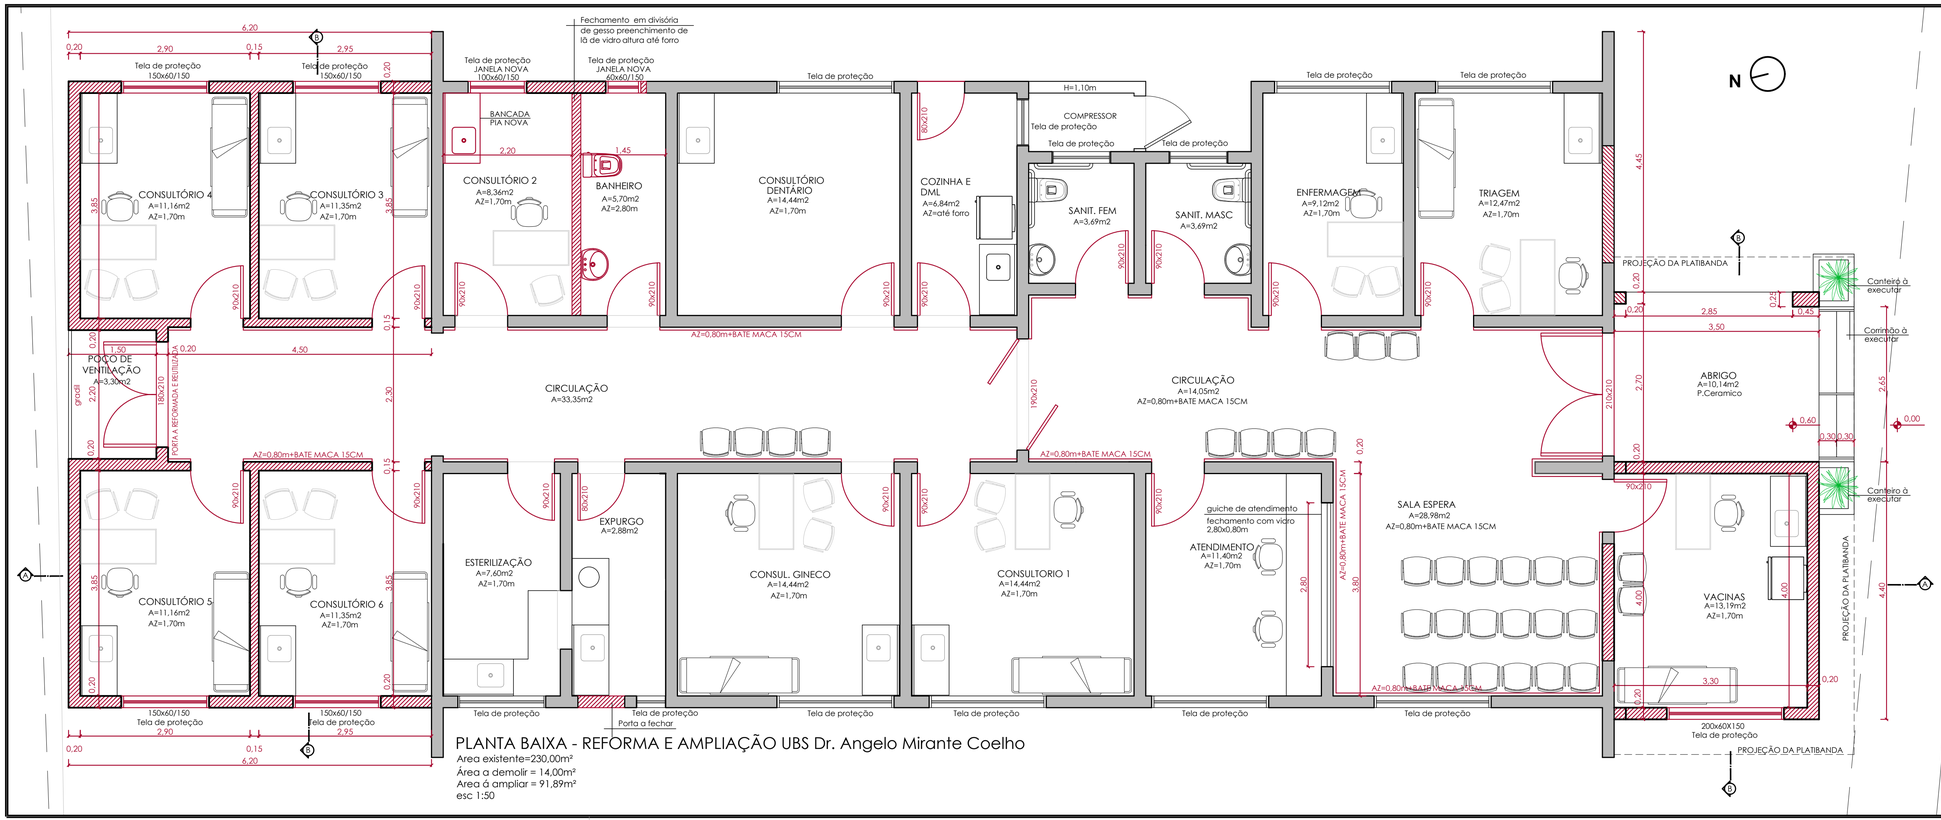


PLANTA BAIXA - REFORMA E AMPLIAÇÃO UBS Dr. Angelo Mirante Coelho

Area existente=230,00m²
Área a demolir = 14,00m²
Área á ampliar = 91,89m²
esc 1:50

PREFEITURA MUNICIPAL DE
TAQUARA

RUA TRISTÃO MONTEIRO, 1278, CENTRO - TAQUARA/RS - CEP: 95600-000 - FONE: (051) 3541-9200

Documento assinado digitalmente
gov.br
CARINA ADRIANA MARTIN
Data: 08/07/2026 09:11:50-0300
Verifique em https://validar.iti.gov.br

ENDEREÇO DA OBRA: Rua Espírito Santo - Bairro Santa Terezinha - TAQUARA/RS

ENG./ARQ.: Carina A. Martin- CAU: 65.334-9

PROPRIETÁRIO

ESPECIFICAÇÕES:		DESENHO:
UBS Dr. Angelo Mariante Coelho - CONSTRUIR		Carina
DATA: jul/26	ESCALA: 1/50	AREA TOTAL: 307,89m²	PRANCHA: 04/08