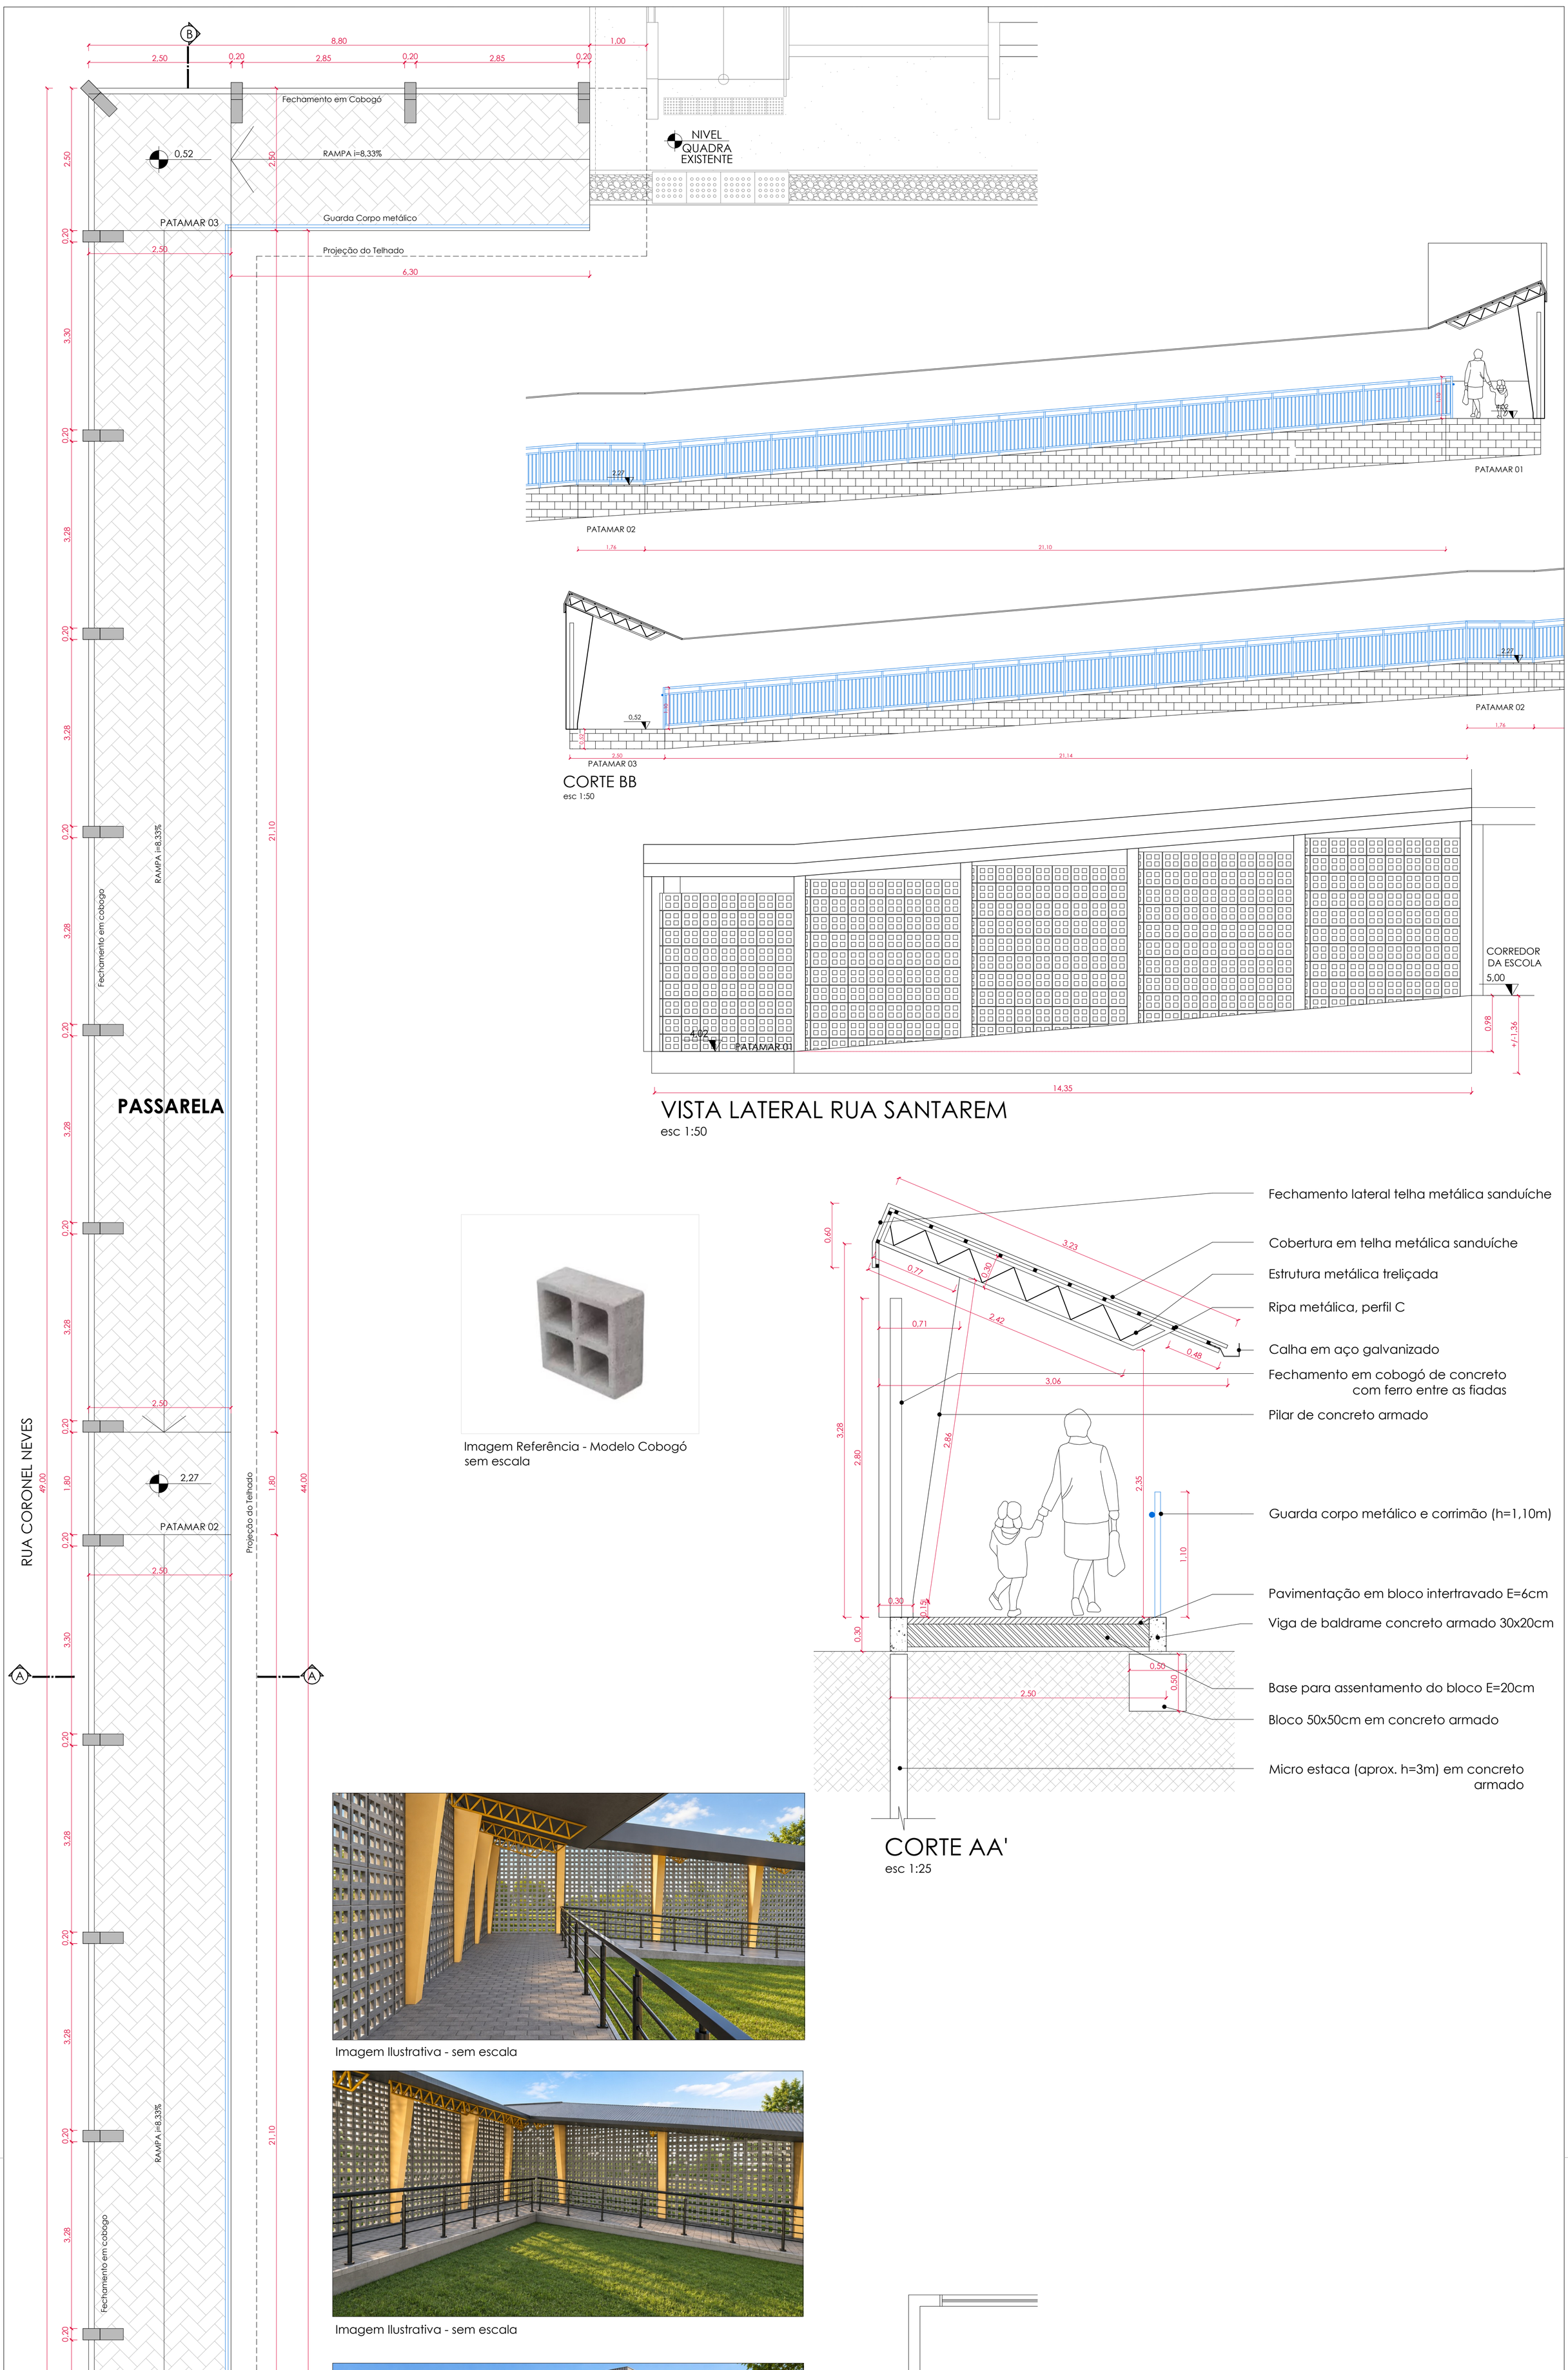


VISTA LATERAL RUA SANTAREM
esc 1:50

CORTE BB
esc 1:50

Imagem Referência - Modelo Cobogó
sem escala

Imagem Ilustrativa - sem escala

Imagem Ilustrativa - sem escala



Imagem Ilustrativa - sem escala

CORTE AA'
esc 1:25

PLANTA BAIXA
esc 1:50

PREFEITURA MUNICIPAL DE TAQUARA	RUA TRISTÃO MONTEIRO, 1278, CENTRO - TAQUARA/RS - FONE: (051) 3541-9200
Documento assinado digitalmente gov.br LAURIANE OTILIA DIAS Data: 06/10/2026 08:07:20-0300 Verifique em https://validar.iti.gov.br	ENDEREÇO DA OBRA: ESCOLA 17 DE ABRIL - TAQUARA/RS
ENG. CIVIL LAURIANE OTILIA DIAS	PREFEITURA MUNICIPAL DE TAQUARA
ESPECIFICAÇÕES: PASSARELA - EMEF 17 DE ABRIL	DESENHO: CARINA
DATA: JUL/26	ESCALA: 1/50
ÁREA TOTAL: 168,00m²	PRANCHA: 02/02