ANA GALAMBA – Arquitetura e Ambientação

Rua Ribeiro de Brito, 1002, sala 809 – Boa Viagem – Recife – PE
Fones: (81) 34671214
e-mail: algagalamba@gmail.com.br

- HOSPITAL NAVAL DE RECIFE –

URGÊNCIA E EMERGÊNCIA

MEMORIAL DESCRITIVO

Recife, Junho de 2026

ANA GALAMBA – Arquitetura e Ambientação

Rua Ribeiro de Brito, 1002, sala 809 – Boa Viagem – Recife – PE
Fones: (81) 34671214
e-mail: algagalamba@gmail.com.br

→IDENTIFICAÇÃO DO PROJETO

Projeto Arquitetônico para a reforma da **URGÊNCIA E EMERGÊNCIA** do Hospital Naval do Recife – localizado na Av. Cruz Cabugá, n°1200 – Centro – PE.

→ÁREAS

TERRENO = 24.942,00m²

TÉRREO = 7.162,98m²

SITUAÇÃO ATUAL = 148,07m²

ACRÉSCIMO DE ÁREA = 175,43m²

TOTAL = 323,50m²

→ PROGRAMA DE NECESSIDADES

- Antecâmara
- Aplicação de Medicamentos
- Casa de Máquinas
- Circulação
- Consultório 01
- Consultório 02
- Copa
- DML's
- Espera
- Guarda Equipamento
- Guarda Maca
- Hall
- Higienização
- Isolamento

Rua Ribeiro de Brito, 1002, sala 809 – Boa Viagem – Recife – PE
Fones: (81) 34671214
e-mail: algagalamba@gmail.com.br

- Posto Apoio Sala Vermelha
- Posto de Enfermagem
- Recepção
- Repouso Médico Feminino
- Repouso Médico Masculino
- Sala de Observação, Inalação e Reidratação
- Sala Vermelha
- Serviço de Enfermagem
- Sutura/Curativo
- Triagem
- Utilidade/Expurgo
- WC Feminino Funcionários
- WC Feminino PCD
- BWC Feminino Repouso Médico
- WC Isolamento
- WC Masculino PCD
- BWC Masculino Repouso Médico
- WC Público

→ RELAÇÃO DAS PRANCHAS

O Projeto Executivo de Arquitetura se compõe das seguintes pranchas:

01/10 – Planta Baixa – Localização no Hospital;
02/10 – Planta de Coberta – Situação Atual;
03/10 – Planta de Coberta – Proposta;
04/10 – Planta Baixa – Situação Atual;
05/10 – Planta Baixa – Reforma;
06/10 – Planta Baixa – Layout;
07/10 – Cortes e fachadas;
08/10 – Planta Baixa – Pontos Hidráulicos;

ANA GALAMBA – Arquitetura e Ambientação

Rua Ribeiro de Brito, 1002, sala 809 – Boa Viagem – Recife – PE
Fones: (81) 34671214
e-mail: algagalamba@gmail.com.br

09/10 – Planta Baixa – Pontos Elétricos;
10/10 – Planta Baixa – Gases.

→ A PROPOSTA

De forma resumida o projeto de reforma buscou:

- As especificações de materiais propostos foram de revestimentos de fácil manutenção e baixo custo, levando em consideração os que já são utilizados no Hospital;

- Adaptar as áreas às normas vigentes da Vigilância Sanitária – RDC-50;

- Aproveitar a luz natural em todos os ambientes possíveis;

→ ESPECIFICAÇÕES GERAIS

✦ COBERTA:

→ Laje plana com telha tipo calhetão e platibanda;

✦ FACHADA:

→ Fachada emassada e pintada com tinta apropriada para exterior;

✦ ESQUADRIAS:

→ Portas emassadas e pintadas em esmalte sintético, na cor branca;

→ Janelas de correr ou Maxim-mar com estrutura em alumínio anodizado natural e chapim de granito na cor cinza andorinha;

ANA GALAMBA – Arquitetura e Ambientação

Rua Ribeiro de Brito, 1002, sala 809 – Boa Viagem – Recife – PE
Fones: (81) 34671214
e-mail: algagalamba@gmail.com.br

→ ESPECIFICAÇÕES DOS MATERIAIS POR AMBIENTE:

ANTECÂMARA/HALL/ HIGIENIZAÇÃO/ SALA VERMELHA/ POSTO DE APOIO SALA VERMELHA/ ESPERA/ GUARDA MACA/ WC PÚBLICO/ DML AO LADO DO WC PÚBLICO/

Piso:

Manter piso existente de granito, recuperando as áreas em que houve demolição.

Obs: Prever soleira em granito após o apoio posto de enfermagem para mudança de revestimento de piso

Obs: Adotar rodapé de granito na altura de h=10cm sobre a parede existente.

Parede:

Paredes emassadas e pintadas com tinta acrílica, com agente fungicida, linha Hospitalar Sherwin Williams, cor branco neve.

Teto:

Manter forro existente, mas emassar e pintar com tinta lavável, na cor branco neve.

ESPERA COM RECEPÇÃO/ TRIAGEM/ CONSULTÓRIO 01 E 02/ SUTURA E CURATIVO/ APLICAÇÃO DE MEDICAMENTOS/ SALA DE OBSERVAÇÃO, INALAÇÃO E REIDRATAÇÃO/ POSTO DE ENFERMAGEM COM SERVIÇO DE ENFERMAGEM/ ISOLAMENTO/ GUARDA DE EQUIPAMENTOS/ CASA DE MÁQUINAS/ CIRCULAÇÕES/ REPOUSO MÉDICO FEMININO/ REPOUSO MÉDICO MASCULINO.

Piso:

Seguir o padrão do piso de cerâmica, na cor bege, do hospital.

Obs: Prever soleira em granito onde acontecer encontro com outros tipos de revestimento de piso.

Obs: Adotar rodapé da mesma cerâmica na altura de h=10cm sobre a parede.

Parede:

Paredes emassadas e pintadas com tinta acrílica, com agente fungicida, linha Hospitalar Sherwin Williams, cor branco neve.

Teto:

Forro rebaixado em placas de gesso acartonado com junta de dilatação, emassado e pintado com tinta lavável, na cor branco neve.

ANA GALAMBA – Arquitetura e Ambientação

Rua Ribeiro de Brito, 1002, sala 809 – Boa Viagem – Recife – PE
Fones: (81) 34671214
e-mail: algagalamba@gmail.com.br

WC PÚBLICO FEMININO PNE/ WC PÚBLICO MASCULINO PNE/ DML AO LADO DA COPA/ WC PARA PACIENTES DO ISOLAMENTO/ COPA/ UTILIDADE E EXPURGO/ WC FUNCIONÁRIOS/ WC REPOUSO MÉDICO FEMININO E MASCULINO

Piso:

Seguir o padrão do piso existente.

Obs: Prever soleira em granito onde acontecer encontro com outros tipos de revestimento de piso.

Parede:

Cerâmica Pamesa para revestimento horizontal até o forro, dim. 25 x 33cm, na cor branca – BRILHO ou similar. Rejunte cinza platina.

Teto:

Forro rebaixado em placas de gesso acartonado com junta de dilatação, emassado e pintado com tinta lavável, na cor branco neve.

Diversos:

WC Feminino Funcionários, WC Feminino PCD, BWC Feminino Repouso Médico, WC Isolamento, WC Masculino PCD, BWC Masculino Repouso Médico, WC Público:

- Lavatório suspenso Celite branca;
- Torneira para lavatório com temporizador, linha Acquapress cromada, Fabrimar;
- Bacia sanitária com caixa de descarga acoplada Celite branca (ref.91353);
- Adotar Suportes e acessórios para deficientes, Deca, linha conforto, cor branca;

Isolamento, Antecâmara, Sala de observação, inalação e reidratação, Aplicação de medicamentos, Sutura/Curativo, Triagem, Circulação, Consultório 01 e 02, Sala vermelha:

- Lavatório suspenso Celite branca;
- Torneira para lavatório com temporizador, linha Acquapress cromada, Fabrimar;

Copa, Sala vermelha, Serviço de enfermagem, Posto de enfermagem, Posto apoio sala vermelha:

Rua Ribeiro de Brito, 1002, sala 809 – Boa Viagem – Recife – PE
Fones: (81) 34671214
e-mail: algagalamba@gmail.com.br

- Balcões e bancadas em granito cinza com borda “molhada” e borda “seca” e cuba em aço de embutir retangular, Franke, dimensões .46 x .30 x .14m;
- Torneira de alavanca, Fabrimar linha Pratika, cromada.

DML’s:

- Tanque em aço com espelho, TQ-500-S, Franke, dimensões .51x.61x.25m. Torneira de parede, TopJet, Fabrimar, cromada – DML.

Utilidade/Expurgo:

- Cuba específica para expurgo com .40m de diâmetro, em aço inoxidável, com descarga tipo Hidra, instalada sob balcão de granito cinza com borda “molhada”.

→ SISTEMAS DE ABASTECIMENTO

✦ ÁGUA:

O fornecimento de água é feito em sistema misto, parte fornecida pela concessionária local, COMPESA – Companhia Pernambucana de Saneamento, e outra parte através de poço artesiano.

O Hospital possui reservatório superior para suprir seu abastecimento.

✦ ENERGIA:

O fornecimento de energia elétrica é feito pela da concessionária local, CELPE – Companhia de Eletricidade de Pernambuco.

O Hospital terá um gerador de 420KVA, distribuído ao longo de sua estrutura física que garante o fornecimento de energia em caso de interrupção do sistema da Celpe.

Os compressores ficarão alocados no espaço destinado a compressores do Hospital.

✦ LIXO:

O recolhimento de o lixo hospitalar é feito por uma empresa terceirizada BRASCON e o lixo comum é recolhido pelo carro da prefeitura.

ANA GALAMBA – Arquitetura e Ambientação

Rua Ribeiro de Brito, 1002, sala 809 – Boa Viagem – Recife – PE
Fones: (81) 34671214
e-mail: algagalamba@gmail.com.br

✦ DESTINO FINAL:

Existe esgotamento. As águas pluviais são canalizadas e o destino é a rua.

RESPONSABILIDADE TÉCNICA:

gov.br
Documento assinado digitalmente
ANA LUCIA GALAMBA DOS ANJOS
Data: 18/06/2026 09:48:35-0300
Verifique em https://validar.iti.gov.br

ANA LÚCIA GALAMBA DOS ANJOS
Arquiteta – CAU 77980 -6



HOSPITAL NAVAL - TÉRREO - LOCALIZAÇÃO DA URGÊNCIA E EMERGÊNCIA NO HOSPITAL

1/200

ARQUITETURA :
Ana Lúcia Galamba dos Anjos
CAU Nº A1019-7

RUA RIBEIRO DE BRITO, 1002 - SALA 809
BOA VIAGEM - RECIFE - PE
FONE: (81) 3467.1214 / 9.9976.2628
E-MAIL: algagalamba@gmail.com

PROJETO:
Hospital Naval do Recife
URGÊNCIA E EMERGÊNCIA
Baixa/média complexidade
PROJETO EXECUTIVO
Endereço: Av. Cruz Cabugá, 1200 - Santo Amaro, Recife - PE, 50040-000
CNPJ: 00.394.502/0066-90

ÁREA:
TERRENO: 24.941,80m²
ÁREA EMERGÊNCIA:
SITUAÇÃO ATUAL = 148,07m²
ACRÉSCIMO DE ÁREA = 175,43m²
TOTAL = 323,50m²

CONTEÚDO:
PLANTA BAIXA - LOCAÇÃO NO HOSPITAL

PRANCHA:
01/10

DESENHO:	DATA:	ESCALAS:
Luciana Nelson	Abril de 2026	1 / 200


RESPONSÁVEL LEGAL
ARNALDO OLIVEIRA DE JESUS
Capitão de Mar e Diretor

Documento assinado digitalmente
gov.br
ARNALDO OLIVEIRA DE JESUS
Data: 20/08/2026 10:58:59-0300
Verifique em https://validar.iti.gov.br

Documento assinado digitalmente
gov.br
ANA LUCIA GALAMBA DOS ANJOS
Data: 18/06/2026 09:48:35-0300
Verifique em https://validar.iti.gov.br

PROJETO
Ana Lúcia Galamba dos Anjos CAU Nº A1019-7

CONSTRUÇÃO

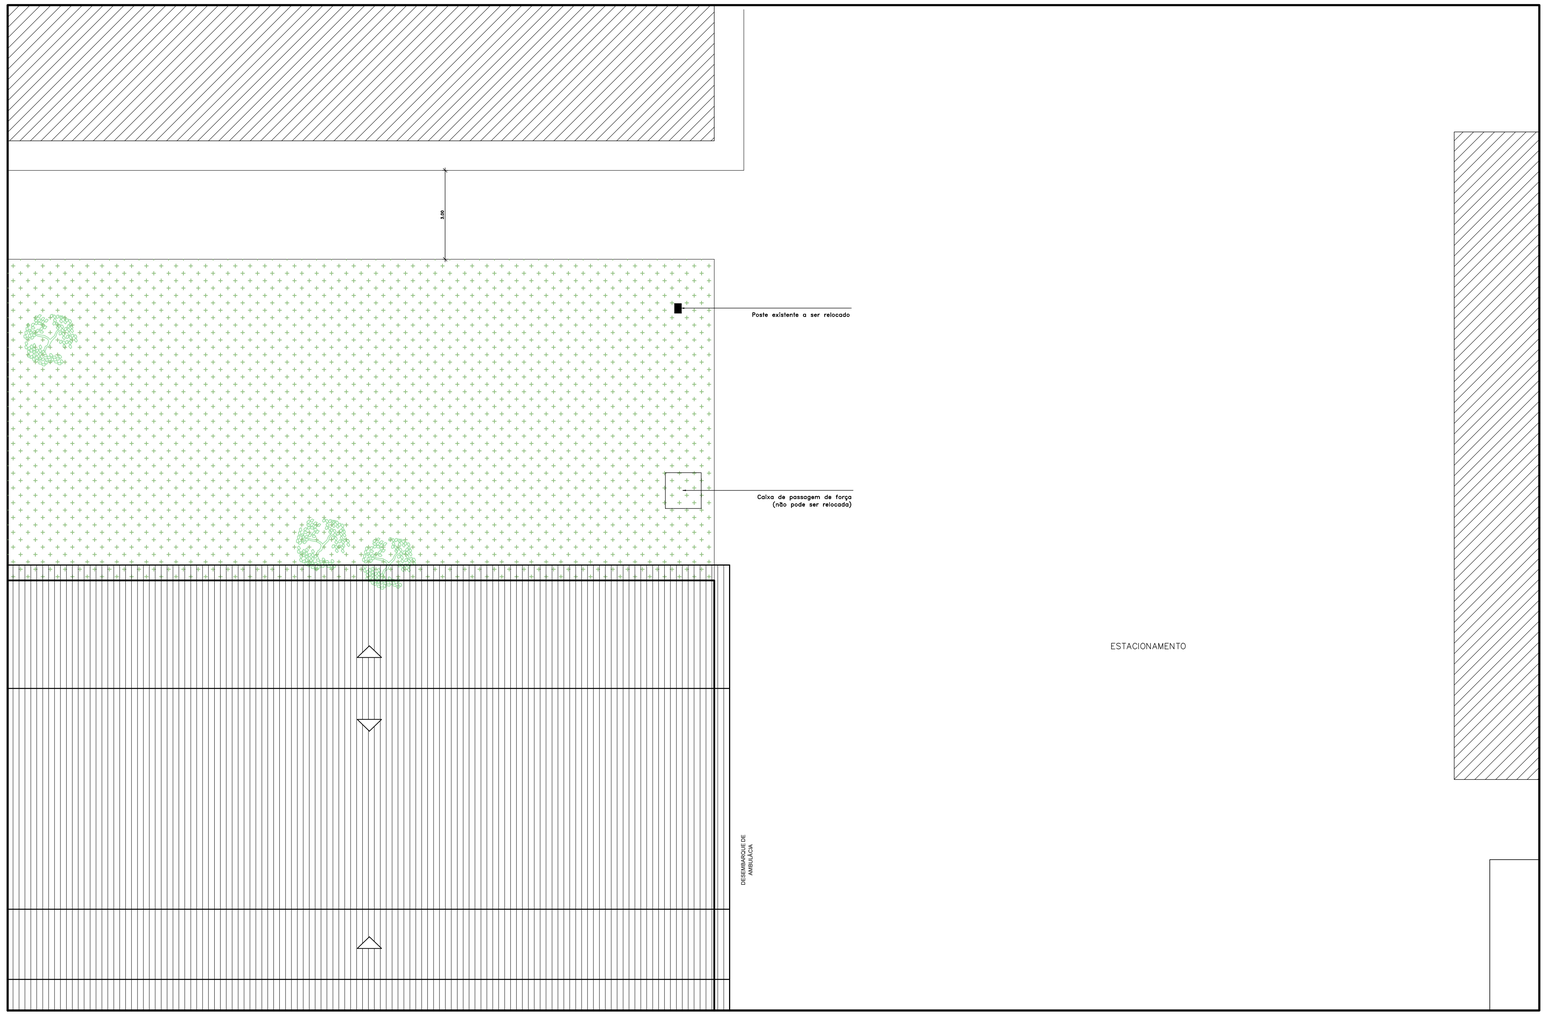

HOSPITAL NAVAL - COBERTA SITUAÇÃO ATUAL

1/75

ARQUITETURA :
Ana Lúcia Galamba dos Anjos
CAU Nº A1019-7

RUA RIBEIRO DE BRITO, 1002 - SALA 809
BOA VIAGEM - RECIFE - PE
FONE: (81) 3467.1214 / 9.9976.2628
E-MAIL: algagalamba@gmail.com

PROJETO :

Hospital Naval do Recife

URGÊNCIA E EMERGÊNCIA

Baixa/média complexidade

PROJETO EXECUTIVO

Endereço: Av. Cruz Cabugá, 1200 - Santo Amaro, Recife - PE, 50040-000
CNPJ: 00.394.502/0066-90

ÁREAS:

TERRENO: 24.941,60m²
ÁREA EMERGÊNCIA:
SITUAÇÃO ATUAL = 148,07m²
ACRÉSCIMO DE ÁREA = 175,43m²

TOTAL = 323,50m²

CONTEÚDO :

PLANTA DE COBERTA
SITUAÇÃO ATUAL

PRANCHA :

02/10

DESENHO : Luciana Nelson | DATA : Abril de 2026 | ESCALAS: 1 / 75

gov.br Documento assinado digitalmente
ARNALDO OLIVEIRA DE JESUS
Data: 20/08/2026 10:58:59-0300
Verifique em https://validar.iti.gov.br

RESPONSÁVEL LEGAL

ARNALDO OLIVEIRA DE JESUS
Capitão de Mar e Guerra (Md)
Diretor


gov.br Documento assinado digitalmente
ANA LUCIA GALAMBA DOS ANJOS
Data: 18/05/2026 09:48:35-0300
Verifique em https://validar.iti.gov.br

PROJETO

Ana Lúcia Galamba dos Anjos CAU Nº A1019-7

CONSTRUÇÃO

NORTE

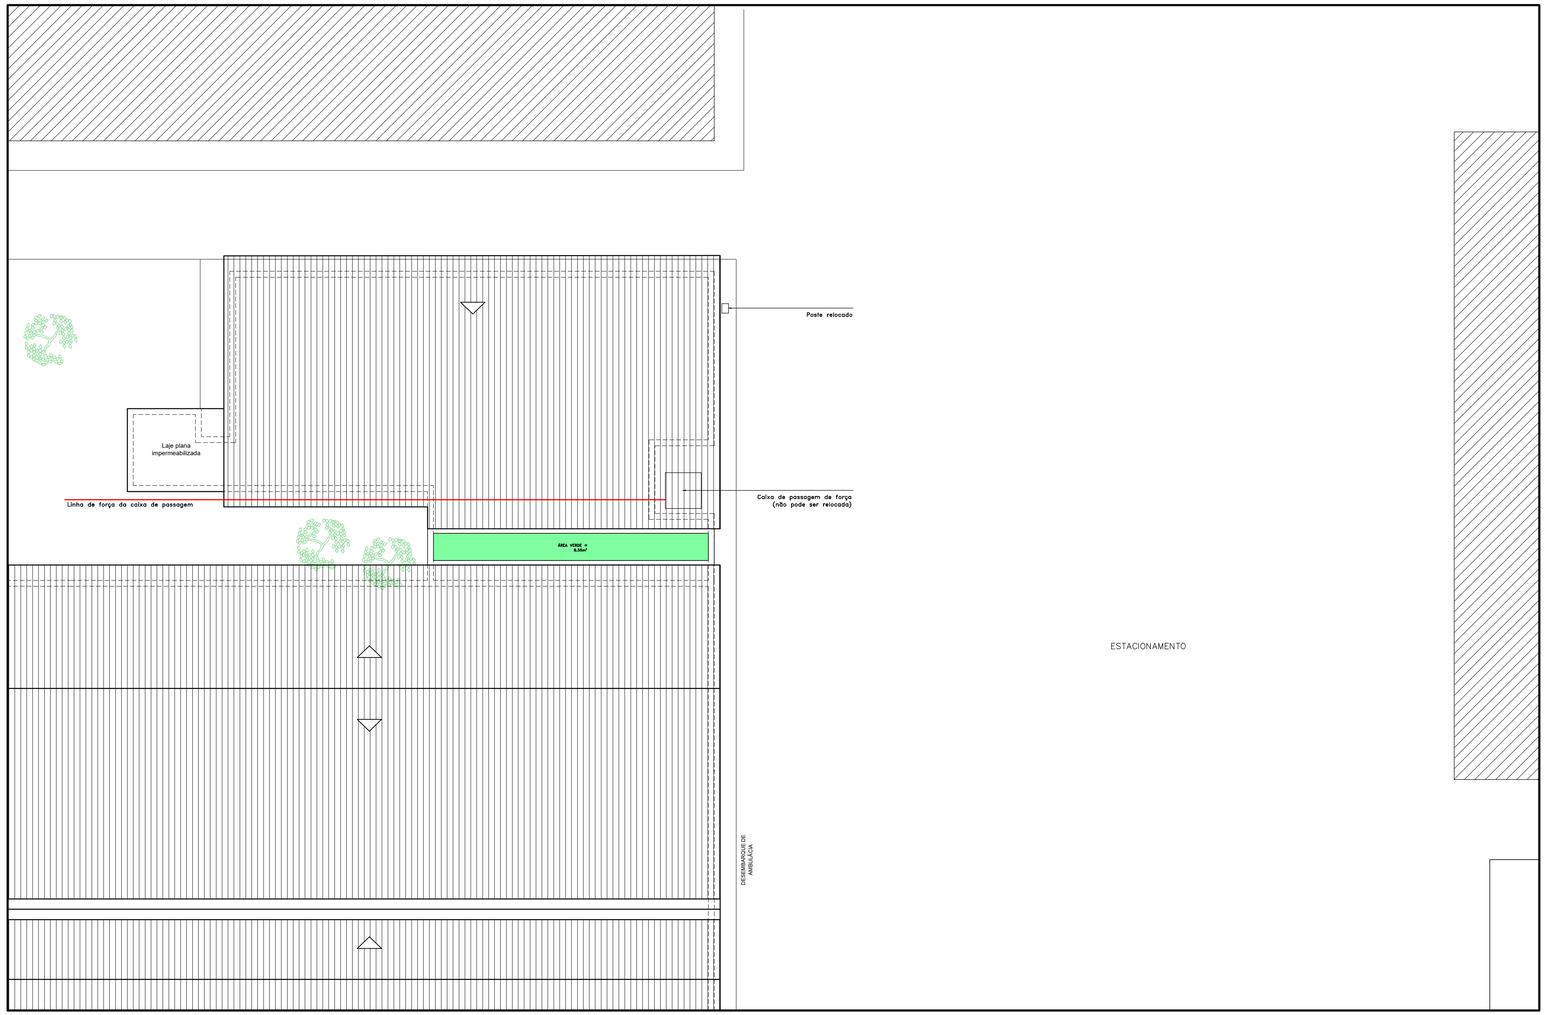

HOSPITAL NAVAL - COBERTA PROPOSTA

1/75

ARQUITETURA :

Ana Lúcia Galamba dos Anjos

CAU Nº A1019-7

RUA RIBEIRO DE BRITO, 1002 - SALA 809
BOA VIAGEM - RECIFE - PE
FONE: (81) 3467.1214 / 9.9976.2628
E-MAIL: algagalamba@gmail.com

PROJETO :

Hospital Naval do Recife

URGÊNCIA E EMERGÊNCIA

Baixa/média complexidade

PROJETO EXECUTIVO

Endereço: Av. Cruz Cabugá, 1200 - Santo Amaro, Recife - PE, 50040-000
CNPJ: 00.394.502/0066-90

ÁREAS:

TERRENO: 24.941,60m²
ÁREA EMERGÊNCIA:
SITUAÇÃO ATUAL = 148,07m²
ACRÉSCIMO DE ÁREA = 175,43m²

TOTAL = 323,50m²

CONTEÚDO :

PLANTA DE COBERTA PROPOSTA

PRANCHA :

03/10

DESENHO : Luciana Nelson | DATA : Abril de 2026 | ESCALAS: 1 / 75

RESPONSÁVEL LEGAL

gov.br Documento assinado digitalmente
ARNALDO OLIVEIRA DE JESUS
Data: 20/08/2026 10:58:59-0300
Verifique em https://validar.iti.gov.br

ARNALDO OLIVEIRA DE JESUS
Capitão de Mar e Guerra (Md)
Diretor


gov.br Documento assinado digitalmente
ANA LUCIA GALAMBA DOS ANJOS
Data: 18/06/2026 09:56:23-0300
Verifique em https://validar.iti.gov.br

PROJETO

Ana Lúcia Galamba dos Anjos CAU Nº A1019-7

CONSTRUÇÃO

NORTE

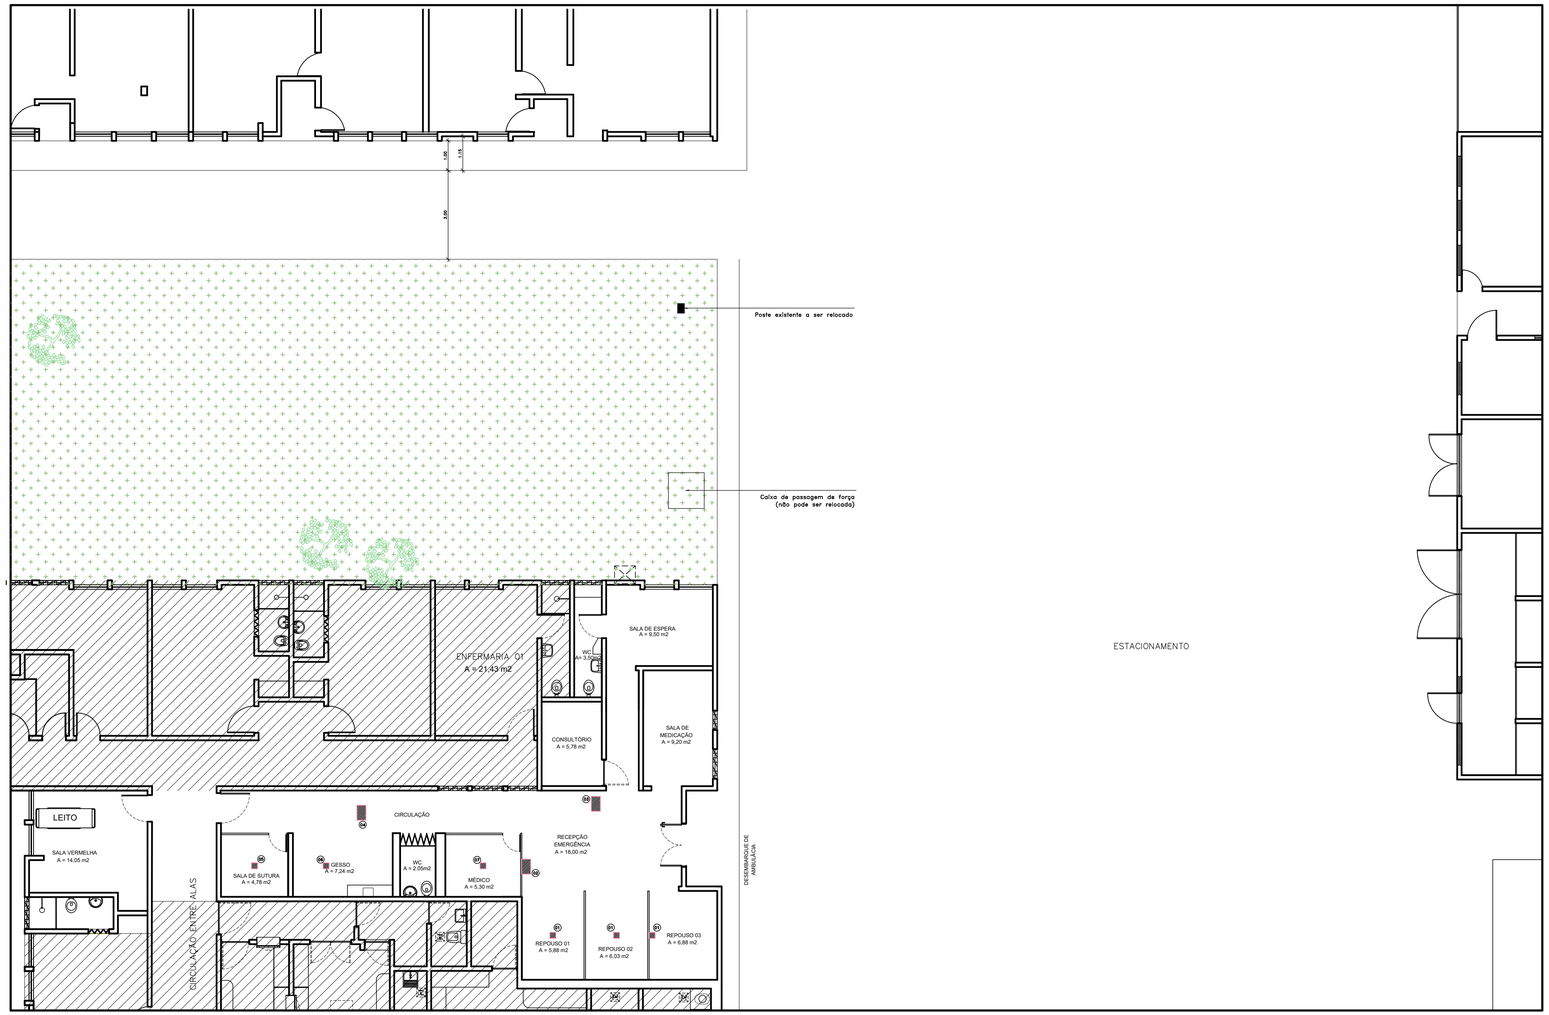

HOSPITAL NAVAL - SITUAÇÃO ATUAL
1/75

ARQUITETURA :
Ana Lúcia Galamba dos Anjos
CAU Nº A1019-7

RUA RIBEIRO DE BRITO, 1002 - SALA 809
BOA VIAGEM - RECIFE - PE
FONE: (81) 3467.1214 / 9.9976.2628
E-MAIL: algagalamba@gmail.com

PROJETO :
Hospital Naval do Recife
URGÊNCIA E EMERGÊNCIA
Baixa/média complexidade
PROJETO EXECUTIVO
Endereço: Av. Cruz Cabugá, 1200 - Santo Amaro, Recife - PE, 50040-000
CNPJ: 00.394.502/0066-90

ÁREAS:
TERRENO: 24.941,60m²
ÁREA EMERGÊNCIA:
SITUAÇÃO ATUAL = 148,07m²
ACRÉSCIMO DE ÁREA = 175,43m²
TOTAL = 323,50m²

CONTEÚDO :
PLANTA BAIXA - SITUAÇÃO ATUAL

PRANCHA :
04/10

DESENHO : Luciana Nelson | DATA : Abril de 2026 | ESCALAS: 1 / 75

Documento assinado digitalmente
gov.br
ARNALDO OLIVEIRA DE JESUS
Data: 20/08/2026 10:58:59-0300
Verifique em https://validar.iti.gov.br

RESPONSÁVEL LEGAL
ARNALDO OLIVEIRA DE JESUS
Capitão de Mar e Guerra (Md)
Diretor

Documento assinado digitalmente
gov.br
ANA LUCIA GALAMBA DOS ANJOS
Data: 18/06/2026 09:56:23-0300
Verifique em https://validar.iti.gov.br

PROJETO
Ana Lúcia Galamba dos Anjos CAU Nº A1019-7


CONSTRUÇÃO

QUADRO DE ESQUADRIAS

SÍMBOLO	DESCRIÇÃO	DIMENSÃO(m)
P1	Porta de correr, 01 folha, com estrutura em madeira e folha pintada em esmalte sintético, branco neve. Grade emassada e pintada em esmalte sintético, branco neve. Maçaneta de alavanca cromado.	0.70 x 2.10 (folha)
P2	Porta de giro, 01 folha, com estrutura em madeira e folha pintada em esmalte sintético, branco neve. Grade emassada e pintada em esmalte sintético, branco neve. Maçaneta de alavanca cromado.	0.70 x 2.10 (folha)
P3	Porta de giro, 01 folha, com estrutura em madeira e folha pintada em esmalte sintético, branco neve. Grade emassada e pintada em esmalte sintético, branco neve. Maçaneta de alavanca cromado.	0.80 x 2.10 (folha)
P4	Porta de giro, 01 folha, com estrutura em madeira e folha pintada em esmalte sintético, branco neve, com visor em alumínio (dim. 0.25x0.90) de vidro incolor. Grade emassada e pintada em esmalte sintético, branco neve. Maçaneta de alavanca cromado. Ver detalhe.	0.80 x 2.10 (folha)
P5	Porta de giro, 01 folha, com estrutura em madeira e folha pintada em esmalte sintético, branco neve. Grade emassada e pintada em esmalte sintético, branco neve. Maçaneta de alavanca cromado.	1.10 x 2.10 (folha)
P6	Porta de giro, 01 folha, com estrutura em madeira e folha pintada em esmalte sintético, branco neve, com visor em alumínio (dim. 0.25x0.90) de vidro incolor. Grade emassada e pintada em esmalte sintético, branco neve. Maçaneta de alavanca cromado. Ver detalhe.	1.10 x 2.10 (folha)
E1	Esquadria em vidro temperado 10mm, 1 folha de giro. Puxadores em tubo de aço inoxidável, acabamento escovado. Chapim em granito.	1.20 x 2.10 (total)
E2	Esquadria em vidro temperado 10mm, 2 folhas de giro, com 1.00m x 2.10m cada. Puxadores em tubo de aço inoxidável, acabamento escovado. Chapim em granito.	2.00 x 2.10
E3	Porta em alumínio anodizado natural, tipo veneziana, 01 folha de giro.	0.90 x 2.10 (folha)
E4	Esquadria em vidro temperado 10mm, com 1 folha de giro de 0.80m x 2.10m e 02 fixos de 1.00m. Puxadores em tubo de aço inoxidável, acabamento escovado.	2.85 x 2.10 (total)
J1	Janela em vidro temperado incolor, 2 folhas de correr, acabamento escovado. Chapim em granito, padrão do hospital.	1.00 x 1.00 1.10
J2	Janela em alumínio anodizado, tipo maximar 01 folha vidro incolor. Chapim em granito, padrão do hospital. Usar vidro fantasia mini boreal ou similar nos banheiros	0.70 x 0.50 1.60
J3	Janela em vidro temperado incolor, 3 folhas de correr, acabamento escovado. Chapim em granito, padrão do hospital. Usar vidro fantasia mini boreal ou similar nos banheiros	1.00 x 0.50 1.60
V1	Visor fixo em vidro temperado incolor. Chapim em granito, padrão do hospital.	1.00 x 0.50 1.10

CONVENÇÕES

- DEMOLIÇÃO
- PAREDES EXISTENTES
- PAREDES EM ALVENARIA À CONSTRUIR
- PAREDES DE GESSO DE 10cm HIDROFUGADO ATÉ 120cm DE ALTURA
- ÁREAS QUE NÃO FAZEM PARTE DO PROJETO

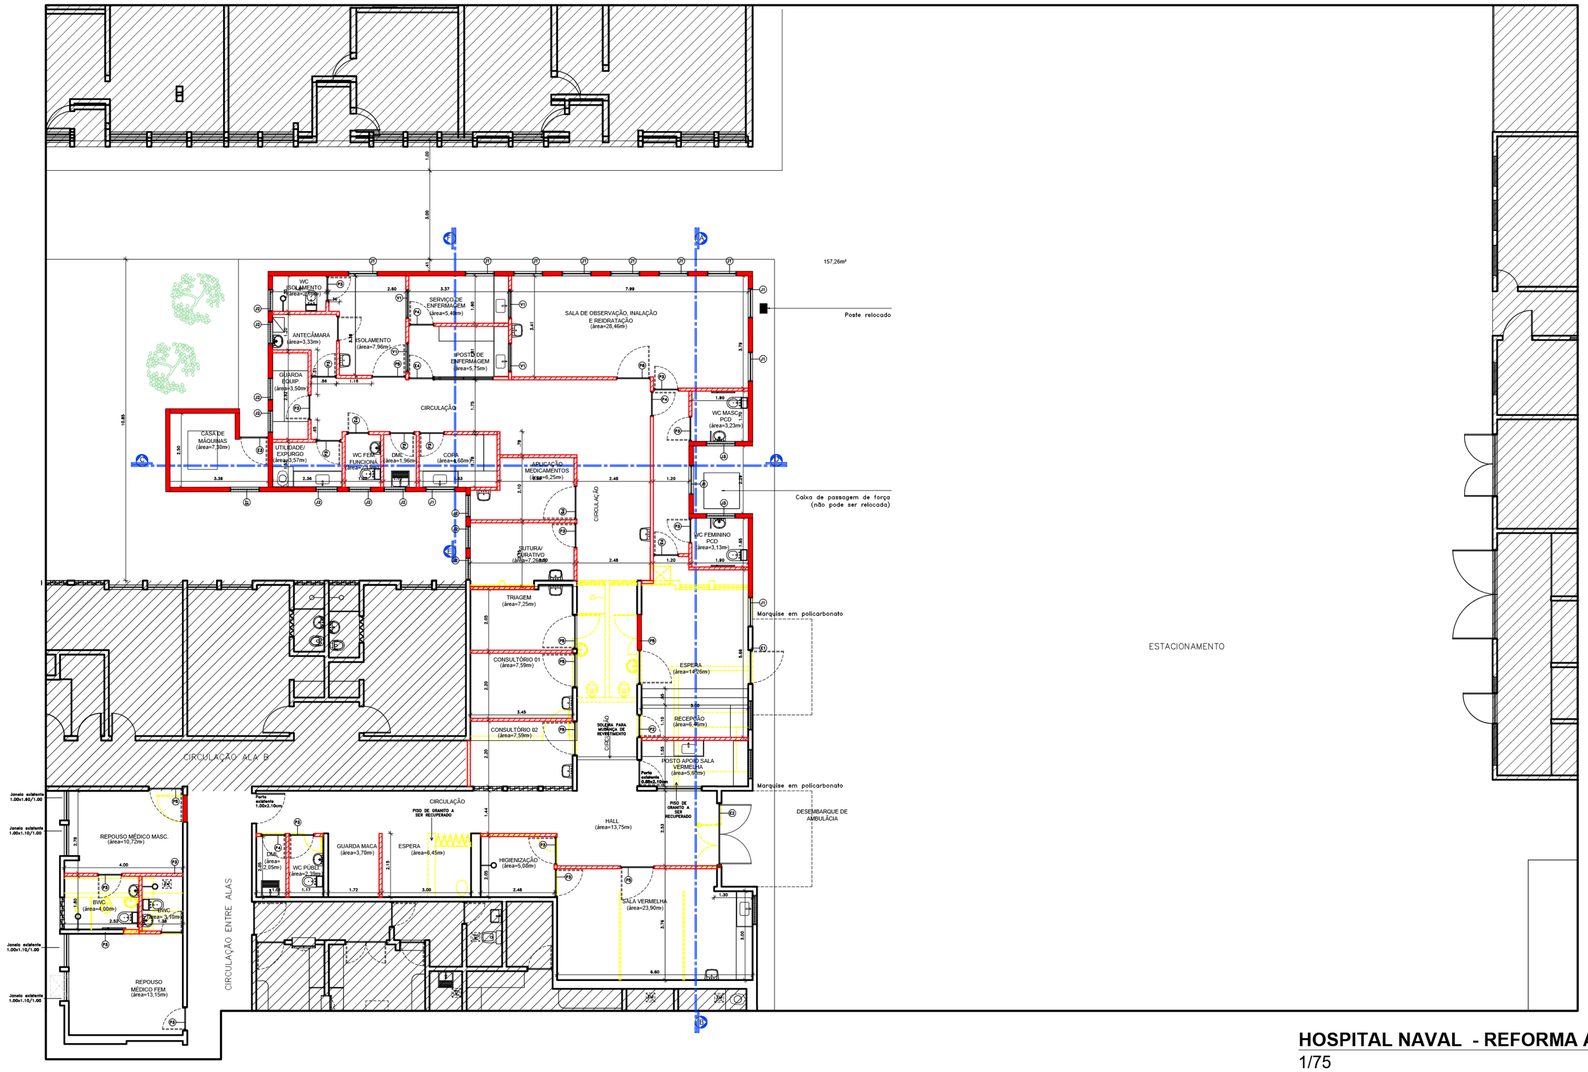

HOSPITAL NAVAL - REFORMA APROVADA VIGILÂNCIA

1/75

ARQUITETURA :
Ana Lúcia Galamba dos Anjos
CAU Nº A1019-7

RUA RIBEIRO DE BRITO, 1002 - SALA 809
BOA VIAGEM - RECIFE - PE
FONE: (81) 3467.1214 / 9.9976.2628
E-MAIL: algagalamba@gmail.com

PROJETO :
Hospital Naval do Recife
URGÊNCIA E EMERGÊNCIA
Baixa/média complexidade
PROJETO EXECUTIVO
Endereço: Av. Cruz Cabugá, 1200 - Santo Amaro, Recife - PE, 50040-000
CNPJ: 00.394.502/0066-90

ÁREAS:
TERRENO: 24.941,60m²
ÁREA EMERGÊNCIA:
SITUAÇÃO ATUAL = 148,07m²
ACRÉSCIMO DE ÁREA = 175,43m²
TOTAL = 323,50m²

CONTEÚDO :
PLANTA BAIXA - REFORMA

PRANCHA
05/10

DESENHO : Luciana Nelson | DATA : Abril de 2026 | ESCALAS: 1 / 75

gov.br Documento assinado digitalmente
ARNALDO OLIVEIRA DE JESUS
Data: 19/06/2026 12:00:38-0300
Verifique em https://validar.iti.gov.br

RESPONSÁVEL LEGAL
ARNALDO OLIVEIRA DE JESUS
Capitão de Mar e Guerra (Md)
Diretor


gov.br Documento assinado digitalmente
ANA LUCIA GALAMBA DOS ANJOS
Data: 18/06/2026 09:56:23-0300
Verifique em https://validar.iti.gov.br

PROJETO
Ana Lúcia Galamba dos Anjos CAU Nº A1019-7


CONSTRUÇÃO

QUADRO DE ESQUADRIAS


SÍMBOLO	DESCRIÇÃO	DIMENSÃO(m)
P1	Porta de correr, 01 folha, com estrutura em madeira e folha pintada em esmalte sintético, branco neve. Grade emassada e pintada em esmalte sintético, branco neve. Maçaneta de alavanca cromada.	0.70 x 2.10 (folha)
P2	Porta de giro, 01 folha, com estrutura em madeira e folha pintada em esmalte sintético, branco neve. Grade emassada e pintada em esmalte sintético, branco neve. Maçaneta de alavanca cromada.	0.70 x 2.10 (folha)
P3	Porta de giro, 01 folha, com estrutura em madeira e folha pintada em esmalte sintético, branco neve. Grade emassada e pintada em esmalte sintético, branco neve. Maçaneta de alavanca cromada.	0.80 x 2.10 (folha)
P4	Porta de giro, 01 folha, com estrutura em madeira e folha pintada em esmalte sintético, branco neve. com visor em alumínio (dim. 0.25x0.90) de vidro incolor. Grade emassada e pintada em esmalte sintético, branco neve. Maçaneta de alavanca cromada. Ver detalhe.	0.80 x 2.10 (folha)
P5	Porta de giro, 01 folha, com estrutura em madeira e folha pintada em esmalte sintético, branco neve. Grade emassada e pintada em esmalte sintético, branco neve. Maçaneta de alavanca cromada.	1.10 x 2.10 (folha)
P6	Porta de giro, 01 folha, com estrutura em madeira e folha pintada em esmalte sintético, branco neve. com visor em alumínio (dim. 0.25x0.90) de vidro incolor. Grade emassada e pintada em esmalte sintético, branco neve. Maçaneta de alavanca cromada. Ver detalhe.	1.10 x 2.10 (folha)
E1	Esquadria em vidro temperado 10mm, 1 folha de giro. Puxadores em tubo de aço inoxidável, acabamento escovado. Chapim em granito.	1.20 x 2.10 (total)
E2	Esquadria em vidro temperado 10mm, 2 folhas de giro, com 1.00m x 2.10m cada. Puxadores em tubo de aço inoxidável, acabamento escovado. Chapim em granito.	2.00 x 2.10
E3	Porta em alumínio anodizado natural, tipo veneziana, 01 folha de giro.	0.90 x 2.10 (folha)
E4	Esquadria em vidro temperado 10mm, com 1 folha de giro de 0.80m x 2.10m e 02 fixos de 1.00m. Puxadores em tubo de aço inoxidável, acabamento escovado.	2.85 x 2.10 (total)
J1	Janela em vidro temperado incolor, 2 folhas de correr, acabamento escovado. Chapim em granito, padrão do hospital.	1.00 x 1.00 1.10
J2	Janela em alumínio anodizado, tipo maximar 01 folha vidro incolor. Chapim em granito, padrão do hospital. Usar vidro fantasia mini boreal ou similar nos banheiros	0.70 x 0.50 1.60
J3	Janela em vidro temperado incolor, 3 folhas de correr, acabamento escovado. Chapim em granito, padrão do hospital. Usar vidro fantasia mini boreal ou similar nos banheiros	1.00 x 0.50 1.60
V1	Visor fixo em vidro temperado incolor. Chapim em granito, padrão do hospital.	1.00 x 0.50 1.10

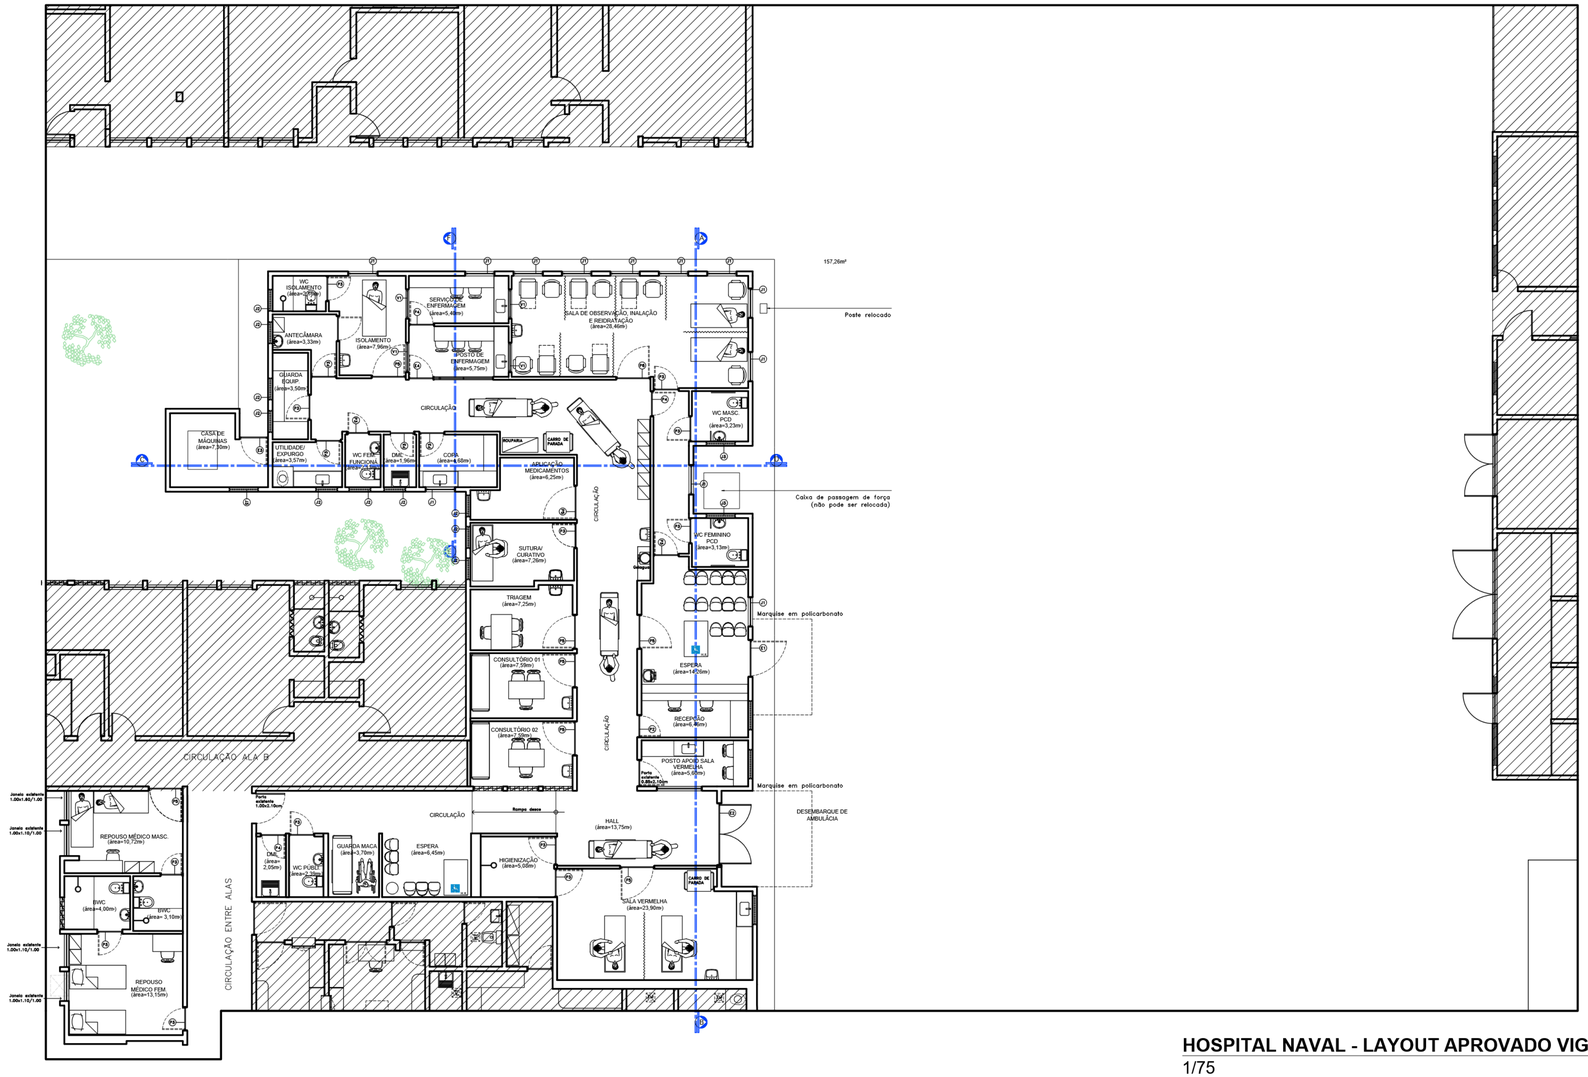
157,26m²
Poste relocado
Caixa de passagem de força (não pode ser relocada)
Marquise em policarbonato
Marquise em policarbonato
DESEMBARQUE DE AMBULÂNCIA
WC ISOLAMENTO (área=2,25m²)
ANTECÂMARA (área=3,33m²)
ISOLAMENTO (área=7,96m²)
SERVIÇO DE ENFERMAGEM (área=5,40m²)
POSTO DE ENFERMAGEM (área=5,75m²)
SALA DE OBSERVAÇÃO, INALAÇÃO E REIDRATAÇÃO (área=28,46m²)
GUARDA EQUIP. (área=3,50m²)
CASA DE MÁQUINAS (área=7,30m²)
UTILIDADE/ EXPURGO (área=3,57m²)
WC FEM. FUNCIONAL (área=1,56m²)
DML (área=1,56m²)
COPA (área=4,68m²)
CIRCULAÇÃO
ROUPARIA
CARRO DE ROUPA
APLICAÇÃO MEDICAMENTOS (área=6,25m²)
WC MASC. PCD (área=3,23m²)
WC FEMININO PCD (área=3,13m²)
SUTURA/ CURATIVO (área=7,26m²)
TRIAGEM (área=7,25m²)
CONSULTÓRIO 01 (área=7,59m²)
CONSULTÓRIO 02 (área=7,59m²)
ESPERA (área=14,05m²)
RECEPÇÃO (área=6,80m²)
POSTO APOIO SALA VERMELHA (área=5,67m²)
CIRCULAÇÃO ALA B
CIRCULAÇÃO ENTRE ALAS
CIRCULAÇÃO
Rampa descendente 1,00x2,10m/v
Rampa descendente 1,00x2,10m/v
Rampa descendente 1,00x2,10m/v

FACHADAS

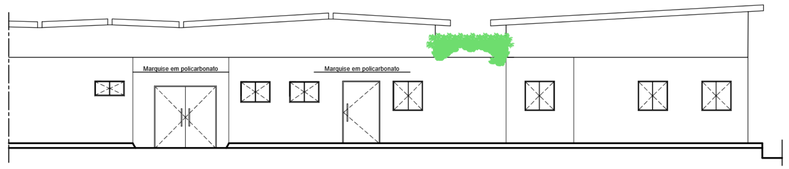


FACHADA SUDOESTE
Escala 1 / 75

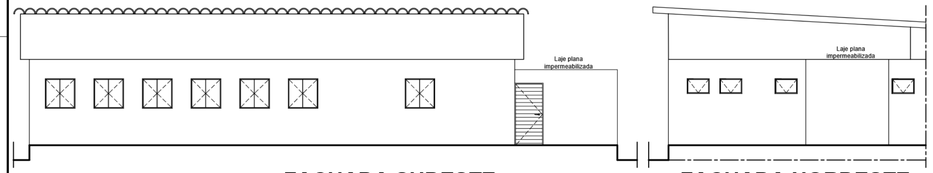


FACHADA SUDESTE
Escala 1 / 75

FACHADA NORDESTE
Escala 1 / 75


CORTES

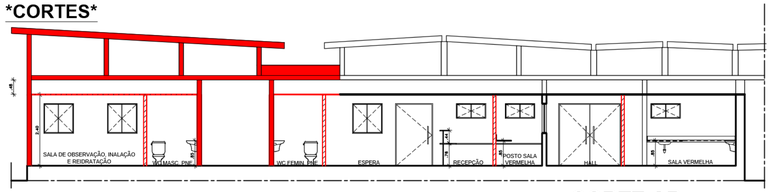

CORTE AB
Escala 1 / 75

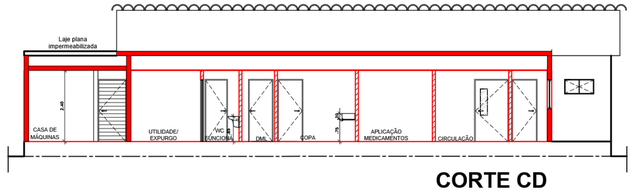


CORTE CD
Escala 1 / 75

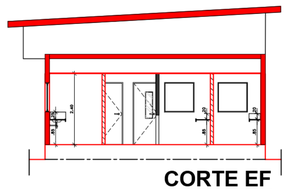


CORTE EF
Escala 1 / 75

CONVENÇÕES
- DEMOLIÇÃO
- PAREDES EXISTENTES
- PAREDES EM ALVENARIA A CONSTRUIR
- PAREDES DE GESSO DE 10cm HIDROFUGADO ATÉ 120cm DE ALTURA

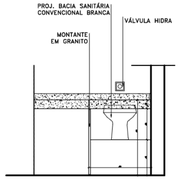

ELEVAÇÃO EXPURGO
escala 1 / 25

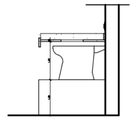

CORTE 1
escala 1 / 25

ARQUITETURA :
Ana Lúcia Galamba dos Anjos
CAU Nº A1019-7

RUA RIBEIRO DE BRITO, 1002 - SALA 809
BOA VIAGEM - RECIFE - PE
FONE: (81) 3467.1214 / 9.9976.2628
E-MAIL: algagalamba@gmail.com

PROJETO :
Hospital Naval do Recife
URGÊNCIA E EMERGÊNCIA
Baixa/média complexidade
PROJETO EXECUTIVO
Endereço: Av. Cruz Cabugá, 1200 - Santo Amaro, Recife - PE, 50040-000
CNPJ: 00.394.502/0066-90

ÁREAS:
TERRENO: 24.941,60m²
ÁREA EMERGÊNCIA:
SITUAÇÃO ATUAL = 148,07m²
ACRÉSCIMO DE ÁREA = 175,43m²
TOTAL = 323,50m²

CONTEÚDO :
CORTES E FACHADAS

PRANCHA :
07/10

DESENHO : Luciana Nelson | DATA : Abril de 2026 | ESCALAS : 1 / 75

RESPONSÁVEL LEGAL
gov.br Documento assinado digitalmente
ARNALDO OLIVEIRA DE JESUS
Data: 15/05/2026 12:00:39-0300
Verifique em https://validar.iti.gov.br
ARNALDO OLIVEIRA DE JESUS
Capitão de Mar e Guerra (Md)
Diretor

PROJETO
gov.br Documento assinado digitalmente
ANA LUCIA GALAMBA DOS ANJOS
Data: 18/05/2026 09:56:23-0300
Verifique em https://validar.iti.gov.br
Ana Lúcia Galamba dos Anjos CAU Nº A1019-7

CONSTRUÇÃO

LEGENDA - PONTOS HIDRO-SANITÁRIOS	
	Ponto de esgoto cotado no eixo
	Ponto de água fria cotado no eixo
	Ponto de água fria para ducha higiênica
	Ralo sanfonado com grelha em aço inoxidável
	Válvula hidra
	Ponto de esgoto no piso
	Ponto de água fria no piso

TORNEIRAS E REGISTROS:

TA – Torneira de parede com alavanca, FABRIMAR linha Pratika, cromada, ref. 1157-P, ou similar

TL – Torneira para lavatório, FABRIMAR linha Acquapress, cromada, ou similar. Válvula FABRIMAR cromada para lavatório;

TP – Torneira de parede Top Jet, FABRIMAR, cromada, ref.1170 ou; similar. Válvula FABRIMAR cromada para lavatório ou similar;

TJ – Torneira de jardim, FABRIMAR, cromada, ref.1128 ou similar;

RG – Registro de gaveta, FABRIMAR, cromado, ou similar;

RP – Registro de pressão, FABRIMAR, cromado ou similar;

OBSERVAÇÕES:


1. Os registros de gaveta foram representados apenas nos WC's, ficando a critério do responsável pelo projeto hidro-sanitário, locar outros registros que se fizerem necessários nos demais ambientes.

2. A posição dos ralos indicados no projeto é apenas uma sugestão. Cabe ao responsável pelo projeto hidro-sanitário definir local e quantidades mais adequados.

3. A posição e quantidade dos ralos deverão ser definidas no projeto hidrosanitário, obedecendo a retrição dos mesmo determinados ambientes – ver RDC-50

4. Prever dreno para todos os ar condicionados.

ANTES DE INICIAR A CONSTRUÇÃO A EMPRESA RESPOSÁVEL DEVERÁ COMPATIBILIZAR TODAS AS PLANTAS QUE COMPÕEM O PROJETO, AFIM DE IDENTIFICAR POSSÍVEIS ERROS E CONTRADIÇÕES.

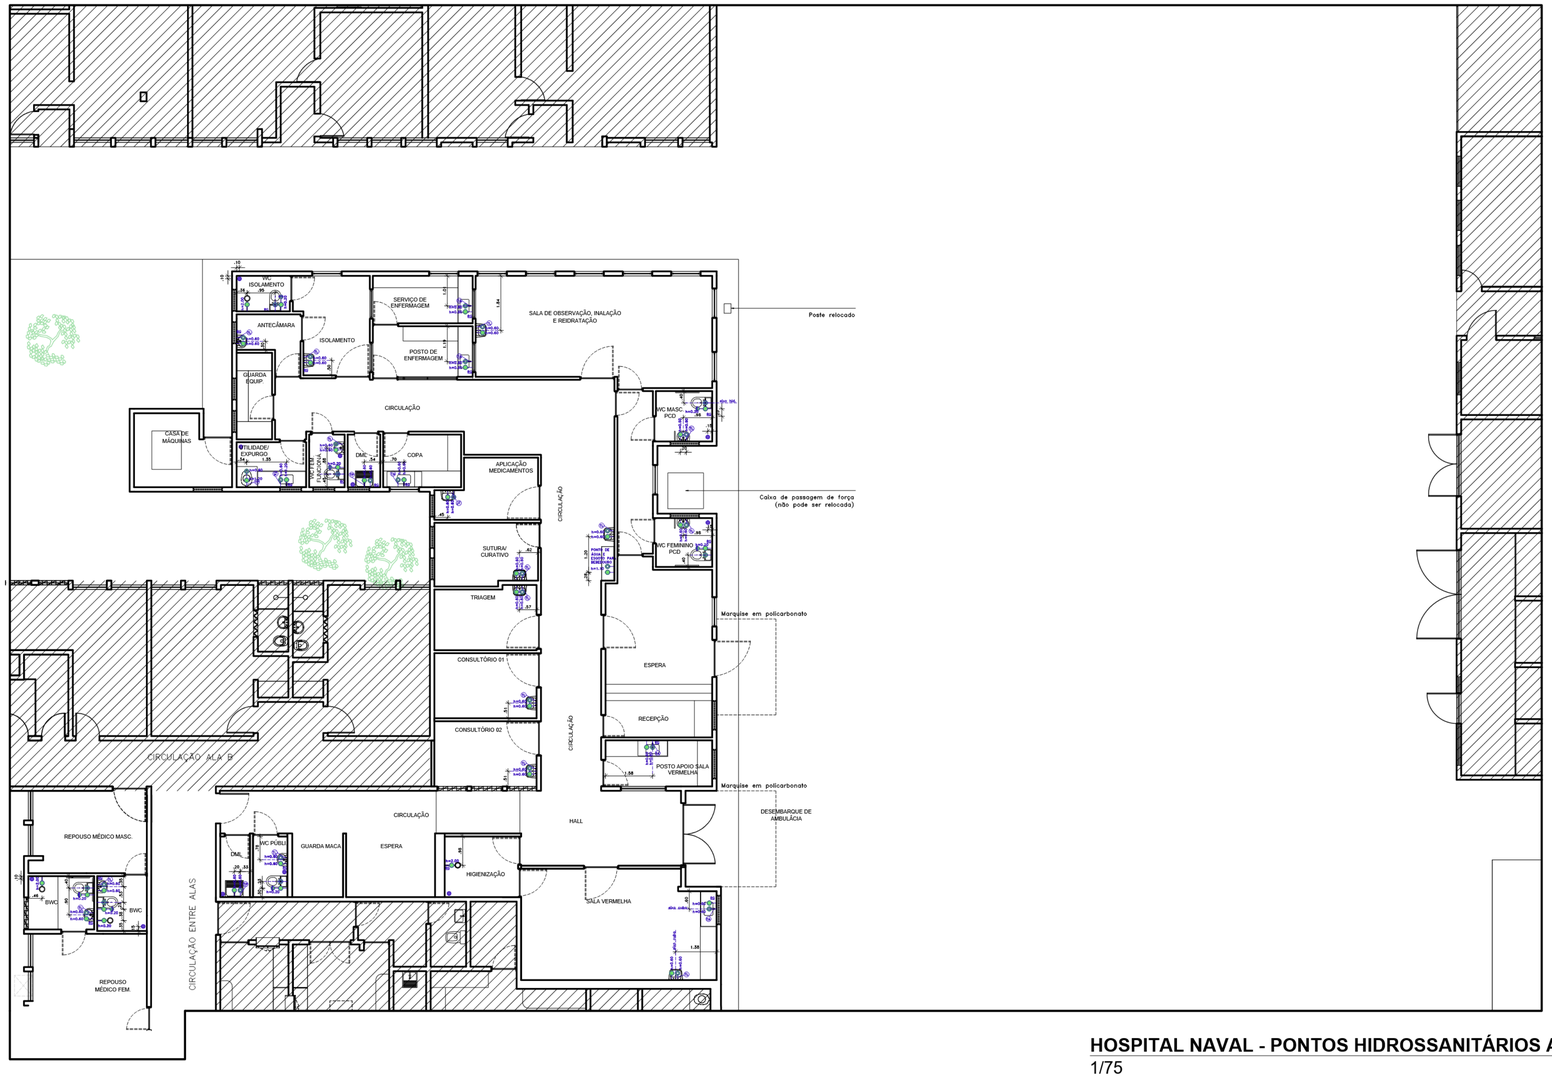

HOSPITAL NAVAL - PONTOS HIDROSSANITÁRIOS APROVADO VIGILÂNCIA
1/75

ARQUITETURA :
Ana Lúcia Galamba dos Anjos
CAU Nº A1019-7

RUA RIBEIRO DE BRITO, 1002 - SALA 809
BOA VIAGEM - RECIFE - PE
FONE: (81) 3467.1214 / 9.9976.2628
E-MAIL: algagalamba@gmail.com

PROJETO :
Hospital Naval do Recife
URGÊNCIA E EMERGÊNCIA
Baixa/média complexidade
PROJETO EXECUTIVO
Endereço: Av. Cruz Cabugá, 1200 - Santo Amaro, Recife - PE, 50040-000
CNPJ: 00.394.502/0066-90

ÁREAS:
TERRENO: 24.941,60m²
ÁREA EMERGÊNCIA:
SITUAÇÃO ATUAL = 148,07m²
ACRÉSCIMO DE ÁREA = 175,43m²
TOTAL = 323,50m²

CONTEÚDO :
PLANTA BAIXA - PONTOS HIDROSSANITÁRIOS

PRANCHA
08/10

DESENHO : Luciana Nelson | DATA : Abril de 2026 | ESCALAS : 1 / 75

RESPONSÁVEL LEGAL
ARNALDO OLIVEIRA DE JESUS
Capitão de Mar e Guerra (Md)
Diretor
gov.br Documento assinado digitalmente
ARNALDO OLIVEIRA DE JESUS
Data: 15/06/2026 12:00:39-0300
Verifique em https://validar.iti.gov.br

gov.br Documento assinado digitalmente
ANA LUCIA GALAMBA DOS ANJOS
Data: 18/06/2026 10:05:19-0300
Verifique em https://validar.iti.gov.br

PROJETO
Ana Lúcia Galamba dos Anjos CAU Nº A1019-7


CONSTRUÇÃO

NORTE

LEGENDA - PONTOS ELÉTRICOS

	Tomada simples trifásica aterrada; altura do piso indicada na planta;
	Tomada dupla trifásica aterrada; altura do piso indicada na planta;
	Tomada de telefone; altura indicada na planta;
S	Interruptor, com número de seções indicadas, h=1.20m;
Log	Ponto de Lógica; altura indicada na planta;
	Luminária de emergência na parede, h=2.00m;
EM	Exaustão mecânica acionada por interruptor
D	Disjuntor
	Ponto de luz no teto para luminária tipo PLAFON 17x17cm;
	Ponto de luz no teto para luminária tipo PLAFON 29x29cm;

OBSERVAÇÕES:
1. AS TOMADAS REPRESENTADAS NOS PAINEIS MEDICINAIS DEVERÃO SER INSTALADAS
NA ALTURA DE 1.30 – COTAS EM RELAÇÃO AO EIXO.
2. TODAS AS TOMADAS DEVERÃO TER SUA POTÊNCIA DETERMINADA EM FUNÇÃO DOS
EQUIPAMENTOS PREVISTOS NO LAYOUT.
3. A POSIÇÃO DO SUGERIDA PARA A LOCALIZAÇÃO DO QUADRO DE LUZ SÓ PODERÁ
SER ALTERADA EM CONFORMIDADE COM O PROJETO DE ARQUITETURA – CONSULTAR
PROFISSIONAL RESPONSÁVEL.
3. LUMINÁRIAS NÃO COTADAS DEVERÃO SER INSTALADAS NO EIXO DOS AMBIENTES.
4. Prever ponto de força para todos os ar condicionados.

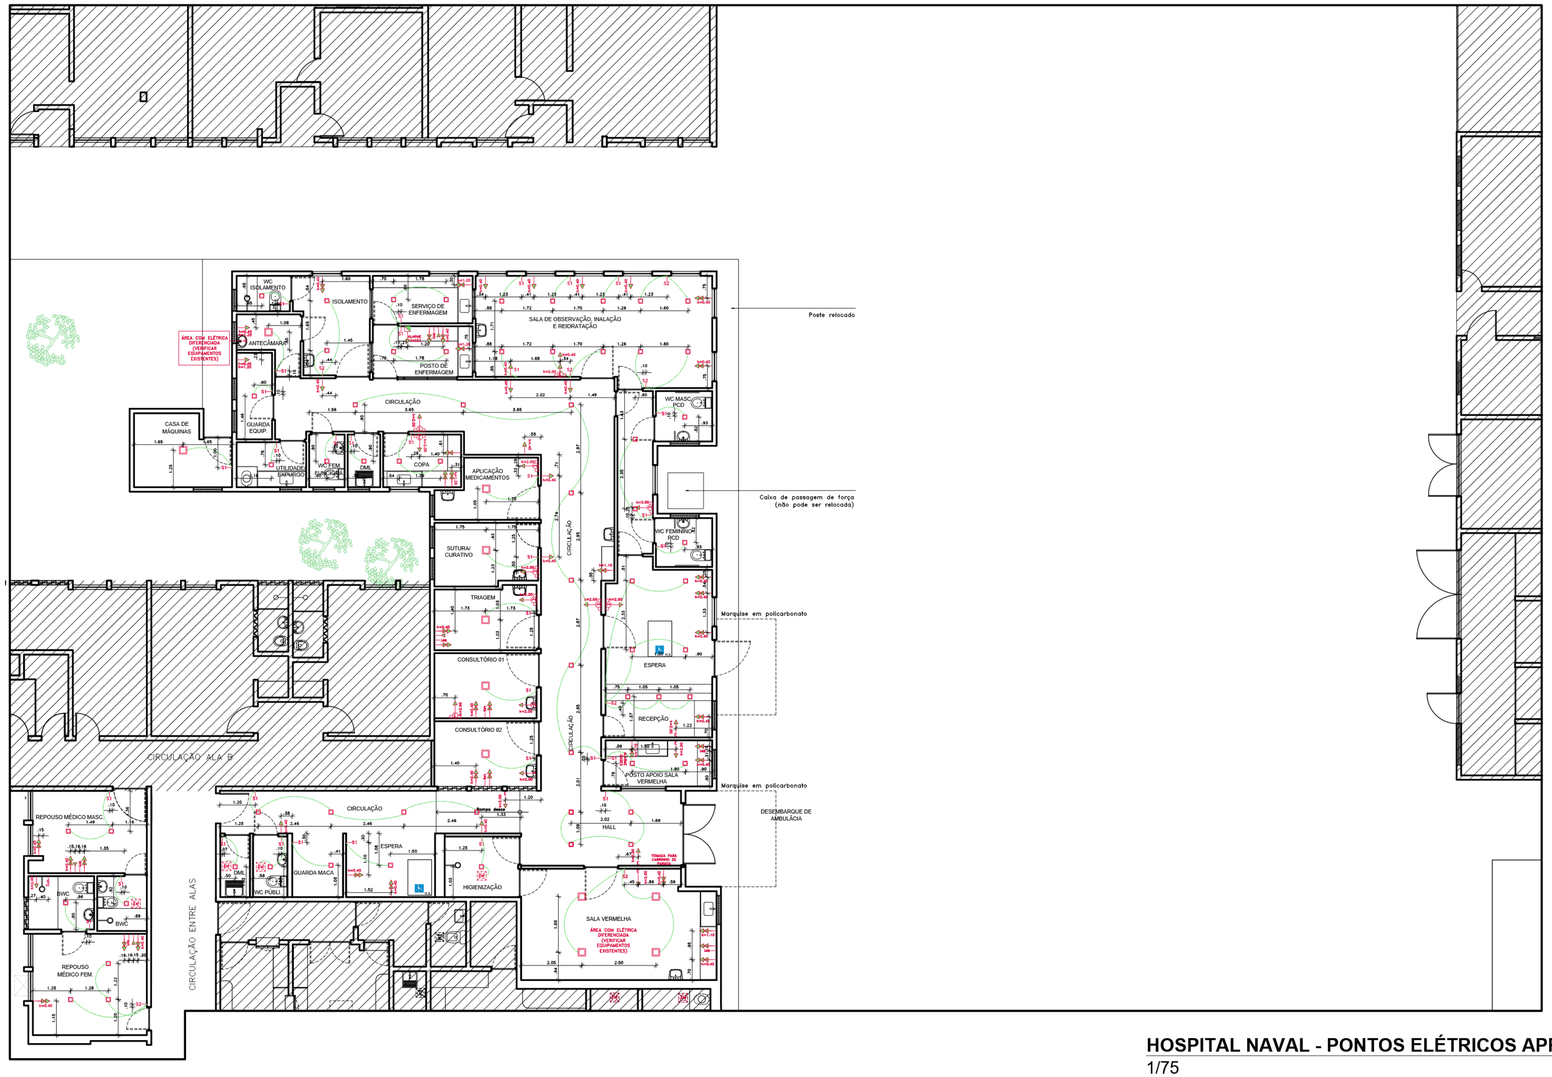

HOSPITAL NAVAL - PONTOS ELÉTRICOS APROVADO VIGILÂNCIA
1/75

ARQUITETURA :
Ana Lúcia Galamba dos Anjos
CAU Nº A1019-7

RUA RIBEIRO DE BRITO, 1002 - SALA 809
BOA VIAGEM - RECIFE - PE
FONE: (81) 3467.1214 / 9.9976.2628
E-MAIL: algagalamba@gmail.com

PROJETO :
Hospital Naval do Recife
URGÊNCIA E EMERGÊNCIA
Baixa/média complexidade
PROJETO EXECUTIVO
Endereço: Av. Cruz Cabugá, 1200 - Santo Amaro, Recife - PE, 50040-000
CNPJ: 00.394.502/0066-90

ÁREAS:
TERRENO: **24.941,60m²**
ÁREA EMERGÊNCIA:
SITUAÇÃO ATUAL = 148,07m²
ACRÉSCIMO DE ÁREA = 175,43m²
TOTAL = 323,50m²

CONTEÚDO :
PLANTA BAIXA - PONTOS ELÉTRICOS

PRANCHA
09/10

DESENHO : Luciana Nelson | DATA : Abril de 2026 | ESCALAS : 1 / 75

RESPONSÁVEL LEGAL
gov.br Documento assinado digitalmente
ARNALDO OLIVEIRA DE JESUS
Data: 15/06/2026 12:06:04-0300
Verifique em https://validar.iti.gov.br
ARNALDO OLIVEIRA DE JESUS
Capitão de Mar e Guerra (Md)
Diretor


gov.br Documento assinado digitalmente
ANA LUCIA GALAMBA DOS ANJOS
Data: 16/06/2026 10:01:19-0300
Verifique em https://validar.iti.gov.br

PROJETO
Ana Lúcia Galamba dos Anjos CAU Nº A1019-7

CONSTRUÇÃO

NORTE

LEGENDA - PONTOS DE GASES	
	PONTO DE OXIGÊNIO, H=1.50M;
AR	PONTO DE AR-COMPRIMIDO, H=1.50M;
VÁCUO	PONTO DE VÁCUO, H=1.50M;
ON	PONTO DE ÓXIDO NITROSO, H=1.50M;
	PAINEL DE ALARME DE GASES, H=2.20M;
OBSERVAÇÃO: COTAS EM RELAÇÃO AO EIXO DO PAINEL MEDICINAL	

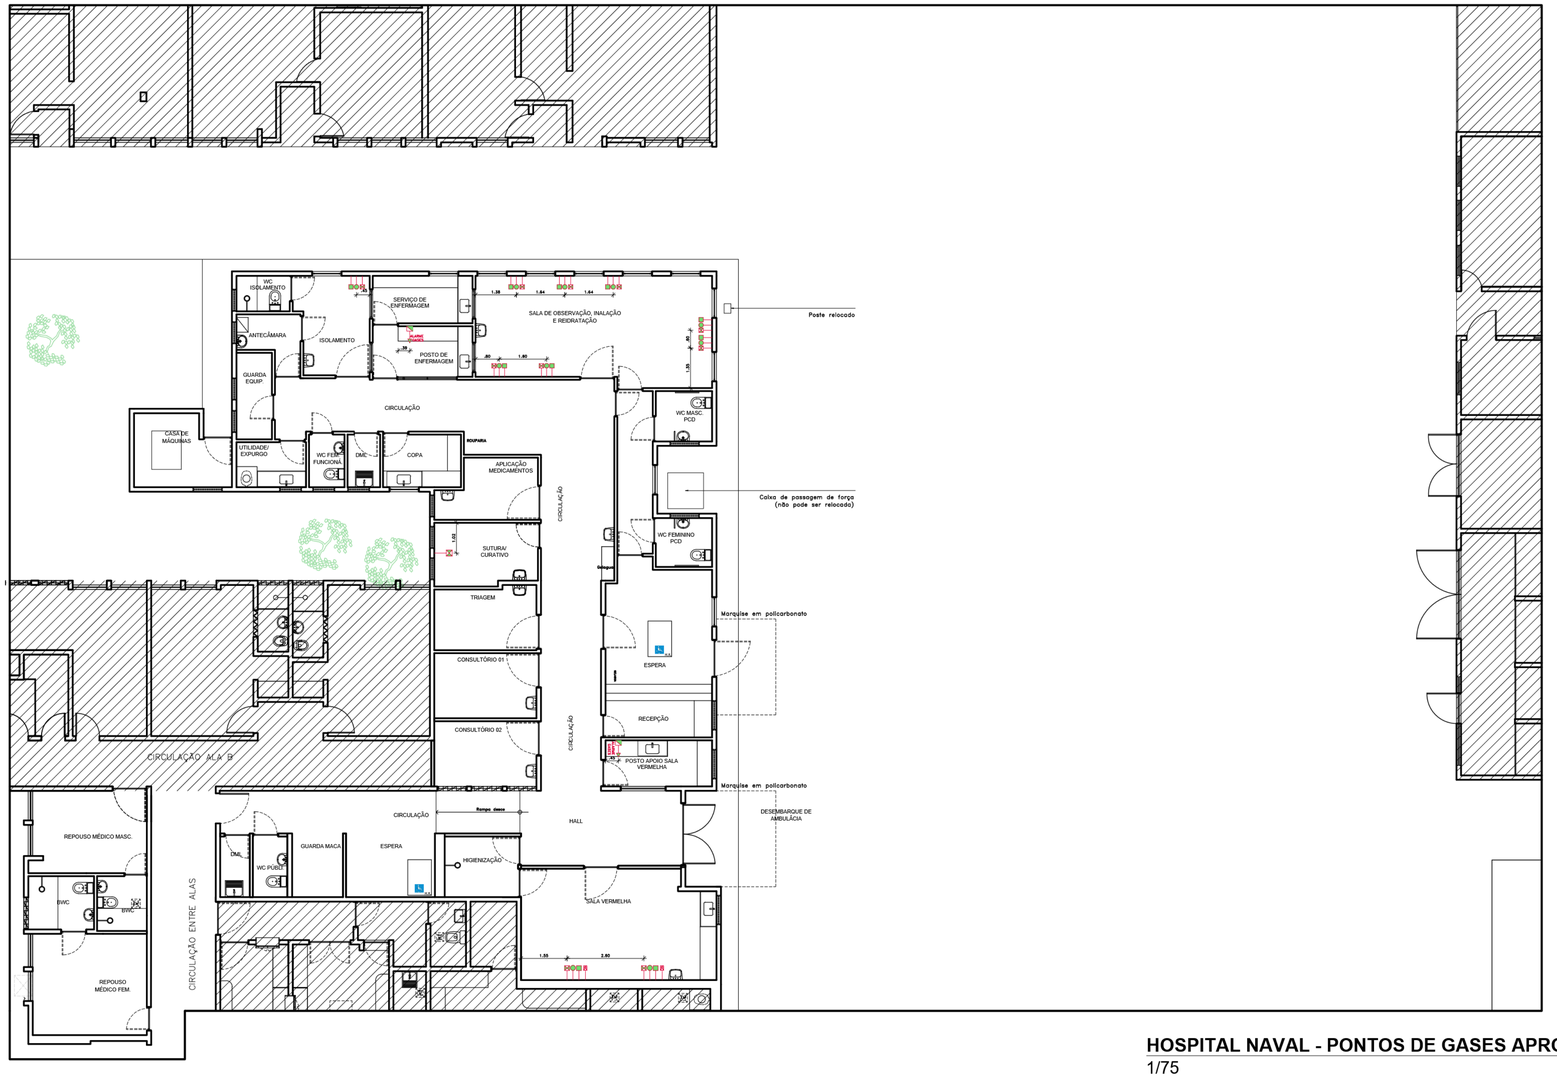

HOSPITAL NAVAL - PONTOS DE GASES APROVADO VIGILÂNCIA
1/75

ARQUITETURA :
Ana Lúcia Galamba dos Anjos
CAU Nº A1019-7

RUA RIBEIRO DE BRITO, 1002 - SALA 809
BOA VIAGEM - RECIFE - PE
FONE: (81) 3467.1214 / 9.9976.2628
E-MAIL: algagalamba@gmail.com

PROJETO :
Hospital Naval do Recife
URGÊNCIA E EMERGÊNCIA
Baixa/média complexidade
PROJETO EXECUTIVO
Endereço: Av. Cruz Cabugá, 1200 - Santo Amaro, Recife - PE, 50040-000
CNPJ: 00.394.502/0066-90

ÁREAS:
TERRENO: **24.941,60m²**
ÁREA EMERGÊNCIA:
SITUAÇÃO ATUAL = 148.07m²
ACRÉSCIMO DE ÁREA = 175.43m²
TOTAL = 323.50m²

CONTEÚDO :
PLANTA BAIXA - PONTOS DE GASES

PRANCHA
10/10

DESENHO : Luciana Nelson | DATA : Abril de 2026 | ESCALAS: 1 / 75

RESPONSÁVEL LEGAL
gov.br Documento assinado digitalmente
ARNALDO OLIVEIRA DE JESUS
Data: 19/06/2026 12:06:04-0300
Verifique em https://validar.iti.gov.br
ARNALDO OLIVEIRA DE JESUS
Capitão de Mar e Guerra (Md)
Diretor

PROJETO
gov.br Documento assinado digitalmente
ANA LUCIA GALAMBA DOS ANJOS
Data: 18/06/2026 10:05:18-0300
Verifique em https://validar.iti.gov.br
Ana Lúcia Galamba dos Anjos CAU Nº A1019-7

CONSTRUÇÃO

Anotação de Responsabilidade Técnica - ART
Lei nº 6.496, de 7 de dezembro de 1977

CREA-PB

ART OBRA / SERVIÇO
Nº PB20260827824

Conselho Regional de Engenharia e Agronomia da Paraíba

INICIAL

1. Responsável Técnico

WELLIGTON FELIPE BEZERRA GOMES
Título profissional: **ENGENHEIRO CIVIL**
RNP: **1619854716**
Registro: **11362692021PB**

Empresa contratada: **WELLIGTON FELIPE BEZERRA GOMES LTDA**
Registro : **0003527123-PB**

2. Dados do Contrato

Contratante: **COMANDO DA MARINHA**
CPF/CNPJ: **00.394.502/0066-90**
AVENIDA CRUZ CABUGA
Nº: **1200**
Complemento:
Bairro: **CENTRO**
Cidade: **RECIFE**
UF: **PE**
CEP: **50040906**

Contrato: **Não especificado**
Celebrado em:
Valor: **R$ 6.600,00**
Tipo de contratante: **Pessoa Juridica de Direito Público**
Ação Institucional: **Órgão Público**

3. Dados da Obra/Serviço

AVENIDA CRUZ CABUGA
Nº: **1200**
Complemento:
Bairro: **CENTRO**
Cidade: **RECIFE**
UF: **PE**
CEP: **50040906**
Data de Início: **11/05/2026**
Previsão de término: **22/05/2026**
Coordenadas Geográficas: **0, 0**
Finalidade: **SEM DEFINIÇÃO**
Código: **Não Especificado**
Proprietário: **COMANDO DA MARINHA**
CPF/CNPJ: **00.394.502/0066-90**

4. Atividade Técnica

14 - Elaboração	Quantidade	Unidade
35 - Elaboração de orçamento > CONSTRUÇÃO CIVIL > EDIFICAÇÕES > DE EDIFICAÇÃO > #1.1.1.1 - DE ALVENARIA	316,88	m2
35 - Elaboração de orçamento > CONSTRUÇÃO CIVIL > INSTALAÇÕES HIDROSSANITÁRIAS > #1.4.1 - DE SISTEMA DE ÁGUA POTÁVEL	316,88	m2
35 - Elaboração de orçamento > CONSTRUÇÃO CIVIL > INSTALAÇÕES HIDROSSANITÁRIAS > #1.4.3 - DE INSTALAÇÃO DE SISTEMA DE ESGOTO SANITÁRIO	316,88	m2
35 - Elaboração de orçamento > ELETROTÉCNICA > INSTALAÇÕES ELÉTRICAS > DE INSTALAÇÕES ELÉTRICAS EM BAIXA TENSÃO > #11.10.1.2 - PARA FINS COMERCIAIS	316,88	m2
35 - Elaboração de orçamento > ESTRUTURAS > ESTRUTURAS DE CONCRETO E ARGAMASSA ARMADA > #2.1.1 - DE ESTRUTURA DE CONCRETO ARMADO	316,88	m2

Após a conclusão das atividades técnicas o profissional deve proceder a baixa desta ART

5. Observações

PROJETO ORÇAMENTÁRIO DESTINADO À ETAPAS DA OBRA, REFORMA, AMPLIAÇÃO, CONSTRUÇÃO E MODERNIZAÇÃO DO SERVIÇO DE PRONTO ATENDIMENTO (SPA) DO COMANDO DA MARINHA/ HOSPITAL NAVAL DE RECIFE/PE

6. Declarações

- Cláusula Compromissória: Qualquer conflito ou litígio originado do presente contrato, bem como sua interpretação ou execução, será resolvido por arbitragem, de acordo com a Lei no. 9.307, de 23 de setembro de 1996, por meio do Centro de Mediação e Arbitragem - CMA vinculado ao Crea-PB, nos termos do respectivo regulamento de arbitragem que, expressamente, as partes declaram concordar.

7. Entidade de Classe

NENHUMA - NAO OPTANTE

8. Assinaturas

Declaro serem verdadeiras as informações acima

WELLIGTON FELIPE BEZERRA GOMES - CPF: 107.471.164-58

_____, _____ de _____ de _____
Local data

COMANDO DA MARINHA - CNPJ: 00.394.502/0066-90

9. Informações

* A ART é válida somente quando quitada, mediante apresentação do comprovante do pagamento ou conferência no site do Crea.

10. Valor

Anotação de Responsabilidade Técnica - ART
Lei nº 6.496, de 7 de dezembro de 1977

CREA-PB

ART OBRA / SERVIÇO
Nº PB20260827824

Conselho Regional de Engenharia e Agronomia da Paraíba

INICIAL

Valor da ART: **R$ 108,39** Registrada em: **18/05/2026** Valor pago: **R$ 108,39** Nosso Número: **5478631**

A autenticidade desta ART pode ser verificada em: http://crea-pb.sitac.com.br/publico/, com a chave: 214bz
Impresso em: 20/05/2026 às 09:55:46 por: , ip: 179.154.87.23

1. RESPONSÁVEL TÉCNICO

Nome Civil/Social: ANA LUCIA GALAMBA DOS ANJOS
CPF: 039.XXX.XXX-20
Título Profissional: Arquiteto(a) e Urbanista
Nº do Registro: 0000A10197

1.1 Empresa Contratada

Razão Social: SIRGA ENGENHARIA E CONTROLE DE QUALIDADE LTDA
CNPJ: 11.XXX.XXX/0001-14
Período de Responsabilidade Técnica: 01/02/1982 - sem data fim
Nº Registro: 0000PJ114324

2. DETALHES DO RRT

Nº do RRT: SI12353787R01CT001
Modalidade: RRT SIMPLES
Data de Cadastro: 02/06/2026
Forma de Registro: RETIFICADOR
Data de Registro: 02/06/2026
Forma de Participação: INDIVIDUAL

2.1 Valor do RRT

DOCUMENTO ISENTO DE PAGAMENTO

3. DADOS DO SERVIÇO/CONTRATANTE

3.1 Serviço 001

Contratante: COMANDO DA MARINHA
CPF/CNPJ: 00.XXX.XXX/0066-90
Tipo: Órgão Público
Data de Início: 21/07/2022
Valor do Serviço/Honorários: R$10.000,00
Data de Previsão de Término: 01/12/2027

3.1.1 Endereço da Obra/Serviço

País: Brasil
CEP: 50040906
Tipo Logradouro: AVENIDA
Nº: 1200
Logradouro: CRUZ CABUGA
Complemento:
Bairro: CENTRO
Cidade/UF: RECIFE/PE

3.1.2 Atividade(s) Técnica(s)

Grupo: PROJETO
Quantidade: 323,50
Atividade: 1.1.3 - Projeto arquitetônico de reforma
Unidade: metro quadrado

3.1.3 Tipologia

Tipologia: Hospitalar

3.1.4 Descrição da Obra/Serviço

Projeto Arquitetônico para a reforma do SPA do Hospital Naval do Recife, com o objetivo de adequá-lo de acordo com as normas da Vigilância Sanitária, RDC-50 e demais normas pertinentes.

3.1.5 Declaração de Acessibilidade

Declaro o atendimento às regras de acessibilidade previstas em legislação e em normas técnicas pertinentes para as

edificações abertas ao público, de uso público ou privativas de uso coletivo, conforme § 1º do art. 56 da Lei nº 13146, de 06 de julho de 2015.

4. RRT VINCULADO POR FORMA DE REGISTRO

Nº do RRT	Contratante	Forma de Registro	Data de Registro
SI12353787R01CT001	**COMANDO DA MARINHA**	**RETIFICADOR**	**02/06/2026**

5. DECLARAÇÃO DE VERACIDADE

Declaro para os devidos fins de direitos e obrigações, sob as penas previstas na legislação vigente, que as informações cadastradas neste RRT são verdadeiras e de minha responsabilidade técnica e civil.

6. ASSINATURA ELETRÔNICA

Documento assinado eletronicamente por meio do SICCAU do arquiteto(a) e urbanista ANA LUCIA GALAMBA DOS ANJOS, registro CAU nº 0000A10197, na data e hora: 2026-06-02 16:09:42, com o uso de login e de senha. O **CPF/CNPJ** está oculto visando proteger os direitos fundamentais de liberdade, privacidade e o livre desenvolvimento da personalidade da pessoa natural **(LGPD)**.