NAIAN ROGERIO RIBEIRO DA SILVA
21/08/2026 15:58

DOUGLAS JEFFERSON GUSSO
21/08/2026 16:10

Relatório de Vistoria 11/25– CPO Campinas, 07 de Abril de 2025

Localidade: Fórum Trabalhista de Campinas
Data da Vistoria: 29, 30 e 31/03/2025 e 01, 02 e 03/04/2025.
Endereço: Av. José de Sousa Campos, 422
Anexos: Planta dos pavimentos com indicação da posição das trincas

Vistoria de inspeção das patologias relacionadas a trincas do prédio que abriga o Fórum do Trabalho de Campinas

Este relatório contém o resultado da vistoria para inspecionar as fissuras e trincas do prédio que abriga o Fórum Trabalhista de Campinas, com vistas a elaboração de levantamento detalhado e catalogação das trincas e fissuras existentes no prédio.

Este levantamento pormenorizado apontou que as patologias existentes são devidas a problemas relacionados ao acabamento das alvenarias e da impermeabilização. A vistoria foi acompanhada pelos brigadistas Sr. Pedro e Sr. Eduardo.

É importante destacar, que a boa parte das trincas constatadas ocorreram devido aos seguintes motivos:

1- Interação entre os fechamentos, que podem ser em alvenaria ou gesso acartonado e a estrutura em concreto armado do prédio. Nestes casos, pode ser falha no encunhamento para o caso das vigas ou falha de interação com os pilares, conforme mostram as fotos;

2- Aberturas de fissuras na interação alvenaria-alvenaria, como são os casos que ocorrem em volta das salas de equipamentos de ar-condicionado;

3- Abertura de trincas nos fechamentos em gesso acartonado, o prédio em questão utilizou gesso acartonado como acabamento de vigas, forro etc.

Seguem figuras com cada um dos locais onde foi constatada a presença de trincas ou fissuras, bem como uma breve caracterização da manifestação:

Douglas Paes Galvão
Coordenadoria de Proj. e Obras

Leandro Amado de Moura
Coordenadoria de Proj. e Obras

FIGURAS:



Figura – 1: Local: 1º andar, estacionamento, pilar com revestimento danificado, contrapiso sobre impermeabilização com trincados, trinca de movimentação.



Figura – 2: Local: 1º andar, estacionamento, trincas na parede do peitoril.



Figura – 3: Local: 1º andar, estacionamento, parede do peitoril: foi realizado tratamento com fita aluminizada, mas existem pontos com trincas sem tratamento.



Figura – 4: Local: 1º andar, estacionamento, parede do peitoril, pontos com trincas sem tratamento.



Figura – 5: Local: 1º andar, estacionamento, parede do peitoril, pontos com trincas sem tratamento.



Figura – 6: Local: 1º andar, estacionamento, hidratante com trincas no entorno do fechamento.



Figura – 7: Local:Local: 1º andar, estacionamento, parede de divisa, pontos com trincas sem tratamento.



Figura – 8: Local: 1º andar, estacionamento, trincas no entorno do fechamento.



Figura – 9: Local: 1º andar, estacionamento, trincas no entorno do fechamento.



Figura – 10: Local: 1º andar, estacionamento, hidratante com trincas no entorno do fechamento.



Figura – 11: Local: 1º andar, estacionamento, trinca em parede de divisa.



Figura – 12: 1º andar, estacionamento, parede do peitoril da entrada para o estacionamento, pontos com trincas sem tratamento.



Figura – 13: Local: 1º andar, estacionamento, parede de divisa, pontos com trincas sem tratamento.



Figura 14: Local: -1, estacionamento, trinca de movimentação na laje.



Figura – 15: Local: -1, estacionamento, trinca de movimentação na laje.



Figura – 16: Local: Térreo, refeitório, sem patologias aparentes.

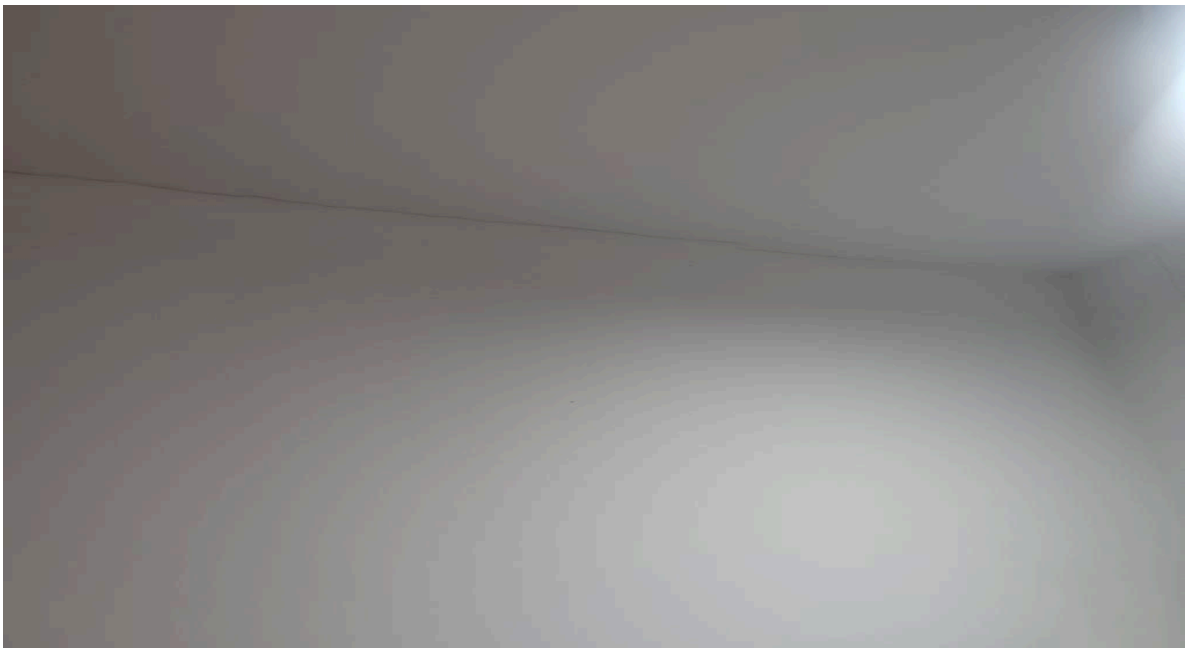


Figura – 17: Local: térreo, banheiro masculino, trinca entre o forro e a parede.



Figura – 18: Local: térreo, banheiro masculino, trinca vertical em parede de alvenaria, aparente local de passagem da tubulação hidráulica.



Figura – 19: Local: Subsolo 1,equipamento de ar-condicionado.



Figura – 20: Local: Subsolo 2, estacionamento, trinca entre a laje e a viga.



Figura – 21: Local: Subsolo 2, estacionamento, trinca entre a laje e a viga.



Figura – 22: Local: Sub Solo 2, sala de manutenção, trinca na junção da parede em gesso acartonado e pilar.



Figura – 23: Local: Sala OAB, próximo ao banheiro.

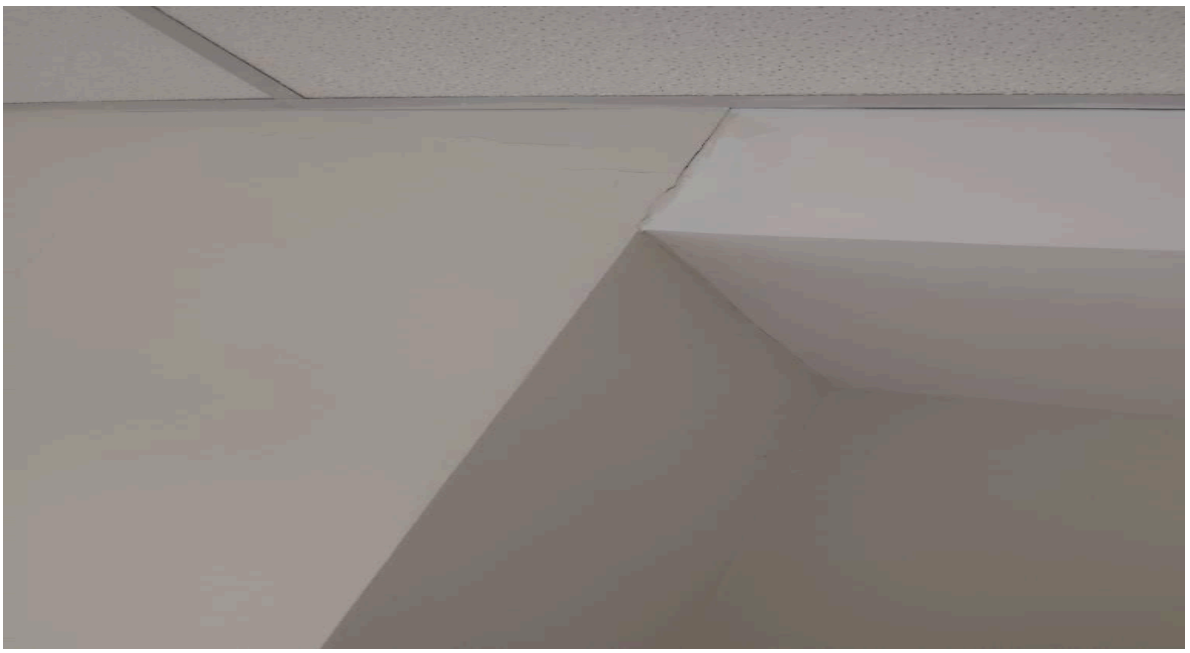


Figura – 24: Local: sala OAB, em frente ao banheiro, trinca entre pilar e drywall.



Figura – 25: Local: sala OAB, trinca entre o pilar e o fechamento em gesso acartonado.

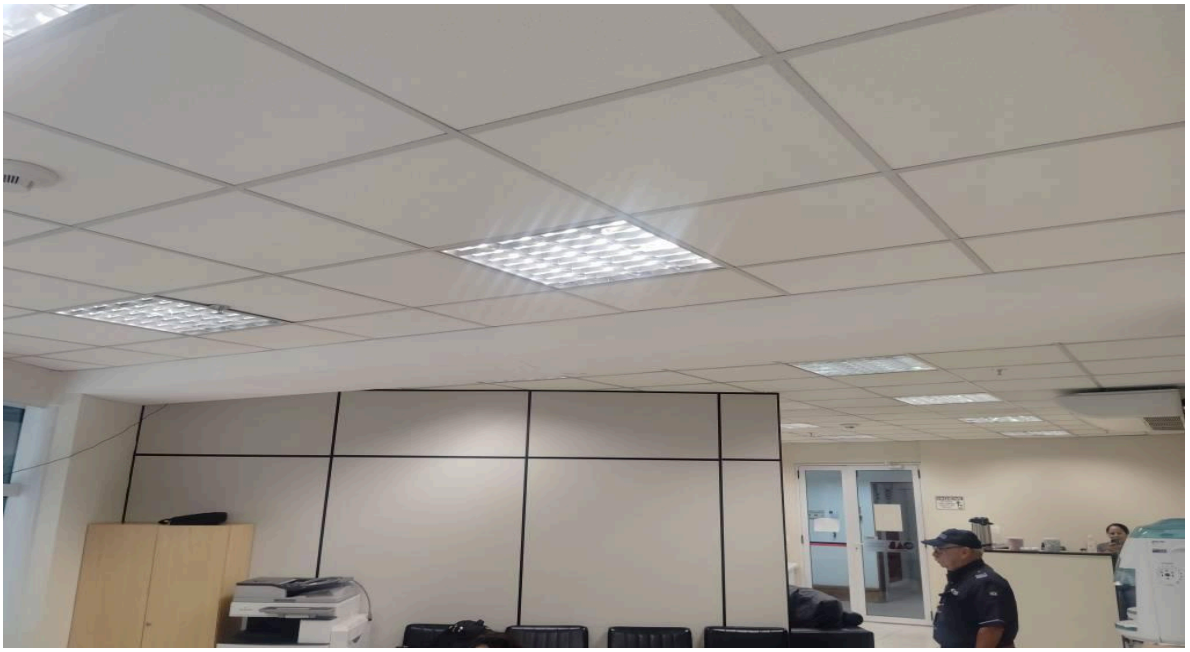


Figura – 26: Local: Sala OAB, viga com flecha no acabamento de gesso acartonado.



Figura – 27: Local: Sala OAB, viga com flecha no acabamento de gesso acartonado.



Figura – 28: Local: 10º andar, shafts de passagem de fiação elétrica.



Figura – 29: Local: Heliponto, trinca na junção da laje com a parede em frente ao hotel vitória.



Figura – 30: Local: Heliponto, trinca no acabamento da escada.



Figura – 31: Local: Casa de bomba, trinca na base do reservatório superior, este reservatório possui pequenas infiltrações.



Figura – 32: Local: 14º andar, mezanino, trinca na junção do pilar com a alvenaria de fechamento.



Figura - 33: Local: 14º andar, mezanino, trinca entre a parede de alvenaria e a vedação em drywall.



Figura – 34: Local: 14ºandar, mezanino, trinca entre a parede de alvenaria e a vedação em drywall.



Figura – 35: Local: 14º andar, mezanino, trinca horizontal próxima à janela.

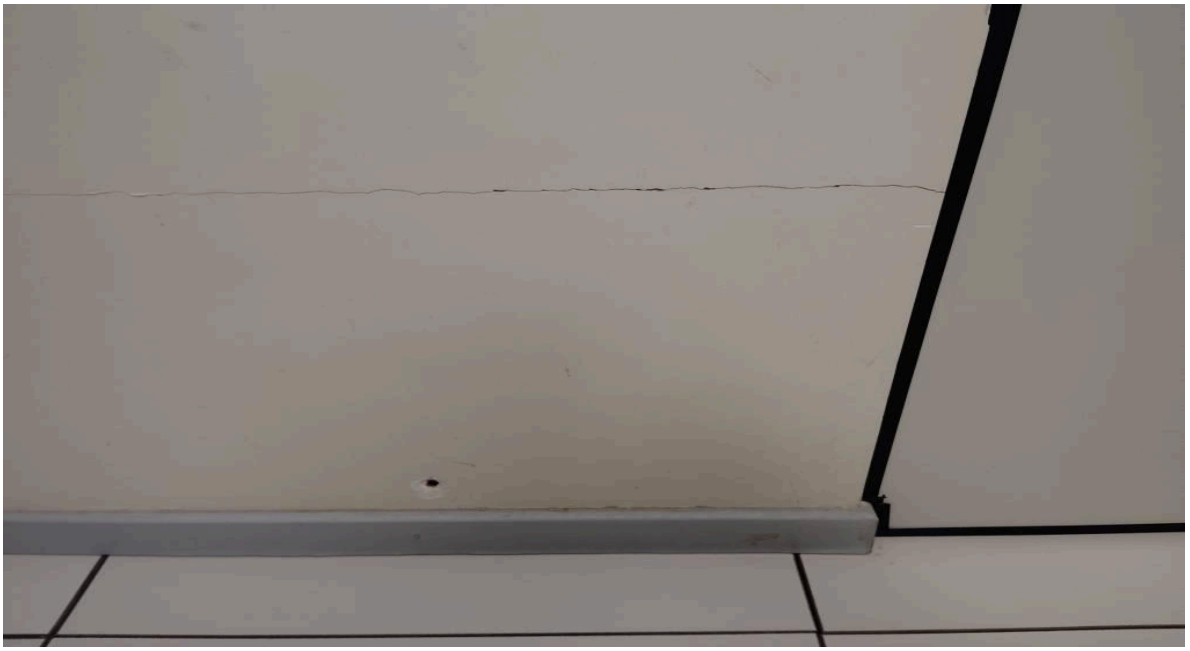


Figura – 36: Local: 14º andar, mezanino, trinca horizontal.

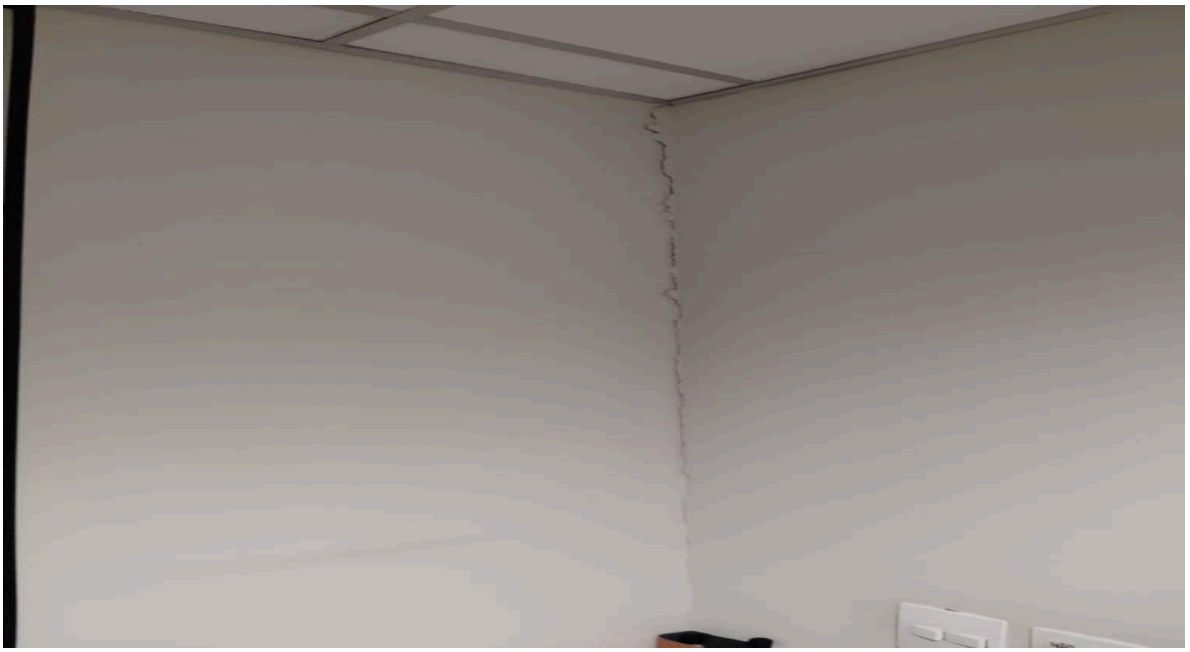


Figura – 37: Local: 13º andar, lado esquerdo do elevador, trinca parede de alvenaria.



Figura – 38: Local: 13º andar, lado esquerdo do elevador, trinca em parede

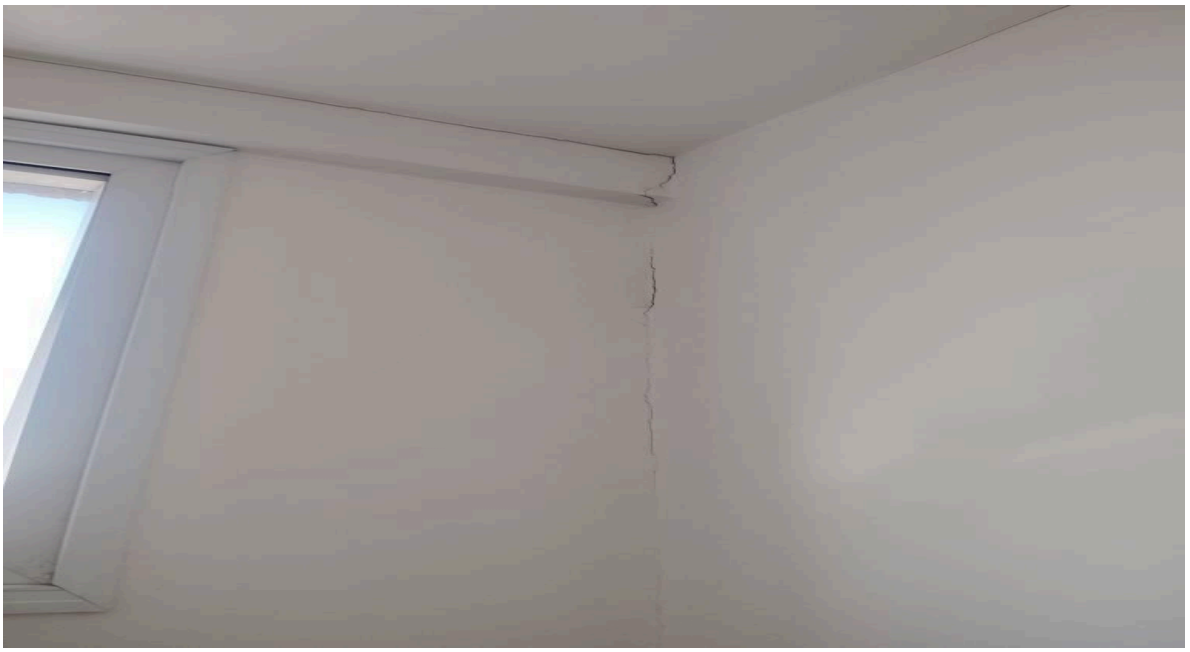


Figura – 39: Local: 13º andar, banheiro feminino, trinca em parede alvenaria.



Figura – 40: Local: 13º andar, trinca em parede da sala de ar-condicionado.



Figura – 41: Local: 13º andar, sala de ar-condicionado, trinca em parede de alvenaria.



Figura – 42: Local: 13º andar, em frente ao hotel vitória.



Figura – 43: Local: 13º andar, sala CEJUSC 1º grau, trinca entre viga e acabamento em gesso acartonado.



Figura – 44: Local: 14º andar, mezanino, direção secretaria conjunta, trinca entre o pilar e o fechamento em alvenaria.



Figura – 45: Local: 12º andar, banheiro feminino, trinca entre a parede de alvenaria e o forro de drywall.



Figura – 46: Local: 12º andar, lado esquerdo, corredor ao lado do elevador, trinca em parede de alvenaria.



Figura – 47: Local: 12º andar, sala assistente de juiz, trinca na junção do pilar com a alvenaria.



Figura – 48: Local: 12º andar, banheiro, sala de assistente de juiz.

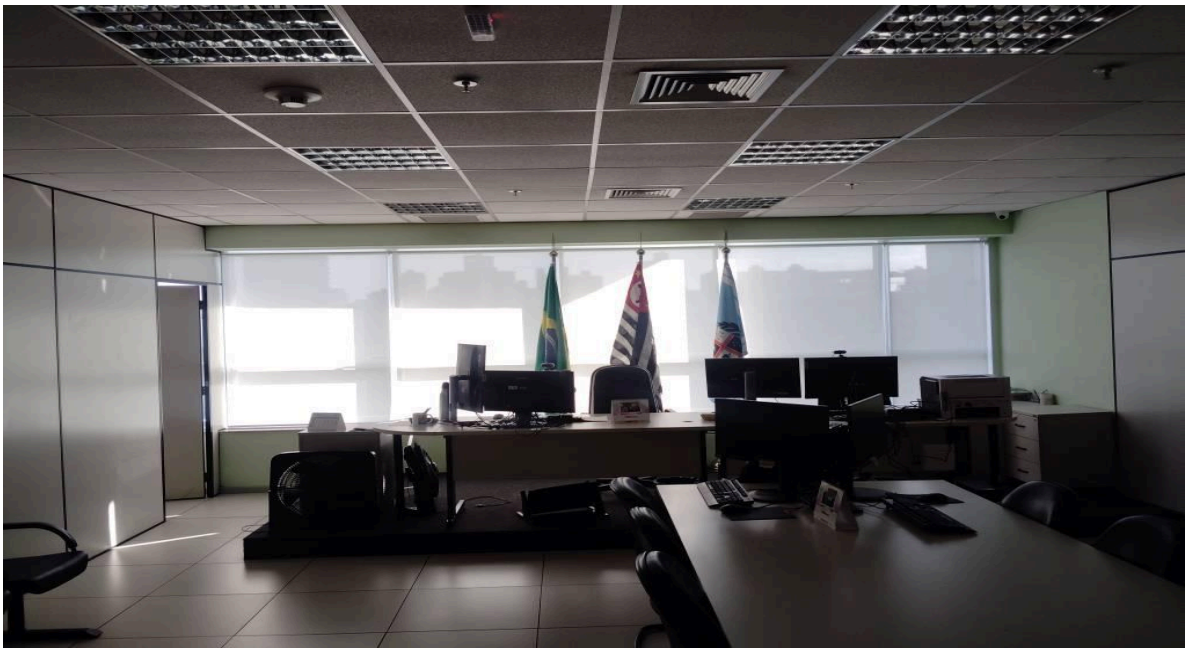


Figura – 49: Local: 12º andar, sala de audiência 12ª vara.



Figura – 50: Local: 12º andar, secretaria, trinca em parede de alvenaria.



Figura – 51: Local: 12º andar, secretaria, banheiro masculino.

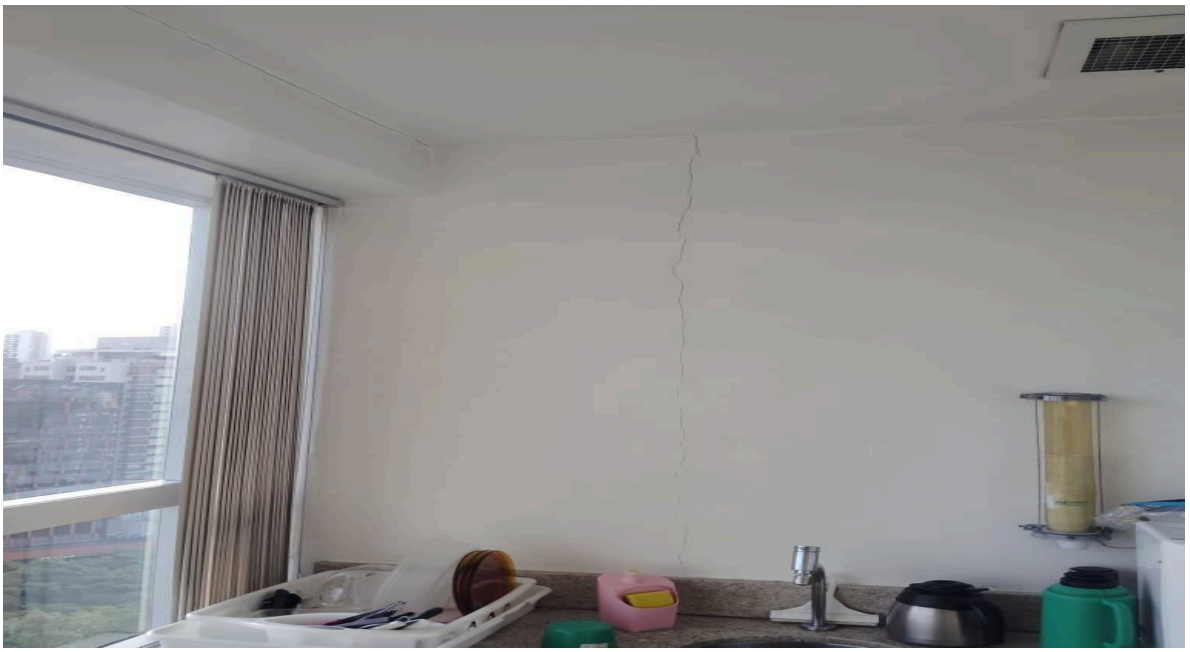


Figura – 52: Local: 12º andar, copa, trinca na interação pilar alvenaria.



Figura – 53: Local: 12º andar, copa, trinca na interação entre o forro e a alvenaria.

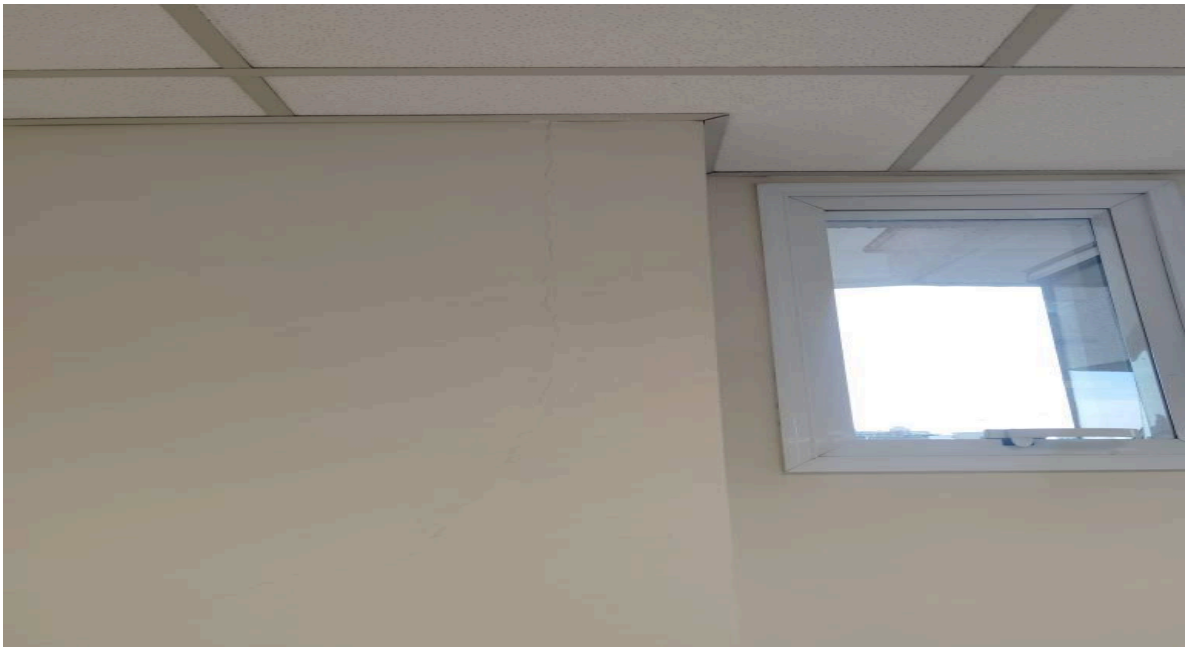


Figura – 54: Local: 12º andar, secretaria, sala de café, trinca do pilar com a alvenaria.



Figura – 55: Local: 12º andar, secretaria, sala de café, trinca na junção do último pilar com a alvenaria.



Figura – 56: Local: 12º andar, secretaria, sala onde ficam os computadores.



Figura – 57: Local: 11º andar, corredor lado esquerdo do elevador, trinca em parede de alvenaria.



Figura – 58: Local: 10º andar, corredor lado esquerdo do elevador, trinca em parede de alvenaria.

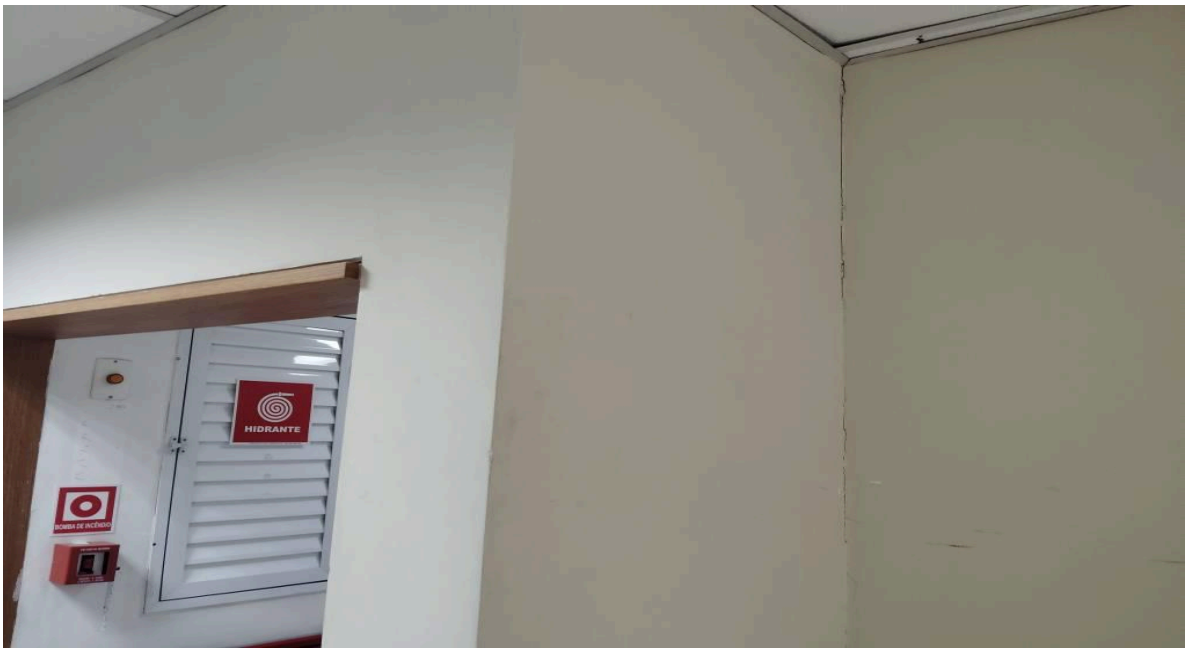


Figura – 59: Local: 9º andar, corredor lado esquerdo do elevador, trinca em parede de alvenaria.

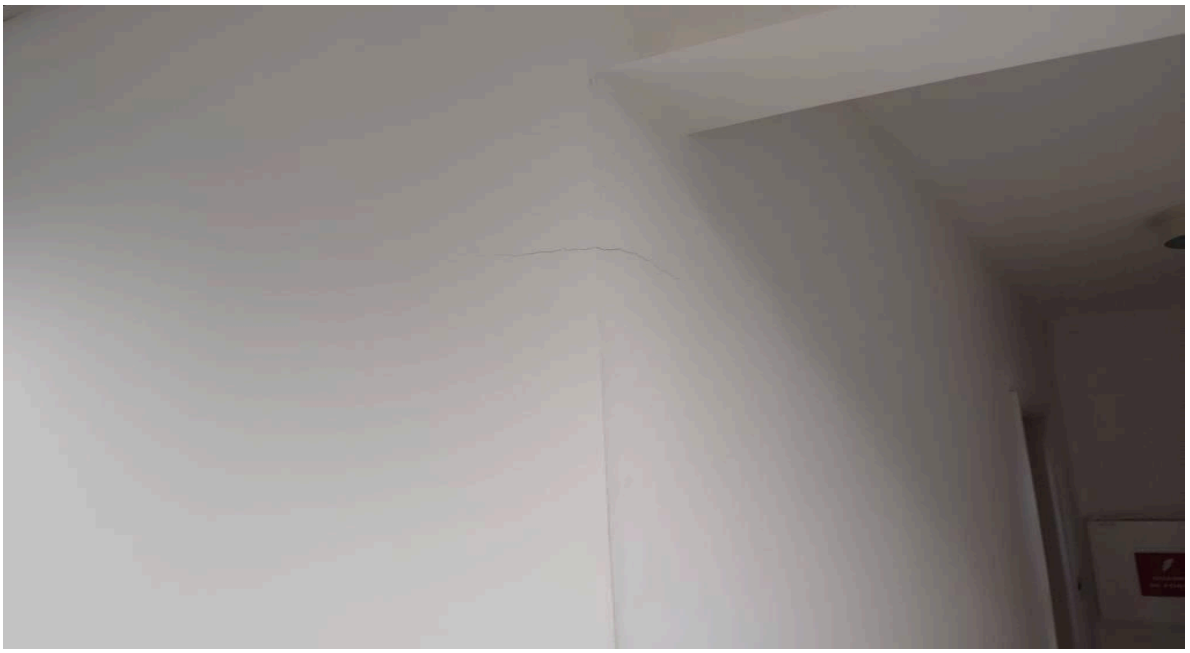


Figura – 60: Local: 9º andar, banheiro PCD, trinca em parede de alvenaria.

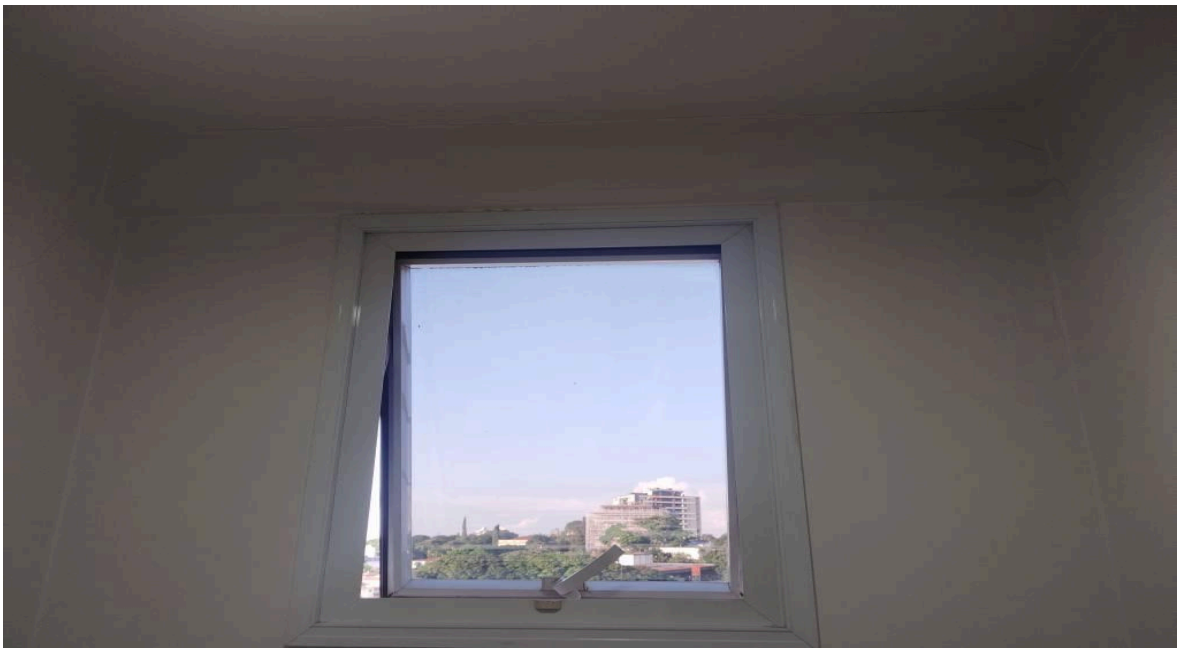


Figura – 61: Local: 9º andar, banheiro, corredor lado esquerdo do elevador, trinca em parede de alvenaria.



Figura – 62: Local: 11º andar, banheiro feminino, trinca em parede.

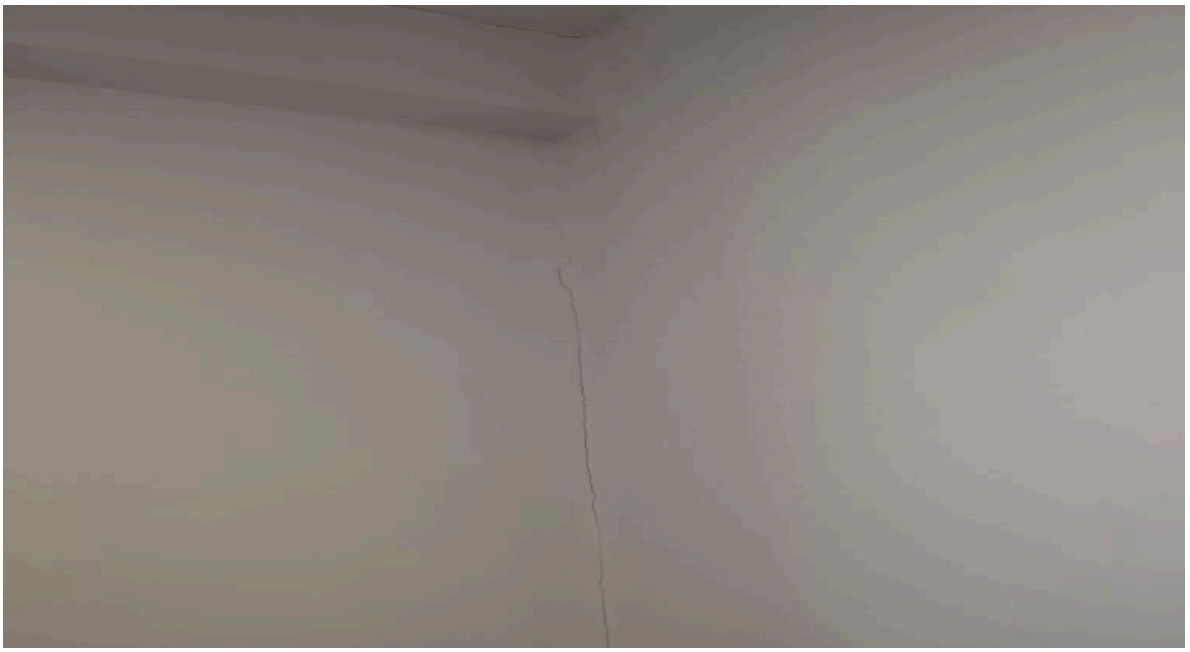


Figura – 63: Local: 10º andar, banheiro feminino, trinca em parede.



Figura – 64: Local: 11º andar, banheiro de juiz lado externo, trinca em parede.

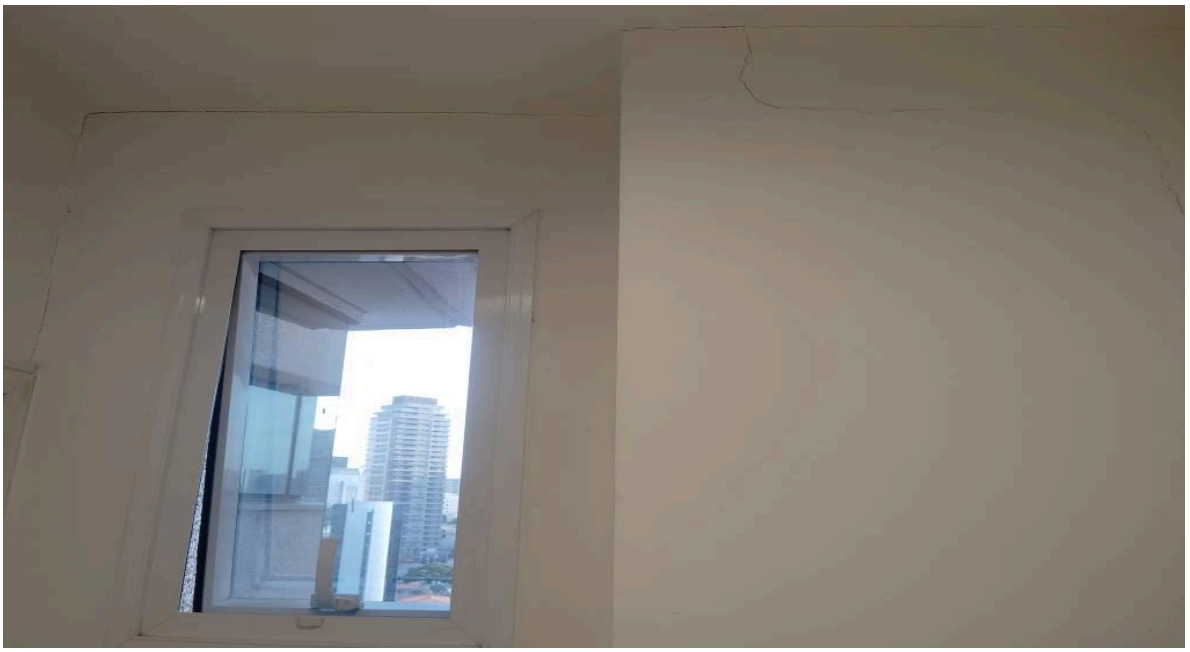


Figura – 65: Local: 11º andar, banheiro juiz lado de dentro, trinca em parede.



Figura – 66: Local: 11º andar, banheiro PCD, trinca horizontal próxima a porta, interno e externo.



Figura – 67: Local: 11º andar, sala de assistente de juiz,trinca próxima a porta.

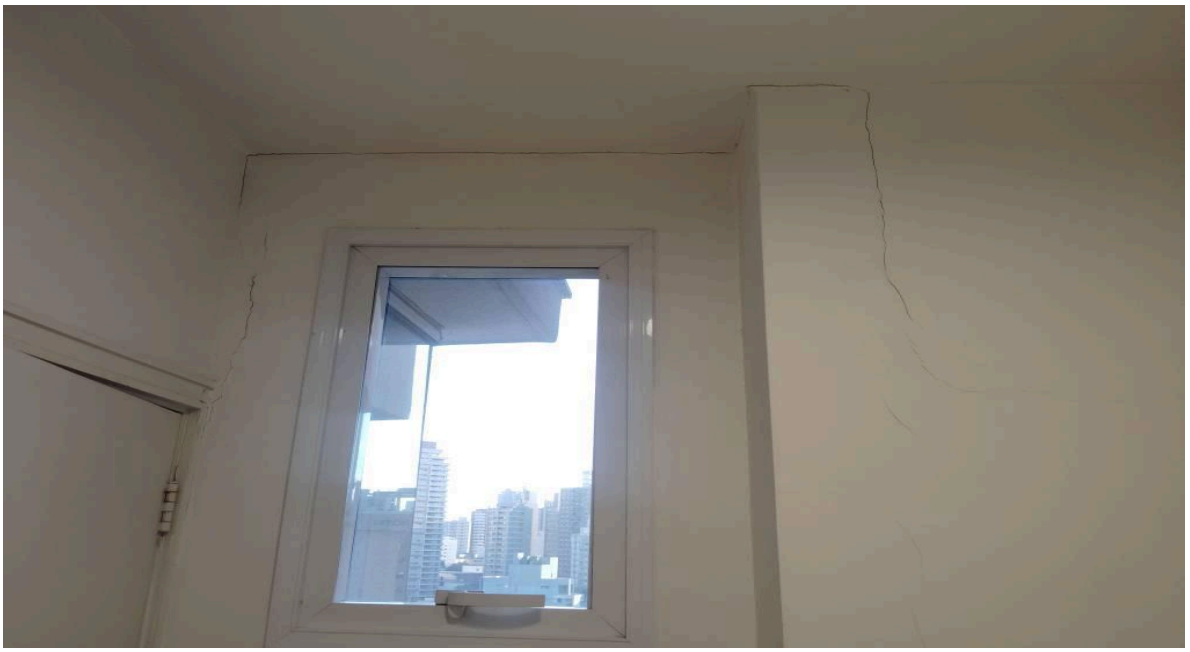


Figura – 68: Local: 11º andar, lado interno do banheiro, trinca em parede de alvenaria.



Figura – 69: Local: 11º andar, sala de audiência 2, trinca em interação entre o pilar e a parede de alvenaria.



Figura – 70: Local: 11º andar, secretaria, trinca em parede de alvenaria.



Figura – 71: Local: 11º andar, copa, trinca em interação entre o pilar e a parede de alvenaria.



Figura – 72: Local: 11º andar, copa, trinca na interação entre o forro e a alvenaria.



Figura – 73: Local: 11º andar, secretaria, lado interno do banheiro, trinca em parede de alvenaria.



Figura – 74: Local: 11º andar, secretaria, lado interno do banheiro, fissura em parede de alvenaria.



Figura – 75: Local: 11º andar, secretaria, trinca em interação entre o pilar e a parede de alvenaria.



Figura – 76: Local: 10º andar, secretaria, trinca em interação entre o pilar e a parede de alvenaria.



Figura – 77: Local: 10º andar, secretaria, sala computador, trinca parede de alvenaria.

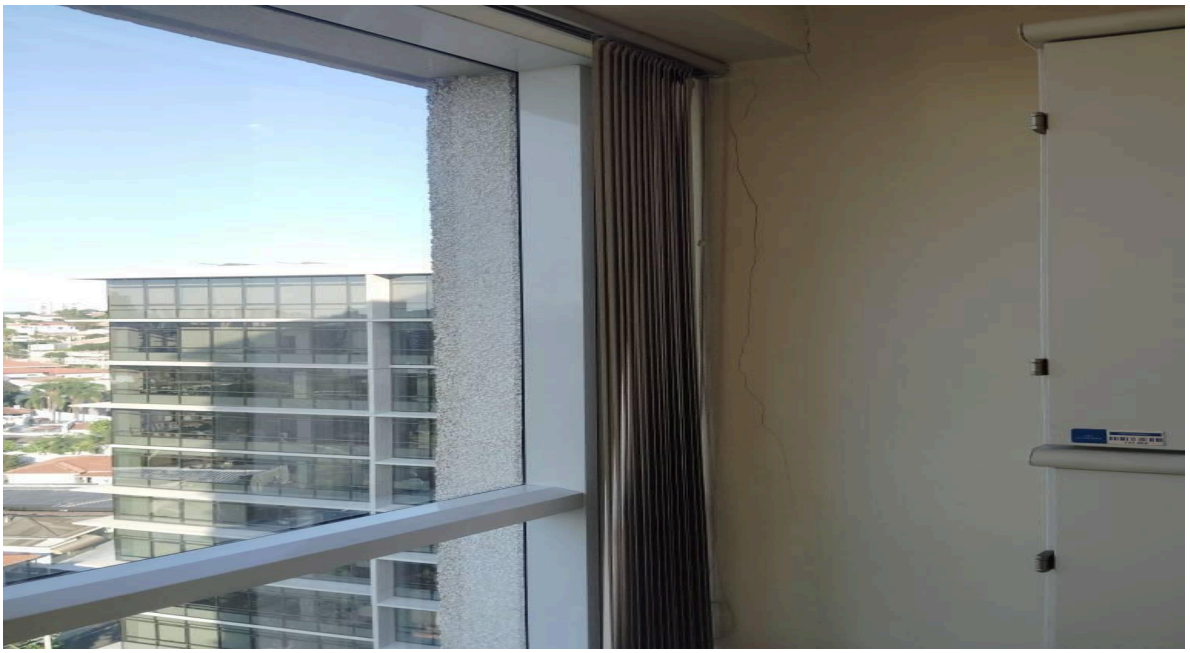


Figura – 78: Local: 11º andar, sala de computadores, trinca parede de alvenaria.



Figura – 79: Local: 10º andar, banheiro da sala de audiência, a trinca em parede se propaga até o piso



Figura – 80: Local: 10º andar, sala audiência, trinca na interação pilar alvenaria.

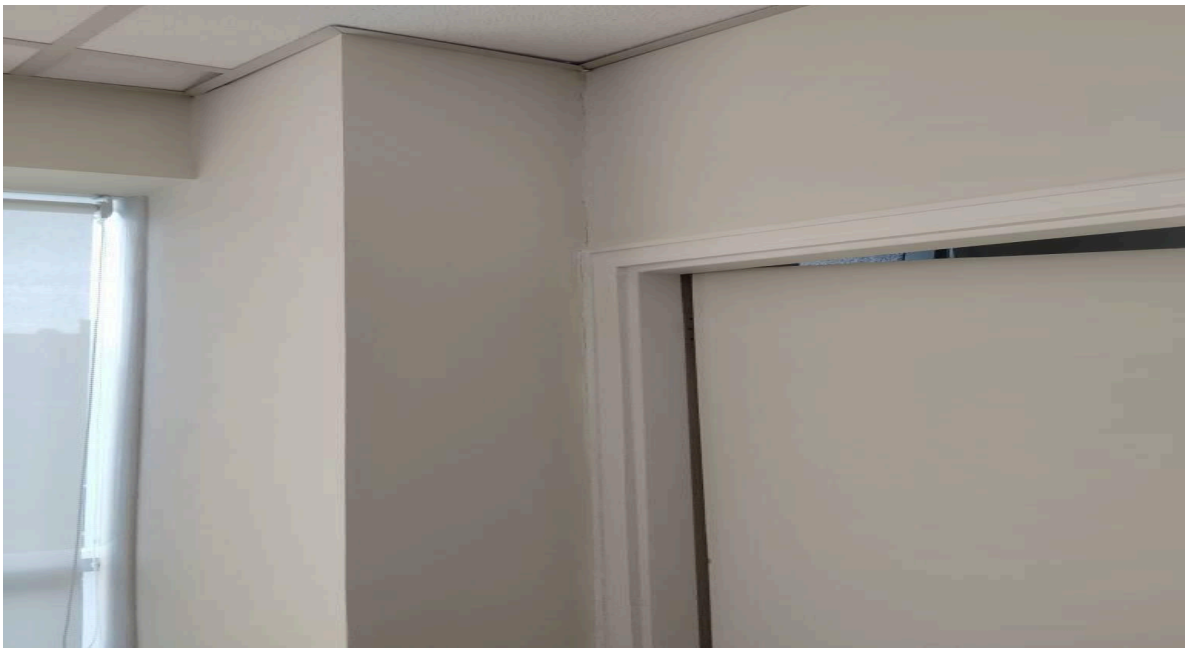


Figura – 81: Local: 11º andar, banheiro do gabinete, trinca em parede.



Figura – 82: Local: 10º andar, secretaria, trinca em parede da porta de entrada.



Figura – 83: Local: 10º andar, copa, trinca na interação pilar alvenaria.

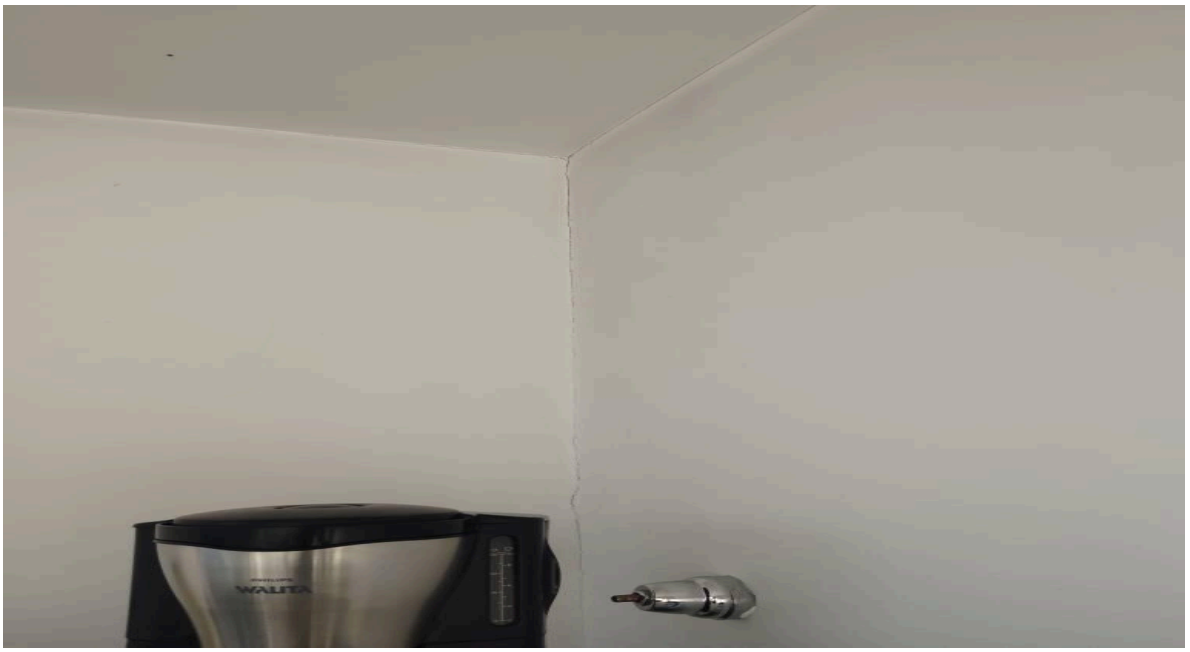


Figura – 84: Local: 10º andar, copa trinca na interação entre o forro e a alvenaria.

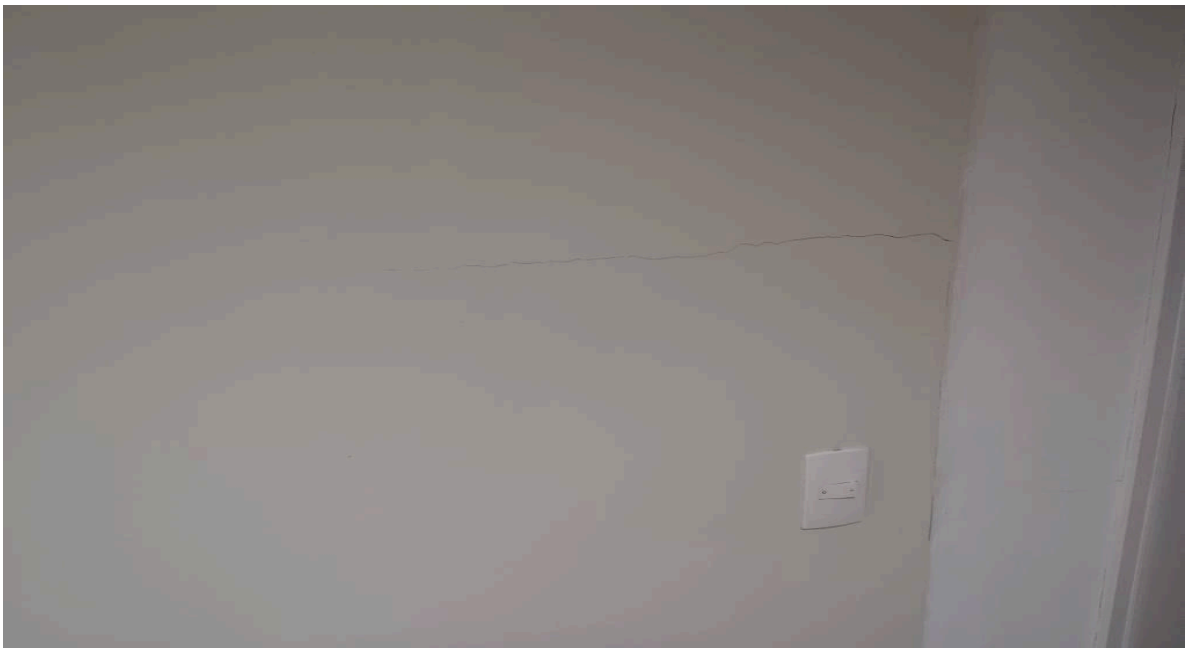


Figura – 85: Local: 10º andar, trinca na parede do corredor do banheiro.



Figura – 86: Local: 10º andar, trinca na parede do banheiro masculino.



Figura – 87: Local: 9º andar, caixa de escada, trinca na interação entre a parede e viga



Figura – 88: Local: 8º andar, caixa de escada, trinca na interação entre a parede e viga (local foi reparado anteriormente)



Figura – 89: Local: 9º andar, banheiro PCD, fissura em parede de alvenaria ao redor da porta.



Figura – 90: Local: 9º andar, sala de espera, trinca entre viga e acabamento em gesso acartonado.

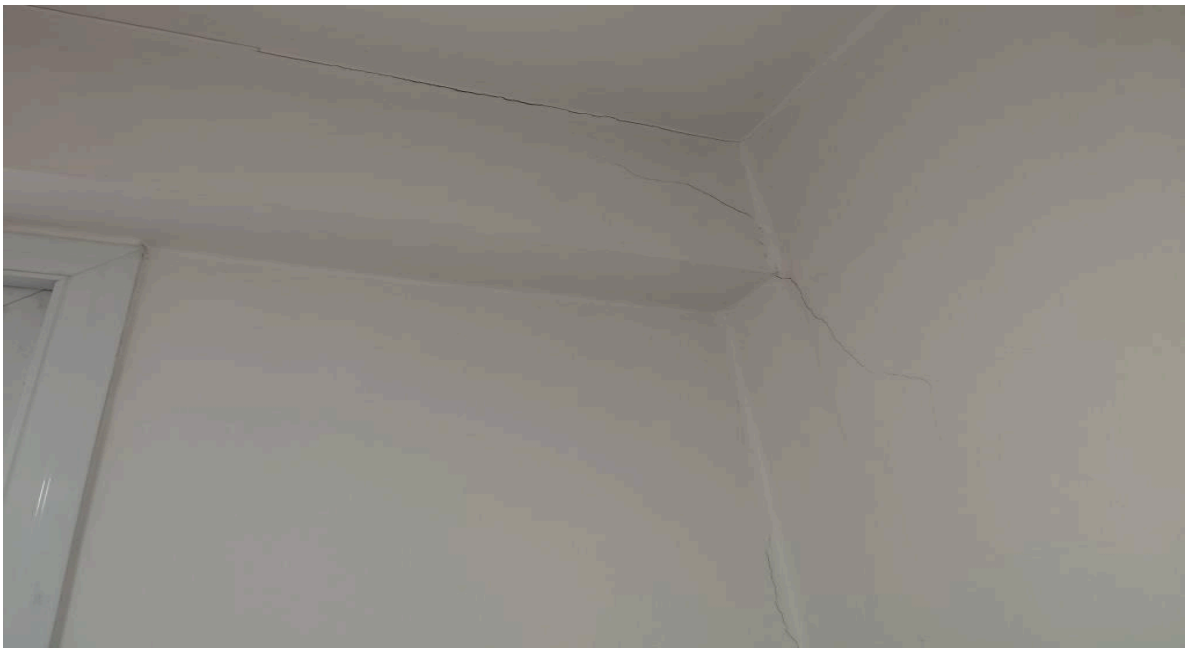


Figura – 91: Local: 9º andar, banheiro feminino. Fissuras na interação do forro de gesso com a parede de alvenaria.



Figura – 92: Local: 9º andar, banheiro assistente de juiz, trinca em parede de alvenaria.



Figura – 93: Local: 9º andar, ao lado do banheiro assistente de juiz.
Trinca em parede de alvenaria.

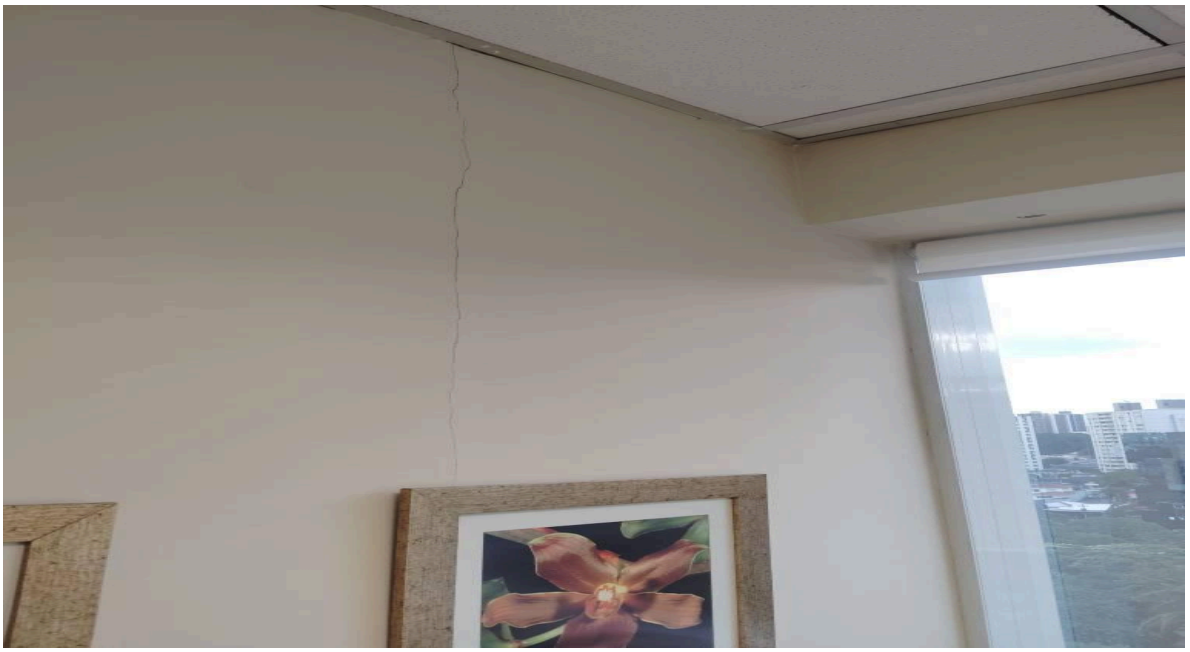


Figura – 94: Local: 9º andar, sala de audiência, trinca na interação pilar alvenaria.



Figura – 95: Local: 9º andar, sala de audiência, banheiro de juiz auxiliar, trinca na interação pilar alvenaria.



Figura – 96: Local: 9º andar, secretaria, entrada do lado direito, trinca em parede de alvenaria.

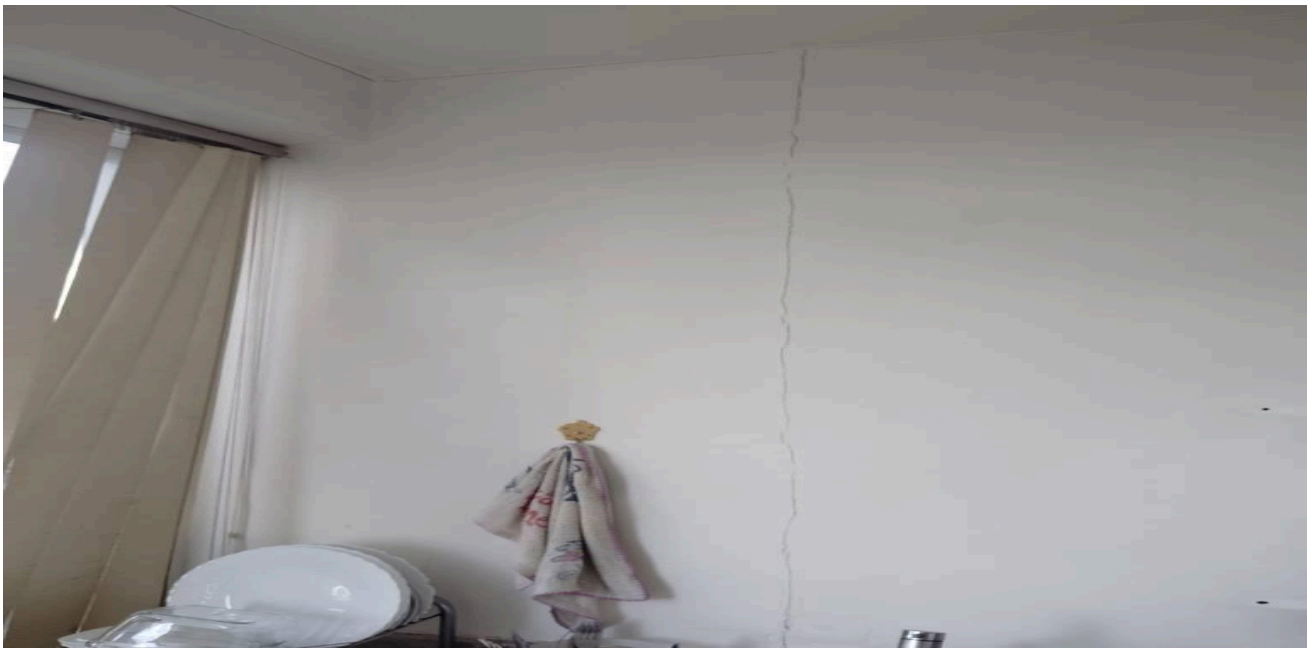


Figura – 97: Local: 9º andar, copa, trinca na interação pilar alvenaria.



Figura – 98: Local: 9º andar, banheiro feminino, secretaria,trinca em parede de alvenaria.



Figura – 99: Local: 9º andar, secretaria, sala computador, trinca em parede de alvenaria.



Figura – 100: Local: 9º andar, secretaria, entrada dos banheiros, trinca em parede de alvenaria.



Figura – 101: Local: 9º andar, secretaria, banheiro feminino, trinca em parede de alvenaria.



Figura – 102: Local: 8º andar, escada lado esquerdo do elevador, trinca em parede de alvenaria.



Figura – 103: Local: 8º andar, sala de espera, trinca em parede de alvenaria.



Figura – 104: Local: 8º andar, banheiro feminino, trinca em parede de alvenaria.

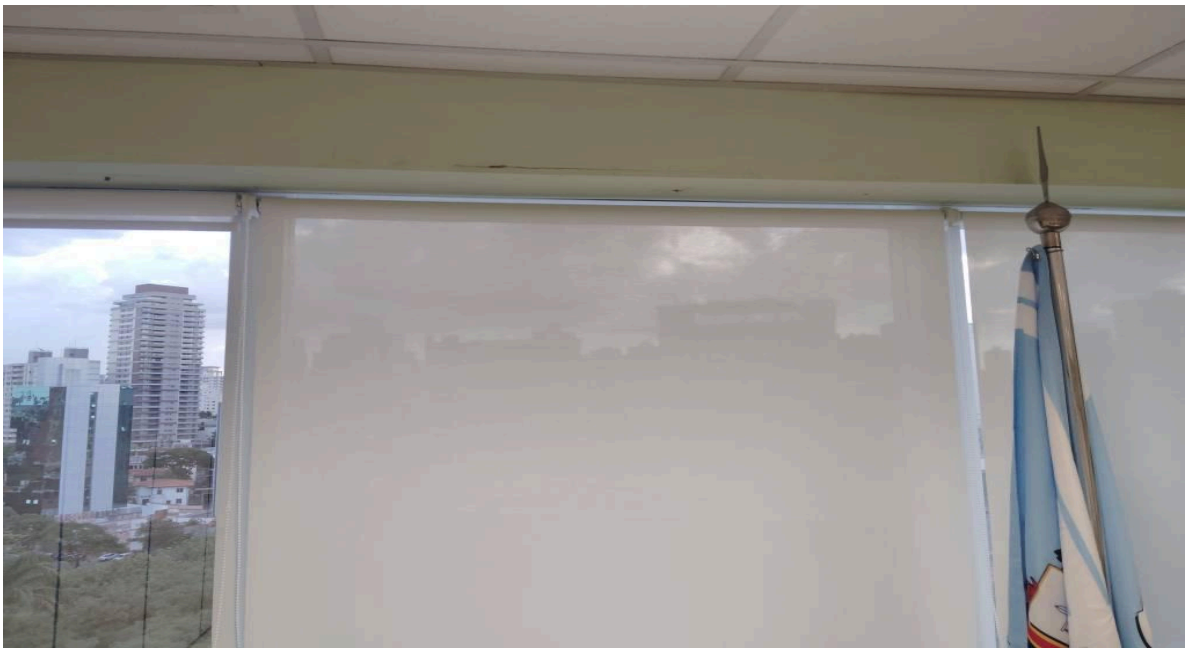


Figura – 105: Local: 8º andar, sala de audiência 1, trinca na junção entre o fechamento em gesso acartonado e a viga.



Figura – 106: Local: 8º andar, sala de audiência, trinca na interação pilar alvenaria.



Figura – 107: Local: 8º andar, sala de audiência, banheiro de juiz auxiliar, trinca em parede de alvenaria.

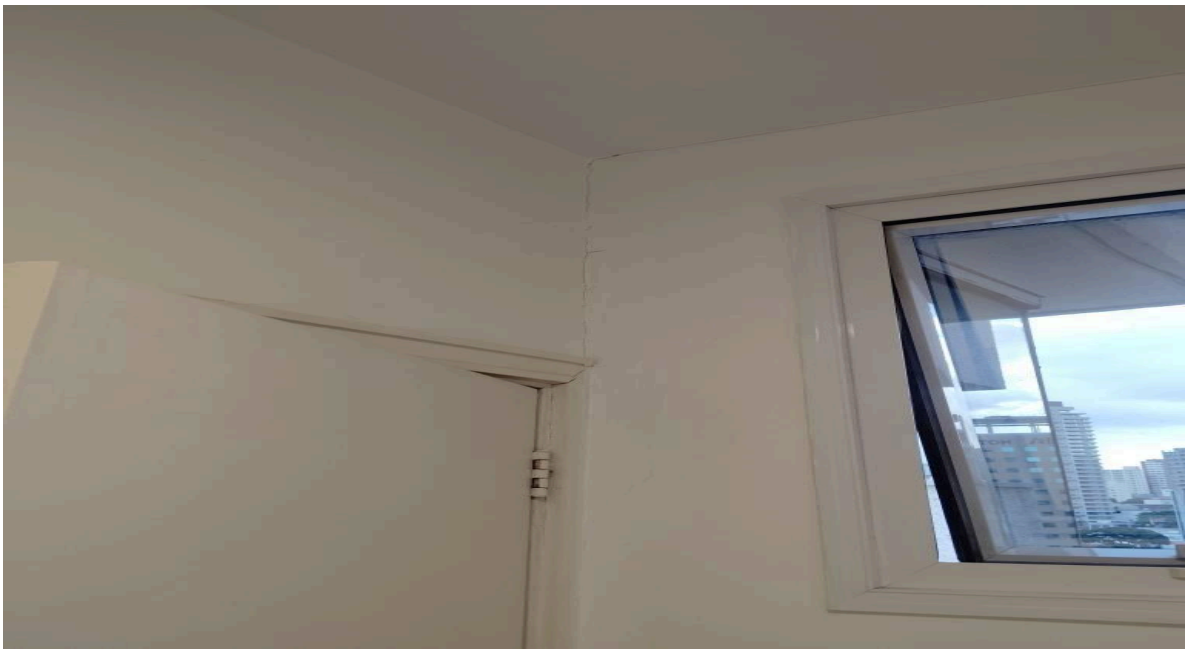


Figura – 108: Local: 8º andar, sala de audiência, banheiro de juiz, trinca em parede de alvenaria.



Figura – 109: Local: 8º andar, escada lado direito do elevador, trinca em parede de alvenaria

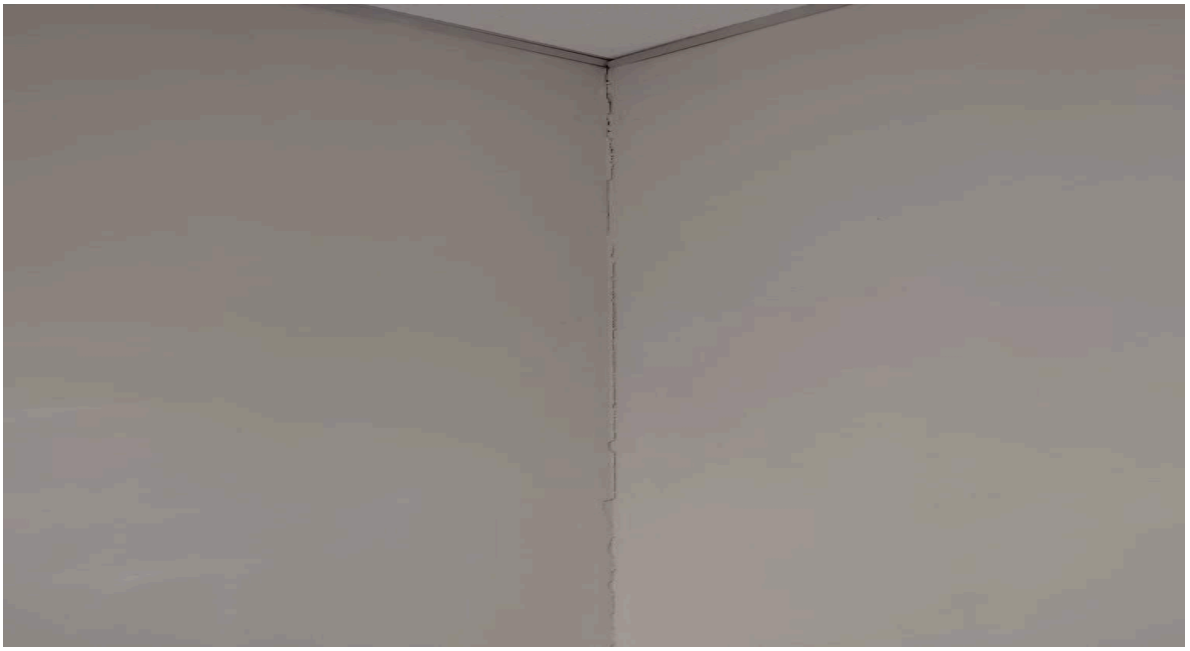


Figura – 110: Local: 8º andar, secretaria, trinca na junção de paredes de alvenaria



Figura – 111: Local: 8º andar, copa, trinca na interação pilar alvenaria.



Figura – 112: Local: 8º andar, copa, trinca na interação entre o forro e a alvenaria.



Figura – 113: Local: 8º andar, banheiro masculino, trinca em parede de alvenaria.



Figura – 114: Local: 8º andar, banheiro masculino, trinca em parede de alvenaria



Figura – 115: Local: 8º andar, porta ar-condicionado, trinca em parede de alvenaria.



Figura – 116: Local: 8º andar, sala próxima ao banheiro, trinca na interação pilar alvenaria.



Figura – 117: Local: 8º andar, secretaria, trinca entre viga e acabamento em gesso acartonado.



Figura – 118: Local: 8º andar, secretaria, trinca em parede de alvenaria



Figura – 119: Local: 8º andar, banheiro feminino da secretaria, trinca na interação entre parede de alvenaria e forro de gesso.

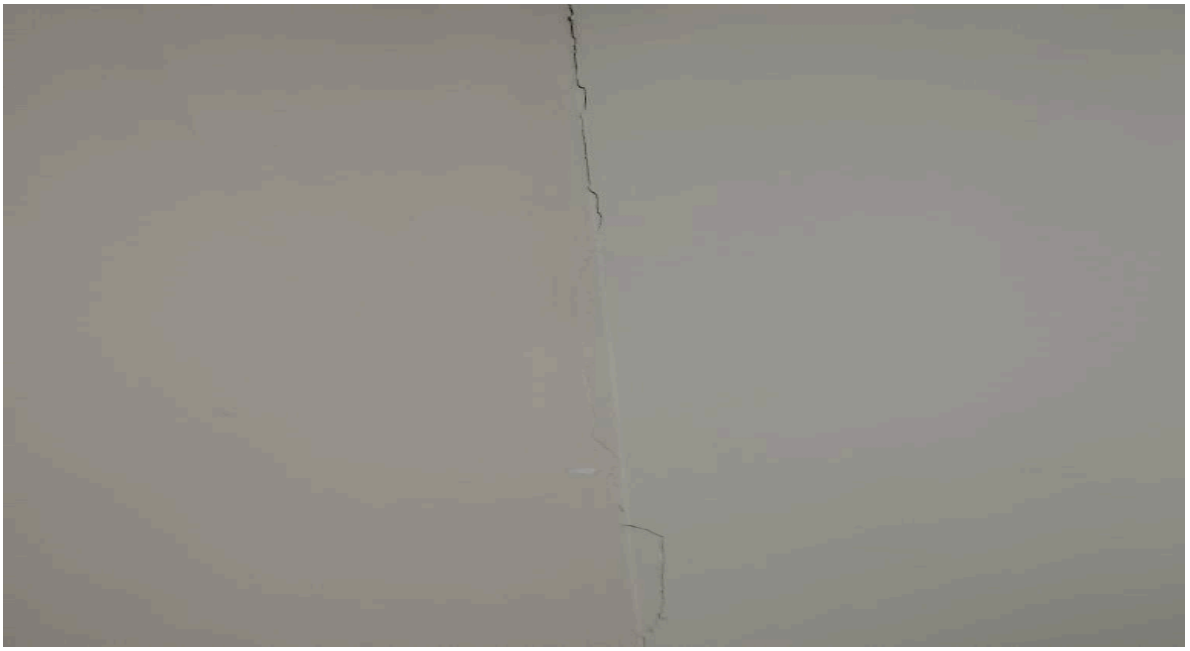


Figura – 120: Local: 7º andar, próximo do elevador elevador, trinca em parede de alvenaria



Figura – 121: Local: 7º andar, corredor, banheiro PCD,trinca em parede de alvenaria.



Figura – 122: Local: 7º andar, corredor, lado esquerdo do elevador, banheiro PCD, trinca entre paredes de alvenaria.



Figura – 123: Local: 7º andar, corredor, lado esquerdo do elevador, sala espera, trinca em parede de alvenaria.



Figura – 124: Local: 7º andar, corredor banheiro, trinca em parede de alvenaria.

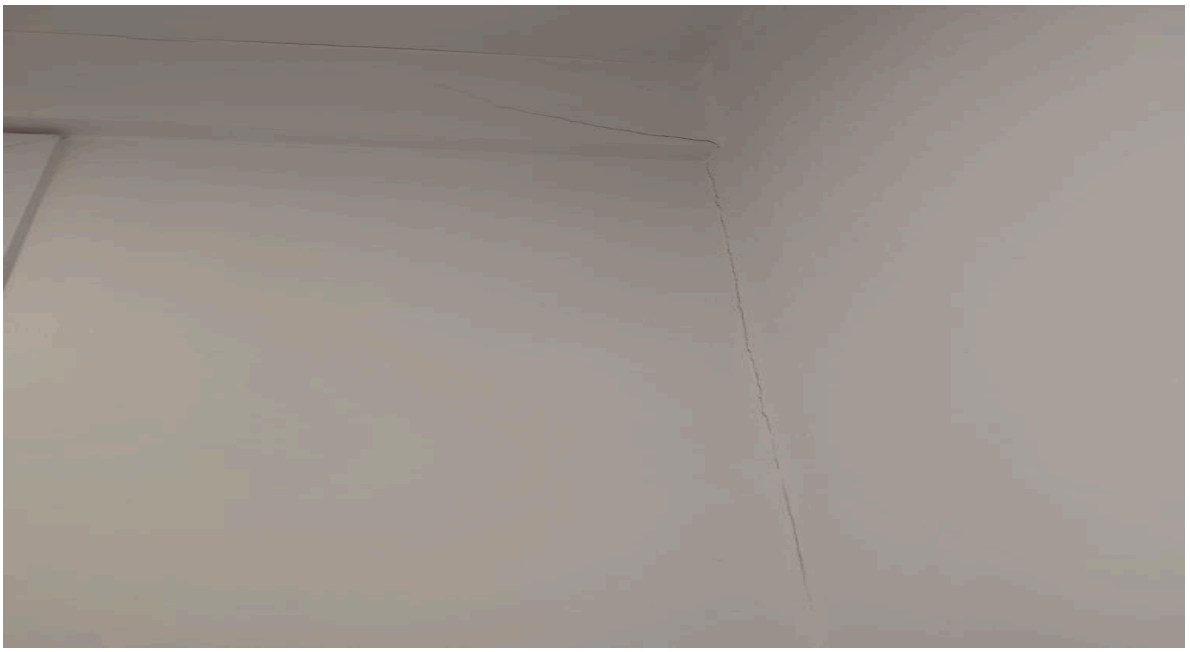


Figura – 125: Local: 7º andar, banheiro feminino, trinca em parede de alvenaria.

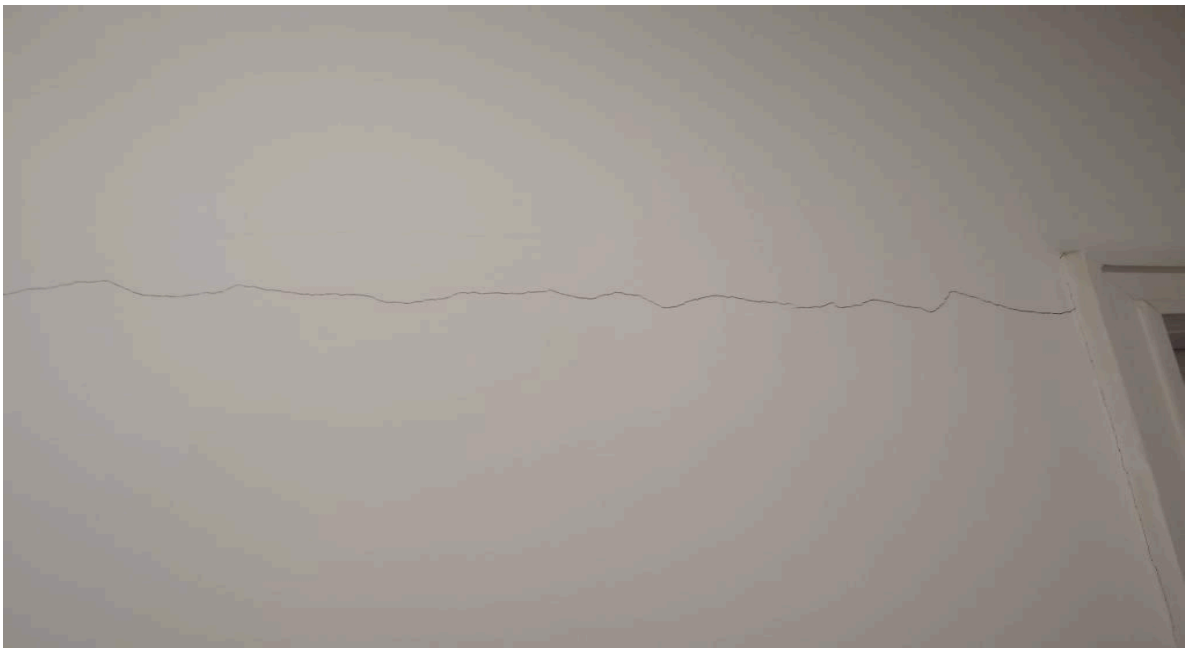


Figura – 126: Local: 7º andar, porta ar-condicionado, trinca em parede de alvenaria.



Figura – 127: Local: 7º andar, sala com acesso restrito, trinca entre viga e acabamento em gesso acartonado.



Figura – 128: Local: 7º andar, porta do banheiro juiz, trinca em parede de alvenaria.

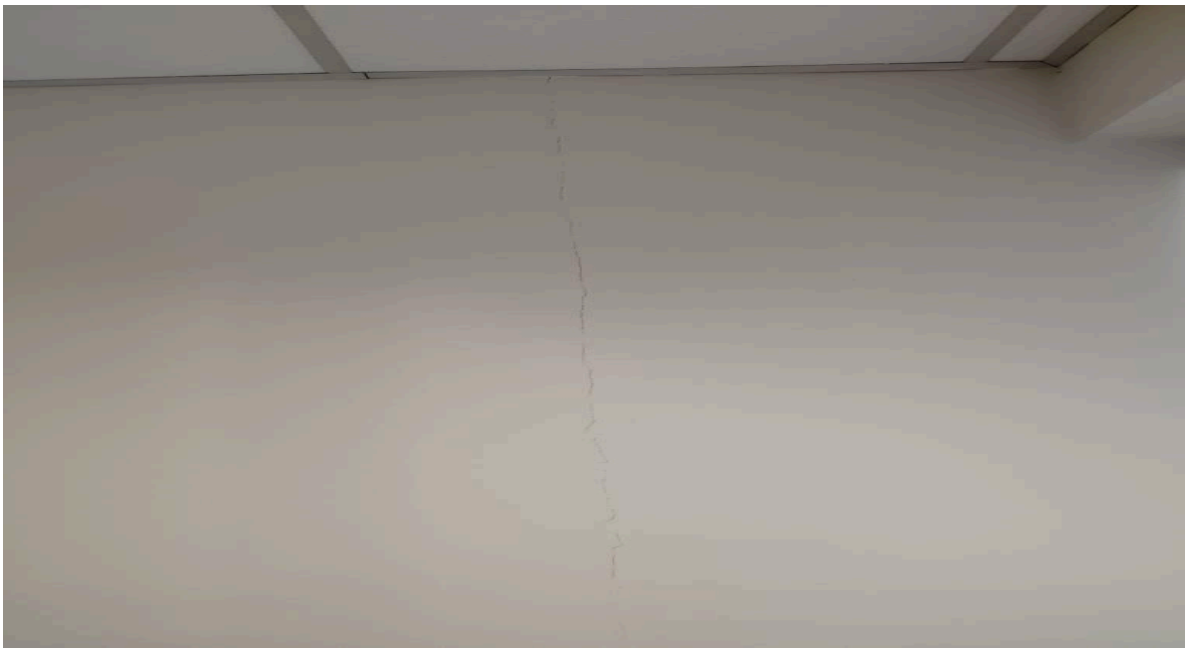


Figura – 129: Local: 7º andar, sala de audiência, trinca na interação pilar alvenaria.

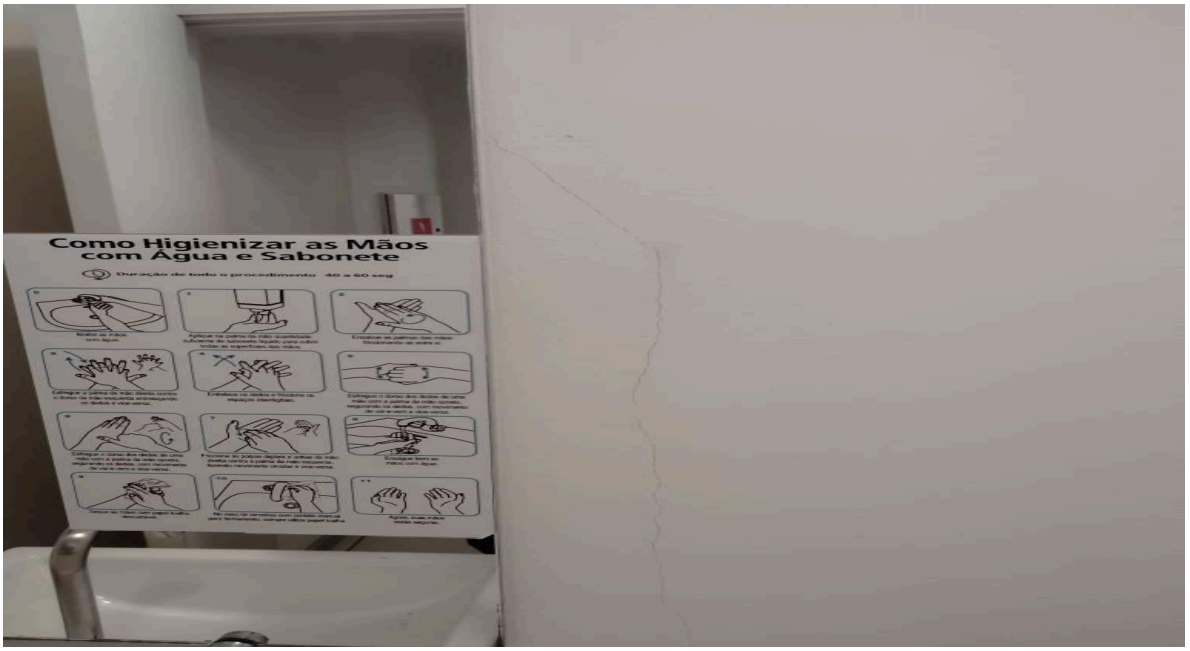


Figura – 130: Local: 7º andar, sala de audiência, banheiro juiz auxiliar trinca em parede de alvenaria.



Figura – 131: Local: 7º andar, sala de audiência 2, trinca entre viga e acabamento em gesso acartonado.



Figura – 132: Local: 7º andar, secretaria, porta de entrada, trinca em parede de alvenaria.



Figura – 133: Local: 7º andar, copa, trinca na interação pilar alvenaria.

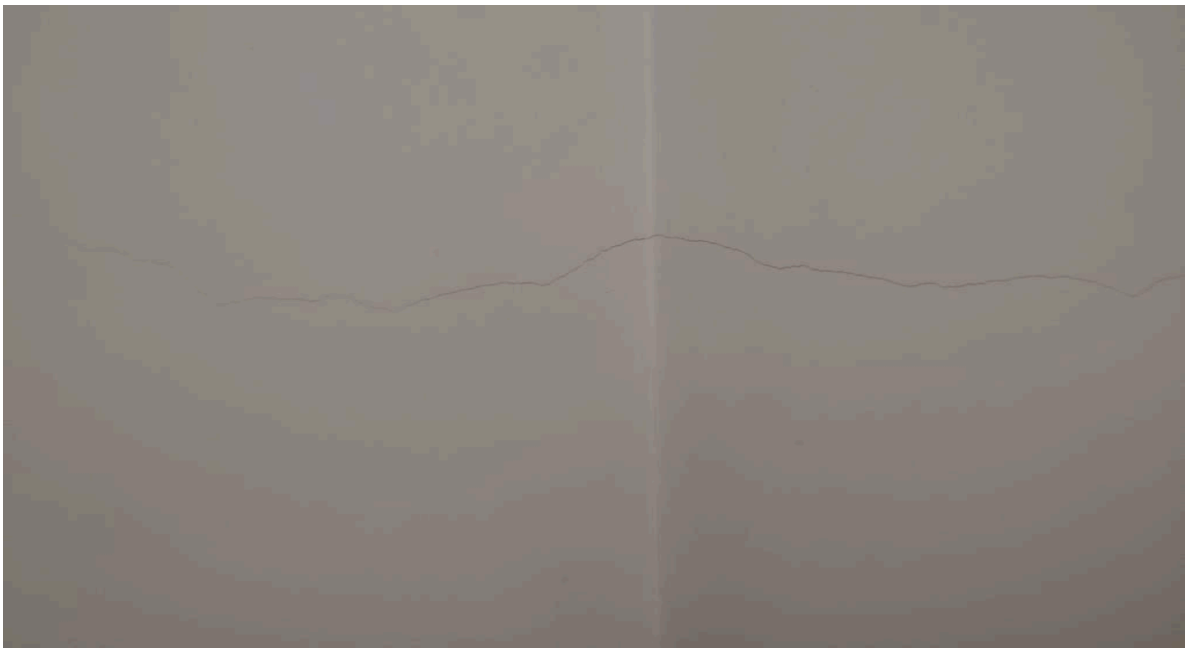


Figura – 134: Local: 7º andar, banheiro masculino, trinca em parede de alvenaria até o piso.



Figura – 135: Local: 7º andar, ar-condicionado, trinca em parede de alvenaria até o piso.



Figura – 136: Local: 7º andar, secretaria, trinca na interação pilar alvenaria.

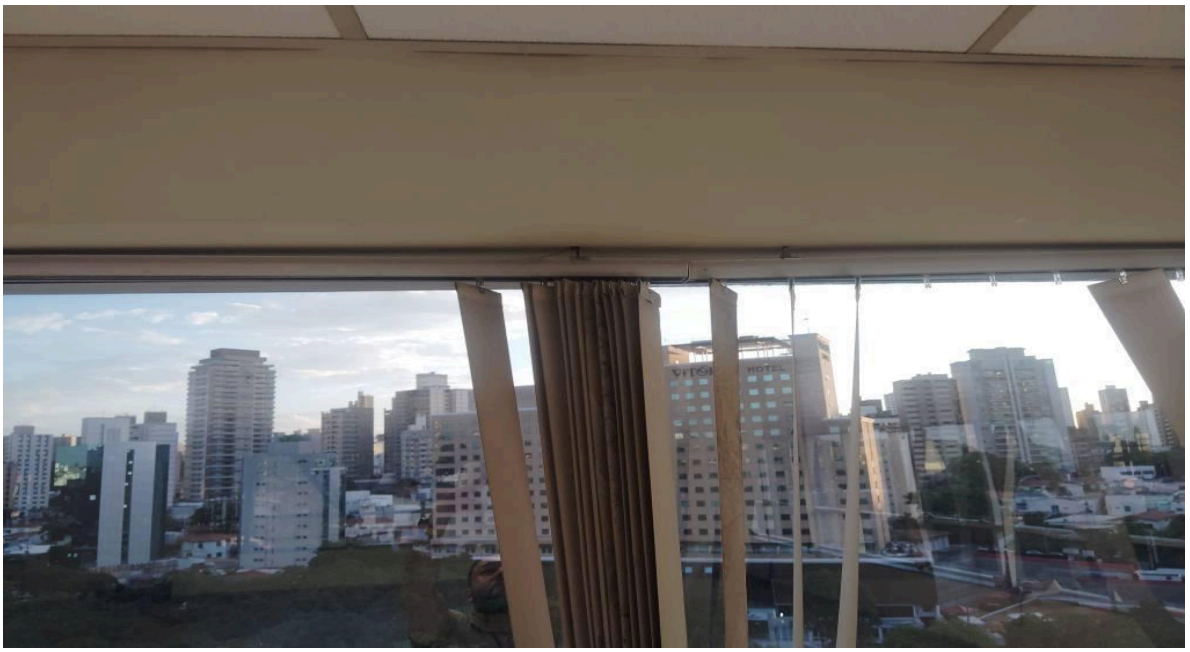


Figura – 137: Local: 7º andar, trinca entre viga e acabamento em gesso acartonado.



Figura – 138: Local: 7º andar, secretaria, trinca em parede de alvenaria.

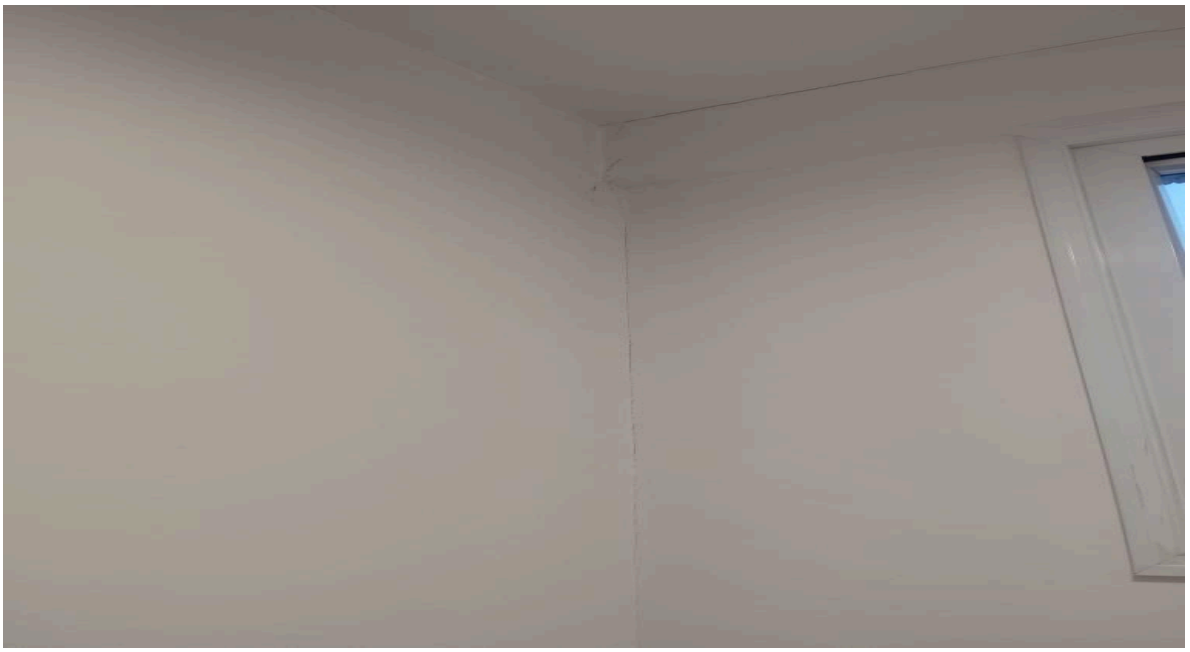


Figura – 139: Local: 7º andar, banheiro feminino, trinca em parede de alvenaria.



Figura – 140: Local: 7º andar, escada, trinca em parede de alvenaria.



Figura – 141: Local: 6º andar, escada, trinca em parede de alvenaria.



Figura – 142: Local: 6º andar, corredor, trinca em parede de alvenaria.



Figura – 143: Local: 6º andar, banheiro PCD, trinca em parede de alvenaria.



Figura – 144: Local: 6º andar, sala de espera, trinca entre viga e acabamento em gesso acartonado.

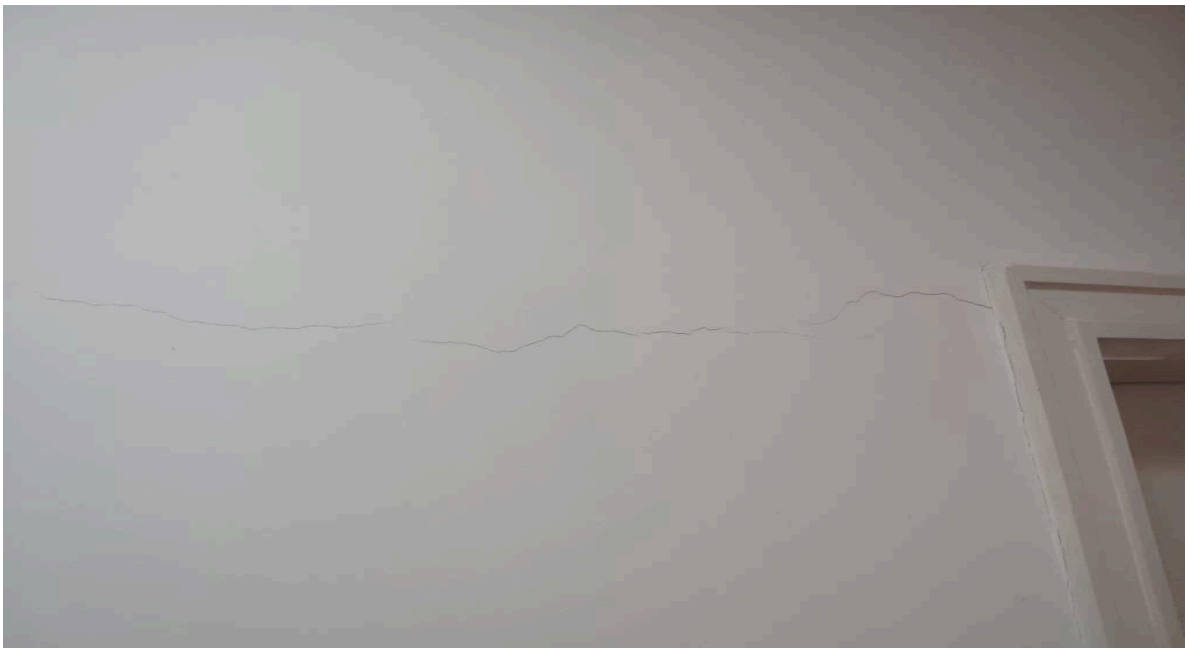


Figura – 145: Local: 6º andar, porta sala ar-condicionado, trinca em parede de alvenaria.



Figura – 146: Local: 6º andar, banheiro juiz, trinca em parede de alvenaria.

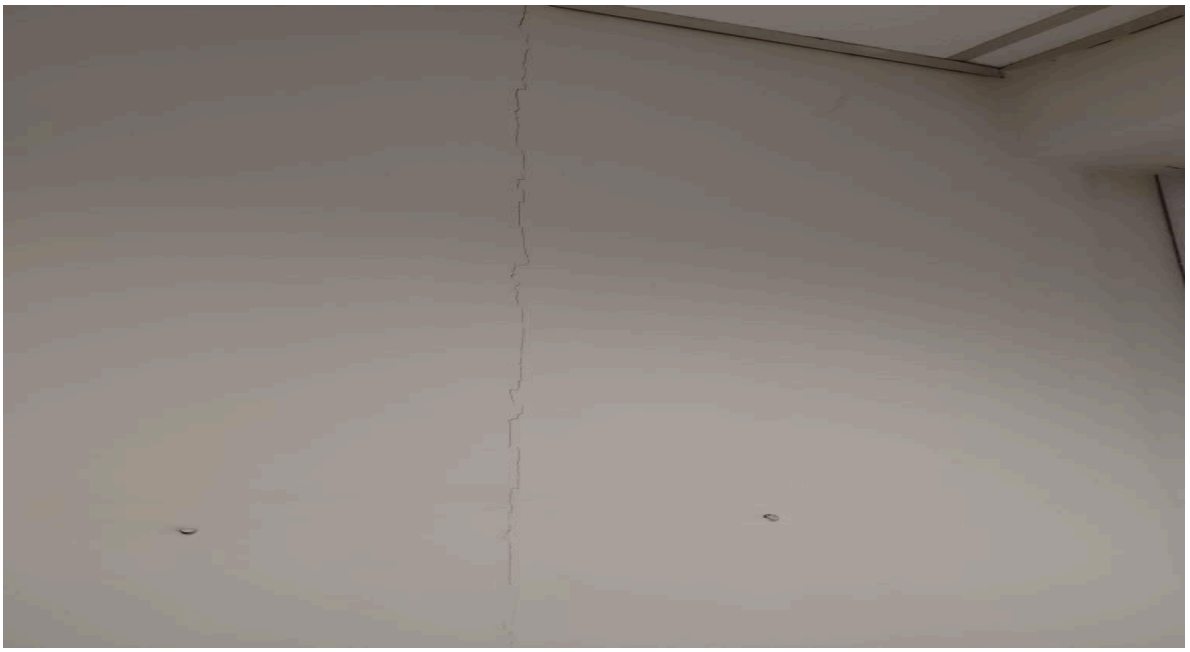


Figura – 147: Local: 6º andar, banheiro juiz auxiliar, trinca em parede de alvenaria.



Figura – 148: Local: 6º andar, secretaria, trinca em parede de alvenaria.

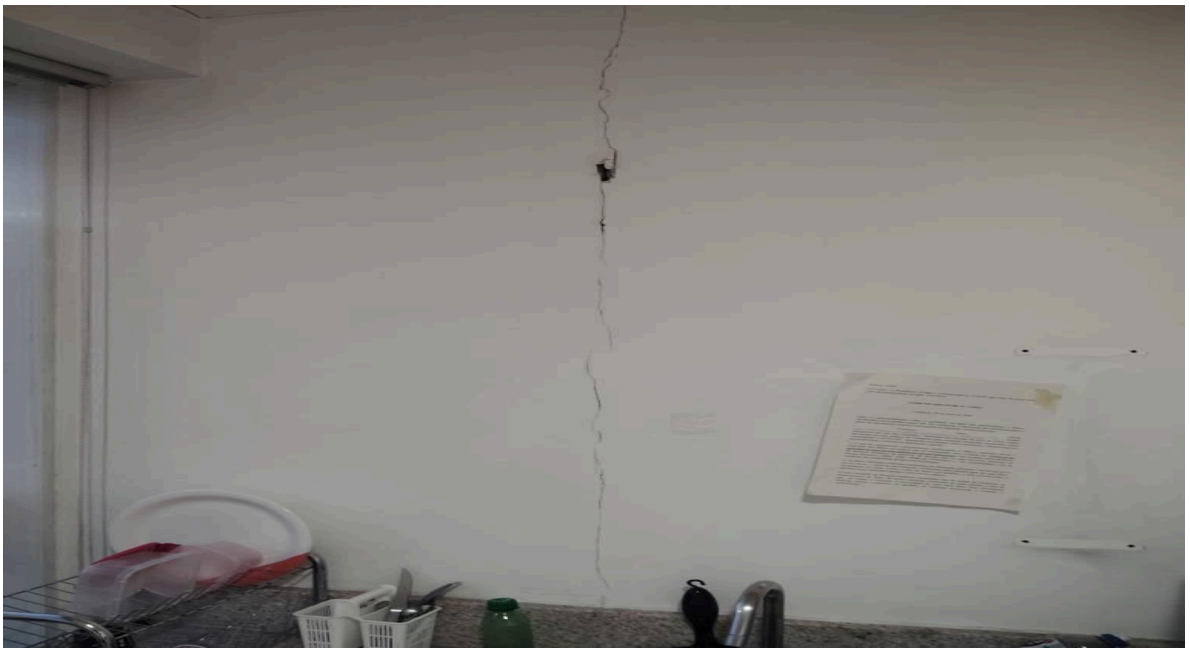


Figura – 149: Local: 6º andar, copa, trinca na interação pilar alvenaria.



Figura – 150: Local: 6º andar, porta da sala de ar-condicionado, trinca em parede de alvenaria.

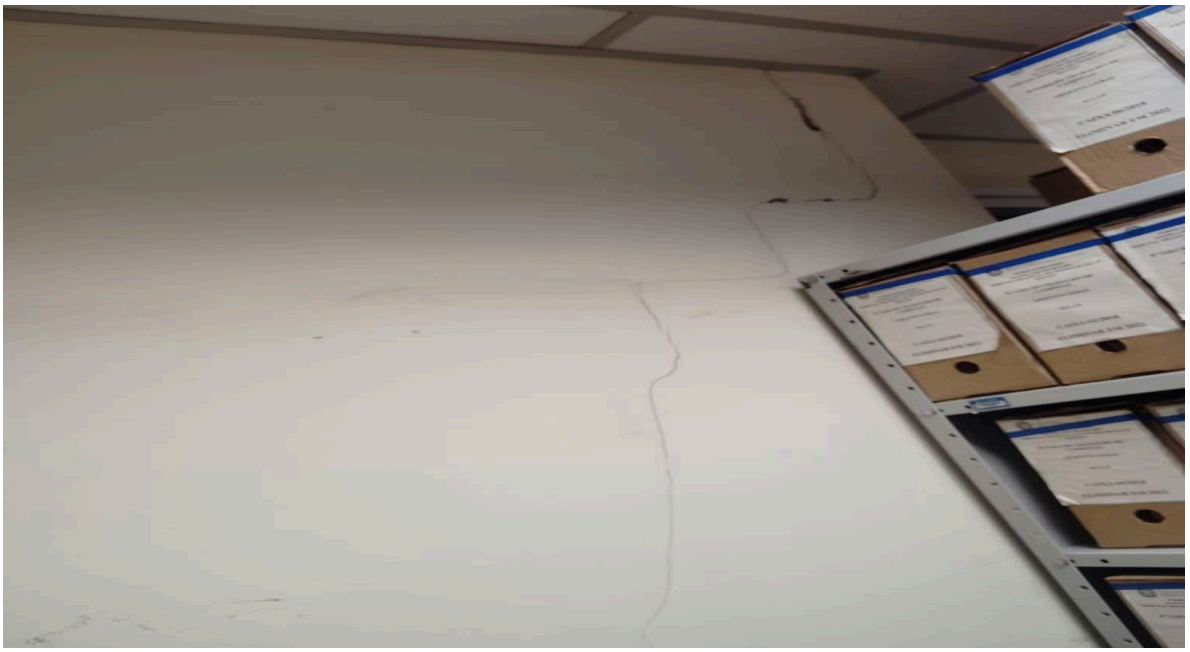


Figura – 151: Local: 6º andar, arquivos, trinca em parede de alvenaria.



Figura – 152: Local: 6º andar, secretaria, trinca em parede de alvenaria.



Figura – 153: Local: 5º andar, escada trinca em parede de alvenaria.

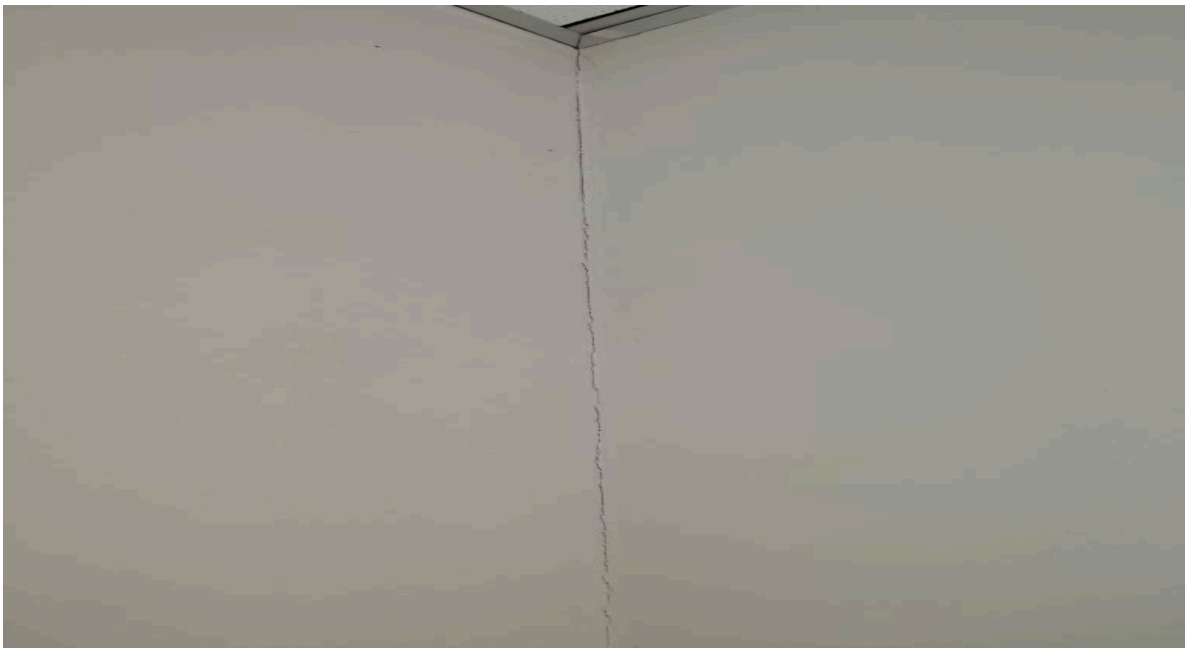


Figura – 154: Local: 5º andar, corredor, lado esquerdo do elevador, trinca em parede de alvenaria.



Figura – 155: Local: 5º andar, banheiro feminino, trinca em parede de alvenaria.



Figura – 156: Local: 5º andar, sala espera, trinca em parede de alvenaria.

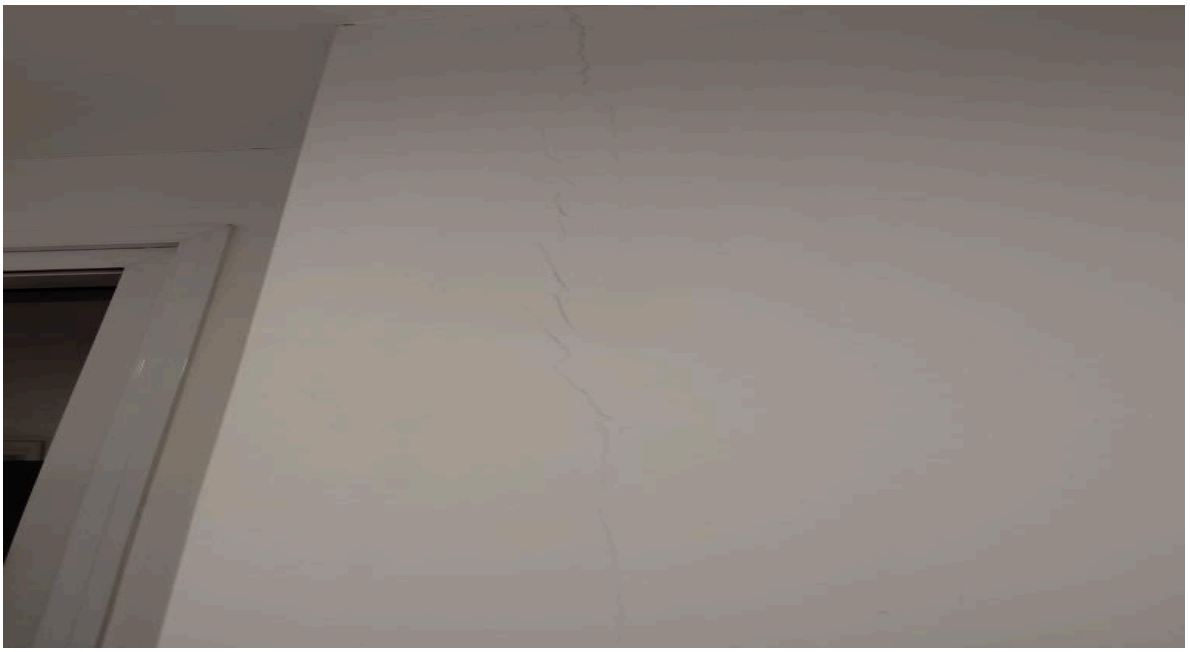


Figura – 157: Local: 5º andar, banheiro juiz, trinca em parede de alvenaria.



Figura – 158: Local: 5º andar, gabinete de juiz, trinca na interação pilar alvenaria.



Figura – 159: Local: 5º andar, secretaria, trinca em parede de alvenaria.

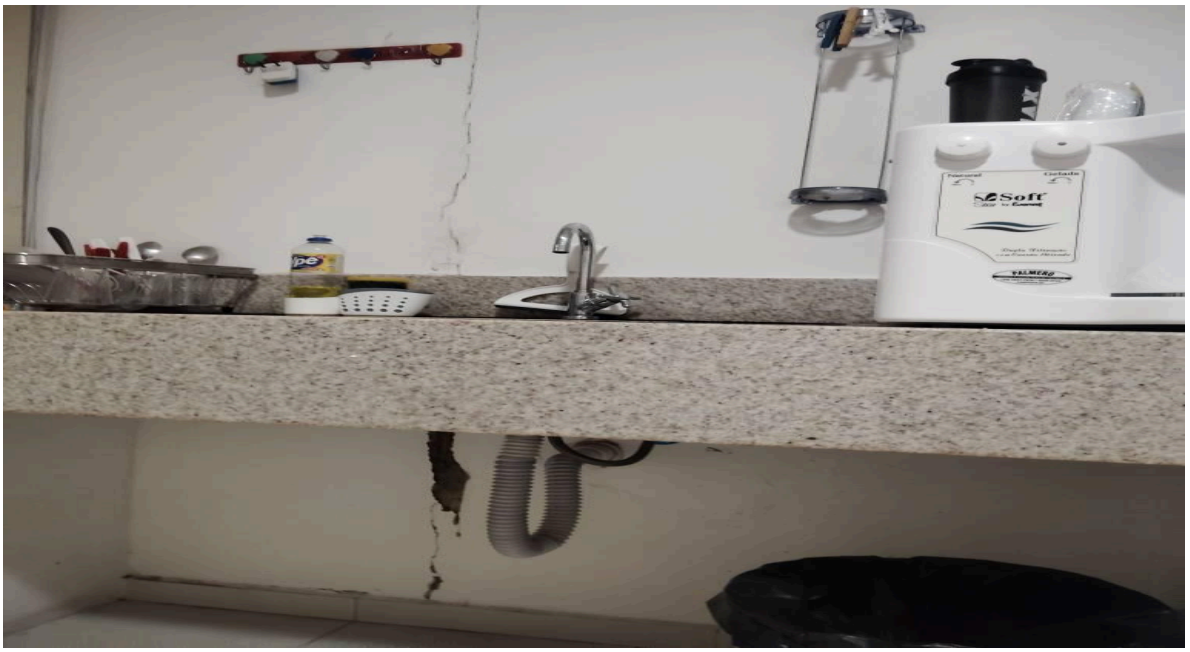


Figura – 160: Local: 5º andar, copa, trinca na interação pilar alvenaria.



Figura – 161: Local: 5º andar, banheiro masculino, trinca em parede de alvenaria até o piso.



Figura – 162: Local: 5º andar, sala de arquivos, trinca em parede de alvenaria.



Figura – 163: Local: 5º andar,sala do ar-condicionado, trinca em parede de alvenaria.



Figura – 164: Local: 4º andar, escada, trinca em parede de alvenaria.



Figura – 165: Local: 5º andar, corredor, trinca em parede de alvenaria.



Figura – 166: Local: 4º andar, sala de espera, trinca em parede de alvenaria.



Figura – 167: Local: 4º andar, sala juiz auxiliar, trinca em parede de alvenaria.



Figura – 168: Local: 4º andar, sala juiz assistente, trinca em alvenaria.



Figura – 169: Local: 4º andar, copa, trinca na interação pilar alvenaria.



Figura – 170: Local: 4º andar, sala de arquivos, secretaria, trinca em parede de alvenaria.



Figura – 171: Local: escada do 4º para, trinca em parede de alvenaria



Figura – 172: Local: 3º andar, escada, trinca em parede de alvenaria.



Figura – 173: Local: Sobre Loja 1, escada, trinca em parede de alvenaria.



Figura – 174: Local: 1º andar, escada, trinca em parede de alvenaria.



Figura – 175: Local: Escada 1º andar, trinca em parede de alvenaria.



Figura – 176: Local: Escada 1º andar, trinca em parede de alvenaria.



Figura – 177: Local: Escada 2º andar, trinca em parede de alvenaria.



Figura – 178: Local: Escada 3º andar, trinca em parede de alvenaria.



Figura – 179: Local: 3º andar, corredor, trinca em parede de alvenaria.



Figura – 180: Local: 3º andar, parede do ar-condicionado, trinca em parede de alvenaria.



Figura – 181: Local: 3º andar,sala do ar-condicionado, trinca em parede de alvenaria.



Figura – 182: Local: 3º andar, sala do ar-condicionado, trinca em parede de alvenaria.



Figura – 183: Local: 3º andar, banheiro juiz, trinca em parede de alvenaria.

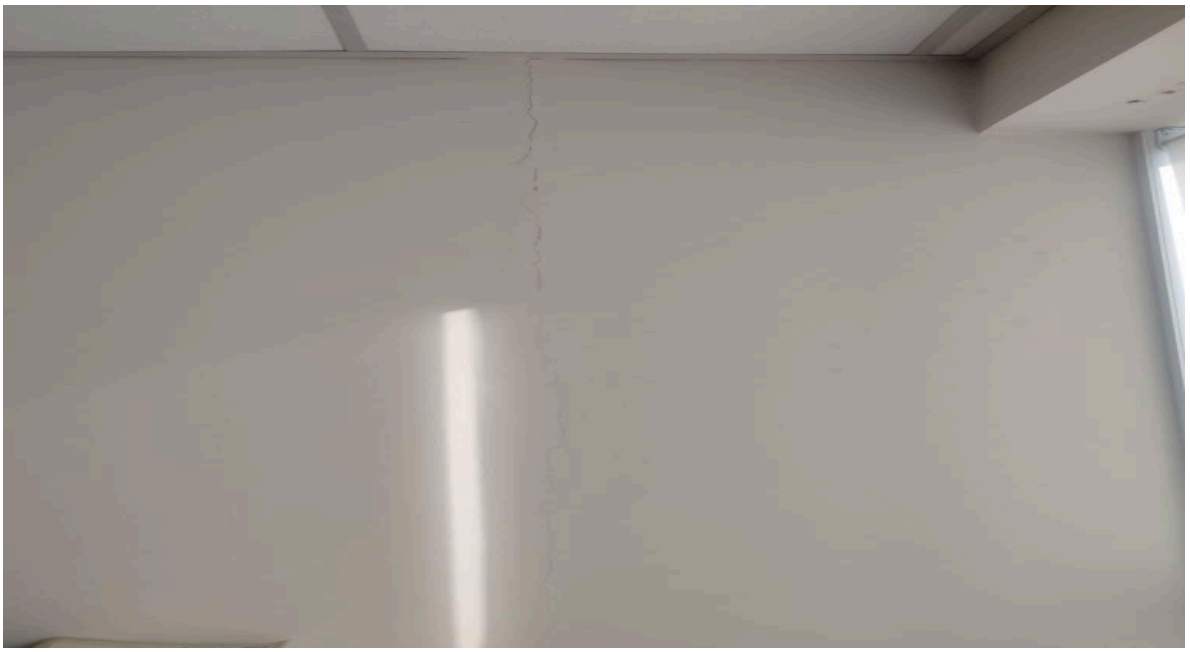


Figura – 184: Local: 3º andar, sala ao lado de audiência, trinca na interação pilar alvenaria.



Figura – 185: Local: 3º andar, banheiro do auxiliar de juiz, trinca em parede de alvenaria.



Figura – 186: Local: 3º andar, secretaria, com arquivos, parede de entrada lado direito.

Trinca em parede de alvenaria.



Figura – 187: Local: 5º andar, copa, trinca na interação pilar alvenaria.



Figura – 188: Local: 3º andar, secretaria, com arquivos, ar-condicionado.

Trinca em parede de alvenaria.



Figura – 189: Local: 3º andar, secretaria, com arquivos, sala de arquivos

Trinca em parede de alvenaria.

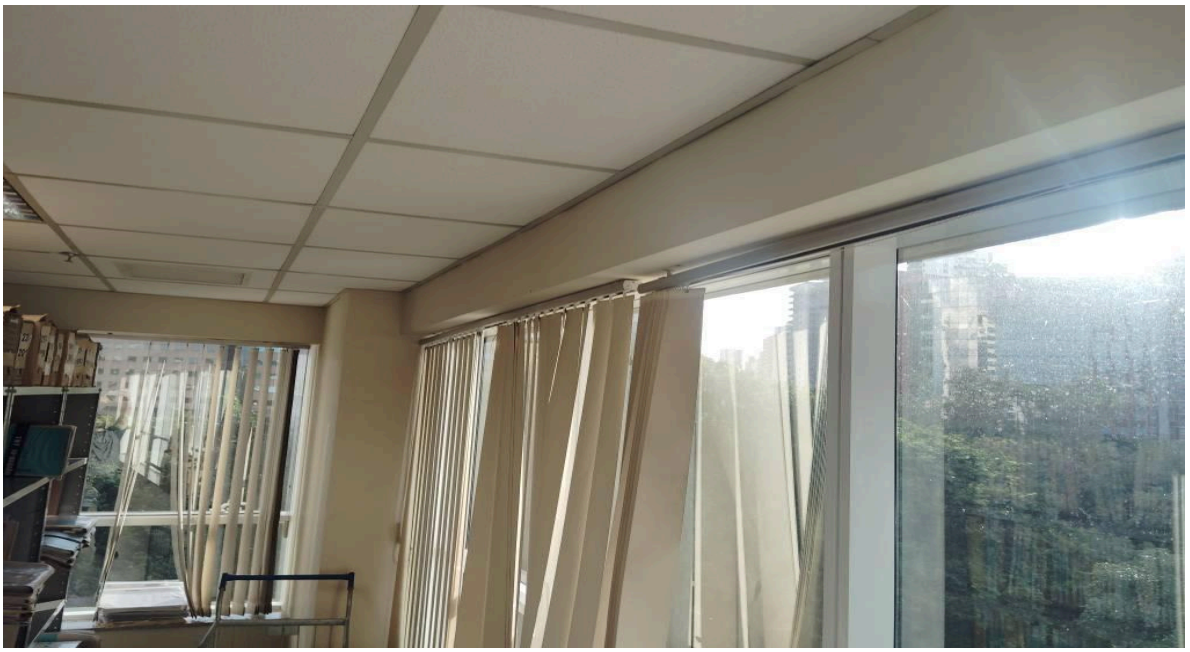


Figura – 190: Local: 3º andar, arquivos, trinca entre viga e acabamento em gesso acartonado.



Figura – 191: Local: 3º andar, secretaria com arquivos, sala de arquivos, trinca em parede.



Figura – 192: Local: 3º andar, secretaria com arquivos, banheiro masculino em frente ao ar-condicionado.

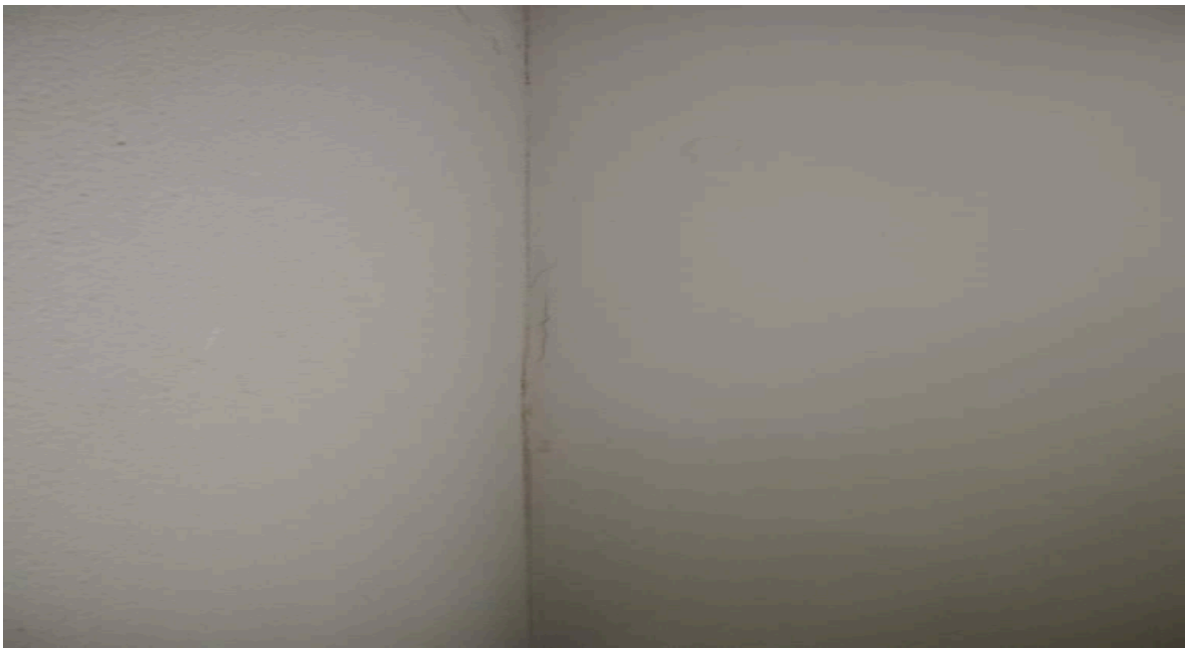


Figura – 193: Local: 3º andar, escada, trinca em parede.



Figura – 194: Local: 2º andar, escada, trinca entre a parede e a laje.



Figura – 195: Local: 2º andar, lado esquerdo do elevador, trinca em parede de alvenaria.



Figura – 196: Local: 2º andar, banheiro PCD, trinca em parede de alvenaria.

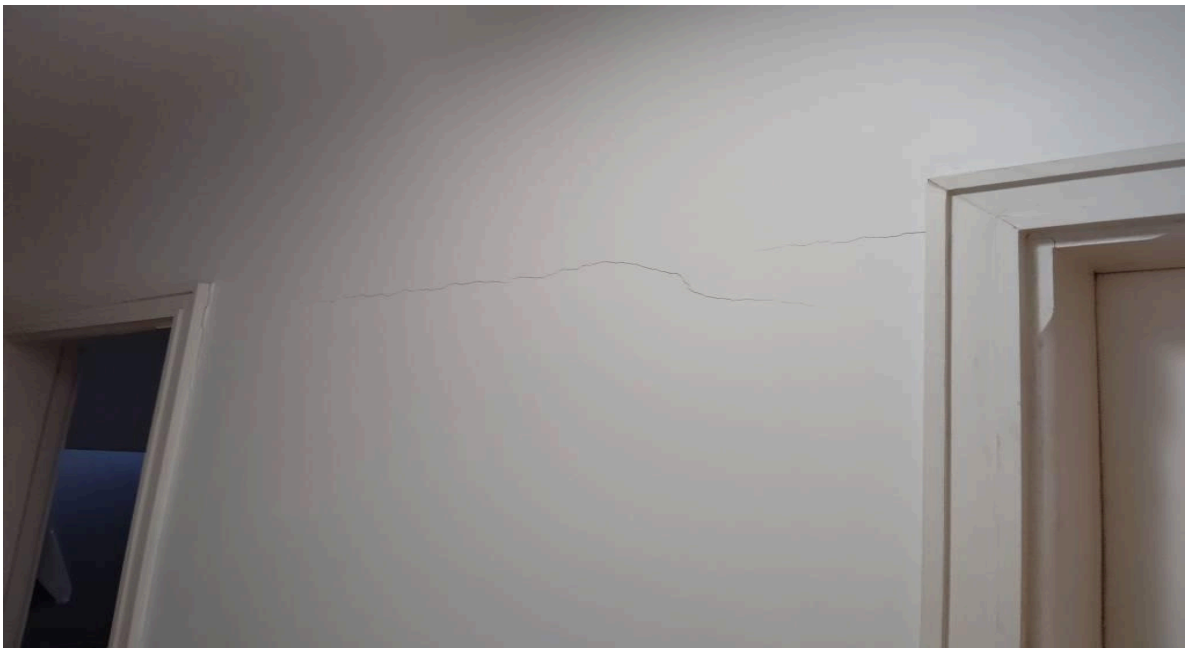


Figura – 197: Local: 3 0 andar, corredor, lado esquerdo, corredor, parede ar-condicionado.



Figura – 198: Local: 2º andar, banheiro feminino ao lado do ar-condicionado, trinca em parede de alvenaria.

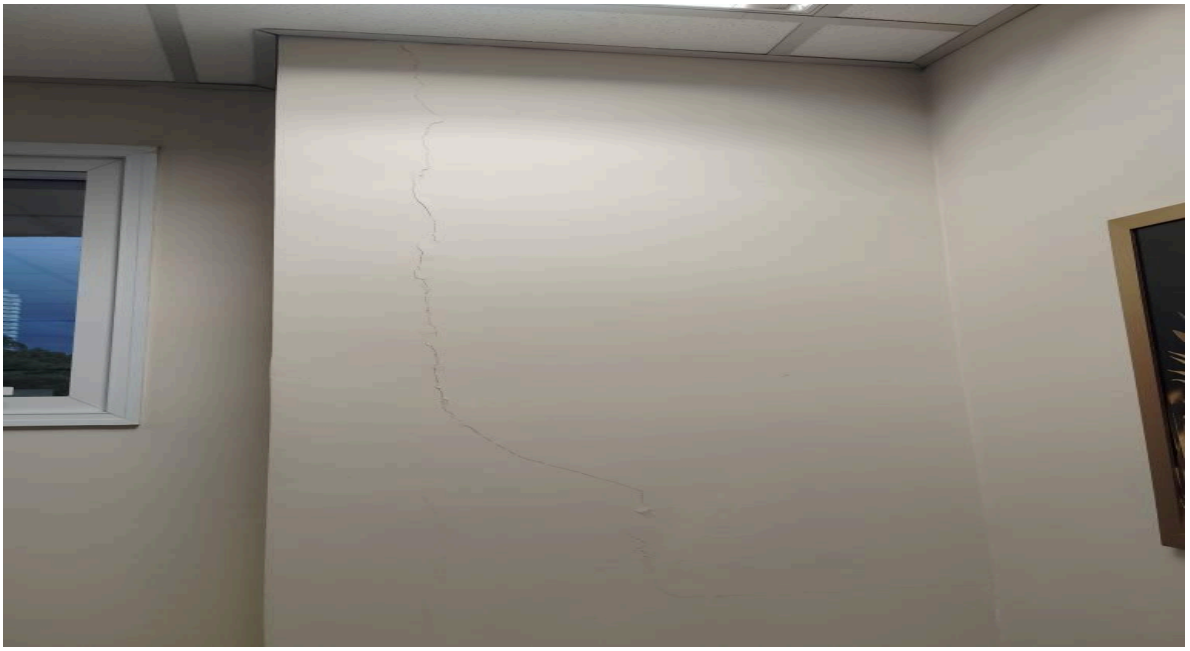


Figura – 199: Local: 2º andar, sala do assistente de juiz, trinca em parede de alvenaria.



Figura – 200: Local: 2º andar, copa assistente de juiz, trinca em parede de alvenaria.



Figura – 201: Local: 2º andar, banheiro ao lado da copa, assistente de juiz, trinca em parede de alvenaria.



Figura – 202: Local: 2º andar, salas de audiência ocupadas.

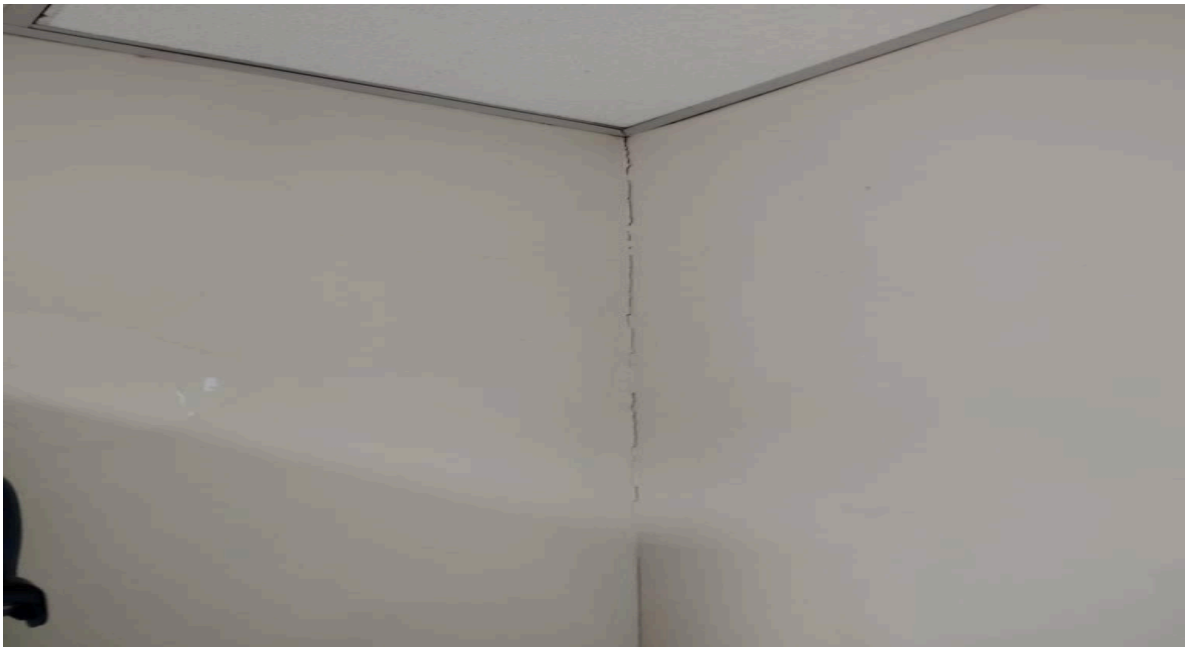


Figura – 203: Local: 2º andar, secretaria, trinca em parede de alvenaria.



Figura – 204: Local: 2º andar, sala do rack, sala de arquivos, trinca em parede de alvenaria.



Figura – 205: Local: 2º andar, copa, trinca na interação pilar alvenaria.



Figura – 206: Local: 2º andar, corredor, porta ar-condicionado, trinca em parede de alvenaria.



Figura – 207: Local: 2º andar, banheiro masculino, trinca em parede de alvenaria.



Figura – 208: Local: 2º andar, sala de arquivos, trinca em parede de alvenaria.



Figura – 209: Local: 2º andar, sala do ar-condicionado, trinca em parede de alvenaria.


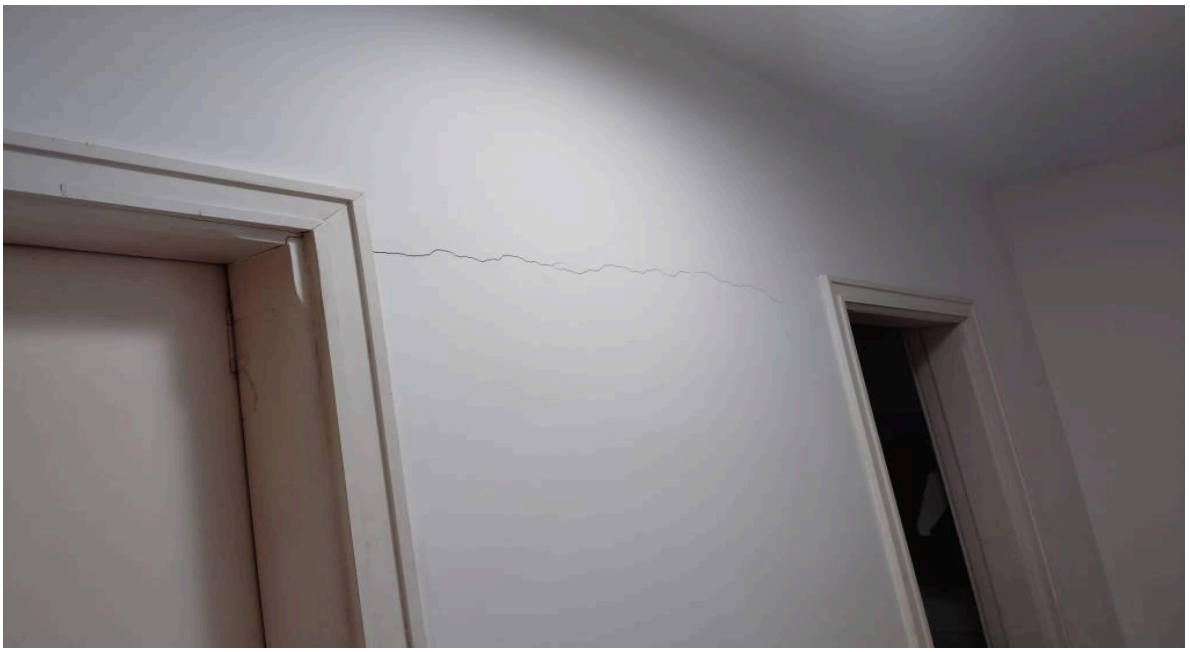


Figura – 210: Local: 2º andar, banheiro masculino ao lado da sala do ar-condicionado, trinca em parede de alvenaria.



Figura – 211: Local: SS 1, sala da OAB, presença de umidade, realizada uma abertura na viga para passagem de infraestrutura.

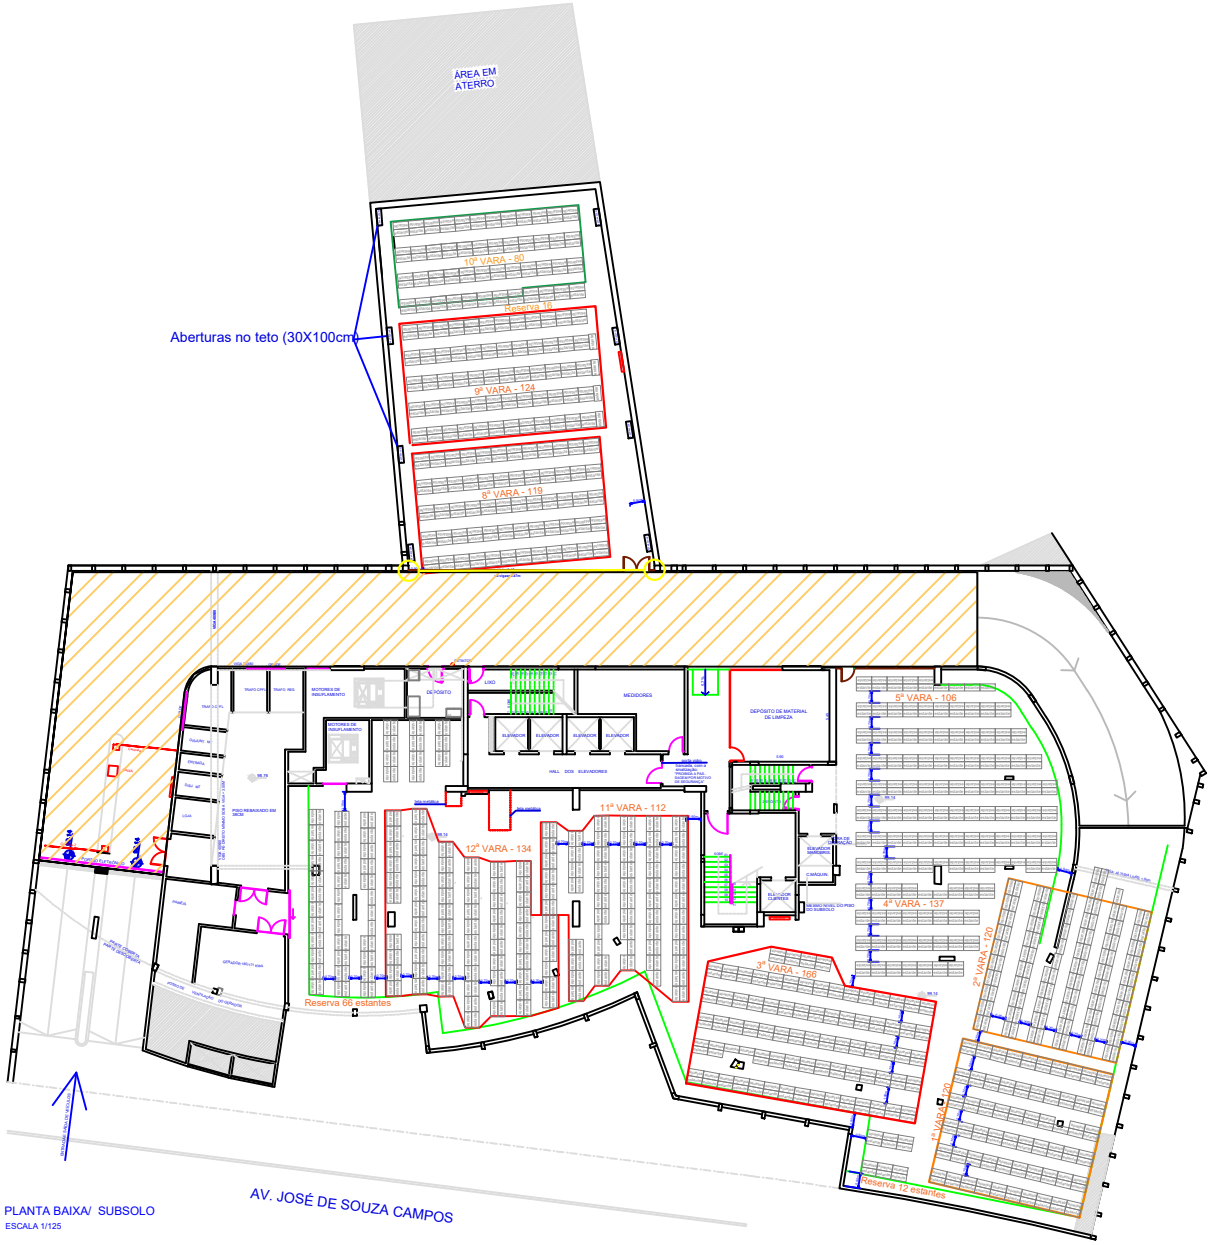

PLANTA BAIXA/ SUBSOLO
ESCALA 1/125

TRT	TRIBUNAL REGIONAL DO TRABALHO DA 15ª REGIÃO FÓRUM TRABALHISTA DE CAMPINAS AV. JOSÉ DE SOUZA CAMPOS, 422 - SUBSOLO				
15a. REGIÃO	DESENHO: Filetto	DATA: 15/10/2021	NÚMERO: CPO 042/2021	ESCALA: 1:125	FOLHA: ÚNICA



PAV. TÉRREO
ESCALA 1:100

LEGENDA:

- DIVISÓRIA EXISTENTE (ATÉ O TETO / ATÉ A VIGA)
- DIVISÓRIA EXISTENTE (h=2,10m)
- DIVISÓRIA PAINEL 1,05m/VIDRO 2,10m/ PAINEL ATÉ A VIGA
- DRY WALL EXISTENTE

TRT
15a. REGIÃO


TRIBUNAL REGIONAL DO TRABALHO DA 15ª REGIÃO
FÓRUM TRABALHISTA DE CAMPINAS
AV. JOSÉ DE SOUZA CAMPOS, 422 - PAVIMENTO TÉRREO

DESENHO:	DATA:	NÚMERO:	ESCALA:	FOLHA:
Denise	17/01/2023	CPO 004/2023	1:200	01/13

FORMATO: 880x600mm

C:\Users\douglasgalvao\Downloads\FT.Campinas.ATUAL-Terreo.dwg

Atualizado por Carlos em 13/01/2025

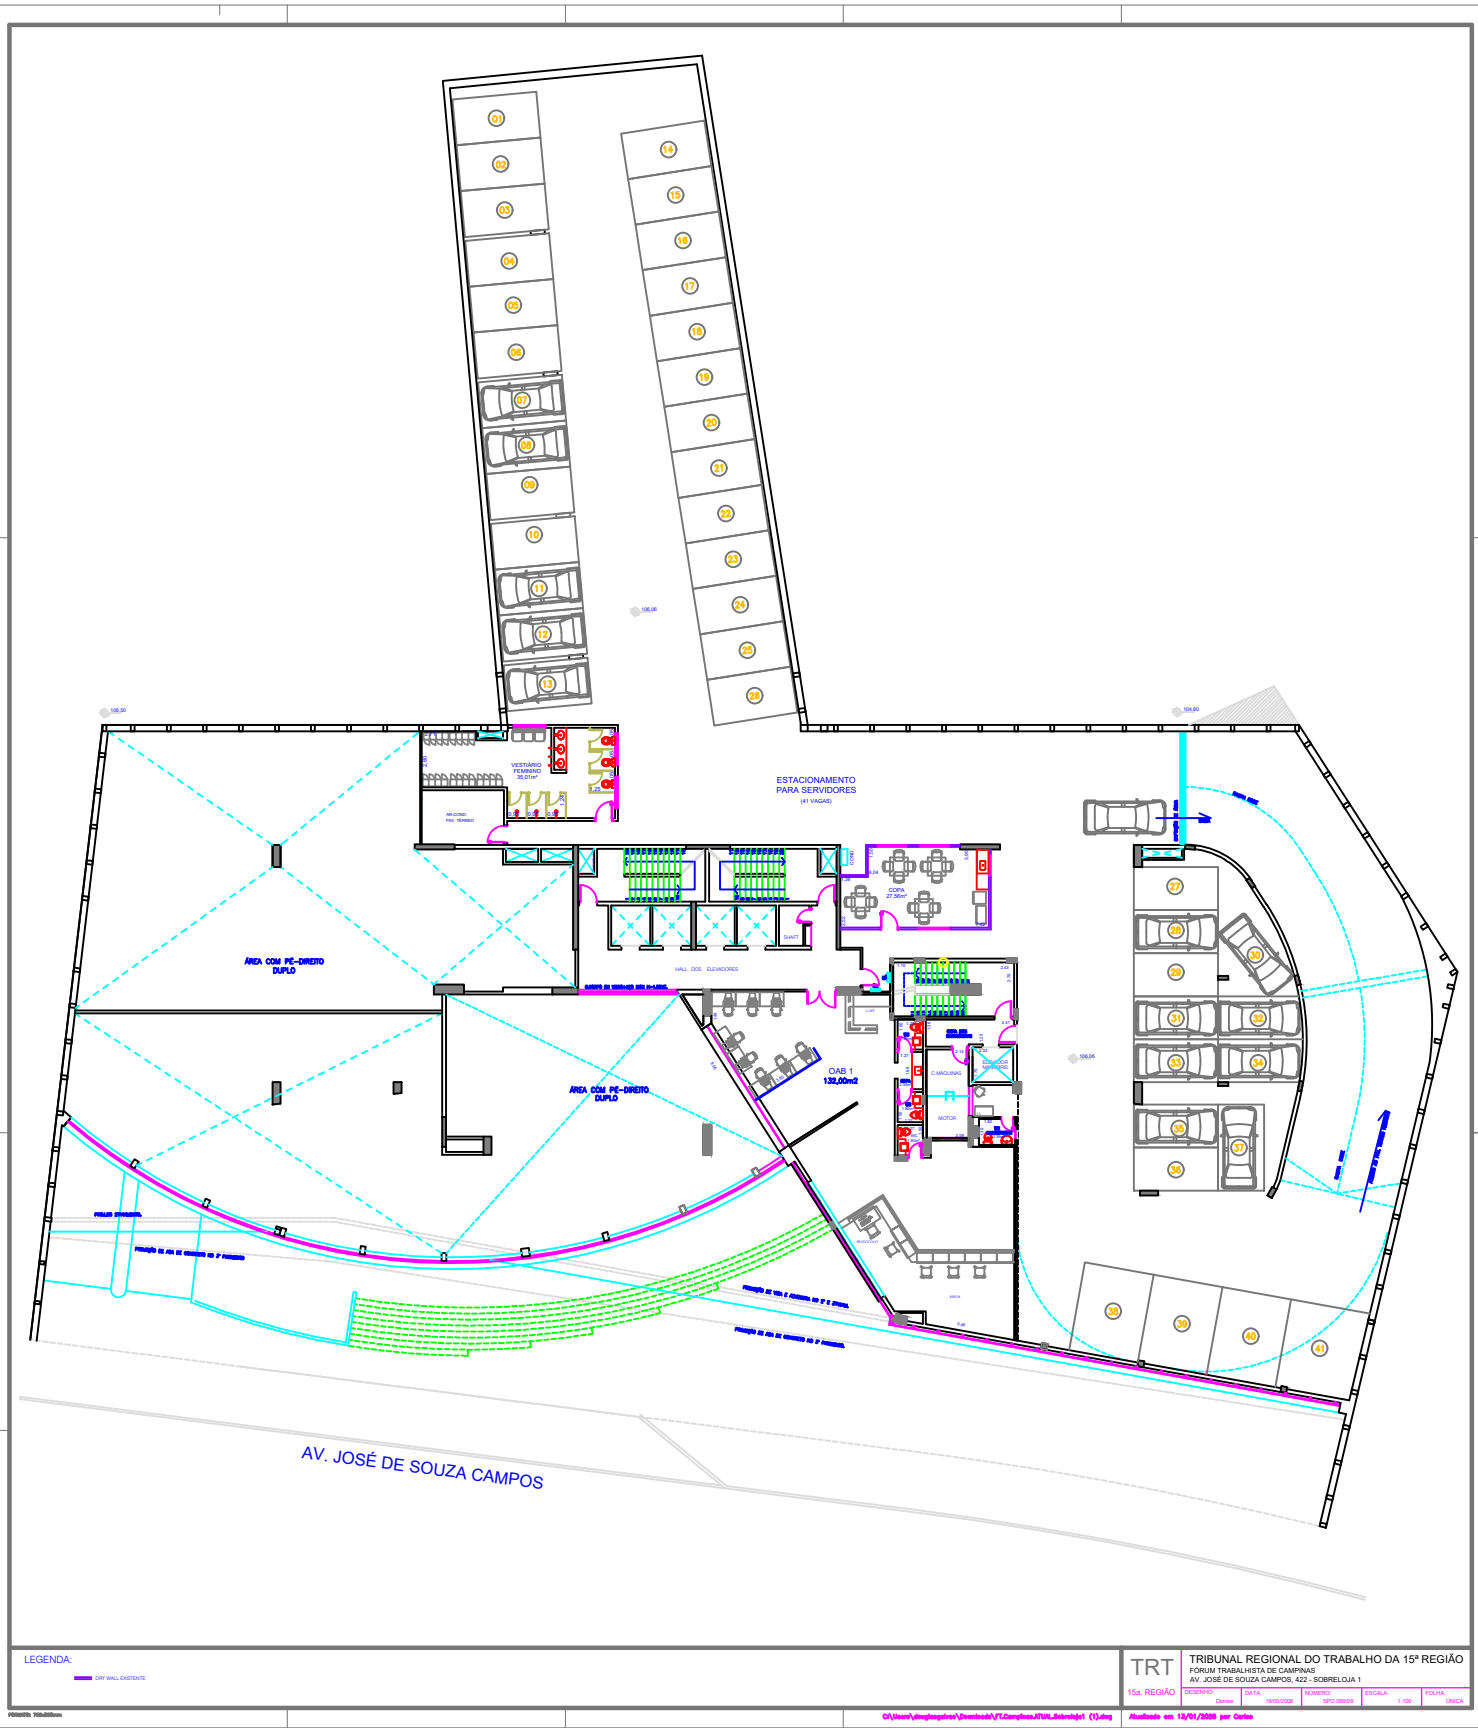

LEGENDA:

DRY WALL EXISTENTE

TRT 15a. REGIÃO

TRIBUNAL REGIONAL DO TRABALHO DA 15ª REGIÃO
FÓRUM TRABALHISTA DE CAMPINAS
AV. JOSÉ DE SOUZA CAMPOS, 422 - SOBRELOJA 1

DESENHO:	DATA:	NÚMERO:	ESCALA:	FOLHA:
Denise	19/05/2005	SPO 089/08	1:100	ÚNICA

C:\Users\douglasgalvao\Downloads\FT.Campinas.ATUAL.Sobreloja1 (1).dwg

Atualizado em 13/01/2006 por Carlos



PLANTA BAIXA/ 2° PAV.

ESCALA 1/100

LEGENDA:

Divisória até o teto

Divisória baixa (h=2,10m)

TRT

15a. REGIÃO

TRIBUNAL REGIONAL DO TRABALHO DA 15ª REGIÃO


FÓRUM TRABALHISTA DE CAMPINAS

AV. JOSÉ DE SOUZA CAMPOS, 422 - SOBRELOJA 2

DESENHO:	DATA:	NÚMERO:	ESCALA:	FOLHA:
Denise	19/05/2008	SPO 085/08	1:100	ÚNICA

C:\Users\douglasgalvao\Downloads\VT.Campinas.4TUN_Sobreloja2.dwg

Atualizado em 13/01/2025 por Carlos

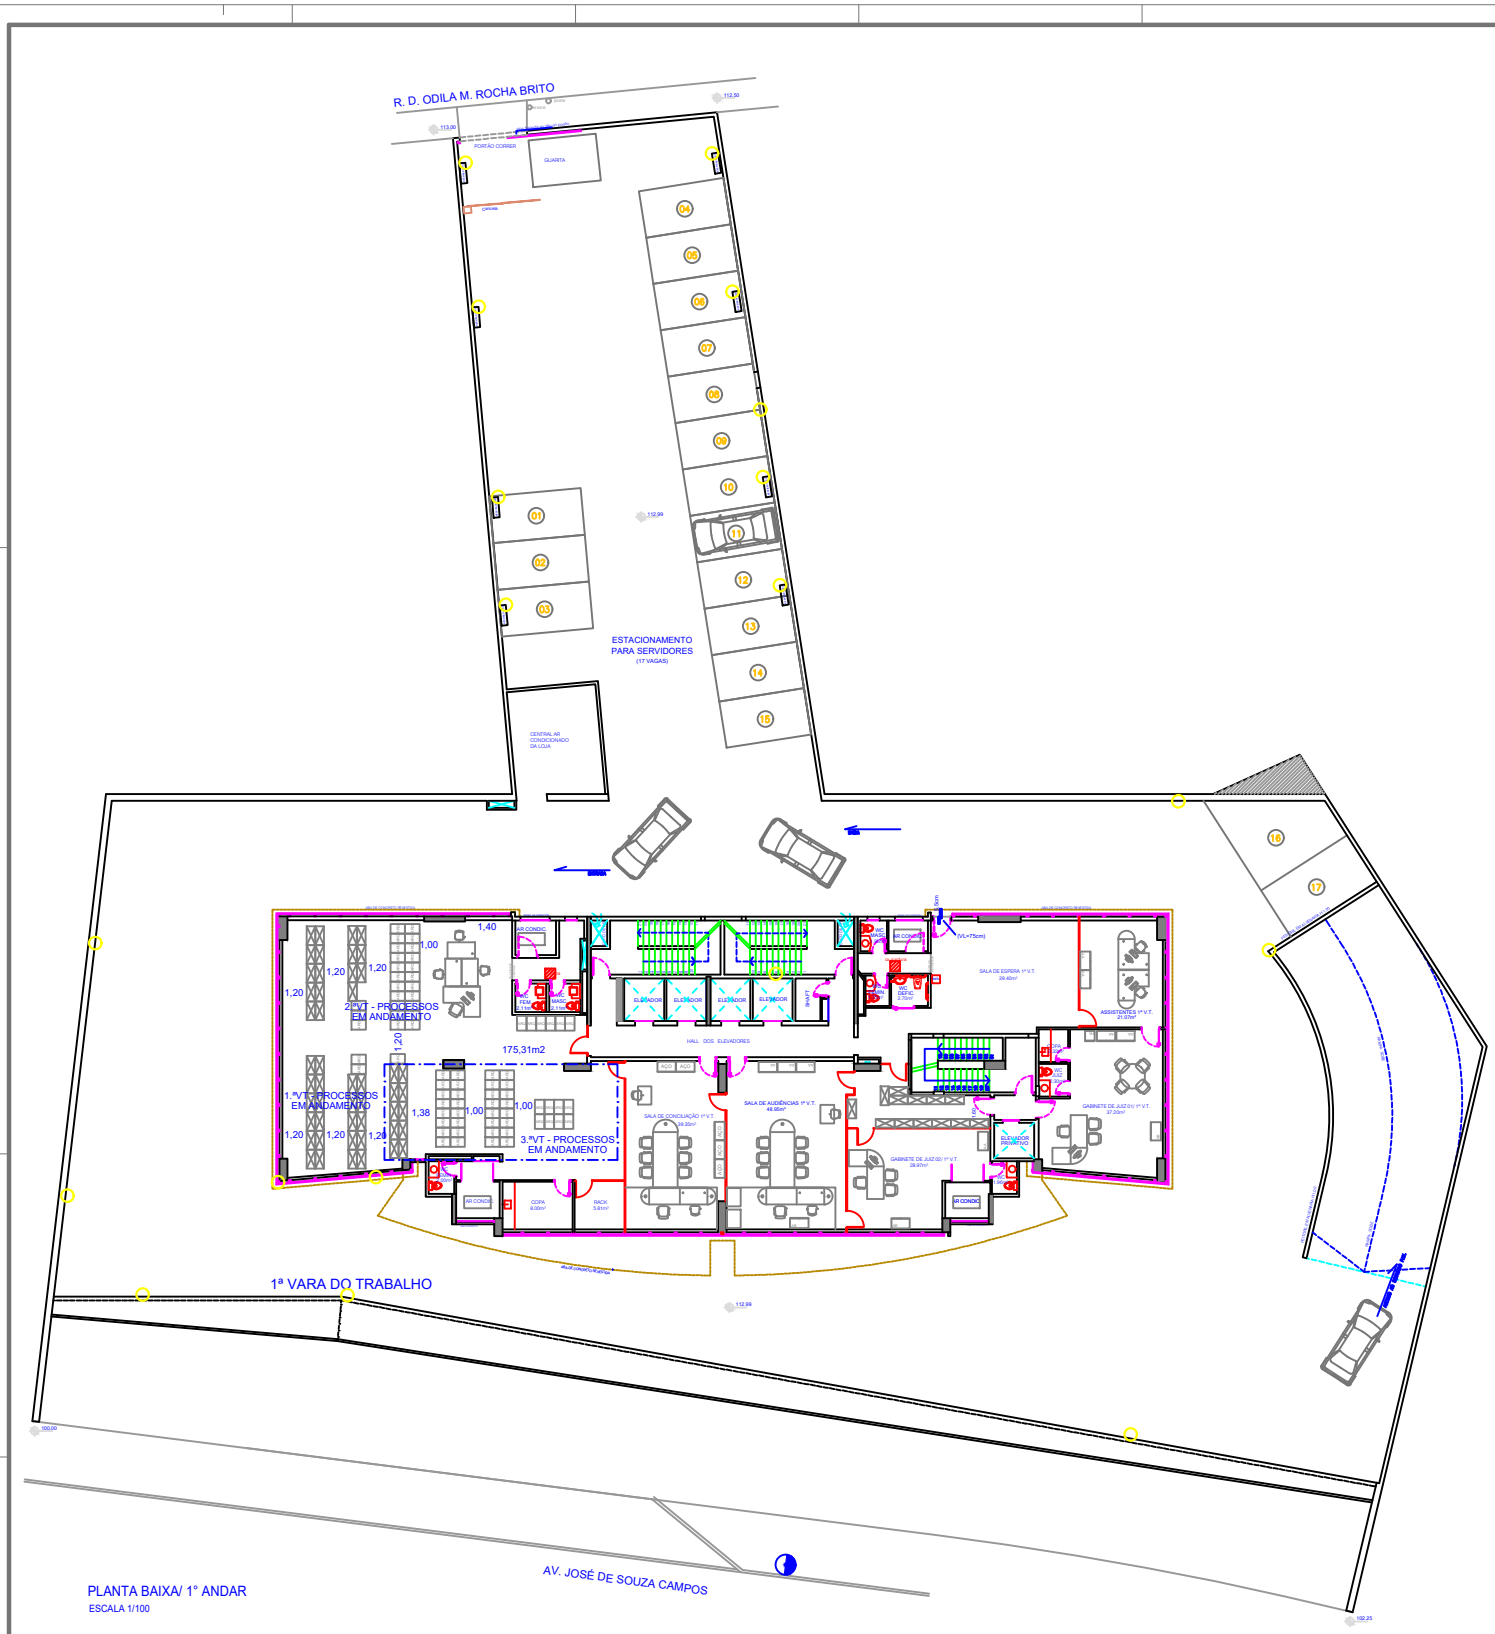

PLANTA BAIXA/ 1° ANDAR

ESCALA 1/100

LEGENDA:

DIVISÓRIA ATÉ O TETO

DIVISÓRIA H=2,10m

TRT 15a. REGIÃO

TRIBUNAL REGIONAL DO TRABALHO DA 15ª REGIÃO


FÓRUM TRABALHISTA DE CAMPINAS

AV. JOSÉ DE SOUZA CAMPOS, 422 - TERCEIRO PAVIMENTO

DESENHO:	DATA:	NÚMERO:	ESCALA:	FOLHA:
Maria Ap.	08/10/2008	CPO 00422023	1:100	ÚNICA

C:\Users\douglasgoiva\Downloads\VT.Campinas.ATUAL.1ºandar-1ºvara.dwg

Atualizado em 13/01/2009 por Carlos

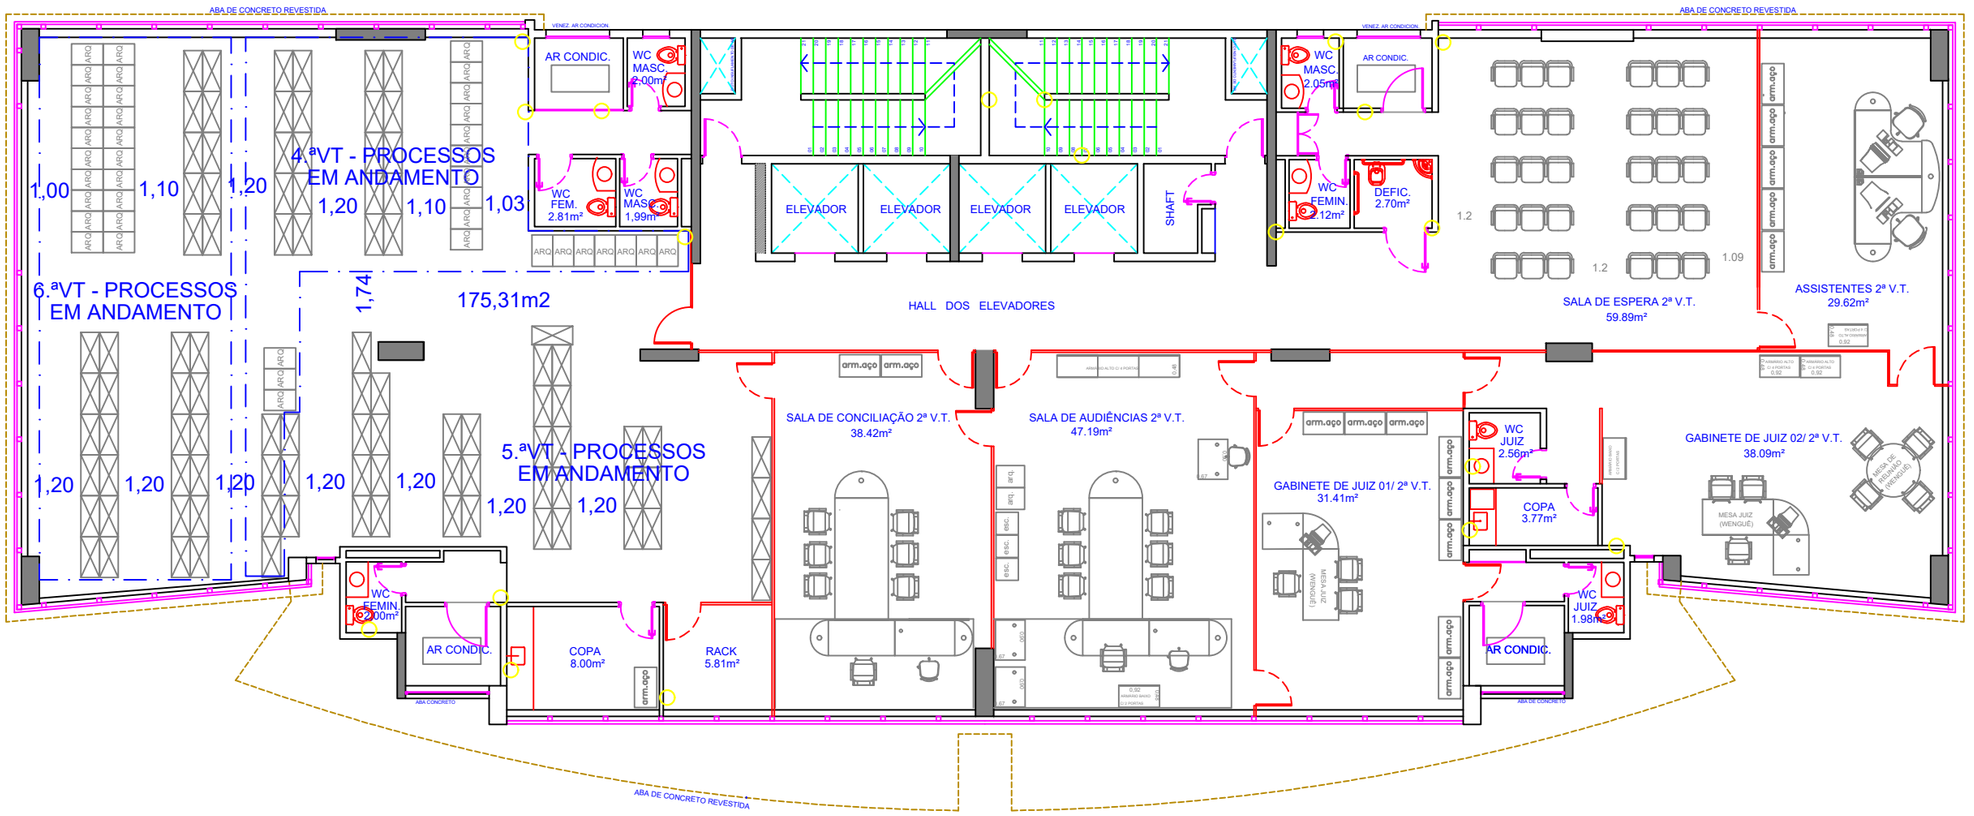

PLANTA BAIXA/ 2° ANDAR

ESCALA 1/100

LEGENDA:

DIVISÓRIA ATÉ O TETO

TRT

15a. REGIÃO

TRIBUNAL REGIONAL DO TRABALHO DA 15ª REGIÃO

FÓRUM TRABALHISTA DE CAMPINAS


AV. JOSÉ DE SOUZA CAMPOS, 422 - SEGUNDO ANDAR

DESENHO:	DATA:	NÚMERO:	ESCALA:	FOLHA:
Denise	21/07/2008	SPO 153/2008	1:100	ÚNICA

FORMATO: 580x297mm

C:\Users\douglasgalvao\Downloads\FT.Campinas.ATUAL.2°andar-2°vara (1).dwg

Atualização em 12/07/23 por Anna

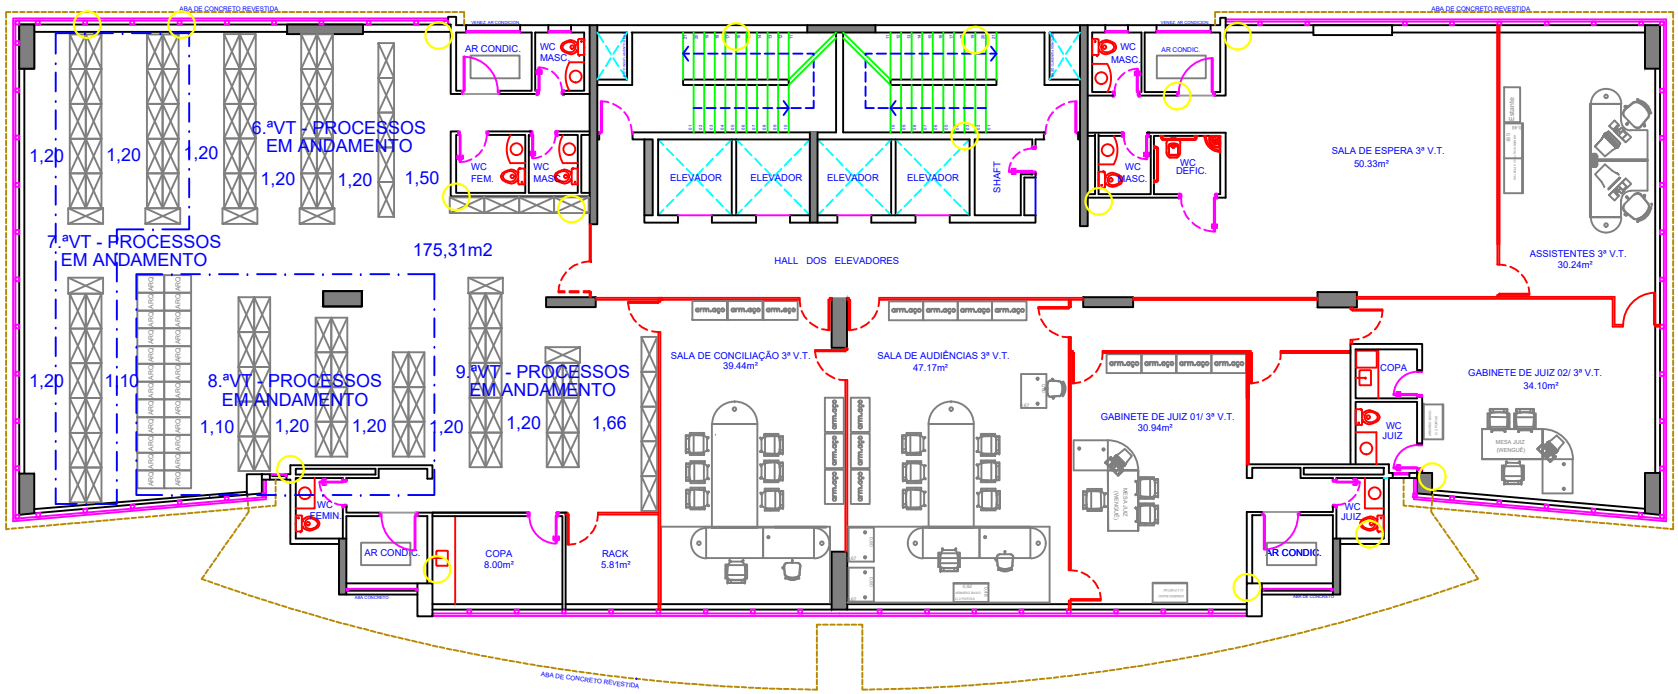

PLANTA BAIXA/ 3° ANDAR

ESCALA 1/100

LEGENDA:

DIVISÓRIA ATÉ O TETO

TRT

15a. REGIÃO

TRIBUNAL REGIONAL DO TRABALHO DA 15ª REGIÃO

FÓRUM TRABALHISTA DE CAMPINAS


AV. JOSÉ DE SOUZA CAMPOS, 422 - TERCEIRO ANDAR

DESENHO:	DATA:	NÚMERO:	ESCALA:	FOLHA:
Denise	21/07/2008	SPO 160/2008	1:100	ÚNICA

FORMATO: 580x297mm

C:\Users\douglasgalvao\Downloads\FT.Campinas.ATUAL.3°andar-3°vara.dwg

Atualização em 12/07/2023 por Anna

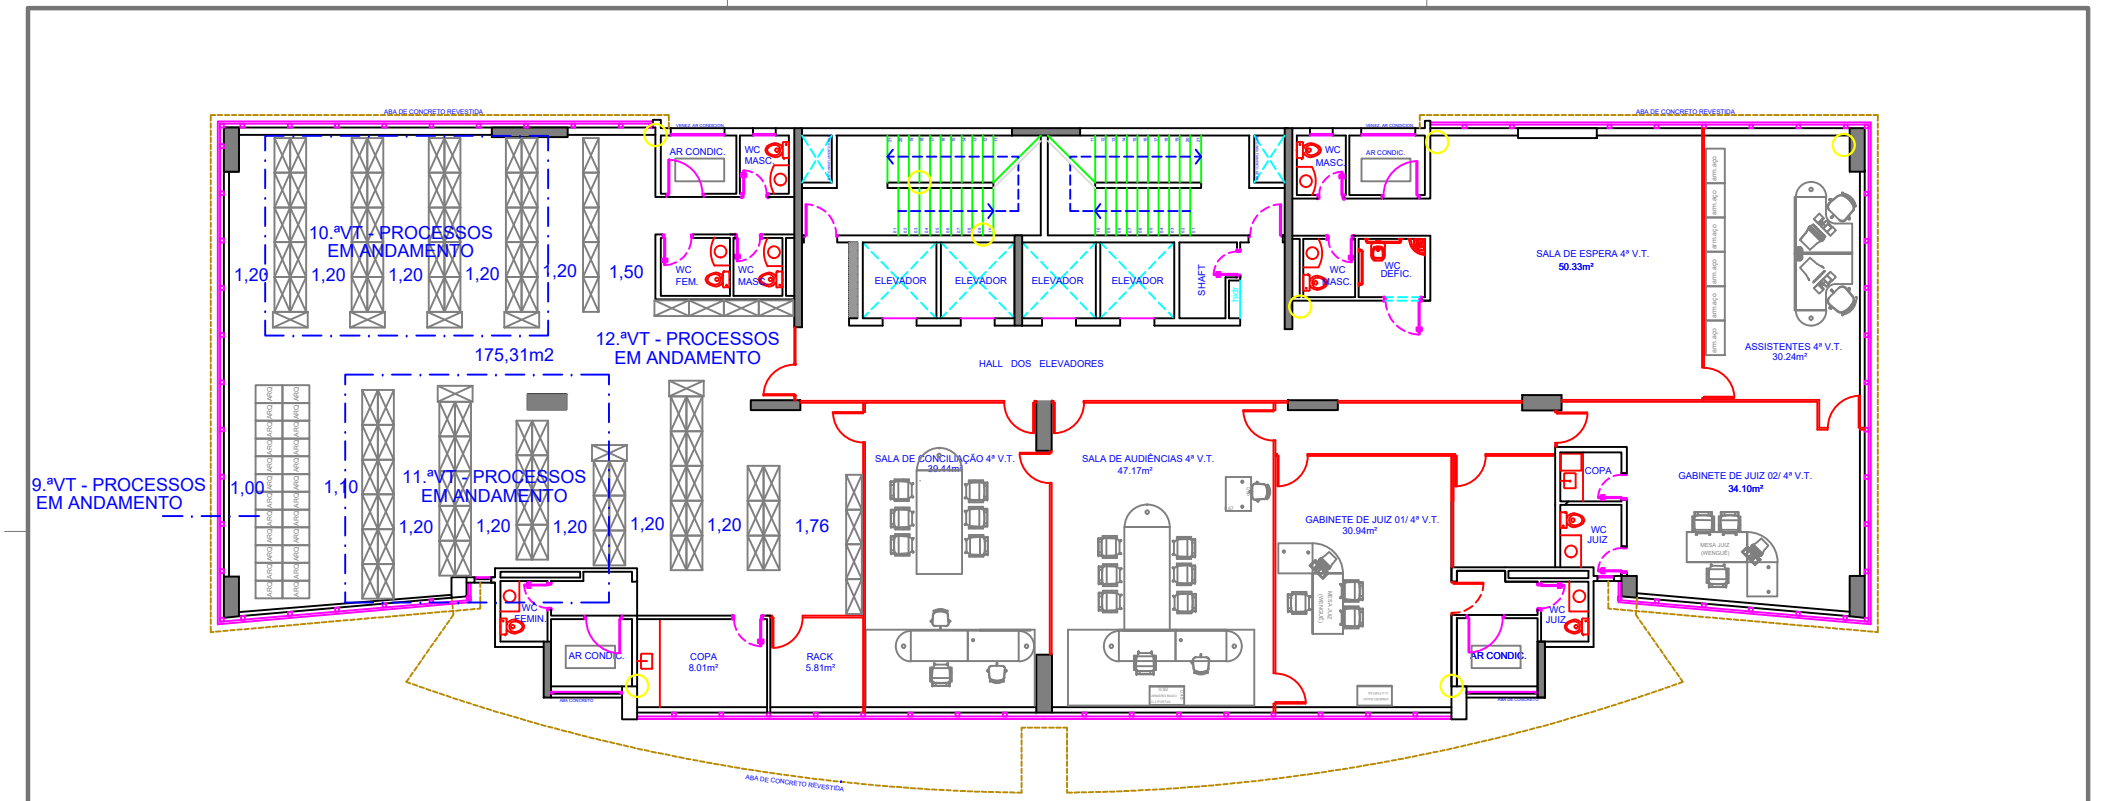

PLANTA BAIXA/ 4° ANDAR

ESCALA 1/100

LEGENDA:

DIVISÓRIA ATÉ O TETO

TRT

15a. REGIÃO

TRIBUNAL REGIONAL DO TRABALHO DA 15ª REGIÃO

FÓRUM TRABALHISTA DE CAMPINAS


AV. JOSÉ DE SOUZA CAMPOS, 422 - QUARTO ANDAR

DESENHO:	DATA:	NÚMERO:	ESCALA:	FOLHA:
Denise	21/07/2008	SPO 161/2008	1:100	ÚNICA

FORMATO: 580x297mm

C:\Users\douglasgalvao\Downloads\FT.Campinas.ATUAL.4ºandar--4ºvara.dwg

Atualizado por Anna em 12/07/2023

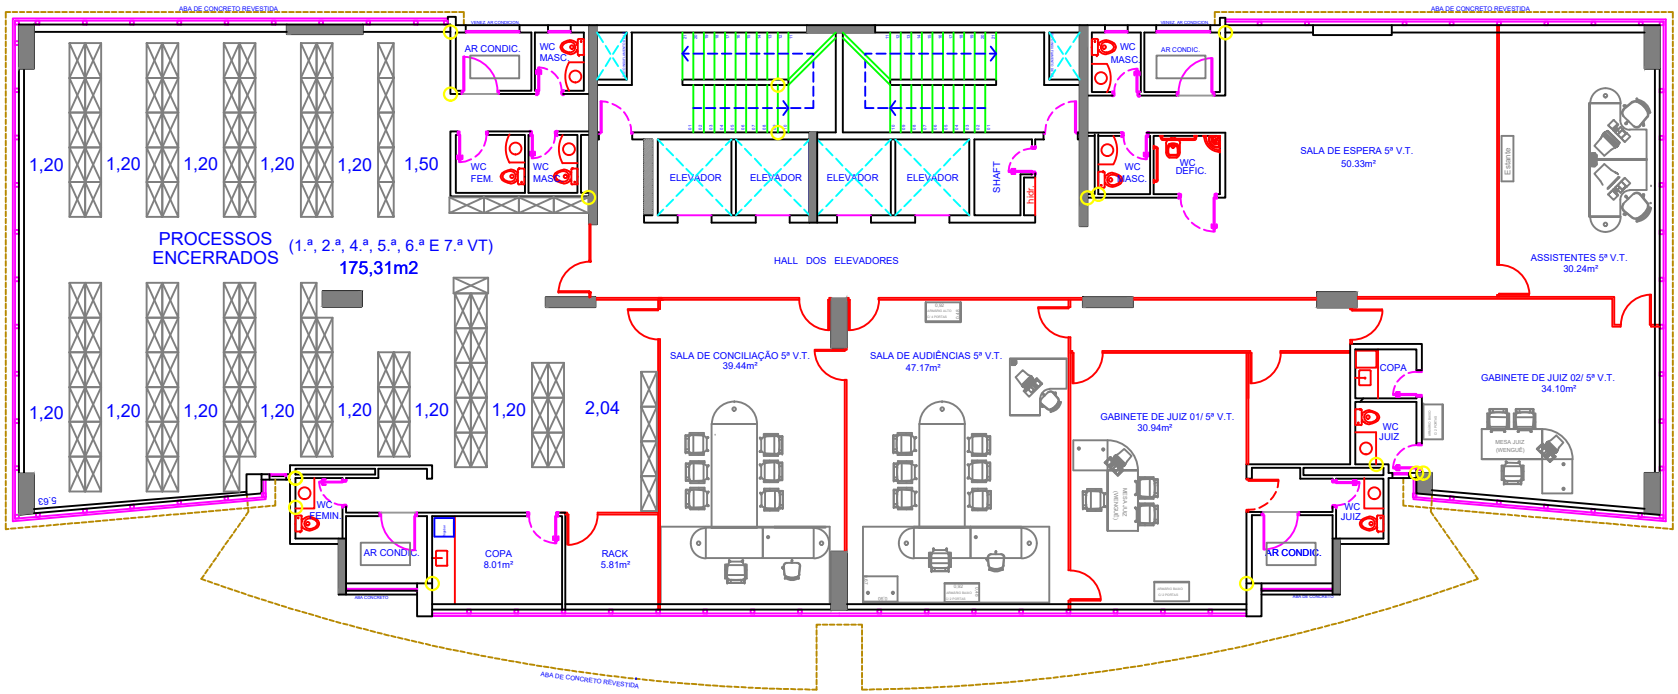

PLANTA BAIXA/ 5° ANDAR

ESCALA 1/100

LEGENDA:

DIVISÓRIA ATÉ O TETO

TRT

15a. REGIÃO

TRIBUNAL REGIONAL DO TRABALHO DA 15ª REGIÃO

FÓRUM TRABALHISTA DE CAMPINAS


AV. JOSÉ DE SOUZA CAMPOS, 422 - QUINTO ANDAR

DESENHO:	DATA:	NÚMERO:	ESCALA:	FOLHA:
Denise	21/07/2008	SPO 162/2008	1:100	ÚNICA

FORMATO: 580x297mm

C:\Users\douglasgalvao\Downloads\FT.Campinas.ATUAL.5°andar-5°vara.dwg

Atualizado por Anna em 12/07/2023

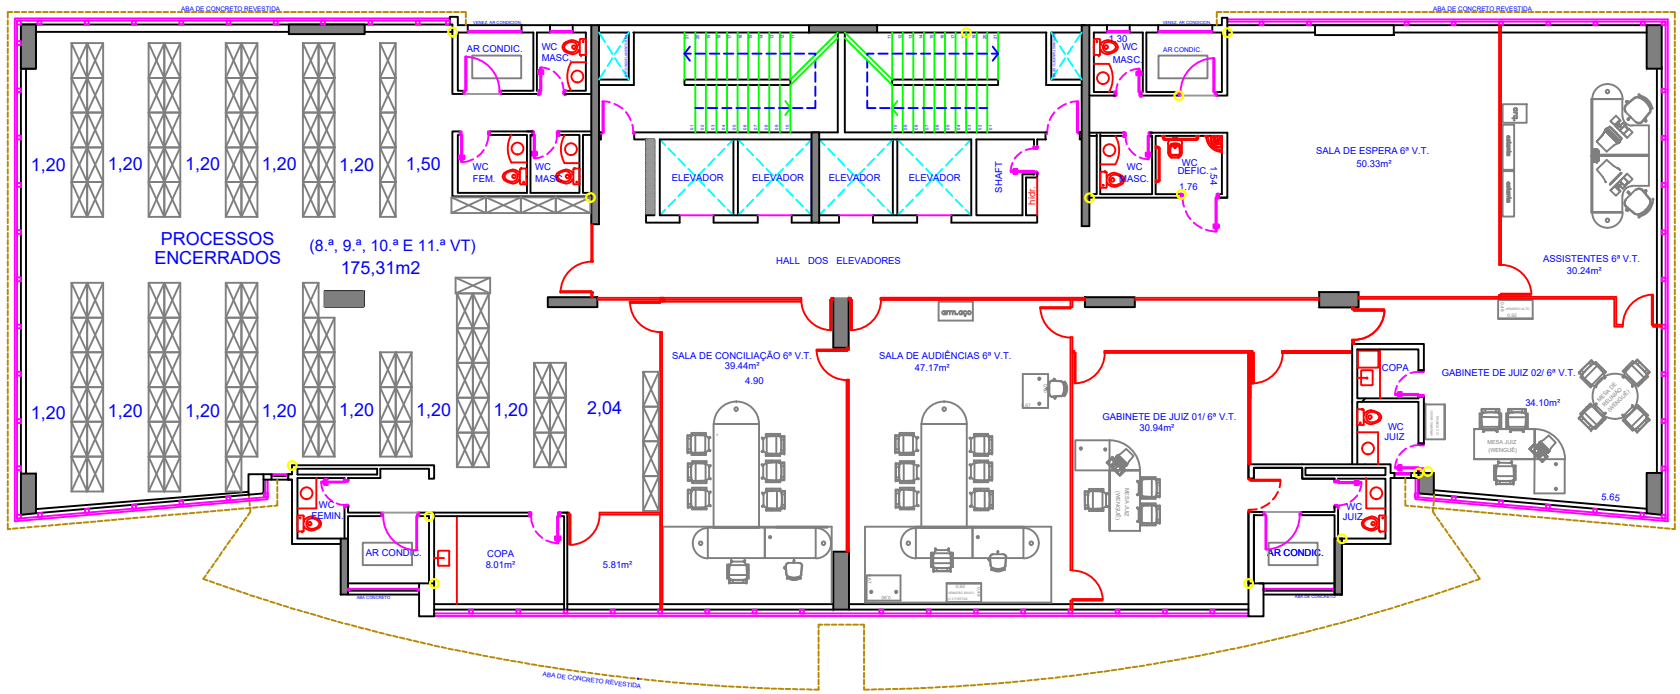

PLANTA BAIXA/ 6° ANDAR

ESCALA 1/100

LEGENDA:

- DIVISÓRIA ATÉ O TETO
- DIVISÓRIA ATÉ O TETO

TRT

15a. REGIÃO

TRIBUNAL REGIONAL DO TRABALHO DA 15ª REGIÃO

FÓRUM TRABALHISTA DE CAMPINAS


AV. JOSÉ DE SOUZA CAMPOS, 422 - SEXTO ANDAR

DESENHO:	DATA:	NÚMERO:	ESCALA:	FOLHA:
Denise	21/07/2008	SPO 163/2008	1:100	ÚNICA

FORMATO: 580x297mm

C:\Users\douglasgalvao\Downloads\FT.Campinas.ATUAL.6ºandar-6ºvara.dwg

Atualizado por Anna em 12/07/2023

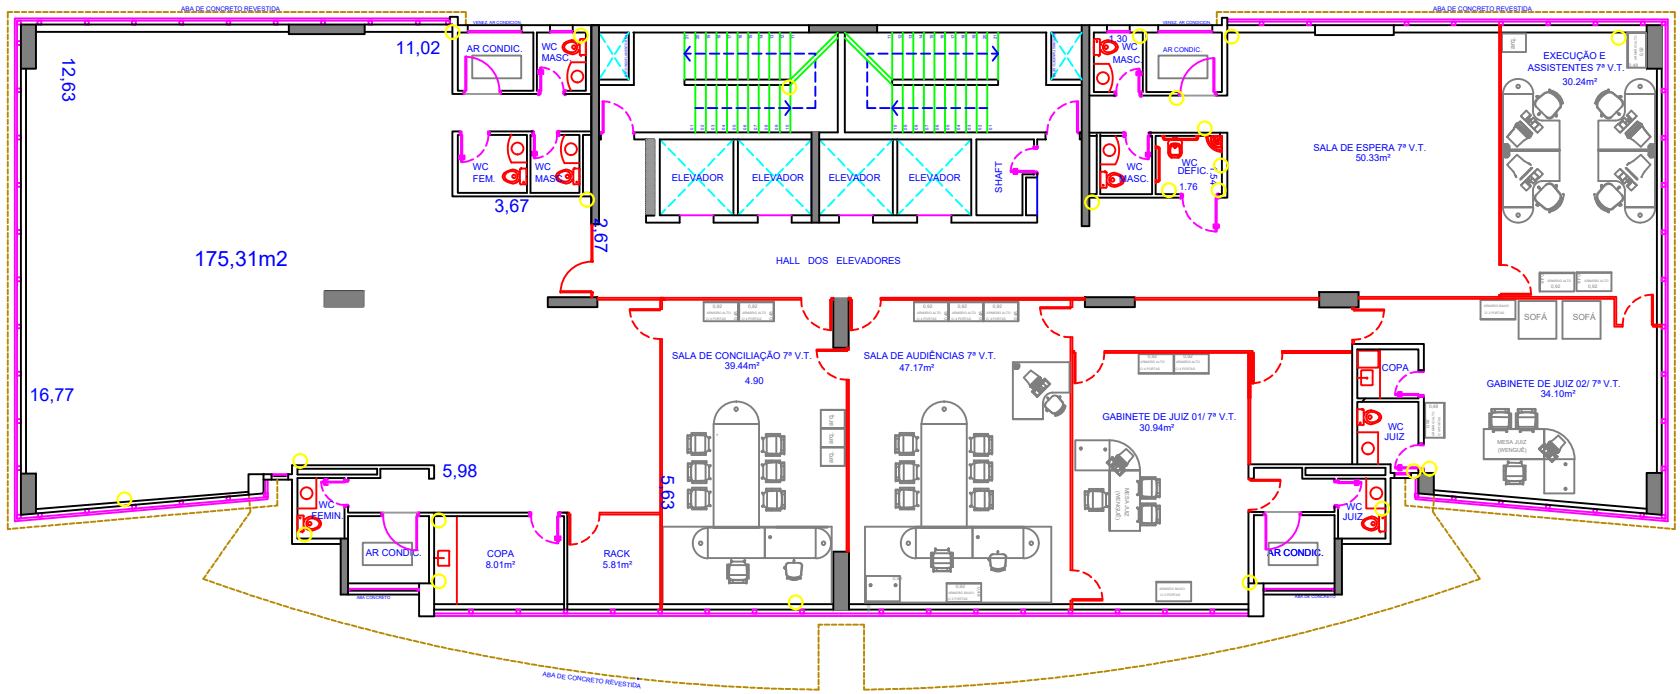

PLANTA BAIXA/ 7° ANDAR

ESCALA 1/100

LEGENDA:

TRT

15a. REGIÃO

TRIBUNAL REGIONAL DO TRABALHO DA 15ª REGIÃO

FÓRUM TRABALHISTA DE CAMPINAS


AV. JOSÉ DE SOUZA CAMPOS, 422 - SÉTIMO ANDAR

DESENHO:	DATA:	NÚMERO:	ESCALA:	FOLHA:
Denise	21/07/2008	SPO 164/2008	1:100	ÚNICA

FORMATO: 580x297mm

C:\Users\douglasgalvao\Downloads\FT.Campinas.ATUAL.7°andar-7°vara.dwg

Atualizado por Anna em 12/07/2023

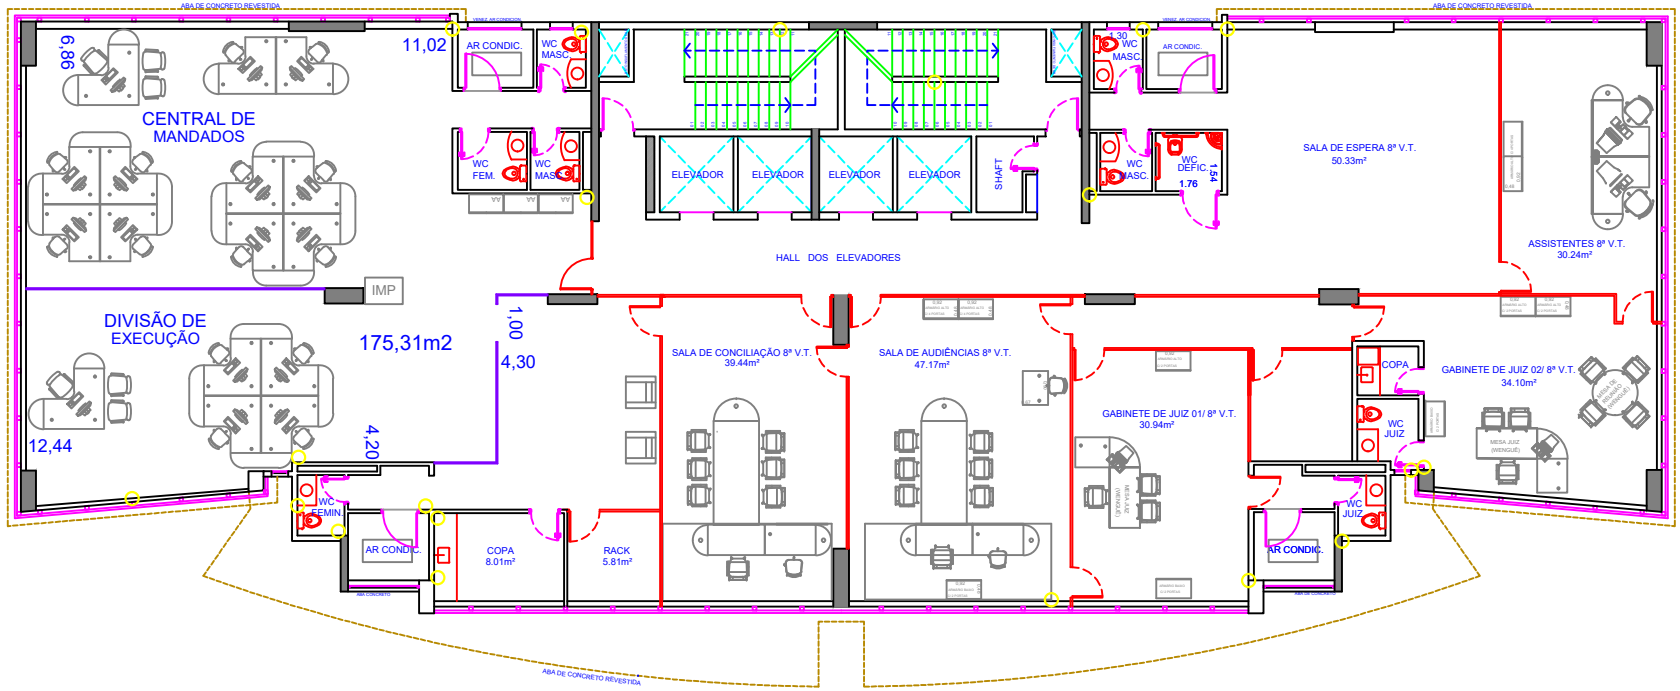

PLANTA BAIXA/ 8° ANDAR

ESCALA 1/100

LEGENDA:

- DIVISÓRIA ATÉ O TETO
- DIVISÓRIA 1,60m

TRT

15a. REGIÃO

TRIBUNAL REGIONAL DO TRABALHO DA 15ª REGIÃO

FÓRUM TRABALHISTA DE CAMPINAS


AV. JOSÉ DE SOUZA CAMPOS, 422 - OITAVO ANDAR

DESENHO:	DATA:	NÚMERO:	ESCALA:	FOLHA:
Denise	21/07/2008	SPO 165/2008	1:100	ÚNICA

FORMATO: 580x297mm

C:\Users\douglasgalvao\Downloads\FT.Campinas.ATUAL.8ºandar–8ºvara.dwg

Atualizado por Anna em 12/07/2023

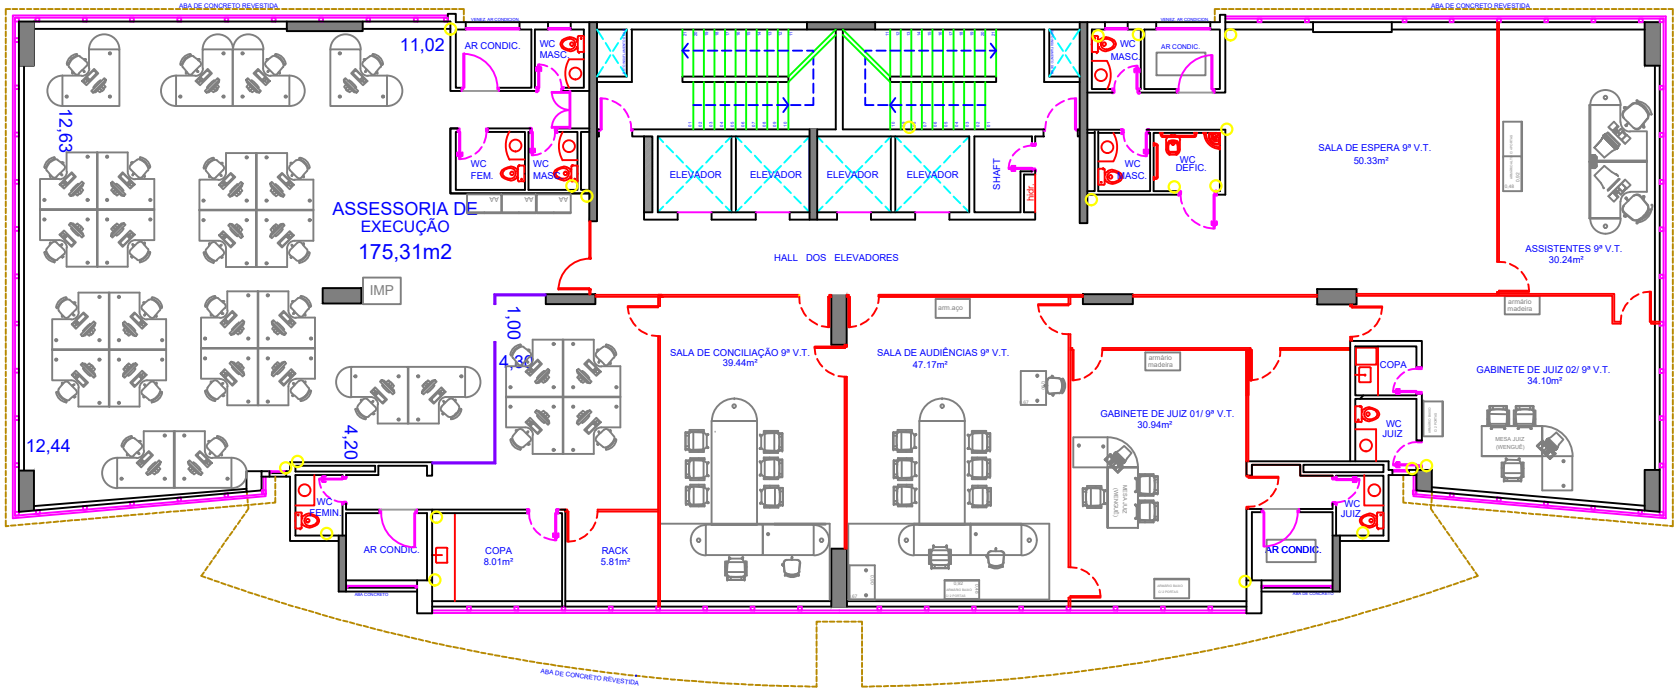

PLANTA BAIXA/ 9° ANDAR

ESCALA 1/100

LEGENDA:

- DIVISÓRIA ATÉ O TETO
- DIVISÓRIA 1,60m

TRT

15a. REGIÃO

TRIBUNAL REGIONAL DO TRABALHO DA 15ª REGIÃO

FÓRUM TRABALHISTA DE CAMPINAS


AV. JOSÉ DE SOUZA CAMPOS, 422 - NONO ANDAR

DESENHO:	DATA:	NÚMERO:	ESCALA:	FOLHA:
Denise	21/07/2008	SPO 166/2008	1:100	ÚNICA

FORMATO: 580x297mm

C:\Users\douglasgalvao\Downloads\FT.Campinas.ATUAL.9°andar-9°vara.dwg

Atualizado por Anna em 12/07/2023

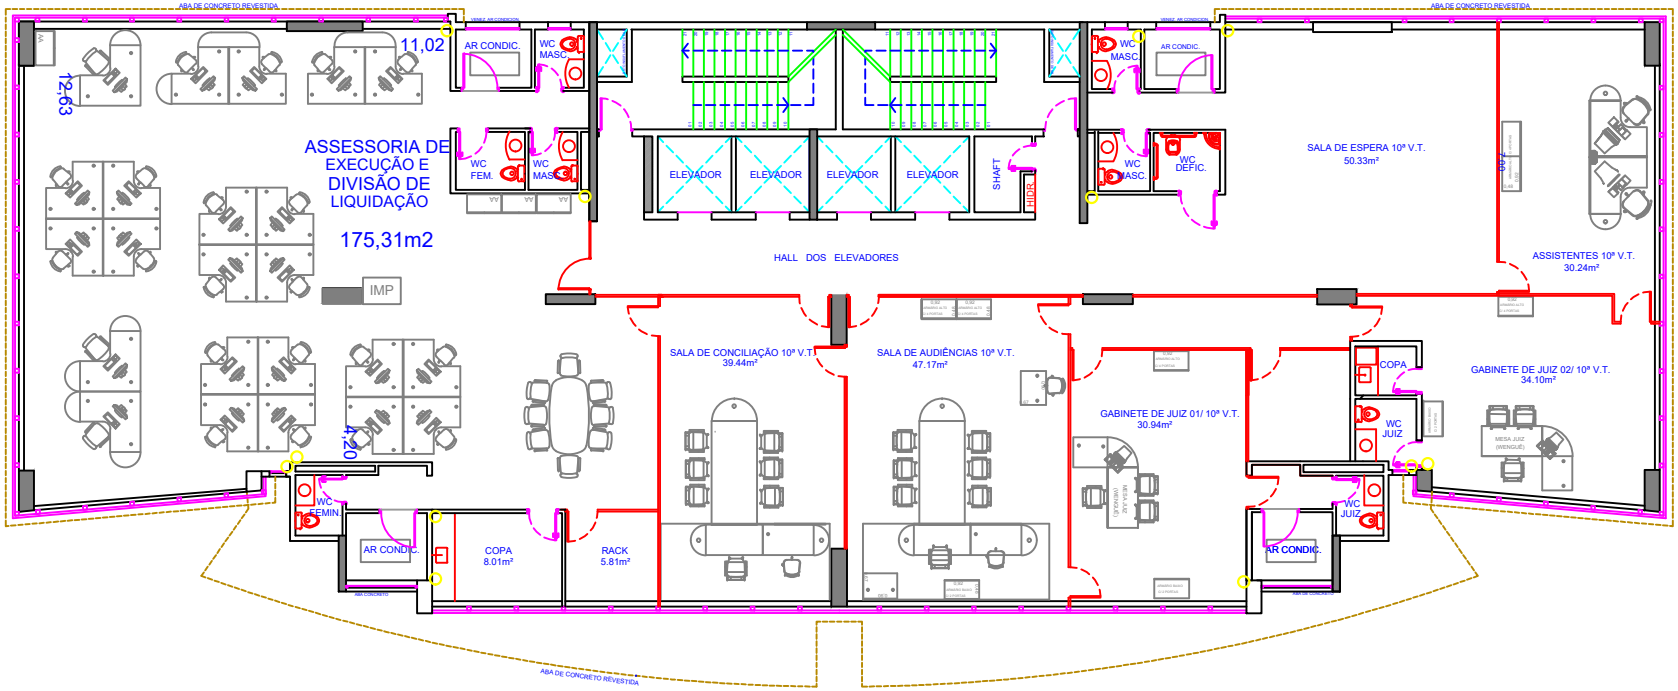

PLANTA BAIXA/ 10° ANDAR

ESCALA 1/100

LEGENDA:

- DIVISÓRIA ATÉ O TETO
- DIVISÓRIA 1,60m

TRT

15a. REGIÃO

TRIBUNAL REGIONAL DO TRABALHO DA 15ª REGIÃO

FÓRUM TRABALHISTA DE CAMPINAS


AV. JOSÉ DE SOUZA CAMPOS, 422 - DÉCIMO ANDAR

DESENHO:	DATA:	NÚMERO:	ESCALA:	FOLHA:
Denise	21/07/2008	SPO 167/2008	1:100	ÚNICA

FORMATO: 580x297mm

C:\Users\douglasgalvao\Downloads\FT.Campinas.ATUAL.10°andar-10°vara.dwg

Atualizado por Anna em 27/08/2024

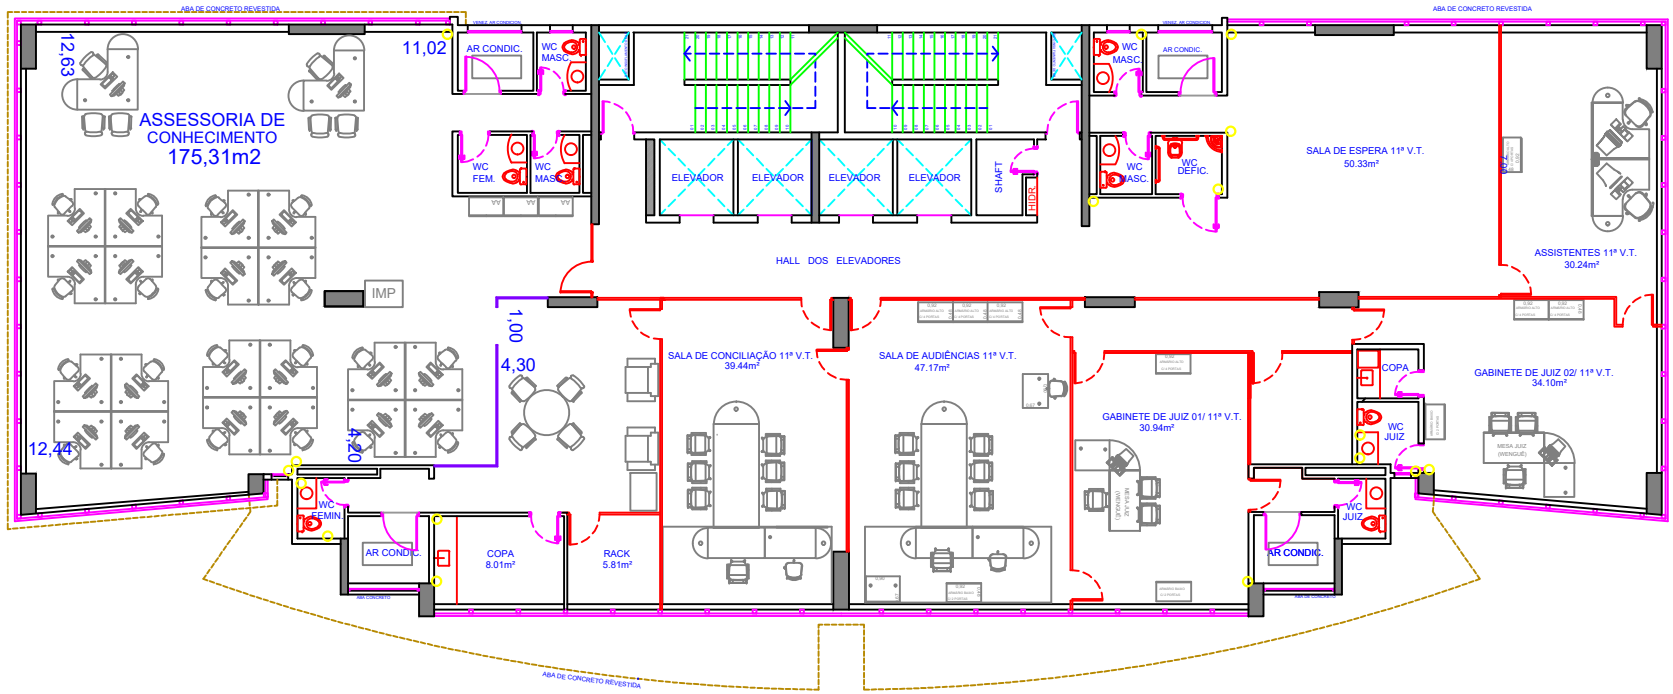

PLANTA BAIXA/ 11° ANDAR

ESCALA 1/100

LEGENDA:

- DIVISÓRIA ATÉ O TETO
- DIVISÓRIA 1,60m

TRT

15a. REGIÃO

TRIBUNAL REGIONAL DO TRABALHO DA 15ª REGIÃO

FÓRUM TRABALHISTA DE CAMPINAS


AV. JOSÉ DE SOUZA CAMPOS, 422 - DÉCIMO PRIMEIRO ANDAR

DESENHO:	DATA:	NÚMERO:	ESCALA:	FOLHA:
Denise	21/07/2008	SPO 168/2008	1:100	ÚNICA

FORMATO: 580x297mm

C:\Users\douglasgalvao\Downloads\FT.Campinas.ATUAL.11°andar-11°vara.dwg

Atualizado por Anna em 12/07/2023

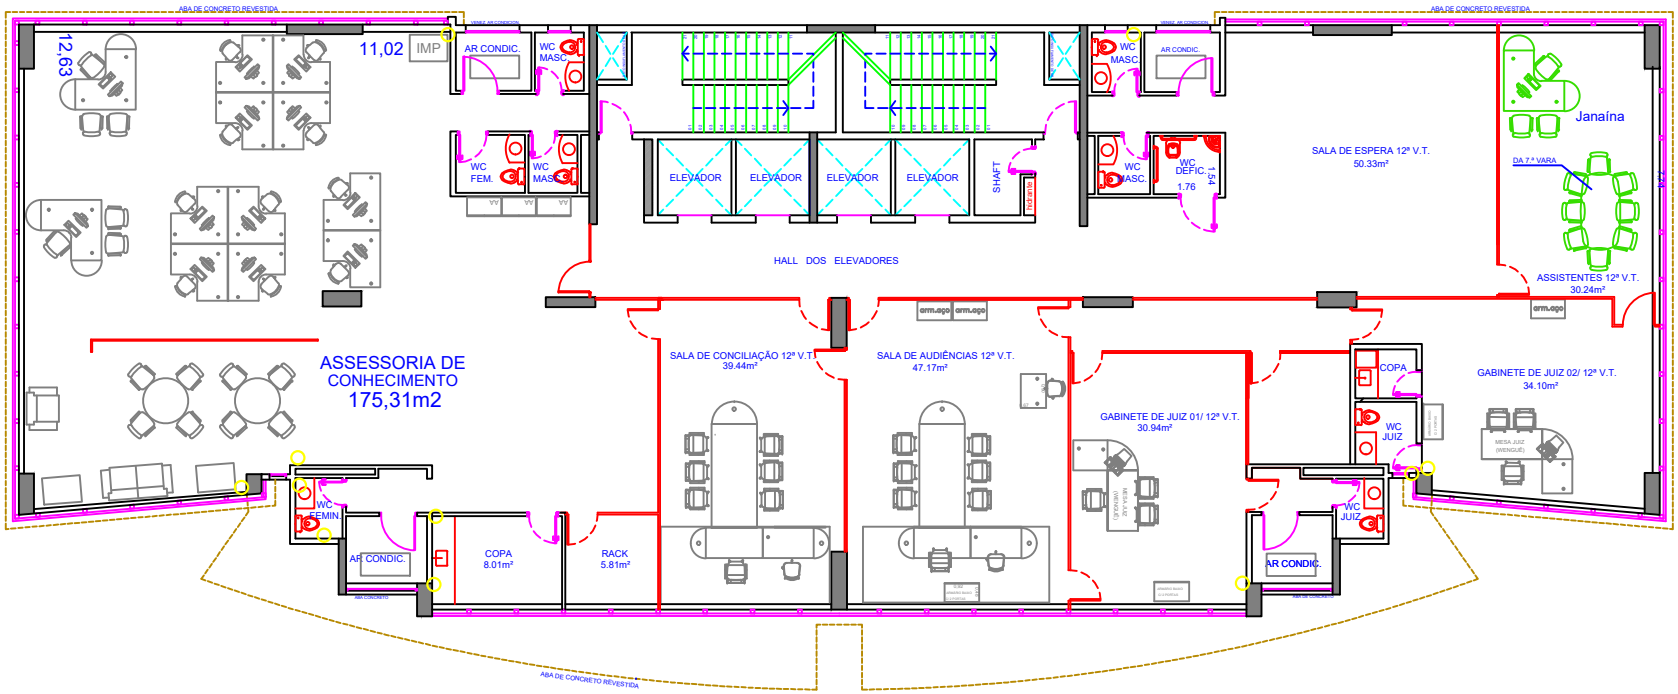

PLANTA BAIXA/ 12° ANDAR

ESCALA 1/100

LEGENDA:

- DIVISÓRIA ATÉ O TETO
- DIVISÓRIA 1,60m

TRT

15a. REGIÃO

TRIBUNAL REGIONAL DO TRABALHO DA 15ª REGIÃO

FÓRUM TRABALHISTA DE CAMPINAS


AV. JOSÉ DE SOUZA CAMPOS, 422 - DÉCIMO SEGUNDO ANDAR

DESENHO:	DATA:	NÚMERO:	ESCALA:	FOLHA:
Denise	21/07/2008	SPO 169/2008	1:100	ÚNICA

FORMATO: 580x297mm

C:\Users\douglasgalvao\Downloads\FT.Campinas.ATUAL.12°andar-12°vara.dwg

Atualizado por Anna em 12/07/2023

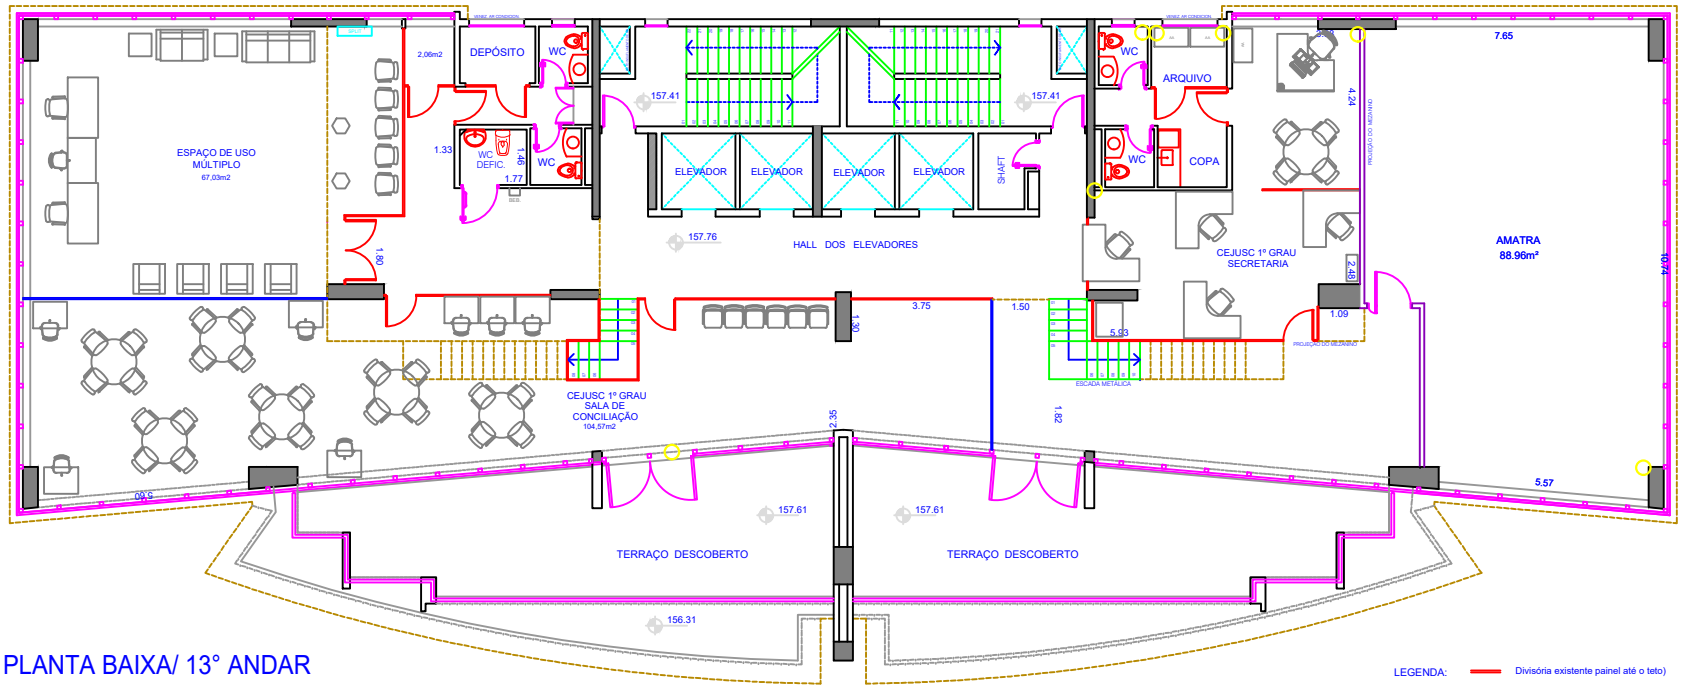

PLANTA BAIXA/ 13° ANDAR

ESCALA 1/100

LEGENDA:


- Divisória existente painel até o teto)
- Divisória existente h=2,10m
- Alvenaria em gesso - drywall até o teto

TRT 15a. REGIÃO	TRIBUNAL REGIONAL DO TRABALHO DA 15ª REGIÃO FÓRUM TRABALHISTA DE CAMPINAS AV. JOSÉ DE SOUZA CAMPOS, 422 - DÉCIMO TERCEIRO ANDAR				
	DESENHO: Carlos	DATA: 17/04/2018	NÚMERO: CPO 031/2018	ESCALA: 1:100	FOLHA: ÚNICA

FORMATO: 580x297mm

C:\Users\douglasgalvao\Downloads\FT.Campinas.ATUAL.13°andar-cobertura.dwg

Atualizado por Carlos em 15/03/2024

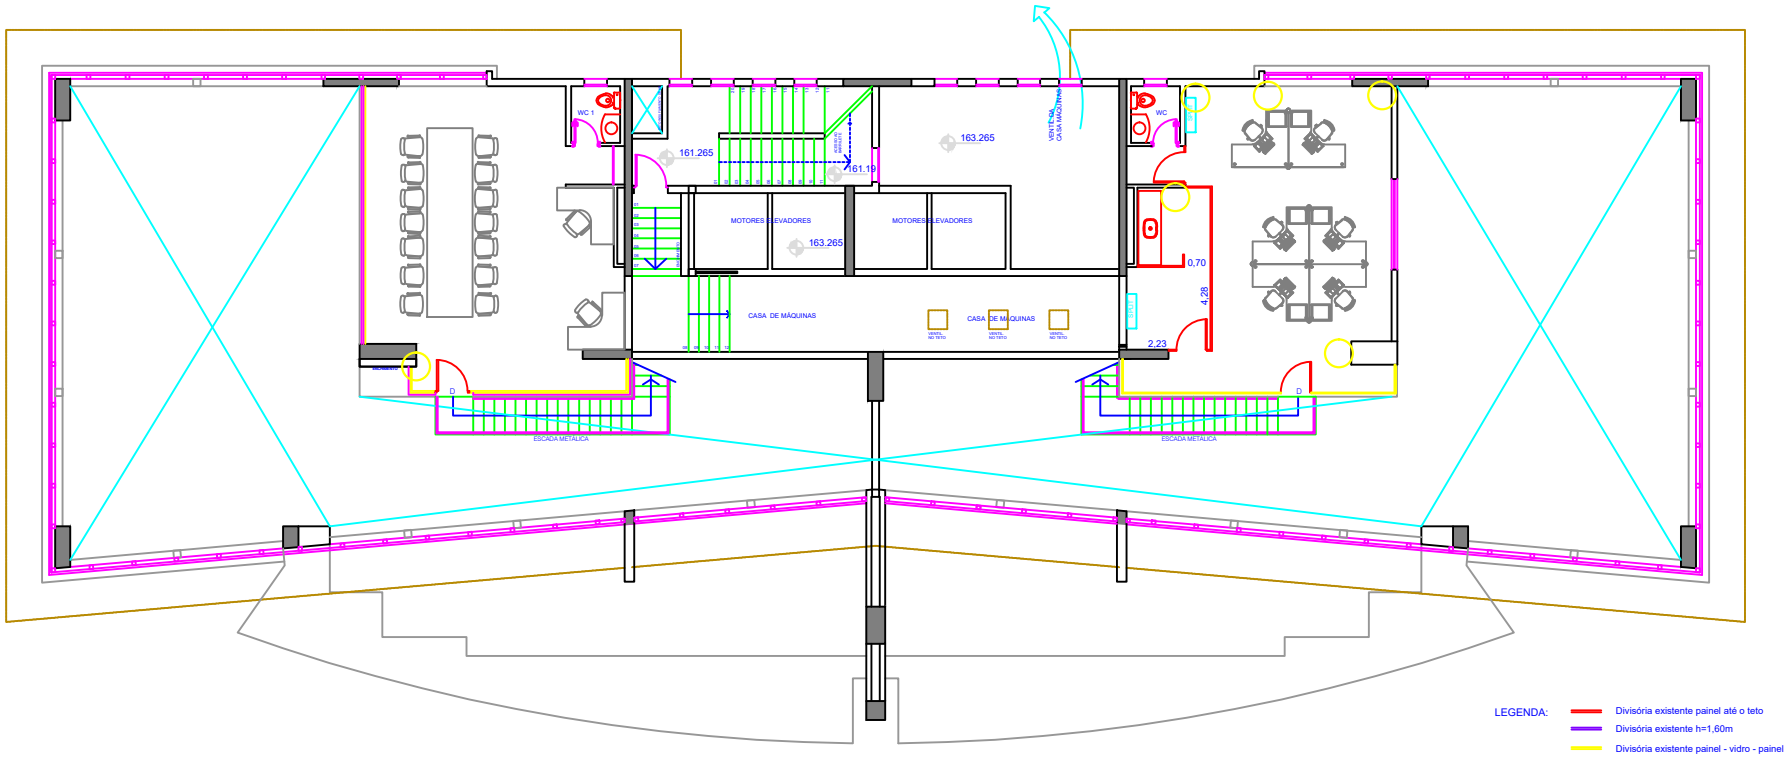

TRT

15a. REGIÃO

TRIBUNAL REGIONAL DO TRABALHO DA 15ª REGIÃO

FÓRUM TRABALHISTA DE CAMPINAS


AV. JOSÉ DE SOUZA CAMPOS, 422 - DÉCIMO QUARTO ANDAR

DESENHO:	DATA:	NÚMERO:	ESCALA:	FOLHA:
Grássia	13/05/2015	CPO 052/2015	1:100	ÚNICA

FORMATO: 580x297mm

C:\Users\douglasgalvao\Downloads\FT.Campinas.ATUAL.14ºandar-Mezanino.dwg

Atualizada em: 13/08/18

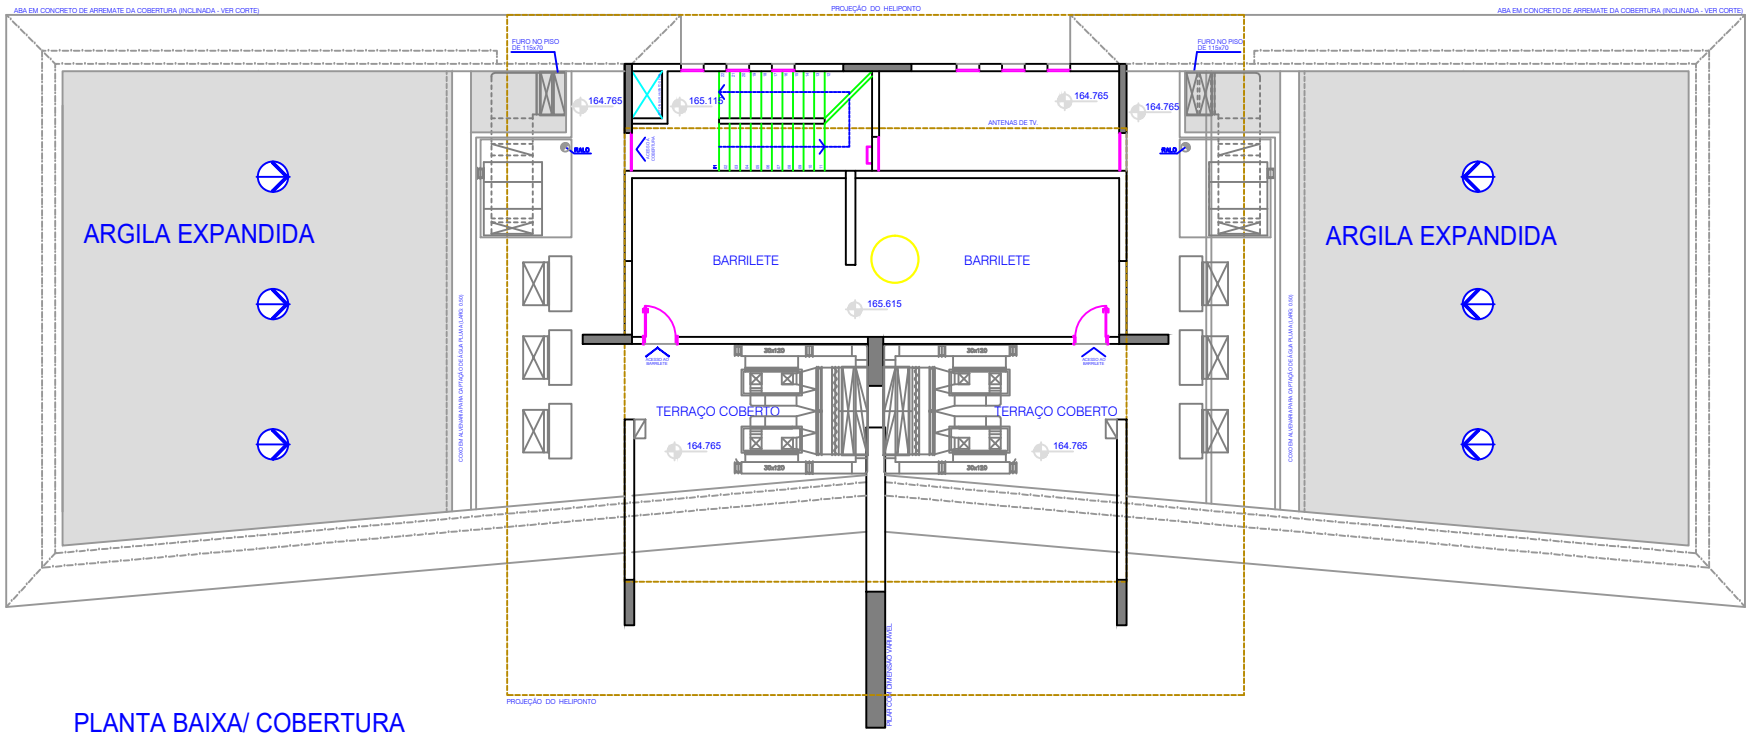


PLANTA BAIXA/ COBERTURA

ESCALA 1/100

TRT 15a. REGIÃO	TRIBUNAL REGIONAL DO TRABALHO DA 15ª REGIÃO FÓRUM TRABALHISTA DE CAMPINAS AV. JOSÉ DE SOUZA CAMPOS, 422 - COBERTURA				
	DESENHO: Denise	DATA: 13/05/2008	NÚMERO: SPO 095/2008	ESCALA: 1:100	FOLHA: ÚNICA

FORMATO: 580x297mm

C:\Users\douglasgalvao\Downloads\FT.Campinas.ATUAL.15ª—Cobertura.dwg

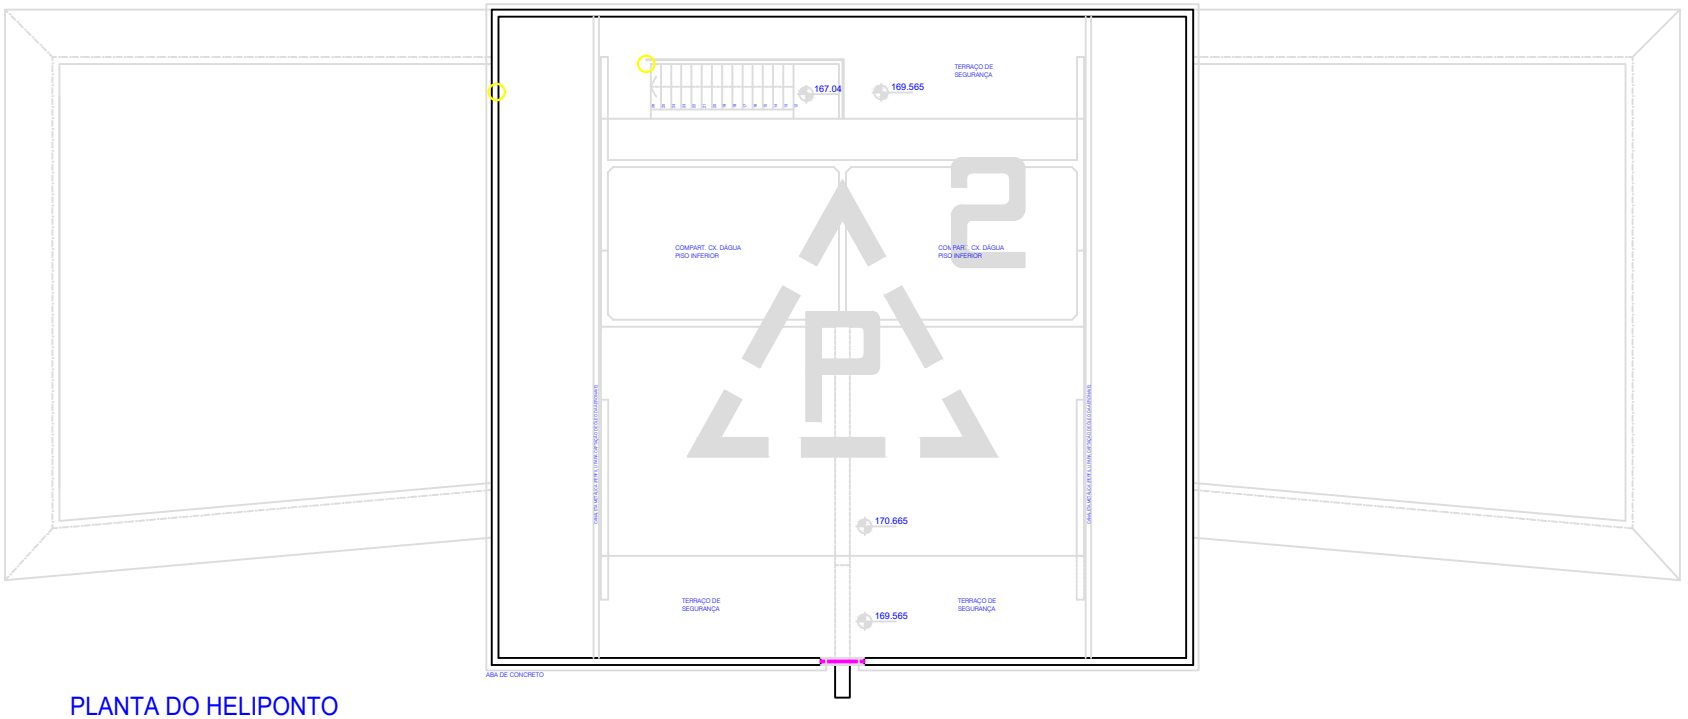

PLANTA DO HELIPONTO

ESCALA 1/100

TRT

15a. REGIAO

ESTUDO DE TRANSFERÊNCIA DO FÓRUM TRAB. DE CAMPINAS

AV. JOSÉ DE SOUZA CAMPOS/ NORTE SUL

PLANTA BAIXA - HELIPONTO

DESENHO:	DATA:	NUMERO:	ESCALA:	FOLHA:
DENISE	13/05/08	SPO096/08	1:100	11/11

FORMATO: 580x297mm

Campinas-NorteSul\EstudoFT\PlantasPadronizadas\Heliponto.dwg