RESUMO DO INSTRUMENTO CONVOCATÓRIO

I. FINALIDADE DA LICITAÇÃO/OBJETO:

Contratação de pessoa jurídica especializada para a construção de habitações populares do Minha Casa, Minha Vida - MCMV FNHIS Sub 50, TERMO DE COMPROMISSO Nº 987469/2025/MCIDADES/CAIXA, no município de Icatu/MA

Fls: 327
Proc nº 065/2026
Rubrica

II. ÓRGÃO/ENTE INTERESSADO (S):

Secretaria Municipal de Administração

III. PROCESSO ADMINISTRATIVO	IV. NÚMERO DE ORDEM:
Nº 065/2026	CONCORRÊNCIA - ELETRÔNICA Nº 003/2026

X

V. ANEXOS DO EDITAL

ANEXO I – PROJETO BÁSICO;
APÊNDICE I AO ANEXO I – ESTUDO TÉCNICO PRELIMINAR;
APÊNDICE II AO ANEXO I – PROJETO TÉCNICO;
ANEXO II – MINUTA DO CONTRATO;
ANEXO III – MODELO DE PROPOSTA DE PREÇO;
ANEXO IV - MODELO DE DECLARAÇÃO DE LOCALIZAÇÃO E FUNCIONAMENTO;
ANEXO V – RECIBO DE RETIRADA DO EDITAL.

VI. MODO DE DISPUTA:	VII. PRAZO DE VIGÊNCIA DA CONTRATAÇÃO
Aberto-Fechado	06 (seis) meses

VIII. LOCAL, DATA E HORÁRIO PARA INÍCIO DA LICITAÇÃO:

ENDEREÇO:	https://www.licitaicatu.com.br/		
DATA:	**25 de fevereiro de 2026**	HORÁRIO:	**08h00**

IX. REGISTRO DE PREÇO:	X. VALOR MAXIMO ESTIMADO
NÃO	R$ 2.730.000,00 (DOIS MILHÕES SETECENTOS E TRINTA MIL REAIS)

Fls ° 322
Proc nº 065/2026
Rubrica

Prefeitura Municipal de Icatu, MA
Concorrência - Eletrônica Nº 003/2026

A Prefeitura Municipal de Icatu, MA, mediante a Comissão de Contratação designada pela PORTARIA Nº. 25, 03 de janeiro de 2025, torna público para conhecimento dos interessados que na data, horário e local indicados, realizará licitação na modalidade Concorrência - Eletrônica, do tipo Menor preço global, sob regime de empreitada por preço global, cujo objeto é a Contratação de pessoa jurídica especializada para a construção de habitações populares do Minha Casa, Minha Vida - MCMV FNHIS Sub 50, TERMO DE COMPROMISSO Nº 987469/2025/MCIDADES/CAIXA, nos termos da Lei nº 14.133, de 2021, Decreto Municipal nº 17/2023, Decreto Municipal nº 04/2024 e demais legislações aplicáveis e, ainda, de acordo com as condições estabelecidas neste Edital.

1. DO OBJETO

1.1. O objeto da presente licitação é a Contratação de pessoa jurídica especializada para a construção de habitações populares do Minha Casa, Minha Vida - MCMV FNHIS Sub 50, TERMO DE COMPROMISSO Nº 987469/2025/MCIDADES/CAIXA, no município de Icatu/MA, conforme condições, quantidades e exigências estabelecidas neste Edital e seus anexos.

1.2. A disputa será por menor preço global, conforme Projeto Básico, facultando-se ao licitante a participação de acordo com seu interesse.

2. RECURSOS ORÇAMENTÁRIOS

2.1. Os recursos para a execução da presente despesa serão custeados pelas rubricas orçamentárias abaixo:

Unidade: Secretaria de Obras e Infra Estrutura
Funcional: 16.481.0216.3004.0000 - Programa de Habitação Popular na Zona Rural
Natureza: 4.4.90.51 - Obras e Instalações
SubElemento: 91 - Obras em Andamento
Fonte: 1.500
Fonte: 1.700

Unidade: Secretaria de Obras e Infra Estrutura
Funcional: 16.482.0216.3005.0000 - Programa de Habitação Popular na Zona Urbana
Natureza: 4.4.90.51 - Obras e Instalações
SubElemento: 91 - Obras em Andamento
Fonte: 1.500
Fonte: 1.700

3. DA PARTICIPAÇÃO NA LICITAÇÃO

3.1. Poderão participar desta Concorrência os interessados que estiverem previamente cadastrados na plataforma https://www.licitaicatu.com.br/.

3.1.1. Os interessados deverão observar os prazos e condições de cadastramento na plataforma acima mencionada.

3.2. O licitante responsabiliza-se exclusiva e formalmente pelas transações efetuadas em seu nome, assume como firmes e verdadeiras suas propostas e seus lances, inclusive os atos praticados diretamente ou por seu representante, excluída a responsabilidade do provedor do sistema ou do órgão ou entidade promotora da licitação por eventuais danos decorrentes de uso indevido das credenciais de acesso, ainda que por terceiros.

Fls nº 323
Proc nº 065/2026
Rubrica

3.3. É de responsabilidade do cadastrado conferir a exatidão dos seus dados cadastrais no sistema eletrônico e mantê-los atualizados junto aos órgãos responsáveis pela informação, devendo proceder, imediatamente, à correção ou à alteração dos registros tão logo identifique incorreção ou aqueles se tornem desatualizados.

3.4. A não observância do disposto no item anterior poderá ensejar desclassificação no momento da habilitação.

3.5. *Será concedido tratamento favorecido para as microempresas e empresas de pequeno porte, para as* sociedades cooperativas mencionadas no artigo 16 da Lei nº 14.133, de 2021, para o agricultor familiar, o produtor rural pessoa física e para o microempreendedor individual - MEI, nos limites previstos da Lei Complementar nº 123, de 2006.

3.6. Não poderão disputar esta licitação:

3.6.1. Empresas que não atendam às condições deste Edital e seu(s) anexo(s);

3.6.2. Empresas que se enquadrem nas vedações previstas no art. 14, da Lei nº 14.133/21;

3.6.3. Empresas que estejam sob falência, recuperação extrajudicial, ou concurso de credores ou insolvência, em processo de dissolução ou liquidação, observando exceção contida no Art. 58, da Lei n.º 11.101, de 09 de fevereiro de 2005;

3.6.4. pessoas jurídicas reunidas em consórcio, dada a natureza do objeto ser de pouca complexidade e vultuosidade, o que permite que empresas consigam, isoladamente, atender aos requisitos de qualificação técnica, bem como executar o objeto. Tal medida possibilita aumentar o número de empresas concorrentes, uma vez que as licitantes competirão de forma isolada;

3.6.5. Organizações da Sociedade Civil de Interesse Público - OSCIP, atuando nessa condição;

3.6.6. Não poderá participar, direta ou indiretamente, da licitação ou da execução do contrato agente público do órgão ou entidade contratante, devendo ser observadas as situações que possam configurar conflito de interesses no exercício ou após o exercício do cargo ou emprego, nos termos da legislação que disciplina a matéria, conforme § 1º do art. 9º da Lei n.º 14.133, de 2021.

3.7. Em licitações e contratações realizadas no âmbito de projetos e programas parcialmente financiados por agência oficial de cooperação estrangeira ou por organismo financeiro internacional com recursos do financiamento ou da contrapartida nacional, não poderá participar pessoa física ou jurídica que integre o rol de pessoas sancionadas por essas entidades ou que seja declarada inidônea nos termos da Lei nº 14.133/2021.

3.8. A vedação de que trata o item 3.6.6. estende-se a terceiro que auxilie a condução da contratação na qualidade de integrante de equipe de apoio, profissional especializado ou funcionário ou representante de empresa que preste assessoria técnica.

Fls nº 329
Proc nº 065/2026
Rubrica

4. DA INVERSÃO DE FASE – HABILITAÇÃO

4.1. A presente licitação será realizada com INVERSÃO DE FASES, permitida no art. 17, §1º da NLLC, devendo a habilitação dos licitantes preceder a fase de apresentação de propostas e lances, em busca da melhor prestação dos serviços que compõem o objeto deste certame;

4.2. 4.2. A inversão de fases terá como benefícios a verificação prévia da qualificação técnica, da experiência e da qualidade dos serviços prestados pelos licitantes, em busca de atender aos parâmetros mínimos de qualidade definidos no projeto básico, na tentativa de evitar a mácula no preço com a realização da disputa de lances antes do julgamento da capacidade de execução do objeto. Assim, a disputa ocorrerá após a análise da habilitação dos licitantes, sendo o menor preço o critério decisivo na escolha da melhor proposta para a administração;

4.3. A inversão de fases trará benefícios para o erário, uma vez que a gestão municipal poderá avaliar com mais critérios a habilitação das empresas, com observância na sua capacitação técnica, com o objetivo de que a sessão de lances seja apenas com empresas que realmente tenham capacidade técnica compatível com o montante de serviços ora apresentados e possam atender a administração dentro das normas vigentes e cumprir todos os prazos do futuro contrato.

5. DA APRESENTAÇÃO DOS DOCUMENTOS DE HABILITAÇÃO E DA PROPOSTA

5.1. Os licitantes encaminharão, exclusivamente por meio do sistema, concomitantemente com os documentos de habilitação exigidos no edital, proposta com a descrição do objeto ofertado e o preço, até a data e o horário estabelecidos para abertura da sessão pública, quando, então, encerrar-se-á automaticamente a etapa de envio dessa documentação;

5.2. Os documentos listados no item da HABILITAÇÃO deverão ser anexados no sistema juntamente com a proposta, previamente à abertura da sessão pública e sua ausência ensejará em inabilitação;

5.3. O envio dos documentos de habilitação e da proposta ocorrerá por meio de chave de acesso e senha;

5.4. Incumbirá ao licitante acompanhar as operações no sistema eletrônico durante a sessão pública, ficando responsável pelas operações realizadas no sistema;

5.5. Os licitantes encaminharão, exclusivamente por meio do sistema eletrônico, habilitação e a proposta com o preço ou o percentual de desconto, conforme o critério de julgamento adotado neste Edital, até a data e o horário estabelecidos para abertura da sessão pública.

5.6. No cadastramento da proposta inicial, o licitante declarará, em campo próprio do sistema, que:

5.6.1. Declaro que não possuo, em minha cadeia produtiva, empregados executando trabalho degradante ou forçado, observando o disposto nos incisos III e IV do art. 1º e no inciso III do art. 5º da Constituição Federal/88s;

5.6.2. Declaro para fins do disposto no inciso VI do art. 68, da Lei nº 14.133/21, que não emprego menor de 18 (dezoito) anos em trabalho noturno, perigoso ou insalubre e não emprego menor de 16 (dezesseis) anos, salvo menor, a partir dos 14 (quatorze) anos, na condição de aprendiz, nos termos do inciso XXXIII, do art. 7º, da Constituição Federal/88;

Fls 325
Proc nº 065/2025
Rubrica

5.6.3. Declaro que estou ciente do edital e concordo com as condições locais para o cumprimento das obrigações objeto da licitação, conforme o art. 67, inciso VI, da Lei Federal nº 14.133/21;

5.6.4. Declaro que minha proposta econômica compreendem a integralidade dos custos para atendimento dos direitos trabalhistas assegurados na Constituição Federal, nas leis trabalhistas, nas normas infralegais, nas convenções coletivas de trabalho e nos termos de ajustamento de conduta vigentes na data de entrega da proposta, conforme art. 63, §1º, da Lei Federal nº 14.133/21;

5.6.5. Declaro que a proposta apresentada para essa licitação está em conformidade com as exigências do instrumento convocatório e me responsabilizo pela veracidade e autenticidade dos documentos apresentados;

5.6.6. Declaro que cumpro as exigências de reserva de cargos para pessoa com deficiência e para reabilitado da Previdência Social, previstas em lei e em outras normas específicas, conforme art. 63, inciso IV, da Lei Federal nº 14.133/21;

5.6.7. Declaro que atendo aos requisitos de habilitação, conforme disposto no art. 63, inciso I, da Lei Federal nº 14.133/21;

5.6.8. Declaro que não incorro nas condições impeditivas do art. 14 da Lei Federal nº 14.133/21;

5.6.9. Declaro que estou ciente das condições para participação deste processo e concordo com os locais para o cumprimento das obrigações objeto desta dispensa, conforme o art. 67, inciso VI, da Lei Federal nº 14.133/21;

5.6.10. O fornecedor enquadrado como microempresa, empresa de pequeno porte ou sociedade cooperativa deverá declarar, ainda, em campo próprio do sistema eletrônico, que cumpre os requisitos estabelecidos no artigo 3° da Lei Complementar nº 123, de 2006, estando apto a usufruir do tratamento favorecido estabelecido em seus arts. 42 a 49, observado o disposto nos §§ 1º ao 3º do art. 4º, da Lei n.º 14.133, de 2021.

5.7. No cadastramento da proposta inicial, o licitante deverá ainda, anexar: Declaração de localização e funcionamento (Modelo no anexo IV deste edital), acompanhada de imagens coloridas da sede da empresa licitante, sendo no mínimo 1 (uma) da área externa (fachada) e 1 (uma) da área interna (escritório, depósito, garagem, etc.), *comprovando que a empresa possui local e instalações adequados*, bem como compatíveis para o exercício do ramo de atividade;

5.8. O fornecedor enquadrado como microempresa, empresa de pequeno porte ou sociedade cooperativa deverá declarar, ainda, em campo próprio do sistema eletrônico, que cumpre os requisitos estabelecidos no artigo 3° da Lei Complementar nº 123, de 2006, estando apto a usufruir do tratamento favorecido estabelecido em seus arts. 42 a 49, observado o disposto nos §§ 1º ao 3º do art. 4º, da Lei n.º 14.133, de 2021.

Fls nº 326
Proc nº 063/2026
Rubrica

5.8.1. no item exclusivo para participação de microempresas e empresas de pequeno porte, a assinalação do campo "não" impedirá o prosseguimento no certame, para aquele item;

5.8.2. nos itens em que a participação não for exclusiva para microempresas e empresas de pequeno porte, a assinalação do campo "não" apenas produzirá o efeito de o licitante não ter direito ao tratamento favorecido previsto na Lei Complementar nº 123, de 2006, mesmo que microempresa, empresa de pequeno porte ou sociedade cooperativa.

5.9. A falsidade das declarações prestadas sujeitará o licitante às sanções previstas na Lei nº 14.133, de 2021, e neste Edital.

5.10. Até a abertura da sessão, a licitante poderá retirar ou substituir os documentos de habilitação e a proposta anteriormente encaminhados.

5.11. Não haverá ordem de classificação na etapa de cadastro da proposta e dos documentos de habilitação pelo licitante, o que ocorrerá somente após os procedimentos de abertura da sessão pública e da fase de envio de lances.

5.12. Serão disponibilizados para acesso público os documentos que compõem a proposta dos licitantes convocados para apresentação de propostas, após a fase de envio de lances.

5.13. Caberá ao licitante interessado em participar da licitação acompanhar as operações no sistema eletrônico durante o processo licitatório e se responsabilizar pelo ônus decorrente da perda de negócios diante da inobservância de mensagens emitidas pela Administração ou de sua desconexão.

5.14. O licitante deverá comunicar imediatamente ao provedor do sistema qualquer acontecimento que possa comprometer o sigilo ou a segurança, para imediato bloqueio de acesso.

5.15. As declarações que não estejam passíveis de serem assinaladas via sistema, deverão ser confeccionadas pelo licitante e encaminhadas juntamente com os demais documentos de habilitação e proposta.

6. DO PREENCHIMENTO DA PROPOSTA

6.1. O licitante deverá enviar sua proposta mediante o preenchimento, no sistema eletrônico, dos seguintes campos, conforme o caso:

6.1.1. Valor unitário e total;

6.1.2. Descrição do objeto, contendo as informações similares à especificação do Projeto Básico;

6.2. Todas as especificações do objeto contidas na proposta vinculam o licitante.

6.3. Nos valores propostos estarão inclusos todos os custos operacionais, encargos previdenciários, trabalhistas, tributários, comerciais e quaisquer outros que incidam direta ou indiretamente na execução do objeto.

6.4. Os preços ofertados, tanto na proposta inicial, quanto na etapa de lances, serão de exclusiva responsabilidade do licitante, não lhe assistindo o direito de pleitear qualquer alteração, sob alegação de erro, omissão ou qualquer outro pretexto.

Fls nº 327
Proc nº 065/2016
Rubrica

6.5. A apresentação das propostas implica obrigatoriedade do cumprimento das disposições nelas contidas, em conformidade com o que dispõe o Projeto Básico, assumindo o proponente o compromisso de executar o objeto licitado nos seus termos, bem como de fornecer os materiais, equipamentos, ferramentas e utensílios necessários, em quantidades e qualidades adequadas à perfeita execução contratual, promovendo, quando requerido, sua substituição.

6.6. O prazo de validade da proposta não será inferior a **60 (sessenta)** dias, a contar da data de sua apresentação.

6.7. *Além do cadastro da proposta eletrônica, o licitante deverá encaminhar, em campo próprio do sistema, a* proposta de preços, que deverá conter:

6.7.1. proposta, com os dados da empresa, descrição do objeto da licitação, o valor total de sua proposta em numeral e por extenso, contendo ainda prazo de validade, local e data, bem como a assinatura do respectivo representante legal e do responsável técnico indicado pela empresa;

6.7.2. planilha orçamentária, agrupada por etapas de serviços, contendo nº do item, descrição do serviço, quantidade (obrigatoriamente igual à planilha da Administração), preço unitário, preço total, conforme Planilha Orçamentária da Administração.

6.7.3. composição de custos unitários e composições auxiliares de todos os serviços presentes na planilha orçamentária, demonstrando todos o consumo e índices de produtividades dos insumos envolvidos em cada atividade a ser executada.

6.7.4. cronograma físico-financeiro, baseado no prazo máximo estipulado pela Administração e seus desembolsos;

6.7.5. composição de BDI, detalhando todos os seus componentes. Ressalta-se que as alíquotas de tributos cotadas pelo licitante devem ser compatíveis com a legislação tributária a qual na qual a empresa se enquadra.

6.7.6. composição de Encargos Sociais; e

6.7.7. Garantia de proposta equivalente a 1% do valor estimado para a contratação conforme item 6.10.

6.8. A licitante será absolutamente responsável pelos trabalhos técnicos e cotações realizadas para elaboração do orçamento-proposta, não lhe cabendo direito a pleitear qualquer alteração posterior de sua proposta por erros, falhas ou omissões.

6.9. As propostas não poderão impor condições e deverão limitar-se ao objeto desta licitação, sendo desconsideradas quaisquer alternativas de preço ou quaisquer outras condições não previstas no Edital e seus anexos.

6.10. Como condição de pré habilitação, as participantes deverão apresentar garantia de proposta não superior a 1%, do valor estimado para esta contratação.

Fls nº 326
Proc nº 065/2026
Rubrica

6.11. A garantia de proposta será devolvida aos licitantes no prazo de 10 (dez) dias úteis, contado da assinatura do contrato ou da data em que for declarada fracassada a licitação.

6.12. Implicará execução do valor integral da garantia de proposta a recusa em assinar o contrato ou a não apresentação dos documentos para a contratação.

6.13. Caberá ao contratado optar por uma das seguintes modalidades de garantia:

I - caução em dinheiro ou em títulos da dívida pública emitidos sob a forma escritural, mediante registro em sistema centralizado de liquidação e de custódia autorizado pelo Banco Central do Brasil, e avaliados por seus valores econômicos, conforme definido pelo Ministério da Economia;

II - seguro-garantia;

III - fiança bancária emitida por banco ou instituição financeira devidamente autorizada a operar no País pelo Banco Central do Brasil.

IV - título de capitalização custeado por pagamento único, com resgate pelo valor total.

7. DA ABERTURA DA SESSÃO, ANÁLISE DA HABILITAÇÃO E FORMULAÇÃO DE LANCES

7.1. Em razão da inversão de fases, a sessão será aberta com a verificação dos documentos de habilitação dos proponentes. Decidida a habilitação/inabilitação, haverá prazo de recurso conforme detalhado no item específico deste edital, e só após a conclusão da fase recursal se iniciará a fase de julgamento de propostas.

7.2. Os licitantes poderão retirar ou substituir os documentos de habilitação e a proposta, quando for o caso, anteriormente inseridos no sistema, até a abertura da sessão pública.

7.2.1. A inabilitação e a desclassificação serão sempre fundamentadas e registrada no sistema, com acompanhamento em tempo real por todos os participantes.

7.3. O sistema disponibilizará campo próprio para troca de mensagens entre a comissão de contratação e os licitantes.

7.4. Após o julgamento da habilitação e respondido os recursos, o sistema ordenará automaticamente as empresas habilitadas, sendo que somente estas participarão da fase de lances.

7.5. Iniciada a etapa competitiva, os licitantes deverão encaminhar lances exclusivamente por meio de sistema eletrônico, sendo imediatamente informados do seu recebimento e do valor consignado no registro.

7.6. O lance deverá ser ofertado em Menor preço global.

7.7. Os licitantes poderão oferecer lances sucessivos, observando o horário fixado para abertura da sessão e as regras estabelecidas no Edital.

Proc nº 065/2026
Rubrica

7.8. O licitante somente poderá oferecer lance de valor inferior ou percentual de desconto superior ao último por ele ofertado e registrado pelo sistema.

7.9. O intervalo mínimo de diferença de valores ou percentuais entre os lances, que incidirá tanto em relação aos lances intermediários quanto em relação à proposta que cobrir a melhor oferta deverá ser R$ 100,00 (cem reais).

7.10. O licitante poderá solicitar a exclusão do seu último lance ofertado, no intervalo definido pela plataforma, na hipótese de lance inconsistente ou inexequível.

7.11. O procedimento seguirá de acordo com o modo de disputa adotado.

7.12. Caso seja adotado para o envio de lances na Concorrência eletrônica o modo de disputa "aberto", os licitantes apresentarão lances públicos e sucessivos, com prorrogações.

7.12.1. A etapa de lances da sessão pública terá duração de dez minutos e, após isso, será prorrogada automaticamente pelo sistema quando houver lance ofertado nos últimos dois minutos do período de duração da sessão pública.

7.12.2. A prorrogação automática da etapa de lances, de que trata o subitem anterior, será de dois minutos e ocorrerá sucessivamente sempre que houver lances enviados nesse período de prorrogação, inclusive no caso de lances intermediários.

7.12.3. Não havendo novos lances na forma estabelecida nos itens anteriores, a sessão pública encerrar-se-á automaticamente, e o sistema ordenará e divulgará os lances conforme a ordem final de classificação.

7.12.4. Definida a melhor proposta, se a diferença em relação à proposta classificada em segundo lugar for de pelo menos 5% (cinco por cento), a comissão de contratação poderá admitir o reinício da disputa aberta, para a definição das demais colocações.

7.12.5. Após o reinício previsto no item supra, os licitantes serão convocados para apresentar lances intermediários.

7.13. Caso seja adotado para o envio de lances na Concorrência eletrônica o modo de disputa "aberto e fechado", os licitantes apresentarão lances públicos e sucessivos, com lance final e fechado.

7.13.1. A etapa de lances da sessão pública terá duração inicial de quinze minutos. Após esse prazo, o sistema encaminhará aviso de fechamento iminente dos lances, após o que transcorrerá o período de tempo de até dez minutos, aleatoriamente determinado, findo o qual será automaticamente encerrada a recepção de lances.

7.13.2. Encerrado o prazo previsto no subitem anterior, o sistema abrirá oportunidade para que o autor da oferta de valor mais baixo e os das ofertas com preços até 10% (dez por cento) superiores àquela possam ofertar um lance final e fechado em até cinco minutos, o qual será sigiloso até o encerramento deste prazo.

Fls nº 330
Proc nº 005/2006
Rubrica

7.13.3. No procedimento de que trata o subitem supra, o licitante poderá optar por manter o seu último lance da etapa aberta, ou por ofertar melhor lance.

7.13.4. Não havendo pelo menos três ofertas nas condições definidas neste item, poderão os autores dos melhores lances subsequentes, na ordem de classificação, até o máximo de três, oferecer um lance final e fechado em até cinco minutos, o qual será sigiloso até o encerramento deste prazo.

7.13.5. Após o término dos prazos estabelecidos nos itens anteriores, o sistema ordenará e divulgará os lances segundo a ordem crescente de valores.

7.14. Caso seja adotado para o envio de lances na Concorrência eletrônica o modo de disputa "fechado e aberto", poderão participar da etapa aberta somente os licitantes que apresentarem a proposta de menor preço/ maior percentual de desconto e os das propostas até 10% (dez por cento) superiores/inferiores àquela, em que os licitantes apresentarão lances públicos e sucessivos, até o encerramento da sessão e eventuais prorrogações.

7.14.1. Não havendo pelo menos 3 (três) propostas nas condições definidas no item 7.14, poderão os licitantes que apresentaram as três melhores propostas, consideradas as empatadas, oferecer novos lances sucessivos.

7.14.2. A etapa de lances da sessão pública terá duração de dez minutos e, após isso, será prorrogada automaticamente pelo sistema quando houver lance ofertado nos últimos dois minutos do período de duração da sessão pública.

7.14.3. A prorrogação automática da etapa de lances, de que trata o subitem anterior, será de dois minutos e ocorrerá sucessivamente sempre que houver lances enviados nesse período de prorrogação, inclusive no caso de lances intermediários.

7.14.4. Não havendo novos lances na forma estabelecida nos itens anteriores, a sessão pública encerrar-se-á automaticamente, e o sistema ordenará e divulgará os lances conforme a ordem final de classificação.

7.14.5. Definida a melhor proposta, se a diferença em relação à proposta classificada em segundo lugar for de pelo menos 5% (cinco por cento), a comissão de contratação poderá admitir o reinício da disputa aberta, para a definição das demais colocações.

7.14.6. Após o reinício previsto no subitem supra, os licitantes serão convocados para apresentar lances intermediários.

7.14.7. Após o reinício previsto no subitem supra, os licitantes serão convocados para apresentar lances intermediários.

7.15. Após o término dos prazos estabelecidos nos subitens anteriores, o sistema ordenará e divulgará os lances segundo a ordem crescente de valores.

Fls nº 334
Proc nº 065/2026
Rubrica

7.16. Não serão aceitos dois ou mais lances de mesmo valor, prevalecendo aquele que for recebido e registrado em primeiro lugar.

7.17. Durante o transcurso da sessão pública, os licitantes serão informados, em tempo real, do valor do menor lance registrado, vedada a identificação do licitante.

7.18. No caso de desconexão com a comissão de contratação, no decorrer da etapa competitiva, o sistema eletrônico poderá permanecer acessível aos licitantes para a recepção dos lances.

7.19. Quando a desconexão do sistema eletrônico para a comissão de contratação persistir por tempo superior a dez minutos, a sessão pública será suspensa e reiniciada somente após decorridas, no mínimo, vinte e quatro horas da comunicação do fato pela equipe, no sítio eletrônico utilizado para divulgação.

7.20. Caso o licitante não apresente lances, concorrerá com o valor de sua proposta inicial.

7.21. A obtenção dos benefícios previstos nos arts. 42 a 49 da Lei Complementar n. 123/2006 fica limitada às microempresas e às empresas de pequeno porte que, no ano-calendário de realização da licitação, ainda não tenham celebrado contratos com a Administração Pública cujos valores somados extrapolem a receita bruta máxima admitida para fins de enquadramento como empresa de pequeno porte, devendo a licitante apresentar declaração de observância desse limite para fins de habilitação.

7.21.1. Nessas condições, as propostas de microempresas e empresas de pequeno porte que se encontrarem na faixa de até 10% (dez por cento) acima da melhor proposta ou melhor lance serão consideradas empatadas com a primeira colocada.

7.21.2. A melhor classificada nos termos do subitem anterior terá o direito de encaminhar uma última oferta para desempate, obrigatoriamente em valor inferior ao da primeira colocada, no prazo de 5 (cinco) minutos controlados pelo sistema, contados após a comunicação automática para tanto.

7.21.3. Caso a microempresa ou a empresa de pequeno porte melhor classificada desista ou não se manifeste no prazo estabelecido, serão convocadas as demais licitantes microempresa e empresa de pequeno porte que se encontrem naquele intervalo de 10% (dez por cento), na ordem de classificação, para o exercício do mesmo direito, no prazo estabelecido no subitem anterior.

7.21.4. No caso de equivalência dos valores apresentados pelas microempresas e empresas de pequeno porte que se encontrem nos intervalos estabelecidos nos subitens anteriores, será realizado sorteio entre elas para que se identifique aquela que primeiro poderá apresentar melhor oferta.

7.22. Só poderá haver empate entre propostas iguais (não seguidas de lances), ou entre lances finais da fase fechada do modo de disputa aberto e fechado.

7.22.1. Havendo eventual empate entre propostas ou lances, o critério de desempate será aquele previsto no art. 60 da Lei nº 14.133, de 2021, nesta ordem:

Fls nº 332
Proc nº 065/2024
Rubrica

7.22.1.1. disputa final, hipótese em que os licitantes empatados poderão apresentar nova proposta em ato contínuo à classificação;

7.22.1.2. avaliação do desempenho contratual prévio dos licitantes, para a qual deverão preferencialmente ser utilizados registros cadastrais para efeito de atesto de cumprimento de obrigações previstos nesta Lei;

7.22.1.3. desenvolvimento pelo licitante de ações de equidade entre homens e mulheres no ambiente de trabalho, conforme regulamento;

7.22.1.4. desenvolvimento pelo licitante de programa de integridade, conforme orientações dos órgãos de controle.

7.22.2. Persistindo o empate, será assegurada preferência, sucessivamente, aos bens e serviços produzidos ou prestados por:

7.22.2.1. empresas estabelecidas no território do Estado ou do Distrito Federal do órgão ou entidade da Administração Pública estadual ou distrital licitante ou, no caso de licitação realizada por órgão ou entidade de Município, no território do Estado em que este se localize;

7.22.2.2. empresas brasileiras;

7.22.2.3. empresas que invistam em pesquisa e no desenvolvimento de tecnologia no País;

7.22.2.4. empresas que comprovem a prática de mitigação, nos termos da Lei nº 12.187, de 29 de dezembro de 2009.

7.23. Encerrada a etapa de envio de lances da sessão pública, na hipótese da proposta do primeiro colocado permanecer acima do preço máximo ou inferior ao desconto definido para a contratação, a comissão de contratação poderá negociar condições mais vantajosas, após definido o resultado do julgamento.

7.23.1. A negociação poderá ser feita com os demais licitantes, segundo a ordem de classificação inicialmente estabelecida, quando o primeiro colocado, mesmo após a negociação, for desclassificado em razão de sua proposta permanecer acima do preço máximo definido pela Administração.

7.23.2. A negociação será realizada por meio do sistema, podendo ser acompanhada pelos demais licitantes.

7.23.3. O resultado da negociação será divulgado a todos os licitantes e anexado aos autos do processo licitatório

7.23.4. Será solicitado ao licitante mais bem classificado que, no prazo de 2 (duas) horas, envie a proposta adequada ao último lance ofertado após a negociação realizada, acompanhada, se for o caso, dos documentos complementares, quando necessários à confirmação daqueles exigidos neste Edital e já apresentados.

Fls nº 333
Proc nº 065/2026
Rubrica

7.24. Após a negociação do preço, a comissão de contratação iniciará a fase de aceitação e julgamento da proposta.

8. DA FASE DE JULGAMENTO

8.1. A comissão de contratação verificará se o licitante atende às condições de participação no certame, conforme previsto no art. 14 da Lei nº 14.133/2021, legislação correlata e nas disposições deste edital, especialmente quanto à existência de sanção que impeça a participação no certame ou a futura contratação, mediante a consulta aos seguintes cadastros:

a) Cadastro Nacional de Empresas Inidôneas e Suspensas - CEIS, mantido pela Controladoria-Geral da União (www.portaldatransparencia.gov.br/ceis;

b) Cadastro Nacional de Condenações Cíveis por Atos de Improbidade Administrativa, mantido pelo Conselho Nacional de Justiça (www.cnj.jus.br/improbidade_adm/consultar_requerido.php e

c) Lista de Inidôneos e o Cadastro Integrado de Condenações por Ilícitos Administrativos - CADICON, mantidos pelo Tribunal de Contas da União – TCU;

d) Para consulta de licitantes Pessoa Jurídica poderá haver a substituição das consultas dos subitens "b" e "c" acima pela Consulta Consolidada de Pessoa Jurídica do Tribunal de Contas da União (https://certidoes-apf.apps.tcu.gov.br/).

8.2. A consulta aos cadastros será realizada em nome da empresa licitante e também de seu sócio majoritário, por força da vedação de que trata o artigo 12 da Lei n° 8.429, de 1992.

8.3. Caso conste na Consulta de Situação do licitante a existência de Ocorrências Impeditivas Indiretas, a comissão de contratação diligenciará para verificar se houve fraude por parte das empresas apontadas no Relatório de Ocorrências Impeditivas Indiretas. (IN nº 3/2018, art. 29, *caput*)

8.3.1. A tentativa de burla será verificada por meio dos vínculos societários, linhas de fornecimento similares, dentre outros. (IN nº 3/2018, art. 29, §1º).

8.3.2. O licitante será convocado para manifestação previamente a uma eventual desclassificação. (IN nº 3/2018, art. 29, §2º).

8.3.3. Constatada a existência de sanção, o licitante será reputado inabilitado, por falta de condição de participação.

8.4. Caso atendidas as condições de participação, será iniciado o procedimento de habilitação.

8.5. Caso o licitante provisoriamente classificado em primeiro lugar tenha se utilizado de algum tratamento favorecido às ME/EPPs, o agente de contratação verificará se faz jus ao benefício, em conformidade com o previsto neste.

8.6. Verificadas as condições de participação e de utilização do tratamento favorecido, a comissão de contratação examinará a proposta classificada em primeiro lugar quanto à adequação ao objeto e à compatibilidade do preço em relação ao máximo estipulado para contratação neste Edital e em seus anexos, observado o disposto no artigo 29 a 35 da IN SEGES nº 73, de 30 de setembro de 2022.

Fls 334
Proc nº 065/2023
Rubrica

8.7. Será desclassificada a proposta vencedora que:

8.7.1. contiver vícios insanáveis;

8.7.2. não obedecer às especificações técnicas contidas no Projeto Básico;

8.7.3. apresentar preços inexequíveis ou permanecerem acima do preço máximo definido para a contratação;

8.7.4. não tiverem sua exequibilidade demonstrada, quando exigido pela Administração;

8.7.5. apresentar desconformidade com quaisquer outras exigências deste Edital ou seus anexos.

8.7.6. Será exigida garantia adicional do licitante vencedor cuja proposta for inferior a 85% (oitenta e cinco por cento) do valor orçado pela Administração, equivalente à diferença entre este último e o valor da proposta, sem prejuízo das demais garantias exigíveis de acordo com esta Lei.

8.8. Diante de indícios de inexequibilidade das propostas, poderão ser promovidas diligências.

8.8.1. Qualquer interessado poderá requerer que se realizem diligências para aferir a exequibilidade e a legalidade das propostas, devendo apresentar as provas ou os indícios que fundamentam a suspeita.

8.9. Se houver indícios de inexequibilidade da proposta de preço, ou em caso da necessidade de esclarecimentos complementares, poderão ser efetuadas diligências, para que a empresa comprove a exequibilidade da proposta.

8.10. Para fins de análise da proposta quanto ao cumprimento das especificações do objeto, poderá ser requerida planilhas, dentre outros, pela Comissão de Contratação assessoramento técnico da área requisitante.

9. DA FASE DE HABILITAÇÃO

9.1. Os documentos necessários e suficientes para demonstrar a capacidade do licitante de realizar o objeto da licitação, serão exigidos para fins de habilitação.

9.2. Quando permitida a participação de empresas estrangeiras que não funcionem no País, as exigências de habilitação serão atendidas mediante documentos equivalentes, inicialmente apresentados em tradução livre.

9.2.1. Na hipótese de o licitante vencedor ser empresa estrangeira que não funcione no País, para fins de assinatura do contrato ou da ata de registro de preços, os documentos exigidos para a habilitação serão traduzidos por tradutor

juramentado no País e apostilados nos termos do disposto no Decreto nº 8.660, de 29 de janeiro de 2016, ou de outro que venha a substituí-lo, ou consularizados pelos respectivos consulados ou embaixadas.

Fls nº 335
Proc nº 065/2025
Rubrica

9.3. Os documentos exigidos para fins de habilitação poderão ser apresentados em original, por cópia ou por outro meio expressamente admitido pela administração.

9.4. Os documentos exigidos para fins de habilitação poderão ser substituídos por registro cadastral emitido por este órgão ou entidade pública, desde que o registro tenha sido feito em obediência ao disposto na Lei nº 14.133/2021.

9.5. Será verificado se o licitante apresentou declaração de que atende aos requisitos de habilitação, e o declarante responderá pela veracidade das informações prestadas, na forma da lei (art. 63, I, da Lei nº 14.133/2021).

9.6. Será verificado se o licitante apresentou no sistema, sob pena de inabilitação, a declaração de que cumpre as exigências de reserva de cargos para pessoa com deficiência e para reabilitado da Previdência Social, previstas em lei e em outras normas específicas.

9.7. O licitante deverá apresentar, sob pena de desclassificação, declaração de que suas propostas econômicas compreendem a integralidade dos custos para atendimento dos direitos trabalhistas assegurados na Constituição Federal, nas leis trabalhistas, nas normas infralegais, nas convenções coletivas de trabalho e nos termos de ajustamento de conduta vigentes na data de entrega das propostas.

9.8. Os licitantes deverão apresentar comprovação, por meio de declaração, de relação dos compromissos assumidos pelo licitante que importem em diminuição de sua capacidade econômico-financeira, excluídas parcelas já executadas de contratos firmados com a Administração Pública e/ou com a iniciativa privada, vigentes na data da sessão pública de abertura desta Concorrência, não superior ao Patrimônio Líquido do licitante.

9.9. Somente haverá a necessidade de comprovação do preenchimento de requisitos mediante apresentação dos documentos originais não-digitais quando houver dúvida em relação à integridade do documento digital ou quando a lei expressamente o exigir.

9.10. É de responsabilidade do licitante conferir a exatidão dos seus dados cadastrais e mantê-los atualizados junto aos órgãos responsáveis pela informação, devendo proceder, imediatamente, à correção ou à alteração dos registros tão logo identifique incorreção ou aqueles se tornem desatualizados.

9.10.1. A não observância do disposto no item anterior poderá ensejar desclassificação no momento da habilitação.

9.11. Após a entrega dos documentos para habilitação, não será permitida a substituição ou a apresentação de novos documentos, salvo em sede de diligência, para (Lei 14.133/21, art. 64):

9.11.1. complementação de informações acerca dos documentos já apresentados pelos licitantes e desde que necessária para apurar fatos existentes à época da abertura do certame; e

9.11.2. atualização de documentos cuja validade tenha expirado após a data de recebimento das propostas;

9.12. Na análise dos documentos de habilitação, a comissão de contratação poderá sanar erros ou falhas, que não alterem a substância dos documentos e sua validade jurídica, mediante decisão fundamentada, registrada em ata e acessível a todos, atribuindo-lhes eficácia para fins de habilitação e classificação.

Fls 36
Proc nº 065/2022
Rubrica

9.13. Na hipótese de o licitante não atender às exigências para habilitação, a comissão de contratação examinará a proposta subsequente e assim sucessivamente, na ordem de classificação, até a apuração de uma proposta que atenda ao presente edital, quando aplicável ao processo.

9.14. Somente serão disponibilizados para acesso público os documentos de habilitação do licitante cuja proposta atenda ao edital de licitação, após concluídos os procedimentos de que trata o subitem anterior, quando aplicável ao processo.

9.15. Quando a fase de habilitação anteceder a de julgamento e já tiver sido encerrada, não caberá exclusão de licitante por motivo relacionado à habilitação, salvo em razão de fatos supervenientes ou só conhecidos após o julgamento.

9.16. Para fins de habilitação, deverá o licitante comprovar os seguintes requisitos:

Habilitação jurídica

9.17. **Empresário individual:** inscrição no Registro Público de Empresas Mercantis, a cargo da Junta Comercial da respectiva sede;

9.18. **Microempreendedor Individual - MEI:** Certificado da Condição de Microempreendedor Individual - CCMEI, cuja aceitação ficará condicionada à verificação da autenticidade no sítio https://www.gov.br/empresas-e-negocios/pt-br/empreendedor;

9.19. **Sociedade empresária, sociedade limitada unipessoal – SLU ou sociedade identificada como empresa individual de responsabilidade limitada - EIRELI:** inscrição do ato constitutivo, estatuto ou contrato social no Registro Público de Empresas Mercantis, a cargo da Junta Comercial da respectiva sede, acompanhada de documento comprobatório de seus administradores;

9.20. **Sociedade empresária estrangeira:** portaria de autorização de funcionamento no Brasil, publicada no Diário Oficial da União e arquivada na Junta Comercial da unidade federativa onde se localizar a filial, agência, sucursal ou estabelecimento, a qual será considerada como sua sede, conforme Instrução Normativa DREI/ME n.º 77, de 18 de março de 2020.

9.21. **Sociedade simples:** inscrição do ato constitutivo no Registro Civil de Pessoas Jurídicas do local de sua sede, acompanhada de documento comprobatório de seus administradores;

9.22. **Filial, sucursal ou agência de sociedade simples ou empresária:** inscrição do ato constitutivo da filial, sucursal ou agência da sociedade simples ou empresária, respectivamente, no Registro Civil das Pessoas Jurídicas ou no Registro Público de Empresas Mercantis onde opera, com averbação no Registro onde tem sede a matriz

9.23. **Sociedade cooperativa:** ata de fundação e estatuto social, com a ata da assembleia que o aprovou, devidamente arquivado na Junta Comercial ou inscrito no Registro Civil das Pessoas Jurídicas da respectiva sede, além do registro de que trata o art. 107 da Lei nº 5.764, de 16 de dezembro 1971.

Fls 337
Proc nº 065/2026
Rubrica

9.24. **Agricultor familiar:** Declaração de Aptidão ao Pronaf – DAP ou DAP-P válida, ou, ainda, outros documentos definidos pela Secretaria Especial de Agricultura Familiar e do Desenvolvimento Agrário, nos termos do art. 4º, §2º do Decreto nº 10.880, de 2 de dezembro de 2021.

9.25. **Produtor Rural:** matrícula no Cadastro Específico do INSS – CEI, que comprove a qualificação como produtor rural pessoa física, nos termos da Instrução Normativa RFB n. 971, de 13 de novembro de 2009 (arts. 17 a 19 e 165).

9.26. Os documentos apresentados deverão estar acompanhados de todas as alterações ou da consolidação respectiva.

Habilitação fiscal, social e trabalhista

9.27. Prova de inscrição no Cadastro Nacional de Pessoas Jurídicas;

9.28. Prova de regularidade fiscal perante a Fazenda Nacional, mediante apresentação de certidão expedida conjuntamente pela Secretaria da Receita Federal do Brasil (RFB) e pela Procuradoria-Geral da Fazenda Nacional (PGFN), referente a todos os créditos tributários federais e à Dívida Ativa da União (DAU) por elas administrados, inclusive aqueles relativos à Seguridade Social, nos termos da Portaria Conjunta nº 1.751, de 02 de outubro de 2014, do Secretário da Receita Federal do Brasil e da Procuradora-Geral da Fazenda Nacional.

9.29. Prova de regularidade com o Fundo de Garantia do Tempo de Serviço (FGTS);

9.30. Prova de inexistência de débitos inadimplidos perante a Justiça do Trabalho, mediante a apresentação de certidão negativa ou positiva com efeito de negativa, nos termos do Título VII-A da Consolidação das Leis do Trabalho, aprovada pelo Decreto-Lei nº 5.452, de 1º de maio de 1943;

9.31. Prova de inscrição no cadastro de contribuintes estadual ou municipal, se houver, relativo ao domicílio ou sede do licitante, pertinente ao seu ramo de atividade e compatível com o objeto contratual;

9.32. Prova de regularidade com a Fazenda Estadual do domicílio ou sede do licitante, mediante apresentação das Certidões Negativa de Débitos e da Dívida Ativa Estadual.

9.33. Prova de regularidade com a Fazenda Municipal do domicílio ou sede do licitante, mediante apresentação das Certidões Negativa de Débitos e da Dívida Ativa Municipal.

9.34. Serão aceitas para fins de credenciamento e habilitação a apresentação de certidão unificada de débito e dívida ativa, de acordo com as regras do órgão/ente emissor, bem como as certidões positivas com efeito de negativas

9.35. Caso o fornecedor seja considerado isento dos tributos Estaduais ou Municipais relacionados ao objeto contratual, deverá comprovar tal condição mediante a apresentação de declaração da Fazenda respectiva do seu domicílio ou sede, ou outra equivalente, na forma da lei.

Fls nº 330
Proc nº 065/2026
Rubrica

9.36. O fornecedor enquadrado como microempreendedor individual que pretenda auferir os benefícios do tratamento diferenciado previstos na Lei Complementar n. 123, de 2006, estará dispensado da prova de inscrição nos cadastros de contribuintes estadual e municipal.

Qualificação Econômico-Financeira

9.37. Certidão negativa de insolvência civil expedida pelo distribuidor do domicílio ou sede do licitante, caso se trate de pessoa física, desde que admitida a sua participação na licitação (art. 5º, inciso II, alínea "c", da Instrução Normativa Seges/ME nº 116, de 2021), ou de sociedade simples;

9.38. Certidão negativa de falência expedida pelo distribuidor da sede do fornecedor - Lei nº 14.133, de 2021, art. 69, caput, inciso II);

9.38.1. No caso de certidão positiva de recuperação judicial ou extrajudicial, o licitante deverá apresentar a comprovação de que o respectivo plano de recuperação foi acolhido judicialmente, na forma do art. 58, da Lei n.º 11.101, de 09 de fevereiro de 2005, sob pena de inabilitação, devendo, ainda, comprovar todos os demais requisitos de habilitação.

9.39. Índices de Liquidez Geral (LG), Solvência Geral (SG) e Liquidez Corrente (LC), superiores a 1 (um), comprovados mediante a apresentação pelo licitante de balanço patrimonial, demonstração de resultado de exercício e demais demonstrações contábeis dos 2 (dois) últimos exercícios sociais e obtidos pela aplicação das seguintes fórmulas:

I - Liquidez Geral (LG) = (Ativo Circulante + Realizável a Longo Prazo)/(Passivo Circulante + Passivo Não Circulante);

II - Solvência Geral (SG)= (Ativo Total)/(Passivo Circulante +Passivo não Circulante); e

III - Liquidez Corrente (LC) = (Ativo Circulante)/(Passivo Circulante).

9.40. Caso a empresa licitante apresente resultado inferior ou igual a 1 (um) em qualquer dos índices de Liquidez Geral (LG), Solvência Geral (SG) e Liquidez Corrente (LC), será exigido para fins de habilitação, capital mínimo ou patrimônio líquido mínimo de 10% (dez porcento) do valor total estimado da contratação ou do valor total estimado da parcela pertinente.

9.41. As empresas criadas no exercício financeiro da licitação deverão atender a todas as exigências da habilitação e poderão substituir os demonstrativos contábeis pelo balanço de abertura. (Lei nº 14.133, de 2021, art. 65, §1º).

9.42. O balanço patrimonial, demonstração de resultado de exercício e demais demonstrações contábeis limitar-se-ão ao último exercício no caso de a pessoa jurídica ter sido constituída há menos de 2 (dois) anos. (Lei nº 14.133, de 2021, art. 69, §6º)

9.43. O atendimento dos índices econômicos previstos neste item deverá ser atestado mediante declaração emitida e assinada por profissional habilitado da área contábil, apresentada pelo fornecedor.

Fls nº 339
Proc nº 065/2025
Rubrica

Qualificação Técnica

Documentos relativos à qualificação técnico-operacional:

9.44. Apresentação do Registro ou inscrição da empresa licitante no Conselho Regional de Engenharia e Agronomia (CREA) ou no Conselho de Arquitetura e Urbanismo (CAU) expedida pelo referido Conselho da região da sede da empresa, que deve apresentar rigorosamente a situação atualizada da empresa.

9.44.1. Caso o registro referido no item anterior seja oriundo de outra unidade da federação, a licitante deverá possuir visto para atuação junto ao respectivo conselho no Estado do Maranhão.

9.45. Atestado(s) fornecido(s) por pessoa(s) jurídica(s) de direito público ou privado, em nome da licitante, que comprovem a prévia execução de obras/serviços de características e complexidade semelhantes às constantes do objeto da licitação, especificando necessariamente o tipo de obra e o período de execução.

9.45.1. Os atestados de capacidade técnica poderão ser apresentados em nome da matriz ou da filial do fornecedor.

9.45.2. Os atestados devem corresponder a quantidade exigida relacionada às parcelas abaixo:

Obra
ITENS DE MAIOR RELEVANCIA CASAS POPULARES_20_ICATU

Orçamento Sintético

Item	Código	Banco	Descrição	Und	Quant.
1			**ITEM DE MAIOR RELEVÂNCIA**		
1.1	96535	SINAPI	FABRICAÇÃO, MONTAGEM E DESMONTAGEM DE FÔRMA PARA SAPATA, EM MADEIRA SERRADA, E=25 MM, 4 UTILIZAÇÕES. AF_01/2024	m²	145,60
1.2	96536	SINAPI	FABRICAÇÃO, MONTAGEM E DESMONTAGEM DE FÔRMA PARA VIGA BALDRAME, EM MADEIRA SERRADA, E=25 MM, 4 UTILIZAÇÕES. AF_01/2024	m²	285,80
1.3	103356	SINAPI	ALVENARIA DE VEDAÇÃO DE BLOCOS CERÂMICOS FURADOS NA HORIZONTAL DE 9X19X29 CM (ESPESSURA 9 CM) E ARGAMASSA DE ASSENTAMENTO COM PREPARO EM BETONEIRA. AF_12/2021	m²	865,00
1.4	91314	SINAPI	KIT DE PORTA DE MADEIRA PARA PINTURA, SEMI-OCA (LEVE OU MÉDIA), PADRÃO POPULAR, 80X210CM, ESPESSURA DE 3,5CM, ITENS INCLUSOS: DOBRADIÇAS, MONTAGEM E INSTALAÇÃO DO BATENTE, FECHADURA COM EXECUÇÃO DO FURO - FORNECIMENTO E INSTALAÇÃO. AF_12/2019	UN	30,00
1.5	92541	SINAPI	TRAMA DE MADEIRA COMPOSTA POR RIPAS, CAIBROS E TERÇAS PARA TELHADOS DE ATÉ 2 ÁGUAS PARA TELHA CERÂMICA CAPA-CANAL, INCLUSO TRANSPORTE VERTICAL. AF_07/2019	m²	734,90
1.6	95241	SINAPI	LASTRO DE CONCRETO MAGRO, APLICADO EM PISOS, LAJES SOBRE SOLO OU RADIERS, ESPESSURA DE 5 CM. AF_01/2024	m²	538,70
1.7	97902	SINAPI	CAIXA ENTERRADA HIDRÁULICA RETANGULAR EM ALVENARIA COM TIJOLOS CERÂMICOS MACIÇOS, DIMENSÕES INTERNAS: 0,6X0,6X0,6 M PARA REDE DE ESGOTO. AF_12/2020	UN	50,00

Fls nº 340
Proc nº 065/2023
Rubrica

Documentos relativos à qualificação técnico-profissional:

9.46. Apresentação de Atestado(s) de Capacidade Técnico-Profissional, em nome do profissional, fornecido por pessoa jurídica de direito público ou privado, devidamente registrado no CREA ou CAU, nos termos da legislação aplicável, em nome do(s) responsável(is) técnico(s), suficientes para a comprovação do acompanhamento e/ou execução de serviços com características semelhantes, compatíveis com o objeto desta licitação e com o conselho profissional de origem. O(s) Atestados devem conter, no mínimo, as informações do objeto do contrato, nome do(s) profissional(is) responsável(is) pela(s) obra/serviços, quantificação principal, local, data de emissão do atestado, período de execução, além do nome e assinatura do signatário, contemplando os serviços similares ao objeto desta contratação.

9.47. a comprovação do vínculo do profissional junto a empresa deverá ser feita mediante a apresentação da Carteira de Trabalho *(CTPS)*, ou Certidão do CREA, ou Certidão do CAU, ou Contrato Social, ou Contrato de prestação de serviços, ou Contrato de Trabalho registrado, ou Declaração de compromisso de contratação futura, contendo o nome do profissional a ser contratado, nº CREA e/ou CAU, bem como sua anuência, no caso de o objeto vir a ser adjudicado à licitante.

9.48. O(s) profissional(is) indicado(s) pelo Licitante para fins de comprovação da capacitação técnica deverá(ão) participar da obra ou serviço objeto da licitação.

Outras declarações:

9.49. Declaração formal da licitante, indicando o responsável técnico para execução e acompanhamento dos serviços da obra. O responsável técnico pelo objeto da licitação deverá ser o mesmo da comprovação de atestado técnico-profissional.

9.50. Declaração Formal informando a disponibilidade de máquinas/ferramentas, equipamentos e pessoal técnico especializado, considerados essenciais para o cumprimento do objeto da licitação.

9.51. Declaração de vistoria informando que realizou vistoria no local de prestação de serviços ou declaração informando que assume os riscos da não realização dessa faculdade.

10. DOS RECURSOS

10.1. Tendo em vista a inversão de fases, os licitantes poderão apresentar recursos após a fase de habilitação e após a fase de julgamento de propostas.

10.2. Após a declaração de habilitação e inabilitação, o agente de contratação/pregoeiro informará via chat que está aberto o prazo para intenção de recurso quanto à decisão proferida.

10.3. O agente de contratação/pregoeiro concederá o prazo de no mínimo 10 (dez) minutos, a seu critério, para que qualquer licitante manifeste a intenção de recorrer, indicando em campo próprio do sistema o ato a ser impugnado.

10.4. A falta de manifestação do licitante quanto à intenção de recorrer importará na preclusão desse direito.

10.5. Uma vez admitido o recurso, o recorrente terá, a partir de então, o prazo de 03 (três) dias úteis para apresentar as razões, pelo sistema eletrônico, ficando os demais licitantes, desde logo,intimados para, querendo, apresentarem contrarrazões também pelo sistema eletrônico, em outros 03 (três) dias úteis, que começarão a contar do término do prazo do recorrente, sendo-lhes assegurada vista imediata dos elementos indispensáveis à defesa de seus interesses.

Fls nº 342
Proc nº 062/2025
Rubrica

10.6. O acolhimento do recurso invalida tão somente os atos insuscetíveis de aproveitamento.

10.7. Os autos do processo permanecerão com vista franqueada aos interessados no sítio eletrônico https://icatu.ma.gov.br/.

11. DAS INFRAÇÕES ADMINISTRATIVAS E SANÇÕES

11.1. As disposições acerca das infrações administrativas e sanções estão dispostas na minuta do contrato, anexo a esse edital.

12. DA IMPUGNAÇÃO AO EDITAL E DO PEDIDO DE ESCLARECIMENTO

12.1. Qualquer pessoa é parte legítima para impugnar este Edital por irregularidade na aplicação da Lei nº 14.133, de 2021, devendo protocolar o pedido até 3 (três) dias úteis antes da data da abertura do certame.

12.2. A impugnação e o pedido de esclarecimento poderão ser realizados por forma eletrônica, pelos seguintes meios: cplicatulicitacao@gmail.com ou por meio da plataforma https://www.licitaicatu.com.br/.

12.3. A resposta à impugnação ou ao pedido de esclarecimento será divulgado em sítio eletrônico oficial no prazo de até 3 (três) dias úteis, limitado ao último dia útil anterior à data da abertura do certame.

12.4. Acolhida a impugnação, será definida e publicada nova data para a realização do certame, exceto quando, inquestionavelmente, a alteração não afetar a formulação das propostas.

13. DAS DISPOSIÇÕES GERAIS

13.1. Será divulgada ata da sessão pública no sistema eletrônico.

13.2. Não havendo expediente ou ocorrendo qualquer fato superveniente que impeça a realização do certame na data marcada, a sessão será automaticamente transferida para o primeiro dia útil subsequente, no mesmo horário anteriormente estabelecido, desde que não haja comunicação em contrário, pela comissão de contratação.

13.3. *Todas as referências de tempo no Edital, no aviso e durante a sessão pública observarão o horário de Brasília* - DF.

Fls nº 392
Proc nº 065/2026
Rubrica

13.4. As normas disciplinadoras da licitação serão sempre interpretadas em favor da ampliação da disputa entre os interessados, desde que não comprometam o interesse da Administração, o princípio da isonomia, a finalidade e a segurança da contratação.

13.5. Os licitantes assumem todos os custos de preparação e apresentação de suas propostas e a Administração não será, em nenhum caso, responsável por esses custos, independentemente da condução ou do resultado do processo licitatório.

13.6. Na contagem dos prazos estabelecidos neste Edital e seus Anexos, excluir-se-á o dia do início e incluir-se-á o do vencimento. Só se iniciam e vencem os prazos em dias de expediente na Administração.

13.7. Em caso de divergência entre disposições deste Edital e de seus anexos ou demais peças que compõem o processo, prevalecerá as deste Edital.

13.8. Nos casos omissos ou expressos que tiveram em divergência com a regulamentação, aplicar-se-ão as disposições constantes da Lei nº 14.133/21.

13.9. Não se aplicam ao presente edital qualquer disposição acerca do sistema de registro de preços.

13.10. O Edital e seus anexos estão disponíveis, na íntegra, no Portal Nacional de Contratações Públicas (PNCP) e no sítio eletrônico (https://www.icatu.ma.gov.br/licitacao.php).

13.11. Integram este Edital, para todos os fins e efeitos, os seguintes anexos:

13.11.1. ANEXO I – PROJETO BÁSICO;
13.11.1.1. APÊNDICE I AO ANEXO I – ESTUDO TÉCNICO PRELIMINAR;
13.11.1.2. APÊNDICE II AO ANEXO I – PROJETO TÉCNICO;
13.11.2. ANEXO II – MINUTA DO CONTRATO;
13.11.3. ANEXO III – MODELO DE PROPOSTA DE PREÇO;
13.11.4. ANEXO IV - MODELO DE DECLARAÇÃO DE LOCALIZAÇÃO E FUNCIONAMENTO;
13.11.5. ANEXO V – RECIBO DE RETIRADA DO EDITAL.

Icatu, MA, 04 de fevereiro de 2026.

Jayzon Torres Chaves
Secretaria Municipal de Administração

ANEXO I – PROJETO BÁSICO

Fls nº 343
Proc nº 069/2026
Rubrica

1. OBJETO

1.1. Contratação de pessoa jurídica especializada para a construção de habitações populares do Minha Casa, Minha Vida - MCMV FNHIS Sub 50, TERMO DE COMPROMISSO Nº 987469/2025/MCIDADES/CAIXA, no município de Icatu/MA.

1.2. O prazo de vigência da contratação é de 06 (seis) meses contados *a partir da assinatura do contrato.*

1.3. O contrato oferece maior detalhamento das regras que serão aplicadas em relação à vigência da contratação.

2. FUNDAMENTAÇÃO E DESCRIÇÃO DA NECESSIDADE DA CONTRATAÇÃO

2.1. A Fundamentação da Contratação e de seus quantitativos encontra-se pormenorizada no(s) apêndice(s) deste instrumento.

3. DESCRIÇÃO DA SOLUÇÃO COMO UM TODO CONSIDERADO O CICLO DE VIDA DO OBJETO

3.1. A descrição da solução como um todo encontra-se pormenorizada no(s) apêndice(s) deste instrumento.

4. REQUISITOS DA CONTRATAÇÃO

Subcontratação

4.1. *Não é admitida a subcontratação do objeto contratual.*

Garantia da contratação

4.2. *Não haverá exigência da garantia da contratação.*

5. MODELO DE EXECUÇÃO DO OBJETO

Condições de execução

5.1. Executar os serviços em dias úteis e no horário de expediente;

5.2. Executar os serviços, rigorosamente nas especificações, prazos e condições estabelecidas neste instrumento;

5.3. Os serviços deverão ser executados, de acordo com a Ordem de Serviço, durante o prazo de vigência deste contrato;

5.4. Assumir todos os custos ou despesas que se fizerem necessários para o adimplemento das obrigações decorrentes deste contrato;

Fls nº 364
Proc nº 069/2016
Rubrica

5.5. Não transferir, total ou parcialmente, o objeto deste instrumento;

5.6. Sujeitar-se à mais ampla fiscalização por parte da contratante, prestando todos os esclarecimentos solicitados e atendendo às reclamações procedentes, caso ocorram;

5.7. Comunicar à contratante os eventuais casos fortuitos ou de força maior, dentro do prazo de 02 (dois) dias úteis após a verificação do fato e apresentar os documentos para a respectiva aprovação, em até 05 (cinco) dias consecutivos, a partir de sua ocorrência, sob pena de não serem considerados;

5.8. Atender aos encargos trabalhistas, previdenciários, fiscais e comerciais decorrentes da execução do presente instrumento;

5.9. Manter durante toda a execução do contrato a compatibilidade com as obrigações assumidas, atendendo todas as condições de habilitação e qualificação exigidas na licitação;

5.10. A Contratada responderá, de maneira absoluta e inescusável, pela perfeita condição dos serviços prestados, inclusive suas quantidades e qualidade, competindo-lhe também, a dos serviços que não aceitos pela fiscalização da Contratante deverão ser substituídos por outro serviço de melhor qualidade;

5.11. Serão de direta e exclusiva responsabilidade da Contratada quaisquer acidentes que porventura ocorram na prestação dos serviços; e

5.12. Atender, imediatamente, todas as solicitações da fiscalização da Contratante, relativamente a execução do contrato.

Local da prestação dos serviços

5.13. Os serviços serão prestados no endereço informado na ordem de serviço, previsto no projeto.

Materiais a serem disponibilizados

5.14. Para a perfeita execução dos serviços, a Contratada deverá disponibilizar os materiais, equipamentos, ferramentas e utensílios necessários, nas quantidades estimadas e qualidade, para a execução dentro dos parâmetros de trabalho e em observância aos prazos.

Especificação da garantia do serviço (art. 40, §1º, inciso III, da Lei nº 14.133, de 2021)

5.15. O prazo de garantia contratual dos serviços é aquele estabelecido na Lei nº 8.078, de 11 de setembro de 1990 (Código de Defesa do Consumidor).

Fls nº 345
Proc nº 065/2026
Rubrica

6. MODELO DE GESTÃO DO CONTRATO

6.1. O contrato deverá ser executado fielmente pelas partes, de acordo com as cláusulas avençadas e as normas da Lei nº 14.133, de 2021, e cada parte responderá pelas consequências de sua inexecução total ou parcial.

6.2. Em caso de impedimento, ordem de paralisação ou suspensão do contrato, o cronograma de execução será prorrogado automaticamente pelo tempo correspondente, anotadas tais circunstâncias mediante simples apostila.

6.3. As comunicações entre o órgão ou entidade e a contratada devem ser realizadas por escrito sempre que o ato exigir tal formalidade, admitindo-se o uso de mensagem eletrônica para esse fim.

6.4. O órgão ou entidade poderá convocar representante da empresa para adoção de providências que devam ser cumpridas de imediato.

6.5. Após a assinatura do contrato ou instrumento equivalente, o órgão ou entidade poderá convocar o representante da empresa contratada para reunião inicial para apresentação do plano de fiscalização, que conterá informações acerca das obrigações contratuais, dos mecanismos de fiscalização, das estratégias para execução do objeto, do plano complementar de execução da contratada, quando houver, do método de aferição dos resultados e das sanções aplicáveis, dentre outros.

6.6. A execução do contrato deverá ser acompanhada e fiscalizada pelo(s) fiscal(is) do contrato, ou pelos respectivos substitutos (Lei nº 14.133, de 2021, art. 117, caput).

6.7. O fiscal técnico do contrato acompanhará a execução do contrato, para que sejam cumpridas todas as condições estabelecidas no contrato, de modo a assegurar os melhores resultados para a Administração;

6.7.1. O fiscal técnico do contrato anotará no histórico de gerenciamento do contrato todas as ocorrências relacionadas à execução do contrato, com a descrição do que for necessário para a regularização das faltas ou dos defeitos observados. (Lei nº 14.133, de 2021, art. 117, §1º);

6.7.2. Identificada qualquer inexatidão ou irregularidade, o fiscal técnico do contrato emitirá notificações para a correção da execução do contrato, determinando prazo para a correção;

6.7.3. O fiscal técnico do contrato informará ao gestor do contato, em tempo hábil, a situação que demandar decisão ou adoção de medidas que ultrapassem sua competência, para que adote as medidas necessárias e saneadoras, se for o caso;

316
Proc nº 06917005
Rubrica

6.7.4. No caso de ocorrências que possam inviabilizar a execução do contrato nas datas aprazadas, o fiscal técnico do contrato comunicará o fato imediatamente ao gestor do contrato;

6.7.5. O fiscal técnico do contrato comunicará ao gestor do contrato, em tempo hábil, o término do contrato sob sua responsabilidade, com vistas à tempestiva renovação ou à prorrogação contratual;

6.7.6. O gestor do contrato acompanhará os registros realizados pelos fiscais do contrato, de todas as ocorrências relacionadas à execução do contrato e as medidas adotadas, informando, se for o caso, à autoridade superior àquelas que ultrapassarem a sua competência.

6.8. O fiscal administrativo do contrato verificará a manutenção das condições de habilitação da contratada, acompanhará o empenho, o pagamento, as garantias, as glosas e a formalização de apostilamento e termos aditivos, solicitando quaisquer documentos comprobatórios pertinentes, caso necessário.

6.8.1. Caso ocorram descumprimento das obrigações contratuais, o fiscal administrativo do contrato atuará tempestivamente na solução do problema, reportando ao gestor do contrato para que tome as providências cabíveis, quando ultrapassar a sua competência;

6.9. O gestor do contrato coordenará a atualização do processo de acompanhamento e fiscalização do contrato contendo todos os registros formais da execução no histórico de gerenciamento do contrato, a exemplo da ordem de serviço, do registro de ocorrências, das alterações e das prorrogações contratuais, elaborando relatório com vistas à verificação da necessidade de adequações do contrato para fins de atendimento da finalidade da administração.

6.9.1. O gestor do contrato acompanhará a manutenção das condições de habilitação da contratada, para fins de empenho de despesa e pagamento, e anotará os problemas que obstem o fluxo normal da liquidação e do pagamento da despesa no relatório de riscos eventuais.

6.9.2. O gestor do contrato emitirá documento comprobatório da avaliação realizada pelos fiscais técnico, administrativo e setorial quanto ao cumprimento de obrigações assumidas pelo contratado, com menção ao seu desempenho na execução contratual, baseado nos indicadores objetivamente definidos e aferidos, e a eventuais penalidades aplicadas, devendo constar do cadastro de atesto de cumprimento de obrigações.

6.9.3. O gestor do contrato tomará providências para a formalização de processo administrativo de responsabilização para fins de aplicação de sanções, a ser conduzido pela comissão de que trata o art. 158 da Lei nº 14.133, de 2021, ou pelo agente ou pelo setor com competência para tal.

6.10. O fiscal administrativo do contrato comunicará ao gestor do contrato, em tempo hábil, o término do contrato sob sua responsabilidade, com vistas à tempestiva renovação ou prorrogação contratual.

6.11. O gestor do contrato deverá elaborar relatório final com informações sobre a consecução dos objetivos que tenham justificado a contratação e eventuais condutas a serem adotadas para o aprimoramento das atividades da Administração.

6.12. O gestor do contrato deverá enviar a documentação pertinente ao setor de contratos para a formalização dos procedimentos de liquidação e pagamento, no valor dimensionado pela fiscalização e gestão nos termos do contrato.

6.13. O contratado deverá manter preposto aceito pela Administração no local do serviço para representá-lo na execução do contrato.

Fls nº 347
Proc nº 065/2026
Rubrica

6.13.1. A indicação ou a manutenção do preposto da empresa poderá ser recusada pelo órgão ou entidade, desde que devidamente justificada, devendo a empresa designar outro para o exercício da atividade.

7. CRITÉRIOS DE MEDIÇÃO E PAGAMENTO

7.1. A avaliação da execução do objeto utilizará o Instrumento de Medição de Resultado (IMR) ou outro instrumento substituto para aferição da prestação dos serviços.

7.1.1. Será indicada a retenção ou glosa no pagamento, proporcional à irregularidade verificada, sem prejuízo das sanções cabíveis, caso se constate que a Contratada:

7.1.1.1. não produzir os resultados acordados,

7.1.1.2. deixar de executar, ou não executar com a qualidade mínima exigida as atividades contratadas; ou

7.1.1.3. deixar de utilizar materiais e recursos humanos exigidos para a execução do serviço, ou utilizá-los com qualidade ou quantidade inferior à demandada.

7.2. A utilização do IMR não impede a aplicação concomitante de outros mecanismos para a avaliação da prestação dos serviços.

Do recebimento

7.3. Ao final de cada etapa da execução contratual, conforme previsto no Cronograma Físico-Financeiro, o Contratado apresentará a medição prévia dos serviços executados no período, por meio de planilha e memória de cálculo detalhada.

7.3.1. Uma etapa será considerada efetivamente concluída quando os serviços previstos para aquela etapa, no Cronograma Físico-Financeiro, estiverem executados em sua totalidade.

7.3.2. O contratado também apresentará, a cada medição, os documentos comprobatórios da procedência legal dos produtos e subprodutos florestais utilizados naquela etapa da execução contratual, quando for o caso.

7.4. Os serviços serão recebidos provisoriamente, no prazo de 10 (dez) dias, pelos fiscais técnico e administrativo, mediante termos detalhados, quando verificado o cumprimento das exigências de caráter técnico e administrativo. (Art. 140, I, a , da Lei nº 14.133.

7.4.1. O prazo da disposição acima será contado do recebimento de comunicação de cobrança oriunda do contratado com a comprovação da prestação dos serviços a que se referem a parcela a ser paga.

Fls nº 348
Proc nº 065/2026
Pública

7.4.2. O fiscal técnico do contrato realizará o recebimento provisório do objeto do contrato mediante termo detalhado que comprove o cumprimento das exigências de caráter técnico.

7.4.3. O fiscal administrativo do contrato, quando houver, realizará o recebimento provisório do objeto do contrato mediante termo detalhado que comprove o cumprimento das exigências de caráter administrativo.

7.4.4. O fiscal setorial do contrato, quando houver, realizará o recebimento provisório sob o ponto de vista técnico e administrativo.

7.5. Para efeito de recebimento provisório, ao final de cada período de faturamento, o fiscal técnico do contrato irá apurar o resultado das avaliações da execução do objeto e, se for o caso, a análise do desempenho e qualidade da prestação dos serviços realizados em consonância com os indicadores previstos, que poderá resultar no redimensionamento de valores a serem pagos à contratada, registrando em relatório a ser encaminhado ao gestor do contrato.

7.5.1. O Contratado fica obrigado a reparar, corrigir, remover, reconstruir ou substituir, às suas expensas, no todo ou em parte, o objeto em que se verificarem vícios, defeitos ou incorreções resultantes da execução ou materiais empregados, cabendo à fiscalização não atestar a última e/ou única medição de serviços até que sejam sanadas todas as eventuais pendências que possam vir a ser apontadas no Recebimento Provisório.

7.5.2. A fiscalização não efetuará o ateste da última e/ou única medição de serviços até que sejam sanadas todas as eventuais pendências que possam vir a ser apontadas no Recebimento Provisório. (Art. 119 c/c art. 140 da Lei nº 14133, de 2021)

7.5.3. O recebimento provisório também ficará sujeito, quando cabível, à conclusão de todos os testes de campo e à entrega dos Manuais e Instruções exigíveis.

7.5.4. Os serviços poderão ser rejeitados, no todo ou em parte, quando em desacordo com as especificações constantes neste instrumento e na proposta, sem prejuízo da aplicação das penalidades.

7.6. Quando a fiscalização for exercida por um único servidor, o Termo Detalhado deverá conter o registro, a análise e a conclusão acerca das ocorrências na execução do contrato, em relação à fiscalização técnica e administrativa e demais documentos que julgar necessários, devendo encaminhá-los ao gestor do contrato para recebimento definitivo.

7.7. Os serviços serão recebidos definitivamente no prazo de 20 (vinte) dias, contados do recebimento provisório, por servidor ou comissão designada pela autoridade competente, após a verificação da qualidade e quantidade do serviço e consequente aceitação mediante termo detalhado, obedecendo os seguintes procedimentos:

7.7.1. Emitir documento comprobatório da avaliação realizada pelos fiscais técnico, administrativo e setorial, quando houver, no cumprimento de obrigações assumidas pelo contratado, com menção ao seu desempenho na execução

contratual, baseado em indicadores objetivamente definidos e aferidos, e a eventuais penalidades aplicadas, devendo constar do cadastro de atesto de cumprimento de obrigações.

Fls 349
Proc nº 065/2026
Rubrica

7.7.2. Realizar a análise dos relatórios e de toda a documentação apresentada pela fiscalização e, caso haja irregularidades que impeçam a liquidação e o pagamento da despesa, indicar as cláusulas contratuais pertinentes, solicitando à CONTRATADA, por escrito, as respectivas correções;

7.7.3. Emitir Termo Circunstanciado para efeito de recebimento definitivo dos serviços prestados, com base nos relatórios e documentações apresentadas; e

7.7.4. Comunicar a empresa para que emita a Nota Fiscal ou Fatura, com o valor exato dimensionado pela fiscalização.

7.7.5. Enviar a documentação pertinente ao setor de contratos para a formalização dos procedimentos de liquidação e pagamento, no valor dimensionado pela fiscalização e gestão.

7.8. No caso de controvérsia sobre a execução do objeto, quanto à dimensão, qualidade e quantidade, deverá ser observado o teor do art. 143 da Lei nº 14.133, de 2021, comunicando-se à empresa para emissão de Nota Fiscal no que for pertinente à parcela incontroversa da execução do objeto, para efeito de liquidação e pagamento.

7.9. Nenhum prazo de recebimento ocorrerá enquanto pendente a solução, pelo contratado, de inconsistências verificadas na execução do objeto ou no instrumento de cobrança.

7.10. O recebimento provisório ou definitivo não excluirá a responsabilidade civil pela solidez e pela segurança do serviço nem a responsabilidade ético-profissional pela perfeita execução do contrato.

Liquidação

7.11. Recebida a Nota Fiscal ou documento de cobrança equivalente, correrá o prazo de dez dias úteis para fins de liquidação, na forma desta seção, prorrogáveis por igual período.

7.11.1. O prazo de que trata o item anterior será reduzido à metade, mantendo-se a possibilidade de prorrogação, nos casos de contratações decorrentes de despesas cujos valores não ultrapassem o limite de que trata o inciso II do art. 75 da Lei nº 14.133, de 2021

7.12. Para fins de liquidação, o setor competente deve verificar se a Nota Fiscal ou Fatura apresentada expressa os elementos necessários e essenciais do documento, tais como:

a) o prazo de validade;

b) a data da emissão;

c) os dados do contrato e do órgão contratante;

d) o período respectivo de execução do contrato;

Fls nº 350
Proc nº 065/2026
Rubrica

e) o valor a pagar; e

f) eventual destaque do valor de retenções tributárias cabíveis.

7.13. Havendo erro na apresentação da Nota Fiscal/Fatura, ou circunstância que impeça a liquidação da despesa, esta ficará sobrestada até que o contratado providencie as medidas saneadoras, reiniciando-se o prazo após a comprovação da regularização da situação, sem ônus à contratante;

7.14. A Nota Fiscal ou Fatura deverá ser obrigatoriamente acompanhada da comprovação da regularidade fiscal, constatada por meio de mediante consulta aos sítios eletrônicos oficiais ou à documentação mencionada no art. 68 da Lei nº 14.133/2021.

7.15. A Administração deverá realizar consulta aos sítios eletrônicos oficiais para: a) verificar a manutenção das condições de habilitação exigidas no edital; b) identificar possível razão que impeça a participação em licitação, no âmbito do órgão ou entidade, proibição de contratar com o Poder Público, bem como ocorrências impeditivas indiretas.

7.16. Constatando-se em sítios eletrônicos oficiais, a situação de irregularidade do contratado, será providenciada sua notificação, por escrito, para que, no prazo de 5 (cinco) dias úteis, regularize sua situação ou, no mesmo prazo, apresente sua defesa. O prazo poderá ser prorrogado uma vez, por igual período, a critério do contratante.

7.17. Não havendo regularização ou sendo a defesa considerada improcedente, o contratante deverá comunicar aos órgãos responsáveis pela fiscalização da regularidade fiscal quanto à inadimplência do contratado, bem como quanto à existência de pagamento a ser efetuado, para que sejam acionados os meios pertinentes e necessários para garantir o recebimento de seus créditos.

7.18. Persistindo a irregularidade, o contratante deverá adotar as medidas necessárias à rescisão contratual nos autos do processo administrativo correspondente, assegurada ao contratado a ampla defesa.

7.19. Havendo a efetiva execução do objeto, os pagamentos serão realizados normalmente, até que se decida pela rescisão do contrato, caso o contratado não regularize sua situação.

Prazo de pagamento

7.20. O pagamento será efetuado no prazo máximo de até dez dias úteis, contados da finalização da liquidação da despesa, conforme seção anterior.

7.21. No caso de atraso pelo Contratante, os valores devidos ao contratado serão atualizados monetariamente entre o termo final do prazo de pagamento até a data de sua efetiva realização, mediante aplicação de variação *pro rata tempore* do IGP-M (FGV), para fins de correção monetária.

Fls: 357
Proc nº 065/2026

Forma de pagamento

7.22. O pagamento será realizado através de ordem bancária, para crédito em banco, agência e conta corrente indicados pelo contratado.

7.23. Será considerada data do pagamento o dia em que constar como emitida a ordem bancária para pagamento.

7.24. Quando do pagamento, será efetuada a retenção tributária prevista na legislação aplicável.

7.24.1. Independentemente do percentual de tributo inserido na planilha, quando houver, serão retidos na fonte, quando da realização do pagamento, os percentuais estabelecidos na legislação vigente.

7.25. O contratado regularmente optante pelo Simples Nacional, nos termos da Lei Complementar nº 123, de 2006, não sofrerá a retenção tributária quanto aos impostos e contribuições abrangidos por aquele regime. No entanto, o pagamento ficará condicionado à apresentação de comprovação, por meio de documento oficial, de que faz jus ao tratamento tributário favorecido previsto na referida Lei Complementar.

8. FORMA E CRITÉRIOS DE SELEÇÃO DO FORNECEDOR

Forma de seleção e critério de julgamento da proposta

8.1. O fornecedor será selecionado por meio do(a) Concorrência - Eletrônica, com adoção do critério de julgamento Menor preço global.

Critérios de aceitabilidade de preços

8.2. O critério da aceitabilidade do preço será Menor preço global.

8.2.1. O licitante que estiver mais bem colocado na disputa deverá apresentar à Administração, por meio eletrônico, planilha que contenha o preço global, os quantitativos e os preços unitários tidos como relevantes, conforme modelo de planilha elaborada pela Administração, para efeito de avaliação de exequibilidade (art. 59, §3º, da Lei nº 14.133/2021);

Dos Serviços

8.3. Os serviços que compõem este objeto estão detalhados no projeto técnico anexado em mídia e elencados abaixo:

I- PLANILHA ORÇAMENTÁRIA
II- CRONOGRAMA FÍSICOFINANCEIRO
III- ENCARGOS SOCIAIS
IV- COMPOSIÇÃO DE CUSTO E BDI
V- PEÇAS GRÁFICAS
VI- MEMORIAL DESCRITIVO

8.3.1. Os elementos I, II, III e IV acima deverão ser apresentados na proposta e serem assinados pelo representante

legal da empresa e responsável técnico indicado, conforme determina a Lei Federal Nº: 5.194, de 24 de dezembro de 1966, e Resolução Nº: 282/CONFEA, de 24 de agosto de 1983.

Fls nº 352
Proc nº 065/2026
Rubrica

9. ESTIMATIVAS DO VALOR DA CONTRATAÇÃO

9.1. O valor máximo estimado da contratação é de R$ 2.730.000,00 (dois milhões setecentos e trinta mil reais).

10. ADEQUAÇÃO ORÇAMENTÁRIA

10.1. As despesas decorrentes da presente contratação correrão à conta de recursos específicos consignados no Orçamento.

10.2. A contratação será atendida pela seguinte dotação:

Unidade: Secretaria de Obras e Infra Estrutura
Funcional: 16.481.0216.3004.0000 - Programa de Habitação Popular na Zona Rural
Natureza: 4.4.90.51 - Obras e Instalações
SubElemento: 91 - Obras em Andamento
Fonte: 1.500
Fonte: 1.700

Unidade: Secretaria de Obras e Infra Estrutura
Funcional: 16.482.0216.3005.0000 - Programa de Habitação Popular na Zona Urbana
Natureza: 4.4.90.51 - Obras e Instalações
SubElemento: 91 - Obras em Andamento
Fonte: 1.500
Fonte: 1.700

Icatu, MA, 04 de fevereiro de 2026.

Jayzon Torres Chaves
Secretaria Municipal de Administração

APÊNDICE I AO ANEXO I

ESTUDO TÉCNICO PRELIMINAR

Fls nº 353
Proc nº 065/2026
Rubrica

ENTE LICITANTE: MUNICÍPIO.
NOME: PREFEITURA MUNICIPAL DE ICATU – MA.
OBJETO: Contratação de pessoa jurídica especializada para a construção de habitações populares do Minha Casa, Minha Vida - MCMV FNHIS Sub 50, TERMO DE COMPROMISSO Nº 987469/2025/MCIDADES/CAIXA, no município de Icatu/MA.
ENTE INTERESSADO: SECRETARIA MUNICIPAL DE ADMINISTRAÇÃO.

INTRODUÇÃO

O presente documento caracteriza a primeira etapa da fase de planejamento e apresenta os devidos estudos para a contratação de solução que atenderá à necessidade abaixo especificada.

O objetivo principal é estudar detalhadamente a necessidade e identificar no mercado a melhor solução para supri-la, em observância às normas vigentes e aos princípios queregem a Administração Pública.

DESCRIÇÃO DA NECESSIDADE

A presente demanda fundamenta-se na existência de um expressivo déficit habitacional no município de Icatu/MA, caracterizado pela prevalência de famílias vivendo em condições de vulnerabilidade social e em habitações precárias ou improvisadas. O problema central reside na insuficiência de unidades habitacionais que atendam aos critérios de dignidade e segurança para a população de baixa renda, o que gera impactos diretos na Administração Pública, como a sobrecarga nos serviços de assistência social, saúde e infraestrutura urbana.

A falta de moradia adequada atua como vetor de exclusão social e riscos sanitários, exigindo que o Poder Público intervenha para garantir o direito constitucional à moradia (Art. 6º da CF/88). Sob a perspectiva do interesse público, a contratação justifica-se pela necessidade premente de reduzir a precariedade habitacional e promover a fixação das famílias em solo urbano ou rural com a infraestrutura necessária, garantindo a continuidade das políticas de desenvolvimento social e a eficácia na aplicação dos recursos federais vinculados ao Programa Minha Casa, Minha Vida (MCMV FNHIS Sub 50).

A contratação de pessoa jurídica especializada para a execução das obras é o meio técnico-operacional indispensável para a materialização do convênio estabelecido entre o Município de Icatu/MA e o Governo Federal. O contexto é marcado pela adesão ao Programa MCMV FNHIS Sub 50, voltado especificamente a municípios de pequeno porte, cuja capacidade de investimento próprio em obras de vulto é limitada. A relevância reside no fato de que a construção dessas unidades não representa apenas um projeto de engenharia, mas um instrumento de política pública para o combate à pobreza extrema e a ordenação territorial urbana.

Para a Administração Pública, os benefícios concentram-se na eficiência da gestão de recursos públicos, uma vez que a contratação de empresa especializada garante a observância de normas técnicas (ABNT) e prazos contratuais, mitigando riscos de obras inacabadas. Para a sociedade icatuense, o impacto é multifacetado: além da entrega de moradias dignas, espera-se a melhoria dos índices de saúde pública (em função do saneamento e habitabilidade), o fortalecimento da autoestima da comunidade beneficiada e o aquecimento da economia local através da geração indireta de empregos e renda durante o período de execução do canteiro de obras.

A execução deste objeto está intrinsecamente alinhada aos objetivos estratégicos da Prefeitura Municipal de Icatu, previstos no Plano Plurianual (PPA) e nas metas de desenvolvimento social. A iniciativa cumpre a função social da

propriedade e do município, integrando o planejamento estratégico de redução de desigualdades regionais e o fortalecimento da infraestrutura municipal. Ademais, a contratação atende ao dever institucional de assegurar o máximo aproveitamento dos recursos do Fundo Nacional de Habitação de Interesse Social (FNHIS), evitando o desperdício de verbas vinculadas e garantindo a entrega do bem público à população-alvo.

Fls nº 354
Proc nº 065/2026
Rubrica

REQUISITOS DA CONTRATAÇÃO

Fundamentação Legal:

- Lei nº 14.133, de 1º de abril de 2021;
- Lei complementar nº 123, de 14 de dezembro de 2006;

Deverá ser observado os documentos previstos no Capítulo VI – DA HABILITAÇÃO, da lei 14.133/21, como condições gerais de habilitação, e deverá estar especificado no instrumento convocatório.

A visita aos locais de prestação dos serviços não será obrigatória. Porém, recomenda-se ás licitantes que seja realizada a visita aos locais onde serão executados os serviços e suas circunvizinhanças que deverá ser realizada por intermédio de pelo menos um engenheiro civil, indicado pela licitante, ou de seu representante legal ou responsável técnico, para tomar pleno conhecimento das condições e peculiaridades inerentes à natureza dos trabalhos a serem executados, avaliando os problemas futuros de modo que os custos propostos cubram quaisquer dificuldades decorrentes de sua execução, e obter, sob sua exclusiva responsabilidade, todas as informações que possam ser necessárias para a elaboração da proposta e execução do contrato;

É de inteira responsabilidade da licitante a verificação *"in loco"* das dificuldades e dimensionamento dos dados necessários à apresentação da Proposta. A não verificação dessas dificuldades não poderá ser avocada no desenrolar dos trabalhos como fonte de alteração dos termos contratuais que venham a ser estabelecidos;

LEVANTAMENTO DE MERCADO

Dada a necessidade de reduzir o déficit habitacional e garantir o direito à moradia digna no município de Icatu/MA, por meio do Programa Minha Casa, Minha Vida (MCMV FNHIS Sub 50), é imprescindível realizar um levantamento de mercado para identificar a estratégia mais eficiente para a execução das obras. O objeto da contratação é a construção de unidades habitacionais, incluindo infraestrutura básica e instalações.

Este documento analisa três opções viáveis, detalhando suas vantagens e desvantagens, de modo a orientar a escolha da solução que assegure a qualidade técnica, a observância aos prazos do convênio federal e a segurança estrutural das edificações.

a) Realização da Obra pelos Próprios Servidores Municipais (Execução Direta)

Vantagens:

Controle Direto: A Administração possui supervisão imediata sobre o cronograma e a alocação de pessoal nas frentes de trabalho.

Ausência de Lucro Empresarial: Teoricamente, haveria uma economia correspondente ao BDI (Benefícios e Despesas Indiretas) que seria pago a uma empresa privada.

Desvantagens:

Escassez de Mão de Obra Especializada: A construção civil habitacional exige equipes multidisciplinares (pedreiros, eletricistas, encanadores, carpinteiros e engenheiros civis) que o quadro permanente do município pode não possuir em número suficiente para atender à escala do projeto Sub 50.

Logística e Gestão de Materiais: A Administração Direta assume o risco de desperdícios, furtos no canteiro e a complexidade de realizar múltiplas licitações menores para cada insumo (cimento, tijolo, ferragens), o que pode gerar descontinuidade na obra por falta de material.

Responsabilidade Técnica e Garantia: Em caso de vícios construtivos futuros (fissuras, infiltrações ou falhas estruturais), a responsabilidade recai integralmente sobre o município, sem a garantia quinquenal obrigatória fornecida por empresas contratadas.

Fls nº 355
Proc nº
Rubrica

b) Realização da Obra por Parceria Público-Privada (PPP)

Vantagens:

Eficiência Operacional: Transferência de riscos significativos para o parceiro privado e potencial manutenção de longo prazo das unidades.

Desvantagens:

Incompatibilidade de Escala e Complexidade: O modelo de PPP é desenhado para projetos de grande vulto e longa duração. Para a construção de um número limitado de unidades habitacionais (típico do FNHIS Sub 50), os custos de modelagem jurídica, financeira e de fiscalização seriam desproporcionais ao valor do investimento.

Inviabilidade Econômica: O custo de transação para estruturar uma PPP para este objeto superaria os benefícios, tornando o processo moroso e pouco atrativo para o mercado e para a gestão pública municipal.

c) Contratação de Empresa Especializada via Licitação (Solução Recomendada)

Vantagens:

Capacidade Técnica Comprovada: A exigência de Atestados de Responsabilidade Técnica (CAT) garante que a empresa vencedora possua experiência prévia em edificações, assegurando o cumprimento das normas da ABNT e exigências do Ministério das Cidades.

Transferência de Riscos: A contratada responde civil e criminalmente pela solidez e segurança da obra, sendo obrigada a corrigir eventuais falhas sem custos adicionais para o município durante o período de garantia.

Celeridade e Equipamentos: Empresas especializadas possuem logística própria e equipamentos necessários (betoneiras, andaimes, fôrmas) para imprimir o ritmo necessário ao cronograma físico-financeiro, evitando a perda de recursos do convênio por atrasos.

Conformidade com a Lei nº 14.133/2021: O processo licitatório promove a ampla competitividade e a seleção da proposta que apresente o melhor custo-benefício, garantindo transparência na aplicação dos recursos federais e municipais.

Desvantagens:

Necessidade de Fiscalização Atuante: Exige que a Secretaria de Obras mantenha uma fiscalização rigorosa para garantir que os materiais aplicados correspondam exatamente às especificações do Memorial Descritivo e do Termo de Referência.

Fls nº 356
Proc nº 065/2026
Rubrica

SOLUÇÃO ESCOLHIDA: Contratação de Empresa Especializada via Licitação

A solução escolhida consiste na contratação de pessoa jurídica especializada em engenharia civil, por meio de processo licitatório, para a execução das obras de construção de unidades habitacionais populares no município de Icatu/MA, no âmbito do Programa Minha Casa, Minha Vida (MCMV FNHIS Sub 50). Esta abordagem revela-se a mais estratégica e vantajosa para a Administração Pública, garantindo a plena satisfação do interesse público através dos seguintes pilares:

O processo licitatório, estritamente regulamentado pela Lei nº 14.133/2021, assegura a transparência, a isonomia e a seleção da proposta que apresente o melhor custo-benefício. A utilização de critérios objetivos de julgamento permite que o município selecione uma empresa com capacidade técnica e financeira comprovada, mitigando riscos de inexecução contratual. Além disso, a competitividade inerente ao certame incentiva a obtenção de preços justos e alinhados ao mercado, utilizando como parâmetro as bases de custos oficiais, prioritariamente o SINAPI (Sistema Nacional de Pesquisa de Custos e Índices da Construção Civil), conforme as atualizações mais recentes.

A contratação de uma empresa especializada é determinante para garantir a qualidade técnica e a segurança estrutural das edificações. O objeto abrange serviços complexos de engenharia civil, incluindo: infraestrutura (fundações), supraestrutura, vedação (alvenaria), instalações hidrossanitárias e elétricas, cobertura, revestimentos e acabamentos, além de itens de acessibilidade. A empresa contratada estará adstrita ao cumprimento rigoroso do cronograma físico-financeiro, das normas técnicas da ABNT e das diretrizes específicas do Ministério das Cidades e do Fundo Nacional de Habitação de Interesse Social (FNHIS), sob pena de sanções contratuais.

Outro fator determinante para a escolha desta solução é a transferência dos riscos operacionais e técnicos para a contratada. A responsabilidade pelo fornecimento de materiais de qualidade, mobilização de mão de obra qualificada, logística de canteiro de obras e controle tecnológico dos materiais aplicados recai integralmente sobre a empresa. Isso desonera a estrutura administrativa do município e garante que eventuais imprevistos operacionais não interrompam o fluxo da obra, assegurando a entrega das moradias dentro do prazo estabelecido no convênio.

Portanto, a contratação via licitação é o caminho mais seguro para materializar o direito à moradia em Icatu/MA. A solução promove a eficiência administrativa e garante que as famílias beneficiárias recebam unidades habitacionais que atendam aos padrões de dignidade, segurança e habitabilidade, contribuindo diretamente para a redução do déficit habitacional e para o desenvolvimento social da região.

DESCRIÇÃO DA SOLUÇÃO COMO UM TODO

A solução adotada consiste na execução indireta, sob o regime de empreitada por preço unitário, de empresa de engenharia especializada para a construção de unidades habitacionais populares vinculadas ao Programa Minha Casa, Minha Vida (MCMV FNHIS Sub 50). A execução abrange todas as etapas inerentes à edificação civil, desde a mobilização do canteiro, serviços preliminares e infraestrutura (fundações), até a supraestrutura, vedações, instalações elétricas e hidrossanitárias, revestimentos, cobertura e acabamentos finais. Esta solução foi desenhada para garantir que as moradias sejam entregues em estrita observância aos projetos de engenharia, ao memorial descritivo e às exigências de acessibilidade e sustentabilidade preconizadas pelo Ministério das Cidades e pelas normas da ABNT.

As vantagens da solução residem na verticalização da responsabilidade técnica e operacional. Ao concentrar a execução em uma única empresa especializada, a Administração Pública simplifica a gestão do contrato e assegura que o cronograma físico-financeiro seja cumprido por equipes que detêm o know-how e o maquinário necessário. Além disso,

a transferência de riscos à contratada — incluindo a logística de suprimentos, a gestão de mão de obra e o controle tecnológico dos materiais — protege o município de flutuações operacionais e garante a aplicação da garantia quinquenal contra vícios construtivos, o que preserva o patrimônio público e o bem-estar social dos beneficiários a longo prazo.

Fls nº 357
Proc nº 065/2025

Sob o prisma da economicidade e formas de economizar, a solução utiliza a padronização dos projetos do Programa MCMV como indutor de eficiência. A economia é alcançada através do ganho de escala na aquisição de insumos pela contratada e, fundamentalmente, pela utilização de tabelas de referência oficiais, como o SINAPI, que garantem que os preços unitários estejam em conformidade com a realidade de mercado da região do Maranhão. A adoção de um processo licitatório amplo estimula a competitividade, permitindo que a Administração obtenha o melhor desconto sobre o orçamento base sem comprometer a qualidade dos materiais, evitando desperdícios comuns em modelos de execução direta por falta de especialização logística.

A justificativa técnica e econômica consolida-se na incapacidade operacional da Administração Direta em gerir simultaneamente múltiplas frentes de trabalho de alta complexidade técnica e o rigoroso controle de prazos exigido pelo convênio FNHIS. Tecnicamente, a obra demanda profissionais registrados no conselho de classe (CREA/CAU) e operários qualificados, cuja mobilização eventual via concurso público seria inviável e morosa. Economicamente, o custo-benefício da contratação externa supera qualquer alternativa, uma vez que o BDI (Benefícios e Despesas Indiretas) pago à empresa é compensado pela mitigação de riscos de paralisação, pela celeridade na entrega e pela garantia de que os recursos federais serão aplicados com eficiência, evitando glosas ou a necessidade de devolução de verbas por descumprimento de metas físicas.

ESTIMATIVA DO QUANTITATIVO

A estimativa e dimensões deverão constar no Projeto básico a ser elaborado pelo Setor de Engenharia do município.

ESTIMATIVA DE PREÇO

A estimativa e dimensões deverão constar no Projeto básico a ser elaborado pelo Setor de Engenharia do município.

JUSTIFICATIVA PARA O PARCELAMENTO DA SOLUÇÃO

Para esta contratação, não há como fazer o parcelamento.

CONTRATAÇÕES CORRELATAS E/OU INTERDEPENDENTES

Não existem contratações correlatas e/ou interdependentes.

DEMONSTRATIVO DOS RESULTADOS PRETENDIDOS

A contratação de empresa especializada para a construção das unidades habitacionais do Programa Minha Casa, Minha Vida (MCMV FNHIS Sub 50) visa alcançar resultados multidimensionais, fundamentados nos princípios da eficiência e da finalidade pública, conforme detalhado a seguir:

Espera-se a entrega de unidades habitacionais com elevado padrão de qualidade e durabilidade, garantindo a estrita observância à Norma de Desempenho de Edificações (ABNT NBR 15575). O benefício técnico imediato é a garantia de solidez estrutural, estanqueidade e conforto térmico-acústico para os moradores. A conformidade com os padrões do Ministério das Cidades e do FNHIS será assegurada por meio de fiscalização rigorosa, visando um indicador de desempenho de zero retrabalho após a entrega das chaves. A confiabilidade do objeto é potencializada pela

Fls 350
Proc nº 065/2025
Rubrica

responsabilidade técnica (ART/RRT) da contratada, o que resulta na redução drástica de falhas construtivas precoces, aumentando a vida útil do patrimônio público incorporado ao município.

A economicidade será viabilizada pela utilização de projetos padronizados e pela adoção de preços de referência baseados no SINAPI, o que permite uma estimativa de custos precisa e alinhada ao mercado regional. A otimização dos recursos financeiros manifesta-se na diminuição de gastos futuros com manutenção corretiva, uma vez que a execução por empresa especializada mitiga patologias comuns em obras de autoconstrução ou execução direta sem rigor tecnológico. Estima-se que a contratação gere uma economia indireta ao erário municipal ao evitar o uso de recursos próprios para reparos estruturais durante os primeiros cinco anos (prazo de garantia legal), maximizando o custo-benefício do repasse federal e garantindo que cada real investido se transforme em área construída de qualidade.

O impacto social é o eixo central da contratação, promovendo a redução direta do déficit habitacional em Icatu/MA. O resultado pretendido é a promoção da dignidade da pessoa humana e do direito social à moradia (Art. 6º da CF/88) para famílias em situação de vulnerabilidade. Espera-se a melhoria dos índices de saúde pública local, dado que as novas habitações contarão com infraestrutura de saneamento básico e ventilação adequada, reduzindo a incidência de doenças relacionadas à insalubridade domiciliar. Além disso, a inserção dessas famílias em núcleos urbanos infraestruturados amplia o acesso a serviços públicos, fortalece o senso de cidadania e estimula a economia do município por meio da geração de empregos diretos e indiretos durante a fase de construção.

A contratação apresenta-se como a solução de maior economicidade, pois o regime de empreitada por preço unitário permite que a Administração pague apenas pelo que for efetivamente medido e executado, com base em projeções de custos realistas que evitam aditivos contratuais desnecessários. O melhor uso dos recursos públicos é evidenciado pela maximização da eficiência operacional; ao delegar a execução a quem possui expertise e parque de máquinas, o município evita a imobilização de capital em equipamentos de construção e a contratação de pessoal temporário, focando sua estrutura na fiscalização e gestão estratégica. Por fim, a eficiência administrativa é alcançada através da padronização de processos de medição e pagamento, garantindo a continuidade dos serviços e o cumprimento rigoroso do cronograma físico-financeiro pactuado com o Governo Federal, consolidando Icatu como um ente federativo eficiente na execução de políticas públicas habitacionais.

PROVIDÊNCIAS A SEREM ADOTADAS PELA ADMINISTRAÇÃO PREVIAMENTE À CONTRATAÇÃO

Não há necessidade de adoção de providencias preliminares para esta contratação.

DESCRIÇÃO DE POSSÍVEIS IMPACTOS AMBIENTAIS E DAS RESPECTIVAS MEDIDAS MITIGADORAS QUE PODEM SER ADOTADAS

A execução de obras de engenharia para a construção de unidades habitacionais (MCMV FNHIS Sub 50) gera intervenções no meio físico, biótico e antrópico. A seguir, apresentam-se os impactos identificados e as respectivas estratégias de mitigação fundamentadas em normas técnicas e na legislação ambiental vigente.

Levantamento dos Impactos Ambientais

A análise das fases de mobilização, execução e conclusão da obra revela os seguintes impactos:

Geração de Resíduos Sólidos da Construção Civil (RCC): Estimado conforme a escala do projeto, a obra produzirá sobras de alvenaria, concreto, argamassa, madeiras, metais e embalagens. O descarte inadequado desses materiais pode causar a obstrução de sistemas de drenagem e a contaminação do solo.

Consumo de Recursos Naturais: A construção demanda volume significativo de água para processos de cura de concreto

e compactação, além de energia elétrica para o canteiro e matérias-primas como areia e brita, cuja extração é naturalmente impactante.

Emissão de Particulados e Gases de Efeito Estufa: O tráfego de caminhões para transporte de materiais e a movimentação de terra geram poeira (material particulado) e emissões de CO^2 provenientes da queima de combustíveis fósseis das máquinas.

Poluição Sonora e Alteração do Meio Antrópico: O uso de betoneiras, serras e motores gera ruídos que podem impactar a fauna local e a vizinhança urbana em Icatu/MA, além de possíveis impactos visuais temporários durante a instalação do canteiro.

Fls nº 359
Proc nº 0691/2025
Rubrica

Medidas Mitigadoras e Sustentabilidade Operacional

Para neutralizar ou reduzir os impactos listados, a empresa contratada deverá adotar as seguintes ações:

Gestão de Resíduos (PNRS): Elaboração e execução do Plano de Gerenciamento de Resíduos de Construção Civil (PGRCC), em estrita observância à Resolução CONAMA nº 307/2002. A contratada deve realizar a segregação na fonte (Classe A, B, C e D) e garantir a destinação final em áreas devidamente licenciadas pelo órgão ambiental competente.

Logística Reversa e Consumo Consciente: Implementação de logística reversa para embalagens de tintas, solventes e produtos químicos. Priorização de materiais com selos de sustentabilidade e equipamentos com eficiência energética comprovada (Selo Procel). O uso de madeira deve ser exclusivamente de origem legal, comprovado pelo Documento de Origem Florestal (DOF).

Controle de Emissões e Ruídos: Umectação constante das vias de acesso e das frentes de serviço para redução de poeira. Manutenção preventiva periódica do maquinário para redução da emissão de poluentes e controle de ruídos, respeitando-se os limites da NBR 10.151.

Uso Eficiente de Água e Energia: Instalação de dispositivos economizadores nas unidades habitacionais (torneiras com aeradores e descargas de baixo fluxo) e, sempre que possível, aproveitamento de águas pluviais para fins não potáveis no canteiro de obras.

POSICIONAMENTO CONCLUSIVO ACERCA DA VIABILIDADE DA CONTRATAÇÃO

A contratação de pessoa jurídica especializada para a execução das obras de construção de unidades habitacionais populares no município de Icatu/MA, vinculadas ao Programa Minha Casa, Minha Vida (MCMV FNHIS Sub 50), é considerada PLENAMENTE VIÁVEL sob os aspectos técnico, orçamentário, legal e de interesse público.

A estratégia de contratação via licitação, fundamentada na Lei nº 14.133/2021, garante a estrita observância aos princípios da legalidade, impessoalidade e isonomia, assegurando a busca pela proposta que ofereça o melhor custo-benefício e a segurança jurídica necessária para a aplicação dos recursos do Fundo Nacional de Habitação de Interesse Social (FNHIS).

A execução deste objeto garantirá o atendimento habitacional digno para famílias em situação de vulnerabilidade, contribuindo diretamente para a redução do déficit habitacional do município. O projeto viabiliza não apenas a entrega de estruturas físicas, mas promove a inclusão social, o acesso a saneamento básico e a melhoria da qualidade de vida da população beneficiada, cumprindo a função social da cidade.

Conclusão

Diante do exposto, recomendamos o prosseguimento da contratação por meio de processo licitatório. Todos os elementos necessários para a elaboração do Termo de Referência (TR), incluindo os requisitos de habilitação, especificações técnicas das edificações, cronograma de execução e estimativas de custos baseadas no SINAPI, encontram-se devidamente fundamentados.

O risco da não contratação — que implica na perda de recursos federais vinculados e na perpetuação da precariedade habitacional em Icatu/MA — supera largamente os riscos inerentes à execução da obra, os quais serão devidamente mitigados mediante rigorosa fiscalização técnica e administrativa por parte da Prefeitura Municipal.

Icatu, MA, 04 de fevereiro de 2026.

Fls nº 360
Proc nº 065/2026
Rubrica

Jayzon Torres Chaves
Secretaria Municipal de Administração

APÊNDICE II AO ANEXO I – PROJETO TÉCNICO

Fls nº 361
Proc nº 065/2026
Rubrica

EM MÍDIA DIGITAL

ANEXO II - MINUTA DO CONTRATO

CONTRATO Nº _____

Concorrência - Eletrônica N.º 003/2026.
PROCESSO N.º 065/2026.

Fls nº 362
Proc nº 065/2026
Rubrica

A **Prefeitura Municipal de Icatu, MA** , inscrita no CNPJ/MF sob nº xxxxxxxxxxx, com sede na xxxxxxxxxxxxxxxxxxxxxx, por intermédio da **Secretaria Municipal de xxxxxxxxxxx**, neste ato, representada por, _____, doravante denominado(a) CONTRATANTE e, do outro lado, a empresa _____, inscrita no CNPJ sob o número _____, localizado à _____, neste ato representada pelo(a) senhor(a) _____, doravante denominada CONTRATADA, firmam o presente instrumento contratual, nos termos e condições estabelecidas a seguir, tudo de acordo com a Lei 14.133/21 e alterações, se houver.

11. CLÁUSULA PRIMEIRA – OBJETO (art. 92, I e II)

1.1. O objeto do presente instrumento é a Contratação de pessoa jurídica especializada para a construção de habitações populares do Minha Casa, Minha Vida - MCMV FNHIS Sub 50, TERMO DE COMPROMISSO Nº 987469/2025/MCIDADES/CAIXA, no município de Icatu/MA, nas condições estabelecidas no Projeto Básico.

1.2. Objeto da contratação:

ITEM	ESPECIFICAÇÃO	UNIDADE DE MEDIDA	QUANTIDADE	VALOR UNITÁRIO	VALOR TOTAL
1					
2					
3					
...					

1.3. Vinculam esta contratação, independentemente de transcrição:

1.3.1. O Termo de Projeto Básico;

1.3.2. O Edital da Licitação;

1.3.3. A Proposta do contratado;

1.3.4. Eventuais anexos dos documentos supracitados.

Fls nº 363
Proc nº 065/2024
Rubrica

1.4. O regime de execução é o de empreitada por preço global.

2. CLÁUSULA SEGUNDA – VIGÊNCIA E PRORROGAÇÃO

2.1. O prazo de vigência da contratação é de 06 (seis) meses contados da assinatura do contrato, na forma do artigo 105 da Lei nº 14.133, de 2021.

2.2. O prazo de vigência será automaticamente prorrogado, independentemente de termo aditivo, quando o objeto não for concluído no período firmado acima, ressalvadas as providências cabíveis no caso de culpa do contratado, previstas neste instrumento.

3. CLÁUSULA TERCEIRA – MODELOS DE EXECUÇÃO E GESTÃO CONTRATUAIS (art. 92, IV, VII e XVIII)

3.1. O regime de execução contratual, os modelos de gestão e de execução, assim como os prazos e condições de conclusão, entrega, observação e recebimento do objeto constam no Projeto Básico, anexo a este Contrato.

3.2. A gestão e a fiscalização deste Contrato será feita:

3.2.1. Por parte da CONTRATANTE:

a. ÓRGÃO GESTOR: _____

b. NOME DO GESTOR: _____;

c. NOME DO FISCAL (IS) DO CONTRATO: _____;

3.2.2. Por parte da CONTRATADA:

a. NOME DO GESTOR: _____;

b. ENDEREÇO PROFISSIONAL DO GESTOR: _____;

3.3. MATRIZ DE RISCO:

3.3.1. Neste instrumento não está previsto matriz de riscos.

4. CLÁUSULA QUARTA – SUBCONTRATAÇÃO

4.1. Não será admitida a subcontratação do objeto contratual.

5. CLÁUSULA QUINTA - PREÇO

5.1. *O valor total da contratação é de R$ XXXXXXXXXX.*

5.2. No valor acima estão incluídas todas as despesas ordinárias diretas e indiretas decorrentes da execução do objeto, inclusive tributos e/ou impostos, encargos sociais, trabalhistas, previdenciários, fiscais e comerciais incidentes, taxa de administração, frete, seguro e outros necessários ao cumprimento integral do objeto da contratação.

Fls nº 364
Proc nº 065/2026
Rubrica

6. CLÁUSULA SEXTA - PAGAMENTO (art. 92, V e VI)

6.1. O prazo para pagamento ao contratado e demais condições a ele referentes encontram-se definidos no Projeto Básico, anexo a este Contrato.

7. CLÁUSULA SÉTIMA - REAJUSTE (art. 92, V)

7.1. Os preços inicialmente contratados são fixos e irreajustáveis no prazo de um ano contado da data do orçamento estimado.

7.1.1 O orçamento estimado pela Administração baseou-se nas planilhas referenciais informadas no projeto técnico.

7.2. Após o interregno de um ano, e desde que haja pedido do contratado, os preços iniciais serão reajustados, mediante a aplicação, pelo contratante, adotando-se a fórmula abaixo e utilizando-se a variação acumulada em 12 (doze) meses do MENOR entre os seguintes valores: a) IPCA – Índice Nacional de Preços ao Consumidor Amplo, mantido pelo IBGE – Instituto Brasileiro de Geografia e Estatística; ou b) média aritmética simples dos índices IGPM, IGP-DI e INPC, exclusivamente para as obrigações iniciadas e concluídas após a ocorrência da anualidade, conforme a seguinte fórmula:

$$Pr = P + (P \times V)$$

Onde:

Pr = preço reajustado, ou preço novo;

P = preço atual (antes do reajuste);

V = variação percentual obtida na forma do item 9.1. desta cláusula, de modo que (P x V) significa o acréscimo ou decréscimo de preço decorrente do reajuste

7.3. Deverá ser utilizado preferencialmente um índice setorial ou específico, e, apenas na ausência de tal índice, um índice geral, o qual deverá ser o mais conservador possível de forma a não onerar injustificadamente a administração. (TCU, Ac. nº 114/2013-Plenário)

7.4. Nos reajustes subsequentes ao primeiro, o interregno mínimo de um ano será contado a partir dos efeitos financeiros do último reajuste.

7.5. No caso de atraso ou não divulgação do(s) índice (s) de reajustamento, o contratante pagará ao contratado a importância calculada pela última variação conhecida, liquidando a diferença correspondente tão logo seja(m) divulgado(s) o(s) índice(s) definitivo(s).

7.6. Fica o Contratado obrigado a apresentar memória de cálculo referente ao reajustamento de preços do valor remanescente, sempre que este ocorrer.

Fls nº 365 Proc nº 065006 Rubrica

7.7. Nas aferições finais, o(s) índice(s) utilizado(s) para reajuste será(ão), obrigatoriamente, o(s) definitivo(s).

7.8. Caso o(s) índice(s) estabelecido(s) para reajustamento venha(m) a ser extinto(s) ou de qualquer forma não possa(m) mais ser utilizado(s), será(ão) adotado(s), em substituição, o(s) que vier(em) a ser determinado(s) pela legislação então em vigor.

7.9. Na ausência de previsão legal quanto ao índice substituto, as partes elegerão novo índice oficial, para reajustamento do preço do valor remanescente, por meio de termo aditivo.

7.10. O reajuste será realizado por apostilamento.

8. CLÁUSULA OITAVA - OBRIGAÇÕES DO CONTRATANTE (art. 92, X, XI e XIV)

8.1. São obrigações do Contratante:

8.2. Exigir o cumprimento de todas as obrigações assumidas pelo Contratado, de acordo com o contrato e seus anexos;

8.3. Receber o objeto no prazo e condições estabelecidas no Projeto Básico;

8.4. Notificar o Contratado por escrito da ocorrência de eventuais imperfeições, falhas ou irregularidades constatadas no curso da execução dos serviços, fixando prazo para a sua correção, certificando-se de que as soluções por ele propostas sejam as mais adequadas.

8.5. Notificar o Contratado, por escrito, sobre vícios, defeitos ou incorreções verificadas no objeto fornecido, para que seja por ele substituído, reparado ou corrigido, no total ou em parte, às suas expensas;

8.6. Acompanhar e fiscalizar a execução do contrato e o cumprimento das obrigações pelo Contratado;

8.7. Comunicar a empresa para emissão de Nota Fiscal no que se refere à parcela incontroversa da execução do objeto, para efeito de liquidação e pagamento, quando houver controvérsia sobre a execução do objeto, quanto à dimensão, qualidade e quantidade, conforme o art. 143 da Lei nº 14.133, de 2021;

8.8. Efetuar o pagamento ao Contratado do valor correspondente à execução do objeto, no prazo, forma e condições estabelecidos no presente Contrato e no Projeto Básico;

8.9. Aplicar ao Contratado as sanções previstas na lei e neste Contrato;

8.10. Cientificar o órgão de representação judicial do Município para adoção das medidas cabíveis quando do descumprimento de obrigações pelo Contratado.

8.11. Explicitamente emitir decisão sobre todas as solicitações e reclamações relacionadas à execução do presente Contrato, ressalvados os requerimentos manifestamente impertinentes, meramente protelatórios ou de nenhum interesse para a boa execução do ajuste.

Fls nº 366
Proc nº 065/2026
Rubrica

8.11.1. A Administração terá o prazo de *30 (trinta) dias*, a contar da data do protocolo do requerimento para decidir, admitida a prorrogação motivada, por igual período.

8.12. Responder eventuais pedidos de reestabelecimento do equilíbrio econômico-financeiro feitos pelo contratado no prazo máximo de *30 (trinta) dias*.

8.13. Notificar os emitentes das garantias quanto ao início de processo administrativo para apuração de descumprimento de cláusulas contratuais.

8.14. Comunicar o Contratado na hipótese de posterior alteração do projeto pelo Contratante, no caso do art. 93, §2º, da Lei nº 14.133, de 2021.

8.15. Fornecer por escrito as informações necessárias para o desenvolvimento dos serviços objeto do contrato.

8.16. Assegurar que o ambiente de trabalho, inclusive seus equipamentos e instalações, apresentem condições adequadas ao cumprimento, pelo Contratado, das normas de segurança e saúde no trabalho, quando o serviço for executado em suas dependências, ou em local por ela designado.

8.17. Não responder por quaisquer compromissos assumidos pelo Contratado com terceiros, ainda que vinculados à execução do contrato, bem como por qualquer dano causado a terceiros em decorrência de ato do Contratado, de seus empregados, prepostos ou subordinados.

9. CLÁUSULA NONA - OBRIGAÇÕES DO CONTRATADO (art. 92, XIV, XVI e XVII)

9.1. O Contratado deve cumprir todas as obrigações constantes deste Contrato e de seus anexos, assumindo como exclusivamente seus os riscos e as despesas decorrentes da boa e perfeita execução do objeto, observando, ainda, as obrigações a seguir dispostas:

9.2. Manter preposto aceito pela Administração no local da obra ou do serviço para representá-lo na execução do contrato.

9.3. Atender às determinações regulares emitidas pelo fiscal do contrato ou autoridade superior (art. 137, II);

9.3.1. A indicação ou a manutenção do preposto da empresa poderá ser recusada pelo órgão ou entidade, desde que devidamente justificada, devendo a empresa designar outro para o exercício da atividade.

9.4. Atender às determinações regulares emitidas pelo fiscal do contrato ou autoridade superior (art. 137, II);

9.5. Alocar os empregados necessários ao perfeito cumprimento das cláusulas deste contrato, com habilitação e conhecimento adequados, fornecendo os materiais, equipamentos, ferramentas e utensílios demandados, cuja quantidade, qualidade e tecnologia deverão atender às recomendações de boa técnica e a legislação de regência;

9.6. Reparar, corrigir, remover, reconstruir ou substituir, às suas expensas, no total ou em parte, no prazo fixado pelo fiscal do contrato, os serviços nos quais se verificarem vícios, defeitos ou incorreções resultantes da execução ou dos materiais empregados;

Fls nº 367
Proc nº 065/2026
Rubrica

9.7. Responsabilizar-se pelos vícios e danos decorrentes da execução do objeto, de acordo com o Código de Defesa do Consumidor (Lei nº 8.078, de 1990), bem como por todo e qualquer dano causado à Administração ou terceiros, não reduzindo essa responsabilidade a fiscalização ou o acompanhamento da execução contratual pelo Contratante, que ficará autorizado a descontar dos pagamentos devidos ou da garantia, caso exigida no edital, o valor correspondente aos danos sofridos;

9.8. Efetuar comunicação ao Contratante, assim que tiver ciência da impossibilidade de realização ou finalização do serviço no prazo estabelecido, para adoção de ações de contingência cabíveis.

9.9. Não contratar, durante a vigência do contrato, cônjuge, companheiro ou parente em linha reta, colateral ou por afinidade, até o terceiro grau, de dirigente do contratante ou do fiscal ou gestor do contrato, nos termos do artigo 48, parágrafo único, da Lei nº 14.133, de 2021;

9.10. Quando não for possível a verificação da regularidade em sítios oficiais, o contratado deverá entregar ao setor responsável pela fiscalização do contrato, até o dia trinta do mês seguinte ao da prestação dos serviços, os seguintes documentos: 1) prova de regularidade relativa à Seguridade Social; 2) certidão conjunta relativa aos tributos federais e à Dívida Ativa da União; 3) certidões que comprovem a regularidade perante a Fazenda Municipal ou Distrital do domicílio ou sede do contratado; 4) Certidão de Regularidade do FGTS – CRF; e 5) Certidão Negativa de Débitos Trabalhistas – CNDT;

9.11. Responsabilizar-se pelo cumprimento das obrigações previstas em Acordo, Convenção, Dissídio Coletivo de Trabalho ou equivalentes das categorias abrangidas pelo contrato, por todas as obrigações trabalhistas, sociais, previdenciárias, tributárias e as demais previstas em legislação específica, cuja inadimplência não transfere a responsabilidade ao Contratante;

9.12. Comunicar ao Fiscal do contrato, no prazo de 24 (vinte e quatro) horas, qualquer ocorrência anormal ou acidente que se verifique no local dos serviços.

9.13. Prestar todo esclarecimento ou informação solicitada pelo Contratante ou por seus prepostos, garantindo-lhes o acesso, a qualquer tempo, ao local dos trabalhos, bem como aos documentos relativos à execução do empreendimento.

9.14. Paralisar, por determinação do Contratante, qualquer atividade que não esteja sendo executada de acordo com a boa técnica ou que ponha em risco a segurança de pessoas ou bens de terceiros.

9.15. Promover a guarda, manutenção e vigilância de materiais, ferramentas, e tudo o que for necessário à execução do objeto, durante a vigência do contrato.

9.16. Conduzir os trabalhos com estrita observância às normas da legislação pertinente, cumprindo as determinações dos Poderes Públicos, mantendo sempre limpo o local dos serviços e nas melhores condições de segurança, higiene e disciplina.

Fls nº 368
Proc nº 065/2022
Rubrica

9.17. Submeter previamente, por escrito, ao Contratante, para análise e aprovação, quaisquer mudanças nos métodos executivos que fujam às especificações do memorial descritivo ou instrumento congênere.

9.18. Não permitir a utilização de qualquer trabalho do menor de dezesseis anos, exceto na condição de aprendiz para os maiores de quatorze anos, nem permitir a utilização do trabalho do menor de dezoito anos em trabalho noturno, perigoso ou insalubre;

9.19. Manter durante toda a vigência do contrato, em compatibilidade com as obrigações assumidas, todas as condições exigidas para habilitação na licitação;

9.20. Cumprir, durante todo o período de execução do contrato, a reserva de cargos prevista em lei para pessoa com deficiência, para reabilitado da Previdência Social ou para aprendiz, bem como as reservas de cargos previstas na legislação (art. 116);

9.21. Comprovar a reserva de cargos a que se refere a cláusula acima, no prazo fixado pelo fiscal do contrato, com a indicação dos empregados que preencheram as referidas vagas (art. 116, parágrafo único);

9.22. Guardar sigilo sobre todas as informações obtidas em decorrência do cumprimento do contrato;

9.23. Arcar com o ônus decorrente de eventual equívoco no dimensionamento dos quantitativos de sua proposta, inclusive quanto aos custos variáveis decorrentes de fatores futuros e incertos, devendo complementá-los, caso o previsto inicialmente em sua proposta não seja satisfatório para o atendimento do objeto da contratação, exceto quando ocorrer algum dos eventos arrolados no art. 124, II, d, da Lei nº 14.133, de 2021;

9.24. Cumprir, além dos postulados legais vigentes de âmbito federal, estadual ou municipal, as normas de segurança do Contratante;

9.25. Manter os empregados nos horários predeterminados pelo Contratante.

9.26. Apresentar os empregados devidamente identificados por meio de crachá, quando for necessário.

9.27. Apresentar ao Contratante, quando for o caso, a relação nominal dos empregados que adentrarão no órgão para a execução do serviço.

9.28. Observar os preceitos da legislação sobre a jornada de trabalho, conforme a categoria profissional.

9.29. Atender às solicitações do Contratante quanto à substituição dos empregados alocados, no prazo fixado pela fiscalização do contrato, nos casos em que ficar constatado descumprimento das obrigações relativas à execução do serviço, conforme descrito nas especificações do objeto.

9.30. Instruir seus empregados quanto à necessidade de acatar as Normas Internas do Contratante.

9.31. Instruir seus empregados a respeito das atividades a serem desempenhadas, alertando-os a não executarem atividades não abrangidas pelo contrato, devendo o Contratado relatar ao Contratante toda e qualquer ocorrência neste sentido, a fim de evitar desvio de função.

Fls nº 369
Proc nº 065/2022
Rubrica

9.32. Instruir os seus empregados, quanto à prevenção de incêndios nas áreas do Contratante.

9.33. Adotar as providências e precauções necessárias, inclusive consulta nos respectivos órgãos, se necessário for, a fim de que não venham a ser danificadas as redes hidrossanitárias, elétricas e de comunicação.

9.34. Estar registrada ou inscrita no Conselho Profissional competente, conforme as áreas de atuação previstas no Projeto Básico, em plena validade.

9.35. Obter junto aos órgãos competentes, conforme o caso, as licenças necessárias e demais documentos e autorizações exigíveis, na forma da legislação aplicável.

9.36. Refazer, às suas expensas, os trabalhos executados em desacordo com o estabelecido nas especificações, bem como substituir aqueles realizados com materiais defeituosos ou com vício de construção, pelo prazo de 05 (cinco) anos, contado da data de emissão do Termo de Recebimento Definitivo.

9.37. Responder por qualquer acidente de trabalho na execução dos serviços, por uso indevido de patentes registradas em nome de terceiros, por danos resultantes de defeitos ou incorreções dos serviços ou dos bens do Contratante, de seus funcionários ou de terceiros, ainda que ocorridos em via pública junto ao serviço de engenharia.

9.38. Realizar, conforme o caso, por meio de laboratórios previamente aprovados pela fiscalização e sob suas custas, os testes, ensaios, exames e provas que lhe caibam necessárias ao controle de qualidade dos materiais, serviços e equipamentos a serem aplicados nos trabalhos, conforme procedimento previsto nas especificações.

10. CLÁUSULA DÉCIMA- OBRIGAÇÕES PERTINENTES À LGPD

10.1. As partes deverão cumprir a Lei nº 13.709, de 14 de agosto de 2018 (LGPD), quanto a todos os dados pessoais a que tenham acesso em razão do certame ou do contrato administrativo que eventualmente venha a ser firmado, a partir da apresentação da proposta no procedimento de contratação, independentemente de declaração ou de aceitação expressa.

10.2. Os dados obtidos somente poderão ser utilizados para as finalidades que justificaram seu acesso e de acordo com a boa-fé e com os princípios do art. 6º da LGPD.

10.3. É vedado o compartilhamento com terceiros dos dados obtidos fora das hipóteses permitidas em Lei.

10.4. A Administração deverá ser informada no prazo de 5 (cinco) dias úteis sobre todos os contratos de suboperação firmados ou que venham a ser celebrados pelo Contratado.

10.5. Terminado o tratamento dos dados nos termos do art. 15 da LGPD, é dever do contratado eliminá-los, com exceção das hipóteses do art. 16 da LGPD, incluindo aquelas em que houver necessidade de guarda de documentação para fins de comprovação do cumprimento de obrigações legais ou contratuais e somente enquanto não prescritas essas obrigações.

Fls 370
Proc nº 05/2025
Rubrica

10.6. É dever do contratado orientar e treinar seus empregados sobre os deveres, requisitos e responsabilidades decorrentes da LGPD.

10.7. O Contratado deverá exigir de suboperadores e subcontratados o cumprimento dos deveres da presente cláusula, permanecendo integralmente responsável por garantir sua observância.

10.8. O Contratante poderá realizar diligência para aferir o cumprimento dessa cláusula, devendo o Contratado atender prontamente eventuais pedidos de comprovação formulados.

10.9. O Contratado deverá prestar, no prazo fixado pelo Contratante, prorrogável justificadamente, quaisquer informações acerca dos dados pessoais para cumprimento da LGPD, inclusive quanto a eventual descarte realizado.

10.10. Bancos de dados formados a partir de contratos administrativos, notadamente aqueles que se proponham a armazenar dados pessoais, devem ser mantidos em ambiente virtual controlado, com registro individual rastreável de tratamentos realizados (LGPD, art. 37), com cada acesso, data, horário e registro da finalidade, para efeito de responsabilização, em caso de eventuais omissões, desvios ou abusos.

10.10.1. Os referidos bancos de dados devem ser desenvolvidos em formato interoperável, a fim de garantir a reutilização desses dados pela Administração nas hipóteses previstas na LGPD.

10.11. O contrato está sujeito a ser alterado nos procedimentos pertinentes ao tratamento de dados pessoais, quando indicado pela autoridade competente, em especial a ANPD por meio de opiniões técnicas ou recomendações, editadas na forma da LGPD.

11. CLÁUSULA DÉCIMA PRIMEIRA – GARANTIA DE EXECUÇÃO (art. 92, XII e XIII)

11.1. Não haverá exigência de garantia contratual da execução.

12. CLÁUSULA DÉCIMA SEGUNDA – INFRAÇÕES E SANÇÕES ADMINISTRATIVAS (art. 92, XIV)

12.1. Comete infração administrativa, nos termos da Lei nº 14.133, de 2021, o contratado que:

a) der causa à inexecução parcial do contrato;

b) der causa à inexecução parcial do contrato que cause grave dano à Administração ou ao funcionamento dos serviços públicos ou ao interesse coletivo;

c) der causa à inexecução total do contrato;

Fls nº 371
Proc nº 065/2026
Rubrica

d) ensejar o retardamento da execução ou da entrega do objeto da contratação sem motivo justificado;

e) apresentar documentação falsa ou prestar declaração falsa durante a execução do contrato;

f) praticar ato fraudulento na execução do contrato;

g) comportar-se de modo inidôneo ou cometer fraude de qualquer natureza;

h) praticar ato lesivo previsto no art. 5º da Lei nº 12.846, de 1º de agosto de 2013.

12.2. Serão aplicadas ao contratado que incorrer nas infrações acima descritas as seguintes sanções:

i) **Advertência**, quando o contratado der causa à inexecução parcial do contrato, sempre que não se justificar a imposição de penalidade mais grave (art. 156, §2º, da Lei nº 14.133, de 2021);

ii) **Impedimento de licitar e contratar**, quando praticadas as condutas descritas nas alíneas "b", "c" e "d" do subitem acima deste Contrato, sempre que não se justificar a imposição de penalidade mais grave (art. 156, § 4º, da Lei nº 14.133, de 2021);

iii) **Declaração de inidoneidade para licitar e contratar**, quando praticadas as condutas descritas nas alíneas "e", "f", "g" e "h" do subitem acima deste Contrato, bem como nas alíneas "b", "c" e "d", que justifiquem a imposição de penalidade mais grave (art. 156, §5º, da Lei nº 14.133, de 2021).

iv) **Multa:**

(1) moratória de 5% (cinco por cento) por dia de atraso injustificado sobre o valor da parcela inadimplida, até o limite de 45 (quarenta e cinco) dias;

(2) moratória de 5% (cinco por cento) por dia de atraso injustificado sobre o valor total do contrato, até o máximo de 30% (trinta por cento), pela inobservância do prazo fixado para apresentação, suplementação ou reposição da garantia.

a. O atraso superior a 45 (quarenta e cinco) dias autoriza a Administração a promover a extinção do contrato por descumprimento ou cumprimento irregular de suas cláusulas, conforme dispõe o *inciso I do art. 137 da Lei n. 14.133, de 2021*.

(3) Compensatória, para as infrações descritas nas alíneas "e" a "h" do subitem 12.1, de 10% a 20% do valor do Contrato.

(4) Compensatória, para a inexecução total contrato prevista na alínea "c" do subitem 12.1, a multa será de 25% a 30% do valor do Contrato.

(5) Para infração descrita na alínea "b" do subitem 12.1, a multa será de 20% a 30% do valor do Contrato.

(6) Para infrações descritas na alínea "d" do subitem 12.1, a multa será de 10% a 20% do valor do Contrato.

(7) Para a infração descrita na alínea "a" do subitem 12.1, a multa será de 10% a 20% do valor do Contrato.

12.3. A aplicação das sanções previstas neste Contrato não exclui, em hipótese alguma, a obrigação de reparação integral do dano causado ao Contratante (art. 156, §9º, da Lei nº 14.133, de 2021)

12.4. Todas as sanções previstas neste Contrato poderão ser aplicadas cumulativamente com a multa (art. 156, §7º, da Lei nº 14.133, de 2021).

12.4.1. Antes da aplicação da multa será facultada a defesa do interessado no prazo de 15 (quinze) dias úteis, contado da data de sua intimação (art. 157, da Lei nº 14.133, de 2021)

Fls nº 372
Proc nº 065/2026
Rubrica

12.4.2. Se a multa aplicada e as indenizações cabíveis forem superiores ao valor do pagamento eventualmente devido pelo Contratante ao Contratado, além da perda desse valor, a diferença será descontada da garantia prestada ou será cobrada judicialmente (art. 156, §8º, da Lei nº 14.133, de 2021).

12.4.3. Previamente ao encaminhamento à cobrança judicial, a multa poderá ser recolhida administrativamente no prazo máximo de *30 (trinta)* dias, a contar da data do recebimento da comunicação enviada pela autoridade competente.

12.5. A aplicação das sanções realizar-se-á em processo administrativo que assegure o contraditório e a ampla defesa ao Contratado, observando-se o procedimento previsto no **caput** e parágrafos do art. 158 da Lei nº 14.133, de 2021, para as penalidades de impedimento de licitar e contratar e de declaração de inidoneidade para licitar ou contratar.

12.6. Na aplicação das sanções serão considerados (art. 156, §1º, da Lei nº 14.133, de 2021):

a) a natureza e a gravidade da infração cometida;
b) as peculiaridades do caso concreto;
c) as circunstâncias agravantes ou atenuantes;
d) os danos que dela provierem para o Contratante;
e) a implantação ou o aperfeiçoamento de programa de integridade, conforme normas e orientações dos órgãos de controle.

12.7. Os atos previstos como infrações administrativas na Lei nº 14.133, de 2021, ou em outras leis de licitações e contratos da Administração Pública que também sejam tipificados como atos lesivos na Lei nº 12.846, de 2013, serão apurados e julgados conjuntamente, nos mesmos autos, observados o rito procedimental e autoridade competente definidos na referida Lei (art. 159).

12.8. A personalidade jurídica do Contratado poderá ser desconsiderada sempre que utilizada com abuso do direito para facilitar, encobrir ou dissimular a prática dos atos ilícitos previstos neste Contrato ou para provocar confusão patrimonial, e, nesse caso, todos os efeitos das sanções aplicadas à pessoa jurídica serão estendidos aos seus administradores e sócios com poderes de administração, à pessoa jurídica sucessora ou à empresa do mesmo ramo com relação de coligação ou controle, de fato ou de direito, com o Contratado, observados, em todos os casos, o contraditório, a ampla defesa e a obrigatoriedade de análise jurídica prévia (art. 160, da Lei nº 14.133, de 2021)

12.9. O Contratante deverá, no prazo máximo 15 (quinze) dias úteis, contado da data de aplicação da sanção, informar e manter atualizados os dados relativos às sanções por ela aplicadas, para fins de publicidade no Cadastro Nacional de Empresas Inidôneas e Suspensas (Ceis) e no Cadastro Nacional de Empresas Punidas (Cnep), instituídos no âmbito do Poder Executivo Federal. (Art. 161, da Lei nº 14.133, de 2021)

12.10. As sanções de impedimento de licitar e contratar e declaração de inidoneidade para licitar ou contratar são passíveis de reabilitação na forma do art. 163 da Lei nº 14.133/21.

12.11. Os débitos do contratado para com a Administração contratante, resultantes de multa administrativa e/ou indenizações, não inscritos em dívida ativa, poderão ser compensados, total ou parcialmente, com os créditos devidos pelo referido órgão decorrentes deste mesmo contrato ou de outros contratos administrativos que o contratado possua com o mesmo órgão ora contratante.

Fls nº 373
Proc nº 065/2025
Rubrica

13. CLÁUSULA DÉCIMA TERCEIRA – DA EXTINÇÃO CONTRATUAL (art. 92, XIX)

13.1. O contrato se extingue quando cumpridas as obrigações de ambas as partes, ainda que isso ocorra antes do prazo estipulado para tanto.

13.2. Se as obrigações não forem cumpridas no prazo estipulado, a vigência ficará prorrogada até a conclusão do objeto.

13.3. Quando a não conclusão do contrato referida no item anterior decorrer de culpa do contratado:

a) ficará ele constituído em mora, sendo-lhe aplicáveis as respectivas sanções administrativas; e

b) poderá a Administração optar pela extinção do contrato e, nesse caso, adotará as medidas admitidas em lei para a continuidade da execução contratual.

13.4. Caso a notificação da não-continuidade do contrato de que trata este subitem ocorra com menos de 2 (dois) meses da data de aniversário, a extinção contratual ocorrerá após 2 (dois) meses da data da comunicação.

13.5. O contrato pode ser extinto antes de cumpridas as obrigações nele estipuladas, ou antes do prazo nele fixado, por algum dos motivos previstos no artigo 137 da Lei nº 14.133/21, bem como amigavelmente, assegurados o contraditório e a ampla defesa.

13.5.1. Nesta hipótese, aplicam-se também os artigos 138 e 139 da mesma Lei.

13.5.2. A alteração social ou a modificação da finalidade ou da estrutura da empresa não ensejará a rescisão se não restringir sua capacidade de concluir o contrato.

13.5.2.1. Se a operação implicar mudança da pessoa jurídica contratada, deverá ser formalizado termo aditivo para alteração subjetiva.

13.6. A extinção do contrato não configura óbice para o reconhecimento do desequilíbrio econômico-financeiro, hipótese em que será concedida indenização por meio de termo indenizatório (art. 131, *caput*, da Lei n.º 14.133, de 2021).

14. CLÁUSULA DÉCIMA QUARTA – DOTAÇÃO ORÇAMENTÁRIA (art. 92, VIII)

14.1. As despesas decorrentes da presente contratação correrão à conta de recursos específicos consignados no Orçamento, conforme dotação abaixo discriminada:

Unidade: Secretaria de Obras e Infra Estrutura
Funcional: 16.481.0216.3004.0000 - Programa de Habitação Popular na Zona Rural
Natureza: 4.4.90.51 - Obras e Instalações
SubElemento: 91 - Obras em Andamento
Fonte: 1.500Fonte: 1.700

Fls nº 374
Proc nº 065/22
Rubrica

Unidade: Secretaria de Obras e Infra Estrutura
Funcional: 16.482.0216.3005.0000 - Programa de Habitação Popular na Zona Urbana
Natureza: 4.4.90.51 - Obras e Instalações
SubElemento: 91 - Obras em Andamento
Fonte: 1.500Fonte: 1.700

14.2. A dotação relativa aos exercícios financeiros subsequentes será indicada após aprovação da Lei Orçamentária respectiva e liberação dos créditos correspondentes, mediante apostilamento.

15. CLÁUSULA DÉCIMA QUINTA – DOS CASOS OMISSOS (art. 92, III)

15.1. Os casos omissos serão decididos pelo contratante, segundo as disposições contidas na Lei nº 14.133, de 2021, e demais normas federais aplicáveis e, subsidiariamente, segundo as disposições contidas na Lei nº 8.078, de 1990 – Código de Defesa do Consumidor – e normas e princípios gerais dos contratos.

16. CLÁUSULA DÉCIMA SEXTA – ALTERAÇÕES

16.1. Eventuais alterações contratuais reger-se-ão pela disciplina dos arts. 124 e seguintes da Lei nº 14.133, de 2021.

16.2. O contratado é obrigado a aceitar, nas mesmas condições contratuais, acréscimos ou supressões de até 25% (vinte e cinco por cento) do valor inicial atualizado do contrato que se fizerem nas obras, nos serviços ou nas compras.

16.3. Registros que não caracterizam alteração do contrato podem ser realizados por simples apostila, dispensada a celebração de termo aditivo, na forma do art. 136 da Lei nº 14.133, de 2021.

17. CLÁUSULA DÉCIMA SÉTIMA – PUBLICAÇÃO

17.1. Incumbirá ao contratante divulgar o presente instrumento no Portal Nacional de Contratações Públicas (PNCP), na forma prevista no art. 94 da Lei 14.133, de 2021, bem como no respectivo sítio oficial na Internet, em atenção ao art. 8º, §2º, da Lei n. 12.527, de 2011.

18. CLÁUSULA DÉCIMA OITAVA– FORO (art. 92, §1º)

18.1. Fica eleito o Foro de Icatu, MA para dirimir os litígios que decorrerem da execução deste Termo de Contrato que não puderem ser compostos pela conciliação, conforme art. 92, §1º, da Lei nº 14.133/21.

[Local], [dia] de [mês] de [ano].

Fls nº 375
Proc nº 065/06
Rubrica

Representante legal do CONTRATANTE

Representante legal do CONTRATADO

TESTEMUNHAS:

1-

2-

ANEXO III – MODELO DE PROPOSTA DE PREÇO

Fls nº 376
Proc nº 065/2026
Rubrica

AO
AGENTE DE CONTRATAÇÃO/EQUIPE DE APOIO/COMISSÃO DE CONTRATAÇÃO
Ref. **Concorrência - Eletrônica Nº 003/2026**
PROCESSO ADMINISTRATIVO N° 065/2026

PROPOSTA DE PREÇO

Prezados Senhores,

Pelo presente, submetemos à apreciação de V.Sª, a nossa proposta relativa ao Concorrência - Eletrônica Nº 003/2026, assumindo inteira responsabilidade por quaisquer erros ou omissões que venham a ser verificados na preparação da mesma, declarando que temos pleno conhecimento das condições em que se desenvolverão os trabalhos e que concordamos com a totalidade das instruções e critérios de qualificação definidos no Edital. Nos preços propostos estão incluídos, além do lucro, todas as despesas e custos, como transportes, tributos de qualquer natureza e todas as despesas, diretas ou indiretas, relacionadas com os serviços do objeto da presente licitação.

1. PROPONENTE:
RAZÃO SOCIAL:
SEDE:
C.N.P.J:
CONTATOS:
RESPONSAVEL PELA ASSINATURA DE INSTRUMENTO CONTRATUAL:
DADOS BANCÁRIO: (BANCO/TITULAR/CPF OU CNPJ/AGÊNCIA/CONTA):

2. PROPOSTA DE PREÇOS:

(INSERIR PLANILHA DE HOUVER)

Importa a proposta no valor global de R$ _____ (_____), seguindo os parâmetros inseridos no Termo de Referência e no Edital.

3. PRAZO DE ENTREGA DOS PRODUTOS LICITADOS: _____.

4. PRAZO DE VALIDADE DA PROPOSTA: _____.

5. CONDIÇÕES DE PAGAMENTO: Até 15 (quinze) dias úteis após a apresentação da Nota Fiscal pelo fornecedor e atesto pelo setor responsável da Administração Pública Municipal.

(local e data por extenso)

_____

Nome, Identidade e Assinatura do Responsável Legal.

ANEXO IV - MODELO DE DECLARAÇÃO DE LOCALIZAÇÃO E FUNCIONAMENTO

Fls nº 377
Proc nº 065/2026
Rubrica

AO
AGENTE DE CONTRATAÇÃO/EQUIPE DE APOIO/COMISSÃO DE CONTRATAÇÃO
Ref. **Concorrência - Eletrônica Nº 003/2026**
PROCESSO ADMINISTRATIVO N° 065/2026

Prezado (a) senhor(a),

Eu,___(nome do representante legal)___, portador(a) da cédula de identidade nº_____ e do CPF nº_____, residente e domiciliado na ___(endereço completo)___, declaro sob as penalidades da lei, que a empresa ___(nome da empresa)___, CNPJ nº_____, está localizada e em pleno funcionamento na ___(endereço completo)___, cidade de_____, Estado do(a), sendo o local e instalações adequados e compatíveis para o exercício do ramo de atividade da mesma.

Declaro ter ciência que a ausência de sede/instalações adequadas e compatíveis, comprovada através de visita in loco (se houver) realizada pelo AGENTE DE CONTRATAÇÃO/EQUIPE DE APOIO/COMISSÃO DE CONTRATAÇÃO, ressalvada o direito à ampla defesa, ensejará automaticamente na inabilitação desta empresa.

Declaramos que assumo inteira responsabilidade por todas as informações dispostas nesta declaração, eximindo a Prefeitura Municipal de Icatu, MA de qualquer responsabilidade sobre as informações prestadas por esta empresa.

Declaramos ainda, ter ciência que "a falsidade de declaração, resultará na inabilitação desta empresa e caracterizará o crime de que trata o Art. 299 do Código Penal, sem prejuízo do enquadramento em outras figuras penais e das sanções administrativas previstas na Lei nº 14.133/21 e alterações posteriores, bem como demais normas pertinentes à espécie".

(local e data por extenso)

_____

Nome, Identidade e Assinatura do Responsável Legal.

ANEXO V - RECIBO DE RETIRADA DO EDITAL

Fls nº 379
Proc nº 065/2026
Rubrica

AO
AGENTE DE CONTRATAÇÃO/EQUIPE DE APOIO/COMISSÃO DE CONTRATAÇÃO
Ref. Concorrência - Eletrônica Nº 003/2026
PROCESSO ADMINISTRATIVO N° 065/2026

OBJETO: Contratação de pessoa jurídica especializada para a construção de habitações populares do Minha Casa, Minha Vida - MCMV FNHIS Sub 50, TERMO DE COMPROMISSO Nº 987469/2025/MCIDADES/CAIXA, no município de Icatu/MA.

EMPRESA: _____.

ENDEREÇO: _____.

CNPJ DA EMPRESA:_____.

TELEFONE: _____.

FAX: _____.

E-MAIL: _____.

Declaro que as informações acima prestadas são verdadeiras e atualizadas, podendo ser utilizadas pela administração para fins de manter contato com a empresa, diante de qualquer eventualidade relacionadas ao certame.

Declaro que a empresa apresenta - se no endereço acima, sendo o mesmo constante no CNPJ, podendo ser realizada diligência ao local.
Recebi da Prefeitura Municipal de Icatu, MA, o Edital do Concorrência - Eletrônica Nº 003/2026.

(local e data por extenso)

_____

Nome, Identidade e Assinatura

Grau de Sigilo

#PÚBLICO

Fls nº
Proc nº 0651/2025
Rubrica

TERMO DE COMPROMISSO Nº 987469/2025/MCIDADES/CAIXA

TERMO DE COMPROMISSO TRANSFEREGOV.BR Nº 987469 QUE ENTRE SI CELEBRAM A UNIÃO, POR *INTERMÉDIO DO MINISTÉRIO* DAS CIDADES, REPRESENTADO(A) PELA CAIXA ECONÔMICA FEDERAL, E O MUNICÍPIO DE ICATU, COM A FINALIDADE DE PROVISÃO HABITACIONAL NO MUNICÍPIO DE ICATU-MA.

A UNIÃO, por intermédio do MINISTÉRIO DAS CIDADES, inscrito(a) no CNPJ/MF sob o nº 05.465.986/0001-99, com sede Esplanada dos Ministérios, Bloco E, S/N - Zona Cívico-Administrativa - Brasília/DF - CEP: 70 067-901, doravante denominado **REPASSADOR**, neste ato representado(a) pela **CAIXA ECONÔMICA FEDERAL**, instituição financeira sob a forma de empresa pública, dotada de personalidade jurídica de direito privado, criada pelo Decreto-Lei nº 759, de 12 de agosto de 1969 e constituída pelo Decreto nº 66.303, de 6 de março de 1970, regendo-se pelo Estatuto Social aprovado na Assembleia Geral de 19 de janeiro de 2018, em conformidade com o Decreto nº 8.945, de 27 de dezembro de 2016, e suas alterações, com sede no Setor Bancário Sul, Quadra 04, Lote 3/4, Brasília-DF, inscrita no CNPJ-MF sob o nº 00.360.305/0001-04, doravante denominada **MANDATÁRIA,** neste ato representada por CARLOS ANDRÉ CORRÊA CARDOSO, Matrícula Funcional nº c093203-4, conforme procuração lavrada em notas do 2º Ofício de Notas e Protestos - Brasília - Distrito Federal, no livro 3632-P, fls 193, em 08/10/2025 e substabelecimento lavrado em notas do 2º Ofício de Notas e Protestos - Brasília - Distrito Federal, no livro 3633-P, fls. 110, em 16/10/2025, e;

O(A) MUNICÍPIO DE ICATU, inscrito(a) no CNPJ/MF sob o n° 05.296.298/0001-42, com sede Icatu/MA, doravante denominado(a) **RECEBEDOR**, representado(a) pelo(a) Prefeito Municipal, Senhor WALACE AZEVEDO MENDES, portador da matrícula funcional nº 1960.

RESOLVEM celebrar o presente **TERMO DE COMPROMISSO**, com a finalidade de "PROVISÃO HABITACIONAL NO MUNICÍPIO DE ICATU- MA." registrado no Transferegov.br, regendo-se pelo disposto na Lei nº 11.578, de 26 de novembro de 2007, na Lei nº 14.133, de 1º de abril de 2021, no que couber, na Lei de Diretrizes Orçamentárias do corrente exercício, no Decreto nº 93.872, de 23 de dezembro de 1986, no Decreto nº 7.983, de 8 de abril de 2013, no Decreto nº 11.632, de 11 de agosto de 2023, no Decreto nº 11.855, de 26 de dezembro de 2023, regulamentado pela Portaria Conjunta MGI/MF/CGU nº 32, de 4 de junho de 2024 e demais normas vigentes aplicáveis à matéria, e mediante as cláusulas e condições seguintes:

CLÁUSULA PRIMEIRA – DO OBJETO

O presente Termo de Compromisso tem por objeto "PROVISÃO HABITACIONAL NO MUNICÍPIO DE ICATU- MA." a ser realizada no município de Icatu/MA, conforme detalhado no Plano de Trabalho.

Fls nº 021
Proc nº 0621/25
Rubrica

CLÁUSULA SEGUNDA – DA VINCULAÇÃO DAS PEÇAS DOCUMENTAIS

Integram este Termo de Compromisso, independentemente de transcrição, o Plano de Trabalho, o Anteprojeto ou Projeto Básico e/ou Termo de Referência propostos pelo RECEBEDOR e aceitos pela MANDATÁRIA no Transferegov.br, bem como toda documentação técnica que deles resultem, cujos termos os partícipes acatam integralmente.

Subcláusula única. Eventuais ajustes realizados durante a execução do objeto integrarão o Plano de Trabalho, desde que sejam submetidos e aprovados previamente pela MANDATÁRIA ou pela autoridade competente do REPASSADOR e que não haja alteração do objeto, exceto para as situações tratadas no art. 33, II, da Portaria Conjunta MGI/MF/CGU nº 32, de 2024.

CLÁUSULA TERCEIRA – DOS PRAZOS PARA PUBLICAÇÃO DO EDITAL DE LICITAÇÃO E PARA EMISSÃO DE ORDEM DE SERVIÇO

O RECEBEDOR deverá:

a) Apresentar a publicação do edital de licitação à MANDATÁRIA, por meio do Transferegov, em até sessenta dias, contados da data de emissão do Laudo de Verificação Técnica ou da data de contratação sem suspensiva, quando for o caso.
b) Concluir o processo licitatório e enviar para análise da MANDATÁRIA, por meio do Transferegov, no prazo máximo de 120 dias, contados da data de publicação do edital de licitação.
c) Emitir a Ordem de Serviço (OS) e registrá-la no Transferegov em até 10 dias úteis, contados da data da autorização de início de objeto.

Subcláusula primeira. Os prazos de que tratam as alíneas "a" e "b" do *caput* desta Cláusula poderão ser prorrogados por até sessenta dias, mediante justificativa a ser apresentada pelo RECEBEDOR e aceita pela MANDATÁRIA, ficando a contagem de tempo sobrestada durante o período de análise da MANDATÁRIA.

Subcláusula segunda. O descumprimento dos prazos de que tratam as alíneas "a" e "b" do *caput*, consideradas as possíveis prorrogações, pode ensejar a rescisão ou a extinção do presente Termo de Compromisso, nos termos do § 9° do art. 37 da Portaria Conjunta MGI/MF/CGU nº 32, de 4 de junho de 2024.

Subcláusula terceira. Em caso de descumprimento do prazo de que trata a alínea "c" do *caput*, este Termo de Compromisso poderá ser denunciado por decisão do Repassador, nos termos do inciso I do art. 56 da Portaria Conjunta MGI/MF/CGU nº 32, de 4 de junho de 2024.

CLÁUSULA QUARTA – DAS OBRIGAÇÕES GERAIS

Sem prejuízo do constante nas demais Cláusulas deste Termo de Compromisso, são obrigações dos partícipes:

Proc nº 0652/26
Rubrica

I. DA MANDATÁRIA:

a. analisar, aprovar ou rejeitar o Plano de Trabalho;
b. verificar as peças documentais apresentadas pelo RECEBEDOR e emitir laudo de verificação técnica;
c. emitir os empenhos necessários à execução do objeto pactuado;
d. celebrar os termos de compromisso e eventuais termos aditivos;
e. solicitar ao REPASSADOR a autorização para o início do procedimento licitatório;
f. verificar a realização do processo licitatório;
g. autorizar o início do objeto;
h. transferir ao RECEBEDOR os recursos financeiros previstos para a execução deste Termo de Compromisso, de acordo com o cronograma de desembolso e o ritmo de desenvolvimento da obra ou do serviço de engenharia;
i. acompanhar, avaliar e aferir a execução física e financeira do objeto deste Termo de Compromisso, bem como verificar a regular aplicação das parcelas de recursos;
j. analisar a prestação de contas final dos instrumentos com base nos resultados da execução física e financeira, bem como de outros elementos que comprovem o cumprimento do objeto pactuado;
k. aprovar ou rejeitar a prestação de contas final;
l. instaurar a Tomada de Contas Especial – TCE, observando os procedimentos e a formalização, de acordo com a legislação específica ao caso;
m. cancelar os empenhos remanescentes no caso de conclusão, denúncia ou rescisão do Termo de Compromisso;
n. verificar a existência de Anotação de Responsabilidade Técnica – ART e Registro de Responsabilidade Técnica – RRT;
o. reorientar ações e decidir quanto à aceitação de justificativas sobre impropriedades identificadas na execução do instrumento;
p. notificar o RECEBEDOR quando não apresentada a prestação de contas ou se constatada a má aplicação dos recursos públicos transferidos;
q. adotar as medidas administrativas para apuração dos fatos, identificação dos responsáveis, quantificação do dano e obtenção da regularização e do ressarcimento;
r. verificar se o RECEBEDOR disponibilizou, em seu sítio oficial na internet ou, na sua falta, em sua sede, em local de fácil visibilidade, o extrato do instrumento, contendo, pelo menos, o objeto, a finalidade, os valores e as datas de liberação, o detalhamento da aplicação dos recursos e as contratações realizadas para a execução do objeto pactuado, na forma do art. 30 da Portaria Conjunta MGI/MF/CGU nº 32, de 2024;
s. garantir disponibilidade de equipe técnica para que seja realizado, de forma regular, o acompanhamento das obras e serviços de engenharia, inclusive com visitas de campo preliminar;
t. dispor de estrutura física e equipe técnica adequadas para analisar as peças técnicas e documentais, inclusive os anteprojetos e projetos básicos, acompanhar a execução física do objeto pactuado, e realizar a conformidade financeira e a análise da prestação de contas final;

u. notificar o recebedor previamente à inscrição como inadimplente no Transferegov.br, quando detectadas impropriedades ou irregularidades no acompanhamento da execução do objeto do instrumento, devendo ser incluída no aviso a respectiva Secretaria da Fazenda ou secretaria similar; e
v. prorrogar, "de ofício", a vigência do instrumento antes do seu término, quando der causa a atraso na liberação dos recursos, limitada a prorrogação ao exato período do atraso verificado.

Subcláusula única. O REPASSADOR e a MANDATÁRIA não se responsabilizam solidariamente ao RECEBEDOR ou contratado pelo eventual ajuizamento de ação judicial, para fins de comprovação de regularização do imóvel.

Fls nº 023
Proc nº 065/2026

II. DO RECEBEDOR:

a. executar e fiscalizar o objeto pactuado, de acordo com o Plano de Trabalho, o Anteprojeto, o Projeto Básico e/ou o Termo de Referência aceitos pela MANDATÁRIA, adotando todas as medidas necessárias à correta execução deste Termo de Compromisso;
b. encaminhar ao REPASSADOR ou à MANDATÁRIA as suas propostas, planos de trabalho e pesquisa de preços, na forma e prazos estabelecidos;
c. definir:
    i. por metas e etapas, a forma de execução do objeto, com funcionalidade, e
    ii. as necessidades e demandas das obras, realizar os estudos de viabilidade preliminares e ensaios tecnológicos necessários para embasamento das soluções constantes no projeto, bem como elaborar os projetos técnicos relacionados ao objeto;
d. elaborar os projetos técnicos relacionados ao objeto pactuado, reunir toda documentação jurídica e institucional necessária à celebração deste Termo de Compromisso, e atender tempestivamente as cláusulas suspensivas, de acordo com os normativos do programa;
e. assegurar, na sua integralidade, a qualidade técnica dos projetos e da execução dos produtos e serviços estabelecidos nos instrumentos, em conformidade com as normas brasileiras e os normativos dos programas, ações e atividades;
f. garantir a existência de infraestrutura, utilidades, pessoal e licenças necessários à instalação e disponibilização dos equipamentos adquiridos;
g. selecionar as áreas de intervenção e os beneficiários finais em conformidade com as diretrizes estabelecidas pelo REPASSADOR, podendo estabelecer outras que busquem refletir situações de vulnerabilidade econômica e social, informando ao REPASSADOR e à MANDATÁRIA sempre que houver alterações;
h. apresentar declaração de capacidade técnico-gerencial para execução do objeto pactuado;
i. acompanhar de maneira adequada e promover todas as sanções administrativas que a legislação federal incumbe aos contratantes públicos;
j. apresentar documentos de titularidade dominial da área de intervenção, licenças e aprovações de projetos emitidos pelo órgão ou pela entidade ambiental competente das esferas municipal, estadual, distrital ou federal;
k. realizar:
    i. a verificação da necessidade e obtenção das aprovações dos projetos e licenças relacionadas à execução das intervenções, junto aos órgãos competentes, a exemplo do Corpo de Bombeiros, Vigilância Sanitária,

Fls nº 024
Proc nº 065/2026
Rubrica

Órgãos do Patrimônio Histórico e do Patrimônio da União, Concessionárias de Serviços Públicos, dentre outros;

ii. a guarda de toda a documentação relacionada no item anterior, devendo ser apresentada ao REPASSADOR, MANDATÁRIA e órgãos de controle quando solicitada.

l. incluir, em seus orçamentos anuais, dotação orçamentária referente aos recursos relativos ao presente instrumento;

m. proceder ao depósito da contrapartida, conforme cronograma de desembolso, quando for o caso;

n. aplicar, no Transferegov.br, os recursos creditados na conta vinculada ao Termo de Compromisso em caderneta de poupança, fundo de aplicação financeira de curto prazo ou operação de mercado aberto lastreada em títulos da dívida pública, e realizar os pagamentos de despesas do Termo de Compromisso também por intermédio do Transferegov.br;

o. estar ciente de que a MANDATÁRIA está autorizada a efetuar o resgate dos saldos remanescentes da conta vinculada ao instrumento, nos casos em que não houver a devolução dos recursos no prazo previsto;

p. realizar o procedimento de compras e contratações, sob sua inteira responsabilidade, observada a legislação vigente e assegurando:

i. a correção dos procedimentos legais;

ii. a suficiência do anteprojeto, projeto básico ou do termo de referência;

iii. a suficiência da planilha orçamentária discriminativa do percentual de Encargos Sociais e de Bonificação e Despesas Indiretas – BDI utilizados, cada qual com o respectivo detalhamento de sua composição, por item de orçamento ou conjunto deles; e

iv. a utilização do Portal Nacional de Contratações Públicas – PNCP, conforme previsto na Lei nº 14.133, de 1º de abril de 2021, c/c o art. 36 da Portaria Conjunta MGI/MF/CGU nº 32, de 2024;

q. prever, nos editais de licitação e nos contratos administrativos de execução ou fornecimento – CTEF:

i. que a responsabilidade pela qualidade das obras, materiais e serviços executados ou fornecidos é da empresa contratada para esta finalidade, inclusive a promoção de readequações, sempre que detectadas impropriedades que possam comprometer a consecução do objeto ajustado;

ii. a obrigatoriedade da aquisição de produtos manufaturados nacionais e serviços nacionais ou a aplicação das margens de preferência para produtos manufaturados nacionais e serviços nacionais sempre que esses produtos e serviços estiverem descritos na lista estabelecida na Resolução CIIA-PAC nº 1, de 28 de junho de 2024, observadas as disposições do art. 3º-A da Lei nº 11.578, de 26 de novembro de 2007, e do Decreto nº 11.889, de 22 de janeiro de 2024;

r. inserir cláusula nos CTEF destinados à execução do instrumento, para que a empresa contratada insira as informações e os documentos relativos à execução no Transferegov.br;

s. registrar adicionalmente no Transferegov.br, nos casos de inexigibilidade e dispensa de licitação, os pareceres técnico e jurídico que demonstrem o atendimento dos requisitos exigidos na legislação pertinente;

t. cumprir as normas do Decreto nº 7.983, de 2013, nas licitações realizadas por estados, Distrito Federal e municípios;

Fls nº 025
Proc nº 06/2025
Rubrica

u. exercer, na qualidade de contratante, a fiscalização sobre o CTEF;
v. apresentar declaração expressa firmada por representante legal do RECEBEDOR, do INTERVENIENTE ou da UNIDADE EXECUTORA, ou registro no Transferegov.br que a substitua, atestando o atendimento às disposições legais aplicáveis ao procedimento licitatório;
w. registrar no Transferegov.br o extrato do edital de licitação, o preço estimado pela administração pública para a execução do serviço e a proposta de preço total ofertada por cada licitante com a sua respectiva inscrição ativa no CNPJ, o termo de homologação e adjudicação, o extrato do CTEF e seus respectivos aditivos, a ART e o RRT dos projetos, dos executores e da fiscalização de obras, as ordens de serviços ou autorizações de fornecimento e os atestes dos boletins de medições;
x. disponibilizar no Transferegov.br o edital de licitação e seus anexos, ata de recebimento de propostas e julgamento, a proposta e documentos de habilitação do vencedor, caso a licitação não seja processada no Sistema de Compras do Governo Federal – Compras.gov.br;
y. comunicar alterações na documentação objeto do laudo de verificação técnica após o aceite da MANDATÁRIA;
z. comunicar ao REPASSADOR e à MANDATÁRIA, com 30 (trinta) dias de antecedência, a previsão de emissão da ordem de serviço do CTEF;
aa. executar e fiscalizar os trabalhos necessários à consecução do objeto, observando prazos e custos, designando profissional habilitado no local da intervenção com a respectiva ART e RRT, quando couber;
bb. utilizar os aplicativos disponibilizados pelo órgão central do Transferegov.br, para registro da execução física do objeto e quando da realização das atividades de fiscalização;
cc. realizar visitas regulares nos empreendimentos, e apresentar os relatórios referentes às visitas realizadas quando solicitado;
dd. determinar a correção de vícios detectados que possam comprometer a fruição do objeto;
ee. permitir o livre acesso de servidores do REPASSADOR e dos órgãos de controle interno e externo da União, bem como dos funcionários da MANDATÁRIA e do apoiador técnico, aos processos, documentos e informações referentes a este Termo de Compromisso, CTEF, bem como aos locais de execução do respectivo objeto;
ff. estimular a participação dos beneficiários finais na elaboração e implementação do objeto do Termo de Compromisso, bem como na manutenção do patrimônio gerado por estes investimentos;
gg. operar, manter e conservar adequadamente o patrimônio público gerado pelos investimentos decorrentes do Termo de Compromisso;
hh. fornecer ao REPASSADOR e à MANDATÁRIA, a qualquer tempo, informações sobre as ações desenvolvidas para viabilizar o acompanhamento e avaliação do processo;
ii. incluir nas placas e adesivos indicativos das obras o QR Code do aplicativo para o cidadão, disponibilizado pelo Transferegov.br, e informações sobre canal para o registro de denúncias, reclamações e elogios, conforme previsto no Manual de Identidade Visual - Novo PAC – IDV;
jj. afixar e manter atualizada, em local de boa visibilidade placa de obra elaborada conforme Manual de Identidade Visual - Novo PAC - IDV vigente nas datas de realização de vistorias e de solenidades de que trata o inciso XXXVI do art. 8º da

Fls nº 026
Proc nº 065/26
Rubrica

Portaria Conjunta MGI/MF/CGU nº 32, de 2024, e mantê-la em bom estado de conservação durante todo o prazo de execução das obras e até que a MANDATÁRIA verifique a conclusão das obras, sob pena de suspensão de repasses e desbloqueios;

kk. divulgar, em qualquer ação promocional relacionada ao objeto e/ou objetivo do Termo de Compromisso, o nome e a logomarca do Programa de Aceleração do Crescimento - PAC, a origem do recurso, o valor do repasse e o nome da MANDATÁRIA e do REPASSADOR, como entes participantes;

ll. O RECEBEDOR, o INTERVENIENTE ou a UNIDADE EXECUTORA deverão comunicar expressamente à MANDATÁRIA:

i. com antecedência de trinta dias, a realização de solenidades relacionadas ao termo de compromisso, tais como divulgação da assinatura do instrumento, emissão de ordem de serviço, visitas às obras com a participação de autoridades da esfera estadual ou federal, bem como inaugurações parciais ou totais de obras.

ii. a data prevista para inauguração quando a execução atingir 80%; e

iii. no prazo máximo de 30 (trinta) dias após a medição final realizada pela MANDATÁRIA, a confirmação da data e local onde ocorrerá a ação promocional, inclusive entregas e/ou inaugurações e/ou solenidades;

mm. comprometer-se a utilizar a marca do Governo Federal nas publicações decorrentes do Termo de Compromisso, observadas as limitações impostas pela Lei Eleitoral nº 9.504, de 30 de setembro de 1997;

nn. providenciar a instalação de placa de inauguração e ou de conclusão das obras, garantindo sua conformidade com o Manual de Identidade Visual - Novo PAC – IDV;

oo. obedecer às regras e diretrizes de acessibilidade na execução do objeto, em conformidade com as leis, normativos e orientações técnicas que tratam da matéria;

pp. prestar contas dos recursos vinculados ao instrumento;

qq. dispor de condições e estrutura para acompanhar a execução do objeto e cumprir os prazos de análise da prestação de contas;

rr. instaurar processo administrativo apuratório, inclusive processo administrativo disciplinar, quando constatado o desvio ou malversação de recursos públicos, irregularidade na execução do contrato ou gestão financeira do Termo de Compromisso, comunicando tal fato ao REPASSADOR e à MANDATÁRIA;

ss. indicar o sistema Fala.BR como canal de comunicação efetivo, ao qual se dará ampla publicidade, para o recebimento de manifestações dos cidadãos relacionadas ao instrumento, possibilitando o registro de sugestões, elogios, solicitações, reclamações e denúncias;

tt. realizar no Transferegov.br os atos e os procedimentos relativos à formalização, execução, acompanhamento, prestação de contas e informações acerca da TCE, quando couber;

uu. incluir regularmente as informações e os documentos exigidos pela Portaria Conjunta MGI/MF/CGU nº 32, de 2024;

vv. informar tempestivamente ao REPASSADOR e à MANDATÁRIA, quando houver, sobre a conclusão das obras físicas ou de etapas úteis, de estudos e projetos, e da aquisição de equipamentos, objeto do Termo de Compromisso;

ww. garantir o uso subjacente, pelo prazo mínimo de 20 (vinte) anos, para os casos de regularização previstos no art. 16, § 3º, inciso VII, e inciso VIII, nas alíneas "a" e "b", da Portaria Conjunta MGI/MF/CGU nº 32, de 2024;

xx. dar ciência aos órgãos de controle ao tomar conhecimento de qualquer irregularidade ou ilegalidade, e, havendo fundada suspeita de crime ou de improbidade administrativa, cientificar a Advocacia-Geral da União, o Ministério Público Federal e o respectivo Ministério Público Estadual;

yy. manter e movimentar os recursos financeiros na conta bancária específica do instrumento, aberta em instituição financeira oficial; e

zz. atender ao disposto nas diretrizes programáticas, normas e regramentos da Portaria Conjunta MGI/MF/CGU nº 32, de 4 de junho de 2024, e suas alterações, ou normas complementares que venham a disciplinar as transferências de recursos regidas pelo Decreto nº 11.855, de 2023, independentemente de formalização de Termo Aditivo ao presente instrumento.

CLÁUSULA QUINTA – DA PROTEÇÃO DE DADOS PESSOAIS

Para fins de execução deste Termo de Compromisso, os PARTÍCIPES obrigam-se a cumprir e manterem-se de acordo com as disposições e os princípios da Lei Geral de Proteção de Dados - Lei nº 13.709, de 14 de agosto de 2018 (LGPD), especialmente no que se refere à legalidade no tratamento dos dados pessoais a que tiverem acesso em razão deste instrumento.

Subcláusula primeira. Em relação à LGPD, cada Parte será responsável isoladamente pelos atos a que derem causa, respondendo, inclusive, pelos atos praticados por seus prepostos e/ou empregados que estiverem em desconformidade com os preceitos normativos aplicáveis.

Subcláusula segunda. Na ocorrência de qualquer incidente (perda, destruição e/ou exposição indesejada e/ou não autorizada) que envolva os dados pessoais tratados em razão do presente instrumento, deverá a Parte responsável pelo incidente comunicar imediatamente a outra Parte, apresentando, no mínimo, as seguintes informações: (i) a descrição dos dados pessoais envolvidos; (ii) a quantidade de dados pessoais envolvidos (volumetria do evento); e (iii) quem são os titulares dos dados pessoais afetados pelo evento.

Subcláusula terceira. Caso uma das Partes seja destinatária de ordem judicial ou notificação/requisição de qualquer órgão, agência, autoridade ou outra entidade oficial, relativa ao tratamento de dados pessoais que tenham sido compartilhados em decorrência do presente instrumento, a Parte notificada deverá, imediatamente, comunicar a outra Parte.

Subcláusula quarta. Os PARTÍCIPES se obrigam a, após o encerramento deste instrumento e/ou após o exaurimento das finalidades para as quais os dados pessoais foram coletados, o que vier primeiro, deletar e/ou destruir todos os documentos e informações recebidas da outra Parte contendo os dados pessoais fornecidos, sejam em meios físicos ou digitais, eliminando-os de seus arquivos e banco de dados, podendo ser mantidos os dados pessoais necessários para o cumprimento de obrigação legal ou regulatória e/ou para o uso exclusivo da Parte, mediante a anonimização dos dados.

Subcláusula quinta. Em observância aos preceitos da Lei 13.709, de 2018 (LGPD), os signatários autorizam a divulgação de seus dados pessoais constantes neste instrumento para fins de publicidade e transparência.

CLÁUSULA SEXTA – DA VIGÊNCIA

Este Termo de Compromisso terá vigência de 48 meses, contados a partir da assinatura do instrumento, podendo ser prorrogada, por solicitação dos partícipes, devidamente fundamentada, com antecedência mínima de 60 (sessenta) dias do término da vigência, observado o disposto nos arts. 31 e 32 da Portaria Conjunta MGI/MF/CGU nº 32, de 2024.

Subcláusula primeira. A vigência do Termo de compromisso será compatível com o prazo de execução do objeto.

Subcláusula segunda. A MANDATÁRIA prorrogará "de ofício" a vigência deste Termo de Compromisso, antes de seu término, quando der causa ao atraso na liberação dos recursos, limitada a prorrogação ao exato período do atraso verificado.

CLÁUSULA SÉTIMA - DO VALOR E DA DOTAÇÃO ORÇAMENTÁRIA

Os recursos financeiros para a execução do objeto deste Termo de Compromisso, neste ato fixados em R$ 2.800.000,00 (dois milhões e oitocentos mil reais) serão alocados de acordo com o cronograma de desembolso constante no Plano de Trabalho, conforme a seguinte classificação orçamentária:

I. R$ 280.000,00 (duzentos e oitenta mil reais), relativos ao presente exercício, correrão à conta da dotação alocada no orçamento do **REPASSADOR**, UG 560018 assegurado pela Nota de Empenho nº 2025NE001353, vinculada ao Programa de Trabalho nº 16482232000TI0000, à conta de recursos oriundos do Tesouro Nacional, Natureza da Despesa 444042;

Subcláusula primeira. Em caso de ocorrência de cancelamento de Restos a Pagar, o quantitativo das metas constante no Plano de Trabalho poderá ser reduzido, em comum acordo com o REPASSADOR ou com a MANDATÁRIA, desde que não prejudique a fruição ou funcionalidade do objeto pactuado.

Subcláusula segunda. A indicação dos créditos e empenhos referentes aos recursos a serem transferidos pelo REPASSADOR (e/ou RECEBEDOR) nos exercícios subsequentes, no valor total de R$ 2.520.000,00 (dois milhões e quinhentos e vinte mil reais), será realizada mediante registro contábil no Sistema Integrado de Administração Financeira do Governo Federal – SIAFI, e será formalizada por apostilamento, observado o cronograma de desembolso e a execução física do objeto.


Subcláusula terceira. Os recursos para atender às despesas em exercícios futuros, em caso de investimentos, estão consignados no plano plurianual ou em prévia lei que os autorize.

CLÁUSULA OITAVA – DA CONTRAPARTIDA

A contrapartida poderá ser aportada pelo RECEBEDOR, pelo INTERVENIENTE ou pela UNIDADE EXECUTORA, e será calculada sobre o valor global do objeto ou em itens de investimento específicos do plano de trabalho, em atenção aos normativos específicos e às diretrizes dos programas do REPASSADOR.

Subcláusula primeira. O RECEBEDOR, o INTERVENIENTE ou a UNIDADE EXECUTORA poderão ofertar contrapartida para complementação dos recursos

necessários à execução do objeto pactuado, devendo apresentar, antes da celebração do instrumento, comprovação de que dispõe dos recursos próprios para complementar a execução do objeto.

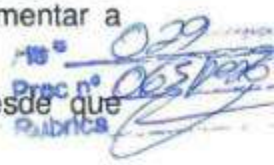

Subcláusula segunda. A contrapartida poderá ser em bens e serviços, desde que economicamente mensurável.

Subcláusula terceira. A contrapartida financeira, quando houver, deverá ser depositada, pelo RECEBEDOR, o INTERVENIENTE ou a UNIDADE EXECUTORA na conta específica do instrumento, em conformidade com os prazos estabelecidos no cronograma de desembolso.

Subcláusula quarta. As receitas oriundas dos rendimentos de aplicação financeira dos recursos não poderão ser computadas como contrapartida devida pelo RECEBEDOR, pelo INTERVENIENTE ou pela UNIDADE EXECUTORA.

CLÁUSULA NONA – DA LIBERAÇÃO DOS RECURSOS

Os recursos deste Termo de Compromisso serão depositados, geridos e mantidos em conta bancária específica do instrumento, aberta em instituição financeira oficial, e somente poderão ser utilizados para pagamento de despesas constantes do Plano de Trabalho ou para aplicação no mercado financeiro.

Subcláusula primeira. A liberação dos recursos dependerá da disponibilidade financeira do REPASSADOR e da demonstração da efetiva execução do objeto pelo RECEBEDOR, comprovada por meio do cadastro dos documentos de medição no Transferegov.br, em concordância com a previsão estabelecida no cronograma de desembolso.

Subcláusula segunda. Quando houver a previsão de repasse de recurso da União para elaboração de estudos de viabilidade técnica, econômica e ambiental, anteprojetos, planos, estudos, projetos básicos e executivos, bem como as respectivas adequações, a liberação de recursos para estes fins dar-se-á logo após a celebração e publicação do termo de compromisso, independentemente de condição suspensiva, conforme estabelecido no cronograma de desembolso, e não configurará o cumprimento ou a retirada da condição suspensiva.

Subcláusula terceira. Em caso de paralisação da execução do objeto ou quando não for apresentado boletim de medição por mais de 6 (seis) meses consecutivos e/ou 12 (doze) meses consecutivos, o REPASSADOR deverá proceder de acordo com os arts. 53 e 54 da Portaria Conjunta MGI/MF/CGU nº 32, de 2024.

Subcláusula quarta. A movimentação financeira na conta corrente específica do instrumento deverá ocorrer no Transferegov.br, por meio da funcionalidade ordem de pagamento de parcerias – OPP, nos termos do art. 39, §4º, da Portaria Conjunta MGI/MF/CGU nº 32, de 2024.

Subcláusula quinta. Os recursos deste Termo de Compromisso serão automaticamente aplicados em cadernetas de poupança, fundo de aplicação financeira de curto prazo ou operação de mercado aberto lastreada em títulos da dívida pública, enquanto não empregados na sua finalidade, conforme art. 39, §1º, da Portaria Conjunta MGI/MF/CGU nº 32, de 2024.

Subcláusula sexta. A conta bancária específica do Termo de Compromisso será isenta da cobrança de tarifas bancárias.

Subcláusula sétima. A liberação de recursos referente ao presente Termo de Compromisso observará as limitações previstas na legislação eleitoral.

Rubrica

Subcláusula oitava. O sigilo bancário dos recursos públicos envolvidos neste Termo de Compromisso não será oponível ao REPASSADOR, à MANDATÁRIA e nem aos órgãos públicos fiscalizadores.

Subcláusula nona. Quando forem constatadas divergências qualitativas e/ou quantitativas durante as atividades de acompanhamento deste Termo de Compromisso, os pagamentos correspondentes aos valores das divergências serão bloqueados, sendo mantidos os repasses dos recursos para a continuidade e bom andamento do restante da obra, no entanto a liberação da última parcela fica condicionada à superação das divergências ou à aceitação das justificativas pela MANDATÁRIA, nos termos do art. 48, §§ 13 a 15 da Portaria Conjunta MGI/MF/CGU nº 32, de 2024.

CLÁUSULA DÉCIMA – DA EXECUÇÃO DAS DESPESAS

O presente Termo de Compromisso deverá ser executado fielmente pelos partícipes, de acordo com as cláusulas pactuadas e a legislação aplicável.

Subcláusula primeira. Na execução de despesas deste Termo de Compromisso deverão ser observadas as disposições dos artigos 38 e 44 da Portaria Conjunta MGI/MF/CGU nº 32, de 2024.

Subcláusula segunda. É vedado ao RECEBEDOR, sob pena de rescisão do ajuste:

I. utilizar recursos do Termo de Compromisso para realizar pagamentos correlatos a despesas ocorridas anteriormente ao início da sua vigência;
II. alterar o objeto do Termo de Compromisso, exceto para:
   a. ampliação do objeto pactuado ou redução ou exclusão de meta ou etapa, desde que não desconfigure a natureza do objeto, e que não haja prejuízo da fruição ou funcionalidade do objeto; e
   b. alteração do local de execução do objeto, desde que, no caso de obras, não tenha sido iniciada a execução física;
III. utilizar, ainda que em caráter emergencial, os recursos para finalidade diversa da estabelecida no instrumento;
IV. realizar despesas com taxas bancárias, multas, juros ou correção monetária, inclusive referentes a pagamentos ou recolhimentos fora dos prazos, exceto, no que se refere às multas e aos juros, se decorrentes de atraso na transferência de recursos pelo repassador, e desde que os prazos para pagamento e os percentuais sejam os mesmos aplicados no mercado;
V. pagar, a qualquer título, empresas privadas que tenham em seu quadro societário servidor público da ativa, ou empregado de empresa pública, ou de sociedade de economia mista, dos partícipes, por serviços prestados, inclusive consultoria, assistência técnica ou assemelhados;
VI. efetuar pagamento em data posterior à vigência do instrumento, salvo se o fato gerador da despesa tenha ocorrido durante a vigência;
VII. no caso de obras e serviços de engenharia, iniciar a execução do objeto antes da emissão da autorização de início do objeto, exceto quando se tratar dos recursos

Fls. 031
Rubrica

para atender às despesas de que trata o art. 13 da Portaria Conjunta MGI/MF/CGU nº 32, de 2024;

VIII. efetuar pagamento, a qualquer título, que esteja vedado em leis federais específicas e na Lei de Diretrizes Orçamentárias;

IX. transferir recursos liberados pelo REPASSADOR, no todo ou em parte, a conta que não a vinculada ao presente Termo de Compromisso;

X. subdelegar as obrigações assumidas por meio do presente Termo de Compromisso, salvo quando houver previsão expressa no plano de trabalho aprovado e não configurar descentralização total da execução; e

XI. realizar o aproveitamento de rendimentos para ampliação ou acréscimo de metas e etapas ao plano de trabalho pactuado, sem justificativa do RECEBEDOR e autorização do REPASSADOR ou da MANDATÁRIA.

Subcláusula terceira. No caso de atraso de liberação de recursos ou de antecipação do cronograma físico de execução do objeto, o RECEBEDOR poderá:

I. adiantar o aporte de recursos, inclusive além daqueles previstos como contrapartida, que serão ressarcidos assim que houver a regularização na liberação das parcelas pelo REPASSADOR; ou

II. quando não houver previsão de contrapartida, aportar recursos próprios necessários a continuidade de execução do objeto.

Subcláusula quarta. No caso de fornecimento de equipamentos e materiais especiais de fabricação específica, o pagamento da respectiva despesa pelo RECEBEDOR poderá ser realizado antes da entrega do bem, na forma do art. 38 do Decreto nº 93.872, de 1986, e do art. 45, da Portaria Conjunta MGI/MF/CGU nº 32, de 2024, observadas as seguintes condições:

I. esteja caracterizada a necessidade de adiantar recursos ao fornecedor para viabilizar a produção de material ou equipamento especial, fora da linha de produção usual, e com especificação singular destinada a empreendimento específico;

II. o pagamento antecipado das parcelas tenha sido previsto no edital de licitação e no CTEF dos materiais ou equipamentos; e

III. o fornecedor ou o RECEBEDOR apresentem uma carta fiança bancária emitida por banco ou instituição financeira devidamente autorizada a operar no País pelo Banco Central do Brasil, ou as demais modalidades de garantia previstas no art. 96, § 1º, da Lei nº 14.133, de 2021.

Subcláusula quinta. Para obras de engenharia com valor superior a R$ 10.000.000,00 (dez milhões de reais), poderá haver liberação do repasse de recursos para pagamento de materiais ou equipamentos postos em canteiro, que representem percentuais significativos do orçamento da obra, conforme disciplinado pelo REPASSADOR, desde que:

I. seja apresentado pelo RECEBEDOR, INTERVENIENTE ou UNIDADE EXECUTORA termo de fiel depositário;

II. a aquisição de materiais ou equipamentos constitua etapa específica do plano de trabalho;

III. a aquisição destes tenha se dado por procedimento licitatório distinto daquele da contratação de serviços de engenharia ou, no caso de única licitação:

a. haja previsão expressa no edital da possibilidade de pagamento de materiais ou equipamentos postos em canteiro;

b. o percentual de BDI aplicado sobre os materiais ou equipamentos tenha sido menor que o praticado sobre os serviços de engenharia;

c. haja justificativa técnica e econômica para essa forma de pagamento; e

d. o fornecedor apresente garantia, como carta fiança bancária ou instrumento congênere, no valor do pagamento pretendido; e

IV. haja adequado armazenamento e guarda dos respectivos materiais e equipamentos postos em canteiro.

V.

CLÁUSULA DÉCIMA PRIMEIRA – DA CONTRATAÇÃO DE TERCEIROS

O RECEBEDOR deverá observar, quando da contratação de terceiros com recursos da União vinculados à execução do objeto deste Termo de Compromisso, as disposições contidas na Lei nº 14.133, de 1º de abril de 2021, bem como as demais normas aplicáveis às contrações públicas.

Subcláusula primeira. Nos casos em que empresa pública, sociedade de economia mista ou suas subsidiárias participem como INTERVENIENTE ou UNIDADE EXECUTORA, deverão ser observadas as disposições da Lei nº 13.303, de 30 de junho de 2016, quando da contratação de terceiros.

Subcláusula segunda: Os procedimentos licitatórios para execução do objeto deste Termo de Compromisso deverão ser realizados no Compras.gov.br, em sistemas próprios dos recebedores ou em outros sistemas disponíveis no mercado, desde que estejam integrados ao PNCP e ao Transferegov.br.

Subcláusula terceira. Em casos devidamente justificados pelo RECEBEDOR e aceitos pela MANDATÁRIA, poderão ser aceitos adesão à ata de registro de preços, licitação realizada ou contrato celebrado antes da assinatura deste Termo de Compromisso ou da emissão do laudo de verificação técnica de que trata o art. 23 da Portaria Conjunta MGI/MF/CGU nº 32, de 2024, desde que:

a. estejam vigentes;
b. o seu aproveitamento seja economicamente mais vantajoso para a Administração, se comparado com a realização de uma nova licitação;
c. não haja decisão judicial ou de órgão de controle acerca de descumprimento de regras estabelecidas na legislação específica;
d. os valores estejam compatíveis com o disposto no Decreto nº 7.983, de 8 de abril de 2013, e no art. 23 da Lei nº 14.133, de 1º de abril de 2021, ou sejam ajustados; e
e. o seu objeto seja compatível com o objeto do Termo de Compromisso.

Subcláusula quarta. Nos casos de que trata a Subcláusula terceira, somente serão arcadas com recursos de repasse da União as despesas que ocorrerem durante o período de vigência deste Termo de Compromisso, bem como das subcláusulas seguintes.

Subcláusula quinta. Eventuais despesas, com pagamentos por meio da conta vinculada, realizadas pelo RECEBEDOR após o início da vigência do Termo de Compromisso e antes da emissão do laudo de verificação técnica, em valores além da contrapartida pactuada, poderão ser ressarcidas pelo REPASSADOR, de acordo com a disponibilidade

Fls: 033
Proc nº 0652.[illegible]

orçamentária e financeira, e seguindo a ordem cronológica dos pedidos oficiais apresentados pelo RECEBEDOR.

Subcláusula sexta. Deverá ser observada a existência de projeto padronizado, sem complexidade técnica e operacional, quando da adesão à ata de registro de preços.

Subcláusula sétima. O RECEBEDOR se compromete, quando da contratação de terceiros, a aderir a Ata de Registro de Preços vigente gerenciada pelo Poder Executivo Federal, caso esta seja economicamente mais vantajosa para a Administração.

CLÁUSULA DÉCIMA SEGUNDA - DA ALTERAÇÃO DO TERMO DE COMPROMISSO

Este Termo de Compromisso poderá ser alterado, mediante proposta de quaisquer dos partícipes, desde que se mantenha a adequação aos objetivos do programa e às deliberações do Comitê Gestor do PAC - CGPAC.

Subcláusula primeira. A análise da solicitação de alteração deverá ser realizada pela MANDATÁRIA, observados os regramentos legais e a tempestividade, de forma que não haja prejuízo à execução do objeto.

Subcláusula segunda. Os ajustes realizados durante a execução do objeto integrarão o Plano de Trabalho, desde que submetidos e aprovados previamente pela autoridade competente.

Subcláusula terceira. As alterações no Plano de Trabalho que não impliquem alterações do valor global e da vigência do instrumento poderão ser realizadas por meio de apostila, sem necessidade de celebração de termo aditivo, vedada a alteração do objeto aprovado.

Subcláusula quarta. Este Termo de Compromisso poderá ter suas metas ajustadas a menor, por motivação do RECEBEDOR, da MANDATÁRIA ou do REPASSADOR, desde que as metas remanescentes representem etapas funcionais e a execução seja compatível com os recursos repassados.

CLÁUSULA DÉCIMA TERCEIRA - DO ACOMPANHAMENTO

Incumbe à MANDATÁRIA exercer as atribuições de monitoramento e acompanhamento da conformidade física e financeira durante a execução do Termo de Compromisso, e ao REPASSADOR a avaliação da execução física e dos resultados, na forma da Portaria Conjunta MGI/MF/CGU nº 32, de 2024, para a plena execução do objeto.

Subcláusula primeira. É prerrogativa do REPASSADOR assumir ou transferir a responsabilidade pela execução do objeto do Termo de Compromisso, no caso de paralisação ou da ocorrência de fato relevante, de modo a evitar sua descontinuidade, respondendo o RECEBEDOR, em todo caso, pelos danos causados a terceiros, decorrentes de culpa ou dolo na execução do instrumento.

Subcláusula segunda. A execução do Termo de Compromisso será acompanhada por representantes do REPASSADOR ou da MANDATÁRIA, cadastrados no Transferegov.br, onde efetuarão os registros de todos os atos e ocorrências relacionadas à execução do objeto.

Subcláusula terceira. A MANDATÁRIA deverá realizar vistoria preliminar, vistoria final *in loco* e, adicionalmente, vistorias intermediárias *in loco*, observado o disposto no art. 48 da Portaria Conjunta MGI/MF/CGU nº 32, de 2024.

Subcláusula quarta. No exercício da atividade de acompanhamento da execução do objeto, o REPASSADOR ou a MANDATÁRIA poderá:

I. valer-se do apoio técnico de terceiros;
II. delegar competência ou firmar parcerias com outros órgãos ou entidades que se situem próximos ao local de aplicação dos recursos, com tal finalidade;
III. reorientar ações e decidir quanto à aceitação de justificativas sobre impropriedades identificadas na execução do instrumento;
IV. programar visitas ao local da execução, quando identificada a necessidade, observado o disposto no art. 48 da Portaria Conjunta MGI/MF/CGU nº 32, de 2024; e
V. valer-se de outras formas de acompanhamento autorizadas pela legislação aplicável.

Subcláusula quinta. Os processos, documentos ou informações referentes à execução deste instrumento não poderão ser sonegados aos servidores do REPASSADOR, da MANDATÁRIA e dos órgãos de controle interno e externo da União, bem como ao eventual apoiador técnico.

Subcláusula sexta. Aquele que, por ação ou omissão, causar embaraço, constrangimento ou obstáculo à atuação do REPASSADOR, da MANDATÁRIA e dos órgãos de controle interno e externo do Poder Executivo Federal, no desempenho de suas funções institucionais relativas ao acompanhamento e fiscalização dos recursos federais transferidos, ficará sujeito à responsabilização administrativa, civil e penal.

Subcláusula sétima. Quaisquer pendências de ordem técnica, jurídica, ambiental ou institucional verificadas pela MANDATÁRIA deverão ser informados ao RECEBEDOR ou ao INTERVENIENTE ou à UNIDADE EXECUTORA, por meio do Transferegov.br, para saneamento ou apresentação de informações e esclarecimentos, fixando prazo de até 45 (quarenta e cinco) dias para saneamento ou apresentação de informações e esclarecimentos, podendo ser prorrogado por igual período, na forma do art. 50 da Portaria Conjunta MGI/MF/CGU nº 32, de 2024.

Subcláusula oitava. A utilização dos recursos em desconformidade com o pactuado no instrumento ensejará obrigação do RECEBEDOR devolvê-los devidamente atualizados, conforme exigido para a quitação de débitos para com a Fazenda Nacional, com base na variação da Taxa Referencial do Sistema Especial de Liquidação e de Custódia - SELIC, acumulada mensalmente, até o último dia do mês anterior ao da devolução dos recursos, acrescido esse montante de 1% (um por cento) no mês de efetivação da devolução dos recursos à conta única do Tesouro Nacional.

Subcláusula nona. O REPASSADOR ou a MANDATÁRIA, ao tomar conhecimento de qualquer irregularidade ou ilegalidade, dará ciência aos órgãos de controle e, havendo fundada suspeita de crime ou de improbidade administrativa, cientificará os Ministérios Público Federal e Estadual e a Advocacia-Geral da União.

CLÁUSULA DÉCIMA QUARTA – DA FISCALIZAÇÃO

Fls. 035

Incumbe ao RECEBEDOR exercer a atribuição de fiscalização, a qual consiste na atividade administrativa, prevista nas legislações específicas de licitação e contratos, que deve ser realizada de modo sistemático pelo próprio RECEBEDOR e seus prepostos, com a finalidade de verificar o cumprimento das disposições contratuais, técnicas e administrativas em todos os seus aspectos.

Subcláusula primeira. O RECEBEDOR, o INTERVENIENTE ou a UNIDADE EXECUTORA deverá:

I. manter fiscal ou equipe de fiscalização constituída de profissionais habilitados e com experiência necessária ao acompanhamento e controle das obras e serviços;
II. registrar no Transferegov.br a declaração de capacidade técnica, indicando o servidor ou servidores que acompanharão a obra ou serviço de engenharia, bem como a ART e RRT da prestação de serviços de fiscalização a serem realizados; e
III. verificar se os materiais aplicados e os serviços realizados atendem aos requisitos de qualidade estabelecidos pelas especificações técnicas dos projetos de engenharia aprovados.

Subcláusula segunda. Os fiscais indicados pelo RECEBEDOR, pelo INTERVENIENTE ou UNIDADE EXECUTORA, responsáveis pelo acompanhamento e fiscalização da obra, deverão realizar o ateste referente a cada boletim de medição inserido no Transferegov.br pela empresa contratada para execução.

CLÁUSULA DÉCIMA QUINTA – DA PRESTAÇÃO DE CONTAS

O RECEBEDOR deverá prestar contas da boa e regular aplicação dos recursos, por meio do seu representante legal em exercício, nos prazos estabelecidos por este Termo de Compromisso.

Subcláusula primeira. Compete ao Chefe do Poder Executivo sucessor prestar contas dos recursos provenientes deste Termo de Compromisso celebrado por seus antecessores.

Subcláusula segunda. Quando a impossibilidade de prestar contas decorrer de ação ou omissão do antecessor, o novo administrador comunicará a MANDATÁRIA e solicitará instauração de TCE, prestando todas as informações e documentos necessários.

Subcláusula terceira. A prestação de contas final deverá ser apresentada pelo RECEBEDOR no prazo de até 60 (sessenta) dias, contados dos seguintes marcos, o que ocorrer primeiro:

I. do encerramento da vigência ou da conclusão da execução do objeto;
II. da denúncia; ou
III. da rescisão.

Subcláusula quarta. A prestação de contas final tem por objetivo a demonstração e a verificação de resultados e deve conter elementos que permitam avaliar a execução do objeto, sendo composta:

I. por documentos inseridos e informações registradas no Transferegov.br;
II. pelo Relatório de Cumprimento do Objeto;
III. pela declaração de realização dos objetivos a que se propunha o instrumento;
IV. pelo comprovante de recolhimento dos saldos remanescentes, quando houver;

036
Rubrica

V. pela licença ambiental de operação, ou, no mínimo, por sua solicitação ao órgão ambiental competente, quando necessário;
VI. por documento oficial por meio do qual o RECEBEDOR será obrigado a manter os documentos relacionados ao instrumento, pelo prazo de 5 (cinco) anos, contados da aprovação da prestação de contas final; e
VII. pelo plano de sustentabilidade atualizado, se for o caso.

Subcláusula quinta. O Relatório de Cumprimento do Objeto deverá conter os subsídios necessários para a avaliação e manifestação da MANDATÁRIA quanto à execução do objeto pactuado.

Subcláusula sexta. Em até 15 (quinze) dias, contados do envio da prestação de contas pelo RECEBEDOR, a MANDATÁRIA deverá registrar o recebimento da prestação de contas no Transferegov.br, para fins de sensibilização nas contas contábeis do instrumento.

Subcláusula sétima. Quando o INTERVENIENTE ou a UNIDADE EXECUTORA forem executores do objeto, caber-lhes-á apresentar ao RECEBEDOR os dados e documentos necessários à correta prestação de contas no tocante ao que tiver executado e, nesta hipótese, caberá à MANDATÁRIA notificar os seus titulares de todas as decisões proferidas no contexto da análise e do julgamento da prestação de contas, facultando sua manifestação na mesma forma e condições concedidas ao RECEBEDOR.

Subcláusula oitava. O prazo para análise da prestação de contas final e manifestação conclusiva pela MANDATÁRIA será de 180 (cento e oitenta) dias, prorrogável, no máximo, por igual período, desde que devidamente justificado.

Subcláusula nona. A contagem do prazo de que trata Subcláusula anterior dar-se-á a partir do envio da prestação de contas no Transferegov.br.

Subcláusula décima. Constatadas impropriedades ou indícios de irregularidade, a MANDATÁRIA estabelecerá o prazo de até 30 (trinta) dias para que o RECEBEDOR saneie as impropriedades ou apresente justificativas.

Subcláusula décima primeira. Findo o prazo de que trata a Subcláusula anterior, considerada eventual prorrogação, a ausência de decisão sobre a prestação de contas pelo REPASSADOR ou pela MANDATÁRIA poderá resultar no registro de restrição contábil do órgão ou entidade pública referente ao exercício em que ocorreu o fato.

Subcláusula décima segunda. A análise da prestação de contas final pela MANDATÁRIA poderá resultar em:

I. aprovação;
II. aprovação com ressalvas, quando evidenciada impropriedade ou outra falta de natureza formal da qual não resulte dano ao erário; ou
III. rejeição.

Subcláusula décima terceira. A decisão sobre a aprovação, aprovação com ressalvas ou rejeição da prestação de contas final compete ao REPASSADOR ou à MANDATÁRIA e deverá ser registrada no Transferegov.br.

Subcláusula décima quarta. Nos casos de extinção do REPASSADOR, o órgão ou entidade sucessor será o responsável pela decisão sobre a regularidade da aplicação dos recursos transferidos.

Fls nº 037
Proc nº 065/2018
Rubrica

Subcláusula décima quinta. A ausência de comprovação da titularidade dominial dos imóveis deverá ser ressalvada na prestação de contas final e não implicará na devolução de recursos, desde que se observem todas as condições a seguir:

I. as obras e serviços apresentem funcionalidade e estejam sendo utilizados pelo público beneficiário;
II. o recebedor ou o beneficiário esteja na posse dos imóveis;
III. esteja em curso ação judicial ou administrativa nos órgãos competentes para regularização da dominialidade; e
IV. seja lavrado termo de responsabilidade assinado pela autoridade máxima do RECEBEDOR de que eventuais custas adicionais com a desapropriação, a transferência ou a regularização da dominialidade serão de responsabilidade exclusiva do RECEBEDOR.

Subcláusula décima sexta. Nos casos em que houver encerramento do Termo de Compromisso com redução de metas, os dispêndios realizados em etapas não funcionais deverão ser integralmente devolvidos à União.

Subcláusula décima sétima. Quando houver a rejeição total ou parcial da prestação de contas final, a MANDATÁRIA deverá notificar o RECEBEDOR para que, no prazo improrrogável de até 30 (trinta) dias, contados do recebimento da notificação, proceda a devolução dos recursos correspondentes ao valor rejeitado, devidamente atualizados, conforme exigido para a quitação de débitos para com a Fazenda Nacional.

Subcláusula décima oitava. A atualização de que trata a Subcláusula anterior será calculada com base na variação da Taxa Referencial do Sistema Especial de Liquidação e de Custódia (SELIC), acumulada mensalmente, até o último dia do mês anterior ao da devolução dos recursos, acrescido esse montante de 1% (um por cento) no mês de efetivação da devolução dos recursos à conta única da União.

Subcláusula décima nona. Quando não houver a devolução dos recursos no prazo de que trata a subcláusula décima sétima, serão adotadas as providências estabelecidas na Subcláusula primeira da cláusula DÉCIMA SEXTA - DA RESTITUIÇÃO DE RECURSOS deste Termo de Compromisso.

Subcláusula vigésima. Não sendo possível a realização do resgate do total dos recursos repassados, deverá ser realizado o registro de impugnação das contas do instrumento no Transferegov.br e imediatamente instaurada Tomada de Contas Especial.

CLÁUSULA DÉCIMA SEXTA - DA RESTITUIÇÃO DE RECURSOS

Os saldos remanescentes, incluídos os provenientes dos rendimentos de aplicações financeiras, serão restituídos, no prazo improrrogável de 30 (trinta) dias, ao REPASSADOR e ao RECEBEDOR, observada a proporcionalidade dos recursos aportados pelos partícipes, independentemente da época em que foram depositados.

Subcláusula primeira. Quando não houver a devolução dos recursos no prazo de que trata esta cláusula, a MANDATÁRIA ficará autorizada pelo RECEBEDOR a solicitar, à instituição financeira albergante da conta específica deste Termo de Compromisso o resgate dos saldos remanescentes e a providenciar a devolução para a Conta Única da União, do valor resgatado.

Subcláusula segunda. Para os Termos de Compromisso em que não tenha havido qualquer execução física, nem utilização dos recursos, o recolhimento à Conta Única da União deverá ocorrer sem a incidência dos juros de mora e sem prejuízo da restituição das receitas obtidas nas aplicações financeiras.

CLÁUSULA DÉCIMA SÉTIMA - DOS BENS REMANESCENTES

Os bens remanescentes adquiridos, produzidos ou transformados no âmbito deste Termo de Compromisso serão de propriedade do RECEBEDOR, observadas as disposições do Decreto nº 11.855, de 2023, e da Portaria Conjunta MGI/MF/CGU nº 32, de 2024.

Subcláusula primeira. Consideram-se bens remanescentes os equipamentos e materiais permanentes adquiridos, produzidos ou transformados com recursos dos instrumentos necessários à consecução do objeto, mas que não se incorporam a este.

Subcláusula segunda. O RECEBEDOR deverá contabilizar e proceder à guarda dos bens remanescentes, bem como encaminhar manifestação ao REPASSADOR e à MANDATÁRIA com o compromisso de utilizá-los para assegurar a continuidade do programa governamental, devendo estar claras as regras e diretrizes de utilização desses bens.

CLÁUSULA DÉCIMA OITAVA – DO RECOLHIMENTO DE TARIFAS EXTRAORDINÁRIAS

Haverá a cobrança de Tarifa Extraordinária do RECEBEDOR, INTERVENIENTE e/ou UNIDADE EXECUTORA nos seguintes casos em que esse(s) for(em) o(s) causador(es) da demanda:

Descrição	Custo Unitário – Obras e Serviço de Engenharia			
	VR inferior a R$ 1.500.000	VR entre R$ 1.500.000 e até R$ 5.000.000	VR entre R$ 5.000.000 e até R$ 20.000.000	VR acima de R$ 20.000.000
Reanálise do Plano de Trabalho	R$ 1.400,00	R$ 1.400,00	R$ 1.400,00	R$ 1.400,00
Verificação da Realização do Processo Licitatório inapta ou repetida	R$ 3.000,00	R$ 9.200,00	R$ 12.100,00	R$ 33.500,00
Visita ou vistoria in loco em quantidade superior à prevista na Portaria Conjunta MGI/MF/CGU nº 32, de 2024 e suas alterações	R$ 4.500,00	R$ 8.300,00	R$ 13.000,00	R$ 23.000,00
Reabertura de PCF ou TCE	R$ 800,00	R$ 4.000,00	R$ 8.200,00	R$ 17.100,00
Alteração de cronograma/eventograma	R$ 1.700,00	R$ 2.400,00	R$ 3.000,00	R$ 3.000,00
Atualização de orçamento	R$ 2.400,00	R$ 4.200,00	R$ 7.000,00	R$ 7.000,00
Exclusão de meta	R$ 3.500,00	R$ 5.500,00	R$ 8.400,00	R$ 8.400,00
Ajustes no anteprojeto ou projeto	R$ 6.500,00	R$ 6.500,00	R$ 9.600,00	R$ 9.600,00

Fls nº 039
Proc nº 065/2026
Rubrica

Descrição	Custo Unitário – Obras e Serviço de Engenharia			
	VR inferior a R$ 1.500.000	VR entre R$ 1.500.000 e até R$ 5.000.000	VR entre R$ 5.000.000 e até R$ 20.000.000	VR acima de R$ 20.000.000
Reprogramação de Remanescente de obra	R$ 5.000,00	R$ 7.500,00	R$ 10.600,00	R$ 10.600,00
Inclusão de meta	R$ 8.500,00	R$ 8.500,00	R$ 12.600,00	R$ 12.600,00
Alteração de escopo	R$ 9.000,00	R$ 14.900,00	R$ 25.700,00	R$ 25.700,00

Subcláusula primeira. Os valores dos serviços acima constam em tabela disponível no site do Transferegov.br.

Subcláusula segunda. O comprovante de pagamento da tarifa extraordinária é apresentado à MANDATÁRIA previamente à realização do serviço.

CLÁUSULA DÉCIMA NONA - DA DENÚNCIA, RESCISÃO E EXTINÇÃO

O presente Termo de Compromisso poderá ser:

I. denunciado a qualquer tempo, por desistência do REPASSADOR ou do RECEBEDOR, ficando os Partícipes responsáveis somente pelas obrigações e auferindo as vantagens do tempo em que participaram voluntariamente da avença, vedada qualquer cláusula obrigatória de permanência ou sancionadora dos denunciantes;
II. rescindido, independente de prévia notificação ou interpelação judicial ou extrajudicial, nas seguintes hipóteses:
   a. inadimplemento de quaisquer das cláusulas pactuadas;
   b. constatação, a qualquer tempo, de falsidade ou incorreção em qualquer documento apresentado; e
   c. verificação da ocorrência de qualquer circunstância que enseje a instauração de Tomada de Contas Especial, desde que infrutíferas as medidas administrativas internas e observado o disposto na Subcláusula Quarta;
III. extinto, quando não tiver ocorrido repasse de recursos e houver descumprimento das condições suspensivas, nos prazos estabelecidos no instrumento.

Subcláusula primeira. O REPASSADOR ou a MANDATÁRIA registrará no Transferegov.br e publicará no Diário Oficial da União a denúncia, rescisão ou extinção.

Subcláusula segunda. Quando da denúncia ou rescisão do instrumento, o RECEBEDOR deverá:

I. devolver os saldos remanescentes, inclusive aqueles oriundos de rendimentos de aplicações financeiras, em até 30 (trinta) dias; e
II. apresentar a prestação de contas final em até 60 (sessenta) dias.

Subcláusula terceira. No prazo máximo de 60 (sessenta) dias, a contar da data do registro do evento no Transferegov.br, o REPASSADOR ou a MANDATÁRIA deverá providenciar o cancelamento dos saldos de empenho, independente do indicador de resultado primário.

Subcláusula quarta. A rescisão decorrente do cometimento de fato que enseje a instauração de Tomada de Contas Especial, prevista no caput desta Cláusula, inciso II, alínea "c", deverá ocorrer depois da adoção das medidas administrativas internas para elidir

o dano, observados os princípios norteadores dos processos administrativos consubstanciados no art. 2º da Lei nº 9.784, de 29 de janeiro de 1999, bem como o disposto na Portaria CGU nº 1.531, de 2021, e na Instrução Normativa TCU nº 71, de 28 de novembro de 2012.

Fls nº 070
Proc nº 0651/2026
Rubrica

CLÁUSULA VIGÉSIMA - DA PUBLICIDADE

A eficácia do presente Termo de Compromisso fica condicionada à publicação do respectivo extrato no Diário Oficial da União, a qual deverá ser providenciada pela MANDATÁRIA, no prazo de até 20 (vinte) dias, a contar da respectiva assinatura.

Subcláusula primeira. Será dada publicidade em sítio eletrônico específico denominado Transferegov.br aos atos de celebração, alteração, liberação de recursos, acompanhamento e fiscalização da execução e a prestação de contas do presente instrumento.

Subcláusula segunda. A MANDATÁRIA notificará a celebração deste Termo de Compromisso, facultada a comunicação por meio eletrônico, à Câmara Municipal, Assembleia Legislativa ou Câmara Legislativa, conforme o caso, no prazo de até 10 (dias) dias, contados da assinatura, bem como da liberação dos recursos financeiros correspondentes, no prazo de 2 (dois) dias úteis contados da data da liberação, facultando-se a comunicação também por meio eletrônico.

Subcláusula terceira. O RECEBEDOR obriga-se a:

I. caso seja município, notificar os partidos políticos, os sindicatos de trabalhadores e as entidades empresariais, com sede no município, quando da liberação de recursos relativos ao presente Termo de Compromisso, no prazo de até dois dias úteis, nos termos do art. 2º da Lei nº 9.452, de 1997, facultada a notificação por meio eletrônico;
II. cientificar da celebração deste Termo de Compromisso o conselho local ou instância de controle social da área vinculada ao programa de governo que originou a transferência de recursos, quando houver; e
III. disponibilizar, em seu sítio oficial na internet ou, na sua falta, em sua sede, em local de fácil visibilidade, o extrato deste Termo de Compromisso e suas alterações, contendo, pelo menos, o objeto, a finalidade, os valores e as datas de liberação e detalhamento na aplicação dos recursos, bem como as contratações realizadas para a execução do objeto pactuado, ou inserir *link* em sua página eletrônica oficial que possibilite acesso direto ao Transferegov.br, conforme o disposto no art. 30 da Portaria Conjunta MGI/MF/CGU nº 32, de 2024.

CLÁUSULA VIGÉSIMA PRIMEIRA - DAS CONDIÇÕES GERAIS

Acordam os Partícipes, ainda, em estabelecer as seguintes condições:

I. todas as comunicações, notificações ou intimações relativas a este Termo de Compromisso serão consideradas como regularmente efetuadas quando realizadas por intermédio do Transferegov.br, exceto quando a legislação regente tiver estabelecido forma especial;
II. as reuniões entre os representantes credenciados pelos Partícipes, bem como quaisquer ocorrências que possam ter implicações neste Termo de Compromisso,

serão aceitas somente se formalizadas em ata ou relatórios circunstanciados, levados a registro no Transferegov.br; e

III. as exigências que não puderem ser cumpridas por meio do Transferegov.br deverão ser supridas através da regular instrução processual, cujos atos deverão ser levados a registro naquele mesmo sistema Transferegov.br.

Fls nº 021
Proc nº 0651/2026
Rubrica

CLÁUSULA VIGÉSIMA SEGUNDA - DA CONCILIAÇÃO E DO FORO

Os Partícipes comprometem-se a submeter eventuais controvérsias, decorrentes do presente ajuste, à tentativa de conciliação e mediação administrativa perante a Câmara de Mediação e de Conciliação da Administração Pública Federal, da Advocacia-Geral da União, nos termos do art. 37 da Lei nº 13.140, de 2015, do art. 11 da Medida Provisória nº 2.180-35, de 24 de agosto de 2001, e do art. 41, inciso III, alínea "b" do Anexo I ao Decreto nº 11.328, de 1º de janeiro de 2023.

Subcláusula única. Não logrando êxito a conciliação, será competente para dirimir as questões decorrentes deste Termo de Compromisso, o foro da Justiça Federal, Seção Judiciária do Estado do Maranhão, por força do inciso I do art. 109 da Constituição Federal.

E, por assim estarem plenamente de acordo, os partícipes obrigam-se ao total e irrenunciável cumprimento dos termos do presente instrumento, o qual lido e achado conforme, assinam eletronicamente por meio de seus representantes, para que produza seus jurídicos e legais efeitos, em Juízo ou fora dele.

Pela MANDATÁRIA:

Gerente de Filial

Pelo RECEBEDOR:

WALACE AZEVEDO MENDES:25560921300

Assinado de forma digital por WALACE AZEVEDO MENDES:25560921300

Prefeito Municipal

Assinatura do Supervisor ou Coordenador
(Contrato em Conformidade)
Nome: JUAREZ ALVES DE MACEDO NETO
Matrícula Funcional nº: C125390

Anotação de Responsabilidade Técnica - ART
Lei nº 6.496, de 7 de dezembro de 1977

CREA-MA

ART OBRA / SERVIÇO
Nº MA20250953107

Conselho Regional de Engenharia e Agronomia do Estado do Maranhão

INICIAL

Fls nº 042
Proc nº 06512026
Rubrica

1. Responsável Técnico

WANDER WILMO GOMES PEREIRA JUNIOR
Título profissional: **ENGENHEIRO CIVIL**
RNP: **1117815587**
Registro: **1117815587MA**

2. Dados do Contrato

Contratante: **PREFEITURA MUNICIPAL DE ICATU** CPF/CNPJ: **05.296.298/0001-42**
RUA CORTEZ MACIEL Nº: **S/N**
Complemento: Bairro: **CENTRO**
Cidade: **ICATU** UF: **MA** CEP: **65170000**

Contrato: **Não especificado** Celebrado em:
Valor: **R$ 2.800.000,00** Tipo de contratante: **Pessoa Juridica de Direito Público**
Ação Institucional: **Agricultura familiar**

3. Dados da Obra/Serviço

RUA CORTEZ MACIEL Nº: **S/N**
Complemento: Bairro: **CENTRO**
Cidade: **ICATU** UF: **MA** CEP: **65170000**
Data de Início: **18/08/2025** Previsão de término: **21/08/2025** Coordenadas Geográficas: **-2.775132, -44.062177**
Finalidade: **SEM DEFINIÇÃO** Código: **Não Especificado**
Proprietário: **PREFEITURA MUNICIPAL DE ICATU** CPF/CNPJ: **05.296.298/0001-42**

4. Atividade Técnica

14 - Elaboração	Quantidade	Unidade
35 - Elaboração de orçamento > CONSTRUÇÃO CIVIL > EDIFICAÇÕES > DE EDIFICAÇÃO > #1.1.1.1 - DE ALVENARIA	3.279,00	m²
80 - Projeto > CONSTRUÇÃO CIVIL > EDIFICAÇÕES > DE EDIFICAÇÃO > #1.1.1.1 - DE ALVENARIA	3.279,00	m²
35 - Elaboração de orçamento > CONSTRUÇÃO CIVIL > MATERIAIS DE CONSTRUÇÃO CIVIL > #1.2.3 - DE APLICAÇÃO DE CONCRETO	120,00	m³
80 - Projeto > CONSTRUÇÃO CIVIL > MATERIAIS DE CONSTRUÇÃO CIVIL > #1.2.3 - DE APLICAÇÃO DE CONCRETO	120,00	m³
35 - Elaboração de orçamento > ELETROTÉCNICA > INSTALAÇÕES ELÉTRICAS > DE INSTALAÇÕES ELÉTRICAS EM BAIXA TENSÃO > #11.10.1.2 - PARA FINS COMERCIAIS	25,00	un
80 - Projeto > ELETROTÉCNICA > INSTALAÇÕES ELÉTRICAS > DE INSTALAÇÕES ELÉTRICAS EM BAIXA TENSÃO > #11.10.1.2 - PARA FINS COMERCIAIS	25,00	un
35 - Elaboração de orçamento > CONSTRUÇÃO CIVIL > INSTALAÇÕES HIDROSSANITÁRIAS > #1.4.4 - DE LIGAÇÃO INDIVIDUAL DE REDE DE ÁGUA	25,00	un
80 - Projeto > CONSTRUÇÃO CIVIL > INSTALAÇÕES HIDROSSANITÁRIAS > #1.4.4 - DE LIGAÇÃO INDIVIDUAL DE REDE DE ÁGUA	25,00	un
66 - Laudo > GEOTECNIA E GEOLOGIA DA ENGENHARIA > SONDAGENS > DE SONDAGEM GEOTÉCNICA > #3.2.1.1 - A TRADO	1,00	un
35 - Elaboração de orçamento > CONSTRUÇÃO CIVIL > EDIFICAÇÕES > DE ACESSIBILIDADE DE EDIFICAÇÃO > #1.1.3.1 - PARA FINS RESIDENCIAIS	25,00	un
80 - Projeto > CONSTRUÇÃO CIVIL > EDIFICAÇÕES > DE ACESSIBILIDADE DE EDIFICAÇÃO > #1.1.3.1 - PARA FINS RESIDENCIAIS	25,00	un

Após a conclusão das atividades técnicas o profissional deve proceder a baixa desta ART

5. Observações

ELABORAÇÃO DE PROJETO, ORÇAMENTO E LAUDO DA CONSTRUÇÃO DA PROVISÃO DE UNIDADES HABITACIONAIS NO MUNICÍPIO DE ICATU/MA

6. Declarações

- Declaro que estou cumprindo as regras de acessibilidade previstas nas normas técnicas da ABNT, na legislação específica e no decreto n. 5296/2004 e 9451/2018.

7. Entidade de Classe

SEM INDICACAO DE ENTIDADE DE CLASSE

A autenticidade desta ART pode ser verificada em: https://crea-ma.sitac.com.br/publico/, com a chave: 0w9Cc
Impresso em: 23/01/2026 às 09:20:13 por: , ip: 191.178.174.8

Anotação de Responsabilidade Técnica - ART
Lei nº 6.496, de 7 de dezembro de 1977

CREA-MA

ART OBRA / SERVIÇO
Nº MA20250953107

Conselho Regional de Engenharia e Agronomia do Estado do Maranhão

INICIAL

Proc nº 043
065/2025
Rubrica

8. Assinaturas

Declaro serem verdadeiras as informações acima

Documento assinado eletronicamente com credenciais de login e senha
WANDER WILMO GOMES PEREIRA JUNIOR
RNP: 1117815587
Data: 23/01/2026 09:20:13

_____, _____ de _____ de _____
Local data

WANDER WILMO GOMES PEREIRA JUNIOR - CPF: ***.770.383-**


PREFEITURA MUNICIPAL DE ICATU - CNPJ: 05.296.298/0001-42

9. Informações

* A ART é válida somente quando quitada, mediante apresentação do comprovante do pagamento ou conferência no site do Crea.

10. Valor

Valor da ART: **R$ 271,47** Registrada em: **21/08/2025** Valor pago: **R$ 271,47** Nosso Número: **8306506246**

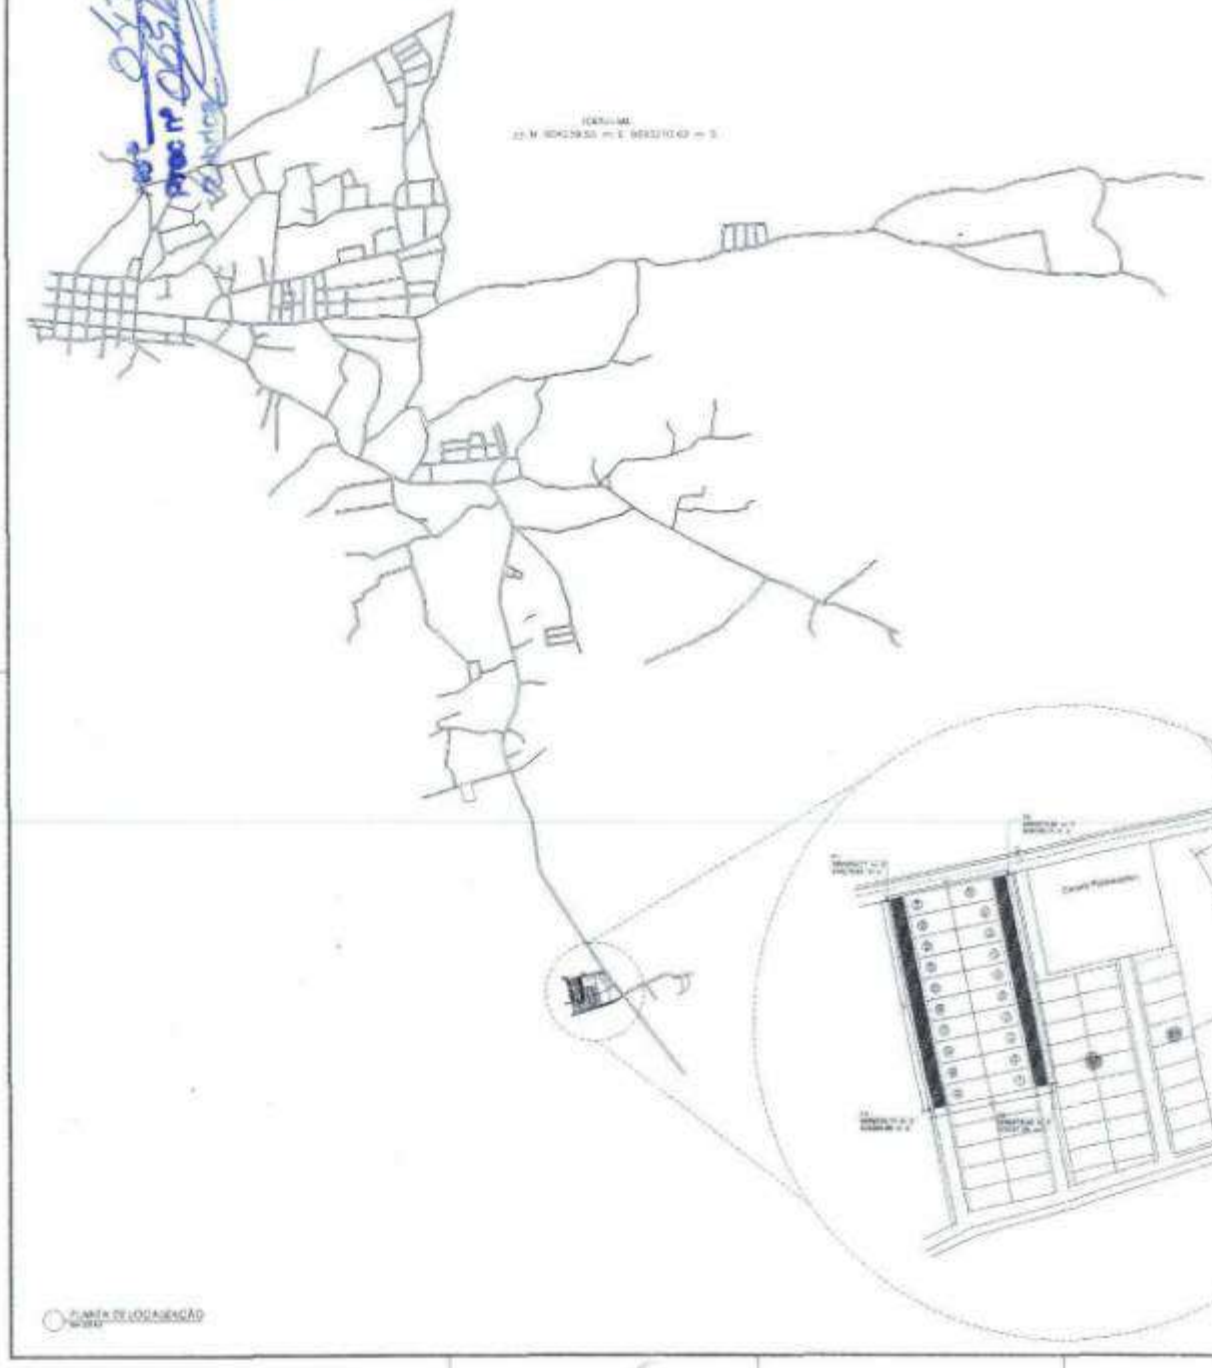



PLACONSERV

ICATU

PREFEITURA MUNICIPAL DE ICATU MA

CONSTRUÇÃO DE UNIDADES HABITACIONAIS

CIVIL

01/04

Fls nº 045
Proc nº 039613/2025
Rubrica

DECLARAÇÃO REFERÊNCIAS SINAPI - ATRIBUÍDO SÃO PAULO

Proponente: PREFEITURA MUNICIPAL DE ICATU - MA

Programa: NOVO PAC – FNHIS 2025

Nº do Proposta: 039613/2025

Descrição Detalhada do Objeto do Contrato: PROVISÃO DE UNIDADES HABITACIONAIS NO MUNICÍPIO DE ICATU - MA.

Declaro sob as penas da lei que, para a proposta de Termo de Compromisso acima referenciado:

O responsável técnico pelo orçamento de referência, declara que verificou as referências SINAPI utilizadas no orçamento quanto a presença de serviço significativo que tenha seu(s) mais expressivo(s) insumo(s) indicado(s) com a legenda "AS" (atribuído São Paulo), e que verificou e atesta que a especificidade local justifica a manutenção do item como "AS".

Icatu – MA, 20 de agosto de 2025.


WANDER WILMO GOMES PEREIRA JUNIOR:04577038307

Assinado de forma digital por WANDER WILMO GOMES PEREIRA JUNIOR:04577038307


WANDER WILMO GOMES PEREIRA JUNIOR
ENGENHEIRO CIVIL
CREA: 1117815587




PLANTA DE IMPLANTAÇÃO

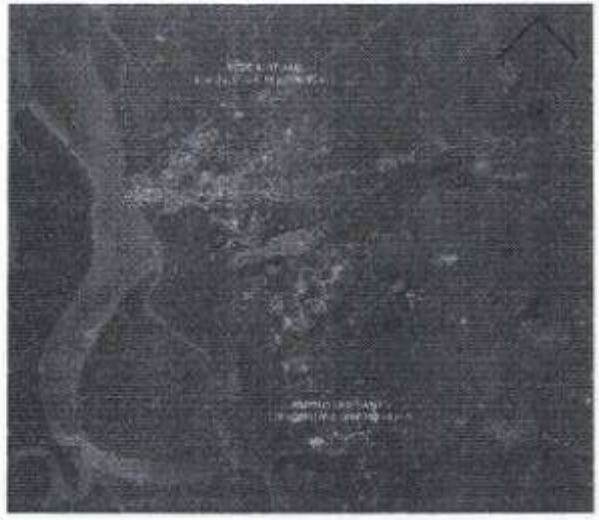



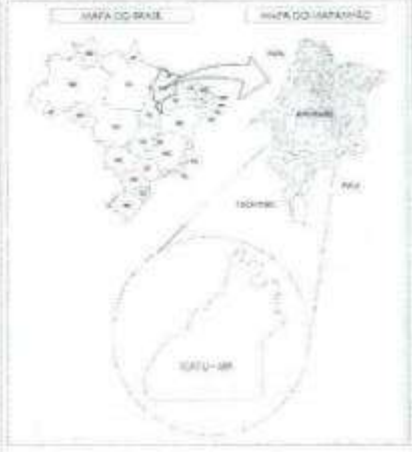

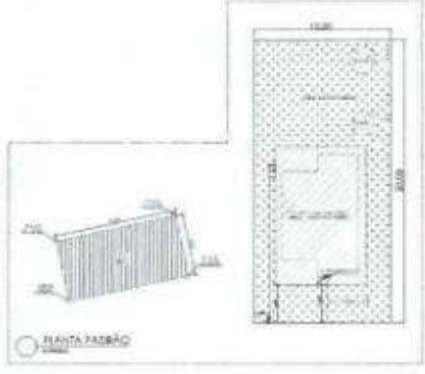

PLANTA PADRÃO

PLACONSERV

ICATU

PREFEITURA MUNICIPAL DE ICATU

CONSTRUÇÃO DE UNIDADES HABITACIONAIS

CIVIL

02

Fls nº 047
Proc nº 065/25
Rubrica

DECLARAÇÃO DE CADASTRO DOS BENEFICIÁRIOS

Proponente: PREFEITURA MUNICIPAL DE ICATU - MA

Programa: NOVO PAC – FNHIS 2025

Nº do Proposta: 039613/2025

Descrição Detalhada do Objeto do Contrato: PROVISÃO DE UNIDADES HABITACIONAIS NO MUNICÍPIO DE ICATU - MA.

Eu, **WALACE AZEVEDO MENDES**, CPF **255.609.213-00**, Prefeito(a) do Município de Icatu - MA, representante legal do termo de compromisso acima referenciado cujo objeto é **PROVISÃO DE UNIDADES HABITACIONAIS NO MUNICÍPIO DE ICATU - MA**, DECLARO sob as penas da lei:

- Que foram concluídos os cadastros dos beneficiários das obras executadas com recursos deste termo de compromisso/instrumento em sistema próprio ou no Cadastro Nacional de Mutuários – CADMUT, nos termos da Portaria MCID Nº 1416, de 6 de novembro de 2023;

- Que foi realizado o cadastramento ou a atualização dos dados do titular e cônjuge das famílias a serem beneficiadas no Cadastro Único dos Programas Sociais do Governo Federal – CadÚnico, nos termos da Portaria MCID Nº 1416, de 6 de novembro de 2023;

- Que a regularização de pendências eventualmente identificadas na pesquisa cadastral para efeitos de enquadramento do(s) beneficiário(s) oram regularizadas, nos termos do ANEXO I da Portaria MCID Nº 1416, de 6 de novembro de 2023.

- Que em consulta ao cadastro próprio(s) do(s) beneficiário(s), atendem ao disposto na alínea "a" do subitem 9.7, ANEXO I da Portaria MCID Nº 1416, de 6 de novembro de 2023, a saber:

> *9.6 É vedado a participação de família que:*
> *a) seja titular de contrato de financiamento obtido com recursos do Fundo de Garantia do Tempo de Serviço - FGTS ou em condições equivalentes às do Sistema Financeiro da Habitação - SFH, em qualquer parte do País;*
> *b) seja proprietária, promitente compradora ou titular de direito de aquisição, de arrendamento, de usufruto ou de uso de imóvel residencial, regular, com padrão mínimo de edificação e de habitabilidade estabelecido pelas regras da administração municipal, e dotado de abastecimento de*

Fls nº 070
Proc nº 065/2025
Rubrica

água, de solução de esgotamento sanitário e de atendimento regular de energia elétrica, em qualquer parte do País; e

c) tenha recebido, nos últimos dez anos, benefícios similares oriundos de subvenções econômicas concedidas com recursos do orçamento geral da União, do Fundo de Arrendamento Residencial - FAR, do Fundo de Desenvolvimento Social - FDS ou provenientes de descontos habitacionais concedidos com recursos do FGTS.

9.6.1 As vedações expressas nas alíneas do subitem 9.6 não se aplicam à família que se enquadre em uma ou mais das seguintes hipóteses:

a) tenha sido detentora de propriedade de imóvel residencial de que se tenha desfeito por força de decisão judicial há, no mínimo, cinco anos;

b) tenha sido detentora de propriedade em comum de imóvel residencial, desde que dele se tenha desfeito em favor do coadquirente há, no mínimo, cinco anos;

c) seja proprietária de imóvel residencial havido por herança ou doação, em fração ideal de até quarenta por cento, observada a regulamentação específica da fonte de recurso que tenha financiado o imóvel;

d) seja proprietária de parte de imóvel residencial, em fração não superior a quarenta por cento;

e) tenha sido detentora de propriedade anterior, em nome do cônjuge ou do companheiro do titular da inscrição, de imóvel residencial do qual se tenha desfeito antes da união do casal, por meio de instrumento de alienação registrado no cartório de registro de imóveis competente;

f) seja detentora de nua propriedade de imóvel residencial gravado com cláusula de usufruto vitalício e tenha renunciado ao usufruto.

9.7 Para fins de verificação das vedações de que trata o subitem 9.6, o agente executor deverá:

a) solicitar aos beneficiários a assinatura de declaração, firmada sob as penas da lei, de atendimento ao disposto nas alíneas "a" a "c" do subitem 9.6, e nas alíneas "a" a "f" do subitem 9.6.1.


Icatu – MA, 20 de agosto de 2025.

WALACE AZEVEDO MENDES:25560921300

Assinado de forma digital por WALACE AZEVEDO MENDES:25560921300

WALACE AZEVEDO MENDES
CPF 255.609.213-00
PREFEITO MUNICIPAL


Proc nº
Rubrica

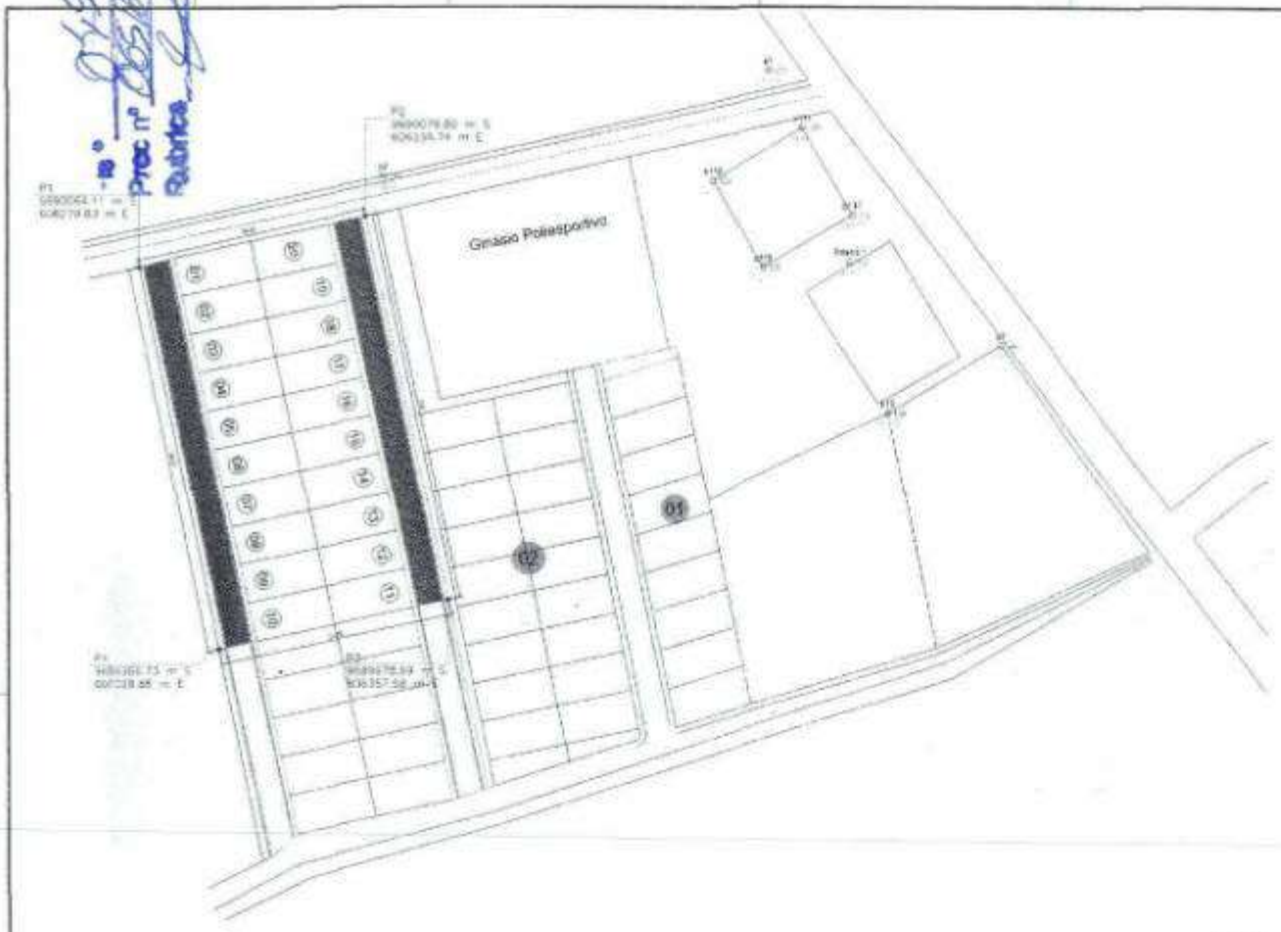

N



CALÇAMENTO--> 1.200,00m²

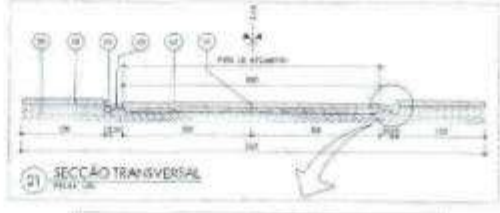



PLACONSERV

ICATU

CIVIL

03/04

Fls nº 050
Proc nº 065/2025
Rubrica

DECLARAÇÃO DE CONFORMIDADE EM ACESSIBILIDADE

Proponente: PREFEITURA MUNICIPAL DE ICATU - MA

Programa: NOVO PAC – FNHIS 2025

Nº do Proposta: 039613/2025

Descrição Detalhada do Objeto do Contrato: PROVISÃO DE UNIDADES HABITACIONAIS NO MUNICÍPIO DE ICATU - MA.

Eu, **WANDER WILMO GOMES PEREIRA JUNIOR,** Engenheiro Civil – CREA Nº **1117815587,** DECLARO, na qualidade de representante da Prefeitura Municipal de Icatu – MA, CNPJ 05.296.298/0001-42, Responsável Técnico pelo projeto vinculado à Proposta de Termo de Compromisso nº 039613/2025, informo que o projeto atende os requisitos de acessibilidade estabelecidos pela Lei n° 10.098/2000.

Icatu – MA, 20 de agosto de 2025.

WANDER WILMO GOMES PEREIRA JUNIOR:04577038307

Assinado de forma digital por WANDER WILMO GOMES PEREIRA JUNIOR:04577038307


WANDER WILMO GOMES PEREIRA JUNIOR
ENGENHEIRO CIVIL
CREA: 1117815587

Proc nº 055/2025
Rubrica



N



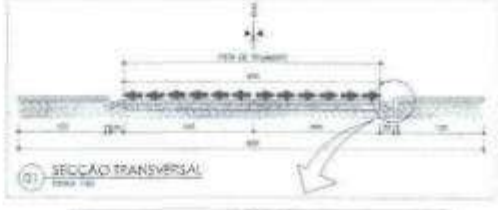



PLANTA DE DESENHO DAS ÁGUAS

PLACONSERV

ICATU

CIVIL

04/04

Fls nº 057
Proc nº 065/2025
Rubrica

DECLARAÇÃO DE RESPONSABILIDADE

Proponente: PREFEITURA MUNICIPAL DE ICATU - MA

Programa: NOVO PAC – FNHIS 2025

Nº do Proposta: 039613/2025

Descrição Detalhada do Objeto do Contrato: PROVISÃO DE UNIDADES HABITACIONAIS NO MUNICÍPIO DE ICATU - MA.

Eu, WALACE AZEVEDO MENDES, brasileiro(a), CPF 255.609.213-00, devidamente investido no cargo de Prefeito Municipal de Icatu - MA, inscrito no CNPJ 05.296.298/0001-42, declaro para os devidos fins de direito que a responsabilidade pela obtenção de todas as licenças e autorizações ambientais necessárias para o projeto FNHIS, será delegada à empresa vencedora do certame licitatório, nos termos do art. 25, § 5º, inciso I, da Lei nº 14.133, de 1º de abril de 2021.

Icatu – MA, 20 de agosto de 2025.

WALACE AZEVEDO MENDES:25560921300

Assinado de forma digital por WALACE AZEVEDO MENDES:25560921300

WALACE AZEVEDO MENDES
CPF 255.609.213-00
PREFEITO MUNICIPAL

Fls nº 055
Proc nº 065/2025
Rubrica

DECLARAÇÃO DE COMPROMISSO DE EXECUÇÃO DA INFRAESTRUTURA

Proponente: PREFEITURA MUNICIPAL DE ICATU - MA

Programa: NOVO PAC – FNHIS 2025

Nº do Proposta: 039613/2025

Descrição Detalhada do Objeto do Contrato: PROVISÃO DE UNIDADES HABITACIONAIS NO MUNICÍPIO DE ICATU - MA.

Declaro sob as penas da lei que eu, WALACE AZEVEDO MENDES, portador do CPF 255.609.213-00, na qualidade de Prefeito do Município de Icatu -MA e representante legal da proposta de termo de compromisso acima mencionada, que a implantação da infraestrutura do loteamento objeto do termo de compromisso acima referenciado será de responsabilidade deste ente federativo, assumindo integralmente os encargos técnicos, operacionais e financeiros correspondentes, sendo esta, em acordo com a Portaria Conjunta MCID nº 1.416, de 06 de novembro de 2023, a saber: execução de terraplanagem, implantação de rede de energia elétrica, sistema de abastecimento de água, pavimentação em cascalhamento, calçada com elementos de acessibilidade, drenagem superficial (meio-fio e sarjeta de concreto); sendo a evolução da execução desta infraestrutura conforme cronograma físico anexo a esta declaração.

Declaro também ter ciência de que a não execução desta infraestrutura conforme cronograma previsto pode ensejar em paralisação de desbloqueio de repasse para a construção das unidades habitacionais.

Icatu – MA, 20 de agosto de 2025.

WALACE AZEVEDO MENDES:25560921300

Assinado de forma digital por WALACE AZEVEDO MENDES:25560921300

WALACE AZEVEDO MENDES
CPF 255.609.213-00
PREFEITO MUNICIPAL

Fls nº 054
Proc nº 039613
Rubrica

DECLARAÇÃO DE POSSE DE TERRENO LOCALIZADO EM ÁREA PÚBLICA

Proponente: PREFEITURA MUNICIPAL DE ICATU - MA

Programa: NOVO PAC – FNHIS 2025

Nº do Proposta: 039613/2025

Descrição Detalhada do Objeto do Contrato: PROVISÃO DE UNIDADES HABITACIONAIS NO MUNICÍPIO DE ICATU - MA.

Declaro sob as penas do Artigo 299 do Código Penal (Decreto-Lei n° 2.848, de 7 de dezembro de 1940) e em consonância com o artigo 16, § 1º da Portaria Conjunta MGI/MF/CGU nº 32, de 04 de junho de 2024, que este Recebedor é detentor da posse da área, objeto da intervenção, localizada em área pública e situado no Município de Icatu - MA, assegurado como sede das obras executadas com recursos deste termo de compromisso/instrumento.

Firmo, ainda, o compromisso de disponibilizar tempestivamente as documentações necessárias no sistema de monitoramento e acompanhamento de obras, Transferegov, e comprovar, até o final da execução do objeto do instrumento, nos termos da Portaria Conjunta MGI/MF/CGU nº 32/2024, a regularização formal dos plenos poderes inerentes a propriedade do imóvel.

Icatu – MA, 20 de agosto de 2025.

WALACE AZEVEDO MENDES:25560921300

Assinado de forma digital por WALACE AZEVEDO MENDES:25560921300

WALACE AZEVEDO MENDES
CPF 255.609.213-00
PREFEITO MUNICIPAL

Fls nº 055
Proc nº 065/2025
Rubrica

DECLARAÇÃO DE ENCARGOS SOCIAIS, ISS E LEVANTAMENTOS PRELIMINARES

Proponente: PREFEITURA MUNICIPAL DE ICATU - MA

Programa: NOVO PAC – FNHIS 2025

Nº do Proposta: 039613/2025

Descrição Detalhada do Objeto do Contrato: *PROVISÃO DE UNIDADES HABITACIONAIS NO MUNICÍPIO DE ICATU - MA.*

Eu, WANDER WILMO GOMES PEREIRA JUNIOR, CREA: 1117815587, como orçamentista do projeto de acima referenciado, que foram utilizados os encargos sociais vigentes tanto para mão de obra horista quanto para mão de obra mensalista no SINAPI, data base 05/2025, SEM desoneração;

Declaramos para os devidos fins que, conforme legislação tributária municipal, a base de cálculo do ISS é o preço do serviço, sobre o qual incidirá alíquota de 5% dos serviços de construção civil deste tipo de obra.

Declaramos também para os devidos fins que o regime de contribuição previdenciária sobre a Receita Bruta adotado para a elaboração do orçamento foi SEM desoneração, e que esta é a alternativa mais adequada para a Administração Pública

Declaramos também que foram inseridos no Transferegov os levantamentos preliminares que embasaram a concepção adotada tais como geológicos, geotécnicos, hidrológicos, batimétricos, topográficos, sociais, ambientais e cadastrais que deram suporte aos projetos

A proposta apresentada é compatível com o plano diretor municipal, com os instrumentos previstos no Estatuto das Cidades de que trata a lei 10.257 de 10 de julho de 2001, com as legislações (local, estadual e federal) e com os planos: local de habitação de interesse social, plano de saneamento básico, plano de bacia hidrográfica, plano de mobilidade urbana, plano diretor de drenagem urbana e plano municipal de redução de riscos.

Icatu – MA, 03 de stembro de 2025.

WANDER WILMO GOMES PEREIRA JUNIOR:04577038307

Assinado de forma digital por WANDER WILMO GOMES PEREIRA JUNIOR:04577038307
Dados: 2025.09.03 14:47:16 -03'00'

WANDER WILMO GOMES PEREIRA JUNIOR
ENGENHEIRO CIVIL
CREA: 1117815587

Fls nº 056
Proc nº 065/2025
Rubrica

DECLARAÇÃO PLANEJAMENTO LICITAÇÃO

Proponente: PREFEITURA MUNICIPAL DE ICATU - MA

Programa: NOVO PAC – FNHIS 2025

Nº do Proposta: 039613/2025

Descrição Detalhada do Objeto do Contrato: PROVISÃO DE UNIDADES HABITACIONAIS NO MUNICÍPIO DE ICATU - MA.

Declaramos através desta que este Município pretende realizar o processo licitatório com a finalidade de contratação de empresa para execução do empreendimento acima referenciado conforme segue:

Indicação das submetas que serão licitadas separadamente:	Serão licitadas em separado (meta 1 – produção de unidades habitacionais / meta 2 – execução de trabalho técnico social)
Legislação adotada:	Lei 14.133/2021
Forma de execução:	Execução indireta
Utilizará pregão?:	( ) Sim / (X) Não
Regime de execução:	Empreitada preço global
Preço sigiloso?:	Não

Icatu – MA, 20 de agosto de 2025.

WALACE AZEVEDO MENDES:25560921300

Assinado de forma digital por WALACE AZEVEDO MENDES:25560921300

WALACE AZEVEDO MENDES
CPF 255.609.213-00
PREFEITO MUNICIPAL

Fls. 057
Proc nº 065/25
Rubrica

DECLARAÇÃO DE VIABILIDADE DE EXISTÊNCIA PRÉVIA DE REDES

Proponente: PREFEITURA MUNICIPAL DE ICATU - MA

Programa: NOVO PAC – FNHIS 2025

Nº do Proposta: 039613/2025

Descrição Detalhada do Objeto do Contrato: PROVISÃO DE UNIDADES HABITACIONAIS NO MUNICÍPIO DE ICATU - MA.

O Município de ICATU - MA, neste ato representado pelo Sr(a) WALACE AZEVEDO MENDES, Prefeito Municipal, referente à obra acima epigrafada, DECLARA sob as penas da Portaria Conjunta MGI/MF/CGU nº 32, de 04/06/2024 sobre a existência de fornecimento de serviços necessários para a plena funcionalidade do empreendimento a ser executado neste termo de compromisso:

Coleta/tratamento de esgoto: existe viabilidade, sendo que a solução de tratamento será individualizada por meio de fossa/sumidouro.

Fornecimento de água potável: existe viabilidade, sendo o fornecimento realizado pela CAEMA.

Coleta de resíduos sólidos: existe coleta de resíduos sólidos na região, sendo de responsabilidade desta municipalidade;

Fornecimento de energia elétrica: existe viabilidade, sendo a energia fornecida pela Equatorial Energia

Firmamos o compromisso de apresentar até a etapa de verificação do resultado do processo licitatório a carta de viabilidade para fornecimento de energia elétrica emitida pela Equatorial Energia, como também assumimos o compromisso de execução de quaisquer serviços necessários para a viabilidade de fornecimento de energia elétrica que garantam a funcionalidade do empreendimento, sem ônus para os recursos deste termo de compromisso.

Icatu – MA, 20 de agosto de 2025.

WALACE AZEVEDO MENDES:25560921300

Assinado de forma digital por WALACE AZEVEDO MENDES:25560921300

WALACE AZEVEDO MENDES
CPF 255.609.213-00
PREFEITO MUNICIPAL

Fls nº 039
Proc nº 005/2025
Rubrica

PARECER TÉCNICO SOBRE UTILIZAÇÃO DO PROJETO PADRONIZADO

Proponente: PREFEITURA MUNICIPAL DE ICATU - MA

Programa: NOVO PAC – FNHIS 2025

Nº do Proposta: 039613/2025

Descrição Detalhada do Objeto do Contrato: PROVISÃO DE UNIDADES HABITACIONAIS NO MUNICÍPIO DE ICATU - MA.

Declaro que adotei o projeto padronizado paradigma de habitação FNHIS fornecida pela mandatária Caixa Econômica Federal.

Atesto que o projeto básico decorrente do projeto padronizado disponibilizado pela mandatária Caixa Econômica Federal, incluídas as adequações necessárias às especificidades locais de sua implantação, as fundações e obras complementares, está em conformidade com a legislação local e as normas técnicas brasileiras, e a compatibilidade do orçamento do empreendimento com o Decreto nº 7.983, de 8 de abril de 2013 e art. 127 e art. 128 da Lei nº 14.133, de 1º de abril de 2021.

Declaro, sob as penas da Lei e em conformidade com a Portaria Conjunta MGI/MF/CGU n° 32/2024, que, para a execução do objeto da proposta de Termo de Compromisso nº 039603/2025, foi elaborado projeto básico decorrente do projeto padronizado disponibilizado pela mandatária Caixa Econômica Federal, contemplando as adequações necessárias à plena funcionalidade do objeto devido às especificidades do local de implantação, fundações e obras complementares.

Icatu – MA, 20 de agosto de 2025.

WALACE AZEVEDO MENDES:25560921300
Assinado de forma digital por WALACE AZEVEDO MENDES:25560921300

WALACE AZEVEDO MENDES
CPF 255.609.213-00
PREFEITO MUNICIPAL

WANDER WILMO GOMES PEREIRA JUNIOR:04577038307
Assinado de forma digital por WANDER WILMO GOMES PEREIRA JUNIOR:04577038307

Fls nº 09
Proc nº 039613/2025
Rubrica

DECLARAÇÃO DE CADASTRO DOS BENEFICIÁRIOS

Proponente: PREFEITURA MUNICIPAL DE ICATU - MA

Programa: NOVO PAC – FNHIS 2025

Nº do Proposta: 039613/2025

Descrição Detalhada do Objeto do Contrato: PROVISÃO DE UNIDADES HABITACIONAIS NO MUNICÍPIO DE ICATU - MA.

Para os devidos fins administrativos e efeitos legais, declaro junto ao **MINISTERIO DAS CIDADES**, que a MUNICIPIO DE ICATU - MA, inscrito no CNPJ sob o nº 05.296.298/0001-42, situada à **Rua Coronel Cortez Maciel, s/n. Centro, Icatu – MA. CEP: 65.170-000**, dispõe de pessoal com capacidade administrativa e técnica para execução do objeto constante do Plano de Trabalho proposto na Proposta TGOV nº **039613/2025**

A obra será acompanhada pelo Sr. **engenheiro** Paulo Geovanny Silva Dutra CREA/MA n° 1115911279.

Esclareço, ainda, que este Proponente assume a responsabilidade pela execução do objeto proposto em todas as fases exigidas legalmente, licitação, acompanhamento da execução e prestação de contas.

Icatu – MA, 21 de agosto de 2025.

WALACE AZEVEDO MENDES:25560921300

Assinado de forma digital por WALACE AZEVEDO MENDES:25560921300

WALACE AZEVEDO MENDES
CPF 255.609.213-00
PREFEITO MUNICIPAL

Fls nº 060
Proc nº 065.2025
Rubrica

DECLARAÇÃO DE APROVAÇÃO DE PROJETO

Declaramos, para fins de comprovação junto à CAIXA, que o projeto intitulado PROVISÃO DE UNIDADES HABITACIONAIS NO MUNICÍPIO DE ICATU/MA, sob a administração da Secretaria Municipal de Infraestrutura, foi analisado e aprovado pela Prefeitura Municipal de Icatu - MA, podendo apresentar o projeto para aprovação neste órgão e outras instâncias.

Para que sejam produzidos todos os efeitos legais, técnicos e administrativos deste compromisso, firmamos a presente proposta: 039613/2025.

Icatu/MA, 03 de setembro de 2025.

WALACE AZEVEDO MENDES:25560921300

Assinado de forma digital por WALACE AZEVEDO MENDES:25560921300
Dados: 2025.09.03 14:52:44 -03'00'

WALACE AZEVEDO MENDES
PREFEITO MUNICIPAL

Fls nº 067
Proc nº 065/2026
Rubrica

CRONOGRAMA FISICO OBRAS DE INFRAESTRUTURA

Proponente: PREFEITURA MUNICIPAL DE ICATU - MA

Programa: MINHA CASA, MINHA VIDA - MCMV FNHIS SUB 50

Nº do Proposta: 039649/2025

Descrição Detalhada do Objeto do Contrato: PROVISÃO DE UNIDADES HABITACIONAIS NO MUNICÍPIO DE ICATU - MA.

1) Percentuais atribuídos por serviço

Código	Serviço	% do Total
1.0	SERVIÇOS INICIAIS	3.00%
2.0	MOBILIZAÇÃO E DESMOBILIZAÇÃO	4.00%
3.0	TERRAPLENAGEM	20.00%
4.0	REDE DE ENERGIA ELÉTRICA	12.00%
5.0	SISTEMA DE ABASTECIMENTO DE ÁGUA	12.00%
6.0	PAVIMENTAÇÃO EM CASCALHO E CALÇADA	30.00%
7.0	DRENAGEM SUPERFICIAL	10.00%
8.0	LIMPEZA	9.00%

2) Distribuição por mês (%)

Serviço	Mês 1	Mês 2	Mês 3	Mês 4	Mês 5	Mês 6	Total Serviço
1.0 Serviços Iniciais	3.00%	0.00%	0.00%	0.00%	0.00%	0.00%	3.00%
2.0 Mobilização / Desmobilização	4.00%	0.00%	0.00%	0.00%	0.00%	0.00%	4.00%
3.0 Terraplenagem	9.67%	10.33%	0.00%	0.00%	0.00%	0.00%	20.00%
4.0 Rede de Energia Elétrica	0.00%	6.33%	5.67%	0.00%	0.00%	0.00%	12.00%
5.0 Sistema de Abastecimento de Água	0.00%	0.00%	11.00%	1.00%	0.00%	0.00%	12.00%
6.0 Pavimentação em Cascalho e Calçada	0.00%	0.00%	5.00%	10.00%	10.00%	5.00%	30.00%
7.0 Drenagem Superficial	0.00%	0.00%	3.00%	3.50%	3.50%	0.00%	10.00%
8.0 Limpeza	0.00%	0.00%	0.00%	0.00%	4.00%	5.00%	9.00%

WANDER WILMO GOMES PEREIRA JUNIOR:04577038307

Assinado de forma digital por WANDER WILMO GOMES PEREIRA JUNIOR:04577038307

WANDER WILMO GOMES PEREIRA JUNIOR
ENGENHEIRO CIVIL
CREA: 1117815587

MEMORIAL DESCRITIVO - FNHIS SUB 50

Fls nº 062
Proc nº 005/2025
Rubrica

PROPRIETÁRIO: MUNICÍPIO DE ICATU – MA

TIPO DE PROJETO: HABITAÇÃO UNIFAMILIAR 20 UNIDADES

ÁREA TOTAL A CONSTRUIR: 53,86 M² POR UNIDADE ÁREA

ÚTIL A CONSTRUIR: 47,46 M² POR UNIDADE

GENERALIDADES: Este memorial descritivo tem por objetivo descrever de forma suscinta os materiais e a forma que será realizada a obra de edificações residenciais do programa FNHIS Sub 50, com área total de 53,86 m² por unidade. Não dispensa o atendimento à norma de Desempenho de Edificações Habitacionais (ABNT NBR 15.575), às Normas Técnicas da ABNT de processos e produtos, bem como á legislação municipal e estadual incidente. Este documento foi elaborado com base na Portaria MCID nº 1416, de 6 de Novembro de 2023.

SERVIÇOS PRELIMINARES: O lote onde será edificada a unidade habitacional deverá ser limpo e nivelado antes do início dos serviços de locação, atendendo os níveis de piso determinados em projeto. A seguir a obra será locada conforme determinado nas plantas. A placa de obra, de responsabilidade da empresa contratada, deverá seguir os padrões constantes no "Manual Visual de Placas e Adesivos de Obras" da Caixa Econômica Federal, bem como observar disposições locais, e ser instalada em lugar visível.

FUNDAÇÕES: Existem 2 opções de fundação: (i) radier ou (ii) sapatas isoladas com viga baldrame em concreto de resistência caracteristica de 20 MPa, aço do tipo CA-50 e dimensões de 12 x 30 cm, a qual será impermeabilizada com argamassa com aditivo impermeabilizante e emulsão asfáltica em duas demãos, em todas as faces.

SUPERESTRUTURA: A superestrutura será de concreto armado, sendo os pilares de dimensões 14 x 26 cm e as vigas do nível 2,65 com dimensões 12 x 25 cm. Todo concreto da superestrutura será de 20 Mpa. Deverão ser previstos pilaretes de amarração da alvenaria destinada aos oitões da casa. A laje do teto do banheiro será rebaixada conforme cota do projeto e será do tipo vigotas pré-moldadas h = 12cm, com pé direito mínimo de 2,40 m nesta área.

ALVENARIA: As paredes da edificação serão de alvenaria de bloco cerâmico ou de concreto não estrutural, dimensões 9 x 19 x 19 cm, posicionados com argamassa de assentamento com preparo em betoneira. Antes de serem utilizados, os tijolos serão umedecidos, evitando que estes absorvam a água da argamassa de assentamento. As fiadas serão alinhadas e aprumadas, podendo as juntas apresentarem espessura máxima de 1,5 cm. Nos vãos das portas e janelas serão executadas vergas transpassando a alvenaria em no mínimo 30 cm para cada lado. As contravergas serão executadas em todas as janelas.

PISO: Em todos os cômodos será executado o assentamento do piso com revestimento cerâmico. Em todo perímetro da unidade habitacional deverá ser executada calçada com 50 cm de largura. Obrigatório piso e rodapé em toda a unidade, incluindo o hall e as áreas de circulação interna. O revestimento deve ser em cerâmica esmaltada PEI 4, com índice de absorção inferior a 10% e desnível máximo de 15 mm. Para áreas molháveis, o coeficiente de atrito dinâmico deve ser superior a 0,4. As cotas dos pisos serão superiores à cota da calçada ao redor da casa.

FORRO: O forro da edificação será em PVC.

COBERTURA: A cobertura será com estrutura de madeira tratada com pintura imunizante composta por ripas, caibros, terças e tesouras com 2 águas e telha cerâmica capa-canal com inclinação de 30%. Deverá ser realizada a amarração de 3 fiadas de telhas dos beirais de 60 cm.

Fls nº 063
Proc nº 065/2025
Rubrica

REVESTIMENTO: As paredes internas e externas da edificação receberão revestimento com chapisco, emboço e reboco. As paredes dos banheiros receberão revestimento cerâmico do piso ao forro na área do box de chuveiro. As demais paredes do banheiro, assim como a da cozinha e lavanderia receberão revestimento cerâmico com 1,5m de altura. Nas áreas com revestimento cerâmico, será executada argamassa traço 1:2:8, com preparo mecânico, aplicado manualmente. As paredes externas, sobre chapisco, serão feitas com massa única em argamassa com traço 1:2:8.

ESQUADRIAS E FERRAGENS: As portas externas de acesso (sala e cozinha) serão metálicas. As portas internas da edificação serão de madeira. Todas as portas deverão respeitar as dimensões do projeto, com vão livre entre batentes de 0,80 x 2,10 m. As janelas deverão ser metálicas, de preferência com veneziana nos dormitórios. Os vidros utilizados nas janelas serão transparentes e lisos, com espessura de no mínimo 4 mm. Todas as portas deverão conter maçanetas de alavanca entre 0,90 m e 1,10 m.

PINTURA: As paredes internas e externas serão previamente lixadas, depois será aplicado selador acrílico, em seguida pintadas com tinta látex acrílica standard.

INSTALAÇÕES HIDROSSANITÁRIAS: Para atender a demanda de consumo de água fria conforme cálculo, será instalado um reservatório de polietileno com capacidade de 500L para cada unidade. As tubulações de esgoto seguirão o sistema proposto pelo projeto de instalações hidrossanitárias. Haverá um conjunto de tratamento de esgoto para cada unidade (previsto somente em projeto). No ponto do chuveiro, deverá ser instalado pressurizador, conforme especificação de projeto, para garantir a pressão mínima de 1,20mca.

INSTALAÇÕES ELÉTRICAS: As instalações elétricas obedecerão às normas da ABNT e da concessionária de energia local. Os quadros de distribuição internos possuirão circuitos separados, sendo estes divididos entre iluminação, tomadas, tomadas especiais e chuveiro.

SERVIÇOS FINAIS: Após a conclusão dos serviços, a obra será limpa, os entulhos totalmente removidos, em perfeitas condições para receber o Habite-se.

WANDER WILMO GOMES PEREIRA JUNIOR:04577038307

Assinado de forma digital por WANDER WILMO GOMES PEREIRA JUNIOR:04577038307
Dados: 2025.09.04 10:57:49 -03'00'

Fls nº 064
Proc nº 065/2023
Rubrica

FONTE	CÓDIGO	DESCRIÇÃO	UNIDADE	COEFIC.	CUSTO UNIT DESONERADO	CUSTO UNIT NÃO DESONER.
COMPOSIÇÃO	91785	(composição representativa) do serviço de instalação de tubos de pvc, soldável, água fria, dn 25 mm (instalado em ramal, sub-ramal, ramal de distribuição ou prumada), inclusive conexões, cortes e fixações, para prédios. af_10/2015	M		40,39	44,09
SINAPI	89356	TUBO, PVC, SOLDÁVEL, DE 25MM, INSTALADO EM RAMAL OU SUB-RAMAL DE ÁGUA - FORNECIMENTO E INSTALAÇÃO. AF_06/2022	M	0,7	22,37	24,29
SINAPI	89362	JOELHO 90 GRAUS, PVC, SOLDÁVEL, DN 25MM, INSTALADO EM RAMAL OU SUB-RAMAL DE ÁGUA - FORNECIMENTO E INSTALAÇÃO. AF_06/2022	UN	0,65	8,92	9,69
SINAPI	89366	JOELHO 90 GRAUS COM BUCHA DE LATÃO, PVC, SOLDÁVEL, DN 25MM, X 3/4" INSTALADO EM RAMAL OU SUB-RAMAL DE ÁGUA - FORNECIMENTO E INSTALAÇÃO. AF_06/2022	UN	0,17	15,50	16,21
SINAPI	89378	LUVA, PVC, SOLDÁVEL, DN 25MM, INSTALADO EM RAMAL OU SUB-RAMAL DE ÁGUA - FORNECIMENTO E INSTALAÇÃO. AF_06/2022	UN	0,0779	6,62	7,13
SINAPI	89383	ADAPTADOR CURTO COM BOLSA E ROSCA PARA REGISTRO, PVC, SOLDÁVEL, DN 25MM X 3/4", INSTALADO EM RAMAL OU SUB-RAMAL DE ÁGUA - FORNECIMENTO E INSTALAÇÃO. AF_06/2022	UN	0,6522	6,22	6,69
SINAPI	89395	TE, PVC, SOLDÁVEL, DN 25MM, INSTALADO EM RAMAL OU SUB-RAMAL DE ÁGUA - FORNECIMENTO E INSTALAÇÃO. AF_06/2022	UN	0,3937	12,31	13,33
SINAPI	89396	TÊ COM BUCHA DE LATÃO NA BOLSA CENTRAL, PVC, SOLDÁVEL, DN 25MM X 1/2", INSTALADO EM RAMAL OU SUB-RAMAL DE ÁGUA - FORNECIMENTO E INSTALAÇÃO. AF_06/2022	UN	0,0168	18,43	20,31
SINAPI	89400	TÊ DE REDUÇÃO, PVC, SOLDÁVEL, DN 32MM X 25MM, INSTALADO EM RAMAL OU SUB-RAMAL DE ÁGUA - FORNECIMENTO E INSTALAÇÃO. AF_06/2022	UN	0,0115	18,88	20,01
SINAPI	89402	TUBO, PVC, SOLDÁVEL, DE 25MM, INSTALADO EM RAMAL DE DISTRIBUIÇÃO DE ÁGUA - FORNECIMENTO E INSTALAÇÃO. AF_06/2022	M	0,078	11,82	12,62
SINAPI	89408	JOELHO 90 GRAUS, PVC, SOLDÁVEL, DN 25MM, INSTALADO EM RAMAL DE DISTRIBUIÇÃO DE ÁGUA - FORNECIMENTO E INSTALAÇÃO. AF_06/2022	UN	0,0076	8,15	8,84
SINAPI	89424	LUVA, PVC, SOLDÁVEL, DN 25MM, INSTALADO EM RAMAL DE DISTRIBUIÇÃO DE ÁGUA - FORNECIMENTO E INSTALAÇÃO. AF_06/2022	UN	0,0135	6,10	6,56
SINAPI	89440	TE, PVC, SOLDÁVEL, DN 25MM, INSTALADO EM RAMAL DE DISTRIBUIÇÃO DE ÁGUA - FORNECIMENTO E INSTALAÇÃO. AF_06/2022	UN	0,0017	11,28	12,20
SINAPI	89445	TÊ DE REDUÇÃO, PVC, SOLDÁVEL, DN 32MM X 25MM, INSTALADO EM RAMAL DE DISTRIBUIÇÃO DE ÁGUA - FORNECIMENTO E INSTALAÇÃO. AF_06/2022	UN	0,0034	17,78	18,78
SINAPI	89446	TUBO, PVC, SOLDÁVEL, DE 25MM, INSTALADO EM PRUMADA DE ÁGUA - FORNECIMENTO E INSTALAÇÃO. AF_06/2022	M	0,128	5,19	5,30
SINAPI	89481	JOELHO 90 GRAUS, PVC, SOLDÁVEL, DN 25MM, INSTALADO EM PRUMADA DE ÁGUA - FORNECIMENTO E INSTALAÇÃO. AF_06/2022	UN	0,067	5,02	5,38
SINAPI	89528	LUVA, PVC, SOLDÁVEL, DN 25MM, INSTALADO EM PRUMADA DE ÁGUA - FORNECIMENTO E INSTALAÇÃO. AF_06/2022	UN	0,0135	4,01	4,24
SINAPI	89532	LUVA DE REDUÇÃO, PVC, SOLDÁVEL, DN 32MM X 25MM, INSTALADO EM PRUMADA DE ÁGUA - FORNECIMENTO E INSTALAÇÃO. AF_06/2022	UN	0,0461	6,68	6,95
SINAPI	89622	TÊ DE REDUÇÃO, PVC, SOLDÁVEL, DN 32MM X 25MM, INSTALADO EM PRUMADA DE ÁGUA - FORNECIMENTO E INSTALAÇÃO. AF_06/2022	UN	0,0385	13,27	13,80
SINAPI	89627	TÊ DE REDUÇÃO, PVC, SOLDÁVEL, DN 50MM X 25MM, INSTALADO EM PRUMADA DE ÁGUA - FORNECIMENTO E INSTALAÇÃO. AF_06/2022	UN	0,0031	18,89	19,55
SINAPI	90436	FURO MANUAL EM ALVENARIA, PARA INSTALAÇÕES HIDRÁULICAS, DIÂMETROS MENORES OU IGUAIS A 40 MM. AF_09/2023	UN	0,0083	13,41	15,33
SINAPI	90443	RASGO LINEAR MANUAL EM ALVENARIA, PARA RAMAIS/ DISTRIBUIÇÃO DE INSTALAÇÕES HIDRÁULICAS, DIÂMETROS MENORES OU IGUAIS A 40 MM. AF_09/2023	M	0,2006	7,42	8,23
SINAPI	90453	PASSANTE TIPO TUBO COM DIÂMETRO DE 40 MM, FIXADO EM LAJE, PARA PASSAGEM DE TUBULAÇÕES COM NO MÁXIMO 32 MM DE DIÂMETRO. AF_09/2023	UN	0,0071	3,69	3,93
SINAPI	90466	CHUMBAMENTO LINEAR EM ALVENARIA PARA RAMAIS/DISTRIBUIÇÃO DE INSTALAÇÕES HIDRÁULICAS COM DIÂMETROS MENORES OU IGUAIS A 40 MM. AF_09/2023	M	0,2006	14,83	16,14
SINAPI	91385	FIXAÇÃO DE TUBOS HORIZONTAIS DE PVC ÁGUA, PVC ESGOTO, PVC ÁGUA PLUVIAL, CPVC, PPR, COBRE OU AÇO, DIÂMETROS MENORES OU IGUAIS A 40 MM, COM ABRAÇADEIRA METÁLICA FLEXÍVEL 18 MM, FIXADA DIRETAMENTE NA LAJE. AF_09/2023	M	0,0092	23,38	25,58
SINAPI	91390	CHUMBAMENTO PONTUAL EM PASSAGEM DE TUBO COM DIÂMETRO MENOR OU IGUAL A 40 MM. AF_09/2023	UN	0,0083	10,47	11,25
COMPOSIÇÃO	91786	(COMPOSIÇÃO REPRESENTATIVA) DO SERVIÇO DE INSTALAÇÃO TUBOS DE PVC, SOLDAVEL, ÁGUA FRIA, DN 32 MM (INSTALADO EM RAMAL, SUB-RAMAL, RAMAL DE DISTRIBUIÇÃO OU PRUMADA), INCLUSIVE CONEXÕES, CORTES E FIXAÇÕES, PARA PRÉDIOS. AF_10/2015	M		29,79	31,98
SINAPI	89357	TUBO, PVC, SOLDÁVEL, DE 32MM, INSTALADO EM RAMAL OU SUB-RAMAL DE ÁGUA - FORNECIMENTO E INSTALAÇÃO. AF_06/2022	M	0,07	30,80	33,09
SINAPI	89386	LUVA, PVC, SOLDÁVEL, DN 32MM, INSTALADO EM RAMAL OU SUB-RAMAL DE ÁGUA - FORNECIMENTO E INSTALAÇÃO. AF_06/2022	UN	0,097	9,05	9,67
SINAPI	89398	TE, PVC, SOLDÁVEL, DN 32MM, INSTALADO EM RAMAL OU SUB-RAMAL DE ÁGUA - FORNECIMENTO E INSTALAÇÃO. AF_06/2022	UN	0,2847	17,22	18,44
SINAPI	89403	TUBO, PVC, SOLDÁVEL, DE 32MM, INSTALADO EM RAMAL DE DISTRIBUIÇÃO DE ÁGUA - FORNECIMENTO E INSTALAÇÃO. AF_06/2022	M	0,367	18,22	19,18
SINAPI	89413	JOELHO 90 GRAUS, PVC, SOLDÁVEL, DN 32MM, INSTALADO EM RAMAL DE DISTRIBUIÇÃO DE ÁGUA - FORNECIMENTO E INSTALAÇÃO. AF_06/2022	UN	0,0599	11,41	12,23
SINAPI	89414	JOELHO 45 GRAUS, PVC, SOLDÁVEL, DN 32MM, INSTALADO EM RAMAL DE DISTRIBUIÇÃO DE ÁGUA - FORNECIMENTO E INSTALAÇÃO. AF_06/2022	UN	0,0242	13,10	13,92
SINAPI	89431	LUVA, PVC, SOLDÁVEL, DN 32MM, INSTALADO EM RAMAL DE DISTRIBUIÇÃO DE ÁGUA - FORNECIMENTO E INSTALAÇÃO. AF_06/2022	UN	0,0555	8,45	9,00
SINAPI	89435	UNIÃO, PVC, SOLDÁVEL, DN 32MM, INSTALADO EM RAMAL DE DISTRIBUIÇÃO DE ÁGUA - FORNECIMENTO E INSTALAÇÃO. AF_06/2022	UN	0,0178	19,71	20,26
SINAPI	89436	ADAPTADOR CURTO COM BOLSA E ROSCA PARA REGISTRO, PVC, SOLDÁVEL, DN 32MM X 1", INSTALADO EM RAMAL DE DISTRIBUIÇÃO DE ÁGUA - FORNECIMENTO E INSTALAÇÃO. AF_06/2022	UN	0,0584	7,66	8,16
SINAPI	89443	TE, PVC, SOLDÁVEL, DN 32MM, INSTALADO EM RAMAL DE DISTRIBUIÇÃO DE ÁGUA - FORNECIMENTO E INSTALAÇÃO. AF_06/2022	UN	0,0406	16,01	17,10
SINAPI	89447	TUBO, PVC, SOLDÁVEL, DE 32MM, INSTALADO EM PRUMADA DE ÁGUA - FORNECIMENTO E INSTALAÇÃO. AF_06/2022	M	0,5569	10,34	10,45

fls. 065
Proc nº 065/2025

FONTE	CÓDIGO	DESCRIÇÃO	UNIDADE	COEFIC.	DESONERADO	NÃO DESONERADO
SINAPI	89492	JOELHO 90 GRAUS, PVC, SOLDÁVEL, DN 32MM, INSTALADO EM PRUMADA DE ÁGUA - FORNECIMENTO E INSTALAÇÃO. AF_06/2022	UN	0,1564	7,77	8,21
SINAPI	89541	LUVA, PVC, SOLDÁVEL, DN 32MM, INSTALADO EM PRUMADA DE ÁGUA - FORNECIMENTO E INSTALAÇÃO. AF_06/2022	UN	0,2106	6,03	6,32
SINAPI	89553	ADAPTADOR CURTO COM BOLSA E ROSCA PARA REGISTRO, PVC, SOLDÁVEL, DN 32MM X 1 , INSTALADO EM PRUMADA DE ÁGUA - FORNECIMENTO E INSTALAÇÃO. AF_06/2022	UN	0,0385	5,39	5,66
SINAPI	89562	LUVA DE REDUÇÃO, PVC, SOLDÁVEL, DN 40MM X 32MM, INSTALADO EM PRUMADA DE ÁGUA - FORNECIMENTO E INSTALAÇÃO. AF_06/2022	UN	0,0256	9,73	10,05
SINAPI	89620	TE, PVC, SOLDÁVEL, DN 32MM, INSTALADO EM PRUMADA DE ÁGUA - FORNECIMENTO E INSTALAÇÃO. AF_06/2022	UN	0,1312	11,18	11,76
SINAPI	89622	TÊ DE REDUÇÃO, PVC, SOLDÁVEL, DN 32MM X 25MM, INSTALADO EM PRUMADA DE ÁGUA - FORNECIMENTO E INSTALAÇÃO. AF_06/2022	UN	0,0641	13,27	13,80
SINAPI	89624	TÊ DE REDUÇÃO, PVC, SOLDÁVEL, DN 40MM X 32MM, INSTALADO EM PRUMADA DE ÁGUA - FORNECIMENTO E INSTALAÇÃO. AF_06/2022	UN	0,0352	16,85	17,50
SINAPI	90486	FURO MANUAL EM ALVENARIA, PARA INSTALAÇÕES HIDRÁULICAS, DIÂMETROS MENORES OU IGUAIS A 40 MM. AF_09/2023	UN	0,0106	13,81	15,33
SINAPI	90489	FURO MECANIZADO EM CONCRETO, COM MARTELO DEMOLIDOR, PARA INSTALAÇÕES HIDRÁULICAS, DIÂMETROS MENORES OU IGUAIS A 40 MM. AF_09/2023	UN	0,009	8,61	9,45
SINAPI	90843	RASGO LINEAR MANUAL EM ALVENARIA, PARA RAMAIS/ DISTRIBUIÇÃO DE INSTALAÇÕES HIDRÁULICAS, DIÂMETROS MENORES OU IGUAIS A 40 MM. AF_09/2023	M	0,035	7,42	8,23
SINAPI	90853	PASSANTE TIPO TUBO COM DIÂMETRO DE 40 MM, FIXADO EM LAJE, PARA PASSAGEM DE TUBULAÇÕES COM NO MÁXIMO 32 MM DE DIÂMETRO. AF_09/2023	UN	0,0412	3,69	3,93
SINAPI	90466	CHUMBAMENTO LINEAR EM ALVENARIA PARA RAMAIS/DISTRIBUIÇÃO DE INSTALAÇÕES HIDRÁULICAS COM DIÂMETROS MENORES OU IGUAIS A 40 MM. AF_09/2023	M	0,035	14,83	16,14
SINAPI	91190	CHUMBAMENTO PONTUAL EM PASSAGEM DE TUBO COM DIÂMETRO MENOR OU IGUAL A 40 MM. AF_09/2023	UN	0,0091	10,47	11,25

COMPOSIÇÃO	91792	(COMPOSIÇÃO REPRESENTATIVA) DO SERVIÇO DE INSTALAÇÃO DE TUBO DE PVC, SÉRIE NORMAL, ESGOTO PREDIAL, DN 40 MM (INSTALADO EM RAMAL DE DESCARGA OU RAMAL DE ESGOTO SANITÁRIO), INCLUSIVE CONEXÕES, CORTES E FIXAÇÕES, PARA PRÉDIOS. AF_10/2015	M		70,16	75,83
SINAPI	89711	TUBO PVC, SERIE NORMAL, ESGOTO PREDIAL, DN 40 MM, FORNECIDO E INSTALADO EM RAMAL DE DESCARGA OU RAMAL DE ESGOTO SANITÁRIO. AF_08/2022	M	0,9	19,84	21,31
SINAPI	89724	JOELHO 90 GRAUS, PVC, SERIE NORMAL, ESGOTO PREDIAL, DN 40 MM, JUNTA SOLDÁVEL, FORNECIDO E INSTALADO EM RAMAL DE DESCARGA OU RAMAL DE ESGOTO SANITÁRIO. AF_08/2022	UN	0,8	9,47	10,32
SINAPI	89726	JOELHO 45 GRAUS, PVC, SERIE NORMAL, ESGOTO PREDIAL, DN 40 MM, JUNTA SOLDÁVEL, FORNECIDO E INSTALADO EM RAMAL DE DESCARGA OU RAMAL DE ESGOTO SANITÁRIO. AF_08/2022	UN	0,7	9,47	10,32
SINAPI	89752	LUVA SIMPLES, PVC, SERIE NORMAL, ESGOTO PREDIAL, DN 40 MM, JUNTA SOLDÁVEL, FORNECIDO E INSTALADO EM RAMAL DE DESCARGA OU RAMAL DE ESGOTO SANITÁRIO. AF_08/2022	UN	0,2924	7,03	7,45
SINAPI	89783	JUNÇÃO SIMPLES, PVC, SERIE NORMAL, ESGOTO PREDIAL, DN 40 MM, JUNTA SOLDÁVEL, FORNECIDO E INSTALADO EM RAMAL DE DESCARGA OU RAMAL DE ESGOTO SANITÁRIO. AF_08/2022	UN	0,3116	13,77	14,63
SINAPI	90436	FURO MANUAL EM ALVENARIA, PARA INSTALAÇÕES HIDRÁULICAS, DIÂMETROS MENORES OU IGUAIS A 40 MM. AF_09/2023	UN	0,2596	13,81	15,33
SINAPI	90443	RASGO LINEAR MANUAL EM ALVENARIA, PARA RAMAIS/ DISTRIBUIÇÃO DE INSTALAÇÕES HIDRÁULICAS, DIÂMETROS MENORES OU IGUAIS A 40 MM. AF_09/2023	M	0,2609	7,42	8,23
SINAPI	90453	PASSANTE TIPO TUBO COM DIÂMETRO DE 40 MM, FIXADO EM LAJE, PARA PASSAGEM DE TUBULAÇÕES COM NO MÁXIMO 32 MM DE DIÂMETRO. AF_09/2023	UN	0,2222	3,69	3,93
SINAPI	90466	CHUMBAMENTO LINEAR EM ALVENARIA PARA RAMAIS/DISTRIBUIÇÃO DE INSTALAÇÕES HIDRÁULICAS COM DIÂMETROS MENORES OU IGUAIS A 40 MM. AF_09/2023	M	0,2609	14,83	16,14
SINAPI	91185	FIXAÇÃO DE TUBOS HORIZONTAIS DE PVC ÁGUA, PVC ESGOTO, PVC ÁGUA PLUVIAL, CPVC, PPR, COBRE OU AÇO, DIÂMETROS MENORES OU IGUAIS A 40 MM, COM ABRACADEIRA METÁLICA FLEXÍVEL 18 MM, FIXADA DIRETAMENTE NA LAJE. AF_09/2023	M	0,8602	23,38	25,58
SINAPI	91190	CHUMBAMENTO PONTUAL EM PASSAGEM DE TUBO COM DIÂMETRO MENOR OU IGUAL A 40 MM. AF_09/2023	UN	0,2596	10,47	11,25

COMPOSIÇÃO	91793	(COMPOSIÇÃO REPRESENTATIVA) DO SERVIÇO DE INSTALAÇÃO DE TUBO DE PVC, SÉRIE NORMAL, ESGOTO PREDIAL, DN 50 MM (INSTALADO EM RAMAL DE DESCARGA OU RAMAL DE ESGOTO SANITÁRIO), INCLUSIVE CONEXÕES, CORTES E FIXAÇÕES PARA, PRÉDIOS. AF_10/2015	M		92,28	98,04
SINAPI	89712	TUBO PVC, SERIE NORMAL, ESGOTO PREDIAL, DN 50 MM, FORNECIDO E INSTALADO EM RAMAL DE DESCARGA OU RAMAL DE ESGOTO SANITÁRIO. AF_08/2022	M	1	24,96	26,57
SINAPI	89731	JOELHO 90 GRAUS, PVC, SERIE NORMAL, ESGOTO PREDIAL, DN 50 MM, JUNTA ELÁSTICA, FORNECIDO E INSTALADO EM RAMAL DE DESCARGA OU RAMAL DE ESGOTO SANITÁRIO. AF_08/2022	UN	1,4	14,27	14,97
SINAPI	89732	JOELHO 45 GRAUS, PVC, SERIE NORMAL, ESGOTO PREDIAL, DN 50 MM, JUNTA ELÁSTICA, FORNECIDO E INSTALADO EM RAMAL DE DESCARGA OU RAMAL DE ESGOTO SANITÁRIO. AF_08/2022	UN	1,4991	14,91	15,61
SINAPI	89753	LUVA SIMPLES, PVC, SERIE NORMAL, ESGOTO PREDIAL, DN 50 MM, JUNTA ELÁSTICA, FORNECIDO E INSTALADO EM RAMAL DE DESCARGA OU RAMAL DE ESGOTO SANITÁRIO. AF_08/2022	UN	1,2919	8,50	8,97
SINAPI	89784	TE, PVC, SERIE NORMAL, ESGOTO PREDIAL, DN 50 X 50 MM, JUNTA ELÁSTICA, FORNECIDO E INSTALADO EM RAMAL DE DESCARGA OU RAMAL DE ESGOTO SANITÁRIO. AF_08/2022	UN	0,07	22,90	23,83
SINAPI	89813	LUVA SIMPLES, PVC, SERIE NORMAL, ESGOTO PREDIAL, DN 50 MM, JUNTA ELÁSTICA, FORNECIDO E INSTALADO EM PRUMADA DE ESGOTO SANITÁRIO OU VENTILAÇÃO. AF_08/2022	UN	0,0778	5,18	5,29
SINAPI	90437	FURO MANUAL EM ALVENARIA, PARA INSTALAÇÕES HIDRÁULICAS, DIÂMETROS MAIORES QUE 40 MM E MENORES OU IGUAIS A 75 MM. AF_09/2023	UN	0,1716	36,81	40,86
SINAPI	90454	PASSANTE TIPO TUBO COM DIÂMETRO DE 75 MM, FIXADO EM LAJE, PARA PASSAGEM DE TUBULAÇÕES COM NO MÁXIMO 50 MM DE DIÂMETRO. AF_09/2023	UN	0,0421	5,85	6,21
SINAPI	90467	CHUMBAMENTO LINEAR EM ALVENARIA PARA RAMAIS/DISTRIBUIÇÃO DE INSTALAÇÕES HIDRÁULICAS COM DIÂMETROS MAIORES QUE 40 MM E MENORES OU IGUAIS A 75 MM. AF_09/2023	M	0,1074	22,32	24,30

FONTE	CÓDIGO	DESCRIÇÃO	UNIDADE	COEFIC.	DESONERADO	NÃO DESONER.
SINAPI	91186	FIXAÇÃO DE TUBOS HORIZONTAIS DE PVC ÁGUA, PVC ESGOTO, PVC ÁGUA PLUVIAL, CPVC, PPR, COBRE OU AÇO, DIÂMETROS MAIORES QUE 40 MM E MENORES OU IGUAIS A 75 MM, COM ABRAÇADEIRA METÁLICA FLEXÍVEL 18 MM, FIXADA DIRETAMENTE NA LAJE. AF_09/2023	M	0,0353	25,72	28,16
SINAPI	91191	CHUMBAMENTO PONTUAL EM PASSAGEM DE TUBO COM DIÂMETROS ENTRE 40 MM E 75 MM. AF_09/2023	UN	0,1718	14,85	15,77
SINAPI	91222	RASGO LINEAR MANUAL EM ALVENARIA, PARA RAMAIS/ DISTRIBUIÇÃO DE INSTALAÇÕES HIDRÁULICAS, DIÂMETROS MAIORES QUE 40 MM E MENORES OU IGUAIS A 75 MM. AF_09/2023	M	0,1074	8,24	9,15
COMPOSIÇÃO	91794	(COMPOSIÇÃO REPRESENTATIVA) DO SERVIÇO DE INST. TUBO PVC, SÉRIE N, ESGOTO PREDIAL, DN 75 MM, (INST. EM RAMAL DE DESCARGA, RAMAL DE ESG. SANITÁRIO, PRUMADA DE ESG. SANITÁRIO OU VENTILAÇÃO), INCL. CONEXÕES, CORTES E FIXAÇÕES, P/ PRÉDIOS. AF_10/2015	M		43,75	45,26
SINAPI	89713	TUBO PVC, SERIE NORMAL, ESGOTO PREDIAL, DN 75 MM, FORNECIDO E INSTALADO EM RAMAL DE DESCARGA OU RAMAL DE ESGOTO SANITÁRIO. AF_08/2022	M	0,1899	31,04	32,98
SINAPI	89737	JOELHO 90 GRAUS, PVC, SERIE NORMAL, ESGOTO PREDIAL, DN 75 MM, JUNTA ELÁSTICA, FORNECIDO E INSTALADO EM RAMAL DE DESCARGA OU RAMAL DE ESGOTO SANITÁRIO. AF_08/2022	UN	0,0635	21,41	22,24
SINAPI	89739	JOELHO 45 GRAUS, PVC, SERIE NORMAL, ESGOTO PREDIAL, DN 75 MM, JUNTA ELÁSTICA, FORNECIDO E INSTALADO EM RAMAL DE DESCARGA OU RAMAL DE ESGOTO SANITÁRIO. AF_08/2022	UN	0,0721	22,27	23,10
SINAPI	89774	LUVA SIMPLES, PVC, SERIE NORMAL, ESGOTO PREDIAL, DN 75 MM, JUNTA ELÁSTICA, FORNECIDO E INSTALADO EM RAMAL DE DESCARGA OU RAMAL DE ESGOTO SANITÁRIO. AF_08/2022	UN	0,0422	14,00	14,56
SINAPI	89786	TE, PVC, SERIE NORMAL, ESGOTO PREDIAL, DN 75 X 75 MM, JUNTA ELÁSTICA, FORNECIDO E INSTALADO EM RAMAL DE DESCARGA OU RAMAL DE ESGOTO SANITÁRIO. AF_08/2022	UN	0,0304	36,35	37,36
SINAPI	89795	JUNÇÃO SIMPLES, PVC, SERIE NORMAL, ESGOTO PREDIAL, DN 75 X 75 MM, JUNTA ELÁSTICA, FORNECIDO E INSTALADO EM RAMAL DE DESCARGA OU RAMAL DE ESGOTO SANITÁRIO. AF_08/2022	UN	0,0278	38,07	39,18
SINAPI	89799	TUBO PVC, SERIE NORMAL, ESGOTO PREDIAL, DN 75 MM, FORNECIDO E INSTALADO EM PRUMADA DE ESGOTO SANITÁRIO OU VENTILAÇÃO. AF_08/2022	M	0,8901	20,23	21,01
SINAPI	89806	JOELHO 45 GRAUS, PVC, SERIE NORMAL, ESGOTO PREDIAL, DN 75 MM, JUNTA ELÁSTICA, FORNECIDO E INSTALADO EM PRUMADA DE ESGOTO SANITÁRIO OU VENTILAÇÃO. AF_08/2022	UN	0,0242	20,41	21,05
SINAPI	89807	CURVA CURTA 90 GRAUS, PVC, SERIE NORMAL, ESGOTO PREDIAL, DN 75 MM, JUNTA ELÁSTICA, FORNECIDO E INSTALADO EM PRUMADA DE ESGOTO SANITÁRIO OU VENTILAÇÃO. AF_08/2022	UN	0,0365	34,50	35,14
SINAPI	89817	LUVA SIMPLES, PVC, SERIE NORMAL, ESGOTO PREDIAL, DN 75 MM, JUNTA ELÁSTICA, FORNECIDO E INSTALADO EM PRUMADA DE ESGOTO SANITÁRIO OU VENTILAÇÃO. AF_08/2022	UN	0,2329	12,73	13,15
SINAPI	89829	TE, PVC, SERIE NORMAL, ESGOTO PREDIAL, DN 75 X 75 MM, JUNTA ELÁSTICA, FORNECIDO E INSTALADO EM PRUMADA DE ESGOTO SANITÁRIO OU VENTILAÇÃO. AF_08/2022	UN	0,0299	33,76	34,61
SINAPI	89830	JUNÇÃO SIMPLES, PVC, SERIE NORMAL, ESGOTO PREDIAL, DN 75 X 75 MM, JUNTA ELÁSTICA, FORNECIDO E INSTALADO EM PRUMADA DE ESGOTO SANITÁRIO OU VENTILAÇÃO. AF_08/2022	UN	0,126	35,58	36,43
SINAPI	90437	FURO MANUAL EM ALVENARIA, PARA INSTALAÇÕES HIDRÁULICAS, DIÂMETROS MAIORES QUE 40 MM E MENORES OU IGUAIS A 75 MM. AF_09/2023	UN	0,0464	36,81	40,86
SINAPI	90454	PASSANTE TIPO TUBO COM DIÂMETRO DE 75 MM, FIXADO EM LAJE, PARA PASSAGEM DE TUBULAÇÕES COM NO MÁXIMO 50 MM DE DIÂMETRO. AF_09/2023	UN	0,1661	5,95	6,23
SINAPI	91186	FIXAÇÃO DE TUBOS HORIZONTAIS DE PVC ÁGUA, PVC ESGOTO, PVC ÁGUA PLUVIAL, CPVC, PPR, COBRE OU AÇO, DIÂMETROS MAIORES QUE 40 MM E MENORES OU IGUAIS A 75 MM, COM ABRAÇADEIRA METÁLICA FLEXÍVEL 18 MM, FIXADA DIRETAMENTE NA LAJE. AF_09/2023	M	0,0382	25,72	28,16
SINAPI	91191	CHUMBAMENTO PONTUAL EM PASSAGEM DE TUBO COM DIÂMETROS ENTRE 40 MM E 75 MM. AF_09/2023	UN	0,0884	14,85	15,77
COMPOSIÇÃO	91795	(COMPOSIÇÃO REPRESENTATIVA) DO SERVIÇO DE INST. TUBO PVC, SÉRIE N, ESGOTO PREDIAL, 100 MM (INST. RAMAL DESCARGA, RAMAL DE ESG. SANIT., PRUMADA ESG. SANIT., VENTILAÇÃO OU SUB-COLETOR AÉREO), INCL. CONEXÕES E CORTES, FIXAÇÕES, P/ PRÉDIOS. AF_10/2015	M		68,71	73,20
SINAPI	89714	TUBO PVC, SERIE NORMAL, ESGOTO PREDIAL, DN 100 MM, FORNECIDO E INSTALADO EM RAMAL DE DESCARGA OU RAMAL DE ESGOTO SANITÁRIO. AF_08/2022	M	0,1846	34,76	37,00
SINAPI	89746	JOELHO 45 GRAUS, PVC, SERIE NORMAL, ESGOTO PREDIAL, DN 100 MM, JUNTA ELÁSTICA, FORNECIDO E INSTALADO EM RAMAL DE DESCARGA OU RAMAL DE ESGOTO SANITÁRIO. AF_08/2022	UN	0,0613	26,80	27,77
SINAPI	89748	CURVA CURTA 90 GRAUS, PVC, SERIE NORMAL, ESGOTO PREDIAL, DN 100 MM, JUNTA ELÁSTICA, FORNECIDO E INSTALADO EM RAMAL DE DESCARGA OU RAMAL DE ESGOTO SANITÁRIO. AF_08/2022	UN	0,2172	35,24	40,21
SINAPI	89778	LUVA SIMPLES, PVC, SERIE NORMAL, ESGOTO PREDIAL, DN 100 MM, JUNTA ELÁSTICA, FORNECIDO E INSTALADO EM RAMAL DE DESCARGA OU RAMAL DE ESGOTO SANITÁRIO. AF_08/2022	UN	0,0982	16,08	16,73
SINAPI	89796	TE, PVC, SERIE NORMAL, ESGOTO PREDIAL, DN 100 X 100 MM, JUNTA ELÁSTICA, FORNECIDO E INSTALADO EM RAMAL DE DESCARGA OU RAMAL DE ESGOTO SANITÁRIO. AF_08/2022	UN	0,0478	40,70	42,30
SINAPI	89797	JUNÇÃO SIMPLES, PVC, SERIE NORMAL, ESGOTO PREDIAL, DN 100 X 100 MM, JUNTA ELÁSTICA, FORNECIDO E INSTALADO EM RAMAL DE DESCARGA OU RAMAL DE ESGOTO SANITÁRIO. AF_08/2022	UN	0,1386	47,74	49,04
SINAPI	89800	TUBO PVC, SERIE NORMAL, ESGOTO PREDIAL, DN 100 MM, FORNECIDO E INSTALADO EM PRUMADA DE ESGOTO SANITÁRIO OU VENTILAÇÃO. AF_08/2022	M	0,561	26,21	27,54
SINAPI	89816	JOELHO 45 GRAUS, PVC, SERIE NORMAL, ESGOTO PREDIAL, DN 100 MM, JUNTA ELÁSTICA, FORNECIDO E INSTALADO EM PRUMADA DE ESGOTO SANITÁRIO OU VENTILAÇÃO. AF_08/2022	UN	0,0085	27,96	29,05
SINAPI	89821	LUVA SIMPLES, PVC, SERIE NORMAL, ESGOTO PREDIAL, DN 100 MM, JUNTA ELÁSTICA, FORNECIDO E INSTALADO EM PRUMADA DE ESGOTO SANITÁRIO OU VENTILAÇÃO. AF_08/2022	UN	0,2392	16,85	17,58
SINAPI	89833	TE, PVC, SERIE NORMAL, ESGOTO PREDIAL, DN 100 X 100 MM, JUNTA ELÁSTICA, FORNECIDO E INSTALADO EM PRUMADA DE ESGOTO SANITÁRIO OU VENTILAÇÃO. AF_08/2022	UN	0,0598	42,25	43,71

FONTE	CÓDIGO	DESCRIÇÃO	UNIDADE	COEFIC.	DESONERADA	NÃO DESONER
SINAPI	89834	JUNÇÃO SIMPLES, PVC, SÉRIE NORMAL, ESGOTO PREDIAL, DN 100 X 100 MM, JUNTA ELÁSTICA, FORNECIDO E INSTALADO EM PRUMADA DE ESGOTO SANITÁRIO OU VENTILAÇÃO. AF_08/2022	UN	0,0311	49,29	50,75
SINAPI	89848	TUBO PVC, SÉRIE NORMAL, ESGOTO PREDIAL, DN 100 MM, FORNECIDO E INSTALADO EM SUBCOLETOR AÉREO DE ESGOTO SANITÁRIO. AF_08/2022	M	0,2544	25,09	26,31
SINAPI	89851	JOELHO 45 GRAUS, PVC, SÉRIE NORMAL, ESGOTO PREDIAL, DN 100 MM, JUNTA ELÁSTICA, FORNECIDO E INSTALADO EM SUBCOLETOR AÉREO DE ESGOTO SANITÁRIO. AF_08/2022	UN	0,0178	30,79	32,19
SINAPI	89856	LUVA SIMPLES, PVC, SÉRIE NORMAL, ESGOTO PREDIAL, DN 100 MM, JUNTA ELÁSTICA, FORNECIDO E INSTALADO EM SUBCOLETOR AÉREO DE ESGOTO SANITÁRIO. AF_08/2022	UN	0,1367	18,73	19,67
SINAPI	89861	JUNÇÃO SIMPLES, PVC, SÉRIE NORMAL, ESGOTO PREDIAL, DN 100 X 100 MM, JUNTA ELÁSTICA, FORNECIDO E INSTALADO EM SUBCOLETOR AÉREO DE ESGOTO SANITÁRIO. AF_08/2022	UN	0,0008	53,06	54,53
SINAPI	90438	FURO MANUAL EM ALVENARIA, PARA INSTALAÇÕES HIDRÁULICAS, DIÂMETROS MAIORES QUE 75 MM E MENORES OU IGUAIS A 100 MM. AF_09/2023	UN	0,09995	53,77	59,68
SINAPI	90455	PASSANTE TIPO TUFO COM DIÂMETRO DE 100 MM, FIXADO EM LAJE, PARA PASSAGEM DE TUBULAÇÕES COM NO MÁXIMO 75 MM DE DIÂMETRO. AF_09/2023	UN	0,2123	7,47	8,01
SINAPI	91187	FIXAÇÃO DE TUBOS HORIZONTAIS DE PVC ÁGUA, PVC ESGOTO, PVC ÁGUA PLUVIAL, CPVC, PPR, COBRE OU AÇO, DIÂMETROS MAIORES QUE 75 MM E MENORES OU IGUAIS A 100 MM, COM ABRAÇADEIRA METÁLICA FLEXÍVEL 18 MM, FIXADA DIRETAMENTE NA LAJE. AF_09/2023	M	0,1239	23,06	25,28
SINAPI	91192	CHUMBAMENTO PONTUAL EM PASSAGEM DE TUBO COM DIÂMETRO MAIOR QUE 75 MM E MENORES OU IGUAIS A 150 MM. AF_09/2023	UN	0,0995	22,68	24,89
COMPOSIÇÃO	**93186**	**VERGA MOLDADA IN LOCO EM CONCRETO PARA JANELAS COM ATÉ 1,5 M DE VÃO. AF_03/2016**	**M**		**88,53**	**90,81**
SINAPI-I	39017	ESPAÇADOR / DISTANCIADOR CIRCULAR COM ENTRADA LATERAL, EM PLÁSTICO, PARA VERGALHÃO *4,2 A 12,5* MM, COBRIMENTO 20 MM	UN	6	0,22	0,22
SINAPI-I	4491	PONTALETE *7,5 X 7,5* CM EM PINUS, MISTA OU EQUIVALENTE DA REGIÃO - BRUTA	M	0,3	11,73	11,73
SINAPI-I	2692	DESMOLDANTE PROTETOR PARA FORMAS DE MADEIRA, DE BASE OLEOSA EMULSIONADA EM ÁGUA	L	0,006	8,01	8,01
SINAPI	88309	PEDREIRO COM ENCARGOS COMPLEMENTARES	H	0,376	26,33	29,19
SINAPI	88316	SERVENTE COM ENCARGOS COMPLEMENTARES	H	0,188	21,43	23,52
SINAPI	92270	FABRICAÇÃO DE FÔRMA PARA VIGAS, COM MADEIRA SERRADA, E = 25 MM. AF_09/2020	M2	0,35	180,24	183,75
SINAPI	92801	CORTE E DOBRA DE AÇO CA-50, DIÂMETRO DE 6,3 MM. AF_06/2022	KG	0,49	12,12	12,21
SINAPI	94970	CONCRETO FCK = 20MPA, TRAÇO 1:2,7:3 (EM MASSA SECA DE CIMENTO/ AREIA MÉDIA/ BRITA 1) - PREPARO MECÂNICO COM BETONEIRA 600 L. AF_05/2021	M3	0,036	507,52	514,61
COMPOSIÇÃO	**93188**	**VERGA MOLDADA IN LOCO EM CONCRETO PARA PORTAS COM ATÉ 1,5 M DE VÃO. AF_03/2016**	**M**		**91,16**	**93,05**
SINAPI-I	39017	ESPAÇADOR / DISTANCIADOR CIRCULAR COM ENTRADA LATERAL, EM PLÁSTICO, PARA VERGALHÃO *4,2 A 12,5* MM, COBRIMENTO 20 MM	UN	6	0,22	0,22
SINAPI-I	4491	PONTALETE *7,5 X 7,5* CM EM PINUS, MISTA OU EQUIVALENTE DA REGIÃO - BRUTA	M	1	11,73	11,73
SINAPI-I	2692	DESMOLDANTE PROTETOR PARA FORMAS DE MADEIRA, DE BASE OLEOSA EMULSIONADA EM ÁGUA	L	0,005	8,01	8,01
SINAPI	88309	PEDREIRO COM ENCARGOS COMPLEMENTARES	H	0,386	26,33	29,19
SINAPI	88316	SERVENTE COM ENCARGOS COMPLEMENTARES	H	0,193	21,43	23,52
SINAPI	92270	FABRICAÇÃO DE FÔRMA PARA VIGAS, COM MADEIRA SERRADA, E = 25 MM. AF_09/2020	M2	0,3	180,24	183,75
SINAPI	92800	CORTE E DOBRA DE AÇO CA-60, DIÂMETRO DE 5,0 MM. AF_06/2022	KG	0,308	11,70	11,95
SINAPI	94970	CONCRETO FCK = 20MPA, TRAÇO 1:2,7:3 (EM MASSA SECA DE CIMENTO/ AREIA MÉDIA/ BRITA 1) - PREPARO MECÂNICO COM BETONEIRA 600 L. AF_05/2021	M3	0,032	507,52	514,61
COMPOSIÇÃO	**93196**	**CONTRAVERGA MOLDADA IN LOCO EM CONCRETO PARA VÃOS DE ATÉ 1,5 M DE COMPRIMENTO. AF_03/2016**	**M**		**93,62**	**96,30**
SINAPI-I	2692	DESMOLDANTE PROTETOR PARA FORMAS DE MADEIRA, DE BASE OLEOSA EMULSIONADA EM ÁGUA	L	0,006	8,01	8,01
SINAPI-I	39017	ESPAÇADOR / DISTANCIADOR CIRCULAR COM ENTRADA LATERAL, EM PLÁSTICO, PARA VERGALHÃO *4,2 A 12,5* MM, COBRIMENTO 20 MM	UN	6	0,22	0,22
SINAPI	88309	PEDREIRO COM ENCARGOS COMPLEMENTARES	H	0,376	26,33	29,19
SINAPI	88316	SERVENTE COM ENCARGOS COMPLEMENTARES	H	0,188	21,43	23,52
SINAPI	92270	FABRICAÇÃO DE FÔRMA PARA VIGAS, COM MADEIRA SERRADA, E = 25 MM. AF_09/2020	M2	0,35	180,24	183,75
SINAPI	92801	CORTE E DOBRA DE AÇO CA-50, DIÂMETRO DE 6,3 MM. AF_06/2022	KG	0,49	12,12	12,21
SINAPI	94970	CONCRETO FCK = 20MPA, TRAÇO 1:2,7:3 (EM MASSA SECA DE CIMENTO/ AREIA MÉDIA/ BRITA 1) - PREPARO MECÂNICO COM BETONEIRA 600 L. AF_05/2021	M3	0,018	507,52	514,61
COMPOSIÇÃO	**93390**	**REVESTIMENTO CERÂMICO PARA PISO COM PLACAS TIPO ESMALTADA PADRÃO POPULAR DE DIMENSÕES 35X35 CM APLICADA EM AMBIENTES DE ÁREA ENTRE 5 M2 E 10 M2. AF_02/2023_PE**	**M2**		**57,46**	**60,34**
SINAPI-I	34357	REJUNTE CIMENTICIO, QUALQUER COR	KG	0,241	6,10	6,10
SINAPI-I	1381	ARGAMASSA COLANTE AC I PARA CERAMICAS	KG	0,1325	1,04	1,04
SINAPI-I	1287	PISO EM CERAMICA ESMALTADA, COR LISA, PEI MAIOR OU IGUAL A 4, FORMATO MENOR OU IGUAL A 2025 CM2	M2	1,05	38,71	38,71
SINAPI	88256	AZULEJISTA OU LADRILHISTA COM ENCARGOS COMPLEMENTARES	H	0,4795	28,20	29,05
SINAPI	88316	SERVENTE COM ENCARGOS COMPLEMENTARES	H	0,161	21,43	23,52
COMPOSIÇÃO	**94439**	**(COMPOSIÇÃO REPRESENTATIVA) DO SERVIÇO DE CONTRAPISO EM ARGAMASSA TRAÇO 1:4 (CIM E AREIA), BETONEIRA 400 L, E = 4 CM ÁREAS SECAS E MOLHADAS SOBRE LAJE , E = 3 CM ÁREAS MOLHADAS SOBRE IMPERMEABILIZAÇÃO, CASA E EDIFICAÇÃO PÚBLICA PADRÃO. AF_11/2014**	**M2**		**50,76**	**52,29**
SINAPI	87640	CONTRAPISO EM ARGAMASSA TRAÇO 1:4 (CIMENTO E AREIA), PREPARO MECÂNICO COM BETONEIRA 400 L, APLICADO EM ÁREAS SECAS SOBRE LAJE, ADERIDO, ACABAMENTO NÃO REFORÇADO, ESPESSURA 4CM. AF_07/2021	M2	0,6381	48,28	49,91
SINAPI	87745	CONTRAPISO EM ARGAMASSA TRAÇO 1:4 (CIMENTO E AREIA), PREPARO MECÂNICO COM BETONEIRA 400 L, APLICADO EM ÁREAS MOLHADAS SOBRE LAJE, ADERIDO, ACABAMENTO NÃO REFORÇADO, ESPESSURA 3CM. AF_07/2021	M2	0,1906	52,44	55,08
SINAPI	87765	CONTRAPISO EM ARGAMASSA TRAÇO 1:4 (CIMENTO E AREIA), PREPARO MECÂNICO COM BETONEIRA 400 L, APLICADO EM ÁREAS MOLHADAS SOBRE IMPERMEABILIZAÇÃO, ACABAMENTO NÃO REFORÇADO, ESPESSURA 4CM. AF_07/2021	M2	0,1623	58,44	61,47

Fls nº 068
Proc nº 065/24
Rubrica

FONTE	CÓDIGO	DESCRIÇÃO	UNIDADE	COEFIC.	DESONERADO	NÃO DESONER.
COMPOSIÇÃO	96467	RODAPÉ CERÂMICO DE 7CM DE ALTURA COM PEÇAS TIPO ESMALTADA COMERCIAL DE DIMENSÕES 35X35CM (PADRÃO POPULAR). AF_02/2023	M		7,66	7,92
SINAPI-I	1287	PISO EM CERAMICA ESMALTADA, COR LISA, PEI MAIOR OU IGUAL A 4, FORMATO MENOR OU IGUAL A 2025 CM2	M2	0,101675	38,71	38,71
SINAPI-I	1361	ARGAMASSA COLANTE AC I PARA CERAMICAS	KG	0,6392	1,04	1,04
SINAPI-I	34357	REJUNTE CIMENTICIO, QUALQUER COR	KG	0,092	6,10	6,10
SINAPI	88256	AZULEJISTA OU LADRILHISTA COM ENCARGOS COMPLEMENTARES	H	0,0726	26,20	29,05
SINAPI	88316	SERVENTE COM ENCARGOS COMPLEMENTARES	H	0,0286	21,43	23,52
COMPOSIÇÃO	96995	REATERRO MANUAL APILOADO COM SOQUETE. AF_10/2017	M3		51,23	56,22
SINAPI	88316	SERVENTE COM ENCARGOS COMPLEMENTARES	H	2,3906	21,43	23,52
COMPOSIÇÃO	99195	REVESTIMENTO CERÂMICO PARA PAREDES INTERNAS COM PLACAS TIPO ESMALTADA PADRÃO POPULAR DE DIMENSÕES 20X20 CM, ARGAMASSA TIPO AC III, APLICADAS NA ALTURA INTEIRA DAS PAREDES. AF_02/2023_PE	M2		62,91	64,83
SINAPI-I	37585	ARGAMASSA COLANTE TIPO AC III	KG	4	3,19	3,19
SINAPI-I	34357	REJUNTE CIMENTICIO, QUALQUER COR	KG	0,422	6,10	6,10
SINAPI-I	536	REVESTIMENTO PARA PAREDE, EM CERAMICA ESMALTADA, FORMATO MENOR OU IGUAL A 2025 CM2	M2	0,770369	36,01	36,01
SINAPI	88256	AZULEJISTA OU LADRILHISTA COM ENCARGOS COMPLEMENTARES	H	0,5341	26,20	29,05
SINAPI	88316	SERVENTE COM ENCARGOS COMPLEMENTARES	H	0,2686	21,43	23,52
COMPOSIÇÃO	00	ADMINISTRAÇÃO LOCAL	UD.		2.841,60	3.027,61
SINAPI	90776	ENCARREGADO GERAL COM ENCARGOS COMPLEMENTARES	H	70,0111536	27,37	31,38
SINAPI	90777	ENGENHEIRO CIVIL DE OBRA JUNIOR COM ENCARGOS COMPLEMENTARES	H	7	103,60	120,08
COMPOSIÇÃO	01	CONCRETAGEM DE BLOCOS DE COROAMENTO E VIGAS BALDRAMES, FCK 25MPA, LANÇAMENTO COM JERICA, ADENSAMENTO E ACABAMENTO (ADAPTAÇÃO SINAPI 96555)	M3		669,58	704,60
SINAPI	88309	PEDREIRO COM ENCARGOS COMPLEMENTARES	H	1	26,19	29,19
SINAPI	88316	SERVENTE COM ENCARGOS COMPLEMENTARES	H	2	21,43	23,52
SINAPI	90586	VIBRADOR DE IMERSÃO, DIÂMETRO DE PONTEIRA 45MM, MOTOR ELÉTRICO TRIFÁSICO POTÊNCIA DE 2 CV - CHP DIURNO. AF_06/2015	CHP	0,3	1,35	1,35
SINAPI	90587	VIBRADOR DE IMERSÃO, DIÂMETRO DE PONTEIRA 45MM, MOTOR ELETRICO TRIFÁSICO POTÊNCIA DE 2 CV - CHI DIURNO. AF_06/2015	CHI	0,933	0,53	0,53
SINAPI	94871	CONCRETO FCK = 25MPA, TRAÇO 1:2,3:2,7 (EM MASSA SECA DE CIMENTO/ AREIA MÉDIA/ BRITA 1) - PREPARO MECÂNICO COM BETONEIRA 600 L. AF_05/2021	M3	1,15	538,71	545,65
COMPOSIÇÃO	02	CAIXA D'ÁGUA EM POLIETILENO, 500 LITROS (INCLUSOS TUBOS, CONEXÕES E TORNEIRA DE BÓIA) - FORNECIMENTO E INSTALAÇÃO. AF_06/2021	UN		602,09	621,70
SINAPI	94469	REGISTRO DE ESFERA, PVC, SOLDÁVEL, COM VOLANTE, DN 25 MM - FORNECIMENTO E INSTALAÇÃO. AF_08/2021	UN	2	31,73	36,13
SINAPI	94490	REGISTRO DE ESFERA, PVC, SOLDÁVEL, COM VOLANTE, DN 32 MM - FORNECIMENTO E INSTALAÇÃO. AF_08/2021	UN	1	53,66	54,06
SINAPI	94648	TUBO, PVC, SOLDÁVEL, DE 25MM, INSTALADO EM RESERVAÇÃO PREDIAL DE ÁGUA - FORNECIMENTO E INSTALAÇÃO. AF_04/2024	M	1,4	6,46	6,69
SINAPI	94649	TUBO, PVC, SOLDÁVEL, DE 32MM, INSTALADO EM RESERVAÇÃO PREDIAL DE ÁGUA - FORNECIMENTO E INSTALAÇÃO. AF_04/2024	M	0,85	12,08	12,39
SINAPI	94672	JOELHO 90 GRAUS COM BUCHA DE LATÃO, PVC, SOLDÁVEL, DN 25 MM X 3/4", INSTALADO EM RESERVAÇÃO PREDIAL DE ÁGUA - FORNECIMENTO E INSTALAÇÃO. AF_04/2024	UN	2	5,64	5,93
SINAPI	94674	JOELHO 90 GRAUS, PVC, SOLDÁVEL, DN 32 MM INSTALADO EM RESERVAÇÃO PREDIAL DE ÁGUA - FORNECIMENTO E INSTALAÇÃO. AF_04/2024	UN	1	7,25	7,63
SINAPI	94688	TÊ, PVC, SOLDÁVEL, DN 25 MM INSTALADO EM RESERVAÇÃO PREDIAL DE ÁGUA - FORNECIMENTO E INSTALAÇÃO. AF_04/2024	UN	1	6,29	6,67
SINAPI	94690	TÊ, PVC, SOLDÁVEL, DN 32 MM INSTALADO EM RESERVAÇÃO PREDIAL DE ÁGUA - FORNECIMENTO E INSTALAÇÃO. AF_04/2024	UN	1	10,45	10,95
SINAPI	94703	ADAPTADOR COM FLANGE E ANEL DE VEDAÇÃO, PVC, SOLDÁVEL, DN 25 MM X 3/4", INSTALADO EM RESERVAÇÃO PREDIAL DE ÁGUA - FORNECIMENTO E INSTALAÇÃO. AF_04/2024	UN	3	18,87	19,55
SINAPI	94704	ADAPTADOR COM FLANGE E ANEL DE VEDAÇÃO, PVC, SOLDÁVEL, DN 32 MM X 1", INSTALADO EM RESERVAÇÃO PREDIAL DE ÁGUA - FORNECIMENTO E INSTALAÇÃO. AF_04/2024	UN	1	25,33	26,03
SINAPI	94796	TORNEIRA DE BOIA PARA CAIXA D'ÁGUA, BOCSÁVEL, 3/4" - FORNECIMENTO E INSTALAÇÃO. AF_08/2021	UN	1	35,82	36,79
SINAPI	102501	FURO EM CAIXA D'ÁGUA COM ESPESSURA DE 2 ATÉ 5 MM E DIÂMETRO DE 25 MM. AF_06/2021	UN	3	4,03	4,46
SINAPI	102503	FURO EM CAIXA D'ÁGUA COM ESPESSURA DE 2 ATÉ 5 MM E DIÂMETRO DE 32 MM. AF_06/2021	UN	1	4,55	5,03
SINAPI	102605	CAIXA D'ÁGUA EM POLIETILENO, 500 LITROS - FORNECIMENTO E INSTALAÇÃO. AF_06/2021	UN	1	287,96	288,50
COMPOSIÇÃO	03	FOSSA SÉPTICA CIRCULAR COM ANÉIS PRÉMOLDADOS DE CONCRETO LISO, DIÂMETRO DE 1,2M, PROFUNDIDADE DE 2,5M COM TAMPA DE CONCRETO, INCLUSIVE ESCAVAÇÃO E REATERRO (EXCLUSIVE TUBULAÇÃO E CONEXÕES)	UN		2.789,16	2.814,70
SINAPI	102278	ESCAVAÇÃO MECANIZADA DE VALA COM PROF. MAIOR QUE 1,50 M ATÉ 3,0 M (MÉDIA MONTANTE E JUSANTE/UMA COMPOSIÇÃO POR TRECHO), ESCAVADEIRA (1,2 M³), LARG. DE 1,5 M A 2,5 M, EM SOLO DE 1A CATEGORIA, EM LOCAIS COM ALTO NÍVEL DE INTERFERÊNCIA. AF_06/2024	M3	6	8,91	8,83
SINAPI	93382	REATERRO MANUAL DE VALAS, COM COMPACTADOR DE SOLOS DE PERCUSSÃO. AF_08/2023	M3	3	25,45	27,72
SINAPI-I	12551	ANEL EM CONCRETO ARMADO, USO, PARA POÇOS DE VISITA, POÇOS DE INSPEÇÃO, FOSSAS SEPTICAS E SUMIDOUROS, SEM FUNDO, DIAMETRO INTERNO DE 1,20 M E ALTURA DE 0,50 M	UN	4	362,52	362,52
SINAPI-I	43424	ANEL EM CONCRETO ARMADO, USO, PARA FOSSAS SEPTICAS E SUMIDOUROS, COM FUNDO, DIAMETRO INTERNO DE 1,20 M E ALTURA DE 0,50 M	UN	1	718,99	718,99
SINAPI-I	41615	TAMPA DE CONCRETO ARMADO PARA FOSSA, D = *1,35* M, E = 0,05 M	UN	1	285,24	285,24
SINAPI	88309	PEDREIRO COM ENCARGOS COMPLEMENTARES	H	3	26,33	29,19
SINAPI	88316	SERVENTE COM ENCARGOS COMPLEMENTARES	H	3	21,43	23,52

FONTE	CÓDIGO	DESCRIÇÃO	UNIDADE	COEFIC.	DESONERADO	NÃO DESONERADO
SINAPI	88629	ARGAMASSA TRAÇO 1:3 (EM VOLUME DE CIMENTO E AREIA MÉDIA ÚMIDA), PREPARO MANUAL. AF_08/2019	M3	0,067	730,66	748,57
COMPOSIÇÃO	04	SUMIDOURO CIRCULAR COM ANÉIS PRÉMOLDADOS DE CONCRETO PERFURADO, DIÂMETRO DE 1,2M, PROFUNDIDADE DE 4,2M COM TAMPA DE CONCRETO, INCLUSIVE ESCAVAÇÃO E BEATERRO (EXCLUSIVE TUBULAÇÃO E CONEXÕES)	UN		3.225,14	3.615,81
SINAPI	102278	ESCAVAÇÃO MECANIZADA DE VALA COM PROF. MAIOR QUE 1,50 M ATÉ 3,0 M (MEDIA MONTANTE E JUSANTE/UMA COMPOSIÇÃO POR TRECHO). ESCAVADEIRA (1,2 M3), LARG. DE 1,5 M A 2,5 M, TM SOLO DE 1A CATEGORIA, EM LOCAIS COM ALTO NÍVEL DE INTERFERÊNCIA. AF_09/2024	M3	9	8,61	8,83
SINAPI	93382	REATERRO MANUAL DE VALAS, COM COMPACTADOR DE SOLOS DE PERCUSSÃO. AF_08/2023	M3	5	25,45	27,72
SINAPI	96622	LASTRO COM MATERIAL GRANULAR, APLICADO EM PISOS OU LAJES SOBRE SOLO, ESPESSURA DE *5 CM*. AF_01/2024	M3	0,35072	207,43	214,58
SINAPI-I	43425	ANEL EM CONCRETO ARMADO, PERFURADO, PARA FOSSAS SEPTICAS E SUMIDOUROS, SEM FUNDO, DIAMETRO INTERNO DE 1,20 M E ALTURA DE 0,50 M	UN	8	315,37	315,37
SINAPI-I	41615	TAMPA DE CONCRETO ARMADO PARA FOSSA, D = *1,35* M, E = 0,05 M	UN	1	285,24	285,24
SINAPI	88309	PEDREIRO COM ENCARGOS COMPLEMENTARES	H	4,8	26,33	29,19
SINAPI	88316	SERVENTE COM ENCARGOS COMPLEMENTARES	H	4,8	21,45	23,52
SINAPI	88629	ARGAMASSA TRAÇO 1:3 (EM VOLUME DE CIMENTO E AREIA MÉDIA ÚMIDA), PREPARO MANUAL. AF_08/2019	M3	0,1392	730,66	748,57
COMPOSIÇÃO	05	PORTA DE ABRIR EM ALUMÍNIO, TIPO VENEZIANA, COM GUANIÇÃO, FORNECIMENTO E INSTALAÇÃO	M2		506,33	587,80
SINAPI-I	142	SELANTE ELASTICO MONOCOMPONENTE A BASE DE POLIURETANO (PU) PARA JUNTAS DIVERSAS	310ML	0,8829	40,00	40,00
SINAPI-I	7568	BUCHA DE NYLON SEM ABA S10, COM PARAFUSO DE 6,10 X 65 MM EM ACO ZINCADO COM ROSCA SOBERBA, CABECA CHATA E FENDA PHILLIPS	UN	4,8166	0,61	0,61
SINAPI-I	36888	GUARNICAO / MOLDURA / ARREMATE DE ACABAMENTO PARA ESQUADRIA, EM ALUMINIO PERFIL 25, ACABAMENTO ANODIZADO BRANCO OU BRILHANTE, PARA 1 FACE	M	6,8504	29,25	29,25
COTAÇÃO	05	PORTA VENEZIANA EM ALUMÍNIO 80X210CM	UN	0,5952381	509,96	509,96
SINAPI	88309	PEDREIRO COM ENCARGOS COMPLEMENTARES	H	0,3826	26,33	29,19
SINAPI	88316	SERVENTE COM ENCARGOS COMPLEMENTARES	H	0,191	21,43	23,52
COMPOSIÇÃO	06	ESTRUTURA EM MADEIRA PARA SUPORTE DE CAIXA D'ÁGUA 500L	UN		518,86	573,99
SINAPI-I	3992	TABUA APARELHADA *2,5 X 30* CM, EM MACARANDUBA/MASSARANDUBA, ANGELIM OU EQUIVALENTE DA REGIAO	M	5	32,48	32,48
SINAPI-I	3993	TABUA APARELHADA *2,5 X 15* CM, EM MACARANDUBA/MASSARANDUBA, ANGELIM OU EQUIVALENTE DA REGIAO	M2	0,936	127,87	127,87
SINAPI-I	4430	CAIBRO NAO APARELHADO *5 X 6* CM, EM MACARANDUBA/MASSARANDUBA, ANGELIM OU EQUIVALENTE DA REGIAO - BRUTA	M	11,6	14,00	14,00
SINAPI-I	5061	PREGO DE ACO POLIDO COM CABECA 18 X 27 (2 1/2 X 10)	KG	0,3	19,33	19,33
SINAPI	88239	AJUDANTE DE CARPINTEIRO COM ENCARGOS COMPLEMENTARES	H	0,9	22,02	24,21
SINAPI	88262	CARPINTEIRO DE FORMAS COM ENCARGOS COMPLEMENTARES	H	2	25,99	28,83
SINAPI	91692	SERRA CIRCULAR DE BANCADA COM MOTOR ELÉTRICO POTÊNCIA DE 5HP, COM COIFA PARA DISCO 10" - CHP DIURNO. AF_08/2015	CHP	0,05	27,83	30,90
COMPOSIÇÃO	07	ESPELHO (TESTEIRA) DE BEIRAL EM MADEIRA (MAÇARANDUBA, ANGELIM OU EQUIVALENTE)	M		88,24	105,65
SINAPI-I	3993	TABUA APARELHADA *2,5 X 15* CM, EM MACARANDUBA/MASSARANDUBA, ANGELIM OU EQUIVALENTE DA REGIAO	M2	0,18	127,87	127,87
SINAPI-I	5061	PREGO DE ACO POLIDO COM CABECA 18 X 27 (2 1/2 X 10)	KG	0,15	19,33	19,33
SINAPI	88239	AJUDANTE DE CARPINTEIRO COM ENCARGOS COMPLEMENTARES	H	0,9	22,02	24,21
SINAPI	88262	CARPINTEIRO DE FORMAS COM ENCARGOS COMPLEMENTARES	H	2	25,99	28,83
SINAPI	91692	SERRA CIRCULAR DE BANCADA COM MOTOR ELÉTRICO POTÊNCIA DE 5HP, COM COIFA PARA DISCO 10" - CHP DIURNO. AF_08/2015	CHP	0,02	27,83	30,90
COMPOSIÇÃO	08	FABRICAÇÃO, MONTAGEM E DESMONTAGEM DE FÔRMA PARA VIGA BALDRAME, EM MADEIRA SERRADA (PINUS), E=25 MM, 4 UTILIZAÇÕES. (BASE COMPOSIÇÃO SINAPI 96536)	M2		71,46	75,87
SINAPI-I	2692	DESMOLDANTE PROTETOR PARA FORMAS DE MADEIRA, DE BASE OLEOSA EMULSIONADA EM AGUA	L	0,017	8,01	8,01
SINAPI-I	4491	PONTALETE *7,5 X 7,5* CM EM PINUS, MISTA OU EQUIVALENTE DA REGIAO - BRUTA	M	0,605	11,73	11,73
SINAPI-I	4517	SARRAFO *2,5 X 7,5* CM EM PINUS, MISTA OU EQUIVALENTE DA REGIAO - BRUTA	M	0,567	4,10	4,10
SINAPI-I	5073	PREGO DE ACO POLIDO COM CABECA 17 X 24 (2 1/4 X 11)	KG	0,026	20,04	20,04
SINAPI-I	6214	TABUA *2,5 X 30* CM EM PINUS, MISTA OU EQUIVALENTE DA REGIAO - BRUTA	M	1,008	19,45	19,45
SINAPI-I	40304	PREGO DE ACO POLIDO COM CABECA DUPLA 17 X 27 (2 1/2 X 11)	KG	0,034	24,27	24,27
SINAPI	88239	AJUDANTE DE CARPINTEIRO COM ENCARGOS COMPLEMENTARES	H	0,471	22,02	24,21
SINAPI	88262	CARPINTEIRO DE FORMAS COM ENCARGOS COMPLEMENTARES	H	1,145	25,99	28,83
SINAPI	91692	SERRA CIRCULAR DE BANCADA COM MOTOR ELÉTRICO POTÊNCIA DE 5HP, COM COIFA PARA DISCO 10" - CHP DIURNO. AF_08/2015	CHP	0,017	27,83	30,90
SINAPI	91693	SERRA CIRCULAR DE BANCADA COM MOTOR ELÉTRICO POTÊNCIA DE 5HP, COM COIFA PARA DISCO 10" - CHI DIURNO. AF_08/2015	CHI	0,014	26,47	29,54
COMPOSIÇÃO	09	INSTALAÇÃO DE TESOURA (INTEIRA OU MEIA), SIMPLES, EM MADEIRA (PINUS) NÃO APARELHADA, PARA VÃOS MAIORES OU IGUAIS A 6,0 M E MENORES QUE 8,0 M, INCLUSO IÇAMENTO (BASE COMPOSIÇÃO SINAPI 92760)	UN		697,29	721,75
SINAPI-I	4448	VIGA *7,5 X 15 CM EM PINUS, MISTA OU EQUIVALENTE DA REGIAO - BRUTA	M	12	31,06	31,06
SINAPI-I	5075	PREGO DE ACO POLIDO COM CABECA 18 X 30 (2 3/4 X 10)	KG	1,625	19,66	19,66
SINAPI-I	40552	PARAFUSO, AUTOATARRAXANTE, CABECA CHATA, FENDA SIMPLES, EM ACO ZINCADO, 1/4" (6,35 MM) X 25 MM	CENTO	0,08	50,86	50,86
SINAPI	88239	AJUDANTE DE CARPINTEIRO COM ENCARGOS COMPLEMENTARES	H	2,4528	22,02	24,21
SINAPI	88262	CARPINTEIRO DE FORMAS COM ENCARGOS COMPLEMENTARES	H	6,4116	25,99	28,83
SINAPI	93287	GUINDASTE HIDRÁULICO AUTOPROPELIDO, COM LANÇA TELESCÓPICA 40 M, CAPACIDADE MÁXIMA 60 T, POTÊNCIA 260 KW - CHP DIURNO. AF_03/2016	CHP	0,1133	352,37	355,76
SINAPI	93288	GUINDASTE HIDRÁULICO AUTOPROPELIDO, COM LANÇA TELESCÓPICA 40 M, CAPACIDADE MÁXIMA 60 T, POTÊNCIA 260 KW - CHI DIURNO. AF_03/2016	CHI	0,157	178,47	181,86

FONTE	CÓDIGO	DESCRIÇÃO	UNIDADE	COEFIC.	DESONERADO	NÃO DESONERADO
COMPOSIÇÃO	10	QUADRO DE DISTRIBUIÇÃO, EM PVC, DE EMBUTIR, COM BARRAMENTO TERRA / NEUTRO, PARA 12 DISJUNTORES	UN		216,79	216,79
SINAPI	93805	QUADRO DE DISTRIBUIÇÃO, EM PVC, DE EMBUTIR, COM BARRAMENTO TERRA / NEUTRO, PARA 12 DISJUNTORES NEMA OU 16 DISJUNTORES DIN	UN	1	194,54	194,54
SINAPI	87367	ARGAMASSA TRAÇO 1:2:8 (EM VOLUME DE CIMENTO, CAL E AREIA MÉDIA ÚMIDA) PARA EMBOÇO/MASSA ÚNICA/ASSENTAMENTO DE ALVENARIA DE VEDAÇÃO, PREPARO MANUAL. AF_08/2019	M3	0,0117	734,33	757,80
SINAPI	88247	AUXILIAR DE ELETRICISTA COM ENCARGOS COMPLEMENTARES	H	0,4811	22,49	24,74
SINAPI	88264	ELETRICISTA COM ENCARGOS COMPLEMENTARES	H	0,4811	26,64	29,56
COMPOSIÇÃO	11	INTERRUPTOR DIFERENCIAL RESIDUAL BIPOLAR 30A, SENSIBILIDADE 30 mA	UN		50,68	51,67
SINAPI	1571	TERMINAL A COMPRESSAO EM COBRE ESTANHADO PARA CABO 4 MM2, 1 FURO E 1 COMPRESSAO, PARA PARAFUSO DE FIXACAO M5	UN	2	1,36	1,36
COTAÇÃO	04	interruptor diferencial residual bipolar 30A, sensibilidade 30 mA	UN	1	41,77	41,77
SINAPI	88247	AUXILIAR DE ELETRICISTA COM ENCARGOS COMPLEMENTARES	H	0,1325	22,49	24,74
SINAPI	88264	ELETRICISTA COM ENCARGOS COMPLEMENTARES	H	0,1325	26,64	29,56
COMPOSIÇÃO	12	INTERRUPTOR DIFERENCIAL RESIDUAL BIPOLAR 25A, SENSIBILIDADE 30 mA	UN		127,01	128,74
SINAPI	1571	TERMINAL A COMPRESSAO EM COBRE ESTANHADO PARA CABO 4 MM2, 1 FURO E 1 COMPRESSAO, PARA PARAFUSO DE FIXACAO M5	UN	2	1,36	1,36
COTAÇÃO	05	interruptor diferencial residual bipolar 25A, sensibilidade 30 Ma	UN	1	128,84	128,84
SINAPI	88247	AUXILIAR DE ELETRICISTA COM ENCARGOS COMPLEMENTARES	H	0,1325	22,49	24,74
SINAPI	88264	ELETRICISTA COM ENCARGOS COMPLEMENTARES	H	0,1325	26,64	29,56
COMPOSIÇÃO	13	INTERRUPTOR DIFERENCIAL RESIDUAL BIPOLAR 40A, SENSIBILIDADE 30 mA	UN		177,00	178,80
SINAPI	1574	TERMINAL A COMPRESSAO EM COBRE ESTANHADO PARA CABO 10 MM2, 1 FURO E 1 COMPRESSAO, PARA PARAFUSO DE FIXACAO M6	UN	2	1,75	1,75
COTAÇÃO	06	interruptor diferencial residual bipolar 40A, sensibilidade 30 Ma	UN	1	160,22	160,22
SINAPI	88247	AUXILIAR DE ELETRICISTA COM ENCARGOS COMPLEMENTARES	H	0,2705	22,49	24,74
SINAPI	88264	ELETRICISTA COM ENCARGOS COMPLEMENTARES	H	0,2705	26,64	29,56
COMPOSIÇÃO	14	LUMINARIA DE TETO PLAFON/PLAFONIER EM PLASTICO COM BASE E27, POTENCIA MAXIMA 60 W COM LÂMPADA LED 10W	UN		28,69	31,14
SINAPI	97610	LÂMPADA COMPACTA DE LED 10 W, BASE E27 - FORNECIMENTO E INSTALAÇÃO. AF_09/2024	UN	1	12,06	13,25
SINAPI	38772	LUMINARIA DE TETO PLAFON/PLAFONIER EM PLASTICO COM BASE E27, POTENCIA MAXIMA 60 W (NAO INCLUI LAMPADA)	UN	1	6,56	6,56
SINAPI	88247	AUXILIAR DE ELETRICISTA COM ENCARGOS COMPLEMENTARES	H	0,2221	22,49	24,74
SINAPI	88264	ELETRICISTA COM ENCARGOS COMPLEMENTARES	H	0,3429	26,64	29,56
COMPOSIÇÃO	15	ARMAÇÃO DE BLOCO, VIGA BALDRAME E SAPATA UTILIZANDO AÇO CA-60 DE 4,2 MM - MONTAGEM. (BASE COMPOSIÇÃO SINAPI 96543)	KG		20,11	20,29
SINAPI-I	39017	ESPACADOR / DISTANCIADOR CIRCULAR COM ENTRADA LATERAL, EM PLASTICO, PARA VERGALHAO *4,2 A 12,5* MM, COBRIMENTO 20 MM	UN	3,9665	0,22	0,22
SINAPI-I	43132	ARAME RECOZIDO 16 BWG, D = 1,65 MM (0,016 KG/M) OU 18 BWG, D = 1,25 MM (0,01 KG/M)	KG	0,075	20,13	20,13
SINAPI	88238	AUXILIAR DE ARMADOR COM ENCARGOS COMPLEMENTARES	H	0,0635	22,11	24,29
SINAPI	88245	ARMADOR COM ENCARGOS COMPLEMENTARES	H	0,1545	26,13	28,97
SINAPI	92795	CORTE E DOBRA DE AÇO CA-60, DIÂMETRO DE 4,2 MM. AF_06/2022	KG	1	12,86	13,10
COMPOSIÇÃO	16	ARMAÇÃO DE PILAR OU VIGA DE ESTRUTURA DE CONCRETO ARMADO EMBUTIDA EM ALVENARIA DE VEDAÇÃO UTILIZANDO AÇO CA-60 DE 4,2 MM - MONTAGEM. (BASE COMPOSIÇÃO SINAPI 104131)	KG		21,69	21,87
SINAPI-I	39017	ESPACADOR / DISTANCIADOR CIRCULAR COM ENTRADA LATERAL, EM PLASTICO, PARA VERGALHAO *4,2 A 12,5* MM, COBRIMENTO 20 MM	UN	1,1	0,22	0,22
SINAPI-I	43132	ARAME RECOZIDO 16 BWG, D = 1,65 MM (0,016 KG/M) OU 18 BWG, D = 1,25 MM (0,01 KG/M)	KG	0,025	20,13	20,13
SINAPI	88238	AUXILIAR DE ARMADOR COM ENCARGOS COMPLEMENTARES	H	0,0505	22,11	24,29
SINAPI	88245	ARMADOR COM ENCARGOS COMPLEMENTARES	H	0,1094	26,13	28,97
SINAPI	92800	CORTE E DOBRA DE AÇO CA-60, DIÂMETRO DE 5,0 MM. AF_06/2022	KG	1	11,76	11,95


Data

WANDER WILMO GOMES PEREIRA JUNIOR:04577038107

Assinado de forma digital por WANDER WILMO GOMES PEREIRA JUNIOR:04577038107

Responsável Técnico: WANDER WILMO GOMES PEREIRA JUNIOR

CREA/CAU: 111781558-7

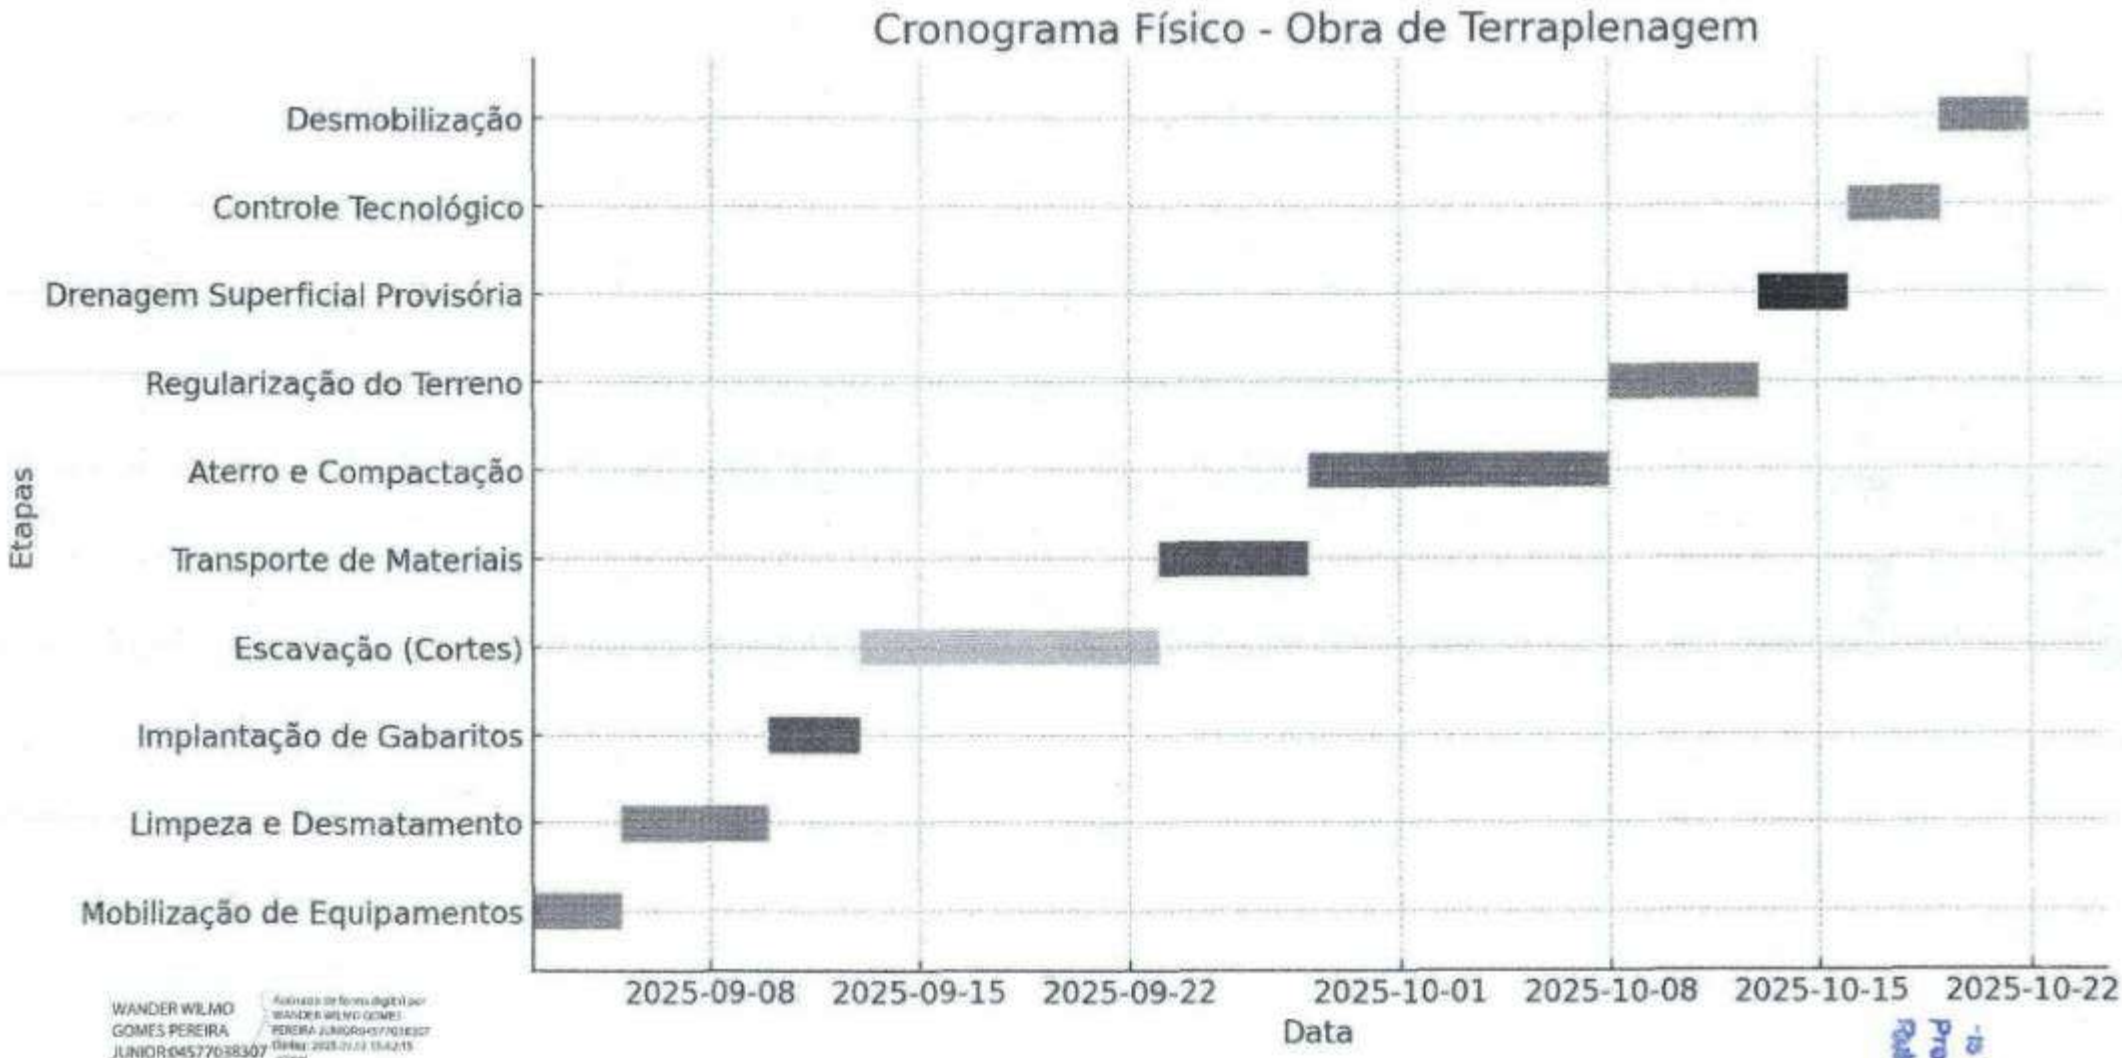

WANDER WILMO GOMES PEREIRA JUNIOR:04577038307

Assinado de forma digital por WANDER WILMO GOMES PEREIRA JUNIOR:04577038307 Dados: 2025.11.13 15:42:15 -03'00'

Proc nº
Rubrica

Fls nº 072
Proc nº 065/2025
Rubrica

DECLARAÇÃO DE SUSTENTABILIDADE DO EMPREENDIMENTO

Proponente: PREFEITURA MUNICIPAL DE ICATU - MA

Programa: NOVO PAC – FNHIS 2025

Nº do Proposta: 039613/2025

Descrição Detalhada do Objeto do Contrato: PROVISÃO DE UNIDADES HABITACIONAIS NO MUNICÍPIO DE ICATU - MA.

Eu, WALACE AZEVEDO MENDES, brasileiro(a), maranhense, portador do CPF 255.609.213-00, devidamente investido no cargo de Prefeito Municipal de Icatu MA, inscrito no CNPJ 05.296.298/0001-42, declaro para os devidos fins de direito que a Prefeitura Municipal se compromete a adotar os atributos de sustentabilidade presentes nos projetos.

Declaro também que a Prefeitura Municipal possui recursos financeiros, técnicos e estruturais de modo a garantir a operação, manutenção e conservação adequadas da infraestrutura pública gerada pelos investimentos decorrentes do contrato de repasse ou termo de compromisso e, até a entrega das unidades habitacionais aos beneficiários, zelar pela preservação e guarda do imóvel contra invasões e depredações, prevendo reparos e periodicidade de manutenções necessárias durante a vida útil da infraestrutura.

Declaro ainda que o Poder Legislativo está comunicado deste compromisso assumido, conforme comprovante anexo.

Icatu – MA, 20 de agosto de 2025.


WALACE AZEVEDO MENDES:25560921300

Assinado de forma digital por WALACE AZEVEDO MENDES:25560921300


WALACE AZEVEDO MENDES
CPF 255.609.213-00
PREFEITO MUNICIPAL

CNPJ: 35.190.967/0001-6
CAMARA MUNICIPAL DE ICATU
Praça Jerônimo de Albuquerque Maranhão, Nº155 Centro
Cep 65 170-000
Icatu MA


Protocolo nº 247
01/09/2025
Mauro André Viana Pin
Assistente Administrativo
Matrícula 107-1
Câmara Municipal de Icatu

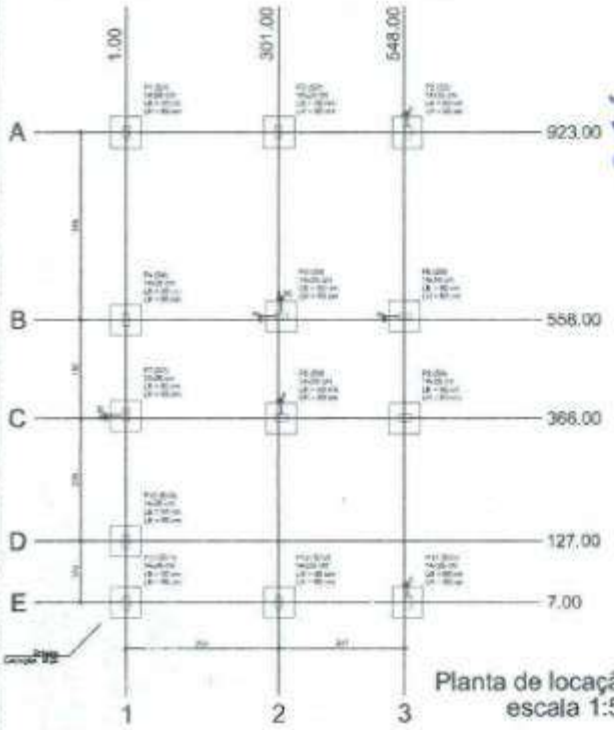

Planta de locação
escala 1:50

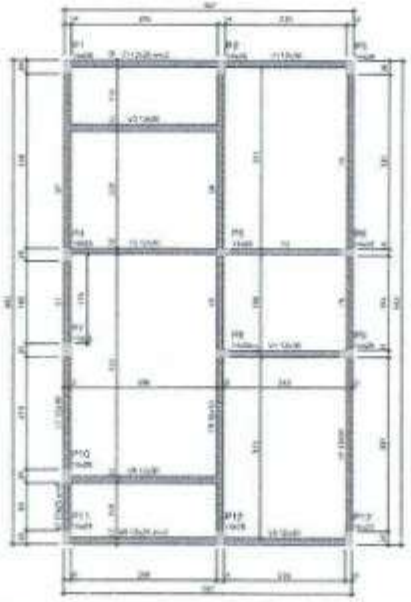

Forma do pavimento Nivel 0 Baldr (Nível -5)
escala 1:50

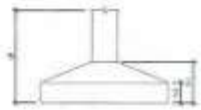
















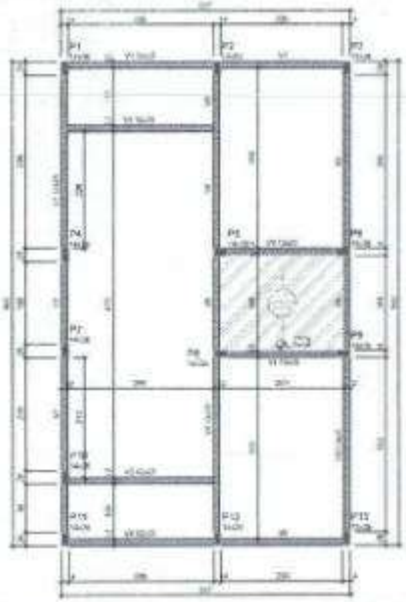

Forma do pavimento Nivel 1 Teto (Nível 265)
escala 1:50



Corte Y-Y
Esquemático
escala 1:100

Proc nº 0603/13
Rubrica

WANNISE WELLINGTON GOMES PEREIRA JUNIOR 045770 3

PAC CAIXA

Novo PAC FHNIS Sub50

PROJETO ESTRUTURAL

PLANTA DE LOCAÇÃO FUNDAÇÃO
PLANTA DE FÔRMAS

CAIXA


Desenho: xxx

Escala: indicada

Data: 06/2013

Prancha: 01

Folha: 01/03

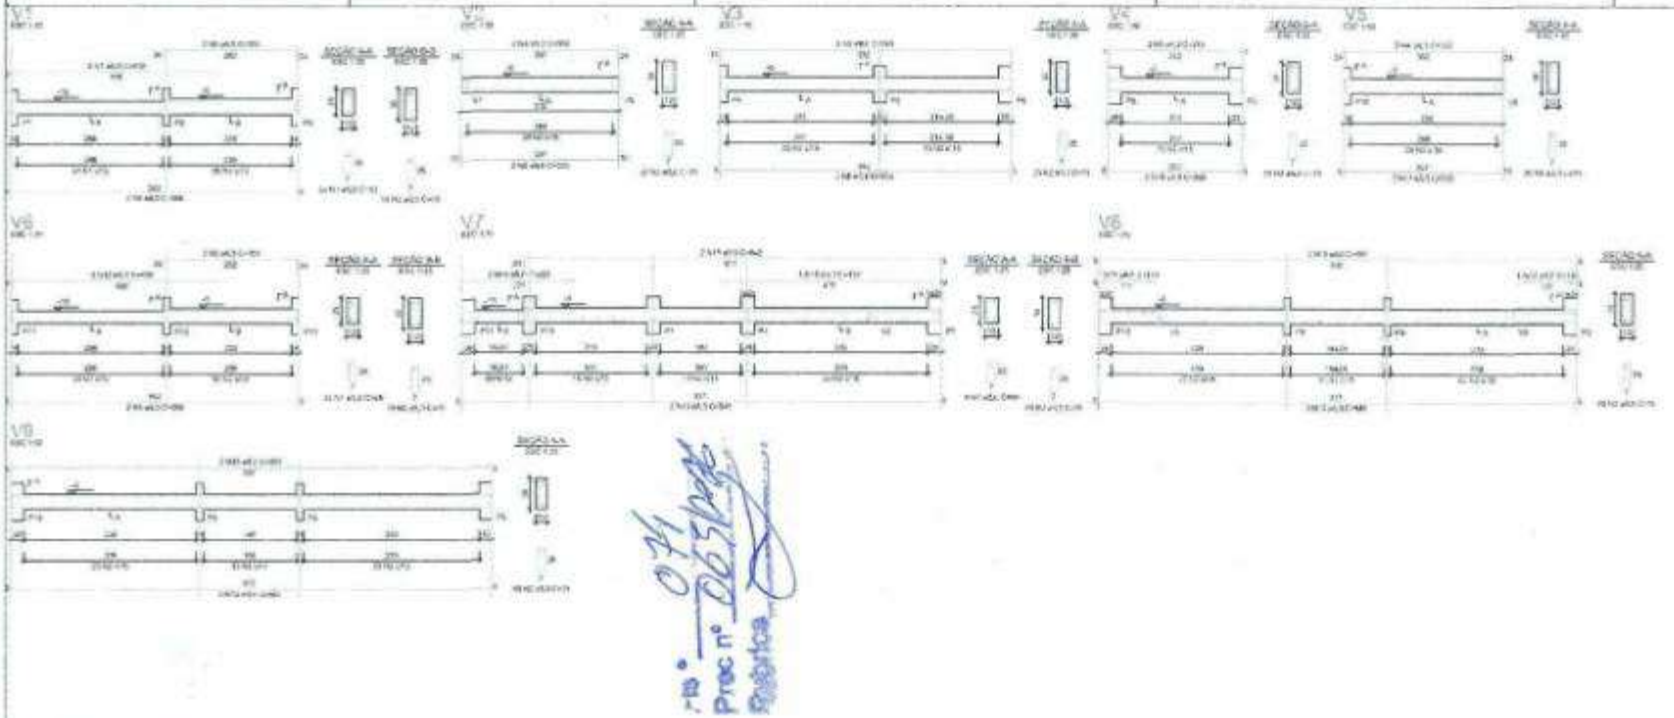

WANDER WILMO GOMES PEREIRA JUNIOR:04577088307 8307
Assinado de forma digital por WANDER WILMO GOMES PEREIRA JUNIOR:04577088307 Dados: 2025.09.04 11:11:21 -03'00'

Novo PAC FHNIS Sub50

PROJETO ESTRUTURAL

PLANTA DE ARMADURAS
NÍVEL 0 - BALDRAME


CAIXA


Desenho nº 01

Escala indicada | Revisão 01

Data 08/2025 | Unidade cm

Folha 02/03

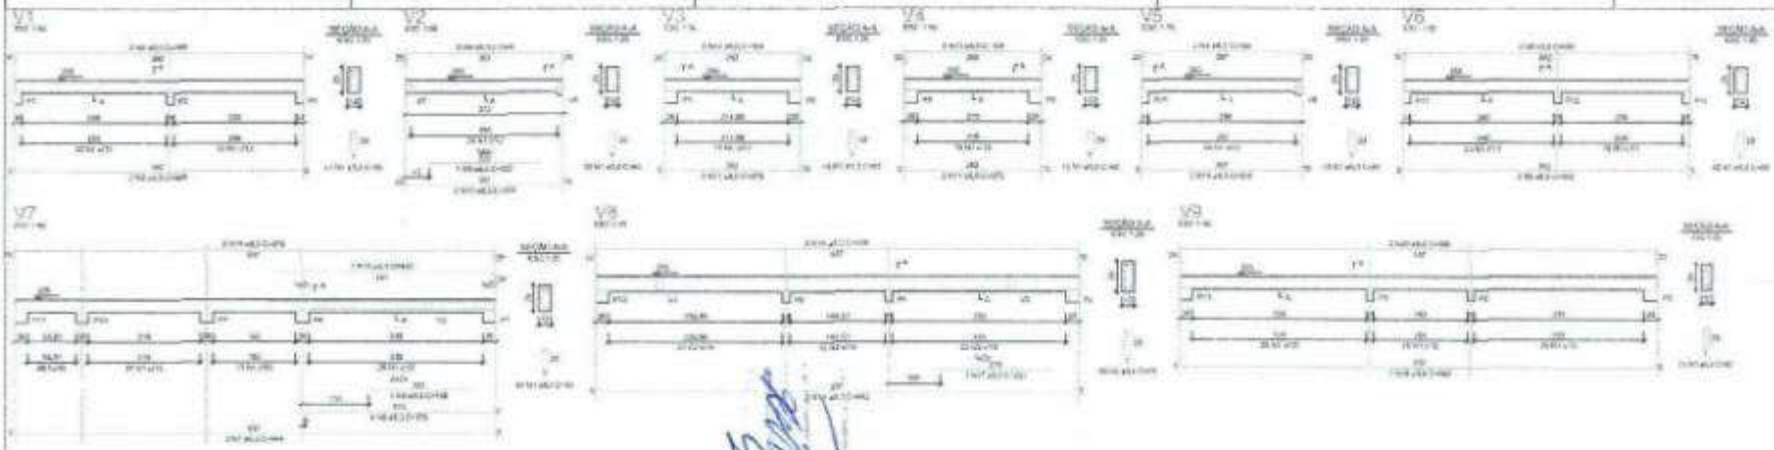

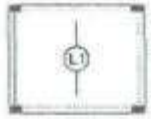

Armação positiva das lajes do pavimento Nivel 1 Teto
escala 1:50



Planta de vigotas pré-moldadas
escala 1:50



WANDER WILMO GOMES PEREIRA JUNIOR04577038307 8307

Novo PAC FHNIS Sub50


PROJETO ESTRUTURAL

PLANTA DE ARMADURAS
NÍVEL 1 TETO


CAIXA

01


03/03

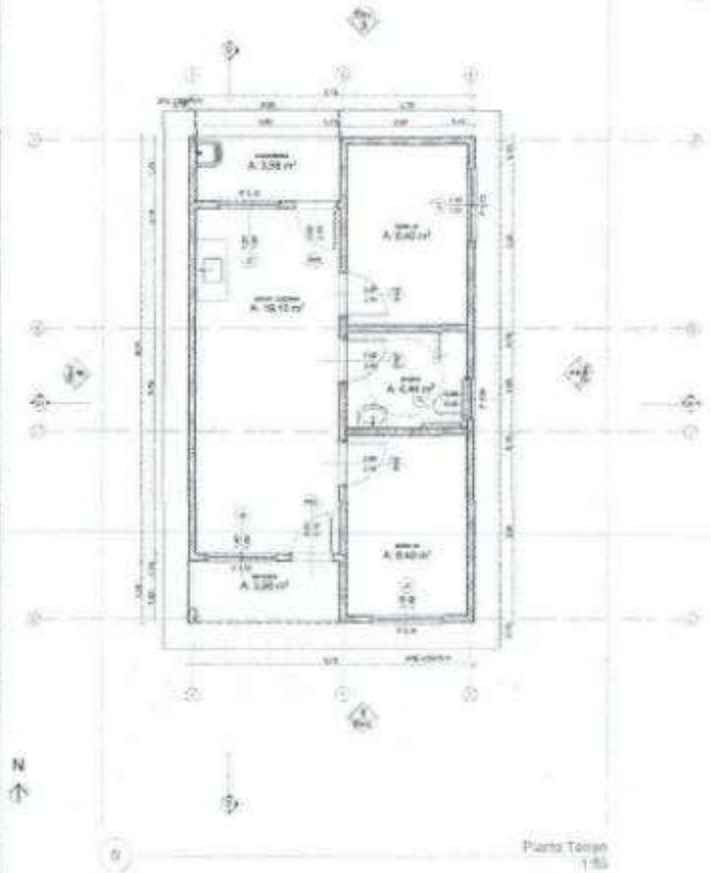


Planta Terreo
1:50

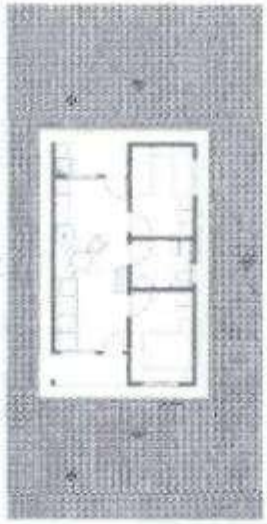

LAYOUT
1:100

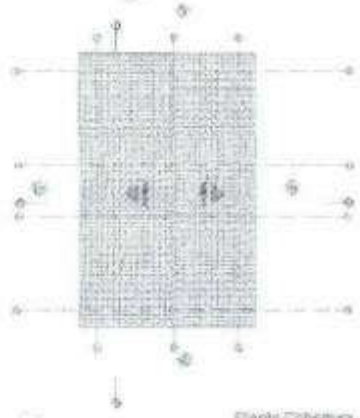

Planta Cobertura

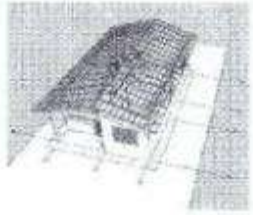



Implantação



Nº	DESCRIÇÃO	MODIFICADO POR	DATA

Quadro de Áreas


Planta de Projeto		Cômodo	Área Vitrúvio
Piso: TERR	01	ESTAR / COZINHA	13.55
	02	DORM. 01	8.25
	03	BANHO	2.40
	04	DORM. 02	8.25
	05	VARANDA	3.24
	06	LAVANDERIA	3.24
			41.80 m²



Corte
1:100



Elevação Frontal
1:100

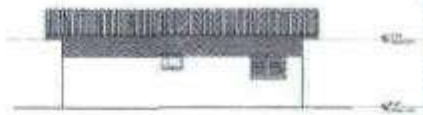

Lateral Direita
1:100



Corte
1:100



Elevação Posterior
1:100



Lateral Esquerda
1:100

Prefeitura Municipal de Palmeira

PROJETO
FNHIS SUB-50

ENDEREÇO
Rua Dr Isidro

CLIENTE
Ilhania Cavalcanti de Oliveira


CAIXA
Nº Negócio do Projeto


FL | Projeto Legal


Plantas


DATA
JUNHO/2023

PRANCHA
01

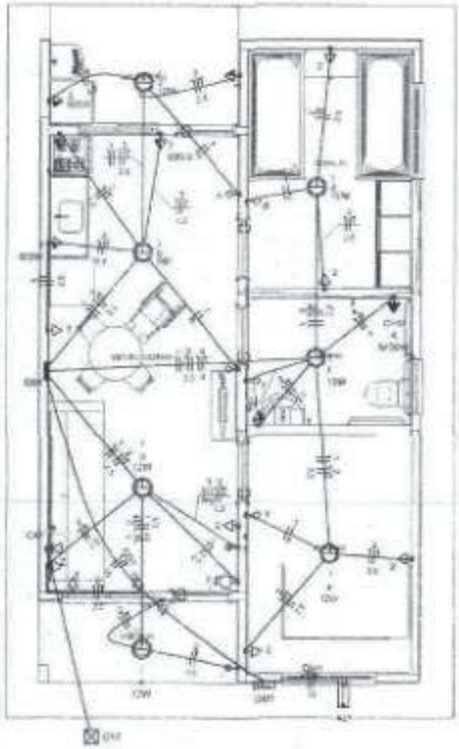

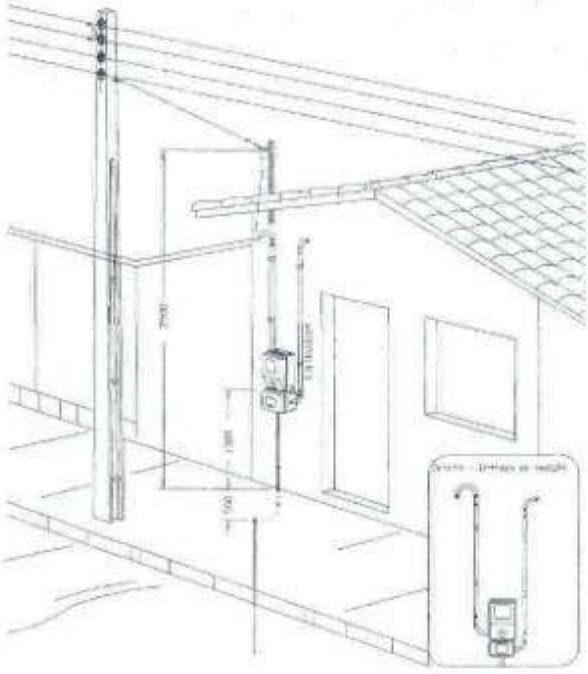

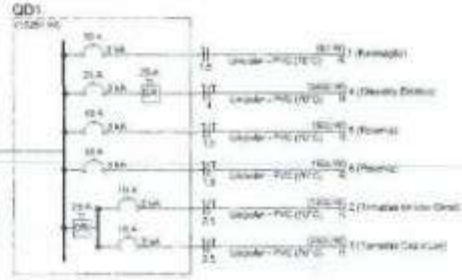

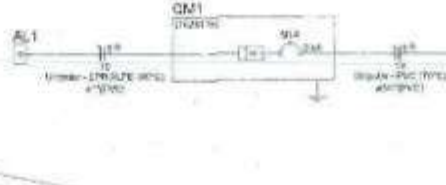

WANDER WILMO GOMES PEREIRA JUNIOR:04577203 8307

ATENÇÃO:
Exemplo de projeto inst. elétricas para edificações do Novo PAC FNHIS Sub50 - Portaria 1415/2023.
Uso facultado, desde que revisado por responsável técnico com a devida emissão de ART/RRT/TRT, e adequado às particularidades de cada obra.

Novo PAC FNHIS Sub50 - MOD02

INSTALAÇÕES ELÉTRICAS

NOME DO PAVIMENTO
TIPO DE PRANCHA

CAIXA

Desenho: Huason Rocha

Escala: Indicada

Revisão: 01


Data: 03/04/2025

Unidade


Prancha 01

Folha 01/01

Aéro medição monofásica - Padrão econômico

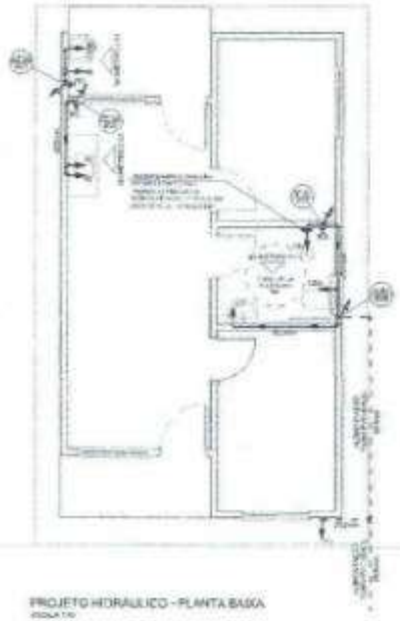

PROJETO HIDRÁULICO - PLANTA BAIXA

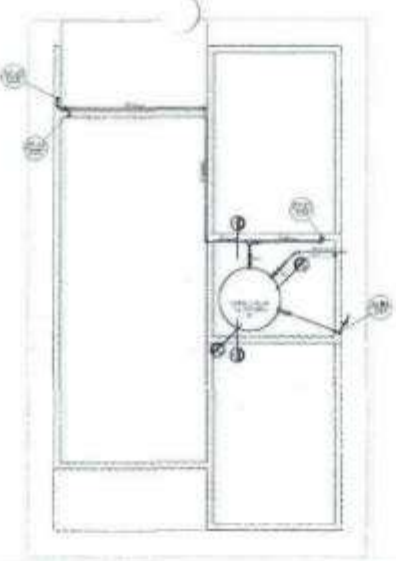


PROJETO HIDRÁULICO - BARRILETE



DETALHE ISOMÉTRICO - 02


WANDES WILMO GOMES PEREIRA

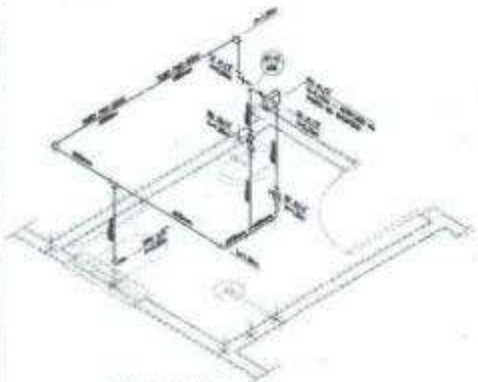


DETALHE ISOMÉTRICO - 01



DETALHE ISOMÉTRICO - 03

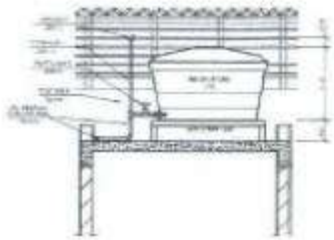

CORTE A-A

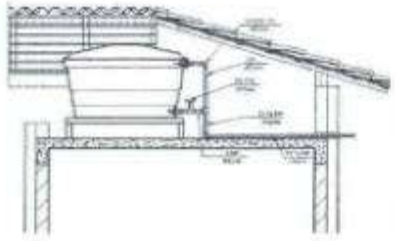

CORTE B-B



DETALHE 01 – CAIXA DE PASSAGEM

NOTAS

LEGENDA

AF	Ramal de Água Fria
ADM.	Tubulação de Alimentação
DIST.	Tubulação de Distribuição
CS	Coletor de Esgoto
AF	Ponto de Água para Lavatório
CHA	Ponto de Água para Chuveiro ou Ducha de Higienização
TQ	Ponto de Água
TL	Ponto de Água para Tanque de Roupas
LV	Ponto de Água para Lavatório de Jardim
PR	Pressurizador (Localizado no Jardim de Entrada)
RG	Registro de Gaveta
RG/R	Registro Reforço Água Quente
3/4"	Luva LAVA com bucha de latão 25x1/2"
3/4"	Joelho LAVA com bucha de latão 25x1/2"
	Promotor água Quente
	Promotor água Fria
	Bucha de Redução
	Nomenclatura da tubulação
	Numeração da tubulação
	Diâmetro da tubulação
	Tubulação de água fria para parede ou Teto
	Tubulação de água fria para piso

OBSERVAÇÕES

ATENÇÃO:
Finalizar os projeto Hidrossanitário para solicitações do Novo PAC
FNHIS SUB50 - Portaria 1415 / 2023
Uso Exclusivo, Estado que deverão ser respeitados por responsável técnico, com a devida emissão de ART/RRT/TRT, e obedecendo as particularidades do solo local

NOVO PAC CAIXA

FNHIS SUB-50

Ribeira Corrente do Oeste

CAIXA
ANP Regional de Pequizeiro

Projeto Básico

1/50

A1

Projeto Hidrossanitário - Hidráulico - Planta Baixa e Detalhes

01

ESTADO DO MARANHÃO
PREFEITURA MUNICIPAL DE ICATU
CNPJ:05.296.298/0001-42
Rua Coronel Cortez Maciel, S/N, Centro, Icatu – MA – 65.170-000

Fls nº 079
Proc nº 065/2023
Rubrica

LEI Nº 442 DE 03 DE JULHO DE 2023.

DISPÕE SOBRE A AMPLIAÇÃO DO PERÍMETRO URBANO DA SEDE DO MUNICÍPIO DE ICATU/MA PARA FINS DE REGULARIZAÇÃO FUNDIÁRIA URBANA, AUTORIZA O DESMEMBRAMENTO DA MATRÍCULA GERAL DE IMÓVEIS, E DÁ OUTRAS PROVIDÊNCIAS.

"A propriedade urbana cumpre sua função quando atende as exigências fundamentais de ordenação da cidade expressas no plano diretor, assegurando o atendimento das necessidades dos cidadãos quanto à qualidade de vida, à justiça social e ao desenvolvimento das atividades econômicas (Lei 10.257/2001, artigo 39 Estatutos das Cidades)". Todo município deve possuir a sua própria lei do perímetro urbano. Esta lei promove a divisão do município em zonas rurais e urbanas, de forma a auxiliar o direcionamento das políticas públicas.

WALACE AZEVEDO MENDES, Prefeito do Município de Icatu/MA, no uso de suas atribuições legais que lhe são conferidas por Lei. FAZ SABER que, depois de ouvido o Plenário, a Câmara Municipal aprova e ele sanciona a seguinte Lei:

Art. 1º - São as seguintes as zonas em que se divide o território do Município de Icatu/MA, em especial para efeitos urbanísticos e tributários:

I - Zona Urbana: a área localizada dentro do perímetro urbano delimitado no Art. 2º (Memorial Descritivo), e nos Anexos 1 e 2, desta Lei;

I - Zona Expansão Urbana: são áreas que podem ser consideradas urbanas, por expressa definição desta lei, sem preencher todos os requisitos previstos art. 3º da Lei nº6766/79.

II - Zona Rural: a área externa ao perímetro da zona urbana, e limitada pelo perímetro do Município.

Fls nº 060
Proc nº 067/23
Rubrica

§ 1º - Consideram-se compreendidas na Zona Urbana prevista neste artigo as zonas de expansão

urbana de que trata o § 2º do artigo 32 da Lei Federal nº 5.172 de 25 de outubro de 1966 (Código Tributário Nacional), para efeito de cobrança de tributos municipais.

§ 2º - As glebas de terras e os lotes cujas faces se voltem para os trechos das vias públicas coincidentes com o perimetro urbano estabelecido na presente Lei, conforme a descrição dos **Anexos**

1 e 2 desta Lei, também serão considerados como incluídos na Zona Urbana do Municipio.

§ 3º - Para o caso das glebas de que trata o parágrafo anterior, só serão considerados os lotes desmembrados cujas faces se voltem para os trechos das vias públicas conforme acima estabelecido.

§ 4º - As zonas descritas neste artigo correspondem, aproximadamente, à delimitação expressa no memorial descritivo e nos mapas que acompanham esta Lei e que constituem os Anexos 1, e 2.

Art. 2º - Fica ampliado o Perímetro Urbano da Sede com a nova Delimitação dos Perímetros, de cordo com o seguinte memorial descritivo abaixo descriminado:

§ 1º Descrição do Perímetro Urbano de "Icatu/MA":

MEMORIAL DESCRITIVO

ZONA URBANA

Imóvel: Perímetro da Zona Urbana

Proprietária: Prefeitura de Icatu

Comarca: Oficio Único de Icatu

CNS: 02975-1

Área: 27.730.183,344 m²

Fls nº 061
Proc nº 06[illegible]
Rubrica

Perímetro: 26.226,476 m

Área: 2.773.0183 ha

Inicia-se a descrição deste perímetro no vértice **LCCIV001**, de coordenadas (Longitude: -44,05059736083333100, Latitude: -2,72887702083333250; Limite natural não tipificado; deste, segue confrontando com **Zona Rural**, com os seguintes azimutes e distâncias: 119°58'35" e 1.525,985 m até o vértice **LCCIV002**, (Longitude: -44,03870096138887700, Latitude: -2,73576451083333250; 79°24'58" e 810,374 m até o vértice **LCCIV003**, (Longitude: -44,03153623000000000, Latitude: -2,73441227638888900; 137°15'24" e 1.796,116 m até o vértice **LCCIV004**, (Longitude: -44,02056041222224000, Latitude: -2,74633534111111100; 152°51'46" e 1.017,573 m até o vértice **LCCIV005**, (Longitude: -44,01637843916665600, Latitude: -2,75452332638888900; 161°26'03" e 890,856 m até o vértice **LCCIV006**, (Longitude: -44,01382057777777900, Latitude: -2,76216029833333340; 255°35'44" e 2.488,229 m até o vértice **LCCIV007**, (Longitude: -44,03549604722220800, Latitude: -2,76777742722222210; 167°00'36" e 478,341 m até o vértice **LCCIV008**, (Longitude: -44,03452537305555200, Latitude: -2,77199288194444420; 166°59'18" e 638,776 m até o vértice **LCCIV009**, (Longitude: -44,03322699916665600, Latitude: -2,77762170361111100; 163°58'42" e 861,024 m até o vértice **LCCIV010**, (Longitude: -44,03108304555555200, Latitude: -2,78510605916666620; 234°47'07" e 392,800 m até o vértice **LCCIV011**, (Longitude: -44,03396834805555200, Latitude: -2,78715735944444420; 297°47'48" e 157,325 m até o vértice **LCCIV012**, (Longitude: -44,03522087277777900, Latitude: -2,78649473805555520; 221°57'19" e 87,626 m até o vértice **LCCIV013**, (Longitude: -44,03574740305555200, Latitude: -2,78708463750000000; 109°44'45" e 288,194 m até o vértice **LCCIV014**, (Longitude: -44,03330652666665600, Latitude: -2,78796338416666660; 46°43'55" e 54,790 m até o vértice **LCCIV015**, (Longitude: -44,03294789972224000, Latitude: -2,78762338166666620; 149°45'58" e 908,990 m até o vértice **LCCIV016**, (Longitude: -44,02882453472223400, Latitude: -2,79472405055555520; 148°41'22" e 546,357 m até o vértice **LCCIV017**, (Longitude: -44,02626680444444800, Latitude: -2,79894438111111170; 221°17'03" e 797,873 m até o vértice **LCCIV018**, (Longitude: -44,03099817444444200, Latitude: -2,80437181472222110; 220°19'48" e 585,632 m até o vértice **LCCIV019**, (Longitude: -44,03440453500000000, Latitude: -2,80841309305555520; Corpo de água ou curso de água; deste, segue confrontando com **Rio Fonte Grande**, com os seguintes azimutes e distâncias: 270°58'21" e 438,509 m até o vértice **LCCIV020**, (Longitude: -44,03834893916666900, Latitude: -2,80834904611111100 e Altitude: 0,000 m); 268°56'07" e 535,309 m até o vértice **LCCIV021**, (Longitude: -44,04316378527777300, Latitude: -2,80844300500000000; Corpo de água ou curso de água; deste, segue confrontando com **Zona Costeira**, com os seguintes azimutes e distâncias: 334°11'07" e 1.214,899 m até o vértice **LCCIV022**, (Longitude: -44,04793116527776600, Latitude: -2,79855383472222210; 324°04'49" e 582,717 m até o vértice **LCCIV023**, (Longitude: -44,05100994416665600, Latitude: -2,79428753861111100; 314°27'20" e 760,897 m até o vértice **LCCIV024**, (Longitude: -44,05589982027776600, Latitude: -2,78947097888888930; 4°31'07" e


Fls nº 082
Proc nº 069/2025
Rubrica

411,701 m até o vértice **LCCIV025**, (Longitude: -44,05561099972223400, Latitude: -2,78575812722222210; 46°33'33" e 201,373 m até o vértice **LCCIV026**, (Longitude: -44,05429664833331800, Latitude: -2,78450453500000000; 335°19'16" e 157,594 m até o vértice **LCCIV027**, (Longitude: -44,05488963138889000, Latitude: -2,78320964472222210; 284°14'33" e 115,072 m até o vértice **LCCIV028**, (Longitude: -44,05589321166665600, Latitude: -2,78295435777777730 e Altitude: 0,000 m); 339°21'56" e 625,340 m até o vértice **LCCIV029**, (Longitude: -44,05787990638887700, Latitude: -2,77766210250000000; 291°02'44" e 226,253 m até o vértice **LCCIV030**, (Longitude: -44,05978009555555200, Latitude: -2,77692864777777760; 215°00'07" e 232,364 m até o vértice **LCCIV031**, (Longitude: -44,06097777138887700, Latitude: -2,77865136555555520; 298°35'45" e 219,962 m até o vértice **LCCIV032**, (Longitude: -44,06271593055554600, Latitude: -2,77770040749999970; 287°16'31" e 357,751 m até o vértice **LCCIV033**, (Longitude: -44,06578984888888300, Latitude: -2,77674182972222221; 298°53'58" e 148,442 m até o vértice **LCCIV034**, (Longitude: -44,06695945083333800, Latitude: -2,77609381999999970; 8°35'41" e 92,434 m até o vértice **LCCIV035**, (Longitude: -44,06683583000000000, Latitude: -2,77526696111111100; 72°17'21" e 72,084 m até o vértice **LCCIV036**, (Longitude: -44,06621825166665600, Latitude: -2,77506810472222210; 1°48'46" e 212,828 m até o vértice **LCCIV037**, (Longitude: -44,06615919388887700, Latitude: -2,77314380194444420; 12°09'20" e 67,193 m até o vértice **LCCIV038**, (Longitude: -44,06603238000000000, Latitude: -2,77254950916666690; 16°46'58" e 1.793,447 m até o vértice **LCCIV039**, (Longitude: -44,06138603888888300, Latitude: -2,75701351138888930; 28°53'50" e 441,944 m até o vértice **LCCIV040**, (Longitude: -44,05946757833332500, Latitude: -2,75351199027777730; 4°23'23" e 1.391,568 m até o vértice **LCCIV041**, (Longitude: -44,05851925305555200, Latitude: -2,74096020888888930, até o vértice **LCCIV001**, ponto inicial da descrição deste perímetro.

Todas as coordenadas aqui descritas estão georreferenciadas ao Sistema Geodésico Brasileiro tendo como datum o SIRGAS2000. A área foi obtida pelas coordenadas cartesianas locais, referenciada ao Sistema Geodésico Local (SGL-SIGEF). Todos os azimutes foram calculados pela fórmula do Problema Geodésico Inverso (Puissant). Perímetro e Distâncias foram calculados pelas coordenadas cartesianas geocêntricas.

Observações:

A planta anexa é parte integrante deste memorial descritivo.

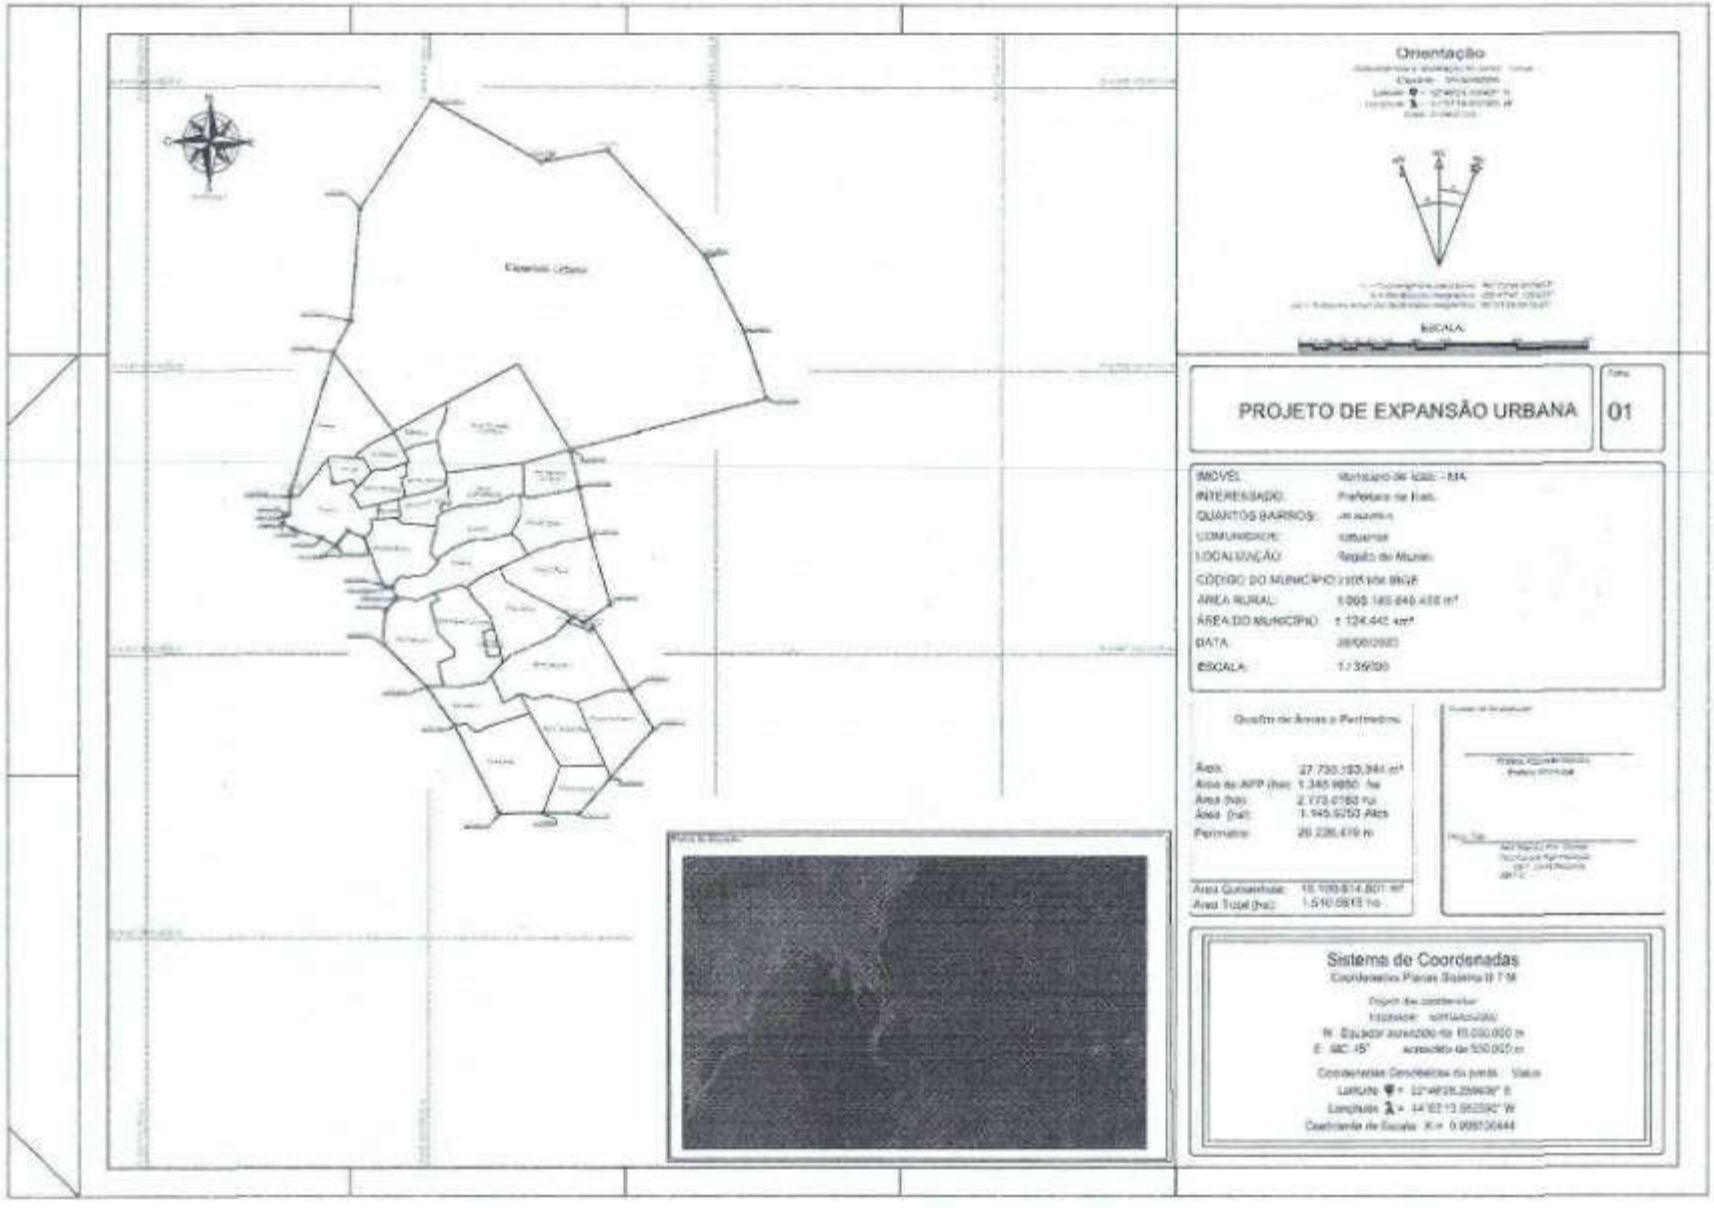

Proc nº 082/2008
Rubrica

ESTADO DO MARANHÃO
PREFEITURA MUNICIPAL DE ICATU
CNPJ:05.296.298/0001-42
Rua Coronel Cortez Maciel, S/N, Centro, Icatu – MA – 65.170-000

ÁREA DE PRESERVAÇÃO AMBIENTAL

Imóvel: Área de Preservação Ambiental

Proprietária: Prefeitura de Icatu

Comarca: Ofício Único de Icatu

CNS: 02975-1

Inicia-se a descrição deste perímetro no vértice **LCCIV042**, de coordenadas (Longitude: -44,05872536416665600, Latitude: -2,72254238055555580; Limite natural não tipificado; deste, segue confrontando com **Zona Rural**, com os seguintes azimutes e distâncias: 103°55'45" e 1.390,381 m até o vértice **LCCIV043**, (Longitude: -44,04658346555555800, Latitude: -2,72556039333333380 e; 115°18'43" e 972,673 m até o vértice **LCCIV044**, (Longitude: -44,03867074472223400, Latitude: -2,72931590444444380 e; 125°26'04" e 972,850 m até o vértice **LCCIV045**, (Longitude: -44,03153623000000000, Latitude: -2,73441227638888900 e; Limite natural não tipificado; deste, segue confrontando com **Expansão Urbana**, com os seguintes azimutes e distâncias: 259°24'58" e 810,374 m até o vértice **LCCIV046**, (Longitude: -44,03870096138887700, Latitude: -2,73576451083333250 e; 299°58'35" e 1.525,985 m até o vértice **LCCIV047**, (Longitude: -44,05059736083333100, Latitude: -2,72887702083333250 e; 213°26'27" e 1.599,934 m até o vértice **LCCIV048**, (Longitude: -44,05851925305555200, Latitude: -2,74096020888888930 e; 184°23'23" e 1.391,568 m até o vértice **LCCIV049**, (Longitude: -44,05946757833332500, Latitude: -2,75351199027777730; 208°53'50" e 441,944 m até o vértice **LCCIV050**, (Longitude: -44,06138603888888300, Latitude: -2,75701351138888930 ; Limite natural não tipificado; deste, segue confrontando com **Bairro Guará**, com os seguintes azimutes e distâncias: 196°46'58" e 1.793,447 m até o vértice **LCCIV051**, (Longitude: -44,06603238000000000, Latitude: -2,77254950916666690; 192°09'20" e 67,193 m até o vértice **LCCIV052**, (Longitude: -44,06615919388887700, Latitude: -2,77314380194444420 e; 181°48'46" e 212,828 m até o vértice **LCCIV053**, (Longitude: -44,06621825166665600, Latitude: -2,77506810472222210; Limite natural


não tipificado; deste, segue confrontando com **Bairro Centro**, com os seguintes azimutes e distâncias: 252°17'21" e 72,084 m até o vértice **LCCIV054**, (Longitude: -44,06683583000000000, Latitude: -2,77526696111111100; 188°35'41" e 92,434 m até o vértice **LCCIV055**, (Longitude: -44,06695945083333800, Latitude: -2,77609381999999970; 118°53'58" e 148,442 m até o vértice **LCCIV056**, (Longitude: -44,06578984888888300, Latitude: -2,77674182972222210 e; 107°16'31" e 357,751 m até o vértice **LCCIV057**, (Longitude: -44,06271593055554600, Latitude: -2,77770040749999970; 118°35'45" e 219,962 m até o vértice **LCCIV058**, (Longitude: -44,06097777138887700, Latitude: -2,77865136555555520; Limite natural não tipificado; deste, segue confrontando com **Bairro Zozildo Preto**, com os seguintes azimutes e distâncias: 35°00'07" e 232,364 m até o vértice **LCCIV059**, (Longitude: -44,05978009555555200, Latitude: -2,77692864777777760; 111°02'44" e 226,253 m até o vértice **LCCIV060**, (Longitude: -44,05787990638887700, Latitude: -2,77766210250000000; 159°21'56" e 625,340 m até o vértice **LCCIV061**, (Longitude: -44,05589321166665600, Latitude: -2,78295435777777730; 104°14'33" e 115,072 m até o vértice **LCCIV062**, (Longitude: -44,05488963138889000, Latitude: -2,78320964472222210; Limite natural não tipificado; deste, segue confrontando com **Bairro Baiacuí**, com os seguintes azimutes e distâncias: 155°19'16" e 157,594 m até o vértice **LCCIV063**, (Longitude: -44,05429664833331800, Latitude: -2,78450453500000000; 226°33'33" e 201,373 m até o vértice **LCCIV064**, (Longitude: -44,05561099972223400, Latitude: -2,78575812722222210; Limite natural não tipificado; deste, segue confrontando com **Bairro Vila Palmeiras**, com os seguintes azimutes e distâncias: 184°31'07" e 411,701 m até o vértice **LCCIV065**, (Longitude: -44,05589982027776600, Latitude: -2,78947097888888930; 134°27'20" e 760,897 m até o vértice **LCCIV066**, (Longitude: -44,05100994416665600, Latitude: -2,79428753861111100; Limite natural não tipificado; deste, segue confrontando com **Bairro Cacaueiro**, com os seguintes azimutes e distâncias: 144°04'49" e 582,717 m até o vértice **LCCIV067**, (Longitude: -44,04793116527776600, Latitude: -2,79855383472222210; Limite natural não tipificado; deste, segue confrontando com **Bairro Crissanto**, com os seguintes azimutes e distâncias: 154°11'07" e 1.214,899 m até o vértice **LCCIV068**, (Longitude: -44,04316378527777300, Latitude: -2,80844300500000000; 269°29'05" e 674,873 m até o vértice **LCCIV069**, (Longitude: -44,04923480500000000, Latitude: -2,80850288027777730; Limite natural não tipificado; deste, segue confrontando com **Zona Costeiras**, com os seguintes azimutes e

distâncias: 318°23'59" e 507,029 m até o vértice **LCCIV070**, (Longitude: -44,05226599555555200, Latitude: -2,80507558861111100; 253°32'49" e 641,108 m até o vértice **LCCIV071**, (Longitude: -44,05779606472223400, Latitude: -2,80672263527777730; 268°06'23" e 895,527 m até o vértice **LCCIV072**, (Longitude: -44,06584784361111000, Latitude: -2,80699679527777730; 294°29'37" e 643,806 m até o vértice **LCCIV073**, (Longitude: -44,07112038638889000, Latitude: -2,80458652527777730; 331°54'42" e 328,806 m até o vértice **LCCIV074**, (Longitude: -44,07251519222224000, Latitude: -2,80196359805555520; 356°48'10" e 477,556 m até o vértice **LCCIV075**, (Longitude: -44,07275819750000000, Latitude: -2,79765058305555550; 28°36'14" e 1.083,096 m até o vértice **LCCIV076**, (Longitude: -44,06810012666665600, Latitude: -2,78904509861111100; 45°23'39" e 868,218 m até o vértice **LCCIV077**, (Longitude: -44,06254369333332500, Latitude: -2,78352552055555520; 1°24'18" e 203,265 m até o vértice **LCCIV078**, (Longitude: -44,06250031277777300, Latitude: -2,78168732666666660; 319°44'16" e 844,270 m até o vértice **LCCIV079**, (Longitude: -44,06741350972224600, Latitude: -2,77586335388888900; 1°44'24" e 586,631 m até o vértice **LCCIV080**, (Longitude: -44,06725743111111700, Latitude: -2,77055907472222210; 342°12'20" e 1.687,764 m até o vértice **LCCIV081**, (Longitude: -44,07190870527777300, Latitude: -2,75602577805555580; 4°51'18" e 555,117 m até o vértice **LCCIV082**, (Longitude: -44,07148992972224000, Latitude: -2,75102193083333250; 19°06'49" e 1.372,501 m até o vértice **LCCIV083**, (Longitude: -44,06745614888889600, Latitude: -2,73928771527777760 e Altitude: 0,000 m); 9°25'32" e 936,213 m até o vértice **LCCIV084**, (Longitude: -44,06608336500000000, Latitude: -2,73093208833333250; 345°35'23" e 929,380 m até o vértice **LCCIV085**, (Longitude: -44,06817023833333800, Latitude: -2,72279112916666620; #3ED_AZIMUTE_FINAL e #3ED_DISTANCIA_FINAL m até o vértice **LCCIV042**, ponto inicial da descrição deste perímetro.

Todas as coordenadas aqui descritas estão georreferenciadas ao Sistema Geodésico Brasileiro tendo como datum o SIRGAS2000. A área foi obtida pelas coordenadas cartesianas locais, referenciada ao Sistema Geodésico Local (SGL-SIGEF). Todos os azimutes foram calculados pela fórmula do Problema Geodésico Inverso (Puissant). Perímetro e Distâncias foram calculados pelas coordenadas cartesianas geocêntricas.

Observações:

A planta anexa é parte integrante deste memorial descritivo.

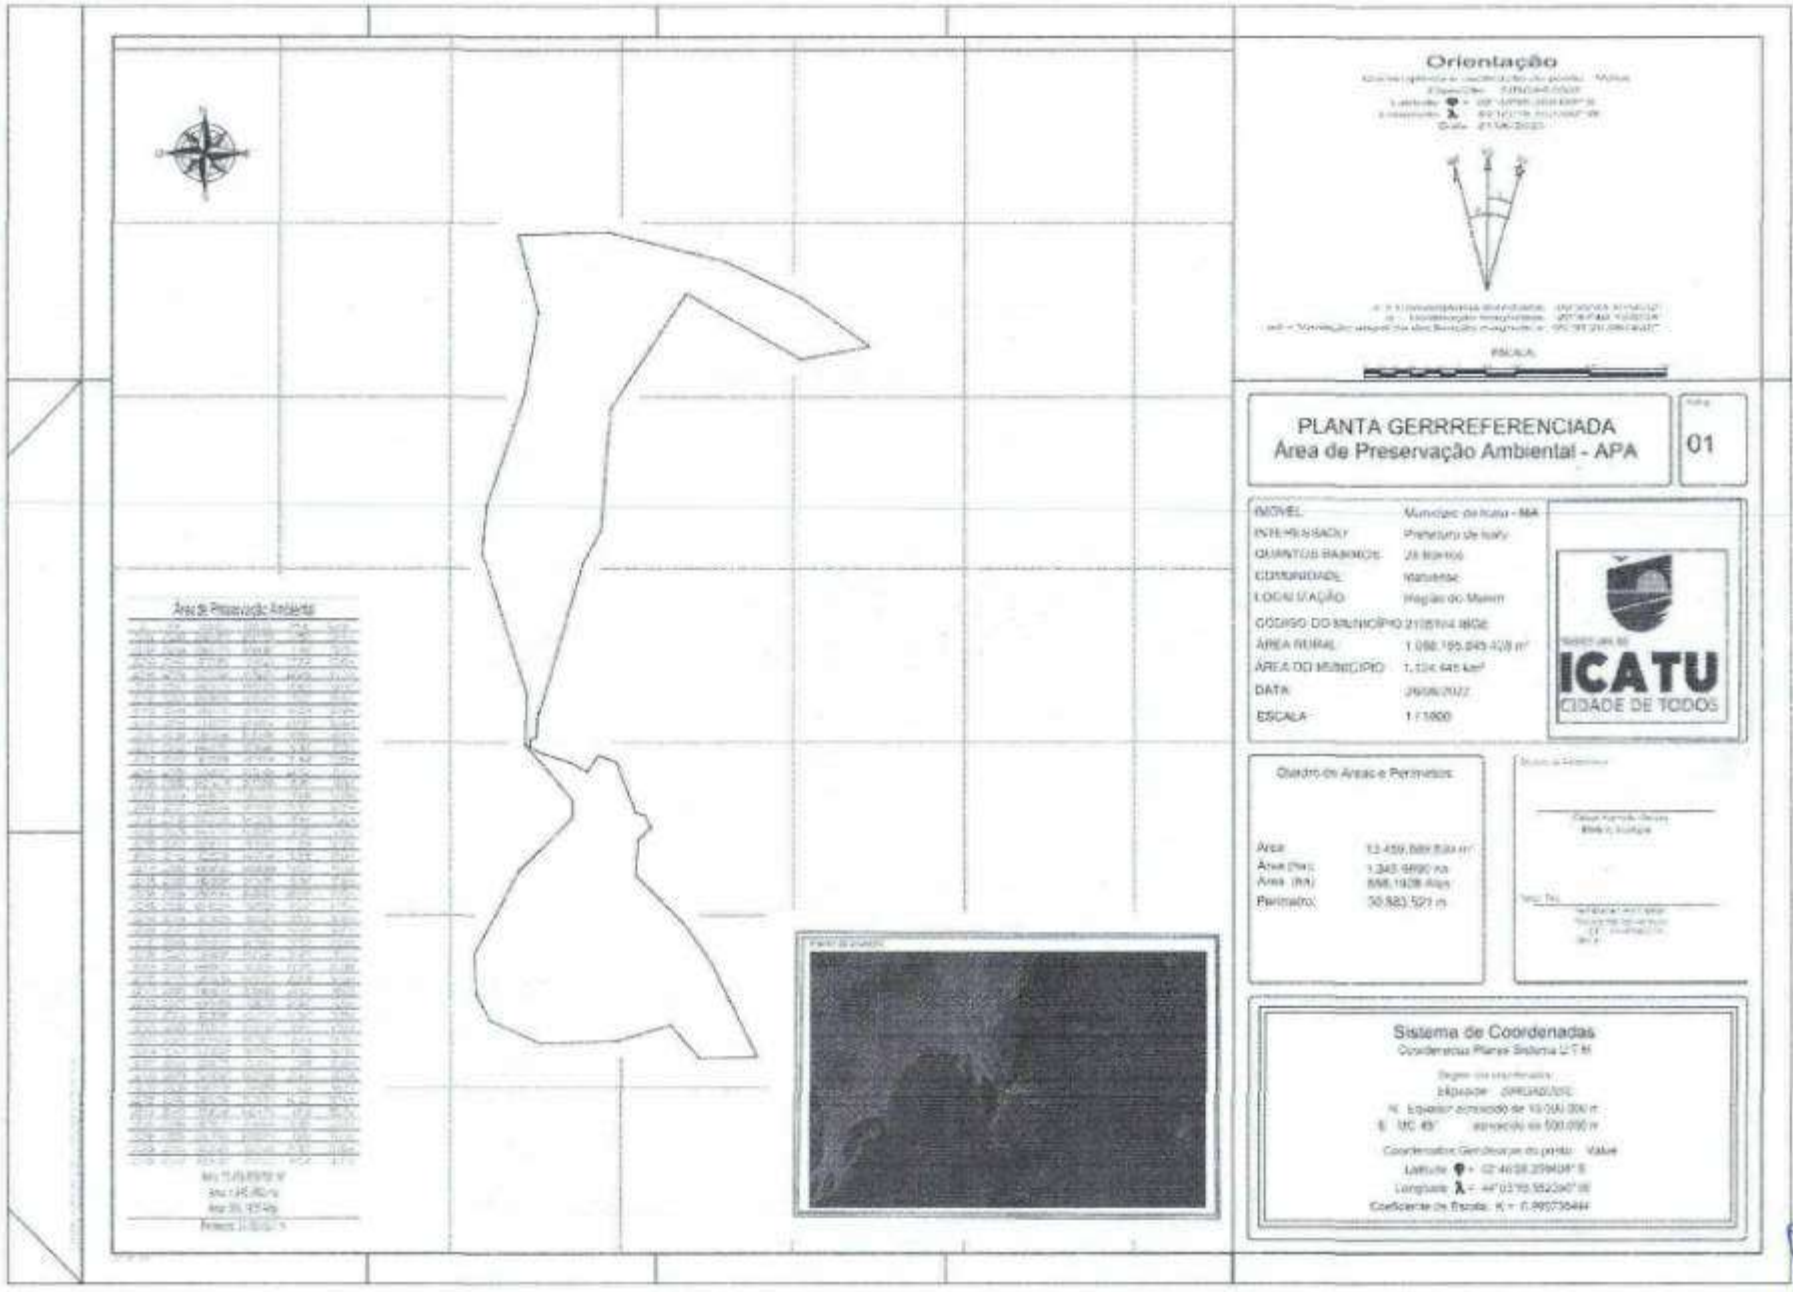
Orientação
ESCALA
PLANTA GERRREFERENCIADA
Área de Preservação Ambiental - APA
01
IMÓVEL
Município de Icatu - MA
INTERESSADO
Prefeitura de Icatu
QUANTOS BAIRROS
28 Bairros
COMUNIDADE
Maranense
LOCALIZAÇÃO
Região do Maiorin
ÁREA RURAL
ÁREA DO MUNICÍPIO
DATA
ESCALA
1 / 1000
ICATU
CIDADE DE TODOS
Quadro de Áreas e Perímetro
Área
Área (ha)
Área (km)
Perímetro
Sistema de Coordenadas
Coordenadas Planas Sistema UTM
Área de Preservação Ambiental

ESTADO DO MARANHÃO
PREFEITURA MUNICIPAL DE ICATU
CNPJ:05.296.298/0001-42
Rua Coronel Cortez Maciel, S/N, Centro, Icatu – MA – 65.170-000

Proc nº 007/2026
Rubrica

Imóvel: Expansão Urbana

Proprietária: Prefeitura de Icatu

Comarca: Ofício Único de Icatu


CNS: 02975-1

Inicia-se a descrição deste perímetro no vértice **LCCIV495**, de coordenadas (Longitude: -44,05059736083333100, Latitude: -2,72887702083333250); ; deste, segue confrontando com **Área de Preservação Ambiental**, com os seguintes azimutes e distâncias: 119°58'35" e 1.525,985 m até o vértice **LCCIV496**, (Longitude: -44,03870096138887700, Latitude: -2,); 79°24'58" e 810,374 m até o vértice **LCCIV497**, (Longitude: -44,03153623000000000, Latitude: -2,); ; deste, segue confrontando com **Zona Rural**, com os seguintes azimutes e distâncias: 137°15'24" e 1.796,116 m até o vértice **LCCIV498**, (Longitude: -44,02056041222224000, Latitude: -2,74633534111111100); 152°51'46" e 1.017,573 m até o vértice **LCCIV499**, (Longitude: -44,01637843916665600, Latitude: -2,75452332638888900); 161°26'03" e 890,856 m até o vértice **LCCIV500**, (Longitude: -44,01382057777777900, Latitude: -2,76216029833333340); deste, segue confrontando com **Assentamento Quartéis**, com os seguintes azimutes e distâncias: 255°35'44" e 2.488,229 m até o vértice **LCCIV501**, (Longitude: -44,03549604722220800, Latitude: -2,76777742722222210 e); ; deste, segue confrontando com **Bairro Prefeito Osvaldo Campos**, com os seguintes azimutes e distâncias: 328°51'30" e 1.224,420 m até o vértice **LCCIV502**, (Longitude: -44,04119997916665600, Latitude: -2,75830230166666690); 240°56'05" e 952,631 m até o vértice **LCCIV503**, (Longitude: -44,04868715222222100, Latitude: -2,76249471722222240); ; deste, segue confrontando com **Bairro Santana**, com os seguintes azimutes e distâncias: 241°01'41" e 764,827 m até o vértice **LCCIV504**, (Longitude: -44,05470377638887700, Latitude: -2,76585076388888900); ; deste, segue confrontando com **Bairro Guará**, com os seguintes azimutes e distâncias: 322°47'53" e 1.227,264 m até o vértice **LCCIV505**, (Longitude: -44,06138603888888300, Latitude: -2,75701351138888930); ; deste, segue confrontando com **Área de Preservação Ambiental**, com os seguintes azimutes e distâncias: 28°53'50" e 441,944 m até o vértice **LCCIV506**, (Longitude: -44,05946757833332500, Latitude: -2,75351199027777730); 4°23'23" e 1.391,568 m até o vértice **LCCIV507**, (Longitude: -44,05851925305555200, Latitude: -2,74096020888888930; até o vértice **LCCIV495**, ponto inicial da descrição deste perímetro.

Todas as coordenadas aqui descritas estão georreferenciadas ao Sistema Geodésico Brasileiro tendo como datum o SIRGAS2000. A área foi obtida pelas coordenadas cartesianas locais, referenciada ao Sistema Geodésico Local (SGL-SIGEF). Todos os azimutes foram calculados pela fórmula do Problema Geodésico Inverso (Puissant). Perímetro e Distâncias foram calculados pelas coordenadas cartesianas geocêntricas.

Observações:

A planta anexa é parte integrante deste memorial descritivo.

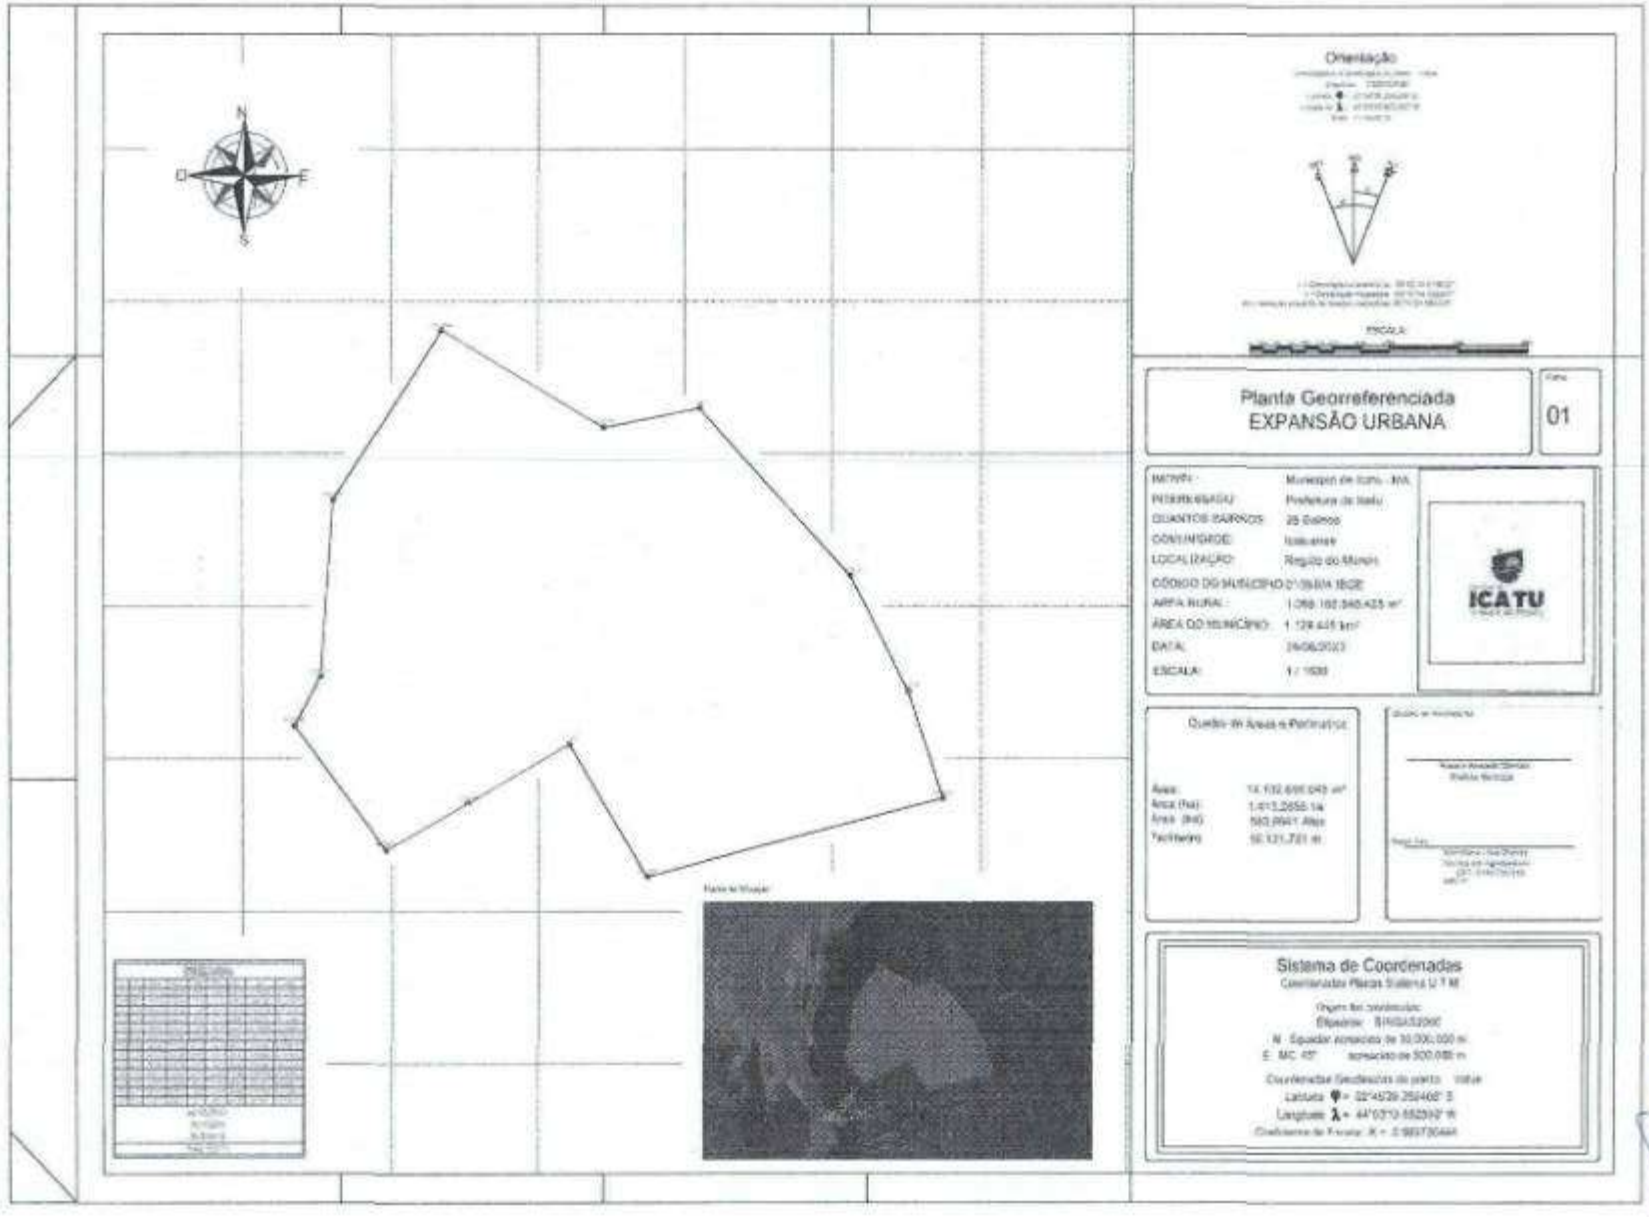
Orientação
ESCALA
Planta Georreferenciada
EXPANSÃO URBANA
01
ICATU
Quadro de Áreas e Perímetros
Sistema de Coordenadas

ESTADO DO MARANHÃO
PREFEITURA MUNICIPAL DE ICATU
CNPJ:05.296.298/0001-42
Rua Coronel Cortez Maciel, S/N, Centro, Icatu – MA – 65.170-000

MEMORIAL DESCRITIVO

BAIRROS

1- BAIRRO ALFREDO DIAS

Imóvel: Bairro Alfredo Alves
Proprietária: Prefeitura de Icatu
Comarca: Oficio Único de Icatu
CNS: 02975-1

Inicia-se a descrição deste perímetro no vértice **LCCIV180**, de coordenadas (Longitude: -44,03452537305555200, Latitude: -2,77199288194444420); Limite natural não tipificado; deste, segue confrontando com **Assentamento Quartéis**, com os seguintes azimutes e distâncias: 166°59'18" e 638,776 m até o vértice **LCCIV181**, (Longitude: -44,03322699916665600, Latitude: -2,77762170361111100); 260°28'44" e 418,115 m até o vértice **LCCIV182**, (Longitude: -44,03693603083333100, Latitude: -2,778250356388888900); Limite natural não tipificado; deste, segue confrontando com **Bairro Odorico Dias**, com os seguintes azimutes e distâncias: 214°49'42" e 35,981 m até o vértice **LCCIV183**, (Longitude: -44,03712067611111000, Latitude: -2,77851768055555550); 256°21'10" e 199,578 m até o vértice **LCCIV184**, (Longitude: -44,03886504111111000, Latitude: -2,77894506527777730); 240°14'35" e 155,231 m até o vértice **LCCIV185**, (Longitude: -44,04007679666666900, Latitude: -2,77964298527777660); Limite natural não tipificado; deste, segue confrontando com **Bairro Baicuí**, com os seguintes azimutes e distâncias: 332°07'41" e 212,300 m até o vértice **LCCIV186**, (Longitude: -44,04097101111111000, Latitude: -2,77794606555555520); 307°32'01" e 132,105 m até o vértice **LCCIV187**, (Longitude: -44,04191400694445400, Latitude: -2,7772188041666620); Limite natural não tipificado; deste, segue confrontando com **Bairro Caburé**, com os seguintes azimutes e distâncias: 27°51'51" e 250,388 m até o vértice **LCCIV188**, (Longitude: -44,04086286305555200, Latitude: -2,775215580277777730);


ESTADO DO MARANHÃO
PREFEITURA MUNICIPAL DE ICATU
CNPJ:05.296.298/0001-42
Rua Coronel Cortez Maciel, S/N, Centro, Icatu – MA – 65.170-000

0°56'23" e 160,947 m até o vértice **LCCIV189**, (Longitude: -44,04084028972223400, Latitude: -2,77375985694444450); 354°59'06" e 89,966 m até o vértice **LCCIV190**, (Longitude: -44,04091169305556500, Latitude: -2,77294921611111100); Limite natural não tipificado; deste, segue confrontando com **Bairro Dedé Cantanhede**, com os seguintes azimutes e distâncias: 86°05'04" e 49,045 m até o vértice **LCCIV191**, (Longitude: -44,04047154166665600, Latitude: -2,77291856222222140); Limite natural não tipificado; deste, segue confrontando com **Bairro Residencial Zé Reis**, com os seguintes azimutes e distâncias: 120°03'08" e 66,385 m até o vértice **LCCIV192**, (Longitude: -44,03995438694443500, Latitude: -2,77321886666666620); 79°21'46" e 303,769 m até o vértice **LCCIV193**, (Longitude: -44,03726907111111000, Latitude: -2,77270945500000030); 80°52'47" e 171,008 m até o vértice **LCCIV194**, (Longitude: -44,03575034305555200, Latitude: -2,77246301944444380); até o vértice **LCCIV180**, ponto inicial da descrição deste perímetro.

Todas as coordenadas aqui descritas estão georreferenciadas ao Sistema Geodésico Brasileiro tendo como datum o SIRGAS2000. A área foi obtida pelas coordenadas cartesianas locais, referenciada ao Sistema Geodésico Local (SGL-SIGEF). Todos os azimutes foram calculados pela fórmula do Problema Geodésico Inverso (Puissant). Perímetro e Distâncias foram calculados pelas coordenadas cartesianas geocêntricas.

Observações:

A planta anexa é parte integrante deste memorial descritivo.

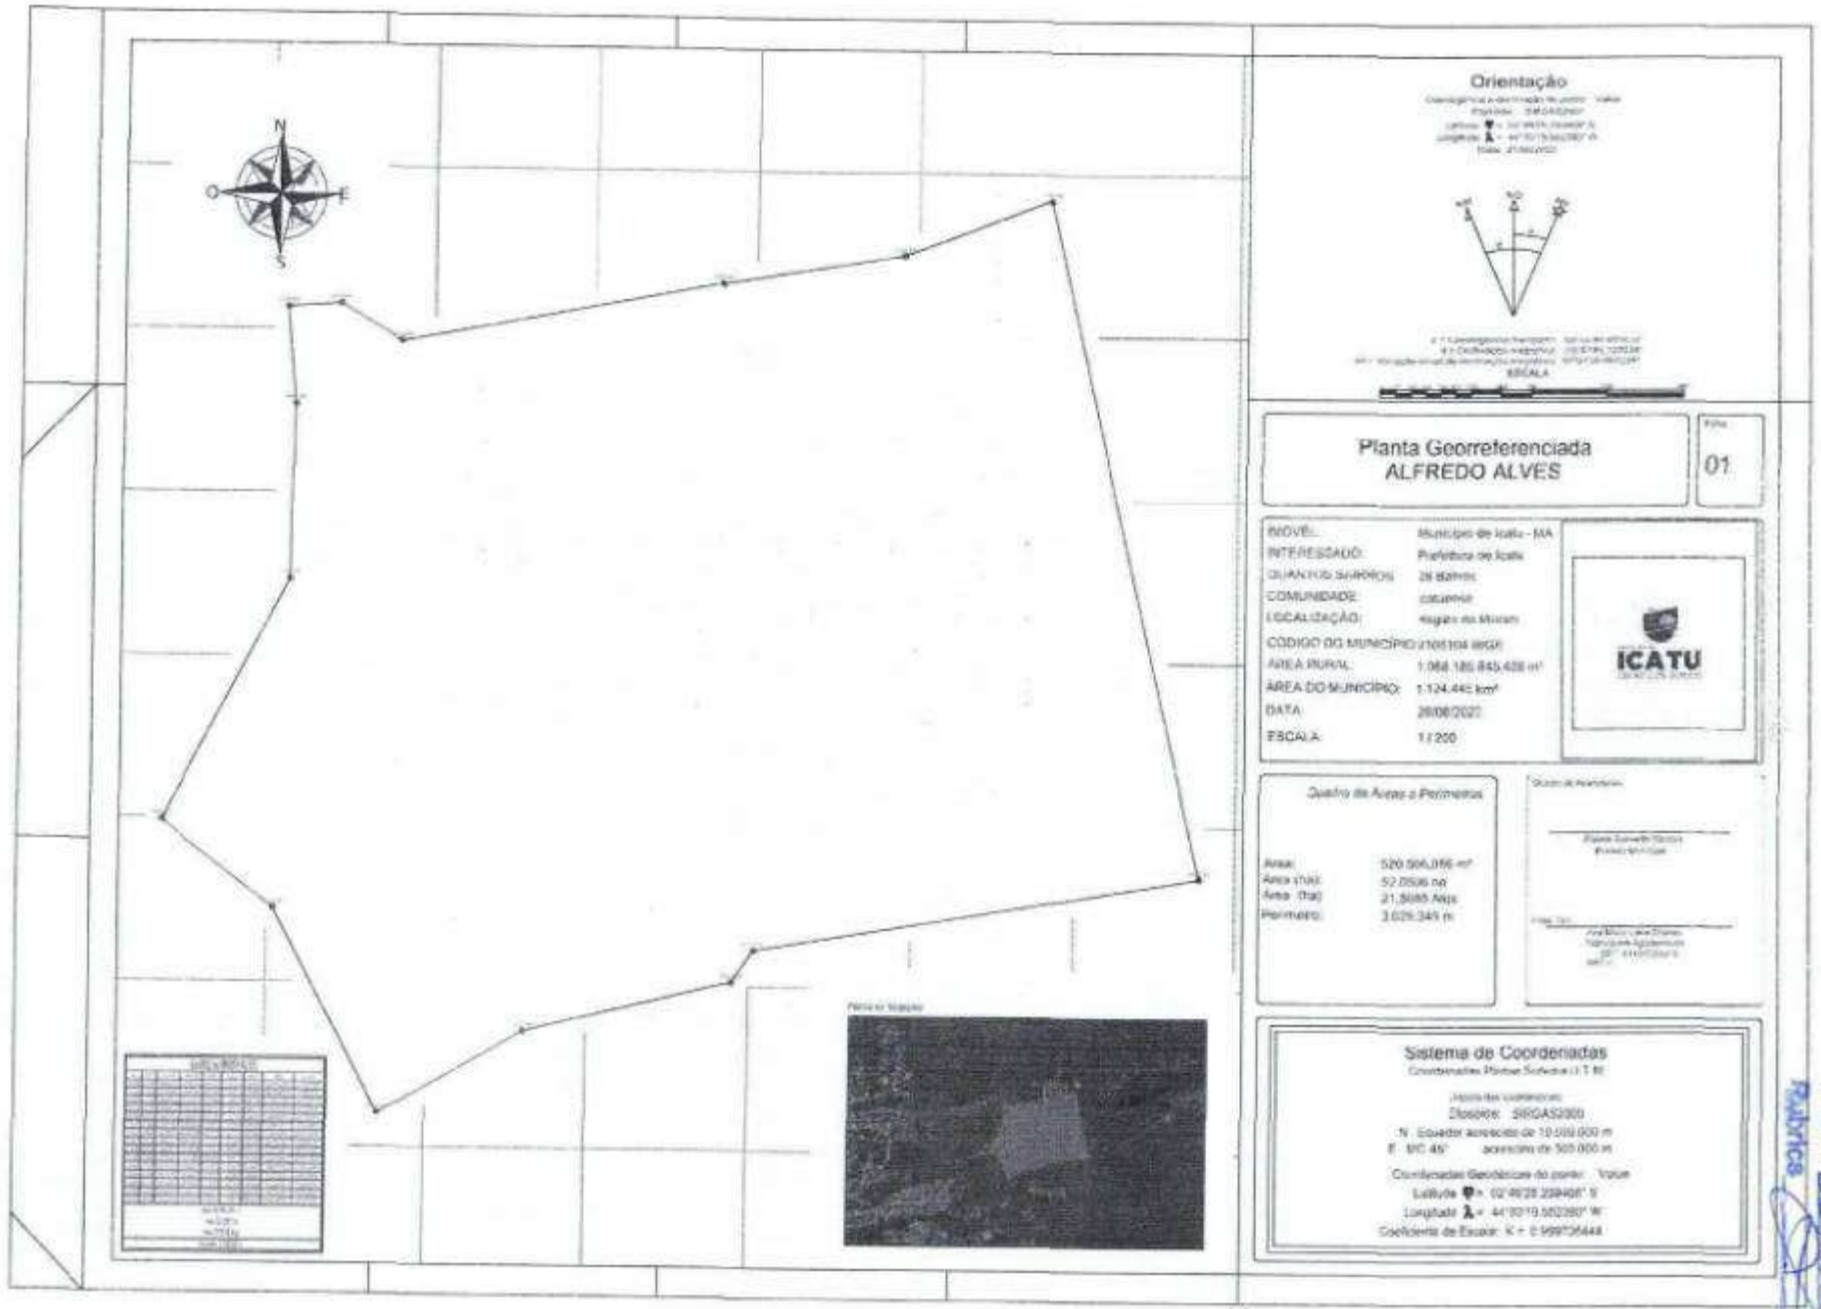
Orientação
ESCALA
Planta Georreferenciada
ALFREDO ALVES
Folha
01
IMÓVEL: Município de Icatu - MA
INTERESSADO: Prefeitura de Icatu
QUANTOS BAIRROS: 28 Bairros
COMUNIDADE: cidade
LOCALIZAÇÃO: região do Maiobão
CODIGO DO MUNICÍPIO: 2105104 IBGE
ÁREA RURAL: 1.068.185.845,428 m²
ÁREA DO MUNICÍPIO: 1.124.440 km²
DATA: 28/06/2022
ESCALA: 1/200
ICATU
Quadro de Áreas e Perímetros
Área: 520.506,086 m²
Área (Ha): 52.0506 ha
Área (ha): 21,5085 Alqs
Perímetro: 3.029,345 m
Sistema de Coordenadas
Datum: SIRGAS2000
N Equador acrescido de 10.000.000 m
E MC 45° acrescido de 500.000 m
Coordenadas Geodésicas do ponto Vértice
Latitude 02°46'28.239468" S
Longitude 44°30'19.582380" W
Coeficiente de Escala: K = 0.999726448

2- BAIRRO BAIACUÍ

Imóvel: Bairro Baiacuí

Proprietária: Prefeitura de Icatu

Comarca: Ofício Único de Icatu

CNS: 02975-1

Inicia-se a descrição deste perímetro no vértice **LCCIV086**, de coordenadas (Longitude: -44,04191400694445400, Latitude: -2,777218804166666620; Limite natural não tipificado; deste, segue confrontando com **BAIRRO ALFREDO ALVES**, com os seguintes azimutes e distâncias: 127°32'01" e 132,105 m até o vértice **LCCIV087**, (Longitude: -44,040971011111111000, Latitude: -2,77794606555555520; 152°07'41" e 212,300 m até o vértice **LCCIV088**, (Longitude: -44,04007679666666900, Latitude: -2,77964298527777660; Limite natural não tipificado; deste, segue confrontando com **ODORICO DIAS**, com os seguintes azimutes e distâncias: 245°09'19" e 367,472 m até o vértice **LCCIV089**, (Longitude: -44,04307549222220800, Latitude: -2,78104208666666560; 245°31'53" e 227,629 m até o vértice **LCCIV090**, (Longitude: -44,04493864666665600, Latitude: -2,78189646611111100; Limite natural não tipificado; deste, segue confrontando com **PIQUIZEIRO**, com os seguintes azimutes e distâncias: 233°00'29" e 227,708 m até o vértice **LCCIV091**, (Longitude: -44,04657379916666900, Latitude: -2,78313718638888860; Limite natural não tipificado; deste, segue confrontando com **DOMINGOS CARVALHO**, com os seguintes azimutes e distâncias: 244°27'07" e 31,110 m até o vértice **LCCIV092**, (Longitude: -44,04682620694445400, Latitude: -2,78325875861111040 e Altitude: 0,000 m); 305°38'48" e 62,433 m até o vértice **LCCIV093**, (Longitude: -44,04728288416665600, Latitude: -2,78292999472222210; 252°35'23" e 352,898 m até o vértice **LCCIV094**, (Longitude: -44,05031135583333800, Latitude: -2,78388761861111040; 245°40'49" e 215,021 m até o vértice **LCCIV095**, (Longitude: -44,05207340305555200, Latitude: -2,78469006444444450; 280°52'20" e 175,222 m até o vértice **LCCIV096**, (Longitude: -44,05362166000000000, Latitude: -2,78439234638888900; Limite natural não tipificado; deste, segue confrontando com **APA**, com os seguintes azimutes e distâncias: 260°39'37" e 76,050 m até o vértice **LCCIV097**, (Longitude: -44,05429664833331800, Latitude: -2,78450453500000000; 335°19'16" e 157,594 m até o vértice

Fls nº 094
Proc nº 065/2025
Rubrica


LCCIV098, (Longitude: -44,05488963138889000, Latitude: -2,78320964472222210; Limite natural não tipificado; deste, segue confrontando com **ZOZILDO PRETO**, com os seguintes azimutes e distâncias: 61°44'19" e 11,387 m até o vértice **LCCIV099**, (Longitude: -44,05479944166666200, Latitude: -2,78316079861111100; 46°03'30" e 15,011 m até o vértice **LCCIV100**, (Longitude: -44,05470228111110400, Latitude: -2,78306649333333280; 22°19'05" e 5,753 m até o vértice **LCCIV101**, (Longitude: -44,05468266750000600, Latitude: -2,78301833888888930; 5°01'40" e 10,859 m até o vértice **LCCIV102**, (Longitude: -44,05467418388888300, Latitude: -2,78292047749999970; 47°19'06" e 19,087 m até o vértice **LCCIV103**, (Longitude: -44,05454805000000000, Latitude: -2,78280332694444450; 26°08'07" e 5,845 m até o vértice **LCCIV104**, (Longitude: -44,05452492750000600, Latitude: -2,78275584472222240; 30°32'02" e 15,258 m até o vértice **LCCIV105**, (Longitude: -44,05445528583332500, Latitude: -2,78263690500000000; 3°16'08" e 16,151 m até o vértice **LCCIV106**, (Longitude: -44,05444711750000600, Latitude: -2,78249104027777730; 32°27'10" e 15,433 m até o vértice **LCCIV107**, (Longitude: -44,05437270888888300, Latitude: -2,78237317333333250; 43°41'25" e 13,871 m até o vértice **LCCIV108**, (Longitude: -44,05428658555555200, Latitude: -2,78228237472222210; 61°28'47" e 16,111 m até o vértice **LCCIV109**, (Longitude: -44,05415929361111000, Latitude: -2,78221268694444450; 41°45'10" e 13,616 m até o vértice **LCCIV110**, (Longitude: -44,05407779805555200, Latitude: -2,78212073416666560; 65°19'45" e 12,323 m até o vértice **LCCIV111**, (Longitude: -44,05397709916666900, Latitude: -2,78207412583333250; 56°52'30" e 13,895 m até o vértice **LCCIV112**, (Longitude: -44,05387246777776600, Latitude: -2,78200535444444420; 76°16'23" e 11,181 m até o vértice **LCCIV113**, (Longitude: -44,05377477555555200, Latitude: -2,78198127500000000; 79°19'31" e 12,201 m até o vértice **LCCIV114**, (Longitude: -44,05366693277776600, Latitude: -2,78196074444444420; 113°40'27" e 37,937 m até o vértice **LCCIV115**, (Longitude: -44,05335426444444200, Latitude: -2,78209828722222210; 93°21'37" e 47,212 m até o vértice **LCCIV116**, (Longitude: -44,05293025444444200, Latitude: -2,78212297861111100; 61°33'04" e 17,582 m até o vértice **LCCIV117**, (Longitude: -44,05279125055555200, Latitude: -2,78204710388888900; 61°07'17" e 17,858 m até o vértice **LCCIV118**, (Longitude: -44,05265063805555200, Latitude: -2,78196897250000000; 74°36'23" e 13,747 m até o vértice **LCCIV119**, (Longitude: -44,05253142916665600, Latitude: -2,78193586611111100; 83°23'48" e 14,166 m até o vértice **LCCIV120**, (Longitude: -44,05240485027776600, Latitude: -2,78192102833333280; 83°18'30" e 5,561 m até o vértice **LCCIV121**, (Longitude: -44,05235516805555800, Latitude: -2,78191512638888900 e Altitude: 0,000 m); 99°30'19" e 13,709 m até o vértice **LCCIV122**, (Longitude: -44,05223351805555200, Latitude: -2,78193550722222240; 102°19'35" e 13,248 m até o vértice **LCCIV123**, (Longitude: -44,05211706444443500, Latitude: -2,78196099666666690; 90°38'36" e 13,869 m até o vértice **LCCIV124**, (Longitude: -44,05199230722222100, Latitude: -2,78196230416666620 e Altitude: 0,000 m); 91°03'03" e 29,835 m até o vértice **LCCIV125**, (Longitude: -44,05172394972220800, Latitude: -2,78196703666666660; 32°40'45" e 17,992 m até o vértice **LCCIV126**, (Longitude: -44,05163666694444200, Latitude: -

2,78182997555555520; 91°00'44" e 14,377 m até o vértice **LCCIV127**, (Longitude: -44,05150734527777300, Latitude: -2,78183216861111100; 90°10'50" e 19,478 m até o vértice **LCCIV128**, (Longitude: -44,05133212111111000, Latitude: -2,78183258250000000; 65°14'49" e 30,746 m até o vértice **LCCIV129**, (Longitude: -44,05108103750000600, Latitude: -2,78171592777777730; 80°06'35" e 14,309 m até o vértice **LCCIV130**, (Longitude: -44,05095424277777900, Latitude: -2,78169359250000000; 42°56'43" e 196,130 m até o vértice **LCCIV131**, (Longitude: -44,04975320222222100, Latitude: -2,78039392138888900; Limite natural não tipificado; deste, segue confrontando com **CABURÉ**, com os seguintes azimutes e distâncias: 1°52'20" e 53,672 m até o vértice **LCCIV132**, (Longitude: -44,04973781500000000, Latitude: -2,77990866138888900; 63°28'18" e 75,618 m até o vértice **LCCIV133**, (Longitude: -44,04912941888889000, Latitude: -2,77960265444444420; 50°30'59" e 129,187 m até o vértice **LCCIV134**, (Longitude: -44,04823304666665000, Latitude: -2,77885886444444420; 66°31'43" e 256,058 m até o vértice **LCCIV135**, (Longitude: -44,04612088027776000, Latitude: -2,77793460888888860; 86°44'28" e 229,672 m até o vértice **LCCIV136**, (Longitude: -44,04405818722222100, Latitude: -2,77781482833333250; até o vértice **LCCIV086**, ponto inicial da descrição deste perímetro.

Todas as coordenadas aqui descritas estão georreferenciadas ao Sistema Geodésico Brasileiro tendo como datum o SIRGAS2000. A área foi obtida pelas coordenadas cartesianas locais, referenciada ao Sistema Geodésico Local (SGL-SIGEF). Todos os azimutes foram calculados pela fórmula do Problema Geodésico Inverso (Puissant). Perímetro e Distâncias foram calculados pelas coordenadas cartesianas geocêntricas.

Observações:

A planta anexa é parte integrante deste memorial descritivo.

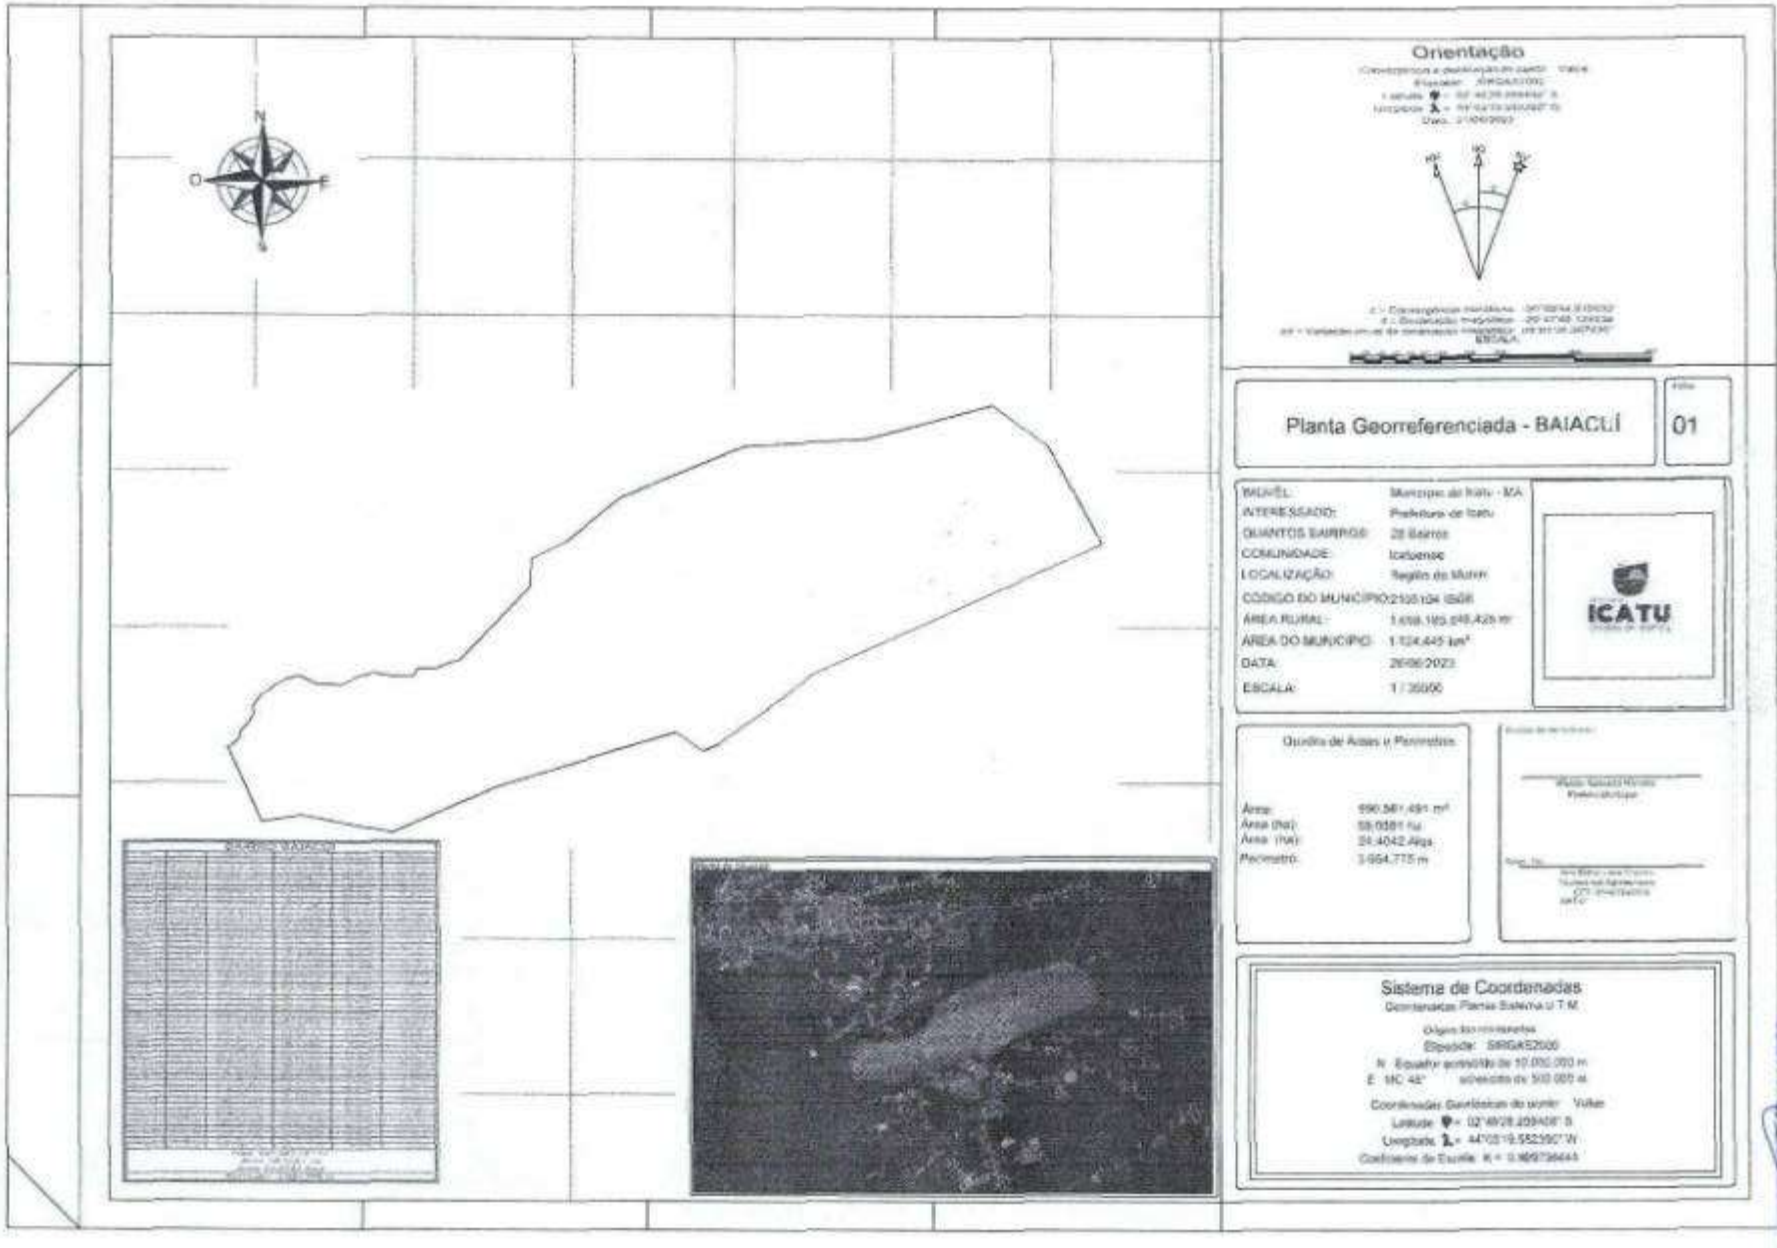
Orientação
Planta Georreferenciada - BAIACUÍ
01
BAIACÚ: Município de Ibaiti - BA
INTERESSADO: Prefeitura de Ibaiti
QUANTOS BAIRROS: 28 Bairros
COMUNIDADE: Ibaiense
LOCALIZAÇÃO: Região do Muriri
CÓDIGO DO MUNICÍPIO: 2105104 (IBGE)
ÁREA RURAL: 1.658.193.048,426 m²
ÁREA DO MUNICÍPIO: 1.124,445 km²
DATA: 26/06/2023
ESCALA: 1 / 35000
ICATU
Quadro de Áreas e Perímetros
Área: 590.581.491 m²
Área (ha): 59.0581 ha
Área (ha): 24.4042 Alqs
Perímetro: 3.664,775 m
Sistema de Coordenadas
Coordenadas Planas SIRGAS UTM
Origem dos Levantamentos
Elipsóide: SIRGAS2000
N Equador acrescido de 10.000.000 m
E MC 45° acrescido de 500.000 m
Coordenadas Geodésicas do ponto: Vultur
Latitude: 02°49'28.459408" S
Longitude: 44°03'19.582590" W
Coeficiente de Escala: K = 0.9997999444

fls ° 097
Proc nº
Rubrica

3 - BAIRRO BOM QUE DOÍ

Imóvel: Bairro Bom Que Doi
Proprietária: Prefeitura de Icatu
Comarca: Oficio Único de Icatu
CNS: 02975-1

Inicia-se a descrição deste perímetro no vértice **LCCIV150**, de coordenadas (Longitude: -44,03574740305555200, Latitude: -2,78708463750000000; Limite natural não tipificado; deste, segue confrontando com **JACAREÍ DOS PRETOS**, com os seguintes azimutes e distâncias: 109°44'45" e 288,194 m até o vértice **LCCIV151**, (Longitude: -44,03330652666665600, Latitude: -2,78796338416666660; 46°43'55" e 54,790 m até o vértice **LCCIV152**, (Longitude: -44,03294789972224000, Latitude: -2,78762338166666620; 149°45'58" e 908,990 m até o vértice **LCCIV153**, (Longitude: -44,02882453472223400, Latitude: -2,79472405055555520; Limite natural não tipificado; deste, segue confrontando com **BAIRRO ZEQUINHA MILITÃO**, com os seguintes azimutes e distâncias: 271°05'28" e 226,487 m até o vértice **LCCIV154**, (Longitude: -44,03086169000000000, Latitude: -2,79468672472222210; 250°51'35" e 446,614 m até o vértice **LCCIV155**, (Longitude: -44,03465627944444200, Latitude: -2,79601450249999970; 283°03'52" e 375,134 m até o vértice **LCCIV156**, (Longitude: -44,03794429888889000, Latitude: -2,79525014777777730; 255°31'30" e 153,540 m até o vértice **LCCIV157**, (Longitude: -44,03928143527776600, Latitude: -2,79559841694444450 e Altitude: 0,000 m); 288°31'31" e 186,857 m até o vértice **LCCIV158**, (Longitude: -44,04087575583333100, Latitude: -2,79506269055555520; Limite natural não tipificado; deste, segue confrontando com **BAIRRO CACAUEIRO**, com os seguintes azimutes e distâncias: 241°31'04" e 230,278 m até o vértice **LCCIV159**, (Longitude: -44,04269582166665600, Latitude: -2,79605756500000000; 336°23'51" e 366,540 m até o vértice **LCCIV160**, (Longitude: -44,04401853944443500, Latitude: -2,79302036361111040; Limite natural não tipificado; deste, segue confrontando com **BAIRRO TOTE CARVALHO**, com os seguintes azimutes e distâncias: 43°02'13" e 211,937 m até o vértice **LCCIV161**, (Longitude: -44,04271847416665600, Latitude: -2,79161803555555520; 44°24'04" e 120,606 m até o vértice **LCCIV162**, (Longitude: -44,04195997027776600, Latitude: -2,79083795611111100; 65°42'35" e 557,797 m até o vértice **LCCIV163**, (Longitude: -44,03738790444444200, Latitude: -2,78875859527777730; Limite natural não tipificado deste, segue confrontando com **PEQUIZEIRO**, com os seguintes azimutes e distâncias: até o vértice **LCCIV150**, ponto inicial da descrição deste perímetro.


Todas as coordenadas aqui descritas estão georreferenciadas ao Sistema Geodésico Brasileiro tendo como datum o SIRGAS2000. A área foi obtida pelas coordenadas cartesianas locais,

Fls nº 096
Proc nº 065/22
Rubrica

georeferenciada ao Sistema Geodésico Local (SGL-SIGEF). Todos os azimutes foram calculados pela fórmula do Problema Geodésico Inverso (Puissant). Perímetro e Distâncias foram calculados pelas coordenadas cartesianas geocêntricas.

Observações:

A planta anexa é parte integrante deste memorial descritivo.

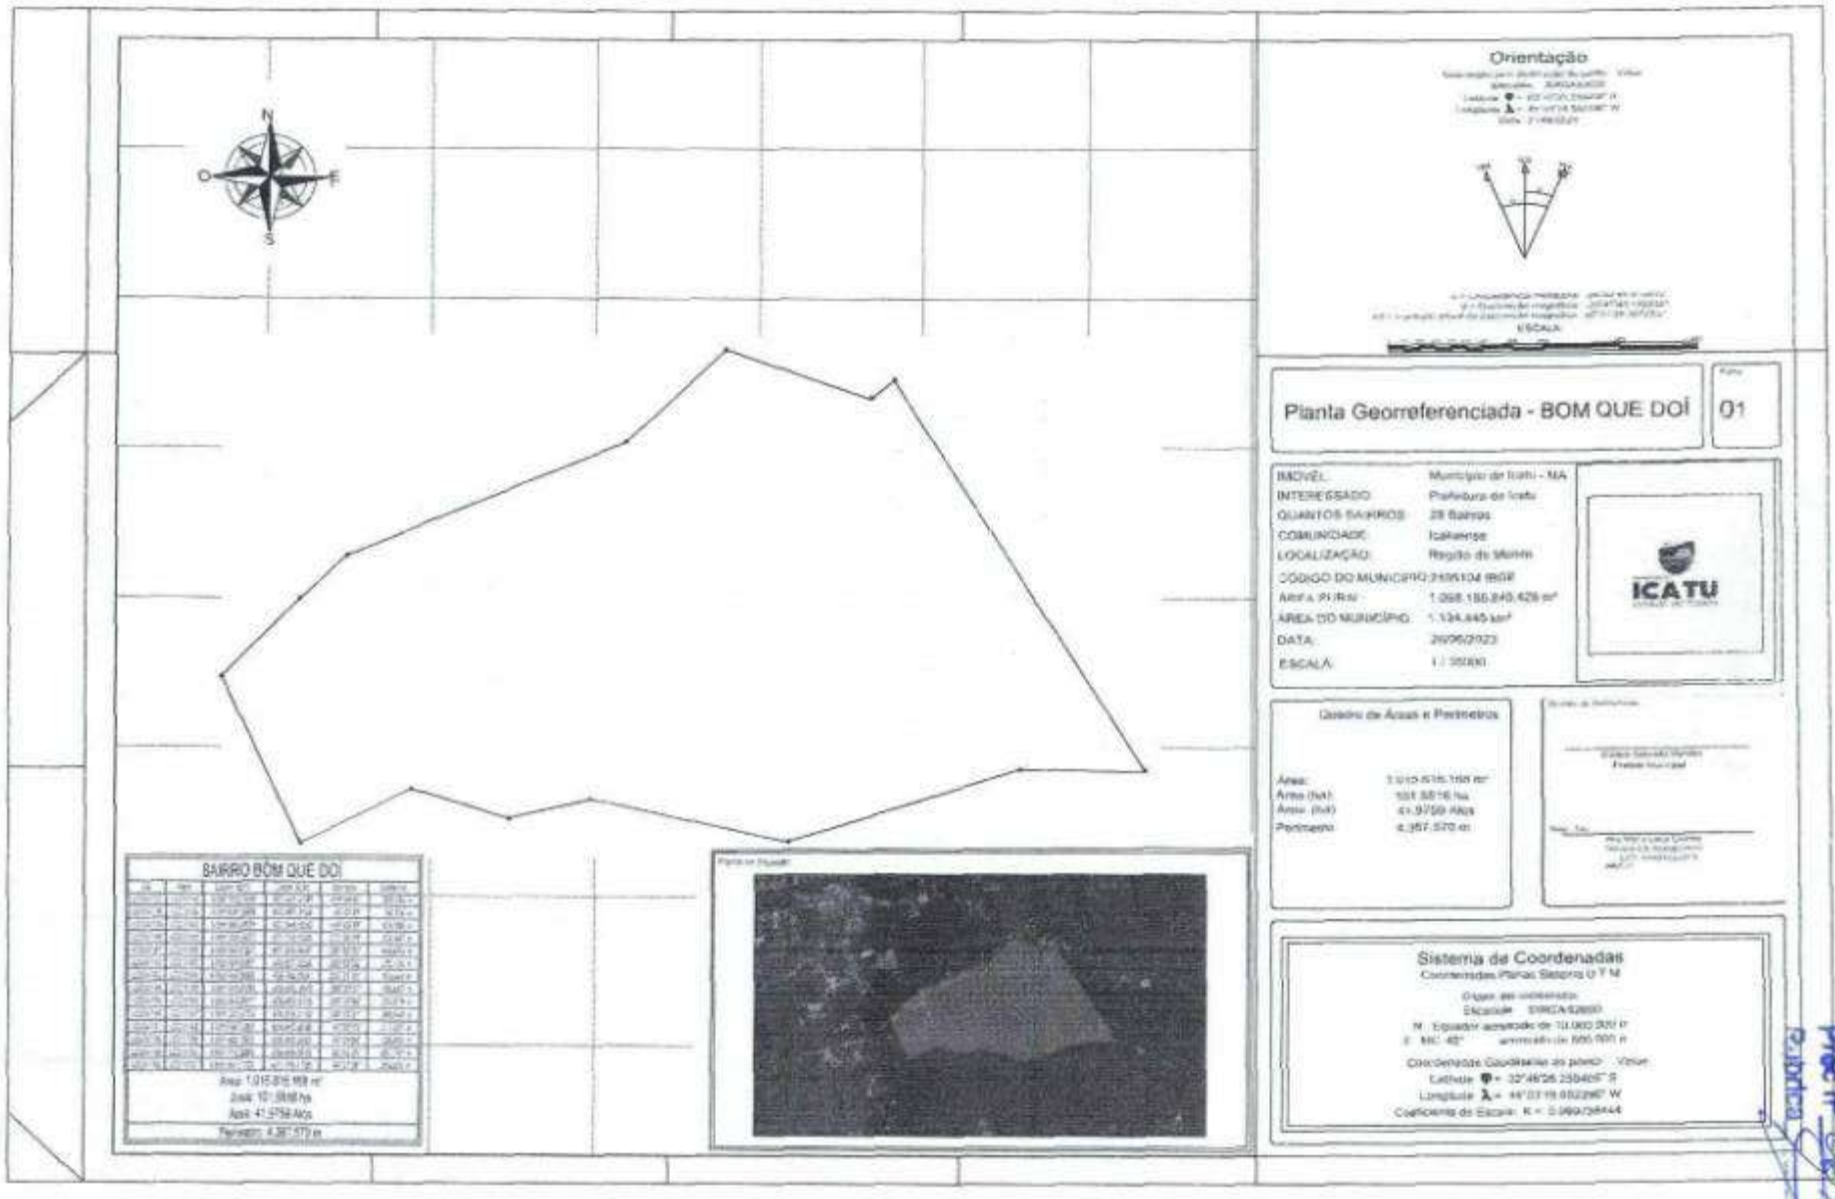
N
O
E
S
Orientação
ESCALA
Planta Georreferenciada - BOM QUE DOI
01
IMÓVEL: Município de Icatu - MA
INTERESSADO: Prefeitura de Icatu
QUANTOS BAIRROS: 28 Bairros
COMUNICAÇÃO: Icatuense
LOCALIZAÇÃO: Região do Munim
CÓDIGO DO MUNICÍPIO: 2105104 IBGE
ÁREA PLANA: 1.068.186.840,428 m²
ÁREA DO MUNICÍPIO: 1.134,845 km²
DATA: 26/06/2023
ESCALA: 1 / 35000
ICATU
Quadro de Áreas e Perímetros
Área:
Área (ha):
Área (ha):
Perímetro:
Sistema de Coordenadas
Coordenadas Planas Sistema U T M
Origem das coordenadas
Elipsóide SIRGAS2000
N Equador acrescido de 10.000.000 m
E MC 45° acrescido de 500.000 m
Coordenadas Geodésicas do ponto Vértice
Latitude = 32°46'26.258405" S
Longitude = 44°03'19.652286" W
Coeficiente de Escala: K = 0.99973644
BAIRRO BOM QUE DOI
Área: 1.015.816,168 m²
Área: 101,5816 ha
Área: 41,0759 Alqs
Perímetro: 4.357,570 m

Fls nº 100
Proc nº 065/2025
Rubrica

4 - BAIRRO CABURÉ

Imóvel: Bairro Caburé
Proprietária: Prefeitura de Icatu
Comarca: Ofício Único de Icatu
CNS: 02975-1

Inicia-se a descrição deste perímetro no vértice **LCCIV188**, de coordenadas (Longitude: -44,04091169305556500, Latitude: -2,77294921611111100; Limite natural não tipificado; deste, segue confrontando com **Bairro Alfredo Alves**, com os seguintes azimutes e distâncias: 174°59'06" e 89,966 m até o vértice **LCCIV189**, (Longitude: -44,04084028972223400, Latitude: -2,77375985694444450; 180°56'23" e 160,947 m até o vértice **LCCIV190**, (Longitude: -44,04086286305555200, Latitude: -2,77521558027777730; 207°51'51" e 250,388 m até o vértice **LCCIV191**, (Longitude: -44,04191400694445400, Latitude: -2,77721880416666620; Limite natural não tipificado; deste, segue confrontando com **Bairro Baiacuí**, com os seguintes azimutes e distâncias: 254°35'36" e 247,288 m até o vértice **LCCIV192**, (Longitude: -44,04405818722222100, Latitude: -2,77781482833333250; 266°44'28" e 229,672 m até o vértice **LCCIV193**, (Longitude: -44,04612088027776000, Latitude: -2,77793460888888860; 246°31'43" e 256,058 m até o vértice **LCCIV194**, (Longitude: -44,04823304666665000, Latitude: -2,77885886444444420; 229°58'58" e 125,065 m até o vértice **LCCIV195**, (Longitude: -44,04909411194444200, Latitude: -2,77958701722222210; 243°37'20" e 79,902 m até o vértice **LCCIV196**, (Longitude: -44,04973781500000000, Latitude: -2,77990866138888900; 181°52'20" e 53,672 m até o vértice **LCCIV197**, (Longitude: -44,04975320222222100, Latitude: -2,78039392138888900; Limite natural não tipificado; deste, segue confrontando com **Bairro Zozildo Preto**, com os seguintes azimutes e distâncias: 319°11'33" e 152,807 m até o vértice **LCCIV198**, (Longitude: -44,05065240750000000, Latitude: -2,77934839388888860; 13°37'32" e 338,306 m até o vértice **LCCIV199**, (Longitude: -44,04993783916666900, Latitude: -2,77637367888888900; Limite natural não tipificado; deste, segue confrontando com **Bairro Raimundo Turu**, com os seguintes azimutes e distâncias: 0°51'22" e 105,078 m até o vértice


Fls nº 101
Proc nº 065/23
Rubrica

LCCIV200, (Longitude: -44,04992447249999400, Latitude: -2,77542325555555520; 48°18'51" e 95,092 m até o vértice **LCCIV201**, (Longitude: -44,04928607888889000, Latitude: -2,77485067277777730; Limite natural não tipificado; deste, segue confrontando com **Bairro Dedé Cantanhede**, com os seguintes azimutes e distâncias: 69°31'14" e 241,105 m até o vértice **LCCIV202**, (Longitude: -44,04725479722222100, Latitude: -2,77408596305555520; 89°00'09" e 152,786 m até o vértice **LCCIV203**, (Longitude: -44,04588056750000000, Latitude: -2,77406079000000000; 82°16'30" e 286,734 m até o vértice **LCCIV204**, (Longitude: -44,04332481083333100, Latitude: -2,77371007305555520; 63°14'30" e 183,621 m até o vértice **LCCIV205**, (Longitude: -44,04185045500000000, Latitude: -2,77296103972222210; até o vértice **LCCIV188**, ponto inicial da descrição deste perímetro.

Todas as coordenadas aqui descritas estão georreferenciadas ao Sistema Geodésico Brasileiro tendo como datum o SIRGAS2000. A área foi obtida pelas coordenadas cartesianas locais, referenciada ao Sistema Geodésico Local (SGL-SIGEF). Todos os azimutes foram calculados pela fórmula do Problema Geodésico Inverso (Puissant). Perímetro e Distâncias foram calculados pelas coordenadas cartesianas geocêntricas.

Observações:

A planta anexa é parte integrante deste memorial descritivo.

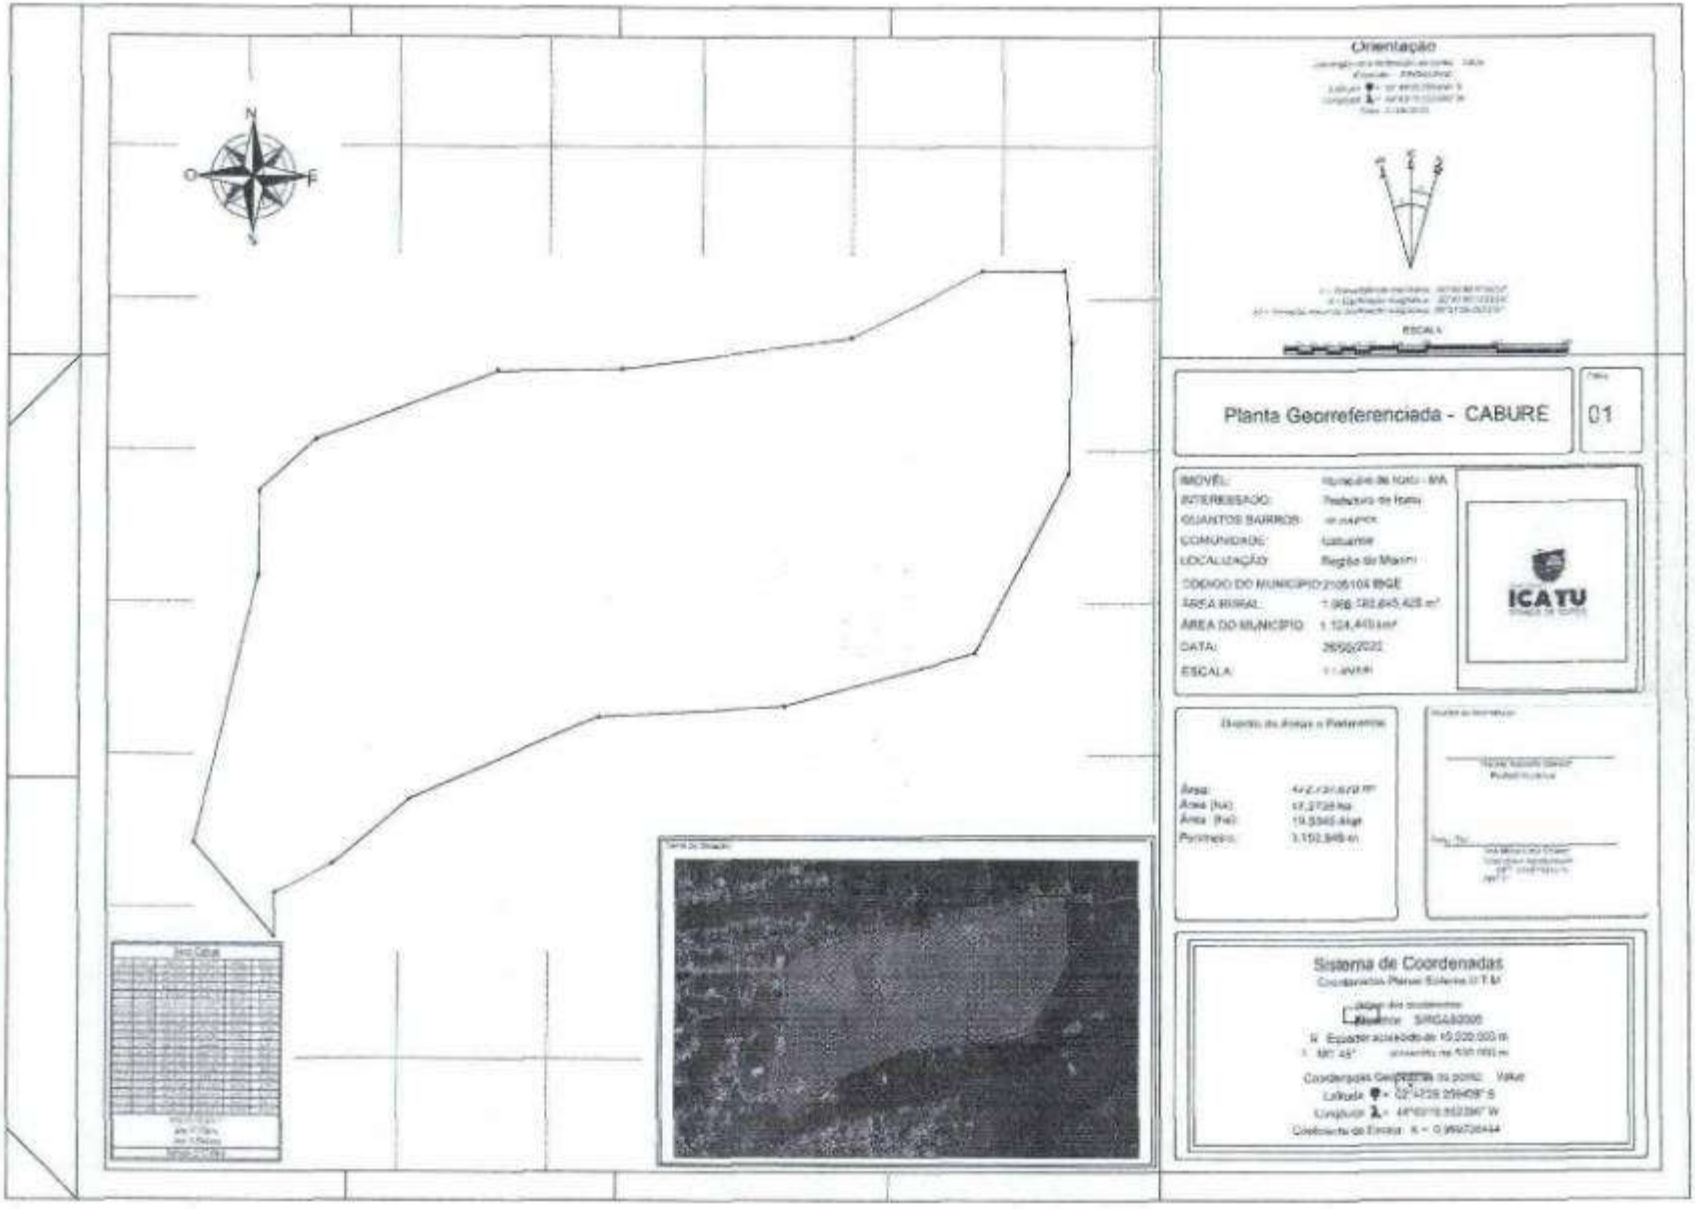
Orientação
Planta Georreferenciada - CABURÉ
01
IMÓVEL:
INTERESSADO:
QUANTOS BAIRROS:
COMUNIDADE:
LOCALIZAÇÃO:
Região do Maimi
CÓDIGO DO MUNICÍPIO 2105104 IBGE
ÁREA RURAL:
ÁREA DO MUNICÍPIO:
DATA:
ESCALA:
ICATU
Área:
Área (ha):
Área (ha):
Perímetro:
Sistema de Coordenadas
Coordenadas Planas Sistema UTM
SIRGAS2000
Coordenadas Geográficas do ponto: Value
Latitude: 02°42'28.259408" S
Longitude: 44°50'19.852390" W

5- BAIRRO CACAUEIRO

Imóvel: Bairro Cacaueiro

Proprietária: Prefeitura de Icatu

Comarca: Oficio Único de Icatu


CNS: 02975-1

Inicia-se a descrição deste perímetro no vértice **LCCIV189**, de coordenadas (Longitude: -44,04401853944443500, Latitude: -2,79302036361111040; Limite natural não tipificado; deste, segue confrontando com **Bairro Bom Que Doi**, com os seguintes azimutes e distâncias: 156°23'51" e 366,540 m até o vértice **LCCIV190**, (Longitude: -44,04269582166665600, Latitude: -2,79605756500000000; Limite natural não tipificado; deste, segue confrontando com **Bairro Pref. Mário Dias**, com os seguintes azimutes e distâncias: 61°31'04" e 230,278 m até o vértice **LCCIV191**, (Longitude: -44,04087575583333100, Latitude: -2,79506269055555520; Corpo de água ou curso de água; deste, segue confrontando com **Bairro Crissanto**, com os seguintes azimutes e distâncias: 153°48'19" e 266,440 m até o vértice **LCCIV192**, (Longitude: -44,03981593888888300, Latitude: -2,79722446694444450; 252°23'14" e 547,295 m até o vértice **LCCIV193**, (Longitude: -44,04450746861112300, Latitude: -2,79872631666666560; 239°26'51" e 119,467 m até o vértice **LCCIV194**, (Longitude: -44,04543255583333800, Latitude: -2,79927641305555550; 278°05'49" e 38,614 m até o vértice **LCCIV195**, (Longitude: -44,04577651166666200, Latitude: -2,79922749583333180; 313°49'12" e 141,307 m até o vértice **LCCIV196**, (Longitude: -44,04669443694444200, Latitude: -2,79834320027777760; Limite natural não tipificado; deste, segue confrontando com **Área de Preservação Ambiental**, com os seguintes azimutes e distâncias: 260°25'59" e 139,431 m até o vértice **LCCIV197**, (Longitude: -44,04793116527776600, Latitude: -2,79855383472222210; Limite natural não tipificado; deste, segue confrontando com **Bairro Vila Palmeira**, com os seguintes azimutes e distâncias: 324°04'49" e 582,717 m até o vértice **LCCIV198**, (Longitude: -44,05100994416665600, Latitude: -2,79428753861111100; Limite natural não tipificado; deste, segue confrontando com **Bairro Domingos Carvalho**, com os seguintes azimutes e distâncias: 88°50'12" e 205,059 m até o vértice **LCCIV199**, (Longitude: -44,04916561777776600, Latitude: -2,79424838361111100; 92°37'11" e 183,185 m até o vértice **LCCIV200**, (Longitude: -44,04751932083333100, Latitude: -2,79432278583333250; 81°19'11" e 187,977 m até o vértice **LCCIV201**, (Longitude: -44,04584783277776600, Latitude: -2,79406479805555520; Limite natural não tipificado; deste, segue confrontando com **Bairro Bom Que Dói**, com os seguintes azimutes e distâncias: 77°55'57" e 132,485 m até o vértice **LCCIV202**, (Longitude: -44,04468252222220800, Latitude: -2,79381329388888900; até o vértice **LCCIV189**, ponto inicial da descrição deste perímetro.

Todas as coordenadas aqui descritas estão georreferenciadas ao Sistema Geodésico Brasileiro tendo como datum o SIRGAS2000. A área foi obtida pelas coordenadas cartesianas locais, referenciada ao Sistema Geodésico Local (SGL-SIGEF). Todos os azimutes foram calculados pela fórmula do Problema Geodésico Inverso (Puissant). Perímetro e Distâncias foram calculados pelas coordenadas cartesianas geocêntricas.

Observações:

A planta anexa é parte integrante deste memorial descritivo.

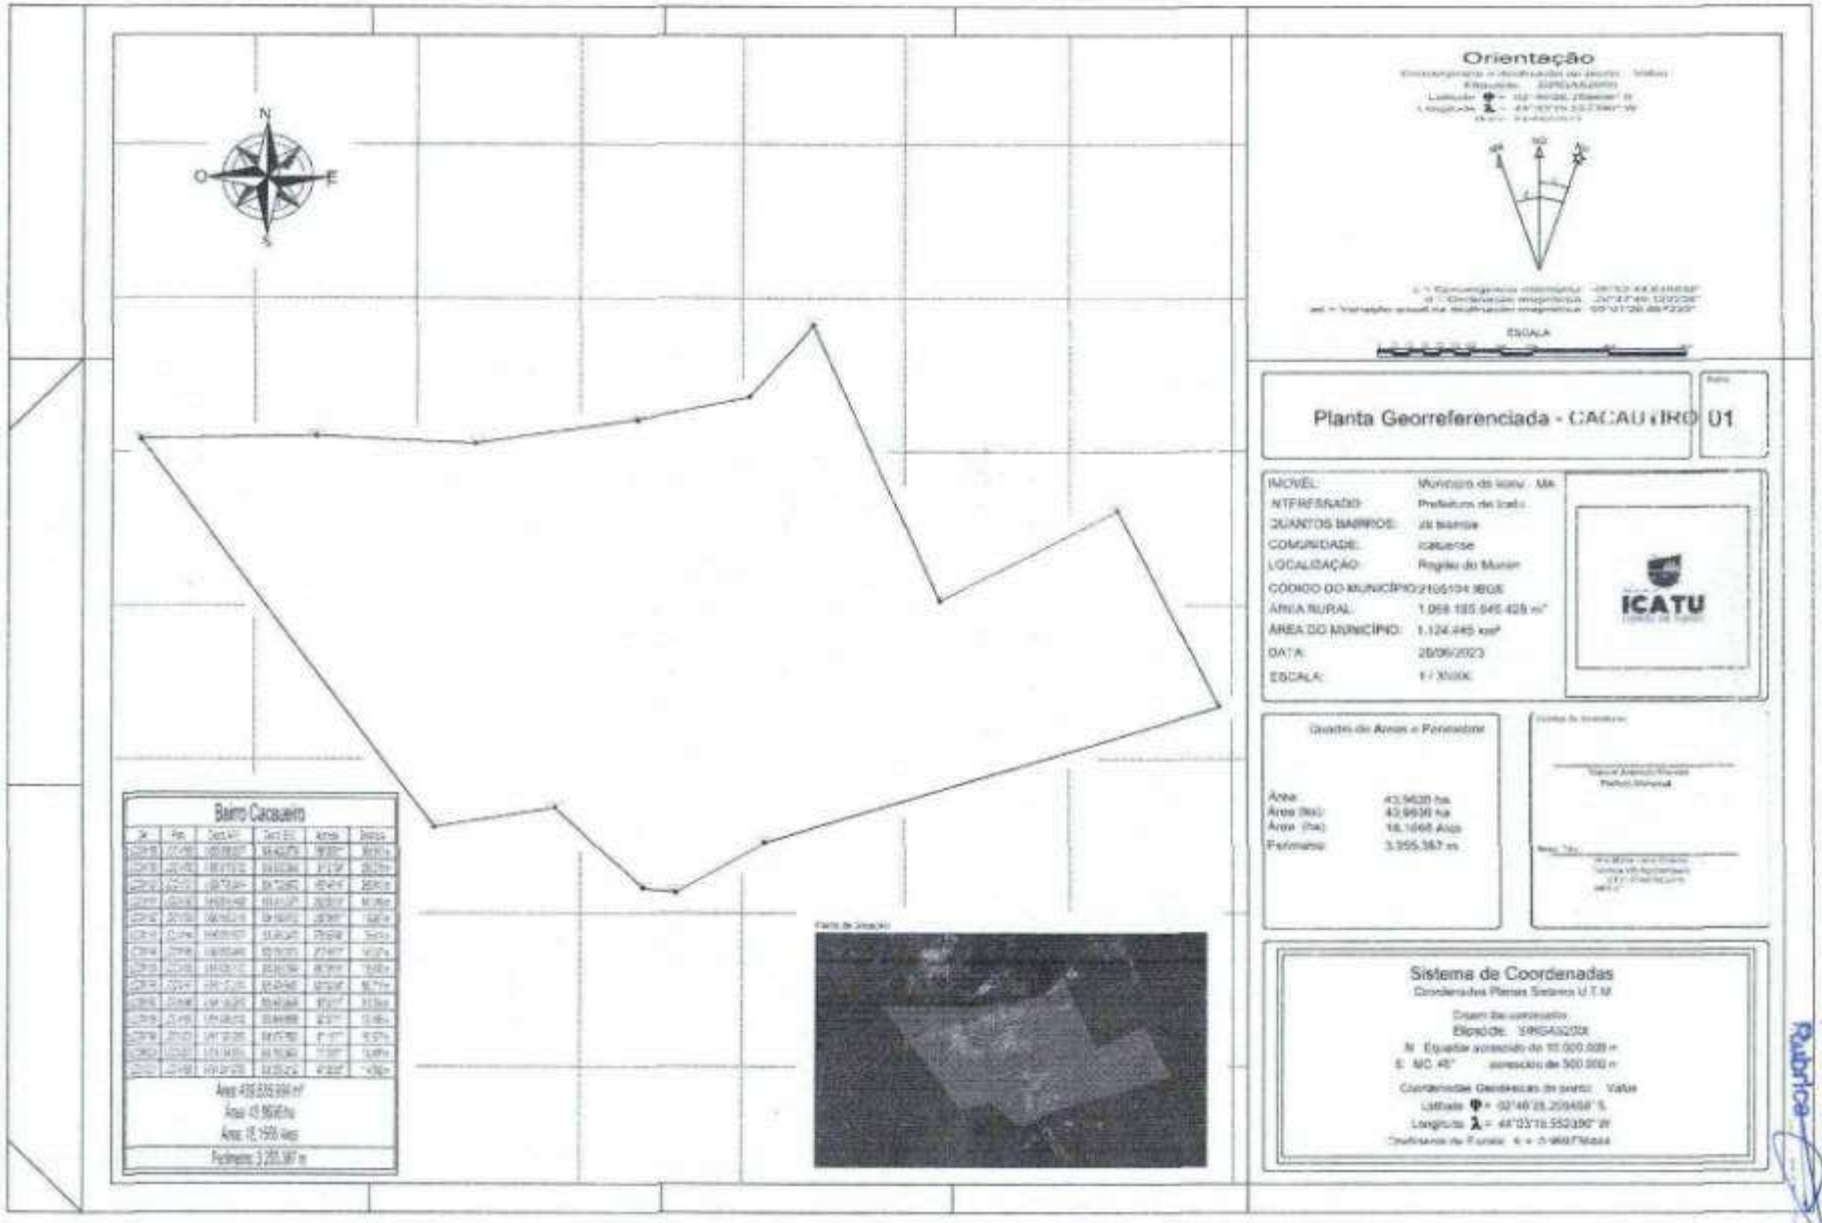
N
O
E
S
Bairro Cacaueiro
Área: 439.676.936 m²
Área: 43.9676 ha
Área: 16.1566 Alqs
Perímetro: 3.255,567 m
Orientação
ESCALA
Planta Georreferenciada - CACAUEIRO
01
IMÓVEL:
INTERESSADO:
QUANTOS BAIRROS:
COMUNIDADE:
LOCALIZAÇÃO:
Região do Munim
CÓDIGO DO MUNICÍPIO:2105104 IBGE
ÁREA RURAL:
1.068.185.845,428 m²
ÁREA DO MUNICÍPIO:
1.124,445 km²
DATA:
28/06/2023
ESCALA:
1 / 30000
ICATU
Quadro de Áreas e Perímetros
Área:
43,9620 ha
Área (ha):
43,9620 ha
Área (ha):
16,1566 Alqs
Perímetro:
3.255,567 m
Sistema de Coordenadas
Coordenadas Planas Sistema U.T.M.
Elipsóide: SIRGAS2000
Coordenadas Geodésicas do ponto: Vértice
Longitude: 44°03'19.552190" W

27

6 - BAIRRO CACHOEIRINHA


Imóvel: Bairro Cachoeirinha
Proprietária: Prefeitura de Icatu
Comarca: Oficio Único de Icatu
CNS: 02975-1

Inicia-se a descrição deste perímetro no vértice **LCCIV189**, de coordenadas (Longitude: -44,03161482277776000, Latitude: -2,80305551138888900; Limite natural não tipificado; deste, segue confrontando com **Bairro Zequinha Militão**, com os seguintes azimutes e distâncias: 154°49'28" e 160,852 m até o vértice **LCCIV190**, (Longitude: -44,03099817444444200, Latitude: -2,80437181472222110; Limite natural não tipificado; deste, segue confrontando com **Jacareí dos Prestos**, com os seguintes azimutes e distâncias: 220°19'48" e 585,632 m até o vértice **LCCIV191**, (Longitude: -44,03440453500000000, Latitude: -2,80841309305555520; Corpo de água ou curso de água; deste, segue confrontando com **Morros**, com os seguintes azimutes e distâncias: 270°58'21" e 438,509 m até o vértice **LCCIV192**, (Longitude: -44,03834893916666900, Latitude: -2,80834904611111100; Limite natural não tipificado; deste, segue confrontando com **Bairro Crisssanto**, com os seguintes azimutes e distâncias: 19°48'57" e 607,379 m até o vértice **LCCIV193**, (Longitude: -44,03650085583333100, Latitude: -2,80317860611111100; Limite natural não tipificado deste, segue confrontando com **Bairro Prefeito Mário Dias**, com os seguintes azimutes e distâncias até o vértice **LCCIV189**, ponto inicial da descrição deste perímetro.

Todas as coordenadas aqui descritas estão georreferenciadas ao Sistema Geodésico Brasileiro tendo como datum o SIRGAS2000. A área foi obtida pelas coordenadas cartesianas locais, referenciada ao Sistema Geodésico Local (SGL-SIGEF). Todos os azimutes foram calculados pela fórmula do Problema Geodésico Inverso (Puissant). Perímetro e Distâncias foram calculados pelas coordenadas cartesianas geocêntricas.

Observações:

A planta anexa é parte integrante deste memorial descritivo.

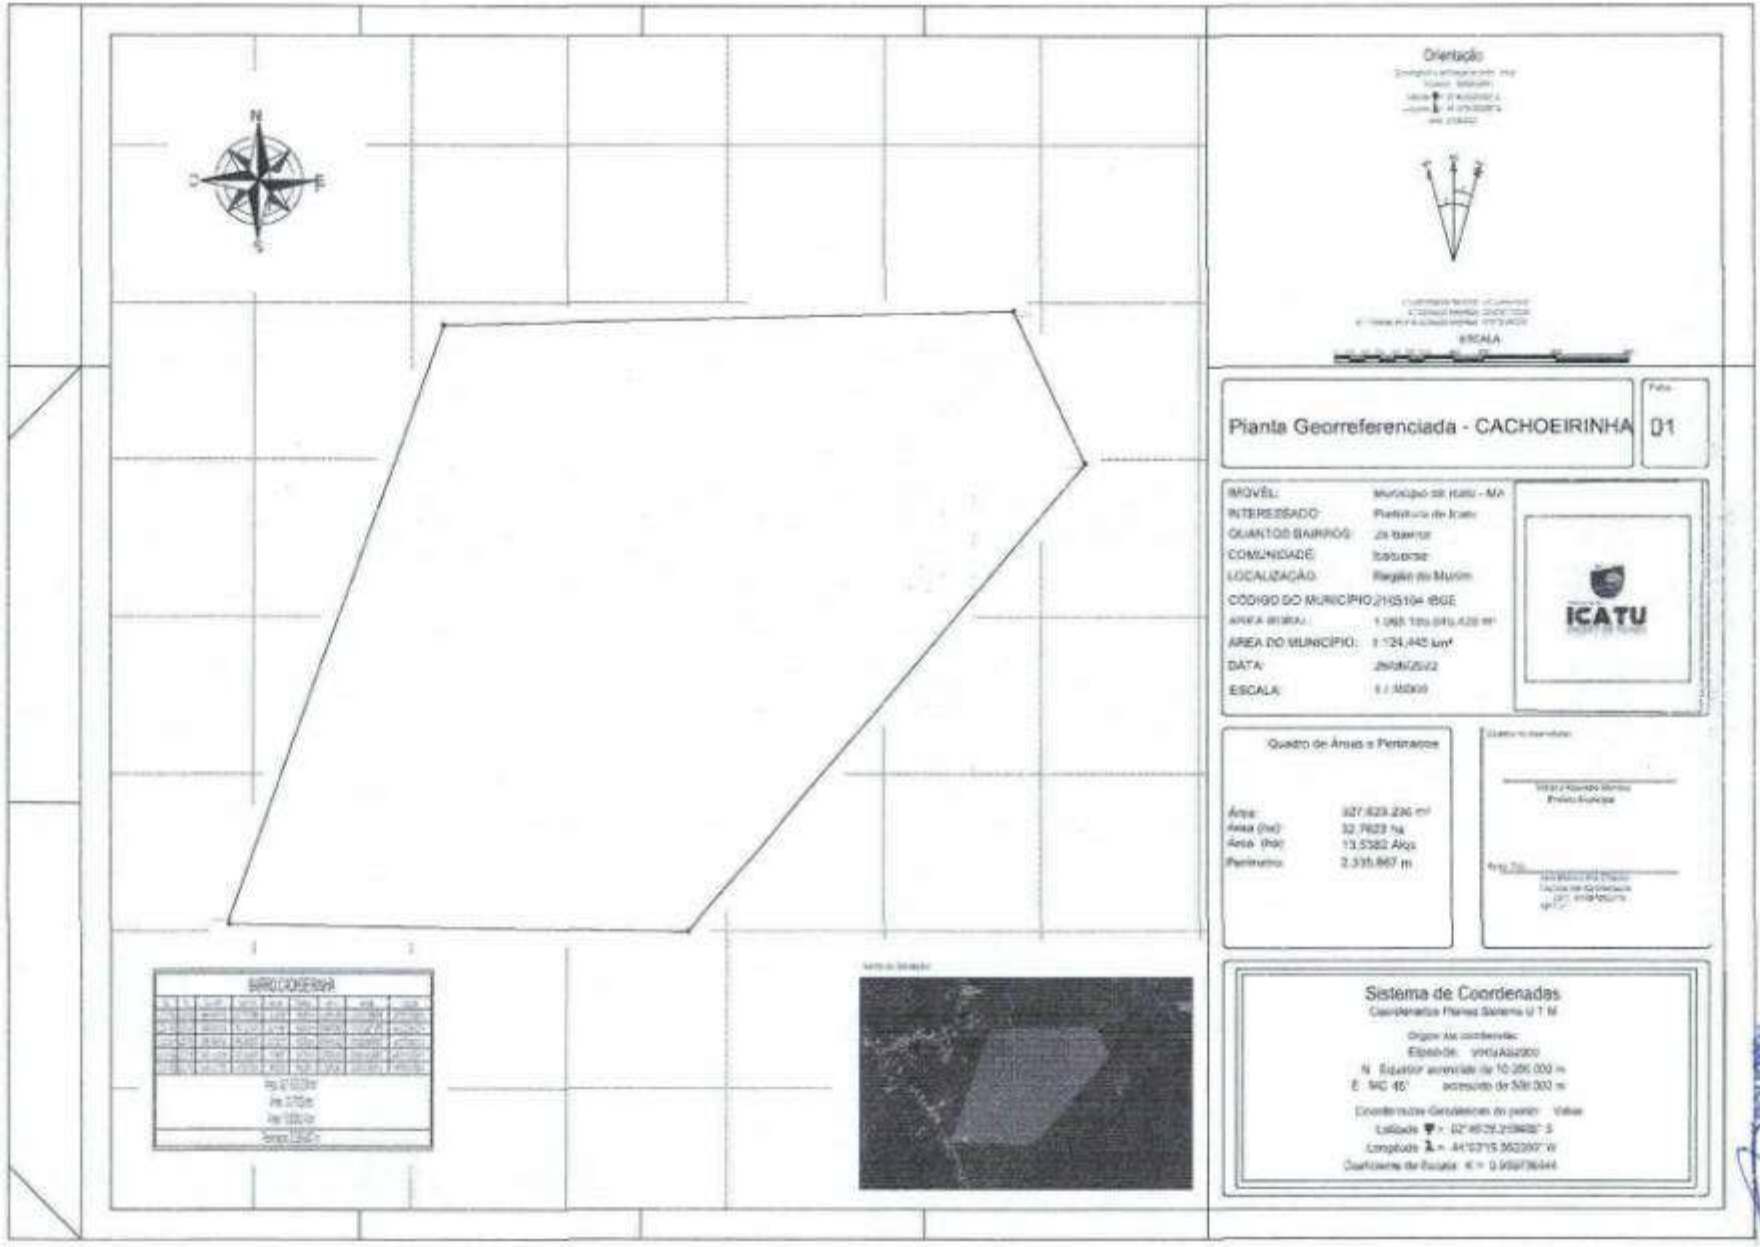
Orientação
ESCALA
Planta Georreferenciada - CACHOEIRINHA
Folha
01
IMÓVEL:
INTERESSADO:
QUANTOS BAIRROS:
COMUNIDADE:
LOCALIZAÇÃO:
CÓDIGO DO MUNICÍPIO:
ÁREA DO MUNICÍPIO:
DATA:
ESCALA:
ICATU
Quadro de Áreas e Perímetros
Área:
Área (ha):
Área (hd):
Perímetro:
Sistema de Coordenadas
Coordenadas Planas Sistema U T M
Datum: SIRGAS2000
Coordenadas Geodésicas do ponto Vértice
Latitude
Longitude
Confluência de Escala K =
BAIRRO CACHOEIRINHA

Fls. 108
Proc nº 065/2025
Rubrica

7 - BAIRRO CENTRO

Imóvel: Bairro Centro

Proprietária: Prefeitura de Icatu

Comarca: Oficio Único de Icatu

CNS: 02975-1


Inicia-se a descrição deste perímetro no vértice **LCCIV193**, de coordenadas (Longitude: -44,06205684527776600, Latitude: -2,76897038444444420; Limite natural não tipificado; deste, segue confrontando com **Bairro Juncal**, com os seguintes azimutes e distâncias: 162°46'31" e 128,388 m até o vértice **LCCIV194**, (Longitude: -44,06171396083333100, Latitude: -2,77007940583333280; 172°13'48" e 185,712 m até o vértice **LCCIV195**, (Longitude: -44,06148677916665600, Latitude: -2,77174372777777760; 34°37'37" e 48,020 m até o vértice **LCCIV196**, (Longitude: -44,06124159361111000, Latitude: -2,7713860933333180; 166°28'43" e 36,427 m até o vértice **LCCIV197**, (Longitude: -44,06116472305555200, Latitude: -2,77170641111111100; 75°07'01" e 219,436 m até o vértice **LCCIV198**, (Longitude: -44,05925730694444200, Latitude: -2,77119505111111100; 148°23'04" e 78,446 m até o vértice **LCCIV199**, (Longitude: -44,05888688972220800, Latitude: -2,77179905166666620; 132°29'14" e 35,411 m até o vértice **LCCIV200**, (Longitude: -44,05865180666665600, Latitude: -2,77201521777777730; 220°33'21" e 132,646 m até o vértice **LCCIV201**, (Longitude: -44,05942694249999400, Latitude: -2,77292748777777730; Limite natural não tipificado; deste, segue confrontando com **Bairro Santo Antônio**, com os seguintes azimutes e distâncias: 125°48'16" e 58,520 m até o vértice **LCCIV202**, (Longitude: -44,05899974000000000, Latitude: -2,77323683666666660; 143°56'25" e 30,732 m até o vértice **LCCIV203**, (Longitude: -44,05883682666665600, Latitude: -2,77346144250000000; 155°27'09" e 112,641 m até o vértice **LCCIV204**, (Longitude: -44,05841511083333100, Latitude: -2,77438794861111100; 77°30'00" e 237,894 m até o vértice **LCCIV205**, (Longitude: -44,05632611750000000, Latitude: -2,77392050444444450; Limite natural não tipificado; deste, segue confrontando com **Bairro Mutirão**, com os seguintes azimutes e distâncias: 183°20'03" e 188,969 m até o vértice **LCCIV206**, (Longitude: -44,05642363388888300, Latitude: -2,77562707722222210; Limite natural não tipificado; deste, segue confrontando com **Bairro Zozildo Preto**, com os seguintes azimutes e distâncias: 271°31'33" e 89,703 m até o vértice **LCCIV207**, (Longitude: -44,05723033083333800, Latitude: -2,77560611805555520; 178°17'37" e 31,914 m até o vértice **LCCIV208**, (Longitude: -44,05722155333332500, Latitude: -2,77589467694444420;

154°25'56" e 42,086 m até o vértice **LCCIV209**, (Longitude: -44,05705788472223400, Latitude: -2,77623796694444420; 179°30'14" e 36,941 m até o vértice **LCCIV210**, (Longitude: -44,05705474194444200, Latitude: -2,77657211361111100; 209°14'47" e 79,894 m até o vértice **LCCIV211**, (Longitude: -44,05740538722222100, Latitude: -2,77720297694444380; 226°08'54" e 73,201 m até o vértice **LCCIV212**, (Longitude: -44,05787990638887700, Latitude: -2,7776621025000000; 291°02'44" e 226,253 m até o vértice **LCCIV213**, (Longitude: -44,05978009555555200, Latitude: -2,77692864777777760; Limite natural não tipificado; deste, segue confrontando com **Área de Preservação Ambiental - APP**, com os seguintes azimutes e distâncias: 215°00'07" e 232,364 m até o vértice **LCCIV214**, (Longitude: -44,06097777138887700, Latitude: -2,77865136555555520; 298°35'45" e 219,962 m até o vértice **LCCIV215**, (Longitude: -44,06271593055554600, Latitude: -2,77770040749999970; 287°16'31" e 357,751 m até o vértice **LCCIV216**, (Longitude: -44,06578984888888300, Latitude: -2,77674182972222210 e Altitude: 0,000 m); 298°53'58" e 148,442 m até o vértice **LCCIV217**, (Longitude: -44,06695945083333800, Latitude: -2,77609381999999970; 8°35'41" e 92,434 m até o vértice **LCCIV218**, (Longitude: -44,06683583000000000, Latitude: -2,77526696111111100; Corpo de água ou curso de água; deste, segue confrontando com **Zona Costeira**, com os seguintes azimutes e distâncias: 72°17'21" e 72,084 m até o vértice **LCCIV219**, (Longitude: -44,06621825166665600, Latitude: -2,77506810472222210 e Altitude: 0,000 m); 1°48'46" e 212,828 m até o vértice **LCCIV220**, (Longitude: -44,06615919388887700, Latitude: -2,77314380194444420 e Altitude: 0,000 m); deste, segue confrontando com **Bairro Guará**, com os seguintes azimutes e distâncias: 82°20'42" e 112,666 m até o vértice **LCCIV221**, (Longitude: -44,06515478888888300, Latitude: -2,77300724611111170 o vértice **LCCIV193**, ponto inicial da descrição deste perímetro.

Todas as coordenadas aqui descritas estão georreferenciadas ao Sistema Geodésico Brasileiro tendo como datum o SIRGAS2000. A área foi obtida pelas coordenadas cartesianas locais, referenciada ao Sistema Geodésico Local (SGL-SIGEF). Todos os azimutes foram calculados pela fórmula do Problema Geodésico Inverso (Puissant). Perímetro e Distâncias foram calculados pelas coordenadas cartesianas geocêntricas.

Observações:

A planta anexa é parte integrante deste memorial descritivo.

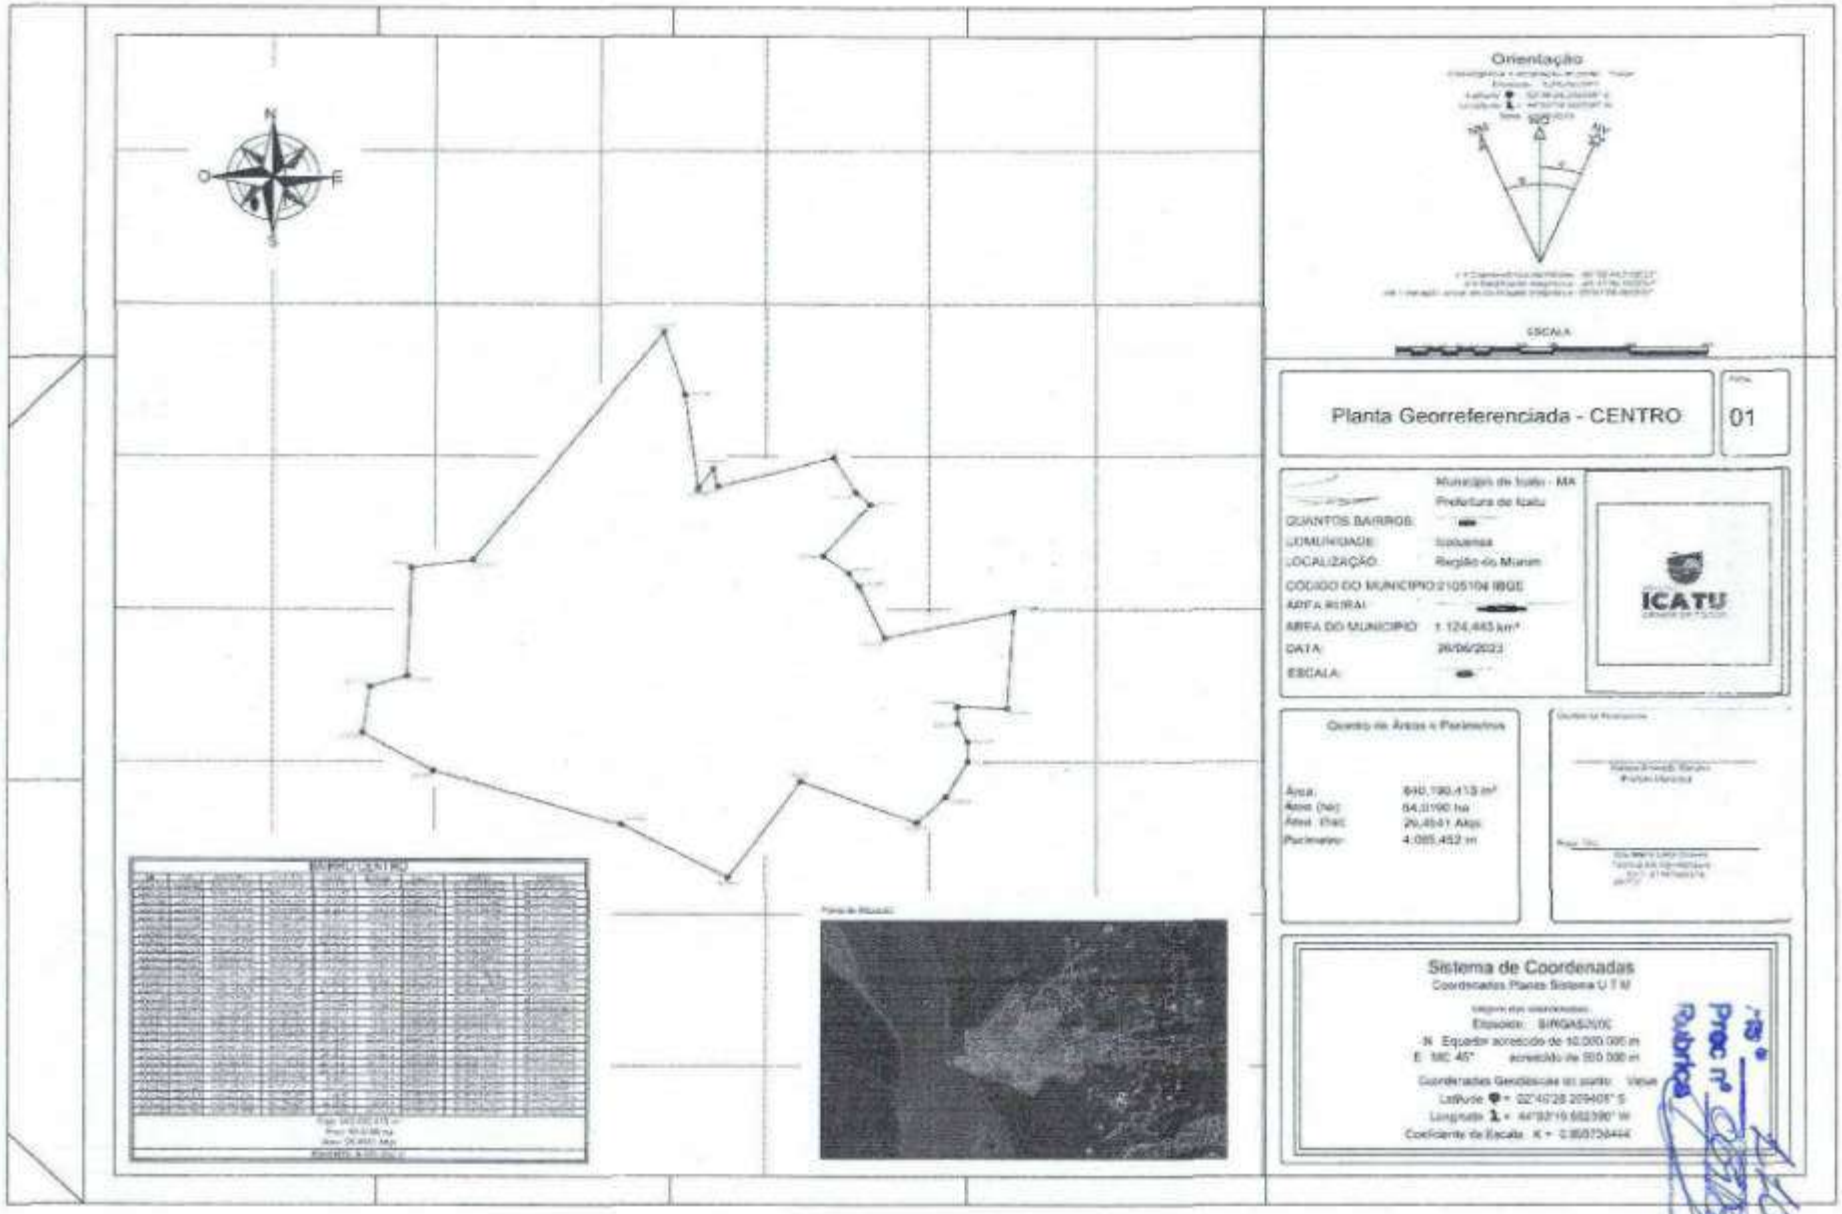
Orientação
ESCALA
Planta Georreferenciada - CENTRO
01
Município de Itaitu - MA
Prefeitura de Itaitu
QUANTOS BAIRROS:
COMUNIDADE:
Itaitu
LOCALIZAÇÃO:
Região do Miarim
CÓDIGO DO MUNICÍPIO:
2105104 IBGE
ÁREA RURAL:
ÁREA DO MUNICÍPIO:
1.124,445 km²
DATA:
26/06/2023
ESCALA:
ICATU
Quadro de Áreas e Perímetros
Área:
640.190,413 m²
Área (ha):
64,0190 ha
Área (hal):
26,4541 Alqs
Perímetro:
4.085,452 m
Sistema de Coordenadas
Coordenadas Planas Sistema U T M
Elipsoide: SIRGAS2000
N Equador acrescido de 10.000.000 m
E MC 45° acrescido de 500.000 m
Coordenadas Geodésicas do ponto: Vértice
Latitude: 02°40'28.209405" S
Longitude: 44°58'19.682390" W
Coeficiente de Escala: K = 0.99972844

ESTADO DO MARANHÃO
PREFEITURA MUNICIPAL DE ICATU
CNPJ:05.296.298/0001-42
Rua Coronel Cortez Maciel, S/N, Centro, Icatu – MA – 65.170-000

8 - BAIRRO CRISSANTO

Imóvel: Bairro Crissanto

Proprietária: Prefeitura de Icatu

Comarca: Oficio Único de Icatu


CNS: 02975-1

Inicia-se a descrição deste perímetro no vértice **LCCIV222**, de coordenadas (Longitude: -44,03981593888888300, Latitude: -2,79722446694444450 e Altitude: 0,000 m); Limite natural não tipificado; deste, segue confrontando com **BAIRRO PREF. MÁRIO DIAS**, com os seguintes azimutes e distâncias: 150°48'18" e 754,352 m até o vértice **LCCIV223**, (Longitude: -44,03650085583333100, Latitude: -2,80317860611111110; Limite natural não tipificado; deste, segue confrontando com **BAIRRO CACHOEIRINHA**, com os seguintes azimutes e distâncias: 199°48'57" e 607,379 m até o vértice **LCCIV224**, (Longitude: -44,03834893916666900, Latitude: -2,80834904611111110; Corpo de água ou curso de água; deste, segue confrontando com **MORROS**, com os seguintes azimutes e distâncias: 268°56'07" e 535,309 m até o vértice **LCCIV225**, (Longitude: -44,04316378527777300, Latitude: -2,80844300500000000; Limite natural não tipificado; deste, segue confrontando com **Área de Preservação Ambiental - APA**, com os seguintes azimutes e distâncias: 334°11'07" e 1.214,899 m até o vértice **LCCIV226**, (Longitude: -44,04793116527776600, Latitude: -2,79855383472222210; Corpo de água ou curso de água; deste, segue confrontando com **Bairro Cacaueiro**, com os seguintes azimutes e distâncias: 80°25'59" e 139,431 m até o vértice **LCCIV227**, (Longitude: -44,04669443694444200, Latitude: -2,79834320027777760; 133°49'12" e 141,307 m até o vértice **LCCIV228**, (Longitude: -44,04577651166666200, Latitude: -2,79922749583333180; 98°05'49" e 38,614 m até o vértice **LCCIV229**, (Longitude: -44,04543255583333800, Latitude: -2,79927641305555550; 59°26'51" e 119,467 m até o vértice **LCCIV230**, (Longitude: -44,04450746861112300, Latitude: -2,79872631666666560; até o vértice **LCCIV222**, ponto inicial da descrição deste perímetro.

Todas as coordenadas aqui descritas estão georreferenciadas ao Sistema Geodésico Brasileiro tendo como datum o SIRGAS2000. A área foi obtida pelas coordenadas cartesianas locais, referenciada ao Sistema Geodésico Local (SGL-SIGEF). Todos os azimutes foram calculados pela fórmula do Problema Geodésico Inverso (Puissant). Perímetro e Distâncias foram calculados pelas coordenadas cartesianas geocêntricas.

Observações:

A planta anexa é parte integrante deste memorial descritivo.

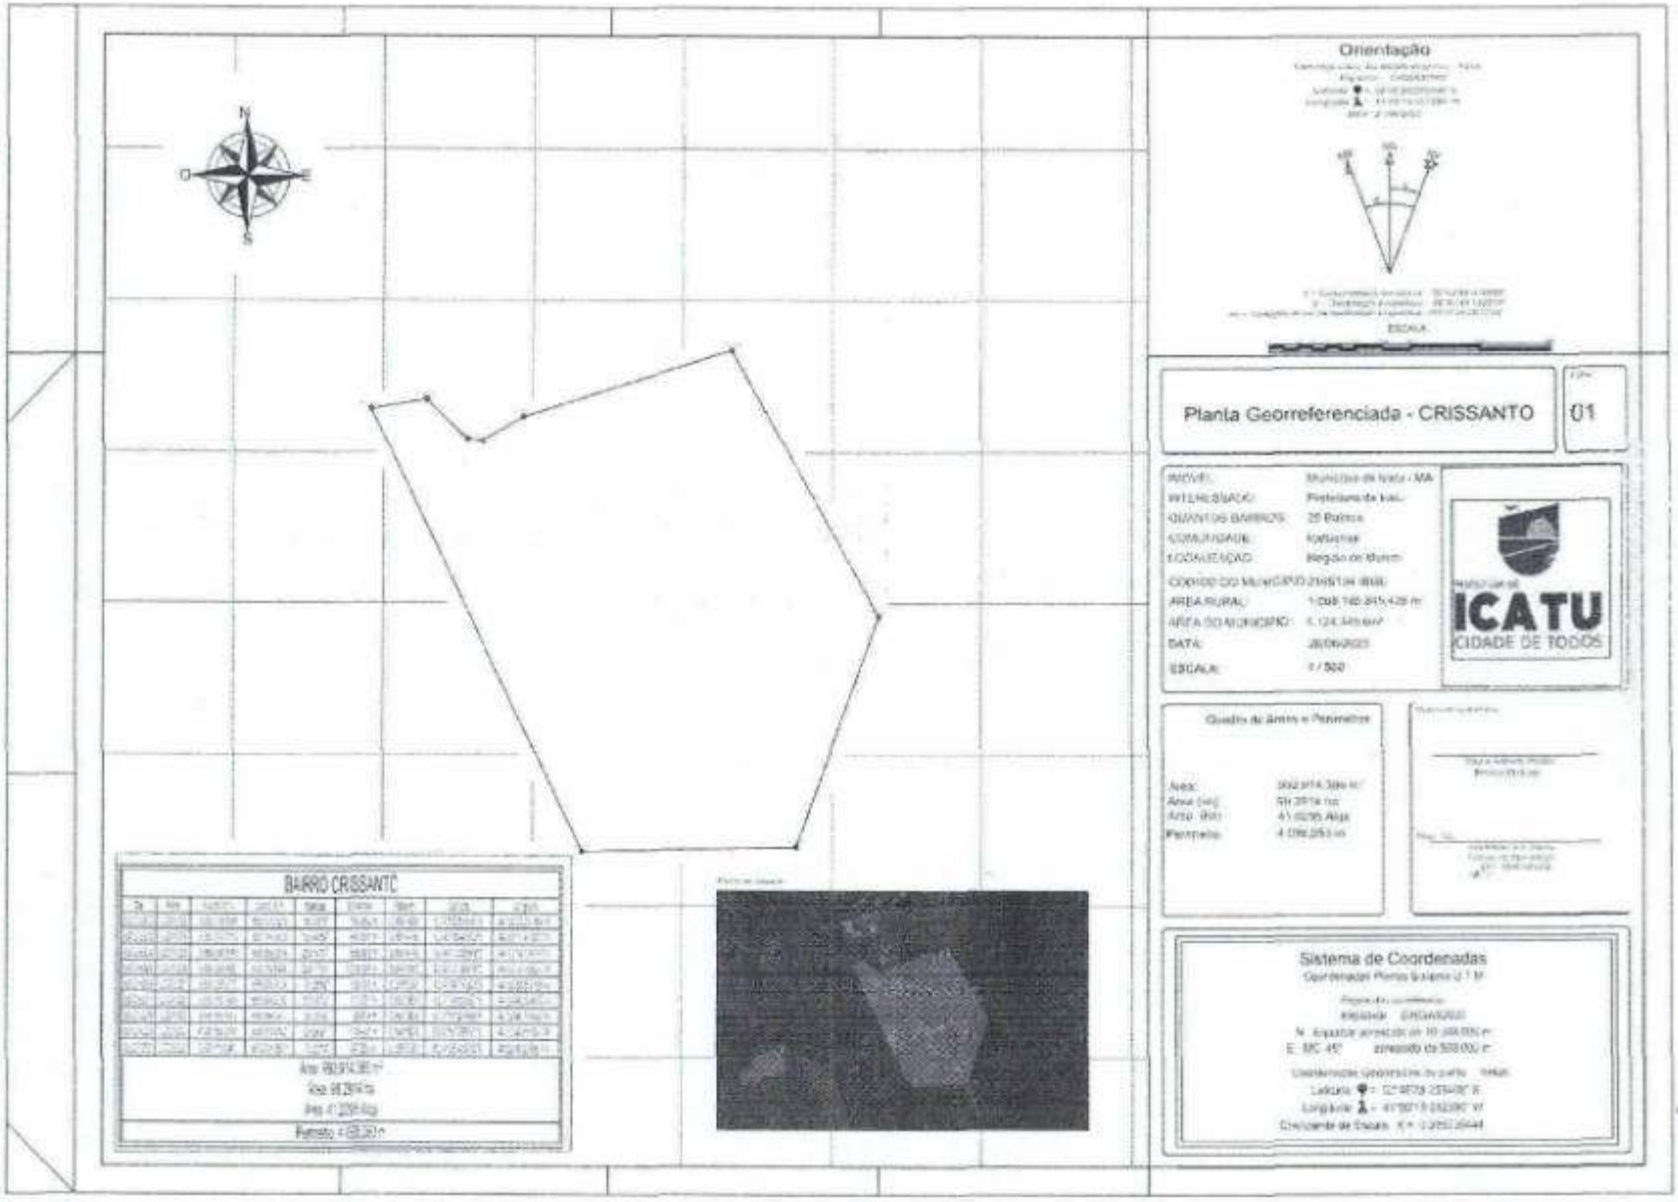
Orientação
ESCALA
Planta Georreferenciada - CRISSANTO
01
ICATU
CIDADE DE TODOS
Quadro de Áreas e Perímetro
Sistema de Coordenadas
BAIRRO CRISSANTO

9 - BAIRRO DEDÉ CANTANHEDE

Imóvel: Bairro Dedé Cantanhede

Proprietária: Prefeitura de Icatu

Comarca: Oficio Único de Icatu

CNS: 02975-1


Inicia-se a descrição deste perímetro no vértice **LCCIV231**, de coordenadas (Longitude: -44,04061520472222700, Latitude: -2,76926862055555520; Limite natural não tipificado; deste, segue confrontando com **BAIRRO RESIDENCIAL ZÉ REIS**, com os seguintes azimutes e distâncias: 177°46'48" e 403,810 m até o vértice **LCCIV232**, (Longitude: -44,04047154166665600, Latitude: -2,77291856222222140; Limite natural não tipificado; deste, segue confrontando com **BAIRRO ALFREDO ALVES**, com os seguintes azimutes e distâncias: 266°05'04" e 49,045 m até o vértice **LCCIV233**, (Longitude: -44,04091169305556500, Latitude: -2,77294921611111100; Limite natural não tipificado; deste, segue confrontando com **CABURÉ**, com os seguintes azimutes e distâncias: 269°19'44" e 104,362 m até o vértice **LCCIV234**, (Longitude: -44,04185045500000000, Latitude: -2,77296103972222210; 243°14'30" e 183,621 m até o vértice **LCCIV235**, (Longitude: -44,04332481083333100, Latitude: -2,77371007305555520; 262°16'30" e 286,734 m até o vértice **LCCIV236**, (Longitude: -44,04588056750000000, Latitude: -2,77406079000000000; 269°00'09" e 152,786 m até o vértice **LCCIV237**, (Longitude: -44,04725479722222100, Latitude: -2,77408596305555520; 249°31'14" e 241,105 m até o vértice **LCCIV238**, (Longitude: -44,04928607888889000, Latitude: -2,77485067277777730; Limite natural não tipificado; deste, segue confrontando com **BAIRRO RAIMUNDO TURU**, com os seguintes azimutes e distâncias: 349°54'06" e 72,316 m até o vértice **LCCIV239**, (Longitude: -44,04940065972224000, Latitude: -2,77420674055555520; 15°23'05" e 43,269 m até o vértice **LCCIV240**, (Longitude: -44,04929769444444200, Latitude: -2,77382927888888900; 99°04'12" e 98,101 m até o vértice **LCCIV241**, (Longitude: -44,04842610527777300, Latitude: -2,77396846694444380; Limite natural não tipificado; deste, segue confrontando com **BAIRRO LURDES AZEVEDO**, com os seguintes azimutes e distâncias: 352°07'40" e 298,481 m até o vértice **LCCIV242**, (Longitude: -44,04879601194444200, Latitude: -2,77129420055555550; 353°57'18" e 96,472 m até o vértice **LCCIV243**, (Longitude: -44,04888809638887000, Latitude: -2,77042645750000030; até o vértice **LCCIV231**, ponto inicial da descrição deste perímetro.

Todas as coordenadas aqui descritas estão georreferenciadas ao Sistema Geodésico Brasileiro tendo como datum o SIRGAS2000. A área foi obtida pelas coordenadas cartesianas locais,

referenciada ao Sistema Geodésico Local (SGL-SIGEF). Todos os azimutes foram calculados pela fórmula do Problema Geodésico Inverso (Puissant). Perímetro e Distâncias foram calculados pelas coordenadas cartesianas geocêntricas.

Observações:

A planta anexa é parte integrante deste memorial descritivo.

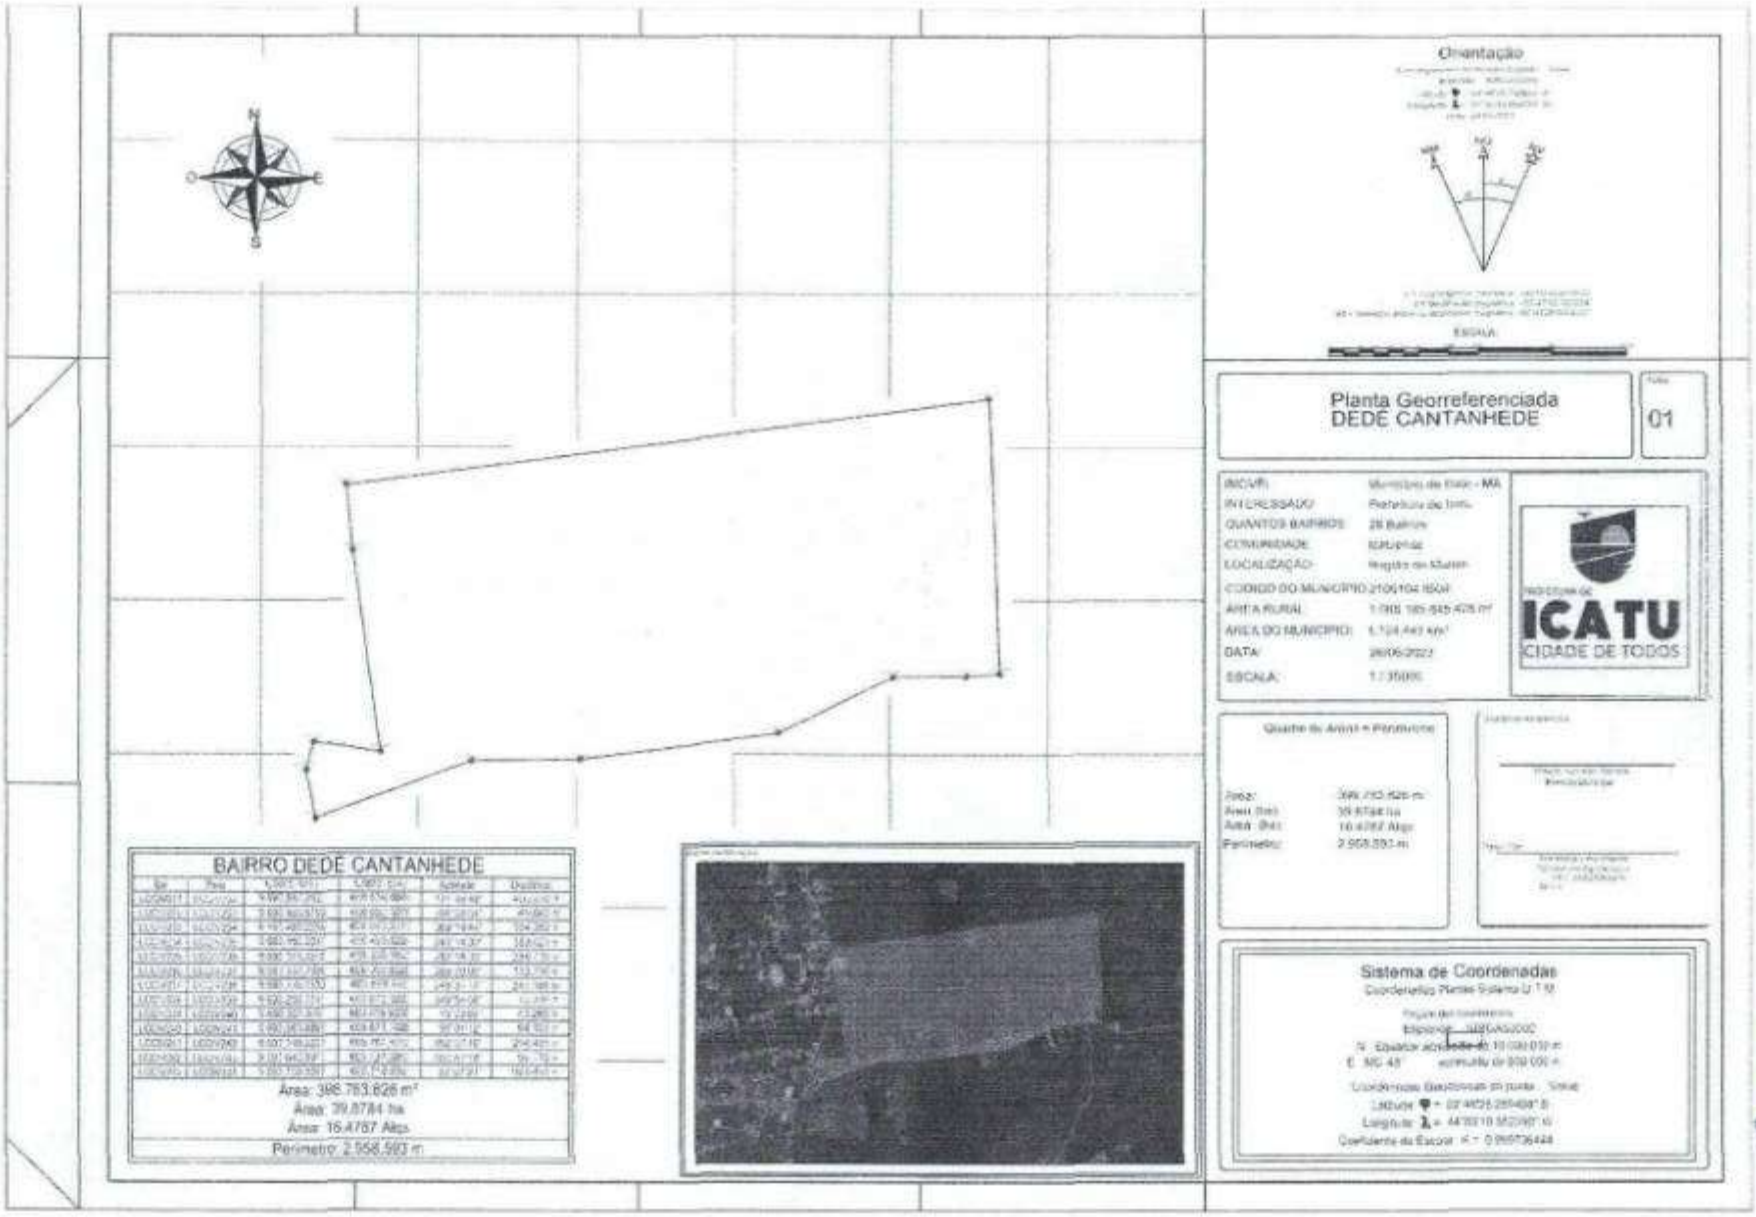
Orientação
ESCALA
Planta Georreferenciada
DEDÉ CANTANHEDE
01
ICATU
CIDADE DE TODOS
BAIRRO DEDÉ CANTANHEDE
Área: 396.783,626 m²
Área: 39,6784 ha
Área: 16,4787 Alqs.
Perímetro: 2.568,593 m
Sistema de Coordenadas

ESTADO DO MARANHÃO
PREFEITURA MUNICIPAL DE ICATU
CNPJ:05.296.298/0001-42
Rua Coronel Cortez Maciel, S/N, Centro, Icatu – MA – 65.170-000

10 - BAIRRO DOMINGOS CARVALHO

Imóvel: Bairro Domingos Carvalho
Proprietária: Prefeitura de Icatu
Comarca: Oficio Único de Icatu
CNS: 02975-1


Inicia-se a descrição deste perímetro no vértice **LCCIV243**, de coordenadas (Longitude: -44,047282884166656 00, Latitude: -2,78292999472222210; Limite natural não tipificado; deste, segue confrontando com **BARRO BAIACUÍ**, com os seguintes azimutes e distâncias: 125°38'48" e 62,433 m até o vértice **LCCIV244**, (Longitude: -44,04682620694445400, Latitude: -2,78325875861111040; Limite natural não tipificado; deste, segue confrontando com **BAIRRO PEQUIZEIRO**, com os seguintes azimutes e distâncias: 64°27'07" e 31,110 m até o vértice **LCCIV245**, (Longitude: -44,04657379916666900, Latitude: -2,78313718638888860; 155°13'09" e 140,578 m até o vértice **LCCIV246**, (Longitude: -44,04604279833332500, Latitude: -2,78429130111111040; 138°39'24" e 300,304 m até o vértice **LCCIV247**, (Longitude: -44,04425659777776600, Latitude: -2,78632929805555520; 159°37'21" e 172,363 m até o vértice **LCCIV248**, (Longitude: -44,04371550027776000, Latitude: -2,78779045055555520; 250°08'47" e 146,618 m até o vértice **LCCIV249**, (Longitude: -44,04495573027777900, Latitude: -2,78824189083333250; Limite natural não tipificado; deste, segue confrontando com **BAIRRO TOTE CARVALHO**, com os seguintes azimutes e distâncias: 168°22'35" e 307,644 m até o vértice **LCCIV250**, (Longitude: -44,04439590638887700, Latitude: -2,79096726361111100; 83°53'11" e 163,610 m até o vértice **LCCIV251**, (Longitude: -44,04293255500000000, Latitude: -2,79080844555555520; 165°09'24" e 92,608 m até o vértice **LCCIV252**, (Longitude: -44,04271847416665600, Latitude: -2,79161803555555520; Limite natural não tipificado; deste, segue confrontando com **BAIRRO PEQUIZEIRO**, com os seguintes azimutes e distâncias: 223°02'13" e 211,937 m até o vértice **LCCIV253**, (Longitude: -44,04401853944443500, Latitude: -2,79302036361111040; Corpo de água ou curso de água; deste, segue confrontando com **BANCO BOM QUE DOÍ**, com os seguintes azimutes e distâncias: 220°08'39" e 114,592 m até o vértice **LCCIV254**, (Longitude: -44,04468252222220800, Latitude: -2,79381329388888900; Corpo de água ou curso de água; deste, segue confrontando com **CACAUEIRO**, com os seguintes azimutes e distâncias: 257°55'57" e 132,485 m até o vértice **LCCIV255**, (Longitude: -44,04584783277776600, Latitude: -2,79406479805555520; 261°19'11" e 187,977 m até o vértice **LCCIV256**, (Longitude: -

44,04751932083333100, Latitude: -2,79432278583333250; 272°37'11" e 183,185 m até o vértice **LCCIV257**, (Longitude: -44,04916561777776600, Latitude: -2,79424838361111100; 348°04'48" e 291,210 m até o vértice **LCCIV258**, (Longitude: -44,04970879027777900, Latitude: -2,79167138638888900; Corpo de água ou curso de água; deste, segue confrontando com **BAIRRO VILA PALMEIRA**, com os seguintes azimutes e distâncias: 67°47'44" e 215,631 m até o vértice **LCCIV259**, (Longitude: -44,04791340111111000, Latitude: -2,79093278333333250; 350°22'36" e 91,540 m até o vértice **LCCIV260**, (Longitude: -44,04805172416665600, Latitude: -2,79011649083333250; 315°45'14" e 270,488 m até o vértice **LCCIV261**, (Longitude: -44,04975097666665600, Latitude: -2,78836511500000000; 344°52'15" e 374,929 m até o vértice **LCCIV262**, (Longitude: -44,05063390638889000, Latitude: -2,78509182944444420; 63°40'59" e 127,031 m até o vértice **LCCIV263**, (Longitude: -44,04960998277776600, Latitude: -2,78458156027777730; 314°34'58" e 109,378 m até o vértice **LCCIV264**, (Longitude: -44,05031135583333800, Latitude: -2,78388761861111040; Corpo de água ou curso de água deste, segue confrontando com **BAIRRO BAIACUÍ**, até o vértice **LCCIV243**, ponto inicial da descrição deste perímetro.

Todas as coordenadas aqui descritas estão georreferenciadas ao Sistema Geodésico Brasileiro tendo como datum o SIRGAS2000. A área foi obtida pelas coordenadas cartesianas locais, referenciada ao Sistema Geodésico Local (SGL-SIGEF). Todos os azimutes foram calculados pela fórmula do Problema Geodésico Inverso (Puissant). Perímetro e Distâncias foram calculados pelas coordenadas cartesianas geocêntricas.

Observações:

A planta anexa é parte integrante deste memorial descritivo.

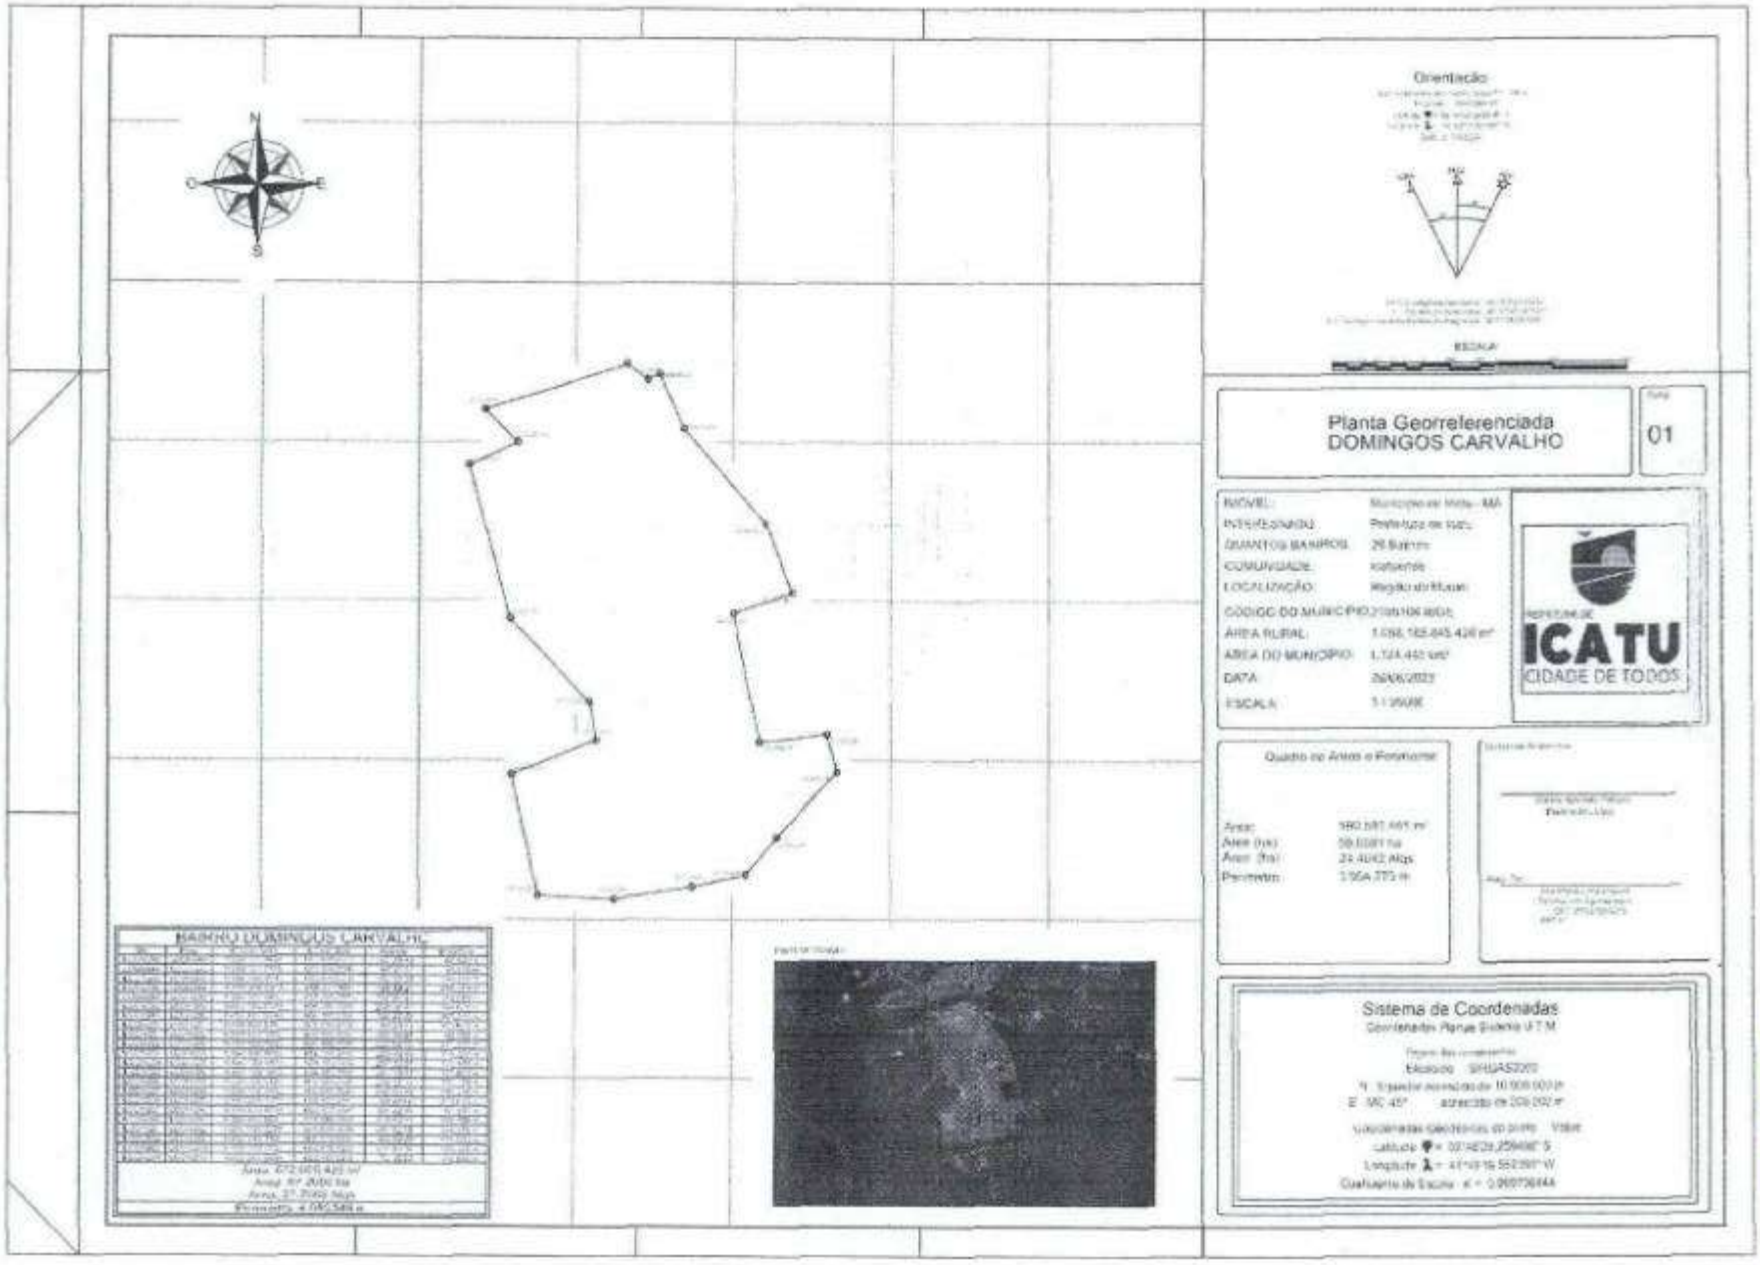
Orientação
ESCALA
Planta Georreferenciada
DOMINGOS CARVALHO
01
ICATU
CIDADE DE TODOS
Quadro de Áreas e Perímetros
Sistema de Coordenadas

11 - BAIRRO GUARÁ

Imóvel: Bairro Guará

Proprietária: Prefeitura de Icatu

Comarca: Oficio Único de Icatu


CNS: 02975-1

Inicia-se a descrição deste perímetro no vértice **LCCIV265**, de coordenadas (Longitude: -44,06138603888888300, Latitude: -2,75701351138888930; deste, segue confrontando com **Expansão Urbana**, com os seguintes azimutes e distâncias: 142°47'53" e 1.227,264 m até o vértice **LCCIV266**, (Longitude: -44,05470377638887700, Latitude: -2,76585076388888900 ; deste, segue confrontando com **Bairro Zé Batista**, com os seguintes azimutes e distâncias: 243°15'45" e 195,773 m até o vértice **LCCIV267**, (Longitude: -44,05627600000000000, Latitude: -2,76664877111111100; 244°06'59" e 106,812 m até o vértice **LCCIV268**, (Longitude: -44,05714015111110400, Latitude: -2,76707125750000000; 233°08'06" e 193,913 m até o vértice **LCCIV269**, (Longitude: -44,05853495388889000, Latitude: -2,76812471944444420; 216°19'20" e 81,843 m até o vértice **LCCIV270**, (Longitude: -44,05897058638889000, Latitude: -2,76872155944444420; deste, segue confrontando com **Juncal**, com os seguintes azimutes e distâncias: 271°35'30" e 312,974 m até o vértice **LCCIV271**, (Longitude: -44,06178506111111000, Latitude: -2,76864517027777760; deste, segue confrontando com **Centro**, com os seguintes azimutes e distâncias: 220°05'14" e 46,960 m até o vértice **LCCIV272**, (Longitude: -44,06205684527776600, Latitude: -2,76897038444444420; 217°42'06" e 563,687 m até o vértice **LCCIV273**, (Longitude: -44,06515478888888300, Latitude: -2,77300724611111170; 262°20'42" e 112,666 m até o vértice **LCCIV274**, (Longitude: -44,06615919388887700, Latitude: -2,77314380194444420 e Altitude: 0,000 m); ; deste, segue confrontando com **Área de Preservação Ambiental - APA**, com os seguintes azimutes e distâncias: 12°09'20" e 67,193 m até o vértice **LCCIV275**, (Longitude: -44,06603238000000000, Latitude: -2,77254950916666690 até o vértice **LCCIV265**, ponto inicial da descrição deste perímetro.

Todas as coordenadas aqui descritas estão georreferenciadas ao Sistema Geodésico Brasileiro tendo como datum o SIRGAS2000. A área foi obtida pelas coordenadas cartesianas locais, referenciada ao Sistema Geodésico Local (SGL-SIGEF). Todos os azimutes foram calculados pela fórmula do Problema Geodésico Inverso (Puissant). Perímetro e Distâncias foram calculados pelas coordenadas cartesianas geocêntricas.

Observações:

A planta anexa é parte integrante deste memorial descritivo.

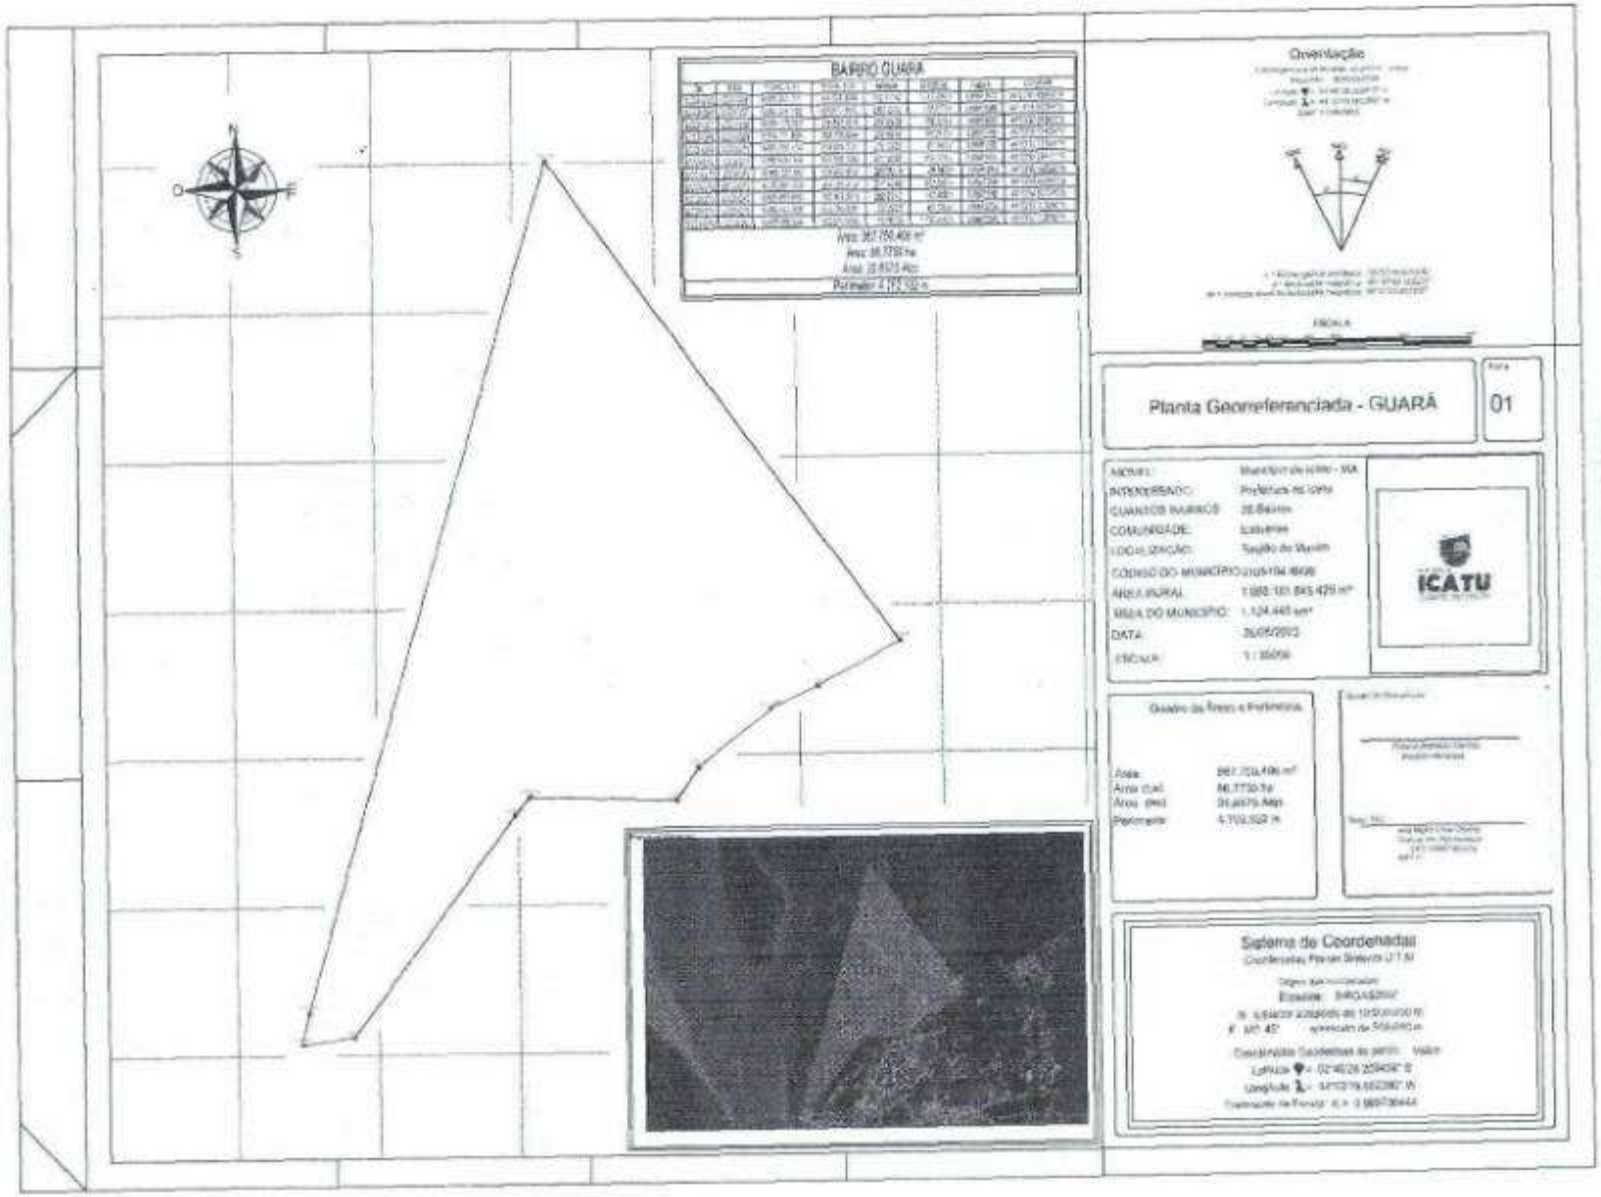
BAIRRO GUARÁ
Orientação
Planta Georreferenciada - GUARÁ
01
ICATU
Quadro de Áreas e Perímetros
Sistema de Coordenadas

Fls nº 121
Proc nº 065/2020
Rubrica

12 - BAIRRO JUNCAL

Imóvel: Bairro Juncal

Proprietária: Prefeitura de Icatu

Comarca: Oficio Único de Icatu


CNS: 02975-1

Inicia-se a descrição deste perímetro no vértice **LCCIV276**, de coordenadas (Longitude: -44,06178506111111000, Latitude: -2,76864517027777760; Limite natural não tipificado; deste, segue confrontando com **Bairro Guará**, com os seguintes azimutes e distâncias: 91°34'18" e 312,337 m até o vértice **LCCIV277**, (Longitude: -44,05897628277777900, Latitude: -2,76872043166666560; 104°08'09" e 64,294 m até o vértice **LCCIV278**, (Longitude: -44,05841529416665600, Latitude: -2,76886202222222210; 66°48'31" e 43,708 m até o vértice **LCCIV279**, (Longitude: -44,05805399000000000, Latitude: -2,76870603166666560; Limite natural não tipificado; deste, segue confrontando com **Bairro Zé Batista**, com os seguintes azimutes e distâncias: 151°10'31" e 209,039 m até o vértice **LCCIV280**, (Longitude: -44,05714603250000000, Latitude: -2,77036195666666620; Limite natural não tipificado; deste, segue confrontando com **Bairro Santo Antônio**, com os seguintes azimutes e distâncias: 222°31'49" e 247,830 m até o vértice **LCCIV281**, (Longitude: -44,05865180666665600, Latitude: -2,77201521777777730; Limite natural não tipificado; deste, segue confrontando com **Bairro Centro**, com os seguintes azimutes e distâncias: 312°29'14" e 35,411 m até o vértice **LCCIV282**, (Longitude: -44,05888688972220800, Latitude: -2,77179905166666620; 328°23'04" e 78,446 m até o vértice **LCCIV283**, (Longitude: -44,05925730694444200, Latitude: -2,77119505111111100; 255°07'01" e 219,436 m até o vértice **LCCIV284**, (Longitude: -44,06116472305555200, Latitude: -2,77170641111111100; 346°28'43" e 36,427 m até o vértice **LCCIV285**, (Longitude: -44,06124159361111000, Latitude: -2,77138609333333180 e Altitude: 0,000 m); 214°37'37" e 48,020 m até o vértice **LCCIV286**, (Longitude: -44,06148677916665600, Latitude: -2,77174372777777760; 352°13'48" e 185,712 m até o vértice **LCCIV287**, (Longitude: -44,06171396083333100, Latitude: -2,77007940583333280; 342°46'31" e 128,388 m até o vértice **LCCIV288**, (Longitude: -44,06205684527776600, Latitude: -2,76897038444444420 até o vértice **LCCIV276**, ponto inicial da descrição deste perimetro.

Todas as coordenadas aqui descritas estão georreferenciadas ao Sistema Geodésico Brasileiro tendo como datum o SIRGAS2000. A área foi obtida pelas coordenadas cartesianas locais, referenciada ao Sistema Geodésico Local (SGL-SIGEF). Todos os azimutes foram calculados pela fórmula do Problema Geodésico Inverso (Puissant). Perímetro e Distâncias foram calculados pelas coordenadas cartesianas geocêntricas.

Observações:

A planta anexa é parte integrante deste memorial descritivo.

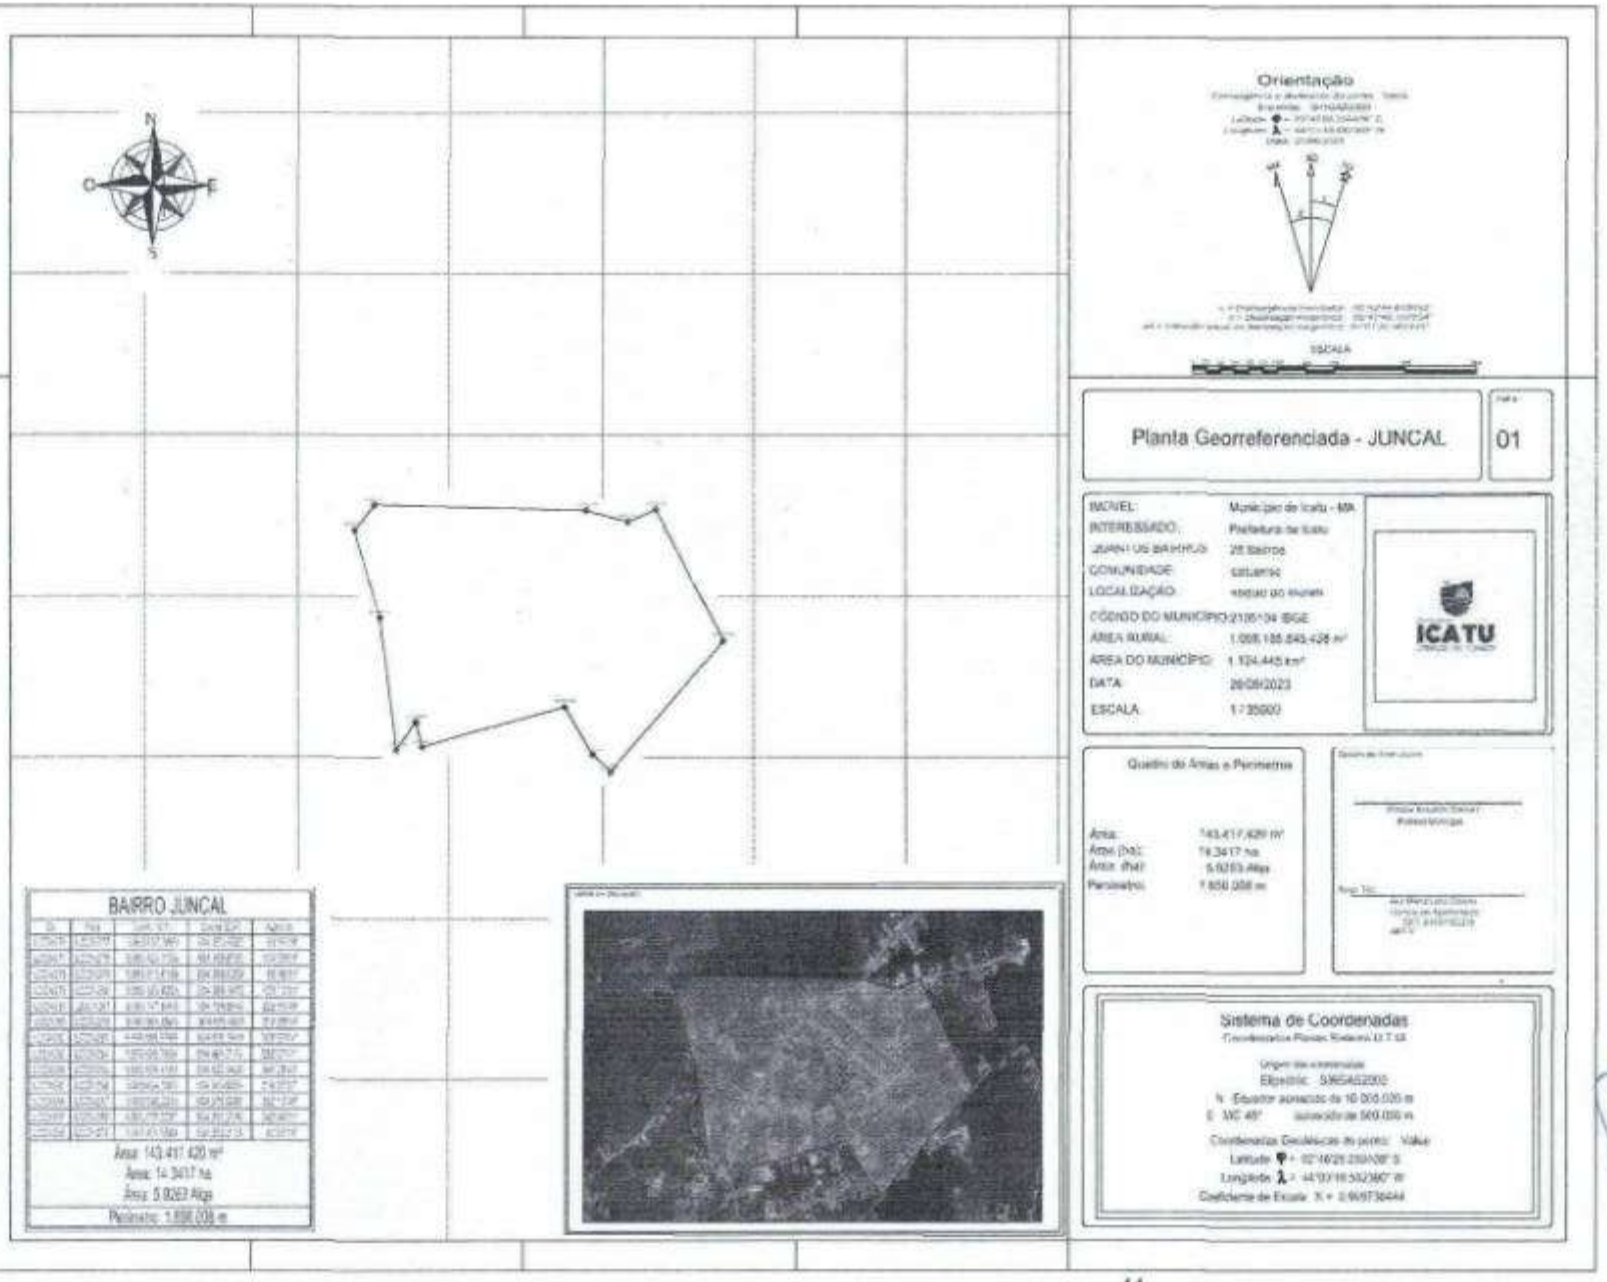
Orientação
ESCALA
Planta Georreferenciada - JUNCAL
01
IMÓVEL: Município de Icatu - MA
INTERESSADO: Prefeitura de Icatu
JURISDIÇÃO: 28 Bairros
COMUNIDADE: Sistemas
LOCALIZAÇÃO: Estado do Maranh
CÓDIGO DO MUNICÍPIO: 2105104 IBGE
ÁREA RURAL: 1.008.185.845,428 m²
ÁREA DO MUNICÍPIO: 1.934,445 km²
DATA: 26/09/2023
ESCALA: 1:75000
ICATU
Quadro de Áreas e Perímetros
Área: 143.417,420 m²
Área (ha): 14,3417 ha
Área: (Alq): 5,9263 Alqs
Perímetro: 1.858,038 m
Sistema de Coordenadas
Coordenadas Planas, Referência U.T.M.
Elipsóide: SIRGAS2000
N Equador acrescido de 10.000.000 m
E MC 45° acrescido de 500.000 m
Coordenadas Geodésicas do ponto: Vértice
Latitude: 02°16'25.230108" S
Longitude: 44°03'16.532380" W
Coeficiente de Escala: K = 0,99973044
BAIRRO JUNCAL
Área: 143.417,420 m²
Área: 14,3417 ha
Área: 5,9263 Alqs
Perímetro: 1.858,038 m

Rubrica

Fls nº 123
Proc nº 065/2024
Rubrica

13 - BAIRRO LURDES AZEVEDO

Imóvel: Bairro Lurdes Azevedo

Proprietária: Prefeitura de Icatu

Comarca: Oficio Único de Icatu

CNS: 02975-1


Inicia-se a descrição deste perimetro no vértice **LCCIV288**, de coordenadas (Longitude: -44,04991995555555200, Latitude: -2,76681155083333340; Limite natural não tipificado; deste, segue confrontando com **Bairro Pref. Osvaldo Campos**, com os seguintes azimutes e distâncias: 160°10'07" e 57,490 m até o vértice **LCCIV289**, (Longitude: -44,04974411305555200, Latitude: -2,76730061444444420; 173°54'25" e 114,473 m até o vértice **LCCIV290**, (Longitude: -44,04963398777776600, Latitude: -2,76833018472222210; 160°21'33" e 246,125 m até o vértice **LCCIV291**, (Longitude: -44,04888809638887000, Latitude: -2,77042645750000030; Limite natural não tipificado; deste, segue confrontando com **Bairro Dedé Cantanhede**, com os seguintes azimutes e distâncias: 173°57'18" e 96,472 m até o vértice **LCCIV292**, (Longitude: -44,04879601194444200, Latitude: -2,77129420055555550; 213°54'11" e 81,951 m até o vértice **LCCIV293**, (Longitude: -44,04920673583333800, Latitude: -2,77190981000000000; Limite natural não tipificado; deste, segue confrontando com **Bairro Raimundo Turu**, com os seguintes azimutes e distâncias: 247°25'30" e 178,154 m até o vértice **LCCIV294**, (Longitude: -44,05068610861111000, Latitude: -2,77252967083333250 e Altitude: 0,000 m); 258°04'22" e 314,966 m até o vértice **LCCIV295**, (Longitude: -44,05345789694443500, Latitude: -2,77312072500000000; Limite natural não tipificado; deste, segue confrontando com **Bairro Santo Antônio**, com os seguintes azimutes e distâncias: 358°12'32" e 63,900 m até o vértice **LCCIV296**, (Longitude: -44,05347632305556500, Latitude: -2,77254298777777730; 345°55'02" e 176,213 m até o vértice **LCCIV297**, (Longitude: -44,05386326583333100, Latitude: -2,77099720472222210; 70°10'27" e 73,418 m até o vértice **LCCIV298**, (Longitude: -44,05324212888888300, Latitude: -2,77077145916666690 e Altitude: 0,000 m); 357°14'55" e 159,957 m até o vértice **LCCIV299**, (Longitude: -44,05331235388887700, Latitude: -2,76932623166666620; 59°25'40" e 41,837 m até o vértice **LCCIV300**, (Longitude: -44,05298846111109800, Latitude: -2,76913348111111100; Limite natural não tipificado; deste, segue confrontando com **Bairro Zé Batista**, com os seguintes azimutes e distâncias: 332°32'31" e 155,117 m até o vértice **LCCIV301**, (Longitude: -44,05363287611111000, Latitude: -2,76788889916666620); Limite natural não tipificado; deste, segue confrontando com **Bairro Santana**, com os seguintes azimutes e distâncias: 67°19'14" e 150,587 m até o vértice **LCCIV302**,

(Longitude: -44,05238337083333100, Latitude: -2,76736266833333250 até o vértice **LCCIV288**, ponto inicial da descrição deste perímetro.

Todas as coordenadas aqui descritas estão georreferenciadas ao Sistema Geodésico Brasileiro tendo como datum o *SIRGAS2000*. A área foi obtida pelas coordenadas cartesianas locais, referenciada ao Sistema Geodésico Local (SGL-SIGEF). Todos os azimutes foram calculados pela fórmula do Problema Geodésico Inverso (Puissant). Perímetro e Distâncias foram calculados pelas coordenadas cartesianas geocêntricas.

Observações:

A planta anexa é parte integrante deste memorial descritivo.

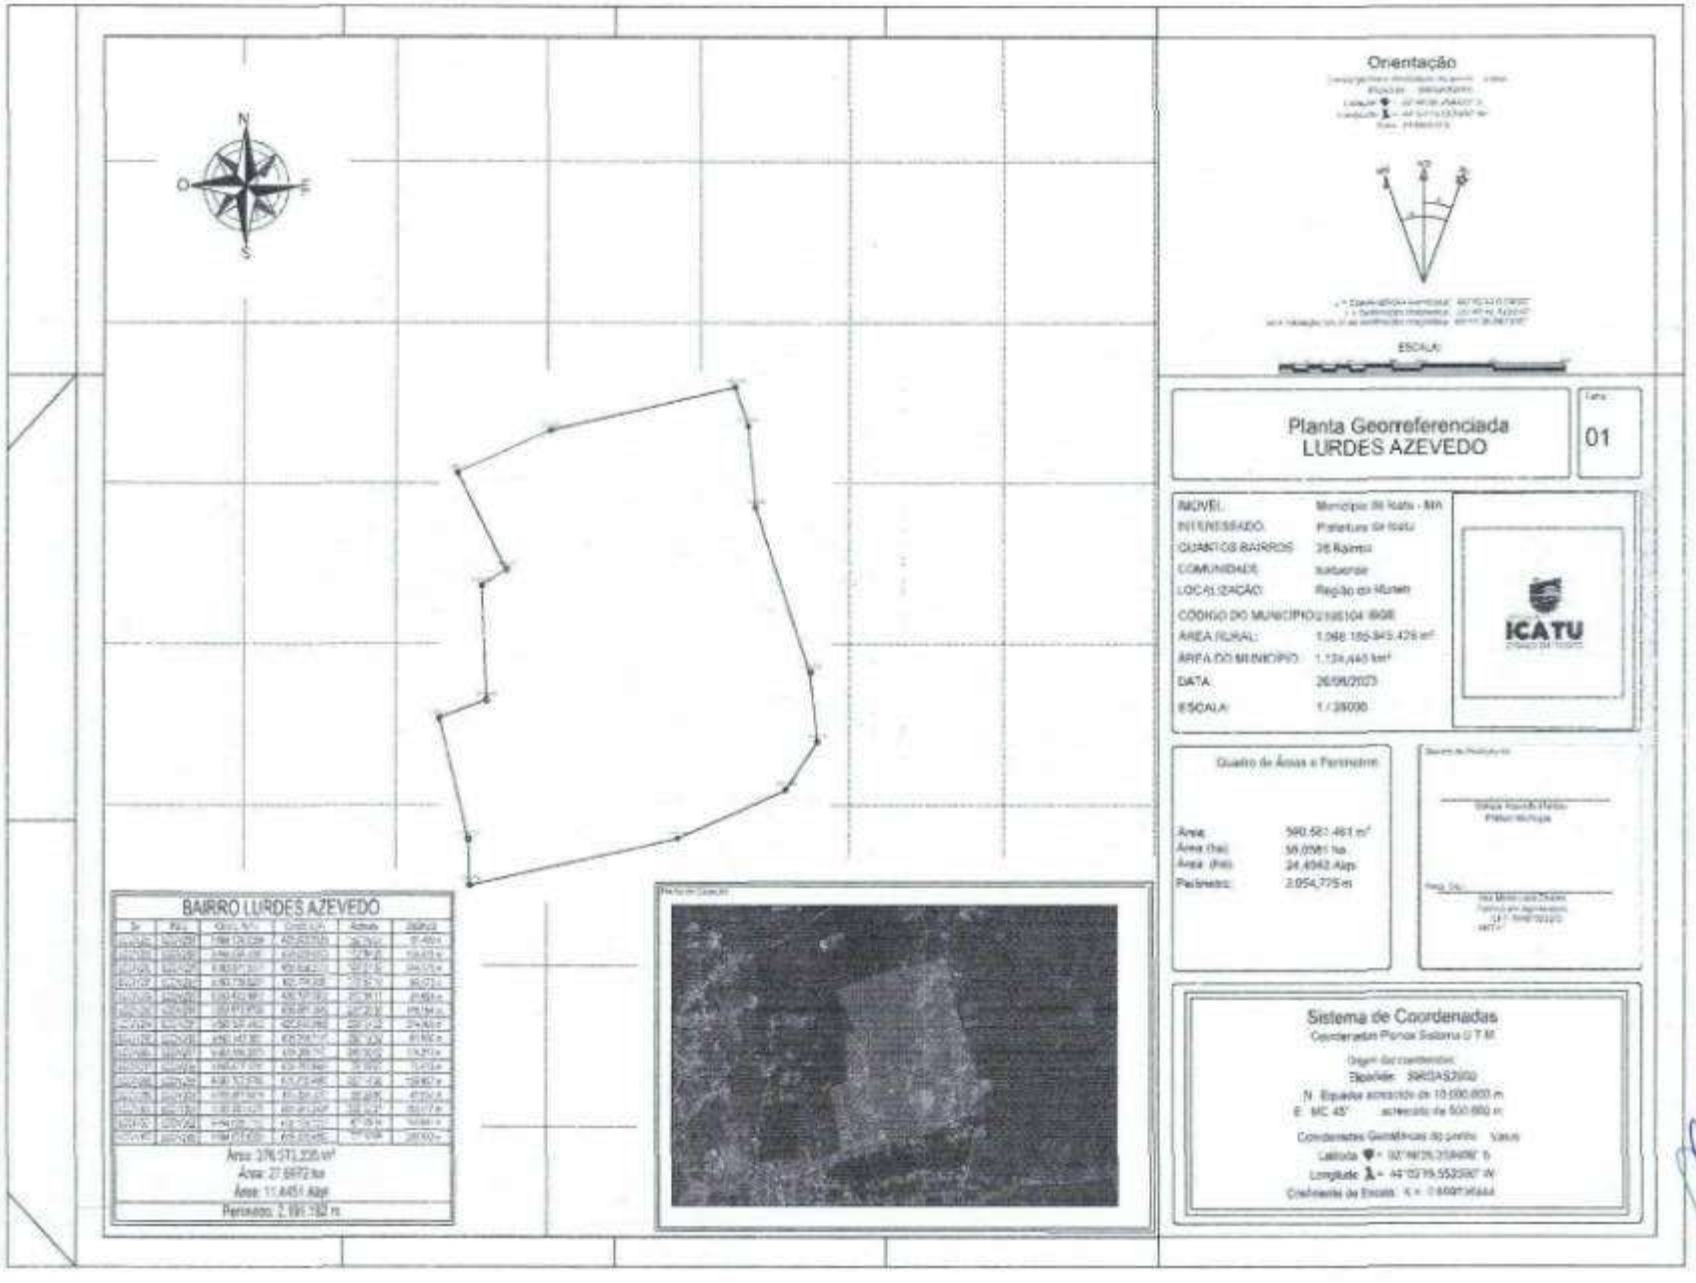
Orientação
ESCALA:
Planta Georreferenciada
LURDES AZEVEDO
01
IMÓVEL: Município de Ibotirama - BA
INTERESSADO: Prefeitura de Ibotirama
QUANTOS BAIRROS: 35 Bairros
COMUNIDADE: Ibotirama
LOCALIZAÇÃO: Região do Morten
CÓDIGO DO MUNICÍPIO: 2918104 IBGE
ÁREA RURAL: 1.068.185.845,426 m²
ÁREA DO MUNICÍPIO: 1.124,445 km²
DATA: 26/06/2023
ESCALA: 1 / 25000
ICATU
Quadro de Áreas e Perímetro
Área: 560.581,461 m²
Área (ha): 56,0581 ha
Área (Alq): 24,4042 Alqs
Perímetro: 2.054,775 m
Sistema de Coordenadas
Coordenadas Planas Sistema U T M
Elipsóide: SIRGAS2000
N. Equador acrescido de 10.000.000 m
E. MC 45° acrescido de 500.000 m
Latitude: 12° 56'25.358496" S
Longitude: 44°03'19.552080" W
BAIRRO LURDES AZEVEDO
Área: 276.171,226 m²
Área: 27,6972 ha
Área: 11,4451 Alqs
Perímetro: 2.191,192 m

Fls° 126
Proc nº 065/2024
Rubrica

14 - BAIRRO PREF. MÁRIO DIAS

Imóvel: Bairro Pref. Mário Dias

Proprietária: Prefeitura de Icatu

Comarca: Ofício Único de Icatu


CNS: 02975-1

Inicia-se a descrição deste perímetro no vértice **LCCIV343**, de coordenadas (Longitude: -44,04087575583333100, Latitude: -2,79506269055555520; Corpo de água ou curso de água; deste, segue confrontando com **Bairro Bom Que Doi**, com os seguintes azimutes e distâncias: 108°31'31" e 186,857 m até o vértice **LCCIV344**, (Longitude: -44,03928143527776600, Latitude: -2,79559841694444450; 75°31'30" e 153,540 m até o vértice **LCCIV345**, (Longitude: -44,03794429888889000, Latitude: -2,79525014777777730; 103°03'52" e 375,134 m até o vértice **LCCIV346**, (Longitude: -44,03465627944444200, Latitude: -2,79601450249999970; Limite natural não tipificado; deste, segue confrontando com **Bairro Zequinha Militão**, com os seguintes azimutes e distâncias: 156°34'11" e 848,626 m até o vértice **LCCIV347**, (Longitude: -44,03161482277776000, Latitude: -2,80305551138888900; Limite natural não tipificado; deste, segue confrontando com **Bairro Cachoeirinha**, com os seguintes azimutes e distâncias: 268°36'43" e 543,295 m até o vértice **LCCIV348**, (Longitude: -44,03650085583333100, Latitude: -2,80317860611111100; 330°48'18" e 754,352 m até o vértice **LCCIV349**, (Longitude: -44,03981593888888300, Latitude: -2,79722446694444450; Limite natural não tipificado deste, segue confrontando com **Bairro Cacaueiro**, até o vértice **LCCIV343**, ponto inicial da descrição deste perímetro.

Todas as coordenadas aqui descritas estão georreferenciadas ao Sistema Geodésico Brasileiro tendo como datum o SIRGAS2000. A área foi obtida pelas coordenadas cartesianas locais, referenciada ao Sistema Geodésico Local (SGL-SIGEF). Todos os azimutes foram calculados pela fórmula do Problema Geodésico Inverso (Puissant). Perímetro e Distâncias foram calculados pelas coordenadas cartesianas geocêntricas.

Observações:

A planta anexa é parte integrante deste memorial descritivo.

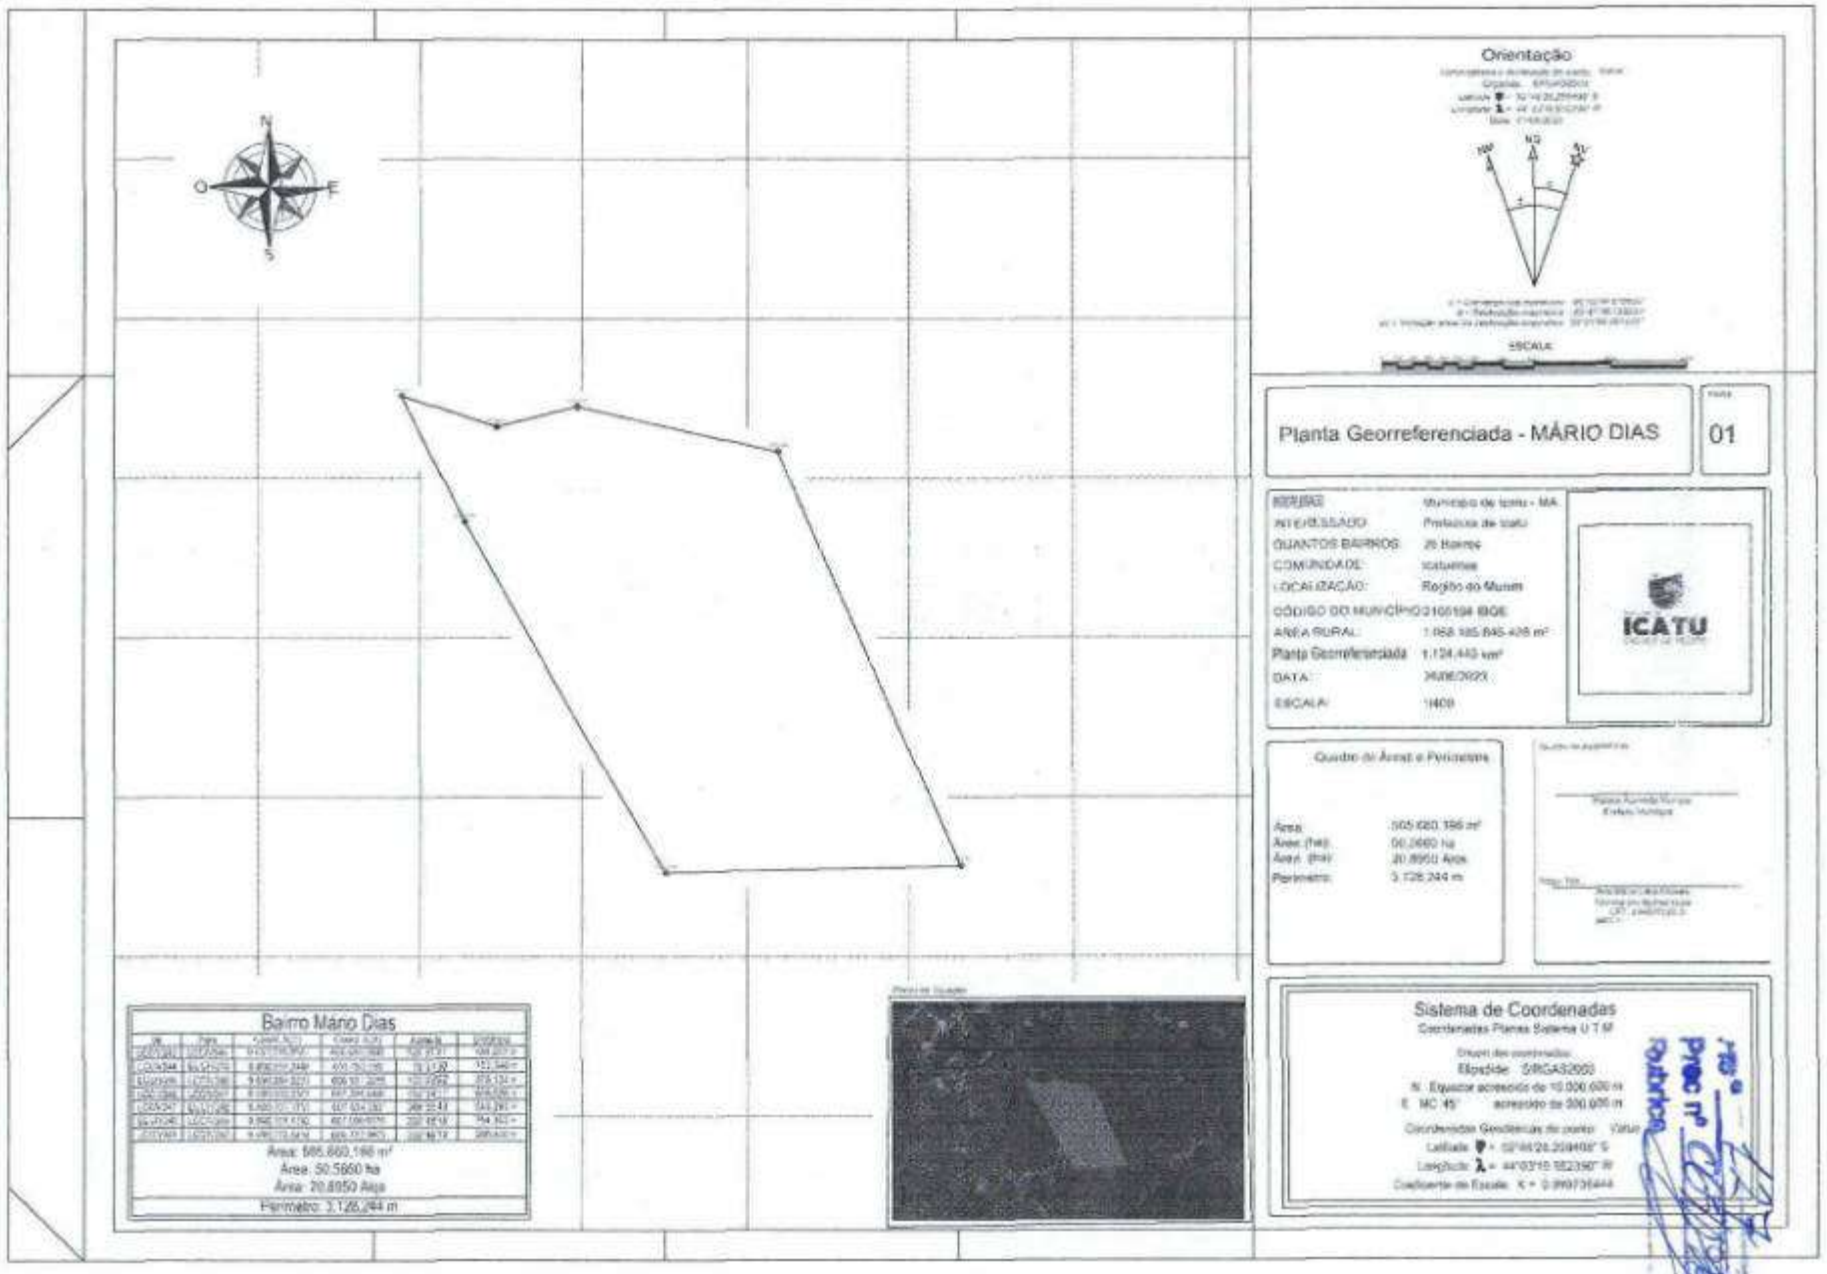
Orientação
ESCALA
Planta Georreferenciada - MÁRIO DIAS
01
MUNICÍPIO: Município de Icatu - MA
INTERESSADO: Prefeitura de Icatu
QUANTOS BAIRROS: 26 Bairros
COMUNIDADE: Icatuense
LOCALIZAÇÃO: Região do Munim
CÓDIGO DO MUNICÍPIO 2105104 IBGE
ÁREA RURAL: 1.058.185.845,426 m²
Planta Georreferenciada: 1.124.443 km²
DATA: 26/06/2023
ESCALA: 1/400
ICATU
Quadro de Área e Perímetro
Área: 505.660,196 m²
Área: (ha): 50,5660 ha
Área: (ha): 20,8950 Alqs
Perímetro: 3.126,244 m
Sistema de Coordenadas
Coordenadas Planas Sistema U T M
Elipsóide: SIRGAS2000
N: Equador acrescido de 10.000.000 m
E: MC 45° acrescido de 500.000 m
Bairro Mário Dias
Área: 505.660,196 m²
Área: 50,5660 ha
Área: 20,8950 Alqs
Perímetro: 3.126,244 m

Fls nº 129
Proc nº 065/2025
Rubrica

ESTADO DO MARANHÃO
PREFEITURA MUNICIPAL DE ICATU
CNPJ:05.296.298/0001-42
Rua Coronel Cortez Maciel, S/N, Centro, Icatu – MA – 65.170-000

15 - BAIRRO MUTIRÃO

Imóvel: Bairro Mutirão

Proprietária: Prefeitura de Icatu

Comarca: Ofício Único de Icatu


CNS: 02975-1

Inicia-se a descrição deste perímetro no vértice **LCCIV303**, de coordenadas (Longitude: -44,05414795500000600, Latitude: -2,77335594722222210; ; deste, segue confrontando com **Bairro Raimundo Turu**, com os seguintes azimutes e distâncias: 174°10'39" e 222,010 m até o vértice **LCCIV304**, (Longitude: -44,05394375916665600, Latitude: -2,77535369916666690; 255°19'36" e 48,745 m até o vértice **LCCIV305**, (Longitude: -44,05436788222220800, Latitude: -2,77546573388888900 ; deste, segue confrontando com **Bairro Zozildo Preto**, com os seguintes azimutes e distâncias: 265°34'58" e 229,213 m até o vértice **LCCIV306**, (Longitude: -44,05642363388888300, Latitude: -2,77562707722222210; deste, segue confrontando com **Bairro Centro**, com os seguintes azimutes e distâncias: 3°20'03" e 188,969 m até o vértice **LCCIV307**, (Longitude: -44,05632611750000000, Latitude: -2,77392050444444450; deste, segue confrontando com **Bairro Santo Antônio**, até o vértice **LCCIV303**, ponto inicial da descrição deste perímetro.

Todas as coordenadas aqui descritas estão georreferenciadas ao Sistema Geodésico Brasileiro tendo como datum o SIRGAS2000. A área foi obtida pelas coordenadas cartesianas locais, referenciada ao Sistema Geodésico Local (SGL-SIGEF). Todos os azimutes foram calculados pela fórmula do Problema Geodésico Inverso (Puissant). Perímetro e Distâncias foram calculados pelas coordenadas cartesianas geocêntricas.

Observações:

A planta anexa é parte integrante deste memorial descritivo.

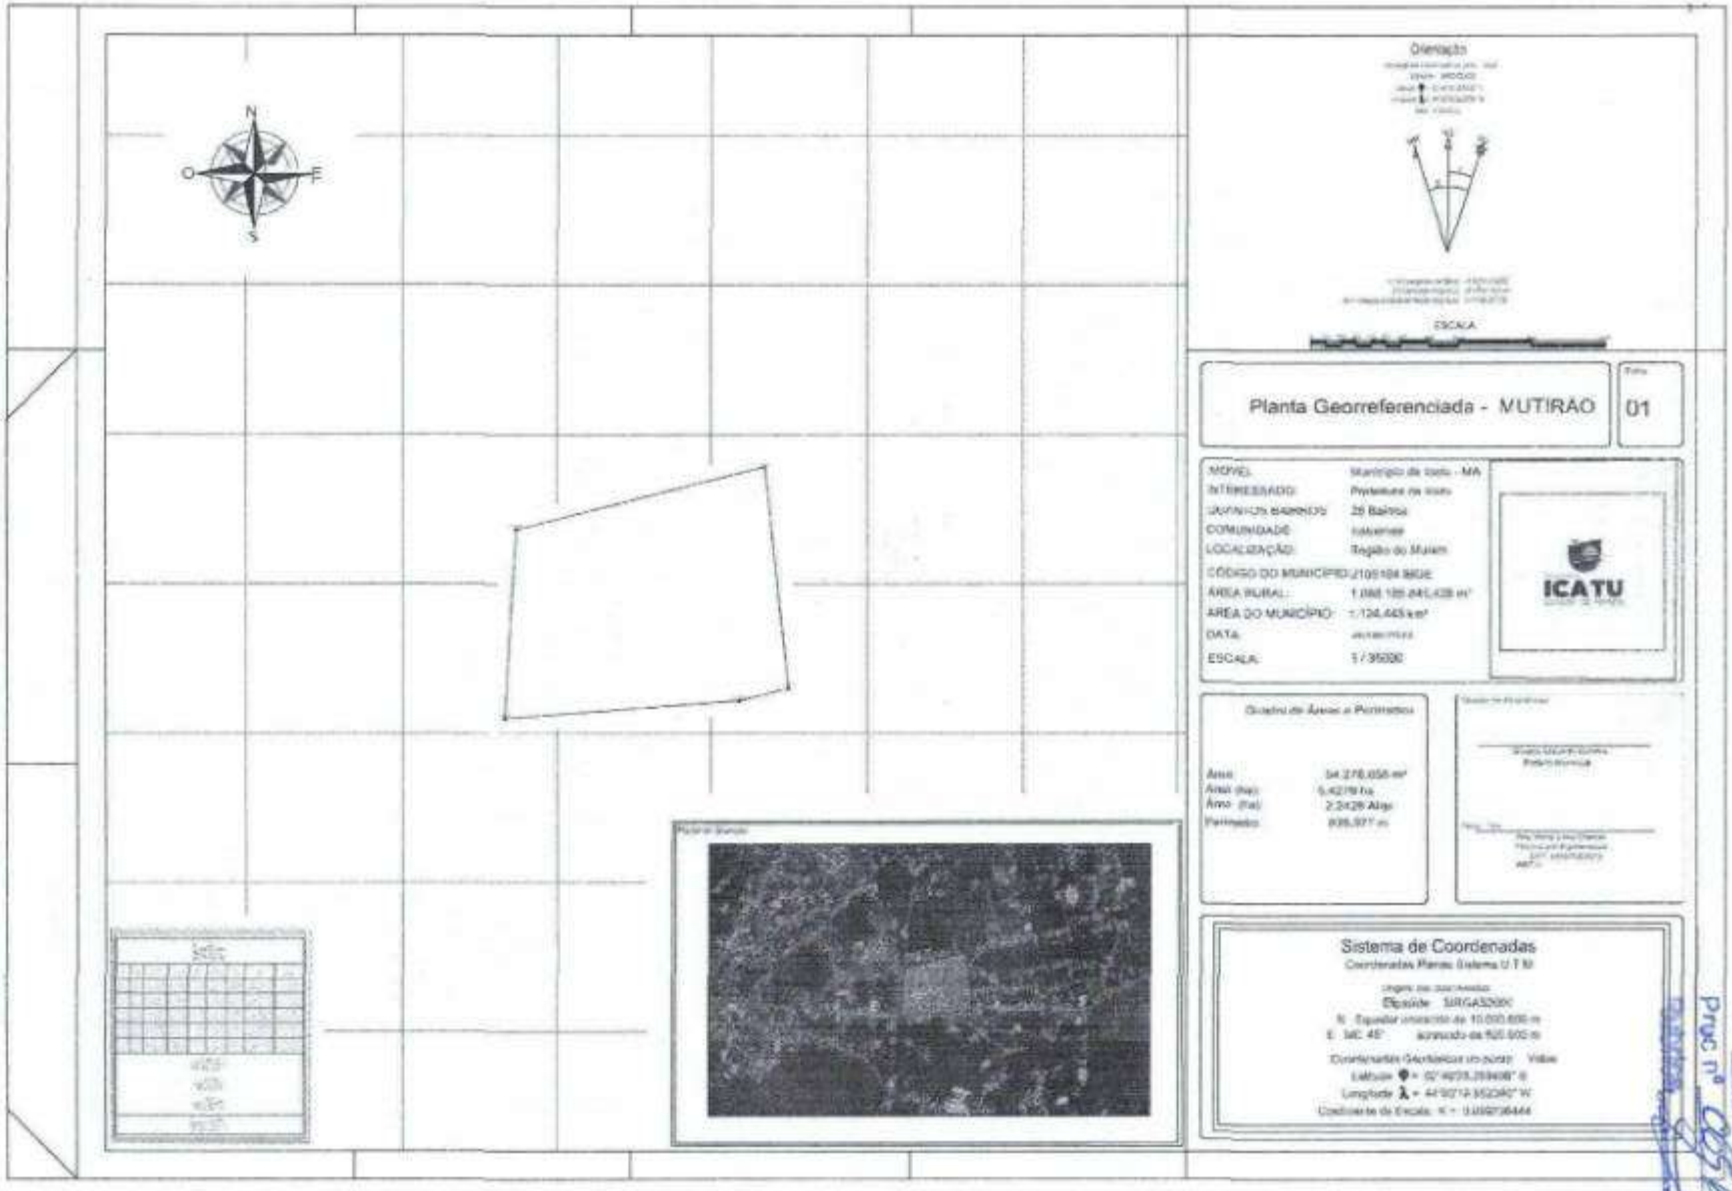
N
O
L
S
Orientação
ESCALA
Planta Georreferenciada - MUTIRAO
01
MUNICÍPIO: Município de Icatu - MA
INTERESSADO: Prefeitura de Icatu
LOCALIZAÇÃO: Região do Muiam
ÁREA RURAL: 1.098.189.845,438 m²
ÁREA DO MUNICÍPIO: 1.124.445 km²
ESCALA: 1 / 35000
ICATU
Quadro de Áreas e Perímetros
Área: 94.276.656 m²
Área (ha): 9.427,9 ha
Área (ha): 2.2428 Alqs
Perímetro: 835,977 m
Sistema de Coordenadas
Elipsóide: SIRGAS2000
Latitude: 02°46'03,259408" S
Longitude: 44°50'19,952060" W

Fls nº 130
Proc nº 005/2016
Rubrica

ICATU

ESTADO DO MARANHÃO
PREFEITURA MUNICIPAL DE ICATU
CNPJ:05.296.298/0001-42
Rua Coronel Cortez Maciel, S/N, Centro, Icatu – MA – 65.170-000

16 – BAIRRO ODORICO DIAS

Imóvel: Bairro Odorico Dias

Proprietária: Prefeitura de Icatu

Comarca: Oficio Único de Icatu

CNS: 02975-1


Inicia-se a descrição deste perímetro no vértice **LCCIV308**, de coordenadas (Longitude: -44,03322699916665600, Latitude: -2,77762170361111100; Limite natural não tipificado; deste, segue confrontando com **Zona Rural**, com os seguintes azimutes e distâncias: 163°55'04" e 861,973 m até o vértice **LCCIV309**, (Longitude: -44,03107283027776600, Latitude: -2,78511202555555520); Limite natural não tipificado; deste, segue confrontando com **Jacarei dos Pretos**, com os seguintes azimutes e distâncias: 300°11'48" e 1,313 m até o vértice **LCCIV310**, (Longitude: -44,03108304555555200, Latitude: -2,78510605916666620; 234°47'07" e 392,800 m até o vértice **LCCIV311**, (Longitude: -44,03396834805555200, Latitude: -2,78715735944444420 e Altitude: 0,000 m); Limite natural não tipificado; deste, segue confrontando com **Bairro Piquizeiro**, com os seguintes azimutes e distâncias: 297°47'48" e 157,325 m até o vértice **LCCIV312**, (Longitude: -44,03522087277777900, Latitude: -2,78649473805555520; 298°37'27" e 917,461 m até o vértice **LCCIV313**, (Longitude: -44,04246886777778600, Latitude: -2,78252485833333340; 337°41'07" e 177,246 m até o vértice **LCCIV314**, (Longitude: -44,04307549222220800, Latitude: -2,78104208666666560; Limite natural não tipificado; deste, segue confrontando com **Bairro Baiacuí**, com os seguintes azimutes e distâncias: 65°09'19" e 367,472 m até o vértice **LCCIV315**, (Longitude: -44,04007679666666900, Latitude: -2,77964298527777660; 60°14'35" e 155,231 m até o vértice **LCCIV316**, (Longitude: -44,03886504111111000, Latitude: -2,77894506527777730; 76°21'10" e 199,578 m até o vértice **LCCIV317**, (Longitude: -44,03712067611111000, Latitude: -2,77851768055555550; 34°49'42" e 35,981 m até o vértice **LCCIV318**, (Longitude: -44,03693603083333100, Latitude: -2,77825035638888900 até o vértice **LCCIV308**, ponto inicial da descrição deste perímetro.

Todas as coordenadas aqui descritas estão georreferenciadas ao Sistema Geodésico Brasileiro tendo como datum o SIRGAS2000. A área foi obtida pelas coordenadas cartesianas locais, referenciada ao Sistema Geodésico Local (SGL-SIGEF). Todos os azimutes foram calculados pela

fórmula do Problema Geodésico Inverso (Puissant). Perímetro e Distâncias foram calculados pelas coordenadas cartesianas geocêntricas.

Observações:

A planta anexa é parte integrante deste memorial descritivo.

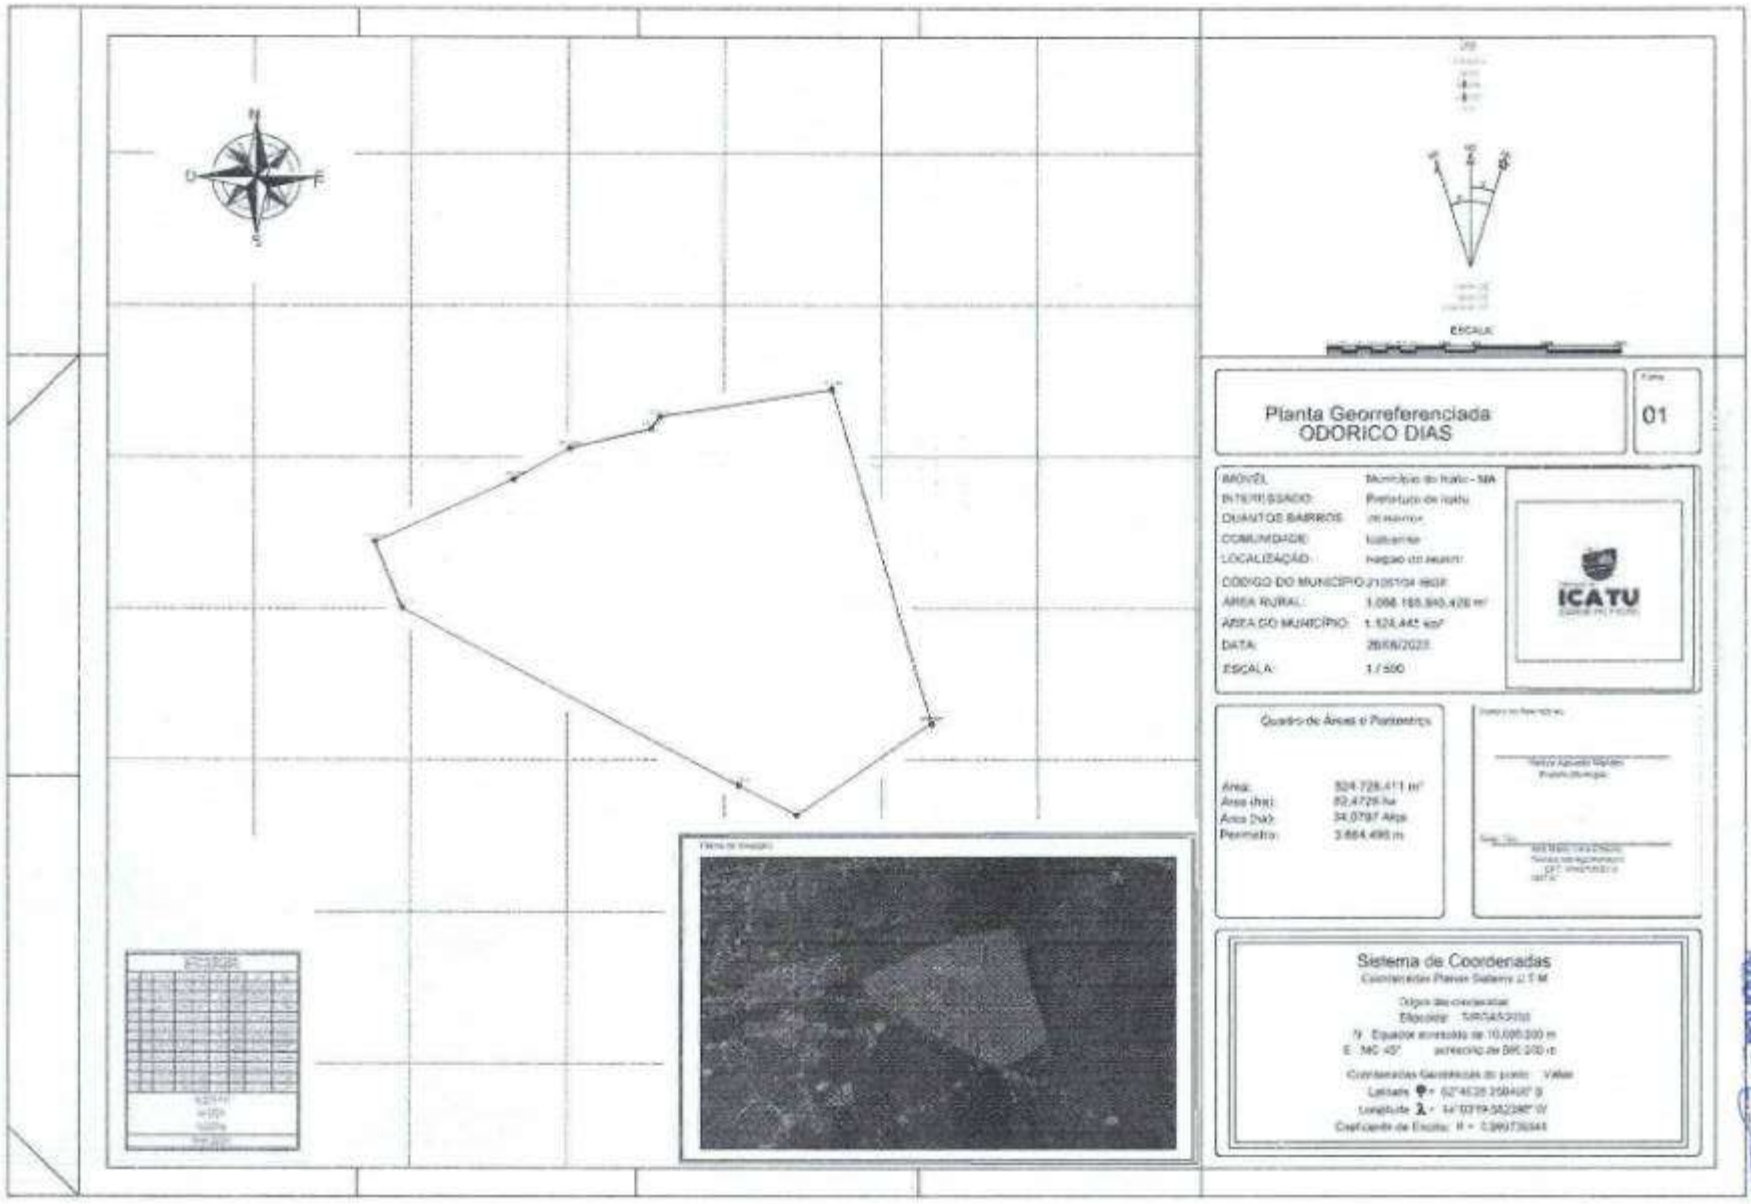
Planta Georreferenciada
ODORICO DIAS
01
ESCALA:
MUNICÍPIO: Município de Itatiaia - MA
INTERESSADO: Prefeitura de Itatiaia
QUANTOS BAIRROS:
COMUNIDADE:
LOCALIZAÇÃO:
CÓDIGO DO MUNICÍPIO:
ÁREA RURAL:
ÁREA DO MUNICÍPIO:
DATA: 28/08/2023
ESCALA: 1 / 500
ICATU
Quadro de Áreas e Perímetros
Área:
Área (ha):
Área (há):
Perímetro:
Sistema de Coordenadas

Fls nº 133
Proc nº 005/26
Rubrica

ESTADO DO MARANHÃO
PREFEITURA MUNICIPAL DE ICATU
CNPJ:05.296.298/0001-42
Rua Coronel Cortez Maciel, S/N, Centro, Icatu – MA – 65.170-000

17 – BAIRRO PEQUIZEIRO

Imóvel: Bairro Pequizeiro
Proprietária: Prefeitura de Icatu
Comarca: Oficio Único de Icatu
CNS: 02975-1

Inicia-se a descrição deste perímetro no vértice **LCCIV319**, de coordenadas (Longitude: -44,04307549222220800, Latitude: -2,78104208666666560; Limite natural não tipificado; deste, segue confrontando com **Bairro Odorico Dias**, com os seguintes azimutes e distâncias: 157°41'07" e 177,246 m até o vértice **LCCIV320**, (Longitude: -44,04246886777778600, Latitude: -2,78252485833333340; 118°37'27" e 917,461 m até o vértice **LCCIV321**, (Longitude: -44,03522087277777900, Latitude: -2,78649473805555520; Limite natural não tipificado; deste, segue confrontando com **Jacareí dos Pretos**, com os seguintes azimutes e distâncias: 221°57'19" e 87,626 m até o vértice **LCCIV322**, (Longitude: -44,03574740305555200, Latitude: -2,78708463750000000; Limite natural não tipificado; deste, segue confrontando com **Bairro Bom Que Doí**, com os seguintes azimutes e distâncias: 224°37'36" e 259,806 m até o vértice **LCCIV323**, (Longitude: -44,03738790444444200, Latitude: -2,78875859527777730; 245°42'35" e 557,797 m até o vértice **LCCIV324**, (Longitude: -44,04195997027776600, Latitude: -2,79083795611111100; 224°24'04" e 120,606 m até o vértice **LCCIV325**, (Longitude: -44,04271847416665600, Latitude: -2,7916180355555552; Limite natural não tipificado; deste, segue confrontando com **Bairro Domingos Carvalho**, com os seguintes azimutes e distâncias: 345°09'24" e 92,608 m até o vértice **LCCIV326**, (Longitude: -44,04293255500000000, Latitude: -2,79080844555555520; Limite natural não tipificado; deste, segue confrontando com **Bairro Bom Que Doí**, com os seguintes azimutes e distâncias: 345°25'34" e 344,799 m até o vértice **LCCIV327**, (Longitude: -44,04371550027776000, Latitude: -2,78779045055555520; 339°37'21" e 172,363 m até o vértice **LCCIV328**, (Longitude: -44,04425659777776600, Latitude: -2,78632929805555520; Limite natural não tipificado; deste, segue confrontando com **Bairro Domingos Carvalho**, com os seguintes azimutes e distâncias: 318°39'24" e 300,304 m até o vértice **LCCIV329**, (Longitude: -44,04604279833332500, Latitude: -2,78429130111111040; Limite natural não tipificado; deste, segue confrontando com **Bairro Baiacuí**, com os seguintes azimutes e distâncias: 335°13'09" e 140,578 m até o vértice **LCCIV330**, (Longitude: -44,04657379916666900, Latitude: -2,78313718638888860; 53°00'29" e 227,708 m até o vértice

Fls nº 134
Proc nº 063/2016
Rubrica

ICATU


ESTADO DO MARANHÃO
PREFEITURA MUNICIPAL DE ICATU
CNPJ:05.296.298/0001-42
Rua Coronel Cortez Maciel, S/N, Centro, Icatu – MA – 65.170-000

LCCIV331, (Longitude: -44,04493864666665600, Latitude: -2,78189646611111100; até o vértice **LCCIV319**, ponto inicial da descrição deste perimetro.

Todas as coordenadas aqui descritas estão georreferenciadas ao Sistema Geodésico Brasileiro tendo como datum o SIRGAS2000. A área foi obtida pelas coordenadas cartesianas locais, referenciada ao Sistema Geodésico Local (SGL-SIGEF). Todos os azimutes foram calculados pela fórmula do Problema Geodésico Inverso (Puissant). Perímetro e Distâncias foram calculados pelas coordenadas cartesianas geocêntricas.

Observações:

A planta anexa é parte integrante deste memorial descritivo.

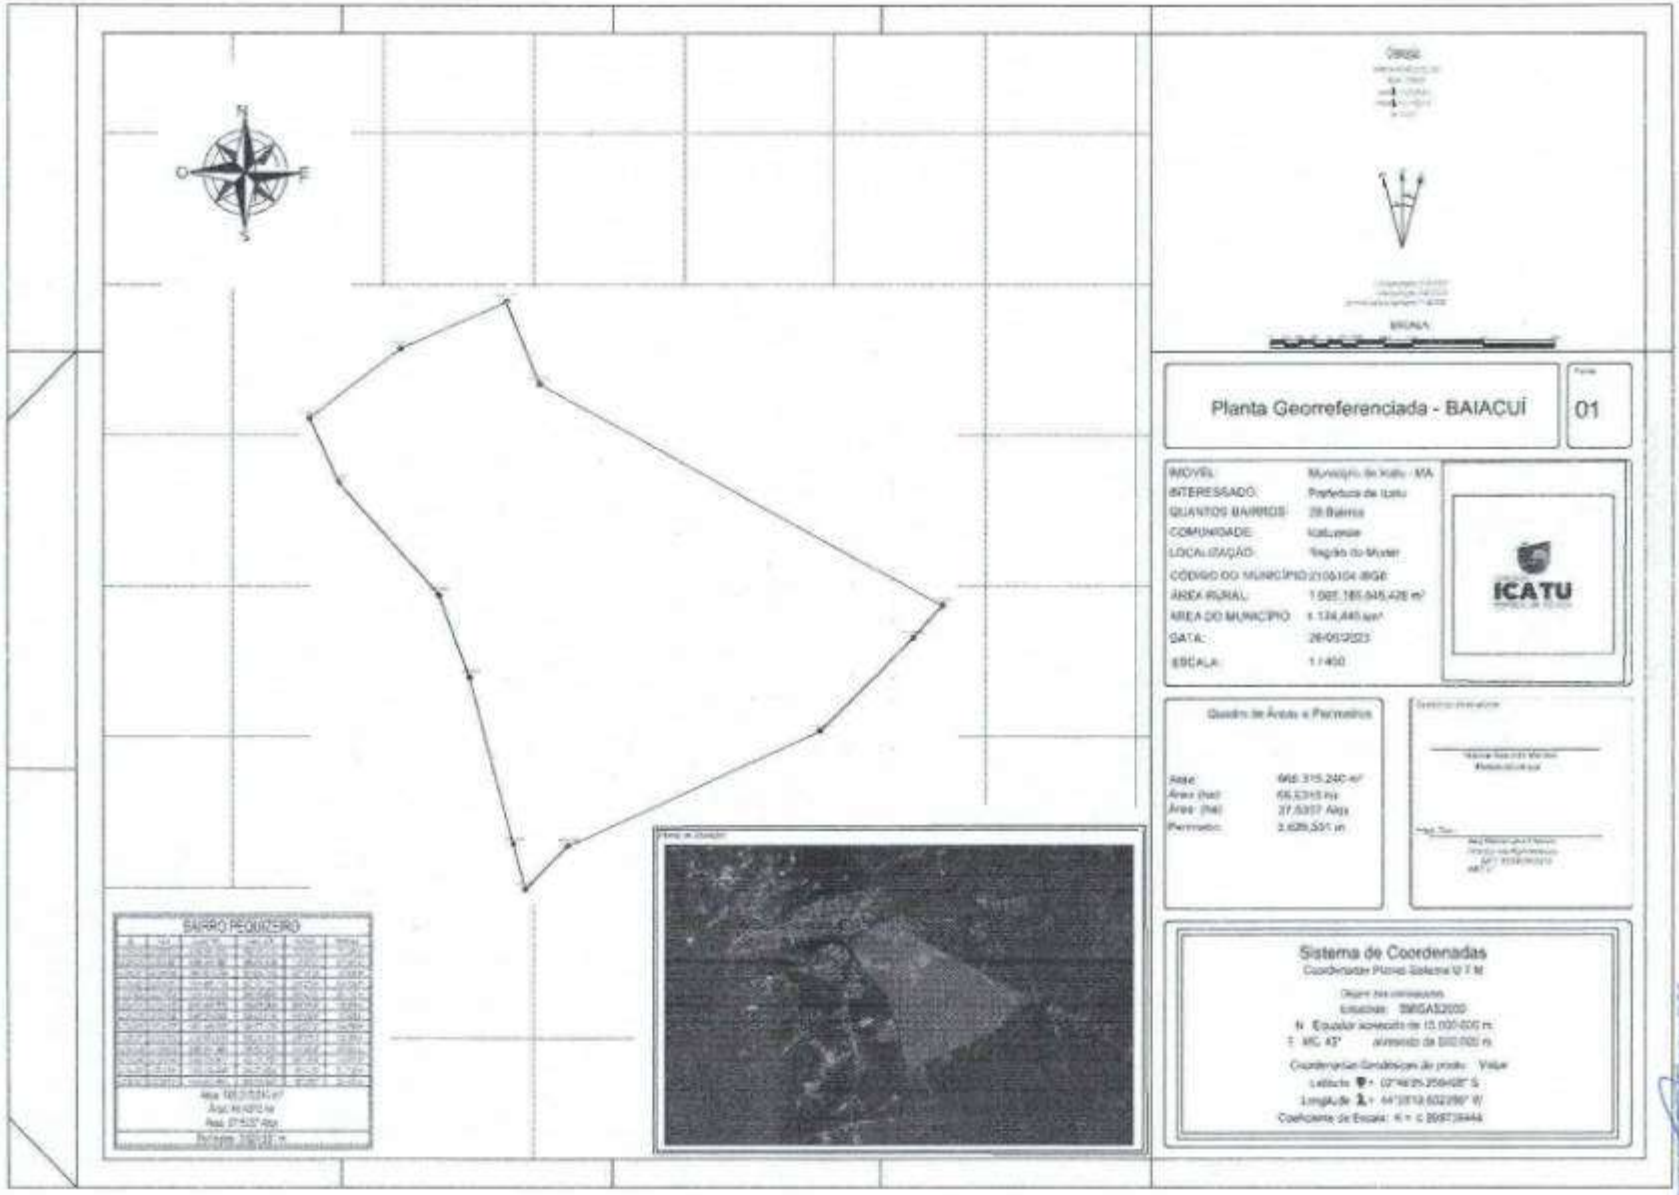
Planta Georreferenciada - BAIACUÍ
01
IMÓVEL
INTERESSADO
QUANTOS BAIRROS
COMUNIDADE
LOCALIZAÇÃO
CÓDIGO DO MUNICÍPIO
ÁREA RURAL
ÁREA DO MUNICÍPIO
DATA
ESCALA
ICATU
Quadro de Áreas e Perímetros
Área
Área (ha)
Área (ha)
Perímetro
Sistema de Coordenadas
BAIRRO PEQUIZEIRO

ESTADO DO MARANHÃO
PREFEITURA MUNICIPAL DE ICATU
CNPJ:05.296.298/0001-42
Rua Coronel Cortez Maciel, S/N, Centro, Icatu – MA – 65.170-000

18 – BAIRRO OSVALDO CAMPOS

Imóvel: Bairro Osvaldo Campos

Proprietária: Prefeitura de Icatu

Comarca: Ofício Único de Icatu


CNS: 02975-1

Inicia-se a descrição deste perímetro no vértice **LCCIV332**, de coordenadas (Longitude: -44,04119997916665600, Latitude: -2,758302301666666690; Limite natural não tipificado; deste, segue confrontando com **Expansão Urbana**, com os seguintes azimutes e distâncias: 148°51'30" e 1.224,420 m até o vértice **LCCIV333**, (Longitude: -44,03549604722220800, Latitude: -2,76777742722222210; Limite natural não tipificado; deste, segue confrontando com **Bairro Zé Reis**, com os seguintes azimutes e distâncias: 253°53'27" e 592,451 m até o vértice **LCCIV334**, (Longitude: -44,04061520472222700, Latitude: -2,76926862055555520; 262°07'21" e 928,491 m até o vértice **LCCIV335**, (Longitude: -44,04888809638887000, Latitude: -2,77042645750000030; Limite natural não tipificado; deste, segue confrontando com **Bairro Lurdes Azevedo**, com os seguintes azimutes e distâncias: 340°21'33" e 246,125 m até o vértice **LCCIV336**, (Longitude: -44,04963398777776600, Latitude: -2,76833018472222210; 353°54'25" e 114,473 m até o vértice **LCCIV337**, (Longitude: -44,04974411305555200, Latitude: -2,76730061444444420; 340°10'07" e 57,490 m até o vértice **LCCIV338**, (Longitude: -44,04991995555555200, Latitude: -2,76681155083333340 e Altitude: 0,000 m); 8°37'37" e 105,355 m até o vértice **LCCIV339**, (Longitude: -44,04977853777776600, Latitude: -2,76586918972222240; 35°07'11" e 80,978 m até o vértice **LCCIV340**, (Longitude: -44,04935993472223400, Latitude: -2,76526969166666620; Limite natural não tipificado; deste, segue confrontando com **Bairro Santana**, com os seguintes azimutes e distâncias: 18°19'24" e 105,020 m até o vértice **LCCIV341**, (Longitude: -44,04906364138887700, Latitude: -2,76436762222222210; 11°28'24" e 211,233 m até o vértice **LCCIV342**, (Longitude: -44,04868715222222100, Latitude: -2,76249471722222240; Limite natural não tipificado deste, segue confrontando com **Expansão Urbana**, até o vértice **LCCIV332**, ponto inicial da descrição deste perímetro.

Todas as coordenadas aqui descritas estão georreferenciadas ao Sistema Geodésico Brasileiro tendo como datum o SIRGAS2000. A área foi obtida pelas coordenadas cartesianas locais, referenciada ao Sistema Geodésico Local (SGL-SIGEF). Todos os azimutes foram calculados pela fórmula do Problema Geodésico Inverso (Puissant). Perímetro e Distâncias foram calculados pelas coordenadas cartesianas geocêntricas.

Observações:

A planta anexa é parte integrante deste memorial descritivo.

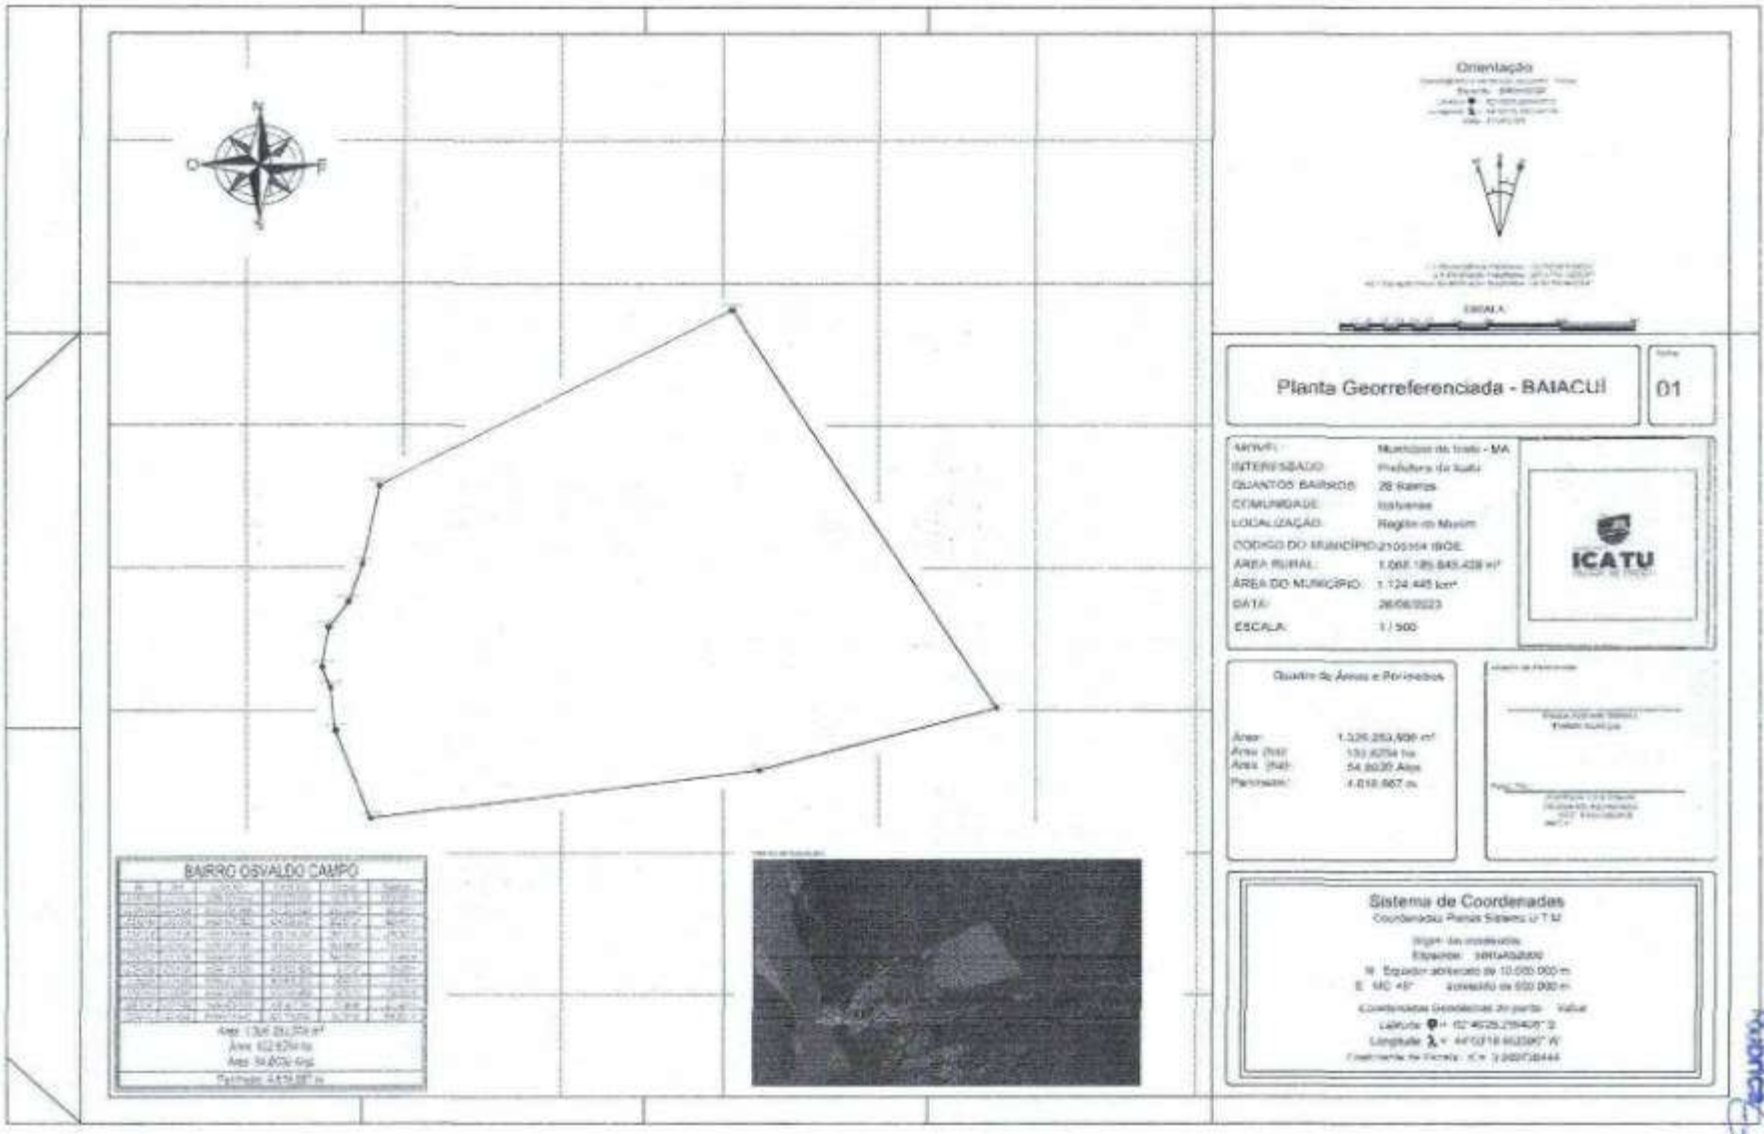
Orientação
Planta Georreferenciada - BAIACUI
01
ICATU
Quadro de Áreas e Perímetros
Sistema de Coordenadas
BAIRRO OSVALDO CAMPO

Fls nº 136
Proc nº 065/25
Rubrica

19 – BAIRRO RAIMUNDO TURU

Imóvel: Bairro Raimundo Turu

Proprietária: Prefeitura de Icatu

Comarca: Ofício Único de Icatu

CNS: 02975-1


Inicia-se a descrição deste perímetro no vértice **LCCIV356**, de coordenadas (Longitude: -44,04879601194444200, Latitude: -2,77129420055555550; Limite natural não tipificado; deste, segue confrontando com **Bairro Dedé Cantanhede**, com os seguintes azimutes e distâncias: 172°07'40" e 298,481 m até o vértice **LCCIV357**, (Longitude: -44,04842610527777300, Latitude: -2,77396846694444380; 279°04'12" e 98,101 m até o vértice **LCCIV358**, (Longitude: -44,04929769444444200, Latitude: -2,77382927888888900; 195°23'05" e 43,269 m até o vértice **LCCIV359**, (Longitude: -44,04940065972224000, Latitude: -2,77420674055555520; 169°54'06" e 72,316 m até o vértice **LCCIV360**, (Longitude: -44,04928607888889000, Latitude: -2,77485067277777730; 228°18'51" e 95,092 m até o vértice **LCCIV361**, (Longitude: -44,04992447249999400, Latitude: -2,77542325555555520; 180°51'22" e 105,078 m até o vértice **LCCIV362**, (Longitude: -44,04993783916666900, Latitude: -2,77637367888888900; Limite natural não tipificado; deste, segue confrontando com **Bairro Caburé**, com os seguintes azimutes e distâncias: 274°37'39" e 431,708 m até o vértice **LCCIV363**, (Longitude: -44,05380907111111000, Latitude: -2,77606173722222240; 316°43'57" e 90,552 m até o vértice **LCCIV364**, (Longitude: -44,05436788222220800, Latitude: -2,77546573388888900; Limite natural não tipificado; deste, segue confrontando com **Bairro Mutirão**, com os seguintes azimutes e distâncias: 75°19'36" e 48,745 m até o vértice **LCCIV365**, (Longitude: -44,05394375916665600, Latitude: -2,77535369916666690; 354°10'39" e 222,010 m até o vértice **LCCIV366**, (Longitude: -44,05414795500000600, Latitude: -2,77335594722222210; Limite natural não tipificado; deste, segue confrontando com **Bairro Santo Antônio**, com os seguintes azimutes e distâncias: 71°19'10" e 80,995 m até o vértice **LCCIV367**, (Longitude: -44,05345789694443500, Latitude: -2,77312072500000000; Limite natural não tipificado; deste, segue confrontando com **Bairro Lurdes Azevedo**, com os seguintes azimutes e distâncias: 78°04'22" e 314,966 m até o vértice **LCCIV368**, (Longitude: -44,05068610861111000, Latitude: -2,77252967083333250; 67°25'30" e 178,154 m até o vértice **LCCIV369**, (Longitude: -44,04920673583333800, Latitude: -2,77190981000000000; até o vértice **LCCIV356**, ponto inicial da descrição deste perímetro.

ESTADO DO MARANHÃO
PREFEITURA MUNICIPAL DE ICATU
CNPJ:05.296.298/0001-42
Rua Coronel Cortez Maciel, S/N, Centro, Icatu – MA – 65.170-000

Todas as coordenadas aqui descritas estão georreferenciadas ao Sistema Geodésico Brasileiro tendo como datum o SIRGAS2000. A área foi obtida pelas coordenadas cartesianas locais, referenciada ao Sistema Geodésico Local (SGL-SIGEF). Todos os azimutes foram calculados pela fórmula do Problema Geodésico Inverso (Puissant). Perímetro e Distâncias foram calculados pelas coordenadas cartesianas geocêntricas.

Observações:

A planta anexa é parte integrante deste memorial descritivo.

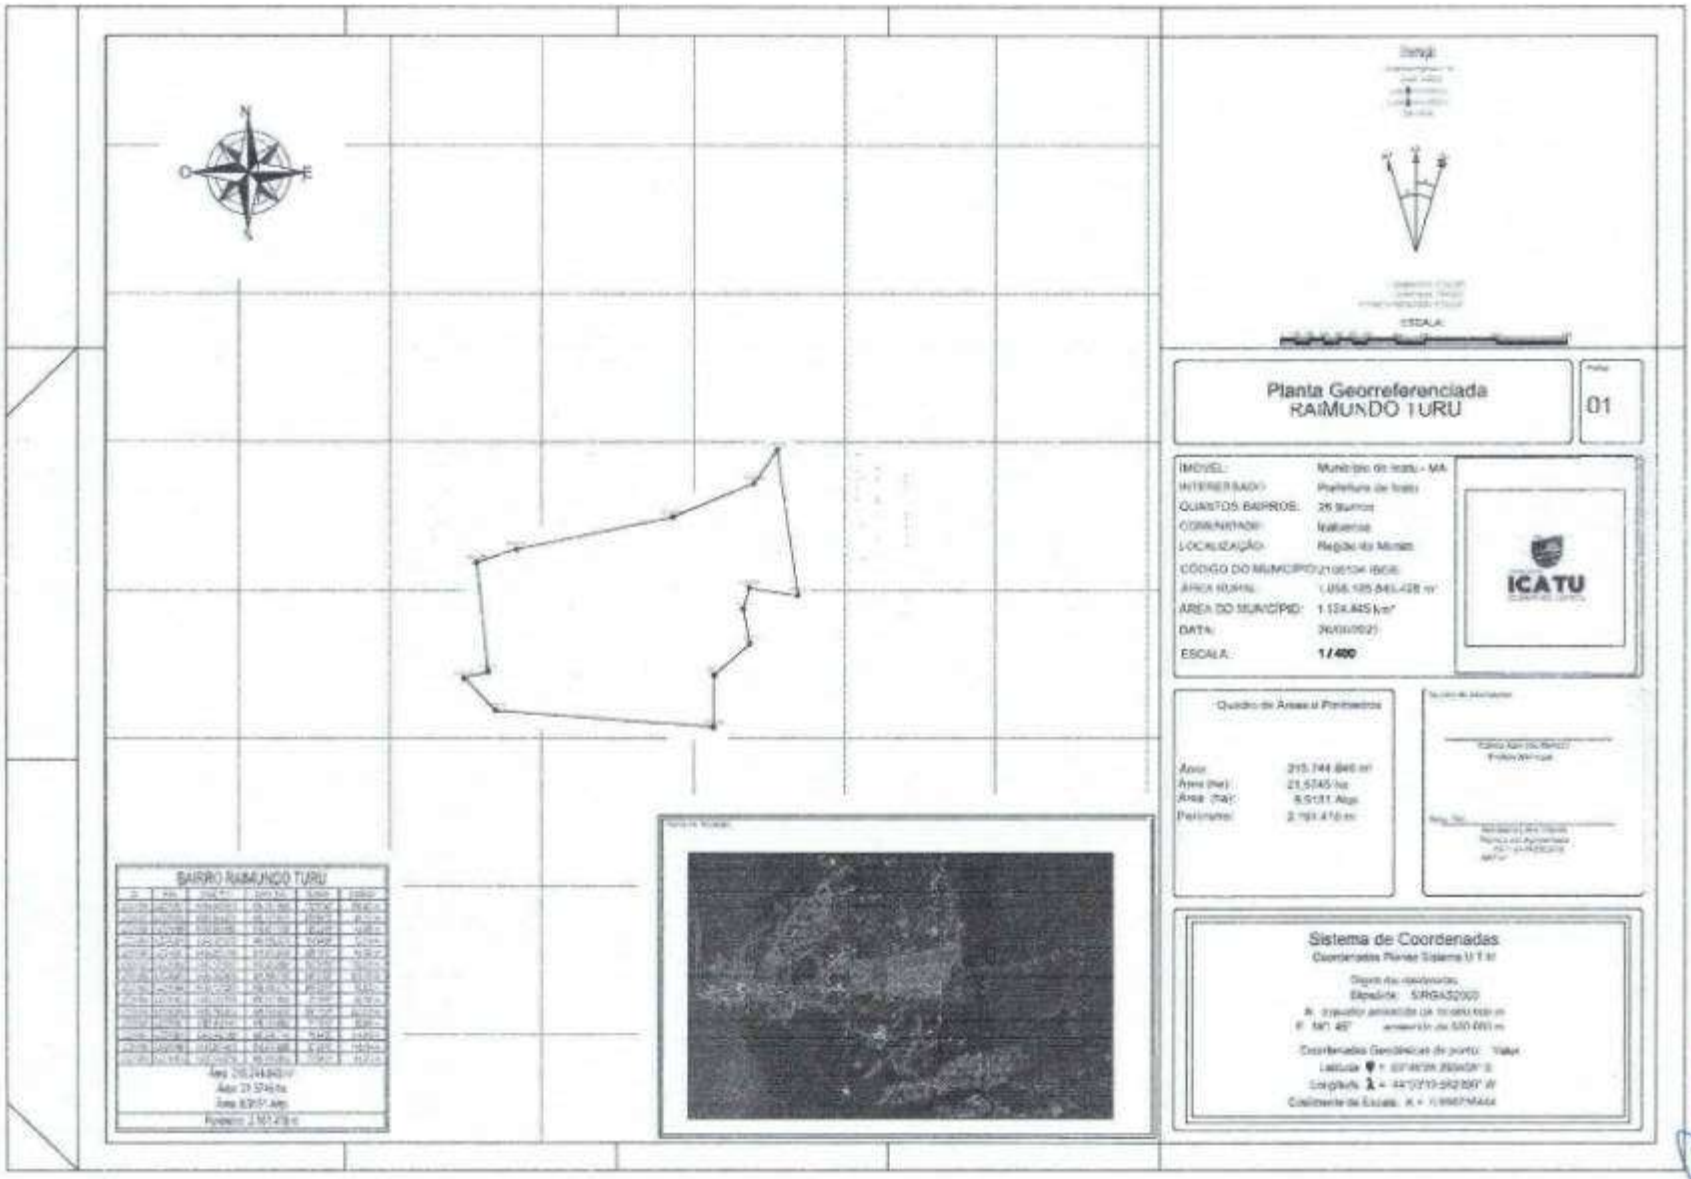
Planta Georreferenciada
RAIMUNDO TURU
01
IMÓVEL: Município de Icatu - MA
INTERESSADO: Prefeitura de Icatu
QUANTOS BAIRROS: 26 Bairros
CONFRONTAÇÃO: Italuense
LOCALIZAÇÃO: Região do Munim
CÓDIGO DO MUNICÍPIO: 2106104 IBGE
ÁREA URBANA: 1.056.185.845,428 m²
ÁREA DO MUNICÍPIO: 1.154,445 km²
DATA: 26/03/2021
ESCALA: 1/400
ICATU
Quadro de Áreas e Perímetros
Área: 215.744,846 m²
Área (ha): 21,5745 ha
Área (tar): 8,5131 Alqs
Perímetro: 2.193,410 m
Sistema de Coordenadas
BAIRRO RAIMUNDO TURU
Área: 215.744,846 m²
Área: 21,5745 ha
Área: 8,5131 Alqs
Perímetro: 2.193,410 m

20 – RESIDENCIAL ZÉ REIS

Imóvel: Bairro Residencial Zé Reis

Proprietário: Municipio de Icatu

Comarca: Oficio Único de Icatu


CNS: 02975-1

Inicia-se a descrição deste perímetro no vértice **LCCIV370**, de coordenadas (Longitude: -44,03549604722220800, Latitude: -2,76777742722222210; Limite natural não tipificado; deste, segue confrontando com **Zona Rural**, com os seguintes azimutes e distâncias: 167°00'36" e 478,341 m até o vértice **LCCIV371**, (Longitude: -44,03452537305555200, Latitude: -2,77199288194444420; Limite natural não tipificado; deste, segue confrontando com **Bairro Alfredo Alves**, com os seguintes azimutes e distâncias: 249°09'21" e 145,751 m até o vértice **LCCIV372**, (Longitude: -44,03575034305555200, Latitude: -2,77246301944444380; 260°52'47" e 171,008 m até o vértice **LCCIV373**, (Longitude: -44,03726907111111000, Latitude: -2,77270945500000030; 259°21'46" e 303,769 m até o vértice **LCCIV374**, (Longitude: -44,03995438694443500, Latitude: -2,77321886666666620; 300°03'08" e 66,385 m até o vértice **LCCIV375**, (Longitude: -44,04047154166665600, Latitude: -2,77291856222222140; Limite natural não tipificado; deste, segue confrontando com **Bairro Dedé Cantanhede**, com os seguintes azimutes e distâncias: 357°46'48" e 403,810 m até o vértice **LCCIV376**, (Longitude: -44,04061520472222700, Latitude: -2,76926862055555520; Limite natural não tipificado deste, segue confrontando com **Bairro Pref. Osvaldo Campos**, até o vértice **LCCIV370**, ponto inicial da descrição deste perímetro.

Todas as coordenadas aqui descritas estão georreferenciadas ao Sistema Geodésico Brasileiro tendo como datum o SIRGAS2000. A área foi obtida pelas coordenadas cartesianas locais, referenciada ao Sistema Geodésico Local (SGL-SIGEF). Todos os azimutes foram calculados pela fórmula do Problema Geodésico Inverso (Puissant). Perímetro e Distâncias foram calculados pelas coordenadas cartesianas geocêntricas.

Observações:

A planta anexa é parte integrante deste memorial descritivo.

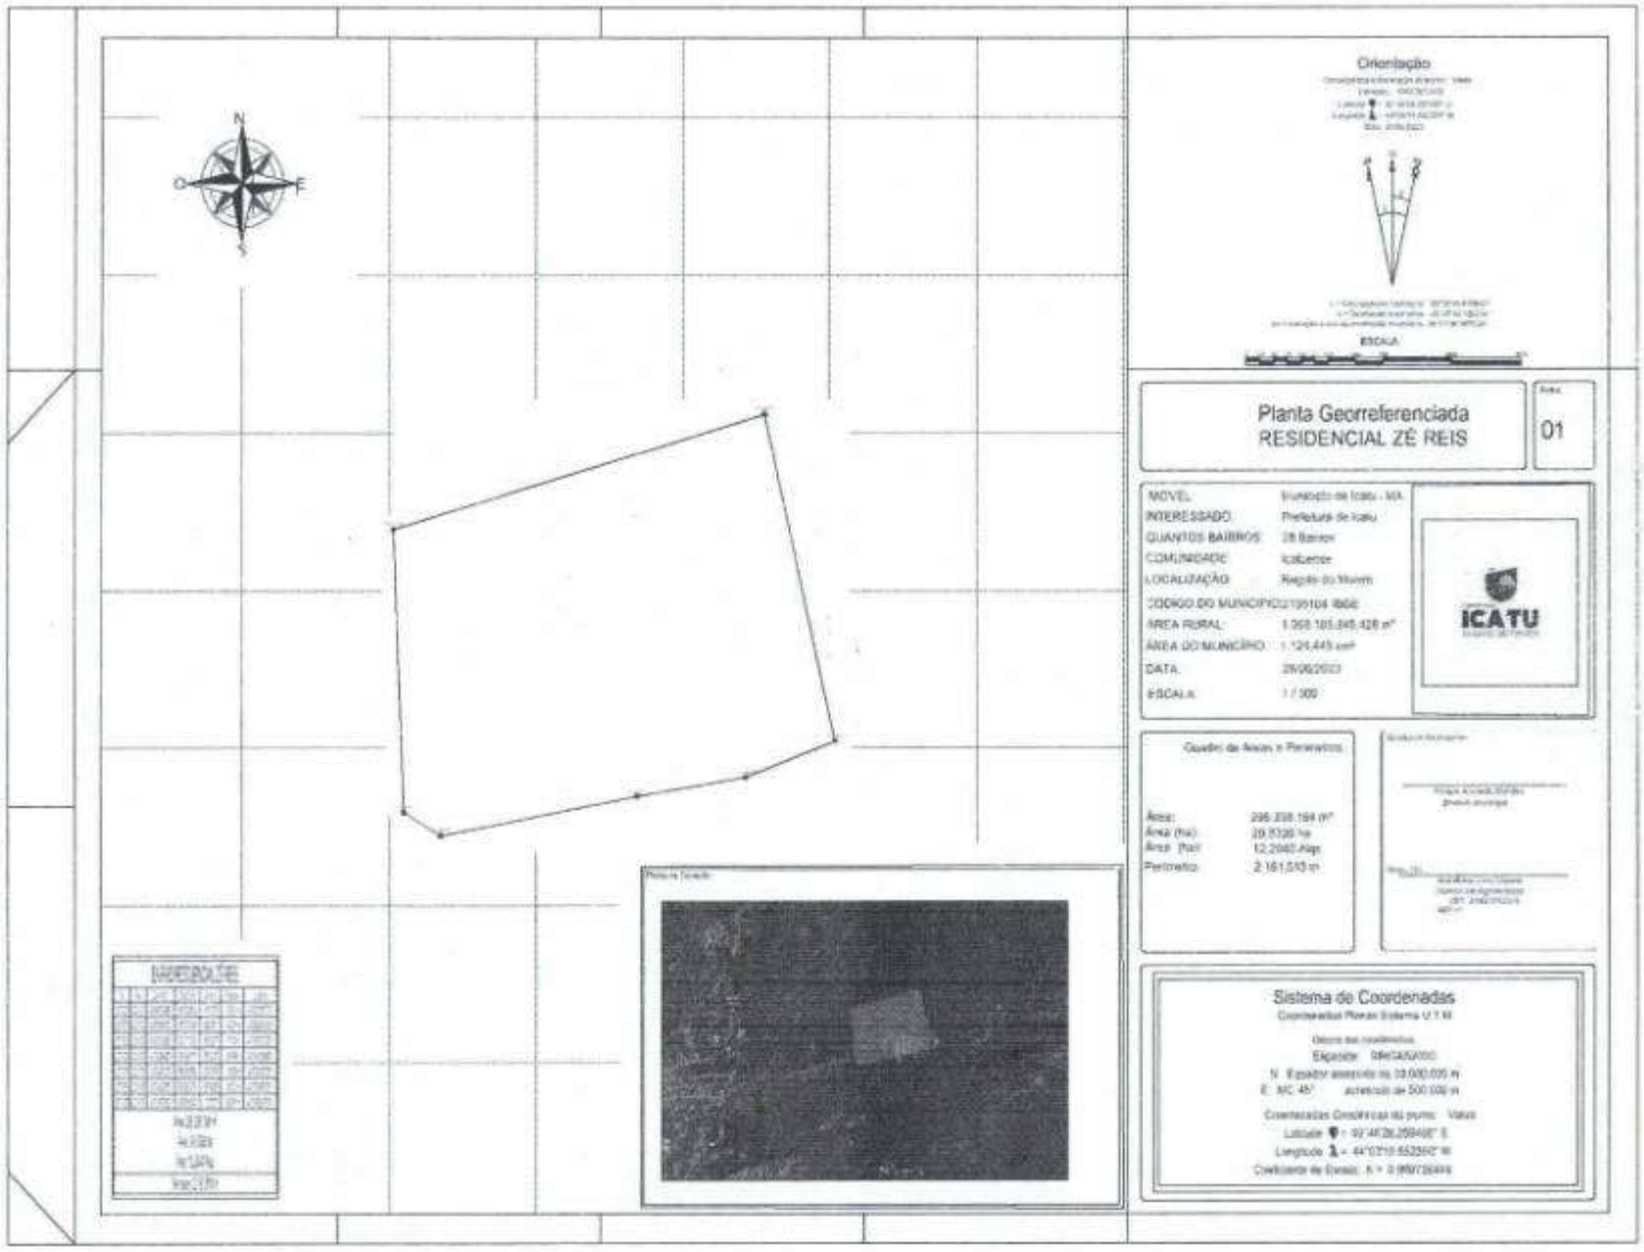

Proc nº
Rubrica

21 – BAIRRO SANTANA

Imóvel: Bairro Santana

Proprietária: Prefeitura de Icatu

Comarca: Oficio Único de Icatu


CNS: 02975-1

Inicia-se a descrição deste perímetro no vértice **LCCIV376**, de coordenadas (Longitude: -44,04868715222222100, Latitude: -2,76249471722222240; ; deste, segue confrontando com **Bairro Pref. Osvaldo Campos**, com os seguintes azimutes e distâncias: 191°28'24" e 211,233 m até o vértice **LCCIV377**, (Longitude: -44,04906364138887700, Latitude: -2,76436762222222210 e Altitude: 0,000 m); 198°19'24" e 105,020 m até o vértice **LCCIV378**, (Longitude: -44,04935993472223400, Latitude: -2,76526969166666620; ; deste, segue confrontando com **Bairro Dedé Cantanhede**, com os seguintes azimutes e distâncias: 215°07'11" e 80,978 m até o vértice **LCCIV379**, (Longitude: -44,04977853777776600, Latitude: -2,76586918972222240; ; deste, segue confrontando com **Bairro Lurdes Azevedo**, com os seguintes azimutes e distâncias: 188°37'37" e 105,355 m até o vértice **LCCIV380**, (Longitude: -44,04991995555555200, Latitude: -2,76681155083333340; 257°30'09" e 280,532 m até o vértice **LCCIV381**, (Longitude: -44,05238337083333100, Latitude: -2,76736266833333250; 247°19'14" e 150,587 m até o vértice **LCCIV382**, (Longitude: -44,05363287611111000, Latitude: -2,76788889916666620; ; deste, segue confrontando com **Bairro Zé Batista**, com os seguintes azimutes e distâncias: 332°11'46" e 254,826 m até o vértice **LCCIV383**, (Longitude: -44,05470377638887700, Latitude: -2,76585076388888900; deste, segue confrontando com **Expansão Urbana**, até o vértice **LCCIV376**, ponto inicial da descrição deste perímetro.

Todas as coordenadas aqui descritas estão georreferenciadas ao Sistema Geodésico Brasileiro tendo como datum o SIRGAS2000. A área foi obtida pelas coordenadas cartesianas locais, referenciada ao Sistema Geodésico Local (SGL-SIGEF). Todos os azimutes foram calculados pela fórmula do Problema Geodésico Inverso (Puissant). Perímetro e Distâncias foram calculados pelas coordenadas cartesianas geocêntricas.

Observações:

A planta anexa é parte integrante deste memorial descritivo.

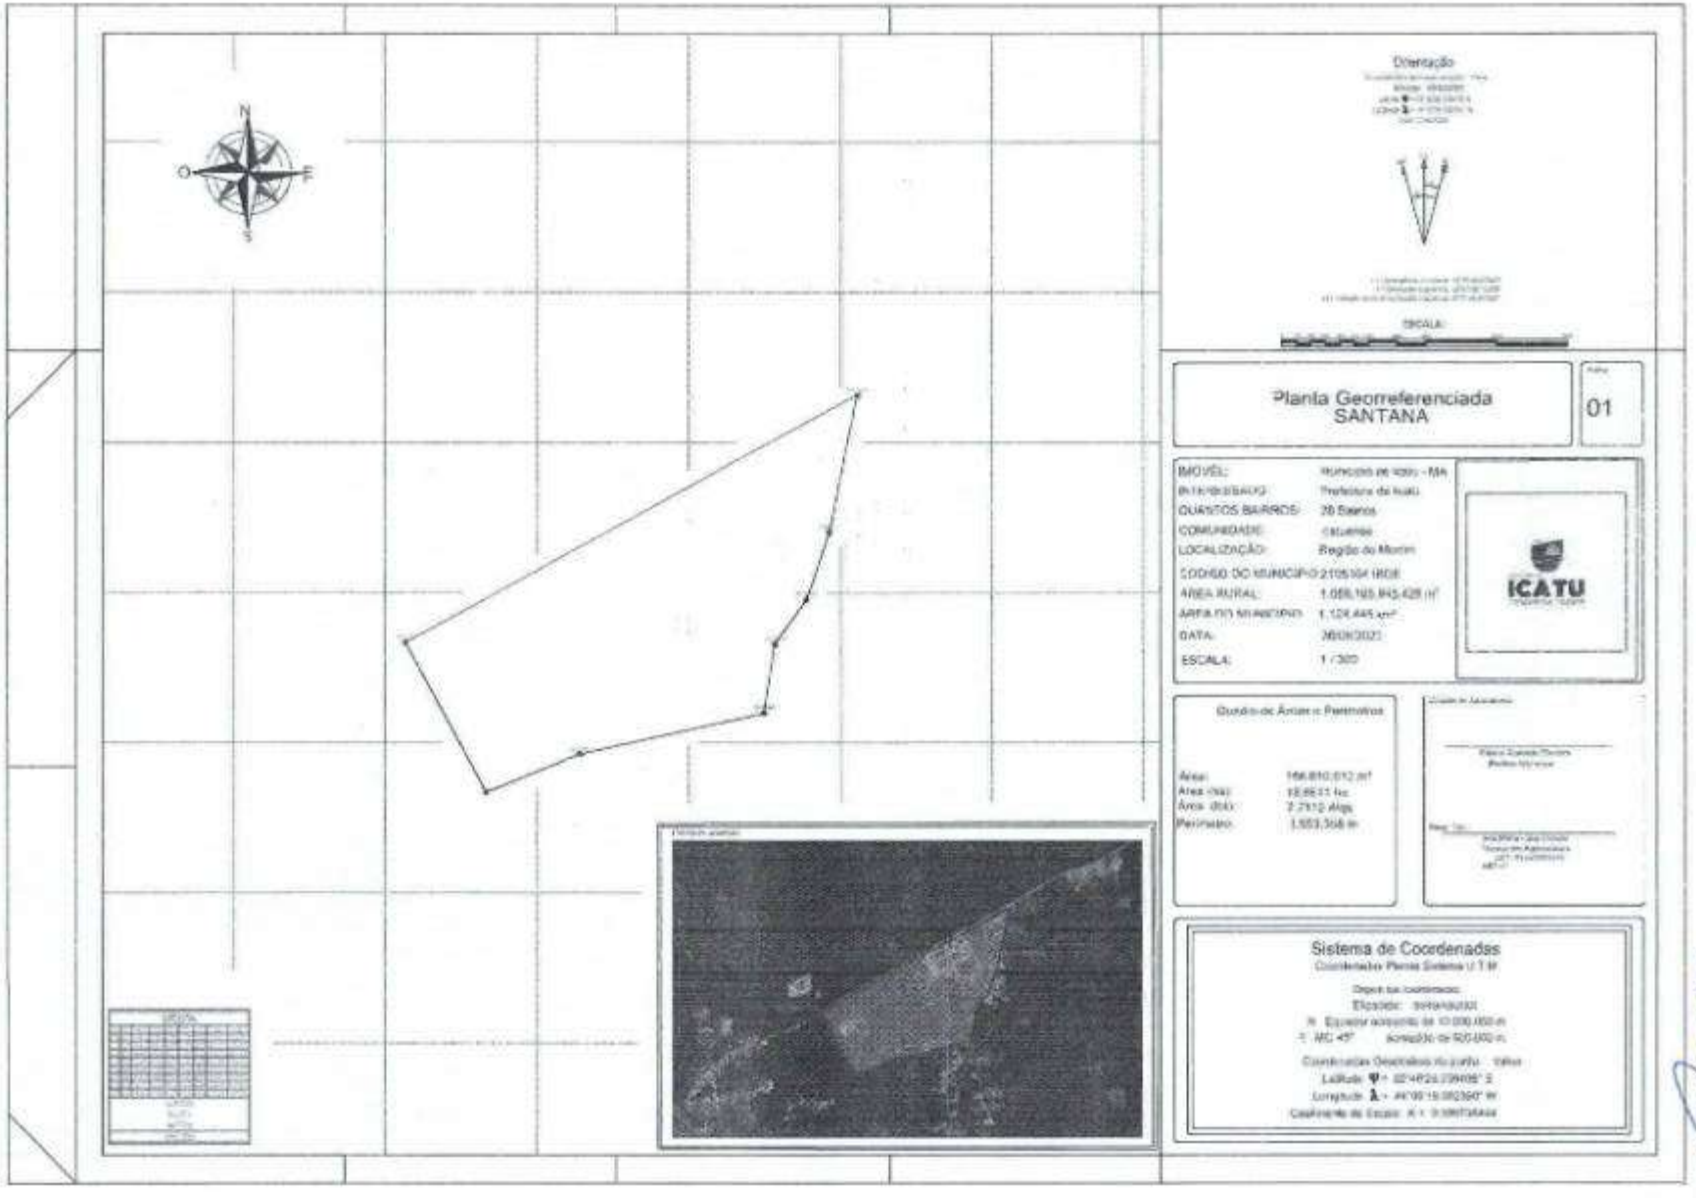
Orientação
ESCALA:
Planta Georreferenciada
SANTANA
01
IMÓVEL:
INTERESSADO:
QUANTOS BAIRROS:
COMUNIDADE:
LOCALIZAÇÃO:
CÓDIGO DO MUNICÍPIO:
ÁREA RURAL:
ÁREA DO MUNICÍPIO:
DATA:
ESCALA:
Município de Icatu - MA
Prefeitura de Icatu
28 Bairros
Caiuanas
Região do Morim
2105104 IBGE
1.088.193.845,428 m²
1.124.445 km²
28/09/2021
1 / 300
ICATU
Quadro de Áreas e Perímetros
Área:
Área (ha):
Área (tda):
Perímetro:
186.810,012 m²
18.68 11 ha
7,7512 Alqs
1.553,308 m
Sistema de Coordenadas
Coordenadas Planas Sistema U T M
Datum dos coordenados:
Elipsoide: SIRGAS2000
N: Equador acrescido de 10.000.000 m
E: MC 45° acrescido de 500.000 m.
Coordenadas Geodésicas do ponto Vértice
Latitude φ = 02°49'26.239408" S
Longitude λ = 44°09'15.982560" W
Coeficiente de Escala: K = 0.99973844

ESTADO DO MARANHÃO
PREFEITURA MUNICIPAL DE ICATU
CNPJ:05.296.298/0001-42
Rua Coronel Cortez Maciel, S/N, Centro, Icatu – MA – 65.170-000

22 – BAIRRO SANTO ANTÔNIO

Imóvel: Bairro Santo Antônio
Proprietária: Prefeitura de Icatu
Comarca: Oficio Único de Icatu
CNS: 02975-1


Inicia-se a descrição deste perímetro no vértice **LCCIV384**, de coordenadas (Longitude: -44,05331235388887700, Latitude: -2,76932623166666620; Limite natural não tipificado; deste, segue confrontando com **Bairro Lurdes Azevedo**, com os seguintes azimutes e distâncias: 177°14'55" e 159,957 m até o vértice **LCCIV385**, (Longitude: -44,05324212888888300, Latitude: -2,77077145916666690; 250°10'27" e 73,418 m até o vértice **LCCIV386**, (Longitude: -44,05386326583333100, Latitude: -2,77099720472222210; 165°55'02" e 176,213 m até o vértice **LCCIV387**, (Longitude: -44,05347632305556500, Latitude: -2,77254298777777730; 178°12'32" e 63,900 m até o vértice **LCCIV388**, (Longitude: -44,05345789694443500, Latitude: -2,77312072500000000); Limite natural não tipificado; deste, segue confrontando com **Bairro Raimundo Turu**, com os seguintes azimutes e distâncias: 251°19'10" e 80,995 m até o vértice **LCCIV389**, (Longitude: -44,05414795500000600, Latitude: -2,77335594722222210 e Altitude: 0,000 m); Limite natural não tipificado; deste, segue confrontando com **Bairro Mutirão**, com os seguintes azimutes e distâncias: 255°35'30" e 250,040 m até o vértice **LCCIV390**, (Longitude: -44,05632611750000000, Latitude: -2,77392050444444450); Limite natural não tipificado; deste, segue confrontando com **Bairro Centro**, com os seguintes azimutes e distâncias: 257°30'00" e 237,894 m até o vértice **LCCIV391**, (Longitude: -44,05841511083333100, Latitude: -2,77438794861111100); 335°27'09" e 112,641 m até o vértice **LCCIV392**, (Longitude: -44,05883682666665600, Latitude: -2,77346144250000000; 323°56'25" e 30,732 m até o vértice **LCCIV393**, (Longitude: -44,05899974000000000, Latitude: -2,77323683666666660; 305°48'16" e 58,520 m até o vértice **LCCIV394**, (Longitude: -44,05942694249999400, Latitude: -2,77292748777777730; 40°33'21" e 132,646 m até o vértice **LCCIV395**, (Longitude: -44,05865180666665600, Latitude: -2,77201521777777730; 42°31'49" e 247,830 m até o vértice **LCCIV396**, (Longitude: -44,05714603250000000, Latitude: -2,77036195666666620; Limite natural não tipificado; deste, segue confrontando com **Bairro Juncal**, com os seguintes azimutes e distâncias: 59°08'17" e 68,307 m até o vértice **LCCIV397**, (Longitude: -44,05661880583333100, Latitude: -2,77004457277777730; 90°58'03" e 136,184 m até o vértice **LCCIV398**, (Longitude: -44,05539385527777300, Latitude: -2,77006439222222140; até o vértice **LCCIV384**, ponto inicial da descrição deste perímetro.

ESTADO DO MARANHÃO
PREFEITURA MUNICIPAL DE ICATU
CNPJ:05.296.298/0001-42
Rua Coronel Cortez Maciel, S/N, Centro, Icatu – MA – 65.170-000

Todas as coordenadas aqui descritas estão georreferenciadas ao Sistema Geodésico Brasileiro tendo como datum o SIRGAS2000. A área foi obtida pelas coordenadas cartesianas locais, referenciada ao Sistema Geodésico Local (SGL-SIGEF). Todos os azimutes foram calculados pela fórmula do Problema Geodésico Inverso (Puissant). Perímetro e Distâncias foram calculados pelas coordenadas cartesianas geocêntricas.

Observações:

A planta anexa é parte integrante deste memorial descritivo.

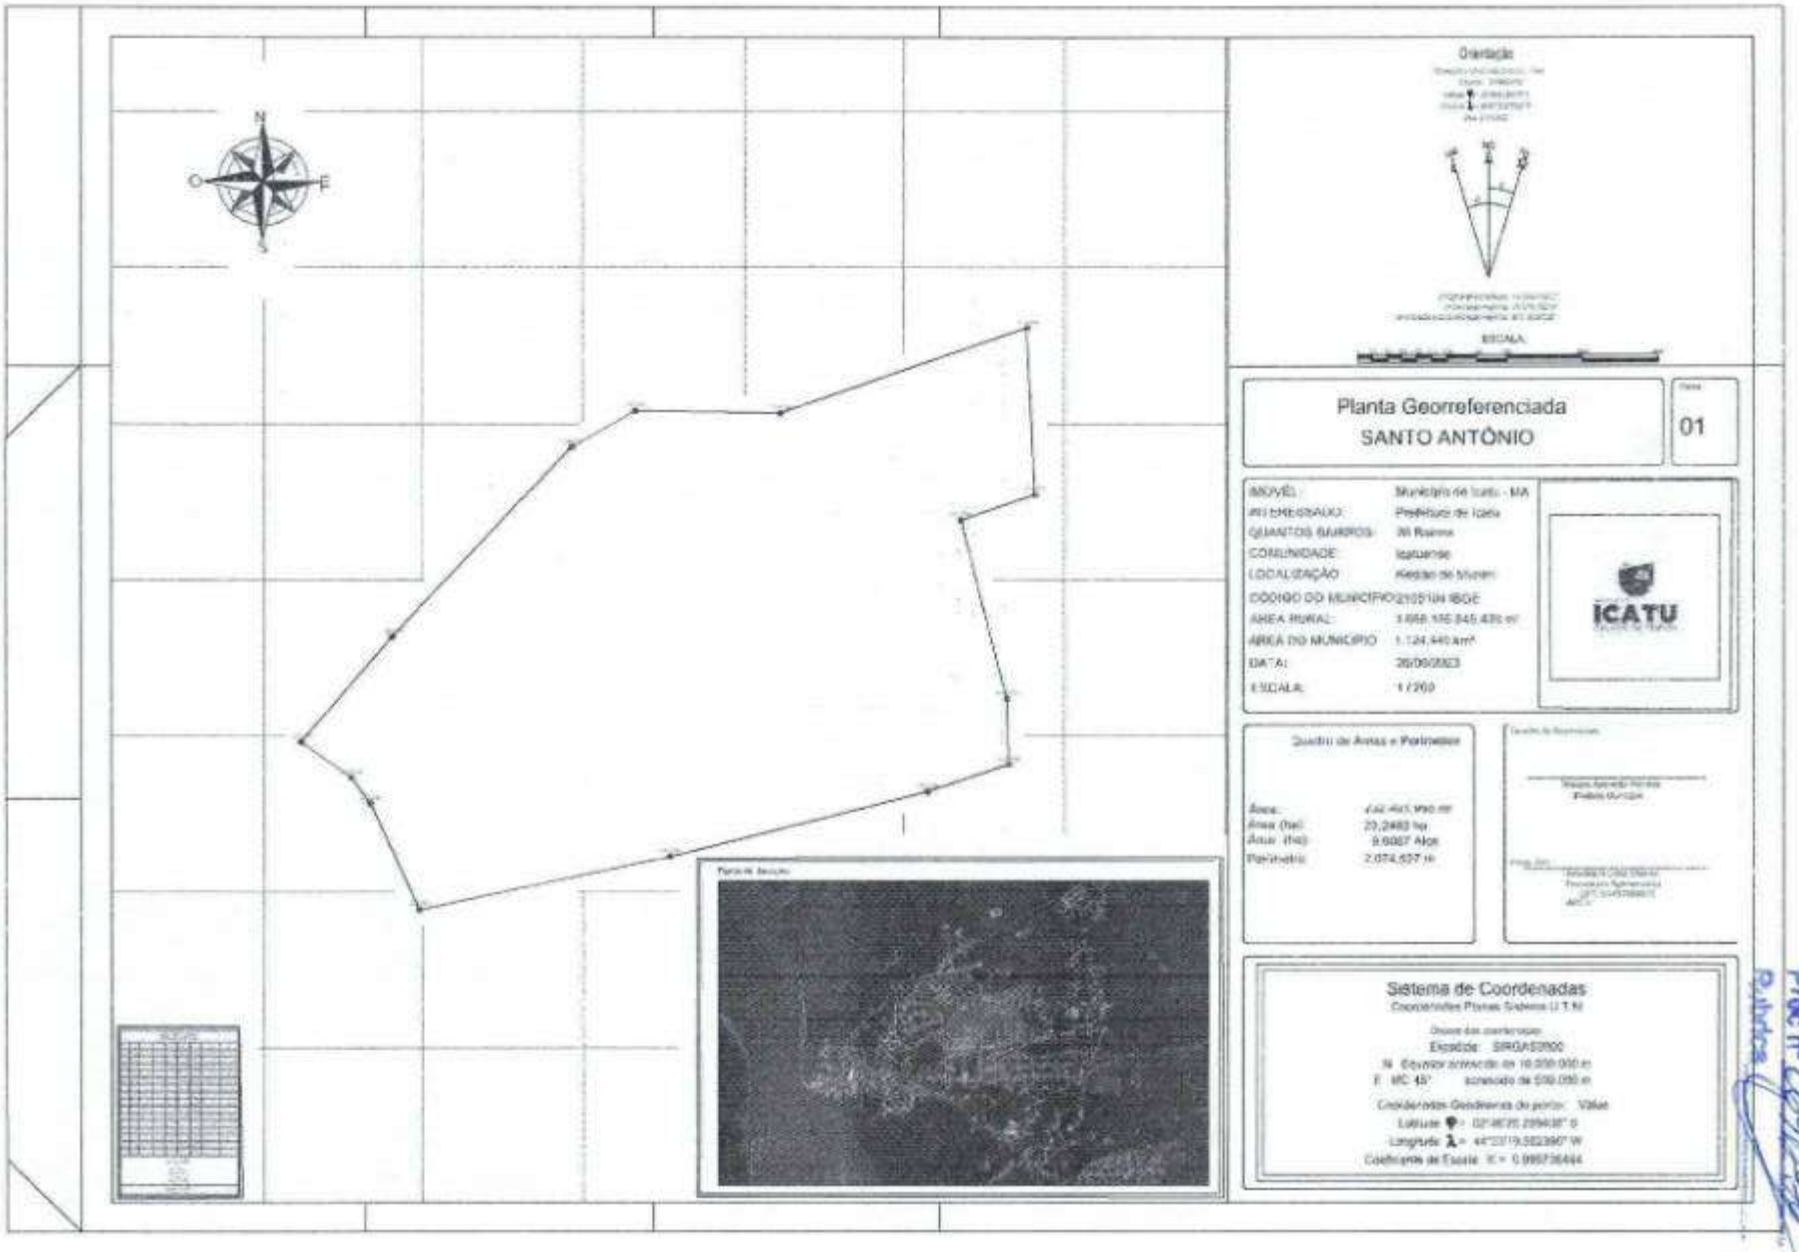
Orientação
ESCALA
Planta Georreferenciada
SANTO ANTÔNIO
01
IMÓVEL: Município de Icatu - MA
REQUERIDO: Prefeitura de Icatu
QUANTOS BAIRROS: 38 Bairros
COMUNIDADE: Icatuense
LOCALIZAÇÃO: Região de Icatu
CÓDIGO DO MUNICÍPIO 2105104 IBGE
ÁREA RURAL: 3.668.195.845,439 m²
ÁREA DO MUNICÍPIO: 1.124.440 km²
DATA: 26/09/2023
ESCALA: 1/250
ICATU
Quadro de Áreas e Perímetros
Área: 442.445,950 m²
Área (ha): 20,2483 ha
Área (ha): 9,6087 Alqs
Perímetro: 2.074,527 m
Sistema de Coordenadas
Coordenadas Planas Sistema U.T.M.
Datum dos vértices:
Elipsóide: SIRGAS2000
M. Equador arbitrado de 10.000.000 m
F. MC 45° acrescido de 500.000 m
Coordenadas Geodésicas do ponto: Vértice
Latitude: 02°46'20.229436" S
Longitude: 44°23'19.582390" W
Coeficiente de Escala: K = 0.995736444

69

ESTADO DO MARANHÃO
PREFEITURA MUNICIPAL DE ICATU
CNPJ:05.296.298/0001-42
Rua Coronel Cortez Maciel, S/N, Centro, Icatu – MA – 65.170-000

23 – BAIRRO TOTE CARVALHO

Imóvel: Bairro Tote Carvalho

Proprietária: Prefeitura de Icatu

Comarca: Ofício Único de Icatu


CNS: 02975-1

Inicia-se a descrição deste perímetro no vértice **LCCIV399**, de coordenadas (Longitude: -44,04371550027776000, Latitude: -2,78779045055555520; Limite natural não tipificado; deste, segue confrontando com **Bairro Pequizeiro**, com os seguintes azimutes e distâncias: 165°25'34" e 344,799 m até o vértice **LCCIV400**, (Longitude: -44,04293255500000000, Latitude: -2,79080844555555520; Limite natural não tipificado; deste, segue confrontando com **Bairro Domingos Carvalho**, com os seguintes azimutes e distâncias: 263°53'11" e 163,610 m até o vértice **LCCIV401**, (Longitude: -44,04439590638887700, Latitude: -2,79096726361111100; 348°22'35" e 307,644 m até o vértice **LCCIV402**, (Longitude: -44,04495573027777900, Latitude: -2,78824189083333250; até o vértice **LCCIV399**, ponto inicial da descrição deste perímetro.

Todas as coordenadas aqui descritas estão georreferenciadas ao Sistema Geodésico Brasileiro tendo como datum o SIRGAS2000. A área foi obtida pelas coordenadas cartesianas locais, referenciada ao Sistema Geodésico Local (SGL-SIGEF). Todos os azimutes foram calculados pela fórmula do Problema Geodésico Inverso (Puissant). Perímetro e Distâncias foram calculados pelas coordenadas cartesianas geocêntricas.

Observações:

A planta anexa é parte integrante deste memorial descritivo

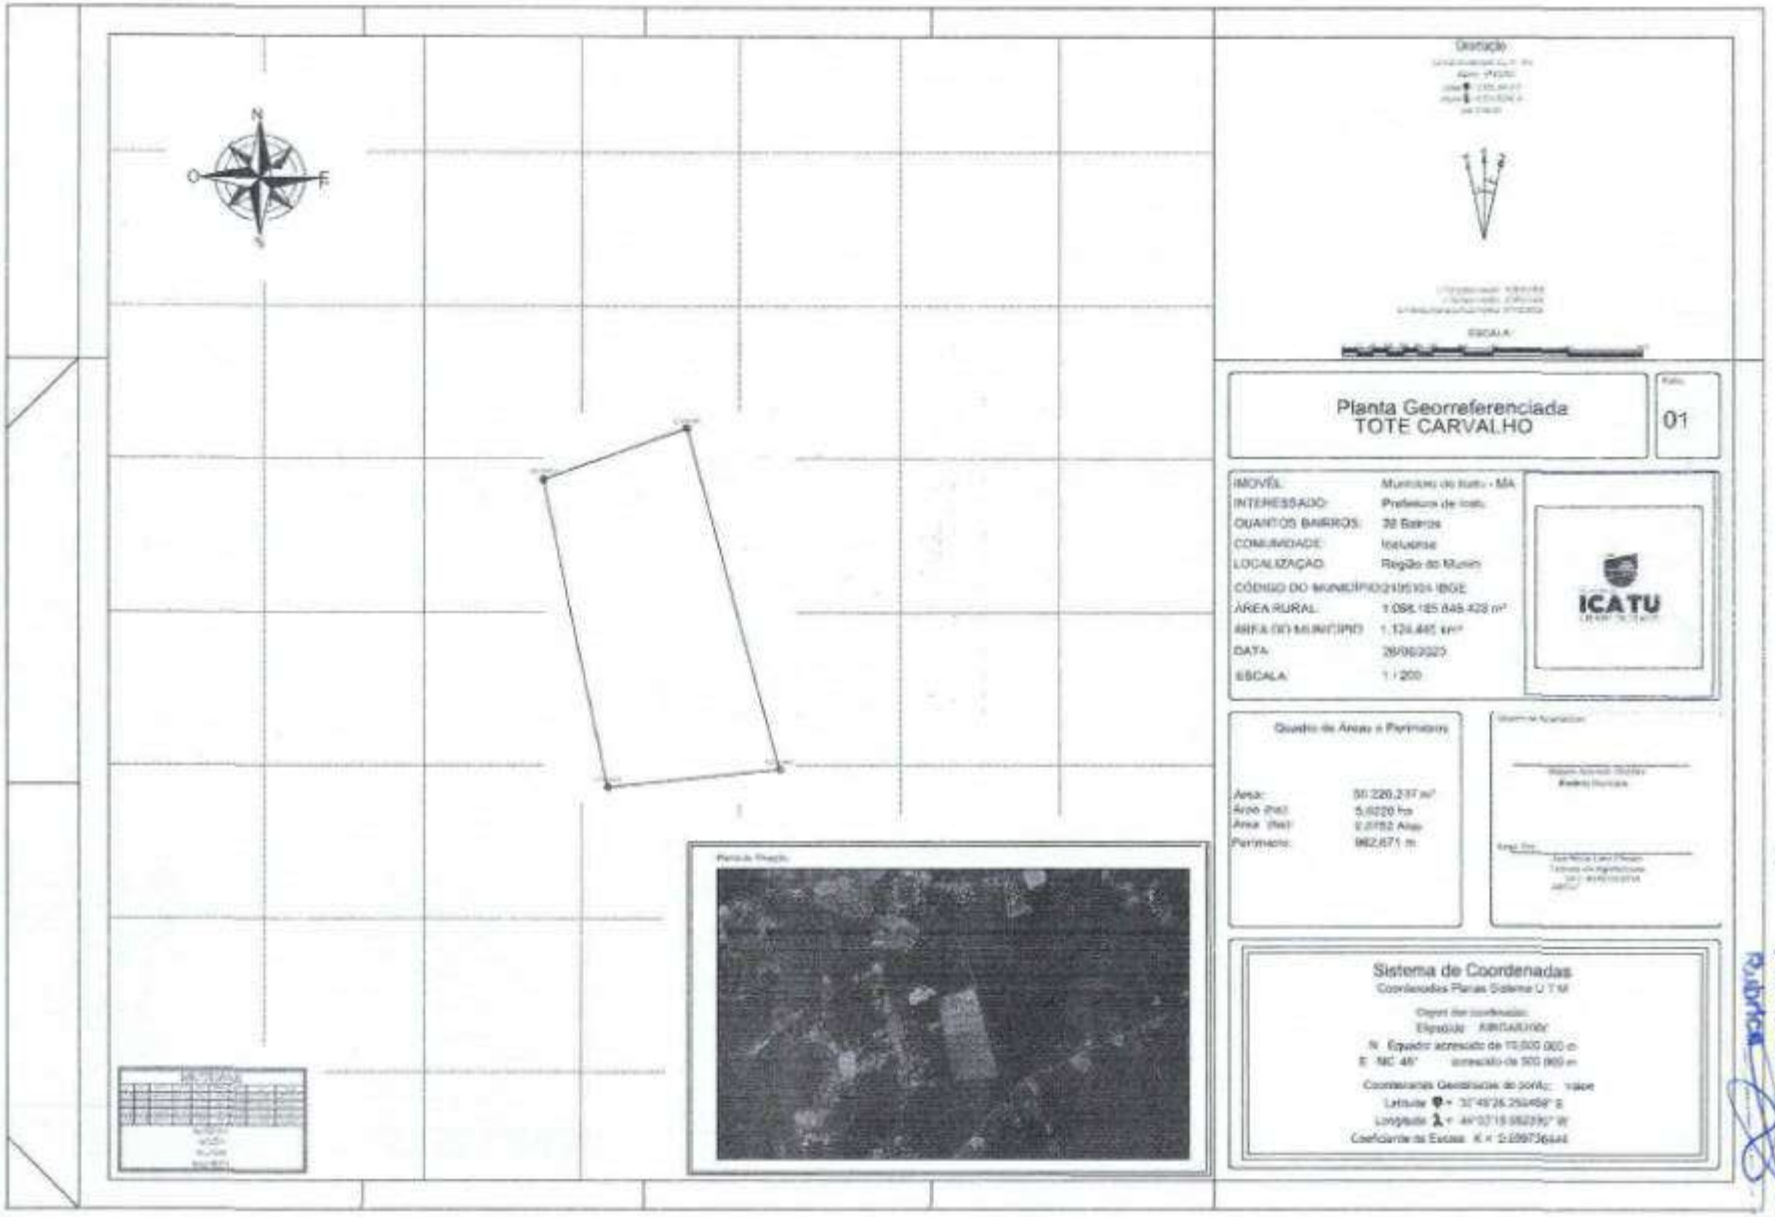
Planta Georreferenciada
TOTE CARVALHO
01
IMÓVEL: Município de Icatu - MA
INTERESSADO: Prefeitura de Icatu
QUANTOS BAIRROS: 30 Bairros
COMUNIDADE: Icatuense
LOCALIZAÇÃO: Região do Munim
ÁREA RURAL: 1.098.185.848,428 m²
ÁREA DO MUNICÍPIO: 1.124.445 km²
DATA: 28/06/2023
ESCALA: 1 / 200
ICATU
Quadro de Áreas e Perímetros
Área: 50.220,237 m²
Área (ha): 5,0220 ha
Área (Tal): 2,0752 Alqs
Perímetro: 982,671 m
Sistema de Coordenadas
Coordenadas Planas Sistema U T M
Elipsóide: SIRGAS2000
N: Equador acrescido de 10.000.000 m
E: MC 45° acrescido de 500.000 m
Latitude φ = 3°45'26.264458" S
Longitude λ = 44°37'15.662390" W

ESTADO DO MARANHÃO
PREFEITURA MUNICIPAL DE ICATU
CNPJ:05.296.298/0001-42
Rua Coronel Cortez Maciel, S/N, Centro, Icatu – MA – 65.170-000

24 – BAIRRO VILA PALMEIRA

Imóvel: Bairro Vila Palmeira
Proprietária: Prefeitura de Icatu
Comarca: Oficio Único de Icatu
CNS: 02975-1

Inicia-se a descrição deste perímetro no vértice **LCCIV403**, de coordenadas (Longitude: -44,05031135583333800, Latitude: -2,78388761861111040; Limite natural não tipificado; deste, segue confrontando com **Bairro Domingos Carvalho**, com os seguintes azimutes e distâncias: 134°34'58" e 109,378 m até o vértice **LCCIV404**, (Longitude: -44,04960998277776600, Latitude: -2,78458156027777730; 243°40'59" e 127,031 m até o vértice **LCCIV405**, (Longitude: -44,05063390638889000, Latitude: -2,78509182944444420; 164°52'15" e 374,929 m até o vértice **LCCIV406**, (Longitude: -44,04975097666665600, Latitude: -2,78836511500000000; 135°45'14" e 270,488 m até o vértice **LCCIV407**, (Longitude: -44,04805172416665600, Latitude: -2,79011649083333250; 170°22'36" e 91,540 m até o vértice **LCCIV408**, (Longitude: -44,04791340111111000, Latitude: -2,79093278333333250; 247°47'44" e 215,631 m até o vértice **LCCIV409**, (Longitude: -44,04970879027777900, Latitude: -2,79167138638888900; 168°04'48" e 291,210 m até o vértice **LCCIV410**, (Longitude: -44,04916561777776600, Latitude: -2,79424838361111100; Corpo de água ou curso de água; deste, segue confrontando com **Bairro Cacaueiro**, com os seguintes azimutes e distâncias: 268°50'12" e 205,059 m até o vértice **LCCIV411**, (Longitude: -44,05100994416665600, Latitude: -2,79428753861111100; Corpo de água ou curso de água; deste, segue confrontando com **Área de Preservação Permanente - APA**, com os seguintes azimutes e distâncias: 314°27'20" e 760,897 m até o vértice **LCCIV412**, (Longitude: -44,05589982027776600, Latitude: -2,78947097888888930; 4°31'07" e 411,701 m até o vértice **LCCIV413**, (Longitude: -44,05561099972223400, Latitude: -2,78575812722222210; Corpo de água ou curso de água; deste, segue confrontando com **Bairro Baiacuí**, com os seguintes azimutes e distâncias: 46°33'33" e 201,373 m até o vértice **LCCIV414**, (Longitude: -44,05429664833331800, Latitude: -2,78450453500000000; 80°39'37" e 76,050 m até o vértice **LCCIV415**, (Longitude: -44,05362166000000000, Latitude: -2,78439234638888900; 100°52'20" e 175,222 m até o vértice **LCCIV416**, (Longitude: -44,05207340305555200, Latitude: -2,78469006444444450; até o vértice **LCCIV403**, ponto inicial da descrição deste perímetro.

Fls nº 151
Proc nº 065/2016
Rubrica


ICATU

ESTADO DO MARANHÃO
PREFEITURA MUNICIPAL DE ICATU
CNPJ:05.296.298/0001-42
Rua Coronel Cortez Maciel, S/N, Centro, Icatu – MA – 65.170-000

Todas as coordenadas aqui descritas estão georreferenciadas ao Sistema Geodésico Brasileiro tendo como datum o SIRGAS2000. A área foi obtida pelas coordenadas cartesianas locais, referenciada ao Sistema Geodésico Local (SGL-SIGEF). Todos os azimutes foram calculados pela fórmula do Problema Geodésico Inverso (Puissant). Perímetro e Distâncias foram calculados pelas coordenadas cartesianas geocêntricas.

Observações:

A planta anexa é parte integrante deste memorial descritivo.

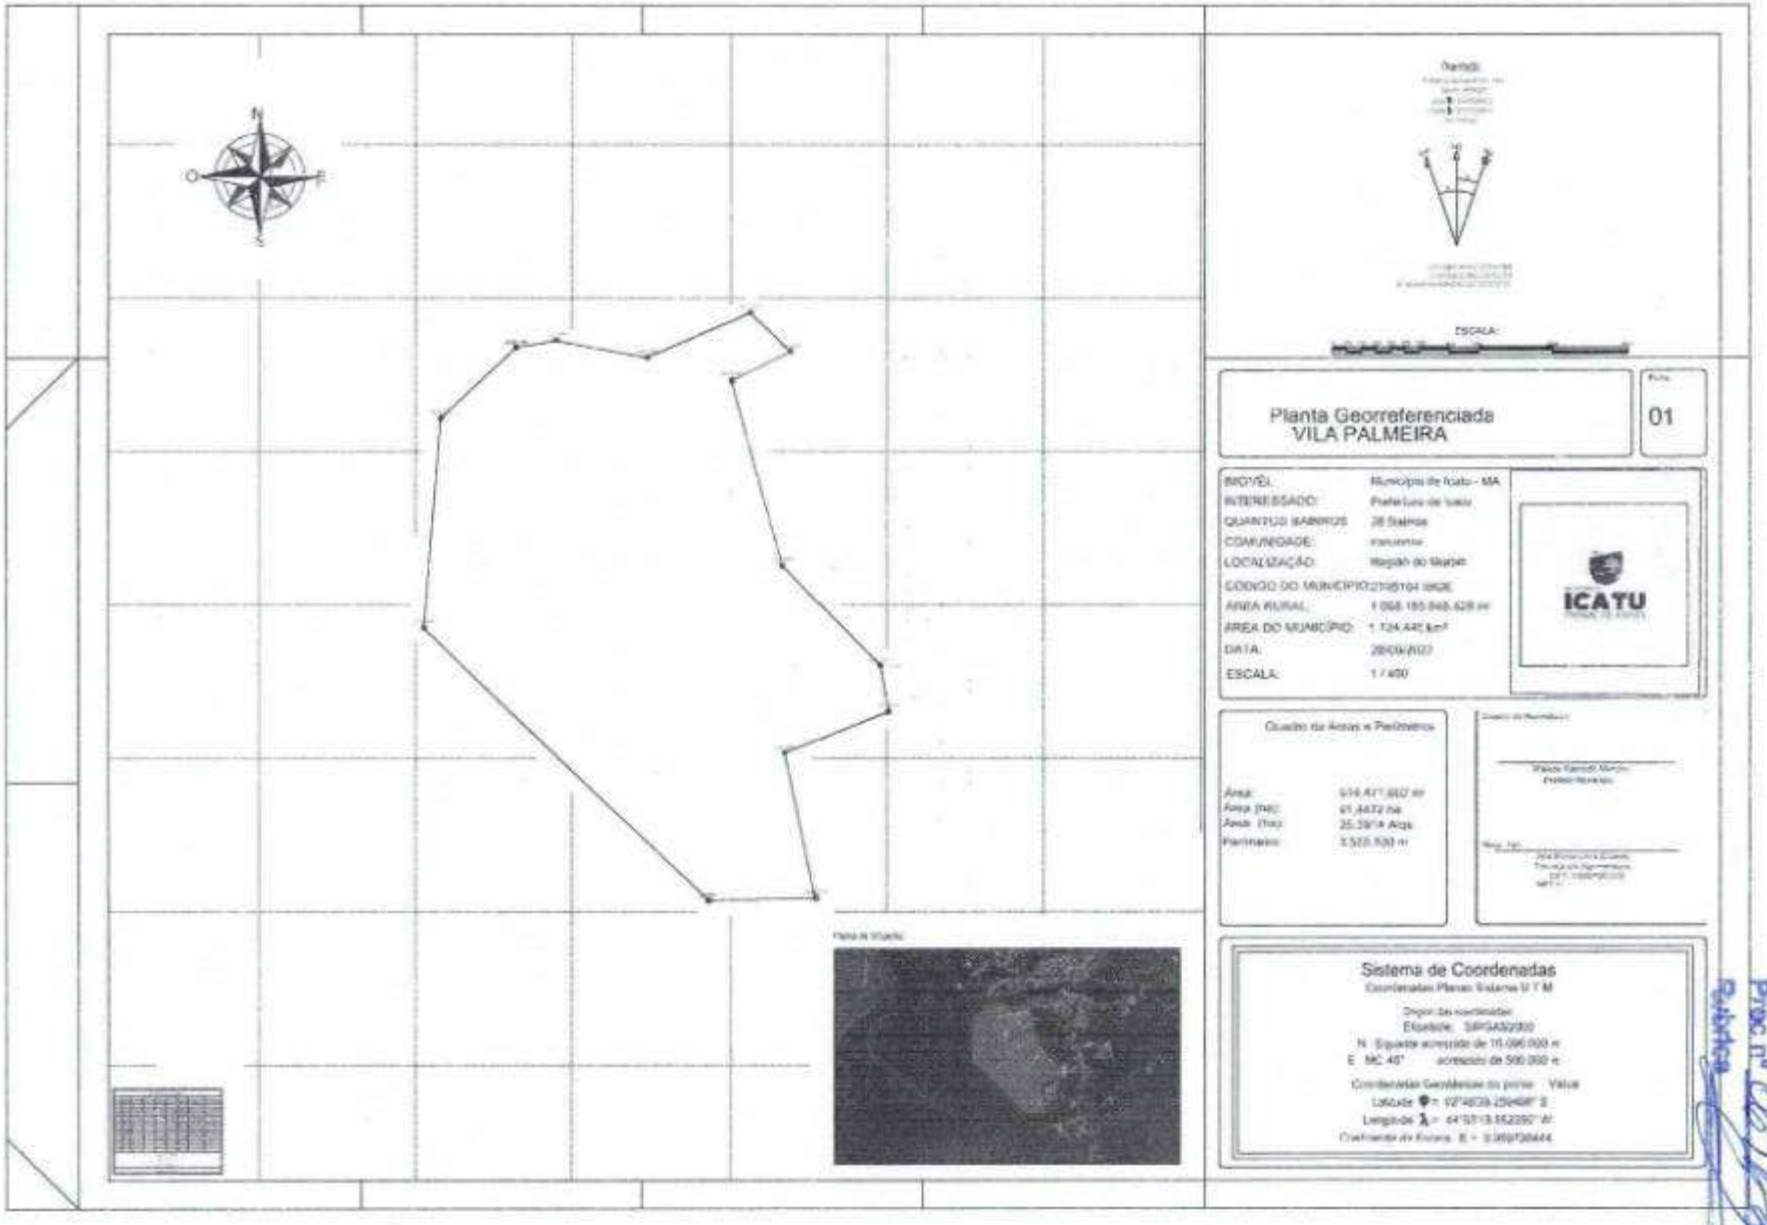
Planta Georreferenciada
VILA PALMEIRA
01
ESCALA:
ICATU
Quadro de Áreas e Perímetros
Sistema de Coordenadas

25 – BAIRRO ZÉ BATISTA

Imóvel: Bairro Zé Batista

Proprietária: Prefeitura de Icatu

Comarca: Oficio Único de Icatu

CNS: 02975-1


Inicia-se a descrição deste perímetro no vértice **LCCIV417**, de coordenadas (Longitude: -44,05470377638887700, Latitude: -2,76585076388888900; Limite natural não tipificado; deste, segue confrontando com **Bairro Santana**, com os seguintes azimutes e distâncias: 152°11'46" e 254,826 m até o vértice **LCCIV418**, (Longitude: -44,05363287611111000, Latitude: -2,76788889916666620; Limite natural não tipificado; deste, segue confrontando com **Bairro Lurdes Azevedo**, com os seguintes azimutes e distâncias: 152°32'31" e 155,117 m até o vértice **LCCIV419**, (Longitude: -44,05298846111109800, Latitude: -2,76913348111111100; 239°25'40" e 41,837 m até o vértice **LCCIV420**, (Longitude: -44,05331235388887700, Latitude: -2,76932623166666620; Limite natural não tipificado; deste, segue confrontando com **Bairro Santo Antônio**, com os seguintes azimutes e distâncias: 250°37'10" e 245,350 m até o vértice **LCCIV421**, (Longitude: -44,05539385527777300, Latitude: -2,77006439222222140; 270°58'03" e 40,716 m até o vértice **LCCIV422**, (Longitude: -44,05576008583332500, Latitude: -2,77005846638888900; 270°58'03" e 27,376 m até o vértice **LCCIV423**, (Longitude: -44,05600633111110400, Latitude: -2,77005448277777730; 270°58'03" e 68,092 m até o vértice **LCCIV424**, (Longitude: -44,05661880583333100, Latitude: -2,77004457277777730; 239°08'17" e 68,307 m até o vértice **LCCIV425**, (Longitude: -44,05714603250000000, Latitude: -2,77036195666666620; Limite natural não tipificado; deste, segue confrontando com **Bairro Juncal**, com os seguintes azimutes e distâncias: 331°10'31" e 209,039 m até o vértice **LCCIV426**, (Longitude: -44,05805399000000000, Latitude: -2,76870603166666560; 246°48'31" e 43,708 m até o vértice **LCCIV427**, (Longitude: -44,05841529416665600, Latitude: -2,76886202222222210; 284°09'56" e 63,650 m até o vértice **LCCIV428**, (Longitude: -44,05897058638889000, Latitude: -2,76872155944444420; Limite natural não tipificado; deste, segue confrontando com **Bairro Guará**, com os seguintes azimutes e distâncias: 36°19'20" e 81,843 m até o vértice **LCCIV429**, (Longitude: -44,05853495388889000, Latitude: -2,76812471944444420; 53°08'06" e 193,913 m até o vértice **LCCIV430**, (Longitude: -44,05714015111110400, Latitude: -2,76707125750000000; 64°06'59" e 106,812 m até o vértice **LCCIV431**, (Longitude: -44,05627600000000000, Latitude: -2,76664877111111100; até o vértice **LCCIV417**, ponto inicial da descrição deste perímetro.

ESTADO DO MARANHÃO
PREFEITURA MUNICIPAL DE ICATU
CNPJ:05.296.298/0001-42
Rua Coronel Cortez Maciel, S/N, Centro, Icatu – MA – 65.170-000

Todas as coordenadas aqui descritas estão georreferenciadas ao Sistema Geodésico Brasileiro tendo como datum o SIRGAS2000. A área foi obtida pelas coordenadas cartesianas locais, referenciada ao Sistema Geodésico Local (SGL-SIGEF). Todos os azimutes foram calculados pela fórmula do Problema Geodésico Inverso (Puissant). Perímetro e Distâncias foram calculados pelas coordenadas cartesianas geocêntricas.

Observações:

A planta anexa é parte integrante deste memorial descritivo.

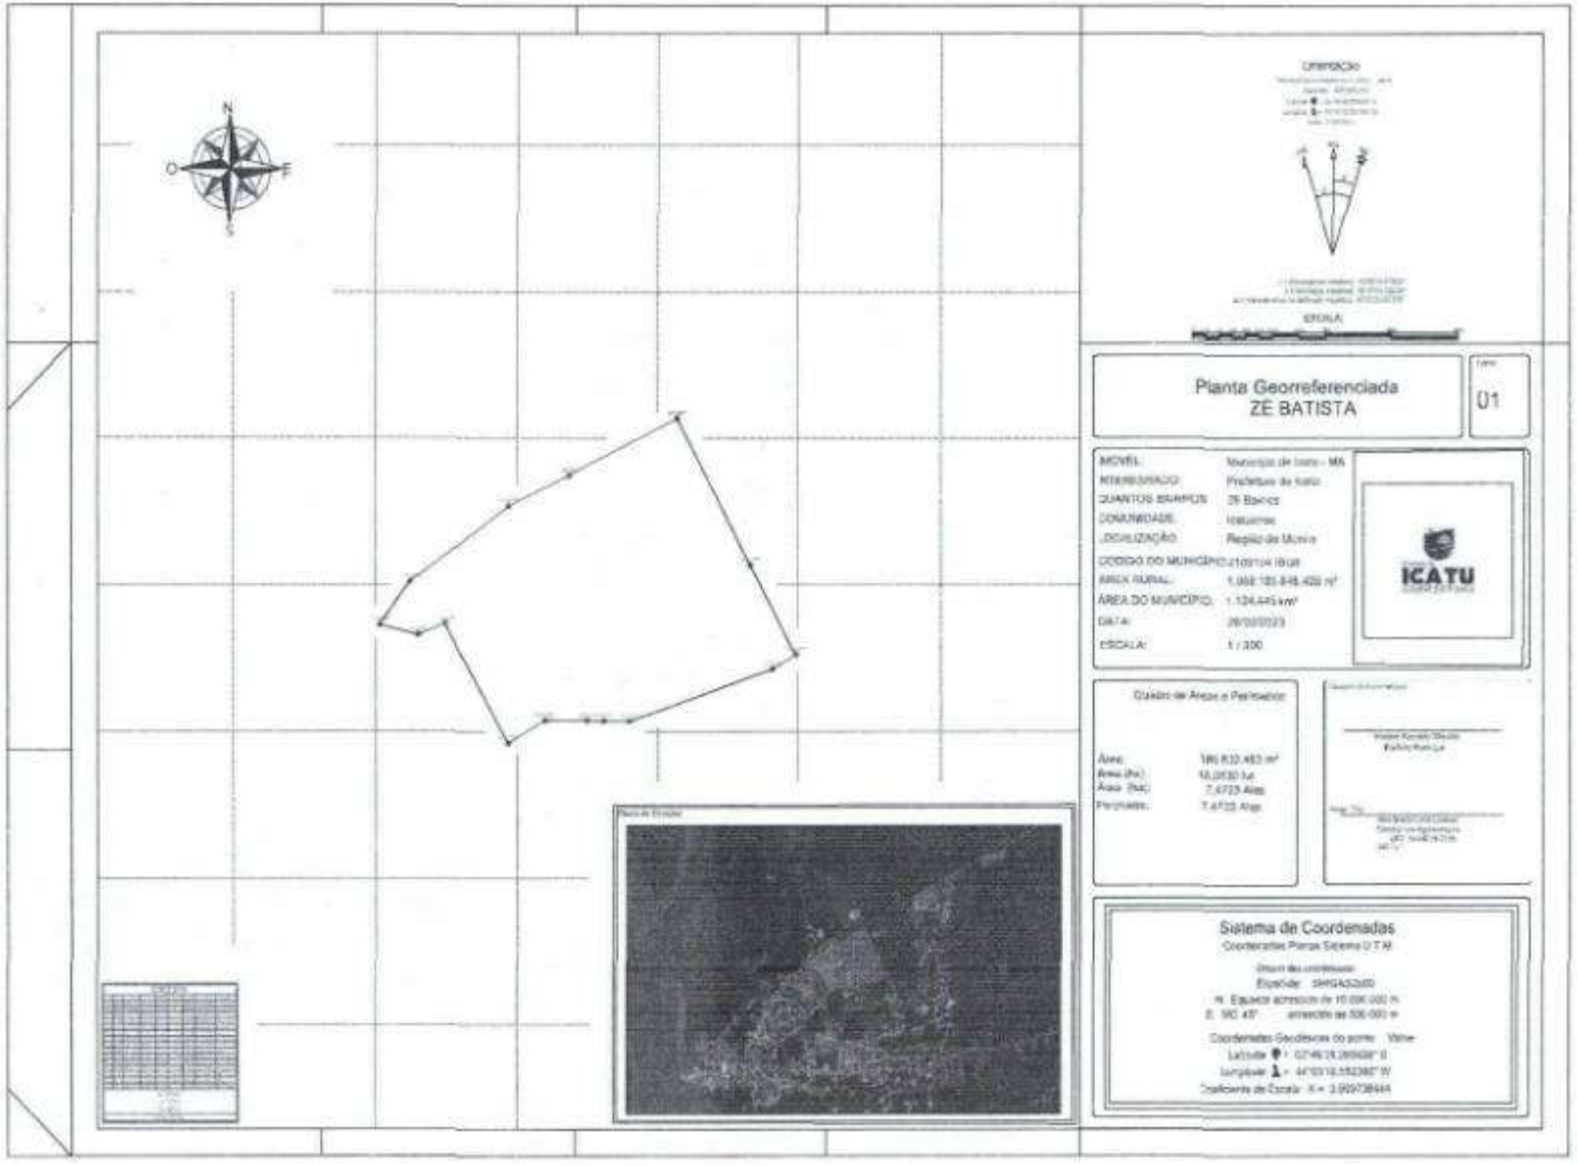
Orientação
ESCALA
Planta Georreferenciada
ZÉ BATISTA
01
IMÓVEL:
Município de Icatu - MA
INTERESSADO:
Prefeitura de Icatu
QUANTOS BAIRROS:
26 Bairros
COMUNIDADE:
Icatuense
LOCALIZAÇÃO:
Região de Morros
CÓDIGO DO MUNICÍPIO:
ÁREA RURAL:
ÁREA DO MUNICÍPIO:
1.124,445 km²
DATA:
28/03/2023
ESCALA:
1 / 200
ICATU
Quadro de Áreas e Perímetros
Área:
Área (ha):
Área (hac):
Perímetro:
Sistema de Coordenadas
Coordenadas Planas Sistema U T M
Datum das coordenadas:
Elipsóide: SIRGAS2000
Coordenadas Geodésicas do ponto Vértice
Latitude
Longitude
Coeficiente de Escala K =

Fls nº 156
Proc nº
Rubrica

ESTADO DO MARANHÃO
PREFEITURA MUNICIPAL DE ICATU
CNPJ:05.296.298/0001-42
Rua Coronel Cortez Maciel, S/N, Centro, Icatu – MA – 65.170-000

26 – BAIRRO ZEQUINHA MILITÃO


Imóvel: Bairro Zequinha Militão
Proprietária: Prefeitura de Icatu
Comarca: Oficio Único de Icatu
CNS: 02975-1

Inicia-se a descrição deste perímetro no vértice **LCCIV350**, de coordenadas (Longitude: -44,03086169000000000, Latitude: -2,79468672472222210; Limite natural não tipificado; deste, segue confrontando com **Bairro Bom Que Doí**, com os seguintes azimutes e distâncias: 91°05'28" e 226,487 m até o vértice **LCCIV351**, (Longitude: -44,02882453472223400, Latitude: -2,79472405055555520; Limite natural não tipificado; deste, segue confrontando com **Jacareí dos Pretos**, com os seguintes azimutes e distâncias: 148°41'22" e 546,357 m até o vértice **LCCIV352**, (Longitude: -44,02626680444444800, Latitude: -2,79894438111111170; 221°17'03" e 797,873 m até o vértice **LCCIV353**, (Longitude: -44,03099817444444200, Latitude: -2,80437181472222110; Limite natural não tipificado; deste, segue confrontando com **Bairro Cachoeirinha**, com os seguintes azimutes e distâncias: 334°49'28" e 160,852 m até o vértice **LCCIV354**, (Longitude: -44,03161482277776000, Latitude: -2,80305551138888900; Limite natural não tipificado; deste, segue confrontando com **Bairro Prefeito Mário Dias**, com os seguintes azimutes e distâncias: 336°34'11" e 848,626 m até o vértice **LCCIV355**, (Longitude: -44,03465627944444200, Latitude: -2,79601450249999970; Limite natural não tipificado deste, segue confrontando com **Bairro Bom Que Doi**, até o vértice **LCCIV350**, ponto inicial da descrição deste perímetro.

Todas as coordenadas aqui descritas estão georreferenciadas ao Sistema Geodésico Brasileiro tendo como datum o SIRGAS2000. A área foi obtida pelas coordenadas cartesianas locais, referenciada ao Sistema Geodésico Local (SGL-SIGEF). Todos os azimutes foram calculados pela fórmula do Problema Geodésico Inverso (Puissant). Perímetro e Distâncias foram calculados pelas coordenadas cartesianas geocêntricas.

Observações:

A planta anexa é parte integrante deste memorial descritivo.

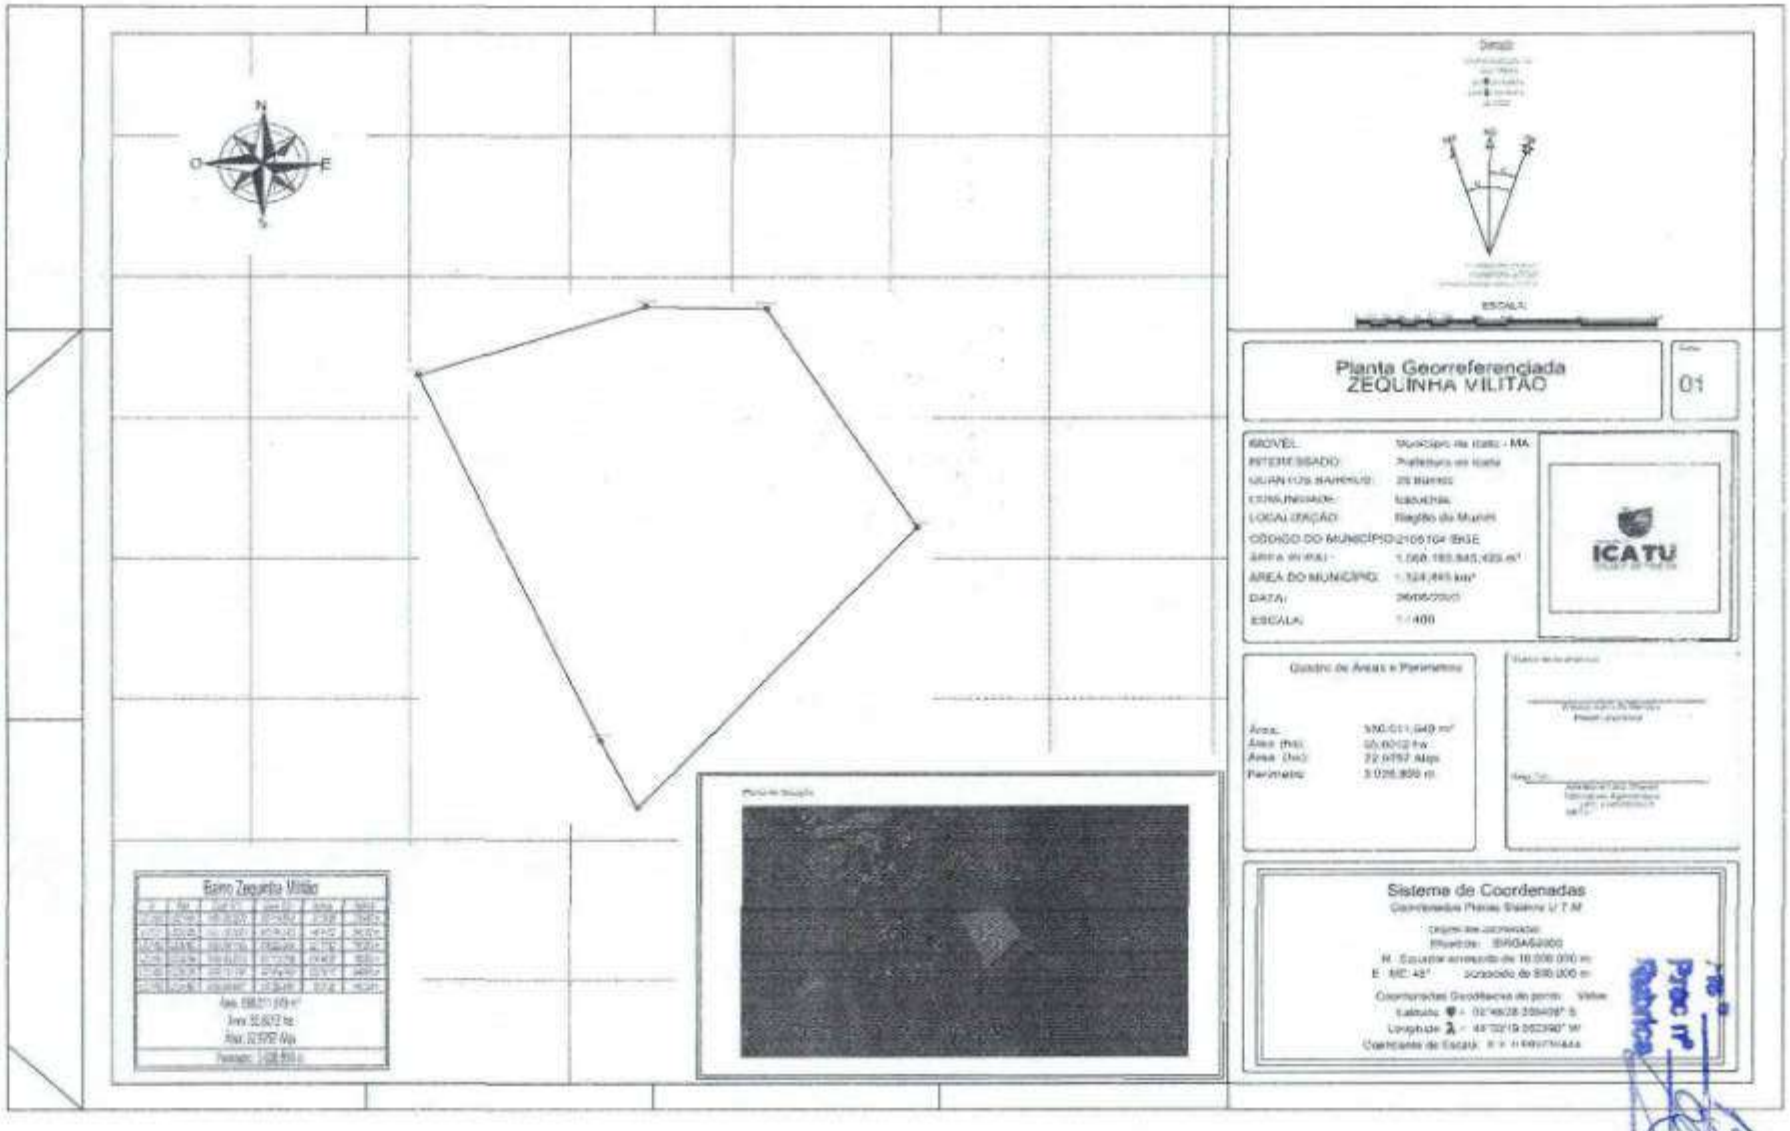
Planta Georreferenciada
ZEQUINHA VILITÃO
01
ESCALA:
ICATU
Quadro de Áreas e Perímetros
Sistema de Coordenadas

ESTADO DO MARANHÃO
PREFEITURA MUNICIPAL DE ICATU
CNPJ:05.296.298/0001-42
Rua Coronel Cortez Maciel, S/N, Centro, Icatu – MA – 65.170--000

27 – BAIRRO ZOZILDO PRETO

Imóvel: Bairro Zozildo Preto

Proprietária: Prefeitura de Icatu

Comarca: Oficio Único de Icatu

CNS: 02975-1

Inicia-se a descrição deste perímetro no vértice **LCCIV432**, de coordenadas (Longitude: -44,05436788222220800, Latitude: -2,77546573388888900; ; deste, segue confrontando com **Bairro Raimundo Turu**, com os seguintes azimutes e distâncias: 136°43'57" e 90,552 m até o vértice **LCCIV433**, (Longitude: -44,05380907111111000, Latitude: -2,77606173722222240; 94°23'45" e 206,772 m até o vértice **LCCIV434**, (Longitude: -44,05195430416665600, Latitude: -2,77620360805555460; 94°50'26" e 224,938 m até o vértice **LCCIV435**, (Longitude: -44,04993783916666900, Latitude: -2,77637367888888900; ; deste, segue confrontando com **Bairro Caburé**, com os seguintes azimutes e distâncias: 193°37'32" e 338,306 m até o vértice **LCCIV436**, (Longitude: -44,05065240750000000, Latitude: -2,77934839388888860; 139°11'33" e 152,807 m até o vértice **LCCIV437**, (Longitude: -44,04975320222222100, Latitude: -2,78039392138888900; ; deste, segue confrontando com **Bairro Baicuí**, com os seguintes azimutes e distâncias: 222°56'43" e 196,130 m até o vértice **LCCIV438**, (Longitude: -44,05095424277777900, Latitude: -2,78169359250000000; 260°06'35" e 14,309 m até o vértice **LCCIV439**, (Longitude: -44,05108103750000600, Latitude: -2,78171592777777730; 245°14'49" e 30,746 m até o vértice **LCCIV440**, (Longitude: -44,05133212111111000, Latitude: -2,78183258250000000; 270°21'32" e 8,396 m até o vértice **LCCIV441**, (Longitude: -44,05140764861111000, Latitude: -2,78183216777777660; 270°02'44" e 11,082 m até o vértice **LCCIV442**, (Longitude: -44,05150734527777300, Latitude: -2,78183216861111100; 271°00'44" e 14,377 m até o vértice **LCCIV443**, (Longitude: -44,05163666694444200, Latitude: -2,78182997555555520; 212°40'45" e 17,992 m até o vértice **LCCIV444**, (Longitude: -44,05172394972220800, Latitude: -2,78196703666666660; 271°03'03" e 29,835 m até o vértice **LCCIV445**, (Longitude: -44,05199230722222100, Latitude: -2,78196230416666620

; 270°38'36" e 13,869 m até o vértice **LCCIV446**, (Longitude: -44,05211706444443500, Latitude: -2,78196099666666690; 282°19'35" e 13,248 m até o vértice **LCCIV447**, (Longitude: -44,05223351805555200, Latitude: -2,78193550722222240; 279°30'19" e 13,709 m até o vértice **LCCIV448**, (Longitude: -44,05235516805555800, Latitude: -2,78191512638888900; 263°22'18" e 19,727 m até o vértice **LCCIV449**, (Longitude: -44,05253142916665600, Latitude: -2,78193586611111100; 254°36'23" e 13,747 m até o vértice **LCCIV450**, (Longitude: -


44,05265063805555200, Latitude: -2,78196897250000000; 241°07'17" e 17,858 m até o vértice **LCCIV451**, (Longitude: -44,05279125055555200, Latitude: -2,78204710388888900; 241°33'04" e 17,582 m até o vértice **LCCIV452**, (Longitude: -44,05293025444444200, Latitude: -2,78212297861111100; 273°21'37" e 47,212 m até o vértice **LCCIV453**, (Longitude: -44,05335426444444200, Latitude: -2,78209828722222210; 293°40'27" e 37,937 m até o vértice **LCCIV454**, (Longitude: -44,05366693277776600, Latitude: -2,78196074444444420; 259°19'31" e 12,201 m até o vértice **LCCIV455**, (Longitude: -44,05377477555555200, Latitude: -2,78198127500000000; 256°16'23" e 11,181 m até o vértice **LCCIV456**, (Longitude: -44,05387246777776600, Latitude: -2,78200535444444420; 236°52'30" e 13,895 m até o vértice **LCCIV457**, (Longitude: -44,05397709916666900, Latitude: -2,78207412583333250; 245°19'45" e 12,323 m até o vértice **LCCIV458**, (Longitude: -44,05407779805555200, Latitude: -2,78212073416666560 e Altitude: 0,000 m); 221°45'10" e 13,616 m até o vértice **LCCIV459**, (Longitude: -44,05415929361111000, Latitude: -2,78221268694444450; 241°28'47" e 16,111 m até o vértice **LCCIV460**, (Longitude: -44,05428658555555200, Latitude: -2,78228237472222210; 223°41'25" e 13,871 m até o vértice **LCCIV461**, (Longitude: -44,05437270888888300, Latitude: -2,78237317333333250; 212°27'10" e 15,433 m até o vértice **LCCIV462**, (Longitude: -44,05444711750000600, Latitude: -2,78249104027777730; 183°16'08" e 16,151 m até o vértice **LCCIV463**, (Longitude: -44,05445528583332500, Latitude: -2,78263690500000000; 210°32'02" e 15,258 m até o vértice **LCCIV464**, (Longitude: -44,05452492750000600, Latitude: -2,78275584472222240; 206°08'07" e 5,845 m até o vértice **LCCIV465**, (Longitude: -44,05454805000000000, Latitude: -2,78280332694444450; 227°19'06" e 19,087 m até o vértice **LCCIV466**, (Longitude: -44,05467418388888300, Latitude: -2,78292047749999970; 185°01'40" e 10,859 m até o vértice **LCCIV467**, (Longitude: -44,05468266750000600, Latitude: -2,78301833888888930; 202°19'05" e 5,753 m até o vértice **LCCIV468**, (Longitude: -44,05470228111110400, Latitude: -2,78306649333333280; 226°03'30" e 15,011 m até o vértice **LCCIV469**, (Longitude: -44,05479944166666200, Latitude: -2,78316079861111100; 241°44'19" e 11,387 m até o vértice **LCCIV470**, (Longitude: -44,05488963138889000, Latitude: -2,78320964472222210; 284°14'33" e 115,072 m até o vértice **LCCIV471**, (Longitude: -44,05589321166665600, Latitude: -2,78295435777777730; 275°57'48" e 0,079 m até o vértice **LCCIV472**, (Longitude: -44,05589391777776600, Latitude: -2,78295428416666690 Limite natural não tipificado; deste, segue confrontando com **Área de Preservação Ambiental - APA**, com os seguintes azimutes e distâncias: 339°22'19" e 625,305 m até o vértice **LCCIV473**, (Longitude: -44,05787990638887700, Latitude: -2,77766210250000000; Limite natural não tipificado; deste, segue confrontando com **Bairro Centro**, com os seguintes azimutes e distâncias: 46°08'54" e 73,201 m até o vértice **LCCIV474**, (Longitude: -44,05740538722222100, Latitude: -2,77720297694444380; 29°14'47" e 79,894 m até o vértice **LCCIV475**, (Longitude: -44,05705474194444200, Latitude: -2,77657211361111100; 359°30'14" e 36,941 m até o vértice **LCCIV476**, (Longitude: -

44,05705788472223400, Latitude: -2,77623796694444420; 334°25'56" e 42,086 m até o vértice **LCCIV477**, (Longitude: -44,05722155333332500, Latitude: -2,77589467694444420; 358°17'37" e 31,914 m até o vértice **LCCIV478**, (Longitude: -44,05723033083333800, Latitude: -2,77560611805555520; 91°31'33" e 89,703 m até o vértice **LCCIV479**, (Longitude: -44,05642363388888300, Latitude: -2,77562707722222210; até o vértice **LCCIV432**, ponto inicial da descrição deste perímetro.

Todas as coordenadas aqui descritas estão georreferenciadas ao Sistema Geodésico Brasileiro tendo como datum o SIRGAS2000. A área foi obtida pelas coordenadas cartesianas locais, referenciada ao Sistema Geodésico Local (SGL-SIGEF). Todos os azimutes foram calculados pela fórmula do Problema Geodésico Inverso (Puissant). Perímetro e Distâncias foram calculados pelas coordenadas cartesianas geocêntricas.

Observações:

A planta anexa é parte integrante deste memorial descritivo.

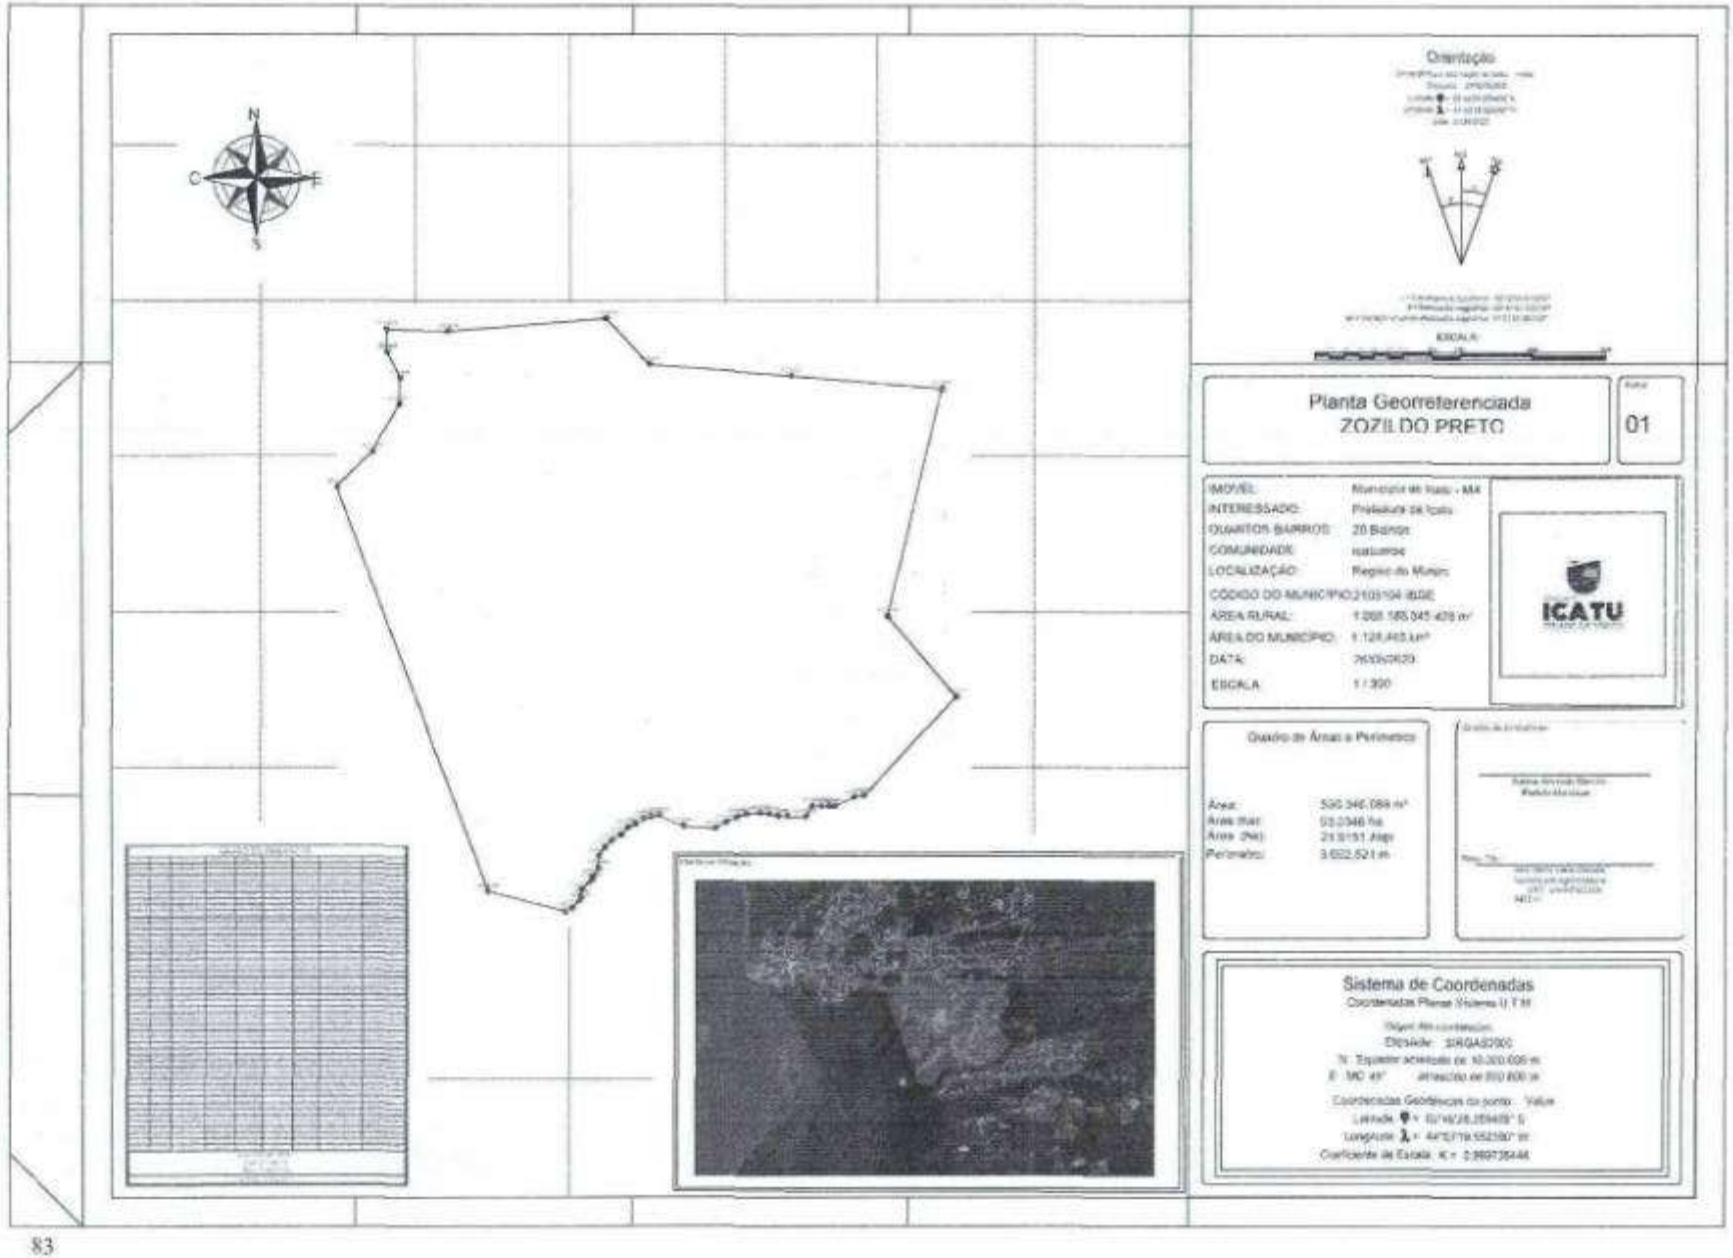
Orientação
ESCALA
Planta Georreferenciada
ZOZILDO PRETO
01
IMÓVEL:
INTERESSADO:
QUANTOS BAIRROS:
COMUNIDADE:
LOCALIZAÇÃO:
CÓDIGO DO MUNICÍPIO:
ÁREA RURAL:
ÁREA DO MUNICÍPIO:
DATA:
ESCALA:
1 / 300
ICATU
Quadro de Áreas e Perímetros
Área:
Área Rural:
Área (ha):
Perímetro:
Sistema de Coordenadas

Fls nº 162
Proc nº 005/23
Rubrica

ICATU

ESTADO DO MARANHÃO
PREFEITURA MUNICIPAL DE ICATU
CNPJ:05.296.298/0001-42
Rua Coronel Cortez Maciel, S/N, Centro, Icatu – MA – 65.170-000

Art. 3º - As descrições acima estão de acordo com os mapas que são partes integrantes da presente Lei.

Art. 4º - De acordo com o Cartório Extrajudicial do Município de Icatu/MA "Matrícula Geral de Imóveis" irá inserir o número da matricula **conforme a Lei 396/2020, de 25 de maio de 2.020**, fica determinado na presente Lei, o seguinte:

§ 1º-A "Matricula Geral de Imóveis", terá o seu desmembramento autorizado, para fins da "Regularização Fundiária", e regularização dos imóveis no Município de Icatu/MA;

§ 2º - Fica autorizado através desta Lei, que seja notificado o Cartório Extra Judicial, do Município de Icatu/MA, para que cumpra o está determinado na presente Lei, e emita novas matrículas a partir do desmembramento da "Matrícula Geral".

Art. 5º - A presente Lei entra em vigor na data de sua publicação, esta Lei **não revoga** a Lei **396/2020, de 25 de maio de 2.020** por tratar de temas distintos.


GABINETE DO PREFEITO MUNICIPAL DE ICATU, ESTADO DO MARANHÃO, 03 DE JULHO DE 2023.

Atenciosamente,

Walace Azevedo Mendes
Prefeito Municipal de Icatu

PROJETO DE EXPANSÃO URBANA I TU

DE ARCAÇÃO URBANÍSTICA

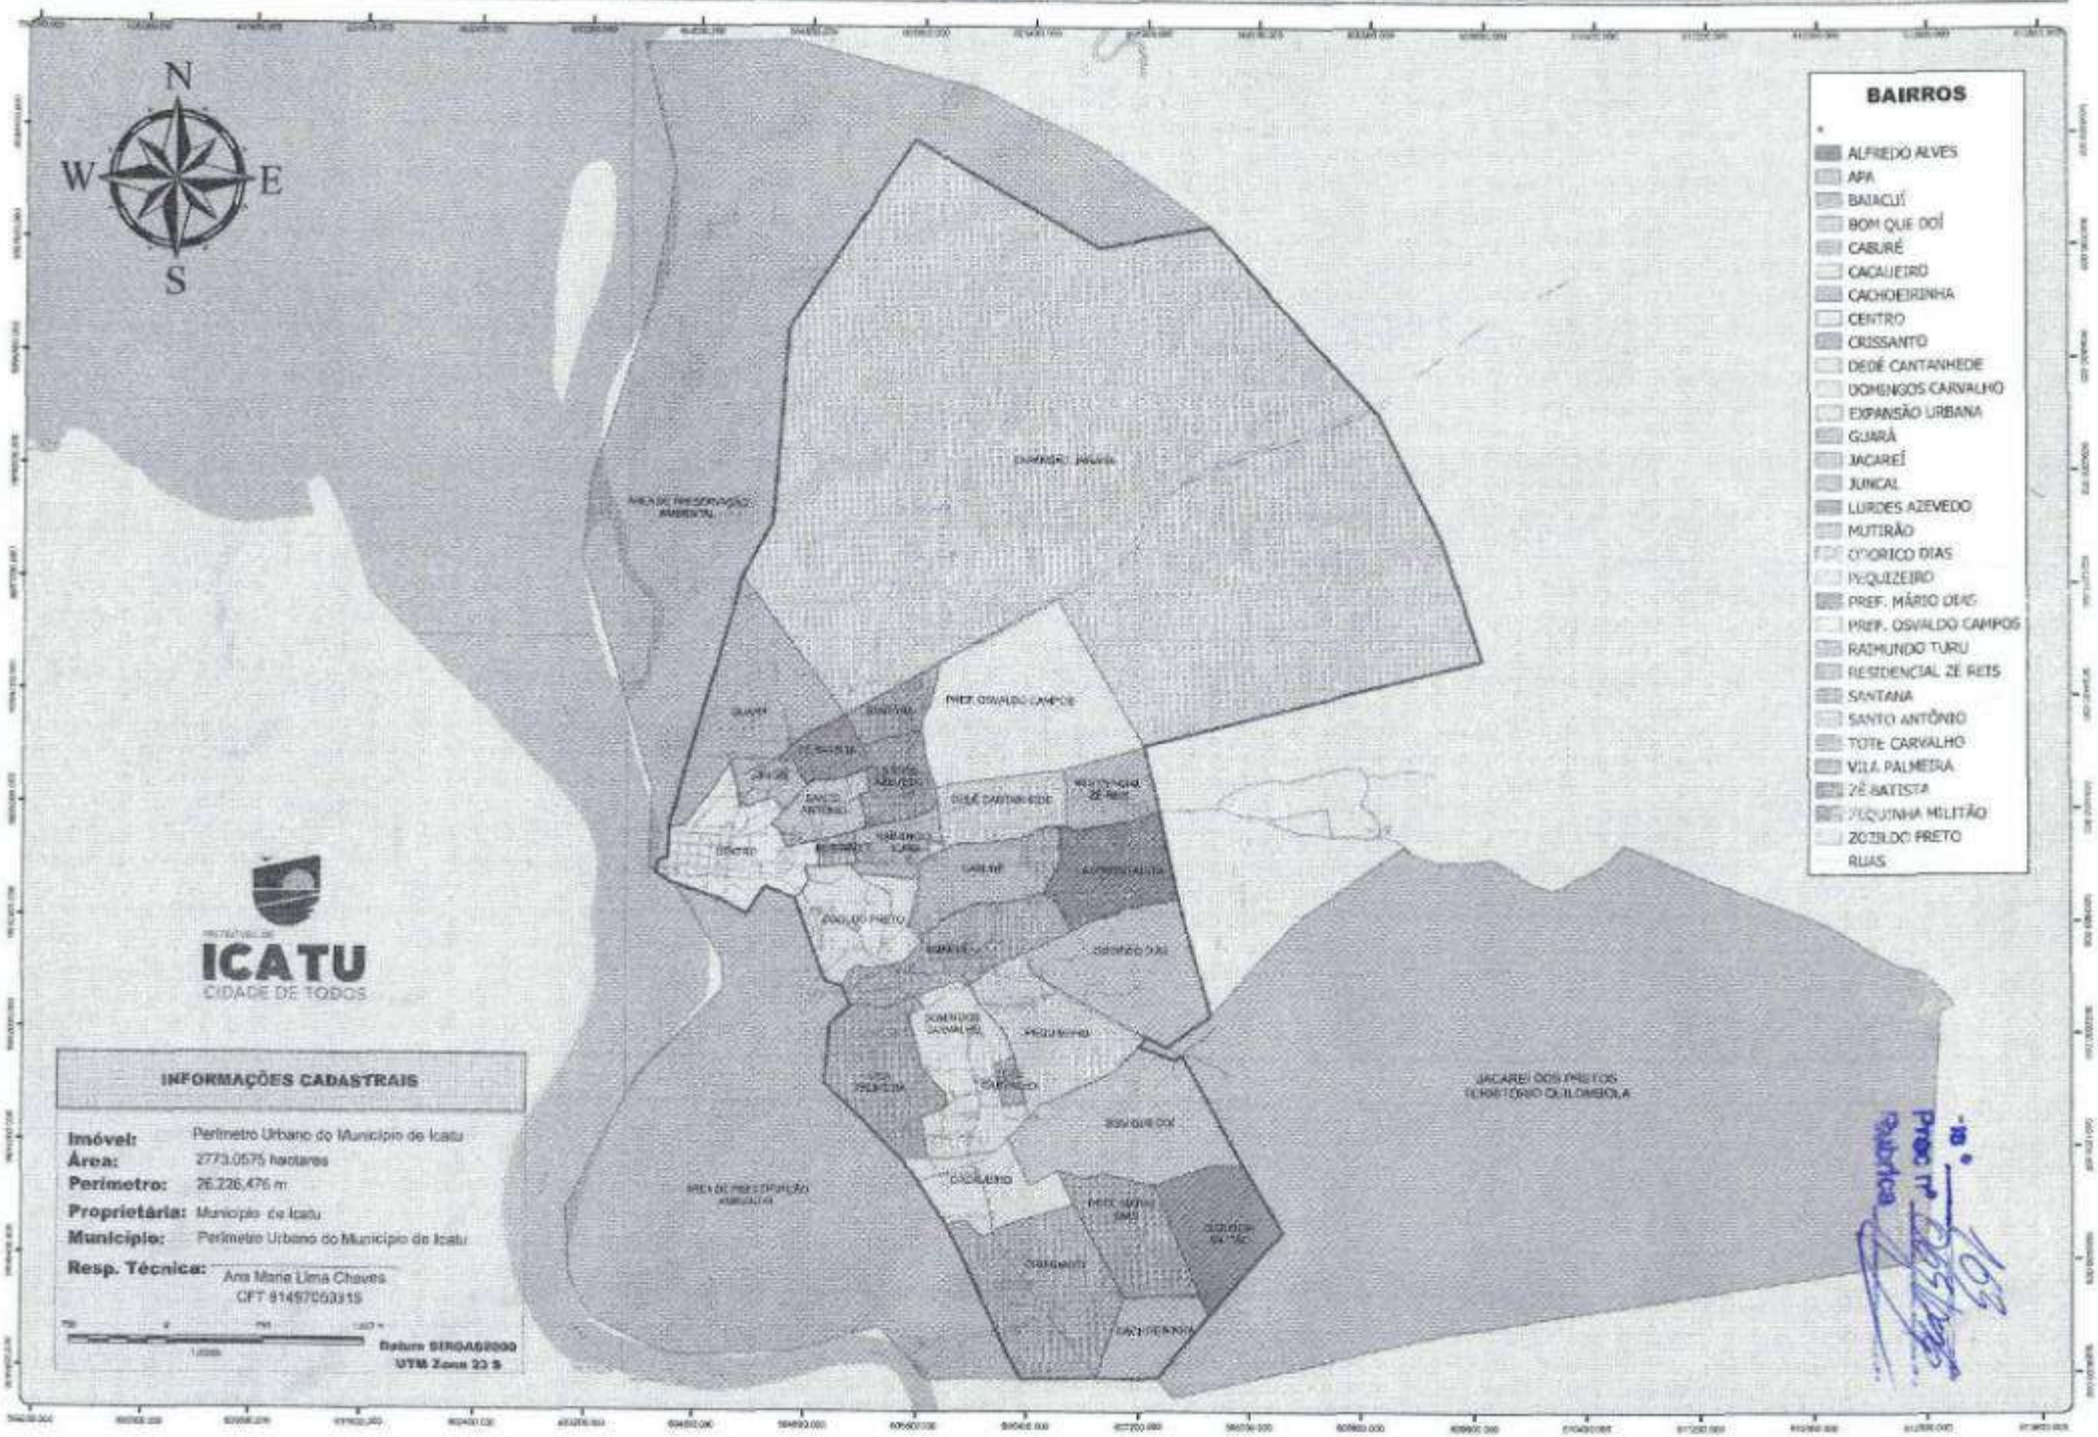

Fls. nº 164
Proc nº 060/2026
Rubrica

A. DOCUMENTAÇÃO DA PROPOSTA

Falta preencher os Dados do Contrato

Dados do Contrato (Pretuil)		Falta preencher a linha 4
Fonte de Recursos:	OGU (ORIGINAL)	◄
Proponente/Tomador:	PREFEITURA MUNICIPAL DE ITATIAIA	
Mutuário/UF:	PREFEITURA MUNICIPAL DE ITATIAIA	
Nº da Operação (0000000-00):		►
Nº do Termo/SIOV (000000):		◄
Valor do Programa Contratado (PG):	2.160.000,00	
Valor da Contrapartida Contratada (PB):	0,00	
% mínimo de Contrapartida:	0,00%	
(§) Aporte de Contrapartida (se houver):		
% máxima de Contrapartida:		

Dados do Empreendimento e Orçamento	
Nome do Projeto:	Minha Casa, Minha Vida - FAIXA 1 (Lei 14.620)
Descrição do Objeto do Lote / CTEF:	CONSTRUÇÃO DE HABITAÇÕES POPULARES
Região previdenciária prevista para a obra:	NÃO DESONERADO
Data base do Orçamento:	05.2026

Responsável pelo Orçamento	
Nome:	Wander vitório gomes peters junior
CREA/CAU:	345.77.608.30-7
ART/RRT:	ma2026
Data do preenchimento:	29/04/2026

Responsável pelo Tomador (Prefeito, no caso de Municípios)		Falta preencher a linha 28
Nome:		◄
Cargo:	PREFEITO MUNICIPAL	

Acompanhamento das Fases:	Preencher SIOV

B. RESULTADO DO PROCESSO LICITATÓRIO

Licitação	
Data de emissão dos documentos de habilitação:	
Nº do CTEF (contrato com empresa):	
Nome da empresa:	
CNPJ da empresa:	
Região de execução do CTEF:	EMPREITADA POR PREÇO GLOBAL
Data base do CTEF:	

C. ACOMPANHAMENTO DO EMPREENDIMENTO

Dados da obra	
Data do início da Obra:	
Data de fechamento do BME:	

Responsável pela Fiscalização	
Nome:	
Profissão:	
CREA/CAU (para técnico nível):	
ART/RRT (para técnico nível):	

CAIXA

Quadro de Composição do BDI

Grau de Sigilo
#PUBLICO

Nº OPERAÇÃO	Nº TRANSFEREGOV	PROPONENTE / TOMADOR
0	0	PREFEITURA MUNICIPAL DE ICATU/MA

Fls nº 169
Proc nº 005/2025
Rubrica

APELIDO DO EMPREENDIMENTO / DESCRIÇÃO DO LOTE

Minha Casa, Minha Vida - MCMV FNHIS Sub 50 / CONSTRUÇÃO DE HABITAÇÕES POPULARES

Conforme legislação tributária municipal, definir estimativa de percentual da base de cálculo para o ISS:	100,00%
Sobre a base de cálculo, definir a respectiva alíquota do ISS (entre 2% e 5%):	5,00%

BDI 1

TIPO DE OBRA

Construção e Reforma de Edifícios

Itens	Siglas	% Adotado
Administração Central	AC	3,00%
Seguro e Garantia	SG	0,80%
Risco	R	0,97%
Despesas Financeiras	DF	0,59%
Lucro	L	4,31%
Tributos (impostos COFINS 3%, e PIS 0,65%)	CP	3,65%
Tributos (ISS, variável de acordo com o município)	ISS	5,00%
Tributos (Contribuição Previdenciária sobre a Receita Bruta - Lei 12.546 de 14/12/2011 - Desoneração)	CPRB	0,00%
BDI SEM desoneração (Fórmula Acórdão TCU)	BDI PAD	**20,34%**

Os valores de BDI foram calculados com o emprego da fórmula:

$$BDI = \frac{(1+AC+S+R+G)*(1+DF)*(1+L)}{(1-CP-ISS-CRPB)} - 1$$

Declaro para os devidos fins que, conforme legislação tributária municipal, a base de cálculo deste tipo de obra corresponde à 100%, com a respectiva alíquota de 5%.

Declaro para os devidos fins que o regime de Contribuição Previdenciária sobre a Receita Bruta adotado para elaboração do orçamento foi SEM Desoneração, e que esta é a alternativa mais adequada para a Administração Pública.

Observações:

PREFEITURA MUNICIPAL DE ICATU/MA
Local

sábado, 26 de abril de 2025
Data

WANDER WILMO GOMES PEREIRA JUNIOR:04577038307
Assinado de forma digital por WANDER WILMO GOMES PEREIRA JUNIOR:04577038307 Dados: 2025.09.03 16:50:32 -03'00'

Responsável Técnico
Nome: Wander wilmo gomes pereira junior
CREA/CAU: 045.77.038.30-7
ART/RRT: ma2025

CAIXA

PO - PLANILHA ORÇAMENTÁRIA
Orçamento Base para Licitação - (SELECIONAR)

Grau de Sigilo: #PUBLICO

Nº OPERAÇÃO	Nº TransfereGOV	PROPONENTE / TOMADOR	APELIDO DO EMPREENDIMENTO
0	0	PREFEITURA MUNICIPAL DE ICATU/MA	Minha Casa, Minha Vida - MCMV FNHIS Sub 50

LOCALIDADE SINAPI	DATA BASE	DESCRIÇÃO DO LOTE	MUNICÍPIO / UF	BDI 1	BDI 2	BDI 3
	05-25 (N DES.)	CONSTRUÇÃO DE HABITAÇÕES POPULARES	PREFEITURA MUNICIPAL DE ICATU/MA	20,34%	0,00%	0,00%

Item	Fonte	Código	Descrição	Unidade	Quantidade	Custo Unitário (sem BDI) (R$)	BDI (%)	Preço Unitário (com BDI) (R$)	Preço Total (R$)	
CONSTRUÇÃO DE HABITAÇÕES POPULARES									2.730.000,00	
1.			CASA TÉRREA ACESSÍVEL, 2 QUARTOS, AUTOR=41,46M²					-	2.730.000,00	
1.1.			ADMINISTRAÇÃO LOCAL					-	49.466,20	
1.1.0.1.	Composição	00	ADMINISTRAÇÃO LOCAL	UN	20,00	2.055,35	BDI 1	2.473,41	49.466,20	RA
1.2.			SERVIÇOS PRELIMINARES					-	85.125,60	
1.2.0.1.	SINAPI	98524	LIMPEZA MANUAL DE VEGETAÇÃO EM TERRENO COM ENXADA. AF_03/2024	M2	4.000,00	4,97	BDI 1	5,98	23.920,00	RA
1.2.0.2.	SINAPI	99059	LOCAÇÃO CONVENCIONAL DE OBRA, UTILIZANDO GABARITO DE TÁBUAS CORRIDAS PONTALETADAS A CADA 2,00M - 2 UTILIZAÇÕES. AF_03/2024	M	758,00	67,08	BDI 1	80,72	61.185,60	RA
1.3.			FUNDAÇÕES E CONTENÇÕES					-	317.935,40	
1.3.1.			FUNDAÇÕES					-	133.615,20	
1.3.1.1.	SINAPI	96521	ESCAVAÇÃO MECANIZADA PARA BLOCO DE COROAMENTO OU SAPATA COM RETROESCAVADEIRA (INCLUINDO ESCAVAÇÃO PARA COLOCAÇÃO DE FÔRMAS). AF_01/2024	M3	174,80	40,25	BDI 1	48,44	8.467,40	RA
1.3.1.2.	SINAPI	101616	PREPARO DE FUNDO DE VALA COM LARGURA MENOR QUE 1,5 M (ACERTO DO SOLO NATURAL). AF_06/2020	M2	93,60	6,74	BDI 1	8,11	759,00	RA
1.3.1.3.	SINAPI	96619	LASTRO DE CONCRETO MAGRO, APLICADO EM BLOCOS DE COROAMENTO OU SAPATAS, ESPESSURA DE 5 CM. AF_01/2024	M2	93,60	43,83	BDI 1	52,75	4.937,40	RA
1.3.1.4.	SINAPI	96535	FABRICAÇÃO, MONTAGEM E DESMONTAGEM DE FÔRMA PARA SAPATA, EM MADEIRA SERRADA, E=25 MM, 4 UTILIZAÇÕES. AF_01/2024	M2	291,20	144,25	BDI 1	173,59	50.549,40	RA
1.3.1.5.	SINAPI	104919	ARMAÇÃO DE SAPATA ISOLADA, VIGA BALDRAME E SAPATA CORRIDA UTILIZANDO AÇO CA-50 DE 10 MM - MONTAGEM. AF_01/2024	KG	1.014,00	13,77	BDI 1	16,57	16.802,00	RA
1.3.1.6.	SINAPI	104917	ARMAÇÃO DE SAPATA ISOLADA, VIGA BALDRAME E SAPATA CORRIDA UTILIZANDO AÇO CA-50 DE 6,3 MM - MONTAGEM. AF_01/2024	KG	534,00	16,61	BDI 1	19,99	10.674,60	RA
1.3.1.7.	SINAPI	104916	ARMAÇÃO DE SAPATA ISOLADA, VIGA BALDRAME E SAPATA CORRIDA UTILIZANDO AÇO CA-60 DE 5 MM - MONTAGEM. AF_01/2024	KG	256,00	17,84	BDI 1	21,47	5.496,40	RA
1.3.1.8.	SINAPI	96556_ADP-01	CONCRETAGEM DE SAPATA, FCK 20 MPA, COM USO DE JERICA - LANÇAMENTO, ADENSAMENTO E ACABAMENTO.	M3	28,20	920,80	BDI 1	1.108,09	31.248,20	RA
1.3.1.9.	SINAPI	93382	REATERRO MANUAL DE VALAS, COM COMPACTADOR DE SOLOS DE PERCUSSÃO. AF_08/2023	M3	141,80	27,43	BDI 1	33,01	4.680,80	RA
1.3.2.			BALDRAMES					-	161.479,08	
1.3.2.1.	SINAPI	96527	ESCAVAÇÃO MANUAL PARA VIGA BALDRAME OU SAPATA CORRIDA (INCLUINDO ESCAVAÇÃO PARA COLOCAÇÃO DE FÔRMAS). AF_01/2024	M3	109,20	110,95	BDI 1	133,52	14.580,40	RA
1.3.2.2.	SINAPI	96619	LASTRO DE CONCRETO MAGRO, APLICADO EM BLOCOS DE COROAMENTO OU SAPATAS, ESPESSURA DE 5 CM. AF_01/2024	M2	136,60	43,83	BDI 1	52,75	7.205,60	RA

CAIXA

PO - PLANILHA ORÇAMENTÁRIA
Orçamento Base para Licitação - (SELECIONAR)

Grau de Sigilo: #PUBLICO

Nº OPERAÇÃO	Nº TransfereGOV	PROPONENTE / TOMADOR	APELIDO DO EMPREENDIMENTO
0	0	PREFEITURA MUNICIPAL DE ICATU/MA	Minha Casa, Minha Vida - MCMV FNHIS Sub 50

LOCALIDADE SINAPI	DATA BASE	DESCRIÇÃO DO LOTE	MUNICÍPIO / UF	BDI 1	BDI 2	BDI 3
	05-25 (N DES.)	CONSTRUÇÃO DE HABITAÇÕES POPULARES	PREFEITURA MUNICIPAL DE ICATU/MA	20,34%	0,00%	0,00%

RECURSO

Item	Fonte	Código	Descrição	Unidade	Quantidade	Custo Unitário (sem BDI) (R$)	BDI (%)	Preço Unitário (com BDI) (R$)	Preço Total (R$)	
[illegible]										
1.3.2.3.	SINAPI	96536	FABRICAÇÃO, MONTAGEM E DESMONTAGEM DE FÔRMA PARA VIGA BALDRAME, EM MADEIRA SERRADA, E=25 MM, 4 UTILIZAÇÕES. AF_01/2024	M2	571,60	76,90	BDI 1	92,54	52.895,80	RA
1.3.2.4.	SINAPI	104918	ARMAÇÃO DE SAPATA ISOLADA, VIGA BALDRAME E SAPATA CORRIDA UTILIZANDO AÇO CA-50 DE 8 MM - MONTAGEM. AF_01/2024	KG	1.608,00	15,43	BDI 1	18,57	29.860,60	RA
1.3.2.5.	SINAPI	104917	ARMAÇÃO DE SAPATA ISOLADA, VIGA BALDRAME E SAPATA CORRIDA UTILIZANDO AÇO CA-50 DE 6,3 MM - MONTAGEM. AF_01/2024	KG	154,00	16,61	BDI 1	19,99	3.078,40	RA
1.3.2.6.	SINAPI	104916	ARMAÇÃO DE SAPATA ISOLADA, VIGA BALDRAME E SAPATA CORRIDA UTILIZANDO AÇO CA-60 DE 5 MM - MONTAGEM. AF_01/2024	KG	780,00	17,84	BDI 1	21,47	16.746,60	RA
1.3.2.7.	SINAPI	96555_ADP-01	CONCRETAGEM DE BLOCO DE COROAMENTO OU VIGA BALDRAME, FCK 20 MPA, COM USO DE JERICA - LANÇAMENTO, ADENSAMENTO E ACABAMENTO.	M3	38,20	761,20	BDI 1	916,03	34.992,40	RA
1.3.2.8.	SINAPI	93382	REATERRO MANUAL DE VALAS, COM COMPACTADOR DE SOLOS DE PERCUSSÃO. AF_08/2023	M3	64,20	27,43	BDI 1	33,01	2.119,20	RA
1.3.3.			IMPERMEABILIZAÇÃO					-	84.841,20	
1.3.3.1.	SINAPI	87878	CHAPISCO APLICADO EM ALVENARIAS E ESTRUTURAS DE CONCRETO INTERNAS, COM COLHER DE PEDREIRO. ARGAMASSA TRAÇO 1:3 COM PREPARO MANUAL. AF_10/2022	M2	679,00	5,40	BDI 1	6,50	4.413,60	RA
1.3.3.2.	SINAPI	98562	IMPERMEABILIZAÇÃO DE SUPERFÍCIE COM ARGAMASSA DE CIMENTO E AREIA, COM ADITIVO IMPERMEABILIZANTE, E = 1,5CM. AF_09/2023	M2	679,00	53,38	BDI 1	64,24	43.619,00	RA
1.3.3.3.	SINAPI	98557	IMPERMEABILIZAÇÃO DE SUPERFÍCIE COM EMULSÃO ASFÁLTICA, 2 DEMÃOS. AF_09/2023	M2	679,00	45,05	BDI 1	54,21	36.808,60	RA
1.4.			SUPRAESTRUTURA					-	248.503,00	
1.4.1.			PILARES, VIGAS E LAJES					-	248.503,00	
1.4.1.1.	SINAPI	92427	MONTAGEM E DESMONTAGEM DE FÔRMA DE PILARES RETANGULARES E ESTRUTURAS SIMILARES, PÉ-DIREITO SIMPLES, EM CHAPA DE MADEIRA COMPENSADA RESINADA, 8 UTILIZAÇÕES. AF_09/2020	M2	287,80	66,15	BDI 1	79,60	22.908,80	RA
1.4.1.2.	SINAPI	92463_ADP-01	MONTAGEM E DESMONTAGEM DE FÔRMA DE VIGA, SEM ESCORAMENTO, PÉ-DIREITO SIMPLES, EM CHAPA DE MADEIRA RESINADA, 8 UTILIZAÇÕES.	M2	410,80	68,79	BDI 1	82,78	34.006,00	RA
1.4.1.3.	SINAPI	92463	MONTAGEM E DESMONTAGEM DE FÔRMA DE VIGA, ESCORAMENTO COM GARFO DE MADEIRA, PÉ-DIREITO SIMPLES, EM CHAPA DE MADEIRA RESINADA, 8 UTILIZAÇÕES. AF_09/2020	M2	82,60	137,75	BDI 1	165,77	13.692,60	RA
1.4.1.4.	SINAPI	92759	ARMAÇÃO DE PILAR OU VIGA DE ESTRUTURA CONVENCIONAL DE CONCRETO ARMADO UTILIZANDO AÇO CA-60 DE 5,0 MM - MONTAGEM. AF_06/2022	KG	1.408,00	15,10	BDI 1	18,17	25.583,40	RA

-18-
Proc nº
Rubrica

CAIXA

PO - PLANILHA ORÇAMENTÁRIA
Orçamento Base para Licitação - (SELECIONAR)

Grau de Sigilo: #PUBLICO

Nº OPERAÇÃO	Nº TransfereGOV	PROPONENTE / TOMADOR	APELIDO DO EMPREENDIMENTO
0	0	PREFEITURA MUNICIPAL DE ICATU/MA	Minha Casa, Minha Vida - MCMV FNHIS Sub 50

LOCALIDADE SINAPI	DATA BASE	DESCRIÇÃO DO LOTE	MUNICÍPIO / UF	BDI 1	BDI 2	BDI 3
	05-25 (N DES.)	CONSTRUÇÃO DE HABITAÇÕES POPULARES	PREFEITURA MUNICIPAL DE ICATU/MA	20,34%	0,00%	0,00%

RECURSO

Item	Fonte	Código	Descrição	Unidade	Quantidade	Custo Unitário (sem BDI) (R$)	BDI (%)	Preço Unitário (com BDI) (R$)	Preço Total (R$)	
CONSTRUÇÃO DE HABITAÇÕES POPULARES									2.730.638,00	
1.4.1.5.	SINAPI	92760	ARMAÇÃO DE PILAR OU VIGA DE ESTRUTURA CONVENCIONAL DE CONCRETO ARMADO UTILIZANDO AÇO CA-50 DE 6,3 MM - MONTAGEM. AF_06/2022	KG	300,00	14,30	BDI 1	17,21	5.163,00	RA
1.4.1.6.	SINAPI	92761	ARMAÇÃO DE PILAR OU VIGA DE ESTRUTURA CONVENCIONAL DE CONCRETO ARMADO UTILIZANDO AÇO CA-50 DE 8,0 MM - MONTAGEM. AF_06/2022	KG	1.306,00	13,45	BDI 1	16,19	21.144,20	RA
1.4.1.7.	SINAPI	92762	ARMAÇÃO DE PILAR OU VIGA DE ESTRUTURA CONVENCIONAL DE CONCRETO ARMADO UTILIZANDO AÇO CA-50 DE 10,0 MM - MONTAGEM. AF_06/2022	KG	1.712,00	12,01	BDI 1	14,45	24.736,40	RA
1.4.1.8.	SINAPI	101963	LAJE PRÉ-MOLDADA UNIDIRECIONAL, BIAPOIADA, PARA PISO, ENCHIMENTO EM CERÂMICA, VIGOTA CONVENCIONAL, ALTURA TOTAL DA LAJE (ENCHIMENTO+CAPA) = (8+4). AF_11/2020	M2	115,40	216,83	BDI 1	260,93	30.111,40	RA
1.4.1.9.	SINAPI	103668_ADP-01	CONCRETAGEM DE PILARES, FCK = 20 MPA, COM USO DE BALDES - LANÇAMENTO, ADENSAMENTO E ACABAMENTO	M3	25,60	954,96	BDI 1	1.149,20	29.419,60	RA
1.4.1.10.	SINAPI	103682_ADP-01	CONCRETAGEM DE VIGAS E LAJES, FCK=20 MPA, PARA QUALQUER TIPO DE LAJE COM BALDES EM EDIFICAÇÃO TÉRREA - LANÇAMENTO, ADENSAMENTO E ACABAMENTO.	M3	35,60	974,20	BDI 1	1.172,35	41.735,60	RA
1.5.			PAREDES E PAINÉIS					-	366.439,00	
1.5.1.			ALVENARIA/FECHAMENTOS					-	181.299,40	
1.5.1.1.	SINAPI	103356	ALVENARIA DE VEDAÇÃO DE BLOCOS CERÂMICOS FURADOS NA HORIZONTAL DE 9X19X29 CM (ESPESSURA 9 CM) E ARGAMASSA DE ASSENTAMENTO COM PREPARO EM BETONEIRA. AF_12/2021	M2	1.730,00	62,35	BDI 1	75,03	129.802,00	RA
1.5.1.2.	SINAPI	105024	VERGA PRÉ-MOLDADA PARA PORTAS COM ATÉ 1,5 M DE VÃO. AF_03/2016	M	324,00	56,06	BDI 1	67,46	21.857,00	RA
1.5.1.3.	SINAPI	105030	CONTRAVERGA MOLDADA IN LOCO EM CONCRETO, ESPESSURA DE "10" CM. AF_03/2024	M	184,00	43,45	BDI 1	52,29	9.621,40	RA
1.5.2.			ESQUADRIAS METÁLICAS					-	136.147,00	
1.5.2.1.	SINAPI	91338	PORTA DE ALUMÍNIO DE ABRIR COM LAMBRI, COM GUARNIÇÃO, FIXAÇÃO COM PARAFUSOS - FORNECIMENTO E INSTALAÇÃO. AF_12/2019	M2	67,20	888,53	BDI 1	1.069,26	71.854,20	RA
1.5.2.2.	SINAPI	94570	JANELA DE ALUMÍNIO DE CORRER COM 2 FOLHAS PARA VIDROS, COM VIDROS, BATENTE, ACABAMENTO COM ACETATO OU BRILHANTE E FERRAGENS. EXCLUSIVE ALIZAR E CONTRAMARCO. FORNECIMENTO E INSTALAÇÃO. AF_12/2019	M2	52,00	356,84	BDI 1	428,22	22.267,40	RA
1.5.2.3.	SINAPI	94572	JANELA DE ALUMÍNIO DE CORRER COM 3 FOLHAS (2 VENEZIANAS E 1 FOLHA PARA VIDRO,VIDRO INCLUSO), BATENTE/ REQUADRO 6 A 14 CM, SEM ACABAMENTO, FIXAÇÃO COM PARAFUSO; SEM GUARNIÇÃO/ ALIZAR, DIMENSÕES 100X120 CM, VEDAÇÃO COM SILICONE, EXCLUSIVE CONTRAMARCO - FORNECIMENTO E INSTALAÇÃO. AF_11/2024	M2	56,00	508,29	BDI 1	611,68	34.254,00	RA

CAIXA

PO - PLANILHA ORÇAMENTÁRIA
Orçamento Base para Licitação - (SELECIONAR)

Grau de Sigilo: #PUBLICO

Nº OPERAÇÃO	Nº TransfereGOV	PROPONENTE / TOMADOR	APELIDO DO EMPREENDIMENTO			
0	0	PREFEITURA MUNICIPAL DE ICATU/MA	Minha Casa, Minha Vida - MCMV FNHIS Sub 50			
LOCALIDADE SINAPI	**DATA BASE**	**DESCRIÇÃO DO LOTE**	**MUNICÍPIO / UF**	**BDI 1**	**BDI 2**	**BDI 3**
	05-25 (N DES.)	CONSTRUÇÃO DE HABITAÇÕES POPULARES	PREFEITURA MUNICIPAL DE ICATU/MA	20,34%	0,00%	0,00%

RECURSO

Item	Fonte	Código	Descrição	Unidade	Quantidade	Custo Unitário (sem BDI) (R$)	BDI (%)	Preço Unitário (com BDI) (R$)	Preço Total (R$)	
1.5			CONSTRUÇÃO DE HABITAÇÕES POPULARES						1.736.[illegible]0,00	
1.5.2.4.	SINAPI	94569	JANELA DE ALUMÍNIO TIPO MAXIM-AR, COM VIDROS, BATENTE E FERRAGENS, EXCLUSIVE ALIZAR, ACABAMENTO E CONTRAMARCO, FIXAÇÃO COM PARAFUSO. FORNECIMENTO E INSTALAÇÃO. AF_11/2024	M2	9,60	572,69	BDI 1	689,52	7.771,40	RA
1.5.3.			ESQUADRIAS DE MADEIRAS					-	71.121,60	
1.5.3.1.	SINAPI	91314	KIT DE PORTA DE MADEIRA PARA PINTURA, SEMI-OCA (LEVE OU MÉDIA), PADRÃO POPULAR, 80X210CM, ESPESSURA DE 3,5CM, ITENS INCLUSOS: DOBRADIÇAS, MONTAGEM E INSTALAÇÃO DO BATENTE, FECHADURA COM EXECUÇÃO DO FURO - FORNECIMENTO E INSTALAÇÃO. AF_12/2019	UN	60,00	985,01	BDI 1	1.185,36	71.121,60	RA
1.6.			COBERTURA E PROTEÇÕES					-	45[illegible]96,80	
1.6.0.1.	SINAPI	92541	TRAMA DE MADEIRA COMPOSTA POR RIPAS, CAIBROS E TERÇAS PARA TELHADOS DE ATÉ 2 ÁGUAS PARA TELHA CERÂMICA CAPA-CANAL, INCLUSO TRANSPORTE VERTICAL. AF_07/2019 (ÁREA DE PROJEÇÃO DO TELHADO)	M2	1.469,80	83,36	BDI 1	100,32	147.450,40	RA
1.6.0.2.	SINAPI	94447	TELHAMENTO COM TELHA CERÂMICA CAPA-CANAL, TIPO PAULISTA, COM ATÉ 2 ÁGUAS, INCLUSO TRANSPORTE VERTICAL. AF_07/2019 (ÁREA DE PROJEÇÃO DOT TELHADO)	M2	1.469,80	48,87	BDI 1	58,81	86.439,00	RA
1.6.0.3.	SINAPI	102233	PINTURA IMUNIZANTE PARA MADEIRA, 1 DEMÃO. AF_01/2021	M2	2.076,00	12,30	BDI 1	14,80	30.724,80	RA
1.6.0.4.	SINAPI	94232	AMARRAÇÃO DE TELHAS CERÂMICAS OU DE CONCRETO. AF_07/2019	UN	10.520,00	3,01	BDI 1	3,62	38.082,40	RA
1.6.0.5.	SINAPI	94221	CUMEEIRA PARA TELHA CERÂMICA EMBOÇADA COM ARGAMASSA TRAÇO 1:2:9 (CIMENTO, CAL E AREIA) PARA TELHADOS COM ATÉ 2 ÁGUAS. INCLUSO TRANSPORTE VERTICAL. AF_07/2019	M	213,00	26,86	BDI 1	32,32	6.884,20	RA
1.6.0.6.	SINAPI	92548	FABRICAÇÃO E INSTALAÇÃO DE TESOURA INTEIRA EM MADEIRA NÃO APARELHADA, VÃO DE 6 M, PARA TELHA CERÂMICA OU DE CONCRETO, INCLUSO IÇAMENTO. AF_07/2019	UN	80,00	1.512,55	BDI 1	1.820,20	145.616,00	RA
1.7.			REVESTIMENTOS					-	100.437,40	
1.7.1.			REVESTIMENTOS INTERNOS					-	112.405,50	
1.7.1.1.	SINAPI	87879	CHAPISCO APLICADO EM ALVENARIAS E ESTRUTURAS DE CONCRETO INTERNAS, COM COLHER DE PEDREIRO. ARGAMASSA TRAÇO 1:3 COM PREPARO EM BETONEIRA 400L. AF_10/2022	M2	2.722,00	4,85	BDI 1	5,84	15.896,40	RA
1.7.1.2.	SINAPI	87882	CHAPISCO APLICADO NO TETO OU EM ALVENARIA E ESTRUTURA, COM ROLO PARA TEXTURA ACRÍLICA. ARGAMASSA TRAÇO 1:4 E EMULSÃO POLIMÉRICA (ADESIVO) COM PREPARO EM BETONEIRA 400L. AF_10/2022	M2	88,80	5,60	BDI 1	6,18	726,40	RA
1.7.1.3.	SINAPI	87545	EMBOÇO, EM ARGAMASSA TRAÇO 1:2:8, PREPARO MECÂNICO, APLICADO MANUALMENTE EM PAREDES INTERNAS, PARA AMBIENTES COM ÁREA MENOR QUE 5M², E = 10MM, COM TALISCAS. AF_03/2024	M2	469,80	31,56	BDI 1	37,98	17.843,00	RA

CAIXA

PO - PLANILHA ORÇAMENTÁRIA
Orçamento Base para Licitação - (SELECIONAR)

Grau de Sigilo: #PUBLICO

Nº OPERAÇÃO	Nº TransfereGOV	PROPONENTE / TOMADOR	APELIDO DO EMPREENDIMENTO			
0	0	PREFEITURA MUNICIPAL DE ICATU/MA	Minha Casa, Minha Vida - MCMV FNHIS Sub 50			
LOCALIDADE SINAPI	**DATA BASE**	**DESCRIÇÃO DO LOTE**	**MUNICÍPIO / UF**	**BDI 1**	**BDI 2**	**BDI 3**
	05-25 (N DES.)	CONSTRUÇÃO DE HABITAÇÕES POPULARES	PREFEITURA MUNICIPAL DE ICATU/MA	20,34%	0,00%	0,00%

RECURSO

Item	Fonte	Código	Descrição	Unidade	Quantidade	Custo Unitário (sem BDI) (R$)	BDI (%)	Preço Unitario (com BDI) (R$)	Preço Total (R$)	
CONSTRUÇÃO DE HABITAÇÕES POPULARES									2.730.000,00	
1.7.1.4.	SINAPI	87547	MASSA ÚNICA, EM ARGAMASSA TRAÇO 1:2:8, PREPARO MECÂNICO, APLICADA MANUALMENTE EM PAREDES INTERNAS DE AMBIENTES COM ÁREA ENTRE 5M² E 10M², E = 10MM, COM TALISCAS. AF_03/2024	M2	1.601,00	28,35	BDI 1	34,12	54.626,20	RA
1.7.1.5.	SINAPI	104958	MASSA ÚNICA, EM ARGAMASSA TRAÇO 1:2:8 PREPARO MECÂNICO, APLICADA MANUALMENTE EM PAREDES INTERNAS DE AMBIENTES COM ÁREA MAIOR QUE 10M², E = 10MM, COM TALISCAS. AF_03/2024	M2	651,20	25,04	BDI 1	30,13	19.620,60	RA
1.7.1.6.	SINAPI	90408	MASSA ÚNICA, EM ARGAMASSA TRAÇO 1:2:8, PREPARO MECÂNICO, APLICADA MANUALMENTE EM TETO, E = 10MM, COM TALISCAS. AF_03/2024	M2	88,80	34,57	BDI 1	41,60	3.694,00	RA
1.7.2.			REVESTIMENTOS CERÂMICOS					-	42.687,20	
1.7.2.1.	SINAPI	87267	REVESTIMENTO CERÂMICO PARA PAREDES COM PLACAS TIPO ESMALTADA DE DIMENSÕES 20X20 CM APLICADAS A MEIA ALTURA DAS PAREDES. AF_02/2023_PE	M2	393,00	76,40	BDI 1	91,94	36.132,40	RA
1.7.2.2.	SINAPI	87265	REVESTIMENTO CERÂMICO PARA PAREDES INTERNAS COM PLACAS TIPO ESMALTADA DE DIMENSÕES 20X20 CM APLICADAS NA ALTURA INTEIRA DAS PAREDES. AF_02/2023_PE	M2	76,80	71,03	BDI 1	85,48	6.564,80	RA
1.7.3.			REVESTIMENTOS EXTERNOS					-	80.329,40	
1.7.3.1.	SINAPI	87905	CHAPISCO APLICADO EM ALVENARIA (COM PRESENÇA DE VÃOS) E ESTRUTURAS DE CONCRETO DE FACHADA, COM COLHER DE PEDREIRO. ARGAMASSA TRAÇO 1:3 COM PREPARO EM BETONEIRA 400L. AF_10/2022	M2	607,00	8,61	BDI 1	10,36	6.288,80	RA
1.7.3.2.	SINAPI	87894	CHAPISCO APLICADO EM ALVENARIA (SEM PRESENÇA DE VÃOS) E ESTRUTURAS DE CONCRETO DE FACHADA, COM COLHER DE PEDREIRO. ARGAMASSA TRAÇO 1:3 COM PREPARO EM BETONEIRA 400L. AF_10/2022	M2	609,00	7,40	BDI 1	8,91	5.426,20	RA
1.7.3.3.	SINAPI	87792	EMBOÇO OU MASSA ÚNICA EM ARGAMASSA TRAÇO 1:2:8, PREPARO MECÂNICO COM BETONEIRA 400 L, APLICADA MANUALMENTE EM PANOS CEGOS DE FACHADA (SEM PRESENÇA DE VÃOS), ESPESSURA DE 25 MM. AF_08/2022	M2	609,00	43,40	BDI 1	52,23	31.808,00	RA
1.7.3.4.	SINAPI	87775	EMBOÇO OU MASSA ÚNICA EM ARGAMASSA TRAÇO 1:2:8, PREPARO MECÂNICO COM BETONEIRA 400 L, APLICADA MANUALMENTE EM PANOS DE FACHADA COM PRESENÇA DE VÃOS, ESPESSURA DE 25 MM. AF_08/2022	M2	607,00	58,60	BDI 1	70,52	42.805,60	RA
1.7.4.			FORROS					-	59.095,20	
1.7.4.1.	SINAPI	96111	FORRO EM RÉGUAS DE PVC, FRISADO, PARA AMBIENTES RESIDENCIAIS, INCLUSIVE ESTRUTURA UNIDIRECIONAL DE FIXAÇÃO. AF_06/2023_PS (NÃO É NECESSÁRIO ACABAMENTO)	M2	718,00	68,29	BDI 1	82,18	59.005,20	RA
1.8.			PINTURA					-	90.574,00	
1.8.1.			PINTURAS INTERNAS					-	46.271,60	

CAIXA

PO - PLANILHA ORÇAMENTÁRIA
Orçamento Base para Licitação - (SELECIONAR)

Grau de Sigilo: #PUBLICO

Nº OPERAÇÃO	Nº TransfereGOV	PROPONENTE / TOMADOR	APELIDO DO EMPREENDIMENTO
0	0	PREFEITURA MUNICIPAL DE ICATU/MA	Minha Casa, Minha Vida - MCMV FNHIS Sub 50

LOCALIDADE SINAPI	DATA BASE	DESCRIÇÃO DO LOTE	MUNICÍPIO / UF	BDI 1	BDI 2	BDI 3
	05-25 (N DES.)	CONSTRUÇÃO DE HABITAÇÕES POPULARES	PREFEITURA MUNICIPAL DE ICATU/MA	20,34%	0,00%	0,00%

Item	Fonte	Código	Descrição	Unidade	Quantidade	Custo Unitário (sem BDI) (R$)	BDI (%)	Preço Unitário (com BDI) (R$)	Preço Total (R$)	
CONSTRUÇÃO DE HABITAÇÕES POPULARES									2.730.089,90	
1.8.1.1.	SINAPI	88485	FUNDO SELADOR ACRÍLICO, APLICAÇÃO MANUAL EM PAREDE, UMA DEMÃO. AF_04/2023	M2	2.252,20	3,80	BDI 1	4,57	10.292,60	RA
1.8.1.2.	SINAPI	88484	FUNDO SELADOR ACRÍLICO, APLICAÇÃO MANUAL EM TETO, UMA DEMÃO. AF_04/2023	M2	88,80	4,86	BDI 1	5,85	519,40	RA
1.8.1.3.	SINAPI	104640	PINTURA LÁTEX ACRÍLICA STANDARD, APLICAÇÃO MANUAL EM TETO, DUAS DEMÃOS. AF_04/2023 (PINTURA TETO - LAJE DO RESERVATÓRIO)	M2	88,80	15,06	BDI 1	18,12	1.609,00	RA
1.8.1.4.	SINAPI	104642	PINTURA LÁTEX ACRÍLICA STANDARD, APLICAÇÃO MANUAL EM PAREDES, DUAS DEMÃOS. AF_04/2023	M2	2.252,20	12,49	BDI 1	15,03	33.850,60	RA
1.8.2.			PINTURAS EXTERNAS					-	24.234,80	
1.8.2.1.	SINAPI	88415	APLICAÇÃO MANUAL DE FUNDO SELADOR ACRÍLICO EM PAREDES EXTERNAS DE CASAS. AF_03/2024 (PINTURA PAREDES)	M2	1.216,00	4,07	BDI 1	4,90	5.958,40	RA
1.8.2.2.	SINAPI	104642	PINTURA LÁTEX ACRÍLICA STANDARD, APLICAÇÃO MANUAL EM PAREDES, DUAS DEMÃOS. AF_04/2023 (PINTURA PAREDES)	M2	1.216,00	12,49	BDI 1	15,03	18.276,40	RA
1.8.3.			PINTURA ESQUADRIAS					-	20.067,60	
1.8.3.1.	SINAPI	102193	LIXAMENTO DE MADEIRA PARA APLICAÇÃO DE FUNDO OU PINTURA. AF_01/2021	M2	420,00	2,12	BDI 1	2,55	1.071,00	RA
1.8.3.2.	SINAPI	102198_ADP-01	PINTURA FUNDO NIVELADOR ACRÍLICO BRANCO EM MADEIRA.	M2	420,00	20,34	BDI 1	24,48	10.281,60	RA
1.8.3.3.	SINAPI	102219	PINTURA TINTA DE ACABAMENTO (PIGMENTADA) ESMALTE SINTÉTICO ACETINADO EM MADEIRA, 2 DEMÃOS. AF_01/2021	M2	420,00	17,24	BDI 1	20,75	8.715,00	RA
1.9.			PAVIMENTAÇÕES					-	292.096,80	
1.9.1.			CERÂMICA					-	220.147,50	
1.9.1.1.	SINAPI	97084	COMPACTAÇÃO MECÂNICA DE SOLO PARA EXECUÇÃO DE RADIER, PISO DE CONCRETO OU LAJE SOBRE SOLO, COM COMPACTADOR DE SOLOS TIPO PLACA VIBRATÓRIA. AF_09/2021	M2	1.077,40	0,73	BDI 1	0,88	948,20	RA
1.9.1.2.	SINAPI	100322	LASTRO COM MATERIAL GRANULAR (PEDRA BRITADA N.3), APLICADO EM PISOS OU LAJES SOBRE SOLO, ESPESSURA DE "10 CM". AF_01/2024	M3	107,80	165,09	BDI 1	198,67	21.416,90	RA
1.9.1.3.	SINAPI	97087	CAMADA SEPARADORA PARA EXECUÇÃO DE RADIER, PISO DE CONCRETO OU LAJE SOBRE SOLO, EM LONA PLÁSTICA. AF_09/2021	M2	1.077,40	2,98	BDI 1	3,59	3.867,80	RA
1.9.1.4.	SINAPI	95241	LASTRO DE CONCRETO MAGRO, APLICADO EM PISOS, LAJES SOBRE SOLO OU RADIERS, ESPESSURA DE 5 CM. AF_01/2024	M2	1.077,40	40,65	BDI 1	48,92	52.706,40	RA
1.9.1.5.	SINAPI	87745	CONTRAPISO EM ARGAMASSA TRAÇO 1:4 (CIMENTO E AREIA), PREPARO MECÂNICO COM BETONEIRA 400 L, APLICADO EM ÁREAS MOLHADAS SOBRE LAJE, ADERIDO, ACABAMENTO NÃO REFORÇADO, ESPESSURA 3CM. AF_07/2021	M2	302,60	57,85	BDI 1	69,62	21.067,00	RA
1.9.1.6.	SINAPI	87630	CONTRAPISO EM ARGAMASSA TRAÇO 1:4 (CIMENTO E AREIA), PREPARO MECÂNICO COM BETONEIRA 400 L, APLICADO EM ÁREAS SECAS SOBRE LAJE, ADERIDO, ACABAMENTO NÃO REFORÇADO, ESPESSURA 3CM. AF_07/2021	M2	643,80	45,06	BDI 1	54,23	34.913,20	RA

RECEBIDO

Proc nº 0052026 Rubrica

CAIXA

PO - PLANILHA ORÇAMENTÁRIA
Orçamento Base para Licitação - (SELECIONAR)

Grau de Sigilo: #PUBLICO

Nº OPERAÇÃO	Nº TransfereGOV	PROPONENTE / TOMADOR	APELIDO DO EMPREENDIMENTO
0	0	PREFEITURA MUNICIPAL DE ICATU/MA	Minha Casa, Minha Vida - MCMV FNHIS Sub 50

LOCALIDADE SINAPI	DATA BASE	DESCRIÇÃO DO LOTE	MUNICÍPIO / UF	BDI 1	BDI 2	BDI 3
	05-25 (N DES.)	CONSTRUÇÃO DE HABITAÇÕES POPULARES	PREFEITURA MUNICIPAL DE ICATU/MA	20,34%	0,00%	0,00%

Item	Fonte	Código	Descrição	Unidade	Quantidade	Custo Unitário (sem BDI) (R$)	BDI (%)	Preço Unitário (com BDI) (R$)	Preço Total (R$)	
CONSTRUÇÃO DE HABITAÇÕES POPULARES									2.734.972,05	
1.9.1.7.	SINAPI	87247	REVESTIMENTO CERÂMICO PARA PISO COM PLACAS TIPO ESMALTADA DE DIMENSÕES 35X35 CM APLICADA EM AMBIENTES DE ÁREA ENTRE 5 M2 E 10 M2. AF_02/2023_PE	M2	336,00	73,46	BDI 1	88,40	29.702,40	RA
1.9.1.8.	SINAPI	87248	REVESTIMENTO CERÂMICO PARA PISO COM PLACAS TIPO ESMALTADA DE DIMENSÕES 35X35 CM APLICADA EM AMBIENTES DE ÁREA MAIOR QUE 10 M2. AF_02/2023_PE	M2	382,00	65,83	BDI 1	79,22	30.262,00	RA
1.9.1.9.	SINAPI	87246	REVESTIMENTO CERÂMICO PARA PISO COM PLACAS TIPO ESMALTADA DE DIMENSÕES 35X35 CM APLICADA EM AMBIENTES DE ÁREA MENOR QUE 5 M2. AF_02/2023_PE	M2	259,60	80,87	BDI 1	97,32	25.264,20	RA
1.9.2.			CIMENTADOS					-	2.[illegible],40	
1.9.2.1.	SINAPI	97084	COMPACTAÇÃO MECÂNICA DE SOLO PARA EXECUÇÃO DE RADIER, PISO DE CONCRETO OU LAJE SOBRE SOLO, COM COMPACTADOR DE SOLOS TIPO PLACA VIBRATÓRIA. AF_09/2021 (CALÇADA EM VOLTA DA EDIFICAÇÃO)	M2	323,00	0,73	BDI 1	0,88	284,20	RA
1.9.2.2.	SINAPI	94990	EXECUÇÃO DE PASSEIO (CALÇADA) OU PISO DE CONCRETO COM CONCRETO MOLDADO IN LOCO, FEITO EM OBRA, ACABAMENTO CONVENCIONAL, NÃO ARMADO. AF_08/2022	M3	22,60	870,29	BDI 1	1.047,31	23.669,20	RA
1.9.3.			RODAPÉS, SOLEIRAS E PEITORIS					-	47.993,60	
1.9.3.1.	SINAPI	98695	SOLEIRA EM MÁRMORE, LARGURA 15 CM, ESPESSURA 2,0 CM. AF_09/2020	M	50,40	144,61	BDI 1	174,02	8.770,60	RA
1.9.3.2.	SINAPI	89648	RODAPÉ CERÂMICO DE 7CM DE ALTURA COM PLACAS TIPO ESMALTADA DE DIMENSÕES 35X35CM. AF_02/2023	M	774,00	9,16	BDI 1	11,02	8.529,40	RA
1.9.3.3.	SINAPI	101965	PEITORIL LINEAR EM GRANITO OU MÁRMORE, L = 15CM, COMPRIMENTO DE ATÉ 2M, ASSENTADO COM ARGAMASSA 1:6 COM ADITIVO. AF_11/2020	M	130,00	196,21	BDI 1	236,12	30.695,60	RA
1.10.			INSTALAÇÕES					-	396.426,00	
1.10.1.			ELÉTRICAS / TELEFÔNICAS					-	58.141,00	
1.10.1.1.	SINAPI	93653	DISJUNTOR MONOPOLAR TIPO DIN, CORRENTE NOMINAL DE 10A - FORNECIMENTO E INSTALAÇÃO. AF_10/2020	UN	40,00	10,93	BDI 1	13,15	526,00	RA
1.10.1.2.	SINAPI	93654	DISJUNTOR MONOPOLAR TIPO DIN, CORRENTE NOMINAL DE 16A - FORNECIMENTO E INSTALAÇÃO. AF_10/2020	UN	20,00	11,60	BDI 1	13,96	279,20	RA
1.10.1.3.	SINAPI	93656	DISJUNTOR MONOPOLAR TIPO DIN, CORRENTE NOMINAL DE 25A - FORNECIMENTO E INSTALAÇÃO. AF_10/2020	UN	20,00	12,92	BDI 1	15,55	311,00	RA
1.10.1.4.	SINAPI	93659	DISJUNTOR MONOPOLAR TIPO DIN, CORRENTE NOMINAL DE 50A - FORNECIMENTO E INSTALAÇÃO. AF_10/2020	UN	20,00	24,12	BDI 1	29,03	580,60	RA
1.10.1.5.	SINAPI	93674_ADP-01	DISJUNTOR BIPOLAR TIPO DR, CORRENTE NOMINAL DE 25A - FORNECIMENTO E INSTALAÇÃO.	UN	40,00	219,74	BDI 1	264,44	10.577,60	RA
1.10.1.6.	SINAPI	101493	ENTRADA DE ENERGIA ELÉTRICA, AÉREA, MONOFÁSICA, COM CAIXA DE EMBUTIR, CABO DE 10 MM2 E DISJUNTOR DIN 50A (NÃO INCLUSO O POSTE DE CONCRETO). AF_07/2020_PS	UN	20,00	1.640,32	BDI 1	1.973,96	39.479,20	RA

RECURSO

172
Proc nº 065

CAIXA

PO - PLANILHA ORÇAMENTÁRIA
Orçamento Base para Licitação - (SELECIONAR)

Grau de Sigilo: #PUBLICO

Nº OPERAÇÃO	Nº TransfereGOV	PROPONENTE / TOMADOR	APELIDO DO EMPREENDIMENTO
0	0	PREFEITURA MUNICIPAL DE ICATU/MA	Minha Casa, Minha Vida - MCMV FNHIS Sub 50

LOCALIDADE SINAPI	DATA BASE	DESCRIÇÃO DO LOTE	MUNICÍPIO / UF	BDI 1	BDI 2	BDI 3
	05-25 (N DES.)	CONSTRUÇÃO DE HABITAÇÕES POPULARES	PREFEITURA MUNICIPAL DE ICATU/MA	20,34%	0,00%	0,00%

Item	Fonte	Código	Descrição	Unidade	Quantidade	Custo Unitário (sem BDI) (R$)	BDI (%)	Preço Unitário (com BDI) (R$)	Preço Total (R$)	
1.10			CONSTRUÇÃO DE HABITAÇÕES POPULARES						2.230.000,00	
1.10.1.7.	SINAPI	101873_ADP-01	FORNECIMENTO E INSTALAÇÃO DE PRESSURIZADOR ACOPLADO AO CHUVEIRO (TENSÃO: 220V - PRESSÃO MÍNIMA: 0,7MCA / PRESSÃO MÁXIMA: 2,5MCA - ENTRADA 1/2" / SAÍDA 1/2")	UN	20,00	265,39	BDI 1	319,37	6.387,40	RA
1.10.2.			ILUMINAÇÃO, TOMADAS E INTERRUPTORES					-	41.242,80	
1.10.2.1.	SINAPI	103782	LUMINÁRIA TIPO PLAFON CIRCULAR, DE SOBREPOR, COM LED DE 12/13 W - FORNECIMENTO E INSTALAÇÃO. AF_09/2024	UN	140,00	29,06	BDI 1	34,97	4.895,60	RA
1.10.2.2.	SINAPI	97610	LÂMPADA COMPACTA DE LED 10 W, BASE E27 - FORNECIMENTO E INSTALAÇÃO. AF_09/2024	UN	140,00	13,24	BDI 1	15,93	2.230,20	RA
1.10.2.3.	SINAPI	91953	INTERRUPTOR SIMPLES (1 MÓDULO), 10A/250V, INCLUINDO SUPORTE E PLACA - FORNECIMENTO E INSTALAÇÃO. AF_03/2023	UN	100,00	29,22	BDI 1	35,16	3.516,00	RA
1.10.2.4.	SINAPI	91959	INTERRUPTOR SIMPLES (2 MÓDULOS), 10A/250V, INCLUINDO SUPORTE E PLACA - FORNECIMENTO E INSTALAÇÃO. AF_03/2023	UN	20,00	44,38	BDI 1	53,41	1.068,20	RA
1.10.2.5.	SINAPI	92000	TOMADA BAIXA DE EMBUTIR (1 MÓDULO), 2P+T 10 A, INCLUINDO SUPORTE E PLACA - FORNECIMENTO E INSTALAÇÃO. AF_03/2023	UN	200,00	30,60	BDI 1	36,82	7.364,00	RA
1.10.2.6.	SINAPI	91996	TOMADA MÉDIA DE EMBUTIR (1 MÓDULO), 2P+T 10 A, INCLUINDO SUPORTE E PLACA - FORNECIMENTO E INSTALAÇÃO. AF_03/2023	UN	120,00	34,62	BDI 1	41,66	4.999,20	RA
1.10.2.7.	SINAPI	91993	TOMADA ALTA DE EMBUTIR (1 MÓDULO), 2P+T 20 A, INCLUINDO SUPORTE E PLACA - FORNECIMENTO E INSTALAÇÃO. AF_03/2023	UN	20,00	46,96	BDI 1	56,51	1.130,20	RA
1.10.2.8.	SINAPI	91985	INTERRUPTOR PULSADOR CAMPAINHA (1 MÓDULO), 10A/250V, INCLUINDO SUPORTE E PLACA - FORNECIMENTO E INSTALAÇÃO. AF_03/2023	UN	20,00	28,25	BDI 1	34,00	680,00	RA
1.10.2.9.	SINAPI	91987	CAMPAINHA CIGARRA (1 MÓDULO), 10A/250V, INCLUINDO SUPORTE E PLACA - FORNECIMENTO E INSTALAÇÃO. AF_03/2023	UN	20,00	46,26	BDI 1	55,69	1.113,80	RA
1.10.2.10.	SINAPI	91947_ADP-01	ESPELHO / PLACA CEGA 4" X 2", PARA INSTALACAO DE TOMADAS E INTERRUPTORES	UM	40,00	8,33	BDI 1	10,02	400,80	RA
1.10.2.11.	SINAPI	91941	CAIXA RETANGULAR 4" X 2" BAIXA (0,30 M DO PISO), PVC, INSTALADA EM PAREDE - FORNECIMENTO E INSTALAÇÃO. AF_03/2023	UN	240,00	12,16	BDI 1	14,63	3.511,20	RA
1.10.2.12.	SINAPI	91940	CAIXA RETANGULAR 4" X 2" MÉDIA (1,30 M DO PISO), PVC, INSTALADA EM PAREDE - FORNECIMENTO E INSTALAÇÃO. AF_03/2023	UN	260,00	18,99	BDI 1	22,85	5.941,00	RA
1.10.2.13.	SINAPI	91939	CAIXA RETANGULAR 4" X 2" ALTA (2,00 M DO PISO), PVC, INSTALADA EM PAREDE - FORNECIMENTO E INSTALAÇÃO. AF_03/2023	UN	40,00	32,91	BDI 1	39,60	1.584,00	RA
1.10.2.14.	SINAPI	91937	CAIXA OCTOGONAL 3" X 3", PVC, INSTALADA EM LAJE - FORNECIMENTO E INSTALAÇÃO. AF_03/2023	UN	140,00	16,67	BDI 1	20,06	2.808,40	RA
1.10.3.			FIOS E CABOS					-	105.747,00	
1.10.3.1.	SINAPI	91924	CABO DE COBRE FLEXÍVEL ISOLADO, 1,5 MM², ANTI-CHAMA 450/750 V, PARA CIRCUITOS TERMINAIS - FORNECIMENTO E INSTALAÇÃO. AF_03/2023	M	1.958,00	3,34	BDI 1	4,02	7.871,20	RA

Proc nº 123

CAIXA

PO - PLANILHA ORÇAMENTÁRIA
Orçamento Base para Licitação - (SELECIONAR)

Grau de Sigilo: #PUBLICO

Nº OPERAÇÃO	Nº TransfereGOV	PROPONENTE / TOMADOR	APELIDO DO EMPREENDIMENTO			
0	0	PREFEITURA MUNICIPAL DE ICATU/MA	Minha Casa, Minha Vida - MCMV FNHIS Sub 50			
LOCALIDADE SINAPI	**DATA BASE**	**DESCRIÇÃO DO LOTE**	**MUNICÍPIO / UF**	**BDI 1**	**BDI 2**	**BDI 3**
	05-25 (N DES.)	CONSTRUÇÃO DE HABITAÇÕES POPULARES	PREFEITURA MUNICIPAL DE ICATU/MA	20,34%	0,00%	0,00%

Item	Fonte	Código	Descrição	Unidade	Quantidade	Custo Unitário (sem BDI) (R$)	BDI (%)	Preço Unitário (com BDI) (R$)	Preço Total (R$)	
1	CONSTRUÇÃO DE HABITAÇÕES POPULARES								2.730.063,00	
1.10.3.2.	SINAPI	91926	CABO DE COBRE FLEXÍVEL ISOLADO, 2,5 MM², ANTI-CHAMA 450/750 V, PARA CIRCUITOS TERMINAIS - FORNECIMENTO E INSTALAÇÃO. AF_03/2023	M	5.176,00	4,87	BDI 1	5,86	30.331,40	RA
1.10.3.3.	SINAPI	91928	CABO DE COBRE FLEXÍVEL ISOLADO, 4 MM², ANTI-CHAMA 450/750 V, PARA CIRCUITOS TERMINAIS - FORNECIMENTO E INSTALAÇÃO. AF_03/2023	M	496,00	7,56	BDI 1	9,10	4.513,60	RA
1.10.3.4.	SINAPI	101884	CABO DE COBRE ISOLADO, 10 MM², ANTI-CHAMA 450/750 V, INSTALADO EM ELETROCALHA OU PERFILADO - FORNECIMENTO E INSTALAÇÃO. AF_10/2020	M	518,00	12,59	BDI 1	15,15	7.847,80	RA
1.10.3.5.	SINAPI	92980	CABO DE COBRE FLEXÍVEL ISOLADO, 10 MM², ANTI-CHAMA 0,6/1,0 KV, PARA DISTRIBUIÇÃO - FORNECIMENTO E INSTALAÇÃO. AF_10/2020	M	166,00	12,29	BDI 1	14,79	2.455,20	RA
1.10.3.6.	SINAPI	91834	ELETRODUTO FLEXÍVEL CORRUGADO, PVC, DN 25 MM (3/4"), PARA CIRCUITOS TERMINAIS, INSTALADO EM FORRO - FORNECIMENTO E INSTALAÇÃO. AF_03/2023	M	894,00	20,24	BDI 1	24,36	21.777,84	RA
1.10.3.7.	SINAPI	91854	ELETRODUTO FLEXÍVEL CORRUGADO, PVC, DN 25 MM (3/4"), PARA CIRCUITOS TERMINAIS, INSTALADO EM PAREDE - FORNECIMENTO E INSTALAÇÃO. AF_03/2023	M	1.166,00	10,24	BDI 1	12,32	14.365,20	RA
1.10.3.8.	SINAPI	91845	ELETRODUTO FLEXÍVEL CORRUGADO REFORÇADO, PVC, DN 25 MM (3/4"), PARA CIRCUITOS TERMINAIS, INSTALADO EM LAJE - FORNECIMENTO E INSTALAÇÃO. AF_03/2023	M	441,20	8,86	BDI 1	10,66	4.703,20	RA
1.10.3.9.	SINAPI	90447	RASGO LINEAR MANUAL EM ALVENARIA, PARA ELETRODUTOS, DIÂMETROS MENORES OU IGUAIS A 40 MM. AF_09/2023	M	1.166,00	8,47	BDI 1	10,19	11.881,60	RA
1.10.4.			HIDRÁULICAS / GÁS / INCÊNCIO					-	19.239,40	
1.10.4.1.	SINAPI	90373	JOELHO 90 GRAUS COM BUCHA DE LATÃO, PVC, SOLDÁVEL, DN 25MM, X 1/2" INSTALADO EM RAMAL OU SUB-RAMAL DE ÁGUA - FORNECIMENTO E INSTALAÇÃO. AF_06/2022	UN	140,00	12,95	BDI 1	15,58	2.181,20	RA
1.10.4.2.	SINAPI	89408	JOELHO 90 GRAUS, PVC, SOLDÁVEL, DN 25MM, INSTALADO EM RAMAL OU SUB-RAMAL DE ÁGUA - FORNECIMENTO E INSTALAÇÃO. AF_06/2022	UN	160,00	8,78	BDI 1	10,57	1.691,20	RA
1.10.4.3.	SINAPI	89395	TE, PVC, SOLDÁVEL, DN 25MM, INSTALADO EM RAMAL OU SUB-RAMAL DE ÁGUA - FORNECIMENTO E INSTALAÇÃO. AF_06/2022	UN	80,00	13,25	BDI 1	15,95	1.276,00	RA
1.10.4.4.	SINAPI	89383	ADAPTADOR CURTO COM BOLSA E ROSCA PARA REGISTRO, PVC, SOLDÁVEL, DN 25MM X 3/4", INSTALADO EM RAMAL OU SUB-RAMAL DE ÁGUA - FORNECIMENTO E INSTALAÇÃO. AF_06/2022	UN	160,00	6,66	BDI 1	8,01	1.281,60	RA
1.10.4.5.	SINAPI	89446	TUBO, PVC, SOLDÁVEL, DE 25MM, INSTALADO EM PRUMADA DE ÁGUA - FORNECIMENTO E INSTALAÇÃO. AF_06/2022	UN	102,00	5,28	BDI 1	6,35	647,80	RA
1.10.4.6.	SINAPI	89356	TUBO, PVC, SOLDÁVEL, DE 25MM, INSTALADO EM RAMAL OU SUB-RAMAL DE ÁGUA - FORNECIMENTO E INSTALAÇÃO. AF_06/2022	UN	174,00	24,16	BDI 1	29,07	5.058,20	RA

CAIXA

PO - PLANILHA ORÇAMENTÁRIA
Orçamento Base para Licitação - (SELECIONAR)

Grau de Sigilo: #PUBLICO

Nº OPERAÇÃO	Nº TransfereGOV	PROPONENTE / TOMADOR	APELIDO DO EMPREENDIMENTO
0	0	PREFEITURA MUNICIPAL DE ICATU/MA	Minha Casa, Minha Vida - MCMV FNHIS Sub 50

LOCALIDADE SINAPI	DATA BASE	DESCRIÇÃO DO LOTE	MUNICÍPIO / UF	BDI 1	BDI 2	BDI 3
	05-25 (N DES.)	CONSTRUÇÃO DE HABITAÇÕES POPULARES	PREFEITURA MUNICIPAL DE ICATU/MA	20,34%	0,00%	0,00%

Item	Fonte	Código	Descrição	Unidade	Quantidade	Custo Unitário (sem BDI) (R$)	BDI (%)	Preço Unitário (com BDI) (R$)	Preço Total (R$)	
1.10			CONSTRUÇÃO DE HABITAÇÕES POPULARES						2.350.000,00	
1.10.4.7.	SINAPI	CPU-01	FORNECIMENTO E INSTALAÇÃO DE PRESSURIZADOR ACOPLADO AO CHUVEIRO (TENSÃO: 220V - PRESSÃO MÍNIMA: 0,7MCA / PRESSÃO MÁXIMA: 2,5MCA - ENTRADA 1/2" / SAÍDA 1/2")	UN	20,00	295,10	BDI 1	355,12	7.102,40	RA
1.10.5.			REGISTROS					-	10.276,40	
1.10.5.1.	SINAPI	89985	REGISTRO DE PRESSÃO BRUTO, LATÃO, ROSCÁVEL, 3/4", COM ACABAMENTO E CANOPLA CROMADOS - FORNECIMENTO E INSTALAÇÃO. AF_08/2021	UN	20,00	64,23	BDI 1	77,29	1.545,80	RA
1.10.5.2.	SINAPI	89957	REGISTRO DE GAVETA BRUTO, LATÃO, ROSCÁVEL, 3/4", COM ACABAMENTO E CANOPLA CROMADOS - FORNECIMENTO E INSTALAÇÃO. AF_08/2021	UN	60,00	67,40	BDI 1	81,11	4.866,60	RA
1.10.5.3.	SINAPI	94490	REGISTRO DE ESFERA, PVC, SOLDÁVEL, COM VOLANTE, DN 32 MM - FORNECIMENTO E INSTALAÇÃO. AF_08/2021	UN	40,00	54,03	BDI 1	65,02	2.600,80	RA
1.10.5.4.	SINAPI	86885	ENGATE FLEXÍVEL EM PLÁSTICO BRANCO, 1/2" X 40CM - FORNECIMENTO E INSTALAÇÃO. AF_01/2020	UN	80,00	13,12	BDI 1	15,79	1.263,20	RA
1.10.6.			ENTRADA / ALIMENTAÇÃO					-	11.141,20	
1.10.6.1.	SINAPI	97741	KIT CAVALETE PARA MEDIÇÃO DE ÁGUA - ENTRADA INDIVIDUALIZADA, EM PVC 25 MM (3/4"), PARA 1 MEDIDOR - FORNECIMENTO E INSTALAÇÃO (EXCLUSIVE HIDRÔMETRO). AF_03/2024	UN	20,00	156,92	BDI 1	188,84	3.776,80	RA
1.10.6.2.	SINAPI	104994_ADP-01	CAIXA DE EMBUTIR EM POLICARBONATO PARA ABRIGO DE HIDRÔMETRO - FORNECIMENTO E INSTALAÇÃO (EXCLUSIVE HIDRÔMETRO).	UN	20,00	155,14	BDI 1	186,70	3.734,00	RA
1.10.6.3.	SINAPI	89353	REGISTRO DE GAVETA BRUTO, LATÃO, ROSCAVEL, 3/4" - FORNECIMENTO E INSTALAÇÃO. AF_08/2021	UN	20,00	28,74	BDI 1	34,59	691,80	RA
1.10.6.4.	SINAPI	89402	TUBO, PVC, SOLDÁVEL, DE 25MM, INSTALADO EM RAMAL DE DISTRIBUIÇÃO DE ÁGUA - FORNECIMENTO E INSTALAÇÃO. AF_06/2022	M	135,00	12,57	BDI 1	15,13	2.042,60	RA
1.10.6.5.	SINAPI	89446	TUBO, PVC, SOLDÁVEL, DE 25MM, INSTALADO EM PRUMADA DE ÁGUA - FORNECIMENTO E INSTALAÇÃO. AF_06/2022	M	60,00	5,28	BDI 1	6,35	381,00	RA
1.10.6.6.	SINAPI	89408	JOELHO 90 GRAUS, PVC, SOLDÁVEL, DN 25MM, INSTALADO EM RAMAL DE DISTRIBUIÇÃO DE ÁGUA - FORNECIMENTO E INSTALAÇÃO. AF_06/2022	UN	40,00	8,78	BDI 1	10,57	422,80	RA
1.10.6.7.	SINAPI	89440	TE, PVC, SOLDÁVEL, DN 25MM, INSTALADO EM RAMAL DE DISTRIBUIÇÃO DE ÁGUA - FORNECIMENTO E INSTALAÇÃO. AF_06/2022	UN	20,00	12,14	BDI 1	14,61	292,20	RA
1.10.7.			CAIXA D'ÁGUA E BARRILETE					-	21.643,20	
1.10.7.1.	SINAPI	102605	CAIXA D'ÁGUA EM POLIETILENO, 500 LITROS - FORNECIMENTO E INSTALAÇÃO. AF_06/2021	UN	20,00	301,75	BDI 1	363,13	7.262,60	RA
1.10.7.2.	SINAPI	102591	FURO EM CAIXA D'ÁGUA COM ESPESSURA DE 2 ATÉ 5 MM E DIÂMETRO DE 25 MM. AF_06/2021	UN	20,00	4,42	BDI 1	5,32	106,40	RA

RECURSO

Proc nº 0[illegible]
Rubrica

CAIXA

PO - PLANILHA ORÇAMENTÁRIA
Orçamento Base para Licitação - (SELECIONAR)

Grau de Sigilo: #PUBLICO

Nº OPERAÇÃO	Nº TransfereGOV	PROPONENTE / TOMADOR	APELIDO DO EMPREENDIMENTO
0	0	PREFEITURA MUNICIPAL DE ICATU/MA	Minha Casa, Minha Vida - MCMV FNHIS Sub 50

LOCALIDADE SINAPI	DATA BASE	DESCRIÇÃO DO LOTE	MUNICÍPIO / UF	BDI 1	BDI 2	BDI 3
	05-25 (N DES.)	CONSTRUÇÃO DE HABITAÇÕES POPULARES	PREFEITURA MUNICIPAL DE ICATU/MA	20,34%	0,00%	0,00%

Item	Fonte	Código	Descrição	Unidade	Quantidade	Custo Unitário (sem BDI) (R$)	BDI (%)	Preço Unitário (com BDI) (R$)	Preço Total (R$)	RECURSO
CONSTRUÇÃO DE HABITAÇÕES POPULARES									2.736.968,00	
1.10.7.3.	SINAPI	102593	FURO EM CAIXA D'ÁGUA COM ESPESSURA DE 2 ATÉ 5 MM E DIÂMETRO DE 32 MM. AF_06/2021	UN	40,00	4,99	BDI 1	6,00	240,00	RA
1.10.7.4.	SINAPI	94703	ADAPTADOR COM FLANGE E ANEL DE VEDAÇÃO, PVC, SOLDÁVEL, DN 25 MM X 3/4", INSTALADO EM RESERVAÇÃO PREDIAL DE ÁGUA - FORNECIMENTO E INSTALAÇÃO. AF_04/2024	UN	20,00	19,48	BDI 1	23,44	468,80	RA
1.10.7.5.	SINAPI	94704	ADAPTADOR COM FLANGE E ANEL DE VEDAÇÃO, PVC, SOLDÁVEL, DN 32 MM X 1", INSTALADO EM RESERVAÇÃO PREDIAL DE ÁGUA - FORNECIMENTO E INSTALAÇÃO. AF_04/2024	UN	40,00	25,97	BDI 1	31,25	1.250,00	RA
1.10.7.6.	SINAPI	94796	TORNEIRA DE BOIA PARA CAIXA D'ÁGUA, ROSCÁVEL, 3/4" - FORNECIMENTO E INSTALAÇÃO. AF_08/2021	UN	20,00	37,50	BDI 1	45,13	902,60	RA
1.10.7.7.	SINAPI	89408	JOELHO 90 GRAUS, PVC, SOLDÁVEL, DN 25MM, INSTALADO EM RAMAL DE DISTRIBUIÇÃO DE ÁGUA - FORNECIMENTO E INSTALAÇÃO. AF_06/2022	UN	160,00	8,76	BDI 1	10,57	1.691,20	RA
1.10.7.8.	SINAPI	89413	JOELHO 90 GRAUS, PVC, SOLDÁVEL, DN 32MM, INSTALADO EM RAMAL DE DISTRIBUIÇÃO DE ÁGUA - FORNECIMENTO E INSTALAÇÃO. AF_06/2022	UN	80,00	12,17	BDI 1	14,65	1.172,00	RA
1.10.7.9.	SINAPI	89414	JOELHO 45 GRAUS, PVC, SOLDÁVEL, DN 32MM, INSTALADO EM RAMAL DE DISTRIBUIÇÃO DE ÁGUA - FORNECIMENTO E INSTALAÇÃO. AF_06/2022	UN	20,00	13,86	BDI 1	16,68	333,60	RA
1.10.7.10.	SINAPI	103953	BUCHA DE REDUÇÃO, CURTA, PVC, SOLDÁVEL, DN 32 X 25 MM, INSTALADO EM RAMAL DE DISTRIBUIÇÃO DE ÁGUA - FORNECIMENTO E INSTALAÇÃO. AF_06/2022	UN	40,00	7,32	BDI 1	8,81	352,40	RA
1.10.7.11.	SINAPI	89443	TE, PVC, SOLDÁVEL, DN 32MM, INSTALADO EM RAMAL DE DISTRIBUIÇÃO DE ÁGUA - FORNECIMENTO E INSTALAÇÃO. AF_06/2022	UN	60,00	17,02	BDI 1	20,48	1.228,80	RA
1.10.7.12.	SINAPI	89445	TÊ DE REDUÇÃO, PVC, SOLDÁVEL, DN 32MM X 25MM, INSTALADO EM RAMAL DE DISTRIBUIÇÃO DE ÁGUA - FORNECIMENTO E INSTALAÇÃO. AF_06/2022	UN	20,00	18,71	BDI 1	22,52	450,40	RA
1.10.7.13.	SINAPI	89402	TUBO, PVC, SOLDÁVEL, DE 25MM, INSTALADO EM RAMAL DE DISTRIBUIÇÃO DE ÁGUA - FORNECIMENTO E INSTALAÇÃO. AF_06/2022	M	88,00	12,57	BDI 1	15,13	1.331,40	RA
1.10.7.14.	SINAPI	89403	TUBO, PVC, SOLDÁVEL, DE 32MM, INSTALADO EM RAMAL DE DISTRIBUIÇÃO DE ÁGUA - FORNECIMENTO E INSTALAÇÃO. AF_06/2022	M	211,00	19,11	BDI 1	23,00	4.853,00	RA
1.10.8.			SANITÁRIAS / PLUVIAL					-	47.574,60	
1.10.8.1.	SINAPI	89726	JOELHO 45 GRAUS, PVC, SERIE NORMAL, ESGOTO PREDIAL, DN 40 MM, JUNTA SOLDÁVEL, FORNECIDO E INSTALADO EM RAMAL DE DESCARGA OU RAMAL DE ESGOTO SANITÁRIO. AF_06/2022	UN	60,00	10,30	BDI 1	12,40	744,00	RA

Proc nº 0012/2025
Rubrica
175

CAIXA

PO - PLANILHA ORÇAMENTÁRIA
Orçamento Base para Licitação - (SELECIONAR)

Grau de Sigilo
#PUBLICO

Nº OPERAÇÃO	Nº TransfereGOV	PROPONENTE / TOMADOR	APELIDO DO EMPREENDIMENTO			
0	0	PREFEITURA MUNICIPAL DE ICATU/MA	Minha Casa, Minha Vida - MCMV FNHIS Sub 50			
LOCALIDADE SINAPI	**DATA BASE**	**DESCRIÇÃO DO LOTE**	**MUNICÍPIO / UF**	**BDI 1**	**BDI 2**	**BDI 3**
	05-25 (N DES.)	CONSTRUÇÃO DE HABITAÇÕES POPULARES	PREFEITURA MUNICIPAL DE ICATU/MA	20,34%	0,00%	0,00%

RECURSO

Item	Fonte	Código	Descrição	Unidade	Quantidade	Custo Unitário (sem BDI) (R$)	BDI (%)	Preço Unitário (com BDI) (R$)	Preço Total (R$)	
[illegible]									2.730.[illegible]	
1.10.8.2.	SINAPI	89732	JOELHO 45 GRAUS, PVC, SERIE NORMAL, ESGOTO PREDIAL, DN 50 MM, JUNTA ELÁSTICA, FORNECIDO E INSTALADO EM RAMAL DE DESCARGA OU RAMAL DE ESGOTO SANITÁRIO. AF_08/2022	UN	40,00	16,08	BDI 1	19,35	774,00	RA
1.10.8.3.	SINAPI	89724	JOELHO 90 GRAUS, PVC, SERIE NORMAL, ESGOTO PREDIAL, DN 40 MM, JUNTA SOLDÁVEL, FORNECIDO E INSTALADO EM RAMAL DE DESCARGA OU RAMAL DE ESGOTO SANITÁRIO. AF_08/2022	UN	40,00	10,10	BDI 1	12,15	486,00	RA
1.10.8.4.	SINAPI	89731	JOELHO 90 GRAUS, PVC, SERIE NORMAL, ESGOTO PREDIAL, DN 50 MM, JUNTA ELÁSTICA, FORNECIDO E INSTALADO EM RAMAL DE DESCARGA OU RAMAL DE ESGOTO SANITÁRIO. AF_08/2022	UN	180,00	15,42	BDI 1	18,56	3.340,80	RA
1.10.8.5.	SINAPI	89744	JOELHO 90 GRAUS, PVC, SERIE NORMAL, ESGOTO PREDIAL, DN 100 MM, JUNTA ELÁSTICA, FORNECIDO E INSTALADO EM RAMAL DE DESCARGA OU RAMAL DE ESGOTO SANITÁRIO. AF_08/2022	UN	20,00	27,95	BDI 1	33,64	672,80	RA
1.10.8.6.	SINAPI	89784	TE, PVC, SERIE NORMAL, ESGOTO PREDIAL, DN 50 X 50 MM, JUNTA ELÁSTICA, FORNECIDO E INSTALADO EM RAMAL DE DESCARGA OU RAMAL DE ESGOTO SANITÁRIO. AF_08/2022	UN	20,00	24,58	BDI 1	29,58	591,60	RA
1.10.8.7.	SINAPI	104345	JUNÇÃO DE REDUÇÃO INVERTIDA, PVC, SÉRIE NORMAL, ESGOTO PREDIAL, DN 100 X 50 MM, JUNTA ELÁSTICA, FORNECIDO E INSTALADO EM RAMAL DE DESCARGA OU RAMAL DE ESGOTO SANITÁRIO. AF_08/2022	UN	20,00	42,46	BDI 1	51,10	1.022,00	RA
1.10.8.8.	SINAPI	104348	TERMINAL DE VENTILAÇÃO, PVC, SÉRIE NORMAL, ESGOTO PREDIAL, DN 50 MM, JUNTA SOLDÁVEL, FORNECIDO E INSTALADO EM PRUMADA DE ESGOTO SANITÁRIO OU VENTILAÇÃO. AF_08/2022	UN	20,00	10,01	BDI 1	12,05	241,00	RA
1.10.8.9.	SINAPI	89711	TUBO PVC, SERIE NORMAL, ESGOTO PREDIAL, DN 40 MM, FORNECIDO E INSTALADO EM RAMAL DE DESCARGA OU RAMAL DE ESGOTO SANITÁRIO. AF_08/2022	M	67,00	21,36	BDI 1	25,70	1.722,00	RA
1.10.8.10.	SINAPI	89712	TUBO PVC, SERIE NORMAL, ESGOTO PREDIAL, DN 50 MM, FORNECIDO E INSTALADO EM RAMAL DE DESCARGA OU RAMAL DE ESGOTO SANITÁRIO. AF_08/2022	M	204,20	26,68	BDI 1	32,11	6.556,80	RA
1.10.8.11.	SINAPI	89798	TUBO PVC, SERIE NORMAL, ESGOTO PREDIAL, DN 50 MM, FORNECIDO E INSTALADO EM PRUMADA DE ESGOTO SANITÁRIO OU VENTILAÇÃO. AF_08/2022	M	80,00	12,39	BDI 1	14,91	1.192,80	RA
1.10.8.12.	SINAPI	89714	TUBO PVC, SERIE NORMAL, ESGOTO PREDIAL, DN 100 MM, FORNECIDO E INSTALADO EM RAMAL DE DESCARGA OU RAMAL DE ESGOTO SANITÁRIO. AF_08/2022	M	676,00	37,16	BDI 1	44,72	30.230,80	RA
1.10.9.			ACESSÓRIOS/CAIXAS					-	61.223,49	
1.10.9.1.	SINAPI	97902	CAIXA ENTERRADA HIDRÁULICA RETANGULAR EM ALVENARIA COM TIJOLOS CERÂMICOS MACIÇOS, DIMENSÕES INTERNAS: 0,6X0,6X0,6 M PARA REDE DE ESGOTO. AF_12/2020	UN	100,00	597,05	BDI 1	718,49	71.849,00	RA

Proc nº [illegible]
Rubrica

CAIXA

PO - PLANILHA ORÇAMENTÁRIA
Orçamento Base para Licitação - (SELECIONAR)

Grau de Sigilo: #PUBLICO

Nº OPERAÇÃO	Nº TransfereGOV	PROPONENTE / TOMADOR	APELIDO DO EMPREENDIMENTO			
0	0	PREFEITURA MUNICIPAL DE ICATU/MA	Minha Casa, Minha Vida - MCMV FNHIS Sub 50			
LOCALIDADE SINAPI	DATA BASE	DESCRIÇÃO DO LOTE	MUNICÍPIO / UF	BDI 1	BDI 2	BDI 3
	05-25 (N DES.)	CONSTRUÇÃO DE HABITAÇÕES POPULARES	PREFEITURA MUNICIPAL DE ICATU/MA	20,34%	0,00%	0,00%

RECURSO

Item	Fonte	Código	Descrição	Unidade	Quantidade	Custo Unitário (sem BDI) (R$)	BDI (%)	Preço Unitário (com BDI) (R$)	Preço Total (R$)	
1.10			CONSTRUÇÃO DE HABITAÇÕES POPULARES						2.730.989,80	
1.10.9.2.	SINAPI	89707	CAIXA SIFONADA, PVC, DN 100 X 100 X 50 MM, JUNTA ELÁSTICA, FORNECIDA E INSTALADA EM RAMAL DE DESCARGA OU EM RAMAL DE ESGOTO SANITÁRIO. AF_08/2022	UN	20,00	50,62	BDI 1	60,92	1.218,40	RA
1.10.9.3.	SINAPI	104327	RALO SIFONADO REDONDO, PVC, DN 100 X 40 MM, JUNTA SOLDÁVEL, FORNECIDO E INSTALADO EM RAMAL DE DESCARGA OU EM RAMAL DE ESGOTO SANITÁRIO. AF_08/2022	UN	20,00	20,02	BDI 1	24,09	481,80	RA
1.10.9.4.	SINAPI	104326	RALO SECO CÔNICO, PVC, DN 100 X 40 MM, JUNTA SOLDÁVEL, FORNECIDO E INSTALADO EM RAMAL DE DESCARGA OU EM RAMAL DE ESGOTO SANITÁRIO. AF_08/2022	UN	20,00	21,01	BDI 1	25,28	505,60	RA
1.10.9.5.	SINAPI	98107	CAIXA DE GORDURA SIMPLES (CAPACIDADE 36L), RETANGULAR, EM ALVENARIA COM TIJOLOS CERÂMICOS MACIÇOS, DIMENSÕES INTERNAS = 0,2X0,4 M, ALTURA INTERNA = 0,8 M. AF_12/2020	UN	20,00	297,85	BDI 1	358,43	7.168,60	RA
1.11			APARELHOS, METAIS E BANCADAS					-	51.424,00	
1.11.0.1.	SINAPI	86931	VASO SANITÁRIO SIFONADO COM CAIXA ACOPLADA LOUÇA BRANCA, INCLUSO ENGATE FLEXÍVEL EM PLÁSTICO BRANCO, 1/2 X 40CM - FORNECIMENTO E INSTALAÇÃO. AF_01/2020	UN	20,00	602,57	BDI 1	725,13	14.502,60	RA
1.11.0.2.	SINAPI	86943	LAVATÓRIO LOUÇA BRANCA SUSPENSO, 29,5 X 39CM OU EQUIVALENTE, PADRÃO POPULAR, INCLUSO SIFÃO FLEXÍVEL EM PVC, VÁLVULA E ENGATE FLEXÍVEL 30CM EM PLÁSTICO E TORNEIRA CROMADA DE MESA, PADRÃO POPULAR - FORNECIMENTO E INSTALAÇÃO. AF_01/2020	UN	20,00	318,70	BDI 1	383,52	7.670,40	RA
1.11.0.3.	SINAPI	86934	BANCADA DE MÁRMORE SINTÉTICO 120 X 60CM, COM CUBA INTEGRADA, INCLUSO SIFÃO TIPO FLEXÍVEL EM PVC, VÁLVULA EM PLÁSTICO CROMADO TIPO AMERICANA E TORNEIRA CROMADA LONGA, DE PAREDE, PADRÃO POPULAR - FORNECIMENTO E INSTALAÇÃO. AF_01/2020	M2	14,40	436,84	BDI 1	525,45	7.566,40	RA
1.11.0.4.	SINAPI	86925	TANQUE DE MÁRMORE SINTÉTICO COM COLUNA, 22L OU EQUIVALENTE, INCLUSO SIFÃO FLEXÍVEL EM PVC, VÁLVULA PLÁSTICA E TORNEIRA DE METAL CROMADO PADRÃO POPULAR - FORNECIMENTO E INSTALAÇÃO. AF_01/2020	UN	20,00	575,43	BDI 1	692,47	13.849,40	RA
1.11.0.5.	SINAPI	100860	CHUVEIRO ELÉTRICO COMUM CORPO PLÁSTICO, TIPO DUCHA – FORNECIMENTO E INSTALAÇÃO. AF_01/2020	UN	20,00	112,54	BDI 1	135,43	2.708,60	RA
1.11.0.6.	SINAPI	95546	KIT DE ACESSÓRIOS PARA BANHEIRO EM METAL CROMADO, 5 PEÇAS, INCLUSO FIXAÇÃO. AF_01/2020	UN	20,00	224,22	BDI 1	269,83	5.396,60	RA
1.12			COMPLEMENTAÇÕES					-	12.011,60	
1.12.0.1.	SINAPI	99818	LIMPEZA DE BACIA SANITÁRIA, BIDÊ OU MICTÓRIO EM LOUÇA, INCLUSIVE METAIS CORRESPONDENTES. AF_04/2019	UN	20,00	5,98	BDI 1	7,20	144,00	RA
1.12.0.2.	SINAPI	99819	LIMPEZA DE BANCADA DE PEDRA (MÁRMORE OU GRANITO). AF_04/2019	M2	14,40	18,32	BDI 1	22,05	317,60	RA
1.12.0.3.	SINAPI	99811	LIMPEZA DE CONTRAPISO COM VASSOURA A SECO. AF_04/2019	M2	323,00	3,84	BDI 1	4,62	1.492,20	RA

CAIXA

PO - PLANILHA ORÇAMENTÁRIA
Orçamento Base para Licitação - (SELECIONAR)

Grau de Sigilo: #PUBLICO

Nº OPERAÇÃO	Nº TransfereGOV	PROPONENTE / TOMADOR	APELIDO DO EMPREENDIMENTO			
0	0	PREFEITURA MUNICIPAL DE ICATU/MA	Minha Casa, Minha Vida - MCMV FNHIS Sub 50			
LOCALIDADE SINAPI	**DATA BASE**	**DESCRIÇÃO DO LOTE**	**MUNICÍPIO / UF**	**BDI 1**	**BDI 2**	**BDI 3**
	05-25 (N DES.)	CONSTRUÇÃO DE HABITAÇÕES POPULARES	PREFEITURA MUNICIPAL DE ICATU/MA	20,34%	0,00%	0,00%

RECURSO

Item	Fonte	Código	Descrição	Unidade	Quantidade	Custo Unitário (sem BDI) (R$)	BDI (%)	Preço Unitário (com BDI) (R$)	Preço Total (R$)	
CONSTRUÇÃO DE HABITAÇÕES POPULARES									2.230.955,80	
1.12.0.4.	SINAPI	99826	LIMPEZA DE FORRO REMOVÍVEL COM PANO ÚMIDO. AF_04/2019	M2	718,00	1,67	BDI 1	2,01	1.443,20	RA
1.12.0.5.	SINAPI	99821	LIMPEZA DE JANELA DE VIDRO COM CAIXILHO EM AÇO/ALUMÍNIO/PVC. AF_04/2019	M2	80,00	3,31	BDI 1	3,98	318,40	RA
1.12.0.6.	SINAPI	99804	LIMPEZA DE PISO CERÂMICO OU PORCELANATO UTILIZANDO DETERGENTE NEUTRO E ESCOVAÇÃO MANUAL. AF_04/2019	M2	949,20	5,86	BDI 1	7,05	6.691,80	RA
1.12.0.7.	SINAPI	99822	LIMPEZA DE PORTA DE MADEIRA. AF_04/2019	M2	336,00	1,09	BDI 1	1,31	440,20	RA
1.12.0.8.	SINAPI	99807	LIMPEZA DE REVESTIMENTO CERÂMICO EM PAREDE UTILIZANDO DETERGENTE NEUTRO E ESCOVAÇÃO MANUAL. AF_04/2019	M2	316,40	1,78	BDI 1	2,14	681,40	RA
1.12.0.9.	SINAPI	99816	LIMPEZA DE TANQUE OU LAVATÓRIO DE LOUÇA ISOLADO, INCLUSIVE METAIS CORRESPONDENTES. AF_04/2019	UN	40,00	10,03	BDI 1	12,07	482,80	RA

Encargos sociais: Para elaboração deste orçamento, foram utilizados os encargos sociais do SINAPI para a Unidade da Federação indicada.

Observações:

Foi considerado arredondamento de duas casas decimais para Quantidade; Custo Unitário; BDI; Preço Unitário; Preço Total.

Siglas da Composição do Investimento: RA - Rateio proporcional entre Repasse e Contrapartida; RP - 100% Repasse; CP - 100% Contrapartida; OU - 100% Outros.

PREFEITURA MUNICIPAL DE ICATU/MA
Local

sábado, 26 de abril de 2025
Data

Responsável Técnico
Nome: Wander wilmo gomes pereira junior
CREA/CAU: 045.77.038.30-7
ART/RRT: ma2025

PMv3.10

CAIXA

Fls. 100

Proc nº 062006

Rubrica

CAIXA

PLQ - PLANILHA DE LEVANTAMENTO DE QUANTIDADES
Memória de Cálculo - (SELECIONAR)

Grau de Sigilo: **#PUBLICO**

APELIDO DO EMPREENDIMENTO	Nº TransfereGOV	Nº OPERAÇÃO	PROPONENTE / TOMADOR
Minha Casa, Minha Vida - MCMV FNHIS Sub 50	0	0	PREFEITURA MUNICIPAL DE ICATU/MA

Item	Descrição	Unidade	Quantidade	Memória de Cálculo	Agrupador de Eventos	FRENTES DE OBRA: UNIDADE HABITACIONAL 01	UNIDADE HABITACIONAL 02
						1	2
					TOTAL FINANC. POR FRENTE (R$):	136.500,00	136.500,00
1	CASA TERREA ACESSIVEL - 2 QUARTOS, AUTE 47,40M²						
1.1	ADMINISTRAÇÃO LOCAL						
1.1.0.1.	ADMINISTRAÇÃO LOCAL	UN	20,00	Conforme Projeto	ADMINISTRAÇÃO LOCAL	1,00	1,00
1.2	SERVIÇOS PRELIMINARES						
1.2.0.1.	LIMPEZA MANUAL DE VEGETAÇÃO EM TERRENO COM ENXADA. AF_03/2024	M2	4.000,00	Terreno de 10,00x20,00m *	SERVIÇOS PRELIMINARES	200,00	200,00
1.2.0.2.	LOCAÇÃO CONVENCIONAL DE OBRA, UTILIZANDO GABARITO DE TÁBUAS CORRIDAS PONTALETADAS A CADA 2,00M - 2 UTILIZAÇÕES. AF_03/2024	M	758,00	Perímetro a 1m da edificação *	SERVIÇOS PRELIMINARES	37,90	37,90
1.3	FUNDAÇÕES E CONTENÇÕES						
1.3.1	FUNDAÇÕES						
1.3.1.1.	ESCAVAÇÃO MECANIZADA PARA BLOCO DE COROAMENTO OU SAPATA COM RETROESCAVADEIRA (INCLUINDO ESCAVAÇÃO PARA COLOCAÇÃO DE FÔRMAS). AF_01/2024	M3	174,60	Conforme Projeto	FUNDAÇÕES E CONTENÇÕES	8,74	8,74
1.3.1.2.	PREPARO DE FUNDO DE VALA COM LARGURA MENOR QUE 1,5 M (ACERTO DO SOLO NATURAL). AF_09/2020	M2	93,60	Conforme Projeto	FUNDAÇÕES E CONTENÇÕES	4,68	4,68
1.3.1.3.	LASTRO DE CONCRETO MAGRO, APLICADO EM BLOCOS DE COROAMENTO OU SAPATAS, ESPESSURA DE 5 CM. AF_01/2024	M2	93,60	Conforme Projeto	FUNDAÇÕES E CONTENÇÕES	4,68	4,68
1.3.1.4.	FABRICAÇÃO, MONTAGEM E DESMONTAGEM DE FÔRMA PARA SAPATA, EM MADEIRA SERRADA, E=25 MM, 4 UTILIZAÇÕES. AF_01/2024	M2	291,20	Conforme Projeto	FUNDAÇÕES E CONTENÇÕES	14,56	14,56
1.3.1.5.	ARMAÇÃO DE SAPATA ISOLADA, VIGA BALDRAME E SAPATA CORRIDA UTILIZANDO AÇO CA-50 DE 10 MM - MONTAGEM. AF_01/2024	KG	1.014,00	Conforme Projeto	FUNDAÇÕES E CONTENÇÕES	50,70	50,70
1.3.1.6.	ARMAÇÃO DE SAPATA ISOLADA, VIGA BALDRAME E SAPATA CORRIDA UTILIZANDO AÇO CA-50 DE 6,3 MM - MONTAGEM. AF_01/2024	KG	534,00	Conforme Projeto	FUNDAÇÕES E CONTENÇÕES	26,70	26,70
1.3.1.7.	ARMAÇÃO DE SAPATA ISOLADA, VIGA BALDRAME E SAPATA CORRIDA UTILIZANDO AÇO CA-60 DE 5 MM - MONTAGEM. AF_01/2024	KG	256,00	Conforme Projeto	FUNDAÇÕES E CONTENÇÕES	12,80	12,80
1.3.1.8.	CONCRETAGEM DE SAPATA, FCK 20 MPA, COM USO DE JERICA - LANÇAMENTO, ADENSAMENTO E ACABAMENTO.	M3	28,20	Conforme Projeto	FUNDAÇÕES E CONTENÇÕES	1,41	1,41
1.3.1.9.	REATERRO MANUAL DE VALAS, COM COMPACTADOR DE SOLOS DE PERCUSSÃO. AF_08/2023	M3	141,80	Conforme Projeto	FUNDAÇÕES E CONTENÇÕES	7,09	7,09
1.3.2	BALDRAMES			Conforme Projeto			
1.3.2.1.	ESCAVAÇÃO MANUAL PARA VIGA BALDRAME OU SAPATA CORRIDA (INCLUINDO ESCAVAÇÃO PARA COLOCAÇÃO DE FÔRMAS). AF_01/2024	M3	109,20	Conforme Projeto	FUNDAÇÕES E CONTENÇÕES	5,46	5,46
1.3.2.2.	LASTRO DE CONCRETO MAGRO, APLICADO EM BLOCOS DE COROAMENTO OU SAPATAS, ESPESSURA DE 5 CM. AF_01/2024	M2	136,80	Conforme Projeto	FUNDAÇÕES E CONTENÇÕES	6,83	6,83
1.3.2.3.	FABRICAÇÃO, MONTAGEM E DESMONTAGEM DE FÔRMA PARA VIGA BALDRAME, EM MADEIRA SERRADA, E=25 MM, 4 UTILIZAÇÕES. AF_01/2024	M2	571,60	Conforme Projeto	FUNDAÇÕES E CONTENÇÕES	28,58	28,58
1.3.2.4.	ARMAÇÃO DE SAPATA ISOLADA, VIGA BALDRAME E SAPATA CORRIDA UTILIZANDO AÇO CA-50 DE 8 MM - MONTAGEM. AF_01/2024	KG	1.608,00	Conforme Projeto	FUNDAÇÕES E CONTENÇÕES	80,40	80,40

Proc nº 0539
Rubrica

CAIXA

PLQ - PLANILHA DE LEVANTAMENTO DE QUANTIDADES
Memória de Cálculo - (SELECIONAR)

Grau de Sigilo
#PUBLICO

APELIDO DO EMPREENDIMENTO	Nº TransfereGOV	Nº OPERAÇÃO	PROPONENTE / TOMADOR
Minha Casa, Minha Vida - MCMV FNHIS Sub 50	0	0	PREFEITURA MUNICIPAL DE ICATU/MA

Item	Descrição	Unidade	Quantidade	Memória de Cálculo	Agrupador de Eventos	UNIDADE HABITACIONAL 01	UNIDADE HABITACIONAL 02
					FRENTES DE OBRA	1	2
					TOTAL FRENTE POR FRENTE (R$)	335.560,00	335.560,00
1.3.2.5.	ARMAÇÃO DE SAPATA ISOLADA, VIGA BALDRAME E SAPATA CORRIDA UTILIZANDO AÇO CA-50 DE 6,3 MM - MONTAGEM. AF_01/2024	KG	154,00	Conforme Projeto	FUNDAÇÕES E CONTENÇÕES	7,70	7,70
1.3.2.6.	ARMAÇÃO DE SAPATA ISOLADA, VIGA BALDRAME E SAPATA CORRIDA UTILIZANDO AÇO CA-60 DE 5 MM - MONTAGEM. AF_01/2024	KG	780,00	Conforme Projeto	FUNDAÇÕES E CONTENÇÕES	39,00	39,00
1.3.2.7.	CONCRETAGEM DE BLOCO DE COROAMENTO OU VIGA BALDRAME, FCK 20 MPA, COM USO DE JERICA - LANÇAMENTO, ADENSAMENTO E ACABAMENTO.	M3	38,20	Conforme Projeto	FUNDAÇÕES E CONTENÇÕES	1,91	1,91
1.3.2.8.	REATERRO MANUAL DE VALAS, COM COMPACTADOR DE SOLOS DE PERCUSSÃO. AF_08/2023	M3	64,20	Conforme Projeto	FUNDAÇÕES E CONTENÇÕES	3,21	3,21
1.3.3.	IMPERMEABILIZAÇÃO		-	Conforme Projeto			
1.3.3.1.	CHAPISCO APLICADO EM ALVENARIAS E ESTRUTURAS DE CONCRETO INTERNAS, COM COLHER DE PEDREIRO. ARGAMASSA TRAÇO 1:3 COM PREPARO MANUAL. AF_10/2022	M2	679,00	Conforme Projeto	FUNDAÇÕES E CONTENÇÕES	33,95	33,95
1.3.3.2.	IMPERMEABILIZAÇÃO DE SUPERFÍCIE COM ARGAMASSA DE CIMENTO E AREIA, COM ADITIVO IMPERMEABILIZANTE. E = 1,5CM. AF_09/2023	M2	679,00	Conforme Projeto	FUNDAÇÕES E CONTENÇÕES	33,95	33,95
1.3.3.3.	IMPERMEABILIZAÇÃO DE SUPERFICIE COM EMULSÃO ASFÁLTICA, 2 DEMÃOS. AF_09/2023	M2	679,00	Conforme Projeto	FUNDAÇÕES E CONTENÇÕES	33,95	33,95
1.4.	SUPRAESTRUTURA		-	Conforme Projeto			
1.4.1	PILARES, VIGAS E LAJES		-	Conforme Projeto			
1.4.1.1.	MONTAGEM E DESMONTAGEM DE FÔRMA DE PILARES RETANGULARES E ESTRUTURAS SIMILARES, PÉ-DIREITO SIMPLES, EM CHAPA DE MADEIRA COMPENSADA RESINADA, 8 UTILIZAÇÕES. AF_09/2020	M2	287,80	Conforme Projeto	SUPRAESTRUTURA	14,39	14,39
1.4.1.2.	MONTAGEM E DESMONTAGEM DE FÔRMA DE VIGA, SEM ESCORAMENTO, PÉ-DIREITO SIMPLES, EM CHAPA DE MADEIRA RESINADA, 8 UTILIZAÇÕES.	M2	410,80	Conforme Projeto	SUPRAESTRUTURA	20,54	20,54
1.4.1.3.	MONTAGEM E DESMONTAGEM DE FÔRMA DE VIGA, ESCORAMENTO COM GARFO DE MADEIRA, PÉ-DIREITO SIMPLES, EM CHAPA DE MADEIRA RESINADA, 6 UTILIZAÇÕES. AF_09/2020	M2	82,60	Conforme Projeto	SUPRAESTRUTURA	4,13	4,13
1.4.1.4.	ARMAÇÃO DE PILAR OU VIGA DE ESTRUTURA CONVENCIONAL DE CONCRETO ARMADO UTILIZANDO AÇO CA-60 DE 5,0 MM - MONTAGEM. AF_06/2022	KG	1.408,00	Conforme Projeto	SUPRAESTRUTURA	70,40	70,40
1.4.1.5.	ARMAÇÃO DE PILAR OU VIGA DE ESTRUTURA CONVENCIONAL DE CONCRETO ARMADO UTILIZANDO AÇO CA-50 DE 6,3 MM - MONTAGEM. AF_06/2022	KG	300,00	Conforme Projeto	SUPRAESTRUTURA	15,00	15,00
1.4.1.6.	ARMAÇÃO DE PILAR OU VIGA DE ESTRUTURA CONVENCIONAL DE CONCRETO ARMADO UTILIZANDO AÇO CA-50 DE 8,0 MM - MONTAGEM. AF_06/2022	KG	1.306,00	Conforme Projeto	SUPRAESTRUTURA	65,30	65,30
1.4.1.7.	ARMAÇÃO DE PILAR OU VIGA DE ESTRUTURA CONVENCIONAL DE CONCRETO ARMADO UTILIZANDO AÇO CA-50 DE 10,0 MM - MONTAGEM. AF_06/2022	KG	1.712,00	Conforme Projeto	SUPRAESTRUTURA	85,60	85,60

Proc nº
Rubrica

CAIXA

PLQ - PLANILHA DE LEVANTAMENTO DE QUANTIDADES
Memória de Cálculo - (SELECIONAR)

Grau de Sigilo
#PUBLICO

APELIDO DO EMPREENDIMENTO	Nº TransfereGOV	Nº OPERAÇÃO	PROPONENTE / TOMADOR
Minha Casa, Minha Vida - MCNV FNHIS Sub 50	0	0	PREFEITURA MUNICIPAL DE ICATU/MA

Item	Descrição	Unidade	Quantidade	Memória de Cálculo	FRENTES DE OBRA:	UNIDADE HABITACIONAL 01	UNIDADE HABITACIONAL 02
					Agrupador de Eventos	1	2
	CONSTRUÇÃO DE HABITAÇÕES (POPULAR)				TOTAL SINAPI/C. POR FRENTE (R$):	136.500,00	136.500,00
1.4.1.8.	LAJE PRÉ-MOLDADA UNIDIRECIONAL, BIAPOIADA, PARA PISO, ENCHIMENTO EM CERÂMICA, VIGOTA CONVENCIONAL, ALTURA TOTAL DA LAJE (ENCHIMENTO+CAPA) = (8+4). AF_11/2020	M2	115,40	Conforme Projeto	*SUPRAESTRUTURA*	5,77	5,77
1.4.1.9.	CONCRETAGEM DE PILARES, FCK = 20 MPA, COM USO DE BALDES - LANÇAMENTO, ADENSAMENTO E ACABAMENTO.	M3	25,60	Conforme Projeto	*SUPRAESTRUTURA*	1,28	1,28
1.4.1.10.	CONCRETAGEM DE VIGAS E LAJES, FCK=20 MPA, PARA QUALQUER TIPO DE LAJE COM BALDES EM EDIFICAÇÃO TÉRREA - LANÇAMENTO, ADENSAMENTO E ACABAMENTO.	M3	35,60	Conforme Projeto	*SUPRAESTRUTURA*	1,78	1,78
1.5.	PAREDES E PAINÉIS		-	Conforme Projeto			
1.5.1.	ALVENARIA/FECHAMENTOS		-	Conforme Projeto			
1.5.1.1.	ALVENARIA DE VEDAÇÃO DE BLOCOS CERÂMICOS FURADOS NA HORIZONTAL DE 9X19X29 CM (ESPESSURA 9 CM) E ARGAMASSA DE ASSENTAMENTO COM PREPARO EM BETONEIRA. AF_12/2021	M2	1.730,00	Conforme Projeto	*PAREDES E PAINÉIS*	88,50	88,50
1.5.1.2.	VERGA PRÉ-MOLDADA PARA PORTAS COM ATÉ 1,5 M DE VÃO. AF_03/2016	M	324,00	Conforme Projeto	*PAREDES E PAINÉIS*	16,20	16,20
1.5.1.3.	CONTRAVERGA MOLDADA IN LOCO EM CONCRETO. ESPESSURA DE "10" CM. AF_03/2024	M	184,00	Conforme Projeto	*PAREDES E PAINÉIS*	9,20	9,20
1.5.2.	ESQUADRIAS METÁLICAS		-	Conforme Projeto			
1.5.2.1.	PORTA DE ALUMÍNIO DE ABRIR COM LAMBRI, COM GUARNIÇÃO, FIXAÇÃO COM PARAFUSOS - FORNECIMENTO E INSTALAÇÃO. AF_12/2019	M2	67,20	Conforme Projeto	*PAREDES E PAINÉIS*	3,36	3,36
1.5.2.2.	JANELA DE ALUMÍNIO DE CORRER COM 2 FOLHAS PARA VIDROS, COM VIDROS, BATENTE, ACABAMENTO COM ACETATO OU BRILHANTE E FERRAGENS. EXCLUSIVE ALIZAR E CONTRAMARCO. FORNECIMENTO E INSTALAÇÃO. AF_12/2019	M2	52,00	Conforme Projeto	*PAREDES E PAINÉIS*	2,60	2,60
1.5.2.3.	JANELA DE ALUMÍNIO DE CORRER COM 3 FOLHAS (2 VENEZIANAS E 1 FOLHA PARA VIDRO, VIDRO INCLUSO), BATENTE/ REQUADRO 6 A 14 CM, SEM ACABAMENTO, FIXAÇÃO COM PARAFUSO, SEM GUARNIÇÃO/ ALIZAR, DIMENSÕES 100X120 CM, VEDAÇÃO COM SILICONE, EXCLUSIVE CONTRAMARCO - FORNECIMENTO E INSTALAÇÃO. AF_11/2024	M2	56,00	Conforme Projeto	*PAREDES E PAINÉIS*	2,80	2,80
1.5.2.4.	JANELA DE ALUMÍNIO TIPO MAXIM-AR, COM VIDROS, BATENTE E FERRAGENS, EXCLUSIVE ALIZAR, ACABAMENTO E CONTRAMARCO, FIXAÇÃO COM PARAFUSO. FORNECIMENTO E INSTALAÇÃO. AF_11/2024	M2	9,60	Conforme Projeto	*PAREDES E PAINÉIS*	0,48	0,48
1.5.3.	ESQUADRIAS DE MADEIRAS		-	Conforme Projeto			
1.5.3.1.	KIT DE PORTA DE MADEIRA PARA PINTURA, SEMI-OCA (LEVE OU MÉDIA), PADRÃO POPULAR, 80X210CM, ESPESSURA DE 3,5CM, ITENS INCLUSOS: DOBRADIÇAS, MONTAGEM E INSTALAÇÃO DO BATENTE, FECHADURA COM EXECUÇÃO DO FURO - FORNECIMENTO E INSTALAÇÃO. AF_12/2019	UN	60,00	Conforme Projeto	*PAREDES E PAINÉIS*	3,00	3,00
1.6.	COBERTURA E PROTEÇÕES		-	Conforme Projeto			

Proc nº 193
Rubrica
20

CAIXA

PLQ - PLANILHA DE LEVANTAMENTO DE QUANTIDADES
Memória de Cálculo - (SELECIONAR)

Grau de Sigilo: **#PUBLICO**

APELIDO DO EMPREENDIMENTO	Nº TransfereGOV	Nº OPERAÇÃO	PROPONENTE / TOMADOR
Minha Casa, Minha Vida - MCMV FNHIS Sub 50	0	0	PREFEITURA MUNICIPAL DE ICATU/MA

Item	Descrição	Unidade	Quantidade	Memória de Cálculo	Agrupador de Eventos	FRENTES DE OBRA: UNIDADE HABITACIONAL 01	UNIDADE HABITACIONAL 02
						1	2
					TOTAL FINANC. POR FRENTE (R$):	136.106,85	136.256,26
1.6.0.1.	TRAMA DE MADEIRA COMPOSTA POR RIPAS, CAIBROS E TERÇAS PARA TELHADOS DE ATÉ 2 ÁGUAS PARA TELHA CERÂMICA CAPA-CANAL, INCLUSO TRANSPORTE VERTICAL. AF_07/2019 (ÁREA DE PROJEÇÃO DO TELHADO)	M2	1.469,80	Conforme Projeto	COBERTURA E PROTEÇÕES	73,49	73,49
1.6.0.2.	TELHAMENTO COM TELHA CERÂMICA CAPA-CANAL, TIPO PAULISTA, COM ATÉ 2 ÁGUAS, INCLUSO TRANSPORTE VERTICAL. AF_07/2019 (ÁREA DE PROJEÇÃO DOT TELHADO)	M2	1.469,80	Conforme Projeto	COBERTURA E PROTEÇÕES	73,49	73,49
1.6.0.3.	PINTURA IMUNIZANTE PARA MADEIRA, 1 DEMÃO. AF_01/2021	M2	2.076,00	Conforme Projeto	COBERTURA E PROTEÇÕES	103,80	103,80
1.6.0.4.	AMARRAÇÃO DE TELHAS CERÂMICAS OU DE CONCRETO. AF_07/2019	UN	10.520,00	Conforme Projeto	COBERTURA E PROTEÇÕES	526,00	526,00
1.6.0.5.	CUMEEIRA PARA TELHA CERÂMICA EMBOÇADA COM ARGAMASSA TRAÇO 1:2:9 (CIMENTO, CAL E AREIA) PARA TELHADOS COM ATÉ 2 ÁGUAS, INCLUSO TRANSPORTE VERTICAL. AF_07/2019	M	213,00	Conforme Projeto	COBERTURA E PROTEÇÕES	10,65	10,65
1.6.0.6.	FABRICAÇÃO E INSTALAÇÃO DE TESOURA INTEIRA EM MADEIRA NÃO APARELHADA, VÃO DE 6 M, PARA TELHA CERÂMICA OU DE CONCRETO, INCLUSO IÇAMENTO. AF_07/2019	UN	80,00	Conforme Projeto	COBERTURA E PROTEÇÕES	4,00	4,00
1.7.	REVESTIMENTOS		-	Conforme Projeto			
1.7.1.	REVESTIMENTOS INTERNOS		-	Conforme Projeto			
1.7.1.1.	CHAPISCO APLICADO EM ALVENARIAS E ESTRUTURAS DE CONCRETO INTERNAS, COM COLHER DE PEDREIRO. ARGAMASSA TRAÇO 1:3 COM PREPARO EM BETONEIRA 400L. AF_10/2022	M2	2.722,00	Conforme Projeto	REVESTIMENTOS	136,10	136,10
1.7.1.2.	CHAPISCO APLICADO NO TETO OU EM ALVENARIA E ESTRUTURA, COM ROLO PARA TEXTURA ACRÍLICA. ARGAMASSA TRAÇO 1:4 E EMULSÃO POLIMÉRICA (ADESIVO) COM PREPARO EM BETONEIRA 400L. AF_10/2022	M2	88,80	Conforme Projeto	REVESTIMENTOS	4,44	4,44
1.7.1.3.	EMBOÇO, EM ARGAMASSA TRAÇO 1:2:8, PREPARO MECÂNICO, APLICADO MANUALMENTE EM PAREDES INTERNAS, PARA AMBIENTES COM ÁREA MENOR QUE 5M², E = 10MM, COM TALISCAS. AF_03/2024	M2	469,80	Conforme Projeto	REVESTIMENTOS	23,49	23,49
1.7.1.4.	MASSA ÚNICA, EM ARGAMASSA TRAÇO 1:2:8, PREPARO MECÂNICO, APLICADA MANUALMENTE EM PAREDES INTERNAS DE AMBIENTES COM ÁREA ENTRE 5M² E 10M², E = 10MM, COM TALISCAS. AF_03/2024	M2	1.601,00	Conforme Projeto	REVESTIMENTOS	80,05	80,05
1.7.1.5.	MASSA ÚNICA, EM ARGAMASSA TRAÇO 1:2:8 PREPARO MECÂNICO, APLICADA MANUALMENTE EM PAREDES INTERNAS DE AMBIENTES COM ÁREA MAIOR QUE 10M², E = 10MM, COM TALISCAS. AF_03/2024	M2	651,20	Conforme Projeto	REVESTIMENTOS	32,56	32,56
1.7.1.6.	MASSA ÚNICA, EM ARGAMASSA TRAÇO 1:2:8, PREPARO MECÂNICO, APLICADA MANUALMENTE EM TETO, E = 10MM, COM TALISCAS. AF_03/2024	M2	88,80	Conforme Projeto	REVESTIMENTOS	4,44	4,44
1.7.2.	REVESTIMENTOS CERÂMICOS		-	Conforme Projeto			
1.7.2.1.	REVESTIMENTO CERÂMICO PARA PAREDES COM PLACAS TIPO ESMALTADA DE DIMENSÕES 20X20 CM APLICADAS A MEIA ALTURA DAS PAREDES. AF_02/2023_PE	M2	393,00	Conforme Projeto	REVESTIMENTOS	19,65	19,65

CAIXA

PLQ - PLANILHA DE LEVANTAMENTO DE QUANTIDADES
Memória de Cálculo - (SELECIONAR)

Grau de Sigilo: **#PUBLICO**

APELIDO DO EMPREENDIMENTO	Nº TransfereGOV	Nº OPERAÇÃO	PROPONENTE / TOMADOR
Minha Casa, Minha Vida - MCMV FNHIS Sub 50	0	0	PREFEITURA MUNICIPAL DE ICATU/MA

Item	Descrição	Unidade	Quantidade	Memória de Cálculo	Agrupador de Eventos	FRENTES DE OBRA: UNIDADE HABITACIONAL 01	UNIDADE HABITACIONAL 02
					TOTAL FISICO POR FRENTE (R$):	136.509,00	136.509,00
1.7.2.2.	REVESTIMENTO CERÂMICO PARA PAREDES INTERNAS COM PLACAS TIPO ESMALTADA DE DIMENSÕES 20X20 CM APLICADAS NA ALTURA INTEIRA DAS PAREDES. AF_02/2023_PE	M2	76,80	Conforme Projeto	REVESTIMENTOS	3,84	3,84
1.7.3.	REVESTIMENTOS EXTERNOS		-	Conforme Projeto			
1.7.3.1.	CHAPISCO APLICADO EM ALVENARIA (COM PRESENÇA DE VÃOS) E ESTRUTURAS DE CONCRETO DE FACHADA, COM COLHER DE PEDREIRO. ARGAMASSA TRAÇO 1:3 COM PREPARO EM BETONEIRA 400L. AF_10/2022	M2	607,00	Conforme Projeto	REVESTIMENTOS	30,35	30,35
1.7.3.2.	CHAPISCO APLICADO EM ALVENARIA (SEM PRESENÇA DE VÃOS) E ESTRUTURAS DE CONCRETO DE FACHADA, COM COLHER DE PEDREIRO. ARGAMASSA TRAÇO 1:3 COM PREPARO EM BETONEIRA 400L. AF_10/2022	M2	609,00	Conforme Projeto	REVESTIMENTOS	30,45	30,45
1.7.3.3.	EMBOÇO OU MASSA ÚNICA EM ARGAMASSA TRAÇO 1:2:8, PREPARO MECÂNICO COM BETONEIRA 400 L, APLICADA MANUALMENTE EM PANOS CEGOS DE FACHADA (SEM PRESENÇA DE VÃOS), ESPESSURA DE 25 MM. AF_08/2022	M2	609,00	Conforme Projeto	REVESTIMENTOS	30,45	30,45
1.7.3.4.	EMBOÇO OU MASSA ÚNICA EM ARGAMASSA TRAÇO 1:2:8, PREPARO MECÂNICO COM BETONEIRA 400 L, APLICADA MANUALMENTE EM PANOS DE FACHADA COM PRESENÇA DE VÃOS, ESPESSURA DE 25 MM. AF_08/2022	M2	607,00	Conforme Projeto	REVESTIMENTOS	30,35	30,35
1.7.4.	FORROS		-	Conforme Projeto			
1.7.4.1.	FORRO EM RÉGUAS DE PVC, FRISADO, PARA AMBIENTES RESIDENCIAIS, INCLUSIVE ESTRUTURA UNIDIRECIONAL DE FIXAÇÃO. AF_08/2023_PS (NÃO É NECESSÁRIO ACABAMENTO)	M2	718,00	Conforme Projeto	REVESTIMENTOS	35,90	35,90
1.8.	PINTURA		-	Conforme Projeto			
1.8.1.	PINTURAS INTERNAS		-	Conforme Projeto			
1.8.1.1.	FUNDO SELADOR ACRÍLICO, APLICAÇÃO MANUAL EM PAREDE, UMA DEMÃO. AF_04/2023	M2	2.252,20	Conforme Projeto	PINTURA	112,61	112,61
1.8.1.2.	FUNDO SELADOR ACRÍLICO, APLICAÇÃO MANUAL EM TETO, UMA DEMÃO. AF_04/2023	M2	88,80	Conforme Projeto	PINTURA	4,44	4,44
1.8.1.3.	PINTURA LÁTEX ACRÍLICA STANDARD, APLICAÇÃO MANUAL EM TETO, DUAS DEMÃOS. AF_04/2023 (PINTURA TETO - LAJE DO RESERVATÓRIO)	M2	88,80	Conforme Projeto	PINTURA	4,44	4,44
1.8.1.4.	PINTURA LÁTEX ACRÍLICA STANDARD, APLICAÇÃO MANUAL EM PAREDES, DUAS DEMÃOS. AF_04/2023	M2	2.252,20	Conforme Projeto	PINTURA	112,61	112,61
1.8.2.	PINTURAS EXTERNAS		-	Conforme Projeto			
1.8.2.1.	APLICAÇÃO MANUAL DE FUNDO SELADOR ACRÍLICO EM PAREDES EXTERNAS DE CASAS. AF_03/2024 (PINTURA PAREDES)	M2	1.216,00	Conforme Projeto	PINTURA	60,80	60,80
1.8.2.2.	PINTURA LÁTEX ACRÍLICA STANDARD, APLICAÇÃO MANUAL EM PAREDES, DUAS DEMÃOS. AF_04/2023 (PINTURA PAREDES)	M2	1.216,00	Conforme Projeto	PINTURA	60,80	60,80
1.8.3.	PINTURA ESQUADRIAS		-	Conforme Projeto			
1.8.3.1.	LIXAMENTO DE MADEIRA PARA APLICAÇÃO DE FUNDO OU PINTURA. AF_01/2021	M2	420,00	Conforme Projeto	PINTURA	21,00	21,00
1.8.3.2.	PINTURA FUNDO NIVELADOR ACRÍLICO BRANCO EM MADEIRA.	M2	420,00	Conforme Projeto	PINTURA	21,00	21,00

CAIXA

PLQ - PLANILHA DE LEVANTAMENTO DE QUANTIDADES
Memória de Cálculo - (SELECIONAR)

Grau de Sigilo
#PUBLICO

APELIDO DO EMPREENDIMENTO	Nº TransfereGOV	Nº OPERAÇÃO	PROPONENTE / TOMADOR
Minha Casa, Minha Vida - MCMV FNHIS Sub 50	0	0	PREFEITURA MUNICIPAL DE ICATU/MA

Item	Descrição	Unidade	Quantidade	Memória de Cálculo	Agrupador de Eventos	FRENTES DE OBRA: UNIDADE HABITACIONAL 01	UNIDADE HABITACIONAL 02
						1	2
					TOTAL EXECUTADO POR FRENTE (R$)	136.599,00	136.599,00
1.8.3.3.	PINTURA TINTA DE ACABAMENTO (PIGMENTADA) ESMALTE SINTÉTICO ACETINADO EM MADEIRA, 2 DEMÃOS. AF_01/2021	M2	420,00	Conforme Projeto	PINTURA	21,00	21,00
1.9.	PAVIMENTAÇÕES		-	Conforme Projeto			
1.9.1.	CERÂMICA		-	Conforme Projeto			
1.9.1.1.	COMPACTAÇÃO MECÂNICA DE SOLO PARA EXECUÇÃO DE RADIER, PISO DE CONCRETO OU LAJE SOBRE SOLO, COM COMPACTADOR DE SOLOS TIPO PLACA VIBRATÓRIA. AF_09/2021	M2	1.077,40	Conforme Projeto	PAVIMENTAÇÕES	53,87	53,87
1.9.1.2.	LASTRO COM MATERIAL GRANULAR (PEDRA BRITADA N.3), APLICADO EM PISOS OU LAJES SOBRE SOLO, ESPESSURA DE "10 CM". AF_01/2024	M3	107,80	Conforme Projeto	PAVIMENTAÇÕES	5,39	5,39
1.9.1.3.	CAMADA SEPARADORA PARA EXECUÇÃO DE RADIER, PISO DE CONCRETO OU LAJE SOBRE SOLO, EM LONA PLÁSTICA. AF_09/2021	M2	1.077,40	Conforme Projeto	PAVIMENTAÇÕES	53,87	53,87
1.9.1.4.	LASTRO DE CONCRETO MAGRO, APLICADO EM PISOS, LAJES SOBRE SOLO OU RADIERS, ESPESSURA DE 5 CM. AF_01/2024	M2	1.077,40	Conforme Projeto	PAVIMENTAÇÕES	53,87	53,87
1.9.1.5.	CONTRAPISO EM ARGAMASSA TRAÇO 1:4 (CIMENTO E AREIA), PREPARO MECÂNICO COM BETONEIRA 400 L, APLICADO EM ÁREAS MOLHADAS SOBRE LAJE, ADERIDO, ACABAMENTO NÃO REFORÇADO, ESPESSURA 3CM. AF_07/2021	M2	302,60	Conforme Projeto	PAVIMENTAÇÕES	15,13	15,13
1.9.1.6.	CONTRAPISO EM ARGAMASSA TRAÇO 1:4 (CIMENTO E AREIA), PREPARO MECÂNICO COM BETONEIRA 400 L, APLICADO EM ÁREAS SECAS SOBRE LAJE, ADERIDO, ACABAMENTO NÃO REFORÇADO, ESPESSURA 3CM. AF_07/2021	M2	643,80	Conforme Projeto	PAVIMENTAÇÕES	32,19	32,19
1.9.1.7.	REVESTIMENTO CERÂMICO PARA PISO COM PLACAS TIPO ESMALTADA DE DIMENSÕES 35X35 CM APLICADA EM AMBIENTES DE ÁREA ENTRE 5 M2 E 10 M2. AF_02/2023_PE	M2	336,00	Conforme Projeto	PAVIMENTAÇÕES	16,80	16,80
1.9.1.8.	REVESTIMENTO CERÂMICO PARA PISO COM PLACAS TIPO ESMALTADA DE DIMENSÕES 35X35 CM APLICADA EM AMBIENTES DE ÁREA MAIOR QUE 10 M2. AF_02/2023_PE	M2	382,00	Conforme Projeto	PAVIMENTAÇÕES	19,10	19,10
1.9.1.9.	REVESTIMENTO CERÂMICO PARA PISO COM PLACAS TIPO ESMALTADA DE DIMENSÕES 35X35 CM APLICADA EM AMBIENTES DE ÁREA MENOR QUE 5 M2. AF_02/2023_PE	M2	259,60	Conforme Projeto	PAVIMENTAÇÕES	12,98	12,98
1.9.2.	CIMENTADO		-	Conforme Projeto			
1.9.2.1.	COMPACTAÇÃO MECÂNICA DE SOLO PARA EXECUÇÃO DE RADIER, PISO DE CONCRETO OU LAJE SOBRE SOLO, COM COMPACTADOR DE SOLOS TIPO PLACA VIBRATÓRIA. AF_09/2021 (CALÇADA EM VOLTA DA EDIFICAÇÃO)	M2	323,00	Conforme Projeto	PAVIMENTAÇÕES	16,15	16,15
1.9.2.2.	EXECUÇÃO DE PASSEIO (CALÇADA) OU PISO DE CONCRETO COM CONCRETO MOLDADO IN LOCO, FEITO EM OBRA, ACABAMENTO CONVENCIONAL, NÃO ARMADO. AF_08/2022	M3	22,60	Conforme Projeto	PAVIMENTAÇÕES	1,13	1,13
1.9.3.	RODAPÉS, SOLEIRAS E PEITORIS		-	Conforme Projeto			
1.9.3.1.	SOLEIRA EM MÁRMORE, LARGURA 15 CM, ESPESSURA 2,0 CM. AF_09/2020	M	50,40	Conforme Projeto	PAVIMENTAÇÕES	2,52	2,52
1.9.3.2.	RODAPÉ CERÂMICO DE 7CM DE ALTURA COM PLACAS TIPO ESMALTADA DE DIMENSÕES 35X35CM. AF_02/2023	M	774,00	Conforme Projeto	PAVIMENTAÇÕES	38,70	38,70

Proc nº 195
Rubrica

CAIXA

PLQ - PLANILHA DE LEVANTAMENTO DE QUANTIDADES
Memória de Cálculo - (SELECIONAR)

Grau de Sigilo
#PUBLICO

APELIDO DO EMPREENDIMENTO	Nº TransfereGOV	Nº OPERAÇÃO	PROPONENTE / TOMADOR
Minha Casa, Minha Vida - MCMV FNHIS Sub 50	0	0	PREFEITURA MUNICIPAL DE ICATU/MA

FRENTES DE OBRA:

Item	Descrição	Unidade	Quantidade	Memória de Cálculo	Agrupador de Eventos	UNIDADE HABITACIONAL 01 1	UNIDADE HABITACIONAL 02 2
1.9	PEÇAS DE MARMORARIA E POLIDURAS				TOTAL FINAL POR FRENTE (M2)	135.500,00	135.500,00
1.9.3.3.	PEITORIL LINEAR EM GRANITO OU MÁRMORE, L = 15CM, COMPRIMENTO DE ATÉ 2M, ASSENTADO COM ARGAMASSA 1:6 COM ADITIVO. AF_11/2020	M	130,00	Conforme Projeto	PAVIMENTAÇÕES	6,50	6,50
1.10	INSTALAÇÕES			Conforme Projeto			
1.10.1	ELÉTRICAS / TELEFÔNICAS			Conforme Projeto			
1.10.1.1.	DISJUNTOR MONOPOLAR TIPO DIN, CORRENTE NOMINAL DE 10A - FORNECIMENTO E INSTALAÇÃO. AF_10/2020	UN	40,00	Conforme Projeto	INSTALAÇÕES	2,00	2,00
1.10.1.2.	DISJUNTOR MONOPOLAR TIPO DIN, CORRENTE NOMINAL DE 16A - FORNECIMENTO E INSTALAÇÃO. AF_10/2020	UN	20,00	Conforme Projeto	INSTALAÇÕES	1,00	1,00
1.10.1.3.	DISJUNTOR MONOPOLAR TIPO DIN, CORRENTE NOMINAL DE 25A - FORNECIMENTO E INSTALAÇÃO. AF_10/2020	UN	20,00	Conforme Projeto	INSTALAÇÕES	1,00	1,00
1.10.1.4.	DISJUNTOR MONOPOLAR TIPO DIN, CORRENTE NOMINAL DE 50A - FORNECIMENTO E INSTALAÇÃO. AF_10/2020	UN	20,00	Conforme Projeto	INSTALAÇÕES	1,00	1,00
1.10.1.5.	DISJUNTOR BIPOLAR TIPO DR, CORRENTE NOMINAL DE 25A - FORNECIMENTO E INSTALAÇÃO.	UN	40,00	Conforme Projeto	INSTALAÇÕES	2,00	2,00
1.10.1.6.	ENTRADA DE ENERGIA ELÉTRICA, AÉREA, MONOFÁSICA, COM CAIXA DE EMBUTIR, CABO DE 10 MM2 E DISJUNTOR DIN 50A (NÃO INCLUSO O POSTE DE CONCRETO). AF_07/2020_PS	UN	20,00	Conforme Projeto	INSTALAÇÕES	1,00	1,00
1.10.1.7.	FORNECIMENTO E INSTALAÇÃO DE PRESSURIZADOR ACOPLADO AO CHUVEIRO (TENSÃO: 220V - PRESSÃO MÍNIMA: 0,7MCA / PRESSÃO MÁXIMA: 2,5MCA - ENTRADA 1/2" / SAÍDA 1/2")	UN	20,00	Conforme Projeto	INSTALAÇÕES	1,00	1,00
1.10.2	ILUMINAÇÃO, TOMADAS E INTERRUPTORES			Conforme Projeto			
1.10.2.1.	LUMINÁRIA TIPO PLAFON CIRCULAR, DE SOBREPOR, COM LED DE 12/13 W - FORNECIMENTO E INSTALAÇÃO. AF_09/2024	UN	140,00	Conforme Projeto	INSTALAÇÕES	7,00	7,00
1.10.2.2.	LÂMPADA COMPACTA DE LED 10 W, BASE E27 - FORNECIMENTO E INSTALAÇÃO. AF_09/2024	UN	140,00	Conforme Projeto	INSTALAÇÕES	7,00	7,00
1.10.2.3.	INTERRUPTOR SIMPLES (1 MÓDULO), 10A/250V, INCLUINDO SUPORTE E PLACA - FORNECIMENTO E INSTALAÇÃO. AF_03/2023	UN	100,00	Conforme Projeto	INSTALAÇÕES	5,00	5,00
1.10.2.4.	INTERRUPTOR SIMPLES (2 MÓDULOS), 10A/250V, INCLUINDO SUPORTE E PLACA - FORNECIMENTO E INSTALAÇÃO. AF_03/2023	UN	20,00	Conforme Projeto	INSTALAÇÕES	1,00	1,00
1.10.2.5.	TOMADA BAIXA DE EMBUTIR (1 MÓDULO), 2P+T 10 A, INCLUINDO SUPORTE E PLACA - FORNECIMENTO E INSTALAÇÃO. AF_03/2023	UN	200,00	Conforme Projeto	INSTALAÇÕES	10,00	10,00
1.10.2.6.	TOMADA MÉDIA DE EMBUTIR (1 MÓDULO), 2P+T 10 A, INCLUINDO SUPORTE E PLACA - FORNECIMENTO E INSTALAÇÃO. AF_03/2023	UN	120,00	Conforme Projeto	INSTALAÇÕES	6,00	6,00
1.10.2.7.	TOMADA ALTA DE EMBUTIR (1 MÓDULO), 2P+T 20 A, INCLUINDO SUPORTE E PLACA - FORNECIMENTO E INSTALAÇÃO. AF_03/2023	UN	20,00	Conforme Projeto	INSTALAÇÕES	1,00	1,00
1.10.2.8.	INTERRUPTOR PULSADOR CAMPAINHA (1 MÓDULO), 10A/250V, INCLUINDO SUPORTE E PLACA - FORNECIMENTO E INSTALAÇÃO. AF_03/2023	UN	20,00	Conforme Projeto	INSTALAÇÕES	1,00	1,00
1.10.2.9.	CAMPAINHA CIGARRA (1 MÓDULO), 10A/250V, INCLUINDO SUPORTE E PLACA - FORNECIMENTO E INSTALAÇÃO. AF_03/2023	UN	20,00	Conforme Projeto	INSTALAÇÕES	1,00	1,00
1.10.2.10.	ESPELHO / PLACA CEGA 4" X 2", PARA INSTALACAO DE TOMADAS E INTERRUPTORES	UM	40,00	Conforme Projeto	INSTALAÇÕES	2,00	2,00
1.10.2.11.	CAIXA RETANGULAR 4" X 2" BAIXA (0,30 M DO PISO), PVC, INSTALADA EM PAREDE - FORNECIMENTO E INSTALAÇÃO. AF_03/2023	UN	240,00	Conforme Projeto	INSTALAÇÕES	12,00	12,00

CAIXA

PLQ - PLANILHA DE LEVANTAMENTO DE QUANTIDADES
Memória de Cálculo - (SELECIONAR)

Grau de Sigilo
#PUBLICO

APELIDO DO EMPREENDIMENTO	Nº TransferoGOV	Nº OPERAÇÃO	PROPONENTE / TOMADOR
Minha Casa, Minha Vida - MCMV FNHIS Sub 50	0	0	PREFEITURA MUNICIPAL DE ICATU/MA

Item	Descrição	Unidade	Quantidade	Memória de Cálculo	FRENTES DE OBRA: Agrupador de Eventos	UNIDADE HABITACIONAL 01	UNIDADE HABITACIONAL 02
						1	2
	PLUVIAIS (EMBUTIDAS POR LAJES)				TOTAL FINAL POR FRENTE (R$)	235.552,00	235.552,00
1.10.2.12.	CAIXA RETANGULAR 4" X 2" MÉDIA (1,30 M DO PISO), PVC, INSTALADA EM PAREDE - FORNECIMENTO E INSTALAÇÃO. AF_03/2023	UN	260,00	Conforme Projeto	INSTALAÇÕES	13,00	13,00
1.10.2.13.	CAIXA RETANGULAR 4" X 2" ALTA (2,00 M DO PISO), PVC, INSTALADA EM PAREDE - FORNECIMENTO E INSTALAÇÃO. AF_03/2023	UN	40,00	Conforme Projeto	INSTALAÇÕES	2,00	2,00
1.10.2.14.	CAIXA OCTOGONAL 3" X 3", PVC, INSTALADA EM LAJE - FORNECIMENTO E INSTALAÇÃO. AF_03/2023	UN	140,00	Conforme Projeto	INSTALAÇÕES	7,00	7,00
1.10.3.	FIOS E CABOS			Conforme Projeto			
1.10.3.1.	CABO DE COBRE FLEXÍVEL ISOLADO, 1,5 MM², ANTI-CHAMA 450/750 V, PARA CIRCUITOS TERMINAIS - FORNECIMENTO E INSTALAÇÃO. AF_03/2023	M	1.958,00	Conforme Projeto	INSTALAÇÕES	97,90	97,90
1.10.3.2.	CABO DE COBRE FLEXÍVEL ISOLADO, 2,5 MM², ANTI-CHAMA 450/750 V, PARA CIRCUITOS TERMINAIS - FORNECIMENTO E INSTALAÇÃO. AF_03/2023	M	5.176,00	Conforme Projeto	INSTALAÇÕES	258,80	258,80
1.10.3.3.	CABO DE COBRE FLEXÍVEL ISOLADO, 4 MM², ANTI-CHAMA 450/750 V, PARA CIRCUITOS TERMINAIS - FORNECIMENTO E INSTALAÇÃO. AF_03/2023	M	496,00	Conforme Projeto	INSTALAÇÕES	24,80	24,80
1.10.3.4.	CABO DE COBRE ISOLADO, 10 MM², ANTI-CHAMA 450/750 V, INSTALADO EM ELETROCALHA OU PERFILADO - FORNECIMENTO E INSTALAÇÃO. AF_10/2020	M	518,00	Conforme Projeto	INSTALAÇÕES	25,90	25,90
1.10.3.5.	CABO DE COBRE FLEXÍVEL ISOLADO, 10 MM², ANTI-CHAMA 0,6/1,0 KV, PARA DISTRIBUIÇÃO - FORNECIMENTO E INSTALAÇÃO. AF_10/2020	M	166,00	Conforme Projeto	INSTALAÇÕES	8,30	8,30
1.10.3.6.	ELETRODUTO FLEXÍVEL CORRUGADO, PVC, DN 25 MM (3/4"), PARA CIRCUITOS TERMINAIS, INSTALADO EM FORRO - FORNECIMENTO E INSTALAÇÃO. AF_03/2023	M	894,00	Conforme Projeto	INSTALAÇÕES	44,70	44,70
1.10.3.7.	ELETRODUTO FLEXÍVEL CORRUGADO, PVC, DN 25 MM (3/4"), PARA CIRCUITOS TERMINAIS, INSTALADO EM PAREDE - FORNECIMENTO E INSTALAÇÃO. AF_03/2023	M	1.166,00	Conforme Projeto	INSTALAÇÕES	58,30	58,30
1.10.3.8.	ELETRODUTO FLEXÍVEL CORRUGADO REFORÇADO, PVC, DN 25 MM (3/4"), PARA CIRCUITOS TERMINAIS, INSTALADO EM LAJE - FORNECIMENTO E INSTALAÇÃO. AF_03/2023	M	441,20	Conforme Projeto	INSTALAÇÕES	22,06	22,06
1.10.3.9.	RASGO LINEAR MANUAL EM ALVENARIA, PARA ELETRODUTOS, DIÂMETROS MENORES OU IGUAIS A 40 MM. AF_09/2023	M	1.166,00	Conforme Projeto	INSTALAÇÕES	58,30	58,30
1.10.4.	HIDRÁULICAS / GÁS / INCÊNDIO			Conforme Projeto			
1.10.4.1.	JOELHO 90 GRAUS COM BUCHA DE LATÃO, PVC, SOLDÁVEL, DN 25MM, X 1/2" INSTALADO EM RAMAL OU SUB-RAMAL DE ÁGUA - FORNECIMENTO E INSTALAÇÃO. AF_06/2022	UN	140,00	Conforme Projeto	INSTALAÇÕES	7,00	7,00
1.10.4.2.	JOELHO 90 GRAUS, PVC, SOLDÁVEL, DN 25MM, INSTALADO EM RAMAL OU SUB-RAMAL DE ÁGUA - FORNECIMENTO E INSTALAÇÃO. AF_06/2022	UN	160,00	Conforme Projeto	INSTALAÇÕES	8,00	8,00
1.10.4.3.	TÊ, PVC, SOLDÁVEL, DN 25MM, INSTALADO EM RAMAL OU SUB-RAMAL DE ÁGUA - FORNECIMENTO E INSTALAÇÃO. AF_06/2022	UN	80,00	Conforme Projeto	INSTALAÇÕES	4,00	4,00

Proc nº 0
Rubrica

CAIXA

PLQ - PLANILHA DE LEVANTAMENTO DE QUANTIDADES
Memória de Cálculo - (SELECIONAR)

Grau de Sigilo
#PUBLICO

APELIDO DO EMPREENDIMENTO	Nº TransfereGOV	Nº OPERAÇÃO	PROPONENTE / TOMADOR
Minha Casa, Minha Vida - MCMV FNHIS Sub 50	0	0	PREFEITURA MUNICIPAL DE ICATU/MA

FRENTES DE OBRA:

Item	Descrição	Unidade	Quantidade	Memória de Cálculo	Agrupador de Eventos	UNIDADE HABITACIONAL 01	UNIDADE HABITACIONAL 02
						1	2
SOMA TOTAL DE HABITAÇÕES POR FRENTE:					TOTAL FINANC. POR FRENTE (R$):	R$ 500,00	R$ 500,00
1.10.4.4.	ADAPTADOR CURTO COM BOLSA E ROSCA PARA REGISTRO, PVC, SOLDÁVEL, DN 25MM X 3/4 , INSTALADO EM RAMAL OU SUB-RAMAL DE ÁGUA - FORNECIMENTO E INSTALAÇÃO. AF_06/2022	UN	160,00	Conforme Projeto	INSTALAÇÕES	8,00	8,00
1.10.4.5.	TUBO, PVC, SOLDÁVEL, DE 25MM, INSTALADO EM PRUMADA DE ÁGUA - FORNECIMENTO E INSTALAÇÃO. AF_06/2022	UN	102,00	Conforme Projeto	INSTALAÇÕES	5,10	5,10
1.10.4.6.	TUBO, PVC, SOLDÁVEL, DE 25MM, INSTALADO EM RAMAL OU SUB-RAMAL DE ÁGUA - FORNECIMENTO E INSTALAÇÃO. AF_06/2022	UN	174,00	Conforme Projeto	INSTALAÇÕES	8,70	8,70
1.10.4.7.	FORNECIMENTO E INSTALAÇÃO DE PRESSURIZADOR ACOPLADO AO CHUVEIRO (TENSÃO: 220V - PRESSÃO MÍNIMA: 0,7MCA / PRESSÃO MÁXIMA: 2,5MCA - ENTRADA 1/2" / SAÍDA 1/2")	UN	20,00	Conforme Projeto	INSTALAÇÕES	1,00	1,00
1.10.5.	REGISTROS		-	Conforme Projeto			
1.10.5.1.	REGISTRO DE PRESSÃO BRUTO, LATÃO, ROSCÁVEL, 3/4", COM ACABAMENTO E CANOPLA CROMADOS - FORNECIMENTO E INSTALAÇÃO. AF_08/2021	UN	20,00	Conforme Projeto	INSTALAÇÕES	1,00	1,00
1.10.5.2.	REGISTRO DE GAVETA BRUTO, LATÃO, ROSCÁVEL, 3/4", COM ACABAMENTO E CANOPLA CROMADOS - FORNECIMENTO E INSTALAÇÃO. AF_08/2021	UN	60,00	Conforme Projeto	INSTALAÇÕES	3,00	3,00
1.10.5.3.	REGISTRO DE ESFERA, PVC, SOLDÁVEL, COM VOLANTE, DN 32 MM - FORNECIMENTO E INSTALAÇÃO. AF_08/2021	UN	40,00	Conforme Projeto	INSTALAÇÕES	2,00	2,00
1.10.5.4.	ENGATE FLEXÍVEL EM PLÁSTICO BRANCO, 1/2" X 40CM - FORNECIMENTO E INSTALAÇÃO. AF_01/2020	UN	80,00	Conforme Projeto	INSTALAÇÕES	4,00	4,00
1.10.6.	ENTRADA ALIMENTAÇÃO		-	Conforme Projeto			
1.10.6.1.	KIT CAVALETE PARA MEDIÇÃO DE ÁGUA - ENTRADA INDIVIDUALIZADA, EM PVC 25 MM (3/4"), PARA 1 MEDIDOR - FORNECIMENTO E INSTALAÇÃO (EXCLUSIVE HIDRÔMETRO). AF_03/2024	UN	20,00	Conforme Projeto	INSTALAÇÕES	1,00	1,00
1.10.6.2.	CAIXA DE EMBUTIR EM POLICARBONATO PARA ABRIGO DE HIDRÔMETRO - FORNECIMENTO E INSTALAÇÃO (EXCLUSIVE HIDRÔMETRO).	UN	20,00	Conforme Projeto	INSTALAÇÕES	1,00	1,00
1.10.6.3.	REGISTRO DE GAVETA BRUTO, LATÃO, ROSCÁVEL, 3/4" - FORNECIMENTO E INSTALAÇÃO. AF_08/2021	UN	20,00	Conforme Projeto	INSTALAÇÕES	1,00	1,00
1.10.6.4.	TUBO, PVC, SOLDÁVEL, DE 25MM, INSTALADO EM RAMAL DE DISTRIBUIÇÃO DE ÁGUA - FORNECIMENTO E INSTALAÇÃO. AF_06/2022	M	135,00	Conforme Projeto	INSTALAÇÕES	6,75	6,75
1.10.6.5.	TUBO, PVC, SOLDÁVEL, DE 25MM, INSTALADO EM PRUMADA DE ÁGUA - FORNECIMENTO E INSTALAÇÃO. AF_06/2022	M	60,00	Conforme Projeto	INSTALAÇÕES	3,00	3,00
1.10.6.6.	JOELHO 90 GRAUS, PVC, SOLDÁVEL, DN 25MM, INSTALADO EM RAMAL DE DISTRIBUIÇÃO DE ÁGUA - FORNECIMENTO E INSTALAÇÃO. AF_06/2022	UN	40,00	Conforme Projeto	INSTALAÇÕES	2,00	2,00
1.10.6.7.	TE, PVC, SOLDÁVEL, DN 25MM, INSTALADO EM RAMAL DE DISTRIBUIÇÃO DE ÁGUA - FORNECIMENTO E INSTALAÇÃO. AF_06/2022	UM	20,00	Conforme Projeto	INSTALAÇÕES	1,00	1,00
1.10.7.	CAIXA D'ÁGUA E BARRILETE		-	Conforme Projeto			
1.10.7.1.	CAIXA D'ÁGUA EM POLIETILENO, 500 LITROS - FORNECIMENTO E INSTALAÇÃO. AF_06/2021	UN	20,00	Conforme Projeto	INSTALAÇÕES	1,00	1,00

Proc nº 169
Rubrica

CAIXA

PLQ - PLANILHA DE LEVANTAMENTO DE QUANTIDADES
Memória de Cálculo - (SELECIONAR)

Grau de Sigilo
#PUBLICO

APELIDO DO EMPREENDIMENTO	Nº TransfereGOV	Nº OPERAÇÃO	PROPONENTE / TOMADOR
Minha Casa, Minha Vida - MCMV FNHIS Sub 50	0	0	PREFEITURA MUNICIPAL DE ICATU/MA

Item	Descrição	Unidade	Quantidade	Memória de Cálculo	Agrupador de Eventos	FRENTES DE OBRA: UNIDADE HABITACIONAL 01	UNIDADE HABITACIONAL 02
						1	2
					TOTAL FRENTE (R$):	136.503,00	136.503,00
1.10.7.2.	FURO EM CAIXA D'ÁGUA COM ESPESSURA DE 2 ATÉ 5 MM E DIÂMETRO DE 25 MM. AF_06/2021	UN	20,00	Conforme Projeto	INSTALAÇÕES	1,00	1,00
1.10.7.3.	FURO EM CAIXA D'ÁGUA COM ESPESSURA DE 2 ATE 5 MM E DIÂMETRO DE 32 MM. AF_06/2021	UN	40,00	Conforme Projeto	INSTALAÇÕES	2,00	2,00
1.10.7.4.	ADAPTADOR COM FLANGE E ANEL DE VEDAÇÃO, PVC, SOLDÁVEL, DN 25 MM X 3/4", INSTALADO EM RESERVAÇÃO PREDIAL DE ÁGUA - FORNECIMENTO E INSTALAÇÃO. AF_04/2024	UN	20,00	Conforme Projeto	INSTALAÇÕES	1,00	1,00
1.10.7.5.	ADAPTADOR COM FLANGE E ANEL DE VEDAÇÃO, PVC, SOLDÁVEL, DN 32 MM X 1", INSTALADO EM RESERVAÇÃO PREDIAL DE ÁGUA - FORNECIMENTO E INSTALAÇÃO. AF_04/2024	UN	40,00	Conforme Projeto	INSTALAÇÕES	2,00	2,00
1.10.7.6.	TORNEIRA DE BOIA PARA CAIXA D'ÁGUA, ROSCÁVEL, 3/4" - FORNECIMENTO E INSTALAÇÃO. AF_08/2021	UN	20,00	Conforme Projeto	INSTALAÇÕES	1,00	1,00
1.10.7.7.	JOELHO 90 GRAUS, PVC, SOLDÁVEL, DN 25MM, INSTALADO EM RAMAL DE DISTRIBUIÇÃO DE ÁGUA - FORNECIMENTO E INSTALAÇÃO. AF_06/2022	UN	160,00	Conforme Projeto	INSTALAÇÕES	8,00	8,00
1.10.7.8.	JOELHO 90 GRAUS, PVC, SOLDÁVEL, DN 32MM, INSTALADO EM RAMAL DE DISTRIBUIÇÃO DE ÁGUA - FORNECIMENTO E INSTALAÇÃO. AF_06/2022	UN	80,00	Conforme Projeto	INSTALAÇÕES	4,00	4,00
1.10.7.9.	JOELHO 45 GRAUS, PVC, SOLDÁVEL, DN 32MM, INSTALADO EM RAMAL DE DISTRIBUIÇÃO DE ÁGUA - FORNECIMENTO E INSTALAÇÃO. AF_06/2022	UN	20,00	Conforme Projeto	INSTALAÇÕES	1,00	1,00
1.10.7.10.	BUCHA DE REDUÇÃO, CURTA, PVC, SOLDÁVEL, DN 32 X 25 MM, INSTALADO EM RAMAL DE DISTRIBUIÇÃO DE ÁGUA - FORNECIMENTO E INSTALAÇÃO. AF_06/2022	UN	40,00	Conforme Projeto	INSTALAÇÕES	2,00	2,00
1.10.7.11.	TE, PVC, SOLDÁVEL, DN 32MM, INSTALADO EM RAMAL DE DISTRIBUIÇÃO DE ÁGUA - FORNECIMENTO E INSTALAÇÃO. AF_06/2022	UN	60,00	Conforme Projeto	INSTALAÇÕES	3,00	3,00
1.10.7.12.	TÊ DE REDUÇÃO, PVC, SOLDÁVEL, DN 32MM X 25MM, INSTALADO EM RAMAL DE DISTRIBUIÇÃO DE ÁGUA - FORNECIMENTO E INSTALAÇÃO. AF_06/2022	UN	20,00	Conforme Projeto	INSTALAÇÕES	1,00	1,00
1.10.7.13.	TUBO, PVC, SOLDÁVEL, DE 25MM, INSTALADO EM RAMAL DE DISTRIBUIÇÃO DE ÁGUA - FORNECIMENTO E INSTALAÇÃO. AF_06/2022	M	88,00	Conforme Projeto	INSTALAÇÕES	4,40	4,40
1.10.7.14.	TUBO, PVC, SOLDÁVEL, DE 32MM, INSTALADO EM RAMAL DE DISTRIBUIÇÃO DE ÁGUA - FORNECIMENTO E INSTALAÇÃO. AF_06/2022	M	211,00	Conforme Projeto	INSTALAÇÕES	10,55	10,55
1.10.8.	SANITÁRIAS / PLUVIAL		-	Conforme Projeto			
1.10.8.1.	JOELHO 45 GRAUS, PVC, SERIE NORMAL, ESGOTO PREDIAL, DN 40 MM, JUNTA SOLDÁVEL, FORNECIDO E INSTALADO EM RAMAL DE DESCARGA OU RAMAL DE ESGOTO SANITÁRIO. AF_06/2022	UN	60,00	Conforme Projeto	INSTALAÇÕES	3,00	3,00
1.10.8.2.	JOELHO 45 GRAUS, PVC, SERIE NORMAL, ESGOTO PREDIAL, DN 50 MM, JUNTA ELÁSTICA, FORNECIDO E INSTALADO EM RAMAL DE DESCARGA OU RAMAL DE ESGOTO SANITÁRIO. AF_06/2022	UN	40,00	Conforme Projeto	INSTALAÇÕES	2,00	2,00

Proc nº
Rubrica

CAIXA

PLQ - PLANILHA DE LEVANTAMENTO DE QUANTIDADES
Memória de Cálculo - (SELECIONAR)

Grau de Sigilo
#PUBLICO

APELIDO DO EMPREENDIMENTO	Nº TransfereGOV	Nº OPERAÇÃO	PROPONENTE / TOMADOR
Minha Casa, Minha Vida - MCMV FNHIS Sub 50	0	0	PREFEITURA MUNICIPAL DE ICATU/MA

Item	Descrição	Unidade	Quantidade	Memória de Cálculo	Agrupador de Eventos	FRENTES DE OBRA: UNIDADE HABITACIONAL 01	UNIDADE HABITACIONAL 02
						1	2
					TOTAL FINANC. POR FRENTE (R$):	136.569,00	136.569,00
1.10.8.3.	JOELHO 90 GRAUS, PVC, SERIE NORMAL, ESGOTO PREDIAL, DN 40 MM, JUNTA SOLDÁVEL, FORNECIDO E INSTALADO EM RAMAL DE DESCARGA OU RAMAL DE ESGOTO SANITÁRIO. AF_08/2022	UN	40,00	Conforme Projeto	INSTALAÇÕES	2,00	2,00
1.10.8.4.	JOELHO 90 GRAUS, PVC, SERIE NORMAL, ESGOTO PREDIAL, DN 50 MM, JUNTA ELÁSTICA, FORNECIDO E INSTALADO EM RAMAL DE DESCARGA OU RAMAL DE ESGOTO SANITÁRIO. AF_08/2022	UN	180,00	Conforme Projeto	INSTALAÇÕES	9,00	9,00
1.10.8.5.	JOELHO 90 GRAUS, PVC, SERIE NORMAL, ESGOTO PREDIAL, DN 100 MM, JUNTA ELÁSTICA, FORNECIDO E INSTALADO EM RAMAL DE DESCARGA OU RAMAL DE ESGOTO SANITÁRIO. AF_08/2022	UN	20,00	Conforme Projeto	INSTALAÇÕES	1,00	1,00
1.10.8.6.	TE, PVC, SERIE NORMAL, ESGOTO PREDIAL, DN 50 X 50 MM, JUNTA ELÁSTICA, FORNECIDO E INSTALADO EM RAMAL DE DESCARGA OU RAMAL DE ESGOTO SANITÁRIO. AF_08/2022	UN	20,00	Conforme Projeto	INSTALAÇÕES	1,00	1,00
1.10.8.7.	JUNÇÃO DE REDUÇÃO INVERTIDA, PVC, SÉRIE NORMAL, ESGOTO PREDIAL, DN 100 X 50 MM, JUNTA ELÁSTICA, FORNECIDO E INSTALADO EM RAMAL DE DESCARGA OU RAMAL DE ESGOTO SANITÁRIO. AF_08/2022	UN	20,00	Conforme Projeto	INSTALAÇÕES	1,00	1,00
1.10.8.8.	TERMINAL DE VENTILAÇÃO, PVC, SÉRIE NORMAL, ESGOTO PREDIAL, DN 50 MM, JUNTA SOLDÁVEL, FORNECIDO E INSTALADO EM PRUMADA DE ESGOTO SANITÁRIO OU VENTILAÇÃO. AF_08/2022	UN	20,00	Conforme Projeto	INSTALAÇÕES	1,00	1,00
1.10.8.9.	TUBO PVC, SERIE NORMAL, ESGOTO PREDIAL, DN 40 MM, FORNECIDO E INSTALADO EM RAMAL DE DESCARGA OU RAMAL DE ESGOTO SANITÁRIO. AF_08/2022	M	67,00	Conforme Projeto	INSTALAÇÕES	3,35	3,35
1.10.8.10.	TUBO PVC, SERIE NORMAL, ESGOTO PREDIAL, DN 50 MM, FORNECIDO E INSTALADO EM RAMAL DE DESCARGA OU RAMAL DE ESGOTO SANITÁRIO. AF_08/2022	M	204,20	Conforme Projeto	INSTALAÇÕES	10,21	10,21
1.10.8.11.	TUBO PVC, SERIE NORMAL, ESGOTO PREDIAL, DN 50 MM, FORNECIDO E INSTALADO EM PRUMADA DE ESGOTO SANITÁRIO OU VENTILAÇÃO. AF_08/2022	M	80,00	Conforme Projeto	INSTALAÇÕES	4,00	4,00
1.10.8.12.	TUBO PVC, SERIE NORMAL, ESGOTO PREDIAL, DN 100 MM, FORNECIDO E INSTALADO EM RAMAL DE DESCARGA OU RAMAL DE ESGOTO SANITÁRIO. AF_08/2022	M	676,00	Conforme Projeto	INSTALAÇÕES	33,80	33,80
1.10.9.	ACESSÓRIOS DIVERSOS		-	Conforme Projeto			
1.10.9.1.	CAIXA ENTERRADA HIDRÁULICA RETANGULAR EM ALVENARIA COM TIJOLOS CERÂMICOS MACIÇOS, DIMENSÕES INTERNAS: 0,6X0,6X0,6 M PARA REDE DE ESGOTO. AF_12/2020	UN	100,00	Conforme Projeto	INSTALAÇÕES	5,00	5,00
1.10.9.2.	CAIXA SIFONADA, PVC, DN 100 X 100 X 50 MM, JUNTA ELÁSTICA, FORNECIDA E INSTALADA EM RAMAL DE DESCARGA OU EM RAMAL DE ESGOTO SANITÁRIO. AF_08/2022	UN	20,00	Conforme Projeto	INSTALAÇÕES	1,00	1,00
1.10.9.3.	RALO SIFONADO REDONDO, PVC, DN 100 X 40 MM, JUNTA SOLDÁVEL, FORNECIDO E INSTALADO EM RAMAL DE DESCARGA OU EM RAMAL DE ESGOTO SANITÁRIO. AF_08/2022	UN	20,00	Conforme Projeto	INSTALAÇÕES	1,00	1,00
1.10.9.4.	RALO SECO CÔNICO, PVC, DN 100 X 40 MM, JUNTA SOLDÁVEL, FORNECIDO E INSTALADO EM RAMAL DE DESCARGA OU EM RAMAL DE ESGOTO SANITÁRIO. AF_08/2022	UN	20,00	Conforme Projeto	INSTALAÇÕES	1,00	1,00

Proc nº 065/2022
Rubrica

CAIXA

PLQ - PLANILHA DE LEVANTAMENTO DE QUANTIDADES
Memória de Cálculo - (SELECIONAR)

Grau de Sigilo
#PUBLICO

APELIDO DO EMPREENDIMENTO	Nº TransfereGOV	Nº OPERAÇÃO	PROPONENTE / TOMADOR
Minha Casa, Minha Vida - MCMV FNHIS Sub 50	0	0	PREFEITURA MUNICIPAL DE ICATU/MA

Item	Descrição	Unidade	Quantidade	Memória de Cálculo	FRENTES DE OBRA: Agrupador de Eventos	UNIDADE HABITACIONAL 01	UNIDADE HABITACIONAL 02
						1	2
					TOTAL FRACC. POR FRENTE (R$):	135.550,00	135.525,00
	CAIXA DE GORDURA SIMPLES (CAPACIDADE: 36L), RETANGULAR, EM ALVENARIA COM TIJOLOS CERÂMICOS MACIÇOS, DIMENSÕES INTERNAS = 0,2X0,4 M, ALTURA INTERNA = 0,8 M. AF_12/2020	UN	20,00	Conforme Projeto	INSTALAÇÕES	1,00	1,00
1.11	APARELHOS, METAIS E BANCADAS		-	Conforme Projeto			
1.11.0.1.	VASO SANITÁRIO SIFONADO COM CAIXA ACOPLADA LOUÇA BRANCA, INCLUSO ENGATE FLEXÍVEL EM PLÁSTICO BRANCO, 1/2 X 40CM - FORNECIMENTO E INSTALAÇÃO. AF_01/2020	UN	20,00	Conforme Projeto	APARELHOS, METAIS E BANCADAS	1,00	1,00
1.11.0.2.	LAVATÓRIO LOUÇA BRANCA SUSPENSO, 29,5 X 39CM OU EQUIVALENTE, PADRÃO POPULAR, INCLUSO SIFÃO FLEXÍVEL EM PVC, VÁLVULA E ENGATE FLEXÍVEL 30CM EM PLÁSTICO E TORNEIRA CROMADA DE MESA, PADRÃO POPULAR - FORNECIMENTO E INSTALAÇÃO. AF_01/2020	UN	20,00	Conforme Projeto	APARELHOS, METAIS E BANCADAS	1,00	1,00
1.11.0.3.	BANCADA DE MÁRMORE SINTÉTICO 120 X 60CM, COM CUBA INTEGRADA, INCLUSO SIFÃO TIPO FLEXÍVEL EM PVC, VÁLVULA EM PLÁSTICO CROMADO TIPO AMERICANA E TORNEIRA CROMADA LONGA, DE PAREDE, PADRÃO POPULAR - FORNECIMENTO E INSTALAÇÃO. AF_01/2020	M2	14,40	Conforme Projeto	APARELHOS, METAIS E BANCADAS	0,72	0,72
1.11.0.4.	TANQUE DE MÁRMORE SINTÉTICO COM COLUNA, 22L OU EQUIVALENTE, INCLUSO SIFÃO FLEXÍVEL EM PVC, VÁLVULA PLÁSTICA E TORNEIRA DE METAL CROMADO PADRÃO POPULAR - FORNECIMENTO E INSTALAÇÃO. AF_01/2020	UN	20,00	Conforme Projeto	APARELHOS, METAIS E BANCADAS	1,00	1,00
1.11.0.5.	CHUVEIRO ELÉTRICO COMUM CORPO PLÁSTICO, TIPO DUCHA – FORNECIMENTO E INSTALAÇÃO. AF_01/2020	UN	20,00	Conforme Projeto	APARELHOS, METAIS E BANCADAS	1,00	1,00
1.11.0.6.	KIT DE ACESSÓRIOS PARA BANHEIRO EM METAL CROMADO, 5 PEÇAS, INCLUSO FIXAÇÃO. AF_01/2020	UN	20,00	Conforme Projeto	APARELHOS, METAIS E BANCADAS	1,00	1,00
1.12	COMPLEMENTAÇÕES		-	Conforme Projeto			
1.12.0.1.	LIMPEZA DE BACIA SANITÁRIA, BIDÊ OU MICTÓRIO EM LOUÇA, INCLUSIVE METAIS CORRESPONDENTES. AF_04/2019	UN	20,00	Conforme Projeto	COMPLEMENTAÇÕES	1,00	1,00
1.12.0.2.	LIMPEZA DE BANCADA DE PEDRA (MÁRMORE OU GRANITO). AF_04/2019	M2	14,40	Conforme Projeto	COMPLEMENTAÇÕES	0,72	0,72
1.12.0.3.	LIMPEZA DE CONTRAPISO COM VASSOURA A SECO. AF_04/2019	M2	323,00	Conforme Projeto	COMPLEMENTAÇÕES	16,15	16,15
1.12.0.4.	LIMPEZA DE FORRO REMOVÍVEL COM PANO ÚMIDO. AF_04/2019	M2	718,00	Conforme Projeto	COMPLEMENTAÇÕES	35,90	35,90
1.12.0.5.	LIMPEZA DE JANELA DE VIDRO COM CAIXILHO EM AÇO/ALUMÍNIO/PVC. AF_04/2019	M2	80,00	Conforme Projeto	COMPLEMENTAÇÕES	4,00	4,00
1.12.0.6.	LIMPEZA DE PISO CERÂMICO OU PORCELANATO UTILIZANDO DETERGENTE NEUTRO E ESCOVAÇÃO MANUAL. AF_04/2019	M2	949,20	Conforme Projeto	COMPLEMENTAÇÕES	47,46	47,46
1.12.0.7.	LIMPEZA DE PORTA DE MADEIRA. AF_04/2019	M2	336,00	Conforme Projeto	COMPLEMENTAÇÕES	16,80	16,80
1.12.0.8.	LIMPEZA DE REVESTIMENTO CERÂMICO EM PAREDE UTILIZANDO DETERGENTE NEUTRO E ESCOVAÇÃO MANUAL. AF_04/2019	M2	318,40	Conforme Projeto	COMPLEMENTAÇÕES	15,92	15,92
1.12.0.9.	LIMPEZA DE TANQUE OU LAVATÓRIO DE LOUÇA ISOLADO, INCLUSIVE METAIS CORRESPONDENTES. AF_04/2019	UN	40,00	Conforme Projeto	COMPLEMENTAÇÕES	2,00	2,00

PREFEITURA MUNICIPAL DE ICATU/MA

Proc nº
Rubrica

CAIXA

PLQ - PLANILHA DE LEVANTAMENTO DE QUANTIDADES
Memória de Cálculo - (SELECIONAR)

Grau de Sigilo
#PUBLICO

APELIDO DO EMPREENDIMENTO	Nº TransfereGOV	Nº OPERAÇÃO	PROPONENTE / TOMADOR
Minha Casa, Minha Vida - MCMV FNHIS Sub 50	0	0	PREFEITURA MUNICIPAL DE ICATU/MA

FRENTES DE OBRA:

Item	Descrição	Unidade	Quantidade	Memória de Cálculo	Agrupador de Eventos	UNIDADE HABITACIONAL 01	UNIDADE HABITACIONAL 02
[illegible]	[illegible]				TOTAL FISICO POR FRENTE (R$)	138.500,00	138.500,00

Local

sábado, 26 de abril de 2025
Data

Responsável Técnico
Nome: Wander wilano gomes pereira junior
CREA/CAU: 045.77.038.30-7
ART/RRT: ma2025

PMv3.10

30 / 72

CAIXA

PLQ - PLANILHA DE LEVANTAMENTO DE QUANTIDADES
Memória de Cálculo - (SELECIONAR)

Grau de Sigilo
#PUBLICO

APELIDO DO EMPREENDIMENTO	Nº TransfereGOV	Nº OPERAÇÃO	PROPONENTE / TOMADOR
Minha Casa, Minha Vida - MCMV FNHIS Sub 50	0	0	PREFEITURA MUNICIPAL DE ICATU/MA

Item	Descrição	Unidade	Quantidade	UNIDADE HABITACIONAL 03	UNIDADE HABITACIONAL 04	UNIDADE HABITACIONAL 05	UNIDADE HABITACIONAL 06	UNIDADE HABITACIONAL 07	UNIDADE HABITACIONAL 08	UNIDADE HABITACIONAL 09	UNIDADE HABITACIONAL 10
				3	4	5	6	7	8	9	10
CUSTO TOTAL DE CADA UNIDADE HABITACIONAL				135.500,00	135.500,00	135.500,00	135.500,00	135.500,00	135.500,00	135.500,00	135.500,00
1.	CASA TÉRREA ACESSÍVEL, 2 QUARTOS, AUTIL=47,60M²		-								
1.1.	ADMINISTRAÇÃO LOCAL		-								
1.1.0.1.	ADMINISTRAÇÃO LOCAL	UN	20,00	1,00	1,00	1,00	1,00	1,00	1,00	1,00	1,00
1.2.	SERVIÇOS PRELIMINARES		-								
1.2.0.1.	LIMPEZA MANUAL DE VEGETAÇÃO EM TERRENO COM ENXADA. AF_03/2024	M2	4.000,00	200,00	200,00	200,00	200,00	200,00	200,00	200,00	200,00
1.2.0.2.	LOCAÇÃO CONVENCIONAL DE OBRA, UTILIZANDO GABARITO DE TÁBUAS CORRIDAS PONTALETADAS A CADA 2,00M - 2 UTILIZAÇÕES. AF_03/2024	M	758,00	37,90	37,90	37,90	37,90	37,90	37,90	37,90	37,90
1.3.	FUNDAÇÕES E CONTENÇÕES		-								
1.3.1.	FUNDAÇÕES		-								
1.3.1.1.	ESCAVAÇÃO MECANIZADA PARA BLOCO DE COROAMENTO OU SAPATA COM RETROESCAVADEIRA (INCLUINDO ESCAVAÇÃO PARA COLOCAÇÃO DE FÔRMAS). AF_01/2024	M3	174,80	8,74	8,74	8,74	8,74	8,74	8,74	8,74	8,74
1.3.1.2.	PREPARO DE FUNDO DE VALA COM LARGURA MENOR QUE 1,5 M (ACERTO DO SOLO NATURAL). AF_08/2020	M2	93,60	4,68	4,68	4,68	4,68	4,68	4,68	4,68	4,68
1.3.1.3.	LASTRO DE CONCRETO MAGRO, APLICADO EM BLOCOS DE COROAMENTO OU SAPATAS, ESPESSURA DE 5 CM. AF_01/2024	M2	93,60	4,68	4,68	4,68	4,68	4,68	4,68	4,68	4,68
1.3.1.4.	FABRICAÇÃO, MONTAGEM E DESMONTAGEM DE FÔRMA PARA SAPATA, EM MADEIRA SERRADA, E=25 MM, 4 UTILIZAÇÕES. AF_01/2024	M2	291,20	14,56	14,56	14,56	14,56	14,56	14,56	14,56	14,56
1.3.1.5.	ARMAÇÃO DE SAPATA ISOLADA, VIGA BALDRAME E SAPATA CORRIDA UTILIZANDO AÇO CA-50 DE 10 MM - MONTAGEM. AF_01/2024	KG	1.014,00	50,70	50,70	50,70	50,70	50,70	50,70	50,70	50,70
1.3.1.6.	ARMAÇÃO DE SAPATA ISOLADA, VIGA BALDRAME E SAPATA CORRIDA UTILIZANDO AÇO CA-50 DE 6,3 MM - MONTAGEM. AF_01/2024	KG	534,00	26,70	26,70	26,70	26,70	26,70	26,70	26,70	26,70
1.3.1.7.	ARMAÇÃO DE SAPATA ISOLADA, VIGA BALDRAME E SAPATA CORRIDA UTILIZANDO AÇO CA-60 DE 5 MM - MONTAGEM. AF_01/2024	KG	256,00	12,80	12,80	12,80	12,80	12,80	12,80	12,80	12,80
1.3.1.8.	CONCRETAGEM DE SAPATA, FCK 20 MPA, COM USO DE JERICA - LANÇAMENTO, ADENSAMENTO E ACABAMENTO.	M3	28,20	1,41	1,41	1,41	1,41	1,41	1,41	1,41	1,41
1.3.1.9.	REATERRO MANUAL DE VALAS, COM COMPACTADOR DE SOLOS DE PERCUSSÃO. AF_08/2023	M3	141,80	7,09	7,09	7,09	7,09	7,09	7,09	7,09	7,09
1.3.2.	BALDRAMES		-								
1.3.2.1.	ESCAVAÇÃO MANUAL PARA VIGA BALDRAME OU SAPATA CORRIDA (INCLUINDO ESCAVAÇÃO PARA COLOCAÇÃO DE FÔRMAS). AF_01/2024	M3	109,20	5,46	5,46	5,46	5,46	5,46	5,46	5,46	5,46
1.3.2.2.	LASTRO DE CONCRETO MAGRO, APLICADO EM BLOCOS DE COROAMENTO OU SAPATAS, ESPESSURA DE 5 CM. AF_01/2024	M2	136,60	6,83	6,83	6,83	6,83	6,83	6,83	6,83	6,83
1.3.2.3.	FABRICAÇÃO, MONTAGEM E DESMONTAGEM DE FÔRMA PARA VIGA BALDRAME, EM MADEIRA SERRADA, E=25 MM, 4 UTILIZAÇÕES. AF_01/2024	M2	571,60	28,58	28,58	28,58	28,58	28,58	28,58	28,58	28,58
1.3.2.4.	ARMAÇÃO DE SAPATA ISOLADA, VIGA BALDRAME E SAPATA CORRIDA UTILIZANDO AÇO CA-50 DE 8 MM - MONTAGEM. AF_01/2024	KG	1.608,00	80,40	80,40	80,40	80,40	80,40	80,40	80,40	80,40

Proc nº 002/2024
Rubrica

CAIXA

PLQ - PLANILHA DE LEVANTAMENTO DE QUANTIDADES
Memória de Cálculo - (SELECIONAR)

Grau de Sigilo
#PUBLICO

APELIDO DO EMPREENDIMENTO	Nº TransfereGOV	Nº OPERAÇÃO	PROPONENTE / TOMADOR
Minha Casa, Minha Vida - MCMV FNHIS Sub 50	0	0	PREFEITURA MUNICIPAL DE ICATU/MA

Item	Descrição	Unidade	Quantidade	UNIDADE HABITACIONAL 03	UNIDADE HABITACIONAL 04	UNIDADE HABITACIONAL 05	UNIDADE HABITACIONAL 06	UNIDADE HABITACIONAL 07	UNIDADE HABITACIONAL 08	UNIDADE HABITACIONAL 09	UNIDADE HABITACIONAL 10
				3	4	5	6	7	8	9	10
	[illegible]			[illegible]	[illegible]	[illegible]	[illegible]	[illegible]	[illegible]	[illegible]	[illegible]
1.3.2.5.	ARMAÇÃO DE SAPATA ISOLADA, VIGA BALDRAME E SAPATA CORRIDA UTILIZANDO AÇO CA-50 DE 6,3 MM - MONTAGEM. AF_01/2024	KG	154,00	7,70	7,70	7,70	7,70	7,70	7,70	7,70	7,70
1.3.2.6.	ARMAÇÃO DE SAPATA ISOLADA, VIGA BALDRAME E SAPATA CORRIDA UTILIZANDO AÇO CA-60 DE 5 MM - MONTAGEM. AF_01/2024	KG	780,00	39,00	39,00	39,00	39,00	39,00	39,00	39,00	39,00
1.3.2.7.	CONCRETAGEM DE BLOCO DE COROAMENTO OU VIGA BALDRAME, FCK 20 MPA, COM USO DE JERICA - LANÇAMENTO, ADENSAMENTO E ACABAMENTO.	M3	38,20	1,91	1,91	1,91	1,91	1,91	1,91	1,91	1,91
1.3.2.8.	REATERRO MANUAL DE VALAS, COM COMPACTADOR DE SOLOS DE PERCUSSÃO. AF_06/2023	M3	64,20	3,21	3,21	3,21	3,21	3,21	3,21	3,21	3,21
1.3.	IMPERMEABILIZAÇÃO										
1.3.3.1.	CHAPISCO APLICADO EM ALVENARIAS E ESTRUTURAS DE CONCRETO INTERNAS, COM COLHER DE PEDREIRO. ARGAMASSA TRAÇO 1:3 COM PREPARO MANUAL. AF_10/2022	M2	679,00	33,95	33,95	33,95	33,95	33,95	33,95	33,95	33,95
1.3.3.2.	IMPERMEABILIZAÇÃO DE SUPERFÍCIE COM ARGAMASSA DE CIMENTO E AREIA, COM ADITIVO IMPERMEABILIZANTE, E = 1,5CM. AF_09/2023	M2	679,00	33,95	33,95	33,95	33,95	33,95	33,95	33,95	33,95
1.3.3.3.	IMPERMEABILIZAÇÃO DE SUPERFÍCIE COM EMULSÃO ASFÁLTICA, 2 DEMÃOS. AF_09/2023	M2	679,00	33,95	33,95	33,95	33,95	33,95	33,95	33,95	33,95
1.4.	SUPRAESTRUTURA										
1.4.1.	PILARES, VIGAS E LAJES										
1.4.1.1.	MONTAGEM E DESMONTAGEM DE FÔRMA DE PILARES RETANGULARES E ESTRUTURAS SIMILARES, PÉ-DIREITO SIMPLES, EM CHAPA DE MADEIRA COMPENSADA RESINADA, 6 UTILIZAÇÕES. AF_09/2020	M2	287,60	14,39	14,39	14,39	14,39	14,39	14,39	14,39	14,39
1.4.1.2.	MONTAGEM E DESMONTAGEM DE FÔRMA DE VIGA, SEM ESCORAMENTO, PÉ-DIREITO SIMPLES, EM CHAPA DE MADEIRA RESINADA, 6 UTILIZAÇÕES.	M2	410,80	20,54	20,54	20,54	20,54	20,54	20,54	20,54	20,54
1.4.1.3.	MONTAGEM E DESMONTAGEM DE FÔRMA DE VIGA, ESCORAMENTO COM GARFO DE MADEIRA, PÉ-DIREITO SIMPLES, EM CHAPA DE MADEIRA RESINADA, 6 UTILIZAÇÕES. AF_09/2020	M2	82,60	4,13	4,13	4,13	4,13	4,13	4,13	4,13	4,13
1.4.1.4.	ARMAÇÃO DE PILAR OU VIGA DE ESTRUTURA CONVENCIONAL DE CONCRETO ARMADO UTILIZANDO AÇO CA-60 DE 5,0 MM - MONTAGEM. AF_06/2022	KG	1.408,00	70,40	70,40	70,40	70,40	70,40	70,40	70,40	70,40
1.4.1.5.	ARMAÇÃO DE PILAR OU VIGA DE ESTRUTURA CONVENCIONAL DE CONCRETO ARMADO UTILIZANDO AÇO CA-50 DE 6,3 MM - MONTAGEM. AF_06/2022	KG	300,00	15,00	15,00	15,00	15,00	15,00	15,00	15,00	15,00
1.4.1.6.	ARMAÇÃO DE PILAR OU VIGA DE ESTRUTURA CONVENCIONAL DE CONCRETO ARMADO UTILIZANDO AÇO CA-50 DE 8,0 MM - MONTAGEM. AF_06/2022	KG	1.306,00	65,30	65,30	65,30	65,30	65,30	65,30	65,30	65,30
1.4.1.7.	ARMAÇÃO DE PILAR OU VIGA DE ESTRUTURA CONVENCIONAL DE CONCRETO ARMADO UTILIZANDO AÇO CA-50 DE 10,0 MM - MONTAGEM. AF_06/2022	KG	1.712,00	85,60	85,60	85,60	85,60	85,60	85,60	85,60	85,60

CAIXA

PLQ - PLANILHA DE LEVANTAMENTO DE QUANTIDADES
Memória de Cálculo - (SELECIONAR)

Grau de Sigilo
#PUBLICO

APELIDO DO EMPREENDIMENTO	Nº TransfereGOV	Nº OPERAÇÃO	PROPONENTE / TOMADOR
Minha Casa, Minha Vida - MCMV FNHIS Sub 50	0	0	PREFEITURA MUNICIPAL DE ICATU/MA

Item	Descrição	Unidade	Quantidade	UNIDADE HABITACIONAL 03	UNIDADE HABITACIONAL 04	UNIDADE HABITACIONAL 05	UNIDADE HABITACIONAL 06	UNIDADE HABITACIONAL 07	UNIDADE HABITACIONAL 08	UNIDADE HABITACIONAL 09	UNIDADE HABITACIONAL 10
				3	4	5	6	7	8	9	10
1.4	LAJE DE SOBRADO E POPULARES			134.400,00	134.400,00	134.400,00	134.400,00	134.400,00	134.400,00	134.400,00	134.400,00
1.4.1.8.	LAJE PRÉ-MOLDADA UNIDIRECIONAL, BIAPOIADA, PARA PISO, ENCHIMENTO EM CERÂMICA, VIGOTA CONVENCIONAL, ALTURA TOTAL DA LAJE (ENCHIMENTO+CAPA) = (8+4). AF_11/2020	M2	115,40	5,77	5,77	5,77	5,77	5,77	5,77	5,77	5,77
1.4.1.9.	CONCRETAGEM DE PILARES, FCK = 20 MPA, COM USO DE BALDES - LANÇAMENTO, ADENSAMENTO E ACABAMENTO.	M3	25,60	1,28	1,28	1,28	1,28	1,28	1,28	1,28	1,28
1.4.1.10.	CONCRETAGEM DE VIGAS E LAJES, FCK=20 MPA, PARA QUALQUER TIPO DE LAJE COM BALDES EM EDIFICAÇÃO TÉRREA - LANÇAMENTO, ADENSAMENTO E ACABAMENTO.	M3	35,60	1,78	1,78	1,78	1,78	1,78	1,78	1,78	1,78
1.5	PAREDES E PAINÉIS										
1.5.1	ALVENARIA/FECHAMENTOS										
1.5.1.1.	ALVENARIA DE VEDAÇÃO DE BLOCOS CERÂMICOS FURADOS NA HORIZONTAL DE 9X19X29 CM (ESPESSURA 9 CM) E ARGAMASSA DE ASSENTAMENTO COM PREPARO EM BETONEIRA. AF_12/2021	M2	1.730,00	86,50	86,50	86,50	86,50	86,50	86,50	86,50	86,50
1.5.1.2.	VERGA PRÉ-MOLDADA PARA PORTAS COM ATÉ 1,5 M DE VÃO. AF_03/2018	M	324,00	16,20	16,20	16,20	16,20	16,20	16,20	16,20	16,20
1.5.1.3.	CONTRAVERGA MOLDADA IN LOCO EM CONCRETO, ESPESSURA DE "10" CM. AF_03/2024	M	184,00	9,20	9,20	9,20	9,20	9,20	9,20	9,20	9,20
1.5.2	ESQUADRIAS METÁLICAS										
1.5.2.1.	PORTA DE ALUMÍNIO DE ABRIR COM LAMBRI, COM GUARNIÇÃO, FIXAÇÃO COM PARAFUSOS - FORNECIMENTO E INSTALAÇÃO. AF_12/2019	M2	67,20	3,36	3,36	3,36	3,36	3,36	3,36	3,36	3,36
1.5.2.2.	JANELA DE ALUMÍNIO DE CORRER COM 2 FOLHAS PARA VIDROS, COM VIDROS, BATENTE, ACABAMENTO COM ACETATO OU BRILHANTE E FERRAGENS. EXCLUSIVE ALIZAR E CONTRAMARCO. FORNECIMENTO E INSTALAÇÃO. AF_12/2019	M2	52,00	2,60	2,60	2,60	2,60	2,60	2,60	2,60	2,60
1.5.2.3.	JANELA DE ALUMÍNIO DE CORRER COM 3 FOLHAS (2 VENEZIANAS E 1 FOLHA PARA VIDRO, VIDRO INCLUSO), BATENTE/ REQUADRO 6 A 14 CM, SEM ACABAMENTO, FIXAÇÃO COM PARAFUSO, SEM GUARNIÇÃO/ ALIZAR, DIMENSÕES 100X120 CM, VEDAÇÃO COM SILICONE, EXCLUSIVE CONTRAMARCO - FORNECIMENTO E INSTALAÇÃO. AF_11/2024	M2	56,00	2,80	2,80	2,80	2,80	2,80	2,80	2,80	2,80
1.5.2.4.	JANELA DE ALUMÍNIO TIPO MAXIM-AR, COM VIDROS, BATENTE E FERRAGENS. EXCLUSIVE ALIZAR. ACABAMENTO E CONTRAMARCO, FIXAÇÃO COM PARAFUSO. FORNECIMENTO E INSTALAÇÃO. AF_11/2024	M2	9,60	0,48	0,48	0,48	0,48	0,48	0,48	0,48	0,48
1.5.3	ESQUADRIAS DE MADEIRAS										
1.5.3.1.	KIT DE PORTA DE MADEIRA PARA PINTURA, SEMI-OCA (LEVE OU MÉDIA), PADRÃO POPULAR, 80X210CM, ESPESSURA DE 3,5CM, ITENS INCLUSOS: DOBRADIÇAS, MONTAGEM E INSTALAÇÃO DO BATENTE, FECHADURA COM EXECUÇÃO DO FURO - FORNECIMENTO E INSTALAÇÃO. AF_12/2019	UN	60,00	3,00	3,00	3,00	3,00	3,00	3,00	3,00	3,00
1.6	COBERTURA E PROTEÇÕES										

CAIXA

PLQ - PLANILHA DE LEVANTAMENTO DE QUANTIDADES
Memória de Cálculo - (SELECIONAR)

Grau de Sigilo
#PUBLICO

APELIDO DO EMPREENDIMENTO	Nº TransfereGOV	Nº OPERAÇÃO	PROPONENTE / TOMADOR
Minha Casa, Minha Vida - MCMV FNHIS Sub 50	0	0	PREFEITURA MUNICIPAL DE ICATU/MA

Item	Descrição	Unidade	Quantidade	UNIDADE HABITACIONAL 03	UNIDADE HABITACIONAL 04	UNIDADE HABITACIONAL 05	UNIDADE HABITACIONAL 06	UNIDADE HABITACIONAL 07	UNIDADE HABITACIONAL 08	UNIDADE HABITACIONAL 09	UNIDADE HABITACIONAL 10
				3	4	5	6	7	8	9	10
CONTRATO DE EXECUÇÕES POR ITENS				136.810,60	132.710,80	130.660,90	136.125,05	131.160,56	135.660,59	135.592,60	136.528,55
1.6.0.1.	TRAMA DE MADEIRA COMPOSTA POR RIPAS, CAIBROS E TERÇAS PARA TELHADOS DE ATÉ 2 ÁGUAS PARA TELHA CERÂMICA CAPA-CANAL, INCLUSO TRANSPORTE VERTICAL. AF_07/2019 (ÁREA DE PROJEÇÃO DO TELHADO)	M2	1.469,80	73,49	73,49	73,49	73,49	73,49	73,49	73,49	73,49
1.6.0.2.	TELHAMENTO COM TELHA CERÂMICA CAPA-CANAL, TIPO PAULISTA, COM ATÉ 2 ÁGUAS, INCLUSO TRANSPORTE VERTICAL. AF_07/2019 (ÁREA DE PROJEÇÃO DOT TELHADO)	M2	1.469,80	73,49	73,49	73,49	73,49	73,49	73,49	73,49	73,49
1.6.0.3.	PINTURA IMUNIZANTE PARA MADEIRA, 1 DEMÃO. AF_01/2021	M2	2.076,00	103,80	103,80	103,80	103,80	103,80	103,80	103,80	103,80
1.6.0.4.	AMARRAÇÃO DE TELHAS CERÂMICAS OU DE CONCRETO. AF_07/2019	UN	10.520,00	526,00	526,00	526,00	526,00	526,00	526,00	526,00	526,00
1.6.0.5.	CUMEEIRA PARA TELHA CERÂMICA EMBOÇADA COM ARGAMASSA TRAÇO 1:2:9 (CIMENTO, CAL E AREIA) PARA TELHADOS COM ATÉ 2 ÁGUAS. INCLUSO TRANSPORTE VERTICAL. AF_07/2019	M	213,00	10,65	10,65	10,65	10,65	10,65	10,65	10,65	10,65
1.6.0.6.	FABRICAÇÃO E INSTALAÇÃO DE TESOURA INTEIRA EM MADEIRA NÃO APARELHADA, VÃO DE 6 M, PARA TELHA CERÂMICA OU DE CONCRETO, INCLUSO IÇAMENTO. AF_07/2019	UN	80,00	4,00	4,00	4,00	4,00	4,00	4,00	4,00	4,00
1.7.	REVESTIMENTOS										
1.7.1.	REVESTIMENTOS INTERNOS										
1.7.1.1.	CHAPISCO APLICADO EM ALVENARIAS E ESTRUTURAS DE CONCRETO INTERNAS, COM COLHER DE PEDREIRO. ARGAMASSA TRAÇO 1:3 COM PREPARO EM BETONEIRA 400L. AF_10/2022	M2	2.722,00	136,10	136,10	136,10	136,10	136,10	136,10	136,10	136,10
1.7.1.2.	CHAPISCO APLICADO NO TETO OU EM ALVENARIA E ESTRUTURA, COM ROLO PARA TEXTURA ACRÍLICA. ARGAMASSA TRAÇO 1:4 E EMULSÃO POLIMÉRICA (ADESIVO) COM PREPARO EM BETONEIRA 400L. AF_10/2022	M2	88,80	4,44	4,44	4,44	4,44	4,44	4,44	4,44	4,44
1.7.1.3.	EMBOÇO, EM ARGAMASSA TRAÇO 1:2:8, PREPARO MECÂNICO, APLICADO MANUALMENTE EM PAREDES INTERNAS, PARA AMBIENTES COM ÁREA MENOR QUE 5M², E = 10MM, COM TALISCAS. AF_03/2024	M2	469,80	23,49	23,49	23,49	23,49	23,49	23,49	23,49	23,49
1.7.1.4.	MASSA ÚNICA, EM ARGAMASSA TRAÇO 1:2:8, PREPARO MECÂNICO, APLICADA MANUALMENTE EM PAREDES INTERNAS DE AMBIENTES COM ÁREA ENTRE 5M² E 10M², E = 10MM, COM TALISCAS. AF_03/2024	M2	1.601,00	80,05	80,05	80,05	80,05	80,05	80,05	80,05	80,05
1.7.1.5.	MASSA ÚNICA, EM ARGAMASSA TRAÇO 1:2:8 PREPARO MECÂNICO, APLICADA MANUALMENTE EM PAREDES INTERNAS DE AMBIENTES COM ÁREA MAIOR QUE 10M², E = 10MM, COM TALISCAS. AF_03/2024	M2	651,20	32,56	32,56	32,56	32,56	32,56	32,56	32,56	32,56
1.7.1.6.	MASSA ÚNICA, EM ARGAMASSA TRAÇO 1:2:8, PREPARO MECÂNICO, APLICADA MANUALMENTE EM TETO, E = 10MM, COM TALISCAS. AF_03/2024	M2	88,80	4,44	4,44	4,44	4,44	4,44	4,44	4,44	4,44
1.7.2.	REVESTIMENTOS CERÂMICOS										
1.7.2.1.	REVESTIMENTO CERÂMICO PARA PAREDES COM PLACAS TIPO ESMALTADA DE DIMENSÕES 20X20 CM APLICADAS A MEIA ALTURA DAS PAREDES. AF_02/2023_PE	M2	393,00	19,65	19,65	19,65	19,65	19,65	19,65	19,65	19,65

Proc nº
Rubrica

CAIXA

PLQ - PLANILHA DE LEVANTAMENTO DE QUANTIDADES
Memória de Cálculo - (SELECIONAR)

Grau de Sigilo
#PUBLICO

APELIDO DO EMPREENDIMENTO	Nº TransfereGOV	Nº OPERAÇÃO	PROPONENTE / TOMADOR
Minha Casa, Minha Vida - MCMV FNHIS Sub 50	0	0	PREFEITURA MUNICIPAL DE ICATU/MA

Item	Descrição	Unidade	Quantidade	UNIDADE HABITACIONAL 03	UNIDADE HABITACIONAL 04	UNIDADE HABITACIONAL 05	UNIDADE HABITACIONAL 06	UNIDADE HABITACIONAL 07	UNIDADE HABITACIONAL 08	UNIDADE HABITACIONAL 09	UNIDADE HABITACIONAL 10
				3	4	5	6	7	8	9	10
	UNIDADE HABITACIONAL 03			135.900,00	135.900,00	135.900,00	135.900,00	135.900,00	135.900,00	135.900,00	135.900,00
1.7.2.2.	REVESTIMENTO CERÂMICO PARA PAREDES INTERNAS COM PLACAS TIPO ESMALTADA DE DIMENSÕES 20X20 CM APLICADAS NA ALTURA INTEIRA DAS PAREDES. AF_02/2023_PE	M2	76,60	3,84	3,84	3,84	3,84	3,84	3,84	3,84	3,84
1.7.3.	REVESTIMENTOS EXTERNOS		-								
1.7.3.1.	CHAPISCO APLICADO EM ALVENARIA (COM PRESENÇA DE VÃOS) E ESTRUTURAS DE CONCRETO DE FACHADA, COM COLHER DE PEDREIRO. ARGAMASSA TRAÇO 1:3 COM PREPARO EM BETONEIRA 400L. AF_10/2022	M2	607,00	30,35	30,35	30,35	30,35	30,35	30,35	30,35	30,35
1.7.3.2.	CHAPISCO APLICADO EM ALVENARIA (SEM PRESENÇA DE VÃOS) E ESTRUTURAS DE CONCRETO DE FACHADA, COM COLHER DE PEDREIRO. ARGAMASSA TRAÇO 1:3 COM PREPARO EM BETONEIRA 400L. AF_10/2022	M2	609,00	30,45	30,45	30,45	30,45	30,45	30,45	30,45	30,45
1.7.3.3.	EMBOÇO OU MASSA ÚNICA EM ARGAMASSA TRAÇO 1:2:8, PREPARO MECÂNICO COM BETONEIRA 400 L, APLICADA MANUALMENTE EM PANOS CEGOS DE FACHADA (SEM PRESENÇA DE VÃOS), ESPESSURA DE 25 MM. AF_08/2022	M2	609,00	30,45	30,45	30,45	30,45	30,45	30,45	30,45	30,45
1.7.3.4.	EMBOÇO OU MASSA ÚNICA EM ARGAMASSA TRAÇO 1:2:8, PREPARO MECÂNICO COM BETONEIRA 400 L, APLICADA MANUALMENTE EM PANOS DE FACHADA COM PRESENÇA DE VÃOS, ESPESSURA DE 25 MM. AF_08/2022	M2	607,00	30,35	30,35	30,35	30,35	30,35	30,35	30,35	30,35
1.7.4.	FORROS		-								
1.7.4.1.	FORRO EM RÉGUAS DE PVC, FRISADO, PARA AMBIENTES RESIDENCIAIS, INCLUSIVE ESTRUTURA UNIDIRECIONAL DE FIXAÇÃO. AF_08/2023_PS (NÃO É NECESSÁRIO ACABAMENTO)	M2	718,00	35,90	35,90	35,90	35,90	35,90	35,90	35,90	35,90
1.8.	PINTURA		-								
1.8.1.	PINTURAS INTERNAS		-								
1.8.1.1.	FUNDO SELADOR ACRÍLICO, APLICAÇÃO MANUAL EM PAREDE, UMA DEMÃO. AF_04/2023	M2	2.252,20	112,61	112,61	112,61	112,61	112,61	112,61	112,61	112,61
1.8.1.2.	FUNDO SELADOR ACRÍLICO, APLICAÇÃO MANUAL EM TETO, UMA DEMÃO. AF_04/2023	M2	88,80	4,44	4,44	4,44	4,44	4,44	4,44	4,44	4,44
1.8.1.3.	PINTURA LÁTEX ACRÍLICA STANDARD, APLICAÇÃO MANUAL EM TETO, DUAS DEMÃOS. AF_04/2023 (PINTURA TETO - LAJE DO RESERVATÓRIO)	M2	88,80	4,44	4,44	4,44	4,44	4,44	4,44	4,44	4,44
1.8.1.4.	PINTURA LÁTEX ACRÍLICA STANDARD, APLICAÇÃO MANUAL EM PAREDES, DUAS DEMÃOS. AF_04/2023	M2	2.252,20	112,61	112,61	112,61	112,61	112,61	112,61	112,61	112,61
1.8.2.	PINTURAS EXTERNAS		-								
1.8.2.1.	APLICAÇÃO MANUAL DE FUNDO SELADOR ACRÍLICO EM PAREDES EXTERNAS DE CASAS. AF_03/2024 (PINTURA PAREDES)	M2	1.216,00	60,80	60,80	60,80	60,80	60,80	60,80	60,80	60,80
1.8.2.2.	PINTURA LÁTEX ACRÍLICA STANDARD, APLICAÇÃO MANUAL EM PAREDES, DUAS DEMÃOS. AF_04/2023 (PINTURA PAREDES)	M2	1.216,00	60,80	60,80	60,80	60,80	60,80	60,80	60,80	60,80
1.8.3.	PINTURA ESQUADRIAS		-								
1.8.3.1.	LIXAMENTO DE MADEIRA PARA APLICAÇÃO DE FUNDO OU PINTURA. AF_01/2021	M2	420,00	21,00	21,00	21,00	21,00	21,00	21,00	21,00	21,00
1.8.3.2.	PINTURA FUNDO NIVELADOR ACRÍLICO BRANCO EM MADEIRA.	M2	420,00	21,00	21,00	21,00	21,00	21,00	21,00	21,00	21,00

Proc nº
Rubrica

CAIXA

PLQ - PLANILHA DE LEVANTAMENTO DE QUANTIDADES
Memória de Cálculo - (SELECIONAR)

Grau de Sigilo
#PUBLICO

APELIDO DO EMPREENDIMENTO	Nº TransfereGOV	Nº OPERAÇÃO	PROPONENTE / TOMADOR
Minha Casa, Minha Vida - MCMV FNHIS Sub 50	0	0	PREFEITURA MUNICIPAL DE ICATU/MA

Item	Descrição	Unidade	Quantidade	UNIDADE HABITACIONAL 03	UNIDADE HABITACIONAL 04	UNIDADE HABITACIONAL 05	UNIDADE HABITACIONAL 06	UNIDADE HABITACIONAL 07	UNIDADE HABITACIONAL 08	UNIDADE HABITACIONAL 09	UNIDADE HABITACIONAL 10
				3	4	5	6	7	8	9	10
	CONSTRUÇÃO DE HABITAÇÕES - PCD TIPO A			135.500,00	135.500,00	135.500,00	135.500,00	135.500,00	135.500,00	135.500,00	135.500,00
1.8.3.3.	PINTURA TINTA DE ACABAMENTO (PIGMENTADA) ESMALTE SINTÉTICO ACETINADO EM MADEIRA, 2 DEMÃOS. AF_01/2021	M2	420,00	21,00	21,00	21,00	21,00	21,00	21,00	21,00	21,00
1.9.	PAVIMENTAÇÕES		-								
1.9.1.	CERÂMICA		-								
1.9.1.1.	COMPACTAÇÃO MECÂNICA DE SOLO PARA EXECUÇÃO DE RADIER, PISO DE CONCRETO OU LAJE SOBRE SOLO, COM COMPACTADOR DE SOLOS TIPO PLACA VIBRATÓRIA. AF_09/2021	M2	1.077,40	53,87	53,87	53,87	53,87	53,87	53,87	53,87	53,87
1.9.1.2.	LASTRO COM MATERIAL GRANULAR (PEDRA BRITADA N.3), APLICADO EM PISOS OU LAJES SOBRE SOLO, ESPESSURA DE "10 CM". AF_01/2024	M3	107,80	5,39	5,39	5,39	5,39	5,39	5,39	5,39	5,39
1.9.1.3.	CAMADA SEPARADORA PARA EXECUÇÃO DE RADIER, PISO DE CONCRETO OU LAJE SOBRE SOLO, EM LONA PLÁSTICA. AF_09/2021	M2	1.077,40	53,87	53,87	53,87	53,87	53,87	53,87	53,87	53,87
1.9.1.4.	LASTRO DE CONCRETO MAGRO, APLICADO EM PISOS, LAJES SOBRE SOLO OU RADIERS, ESPESSURA DE 5 CM. AF_01/2024	M2	1.077,40	53,87	53,87	53,87	53,87	53,87	53,87	53,87	53,87
1.9.1.5.	CONTRAPISO EM ARGAMASSA TRAÇO 1:4 (CIMENTO E AREIA), PREPARO MECÂNICO COM BETONEIRA 400 L, APLICADO EM ÁREAS MOLHADAS SOBRE LAJE, ADERIDO, ACABAMENTO NÃO REFORÇADO, ESPESSURA 3CM. AF_07/2021	M2	302,60	15,13	15,13	15,13	15,13	15,13	15,13	15,13	15,13
1.9.1.6.	CONTRAPISO EM ARGAMASSA TRAÇO 1:4 (CIMENTO E AREIA), PREPARO MECÂNICO COM BETONEIRA 400 L, APLICADO EM ÁREAS SECAS SOBRE LAJE, ADERIDO, ACABAMENTO NÃO REFORÇADO, ESPESSURA 3CM. AF_07/2021	M2	643,80	32,19	32,19	32,19	32,19	32,19	32,19	32,19	32,19
1.9.1.7.	REVESTIMENTO CERÂMICO PARA PISO COM PLACAS TIPO ESMALTADA DE DIMENSÕES 35X35 CM APLICADA EM AMBIENTES DE ÁREA ENTRE 5 M2 E 10 M2. AF_02/2023_PE	M2	336,00	16,80	16,80	16,80	16,80	16,80	16,80	16,80	16,80
1.9.1.8.	REVESTIMENTO CERÂMICO PARA PISO COM PLACAS TIPO ESMALTADA DE DIMENSÕES 35X35 CM APLICADA EM AMBIENTES DE ÁREA MAIOR QUE 10 M2. AF_02/2023_PE	M2	382,00	19,10	19,10	19,10	19,10	19,10	19,10	19,10	19,10
1.9.1.9.	REVESTIMENTO CERÂMICO PARA PISO COM PLACAS TIPO ESMALTADA DE DIMENSÕES 35X35 CM APLICADA EM AMBIENTES DE ÁREA MENOR QUE 5 M2. AF_02/2023_PE	M2	259,60	12,98	12,98	12,98	12,98	12,98	12,98	12,98	12,98
1.9.2.	CIMENTADOS		-								
1.9.2.1.	COMPACTAÇÃO MECÂNICA DE SOLO PARA EXECUÇÃO DE RADIER, PISO DE CONCRETO OU LAJE SOBRE SOLO, COM COMPACTADOR DE SOLOS TIPO PLACA VIBRATÓRIA. AF_09/2021 (CALÇADA EM VOLTA DA EDIFICAÇÃO)	M2	323,00	16,15	16,15	16,15	16,15	16,15	16,15	16,15	16,15
1.9.2.2.	EXECUÇÃO DE PASSEIO (CALÇADA) OU PISO DE CONCRETO COM CONCRETO MOLDADO IN LOCO, FEITO EM OBRA, ACABAMENTO CONVENCIONAL, NÃO ARMADO. AF_08/2022	M3	22,60	1,13	1,13	1,13	1,13	1,13	1,13	1,13	1,13
1.9.3.	RODAPÉS, SOLEIRAS E PEITORIS		-								
1.9.3.1.	SOLEIRA EM MÁRMORE, LARGURA 15 CM, ESPESSURA 2,0 CM. AF_09/2020	M	50,40	2,52	2,52	2,52	2,52	2,52	2,52	2,52	2,52
1.9.3.2.	RODAPÉ CERÂMICO DE 7CM DE ALTURA COM PLACAS TIPO ESMALTADA DE DIMENSÕES 35X35CM. AF_02/2023	M	774,00	38,70	38,70	38,70	38,70	38,70	38,70	38,70	38,70

CAIXA

PLQ - PLANILHA DE LEVANTAMENTO DE QUANTIDADES
Memória de Cálculo - (SELECIONAR)

Grau de Sigilo
#PUBLICO

APELIDO DO EMPREENDIMENTO	Nº TransfereGOV	Nº OPERAÇÃO	PROPONENTE / TOMADOR
Minha Casa, Minha Vida - MCMV FNHIS Sub 50	0	0	PREFEITURA MUNICIPAL DE ICATU/MA

Item	Descrição	Unidade	Quantidade	UNIDADE HABITACIONAL 03	UNIDADE HABITACIONAL 04	UNIDADE HABITACIONAL 05	UNIDADE HABITACIONAL 06	UNIDADE HABITACIONAL 07	UNIDADE HABITACIONAL 08	UNIDADE HABITACIONAL 09	UNIDADE HABITACIONAL 10
				3	4	5	6	7	8	9	10
1.9.3.3.	PEITORIL LINEAR EM GRANITO OU MÁRMORE, L = 15CM, COMPRIMENTO DE ATÉ 2M, ASSENTADO COM ARGAMASSA 1:6 COM ADITIVO. AF_11/2020	M	130,00	6,50	6,50	6,50	6,50	6,50	6,50	6,50	6,50
1.10	INSTALAÇÕES										
1.10.1	ELÉTRICAS / TELEFÔNICAS										
1.10.1.1.	DISJUNTOR MONOPOLAR TIPO DIN, CORRENTE NOMINAL DE 10A - FORNECIMENTO E INSTALAÇÃO. AF_10/2020	UN	40,00	2,00	2,00	2,00	2,00	2,00	2,00	2,00	2,00
1.10.1.2.	DISJUNTOR MONOPOLAR TIPO DIN, CORRENTE NOMINAL DE 16A - FORNECIMENTO E INSTALAÇÃO. AF_10/2020	UN	20,00	1,00	1,00	1,00	1,00	1,00	1,00	1,00	1,00
1.10.1.3.	DISJUNTOR MONOPOLAR TIPO DIN, CORRENTE NOMINAL DE 25A - FORNECIMENTO E INSTALAÇÃO. AF_10/2020	UN	20,00	1,00	1,00	1,00	1,00	1,00	1,00	1,00	1,00
1.10.1.4.	DISJUNTOR MONOPOLAR TIPO DIN, CORRENTE NOMINAL DE 50A - FORNECIMENTO E INSTALAÇÃO. AF_10/2020	UN	20,00	1,00	1,00	1,00	1,00	1,00	1,00	1,00	1,00
1.10.1.5.	DISJUNTOR BIPOLAR TIPO DR, CORRENTE NOMINAL DE 25A - FORNECIMENTO E INSTALAÇÃO.	UN	40,00	2,00	2,00	2,00	2,00	2,00	2,00	2,00	2,00
1.10.1.6.	ENTRADA DE ENERGIA ELÉTRICA, AÉREA, MONOFÁSICA, COM CAIXA DE EMBUTIR, CABO DE 10 MM2 E DISJUNTOR DIN 50A (NÃO INCLUSO O POSTE DE CONCRETO). AF_07/2020_PS	UN	20,00	1,00	1,00	1,00	1,00	1,00	1,00	1,00	1,00
1.10.1.7.	FORNECIMENTO E INSTALAÇÃO DE PRESSURIZADOR ACOPLADO AO CHUVEIRO (TENSÃO: 220V - PRESSÃO MÍNIMA: 0,7MCA / PRESSÃO MÁXIMA: 2,5MCA - ENTRADA 1/2" / SAÍDA 1/2")	UN	20,00	1,00	1,00	1,00	1,00	1,00	1,00	1,00	1,00
1.10.2	ILUMINAÇÃO, TOMADAS E INTERRUPTORES										
1.10.2.1.	LUMINÁRIA TIPO PLAFON CIRCULAR, DE SOBREPOR, COM LED DE 12/13 W - FORNECIMENTO E INSTALAÇÃO. AF_09/2024	UN	140,00	7,00	7,00	7,00	7,00	7,00	7,00	7,00	7,00
1.10.2.2.	LÂMPADA COMPACTA DE LED 10 W, BASE E27 - FORNECIMENTO E INSTALAÇÃO. AF_09/2024	UN	140,00	7,00	7,00	7,00	7,00	7,00	7,00	7,00	7,00
1.10.2.3.	INTERRUPTOR SIMPLES (1 MÓDULO), 10A/250V, INCLUINDO SUPORTE E PLACA - FORNECIMENTO E INSTALAÇÃO. AF_03/2023	UN	100,00	5,00	5,00	5,00	5,00	5,00	5,00	5,00	5,00
1.10.2.4.	INTERRUPTOR SIMPLES (2 MÓDULOS), 10A/250V, INCLUINDO SUPORTE E PLACA - FORNECIMENTO E INSTALAÇÃO. AF_03/2023	UN	20,00	1,00	1,00	1,00	1,00	1,00	1,00	1,00	1,00
1.10.2.5.	TOMADA BAIXA DE EMBUTIR (1 MÓDULO), 2P+T 10 A, INCLUINDO SUPORTE E PLACA - FORNECIMENTO E INSTALAÇÃO. AF_03/2023	UN	200,00	10,00	10,00	10,00	10,00	10,00	10,00	10,00	10,00
1.10.2.6.	TOMADA MÉDIA DE EMBUTIR (1 MÓDULO), 2P+T 10 A, INCLUINDO SUPORTE E PLACA - FORNECIMENTO E INSTALAÇÃO. AF_03/2023	UN	120,00	6,00	6,00	6,00	6,00	6,00	6,00	6,00	6,00
1.10.2.7.	TOMADA ALTA DE EMBUTIR (1 MÓDULO), 2P+T 20 A, INCLUINDO SUPORTE E PLACA - FORNECIMENTO E INSTALAÇÃO. AF_03/2023	UN	20,00	1,00	1,00	1,00	1,00	1,00	1,00	1,00	1,00
1.10.2.8.	INTERRUPTOR PULSADOR CAMPAINHA (1 MÓDULO), 10A/250V, INCLUINDO SUPORTE E PLACA - FORNECIMENTO E INSTALAÇÃO. AF_03/2023	UN	20,00	1,00	1,00	1,00	1,00	1,00	1,00	1,00	1,00
1.10.2.9.	CAMPAINHA CIGARRA (1 MÓDULO), 10A/250V, INCLUINDO SUPORTE E PLACA - FORNECIMENTO E INSTALAÇÃO. AF_03/2023	UN	20,00	1,00	1,00	1,00	1,00	1,00	1,00	1,00	1,00
1.10.2.10.	ESPELHO / PLACA CEGA 4" X 2", PARA INSTALAÇÃO DE TOMADAS E INTERRUPTORES	UM	40,00	2,00	2,00	2,00	2,00	2,00	2,00	2,00	2,00
1.10.2.11.	CAIXA RETANGULAR 4" X 2" BAIXA (0,30 M DO PISO), PVC, INSTALADA EM PAREDE - FORNECIMENTO E INSTALAÇÃO. AF_03/2023	UN	240,00	12,00	12,00	12,00	12,00	12,00	12,00	12,00	12,00

Proc nº
Rubrica

CAIXA

PLQ - PLANILHA DE LEVANTAMENTO DE QUANTIDADES
Memória de Cálculo - (SELECIONAR)

Grau de Sigilo
#PUBLICO

APELIDO DO EMPREENDIMENTO	Nº TransfereGOV	Nº OPERAÇÃO	PROPONENTE / TOMADOR
Minha Casa, Minha Vida - MCMV FNHIS Sub 50	0	0	PREFEITURA MUNICIPAL DE ICATU/MA

Item	Descrição	Unidade	Quantidade	UNIDADE HABITACIONAL 03	UNIDADE HABITACIONAL 04	UNIDADE HABITACIONAL 05	UNIDADE HABITACIONAL 06	UNIDADE HABITACIONAL 07	UNIDADE HABITACIONAL 08	UNIDADE HABITACIONAL 09	UNIDADE HABITACIONAL 10
				3	4	5	6	7	8	9	10
CONSTRUÇÃO DE UNIDADES HABITACIONAIS				135.500,00	135.500,00	135.500,00	135.500,00	135.500,00	135.500,00	135.500,00	135.500,00
1.10.2.12.	CAIXA RETANGULAR 4" X 2" MÉDIA (1,30 M DO PISO), PVC, INSTALADA EM PAREDE - FORNECIMENTO E INSTALAÇÃO. AF_03/2023	UN	260,00	13,00	13,00	13,00	13,00	13,00	13,00	13,00	13,00
1.10.2.13.	CAIXA RETANGULAR 4" X 2" ALTA (2,00 M DO PISO), PVC, INSTALADA EM PAREDE - FORNECIMENTO E INSTALAÇÃO. AF_03/2023	UN	40,00	2,00	2,00	2,00	2,00	2,00	2,00	2,00	2,00
1.10.2.14.	CAIXA OCTOGONAL 3" X 3", PVC, INSTALADA EM LAJE - FORNECIMENTO E INSTALAÇÃO. AF_03/2023	UN	140,00	7,00	7,00	7,00	7,00	7,00	7,00	7,00	7,00
1.10.3.	FIOS E CABOS										
1.10.3.1.	CABO DE COBRE FLEXÍVEL ISOLADO, 1,5 MM², ANTI-CHAMA 450/750 V, PARA CIRCUITOS TERMINAIS - FORNECIMENTO E INSTALAÇÃO. AF_03/2023	M	1.958,00	97,90	97,90	97,90	97,90	97,90	97,90	97,90	97,90
1.10.3.2.	CABO DE COBRE FLEXÍVEL ISOLADO, 2,5 MM², ANTI-CHAMA 450/750 V, PARA CIRCUITOS TERMINAIS - FORNECIMENTO E INSTALAÇÃO. AF_03/2023	M	5.176,00	258,80	258,80	258,80	258,80	258,80	258,80	258,80	258,80
1.10.3.3.	CABO DE COBRE FLEXÍVEL ISOLADO, 4 MM², ANTI-CHAMA 450/750 V, PARA CIRCUITOS TERMINAIS - FORNECIMENTO E INSTALAÇÃO. AF_03/2023	M	496,00	24,80	24,80	24,80	24,80	24,80	24,80	24,80	24,80
1.10.3.4.	CABO DE COBRE ISOLADO, 10 MM², ANTI-CHAMA 450/750 V, INSTALADO EM ELETROCALHA OU PERFILADO - FORNECIMENTO E INSTALAÇÃO. AF_10/2020	M	518,00	25,90	25,90	25,90	25,90	25,90	25,90	25,90	25,90
1.10.3.5.	CABO DE COBRE FLEXÍVEL ISOLADO, 10 MM², ANTI-CHAMA 0,6/1,0 KV, PARA DISTRIBUIÇÃO - FORNECIMENTO E INSTALAÇÃO. AF_10/2020	M	166,00	8,30	8,30	8,30	8,30	8,30	8,30	8,30	8,30
1.10.3.6.	ELETRODUTO FLEXÍVEL CORRUGADO, PVC, DN 25 MM (3/4"), PARA CIRCUITOS TERMINAIS, INSTALADO EM FORRO - FORNECIMENTO E INSTALAÇÃO. AF_03/2023	M	894,00	44,70	44,70	44,70	44,70	44,70	44,70	44,70	44,70
1.10.3.7.	ELETRODUTO FLEXÍVEL CORRUGADO, PVC, DN 25 MM (3/4"), PARA CIRCUITOS TERMINAIS, INSTALADO EM PAREDE - FORNECIMENTO E INSTALAÇÃO. AF_03/2023	M	1.166,00	58,30	58,30	58,30	58,30	58,30	58,30	58,30	58,30
1.10.3.8.	ELETRODUTO FLEXÍVEL CORRUGADO REFORÇADO, PVC, DN 25 MM (3/4"), PARA CIRCUITOS TERMINAIS, INSTALADO EM LAJE - FORNECIMENTO E INSTALAÇÃO. AF_03/2023	M	441,20	22,06	22,06	22,06	22,06	22,06	22,06	22,06	22,06
1.10.3.9.	RASGO LINEAR MANUAL EM ALVENARIA, PARA ELETRODUTOS, DIÂMETROS MENORES OU IGUAIS A 40 MM. AF_09/2023	M	1.166,00	58,30	58,30	58,30	58,30	58,30	58,30	58,30	58,30
1.10.4.	HIDRÁULICAS / GÁS / INCÊNDIO										
1.10.4.1.	JOELHO 90 GRAUS COM BUCHA DE LATÃO, PVC, SOLDÁVEL, DN 25MM, X 1/2" INSTALADO EM RAMAL OU SUB-RAMAL DE ÁGUA - FORNECIMENTO E INSTALAÇÃO. AF_06/2022	UN	140,00	7,00	7,00	7,00	7,00	7,00	7,00	7,00	7,00
1.10.4.2.	JOELHO 90 GRAUS, PVC, SOLDÁVEL, DN 25MM, INSTALADO EM RAMAL OU SUB-RAMAL DE ÁGUA - FORNECIMENTO E INSTALAÇÃO. AF_06/2022	UN	160,00	8,00	8,00	8,00	8,00	8,00	8,00	8,00	8,00
1.10.4.3.	TE, PVC, SOLDÁVEL, DN 25MM, INSTALADO EM RAMAL OU SUB-RAMAL DE ÁGUA - FORNECIMENTO E INSTALAÇÃO. AF_06/2022	UN	80,00	4,00	4,00	4,00	4,00	4,00	4,00	4,00	4,00

Proc nº
Rubrica

CAIXA

PLQ - PLANILHA DE LEVANTAMENTO DE QUANTIDADES
Memória de Cálculo - (SELECIONAR)

Grau de Sigilo
#PUBLICO

APELIDO DO EMPREENDIMENTO	Nº TransfereGOV	Nº OPERAÇÃO	PROPONENTE / TOMADOR
Minha Casa, Minha Vida - MCMV FNHIS Sub 50	0	0	PREFEITURA MUNICIPAL DE ICATU/MA

Item	Descrição	Unidade	Quantidade	UNIDADE HABITACIONAL 03	UNIDADE HABITACIONAL 04	UNIDADE HABITACIONAL 05	UNIDADE HABITACIONAL 06	UNIDADE HABITACIONAL 07	UNIDADE HABITACIONAL 08	UNIDADE HABITACIONAL 09	UNIDADE HABITACIONAL 10
				3	4	5	6	7	8	9	10
CONSTRUÇÃO DE HABITAÇÕES POPULARES				136.508,05	136.050,50	136.267,60	136.485,05	136.702,50	136.503,09	136.938,50	136.591,00
1.10.4.4.	ADAPTADOR CURTO COM BOLSA E ROSCA PARA REGISTRO, PVC, SOLDÁVEL, DN 25MM X 3/4 , INSTALADO EM RAMAL OU SUB-RAMAL DE ÁGUA - FORNECIMENTO E INSTALAÇÃO. AF_06/2022	UN	160,00	8,00	8,00	8,00	8,00	8,00	8,00	8,00	8,00
1.10.4.5.	TUBO, PVC, SOLDÁVEL, DE 25MM, INSTALADO EM PRUMADA DE ÁGUA - FORNECIMENTO E INSTALAÇÃO. AF_06/2022	UN	102,00	5,10	5,10	5,10	5,10	5,10	5,10	5,10	5,10
1.10.4.6.	TUBO, PVC, SOLDÁVEL, DE 25MM, INSTALADO EM RAMAL OU SUB-RAMAL DE ÁGUA - FORNECIMENTO E INSTALAÇÃO. AF_06/2022	UN	174,00	8,70	8,70	8,70	8,70	8,70	8,70	8,70	8,70
1.10.4.7.	FORNECIMENTO E INSTALAÇÃO DE PRESSURIZADOR ACOPLADO AO CHUVEIRO (TENSÃO: 220V - PRESSÃO MINIMA: 0,7MCA / PRESSÃO MÁXIMA: 2,5NCA - ENTRADA 1/2" / SAÍDA 1/2")	UN	20,00	1,00	1,00	1,00	1,00	1,00	1,00	1,00	1,00
1.10.5	REGISTROS		-								
1.10.5.1.	REGISTRO DE PRESSÃO BRUTO, LATÃO, ROSCÁVEL, 3/4", COM ACABAMENTO E CANOPLA CROMADOS - FORNECIMENTO E INSTALAÇÃO. AF_08/2021	UN	20,00	1,00	1,00	1,00	1,00	1,00	1,00	1,00	1,00
1.10.5.2.	REGISTRO DE GAVETA BRUTO, LATÃO, ROSCÁVEL, 3/4", COM ACABAMENTO E CANOPLA CROMADOS - FORNECIMENTO E INSTALAÇÃO. AF_08/2021	UN	60,00	3,00	3,00	3,00	3,00	3,00	3,00	3,00	3,00
1.10.5.3.	REGISTRO DE ESFERA, PVC, SOLDÁVEL, COM VOLANTE, DN 32 MM - FORNECIMENTO E INSTALAÇÃO. AF_08/2021	UN	40,00	2,00	2,00	2,00	2,00	2,00	2,00	2,00	2,00
1.10.5.4.	ENGATE FLEXÍVEL EM PLÁSTICO BRANCO, 1/2" X 40CM - FORNECIMENTO E INSTALAÇÃO. AF_01/2020	UN	80,00	4,00	4,00	4,00	4,00	4,00	4,00	4,00	4,00
1.10.6	ENTRADA ALIMENTAÇÃO		-								
1.10.6.1.	KIT CAVALETE PARA MEDIÇÃO DE ÁGUA - ENTRADA INDIVIDUALIZADA, EM PVC 25 MM (3/4"), PARA 1 MEDIDOR - FORNECIMENTO E INSTALAÇÃO (EXCLUSIVE HIDRÔMETRO). AF_03/2024	UN	20,00	1,00	1,00	1,00	1,00	1,00	1,00	1,00	1,00
1.10.6.2.	CAIXA DE EMBUTIR EM POLICARBONATO PARA ABRIGO DE HIDRÔMETRO - FORNECIMENTO E INSTALAÇÃO (EXCLUSIVE HIDRÔMETRO).	UN	20,00	1,00	1,00	1,00	1,00	1,00	1,00	1,00	1,00
1.10.6.3.	REGISTRO DE GAVETA BRUTO, LATÃO, ROSCÁVEL, 3/4" - FORNECIMENTO E INSTALAÇÃO. AF_08/2021	UN	20,00	1,00	1,00	1,00	1,00	1,00	1,00	1,00	1,00
1.10.6.4.	TUBO, PVC, SOLDÁVEL, DE 25MM, INSTALADO EM RAMAL DE DISTRIBUIÇÃO DE ÁGUA - FORNECIMENTO E INSTALAÇÃO. AF_06/2022	M	135,00	6,75	6,75	6,75	6,75	6,75	6,75	6,75	6,75
1.10.6.5.	TUBO, PVC, SOLDÁVEL, DE 25MM, INSTALADO EM PRUMADA DE ÁGUA - FORNECIMENTO E INSTALAÇÃO. AF_06/2022	M	60,00	3,00	3,00	3,00	3,00	3,00	3,00	3,00	3,00
1.10.6.6.	JOELHO 90 GRAUS, PVC, SOLDÁVEL, DN 25MM, INSTALADO EM RAMAL DE DISTRIBUIÇÃO DE ÁGUA - FORNECIMENTO E INSTALAÇÃO. AF_06/2022	UN	40,00	2,00	2,00	2,00	2,00	2,00	2,00	2,00	2,00
1.10.6.7.	TE, PVC, SOLDÁVEL, DN 25MM, INSTALADO EM RAMAL DE DISTRIBUIÇÃO DE ÁGUA - FORNECIMENTO E INSTALAÇÃO. AF_06/2022	UM	20,00	1,00	1,00	1,00	1,00	1,00	1,00	1,00	1,00
1.10.7	CAIXA D'AGUA E BARRILETE		-								
1.10.7.1.	CAIXA D'ÁGUA EM POLIETILENO, 500 LITROS - FORNECIMENTO E INSTALAÇÃO. AF_06/2021	UN	20,00	1,00	1,00	1,00	1,00	1,00	1,00	1,00	1,00

Proc nº 0651/2024
Rubrica

CAIXA

PLQ - PLANILHA DE LEVANTAMENTO DE QUANTIDADES
Memória de Cálculo - (SELECIONAR)

Grau de Sigilo
#PUBLICO

APELIDO DO EMPREENDIMENTO	Nº TransfereGOV	Nº OPERAÇÃO	PROPONENTE / TOMADOR
Minha Casa, Minha Vida - MCMV FNHIS Sub 50	0	0	PREFEITURA MUNICIPAL DE ICATU/MA

Item	Descrição	Unidade	Quantidade	UNIDADE HABITACIONAL 03	UNIDADE HABITACIONAL 04	UNIDADE HABITACIONAL 05	UNIDADE HABITACIONAL 06	UNIDADE HABITACIONAL 07	UNIDADE HABITACIONAL 08	UNIDADE HABITACIONAL 09	UNIDADE HABITACIONAL 10
				3	4	5	6	7	8	9	10
CONSTRUÇÃO DE HABITAÇÃO (CASA) - NOVA				135.900,00	135.900,00	135.900,00	135.900,00	135.900,00	135.900,00	135.900,00	135.900,00
1.10.7.2.	FURO EM CAIXA D'ÁGUA COM ESPESSURA DE 2 ATÉ 5 MM E DIÂMETRO DE 25 MM. AF_06/2021	UN	20,00	1,00	1,00	1,00	1,00	1,00	1,00	1,00	1,00
1.10.7.3.	FURO EM CAIXA D'ÁGUA COM ESPESSURA DE 2 ATÉ 5 MM E DIÂMETRO DE 32 MM. AF_06/2021	UN	40,00	2,00	2,00	2,00	2,00	2,00	2,00	2,00	2,00
1.10.7.4.	ADAPTADOR COM FLANGE E ANEL DE VEDAÇÃO, PVC, SOLDÁVEL, DN 25 MM X 3/4", INSTALADO EM RESERVAÇÃO PREDIAL DE ÁGUA - FORNECIMENTO E INSTALAÇÃO. AF_04/2024	UN	20,00	1,00	1,00	1,00	1,00	1,00	1,00	1,00	1,00
1.10.7.5.	ADAPTADOR COM FLANGE E ANEL DE VEDAÇÃO, PVC, SOLDÁVEL, DN 32 MM X 1", INSTALADO EM RESERVAÇÃO PREDIAL DE ÁGUA - FORNECIMENTO E INSTALAÇÃO. AF_04/2024	UN	40,00	2,00	2,00	2,00	2,00	2,00	2,00	2,00	2,00
1.10.7.6.	TORNEIRA DE BOIA PARA CAIXA D'ÁGUA, ROSCÁVEL, 3/4" - FORNECIMENTO E INSTALAÇÃO. AF_08/2021	UN	20,00	1,00	1,00	1,00	1,00	1,00	1,00	1,00	1,00
1.10.7.7.	JOELHO 90 GRAUS, PVC, SOLDÁVEL, DN 25MM, INSTALADO EM RAMAL DE DISTRIBUIÇÃO DE ÁGUA - FORNECIMENTO E INSTALAÇÃO. AF_06/2022	UN	160,00	8,00	8,00	8,00	8,00	8,00	8,00	8,00	8,00
1.10.7.8.	JOELHO 90 GRAUS, PVC, SOLDÁVEL, DN 32MM, INSTALADO EM RAMAL DE DISTRIBUIÇÃO DE ÁGUA - FORNECIMENTO E INSTALAÇÃO. AF_06/2022	UN	80,00	4,00	4,00	4,00	4,00	4,00	4,00	4,00	4,00
1.10.7.9.	JOELHO 45 GRAUS, PVC, SOLDÁVEL, DN 32MM, INSTALADO EM RAMAL DE DISTRIBUIÇÃO DE ÁGUA - FORNECIMENTO E INSTALAÇÃO. AF_06/2022	UN	20,00	1,00	1,00	1,00	1,00	1,00	1,00	1,00	1,00
1.10.7.10.	BUCHA DE REDUÇÃO, CURTA, PVC, SOLDÁVEL, DN 32 X 25 MM, INSTALADO EM RAMAL DE DISTRIBUIÇÃO DE ÁGUA - FORNECIMENTO E INSTALAÇÃO. AF_06/2022	UN	40,00	2,00	2,00	2,00	2,00	2,00	2,00	2,00	2,00
1.10.7.11.	TE, PVC, SOLDÁVEL, DN 32MM, INSTALADO EM RAMAL DE DISTRIBUIÇÃO DE ÁGUA - FORNECIMENTO E INSTALAÇÃO. AF_06/2022	UN	60,00	3,00	3,00	3,00	3,00	3,00	3,00	3,00	3,00
1.10.7.12.	TÊ DE REDUÇÃO, PVC, SOLDÁVEL, DN 32MM X 25MM, INSTALADO EM RAMAL DE DISTRIBUIÇÃO DE ÁGUA - FORNECIMENTO E INSTALAÇÃO. AF_06/2022	UN	20,00	1,00	1,00	1,00	1,00	1,00	1,00	1,00	1,00
1.10.7.13.	TUBO, PVC, SOLDÁVEL, DE 25MM, INSTALADO EM RAMAL DE DISTRIBUIÇÃO DE ÁGUA - FORNECIMENTO E INSTALAÇÃO. AF_06/2022	M	88,00	4,40	4,40	4,40	4,40	4,40	4,40	4,40	4,40
1.10.7.14.	TUBO, PVC, SOLDÁVEL, DE 32MM, INSTALADO EM RAMAL DE DISTRIBUIÇÃO DE ÁGUA - FORNECIMENTO E INSTALAÇÃO. AF_06/2022	M	211,00	10,55	10,55	10,55	10,55	10,55	10,55	10,55	10,55
1.10.8	SANITÁRIAS - PLUVIAL										
1.10.8.1.	JOELHO 45 GRAUS, PVC, SERIE NORMAL, ESGOTO PREDIAL, DN 40 MM, JUNTA SOLDÁVEL, FORNECIDO E INSTALADO EM RAMAL DE DESCARGA OU RAMAL DE ESGOTO SANITÁRIO. AF_08/2022	UN	60,00	3,00	3,00	3,00	3,00	3,00	3,00	3,00	3,00
1.10.8.2.	JOELHO 45 GRAUS, PVC, SERIE NORMAL, ESGOTO PREDIAL, DN 50 MM, JUNTA ELÁSTICA, FORNECIDO E INSTALADO EM RAMAL DE DESCARGA OU RAMAL DE ESGOTO SANITÁRIO. AF_08/2022	UN	40,00	2,00	2,00	2,00	2,00	2,00	2,00	2,00	2,00

CAIXA

PLQ - PLANILHA DE LEVANTAMENTO DE QUANTIDADES
Memória de Cálculo - (SELECIONAR)

Grau de Sigilo
#PUBLICO

APELIDO DO EMPREENDIMENTO	Nº TransfereGOV	Nº OPERAÇÃO	PROPONENTE / TOMADOR
Minha Casa, Minha Vida - MCMV FNHIS Sub 50	0	0	PREFEITURA MUNICIPAL DE ICATU/MA

item	Descrição	Unidade	Quantidade	UNIDADE HABITACIONAL 03	UNIDADE HABITACIONAL 04	UNIDADE HABITACIONAL 05	UNIDADE HABITACIONAL 06	UNIDADE HABITACIONAL 07	UNIDADE HABITACIONAL 08	UNIDADE HABITACIONAL 09	UNIDADE HABITACIONAL 10
				3	4	5	6	7	8	9	10
	CONSTRUÇÃO DE UNIDADES HABITACIONAIS			136.500,00	136.500,00	136.500,00	136.500,00	136.500,00	136.500,00	136.500,00	136.500,00
1.10.8.3.	JOELHO 90 GRAUS, PVC, SERIE NORMAL, ESGOTO PREDIAL, DN 40 MM, JUNTA SOLDÁVEL, FORNECIDO E INSTALADO EM RAMAL DE DESCARGA OU RAMAL DE ESGOTO SANITÁRIO. AF_08/2022	UN	40,00	2,00	2,00	2,00	2,00	2,00	2,00	2,00	2,00
1.10.8.4.	JOELHO 90 GRAUS, PVC, SERIE NORMAL, ESGOTO PREDIAL, DN 50 MM, JUNTA ELÁSTICA, FORNECIDO E INSTALADO EM RAMAL DE DESCARGA OU RAMAL DE ESGOTO SANITÁRIO. AF_08/2022	UN	180,00	9,00	9,00	9,00	9,00	9,00	9,00	9,00	9,00
1.10.8.5.	JOELHO 90 GRAUS, PVC, SERIE NORMAL, ESGOTO PREDIAL, DN 100 MM, JUNTA ELÁSTICA, FORNECIDO E INSTALADO EM RAMAL DE DESCARGA OU RAMAL DE ESGOTO SANITÁRIO. AF_08/2022	UN	20,00	1,00	1,00	1,00	1,00	1,00	1,00	1,00	1,00
1.10.8.6.	TE, PVC, SERIE NORMAL, ESGOTO PREDIAL, DN 50 X 50 MM, JUNTA ELÁSTICA, FORNECIDO E INSTALADO EM RAMAL DE DESCARGA OU RAMAL DE ESGOTO SANITÁRIO. AF_08/2022	UN	20,00	1,00	1,00	1,00	1,00	1,00	1,00	1,00	1,00
1.10.8.7.	JUNÇÃO DE REDUÇÃO INVERTIDA, PVC, SÉRIE NORMAL, ESGOTO PREDIAL, DN 100 X 50 MM, JUNTA ELÁSTICA, FORNECIDO E INSTALADO EM RAMAL DE DESCARGA OU RAMAL DE ESGOTO SANITÁRIO. AF_08/2022	UN	20,00	1,00	1,00	1,00	1,00	1,00	1,00	1,00	1,00
1.10.8.8.	TERMINAL DE VENTILAÇÃO, PVC, SÉRIE NORMAL, ESGOTO PREDIAL, DN 50 MM, JUNTA SOLDÁVEL, FORNECIDO E INSTALADO EM PRUMADA DE ESGOTO SANITÁRIO OU VENTILAÇÃO. AF_08/2022	UN	20,00	1,00	1,00	1,00	1,00	1,00	1,00	1,00	1,00
1.10.8.9.	TUBO PVC, SERIE NORMAL, ESGOTO PREDIAL, DN 40 MM, FORNECIDO E INSTALADO EM RAMAL DE DESCARGA OU RAMAL DE ESGOTO SANITÁRIO. AF_08/2022	M	67,00	3,35	3,35	3,35	3,35	3,35	3,35	3,35	3,35
1.10.8.10.	TUBO PVC, SERIE NORMAL, ESGOTO PREDIAL, DN 50 MM, FORNECIDO E INSTALADO EM RAMAL DE DESCARGA OU RAMAL DE ESGOTO SANITÁRIO. AF_08/2022	M	204,20	10,21	10,21	10,21	10,21	10,21	10,21	10,21	10,21
1.10.8.11.	TUBO PVC, SERIE NORMAL, ESGOTO PREDIAL, DN 50 MM, FORNECIDO E INSTALADO EM PRUMADA DE ESGOTO SANITÁRIO OU VENTILAÇÃO. AF_08/2022	M	80,00	4,00	4,00	4,00	4,00	4,00	4,00	4,00	4,00
1.10.8.12.	TUBO PVC, SERIE NORMAL, ESGOTO PREDIAL, DN 100 MM, FORNECIDO E INSTALADO EM RAMAL DE DESCARGA OU RAMAL DE ESGOTO SANITÁRIO. AF_08/2022	M	676,00	33,80	33,80	33,80	33,80	33,80	33,80	33,80	33,80
1.10.9	ACESSÓRIOS CAIXAS										
1.10.9.1.	CAIXA ENTERRADA HIDRÁULICA RETANGULAR EM ALVENARIA COM TIJOLOS CERÂMICOS MACIÇOS, DIMENSÕES INTERNAS: 0,6X0,6X0,6 M PARA REDE DE ESGOTO. AF_12/2020	UN	100,00	5,00	5,00	5,00	5,00	5,00	5,00	5,00	5,00
1.10.9.2.	CAIXA SIFONADA, PVC, DN 100 X 100 X 50 MM, JUNTA ELÁSTICA, FORNECIDA E INSTALADA EM RAMAL DE DESCARGA OU EM RAMAL DE ESGOTO SANITÁRIO. AF_08/2022	UN	20,00	1,00	1,00	1,00	1,00	1,00	1,00	1,00	1,00
1.10.9.3.	RALO SIFONADO REDONDO, PVC, DN 100 X 40 MM, JUNTA SOLDÁVEL, FORNECIDO E INSTALADO EM RAMAL DE DESCARGA OU EM RAMAL DE ESGOTO SANITÁRIO. AF_08/2022	UN	20,00	1,00	1,00	1,00	1,00	1,00	1,00	1,00	1,00
1.10.9.4.	RALO SECO CÔNICO, PVC, DN 100 X 40 MM, JUNTA SOLDÁVEL, FORNECIDO E INSTALADO EM RAMAL DE DESCARGA OU EM RAMAL DE ESGOTO SANITÁRIO. AF_08/2022	UN	20,00	1,00	1,00	1,00	1,00	1,00	1,00	1,00	1,00

Proc nº
Rubrica

CAIXA

PLQ - PLANILHA DE LEVANTAMENTO DE QUANTIDADES
Memória de Cálculo - (SELECIONAR)

Grau de Sigilo
#PUBLIÇO

APELIDO DO EMPREENDIMENTO	Nº TransfereGOV	Nº OPERAÇÃO	PROPONENTE / TOMADOR
Minha Casa, Minha Vida - MCMV FNHIS Sub 50	0	0	PREFEITURA MUNICIPAL DE ICATU/MA

Item	Descrição	Unidade	Quantidade	UNIDADE HABITACIONAL 03	UNIDADE HABITACIONAL 04	UNIDADE HABITACIONAL 05	UNIDADE HABITACIONAL 06	UNIDADE HABITACIONAL 07	UNIDADE HABITACIONAL 08	UNIDADE HABITACIONAL 09	UNIDADE HABITACIONAL 10
				3	4	5	6	7	8	9	10
1.10	DE INSTALAÇÕES SANITÁRIAS			136.500,00	136.500,00	136.500,00	136.500,00	136.500,00	136.500,00	136.500,00	136.500,00
1.10.9.5.	CAIXA DE GORDURA SIMPLES (CAPACIDADE: 36L), RETANGULAR, EM ALVENARIA COM TIJOLOS CERÂMICOS MACIÇOS, DIMENSÕES INTERNAS = 0,2X0,4 M, ALTURA INTERNA = 0,8 M. AF_12/2020	UN	20,00	1,00	1,00	1,00	1,00	1,00	1,00	1,00	1,00
1.11.	APARELHOS, METAIS E BANCADAS										
1.11.0.1.	VASO SANITÁRIO SIFONADO COM CAIXA ACOPLADA LOUÇA BRANCA, INCLUSO ENGATE FLEXÍVEL EM PLÁSTICO BRANCO, 1/2 X 40CM - FORNECIMENTO E INSTALAÇÃO. AF_01/2020	UN	20,00	1,00	1,00	1,00	1,00	1,00	1,00	1,00	1,00
1.11.0.2.	LAVATÓRIO LOUÇA BRANCA SUSPENSO, 29,5 X 39CM OU EQUIVALENTE, PADRÃO POPULAR, INCLUSO SIFÃO FLEXÍVEL EM PVC, VÁLVULA E ENGATE FLEXÍVEL 30CM EM PLÁSTICO E TORNEIRA CROMADA DE MESA, PADRÃO POPULAR - FORNECIMENTO E INSTALAÇÃO. AF_01/2020	UN	20,00	1,00	1,00	1,00	1,00	1,00	1,00	1,00	1,00
1.11.0.3.	BANCADA DE MÁRMORE SINTÉTICO 120 X 60CM, COM CUBA INTEGRADA, INCLUSO SIFÃO TIPO FLEXÍVEL EM PVC, VÁLVULA EM PLÁSTICO CROMADO TIPO AMERICANA E TORNEIRA CROMADA LONGA, DE PAREDE, PADRÃO POPULAR - FORNECIMENTO E INSTALAÇÃO. AF_01/2020	M2	14,40	0,72	0,72	0,72	0,72	0,72	0,72	0,72	0,72
1.11.0.4.	TANQUE DE MÁRMORE SINTÉTICO COM COLUNA, 22L OU EQUIVALENTE, INCLUSO SIFÃO FLEXÍVEL EM PVC, VÁLVULA PLÁSTICA E TORNEIRA DE METAL CROMADO PADRÃO POPULAR - FORNECIMENTO E INSTALAÇÃO. AF_01/2020	UN	20,00	1,00	1,00	1,00	1,00	1,00	1,00	1,00	1,00
1.11.0.5.	CHUVEIRO ELÉTRICO COMUM CORPO PLÁSTICO, TIPO DUCHA - FORNECIMENTO E INSTALAÇÃO. AF_01/2020	UN	20,00	1,00	1,00	1,00	1,00	1,00	1,00	1,00	1,00
1.11.0.6.	KIT DE ACESSÓRIOS PARA BANHEIRO EM METAL CROMADO, 5 PEÇAS, INCLUSO FIXAÇÃO. AF_01/2020	UN	20,00	1,00	1,00	1,00	1,00	1,00	1,00	1,00	1,00
1.12.	COMPLEMENTAÇÕES										
1.12.0.1.	LIMPEZA DE BACIA SANITÁRIA, BIDÊ OU MICTÓRIO EM LOUÇA, INCLUSIVE METAIS CORRESPONDENTES. AF_04/2019	UN	20,00	1,00	1,00	1,00	1,00	1,00	1,00	1,00	1,00
1.12.0.2.	LIMPEZA DE BANCADA DE PEDRA (MÁRMORE OU GRANITO). AF_04/2019	M2	14,40	0,72	0,72	0,72	0,72	0,72	0,72	0,72	0,72
1.12.0.3.	LIMPEZA DE CONTRAPISO COM VASSOURA A SECO. AF_04/2019	M2	323,00	16,15	16,15	16,15	16,15	16,15	16,15	16,15	16,15
1.12.0.4.	LIMPEZA DE FORRO REMOVÍVEL COM PANO ÚMIDO. AF_04/2019	M2	718,00	35,90	35,90	35,90	35,90	35,90	35,90	35,90	35,90
1.12.0.5.	LIMPEZA DE JANELA DE VIDRO COM CAIXILHO EM AÇO/ALUMÍNIO/PVC. AF_04/2019	M2	80,00	4,00	4,00	4,00	4,00	4,00	4,00	4,00	4,00
1.12.0.6.	LIMPEZA DE PISO CERÂMICO OU PORCELANATO UTILIZANDO DETERGENTE NEUTRO E ESCOVAÇÃO MANUAL. AF_04/2019	M2	949,20	47,46	47,46	47,46	47,46	47,46	47,46	47,46	47,46
1.12.0.7.	LIMPEZA DE PORTA DE MADEIRA. AF_04/2019	M2	336,00	16,80	16,80	16,80	16,80	16,80	16,80	16,80	16,80
1.12.0.8.	LIMPEZA DE REVESTIMENTO CERÂMICO EM PAREDE UTILIZANDO DETERGENTE NEUTRO E ESCOVAÇÃO MANUAL. AF_04/2019	M2	318,40	15,92	15,92	15,92	15,92	15,92	15,92	15,92	15,92
1.12.0.9.	LIMPEZA DE TANQUE OU LAVATÓRIO DE LOUÇA ISOLADO, INCLUSIVE METAIS CORRESPONDENTES. AF_04/2019	UN	40,00	2,00	2,00	2,00	2,00	2,00	2,00	2,00	2,00

Proc nº 205
Rubrica

CAIXA

PLQ - PLANILHA DE LEVANTAMENTO DE QUANTIDADES
Memória de Cálculo - (SELECIONAR)

Grau de Sigilo
#PUBLICO

APELIDO DO EMPREENDIMENTO	Nº TransfereGOV	Nº OPERAÇÃO	PROPONENTE / TOMADOR
Minha Casa, Minha Vida - MCMV FNHIS Sub 50	0	0	PREFEITURA MUNICIPAL DE ICATU/MA

Item	Descrição	Unidade	Quantidade	UNIDADE HABITACIONAL 03	UNIDADE HABITACIONAL 04	UNIDADE HABITACIONAL 05	UNIDADE HABITACIONAL 06	UNIDADE HABITACIONAL 07	UNIDADE HABITACIONAL 08	UNIDADE HABITACIONAL 09	UNIDADE HABITACIONAL 10
				3	4	5	6	7	8	9	10
[illegible]	[illegible]	[illegible]	[illegible]	135.000,00	135.000,00	135.000,00	135.000,00	135.000,00	135.000,00	135.000,00	135.000,00

Local

sábado, 26 de abril de 2025
Data

Responsável Técnico
Nome: Wander wilmo gomes pereira junior
CREA/CAU: 045.77.038.30-7
ART/RRT: ma2025

Proc nº
Rubrica

CAIXA

PLQ - PLANILHA DE LEVANTAMENTO DE QUANTIDADES
Memória de Calculo - (SELECIONAR)

Grau de Sigilo
#PUBLICO

APELIDO DO EMPREENDIMENTO	Nº TransfereGOV	Nº OPERAÇÃO	PROPONENTE / TOMADOR
Minha Casa, Minha Vida - MCMV FNHIS Sub 50	0	0	PREFEITURA MUNICIPAL DE ICATU/MA

Item	Descrição	Unidade	Quantidade	UNIDADE HABITACIONAL 11	UNIDADE HABITACIONAL 12	UNIDADE HABITACIONAL 13	UNIDADE HABITACIONAL 14	UNIDADE HABITACIONAL 15	UNIDADE HABITACIONAL 16	UNIDADE HABITACIONAL 17	UNIDADE HABITACIONAL 18
CUSTO TOTAL DE MATERIAIS E SERVIÇOS				135.500,00	135.500,00	135.500,00	135.500,00	135.500,00	135.500,00	135.500,00	135.500,00
1	CASA TERREA ACESSIVEL, 2 DORMTOS, AUTE=47,46M²		-								
1.1	ADMINISTRAÇÃO LOCAL		-								
1.1.0.1.	ADMINISTRAÇÃO LOCAL	UN	20,00	1,00	1,00	1,00	1,00	1,00	1,00	1,00	1,00
1.2	SERVIÇOS PRELIMINARES		-								
1.2.0.1.	LIMPEZA MANUAL DE VEGETAÇÃO EM TERRENO COM ENXADA. AF_03/2024	M2	4.000,00	200,00	200,00	200,00	200,00	200,00	200,00	200,00	200,00
1.2.0.2.	LOCAÇÃO CONVENCIONAL DE OBRA, UTILIZANDO GABARITO DE TÁBUAS CORRIDAS PONTALETADAS A CADA 2,00M - 2 UTILIZAÇÕES. AF_03/2024	M	758,00	37,90	37,90	37,90	37,90	37,90	37,90	37,90	37,90
1.3	FUNDAÇÕES E CONTENÇÕES		-								
1.3.1	FUNDAÇÕES		-								
1.3.1.1.	ESCAVAÇÃO MECANIZADA PARA BLOCO DE COROAMENTO OU SAPATA COM RETROESCAVADEIRA (INCLUINDO ESCAVAÇÃO PARA COLOCAÇÃO DE FÔRMAS). AF_01/2024	M3	174,80	8,74	8,74	8,74	8,74	8,74	8,74	8,74	8,74
1.3.1.2.	PREPARO DE FUNDO DE VALA COM LARGURA MENOR QUE 1,5 M (ACERTO DO SOLO NATURAL). AF_06/2020	M2	93,60	4,68	4,68	4,68	4,68	4,68	4,68	4,68	4,68
1.3.1.3.	LASTRO DE CONCRETO MAGRO, APLICADO EM BLOCOS DE COROAMENTO OU SAPATAS, ESPESSURA DE 5 CM. AF_01/2024	M2	93,60	4,68	4,68	4,68	4,68	4,68	4,68	4,68	4,68
1.3.1.4.	FABRICAÇÃO, MONTAGEM E DESMONTAGEM DE FÔRMA PARA SAPATA, EM MADEIRA SERRADA, E=25 MM, 4 UTILIZAÇÕES. AF_01/2024	M2	291,20	14,56	14,56	14,56	14,56	14,56	14,56	14,56	14,56
1.3.1.5.	ARMAÇÃO DE SAPATA ISOLADA, VIGA BALDRAME E SAPATA CORRIDA UTILIZANDO AÇO CA-50 DE 10 MM - MONTAGEM. AF_01/2024	KG	1.014,00	50,70	50,70	50,70	50,70	50,70	50,70	50,70	50,70
1.3.1.6.	ARMAÇÃO DE SAPATA ISOLADA, VIGA BALDRAME E SAPATA CORRIDA UTILIZANDO AÇO CA-50 DE 6,3 MM - MONTAGEM. AF_01/2024	KG	534,00	26,70	26,70	26,70	26,70	26,70	26,70	26,70	26,70
1.3.1.7.	ARMAÇÃO DE SAPATA ISOLADA, VIGA BALDRAME E SAPATA CORRIDA UTILIZANDO AÇO CA-60 DE 5 MM - MONTAGEM. AF_01/2024	KG	256,00	12,80	12,80	12,80	12,80	12,80	12,80	12,80	12,80
1.3.1.8.	CONCRETAGEM DE SAPATA, FCK 20 MPA, COM USO DE JERICA - LANÇAMENTO, ADENSAMENTO E ACABAMENTO.	M3	28,20	1,41	1,41	1,41	1,41	1,41	1,41	1,41	1,41
1.3.1.9.	REATERRO MANUAL DE VALAS, COM COMPACTADOR DE SOLOS DE PERCUSSÃO. AF_08/2023	M3	141,80	7,09	7,09	7,09	7,09	7,09	7,09	7,09	7,09
1.3.2	BALDRAMES		-								
1.3.2.1.	ESCAVAÇÃO MANUAL PARA VIGA BALDRAME OU SAPATA CORRIDA (INCLUINDO ESCAVAÇÃO PARA COLOCAÇÃO DE FÔRMAS). AF_01/2024	M3	109,20	5,46	5,46	5,46	5,46	5,46	5,46	5,46	5,46
1.3.2.2.	LASTRO DE CONCRETO MAGRO, APLICADO EM BLOCOS DE COROAMENTO OU SAPATAS, ESPESSURA DE 5 CM. AF_01/2024	M2	136,60	6,83	6,83	6,83	6,83	6,83	6,83	6,83	6,83
1.3.2.3.	FABRICAÇÃO, MONTAGEM E DESMONTAGEM DE FÔRMA PARA VIGA BALDRAME, EM MADEIRA SERRADA, E=25 MM, 4 UTILIZAÇÕES. AF_01/2024	M2	571,60	28,58	28,58	28,58	28,58	28,58	28,58	28,58	28,58
1.3.2.4.	ARMAÇÃO DE SAPATA ISOLADA, VIGA BALDRAME E SAPATA CORRIDA UTILIZANDO AÇO CA-50 DE 8 MM - MONTAGEM. AF_01/2024	KG	1.608,00	80,40	80,40	80,40	80,40	80,40	80,40	80,40	80,40

CAIXA PLQ - PLANILHA DE LEVANTAMENTO DE QUANTIDADES
Memória de Cálculo - (SELECIONAR)

Grau de Sigilo
#PUBLICO

APELIDO DO EMPREENDIMENTO	Nº TransfereGOV	Nº OPERAÇÃO	PROPONENTE / TOMADOR
Minha Casa, Minha Vida - MCMV FNHIS Sub 50	0	0	PREFEITURA MUNICIPAL DE ICATU/MA

Item	Descrição	Unidade	Quantidade	UNIDADE HABITACIONAL 11	UNIDADE HABITACIONAL 12	UNIDADE HABITACIONAL 13	UNIDADE HABITACIONAL 14	UNIDADE HABITACIONAL 15	UNIDADE HABITACIONAL 16	UNIDADE HABITACIONAL 17	UNIDADE HABITACIONAL 18
				11	12	13	14	15	16	17	18
	[illegible]			[illegible]	[illegible]	[illegible]	[illegible]	[illegible]	[illegible]	[illegible]	[illegible]
1.3.2.5.	ARMAÇÃO DE SAPATA ISOLADA, VIGA BALDRAME E SAPATA CORRIDA UTILIZANDO AÇO CA-50 DE 6,3 MM - MONTAGEM. AF_01/2024	KG	154,00	7,70	7,70	7,70	7,70	7,70	7,70	7,70	7,70
1.3.2.6.	ARMAÇÃO DE SAPATA ISOLADA, VIGA BALDRAME E SAPATA CORRIDA UTILIZANDO AÇO CA-60 DE 5 MM - MONTAGEM. AF_01/2024	KG	780,00	39,00	39,00	39,00	39,00	39,00	39,00	39,00	39,00
1.3.2.7.	CONCRETAGEM DE BLOCO DE COROAMENTO OU VIGA BALDRAME, FCK 20 MPA, COM USO DE JERICA - LANÇAMENTO, ADENSAMENTO E ACABAMENTO.	M3	38,20	1,91	1,91	1,91	1,91	1,91	1,91	1,91	1,91
1.3.2.8.	REATERRO MANUAL DE VALAS, COM COMPACTADOR DE SOLOS DE PERCUSSÃO. AF_08/2023	M3	64,20	3,21	3,21	3,21	3,21	3,21	3,21	3,21	3,21
1.3.3.	IMPERMEABILIZAÇÃO										
1.3.3.1.	CHAPISCO APLICADO EM ALVENARIAS E ESTRUTURAS DE CONCRETO INTERNAS, COM COLHER DE PEDREIRO. ARGAMASSA TRAÇO 1:3 COM PREPARO MANUAL. AF_10/2022	M2	679,00	33,95	33,95	33,95	33,95	33,95	33,95	33,95	33,95
1.3.3.2.	IMPERMEABILIZAÇÃO DE SUPERFÍCIE COM ARGAMASSA DE CIMENTO E AREIA, COM ADITIVO IMPERMEABILIZANTE, E = 1,5CM. AF_09/2023	M2	679,00	33,95	33,95	33,95	33,95	33,95	33,95	33,95	33,95
1.3.3.3.	IMPERMEABILIZAÇÃO DE SUPERFÍCIE COM EMULSÃO ASFÁLTICA, 2 DEMÃOS. AF_09/2023	M2	679,00	33,95	33,95	33,95	33,95	33,95	33,95	33,95	33,95
1.4.	SUPRAESTRUTURA		-								
1.4.1.	PILARES, VIGAS E LAJES		-								
1.4.1.1.	MONTAGEM E DESMONTAGEM DE FÔRMA DE PILARES RETANGULARES E ESTRUTURAS SIMILARES, PÉ-DIREITO SIMPLES, EM CHAPA DE MADEIRA COMPENSADA RESINADA, 8 UTILIZAÇÕES. AF_09/2020	M2	287,80	14,39	14,39	14,39	14,39	14,39	14,39	14,39	14,39
1.4.1.2.	MONTAGEM E DESMONTAGEM DE FÔRMA DE VIGA, SEM ESCORAMENTO, PÉ-DIREITO SIMPLES, EM CHAPA DE MADEIRA RESINADA, 8 UTILIZAÇÕES.	M2	410,80	20,54	20,54	20,54	20,54	20,54	20,54	20,54	20,54
1.4.1.3.	MONTAGEM E DESMONTAGEM DE FÔRMA DE VIGA, ESCORAMENTO COM GARFO DE MADEIRA, PÉ-DIREITO SIMPLES, EM CHAPA DE MADEIRA RESINADA, 8 UTILIZAÇÕES. AF_09/2020	M2	82,60	4,13	4,13	4,13	4,13	4,13	4,13	4,13	4,13
1.4.1.4.	ARMAÇÃO DE PILAR OU VIGA DE ESTRUTURA CONVENCIONAL DE CONCRETO ARMADO UTILIZANDO AÇO CA-60 DE 5,0 MM - MONTAGEM. AF_06/2022	KG	1.408,00	70,40	70,40	70,40	70,40	70,40	70,40	70,40	70,40
1.4.1.5.	ARMAÇÃO DE PILAR OU VIGA DE ESTRUTURA CONVENCIONAL DE CONCRETO ARMADO UTILIZANDO AÇO CA-50 DE 6,3 MM - MONTAGEM. AF_06/2022	KG	300,00	15,00	15,00	15,00	15,00	15,00	15,00	15,00	15,00
1.4.1.6.	ARMAÇÃO DE PILAR OU VIGA DE ESTRUTURA CONVENCIONAL DE CONCRETO ARMADO UTILIZANDO AÇO CA-50 DE 8,0 MM - MONTAGEM. AF_06/2022	KG	1.306,00	65,30	65,30	65,30	65,30	65,30	65,30	65,30	65,30
1.4.1.7.	ARMAÇÃO DE PILAR OU VIGA DE ESTRUTURA CONVENCIONAL DE CONCRETO ARMADO UTILIZANDO AÇO CA-50 DE 10,0 MM - MONTAGEM. AF_06/2022	KG	1.712,00	85,60	85,60	85,60	85,60	85,60	85,60	85,60	85,60

CAIXA

PLQ - PLANILHA DE LEVANTAMENTO DE QUANTIDADES
Memória de Cálculo - (SELECIONAR)

Grau de Sigilo
#PUBLICO

APELIDO DO EMPREENDIMENTO	Nº TransfereGOV	Nº OPERAÇÃO	PROPONENTE / TOMADOR
Minha Casa, Minha Vida - MCMV FNHIS Sub 50	0	0	PREFEITURA MUNICIPAL DE ICATU/MA

Item	Descrição	Unidade	Quantidade	UNIDADE HABITACIONAL 11	UNIDADE HABITACIONAL 12	UNIDADE HABITACIONAL 13	UNIDADE HABITACIONAL 14	UNIDADE HABITACIONAL 15	UNIDADE HABITACIONAL 16	UNIDADE HABITACIONAL 17	UNIDADE HABITACIONAL 18
				11	12	13	14	15	16	17	18
	[illegible]			[illegible]	[illegible]	[illegible]	[illegible]	[illegible]	[illegible]	[illegible]	[illegible]
1.4.1.8.	LAJE PRÉ-MOLDADA UNIDIRECIONAL, BIAPOIADA, PARA PISO, ENCHIMENTO EM CERÂMICA, VIGOTA CONVENCIONAL, ALTURA TOTAL DA LAJE (ENCHIMENTO+CAPA) = (8+4). AF_11/2020	M2	115,40	5,77	5,77	5,77	5,77	5,77	5,77	5,77	5,77
1.4.1.9.	CONCRETAGEM DE PILARES, FCK = 20 MPA, COM USO DE BALDES - LANÇAMENTO, ADENSAMENTO E ACABAMENTO.	M3	25,60	1,28	1,28	1,28	1,28	1,28	1,28	1,28	1,28
1.4.1.10.	CONCRETAGEM DE VIGAS E LAJES, FCK=20 MPA, PARA QUALQUER TIPO DE LAJE COM BALDES EM EDIFICAÇÃO TÉRREA - LANÇAMENTO, ADENSAMENTO E ACABAMENTO.	M3	35,60	1,78	1,78	1,78	1,78	1,78	1,78	1,78	1,78
1.5.	PAREDES E PAINÉIS		-								
1.5.1.	ALVENARIA/FECHAMENTOS		-								
1.5.1.1.	ALVENARIA DE VEDAÇÃO DE BLOCOS CERÂMICOS FURADOS NA HORIZONTAL DE 9X19X29 CM (ESPESSURA 9 CM) E ARGAMASSA DE ASSENTAMENTO COM PREPARO EM BETONEIRA. AF_12/2021	M2	1.730,00	86,50	86,50	86,50	86,50	86,50	86,50	86,50	86,50
1.5.1.2.	VERGA PRÉ-MOLDADA PARA PORTAS COM ATÉ 1,5 M DE VÃO. AF_03/2016	M	324,00	16,20	16,20	16,20	16,20	16,20	16,20	16,20	16,20
1.5.1.3.	CONTRAVERGA MOLDADA IN LOCO EM CONCRETO, ESPESSURA DE "10" CM. AF_03/2024	M	184,00	9,20	9,20	9,20	9,20	9,20	9,20	9,20	9,20
1.5.2.	ESQUADRIAS METÁLICAS		-								
1.5.2.1.	PORTA DE ALUMÍNIO DE ABRIR COM LAMBRI, COM GUARNIÇÃO, FIXAÇÃO COM PARAFUSOS - FORNECIMENTO E INSTALAÇÃO. AF_12/2019	M2	67,20	3,36	3,36	3,36	3,36	3,36	3,36	3,36	3,36
1.5.2.2.	JANELA DE ALUMÍNIO DE CORRER COM 2 FOLHAS PARA VIDROS, COM VIDROS, BATENTE, ACABAMENTO COM ACETATO OU BRILHANTE E FERRAGENS, EXCLUSIVE ALIZAR E CONTRAMARCO. FORNECIMENTO E INSTALAÇÃO. AF_12/2019	M2	52,00	2,60	2,60	2,60	2,60	2,60	2,60	2,60	2,60
1.5.2.3.	JANELA DE ALUMÍNIO DE CORRER COM 3 FOLHAS (2 VENEZIANAS E 1 FOLHA PARA VIDRO,VIDRO INCLUSO), BATENTE/ REQUADRO 6 A 14 CM, SEM ACABAMENTO, FIXAÇÃO COM PARAFUSO, SEM GUARNIÇÃO/ ALIZAR, DIMENSÕES 100X120 CM, VEDAÇÃO COM SILICONE, EXCLUSIVE CONTRAMARCO - FORNECIMENTO E INSTALAÇÃO. AF_11/2024	M2	56,00	2,80	2,80	2,80	2,80	2,80	2,80	2,80	2,80
1.5.2.4.	JANELA DE ALUMÍNIO TIPO MAXIM-AR, COM VIDROS, BATENTE E FERRAGENS, EXCLUSIVE ALIZAR, ACABAMENTO E CONTRAMARCO, FIXAÇÃO COM PARAFUSO. FORNECIMENTO E INSTALAÇÃO. AF_11/2024	M2	9,60	0,48	0,48	0,48	0,48	0,48	0,48	0,48	0,48
1.5.3.	ESQUADRIAS DE MADEIRAS		-								
1.5.3.1.	KIT DE PORTA DE MADEIRA PARA PINTURA, SEMI-OCA (LEVE OU MÉDIA), PADRÃO POPULAR, 80X210CM, ESPESSURA DE 3,5CM, ITENS INCLUSOS: DOBRADIÇAS, MONTAGEM E INSTALAÇÃO DO BATENTE, FECHADURA COM EXECUÇÃO DO FURO - FORNECIMENTO E INSTALAÇÃO. AF_12/2019	UN	60,00	3,00	3,00	3,00	3,00	3,00	3,00	3,00	3,00
1.6.	COBERTURA E PROTEÇÕES		-								

CAIXA

PLQ - PLANILHA DE LEVANTAMENTO DE QUANTIDADES
Memória de Cálculo - (SELECIONAR)

Grau de Sigilo
#PUBLICO

APELIDO DO EMPREENDIMENTO	Nº TransfereGOV	Nº OPERAÇÃO	PROPONENTE / TOMADOR
Minha Casa, Minha Vida - MCMV FNHIS Sub 50	0	0	PREFEITURA MUNICIPAL DE ICATU/MA

Item	Descrição	Unidade	Quantidade	UNIDADE HABITACIONAL 11	UNIDADE HABITACIONAL 12	UNIDADE HABITACIONAL 13	UNIDADE HABITACIONAL 14	UNIDADE HABITACIONAL 15	UNIDADE HABITACIONAL 16	UNIDADE HABITACIONAL 17	UNIDADE HABITACIONAL 18
				11	12	13	14	15	16	17	18
	[illegible]			135.500,00	135.500,00	135.500,00	135.500,00	135.500,00	135.500,00	135.500,00	135.500,00
1.6.0.1.	TRAMA DE MADEIRA COMPOSTA POR RIPAS, CAIBROS E TERÇAS PARA TELHADOS DE ATÉ 2 ÁGUAS PARA TELHA CERÂMICA CAPA-CANAL, INCLUSO TRANSPORTE VERTICAL. AF_07/2019 (ÁREA DE PROJEÇÃO DO TELHADO)	M2	1.469,80	73,49	73,49	73,49	73,49	73,49	73,49	73,49	73,49
1.6.0.2.	TELHAMENTO COM TELHA CERÂMICA CAPA-CANAL, TIPO PAULISTA, COM ATÉ 2 ÁGUAS, INCLUSO TRANSPORTE VERTICAL. AF_07/2019 (ÁREA DE PROJEÇÃO DOT TELHADO)	M2	1.469,80	73,49	73,49	73,49	73,49	73,49	73,49	73,49	73,49
1.6.0.3.	PINTURA IMUNIZANTE PARA MADEIRA, 1 DEMÃO. AF_01/2021	M2	2.076,00	103,80	103,80	103,80	103,80	103,80	103,80	103,80	103,80
1.6.0.4.	AMARRAÇÃO DE TELHAS CERÂMICAS OU DE CONCRETO. AF_07/2019	UN	10.520,00	526,00	526,00	526,00	526,00	526,00	526,00	526,00	526,00
1.6.0.5.	CUMEEIRA PARA TELHA CERÂMICA EMBOÇADA COM ARGAMASSA TRAÇO 1:2:9 (CIMENTO, CAL E AREIA) PARA TELHADOS COM ATÉ 2 ÁGUAS, INCLUSO TRANSPORTE VERTICAL. AF_07/2019	M	213,00	10,65	10,65	10,65	10,65	10,65	10,65	10,65	10,65
1.6.0.6.	FABRICAÇÃO E INSTALAÇÃO DE TESOURA INTEIRA EM MADEIRA NÃO APARELHADA, VÃO DE 6 M, PARA TELHA CERÂMICA OU DE CONCRETO, INCLUSO IÇAMENTO. AF_07/2019	UN	80,00	4,00	4,00	4,00	4,00	4,00	4,00	4,00	4,00
1.7.	REVESTIMENTOS		-								
1.7.1.	REVESTIMENTOS INTERNOS		-								
1.7.1.1.	CHAPISCO APLICADO EM ALVENARIAS E ESTRUTURAS DE CONCRETO INTERNAS, COM COLHER DE PEDREIRO. ARGAMASSA TRAÇO 1:3 COM PREPARO EM BETONEIRA 400L. AF_10/2022	M2	2.722,00	136,10	136,10	136,10	136,10	136,10	136,10	136,10	136,10
1.7.1.2.	CHAPISCO APLICADO NO TETO OU EM ALVENARIA E ESTRUTURA, COM ROLO PARA TEXTURA ACRÍLICA. ARGAMASSA TRAÇO 1:4 E EMULSÃO POLIMÉRICA (ADESIVO) COM PREPARO EM BETONEIRA 400L. AF_10/2022	M2	88,80	4,44	4,44	4,44	4,44	4,44	4,44	4,44	4,44
1.7.1.3.	EMBOÇO, EM ARGAMASSA TRAÇO 1:2:8, PREPARO MECÂNICO, APLICADO MANUALMENTE EM PAREDES INTERNAS, PARA AMBIENTES COM ÁREA MENOR QUE 5M², E = 10MM, COM TALISCAS. AF_03/2024	M2	469,80	23,49	23,49	23,49	23,49	23,49	23,49	23,49	23,49
1.7.1.4.	MASSA ÚNICA, EM ARGAMASSA TRAÇO 1:2:8, PREPARO MECÂNICO, APLICADA MANUALMENTE EM PAREDES INTERNAS DE AMBIENTES COM ÁREA ENTRE 5M² E 10M², E = 10MM, COM TALISCAS. AF_03/2024	M2	1.601,00	80,05	80,05	80,05	80,05	80,05	80,05	80,05	80,05
1.7.1.5.	MASSA ÚNICA, EM ARGAMASSA TRAÇO 1:2:8 PREPARO MECÂNICO, APLICADA MANUALMENTE EM PAREDES INTERNAS DE AMBIENTES COM ÁREA MAIOR QUE 10M², E = 10MM, COM TALISCAS. AF_03/2024	M2	651,20	32,56	32,56	32,56	32,56	32,56	32,56	32,56	32,56
1.7.1.6.	MASSA ÚNICA, EM ARGAMASSA TRAÇO 1:2:8, PREPARO MECÂNICO, APLICADA MANUALMENTE EM TETO, E = 10MM, COM TALISCAS. AF_03/2024	M2	88,80	4,44	4,44	4,44	4,44	4,44	4,44	4,44	4,44
1.7.2.	REVESTIMENTOS CERÂMICOS		-								
1.7.2.1.	REVESTIMENTO CERÂMICO PARA PAREDES COM PLACAS TIPO ESMALTADA DE DIMENSÕES 20X20 CM APLICADAS A MEIA ALTURA DAS PAREDES. AF_02/2023_PE	M2	393,00	19,65	19,65	19,65	19,65	19,65	19,65	19,65	19,65

Proc nº [illegible]
Rubrica

CAIXA PLQ - PLANILHA DE LEVANTAMENTO DE QUANTIDADES
Memória de Cálculo - (SELECIONAR)

Grau de Sigilo: #PUBLICO

APELIDO DO EMPREENDIMENTO	Nº TransfereGOV	Nº OPERAÇÃO	PROPONENTE / TOMADOR
Minha Casa, Minha Vida - MCMV FNHIS Sub 50	0	0	PREFEITURA MUNICIPAL DE ICATU/MA

Item	Descrição	Unidade	Quantidade	UNIDADE HABITACIONAL 11	UNIDADE HABITACIONAL 12	UNIDADE HABITACIONAL 13	UNIDADE HABITACIONAL 14	UNIDADE HABITACIONAL 15	UNIDADE HABITACIONAL 16	UNIDADE HABITACIONAL 17	UNIDADE HABITACIONAL 18
				11	12	13	14	15	16	17	18
1.7.2.2.	REVESTIMENTO CERÂMICO PARA PAREDES INTERNAS COM PLACAS TIPO ESMALTADA DE DIMENSÕES 20X20 CM APLICADAS NA ALTURA INTEIRA DAS PAREDES. AF_02/2023_PE	M2	76,80	3,84	3,84	3,84	3,84	3,84	3,84	3,84	3,84
1.7.3.	REVESTIMENTOS EXTERNOS		-								
1.7.3.1.	CHAPISCO APLICADO EM ALVENARIA (COM PRESENÇA DE VÃOS) E ESTRUTURAS DE CONCRETO DE FACHADA, COM COLHER DE PEDREIRO. ARGAMASSA TRAÇO 1:3 COM PREPARO EM BETONEIRA 400L. AF_10/2022	M2	607,00	30,35	30,35	30,35	30,35	30,35	30,35	30,35	30,35
1.7.3.2.	CHAPISCO APLICADO EM ALVENARIA (SEM PRESENÇA DE VÃOS) E ESTRUTURAS DE CONCRETO DE FACHADA, COM COLHER DE PEDREIRO. ARGAMASSA TRAÇO 1:3 COM PREPARO EM BETONEIRA 400L. AF_10/2022	M2	609,00	30,45	30,45	30,45	30,45	30,45	30,45	30,45	30,45
1.7.3.3.	EMBOÇO OU MASSA ÚNICA EM ARGAMASSA TRAÇO 1:2:8, PREPARO MECÂNICO COM BETONEIRA 400 L, APLICADA MANUALMENTE EM PANOS CEGOS DE FACHADA (SEM PRESENÇA DE VÃOS), ESPESSURA DE 25 MM. AF_08/2022	M2	609,00	30,45	30,45	30,45	30,45	30,45	30,45	30,45	30,45
1.7.3.4.	EMBOÇO OU MASSA ÚNICA EM ARGAMASSA TRAÇO 1:2:8, PREPARO MECÂNICO COM BETONEIRA 400 L, APLICADA MANUALMENTE EM PANOS DE FACHADA COM PRESENÇA DE VÃOS, ESPESSURA DE 25 MM. AF_08/2022	M2	607,00	30,35	30,35	30,35	30,35	30,35	30,35	30,35	30,35
1.7.4.	FORROS		-								
1.7.4.1.	FORRO EM RÉGUAS DE PVC, FRISADO, PARA AMBIENTES RESIDENCIAIS, INCLUSIVE ESTRUTURA UNIDIRECIONAL DE FIXAÇÃO. AF_06/2023_PS (NÃO É NECESSÁRIO ACABAMENTO)	M2	718,00	35,90	35,90	35,90	35,90	35,90	35,90	35,90	35,90
1.8.	PINTURA		-								
1.8.1.	PINTURAS INTERNAS		-								
1.8.1.1.	FUNDO SELADOR ACRÍLICO, APLICAÇÃO MANUAL EM PAREDE, UMA DEMÃO. AF_04/2023	M2	2.252,20	112,61	112,61	112,61	112,61	112,61	112,61	112,61	112,61
1.8.1.2.	FUNDO SELADOR ACRÍLICO, APLICAÇÃO MANUAL EM TETO, UMA DEMÃO. AF_04/2023	M2	88,80	4,44	4,44	4,44	4,44	4,44	4,44	4,44	4,44
1.8.1.3.	PINTURA LÁTEX ACRÍLICA STANDARD, APLICAÇÃO MANUAL EM TETO, DUAS DEMÃOS. AF_04/2023 (PINTURA TETO - LAJE DO RESERVATÓRIO)	M2	88,80	4,44	4,44	4,44	4,44	4,44	4,44	4,44	4,44
1.8.1.4.	PINTURA LÁTEX ACRÍLICA STANDARD, APLICAÇÃO MANUAL EM PAREDES, DUAS DEMÃOS. AF_04/2023	M2	2.252,20	112,61	112,61	112,61	112,61	112,61	112,61	112,61	112,61
1.8.2.	PINTURAS EXTERNAS		-								
1.8.2.1.	APLICAÇÃO MANUAL DE FUNDO SELADOR ACRÍLICO EM PAREDES EXTERNAS DE CASAS. AF_03/2024 (PINTURA PAREDES)	M2	1.216,00	60,80	60,80	60,80	60,80	60,80	60,80	60,80	60,80
1.8.2.2.	PINTURA LÁTEX ACRÍLICA STANDARD, APLICAÇÃO MANUAL EM PAREDES, DUAS DEMÃOS. AF_04/2023 (PINTURA PAREDES)	M2	1.216,00	60,80	60,80	60,80	60,80	60,80	60,80	60,80	60,80
1.8.3.	PINTURA ESQUADRIAS		-								
1.8.3.1.	LIXAMENTO DE MADEIRA PARA APLICAÇÃO DE FUNDO OU PINTURA. AF_01/2021	M2	420,00	21,00	21,00	21,00	21,00	21,00	21,00	21,00	21,00
1.8.3.2.	PINTURA FUNDO NIVELADOR ACRÍLICO BRANCO EM MADEIRA.	M2	420,00	21,00	21,00	21,00	21,00	21,00	21,00	21,00	21,00

Nº Proc nº [illegible]
Rubrica

CAIXA

PLQ - PLANILHA DE LEVANTAMENTO DE QUANTIDADES
Memória de Cálculo - (SELECIONAR)

Grau de Sigilo
#PUBLICO

APELIDO DO EMPREENDIMENTO	Nº TransfereGOV	Nº OPERAÇÃO	PROPONENTE / TOMADOR
Minha Casa, Minha Vida - MCMV FNHIS Sub 50	0	0	PREFEITURA MUNICIPAL DE ICATU/MA

Item	Descrição	Unidade	Quantidade	UNIDADE HABITACIONAL 11	UNIDADE HABITACIONAL 12	UNIDADE HABITACIONAL 13	UNIDADE HABITACIONAL 14	UNIDADE HABITACIONAL 15	UNIDADE HABITACIONAL 16	UNIDADE HABITACIONAL 17	UNIDADE HABITACIONAL 18
				11	12	13	14	15	16	17	18
	CONSTRUÇÃO DE BASE DE DESPINCELARES			134.506,80	134.506,80	134.506,80	134.506,80	134.506,80	134.506,80	134.506,80	134.506,80
1.8.3.3.	PINTURA TINTA DE ACABAMENTO (PIGMENTADA) ESMALTE SINTÉTICO ACETINADO EM MADEIRA, 2 DEMÃOS. AF_01/2021	M2	420,00	21,00	21,00	21,00	21,00	21,00	21,00	21,00	21,00
1.9.	PAVIMENTAÇÕES		-								
1.9.1.	CERÂMICA		-								
1.9.1.1.	COMPACTAÇÃO MECÂNICA DE SOLO PARA EXECUÇÃO DE RADIER, PISO DE CONCRETO OU LAJE SOBRE SOLO, COM COMPACTADOR DE SOLOS TIPO PLACA VIBRATÓRIA. AF_09/2021	M2	1.077,40	53,87	53,87	53,87	53,87	53,87	53,87	53,87	53,87
1.9.1.2.	LASTRO COM MATERIAL GRANULAR (PEDRA BRITADA N.3), APLICADO EM PISOS OU LAJES SOBRE SOLO, ESPESSURA DE "10 CM". AF_01/2024	M3	107,80	5,39	5,39	5,39	5,39	5,39	5,39	5,39	5,39
1.9.1.3.	CAMADA SEPARADORA PARA EXECUÇÃO DE RADIER, PISO DE CONCRETO OU LAJE SOBRE SOLO, EM LONA PLÁSTICA. AF_09/2021	M2	1.077,40	53,87	53,87	53,87	53,87	53,87	53,87	53,87	53,87
1.9.1.4.	LASTRO DE CONCRETO MAGRO, APLICADO EM PISOS, LAJES SOBRE SOLO OU RADIERS, ESPESSURA DE 5 CM. AF_01/2024	M2	1.077,40	53,87	53,87	53,87	53,87	53,87	53,87	53,87	53,87
1.9.1.5.	CONTRAPISO EM ARGAMASSA TRAÇO 1:4 (CIMENTO E AREIA), PREPARO MECÂNICO COM BETONEIRA 400 L, APLICADO EM ÁREAS MOLHADAS SOBRE LAJE, ADERIDO, ACABAMENTO NÃO REFORÇADO, ESPESSURA 3CM. AF_07/2021	M2	302,60	15,13	15,13	15,13	15,13	15,13	15,13	15,13	15,13
1.9.1.6.	CONTRAPISO EM ARGAMASSA TRAÇO 1:4 (CIMENTO E AREIA), PREPARO MECÂNICO COM BETONEIRA 400 L, APLICADO EM ÁREAS SECAS SOBRE LAJE, ADERIDO, ACABAMENTO NÃO REFORÇADO, ESPESSURA 3CM, AF_07/2021	M2	643,80	32,19	32,19	32,19	32,19	32,19	32,19	32,19	32,19
1.9.1.7.	REVESTIMENTO CERÂMICO PARA PISO COM PLACAS TIPO ESMALTADA DE DIMENSÕES 35X35 CM APLICADA EM AMBIENTES DE ÁREA ENTRE 5 M2 E 10 M2. AF_02/2023_PE	M2	336,00	16,80	16,80	16,80	16,80	16,80	16,80	16,80	16,80
1.9.1.8.	REVESTIMENTO CERÂMICO PARA PISO COM PLACAS TIPO ESMALTADA DE DIMENSÕES 35X35 CM APLICADA EM AMBIENTES DE ÁREA MAIOR QUE 10 M2. AF_02/2023_PE	M2	382,00	19,10	19,10	19,10	19,10	19,10	19,10	19,10	19,10
1.9.1.9.	REVESTIMENTO CERÂMICO PARA PISO COM PLACAS TIPO ESMALTADA DE DIMENSÕES 35X35 CM APLICADA EM AMBIENTES DE ÁREA MENOR QUE 5 M2. AF_02/2023_PE	M2	259,60	12,98	12,98	12,98	12,98	12,98	12,98	12,98	12,98
1.9.2.	CIMENTADO		-								
1.9.2.1.	COMPACTAÇÃO MECÂNICA DE SOLO PARA EXECUÇÃO DE RADIER, PISO DE CONCRETO OU LAJE SOBRE SOLO, COM COMPACTADOR DE SOLOS TIPO PLACA VIBRATÓRIA. AF_09/2021 (CALÇADA EM VOLTA DA EDIFICAÇÃO)	M2	323,00	16,15	16,15	16,15	16,15	16,15	16,15	16,15	16,15
1.9.2.2.	EXECUÇÃO DE PASSEIO (CALÇADA) OU PISO DE CONCRETO COM CONCRETO MOLDADO IN LOCO, FEITO EM OBRA, ACABAMENTO CONVENCIONAL, NÃO ARMADO. AF_08/2022	M3	22,60	1,13	1,13	1,13	1,13	1,13	1,13	1,13	1,13
1.9.3.	RODAPES, SOLEIRAS E PEITORIS		-								
1.9.3.1.	SOLEIRA EM MÁRMORE, LARGURA 15 CM, ESPESSURA 2,0 CM. AF_09/2020	M	50,40	2,52	2,52	2,52	2,52	2,52	2,52	2,52	2,52
1.9.3.2.	RODAPÉ CERÂMICO DE 7CM DE ALTURA COM PLACAS TIPO ESMALTADA DE DIMENSÕES 35X35CM. AF_02/2023	M	774,00	38,70	38,70	38,70	38,70	38,70	38,70	38,70	38,70

Proc nº 2.12
Rubrica

CAIXA

PLQ - PLANILHA DE LEVANTAMENTO DE QUANTIDADES
Memória de Cálculo - (SELECIONAR)

Grau de Sigilo
#PUBLICO

APELIDO DO EMPREENDIMENTO	Nº TransfereGOV	Nº OPERAÇÃO	PROPONENTE / TOMADOR
Minha Casa, Minha Vida - MCMV FNHIS Sub 50	0	0	PREFEITURA MUNICIPAL DE ICATU/MA

Item	Descrição	Unidade	Quantidade	UNIDADE HABITACIONAL 11	UNIDADE HABITACIONAL 12	UNIDADE HABITACIONAL 13	UNIDADE HABITACIONAL 14	UNIDADE HABITACIONAL 15	UNIDADE HABITACIONAL 16	UNIDADE HABITACIONAL 17	UNIDADE HABITACIONAL 18
				11	12	13	14	15	16	17	18
1.9.3.3.	PEITORIL LINEAR EM GRANITO OU MÁRMORE, L = 15CM, COMPRIMENTO DE ATÉ 2M, ASSENTADO COM ARGAMASSA 1:6 COM ADITIVO. AF_11/2020	M	130,00	6,50	6,50	6,50	6,50	6,50	6,50	6,50	6,50
1.10.	INSTALAÇÕES										
1.10.1.	ELÉTRICAS / TELEFÔNICAS										
1.10.1.1.	DISJUNTOR MONOPOLAR TIPO DIN, CORRENTE NOMINAL DE 10A - FORNECIMENTO E INSTALAÇÃO. AF_10/2020	UN	40,00	2,00	2,00	2,00	2,00	2,00	2,00	2,00	2,00
1.10.1.2.	DISJUNTOR MONOPOLAR TIPO DIN, CORRENTE NOMINAL DE 16A - FORNECIMENTO E INSTALAÇÃO. AF_10/2020	UN	20,00	1,00	1,00	1,00	1,00	1,00	1,00	1,00	1,00
1.10.1.3.	DISJUNTOR MONOPOLAR TIPO DIN, CORRENTE NOMINAL DE 25A - FORNECIMENTO E INSTALAÇÃO. AF_10/2020	UN	20,00	1,00	1,00	1,00	1,00	1,00	1,00	1,00	1,00
1.10.1.4.	DISJUNTOR MONOPOLAR TIPO DIN, CORRENTE NOMINAL DE 50A - FORNECIMENTO E INSTALAÇÃO. AF_10/2020	UN	20,00	1,00	1,00	1,00	1,00	1,00	1,00	1,00	1,00
1.10.1.5.	DISJUNTOR BIPOLAR TIPO DIN, CORRENTE NOMINAL DE 25A - FORNECIMENTO E INSTALAÇÃO	UN	40,00	2,00	2,00	2,00	2,00	2,00	2,00	2,00	2,00
1.10.1.6.	ENTRADA DE ENERGIA ELÉTRICA, AÉREA, MONOFÁSICA, COM CAIXA DE EMBUTIR, CABO DE 10 MM2 E DISJUNTOR DIN 50A (NÃO INCLUSO O POSTE DE CONCRETO). AF_07/2020_PS	UN	20,00	1,00	1,00	1,00	1,00	1,00	1,00	1,00	1,00
1.10.1.7.	FORNECIMENTO E INSTALAÇÃO DE PRESSURIZADOR ACOPLADO AO CHUVEIRO (TENSÃO: 220V - PRESSÃO MÍNIMA: 0,7MCA / PRESSÃO MÁXIMA: 2,5MCA - ENTRADA 1/2" / SAÍDA 1/2")	UN	20,00	1,00	1,00	1,00	1,00	1,00	1,00	1,00	1,00
1.10.2.	ILUMINAÇÃO, TOMADAS E INTERRUPTORES										
1.10.2.1.	LUMINÁRIA TIPO PLAFON CIRCULAR, DE SOBREPOR, COM LED DE 12/13 W - FORNECIMENTO E INSTALAÇÃO. AF_09/2024	UN	140,00	7,00	7,00	7,00	7,00	7,00	7,00	7,00	7,00
1.10.2.2.	LÂMPADA COMPACTA DE LED 10 W, BASE E27 - FORNECIMENTO E INSTALAÇÃO. AF_09/2024	UN	140,00	7,00	7,00	7,00	7,00	7,00	7,00	7,00	7,00
1.10.2.3.	INTERRUPTOR SIMPLES (1 MÓDULO), 10A/250V, INCLUINDO SUPORTE E PLACA - FORNECIMENTO E INSTALAÇÃO. AF_03/2023	UN	100,00	5,00	5,00	5,00	5,00	5,00	5,00	5,00	5,00
1.10.2.4.	INTERRUPTOR SIMPLES (2 MÓDULOS), 10A/250V, INCLUINDO SUPORTE E PLACA - FORNECIMENTO E INSTALAÇÃO. AF_03/2023	UN	20,00	1,00	1,00	1,00	1,00	1,00	1,00	1,00	1,00
1.10.2.5.	TOMADA BAIXA DE EMBUTIR (1 MÓDULO), 2P+T 10 A, INCLUINDO SUPORTE E PLACA - FORNECIMENTO E INSTALAÇÃO. AF_03/2023	UN	200,00	10,00	10,00	10,00	10,00	10,00	10,00	10,00	10,00
1.10.2.6.	TOMADA MÉDIA DE EMBUTIR (1 MÓDULO), 2P+T 10 A, INCLUINDO SUPORTE E PLACA - FORNECIMENTO E INSTALAÇÃO. AF_03/2023	UN	120,00	6,00	6,00	6,00	6,00	6,00	6,00	6,00	6,00
1.10.2.7.	TOMADA ALTA DE EMBUTIR (1 MÓDULO), 2P+T 20 A, INCLUINDO SUPORTE E PLACA - FORNECIMENTO E INSTALAÇÃO. AF_03/2023	UN	20,00	1,00	1,00	1,00	1,00	1,00	1,00	1,00	1,00
1.10.2.8.	INTERRUPTOR PULSADOR CAMPAINHA (1 MÓDULO), 10A/250V, INCLUINDO SUPORTE E PLACA - FORNECIMENTO E INSTALAÇÃO. AF_03/2023	UN	20,00	1,00	1,00	1,00	1,00	1,00	1,00	1,00	1,00
1.10.2.9.	CAMPAINHA CIGARRA (1 MÓDULO), 10A/250V, INCLUINDO SUPORTE E PLACA - FORNECIMENTO E INSTALAÇÃO. AF_03/2023	UN	20,00	1,00	1,00	1,00	1,00	1,00	1,00	1,00	1,00
1.10.2.10.	ESPELHO / PLACA CEGA 4" X 2", PARA INSTALACAO DE TOMADAS E INTERRUPTORES	UM	40,00	2,00	2,00	2,00	2,00	2,00	2,00	2,00	2,00
1.10.2.11.	CAIXA RETANGULAR 4" X 2" BAIXA (0,30 M DO PISO), PVC, INSTALADA EM PAREDE - FORNECIMENTO E INSTALAÇÃO. AF_03/2023	UN	240,00	12,00	12,00	12,00	12,00	12,00	12,00	12,00	12,00

CAIXA

PLQ - PLANILHA DE LEVANTAMENTO DE QUANTIDADES
Memória de Cálculo - (SELECIONAR)

Grau de Sigilo
#PUBLICO

APELIDO DO EMPREENDIMENTO	Nº TransfereGOV	Nº OPERAÇÃO	PROPONENTE / TOMADOR
Minha Casa, Minha Vida - MCMV FNHIS Sub 50	0	0	PREFEITURA MUNICIPAL DE ICATU/MA

Item	Descrição	Unidade	Quantidade	UNIDADE HABITACIONAL 11	UNIDADE HABITACIONAL 12	UNIDADE HABITACIONAL 13	UNIDADE HABITACIONAL 14	UNIDADE HABITACIONAL 15	UNIDADE HABITACIONAL 16	UNIDADE HABITACIONAL 17	UNIDADE HABITACIONAL 18
				11	12	13	14	15	16	17	18
	CONSTRUÇÃO DE HABITAÇÕES - TIPO PAES			136.500,00	136.500,00	136.500,00	136.500,00	136.500,00	136.500,00	136.500,00	136.500,00
1.10.2.12.	CAIXA RETANGULAR 4" X 2" MÉDIA (1,30 M DO PISO), PVC, INSTALADA EM PAREDE - FORNECIMENTO E INSTALAÇÃO. AF_03/2023	UN	260,00	13,00	13,00	13,00	13,00	13,00	13,00	13,00	13,00
1.10.2.13.	CAIXA RETANGULAR 4" X 2" ALTA (2,00 M DO PISO), PVC, INSTALADA EM PAREDE - FORNECIMENTO E INSTALAÇÃO. AF_03/2023	UN	40,00	2,00	2,00	2,00	2,00	2,00	2,00	2,00	2,00
1.10.2.14.	CAIXA OCTOGONAL 3" X 3", PVC, INSTALADA EM LAJE - FORNECIMENTO E INSTALAÇÃO. AF_03/2023	UN	140,00	7,00	7,00	7,00	7,00	7,00	7,00	7,00	7,00
1.10.3	FIOS E CABOS										
1.10.3.1.	CABO DE COBRE FLEXÍVEL ISOLADO, 1,5 MM², ANTI-CHAMA 450/750 V, PARA CIRCUITOS TERMINAIS - FORNECIMENTO E INSTALAÇÃO. AF_03/2023	M	1.958,00	97,90	97,90	97,90	97,90	97,90	97,90	97,90	97,90
1.10.3.2.	CABO DE COBRE FLEXÍVEL ISOLADO, 2,5 MM², ANTI-CHAMA 450/750 V, PARA CIRCUITOS TERMINAIS - FORNECIMENTO E INSTALAÇÃO. AF_03/2023	M	5.176,00	258,80	258,80	258,80	258,80	258,80	258,80	258,80	258,80
1.10.3.3.	CABO DE COBRE FLEXÍVEL ISOLADO, 4 MM², ANTI-CHAMA 450/750 V, PARA CIRCUITOS TERMINAIS - FORNECIMENTO E INSTALAÇÃO. AF_03/2023	M	496,00	24,80	24,80	24,80	24,80	24,80	24,80	24,80	24,80
1.10.3.4.	CABO DE COBRE ISOLADO, 10 MM², ANTI-CHAMA 450/750 V, INSTALADO EM ELETROCALHA OU PERFILADO - FORNECIMENTO E INSTALAÇÃO. AF_10/2020	M	518,00	25,90	25,90	25,90	25,90	25,90	25,90	25,90	25,90
1.10.3.5.	CABO DE COBRE FLEXÍVEL ISOLADO, 10 MM², ANTI-CHAMA 0,6/1,0 KV, PARA DISTRIBUIÇÃO - FORNECIMENTO E INSTALAÇÃO. AF_10/2020	M	166,00	8,30	8,30	8,30	8,30	8,30	8,30	8,30	8,30
1.10.3.6.	ELETRODUTO FLEXÍVEL CORRUGADO, PVC, DN 25 MM (3/4"), PARA CIRCUITOS TERMINAIS, INSTALADO EM FORRO - FORNECIMENTO E INSTALAÇÃO. AF_03/2023	M	894,00	44,70	44,70	44,70	44,70	44,70	44,70	44,70	44,70
1.10.3.7.	ELETRODUTO FLEXÍVEL CORRUGADO, PVC, DN 25 MM (3/4"), PARA CIRCUITOS TERMINAIS, INSTALADO EM PAREDE - FORNECIMENTO E INSTALAÇÃO. AF_03/2023	M	1.166,00	58,30	58,30	58,30	58,30	58,30	58,30	58,30	58,30
1.10.3.8.	ELETRODUTO FLEXÍVEL CORRUGADO REFORÇADO, PVC, DN 25 MM (3/4"), PARA CIRCUITOS TERMINAIS, INSTALADO EM LAJE - FORNECIMENTO E INSTALAÇÃO. AF_03/2023	M	441,20	22,06	22,06	22,06	22,06	22,06	22,06	22,06	22,06
1.10.3.9.	RASGO LINEAR MANUAL EM ALVENARIA, PARA ELETRODUTOS DIÂMETROS MENORES OU IGUAIS A 40 MM. AF_09/2023	M	1.166,00	58,30	58,30	58,30	58,30	58,30	58,30	58,30	58,30
1.10.4	HIDRÁULICAS / GÁS / INCÊNDIO										
1.10.4.1.	JOELHO 90 GRAUS COM BUCHA DE LATÃO, PVC, SOLDÁVEL, DN 25MM, X 1/2" INSTALADO EM RAMAL OU SUB-RAMAL DE ÁGUA - FORNECIMENTO E INSTALAÇÃO. AF_06/2022	UN	140,00	7,00	7,00	7,00	7,00	7,00	7,00	7,00	7,00
1.10.4.2.	JOELHO 90 GRAUS, PVC, SOLDÁVEL, DN 25MM, INSTALADO EM RAMAL OU SUB-RAMAL DE ÁGUA - FORNECIMENTO E INSTALAÇÃO. AF_06/2022	UN	160,00	8,00	8,00	8,00	8,00	8,00	8,00	8,00	8,00
1.10.4.3.	TE, PVC, SOLDÁVEL, DN 25MM, INSTALADO EM RAMAL OU SUB-RAMAL DE ÁGUA - FORNECIMENTO E INSTALAÇÃO. AF_06/2022	UN	80,00	4,00	4,00	4,00	4,00	4,00	4,00	4,00	4,00

Proc nº 0
Rubrica

CAIXA

PLQ - PLANILHA DE LEVANTAMENTO DE QUANTIDADES
Memória de Cálculo - (SELECIONAR)

Grau de Sigilo
#PUBLICO

APELIDO DO EMPREENDIMENTO	Nº TransfereGOV	Nº OPERAÇÃO	PROPONENTE / TOMADOR
Minha Casa, Minha Vida - MCMV FNHIS Sub 50	0	0	PREFEITURA MUNICIPAL DE ICATU/MA

Item	Descrição	Unidade	Quantidade	UNIDADE HABITACIONAL 11	UNIDADE HABITACIONAL 12	UNIDADE HABITACIONAL 13	UNIDADE HABITACIONAL 14	UNIDADE HABITACIONAL 15	UNIDADE HABITACIONAL 16	UNIDADE HABITACIONAL 17	UNIDADE HABITACIONAL 18
				11	12	13	14	15	16	17	18
1.10.4.4.	ADAPTADOR CURTO COM BOLSA E ROSCA PARA REGISTRO, PVC, SOLDÁVEL, DN 25MM X 3/4 , INSTALADO EM RAMAL OU SUB-RAMAL DE ÁGUA - FORNECIMENTO E INSTALAÇÃO. AF_06/2022	UN	160,00	8,00	8,00	8,00	8,00	8,00	8,00	8,00	8,00
1.10.4.5.	TUBO, PVC, SOLDÁVEL, DE 25MM, INSTALADO EM PRUMADA DE ÁGUA - FORNECIMENTO E INSTALAÇÃO. AF_06/2022	UN	102,00	5,10	5,10	5,10	5,10	5,10	5,10	5,10	5,10
1.10.4.6.	TUBO, PVC, SOLDÁVEL, DE 25MM, INSTALADO EM RAMAL OU SUB-RAMAL DE ÁGUA - FORNECIMENTO E INSTALAÇÃO. AF_06/2022	UN	174,00	8,70	8,70	8,70	8,70	8,70	8,70	8,70	8,70
1.10.4.7.	FORNECIMENTO E INSTALAÇÃO DE PRESSURIZADOR ACOPLADO AO CHUVEIRO (TENSÃO: 220V - PRESSÃO MINIMA: 0,7MCA / PRESSÃO MÁXIMA: 2,5MCA - ENTRADA 1/2" / SAÍDA 1/2")	UN	20,00	1,00	1,00	1,00	1,00	1,00	1,00	1,00	1,00
1.10.5.	REGISTROS		-								
1.10.5.1.	REGISTRO DE PRESSÃO BRUTO, LATÃO, ROSCÁVEL, 3/4", COM ACABAMENTO E CANOPLA CROMADOS - FORNECIMENTO E INSTALAÇÃO. AF_08/2021	UN	20,00	1,00	1,00	1,00	1,00	1,00	1,00	1,00	1,00
1.10.5.2.	REGISTRO DE GAVETA BRUTO, LATÃO, ROSCÁVEL, 3/4", COM ACABAMENTO E CANOPLA CROMADOS - FORNECIMENTO E INSTALAÇÃO. AF_08/2021	UN	60,00	3,00	3,00	3,00	3,00	3,00	3,00	3,00	3,00
1.10.5.3.	REGISTRO DE ESFERA, PVC, SOLDÁVEL, COM VOLANTE, DN 32 MM - FORNECIMENTO E INSTALAÇÃO. AF_08/2021	UN	40,00	2,00	2,00	2,00	2,00	2,00	2,00	2,00	2,00
1.10.5.4.	ENGATE FLEXÍVEL EM PLÁSTICO BRANCO, 1/2" X 40CM - FORNECIMENTO E INSTALAÇÃO. AF_01/2020	UN	80,00	4,00	4,00	4,00	4,00	4,00	4,00	4,00	4,00
1.10.6.	ENTRADA ALIMENTAÇÃO		-								
1.10.6.1.	KIT CAVALETE PARA MEDIÇÃO DE ÁGUA - ENTRADA INDIVIDUALIZADA, EM PVC 25 MM (3/4"), PARA 1 MEDIDOR - FORNECIMENTO E INSTALAÇÃO (EXCLUSIVE HIDRÔMETRO). AF_03/2024	UN	20,00	1,00	1,00	1,00	1,00	1,00	1,00	1,00	1,00
1.10.6.2.	CAIXA DE EMBUTIR EM POLICARBONATO PARA ABRIGO DE HIDRÔMETRO - FORNECIMENTO E INSTALAÇÃO (EXCLUSIVE HIDRÔMETRO).	UN	20,00	1,00	1,00	1,00	1,00	1,00	1,00	1,00	1,00
1.10.6.3.	REGISTRO DE GAVETA BRUTO, LATÃO, ROSCÁVEL, 3/4" - FORNECIMENTO E INSTALAÇÃO. AF_08/2021	UN	20,00	1,00	1,00	1,00	1,00	1,00	1,00	1,00	1,00
1.10.6.4.	TUBO, PVC, SOLDÁVEL, DE 25MM, INSTALADO EM RAMAL DE DISTRIBUIÇÃO DE ÁGUA - FORNECIMENTO E INSTALAÇÃO. AF_06/2022	M	135,00	6,75	6,75	6,75	6,75	6,75	6,75	6,75	6,75
1.10.6.5.	TUBO, PVC, SOLDÁVEL, DE 25MM, INSTALADO EM PRUMADA DE ÁGUA - FORNECIMENTO E INSTALAÇÃO. AF_06/2022	M	60,00	3,00	3,00	3,00	3,00	3,00	3,00	3,00	3,00
1.10.6.6.	JOELHO 90 GRAUS, PVC, SOLDÁVEL, DN 25MM, INSTALADO EM RAMAL DE DISTRIBUIÇÃO DE ÁGUA - FORNECIMENTO E INSTALAÇÃO. AF_06/2022	UN	40,00	2,00	2,00	2,00	2,00	2,00	2,00	2,00	2,00
1.10.6.7.	TE, PVC, SOLDÁVEL, DN 25MM, INSTALADO EM RAMAL DE DISTRIBUIÇÃO DE ÁGUA - FORNECIMENTO E INSTALAÇÃO. AF_06/2022	UM	20,00	1,00	1,00	1,00	1,00	1,00	1,00	1,00	1,00
1.10.7.	CAIXA D'ÁGUA E BARRILETE		-								
1.10.7.1.	CAIXA D'ÁGUA EM POLIETILENO, 500 LITROS - FORNECIMENTO E INSTALAÇÃO. AF_06/2021	UN	20,00	1,00	1,00	1,00	1,00	1,00	1,00	1,00	1,00

Fls. nº 215
Proc nº
Rubrica

CAIXA

PLQ - PLANILHA DE LEVANTAMENTO DE QUANTIDADES
Memória de Cálculo - (SELECIONAR)

Grau de Sigilo
#PUBLICO

APELIDO DO EMPREENDIMENTO	Nº TransfereGOV	Nº OPERAÇÃO	PROPONENTE / TOMADOR
Minha Casa, Minha Vida - MCMV FNHIS Sub 50	0	0	PREFEITURA MUNICIPAL DE ICATU/MA

Item	Descrição	Unidade	Quantidade	UNIDADE HABITACIONAL 11	UNIDADE HABITACIONAL 12	UNIDADE HABITACIONAL 13	UNIDADE HABITACIONAL 14	UNIDADE HABITACIONAL 15	UNIDADE HABITACIONAL 16	UNIDADE HABITACIONAL 17	UNIDADE HABITACIONAL 18
				11	12	13	14	15	16	17	18
1.10.7.2.	FURO EM CAIXA D'ÁGUA COM ESPESSURA DE 2 ATÉ 5 MM E DIÂMETRO DE 25 MM. AF_06/2021	UN	20,00	1,00	1,00	1,00	1,00	1,00	1,00	1,00	1,00
1.10.7.3.	FURO EM CAIXA D'ÁGUA COM ESPESSURA DE 2 ATÉ 5 MM E DIÂMETRO DE 32 MM. AF_06/2021	UN	40,00	2,00	2,00	2,00	2,00	2,00	2,00	2,00	2,00
1.10.7.4.	ADAPTADOR COM FLANGE E ANEL DE VEDAÇÃO, PVC, SOLDÁVEL, DN 25 MM X 3/4", INSTALADO EM RESERVAÇÃO PREDIAL DE ÁGUA - FORNECIMENTO E INSTALAÇÃO. AF_04/2024	UN	20,00	1,00	1,00	1,00	1,00	1,00	1,00	1,00	1,00
1.10.7.5.	ADAPTADOR COM FLANGE E ANEL DE VEDAÇÃO, PVC, SOLDÁVEL, DN 32 MM X 1", INSTALADO EM RESERVAÇÃO PREDIAL DE ÁGUA - FORNECIMENTO E INSTALAÇÃO. AF_04/2024	UN	40,00	2,00	2,00	2,00	2,00	2,00	2,00	2,00	2,00
1.10.7.6.	TORNEIRA DE BOIA PARA CAIXA D'ÁGUA, ROSCÁVEL, 3/4" - FORNECIMENTO E INSTALAÇÃO. AF_08/2021	UN	20,00	1,00	1,00	1,00	1,00	1,00	1,00	1,00	1,00
1.10.7.7.	JOELHO 90 GRAUS, PVC, SOLDÁVEL, DN 25MM, INSTALADO EM RAMAL DE DISTRIBUIÇÃO DE ÁGUA - FORNECIMENTO E INSTALAÇÃO. AF_06/2022	UN	160,00	8,00	8,00	8,00	8,00	8,00	8,00	8,00	8,00
1.10.7.8.	JOELHO 90 GRAUS, PVC, SOLDÁVEL, DN 32MM, INSTALADO EM RAMAL DE DISTRIBUIÇÃO DE ÁGUA - FORNECIMENTO E INSTALAÇÃO. AF_06/2022	UN	80,00	4,00	4,00	4,00	4,00	4,00	4,00	4,00	4,00
1.10.7.9.	JOELHO 45 GRAUS, PVC, SOLDÁVEL, DN 32MM, INSTALADO EM RAMAL DE DISTRIBUIÇÃO DE ÁGUA - FORNECIMENTO E INSTALAÇÃO. AF_06/2022	UN	20,00	1,00	1,00	1,00	1,00	1,00	1,00	1,00	1,00
1.10.7.10.	BUCHA DE REDUÇÃO, CURTA, PVC, SOLDÁVEL, DN 32 X 25 MM, INSTALADO EM RAMAL DE DISTRIBUIÇÃO DE ÁGUA - FORNECIMENTO E INSTALAÇÃO. AF_06/2022	UN	40,00	2,00	2,00	2,00	2,00	2,00	2,00	2,00	2,00
1.10.7.11.	TE, PVC, SOLDÁVEL, DN 32MM, INSTALADO EM RAMAL DE DISTRIBUIÇÃO DE ÁGUA - FORNECIMENTO E INSTALAÇÃO. AF_06/2022	UN	60,00	3,00	3,00	3,00	3,00	3,00	3,00	3,00	3,00
1.10.7.12.	TÊ DE REDUÇÃO, PVC, SOLDÁVEL, DN 32MM X 25MM, INSTALADO EM RAMAL DE DISTRIBUIÇÃO DE ÁGUA - FORNECIMENTO E INSTALAÇÃO. AF_06/2022	UN	20,00	1,00	1,00	1,00	1,00	1,00	1,00	1,00	1,00
1.10.7.13.	TUBO, PVC, SOLDÁVEL, DE 25MM, INSTALADO EM RAMAL DE DISTRIBUIÇÃO DE ÁGUA - FORNECIMENTO E INSTALAÇÃO. AF_06/2022	M	88,00	4,40	4,40	4,40	4,40	4,40	4,40	4,40	4,40
1.10.7.14.	TUBO, PVC, SOLDÁVEL, DE 32MM, INSTALADO EM RAMAL DE DISTRIBUIÇÃO DE ÁGUA - FORNECIMENTO E INSTALAÇÃO. AF_06/2022	M	211,00	10,55	10,55	10,55	10,55	10,55	10,55	10,55	10,55
1.10.8.	SANITÁRIAS/PLUVIAL										
1.10.8.1.	JOELHO 45 GRAUS, PVC, SERIE NORMAL, ESGOTO PREDIAL, DN 40 MM, JUNTA SOLDÁVEL, FORNECIDO E INSTALADO EM RAMAL DE DESCARGA OU RAMAL DE ESGOTO SANITÁRIO. AF_08/2022	UN	60,00	3,00	3,00	3,00	3,00	3,00	3,00	3,00	3,00
1.10.8.2.	JOELHO 45 GRAUS, PVC, SERIE NORMAL, ESGOTO PREDIAL, DN 50 MM, JUNTA ELÁSTICA, FORNECIDO E INSTALADO EM RAMAL DE DESCARGA OU RAMAL DE ESGOTO SANITÁRIO. AF_08/2022	UN	40,00	2,00	2,00	2,00	2,00	2,00	2,00	2,00	2,00

CAIXA

PLQ - PLANILHA DE LEVANTAMENTO DE QUANTIDADES
Memória de Cálculo - (SELECIONAR)

Grau de Sigilo
#PUBLICO

APELIDO DO EMPREENDIMENTO	Nº TransfereGOV	Nº OPERAÇÃO	PROPONENTE / TOMADOR
Minha Casa, Minha Vida - MCMV FNHIS Sub 50	0	0	PREFEITURA MUNICIPAL DE ICATU/MA

Item	Descrição	Unidade	Quantidade	UNIDADE HABITACIONAL 11	UNIDADE HABITACIONAL 12	UNIDADE HABITACIONAL 13	UNIDADE HABITACIONAL 14	UNIDADE HABITACIONAL 15	UNIDADE HABITACIONAL 16	UNIDADE HABITACIONAL 17	UNIDADE HABITACIONAL 18
				11	12	13	14	15	16	17	18
1	CONSTRUÇÃO DE HABITAÇÕES POPULARES			135.500,00	135.500,00	135.500,00	135.500,00	135.500,00	135.500,00	135.500,00	135.500,00
1.10.8.3.	JOELHO 90 GRAUS, PVC, SERIE NORMAL, ESGOTO PREDIAL, DN 40 MM, JUNTA SOLDÁVEL, FORNECIDO E INSTALADO EM RAMAL DE DESCARGA OU RAMAL DE ESGOTO SANITÁRIO. AF_08/2022	UN	40,00	2,00	2,00	2,00	2,00	2,00	2,00	2,00	2,00
1.10.8.4.	JOELHO 90 GRAUS, PVC, SERIE NORMAL, ESGOTO PREDIAL, DN 50 MM, JUNTA ELÁSTICA, FORNECIDO E INSTALADO EM RAMAL DE DESCARGA OU RAMAL DE ESGOTO SANITÁRIO. AF_08/2022	UN	180,00	9,00	9,00	9,00	9,00	9,00	9,00	9,00	9,00
1.10.8.5.	JOELHO 90 GRAUS, PVC, SERIE NORMAL, ESGOTO PREDIAL, DN 100 MM, JUNTA ELÁSTICA, FORNECIDO E INSTALADO EM RAMAL DE DESCARGA OU RAMAL DE ESGOTO SANITÁRIO. AF_08/2022	UN	20,00	1,00	1,00	1,00	1,00	1,00	1,00	1,00	1,00
1.10.8.6.	TE, PVC, SERIE NORMAL, ESGOTO PREDIAL, DN 50 X 50 MM, JUNTA ELÁSTICA, FORNECIDO E INSTALADO EM RAMAL DE DESCARGA OU RAMAL DE ESGOTO SANITÁRIO. AF_08/2022	UN	20,00	1,00	1,00	1,00	1,00	1,00	1,00	1,00	1,00
1.10.8.7.	JUNÇÃO DE REDUÇÃO INVERTIDA, PVC, SÉRIE NORMAL, ESGOTO PREDIAL, DN 100 X 50 MM, JUNTA ELÁSTICA, FORNECIDO E INSTALADO EM RAMAL DE DESCARGA OU RAMAL DE ESGOTO SANITÁRIO. AF_08/2022	UN	20,00	1,00	1,00	1,00	1,00	1,00	1,00	1,00	1,00
1.10.8.8.	TERMINAL DE VENTILAÇÃO, PVC, SÉRIE NORMAL, ESGOTO PREDIAL, DN 50 MM, JUNTA SOLDÁVEL, FORNECIDO E INSTALADO EM PRUMADA DE ESGOTO SANITÁRIO OU VENTILAÇÃO. AF_08/2022	UN	20,00	1,00	1,00	1,00	1,00	1,00	1,00	1,00	1,00
1.10.8.9.	TUBO PVC, SERIE NORMAL, ESGOTO PREDIAL, DN 40 MM, FORNECIDO E INSTALADO EM RAMAL DE DESCARGA OU RAMAL DE ESGOTO SANITÁRIO. AF_08/2022	M	67,00	3,35	3,35	3,35	3,35	3,35	3,35	3,35	3,35
1.10.8.10.	TUBO PVC, SERIE NORMAL, ESGOTO PREDIAL, DN 50 MM, FORNECIDO E INSTALADO EM RAMAL DE DESCARGA OU RAMAL DE ESGOTO SANITÁRIO. AF_08/2022	M	204,20	10,21	10,21	10,21	10,21	10,21	10,21	10,21	10,21
1.10.8.11.	TUBO PVC, SERIE NORMAL, ESGOTO PREDIAL, DN 50 MM, FORNECIDO E INSTALADO EM PRUMADA DE ESGOTO SANITÁRIO OU VENTILAÇÃO. AF_08/2022	M	80,00	4,00	4,00	4,00	4,00	4,00	4,00	4,00	4,00
1.10.8.12.	TUBO PVC, SERIE NORMAL, ESGOTO PREDIAL, DN 100 MM, FORNECIDO E INSTALADO EM RAMAL DE DESCARGA OU RAMAL DE ESGOTO SANITÁRIO. AF_08/2022	M	676,00	33,80	33,80	33,80	33,80	33,80	33,80	33,80	33,80
1.10.9.	ACESSÓRIOS CAIXAS										
1.10.9.1.	CAIXA ENTERRADA HIDRÁULICA RETANGULAR EM ALVENARIA COM TIJOLOS CERÂMICOS MACIÇOS, DIMENSÕES INTERNAS: 0,6X0,6X0,6 M PARA REDE DE ESGOTO. AF_12/2020	UN	100,00	5,00	5,00	5,00	5,00	5,00	5,00	5,00	5,00
1.10.9.2.	CAIXA SIFONADA, PVC, DN 100 X 100 X 50 MM, JUNTA ELÁSTICA, FORNECIDA E INSTALADA EM RAMAL DE DESCARGA OU EM RAMAL DE ESGOTO SANITÁRIO. AF_08/2022	UN	20,00	1,00	1,00	1,00	1,00	1,00	1,00	1,00	1,00
1.10.9.3.	RALO SIFONADO REDONDO, PVC, DN 100 X 40 MM, JUNTA SOLDÁVEL, FORNECIDO E INSTALADO EM RAMAL DE DESCARGA OU EM RAMAL DE ESGOTO SANITÁRIO. AF_08/2022	UN	20,00	1,00	1,00	1,00	1,00	1,00	1,00	1,00	1,00
1.10.9.4.	RALO SECO CÔNICO, PVC, DN 100 X 40 MM, JUNTA SOLDÁVEL, FORNECIDO E INSTALADO EM RAMAL DE DESCARGA OU EM RAMAL DE ESGOTO SANITÁRIO. AF_08/2022	UN	20,00	1,00	1,00	1,00	1,00	1,00	1,00	1,00	1,00

CAIXA

PLQ - PLANILHA DE LEVANTAMENTO DE QUANTIDADES
Memória de Cálculo - (SELECIONAR)

Grau de Sigilo
#PUBLICO

APELIDO DO EMPREENDIMENTO	Nº TransfereGOV	Nº OPERAÇÃO	PROPONENTE / TOMADOR
Minha Casa, Minha Vida - MCMV FNHIS Sub 50	0	0	PREFEITURA MUNICIPAL DE ICATU/MA

Item	Descrição	Unidade	Quantidade	UNIDADE HABITACIONAL 11	UNIDADE HABITACIONAL 12	UNIDADE HABITACIONAL 13	UNIDADE HABITACIONAL 14	UNIDADE HABITACIONAL 15	UNIDADE HABITACIONAL 16	UNIDADE HABITACIONAL 17	UNIDADE HABITACIONAL 18
				11	12	13	14	15	16	17	18
	CONJUNTO DE HABITAÇÕES POPULARES			136.500,00	136.500,00	136.500,00	136.500,00	136.500,00	136.500,00	136.500,00	136.500,00
1.10.9.5.	CAIXA DE GORDURA SIMPLES (CAPACIDADE: 36L), RETANGULAR, EM ALVENARIA COM TIJOLOS CERÂMICOS MACIÇOS, DIMENSÕES INTERNAS = 0,2X0,4 M, ALTURA INTERNA = 0,8 M. AF_12/2020	UN	20,00	1,00	1,00	1,00	1,00	1,00	1,00	1,00	1,00
1.11.	APARELHOS, METAIS E BANCADAS										
1.11.0.1.	VASO SANITÁRIO SIFONADO COM CAIXA ACOPLADA LOUÇA BRANCA, INCLUSO ENGATE FLEXÍVEL EM PLÁSTICO BRANCO, 1/2 X 40CM - FORNECIMENTO E INSTALAÇÃO. AF_01/2020	UN	20,00	1,00	1,00	1,00	1,00	1,00	1,00	1,00	1,00
1.11.0.2.	LAVATÓRIO LOUÇA BRANCA SUSPENSO, 29,5 X 39CM OU EQUIVALENTE, PADRÃO POPULAR, INCLUSO SIFÃO FLEXÍVEL EM PVC, VÁLVULA E ENGATE FLEXÍVEL 30CM EM PLÁSTICO E TORNEIRA CROMADA DE MESA, PADRÃO POPULAR - FORNECIMENTO E INSTALAÇÃO. AF_01/2020	UN	20,00	1,00	1,00	1,00	1,00	1,00	1,00	1,00	1,00
1.11.0.3.	BANCADA DE MÁRMORE SINTÉTICO 120 X 60CM, COM CUBA INTEGRADA, INCLUSO SIFÃO TIPO FLEXÍVEL EM PVC, VÁLVULA EM PLÁSTICO CROMADO TIPO AMERICANA E TORNEIRA CROMADA LONGA, DE PAREDE, PADRÃO POPULAR - FORNECIMENTO E INSTALAÇÃO. AF_01/2020	M2	14,40	0,72	0,72	0,72	0,72	0,72	0,72	0,72	0,72
1.11.0.4.	TANQUE DE MÁRMORE SINTÉTICO COM COLUNA, 22L OU EQUIVALENTE, INCLUSO SIFÃO FLEXÍVEL EM PVC, VÁLVULA PLÁSTICA E TORNEIRA DE METAL CROMADO PADRÃO POPULAR - FORNECIMENTO E INSTALAÇÃO. AF_01/2020	UN	20,00	1,00	1,00	1,00	1,00	1,00	1,00	1,00	1,00
1.11.0.5.	CHUVEIRO ELÉTRICO COMUM CORPO PLÁSTICO, TIPO DUCHA - FORNECIMENTO E INSTALAÇÃO. AF_01/2020	UN	20,00	1,00	1,00	1,00	1,00	1,00	1,00	1,00	1,00
1.11.0.6.	KIT DE ACESSÓRIOS PARA BANHEIRO EM METAL CROMADO, 5 PEÇAS, INCLUSO FIXAÇÃO. AF_01/2020	UN	20,00	1,00	1,00	1,00	1,00	1,00	1,00	1,00	1,00
1.12.	COMPLEMENTAÇÕES										
1.12.0.1.	LIMPEZA DE BACIA SANITÁRIA, BIDÊ OU MICTÓRIO EM LOUÇA, INCLUSIVE METAIS CORRESPONDENTES. AF_04/2019	UN	20,00	1,00	1,00	1,00	1,00	1,00	1,00	1,00	1,00
1.12.0.2.	LIMPEZA DE BANCADA DE PEDRA (MÁRMORE OU GRANITO). AF_04/2019	M2	14,40	0,72	0,72	0,72	0,72	0,72	0,72	0,72	0,72
1.12.0.3.	LIMPEZA DE CONTRAPISO COM VASSOURA A SECO. AF_04/2019	M2	323,00	16,15	16,15	16,15	16,15	16,15	16,15	16,15	16,15
1.12.0.4.	LIMPEZA DE FORRO REMOVÍVEL COM PANO ÚMIDO. AF_04/2019	M2	718,00	35,90	35,90	35,90	35,90	35,90	35,90	35,90	35,90
1.12.0.5.	LIMPEZA DE JANELA DE VIDRO COM CAIXILHO EM AÇO/ALUMÍNIO/PVC. AF_04/2019	M2	80,00	4,00	4,00	4,00	4,00	4,00	4,00	4,00	4,00
1.12.0.6.	LIMPEZA DE PISO CERÂMICO OU PORCELANATO UTILIZANDO DETERGENTE NEUTRO E ESCOVAÇÃO MANUAL. AF_04/2019	M2	949,20	47,46	47,46	47,46	47,46	47,46	47,46	47,46	47,46
1.12.0.7.	LIMPEZA DE PORTA DE MADEIRA. AF_04/2019	M2	336,00	16,80	16,80	16,80	16,80	16,80	16,80	16,80	16,80
1.12.0.8.	LIMPEZA DE REVESTIMENTO CERÂMICO EM PAREDE UTILIZANDO DETERGENTE NEUTRO E ESCOVAÇÃO MANUAL. AF_04/2019	M2	318,40	15,92	15,92	15,92	15,92	15,92	15,92	15,92	15,92
1.12.0.9.	LIMPEZA DE TANQUE OU LAVATÓRIO DE LOUÇA ISOLADO, INCLUSIVE METAIS CORRESPONDENTES. AF_04/2019	UN	40,00	2,00	2,00	2,00	2,00	2,00	2,00	2,00	2,00

CAIXA

PLQ - PLANILHA DE LEVANTAMENTO DE QUANTIDADES
Memória de Cálculo - (SELECIONAR)

Grau de Sigilo
#PUBLICO

APELIDO DO EMPREENDIMENTO	Nº TransfereGOV	Nº OPERAÇÃO	PROPONENTE / TOMADOR
Minha Casa, Minha Vida - MCMV FNHIS Sub 50	0	0	PREFEITURA MUNICIPAL DE ICATU/MA

Item	Descrição	Unidade	Quantidade	UNIDADE HABITACIONAL 11	UNIDADE HABITACIONAL 12	UNIDADE HABITACIONAL 13	UNIDADE HABITACIONAL 14	UNIDADE HABITACIONAL 15	UNIDADE HABITACIONAL 16	UNIDADE HABITACIONAL 17	UNIDADE HABITACIONAL 18
	CONSTRUÇÃO DE UNIDADES HABITACIONAIS			136.500,00	136.500,00	136.500,00	136.500,00	136.500,00	136.500,00	136.500,00	136.500,00

Local

sábado, 26 de abril de 2025
Data

Responsável Técnico
Nome: Wander wilmo gomes pereira junior
CREA/CAU: 045.77.038.30-7
ART/RRT: ma2025

PMv3.10

CAIXA

PLQ - PLANILHA DE LEVANTAMENTO DE QUANTIDADES
Memória de Cálculo - (SELECIONAR)

Grau de Sigilo
#PUBLICO

APELIDO DO EMPREENDIMENTO	Nº TransfereGOV	Nº OPERAÇÃO	PROPONENTE / TOMADOR
Minha Casa, Minha Vida - MCMV FNHIS Sub 50	0	0	PREFEITURA MUNICIPAL DE ICATU/MA

Item	Descrição	Unidade	Quantidade	UNIDADE HABITACIONAL 19	UNIDADE HABITACIONAL 20	21
	CUSTO DAS EDIFICAÇÕES POPULARES			118.500,00	118.500,00	
1.	CASA TÉRREA ACESSÍVEL, 2 QUARTOS, ÁUTIL=47,46M²					
1.1.	ADMINISTRAÇÃO LOCAL		-			
1.1.0.1.	ADMINISTRAÇÃO LOCAL	UN	20,00	1,00	1,00	
1.2.	SERVIÇOS PRELIMINARES		-			
1.2.0.1.	LIMPEZA MANUAL DE VEGETAÇÃO EM TERRENO COM ENXADA. AF_03/2024	M2	4.000,00	200,00	200,00	
1.2.0.2.	LOCAÇÃO CONVENCIONAL DE OBRA, UTILIZANDO GABARITO DE TÁBUAS CORRIDAS PONTALETADAS A CADA 2,00M - 2 UTILIZAÇÕES. AF_03/2024	M	758,00	37,90	37,90	
1.3.	FUNDAÇÕES E CONTENÇÕES		-			
1.3.1.	FUNDAÇÕES		-			
1.3.1.1.	ESCAVAÇÃO MECANIZADA PARA BLOCO DE COROAMENTO OU SAPATA COM RETROESCAVADEIRA (INCLUINDO ESCAVAÇÃO PARA COLOCAÇÃO DE FÔRMAS). AF_01/2024	M3	174,80	8,74	8,74	
1.3.1.2.	PREPARO DE FUNDO DE VALA COM LARGURA MENOR QUE 1,5 M (ACERTO DO SOLO NATURAL). AF_09/2020	M2	93,60	4,68	4,68	
1.3.1.3.	LASTRO DE CONCRETO MAGRO, APLICADO EM BLOCOS DE COROAMENTO OU SAPATAS, ESPESSURA DE 5 CM. AF_01/2024	M2	93,60	4,68	4,68	
1.3.1.4.	FABRICAÇÃO, MONTAGEM E DESMONTAGEM DE FÔRMA PARA SAPATA, EM MADEIRA SERRADA, E=25 MM, 4 UTILIZAÇÕES. AF_01/2024	M2	291,20	14,56	14,56	
1.3.1.5.	ARMAÇÃO DE SAPATA ISOLADA, VIGA BALDRAME E SAPATA CORRIDA UTILIZANDO AÇO CA-50 DE 10 MM - MONTAGEM. AF_01/2024	KG	1.014,00	50,70	50,70	
1.3.1.6.	ARMAÇÃO DE SAPATA ISOLADA, VIGA BALDRAME E SAPATA CORRIDA UTILIZANDO AÇO CA-60 DE 6,3 MM - MONTAGEM. AF_01/2024	KG	534,00	26,70	26,70	
1.3.1.7.	ARMAÇÃO DE SAPATA ISOLADA, VIGA BALDRAME E SAPATA CORRIDA UTILIZANDO AÇO CA-60 DE 5 MM - MONTAGEM. AF_01/2024	KG	256,00	12,80	12,80	
1.3.1.8.	CONCRETAGEM DE SAPATA, FCK 20 MPA, COM USO DE JERICA - LANÇAMENTO, ADENSAMENTO E ACABAMENTO.	M3	28,20	1,41	1,41	
1.3.1.9.	REATERRO MANUAL DE VALAS, COM COMPACTADOR DE SOLOS DE PERCUSSÃO. AF_08/2023	M3	141,80	7,09	7,09	
1.3.2.	BALDRAMES		-			
1.3.2.1.	ESCAVAÇÃO MANUAL PARA VIGA BALDRAME OU SAPATA CORRIDA (INCLUINDO ESCAVAÇÃO PARA COLOCAÇÃO DE FÔRMAS). AF_01/2024	M3	109,20	5,46	5,46	
1.3.2.2.	LASTRO DE CONCRETO MAGRO, APLICADO EM BLOCOS DE COROAMENTO OU SAPATAS, ESPESSURA DE 5 CM. AF_01/2024	M2	136,60	6,83	6,83	
1.3.2.3.	FABRICAÇÃO, MONTAGEM E DESMONTAGEM DE FÔRMA PARA VIGA BALDRAME, EM MADEIRA SERRADA, E=25 MM, 4 UTILIZAÇÕES. AF_01/2024	M2	571,60	28,58	28,58	
1.3.2.4.	ARMAÇÃO DE SAPATA ISOLADA, VIGA BALDRAME E SAPATA CORRIDA UTILIZANDO AÇO CA-50 DE 8 MM - MONTAGEM. AF_01/2024	KG	1.608,00	80,40	80,40	

Proc nº
Rubrica

CAIXA

PLQ - PLANILHA DE LEVANTAMENTO DE QUANTIDADES
Memória de Cálculo - (SELECIONAR)

Grau de Sigilo
#PUBLICO

APELIDO DO EMPREENDIMENTO	Nº TransfereGOV	Nº OPERAÇÃO	PROPONENTE / TOMADOR
Minha Casa, Minha Vida - MCMV FNHIS Sub 50	0	0	PREFEITURA MUNICIPAL DE ICATU/MA

Item	Descrição	Unidade	Quantidade	UNIDADE HABITACIONAL 19	UNIDADE HABITACIONAL 20	21
1.3.2.5.	ARMAÇÃO DE SAPATA ISOLADA, VIGA BALDRAME E SAPATA CORRIDA UTILIZANDO AÇO CA-50 DE 6,3 MM - MONTAGEM. AF_01/2024	KG	154,00	7,70	7,70	
1.3.2.6.	ARMAÇÃO DE SAPATA ISOLADA, VIGA BALDRAME E SAPATA CORRIDA UTILIZANDO AÇO CA-60 DE 5 MM - MONTAGEM. AF_01/2024	KG	780,00	39,00	39,00	
1.3.2.7.	CONCRETAGEM DE BLOCO DE COROAMENTO OU VIGA BALDRAME, FCK 20 MPA, COM USO DE JERICA - LANÇAMENTO, ADENSAMENTO E ACABAMENTO.	M3	38,20	1,91	1,91	
1.3.2.8.	REATERRO MANUAL DE VALAS, COM COMPACTADOR DE SOLOS DE PERCUSSÃO. AF_08/2023	M3	64,20	3,21	3,21	
1.3.3.	IMPERMEABILIZAÇÃO					
1.3.3.1.	CHAPISCO APLICADO EM ALVENARIAS E ESTRUTURAS DE CONCRETO INTERNAS, COM COLHER DE PEDREIRO. ARGAMASSA TRAÇO 1:3 COM PREPARO MANUAL. AF_10/2022	M2	679,00	33,95	33,95	
1.3.3.2.	IMPERMEABILIZAÇÃO DE SUPERFÍCIE COM ARGAMASSA DE CIMENTO E AREIA, COM ADITIVO IMPERMEABILIZANTE. E = 1,5CM. AF_09/2023	M2	679,00	33,95	33,95	
1.3.3.3.	IMPERMEABILIZAÇÃO DE SUPERFÍCIE COM EMULSÃO ASFÁLTICA, 2 DEMÃOS. AF_09/2023	M2	679,00	33,95	33,95	
1.4.	SUPRAESTRUTURA					
1.4.1.	PILARES, VIGAS E LAJES					
1.4.1.1.	MONTAGEM E DESMONTAGEM DE FÔRMA DE PILARES RETANGULARES E ESTRUTURAS SIMILARES, PÉ-DIREITO SIMPLES, EM CHAPA DE MADEIRA COMPENSADA RESINADA, 8 UTILIZAÇÕES. AF_09/2020	M2	287,80	14,39	14,39	
1.4.1.2.	MONTAGEM E DESMONTAGEM DE FÔRMA DE VIGA, SEM ESCORAMENTO, PÉ-DIREITO SIMPLES, EM CHAPA DE MADEIRA RESINADA, 8 UTILIZAÇÕES.	M2	410,80	20,54	20,54	
1.4.1.3.	MONTAGEM E DESMONTAGEM DE FÔRMA DE VIGA, ESCORAMENTO COM GARFO DE MADEIRA, PÉ-DIREITO SIMPLES, EM CHAPA DE MADEIRA RESINADA, 8 UTILIZAÇÕES. AF_09/2020	M2	82,60	4,13	4,13	
1.4.1.4.	ARMAÇÃO DE PILAR OU VIGA DE ESTRUTURA CONVENCIONAL DE CONCRETO ARMADO UTILIZANDO AÇO CA-60 DE 5,0 MM - MONTAGEM. AF_06/2022	KG	1.408,00	70,40	70,40	
1.4.1.5.	ARMAÇÃO DE PILAR OU VIGA DE ESTRUTURA CONVENCIONAL DE CONCRETO ARMADO UTILIZANDO AÇO CA-50 DE 6,3 MM - MONTAGEM. AF_06/2022	KG	300,00	15,00	15,00	
1.4.1.6.	ARMAÇÃO DE PILAR OU VIGA DE ESTRUTURA CONVENCIONAL DE CONCRETO ARMADO UTILIZANDO AÇO CA-50 DE 8,0 MM - MONTAGEM. AF_06/2022	KG	1.306,00	65,30	65,30	
1.4.1.7.	ARMAÇÃO DE PILAR OU VIGA DE ESTRUTURA CONVENCIONAL DE CONCRETO ARMADO UTILIZANDO AÇO CA-50 DE 10,0 MM - MONTAGEM. AF_06/2022	KG	1.712,00	85,60	85,60	

CAIXA

PLQ - PLANILHA DE LEVANTAMENTO DE QUANTIDADES
Memória de Cálculo - (SELECIONAR)

Grau de Sigilo
#PUBLICO

APELIDO DO EMPREENDIMENTO	Nº TransfereGOV	Nº OPERAÇÃO	PROPONENTE / TOMADOR
Minha Casa, Minha Vida - MCMV FNHIS Sub 50	0	0	PREFEITURA MUNICIPAL DE ICATU/MA

Item	Descrição	Unidade	Quantidade	UNIDADE HABITACIONAL 19	UNIDADE HABITACIONAL 20	21
1.4	COBERTURAS E PROTEÇÕES		-	13.000,00	13.000,00	
1.4.1.8.	LAJE PRÉ-MOLDADA UNIDIRECIONAL, BIAPOIADA, PARA PISO, ENCHIMENTO EM CERÂMICA, VIGOTA CONVENCIONAL, ALTURA TOTAL DA LAJE (ENCHIMENTO+CAPA) = (8+4). AF_11/2020	M2	115,40	5,77	5,77	
1.4.1.9.	CONCRETAGEM DE PILARES, FCK = 20 MPA, COM USO DE BALDES - LANÇAMENTO, ADENSAMENTO E ACABAMENTO.	M3	25,60	1,28	1,28	
1.4.1.10.	CONCRETAGEM DE VIGAS E LAJES, FCK=20 MPA, PARA QUALQUER TIPO DE LAJE COM BALDES EM EDIFICAÇÃO TÉRREA - LANÇAMENTO, ADENSAMENTO E ACABAMENTO.	M3	35,60	1,78	1,78	
1.5	PAREDES E PAINEIS		-			
1.5.1	ALVENARIA/FECHAMENTOS		-			
1.5.1.1.	ALVENARIA DE VEDAÇÃO DE BLOCOS CERÂMICOS FURADOS NA HORIZONTAL DE 9X19X29 CM (ESPESSURA 9 CM) E ARGAMASSA DE ASSENTAMENTO COM PREPARO EM BETONEIRA. AF_12/2021	M2	1.730,00	86,50	86,50	
1.5.1.2.	VERGA PRÉ-MOLDADA PARA PORTAS COM ATÉ 1,5 M DE VÃO. AF_03/2016	M	324,00	16,20	16,20	
1.5.1.3.	CONTRAVERGA MOLDADA IN LOCO EM CONCRETO, ESPESSURA DE "10" CM. AF_03/2024	M	184,00	9,20	9,20	
1.5.2	ESQUADRIAS METÁLICAS		-			
1.5.2.1.	PORTA DE ALUMÍNIO DE ABRIR COM LAMBRI, COM GUARNIÇÃO, FIXAÇÃO COM PARAFUSOS - FORNECIMENTO E INSTALAÇÃO. AF_12/2019	M2	67,20	3,36	3,36	
1.5.2.2.	JANELA DE ALUMÍNIO DE CORRER COM 2 FOLHAS PARA VIDROS, COM VIDROS, BATENTE, ACABAMENTO COM ACETATO OU BRILHANTE E FERRAGENS, EXCLUSIVE ALIZAR E CONTRAMARCO. FORNECIMENTO E INSTALAÇÃO. AF_12/2019	M2	52,00	2,60	2,60	
1.5.2.3.	JANELA DE ALUMÍNIO DE CORRER COM 3 FOLHAS (2 VENEZIANAS E 1 FOLHA PARA VIDRO, VIDRO INCLUSO), BATENTE/ REQUADRO 6 A 14 CM, SEM ACABAMENTO, FIXAÇÃO COM PARAFUSO, SEM GUARNIÇÃO/ ALIZAR, DIMENSÕES 100X120 CM, VEDAÇÃO COM SILICONE, EXCLUSIVE CONTRAMARCO - FORNECIMENTO E INSTALAÇÃO. AF_11/2024	M2	56,00	2,80	2,80	
1.5.2.4.	JANELA DE ALUMÍNIO TIPO MAXIM-AR, COM VIDROS, BATENTE E FERRAGENS, EXCLUSIVE ALIZAR, ACABAMENTO E CONTRAMARCO, FIXAÇÃO COM PARAFUSO. FORNECIMENTO E INSTALAÇÃO. AF_11/2024	M2	9,60	0,48	0,48	
1.5.3	ESQUADRIAS DE MADEIRAS		-			
1.5.3.1.	KIT DE PORTA DE MADEIRA PARA PINTURA, SEMI-OCA (LEVE OU MÉDIA), PADRÃO POPULAR, 80X210CM, ESPESSURA DE 3,5CM, ITENS INCLUSOS: DOBRADIÇAS, MONTAGEM E INSTALAÇÃO DO BATENTE, FECHADURA COM EXECUÇÃO DO FURO - FORNECIMENTO E INSTALAÇÃO. AF_12/2019	UN	60,00	3,00	3,00	
1.6	COBERTURA E PROTEÇÕES		-			

CAIXA **PLQ - PLANILHA DE LEVANTAMENTO DE QUANTIDADES**
Memória de Cálculo - (SELECIONAR)

Grau de Sigilo: #PUBLICO

APELIDO DO EMPREENDIMENTO	Nº TransfereGOV	Nº OPERAÇÃO	PROPONENTE / TOMADOR
Minha Casa, Minha Vida - MCMV FNHIS Sub 50	0	0	PREFEITURA MUNICIPAL DE ICATU/MA

Item	Descrição	Unidade	Quantidade	UNIDADE HABITACIONAL 19	UNIDADE HABITACIONAL 20	21
	CONSTRUÇÃO DE HABITAÇÕES POPULARES			136.520,80	136.520,80	
1.6.0.1.	TRAMA DE MADEIRA COMPOSTA POR RIPAS, CAIBROS E TERÇAS PARA TELHADOS DE ATÉ 2 ÁGUAS PARA TELHA CERÂMICA CAPA-CANAL, INCLUSO TRANSPORTE VERTICAL. AF_07/2019 (ÁREA DE PROJEÇÃO DO TELHADO)	M2	1.469,80	73,49	73,49	
1.6.0.2.	TELHAMENTO COM TELHA CERÂMICA CAPA-CANAL, TIPO PAULISTA, COM ATÉ 2 ÁGUAS, INCLUSO TRANSPORTE VERTICAL. AF_07/2019 (ÁREA DE PROJEÇÃO DOT TELHADO)	M2	1.469,80	73,49	73,49	
1.6.0.3.	PINTURA IMUNIZANTE PARA MADEIRA, 1 DEMÃO. AF_01/2021	M2	2.076,00	103,80	103,80	
1.6.0.4.	AMARRAÇÃO DE TELHAS CERÂMICAS OU DE CONCRETO. AF_07/2019	UN	10.520,00	526,00	526,00	
1.6.0.5.	CUMEEIRA PARA TELHA CERÂMICA EMBOÇADA COM ARGAMASSA TRAÇO 1:2:9 (CIMENTO, CAL E AREIA) PARA TELHADOS COM ATÉ 2 ÁGUAS, INCLUSO TRANSPORTE VERTICAL. AF_07/2019	M	213,00	10,65	10,65	
1.6.0.6.	FABRICAÇÃO E INSTALAÇÃO DE TESOURA INTEIRA EM MADEIRA NÃO APARELHADA, VÃO DE 6 M, PARA TELHA CERÂMICA OU DE CONCRETO, INCLUSO IÇAMENTO. AF_07/2019	UN	80,00	4,00	4,00	
1.7.	REVESTIMENTOS		-			
1.7.1.	REVESTIMENTOS INTERNOS		-			
1.7.1.1.	CHAPISCO APLICADO EM ALVENARIAS E ESTRUTURAS DE CONCRETO INTERNAS, COM COLHER DE PEDREIRO. ARGAMASSA TRAÇO 1:3 COM PREPARO EM BETONEIRA 400L. AF_10/2022	M2	2.722,00	136,10	136,10	
1.7.1.2.	CHAPISCO APLICADO NO TETO OU EM ALVENARIA E ESTRUTURA, COM ROLO PARA TEXTURA ACRÍLICA. ARGAMASSA TRAÇO 1:4 E EMULSÃO POLIMÉRICA (ADESIVO) COM PREPARO EM BETONEIRA 400L. AF_10/2022	M2	88,80	4,44	4,44	
1.7.1.3.	EMBOÇO, EM ARGAMASSA TRAÇO 1:2:8, PREPARO MECÂNICO, APLICADO MANUALMENTE EM PAREDES INTERNAS, PARA AMBIENTES COM ÁREA MENOR QUE 5M², E = 10MM, COM TALISCAS. AF_03/2024	M2	469,80	23,49	23,49	
1.7.1.4.	MASSA ÚNICA, EM ARGAMASSA TRAÇO 1:2:8, PREPARO MECÂNICO, APLICADA MANUALMENTE EM PAREDES INTERNAS DE AMBIENTES COM ÁREA ENTRE 5M² E 10M², E = 10MM, COM TALISCAS. AF_03/2024	M2	1.601,00	80,05	80,05	
1.7.1.5.	MASSA ÚNICA, EM ARGAMASSA TRAÇO 1:2:8 PREPARO MECÂNICO, APLICADA MANUALMENTE EM PAREDES INTERNAS DE AMBIENTES COM ÁREA MAIOR QUE 10M², E = 10MM, COM TALISCAS. AF_03/2024	M2	651,20	32,56	32,56	
1.7.1.6.	MASSA ÚNICA, EM ARGAMASSA TRAÇO 1:2:8, PREPARO MECÂNICO, APLICADA MANUALMENTE EM TETO, E = 10MM, COM TALISCAS. AF_03/2024	M2	88,80	4,44	4,44	
1.7.2.	REVESTIMENTOS CERÂMICOS		-			
1.7.2.1.	REVESTIMENTO CERÂMICO PARA PAREDES COM PLACAS TIPO ESMALTADA DE DIMENSÕES 20X20 CM APLICADAS A MEIA ALTURA DAS PAREDES. AF_02/2023_PE	M2	393,00	19,65	19,65	

223
Proc nº
Rubrica

CAIXA

PLQ - PLANILHA DE LEVANTAMENTO DE QUANTIDADES
Memória de Cálculo - (SELECIONAR)

Grau de Sigilo
#PUBLICO

APELIDO DO EMPREENDIMENTO	Nº TransfereGOV	Nº OPERAÇÃO	PROPONENTE / TOMADOR
Minha Casa, Minha Vida - MCMV FNHIS Sub 50	0	0	PREFEITURA MUNICIPAL DE ICATU/MA

Item	Descrição	Unidade	Quantidade	UNIDADE HABITACIONAL 19	UNIDADE HABITACIONAL 20	21
1.7.2.	ALVENARIA DE VEDAÇÃO E DIVISÓRIAS			135.506,50	135.506,50	
1.7.2.2.	REVESTIMENTO CERÂMICO PARA PAREDES INTERNAS COM PLACAS TIPO ESMALTADA DE DIMENSÕES 20X20 CM APLICADAS NA ALTURA INTEIRA DAS PAREDES. AF_02/2023_PE	M2	76,80	3,84	3,84	
1.7.3.	REVESTIMENTOS EXTERNOS		-			
1.7.3.1.	CHAPISCO APLICADO EM ALVENARIA (COM PRESENÇA DE VÃOS) E ESTRUTURAS DE CONCRETO DE FACHADA, COM COLHER DE PEDREIRO. ARGAMASSA TRAÇO 1:3 COM PREPARO EM BETONEIRA 400L. AF_10/2022	M2	607,00	30,35	30,35	
1.7.3.2.	CHAPISCO APLICADO EM ALVENARIA (SEM PRESENÇA DE VÃOS) E ESTRUTURAS DE CONCRETO DE FACHADA, COM COLHER DE PEDREIRO. ARGAMASSA TRAÇO 1:3 COM PREPARO EM BETONEIRA 400L. AF_10/2022	M2	609,00	30,45	30,45	
1.7.3.3	EMBOÇO OU MASSA ÚNICA EM ARGAMASSA TRAÇO 1:2:8, PREPARO MECÂNICO COM BETONEIRA 400 L, APLICADA MANUALMENTE EM PANOS CEGOS DE FACHADA (SEM PRESENÇA DE VÃOS), ESPESSURA DE 25 MM. AF_08/2022	M2	609,00	30,45	30,45	
1.7.3.4.	EMBOÇO OU MASSA ÚNICA EM ARGAMASSA TRAÇO 1:2:8, PREPARO MECÂNICO COM BETONEIRA 400 L, APLICADA MANUALMENTE EM PANOS DE FACHADA COM PRESENÇA DE VÃOS, ESPESSURA DE 25 MM. AF_08/2022	M2	607,00	30,35	30,35	
1.7.4.	FORROS		-			
1.7.4.1.	FORRO EM RÉGUAS DE PVC, FRISADO, PARA AMBIENTES RESIDENCIAIS, INCLUSIVE ESTRUTURA UNIDIRECIONAL DE FIXAÇÃO. AF_08/2023_PS (NÃO É NECESSÁRIO ACABAMENTO)	M2	718,00	35,90	35,90	
1.8.	PINTURA		-			
1.8.1.	PINTURAS INTERNAS		-			
1.8.1.1.	FUNDO SELADOR ACRÍLICO, APLICAÇÃO MANUAL EM PAREDE, UMA DEMÃO. AF_04/2023	M2	2.252,20	112,61	112,61	
1.8.1.2.	FUNDO SELADOR ACRÍLICO, APLICAÇÃO MANUAL EM TETO, UMA DEMÃO. AF_04/2023	M2	88,80	4,44	4,44	
1.8.1.3.	PINTURA LÁTEX ACRÍLICA STANDARD, APLICAÇÃO MANUAL EM TETO, DUAS DEMÃOS. AF_04/2023 (PINTURA TETO - LAJE DO RESERVATÓRIO)	M2	88,80	4,44	4,44	
1.8.1.4.	PINTURA LÁTEX ACRÍLICA STANDARD, APLICAÇÃO MANUAL EM PAREDES, DUAS DEMÃOS. AF_04/2023	M2	2.252,20	112,61	112,61	
1.8.2.	PINTURAS EXTERNAS		-			
1.8.2.1.	APLICAÇÃO MANUAL DE FUNDO SELADOR ACRÍLICO EM PAREDES EXTERNAS DE CASAS. AF_03/2024 (PINTURA PAREDES)	M2	1.216,00	60,80	60,80	
1.8.2.2.	PINTURA LÁTEX ACRÍLICA STANDARD, APLICAÇÃO MANUAL EM PAREDES, DUAS DEMÃOS. AF_04/2023 (PINTURA PAREDES)	M2	1.216,00	60,80	60,80	
1.8.3.	PINTURA ESQUADRIAS		-			
1.8.3.1.	LIXAMENTO DE MADEIRA PARA APLICAÇÃO DE FUNDO OU PINTURA. AF_01/2021	M2	420,00	21,00	21,00	
1.8.3.2.	PINTURA FUNDO NIVELADOR ACRÍLICO BRANCO EM MADEIRA,	M2	420,00	21,00	21,00	

CAIXA

PLQ - PLANILHA DE LEVANTAMENTO DE QUANTIDADES
Memória de Cálculo - (SELECIONAR)

Grau de Sigilo
#PUBLICO

APELIDO DO EMPREENDIMENTO	Nº TransfereGOV	Nº OPERAÇÃO	PROPONENTE / TOMADOR
Minha Casa, Minha Vida - MCMV FNHIS Sub 50	0	0	PREFEITURA MUNICIPAL DE ICATU/MA

Item	Descrição	Unidade	Quantidade	UNIDADE HABITACIONAL 19	UNIDADE HABITACIONAL 20	21
CONSTRUÇÃO DE HABITAÇÕES POPULARES				126.568,00	126.568,00	
1.8.3.3.	PINTURA TINTA DE ACABAMENTO (PIGMENTADA) ESMALTE SINTÉTICO ACETINADO EM MADEIRA, 2 DEMÃOS. AF_01/2021	M2	420,00	21,00	21,00	
1.9.	PAVIMENTAÇÕES					
1.9.1.	CERÂMICA					
1.9.1.1.	COMPACTAÇÃO MECÂNICA DE SOLO PARA EXECUÇÃO DE RADIER, PISO DE CONCRETO OU LAJE SOBRE SOLO, COM COMPACTADOR DE SOLOS TIPO PLACA VIBRATÓRIA. AF_09/2021	M2	1.077,40	53,87	53,87	
1.9.1.2.	LASTRO COM MATERIAL GRANULAR (PEDRA BRITADA N.3), APLICADO EM PISOS OU LAJES SOBRE SOLO, ESPESSURA DE "10 CM". AF_01/2024	M3	107,80	5,39	5,39	
1.9.1.3.	CAMADA SEPARADORA PARA EXECUÇÃO DE RADIER, PISO DE CONCRETO OU LAJE SOBRE SOLO, EM LONA PLÁSTICA. AF_09/2021	M2	1.077,40	53,87	53,87	
1.9.1.4.	LASTRO DE CONCRETO MAGRO, APLICADO EM PISOS, LAJES SOBRE SOLO OU RADIERS, ESPESSURA DE 5 CM. AF_01/2024	M2	1.077,40	53,87	53,87	
1.9.1.5.	CONTRAPISO EM ARGAMASSA TRAÇO 1:4 (CIMENTO E AREIA), PREPARO MECÂNICO COM BETONEIRA 400 L, APLICADO EM ÁREAS MOLHADAS SOBRE LAJE, ADERIDO, ACABAMENTO NÃO REFORÇADO, ESPESSURA 3CM. AF_07/2021	M2	302,60	15,13	15,13	
1.9.1.6.	CONTRAPISO EM ARGAMASSA TRAÇO 1:4 (CIMENTO E AREIA), PREPARO MECÂNICO COM BETONEIRA 400 L, APLICADO EM ÁREAS SECAS SOBRE LAJE, ADERIDO, ACABAMENTO NÃO REFORÇADO, ESPESSURA 3CM. AF_07/2021	M2	643,80	32,19	32,19	
1.9.1.7.	REVESTIMENTO CERÂMICO PARA PISO COM PLACAS TIPO ESMALTADA DE DIMENSÕES 35X35 CM APLICADA EM AMBIENTES DE ÁREA ENTRE 5 M2 E 10 M2. AF_02/2023_PE	M2	336,00	16,80	16,80	
1.9.1.8.	REVESTIMENTO CERÂMICO PARA PISO COM PLACAS TIPO ESMALTADA DE DIMENSÕES 35X35 CM APLICADA EM AMBIENTES DE ÁREA MAIOR QUE 10 M2. AF_02/2023_PE	M2	382,00	19,10	19,10	
1.9.1.9.	REVESTIMENTO CERÂMICO PARA PISO COM PLACAS TIPO ESMALTADA DE DIMENSÕES 35X35 CM APLICADA EM AMBIENTES DE ÁREA MENOR QUE 5 M2. AF_02/2023_PE	M2	259,60	12,98	12,98	
1.9.2.	CIMENTADOS					
1.9.2.1.	COMPACTAÇÃO MECÂNICA DE SOLO PARA EXECUÇÃO DE RADIER, PISO DE CONCRETO OU LAJE SOBRE SOLO, COM COMPACTADOR DE SOLOS TIPO PLACA VIBRATÓRIA. AF_09/2021 (CALÇADA EM VOLTA DA EDIFICAÇÃO)	M2	323,00	16,15	16,15	
1.9.2.2.	EXECUÇÃO DE PASSEIO (CALÇADA) OU PISO DE CONCRETO COM CONCRETO MOLDADO IN LOCO, FEITO EM OBRA, ACABAMENTO CONVENCIONAL, NÃO ARMADO. AF_08/2022	M3	22,60	1,13	1,13	
1.9.3.	RODAPÉS, SOLEIRAS E PEITORIS					
1.9.3.1.	SOLEIRA EM MARMORE, LARGURA 15 CM, ESPESSURA 2,0 CM. AF_09/2020	M	50,40	2,52	2,52	
1.9.3.2.	RODAPÉ CERÂMICO DE 7CM DE ALTURA COM PLACAS TIPO ESMALTADA DE DIMENSÕES 35X35CM. AF_02/2023	M	774,00	38,70	38,70	

Proc nº 225
Rubrica

CAIXA

PLQ - PLANILHA DE LEVANTAMENTO DE QUANTIDADES
Memória de Cálculo - (SELECIONAR)

Grau de Sigilo
#PUBLICO

APELIDO DO EMPREENDIMENTO	Nº TransfereGOV	Nº OPERAÇÃO	PROPONENTE / TOMADOR
Minha Casa, Minha Vida - MCMV FNHIS Sub 50	0	0	PREFEITURA MUNICIPAL DE ICATU/MA

Item	Descrição	Unidade	Quantidade	UNIDADE HABITACIONAL 19	UNIDADE HABITACIONAL 20	21
CONSTRUÇÃO DE HABITAÇÕES HOTUBANAS				1.15.503,00	1.15.503,00	
1.9.3.3.	PEITORIL LINEAR EM GRANITO OU MÁRMORE, L = 15CM, COMPRIMENTO DE ATÉ 2M, ASSENTADO COM ARGAMASSA 1:5 COM ADITIVO. AF_11/2020	M	130,00	6,50	6,50	
1.10.	INSTALAÇÕES		-			
1.10.1.	ELÉTRICAS / TELEFÔNICAS		-			
1.10.1.1.	DISJUNTOR MONOPOLAR TIPO DIN, CORRENTE NOMINAL DE 10A - FORNECIMENTO E INSTALAÇÃO. AF_10/2020	UN	40,00	2,00	2,00	
1.10.1.2.	DISJUNTOR MONOPOLAR TIPO DIN, CORRENTE NOMINAL DE 16A - FORNECIMENTO E INSTALAÇÃO. AF_10/2020	UN	20,00	1,00	1,00	
1.10.1.3.	DISJUNTOR MONOPOLAR TIPO DIN, CORRENTE NOMINAL DE 25A - FORNECIMENTO E INSTALAÇÃO. AF_10/2020	UN	20,00	1,00	1,00	
1.10.1.4.	DISJUNTOR MONOPOLAR TIPO DIN, CORRENTE NOMINAL DE 50A - FORNECIMENTO E INSTALAÇÃO. AF_10/2020	UN	20,00	1,00	1,00	
1.10.1.5.	DISJUNTOR BIPOLAR TIPO DR, CORRENTE NOMINAL DE 25A - FORNECIMENTO E INSTALAÇÃO.	UN	40,00	2,00	2,00	
1.10.1.6.	ENTRADA DE ENERGIA ELÉTRICA, AÉREA, MONOFÁSICA, COM CAIXA DE EMBUTIR, CABO DE 10 MM2 E DISJUNTOR DIN 50A (NÃO INCLUSO O POSTE DE CONCRETO). AF_07/2020_PS	UN	20,00	1,00	1,00	
1.10.1.7.	FORNECIMENTO E INSTALAÇÃO DE PRESSURIZADOR ACOPLADO AO CHUVEIRO (TENSÃO: 220V - PRESSÃO MINIMA: 0,7MCA / PRESSÃO MÁXIMA: 2,5MCA - ENTRADA 1/2" / SAÍDA 1/2")	UN	20,00	1,00	1,00	
1.10.2.	ILUMINAÇÃO, TOMADAS E INTERRUPTORES		-			
1.10.2.1.	LUMINÁRIA TIPO PLAFON CIRCULAR, DE SOBREPOR, COM LED DE 12/13 W - FORNECIMENTO E INSTALAÇÃO. AF_09/2024	UN	140,00	7,00	7,00	
1.10.2.2.	LÂMPADA COMPACTA DE LED 10 W, BASE E27 - FORNECIMENTO E INSTALAÇÃO. AF_09/2024	UN	140,00	7,00	7,00	
1.10.2.3.	INTERRUPTOR SIMPLES (1 MÓDULO), 10A/250V, INCLUINDO SUPORTE E PLACA - FORNECIMENTO E INSTALAÇÃO. AF_03/2023	UN	100,00	5,00	5,00	
1.10.2.4.	INTERRUPTOR SIMPLES (2 MÓDULOS), 10A/250V, INCLUINDO SUPORTE E PLACA - FORNECIMENTO E INSTALAÇÃO. AF_03/2023	UN	20,00	1,00	1,00	
1.10.2.5.	TOMADA BAIXA DE EMBUTIR (1 MÓDULO), 2P+T 10 A, INCLUINDO SUPORTE E PLACA - FORNECIMENTO E INSTALAÇÃO. AF_03/2023	UN	200,00	10,00	10,00	
1.10.2.6.	TOMADA MÉDIA DE EMBUTIR (1 MÓDULO), 2P+T 10 A, INCLUINDO SUPORTE E PLACA - FORNECIMENTO E INSTALAÇÃO. AF_03/2023	UN	120,00	6,00	6,00	
1.10.2.7.	TOMADA ALTA DE EMBUTIR (1 MÓDULO), 2P+T 20 A, INCLUINDO SUPORTE E PLACA - FORNECIMENTO E INSTALAÇÃO. AF_03/2023	UN	20,00	1,00	1,00	
1.10.2.8.	INTERRUPTOR PULSADOR CAMPAINHA (1 MÓDULO), 10A/250V, INCLUINDO SUPORTE E PLACA - FORNECIMENTO E INSTALAÇÃO. AF_03/2023	UN	20,00	1,00	1,00	
1.10.2.9.	CAMPAINHA CIGARRA (1 MÓDULO), 10A/250V, INCLUINDO SUPORTE E PLACA - FORNECIMENTO E INSTALAÇÃO. AF_03/2023	UN	20,00	1,00	1,00	
1.10.2.10.	ESPELHO / PLACA CEGA 4" X 2", PARA INSTALAÇÃO DE TOMADAS E INTERRUPTORES	UM	40,00	2,00	2,00	
1.10.2.11.	CAIXA RETANGULAR 4" X 2" BAIXA (0,30 M DO PISO), PVC, INSTALADA EM PAREDE - FORNECIMENTO E INSTALAÇÃO. AF_03/2023	UN	240,00	12,00	12,00	

CAIXA

PLQ - PLANILHA DE LEVANTAMENTO DE QUANTIDADES
Memória de Cálculo - (SELECIONAR)

Grau de Sigilo
#PUBLICO

APELIDO DO EMPREENDIMENTO	Nº TransfereGOV	Nº OPERAÇÃO	PROPONENTE / TOMADOR
Minha Casa, Minha Vida - MCMV FNHIS Sub 50	0	0	PREFEITURA MUNICIPAL DE ICATU/MA

Item	Descrição	Unidade	Quantidade	UNIDADE HABITACIONAL 19	UNIDADE HABITACIONAL 20	21
	AMPLIAÇÃO DE QUARTOS E SUÍTES			136.500,00	136.500,00	
1.10.2.12.	CAIXA RETANGULAR 4" X 2" MÉDIA (1,30 M DO PISO), PVC, INSTALADA EM PAREDE - FORNECIMENTO E INSTALAÇÃO. AF_03/2023	UN	260,00	13,00	13,00	
1.10.2.13.	CAIXA RETANGULAR 4" X 2" ALTA (2,00 M DO PISO), PVC, INSTALADA EM PAREDE - FORNECIMENTO E INSTALAÇÃO. AF_03/2023	UN	40,00	2,00	2,00	
1.10.2.14.	CAIXA OCTOGONAL 3" X 3", PVC, INSTALADA EM LAJE - FORNECIMENTO E INSTALAÇÃO. AF_03/2023	UN	140,00	7,00	7,00	
1.10.3.	FIOS E CABOS					
1.10.3.1.	CABO DE COBRE FLEXÍVEL ISOLADO, 1,5 MM², ANTI-CHAMA 450/750 V, PARA CIRCUITOS TERMINAIS - FORNECIMENTO E INSTALAÇÃO. AF_03/2023	M	1.958,00	97,90	97,90	
1.10.3.2.	CABO DE COBRE FLEXÍVEL ISOLADO, 2,5 MM², ANTI-CHAMA 450/750 V, PARA CIRCUITOS TERMINAIS - FORNECIMENTO E INSTALAÇÃO. AF_03/2023	M	5.176,00	258,80	258,80	
1.10.3.3.	CABO DE COBRE FLEXÍVEL ISOLADO, 4 MM², ANTI-CHAMA 450/750 V, PARA CIRCUITOS TERMINAIS - FORNECIMENTO E INSTALAÇÃO. AF_03/2023	M	496,00	24,80	24,80	
1.10.3.4.	CABO DE COBRE ISOLADO, 10 MM², ANTI-CHAMA 450/750 V, INSTALADO EM ELETROCALHA OU PERFILADO - FORNECIMENTO E INSTALAÇÃO. AF_10/2020	M	518,00	25,90	25,90	
1.10.3.5.	CABO DE COBRE FLEXÍVEL ISOLADO, 10 MM², ANTI-CHAMA 0,6/1,0 KV, PARA DISTRIBUIÇÃO - FORNECIMENTO E INSTALAÇÃO. AF_10/2020	M	166,00	8,30	8,30	
1.10.3.6.	ELETRODUTO FLEXÍVEL CORRUGADO, PVC, DN 25 MM (3/4"), PARA CIRCUITOS TERMINAIS, INSTALADO EM FORRO - FORNECIMENTO E INSTALAÇÃO. AF_03/2023	M	894,00	44,70	44,70	
1.10.3.7.	ELETRODUTO FLEXÍVEL CORRUGADO, PVC, DN 25 MM (3/4"), PARA CIRCUITOS TERMINAIS, INSTALADO EM PAREDE - FORNECIMENTO E INSTALAÇÃO. AF_03/2023	M	1.166,00	58,30	58,30	
1.10.3.8.	ELETRODUTO FLEXÍVEL CORRUGADO REFORÇADO, PVC, DN 25 MM (3/4"), PARA CIRCUITOS TERMINAIS, INSTALADO EM LAJE - FORNECIMENTO E INSTALAÇÃO. AF_03/2023	M	441,20	22,06	22,06	
1.10.3.9.	RASGO LINEAR MANUAL EM ALVENARIA, PARA ELETRODUTOS, DIÂMETROS MENORES OU IGUAIS A 40 MM. AF_09/2023	M	1.166,00	58,30	58,30	
1.10.4.	HIDRÁULICAS (GÁS / INCÊNDIO)					
1.10.4.1.	JOELHO 90 GRAUS COM BUCHA DE LATÃO, PVC, SOLDÁVEL, DN 25MM, X 1/2" INSTALADO EM RAMAL OU SUB-RAMAL DE ÁGUA - FORNECIMENTO E INSTALAÇÃO. AF_06/2022	UN	140,00	7,00	7,00	
1.10.4.2.	JOELHO 90 GRAUS, PVC, SOLDÁVEL, DN 25MM, INSTALADO EM RAMAL OU SUB-RAMAL DE ÁGUA - FORNECIMENTO E INSTALAÇÃO. AF_06/2022	UN	160,00	8,00	8,00	
1.10.4.3.	TE, PVC, SOLDÁVEL, DN 25MM, INSTALADO EM RAMAL OU SUB-RAMAL DE ÁGUA - FORNECIMENTO E INSTALAÇÃO. AF_06/2022	UN	80,00	4,00	4,00	

Proc nº 065/2022
Rubrica

CAIXA

PLQ - PLANILHA DE LEVANTAMENTO DE QUANTIDADES
Memória de Cálculo - (SELECIONAR)

Grau de Sigilo
#PUBLICO

APELIDO DO EMPREENDIMENTO	Nº TransfereGOV	Nº OPERAÇÃO	PROPONENTE / TOMADOR
Minha Casa, Minha Vida - MCMV FNHIS Sub 50	0	0	PREFEITURA MUNICIPAL DE ICATU/MA

Item	Descrição	Unidade	Quantidade	UNIDADE HABITACIONAL 19	UNIDADE HABITACIONAL 20	21
CONEXÕES DE HIDRÁULICA E SOLDÁVEL				R$ 700,00	R$ 800,00	
1.10.4.4.	ADAPTADOR CURTO COM BOLSA E ROSCA PARA REGISTRO, PVC, SOLDÁVEL, DN 25MM X 3/4 , INSTALADO EM RAMAL OU SUB-RAMAL DE ÁGUA - FORNECIMENTO E INSTALAÇÃO. AF_06/2022	UN	160,00	8,00	8,00	
1.10.4.5.	TUBO, PVC, SOLDÁVEL, DE 25MM, INSTALADO EM PRUMADA DE ÁGUA - FORNECIMENTO E INSTALAÇÃO. AF_06/2022	UN	102,00	5,10	5,10	
1.10.4.6.	TUBO, PVC, SOLDÁVEL, DE 25MM, INSTALADO EM RAMAL OU SUB-RAMAL DE ÁGUA - FORNECIMENTO E INSTALAÇÃO. AF_06/2022	UN	174,00	8,70	8,70	
1.10.4.7.	FORNECIMENTO E INSTALAÇÃO DE PRESSURIZADOR ACOPLADO AO CHUVEIRO (TENSÃO: 220V - PRESSÃO MÍNIMA: 0,7MCA / PRESSÃO MÁXIMA: 2,5MCA - ENTRADA 1/2" / SAÍDA 1/2")	UN	20,00	1,00	1,00	
1.10.5.	REGISTROS		-			
1.10.5.1.	REGISTRO DE PRESSÃO BRUTO, LATÃO, ROSCÁVEL, 3/4", COM ACABAMENTO E CANOPLA CROMADOS - FORNECIMENTO E INSTALAÇÃO. AF_08/2021	UN	20,00	1,00	1,00	
1.10.5.2.	REGISTRO DE GAVETA BRUTO, LATÃO, ROSCÁVEL, 3/4", COM ACABAMENTO E CANOPLA CROMADOS - FORNECIMENTO E INSTALAÇÃO. AF_08/2021	UN	60,00	3,00	3,00	
1.10.5.3.	REGISTRO DE ESFERA, PVC, SOLDÁVEL, COM VOLANTE, DN 32 MM - FORNECIMENTO E INSTALAÇÃO. AF_08/2021	UN	40,00	2,00	2,00	
1.10.5.4.	ENGATE FLEXÍVEL EM PLÁSTICO BRANCO, 1/2" X 40CM - FORNECIMENTO E INSTALAÇÃO. AF_01/2020	UN	80,00	4,00	4,00	
1.10.6.	ENTRADA / ALIMENTAÇÃO		-			
1.10.6.1.	KIT CAVALETE PARA MEDIÇÃO DE ÁGUA - ENTRADA INDIVIDUALIZADA, EM PVC 25 MM (3/4"), PARA 1 MEDIDOR - FORNECIMENTO E INSTALAÇÃO (EXCLUSIVE HIDRÔMETRO). AF_03/2024	UN	20,00	1,00	1,00	
1.10.6.2.	CAIXA DE EMBUTIR EM POLICARBONATO PARA ABRIGO DE HIDRÔMETRO - FORNECIMENTO E INSTALAÇÃO (EXCLUSIVE HIDRÔMETRO)	UN	20,00	1,00	1,00	
1.10.6.3.	REGISTRO DE GAVETA BRUTO, LATÃO, ROSCÁVEL, 3/4" - FORNECIMENTO E INSTALAÇÃO. AF_08/2021	UN	20,00	1,00	1,00	
1.10.6.4.	TUBO, PVC, SOLDÁVEL, DE 25MM, INSTALADO EM RAMAL DE DISTRIBUIÇÃO DE ÁGUA - FORNECIMENTO E INSTALAÇÃO. AF_06/2022	M	135,00	6,75	6,75	
1.10.6.5.	TUBO, PVC, SOLDÁVEL, DE 25MM, INSTALADO EM PRUMADA DE ÁGUA - FORNECIMENTO E INSTALAÇÃO. AF_06/2022	M	60,00	3,00	3,00	
1.10.6.6.	JOELHO 90 GRAUS, PVC, SOLDÁVEL, DN 25MM, INSTALADO EM RAMAL DE DISTRIBUIÇÃO DE ÁGUA - FORNECIMENTO E INSTALAÇÃO. AF_06/2022	UN	40,00	2,00	2,00	
1.10.6.7.	TE, PVC, SOLDÁVEL, DN 25MM, INSTALADO EM RAMAL DE DISTRIBUIÇÃO DE ÁGUA - FORNECIMENTO E INSTALAÇÃO. AF_06/2022	UM	20,00	1,00	1,00	
1.10.7.	CAIXA D'ÁGUA E BARRILETE		-			
1.10.7.1.	CAIXA D'ÁGUA EM POLIETILENO, 500 LITROS - FORNECIMENTO E INSTALAÇÃO. AF_06/2021	UN	20,00	1,00	1,00	

CAIXA

PLQ - PLANILHA DE LEVANTAMENTO DE QUANTIDADES
Memória de Cálculo - (SELECIONAR)

Grau de Sigilo
#PUBLICO

APELIDO DO EMPREENDIMENTO	Nº TransfereGOV	Nº OPERAÇÃO	PROPONENTE / TOMADOR
Minha Casa, Minha Vida - MCMV FNHIS Sub 50	0	0	PREFEITURA MUNICIPAL DE ICATU/MA

Item	Descrição	Unidade	Quantidade	UNIDADE HABITACIONAL 19	UNIDADE HABITACIONAL 20	21
1.10	[illegible]			135.500,00	134.325,00	
1.10.7.2.	FURO EM CAIXA D'ÁGUA COM ESPESSURA DE 2 ATÉ 5 MM E DIÂMETRO DE 25 MM. AF_06/2021	UN	20,00	1,00	1,00	
1.10.7.3.	FURO EM CAIXA D'ÁGUA COM ESPESSURA DE 2 ATÉ 5 MM E DIÂMETRO DE 32 MM. AF_06/2021	UN	40,00	2,00	2,00	
1.10.7.4.	ADAPTADOR COM FLANGE E ANEL DE VEDAÇÃO, PVC, SOLDÁVEL, DN 25 MM X 3/4", INSTALADO EM RESERVAÇÃO PREDIAL DE ÁGUA - FORNECIMENTO E INSTALAÇÃO. AF_04/2024	UN	20,00	1,00	1,00	
1.10.7.5.	ADAPTADOR COM FLANGE E ANEL DE VEDAÇÃO, PVC, SOLDÁVEL, DN 32 MM X 1", INSTALADO EM RESERVAÇÃO PREDIAL DE ÁGUA - FORNECIMENTO E INSTALAÇÃO. AF_04/2024	UN	40,00	2,00	2,00	
1.10.7.6.	TORNEIRA DE BOIA PARA CAIXA D'ÁGUA, ROSCÁVEL, 3/4" - FORNECIMENTO E INSTALAÇÃO. AF_08/2021	UN	20,00	1,00	1,00	
1.10.7.7.	JOELHO 90 GRAUS, PVC, SOLDÁVEL, DN 25MM, INSTALADO EM RAMAL DE DISTRIBUIÇÃO DE ÁGUA - FORNECIMENTO E INSTALAÇÃO. AF_06/2022	UN	160,00	8,00	8,00	
1.10.7.8.	JOELHO 90 GRAUS, PVC, SOLDÁVEL, DN 32MM, INSTALADO EM RAMAL DE DISTRIBUIÇÃO DE ÁGUA - FORNECIMENTO E INSTALAÇÃO. AF_06/2022	UN	80,00	4,00	4,00	
1.10.7.9.	JOELHO 45 GRAUS, PVC, SOLDÁVEL, DN 32MM, INSTALADO EM RAMAL DE DISTRIBUIÇÃO DE ÁGUA - FORNECIMENTO E INSTALAÇÃO. AF_06/2022	UN	20,00	1,00	1,00	
1.10.7.10.	BUCHA DE REDUÇÃO, CURTA, PVC, SOLDÁVEL, DN 32 X 25 MM, INSTALADO EM RAMAL DE DISTRIBUIÇÃO DE ÁGUA - FORNECIMENTO E INSTALAÇÃO. AF_06/2022	UN	40,00	2,00	2,00	
1.10.7.11.	TE, PVC, SOLDÁVEL, DN 32MM, INSTALADO EM RAMAL DE DISTRIBUIÇÃO DE ÁGUA - FORNECIMENTO E INSTALAÇÃO. AF_06/2022	UN	60,00	3,00	3,00	
1.10.7.12.	TÊ DE REDUÇÃO, PVC, SOLDÁVEL, DN 32MM X 25MM, INSTALADO EM RAMAL DE DISTRIBUIÇÃO DE ÁGUA - FORNECIMENTO E INSTALAÇÃO. AF_06/2022	UN	20,00	1,00	1,00	
1.10.7.13.	TUBO, PVC, SOLDÁVEL, DE 25MM, INSTALADO EM RAMAL DE DISTRIBUIÇÃO DE ÁGUA - FORNECIMENTO E INSTALAÇÃO. AF_06/2022	M	88,00	4,40	4,40	
1.10.7.14.	TUBO, PVC, SOLDÁVEL, DE 32MM, INSTALADO EM RAMAL DE DISTRIBUIÇÃO DE ÁGUA - FORNECIMENTO E INSTALAÇÃO. AF_06/2022	M	211,00	10,55	10,55	
1.10.8.	SANITÁRIOS (PLUVIAL)					
1.10.8.1.	JOELHO 45 GRAUS, PVC, SERIE NORMAL, ESGOTO PREDIAL, DN 40 MM, JUNTA SOLDÁVEL, FORNECIDO E INSTALADO EM RAMAL DE DESCARGA OU RAMAL DE ESGOTO SANITÁRIO. AF_08/2022	UN	60,00	3,00	3,00	
1.10.8.2.	JOELHO 45 GRAUS, PVC, SERIE NORMAL, ESGOTO PREDIAL, DN 50 MM, JUNTA ELÁSTICA, FORNECIDO E INSTALADO EM RAMAL DE DESCARGA OU RAMAL DE ESGOTO SANITÁRIO. AF_08/2022	UN	40,00	2,00	2,00	

Proc nº [illegible]
Rubrica

CAIXA

PLQ - PLANILHA DE LEVANTAMENTO DE QUANTIDADES
Memória de Cálculo - (SELECIONAR)

Grau de Sigilo
#PUBLICO

APELIDO DO EMPREENDIMENTO	Nº TransfereGOV	Nº OPERAÇÃO	PROPONENTE / TOMADOR
Minha Casa, Minha Vida - MCMV FNHIS Sub 50	0	0	PREFEITURA MUNICIPAL DE ICATU/MA

Item	Descrição	Unidade	Quantidade	UNIDADE HABITACIONAL 19	UNIDADE HABITACIONAL 20	21
	CASA POPULAR UNIDADES POTIGUARES			136.500,00	136.500,00	
1.10.8.3.	JOELHO 90 GRAUS, PVC, SERIE NORMAL, ESGOTO PREDIAL, DN 40 MM, JUNTA SOLDÁVEL, FORNECIDO E INSTALADO EM RAMAL DE DESCARGA OU RAMAL DE ESGOTO SANITÁRIO. AF_08/2022	UN	40,00	2,00	2,00	
1.10.8.4.	JOELHO 90 GRAUS, PVC, SERIE NORMAL, ESGOTO PREDIAL, DN 50 MM, JUNTA ELÁSTICA, FORNECIDO E INSTALADO EM RAMAL DE DESCARGA OU RAMAL DE ESGOTO SANITÁRIO. AF_08/2022	UN	180,00	9,00	9,00	
1.10.8.5.	JOELHO 90 GRAUS, PVC, SERIE NORMAL, ESGOTO PREDIAL, DN 100 MM, JUNTA ELÁSTICA, FORNECIDO E INSTALADO EM RAMAL DE DESCARGA OU RAMAL DE ESGOTO SANITÁRIO. AF_08/2022	UN	20,00	1,00	1,00	
1.10.8.6.	TE, PVC, SERIE NORMAL, ESGOTO PREDIAL, DN 50 X 50 MM, JUNTA ELÁSTICA, FORNECIDO E INSTALADO EM RAMAL DE DESCARGA OU RAMAL DE ESGOTO SANITÁRIO. AF_08/2022	UN	20,00	1,00	1,00	
1.10.8.7.	JUNÇÃO DE REDUÇÃO INVERTIDA, PVC, SÉRIE NORMAL, ESGOTO PREDIAL, DN 100 X 50 MM, JUNTA ELÁSTICA, FORNECIDO E INSTALADO EM RAMAL DE DESCARGA OU RAMAL DE ESGOTO SANITÁRIO. AF_08/2022	UN	20,00	1,00	1,00	
1.10.8.8.	TERMINAL DE VENTILAÇÃO, PVC, SÉRIE NORMAL, ESGOTO PREDIAL, DN 50 MM, JUNTA SOLDÁVEL, FORNECIDO E INSTALADO EM PRUMADA DE ESGOTO SANITÁRIO OU VENTILAÇÃO. AF_08/2022	UN	20,00	1,00	1,00	
1.10.8.9.	TUBO PVC, SERIE NORMAL, ESGOTO PREDIAL, DN 40 MM, FORNECIDO E INSTALADO EM RAMAL DE DESCARGA OU RAMAL DE ESGOTO SANITÁRIO. AF_08/2022	M	67,00	3,35	3,35	
1.10.8.10.	TUBO PVC, SERIE NORMAL, ESGOTO PREDIAL, DN 50 MM, FORNECIDO E INSTALADO EM RAMAL DE DESCARGA OU RAMAL DE ESGOTO SANITÁRIO. AF_08/2022	M	204,20	10,21	10,21	
1.10.8.11.	TUBO PVC, SERIE NORMAL, ESGOTO PREDIAL, DN 50 MM, FORNECIDO E INSTALADO EM PRUMADA DE ESGOTO SANITÁRIO OU VENTILAÇÃO. AF_08/2022	M	80,00	4,00	4,00	
1.10.8.12.	TUBO PVC, SERIE NORMAL, ESGOTO PREDIAL, DN 100 MM, FORNECIDO E INSTALADO EM RAMAL DE DESCARGA OU RAMAL DE ESGOTO SANITÁRIO. AF_08/2022	M	676,00	33,80	33,80	
1.10.9.	ACESSÓRIOS CAIXAS					
1.10.9.1.	CAIXA ENTERRADA HIDRÁULICA RETANGULAR EM ALVENARIA COM TIJOLOS CERÂMICOS MACIÇOS, DIMENSÕES INTERNAS: 0,6X0,6X0,6 M PARA REDE DE ESGOTO. AF_12/2020	UN	100,00	5,00	5,00	
1.10.9.2.	CAIXA SIFONADA, PVC, DN 100 X 100 X 50 MM, JUNTA ELÁSTICA, FORNECIDA E INSTALADA EM RAMAL DE DESCARGA OU EM RAMAL DE ESGOTO SANITÁRIO. AF_08/2022	UN	20,00	1,00	1,00	
1.10.9.3.	RALO SIFONADO REDONDO, PVC, DN 100 X 40 MM, JUNTA SOLDÁVEL, FORNECIDO E INSTALADO EM RAMAL DE DESCARGA OU EM RAMAL DE ESGOTO SANITÁRIO. AF_08/2022	UN	20,00	1,00	1,00	
1.10.9.4.	RALO SECO CÔNICO, PVC, DN 100 X 40 MM, JUNTA SOLDÁVEL, FORNECIDO E INSTALADO EM RAMAL DE DESCARGA OU EM RAMAL DE ESGOTO SANITÁRIO. AF_08/2022	UN	20,00	1,00	1,00	

Proc nº 230
Rubrica

CAIXA

PLQ - PLANILHA DE LEVANTAMENTO DE QUANTIDADES
Memória de Cálculo - (SELECIONAR)

Grau de Sigilo
#PUBLICO

APELIDO DO EMPREENDIMENTO	Nº TransfereGOV	Nº OPERAÇÃO	PROPONENTE / TOMADOR
Minha Casa, Minha Vida - MCMV FNHIS Sub 50	0	0	PREFEITURA MUNICIPAL DE ICATU/MA

Item	Descrição	Unidade	Quantidade	UNIDADE HABITACIONAL 19	UNIDADE HABITACIONAL 20	21
1.10	INSTALAÇÕES POPULARES			156.198,00	432.870,00	
1.10.9.5.	CAIXA DE GORDURA SIMPLES (CAPACIDADE: 36L), RETANGULAR, EM ALVENARIA COM TIJOLOS CERÂMICOS MACIÇOS, DIMENSÕES INTERNAS = 0,2X0,4 M, ALTURA INTERNA = 0,8 M. AF_12/2020	UN	20,00	1,00	1,00	
1.11	APARELHOS, METAIS E BANCADAS					
1.11.0.1.	VASO SANITÁRIO SIFONADO COM CAIXA ACOPLADA LOUÇA BRANCA, INCLUSO ENGATE FLEXÍVEL EM PLÁSTICO BRANCO, 1/2 X 40CM - FORNECIMENTO E INSTALAÇÃO. AF_01/2020	UN	20,00	1,00	1,00	
1.11.0.2.	LAVATÓRIO LOUÇA BRANCA SUSPENSO, 29,5 X 39CM OU EQUIVALENTE, PADRÃO POPULAR, INCLUSO SIFÃO FLEXÍVEL EM PVC, VÁLVULA E ENGATE FLEXÍVEL 30CM EM PLÁSTICO E TORNEIRA CROMADA DE MESA, PADRÃO POPULAR - FORNECIMENTO E INSTALAÇÃO. AF_01/2020	UN	20,00	1,00	1,00	
1.11.0.3.	BANCADA DE MÁRMORE SINTÉTICO 120 X 60CM, COM CUBA INTEGRADA, INCLUSO SIFÃO TIPO FLEXÍVEL EM PVC, VÁLVULA EM PLÁSTICO CROMADO TIPO AMERICANA E TORNEIRA CROMADA LONGA, DE PAREDE, PADRÃO POPULAR - FORNECIMENTO E INSTALAÇÃO. AF_01/2020	M2	14,40	0,72	0,72	
1.11.0.4.	TANQUE DE MÁRMORE SINTÉTICO COM COLUNA, 22L OU EQUIVALENTE, INCLUSO SIFÃO FLEXÍVEL EM PVC, VALVULA PLÁSTICA E TORNEIRA DE METAL CROMADO PADRÃO POPULAR - FORNECIMENTO E INSTALAÇÃO. AF_01/2020	UN	20,00	1,00	1,00	
1.11.0.5.	CHUVEIRO ELÉTRICO COMUM CORPO PLÁSTICO, TIPO DUCHA - FORNECIMENTO E INSTALAÇÃO. AF_01/2020	UN	20,00	1,00	1,00	
1.11.0.6.	KIT DE ACESSÓRIOS PARA BANHEIRO EM METAL CROMADO, 5 PEÇAS, INCLUSO FIXAÇÃO. AF_01/2020	UN	20,00	1,00	1,00	
1.12.	COMPLEMENTAÇÕES					
1.12.0.1.	LIMPEZA DE BACIA SANITÁRIA, BIDÊ OU MICTÓRIO EM LOUÇA, INCLUSIVE METAIS CORRESPONDENTES. AF_04/2019	UN	20,00	1,00	1,00	
1.12.0.2.	LIMPEZA DE BANCADA DE PEDRA (MÁRMORE OU GRANITO). AF_04/2019	M2	14,40	0,72	0,72	
1.12.0.3.	LIMPEZA DE CONTRAPISO COM VASSOURA A SECO. AF_04/2019	M2	323,00	16,15	16,15	
1.12.0.4.	LIMPEZA DE FORRO REMOVÍVEL COM PANO ÚMIDO. AF_04/2019	M2	718,00	35,90	35,90	
1.12.0.5.	LIMPEZA DE JANELA DE VIDRO COM CAIXILHO EM AÇO/ALUMÍNIO/PVC. AF_04/2019	M2	80,00	4,00	4,00	
1.12.0.6.	LIMPEZA DE PISO CERÂMICO OU PORCELANATO UTILIZANDO DETERGENTE NEUTRO E ESCOVAÇÃO MANUAL. AF_04/2019	M2	949,20	47,46	47,46	
1.12.0.7.	LIMPEZA DE PORTA DE MADEIRA. AF_04/2019	M2	336,00	16,80	16,80	
1.12.0.8.	LIMPEZA DE REVESTIMENTO CERÂMICO EM PAREDE UTILIZANDO DETERGENTE NEUTRO E ESCOVAÇÃO MANUAL. AF_04/2019	M2	318,40	15,92	15,92	
1.12.0.9.	LIMPEZA DE TANQUE OU LAVATÓRIO DE LOUÇA ISOLADO, INCLUSIVE METAIS CORRESPONDENTES. AF_04/2019	UN	40,00	2,00	2,00	

PREFEITURA MUNICIPAL DE ICATU/MA

Proc nº 0357/2021
Rubrica

CAIXA

PLQ - PLANILHA DE LEVANTAMENTO DE QUANTIDADES
Memória de Cálculo - (SELECIONAR)

Grau de Sigilo
#PUBLICO

APELIDO DO EMPREENDIMENTO	Nº TransfereGOV	Nº OPERAÇÃO	PROPONENTE / TOMADOR
Minha Casa, Minha Vida - MCMV FNHIS Sub 50	0	0	PREFEITURA MUNICIPAL DE ICATU/MA

Item	Descrição	Unidade	Quantidade	UNIDADE HABITACIONAL 19	UNIDADE HABITACIONAL 20	
				19	20	21
	CONSTRUÇÃO DE HABITAÇÕES (PADRÃO)			136.590,93	136.590,93	

Local

sábado, 26 de abril de 2025
Data

Responsável Técnico
Nome: Wander wilmo gomes pereira junior
CREA/CAU: 045.77.038.30-7
ART/RRT: ma2025

WANDER WILMO GOMES PEREIRA JUNIOR:04577038307

Assinado de forma digital por WANDER WILMO GOMES PEREIRA JUNIOR:04577038307
Dados: 2025.09.03 16:51:24 -03'00'

Proc nº 0[illegible]
Rubrica

CAIXA

CRONOGRAMA PREVISTO PLE

Grau de Sigilo
#PUBLICO

PROPONENTE / TOMADOR	Nº OPERAÇÃO	Nº TransfereGOV	APELIDO EMPREENDIMENTO
PREFEITURA MUNICIPAL DE ICATU/MA	0	0	Minha Casa, Minha Vida - MCMV FNHIS Sub 50

1. Selecione o Título do Evento da Administração Local:

1 ADMINISTRAÇÃO LOCAL

2. Digite nas células em amarelo o número do período em que os eventos serão concluídos:

Nº do Evento	Título dos Eventos	UNIDADE HABITACIONAL 01	UNIDADE HABITACIONAL 02	UNIDADE HABITACIONAL 03	UNIDADE HABITACIONAL 04	UNIDADE HABITACIONAL 05	UNIDADE HABITACIONAL 06	UNIDADE HABITACIONAL 07	UNIDADE HABITACIONAL 08	UNIDADE HABITACIONAL 09	UNIDADE HABITACIONAL 10	UNIDADE HABITACIONAL 11	UNIDADE HABITACIONAL 12	UNIDADE HABITACIONAL 13	UNIDADE HABITACIONAL 14	UNIDADE HABITACIONAL 15	UNIDADE HABITACIONAL 16	UNIDADE HABITACIONAL 17	UNIDADE HABITACIONAL 18	UNIDADE HABITACIONAL 19	UNIDADE HABITACIONAL 20					
		1	2	3	4	5	6	7	8	9	10	11	12	13	14	15	16	17	18	19	20	21	22	23	24	25
1	ADMINISTRAÇÃO LOCAL	1	1	1	2	2	2	3	3	3	3	4	4	4	4	5	5	5	6	6	6					
2	SERVIÇOS PRELIMINARES	1	1	1	2	2	2	3	3	3	3	4	4	4	4	5	5	5	5	6	6					
3	FUNDAÇÕES E CONTENÇÕES	1	1	1	2	2	2	3	3	3	3	4	4	4	4	5	5	5	5	6	6					
4	SUPRAESTRUTURA	1	1	1	2	2	2	3	3	3	3	4	4	4	4	5	5	5	5	6	6					
5	PAREDES E PAINÉIS	1	1	1	2	2	2	3	3	3	3	4	4	4	4	5	5	5	5	6	6					
6	COBERTURA E PROTEÇÕES	1	1	1	2	2	2	3	3	3	3	4	4	4	4	5	5	5	5	6	6					
7	REVESTIMENTOS	1	1	1	2	2	2	3	3	3	3	4	4	4	4	5	5	5	5	6	6					
8	PINTURA	1	1	1	2	2	2	3	3	3	3	4	4	4	4	5	5	5	5	6	6					
9	PAVIMENTAÇÕES	1	1	1	2	2	2	3	3	3	3	4	4	4	4	5	5	5	5	6	6					
10	INSTALAÇÕES	1	1	1	2	2	2	3	3	3	3	4	4	4	4	5	5	5	5	6	6					
11	APARELHOS, METAIS E BANCADAS	1	1	1	2	2	2	3	3	3	3	4	4	4	4	5	5	5	5	6	6					
12	COMPLEMENTAÇÕES	1	1	1	2	2	2	3	3	3	3	4	4	4	4	5	5	5	5	6	6					

Cronograma		Mês 01	Mês 02	Mês 03	Mês 04	Mês 05	Mês 06						
Parcela	%	15,00%	15,00%	20,00%	20,00%	19,91%	10,09%						
	R$	409.500,00	409.500,00	546.000,00	546.000,00	543.526,59	275.473,41						
Acumulado	%	15,00%	30,00%	50,00%	70,00%	89,91%	100,00%						
	R$	409.500,00	819.000,00	1.365.000,00	1.911.000,00	2.454.526,59	2.730.000,00						
Administração Local	%	15,00%	30,00%	50,00%	70,00%	89,90%	100,00%						

PREFEIT
Local

sábado, 26 de abril de 2025
Data

WANDER WILMO GOMES PEREIRA JUNIOR:94577038307

Assinado de forma digital por WANDER WILMO GOMES PEREIRA JUNIOR:94577038307
Dados: 2025.09.03 16:51:04 -03'00'

Responsável Técnico
Nome: Wander wilmo gomes pereira junior
CREA/CAU: 045.77.038.36-7
ART/RRT: ma2025

Proc nº 233
Rubrica

PMV3.10

CAIXA

CFF - CRONOGRAMA FÍSICO-FINANCEIRO
(SELECIONAR)

Grau de Sigilo
#PUBLICO

Nº OPERAÇÃO	Nº TGOV	PROPONENTE TOMADOR	APELIDO EMPREENDIMENTO	DESCRIÇÃO DO LOTE
0	0	PREFEITURA MUNICIPAL DE ICATU	Minha Casa, Minha Vida - MCMV FNHIS Sub 50	CONSTRUÇÃO DE HABITAÇÕES POPULARES

Item	Descrição	Valor (R$)	Parcelas:	1 04/25	2 05/25	3 06/25	4 07/25	5 08/25	6 09/25	7 10/25	8 11/25	9 12/25	10 01/26	11 02/26	12 03/26
1.1.	CASA TÉRREA ACESSÍVEL - 2 QUARTOS	2.730.000,00	% Período:	15,00%	15,00%	20,00%	20,00%	19,91%	10,09%						
1.2.	SERVIÇOS PRELIMINARES	85.105,80	% Período:	15,00%	15,00%	20,00%	20,00%	20,00%	10,00%						
1.3.	FUNDAÇÕES E CONTENÇÕES	379.895,40	% Período:	15,00%	15,00%	20,00%	20,00%	20,00%	10,00%						
1.4.	SUPRAESTRUTURA	248.903,00	% Período:	15,00%	15,00%	20,00%	20,00%	20,00%	10,00%						
1.5.	PAREDES E PAINÉIS	368.549,00	% Período:	15,00%	15,00%	20,00%	20,00%	20,00%	10,00%						
1.6.	COBERTURA E PROTEÇÕES	455.196,80	% Período:	15,00%	15,00%	20,00%	20,00%	20,00%	10,00%						
1.7.	REVESTIMENTOS	360.437,40	% Período:	15,00%	15,00%	20,00%	20,00%	20,00%	10,00%						
1.8.	PINTURA	99.574,00	% Período:	15,00%	15,00%	20,00%	20,00%	20,00%	10,00%						
1.9.	PAVIMENTAÇÕES	202.896,80	% Período:	15,00%	15,00%	20,00%	20,00%	20,00%	10,00%						
1.10.	INSTALAÇÕES	396.426,00	% Período:	15,00%	15,00%	20,00%	20,00%	20,00%	10,00%						
1.11.	APARELHOS, METAIS E BANCADAS	51.594,00	% Período:	15,00%	15,00%	20,00%	20,00%	20,00%	10,00%						
1.12.	COMPLEMENTAÇÕES	12.011,60	% Período:	15,00%	15,00%	20,00%	20,00%	20,00%	10,00%						
			% Período:												
			% Período:												
Total: R$ 2.730.000,00

Período	%	15,00%	15,00%	20,00%	20,00%	19,91%	10,09%						
	Repasse:	409.500,00	409.500,00	546.000,00	546.000,00	543.526,59	275.473,41						
	Contrapartida:	-	-	-	-	-	-						
	Outros:	-	-	-	-	-	-						
	Investimento:	409.500,00	409.500,00	546.000,00	546.000,00	543.526,59	275.473,41						
Acumulado	%	15,00%	30,00%	50,00%	70,00%	89,91%	100,00%						
	Repasse:	409.500,00	819.000,00	1.365.000,00	1.911.000,00	2.454.526,59	2.730.000,00						
	Contrapartida:	-	-	-	-	-	-						
	Outros:	-	-	-	-	-	-						
	Investimento:	409.500,00	819.500,00	1.365.000,00	1.911.000,00	2.454.526,59	2.730.000,00						
	Administração Local:	15,00%	30,00%	50,00%	70,00%	85,00%	100,00%						

PREFEITURA MUNICIPAL DE ICATU/MA
Local

sábado, 26 de abril de 2025
Data

Responsável Técnico
Nome: Wander wilmo gomes pereira junior
CREA/CAU: 045.77.038.30-7
ART/RRT: ma2025

Fls. 231
Proc nº 0
Rubrica

PMv3.10

CAIXA QCI - Quadro de Composição do Investimento

Grau de Sigilo: #PUBLICO

Nº OPERAÇÃO	Nº TransfereGOV	PROPONENTE / TOMADOR	MUNICÍPIO / UF	VALORES CONTRATADOS (R$):		
0	0	PREFEITURA MUNICIPAL DE ICATUIMA	PREFEITURA MUNICIPAL DE ICATUIMA			
APELIDO DO EMPREENDIMENTO			RECURSO	REPASSE	CONTRAPARTIDA	INVESTIMENTO
Minha Casa, Minha Vida - MCMV FNHIS Sub 50			(SELECIONAR)	2.800.000,00	0,00	2.800.000,00

Saldo a Reprogramar	Repasse (R$)	Contrapartida (R$)
	70.000,00	-

Meta	Item de Investimento	Subitem de Investimento	Descrição da Meta	Situação	Quantidade	Unid.	Lote de Licitação / nº do CTEF	Repasse (R$)	Contrapartida Financeira (R$)	Outros (R$)	Investimento (R$)
1.	Unidades habitacionais	Construção	CASA TERREA ACESSÍVEL, 2 QUARTOS, AUTIL=47,46M²	Em Análise	1,00	un	LOTE 1	2.730.000,00	-	-	2.730.000,00
							TOTAL	2.730.000,00 (100,00%)	- (0,00%)	- (0,00%)	2.730.000,00 (100,00%)

Observações:

PREFEITURA MUNICIPAL DE ICATUIMA
Local

sábado, 26 de abril de 2025
Data


Representante Tomador
Nome:
Cargo: PREFEITO MUNICIPAL

WALACE AZEVEDO MENDES:25560921300


Assinado de forma digital por WALACE AZEVEDO MENDES:25560921300
Dados: 2025.09.03 16:50:55 -03'00'

FLS. 235
Proc nº
Rubrica


PMv3.10

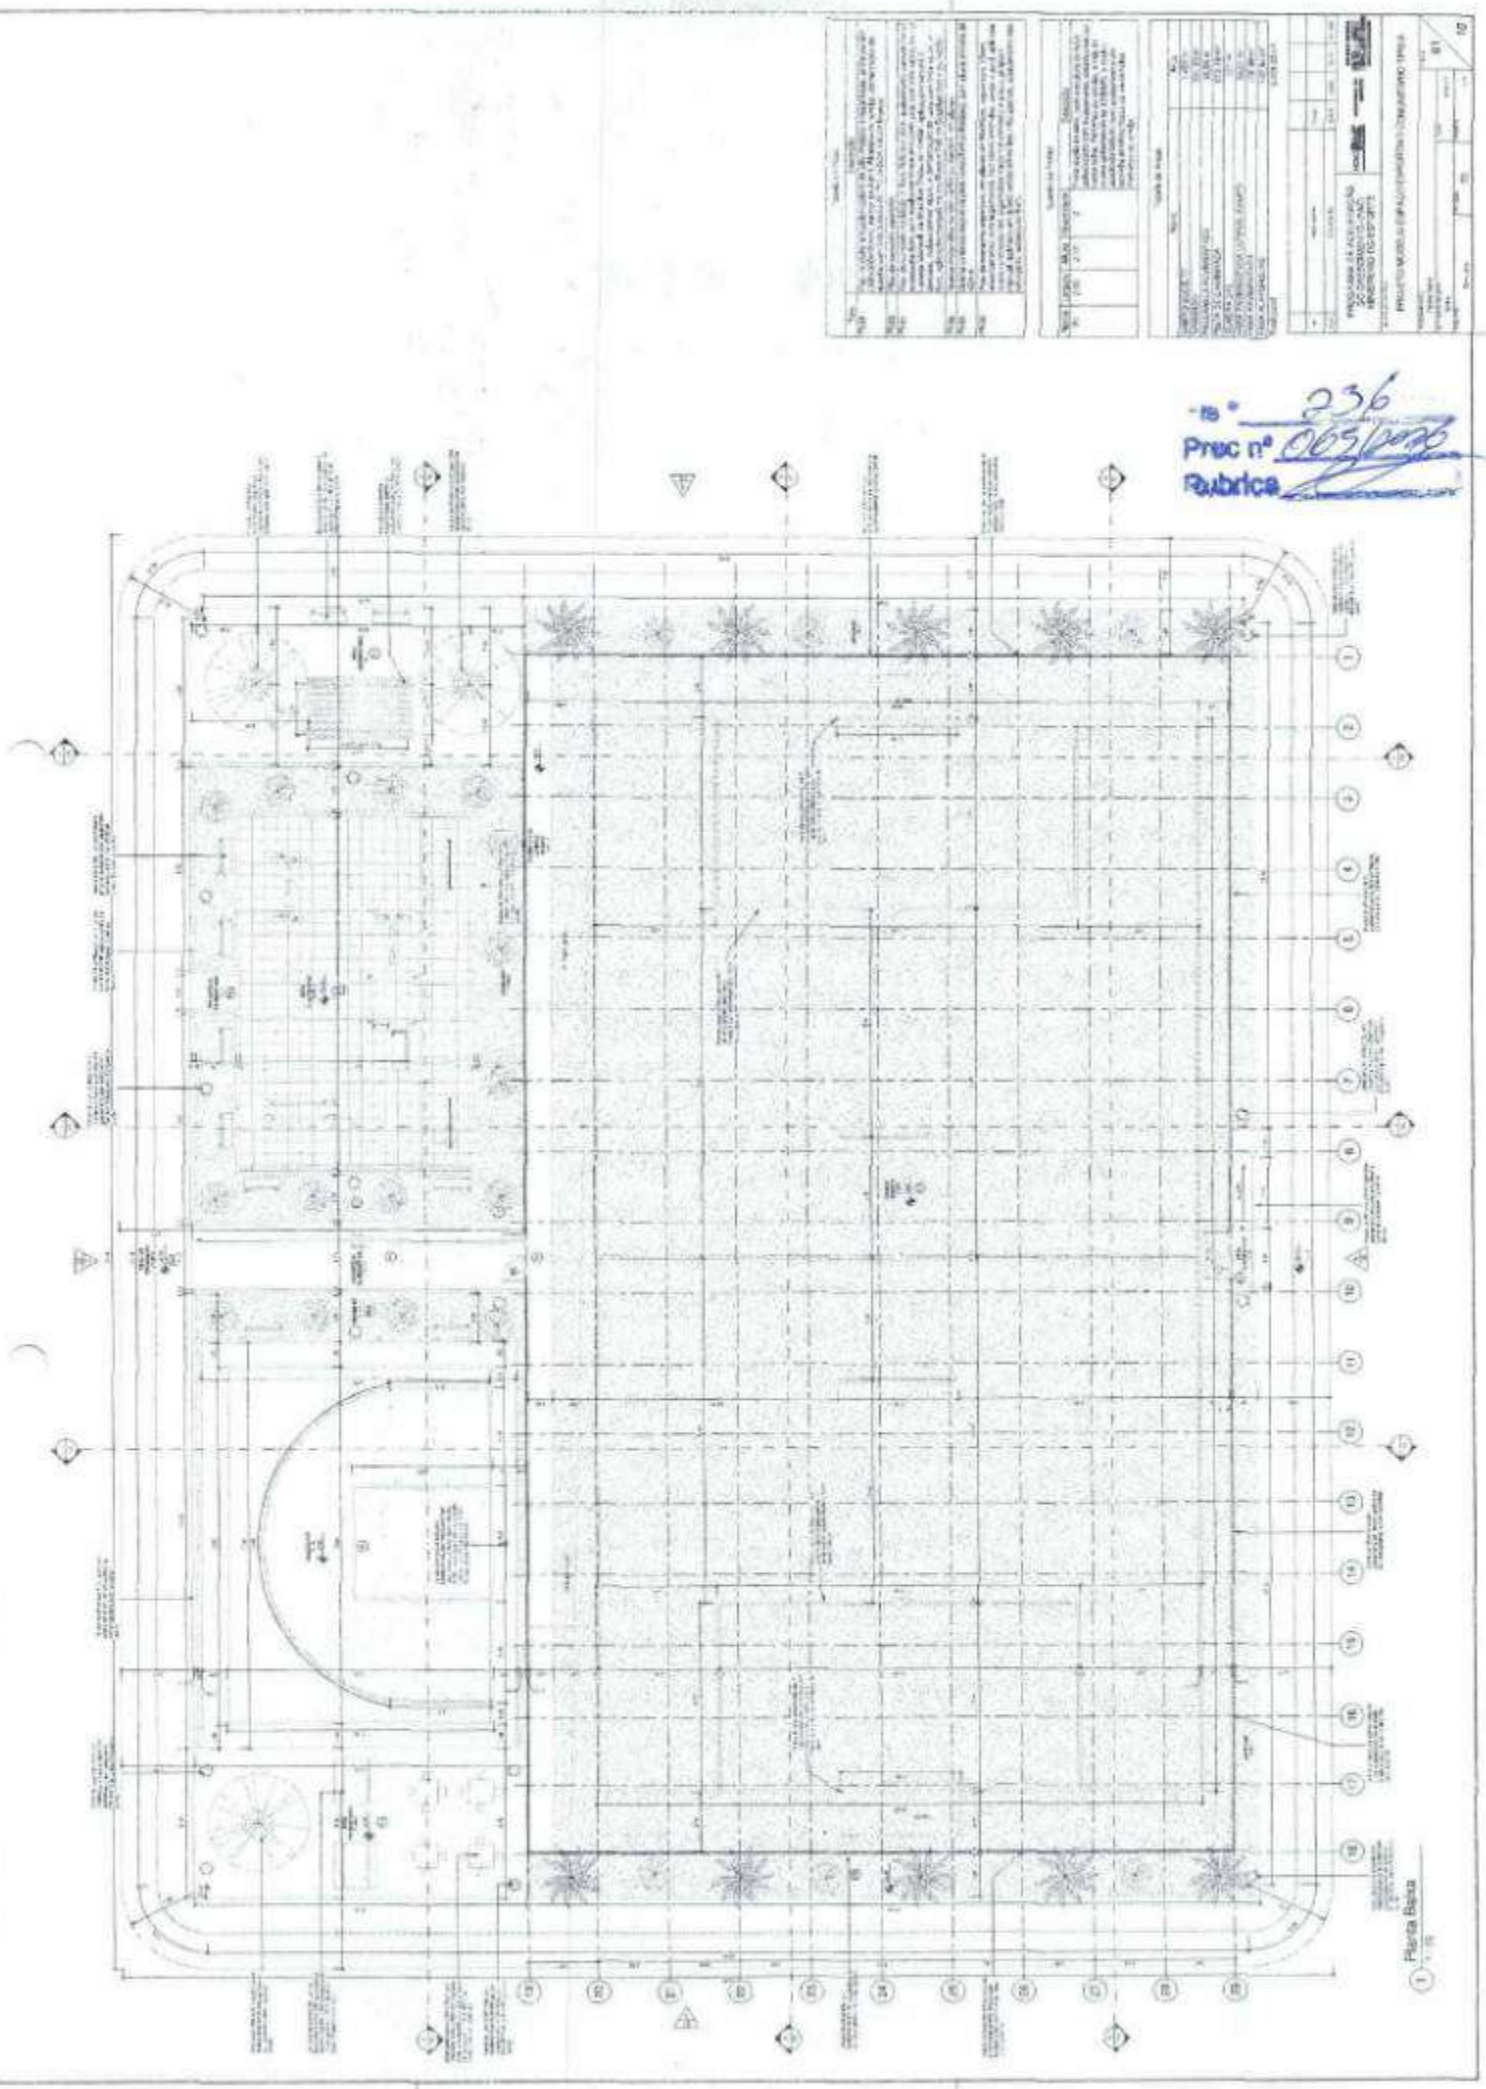


Fls nº 236
Proc nº 005/2018
Rubrica

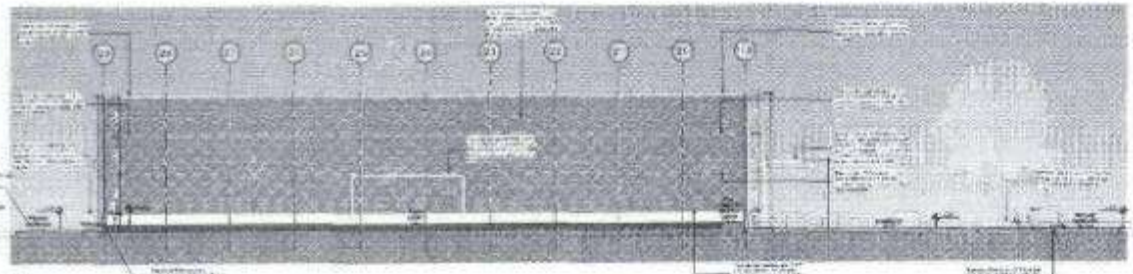

1 Corte 1

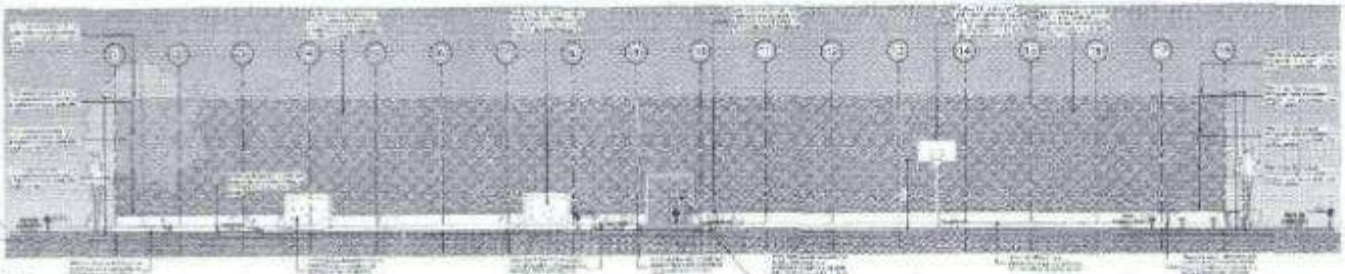


2 Corte 2

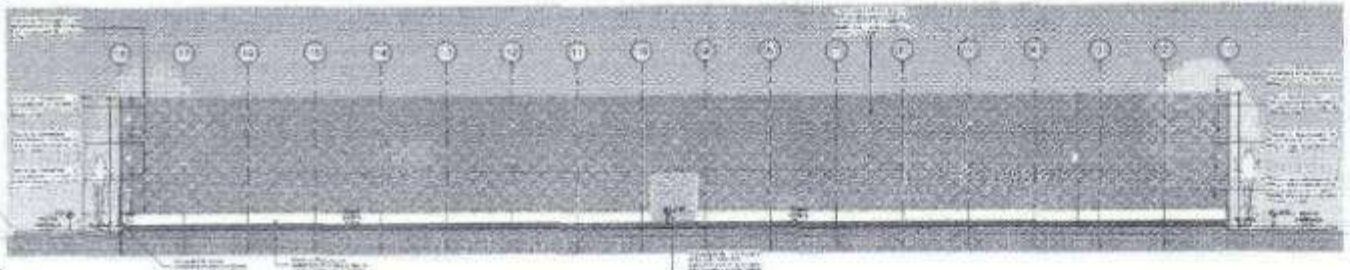


3 Corte 3


237
Proc nº
Rubrica

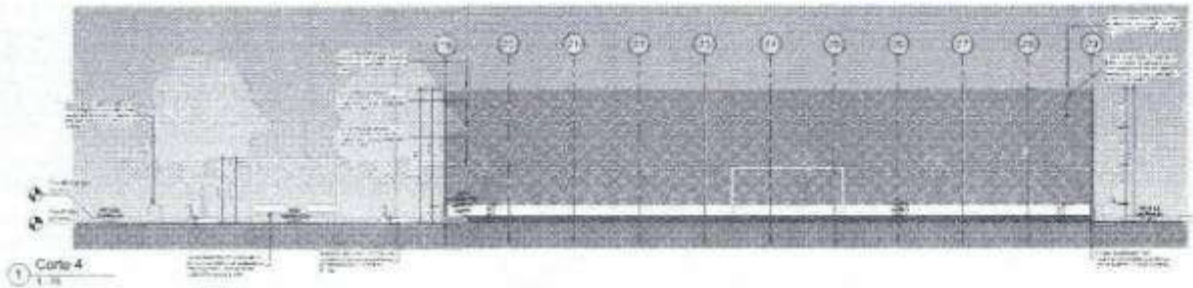

1 Corte 4
1:25

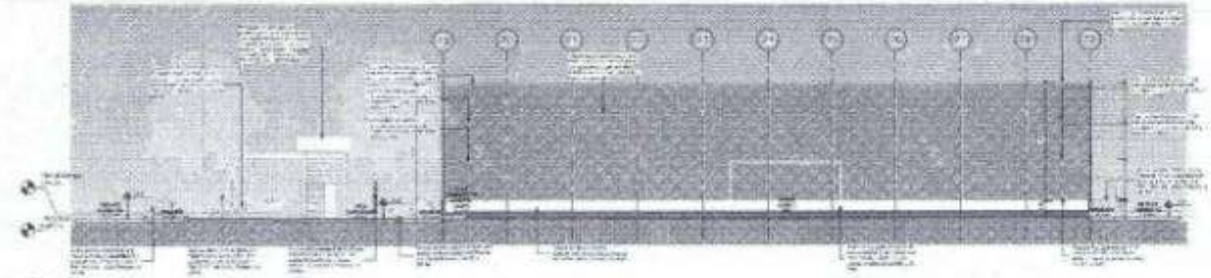


2 Corte 5
1:25

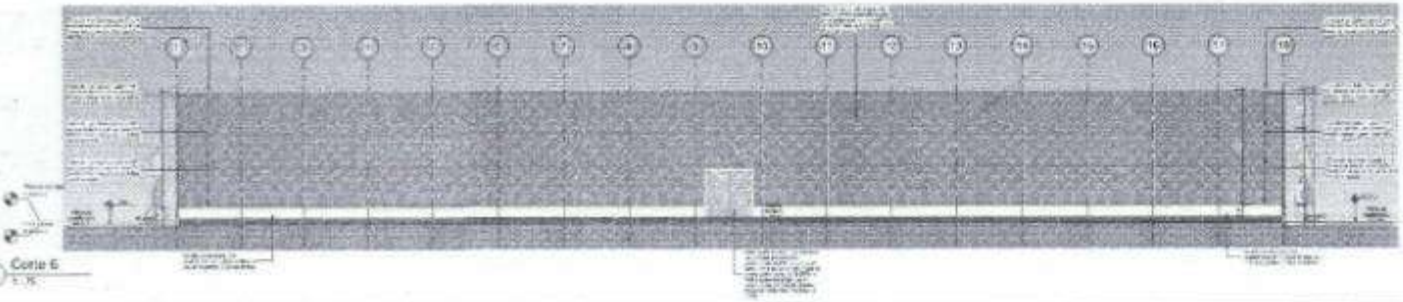


3 Corte 6
1:25


Proc nº 239/2019
Rubrica

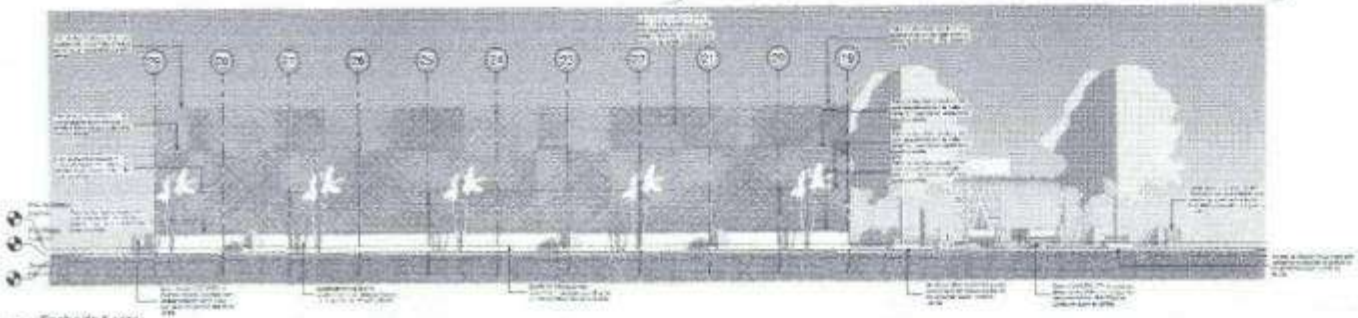


1 Fachada Leste
1 : 75

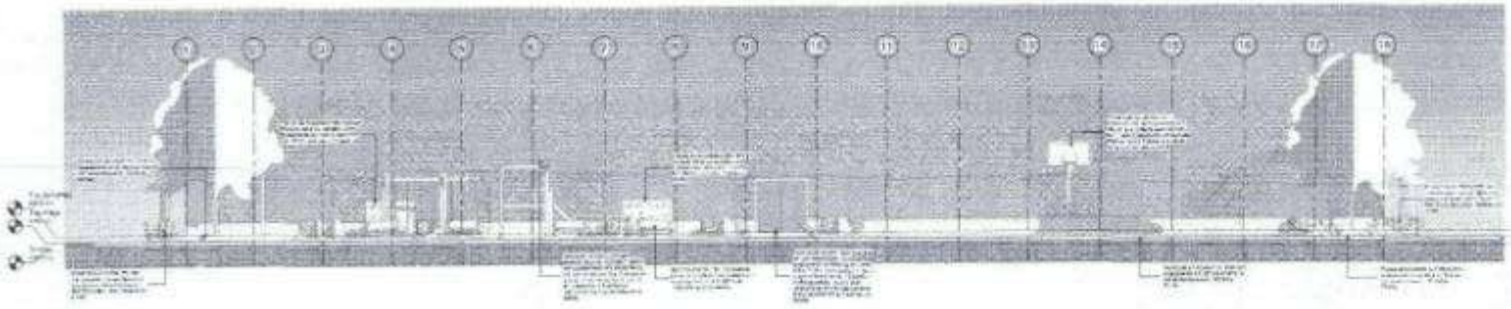

2 Fachada Norte
1 : 75

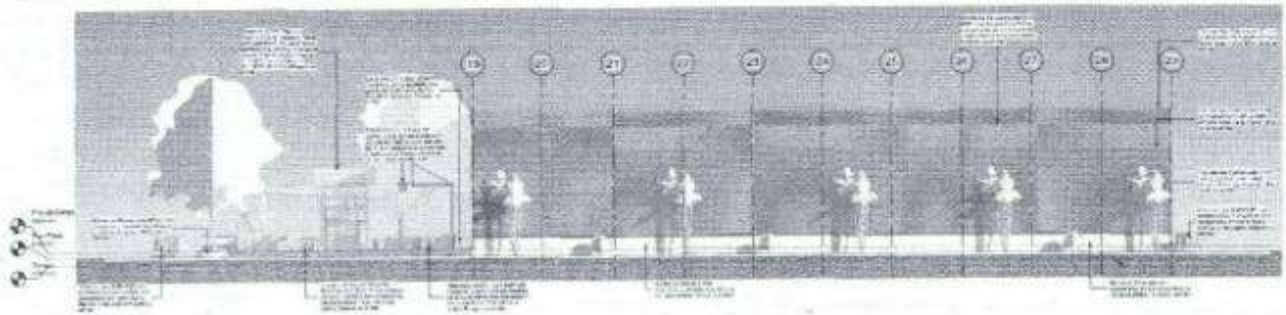

3 Fachada Oeste
1 : 75

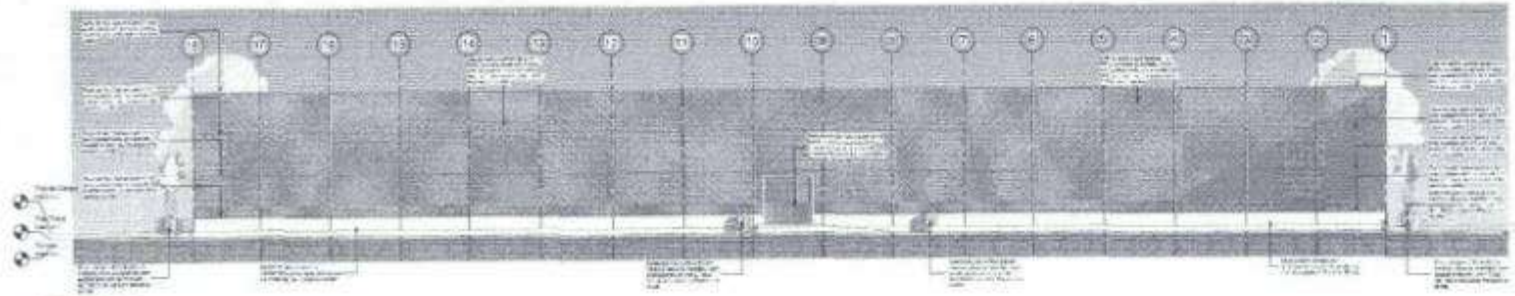

4 Fachada Sul
1 : 75


Proc nº 233
Rubrica

PROGRAMA DE MODERNIZAÇÃO DO EQUIPAMENTO PARA MINISTÉRIO DO DESPORTO

PROJETO MODELO ESPAÇO DESPORTIVO COBERTO TIPO A


05

10

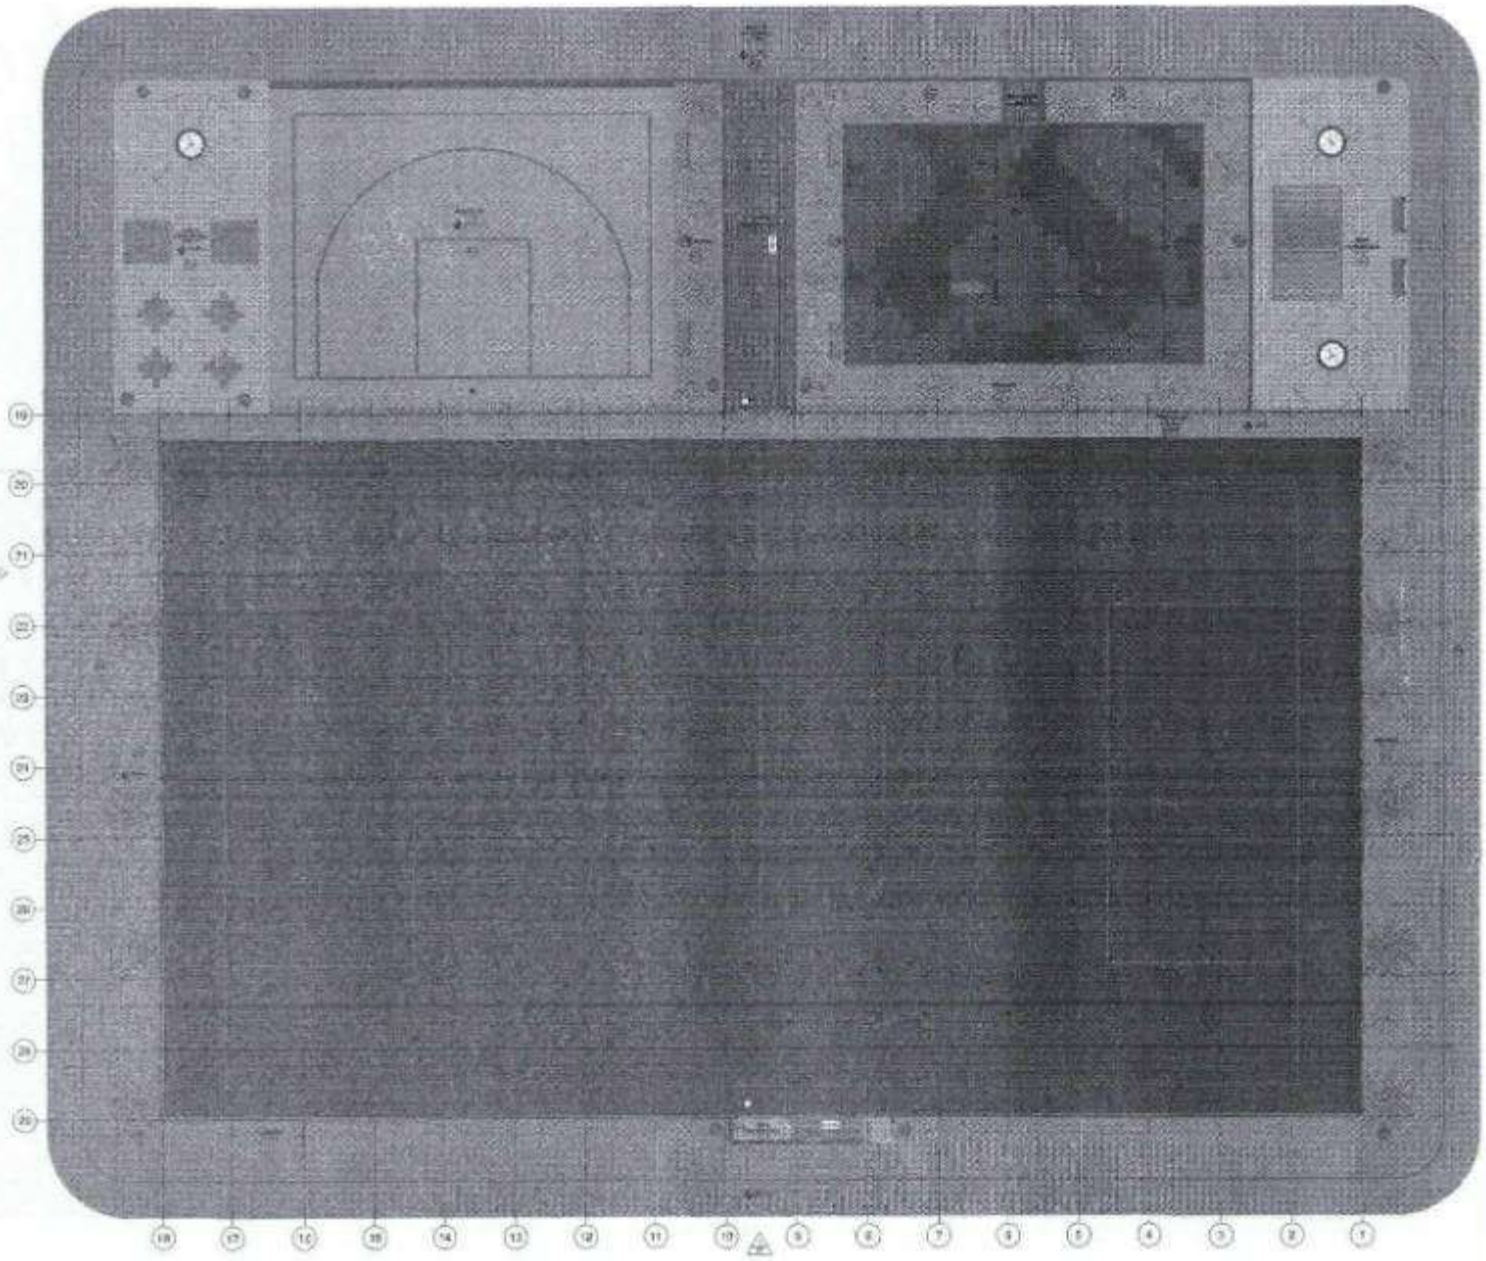


Planta Baixa - Layout


Proc nº 0525/20
Rubrica

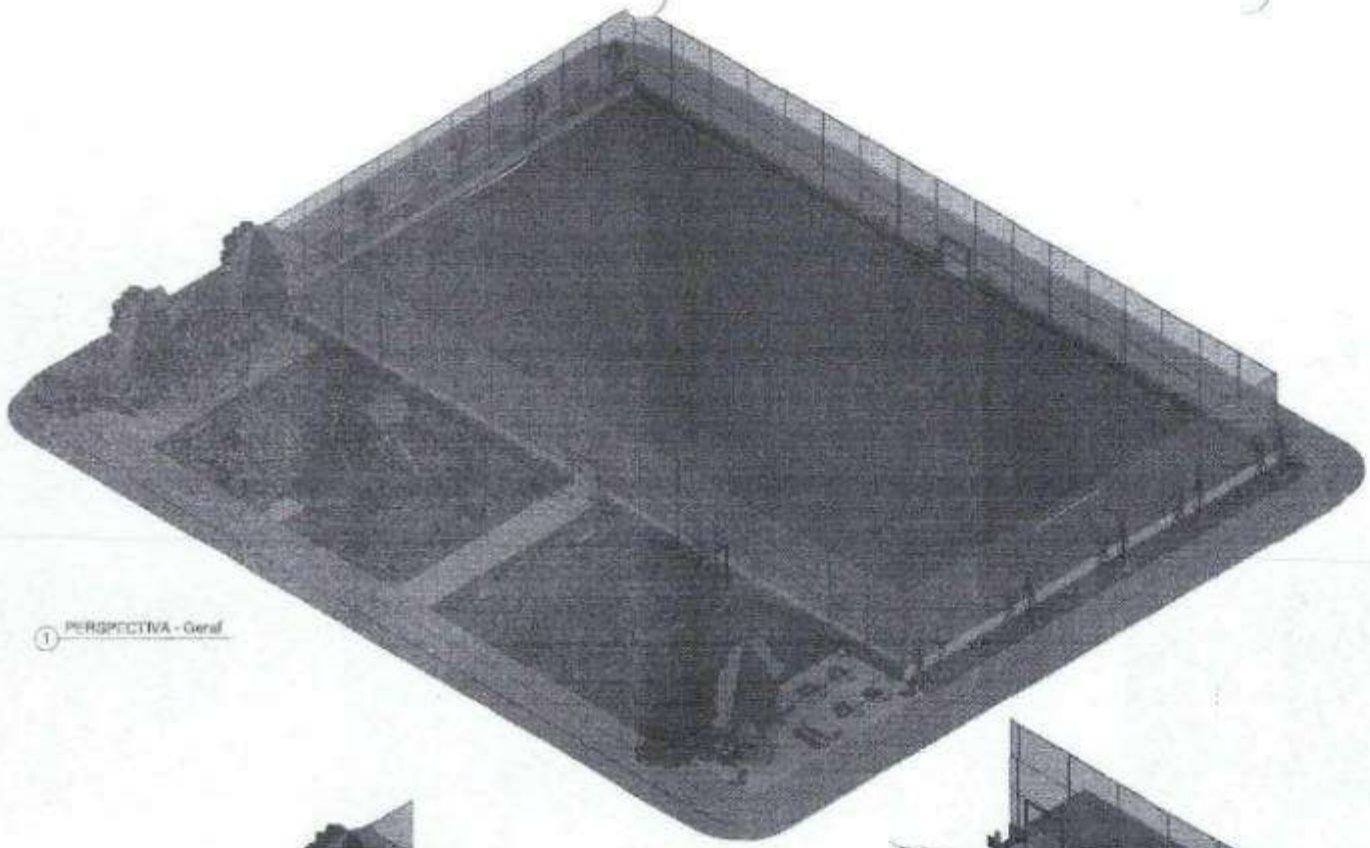

1 PERSPECTIVA - Geral

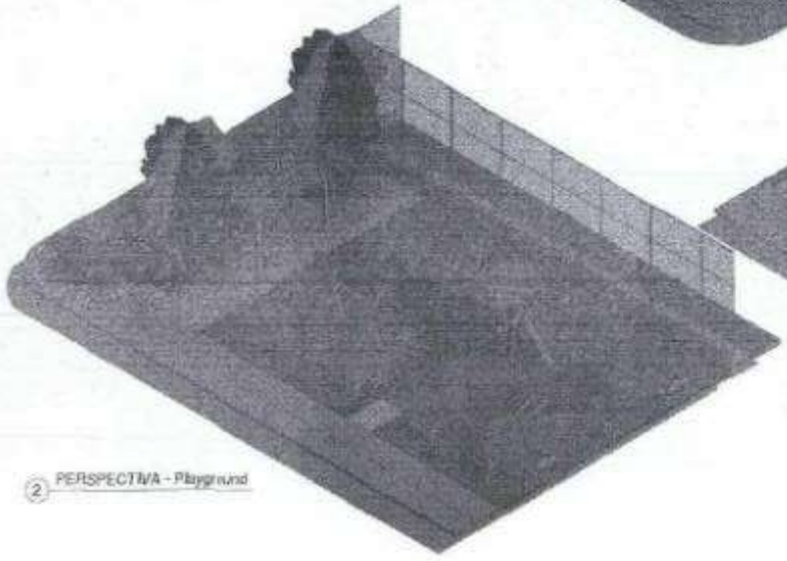

2 PERSPECTIVA - Playground

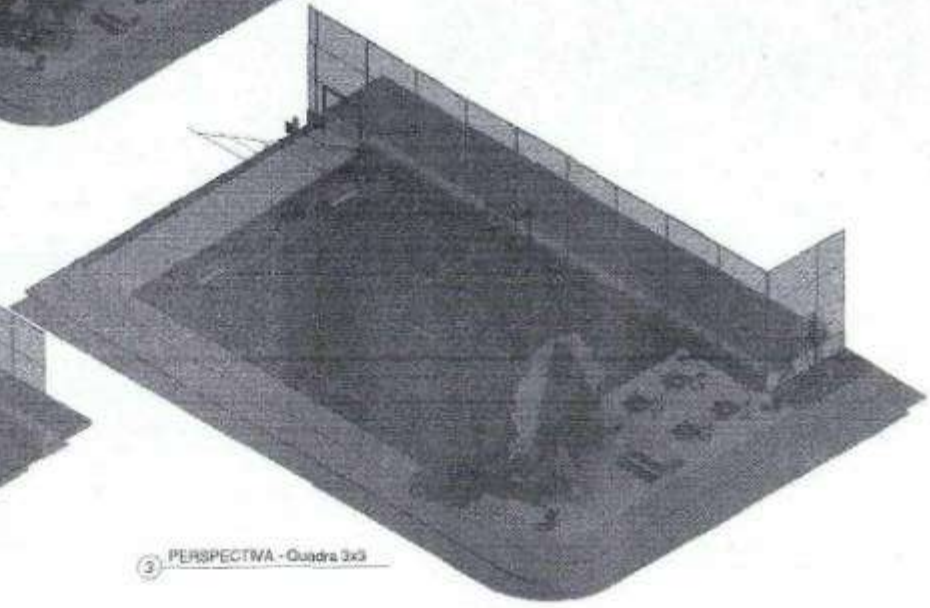

3 PERSPECTIVA - Quadra 3x3

Proc nº
Rubrica

PROGRAMA DE ACELERAÇÃO DO CRESCIMENTO - PAC
MINISTÉRIO DO ESPORTE

PROJETO MODELO PARA QUADRA ESPORTIVA COBERTA TIPO A

07
10

1 Planta Baixa - Playground Layout
1:50

2 Planta Baixa - Playground Executivo
1:50

3 Planta Baixa - Playground Paginação
1:50

4 Planta Baixa - Quadra 3x3 Executivo
1:50

Fls. 212
Proc nº 065/2016
Rubrica

PROJETO PARA EXECUÇÃO DE ORDENAMENTO PAISAGÍSTICO

PROJETO MOBILIÁRIO ESPAÇO CONVIVÊNCIA COM ARVORE TIPUS

Escala de Trabalho 1:50

Data


Nº

Nº


Proc nº 213
065/2025
Rubrica



1 Ortogonal 3D

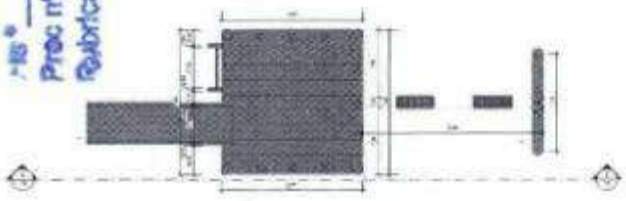


3 Planta Baixa
1 : 20

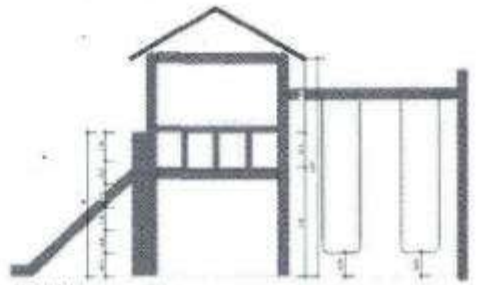


2 Vista 2
1 : 20




4 Ortogonal 3D

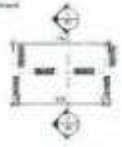

6 Planta Baixa
1 : 20

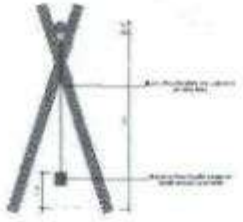

5 Corte 5
1 : 20

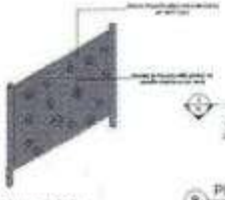

7 Ortogonal 3D



8 Planta Baixa
1 : 25




9 Vista 9
1 : 25



10 Corte 12
1 : 20



11 Ortogonal 3D

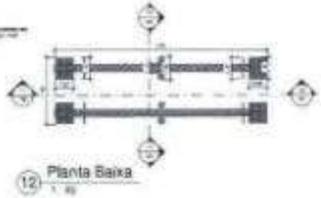

12 Planta Baixa
1 : 40



13 Corte 13
1 : 25



14 Corte 14
1 : 25



PROGRAMA DE ACELERAÇÃO DO CRESCIMENTO - PAC
MINISTÉRIO DO ESPORTE

PROJETO MODELO ESPAÇO ESPORTIVO COMUNITÁRIO TIPO A

09


12




1 Ortogonal 3D



2 Planta Baixa

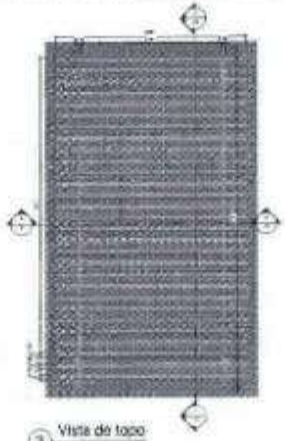

3 Vista de topo

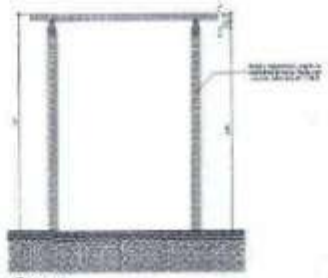

4 Corte 4




5 Corte 5



6 Ortogonal 3D



7 Corte 7

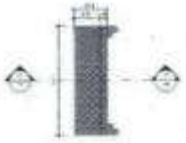

8 Planta Baixa



9 Ortogonal 3D



10 Vista 10



11 Planta Baixa



12 Ortogonal 3D




13 Corte 13




14 Planta Baixa



15 Ortogonal 3D

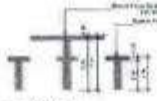

16 Corte 16

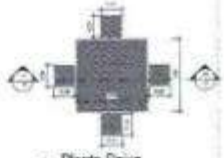

17 Planta Baixa



RELATÓRIO DE SONDAGEM

1. INTRODUÇÃO

Este relatório tem por finalidade apresentar as condições do solo do terreno destinado à construção de Habitações no Programa FNHIS, localizado no Município de Icatu - MA. A análise foi realizada após vistoria in loco, com o objetivo de verificar a compatibilidade do solo com o projeto de fundações proposto.

2. LOCALIZAÇÃO DO TERRENO

O terreno analisado está situado na área designada para a construção das habitações, conforme projeto aprovado pela Prefeitura Municipal. A localização possui acesso facilitado, estando próxima de vias urbanas e infraestrutura adequada para os serviços de construção.

3. CONDIÇÕES DO SOLO

A vistoria técnica realizada no terreno indicou que o solo apresenta características adequadas para a construção das habitações. As principais observações sobre as condições do solo são as seguintes:

- Superfície: A camada superficial do terreno apresenta uma cobertura de solo argiloso, estável e bem coeso, sem sinais de erosão ou movimentação recente, coberto por vegetação rasteira, em geral pasto.
- Capacidade de Suporte: Em profundidade, o solo revelou-se firme, com boa capacidade de suporte para as fundações previstas no projeto estrutural. Não foram observadas formações que indicassem a necessidade de intervenções corretivas ou modificações no projeto.
- Nível de Umidade: O terreno encontra-se em boas condições de drenagem natural, sem acúmulo de água ou indícios de saturação do solo. O nível de umidade do solo é compatível com a execução da obra.
- Topografia: A topografia do terreno é favorável para a execução da obra, com desníveis pouco acentuados que não demandam grandes movimentações de terra.

4. COMPATIBILIDADE COM O PROJETO DE FUNDAÇÕES

A análise das características do solo indicou que ele é plenamente compatível com o projeto de fundações previsto para as habitações. As condições encontradas permitem a adoção de fundações rasas, tais como sapatas isoladas ou radier, conforme já especificado no projeto.


Fls nº 246
Proc nº 065/2025
Rubrica


5. CONCLUSÃO

Diante da vistoria realizada e da análise das condições do solo, conclui-se que o terreno indicado para a construção das habitações apresenta características geotécnicas adequadas para a edificação. O solo é compatível com o projeto de fundações proposto, sendo desnecessárias adaptações ou reforços adicionais.

Com isso, considera-se o terreno apto para o início das obras, respeitando-se as condições estabelecidas no projeto aprovado.

6. REGISTRO FOTOGRÁFICO

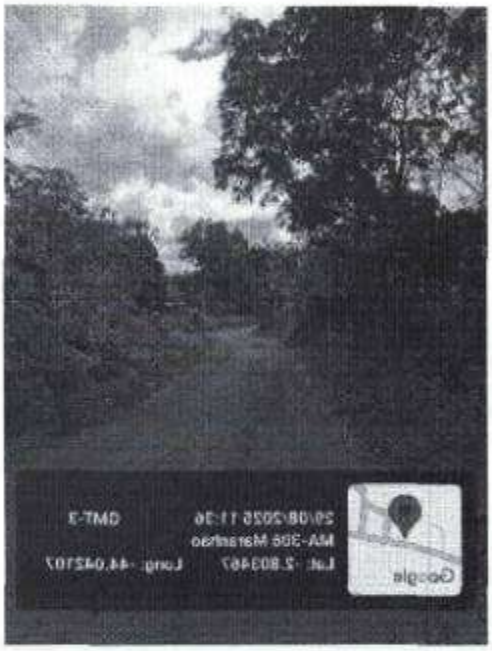

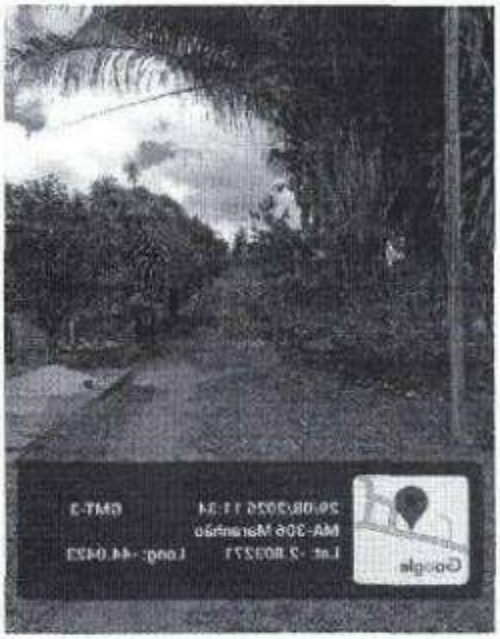


Icatu - MA, 03 de setembro de 2025.


WANDER WILMO GOMES PEREIRA JUNIOR:04577038307

Assinado de forma digital por WANDER WILMO GOMES PEREIRA JUNIOR:04577038307
Dados: 2025.09.04 11:42:58 -03'00'


WANDER WILMO GOMES PEREIRA JUNIOR
ENGENHEIRO CIVIL
CREA: 1117815587

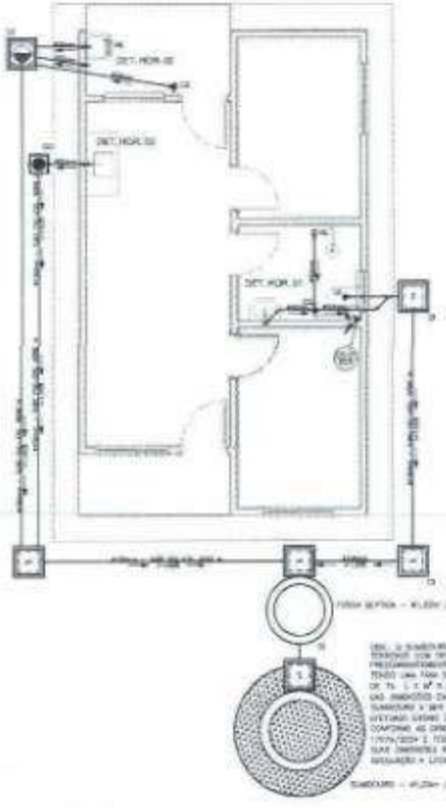

PROJETO SANITÁRIO - PLANTA BAIXA

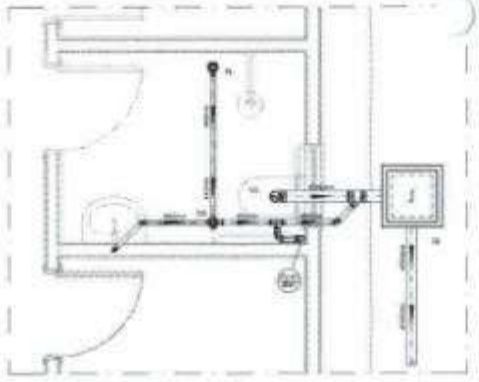


DETALHE HORIZONTAL - 01

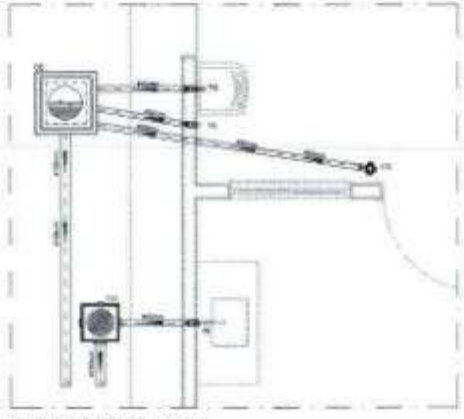

DETALHE HORIZONTAL - 02 E 03

CAIXA DE INSPEÇÃO

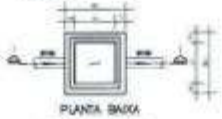

PLANTA BAIXA



CORTE 1=1

CAIXA DE GORDURA (60x60cm)



PLANTA BAIXA




CORTE 2-2


CAIXA DE ESPUMA (60x60cm)




PLANTA BAIXA

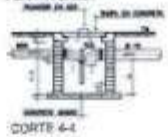

CORTE 4-4

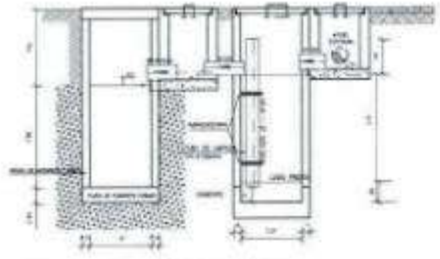

CORTE A-A - FOSSA SÉPTICA E SUMIDOURO

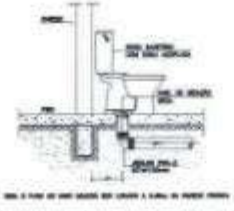

DETALHE GENÉRICO DO VASO SANITÁRIO



DETALHE DO LAVATÓRIO



DETALHE DA PIA

NOTAS

LEGENDA

OBS

ATENÇÃO
Exemplo de projeto Hidrossanitário para edificações em Steve PAC
FINIS SUB50 - Portaria 5419 / 2023.
Uso facultativo, desde que revisado por responsável técnico, com a devida emissão de ART/RRT/TRT, e adequado às particularidades de cada obra.

NOVO PAC CAIXA BRASIL

PROJETO

FINIS SUB-50

PARTE DA EDIFICAÇÃO

CLIENTE

Nome Completo do Cliente

ENDEREÇO

CAIXA
RT Registro do Projetista

TIPO PROJETO
Projeto Social - Referência

FOLHA
1/01

CONTEÚDO

Projeto Hidrossanitário - Esgoto - Planta Baixa e Detalhes

DATA

ESCALA

RESPONSÁVEL TÉCNICO

ENDEREÇO PROFISSIONAL

01