[redacted]

Praça dos Três Poderes, SN
Aningas - Cruz - Ceará
CNPJ: 07.663.917/0001-15

cruz.ce.gov.br
prefeitura@cruz.ce.gov.br
comunicacao@cruz.ce.gov.br

88 99259.3006

PREFEITURA DE CRUZ
CONTINUAR E AVANÇAR

COMPOSIÇÃO DO BDI

OBRA:	REFORMA E AMPLIAÇÃO DA E.E.F. SANTA CECÍLIA, CONSTRUÇÃO DE RESERVATÓRIO ELEVADO NO C.E.I. ROSA LOURENÇO E CONSTRUÇÃO DE ESTACIONAMENTO NA E.E.F. BERNARDINO JÓSE DE VASCONCELOS	DATA : 22/04/2026	BDI : 27,21%
LOCAL:	AROEIRA, PREÁ E LAGOA VELHA, CRUZ-CE		
CLIENTE:	PREFEITURA MUNICPAL D CRUZ		

FONTE	VERSÃO	HORA	ISSS
SEINFRA	028.1 COM DESONERAÇÃO	94,44%	57,48%
SINAPI	2026/03 COM DESONERAÇÃO	99,71%	99,74%
Composições Próprias	PROPRIA	0,00%	0,00%

COD	DESCRIÇÃO	%
	DESPESAS INDIRETAS	
AC	ADMNISTRAÇÃO CENTRAL	4,00%
DF	DESPESAS FINANCEIRAS	1,23%
R	RISCOS	1,27%
	TOTAL	**6,50%**
	BENEFÍCIOS	
S+G	SEGUROS E GARANTIA	0,80%
L	LUCRO	7,40%
	TOTAL	**8,20%**
I	**IMPOSTOS**	
	PIS	0,65%
	COFINS	3,00%
	ISS	3,00%
	CPRB	2,70%
	TOTAL	**9,35%**

BDI = 27,21%

$$\frac{\left((1+AC+S+R+G)\times(1+DF)\times(1+L)\right)}{(1-I)}-1$$

PREFEITURA MUNICIPAL DE CRUZ
Roosoh Alan Cruz Vasconcelos
Eng. Civil CREA-CE 49632-D

PREFEITURA DE
CRUZ
CONTINUAR E AVANÇAR

[redacted]

MUNICÍPIO VERDE
2022 - 2024

Praça dos Três Poderes, SN
Aningas - Cruz - Ceará
CNPJ: 07.663.917/0001-15

cruz.ce.gov.br
prefeitura@cruz.ce.gov.br
comunicacao@cruz.ce.gov.br

88 99259.3006

PREFEITURA DE CRUZ
CONTINUAR E AVANÇAR

TABELA DE ENCARGOS SOCIAIS

OBRA:	REFORMA E AMPLIAÇÃO DA E.E.F. SANTA CECÍLIA, CONSTRUÇÃO DE RESERVATÓRIO ELEVADO NO C.E.I. ROSA LOURENÇO E CONSTRUÇÃO DE ESTACIONAMENTO NA E.E.F. BERNARDINO JÓSE DE VASCONCELOS
LOCAL:	AROEIRA, PREÁ E LAGOA VELHA, CRUZ-CE
CLIENTE:	PREFEITURA MUNICPAL D CRUZ

DATA : 22/04/2026 — BDI : 27,21%

PONTE	VERSÃO	HORA	MENSAL
SEINFRA	028.1 COM DESONERAÇÃO	94,44%	57,48%
SINAPI	2026/03 COM DESONERAÇÃO	89,71%	59,74%
Composições Próprias	PROPRIA	0,00%	0,00%

FOLHA: 007

COMISSÃO DE LICITAÇÃO — PREFEITURA DE CRUZ

SEINFRA - CE - 028.1 COM DESONERAÇÃO

COD	DESCRIÇÃO	HORISTA %	MENSALISTA %
A	**GRUPO A**		
A1	INSS	10,00%	10,00%
A2	SESI	1,50%	1,50%
A3	SENAI	1,00%	1,00%
A4	INCRA	0,20%	0,20%
A5	SEBRAE	0,60%	0,60%
A6	Salário Educação	2,50%	2,50%
A7	Seguro Contra Acidentes de Trabalho	3,00%	3,00%
A8	FGTS	8,00%	8,00%
A9	SECONCI	0,00%	0,00%
	TOTAL	**26,80%**	**26,80%**
B	**GRUPO B**		
B1	Repouso Semanal Remunerado	17,85%	0,00%
B2	Feriados	3,71%	0,00%
B3	Auxílio - Enfermidade	0,87%	0,66%
B4	13º Salário	11,03%	8,33%
B5	Licença PaternidadE	0,07%	0,05%
B6	Faltas Justificadas	0,74%	0,56%
B7	Dias de Chuvas	1,59%	0,00%
B8	Auxílio Acidente de Trabalho	0,11%	0,08%
B9	Férias Gozadas	12,35%	9,33%
B10	Salário Maternidade	0,04%	0,03%
	TOTAL	**48,36%**	**19,04%**
C	**GRUPO C**		
C1	Aviso Prévio Indenizado	5,52%	4,17%
C2	Aviso Prévio Trabalhado	0,13%	0,10%
C3	Férias Indenizadas	1,72%	1,30%
C4	Depósito Rescisão Sem Justa Causa	2,87%	2,17%
C5	Indenização Adicional	0,46%	0,35%
	TOTAL	**10,70%**	**8,09%**
D	**GRUPO D**		
D1	Reincidência de Grupo A sobre Grupo B	8,12%	3,20%
D2	Reincidência de Grupo A sobre Aviso Prévio Trabalhado e Reincidência do FGTS sobre Aviso Prévio Indenizado	0,46%	0,35%
	TOTAL	**8,58%**	**3,55%**

A + B + C + D = 94,44% 57,48%

PREFEITURA MUNICIPAL DE CRUZ
Rousón Alan Cruz Vasconcelos
Eng. Civil CREA-CE 49632-D

TABELA DE ENCARGOS SOCIAIS

OBRA:	REFORMA E AMPLIAÇÃO DA E.E.F. SANTA CECÍLIA, CONSTRUÇÃO DE RESERVATÓRIO ELEVADO NO C.E.I. ROSA LOURENÇO E CONSTRUÇÃO DE ESTACIONAMENTO NA E.E.F. BERNARDINO JOSE DE VASCONCELOS	DATA : 22/04/2026	BDI : 27,21%
LOCAL:	AROEIRA, PREÁ E LAGOA VELHA, CRUZ-CE		
CLIENTE:	PREFEITURA MUNICPAL D CRUZ		

FONTE	VERSÃO	HORA	MES
SEINFRA	028.1 COM DESONERAÇÃO	94,44%	57,15%
SINAPI	2026/03 COM DESONERAÇÃO	99,71%	59,74%
Composições Próprias	PROPRIA	0,00%	0,00%

SINAPI - CE - 2026/03 COM DESONERAÇÃO

COD	DESCRIÇÃO	HORISTA %	MENSALISTA %
A	**GRUPO A**		
A1	INSS	10,00%	10,00%
A2	SESI	1,50%	1,50%
A3	SENAI	1,00%	1,00%
A4	INCRA	0,20%	0,20%
A5	SEBRAE	0,60%	0,60%
A6	Salário Educação	2,50%	2,50%
A7	Seguro Contra Acidentes de Trabalho	3,00%	3,00%
A8	FGTS	8,00%	8,00%
A9	SECONCI	0,00%	0,00%
	TOTAL	**26,80%**	**26,80%**
B	**GRUPO B**		
B1	Repouso Semanal Remunerado	17,72%	0,00%
B2	Feriados	3,69%	0,00%
B3	Auxílio - Enfermidade	0,89%	0,67%
B4	13º Salário	10,99%	8,32%
B5	Licença Paternidade	0,07%	0,05%
B6	Faltas Justificadas	0,73%	0,56%
B7	Dias de Chuvas	1,74%	0,00%
B8	Auxílio Acidente de Trabalho	0,03%	0,02%
B9	Férias Gozadas	12,04%	9,11%
B10	Salário Maternidade	0,04%	0,03%
	TOTAL	**47,94%**	**18,76%**
C	**GRUPO C**		
C1	Aviso Prévio Indenizado	6,31%	4,77%
C2	Aviso Prévio Trabalhado	0,16%	0,12%
C3	Férias Indenizadas	2,98%	2,25%
C4	Depósito Rescisão Sem Justa Causa	2,69%	2,03%
C5	Indenização Adicional	0,53%	0,40%
	TOTAL	**12,67%**	**9,57%**
D	**GRUPO D**		
D1	Reincidência de Grupo A sobre Grupo B (sem considerar INNS sobre 13º, conforme Lei nº 14.973/2024)	11,75%	4,20%
D2	Reincidência de Grupo A sobre Aviso Prévio Trabalhado e Reincidência do FGTS sobre Aviso Prévio Indenizado	0,55%	0,41%
	TOTAL	**12,30%**	**4,61%**
	A + B + C + D =	**99,71%**	**59,74%**

PREFEITURA MUNICIPAL DE CRUZ
Rogson Alan Cruz Nascimento
Eng. Civil CREA-CE 49632-D

[redacted]

Praça dos Três Poderes, SN
Aningas - Cruz - Ceará
CNPJ: 07.663.917/0001-15
cruz.ce.gov.br
prefeitura@cruz.ce.gov.br
comunicacao@cruz.ce.gov.br
88 99259.3006

PREFEITURA DE CRUZ
CONTINUAR E AVANÇAR

RELATÓRIO ANALÍTICO - COMPOSIÇÕES DE CUSTOS

OBRA:	REFORMA E AMPLIAÇÃO DA E.E.F. SANTA CECÍLIA, CONSTRUÇÃO DE RESERVATÓRIO ELEVADO NO C.E.I. ROSA LOURENÇO E CONSTRUÇÃO DE ESTACIONAMENTO NA E.E.F. BERNARDINO JÓSE DE VASCONCELOS	DATA : 22/04/2026	BDI : 27,24%
LOCAL:	AROEIRA, PREÁ E LAGOA VELHA, CRUZ-CE		
CLIENTE:	PREFEITURA MUNICPAL D CRUZ		

FONTE	VERSÃO	HORA	MES
SEINFRA	028.1 COM DESONERAÇÃO	94,44%	87,48%
SINAPI	2026/03 COM DESONERAÇÃO	99,71%	99,14%
Composições Próprias	PROPRIA	0,00%	0,00%

SETOR DE LICITAÇÃO
PREFEITURA DE CRUZ/CE
FOLHA: 610

103689 FORNECIMENTO E INSTALAÇÃO DE PLACA DE OBRA COM CHAPA GALVANIZADA E ESTRUTURA DE MADEIRA. AF_03/2022_PS (M2)

Material		FONTE	UNID	COEFICIENTE	PREÇO UNITÁRIO	TOTAL
00004813	PLACA DE OBRA (PARA CONSTRUCAO CIVIL) EM CHAPA GALVANIZADA "N. 22", ADESIVADA, DE "2,4 X 1,2" M (SEM POSTES PARA FIXACAO)	SINAPI	M2	1,00000000	R$ 432,00	R$ 432,00
00005065	PREGO DE ACO POLIDO COM CABECA 10 X 10 (7/8 X 17)	SINAPI	KG	0,01130000	R$ 26,00	R$ 0,29
00005069	PREGO DE ACO POLIDO COM CABECA 17 X 27 (2 1/2 X 11)	SINAPI	KG	0,01320000	R$ 13,93	R$ 0,18
00004509	SARRAFO "2,5 X 10" CM EM PINUS, MISTA OU EQUIVALENTE DA REGIAO - BRUTA	SINAPI	M	3,20830000	R$ 5,61	R$ 17,99
					TOTAL Material:	R$ 450,46

Mão de Obra com Encargos Complementares		FONTE	UNID	COEFICIENTE	PREÇO UNITÁRIO	TOTAL
88262	CARPINTEIRO DE FORMAS COM ENCARGOS COMPLEMENTARES	SINAPI	H	0,37290000	R$ 29,07	R$ 10,84
88316	SERVENTE COM ENCARGOS COMPLEMENTARES	SINAPI	H	1,11860000	R$ 23,99	R$ 26,83
					TOTAL Mão de Obra com Encargos Complementares:	R$ 37,67

Serviço		FONTE	UNID	COEFICIENTE	PREÇO UNITÁRIO	TOTAL
102234	PINTURA IMUNIZANTE PARA MADEIRA, 2 DEMÃOS. AF_01/2021	SINAPI	M2	0,50000000	R$ 21,91	R$ 10,95
					TOTAL Serviço:	R$ 10,95
					VALOR:	499,08

C2102 RASPAGEM E LIMPEZA DO TERRENO (M2)

Mão de Obra		FONTE	UNID	COEFICIENTE	PREÇO UNITÁRIO	TOTAL
I2543	SERVENTE	SEINFRA	H	0,25000000	R$ 19,0670	R$ 4,7675
					TOTAL Mão de Obra:	R$ 4,7675
					VALOR:	4,77

C1043 DEMOLIÇÃO DE ALVENARIA DE TIJOLOS S/ REAPROVEITAMENTO (M3)

Mão de Obra		FONTE	UNID	COEFICIENTE	PREÇO UNITÁRIO	TOTAL
I2391	PEDREIRO	SEINFRA	H	0,30000000	R$ 25,0653	R$ 7,5210
I2543	SERVENTE	SEINFRA	H	3,00000000	R$ 19,0670	R$ 57,2100
					TOTAL Mão de Obra:	R$ 64,7310
					VALOR:	64,73

C1049 DEMOLIÇÃO DE CONCRETO SIMPLES (M3)

Mão de Obra		FONTE	UNID	COEFICIENTE	PREÇO UNITÁRIO	TOTAL
I2391	PEDREIRO	SEINFRA	H	1,30000000	R$ 25,0653	R$ 32,5910
I2543	SERVENTE	SEINFRA	H	13,00000000	R$ 19,0670	R$ 247,9100
					TOTAL Mão de Obra:	R$ 280,5010
					VALOR:	280,50

97631 DEMOLIÇÃO DE ARGAMASSAS, DE FORMA MANUAL, SEM REAPROVEITAMENTO. AF_09/2023 (M2)

Mão de Obra com Encargos Complementares	FONTE	UNID	COEFICIENTE	PREÇO UNITÁRIO	TOTAL

88309	PEDREIRO COM ENCARGOS COMPLEMENTARES	SINAPI	H	0,11510000	R$ 29,60	R$ 3,40
88316	SERVENTE COM ENCARGOS COMPLEMENTARES	SINAPI	H	0,38720000	R$ 23,99	R$ 9,28
					TOTAL Mão de Obra com Encargos Complementares:	R$ 12,68
					VALOR:	12,68

97633 DEMOLIÇÃO DE REVESTIMENTO CERÂMICO, DE FORMA MANUAL, SEM REAPROVEITAMENTO. AF_09/2023 (M2)

Mão de Obra com Encargos Complementares		FONTE	UNID	COEFICIENTE	PREÇO UNITÁRIO	TOTAL
88256	AZULEJISTA OU LADRILHEIRO COM ENCARGOS COMPLEMENTARES	SINAPI	H	0,23010000	R$ 29,47	R$ 6,78
88316	SERVENTE COM ENCARGOS COMPLEMENTARES	SINAPI	H	0,77400000	R$ 23,99	R$ 16,56
					TOTAL Mão de Obra com Encargos Complementares:	R$ 25,34
					VALOR:	25,34

C1045 DEMOLIÇÃO DE COBERTURA C/TELHAS CERÂMICAS (M2)

Mão de Obra		FONTE	UNID	COEFICIENTE	PREÇO UNITÁRIO	TOTAL
I2391	PEDREIRO	SEINFRA	H	0,06000000	R$ 25,0653	R$ 1,5042
I2543	SERVENTE	SEINFRA	H	0,60000000	R$ 19,0670	R$ 11,4420
					TOTAL Mão de Obra:	R$ 12,9462
					VALOR:	12,95

C1052 DEMOLIÇÃO DE ESTRUTURA DE MADEIRA P/TELHADOS (M2)

Mão de Obra		FONTE	UNID	COEFICIENTE	PREÇO UNITÁRIO	TOTAL
I0041	AJUDANTE DE CARPINTEIRO	SEINFRA	H	1,30000000	R$ 19,7685	R$ 25,7010
I0498	CARPINTEIRO	SEINFRA	H	0,13000000	R$ 25,0653	R$ 3,2591
					TOTAL Mão de Obra:	R$ 28,9601
					VALOR:	28,96

C1047 DEMOLIÇÃO DE COBOGÓS (M2)

Mão de Obra		FONTE	UNID	COEFICIENTE	PREÇO UNITÁRIO	TOTAL
I2391	PEDREIRO	SEINFRA	H	0,30000000	R$ 25,0653	R$ 7,5210
I2543	SERVENTE	SEINFRA	H	1,50000000	R$ 19,0670	R$ 28,6050
					TOTAL Mão de Obra:	R$ 36,1260
					VALOR:	36,13

C3040 RETIRADA DE GRADE DE FERRO (M2)

Mão de Obra		FONTE	UNID	COEFICIENTE	PREÇO UNITÁRIO	TOTAL
I2391	PEDREIRO	SEINFRA	H	0,20000000	R$ 25,0653	R$ 5,0140
I2543	SERVENTE	SEINFRA	H	0,20000000	R$ 19,0670	R$ 3,8140
					TOTAL Mão de Obra:	R$ 8,8280
					VALOR:	8,83

C1061 DEMOLIÇÃO DE LOUÇA SANITÁRIA (UN)

Mão de Obra		FONTE	UNID	COEFICIENTE	PREÇO UNITÁRIO	TOTAL
I2320	ENCANADOR	SEINFRA	H	0,20000000	R$ 24,3853	R$ 4,8780
I2391	PEDREIRO	SEINFRA	H	0,20000000	R$ 25,0653	R$ 5,0140
I2543	SERVENTE	SEINFRA	H	0,60000000	R$ 19,0670	R$ 11,4420
					TOTAL Mão de Obra:	R$ 21,3340
					VALOR:	21,33

C2210 RETIRADA DE PORTAS E JANELAS, INCLUSIVE BATENTES (M2)

Mão de Obra		FONTE	UNID	COEFICIENTE	PREÇO UNITÁRIO	TOTAL
I2391	PEDREIRO	SEINFRA	H	0,08000000	R$ 25,0653	R$ 2,0056
I2543	SERVENTE	SEINFRA	H	0,80000000	R$ 19,0670	R$ 15,2560
					TOTAL Mão de Obra:	R$ 17,2616
					VALOR:	17,26

C2206 RETIRADA DE ESQUADRIAS METÁLICAS (M2)

Mão de Obra		FONTE	UNID	COEFICIENTE	PREÇO UNITÁRIO	TOTAL
I2391	PEDREIRO	SEINFRA	H	0,05000000	R$ 25,0653	R$ 1,2535
I2543	SERVENTE	SEINFRA	H	0,50000000	R$ 19,0670	R$ 9,5350
					TOTAL Mão de Obra:	R$ 10,7885
					VALOR:	10,79

98530 CORTE RASO E RECORTE DE ÁRVORE COM DIÂMETRO DE TRONCO MAIOR OU IGUAL A 0,40 M E MENOR QUE 0,60 M. AF_03/2024 (UN)

Mão de Obra com Encargos Complementares		FONTE	UNID	COEFICIENTE	PREÇO UNITÁRIO	TOTAL
88441	JARDINEIRO COM ENCARGOS COMPLEMENTARES	SINAPI	H	2,28390000	R$ 24,19	R$ 54,76
88316	SERVENTE COM ENCARGOS COMPLEMENTARES	SINAPI	H	4,25620000	R$ 23,99	R$ 102,10
					TOTAL Mão de Obra com Encargos Complementares:	R$ 156,86
					VALOR:	156,86

98531 CORTE RASO E RECORTE DE ÁRVORE COM DIÂMETRO DE TRONCO MAIOR OU IGUAL A 0,60 M. AF_03/2024 (UN)

Equipamento Custo Horário		FONTE	UNID	COEFICIENTE	PREÇO UNITÁRIO	TOTAL
89273	GUINDASTE HIDRÁULICO AUTOPROPELIDO, COM LANÇA TELESCÓPICA 28,80 M, CAPACIDADE MÁXIMA 30 T, POTÊNCIA 97 KW, TRAÇÃO 4 X 4 - CHI DIURNO. AF_11/2014	SINAPI	CHI	1,19530000	R$ 123,31	R$ 147,39
89272	GUINDASTE HIDRÁULICO AUTOPROPELIDO, COM LANÇA TELESCÓPICA 28,80 M, CAPACIDADE MÁXIMA 30 T, POTÊNCIA 97 KW, TRAÇÃO 4 X 4 - CHP DIURNO. AF_11/2014	SINAPI	CHP	0,21120000	R$ 241,18	R$ 50,93
					TOTAL Equipamento Custo Horário:	R$ 198,32

Mão de Obra com Encargos Complementares		FONTE	UNID	COEFICIENTE	PREÇO UNITÁRIO	TOTAL
88441	JARDINEIRO COM ENCARGOS COMPLEMENTARES	SINAPI	H	3,22320000	R$ 24,19	R$ 77,96
88316	SERVENTE COM ENCARGOS COMPLEMENTARES	SINAPI	H	8,05960000	R$ 23,99	R$ 145,36

TOTAL Mão de Obra com Encargos Complementares:	R$ 223,32
VALOR:	421,64

C0702 CARGA MANUAL DE ENTULHO EM CAMINHÃO BASCULANTE (M3)

Equipamento Custo Horário		FONTE	UNID	COEFICIENTE	PREÇO UNITÁRIO	TOTAL
I0578	CAMINHÃO BASCULANTE 6 M3 (CHI)	SEINFRA	H	0,24000000	R$ 63,8300	R$ 15,3192
				TOTAL Equipamento Custo Horário:		R$ 15,3192

Mão de Obra		FONTE	UNID	COEFICIENTE	PREÇO UNITÁRIO	TOTAL
I2543	SERVENTE	SEINFRA	H	0,72000000	R$ 19,0670	R$ 13,7304
				TOTAL Mão de Obra:		R$ 13,7304
				VALOR:		29,06

C2533 TRANSPORTE DE MATERIAL, EXCETO ROCHA EM CAMINHÃO ATÉ 5 KM (M3)

Equipamento Custo Horário		FONTE	UNID	COEFICIENTE	PREÇO UNITÁRIO	TOTAL
I0690	CAMINHÃO BASCULANTE 6 M3 (CHP)	SEINFRA	H	0,18520000	R$ 174,6900	R$ 32,3526
				TOTAL Equipamento Custo Horário:		R$ 32,3526
				VALOR:		32,36

93358 ESCAVAÇÃO MANUAL DE VALA. AF_09/2024 (M3)

Mão de Obra com Encargos Complementares		FONTE	UNID	COEFICIENTE	PREÇO UNITÁRIO	TOTAL
88316	SERVENTE COM ENCARGOS COMPLEMENTARES	SINAPI	H	3,95576670	R$ 23,99	R$ 94,89
				TOTAL Mão de Obra com Encargos Complementares:		R$ 94,89
				VALOR:		94,89

C0096 REATERRO APILOADO (M3)

Mão de Obra		FONTE	UNID	COEFICIENTE	PREÇO UNITÁRIO	TOTAL
I6815	ENCARREGADO DE TURMA / FEITOR	SEINFRA	H	0,10000000	R$ 30,3457	R$ 3,0350
I2543	SERVENTE	SEINFRA	H	2,50000000	R$ 19,0670	R$ 47,6750
				TOTAL Mão de Obra:		R$ 50,7100
				VALOR:		50,71

C0331 ATERRO C/COMPACTAÇÃO MANUAL S/CONTROLE, MAT. PRODUZIDO (S/TRANSP.) (M3)

Mão de Obra		FONTE	UNID	COEFICIENTE	PREÇO UNITÁRIO	TOTAL
I2543	SERVENTE	SEINFRA	H	1,70000000	R$ 19,0670	R$ 32,4190
				TOTAL Mão de Obra:		R$ 32,4190

Serviço		FONTE	UNID	COEFICIENTE	PREÇO UNITÁRIO	TOTAL
C3129	AREIA DE CAMPO - EXTRAÇÃO	SEINFRA	M3	1,10000000	R$ 4,6600	R$ 5,1260
				TOTAL Serviço:		R$ 5,1260
				VALOR:		37,55

95241 LASTRO DE CONCRETO MAGRO, APLICADO EM PISOS, LAJES SOBRE SOLO OU RADIERS, ESPESSURA DE 5 CM. AF_01/2024 (M2)

Mão de Obra com Encargos Complementares		FONTE	UNID	COEFICIENTE	PREÇO UNITÁRIO	TOTAL
88309	PEDREIRO COM ENCARGOS COMPLEMENTARES	SINAPI	H	0,25415000	R$ 29,60	R$ 7,52
88316	SERVENTE COM ENCARGOS COMPLEMENTARES	SINAPI	H	0,09190000	R$ 23,99	R$ 2,20
					TOTAL Mão de Obra com Encargos Complementares:	R$ 9,72

Serviço		FONTE	UNID	COEFICIENTE	PREÇO UNITÁRIO	TOTAL
94968	CONCRETO MAGRO PARA LASTRO, TRAÇO 1:4,5:4,5 (EM MASSA SECA DE CIMENTO/ AREIA MÉDIA/ BRITA 1) - PREPARO MECÂNICO COM BETONEIRA 600 L. AF_05/2021	SINAPI	M3	0,06900000	R$ 436,79	R$ 30,13
					TOTAL Serviço:	R$ 30,13
					VALOR:	39,85

96541 FABRICAÇÃO, MONTAGEM E DESMONTAGEM DE FÔRMA PARA SAPATA, EM CHAPA DE MADEIRA COMPENSADA RESINADA, E=17 MM, 4 UTILIZAÇÕES. AF_01/2024 (M2)

Equipamento Custo Horário		FONTE	UNID	COEFICIENTE	PREÇO UNITÁRIO	TOTAL
91693	SERRA CIRCULAR DE BANCADA COM MOTOR ELÉTRICO POTÊNCIA DE 5HP, COM COIFA PARA DISCO 10" - CHI DIURNO. AF_08/2015	SINAPI	CHI	0,23900000	R$ 34,37	R$ 8,21
91692	SERRA CIRCULAR DE BANCADA COM MOTOR ELÉTRICO POTÊNCIA DE 5HP, COM COIFA PARA DISCO 10" - CHP DIURNO. AF_08/2015	SINAPI	CHP	0,06000000	R$ 35,71	R$ 2,14
					TOTAL Equipamento Custo Horário:	R$ 10,35

Material		FONTE	UNID	COEFICIENTE	PREÇO UNITÁRIO	TOTAL
00001358	CHAPA/PAINEL DE MADEIRA COMPENSADA RESINADA (MADEIRITE RESINADO ROSA) PARA FORMA DE CONCRETO, DE 2200 X 1100 MM, E = 17 MM	SINAPI	M2	0,33600000	R$ 57,71	R$ 19,39
00002692	DESMOLDANTE PROTETOR PARA FORMAS DE MADEIRA, DE BASE OLEOSA EMULSIONADA EM AGUA	SINAPI	L	0,00955000	R$ 7,69	R$ 0,07
00004491	PONTALETE "7,5 X 7,5" CM EM PINUS, MISTA OU EQUIVALENTE DA REGIAO - BRUTA	SINAPI	M	0,73300000	R$ 11,05	R$ 8,09
00020247	PREGO DE ACO POLIDO COM CABECA 15 X 15 (1 1/4 X 13)	SINAPI	KG	0,02200000	R$ 15,14	R$ 0,33
00005074	PREGO DE ACO POLIDO COM CABECA 15 X 18 (1 1/2 X 13)	SINAPI	KG	0,00500000	R$ 15,32	R$ 0,07
00005073	PREGO DE ACO POLIDO COM CABECA 17 X 24 (2 1/4 X 11)	SINAPI	KG	0,05500000	R$ 13,93	R$ 0,76
00040304	PREGO DE ACO POLIDO COM CABECA DUPLA 17 X 27 (2 1/2 X 11)	SINAPI	KG	0,11900000	R$ 16,87	R$ 2,00
00004517	SARRAFO "2,5 X 7,5" CM EM PINUS, MISTA OU EQUIVALENTE DA REGIAO - BRUTA	SINAPI	M	5,40100000	R$ 3,87	R$ 20,90
					TOTAL Material:	R$ 51,61

Mão de Obra com Encargos Complementares		FONTE	UNID	COEFICIENTE	PREÇO UNITÁRIO	TOTAL
88239	AJUDANTE DE CARPINTEIRO COM ENCARGOS COMPLEMENTARES	SINAPI	H	1,38700000	R$ 24,75	R$ 34,32
88262	CARPINTEIRO DE FORMAS COM ENCARGOS COMPLEMENTARES	SINAPI	H	3,39500000	R$ 29,07	R$ 98,69
					TOTAL Mão de Obra com Encargos Complementares:	R$ 133,01
					VALOR:	194,97

104919 ARMAÇÃO DE SAPATA ISOLADA, VIGA BALDRAME E SAPATA CORRIDA UTILIZANDO AÇO CA-60 DE 10 MM - MONTAGEM. AF_01/2024 (KG)

Material		FONTE	UNID	COEFICIENTE	PREÇO UNITÁRIO	TOTAL
00043132	ARAME RECOZIDO 16 BWG, D = 1,65 MM (0,016 KG/M) OU 18 BWG, D = 1,25 MM (0,01 KG/M)	SINAPI	KG	0,02500000	R$ 16,67	R$ 0,41

00039017	ESPACADOR / DISTANCIADOR CIRCULAR COM ENTRADA LATERAL, EM PLASTICO, PARA VERGALHAO °4,2 A 12,5° MM, COBRIMENTO 20 MM	SINAPI	UN	0,39900000	R$ 0,22	R$ 0,08
					TOTAL Material:	R$ 0,49

Mão de Obra com Encargos Complementares		FONTE	UNID	COEFICIENTE	PREÇO UNITÁRIO	TOTAL
88238	AJUDANTE DE ARMADOR COM ENCARGOS COMPLEMENTARES	SINAPI	H	0,03100000	R$ 25,04	R$ 0,77
88245	ARMADOR COM ENCARGOS COMPLEMENTARES	SINAPI	H	0,08100000	R$ 29,47	R$ 2,38
					TOTAL Mão de Obra com Encargos Complementares:	R$ 3,15

Serviço		FONTE	UNID	COEFICIENTE	PREÇO UNITÁRIO	TOTAL
92803	CORTE E DOBRA DE AÇO CA-50, DIÂMETRO DE 10,0 MM. AF_06/2022	SINAPI	KG	1,00000000	R$ 8,67	R$ 8,67
					TOTAL Serviço:	R$ 8,67
					VALOR:	12,31

94965 CONCRETO FCK = 25MPA, TRAÇO 1:2,3:2,7 (EM MASSA SECA DE CIMENTO/ AREIA MÉDIA/ BRITA 1) - PREPARO MECÂNICO COM BETONEIRA 400 L. AF_05/2021 (M3)

Equipamento Custo Horário		FONTE	UNID	COEFICIENTE	PREÇO UNITÁRIO	TOTAL
88831	BETONEIRA CAPACIDADE NOMINAL DE 400 L, CAPACIDADE DE MISTURA 280 L, MOTOR ELÉTRICO TRIFÁSICO POTÊNCIA DE 2 CV, SEM CARREGADOR - CHI DIURNO. AF_05/2023	SINAPI	CHI	0,71030000	R$ 0,40	R$ 0,28
88830	BETONEIRA CAPACIDADE NOMINAL DE 400 L, CAPACIDADE DE MISTURA 280 L, MOTOR ELÉTRICO TRIFÁSICO POTÊNCIA DE 2 CV, SEM CARREGADOR - CHP DIURNO. AF_05/2023	SINAPI	CHP	0,75340000	R$ 1,92	R$ 1,44
					TOTAL Equipamento Custo Horário:	R$ 1,72

Material		FONTE	UNID	COEFICIENTE	PREÇO UNITÁRIO	TOTAL
00000370	AREIA MEDIA - POSTO JAZIDA/FORNECEDOR (RETIRADO NA JAZIDA, SEM TRANSPORTE)	SINAPI	M3	0,72290000	R$ 135,00	R$ 97,59
00001379	CIMENTO PORTLAND COMPOSTO CP II-32	SINAPI	KG	362,65790000	R$ 0,78	R$ 282,87
00004721	PEDRA BRITADA N. 1 (9,5 A 19 MM) POSTO PEDREIRA/FORNECEDOR, SEM FRETE	SINAPI	M3	0,59340000	R$ 111,01	R$ 65,87
					TOTAL Material:	R$ 446,33

Mão de Obra com Encargos Complementares		FONTE	UNID	COEFICIENTE	PREÇO UNITÁRIO	TOTAL
88377	OPERADOR DE BETONEIRA ESTACIONÁRIA/MISTURADOR COM ENCARGOS COMPLEMENTARES	SINAPI	H	1,46370000	R$ 28,51	R$ 41,73
88316	SERVENTE COM ENCARGOS COMPLEMENTARES	SINAPI	H	2,31170000	R$ 23,99	R$ 55,45
					TOTAL Mão de Obra com Encargos Complementares:	R$ 97,18
					VALOR:	646,23

103670 LANÇAMENTO COM USO DE BALDES, ADENSAMENTO E ACABAMENTO DE CONCRETO EM ESTRUTURAS. AF_02/2022 (M3)

Equipamento Custo Horário		FONTE	UNID	COEFICIENTE	PREÇO UNITÁRIO	TOTAL
90587	VIBRADOR DE IMERSÃO, DIÂMETRO DE PONTEIRA 45MM, MOTOR ELÉTRICO TRIFÁSICO POTÊNCIA DE 2 CV - CHI DIURNO. AF_06/2015	SINAPI	CHI	1,41700000	R$ 0,58	R$ 0,82
90586	VIBRADOR DE IMERSÃO, DIÂMETRO DE PONTEIRA 45MM, MOTOR ELÉTRICO TRIFÁSICO POTÊNCIA DE 2 CV - CHP DIURNO. AF_06/2015	SINAPI	CHP	1,04200000	R$ 1,43	R$ 1,49
					TOTAL Equipamento Custo Horário:	R$ 2,31

Mão de Obra com Encargos Complementares	FONTE	UNID	COEFICIENTE	PREÇO UNITÁRIO	TOTAL

88262	CARPINTEIRO DE FORMAS COM ENCARGOS COMPLEMENTARES	SINAPI	H	2,45900000	R$ 29,07	R$ 71,48
88309	PEDREIRO COM ENCARGOS COMPLEMENTARES	SINAPI	H	2,45900000	R$ 29,60	R$ 72,78
88316	SERVENTE COM ENCARGOS COMPLEMENTARES	SINAPI	H	7,37700000	R$ 23,99	R$ 176,97
					TOTAL Mão de Obra com Encargos Complementares:	R$ 321,23
					VALOR:	323,64

C4592 ALVENARIA DE EMBASAMENTO EM TIJOLO CERÂMICO FURADO C/ ARGAMASSA CIMENTO E AREIA 1:4 (M3)

Material		FONTE	UNID	COEFICIENTE	PREÇO UNITÁRIO	TOTAL
I2081	TIJOLO CERÂMICO FURADO 9X19X19CM	SEINFRA	UN	235,00000000	R$ 0,5300	R$ 124,5500
					TOTAL Material:	R$ 124,5500

Mão de Obra		FONTE	UNID	COEFICIENTE	PREÇO UNITÁRIO	TOTAL
I2391	PEDREIRO	SEINFRA	H	8,50000000	R$ 25,0653	R$ 213,0950
I2543	SERVENTE	SEINFRA	H	9,20000000	R$ 19,0670	R$ 175,4440
					TOTAL Mão de Obra:	R$ 388,5390

Serviço		FONTE	UNID	COEFICIENTE	PREÇO UNITÁRIO	TOTAL
C0171	ARGAMASSA DE CIMENTO E AREIA S/PEN. TRAÇO 1:4	SEINFRA	M3	0,30000000	R$ 551,4800	R$ 165,4440
					TOTAL Serviço:	R$ 165,4440
					VALOR:	678,83

92263 FABRICAÇÃO DE FÔRMA PARA PILARES E ESTRUTURAS SIMILARES, EM CHAPA DE MADEIRA COMPENSADA RESINADA, E = 17 MM. AF_09/2020 (M2)

Equipamento Custo Horário		FONTE	UNID	COEFICIENTE	PREÇO UNITÁRIO	TOTAL
91693	SERRA CIRCULAR DE BANCADA COM MOTOR ELÉTRICO POTÊNCIA DE 5HP, COM COIFA PARA DISCO 10" - CHI DIURNO. AF_08/2015	SINAPI	CHI	0,25500000	R$ 34,37	R$ 8,76
91692	SERRA CIRCULAR DE BANCADA COM MOTOR ELÉTRICO POTÊNCIA DE 5HP, COM COIFA PARA DISCO 10" - CHP DIURNO. AF_08/2015	SINAPI	CHP	0,06300000	R$ 35,71	R$ 2,24
					TOTAL Equipamento Custo Horário:	R$ 11,00

Material		FONTE	UNID	COEFICIENTE	PREÇO UNITÁRIO	TOTAL
00001358	CHAPA/PAINEL DE MADEIRA COMPENSADA RESINADA (MADEIRITE RESINADO ROSA) PARA FORMA DE CONCRETO, DE 2200 X 1100 MM, E = 17 MM	SINAPI	M2	1,33600000	R$ 57,71	R$ 77,10
00004491	PONTALETE *7,5 X 7,5* CM EM PINUS, MISTA OU EQUIVALENTE DA REGIAO - BRUTA	SINAPI	M	2,30800000	R$ 11,05	R$ 25,50
00005068	PREGO DE ACO POLIDO COM CABECA 17 X 21 (2 X 11)	SINAPI	KG	0,20800000	R$ 13,87	R$ 2,84
00004517	SARRAFO *2,5 X 7,5* CM EM PINUS, MISTA OU EQUIVALENTE DA REGIAO - BRUTA	SINAPI	M	9,23700000	R$ 3,87	R$ 35,74
					TOTAL Material:	R$ 141,18

Mão de Obra com Encargos Complementares		FONTE	UNID	COEFICIENTE	PREÇO UNITÁRIO	TOTAL
88239	AJUDANTE DE CARPINTEIRO COM ENCARGOS COMPLEMENTARES	SINAPI	H	0,25000000	R$ 24,75	R$ 6,18
88262	CARPINTEIRO DE FORMAS COM ENCARGOS COMPLEMENTARES	SINAPI	H	1,18000000	R$ 29,07	R$ 34,30
					TOTAL Mão de Obra com Encargos Complementares:	R$ 40,48
					VALOR:	192,66

92265 FABRICAÇÃO DE FÔRMA PARA VIGAS, EM CHAPA DE MADEIRA COMPENSADA RESINADA, E = 17 MM. AF_09/2020 (M2)

Equipamento Custo Horário		FONTE	UNID	COEFICIENTE	PREÇO UNITÁRIO	TOTAL
91693	SERRA CIRCULAR DE BANCADA COM MOTOR ELÉTRICO POTÊNCIA DE 5HP, COM COIFA PARA DISCO 10" - CHI DIURNO. AF_08/2015	SINAPI	CHI	0,23700000	R$ 34,37	R$ 8,14
91692	SERRA CIRCULAR DE BANCADA COM MOTOR ELÉTRICO POTÊNCIA DE 5HP, COM COIFA PARA DISCO 10" - CHP DIURNO. AF_08/2015	SINAPI	CHP	0,05000000	R$ 35,71	R$ 1,78
					TOTAL Equipamento Custo Horário:	R$ 9,92

Material		FONTE	UNID	COEFICIENTE	PREÇO UNITÁRIO	TOTAL
00001358	CHAPA/PAINEL DE MADEIRA COMPENSADA RESINADA (MADEIRITE RESINADO ROSA) PARA FORMA DE CONCRETO, DE 2200 X 1100 MM, E = 17 MM	SINAPI	M2	1,14600000	R$ 57,71	R$ 66,13
00004491	PONTALETE *7,5 X 7,5* CM EM PINUS, MISTA OU EQUIVALENTE DA REGIAO - BRUTA	SINAPI	M	0,16600000	R$ 11,05	R$ 1,83
00005068	PREGO DE ACO POLIDO COM CABECA 17 X 21 (2 X 11)	SINAPI	KG	0,15900000	R$ 13,67	R$ 2,17
00004517	SARRAFO *2,5 X 7,5* CM EM PINUS, MISTA OU EQUIVALENTE DA REGIAO - BRUTA	SINAPI	M	6,95200000	R$ 3,87	R$ 26,90
					TOTAL Material:	R$ 97,03

Mão de Obra com Encargos Complementares		FONTE	UNID	COEFICIENTE	PREÇO UNITÁRIO	TOTAL
88239	AJUDANTE DE CARPINTEIRO COM ENCARGOS COMPLEMENTARES	SINAPI	H	0,20200000	R$ 24,75	R$ 4,99
88262	CARPINTEIRO DE FORMAS COM ENCARGOS COMPLEMENTARES	SINAPI	H	0,91100000	R$ 29,07	R$ 26,48
					TOTAL Mão de Obra com Encargos Complementares:	R$ 31,47
					VALOR:	138,42

92761 ARMAÇÃO DE PILAR OU VIGA DE ESTRUTURA CONVENCIONAL DE CONCRETO ARMADO UTILIZANDO AÇO CA-50 DE 8,0 MM - MONTAGEM. AF_06/2022 (KG)

Material		FONTE	UNID	COEFICIENTE	PREÇO UNITÁRIO	TOTAL
00043132	ARAME RECOZIDO 16 BWG, D = 1,65 MM (0,016 KG/M) OU 18 BWG, D = 1,25 MM (0,01 KG/M)	SINAPI	KG	0,02500000	R$ 16,67	R$ 0,41
00039017	ESPACADOR / DISTANCIADOR CIRCULAR COM ENTRADA LATERAL, EM PLASTICO, PARA VERGALHAO *4,2 A 12,5* MM, COBRIMENTO 20 MM	SINAPI	UN	0,74300000	R$ 0,22	R$ 0,16
					TOTAL Material:	R$ 0,57

Mão de Obra com Encargos Complementares		FONTE	UNID	COEFICIENTE	PREÇO UNITÁRIO	TOTAL
88238	AJUDANTE DE ARMADOR COM ENCARGOS COMPLEMENTARES	SINAPI	H	0,00920000	R$ 25,04	R$ 0,23
88245	ARMADOR COM ENCARGOS COMPLEMENTARES	SINAPI	H	0,05610000	R$ 29,47	R$ 1,65
					TOTAL Mão de Obra com Encargos Complementares:	R$ 1,88

Serviço		FONTE	UNID	COEFICIENTE	PREÇO UNITÁRIO	TOTAL
92802	CORTE E DOBRA DE AÇO CA-50, DIÂMETRO DE 8,0 MM. AF_06/2022	SINAPI	KG	1,00000000	R$ 9,43	R$ 9,43
					TOTAL Serviço:	R$ 9,43
					VALOR:	11,88

92762 ARMAÇÃO DE PILAR OU VIGA DE ESTRUTURA CONVENCIONAL DE CONCRETO ARMADO UTILIZANDO AÇO CA-50 DE 10,0 MM - MONTAGEM. AF_06/2022 (KG)

Material	FONTE	UNID	COEFICIENTE	PREÇO UNITÁRIO	TOTAL

00043132	ARAME RECOZIDO 16 BWG, D = 1,65 MM (0,016 KG/M) OU 18 BWG, D = 1,25 MM (0,01 KG/M)	SINAPI	KG	0,02500000	R$ 16,67	R$ 0,41
00039017	ESPACADOR / DISTANCIADOR CIRCULAR COM ENTRADA LATERAL, EM PLASTICO, PARA VERGALHAO *4,2 A 12,5* MM, COBRIMENTO 20 MM	SINAPI	UN	0,54300000	R$ 0,22	R$ 0,11
					TOTAL Material:	R$ 0,52

Mão de Obra com Encargos Complementares		FONTE	UNID	COEFICIENTE	PREÇO UNITÁRIO	TOTAL
88238	AJUDANTE DE ARMADOR COM ENCARGOS COMPLEMENTARES	SINAPI	H	0,00640000	R$ 25,04	R$ 0,16
88245	ARMADOR COM ENCARGOS COMPLEMENTARES	SINAPI	H	0,03920000	R$ 29,47	R$ 1,15
					TOTAL Mão de Obra com Encargos Complementares:	R$ 1,31

Serviço		FONTE	UNID	COEFICIENTE	PREÇO UNITÁRIO	TOTAL
92803	CORTE E DOBRA DE AÇO CA-50, DIÂMETRO DE 10,0 MM. AF_06/2022	SINAPI	KG	1,00000000	R$ 8,67	R$ 8,67
					TOTAL Serviço:	R$ 8,67

VALOR:	10,50

92759 ARMAÇÃO DE PILAR OU VIGA DE ESTRUTURA CONVENCIONAL DE CONCRETO ARMADO UTILIZANDO AÇO CA-60 DE 5,0 MM - MONTAGEM. AF_06/2022 (KG)

Material		FONTE	UNID	COEFICIENTE	PREÇO UNITÁRIO	TOTAL
00043132	ARAME RECOZIDO 16 BWG, D = 1,65 MM (0,016 KG/M) OU 18 BWG, D = 1,25 MM (0,01 KG/M)	SINAPI	KG	0,02500000	R$ 16,67	R$ 0,41
00039017	ESPACADOR / DISTANCIADOR CIRCULAR COM ENTRADA LATERAL, EM PLASTICO, PARA VERGALHAO *4,2 A 12,5* MM, COBRIMENTO 20 MM	SINAPI	UN	1,19000000	R$ 0,22	R$ 0,26
					TOTAL Material:	R$ 0,67

Mão de Obra com Encargos Complementares		FONTE	UNID	COEFICIENTE	PREÇO UNITÁRIO	TOTAL
88238	AJUDANTE DE ARMADOR COM ENCARGOS COMPLEMENTARES	SINAPI	H	0,01750000	R$ 25,04	R$ 0,43
88245	ARMADOR COM ENCARGOS COMPLEMENTARES	SINAPI	H	0,10690000	R$ 29,47	R$ 3,15
					TOTAL Mão de Obra com Encargos Complementares:	R$ 3,58

Serviço		FONTE	UNID	COEFICIENTE	PREÇO UNITÁRIO	TOTAL
92800	CORTE E DOBRA DE AÇO CA-60, DIÂMETRO DE 5,0 MM. AF_06/2022	SINAPI	KG	1,00000000	R$ 9,59	R$ 9,59
					TOTAL Serviço:	R$ 9,59

VALOR:	13,84

92763 ARMAÇÃO DE PILAR OU VIGA DE ESTRUTURA CONVENCIONAL DE CONCRETO ARMADO UTILIZANDO AÇO CA-60 DE 12,5 MM - MONTAGEM. AF_06/2022 (KG)

Material		FONTE	UNID	COEFICIENTE	PREÇO UNITÁRIO	TOTAL
00043132	ARAME RECOZIDO 16 BWG, D = 1,65 MM (0,016 KG/M) OU 18 BWG, D = 1,25 MM (0,01 KG/M)	SINAPI	KG	0,02500000	R$ 16,67	R$ 0,41
00039017	ESPACADOR / DISTANCIADOR CIRCULAR COM ENTRADA LATERAL, EM PLASTICO, PARA VERGALHAO *4,2 A 12,5* MM, COBRIMENTO 20 MM	SINAPI	UN	0,36700000	R$ 0,22	R$ 0,08
					TOTAL Material:	R$ 0,49

Mão de Obra com Encargos Complementares		FONTE	UNID	COEFICIENTE	PREÇO UNITÁRIO	TOTAL
88238	AJUDANTE DE ARMADOR COM ENCARGOS COMPLEMENTARES	SINAPI	H	0,00420000	R$ 25,04	R$ 0,10
88245	ARMADOR COM ENCARGOS COMPLEMENTARES	SINAPI	H	0,02570000	R$ 29,47	R$ 0,75
					TOTAL Mão de Obra com Encargos Complementares:	R$ 0,85

Serviço		FONTE	UNID	COEFICIENTE	PREÇO UNITÁRIO	TOTAL
92804	CORTE E DOBRA DE AÇO CA-50, DIÂMETRO DE 12,5 MM. AF_06/2022	SINAPI	KG	1,00000000	R$ 7,43	R$ 7,43
					TOTAL Serviço:	R$ 7,43
					VALOR:	8,77

103669 CONCRETAGEM DE PILARES, FCK = 25 MPA, COM USO DE BALDES - LANÇAMENTO, ADENSAMENTO E ACABAMENTO. AF_02/2022 (M3)

Equipamento Custo Horário		FONTE	UNID	COEFICIENTE	PREÇO UNITÁRIO	TOTAL
90587	VIBRADOR DE IMERSÃO, DIÂMETRO DE PONTEIRA 45MM, MOTOR ELÉTRICO TRIFÁSICO POTÊNCIA DE 2 CV - CHI DIURNO. AF_06/2015	SINAPI	CHI	1,41700000	R$ 0,58	R$ 0,82
90586	VIBRADOR DE IMERSÃO, DIÂMETRO DE PONTEIRA 45MM, MOTOR ELÉTRICO TRIFÁSICO POTÊNCIA DE 2 CV - CHP DIURNO. AF_06/2015	SINAPI	CHP	1,04200000	R$ 1,43	R$ 1,49
					TOTAL Equipamento Custo Horário:	R$ 2,31

Material		FONTE	UNID	COEFICIENTE	PREÇO UNITÁRIO	TOTAL
00038408	CONCRETO USINADO BOMBEAVEL, CLASSE DE RESISTENCIA C25, COM BRITA 0 E 1, SLUMP = 190 +/- 20 MM, EXCLUI SERVICO DE BOMBEAMENTO (NBR 8953)	SINAPI	M3	1,10300000	R$ 567,31	R$ 625,74
					TOTAL Material:	R$ 625,74

Mão de Obra com Encargos Complementares		FONTE	UNID	COEFICIENTE	PREÇO UNITÁRIO	TOTAL
88262	CARPINTEIRO DE FORMAS COM ENCARGOS COMPLEMENTARES	SINAPI	H	2,45900000	R$ 29,07	R$ 71,48
88309	PEDREIRO COM ENCARGOS COMPLEMENTARES	SINAPI	H	2,45900000	R$ 29,80	R$ 72,76
88316	SERVENTE COM ENCARGOS COMPLEMENTARES	SINAPI	H	7,37700000	R$ 23,99	R$ 176,97
					TOTAL Mão de Obra com Encargos Complementares:	R$ 321,23
					VALOR:	949,28

103682 CONCRETAGEM DE VIGAS E LAJES, FCK=25 MPA, PARA QUALQUER TIPO DE LAJE COM BALDES EM EDIFICAÇÃO TÉRREA - LANÇAMENTO, ADENSAMENTO E ACABAMENTO. AF_02/2022 (M3)

Equipamento Custo Horário		FONTE	UNID	COEFICIENTE	PREÇO UNITÁRIO	TOTAL
90587	VIBRADOR DE IMERSÃO, DIÂMETRO DE PONTEIRA 45MM, MOTOR ELÉTRICO TRIFÁSICO POTÊNCIA DE 2 CV - CHI DIURNO. AF_06/2015	SINAPI	CHI	0,24900000	R$ 0,58	R$ 0,14
90586	VIBRADOR DE IMERSÃO, DIÂMETRO DE PONTEIRA 45MM, MOTOR ELÉTRICO TRIFÁSICO POTÊNCIA DE 2 CV - CHP DIURNO. AF_06/2015	SINAPI	CHP	0,94200000	R$ 1,43	R$ 1,34
					TOTAL Equipamento Custo Horário:	R$ 1,48

Material		FONTE	UNID	COEFICIENTE	PREÇO UNITÁRIO	TOTAL
00038408	CONCRETO USINADO BOMBEAVEL, CLASSE DE RESISTENCIA C25, COM BRITA 0 E 1, SLUMP = 190 +/- 20 MM, EXCLUI SERVICO DE BOMBEAMENTO (NBR 8953)	SINAPI	M3	1,10300000	R$ 567,31	R$ 625,74
					TOTAL Material:	R$ 625,74

Mão de Obra com Encargos Complementares		FONTE	UNID	COEFICIENTE	PREÇO UNITÁRIO	TOTAL
88262	CARPINTEIRO DE FORMAS COM ENCARGOS COMPLEMENTARES	SINAPI	H	1,19000000	R$ 29,07	R$ 34,59
88309	PEDREIRO COM ENCARGOS COMPLEMENTARES	SINAPI	H	3,57100000	R$ 29,60	R$ 105,70
88316	SERVENTE COM ENCARGOS COMPLEMENTARES	SINAPI	H	6,40700000	R$ 23,99	R$ 201,68
					TOTAL Mão de Obra com Encargos Complementares:	R$ 341,97

VALOR:	969,19

103328 ALVENARIA DE VEDAÇÃO DE BLOCOS CERÂMICOS FURADOS NA HORIZONTAL DE 9X19X19 CM (ESPESSURA 9 CM) E ARGAMASSA DE ASSENTAMENTO COM PREPARO EM BETONEIRA. AF_12/2021 (M2)

Material		FONTE	UNID	COEFICIENTE	PREÇO UNITÁRIO	TOTAL
00007271	BLOCO CERAMICO / TIJOLO VAZADO PARA ALVENARIA DE VEDACAO, 8 FUROS NA HORIZONTAL DE 9 X 19 X 19 CM (L X A X C)	SINAPI	UN	28,31000000	R$ 0,85	R$ 24,06
00037395	PINO DE ACO COM FURO, HASTE = 27 MM (ACAO DIRETA)	SINAPI	CENTO	0,00500000	R$ 41,93	R$ 0,20
00034557	TELA DE ACO SOLDADA GALVANIZADA/ZINCADA PARA ALVENARIA, FIO D = "1,20 A 1,70" MM, MALHA 15 X 15 MM, (C X L) "50 X 7,5" CM	SINAPI	M	0,42000000	R$ 2,20	R$ 0,92
					TOTAL Material:	R$ 25,18

Mão de Obra com Encargos Complementares		FONTE	UNID	COEFICIENTE	PREÇO UNITÁRIO	TOTAL
88309	PEDREIRO COM ENCARGOS COMPLEMENTARES	SINAPI	H	1,61000000	R$ 29,60	R$ 47,65
88316	SERVENTE COM ENCARGOS COMPLEMENTARES	SINAPI	H	0,80500000	R$ 23,99	R$ 19,31
					TOTAL Mão de Obra com Encargos Complementares:	R$ 66,96

Serviço		FONTE	UNID	COEFICIENTE	PREÇO UNITÁRIO	TOTAL
87292	ARGAMASSA TRAÇO 1:2:6 (EM VOLUME DE CIMENTO, CAL E AREIA MÉDIA ÚMIDA) PARA EMBOÇO/MASSA ÚNICA/ASSENTAMENTO DE ALVENARIA DE VEDAÇÃO, PREPARO MECÂNICO COM BETONEIRA 400 L. AF_08/2019	SINAPI	M3	0,00910000	R$ 667,38	R$ 6,07
					TOTAL Serviço:	R$ 6,07

VALOR:	98,21

C4912 MURO CONTORNO DE ALVENARIA E CONCRETO (PILAR+CINTA), REBOCADO, SEM PINTURA (M2)

Equipamento Custo Horário		FONTE	UNID	COEFICIENTE	PREÇO UNITÁRIO	TOTAL
I0662	BETONEIRA ELÉTRICA 580L (CHP)	SEINFRA	H	0,03000000	R$ 26,0000	R$ 0,7800
					TOTAL Equipamento Custo Horário:	R$ 0,7800

Material		FONTE	UNID	COEFICIENTE	PREÇO UNITÁRIO	TOTAL
I0163	AÇO CA-50	SEINFRA	KG	2,18000000	R$ 7,1000	R$ 15,4780
I0103	ARAME RECOZIDO N.16 BWG	SEINFRA	KG	0,04000000	R$ 16,5300	R$ 0,6612
I0106	AREIA GROSSA	SEINFRA	M3	0,08000000	R$ 119,5800	R$ 9,5664
I0109	AREIA MEDIA	SEINFRA	M3	0,08500000	R$ 83,5800	R$ 7,1043
I0280	BRITA	SEINFRA	M3	0,03000000	R$ 100,5000	R$ 3,0150
I0805	CIMENTO PORTLAND	SEINFRA	KG	45,00000000	R$ 0,7100	R$ 31,9500
I1600	PEDRA DE MÃO (RACHÃO)	SEINFRA	M3	0,15000000	R$ 113,2500	R$ 16,9875
I1605	PEDRISCO	SEINFRA	M3	0,01000000	R$ 100,5000	R$ 1,0050
I1917	TABUA DE 1" - L = 12cm	SEINFRA	M	0,45000000	R$ 7,3500	R$ 3,3075
I2081	TIJOLO CERÂMICO FURADO 9X19X19CM	SEINFRA	UN	25,00000000	R$ 0,5300	R$ 13,2500
I2082	TIJOLO MACIÇO COMUM	SEINFRA	UN	18,00000000	R$ 0,4700	R$ 8,4600
					TOTAL Material:	R$ 110,7849

Mão de Obra		FONTE	UNID	COEFICIENTE	PREÇO UNITÁRIO	TOTAL
I0040	AJUDANTE DE ARMADOR/FERREIRO	SEINFRA	H	0,15000000	R$ 19,7685	R$ 2,9655
I0121	ARMADOR/FERREIRO	SEINFRA	H	0,15000000	R$ 25,0653	R$ 3,7605
I2391	PEDREIRO	SEINFRA	H	3,20000000	R$ 25,0653	R$ 80,2240
I2543	SERVENTE	SEINFRA	H	5,20000000	R$ 19,0670	R$ 99,1640

TOTAL Mão de Obra:	R$ 166,1140
VALOR:	297,68

C0773 CHAPIM PRÉ-MOLDADO DE CONCRETO (M2)

Equipamento Custo Horário		FONTE	UNID	COEFICIENTE	PREÇO UNITÁRIO	TOTAL
I0682	BETONEIRA ELÉTRICA 580L (CHP)	SEINFRA	H	0,02000000	R$ 26,0000	R$ 0,5200
				TOTAL Equipamento Custo Horário:		R$ 0,5200

Material		FONTE	UNID	COEFICIENTE	PREÇO UNITÁRIO	TOTAL
I0163	AÇO CA-50	SEINFRA	KG	1,35000000	R$ 7,1000	R$ 9,5850
I0103	ARAME RECOZIDO N.18 BWG	SEINFRA	KG	0,02000000	R$ 16,5300	R$ 0,3306
I0108	AREIA GROSSA	SEINFRA	M3	0,04000000	R$ 119,5800	R$ 4,7832
I0528	CHAPA COMPENSADO RESINADO 10MM (1.10 X 2.20M)	SEINFRA	M2	1,00000000	R$ 35,9500	R$ 35,9500
I0805	CIMENTO PORTLAND	SEINFRA	KG	17,36000000	R$ 0,7100	R$ 12,3256
I1605	PEDRISCO	SEINFRA	M3	0,09000000	R$ 100,5000	R$ 9,0450
I1724	PREGO	SEINFRA	KG	0,02000000	R$ 17,0000	R$ 0,3400
					TOTAL Material:	R$ 72,3594

Mão de Obra		FONTE	UNID	COEFICIENTE	PREÇO UNITÁRIO	TOTAL
I0121	ARMADOR/FERREIRO	SEINFRA	H	0,80000000	R$ 25,0653	R$ 20,0560
I0498	CARPINTEIRO	SEINFRA	H	0,70000000	R$ 25,0653	R$ 17,5490
I2391	PEDREIRO	SEINFRA	H	0,30000000	R$ 25,0653	R$ 7,5210
I2543	SERVENTE	SEINFRA	H	1,10000000	R$ 19,0670	R$ 20,9770
					TOTAL Mão de Obra:	R$ 66,1030

VALOR:	138,98

C4070 DIVISÓRIA DE GRANITO CINZA E=2cm (M2)

Material		FONTE	UNID	COEFICIENTE	PREÇO UNITÁRIO	TOTAL
I0108	AREIA GROSSA	SEINFRA	M3	0,00400000	R$ 119,5800	R$ 0,4783
I0799	CIMENTO BRANCO	SEINFRA	KG	0,70000000	R$ 4,1800	R$ 2,9260
I0805	CIMENTO PORTLAND	SEINFRA	KG	1,60000000	R$ 0,7100	R$ 1,1360
I7895	DIVISÓRIA DE GRANITO CINZA E=2cm	SEINFRA	M2	1,00000000	R$ 316,0500	R$ 316,0500
I1621	PERFIL BATENTE DE AÇO (14/24)X44MM CHAPA 20 (DIVISÓRIA)	SEINFRA	KG	1,30000000	R$ 4,0300	R$ 5,2390
					TOTAL Material:	R$ 325,8293

Mão de Obra		FONTE	UNID	COEFICIENTE	PREÇO UNITÁRIO	TOTAL
I2391	PEDREIRO	SEINFRA	H	2,40000000	R$ 25,0653	R$ 60,1680
I2543	SERVENTE	SEINFRA	H	4,80000000	R$ 19,0670	R$ 91,5360
					TOTAL Mão de Obra:	R$ 151,7040

VALOR:	477,53

C2201 RETELHAMENTO C/ TELHA CERÂMICA COM 50% NOVA (M2)

Material		FONTE	UNID	COEFICIENTE	PREÇO UNITÁRIO	TOTAL
I2045	TELHA CERÂMICA COLONIAL	SEINFRA	UN	15,00000000	R$ 0,7100	R$ 10,6500

TOTAL Material:	R$ 10,6500

Mão de Obra		FONTE	UNID	COEFICIENTE	PREÇO UNITÁRIO	TOTAL
I2391	PEDREIRO	SEINFRA	H	1,10000000	R$ 25,0653	R$ 27,5770
I2543	SERVENTE	SEINFRA	H	1,10000000	R$ 19,0670	R$ 20,9770
					TOTAL Mão de Obra:	R$ 48,5540

VALOR:	59,20

105083 VIGA DE MADEIRA SERRADA, MAÇARANDUBA OU EQUIVALENTE DA REGIÃO, NÃO APARELHADA, SEÇÃO RETANGULAR 6 X 16 CM. AF_03/2024 (M)

Equipamento		FONTE	UNID	COEFICIENTE	PREÇO UNITÁRIO	TOTAL
00010527	LOCACAO DE ANDAIME METALICO TUBULAR DE ENCAIXE, TIPO DE TORRE, CADA PAINEL COM LARGURA DE 1 ATE 1,5 M E ALTURA DE "1,00" M, INCLUINDO DIAGONAL, BARRAS DE LIGACAO, SAPATAS OU RODIZIOS E DEMAIS ITENS NECESSARIOS A MONTAGEM (NAO INCLUI INSTALACAO)	SINAPI	MXMES	0,00075500	R$ 26,96	R$ 0,02
					TOTAL Equipamento:	R$ 0,02

Equipamento Custo Horário		FONTE	UNID	COEFICIENTE	PREÇO UNITÁRIO	TOTAL
95140	TALHA MANUAL DE CORRENTE, CAPACIDADE DE 2 TON. COM ELEVAÇÃO DE 3 M - CHI DIURNO. AF_07/2016	SINAPI	CHI	0,29079800	R$ 0,04	R$ 0,01
					TOTAL Equipamento Custo Horário:	R$ 0,01

Material		FONTE	UNID	COEFICIENTE	PREÇO UNITÁRIO	TOTAL
00004335	PARAFUSO FRANCES ZINCADO, DIAMETRO 1/2", COMPRIMENTO 12", COM PORCA E ARRUELA LISA MEDIA	SINAPI	UN	1,10000000	R$ 19,09	R$ 20,99
00004472	VIGA NAO APARELHADA "6 X 16" CM, EM MACARANDUBA/MASSARANDUBA, ANGELIM OU EQUIVALENTE DA REGIAO - BRUTA	SINAPI	M	1,09159000	R$ 38,31	R$ 41,81
					TOTAL Material:	R$ 62,80

Mão de Obra com Encargos Complementares		FONTE	UNID	COEFICIENTE	PREÇO UNITÁRIO	TOTAL
88239	AJUDANTE DE CARPINTEIRO COM ENCARGOS COMPLEMENTARES	SINAPI	H	0,31566000	R$ 24,75	R$ 7,81
88262	CARPINTEIRO DE FORMAS COM ENCARGOS COMPLEMENTARES	SINAPI	H	0,44192800	R$ 29,07	R$ 12,84
					TOTAL Mão de Obra com Encargos Complementares:	R$ 20,65

VALOR:	83,48

92539 TRAMA DE MADEIRA COMPOSTA APENAS POR CAIBROS PARA TELHADOS DE ATÉ 2 ÁGUAS PARA TELHA CERÂMICA OU DE CONCRETO. (M2)

Material		FONTE	UNID	COEFICIENTE	PREÇO UNITÁRIO	TOTAL
00004430	CAIBRO NAO APARELHADO "5 X 6" CM, EM MACARANDUBA/MASSARANDUBA, ANGELIM OU EQUIVALENTE DA REGIAO - BRUTA	SINAPI	M	2,66000000	R$ 14,50	R$ 38,57
00039027	PREGO DE ACO POLIDO COM CABECA 19 X 36 (3 1/4 X 9)	SINAPI	KG	0,05000000	R$ 13,68	R$ 0,68
					TOTAL Material:	R$ 39,25

Mão de Obra com Encargos Complementares		FONTE	UNID	COEFICIENTE	PREÇO UNITÁRIO	TOTAL
88239	AJUDANTE DE CARPINTEIRO COM ENCARGOS COMPLEMENTARES	SINAPI	H	0,21000000	R$ 24,75	R$ 5,20
88262	CARPINTEIRO DE FORMAS COM ENCARGOS COMPLEMENTARES	SINAPI	H	0,21000000	R$ 29,07	R$ 6,10
					TOTAL Mão de Obra com Encargos Complementares:	R$ 11,30

VALOR:	50,55

C2479 TOLDO COM ESTRUTURA METÁLICA (M2)

Material		FONTE	UNID	COEFICIENTE	PREÇO UNITÁRIO	TOTAL
I0109	AREIA MEDIA	SEINFRA	M3	0,00030000	R$ 83,5800	R$ 0,0251
I0805	CIMENTO PORTLAND	SEINFRA	KG	0,30000000	R$ 0,7100	R$ 0,2130
I1872	SOLDA 50X50	SEINFRA	KG	0,50000000	R$ 147,1300	R$ 73,5650
I2105	TOLDO PLÁSTICO	SEINFRA	M2	1,10000000	R$ 90,0000	R$ 99,0000
I2167	TUBO AÇO GALVANIZADO DE 20MM (3/4')	SEINFRA	M	2,80000000	R$ 23,2400	R$ 65,0720
					TOTAL Material:	R$ 237,8751

Mão de Obra		FONTE	UNID	COEFICIENTE	PREÇO UNITÁRIO	TOTAL
I2391	PEDREIRO	SEINFRA	H	0,16000000	R$ 25,0653	R$ 4,0112
I2543	SERVENTE	SEINFRA	H	0,13500000	R$ 19,0670	R$ 2,5745
I1879	SOLDADOR	SEINFRA	H	0,80000000	R$ 25,9053	R$ 20,7280
					TOTAL Mão de Obra:	R$ 27,3137

VALOR:	265,19

100434 CALHA DE BEIRAL, SEMICIRCULAR DE PVC, DIAMETRO 125 MM, INCLUINDO CABECEIRAS, EMENDAS, BOCAIS, SUPORTES E VEDAÇÕES, EXCLUINDO CONDUTORES, INCLUSO TRANSPORTE VERTICAL. AF_07/2019 (M)

Equipamento Custo Horário		FONTE	UNID	COEFICIENTE	PREÇO UNITÁRIO	TOTAL
93282	GUINCHO ELÉTRICO DE COLUNA, CAPACIDADE 400 KG, COM MOTO FREIO, MOTOR TRIFÁSICO DE 1,25 CV - CHI DIURNO. AF_03/2016	SINAPI	CHI	0,01830000	R$ 29,01	R$ 0,53
93281	GUINCHO ELÉTRICO DE COLUNA, CAPACIDADE 400 KG, COM MOTO FREIO, MOTOR TRIFÁSICO DE 1,25 CV - CHP DIURNO. AF_03/2016	SINAPI	CHP	0,01320000	R$ 29,99	R$ 0,39
					TOTAL Equipamento Custo Horário:	R$ 0,92

Material		FONTE	UNID	COEFICIENTE	PREÇO UNITÁRIO	TOTAL
00012614	BOCAL PVC, PARA CALHA PLUVIAL, DIAMETRO DA SAIDA ENTRE *75 E 120* MM, PARA DRENAGEM PLUVIAL PREDIAL	SINAPI	UN	0,33000000	R$ 54,85	R$ 18,10
00012616	CABECEIRA DIREITA OU ESQUERDA, PVC, PARA CALHA PLUVIAL, DIAMETRO ENTRE *119 E 170* MM, PARA DRENAGEM PLUVIAL PREDIAL	SINAPI	UN	0,22000000	R$ 16,63	R$ 3,65
00012618	CALHA / PERFIL PLUVIAL DE PVC, DIAMETRO ENTRE *119 E 170* MM, COMPRIMENTO DE 3 M, PARA DRENAGEM PLUVIAL PREDIAL	SINAPI	UN	0,35000000	R$ 169,73	R$ 59,40
00012624	EMENDA PARA CALHA PLUVIAL, PVC, DIAMETRO ENTRE 119 E 170 MM, PARA DRENAGEM PLUVIAL PREDIAL	SINAPI	UN	0,22000000	R$ 32,59	R$ 7,18
00011054	PARAFUSO ROSCA SOBERBA ZINCADO CABECA CHATA FENDA SIMPLES 3,2 X 20 MM (3/4")	SINAPI	UN	3,00000000	R$ 0,04	R$ 0,12
00012626	SUPORTE METALICO PARA CALHA PLUVIAL, ZINCADO, DOBRADO, DIAMETRO ENTRE 119 E 170 MM, PARA DRENAGEM PLUVIAL PREDIAL	SINAPI	UN	1,55000000	R$ 41,51	R$ 64,34
00012627	VEDACAO DE CALHA, EM BORRACHA COR PRETA, MEDIDA ENTRE 119 E 170 MM, PARA DRENAGEM PLUVIAL PREDIAL	SINAPI	UN	0,44000000	R$ 1,30	R$ 0,57
					TOTAL Material:	R$ 153,34

Mão de Obra com Encargos Complementares		FONTE	UNID	COEFICIENTE	PREÇO UNITÁRIO	TOTAL
88316	SERVENTE COM ENCARGOS COMPLEMENTARES	SINAPI	H	0,25000000	R$ 23,99	R$ 5,99
88323	TELHADISTA COM ENCARGOS COMPLEMENTARES	SINAPI	H	0,15600000	R$ 28,81	R$ 4,49
					TOTAL Mão de Obra com Encargos Complementares:	R$ 10,48

VALOR:	164,74

C4463 CUMEEIRA TELHA CERÂMICA, EMBOÇADA (M)

Material		FONTE	UNID	COEFICIENTE	PREÇO UNITÁRIO	TOTAL
I0926	CUMEEIRA PARA TELHA CERAMICA	SEINFRA	UN	3,00000000	R$ 2,5600	R$ 7,6800
					TOTAL Material:	R$ 7,6800

Mão de Obra		FONTE	UNID	COEFICIENTE	PREÇO UNITÁRIO	TOTAL
I2391	PEDREIRO	SEINFRA	H	0,50000000	R$ 25,0653	R$ 12,5350
I2543	SERVENTE	SEINFRA	H	0,50000000	R$ 19,0670	R$ 9,5350
					TOTAL Mão de Obra:	R$ 22,0700

Serviço		FONTE	UNID	COEFICIENTE	PREÇO UNITÁRIO	TOTAL
C0200	ARGAMASSA MISTA DE CIMENTO CAL HIDR. E AREIA S/PEN. TRAÇO 1:2:9	SEINFRA	M3	0,00200000	R$ 562,8700	R$ 1,1257
					TOTAL Serviço:	R$ 1,1257

VALOR:	30,88

C0387 BEIRA E BICA EM TELHA COLONIAL (M)

Material		FONTE	UNID	COEFICIENTE	PREÇO UNITÁRIO	TOTAL
I0108	AREIA GROSSA	SEINFRA	M3	0,00250000	R$ 119,5800	R$ 0,2990
I0441	CAL HIDRATADA	SEINFRA	KG	0,32400000	R$ 0,9600	R$ 0,3110
I0805	CIMENTO PORTLAND	SEINFRA	KG	0,32400000	R$ 0,7100	R$ 0,2300
					TOTAL Material:	R$ 0,8400

Mão de Obra		FONTE	UNID	COEFICIENTE	PREÇO UNITÁRIO	TOTAL
I2391	PEDREIRO	SEINFRA	H	0,30000000	R$ 25,0653	R$ 7,5210
I2543	SERVENTE	SEINFRA	H	0,32000000	R$ 19,0670	R$ 6,1024
					TOTAL Mão de Obra:	R$ 13,6234

VALOR:	14,46

C4466 COBERTURA TELHA CERÂMICA (RIPA, CAIBRO, LINHA) (M2)

Material		FONTE	UNID	COEFICIENTE	PREÇO UNITÁRIO	TOTAL
I0405	CAIBRO DE 2"x1"	SEINFRA	M	3,50000000	R$ 6,4000	R$ 22,4000
I6519	LINHA DE MASSARANDUBA 12 x 6 CM (5" x 2 1/2")	SEINFRA	M	1,33000000	R$ 26,0900	R$ 34,6997
I1724	PREGO	SEINFRA	KG	0,12000000	R$ 17,0000	R$ 2,0400
I1824	RIPA DE PEROBA (MADEIRA DE 1A QUALIDADE) DE 1X5CM	SEINFRA	M	3,50000000	R$ 1,7200	R$ 6,0200
I2045	TELHA CERÂMICA COLONIAL	SEINFRA	UN	33,00000000	R$ 0,7100	R$ 23,4300
					TOTAL Material:	R$ 86,5897

Mão de Obra		FONTE	UNID	COEFICIENTE	PREÇO UNITÁRIO	TOTAL
I0041	AJUDANTE DE CARPINTEIRO	SEINFRA	H	1,00000000	R$ 19,7685	R$ 19,7700
I0498	CARPINTEIRO	SEINFRA	H	1,00000000	R$ 25,0653	R$ 25,0700
I2391	PEDREIRO	SEINFRA	H	1,10000000	R$ 25,0653	R$ 27,5770
I2543	SERVENTE	SEINFRA	H	1,10000000	R$ 19,0670	R$ 20,9770
					TOTAL Mão de Obra:	R$ 93,3940

VALOR:	191,98

C4462 TELHA CERÂMICA (M2)

Material		FONTE	UNID	COEFICIENTE	PREÇO UNITÁRIO	TOTAL
I2045	TELHA CERÂMICA COLONIAL	SEINFRA	UN	33,00000000	R$ 0,7100	R$ 23,4300
					TOTAL Material:	R$ 23,4300

Mão de Obra		FONTE	UNID	COEFICIENTE	PREÇO UNITÁRIO	TOTAL
I2391	PEDREIRO	SEINFRA	H	1,10000000	R$ 25,0653	R$ 27,5770
I2543	SERVENTE	SEINFRA	H	1,10000000	R$ 19,0670	R$ 20,9770
					TOTAL Mão de Obra:	R$ 48,5540

VALOR:	71,98

C1605 LASTRO DE BRITA APILOADO MANUALMENTE (M3)

Material		FONTE	UNID	COEFICIENTE	PREÇO UNITÁRIO	TOTAL
I0260	BRITA	SEINFRA	M3	1,20000000	R$ 100,5000	R$ 120,6000
					TOTAL Material:	R$ 120,6000

Mão de Obra		FONTE	UNID	COEFICIENTE	PREÇO UNITÁRIO	TOTAL
I2543	SERVENTE	SEINFRA	H	2,50000000	R$ 19,0670	R$ 47,6750
					TOTAL Mão de Obra:	R$ 47,6750

VALOR:	168,28

97087 CAMADA SEPARADORA PARA EXECUÇÃO DE RADIER, PISO DE CONCRETO OU LAJE SOBRE SOLO, EM LONA PLÁSTICA. AF_09/2021 (M2)

Material		FONTE	UNID	COEFICIENTE	PREÇO UNITÁRIO	TOTAL
00042408	LONA PLASTICA EXTRA FORTE PRETA, E = 200 MICRA	SINAPI	M2	1,04000000	R$ 1,58	R$ 1,64
					TOTAL Material:	R$ 1,64

Mão de Obra com Encargos Complementares		FONTE	UNID	COEFICIENTE	PREÇO UNITÁRIO	TOTAL
88309	PEDREIRO COM ENCARGOS COMPLEMENTARES	SINAPI	H	0,01400000	R$ 29,60	R$ 0,41
88316	SERVENTE COM ENCARGOS COMPLEMENTARES	SINAPI	H	0,00500000	R$ 23,99	R$ 0,11
					TOTAL Mão de Obra com Encargos Complementares:	R$ 0,52

VALOR:	2,16

97090 ARMAÇÃO PARA EXECUÇÃO DE RADIER, PISO DE CONCRETO OU LAJE SOBRE SOLO, COM USO DE TELA Q-138. AF_09/2021 (KG)

Material		FONTE	UNID	COEFICIENTE	PREÇO UNITÁRIO	TOTAL
00043132	ARAME RECOZIDO 16 BWG, D = 1,65 MM (0,016 KG/M) OU 16 BWG, D = 1,25 MM (0,01 KG/M)	SINAPI	KG	0,01100000	R$ 16,67	R$ 0,18
00007155	TELA DE ACO SOLDADA NERVURADA, CA-60, Q-138, (2,20 KG/M2), DIAMETRO DO FIO = 4,2 MM, LARGURA = 2,45 M, ESPACAMENTO DA MALHA = 10 X 10 CM	SINAPI	M2	0,55500000	R$ 17,35	R$ 9,62
00042407	TRELICA NERVURADA (ESPACADOR), ALTURA = 120,0 MM, DIAMETRO DOS BANZOS INFERIORES E SUPERIOR = 6,0 MM, DIAMETRO DA DIAGONAL = 4,2 MM	SINAPI	M	0,45500000	R$ 5,68	R$ 2,58
					TOTAL Material:	R$ 12,38

Mão de Obra com Encargos Complementares		FONTE	UNID	COEFICIENTE	PREÇO UNITÁRIO	TOTAL
88238	AJUDANTE DE ARMADOR COM ENCARGOS COMPLEMENTARES	SINAPI	H	0,01100000	R$ 25,04	R$ 0,27

88245	ARMADOR COM ENCARGOS COMPLEMENTARES	SINAPI	H	0,03100000	R$ 29,47	R$ 0,91
					TOTAL Mão de Obra com Encargos Complementares:	R$ 1,18
					VALOR:	13,66

C3025 PISO MORTO CONCRETO FCK=13,5MPa C/PREPARO E LANÇAMENTO (M3)

Mão de Obra		FONTE	UNID	COEFICIENTE	PREÇO UNITÁRIO	TOTAL
I2391	PEDREIRO	SEINFRA	H	2,00000000	R$ 25,0653	R$ 50,1400
I2543	SERVENTE	SEINFRA	H	6,00000000	R$ 19,0670	R$ 114,4200
					TOTAL Mão de Obra:	R$ 164,5600

Serviço		FONTE	UNID	COEFICIENTE	PREÇO UNITÁRIO	TOTAL
C0839	CONCRETO P/VIBR., FCK 13.5 MPa COM AGREGADO ADQUIRIDO	SEINFRA	M3	1,00000000	R$ 492,2000	R$ 492,2000
					TOTAL Serviço:	R$ 492,2000
					VALOR:	656,76

C1920 PISO INDUSTRIAL NATURAL ESP.= 12mm, INCLUS. POLIMENTO (INTERNO) (M2)

Equipamento Custo Horário		FONTE	UNID	COEFICIENTE	PREÇO UNITÁRIO	TOTAL
I0733	DESEMPENADEIRA ELÉTRICA (CHP)	SEINFRA	H	0,20000000	R$ 1,9684	R$ 0,3937
I0748	MÁQUINA DE POLIR (CHP)	SEINFRA	H	0,80000000	R$ 1,3992	R$ 1,1194
					TOTAL Equipamento Custo Horário:	R$ 1,5131

Material		FONTE	UNID	COEFICIENTE	PREÇO UNITÁRIO	TOTAL
I0034	AGREGADO DE ALTA RESISTÊNCIA PARA PISOS	SEINFRA	KG	21,00000000	R$ 0,4800	R$ 10,0800
I0108	AREIA GROSSA	SEINFRA	M3	0,03000000	R$ 119,5800	R$ 3,5874
I0508	CERA	SEINFRA	KG	0,15000000	R$ 20,0000	R$ 3,0000
I0805	CIMENTO PORTLAND	SEINFRA	KG	26,58000000	R$ 0,7100	R$ 18,8718
I0967	DISCO DE DESBASTE DE 7'	SEINFRA	UN	0,03000000	R$ 23,7800	R$ 0,7134
I1101	ESMERIL N.36	SEINFRA	UN	0,10000000	R$ 45,1100	R$ 4,5110
I1102	ESMERIL N.60	SEINFRA	UN	0,05000000	R$ 45,9000	R$ 2,2950
I1316	JUNTA PLASTICA 'I' 27MM PARA PISOS	SEINFRA	M	2,50000000	R$ 1,6400	R$ 4,1000
					TOTAL Material:	R$ 47,1586

Mão de Obra		FONTE	UNID	COEFICIENTE	PREÇO UNITÁRIO	TOTAL
I1227	GRANITEIRO / MARMORISTA	SEINFRA	H	1,50000000	R$ 25,0653	R$ 37,6050
I2391	PEDREIRO	SEINFRA	H	1,20000000	R$ 25,0653	R$ 30,0840
I2543	SERVENTE	SEINFRA	H	1,20000000	R$ 19,0670	R$ 22,8840
					TOTAL Mão de Obra:	R$ 90,5730
					VALOR:	139,24

C1919 PISO INDUSTRIAL NATURAL ESP.= 12mm, INCLUS. POLIMENTO (EXTERNO) (M2)

Equipamento Custo Horário		FONTE	UNID	COEFICIENTE	PREÇO UNITÁRIO	TOTAL
I0748	MÁQUINA DE POLIR (CHP)	SEINFRA	H	0,80000000	R$ 1,3992	R$ 1,1194
					TOTAL Equipamento Custo Horário:	R$ 1,1194

Material		FONTE	UNID	COEFICIENTE	PREÇO UNITÁRIO	TOTAL
I0034	AGREGADO DE ALTA RESISTÊNCIA PARA PISOS	SEINFRA	KG	21,00000000	R$ 0,4800	R$ 10,0800
I0108	AREIA GROSSA	SEINFRA	M3	0,03000000	R$ 119,5800	R$ 3,5874
I0508	CERA	SEINFRA	KG	0,10000000	R$ 20,0000	R$ 2,0000
I0805	CIMENTO PORTLAND	SEINFRA	KG	26,58000000	R$ 0,7100	R$ 18,8718
I1101	ESMERIL N.36	SEINFRA	UN	0,10000000	R$ 45,1100	R$ 4,5110
I1102	ESMERIL N.60	SEINFRA	UN	0,05000000	R$ 45,9000	R$ 2,2950
I1316	JUNTA PLASTICA 'I' 27MM PARA PISOS	SEINFRA	M	2,50000000	R$ 1,6400	R$ 4,1000
					TOTAL Material:	R$ 45,4452

Mão de Obra		FONTE	UNID	COEFICIENTE	PREÇO UNITÁRIO	TOTAL
I1227	GRANITEIRO / MARMORISTA	SEINFRA	H	0,50000000	R$ 25,0653	R$ 12,5350
I2391	PEDREIRO	SEINFRA	H	1,20000000	R$ 25,0653	R$ 30,0840
I2543	SERVENTE	SEINFRA	H	1,20000000	R$ 19,0670	R$ 22,8840
					TOTAL Mão de Obra:	R$ 65,5030

VALOR:	112,07

92396 EXECUÇÃO DE PASSEIO EM PISO INTERTRAVADO, COM BLOCO RETANGULAR COR NATURAL DE 20 X 10 CM, ESPESSURA 6 CM. AF_10/2022 (M2)

Equipamento Custo Horário		FONTE	UNID	COEFICIENTE	PREÇO UNITÁRIO	TOTAL
91285	CORTADORA DE PISO COM MOTOR 4 TEMPOS A GASOLINA, POTÊNCIA DE 13 HP, COM DISCO DE CORTE DIAMANTADO SEGMENTADO PARA CONCRETO, DIÂMETRO DE 350 MM, FURO DE 1" (14 X 1") - CHI DIURNO. AF_08/2015	SINAPI	CHI	0,13710000	R$ 0,64	R$ 0,08
91283	CORTADORA DE PISO COM MOTOR 4 TEMPOS A GASOLINA, POTÊNCIA DE 13 HP, COM DISCO DE CORTE DIAMANTADO SEGMENTADO PARA CONCRETO, DIÂMETRO DE 350 MM, FURO DE 1" (14 X 1") - CHP DIURNO. AF_08/2015	SINAPI	CHP	0,04910000	R$ 10,87	R$ 0,53
91278	PLACA VIBRATÓRIA REVERSÍVEL COM MOTOR 4 TEMPOS A GASOLINA, FORÇA CENTRÍFUGA DE 25 KN (2500 KGF), POTÊNCIA 5,5 CV - CHI DIURNO. AF_08/2015	SINAPI	CHI	0,18210000	R$ 0,72	R$ 0,13
91277	PLACA VIBRATÓRIA REVERSÍVEL COM MOTOR 4 TEMPOS A GASOLINA, FORÇA CENTRÍFUGA DE 25 KN (2500 KGF), POTÊNCIA 5,5 CV - CHP DIURNO. AF_08/2015	SINAPI	CHP	0,00410000	R$ 10,93	R$ 0,04
					TOTAL Equipamento Custo Horário:	R$ 0,78

Material		FONTE	UNID	COEFICIENTE	PREÇO UNITÁRIO	TOTAL
00000370	AREIA MEDIA - POSTO JAZIDA/FORNECEDOR (RETIRADO NA JAZIDA, SEM TRANSPORTE)	SINAPI	M3	0,05680000	R$ 135,00	R$ 7,66
00036155	BLOQUETE/PISO INTERTRAVADO DE CONCRETO - MODELO ONDA / 16 FACES/RETANGULAR/TIJOLINHO/PAVER/HOLANDES/PARALELEPIPEDO, "20 X 10" CM, E = 6 CM, RESISTENCIA DE 35 MPA, COR NATURAL	SINAPI	M2	1,03000000	R$ 57,00	R$ 58,71
00004741	PO DE PEDRA (POSTO PEDREIRA/FORNECEDOR, SEM FRETE)	SINAPI	M3	0,00980000	R$ 104,86	R$ 1,02
					TOTAL Material:	R$ 67,39

Mão de Obra com Encargos Complementares		FONTE	UNID	COEFICIENTE	PREÇO UNITÁRIO	TOTAL
88280	CALCETEIRO COM ENCARGOS COMPLEMENTARES	SINAPI	H	0,37250000	R$ 29,41	R$ 10,95
88316	SERVENTE COM ENCARGOS COMPLEMENTARES	SINAPI	H	0,37250000	R$ 23,99	R$ 8,93
					TOTAL Mão de Obra com Encargos Complementares:	R$ 19,88

VALOR:	88,06

C3449 MEIO FIO PRÉ MOLDADO (0,07x0,30x1,00)m C/REJUNTAMENTO (M)

Material		FONTE	UNID	COEFICIENTE	PREÇO UNITÁRIO	TOTAL
I0971	MEIO FIO PRE MOLDADO DIM.=(0,07x0,30x1,00)m	SEINFRA	M	1,00000000	R$ 15,8600	R$ 15,8600
					TOTAL Material:	R$ 15,8600

Mão de Obra		FONTE	UNID	COEFICIENTE	PREÇO UNITÁRIO	TOTAL
I2391	PEDREIRO	SEINFRA	H	0,18000000	R$ 25,0653	R$ 4,5126
I2543	SERVENTE	SEINFRA	H	0,36000000	R$ 19,0670	R$ 6,8652
					TOTAL Mão de Obra:	R$ 11,3778

Serviço		FONTE	UNID	COEFICIENTE	PREÇO UNITÁRIO	TOTAL
C0170	ARGAMASSA DE CIMENTO E AREIA S/PEN. TRAÇO 1:3	SEINFRA	M3	0,00100000	R$ 637,3900	R$ 0,6374
					TOTAL Serviço:	R$ 0,6374
					VALOR:	27,88

87893 CHAPISCO APLICADO EM ALVENARIA (SEM PRESENÇA DE VÃOS) E ESTRUTURAS DE CONCRETO DE FACHADA, COM COLHER DE PEDREIRO. ARGAMASSA TRAÇO 1:3 COM PREPARO MANUAL. AF_10/2022 (M2)

Mão de Obra com Encargos Complementares		FONTE	UNID	COEFICIENTE	PREÇO UNITÁRIO	TOTAL
88309	PEDREIRO COM ENCARGOS COMPLEMENTARES	SINAPI	H	0,13940000	R$ 29,60	R$ 4,12
88316	SERVENTE COM ENCARGOS COMPLEMENTARES	SINAPI	H	0,04650000	R$ 23,99	R$ 1,11
					TOTAL Mão de Obra com Encargos Complementares:	R$ 5,23

Serviço		FONTE	UNID	COEFICIENTE	PREÇO UNITÁRIO	TOTAL
87377	ARGAMASSA TRAÇO 1:3 (EM VOLUME DE CIMENTO E AREIA GROSSA ÚMIDA) PARA CHAPISCO CONVENCIONAL, PREPARO MANUAL. AF_08/2019	SINAPI	M3	0,00370000	R$ 722,56	R$ 2,67
					TOTAL Serviço:	R$ 2,67
					VALOR:	7,90

C3023 EMBOÇO C/ ARGAMASSA DE CIMENTO E AREIA PENEIRADA, TRAÇO 1:3 (M2)

Mão de Obra		FONTE	UNID	COEFICIENTE	PREÇO UNITÁRIO	TOTAL
I2391	PEDREIRO	SEINFRA	H	0,60000000	R$ 25,0653	R$ 15,0420
I2543	SERVENTE	SEINFRA	H	0,60000000	R$ 19,0670	R$ 11,4420
					TOTAL Mão de Obra:	R$ 26,4840

Serviço		FONTE	UNID	COEFICIENTE	PREÇO UNITÁRIO	TOTAL
C0164	ARGAMASSA DE CIMENTO E AREIA PEN. TRAÇO 1:3	SEINFRA	M3	0,02000000	R$ 1.065,5100	R$ 21,3102
					TOTAL Serviço:	R$ 21,3102
					VALOR:	47,79

C3028 REBOCO C/ ARGAMASSA DE CIMENTO E AREIA PENEIRADA, TRAÇO 1:3 (M2)

Mão de Obra		FONTE	UNID	COEFICIENTE	PREÇO UNITÁRIO	TOTAL
I2391	PEDREIRO	SEINFRA	H	0,60000000	R$ 25,0653	R$ 15,0420
I2543	SERVENTE	SEINFRA	H	0,60000000	R$ 19,0670	R$ 11,4420
					TOTAL Mão de Obra:	R$ 26,4840

Serviço	FONTE	UNID	COEFICIENTE	PREÇO UNITÁRIO	TOTAL

C0164	ARGAMASSA DE CIMENTO E AREIA PEN. TRAÇO 1:3	SEINFRA	M3	0,02500000	R$ 1.065,5100	R$ 26,6378
					TOTAL Serviço:	R$ 26,6378
					VALOR:	53,12

C4445 CERÂMICA ESMALTADA RETIFICADA C/ ARG. PRÉ-FABRICADA ACIMA DE 30x30cm (900cm²) - PEI-5/PEI-4 - P/ PAREDE (M2)

Material		FONTE	UNID	COEFICIENTE	PREÇO UNITÁRIO	TOTAL
I6508	ARGAMASSA COLANTE PRÉ-FABRICADA P/ CERÂMICAS E PORCELANATOS	SEINFRA	KG	8,00000000	R$ 2,4200	R$ 19,3600
I6500	CERÂMICA ESMALTADA RETIFICADA DIMENSÕES MAIORES DE 30x30cm (900 cm²) - PEI-5/PEI-4	SEINFRA	M2	1,10000000	R$ 52,9000	R$ 58,1900
					TOTAL Material:	R$ 77,5500

Mão de Obra		FONTE	UNID	COEFICIENTE	PREÇO UNITÁRIO	TOTAL
I1328	LADRILHISTA	SEINFRA	H	0,72000000	R$ 25,0653	R$ 18,0504
I2543	SERVENTE	SEINFRA	H	0,72000000	R$ 19,0670	R$ 13,7304
					TOTAL Mão de Obra:	R$ 31,7808
					VALOR:	109,33

C4442 CERÂMICA ESMALTADA C/ ARG. PRÉ-FABRICADA ATÉ 10x10cm (100cm²) - DECORATIVA - P/ PAREDE (M2)

Material		FONTE	UNID	COEFICIENTE	PREÇO UNITÁRIO	TOTAL
I6508	ARGAMASSA COLANTE PRÉ-FABRICADA P/ CERÂMICAS E PORCELANATOS	SEINFRA	KG	4,00000000	R$ 2,4200	R$ 9,6800
I6497	CERÂMICA ESMALTADA DIMENSÕES ATÉ 10x10cm (100 cm²) - DECORATIVA	SEINFRA	M2	1,10000000	R$ 42,5200	R$ 46,7720
					TOTAL Material:	R$ 56,4520

Mão de Obra		FONTE	UNID	COEFICIENTE	PREÇO UNITÁRIO	TOTAL
I1328	LADRILHISTA	SEINFRA	H	0,72000000	R$ 25,0653	R$ 18,0504
I2543	SERVENTE	SEINFRA	H	0,72000000	R$ 19,0670	R$ 13,7304
					TOTAL Mão de Obra:	R$ 31,7808
					VALOR:	88,23

C0674 CANTONEIRA DE ALUMÍNIO P/ AZULEJOS (M)

Material		FONTE	UNID	COEFICIENTE	PREÇO UNITÁRIO	TOTAL
I0463	CANTONEIRA DE ALUMINIO PARA AZULEJO	SEINFRA	M	1,00000000	R$ 4,8100	R$ 4,8100
					TOTAL Material:	R$ 4,8100

Mão de Obra		FONTE	UNID	COEFICIENTE	PREÇO UNITÁRIO	TOTAL
I0152	AZULEJISTA	SEINFRA	H	0,60000000	R$ 25,0653	R$ 15,0420
I2543	SERVENTE	SEINFRA	H	0,40000000	R$ 19,0670	R$ 7,6280
					TOTAL Mão de Obra:	R$ 22,6700
					VALOR:	27,48

C4468 FORRO PVC - LAMBRI (100x6000 OU 200x6000)mm - FORNECIMENTO E MONTAGEM (M2)

Material	FONTE	UNID	COEFICIENTE	PREÇO UNITÁRIO	TOTAL

I8293	FORRO PVC - LAMBRI (100x6000 OU 200x6000)mm. DE 8MM A 10MM. INCLUSIVE ESTRUTURA DE FIXAÇÃO (INSTALADO)	SEINFRA	M2	1,00000000	R$ 69,5400	R$ 69,5400
					TOTAL Material:	R$ 69,5400
					VALOR:	69,54

C2600 TUBO PVC BRANCO RÍGIDO ESGOTO D=150mm (6") (M)

Material		FONTE	UNID	COEFICIENTE	PREÇO UNITÁRIO	TOTAL
I2197	TUBO PVC ESGOTO DE 150MM (6') - (NBR 5688)	SEINFRA	M	1,01000000	R$ 41,3500	R$ 41,7635
					TOTAL Material:	R$ 41,7635

Mão de Obra		FONTE	UNID	COEFICIENTE	PREÇO UNITÁRIO	TOTAL
I0043	AJUDANTE DE ENCANADOR	SEINFRA	H	0,60000000	R$ 19,7685	R$ 11,8620
I2320	ENCANADOR	SEINFRA	H	0,60000000	R$ 24,3853	R$ 14,6340
					TOTAL Mão de Obra:	R$ 26,4960
					VALOR:	68,26

C2593 TUBO PVC BRANCO P/ESGOTO D=100MM (4') (M)

Material		FONTE	UNID	COEFICIENTE	PREÇO UNITÁRIO	TOTAL
I0026	ADESIVO PARA TUBO DE PVC RIGIDO	SEINFRA	KG	0,02500000	R$ 63,3600	R$ 1,5840
I1888	SOLUÇÃO LIMPADORA PARA PVC RIGIDO	SEINFRA	L	0,04000000	R$ 61,0200	R$ 2,4408
I2193	TUBO PVC ESGOTO DE 100MM (4') - (NBR 5688)	SEINFRA	M	1,01000000	R$ 15,8200	R$ 15,9782
					TOTAL Material:	R$ 20,0030

Mão de Obra		FONTE	UNID	COEFICIENTE	PREÇO UNITÁRIO	TOTAL
I0043	AJUDANTE DE ENCANADOR	SEINFRA	H	0,52000000	R$ 19,7685	R$ 10,2804
I2320	ENCANADOR	SEINFRA	H	0,52000000	R$ 24,3853	R$ 12,6828
					TOTAL Mão de Obra:	R$ 22,9632
					VALOR:	42,97

C2596 TUBO PVC BRANCO P/ESGOTO D=50mm (2") (M)

Material		FONTE	UNID	COEFICIENTE	PREÇO UNITÁRIO	TOTAL
I0026	ADESIVO PARA TUBO DE PVC RIGIDO	SEINFRA	KG	0,00750000	R$ 63,3600	R$ 0,4752
I1888	SOLUÇÃO LIMPADORA PARA PVC RIGIDO	SEINFRA	L	0,01100000	R$ 61,0200	R$ 0,6712
I2195	TUBO PVC ESGOTO DE 50MM (2') - (NBR 5688)	SEINFRA	M	1,01000000	R$ 10,7500	R$ 10,8575
					TOTAL Material:	R$ 12,0039

Mão de Obra		FONTE	UNID	COEFICIENTE	PREÇO UNITÁRIO	TOTAL
I0043	AJUDANTE DE ENCANADOR	SEINFRA	H	0,30000000	R$ 19,7685	R$ 5,9310
I2320	ENCANADOR	SEINFRA	H	0,30000000	R$ 24,3853	R$ 7,3170
					TOTAL Mão de Obra:	R$ 13,2480
					VALOR:	25,25

C2595 TUBO PVC BRANCO P/ESGOTO D=40mm (1 1/2") (M)

Material	FONTE	UNID	COEFICIENTE	PREÇO UNITÁRIO	TOTAL

I0026	ADESIVO PARA TUBO DE PVC RIGIDO	SEINFRA	KG	0,00500000	R$ 63,3600	R$ 0,3168
I1868	SOLUÇÃO LIMPADORA PARA PVC RIGIDO	SEINFRA	L	0,00750000	R$ 61,0200	R$ 0,4577
I2194	TUBO PVC ESGOTO DE 40MM (1 1/2') - (NBR 5688)	SEINFRA	M	1,01000000	R$ 6,9100	R$ 6,9791
					TOTAL Material:	R$ 7,7536

Mão de Obra		FONTE	UNID	COEFICIENTE	PREÇO UNITÁRIO	TOTAL
I0043	AJUDANTE DE ENCANADOR	SEINFRA	H	0,24000000	R$ 19,7685	R$ 4,7448
I2320	ENCANADOR	SEINFRA	H	0,24000000	R$ 24,3853	R$ 5,8536
					TOTAL Mão de Obra:	R$ 10,5984

VALOR:	18,36

C4838 CAIXA EM ALVENARIA TIJOLO FURADO, ESP. = 10cm (60x 60x60cm), FUNDO DE CONCRETO, EXCETO ESCAVAÇÃO E TAMPA (UN)

Serviço		FONTE	UNID	COEFICIENTE	PREÇO UNITÁRIO	TOTAL
C0073	ALVENARIA DE TIJOLO CERÂMICO FURADO (9x19x19)cm C/ARGAMASSA MISTA DE CAL HIDRATADA ESP.=10cm (1:2:8)	SEINFRA	M2	1,78000000	R$ 64,5700	R$ 114,9346
C0776	CHAPISCO C/ ARGAMASSA DE CIMENTO E AREIA S/PENEIRAR TRAÇO 1:3 ESP.= 5mm P/ PAREDE	SEINFRA	M2	1,83000000	R$ 7,6000	R$ 13,9080
C1609	LASTRO DE CONCRETO INCLUINDO PREPARO E LANÇAMENTO	SEINFRA	M3	0,04000000	R$ 658,0400	R$ 26,3216
C3037	REBOCO C/ ARGAMASSA DE CIMENTO E AREIA PENEIRADA, TRAÇO 1:4	SEINFRA	M2	1,83000000	R$ 50,9700	R$ 93,2751
					TOTAL Serviço:	R$ 248,4393

VALOR:	248,44

C2299 TAMPA DE CONCRETO ESP.= 5cm P/CAIXA EM ALVENARIA (M2)

Material		FONTE	UNID	COEFICIENTE	PREÇO UNITÁRIO	TOTAL
I0189	AÇO CA-60	SEINFRA	KG	5,27000000	R$ 7,5900	R$ 39,9993
I0103	ARAME RECOZIDO N.18 BWG	SEINFRA	KG	0,09000000	R$ 16,5300	R$ 1,4877
I0109	AREIA MEDIA	SEINFRA	M3	0,03300000	R$ 83,5800	R$ 2,7581
I0280	BRITA	SEINFRA	M3	0,04000000	R$ 100,5000	R$ 4,0200
I0529	CHAPA COMPENSADO RESINADO 12MM (1.10 X 2.20M)	SEINFRA	M2	0,40000000	R$ 35,9500	R$ 14,3800
I0805	CIMENTO PORTLAND	SEINFRA	KG	18,00000000	R$ 0,7100	R$ 11,3600
I1918	TABUA DE 1" DE 3A. - L = 30cm	SEINFRA	M	0,12000000	R$ 12,7700	R$ 1,5324
					TOTAL Material:	R$ 75,5375

Mão de Obra		FONTE	UNID	COEFICIENTE	PREÇO UNITÁRIO	TOTAL
I0040	AJUDANTE DE ARMADOR/FERREIRO	SEINFRA	H	0,46000000	R$ 19,7685	R$ 9,0942
I0041	AJUDANTE DE CARPINTEIRO	SEINFRA	H	2,42000000	R$ 19,7685	R$ 47,8434
I0121	ARMADOR/FERREIRO	SEINFRA	H	0,46000000	R$ 25,0653	R$ 11,5322
I0496	CARPINTEIRO	SEINFRA	H	2,42000000	R$ 25,0653	R$ 60,6694
I2391	PEDREIRO	SEINFRA	H	0,30000000	R$ 25,0653	R$ 7,5210
I2543	SERVENTE	SEINFRA	H	0,80000000	R$ 19,0670	R$ 15,2560
					TOTAL Mão de Obra:	R$ 151,9162

VALOR:	227,46

104328 CAIXA SIFONADA, COM GRELHA QUADRADA, PVC, DN 150 X 150 X 50 MM, JUNTA SOLDÁVEL, FORNECIDA E INSTALADA EM RAMAL DE DESCARGA OU EM RAMAL DE ESGOTO SANITÁRIO. AF_08/2022 (UN)

Material		FONTE	UNID	COEFICIENTE	PREÇO UNITÁRIO	TOTAL
00000122	ADESIVO PLASTICO PARA PVC, FRASCO COM *850* GR	SINAPI	UN	0,02920000	R$ 60,78	R$ 1,77
00011712	CAIXA SIFONADA, PVC, 150 X 150 X 50 MM, COM GRELHA QUADRADA, BRANCA (NBR 5688)	SINAPI	UN	1,00000000	R$ 56,85	R$ 56,85
00038383	LIXA D'AGUA EM FOLHA, COR PRETA, GRAO 100	SINAPI	UN	0,01540000	R$ 1,65	R$ 0,02
00020083	SOLUCAO PREPARADORA / LIMPADORA PARA PVC, FRASCO COM 1000 CM3	SINAPI	UN	0,04400000	R$ 68,86	R$ 3,02
					TOTAL Material:	R$ 61,66

Mão de Obra com Encargos Complementares		FONTE	UNID	COEFICIENTE	PREÇO UNITÁRIO	TOTAL
88248	AUXILIAR DE ENCANADOR OU BOMBEIRO HIDRÁULICO COM ENCARGOS COMPLEMENTARES	SINAPI	H	0,42310000	R$ 24,76	R$ 10,47
88267	ENCANADOR OU BOMBEIRO HIDRÁULICO COM ENCARGOS COMPLEMENTARES	SINAPI	H	0,42310000	R$ 29,16	R$ 12,33
					TOTAL Mão de Obra com Encargos Complementares:	R$ 22,80
					VALOR:	84,46

89726 JOELHO 45 GRAUS, PVC, SERIE NORMAL, ESGOTO PREDIAL, DN 40 MM, JUNTA SOLDÁVEL, FORNECIDO E INSTALADO EM RAMAL DE DESCARGA OU RAMAL DE ESGOTO SANITÁRIO. AF_08/2022 (UN)

Material		FONTE	UNID	COEFICIENTE	PREÇO UNITÁRIO	TOTAL
00000122	ADESIVO PLASTICO PARA PVC, FRASCO COM *850* GR	SINAPI	UN	0,00990000	R$ 60,78	R$ 0,60
00003516	JOELHO PVC, SOLDAVEL, BB, 45 GRAUS, DN 40 MM, PARA ESGOTO PREDIAL	SINAPI	UN	1,00000000	R$ 2,38	R$ 2,38
00038383	LIXA D'AGUA EM FOLHA, COR PRETA, GRAO 100	SINAPI	UN	0,00710000	R$ 1,65	R$ 0,01
00020083	SOLUCAO PREPARADORA / LIMPADORA PARA PVC, FRASCO COM 1000 CM3	SINAPI	UN	0,01500000	R$ 68,86	R$ 1,03
					TOTAL Material:	R$ 4,02

Mão de Obra com Encargos Complementares		FONTE	UNID	COEFICIENTE	PREÇO UNITÁRIO	TOTAL
88248	AUXILIAR DE ENCANADOR OU BOMBEIRO HIDRÁULICO COM ENCARGOS COMPLEMENTARES	SINAPI	H	0,12700000	R$ 24,76	R$ 3,14
88267	ENCANADOR OU BOMBEIRO HIDRÁULICO COM ENCARGOS COMPLEMENTARES	SINAPI	H	0,12700000	R$ 29,16	R$ 3,70
					TOTAL Mão de Obra com Encargos Complementares:	R$ 6,84
					VALOR:	10,86

89745 JOELHO 45 GRAUS, PVC, SERIE NORMAL, ESGOTO PREDIAL, DN 100 MM, JUNTA ELÁSTICA, FORNECIDO E INSTALADO EM RAMAL DE DESCARGA OU RAMAL DE ESGOTO SANITÁRIO. AF_08/2022 (UN)

Material		FONTE	UNID	COEFICIENTE	PREÇO UNITÁRIO	TOTAL
00000301	ANEL BORRACHA PARA TUBO ESGOTO PREDIAL, DN 100 MM (NBR 5688)	SINAPI	UN	2,00000000	R$ 4,70	R$ 9,40
00003528	JOELHO PVC, SOLDAVEL, PB, 45 GRAUS, DN 100 MM, PARA ESGOTO PREDIAL	SINAPI	UN	1,00000000	R$ 9,29	R$ 9,29
00020078	PASTA LUBRIFICANTE PARA TUBOS E CONEXOES COM JUNTA ELASTICA, EMBALAGEM DE *400* GR (USO EM PVC, ACO, POLIETILENO E OUTROS)	SINAPI	UN	0,11500000	R$ 25,08	R$ 2,88
					TOTAL Material:	R$ 21,57

Mão de Obra com Encargos Complementares		FONTE	UNID	COEFICIENTE	PREÇO UNITÁRIO	TOTAL
88248	AUXILIAR DE ENCANADOR OU BOMBEIRO HIDRÁULICO COM ENCARGOS COMPLEMENTARES	SINAPI	H	0,19260000	R$ 24,76	R$ 4,76
88267	ENCANADOR OU BOMBEIRO HIDRÁULICO COM ENCARGOS COMPLEMENTARES	SINAPI	H	0,19260000	R$ 29,16	R$ 5,61
					TOTAL Mão de Obra com Encargos Complementares:	R$ 10,37

VALOR:	31,94

89724 JOELHO 90 GRAUS, PVC, SERIE NORMAL, ESGOTO PREDIAL, DN 40 MM, JUNTA SOLDÁVEL, FORNECIDO E INSTALADO EM RAMAL DE DESCARGA OU RAMAL DE ESGOTO SANITÁRIO. AF_08/2022 (UN)

Material		FONTE	UNID	COEFICIENTE	PREÇO UNITÁRIO	TOTAL
00000122	ADESIVO PLASTICO PARA PVC, FRASCO COM "850" GR	SINAPI	UN	0,00990000	R$ 60,78	R$ 0,60
00003517	JOELHO PVC, SOLDAVEL, BB, 90 GRAUS, SEM ANEL, DN 40 MM, PARA ESGOTO PREDIAL SECUNDARIO	SINAPI	UN	1,00000000	R$ 2,15	R$ 2,15
00038383	LIXA D'AGUA EM FOLHA, COR PRETA, GRAO 100	SINAPI	UN	0,00710000	R$ 1,65	R$ 0,01
00020083	SOLUCAO PREPARADORA / LIMPADORA PARA PVC, FRASCO COM 1000 CM3	SINAPI	UN	0,01500000	R$ 68,86	R$ 1,03
					TOTAL Material:	R$ 3,79

Mão de Obra com Encargos Complementares		FONTE	UNID	COEFICIENTE	PREÇO UNITÁRIO	TOTAL
88248	AUXILIAR DE ENCANADOR OU BOMBEIRO HIDRÁULICO COM ENCARGOS COMPLEMENTARES	SINAPI	H	0,12700000	R$ 24,76	R$ 3,14
88267	ENCANADOR OU BOMBEIRO HIDRÁULICO COM ENCARGOS COMPLEMENTARES	SINAPI	H	0,12700000	R$ 29,18	R$ 3,70
					TOTAL Mão de Obra com Encargos Complementares:	R$ 6,84

VALOR:	10,63

89731 JOELHO 90 GRAUS, PVC, SERIE NORMAL, ESGOTO PREDIAL, DN 50 MM, JUNTA ELÁSTICA, FORNECIDO E INSTALADO EM RAMAL DE DESCARGA OU RAMAL DE ESGOTO SANITÁRIO. AF_08/2022 (UN)

Material		FONTE	UNID	COEFICIENTE	PREÇO UNITÁRIO	TOTAL
00000296	ANEL BORRACHA PARA TUBO ESGOTO PREDIAL, DN 50 MM (NBR 5688)	SINAPI	UN	2,00000000	R$ 2,65	R$ 5,30
00003526	JOELHO PVC, SOLDAVEL, PB, 90 GRAUS, DN 50 MM, PARA ESGOTO PREDIAL	SINAPI	UN	1,00000000	R$ 3,11	R$ 3,11
00020078	PASTA LUBRIFICANTE PARA TUBOS E CONEXOES COM JUNTA ELASTICA, EMBALAGEM DE "400" GR (USO EM PVC, ACO, POLIETILENO E OUTROS)	SINAPI	UN	0,05000000	R$ 25,08	R$ 1,25
					TOTAL Material:	R$ 9,66

Mão de Obra com Encargos Complementares		FONTE	UNID	COEFICIENTE	PREÇO UNITÁRIO	TOTAL
88248	AUXILIAR DE ENCANADOR OU BOMBEIRO HIDRÁULICO COM ENCARGOS COMPLEMENTARES	SINAPI	H	0,13790000	R$ 24,76	R$ 3,41
88267	ENCANADOR OU BOMBEIRO HIDRÁULICO COM ENCARGOS COMPLEMENTARES	SINAPI	H	0,13790000	R$ 29,16	R$ 4,02
					TOTAL Mão de Obra com Encargos Complementares:	R$ 7,43

VALOR:	17,09

89744 JOELHO 90 GRAUS, PVC, SERIE NORMAL, ESGOTO PREDIAL, DN 100 MM, JUNTA ELÁSTICA, FORNECIDO E INSTALADO EM RAMAL DE DESCARGA OU RAMAL DE ESGOTO SANITÁRIO. AF_08/2022 (UN)

Material		FONTE	UNID	COEFICIENTE	PREÇO UNITÁRIO	TOTAL
00000301	ANEL BORRACHA PARA TUBO ESGOTO PREDIAL, DN 100 MM (NBR 5688)	SINAPI	UN	2,00000000	R$ 4,70	R$ 9,40
00003520	JOELHO PVC, SOLDAVEL, PB, 90 GRAUS, DN 100 MM, PARA ESGOTO PREDIAL	SINAPI	UN	1,00000000	R$ 8,45	R$ 8,45
00020078	PASTA LUBRIFICANTE PARA TUBOS E CONEXOES COM JUNTA ELASTICA, EMBALAGEM DE "400" GR (USO EM PVC, ACO, POLIETILENO E OUTROS)	SINAPI	UN	0,11500000	R$ 25,08	R$ 2,88
					TOTAL Material:	R$ 20,73

Mão de Obra com Encargos Complementares		FONTE	UNID	COEFICIENTE	PREÇO UNITÁRIO	TOTAL
88248	AUXILIAR DE ENCANADOR OU BOMBEIRO HIDRÁULICO COM ENCARGOS COMPLEMENTARES	SINAPI	H	0,19260000	R$ 24,76	R$ 4,76

88267	ENCANADOR OU BOMBEIRO HIDRÁULICO COM ENCARGOS COMPLEMENTARES	SINAPI	H	0,19260000	R$ 29,16	R$ 5,61
					TOTAL Mão de Obra com Encargos Complementares:	R$ 10,37
					VALOR:	31,10

C1582 JUNÇÃO SIMPLES DE REDUÇÃO PVC P/ESGOTO 100X50mm(4"X2") (UN)

Material		FONTE	UNID	COEFICIENTE	PREÇO UNITÁRIO	TOTAL
I0026	ADESIVO PARA TUBO DE PVC RIGIDO	SEINFRA	KG	0,05750000	R$ 63,3600	R$ 3,6432
I1319	JUNÇÃO PVC PARA ESGOTO 100X50MM (4X2")	SEINFRA	UN	1,00000000	R$ 19,8600	R$ 19,8600
I1888	SOLUÇÃO LIMPADORA PARA PVC RIGIDO	SEINFRA	L	0,09100000	R$ 61,0200	R$ 5,5528
					TOTAL Material:	R$ 29,0560

Mão de Obra		FONTE	UNID	COEFICIENTE	PREÇO UNITÁRIO	TOTAL
I0043	AJUDANTE DE ENCANADOR	SEINFRA	H	0,46000000	R$ 19,7685	R$ 9,0942
I2320	ENCANADOR	SEINFRA	H	0,46000000	R$ 24,3853	R$ 11,2194
					TOTAL Mão de Obra:	R$ 20,3136
					VALOR:	49,37

89783 JUNÇÃO SIMPLES, PVC, SERIE NORMAL, ESGOTO PREDIAL, DN 40 MM, JUNTA SOLDÁVEL, FORNECIDO E INSTALADO EM RAMAL DE DESCARGA OU RAMAL DE ESGOTO SANITÁRIO. AF_08/2022 (UN)

Material		FONTE	UNID	COEFICIENTE	PREÇO UNITÁRIO	TOTAL
00000122	ADESIVO PLASTICO PARA PVC, FRASCO COM "850" GR	SINAPI	UN	0,01480000	R$ 60,78	R$ 0,89
00003866	JUNCAO SIMPLES, PVC, 45 GRAUS, DN 40 X 40 MM, SERIE NORMAL PARA ESGOTO PREDIAL	SINAPI	UN	1,00000000	R$ 3,84	R$ 3,84
00038383	LIXA D'AGUA EM FOLHA, COR PRETA, GRAO 100	SINAPI	UN	0,01070000	R$ 1,65	R$ 0,01
00020083	SOLUCAO PREPARADORA / LIMPADORA PARA PVC, FRASCO COM 1000 CM3	SINAPI	UN	0,02250000	R$ 68,86	R$ 1,54
					TOTAL Material:	R$ 6,28

Mão de Obra com Encargos Complementares		FONTE	UNID	COEFICIENTE	PREÇO UNITÁRIO	TOTAL
88248	AUXILIAR DE ENCANADOR OU BOMBEIRO HIDRÁULICO COM ENCARGOS COMPLEMENTARES	SINAPI	H	0,16930000	R$ 24,76	R$ 4,19
88267	ENCANADOR OU BOMBEIRO HIDRÁULICO COM ENCARGOS COMPLEMENTARES	SINAPI	H	0,16930000	R$ 29,16	R$ 4,93
					TOTAL Mão de Obra com Encargos Complementares:	R$ 9,12
					VALOR:	15,40

89785 JUNÇÃO SIMPLES, PVC, SERIE NORMAL, ESGOTO PREDIAL, DN 50 X 50 MM, JUNTA ELÁSTICA, FORNECIDO E INSTALADO EM RAMAL DE DESCARGA OU RAMAL DE ESGOTO SANITÁRIO. AF_08/2022 (UN)

Material		FONTE	UNID	COEFICIENTE	PREÇO UNITÁRIO	TOTAL
00000296	ANEL BORRACHA PARA TUBO ESGOTO PREDIAL, DN 50 MM (NBR 5688)	SINAPI	UN	3,00000000	R$ 2,65	R$ 7,95
00003662	JUNCAO SIMPLES, PVC, 45 GRAUS, DN 50 X 50 MM, SERIE NORMAL PARA ESGOTO PREDIAL	SINAPI	UN	1,00000000	R$ 10,02	R$ 10,02
00020078	PASTA LUBRIFICANTE PARA TUBOS E CONEXOES COM JUNTA ELASTICA, EMBALAGEM DE "400" GR (USO EM PVC, ACO, POLIETILENO E OUTROS)	SINAPI	UN	0,07500000	R$ 25,08	R$ 1,88
					TOTAL Material:	R$ 19,85

Mão de Obra com Encargos Complementares		FONTE	UNID	COEFICIENTE	PREÇO UNITÁRIO	TOTAL
88248	AUXILIAR DE ENCANADOR OU BOMBEIRO HIDRÁULICO COM ENCARGOS COMPLEMENTARES	SINAPI	H	0,18390000	R$ 24,76	R$ 4,55

88267	ENCANADOR OU BOMBEIRO HIDRÁULICO COM ENCARGOS COMPLEMENTARES	SINAPI	H	0,18390000	R$ 29,16	R$ 5,36
					TOTAL Mão de Obra com Encargos Complementares:	R$ 9,91
					VALOR:	29,76

89797 JUNÇÃO SIMPLES, PVC, SERIE NORMAL, ESGOTO PREDIAL, DN 100 X 100 MM, JUNTA ELÁSTICA, FORNECIDO E INSTALADO EM RAMAL DE DESCARGA OU RAMAL DE ESGOTO SANITÁRIO. AF_08/2022 (UN)

Material		FONTE	UNID	COEFICIENTE	PREÇO UNITÁRIO	TOTAL
00000301	ANEL BORRACHA PARA TUBO ESGOTO PREDIAL, DN 100 MM (NBR 5688)	SINAPI	UN	3,00000000	R$ 4,70	R$ 14,10
00003670	JUNCAO SIMPLES, PVC, 45 GRAUS, DN 100 X 100 MM, SERIE NORMAL PARA ESGOTO PREDIAL	SINAPI	UN	1,00000000	R$ 24,42	R$ 24,42
00020078	PASTA LUBRIFICANTE PARA TUBOS E CONEXOES COM JUNTA ELASTICA, EMBALAGEM DE *400* GR (USO EM PVC, ACO, POLIETILENO E OUTROS)	SINAPI	UN	0,17250000	R$ 25,08	R$ 4,32
					TOTAL Material:	R$ 42,84

Mão de Obra com Encargos Complementares		FONTE	UNID	COEFICIENTE	PREÇO UNITÁRIO	TOTAL
88248	AUXILIAR DE ENCANADOR OU BOMBEIRO HIDRÁULICO COM ENCARGOS COMPLEMENTARES	SINAPI	H	0,25680000	R$ 24,76	R$ 6,35
88267	ENCANADOR OU BOMBEIRO HIDRÁULICO COM ENCARGOS COMPLEMENTARES	SINAPI	H	0,25680000	R$ 29,16	R$ 7,48
					TOTAL Mão de Obra com Encargos Complementares:	R$ 13,83
					VALOR:	66,67

89763 LUVA SIMPLES, PVC, SERIE NORMAL, ESGOTO PREDIAL, DN 50 MM, JUNTA ELÁSTICA, FORNECIDO E INSTALADO EM RAMAL DE DESCARGA OU RAMAL DE ESGOTO SANITÁRIO. AF_08/2022 (UN)

Material		FONTE	UNID	COEFICIENTE	PREÇO UNITÁRIO	TOTAL
00000122	ADESIVO PLASTICO PARA PVC, FRASCO COM *850* GR	SINAPI	UN	0,00730000	R$ 60,76	R$ 0,44
00038383	LIXA D'AGUA EM FOLHA, COR PRETA, GRAO 100	SINAPI	UN	0,03900000	R$ 1,65	R$ 0,06
00003875	LUVA SIMPLES, PVC, SOLDAVEL, DN 50 MM, SERIE NORMAL, PARA ESGOTO PREDIAL	SINAPI	UN	1,00000000	R$ 3,36	R$ 3,36
00020083	SOLUCAO PREPARADORA / LIMPADORA PARA PVC, FRASCO COM 1000 CM3	SINAPI	UN	0,01100000	R$ 68,86	R$ 0,75
					TOTAL Material:	R$ 4,61

Mão de Obra com Encargos Complementares		FONTE	UNID	COEFICIENTE	PREÇO UNITÁRIO	TOTAL
88248	AUXILIAR DE ENCANADOR OU BOMBEIRO HIDRÁULICO COM ENCARGOS COMPLEMENTARES	SINAPI	H	0,09190000	R$ 24,76	R$ 2,27
88267	ENCANADOR OU BOMBEIRO HIDRÁULICO COM ENCARGOS COMPLEMENTARES	SINAPI	H	0,09190000	R$ 29,16	R$ 2,67
					TOTAL Mão de Obra com Encargos Complementares:	R$ 4,94
					VALOR:	9,55

89778 LUVA SIMPLES, PVC, SERIE NORMAL, ESGOTO PREDIAL, DN 100 MM, JUNTA ELÁSTICA, FORNECIDO E INSTALADO EM RAMAL DE DESCARGA OU RAMAL DE ESGOTO SANITÁRIO. AF_08/2022 (UN)

Material		FONTE	UNID	COEFICIENTE	PREÇO UNITÁRIO	TOTAL
00000122	ADESIVO PLASTICO PARA PVC, FRASCO COM *850* GR	SINAPI	UN	0,02450000	R$ 60,76	R$ 1,48
00038383	LIXA D'AGUA EM FOLHA, COR PRETA, GRAO 100	SINAPI	UN	0,00540000	R$ 1,65	R$ 0,00
00003899	LUVA SIMPLES, PVC, SOLDAVEL, DN 100 MM, SERIE NORMAL, PARA ESGOTO PREDIAL	SINAPI	UN	1,00000000	R$ 6,66	R$ 6,66
00020083	SOLUCAO PREPARADORA / LIMPADORA PARA PVC, FRASCO COM 1000 CM3	SINAPI	UN	0,04000000	R$ 68,86	R$ 2,75

TOTAL Material:	R$ 10,89

Mão de Obra com Encargos Complementares		FONTE	UNID	COEFICIENTE	PREÇO UNITÁRIO	TOTAL
88248	AUXILIAR DE ENCANADOR OU BOMBEIRO HIDRÁULICO COM ENCARGOS COMPLEMENTARES	SINAPI	H	0,12840000	R$ 24,76	R$ 3,17
88267	ENCANADOR OU BOMBEIRO HIDRÁULICO COM ENCARGOS COMPLEMENTARES	SINAPI	H	0,12840000	R$ 29,16	R$ 3,74

TOTAL Mão de Obra com Encargos Complementares:	R$ 6,91
VALOR:	17,80

89710 RALO SECO, PVC, DN 100 X 40 MM, JUNTA SOLDÁVEL, FORNECIDO E INSTALADO EM RAMAL DE DESCARGA OU EM RAMAL DE ESGOTO SANITÁRIO. AF_08/2022 (UN)

Material		FONTE	UNID	COEFICIENTE	PREÇO UNITÁRIO	TOTAL
00000122	ADESIVO PLASTICO PARA PVC, FRASCO COM *850* GR	SINAPI	UN	0,00490000	R$ 60,78	R$ 0,29
00036383	LIXA D'AGUA EM FOLHA, COR PRETA, GRAO 100	SINAPI	UN	0,03600000	R$ 1,65	R$ 0,05
00011739	RALO SECO CONICO, PVC, 100 X 40 MM, COM GRELHA REDONDA BRANCA	SINAPI	UN	1,00000000	R$ 11,97	R$ 11,97
00020083	SOLUCAO PREPARADORA / LIMPADORA PARA PVC, FRASCO COM 1000 CM3	SINAPI	UN	0,00750000	R$ 68,86	R$ 0,51

TOTAL Material:	R$ 12,82

Mão de Obra com Encargos Complementares		FONTE	UNID	COEFICIENTE	PREÇO UNITÁRIO	TOTAL
88248	AUXILIAR DE ENCANADOR OU BOMBEIRO HIDRÁULICO COM ENCARGOS COMPLEMENTARES	SINAPI	H	0,16520000	R$ 24,76	R$ 4,09
88267	ENCANADOR OU BOMBEIRO HIDRÁULICO COM ENCARGOS COMPLEMENTARES	SINAPI	H	0,16520000	R$ 29,16	R$ 4,81

TOTAL Mão de Obra com Encargos Complementares:	R$ 8,90
VALOR:	21,72

104348 TERMINAL DE VENTILAÇÃO, PVC, SÉRIE NORMAL, ESGOTO PREDIAL, DN 50 MM, JUNTA SOLDÁVEL, FORNECIDO E INSTALADO EM PRUMADA DE ESGOTO SANITÁRIO OU VENTILAÇÃO. AF_08/2022 (UN)

Material		FONTE	UNID	COEFICIENTE	PREÇO UNITÁRIO	TOTAL
00000122	ADESIVO PLASTICO PARA PVC, FRASCO COM *850* GR	SINAPI	UN	0,00730000	R$ 60,78	R$ 0,44
00036383	LIXA D'AGUA EM FOLHA, COR PRETA, GRAO 100	SINAPI	UN	0,00800000	R$ 1,65	R$ 0,01
00020083	SOLUCAO PREPARADORA / LIMPADORA PARA PVC, FRASCO COM 1000 CM3	SINAPI	UN	0,01100000	R$ 68,86	R$ 0,75
00039319	TERMINAL DE VENTILACAO, 50 MM, SERIE NORMAL, ESGOTO PREDIAL	SINAPI	UN	1,00000000	R$ 9,28	R$ 9,28

TOTAL Material:	R$ 10,48

Mão de Obra com Encargos Complementares		FONTE	UNID	COEFICIENTE	PREÇO UNITÁRIO	TOTAL
88248	AUXILIAR DE ENCANADOR OU BOMBEIRO HIDRÁULICO COM ENCARGOS COMPLEMENTARES	SINAPI	H	0,01140000	R$ 24,76	R$ 0,28
88267	ENCANADOR OU BOMBEIRO HIDRÁULICO COM ENCARGOS COMPLEMENTARES	SINAPI	H	0,01140000	R$ 29,16	R$ 0,33

TOTAL Mão de Obra com Encargos Complementares:	R$ 0,61
VALOR:	11,09

89825 TE, PVC, SERIE NORMAL, ESGOTO PREDIAL, DN 50 X 50 MM, JUNTA ELÁSTICA, FORNECIDO E INSTALADO EM PRUMADA DE ESGOTO SANITÁRIO OU VENTILAÇÃO. AF_08/2022 (UN)

Material		FONTE	UNID	COEFICIENTE	PREÇO UNITÁRIO	TOTAL
00000296	ANEL BORRACHA PARA TUBO ESGOTO PREDIAL, DN 50 MM (NBR 5688)	SINAPI	UN	3,00000000	R$ 2,65	R$ 7,95

00020078	PASTA LUBRIFICANTE PARA TUBOS E CONEXOES COM JUNTA ELASTICA, EMBALAGEM DE *400* GR (USO EM PVC, ACO, POLIETILENO E OUTROS)	SINAPI	UN	0,07500000	R$ 25,08	R$ 1,88
00007097	TE SANITARIO, PVC, DN 50 X 50 MM, SERIE NORMAL, PARA ESGOTO PREDIAL	SINAPI	UN	1,00000000	R$ 7,64	R$ 7,64
					TOTAL Material:	R$ 17,47

Mão de Obra com Encargos Complementares		FONTE	UNID	COEFICIENTE	PREÇO UNITÁRIO	TOTAL
88248	AUXILIAR DE ENCANADOR OU BOMBEIRO HIDRÁULICO COM ENCARGOS COMPLEMENTARES	SINAPI	H	0,04570000	R$ 24,76	R$ 1,13
88267	ENCANADOR OU BOMBEIRO HIDRÁULICO COM ENCARGOS COMPLEMENTARES	SINAPI	H	0,04570000	R$ 29,18	R$ 1,33
					TOTAL Mão de Obra com Encargos Complementares:	R$ 2,46
					VALOR:	19,93

9854 JOELHO 90 GRAUS, PVC, SERIE NORMAL, ESGOTO PREDIAL, DN 150 MM, JUNTA ELÁSTICA, FORNECIDO E INSTALADO EM UBCOLETOR AÉREO DE ESGOTO SANITÁRIO. AF_08/2022 (UN)

Material		FONTE	UNID	COEFICIENTE	PREÇO UNITÁRIO	TOTAL
00000305	ANEL BORRACHA, PARA TUBO PVC, REDE COLETOR ESGOTO, DN 150 MM (NBR 7362)	SINAPI	UN	2,00000000	R$ 16,38	R$ 32,76
00037950	JOELHO PVC, SOLDAVEL, PB, 90 GRAUS, DN 150 MM, PARA ESGOTO PREDIAL	SINAPI	UN	1,00000000	R$ 61,31	R$ 61,31
00020078	PASTA LUBRIFICANTE PARA TUBOS E CONEXOES COM JUNTA ELASTICA, EMBALAGEM DE *400* GR (USO EM PVC, ACO, POLIETILENO E OUTROS)	SINAPI	UN	0,17500000	R$ 25,08	R$ 4,38
					TOTAL Material:	R$ 98,45

Mão de Obra com Encargos Complementares		FONTE	UNID	COEFICIENTE	PREÇO UNITÁRIO	TOTAL
88248	AUXILIAR DE ENCANADOR OU BOMBEIRO HIDRÁULICO COM ENCARGOS COMPLEMENTARES	SINAPI	H	0,36050000	R$ 24,76	R$ 8,92
88267	ENCANADOR OU BOMBEIRO HIDRÁULICO COM ENCARGOS COMPLEMENTARES	SINAPI	H	0,36050000	R$ 29,18	R$ 10,51
					TOTAL Mão de Obra com Encargos Complementares:	R$ 19,43
					VALOR:	117,88

759 LUVA SIMPLES PVC BRANCO P/ESGOTO 150mm (6") (UN)

Material		FONTE	UNID	COEFICIENTE	PREÇO UNITÁRIO	TOTAL
I0026	ADESIVO PARA TUBO DE PVC RIGIDO	SEINFRA	KG	0,10000000	R$ 63,3600	R$ 6,3360
I1461	LUVA SIMPLES PVC ESGOTO DE 150MM	SEINFRA	UN	1,00000000	R$ 34,8200	R$ 34,8200
I1888	SOLUÇÃO LIMPADORA PARA PVC RIGIDO	SEINFRA	L	0,15000000	R$ 61,0200	R$ 9,1530
					TOTAL Material:	R$ 50,3090

Mão de Obra		FONTE	UNID	COEFICIENTE	PREÇO UNITÁRIO	TOTAL
I0043	AJUDANTE DE ENCANADOR	SEINFRA	H	0,28000000	R$ 19,7685	R$ 5,5356
I2320	ENCANADOR	SEINFRA	H	0,28000000	R$ 24,3853	R$ 6,8292
					TOTAL Mão de Obra:	R$ 12,3648
					VALOR:	62,67

C2351 TÊ PVC BRANCO P/ ESGOTO D=150mm (6") - JUNTA C/ANÉIS (UN)

Material		FONTE	UNID	COEFICIENTE	PREÇO UNITÁRIO	TOTAL
I0074	ANEL DE BORRACHA P/TUBO PVC 150MM (6")	SEINFRA	UN	3,00000000	R$ 10,6300	R$ 31,8900

I1351	LUBRIFICANTE PARA TUBO DE PVC	SEINFRA	KG	0,09900000	R$ 43,0100	R$ 4,2580
I1969	TE PVC PARA ESGOTO DE 150MM (6")	SEINFRA	UN	1,00000000	R$ 28,8400	R$ 28,8400
					TOTAL Material:	R$ 64,9980

Mão de Obra		FONTE	UNID	COEFICIENTE	PREÇO UNITÁRIO	TOTAL
I0043	AJUDANTE DE ENCANADOR	SEINFRA	H	0,57000000	R$ 19,7685	R$ 11,2689
I2320	ENCANADOR	SEINFRA	H	0,57000000	R$ 24,3853	R$ 13,9023
					TOTAL Mão de Obra:	R$ 25,1712

VALOR:	90,16

98057 TANQUE SÉPTICO CIRCULAR, EM CONCRETO PRÉ-MOLDADO, DIÂMETRO INTERNO = 2,88 M, ALTURA INTERNA = 2,50 M, VOLUME ÚTIL: 14657,4 L (PARA 105 CONTRIBUINTES). AF_12/2020 (UN)

Equipamento Custo Horário		FONTE	UNID	COEFICIENTE	PREÇO UNITÁRIO	TOTAL
5679	RETROESCAVADEIRA SOBRE RODAS COM CARREGADEIRA, TRAÇÃO 4X4, POTÊNCIA LÍQ. 88 HP, CAÇAMBA CARREG. CAP. MÍN. 1 M3, CAÇAMBA RETRO CAP. 0,26 M3, PESO OPERACIONAL MÍN. 8.674 KG, PROFUNDIDADE ESCAVAÇÃO MÁX. 4,37 M - CHI DIURNO. AF_06/2014	SINAPI	CHI	1,42730000	R$ 67,75	R$ 96,69
5678	RETROESCAVADEIRA SOBRE RODAS COM CARREGADEIRA, TRAÇÃO 4X4, POTÊNCIA LÍQ. 88 HP, CAÇAMBA CARREG. CAP. MÍN. 1 M3, CAÇAMBA RETRO CAP. 0,26 M3, PESO OPERACIONAL MÍN. 8.674 KG, PROFUNDIDADE ESCAVAÇÃO MÁX. 4,37 M - CHP DIURNO. AF_06/2014	SINAPI	CHP	0,70040000	R$ 161,21	R$ 112,91
					TOTAL Equipamento Custo Horário:	R$ 209,60

Material		FONTE	UNID	COEFICIENTE	PREÇO UNITÁRIO	TOTAL
00012568	ANEL EM CONCRETO ARMADO, LISO, PARA FOSSAS SEPTICAS E SUMIDOUROS, SEM FUNDO, DIAMETRO INTERNO DE 3,00 M E ALTURA DE 0,50 M	SINAPI	UN	5,00000000	R$ 1.575,88	R$ 7.879,40
					TOTAL Material:	R$ 7.879,40

Mão de Obra com Encargos Complementares		FONTE	UNID	COEFICIENTE	PREÇO UNITÁRIO	TOTAL
88309	PEDREIRO COM ENCARGOS COMPLEMENTARES	SINAPI	H	3,60570000	R$ 29,60	R$ 106,72
88316	SERVENTE COM ENCARGOS COMPLEMENTARES	SINAPI	H	2,83310000	R$ 23,99	R$ 67,96
					TOTAL Mão de Obra com Encargos Complementares:	R$ 174,68

Serviço		FONTE	UNID	COEFICIENTE	PREÇO UNITÁRIO	TOTAL
88628	ARGAMASSA TRAÇO 1:3 (EM VOLUME DE CIMENTO E AREIA MÉDIA ÚMIDA), PREPARO MECÂNICO COM BETONEIRA 400 L. AF_08/2019	SINAPI	M3	0,13140000	R$ 621,80	R$ 81,70
97740	PEÇA CIRCULAR PRÉ-MOLDADA, VOLUME DE CONCRETO ACIMA DE 100 LITROS, TAXA DE AÇO APROXIMADA DE 30KG/M³. AF_03/2024	SINAPI	M3	0,55420000	R$ 2.168,64	R$ 1.201,66
97738	PEÇA CIRCULAR PRÉ-MOLDADA, VOLUME DE CONCRETO DE 10 A 30 LITROS, TAXA DE FIBRA DE POLIPROPILENO APROXIMADA DE 6 KG/M³. AF_03/2024_PS	SINAPI	M3	0,01540000	R$ 4.266,45	R$ 65,68
101624	PREPARO DE FUNDO DE VALA COM LARGURA MAIOR OU IGUAL A 1,5 M E MENOR QUE 2,5 M, COM CAMADA DE BRITA, LANÇAMENTO MECANIZADO. AF_01/2026	SINAPI	M3	0,79420000	R$ 248,17	R$ 197,09
					TOTAL Serviço:	R$ 1.546,33

VALOR:	9.810,01

98067 TANQUE SÉPTICO RETANGULAR, EM ALVENARIA COM TIJOLOS CERÂMICOS MACIÇOS, DIMENSÕES INTERNAS: 1,2 X 2,4 X H=1,6 M, VOLUME ÚTIL: 3456 L (PARA 13 CONTRIBUINTES). AF_12/2020 (UN)

Equipamento Custo Horário	FONTE	UNID	COEFICIENTE	PREÇO UNITÁRIO	TOTAL

5679	RETROESCAVADEIRA SOBRE RODAS COM CARREGADEIRA, TRAÇÃO 4X4, POTÊNCIA LÍQ. 88 HP, CAÇAMBA CARREG. CAP. MÍN. 1 M3, CAÇAMBA RETRO CAP. 0,26 M3, PESO OPERACIONAL MÍN. 6.674 KG, PROFUNDIDADE ESCAVAÇÃO MÁX. 4,37 M - CHI DIURNO. AF_06/2014	SINAPI	CHI	0,18820000	R$ 67,75	R$ 12,75
5678	RETROESCAVADEIRA SOBRE RODAS COM CARREGADEIRA, TRAÇÃO 4X4, POTÊNCIA LÍQ. 88 HP, CAÇAMBA CARREG. CAP. MÍN. 1 M3, CAÇAMBA RETRO CAP. 0,26 M3, PESO OPERACIONAL MÍN. 6.674 KG, PROFUNDIDADE ESCAVAÇÃO MÁX. 4,37 M - CHP DIURNO. AF_06/2014	SINAPI	CHP	0,09230000	R$ 161,21	R$ 14,87
				TOTAL Equipamento Custo Horário:		R$ 27,62

Material		FONTE	UNID	COEFICIENTE	PREÇO UNITÁRIO	TOTAL
00002692	DESMOLDANTE PROTETOR PARA FORMAS DE MADEIRA, DE BASE OLEOSA EMULSIONADA EM AGUA	SINAPI	L	0,02240000	R$ 7,69	R$ 0,17
00004491	PONTALETE *7,5 X 7,5* CM EM PINUS, MISTA OU EQUIVALENTE DA REGIAO - BRUTA	SINAPI	M	0,48840000	R$ 11,05	R$ 5,39
00005069	PREGO DE ACO POLIDO COM CABECA 17 X 27 (2 1/2 X 11)	SINAPI	KG	0,05150000	R$ 13,93	R$ 0,71
00004517	SARRAFO *2,5 X 7,5* CM EM PINUS, MISTA OU EQUIVALENTE DA REGIAO - BRUTA	SINAPI	M	0,58080000	R$ 3,87	R$ 2,24
00006193	TABUA NAO APARELHADA *2,5 X 20* CM, EM MACARANDUBA/MASSARANDUBA, ANGELIM OU EQUIVALENTE DA REGIAO - BRUTA	SINAPI	M	1,82160000	R$ 20,49	R$ 37,32
00007258	TIJOLO CERAMICO MACICO COMUM DE *5 X 10 X 20* CM (L X A X C)	SINAPI	UN	1.906,59190000	R$ 0,58	R$ 1.105,82
					TOTAL Material:	R$ 1.151,65

Mão de Obra com Encargos Complementares		FONTE	UNID	COEFICIENTE	PREÇO UNITÁRIO	TOTAL
88309	PEDREIRO COM ENCARGOS COMPLEMENTARES	SINAPI	H	41,41920000	R$ 29,60	R$ 1.226,00
88316	SERVENTE COM ENCARGOS COMPLEMENTARES	SINAPI	H	32,54360000	R$ 23,99	R$ 780,72
					TOTAL Mão de Obra com Encargos Complementares:	R$ 2.006,72

Serviço		FONTE	UNID	COEFICIENTE	PREÇO UNITÁRIO	TOTAL
88828	ARGAMASSA TRAÇO 1:3 (EM VOLUME DE CIMENTO E AREIA MÉDIA ÚMIDA), PREPARO MECÂNICO COM BETONEIRA 400 L. AF_08/2019	SINAPI	M3	1,58000000	R$ 621,80	R$ 982,44
87316	ARGAMASSA TRAÇO 1:4 (EM VOLUME DE CIMENTO E AREIA GROSSA ÚMIDA) PARA CHAPISCO CONVENCIONAL, PREPARO MECÂNICO COM BETONEIRA 400 L. AF_08/2019	SINAPI	M3	0,11950000	R$ 543,20	R$ 64,91
89998	ARMAÇÃO DE CINTA DE ALVENARIA ESTRUTURAL; DIÂMETRO DE 10,0 MM. AF_09/2021	SINAPI	KG	4,93600000	R$ 9,80	R$ 48,37
92767	ARMAÇÃO DE LAJE DE ESTRUTURA CONVENCIONAL DE CONCRETO ARMADO UTILIZANDO AÇO CA-60 DE 4,2 MM - MONTAGEM. AF_06/2022	SINAPI	KG	25,68040000	R$ 15,32	R$ 393,42
94970	CONCRETO FCK = 20MPA, TRAÇO 1:2,7:3 (EM MASSA SECA DE CIMENTO/ AREIA MÉDIA/ BRITA 1) - PREPARO MECÂNICO COM BETONEIRA 600 L. AF_05/2021	SINAPI	M3	0,96740000	R$ 511,63	R$ 494,95
96536	FABRICAÇÃO, MONTAGEM E DESMONTAGEM DE FÔRMA PARA VIGA BALDRAME, EM MADEIRA SERRADA, E=25 MM, 4 UTILIZAÇÕES. AF_01/2024	SINAPI	M2	1,60000000	R$ 76,64	R$ 122,62
89995	GRAUTEAMENTO DE CINTA SUPERIOR OU DE VERGA EM ALVENARIA ESTRUTURAL. AF_09/2021	SINAPI	M3	0,16000000	R$ 1.081,75	R$ 173,08
97735	PEÇA RETANGULAR PRÉ-MOLDADA, VOLUME DE CONCRETO DE 30 A 100 LITROS, TAXA DE AÇO APROXIMADA DE 30KG/M³. AF_03/2024	SINAPI	M3	0,31360000	R$ 2.572,62	R$ 806,77
101624	PREPARO DE FUNDO DE VALA COM LARGURA MAIOR OU IGUAL A 1,5 M E MENOR QUE 2,5 M, COM CAMADA DE BRITA, LANÇAMENTO MECANIZADO. AF_01/2026	SINAPI	M3	0,40500000	R$ 248,17	R$ 100,50
					TOTAL Serviço:	R$ 3.187,06

VALOR:	6.373,05

98065 SUMIDOURO CIRCULAR, EM CONCRETO PRÉ-MOLDADO, DIÂMETRO INTERNO = 2,68 M, ALTURA INTERNA = 3,0 M, ÁREA DE INFILTRAÇÃO: 31,4 M² (PARA 12 CONTRIBUINTES). AF_12/2020 (UN)

OBRA:	REFORMA E AMPLIAÇÃO DA E.E.F. SANTA CECÍLIA, CONSTRUÇÃO DE RESERVATÓRIO ELEVADO NO C.E.I. ROSA LOURENÇO E CONSTRUÇÃO DE ESTACIONAMENTO NA E.E.F. BERNARDINO JÓSE DE VASCONCELOS	DATA : 22/04/2026	BDI : 27,21%
LOCAL:	AROEIRA, PREÁ E LAGOA VELHA, CRUZ-CE		
CLIENTE:	PREFEITURA MUNICPAL D CRUZ		

FONTE	VERSÃO	HORA	MES
SEINFRA	028.1 COM DESONERAÇÃO	94,44%	97,15%
SINAPI	2026/03 COM DESONERAÇÃO	99,71%	99,74%
Composições Próprias	PROPRIA	0,00%	0,00%

Equipamento Custo Horário		FONTE	UNID	COEFICIENTE	PREÇO UNITÁRIO	TOTAL
5679	RETROESCAVADEIRA SOBRE RODAS COM CARREGADEIRA, TRAÇÃO 4X4, POTÊNCIA LÍQ. 88 HP, CAÇAMBA CARREG. CAP. MÍN. 1 M3, CAÇAMBA RETRO CAP. 0,26 M3, PESO OPERACIONAL MÍN. 6.674 KG, PROFUNDIDADE ESCAVAÇÃO MÁX. 4,37 M - CHI DIURNO. AF_06/2014	SINAPI	CHI	1,70690000	R$ 67,75	R$ 115,64
5678	RETROESCAVADEIRA SOBRE RODAS COM CARREGADEIRA, TRAÇÃO 4X4, POTÊNCIA LÍQ. 88 HP, CAÇAMBA CARREG. CAP. MÍN. 1 M3, CAÇAMBA RETRO CAP. 0,26 M3, PESO OPERACIONAL MÍN. 6.674 KG, PROFUNDIDADE ESCAVAÇÃO MÁX. 4,37 M - CHP DIURNO. AF_06/2014	SINAPI	CHP	0,83760000	R$ 161,21	R$ 135,02
					TOTAL Equipamento Custo Horário:	R$ 250,66

Material		FONTE	UNID	COEFICIENTE	PREÇO UNITÁRIO	TOTAL
00043448	ANEL EM CONCRETO ARMADO, PERFURADO, PARA FOSSAS SEPTICAS E SUMIDOUROS, SEM FUNDO, DIAMETRO INTERNO DE 3,00 M E ALTURA DE 0,50 M	SINAPI	UN	6,00000000	R$ 1.103,11	R$ 6.618,66
					TOTAL Material:	R$ 6.618,66

Mão de Obra com Encargos Complementares		FONTE	UNID	COEFICIENTE	PREÇO UNITÁRIO	TOTAL
88309	PEDREIRO COM ENCARGOS COMPLEMENTARES	SINAPI	H	2,03130000	R$ 29,60	R$ 60,12
88316	SERVENTE COM ENCARGOS COMPLEMENTARES	SINAPI	H	1,59600000	R$ 23,99	R$ 38,28
					TOTAL Mão de Obra com Encargos Complementares:	R$ 98,40

Serviço		FONTE	UNID	COEFICIENTE	PREÇO UNITÁRIO	TOTAL
100475	ARGAMASSA TRAÇO 1:3 (EM VOLUME DE CIMENTO E AREIA MÉDIA ÚMIDA) COM ADIÇÃO DE IMPERMEABILIZANTE, PREPARO MECÂNICO COM BETONEIRA 400 L. AF_08/2019	SINAPI	M3	0,02230000	R$ 790,13	R$ 17,61
97740	PEÇA CIRCULAR PRÉ-MOLDADA, VOLUME DE CONCRETO ACIMA DE 100 LITROS, TAXA DE AÇO APROXIMADA DE 30KG/M³. AF_03/2024	SINAPI	M3	0,54800000	R$ 2.168,64	R$ 1.188,41
97738	PEÇA CIRCULAR PRÉ-MOLDADA, VOLUME DE CONCRETO DE 10 A 30 LITROS, TAXA DE FIBRA DE POLIPROPILENO APROXIMADA DE 6 KG/M³. AF_03/2024_PS	SINAPI	M3	0,01540000	R$ 4.265,45	R$ 65,68
101624	PREPARO DE FUNDO DE VALA COM LARGURA MAIOR OU IGUAL A 1,5 M E MENOR QUE 2,5 M, COM CAMADA DE BRITA, LANÇAMENTO MECANIZADO. AF_01/2026	SINAPI	M3	0,79420000	R$ 248,17	R$ 197,09
					TOTAL Serviço:	R$ 1.468,79

VALOR:	8.436,51

98062 SUMIDOURO CIRCULAR, EM CONCRETO PRÉ-MOLDADO, DIÂMETRO INTERNO = 1,88 M, ALTURA INTERNA = 2,00 M, ÁREA DE INFILTRAÇÃO: 13,1 M² (PARA 5 CONTRIBUINTES). AF_12/2020 (UN)

Equipamento Custo Horário		FONTE	UNID	COEFICIENTE	PREÇO UNITÁRIO	TOTAL
5679	RETROESCAVADEIRA SOBRE RODAS COM CARREGADEIRA, TRAÇÃO 4X4, POTÊNCIA LÍQ. 88 HP, CAÇAMBA CARREG. CAP. MÍN. 1 M3, CAÇAMBA RETRO CAP. 0,26 M3, PESO OPERACIONAL MÍN. 6.674 KG, PROFUNDIDADE ESCAVAÇÃO MÁX. 4,37 M - CHI DIURNO. AF_06/2014	SINAPI	CHI	0,61900000	R$ 67,75	R$ 55,48
5678	RETROESCAVADEIRA SOBRE RODAS COM CARREGADEIRA, TRAÇÃO 4X4, POTÊNCIA LÍQ. 88 HP, CAÇAMBA CARREG. CAP. MÍN. 1 M3, CAÇAMBA RETRO CAP. 0,26 M3, PESO OPERACIONAL MÍN. 6.674 KG, PROFUNDIDADE ESCAVAÇÃO MÁX. 4,37 M - CHP DIURNO. AF_06/2014	SINAPI	CHP	0,40190000	R$ 161,21	R$ 64,79
					TOTAL Equipamento Custo Horário:	R$ 120,27

Material		FONTE	UNID	COEFICIENTE	PREÇO UNITÁRIO	TOTAL
00043448	ANEL EM CONCRETO ARMADO, PERFURADO, PARA FOSSAS SEPTICAS E SUMIDOUROS, SEM FUNDO, DIAMETRO INTERNO DE 2,00 M E ALTURA DE 0,50 M	SINAPI	UN	4,00000000	R$ 641,60	R$ 2.566,40
					TOTAL Material:	R$ 2.566,40

Mão de Obra com Encargos Complementares	FONTE	UNID	COEFICIENTE	PREÇO UNITÁRIO	TOTAL

88309	PEDREIRO COM ENCARGOS COMPLEMENTARES	SINAPI	H	1,04490000	R$ 29,60	R$ 30,92
88316	SERVENTE COM ENCARGOS COMPLEMENTARES	SINAPI	H	0,82100000	R$ 23,99	R$ 19,69
				TOTAL Mão de Obra com Encargos Complementares:		R$ 50,61

Serviço		FONTE	UNID	COEFICIENTE	PREÇO UNITÁRIO	TOTAL
100475	ARGAMASSA TRAÇO 1:3 (EM VOLUME DE CIMENTO E AREIA MÉDIA ÚMIDA) COM ADIÇÃO DE IMPERMEABILIZANTE, PREPARO MECÂNICO COM BETONEIRA 400 L. AF_08/2019	SINAPI	M3	0,01460000	R$ 790,13	R$ 11,53
97740	PEÇA CIRCULAR PRÉ-MOLDADA, VOLUME DE CONCRETO ACIMA DE 100 LITROS, TAXA DE AÇO APROXIMADA DE 30KG/M³. AF_03/2024	SINAPI	M3	0,23730000	R$ 2.168,64	R$ 514,61
97738	PEÇA CIRCULAR PRÉ-MOLDADA, VOLUME DE CONCRETO DE 10 A 30 LITROS, TAXA DE FIBRA DE POLIPROPILENO APROXIMADA DE 6 KG/M³. AF_03/2024_PS	SINAPI	M3	0,01540000	R$ 4.265,45	R$ 65,68
101624	PREPARO DE FUNDO DE VALA COM LARGURA MAIOR OU IGUAL A 1,5 M E MENOR QUE 2,5 M, COM CAMADA DE BRITA, LANÇAMENTO MECANIZADO. AF_01/2026	SINAPI	M3	0,37330000	R$ 248,17	R$ 92,64
					TOTAL Serviço:	R$ 684,46

VALOR:	3.421,74

98061 FILTRO ANAERÓBIO CIRCULAR, EM CONCRETO PRÉ-MOLDADO, DIÂMETRO INTERNO = 2,68 M, ALTURA INTERNA = 1,60 M, VOLUME ÚTIL: 7817,3 L (PARA 75 CONTRIBUINTES). AF_12/2020 (UN)

Equipamento Custo Horário		FONTE	UNID	COEFICIENTE	PREÇO UNITÁRIO	TOTAL
5679	RETROESCAVADEIRA SOBRE RODAS COM CARREGADEIRA, TRAÇÃO 4X4, POTÊNCIA LÍQ. 88 HP, CAÇAMBA CARREG. CAP. MÍN. 1 M3, CAÇAMBA RETRO CAP. 0,26 M3, PESO OPERACIONAL MÍN. 6.674 KG, PROFUNDIDADE ESCAVAÇÃO MÁX. 4,37 M - CHI DIURNO. AF_06/2014	SINAPI	CHI	3,14880000	R$ 67,75	R$ 213,33
5678	RETROESCAVADEIRA SOSRE RODAS COM CARREGADEIRA, TRAÇÃO 4X4, POTÊNCIA LÍQ. 88 HP, CAÇAMBA CARREG. CAP. MÍN. 1 M3, CAÇAMBA RETRO CAP. 0,26 M3, PESO OPERACIONAL MÍN. 6.674 KG, PROFUNDIDADE ESCAVAÇÃO MÁX. 4,37 M - CHP DIURNO. AF_06/2014	SINAPI	CHP	1,54510000	R$ 181,21	R$ 249,08
				TOTAL Equipamento Custo Horário:		R$ 462,41

Material		FONTE	UNID	COEFICIENTE	PREÇO UNITÁRIO	TOTAL
00012568	ANEL EM CONCRETO ARMADO, LISO, PARA FOSSAS SEPTICAS E SUMIDOUROS, SEM FUNDO, DIAMETRO INTERNO DE 3,00 M E ALTURA DE 0,50 M	SINAPI	UN	3,00000000	R$ 1.575,88	R$ 4.727,64
00012532	ANEL EM CONCRETO ARMADO, LISO, PARA POCOS DE INSPECAO, SEM FUNDO, DIAMETRO INTERNO DE 0,60 M E ALTURA DE 0,50 M	SINAPI	UN	1,00000000	R$ 145,82	R$ 145,82
00004720	PEDRA BRITADA N. 0, OU PEDRISCO (4,8 A 9,5 MM) POSTO PEDREIRA/FORNECEDOR, SEM FRETE	SINAPI	M3	5,01610000	R$ 128,17	R$ 642,91
					TOTAL Material:	R$ 5.516,37

Mão de Obra com Encargos Complementares		FONTE	UNID	COEFICIENTE	PREÇO UNITÁRIO	TOTAL
88309	PEDREIRO COM ENCARGOS COMPLEMENTARES	SINAPI	H	3,11160000	R$ 29,60	R$ 92,10
88316	SERVENTE COM ENCARGOS COMPLEMENTARES	SINAPI	H	2,44480000	R$ 23,99	R$ 58,65
				TOTAL Mão de Obra com Encargos Complementares:		R$ 150,75

Serviço		FONTE	UNID	COEFICIENTE	PREÇO UNITÁRIO	TOTAL
88628	ARGAMASSA TRAÇO 1:3 (EM VOLUME DE CIMENTO E AREIA MÉDIA ÚMIDA), PREPARO MECÂNICO COM BETONEIRA 400 L. AF_08/2019	SINAPI	M3	0,09170000	R$ 621,80	R$ 57,01
97740	PEÇA CIRCULAR PRÉ-MOLDADA, VOLUME DE CONCRETO ACIMA DE 100 LITROS, TAXA DE AÇO APROXIMADA DE 30KG/M³. AF_03/2024	SINAPI	M3	0,80910000	R$ 2.168,64	R$ 1.754,64
97738	PEÇA CIRCULAR PRÉ-MOLDADA, VOLUME DE CONCRETO DE 10 A 30 LITROS, TAXA DE FIBRA DE POLIPROPILENO APROXIMADA DE 6 KG/M³. AF_03/2024_PS	SINAPI	M3	0,01540000	R$ 4.265,45	R$ 65,68

101624	PREPARO DE FUNDO DE VALA COM LARGURA MAIOR OU IGUAL A 1,5 M E MENOR QUE 2,5 M, COM CAMADA DE BRITA, LANÇAMENTO MECANIZADO. AF_01/2026	SINAPI	M3	0,79420000	R$ 248,17	R$ 197,09
					TOTAL Serviço:	R$ 2.074,42
					VALOR:	8.203,86

103979 TUBO, PVC, SOLDÁVEL, DE 50MM, INSTALADO EM RAMAL DE DISTRIBUIÇÃO DE ÁGUA - FORNECIMENTO E INSTALAÇÃO. AF_06/2022 (M)

Material		FONTE	UNID	COEFICIENTE	PREÇO UNITÁRIO	TOTAL
00038383	LIXA D'AGUA EM FOLHA, COR PRETA, GRAO 100	SINAPI	UN	0,03120000	R$ 1,65	R$ 0,05
00009875	TUBO PVC, SOLDAVEL, DE 50 MM, AGUA FRIA (NBR-5648)	SINAPI	M	1,04930000	R$ 17,02	R$ 17,85
					TOTAL Material:	R$ 17,90

Mão de Obra com Encargos Complementares		FONTE	UNID	COEFICIENTE	PREÇO UNITÁRIO	TOTAL
88248	AUXILIAR DE ENCANADOR OU BOMBEIRO HIDRÁULICO COM ENCARGOS COMPLEMENTARES	SINAPI	H	0,26770000	R$ 24,76	R$ 6,62
88267	ENCANADOR OU BOMBEIRO HIDRÁULICO COM ENCARGOS COMPLEMENTARES	SINAPI	H	0,26770000	R$ 29,16	R$ 7,80
					TOTAL Mão de Obra com Encargos Complementares:	R$ 14,42
					VALOR:	32,32

89403 TUBO, PVC, SOLDÁVEL, DE 32MM, INSTALADO EM RAMAL DE DISTRIBUIÇÃO DE ÁGUA - FORNECIMENTO E INSTALAÇÃO. AF_06/2022 (M)

Material		FONTE	UNID	COEFICIENTE	PREÇO UNITÁRIO	TOTAL
00038383	LIXA D'AGUA EM FOLHA, COR PRETA, GRAO 100	SINAPI	UN	0,04410000	R$ 1,65	R$ 0,07
00009869	TUBO PVC, SOLDAVEL, DE 32 MM, AGUA FRIA (NBR-5648)	SINAPI	M	1,04930000	R$ 9,88	R$ 10,36
					TOTAL Material:	R$ 10,43

Mão de Obra com Encargos Complementares		FONTE	UNID	COEFICIENTE	PREÇO UNITÁRIO	TOTAL
88248	AUXILIAR DE ENCANADOR OU BOMBEIRO HIDRÁULICO COM ENCARGOS COMPLEMENTARES	SINAPI	H	0,18910000	R$ 24,76	R$ 4,68
88267	ENCANADOR OU BOMBEIRO HIDRÁULICO COM ENCARGOS COMPLEMENTARES	SINAPI	H	0,18910000	R$ 29,16	R$ 5,51
					TOTAL Mão de Obra com Encargos Complementares:	R$ 10,19
					VALOR:	20,62

89356 TUBO, PVC, SOLDÁVEL, DE 25MM, INSTALADO EM RAMAL OU SUB-RAMAL DE ÁGUA - FORNECIMENTO E INSTALAÇÃO. AF_06/2022 (M)

Material		FONTE	UNID	COEFICIENTE	PREÇO UNITÁRIO	TOTAL
00038383	LIXA D'AGUA EM FOLHA, COR PRETA, GRAO 100	SINAPI	UN	0,08860000	R$ 1,65	R$ 0,14
00009868	TUBO PVC, SOLDAVEL, DE 25 MM, AGUA FRIA (NBR-5648)	SINAPI	M	1,04930000	R$ 4,58	R$ 4,80
					TOTAL Material:	R$ 4,94

Mão de Obra com Encargos Complementares		FONTE	UNID	COEFICIENTE	PREÇO UNITÁRIO	TOTAL
88248	AUXILIAR DE ENCANADOR OU BOMBEIRO HIDRÁULICO COM ENCARGOS COMPLEMENTARES	SINAPI	H	0,38000000	R$ 24,76	R$ 9,40
88267	ENCANADOR OU BOMBEIRO HIDRÁULICO COM ENCARGOS COMPLEMENTARES	SINAPI	H	0,38000000	R$ 29,16	R$ 11,08
					TDTAL Mão de Obra com Encargos Complementares:	R$ 20,48
					VALOR:	25,42

94703 ADAPTADOR COM FLANGE E ANEL DE VEDAÇÃO, PVC, SOLDÁVEL, DN 25 MM X 3/4", INSTALADO EM RESERVAÇÃO PREDIAL DE ÁGUA - FORNECIMENTO E INSTALAÇÃO. AF_04/2024 (UN)

Material		FONTE	UNID	COEFICIENTE	PREÇO UNITÁRIO	TOTAL
00000096	ADAPTADOR PVC SOLDAVEL, COM FLANGE E ANEL DE VEDACAO, 25 MM X 3/4", PARA CAIXA D'AGUA	SINAPI	UN	1,00000000	R$ 13,59	R$ 13,59
00000122	ADESIVO PLASTICO PARA PVC, FRASCO COM *850* GR	SINAPI	UN	0,00350000	R$ 60,78	R$ 0,21
00020083	SOLUCAO PREPARADORA / LIMPADORA PARA PVC, FRASCO COM 1000 CM3	SINAPI	UN	0,00400000	R$ 68,86	R$ 0,27
					TOTAL Material:	R$ 14,07

Mão de Obra com Encargos Complementares		FONTE	UNID	COEFICIENTE	PREÇO UNITÁRIO	TOTAL
88248	AUXILIAR DE ENCANADOR OU BOMBEIRO HIDRÁULICO COM ENCARGOS COMPLEMENTARES	SINAPI	H	0,13380000	R$ 24,76	R$ 3,31
88267	ENCANADOR OU BOMBEIRO HIDRÁULICO COM ENCARGOS COMPLEMENTARES	SINAPI	H	0,13380000	R$ 29,16	R$ 3,90
					TOTAL Mão de Obra com Encargos Complementares:	R$ 7,21

VALOR:	21,28

94704 ADAPTADOR COM FLANGE E ANEL DE VEDAÇÃO, PVC, SOLDÁVEL, DN 32 MM X 1", INSTALADO EM RESERVAÇÃO PREDIAL DE ÁGUA - FORNECIMENTO E INSTALAÇÃO. AF_04/2024 (UN)

Material		FONTE	UNID	COEFICIENTE	PREÇO UNITÁRIO	TOTAL
00000097	ADAPTADOR PVC SOLDAVEL, COM FLANGE E ANEL DE VEDACAO, 32 MM X 1", PARA CAIXA D'AGUA	SINAPI	UN	1,00000000	R$ 20,44	R$ 20,44
00000122	ADESIVO PLASTICO PARA PVC, FRASCO COM *850* GR	SINAPI	UN	0,00470000	R$ 60,78	R$ 0,28
00020083	SOLUCAO PREPARADORA / LIMPADORA PARA PVC, FRASCO COM 1000 CM3	SINAPI	UN	0,00550000	R$ 68,86	R$ 0,37
					TOTAL Material:	R$ 21,09

Mão de Obra com Encargos Complementares		FONTE	UNID	COEFICIENTE	PREÇO UNITÁRIO	TOTAL
88248	AUXILIAR DE ENCANADOR OU BOMBEIRO HIDRÁULICO COM ENCARGOS COMPLEMENTARES	SINAPI	H	0,13750000	R$ 24,76	R$ 3,40
88267	ENCANADOR OU BOMBEIRO HIDRÁULICO COM ENCARGOS COMPLEMENTARES	SINAPI	H	0,13750000	R$ 29,16	R$ 4,00
					TOTAL Mão de Obra com Encargos Complementares:	R$ 7,40

VALOR:	28,49

94706 ADAPTADOR COM FLANGE E ANEL DE VEDAÇÃO, PVC, SOLDÁVEL, DN 50 MM X 1 1/2", INSTALADO EM RESERVAÇÃO PREDIAL DE ÁGUA - FORNECIMENTO E INSTALAÇÃO. AF_04/2024 (UN)

Material		FONTE	UNID	COEFICIENTE	PREÇO UNITÁRIO	TOTAL
00000099	ADAPTADOR PVC SOLDAVEL, COM FLANGE E ANEL DE VEDACAO, 50 MM X 1 1/2", PARA CAIXA D'AGUA	SINAPI	UN	1,00000000	R$ 28,92	R$ 28,92
00000122	ADESIVO PLASTICO PARA PVC, FRASCO COM *850* GR	SINAPI	UN	0,00820000	R$ 60,78	R$ 0,49
00038383	LIXA D'AGUA EM FOLHA, COR PRETA, GRAO 100	SINAPI	UN	0,00780000	R$ 1,65	R$ 0,01
00020083	SOLUCAO PREPARADORA / LIMPADORA PARA PVC, FRASCO COM 1000 CM3	SINAPI	UN	0,01100000	R$ 68,86	R$ 0,75
					TOTAL Material:	R$ 30,17

Mão de Obra com Encargos Complementares		FONTE	UNID	COEFICIENTE	PREÇO UNITÁRIO	TOTAL
88248	AUXILIAR DE ENCANADOR OU BOMBEIRO HIDRÁULICO COM ENCARGOS COMPLEMENTARES	SINAPI	H	0,14720000	R$ 24,76	R$ 3,64
88267	ENCANADOR OU BOMBEIRO HIDRÁULICO COM ENCARGOS COMPLEMENTARES	SINAPI	H	0,14720000	R$ 29,16	R$ 4,29
					TOTAL Mão de Obra com Encargos Complementares:	R$ 7,93

VALOR:	38,10

89383 ADAPTADOR CURTO COM BOLSA E ROSCA PARA REGISTRO, PVC, SOLDÁVEL, DN 25MM X 3/4, INSTALADO EM RAMAL OU SUB-RAMAL DE ÁGUA - FORNECIMENTO E INSTALAÇÃO. AF_06/2022 (UN)

Material		FONTE	UNID	COEFICIENTE	PREÇO UNITÁRIO	TOTAL
00000065	ADAPTADOR PVC SOLDAVEL CURTO COM BOLSA E ROSCA, 25 MM X 3/4", PARA AGUA FRIA	SINAPI	UN	1,00000000	R$ 0,98	R$ 0,98
00000122	ADESIVO PLASTICO PARA PVC, FRASCO COM *850* GR	SINAPI	UN	0,00590000	R$ 60,78	R$ 0,35
00038383	LIXA D'AGUA EM FOLHA, COR PRETA, GRAO 100	SINAPI	UN	0,03150000	R$ 1,65	R$ 0,05
00020083	SOLUCAO PREPARADORA / LIMPADORA PARA PVC, FRASCO COM 1000 CM3	SINAPI	UN	0,00700000	R$ 68,86	R$ 0,48
					TOTAL Material:	R$ 1,86

Mão de Obra com Encargos Complementares		FONTE	UNID	COEFICIENTE	PREÇO UNITÁRIO	TOTAL
88248	AUXILIAR DE ENCANADOR OU BOMBEIRO HIDRÁULICO COM ENCARGOS COMPLEMENTARES	SINAPI	H	0,09440000	R$ 24,76	R$ 2,33
88267	ENCANADOR OU BOMBEIRO HIDRÁULICO COM ENCARGOS COMPLEMENTARES	SINAPI	H	0,09440000	R$ 29,16	R$ 2,75
					TOTAL Mão de Obra com Encargos Complementares:	R$ 5,08

VALOR:	6,94

89436 ADAPTADOR CURTO COM BOLSA E ROSCA PARA REGISTRO, PVC, SOLDÁVEL, DN 32MM X 1, INSTALADO EM RAMAL DE DISTRIBUIÇÃO DE ÁGUA - FORNECIMENTO E INSTALAÇÃO. AF_06/2022 (UN)

Material		FONTE	UNID	COEFICIENTE	PREÇO UNITÁRIO	TOTAL
00000106	ADAPTADOR PVC SOLDAVEL CURTO COM BOLSA E ROSCA, 32 MM X 1", PARA AGUA FRIA	SINAPI	UN	1,00000000	R$ 1,98	R$ 1,98
00000122	ADESIVO PLASTICO PARA PVC, FRASCO COM *850* GR	SINAPI	UN	0,00820000	R$ 60,78	R$ 0,49
00038383	LIXA D'AGUA EM FOLHA, COR PRETA, GRAO 100	SINAPI	UN	0,03310000	R$ 1,65	R$ 0,05
00020083	SOLUCAO PREPARADORA / LIMPADORA PARA PVC, FRASCO COM 1000 CM3	SINAPI	UN	0,00950000	R$ 68,86	R$ 0,65
					TOTAL Material:	R$ 3,17

Mão de Obra com Encargos Complementares		FONTE	UNID	COEFICIENTE	PREÇO UNITÁRIO	TOTAL
88248	AUXILIAR DE ENCANADOR OU BOMBEIRO HIDRÁULICO COM ENCARGOS COMPLEMENTARES	SINAPI	H	0,09940000	R$ 24,76	R$ 2,46
88267	ENCANADOR OU BOMBEIRO HIDRÁULICO COM ENCARGOS COMPLEMENTARES	SINAPI	H	0,09940000	R$ 29,16	R$ 2,89
					TOTAL Mão de Obra com Encargos Complementares:	R$ 5,35

VALOR:	8,52

103963 BUCHA DE REDUÇÃO, CURTA, PVC, SOLDÁVEL, DN 32 X 25 MM, INSTALADO EM RAMAL DE DISTRIBUIÇÃO DE ÁGUA - FORNECIMENTO E INSTALAÇÃO. AF_06/2022 (UN)

Material		FONTE	UNID	COEFICIENTE	PREÇO UNITÁRIO	TOTAL
00000122	ADESIVO PLASTICO PARA PVC, FRASCO COM *850* GR	SINAPI	UN	0,00820000	R$ 60,78	R$ 0,49
00000629	BUCHA DE REDUCAO DE PVC, SOLDAVEL, CURTA, COM 32 X 25 MM, PARA AGUA FRIA PREDIAL	SINAPI	UN	1,00000000	R$ 1,05	R$ 1,05
00038383	LIXA D'AGUA EM FOLHA, COR PRETA, GRAO 100	SINAPI	UN	0,03310000	R$ 1,65	R$ 0,05
00020083	SOLUCAO PREPARADORA / LIMPADORA PARA PVC, FRASCO COM 1000 CM3	SINAPI	UN	0,00950000	R$ 68,86	R$ 0,65
					TOTAL Material:	R$ 2,24

Mão de Obra com Encargos Complementares		FONTE	UNID	COEFICIENTE	PREÇO UNITÁRIO	TOTAL
88248	AUXILIAR DE ENCANADOR OU BOMBEIRO HIDRÁULICO COM ENCARGOS COMPLEMENTARES	SINAPI	H	0,09940000	R$ 24,76	R$ 2,46

88267	ENCANADOR OU BOMBEIRO HIDRÁULICO COM ENCARGOS COMPLEMENTARES	SINAPI	H	0,09940000	R$ 29,16	R$ 2,89
					TOTAL Mão de Obra com Encargos Complementares:	R$ 5,36
					VALOR:	7,69

C0694 CAP PVC SOLD. MARROM D= 60mm (1 1/2") (UN)

Material		FONTE	UNID	COEFICIENTE	PREÇO UNITÁRIO	TOTAL
I0026	ADESIVO PARA TUBO DE PVC RIGIDO	SEINFRA	KG	0,00750000	R$ 63,3600	R$ 0,4752
I0477	CAP PVC SOLD. MARROM DIAM. 50MM (1 1/2")	SEINFRA	UN	1,00000000	R$ 7,7600	R$ 7,7600
I1888	SOLUÇÃO LIMPADORA PARA PVC RIGIDO	SEINFRA	L	0,01100000	R$ 61,0200	R$ 0,6712
					TOTAL Material:	R$ 8,9064

Mão de Obra		FONTE	UNID	COEFICIENTE	PREÇO UNITÁRIO	TOTAL
I0043	AJUDANTE DE ENCANADOR	SEINFRA	H	0,07000000	R$ 19,7685	R$ 1,3839
I2320	ENCANADOR	SEINFRA	H	0,07000000	R$ 24,3853	R$ 1,7073
					TOTAL Mão de Obra:	R$ 3,0912
					VALOR:	12,00

89410 CURVA 90 GRAUS, PVC, SOLDÁVEL, DN 25MM, INSTALADO EM RAMAL DE DISTRIBUIÇÃO DE ÁGUA - FORNECIMENTO E INSTALAÇÃO. AF_06/2022 (UN)

Material		FONTE	UNID	COEFICIENTE	PREÇO UNITÁRIO	TOTAL
00000122	ADESIVO PLASTICO PARA PVC, FRASCO COM *850* GR	SINAPI	UN	0,00710000	R$ 60,78	R$ 0,43
00001956	CURVA DE PVC 90 GRAUS, SOLDAVEL, 25 MM, COR MARROM, PARA AGUA FRIA PREDIAL	SINAPI	UN	1,00000000	R$ 3,29	R$ 3,29
00038383	LIXA D'AGUA EM FOLHA, COR PRETA, GRAO 100	SINAPI	UN	0,03020000	R$ 1,65	R$ 0,04
00020083	SOLUCAO PREPARADORA / LIMPADORA PARA PVC, FRASCO COM 1000 CM3	SINAPI	UN	0,00800000	R$ 68,86	R$ 0,55
					TOTAL Material:	R$ 4,31

Mão de Obra com Encargos Complementares		FONTE	UNID	COEFICIENTE	PREÇO UNITÁRIO	TOTAL
88248	AUXILIAR DE ENCANADOR OU BOMBEIRO HIDRÁULICO COM ENCARGOS COMPLEMENTARES	SINAPI	H	0,13590000	R$ 24,76	R$ 3,36
88267	ENCANADOR OU BOMBEIRO HIDRÁULICO COM ENCARGOS COMPLEMENTARES	SINAPI	H	0,13590000	R$ 29,16	R$ 3,96
					TOTAL Mão de Obra com Encargos Complementares:	R$ 7,32
					VALOR:	11,63

89369 CURVA 90 GRAUS, PVC, SOLDÁVEL, DN 32MM, INSTALADO EM RAMAL OU SUB-RAMAL DE ÁGUA - FORNECIMENTO E INSTALAÇÃO. AF_06/2022 (UN)

Material		FONTE	UNID	COEFICIENTE	PREÇO UNITÁRIO	TOTAL
00000122	ADESIVO PLASTICO PARA PVC, FRASCO COM *850* GR	SINAPI	UN	0,00940000	R$ 60,78	R$ 0,57
00001957	CURVA DE PVC 90 GRAUS, SOLDAVEL, 32 MM, COR MARROM, PARA AGUA FRIA PREDIAL	SINAPI	UN	1,00000000	R$ 7,12	R$ 7,12
00038383	LIXA D'AGUA EM FOLHA, COR PRETA, GRAO 100	SINAPI	UN	0,04030000	R$ 1,65	R$ 0,06
00020083	SOLUCAO PREPARADORA / LIMPADORA PARA PVC, FRASCO COM 1000 CM3	SINAPI	UN	0,01100000	R$ 68,86	R$ 0,75
					TOTAL Material:	R$ 8,50

Mão de Obra com Encargos Complementares		FONTE	UNID	COEFICIENTE	PREÇO UNITÁRIO	TOTAL
88248	AUXILIAR DE ENCANADOR OU BOMBEIRO HIDRÁULICO COM ENCARGOS COMPLEMENTARES	SINAPI	H	0,18120000	R$ 24,76	R$ 4,48

88267	ENCANADOR OU BOMBEIRO HIDRÁULICO COM ENCARGOS COMPLEMENTARES	SINAPI	H	0,18120000	R$ 29,16	R$ 5,28
					TOTAL Mão de Obra com Encargos Complementares:	R$ 9,76
					VALOR:	19,26

103986 CURVA 90 GRAUS, PVC, SOLDÁVEL, DN 50MM, INSTALADO EM RAMAL DE DISTRIBUIÇÃO DE ÁGUA - FORNECIMENTO E INSTALAÇÃO. AF_06/2022 (UN)

Material		FONTE	UNID	COEFICIENTE	PREÇO UNITÁRIO	TOTAL
00000122	ADESIVO PLASTICO PARA PVC, FRASCO COM *850* GR	SINAPI	UN	0,01650000	R$ 60,76	R$ 1,00
00001959	CURVA DE PVC 90 GRAUS, SOLDAVEL, 50 MM, COR MARROM, PARA AGUA FRIA PREDIAL	SINAPI	UN	1,00000000	R$ 14,38	R$ 14,38
00038383	LIXA D'AGUA EM FOLHA, COR PRETA, GRAO 100	SINAPI	UN	0,05100000	R$ 1,65	R$ 0,08
00020083	SOLUCAO PREPARADORA / LIMPADORA PARA PVC, FRASCO COM 1000 CM3	SINAPI	UN	0,02200000	R$ 68,86	R$ 1,51
					TOTAL Material:	R$ 16,97

Mão de Obra com Encargos Complementares		FONTE	UNID	COEFICIENTE	PREÇO UNITÁRIO	TOTAL
88248	AUXILIAR DE ENCANADOR OU BOMBEIRO HIDRÁULICO COM ENCARGOS COMPLEMENTARES	SINAPI	H	0,22940000	R$ 24,76	R$ 5,87
88267	ENCANADOR OU BOMBEIRO HIDRÁULICO COM ENCARGOS COMPLEMENTARES	SINAPI	H	0,22940000	R$ 29,16	R$ 6,68
					TOTAL Mão de Obra com Encargos Complementares:	R$ 12,35
					VALOR:	29,32

89409 JOELHO 45 GRAUS, PVC, SOLDÁVEL, DN 25MM, INSTALADO EM RAMAL DE DISTRIBUIÇÃO DE ÁGUA - FORNECIMENTO E INSTALAÇÃO. AF_06/2022 (UN)

Material		FONTE	UNID	COEFICIENTE	PREÇO UNITÁRIO	TOTAL
00000122	ADESIVO PLASTICO PARA PVC, FRASCO COM *850* GR	SINAPI	UN	0,00710000	R$ 60,76	R$ 0,43
00003500	JOELHO, PVC SOLDAVEL, 45 GRAUS, 25 MM, COR MARROM, PARA AGUA FRIA PREDIAL	SINAPI	UN	1,00000000	R$ 1,65	R$ 1,65
00038383	LIXA D'AGUA EM FOLHA, COR PRETA, GRAO 100	SINAPI	UN	0,03020000	R$ 1,65	R$ 0,04
00020083	SOLUCAO PREPARADORA / LIMPADORA PARA PVC, FRASCO COM 1000 CM3	SINAPI	UN	0,00800000	R$ 68,86	R$ 0,55
					TOTAL Material:	R$ 2,67

Mão de Obra com Encargos Complementares		FONTE	UNID	COEFICIENTE	PREÇO UNITÁRIO	TOTAL
88248	AUXILIAR DE ENCANADOR OU BOMBEIRO HIDRÁULICO COM ENCARGOS COMPLEMENTARES	SINAPI	H	0,13590000	R$ 24,76	R$ 3,36
88267	ENCANADOR OU BOMBEIRO HIDRÁULICO COM ENCARGOS COMPLEMENTARES	SINAPI	H	0,13590000	R$ 29,16	R$ 3,96
					TOTAL Mão de Obra com Encargos Complementares:	R$ 7,32
					VALOR:	9,99

90373 JOELHO 90 GRAUS COM BUCHA DE LATÃO, PVC, SOLDÁVEL, DN 25MM, X 1/2 INSTALADO EM RAMAL OU SUB-RAMAL DE ÁGUA - FORNECIMENTO E INSTALAÇÃO. AF_06/2022 (UN)

Material		FONTE	UNID	COEFICIENTE	PREÇO UNITÁRIO	TOTAL
00000122	ADESIVO PLASTICO PARA PVC, FRASCO COM *850* GR	SINAPI	UN	0,00590000	R$ 60,76	R$ 0,35
00020147	JOELHO PVC, SOLDAVEL, COM BUCHA DE LATAO, 90 GRAUS, 25 MM X 1/2", PARA AGUA FRIA PREDIAL	SINAPI	UN	1,00000000	R$ 5,91	R$ 5,91
00038383	LIXA D'AGUA EM FOLHA, COR PRETA, GRAO 100	SINAPI	UN	0,03150000	R$ 1,65	R$ 0,05
00020083	SOLUCAO PREPARADORA / LIMPADORA PARA PVC, FRASCO COM 1000 CM3	SINAPI	UN	0,00700000	R$ 68,86	R$ 0,48

TOTAL Material:	R$ 6,79

Mão de Obra com Encargos Complementares		FONTE	UNID	COEFICIENTE	PREÇO UNITÁRIO	TOTAL
88248	AUXILIAR DE ENCANADOR OU BOMBEIRO HIDRÁULICO COM ENCARGOS COMPLEMENTARES	SINAPI	H	0,13120000	R$ 24,76	R$ 3,24
88267	ENCANADOR OU BOMBEIRO HIDRÁULICO COM ENCARGOS COMPLEMENTARES	SINAPI	H	0,13120000	R$ 29,16	R$ 3,82
				TOTAL Mão de Obra com Encargos Complementares:		R$ 7,06

VALOR:	13,85

89362 JOELHO 90 GRAUS, PVC, SOLDÁVEL, DN 25MM, INSTALADO EM RAMAL OU SUB-RAMAL DE ÁGUA - FORNECIMENTO E INSTALAÇÃO. AF_06/2022 (UN)

Material		FONTE	UNID	COEFICIENTE	PREÇO UNITÁRIO	TOTAL
00000122	ADESIVO PLASTICO PARA PVC, FRASCO COM *850* GR	SINAPI	UN	0,00710000	R$ 60,78	R$ 0,43
00003529	JOELHO PVC, SOLDAVEL, 90 GRAUS, 25 MM, COR MARROM, PARA AGUA FRIA PREDIAL	SINAPI	UN	1,00000000	R$ 0,60	R$ 0,60
00038383	LIXA D'AGUA EM FOLHA, COR PRETA, GRAO 100	SINAPI	UN	0,03380000	R$ 1,65	R$ 0,05
00020083	SOLUCAO PREPARADORA / LIMPADORA PARA PVC, FRASCO COM 1000 CM3	SINAPI	UN	0,00800000	R$ 68,86	R$ 0,55
					TOTAL Material:	R$ 1,63

Mão de Obra com Encargos Complementares		FONTE	UNID	COEFICIENTE	PREÇO UNITÁRIO	TOTAL
88248	AUXILIAR DE ENCANADOR OU BOMBEIRO HIDRÁULICO COM ENCARGOS COMPLEMENTARES	SINAPI	H	0,15200000	R$ 24,76	R$ 3,76
88267	ENCANADOR OU BOMBEIRO HIDRÁULICO COM ENCARGOS COMPLEMENTARES	SINAPI	H	0,15200000	R$ 29,16	R$ 4,43
				TOTAL Mão de Obra com Encargos Complementares:		R$ 8,19

VALOR:	10,02

89413 JOELHO 90 GRAUS, PVC, SOLDÁVEL, DN 32MM, INSTALADO EM RAMAL DE DISTRIBUIÇÃO DE ÁGUA - FORNECIMENTO E INSTALAÇÃO. AF_06/2022 (UN)

Material		FONTE	UNID	COEFICIENTE	PREÇO UNITÁRIO	TOTAL
00000122	ADESIVO PLASTICO PARA PVC, FRASCO COM *850* GR	SINAPI	UN	0,00940000	R$ 60,78	R$ 0,57
00003536	JOELHO PVC, SOLDAVEL, 90 GRAUS, 32 MM, COR MARROM, PARA AGUA FRIA PREDIAL	SINAPI	UN	1,00000000	R$ 2,67	R$ 2,67
00038383	LIXA D'AGUA EM FOLHA, COR PRETA, GRAO 100	SINAPI	UN	0,03600000	R$ 1,65	R$ 0,05
00020083	SOLUCAO PREPARADORA / LIMPADORA PARA PVC, FRASCO COM 1000 CM3	SINAPI	UN	0,01100000	R$ 68,86	R$ 0,75
					TOTAL Material:	R$ 4,04

Mão de Obra com Encargos Complementares		FONTE	UNID	COEFICIENTE	PREÇO UNITÁRIO	TOTAL
88248	AUXILIAR DE ENCANADOR OU BOMBEIRO HIDRÁULICO COM ENCARGOS COMPLEMENTARES	SINAPI	H	0,16210000	R$ 24,76	R$ 4,01
88267	ENCANADOR OU BOMBEIRO HIDRÁULICO COM ENCARGOS COMPLEMENTARES	SINAPI	H	0,16210000	R$ 29,16	R$ 4,72
				TOTAL Mão de Obra com Encargos Complementares:		R$ 8,73

VALOR:	12,77

89427 LUVA COM BUCHA DE LATÃO, PVC, SOLDÁVEL, DN 25MM X 3/4, INSTALADO EM RAMAL DE DISTRIBUIÇÃO DE ÁGUA - FORNECIMENTO E INSTALAÇÃO. AF_06/2022 (UN)

Material		FONTE	UNID	COEFICIENTE	PREÇO UNITÁRIO	TOTAL
00000122	ADESIVO PLASTICO PARA PVC, FRASCO COM *850* GR	SINAPI	UN	0,00590000	R$ 60,78	R$ 0,35
00038383	LIXA D'AGUA EM FOLHA, COR PRETA, GRAO 100	SINAPI	UN	0,02810000	R$ 1,65	R$ 0,04

00003870	LUVA SOLDAVEL COM BUCHA DE LATAO, PVC, 25 MM X 3/4"	SINAPI	UN	1,00000000	R$ 7,24	R$ 7,24
00020083	SOLUCAO PREPARADORA / LIMPADORA PARA PVC, FRASCO COM 1000 CM3	SINAPI	UN	0,00700000	R$ 68,86	R$ 0,48
					TOTAL Material:	R$ 8,11

Mão de Obra com Encargos Complementares		FONTE	UNID	COEFICIENTE	PREÇO UNITÁRIO	TOTAL
88248	AUXILIAR DE ENCANADOR OU BOMBEIRO HIDRÁULICO COM ENCARGOS COMPLEMENTARES	SINAPI	H	0,08440000	R$ 24,76	R$ 2,08
88267	ENCANADOR OU BOMBEIRO HIDRÁULICO COM ENCARGOS COMPLEMENTARES	SINAPI	H	0,08440000	R$ 29,16	R$ 2,46
					TOTAL Mão de Obra com Encargos Complementares:	R$ 4,54
					VALOR:	12,65

104006 TÊ DE REDUÇÃO, PVC, SOLDÁVEL, DN 50MM X 25MM, INSTALADO EM RAMAL DE DISTRIBUIÇÃO DE ÁGUA - FORNECIMENTO E INSTALAÇÃO. AF_06/2022 (UN)

Material		FONTE	UNID	COEFICIENTE	PREÇO UNITÁRIO	TOTAL
00000122	ADESIVO PLASTICO PARA PVC, FRASCO COM *850* GR	SINAPI	UN	0,01760000	R$ 60,78	R$ 1,06
00038383	LIXA D'AGUA EM FOLHA, COR PRETA, GRAO 100	SINAPI	UN	0,06610000	R$ 1,65	R$ 0,10
00020083	SOLUCAO PREPARADORA / LIMPADORA PARA PVC, FRASCO COM 1000 CM3	SINAPI	UN	0,02250000	R$ 68,86	R$ 1,54
00007129	TE DE REDUCAO, PVC, SOLDAVEL, 90 GRAUS, 50 MM X 25 MM, PARA AGUA FRIA PREDIAL	SINAPI	UN	1,00000000	R$ 11,23	R$ 11,23
					TOTAL Material:	R$ 13,93

Mão de Obra com Encargos Complementares		FONTE	UNID	COEFICIENTE	PREÇO UNITÁRIO	TOTAL
88248	AUXILIAR DE ENCANADOR OU BOMBEIRO HIDRÁULICO COM ENCARGOS COMPLEMENTARES	SINAPI	H	0,23110000	R$ 24,76	R$ 5,72
88267	ENCANADOR OU BOMBEIRO HIDRÁULICO COM ENCARGOS COMPLEMENTARES	SINAPI	H	0,23110000	R$ 29,16	R$ 6,73
					TOTAL Mão de Obra com Encargos Complementares:	R$ 12,45
					VALOR:	26,38

104008 TE DE REDUÇÃO, 90 GRAUS, PVC, SOLDÁVEL, DN 50 MM X 32 MM, INSTALADO EM RAMAL DE DISTRIBUIÇÃO DE ÁGUA - FORNECIMENTO E INSTALAÇÃO. AF_06/2022 (UN)

Material		FONTE	UNID	COEFICIENTE	PREÇO UNITÁRIO	TOTAL
00000122	ADESIVO PLASTICO PARA PVC, FRASCO COM *850* GR	SINAPI	UN	0,01940000	R$ 60,78	R$ 1,17
00038383	LIXA D'AGUA EM FOLHA, COR PRETA, GRAO 100	SINAPI	UN	0,06900000	R$ 1,65	R$ 0,11
00020083	SOLUCAO PREPARADORA / LIMPADORA PARA PVC, FRASCO COM 1000 CM3	SINAPI	UN	0,02480000	R$ 68,86	R$ 1,70
00007130	TE DE REDUCAO, PVC, SOLDAVEL, 90 GRAUS, 50 MM X 32 MM, PARA AGUA FRIA PREDIAL	SINAPI	UN	1,00000000	R$ 16,31	R$ 16,31
					TOTAL Material:	R$ 19,29

Mão de Obra com Encargos Complementares		FONTE	UNID	COEFICIENTE	PREÇO UNITÁRIO	TOTAL
88248	AUXILIAR DE ENCANADOR OU BOMBEIRO HIDRÁULICO COM ENCARGOS COMPLEMENTARES	SINAPI	H	0,26100000	R$ 24,76	R$ 6,46
88267	ENCANADOR OU BOMBEIRO HIDRÁULICO COM ENCARGOS COMPLEMENTARES	SINAPI	H	0,26100000	R$ 29,16	R$ 7,61
					TOTAL Mão de Obra com Encargos Complementares:	R$ 14,07
					VALOR:	33,36

89396 TÊ COM BUCHA DE LATÃO NA BOLSA CENTRAL, PVC, SOLDÁVEL, DN 25MM X 1/2, INSTALADO EM RAMAL OU SUB-RAMAL DE ÁGUA - FORNECIMENTO E INSTALAÇÃO. AF_06/2022 (UN)

Material		FONTE	UNID	COEFICIENTE	PREÇO UNITÁRIO	TOTAL
00000122	ADESIVO PLASTICO PARA PVC, FRASCO COM *850* GR	SINAPI	UN	0,00880000	R$ 60,78	R$ 0,53
00038383	LIXA D'AGUA EM FOLHA, COR PRETA, GRAO 100	SINAPI	UN	0,04840000	R$ 1,65	R$ 0,07
00020083	SOLUCAO PREPARADORA / LIMPADORA PARA PVC, FRASCO COM 1000 CM3	SINAPI	UN	0,01050000	R$ 68,86	R$ 0,72
00007137	TE PVC, SOLDAVEL, COM BUCHA DE LATAO NA BOLSA CENTRAL, 90 GRAUS, 25 MM X 1/2", PARA AGUA FRIA PREDIAL	SINAPI	UN	1,00000000	R$ 11,03	R$ 11,03
					TOTAL Material:	R$ 12,35

Mão de Obra com Encargos Complementares		FONTE	UNID	COEFICIENTE	PREÇO UNITÁRIO	TOTAL
88248	AUXILIAR DE ENCANADOR OU BOMBEIRO HIDRÁULICO COM ENCARGOS COMPLEMENTARES	SINAPI	H	0,17480000	R$ 24,76	R$ 4,32
88267	ENCANADOR OU BOMBEIRO HIDRÁULICO COM ENCARGOS COMPLEMENTARES	SINAPI	H	0,17480000	R$ 29,16	R$ 5,09
					TOTAL Mão de Obra com Encargos Complementares:	R$ 9,41

VALOR:	21,76

89395 TE, PVC, SOLDÁVEL, DN 25MM, INSTALADO EM RAMAL OU SUB-RAMAL DE ÁGUA - FORNECIMENTO E INSTALAÇÃO. AF_06/2022 (UN)

Material		FONTE	UNID	COEFICIENTE	PREÇO UNITÁRIO	TOTAL
00000122	ADESIVO PLASTICO PARA PVC, FRASCO COM *850* GR	SINAPI	UN	0,01060000	R$ 60,78	R$ 0,64
00038383	LIXA D'AGUA EM FOLHA, COR PRETA, GRAO 100	SINAPI	UN	0,05070000	R$ 1,65	R$ 0,08
00020083	SOLUCAO PREPARADORA / LIMPADORA PARA PVC, FRASCO COM 1000 CM3	SINAPI	UN	0,01200000	R$ 68,86	R$ 0,82
00007139	TE SOLDAVEL, PVC, 90 GRAUS, 25 MM, PARA AGUA FRIA PREDIAL (NBR 5648)	SINAPI	UN	1,00000000	R$ 1,33	R$ 1,33
					TOTAL Material:	R$ 2,87

Mão de Obra com Encargos Complementares		FONTE	UNID	COEFICIENTE	PREÇO UNITÁRIO	TOTAL
88248	AUXILIAR DE ENCANADOR OU BOMBEIRO HIDRÁULICO COM ENCARGOS COMPLEMENTARES	SINAPI	H	0,20260000	R$ 24,76	R$ 5,01
88267	ENCANADOR OU BOMBEIRO HIDRÁULICO COM ENCARGOS COMPLEMENTARES	SINAPI	H	0,20260000	R$ 29,16	R$ 5,90
					TOTAL Mão de Obra com Encargos Complementares:	R$ 10,91

VALOR:	13,78

89443 TE, PVC, SOLDÁVEL, DN 32MM, INSTALADO EM RAMAL DE DISTRIBUIÇÃO DE ÁGUA - FORNECIMENTO E INSTALAÇÃO. AF_06/2022 (UN)

Material		FONTE	UNID	COEFICIENTE	PREÇO UNITÁRIO	TOTAL
00000122	ADESIVO PLASTICO PARA PVC, FRASCO COM *850* GR	SINAPI	UN	0,01410000	R$ 60,78	R$ 0,85
00038383	LIXA D'AGUA EM FOLHA, COR PRETA, GRAO 100	SINAPI	UN	0,05400000	R$ 1,65	R$ 0,08
00020083	SOLUCAO PREPARADORA / LIMPADORA PARA PVC, FRASCO COM 1000 CM3	SINAPI	UN	0,01650000	R$ 68,86	R$ 1,13
00007140	TE SOLDAVEL, PVC, 90 GRAUS, 32 MM, PARA AGUA FRIA PREDIAL (NBR 5648)	SINAPI	UN	1,00000000	R$ 4,16	R$ 4,16
					TOTAL Material:	R$ 6,22

Mão de Obra com Encargos Complementares		FONTE	UNID	COEFICIENTE	PREÇO UNITÁRIO	TOTAL
88248	AUXILIAR DE ENCANADOR OU BOMBEIRO HIDRÁULICO COM ENCARGOS COMPLEMENTARES	SINAPI	H	0,21610000	R$ 24,76	R$ 5,35
88267	ENCANADOR OU BOMBEIRO HIDRÁULICO COM ENCARGOS COMPLEMENTARES	SINAPI	H	0,21610000	R$ 29,16	R$ 6,30
					TOTAL Mão de Obra com Encargos Complementares:	R$ 11,65

VALOR:	17,87

104004 TE, PVC, SOLDÁVEL, DN 50MM, INSTALADO EM RAMAL DE DISTRIBUIÇÃO DE ÁGUA - FORNECIMENTO E INSTALAÇÃO. AF_06/2022 (UN)

Material		FONTE	UNID	COEFICIENTE	PREÇO UNITÁRIO	TOTAL
00000122	ADESIVO PLASTICO PARA PVC, FRASCO COM "850" GR	SINAPI	UN	0,02470000	R$ 60,78	R$ 1,50
00038383	LIXA D'AGUA EM FOLHA, COR PRETA, GRAO 100	SINAPI	UN	0,07650000	R$ 1,65	R$ 0,12
00020083	SOLUCAO PREPARADORA / LIMPADORA PARA PVC, FRASCO COM 1000 CM3	SINAPI	UN	0,03300000	R$ 68,86	R$ 2,27
00007142	TE SOLDAVEL, PVC, 90 GRAUS,50 MM, PARA AGUA FRIA PREDIAL (NBR 5648)	SINAPI	UN	1,00000000	R$ 10,83	R$ 10,83
					TOTAL Material:	R$ 14,52

Mão de Obra com Encargos Complementares		FONTE	UNID	COEFICIENTE	PREÇO UNITÁRIO	TOTAL
88248	AUXILIAR DE ENCANADOR OU BOMBEIRO HIDRÁULICO COM ENCARGOS COMPLEMENTARES	SINAPI	H	0,30590000	R$ 24,76	R$ 7,57
88267	ENCANADOR OU BOMBEIRO HIDRÁULICO COM ENCARGOS COMPLEMENTARES	SINAPI	H	0,30590000	R$ 29,16	R$ 8,92
					TOTAL Mão de Obra com Encargos Complementares:	R$ 16,49

VALOR:	31,01

94792 REGISTRO DE GAVETA BRUTO, LATÃO, ROSCÁVEL, 1", COM ACABAMENTO E CANOPLA CROMADOS - FORNECIMENTO E INSTALAÇÃO. AF_08/2021 (UN)

Material		FONTE	UNID	COEFICIENTE	PREÇO UNITÁRIO	TOTAL
00003148	FITA VEDA ROSCA, EM PTFE, ROLO DE 18 MM X 50 M (L X C)	SINAPI	UN	0,01320000	R$ 18,55	R$ 0,24
00006013	REGISTRO GAVETA COM ACABAMENTO E CANOPLA CROMADOS, SIMPLES, BITOLA 1"	SINAPI	UN	1,00000000	R$ 103,44	R$ 103,44
					TOTAL Material:	R$ 103,68

Mão de Obra com Encargos Complementares		FONTE	UNID	COEFICIENTE	PREÇO UNITÁRIO	TOTAL
88248	AUXILIAR DE ENCANADOR OU BOMBEIRO HIDRÁULICO COM ENCARGOS COMPLEMENTARES	SINAPI	H	0,25950000	R$ 24,76	R$ 6,42
88267	ENCANADOR OU BOMBEIRO HIDRÁULICO COM ENCARGOS COMPLEMENTARES	SINAPI	H	0,25950000	R$ 29,18	R$ 7,56
					TOTAL Mão de Obra com Encargos Complementares:	R$ 13,98

VALOR:	117,66

89987 REGISTRO DE GAVETA BRUTO, LATÃO, ROSCÁVEL, 3/4", COM ACABAMENTO E CANOPLA CROMADOS - FORNECIMENTO E INSTALAÇÃO. AF_08/2021 (UN)

Material		FONTE	UNID	COEFICIENTE	PREÇO UNITÁRIO	TOTAL
00003148	FITA VEDA ROSCA, EM PTFE, ROLO DE 18 MM X 50 M (L X C)	SINAPI	UN	0,01060000	R$ 18,55	R$ 0,19
00006005	REGISTRO GAVETA COM ACABAMENTO E CANOPLA CROMADOS, SIMPLES, BITOLA 3/4"	SINAPI	UN	1,00000000	R$ 84,50	R$ 84,50
					TOTAL Material:	R$ 84,69

Mão de Obra com Encargos Complementares		FONTE	UNID	COEFICIENTE	PREÇO UNITÁRIO	TOTAL
88248	AUXILIAR DE ENCANADOR OU BOMBEIRO HIDRÁULICO COM ENCARGOS COMPLEMENTARES	SINAPI	H	0,22120000	R$ 24,76	R$ 5,47
88267	ENCANADOR OU BOMBEIRO HIDRÁULICO COM ENCARGOS COMPLEMENTARES	SINAPI	H	0,22120000	R$ 29,16	R$ 6,45
					TOTAL Mão de Obra com Encargos Complementares:	R$ 11,92

VALOR:	96,61

89985 REGISTRO DE PRESSÃO BRUTO, LATÃO, ROSCÁVEL, 3/4", COM ACABAMENTO E CANOPLA CROMADOS - FORNECIMENTO E INSTALAÇÃO. AF_08/2021 (UN)

Material		FONTE	UNID	COEFICIENTE	PREÇO UNITÁRIO	TOTAL
00003148	FITA VEDA ROSCA, EM PTFE, ROLO DE 18 MM X 50 M (L X C)	SINAPI	UN	0,01060000	R$ 18,55	R$ 0,19
00006024	REGISTRO PRESSAO COM ACABAMENTO E CANOPLA CROMADA, SIMPLES, BITOLA 3/4"	SINAPI	UN	1,00000000	R$ 79,70	R$ 79,70
					TOTAL Material:	R$ 79,89

Mão de Obra com Encargos Complementares		FONTE	UNID	COEFICIENTE	PREÇO UNITÁRIO	TOTAL
88248	AUXILIAR DE ENCANADOR OU BOMBEIRO HIDRÁULICO COM ENCARGOS COMPLEMENTARES	SINAPI	H	0,22120000	R$ 24,78	R$ 5,47
88267	ENCANADOR OU BOMBEIRO HIDRÁULICO COM ENCARGOS COMPLEMENTARES	SINAPI	H	0,22120000	R$ 29,18	R$ 6,45
					TOTAL Mão de Obra com Encargos Complementares:	R$ 11,92

VALOR:	91,81

94489 REGISTRO DE ESFERA, PVC, SOLDÁVEL, COM VOLANTE, DN 25 MM - FORNECIMENTO E INSTALAÇÃO. AF_08/2021 (UN)

Material		FONTE	UNID	COEFICIENTE	PREÇO UNITÁRIO	TOTAL
00020080	ADESIVO PLASTICO PARA PVC, FRASCO COM 175 GR	SINAPI	UN	0,04000000	R$ 19,84	R$ 0,79
00038383	LIXA D'AGUA EM FOLHA, COR PRETA, GRAO 100	SINAPI	UN	0,00800000	R$ 1,65	R$ 0,01
00011874	REGISTRO DE ESFERA, PVC, COM VOLANTE, VS, SOLDAVEL, DN 25 MM, COM CORPO DIVIDIDO	SINAPI	UN	1,00000000	R$ 19,20	R$ 19,20
00020083	SOLUCAO PREPARADORA / LIMPADORA PARA PVC, FRASCO COM 1000 CM3	SINAPI	UN	0,00950000	R$ 68,86	R$ 0,65
					TOTAL Material:	R$ 20,65

Mão de Obra com Encargos Complementares		FONTE	UNID	COEFICIENTE	PREÇO UNITÁRIO	TOTAL
88248	AUXILIAR DE ENCANADOR OU BOMBEIRO HIDRÁULICO COM ENCARGOS COMPLEMENTARES	SINAPI	H	0,07950000	R$ 24,76	R$ 1,96
88267	ENCANADOR OU BOMBEIRO HIDRÁULICO COM ENCARGOS COMPLEMENTARES	SINAPI	H	0,07950000	R$ 29,16	R$ 2,31
					TOTAL Mão de Obra com Encargos Complementares:	R$ 4,27

VALOR:	24,92

94490 REGISTRO DE ESFERA, PVC, SOLDÁVEL, COM VOLANTE, DN 32 MM - FORNECIMENTO E INSTALAÇÃO. AF_08/2021 (UN)

Material		FONTE	UNID	COEFICIENTE	PREÇO UNITÁRIO	TOTAL
00020080	ADESIVO PLASTICO PARA PVC, FRASCO COM 175 GR	SINAPI	UN	0,04000000	R$ 19,84	R$ 0,79
00038383	LIXA D'AGUA EM FOLHA, COR PRETA, GRAO 100	SINAPI	UN	0,00800000	R$ 1,65	R$ 0,01
00011675	REGISTRO DE ESFERA, PVC, COM VOLANTE, VS, SOLDAVEL, DN 32 MM, COM CORPO DIVIDIDO	SINAPI	UN	1,00000000	R$ 30,48	R$ 30,48
00020083	SOLUCAO PREPARADORA / LIMPADORA PARA PVC, FRASCO COM 1000 CM3	SINAPI	UN	0,00950000	R$ 68,86	R$ 0,65
					TOTAL Material:	R$ 31,93

Mão de Obra com Encargos Complementares		FONTE	UNID	COEFICIENTE	PREÇO UNITÁRIO	TOTAL
88248	AUXILIAR DE ENCANADOR OU BOMBEIRO HIDRÁULICO COM ENCARGOS COMPLEMENTARES	SINAPI	H	0,07950000	R$ 24,76	R$ 1,96
88267	ENCANADOR OU BOMBEIRO HIDRÁULICO COM ENCARGOS COMPLEMENTARES	SINAPI	H	0,07950000	R$ 29,16	R$ 2,31

TOTAL Mão de Obra com Encargos Complementares:	R$ 4,27
VALOR:	**36,20**

94492 REGISTRO DE ESFERA, PVC, SOLDÁVEL, COM VOLANTE, DN 50 MM - FORNECIMENTO E INSTALAÇÃO. AF_08/2021 (UN)

Material		FONTE	UNID	COEFICIENTE	PREÇO UNITÁRIO	TOTAL
00020080	ADESIVO PLASTICO PARA PVC, FRASCO COM 175 GR	SINAPI	UN	0,07140000	R$ 19,84	R$ 1,41
00038383	LIXA D'AGUA EM FOLHA, COR PRETA, GRAO 100	SINAPI	UN	0,01140000	R$ 1,65	R$ 0,01
00011677	REGISTRO DE ESFERA, PVC, COM VOLANTE, VS, SOLDAVEL, DN 50 MM, COM CORPO DIVIDIDO	SINAPI	UN	1,00000000	R$ 42,10	R$ 42,10
00020083	SOLUCAO PREPARADORA / LIMPADORA PARA PVC, FRASCO COM 1000 CM3	SINAPI	UN	0,01800000	R$ 68,86	R$ 1,23
					TOTAL Material:	R$ 44,75

Mão de Obra com Encargos Complementares		FONTE	UNID	COEFICIENTE	PREÇO UNITÁRIO	TOTAL
88248	AUXILIAR DE ENCANADOR OU BOMBEIRO HIDRÁULICO COM ENCARGOS COMPLEMENTARES	SINAPI	H	0,11330000	R$ 24,76	R$ 2,80
88267	ENCANADOR OU BOMBEIRO HIDRÁULICO COM ENCARGOS COMPLEMENTARES	SINAPI	H	0,11330000	R$ 29,16	R$ 3,30
					TOTAL Mão de Obra com Encargos Complementares:	R$ 6,10
					VALOR:	**50,85**

94796 TORNEIRA DE BOIA PARA CAIXA D'ÁGUA, ROSCÁVEL, 3/4" - FORNECIMENTO E INSTALAÇÃO. AF_08/2021 (UN)

Material		FONTE	UNID	COEFICIENTE	PREÇO UNITÁRIO	TOTAL
00003148	FITA VEDA ROSCA, EM PTFE, ROLO DE 18 MM X 50 M (L X C)	SINAPI	UN	0,00530000	R$ 16,55	R$ 0,09
00011630	TORNEIRA DE BOIA CONVENCIONAL PARA CAIXA D'AGUA, AGUA FRIA, 3/4", COM HASTE E TORNEIRA METALICOS E BALAO PLASTICO	SINAPI	UN	1,00000000	R$ 34,46	R$ 34,46
					TOTAL Material:	R$ 34,55

Mão de Obra com Encargos Complementares		FONTE	UNID	COEFICIENTE	PREÇO UNITÁRIO	TOTAL
88248	AUXILIAR DE ENCANADOR OU BOMBEIRO HIDRÁULICO COM ENCARGOS COMPLEMENTARES	SINAPI	H	0,19040000	R$ 24,76	R$ 4,71
88267	ENCANADOR OU BOMBEIRO HIDRÁULICO COM ENCARGOS COMPLEMENTARES	SINAPI	H	0,19040000	R$ 29,16	R$ 5,55
					TOTAL Mão de Obra com Encargos Complementares:	R$ 10,26
					VALOR:	**44,81**

I6250 CAIXA D'ÁGUA EM FYBERGLASS CAP. 5000L, COM TAMPA (UN)

Material		FONTE	UNID	COEFICIENTE	PREÇO UNITÁRIO	TOTAL
I6250	CAIXA D'ÁGUA EM FYBERGLASS CAP. 5000L, COM TAMPA	SEINFRA	UN	1,00000000	R$ 2.652,8600	R$ 2.652,8600
					TOTAL Material:	R$ 2.652,8600
					VALOR:	**2.652,86**

C2090 QUADRO P/ MEDIÇÃO TRIFÁSICA EM POSTE DE CONCRETO (NÃO INCLUI POSTE) (UN)

Material		FONTE	UNID	COEFICIENTE	PREÇO UNITÁRIO	TOTAL
I0126	ARRUELA DE FERRO GALVANIZADO 1 1/2"	SEINFRA	UN	3,00000000	R$ 1,15	R$ 3,45
I0285	BUCHA DE FERRO GALVANIZADO 1 1/2"	SEINFRA	UN	3,00000000	R$ 1,35	R$ 4,05

I0336	CABO COBRE NU 25MM2	SEINFRA	M	2,00000000	R$ 23,71	R$ 47,42
I0436	CAIXA TIPO 'J' 50X60X27CM	SEINFRA	UN	1,00000000	R$ 89,86	R$ 89,86
I0841	CONECTOR PARA HASTE TERRA	SEINFRA	UN	1,00000000	R$ 2,83	R$ 2,83
I0991	DISJUNTOR TIPO COMPACTO 3X100A	SEINFRA	UN	1,00000000	R$ 181,93	R$ 181,93
I1071	ELETRODUTO DE PVC RIGIDO 1/2"	SEINFRA	M	1,50000000	R$ 3,87	R$ 5,81
I1243	HASTE DE ATERRAMENTO COPPERWELD 3/4" x 3M	SEINFRA	UN	1,00000000	R$ 131,87	R$ 131,87
					TOTAL Material:	R$ 446,94

Mão de Obra		FONTE	UNID	COEFICIENTE	PREÇO UNITÁRIO	TOTAL
I0042	AJUDANTE DE ELETRICISTA	SEINFRA	H	2,50000000	R$ 19,77	R$ 49,43
I2312	ELETRICISTA	SEINFRA	H	2,50000000	R$ 25,06	R$ 62,65
					TOTAL Mão de Obra:	R$ 112,08

VALOR:	559,02

101883 QUADRO DE DISTRIBUIÇÃO DE ENERGIA EM CHAPA DE AÇO GALVANIZADO, DE EMBUTIR, COM BARRAMENTO TRIFÁSICO, PARA 18 DISJUNTORES DIN 100A - FORNECIMENTO E INSTALAÇÃO. AF_07/2025 (UN)

Material		FONTE	UNID	COEFICIENTE	PREÇO UNITÁRIO	TOTAL
00013395	QUADRO DE DISTRIBUICAO COM BARRAMENTO TRIFASICO, DE EMBUTIR, EM CHAPA DE ACO GALVANIZADO, PARA 16 DISJUNTORES DIN, 100 A	SINAPI	UN	1,00000000	R$ 419,76	R$ 419,76
					TOTAL Material:	R$ 419,76

Mão de Obra com Encargos Complementares		FONTE	UNID	COEFICIENTE	PREÇO UNITÁRIO	TOTAL
88247	AUXILIAR DE ELETRICISTA COM ENCARGOS COMPLEMENTARES	SINAPI	H	1,65300000	R$ 25,64	R$ 42,38
88264	ELETRICISTA COM ENCARGOS COMPLEMENTARES	SINAPI	H	1,65300000	R$ 30,12	R$ 49,78
					TOTAL Mão de Obra com Encargos Complementares:	R$ 92,16

Serviço		FONTE	UNID	COEFICIENTE	PREÇO UNITÁRIO	TOTAL
87367	ARGAMASSA TRAÇO 1:1:6 (EM VOLUME DE CIMENTO, CAL E AREIA MÉDIA ÚMIDA) PARA EMBOÇO/MASSA ÚNICA/ASSENTAMENTO DE ALVENARIA DE VEDAÇÃO, PREPARO MANUAL. AF_08/2019	SINAPI	M3	0,01340000	R$ 781,59	R$ 10,47
					TOTAL Serviço:	R$ 10,47

VALOR:	522,39

C0631 CAIXA EM ALVENARIA (40X40X60cm) DE 1/2 TIJOLO COMUM, LASTRO DE BRITA E TAMPA DE CONCRETO (UN)

Material		FONTE	UNID	COEFICIENTE	PREÇO UNITÁRIO	TOTAL
I0169	AÇO CA-60	SEINFRA	KG	1,31700000	R$ 7,5900	R$ 9,9960
I0103	ARAME RECOZIDO N.18 BWG	SEINFRA	KG	0,02200000	R$ 16,5300	R$ 0,3637
I0109	AREIA MEDIA	SEINFRA	M3	0,08000000	R$ 83,5800	R$ 6,6864
I0280	BRITA	SEINFRA	M3	0,05360000	R$ 100,5000	R$ 5,3868
I0441	CAL HIDRATADA	SEINFRA	KG	6,00000000	R$ 0,9600	R$ 5,7600
I0529	CHAPA COMPENSADO RESINADO 12MM (1.10 X 2.20M)	SEINFRA	M2	0,10000000	R$ 36,9500	R$ 3,5950
I0805	CIMENTO PORTLAND	SEINFRA	KG	18,00000000	R$ 0,7100	R$ 12,7800
I1916	TABUA DE 1" DE 3A. - L = 30cm	SEINFRA	M	0,03000000	R$ 12,7700	R$ 0,3831
I2062	TIJOLO MACIÇO COMUM	SEINFRA	UN	101,00000000	R$ 0,4700	R$ 47,4700
					TOTAL Material:	R$ 92,4210

Mão de Obra	FONTE	UNID	COEFICIENTE	PREÇO UNITÁRIO	TOTAL

I0040	AJUDANTE DE ARMADOR/FERREIRO	SEINFRA	H	0,11500000	R$ 19,7685	R$ 2,2736
I0041	AJUDANTE DE CARPINTEIRO	SEINFRA	H	0,80500000	R$ 19,7685	R$ 11,9609
I0121	ARMADOR/FERREIRO	SEINFRA	H	0,11500000	R$ 25,0653	R$ 2,8831
I0498	CARPINTEIRO	SEINFRA	H	0,60500000	R$ 25,0653	R$ 15,1674
I2391	PEDREIRO	SEINFRA	H	2,83500000	R$ 25,0653	R$ 71,0735
I2543	SERVENTE	SEINFRA	H	4,76800000	R$ 19,0670	R$ 90,9258
					TOTAL Mão de Obra:	R$ 194,2843
					VALOR:	286,71

C0628 CAIXA DE PASSAGEM COM TAMPA PARAFUSADA 200X200X100mm (UN)

Material		FONTE	UNID	COEFICIENTE	PREÇO UNITÁRIO	TOTAL
I0430	CAIXA PASSAG. CHAPA C/TAMPA PARAF. 200X200X100MM	SEINFRA	UN	1,00000000	R$ 28,8400	R$ 28,8400
					TOTAL Material:	R$ 28,8400

Mão de Obra		FONTE	UNID	COEFICIENTE	PREÇO UNITÁRIO	TOTAL
I0042	AJUDANTE DE ELETRICISTA	SEINFRA	H	1,25000000	R$ 19,7685	R$ 24,7125
I2312	ELETRICISTA	SEINFRA	H	1,25000000	R$ 25,0553	R$ 31,3250
					TOTAL Mão de Obra:	R$ 56,0375
					VALOR:	84,88

91996 TOMADA MÉDIA DE EMBUTIR (1 MÓDULO), 2P+T 10 A, INCLUINDO SUPORTE E PLACA - FORNECIMENTO E INSTALAÇÃO. AF_03/2023 (UN)

Serviço		FONTE	UNID	COEFICIENTE	PREÇO UNITÁRIO	TOTAL
91946	SUPORTE PARAFUSADO COM PLACA DE ENCAIXE 4" X 2" MÉDIO (1,30 M DO PISO) PARA PONTO ELÉTRICO - FORNECIMENTO E INSTALAÇÃO. AF_03/2023	SINAPI	UN	1,00000000	R$ 12,23	R$ 12,23
91994	TOMADA MÉDIA DE EMBUTIR (1 MÓDULO), 2P+T 10 A, SEM SUPORTE E SEM PLACA - FORNECIMENTO E INSTALAÇÃO. AF_03/2023	SINAPI	UN	1,00000000	R$ 26,66	R$ 26,68
					TOTAL Serviço:	R$ 38,91
					VALOR:	38,91

92004 TOMADA MÉDIA DE EMBUTIR (2 MÓDULOS), 2P+T 10 A, INCLUINDO SUPORTE E PLACA - FORNECIMENTO E INSTALAÇÃO. AF_03/2023 (UN)

Serviço		FONTE	UNID	COEFICIENTE	PREÇO UNITÁRIO	TOTAL
91946	SUPORTE PARAFUSADO COM PLACA DE ENCAIXE 4" X 2" MÉDIO (1,30 M DO PISO) PARA PONTO ELÉTRICO - FORNECIMENTO E INSTALAÇÃO. AF_03/2023	SINAPI	UN	1,00000000	R$ 12,23	R$ 12,23
92002	TOMADA MÉDIA DE EMBUTIR (2 MÓDULOS), 2P+T 10 A, SEM SUPORTE E SEM PLACA - FORNECIMENTO E INSTALAÇÃO. AF_03/2023	SINAPI	UN	1,00000000	R$ 49,92	R$ 49,92
					TOTAL Serviço:	R$ 62,15
					VALOR:	62,15

91993 TOMADA ALTA DE EMBUTIR (1 MÓDULO), 2P+T 20 A, INCLUINDO SUPORTE E PLACA - FORNECIMENTO E INSTALAÇÃO. AF_03/2023 (UN)

Serviço		FONTE	UNID	COEFICIENTE	PREÇO UNITÁRIO	TOTAL
91946	SUPORTE PARAFUSADO COM PLACA DE ENCAIXE 4" X 2" MÉDIO (1,30 M DO PISO) PARA PONTO ELÉTRICO - FORNECIMENTO E INSTALAÇÃO. AF_03/2023	SINAPI	UN	1,00000000	R$ 12,23	R$ 12,23

91991	TOMADA ALTA DE EMBUTIR (1 MÓDULO), 2P+T 20 A, SEM SUPORTE E SEM PLACA - FORNECIMENTO E INSTALAÇÃO. AF_03/2023	SINAPI	UN	1,00000000	R$ 40,03	R$ 40,03
					TOTAL Serviço:	R$ 52,26
					VALOR:	52,26

91953 INTERRUPTOR SIMPLES (1 MÓDULO), 10A/250V, INCLUINDO SUPORTE E PLACA - FORNECIMENTO E INSTALAÇÃO. AF_03/2023 (UN)

Serviço		FONTE	UNID	COEFICIENTE	PREÇO UNITÁRIO	TOTAL
91952	INTERRUPTOR SIMPLES (1 MÓDULO), 10A/250V, SEM SUPORTE E SEM PLACA - FORNECIMENTO E INSTALAÇÃO. AF_03/2023	SINAPI	UN	1,00000000	R$ 20,84	R$ 20,84
91946	SUPORTE PARAFUSADO COM PLACA DE ENCAIXE 4" X 2" MÉDIO (1,30 M DO PISO) PARA PONTO ELÉTRICO - FORNECIMENTO E INSTALAÇÃO. AF_03/2023	SINAPI	UN	1,00000000	R$ 12,23	R$ 12,23
					TOTAL Serviço:	R$ 33,07
					VALOR:	33,07

91959 INTERRUPTOR SIMPLES (2 MÓDULOS), 10A/250V, INCLUINDO SUPORTE E PLACA - FORNECIMENTO E INSTALAÇÃO. AF_03/2023 (UN)

Serviço		FONTE	UNID	COEFICIENTE	PREÇO UNITÁRIO	TOTAL
91958	INTERRUPTOR SIMPLES (2 MÓDULOS), 10A/250V, SEM SUPORTE E SEM PLACA - FORNECIMENTO E INSTALAÇÃO. AF_03/2023	SINAPI	UN	1,00000000	R$ 38,24	R$ 38,24
91946	SUPORTE PARAFUSADO COM PLACA DE ENCAIXE 4" X 2" MÉDIO (1,30 M DO PISO) PARA PONTO ELÉTRICO - FORNECIMENTO E INSTALAÇÃO. AF_03/2023	SINAPI	UN	1,00000000	R$ 12,23	R$ 12,23
					TOTAL Serviço:	R$ 50,47
					VALOR:	50,47

91967 INTERRUPTOR SIMPLES (3 MÓDULOS), 10A/250V, INCLUINDO SUPORTE E PLACA - FORNECIMENTO E INSTALAÇÃO. AF_03/2023 (UN)

Serviço		FONTE	UNID	COEFICIENTE	PREÇO UNITÁRIO	TOTAL
91966	INTERRUPTOR SIMPLES (3 MÓDULOS), 10A/250V, SEM SUPORTE E SEM PLACA - FORNECIMENTO E INSTALAÇÃO. AF_03/2023	SINAPI	UN	1,00000000	R$ 55,64	R$ 55,64
91946	SUPORTE PARAFUSADO COM PLACA DE ENCAIXE 4" X 2" MÉDIO (1,30 M DO PISO) PARA PONTO ELÉTRICO - FORNECIMENTO E INSTALAÇÃO. AF_03/2023	SINAPI	UN	1,00000000	R$ 12,23	R$ 12,23
					TOTAL Serviço:	R$ 67,87
					VALOR:	67,87

91940 CAIXA RETANGULAR 4" X 2" MÉDIA (1,30 M DO PISO), PVC, INSTALADA EM PAREDE - FORNECIMENTO E INSTALAÇÃO. AF_03/2023 (UN)

Material		FONTE	UNID	COEFICIENTE	PREÇO UNITÁRIO	TOTAL
00001872	CAIXA DE PASSAGEM, EM PVC, DE 4" X 2", PARA ELETRODUTO FLEXIVEL CORRUGADO	SINAPI	UN	1,00000000	R$ 1,78	R$ 1,78
					TOTAL Material:	R$ 1,78

Mão de Obra com Encargos Complementares		FONTE	UNID	COEFICIENTE	PREÇO UNITÁRIO	TOTAL
88247	AUXILIAR DE ELETRICISTA COM ENCARGOS COMPLEMENTARES	SINAPI	H	0,29100000	R$ 25,64	R$ 7,46
88264	ELETRICISTA COM ENCARGOS COMPLEMENTARES	SINAPI	H	0,29100000	R$ 30,12	R$ 8,76
					TOTAL Mão de Obra com Encargos Complementares:	R$ 16,22

Serviço		FONTE	UNID	COEFICIENTE	PREÇO UNITÁRIO	TOTAL
88629	ARGAMASSA TRAÇO 1:3 (EM VOLUME DE CIMENTO E AREIA MÉDIA ÚMIDA), PREPARO MANUAL. AF_08/2019	SINAPI	M3	0,00090000	R$ 726,74	R$ 0,65
					TOTAL Serviço:	R$ 0,65
					VALOR:	18,65

91937 CAIXA OCTOGONAL 3" X 3", PVC, INSTALADA EM LAJE - FORNECIMENTO E INSTALAÇÃO. AF_03/2023 (UN)

Material		FONTE	UNID	COEFICIENTE	PREÇO UNITÁRIO	TOTAL
00001871	CAIXA OCTOGONAL DE FUNDO MOVEL, EM PVC, DE 3" X 3", PARA ELETRODUTO FLEXIVEL CORRUGADO	SINAPI	UN	1,00000000	R$ 3,19	R$ 3,19
					TOTAL Material:	R$ 3,19

Mão de Obra com Encargos Complementares		FONTE	UNID	COEFICIENTE	PREÇO UNITÁRIO	TOTAL
88247	AUXILIAR DE ELETRICISTA COM ENCARGOS COMPLEMENTARES	SINAPI	H	0,22200000	R$ 25,64	R$ 5,69
88264	ELETRICISTA COM ENCARGOS COMPLEMENTARES	SINAPI	H	0,22200000	R$ 30,12	R$ 6,68
					TOTAL Mão de Obra com Encargos Complementares:	R$ 12,37
					VALOR:	15,56

91834 ELETRODUTO FLEXÍVEL CORRUGADO, PVC, DN 25 MM (3/4"), PARA CIRCUITOS TERMINAIS, INSTALADO EM FORRO - FORNECIMENTO E INSTALAÇÃO. AF_03/2023 (M)

Material		FONTE	UNID	COEFICIENTE	PREÇO UNITÁRIO	TOTAL
00002688	ELETRODUTO PVC FLEXIVEL CORRUGADO, COR AMARELA, DE 25 MM	SINAPI	M	1,10000000	R$ 2,45	R$ 2,69
					TOTAL Material:	R$ 2,69

Mão de Obra com Encargos Complementares		FONTE	UNID	COEFICIENTE	PREÇO UNITÁRIO	TOTAL
88247	AUXILIAR DE ELETRICISTA COM ENCARGOS COMPLEMENTARES	SINAPI	H	0,09100000	R$ 25,64	R$ 2,33
88264	ELETRICISTA COM ENCARGOS COMPLEMENTARES	SINAPI	H	0,09100000	R$ 30,12	R$ 2,74
					TOTAL Mão de Obra com Encargos Complementares:	R$ 5,07

Serviço		FONTE	UNID	COEFICIENTE	PREÇO UNITÁRIO	TOTAL
91170	FIXAÇÃO DE TUBOS HORIZONTAIS DE PVC ÁGUA, PVC ESGOTO, PVC ÁGUA PLUVIAL, CPVC, PPR, COBRE OU AÇO, DIÂMETROS MENORES OU IGUAIS A 40 MM, COM ABRAÇADEIRA METÁLICA RÍGIDA TIPO U PERFIL 1 1/4", FIXADA EM PERFILADO EM LAJE. AF_09/2023_PS	SINAPI	M	1,00000000	R$ 12,39	R$ 12,39
					TOTAL Serviço:	R$ 12,39
					VALOR:	20,15

91854 ELETRODUTO FLEXÍVEL CORRUGADO, PVC, DN 25 MM (3/4"), PARA CIRCUITOS TERMINAIS, INSTALADO EM PAREDE - FORNECIMENTO E INSTALAÇÃO. AF_03/2023 (M)

Material		FONTE	UNID	COEFICIENTE	PREÇO UNITÁRIO	TOTAL
00002688	ELETRODUTO PVC FLEXIVEL CORRUGADO, COR AMARELA, DE 25 MM	SINAPI	M	1,01700000	R$ 2,45	R$ 2,49
					TOTAL Material:	R$ 2,49

Mão de Obra com Encargos Complementares		FONTE	UNID	COEFICIENTE	PREÇO UNITÁRIO	TOTAL
88247	AUXILIAR DE ELETRICISTA COM ENCARGOS COMPLEMENTARES	SINAPI	H	0,13400000	R$ 25,64	R$ 3,43
88264	ELETRICISTA COM ENCARGOS COMPLEMENTARES	SINAPI	H	0,13400000	R$ 30,12	R$ 4,03

TOTAL Mão de Obra com Encargos Complementares:	R$ 7,46
VALOR:	9,95

91836 ELETRODUTO FLEXÍVEL CORRUGADO, PVC, DN 32 MM (1"), PARA CIRCUITOS TERMINAIS, INSTALADO EM FORRO - FORNECIMENTO E INSTALAÇÃO. AF_03/2023 (M)

Material		FONTE	UNID	COEFICIENTE	PREÇO UNITÁRIO	TOTAL
00002690	ELETRODUTO PVC FLEXIVEL CORRUGADO, COR AMARELA, DE 32 MM	SINAPI	M	1,10000000	R$ 4,19	R$ 4,60
					TOTAL Material:	R$ 4,60

Mão de Obra com Encargos Complementares		FONTE	UNID	COEFICIENTE	PREÇO UNITÁRIO	TOTAL
88247	AUXILIAR DE ELETRICISTA COM ENCARGOS COMPLEMENTARES	SINAPI	H	0,10500000	R$ 25,64	R$ 2,69
88264	ELETRICISTA COM ENCARGOS COMPLEMENTARES	SINAPI	H	0,10500000	R$ 30,12	R$ 3,16
					TOTAL Mão de Obra com Encargos Complementares:	R$ 5,85

Serviço		FONTE	UNID	COEFICIENTE	PREÇO UNITÁRIO	TOTAL
91170	FIXAÇÃO DE TUBOS HORIZONTAIS DE PVC ÁGUA, PVC ESGOTO, PVC ÁGUA PLUVIAL, CPVC, PPR, COBRE OU AÇO, DIÂMETROS MENORES OU IGUAIS A 40 MM, COM ABRAÇADEIRA METÁLICA RÍGIDA TIPO U PERFIL 1 1/4", FIXADA EM PERFILADO EM LAJE. AF_09/2023_PS	SINAPI	M	1,00000000	R$ 12,39	R$ 12,39
					TOTAL Serviço:	R$ 12,39
					VALOR:	22,84

91856 ELETRODUTO FLEXÍVEL CORRUGADO, PVC, DN 32 MM (1"), PARA CIRCUITOS TERMINAIS, INSTALADO EM PAREDE - FORNECIMENTO E INSTALAÇÃO. AF_03/2023 (M)

Material		FONTE	UNID	COEFICIENTE	PREÇO UNITÁRIO	TOTAL
00002690	ELETRODUTO PVC FLEXIVEL CORRUGADO, COR AMARELA, DE 32 MM	SINAPI	M	1,01700000	R$ 4,19	R$ 4,26
					TOTAL Material:	R$ 4,26

Mão de Obra com Encargos Complementares		FONTE	UNID	COEFICIENTE	PREÇO UNITÁRIO	TOTAL
88247	AUXILIAR DE ELETRICISTA COM ENCARGOS COMPLEMENTARES	SINAPI	H	0,14900000	R$ 25,64	R$ 3,82
88264	ELETRICISTA COM ENCARGOS COMPLEMENTARES	SINAPI	H	0,14900000	R$ 30,12	R$ 4,48
					TOTAL Mão de Obra com Encargos Complementares:	R$ 8,30
					VALOR:	12,66

91849 ELETRODUTO FLEXÍVEL LISO, PEAD, DN 32 MM (1"), PARA CIRCUITOS TERMINAIS, NO PISO OU ENTERRADO - FORNECIMENTO E INSTALAÇÃO. AF_03/2023 (M)

Material		FONTE	UNID	COEFICIENTE	PREÇO UNITÁRIO	TOTAL
00043132	ARAME RECOZIDO 16 BWG, D = 1,65 MM (0,016 KG/M) OU 18 BWG, D = 1,25 MM (0,01 KG/M)	SINAPI	KG	0,00200000	R$ 16,67	R$ 0,03
00040401	ELETRODUTO FLEXIVEL PLANO EM PEAD, COR PRETA E LARANJA, DIAMETRO 32 MM	SINAPI	M	1,10000000	R$ 2,82	R$ 3,10
					TOTAL Material:	R$ 3,13

Mão de Obra com Encargos Complementares		FONTE	UNID	COEFICIENTE	PREÇO UNITÁRIO	TOTAL
88247	AUXILIAR DE ELETRICISTA COM ENCARGOS COMPLEMENTARES	SINAPI	H	0,08600000	R$ 25,64	R$ 2,20
88264	ELETRICISTA COM ENCARGOS COMPLEMENTARES	SINAPI	H	0,08600000	R$ 30,12	R$ 2,59
					TOTAL Mão de Obra com Encargos Complementares:	R$ 4,79

VALOR:	7,92

91850 ELETRODUTO FLEXÍVEL CORRUGADO, PEAD, DN 40 MM (1 1/4"), PARA CIRCUITOS TERMINAIS, INSTALADO EM PISO OU ENTERRADO - FORNECIMENTO E INSTALAÇÃO. AF_03/2023 (M)

Material		FONTE	UNID	COEFICIENTE	PREÇO UNITÁRIO	TOTAL
00043132	ARAME RECOZIDO 16 BWG, D = 1,65 MM (0,016 KG/M) OU 18 BWG, D = 1,25 MM (0,01 KG/M)	SINAPI	KG	0,00230000	R$ 16,67	R$ 0,03
00039247	ELETRODUTO/DUTO PEAD FLEXIVEL PAREDE SIMPLES, CORRUGACAO HELICOIDAL, COR PRETA, SEM ROSCA, DE 1 1/4", CRC 680 N, PARA CABEAMENTO SUBTERRANEO (NBR 15715)	SINAPI	M	1,10000000	R$ 4,27	R$ 4,69
					TOTAL Material:	R$ 4,72

Mão de Obra com Encargos Complementares		FONTE	UNID	COEFICIENTE	PREÇO UNITÁRIO	TOTAL
88247	AUXILIAR DE ELETRICISTA COM ENCARGOS COMPLEMENTARES	SINAPI	H	0,10300000	R$ 25,64	R$ 2,64
88264	ELETRICISTA COM ENCARGOS COMPLEMENTARES	SINAPI	H	0,10300000	R$ 30,12	R$ 3,10
					TOTAL Mão de Obra com Encargos Complementares:	R$ 5,74

VALOR:	10,46

97668 ELETRODUTO FLEXÍVEL CORRUGADO, PEAD, DN 63 (2"), PARA REDE ENTERRADA DE DISTRIBUIÇÃO DE ENERGIA ELÉTRICA - FORNECIMENTO E INSTALAÇÃO. AF_12/2021 (M)

Material		FONTE	UNID	COEFICIENTE	PREÇO UNITÁRIO	TOTAL
00002446	ELETRODUTO/DUTO PEAD FLEXIVEL PAREDE SIMPLES, CORRUGACAO HELICOIDAL, COR PRETA, SEM ROSCA, DE 2", CRC 680 N, PARA CABEAMENTO SUBTERRANEO (NBR 15715)	SINAPI	M	1,10000000	R$ 7,04	R$ 7,74
					TOTAL Material:	R$ 7,74

Mão de Obra com Encargos Complementares		FONTE	UNID	COEFICIENTE	PREÇO UNITÁRIO	TOTAL
88247	AUXILIAR DE ELETRICISTA COM ENCARGOS COMPLEMENTARES	SINAPI	H	0,09450000	R$ 25,64	R$ 2,42
88264	ELETRICISTA COM ENCARGOS COMPLEMENTARES	SINAPI	H	0,09450000	R$ 30,12	R$ 2,84
					TOTAL Mão de Obra com Encargos Complementares:	R$ 5,26

VALOR:	13,00

91924 CABO DE COBRE FLEXÍVEL ISOLADO, 1,5 MM², ANTI-CHAMA 450/750 V, PARA CIRCUITOS TERMINAIS - FORNECIMENTO E INSTALAÇÃO. AF_03/2023 (M)

Material		FONTE	UNID	COEFICIENTE	PREÇO UNITÁRIO	TOTAL
00001013	CABO DE COBRE, FLEXIVEL, CLASSE 4 OU 5, ISOLACAO EM PVC/A, ANTICHAMA BWF-B, 1 CONDUTOR, 450/750 V, SECAO NOMINAL 1,5 MM2	SINAPI	M	1,24340000	R$ 1,60	R$ 1,98
00021127	FITA ISOLANTE ADESIVA ANTICHAMA, USO ATE 750 V, EM ROLO DE 19 MM X 5 M	SINAPI	UN	0,00940000	R$ 7,40	R$ 0,06
					TOTAL Material:	R$ 2,04

Mão de Obra com Encargos Complementares		FONTE	UNID	COEFICIENTE	PREÇO UNITÁRIO	TOTAL
88247	AUXILIAR DE ELETRICISTA COM ENCARGOS COMPLEMENTARES	SINAPI	H	0,02300000	R$ 25,64	R$ 0,58
88264	ELETRICISTA COM ENCARGOS COMPLEMENTARES	SINAPI	H	0,02300000	R$ 30,12	R$ 0,69
					TOTAL Mão de Obra com Encargos Complementares:	R$ 1,27

VALOR:	3,31

91926 CABO DE COBRE FLEXÍVEL ISOLADO, 2,5 MM², ANTI-CHAMA 450/750 V, PARA CIRCUITOS TERMINAIS - FORNECIMENTO E INSTALAÇÃO. AF_03/2023 (M)

Material		FONTE	UNID	COEFICIENTE	PREÇO UNITÁRIO	TOTAL
00001014	CABO DE COBRE, FLEXIVEL, CLASSE 4 OU 5, ISOLACAO EM PVC/A, ANTICHAMA BWF-B, 1 CONDUTOR, 450/750 V, SECAO NOMINAL 2,5 MM2	SINAPI	M	1,24340000	R$ 2,54	R$ 3,15
00021127	FITA ISOLANTE ADESIVA ANTICHAMA, USO ATE 750 V, EM ROLO DE 19 MM X 5 M	SINAPI	UN	0,00940000	R$ 7,40	R$ 0,06
					TOTAL Material:	R$ 3,21

Mão de Obra com Encargos Complementares		FONTE	UNID	COEFICIENTE	PREÇO UNITÁRIO	TOTAL
88247	AUXILIAR DE ELETRICISTA COM ENCARGOS COMPLEMENTARES	SINAPI	H	0,02900000	R$ 25,64	R$ 0,74
88264	ELETRICISTA COM ENCARGOS COMPLEMENTARES	SINAPI	H	0,02900000	R$ 30,12	R$ 0,87
					TOTAL Mão de Obra com Encargos Complementares:	R$ 1,61

VALOR:	4,82

91928 CABO DE COBRE FLEXÍVEL ISOLADO, 4 MM², ANTI-CHAMA 450/750 V, PARA CIRCUITOS TERMINAIS - FORNECIMENTO E INSTALAÇÃO. AF_03/2023 (M)

Material		FONTE	UNID	COEFICIENTE	PREÇO UNITÁRIO	TOTAL
00000981	CABO DE COBRE, FLEXIVEL, CLASSE 4 OU 5, ISOLACAO EM PVC/A, ANTICHAMA BWF-B, 1 CONDUTOR, 450/750 V, SECAO NOMINAL 4 MM2	SINAPI	M	1,24340000	R$ 4,21	R$ 5,23
00021127	FITA ISOLANTE ADESIVA ANTICHAMA, USO ATE 750 V, EM ROLO DE 19 MM X 5 M	SINAPI	UN	0,00940000	R$ 7,40	R$ 0,06
					TOTAL Material:	R$ 5,29

Mão de Obra com Encargos Complementares		FONTE	UNID	COEFICIENTE	PREÇO UNITÁRIO	TOTAL
88247	AUXILIAR DE ELETRICISTA COM ENCARGOS COMPLEMENTARES	SINAPI	H	0,03900000	R$ 25,64	R$ 0,99
88264	ELETRICISTA COM ENCARGOS COMPLEMENTARES	SINAPI	H	0,03900000	R$ 30,12	R$ 1,17
					TOTAL Mão de Obra com Encargos Complementares:	R$ 2,16

VALOR:	7,46

91930 CABO DE COBRE FLEXÍVEL ISOLADO, 6 MM², ANTI-CHAMA 450/750 V, PARA CIRCUITOS TERMINAIS - FORNECIMENTO E INSTALAÇÃO. AF_03/2023 (M)

Material		FONTE	UNID	COEFICIENTE	PREÇO UNITÁRIO	TOTAL
00000982	CABO DE COBRE, FLEXIVEL, CLASSE 4 OU 5, ISOLACAO EM PVC/A, ANTICHAMA BWF-B, 1 CONDUTOR, 450/750 V, SECAO NOMINAL 6 MM2	SINAPI	M	1,24340000	R$ 6,05	R$ 7,52
00021127	FITA ISOLANTE ADESIVA ANTICHAMA, USO ATE 750 V, EM ROLO DE 19 MM X 5 M	SINAPI	UN	0,00940000	R$ 7,40	R$ 0,06
					TOTAL Material:	R$ 7,58

Mão de Obra com Encargos Complementares		FONTE	UNID	COEFICIENTE	PREÇO UNITÁRIO	TOTAL
88247	AUXILIAR DE ELETRICISTA COM ENCARGOS COMPLEMENTARES	SINAPI	H	0,05100000	R$ 25,64	R$ 1,30
88264	ELETRICISTA COM ENCARGOS COMPLEMENTARES	SINAPI	H	0,05100000	R$ 30,12	R$ 1,53
					TOTAL Mão de Obra com Encargos Complementares:	R$ 2,83

VALOR:	10,41

91932 CABO DE COBRE FLEXÍVEL ISOLADO, 10 MM², ANTI-CHAMA 450/750 V, PARA CIRCUITOS TERMINAIS - FORNECIMENTO E INSTALAÇÃO. AF_03/2023 (M)

Material		FONTE	UNID	COEFICIENTE	PREÇO UNITÁRIO	TOTAL
00000980	CABO DE COBRE, FLEXIVEL, CLASSE 4 OU 5, ISOLACAO EM PVC/A, ANTICHAMA BWF-B, 1 CONDUTOR, 450/750 V, SECAO NOMINAL 10 MM2	SINAPI	M	1,24340000	R$ 11,57	R$ 14,38
00021127	FITA ISOLANTE ADESIVA ANTICHAMA, USO ATE 750 V, EM ROLO DE 19 MM X 5 M	SINAPI	UN	0,00940000	R$ 7,40	R$ 0,06
					TOTAL Material:	R$ 14,44

Mão de Obra com Encargos Complementares		FONTE	UNID	COEFICIENTE	PREÇO UNITÁRIO	TOTAL
88247	AUXILIAR DE ELETRICISTA COM ENCARGOS COMPLEMENTARES	SINAPI	H	0,07600000	R$ 25,64	R$ 1,94
88264	ELETRICISTA COM ENCARGOS COMPLEMENTARES	SINAPI	H	0,07600000	R$ 30,12	R$ 2,28
					TOTAL Mão de Obra com Encargos Complementares:	R$ 4,22
					VALOR:	18,66

91934 CABO DE COBRE FLEXÍVEL ISOLADO, 16 MM², ANTI-CHAMA 450/750 V, PARA CIRCUITOS TERMINAIS - FORNECIMENTO E INSTALAÇÃO. AF_03/2023 (M)

Material		FONTE	UNID	COEFICIENTE	PREÇO UNITÁRIO	TOTAL
00000979	CABO DE COBRE, FLEXIVEL, CLASSE 4 OU 5, ISOLACAO EM PVC/A, ANTICHAMA BWF-B, 1 CONDUTOR, 450/750 V, SECAO NOMINAL 16 MM2	SINAPI	M	1,24340000	R$ 16,52	R$ 20,54
00021127	FITA ISOLANTE ADESIVA ANTICHAMA, USO ATE 750 V, EM ROLO DE 19 MM X 5 M	SINAPI	UN	0,00940000	R$ 7,40	R$ 0,06
					TOTAL Material:	R$ 20,60

Mão de Obra com Encargos Complementares		FONTE	UNID	COEFICIENTE	PREÇO UNITÁRIO	TOTAL
88247	AUXILIAR DE ELETRICISTA COM ENCARGOS COMPLEMENTARES	SINAPI	H	0,11400000	R$ 25,64	R$ 2,92
88264	ELETRICISTA COM ENCARGOS COMPLEMENTARES	SINAPI	H	0,11400000	R$ 30,12	R$ 3,43
					TOTAL Mão de Obra com Encargos Complementares:	R$ 6,35
					VALOR:	26,95

92984 CABO DE COBRE FLEXÍVEL ISOLADO, 25 MM², ANTI-CHAMA 0,6/1,0 KV, PARA REDE ENTERRADA DE DISTRIBUIÇÃO DE ENERGIA ELÉTRICA - FORNECIMENTO E INSTALAÇÃO. AF_12/2021 (M)

Material		FONTE	UNID	COEFICIENTE	PREÇO UNITÁRIO	TOTAL
00000996	CABO DE COBRE, FLEXIVEL, CLASSE 4 OU 5, ISOLACAO EM PVC/A, ANTICHAMA BWF-B, COBERTURA PVC-ST1, ANTICHAMA BWF-B, 1 CONDUTOR, 0,6/1 KV, SECAO NOMINAL 25 MM2	SINAPI	M	1,01500000	R$ 27,23	R$ 27,63
00021127	FITA ISOLANTE ADESIVA ANTICHAMA, USO ATE 750 V, EM ROLO DE 19 MM X 5 M	SINAPI	UN	0,00900000	R$ 7,40	R$ 0,06
					TOTAL Material:	R$ 27,69

Mão de Obra com Encargos Complementares		FONTE	UNID	COEFICIENTE	PREÇO UNITÁRIO	TOTAL
88247	AUXILIAR DE ELETRICISTA COM ENCARGOS COMPLEMENTARES	SINAPI	H	0,06080000	R$ 25,64	R$ 1,55
88264	ELETRICISTA COM ENCARGOS COMPLEMENTARES	SINAPI	H	0,06080000	R$ 30,12	R$ 1,83
					TOTAL Mão de Obra com Encargos Complementares:	R$ 3,38
					VALOR:	31,07

92988 CABO DE COBRE FLEXÍVEL ISOLADO, 50 MM², ANTI-CHAMA 0,6/1,0 KV, PARA REDE ENTERRADA DE DISTRIBUIÇÃO DE ENERGIA ELÉTRICA - FORNECIMENTO E INSTALAÇÃO. AF_12/2021 (M)

Material		FONTE	UNID	COEFICIENTE	PREÇO UNITÁRIO	TOTAL

00001018	CABO DE COBRE, FLEXIVEL, CLASSE 4 OU 5, ISOLACAO EM PVC/A, ANTICHAMA BWF-B, COBERTURA PVC-ST1, ANTICHAMA BWF-B, 1 CONDUTOR, 0,6/1 KV, SECAO NOMINAL 50 MM2	SINAPI	M	1,01500000	R$ 56,90	R$ 57,75
00021127	FITA ISOLANTE ADESIVA ANTICHAMA, USO ATE 750 V, EM ROLO DE 19 MM X 5 M	SINAPI	UN	0,00900000	R$ 7,40	R$ 0,06
					TOTAL Material:	R$ 57,81

Mão de Obra com Encargos Complementares		FONTE	UNID	COEFICIENTE	PREÇO UNITÁRIO	TOTAL
88247	AUXILIAR DE ELETRICISTA COM ENCARGOS COMPLEMENTARES	SINAPI	H	0,08300000	R$ 25,64	R$ 2,12
88264	ELETRICISTA COM ENCARGOS COMPLEMENTARES	SINAPI	H	0,08300000	R$ 30,12	R$ 2,49
					TOTAL Mão de Obra com Encargos Complementares:	R$ 4,61
					VALOR:	62,42

C1092 DISJUNTOR MONOPOLAR EM QUADRO DE DISTRIBUIÇÃO 10A (UN)

Material		FONTE	UNID	COEFICIENTE	PREÇO UNITÁRIO	TOTAL
I0980	DISJUNTOR MONOPOLAR 10A	SEINFRA	UN	1,00000000	R$ 11,0900	R$ 11,0900
					TOTAL Material:	R$ 11,0900

Mão de Obra		FONTE	UNID	COEFICIENTE	PREÇO UNITÁRIO	TOTAL
I0042	AJUDANTE DE ELETRICISTA	SEINFRA	H	0,30000000	R$ 19,7685	R$ 5,9310
I2312	ELETRICISTA	SEINFRA	H	0,30000000	R$ 25,0553	R$ 7,5180
					TOTAL Mão de Obra:	R$ 13,4490
					VALOR:	24,84

C1093 DISJUNTOR MONOPOLAR EM QUADRO DE DISTRIBUIÇÃO 16A (UN)

Material		FONTE	UNID	COEFICIENTE	PREÇO UNITÁRIO	TOTAL
I0981	DISJUNTOR MONOPOLAR 16A	SEINFRA	UN	1,00000000	R$ 11,0900	R$ 11,0900
					TOTAL Material:	R$ 11,0900

Mão de Obra		FONTE	UNID	COEFICIENTE	PREÇO UNITÁRIO	TOTAL
I0042	AJUDANTE DE ELETRICISTA	SEINFRA	H	0,30000000	R$ 19,7685	R$ 5,9310
I2312	ELETRICISTA	SEINFRA	H	0,30000000	R$ 25,0553	R$ 7,5180
					TOTAL Mão de Obra:	R$ 13,4490
					VALOR:	24,84

C1095 DISJUNTOR MONOPOLAR EM QUADRO DE DISTRIBUIÇÃO 20A (UN)

Material		FONTE	UNID	COEFICIENTE	PREÇO UNITÁRIO	TOTAL
I0983	DISJUNTOR MONOPOLAR 20A	SEINFRA	UN	1,00000000	R$ 11,0900	R$ 11,0900
					TOTAL Material:	R$ 11,0900

Mão de Obra		FONTE	UNID	COEFICIENTE	PREÇO UNITÁRIO	TOTAL
I0042	AJUDANTE DE ELETRICISTA	SEINFRA	H	0,30000000	R$ 19,7685	R$ 5,9310
I2312	ELETRICISTA	SEINFRA	H	0,30000000	R$ 25,0553	R$ 7,5180
					TOTAL Mão de Obra:	R$ 13,4490
					VALOR:	24,84

C1121 DISJUNTOR TRIPOLAR EM QUADRO DE DISTRIBUIÇÃO 20A (UN)

Material		FONTE	UNID	COEFICIENTE	PREÇO UNITÁRIO	TOTAL
I1007	DISJUNTOR TRIPOLAR 20A	SEINFRA	UN	1,00000000	R$ 60,1300	R$ 60,1300
					TOTAL Material:	R$ 60,1300

Mão de Obra		FONTE	UNID	COEFICIENTE	PREÇO UNITÁRIO	TOTAL
I0042	AJUDANTE DE ELETRICISTA	SEINFRA	H	0,90000000	R$ 19,7685	R$ 17,7930
I2312	ELETRICISTA	SEINFRA	H	0,90000000	R$ 25,0553	R$ 22,5540
					TOTAL Mão de Obra:	R$ 40,3470

VALOR:	100,48

C1122 DISJUNTOR TRIPOLAR EM QUADRO DE DISTRIBUIÇÃO 25A (UN)

Material		FONTE	UNID	COEFICIENTE	PREÇO UNITÁRIO	TOTAL
I1008	DISJUNTOR TRIPOLAR 25A	SEINFRA	UN	1,00000000	R$ 60,1300	R$ 60,1300
					TOTAL Material:	R$ 60,1300

Mão de Obra		FONTE	UNID	COEFICIENTE	PREÇO UNITÁRIO	TOTAL
I0042	AJUDANTE DE ELETRICISTA	SEINFRA	H	0,90000000	R$ 19,7685	R$ 17,7930
I2312	ELETRICISTA	SEINFRA	H	0,90000000	R$ 25,0553	R$ 22,5540
					TOTAL Mão de Obra:	R$ 40,3470

VALOR:	100,48

C1125 DISJUNTOR TRIPOLAR EM QUADRO DE DISTRIBUIÇÃO 40A (UN)

Material		FONTE	UNID	COEFICIENTE	PREÇO UNITÁRIO	TOTAL
I1011	DISJUNTOR TRIPOLAR 40A	SEINFRA	UN	1,00000000	R$ 60,1300	R$ 60,1300
					TOTAL Material:	R$ 60,1300

Mão de Obra		FONTE	UNID	COEFICIENTE	PREÇO UNITÁRIO	TOTAL
I0042	AJUDANTE DE ELETRICISTA	SEINFRA	H	0,90000000	R$ 19,7685	R$ 17,7930
I2312	ELETRICISTA	SEINFRA	H	0,90000000	R$ 25,0553	R$ 22,5540
					TOTAL Mão de Obra:	R$ 40,3470

VALOR:	100,48

106020 DISJUNTOR TRIPOLAR DIN 63A - FORNECIMENTO E INSTALAÇÃO. AF_07/2025 (UN)

Material		FONTE	UNID	COEFICIENTE	PREÇO UNITÁRIO	TOTAL
00034714	DISJUNTOR TERMOMAGNETICO PARA TRILHO DIN (IEC), TRIPOLAR, 63 A	SINAPI	UN	1,00000000	R$ 77,72	R$ 77,72
00001575	TERMINAL A COMPRESSAO EM COBRE ESTANHADO PARA CABO 16 MM2, 1 FURO E 1 COMPRESSAO, PARA PARAFUSO DE FIXACAO M6	SINAPI	UN	3,00000000	R$ 2,09	R$ 6,27
					TOTAL Material:	R$ 83,99

Mão de Obra com Encargos Complementares		FONTE	UNID	COEFICIENTE	PREÇO UNITÁRIO	TOTAL
88247	AUXILIAR DE ELETRICISTA COM ENCARGOS COMPLEMENTARES	SINAPI	H	0,52974500	R$ 25,64	R$ 13,58
88264	ELETRICISTA COM ENCARGOS COMPLEMENTARES	SINAPI	H	0,52974500	R$ 30,12	R$ 15,95

TOTAL Mão de Obra com Encargos Complementares:	R$ 29,53
VALOR:	**113,62**

C1117 DISJUNTOR TRIPOLAR EM QUADRO DE DISTRIBUIÇÃO 100A (UN)

Material		FONTE	UNID	COEFICIENTE	PREÇO UNITÁRIO	TOTAL
I1016	DISJUNTOR TRIPOLAR DE 100A	SEINFRA	UN	1,00000000	R$ 104,8800	R$ 104,8800
					TOTAL Material:	R$ 104,8800

Mão de Obra		FONTE	UNID	COEFICIENTE	PREÇO UNITÁRIO	TOTAL
I0042	AJUDANTE DE ELETRICISTA	SEINFRA	H	0,90000000	R$ 19,7685	R$ 17,7930
I2312	ELETRICISTA	SEINFRA	H	0,90000000	R$ 25,0553	R$ 22,5540
					TOTAL Mão de Obra:	R$ 40,3470

VALOR:	**145,23**

C4562 DISPOSITIVO DE PROTEÇÃO CONTRA SURTOS DE TENSÃO - DPS's - 40 KA/440V (UN)

Material		FONTE	UNID	COEFICIENTE	PREÇO UNITÁRIO	TOTAL
I8442	DISPOSITIVO DE PROTEÇÃO CONTRA SURTOS DE TENSÃO - DPS's - 40 KA/440V - FORNECIMENTO E INSTALAÇÃO	SEINFRA	UN	1,00000000	R$ 133,8300	R$ 133,8300
					TOTAL Material:	R$ 133,8300

VALOR:	**133,83**

93676 DISJUNTOR TETRAPOLAR TIPO DR, CORRENTE NOMINAL DE 25A - FORNECIMENTO E INSTALAÇÃO. AF_07/2025 (UN)

Material		FONTE	UNID	COEFICIENTE	PREÇO UNITÁRIO	TOTAL
00039455	DISPOSITIVO DR, 4 POLOS, SENSIBILIDADE DE 30 MA, CORRENTE DE 25 A, TIPO AC	SINAPI	UN	1,00000000	R$ 162,54	R$ 162,54
00001571	TERMINAL A COMPRESSAO EM COBRE ESTANHADO PARA CABO 4 MM2, 1 FURO E 1 COMPRESSAO, PARA PARAFUSO DE FIXACAO M5	SINAPI	UN	4,00000000	R$ 1,36	R$ 5,44
					TOTAL Material:	R$ 167,98

Mão de Obra com Encargos Complementares		FONTE	UNID	COEFICIENTE	PREÇO UNITÁRIO	TOTAL
88247	AUXILIAR DE ELETRICISTA COM ENCARGOS COMPLEMENTARES	SINAPI	H	0,25585600	R$ 25,64	R$ 6,56
88264	ELETRICISTA COM ENCARGOS COMPLEMENTARES	SINAPI	H	0,25585600	R$ 30,12	R$ 7,70
					TOTAL Mão de Obra com Encargos Complementares:	R$ 14,26

VALOR:	**182,24**

97711 DISJUNTOR TETRAPOLAR TIPO DR, CORRENTE NOMINAL DE 40A - FORNECIMENTO E INSTALAÇÃO. AF_07/2025 (UN)

Material		FONTE	UNID	COEFICIENTE	PREÇO UNITÁRIO	TOTAL
00039456	DISPOSITIVO DR, 4 POLOS, SENSIBILIDADE DE 30 MA, CORRENTE DE 40 A, TIPO AC	SINAPI	UN	1,00000000	R$ 162,66	R$ 162,66
00001574	TERMINAL A COMPRESSAO EM COBRE ESTANHADO PARA CABO 10 MM2, 1 FURO E 1 COMPRESSAO, PARA PARAFUSO DE FIXACAO M6	SINAPI	UN	4,00000000	R$ 1,76	R$ 7,04
					TOTAL Material:	R$ 169,70

Mão de Obra com Encargos Complementares	FONTE	UNID	COEFICIENTE	PREÇO UNITÁRIO	TOTAL

88247	AUXILIAR DE ELETRICISTA COM ENCARGOS COMPLEMENTARES	SINAPI	H	0,50855800	R$ 25,64	R$ 13,03
88264	ELETRICISTA COM ENCARGOS COMPLEMENTARES	SINAPI	H	0,50855800	R$ 30,12	R$ 15,31
					TOTAL Mão de Obra com Encargos Complementares:	R$ 28,34
					VALOR:	198,04

C4531 DISJUNTOR DIFERENCIAL DR-63A, 30mA (UN)

Material		FONTE	UNID	COEFICIENTE	PREÇO UNITÁRIO	TOTAL
I8366	DISJUNTOR DIFERENCIAL DR-60A, 30mA	SEINFRA	UN	1,00000000	R$ 244,7000	R$ 244,7000
					TOTAL Material:	R$ 244,7000

Mão de Obra		FONTE	UNID	COEFICIENTE	PREÇO UNITÁRIO	TOTAL
I0037	AJUDANTE	SEINFRA	H	0,60000000	R$ 19,7685	R$ 11,8620
I2312	ELETRICISTA	SEINFRA	H	0,60000000	R$ 25,0553	R$ 15,0360
					TOTAL Mão de Obra:	R$ 26,8980
					VALOR:	271,60

97610 LÂMPADA LED ELGIN 50W BULBO E27 6500K (UN)

Material		FONTE	UNID	COEFICIENTE	PREÇO UNITÁRIO	TOTAL
INS-97458053	LÂMPADA LED ELGIN 50 BULBO E27 6500K	Composições	UN	1,00000000	R$ 30,00	R$ 30,00
00038773	LUMINARIA DE TETO PLAFON/PLAFONIER EM PLASTICO COM BASE E27, POTENCIA MAXIMA 60 W (NAO INCLUI LAMPADA)	SINAPI	UN	1,00000000	R$ 5,42	R$ 5,42
					TOTAL Material:	R$ 35,42

Mão de Obra com Encargos Complementares		FONTE	UNID	COEFICIENTE	PREÇO UNITÁRIO	TOTAL
88247	AUXILIAR DE ELETRICISTA COM ENCARGOS COMPLEMENTARES	SINAPI	H	0,05087500	R$ 25,64	R$ 1,30
88264	ELETRICISTA COM ENCARGOS COMPLEMENTARES	SINAPI	H	0,16280000	R$ 30,12	R$ 4,90
					TOTAL Mão de Obra com Encargos Complementares:	R$ 6,20
					VALOR:	41,62

97610 LÂMPADA COMPACTA DE LED 10 W, BASE E27 - FORNECIMENTO E INSTALAÇÃO. AF_09/2024 (UN)

Material		FONTE	UNID	COEFICIENTE	PREÇO UNITÁRIO	TOTAL
00038194	LAMPADA LED 10 W BIVOLT BRANCA, FORMATO TRADICIONAL (BASE E27)	SINAPI	UN	1,00000000	R$ 3,99	R$ 3,99
00012295	SOQUETE DE BAQUELITE BASE E27, PARA LAMPADAS	SINAPI	UN	1,00000000	R$ 2,30	R$ 2,30
					TOTAL Material:	R$ 6,29

Mão de Obra com Encargos Complementares		FONTE	UNID	COEFICIENTE	PREÇO UNITÁRIO	TOTAL
88247	AUXILIAR DE ELETRICISTA COM ENCARGOS COMPLEMENTARES	SINAPI	H	0,05087500	R$ 25,64	R$ 1,30
88264	ELETRICISTA COM ENCARGOS COMPLEMENTARES	SINAPI	H	0,16280000	R$ 30,12	R$ 4,90
					TOTAL Mão de Obra com Encargos Complementares:	R$ 6,20
					VALOR:	12,49

100848 BACIA SANITÁRIA INFANTIL LOUÇA BRANCA, COM TUBO DE LIGAÇÃO CROMADO - FORNECIMENTO E INSTALAÇÃO. AF_02/2026_PS (UN)

Material		FONTE	UNID	COEFICIENTE	PREÇO UNITÁRIO	TOTAL
00006138	ANEL DE VEDACAO, PVC FLEXIVEL, 100 MM, PARA SAIDA DE BACIA / VASO SANITARIO	SINAPI	UN	1,00000000	R$ 14,62	R$ 14,62
00011786	BACIA SANITARIA (VASO) INFANTIL, SIFONADO, DE LOUCA BRANCA, (SEM ASSENTO)	SINAPI	UN	1,00000000	R$ 530,67	R$ 530,67
00011886	CONJUNTO DE LIGACAO PARA VASO / BACIA SANITARIA, EM PLASTICO BRANCO, COM TUBO, CANOPLA E ANEL DE EXPANSAO (TUBO 1.1/2" X 20 CM)	SINAPI	UN	1,00000000	R$ 11,66	R$ 11,66
00004384	PARAFUSO NIQUELADO COM ACABAMENTO CROMADO PARA FIXAR PECA SANITARIA, INCLUI PORCA CEGA, ARRUELA E BUCHA DE NYLON TAMANHO S-10	SINAPI	UN	2,00000000	R$ 31,17	R$ 62,34
00037329	REJUNTE EPOXI, QUALQUER COR	SINAPI	KG	0,02203500	R$ 144,69	R$ 3,18
					TOTAL Material:	R$ 622,47

Mão de Obra com Encargos Complementares		FONTE	UNID	COEFICIENTE	PREÇO UNITÁRIO	TOTAL
88267	ENCANADOR OU BOMBEIRO HIDRÁULICO COM ENCARGOS COMPLEMENTARES	SINAPI	H	0,77204120	R$ 29,16	R$ 22,51
88316	SERVENTE COM ENCARGOS COMPLEMENTARES	SINAPI	H	0,54554480	R$ 23,99	R$ 13,08
					TOTAL Mão de Obra com Encargos Complementares:	R$ 35,59

VALOR:	658,06

86888 BACIA SANITÁRIA COM CAIXA ACOPLADA LOUÇA BRANCA - FORNECIMENTO E INSTALAÇÃO. AF_02/2026 (UN)

Material		FONTE	UNID	COEFICIENTE	PREÇO UNITÁRIO	TOTAL
00006138	ANEL DE VEDACAO, PVC FLEXIVEL, 100 MM, PARA SAIDA DE BACIA / VASO SANITARIO	SINAPI	UN	1,00000000	R$ 14,62	R$ 14,62
00010422	BACIA SANITARIA (VASO) COM CAIXA ACOPLADA, SIFAO APARENTE, DE LOUCA BRANCA (SEM ASSENTO)	SINAPI	UN	1,00000000	R$ 447,67	R$ 447,67
00004384	PARAFUSO NIQUELADO COM ACABAMENTO CROMADO PARA FIXAR PECA SANITARIA, INCLUI PORCA CEGA, ARRUELA E BUCHA DE NYLON TAMANHO S-10	SINAPI	UN	2,00000000	R$ 31,17	R$ 62,34
00037329	REJUNTE EPOXI, QUALQUER COR	SINAPI	KG	0,02203500	R$ 144,69	R$ 3,18
					TOTAL Material:	R$ 527,81

Mão de Obra com Encargos Complementares		FONTE	UNID	COEFICIENTE	PREÇO UNITÁRIO	TOTAL
88267	ENCANADOR OU BOMBEIRO HIDRÁULICO COM ENCARGOS COMPLEMENTARES	SINAPI	H	0,86248200	R$ 29,16	R$ 25,14
88316	SERVENTE COM ENCARGOS COMPLEMENTARES	SINAPI	H	0,58025950	R$ 23,99	R$ 13,92
					TOTAL Mão de Obra com Encargos Complementares:	R$ 39,06

VALOR:	566,87

00036521 LAVATORIO DE CANTO DE LOUCA BRANCA, SUSPENSO (SEM COLUNA), DIMENSOES *40 X 30* CM (L X C) (UN)

Material		FONTE	UNID	COEFICIENTE	PREÇO UNITÁRIO	TOTAL
00036521	LAVATORIO DE CANTO DE LOUCA BRANCA, SUSPENSO (SEM COLUNA), DIMENSOES *40 X 30* CM (L X C)	SINAPI	UN	1,00000000	R$ 168,77	R$ 168,77
					TOTAL Material:	R$ 168,77

VALOR:	168,77

C4068 BANCADA DE GRANITO CINZA E=2cm (M2)

Material	FONTE	UNID	COEFICIENTE	PREÇO UNITÁRIO	TOTAL

I0108	AREIA GROSSA	SEINFRA	M3	0,00800000	R$ 119,5800	R$ 0,9566
I7893	BANCADA DE GRANITO CINZA POLIDO E=2cm	SEINFRA	M2	1,00000000	R$ 342,5800	R$ 342,5800
I0805	CIMENTO PORTLAND	SEINFRA	KG	3,20000000	R$ 0,7100	R$ 2,2720
					TOTAL Material:	R$ 345,8086

Mão de Obra		FONTE	UNID	COEFICIENTE	PREÇO UNITÁRIO	TOTAL
I2391	PEDREIRO	SEINFRA	H	1,20000000	R$ 25,0653	R$ 30,0840
I2543	SERVENTE	SEINFRA	H	2,00000000	R$ 19,0670	R$ 38,1400
					TOTAL Mão de Obra:	R$ 68,2240

VALOR:	414,03

86937 CUBA DE EMBUTIR OVAL EM LOUÇA BRANCA, 35 X 50 CM OU EQUIVALENTE, INCLUSO VÁLVULA EM METAL CROMADO E SIFÃO FLEXÍVEL EM PVC - FORNECIMENTO E INSTALAÇÃO. AF_02/2026 (UN)

Serviço		FONTE	UNID	COEFICIENTE	PREÇO UNITÁRIO	TOTAL
86901	CUBA DE EMBUTIR OVAL EM LOUÇA BRANCA, 35 X 50CM OU EQUIVALENTE - FORNECIMENTO E INSTALAÇÃO. AF_02/2026	SINAPI	UN	1,00000000	R$ 160,39	R$ 160,39
86883	SIFÃO DO TIPO FLEXÍVEL EM PVC 1" X 1.1/2" - FORNECIMENTO E INSTALAÇÃO. AF_02/2026	SINAPI	UN	1,00000000	R$ 12,70	R$ 12,70
86877	VÁLVULA EM METAL CROMADO 1.1/2" X 1.1/2" PARA TANQUE OU LAVATÓRIO, COM OU SEM LADRÃO - FORNECIMENTO E INSTALAÇÃO. AF_02/2026	SINAPI	UN	1,00000000	R$ 83,11	R$ 83,11
					TOTAL Serviço:	R$ 256,20

VALOR:	256,20

86915 TORNEIRA CROMADA DE MESA, 1/2" OU 3/4", PARA LAVATÓRIO, PADRÃO MÉDIO - FORNECIMENTO E INSTALAÇÃO. AF_02/2026 (UN)

Material		FONTE	UNID	COEFICIENTE	PREÇO UNITÁRIO	TOTAL
00036791	TORNEIRA METALICA CROMADA DE MESA PARA LAVATORIO, BICA ALTA, COM AREJADOR	SINAPI	UN	1,00000000	R$ 151,49	R$ 151,49
					TOTAL Material:	R$ 151,49

Mão de Obra com Encargos Complementares		FONTE	UNID	COEFICIENTE	PREÇO UNITÁRIO	TOTAL
88267	ENCANADOR OU BOMBEIRO HIDRÁULICO COM ENCARGOS COMPLEMENTARES	SINAPI	H	0,09283660	R$ 29,18	R$ 2,70
88316	SERVENTE COM ENCARGOS COMPLEMENTARES	SINAPI	H	0,03563430	R$ 23,99	R$ 0,85
					TOTAL Mão de Obra com Encargos Complementares:	R$ 3,55

VALOR:	155,04

86883 SIFÃO DO TIPO FLEXÍVEL EM PVC 1" X 1.1/2" - FORNECIMENTO E INSTALAÇÃO. AF_02/2026 (UN)

Material		FONTE	UNID	COEFICIENTE	PREÇO UNITÁRIO	TOTAL
00044945	SIFAO / TUBO SINFONADO EXTENSIVEL/SANFONADO, UNIVERSAL/ SIMPLES, ENTRE *50 A 70* CM, DE PLASTICO BRANCO	SINAPI	UN	1,00000000	R$ 9,49	R$ 9,49
					TOTAL Material:	R$ 9,49

Mão de Obra com Encargos Complementares		FONTE	UNID	COEFICIENTE	PREÇO UNITÁRIO	TOTAL
88267	ENCANADOR OU BOMBEIRO HIDRÁULICO COM ENCARGOS COMPLEMENTARES	SINAPI	H	0,08385240	R$ 29,18	R$ 2,44
88318	SERVENTE COM ENCARGOS COMPLEMENTARES	SINAPI	H	0,03218580	R$ 23,99	R$ 0,77
					TOTAL Mão de Obra com Encargos Complementares:	R$ 3,21

VALOR:	12,70

C0797 CHUVEIRO PLÁSTICO (INSTALADO) (UN)

Material		FONTE	UNID	COEFICIENTE	PREÇO UNITÁRIO	TOTAL
I0796	CHUVEIRO PLASTICO	SEINFRA	UN	1,00000000	R$ 7,2200	R$ 7,2200
I1180	FITA DE VEDAÇÃO	SEINFRA	M	0,35000000	R$ 0,3600	R$ 0,1260
					TOTAL Material:	R$ 7,3460

Mão de Obra		FONTE	UNID	COEFICIENTE	PREÇO UNITÁRIO	TOTAL
I2320	ENCANADOR	SEINFRA	H	0,25000000	R$ 24,3853	R$ 6,0975
					TOTAL Mão de Obra:	R$ 6,0975

VALOR:	13,44

C1151 DUCHA P/ WC CROMADO (INSTALADO) (UN)

Material		FONTE	UNID	COEFICIENTE	PREÇO UNITÁRIO	TOTAL
I0797	CHUVEIRO-DUCHA CROMADO 1/2"	SEINFRA	UN	1,00000000	R$ 51,4100	R$ 51,4100
I1180	FITA DE VEDAÇÃO	SEINFRA	M	0,28000000	R$ 0,3600	R$ 0,1008
					TOTAL Material:	R$ 51,5108

Mão de Obra		FONTE	UNID	COEFICIENTE	PREÇO UNITÁRIO	TOTAL
I0043	AJUDANTE DE ENCANADOR	SEINFRA	H	0,50000000	R$ 19,7685	R$ 9,8850
I2320	ENCANADOR	SEINFRA	H	0,50000000	R$ 24,3853	R$ 12,1950
					TOTAL Mão de Obra:	R$ 22,0800

VALOR:	73,59

95547 SABONETEIRA PLÁSTICA TIPO DISPENSER PARA SABONETE LÍQUIDO COM RESERVATÓRIO 800 A 1500 ML, INCLUSO FIXAÇÃO. AF_02/2026 (UN)

Material		FONTE	UNID	COEFICIENTE	PREÇO UNITÁRIO	TOTAL
00011758	SABONETEIRA PLASTICA TIPO DISPENSER PARA SABONETE LIQUIDO COM RESERVATORIO 800 A 1500 ML	SINAPI	UN	1,00000000	R$ 44,99	R$ 44,99
					TOTAL Material:	R$ 44,99

Mão de Obra com Encargos Complementares		FONTE	UNID	COEFICIENTE	PREÇO UNITÁRIO	TOTAL
88267	ENCANADOR OU BOMBEIRO HIDRÁULICO COM ENCARGOS COMPLEMENTARES	SINAPI	H	0,37613800	R$ 29,16	R$ 10,96
88316	SERVENTE COM ENCARGOS COMPLEMENTARES	SINAPI	H	0,14437820	R$ 23,99	R$ 3,46
					TOTAL Mão de Obra com Encargos Complementares:	R$ 14,42

VALOR:	59,41

C4825 PORTA PAPEL TOALHA (DISPENSER)EM ABS (UN)

Material		FONTE	UNID	COEFICIENTE	PREÇO UNITÁRIO	TOTAL
I9139	TOALHEIRO PLASTICO TIPO DISPENSER PARA PAPEL TOALHA INTERFOLHADO	SEINFRA	UN	1,00000000	R$ 54,2500	R$ 54,2500
					TOTAL Material:	R$ 54,2500

Mão de Obra		FONTE	UNID	COEFICIENTE	PREÇO UNITÁRIO	TOTAL
I2391	PEDREIRO	SEINFRA	H	0,50000000	R$ 25,0653	R$ 12,5350

TOTAL Mão de Obra:	R$ 12,5350
VALOR:	**66,79**

95543 PORTA TOALHA BANHO EM METAL CROMADO, TIPO BARRA, INCLUSO FIXAÇÃO. AF_02/2026 (UN)

Material		FONTE	UNID	COEFICIENTE	PREÇO UNITÁRIO	TOTAL
00021102	PORTA TOALHA BANHO EM METAL CROMADO, TIPO BARRA	SINAPI	UN	1,00000000	R$ 18,48	R$ 18,48
					TOTAL Material:	R$ 18,48

Mão de Obra com Encargos Complementares		FONTE	UNID	COEFICIENTE	PREÇO UNITÁRIO	TOTAL
88267	ENCANADOR OU BOMBEIRO HIDRÁULICO COM ENCARGOS COMPLEMENTARES	SINAPI	H	0,75227600	R$ 29,16	R$ 21,93
88316	SERVENTE COM ENCARGOS COMPLEMENTARES	SINAPI	H	0,28875240	R$ 23,99	R$ 6,92
					TOTAL Mão de Obra com Encargos Complementares:	R$ 28,85
					VALOR:	**47,33**

C4670 PORTA PAPEL METÁLICO (UN)

Material		FONTE	UNID	COEFICIENTE	PREÇO UNITÁRIO	TOTAL
I8670	PORTA PAPEL METÁLICO	SEINFRA	UN	1,00000000	R$ 22,1800	R$ 22,1800
					TOTAL Material:	R$ 22,1800

Mão de Obra		FONTE	UNID	COEFICIENTE	PREÇO UNITÁRIO	TOTAL
I2391	PEDREIRO	SEINFRA	H	0,50000000	R$ 25,0653	R$ 12,5350
					TOTAL Mão de Obra:	R$ 12,5350
					VALOR:	**34,72**

100675 BANCO ARTICULADO, EM AÇO INOX, PARA PCD, FIXADO NA PAREDE - FORNECIMENTO E INSTALAÇÃO. AF_02/2026 (UN)

Material		FONTE	UNID	COEFICIENTE	PREÇO UNITÁRIO	TOTAL
00036215	BANCO ARTICULADO PARA BANHO, EM ACO INOX POLIDO, 70° CM X 45° CM	SINAPI	UN	1,00000000	R$ 1.304,89	R$ 1.304,89
00004351	PARAFUSO NIQUELADO 3 1/2" COM ACABAMENTO CROMADO PARA FIXAR PECA SANITARIA, INCLUI PORCA CEGA, ARRUELA E BUCHA DE NYLON TAMANHO S-8	SINAPI	UN	8,00000000	R$ 23,11	R$ 184,88
					TOTAL Material:	R$ 1.489,77

Mão de Obra com Encargos Complementares		FONTE	UNID	COEFICIENTE	PREÇO UNITÁRIO	TOTAL
88267	ENCANADOR OU BOMBEIRO HIDRÁULICO COM ENCARGOS COMPLEMENTARES	SINAPI	H	1,50455200	R$ 29,16	R$ 43,87
88316	SERVENTE COM ENCARGOS COMPLEMENTARES	SINAPI	H	0,57750480	R$ 23,99	R$ 13,85
					TOTAL Mão de Obra com Encargos Complementares:	R$ 57,72
					VALOR:	**1.547,49**

100866 BARRA DE APOIO RETA, EM AÇO INOX POLIDO, COMPRIMENTO 60 CM, FIXADA NA PAREDE - FORNECIMENTO E INSTALAÇÃO. AF_02/2026 (UN)

Material		FONTE	UNID	COEFICIENTE	PREÇO UNITÁRIO	TOTAL
00036204	BARRA DE APOIO RETA, EM ACO INOX POLIDO, COMPRIMENTO 60CM, DIAMETRO MINIMO 3 CM	SINAPI	UN	1,00000000	R$ 254,46	R$ 254,46
00004351	PARAFUSO NIQUELADO 3 1/2" COM ACABAMENTO CROMADO PARA FIXAR PECA SANITARIA, INCLUI PORCA CEGA, ARRUELA E BUCHA DE NYLON TAMANHO S-8	SINAPI	UN	6,00000000	R$ 23,11	R$ 138,66

TOTAL Material:	R$ 393,12

Mão de Obra com Encargos Complementares		FONTE	UNID	COEFICIENTE	PREÇO UNITÁRIO	TOTAL
88267	ENCANADOR OU BOMBEIRO HIDRÁULICO COM ENCARGOS COMPLEMENTARES	SINAPI	H	1,12841400	R$ 29,16	R$ 32,90
88316	SERVENTE COM ENCARGOS COMPLEMENTARES	SINAPI	H	0,43312860	R$ 23,99	R$ 10,39
				TOTAL Mão de Obra com Encargos Complementares:		R$ 43,29
				VALOR:		436,41

100868 BARRA DE APOIO RETA, EM AÇO INOX POLIDO, COMPRIMENTO 80 CM, FIXADA NA PAREDE - FORNECIMENTO E INSTALAÇÃO. AF_02/2026 (UN)

Material		FONTE	UNID	COEFICIENTE	PREÇO UNITÁRIO	TOTAL
00036081	BARRA DE APOIO RETA, EM ACO INOX POLIDO, COMPRIMENTO 80CM, DIAMETRO MINIMO 3 CM	SINAPI	UN	1,00000000	R$ 301,33	R$ 301,33
00004351	PARAFUSO NIQUELADO 3 1/2" COM ACABAMENTO CROMADO PARA FIXAR PECA SANITARIA, INCLUI PORCA CEGA, ARRUELA E BUCHA DE NYLON TAMANHO S-8	SINAPI	UN	6,00000000	R$ 23,11	R$ 138,66
					TOTAL Material:	R$ 439,99

Mão de Obra com Encargos Complementares		FONTE	UNID	COEFICIENTE	PREÇO UNITÁRIO	TOTAL
88267	ENCANADOR OU BOMBEIRO HIDRÁULICO COM ENCARGOS COMPLEMENTARES	SINAPI	H	1,12841400	R$ 29,16	R$ 32,90
88316	SERVENTE COM ENCARGOS COMPLEMENTARES	SINAPI	H	0,43312860	R$ 23,99	R$ 10,39
				TOTAL Mão de Obra com Encargos Complementares:		R$ 43,29
				VALOR:		483,28

100873 BARRA DE APOIO RETA, EM ALUMINIO, COMPRIMENTO 140 CM, FIXADA NA PAREDE - FORNECIMENTO E INSTALAÇÃO. AF_01/2020 (UN)

Material		FONTE	UNID	COEFICIENTE	PREÇO UNITÁRIO	TOTAL
00036223	BARRA DE APOIO RETA, EM ALUMINIO, COMPRIMENTO 90 CM, DIAMETRO MINIMO 3 CM	SINAPI	UN	1,00000000	R$ 225,03	R$ 225,03
00004351	PARAFUSO NIQUELADO 3 1/2" COM ACABAMENTO CROMADO PARA FIXAR PECA SANITARIA, INCLUI PORCA CEGA, ARRUELA E BUCHA DE NYLON TAMANHO S-8	SINAPI	UN	6,00000000	R$ 23,11	R$ 138,66
					TOTAL Material:	R$ 363,69

Mão de Obra com Encargos Complementares		FONTE	UNID	COEFICIENTE	PREÇO UNITÁRIO	TOTAL
88267	ENCANADOR OU BOMBEIRO HIDRÁULICO COM ENCARGOS COMPLEMENTARES	SINAPI	H	1,12841400	R$ 29,16	R$ 32,90
88316	SERVENTE COM ENCARGOS COMPLEMENTARES	SINAPI	H	0,43312860	R$ 23,99	R$ 10,39
				TOTAL Mão de Obra com Encargos Complementares:		R$ 43,29
				VALOR:		406,98

C1967 PORTA DE ALUMÍNIO ANODIZADO COMPACTA (M2)

Material		FONTE	UNID	COEFICIENTE	PREÇO UNITÁRIO	TOTAL
I0109	AREIA MEDIA	SEINFRA	M3	0,00290000	R$ 83,5800	R$ 0,2424
I0805	CIMENTO PORTLAND	SEINFRA	KG	1,17000000	R$ 0,7100	R$ 0,8307
I1702	PORTA DE ALUMÍNIO	SEINFRA	M2	1,00000000	R$ 556,6400	R$ 556,6400
					TOTAL Material:	R$ 557,7131

Mão de Obra		FONTE	UNID	COEFICIENTE	PREÇO UNITÁRIO	TOTAL
I2391	PEDREIRO	SEINFRA	H	1,50000000	R$ 25,0653	R$ 37,6050

I2543	SERVENTE	SEINFRA	H	2,50000000	R$ 19,0670	R$ 47,6750
					TOTAL Mão de Obra:	R$ 85,2800
					VALOR:	642,99

102179 INSTALAÇÃO DE VIDRO TEMPERADO, E = 6 MM, ENCAIXADO EM PERFIL U. AF_11/2025 (M2)

Material		FONTE	UNID	COEFICIENTE	PREÇO UNITÁRIO	TOTAL
00011950	BUCHA DE NYLON SEM ABA S6, COM PARAFUSO DE 4,20 X 40 MM EM ACO ZINCADO COM ROSCA SOBERBA, CABECA CHATA E FENDA PHILLIPS	SINAPI	UN	2,19600000	R$ 0,31	R$ 0,68
00039432	FITA DE PAPEL REFORCADA COM LAMINA DE METAL PARA REFORCO DE CANTOS DE CHAPA DE GESSO PARA DRYWALL	SINAPI	M	2,99200000	R$ 2,76	R$ 8,25
00034360	PERFIL DE ALUMINIO ANODIZADO	SINAPI	KG	0,96400000	R$ 43,16	R$ 41,60
00039961	SILICONE ACETICO USO GERAL INCOLOR 280 G	SINAPI	UN	0,39700000	R$ 25,35	R$ 10,06
00010505	VIDRO TEMPERADO INCOLOR E = 6 MM, SEM COLOCACAO	SINAPI	M2	1,00000000	R$ 270,05	R$ 270,05
					TOTAL Material:	R$ 330,64

Mão de Obra com Encargos Complementares		FONTE	UNID	COEFICIENTE	PREÇO UNITÁRIO	TOTAL
88316	SERVENTE COM ENCARGOS COMPLEMENTARES	SINAPI	H	1,09634880	R$ 23,99	R$ 26,30
88325	VIDRACEIRO COM ENCARGOS COMPLEMENTARES	SINAPI	H	1,27076790	R$ 24,54	R$ 31,18
					TOTAL Mão de Obra com Encargos Complementares:	R$ 57,48
					VALOR:	388,12

94569 JANELA DE AÇO TIPO BASCULANTE, PARA VIDROS (VIDROS NÃO INCLUSOS), BATENTE/ REQUADRO INCLUSO (6,5 A 14 CM), DIMENSÕES 60X60 CM, COM COM PINTURA ANTICORROSIVA, SEM ACABAMENTO, COM FERRAGENS, FIXAÇÃO COM ARGAMASSA, EXCLUSIVE CONTRAMARCO - FORNECIMENTO E INSTALAÇÃO. AF_11/2024 (M2)

Material		FONTE	UNID	COEFICIENTE	PREÇO UNITÁRIO	TOTAL
00011190	JANELA BASCULANTE, ACO, COM BATENTE/REQUADRO, 60 X 60 CM (SEM VIDROS)	SINAPI	UN	2,77600000	R$ 153,70	R$ 426,97
					TOTAL Material:	R$ 426,97

Mão de Obra com Encargos Complementares		FONTE	UNID	COEFICIENTE	PREÇO UNITÁRIO	TOTAL
88309	PEDREIRO COM ENCARGOS COMPLEMENTARES	SINAPI	H	5,09786400	R$ 29,60	R$ 150,89
88316	SERVENTE COM ENCARGOS COMPLEMENTARES	SINAPI	H	2,54893200	R$ 23,99	R$ 61,14
					TOTAL Mão de Obra com Encargos Complementares:	R$ 212,03

Serviço		FONTE	UNID	COEFICIENTE	PREÇO UNITÁRIO	TOTAL
88629	ARGAMASSA TRAÇO 1:3 (EM VOLUME DE CIMENTO E AREIA MÉDIA ÚMIDA), PREPARO MANUAL. AF_08/2019	SINAPI	M3	0,02100000	R$ 726,74	R$ 15,26
					TOTAL Serviço:	R$ 15,26
					VALOR:	654,26

101965 PEITORIL LINEAR EM GRANITO OU MÁRMORE, L = 15CM, ASSENTADO COM ARGAMASSA 1:6 COM ADITIVO. AF_11/2020 (M)

Equipamento Custo Horário		FONTE	UNID	COEFICIENTE	PREÇO UNITÁRIO	TOTAL
91693	SERRA CIRCULAR DE BANCADA COM MOTOR ELÉTRICO POTÊNCIA DE 5HP, COM COIFA PARA DISCO 10" - CHI DIURNO. AF_08/2015	SINAPI	CHI	0,39600000	R$ 34,37	R$ 13,67
91692	SERRA CIRCULAR DE BANCADA COM MOTOR ELÉTRICO POTÊNCIA DE 5HP, COM COIFA PARA DISCO 10" - CHP DIURNO. AF_08/2015	SINAPI	CHP	0,02100000	R$ 35,71	R$ 0,74
					TOTAL Equipamento Custo Horário:	R$ 14,41

Material		FONTE	UNID	COEFICIENTE	PREÇO UNITÁRIO	TOTAL
00034747	PEITORIL EM MARMORE, POLIDO, BRANCO COMUM, L= *15* CM, E= *2,0* CM, COM PINGADEIRA	SINAPI	M	1,04000000	R$ 126,18	R$ 131,22
					TOTAL Material:	R$ 131,22

Mão de Obra com Encargos Complementares		FONTE	UNID	COEFICIENTE	PREÇO UNITÁRIO	TOTAL
88274	MARMORISTA/GRANITEIRO COM ENCARGOS COMPLEMENTARES	SINAPI	H	0,41900000	R$ 29,01	R$ 12,15
88316	SERVENTE COM ENCARGOS COMPLEMENTARES	SINAPI	H	0,20900000	R$ 23,99	R$ 5,01
					TOTAL Mão de Obra com Encargos Complementares:	R$ 17,16

Serviço		FONTE	UNID	COEFICIENTE	PREÇO UNITÁRIO	TOTAL
87283	ARGAMASSA TRAÇO 1:6 (EM VOLUME DE CIMENTO E AREIA MÉDIA ÚMIDA) COM ADIÇÃO DE PLASTIFICANTE PARA EMBOÇO/MASSA ÚNICA/ASSENTAMENTO DE ALVENARIA DE VEDAÇÃO, PREPARO MECÂNICO COM BETONEIRA 400 L. AF_08/2019	SINAPI	M3	0,00600000	R$ 521,82	R$ 3,13
					TOTAL Serviço:	R$ 3,13
					VALOR:	165,92

C1426 GRADE DE FERRO DE PROTEÇÃO (M2)

Material		FONTE	UNID	COEFICIENTE	PREÇO UNITÁRIO	TOTAL
I0109	AREIA MEDIA	SEINFRA	M3	0,00600000	R$ 83,5800	R$ 0,6686
I0441	CAL HIDRATADA	SEINFRA	KG	0,57000000	R$ 0,9600	R$ 0,5472
I0805	CIMENTO PORTLAND	SEINFRA	KG	2,84000000	R$ 0,7100	R$ 2,0164
I1222	GRADE DE FERRO	SEINFRA	M2	1,00000000	R$ 108,6800	R$ 108,6800
					TOTAL Material:	R$ 111,9122

Mão de Obra		FONTE	UNID	COEFICIENTE	PREÇO UNITÁRIO	TOTAL
I2391	PEDREIRO	SEINFRA	H	3,00000000	R$ 25,0653	R$ 75,2100
I2543	SERVENTE	SEINFRA	H	3,00000000	R$ 19,0670	R$ 57,2100
					TOTAL Mão de Obra:	R$ 132,4200
					VALOR:	244,33

COM-54780089 QUADRO BRANCO LISO COM BASE EM MDF, SOBREPOSTO COM LAMINADO MELAMÍNICO DE ALTA QUALIDADE COM MOLDURA DE ALUMÍNIO (M2)

Material		FONTE	UNID	COEFICIENTE	PREÇO UNITÁRIO	TOTAL
INS-92150271	QUADRO BRANCO LISO COM BASE EM MDF, SOBREPOSTO COM LAMINADO MELAMÍNICO DE ALTA QUALIDADE COM MOLDURA DE ALUMÍNIO	Composições	M2	1,00000000	R$ 287,74	R$ 287,74
					TOTAL Material:	R$ 287,74

Mão de Obra com Encargos Complementares		FONTE	UNID	COEFICIENTE	PREÇO UNITÁRIO	TOTAL
88239	AJUDANTE DE CARPINTEIRO COM ENCARGOS COMPLEMENTARES	SINAPI	H	0,15000000	R$ 24,75	R$ 3,71
88261	CARPINTEIRO DE ESQUADRIAS COM ENCARGOS COMPLEMENTARES	SINAPI	H	0,10000000	R$ 28,16	R$ 2,82
					TOTAL Mão de Obra com Encargos Complementares:	R$ 6,53
					VALOR:	294,27

C4835 ESPELHO CRISTAL, ESPESSURA 4MM, COM PARAFUSOS DE FIXAÇÃO, SEM MOLDURA (M2)

Material		FONTE	UNID	COEFICIENTE	PREÇO UNITÁRIO	TOTAL
I9145	ESPELHO CRISTAL E = 4 MM	SEINFRA	M2	1,00000000	R$ 443,8000	R$ 443,8000
I1580	PARAFUSO FRANCES 1/2"X8" COM 2 PORCAS	SEINFRA	UN	4,00000000	R$ 6,3700	R$ 25,4800
					TOTAL Material:	R$ 469,2800

Mão de Obra		FONTE	UNID	COEFICIENTE	PREÇO UNITÁRIO	TOTAL
I2391	PEDREIRO	SEINFRA	H	2,00000000	R$ 25,0653	R$ 50,1400
I2543	SERVENTE	SEINFRA	H	0,40000000	R$ 19,0670	R$ 7,6280
					TOTAL Mão de Obra:	R$ 57,7680

VALOR:	527,08

C4756 PRATELEIRA DE GRANITO CINZA ESP.=2CM (M2)

Material		FONTE	UNID	COEFICIENTE	PREÇO UNITÁRIO	TOTAL
I0108	AREIA GROSSA	SEINFRA	M3	0,00200000	R$ 119,5800	R$ 0,2392
I0805	CIMENTO PORTLAND	SEINFRA	KG	2,30000000	R$ 0,7100	R$ 1,6330
I1659	GRANITO POLIDO CINZA E=2cm	SEINFRA	M2	1,00000000	R$ 271,6900	R$ 271,6900
					TOTAL Material:	R$ 273,5622

Mão de Obra		FONTE	UNID	COEFICIENTE	PREÇO UNITÁRIO	TOTAL
I2391	PEDREIRO	SEINFRA	H	0,50000000	R$ 25,0653	R$ 12,5350
I2543	SERVENTE	SEINFRA	H	0,75000000	R$ 19,0670	R$ 14,3025
					TOTAL Mão de Obra:	R$ 26,8375

VALOR:	300,40

100862 SUPORTE MÃO FRANCESA EM AÇO, ABAS IGUAIS 40 CM, CAPACIDADE MÍNIMA 70 KG, BRANCO - FORNECIMENTO E INSTALAÇÃO. AF_02/2026 (UN)

Material		FONTE	UNID	COEFICIENTE	PREÇO UNITÁRIO	TOTAL
00007568	BUCHA DE NYLON SEM ABA S10, COM PARAFUSO DE 8,10 X 65 MM EM ACO ZINCADO COM ROSCA SOBERBA, CABECA CHATA E FENDA PHILLIPS	SINAPI	UN	3,00000000	R$ 0,92	R$ 2,76
00037591	SUPORTE MAO-FRANCESA EM ACO, ABAS IGUAIS 40 CM, CAPACIDADE MINIMA 70 KG, BRANCO	SINAPI	UN	1,00000000	R$ 20,27	R$ 20,27
					TOTAL Material:	R$ 23,03

Mão de Obra com Encargos Complementares		FONTE	UNID	COEFICIENTE	PREÇO UNITÁRIO	TOTAL
88267	ENCANADOR OU BOMBEIRO HIDRÁULICO COM ENCARGOS COMPLEMENTARES	SINAPI	H	0,56420700	R$ 29,16	R$ 16,45
88316	SERVENTE COM ENCARGOS COMPLEMENTARES	SINAPI	H	0,21656430	R$ 23,99	R$ 5,19
					TOTAL Mão de Obra com Encargos Complementares:	R$ 21,64

VALOR:	44,67

106466 INSTALAÇÃO DE TELA DE ARAME GALVANIZADA, PARA ALAMBRADO COM TUBOS DE AÇO, QUADRANGULAR / LOSANGULAR, FIO 2,11 MM (14 BWG), MALHA 5 X 5 CM, H = 2 M. AF_12/2025 (M2)

Material		FONTE	UNID	COEFICIENTE	PREÇO UNITÁRIO	TOTAL
00043130	ARAME GALVANIZADO 12 BWG, D = 2,76 MM (0,048 KG/M) OU 14 BWG, D = 2,11 MM (0,026 KG/M)	SINAPI	KG	0,07770000	R$ 16,67	R$ 1,29
00007167	TELA DE ARAME GALVANIZADA QUADRANGULAR / LOSANGULAR, FIO 2,11 MM (14 BWG), MALHA 5 X 5 CM, H = 2 M	SINAPI	M2	1,05500000	R$ 26,02	R$ 27,45
					TOTAL Material:	R$ 28,74

Mão de Obra com Encargos Complementares		FONTE	UNID	COEFICIENTE	PREÇO UNITÁRIO	TOTAL
88315	SERRALHEIRO COM ENCARGOS COMPLEMENTARES	SINAPI	H	0,33650000	R$ 29,41	R$ 9,89
88316	SERVENTE COM ENCARGOS COMPLEMENTARES	SINAPI	H	0,16820000	R$ 23,99	R$ 4,03
					TOTAL Mão de Obra com Encargos Complementares:	R$ 13,92

VALOR:	42,66

103760 MONTAGEM E DESMONTAGEM DE FÔRMA DE LAJE MACIÇA, PÉ-DIREITO SIMPLES, EM CHAPA DE MADEIRA COMPENSADA RESINADA E CIMBRAMENTO DE MADEIRA, 2 UTILIZAÇÕES. AF_03/2022 (M2)

Material		FONTE	UNID	COEFICIENTE	PREÇO UNITÁRIO	TOTAL
00004433	CAIBRO NAO APARELHADO "6 X 6" CM, EM MACARANDUBA/MASSARANDUBA, ANGELIM OU EQUIVALENTE DA REGIAO - BRUTA	SINAPI	M	0,77500000	R$ 28,35	R$ 21,97
00002692	DESMOLDANTE PROTETOR PARA FORMAS DE MADEIRA, DE BASE OLEOSA EMULSIONADA EM AGUA	SINAPI	L	0,01000000	R$ 7,69	R$ 0,07
00040304	PREGO DE ACO POLIDO COM CABECA DUPLA 17 X 27 (2 1/2 X 11)	SINAPI	KG	0,07800000	R$ 16,87	R$ 1,31
00006193	TABUA NAO APARELHADA "2,5 X 20" CM, EM MACARANDUBA/MASSARANDUBA, ANGELIM OU EQUIVALENTE DA REGIAO - BRUTA	SINAPI	M	0,94000000	R$ 20,49	R$ 19,26
					TOTAL Material:	R$ 42,61

Mão de Obra com Encargos Complementares		FONTE	UNID	COEFICIENTE	PREÇO UNITÁRIO	TOTAL
88239	AJUDANTE DE CARPINTEIRO COM ENCARGOS COMPLEMENTARES	SINAPI	H	0,18500000	R$ 24,75	R$ 4,57
88262	CARPINTEIRO DE FORMAS COM ENCARGOS COMPLEMENTARES	SINAPI	H	1,01100000	R$ 29,07	R$ 29,38
					TOTAL Mão de Obra com Encargos Complementares:	R$ 33,95

Serviço		FONTE	UNID	COEFICIENTE	PREÇO UNITÁRIO	TOTAL
92273	FABRICAÇÃO DE ESCORAS DO TIPO PONTALETE, EM MADEIRA, PARA PÉ-DIREITO SIMPLES. AF_09/2020	SINAPI	M	0,91100000	R$ 19,20	R$ 17,49
92267	FABRICAÇÃO DE FÔRMA PARA LAJES, EM CHAPA DE MADEIRA COMPENSADA RESINADA, E = 17 MM. AF_09/2020	SINAPI	M2	0,57700000	R$ 61,77	R$ 35,64
					TOTAL Serviço:	R$ 53,13

VALOR:	129,69

92769 ARMAÇÃO DE LAJE DE ESTRUTURA CONVENCIONAL DE CONCRETO ARMADO UTILIZANDO AÇO CA-50 DE 6,3 MM - MONTAGEM. AF_06/2022 (KG)

Material		FONTE	UNID	COEFICIENTE	PREÇO UNITÁRIO	TOTAL
00043132	ARAME RECOZIDO 16 BWG, D = 1,65 MM (0,016 KG/M) OU 18 BWG, D = 1,25 MM (0,01 KG/M)	SINAPI	KG	0,02500000	R$ 16,67	R$ 0,41
00039017	ESPACADOR / DISTANCIADOR CIRCULAR COM ENTRADA LATERAL, EM PLASTICO, PARA VERGALHAO "4,2 A 12,5" MM, COBRIMENTO 20 MM	SINAPI	UN	1,33300000	R$ 0,22	R$ 0,29
					TOTAL Material:	R$ 0,70

Mão de Obra com Encargos Complementares		FONTE	UNID	COEFICIENTE	PREÇO UNITÁRIO	TOTAL
88238	AJUDANTE DE ARMADOR COM ENCARGOS COMPLEMENTARES	SINAPI	H	0,00980000	R$ 25,04	R$ 0,24
88245	ARMADOR COM ENCARGOS COMPLEMENTARES	SINAPI	H	0,05970000	R$ 29,47	R$ 1,75
					TOTAL Mão de Obra com Encargos Complementares:	R$ 1,99

Serviço		FONTE	UNID	COEFICIENTE	PREÇO UNITÁRIO	TOTAL
92801	CORTE E DOBRA DE AÇO CA-50, DIÂMETRO DE 8,3 MM. AF_06/2022	SINAPI	KG	1,00000000	R$ 9,55	R$ 9,55

TOTAL Serviço:	R$ 9,55
VALOR:	12,24

92768 ARMAÇÃO DE LAJE DE ESTRUTURA CONVENCIONAL DE CONCRETO ARMADO UTILIZANDO AÇO CA-60 DE 5,0 MM - MONTAGEM. AF_06/2022 (KG)

Material		FONTE	UNID	COEFICIENTE	PREÇO UNITÁRIO	TOTAL
00043132	ARAME RECOZIDO 16 BWG, D = 1,65 MM (0,016 KG/M) OU 18 BWG, D = 1,25 MM (0,01 KG/M)	SINAPI	KG	0,02500000	R$ 16,67	R$ 0,41
00039017	ESPACADOR / DISTANCIADOR CIRCULAR COM ENTRADA LATERAL, EM PLASTICO, PARA VERGALHAO *4,2 A 12,5* MM, COBRIMENTO 20 MM	SINAPI	UN	2,11800000	R$ 0,22	R$ 0,46
					TOTAL Material:	R$ 0,87

Mão de Obra com Encargos Complementares		FONTE	UNID	COEFICIENTE	PREÇO UNITÁRIO	TOTAL
88238	AJUDANTE DE ARMADOR COM ENCARGOS COMPLEMENTARES	SINAPI	H	0,01360000	R$ 25,04	R$ 0,34
88245	ARMADOR COM ENCARGOS COMPLEMENTARES	SINAPI	H	0,08360000	R$ 29,47	R$ 2,46
					TOTAL Mão de Obra com Encargos Complementares:	R$ 2,80

Serviço		FONTE	UNID	COEFICIENTE	PREÇO UNITÁRIO	TOTAL
92800	CORTE E DOBRA DE AÇO CA-60, DIÂMETRO DE 5,0 MM. AF_06/2022	SINAPI	KG	1,00000000	R$ 9,59	R$ 9,59
					TOTAL Serviço:	R$ 9,59

VALOR:	13,26

C0805 COBOGÓ DE CIMENTO TIPO DIAMANTE (M2)

Material		FONTE	UNID	COEFICIENTE	PREÇO UNITÁRIO	TOTAL
I0811	COBOGO DE CIMENTO TIPO DIAMANTE	SEINFRA	M2	1,00000000	R$ 70,0000	R$ 70,0000
					TOTAL Material:	R$ 70,0000

Mão de Obra		FONTE	UNID	COEFICIENTE	PREÇO UNITÁRIO	TOTAL
I2391	PEDREIRO	SEINFRA	H	2,00000000	R$ 25,0653	R$ 50,1400
I2543	SERVENTE	SEINFRA	H	1,00000000	R$ 19,0670	R$ 19,0700
					TOTAL Mão de Obra:	R$ 69,2100

Serviço		FONTE	UNID	COEFICIENTE	PREÇO UNITÁRIO	TOTAL
C0164	ARGAMASSA DE CIMENTO E AREIA PEN. TRAÇO 1:3	SEINFRA	M3	0,00590000	R$ 1.065,5100	R$ 6,2865
					TOTAL Serviço:	R$ 6,2865

VALOR:	145,50

C1614 LATEX DUAS DEMÃOS EM PAREDES EXTERNAS S/MASSA (M2)

Material		FONTE	UNID	COEFICIENTE	PREÇO UNITÁRIO	TOTAL
I0035	AGUARRÁS MINERAL	SEINFRA	L	0,05000000	R$ 20,2900	R$ 1,0145
I1488	LÍQUIDO PREPARADOR DE SUPERFICIES	SEINFRA	L	0,12000000	R$ 12,7800	R$ 1,5336
I1347	LIXA PARA MADEIRA/MASSA	SEINFRA	UN	0,25000000	R$ 0,7000	R$ 0,1750
I2097	TINTA LATEX ACRÍLICA	SEINFRA	L	0,17000000	R$ 22,2000	R$ 3,7740
					TOTAL Material:	R$ 6,4971

Mão de Obra		FONTE	UNID	COEFICIENTE	PREÇO UNITÁRIO	TOTAL
I0045	AJUDANTE DE PINTOR	SEINFRA	H	0,35000000	R$ 19,7685	R$ 6,9195

I2395	PINTOR	SEINFRA	H	0,40000000	R$ 25,0653	R$ 10,0260
					TOTAL Mão de Obra:	R$ 16,9475
					VALOR:	23,44

C2768 ESCADA DE MARINHEIRO EM FERRO CHATO C/PROTEÇÃO (M)

Material		FONTE	UNID	COEFICIENTE	PREÇO UNITÁRIO	TOTAL
I0794	CHUMBADOR TIPO PARABOULT 3/8 X 3 1/2"	SEINFRA	UN	4,00000000	R$ 3,2700	R$ 13,0800
I1061	ELETRODOS	SEINFRA	KG	1,23000000	R$ 32,4400	R$ 39,9012
I2333	FERRO CHATO 2" x 1/4" (2,53KG/M)	SEINFRA	KG	6,12000000	R$ 9,2700	R$ 56,7324
I2336	FERRO CHATO 2.1/2" x 3/8" (4,74KG/M)	SEINFRA	KG	20,41000000	R$ 9,1800	R$ 187,3638
I2168	TUBO AÇO GALVANIZADO DE 25MM (1")	SEINFRA	M	1,25000000	R$ 34,4900	R$ 43,1125
					TOTAL Material:	R$ 340,1899

Mão de Obra		FONTE	UNID	COEFICIENTE	PREÇO UNITÁRIO	TOTAL
I0037	AJUDANTE	SEINFRA	H	8,00000000	R$ 19,7685	R$ 158,1600
I0121	ARMADOR/FERREIRO	SEINFRA	H	10,00000000	R$ 25,0653	R$ 250,7000
I2391	PEDREIRO	SEINFRA	H	0,30000000	R$ 25,0653	R$ 7,5210
I1879	SOLDADOR	SEINFRA	H	3,00000000	R$ 25,9053	R$ 77,7300
					TOTAL Mão de Obra:	R$ 494,1110
					VALOR:	834,30

88497 EMASSAMENTO COM MASSA LÁTEX, APLICAÇÃO EM PAREDE, DUAS DEMÃOS, LIXAMENTO MANUAL. AF_04/2023 (M2)

Material		FONTE	UNID	COEFICIENTE	PREÇO UNITÁRIO	TOTAL
00003767	LIXA EM FOLHA PARA PAREDE OU MADEIRA, NUMERO 120, COR VERMELHA	SINAPI	UN	0,08020000	R$ 0,82	R$ 0,06
00043626	MASSA CORRIDA PARA SUPERFICIES DE AMBIENTES INTERNOS	SINAPI	KG	1,33890000	R$ 2,44	R$ 3,26
					TOTAL Material:	R$ 3,32

Mão de Obra com Encargos Complementares		FONTE	UNID	COEFICIENTE	PREÇO UNITÁRIO	TOTAL
88310	PINTOR COM ENCARGOS COMPLEMENTARES	SINAPI	H	0,36100000	R$ 31,14	R$ 11,24
88316	SERVENTE COM ENCARGOS COMPLEMENTARES	SINAPI	H	0,12030000	R$ 23,99	R$ 2,88
					TOTAL Mão de Obra com Encargos Complementares:	R$ 14,12
					VALOR:	17,44

96130 APLICAÇÃO MANUAL DE MASSA ACRÍLICA EM PAREDES EXTERNAS DE CASAS, UMA DEMÃO. AF_03/2024 (M2)

Material		FONTE	UNID	COEFICIENTE	PREÇO UNITÁRIO	TOTAL
00003767	LIXA EM FOLHA PARA PAREDE OU MADEIRA, NUMERO 120, COR VERMELHA	SINAPI	UN	0,04140000	R$ 0,82	R$ 0,03
00043651	MASSA ACRILICA PARA SUPERFICIES INTERNAS E EXTERNAS	SINAPI	KG	0,75500000	R$ 4,39	R$ 3,31
					TOTAL Material:	R$ 3,34

Mão de Obra com Encargos Complementares		FONTE	UNID	COEFICIENTE	PREÇO UNITÁRIO	TOTAL
88310	PINTOR COM ENCARGOS COMPLEMENTARES	SINAPI	H	0,43220000	R$ 31,14	R$ 13,46
88316	SERVENTE COM ENCARGOS COMPLEMENTARES	SINAPI	H	0,07060000	R$ 23,99	R$ 1,69
					TOTAL Mão de Obra com Encargos Complementares:	R$ 15,14

VALOR:	18,48

C1615 LATEX DUAS DEMÃOS EM PAREDES INTERNAS S/MASSA (M2)

Material		FONTE	UNID	COEFICIENTE	PREÇO UNITÁRIO	TOTAL
I1490	LÍQUIDO SELADOR PARA PINTURA LATEX	SEINFRA	L	0,12000000	R$ 12,0800	R$ 1,4496
I1347	LIXA PARA MADEIRA/MASSA	SEINFRA	UN	0,25000000	R$ 0,7000	R$ 0,1750
I2096	TINTA LATEX	SEINFRA	L	0,17000000	R$ 18,2200	R$ 3,0974
					TOTAL Material:	R$ 4,7220

Mão de Obra		FONTE	UNID	COEFICIENTE	PREÇO UNITÁRIO	TOTAL
I0045	AJUDANTE DE PINTOR	SEINFRA	H	0,35000000	R$ 19,7685	R$ 6,9195
I2395	PINTOR	SEINFRA	H	0,40000000	R$ 25,0653	R$ 10,0260
					TOTAL Mão de Obra:	R$ 16,9475

VALOR:	21,67

102213 PINTURA VERNIZ (INCOLOR) ALQUÍDICO EM MADEIRA, USO INTERNO E EXTERNO, 2 DEMÃOS. AF_01/2021 (M2)

Material		FONTE	UNID	COEFICIENTE	PREÇO UNITÁRIO	TOTAL
00005318	DILUENTE AGUARRAS	SINAPI	L	0,02710000	R$ 24,18	R$ 0,65
00010481	VERNIZ MARITIMO PREMIUM PARA MADEIRA, COM FILTRO SOLAR, BRILHANTE, USO INTERNO E EXTERNO	SINAPI	L	0,18040000	R$ 34,98	R$ 6,31
					TOTAL Material:	R$ 6,96

Mão de Obra com Encargos Complementares		FONTE	UNID	COEFICIENTE	PREÇO UNITÁRIO	TOTAL
88310	PINTOR COM ENCARGOS COMPLEMENTARES	SINAPI	H	0,47180000	R$ 31,14	R$ 14,69
					TOTAL Mão de Obra com Encargos Complementares:	R$ 14,69

VALOR:	21,65

C1279 ESMALTE DUAS DEMÃOS EM ESQUADRIAS DE FERRO (M2)

Material		FONTE	UNID	COEFICIENTE	PREÇO UNITÁRIO	TOTAL
I0035	AGUARRÁS MINERAL	SEINFRA	L	0,03000000	R$ 20,2900	R$ 0,6087
I1100	ESMALTE SINTETICO	SEINFRA	L	0,16000000	R$ 31,8800	R$ 5,1008
I1346	LIXA PARA FERRO	SEINFRA	UN	0,30000000	R$ 2,1400	R$ 0,6420
I2293	ZARCÃO	SEINFRA	L	0,12000000	R$ 28,8100	R$ 3,4572
					TOTAL Material:	R$ 9,8087

Mão de Obra		FONTE	UNID	COEFICIENTE	PREÇO UNITÁRIO	TOTAL
I0045	AJUDANTE DE PINTOR	SEINFRA	H	0,80000000	R$ 19,7685	R$ 15,8160
I2395	PINTOR	SEINFRA	H	0,80000000	R$ 25,0653	R$ 20,0560
					TOTAL Mão de Obra:	R$ 35,8720

VALOR:	45,68

C1041 DEMARCAÇÃO DE QUADRA TIPO ESCOLAR C/TINTA ACRÍLICA (M)

Material		FONTE	UNID	COEFICIENTE	PREÇO UNITÁRIO	TOTAL
I1178	FITA CREPE 16MM	SEINFRA	M	2,00000000	R$ 0,1400	R$ 0,2800
I2083	TINTA 100% ACRÍLICA	SEINFRA	L	0,05000000	R$ 22,2000	R$ 1,1100

TOTAL Material:	R$ 1,3900

Mão de Obra		FONTE	UNID	COEFICIENTE	PREÇO UNITÁRIO	TOTAL
I0045	AJUDANTE DE PINTOR	SEINFRA	H	0,20000000	R$ 19,7685	R$ 3,9540
I2395	PINTOR	SEINFRA	H	0,40000000	R$ 25,0653	R$ 10,0260
					TOTAL Mão de Obra:	R$ 13,9820

VALOR:	16,37

C1910 PINTURA P/PISO À BASE LATEX ACRÍLICO, TIPO "NOVACOR" (M2)

Material		FONTE	UNID	COEFICIENTE	PREÇO UNITÁRIO	TOTAL
I0154	ÁCIDO MURIÁTICO	SEINFRA	L	0,08000000	R$ 6,9400	R$ 0,5552
I2097	TINTA LATEX ACRÍLICA	SEINFRA	L	0,25000000	R$ 22,2000	R$ 5,5500
					TOTAL Material:	R$ 6,1052

Mão de Obra		FONTE	UNID	COEFICIENTE	PREÇO UNITÁRIO	TOTAL
I2395	PINTOR	SEINFRA	H	0,50000000	R$ 25,0653	R$ 12,5350
I2543	SERVENTE	SEINFRA	H	0,40000000	R$ 19,0670	R$ 7,6280
					TOTAL Mão de Obra:	R$ 20,1630

VALOR:	26,27

C1628 LIMPEZA GERAL (M2)

Mão de Obra		FONTE	UNID	COEFICIENTE	PREÇO UNITÁRIO	TOTAL
I2543	SERVENTE	SEINFRA	H	0,70000000	R$ 19,0670	R$ 13,3490
					TOTAL Mão de Obra:	R$ 13,3490

VALOR:	13,36

C1630 LOCAÇÃO DA OBRA - EXECUÇÃO DE GABARITO (M2)

Material		FONTE	UNID	COEFICIENTE	PREÇO UNITÁRIO	TOTAL
I0101	ARAME GALVANIZADO N.16 BWG	SEINFRA	KG	0,02000000	R$ 21,7300	R$ 0,4346
I1691	PONTALETE / BARROTE DE 3"x3"	SEINFRA	M	0,04000000	R$ 16,0900	R$ 0,6436
I1724	PREGO	SEINFRA	KG	0,01200000	R$ 17,0000	R$ 0,2040
I2429	TABUA DE VIROLA DE 12"x 1"	SEINFRA	M2	0,00900000	R$ 36,6400	R$ 0,3298
					TOTAL Material:	R$ 1,6120

Mão de Obra		FONTE	UNID	COEFICIENTE	PREÇO UNITÁRIO	TOTAL
I0498	CARPINTEIRO	SEINFRA	H	0,13000000	R$ 25,0653	R$ 3,2591
I2543	SERVENTE	SEINFRA	H	0,13000000	R$ 19,0670	R$ 2,4791
					TOTAL Mão de Obra:	R$ 5,7382

VALOR:	7,35

98557 IMPERMEABILIZAÇÃO DE SUPERFÍCIE COM EMULSÃO ASFÁLTICA, 2 DEMÃOS. AF_09/2023 (M2)

Material	FONTE	UNID	COEFICIENTE	PREÇO UNITÁRIO	TOTAL

00000626	MANTA LIQUIDA DE BASE ASFALTICA MODIFICADA COM A ADICAO DE ELASTOMEROS DILUIDOS EM SOLVENTE ORGANICO, APLICACAO A FRIO (MEMBRANA DE EMULSAO ASFALTICA PARA IMPERMEABILIZACAO FLEXIVEL)	SINAPI	KG	1,50000000	R$ 15,87	R$ 23,80
					TOTAL Material:	R$ 23,80

Mão de Obra com Encargos Complementares		FONTE	UNID	COEFICIENTE	PREÇO UNITÁRIO	TOTAL
88243	AJUDANTE ESPECIALIZADO COM ENCARGOS COMPLEMENTARES	SINAPI	H	0,09690000	R$ 24,19	R$ 2,34
88270	IMPERMEABILIZADOR COM ENCARGOS COMPLEMENTARES	SINAPI	H	0,42990000	R$ 29,60	R$ 12,72
					TOTAL Mão de Obra com Encargos Complementares:	R$ 15,06
					VALOR:	38,86

98546 IMPERMEABILIZAÇÃO DE SUPERFÍCIE COM MANTA ASFÁLTICA, UMA CAMADA, INCLUSIVE APLICAÇÃO DE PRIMER ASFÁLTICO, E=4MM. AF_09/2023 (M2)

Material		FONTE	UNID	COEFICIENTE	PREÇO UNITÁRIO	TOTAL
00004226	GAS DE COZINHA - GLP	SINAPI	KG	0,26000000	R$ 9,05	R$ 2,35
00004015	MANTA ASFALTICA ELASTOMERICA EM POLIESTER 4 MM, TIPO III, CLASSE B, ACABAMENTO PP (NBR 9952)	SINAPI	M2	1,13190000	R$ 69,20	R$ 78,32
00000511	PRIMER PARA MANTA ASFALTICA A BASE DE ASFALTO MODIFICADO DILUIDO EM SOLVENTE, APLICACAO A FRIO	SINAPI	L	0,58720000	R$ 18,50	R$ 10,86
					TOTAL Material:	R$ 91,53

Mão de Obra com Encargos Complementares		FONTE	UNID	COEFICIENTE	PREÇO UNITÁRIO	TOTAL
88243	AJUDANTE ESPECIALIZADO COM ENCARGOS COMPLEMENTARES	SINAPI	H	0,21020000	R$ 24,19	R$ 5,08
88270	IMPERMEABILIZADOR COM ENCARGOS COMPLEMENTARES	SINAPI	H	0,93240000	R$ 29,60	R$ 27,59
					TOTAL Mão de Obra com Encargos Complementares:	R$ 32,67
					VALOR:	124,20

106059 LAJE PRÉ-MOLDADA UNIDIRECIONAL, BIAPOIADA, PARA FORRO, ENCHIMENTO EM CERÂMICA, VIGOTA TRELIÇADA, ALTURA TOTAL DA LAJE "LT" = 12 CM (ENCHIMENTO+CAPA) = (8+4). AF_08/2025 (M2)

Material		FONTE	UNID	COEFICIENTE	PREÇO UNITÁRIO	TOTAL
00003742	LAJE PRE-MOLDADA TRELICADA (LAJOTAS + VIGOTAS) PARA FORRO, UNIDIRECIONAL, SOBRECARGA DE 100 KG/M2, VAO ATE 6,00 M (SEM COLOCACAO)	SINAPI	M2	1,00000000	R$ 48,96	R$ 48,96
00040304	PREGO DE ACO POLIDO COM CABECA DUPLA 17 X 27 (2 1/2 X 11)	SINAPI	KG	0,04000000	R$ 16,87	R$ 0,67
00006193	TABUA NAO APARELHADA "2,5 X 20" CM, EM MACARANDUBA/MASSARANDUBA, ANGELIM OU EQUIVALENTE DA REGIAO - BRUTA	SINAPI	M	1,87000000	R$ 20,49	R$ 38,31
					TOTAL Material:	R$ 87,94

Mão de Obra com Encargos Complementares		FONTE	UNID	COEFICIENTE	PREÇO UNITÁRIO	TOTAL
88262	CARPINTEIRO DE FORMAS COM ENCARGOS COMPLEMENTARES	SINAPI	H	0,49800000	R$ 29,07	R$ 14,47
88316	SERVENTE COM ENCARGOS COMPLEMENTARES	SINAPI	H	0,37300000	R$ 23,99	R$ 8,94
					TOTAL Mão de Obra com Encargos Complementares:	R$ 23,41

Serviço		FONTE	UNID	COEFICIENTE	PREÇO UNITÁRIO	TOTAL
92767	ARMAÇÃO DE LAJE DE ESTRUTURA CONVENCIONAL DE CONCRETO ARMADO UTILIZANDO AÇO CA-60 DE 4,2 MM - MONTAGEM. AF_06/2022	SINAPI	KG	0,99100000	R$ 15,32	R$ 15,18
103674	CONCRETAGEM DE VIGAS E LAJES, FCK=25 MPA, PARA LAJES PREMOLDADAS COM USO DE BOMBA - LANÇAMENTO, ADENSAMENTO E ACABAMENTO. AF_02/2022_PS	SINAPI	M3	0,05400000	R$ 657,20	R$ 35,48

92273	FABRICAÇÃO DE ESCORAS DO TIPO PONTALETE, EM MADEIRA, PARA PÉ-DIREITO SIMPLES. AF_09/2020	SINAPI	M	1,16000000	R$ 19,20	R$ 22,27
					TOTAL Serviço:	R$ 72,93
					VALOR:	184,28

C4460 MADEIRAMENTO P/ TELHA CERÂMICA - (RIPA, CAIBRO, LINHA) (M2)

Material		FONTE	UNID	COEFICIENTE	PREÇO UNITÁRIO	TOTAL
I0405	CAIBRO DE 2"x1"	SEINFRA	M	3,50000000	R$ 6,4000	R$ 22,4000
I6519	LINHA DE MASSARANDUBA 12 x 6 CM (5" x 2 1/2")	SEINFRA	M	1,33000000	R$ 26,0900	R$ 34,6997
I1724	PREGO	SEINFRA	KG	0,12000000	R$ 17,0000	R$ 2,0400
I1824	RIPA DE PEROBA (MADEIRA DE 1A QUALIDADE) DE 1X5CM	SEINFRA	M	3,50000000	R$ 1,7200	R$ 6,0200
					TOTAL Material:	R$ 65,1597

Mão de Obra		FONTE	UNID	COEFICIENTE	PREÇO UNITÁRIO	TOTAL
I0041	AJUDANTE DE CARPINTEIRO	SEINFRA	H	1,00000000	R$ 19,7685	R$ 19,7700
I0498	CARPINTEIRO	SEINFRA	H	1,00000000	R$ 25,0653	R$ 25,0700
					TOTAL Mão de Obra:	R$ 44,8400
					VALOR:	110,00

92549 FABRICAÇÃO E INSTALAÇÃO DE TESOURA INTEIRA EM MADEIRA NÃO APARELHADA, VÃO DE 7 M, PARA TELHA CERÂMICA OU DE CONCRETO, INCLUSO IÇAMENTO. AF_10/2025 (UN)

Material		FONTE	UNID	COEFICIENTE	PREÇO UNITÁRIO	TOTAL
00004400	CAIBRO NAO APARELHADO, "8 X 8" CM, EM MACARANDUBA/MASSARANDUBA, ANGELIM OU EQUIVALENTE DA REGIAO - BRUTA	SINAPI	M	6,00000000	R$ 23,07	R$ 138,42
00021142	ESTRIBO COM PARAFUSO EM CHAPA DE FERRO FUNDIDO DE 2" X 3/16" X 35 CM, SECAO "U", PARA MADEIRAMENTO DE TELHADO	SINAPI	UN	1,00000000	R$ 27,81	R$ 27,81
00005075	PREGO DE ACO POLIDO COM CABECA 18 X 30 (2 3/4 X 10)	SINAPI	KG	1,92500000	R$ 13,67	R$ 26,31
00004415	SARRAFO NAO APARELHADO "2,5 X 5" CM, EM MACARANDUBA/MASSARANDUBA, ANGELIM, PEROBA-ROSA OU EQUIVALENTE DA REGIAO - BRUTA	SINAPI	M	3,50000000	R$ 5,48	R$ 19,18
00006193	TABUA NAO APARELHADA "2,5 X 20" CM, EM MACARANDUBA/MASSARANDUBA, ANGELIM OU EQUIVALENTE DA REGIAO - BRUTA	SINAPI	M	3,00000000	R$ 20,49	R$ 61,47
00004425	VIGA NAO APARELHADA "6 X 12" CM, EM MACARANDUBA/MASSARANDUBA, ANGELIM OU EQUIVALENTE DA REGIAO - BRUTA	SINAPI	M	16,00000000	R$ 30,67	R$ 490,72
					TOTAL Material:	R$ 763,91

Mão de Obra com Encargos Complementares		FONTE	UNID	COEFICIENTE	PREÇO UNITÁRIO	TOTAL
88239	AJUDANTE DE CARPINTEIRO COM ENCARGOS COMPLEMENTARES	SINAPI	H	5,69917390	R$ 24,75	R$ 141,05
88262	CARPINTEIRO DE FORMAS COM ENCARGOS COMPLEMENTARES	SINAPI	H	20,51702620	R$ 29,07	R$ 596,42
					TOTAL Mão de Obra com Encargos Complementares:	R$ 737,47

Serviço		FONTE	UNID	COEFICIENTE	PREÇO UNITÁRIO	TOTAL
92260	INSTALAÇÃO DE TESOURA (INTEIRA OU MEIA), BIAPOIADA, EM MADEIRA NÃO APARELHADA, PARA VÃOS MAIORES OU IGUAIS A 6,0 M E MENORES QUE 6,0 M, INCLUSO IÇAMENTO. AF_10/2025	SINAPI	UN	1,00000000	R$ 560,95	R$ 560,95
					TOTAL Serviço:	R$ 560,95
					VALOR:	2.062,33

C3448 BEIRAL DE MADEIRA (1X10)cm (M)

Material		FONTE	UNID	COEFICIENTE	PREÇO UNITÁRIO	TOTAL
I1724	PREGO	SEINFRA	KG	0,10000000	R$ 17,0000	R$ 1,7000
I6232	REGUA DE MADEIRA (1X10)CM	SEINFRA	M	1,00000000	R$ 8,6400	R$ 8,6400
					TOTAL Material:	R$ 10,3400

Mão de Obra		FONTE	UNID	COEFICIENTE	PREÇO UNITÁRIO	TOTAL
I0041	AJUDANTE DE CARPINTEIRO	SEINFRA	H	0,50000000	R$ 19,7685	R$ 9,8850
I0498	CARPINTEIRO	SEINFRA	H	0,50000000	R$ 25,0653	R$ 12,5350
					TOTAL Mão de Obra:	R$ 22,4200

VALOR:	32,76

C0778 CHAPISCO C/ ARGAMASSA DE CIMENTO E AREIA S/ PENEIRAR TRAÇO 1:3 ESP=5 mm P/ TETO (M2)

Material		FONTE	UNID	COEFICIENTE	PREÇO UNITÁRIO	TOTAL
I0109	AREIA MEDIA	SEINFRA	M3	0,00720000	R$ 83,5800	R$ 0,6018
I0805	CIMENTO PORTLAND	SEINFRA	KG	2,92000000	R$ 0,7100	R$ 2,0732
					TOTAL Material:	R$ 2,6750

Mão de Obra		FONTE	UNID	COEFICIENTE	PREÇO UNITÁRIO	TOTAL
I2391	PEDREIRO	SEINFRA	H	0,25000000	R$ 25,0653	R$ 6,2675
I2543	SERVENTE	SEINFRA	H	0,31000000	R$ 19,0670	R$ 5,9117
					TOTAL Mão de Obra:	R$ 12,1792

VALOR:	14,86

C3034 REBOCO C/ ARGAMASSA MISTA DE CIMENTO, CAL HIDRATADA E AREIA S/ PENEIRAR, TRAÇO 1:2:8, ESP=20 mm P/ TETO (M2)

Material		FONTE	UNID	COEFICIENTE	PREÇO UNITÁRIO	TOTAL
I0109	AREIA MEDIA	SEINFRA	M3	0,02430000	R$ 83,5800	R$ 2,0310
I0441	CAL HIDRATADA	SEINFRA	KG	3,64000000	R$ 0,9600	R$ 3,4944
I0805	CIMENTO PORTLAND	SEINFRA	KG	3,64000000	R$ 0,7100	R$ 2,5844
					TOTAL Material:	R$ 8,1098

Mão de Obra		FONTE	UNID	COEFICIENTE	PREÇO UNITÁRIO	TOTAL
I2391	PEDREIRO	SEINFRA	H	0,70000000	R$ 25,0653	R$ 17,5490
I2543	SERVENTE	SEINFRA	H	0,90000000	R$ 19,0670	R$ 17,1630
					TOTAL Mão de Obra:	R$ 34,7120

VALOR:	42,82

C2598 TUBO PVC BRANCO P/ESGOTO D=75mm (3") (M)

Material		FONTE	UNID	COEFICIENTE	PREÇO UNITÁRIO	TOTAL
I0026	ADESIVO PARA TUBO DE PVC RIGIDO	SEINFRA	KG	0,01700000	R$ 83,3600	R$ 1,0771
I1868	SOLUÇÃO LIMPADORA PARA PVC RIGIDO	SEINFRA	L	0,02600000	R$ 61,0200	R$ 1,5865
I2196	TUBO PVC ESGOTO DE 75MM (3') - (NBR 5688)	SEINFRA	M	1,01000000	R$ 14,9800	R$ 15,1298
					TOTAL Material:	R$ 17,7934

Mão de Obra		FONTE	UNID	COEFICIENTE	PREÇO UNITÁRIO	TOTAL
I0043	AJUDANTE DE ENCANADOR	SEINFRA	H	0,48000000	R$ 19,7685	R$ 9,4889
I2320	ENCANADOR	SEINFRA	H	0,48000000	R$ 24,3853	R$ 11,7072
					TOTAL Mão de Obra:	R$ 21,1968

VALOR:	38,99

C0678 CAP (TAMPÃO) OU PLUG (BUJÃO) PVC P/ESGOTO D=100mm SOLD. (UN)

Material		FONTE	UNID	COEFICIENTE	PREÇO UNITÁRIO	TOTAL
I0026	ADESIVO PARA TUBO DE PVC RIGIDO	SEINFRA	KG	0,02500000	R$ 63,3600	R$ 1,5840
I1680	PLUG PVC ESGOTO DE 100MM	SEINFRA	UN	1,00000000	R$ 8,3600	R$ 8,3600
I1888	SOLUÇÃO LIMPADORA PARA PVC RIGIDO	SEINFRA	L	0,04000000	R$ 61,0200	R$ 2,4408
					TOTAL Material:	R$ 12,3848

Mão de Obra		FONTE	UNID	COEFICIENTE	PREÇO UNITÁRIO	TOTAL
I0043	AJUDANTE DE ENCANADOR	SEINFRA	H	0,12000000	R$ 19,7685	R$ 2,3724
I2320	ENCANADOR	SEINFRA	H	0,12000000	R$ 24,3853	R$ 2,9268
					TOTAL Mão de Obra:	R$ 5,2992

VALOR:	17,68

89732 JOELHO 45 GRAUS, PVC, SERIE NORMAL, ESGOTO PREDIAL, DN 50 MM, JUNTA ELÁSTICA, FORNECIDO E INSTALADO EM RAMAL DE DESCARGA OU RAMAL DE ESGOTO SANITÁRIO. AF_08/2022 (UN)

Material		FONTE	UNID	COEFICIENTE	PREÇO UNITÁRIO	TOTAL
00000296	ANEL BORRACHA PARA TUBO ESGOTO PREDIAL, DN 50 MM (NBR 5688)	SINAPI	UN	2,00000000	R$ 2,65	R$ 5,30
00003518	JOELHO PVC, SOLDAVEL, PB, 45 GRAUS, DN 50 MM, PARA ESGOTO PREDIAL	SINAPI	UN	1,00000000	R$ 3,65	R$ 3,65
00020078	PASTA LUBRIFICANTE PARA TUBOS E CONEXOES COM JUNTA ELASTICA, EMBALAGEM DE "400" GR (USO EM PVC, ACO, POLIETILENO E OUTROS)	SINAPI	UN	0,05000000	R$ 25,08	R$ 1,25
					TOTAL Material:	R$ 10,40

Mão de Obra com Encargos Complementares		FONTE	UNID	COEFICIENTE	PREÇO UNITÁRIO	TOTAL
88248	AUXILIAR DE ENCANADOR OU BOMBEIRO HIDRÁULICO COM ENCARGOS COMPLEMENTARES	SINAPI	H	0,13790000	R$ 24,76	R$ 3,41
88267	ENCANADOR OU BOMBEIRO HIDRÁULICO COM ENCARGOS COMPLEMENTARES	SINAPI	H	0,13790000	R$ 29,16	R$ 4,02
					TOTAL Mão de Obra com Encargos Complementares:	R$ 7,43

VALOR:	17,83

C1579 JUNÇÃO SIMPLES DE REDUÇÃO PVC P/ESGOTO 75X50mm (3"X2") (UN)

Material		FONTE	UNID	COEFICIENTE	PREÇO UNITÁRIO	TOTAL
I0026	ADESIVO PARA TUBO DE PVC RIGIDO	SEINFRA	KG	0,04150000	R$ 63,3600	R$ 2,6294
I1318	JUNÇÃO PVC PARA ESGOTO 3X2"	SEINFRA	UN	1,00000000	R$ 14,7200	R$ 14,7200
I1888	SOLUÇÃO LIMPADORA PARA PVC RIGIDO	SEINFRA	L	0,06300000	R$ 61,0200	R$ 3,8443
					TOTAL Material:	R$ 21,1937

Mão de Obra		FONTE	UNID	COEFICIENTE	PREÇO UNITÁRIO	TOTAL
I0043	AJUDANTE DE ENCANADOR	SEINFRA	H	0,37000000	R$ 19,7685	R$ 7,3149
I2320	ENCANADOR	SEINFRA	H	0,37000000	R$ 24,3853	R$ 9,0243

TOTAL Mão de Obra:	R$ 16,3392
VALOR:	**37,83**

C2145 REDUÇÃO EXCÊNTRICA PVC BRANCO REFORÇADO D=75X50mm (3"X2") (UN)

Material		FONTE	UNID	COEFICIENTE	PREÇO UNITÁRIO	TOTAL
I0026	ADESIVO PARA TUBO DE PVC RIGIDO	SEINFRA	KG	0,00750000	R$ 63,3600	R$ 0,4752
I1791	REDUÇÃO EXCENTRICA PVC ESGOTO 75X50MM	SEINFRA	UN	1,00000000	R$ 8,2600	R$ 8,2600
I1888	SOLUÇÃO LIMPADORA PARA PVC RIGIDO	SEINFRA	L	0,01100000	R$ 61,0200	R$ 0,6712
					TOTAL Material:	R$ 9,4064

Mão de Obra		FONTE	UNID	COEFICIENTE	PREÇO UNITÁRIO	TOTAL
I0043	AJUDANTE DE ENCANADOR	SEINFRA	H	0,18000000	R$ 19,7685	R$ 3,5586
I2320	ENCANADOR	SEINFRA	H	0,18000000	R$ 24,3853	R$ 4,3902
					TOTAL Mão de Obra:	R$ 7,9488

VALOR:	**17,36**

C0692 CAP PVC SOLD. MARROM D= 32mm (1") (UN)

Material		FONTE	UNID	COEFICIENTE	PREÇO UNITÁRIO	TOTAL
I0026	ADESIVO PARA TUBO DE PVC RIGIDO	SEINFRA	KG	0,00350000	R$ 63,3600	R$ 0,2216
I0481	CAP PVC SOLD. MARRON DIAM. 32MM (1")	SEINFRA	UN	1,00000000	R$ 2,2300	R$ 2,2300
I1888	SOLUÇÃO LIMPADORA PARA PVC RIGIDO	SEINFRA	L	0,00550000	R$ 61,0200	R$ 0,3356
					TOTAL Material:	R$ 2,7874

Mão de Obra		FONTE	UNID	COEFICIENTE	PREÇO UNITÁRIO	TOTAL
I0043	AJUDANTE DE ENCANADOR	SEINFRA	H	0,04500000	R$ 19,7685	R$ 0,8897
I2320	ENCANADOR	SEINFRA	H	0,04500000	R$ 24,3853	R$ 1,0976
					TOTAL Mão de Obra:	R$ 1,9873

VALOR:	**4,77**

89366 JOELHO 90 GRAUS COM BUCHA DE LATÃO, PVC, SOLDÁVEL, DN 25MM, X 3/4 INSTALADO EM RAMAL OU SUB-RAMAL DE ÁGUA - FORNECIMENTO E INSTALAÇÃO. AF_06/2022 (UN)

Material		FONTE	UNID	COEFICIENTE	PREÇO UNITÁRIO	TOTAL
00000122	ADESIVO PLASTICO PARA PVC, FRASCO COM "850" GR	SINAPI	UN	0,00590000	R$ 60,76	R$ 0,35
00003524	JOELHO PVC, SOLDAVEL, COM BUCHA DE LATAO, 90 GRAUS, 25 MM X 3/4", PARA AGUA FRIA PREDIAL	SINAPI	UN	1,00000000	R$ 6,69	R$ 6,69
00038383	LIXA D'AGUA EM FOLHA, COR PRETA, GRAO 100	SINAPI	UN	0,03380000	R$ 1,66	R$ 0,05
00020083	SOLUCAO PREPARADORA / LIMPADORA PARA PVC, FRASCO COM 1000 CM3	SINAPI	UN	0,00700000	R$ 68,86	R$ 0,48
					TOTAL Material:	R$ 9,77

Mão de Obra com Encargos Complementares		FONTE	UNID	COEFICIENTE	PREÇO UNITÁRIO	TOTAL
88248	AUXILIAR DE ENCANADOR OU BOMBEIRO HIDRÁULICO COM ENCARGOS COMPLEMENTARES	SINAPI	H	0,14160000	R$ 24,76	R$ 3,50
88267	ENCANADOR OU BOMBEIRO HIDRÁULICO COM ENCARGOS COMPLEMENTARES	SINAPI	H	0,14160000	R$ 29,16	R$ 4,12
					TOTAL Mão de Obra com Encargos Complementares:	R$ 7,62

VALOR:	**17,39**

89445 TÊ DE REDUÇÃO, PVC, SOLDÁVEL, DN 32MM X 25MM, INSTALADO EM RAMAL DE DISTRIBUIÇÃO DE ÁGUA - FORNECIMENTO E INSTALAÇÃO. AF_06/2022 (UN)

Material		FONTE	UNID	COEFICIENTE	PREÇO UNITÁRIO	TOTAL
00000122	ADESIVO PLASTICO PARA PVC, FRASCO COM *850* GR	SINAPI	UN	0,01240000	R$ 60,78	R$ 0,75
00038383	LIXA D'AGUA EM FOLHA, COR PRETA, GRAO 100	SINAPI	UN	0,05110000	R$ 1,65	R$ 0,08
00020083	SOLUCAO PREPARADORA / LIMPADORA PARA PVC, FRASCO COM 1000 CM3	SINAPI	UN	0,01430000	R$ 68,86	R$ 0,98
00007136	TE DE REDUCAO, PVC, SOLDAVEL, 90 GRAUS, 32 MM X 25 MM, PARA AGUA FRIA PREDIAL	SINAPI	UN	1,00000000	R$ 7,37	R$ 7,37
					TOTAL Material:	R$ 9,18

Mão de Obra com Encargos Complementares		FONTE	UNID	COEFICIENTE	PREÇO UNITÁRIO	TOTAL
88248	AUXILIAR DE ENCANADOR OU BOMBEIRO HIDRÁULICO COM ENCARGOS COMPLEMENTARES	SINAPI	H	0,19870000	R$ 24,76	R$ 4,91
88267	ENCANADOR OU BOMBEIRO HIDRÁULICO COM ENCARGOS COMPLEMENTARES	SINAPI	H	0,19870000	R$ 29,16	R$ 5,79
					TOTAL Mão de Obra com Encargos Complementares:	R$ 10,70

VALOR:	19,88

101876 QUADRO DE DISTRIBUIÇÃO DE ENERGIA EM PVC, DE EMBUTIR, SEM BARRAMENTO, PARA 6 DISJUNTORES - FORNECIMENTO E INSTALAÇÃO. AF_07/2025 (UN)

Material		FONTE	UNID	COEFICIENTE	PREÇO UNITÁRIO	TOTAL
00039795	QUADRO DE DISTRIBUICAO, SEM BARRAMENTO, EM PVC, DE EMBUTIR, PARA 6 DISJUNTORES NEMA OU 8 DISJUNTORES DIN	SINAPI	UN	1,00000000	R$ 55,70	R$ 55,70
					TOTAL Material:	R$ 55,70

Mão de Obra com Encargos Complementares		FONTE	UNID	COEFICIENTE	PREÇO UNITÁRIO	TOTAL
88247	AUXILIAR DE ELETRICISTA COM ENCARGOS COMPLEMENTARES	SINAPI	H	0,85500000	R$ 25,64	R$ 21,92
88264	ELETRICISTA COM ENCARGOS COMPLEMENTARES	SINAPI	H	0,85500000	R$ 30,12	R$ 25,75
					TOTAL Mão de Obra com Encargos Complementares:	R$ 47,67

Serviço		FONTE	UNID	COEFICIENTE	PREÇO UNITÁRIO	TOTAL
87367	ARGAMASSA TRAÇO 1:1:6 (EM VOLUME DE CIMENTO, CAL E AREIA MÉDIA ÚMIDA) PARA EMBOÇO/MASSA ÚNICA/ASSENTAMENTO DE ALVENARIA DE VEDAÇÃO, PREPARO MANUAL. AF_08/2019	SINAPI	M3	0,00440000	R$ 781,59	R$ 3,43
					TOTAL Serviço:	R$ 3,43

VALOR:	106,80

C4530 DISJUNTOR DIFERENCIAL DR-16A - 40A, 30mA (UN)

Material		FONTE	UNID	COEFICIENTE	PREÇO UNITÁRIO	TOTAL
I8365	DISJUNTOR DIFERENCIAL DR-16A - 40A, 30mA	SEINFRA	UN	1,00000000	R$ 134,1900	R$ 134,1900
					TOTAL Material:	R$ 134,1900

Mão de Obra		FONTE	UNID	COEFICIENTE	PREÇO UNITÁRIO	TOTAL
I0037	AJUDANTE	SEINFRA	H	0,60000000	R$ 19,7685	R$ 11,8620
I2312	ELETRICISTA	SEINFRA	H	0,60000000	R$ 25,0583	R$ 15,0360
					TOTAL Mão de Obra:	R$ 26,8980

VALOR:	161,09

C0985 CUBA DE INOX PARA BANCADA,COMPLETA (UN)

Material		FONTE	UNID	COEFICIENTE	PREÇO UNITÁRIO	TOTAL
I0915	CUBA DE AÇO INOX	SEINFRA	UN	1,00000000	R$ 175,4100	R$ 175,4100
I1861	SIFÃO CROMADO 1 1/4"X1 1/2"	SEINFRA	UN	1,00000000	R$ 174,3000	R$ 174,3000
I2271	VÁLVULA DE METAL 1 1/4"	SEINFRA	UN	1,00000000	R$ 31,8900	R$ 31,8900
					TOTAL Material:	R$ 381,6000

Mão de Obra		FONTE	UNID	COEFICIENTE	PREÇO UNITÁRIO	TOTAL
I2320	ENCANADOR	SEINFRA	H	1,50000000	R$ 24,3853	R$ 36,5850
					TOTAL Mão de Obra:	R$ 36,5850

VALOR:	418,19

86911 TORNEIRA CROMADA LONGA, DE PAREDE, 1/2" OU 3/4", PARA PIA DE COZINHA, PADRÃO POPULAR - FORNECIMENTO E INSTALAÇÃO. AF_02/2026 (UN)

Material		FONTE	UNID	COEFICIENTE	PREÇO UNITÁRIO	TOTAL
00003146	FITA VEDA ROSCA, EM PTFE, ROLO DE 18 MM X 10 M (L X C)	SINAPI	UN	0,02100000	R$ 4,72	R$ 0,09
00013416	TORNEIRA METALICA CROMADA, RETA, DE PAREDE, PARA COZINHA, SEM BICO, SEM AREJADOR, PADRAO POPULAR, 1/2" OU 3/4"	SINAPI	UN	1,00000000	R$ 90,56	R$ 90,56
					TOTAL Material:	R$ 90,65

Mão de Obra com Encargos Complementares		FONTE	UNID	COEFICIENTE	PREÇO UNITÁRIO	TOTAL
88267	ENCANADOR OU BOMBEIRO HIDRÁULICO COM ENCARGOS COMPLEMENTARES	SINAPI	H	0,12338280	R$ 29,18	R$ 3,59
88316	SERVENTE COM ENCARGOS COMPLEMENTARES	SINAPI	H	0,04735910	R$ 23,99	R$ 1,13
					TOTAL Mão de Obra com Encargos Complementares:	R$ 4,72

VALOR:	96,37

C3682 TANQUE LAVANDERIA EM AÇO INOX C/CUBA E ESFREGADOR DIMENSÃO 1200X600X200MM (UN)

Material		FONTE	UNID	COEFICIENTE	PREÇO UNITÁRIO	TOTAL
I0651	CONJUNTO FIXAÇÃO P/TANQUE	SEINFRA	UN	2,00000000	R$ 30,4300	R$ 60,8600
I1180	FITA DE VEDAÇÃO	SEINFRA	M	1,50000000	R$ 0,3600	R$ 0,5400
I1862	SIFÃO CROMADO 1 1/4"X2"	SEINFRA	UN	2,00000000	R$ 134,0700	R$ 268,1400
I6749	TANQUE LAVANDERIA DE AÇO INOX C/ CUBA E ESFREGADOR DIMENSÃO 1200X600X200MM	SEINFRA	UN	1,00000000	R$ 1.071,4200	R$ 1.071,4200
I2271	VÁLVULA DE METAL 1 1/4"	SEINFRA	UN	2,00000000	R$ 31,8900	R$ 63,7800
					TOTAL Material:	R$ 1.464,7400

Mão de Obra		FONTE	UNID	COEFICIENTE	PREÇO UNITÁRIO	TOTAL
I0043	AJUDANTE DE ENCANADOR	SEINFRA	H	3,00000000	R$ 19,7665	R$ 59,3100
I2320	ENCANADOR	SEINFRA	H	3,00000000	R$ 24,3853	R$ 73,1700
					TOTAL Mão de Obra:	R$ 132,4800

VALOR:	1.597,22

C3659 PORTÃO DE METALON E BARRA CHATA DE FERRO C/FECHADURA E DOBRADIÇA, INCLUS. PINTURA ESMALTE SINTÉTICO (M2)

Material	FONTE	UNID	COEFICIENTE	PREÇO UNITÁRIO	TOTAL

I0108	AREIA GROSSA	SEINFRA	M3	0,00100000	R$ 119,5800	R$ 0,1196
I0805	CIMENTO PORTLAND	SEINFRA	KG	0,15000000	R$ 0,7100	R$ 0,1065
I6727	PORTÃO EM METALON E BARRA CHATA DE FERRO C/FECHADURA E DOBRADIÇAS, INCLUS. PINTURA ESMALTE SINTÉTICO (=1M2)	SEINFRA	UN	1,00000000	R$ 449,6600	R$ 449,6600
					TOTAL Material:	R$ 449,8661

Mão de Obra		FONTE	UNID	COEFICIENTE	PREÇO UNITÁRIO	TOTAL
I1530	MONTADOR	SEINFRA	H	1,00000000	R$ 25,0653	R$ 25,0700
I2391	PEDREIRO	SEINFRA	H	0,35000000	R$ 25,0653	R$ 8,7745
I2543	SERVENTE	SEINFRA	H	0,25000000	R$ 19,0670	R$ 4,7675
					TOTAL Mão de Obra:	R$ 38,6120

VALOR:	488,50

I6066 ANEL PRE-MOLDADO DE CONCRETO, D = 2,00M, H = 0,50M (UN)

Material		FONTE	UNID	COEFICIENTE	PREÇO UNITÁRIO	TOTAL
I6066	ANEL PRE-MOLDADO DE CONCRETO, D = 2,00M, H = 0,50M	SEINFRA	UN	1,00000000	R$ 375,2200	R$ 375,2200
					TOTAL Material:	R$ 375,2200

VALOR:	375,22

93288 GUINDASTE HIDRÁULICO AUTOPROPELIDO, COM LANÇA TELESCÓPICA 40 M, CAPACIDADE MÁXIMA 60 T, POTÊNCIA 260 KW - CHI DIURNO. AF_03/2016 (CHI)

Mão de Obra com Encargos Complementares		FONTE	UNID	COEFICIENTE	PREÇO UNITÁRIO	TOTAL
88296	OPERADOR DE GUINDASTE COM ENCARGOS COMPLEMENTARES	SINAPI	H	1,00000000	R$ 45,86	R$ 45,86
					TOTAL Mão de Obra com Encargos Complementares:	R$ 45,86

Serviço		FONTE	UNID	COEFICIENTE	PREÇO UNITÁRIO	TOTAL
93283	GUINDASTE HIDRÁULICO AUTOPROPELIDO, COM LANÇA TELESCÓPICA 40 M, CAPACIDADE MÁXIMA 60 T, POTÊNCIA 260 KW - DEPRECIAÇÃO. AF_03/2016	SINAPI	H	1,00000000	R$ 99,64	R$ 99,64
93296	GUINDASTE HIDRÁULICO AUTOPROPELIDO, COM LANÇA TELESCÓPICA 40 M, CAPACIDADE MÁXIMA 60 T, POTÊNCIA 260 KW - IMPOSTOS E SEGUROS. AF_03/2016	SINAPI	H	1,00000000	R$ 14,19	R$ 14,19
93284	GUINDASTE HIDRÁULICO AUTOPROPELIDO, COM LANÇA TELESCÓPICA 40 M, CAPACIDADE MÁXIMA 60 T, POTÊNCIA 260 KW - JUROS. AF_03/2016	SINAPI	H	1,00000000	R$ 35,12	R$ 35,12
					TOTAL Serviço:	R$ 148,96

VALOR:	194,81

93287 GUINDASTE HIDRÁULICO AUTOPROPELIDO, COM LANÇA TELESCÓPICA 40 M, CAPACIDADE MÁXIMA 60 T, POTÊNCIA 260 KW - CHP DIURNO. AF_03/2016 (CHP)

Mão de Obra com Encargos Complementares		FONTE	UNID	COEFICIENTE	PREÇO UNITÁRIO	TOTAL
88296	OPERADOR DE GUINDASTE COM ENCARGOS COMPLEMENTARES	SINAPI	H	1,00000000	R$ 45,86	R$ 45,86
					TOTAL Mão de Obra com Encargos Complementares:	R$ 45,86

Serviço		FONTE	UNID	COEFICIENTE	PREÇO UNITÁRIO	TOTAL
93283	GUINDASTE HIDRÁULICO AUTOPROPELIDO, COM LANÇA TELESCÓPICA 40 M, CAPACIDADE MÁXIMA 60 T, POTÊNCIA 260 KW - DEPRECIAÇÃO. AF_03/2016	SINAPI	H	1,00000000	R$ 99,64	R$ 99,64
93296	GUINDASTE HIDRÁULICO AUTOPROPELIDO, COM LANÇA TELESCÓPICA 40 M, CAPACIDADE MÁXIMA 60 T, POTÊNCIA 260 KW - IMPOSTOS E SEGUROS. AF_03/2016	SINAPI	H	1,00000000	R$ 14,19	R$ 14,19

93284	GUINDASTE HIDRÁULICO AUTOPROPELIDO, COM LANÇA TELESCÓPICA 40 M, CAPACIDADE MÁXIMA 60 T, POTÊNCIA 260 KW - JUROS. AF_03/2016	SINAPI	H	1,00000000	R$ 35,12	R$ 35,12
93285	GUINDASTE HIDRÁULICO AUTOPROPELIDO, COM LANÇA TELESCÓPICA 40 M, CAPACIDADE MÁXIMA 60 T, POTÊNCIA 260 KW - MANUTENÇÃO. AF_03/2016	SINAPI	H	1,00000000	R$ 160,17	R$ 160,17
93286	GUINDASTE HIDRÁULICO AUTOPROPELIDO, COM LANÇA TELESCÓPICA 40 M, CAPACIDADE MÁXIMA 60 T, POTÊNCIA 260 KW - MATERIAIS NA OPERAÇÃO. AF_03/2016	SINAPI	H	1,00000000	R$ 12,09	R$ 12,09
					TOTAL Serviço:	R$ 321,21
					VALOR:	367,07

88309 PEDREIRO COM ENCARGOS COMPLEMENTARES (H)

Encargos Complementares		FONTE	UNID	COEFICIENTE	PREÇO UNITÁRIO	TOTAL
00037370	ALIMENTACAO - HORISTA (COLETADO CAIXA - ENCARGOS COMPLEMENTARES)	SINAPI	H	1,00000000	R$ 4,15	R$ 4,15
00043489	EPI - FAMILIA PEDREIRO - HORISTA (ENCARGOS COMPLEMENTARES - COLETADO CAIXA)	SINAPI	H	1,00000000	R$ 1,50	R$ 1,50
00037372	EXAMES - HORISTA (COLETADO CAIXA - ENCARGOS COMPLEMENTARES)	SINAPI	H	1,00000000	R$ 1,48	R$ 1,48
00043465	FERRAMENTAS - FAMILIA PEDREIRO - HORISTA (ENCARGOS COMPLEMENTARES - COLETADO CAIXA)	SINAPI	H	1,00000000	R$ 0,60	R$ 0,60
00037373	SEGURO - HORISTA (COLETADO CAIXA - ENCARGOS COMPLEMENTARES)	SINAPI	H	1,00000000	R$ 0,11	R$ 0,11
00037371	TRANSPORTE - HORISTA (COLETADO CAIXA - ENCARGOS COMPLEMENTARES)	SINAPI	H	1,00000000	R$ 1,09	R$ 1,09
					TOTAL Encargos Complementares:	R$ 8,93

Mão de Obra		FONTE	UNID	COEFICIENTE	PREÇO UNITÁRIO	TOTAL
00004750	PEDREIRO (HORISTA)	SINAPI	H	1,00000000	R$ 20,25	R$ 20,25
					TOTAL Mão de Obra:	R$ 20,25

Serviço		FONTE	UNID	COEFICIENTE	PREÇO UNITÁRIO	TOTAL
95371	CURSO DE CAPACITAÇÃO PARA PEDREIRO (ENCARGOS COMPLEMENTARES) - HORISTA	SINAPI	H	1,00000000	R$ 0,42	R$ 0,42
					TOTAL Serviço:	R$ 0,42
					VALOR:	29,60

88316 SERVENTE COM ENCARGOS COMPLEMENTARES (H)

Encargos Complementares		FONTE	UNID	COEFICIENTE	PREÇO UNITÁRIO	TOTAL
00037370	ALIMENTACAO - HORISTA (COLETADO CAIXA - ENCARGOS COMPLEMENTARES)	SINAPI	H	1,00000000	R$ 4,15	R$ 4,15
00043491	EPI - FAMILIA SERVENTE - HORISTA (ENCARGOS COMPLEMENTARES - COLETADO CAIXA)	SINAPI	H	1,00000000	R$ 1,57	R$ 1,57
00037372	EXAMES - HORISTA (COLETADO CAIXA - ENCARGOS COMPLEMENTARES)	SINAPI	H	1,00000000	R$ 1,48	R$ 1,48
00043467	FERRAMENTAS - FAMILIA SERVENTE - HORISTA (ENCARGOS COMPLEMENTARES - COLETADO CAIXA)	SINAPI	H	1,00000000	R$ 0,57	R$ 0,57
00037373	SEGURO - HORISTA (COLETADO CAIXA - ENCARGOS COMPLEMENTARES)	SINAPI	H	1,00000000	R$ 0,11	R$ 0,11
00037371	TRANSPORTE - HORISTA (COLETADO CAIXA - ENCARGOS COMPLEMENTARES)	SINAPI	H	1,00000000	R$ 1,09	R$ 1,09
					TOTAL Encargos Complementares:	R$ 8,97

Mão de Obra		FONTE	UNID	COEFICIENTE	PREÇO UNITÁRIO	TOTAL
00006111	SERVENTE DE OBRAS (HORISTA)	SINAPI	H	1,00000000	R$ 14,71	R$ 14,71

TOTAL Mão de Obra:	R$ 14,71

Serviço		FONTE	UNID	COEFICIENTE	PREÇO UNITÁRIO	TOTAL
95378	CURSO DE CAPACITAÇÃO PARA SERVENTE (ENCARGOS COMPLEMENTARES) - HORISTA	SINAPI	H	1,00000000	R$ 0,31	R$ 0,31
					TOTAL Serviço:	R$ 0,31

VALOR:	23,99

C4773 LAJE CONCRETO ARMADO, ESPESSURA 0,08M (M2)

Serviço		FONTE	UNID	COEFICIENTE	PREÇO UNITÁRIO	TOTAL
C0034	ADIÇÃO DE IMPERMEABILIZANTE PARA CONCRETO ESTRUTURAL	SEINFRA	M3	0,08000000	R$ 55,4400	R$ 4,4352
C0218	ARMADURA CA-60 MÉDIA D= 6,4 A 9,5mm	SEINFRA	KG	4,00000000	R$ 12,6500	R$ 50,6000
C0840	CONCRETO P/VIBR., FCK 15 MPa COM AGREGADO ADQUIRIDO	SEINFRA	M3	0,08000000	R$ 499,8900	R$ 39,9912
C1399	FORMA PLANA CHAPA COMPENSADA PLASTIFICADA, ESP.= 12mm UTIL. 5X	SEINFRA	M2	0,17200000	R$ 125,7000	R$ 21,6204
C1604	LANÇAMENTO E APLICAÇÃO DE CONCRETO S/ ELEVAÇÃO	SEINFRA	M3	0,08000000	R$ 164,5600	R$ 13,1648
					TOTAL Serviço:	R$ 129,8116

VALOR:	129,81

C3505 GUARDA CORPO C/ CORRIMÃO EM TUBO DE AÇO GALVANIZADO 3/4" (M)

Material		FONTE	UNID	COEFICIENTE	PREÇO UNITÁRIO	TOTAL
I0878	COTOVELO AÇO GALVANIZADO DE 3/4"	SEINFRA	UN	0,20000000	R$ 11,5800	R$ 2,3160
I6233	CRUZETA AÇO GALVANIZADO 3/4"	SEINFRA	UN	0,40000000	R$ 32,9600	R$ 13,1840
I1952	TE AÇO GALVANIZADO DE 3/4'	SEINFRA	UN	0,60000000	R$ 14,9800	R$ 8,9880
I2167	TUBO AÇO GALVANIZADO DE 20MM (3/4')	SEINFRA	M	2,70000000	R$ 23,2400	R$ 62,7480
					TOTAL Material:	R$ 87,2360

Mão de Obra		FONTE	UNID	COEFICIENTE	PREÇO UNITÁRIO	TOTAL
I0121	ARMADOR/FERREIRO	SEINFRA	H	1,00000000	R$ 25,0653	R$ 25,0700
I2391	PEDREIRO	SEINFRA	H	1,00000000	R$ 25,0653	R$ 25,0700
					TOTAL Mão de Obra:	R$ 50,1400

VALOR:	137,38

94648 TUBO, PVC, SOLDÁVEL, DE 25MM, INSTALADO EM RESERVAÇÃO PREDIAL DE ÁGUA - FORNECIMENTO E INSTALAÇÃO. AF_04/2024 (M)

Material		FONTE	UNID	COEFICIENTE	PREÇO UNITÁRIO	TOTAL
00038383	LIXA D'AGUA EM FOLHA, COR PRETA, GRAO 100	SINAPI	UN	0,00510000	R$ 1,65	R$ 0,00
00009868	TUBO PVC, SOLDAVEL, DE 25 MM, AGUA FRIA (NBR-5648)	SINAPI	M	1,04930000	R$ 4,58	R$ 4,80
					TOTAL Material:	R$ 4,80

Mão de Obra com Encargos Complementares		FONTE	UNID	COEFICIENTE	PREÇO UNITÁRIO	TOTAL
88248	AUXILIAR DE ENCANADOR OU BOMBEIRO HIDRÁULICO COM ENCARGOS COMPLEMENTARES	SINAPI	H	0,04630000	R$ 24,76	R$ 1,14
88267	ENCANADOR OU BOMBEIRO HIDRÁULICO COM ENCARGOS COMPLEMENTARES	SINAPI	H	0,04630000	R$ 29,16	R$ 1,35
					TOTAL Mão de Obra com Encargos Complementares:	R$ 2,49

VALOR:	7,29

103039 REGISTRO DE ESFERA, PVC, ROSCÁVEL, COM VOLANTE, 1 1/2" - FORNECIMENTO E INSTALAÇÃO. AF_08/2021 (UN)

Material		FONTE	UNID	COEFICIENTE	PREÇO UNITÁRIO	TOTAL
00003148	FITA VEDA ROSCA, EM PTFE, ROLO DE 18 MM X 50 M (L X C)	SINAPI	UN	0,01920000	R$ 18,55	R$ 0,35
00011672	REGISTRO DE ESFERA, PVC, COM VOLANTE, VS, ROSCAVEL, DN 1 1/2", COM CORPO DIVIDIDO	SINAPI	UN	1,00000000	R$ 43,31	R$ 43,31
					TOTAL Material:	R$ 43,66

Mão de Obra com Encargos Complementares		FONTE	UNID	COEFICIENTE	PREÇO UNITÁRIO	TOTAL
88248	AUXILIAR DE ENCANADOR OU BOMBEIRO HIDRÁULICO COM ENCARGOS COMPLEMENTARES	SINAPI	H	0,26330000	R$ 24,76	R$ 6,51
88267	ENCANADOR OU BOMBEIRO HIDRÁULICO COM ENCARGOS COMPLEMENTARES	SINAPI	H	0,26330000	R$ 29,16	R$ 7,67
					TOTAL Mão de Obra com Encargos Complementares:	R$ 14,18

VALOR:	57,84

90371 REGISTRO DE ESFERA, PVC, ROSCÁVEL, COM VOLANTE, 3/4" - FORNECIMENTO E INSTALAÇÃO. AF_08/2021 (UN)

Material		FONTE	UNID	COEFICIENTE	PREÇO UNITÁRIO	TOTAL
00003148	FITA VEDA ROSCA, EM PTFE, ROLO DE 18 MM X 50 M (L X C)	SINAPI	UN	0,01060000	R$ 18,55	R$ 0,19
00006032	REGISTRO DE ESFERA, PVC, COM VOLANTE, VS, ROSCAVEL, DN 3/4", COM CORPO DIVIDIDO	SINAPI	UN	1,00000000	R$ 18,93	R$ 18,93
					TOTAL Material:	R$ 19,12

Mão de Obra com Encargos Complementares		FONTE	UNID	COEFICIENTE	PREÇO UNITÁRIO	TOTAL
88248	AUXILIAR DE ENCANADOR OU BOMBEIRO HIDRÁULICO COM ENCARGOS COMPLEMENTARES	SINAPI	H	0,11020000	R$ 24,76	R$ 2,72
88267	ENCANADOR OU BOMBEIRO HIDRÁULICO COM ENCARGOS COMPLEMENTARES	SINAPI	H	0,11020000	R$ 29,16	R$ 3,21
					TOTAL Mão de Obra com Encargos Complementares:	R$ 5,93

VALOR:	25,05

91186 FIXAÇÃO DE TUBOS HORIZONTAIS DE PVC ÁGUA, PVC ESGOTO, PVC ÁGUA PLUVIAL, CPVC, PPR, COBRE OU AÇO, DIÂMETROS MAIORES QUE 40 MM E MENORES OU IGUAIS A 75 MM, COM ABRAÇADEIRA METÁLICA FLEXÍVEL 18 MM, FIXADA DIRETAMENTE NA LAJE. AF_09/2023 (M)

Material		FONTE	UNID	COEFICIENTE	PREÇO UNITÁRIO	TOTAL
00004350	BUCHA DE NYLON, DIAMETRO DO FURO 8 MM, COMPRIMENTO 40 MM, COM PARAFUSO DE ROSCA SOBERBA, CABECA CHATA, FENDA SIMPLES, 4,8 X 50 MM	SINAPI	UN	3,50000000	R$ 0,88	R$ 3,08
00014153	FITA METALICA PERFURADA, L = "18" MM, ROLO DE 30 M, CARGA RECOMENDADA = "30" KGF	SINAPI	UN	0,01940000	R$ 57,68	R$ 1,11
					TOTAL Material:	R$ 4,19

Mão de Obra com Encargos Complementares		FONTE	UNID	COEFICIENTE	PREÇO UNITÁRIO	TOTAL
88248	AUXILIAR DE ENCANADOR OU BOMBEIRO HIDRÁULICO COM ENCARGOS COMPLEMENTARES	SINAPI	H	0,16520000	R$ 24,76	R$ 4,09
88267	ENCANADOR OU BOMBEIRO HIDRÁULICO COM ENCARGOS COMPLEMENTARES	SINAPI	H	0,72700000	R$ 29,16	R$ 21,19
					TOTAL Mão de Obra com Encargos Complementares:	R$ 25,28

VALOR:	29,47

C2060 PARA-RAIOS TIPO FRANKLIN (UN)

Material		FONTE	UNID	COEFICIENTE	PREÇO UNITÁRIO	TOTAL
I0330	CAPTOR FRANKLIN - 4 PONTAS	SEINFRA	UN	1,00000000	R$ 92,4300	R$ 92,4300
					TOTAL Material:	R$ 92,4300

Mão de Obra		FONTE	UNID	COEFICIENTE	PREÇO UNITÁRIO	TOTAL
I0042	AJUDANTE DE ELETRICISTA	SEINFRA	H	1,50000000	R$ 19,7685	R$ 29,6550
I2312	ELETRICISTA	SEINFRA	H	1,50000000	R$ 25,0553	R$ 37,5900
					TOTAL Mão de Obra:	R$ 67,2450
					VALOR:	159,68

`0519 CABO COBRE NU 25MM2 (M)

Material		FONTE	UNID	COEFICIENTE	PREÇO UNITÁRIO	TOTAL
I0338	CABO COBRE NU 25MM2	SEINFRA	M	1,02000000	R$ 23,7100	R$ 24,1842
					TOTAL Material:	R$ 24,1842

Mão de Obra		FONTE	UNID	COEFICIENTE	PREÇO UNITÁRIO	TOTAL
I0042	AJUDANTE DE ELETRICISTA	SEINFRA	H	0,17000000	R$ 19,7685	R$ 3,3609
I2312	ELETRICISTA	SEINFRA	H	0,17000000	R$ 25,0553	R$ 4,2602
					TOTAL Mão de Obra:	R$ 7,6211
					VALOR:	31,81

C4933 HASTE DE ATERRAMENTO COPPERWELD 5/8"X 2.40M (UN)

Material		FONTE	UNID	COEFICIENTE	PREÇO UNITÁRIO	TOTAL
I2352	HASTE DE ATERRAMENTO COPERWELD 5/8" x 2.40M	SEINFRA	UN	1,00000000	R$ 53,2800	R$ 53,2800
					TOTAL Material:	R$ 53,2800

Mão de Obra		FONTE	UNID	COEFICIENTE	PREÇO UNITÁRIO	TOTAL
I0042	AJUDANTE DE ELETRICISTA	SEINFRA	H	2,40000000	R$ 19,7685	R$ 47,4480
I2312	ELETRICISTA	SEINFRA	H	1,20000000	R$ 25,0553	R$ 30,0720
					TOTAL Mão de Obra:	R$ 77,5200
					VALOR:	130,80

I0850 CONJUNTO DE ESTAIAMENTO PARA PARA-RAIOS (UN)

Material		FONTE	UNID	COEFICIENTE	PREÇO UNITÁRIO	TOTAL
I0850	CONJUNTO DE ESTAIAMENTO PARA PARA-RAIOS	SEINFRA	UN	1,00000000	R$ 111,4300	R$ 111,4300
					TOTAL Material:	R$ 111,4300
					VALOR:	111,43

C0330 ATERRO C/COMPACTAÇÃO MANUAL S/CONTROLE, MAT. C/AQUISIÇÃO (M3)

Material		FONTE	UNID	COEFICIENTE	PREÇO UNITÁRIO	TOTAL
I0111	AREIA VERMELHA	SEINFRA	M3	1,10000000	R$ 70,0000	R$ 77,0000

TOTAL Material:	R$ 77,0000

Mão de Obra		FONTE	UNID	COEFICIENTE	PREÇO UNITÁRIO	TOTAL
I2543	SERVENTE	SEINFRA	H	1,70000000	R$ 19,0670	R$ 32,4190
					TOTAL Mão de Obra:	R$ 32,4190

VALOR:	109,42

92403 EXECUÇÃO DE PAVIMENTO EM PISO INTERTRAVADO, COM BLOCO 16 FACES DE 22 X 11 CM, ESPESSURA 6 CM. AF_10/2022 (M2)

Equipamento Custo Horário		FONTE	UNID	COEFICIENTE	PREÇO UNITÁRIO	TOTAL
91285	CORTADORA DE PISO COM MOTOR 4 TEMPOS A GASOLINA, POTÊNCIA DE 13 HP, COM DISCO DE CORTE DIAMANTADO SEGMENTADO PARA CONCRETO, DIÂMETRO DE 350 MM, FURO DE 1" (14 X 1") - CHI DIURNO. AF_08/2015	SINAPI	CHI	0,07180000	R$ 0,64	R$ 0,04
91283	CORTADORA DE PISO COM MOTOR 4 TEMPOS A GASOLINA, POTÊNCIA DE 13 HP, COM DISCO DE CORTE DIAMANTADO SEGMENTADO PARA CONCRETO, DIÂMETRO DE 350 MM, FURO DE 1" (14 X 1") - CHP DIURNO. AF_08/2015	SINAPI	CHP	0,00380000	R$ 10,87	R$ 0,04
91278	PLACA VIBRATÓRIA REVERSÍVEL COM MOTOR 4 TEMPOS A GASOLINA, FORÇA CENTRÍFUGA DE 25 KN (2500 KGF), POTÊNCIA 5,5 CV - CHI DIURNO. AF_08/2015	SINAPI	CHI	0,07150000	R$ 0,72	R$ 0,05
91277	PLACA VIBRATÓRIA REVERSÍVEL COM MOTOR 4 TEMPOS A GASOLINA, FORÇA CENTRÍFUGA DE 25 KN (2500 KGF), POTÊNCIA 5,5 CV - CHP DIURNO. AF_08/2015	SINAPI	CHP	0,00410000	R$ 10,93	R$ 0,04
					TOTAL Equipamento Custo Horário:	R$ 0,17

Material		FONTE	UNID	COEFICIENTE	PREÇO UNITÁRIO	TOTAL
00000370	AREIA MEDIA - POSTO JAZIDA/FORNECEDOR (RETIRADO NA JAZIDA, SEM TRANSPORTE)	SINAPI	M3	0,05680000	R$ 135,00	R$ 7,66
00036155	BLOQUETE/PISO INTERTRAVADO DE CONCRETO - MODELO ONDA / 16 FACES/RETANGULAR/TIJOLINHO/PAVER/HOLANDES/PARALELEPIPEDO, "20 X 10" CM, E = 6 CM, RESISTENCIA DE 35 MPA, COR NATURAL	SINAPI	M2	1,00400000	R$ 57,00	R$ 57,22
00004741	PO DE PEDRA (POSTO PEDREIRA/FORNECEDOR, SEM FRETE)	SINAPI	M3	0,00980000	R$ 104,86	R$ 1,02
					TOTAL Material:	R$ 65,90

Mão de Obra com Encargos Complementares		FONTE	UNID	COEFICIENTE	PREÇO UNITÁRIO	TOTAL
88260	CALCETEIRO COM ENCARGOS COMPLEMENTARES	SINAPI	H	0,15120000	R$ 29,41	R$ 4,44
88316	SERVENTE COM ENCARGOS COMPLEMENTARES	SINAPI	H	0,15120000	R$ 23,99	R$ 3,62
					TOTAL Mão de Obra com Encargos Complementares:	R$ 8,06

VALOR:	74,13

PREFEITURA MUNICIPAL DE CRUZ
Rogson Alan Cruz Vasconcelos
Eng. Civil CREA-CE 249632-D

[redacted]

Praça dos Três Poderes, SN
Aningas - Cruz - Ceará
CNPJ: 07.663.917/0001-15

cruz.ce.gov.br
prefeitura@cruz.ce.gov.br
comunicacao@cruz.ce.gov.br

88 99259.3006

MUNICÍPIO VERDE
2022 - 2024

SETOR DE LICITAÇÃO
692
PREFEITURA DE CRUZ/CE

COTAÇÕES DE PREÇO

QUADRO BRANCO LISO COM BASE EM MDF, SOBREPOSTO COM LAMINADO MELAMÍNICO DE ALTA QUALIDADE COM MOLDURA DE ALUMÍNIO

FORNECEDOR	PREÇO	COMPRIMENTO(m)	ALTURA(m)	ÁREA(m²)	PREÇO/m²
LOUSASBR	R$ 1.381,13	4,00	1,20	4,80	R$ 287,74
BHQUADROS	R$ 949,90	4,00	1,20	4,80	R$ 197,90
LOUSATEC	R$ 1.423,00	4,00	1,20	4,80	R$ 296,46

FOI ADOTADO O PREÇO MEDIANO, CORRESPONDENTE AO VALOR DE R$ 287,74 DO FORNECEDOR LOUSASBR

Lampada LED ELGIN 50w

FORNECEDOR	PREÇO
MAGAZINE LUIZA	R$ 36,71
KALUNGA	R$ 22,90
MERCADO LIVRE	R$ 30,00

FOI ADOTADO O PREÇO MEDIANO, CORRESPONDENTE AO VALOR DE R$ 30,00

PREFEITURA MUNICIPAL DE CRUZ
Rouson Alan Cruz Nascimento
Eng. Civil CREA-CE 49632-D

SETOR DE LICITAÇÃO FOLHA 643 FEITO E CONFERIDO

Buscar produtos, marcas e muito mais...

ASSINE meli+ 9,90

Enviar para ROBSON
RUA BERNARDINO F... Categorias Ofertas Cupons Supermercado Vender Contato

RV Robson Compras Favoritos

Você também pode estar interessado: quadro branco escolar 150x120 - cavalete quadro branco - quadro branco 150 x 120

Mais opções que podem te interessar

Quadro Branco Liso Reto 500x120cm - Profissional -...

~~R$ 1.781~~

R$ 1.726 3% OFF

em 10x R$ 172,64 sem juros

R$ 50 OFF Cartão Mercado Pago Visa

Quadro Branco Liso Reto 450x120cm - Profissional -...

~~R$ 1.601~~

R$ 1.553 3% OFF

em 10x R$ 155,38 sem juros

R$ 50 OFF Cartão Mercado Pago Visa

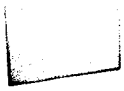

Quadro Escolar Branco 250x120 - Profissional -

R$ 786

em 10x R$ 78,60 sem juros

R$ 50 OFF Cartão Mercac

Novo +25 vendidos

Quadro Escolar Branco Li: 400x120 - Profissional - Alumínio

3.3 ★★★½☆ (3)

R$ 1.423

em 18x R$ 124⁶⁹ com Linha de C

ou em até 12x com cartão

R$ 50 OFF Cartão Mercado Pago Visa

Ver meios de pagamento e promoções

Cupom Aplicar R$ 40 OFF

Ver cupons disponíveis

Entrega a combinar com o vendedor

Campo Magro, Parana

Ver formas de entrega

Estoque disponível

Quantidade: 1 unidade +10 dispon

Vendido por LOUSATEC_

+100 vendas

Compra Garantida: receba o produto esperado ou devolvemos o dinheiro

12 meses de garantia de fábrica

Adicionar a uma lista

Produtos relacionados

R$ 4.013

em 10x R$ 401,38 sem juros

R$ 50 OFF Cartão Mercado Pago Visa

Quadro Branco Quadriculado Reto 300x120cm - Prof. - Alum.

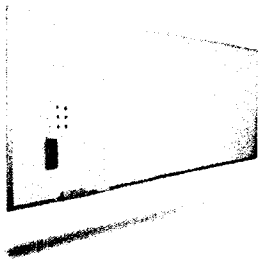

~~R$ 1.240~~

R$ 1.176 3% OFF

em 10x R$ 117,65 sem juros

R$ 50 OFF Cartão Mercado Pago Visa

Quadro Branco Liso Reto Magnético 200x120cm - Alum....

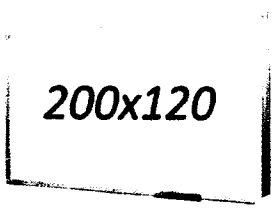

~~R$ 389~~

R$ 369⁵⁵ 5% OFF

em 7x R$ 52,79 sem juros

R$ 50 OFF Cartão Mercado Pago Visa

Quadro Branco 200x120 Lousa Grande Moldura Aluminio A Uv

Buscar produtos, marcas e muito mais...

ASSINE meli+ 9,90

Enviar para RO3570
RUA BERNARDINO F... Categorias Ofertas Cupons Supermercado Vender Contato

RV Robson Compras Favoritos

Mais opções que podem te interessar

Quadro Branco 300x120 Lousa Grande Moldura Aluminio

R$ 729 5% OFF

em 10x R$ 72,90 sem juros

R$ 50 OFF Cartão Mercado Pago Visa

Quadro Branco Liso Reto 450x120cm - Profissional -...

R$ 1.600

R$ 1.553 3% OFF

em 10x R$ 155,38 sem juros

R$ 50 OFF Cartão Mercado Pago Visa

Quadro Branco Liso Re 250x120cm - Profission

R$ 786,00

R$ 74678 5% OFF

em 10x R$ 74,68 sem juros

R$ 50 OFF Cartão Mercac

Arte, Papelaria e Armarinho > Materiais Escolares > Quadros e Lousas

Vender um igual

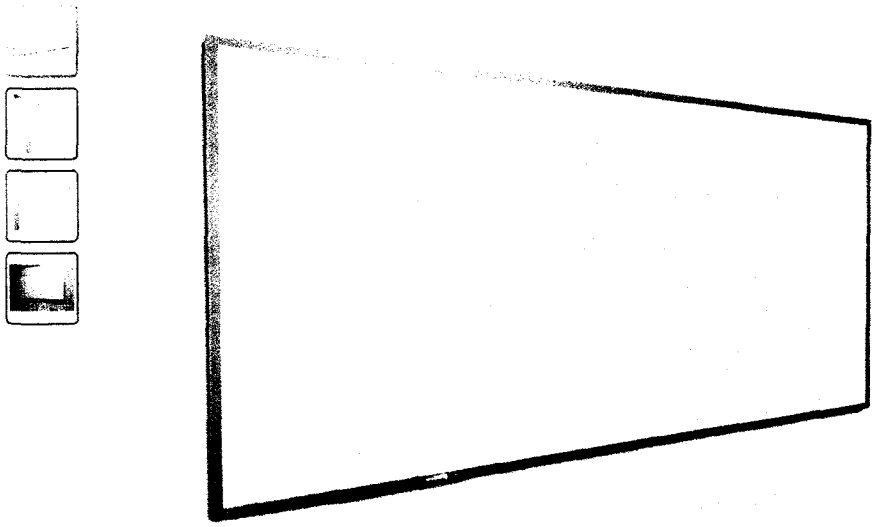

Novo | 2 vendidos

Quadro Branco Liso Reto 400x120cm - Profissional Alumínio

R$ 1.38113

em 10x R$ 138,11 sem juros

ou em até 18x sem cartão

R$ 50 OFF Cartão Mercado Pago Visa

Ver meios de pagamento e promoções

Cupom Aplicar R$ 40 OFF.

Ver cupons disponíveis

Entrega a combinar com o vendedor

Campo Magro, Paraná

Ver formas de entrega

Estoque disponível

Quantidade: **1 unidade** +25 disponíveis

Vendido por LOUSASBR

+100 vendas

Compra Garantida: receba o produto esperado ou devolvemos o dinheiro

3 anos de garantia de fábrica

Adicionar a uma lista

Produtos relacionados

Vendido por LOUSASBR

+25 produtos

SETOR DE LICITAÇÃO FOLHA: 695 EITO CRUZICE

Mais opções que podem te interessar

Quadro Branco Liso 300x120cm Reforçado De Esquadria
R$ 689⁹⁰
em 10x R$ 68,99 sem juros
R$ 50 OFF Cartão Mercado Pago Visa

Quadro Branco Liso 150x100cm Reforçado De Esquadria
R$ 459⁹⁰
em 9x R$ 51,10 sem juros
R$ 50 OFF Cartão Mercado Pago Visa
Frete grátis

Quadro Branco Liso 25 Reforçado De Esquadri
R$ 699⁹⁰
em 10x R$ 69,99 sem juros
R$ 50 OFF Cartão Mercac

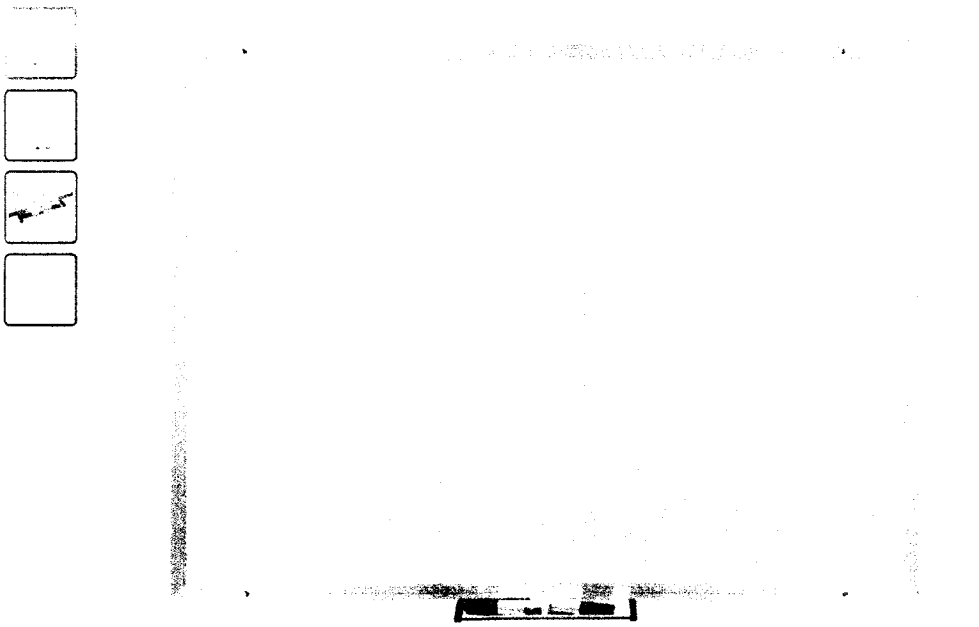

Novo

Quadro Branco Liso 400x120cm Reforçado De Esquadria

R$ 949⁹⁰
em 10x R$ 94⁹⁹ sem juros
ou em 3x sem juros e sem cartão

R$ 50 OFF Cartão Mercado Pago Visa

Ver meios de pagamento e promoções

Entrega a combinar com o vendedor
Belo Horizonte, Minas Gerais
Ver formas de entrega

Disponível 7 dias após sua compra

Quantidade: 1 unidade (25 disponíveis)

Vendido por BHQUADROS
+100 vendas

Compra Garantida: receba o produto esperado ou devolvemos o dinheiro

1 anos de garantia de fábrica

Adicionar a uma lista

Produtos relacionados

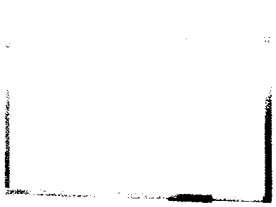

R$ 729 5% OFF
em 10x R$ 72,90 sem juros
Quadro Branco 300x120 Lousa Grande Moldura Aluminio

~~R$ 1.420~~
R$ 1.381 3% OFF
em 10x R$ 138,11 sem juros
Quadro Branco Liso Reto 400x120cm - Profissional -...

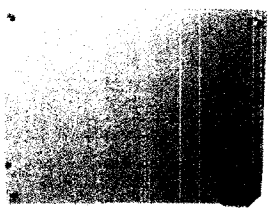

R$ 628
em 10x R$ 62,80 sem juros
Frete grátis
Lousa De Vidro Quadro Branco 150x90 Temperado + Kit...

Vendido por BHQUADROS

+100 Produtos

+100
Vendas nos últimos

Oferece um bom Atendimento

EDITOR DE LICITAÇÃO
FOLHA:
FECHADURA DE CRUZICE

Mais opções que podem te interessar

Kit 2 Lâmpadas 50w 6500k Led Globe E27 Kian Cor Da Luz Branco-frio...

R$ 49⁶⁰

Frete gratis FULL

Lâmpada 50w Led Bulbo Rosca E27 6500k Bivolt 127/220v Branco-frio

R$ 19⁹⁹

Frete grátis

Lâmpada Led 30w Bulbo Luz Branco-frio 127/220v

R$ 26⁹⁰

Frete grátis

Novo

Lâmpada Led Elgin 50w Bulbo E27 6500k

R$ 30

Ver os meios de pagamento

Até R$ 0⁹⁰ de cashback nesta compra assinando o

Assinar

Voltagem: Escolha

50W

O que você precisa saber sobre este produto

- Unidades por kit: 1
- Fluxo luminoso: 4000 lm
- Temperatura de cor: 6500 K
- Cor da luz: Branco-frio
- Vida útil de 25000h.

Ver características

Chegará segunda-feira

Chegará grátis entre 15 e 19/a

Mais detalhes e formas de entrega

Estoque disponível

Quantidade: 1 unidade +10

Adicionar ao carrin

Vendido por FLASHHOUSE

+500 vendas

Devolução grátis. Você tem 3 partir da data de recebimento

Compra Garantida Receba o que está esperando ou devolv dinheiro

1 meses de garantia de fábrica

Adicionar a uma lista

Produtos relacionados

Ad

Lâmpada Led Foxlux Alta Potência 50w 6500k Bivolt E27...

R$ 25⁰⁴ 16% OFF

Frete gratis FULL

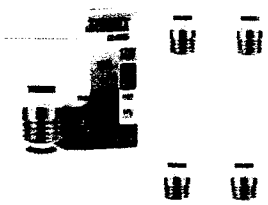

Lâmpada Led Bulbo A60 Tkl 17w E27 Taschibra Kit Com 5 Pçs

R$ 57⁴⁶ 27% OFF

Frete grátis FULL

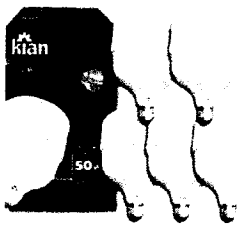

Kit 5 Lâmpadas Led Bulbo 50w E27 6500k Bivolt 127/220v...

R$ 131¹¹ 10% OFF

FULL

Vendido por FLASHHOUS

+100 Produtos

+500 Vendas

Bom atendimento

Ver mais produtos do vend

Meios de pagamento

Cartões de crédito

Produtos do vendedor

SETOR DE LICITAÇÃO
FOLHA: 697
PREFEITURA DE CRUZÍCE

Magalu

Buscar no Magalu

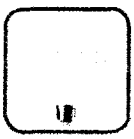

0 (novo)

Lâmpada Led Bulbo T 50W Bivolt 6500K Cor Branca Fria Elgin

Vendido por Mbc - Ferramentas
e entregue por Magalu

~~R$ 39,90~~
8% OFF no PIX

R$36,71 no Pix

Ver opções de pagamento >

Calcular frete e prazo

Digite aqui o que você procura

Elétrica & Manutenção > Lâmpadas > Lâmpadas LED

Destaques

- Estabilizadores Bivolt
- Extensões Elétricas
- Filtros de Linhas
- Nobreaks Bivolt
- Nobreaks Mono
- Pilhas & Baterias
- Protetores de Energia

Seções

- Adaptadores p/ Tomada
- Adaptadores p/ Tomada com USB
- Alarmes Sonoros

Lâmpada LED Bulbo, 50W, Bivolt, 6500k, 48LSB50FLD, Elgin - CX 1 UN

Código: 434511 | Mais produtos Elgin | Ver informações do produto | (3 Avaliações) ★★★★★

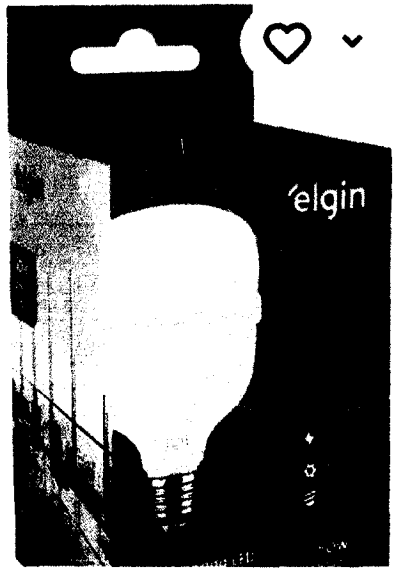

R$ 22,90

Calcular frete e prazo de entrega

Digite seu CEP Calcular

Consultar estoque em loja

- 1 +

Continuar e Fechar

[redacted]

DE LICITAÇÃO
PREFEITURA DE CRUZ/CE

Praça dos Três Poderes, SN
Aningas - Cruz - Ceará
CNPJ: 07.663.917/0001-15
cruz.ce.gov.br
prefeitura@cruz.ce.gov.br
comunicacao@cruz.ce.gov.br
88 99259.3006

Anotação de Responsabilidade Técnica - ART
Lei nº 6.496, de 7 de dezembro de 1977

CREA-CE

Conselho Regional de Engenharia e Agronomia do Ceará

ART OBRA / SERVIÇO
Nº CE20261865044

FOLHA: 700

INICIAL

PREFEITURA DE CRUZ – COMISSÃO DE LICITAÇÃO

1. Responsável Técnico

ROBSON ALAN CRUZ VASCONCELOS

Título profissional: **ENGENHEIRO CIVIL, ESPEC. EM GEOPROCESSAMENTO E GEORREFERENCIAMENTO**

RNP: **0611137321**
Registro: **49632CE**

2. Dados do Contrato

Contratante: **MUNICÍPIO DE CRUZ**
CPF/CNPJ: **07.663.917/0001-15**

PRAçA TRÊS PODERES
Nº: **S/N**

Complemento:
Bairro: **ANINGAS**

Cidade: **CRUZ**
UF: **CE**
CEP: **62595000**

Contrato: **Não especificado**
Celebrado em: **23/04/2026**

Valor: **R$ 1.000,00**
Tipo de contratante: **Pessoa Jurídica de Direito Público**

Ação Institucional: **NENHUMA - NÃO OPTANTE**

3. Dados da Obra/Serviço

COMUNIDADE AROEIRA, PREÁ E LAGOA VELHA
Nº: **S/N**

Complemento:
Bairro: **ZONA RURAL**

Cidade: **CRUZ**
UF: **CE**
CEP: **62595000**

Data de Início: **23/04/2026**
Previsão de término: **23/04/2027**
Coordenadas Geográficas: **-2.957677, -40.375549**

Finalidade: **Escolar**
Código: **Não Especificado**

Proprietário: **MUNICÍPIO DE CRUZ**
CPF/CNPJ: **07.663.917/0001-15**

4. Atividade Técnica

14 - Elaboração	Quantidade	Unidade
80 - Projeto > CONSTRUÇÃO CIVIL > EDIFICAÇÕES > DE REFORMA DE EDIFICAÇÃO > #1.1.2.1 - DE ALVENARIA	1,00	un
80 - Projeto > CONSTRUÇÃO CIVIL > EDIFICAÇÕES > DE EDIFICAÇÃO > #1.1.1.1 - DE ALVENARIA	1,00	un
80 - Projeto > ESTRUTURAS > ESTRUTURAS DE CONCRETO E ARGAMASSA ARMADA > #2.1.1 - DE ESTRUTURA DE CONCRETO ARMADO	1,00	un
80 - Projeto > CONSTRUÇÃO CIVIL > INSTALAÇÕES HIDROSSANITÁRIAS > #1.4.1 - DE SISTEMA DE ÁGUA POTÁVEL	1,00	un
80 - Projeto > CONSTRUÇÃO CIVIL > INSTALAÇÕES HIDROSSANITÁRIAS > #1.4.3 - DE INSTALAÇÃO DE SISTEMA DE ESGOTO SANITÁRIO	1,00	un
80 - Projeto > ELETROTÉCNICA > INSTALAÇÕES ELÉTRICAS > DE INSTALAÇÕES ELÉTRICAS EM BAIXA TENSÃO > #11.10.1.1 - PARA FINS RESIDENCIAIS	1,00	un
80 - Projeto > TRANSPORTES > INFRAESTRUTURA URBANA > DE PAVIMENTAÇÃO > #4.2.1.6 - EM PISO INTERTRAVADO (PAVER)	1,00	un
80 - Projeto > SANEAMENTO AMBIENTAL > SISTEMA DE ABASTECIMENTO DE ÁGUA > DE SISTEMA DE ABASTECIMENTO DE ÁGUA > #6.1.3.6 - TANQUES OU RESERVATÓRIOS DE ÁGUA	1,00	un
35 - Elaboração de orçamento > CONSTRUÇÃO CIVIL > EDIFICAÇÕES > DE REFORMA DE EDIFICAÇÃO > #1.1.2.1 - DE ALVENARIA	1,00	un
35 - Elaboração de orçamento > CONSTRUÇÃO CIVIL > EDIFICAÇÕES > DE EDIFICAÇÃO > #1.1.1.1 - DE ALVENARIA	1,00	un
35 - Elaboração de orçamento > ESTRUTURAS > ESTRUTURAS DE CONCRETO E ARGAMASSA ARMADA > #2.1.1 - DE ESTRUTURA DE CONCRETO ARMADO	1,00	un
35 - Elaboração de orçamento > CONSTRUÇÃO CIVIL > INSTALAÇÕES HIDROSSANITÁRIAS > #1.4.1 - DE SISTEMA DE ÁGUA POTÁVEL	1,00	un
35 - Elaboração de orçamento > CONSTRUÇÃO CIVIL > INSTALAÇÕES HIDROSSANITÁRIAS > #1.4.3 - DE INSTALAÇÃO DE SISTEMA DE ESGOTO SANITÁRIO	1,00	un
35 - Elaboração de orçamento > ELETROTÉCNICA > INSTALAÇÕES ELÉTRICAS > DE INSTALAÇÕES ELÉTRICAS EM BAIXA TENSÃO > #11.10.1.1 - PARA FINS RESIDENCIAIS	1,00	un

A autenticidade desta ART pode ser verificada em: https://crea-ce.sitac.com.br/publico/, com a chave: 8yz53
Impresso em: 23/04/2026 às 12:09:03 por: , ip: 191.253.56.50

Anotação de Responsabilidade Técnica - ART
Lei nº 6.496, de 7 de dezembro de 1977

CREA-CE

ART OBRA / SERVIÇO
Nº CE20261865044

Conselho Regional de Engenharia e Agronomia do Ceará

INICIAL

35 - Elaboração de orçamento > TRANSPORTES > INFRAESTRUTURA URBANA > DE PAVIMENTAÇÃO > #4.2.1.6 - EM PISO INTERTRAVADO (PAVER)	1,00	un
35 - Elaboração de orçamento > SANEAMENTO AMBIENTAL > SISTEMA DE ABASTECIMENTO DE ÁGUA > DE SISTEMA DE ABASTECIMENTO DE ÁGUA > #6.1.3.6 - TANQUES OU RESERVATÓRIOS DE ÁGUA	1,00	un
18 - Fiscalização	**Quantidade**	**Unidade**
60 - Fiscalização de obra > CONSTRUÇÃO CIVIL > EDIFICAÇÕES > DE REFORMA DE EDIFICAÇÃO > #1.1.2.1 - DE ALVENARIA	1,00	un
60 - Fiscalização de obra > CONSTRUÇÃO CIVIL > EDIFICAÇÕES > DE EDIFICAÇÃO > #1.1.1.1 - DE ALVENARIA	1,00	un
60 - Fiscalização de obra > ESTRUTURAS > ESTRUTURAS DE CONCRETO E ARGAMASSA ARMADA > #2.1.1 - DE ESTRUTURA DE CONCRETO ARMADO	1,00	un
60 - Fiscalização de obra > CONSTRUÇÃO CIVIL > INSTALAÇÕES HIDROSSANITÁRIAS > #1.4.1 - DE SISTEMA DE ÁGUA POTÁVEL	1,00	un
60 - Fiscalização de obra > CONSTRUÇÃO CIVIL > INSTALAÇÕES HIDROSSANITÁRIAS > #1.4.3 - DE INSTALAÇÃO DE SISTEMA DE ESGOTO SANITÁRIO	1,00	un
60 - Fiscalização de obra > ELETROTÉCNICA > INSTALAÇÕES ELÉTRICAS > DE INSTALAÇÕES ELÉTRICAS EM BAIXA TENSÃO > #11.10.1.1 - PARA FINS RESIDENCIAIS	1,00	un
60 - Fiscalização de obra > TRANSPORTES > INFRAESTRUTURA URBANA > DE PAVIMENTAÇÃO > #4.2.1.6 - EM PISO INTERTRAVADO (PAVER)	1,00	un
60 - Fiscalização de obra > SANEAMENTO AMBIENTAL > SISTEMA DE ABASTECIMENTO DE ÁGUA > DE SISTEMA DE ABASTECIMENTO DE ÁGUA > #6.1.3.6 - TANQUES OU RESERVATÓRIOS DE ÁGUA	1,00	un

Após a conclusão das atividades técnicas o profissional deve proceder a baixa desta ART

5. Observações

REFORMA E AMPLIAÇÃO DA E.E.F. SANTA CECÍLIA EM AROEIRA; CONSTRUÇÃO DE RESERVATÓRIO ELEVADO NO C.E.I. ROSA LOURENÇO EM PREÁ E CONSTRUÇÃO DE ESTACIONAMENTO NA E.E.F. BERNARDINO JOSÉ DE VASCONCELOS EM LAGOA VELHA.

6. Declarações

- Declaro que estou cumprindo as regras de acessibilidade previstas nas normas técnicas da ABNT, na legislação específica e no decreto n. 5296/2004.

7. Entidade de Classe

SINDICATO DOS ENGENHEIROS NO ESTADO DO CEARÁ (SENGE-CE)

8. Assinaturas

Declaro serem verdadeiras as informações acima

_____, _____ de _____ de _____

Local data

Documento assinado eletronicamente
com credenciais de login e senha
ROBSON ALAN CRUZ VASCONCELOS
RNP: 0611137321
Data: 23/04/2026 12:09:04

ROBSON ALAN CRUZ VASCONCELOS - CPF: 041.368.873-06

MUNICÍPIO DE CRUZ - CNPJ: 07.663.917/0001-15

9. Informações

* A ART é válida somente quando quitada, mediante apresentação do comprovante do pagamento ou conferência no site do Crea.

10. Valor

Valor da ART: **R$ 108,39** Registrada em: **23/04/2026** Valor pago: **R$ 108,40** Nosso Número: **8218802906**

[redacted]

Praça dos Três Poderes, SN
Aningas - Cruz - Ceará
CNPJ: 07.663.917/0001-15

cruz.ce.gov.br
prefeitura@cruz.ce.gov.br
comunicacao@cruz.ce.gov.br

88 99259.3006

selo unicef
25

MUNICÍPIO VERDE
2022 - 2024

SETOR DE LICITAÇÃO
FOLHA: 23
PREFEITURA DE CRUZ/CE

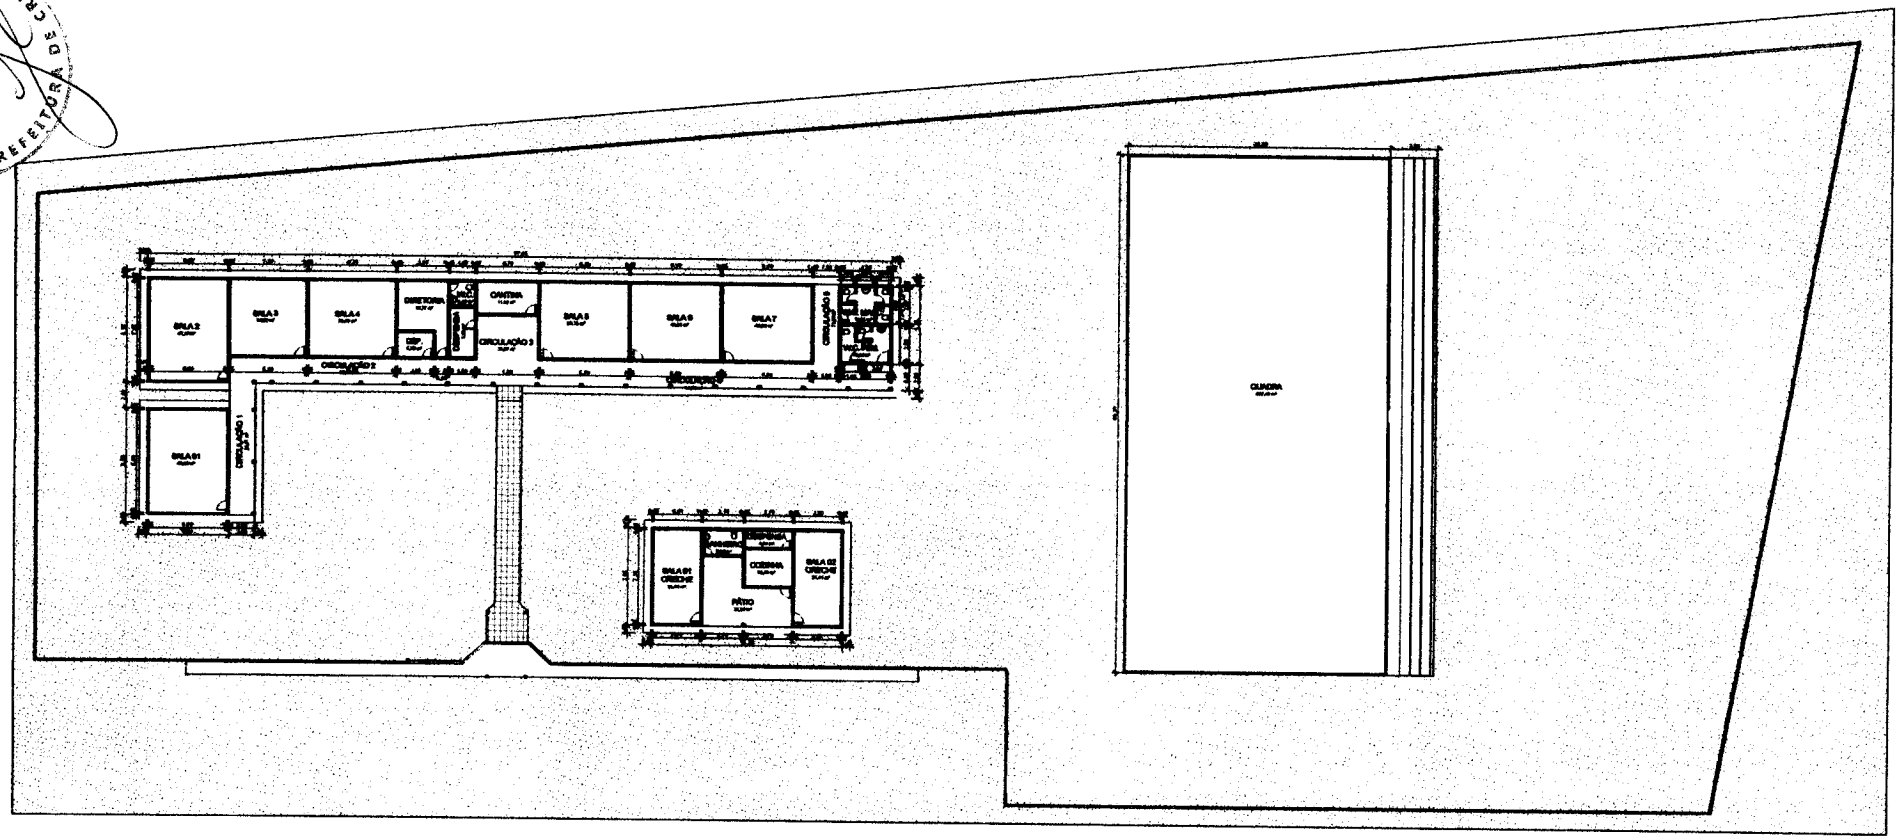

① 1.1 PLANTA EXISTENTE
ESCALA 1:200

PREFEITURA MUNICIPAL DE CRUZ
Robson Alan Cruz Nascimento
Eng. Civil CREA-CE 49632-D

CRUZ PREFEITURA	OBRA: REFORMA E AMPLIAÇÃO DA EEF SANTA CECÍLIA
	CLIENTE: PREFEITURA MUNICIPAL DE CRUZ
ENDEREÇO: AROEIRA-CRUZ/CE	
DATA: ABRIL/2026	Nº DA PRANCHA: P01 / 14
DESENHISTA: AUTOR	
AUTOR: ROBSON ALAN	
CREA: 49632-D	ESCALA: 1 : 200

LEGENDA
REFORMA
Demolir
Construir

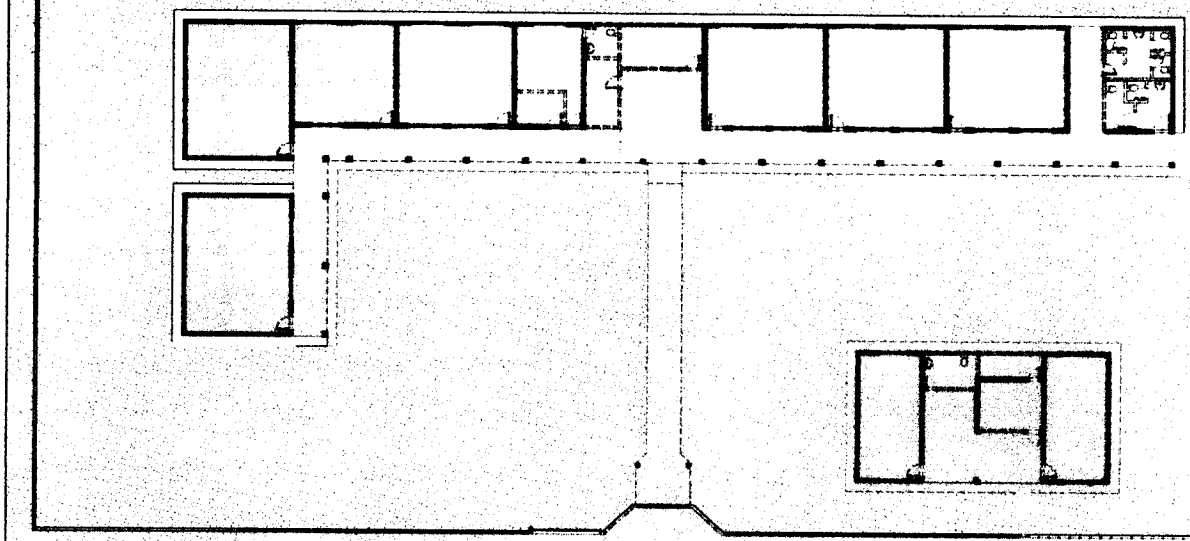

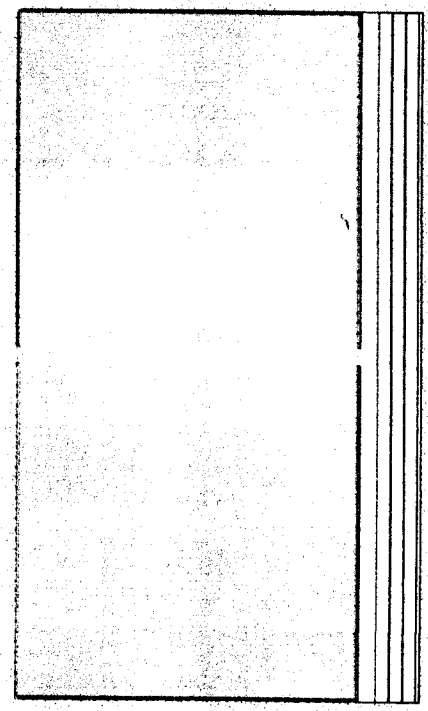

1 1.2 PLANTA DEMOLIR
ESCALA 1:100

TAB. 1.1-DEMOLIÇÃO DE PAREDES

USO	ALTURA	COMPRIMENTO	ESPESSURA	ÁREA	VOLUME

TAB. 1.3-DEMOLIÇÃO DE PISOS

MATERIAL	ESPESSURA	ÁREA	VOLUME	USO

TAB. 1.3-DEMOLIÇÃO DE REVESTIMENTO DE ARGAMASSA

MATERIAL	COMPRIMENTO	QTDE	ÁREA	USO

TAB. 1.4-DEMOLIÇÃO DE REVESTIMENTO

MATERIAL	ALTURA	COMPRIMENTO	ÁREA	USO	Comentários

PREFEITURA MUNICIPAL DE CRUZ
Robson Alan Cruz Vasconcelos
Eng. Civil CREA - CE 49632-D

CRUZ PREFEITURA

OBRA:
REFORMA E AMPLIAÇÃO DA EEF SANTA CECÍLIA

CLIENTE:
PREFEITURA MUNICIPAL DE CRUZ

ENDEREÇO:
AROEIRA-CRUZ/CE

DATA:
ABRIL/2026

DESENHISTA:
Autor

Nº DA PRANCHA
P02 / 14

AUTOR:
ROBSON ALAN

CREA:
49632-D

ESCALA:
Como indicada

SETOR DE LICITAÇÃO
PREFEITURA DE CRUZ/CE
FOLHA 25

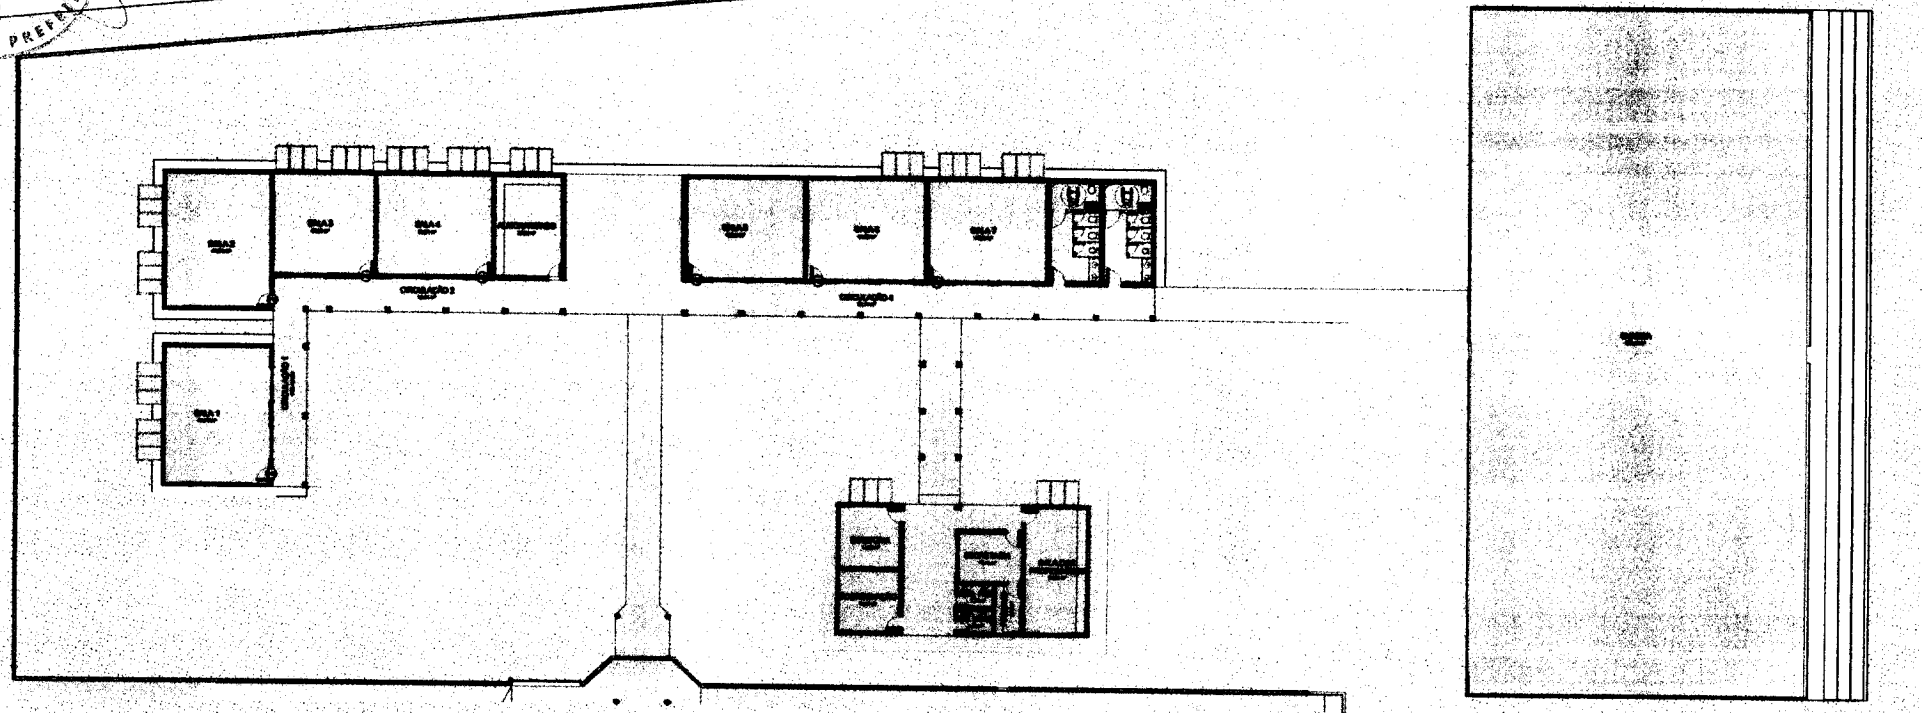

1 1.3 PLANTA BAIXA REFORMA
ESCALA 1 : 150

TAB. 1.5-DEMOLIÇÃO DE COBOGÓS

USO	ALTURA	COMPRIMENTO	ÁREA

TAB. 1.6-PORTAS A SEREM RETIRADAS

CÓDIGO	DESCRIÇÃO	ALTURA	LARGURA	QTDE	ÁREA

TAB. 1.10-MUROS

MATERIAL	COMPRIMENTO	ALTURA	QTDE	ÁREA	Uso

TAB. 1.9-PAREDES DE ALVENARIA

MATERIAL	COMPRIMENTO	ALTURA	QTDE	ÁREA	Uso

TAB. 1.8-CONTENÇÕES E BALDRAMES DE ALVENARIA

MATERIAL	VOLUME	USO

TAB. 1.7-JANELAS A SEREM RETIRADAS

CÓDIGO	DESCRIÇÃO	ALTURA	LARGURA	PEITORIL	QTDE	ÁREA	USO

TAB. 1.11-BATERIAS DE PISO

MATERIAL	ÁREA	VOLUME	USO	ESPESSURA

PREFEITURA MUNICIPAL DE CRUZ
Robson Alan Cruz Nascimento
Eng. Civil CREA CE-49832-D

CRUZ PREFEITURA

OBRA:
REFORMA E AMPLIAÇÃO DA EEF SANTA CECÍLIA
CLIENTE:
PREFEITURA MUNICIPAL DE CRUZ
ENDEREÇO:
AROEIRA-CRUZ/CE
DATA:
ABRIL/2026
DESENHISTA:
Autor
AUTOR:
ROBSON ALAN
CREA:
49832-D
Nº DA PRANCHA
P03 / 14
ESCALA:
1 : 150

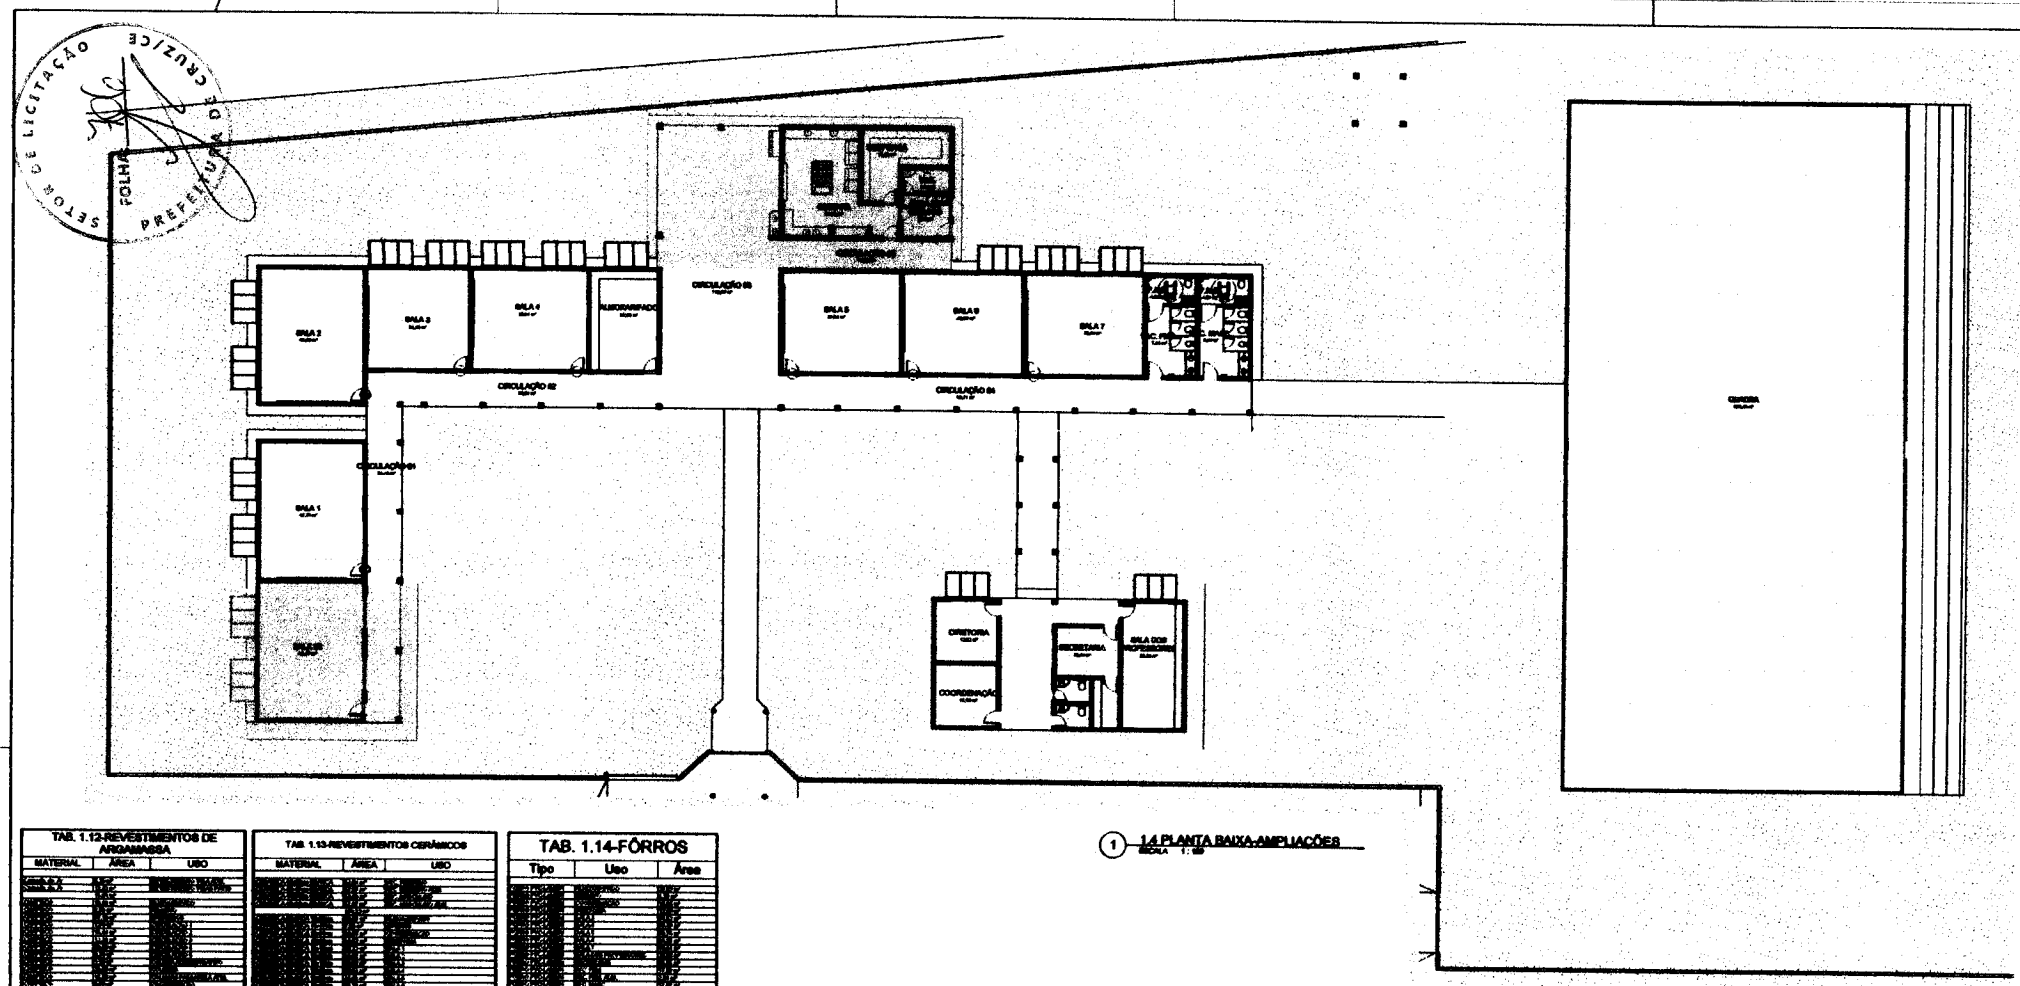

1 1.4 PLANTA BAIXA-AMPLIAÇÕES
ESCALA 1: 150

TAB. 1.12-REVESTIMENTOS DE ARGAMASSA

MATERIAL	ÁREA	USO

TAB. 1.13-REVESTIMENTOS CERÂMICOS

MATERIAL	ÁREA	USO

TAB. 1.14-FÔRROS

Tipo	Uso	Área

TAB. 1.15-PORTAS

CÓDIGO	DESCRIÇÃO	ALTURA	LARGURA	QTDE	ÁREA

TAB. 1.16-JANELAS

CÓDIGO	DESCRIÇÃO	ALTURA	LARGURA	PEITORIL	QTDE	ÁREA	USO

PREFEITURA MUNICIPAL DE CRUZ
Robson Alan Cruz Vasconcelos
Eng. Civil CREA CE 49632-D

CRUZ PREFEITURA	OBRA: REFORMA E AMPLIAÇÃO DA EEF SANTA CECÍLIA
	CLIENTE: PREFEITURA MUNICIPAL DE CRUZ
ENDEREÇO: AROEIRA-CRUZ/CE	
DATA: ABRIL/2026	DESENHISTA: Autor
AUTOR: ENG. CIVIL ROBSON ALAN	Nº DA PRANCHA: P04 / 14
CREA: 49632-D	ESCALA: 1 : 150

SETOR DE LICITAÇÃO
FOLHA: 74
PREFEITURA DE CRUZ/CE

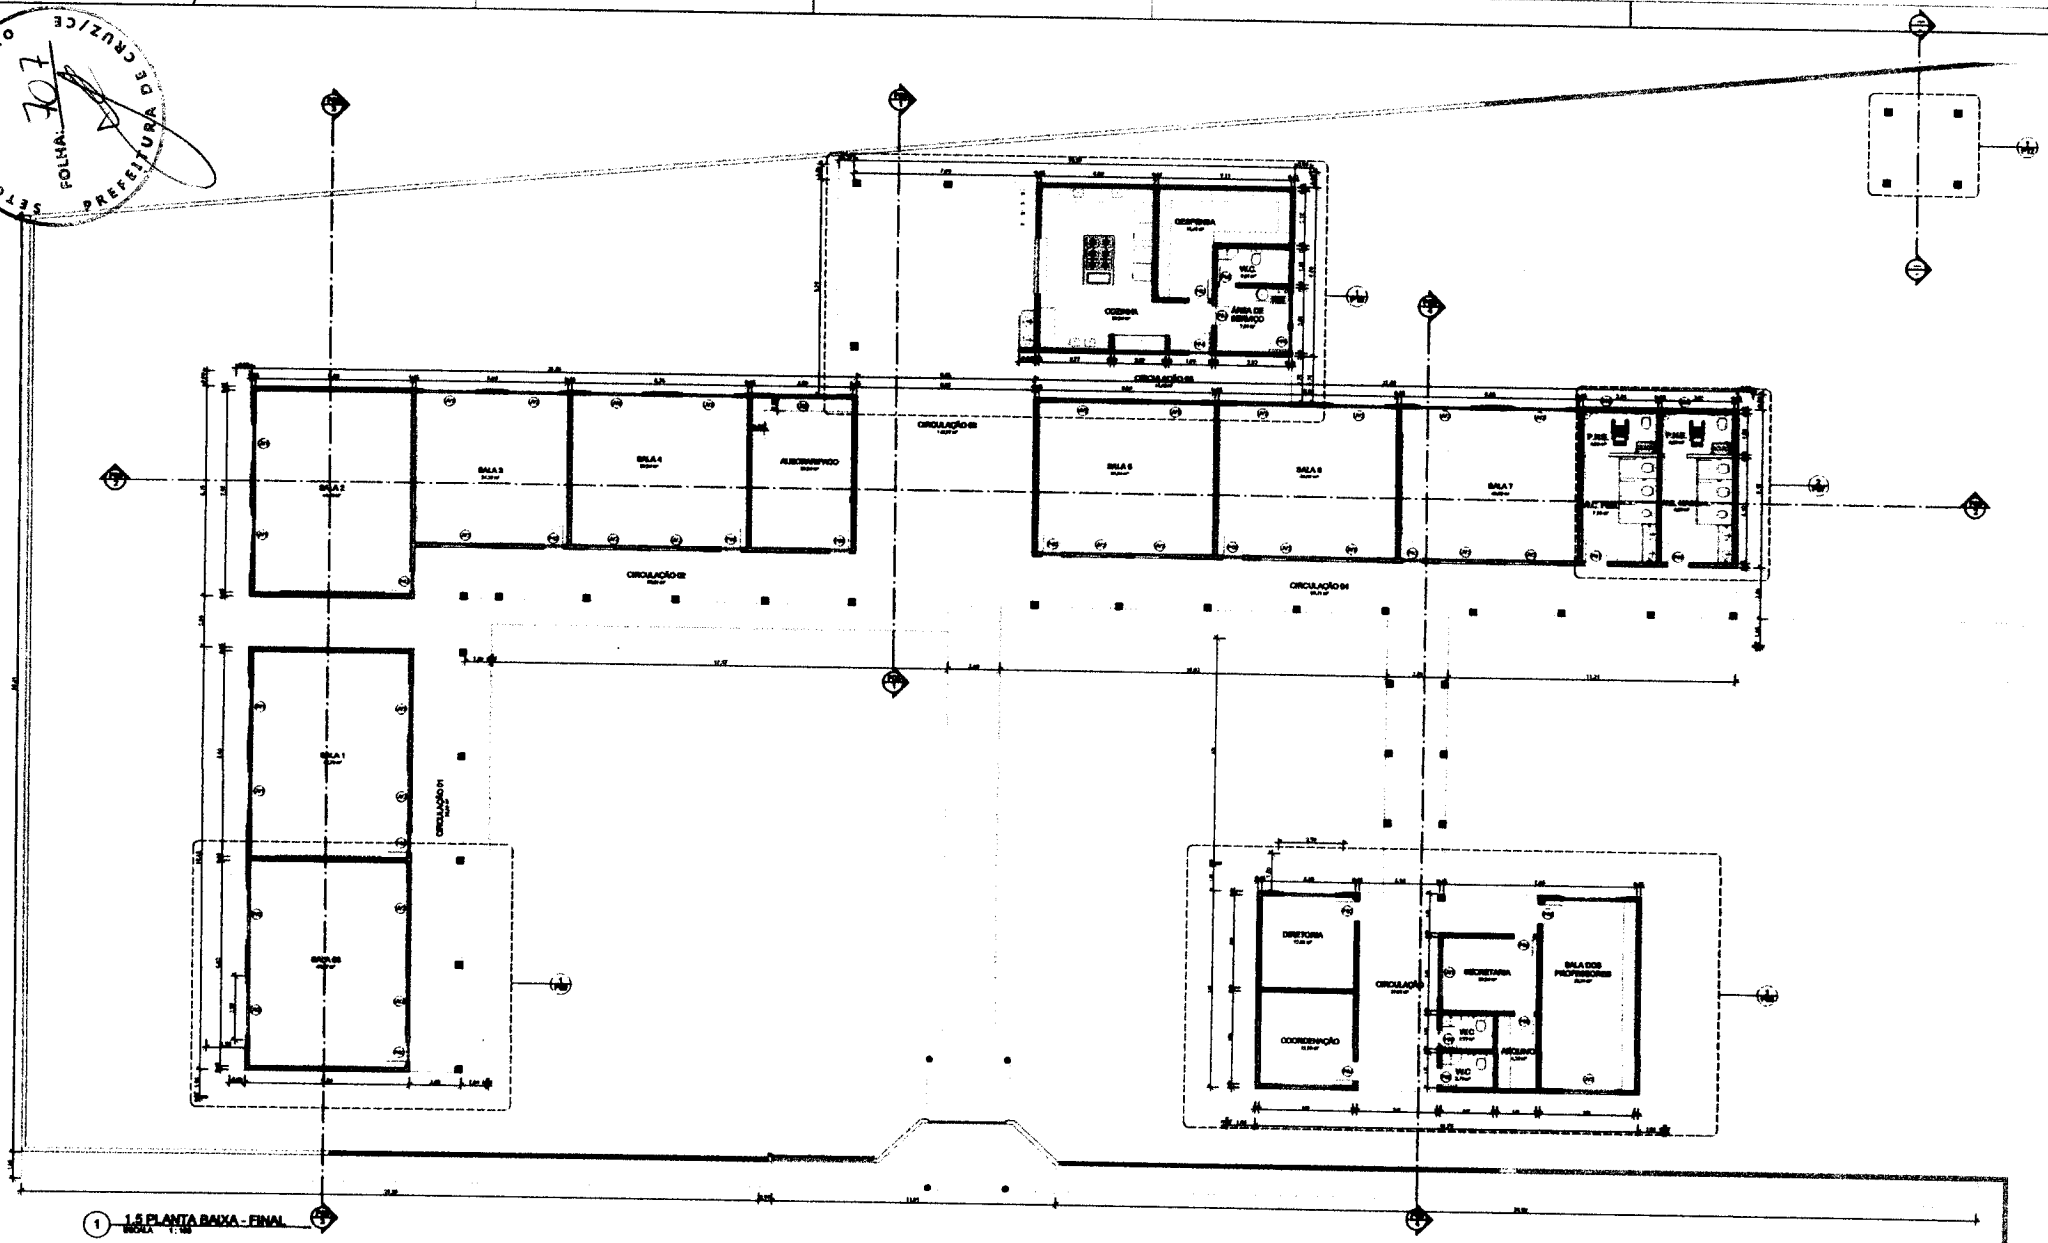

1 1.5 PLANTA BAIXA - FINAL
ESCALA 1:100

PREFEITURA MUNICIPAL DE CRUZ
Robson Alan Cruz Vasconcelos
Eng. Civil CREA CE 49632-D

CRUZ PREFEITURA	OBRA: REFORMA E AMPLIAÇÃO DA EEF SANTA CECÍLIA
	CLIENTE: PREFEITURA MUNICIPAL DE CRUZ
ENDEREÇO: AROEIRA-CRUZ/CE	
DATA: ABRIL/2026	Nº DA PRANCHA: P05 / 14
DESENHISTA: Autor	
AUTOR: ROBSON ALAN	
CREA: 49632-D	ESCALA: 1 : 100

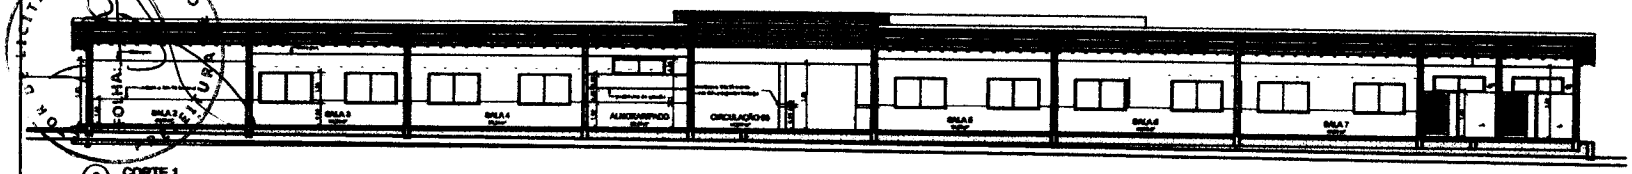

2 CORTE 1
ESCALA 1:100

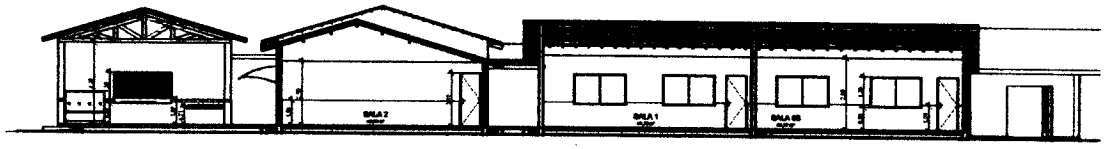

3 CORTE 2
ESCALA 1:100

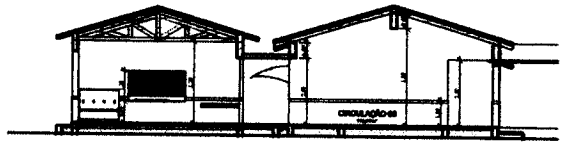

1 CORTE 3
ESCALA 1:100

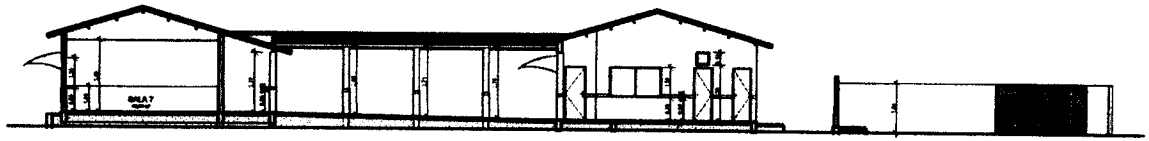

4 CORTE 4
ESCALA 1:100

TAB. 2.1-CONTENÇÕES E BALDRAMES DE ALVENARIA

MATERIAL	VOLUME	USO

TAB. 2.2-PAREDES DE ALVENARIA

MATERIAL	COMPRIMENTO	ALTURA	QTDE	ÁREA	Uso

TAB. 2.3-MATERIAS DE PISO

MATERIAL	ÁREA	VOLUME	USO	ESPESSURA

TAB. 2.4-REVESTIMENTOS DE ARGAMASSA

MATERIAL	ÁREA	USO

TAB. 2.5-REVESTIMENTOS CERÂMICOS

MATERIAL	ÁREA	USO

TAB. 2.6-PORTAS

CÓDIGO	DESCRIÇÃO	ALTURA	LARGURA	QTDE	ÁREA

TAB. 2.7-JANELAS JANELAS

CÓDIGO	DESCRIÇÃO	ALTURA	LARGURA	PEITORIL	QTDE	ÁREA	USO	FASE CRIADA

TAB. 2.8 EMASSAMENTO

MATERIAL	ÁREA	USO

TAB. 2.9-PINTURA

MATERIAL	ÁREA	USO

PREFEITURA MUNICIPAL DE CRUZ
Robson Alan Cruz Vasconcelos
Eng. Civil CREA CE 49632 D

CRUZ PREFEITURA

OBRA: REFORMA E AMPLIAÇÃO DA EEF SANTA CECÍLIA
CLIENTE: PREFEITURA MUNICIPAL DE CRUZ
ENDEREÇO: AROEIRA-CRUZ/CE
DATA: ABRIL/2026
DESENHISTA: Autor
Nº DA PRANCHA: P06 / 14
AUTOR: ROBSON ALAN
CREA: 49632-D
ESCALA: 1 : 100

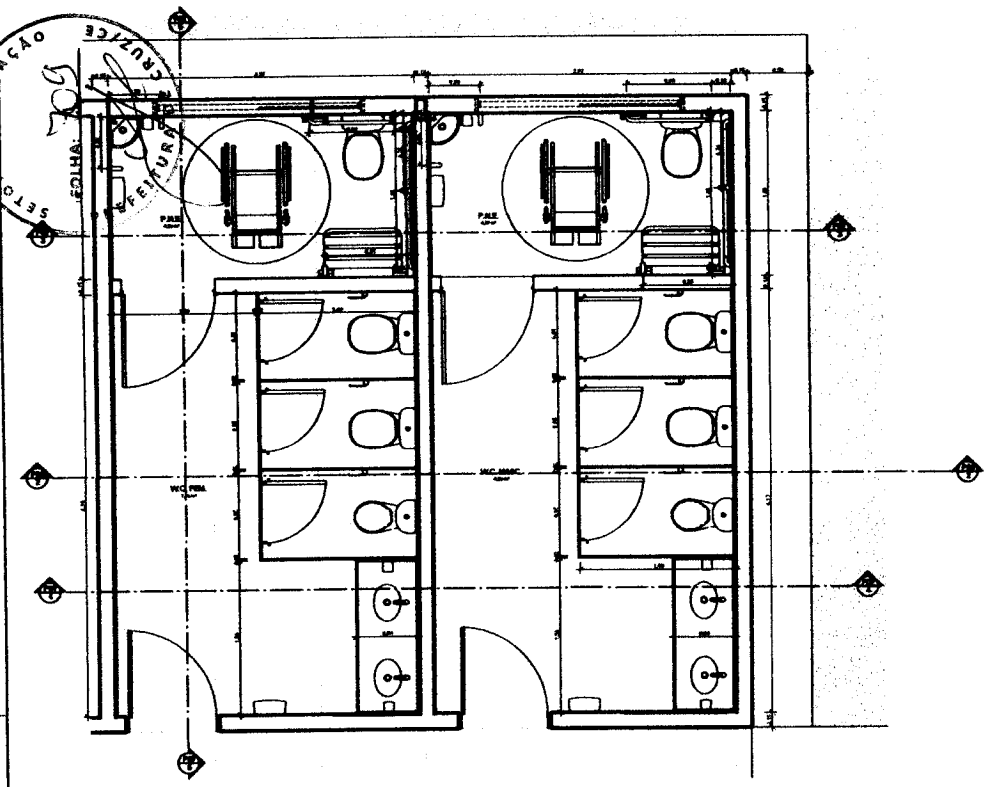

② 1.6 PLANTA BAIXA-BANHEIROS
ESCALA 1:25

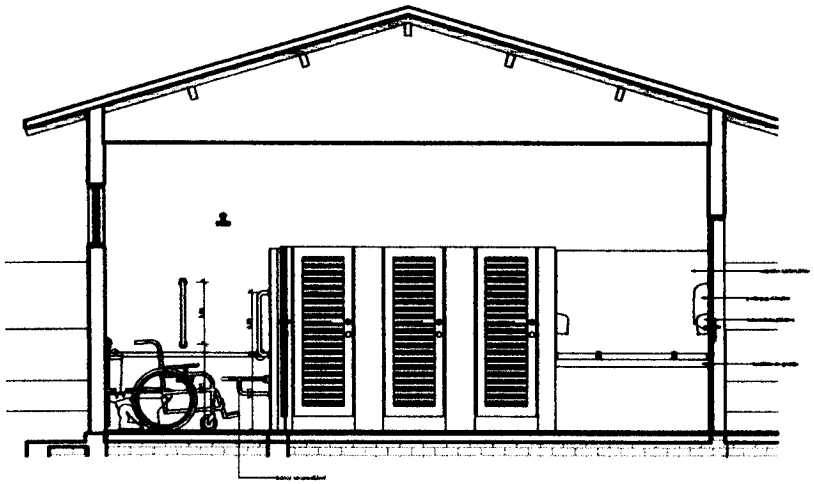

⑤ CORTE 5
ESCALA 1:25

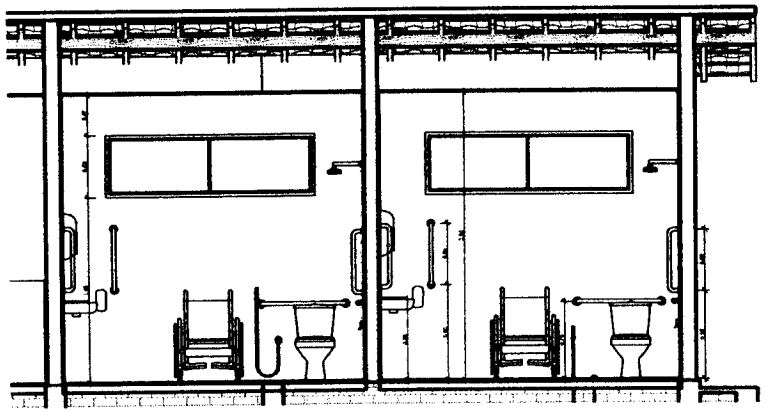

③ CORTE 6
ESCALA 1:25

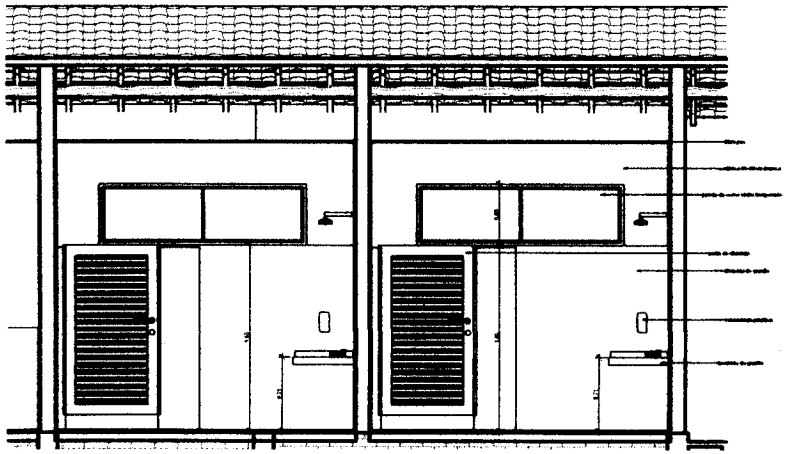

④ CORTE 7
ESCALA 1:25

PREFEITURA MUNICIPAL DE CRUZ
Robson Alan Cruz Vasconcelos
Eng. Civil CREA-CE 49832-D

CRUZ PREFEITURA	OBRA: REFORMA E AMPLIAÇÃO DA EEF SANTA CECÍLIA	
	CLIENTE: PREFEITURA MUNICIPAL DE CRUZ	
ENDEREÇO: AROEIRA-CRUZ/CE		
DATA: ABRIL/2026	DESENHISTA: Autor	Nº DA PRANCHA: P07 / 14
AUTOR: ROBSON ALAN		
CREA: 49832-D		ESCALA: 1 : 25

SETOR DE LICITAÇÃO
FOLHA: 34
PREFEITURA DE CRUZ/CE

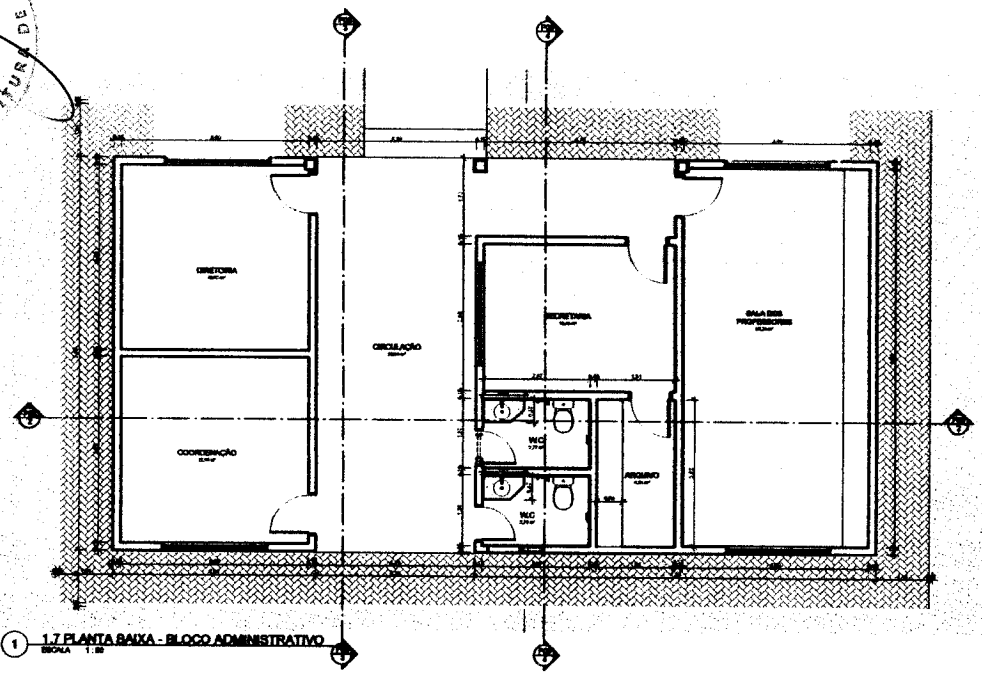

1 1.7 PLANTA BAIXA - BLOCO ADMINISTRATIVO
ESCALA 1:50

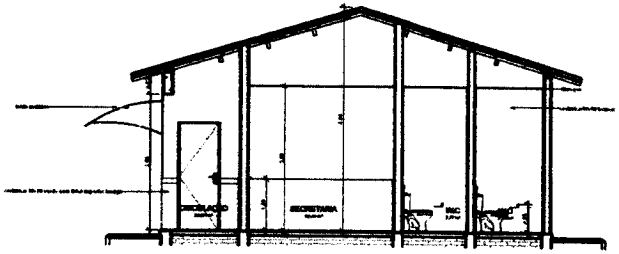

4 CORTE 6
ESCALA 1:50

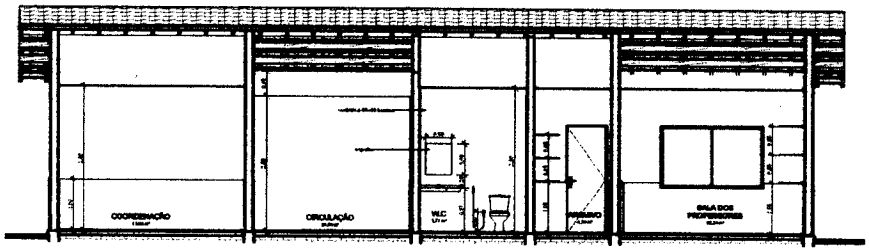

2 CORTE 8
ESCALA 1:50

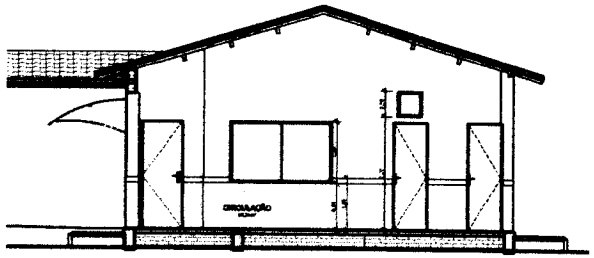

3 CORTE 10
ESCALA 1:50

PREFEITURA MUNICIPAL DE CRUZ
Robson Alan Cruz Vasconcelos
Eng. Civil CREA-CE 49632-D

CRUZ PREFEITURA	OBRA: REFORMA E AMPLIAÇÃO DA EEF SANTA CECÍLIA
	CLIENTE: PREFEITURA MUNICIPAL DE CRUZ
ENDEREÇO: AROEIRA-CRUZ/CE	
DATA: ABRIL/2026	Nº DA PRANCHA: P08 / 14
DESENHISTA: ALAN	
AUTOR: ROBSON ALAN	
CREA: 49632-D	ESCALA: 1:50

SETOR DE LICITAÇÃO
PREFEITURA DE CRUZ/CE
FOLHA: 116

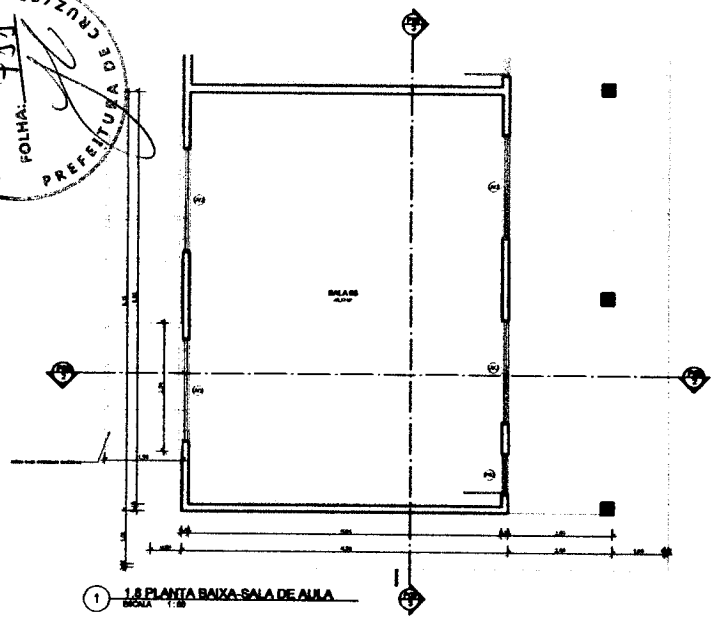

1 1.0 PLANTA BAIXA-SALA DE AULA
ESCALA 1:50

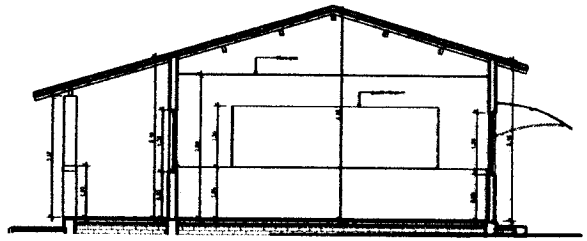

2 CORTE 11
ESCALA 1:50

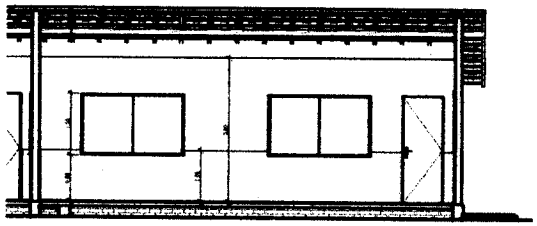

3 CORTE 12
ESCALA 1:50

PREFEITURA MUNICIPAL DE CRUZ
Robson Alan Dias Nascimento
Eng. Civil CREA 071484220-0

OBRA: REFORMA E AMPLIAÇÃO DA EEF SANTA CECÍLIA	
CLIENTE: PREFEITURA MUNICIPAL DE CRUZ	
ENDEREÇO: AROEIRA-CRUZ/CE	
DATA: ABRIL/2026	Nº DA PRANCHA: P09 / 14
DESENHISTA: ROBSON ALAN	
AUTOR: ROBSON ALAN	
CREA: 48632-D	ESCALA: 1 : 50

SETOR DE LICITAÇÃO
FOLHA: 71
PREFEITURA DE CRUZ/CE

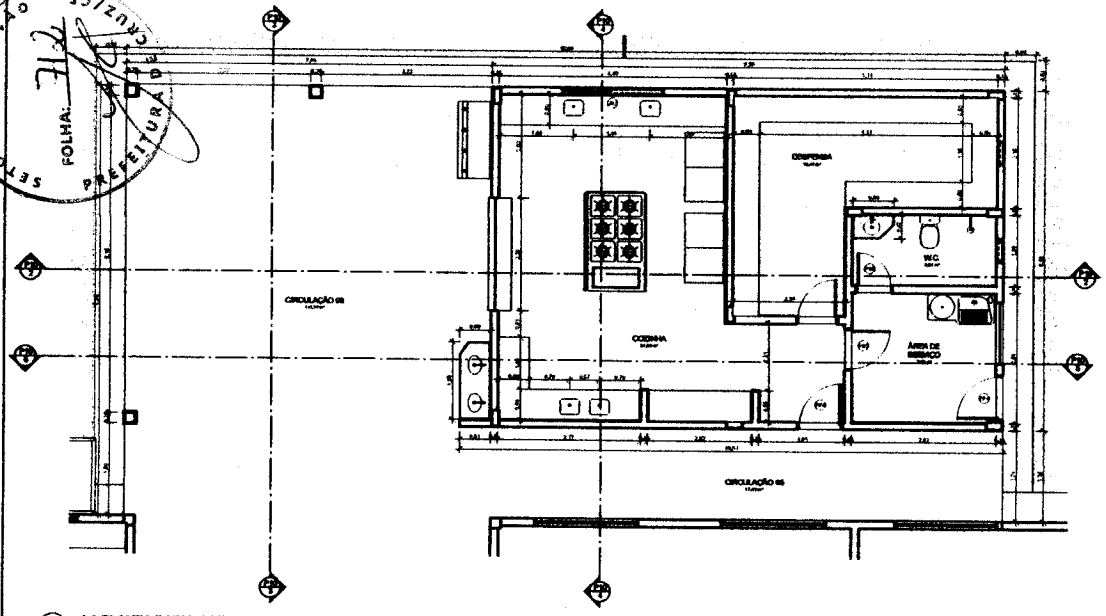

1 1.0 PLANTA BAIXA-COZINHA E SERVIÇO
ESCALA 1:50

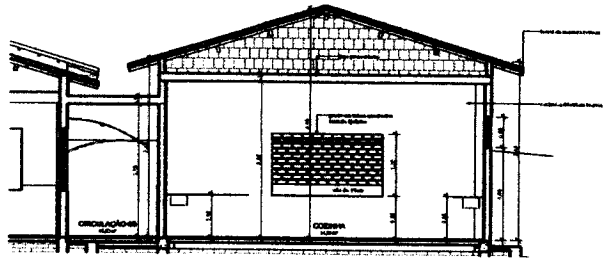

4 CORTE 13
ESCALA 1:50

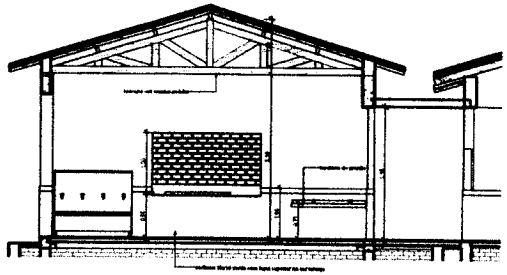

3 CORTE 14
ESCALA 1:50

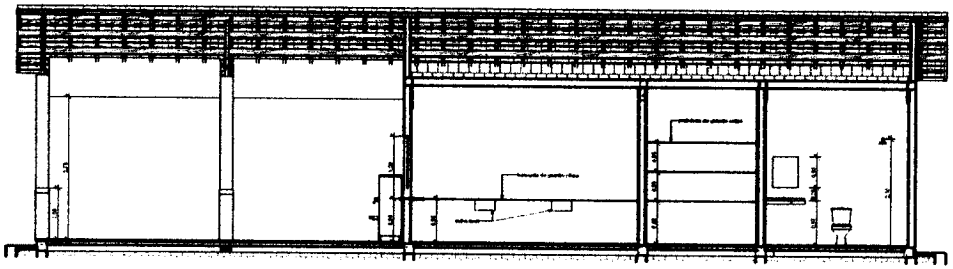

2 CORTE 15
ESCALA 1:50

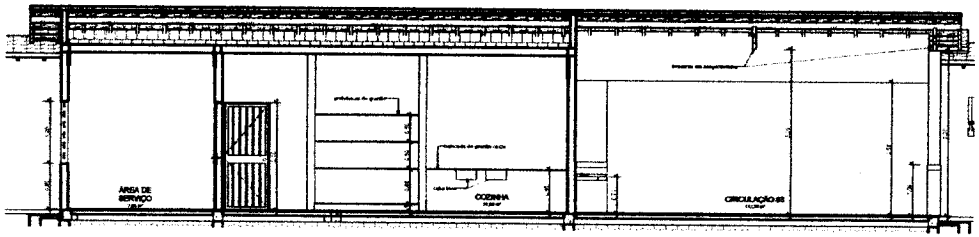

5 CORTE 16
ESCALA 1:50

PREFEITURA MUNICIPAL DE CRUZ
Robson Alan Cruz Vasconcelos
Eng. Civil CREA CE 49632-D

CRUZ PREFEITURA	OBRA: REFORMA E AMPLIAÇÃO DA EEF SANTA CECÍLIA
	CLIENTE: PREFEITURA MUNICIPAL DE CRUZ
ENDEREÇO: AROEIRA-CRUZ/CE	
DATA: ABRIL/2026	Nº DA PRANCHA: P10 / 14
DESENHISTA: ROBSON ALAN	
AUTOR: ROBSON ALAN	
CREA: 49632-D	ESCALA: 1 : 50

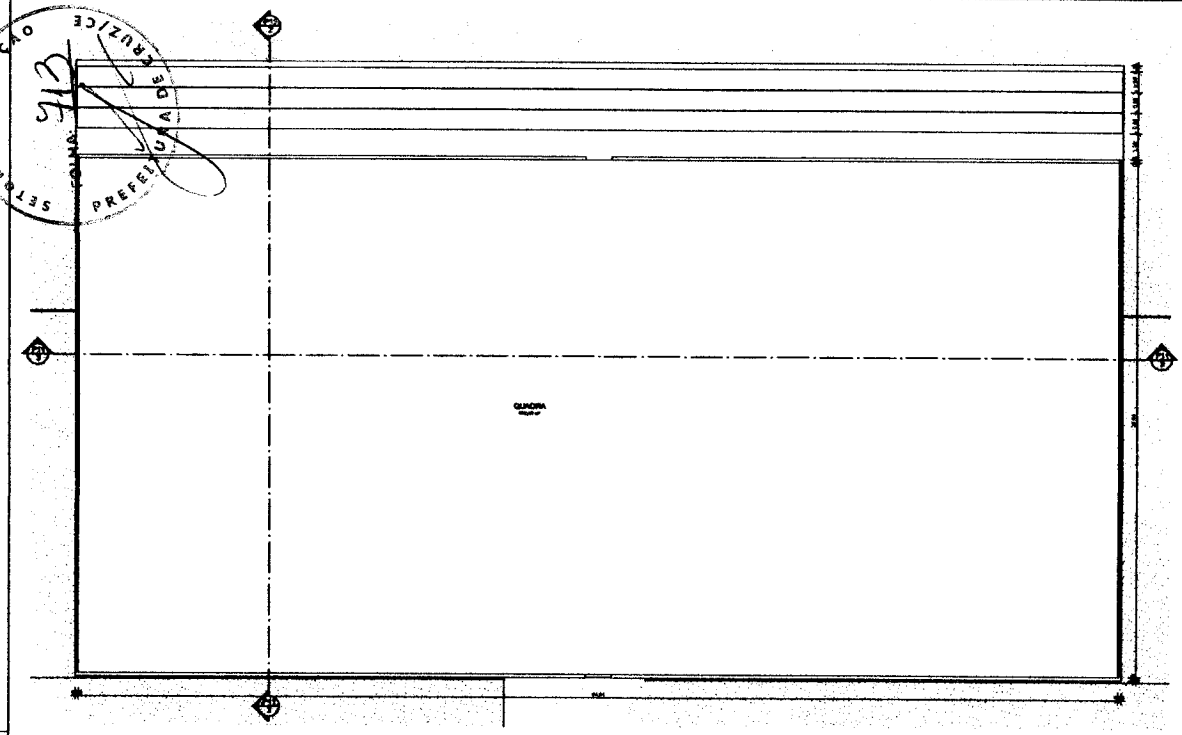

1 1.10 PLANTA BAIXA - QUADRA
ESCALA 1:100

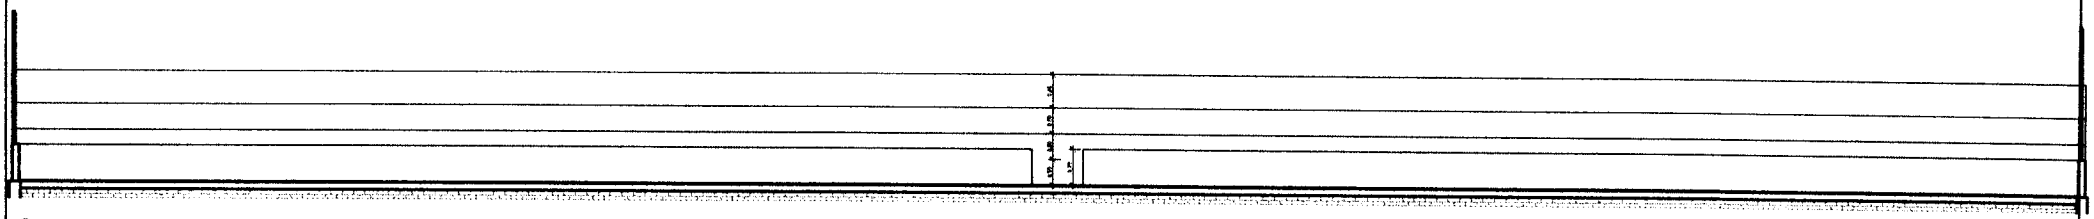

3 CORTE 17
ESCALA 1:50

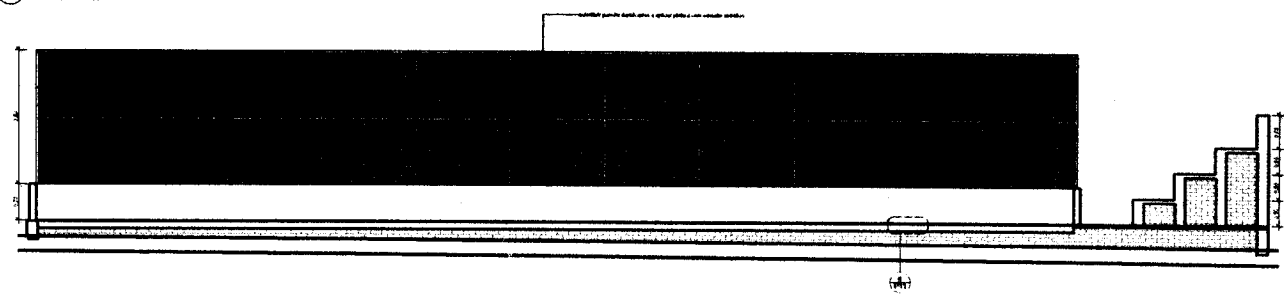

2 CORTE 18
ESCALA 1:50

4 Section 36 - Chamada de detalhe 1
ESCALA 1:10

PREFEITURA MUNICIPAL DE CRUZ
Robson Alan Cruz Vasconcelos
ENG. CIVIL/CREA CE-49632-D

CRUZ PREFEITURA

OBRA:
REFORMA E AMPLIAÇÃO DA EEF SANTA CECÍLIA

CLIENTE:
PREFEITURA MUNICIPAL DE CRUZ

ENDEREÇO:
AROEIRA-CRUZ/CE

DATA:
ABRIL/2026

DESENHISTA:
ROBSON ALAN

AUTOR:
ROBSON ALAN

CREA:
49632-D

Nº DA PRANCHA
P11 / 14

ESCALA:
Como indicada

PREFEITURA DE CRUZ/CE
FOLHA:
SETOR DE LICITAÇÃO

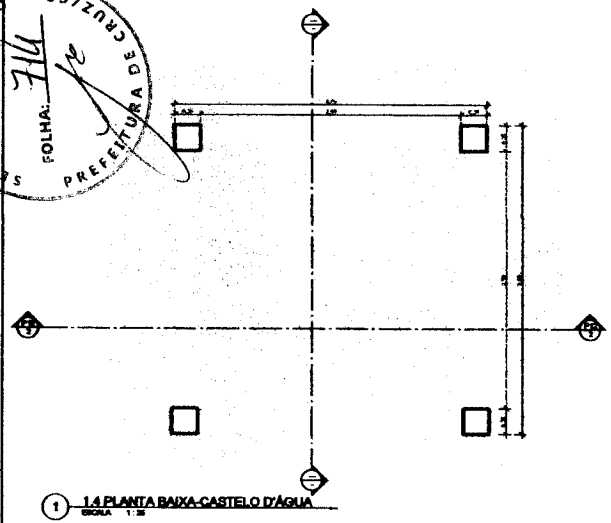

1 1.4 PLANTA BAIXA-CASTELO D'ÁGUA
ESCALA 1:25

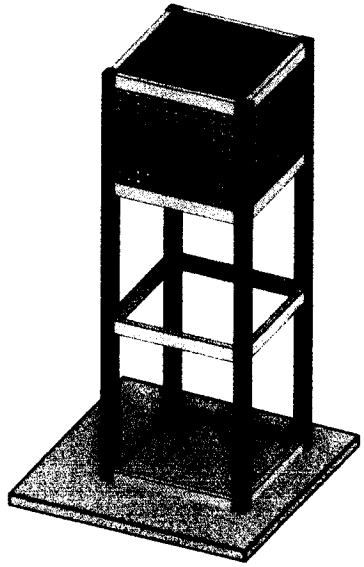

3 VISTA 3D CASTELO D'ÁGUA
ESCALA

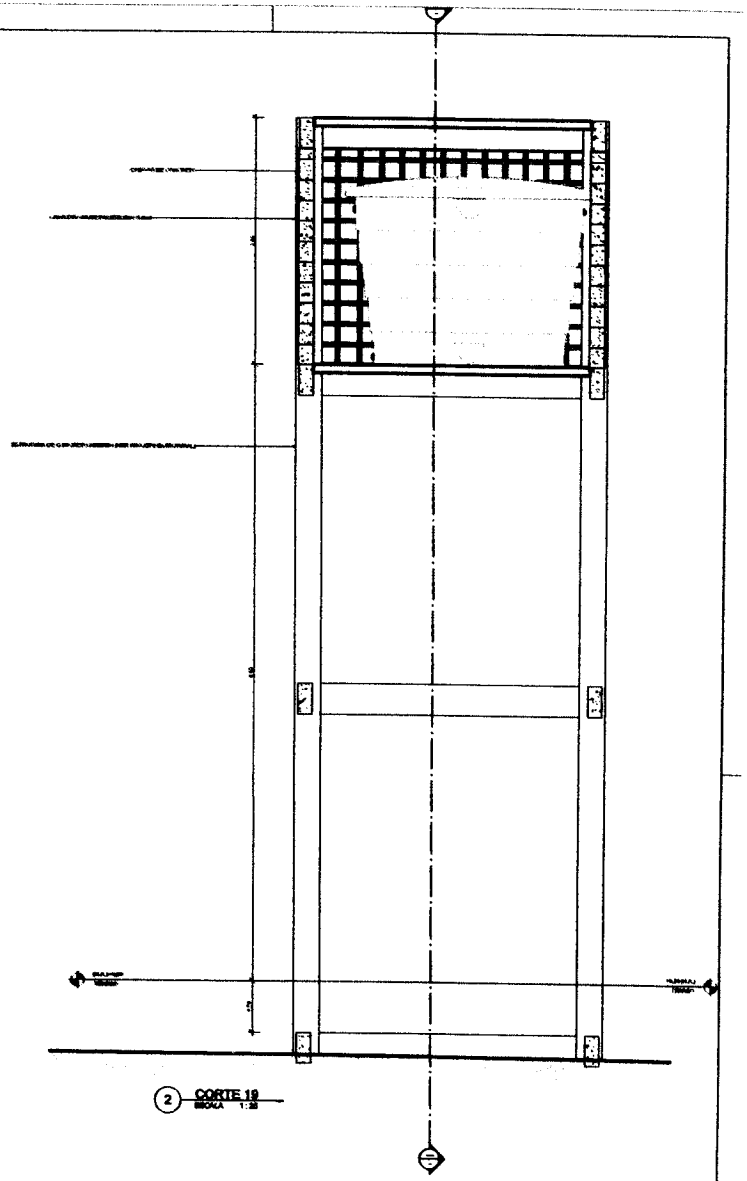

2 CORTE 1-1
ESCALA 1:25

PREFEITURA MUNICIPAL DE CRUZ
Robson Alan Cruz Vasconcelos
Eng. Civil CREA CE-49632-D

CRUZ PREFEITURA	OBRA: REFORMA E AMPLIAÇÃO DA EEF SANTA CECÍLIA
	CLIENTE: PREFEITURA MUNICIPAL DE CRUZ
ENDEREÇO: AROEIRA-CRUZ/CE	
DATA: ABRIL/2026	Nº DA PRANCHA: P12 / 14
DESENHISTA: ROBSON ALAN	
AUTOR: ROBSON ALAN	
CREA: 49632-D	ESCALA: 1 : 25

SELO DE LICITAÇÃO
FOLHA: 715
PREFEITURA DE CRUZ/CE

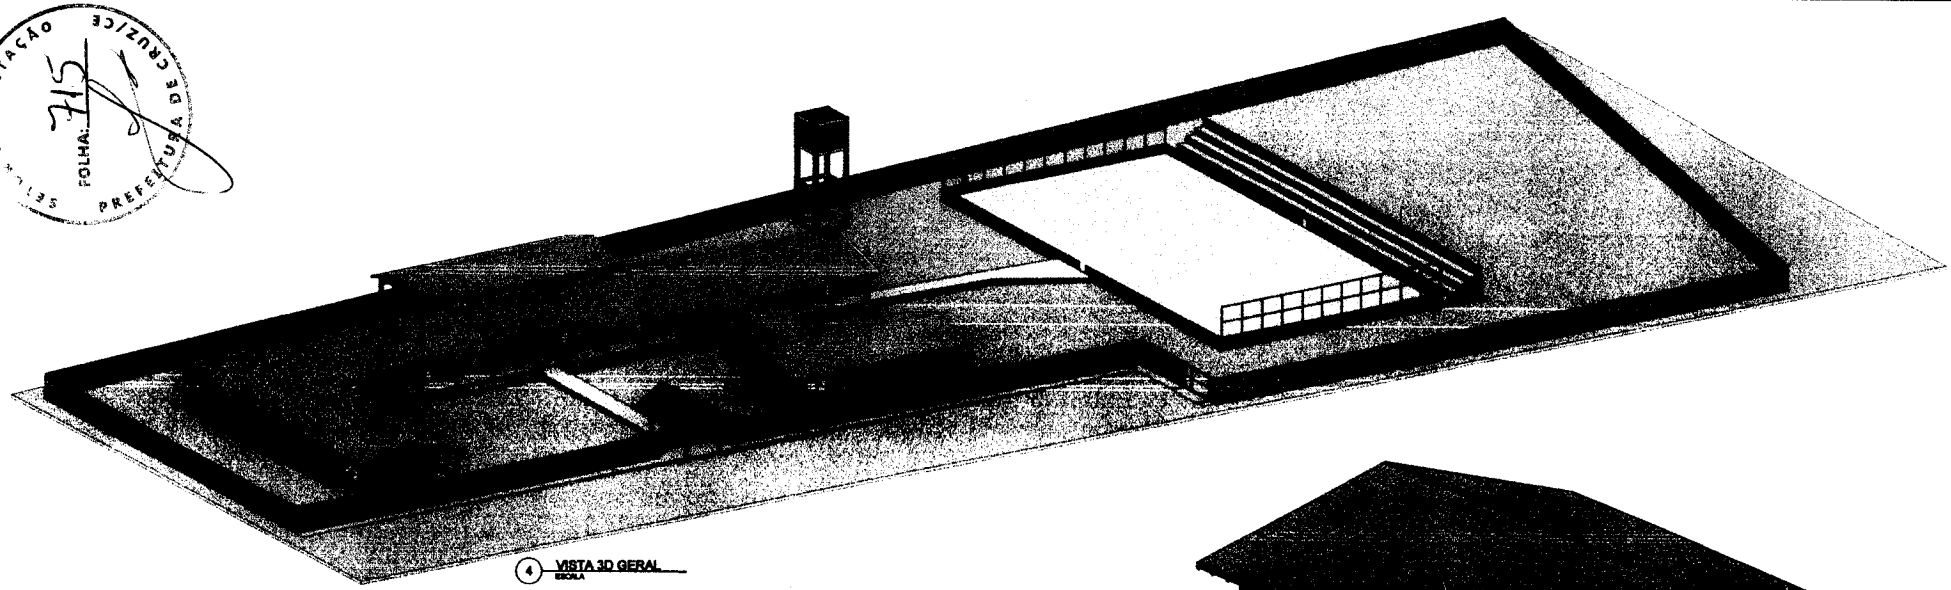

4 VISTA 3D GERAL
ESCALA

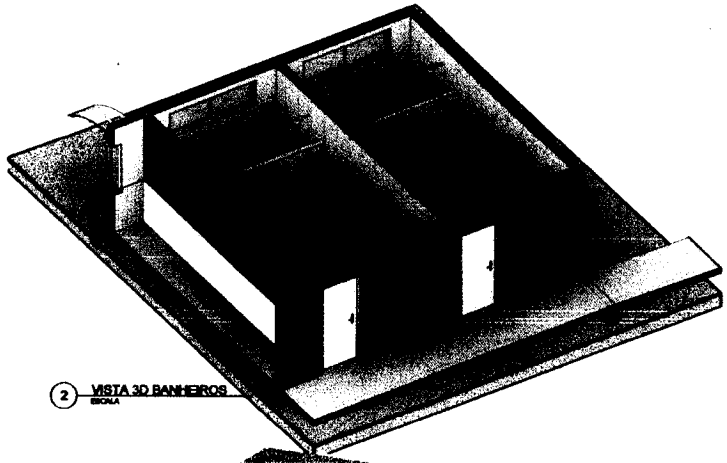

2 VISTA 3D BANHEIROS
ESCALA

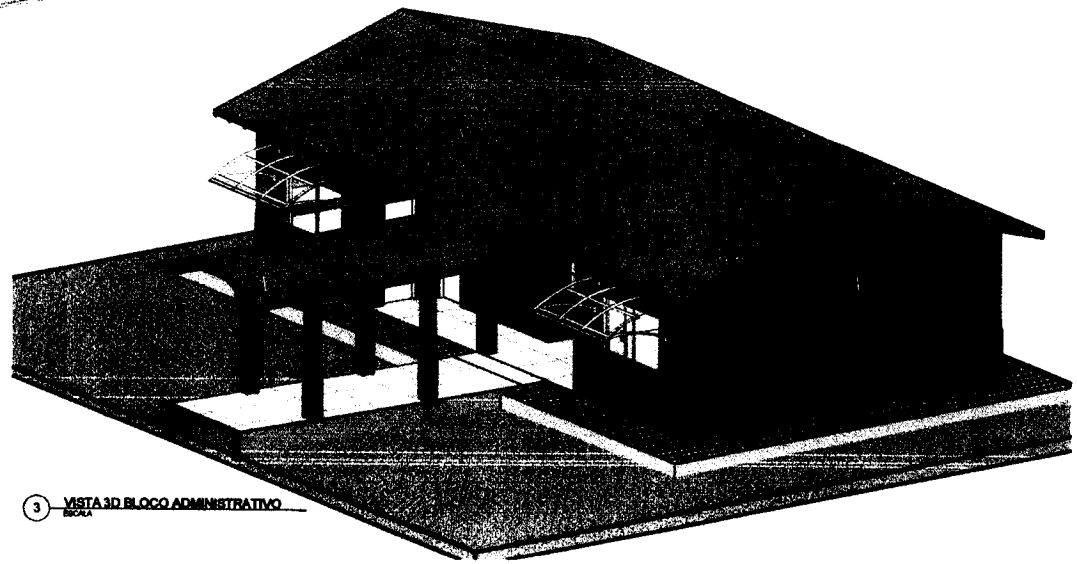

3 VISTA 3D BLOCO ADMINISTRATIVO
ESCALA

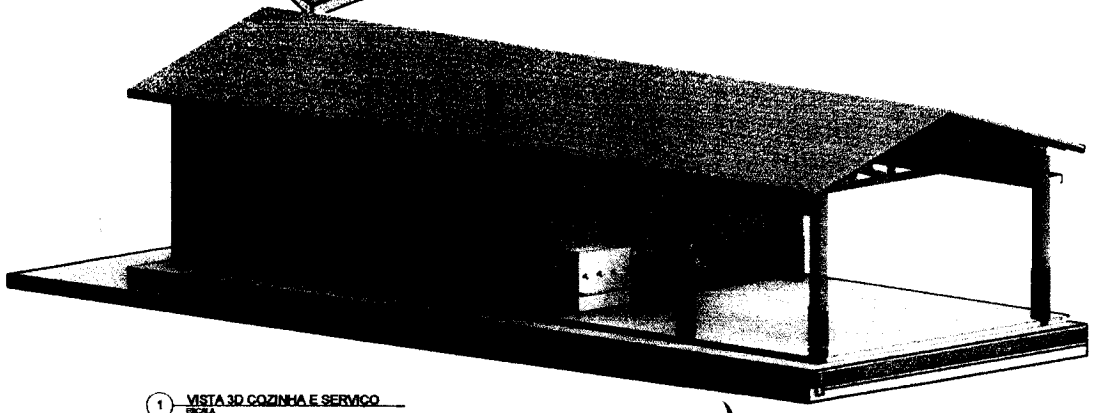

1 VISTA 3D COZINHA E SERVIÇO
ESCALA

PREFEITURA MUNICIPAL DE CRUZ
Robson Alan Cruz Nascimento
Eng. Civil CREA CE-049632-D

CRUZ PREFEITURA	OBRA: REFORMA E AMPLIAÇÃO DA EEF SANTA CECÍLIA
	CLIENTE: PREFEITURA MUNICIPAL DE CRUZ
ENDEREÇO: AROEIRA-CRUZ/CE	
DATA: ABRIL/2026	DESENHISTA: ROBSON ALAN
AUTOR: ROBSON ALAN	
CREA: 49632-D	Nº DA PRANCHA: P14 / 14
	ESCALA:

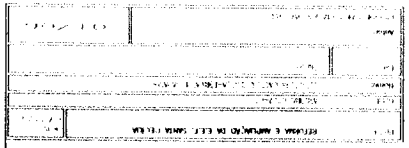

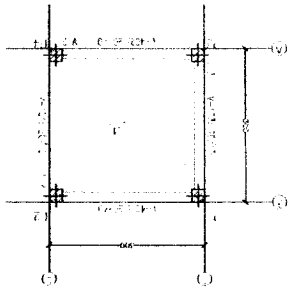

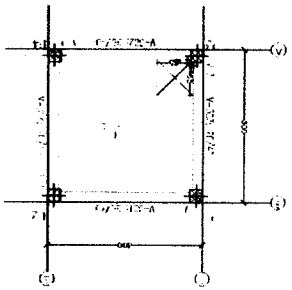

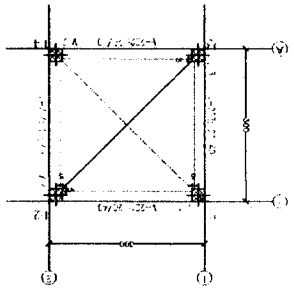

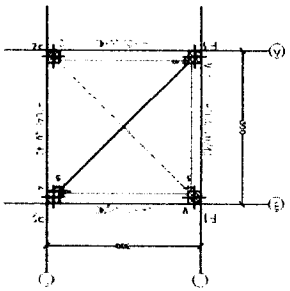

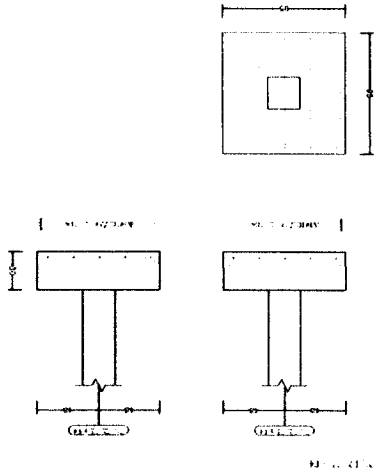

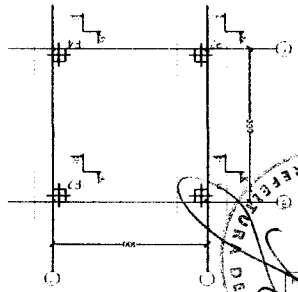

SETOR DE LICITAÇÃO
PREFEITURA DE CRUZICE
FOLHA: 74

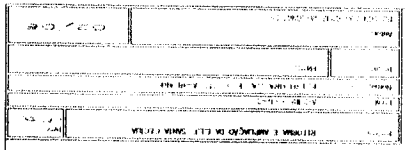

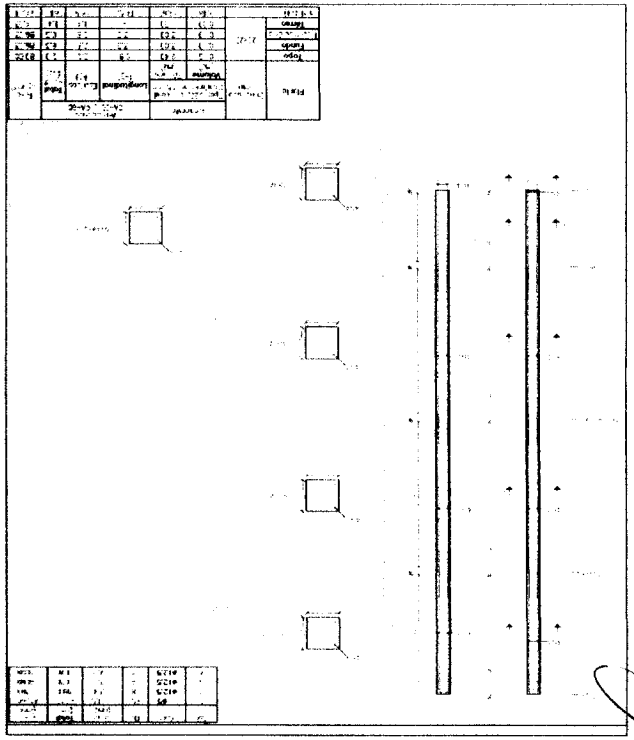

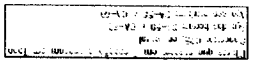

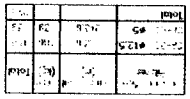

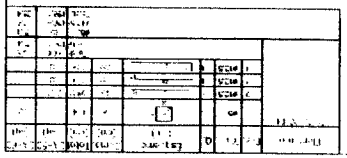

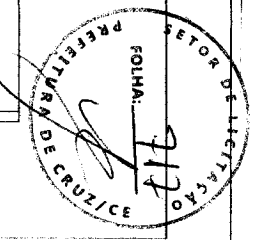
SETOR DE FISCALIZAÇÃO
PREFEITURA DE CRUZ/CE
FOLHA:
17

SETOR DE LICITAÇÃO
PREFEITURA DE CRUZ/CE
FOLHA:

Elemento	Pos.	Quant.	Ø	Desenho	Comp. unit. (cm)	Comp. total (m)	Aço (kg)	Peso (kg)
		4	10		350	14	8,6	
		6	5		44	2,6		1,6
						16,6	10,2	10,2
							10,2	10,2
							0,0	0,0
							0,0	0,0

Resumo Aço Detalhe de vigas	Comp. total (m)	Peso (kg)	Total
CA-50 Ø10	14	8,6	8,6
CA-60 Ø5	26,2	1,6	1,6
Total			10,2

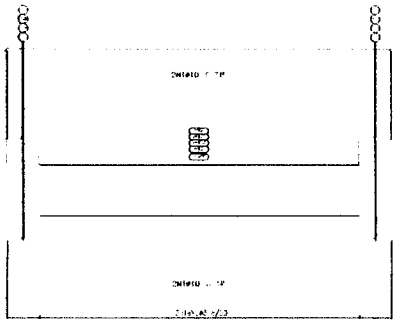

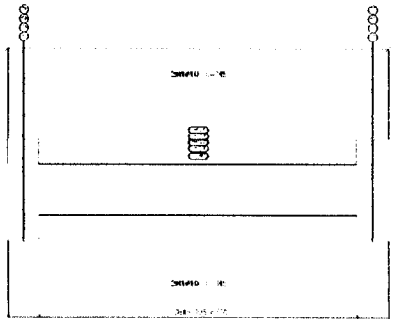

Elemento	Pos.	Quant.	Ø	Desenho	Comp. unit. (cm)	Comp. total (m)	Aço (kg)	Peso (kg)
		4	10		350	14	8,6	
		6	5		44	2,6		1,6
						16,6	10,2	10,2
							10,2	10,2
							0,0	0,0
							0,0	0,0

Resumo Aço Detalhe de vigas	Comp. total (m)	Peso (kg)	Total
CA-50 Ø10	14	8,6	8,6
CA-60 Ø5	26,2	1,6	1,6
Total			10,2

REFORMA E AMPLIAÇÃO DA E.E.F. SANTA LEOPOLDINA

SETOR DE LICITAÇÃO
FOLHA: 719
PREFEITURA DE CRUZ ALTA

SETOR DE LICITAÇÃO
PREFEITURA DE CRUZ/CE
FOLHA

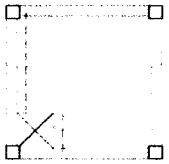

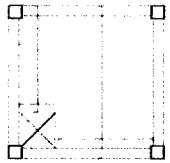

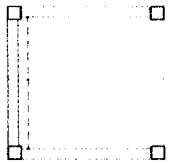

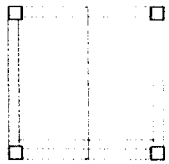

SETOR DE LICITAÇÃO
FOLHA:
PREFEITURA DE CRUZ

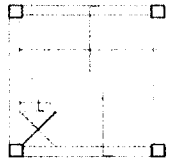

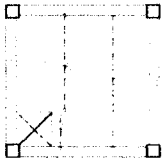

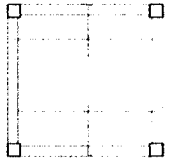

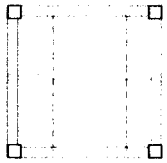

PREFEITURA MUNICIPAL DE CRUZ
SECRETARIA DE OBRAS E SERVIÇOS URBANOS
REFORMA E AMPLIAÇÃO DA E.E.F. SANTA CECÍLIA
ESTRUTURA CASTELO D'AGUA-ARMADURAS NEGATIVAS DE LAJES
ESCALA

SETOR DE LICITAÇÃO
PREFEITURA DE CRUZ/CE
FOLHA: 42

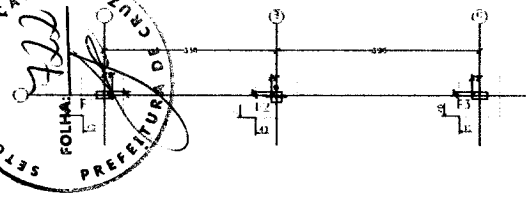

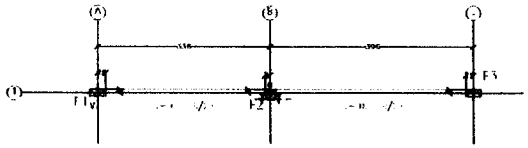

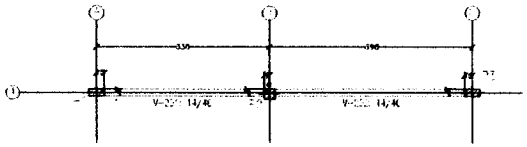

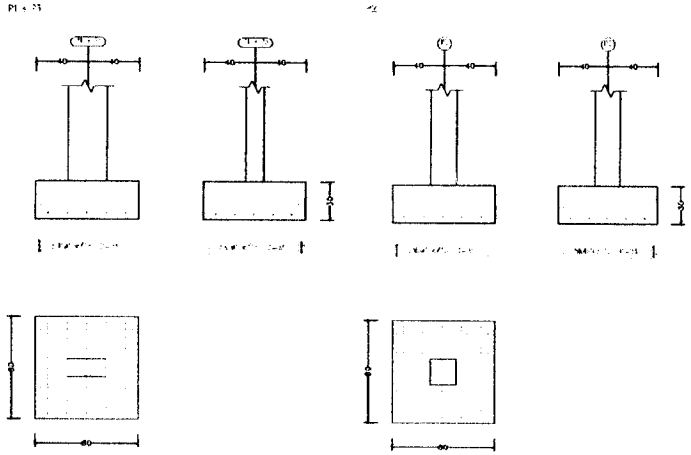

PREFEITURA MUNICIPAL DE CRUZ
Robson Alan Cruz Vasconcelos
Eng. Civil CREA-CE 496327-D

PREFEITURA MUNICIPAL DE CRUZ
Robson Alan Cruz Vasconcelos
Eng. Civil CREA-CE 496327-D

SETOR DE LICITAÇÃO
FOLHA: 223
PREFEITURA DE CRUZ

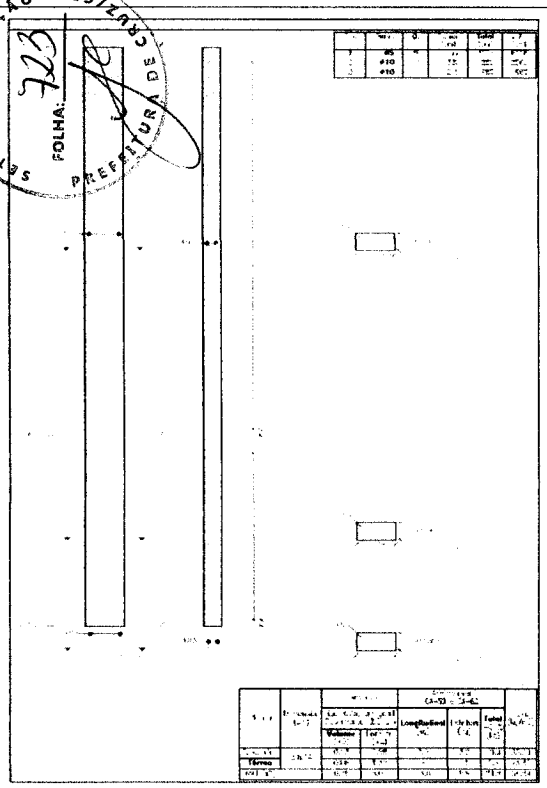

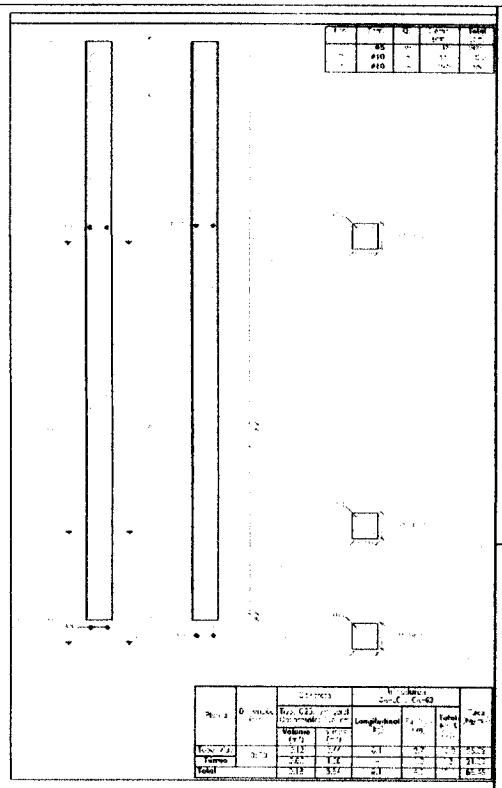

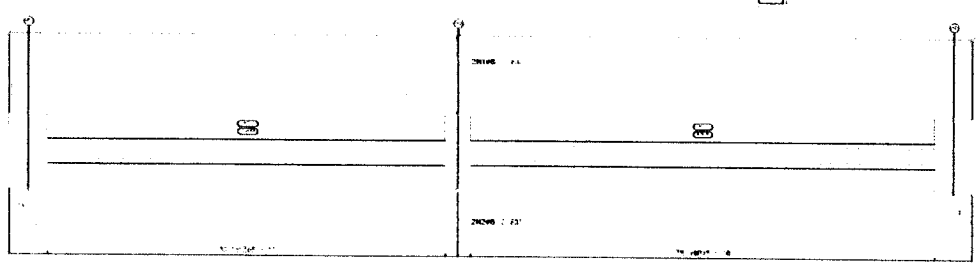

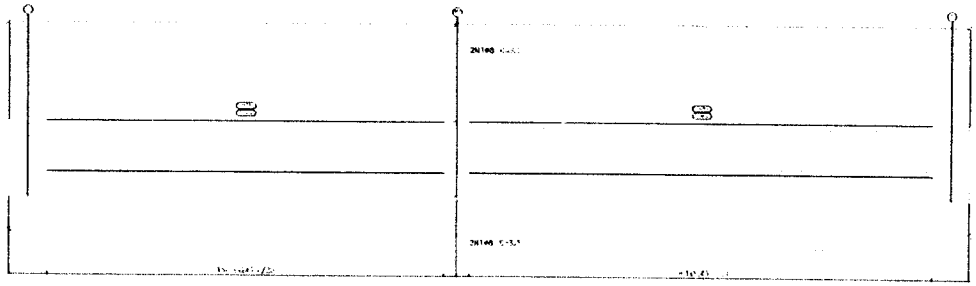

PREFEITURA MUNICIPAL DE CRUZ
Nelson Alan Cruz Vasconcelos
Eng. Civil CREA CE-060320-D

PREFEITURA MUNICIPAL DE CRUZ
Nelson Alan Cruz Vasconcelos
Eng. Civil CREA CE-060320-D

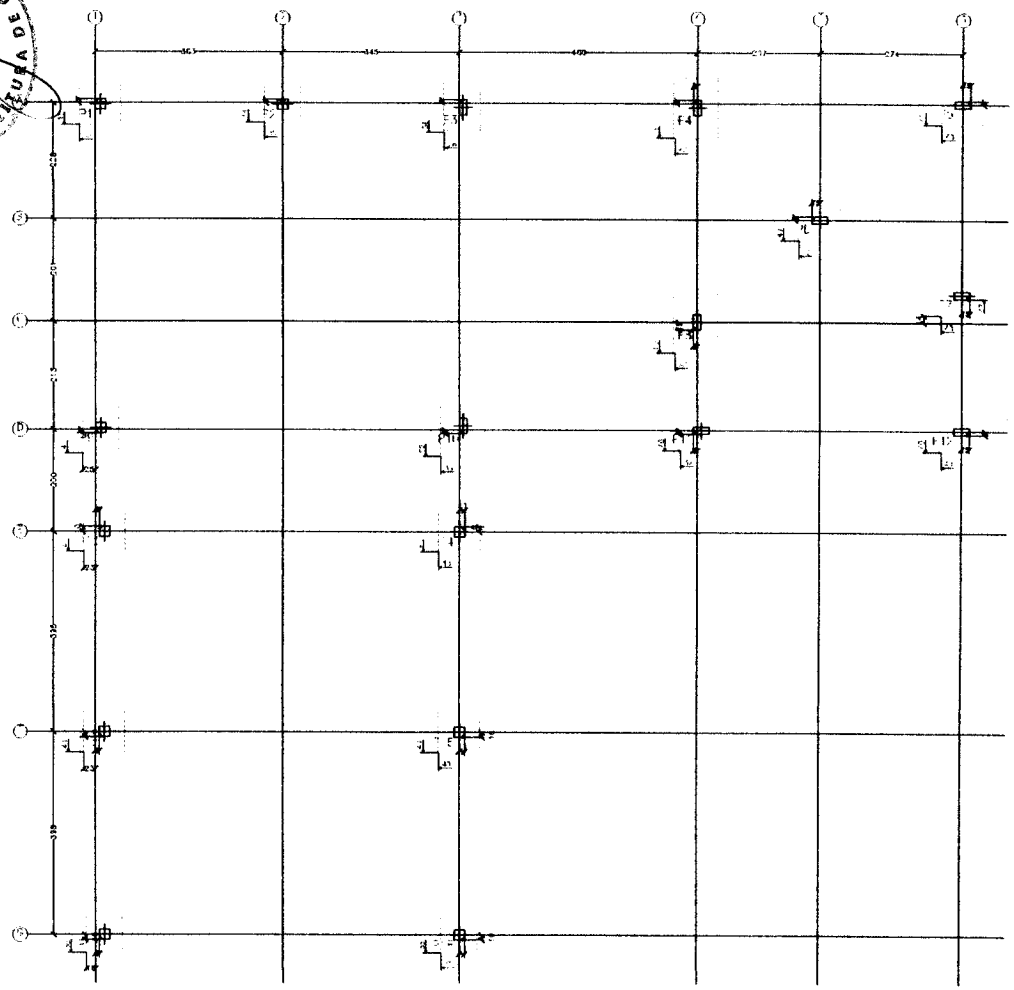

PREFEITURA MUNICIPAL DE CRUZ
Robson Alan Cruz Vasconcelos

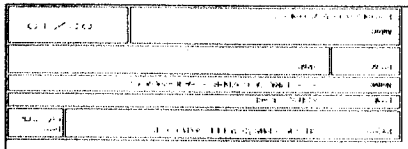

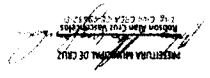

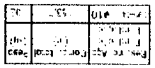

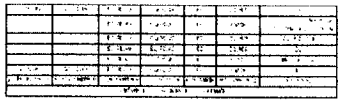

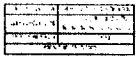

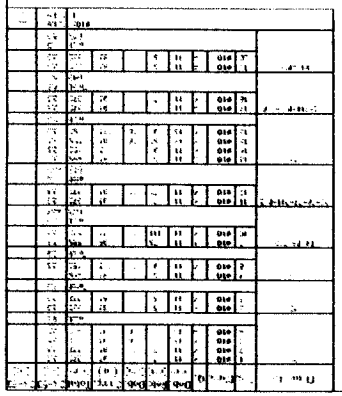

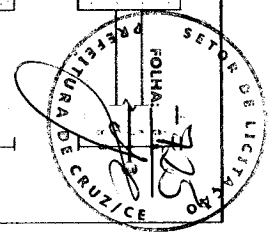
SETOR DE LICITAÇÃO
PREFEITURA DE CRUZ
FOLHA
Nº 75

SETOR DE LICITAÇÃO
PREFEITURA DE CRUZ/CE
FOLHA:

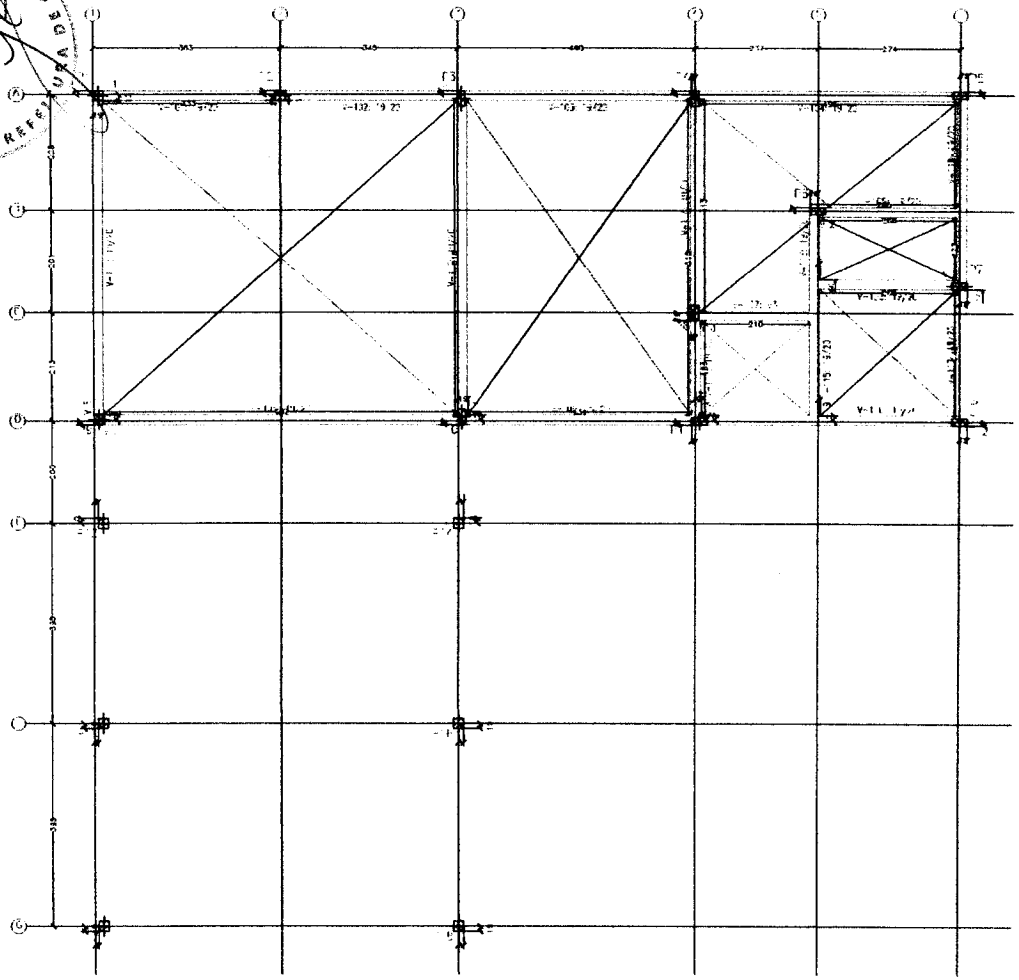

Pilares			
Diâmetro			
Vigas			
Total			

PREFEITURA MUNICIPAL DE CRUZ
Robson Alan Cruz Vasconcelos
ENGENHEIRO CIVIL

ESTRUTURA DA COZINHA E PÁTIO - FORMA TÉRREO

SETOR DE LICITAÇÃO
PREFEITURA DE CRUZ/CE
FOLHA:

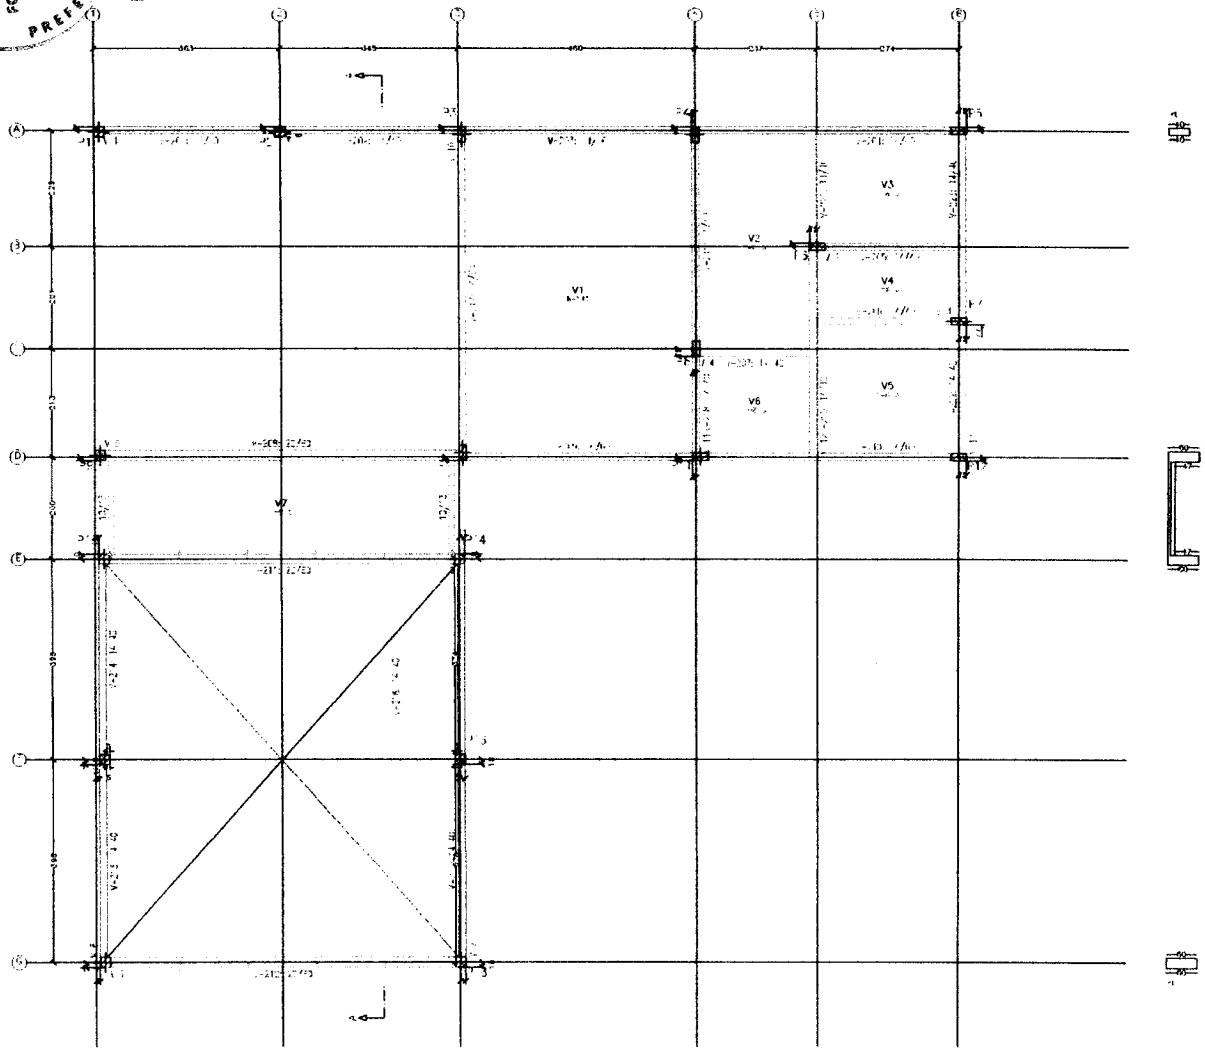

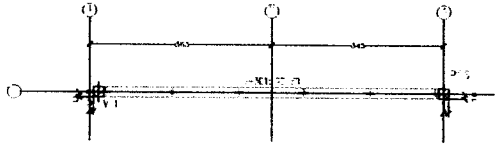

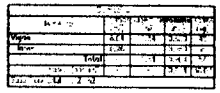

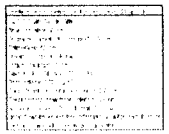

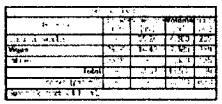

PREFEITURA MUNICIPAL DE CRUZ
Rolson Alem Cruz Vasconcelos
Eng. Civil

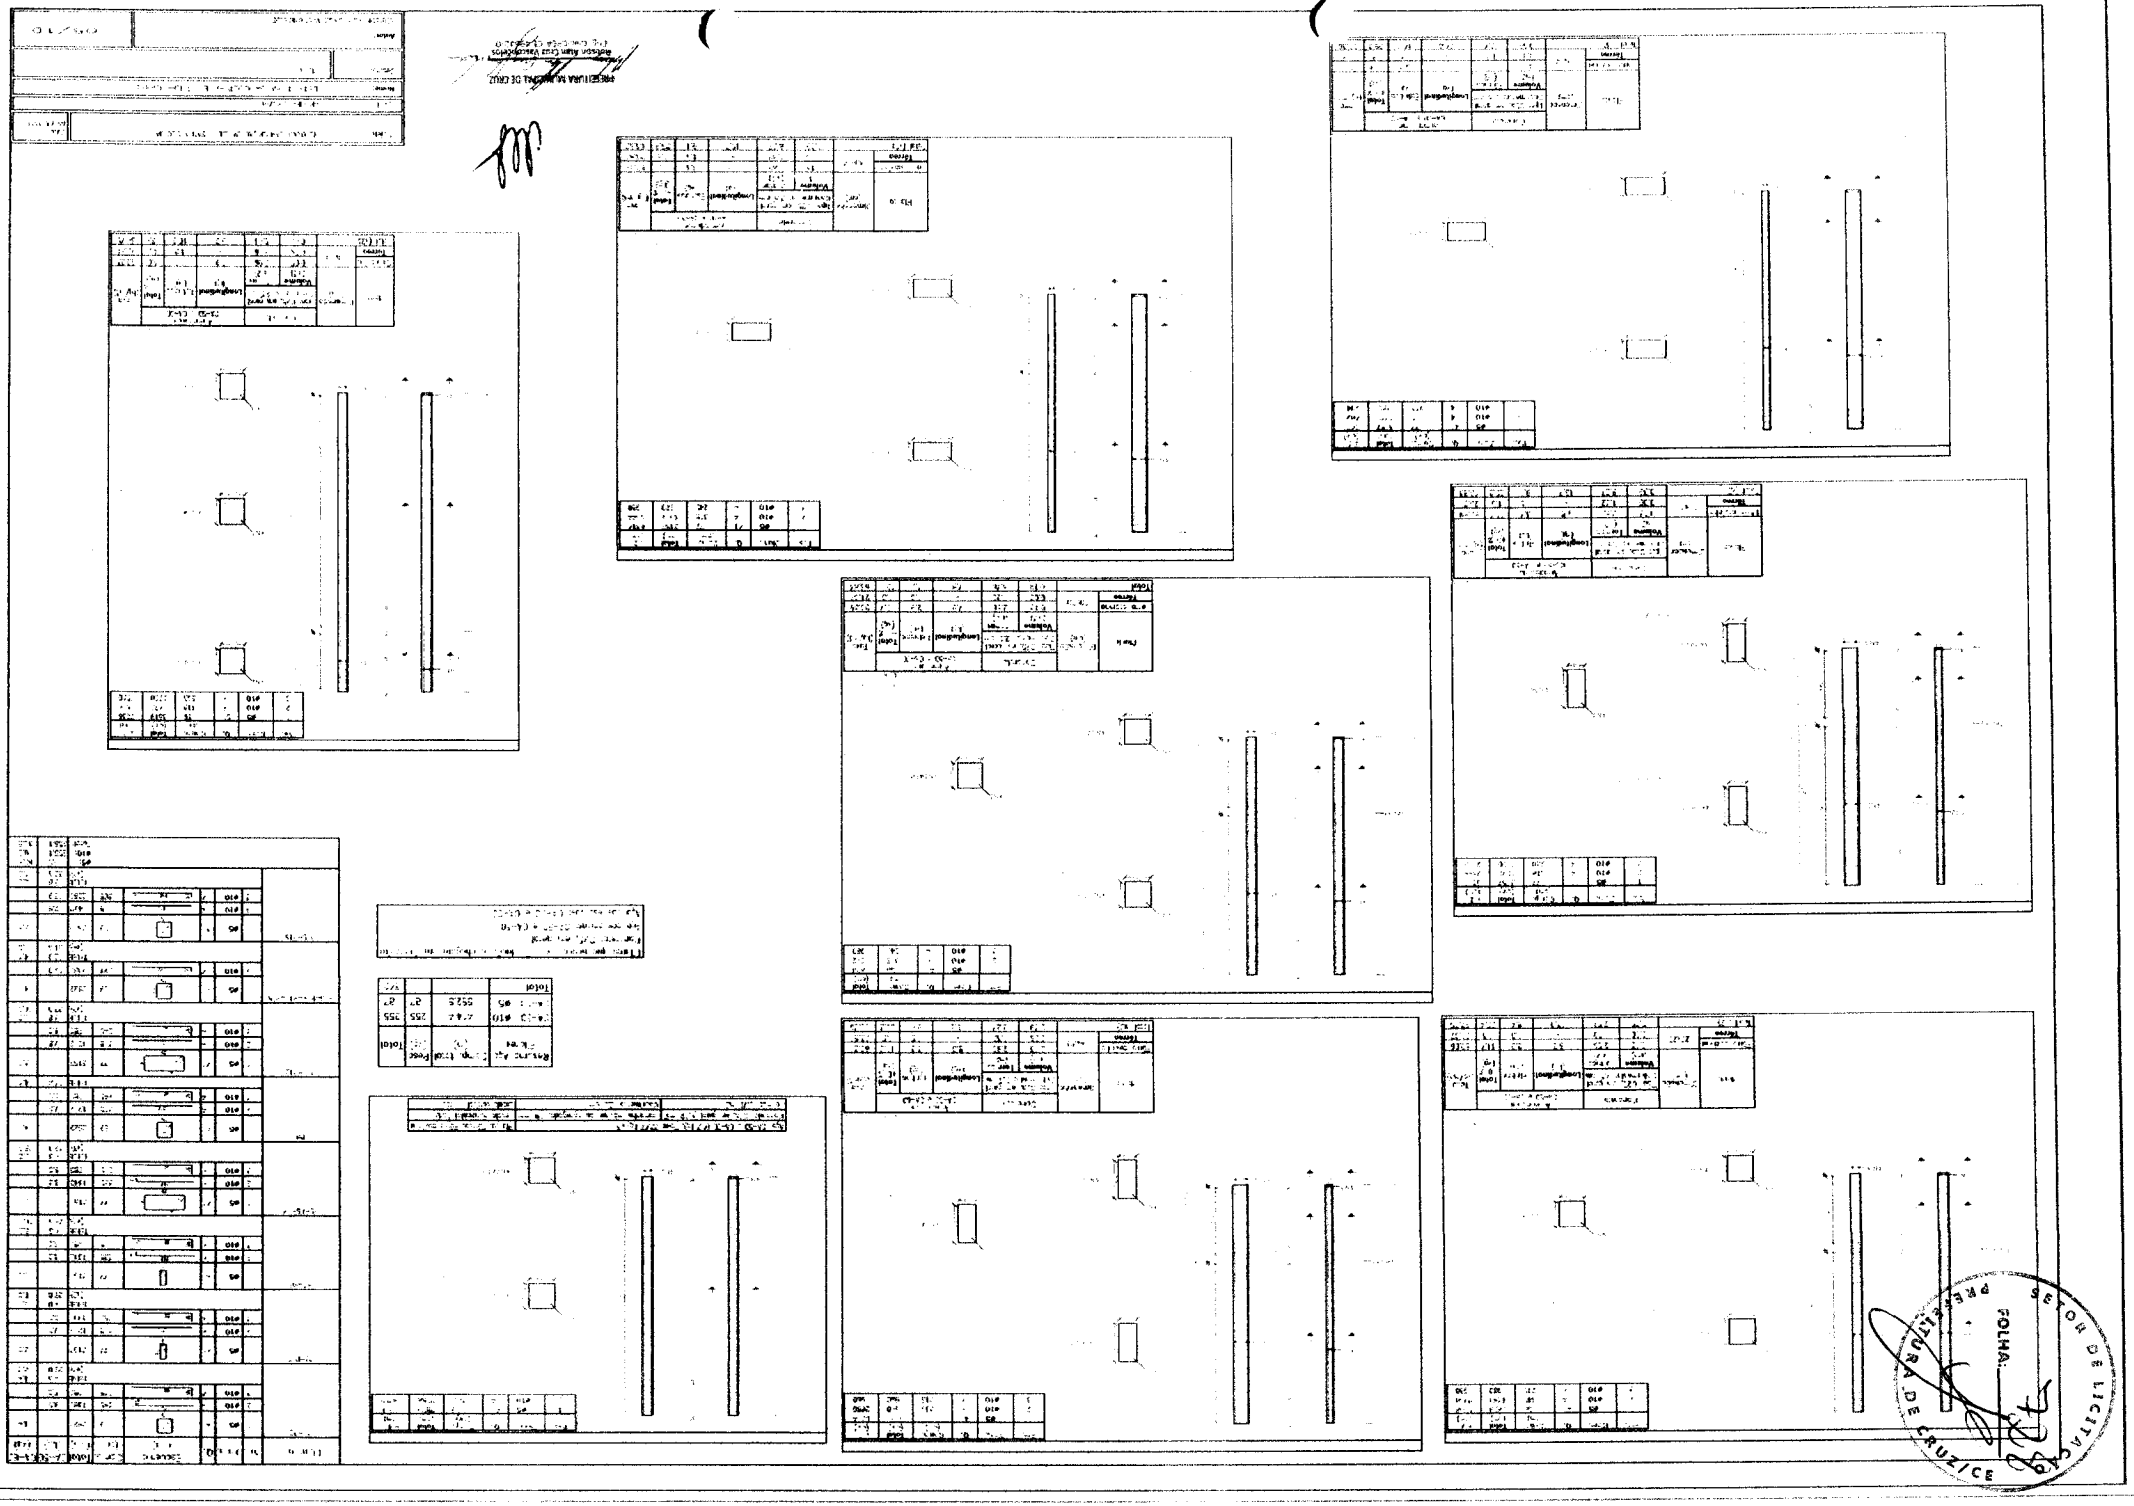

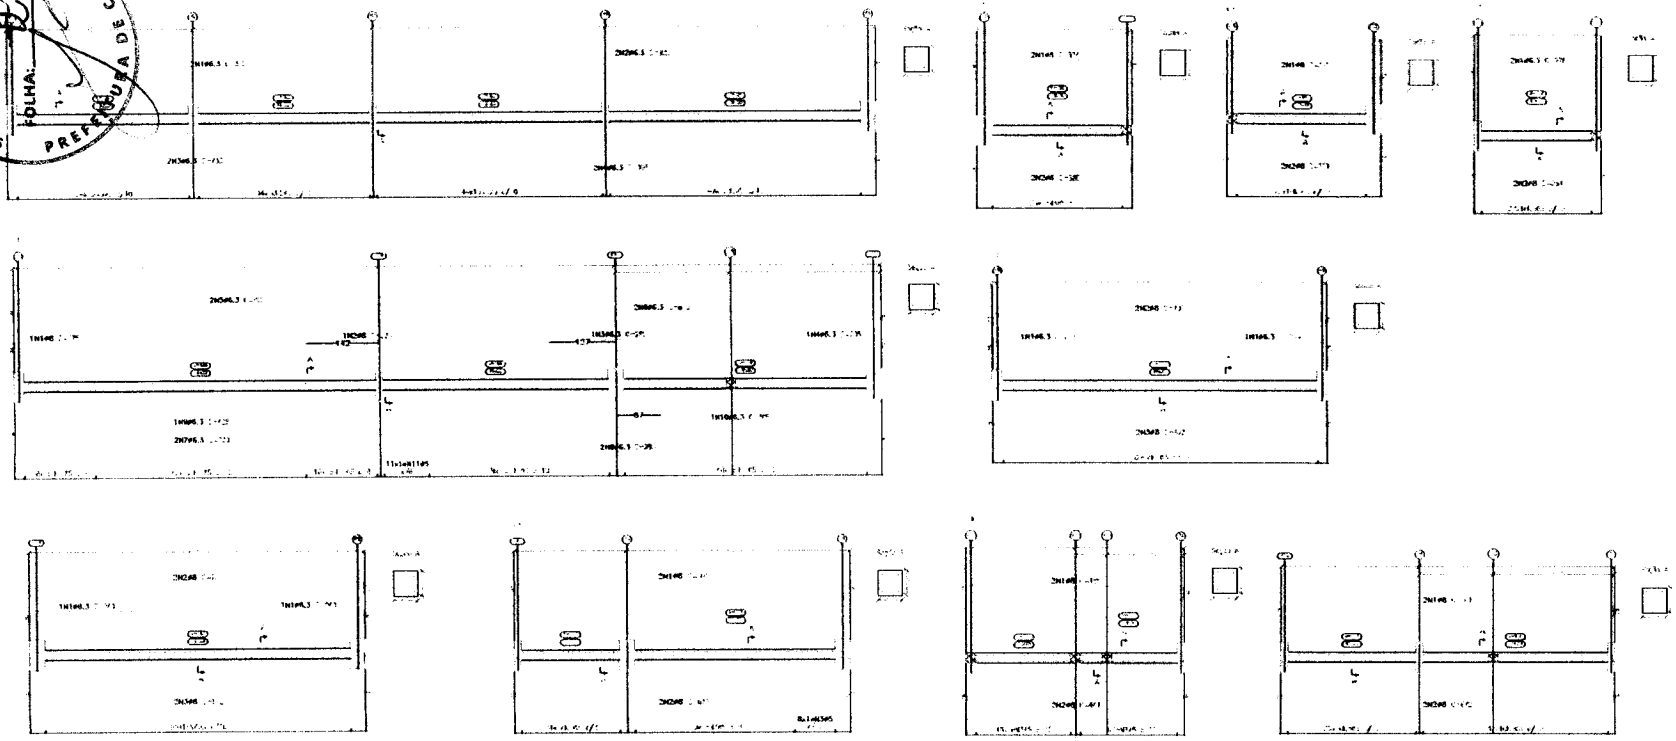

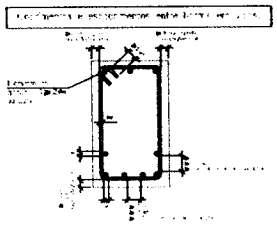

Resumo Aço		Comp. total (m)	Peso (kg)	Total
CA-50	Ø6.3	10.16	1	
	Ø8	183.4	73	74
CA-60	Ø5	483.3	73	73
Total				

Obras
Diretrizes de Obras
Observações gerais
Normas aplicadas
Fundação
Fundação
Escala de Armação

PREFEITURA MUNICIPAL DE CRUZ
Rodson Alan Cruz Vasconcelos
Eng. Civil CREA CE-[illegible]

Obra:
Projeto:
Desenho:
Escala:

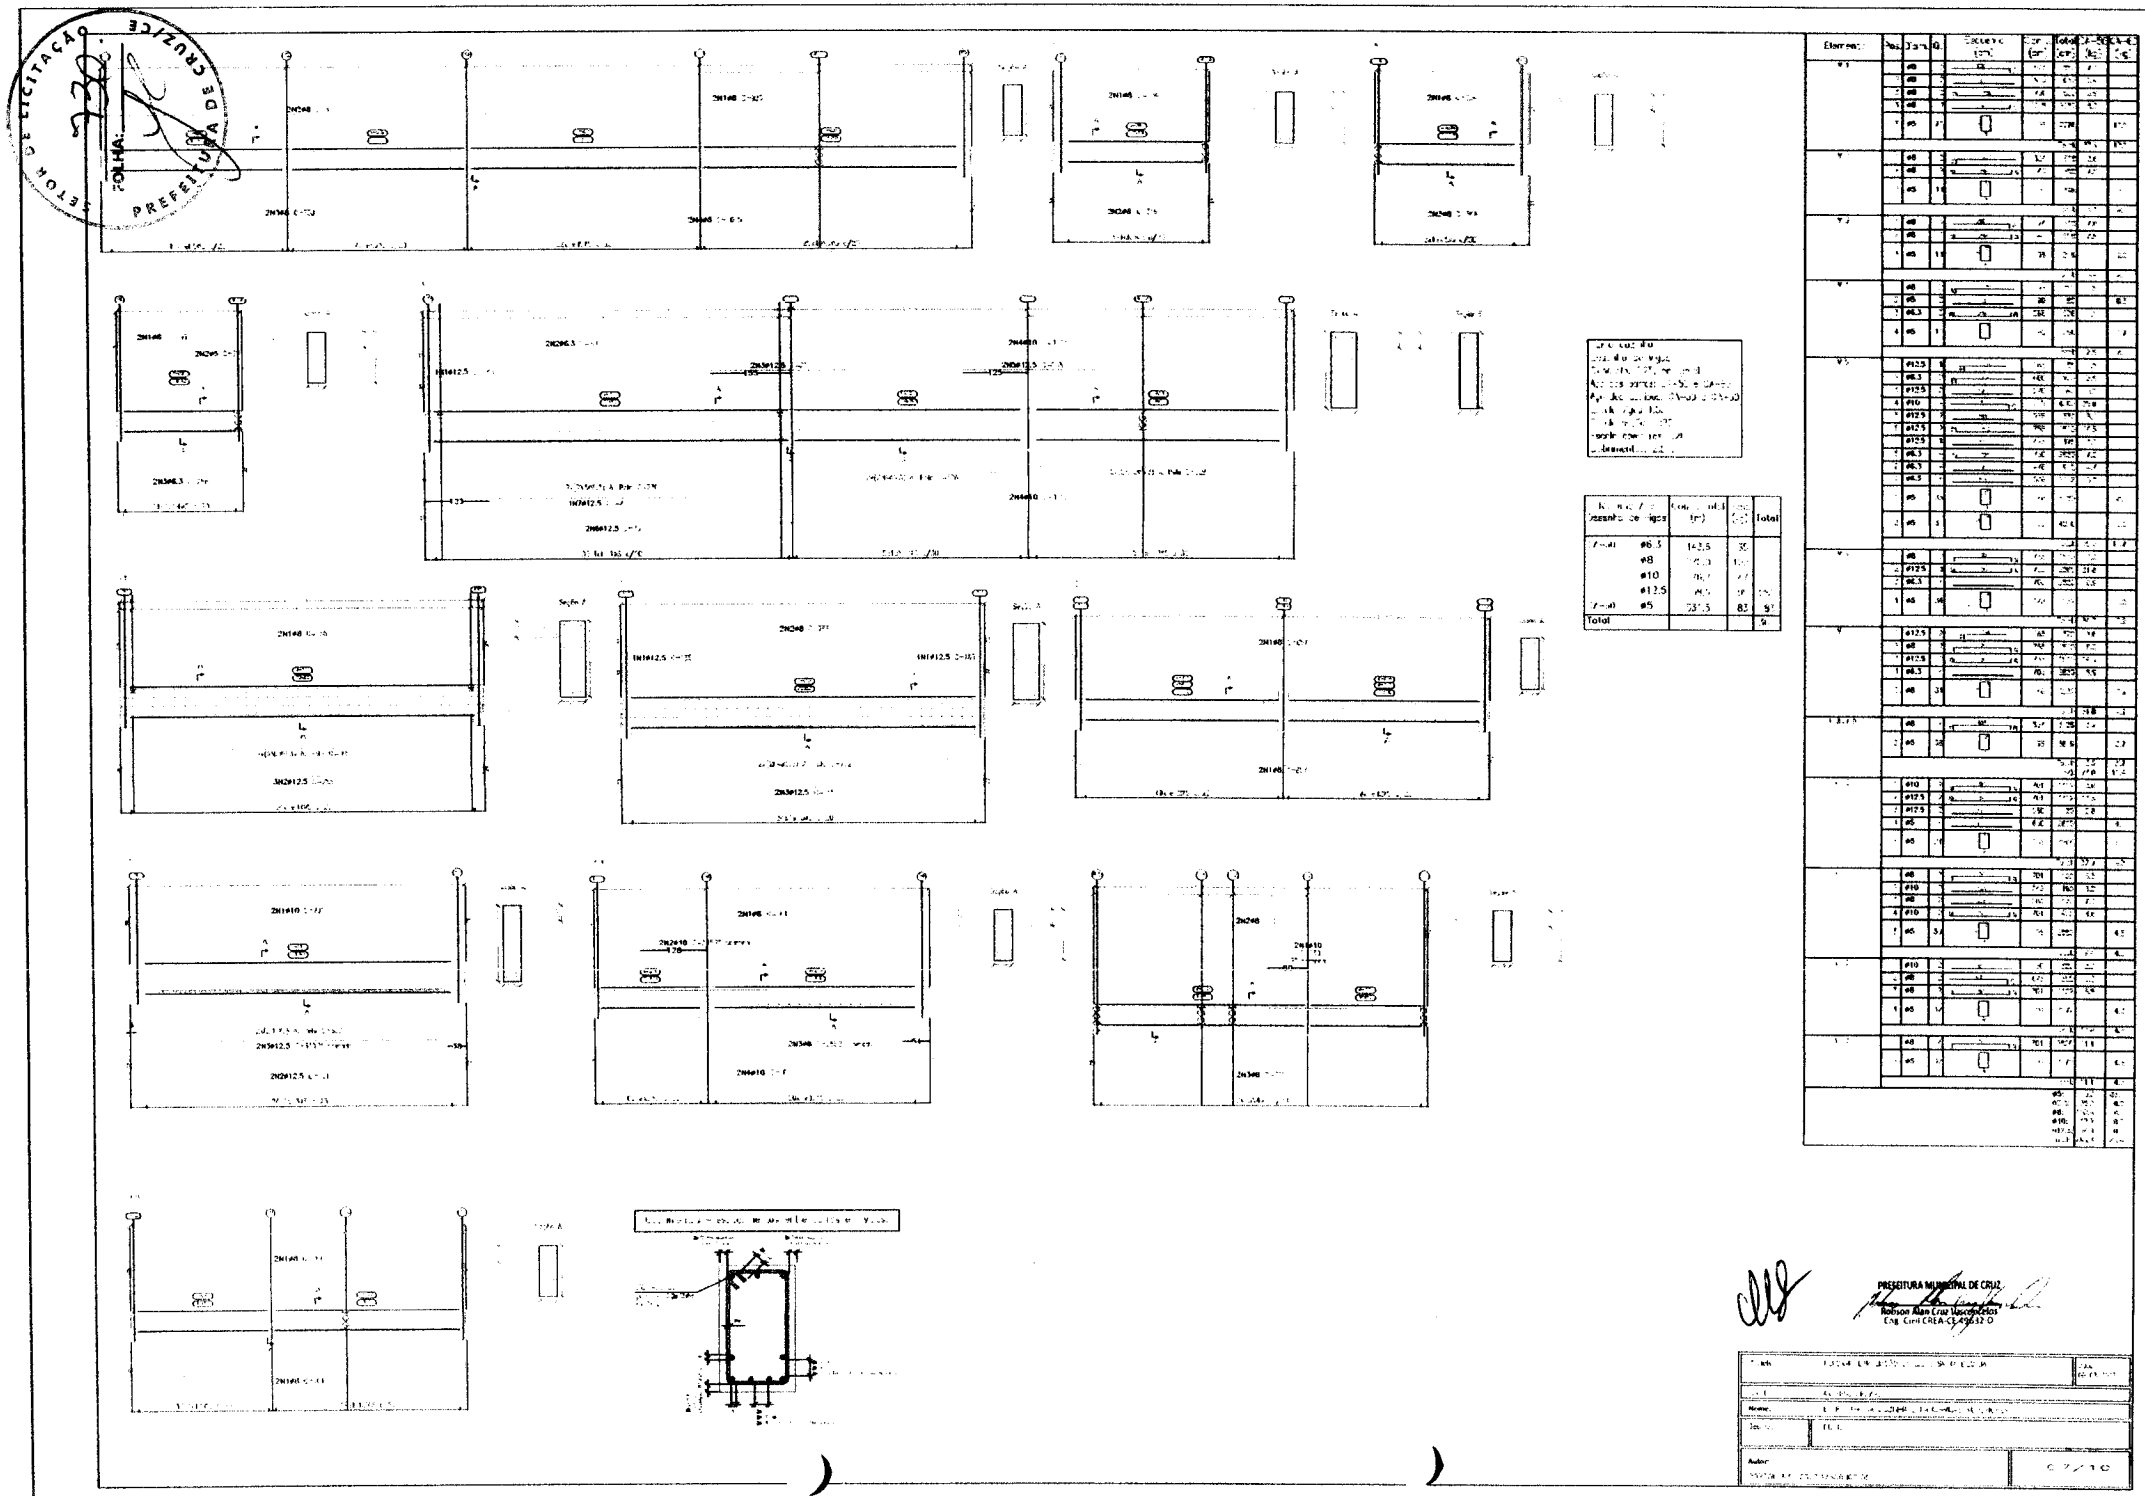

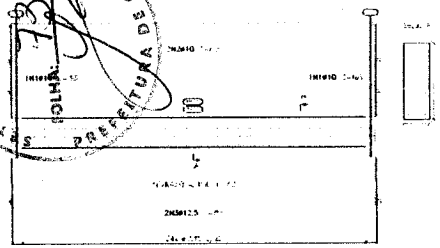

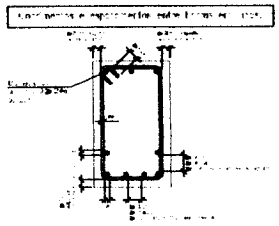

Elemento	Pos.	Diâm.	Q.	Esquema (cm)	Comp. (cm)	Total (cm)	P. (kg)	P. (kg)
V1	1	ø10	2					
	2	ø10	2					
	3	ø12.5	2					
	4	ø8	2					
	5	ø5	8					

	ø8	283		
	ø10			
	ø12.5			
C=6C	ø5	563	5	5
Total				45

PREFEITURA MUNICIPAL DE CRUZ
Robson Alan Cruz Vasconcelos

Nome:	ESTRUTURA DA COZINHA E PATIO-VIA CIRCULAR
Autor:	

SETOR DE LICITAÇÃO
FOLHA
PREFEITURA DE CRUZ/CE

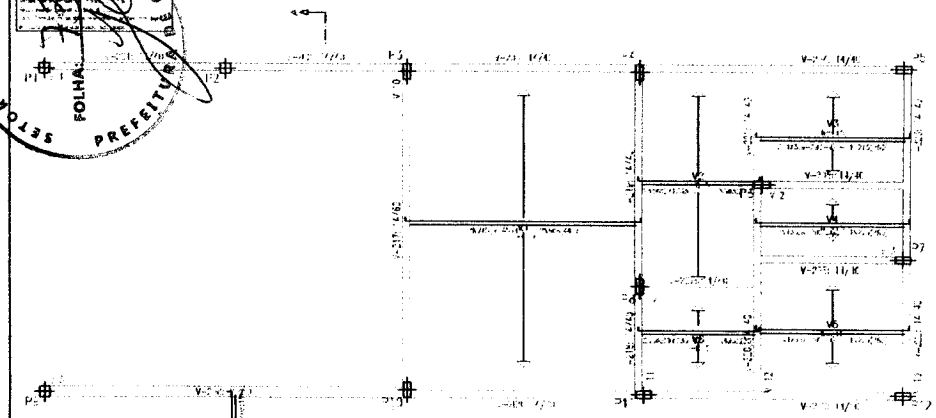

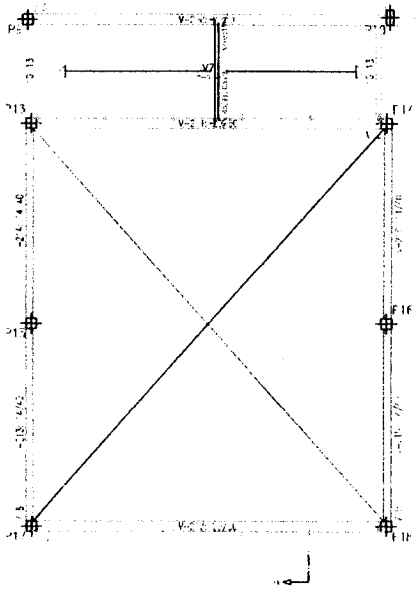

			Total
Total			

| | | |

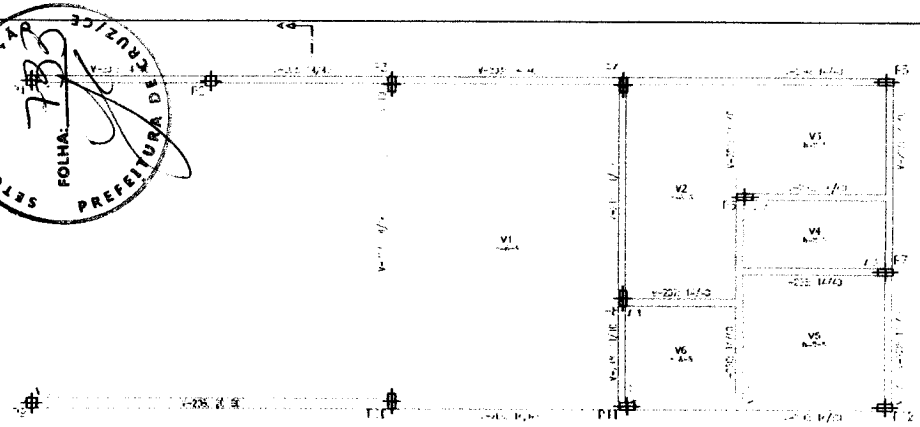

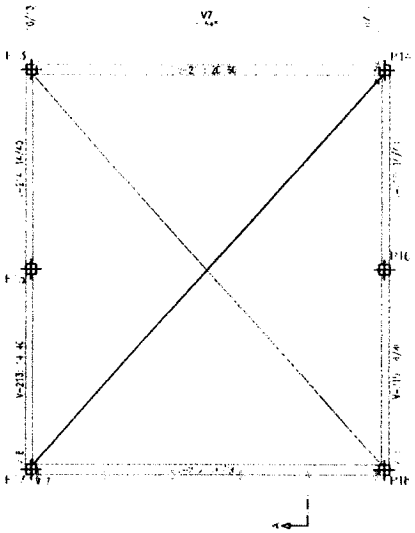

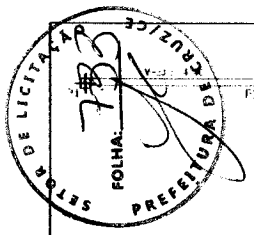

PREFEITURA MUNICIPAL DE CRUZ
Robson Alan Cruz Vasconcelos

SETOR DE LICITAÇÃO
FOLHA: 34
PREFEITURA DE CRUZ/CE

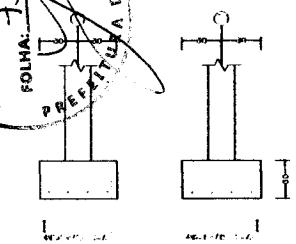

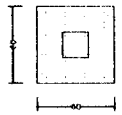

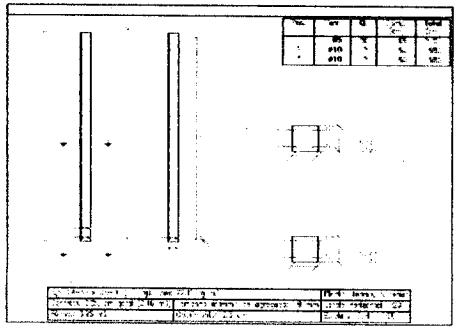

PREFEITURA MUNICIPAL DE CRUZ
Rodrigo Alan Cruz Vasconcelos
Eng. Civil CREA-CE 090331 D

SETOR DE LICITAÇÃO
FOLHA: 235
PREFEITURA DE CRUZ/CE

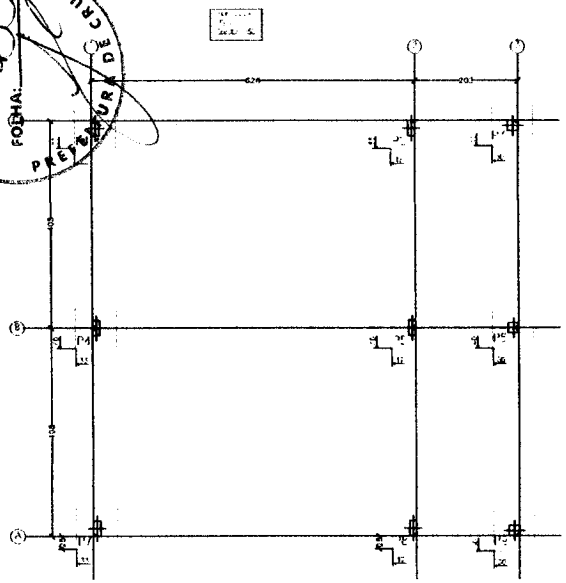

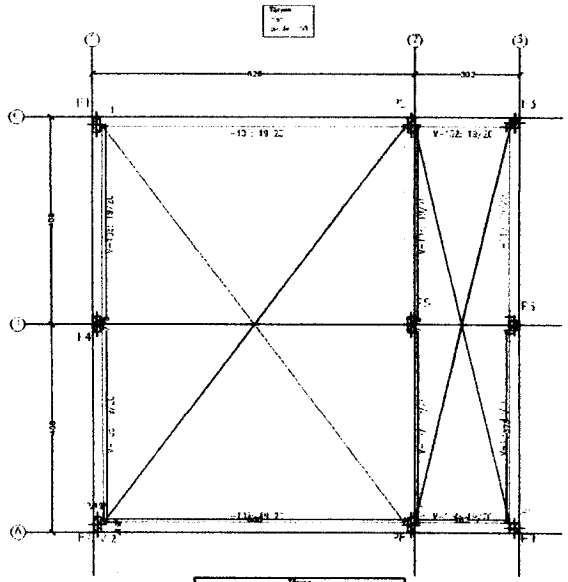

Tabela				
Vigas				
Total				

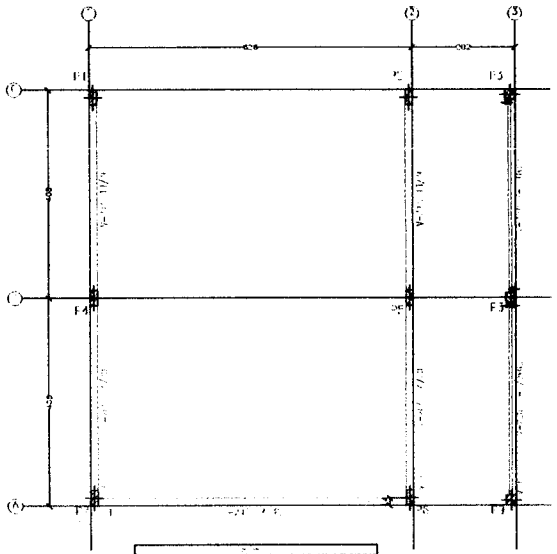

Vigas					
Total					

PREFEITURA MUNICIPAL DE CRUZ
Robson Alan Cruz Nascimento
Eng. Civil CREA-CE 236637-D

OBRA:	REFORMA E AMPLIAÇÃO DA E.E.F. SANTA GERTRUDES

SETOR DE LICITAÇÃO
FOLHA
PREFEITURA

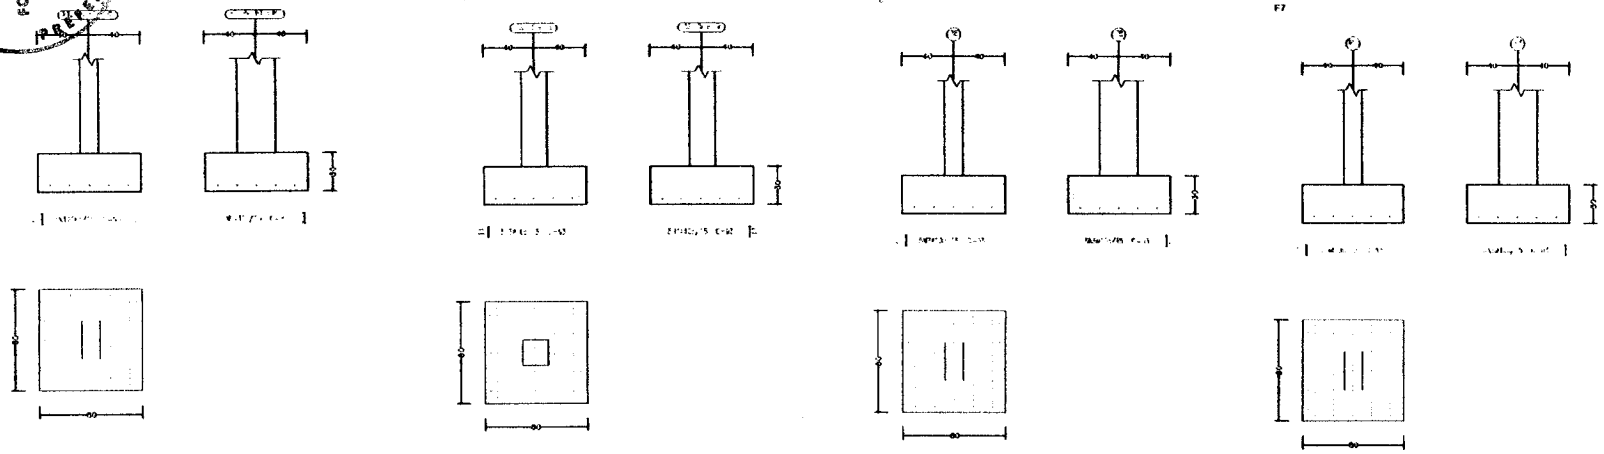

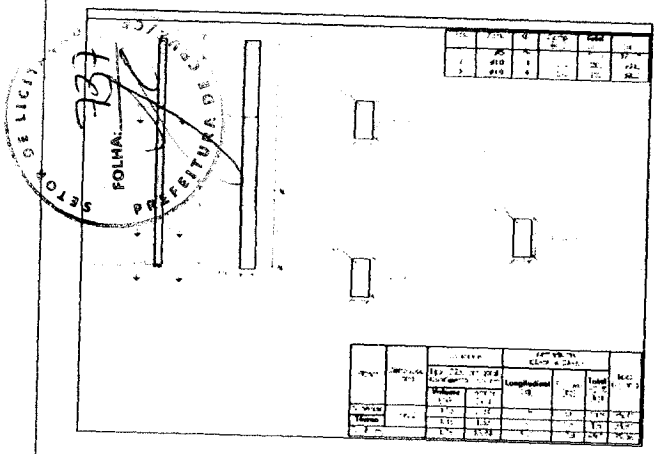

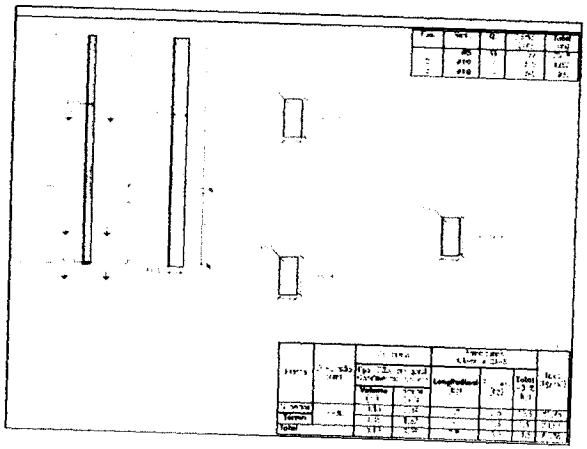

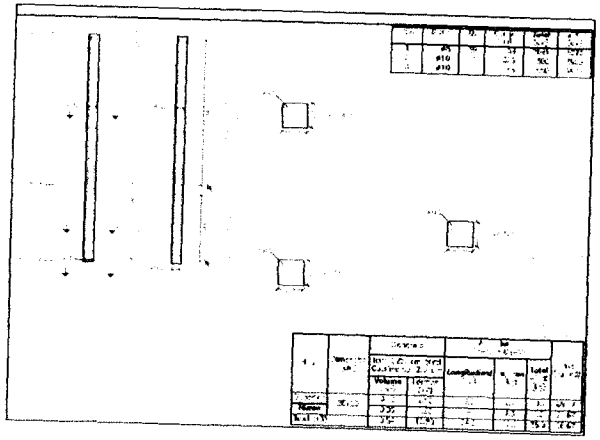

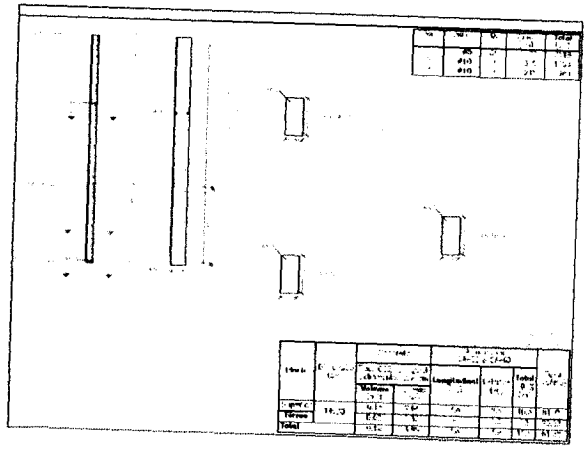

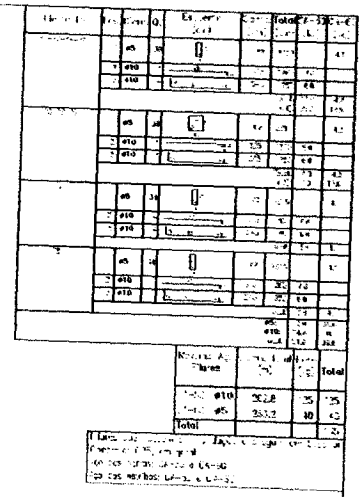

PREFEITURA MUNICIPAL DE CRUZ
Nelson Jean Cruz Vasconcelos
Eng. Civil CREA - CE 060320

PREFEITURA MUNICIPAL DE CRUZ
SETOR DE LICITAÇÕES
FOLHA 737

SETOR DE LICITAÇÃO
FOLHA: 35
PREFEITURA DE CRUZ/CE

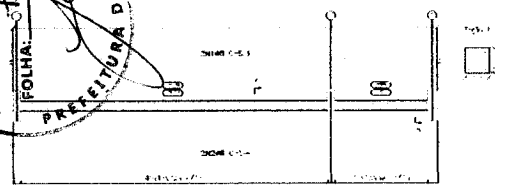

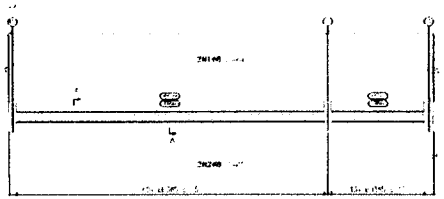

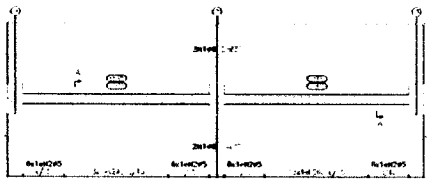

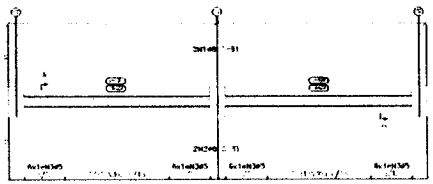

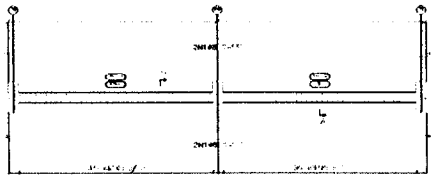

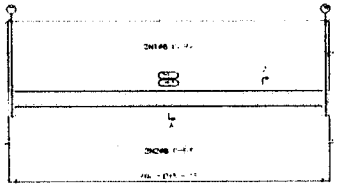

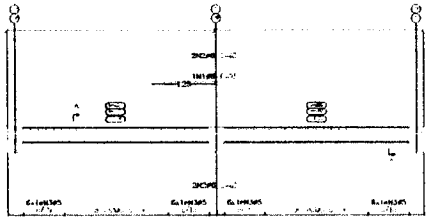

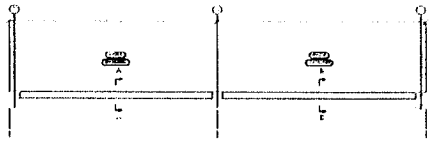

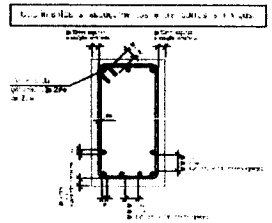

PREFEITURA MUNICIPAL DE CRUZ
Robson Alan Cruz Vasconcelos
Eng. Civil CREA CE-060332-D

SETOR DE LICITAÇÃO
FOLHA: 739
PREFEITURA DE CRUZ/CE

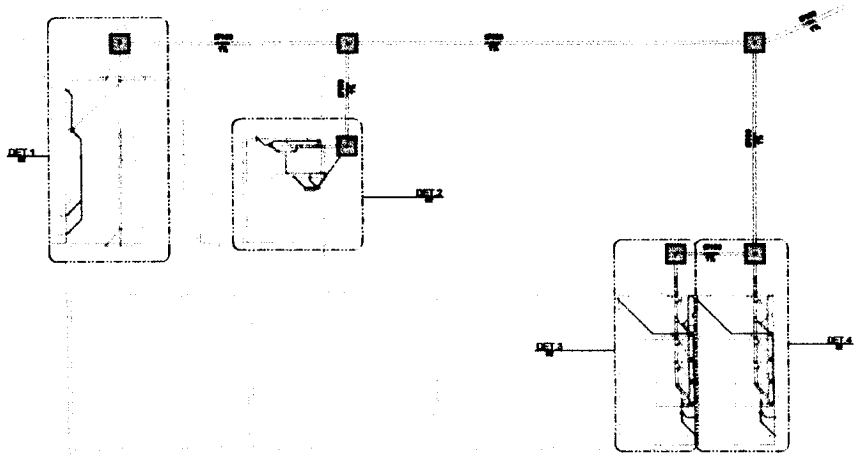

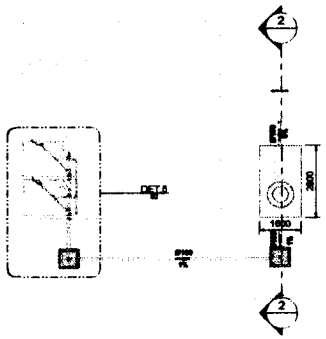

NOTAS:

1 - DIMENSÕES E DIÂMETROS EM MILIMETROS, EXCETO ONDE INDICADO CONTRÁRIO.
2 - NOS TRECHOS HORIZONTAIS DAS TUBULAÇÕES DE ESGOTO SERÃO RECOMENDADAS AS SEGUINTES DECLIVIDADES MÍNIMAS:
-2% PARA TUBULAÇÕES COM DIÂMETRO NOMINAL IGUAL OU INFERIOR A 75mm;
-1% PARA TUBULAÇÕES COM DIÂMETRO NOMINAL IGUAL OU SUPERIOR A 100mm;
3 - UTILIZAR JUNTAS DE BORRACHA NAS CONEXÕES DE ESGOTO.
4 - PROIBIDO UTILIZAR FORO NAS TUBULAÇÕES.
5 - OS TERMINAIS DE VENTILAÇÃO DOS TUBOS DE VENTILAÇÃO DEVERÃO PASSAR ACIMA DO TELHADO.
6 - UTILIZAR CIMENTO ANTI-RÉPTEIS NA CAIXA SIFONADA DA FASE DE ESGOTO.
7- A TUBULAÇÃO DO EXTRAVASOR DO RESERVATÓRIO DE ÁGUA FRIA DEVE TER UM DIÂMETRO IMEDIATAMENTE SUPERIOR AO DO ABASTECIMENTO.
8 - TODAS AS TUBULAÇÕES EMBUTIDAS DEVERÃO SER PERDIDAS COM ARGAMASSA.
9 - TODAS AS BASES PARA CONSUMO DAS TUBULAÇÕES DE ÁGUA FRIA DEVERÃO SER DO TIPO BOLSONAS, AZUL COM BACHA DE LATÃO.
10 - A BASE DO RESERVATÓRIO DEVERÁ TER UMA SUPERFÍCIE LISA, NIVELADA E SEMTA DE MADEIRA OU MATERIAIS FORMADORES. A BASE DEVE TER RESISTÊNCIA COMPATÍVEL COM O PESO DA OBRA CHEIA E DEVE SER MAIOR DO QUE A LARGURA DO PÉRFIL DA CAIXA.

LEGENDA:

-TUBULAÇÃO PVC BRANCO SN - ESGOTO PRIMÁRIO
-TUBULAÇÃO PVC BRANCO SN - ESGOTO SECUNDÁRIO
-TUBULAÇÃO PVC BRANCO SN - VENTILAÇÃO ESGOTO
-TUBULAÇÃO PVC BRANCO SN - ESGOTO COM GORDURA
-TUBULAÇÃO PVC MARROM - ÁGUA FRIA
-TUBO DE QUEDA DE ESGOTO PRIMÁRIO
-COLUNA DE VENTILAÇÃO
-TUBO DE QUEDA DE GORDURA
-COLUNA DE ÁGUA FRIA
-POSIÇÃO DO ITEM NA LISTA DE MATERIAIS

ABREVIAÇÕES:

BS - BACIA SANITÁRIA
LV - LAVATÓRIO
CH - CHUVEIRO
TK - TANQUE
MLR - MÁQUINA DE LAVAR ROUPAS
MLL - MÁQUINA DE LAVAR LOUÇAS
DU - DUCHA HIGIÊNICA
CS - CAIXA SIFONADA
RG - RALO SECO
TJ - TORNEIRA DE JARDIM
RG - REGISTRO DE GAVETA
RP - REGISTRO DE PRESSÃO
RG - REGISTRO DE DESCA
CGP - CAIXA DE GORDURA PEQUENA
CI - CAIXA DE INSPEÇÃO
HID - HIDRÔMETRO
RES - RESERVATÓRIO

PREFEITURA MUNICIPAL DE CRUZ
Robson Alan Cruz Vasconcelos
Eng. Civil CREA CE-49832-D

PLANTA DO TÉRREO-ESGOTO

1 : 100

CRUZ PREFEITURA	OBRA: REFORMA E AMPLIAÇÃO DA E.E.F. SANTA CECÍLIA-PROJETO HIDROSSANITÁRIO	
DATA: 31/03/2026	ENDEREÇO: AROEIRA, CRUZ -CE	Nº DA PRANCHA: 01 / 08
ASSUNTO: PLANTA GERAL		
PROJETISTA: ROBSON ALAN CRUZ VASCONCELOS		
CREA: 49832-D		ESCALA: Como Indicada

SETOR DE LICITAÇÃO
FOLHA: 740
PREFEITURA DE CRUZ/CE

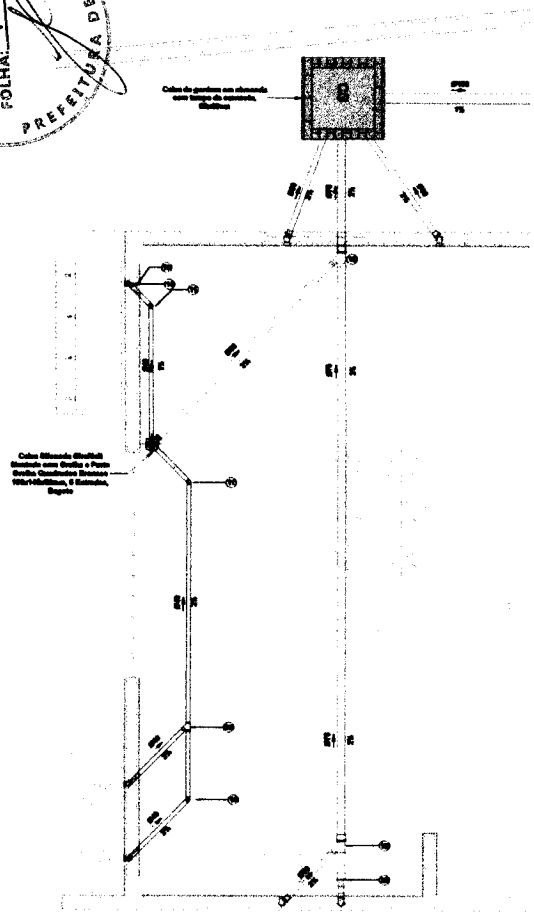

DETALHE 1
1 : 25

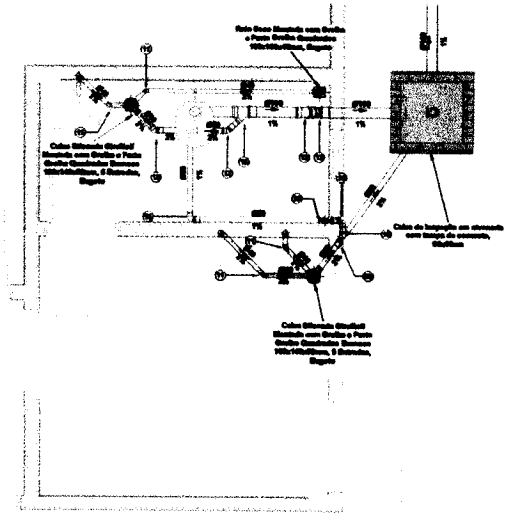

DETALHE 2
1 : 25

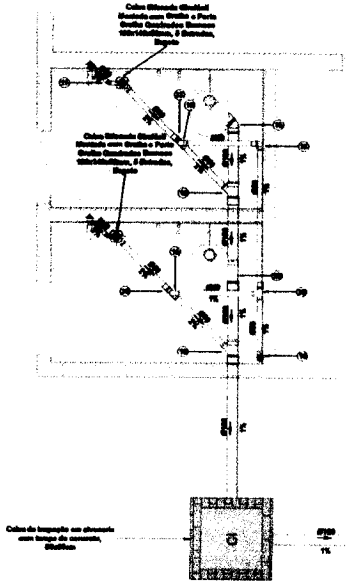

DETALHE 5
1 : 25

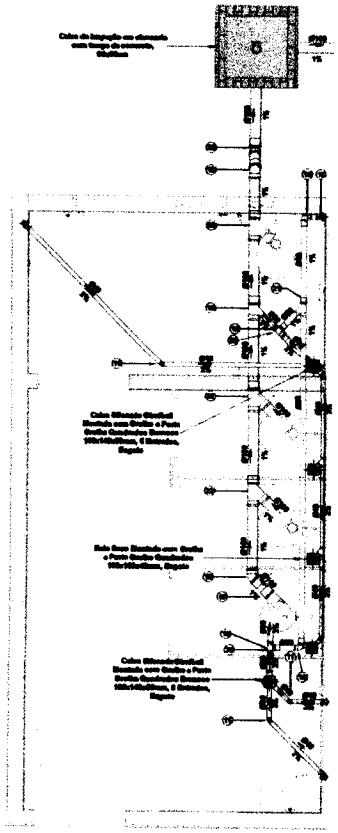

DETALHE 3
1 : 25

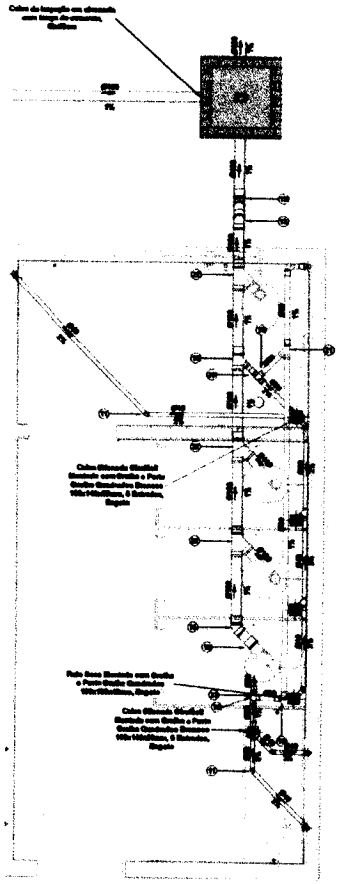

DETALHE 4
1 : 25

PREFEITURA MUNICIPAL DE CRUZ
Robson Alan Cruz Vasconcelos
Eng. Civil CREA-CE 49832-D

CRUZ PREFEITURA	OBRA: REFORMA E AMPLIAÇÃO DA E.E.F. SANTA CECÍLIA-PROJETO HIDROSSANITÁRIO
DATA: 31/03/2026	ENDEREÇO: AROEIRA, CRUZ -CE
ASSUNTO: DETALHES DE ESGOTO	Nº DA PRANCHA: 02 / 08
PROJETISTA: ROBSON ALAN CRUZ VASCONCELOS	
CREA: 49832-D	ESCALA: 1 : 25

SETOR DE LICITAÇÃO
FOLHA: 741
PREFEITURA DE CRUZ/CE

PLANTA DO TÉRREO-SISTEMA DE TRATAMENTO

1 : 100

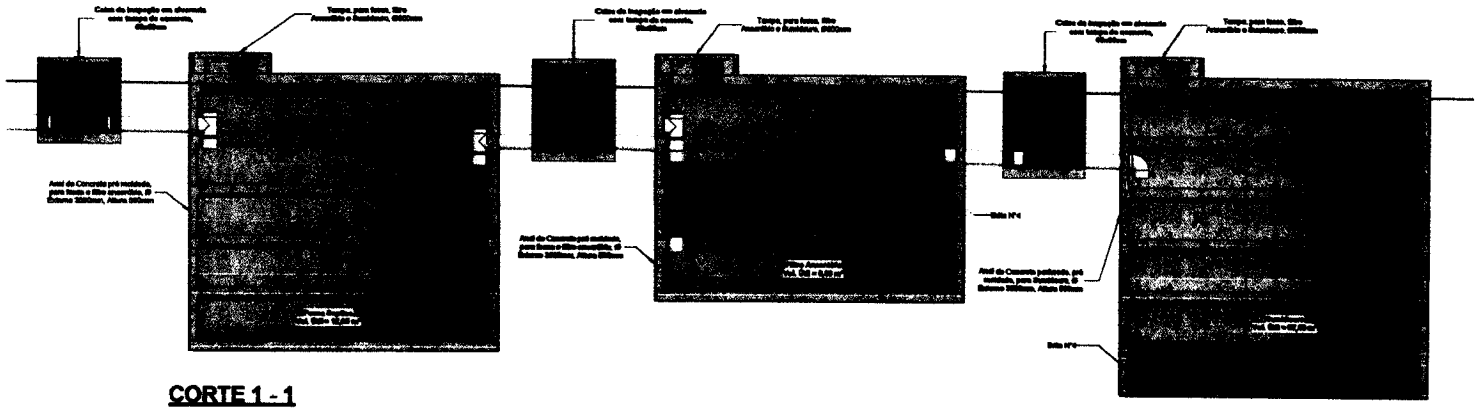

CORTE 1 - 1

1 : 25

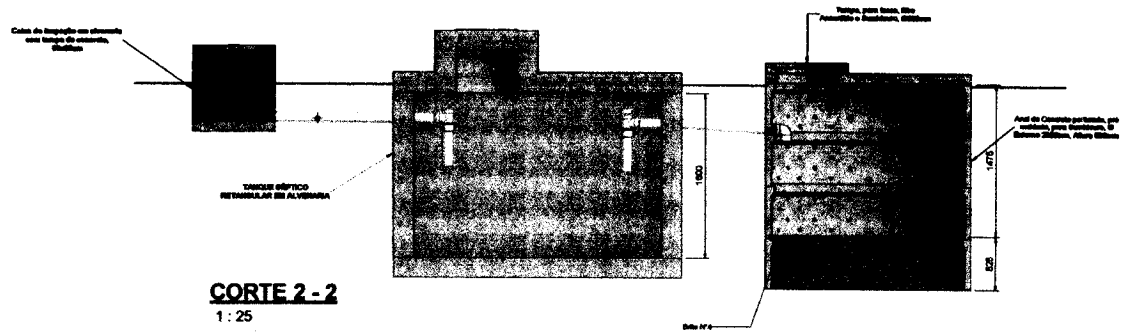

CORTE 2 - 2

1 : 25

Lista de Materiais - Conexões e Acessórios - Esgoto Completo

POS.	Descrição do Material	Quantidade (Unidade)	Referência do Pavimento
45	Luva Soldável, 50Milímetros, de PVC Rígido Marrom Série Normal, conforme NBR 5688	1	Térreo
46	TUBO DE PVC RIGIDO SOLDAVEL DE 50MM	1	-
1	Adaptador Curto com Flange e Anel de Vedação, 50Milímetros, para Reservatório de Água Potável, conforme NBR 5688	11	Térreo
2	Adaptador Curto com Flange e Anel de Vedação, 75Milímetros, para Reservatório de Água Potável, conforme NBR 5688	1	Térreo
3	Adaptador Curto com Flange e Anel de Vedação, 100Milímetros, para Reservatório de Água Potável, conforme NBR 5688	1	Térreo
4	Adaptador Curto com Flange e Anel de Vedação, 150Milímetros, para Reservatório de Água Potável, conforme NBR 5688	1	Térreo
5	Adaptador Curto com Flange e Anel de Vedação, 200Milímetros, para Reservatório de Água Potável, conforme NBR 5688	1	Térreo
6	Adaptador Curto com Flange e Anel de Vedação, 250Milímetros, para Reservatório de Água Potável, conforme NBR 5688	1	Térreo
7	Adaptador Curto com Flange e Anel de Vedação, 300Milímetros, para Reservatório de Água Potável, conforme NBR 5688	1	Térreo
8	Adaptador Curto com Flange e Anel de Vedação, 350Milímetros, para Reservatório de Água Potável, conforme NBR 5688	1	Térreo
9	Adaptador Curto com Flange e Anel de Vedação, 400Milímetros, para Reservatório de Água Potável, conforme NBR 5688	1	Térreo
10	Adaptador Curto com Flange e Anel de Vedação, 500Milímetros, para Reservatório de Água Potável, conforme NBR 5688	1	Térreo
11	Adaptador Curto com Flange e Anel de Vedação, 600Milímetros, para Reservatório de Água Potável, conforme NBR 5688	1	Térreo

SETOR DE LICITAÇÃO
FOLHA:
PREFEITURA DE CRUZ/CE

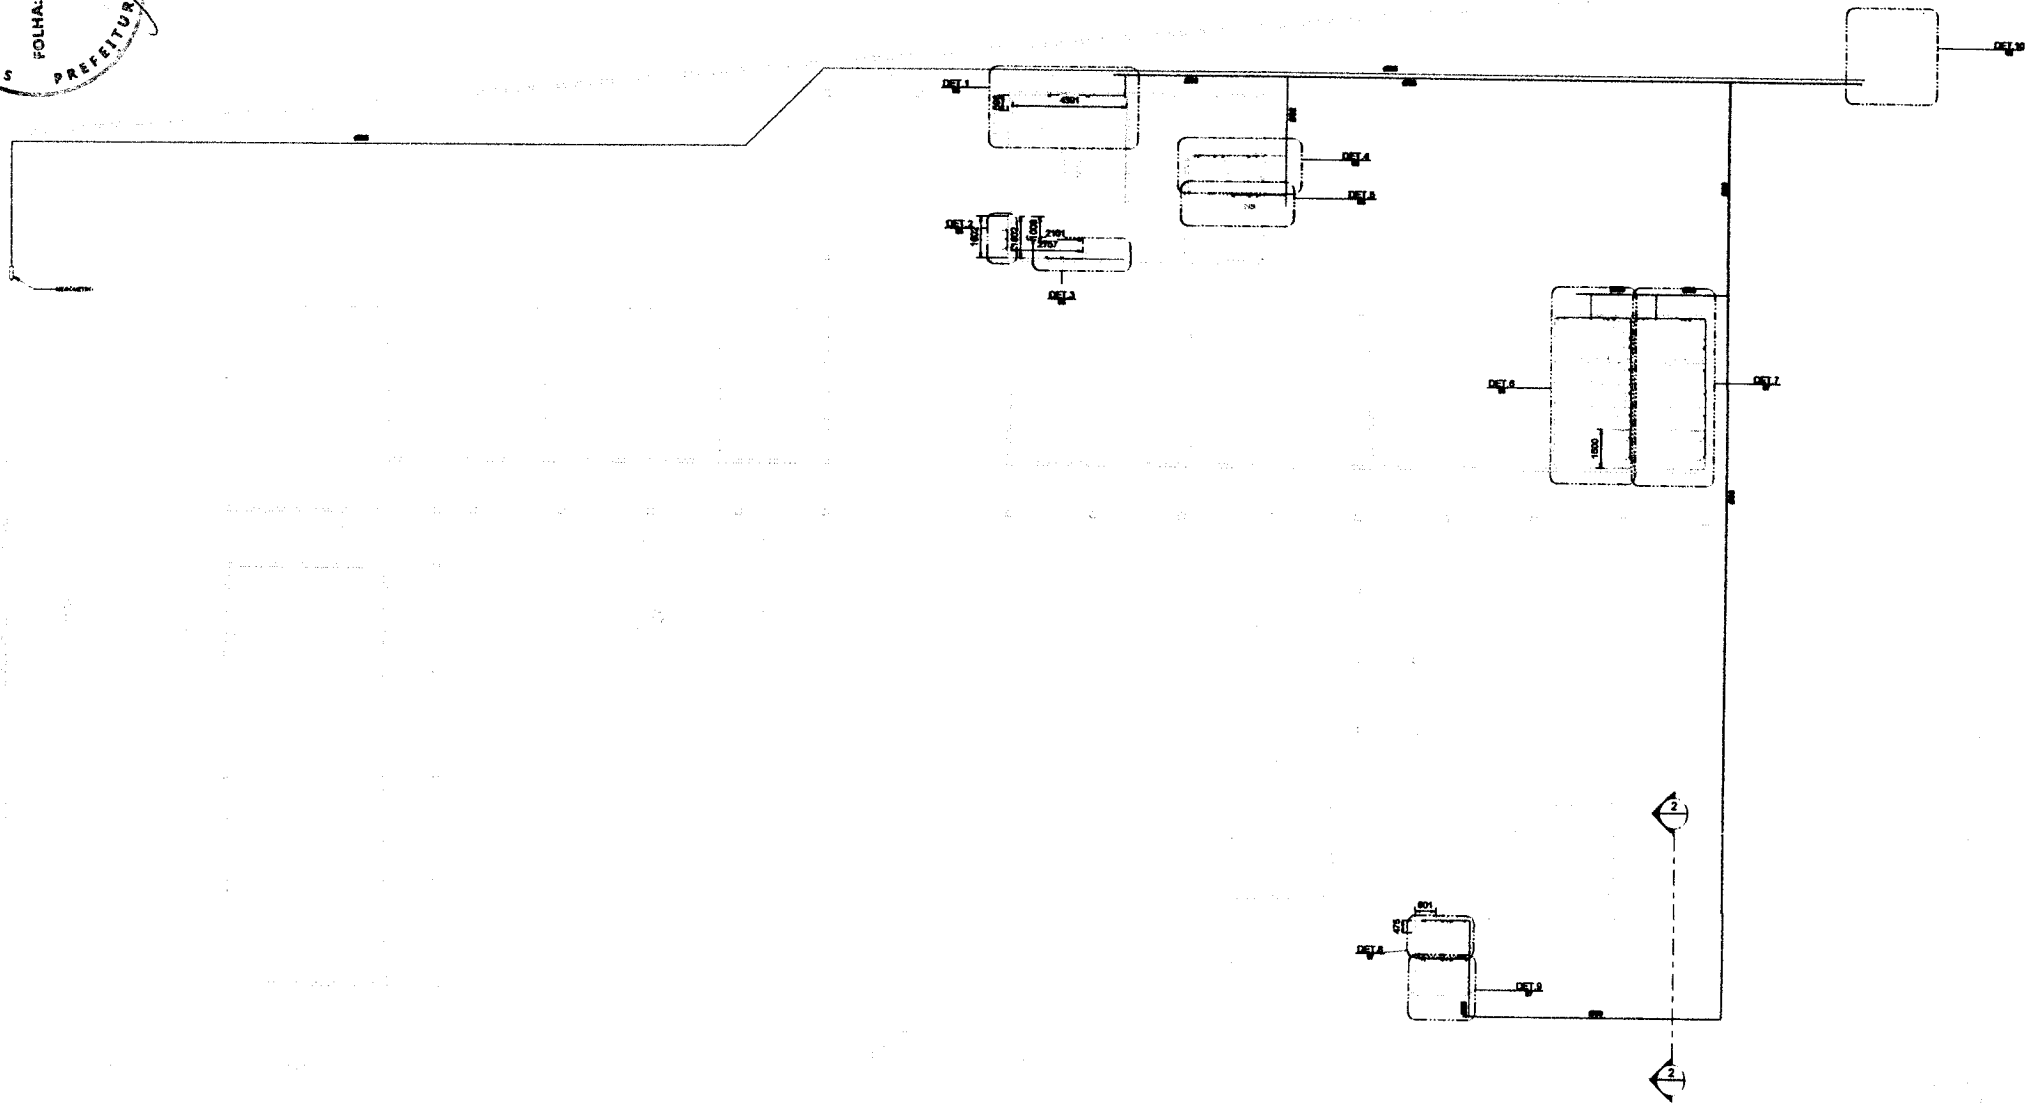

PLANTA DO TÉRREO-ÁGUA FRIA

1 : 100

PREFEITURA MUNICIPAL DE CRUZ
Robson Alan Cruz Vasconcelos
Téc. Em Edificações

CRUZ PREFEITURA	OBRA: REFORMA E AMPLIAÇÃO DA E.E.F. SANTA CECÍLIA-PROJETO HIDROSSANITÁRIO
DATA: 31/03/2026	ENDEREÇO: AROEIRA, CRUZ -CE
ASSUNTO: PLANTA GERAL-ÁGUA FRIA	Nº DA PRANCHA: 04 / 08
PROJETISTA: Projetista	
CREA: Verificador	ESCALA: 1 : 100

SETOR DE LICITAÇÃO
PREFEITURA DE CRUZ/CE
FOLHA: 212

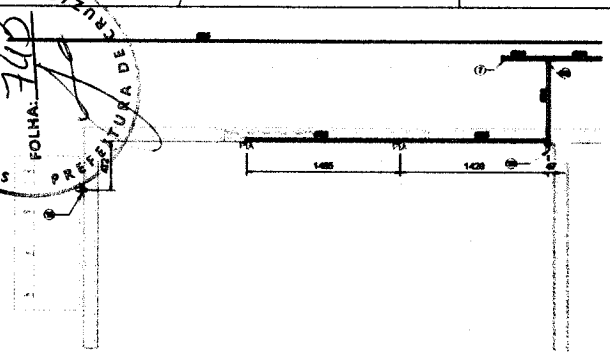

DETALHE 1
1 : 25

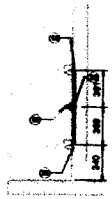

DETALHE 2
1 : 25

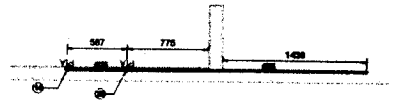

DETALHE 3
1 : 25

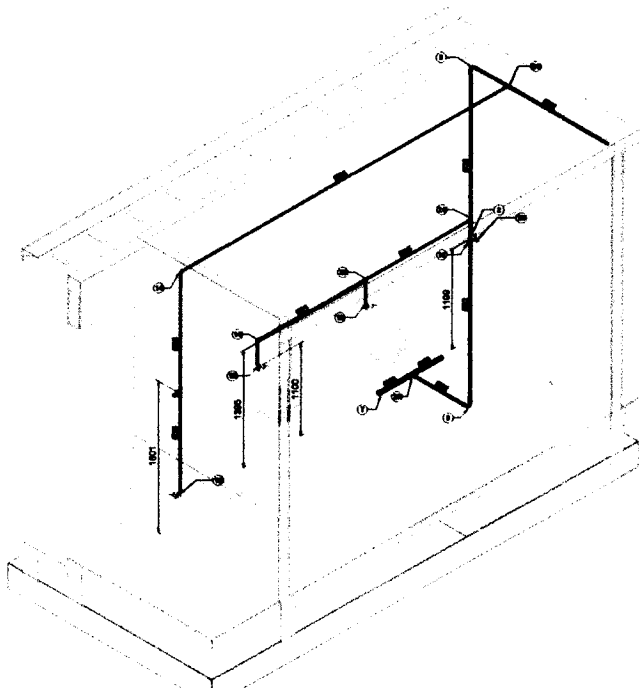

ISOMÉTRICO ÁGUA FRIA 01

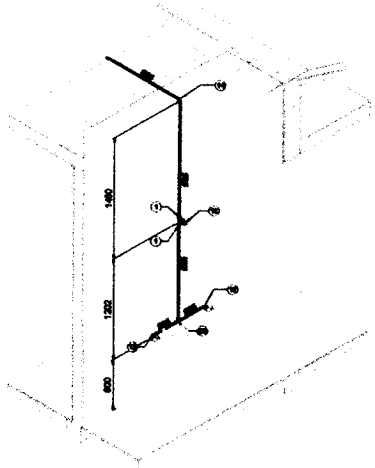

ÁGUA FRIA 02

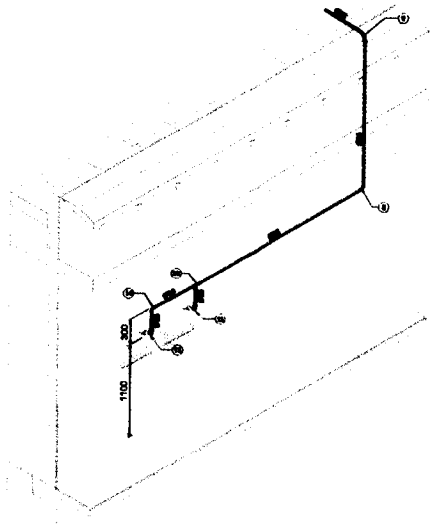

ÁGUA FRIA 03

PREFEITURA MUNICIPAL DE CRUZ
Robson Alan Cruz Vasconcelos
Eng. Civil CREA-CE-49632-D

CRUZ PREFEITURA	OBRA: REFORMA E AMPLIAÇÃO DA E.E.F. SANTA CECÍLIA-PROJETO HIDROSSANITÁRIO
DATA: 31/03/2026	ENDEREÇO: AROEIRA, CRUZ -CE
ASSUNTO: DETALHES DE ÁGUA FRIA	Nº DA PRANCHA: 05 / 08
PROJETISTA: ROBSON ALAN	
CREA: 49632-D	ESCALA: 1 : 25

SETOR DE LICITAÇÃO
FOLHA
PREFEITURA

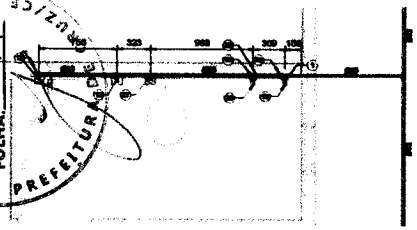

DETALHE 4
1 : 25

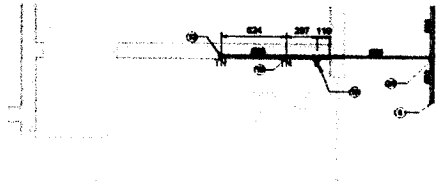

DETALHE 5
1 : 25

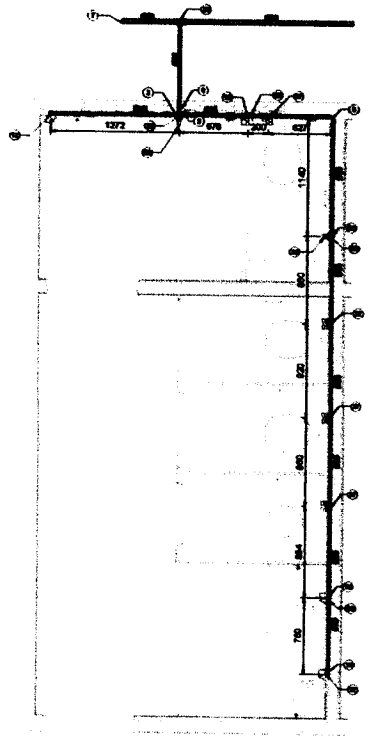

DETALHE 6
1 : 25

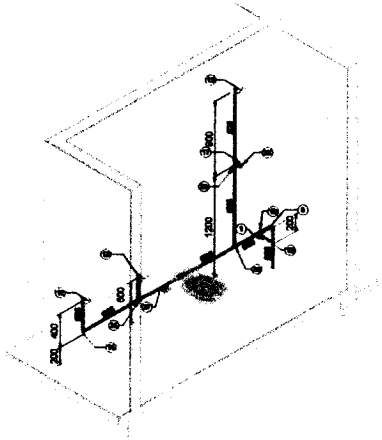

ISOMÉTRICO ÁGUA FRIA 04

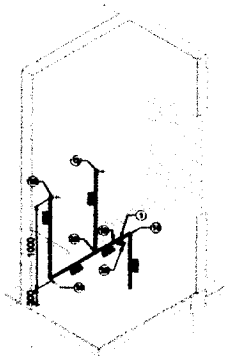

ISOMÉTRICO ÁGUA FRIA 05

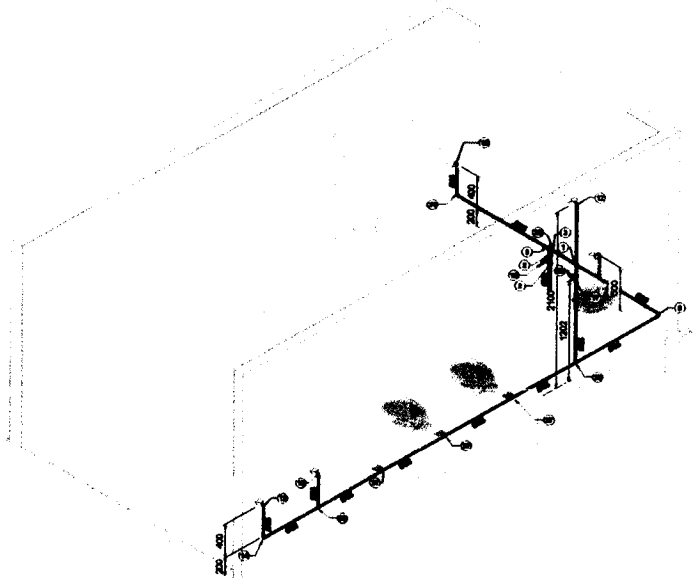

ISOMÉTRICO ÁGUA FRIA 06

PREFEITURA MUNICIPAL DE CRUZ
Robson Alan Cruz Macedo Dantas
Eng. Civil CREA-CE 49632-D

CRUZ PREFEITURA	OBRA: REFORMA E AMPLIAÇÃO DA E.E.F. SANTA CECÍLIA-PROJETO HIDROSSANITÁRIO
DATA: 31/03/2026	ENDEREÇO: AROEIRA, CRUZ -CE
ASSUNTO: DETALHES DE ÁGUA FRIA	Nº DA PRANCHA: 06 / 08
PROJETISTA: ROBSON ALAN	
CREA: 49632-D	ESCALA: 1 : 25

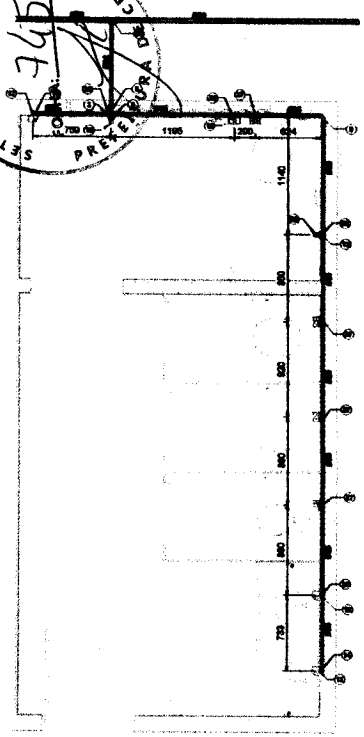

DETALHE 7
1 : 25

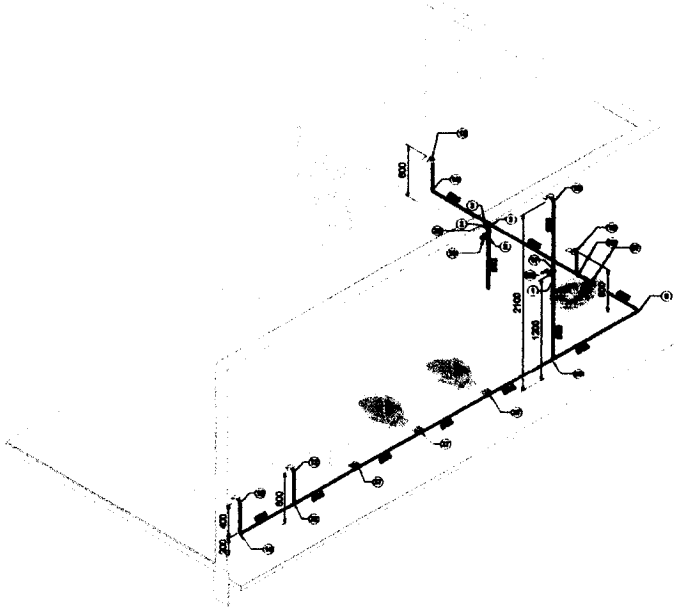

ISOMÉTRICO ÁGUA FRIA 07

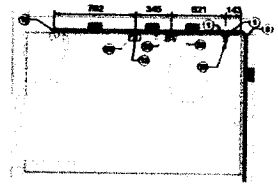

DETALHE 8
1 : 25

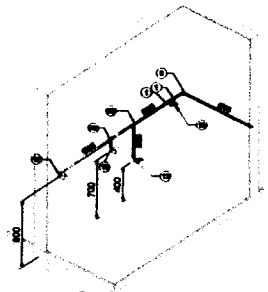

ISOMÉTRICO ÁGUA FRIA 08

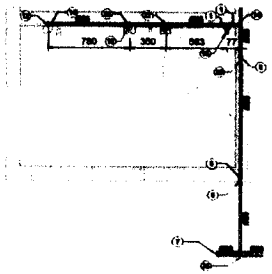

DETALHE 9
1 : 25

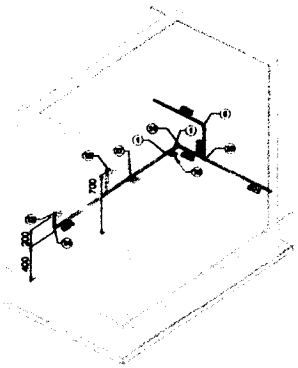

ISOMÉTRICO ÁGUA FRIA 09

Lista de Materiais - Tubos Água Fria

Descrição do Material	Diâmetro (Nominal/mm)	Comprimento (m)	Referência do Fabricante
Água Fria			
Tubo de PVC soldável marrom, conforme NBR 5648	25	0,30	Tigre
Tubo PVC soldável marrom, conforme NBR 5648	25	0,50	Tigre
Tubo PVC soldável marrom, conforme NBR 5648	25	1,00	Tigre

Lista de Materiais - Conexões e Acessórios - Água Fria

POS.	Descrição do Material	Quantidade (pçs/un)	Referência do Fabricante
Água Fria			
10	Joelho 90° soldável com flanges, PVC, DN 25mm, para reservatório, PN 10	1	FORTLEV
11	Joelho 90° soldável com flanges, PVC, DN 32mm, para reservatório, PN 10	1	FORTLEV
12	Joelho 90° soldável com flanges, PVC, DN 40mm, para reservatório, PN 10	1	FORTLEV
1	Joelho 90° soldável com bucha de latão, PVC, 25mm x 1/2", para água fria, PN 10, marrom	10	Tigre
2	Joelho 90° soldável com bucha de latão, PVC, 25mm x 3/4", para água fria, PN 10, marrom	6	Tigre
3	Joelho 90° soldável com bucha de latão, PVC, 32mm x 1", para água fria, PN 10, marrom	1	Tigre
4	Joelho 90° soldável com bucha de latão, PVC, 40mm x 1 1/4", para água fria, PN 10, marrom	1	Tigre
5	Joelho 90° soldável com bucha de latão, PVC, 50mm x 1 1/2", para água fria, PN 10, marrom	1	Tigre
6	Joelho 90° soldável com bucha de latão, PVC, 60mm x 2", para água fria, PN 10, marrom	1	Tigre
7	Joelho 90° soldável com bucha de latão, PVC, 75mm x 2 1/2", para água fria, PN 10, marrom	1	Tigre
8	Joelho 90° soldável com bucha de latão, PVC, 85mm x 3", para água fria, PN 10, marrom	1	Tigre
9	Joelho 90° soldável com bucha de latão, PVC, 110mm x 4", para água fria, PN 10, marrom	1	Tigre
10	Joelho 90° soldável com bucha de latão, PVC, 25mm x 1/2", para água fria, PN 10, marrom	2	Tigre
11	Joelho 90° soldável com bucha de latão, PVC, 25mm x 3/4", para água fria, PN 10, marrom	2	Tigre
12	Joelho 90° soldável com bucha de latão, PVC, 32mm x 1", para água fria, PN 10, marrom	2	Tigre
13	Joelho 90° soldável com bucha de latão, PVC, 40mm x 1 1/4", para água fria, PN 10, marrom	21	Tigre
14	Joelho 90° soldável com bucha de latão, PVC, 50mm x 1 1/2", para água fria, PN 10, marrom	4	Tigre
15	Joelho 90° soldável com bucha de latão, PVC, 60mm x 2", para água fria, PN 10, marrom	2	Tigre
16	Joelho 90° soldável com bucha de latão, PVC, 75mm x 2 1/2", para água fria, PN 10, marrom	1	Tigre
17	Joelho 90° soldável com bucha de latão, PVC, 85mm x 3", para água fria, PN 10, marrom	1	Tigre
18	Joelho 90° soldável com bucha de latão, PVC, 110mm x 4", para água fria, PN 10, marrom	1	Tigre
19	Joelho 90° soldável com flanges, PVC, DN 25mm, para reservatório, PN 10	1	Coral
20	Joelho 90° soldável com flanges, PVC, DN 32mm, para reservatório, PN 10	1	Coral
21	Joelho 90° soldável com flanges, PVC, DN 40mm, para reservatório, PN 10	1	Coral
22	Joelho 90° soldável com bucha de latão, PVC, 25mm x 1/2", para água fria, PN 10, marrom	1	Tigre
23	Joelho 90° soldável com bucha de latão, PVC, 25mm x 3/4", para água fria, PN 10, marrom	1	Tigre
24	Joelho 90° soldável com bucha de latão, PVC, 32mm x 1", para água fria, PN 10, marrom	1	Tigre
25	Joelho 90° soldável com bucha de latão, PVC, 40mm x 1 1/4", para água fria, PN 10, marrom	1	Tigre
26	Joelho 90° soldável com bucha de latão, PVC, 50mm x 1 1/2", para água fria, PN 10, marrom	1	Tigre
27	Joelho 90° soldável com bucha de latão, PVC, 60mm x 2", para água fria, PN 10, marrom	1	Tigre
28	Joelho 90° soldável com bucha de latão, PVC, 75mm x 2 1/2", para água fria, PN 10, marrom	1	Tigre
29	Joelho 90° soldável com bucha de latão, PVC, 85mm x 3", para água fria, PN 10, marrom	1	Tigre
30	Joelho 90° soldável com bucha de latão, PVC, 110mm x 4", para água fria, PN 10, marrom	1	Tigre
31	Joelho 90° soldável com flanges, PVC, DN 25mm, para reservatório, PN 10	1	Tigre
32	Joelho 90° soldável com flanges, PVC, DN 32mm, para reservatório, PN 10	1	Tigre
33	Joelho 90° soldável com flanges, PVC, DN 40mm, para reservatório, PN 10	1	Tigre
34	Joelho 90° soldável com bucha de latão, PVC, 25mm x 1/2", para água fria, PN 10, marrom	4	Tigre
35	Joelho 90° soldável com bucha de latão, PVC, 25mm x 3/4", para água fria, PN 10, marrom	4	Tigre
36	Joelho 90° soldável com bucha de latão, PVC, 32mm x 1", para água fria, PN 10, marrom	1	Tigre
37	Joelho 90° soldável com bucha de latão, PVC, 40mm x 1 1/4", para água fria, PN 10, marrom	1	Tigre
38	Joelho 90° soldável com bucha de latão, PVC, 50mm x 1 1/2", para água fria, PN 10, marrom	1	Tigre
39	Joelho 90° soldável com bucha de latão, PVC, 60mm x 2", para água fria, PN 10, marrom	1	Tigre
40	Joelho 90° soldável com bucha de latão, PVC, 75mm x 2 1/2", para água fria, PN 10, marrom	1	Tigre
41	Joelho 90° soldável com bucha de latão, PVC, 85mm x 3", para água fria, PN 10, marrom	1	Tigre
42	Joelho 90° soldável com bucha de latão, PVC, 110mm x 4", para água fria, PN 10, marrom	1	Tigre
43	Joelho 90° soldável com bucha de latão, PVC, 25mm x 1/2", para água fria, PN 10, marrom	10	Tigre
44	Joelho 90° soldável com bucha de latão, PVC, 25mm x 3/4", para água fria, PN 10, marrom	10	Tigre
45	Joelho 90° soldável com bucha de latão, PVC, 32mm x 1", para água fria, PN 10, marrom	3	Tigre
46	Joelho 90° soldável com bucha de latão, PVC, 40mm x 1 1/4", para água fria, PN 10, marrom	2	Tigre

PREFEITURA MUNICIPAL DE CRUZ
Robson Alan Cruz Vasconcelos
Eng. Civil CREA CE 49632 D

CRUZ	OBRA: REFORMA E AMPLIAÇÃO DA E.E.F. SANTA CECÍLIA-PROJETO HIDROSSANITÁRIO
DATA: 31/03/2026	ENDEREÇO: AROEIRA, CRUZ -CE
ASSUNTO: DETALHES DE ÁGUA FRIA	Nº DA PRANCHA: 07 / 08
PROJETISTA: ROBSON ALAN	
CREA: 49632-D	ESCALA: 1 : 25

SETOR DE LICITAÇÃO
FOLHA:
PREFEITURA DE CRUZ/CE

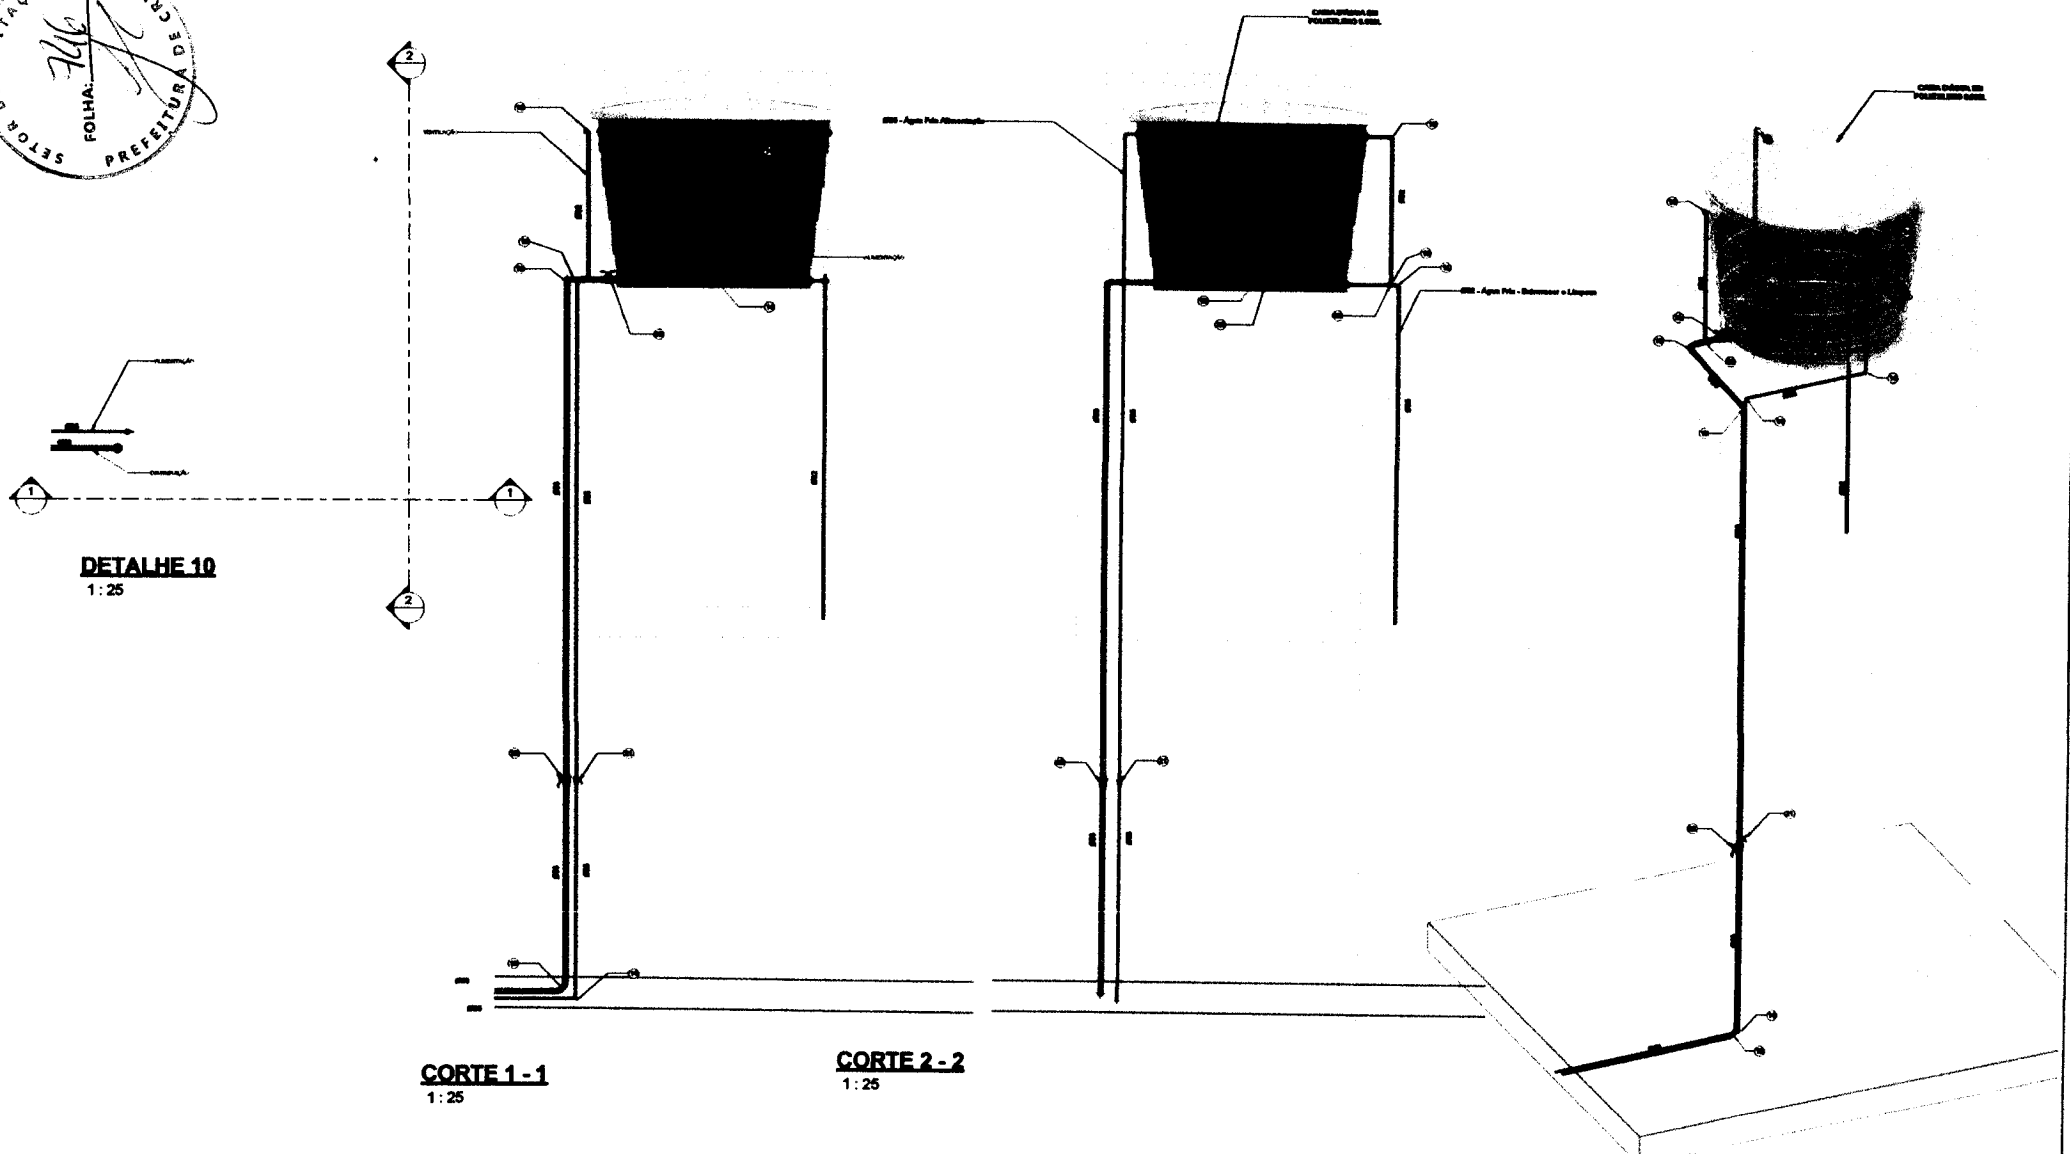

DETALHE 10
1 : 25

CORTE 1 - 1
1 : 25

CORTE 2 - 2
1 : 25

ISOMÉTRICO CAIXA D'ÁGUA

PREFEITURA MUNICIPAL DE CRUZ
Robson Alan Cruz Vasconcelos
Eng. Civil CREA CE 49832-D

CRUZ PREFEITURA	OBRA: REFORMA E AMPLIAÇÃO DA E.E.F. SANTA CECÍLIA-PROJETO HIDROSSANITÁRIO
DATA: 31/03/2026	ENDEREÇO: AROEIRA, CRUZ -CE
ASSUNTO: DETALHES CX D'AGUA	Nº DA PRANCHA: 08 / 08
PROJETISTA: ROBSON ALAN	
CREA: 49832-D	ESCALA: 1 : 25

SETOR DE LICITAÇÃO
PREFEITURA DE CRUZ/CE
FOLHA: 34

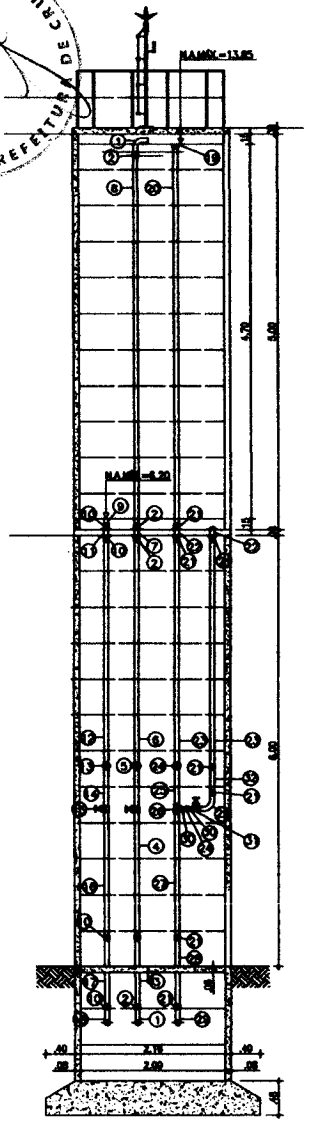

1 CORTE A A
ESCALA 1 / 50

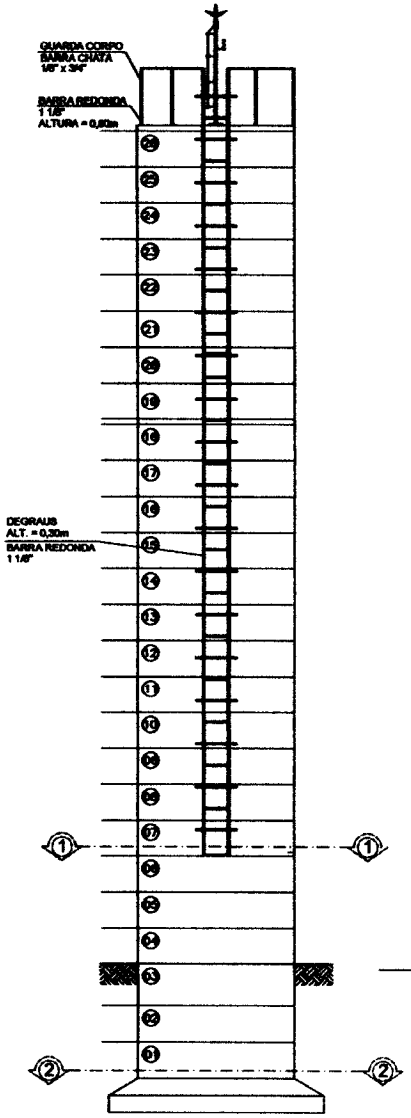

1 VISTA LATERAL 1
ESCALA 1 / 50

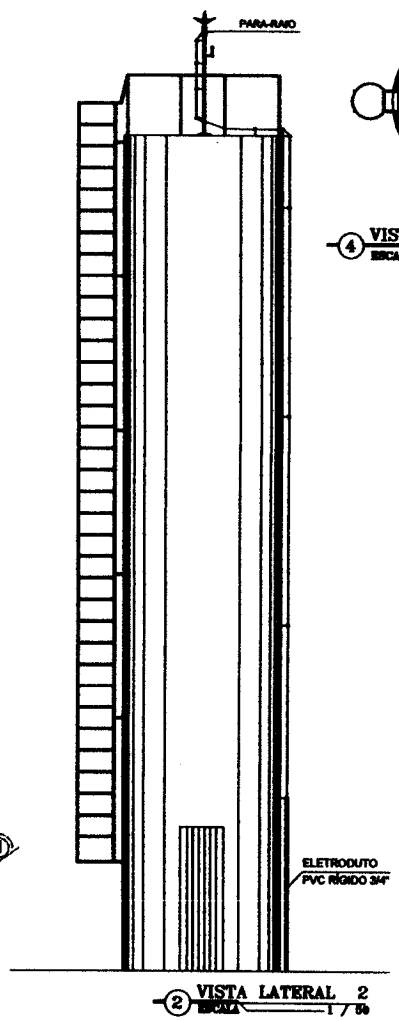

2 VISTA LATERAL 2
ESCALA 1 / 50

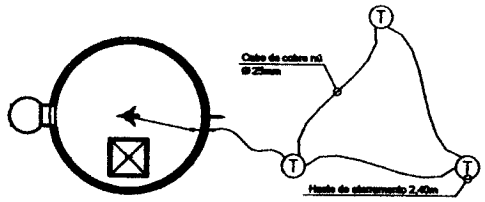

4 VISTA SUPERIOR E DETALHE DO ATERRAMENTO
ESCALA 1 / 50

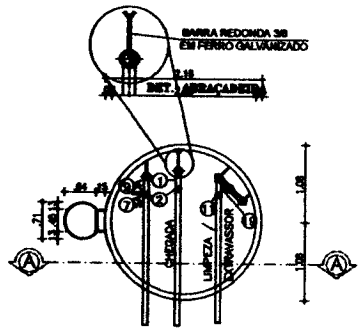

3 CORTE NÍVEL 1 1
ESCALA 1 / 50

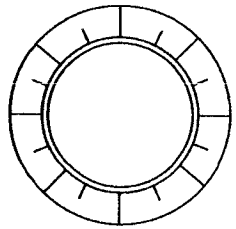

2 CORTE NÍVEL 2 2
ESCALA 1 / 50

RELAÇÃO DE MATERIAIS

ITEM	DESCRIMINAÇÃO	QUANT. (unid)	BITOLA (mm)
	CHEGADA		
01	CRUZ PVC LONGA ROSCÁVEL	2	25
02	LUVA PVC ROSCÁVEL	4	25
03	TUBO PVC RÍGIDO ROSCÁVEL L=0,60m	1	25
04	TUBO PVC RÍGIDO ROSCÁVEL L=2,30m	1	25
05	LUVA DE UNIÃO PS	1	25
06	TUBO PVC RÍGIDO ROSCÁVEL L=6,85m	1	25
07	ADAPTADOR LONGO COM FLANGES LIMES PVC ROSCÁVEL	1	25
08	TUBO PVC RÍGIDO ROSCÁVEL L=2,65m	1	25
	SAÍDA		
09	TUBO PVC RÍGIDO ROSCÁVEL L=0,12m	1	50
10	LUVA PVC ROSCÁVEL	4	50
11	ADAPTADOR LONGO COM FLANGES LIMES PVC ROSCÁVEL	1	50
12	TUBO PVC RÍGIDO ROSCÁVEL L=6,85m	1	50
13	LUVA DE UNIÃO	1	50
14	TUBO PVC RÍGIDO ROSCÁVEL L=0,55m	1	50
15	REGISTRO DE GAVETA ROSCÁVEL	1	50
16	TUBO PVC RÍGIDO ROSCÁVEL L=1,75m	1	50
17	TUBO PVC RÍGIDO ROSCÁVEL L=0,95m	1	50
18	CRUZ PVC LONGA ROSCÁVEL	1	50
	EXTRAVASOR E LIMPEZA		
19	LUVA DE REDUÇÃO PVC ROSCÁVEL	1	50
20	TUBO PVC RÍGIDO ROSCÁVEL L=1,75m	1	50
21	LUVA PVC ROSCÁVEL	7	50
22	ADAPTADOR LONGO COM FLANGES LIMES PVC ROSCÁVEL	2	50
23	TUBO PVC RÍGIDO ROSCÁVEL L=10,85m	2	50
24	LUVA DE UNIÃO PS	2	50
25	TUBO PVC RÍGIDO ROSCÁVEL L=0,55m	1	50
26	JE PS	1	50
27	TUBO PVC RÍGIDO ROSCÁVEL L=1,75m	1	50
28	TOCO PVC RÍGIDO ROSCÁVEL L=0,95m	1	50
29	CRUZ PVC LONGA ROSCÁVEL	2	50
30	NIPLE PS	2	50
31	REGISTRO DE GAVETA ROSCÁVEL MISTO	1	50
32	TUBO PVC RÍGIDO ROSCÁVEL L=0,30m	1	50

PREFEITURA MUNICIPAL DE CRUZ

PROJETO:	RESERVATÓRIO ELEVADO		
LOCAL:	CEI ROSA LOURENÇO-PREÁ-CRUZ	MUNICÍPIO:	CRUZ-CE
CONTEÚDO:	RESERVATÓRIO ELEVADO EM ANEL DE CONCRETO CAPACIDADE=17,00m³ - FUSTE= 9,00m VISTA SUPERIOR, VISTAS LATERAIS 1 E 2, CORTE A-A E CORTES NÍVEIS 1 E 2		
DESENHO: ALAN	ESCALA: INDICADA	DATA: ABRIL / 2025	PRANCHA: 01/01
OBSERVAÇÕES:			
VISTO:			

SETOR DE LICITAÇÃO
FOLHA: 748
PREFEITURA DE CRUZ/CE

Notas Gerais
1- Eletrodutos embutidos no solo serão de tipo PEAD.
2- Eletrodutos embutidos na laje deverão ser do tipo corrugado reforçado.
3- Os condutores não poderão ocupar mais de 53,5mm², os condutores de retorno serão de 91,6mm².
4- Os eletrodutos não poderão exceder de 450mm.
5- Em todo eletroduto subterrâneo, os condutores deverão ser de cobre, classe 0,6/1kV, isolação em EPR, temperatura 90°C.
6- Os condutores elétricos de distribuição deverão ser de cobre, classe 450/750V, isolação em PVC, temperatura 70°C.
7- A seção do condutor neutro é igual ao da fase de circuito, sobre isolação contínua.
8-O condutor neutro não poderá ser ligado ao condutor proteção terra após passar pelo quadro geral de barramentos.
9- O condutor de proteção nunca deverá ser ligado ao DR.
10- Utilizar um condutor neutro para cada circuito.
11- Os circuitos foram numerados pela quantidade de fases, ou seja, circuitos bifásicos contam dois números.
12- Utilizar disjuntor com autotestes bifásico para evitar o acionamento intempestivo do DR.
13- As instalações elétricas deverão ser executadas respeitando as padrões de qualidade e segurança estabelecidos na norma NBR5410:2004.
14- Todas as partes metálicas deverão ser aterradas.
15-A instalação de pára-raio no ponto de luz não ao valores estabelecidos para dimensionamento dos circuitos conforme prescrições da NBR 5410, não necessariamente correspondem ao valor exato dos terminais a serem instalados.
16-Para As luminárias com lâmpada de potência tal acendem 100 VA.
17-Todas as eletrocalhas de alumínio deverão estar aterradas 0,05m dos tubulações de gás.

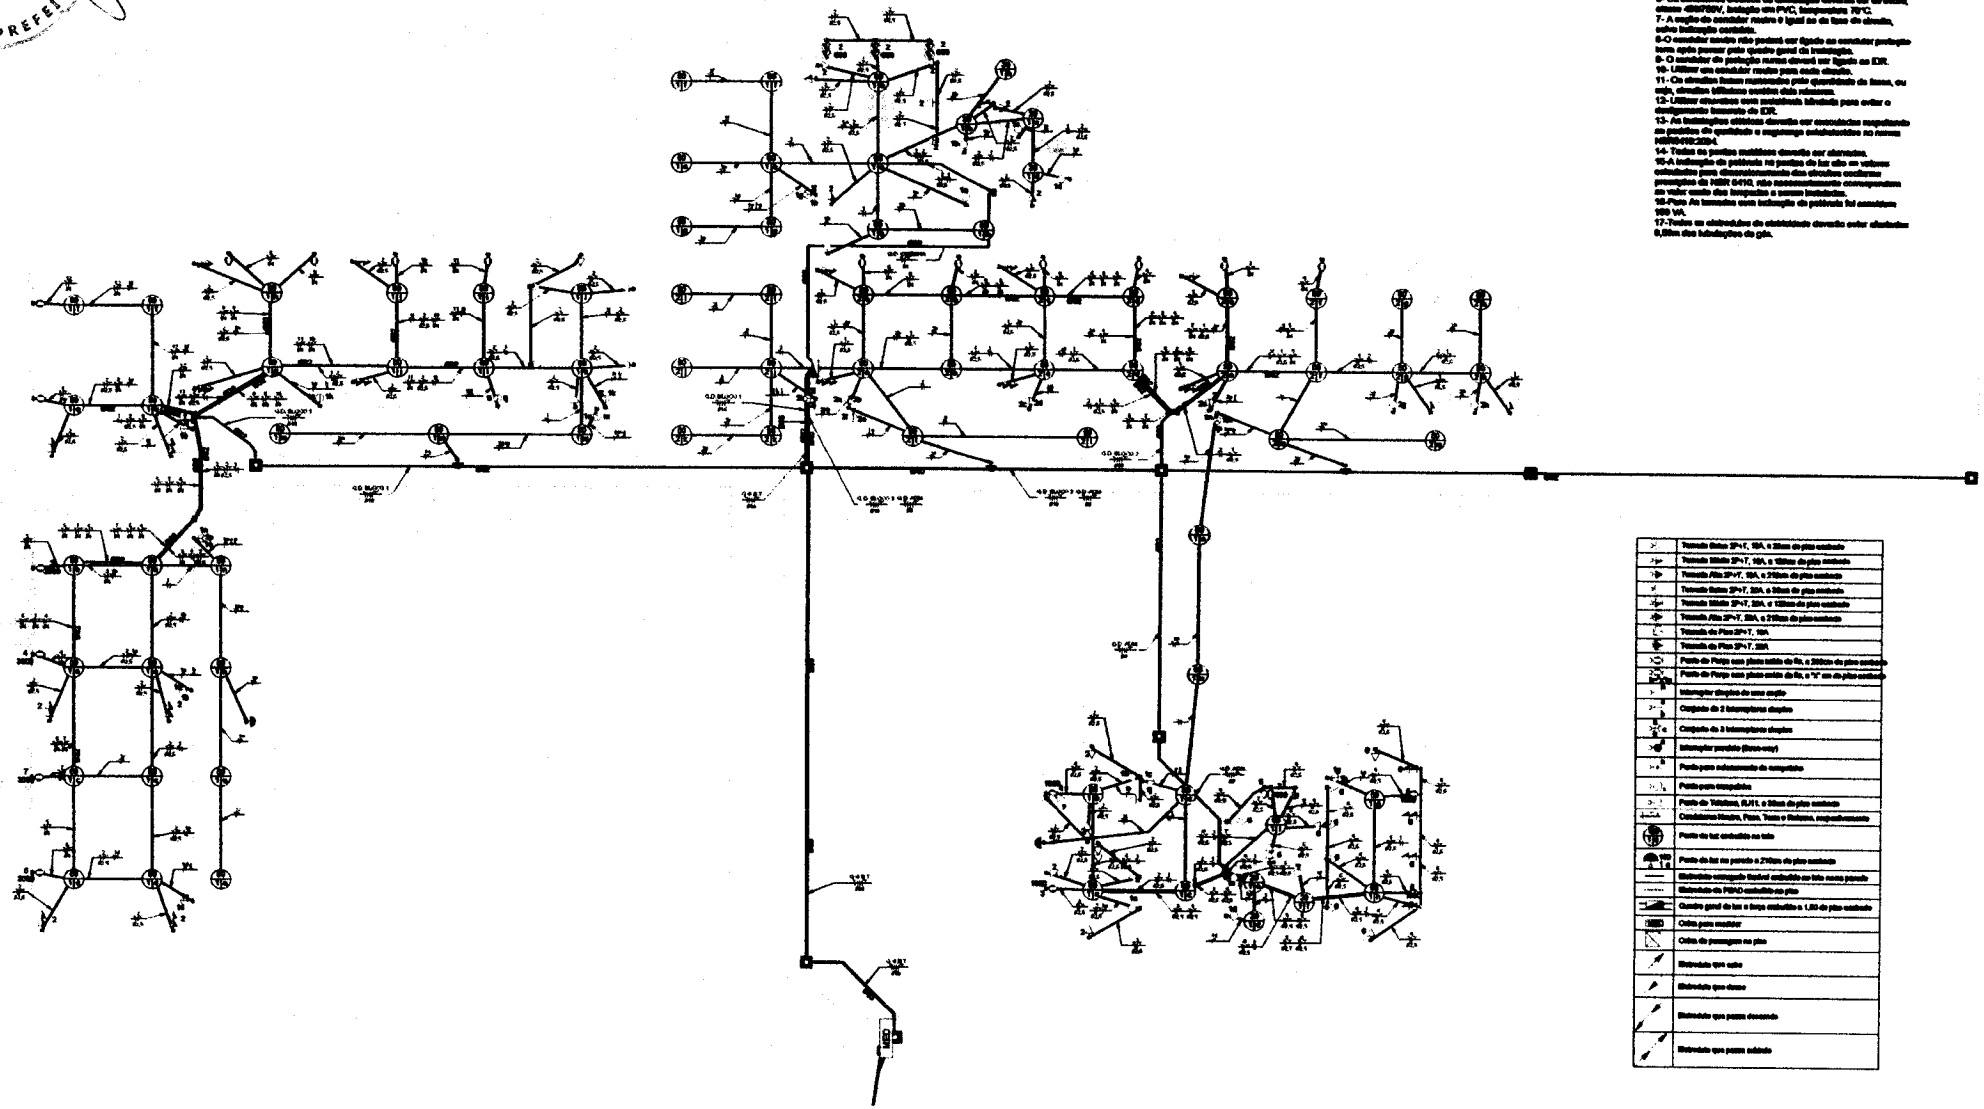

	Tomada Baixa 2P+T, 10A, a 30cm do piso acabado
	Tomada Média 2P+T, 10A, a 120cm do piso acabado
	Tomada Alta 2P+T, 10A, a 210cm do piso acabado
	Tomada Baixa 2P+T, 20A, a 30cm do piso acabado
	Tomada Média 2P+T, 20A, a 120cm do piso acabado
	Tomada Alta 2P+T, 20A, a 210cm do piso acabado
	Tomada de Piso 2P+T, 10A
	Tomada de Piso 2P+T, 20A
	Ponto de Força com placa cega de 4x4, a 200cm do piso acabado
	Ponto de Força com placa cega de 4x4, a "x" cm do piso acabado
	Interruptor simples de uma seção
	Conjunto de 2 interruptores simples
	Conjunto de 3 interruptores simples
	Interruptor paralelo (three-way)
	Ponto para acionamento de campainha
	Ponto para campainha
	Ponto de Telefone, RJ11, a 30cm do piso acabado
	Condutores Verde, Preto, Terra e Retorno, respectivamente
	Ponto de luz embutido no teto
	Ponto de luz na parede a 210cm do piso acabado
	Eletroduto corrugado flexível embutido no teto ou na parede
	Eletroduto de PEAD embutido no piso
	Quadro geral de luz e força embutido a 1,80 do piso acabado
	Caixa para inspeção
	Caixa de passagem no piso
	Eletroduto que sobe
	Eletroduto que desce
	Eletroduto que passa descendo
	Eletroduto que passa subindo

PLANTA BAIXA GERAL - ELÉTRICA

PREFEITURA MUNICIPAL DE CRUZ
Robson Alan Cruz Vasconcelos
Eng. Civil CREA-CE-060532-D

CRUZ PREFEITURA	OBRA: REFORMA E AMPL. DA EEF SANTA CECÍLIA-ELÉTRICA
	CLIENTE: PREFEITURA MUNICIPAL DE CRUZ
ENDEREÇO: AROEIRA-CRUZ/CE	
DATA: ABRIL/2026	DESENHISTA: ROBSON ALAN
AUTOR: ROBSON ALAN	Nº DA PRANCHA: 01 / 07
CREA: 060532-D	ESCALA: Como indicada

SETOR DE LICITAÇÃO
FOLHA:
PREFEITURA DE CRUZ/CE

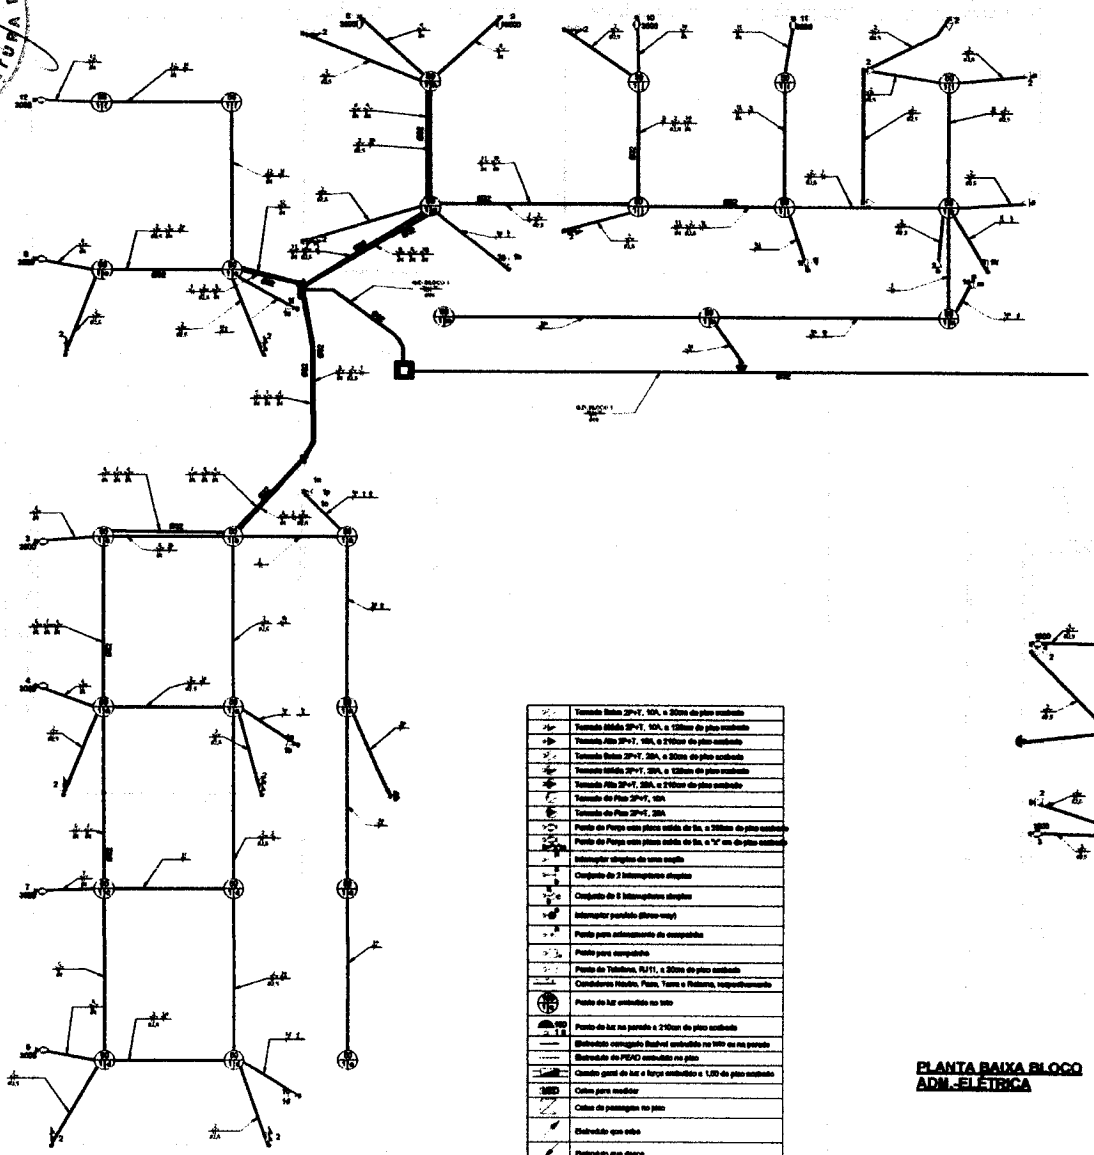

PLANTA BAIXA BLOCO 1- ELÉTRICA

	Tomada Baixa 2P+T, 10A, a 30cm do piso acabado
	Tomada Média 2P+T, 10A, a 120cm do piso acabado
	Tomada Alta 2P+T, 10A, a 210cm do piso acabado
	Tomada Baixa 2P+T, 20A, a 30cm do piso acabado
	Tomada Média 2P+T, 20A, a 120cm do piso acabado
	Tomada Alta 2P+T, 20A, a 210cm do piso acabado
	Tomada de Piso 2P+T, 10A
	Tomada de Piso 2P+T, 20A
	Ponto de Força com placa cega do Sis. a 30cm do piso acabado
	Ponto de Força com placa cega do Sis. a "X" cm do piso acabado
	Interruptor simples de uma seção
	Conjunto de 2 interruptores simples
	Conjunto de 3 interruptores simples
	Interruptor paralelo (three-way)
	Ponto para acionamento de campainha
	Ponto para campainha
	Ponto de Telefone, RJ11, a 30cm do piso acabado
	Condutores Neutro, Fase, Terra e Retorno, respectivamente
	Ponto de luz embutido no teto
	Ponto de luz na parede a 210cm do piso acabado
	Eletroduto corrugado flexível embutido na laje ou na parede
	Eletroduto de PEAD embutido no piso
	Caixão geral de luz e força embutido a 1,00 do piso acabado
	Caixa para medidor
	Caixa de passagem no piso
	Eletroduto que sobe
	Eletroduto que desce
	Eletroduto que passa descendo
	Eletroduto que passa subindo

Legenda Planta Baixa

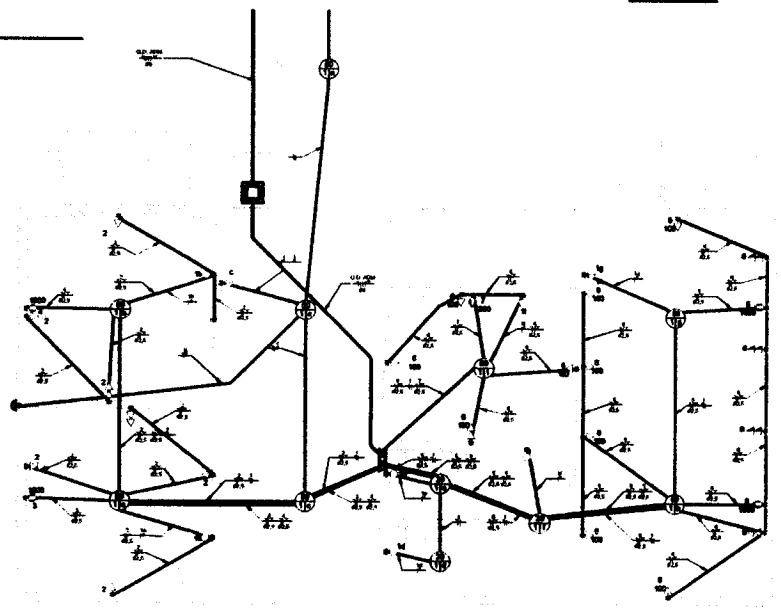

PLANTA BAIXA BLOCO ADM.-ELÉTRICA

Notas Gerais

1- Eletrodutos embutidos em solo serão do tipo PEAD.
2- Eletrodutos embutidos na laje deverão ser do tipo corrugado reforçado.
3- Os condutores não isolados serão de #2,5mm², os condutores de retorno serão de #4,0mm².
4- Os eletrodutos não isolados serão de Ø20mm.
5- Em todo eletroduto subterrâneo, os condutores deverão ser de cobre, classe 0,6/1kV, isolação em EPR, temperatura 90°C.
6- Os condutores elétricos de distribuição deverão ser de cobre, classe 450/750V, isolação em PVC, temperatura 70°C.
7- A seção do condutor neutro é igual ao da fase de circuito, exceto indicação contrária.
8-O condutor neutro não poderá ser ligado ao condutor proteção terra após passar pelo quadro geral de isolação.
9- O condutor de proteção neutro deverá ser ligado ao IDR.
10- Utilizar um condutor neutro para cada circuito.
11- Os circuitos foram numerados pelo quantidade de fases, ou seja, circuitos bifásicos contêm dois números.
12- Utilizar disjuntores com modalidade bifásicos para evitar o desligamento bruscado do IDR.
13- As instalações elétricas deverão ser executadas respeitando os padrões de qualidade e segurança estabelecidos na norma NBR5410:2004.
14- Todas as partes metálicas deverão ser aterradas.
15-A instalação de pontinhas em pontos de luz são os valores estimados para dimensionamento dos circuitos conforme prescrições da NBR 5410, não necessariamente correspondem ao valor exato das lampadas e aparelhos instalados.
16-Para As tomadas com instalação de potência foi considerado 100 VA.
17-Todas os eletrodutos de eletricidade deverão estar afastados 0,80m das tubulações de gás.

PREFEITURA MUNICIPAL DE CRUZ
Robson Alan Cruz Vasconcelos
Eng. Civil CREA-CE 45932-D

CRUZ PREFEITURA	OBRA: REFORMA E AMPL. DA EEF SANTA CECÍLIA-ELÉTRICA
	CLIENTE: PREFEITURA MUNICIPAL DE CRUZ
ENDEREÇO: AROEIRA-CRUZ/CE	
DATA: ABRIL/2026	DESENHISTA: Autor
AUTOR: Projetista	Nº DA PRANCHA: 02 / 07
CREA: Verificador	ESCALA: Como indicada

SETOR DE LICITAÇÃO
FOLHA:
PREFEITURA DE CRUZ/CE

Notas Gerais

1- Eletrodutos embutidos no solo serão de tipo PEAD.
2- Eletrodutos embutidos na laje deverão ser do tipo corrugado reforçado.
3- Os condutores não isolados serão de #6,0mm², os condutores de retorno serão de #4,0mm².
4- Os eletrodutos não isolados serão de 40Mm.
5- Em todo eletroduto subterrâneo, os condutores deverão ser de cobre, classe 0,6/1kV, isolação em EPR, temperatura 90°C.
6- Os condutores elétricos de distribuição deverão ser de cobre, classe 450/750V, isolação em PVC, temperatura 70°C.
7- A seção do condutor neutro é igual ou de fase de circuito, salvo indicação contrária.
8-O condutor neutro não poderá ser ligado ao condutor proteção terra após passar pelo quadro geral de iluminação.
9- O condutor de proteção (terra) deverá ser ligado ao IDR.
10- Utilizar um condutor neutro para cada circuito.
11- Os circuitos foram numerados pela quantidade de fases, ou seja, circuitos bifásicos contém dois números.
12- Utilizar disjuntor com sensibilidade bifásica para evitar o desligamento involuntário do IDR.
13- As instalações elétricas deverão ser executadas respeitando os padrões de qualidade e segurança estabelecidos na norma NBR5410:2004.
14- Todos os pontos existentes deverão ser retirados.
15-A instalação de pontinhos no ponto de luz são os valores colocados para cada ponto, somente dos circuitos contendo pontinhos da NBR 5410, não recomendamos acompanhados ao valor exato dos lampadas e aparelhos instalados.
16-Para as tomadas com instalação de pontinhos foi considerado 100 VA.
17-Todos os eletrodutos de alvenaria deverão estar afastados 0,50m dos tubulações de gás.

	Tomada Baixa 2P+T, 10A, a 300mm do piso acabado
	Tomada Média 2P+T, 10A, a 1300mm do piso acabado
	Tomada Alta 2P+T, 10A, a 2100mm do piso acabado
	Tomada Baixa 2P+T, 20A, a 300mm do piso acabado
	Tomada Média 2P+T, 20A, a 1300mm do piso acabado
	Tomada Alta 2P+T, 20A, a 2100mm do piso acabado
	Tomada de Piso 2P+T, 10A
	Tomada de Piso 2P+T, 20A
	Ponto de Força com placa cega 4x4 in, a 300mm do piso acabado
	Ponto de Força com placa cega 4x4 in, a 1,1 m do piso acabado
	Interruptor simples de uma seção
	Conjunto de 2 interruptores simples
	Conjunto de 3 interruptores simples
	Interruptor paralelo (three-way)
	Ponto para acionamento de campainha
	Ponto para campainha
	Ponto de Telefone, RJ11, a 300mm do piso acabado
	Condutores Neutro, Fase, Terra e Retorno, respectivamente
	Ponto de luz embutido no teto
100 P. 1.5	Ponto de luz na parede a 2100mm do piso acabado
	Eletroduto corrugado flexível embutido em alvenaria
	Eletroduto de PEAD embutido no piso
	Quadro geral de luz e força embutido a 1,80 do pavimento
	Caixa para medidor
	Caixa de passagem no piso
	Eletroduto descer solo
	Eletroduto que desce
	Eletroduto que passa descendo
	Eletroduto que passa subindo

PLANTA BAIXA BLOCO 2 E COZINHA-ELÉTRICA

PREFEITURA MUNICIPAL DE CRUZ
Robson Alan Cruz Vasconcelos
Eng. Civil CREA-CE 49632-D

CRUZ PREFEITURA	OBRA: REFORMA E AMPL. DA EEF SANTA CECÍLIA-ELÉTRICA
	CLIENTE: PREFEITURA MUNICIPAL DE CRUZ
ENDEREÇO: AROEIRA-CRUZ/CE	
DATA: ABRIL/2026	DESENHISTA: ROBSON ALAN
AUTOR: ROBSON ALAN	Nº DA PRANCHA: 03 / 07
CREA: 49632-D	ESCALA: 1 : 50

SETOR DE LICITAÇÃO
PREFEITURA
FOLHA: 154
CRUZ/CE

Painel: Q.D. BLOCO 1

Localização:
Alimentado por: Q.G.B.T.
Alimentação: 220/380V Trifásico (3F+N+T)
Obs:
Notas:

Circuito	Descrição	Tensão (V)	Disjuntor	Potência Total (VA)	FP	Potência Total (W)	Corrente Nominal (A)	FCA	FCT	Ic= Corrente de Projeto Corrigida (A)	In Disjuntor (A)	Tipo de Instalação	Condutor Fase (Dimensionamento Duplo e In= Disjuntor ou Imediato se Monofásico)	Queda de Condutor Admitida (max)	Ajustes	Comprimento (m)	Queda de Tensão (%)	Fase A	Fase B	Fase C
1	Iluminação	220,00	FNT	1600 VA	1	1600 W	6,82 A	0,7	1	9,74 A	10,00 A	CuPVC/750V/70°-Un-B1-3Cs	1-#1,5(17,5A) 1-#1,5(17,5A) 1-#1,5	1,5	23,91	24	2,19	1600 VA		
2	Tomadas	220,00	FNT	2600 VA	0,8	2080 W	11,82 A	0,7	1	16,88 A	16,00 A	CuPVC/750V/70°-Un-B1-3Cs	1-#2,5(24A) 1-#2,5(24A) 1-#2,5	2,5	38,10	30	2,27		2600 VA	
3	Ar condicionado	220,00	FNT	3000 VA	1	3000 W	13,64 A	0,7	1	19,48 A	20,00 A	CuPVC/750V/70°-Un-B1-3Cs	1-#2,5(24A) 1-#2,5(24A) 1-#2,5	4	12,88	14	0,85			3000 VA
4	Ar condicionado	220,00	FNT	3000 VA	1	3000 W	13,64 A	0,7	1	19,48 A	20,00 A	CuPVC/750V/70°-Un-B1-3Cs	1-#2,5(24A) 1-#2,5(24A) 1-#2,5	4	14,95	17	1,16	3000 VA		
5	Ar condicionado	220,00	FNT	3000 VA	1	3000 W	13,64 A	0,7	1	19,48 A	20,00 A	CuPVC/750V/70°-Un-B1-3Cs	1-#2,5(24A) 1-#2,5(24A) 1-#2,5	4	24,64	28	1,77		3000 VA	
6	Ar condicionado	220,00	FNT	3000 VA	1	3000 W	13,64 A	0,7	1	19,48 A	20,00 A	CuPVC/750V/70°-Un-B1-3Cs	1-#2,5(24A) 1-#2,5(24A) 1-#2,5	4	8,15	10	0,66			3000 VA
7	Ar condicionado	220,00	FNT	3000 VA	1	3000 W	13,64 A	0,7	1	19,48 A	20,00 A	CuPVC/750V/70°-Un-B1-3Cs	1-#2,5(24A) 1-#2,5(24A) 1-#2,5	4	21,15	22	1,59	3000 VA		
8	Ar condicionado	220,00	FNT	3000 VA	1	3000 W	13,64 A	0,7	1	19,48 A	20,00 A	CuPVC/750V/70°-Un-B1-3Cs	1-#2,5(24A) 1-#2,5(24A) 1-#2,5	4	7,69	8	0,61		3000 VA	
9	Ar condicionado	220,00	FNT	3000 VA	1	3000 W	13,64 A	0,7	1	19,48 A	20,00 A	CuPVC/750V/70°-Un-B1-3Cs	1-#2,5(24A) 1-#2,5(24A) 1-#2,5	4	12,39	13	0,89			3000 VA
10	Ar condicionado	220,00	FNT	3000 VA	1	3000 W	13,64 A	0,7	1	19,48 A	20,00 A	CuPVC/750V/70°-Un-B1-3Cs	1-#2,5(24A) 1-#2,5(24A) 1-#2,5	4	16,91	18	1,66	3000 VA		
11	Ar condicionado	220,00	FNT	3000 VA	1	3000 W	13,64 A	0,7	1	19,48 A	20,00 A	CuPVC/750V/70°-Un-B1-3Cs	1-#2,5(24A) 1-#2,5(24A) 1-#2,5	4	18,11	20	1,28		3000 VA	
12	Ar condicionado	220,00	FNT	3000 VA	1	3000 W	13,64 A	0,8	1	17,05 A	20,00 A	CuPVC/750V/70°-Un-B1-3Cs	1-#2,5(24A) 1-#2,5(24A) 1-#2,5	4	11,04	13	0,89			3000 VA
13	Reserva	220,00	FNT	0 VA	–	–	–			0,00 A	–	–	–		–			0 VA		
14	Reserva	220,00	FNT	0 VA	–	–	–			0,00 A	–	–	–		–				0 VA	
15	Reserva	220,00	FNT	0 VA	–	–	–			0,00 A	–	–	–		–					0 VA
16																				
17																				
18																				
19																				
20																				
																	Totais:	10800 VA	11160 VA	12000 VA

Legenda:
FP: Fator de Potência — Ib: Corrente de Projeto Corrigida(A) — (Ib < In < Iz)
FCA:Fator de Correção por Agrupamento — In:Corrente Nominal do Disjuntor (A)
FCT:Fator de Correção por Temperatura — Iz: Capacidade de condução de corrente do condutor(A)

Tipo de Carga	Potência Instalada (VA)	Fator de Demanda	Potência Demandada (VA)	Totais do Painel	
Iluminação (Residencial)	1600 VA	1,00	1600 VA		
TUGs (Residencial)	2600 VA	0,80	1680 VA	Potência Instalada:	33616 VA
Iluminação+TUGs (Residencial)	0 VA	0,00	0 VA	Potência Demandada:	32791 VA
Ar Condicionado	30000 VA	1,00	30000 VA	Corrente Total:	51,07 A
				Corrente Total Demandada:	49,76 A

Notas:

Painel: Q.D. BLOCO 2

Localização:
Alimentado por: Q.G.B.T.
Alimentação: 220/380V Trifásico (3F+N+T)
Obs:
Notas:

Circuito	Descrição	Tensão (V)	Disjuntor	Potência Total (VA)	FP	Potência Total (W)	Corrente Nominal (A)	FCA	FCT	Ic= Corrente de Projeto Corrigida (A)	In Disjuntor (A)	Tipo de Instalação	Condutor Fase (Dimensionamento Duplo e In= Disjuntor ou Imediato se Monofásico)	Queda de Condutor Admitida (max)	Ajustes	Comprimento (m)	Queda de Tensão (%)	Fase A	Fase B	Fase C
1	Tomadas	220,00	FNT	1400 VA	0,8	1120 W	6,36 A	0,7	1	8,68 A	16,00 A	CuPVC/750V/70°-Un-B1-3Cs	1-#2,5(24A) 1-#2,5(24A) 1-#2,5	2,5	21,35	24	0,88	1400 VA		
2	Iluminação	220,00	FNT	1600 VA	1	1600 W	6,82 A	0,7	1	9,74 A	10,00 A	CuPVC/750V/70°-Un-B1-3Cs (Ram.)	1-#1,5(17,5A) 1-#1,5(17,5A) 1-#1,5	1,5	24,42	20	1,82		1600 VA	
3	Ar condicionado	220,00	FNT	3000 VA	1	3000 W	13,64 A	0,7	1	19,48 A	20,00 A	CuPVC/750V/70°-Un-B1-3Cs	1-#2,5(24A) 1-#2,5(24A) 1-#2,5	4	10,88	18	1,23			3000 VA
4	Ar condicionado	220,00	FNT	3000 VA	1	3000 W	13,64 A	0,7	1	19,48 A	20,00 A	CuPVC/750V/70°-Un-B1-3Cs	1-#2,5(24A) 1-#2,5(24A) 1-#2,5	4	8,89	11	0,76	3000 VA		
5	Ar condicionado	220,00	FNT	3000 VA	1	3000 W	13,64 A	0,7	1	19,48 A	20,00 A	CuPVC/750V/70°-Un-B1-3Cs	1-#2,5(24A) 1-#2,5(24A) 1-#2,5	4	13,09	16	1,02		3000 VA	
6	Ar condicionado	220,00	FNT	3000 VA	1	3000 W	13,64 A	0,7	1	19,48 A	20,00 A	CuPVC/750V/70°-Un-B1-3Cs	1-#2,5(24A) 1-#2,5(24A) 1-#2,5	4	16,21	21	1,48			3000 VA
7	Ar condicionado	220,00	FNT	3000 VA	1	3000 W	13,64 A	0,7	1	19,48 A	20,00 A	CuPVC/750V/70°-Un-B1-3Cs	1-#2,5(24A) 1-#2,5(24A) 1-#2,5	4	9,28	12	0,82	3000 VA		
8	Ar condicionado	220,00	FNT	3000 VA	1	3000 W	13,64 A	0,7	1	19,48 A	20,00 A	CuPVC/750V/70°-Un-B1-3Cs	1-#2,5(24A) 1-#2,5(24A) 1-#2,5	4	12,38	16	1,02		3000 VA	
9	Reserva	220,00	FNT	0 VA	–	–	–			0,00 A	–	–	–		–					0 VA
10	Reserva	220,00	FNT	0 VA	–	–	–			0,00 A	–	–	–		–			0 VA		
11	Reserva	220,00	FNT	0 VA	–	–	–			0,00 A	–	–	–		–				0 VA	
12																				
13																				
14																				
15																				
16																				
17																				
18																				
19																				
20																				
																	Totais:	7160 VA	7600 VA	6000 VA

Legenda:
FP: Fator de Potência — Ib: Corrente de Projeto Corrigida(A) — (Ib < In < Iz)
FCA:Fator de Correção por Agrupamento — In:Corrente Nominal do Disjuntor (A)
FCT:Fator de Correção por Temperatura — Iz: Capacidade de condução de corrente do condutor(A)

Tipo de Carga	Potência Instalada (VA)	Fator de Demanda	Potência Demandada (VA)	Totais do Painel	
Iluminação (Residencial)	1600 VA	1,00	1600 VA		
TUGs (Residencial)	1400 VA	0,80	840 VA	Potência Instalada:	20637 VA
Ar Condicionado	18000 VA	1,00	18000 VA	Potência Demandada:	20176 VA
				Corrente Total:	31,36 A
				Corrente Total Demandada:	30,66 A

Notas:

PREFEITURA MUNICIPAL DE CRUZ
Robson Alan Cruz Vasconcelos
Eng. Civil CREA CE-40832-D

CRUZ PREFEITURA

OBRA: REFORMA E AMPL. DA EEF SANTA CECÍLIA-ELÉTRICA
CLIENTE: PREFEITURA MUNICIPAL DE CRUZ
ENDEREÇO: AROEIRA-CRUZ/CE
DATA: ABRIL/2026
DESENHISTA: ROBSON ALAN
Nº DA PRANCHA: 04 / 07
AUTOR: ROBSON ALAN
CREA: 40832-D
ESCALA:

Painel: Q.D. COZINHA

Alimentação: 220V/380V Monofásico (F+Ne+T)

Circuito	Descrição	Tensão (V)	Fases	Potência Aparente	FP	Potência Ativa (W)	Corrente (A)	Fase	Barr	Corrente de Projeto (Ib)	In Disjuntor (A)	Tipo de condutor	Seção Condutor Fase (mm²) / Comprimento do Circuito (m) / Queda de Tensão (%)	Queda de Tensão Acum. (%)	Método Inst.	Nº de condutores (un)	Queda de Tensão (%)	Potência
01	Iluminação (Residencial)	220,00	FNT	616 VA	1	616 W	2,77 A	0,8	1	3,47 A	10,00 A	Cu/PVC/750V/70°-Un-B1-2Cs (Sum.)	1-#1,5(17,5A), 1-#1,5(17,5A), 1-#1,5	1,5	59,67	11	0,41	616 VA
02	TUGs (Residencial)	220,00	FNT	3000 VA	0,8	2400 W	13,64 A	0,8	1	17,05 A	16,00 A	Cu/PVC/750V/70°-Un-B1-3Cs	1-#2,5(24A), 1-#2,5(24A), 1-#2,5	2,8	55,99	16	1,49	3000 VA
03	Reserva	220,00	FNT	0 VA	--	--	--	--	--	--	6,00 A	--	--	--	--	--	--	0 VA
04	Reserva	220,00	FNT	0 VA	--	--	--	--	--	--	0,00 A	--	--	--	--	--	--	0 VA
05																		
06																		
																	Totais:	3807 VA

Legenda:

FP: Fator de Potência — Ib: Corrente de Projeto Corrigida(A) — (Ib < In < Iz)

FCA:Fator de Correção por Agrupamento — In:Corrente Nominal do Disjuntor (A)

FCT:Fator de Correção por Temperatura — Iz: Capacidade de condução de corrente do condutor(A)

Tipo de Carga	Potência Instalada (VA)	Fator de Demanda	Potência Demandada (VA)	Totais do Painel	
Iluminação (Residencial)	616 VA	1,00	616 VA		
TUGs (Residencial)	3000 VA	0,80	2699 VA	Potência Instalada:	3807 VA
				Potência Demandada:	2317 VA
				Corrente Total:	15,94 A
				Corrente Total Demandada:	10,53 A

Notas:

Painel: MED

Sistema de Alimentação: 220/380V Trifásico (3F+N+T)

Circuito	Descrição	In Disjuntor (A)	Tipo de Instalação	Condutor Calculado / Comprimento do condução do condutor
1	Q.G.B.T.	160,00 A	Cu/PVC/F/90/70°-Un-D-3Cs	3-#50,0(122A), 1-#50,0(122A), 1#35,0
2				
3				
4				

Classificação da Carga	Potência Instalada	Fator de Demanda	Potência Demandada	Totais do Painel	
Iluminação (Residencial)	4230 VA	1,00	4230 VA		
TUGs (Residencial)	10000 VA	0,60	6120 VA	Potência Total Instalada:	74691 VA
Iluminação+TUGs (Residencial)	0 VA	0,00	0 VA	Potência Total Demandada:	71211 VA
Ar Condicionado	57060 VA	1,00	57060 VA	Corrente Total Instalada:	113,39 A
Reprodução	5000 VA	1,00	5000 VA	Corrente Total Demandada:	108,19 A

Notas:

PREFEITURA MUNICIPAL DE CRUZ
Robson Alan Cruz Vasconcelos
Eng. Civil CREA-CE-060132-D

CRUZ PREFEITURA	OBRA: REFORMA E AMPL. DA EEF SANTA CECÍLIA-ELÉTRICA
	CLIENTE: PREFEITURA MUNICIPAL DE CRUZ
ENDEREÇO: AROEIRA-CRUZ/CE	
DATA: ABRIL/2026	Nº DA PRANCHA: 05 / 07
DESENHISTA: ROBSON ALAN	
AUTOR: ROBSON ALAN	
CREA: 49632	ESCALA:

SETOR DE LICITAÇÃO
PREFEITURA DE CRUZ/CE
FOLHA 753

Painel: Q.G.B.T.

Localização:
Alimentado por:
Montagem:
Notas:

Alimentação: 220/380V Trifásico (3F+N+T)

Circuito	Descrição	Tensão (V)	Disjuntor	Potência Total (VA)	FP	Potência Total (W)	Corrente Nominal (A)	Fase	Qtd	Ic Corrente de Projeto Corrigida (A)	In Disjuntor (A)	Tipo de Instalação	Condutor Fase Dimensionado (Seção e In) Condutor Neutro e condução do Eletroduto	Queda de Tensão Admissível (Fase)	Fase (m)	Comprimento (m)	Queda de Tensão (%)	Fase A	Fase B	Fase C
1	QUIOSQUE COZINHA	220,00	FNT	3807 VA	0,958	3010 W	15,84 A	1	1	15,84 A	20,00 A	Cu/PVC/750V/70°-Un-D-3Cc	1-#2,5(2#4), 1-#2,5(2#4), 1-#2,5	4	16,84	17	1,16	3807 VA		
2																			4215 VA	
3	Q.D. ADM.	380,00	FFFT	12321 VA	0,9977 83	12170 W	18,72 A	0,7	1	26,74 A	25,00 A	Cu/PVC/750V/70°-Un-D-3Cc	3-#4,0(#1A), 1-#4,0(#1A), 1-#4,0	6	36,84	48	1,43			4616 VA
4																		3808 VA		
5																			7199 VA	
6	Q.D. BLOCO 2	380,00	FFFT	29837 VA	0,9891 71	20620 W	31,35 A	0,8	1	39,19 A	40,00 A	Cu/PVC/750V/70°-Un-D-3Cc	3-#10,0(#2A), 1-#10,0(#2A), 1#10,0	10	16,82	21	0,78			7808 VA
7																		6890 VA		
8																				
9																				
10																		10800 VA		
11	Q.D. BLOCO 1	380,00	FFFT	35616 VA	0,9899 29	35560 W	51,07 A	1	1	51,07 A	63,00 A	Cu/PVC/750V/70°-Un-D-3Cc	3-#16,0(#7A), 1-#16,0(#7A), 1#16,0	16	27,57	30	1,11		11188 VA	
12																				12000 VA
13	QUADRA	220,00	FNT	8800 VA	--	--	--	0	0	0,00 A	--	--	--		--			8800 VA		
14	Reserva	220,00	FNT	0 VA	--	--	--			0,00 A	--	--	--		--				0 VA	
15	Reserva	220,00	FNT	6 VA	--	--	--			20,00 A	--	--	--		--					0 VA
16																				
17																				
18																				
19																				
20																				
																		Totais: 28071 VA	23936 VA	34971 VA

Legenda:
FP: Fator de Potência — Ib: Corrente de Projeto Corrigida(A) — (Ib < In < Iz)
FCA:Fator de Correção por Agrupamento — In:Corrente Nominal do Disjuntor (A)
FCT:Fator de Correção por Temperatura — Iz: Capacidade de condução de corrente do condutor(A)

Tipo de Carga	Potência Instalada (VA)	Fator de Demanda	Potência Demandada (VA)	Totais do Painel	
Iluminação (Residencial)	4230 VA	1,00	4230 VA		
TUGs (Residencial)	16000 VA	0,60	9130 VA	Potência Instalada:	74831 VA
Iluminação+TUGs (Residencial)	6 VA	0,00	0 VA	Potência Demandada:	71211 VA
Ar Condicionado	57000 VA	1,00	57000 VA	Corrente Total:	113,39 A
Reposição	8000 VA	1,00	8000 VA	Corrente Total Demandada:	108,19 A

Notas:

Painel: Q.D. ADM.

Localização:
Alimentado por: Q.G.B.T.
Montagem:
Notas:

Alimentação: 220/380V Trifásico (3F+N+T)

Circuito	Descrição	Tensão (V)	Disjuntor	Potência Total (VA)	FP	Potência Total (W)	Corrente Nominal (A)	Fase	Qtd	Ic Corrente de Projeto Corrigida (A)	In Disjuntor (A)	Tipo de Instalação	Condutor Fase Dimensionado (Seção e In) Condutor Neutro e condução do Eletroduto	Queda de Tensão Admissível (Fase)	Fase (m)	Comprimento (m)	Queda de Tensão (%)	Fase A	Fase B	Fase C
1	Iluminação	220,00	FNT	610 VA	1	610 W	2,77 A	0,7	1	3,88 A	10,00 A	Cu/PVC/750V/70°-Un-S1-3Cc (Bum)	1-#1,5(17,5A), 1-#1,5(17,5A), 1-#1,5	1,5	20,89	10	0,27	610 VA		
2	Tomadas 01	220,00	FNT	1200 VA	0,8	960 W	5,46 A	0,7	1	7,78 A	16,00 A	Cu/PVC/750V/70°-Un-S1-3Cc	1-#2,5(2#4), 1-#2,5(2#4), 1-#2,5	2,5	13,16	14	0,49		1200 VA	
3	Ar condicionado	220,00	FNT	1660 VA	1	1660 W	8,16 A	0,8	1	10,29 A	16,00 A	Cu/PVC/750V/70°-Un-S1-3Cc	1-#2,5(2#4), 1-#2,5(2#4), 1-#2,5	2,5	8,76	10	0,66			1660 VA
4	Ar condicionado	220,00	FNT	1660 VA	1	1660 W	8,16 A	0,7	1	11,69 A	16,00 A	Cu/PVC/750V/70°-Un-S1-3Cc	1-#2,5(2#4), 1-#2,5(2#4), 1-#2,5	2,5	16,84	12	0,79	1660 VA		
5	Ar condicionado	220,00	FNT	1660 VA	1	1660 W	8,16 A	0,8	1	10,29 A	16,00 A	Cu/PVC/750V/70°-Un-S1-3Cc	1-#2,5(2#4), 1-#2,5(2#4), 1-#2,5	2,5	11,84	13	0,59		1660 VA	
6	Tomadas 02	220,00	FNT	2000 VA	0,8	1600 W	9,09 A	0,7	1	12,98 A	16,00 A	Cu/PVC/750V/70°-Un-S1-3Cc	1-#2,5(2#4), 1-#2,5(2#4), 1-#2,5	2,5	14,12	16	0,87			2000 VA
7	Ar condicionado	220,00	FNT	1660 VA	1	1600 W	8,16 A	0,7	1	11,69 A	16,00 A	Cu/PVC/750V/70°-Un-S1-3Cc	1-#2,5(2#4), 1-#2,5(2#4), 1-#2,5	2,5	6,59	7	0,46	1600 VA		
8	Ar condicionado	220,00	FNT	1600 VA	1	1600 W	8,16 A	0,8	1	10,29 A	16,00 A	Cu/PVC/750V/70°-Un-S1-3Cc	1-#2,5(2#4), 1-#2,5(2#4), 1-#2,5	2,5	8,42	10	0,66		1600 VA	
9	Reserva	220,00	FNT	0 VA	--	--	--			0,00 A	--	--	--		--					0 VA
10	Reserva	220,00	FNT	0 VA	--	--	--			0,00 A	--	--	--		--			0 VA		
11	Reserva	220,00	FNT	0 VA	--	--	--			0,00 A	--	--	--		--				0 VA	
12																				
13																				
14																				
15																				
16																				
17																				
18																				
19																				
20																				
																		Totais: 4210 VA	4616 VA	3808 VA

Legenda:
FP: Fator de Potência — Ib: Corrente de Projeto Corrigida(A) — (Ib < In < Iz)
FCA:Fator de Correção por Agrupamento — In:Corrente Nominal do Disjuntor (A)
FCT:Fator de Correção por Temperatura — Iz: Capacidade de condução de corrente de condutor(A)

Tipo de Carga	Potência Instalada (VA)	Fator de Demanda	Potência Demandada (VA)	Totais do Painel	
Iluminação (Residencial)	610 VA	1,00	610 VA		
TUGs (Residencial)	3200 VA	0,60	1920 VA	Potência Instalada:	12321 VA
Ar Condicionado	8000 VA	1,00	8000 VA	Potência Demandada:	11205 VA
				Corrente Total:	18,72 A
				Corrente Total Demandada:	17,02 A

Notas:

PREFEITURA MUNICIPAL DE CRUZ
Robson Alan Cruz Vasconcelos
Eng. Civil - CREA - CE 49632-D

CRUZ PREFEITURA	OBRA: REFORMA E AMPL. DA EEF SANTA CECÍLIA-ELÉTRICA
	CLIENTE: PREFEITURA MUNICIPAL DE CRUZ
ENDEREÇO: AROEIRA-CRUZ/CE	
DATA: ABRIL/2026	DESENHISTA: ROBSON ALAN
AUTOR: ROBSON ALAN	Nº DA PRANCHA: 06 / 07
CREA: 49632-D	ESCALA:

SETOR DE LICITAÇÃO
FOLHA: 354
PREFEITURA DE CRUZ/CE

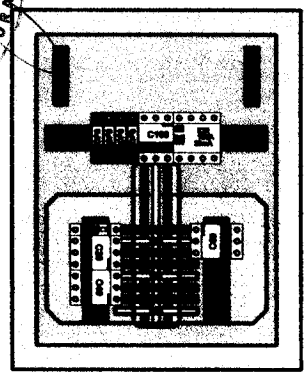

3D Q.G.B.T.

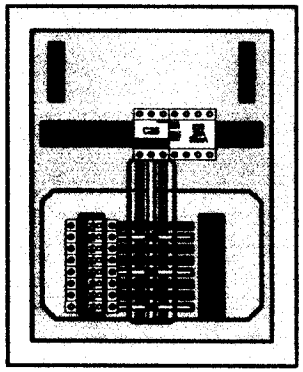

3D Quadro Adm.

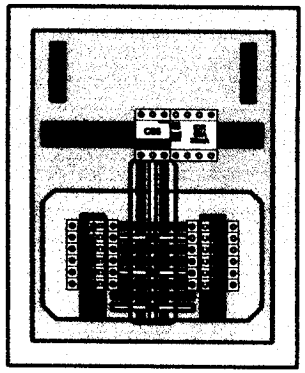

3D Quadro bloco 1

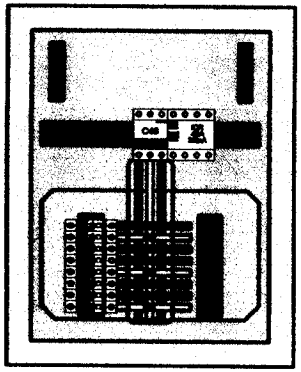

3D Quadro bloco 2

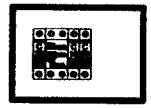

3D Quadro cozinha

Lista de Materiais - Componentes

Descrição do Material	Dimensões	Quantidade e Unidade	Referência Fabricante	Comentários
Caixa de Passagem em alvenaria	40x40cm	7		
Caixas de Embutir				
Caixa de Luz 4"x2", de embutir, em PVC em ser exercida para eletroduto corrugado	4"x2"	169	Tipo Sem Tigelas ou equivalente	
Caixa octogonal 4"x4" com fundo solto, em PVC em ser exercida para eletroduto corrugado	4"x4"	70	Tipo Com Tigelas ou equivalente	
Caixas de Passagem Elétrica				
Caixa de Passagem Elétrica de Ferro CPT 16, de Embutir, em PVC subterrâneo	150 X 150mm	1	Tipo ou equivalente	
Disjuntores e Fusíveis				
[illegible]	VCL 380V 60Hz 35ka	4	Compar ou equivalente	
[illegible]	[illegible]	1	Marca ou equivalente	
[illegible]	[illegible]	1	Marca ou equivalente	
[illegible]	[illegible]	1	Marca ou equivalente	
[illegible]	[illegible]	1	Marca ou equivalente	
[illegible]	[illegible]	1	Marca ou equivalente	
[illegible]	C 60A	4	Marca ou equivalente	
[illegible]	C 50A	6	Marca ou equivalente	
[illegible]	C 25A	16	Marca ou equivalente	
[illegible]	C 20A	1	Marca ou equivalente	
[illegible]	C 16A	2	Marca ou equivalente	
[illegible]	C 10A	2	Marca ou equivalente	
[illegible]	C 6A	1	Marca ou equivalente	
Interruptores				
[illegible]	1S, 4"x2"	13	Pial Legrand ou equivalente	
[illegible]	2S, 4"x2"	13	Pial Legrand ou equivalente	
[illegible]	3SE, 4"x2"	1	Pial Legrand ou equivalente	
Caixa de Sinais				
Sensor de Sinais Industrial com Sinal Sonoro		1		
Pano sala de Aula				
[illegible]	Ponto de luz	21	Pial Legrand ou equivalente	
Quadro de distribuição				
[illegible]	44x66x22cm, 18 Disj.	4	Cemar ou equivalente	
Quadros				
[illegible]	60 Disjuntores	1	Tipo ou equivalente	
Tomadas				
[illegible]	10A, 4"x2"	39	Pial Legrand ou equivalente	
[illegible]	10/20A, 4"x2"	26	Pial Legrand ou equivalente	
[illegible]	10/20A, 4"x2"	5	Pial Legrand ou equivalente	

Lista de Materiais - Eletrodutos

Descrição do Material	Dimensões Nominal	Comprimento (m)	Referência de Fabricante
[illegible]	[illegible]	170,00 m	Tigre ou equivalente
[illegible]	[illegible]	24,00 m	Tigre ou equivalente
[illegible]	[illegible]	20,00 m	Tigre ou equivalente
[illegible]	[illegible]	70,00 m	Tigre ou equivalente
[illegible]	[illegible]	400,00 m	Tigre ou equivalente
[illegible]	[illegible]	50,00 m	Tigre ou equivalente

Quantitativo de Cabos em Metros (Cobre/Unifacial. PVC/70ºC/70ºC)-AMPLIAÇÃO

(FA- Condutor Fase A), (FB- Condutor Fase B), (FC- Condutor Fase C), (N - Condutor Neutro), (PE - Condutor Terra), (Re - Condutor de Retorno)

Seqüência de Cores para os condutores- FA: Vermelho, FB: Preto, FC: Amarelo, N: Azul Claro, PE: Verde

[illegible]	PU-1,5 mm²	PU-2,5 mm²	PU-4,0 mm²	PU-6,0 mm²	PU-10,0 mm²	PU-16,0 mm²	PU-25,0 mm²	PU-35,0 mm²	PU-50,0 mm²	PU-70,0 mm²	PU-95,0 mm²	PU-120,0 mm²	PU-150,0 mm²	PU-185,0 mm²	PU-240,0 mm²	Re-1,5 mm²	Re-2,5 mm²
[illegible]	28,8	291,8	3,1

PREFEITURA MUNICIPAL DE CRUZ
Robson Alan Cruz Vasconcelos
Eng. Civil CREA-CE 49632-D

CRUZ PREFEITURA	OBRA: REFORMA E AMPL. DA EEF SANTA CECÍLIA-ELÉTRICA
	CLIENTE: PREFEITURA MUNICIPAL DE CRUZ
ENDEREÇO: AROEIRA-CRUZ/CE	
DATA: ABRIL/2026	Nº DA PRANCHA: 07 / 07
DESENHISTA: ROBSON ALAN	
AUTOR: ROBSON ALAN	
CREA: 49632-D	ESCALA

Praça dos Três Poderes, SN
Aningas - Cruz - Ceará
CNPJ: 07.663.917/0001-15

cruz.ce.gov.br
prefeitura@cruz.ce.gov.br
comunicacao@cruz.ce.gov.br

88 99259.3006

MUNICÍPIO VERDE
2022 - 2024

SETOR DE LICITAÇÃO
FOLHA: 756
PREFEITURA DE CRUZ/CE

RELATÓRIO FOTOGRÁFICO

1. E.E.F. SANTA CECÍLIA

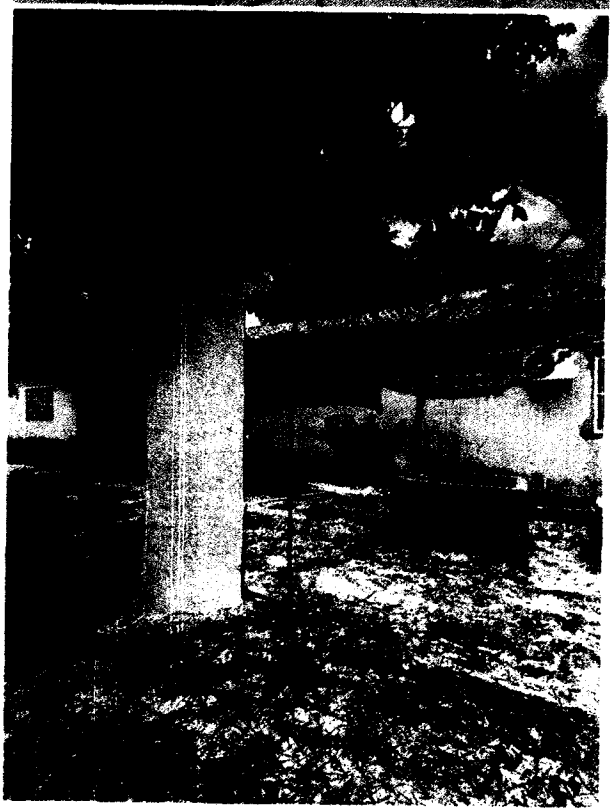

SETOR DE LICITAÇÃO
FOLHA: 757
PREFEITURA DE CRUZICE

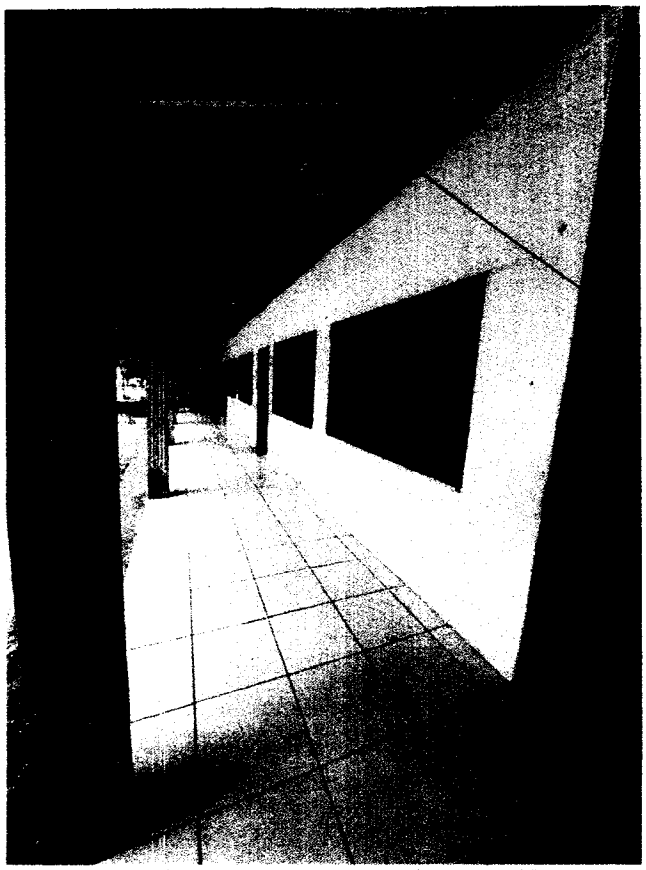

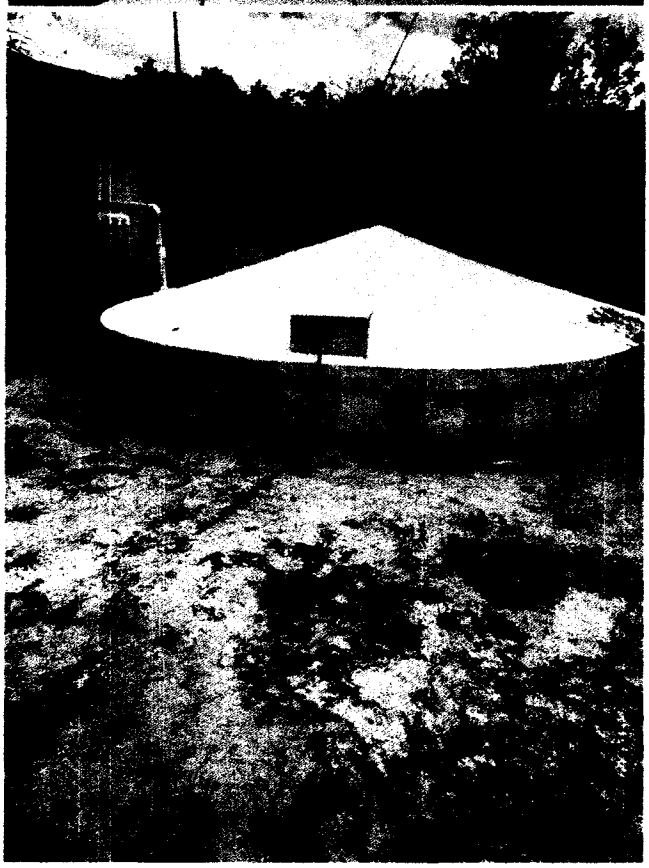

SETOR DE LICITAÇÃO
FOLHA: 758
PREFEITURA DE CRUZICE

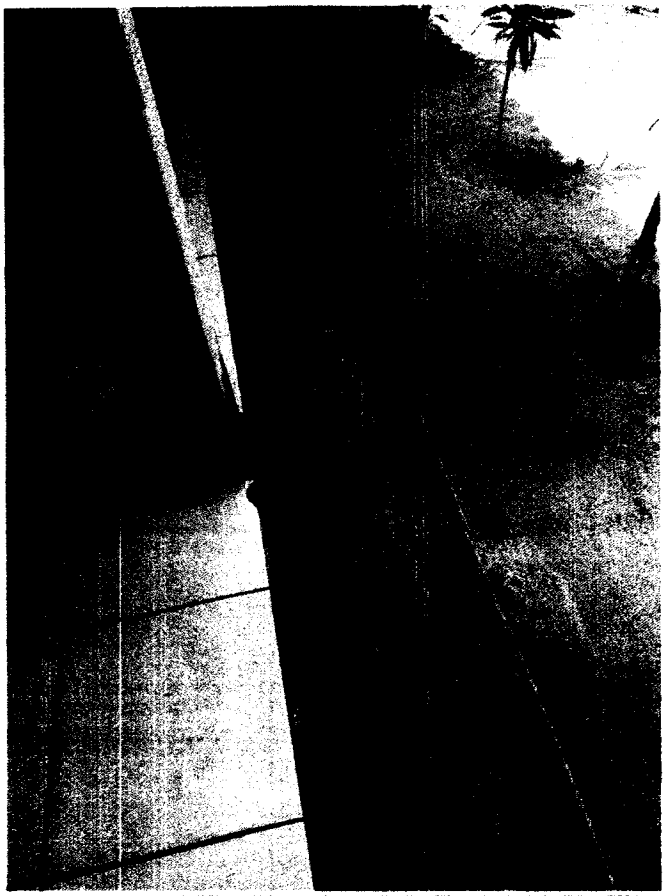

SETOR DE LICITAÇÃO
FOLHA: 759
PREFEITURA DE CRUZ/CE

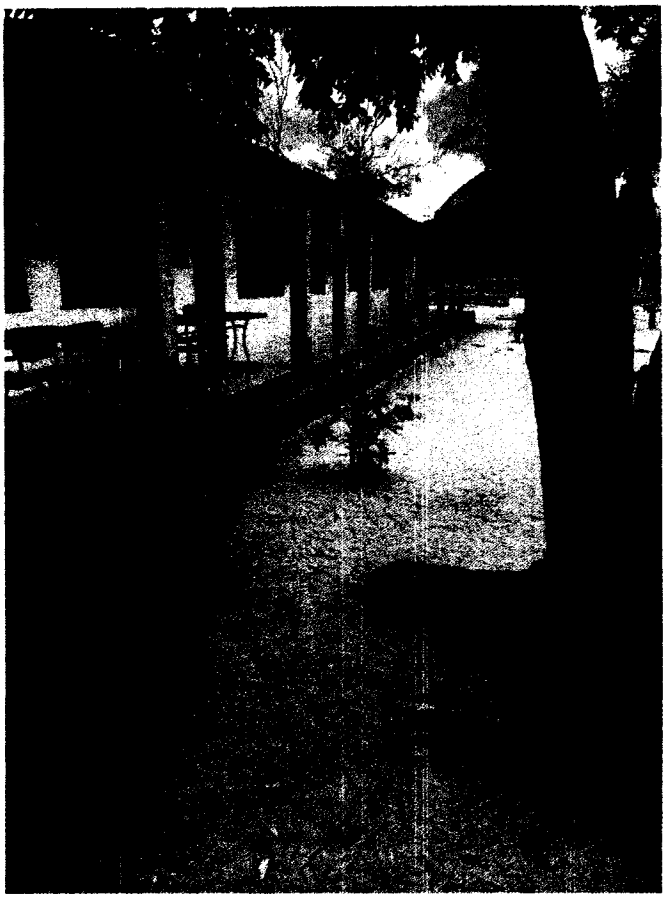

SETOR DE LICITAÇÃO
FOLHA: 760
PREFEITURA DE CRUZ/CE

SETOR DE LICITAÇÃO
FOLHA: 761
PREFEITURA DE CRUZ/CE

SETOR DE LICITAÇÃO
FOLHA: 76
PREFEITURA DE CRUZ/CE

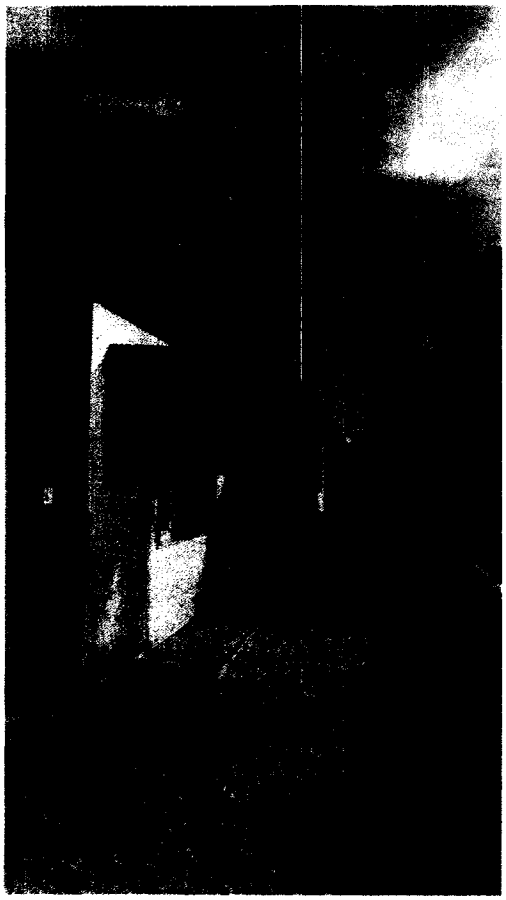

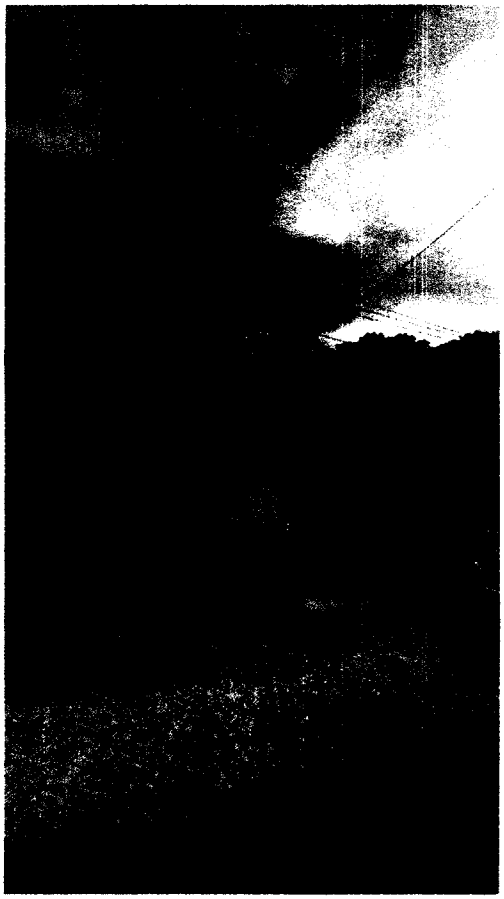

SETOR DE LICITAÇÃO
FOLHA: 763
PREFEITURA DE CRUZIC

SETOR DE LICITAÇÃO
FOLHA: 76
PREFEITURA DE CRUZ/CE

2. E.E.F. BERNARDINO JOSÉ DE VASCONCELOS

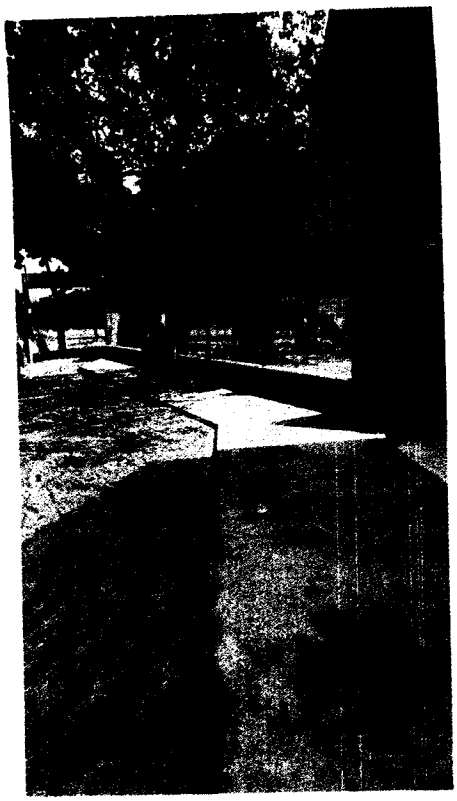

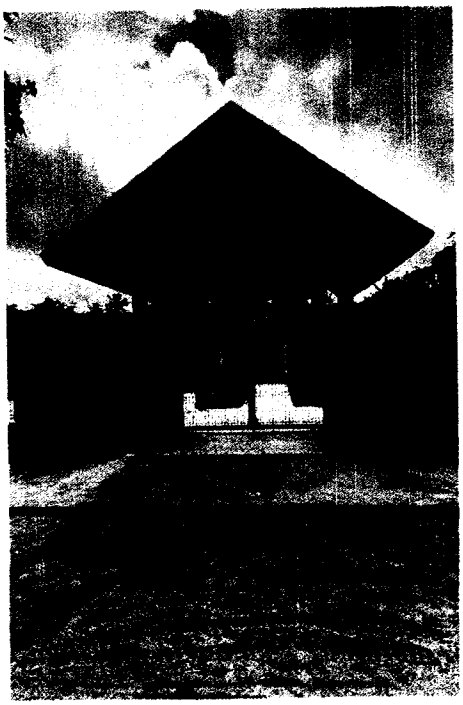

SETOR DE LICITAÇÃO
FOLHA: 765
PREFEITURA DE CRUZ/CE

ANEXO III
MINUTA DO CONTRATO

CONTRATO DE EMPREITADA N.º_____/2025 QUE ENTRE SI CELEBRAM O MUNICÍPIO DE CRUZ E A EMPRESA _____

O **MUNICÍPIO DE CRUZ**, pessoa jurídica de direito público interno, através da Secretaria de Educação, inscrito no C.N.P.J. sob o nº 29.960.083/0001-42 e no CGF sob o nº 06.920.186-2, com sede à Praça dos Três Poderes, s/nº - Bairro Aningas, na cidade de Cruz, Estado do Ceará, neste ato representada pela Secretária de Educação a Sra. Maria Veridiana de Farias, brasileira, solteira, professora, inscrita no Cadastro de Pessoas Físicas sob o nº 833.951.053-34 e RG nº 3205581-97 – SSP-CE e a empresa _____, inscrita no C.N.P.J. sob o nº _____, com sede à Rua _____, nº ____, Bairro - _____, endereço eletrônico para correspondências: e-mail: _____ e Whatsapp: _____, na Cidade de _____, Estado do Ceará, doravante denominada CONTRATADA, neste ato representada pelo seu sócio administrador Sr. _____, brasileiro, casado, (profissão), inscrito no Cadastro de Pessoas Físicas sob o nº _____, resolvem celebrar o presente contrato com as cláusulas e condições a seguir::

CLÁUSULA PRIMEIRA - DO FUNDAMENTO

01.01. O presente contrato fundamenta-se nas disposições da Lei Federal nº 14.133/2021, de 01 de abril de 2021, nos termos da Concorrência Eletrônica nº 02/2026-SEDUC, e resultado da licitação, devidamente adjudicada e homologada pelo Ordenador de Despesas da Secretaria de Educação, com base na proposta da CONTRATADA, todas partes integrantes deste contrato independente de transcrição.

CLÁUSULA SEGUNDA - DO OBJETO

2.1. O objeto deste contrato é a execução das obras e serviços de **REFORMA E AMPLIAÇÃO DA E.E.F. SANTA CECÍLIA, CONSTRUÇÃO DE RESERVATÓRIO ELEVADO NO C.E.I. ROSA LOURENÇO E CONSTRUÇÃO DE ESTACIONAMENTO NA E.E.F. BERNARDINO JOSÉ DE VASCONCELOS**, conforme projetos e especificações.

CLÁUSULA TERCEIRA – DA VIGÊNCIA E PRORROGAÇÃO

3.1. O prazo de vigência do presente contrato é de 10 (dez) meses, contados a partir da data de sua assinatura.

3.2. O prazo de conclusão de todas as obras e serviços é de __ (_____) dias corridos, a partir da data de recebimento da ordem de início dos serviços.

3.3. O prazo de vigência será automaticamente prorrogado, independentemente de termo aditivo, quando o objeto não for concluído no período firmado acima, ressalvadas as providências cabíveis no caso de culpa da CONTRATADA, previstas neste instrumento.

SETOR DE LICITAÇÃO
FOLHA: 766
PREFEITURA DE CRUZ/CE

3.4. O prazo para início dos serviços pela Contratada é de 05 (cinco) dias, contados a partir da data de recebimento da ordem de início das obras e serviços.b

CLÁUSULA QUARTA - DO MODELO DE EXECUÇÃO.

4.1. O objeto deste contrato será executado em regime de empreitada por preço global.

CLÁUSULA QUINTA – SUBCONTRATAÇÃO

5.1. Não será permitido a subcontratação para o objeto dessa contratação.

CLAÚSULA SEXTA – GARANTIA CONTRATUAL

6.1. Para garantir a execução das obras e serviços a CONTRATADA prestou Caução de Garantia, na modalidade _____, junto a tesouraria da Prefeitura de Cruz, no valor de R$ _____ (_____), correspondente a 5% (cinco por cento) do valor ora contratado (a ser efetivado antes da assinatura do contrato, válida por período não inferior a 60 (sessenta) dias após a vigência do contrato. Que será devolvida quando do recebimento definitivo das obras e serviços, deduzido do valor, as infrações e multas por ventura cometidas.

6.2. (**Para os casos de propostas inferiores a 85% (oitenta e cinco por cento) do orçamento básico – Cláusula 6.9.4**). E caução de garantia adicional referente a diferença do valor da proposta contratada de 85% (oitenta e cinco por cento) do valor estimado da contratação correspondente ao valor de R$ _____ (_____).
Perfazendo o valor total da Caução de Garantia em R$ _____ (_____).

CLÁUSULA SÉTIMA – DO VALOR E DO REAJUSTE

7.1. Pela execução das obras e serviços a que alude este CONTRATO, fica estabelecido o valor total de **R$** _____ (_____).

7.2. Os preços cotados, constantes da proposta da CONTRATADA, não sofrerão nenhum reajuste sob qualquer pretexto, sendo fixos e irreajustáveis atendendo a legislação federal, pelo período de 12 (doze) meses. Após 12 (doze) meses da data de referência do orçamento estimado serão reajustados pela variação do Índice Nacional da Construção Civil - INCC da Fundação Getúlio Vargas, no período, ficando fixos por mais um período de doze meses, e após, reajustado pelo mesmo critério de variação do índice no período, e assim, a cada doze meses.

7.2.1. No cálculo dos reajustes se utilizará a seguinte fórmula:

R = FATOR x V, onde: FATOR = $\left[\frac{I - I_0}{I_0}\right]$

onde:

R = Valor do reajuste procurado;

V = Valor contratual dos serviços a serem reajustados;

I_0 = Índice inicial – INCC refere-se ao mês de referência do orçamento estimado ou básico do objeto da contratação;

I = Índice final – INCC refere-se ao mês de aniversário anual do orçamento estimado ou básico do objeto.

88 99259.3006
Praça dos Três Poderes, SN
Aningas - Cruz - Ceará
CNPJ: 07.663.917/0001-15
www.cruz.ce.gov.br
prefeitura@cruz.ce.gov.br

SETOR DE LICITAÇÃO
FOLHA: 767
PREFEITURA DE CRUZ/CE

7.2.2. O Fator deve ser truncado na quarta casa decimal, ou seja, desprezar totalmente da quinta casa decimal em diante.

CLÁUSULA OITAVA - DAS CONDIÇÕES DE PAGAMENTO E DA INADIMPLÊNCIA.

8.1. Os pagamentos serão efetuados mensalmente, conforme medição de execução das obras e serviços, atestada pela Secretaria de Educação ou a quem essa delegar, até o 30 (trigésimo) dia do mês subsequente ao mês da execução das obras e serviços.

8.2. Os pagamentos serão providenciados pela tesouraria da Prefeitura de Cruz, após o encaminhamento dos seguintes documentos, e conta - recibo:

a – nota fiscal/fatura emitida com base na medição de execução;

b – medição das obras e serviços executados, atestada pela Secretaria de Educação ou a quem delegar;

c - comprovação de regularidade com a Fazenda Federal – através de Certidão Conjunta Negativa ou Certidão Conjunta Positiva com Efeitos de Negativa de Débitos Relativos a Tributos Federais e à Dívida Ativa da União, inclusive Contribuições Sociais, emitida pela Receita Federal do Brasil;

d – comprovação de regularidade com os Tributos Estaduais, através da Certidão Negativa ou Certidão Positiva com Efeitos de Negativa de Tributos Estaduais, emitida pela Secretaria de Fazenda Estadual da sede da empresa;

e – comprovação de regularidade com os Tributos Municipais, através da Certidão Negativa ou Certidão Positiva com Efeitos de Negativa de Tributos Municipais, emitida pela Secretaria de Finanças do Município de Cruz e da sede da empresa;

f – comprovação de regularidade com o FGTS, fornecida pela Caixa Econômica Federal.

g – comprovação de inexistência de débitos inadimplidos perante a Justiça do Trabalho, mediante a apresentação de Certidão Negativa de Débitos Trabalhistas – CNDT, emitida por órgão da Justiça do Trabalho.

8.3. Havendo atraso de pagamento, será procedida a título de inadimplência o pagamento de 0,5% (cinco décimos por cento) ao mês de juros de mora dos valores a serem pagos e/ou das parcelas atrasadas, se a ocorrência for por culpa exclusiva do Município.

CLÁUSULA NONA – DA DOTAÇÃO ORÇAMENTÁRIA E FONTE DE RECURSOS

9.1. Os recursos financeiros para pagamento das despesas de execução dos serviços correrão por conta de recursos próprios do Orçamento do Município de Cruz, na seguinte dotação orçamentária:

10.01 – Secretaria de Educação.

12.361.0001.1.025.0000 – Construção, Ampliação, Reforma e Requalificação de Escolas de Ensino Fundamental e Unidades de Apoio a Educação.

12.365.0001.1.028.0000 - Construção, Ampliação e Reforma de Unidades Escolares da Educação Infantil.

4.4.90.51.00 – Obras e Instalações.

Fonte de Recursos:

1.500.0000.00 – Recursos não vinculados de Impostos

1.500.1001.00 – Receitas de Impostose de Transferências

1.541.0000.00 – Transferências do FUNDEB 30% - Complementação da União – VAAF

1.543.0000.00 - Transferências do FUNDEB 30% - Complementação da União – VAAR

SETOR DE LICITAÇÃO
FOLHA: 768
PREFEITURA DE CRUZ/CE

1.542.0000.00 - Transferências do FUNDEB 30% - Complementação da União – VAAT
1.540.0000.00 - Transferências do FUNDEB – Impostos e Transferências de Impostos – 30%
1.571.0000.00 – Transferência do Estado referentes a Convênios e outros Repasses vinculados à Educação.
1.570.0000.00 – Transferência do Governo Federal referentes a Convênios e outros Repasses vinculados à Educação

CLÁUSULA DÉCIMA - DAS OBRIGAÇÕES DO CONTRATANTE

10.1. São obrigações do CONTRATANTE:
10.1.1. Designar o gestor e o fiscal do contrato, através de ato administrativo específico;
10.1.2. Exigir o cumprimento de todas as obrigações assumidas pela CONTRATADA, de acordo com o contrato e seus anexos;
10.1.3. Receber o objeto no prazo e condições estabelecidas no Projeto Básico e neste Contrato;
10.1.4. Notificar a CONTRATADA, por escrito, sobre vícios, defeitos incorreções, imperfeições, falhas ou irregularidades verificadas na execução do objeto contratual, fixando prazo para que seja substituído, reparado ou corrigido, total ou parcialmente, às suas expensas, certificando-se de que as soluções por ele propostas sejam as mais adequadas;
10.1.5. Acompanhar e fiscalizar a execução do contrato e o cumprimento das obrigações pela CONTRATADA;
10.1.6. Efetuar o pagamento a CONTRATADA do valor correspondente à execução do objeto, no prazo, forma e condições estabelecidos no presente Contrato e no Projeto Básico;
10.1.7. Aplicar a CONTRATADA as sanções previstas na lei e neste Contrato;
10.1.8. Não praticar atos de ingerência na administração da CONTRATADA, tais como:
10.1.8.1. indicar pessoas expressamente nominadas para executar direta ou indiretamente o objeto contratado;
10.1.8.2. Fixar salário inferior ao definido em lei ou em ato normativo a ser pago pela CONTRATADA;
10.1.8.3. estabelecer vínculo de subordinação com funcionário da CONTRATADA;
10.1.8.4. definir forma de pagamento mediante exclusivo reembolso dos salários pagos;
10.1.8.5. demandar a funcionário da CONTRATADA a execução de tarefas fora do escopo do objeto da contratação; e
10.1.8.6. prever exigências que constituam intervenção indevida da Administração na gestão interna da CONTRATADA.
10.1.9. Explicitamente emitir decisão sobre todas as solicitações e reclamações relacionadas à execução do presente Contrato, ressalvados os requerimentos manifestamente impertinentes, meramente protelatórios ou de nenhum interesse para a boa execução do ajuste;
10.1.9.1. A Administração terá o prazo de até 30 (trinta) dias, a contar da data do protocolo do requerimento para decidir, admitida a prorrogação motivada, por igual período.
10.1.10. Responder eventuais pedidos de reestabelecimento do equilíbrio econômico-financeiro feitos pela CONTRATADA no prazo máximo de 30 (trinta) dias, a contar da data do protocolo da solicitação;
10.1.11. Notificar os emitentes das garantias quanto ao início de processo administrativo para apuração de descumprimento de cláusulas contratuais;

SETOR DE LICITAÇÃO
FOLHA: 76
PREFEITURA DE CRUZ/CE

10.1.12. Previamente à expedição da ordem de serviço, verificar pendências, liberar áreas e/ou adotar providências cabíveis para a regularidade do início da sua execução.
10.1.13. Exigir da CONTRATADA que providencie a seguinte documentação como condição indispensável para o recebimento definitivo das obras e serviços:
10.1.13.1. "As built", elaborado pelo responsável por sua execução;
10.1.13.2. Comprovação das ligações definitivas de energia, água e esgoto;
10.1.13.3. Laudo de vistoria do corpo de bombeiros aprovando o serviço;
10.1.13.4. Carta "habite-se", emitida pela prefeitura; e
10.1.13.5. Certidão negativa de débitos previdenciários especifica para o registro da obra junto ao Cartório de Registro de Imóveis;
10.1.14. Arquivar, entre outros documentos, de projetos, "as built", especificações técnicas, orçamentos, termos de recebimento, contratos e aditamentos, relatórios de inspeções técnicas após o recebimento do serviço e notificações expedidas.
10.2. O CONTRATANTE não responderá por quaisquer compromissos assumidos pela CONTRATADA com terceiros, ainda que vinculados à execução do contrato, bem como por qualquer dano causado a terceiros em decorrência de ato da CONTRATADA, de seus empregados, prepostos ou subordinados.

CLAUSULA DÉCIMA PRIMEIRA – DAS OBRIGAÇÕES DA CONTRATADA.
11.1. A CONTRATADA deve cumprir todas as obrigações constantes deste Contrato e de seus anexos, assumindo como exclusivamente seus os riscos e as despesas decorrentes da boa e perfeita execução do objeto, observando, ainda, as obrigações a seguir dispostas:
11.1.1. Apresentar ao CONTRATANTE até o pagamento da primeira medição a Anotação de Responsabilidade Técnica - ART ou Registro de Responsabilidade Técnica – RRT, dos serviços devidamente registrada no Conselho Regional de Engenharia e Agronomia – CREA-CE. ou Conselho de Arquitetura e Urbanismo - CAU;
11.1.2. Executar as obras e serviços pelo preço global estipulado neste contrato e entregá-los totalmente concluídos, de acordo com os projetos, ordens de serviços e especificações técnicas, fornecidos pelo CONTRATANTE, em perfeito e total funcionamento, e observadas as normas técnicas de segurança;
11.1.3. Manter preposto no local das obras e serviços, que deverá ser um engenheiro civil ou arquiteto, em tempo integral, para representá-la na execução do contrato;
11.1.4. Aceitar, nas mesmas condições contratuais, os acréscimos ou diminuições efetuadas até o limite de 25% (vinte e cinco por cento) do valor inicial do contrato;
11.1.5. Atender às determinações regulares emitidas pelo fiscal ou gestor do contrato ou autoridade superior e prestar todo esclarecimento ou informação por eles solicitados;
11.1.6. Reparar, corrigir, remover, reconstruir ou substituir, às suas expensas, no total ou em parte, no prazo fixado pelo fiscal do contrato, os bens e serviços nos quais se verificarem vícios, defeitos ou incorreções resultantes da execução ou dos materiais empregados;
11.1.7. Responsabilizar-se pelos vícios e danos decorrentes da execução do objeto, bem como por todo e qualquer dano causado à Administração ou terceiros, não reduzindo essa responsabilidade a fiscalização ou o acompanhamento da execução contratual pelo CONTRATANTE, que ficará autorizado a descontar dos pagamentos devidos ou da garantia, caso exigida, o valor correspondente aos danos sofridos;

SETOR DE LICITAÇÃO
FOLHA: 770
PREFEITURA DE CRUZ/CE

11.1.8. Responsabilizar-se pelo cumprimento das obrigações previstas em Acordo, Convenção, Dissídio Coletivo de Trabalho ou equivalentes das categorias abrangidas pelo contrato, por todas as obrigações trabalhistas, sociais, previdenciárias, tributárias, fiscais, comerciais e as demais previstas em legislação específica, cuja inadimplência não transfere a responsabilidade ao CONTRATANTE e não poderá onerar o objeto do contrato;
11.1.9. Comunicar ao Fiscal do contrato tempestivamente, observada a urgência da situação, qualquer ocorrência anormal ou acidente que se verifique no local da execução do objeto contratual, não ultrapassando o prazo de 24 (vinte e quatro) horas;
11.1.10. Paralisar, por determinação do CONTRATANTE, qualquer atividade que não esteja sendo executada de acordo com a boa técnica ou que ponha em risco a segurança de pessoas ou bens de terceiros;
11.1.11. Manter, durante toda a vigência do contrato, em compatibilidade com as obrigações assumidas, todas as condições exigidas para habilitação e qualificação na licitação;
11.1.12. Cumprir, durante todo o período de execução do contrato, a reserva de cargos prevista em lei para pessoa com deficiência, para reabilitado da Previdência Social ou para aprendiz, bem como as reservas de cargos previstas na legislação;
11.1.12.1. Comprovar a reserva de cargos a que se refere a cláusula acima, no prazo fixado pelo fiscal do contrato, com a indicação dos empregados que preencheram as referidas vagas;
11.1.13. Guardar sigilo sobre todas as informações obtidas em decorrência do cumprimento do contrato;
11.1.14. Arcar com o ônus decorrente de eventual equívoco no dimensionamento dos quantitativos de sua proposta, inclusive quanto aos custos variáveis decorrentes de fatores futuros e incertos, devendo complementá-los, caso o previsto inicialmente em sua proposta não seja satisfatório para o atendimento do objeto da contratação, exceto quando ocorrer algum dos eventos arrolados no art. 124, II, d, da Lei nº 14.133, de 2021;
11.1.15. Cumprir, além dos postulados legais vigentes de âmbito federal, estadual ou municipal, as normas de segurança do CONTRATANTE;
11.1.16. Alocar os empregados necessários ao perfeito cumprimento das cláusulas deste contrato, com habilitação e conhecimento adequados;
11.1.17. Fornecer todos os materiais, equipamentos, ferramentas e utensílios demandados, em quantidade, qualidade e tecnologia adequadas, com a observância às recomendações aceitas pela boa técnica, normas e legislação de regência;
11.1.18. Conduzir os trabalhos com estrita observância às normas da legislação pertinente, cumprindo as determinações dos Poderes Públicos, mantendo sempre limpo o local de execução do objeto e nas melhores condições de segurança, higiene e disciplina;
11.1.19. Submeter previamente, por escrito, ao CONTRATANTE, para análise e aprovação, quaisquer mudanças nos métodos executivos que fujam às especificações do memorial descritivo ou instrumento congênere;
11.1.20. Cumprir as normas de proteção ao trabalho, inclusive aquelas relativas à segurança e à saúde no trabalho;
11.1.21. Não submeter os trabalhadores a condições degradantes de trabalho, jornadas exaustivas, servidão por divida ou trabalhos forçados;

88 99259.3006
Praça dos Três Poderes, SN
Aningas - Cruz - Ceará
CNPJ: 07.663.917/0001-15
www.cruz.ce.gov.br
prefeitura@cruz.ce.gov.br

SETOR DE LICITAÇÃO
FOLHA: 771
PREFEITURA DE CRUZ/CE

11.1.22. Não permitir a utilização de qualquer trabalho do menor de dezesseis anos de idade, exceto na condição de aprendiz para os maiores de quatorze anos de idade, observada a legislação pertinente;
11.1.23. Não submeter o menor de dezoito anos de idade à realização de trabalho noturno e em condições perigosas e insalubres e à realização de atividades constantes na Lista de Piores Formas de Trabalho Infantil, aprovada pelo Decreto nº 6.481, de 12 de junho de 2008;
11.1.24. Receber e dar o tratamento adequado a denúncias de discriminação, violência e assédio no ambiente de trabalho;
11.1.25. Manter preposto aceito pela Administração no local da obra ou do serviço para representá-lo na execução do contrato;
11.1.25.1. A indicação ou a manutenção do preposto da empresa poderá ser recusada pelo órgão ou entidade, desde que devidamente justificada, devendo a empresa designar outro para o exercício da atividade.
11.1.26. Não contratar, durante a vigência do contrato, cônjuge, companheiro ou parente em linha reta, colateral ou por afinidade, até o terceiro grau, de dirigente do CONTRATANTE ou de agente público que tenha desempenhado função na licitação ou que atue na fiscalização ou gestão do contrato, nos termos do artigo 48, parágrafo único, da Lei nº 14.133, de 2021;
11.1.27. Prestar todo esclarecimento ou informação solicitada pelo CONTRATANTE ou por seus prepostos, garantindo-lhes o acesso, a qualquer tempo, ao local dos trabalhos, bem como aos documentos relativos à execução do contrato;
11.1.28. Promover a guarda, manutenção e vigilância de materiais, ferramentas, e tudo o que for necessário à execução do objeto, durante a vigência do contrato;
11.1.29. Assegurar aos seus trabalhadores ambiente de trabalho e instalações em condições adequadas ao cumprimento das normas de Educação, segurança e bem-estar no trabalho;
11.1.30. Fornecer equipamentos de proteção individual (EPI) e equipamentos de proteção coletiva (EPC), quando for o caso;
11.1.31. Promover a organização técnica e administrativa dos serviços, de modo a conduzi-los eficaz e eficientemente, de acordo com os documentos e especificações que integram o Projeto Básico, no prazo determinado;
11.1.32. Efetuar comunicação ao CONTRATANTE, assim que tiver ciência da impossibilidade de realização ou finalização do serviço no prazo estabelecido, para adoção de ações de contingência cabíveis.
11.1.33. Obter junto aos órgãos competentes, conforme o caso, as licenças necessárias e demais documentos e autorizações exigíveis, na forma da legislação aplicável;
11.1.34. Elaborar o Diário de Obra, incluindo diariamente, pelo Engenheiro ou Arquiteto preposto responsável, as informações sobre o andamento do empreendimento, tais como, número de funcionários, de equipamentos, condições de trabalho, condições meteorológicas, serviços executados, registro de ocorrências e outros fatos relacionados, bem como os comunicados à Fiscalização e situação das atividades em relação ao cronograma previsto;
11.1.35. Refazer, às suas expensas, os trabalhos executados em desacordo com o estabelecido nas especificações, bem como substituir aqueles realizados com materiais defeituosos ou com vício de construção, pelo prazo de 05 (cinco) anos, contado da data de emissão do Termo de Recebimento Definitivo;

SETOR DE LICITAÇÃO
FOLHA: 77
PREFEITURA DE CRUZ/CE

11.1.36. Utilizar somente matéria-prima florestal procedente, nos termos do artigo 11 do Decreto n° 5.975, de 2006, de:
11.1.36.1. manejo florestal, realizado por meio de Plano de Manejo Florestal Sustentável - PMFS devidamente aprovado pelo órgão competente do Sistema Nacional do Meio Ambiente - SISNAMA;
11.1.36.2. supressão da vegetação natural, devidamente autorizada pelo órgão competente do Sistema Nacional do Meio Ambiente - SISNAMA;
11.1.36.3. florestas plantadas; e
11.1.36.4. outras fontes de biomassa florestal, definidas em normas específicas do órgão ambiental competente.
11.1.37. Comprovar a procedência legal dos produtos ou subprodutos florestais utilizados em cada etapa da execução contratual, nos termos do artigo 4°, inciso IX, da Instrução Normativa SLTI/MP n° 1, de 19/01/2010, por ocasião da respectiva medição, mediante a apresentação dos seguintes documentos, conforme o caso:
11.1.37.1. Cópias das notas fiscais de aquisição dos produtos ou subprodutos florestais;
11.1.37.2. Cópia dos Comprovantes de Registro do fornecedor e do transportador dos produtos ou subprodutos florestais junto ao Cadastro Técnico Federal de Atividades Potencialmente Poluidoras ou Utilizadoras de Recursos Ambientais - CTF, mantido pelo IBAMA, quando tal inscrição for obrigatória, acompanhados dos respectivos Certificados de Regularidade válidos, conforme artigo 17, inciso II, da Lei n° 6.938, de 1981, e legislação correlata;
11.1.37.3. Documento de Origem Florestal – DOF, instituído pela Portaria n° 253, de 18/08/2006, do Ministério do Meio Ambiente, e Instrução Normativa IBAMA n° 21, de 24/12/2014, quando se tratar de produtos ou subprodutos florestais de origem nativa cujo transporte e armazenamento exijam a emissão de tal licença obrigatória; e
11.1.37.4. Caso os produtos ou subprodutos florestais utilizados na execução contratual tenham origem em Estado que possua documento de controle próprio, o CONTRATADO deverá apresentá-lo, em complementação ao DOF, a fim de demonstrar a regularidade do transporte e armazenamento nos limites do território estadual.
11.1.38. Observar as diretrizes, critérios e procedimentos para a gestão dos resíduos da construção civil estabelecidos na Resolução n° 307, de 05/07/2002, com as alterações posteriores, do Conselho Nacional de Meio Ambiente - CONAMA, conforme artigo 4°, §§ 2° e 3°, da Instrução Normativa SLTI/MP n° 1, de 2010, nos seguintes termos:

11.1.38.1. O gerenciamento dos resíduos originários da contratação deverá obedecer às diretrizes técnicas e procedimentos do Programa Municipal de Gerenciamento de Resíduos da Construção Civil, ou do Projeto de Gerenciamento de Resíduos da Construção Civil apresentado ao órgão competente, conforme o caso.
11.1.38.2. Nos termos dos artigos 3° e 10° da Resolução CONAMA n° 307, de 2002, a CONTRATADA deverá providenciar a destinação ambientalmente adequada dos resíduos da construção civil originários da contratação, obedecendo, no que couber, aos seguintes procedimentos:
11.1.38.2.1. resíduos Classe A (reutilizáveis ou recicláveis como agregados): deverão ser reutilizados ou reciclados na forma de agregados, ou encaminhados a aterros de resíduos classe A de preservação de material para usos futuros.

SETOR DE LICITAÇÃO
FOLHA: 773
PREFEITURA DE CRUZ/CE

11.1.38.2.2. resíduos Classe B (recicláveis para outras destinações): deverão ser reutilizados, reciclados ou encaminhados a áreas de armazenamento temporário, sendo dispostos de modo a permitir a sua utilização ou reciclagem futura.
11.1.38.2.3. resíduos Classe C (para os quais não foram desenvolvidas tecnologias ou aplicações economicamente viáveis que permitam a sua reciclagem/recuperação): deverão ser armazenados, transportados e destinados em conformidade com as normas técnicas específicas.
11.1.38.2.4. resíduos Classe D (perigosos, contaminados ou prejudiciais à saúde): deverão ser armazenados, transportados, reutilizados e destinados em conformidade com as normas técnicas específicas.
11.1.39. Em nenhuma hipótese a CONTRATADA poderá dispor os resíduos originários da contratação em aterros de resíduos sólidos urbanos, áreas de "bota fora", encostas, corpos d'água, lotes vagos e áreas protegidas por Lei, bem como em áreas não licenciadas.
11.1.40. Para fins de fiscalização do fiel cumprimento do Programa Municipal de Gerenciamento de Resíduos da Construção Civil, ou do Projeto de Gerenciamento de Resíduos da Construção Civil, conforme o caso, a CONTRATADA comprovará, sob pena de multa, que todos os resíduos removidos estão acompanhados de Controle de Transporte de Resíduos, em conformidade com as normas da Agência Brasileira de Normas Técnicas - ABNT, ABNT NBR ns. 15.112, 15.113, 15.114, 15.115 e 15.116, de 2004.
11.1.41. Observar as seguintes diretrizes de caráter ambiental:
11.1.41.1. Qualquer instalação, equipamento ou processo, situado em local fixo, que libere ou emita matéria para a atmosfera, por emissão pontual ou fugitiva, utilizado na execução contratual, deverá respeitar os limites máximos de emissão de poluentes admitidos na Resolução CONAMA n° 382, de 2006, e legislação correlata, de acordo com o poluente e o tipo de fonte.

11.1.41.2. Na execução contratual, conforme o caso, a emissão de ruídos não poderá ultrapassar os níveis considerados aceitáveis pela Norma NBR-10.151 - Avaliação do Ruído em Áreas Habitadas visando o conforto da comunidade, da Associação Brasileira de Normas Técnicas - ABNT, ou aqueles estabelecidos na NBR-10.152 - Níveis de Ruído para conforto acústico, da Associação Brasileira de Normas Técnicas - ABNT, nos termos da Resolução CONAMA n° 01, de 1990, e legislação correlata.
11.1.42. Responder por qualquer acidente de trabalho na execução dos serviços, por uso indevido de patentes registradas em nome de terceiros, por danos resultantes de defeitos ou incorreções dos serviços ou dos bens do CONTRATANTE, de seus funcionários ou de terceiros, ainda que ocorridos em via pública junto ao serviço de engenharia.
11.1.43. Realizar, conforme o caso, por meio de laboratórios previamente aprovados pela fiscalização e sob suas custas, os testes, ensaios, exames e provas que lhe caibam necessárias ao controle de qualidade dos materiais, serviços e equipamentos a serem aplicados nos trabalhos, conforme procedimento previsto nas especificações.
11.1.44. Providenciar, conforme o caso, as ligações definitivas das utilidades previstas no projeto (água, esgoto, energia elétrica, gás, etc.), bem como atuar junto aos órgãos federais, estaduais e municipais e concessionárias de serviços públicos para a obtenção de licenças e regularização dos serviços e atividades concluídas (ex.: Habite-se, Licença Ambiental de Operação etc.).

SETOR DE LICITAÇÃO
FOLHA: 774
PREFEITURA DE CRUZ/CE

CLÁUSULA DÉCIMA SEGUNDA – DAS OBRIGAÇÕES PERTINENTES À LGPD

12.1. As partes deverão cumprir a Lei nº 13.709, de 2018 - LGPD, quanto a todos os dados pessoais a que tenham acesso em razão do certame ou do contrato administrativo que eventualmente venha a ser firmado, a partir da apresentação da proposta no procedimento de contratação, independentemente de declaração ou de aceitação expressa.

12.2. Os dados obtidos somente poderão ser utilizados para as finalidades que justificaram seu acesso e de acordo com a boa-fé e com os princípios do art. 6º da LGPD.

12.3. É vedado o compartilhamento com terceiros dos dados obtidos fora das hipóteses permitidas em Lei.

12.4. A Administração deverá ser informada no prazo de 5 (cinco) dias úteis sobre todos os contratos de suboperação firmados ou que venham a ser celebrados pela CONTRATADA.

12.5. Terminado o tratamento dos dados nos termos do art. 15 da LGPD, é dever da CONTRATADA eliminá-los, com exceção das hipóteses do art. 16 da LGPD, incluindo aquelas em que houver necessidade de guarda de documentação para fins de comprovação do cumprimento de obrigações legais ou contratuais e somente enquanto não prescritas essas obrigações.

12.6. É dever da CONTRATADA orientar e treinar seus empregados sobre os deveres, requisitos e responsabilidades decorrentes da LGPD.

12.7. A CONTRATADA deverá exigir de suboperadores e subcontratados o cumprimento dos deveres da presente cláusula, permanecendo integralmente responsável por garantir sua observância.

12.8. O CONTRATANTE poderá realizar diligência para aferir o cumprimento dessa cláusula, devendo a CONTRATADA atender prontamente eventuais pedidos de comprovação formulados.

12.9. A CONTRATADA deverá prestar, no prazo fixado pelo CONTRATANTE, prorrogável justificadamente, quaisquer informações acerca dos dados pessoais para cumprimento da LGPD, inclusive quanto a eventual descarte realizado.

12.10. Bancos de dados formados a partir de contratos administrativos, notadamente aqueles que se proponham a armazenar dados pessoais, devem ser mantidos em ambiente virtual controlado, com registro individual rastreável de tratamentos realizados (LGPD, art. 37), com cada acesso, data, horário e registro da finalidade, para efeito de responsabilização, em caso de eventuais omissões, desvios ou abusos.

12.10.1. Os referidos bancos de dados devem ser desenvolvidos em formato interoperável, a fim de garantir a reutilização desses dados pela Administração nas hipóteses previstas na LGPD.

12.11. O contrato está sujeito a ser alterado nos procedimentos pertinentes ao tratamento de dados pessoais, quando indicado pela autoridade competente, em especial a ANPD por meio de opiniões técnicas ou recomendações, editadas na forma da LGPD.

12.12. Os contratos e convênios de que trata o § 1º do art. 26 da LGPD deverão ser comunicados à autoridade nacional.

CLÁUSULA DÉCIMA TERCEIRA – DA FISCALIZAÇÃO E CONTROLE

13.1. As obras e serviços objeto deste Contrato serão acompanhados pelo Gestor do Contrato, a que compete entre outras atribuições: planejar, coordenar, autorizar pagamentos e manter a comunicação oficial com a CONTRATADA, visando ao bom andamento da execução das obras e serviços. E, ainda, providenciar junto a Secretaria de Educação, a designação, através de ato

SETOR DE LICITAÇÃO
FOLHA: 75
PREFEITURA DE CRUZ/CE

administrativo, do responsável pela fiscalização, que deverá ser um Engenheiro ou Arquiteto, com atribuições técnicas compatíveis com as obras e serviços contratados.

13.2. Compete a fiscalização, dentre outras atribuições:

13.2.1. Exigir fiel cumprimento deste Contrato e Aditivos pela CONTRATADA;

13.2.2. Verificar, conferir e atestar as medições das obras e serviços efetivamente executados, para efeito de pagamento;

13.2.3. Zelar pela fiel execução das obras e serviços e pleno atendimento aos Projetos Executivos e Especificações Técnicas, Normas Técnicas da Associação Brasileira de Normas Técnicas e as Leis Federais, Estaduais e Municipais, pertinentes ao objeto contratual;

13.2.4. Controlar a qualidade e quantidade dos materiais utilizados e dos serviços executados, rejeitando aqueles julgados não satisfatórios ou em desacordo com os Projetos e Especificações Técnicas;

13.2.5. Assistir a CONTRATADA na escolha dos métodos executados mais adequados, e exigir a modificação de técnicas inadequadas, para melhor qualidade na execução das obras e serviços;

13.2.6. Rever, quando necessário, o Projeto e as Especificações Técnicas, juntamente com os respectivos autores, adaptando-os as condições específicas.

13.2.7. Verificar as ocorrências registradas no Diário de Obras pela CONTRATADA, e registrar as irregularidades encontradas na execução das obras e serviços, as providências que determinou para sanar vícios, defeitos ou irregularidades cometidas pela CONTRATADA;

13.2.8. Determinar a paralisação da execução das obras e serviços quando, objetivamente, constatada uma irregularidade que precise ser sanada, com firmeza e prontidão;

13.2.9. Emitir Atestados, Certidões ou Relatórios de avaliação da execução das obras e serviços;

13.2.10. Conhecer detalhadamente os Projetos, Especificações Técnicas e o Contrato em todas as cláusulas estabelecidas;

13.2.11. Levar ao conhecimento do Gestor do Contrato aquilo que ultrapassar as suas possibilidades de correção, e sugerir a aplicação de penalidades ou sanções a CONTRATADA em face de inadimplemento das obrigações acordadas, inclusive quanto a descumprimento dos prazos de execução das obras e serviços constantes do cronograma físico-financeiro;

13.2.12. Verificar e aferir se a equipe de pessoal da CONTRATADA é formada, e em quantidade suficiente, por pessoal habilitado e com experiência comprovada para executar as obras e serviços com qualidade e no prazo acordado;

13.2.13. Conferir se a Equipe Técnica de Nível Superior informada na fase da licitação é a mesma disponibilizada e responsável pela execução das obras e serviços;

13.2.14. Solicitar mensalmente a folha de pagamento com relação dos empregados, função ou categoria, utilizado na execução das obras e serviços;

13.2.15. Solicitar a comprovação de recolhimento mensal das contribuições devidas a Previdência Social e Fundo de Garantia por Tempo de Serviços – FGTS, conforme relação dos empregados utilizados na execução das obras e serviços.

13.2.16. Acompanhar os prazos de execução das obras e serviços, conforme o cronograma físico-financeiro, e sugerir, a aplicação de multas quando houver descumprimento dos prazos parciais ou totais, modificar ou compatibilizar com as necessidades, e elaborar a justificativa de alteração e elaborar o aditivo de prorrogação ou redução do prazo de execução das obras e serviços e prazo de vigência do contrato.

SETOR DE LICITAÇÃO
FOLHA: 736
PREFEITURA DE CRUZ/CE

13.2.17. Caso haja alteração dos projetos ou especificação dos serviços, seja aumento ou redução, sugerir, quantificar, orçar, elaborar justificativa técnica compatível com as alterações, antes da autorização da execução, e elaborar o aditivo de alteração do valor contratual, para ser acordado entre as partes.

CLÁUSULA DÉCIMA QUARTA – INFRAÇÕES E SANÇÕES ADMINISTRATIVAS

14.1. Comete infração administrativa, nos termos da Lei nº 14.133/2021, a CONTRATADA que:
14.1.1. Der causa à inexecução parcial do contrato;
14.1.2. Der causa à inexecução parcial do contrato que cause grave dano à Administração ou ao funcionamento dos serviços públicos ou ao interesse coletivo;
4.1.3. Der causa à inexecução total do contrato;
14.1.4. Ensejar o retardamento da execução ou da entrega do objeto da contratação sem motivo justificado;
14.1.5. Apresentar documentação falsa ou prestar declaração falsa durante a execução do contrato;
14.1.6. Praticar ato fraudulento na execução do contrato;
14.1.7. Comportar-se de modo inidôneo ou cometer fraude de qualquer natureza;
14.1.8. Praticar ato lesivo previsto no art. 5º da Lei nº 12.846/2013.
14.2. Serão aplicadas a CONTRATADA que incorrer nas infrações acima descritas as seguintes sanções:
14.2.1. Advertência, quando a CONTRATADA der causa à inexecução parcial do contrato, sempre que não se justificar a imposição de penalidade mais grave;
14.2.2. Impedimento de licitar e contratar, quando praticadas as condutas descritas nos subitens 14.1.2, 14.1.3 e 14.1.4, deste contrato, sempre que não se justificar a imposição de penalidade mais grave;
14.2.3. Declaração de inidoneidade para licitar e contratar, quando praticadas as condutas descritas nos subitens 14.1.5, 14.1.6, 14.1.7 e 14.1.8 deste contrato, bem como nos subitens 14.1.2, 14.1.3 e 14.1.4, que justifiquem a imposição de penalidade mais grave.
14.2.4. Multa:
14.2.4.1. Moratória de 0,3% (zero vírgula três por cento) sobre o valor da parcela não cumprida por dia de atraso injustificado no cumprimento mensal de quaisquer "etapas" ou "grupo de serviços" previstos no Cronograma Físico-financeiro, até o limite de 30 (trinta) dias.
14.2.4.2. Moratória de 0,5% (zero vírgula cinco por cento) por dia de atraso injustificado sobre o valor total do contrato, até o máximo de 10% (dez por cento) pela inobservância do prazo fixado para apresentação, suplementação ou reposição da garantia.
14.2.4.2.1. O atraso superior a 30 (trinta) dias autoriza a Administração a promover a extinção do contrato por descumprimento ou cumprimento irregular de suas cláusulas, conforme dispõe o inciso I do art. 137 da Lei n. 14.133/2021.
14.2.4.3. Compensatória de 20% (vinte por cento) sobre o valor total do contrato, no caso de inexecução total do objeto.
14.3. A aplicação das sanções previstas neste contrato não exclui, em hipótese alguma, a obrigação de reparação integral do dano causado ao CONTRATANTE.
14.4. Todas as sanções previstas neste contrato poderão ser aplicadas cumulativamente com a multa.

88 99259.3006
Praça dos Três Poderes, SN
Aningas - Cruz - Ceará
CNPJ: 07.663.917/0001-15
www.cruz.ce.gov.br
prefeitura@cruz.ce.gov.br

SETOR DE LICITAÇÃO
FOLHA: 77
PREFEITURA DE CRUZ/CE

14.4.1. Antes da aplicação da multa será facultada a defesa do interessado no prazo de 15 (quinze) dias úteis, contado da data de sua intimação.
14.5. A aplicação das sanções realizar-se-á em processo administrativo que assegure o contraditório e a ampla defesa a CONTRATADA, observando-se o procedimento previsto no caput e parágrafos do art. 158 da Lei nº 14.133/2021, para as penalidades de impedimento de licitar e contratar e de declaração de inidoneidade para licitar ou contratar.
14.6. Na aplicação das sanções serão considerados:
14.6.1. A natureza e a gravidade da infração cometida;
14.6.2. As peculiaridades do caso concreto;
14.6.3. As circunstâncias agravantes ou atenuantes;
14.6.4. Os danos que dela provierem para o CONTRATANTE;
14.6.5. A implantação ou o aperfeiçoamento de programa de integridade, conforme normas e orientações dos órgãos de controle.
14.7. Os atos previstos como infrações administrativas na Lei nº 14.133/2021, ou em outras leis de licitações e contratos da Administração Pública que também sejam tipificados como atos lesivos na Lei nº 12.846/2013, serão apurados e julgados conjuntamente, nos mesmos autos, observados o rito procedimental e autoridade competente definidos na referida Lei.
14.8. A personalidade jurídica da CONTRATADA poderá ser desconsiderada sempre que utilizada com abuso do direito para facilitar, encobrir ou dissimular a prática dos atos ilícitos previstos neste contrato ou para provocar confusão patrimonial, e, nesse caso, todos os efeitos das

sanções aplicadas à pessoa jurídica serão estendidos aos seus administradores e sócios com poderes de administração, à pessoa jurídica sucessora ou à empresa do mesmo ramo com relação de coligação ou controle, de fato ou de direito, com a CONTRATADA, observados, em todos os casos, o contraditório, a ampla defesa e a obrigatoriedade de análise jurídica prévia.
14.9. O CONTRATANTE deverá, no prazo máximo 15 (quinze) dias úteis, contado da data de aplicação da sanção, informar e manter atualizados os dados relativos às sanções por ele aplicados, para fins de publicidade no Cadastro Nacional de Empresas Inidôneas e Suspensas (CEIS) e no Cadastro Nacional de Empresas Punidas (CNEP), instituídos no âmbito do Poder Executivo Federal e no Certificado de Registro Cadastral - CRC.
14.10. As sanções de impedimento de licitar e contratar e declaração de inidoneidade para licitar ou contratar são passíveis de reabilitação na forma do art. 163 da Lei nº 14.133/2021.
14.11. Os débitos da CONTRATADA para com o CONTRATANTE, resultantes de multa administrativa e/ou indenizações, não inscritos em dívida ativa, poderão ser compensados, total ou parcialmente, com os créditos devidos pelo referido órgão decorrentes deste mesmo contrato ou de outros contratos administrativos que a CONTRATADA possua com a Administração.
14.11.1. Na impossibilidade do pagamento da multa por meio de descontos dos créditos existentes ou da garantia contratual, a CONTRATADA recolherá a multa por meio de Documento de Arrecadação Municipal (DAM), podendo ser substituído por outro instrumento legal, em nome do CONTRATANTE, se não o fizer, será cobrada em processo de execução judicial.

CLÁUSULA DÉCIMA QUINTA – EXTINÇÃO DO CONTRATO

15.1. O contrato será extinto quando cumpridas as obrigações de ambas as partes, ainda que isso ocorra antes do prazo estipulado para tanto.

SETOR DE LICITAÇÃO
FOLHA: 77
PREFEITURA DE CRUZ/CE

15.2. Se as obrigações não forem cumpridas no prazo estipulado, a vigência ficará prorrogada até a conclusão do objeto, caso em que deverá a Administração providenciar a readequação do cronograma fixado para o contrato.
15.3. Quando a não conclusão do contrato referida no item anterior decorrer de culpa da CONTRATADA:
15.3.1. ficará ele constituído em mora, sendo-lhe aplicáveis as respectivas sanções administrativas; e
15.3.2. poderá a Administração optar pela extinção do contrato e, nesse caso, adotará as medidas admitidas em lei para a continuidade da execução contratual
15.4. O contrato poderá ser extinto antes de cumpridas as obrigações nele estipuladas, ou antes do prazo nele fixado, por algum dos motivos previstos no artigo 137, e também os artigos 138 e 139, da Lei nº 14.133, de 2021, bem como amigavelmente, assegurados o contraditório e a ampla defesa. E ainda, nos seguintes casos:
15.4.1. Atraso injustificado por mais de 15 (quinze) dias consecutivos do início da execução das obras e serviços;
15.4.2. Interrupção dos serviços sem justa causa e prévia comunicação ao CONTRATANTE, por mais de 05 (cinco) dias;
15.4.3. Desatendimento das determinações regulares de representantes que forem designados pelo CONTRATANTE, para acompanhar, na qualidade de fiscal, a execução das obras e serviços;
15.4.4. Descumprimento de qualquer determinação do CONTRATANTE, feita em base contratual;
15.4.5. Transferência das obras e serviços, objeto do presente contrato a terceiros, no todo ou em parte, sem a prévia e expressa autorização do CONTRATANTE;
15.4.6. Cometimento reiterado de falhas causadas na execução das obras e serviços;
15.4.7. A lentidão na execução das obras e serviços, levando a fiscalização a comprovar a impossibilidade da conclusão dos serviços nos prazos estipulados;
15.4.8. Para atender o interesse e conveniência administrativa, mediante comunicação a CONTRATADA, com antecedência mínima de 30 (trinta) dias, desde que seja efetuado o pagamento dos serviços efetivamente prestados, e devidamente aprovados até a data da rescisão contratual.
15.5. A alteração social ou a modificação da finalidade ou da estrutura da empresa não ensejará a extinção se não restringir sua capacidade de concluir o contrato.
15.6. Se a operação implicar mudança da pessoa jurídica contratada, deverá ser formalizado termo aditivo para alteração subjetiva.
15.7. O termo de extinção, sempre que possível, será precedido:
15.7.1. Do balanço dos eventos contratuais já cumpridos ou parcialmente cumpridos;
15.7.2. Da relação dos pagamentos já efetuados e ainda devidos;
15.7.3. Das indenizações e multas.
15.8. A extinção do contrato não configura óbice para o reconhecimento do desequilíbrio econômico-financeiro, hipótese em que será concedida indenização por meio de termo indenizatório.
15.9. O CONTRATANTE poderá ainda:
15.9.1 nos casos de obrigação de pagamento de multa pela CONTRATADA, reter a garantia prestada a ser executada, conforme legislação que rege a matéria; e

SETOR DE LICITAÇÃO
FOLHA: 779
PREFEITURA DE CRUZ/CE

15.9.2. nos casos em que houver necessidade de ressarcimento de prejuízos causados ao CONTRATANTE, nos termos do inciso IV do art. 139 da Lei n.º 14.133, de 2021, reter os eventuais créditos existentes em favor da CONTRATADA decorrentes do contrato.
15.10. O contrato poderá ser extinto caso se constate que a CONTRATADA mantém vínculo de natureza técnica, comercial, econômica, financeira, trabalhista ou civil com dirigente do órgão ou entidade contratante ou com agente público que tenha desempenhado função na licitação, ou atue na fiscalização ou na gestão do contrato, ou que deles seja cônjuge, companheiro ou parente em linha reta, colateral ou por afinidade, até o terceiro grau.

CLÁUSULA DÉCIMA SEXTA – DAS ALTERAÇÕES

16.1. O presente contrato poderá ser alterado, nos casos previstos no artigo 124, da Lei nº 14.133/2021, desde que haja interesse da Administração, com a apresentação das devidas justificativas.
16.2. A Contratante caberá o direito de promover acréscimos ou supressões nos serviços, que se fizerem necessários, até o limite correspondente a 25% (vinte e cinco por cento) do valor inicial do contrato, mantendo-se as demais condições do contrato.
16.3. O serviço adicionado ao contrato ou que sofra alteração em seu quantitativo ou preço deverá apresentar preço unitário inferior ao preço de referência da Administração divulgado por ocasião da licitação, mantida a proporcionalidade entre o preço global contratado e o preço de referência, e respeitados os limites do previstos na Lei nº 14.133/2021.
16.4. As alterações contratuais deverão ser promovidas mediante celebração de termo aditivo,

submetido à prévia aprovação da consultoria jurídica do CONTRATANTE, salvo nos casos de justificada necessidade de antecipação de seus efeitos, hipótese em que a formalização do aditivo deverá ocorrer no prazo máximo de 1 (um) mês.
16.5. Registros que não caracterizam alteração do contrato podem ser realizados por simples apostila, dispensada a celebração de termo aditivo, na forma do art. 136 da Lei nº 14.133, de 2021.

CLÁUSULA DÉCIMA SÉTIMA – DOS CASOS OMISSOS

17.1. Os casos omissos serão decididos pelo CONTRATANTE, segundo as disposições contidas na Lei nº 14.133, de 2021, e, subsidiariamente, segundo as disposições contidas na Lei nº 8.078, de 1990 – Código de Defesa do Consumidor – e normas e princípios gerais dos contratos

CLÁUSULA DÉCIMA OITAVA – DO RECEBIMENTO

18.1. Quando todas as obras e serviços estiverem concluídos, e a requerimento da CONTRATADA, dar-se-á o recebimento provisório dos mesmos, que se tornará definitivo 60 (sessenta) dias após, através de Termo de Recebimento Definitivo, assinado pelas partes, desde que todos os serviços estejam em perfeitas condições de funcionamento e uso, e executadas de acordo com os projetos e especificações técnicas. Se, neste período, for constatada a existência de qualquer defeito, imperfeição ou vício na execução das obras e serviços, a CONTRATADA é obrigada a promover a sua reparação, para obter o Termo de Recebimento Definitivo das obras e serviços.

SETOR DE LICITAÇÃO
FOLHA: 780
PREFEITURA DE CRUZ/CE

CLÁUSULA DÉCIMA NONA - DA RESPONSABILIDADE CIVIL

19.1. A CONTRATADA, responderá por perdas e danos, que vier a sofrer o CONTRATANTE ou a terceiros, em razão de ação ou omissão dolosa ou culposa da CONTRATADA, ou de seus prepostos, independentemente de outras cominações contratuais ou legais, a que estiver sujeito.

19.2. A CONTRATADA responderá, durante o prazo irredutível de cinco anos, pela solidez e segurança das obras e serviços, assim em razão dos materiais, como do solo, conforme art. 618 da Lei nº 10.406/2002 – Código Civil.

CLÁUSULA DÉCIMA NONA - DO FORO

20.1. Fica eleito o foro da Comarca de Cruz, com renúncia expressa de qualquer outro, por mais privilegiado que seja, para dirimir quaisquer dúvidas ou litígios oriundos da execução deste contrato.

E, para firmeza e como prova de assim haverem, entre si, ajustado e contratado, é lavrado o presente instrumento em 03 (três) vias de igual teor, que depois de lido e achado conforme é assinado pelas partes contratantes e pelas testemunhas abaixo nomeadas.

Cruz-Ceará, ___ de _____ de 2026.

CONTRATANTE –

_____

MARIA VERIDIANA DE FARIAS
SECRETÁRIA DE EDUCAÇÃO

CONTRATADA -

_____

_____
CONTRATADA

Testemunhas:

_____ _____

Nome: **Nome:**
CPF: **CPF:**

88 99259.3006
Praça dos Três Poderes, SN
Aningas - Cruz - Ceará
CNPJ: 07.663.917/0001-15
www.cruz.ce.gov.br
prefeitura@cruz.ce.gov.br

SETOR DE LICITAÇÃO
FOLHA: 781
PREFEITURA DE CRUZ/CE

ANEXO IV
MODELO DE PROPOSTA COMERCIAL
(colocar em papel timbrado)

(Localidade), __ de _____ de 2026.

Ao
AGENTE DE CONTRATAÇÃO DA
PREFEITURA MUNICIPAL DE CRUZ

REF. CONCORRÊNCIA ELETRÔNICA Nº 02/2026-SEDUC.

Prezados Senhores.

Apresentamos a nossa proposta de preços para execução das obras e serviços de REFORMA E AMPLIAÇÃO DA E.E.F. SANTA CECÍLIA, CONSTRUÇÃO DE RESERVATÓRIO ELEVADO NO C.E.I. ROSA LOURENÇO E CONSTRUÇÃO DE ESTACIONAMENTO NA E.E.F. BERNARDINO JOSÉ DE VASCONCELOS, no Município de Cruz, objeto da referida Concorrência.

O valor total da proposta é de R$ _____(_____), conforme orçamento resumo, planilha de preços, composição de preços unitários e cronograma físico-financeiro, em anexo.

O prazo de conclusão de todas as obras e serviços é de _____ (_____) dias, contados a partir da data de recebimento da ordem de início das obras e serviços.

E, o prazo de validade desta proposta é de _____(_____), contados a partir desta data de apresentação.

Informamos que a taxa de BDI adotado para execução das obras e serviços é de ___ (_____) por cento, conforme composição analítica, em anexo.

Declaramos que nos preços propostos, estão incluídas todas as despesas de fornecimento dos materiais, máquinas, equipamentos e ferramental e mão de obra necessária, além das taxas, impostos, encargos sociais e trabalhistas, benefícios, transportes e seguros.

Declaramos que conhecemos/visitamos os locais das obras e serviços, e que tomamos conhecimento de todas as facilidades e dificuldades para execução das obras e serviços.

Finalizando, declaramos que verificamos todos os projetos das obras e serviços, estando de acordo com os serviços a serem executados, e que estamos de pleno acordo com todas as condições estipuladas no Edital da referida Concorrência e seus anexos.

Atenciosamente,

_____
Carimbo, qualificação e assinatura do responsável legal

SETOR DE LICITAÇÃO
FOLHA: 782
PREFEITURA DE CRUZ/CE

ANEXO IV-A
MODELO DE PLANILHA ORÇAMENTÁRIA
(colocar em papel timbrado)

*USAR AS PLANILHAS ORÇAMENTÁRIAS DO PROJETO BÁSICO –
- RESUMO DO ORÇAMENTO
- PLANILHA ORÇAMENTÁRIA

88 99259.3006
Praça dos Três Poderes, SN
Aningas - Cruz - Ceará
CNPJ: 07.663.917/0001-15
www.cruz.ce.gov.br
prefeitura@cruz.ce.gov.br

SETOR DE LICITAÇÃO
FOLHA: 783
PREFEITURA DE CRUZ/CE

ANEXO IV-B
MODELO DE COMPOSIÇÃO DE PREÇOS UNITÁRIOS
(colocar em papel timbrado)

*USAR O MODELO DE COMPOSIÇÃO DE PREÇOS UNITÁRIOS DO PROJETO BÁSICO

88 99259.3006
Praça dos Três Poderes, SN
Aningas - Cruz - Ceará
CNPJ: 07.663.917/0001-15
www.cruz.ce.gov.br
prefeitura@cruz.ce.gov.br

SETOR DE LICITAÇÃO
FOLHA: 784
PREFEITURA DE CRUZ/CE

ANEXO IV-C
MODELO DE PLANILHA DE COMPOSIÇÃO DA TAXA DE BDI
(colocar em papel timbrado)

Ao
AGENTE DE CONTRATAÇÃO DA
PREFEITURA MUNICIPAL DE CRUZ

REF. CONCORRÊNCIA ELETRÔNICA Nº 02/2026-SEDUC.

COMPOSIÇÃO DO B.D.I.

ITEM	DESCRIÇÃO	% parcial	% TOTAL
01	ADMINISTRAÇÃO CENTRAL		
02	IMPOSTOS		
2.1	ISS		
2.2	PIS		
2.3	COFINS		
2.4	CPRB (caso de desoneração do INSS)		
03	GARANTIA		
04	RISCOS		
05	LUCRO		
	TOTAL DO BDI		

(Localidade), ___ de _____ de 2026.

_____
Carimbo, qualificação e assinatura do responsável legal

88 99259.3006
Praça dos Três Poderes, SN
Aningas - Cruz - Ceará
CNPJ: 07.663.917/0001-15
www.cruz.ce.gov.br
prefeitura@cruz.ce.gov.br

SETOR DE LICITAÇÃO
FOLHA: 725
PREFEITURA DE CRUZ/CE

ANEXO IV-D
MODELO DE PLANILHA DE COMPOSIÇÃO DE ENCARGOS SOCIAIS
(colocar em papel timbrado)

Ao
AGENTE DE CONTRATAÇÃO DA
PREFEITURA MUNICIPAL DE CRUZ

REF. CONCORRÊNCIA ELETRÔNICA Nº 02/2026-SEDUC.

TABELA DE COMPOSIÇÃO DOS ENCARGOS SOCIAIS

GRUPO	DISCRIMINAÇÃO	%	% PARCIAL
A	**ENCARGOS SOCIAIS BÁSICOS**		
A.1	PREVIDÊNCIA SOCIAL		
A.2	FUNDO DE GARANTIA POR TEMPO DE SERVIÇO		
A.3	SALÁRIO EDUCAÇÃO		
A.4	SERVIÇO SOCIAL DA INDÚSTRIA – SESI		
A.5	SERVIÇO NACIONAL DE APRENDIZAGEM INDUSTRIAL –SENAI		
A.6	SERVIÇO DE APOIO A PEQUENA E MÉDIA EMPRESA – SEBRAE		
A.7	INCRA		
A.8	SEGURO CONTRA ACIDENTES DO TRABALHO – INSS		
	TOTAL DO GRUPO A		
B	**ENCARGOS SOCIAIS QUE RECEBEM INCIDÊNCIAS DO GRUPO A**		
B.1	REPOUSO SEMANAL E FERIADOS		
B.2	AUXÍLIO ENFERMIDADE		
B.3	LICENÇA PATERNIDADE		
B.4	13º SALÁRIO		
B.5	DIAS DE CHUVA, FALTA JUSTIFICADA, ACIDENTE DO TRABALHO,		
	TOTAL DO GRUPO B		
C	**ENCARGOS SOCIAIS QUE NÃO RECEBEM AS INCIDÊNCIAS DO GRUPO A**		
C.1	DEPÓSITO POR DESPEDIDA INJUSTA: 50% de[A2 + (A2xB)]		
C.2	FÉRIAS INDENIZADAS		
C.3	AVISO PRÉVIO INDENIZADO		
	TOTAL DO GRUPO C		
D	**TAXAS DE REINCIDÊNCIAS**		
D.1	REINCIDÊNCIA DO GRUPO A SOBRE O GRUPO B		

88 99259.3006
Praça dos Três Poderes, SN
Aningas - Cruz - Ceará
CNPJ: 07.663.917/0001-15
www.cruz.ce.gov.br
prefeitura@cruz.ce.gov.br

SETOR DE LICITAÇÃO
FOLHA: 786
PREFEITURA DE CRUZ/CE

D.2	REINCIDÊNCIA DO GRUPO A2 SOBRE C3		
	TOTAL DO GRUPO D		
	PERCENTUAL TOTAL DAS TAXAS DE LEIS SOCIAIS		
	PERCENTUAL ADOTADO DE ENCARGOS SOCIAIS		

(Localidade), ___ de _____ de 2026.

_____

Carimbo, qualificação e assinatura do responsável legal

88 99259.3006
Praça dos Três Poderes, SN
Aningas - Cruz - Ceará
CNPJ: 07.663.917/0001-15
www.cruz.ce.gov.br
prefeitura@cruz.ce.gov.br

SETOR DE LICITAÇÃO
FOLHA: 787
PREFEITURA DE CRUZ/CE

ANEXO IV-E
MODELO DE CRONOGRAMA FÍSICO-FINANCEIRO
(colocar em papel timbrado)

Ao
AGENTE DE CONTRATAÇÃO DA
PREFEITURA MUNICIPAL DE CRUZ

REF. CONCORRÊNCIA ELETRÔNICA Nº 02/2026-SEDUC.

CRONOGRAMA FÍSICO-FINANCEIRO

OBRA:
LOCAL:

Item	SERVIÇOS	VALOR-R$	%	DIAS					
				30	60	90	120		
TOTAL									
DESEMBOLSO MENSAL									
% DESEMBOLSO MENSAL									
DESEMBOLSO ACUMULADO									
% ACUMULADO									

(localidade), __ de _____ de 2026.

_____
Qualificação e assinatura do responsável técnico

88 99259.3006
Praça dos Três Poderes, SN
Aningas - Cruz - Ceará
CNPJ: 07.663.917/0001-15
www.cruz.ce.gov.br
prefeitura@cruz.ce.gov.br

SETOR DE LICITAÇÃO
FOLHA: 788
PREFEITURA DE CRUZ/CE

ANEXO V
MODELO DE DECLARAÇÃO DE NÃO CADASTRAMENTO E INEXISTÊNCIA DE DÉBITOS PARA COM A FAZENDA DO MUNICÍPIO DE CRUZ

(colocar em papel timbrado)

Ao
AGENTE DE CONTRATAÇÃO DA
PREFEITURA MUNICIPAL DE CRUZ

Ref. CONCORRÊNCIA ELETRÔNICA Nº 02/2026-SEDUC.

D E C L A R A Ç Ã O

DECLARAMOS, sob as penalidades legais, que a empresa _____ CNPJ. _____, para comprovação junto a referida Concorrência Eletrônica não é cadastrada como contribuinte da Prefeitura Municipal de Cruz – CE, e que inexiste quaisquer tipo de débitos tributários junto a Secretaria de Finanças do Município.

(Localidade), ___ de _____ de 2026.

_____
Carimbo, qualificação e assinatura do responsável legal

88 99259.3006
Praça dos Três Poderes, SN
Aningas - Cruz - Ceará
CNPJ: 07.663.917/0001-15
www.cruz.ce.gov.br
prefeitura@cruz.ce.gov.br

SETOR DE LICITAÇÃO
FOLHA: 789
PREFEITURA DE CRUZ/CE

ANEXO VI
MODELO DE DECLARAÇÕES - HABILITAÇÃO
(colocar em papel timbrado)

Ao
AGENTE DE CONTRATAÇÃO DA
PREFEITURA MUNICIPAL DE CRUZ

Ref. CONCORRÊNCIA ELETRÔNICA N.º 02/2026-SEDUC.

Prezado Senhor,

____ (nome da licitante), CNPJ/MF nº _____, sediada (endereço completo) _____, tendo examinado e atendendo as exigências do referido Edital de Concorrência, vem apresentar as seguintes declarações:

a) DECLARA, sob as penas da lei, que cumpre plenamente os requisitos de habilitação definidos no instrumento convocatório, responsabilizando-se pela veracidade das informações prestadas, na forma da lei;

b) DECLARA, sob a penas da lei, que estamos cientes e concordamos com as condições contidas no edital e seus anexos, bem como de que a proposta apresentada compreende a integralidade dos custos para atendimento dos direitos trabalhistas assegurados na Constituição Federal, nas leis trabalhistas, nas normas infralegais, nas convenções coletivas de trabalho e nos termos de ajustamento de conduta vigentes nesta data;

c) DECLARA, sob as penas da lei, que não emprega menor de 18 anos em trabalho noturno, perigoso ou insalubre e não emprega menor de 16 anos, salvo menor, a partir de 14 anos, na condição de aprendiz, nos termos do artigo 7°, XXXIII, da Constituição Federal;

d) DECLARA, sob as penas da lei, que não possui empregados executando trabalho degradante ou forçado, observando o disposto nos incisos III e IV do art. 1° e no inciso III do art. 5° da Constituição Federal;

e) DECLARA, sob as penas da lei, que cumpre as exigências de reserva de cargos para pessoa com deficiência e para reabilitado da Previdência Social, previstas em lei e em outras normas específicas.

(Localidade), __ de _____ de 2026.

_____
Carimbo, qualificação e assinatura do responsável legal

SETOR DE LICITAÇÃO
FOLHA: 790
PREFEITURA DE CRUZ/CE

ANEXO VII
MODELO DE RELAÇÃO DA EQUIPE TÉCNICA
(colocar em papel timbrado)

Ao
AGENTE DE CONTRATAÇÃO DA
PREFEITURA MUNICIPAL DE CRUZ

Ref. CONCORRÊNCIA ELETRÔNICA N.º 02/2026-SEDUC.

Prezado Senhor.

Apresentamos a relação da equipe técnica que se encarregará da execução das obras e serviços de **REFORMA E AMPLIAÇÃO DA E.E.F. SANTA CECÍLIA, CONSTRUÇÃO DE RESERVATÓRIO ELEVADO NO C.E.I. ROSA LOURENÇO E CONSTRUÇÃO DE ESTACIONAMENTO NA E.E.F. BERNARDINO JOSÉ DE VASCONCELOS**, objeto da referida Concorrência Eletrônica.

RELAÇÃO DA EQUIPE TÉCNICA

Item	Nome	Função	Experiência	Declaro que autorizo e estarei disponível para execução dos serviços.

(Localidade), ___ de _____ de 2026.

_____
Carimbo, qualificação e assinatura do responsável legal

88 99259.3006
Praça dos Três Poderes, SN
Aningas - Cruz - Ceará
CNPJ: 07.663.917/0001-15
www.cruz.ce.gov.br
prefeitura@cruz.ce.gov.br

SETOR DE LICITAÇÃO
FOLHA: 791
PREFEITURA DE CRUZ/CE

ANEXO VIII
MODELO DE RELAÇÃO DE MÁQUINAS E EQUIPAMENTOS

(colocar em papel timbrado)

Ao
AGENTE DE CONTRATAÇÃO DA
PREFEITURA MUNICIPAL DE CRUZ

Ref. CONCORRÊNCIA ELETRÔNICA N.º 02/2026-SEDUC.

Prezado Senhor.

Apresentamos a relação das máquinas e equipamentos que estarão à disposição para execução das obras e serviços de **REFORMA E AMPLIAÇÃO DA E.E.F. SANTA CECÍLIA, CONSTRUÇÃO DE RESERVATÓRIO ELEVADO NO C.E.I. ROSA LOURENÇO E CONSTRUÇÃO DE ESTACIONAMENTO NA E.E.F. BERNARDINO JOSÉ DE VASCONCELOS**, objeto da referida Concorrência Eletrônica.

RELAÇÃO DE MÁQUINAS E EQUIPAMENTOS

Item	Discriminação	Modelo	Ano de fabricação	Estado de conservação	Quantidade

(Localidade), ___ de _____ de 2026.

_____
Carimbo, qualificação e assinatura do responsável legal

SETOR DE LICITAÇÃO
FOLHA: 742
PREFEITURA DE CRUZ/CE

ANEXO IX
MODELO DE DECLARAÇÃO DE VISITA OU PLENO CONHECIMENTO DAS CONDIÇÕES DO LOCAL.

(colocar em papel timbrado)

Ao
AGENTE DE CONTRATAÇÃO DA
PREFEITURA MUNICIPAL DE CRUZ

Ref. CONCORRÊNCIA ELETRÔNICA N.º 02/2026-SEDUC.

Prezado Senhor,

DECLARAMOS, sob as penalidades legais, que a empresa _____ CNPJ. _____, através de seu Responsável Técnico – Sr. _____ Qualificação _____ Carteira Profissional nº _____ - Órgão _____, «**visitou**» ou «**tem pleno conhecimento**» do local onde serão executadas as obras e serviços de **REFORMA E AMPLIAÇÃO DA E.E.F. SANTA CECÍLIA, CONSTRUÇÃO DE RESERVATÓRIO ELEVADO NO C.E.I. ROSA LOURENÇO E CONSTRUÇÃO DE ESTACIONAMENTO NA E.E.F. BERNARDINO JOSÉ DE VASCONCELOS** e de todas as informações e condições locais que possam influir direta ou indiretamente na execução deles, assumimos o compromisso de honrar plenamente todas as exigências do instrumento convocatório acima referenciado, sem quaisquer direitos a reclamações futuras, sob a alegação de quaisquer desconhecimentos quanto às particularidades do local.

(Localidade), __ de _____ de 2026.

_____
Carimbo, qualificação e assinatura do responsável

_____
Qualificação e assinatura do responsável técnico

88 99259.3006
Praça dos Três Poderes, SN
Aningas - Cruz - Ceará
CNPJ: 07.663.917/0001-15
www.cruz.ce.gov.br
prefeitura@cruz.ce.gov.br