CONSTRUÇÃO DE PORTAL NO MUNICÍPIO DE SERRA BRANCA/PB, CONFORME CR 1107572-67, SINCONV 989786

MEMORIAL DESCRITIVO E ESPECIFICAÇÕES TÉCNICAS DE MATERIAIS E SERVIÇOS

MEMORIAL DESCRITIVO

1.0 - INTRODUÇÃO

O presente projeto destina-se à orientação para **CONSTRUÇÃO DE PORTAL NO MUNICÍPIO DE SERRA BRANCA/PB, CONFORME CR 1107572-67, SINCONV 989786.**

2.0 – OBJETIVO

Este Memorial Descritivo tem por objetivo complementar o projeto relativo **CONSTRUÇÃO DE PORTAL NO MUNICÍPIO DE SERRA BRANCA/PB, CONFORME CR 1107572-67, SINCONV 989786**.

O memorial descritivo, como parte integrante de um projeto executivo, tem a finalidade de caracterizar criteriosamente todos os materiais e componentes envolvidos, bem como toda a sistemática construtiva utilizada. Tal documento relata e define integralmente o projeto executivo e suas particularidades. Constam do presente memorial descritivo a descrição dos elementos constituintes do projeto arquitetônico, com suas respectivas sequências executivas e especificações.

3.0 – CONSIDERAÇÕES GERAIS

A CONSTRUÇÃO DE PORTAL NO MUNICÍPIO DE SERRA BRANCA/PB, CONFORME CR 1107572-67, SINCONV 989786, deverá ser feita rigorosamente de acordo com o projeto aprovado, sendo que toda e qualquer alteração que por ventura deva ser introduzida no projeto ou nas especificações, visando melhorias, só será admitida com autorização do Responsável Técnico pelo projeto. Poderá a fiscalização paralisar os serviços, ou mesmo mandar refazê-los quando os mesmos não se apresentarem de acordo com as especificações, detalhes ou normas de boa técnica. Nos projetos apresentados, entre as medidas tomadas em escala e medidas determinadas por cotas, prevalecerão sempre as últimas. Caberá à empresa vencedora proceder à instalação da obra, dentro das normas gerais de construção, mantendo o canteiro de serviços sempre organizado e limpo. Deve também manter serviço ininterrupto de vigilância da obra, até sua entrega definitiva, responsabilizando-se por quaisquer danos decorrentes da execução da mesma. É de responsabilidade sua manter atualizados, no canteiro de obras, Alvará, Diário de obras, Certidões e Licenças, evitando

interrupções por embargo, assim como possuir os cronogramas e demais elementos que interessam aos serviços.

Deverão ser observadas as normas de segurança do trabalho em todos os aspectos. Todo material a ser empregado na obra deverá receber aprovação da fiscalização antes de começar a ser utilizado. Deve permanecer no escritório uma amostra dos mesmos. No caso de a empreiteira querer substituir materiais ou serviços que constam nesta especificação, deverá apresentar memorial descritivo, memorial justificativo para sua utilização e a composição orçamentária completa, que permita comparação, pelo autor do projeto, com materiais e/ou serviços semelhantes, além de catálogos e informações complementares.

ESPECIFICAÇÕES TÉCNICAS

PORTAL

CONSTRUÇÃO DE PORTAL NO MUNICÍPIO DE SERRA BRANCA/PB, CONFORME CR 1107572-67, SINCONV 989786 em concreto armado, incluindo sapatas, vigas e pilares, conforme dimensionamento em projeto estrutural; com revestimento em mármore e metalon conforme projeto arquitetônico e seus detalhamentos; com iluminação, com jardim e canteiros em intertravado com, travados com guias de meio-fio em concreto e alvenaria.

MEMORIAL DE ABASTECIMENTO E DESTINAÇÕES

- **Abastecimento de água potável:**

O abastecimento d'água é realizado por rede de distribuição pública sendo a água provinda da CAGEPA (Companhia de Água e Esgoto da Paraíba);

- **Abastecimento de energia:**

A energia será fornecida por rede pública provinda da ENERGISA. Será executada instalação elétrica para atendimento de todos os ambientes conforme projeto específico.

- **Coleta e destinação de lixo:**

Será realizada por serviço da Prefeitura Municipal, diariamente com destino de responsabilidade da mesma.

SERRA BRANCA, 23 de FEVEREIRO de 2026.

PLINIO CAMPOS MEDEIROS:27841845000166

Assinado de forma digital por PLINIO CAMPOS MEDEIROS:27841845000166
Dados: 2026.02.24 21:26:21 -03'00'


PLÍNIO CAMPOS MEDEIROS
ENGENHEIRO CIVIL

Projeto

PORTAL

SERRA BRANCA-PB

Revestimentos

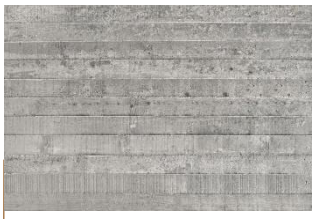


Revestimento 01

Concreto aparente com selagem impermeabilizante



Revestimento 10

Pedra in natura

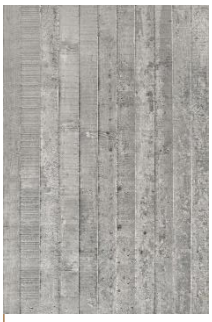

Revestimento 01

Concreto aparente com selagem impermeabilizante



Revestimento 02

Porcelanato em ton azul Acetinado



Paralelepípedo Acesso à 6 ruas perpendiculares a Rua José Antônio




Revestimento 13

Bloco intertravado



Projeto
PORTAL
SERRA BRANCA-PB

Revestimentos

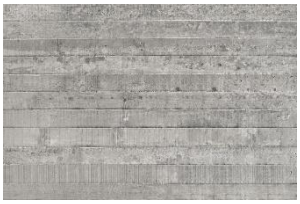Produto	Descrição	Quantidade	Preço Unitário	Preço Total
Revestimentos 01 	Concreto aparente com selagem impermeabilizante Local: Arco+ fachada ascendente	100 m² Área de impermeabilização		
Revestimentos 02 	Porcelanato em ton azul Acetinado Local: Pórtico 01-02	230 m²		
Revestimentos 10 	Pedra in natura Local: Detalhe fachada norte	30m²		

@dm.arquitetoo
83 998635645
@daniel.arquitetoo@gmail.com

Projeto
PORTAL
SERRA BRANCA-PB

Revestimentos

Produto	Descrição	Quantidade		Preço Total
Revestimentos 13 	**Bloco cimentícios, sistema intertravados** Local: Praça do portal Local: Trevo Local: Canteiros	 60 m² 570 m² 900 m² +10% **Total = 1,683 m²**		
Postes 	Poste iluminação, Base aço Local: Praça do portal Local: Rua José Antônio PB 200	6 unidades de 6m 30 unidades de 9m		
Mudas de árvores   	Ypês para paisagismo Local: Praça do portal + Rua José Antônio PB 200	30 mudas		
Paralelepípedo 	Acesso à 6 ruas perpendiculares a Rua José Antônio PB 200 (1,5x8m)+10%	80 m²		

@dm.arquitetoo
83 998635645
@daniel.arquitetoo@gmail.com

Projeto
PORTAL
SERRA BRANCA-PB

Revestimentos

Produto	Descrição	Quantidade	Preço Unitário	Preço Total
Refletores 	Ponto iluminação Local: Pórticos	17 unidades		
Balizador Spot 5w Led Chão Piso Jardim Embutir Blindado Solo 	Ponto iluminação Local: Pórticos	15 unidades		
Led em fita protetora para área externas 	Ponto iluminação Local: Pórticos	50 metros		

CAIXA

Quadro de Composição do BDI

Grau de Sigilo
#PUBLICO

Nº OPERAÇÃO	Nº TRANSFEREGOV	PROPONENTE / TOMADOR
1107572-67	989786	PREFEITURA MUNICIPAL DE SERRA BRANCA

APELIDO DO EMPREENDIMENTO / DESCRIÇÃO DO LOTE

CONSTRUÇÃO DE PORTAL NO MUNICÍPIO DE SERRA BRANCA/PB / CONSTRUÇÃO DE PORTAL NO MUNICÍPIO DE SERRA BRANCA/PB

Conforme legislação tributária municipal, definir estimativa de percentual da base de cálculo para o ISS:	79,00%
Sobre a base de cálculo, definir a respectiva alíquota do ISS (entre 2% e 5%):	4,00%

BDI 1

TIPO DE OBRA

Construção de Praças Urbanas, Rodovias, Ferrovias e recapeamento e pavimentação de vias urbanas

Itens	Siglas	% Adotado
Administração Central	AC	3,80%
Seguro e Garantia	SG	0,32%
Risco	R	0,50%
Despesas Financeiras	DF	1,02%
Lucro	L	6,64%
Tributos (impostos COFINS 3%, e PIS 0,65%)	CP	3,65%
Tributos (ISS, variável de acordo com o município)	ISS	3,16%
Tributos (Contribuição Previdenciária sobre a Receita Bruta - Lei 12.546 de 14/12/2011 - Desoneração)	CPRB	3,60%
BDI SEM desoneração (Fórmula Acórdão TCU)	BDI PAD	20,94%
BDI COM desoneração	BDI DES	**25,80%**

–

Os valores de BDI foram calculados com o emprego da fórmula:

$$BDI = \frac{(1+AC+S+R+G)*(1+DF)*(1+L)}{(1-CP-ISS-CRPB)} - 1$$

Declaro para os devidos fins que, conforme legislação tributária municipal, a base de cálculo deste tipo de obra corresponde à 79%, com a respectiva alíquota de 4%.

Declaro para os devidos fins que o regime de Contribuição Previdenciária sobre a Receita Bruta adotado para elaboração do orçamento foi COM Desoneração, e que esta é a alternativa mais adequada para a Administração Pública.

Observações:

SERRA BRANCA/PB
Local

sábado, 0 de janeiro de 1900
Data

Responsável Técnico
Nome: PLÍNIO CAMPOS MEDEIROS
CREA/CAU: 161.600.646-3
ART/RRT: PB20260803018

CAIXA

PO - PLANILHA ORÇAMENTÁRIA
Orçamento Base para Licitação - OGU

Grau de Sigilo
#PUBLICO

Nº OPERAÇÃO	Nº TransfereGOV	PROPONENTE / TOMADOR	APELIDO DO EMPREENDIMENTO
1107572-67	989786	PREFEITURA MUNICIPAL DE SERRA BRANCA	CONSTRUÇÃO DE PORTAL NO MUNICÍPIO DE SERRA BRANCA/PB

LOCALIDADE SINAPI	DATA BASE	DESCRIÇÃO DO LOTE	MUNICÍPIO / UF	BDI 1	BDI 2	BDI 3
JOAO PESSOA	12-25 (DES.)	CONSTRUÇÃO DE PORTAL NO MUNICÍPIO DE SERRA BRANCA/PB	SERRA BRANCA/PB	25,80%	0,00%	0,00%

O custo unitário (coluna U) na Linha 54 está acima do custo referencial (coluna AG)

Nível	Nível Corrigido	Item	Fonte	Código	Descrição	Unidade	Quantidade	Custo Unitário (sem BDI) (R$)	BDI (%)	Preço Unitário (com BDI) (R$)	Preço Total (R$)
LOTE	LOTE	CONSTRUÇÃO DE PORTAL NO MUNICÍPIO DE SERRA BRANCA/PB									990.826,40
Meta	Meta	1.			CONSTRUÇÃO DE PORTAL NO MUNICÍPIO DE SERRA BRANCA/PB					-	990.826,40
Nível 2	Nível 2	1.1.			SERVIÇOS PRELIMINARES					-	19.110,70
Serviço	Serviço	1.1.0.1.	SINAPI	103689	FORNECIMENTO E INSTALAÇÃO DE PLACA DE OBRA COM CHAPA GALVANIZADA E ESTRUTURA DE MADEIRA. AF_03/2022_PS	M2	10,00	464,16	BDI 1	583,91	5.839,10
Serviço	Serviço	1.1.0.2.	SINAPI	105009	LOCAÇÃO CONVENCIONAL DE OBRA, UTILIZANDO GABARITO DE TÁBUAS CORRIDAS PONTALETADAS A CADA 1,50M - 2 UTILIZAÇÕES. AF_03/2024	M	40,00	74,78	BDI 1	94,07	3.762,80
Serviço	Serviço	1.1.0.3.	SINAPI	98459	TAPUME COM TELHA METÁLICA. AF_03/2024	M2	80,00	94,48	BDI 1	118,86	9.508,80
Nível 2	Nível 2	1.2.			MOVIMENTO DE TERRA					-	3.390,80
Serviço	Serviço	1.2.0.1.	SINAPI	96522	ESCAVAÇÃO MANUAL PARA BLOCO DE COROAMENTO OU SAPATA (SEM ESCAVAÇÃO PARA COLOCAÇÃO DE FÔRMAS). AF_01/2024	M3	13,02	128,51	BDI 1	161,67	2.104,94
Serviço	Serviço	1.2.0.2.	SINAPI	96619	LASTRO DE CONCRETO MAGRO, APLICADO EM BLOCOS DE COROAMENTO OU SAPATAS, ESPESSURA DE 5 CM. AF_01/2024	M2	26,04	39,25	BDI 1	49,38	1.285,86
Nível 2	Nível 2	1.3.			INFRAESTRUTURA					-	21.186,78
Nível 3	Nível 3	1.3.1.			FUNDAÇÃO					-	21.186,78
Serviço	Serviço	1.3.1.1.	SINAPI	96536	FABRICAÇÃO, MONTAGEM E DESMONTAGEM DE FÔRMA PARA VIGA BALDRAME, EM MADEIRA SERRADA, E=25 MM, 4 UTILIZAÇÕES. AF_01/2024	M2	16,64	75,31	BDI 1	94,74	1.576,47
Serviço	Serviço	1.3.1.2.	SINAPI	104917	ARMAÇÃO DE SAPATA ISOLADA, VIGA BALDRAME E SAPATA CORRIDA UTILIZANDO AÇO CA-50 DE 6,3 MM - MONTAGEM. AF_01/2024	KG	22,48	14,04	BDI 1	17,66	397,00
Serviço	Serviço	1.3.1.3.	SINAPI	104919	ARMAÇÃO DE SAPATA ISOLADA, VIGA BALDRAME E SAPATA CORRIDA UTILIZANDO AÇO CA-50 DE 10 MM - MONTAGEM. AF_01/2024	KG	82,12	11,62	BDI 1	14,62	1.200,59
Serviço	Serviço	1.3.1.4.	SINAPI	104920	ARMAÇÃO DE BLOCO, SAPATA ISOLADA, VIGA BALDRAME E SAPATA CORRIDA UTILIZANDO AÇO CA-50 DE 12,5 MM - MONTAGEM. AF_01/2024	KG	205,72	9,86	BDI 1	12,40	2.550,93
Serviço	Serviço	1.3.1.5.	SINAPI	104922	ARMAÇÃO DE BLOCO, SAPATA ISOLADA E SAPATA CORRIDA UTILIZANDO AÇO CA-50 DE 20 MM - MONTAGEM. AF_01/2024	KG	375,52	10,24	BDI 1	12,88	4.836,70
Serviço	Serviço	1.3.1.6.	SINAPI	94967	CONCRETO FCK = 40MPA, TRAÇO 1:1,6:1,9 (EM MASSA SECA DE CIMENTO/ AREIA MÉDIA/ BRITA 1) - PREPARO MECÂNICO COM BETONEIRA 400 L. AF_05/2021	M3	8,60	615,01	BDI 1	773,68	6.653,65
Serviço	Serviço	1.3.1.7.	SINAPI	103670	LANÇAMENTO COM USO DE BALDES, ADENSAMENTO E ACABAMENTO DE CONCRETO EM ESTRUTURAS. AF_02/2022	M3	8,60	274,62	BDI 1	345,47	2.971,04
Serviço	Serviço	1.3.1.8.	SINAPI	98557	IMPERMEABILIZAÇÃO DE SUPERFÍCIE COM EMULSÃO ASFÁLTICA, 2 DEMÃOS. AF_09/2023	M2	16,64	47,79	BDI 1	60,12	1.000,40
Nível 2	Nível 2	1.4.			SUPERESTRUTURA					-	237.999,12
Nível 3	Nível 3	1.4.1.			PILARES					-	131.536,17
Serviço	Serviço	1.4.1.1.	SINAPI	92443	MONTAGEM E DESMONTAGEM DE FÔRMA DE PILARES RETANGULARES E ESTRUTURAS SIMILARES, PÉ-DIREITO SIMPLES, EM CHAPA DE MADEIRA COMPENSADA PLASTIFICADA, 18 UTILIZAÇÕES. AF_09/2020	M2	186,00	44,97	BDI 1	56,57	10.522,02
Serviço	Serviço	1.4.1.2.	SINAPI	92760	ARMAÇÃO DE PILAR OU VIGA DE ESTRUTURA CONVENCIONAL DE CONCRETO ARMADO UTILIZANDO AÇO CA-50 DE 6,3 MM - MONTAGEM. AF_06/2022	KG	1.482,80	12,08	BDI 1	15,20	22.538,56

CAIXA

PO - PLANILHA ORÇAMENTÁRIA
Orçamento Base para Licitação - OGU

Grau de Sigilo
#PUBLICO

Nº OPERAÇÃO	Nº TransfereGOV	PROPONENTE / TOMADOR	APELIDO DO EMPREENDIMENTO
1107572-67	989786	PREFEITURA MUNICIPAL DE SERRA BRANCA	CONSTRUÇÃO DE PORTAL NO MUNICÍPIO DE SERRA BRANCA/PB

LOCALIDADE SINAPI	DATA BASE	DESCRIÇÃO DO LOTE	MUNICÍPIO / UF	BDI 1	BDI 2	BDI 3
JOAO PESSOA	12-25 (DES.)	CONSTRUÇÃO DE PORTAL NO MUNICÍPIO DE SERRA BRANCA/PB	SERRA BRANCA/PB	25,80%	0,00%	0,00%

O custo unitário (coluna U) na Linha 54 está acima do custo referencial (coluna AG)

Nível	Nível Corrigido	Item	Fonte	Código	Descrição	Unidade	Quantidade	Custo Unitário (sem BDI) (R$)	BDI (%)	Preço Unitário (com BDI) (R$)	Preço Total (R$)
LOTE	LOTE	CONSTRUÇÃO DE PORTAL NO MUNICÍPIO DE SERRA BRANCA/PB									990.826,40
Serviço	Serviço	1.4.1.3.	SINAPI	92763	ARMAÇÃO DE PILAR OU VIGA DE ESTRUTURA CONVENCIONAL DE CONCRETO ARMADO UTILIZANDO AÇO CA-50 DE 12,5 MM - MONTAGEM. AF_06/2022	KG	522,00	8,52	BDI 1	10,72	5.595,84
Serviço	Serviço	1.4.1.4.	SINAPI	92765	ARMAÇÃO DE PILAR OU VIGA DE ESTRUTURA CONVENCIONAL DE CONCRETO ARMADO UTILIZANDO AÇO CA-50 DE 20,0 MM - MONTAGEM. AF_06/2022	KG	1.989,20	9,39	BDI 1	11,81	23.492,45
Serviço	Serviço	1.4.1.5.	SINAPI	94967	CONCRETO FCK = 40MPA, TRAÇO 1:1,6:1,9 (EM MASSA SECA DE CIMENTO/ AREIA MÉDIA/ BRITA 1) - PREPARO MECÂNICO COM BETONEIRA 400 L. AF_05/2021	M3	62,00	615,01	BDI 1	773,68	47.968,16
Serviço	Serviço	1.4.1.6.	SINAPI	103670	LANÇAMENTO COM USO DE BALDES, ADENSAMENTO E ACABAMENTO DE CONCRETO EM ESTRUTURAS. AF_02/2022	M3	62,00	274,62	BDI 1	345,47	21.419,14
Nível 3	Nível 3	1.4.2.			VIGAS					-	79.198,83
Serviço	Serviço	1.4.2.1.	SINAPI	92480	MONTAGEM E DESMONTAGEM DE FÔRMA DE VIGA, ESCORAMENTO METÁLICO, PÉ-DIREITO SIMPLES, EM CHAPA DE MADEIRA PLASTIFICADA, 18 UTILIZAÇÕES. AF_09/2020	M2	56,38	80,50	BDI 1	101,27	5.709,60
Serviço	Serviço	1.4.2.2.	SINAPI	92759	ARMAÇÃO DE PILAR OU VIGA DE ESTRUTURA CONVENCIONAL DE CONCRETO ARMADO UTILIZANDO AÇO CA-60 DE 5,0 MM - MONTAGEM. AF_06/2022	KG	422,20	12,81	BDI 1	16,11	6.801,64
Serviço	Serviço	1.4.2.3.	SINAPI	92760	ARMAÇÃO DE PILAR OU VIGA DE ESTRUTURA CONVENCIONAL DE CONCRETO ARMADO UTILIZANDO AÇO CA-50 DE 6,3 MM - MONTAGEM. AF_06/2022	KG	612,00	12,08	BDI 1	15,20	9.302,40
Serviço	Serviço	1.4.2.4.	SINAPI	92761	ARMAÇÃO DE PILAR OU VIGA DE ESTRUTURA CONVENCIONAL DE CONCRETO ARMADO UTILIZANDO AÇO CA-50 DE 8,0 MM - MONTAGEM. AF_06/2022	KG	24,20	11,35	BDI 1	14,28	345,58
Serviço	Serviço	1.4.2.5.	SINAPI	92762	ARMAÇÃO DE PILAR OU VIGA DE ESTRUTURA CONVENCIONAL DE CONCRETO ARMADO UTILIZANDO AÇO CA-50 DE 10,0 MM - MONTAGEM. AF_06/2022	KG	287,50	10,13	BDI 1	12,74	3.662,75
Serviço	Serviço	1.4.2.6.	SINAPI	92763	ARMAÇÃO DE PILAR OU VIGA DE ESTRUTURA CONVENCIONAL DE CONCRETO ARMADO UTILIZANDO AÇO CA-50 DE 12,5 MM - MONTAGEM. AF_06/2022	KG	187,40	8,52	BDI 1	10,72	2.008,93
Serviço	Serviço	1.4.2.7.	SINAPI	92764	ARMAÇÃO DE PILAR OU VIGA DE ESTRUTURA CONVENCIONAL DE CONCRETO ARMADO UTILIZANDO AÇO CA-50 DE 16,0 MM - MONTAGEM. AF_06/2022	KG	52,80	8,25	BDI 1	10,38	548,06
Serviço	Serviço	1.4.2.8.	SINAPI	92765	ARMAÇÃO DE PILAR OU VIGA DE ESTRUTURA CONVENCIONAL DE CONCRETO ARMADO UTILIZANDO AÇO CA-50 DE 20,0 MM - MONTAGEM. AF_06/2022	KG	494,60	9,39	BDI 1	11,81	5.841,23
Serviço	Serviço	1.4.2.9.	SINAPI	94967	CONCRETO FCK = 40MPA, TRAÇO 1:1,6:1,9 (EM MASSA SECA DE CIMENTO/ AREIA MÉDIA/ BRITA 1) - PREPARO MECÂNICO COM BETONEIRA 400 L. AF_05/2021	M3	40,19	615,01	BDI 1	773,68	31.094,20
Serviço	Serviço	1.4.2.10.	SINAPI	103670	LANÇAMENTO COM USO DE BALDES, ADENSAMENTO E ACABAMENTO DE CONCRETO EM ESTRUTURAS. AF_02/2022	M3	40,19	274,62	BDI 1	345,47	13.884,44
Nível 3	Nível 3	1.4.3.			LAJES - "SERRA"					-	27.264,12
Serviço	Serviço	1.4.3.1.	Composição	7369	Concreto Armado fck=30,0MPa, usinado, bombeado, adensado e lançado, para uso Geral, com formas planas em compensado resinado 12mm (05 usos)	M3	8,79	2.465,60	BDI 1	3.101,72	27.264,12

CAIXA

PO - PLANILHA ORÇAMENTÁRIA
Orçamento Base para Licitação - OGU

Grau de Sigilo
#PUBLICO

Nº OPERAÇÃO	Nº TransfereGOV	PROPONENTE / TOMADOR	APELIDO DO EMPREENDIMENTO
1107572-67	989786	PREFEITURA MUNICIPAL DE SERRA BRANCA	CONSTRUÇÃO DE PORTAL NO MUNICÍPIO DE SERRA BRANCA/PB

LOCALIDADE SINAPI	DATA BASE	DESCRIÇÃO DO LOTE	MUNICÍPIO / UF	BDI 1	BDI 2	BDI 3
JOAO PESSOA	12-25 (DES.)	CONSTRUÇÃO DE PORTAL NO MUNICÍPIO DE SERRA BRANCA/PB	SERRA BRANCA/PB	25,80%	0,00%	0,00%

O custo unitário (coluna U) na Linha 54 está acima do custo referencial (coluna AG)

Nível	Nível Corrigido	Item	Fonte	Código	Descrição	Unidade	Quantidade	Custo Unitário (sem BDI) (R$)	BDI (%)	Preço Unitário (com BDI) (R$)	Preço Total (R$)
LOTE	LOTE	CONSTRUÇÃO DE PORTAL NO MUNICÍPIO DE SERRA BRANCA/PB									990.826,40
Nível 2	Nível 2	1.5.			PAREDES E VEDAÇÕES (CANTEIRO)					-	36.823,20
Serviço	Serviço	1.5.0.1.	SINAPI	103328	ALVENARIA DE VEDAÇÃO DE BLOCOS CERÂMICOS FURADOS NA HORIZONTAL DE 9X19X19 CM (ESPESSURA 9 CM) E ARGAMASSA DE ASSENTAMENTO COM PREPARO EM BETONEIRA. AF_12/2021	M2	240,00	88,81	BDI 1	111,72	26.812,80
Serviço	Serviço	1.5.0.2.	SINAPI	87879	CHAPISCO APLICADO EM ALVENARIAS E ESTRUTURAS DE CONCRETO INTERNAS, COM COLHER DE PEDREIRO. ARGAMASSA TRAÇO 1:3 COM PREPARO EM BETONEIRA 400L. AF_10/2022	M2	480,00	4,21	BDI 1	5,30	2.544,00
Serviço	Serviço	1.5.0.3.	SINAPI	87547	MASSA ÚNICA, EM ARGAMASSA TRAÇO 1:2:8, PREPARO MECÂNICO, APLICADA MANUALMENTE EM PAREDES INTERNAS DE AMBIENTES COM ÁREA ENTRE 5M² E 10M², E = 10MM, COM TALISCAS. AF_03/2024	M2	240,00	24,73	BDI 1	31,11	7.466,40
Nível 2	Nível 2	1.6.			REVESTIMENTO					-	269.987,94
Nível 3	Nível 3	1.6.1.			REVESTIMENTO PAREDE					-	222.267,10
Serviço	Serviço	1.6.1.1.	SINAPI	87879	CHAPISCO APLICADO EM ALVENARIAS E ESTRUTURAS DE CONCRETO INTERNAS, COM COLHER DE PEDREIRO. ARGAMASSA TRAÇO 1:3 COM PREPARO EM BETONEIRA 400L. AF_10/2022	M2	360,00	4,21	BDI 1	5,30	1.908,00
Serviço	Serviço	1.6.1.2.	SINAPI	87777	EMBOÇO OU MASSA ÚNICA EM ARGAMASSA TRAÇO 1:2:8, PREPARO MANUAL, APLICADA MANUALMENTE EM PANOS DE FACHADA COM PRESENÇA DE VÃOS, ESPESSURA DE 25 MM. AF_08/2022	M2	360,00	55,00	BDI 1	69,19	24.908,40
Serviço	Serviço	1.6.1.3.	Composição	1936	Revestimento para piso ou parede em mármore, aplicado com argamassa industrializada ac-ii, rejuntado, exclusive emboço	M2	230,00	647,40	BDI 1	814,43	187.318,90
Serviço	Serviço	1.6.1.4.	Composição	2218	Revestimento de parede com com pedra aplicada com argamassa industrializada ac-ii, exclusive regularização de base	M2	30,00	215,47	BDI 1	271,06	8.131,80
Nível 3	Nível 3	1.6.2.			REVESTIMENTO TETO					-	47.720,84
Serviço	Serviço	1.6.2.1.	Composição	12404	Estrutura Metálica em Pórticos - Colunas/Vigas em Treliça UDC75, terças e vigas longitudinais em UDC 127 e 150, 2 águas, sem lanternin, vãos 6,0 a10,0m, pintado 1 d oxido ferro + 2 d esmalte epóxi branco, exceto forn. Telhas - Executada	KG	1.187,10	24,16	BDI 1	30,39	36.075,97
Serviço	Serviço	1.6.2.2.	Composição	7842	Letras em aço escovado 40 x 40 cm	UN	34,00	213,42	BDI 1	268,48	9.128,32
Serviço	Serviço	1.6.2.3.	Composição	3227	Letras em aço escovado 25 x 25 cm	UN	15,00	133,36	BDI 1	167,77	2.516,55
Nível 2	Nível 2	1.7.			PAVIMENTAÇÃO - CANTEIROS E JARDINS					-	207.844,70
Serviço	Serviço	1.7.0.1.	SINAPI	93679	EXECUÇÃO DE PASSEIO EM PISO INTERTRAVADO, COM BLOCO RETANGULAR COLORIDO DE 20 X 10 CM, ESPESSURA 6 CM. AF_10/2022	M2	1.400,00	94,32	BDI 1	118,65	166.110,00
Serviço	Serviço	1.7.0.2.	SINAPI	101169	EXECUÇÃO DE PAVIMENTO EM PARALELEPÍPEDOS, REJUNTAMENTO COM ARGAMASSA TRAÇO 1:3 (CIMENTO E AREIA). AF_05/2020	M2	65,00	85,33	BDI 1	107,35	6.977,75
Serviço	Serviço	1.7.0.3.	SINAPI	94273	ASSENTAMENTO DE GUIA (MEIO-FIO) EM TRECHO RETO, CONFECCIONADA EM CONCRETO PRÉ-FABRICADO, DIMENSÕES 100X15X13X30 CM (COMPRIMENTO X BASE INFERIOR X BASE SUPERIOR X ALTURA). AF_01/2024	M	590,00	42,16	BDI 1	53,04	31.293,60
Serviço	Serviço	1.7.0.4.	SINAPI	98510	PLANTIO DE ÁRVORE ORNAMENTAL COM ALTURA DE MUDA MENOR OU IGUAL A 2,00 M . AF_07/2024	UN	30,00	84,40	BDI 1	106,18	3.185,40
Serviço	Serviço	1.7.0.5.	SINAPI	98520	APLICAÇÃO DE ADUBO EM SOLO. AF_07/2024	M2	41,61	5,31	BDI 1	6,68	277,95
Nível 2	Nível 2	1.8.			PINTURA					-	11.239,00

CAIXA

PO - PLANILHA ORÇAMENTÁRIA
Orçamento Base para Licitação - OGU

Grau de Sigilo
#PUBLICO

Nº OPERAÇÃO	Nº TransfereGOV	PROPONENTE / TOMADOR	APELIDO DO EMPREENDIMENTO
1107572-67	989786	PREFEITURA MUNICIPAL DE SERRA BRANCA	CONSTRUÇÃO DE PORTAL NO MUNICÍPIO DE SERRA BRANCA/PB

LOCALIDADE SINAPI	DATA BASE	DESCRIÇÃO DO LOTE	MUNICÍPIO / UF	BDI 1	BDI 2	BDI 3
JOAO PESSOA	12-25 (DES.)	CONSTRUÇÃO DE PORTAL NO MUNICÍPIO DE SERRA BRANCA/PB	SERRA BRANCA/PB	25,80%	0,00%	0,00%

O custo unitário (coluna U) na Linha 54 está acima do custo referencial (coluna AG)

Nível	Nível Corrigido	Item	Fonte	Código	Descrição	Unidade	Quantidade	Custo Unitário (sem BDI) (R$)	BDI (%)	Preço Unitário (com BDI) (R$)	Preço Total (R$)
LOTE	LOTE	CONSTRUÇÃO DE PORTAL NO MUNICÍPIO DE SERRA BRANCA/PB									990.826,40
Serviço	Serviço	1.8.0.1.	SINAPI	88496	EMASSAMENTO COM MASSA LÁTEX, APLICAÇÃO EM TETO, DUAS DEMÃOS, LIXAMENTO MANUAL. AF_04/2023	M2	100,00	27,83	BDI 1	35,01	3.501,00
Serviço	Serviço	1.8.0.2.	SINAPI	88488	PINTURA LÁTEX ACRÍLICA PREMIUM, APLICAÇÃO MANUAL EM TETO, DUAS DEMÃOS. AF_04/2023	M2	100,00	14,55	BDI 1	18,30	1.830,00
Serviço	Serviço	1.8.0.3.	SINAPI	98562	IMPERMEABILIZAÇÃO DE SUPERFÍCIE COM ARGAMASSA DE CIMENTO E AREIA, COM ADITIVO IMPERMEABILIZANTE, E = 1,5CM. AF_09/2023	M2	100,00	46,96	BDI 1	59,08	5.908,00
Nível 2	**Nível 2**	**1.9.**			**INSTALAÇÕES ELÉTRICAS (GERAL)**					-	**180.549,96**
Nível 3	**Nível 3**	**1.9.1.**			**DISPOSITIVOS DE PROTEÇÃO**					-	**607,32**
Serviço	Serviço	1.9.1.1.	SINAPI	93655	DISJUNTOR MONOPOLAR TIPO DIN, CORRENTE NOMINAL DE 20A - FORNECIMENTO E INSTALAÇÃO. AF_07/2025	UN	1,00	11,32	BDI 1	14,24	14,24
Serviço	Serviço	1.9.1.2.	SINAPI	93653	DISJUNTOR MONOPOLAR TIPO DIN, CORRENTE NOMINAL DE 10A - FORNECIMENTO E INSTALAÇÃO. AF_07/2025	UN	5,00	10,50	BDI 1	13,21	66,05
Serviço	Serviço	1.9.1.3.	SINAPI	101876	QUADRO DE DISTRIBUIÇÃO DE ENERGIA EM PVC, DE EMBUTIR, SEM BARRAMENTO, PARA 6 DISJUNTORES - FORNECIMENTO E INSTALAÇÃO. AF_07/2025	UN	1,00	126,46	BDI 1	159,09	159,09
Serviço	Serviço	1.9.1.4.	SINAPI	96986	HASTE DE ATERRAMENTO, DIÂMETRO 3/4", COM 3 METROS - FORNECIMENTO E INSTALAÇÃO. AF_08/2023	UN	2,00	146,24	BDI 1	183,97	367,94
Nível 3	**Nível 3**	**1.9.2.**			**ILUMINAÇÃO**					-	**152.980,96**
Serviço	Serviço	1.9.2.1.	SINAPI	101657	LUMINÁRIA DE LED PARA ILUMINAÇÃO PÚBLICA, DE 98 W ATÉ 137 W - FORNECIMENTO E INSTALAÇÃO. AF_02/2025_PS	UN	12,00	334,80	BDI 1	421,18	5.054,16
Serviço	Serviço	1.9.2.2.	Composição	13906	Balizador, 6W, bivolt, 3000K, preto, luz morna, 40 lm, ref.: STH9725PTO/30, Line ou similar	UN	15,00	390,72	BDI 1	491,53	7.372,95
Serviço	Serviço	1.9.2.3.	Composição	12807	Refletor Slim LED 50W de potência, branco Frio, 6500k, Autovolt, marca G-light ou similar	UN	17,00	50,42	BDI 1	63,43	1.078,31
Serviço	Serviço	1.9.2.4.	Composição	14702	Perfil em alumínio tipo slim de embutir para fita de LED, cores P/B/C, e=23mm	M	50,00	29,10	BDI 1	36,61	1.830,50
Serviço	Serviço	1.9.2.5.	Composição	335	Poste em aço galvanizado, para iluminação pública, cônico, contínuo, reto, h=6.00m, d=126mm (base) e d=60mm (topo)ref.1006/B, incl.base concreto	UN	6,00	1.980,76	BDI 1	2.491,80	14.950,80
Serviço	Serviço	1.9.2.6.	Composição	336	Poste em aço carbono, para iluminação pública, cônico, contínuo, reto, h=9.00m, d=148mm (base) e d=60mm (topo)ref.1008/B, incl base concreto	UN	30,00	1.980,73	BDI 1	2.491,76	74.752,80
Serviço	Serviço	1.9.2.7.	SINAPI	101632	RELÉ FOTOELÉTRICO PARA COMANDO DE ILUMINAÇÃO EXTERNA 1000 W - FORNECIMENTO E INSTALAÇÃO. AF_02/2025	UN	36,00	35,99	BDI 1	45,28	1.630,08
Serviço	Serviço	1.9.2.8.	SINAPI	101658	LUMINÁRIA DE LED PARA ILUMINAÇÃO PÚBLICA, DE 138 W ATÉ 180 W - FORNECIMENTO E INSTALAÇÃO. AF_02/2025_PS	UN	60,00	428,81	BDI 1	539,44	32.366,40
Serviço	Serviço	1.9.2.9.	SINAPI	101637	BRAÇO PARA ILUMINAÇÃO PÚBLICA, EM TUBO DE AÇO GALVANIZADO, COMPRIMENTO DE 1,50 M, PARA FIXAÇÃO EM POSTE METÁLICO - FORNECIMENTO E INSTALAÇÃO. AF_02/2025_PS	UN	72,00	131,85	BDI 1	165,87	11.942,64
Serviço	Serviço	1.9.2.10.	SINAPI	101663	ABRAÇADEIRA DE FIXAÇÃO DE BRAÇOS DE LUMINÁRIAS DE 2" - FORNECIMENTO E INSTALAÇÃO. AF_02/2025	UN	72,00	22,11	BDI 1	27,81	2.002,32
Nível 3	**Nível 3**	**1.9.3.**			**CABOS/ELETRODUTOS**					-	**26.961,68**
Serviço	Serviço	1.9.3.1.	SINAPI	91926	CABO DE COBRE FLEXÍVEL ISOLADO, 2,5 MM², ANTI-CHAMA 450/750 V, PARA CIRCUITOS TERMINAIS - FORNECIMENTO E INSTALAÇÃO. AF_03/2023	M	244,59	4,60	BDI 1	5,79	1.416,18

CAIXA

PO - PLANILHA ORÇAMENTÁRIA
Orçamento Base para Licitação - OGU

Grau de Sigilo
#PUBLICO

Nº OPERAÇÃO	Nº TransfereGOV	PROPONENTE / TOMADOR	APELIDO DO EMPREENDIMENTO			
1107572-67	989786	PREFEITURA MUNICIPAL DE SERRA BRANCA	CONSTRUÇÃO DE PORTAL NO MUNICÍPIO DE SERRA BRANCA/PB			
LOCALIDADE SINAPI	**DATA BASE**	**DESCRIÇÃO DO LOTE**	**MUNICÍPIO / UF**	**BDI 1**	**BDI 2**	**BDI 3**
JOAO PESSOA	12-25 (DES.)	CONSTRUÇÃO DE PORTAL NO MUNICÍPIO DE SERRA BRANCA/PB	SERRA BRANCA/PB	25,80%	0,00%	0,00%

O custo unitário (coluna U) na Linha 54 está acima do custo referencial (coluna AG)

Nível	Nível Corrigido	Item	Fonte	Código	Descrição	Unidade	Quantidade	Custo Unitário (sem BDI) (R$)	BDI (%)	Preço Unitário (com BDI) (R$)	Preço Total (R$)
LOTE	**LOTE**	**CONSTRUÇÃO DE PORTAL NO MUNICÍPIO DE SERRA BRANCA/PB**									**990.826,40**
Serviço	Serviço	1.9.3.2.	SINAPI	91928	CABO DE COBRE FLEXÍVEL ISOLADO, 4 MM², ANTI-CHAMA 450/750 V, PARA CIRCUITOS TERMINAIS - FORNECIMENTO E INSTALAÇÃO. AF_03/2023	M	112,59	7,21	BDI 1	9,07	1.021,19
Serviço	Serviço	1.9.3.3.	SINAPI	91934	CABO DE COBRE FLEXÍVEL ISOLADO, 16 MM², ANTI-CHAMA 450/750 V, PARA CIRCUITOS TERMINAIS - FORNECIMENTO E INSTALAÇÃO. AF_03/2023	M	690,00	26,46	BDI 1	33,29	22.970,10
Serviço	Serviço	1.9.3.4.	SINAPI	91853	ELETRODUTO FLEXÍVEL CORRUGADO REFORÇADO, PVC, DN 20 MM (1/2"), PARA CIRCUITOS TERMINAIS, INSTALADO EM PAREDE - FORNECIMENTO E INSTALAÇÃO. AF_03/2023	M	81,53	8,91	BDI 1	11,21	913,95
Serviço	Serviço	1.9.3.5.	SINAPI	91871	ELETRODUTO RÍGIDO ROSCÁVEL, PVC, DN 25 MM (3/4"), PARA CIRCUITOS TERMINAIS, INSTALADO EM PAREDE - FORNECIMENTO E INSTALAÇÃO. AF_03/2023	M	37,53	13,56	BDI 1	17,06	640,26
Nível 2	**Nível 2**	**1.10.**			**SERVIÇOS DIVERSOS**					**-**	**2.694,20**
Serviço	Serviço	1.10.0.1.	Composição	3223	Banco de concreto pre-moldado com encosto e pintura (padrão emurb)	UN	2,00	1.070,83	BDI 1	1.347,10	2.694,20

Encargos sociais: Para elaboração deste orçamento, foram utilizados os encargos sociais do SINAPI para a Unidade da Federação indicada.

Observações:

Foi considerado arredondamento de duas casas decimais para Quantidade; Custo Unitário; BDI; Preço Unitário; Preço Total.

Siglas da Composição do Investimento: RA - Rateio proporcional entre Repasse e Contrapartida; RP - 100% Repasse; CP - 100% Contrapartida; OU - 100% Outros.

SERRA BRANCA/PB
Local

sábado, 0 de janeiro de 1900
Data

Responsável Técnico
Nome: PLÍNIO CAMPOS MEDEIROS
CREA/CAU: 161.600.646-3
ART/RRT: PB20260803018

Obra
CONSTRUÇÃO DE PORTAL NO MUNICÍPIO DE SERRA BRANCA/PB, CONFORME CR 1107572-67, SINCONV 989786

Bancos
SINAPI - 12/2025 - Paraíba
SICRO3 - 10/2025 - Paraíba
ORSE - 11/2025 - Sergipe
SEINFRA - 028 - Ceará

B.D.I.
25,79%

Encargos Sociais
Desonerado:
Horista: 84,05%
Mensalista: 46,32%

Planilha Orçamentária Analítica

1			SERVIÇOS PRELIMINARES					38.069,59
1.1	Código	Banco	Descrição	Tipo	Und	Quant.	Valor Unit	Total
Composição	103689	SINAPI	FORNECIMENTO E INSTALAÇÃO DE PLACA DE OBRA COM CHAPA GALVANIZADA E ESTRUTURA DE MADEIRA. AF_03/2022_PS	Sinalização Vertical Viária	m²	1,0000000	464,16	464,16
Composição Auxiliar	102234	SINAPI	PINTURA IMUNIZANTE PARA MADEIRA, 2 DEMÃOS. AF_01/2021	Pintura em Madeira	m²	0,5000000	23,47	11,73
Composição Auxiliar	88262	SINAPI	CARPINTEIRO DE FORMAS COM ENCARGOS COMPLEMENTARES	Livro SINAPI: Cálculos e Parâmetros	H	0,3729000	27,35	10,19
Composição Auxiliar	88316	SINAPI	SERVENTE COM ENCARGOS COMPLEMENTARES	Livro SINAPI: Cálculos e Parâmetros	H	1,1186000	19,61	21,93
Insumo	00004509	SINAPI	SARRAFO *2,5 X 10* CM EM PINUS, MISTA OU EQUIVALENTE DA REGIAO - BRUTA	Material	M	3,2083000	6,09	19,53
Insumo	00004813	SINAPI	PLACA DE OBRA (PARA CONSTRUCAO CIVIL) EM CHAPA GALVANIZADA *N. 22*, ADESIVADA, DE *2,4 X 1,2* M (SEM POSTES PARA FIXACAO)	Material	m²	1,0000000	400,00	400,00
Insumo	00005065	SINAPI	PREGO DE ACO POLIDO COM CABECA 10 X 10 (7/8 X 17)	Material	KG	0,0113000	42,57	0,48
Insumo	00005069	SINAPI	PREGO DE ACO POLIDO COM CABECA 17 X 27 (2 1/2 X 11)	Material	KG	0,0132000	22,81	0,30
				MO sem LS => 15,60	LS =>	13,11	MO com LS =>	28,71
				Valor do BDI => 119,70			Valor com BDI =>	583,86
					Quant. =>	**10,0000000**	**Preço Total =>**	**5.838,60**

1.2	Código	Banco	Descrição	Tipo	Und	Quant.	Valor Unit	Total
Composição	105009	SINAPI	LOCAÇÃO CONVENCIONAL DE OBRA, UTILIZANDO GABARITO DE TÁBUAS CORRIDAS PONTALETADAS A CADA 1,50M - 2 UTILIZAÇÕES. AF_03/2024	Locação de Obras	M	1,0000000	74,78	74,78
Composição Auxiliar	88239	SINAPI	AJUDANTE DE CARPINTEIRO COM ENCARGOS COMPLEMENTARES	Livro SINAPI: Cálculos e Parâmetros	H	0,9103000	20,20	18,38
Composição Auxiliar	88262	SINAPI	CARPINTEIRO DE FORMAS COM ENCARGOS COMPLEMENTARES	Livro SINAPI: Cálculos e Parâmetros	H	0,9103000	27,35	24,89
Composição Auxiliar	91692	SINAPI	SERRA CIRCULAR DE BANCADA COM MOTOR ELÉTRICO POTÊNCIA DE 5HP, COM COIFA PARA DISCO 10" - CHP DIURNO. AF_08/2015	Custos Horários Produtivo e Improdutivo dos Equipamentos	CHP	0,0093000	25,59	0,23
Composição Auxiliar	91693	SINAPI	SERRA CIRCULAR DE BANCADA COM MOTOR ELÉTRICO POTÊNCIA DE 5HP, COM COIFA PARA DISCO 10" - CHI DIURNO. AF_08/2015	Custos Horários Produtivo e Improdutivo dos Equipamentos	CHI	0,0374000	24,32	0,90
Composição Auxiliar	94974	SINAPI	CONCRETO MAGRO PARA LASTRO, TRAÇO 1:4,5:4,5 (EM MASSA SECA DE CIMENTO/ AREIA MÉDIA/ BRITA 1) - PREPARO MANUAL. AF_05/2021	Produção de Concreto	m³	0,0054000	476,89	2,57
Insumo	00004417	SINAPI	SARRAFO NAO APARELHADO *2,5 X 7* CM, EM MACARANDUBA/MASSARANDUBA, ANGELIM, PEROBA-ROSA OU EQUIVALENTE DA REGIAO - BRUTA	Material	M	0,8093000	6,21	5,02
Insumo	00004433	SINAPI	CAIBRO NAO APARELHADO *6 X 6* CM, EM MACARANDUBA/MASSARANDUBA, ANGELIM OU EQUIVALENTE DA REGIAO - BRUTA	Material	M	0,5500000	22,33	12,28
Insumo	00005068	SINAPI	PREGO DE ACO POLIDO COM CABECA 17 X 21 (2 X 11)	Material	KG	0,1012000	22,38	2,26
Insumo	00007356	SINAPI	TINTA LATEX ACRILICA PREMIUM, COR BRANCO FOSCO	Material	L	0,0256000	31,08	0,79
Insumo	00010567	SINAPI	TABUA *2,5 X 23* CM EM PINUS, MISTA OU EQUIVALENTE DA REGIAO - BRUTA	Material	M	0,5500000	13,58	7,46
				MO sem LS => 19,23	LS =>	16,17	MO com LS =>	35,40
				Valor do BDI => 19,28			Valor com BDI =>	94,06
					Quant. =>	**40,0000000**	**Preço Total =>**	**3.762,40**

1.3	Código	Banco	Descrição	Tipo	Und	Quant.	Valor Unit	Total
Composição	98459	SINAPI	TAPUME COM TELHA METÁLICA. AF_03/2024	Instalações para Canteiros de Obras	m²	1,0000000	94,48	94,48
Composição Auxiliar	88239	SINAPI	AJUDANTE DE CARPINTEIRO COM ENCARGOS COMPLEMENTARES	Livro SINAPI: Cálculos e Parâmetros	H	0,4920000	20,20	9,93
Composição Auxiliar	88262	SINAPI	CARPINTEIRO DE FORMAS COM ENCARGOS COMPLEMENTARES	Livro SINAPI: Cálculos e Parâmetros	H	0,7350000	27,35	20,10
Composição Auxiliar	91692	SINAPI	SERRA CIRCULAR DE BANCADA COM MOTOR ELÉTRICO POTÊNCIA DE 5HP, COM COIFA PARA DISCO 10" - CHP DIURNO. AF_08/2015	Custos Horários Produtivo e Improdutivo dos Equipamentos	CHP	0,0066000	25,59	0,16
Composição Auxiliar	91693	SINAPI	SERRA CIRCULAR DE BANCADA COM MOTOR ELÉTRICO POTÊNCIA DE 5HP, COM COIFA PARA DISCO 10" - CHI DIURNO. AF_08/2015	Custos Horários Produtivo e Improdutivo dos Equipamentos	CHI	0,0264000	24,32	0,64
Composição Auxiliar	94974	SINAPI	CONCRETO MAGRO PARA LASTRO, TRAÇO 1:4,5:4,5 (EM MASSA SECA DE CIMENTO/ AREIA MÉDIA/ BRITA 1) - PREPARO MANUAL. AF_05/2021	Produção de Concreto	m³	0,0061000	476,89	2,90
Insumo	00004491	SINAPI	PONTALETE *7,5 X 7,5* CM EM PINUS, MISTA OU EQUIVALENTE DA REGIAO - BRUTA	Material	M	1,2273000	12,01	14,73
Insumo	00005061	SINAPI	PREGO DE ACO POLIDO COM CABECA 18 X 27 (2 1/2 X 10)	Material	KG	0,0680000	22,00	1,49
Insumo	00006194	SINAPI	TABUA *2,5 X 15 CM EM PINUS, MISTA OU EQUIVALENTE DA REGIAO - BRUTA	Material	M	2,0000000	8,57	17,14
Insumo	00007243	SINAPI	TELHA TRAPEZOIDAL EM ACO ZINCADO, SEM PINTURA, ALTURA DE APROXIMADAMENTE 40 MM, ESPESSURA DE 0,50 MM E LARGURA UTIL DE 980 MM	Material	m²	0,5853000	46,81	27,39
				MO sem LS => 13,57	LS =>	11,40	MO com LS =>	24,97
				Valor do BDI => 24,36			Valor com BDI =>	118,84
					Quant. =>	**80,0000000**	**Preço Total =>**	**9.507,20**

1.4	Código	Banco	Descrição	Tipo	Und	Quant.	Valor Unit	Total
Composição	93208	SINAPI	EXECUÇÃO DE ALMOXARIFADO EM CANTEIRO DE OBRA EM CHAPA DE MADEIRA COMPENSADA, INCLUSO PRATELEIRAS. AF_02/2016	CANT - CANTEIRO DE OBRAS	m²	1,0000000	823,72	823,72
Composição Auxiliar	101165	SINAPI	ALVENARIA DE EMBASAMENTO COM BLOCO ESTRUTURAL DE CONCRETO, DE 14X19X29CM E ARGAMASSA DE ASSENTAMENTO COM PREPARO EM BETONEIRA. AF_05/2020	Alvenarias Diversas	m³	0,0269000	1.063,85	28,61
Composição Auxiliar	101876	SINAPI	QUADRO DE DISTRIBUIÇÃO DE ENERGIA EM PVC, DE EMBUTIR, SEM BARRAMENTO, PARA 6 DISJUNTORES - FORNECIMENTO E INSTALAÇÃO. AF_07/2025	Instalações Elétricas - Quadros, Cabos, Disjuntores, Contatores e Barramentos Blindados	UN	0,0252000	126,46	3,18

Composição Auxiliar	101891	SINAPI	DISJUNTOR MONOPOLAR TIPO NEMA, CORRENTE NOMINAL DE 35 ATÉ 50A - FORNECIMENTO E INSTALAÇÃO. AF_07/2025	Instalações Elétricas - Quadros, Cabos, Disjuntores, Contatores e Barramentos Blindados	UN	0,0504000	24,63	1,24
Composição Auxiliar	88262	SINAPI	CARPINTEIRO DE FORMAS COM ENCARGOS COMPLEMENTARES	Livro SINAPI: Cálculos e Parâmetros	H	0,9794000	27,35	26,78
Composição Auxiliar	88489	SINAPI	PINTURA LÁTEX ACRÍLICA PREMIUM, APLICAÇÃO MANUAL EM PAREDES, DUAS DEMÃOS. AF_04/2023	Pintura Interna	m²	3,7457000	12,44	46,59
Composição Auxiliar	91170	SINAPI	FIXAÇÃO DE TUBOS HORIZONTAIS DE PVC ÁGUA, PVC ESGOTO, PVC ÁGUA PLUVIAL, CPVC, PPR, COBRE OU AÇO, DIÂMETROS MENORES OU IGUAIS A 40 MM, COM ABRAÇADEIRA METÁLICA RÍGIDA TIPO U PERFIL 1 1/4", FIXADA EM PERFILADO EM LAJE. AF_09/2023_PS	Rasgos e Fixações	M	0,2518000	9,89	2,49
Composição Auxiliar	91173	SINAPI	FIXAÇÃO DE TUBOS VERTICAIS DE PVC ÁGUA, PVC ESGOTO, PVC ÁGUA PLUVIAL, CPVC, PPR, COBRE OU AÇO, DIÂMETROS MENORES OU IGUAIS A 40 MM, COM ABRAÇADEIRA METÁLICA RÍGIDA TIPO U PERFIL 1 1/4", FIXADA EM PERFILADO EM PAREDE. AF_09/2023_PS	Rasgos e Fixações	M	0,2266000	3,68	0,83
Composição Auxiliar	91341	SINAPI	PORTA EM ALUMÍNIO DE ABRIR TIPO VENEZIANA COM GUARNIÇÃO, FIXAÇÃO COM PARAFUSOS - FORNECIMENTO E INSTALAÇÃO. AF_10/2025	Esquadrias - Portas	m²	0,0634000	727,05	46,09
Composição Auxiliar	91862	SINAPI	ELETRODUTO RÍGIDO ROSCÁVEL, PVC, DN 20 MM (1/2"), PARA CIRCUITOS TERMINAIS, INSTALADO EM FORRO - FORNECIMENTO E INSTALAÇÃO. AF_03/2023	Instalações Elétricas - Eletrodutos Embutidos, Cabos, Caixas, Tomadas e Interruptores	M	0,2518000	9,19	2,31
Composição Auxiliar	91870	SINAPI	ELETRODUTO RÍGIDO ROSCÁVEL, PVC, DN 20 MM (1/2"), PARA CIRCUITOS TERMINAIS, INSTALADO EM PAREDE - FORNECIMENTO E INSTALAÇÃO. AF_03/2023	Instalações Elétricas - Eletrodutos Embutidos, Cabos, Caixas, Tomadas e Interruptores	M	0,2266000	11,84	2,68
Composição Auxiliar	91911	SINAPI	CURVA 90 GRAUS PARA ELETRODUTO, PVC, ROSCÁVEL, DN 20 MM (1/2"), PARA CIRCUITOS TERMINAIS, INSTALADA EM PAREDE - FORNECIMENTO E INSTALAÇÃO. AF_03/2023	Instalações Elétricas - Eletrodutos Embutidos, Cabos, Caixas, Tomadas e Interruptores	UN	0,0755000	13,97	1,05
Composição Auxiliar	91924	SINAPI	CABO DE COBRE FLEXÍVEL ISOLADO, 1,5 MM², ANTI-CHAMA 450/750 V, PARA CIRCUITOS TERMINAIS - FORNECIMENTO E INSTALAÇÃO. AF_03/2023	Instalações Elétricas - Eletrodutos Embutidos, Cabos, Caixas, Tomadas e Interruptores	M	0,6219000	3,13	1,94
Composição Auxiliar	91926	SINAPI	CABO DE COBRE FLEXÍVEL ISOLADO, 2,5 MM², ANTI-CHAMA 450/750 V, PARA CIRCUITOS TERMINAIS - FORNECIMENTO E INSTALAÇÃO. AF_03/2023	Instalações Elétricas - Eletrodutos Embutidos, Cabos, Caixas, Tomadas e Interruptores	M	0,6798000	4,60	3,12
Composição Auxiliar	91937	SINAPI	CAIXA OCTOGONAL 3" X 3", PVC, INSTALADA EM LAJE - FORNECIMENTO E INSTALAÇÃO. AF_03/2023	Instalações Elétricas - Eletrodutos Embutidos, Cabos, Caixas,	UN	0,1259000	12,55	1,58
Composição Auxiliar	92000	SINAPI	TOMADA BAIXA DE EMBUTIR (1 MÓDULO), 2P+T 10 A, INCLUINDO SUPORTE E PLACA - FORNECIMENTO E INSTALAÇÃO. AF_03/2023	Instalações Elétricas - Eletrodutos Embutidos, Cabos, Caixas, Tomadas e Interruptores	UN	0,0504000	28,23	1,42
Composição Auxiliar	92025	SINAPI	INTERRUPTOR SIMPLES (1 MÓDULO) COM 2 TOMADAS DE EMBUTIR 2P+T 10 A, INCLUINDO SUPORTE E PLACA - FORNECIMENTO E INSTALAÇÃO. AF_03/2023	Instalações Elétricas - Eletrodutos Embutidos, Cabos, Caixas, Tomadas e Interruptores	UN	0,0252000	64,63	1,62
Composição Auxiliar	92543	SINAPI	TRAMA DE MADEIRA COMPOSTA POR TERÇAS PARA TELHADOS DE ATÉ 2 ÁGUAS PARA TELHA ONDULADA DE FIBROCIMENTO, METÁLICA, PLÁSTICA OU TERMOACÚSTICA, INCLUSO TRANSPORTE VERTICAL. AF_10/2025	Estrutura e Trama para Cobertura	m²	1,4396000	23,59	33,96
Composição Auxiliar	93358	SINAPI	ESCAVAÇÃO MANUAL DE VALA. AF_09/2024	Escavação de Valas	m³	0,0262000	77,57	2,03
Composição Auxiliar	93382	SINAPI	REATERRO MANUAL DE VALAS, COM COMPACTADOR DE SOLOS DE PERCUSSÃO. AF_08/2023	Aterro e Reaterro de Valas	m³	0,0067000	23,49	0,15
Composição Auxiliar	94210	SINAPI	TELHAMENTO COM TELHA ONDULADA DE FIBROCIMENTO E = 6 MM, COM RECOBRIMENTO LATERAL DE 1 1/4 DE ONDA PARA TELHADO COM INCLINAÇÃO MÁXIMA DE 10°, COM ATÉ 2 ÁGUAS, INCLUSO IÇAMENTO. AF_07/2019	Telhamento para Cobertura	m²	1,4396000	66,98	96,42
Composição Auxiliar	94559	SINAPI	JANELA DE AÇO TIPO BASCULANTE, PARA VIDROS (VIDROS NÃO INCLUSOS), BATENTE/ REQUADRO INCLUSO (6,5 A 14 CM), DIMENSÕES 60X60 CM, COM COM PINTURA ANTICORROSIVA, SEM ACABAMENTO, COM FERRAGENS, FIXAÇÃO COM ARGAMASSA, EXCLUSIVE CONTRAMARCO - FORNECIMENTO E INSTALAÇÃO. AF_11/2024	Esquadrias - Janelas	m²	0,0755000	667,23	50,37
Composição Auxiliar	95240	SINAPI	LASTRO DE CONCRETO MAGRO, APLICADO EM PISOS, LAJES SOBRE SOLO OU RADIERS, ESPESSURA DE 3 CM. AF_01/2024	Lastro	m²	0,0060000	18,88	0,11
Composição Auxiliar	95241	SINAPI	LASTRO DE CONCRETO MAGRO, APLICADO EM PISOS, LAJES SOBRE SOLO OU RADIERS, ESPESSURA DE 5 CM. AF_01/2024	Lastro	m²	1,4396000	36,56	52,63
Composição Auxiliar	95805	SINAPI	CONDULETE DE PVC, TIPO B, PARA ELETRODUTO DE PVC SOLDÁVEL DN 25 MM (3/4"), APARENTE - FORNECIMENTO E INSTALAÇÃO. AF_10/2022	Instalações Elétricas - Eletrodutos, Conexões e Conduletes Aparentes	UN	0,0504000	17,14	0,86
Composição Auxiliar	95811	SINAPI	CONDULETE DE PVC, TIPO LB, PARA ELETRODUTO DE PVC SOLDÁVEL DN 25 MM (3/4"), APARENTE - FORNECIMENTO E INSTALAÇÃO. AF_10/2022	Instalações Elétricas - Eletrodutos, Conexões e Conduletes Aparentes	UN	0,0252000	13,40	0,33
Composição Auxiliar	98441	SINAPI	PAREDE DE MADEIRA COMPENSADA PARA CONSTRUÇÃO TEMPORÁRIA EM CHAPA SIMPLES, EXTERNA, SEM VÃO. AF_03/2024	Instalações para Canteiros de Obras	m²	0,3517000	85,83	30,18
Composição Auxiliar	98443	SINAPI	PAREDE DE MADEIRA COMPENSADA PARA CONSTRUÇÃO TEMPORÁRIA EM CHAPA SIMPLES, INTERNA, SEM VÃO. AF_03/2024	Instalações para Canteiros de Obras	m²	0,0281000	65,78	1,84
Composição Auxiliar	98445	SINAPI	PAREDE DE MADEIRA COMPENSADA PARA CONSTRUÇÃO TEMPORÁRIA EM CHAPA SIMPLES, EXTERNA, COM ÁREA LÍQUIDA MAIOR OU IGUAL A 6 M², COM VÃO. AF_03/2024	Instalações para Canteiros de Obras	m²	0,5495000	103,81	57,04
Composição Auxiliar	98446	SINAPI	PAREDE DE MADEIRA COMPENSADA PARA CONSTRUÇÃO TEMPORÁRIA EM CHAPA SIMPLES, EXTERNA, COM ÁREA LÍQUIDA MENOR QUE 6 M², COM VÃO. AF_03/2024	Instalações para Canteiros de Obras	m²	0,4284000	135,93	58,23
Composição Auxiliar	98447	SINAPI	PAREDE DE MADEIRA COMPENSADA PARA CONSTRUÇÃO TEMPORÁRIA EM CHAPA SIMPLES, INTERNA, COM ÁREA LÍQUIDA MAIOR OU IGUAL A 6 M², COM VÃO. AF_03/2024	Instalações para Canteiros de Obras	m²	0,0439000	80,66	3,54
Composição Auxiliar	98448	SINAPI	PAREDE DE MADEIRA COMPENSADA PARA CONSTRUÇÃO TEMPORÁRIA EM CHAPA SIMPLES, INTERNA, COM ÁREA LÍQUIDA MENOR QUE 6 M², COM VÃO. AF_03/2024	Instalações para Canteiros de Obras	m²	0,0342000	107,55	3,67
Composição Auxiliar	97586	SINAPI	LUMINÁRIA TIPO CALHA, DE SOBREPOR, COM 2 LÂMPADAS TUBULARES FLUORESCENTES DE 36 W, COM REATOR DE PARTIDA RÁPIDA - FORNECIMENTO E INSTALAÇÃO. AF_02/2020	INEL - INSTALAÇÃO ELÉTRICA/ELETRIFICAÇÃO E ILUMINAÇÃO EXTERNA	UN	0,1007000	156,15	15,72
Composição Auxiliar	97593	SINAPI	LUMINÁRIA TIPO SPOT, DE SOBREPOR, COM 1 LÂMPADA FLUORESCENTE DE 15 W, SEM REATOR - FORNECIMENTO E INSTALAÇÃO. AF_02/2020	INEL - INSTALAÇÃO ELÉTRICA/ELETRIFICAÇÃO E ILUMINAÇÃO EXTERNA	UN	0,0252000	137,68	3,46
Composição Auxiliar	97611	SINAPI	LÂMPADA COMPACTA FLUORESCENTE DE 15 W, BASE E27 - FORNECIMENTO E INSTALAÇÃO. AF_02/2020	INEL - INSTALAÇÃO ELÉTRICA/ELETRIFICAÇÃO E	UN	0,0252000	23,72	0,59
Composição Auxiliar	98442	SINAPI	PAREDE DE MADEIRA COMPENSADA PARA CONSTRUÇÃO TEMPORÁRIA EM CHAPA SIMPLES, EXTERNA, COM ÁREA LÍQUIDA MENOR QUE 6 M², SEM VÃO. AF_05/2018	CANT - CANTEIRO DE OBRAS	m²	0,4048000	122,41	49,55
Composição Auxiliar	98444	SINAPI	PAREDE DE MADEIRA COMPENSADA PARA CONSTRUÇÃO TEMPORÁRIA EM CHAPA SIMPLES, INTERNA, COM ÁREA LÍQUIDA MENOR QUE 6 M², SEM VÃO. AF_05/2018	CANT - CANTEIRO DE OBRAS	m²	0,0323000	103,30	3,33
Insumo	00004513	SINAPI	CAIBRO 5 X 5 CM EM PINUS, MISTA OU EQUIVALENTE DA REGIAO - BRUTA	Material	M	3,4844000	8,45	29,44
Insumo	00006193	SINAPI	TABUA NAO APARELHADA *2,5 X 20* CM, EM MACARANDUBA/MASSARANDUBA, ANGELIM OU EQUIVALENTE DA REGIAO - BRUTA	Material	M	3,9174000	16,13	63,18

Insumo	00010886	SINAPI	EXTINTOR DE INCENDIO PORTATIL COM CARGA DE AGUA PRESSURIZADA DE 10 L, CLASSE A	Material	UN	0,0252000	262,50	6,61
Insumo	00010891	SINAPI	EXTINTOR DE INCENDIO PORTATIL COM CARGA DE PO QUIMICO SECO (PQS) DE 4 KG, CLASSE BC	Material	UN	0,0252000	253,84	6,39
Insumo	00011455	SINAPI	FERROLHO COM FECHO / TRINCO REDONDO, EM ACO GALVANIZADO / ZINCADO, DE SOBREPOR, COM COMPRIMENTO DE 8" E ESPESSURA MINIMA DA CHAPA DE 1,50 MM	Material	UN	0,0252000	19,87	0,50
Insumo	00011587	SINAPI	FORRO DE PVC LISO, BRANCO, REGUA DE 10 CM, ESPESSURA APROXIMADA DE 8 MM (COM COLOCACAO / SEM ESTRUTURA METALICA)	Material	m²	1,0000000	82,06	82,06
				MO sem LS => 88,33	LS =>	74,24	MO com LS =>	162,57
				Valor do BDI => 212,43			Valor com BDI =>	1.036,15
					Quant. =>	**12,0000000**	**Preço Total =>**	**12.433,80**

1.5	**Código**	**Banco**	**Descrição**	**Tipo**	**Und**	**Quant.**	**Valor Unit**	**Total**
Composição	C2850	SEINFRA	INSTALAÇÕES PROVISÓRIAS DE LUZ , FORÇA,TELEFONE E LÓGICA	0	UN	1,0000000	1.676,69	1.676,69
Insumo	I0125	SEINFRA	ARMAÇÃO REX TRIFASICA COM ROLDANA	Material	UN	1,0000000	81,86	81,86
Insumo	I0355	SEINFRA	CABO ISOLADO PVC 750V 10MM2	Material	M	60,0000000	9,33	559,80
Insumo	I0840	SEINFRA	CONECTOR SPLIT-BOLT P/CABO 10MM2	Material	UN	4,0000000	6,02	24,08
Insumo	I0952	SEINFRA	CURVA DE PVC RIGIDO PARA ELETRODUTO DE 1"	Material	UN	2,0000000	4,14	8,28
Insumo	I1070	SEINFRA	ELETRODUTO DE PVC RIGIDO 1"	Material	M	6,0000000	7,14	42,84
Insumo	I1406	SEINFRA	LUVA DE PVC RIGIDO PARA ELETRODUTO 1"	Material	UN	2,0000000	1,65	3,30
Insumo	I2352	SEINFRA	HASTE DE ATERRAMENTO COPERWELD 5/8" x 2.40M	Material	UN	1,0000000	53,28	53,28
Insumo	I2383	SEINFRA	NOFUSE DE 70 A.	Material	UN	1,0000000	29,15	29,15
Insumo	I2405	SEINFRA	POSTE DE CONCRETO DUPLO T (150/9), RESISTÊNCIA NOMINAL 150KG, H=9,00M, PESO APROXIMADO 470KG	Material	UN	1,0000000	601,70	601,70
Insumo	I2413	SEINFRA	QUADRO DE MEDIÇÃO TRIFASICA EM POSTE	Material	UN	1,0000000	272,40	272,40
				MO sem LS => 0,00	LS =>	0,00	MO com LS =>	0,00
				Valor do BDI => 432,41			Valor com BDI =>	2.109,10
					Quant. =>	**1,0000000**	**Preço Total =>**	**2.109,10**

1.6	**Código**	**Banco**	**Descrição**	**Tipo**	**Und**	**Quant.**	**Valor Unit**	**Total**
Composição	C1622	SEINFRA	LIGAÇÃO PROVISÓRIA DE ÁGUA E SANITÁRIO	0	UN	1,0000000	3.512,60	3.512,60
Insumo	I0043	SEINFRA	AJUDANTE DE ENCANADOR	Mão de Obra	H	4,0000000	19,10	76,40
Insumo	I0109	SEINFRA	AREIA MEDIA	Material	m³	0,0189000	83,58	1,57
Insumo	I0177	SEINFRA	BACIA TURCA DE LOUÇA COM SIFÃO INTEGRADO	Material	UN	1,0000000	650,72	650,72
Insumo	I0498	SEINFRA	CARPINTEIRO	Mão de Obra	H	8,0000000	24,16	193,28
Insumo	I10268	SEINFRA	CAIXA D'AGUA DE POLIETILENO DE 1000 L, COM TAMPA	Material	UN	1,0000000	584,75	584,75
Insumo	I1691	SEINFRA	PONTALETE / BARROTE DE 3"x3"	Material	M	25,0000000	16,09	402,25
Insumo	I1725	SEINFRA	PREGO 15X15 (1.1/4" x 13) (APROXIMADAMENTE 672UN/KG)	Material	KG	1,0000000	15,99	15,99
Insumo	I1916	SEINFRA	TABUA DE 1" DE 3A. - L = 30cm	Material	M	8,0000000	12,77	102,16
Insumo	I2082	SEINFRA	TIJOLO MACIÇO COMUM	Material	UN	30,0000000	0,47	14,10
Insumo	I2161	SEINFRA	TUBO CERÂMICO DE 100MM	Material	M	5,0000000	29,90	149,50
Insumo	I2167	SEINFRA	TUBO AÇO GALVANIZADO DE 20MM (3/4')	Material	M	30,0000000	23,24	697,20
Insumo	I2320	SEINFRA	ENCANADOR	Mão de Obra	H	8,0000000	23,48	187,84
Insumo	I2391	SEINFRA	PEDREIRO	Mão de Obra	H	8,0000000	24,16	193,28
Insumo	I2543	SEINFRA	SERVENTE	Mão de Obra	H	8,1200000	18,46	149,89
Insumo	I2943	SEINFRA	HIDROM TIPO TAQUIMÉTRICO 3 m3/h, 3/4"- COMPLETO	Material	UN	1,0000000	93,67	93,67
				MO sem LS => 435,04	LS =>	365,65	MO com LS =>	800,69
				Valor do BDI => 905,89			Valor com BDI =>	4.418,49
					Quant. =>	**1,0000000**	**Preço Total =>**	**4.418,49**

2			**TERRAPLANAGEM**					**446,97**
2.1	**Código**	**Banco**	**Descrição**	**Tipo**	**Und**	**Quant.**	**Valor Unit**	**Total**
Composição	C0928	SEINFRA	CORTE E ATERRO COMPENSADO S/CONTROLE DO GRAU DE COMPACTAÇÃO	0	m³	1,0000000	8,87	8,87
Insumo	I0779	SEINFRA	TRATOR DE ESTEIRAS C/LÂMINA E ESC. HP 155 (CHP)	Equipamento	H	0,0300000	277,58	8,32
Insumo	I2543	SEINFRA	SERVENTE	Mão de Obra	H	0,0300000	18,46	0,55
				MO sem LS => 0,30	LS =>	0,25	MO com LS =>	0,55
				Valor do BDI => 2,28			Valor com BDI =>	11,15
					Quant. =>	**13,0200000**	**Preço Total =>**	**145,17**

2.2	**Código**	**Banco**	**Descrição**	**Tipo**	**Und**	**Quant.**	**Valor Unit**	**Total**
Composição	100978	SINAPI	CARGA, MANOBRA E DESCARGA DE SOLOS E MATERIAIS GRANULARES EM CAMINHÃO BASCULANTE 10 M³ - CARGA COM ESCAVADEIRA HIDRÁULICA (CAÇAMBA DE 1,20 M³ / 155 HP) E DESCARGA LIVRE (UNIDADE: M3). AF 07/2020	Transporte, Carga e Descarga de Materiais	m³	1,0000000	6,77	6,77
Composição Auxiliar	88907	SINAPI	ESCAVADEIRA HIDRÁULICA SOBRE ESTEIRAS, CAÇAMBA 1,20 M3, PESO OPERACIONAL 21 T, POTÊNCIA BRUTA 155 HP - CHP DIURNO. AF_06/2014	Custos Horários Produtivo e Improdutivo dos Equipamentos	CHP	0,0042000	246,05	1,03
Composição Auxiliar	88908	SINAPI	ESCAVADEIRA HIDRÁULICA SOBRE ESTEIRAS, CAÇAMBA 1,20 M3, PESO OPERACIONAL 21 T, POTÊNCIA BRUTA 155 HP - CHI DIURNO. AF_06/2014	Custos Horários Produtivo e Improdutivo dos Equipamentos	CHI	0,0087000	93,12	0,81

Composição Auxiliar	91386	SINAPI	CAMINHÃO BASCULANTE 10 M3, TRUCADO CABINE SIMPLES, PESO BRUTO TOTAL 23.000 KG, CARGA ÚTIL MÁXIMA 15.935 KG, DISTÂNCIA ENTRE EIXOS 4,80 M, POTÊNCIA 230 CV INCLUSIVE CAÇAMBA METÁLICA - CHP DIURNO. AF_06/2014	Custos Horários Produtivo e Improdutivo dos Equipamentos	CHP	0,0157000	260,03	4,08
Composição Auxiliar	91387	SINAPI	CAMINHÃO BASCULANTE 10 M3, TRUCADO CABINE SIMPLES, PESO BRUTO TOTAL 23.000 KG, CARGA ÚTIL MÁXIMA 15.935 KG, DISTÂNCIA ENTRE EIXOS 4,80 M, POTÊNCIA 230 CV INCLUSIVE CAÇAMBA METÁLICA - CHI DIURNO. AF_06/2014	Custos Horários Produtivo e Improdutivo dos Equipamentos	CHI	0,0120000	70,86	0,85
				MO sem LS =>	0,46	LS =>	0,39	MO com LS =>	0,85
				Valor do BDI =>	1,74			Valor com BDI =>	8,51
						Quant. =>	**13,0200000**	**Preço Total =>**	**110,80**

2.3	**Código**	**Banco**	**Descrição**	**Tipo**	**Und**	**Quant.**	**Valor Unit**	**Total**
Composição	96385	SINAPI	EXECUÇÃO E COMPACTAÇÃO DE CORPO DE ATERRO DE ATERRO (95% DE ENERGIA DO PROCTOR NORMAL) COM SOLO PREDOMINANTEMENTE ARGILOSO ESPESSURA 15 CM - EXCLUSIVE MATERIAL, ESCAVAÇÃO, CARGA E TRANSPORTE. AF_09/2024	Aterros, Bases, Sub bases e Imprimações	m³	1,0000000	11,67	11,67
Composição Auxiliar	5901	SINAPI	CAMINHÃO PIPA 10.000 L TRUCADO, PESO BRUTO TOTAL 23.000 KG, CARGA ÚTIL MÁXIMA 15.935 KG, DISTÂNCIA ENTRE EIXOS 4,8 M, POTÊNCIA 230 CV, INCLUSIVE TANQUE DE AÇO PARA TRANSPORTE DE ÁGUA - CHP DIURNO. AF_06/2014	Custos Horários Produtivo e Improdutivo dos Equipamentos	CHP	0,0042570	307,33	1,30
Composição Auxiliar	5903	SINAPI	CAMINHÃO PIPA 10.000 L TRUCADO, PESO BRUTO TOTAL 23.000 KG, CARGA ÚTIL MÁXIMA 15.935 KG, DISTÂNCIA ENTRE EIXOS 4,8 M, POTÊNCIA 230 CV, INCLUSIVE TANQUE DE AÇO PARA TRANSPORTE DE ÁGUA - CHI DIURNO. AF_06/2014	Custos Horários Produtivo e Improdutivo dos Equipamentos	CHI	0,0314119	70,29	2,20
Composição Auxiliar	5932	SINAPI	MOTONIVELADORA POTÊNCIA BÁSICA LÍQUIDA (PRIMEIRA MARCHA) 125 HP, PESO BRUTO 13032 KG, LARGURA DA LÂMINA DE 3,7 M - CHP DIURNO. AF_06/2014	Custos Horários Produtivo e Improdutivo dos Equipamentos	CHP	0,0045112	255,19	1,15
Composição Auxiliar	5934	SINAPI	MOTONIVELADORA POTÊNCIA BÁSICA LÍQUIDA (PRIMEIRA MARCHA) 125 HP, PESO BRUTO 13032 KG, LARGURA DA LÂMINA DE 3,7 M - CHI DIURNO. AF_06/2014	Custos Horários Produtivo e Improdutivo dos Equipamentos	CHI	0,0311577	98,06	3,05
Composição Auxiliar	73436	SINAPI	ROLO COMPACTADOR VIBRATÓRIO PÉ DE CARNEIRO PARA SOLOS, POTÊNCIA 80 HP, PESO OPERACIONAL SEM/COM LASTRO 7,4 / 8,8 T, LARGURA DE TRABALHO 1,68 M - CHP DIURNO. AF_02/2016	Custos Horários Produtivo e Improdutivo dos Equipamentos	CHP	0,0104312	159,00	1,65
Composição Auxiliar	88316	SINAPI	SERVENTE COM ENCARGOS COMPLEMENTARES	Livro SINAPI: Cálculos e Parâmetros	H	0,0356689	19,61	0,69
Composição Auxiliar	93244	SINAPI	ROLO COMPACTADOR VIBRATÓRIO PÉ DE CARNEIRO PARA SOLOS, POTÊNCIA 80 HP, PESO OPERACIONAL SEM/COM LASTRO 7,4 / 8,8 T, LARGURA DE TRABALHO 1,68 M - CHI DIURNO. AF_02/2016	Custos Horários Produtivo e Improdutivo dos Equipamentos	CHI	0,0252378	64,70	1,63
				MO sem LS =>	1,62	LS =>	1,37	MO com LS =>	2,99
				Valor do BDI =>	3,00			Valor com BDI =>	14,67
						Quant. =>	**13,0200000**	**Preço Total =>**	**191,00**

3			**MOVIMENTO DE TERRA**					**3.961,84**
3.1	**Código**	**Banco**	**Descrição**	**Tipo**	**Und**	**Quant.**	**Valor Unit**	**Total**
Composição	96522	SINAPI	ESCAVAÇÃO MANUAL PARA BLOCO DE COROAMENTO OU SAPATA (SEM ESCAVAÇÃO PARA COLOCAÇÃO DE FÔRMAS). AF_01/2024	Fundações Rasas (Blocos, Sapatas, Vigas Baldrame)	m³	1,0000000	128,51	128,51
Composição Auxiliar	88309	SINAPI	PEDREIRO COM ENCARGOS COMPLEMENTARES	Livro SINAPI: Cálculos e Parâmetros	H	1,6830000	24,62	41,43
Composição Auxiliar	88316	SINAPI	SERVENTE COM ENCARGOS COMPLEMENTARES	Livro SINAPI: Cálculos e Parâmetros	H	4,4410000	19,61	87,08
				MO sem LS =>	52,34	LS =>	44,00	MO com LS =>	96,34
				Valor do BDI =>	33,14			Valor com BDI =>	161,65
						Quant. =>	**13,0200000**	**Preço Total =>**	**2.104,68**

3.2	**Código**	**Banco**	**Descrição**	**Tipo**	**Und**	**Quant.**	**Valor Unit**	**Total**
Composição	101616	SINAPI	PREPARO DE FUNDO DE VALA COM LARGURA MENOR QUE 1,5 M (ACERTO DO SOLO NATURAL). AF_08/2020	Escoramento e Preparo de Fundo de Valas	m²	1,0000000	5,71	5,71
Composição Auxiliar	88309	SINAPI	PEDREIRO COM ENCARGOS COMPLEMENTARES	Livro SINAPI: Cálculos e Parâmetros	H	0,1020000	24,62	2,51
Composição Auxiliar	88316	SINAPI	SERVENTE COM ENCARGOS COMPLEMENTARES	Livro SINAPI: Cálculos e Parâmetros	H	0,1531000	19,61	3,00
Composição Auxiliar	91533	SINAPI	COMPACTADOR DE SOLOS DE PERCUSSÃO (SOQUETE) COM MOTOR A GASOLINA 4 TEMPOS, POTÊNCIA 4 CV - CHP DIURNO. AF_08/2015	Custos Horários Produtivo e Improdutivo dos Equipamentos	CHP	0,0036000	32,53	0,11
Composição Auxiliar	91534	SINAPI	COMPACTADOR DE SOLOS DE PERCUSSÃO (SOQUETE) COM MOTOR A GASOLINA 4 TEMPOS, POTÊNCIA 4 CV - CHI DIURNO. AF_08/2015	Custos Horários Produtivo e Improdutivo dos Equipamentos	CHI	0,0036000	25,35	0,09
				MO sem LS =>	2,34	LS =>	1,96	MO com LS =>	4,30
				Valor do BDI =>	1,47			Valor com BDI =>	7,18
						Quant. =>	**26,0400000**	**Preço Total =>**	**186,96**

3.3	**Código**	**Banco**	**Descrição**	**Tipo**	**Und**	**Quant.**	**Valor Unit**	**Total**
Composição	96619	SINAPI	LASTRO DE CONCRETO MAGRO, APLICADO EM BLOCOS DE COROAMENTO OU SAPATAS, ESPESSURA DE 5 CM. AF_01/2024	Lastro	m²	1,0000000	39,25	39,25
Composição Auxiliar	88309	SINAPI	PEDREIRO COM ENCARGOS COMPLEMENTARES	Livro SINAPI: Cálculos e Parâmetros	H	0,3390500	24,62	8,34
Composição Auxiliar	88316	SINAPI	SERVENTE COM ENCARGOS COMPLEMENTARES	Livro SINAPI: Cálculos e Parâmetros	H	0,1226500	19,61	2,40
Composição Auxiliar	94968	SINAPI	CONCRETO MAGRO PARA LASTRO, TRAÇO 1:4,5:4,5 (EM MASSA SECA DE CIMENTO/ AREIA MÉDIA/ BRITA 1) - PREPARO MECÂNICO COM BETONEIRA 600 L. AF_05/2021	Produção de Concreto	m³	0,0690000	413,26	28,51
				MO sem LS =>	6,28	LS =>	5,28	MO com LS =>	11,56
				Valor do BDI =>	10,12			Valor com BDI =>	49,37
						Quant. =>	**26,0400000**	**Preço Total =>**	**1.285,59**

3.4	**Código**	**Banco**	**Descrição**	**Tipo**	**Und**	**Quant.**	**Valor Unit**	**Total**
Composição	93382	SINAPI	REATERRO MANUAL DE VALAS, COM COMPACTADOR DE SOLOS DE PERCUSSÃO. AF_08/2023	Aterro e Reaterro de Valas	m³	1,0000000	23,49	23,49

Composição Auxiliar	5901	SINAPI	CAMINHÃO PIPA 10.000 L TRUCADO, PESO BRUTO TOTAL 23.000 KG, CARGA ÚTIL MÁXIMA 15.935 KG, DISTÂNCIA ENTRE EIXOS 4,8 M, POTÊNCIA 230 CV, INCLUSIVE TANQUE DE AÇO PARA TRANSPORTE DE ÁGUA - CHP DIURNO. AF_06/2014	Custos Horários Produtivo e Improdutivo dos Equipamentos	CHP	0,0054000	307,33	1,65
Composição Auxiliar	5903	SINAPI	CAMINHÃO PIPA 10.000 L TRUCADO, PESO BRUTO TOTAL 23.000 KG, CARGA ÚTIL MÁXIMA 15.935 KG, DISTÂNCIA ENTRE EIXOS 4,8 M, POTÊNCIA 230 CV, INCLUSIVE TANQUE DE AÇO PARA TRANSPORTE DE ÁGUA - CHI DIURNO. AF_06/2014	Custos Horários Produtivo e Improdutivo dos Equipamentos	CHI	0,0006000	70,29	0,04
Composição Auxiliar	88316	SINAPI	SERVENTE COM ENCARGOS COMPLEMENTARES	Livro SINAPI: Cálculos e Parâmetros	H	0,7866000	19,61	15,42
Composição Auxiliar	91533	SINAPI	COMPACTADOR DE SOLOS DE PERCUSSÃO (SOQUETE) COM MOTOR A GASOLINA 4 TEMPOS, POTÊNCIA 4 CV - CHP DIURNO. AF_08/2015	Custos Horários Produtivo e Improdutivo dos Equipamentos	CHP	0,1962000	32,53	6,38
				MO sem LS =>	8,35	LS =>	7,01	MO com LS =>	15,36
				Valor do BDI =>	6,05			Valor com BDI =>	29,54
						Quant. =>	**13,0200000**	**Preço Total =>**	**384,61**

4			**INFRAESTRUTURA**						**21.184,81**
4.1			**FUNDAÇÃO**						**21.184,81**
4.1.1	**Código**	**Banco**	**Descrição**	**Tipo**		**Und**	**Quant.**	**Valor Unit**	**Total**
Composição	96536	SINAPI	FABRICAÇÃO, MONTAGEM E DESMONTAGEM DE FÔRMA PARA VIGA BALDRAME, EM MADEIRA SERRADA, E=25 MM, 4 UTILIZAÇÕES. AF 01/2024	Fundações Rasas (Blocos, Sapatas, Vigas Baldrame)		m²	1,0000000	75,31	75,31
Composição Auxiliar	88239	SINAPI	AJUDANTE DE CARPINTEIRO COM ENCARGOS COMPLEMENTARES	Livro SINAPI: Cálculos e Parâmetros		H	0,4770000	20,20	9,63
Composição Auxiliar	88262	SINAPI	CARPINTEIRO DE FORMAS COM ENCARGOS COMPLEMENTARES	Livro SINAPI: Cálculos e Parâmetros		H	1,0880000	27,35	29,75
Composição Auxiliar	91692	SINAPI	SERRA CIRCULAR DE BANCADA COM MOTOR ELÉTRICO POTÊNCIA DE 5HP, COM COIFA PARA DISCO 10" - CHP DIURNO. AF_08/2015	Custos Horários Produtivo e Improdutivo dos Equipamentos		CHP	0,0130000	25,59	0,33
Composição Auxiliar	91693	SINAPI	SERRA CIRCULAR DE BANCADA COM MOTOR ELÉTRICO POTÊNCIA DE 5HP, COM COIFA PARA DISCO 10" - CHI DIURNO. AF_08/2015	Custos Horários Produtivo e Improdutivo dos Equipamentos		CHI	0,0530000	24,32	1,28
Insumo	00002692	SINAPI	DESMOLDANTE PROTETOR PARA FORMAS DE MADEIRA, DE BASE OLEOSA EMULSIONADA EM AGUA	Material		L	0,0167000	8,64	0,14
Insumo	00004491	SINAPI	PONTALETE *7,5 X 7,5* CM EM PINUS, MISTA OU EQUIVALENTE DA REGIAO - BRUTA	Material		M	0,6050000	12,01	7,26
Insumo	00004517	SINAPI	SARRAFO *2,5 X 7,5* CM EM PINUS, MISTA OU EQUIVALENTE DA REGIAO - BRUTA	Material		M	0,5470000	4,20	2,29
Insumo	00005073	SINAPI	PREGO DE ACO POLIDO COM CABECA 17 X 24 (2 1/4 X 11)	Material		KG	0,0260000	22,81	0,59
Insumo	00006212	SINAPI	TABUA *2,5 X 30 CM EM PINUS, MISTA OU EQUIVALENTE DA REGIAO - BRUTA	Material		M	1,1340000	19,92	22,58
Insumo	00040304	SINAPI	PREGO DE ACO POLIDO COM CABECA DUPLA 17 X 27 (2 1/2 X 11)	Material		KG	0,0530000	27,62	1,46
				MO sem LS =>	17,78	LS =>	14,94	MO com LS =>	32,72
				Valor do BDI =>	19,42			Valor com BDI =>	94,73
						Quant. =>	**16,6400000**	**Preço Total =>**	**1.576,30**

4.1.2	**Código**	**Banco**	**Descrição**	**Tipo**		**Und**	**Quant.**	**Valor Unit**	**Total**
Composição	104917	SINAPI	ARMAÇÃO DE SAPATA ISOLADA, VIGA BALDRAME E SAPATA CORRIDA UTILIZANDO AÇO CA-50 DE 6,3 MM - MONTAGEM. AF_01/2024	Fundações Rasas (Blocos, Sapatas, Vigas Baldrame)		KG	1,0000000	14,04	14,04
Composição Auxiliar	88238	SINAPI	AJUDANTE DE ARMADOR COM ENCARGOS COMPLEMENTARES	Livro SINAPI: Cálculos e Parâmetros		H	0,0500000	20,38	1,01
Composição Auxiliar	88245	SINAPI	ARMADOR COM ENCARGOS COMPLEMENTARES	Livro SINAPI: Cálculos e Parâmetros		H	0,1310000	24,43	3,20
Composição Auxiliar	92801	SINAPI	CORTE E DOBRA DE AÇO CA-50, DIÂMETRO DE 6,3 MM. AF_06/2022	Armação para Estruturas de Concreto Armado		KG	1,0000000	9,09	9,09
Insumo	00039017	SINAPI	ESPACADOR / DISTANCIADOR CIRCULAR COM ENTRADA LATERAL, EM PLASTICO, PARA VERGALHAO *4,2 A 12,5* MM, COBRIMENTO 20 MM	Material		UN	0,6440000	0,22	0,14
Insumo	00043132	SINAPI	ARAME RECOZIDO 16 BWG, D = 1,65 MM (0,016 KG/M) OU 18 BWG, D = 1,25 MM (0,01 KG/M)	Material		KG	0,0250000	24,00	0,60
				MO sem LS =>	2,12	LS =>	1,79	MO com LS =>	3,91
				Valor do BDI =>	3,62			Valor com BDI =>	17,66
						Quant. =>	**22,4800000**	**Preço Total =>**	**396,99**

4.1.3	**Código**	**Banco**	**Descrição**	**Tipo**		**Und**	**Quant.**	**Valor Unit**	**Total**
Composição	104919	SINAPI	ARMAÇÃO DE SAPATA ISOLADA, VIGA BALDRAME E SAPATA CORRIDA UTILIZANDO AÇO CA-50 DE 10 MM - MONTAGEM. AF_01/2024	Fundações Rasas (Blocos, Sapatas, Vigas Baldrame)		KG	1,0000000	11,62	11,62
Composição Auxiliar	88238	SINAPI	AJUDANTE DE ARMADOR COM ENCARGOS COMPLEMENTARES	Livro SINAPI: Cálculos e Parâmetros		H	0,0310000	20,38	0,63
Composição Auxiliar	88245	SINAPI	ARMADOR COM ENCARGOS COMPLEMENTARES	Livro SINAPI: Cálculos e Parâmetros		H	0,0810000	24,43	1,97
Composição Auxiliar	92803	SINAPI	CORTE E DOBRA DE AÇO CA-50, DIÂMETRO DE 10,0 MM. AF_06/2022	Armação para Estruturas de Concreto Armado		KG	1,0000000	8,34	8,34
Insumo	00039017	SINAPI	ESPACADOR / DISTANCIADOR CIRCULAR COM ENTRADA LATERAL, EM PLASTICO, PARA VERGALHAO *4,2 A 12,5* MM, COBRIMENTO 20 MM	Material		UN	0,3990000	0,22	0,08
Insumo	00043132	SINAPI	ARAME RECOZIDO 16 BWG, D = 1,65 MM (0,016 KG/M) OU 18 BWG, D = 1,25 MM (0,01 KG/M)	Material		KG	0,0250000	24,00	0,60
				MO sem LS =>	1,18	LS =>	1,00	MO com LS =>	2,18
				Valor do BDI =>	2,99			Valor com BDI =>	14,61
						Quant. =>	**82,1200000**	**Preço Total =>**	**1.199,77**

4.1.4	**Código**	**Banco**	**Descrição**	**Tipo**		**Und**	**Quant.**	**Valor Unit**	**Total**
Composição	104920	SINAPI	ARMAÇÃO DE BLOCO, SAPATA ISOLADA, VIGA BALDRAME E SAPATA CORRIDA UTILIZANDO AÇO CA-50 DE 12,5 MM - MONTAGEM. AF_01/2024	Fundações Rasas (Blocos, Sapatas, Vigas Baldrame)		KG	1,0000000	9,86	9,86
Composição Auxiliar	88238	SINAPI	AJUDANTE DE ARMADOR COM ENCARGOS COMPLEMENTARES	Livro SINAPI: Cálculos e Parâmetros		H	0,0250000	20,38	0,50
Composição Auxiliar	88245	SINAPI	ARMADOR COM ENCARGOS COMPLEMENTARES	Livro SINAPI: Cálculos e Parâmetros		H	0,0640000	24,43	1,56
Composição Auxiliar	92804	SINAPI	CORTE E DOBRA DE AÇO CA-50, DIÂMETRO DE 12,5 MM. AF_06/2022	Armação para Estruturas de Concreto Armado		KG	1,0000000	7,14	7,14

Insumo	00039017	SINAPI	ESPACADOR / DISTANCIADOR CIRCULAR COM ENTRADA LATERAL, EM PLASTICO, PARA VERGALHAO *4,2 A 12,5* MM, COBRIMENTO 20 MM	Material	UN	0,3170000	0,22	0,06
Insumo	00043132	SINAPI	ARAME RECOZIDO 16 BWG, D = 1,65 MM (0,016 KG/M) OU 18 BWG, D = 1,25 MM (0,01 KG/M)	Material	KG	0,0250000	24,00	0,60
				MO sem LS => 0,92	LS =>	0,77	MO com LS =>	1,69
				Valor do BDI => 2,54			Valor com BDI =>	12,40
					Quant. =>	**205,7200000**	**Preço Total =>**	**2.550,92**

4.1.5	**Código**	**Banco**	**Descrição**	**Tipo**	**Und**	**Quant.**	**Valor Unit**	**Total**
Composição	104922	SINAPI	ARMAÇÃO DE BLOCO, SAPATA ISOLADA E SAPATA CORRIDA UTILIZANDO AÇO CA-50 DE 20 MM - MONTAGEM. AF_01/2024	Fundações Rasas (Blocos, Sapatas, Vigas Baldrame)	KG	1,0000000	10,24	10,24
Composição Auxiliar	88238	SINAPI	AJUDANTE DE ARMADOR COM ENCARGOS COMPLEMENTARES	Livro SINAPI: Cálculos e Parâmetros	H	0,0150000	20,38	0,30
Composição Auxiliar	88245	SINAPI	ARMADOR COM ENCARGOS COMPLEMENTARES	Livro SINAPI: Cálculos e Parâmetros	H	0,0390000	24,43	0,95
Composição Auxiliar	92806	SINAPI	CORTE E DOBRA DE AÇO CA-50, DIÂMETRO DE 20,0 MM. AF_06/2022	Armação para Estruturas de Concreto Armado	KG	1,0000000	8,35	8,35
Insumo	00039017	SINAPI	ESPACADOR / DISTANCIADOR CIRCULAR COM ENTRADA LATERAL, EM PLASTICO, PARA VERGALHAO *4,2 A 12,5* MM, COBRIMENTO 20 MM	Material	UN	0,1950000	0,22	0,04
Insumo	00043132	SINAPI	ARAME RECOZIDO 16 BWG, D = 1,65 MM (0,016 KG/M) OU 18 BWG, D = 1,25 MM (0,01 KG/M)	Material	KG	0,0250000	24,00	0,60
				MO sem LS => 0,53	LS =>	0,45	MO com LS =>	0,98
				Valor do BDI => 2,64			Valor com BDI =>	12,88
					Quant. =>	**375,5200000**	**Preço Total =>**	**4.836,69**

4.1.6	**Código**	**Banco**	**Descrição**	**Tipo**	**Und**	**Quant.**	**Valor Unit**	**Total**
Composição	94967	SINAPI	CONCRETO FCK = 40MPA, TRAÇO 1:1,6:1,9 (EM MASSA SECA DE CIMENTO/ AREIA MÉDIA/ BRITA 1) - PREPARO MECÂNICO COM BETONEIRA 400 L. AF_05/2021	Produção de Concreto	m³	1,0000000	615,01	615,01
Composição Auxiliar	88316	SINAPI	SERVENTE COM ENCARGOS COMPLEMENTARES	Livro SINAPI: Cálculos e Parâmetros	H	2,4383000	19,61	47,81
Composição Auxiliar	88377	SINAPI	OPERADOR DE BETONEIRA ESTACIONÁRIA/MISTURADOR COM ENCARGOS COMPLEMENTARES	Livro SINAPI: Cálculos e Parâmetros	H	1,5418000	16,89	26,04
Composição Auxiliar	88830	SINAPI	BETONEIRA CAPACIDADE NOMINAL DE 400 L, CAPACIDADE DE MISTURA 280 L, MOTOR ELÉTRICO TRIFÁSICO POTÊNCIA DE 2 CV, SEM CARREGADOR - CHP DIURNO. AF_05/2023	Custos Horários Produtivo e Improdutivo dos Equipamentos	CHP	0,7936000	1,86	1,47
Composição Auxiliar	88831	SINAPI	BETONEIRA CAPACIDADE NOMINAL DE 400 L, CAPACIDADE DE MISTURA 280 L, MOTOR ELÉTRICO TRIFÁSICO POTÊNCIA DE 2 CV, SEM CARREGADOR - CHI DIURNO. AF_05/2023	Custos Horários Produtivo e Improdutivo dos Equipamentos	CHI	0,7483000	0,40	0,29
Insumo	00000370	SINAPI	AREIA MEDIA - POSTO JAZIDA/FORNECEDOR (RETIRADO NA JAZIDA, SEM TRANSPORTE)	Material	m³	0,6751000	139,50	94,17
Insumo	00001379	SINAPI	CIMENTO PORTLAND COMPOSTO CP II-32	Material	KG	486,8478000	0,80	389,47
Insumo	00004721	SINAPI	PEDRA BRITADA N. 1 (9,5 A 19 MM) POSTO PEDREIRA/FORNECEDOR, SEM FRETE	Material	m³	0,5606000	99,47	55,76
				MO sem LS => 29,74	LS =>	24,99	MO com LS =>	54,73
				Valor do BDI => 158,61			Valor com BDI =>	773,62
					Quant. =>	**8,6000000**	**Preço Total =>**	**6.653,13**

4.1.7	**Código**	**Banco**	**Descrição**	**Tipo**	**Und**	**Quant.**	**Valor Unit**	**Total**
Composição	103670	SINAPI	LANÇAMENTO COM USO DE BALDES, ADENSAMENTO E ACABAMENTO DE CONCRETO EM ESTRUTURAS. AF_02/2022	Concretagem para Estruturas de Concreto Armado	m³	1,0000000	274,62	274,62
Composição Auxiliar	88262	SINAPI	CARPINTEIRO DE FORMAS COM ENCARGOS COMPLEMENTARES	Livro SINAPI: Cálculos e Parâmetros	H	2,4590000	27,35	67,25
Composição Auxiliar	88309	SINAPI	PEDREIRO COM ENCARGOS COMPLEMENTARES	Livro SINAPI: Cálculos e Parâmetros	H	2,4590000	24,62	60,54
Composição Auxiliar	88316	SINAPI	SERVENTE COM ENCARGOS COMPLEMENTARES	Livro SINAPI: Cálculos e Parâmetros	H	7,3770000	19,61	144,66
Composição Auxiliar	90586	SINAPI	VIBRADOR DE IMERSÃO, DIÂMETRO DE PONTEIRA 45MM, MOTOR ELÉTRICO TRIFÁSICO POTÊNCIA DE 2 CV - CHP DIURNO. AF_06/2015	Custos Horários Produtivo e Improdutivo dos Equipamentos	CHP	1,0420000	1,35	1,40
Composição Auxiliar	90587	SINAPI	VIBRADOR DE IMERSÃO, DIÂMETRO DE PONTEIRA 45MM, MOTOR ELÉTRICO TRIFÁSICO POTÊNCIA DE 2 CV - CHI DIURNO. AF_06/2015	Custos Horários Produtivo e Improdutivo dos Equipamentos	CHI	1,4170000	0,55	0,77
				MO sem LS => 113,14	LS =>	95,10	MO com LS =>	208,24
				Valor do BDI => 70,82			Valor com BDI =>	345,44
					Quant. =>	**8,6000000**	**Preço Total =>**	**2.970,78**

4.1.8	**Código**	**Banco**	**Descrição**	**Tipo**	**Und**	**Quant.**	**Valor Unit**	**Total**
Composição	98557	SINAPI	IMPERMEABILIZAÇÃO DE SUPERFÍCIE COM EMULSÃO ASFÁLTICA, 2 DEMÃOS. AF_09/2023	Impermeabilização, Proteção Mecânica e Tratamento de Junta	m²	1,0000000	47,79	47,79
Composição Auxiliar	88243	SINAPI	AJUDANTE ESPECIALIZADO COM ENCARGOS COMPLEMENTARES	Livro SINAPI: Cálculos e Parâmetros	H	0,0969000	20,48	1,98
Composição Auxiliar	88270	SINAPI	IMPERMEABILIZADOR COM ENCARGOS COMPLEMENTARES	Livro SINAPI: Cálculos e Parâmetros	H	0,4299000	24,62	10,58
Insumo	00000626	SINAPI	MANTA LIQUIDA DE BASE ASFALTICA MODIFICADA COM A ADICAO DE ELASTOMEROS DILUIDOS EM SOLVENTE ORGANICO, APLICACAO A FRIO (MEMBRANA DE EMULSAO ASFALTICA PARA IMPERMEABILIZACAO FLEXIVEL)	Material	KG	1,5000000	23,49	35,23
				MO sem LS => 5,30	LS =>	4,46	MO com LS =>	9,76
				Valor do BDI => 12,32			Valor com BDI =>	60,11
					Quant. =>	**16,6400000**	**Preço Total =>**	**1.000,23**

5			**SUPERESTRUTURA**					**237.956,44**
5.1			**PILARES**					**131.508,68**
5.1.1	**Código**	**Banco**	**Descrição**	**Tipo**	**Und**	**Quant.**	**Valor Unit**	**Total**
Composição	92443	SINAPI	MONTAGEM E DESMONTAGEM DE FÔRMA DE PILARES RETANGULARES E ESTRUTURAS SIMILARES, PÉ-DIREITO SIMPLES, EM CHAPA DE MADEIRA COMPENSADA PLASTIFICADA, 18 UTILIZAÇÕES. AF_09/2020	Fôrmas para Estruturas de Concreto Armado	m²	1,0000000	44,97	44,97
Composição Auxiliar	88239	SINAPI	AJUDANTE DE CARPINTEIRO COM ENCARGOS COMPLEMENTARES	Livro SINAPI: Cálculos e Parâmetros	H	0,1100000	20,20	2,22
Composição Auxiliar	88262	SINAPI	CARPINTEIRO DE FORMAS COM ENCARGOS COMPLEMENTARES	Livro SINAPI: Cálculos e Parâmetros	H	0,6000000	27,35	16,41

Composição Auxiliar	92264	SINAPI	FABRICAÇÃO DE FÔRMA PARA PILARES E ESTRUTURAS SIMILARES, EM CHAPA DE MADEIRA COMPENSADA PLASTIFICADA, E = 18 MM. AF 09/2020	Fôrmas para Estruturas de Concreto Armado		m²	0,0670000	178,57	11,96
Insumo	00002692	SINAPI	DESMOLDANTE PROTETOR PARA FORMAS DE MADEIRA, DE BASE OLEOSA EMULSIONADA EM AGUA	Material		L	0,0040000	8,64	0,03
Insumo	00040271	SINAPI	LOCACAO DE APRUMADOR METALICO DE PILAR, COM ALTURA E ANGULO REGULAVEIS, EXTENSAO DE *1,50* A *2,80* M	Equipamento		UNXMES	0,1960000	15,23	2,98
Insumo	00040275	SINAPI	LOCACAO DE VIGA SANDUICHE METALICA VAZADA PARA TRAVAMENTO DE PILARES, ALTURA DE *8* CM, LARGURA DE *6* CM E EXTENSAO DE 2 M	Equipamento		UNXMES	0,3930000	15,92	6,25
Insumo	00040287	SINAPI	LOCACAO DE BARRA DE ANCORAGEM DE 0,80 A 1,20 M DE EXTENSAO, COM ROSCA DE 5/8", INCLUINDO PORCA E FLANGE	Equipamento		MES	0,7850000	5,86	4,60
Insumo	00040304	SINAPI	PREGO DE ACO POLIDO COM CABECA DUPLA 17 X 27 (2 1/2 X 11)	Material		KG	0,0190000	27,62	0,52
				MO sem LS =>	9,48	LS =>	7,96	MO com LS =>	17,44
				Valor do BDI =>	11,59			Valor com BDI =>	56,56
						Quant. =>	**186,0000000**	**Preço Total =>**	**10.520,16**

5.1.2	Código	Banco	Descrição	Tipo		Und	Quant.	Valor Unit	Total
Composição	92760	SINAPI	ARMAÇÃO DE PILAR OU VIGA DE ESTRUTURA CONVENCIONAL DE CONCRETO ARMADO UTILIZANDO AÇO CA-50 DE 6,3 MM - MONTAGEM. AF 06/2022	Armação para Estruturas de Concreto Armado		KG	1,0000000	12,08	12,08
Composição Auxiliar	88238	SINAPI	AJUDANTE DE ARMADOR COM ENCARGOS COMPLEMENTARES	Livro SINAPI: Cálculos e Parâmetros		H	0,0129000	20,38	0,26
Composição Auxiliar	88245	SINAPI	ARMADOR COM ENCARGOS COMPLEMENTARES	Livro SINAPI: Cálculos e Parâmetros		H	0,0790000	24,43	1,92
Composição Auxiliar	92801	SINAPI	CORTE E DOBRA DE AÇO CA-50, DIÂMETRO DE 6,3 MM. AF_06/2022	Armação para Estruturas de Concreto Armado		KG	1,0000000	9,09	9,09
Insumo	00039017	SINAPI	ESPACADOR / DISTANCIADOR CIRCULAR COM ENTRADA LATERAL, EM PLASTICO, PARA VERGALHAO *4,2 A 12,5* MM, COBRIMENTO 20 MM	Material		UN	0,9700000	0,22	0,21
Insumo	00043132	SINAPI	ARAME RECOZIDO 16 BWG, D = 1,65 MM (0,016 KG/M) OU 18 BWG, D = 1,25 MM (0,01 KG/M)	Material		KG	0,0250000	24,00	0,60
				MO sem LS =>	1,28	LS =>	1,07	MO com LS =>	2,35
				Valor do BDI =>	3,11			Valor com BDI =>	15,19
						Quant. =>	**1.482,8000000**	**Preço Total =>**	**22.523,73**

5.1.3	Código	Banco	Descrição	Tipo		Und	Quant.	Valor Unit	Total
Composição	92763	SINAPI	ARMAÇÃO DE PILAR OU VIGA DE ESTRUTURA CONVENCIONAL DE CONCRETO ARMADO UTILIZANDO AÇO CA-50 DE 12,5 MM - MONTAGEM. AF 06/2022	Armação para Estruturas de Concreto Armado		KG	1,0000000	8,52	8,52
Composição Auxiliar	88238	SINAPI	AJUDANTE DE ARMADOR COM ENCARGOS COMPLEMENTARES	Livro SINAPI: Cálculos e Parâmetros		H	0,0042000	20,38	0,08
Composição Auxiliar	88245	SINAPI	ARMADOR COM ENCARGOS COMPLEMENTARES	Livro SINAPI: Cálculos e Parâmetros		H	0,0257000	24,43	0,62
Composição Auxiliar	92804	SINAPI	CORTE E DOBRA DE AÇO CA-50, DIÂMETRO DE 12,5 MM. AF_06/2022	Armação para Estruturas de Concreto Armado		KG	1,0000000	7,14	7,14
Insumo	00039017	SINAPI	ESPACADOR / DISTANCIADOR CIRCULAR COM ENTRADA LATERAL, EM PLASTICO, PARA VERGALHAO *4,2 A 12,5* MM, COBRIMENTO 20 MM	Material		UN	0,3670000	0,22	0,08
Insumo	00043132	SINAPI	ARAME RECOZIDO 16 BWG, D = 1,65 MM (0,016 KG/M) OU 18 BWG, D = 1,25 MM (0,01 KG/M)	Material		KG	0,0250000	24,00	0,60
				MO sem LS =>	0,35	LS =>	0,30	MO com LS =>	0,65
				Valor do BDI =>	2,19			Valor com BDI =>	10,71
						Quant. =>	**522,0000000**	**Preço Total =>**	**5.590,62**

5.1.4	Código	Banco	Descrição	Tipo		Und	Quant.	Valor Unit	Total
Composição	92765	SINAPI	ARMAÇÃO DE PILAR OU VIGA DE ESTRUTURA CONVENCIONAL DE CONCRETO ARMADO UTILIZANDO AÇO CA-50 DE 20,0 MM - MONTAGEM. AF 06/2022	Armação para Estruturas de Concreto Armado		KG	1,0000000	9,39	9,39
Composição Auxiliar	88238	SINAPI	AJUDANTE DE ARMADOR COM ENCARGOS COMPLEMENTARES	Livro SINAPI: Cálculos e Parâmetros		H	0,0025000	20,38	0,05
Composição Auxiliar	88245	SINAPI	ARMADOR COM ENCARGOS COMPLEMENTARES	Livro SINAPI: Cálculos e Parâmetros		H	0,0152000	24,43	0,37
Composição Auxiliar	92806	SINAPI	CORTE E DOBRA DE AÇO CA-50, DIÂMETRO DE 20,0 MM. AF_06/2022	Armação para Estruturas de Concreto Armado		KG	1,0000000	8,35	8,35
Insumo	00039017	SINAPI	ESPACADOR / DISTANCIADOR CIRCULAR COM ENTRADA LATERAL, EM PLASTICO, PARA VERGALHAO *4,2 A 12,5* MM, COBRIMENTO 20 MM	Material		UN	0,1130000	0,22	0,02
Insumo	00043132	SINAPI	ARAME RECOZIDO 16 BWG, D = 1,65 MM (0,016 KG/M) OU 18 BWG, D = 1,25 MM (0,01 KG/M)	Material		KG	0,0250000	24,00	0,60
				MO sem LS =>	0,18	LS =>	0,16	MO com LS =>	0,34
				Valor do BDI =>	2,42			Valor com BDI =>	11,81
						Quant. =>	**1.989,2000000**	**Preço Total =>**	**23.492,45**

5.1.5	Código	Banco	Descrição	Tipo		Und	Quant.	Valor Unit	Total
Composição	94967	SINAPI	CONCRETO FCK = 40MPA, TRAÇO 1:1,6:1,9 (EM MASSA SECA DE CIMENTO/ AREIA MÉDIA/ BRITA 1) - PREPARO MECÂNICO COM BETONEIRA 400 L. AF 05/2021	Produção de Concreto		m³	1,0000000	615,01	615,01
Composição Auxiliar	88316	SINAPI	SERVENTE COM ENCARGOS COMPLEMENTARES	Livro SINAPI: Cálculos e Parâmetros		H	2,4383000	19,61	47,81
Composição Auxiliar	88377	SINAPI	OPERADOR DE BETONEIRA ESTACIONÁRIA/MISTURADOR COM ENCARGOS COMPLEMENTARES	Livro SINAPI: Cálculos e Parâmetros		H	1,5418000	16,89	26,04
Composição Auxiliar	88830	SINAPI	BETONEIRA CAPACIDADE NOMINAL DE 400 L, CAPACIDADE DE MISTURA 280 L, MOTOR ELÉTRICO TRIFÁSICO POTÊNCIA DE 2 CV, SEM CARREGADOR - CHP DIURNO. AF_05/2023	Custos Horários Produtivo e Improdutivo dos Equipamentos		CHP	0,7936000	1,86	1,47
Composição Auxiliar	88831	SINAPI	BETONEIRA CAPACIDADE NOMINAL DE 400 L, CAPACIDADE DE MISTURA 280 L, MOTOR ELÉTRICO TRIFÁSICO POTÊNCIA DE 2 CV, SEM CARREGADOR - CHI DIURNO. AF_05/2023	Custos Horários Produtivo e Improdutivo dos Equipamentos		CHI	0,7483000	0,40	0,29
Insumo	00000370	SINAPI	AREIA MEDIA - POSTO JAZIDA/FORNECEDOR (RETIRADO NA JAZIDA, SEM TRANSPORTE)	Material		m³	0,6751000	139,50	94,17
Insumo	00001379	SINAPI	CIMENTO PORTLAND COMPOSTO CP II-32	Material		KG	486,8478000	0,80	389,47
Insumo	00004721	SINAPI	PEDRA BRITADA N. 1 (9,5 A 19 MM) POSTO PEDREIRA/FORNECEDOR, SEM FRETE	Material		m³	0,5606000	99,47	55,76
				MO sem LS =>	29,74	LS =>	24,99	MO com LS =>	54,73
				Valor do BDI =>	158,61			Valor com BDI =>	773,62

						Quant. =>	**62,0000000**	**Preço Total =>**	**47.964,44**

5.1.6	Código	Banco	Descrição	Tipo	Und	Quant.	Valor Unit	Total
Composição	103670	SINAPI	LANÇAMENTO COM USO DE BALDES, ADENSAMENTO E ACABAMENTO DE CONCRETO EM ESTRUTURAS. AF 02/2022	Concretagem para Estruturas de Concreto Armado	m³	1,0000000	274,62	274,62
Composição Auxiliar	88262	SINAPI	CARPINTEIRO DE FORMAS COM ENCARGOS COMPLEMENTARES	Livro SINAPI: Cálculos e Parâmetros	H	2,4590000	27,35	67,25
Composição Auxiliar	88309	SINAPI	PEDREIRO COM ENCARGOS COMPLEMENTARES	Livro SINAPI: Cálculos e Parâmetros	H	2,4590000	24,62	60,54
Composição Auxiliar	88316	SINAPI	SERVENTE COM ENCARGOS COMPLEMENTARES	Livro SINAPI: Cálculos e Parâmetros	H	7,3770000	19,61	144,66
Composição Auxiliar	90586	SINAPI	VIBRADOR DE IMERSÃO, DIÂMETRO DE PONTEIRA 45MM, MOTOR ELÉTRICO TRIFÁSICO POTÊNCIA DE 2 CV - CHP DIURNO. AF_06/2015	Custos Horários Produtivo e Improdutivo dos Equipamentos	CHP	1,0420000	1,35	1,40
Composição Auxiliar	90587	SINAPI	VIBRADOR DE IMERSÃO, DIÂMETRO DE PONTEIRA 45MM, MOTOR ELÉTRICO TRIFÁSICO POTÊNCIA DE 2 CV - CHI DIURNO. AF_06/2015	Custos Horários Produtivo e Improdutivo dos Equipamentos	CHI	1,4170000	0,55	0,77
				MO sem LS => 113,14	LS =>	95,10	MO com LS =>	208,24
				Valor do BDI => 70,82			Valor com BDI =>	345,44
					Quant. =>	**62,0000000**	**Preço Total =>**	**21.417,28**

5.2			VIGAS					79.185,84
5.2.1	**Código**	**Banco**	**Descrição**	**Tipo**	**Und**	**Quant.**	**Valor Unit**	**Total**
Composição	92480	SINAPI	MONTAGEM E DESMONTAGEM DE FÔRMA DE VIGA, ESCORAMENTO METÁLICO, PÉ-DIREITO SIMPLES, EM CHAPA DE MADEIRA PLASTIFICADA, 18 UTILIZAÇÕES. AF 09/2020	Fôrmas para Estruturas de Concreto Armado	m²	1,0000000	80,50	80,50
Composição Auxiliar	88239	SINAPI	AJUDANTE DE CARPINTEIRO COM ENCARGOS COMPLEMENTARES	Livro SINAPI: Cálculos e Parâmetros	H	0,1730000	20,20	3,49
Composição Auxiliar	88262	SINAPI	CARPINTEIRO DE FORMAS COM ENCARGOS COMPLEMENTARES	Livro SINAPI: Cálculos e Parâmetros	H	0,9420000	27,35	25,76
Composição Auxiliar	92266	SINAPI	FABRICAÇÃO DE FÔRMA PARA VIGAS, EM CHAPA DE MADEIRA COMPENSADA PLASTIFICADA, E = 18 MM. AF 09/2020	Fôrmas para Estruturas de Concreto Armado	m²	0,1050000	124,18	13,03
Insumo	00002692	SINAPI	DESMOLDANTE PROTETOR PARA FORMAS DE MADEIRA, DE BASE OLEOSA EMULSIONADA EM AGUA	Material	L	0,0040000	8,64	0,03
Insumo	00004491	SINAPI	PONTALETE *7,5 X 7,5* CM EM PINUS, MISTA OU EQUIVALENTE DA REGIAO - BRUTA	Material	M	0,1320000	12,01	1,58
Insumo	00010749	SINAPI	LOCACAO DE ESCORA METALICA TELESCOPICA, COM ALTURA REGULAVEL DE *1,80* A *3,20* M, COM CAPACIDADE DE CARGA DE NO MINIMO 1000 KGF (10 KN), INCLUSO TRIPE E FORCADO	Equipamento	UNXMES	1,1860000	17,66	20,94
Insumo	00040275	SINAPI	LOCACAO DE VIGA SANDUICHE METALICA VAZADA PARA TRAVAMENTO DE PILARES, ALTURA DE *8* CM, LARGURA DE *6* CM E EXTENSAO DE 2 M	Equipamento	UNXMES	0,3560000	15,92	5,66
Insumo	00040287	SINAPI	LOCACAO DE BARRA DE ANCORAGEM DE 0,80 A 1,20 M DE EXTENSAO, COM ROSCA DE 5/8", INCLUINDO PORCA E FLANGE	Equipamento	MES	0,4740000	5,86	2,77
Insumo	00040304	SINAPI	PREGO DE ACO POLIDO COM CABECA DUPLA 17 X 27 (2 1/2 X 11)	Material	KG	0,0330000	27,62	0,91
Insumo	00040339	SINAPI	LOCACAO DE CRUZETA, SIMPLES, PARA ESCORA METALICA, COMPRIMENTO ENTRE 50 A 60 CM, PARA ESCORA DE 1,80 A 3,20 METROS E TUBO EXTERNO ATE 48 MM DE DIAMETRO	Equipamento	UNXMES	1,1860000	5,34	6,33
				MO sem LS => 14,46	LS =>	12,15	MO com LS =>	26,61
				Valor do BDI => 20,76			Valor com BDI =>	101,26
					Quant. =>	**56,3800000**	**Preço Total =>**	**5.709,03**

5.2.2	Código	Banco	Descrição	Tipo	Und	Quant.	Valor Unit	Total
Composição	92759	SINAPI	ARMAÇÃO DE PILAR OU VIGA DE ESTRUTURA CONVENCIONAL DE CONCRETO ARMADO UTILIZANDO AÇO CA-60 DE 5,0 MM - MONTAGEM. AF 06/2022	Armação para Estruturas de Concreto Armado	KG	1,0000000	12,81	12,81
Composição Auxiliar	88238	SINAPI	AJUDANTE DE ARMADOR COM ENCARGOS COMPLEMENTARES	Livro SINAPI: Cálculos e Parâmetros	H	0,0175000	20,38	0,35
Composição Auxiliar	88245	SINAPI	ARMADOR COM ENCARGOS COMPLEMENTARES	Livro SINAPI: Cálculos e Parâmetros	H	0,1069000	24,43	2,61
Composição Auxiliar	92800	SINAPI	CORTE E DOBRA DE AÇO CA-60, DIÂMETRO DE 5,0 MM. AF_06/2022	Armação para Estruturas de Concreto Armado	KG	1,0000000	8,99	8,99
Insumo	00039017	SINAPI	ESPACADOR / DISTANCIADOR CIRCULAR COM ENTRADA LATERAL, EM PLASTICO, PARA VERGALHAO *4,2 A 12,5* MM, COBRIMENTO 20 MM	Material	UN	1,1900000	0,22	0,26
Insumo	00043132	SINAPI	ARAME RECOZIDO 16 BWG, D = 1,65 MM (0,016 KG/M) OU 18 BWG, D = 1,25 MM (0,01 KG/M)	Material	KG	0,0250000	24,00	0,60
				MO sem LS => 1,93	LS =>	1,62	MO com LS =>	3,55
				Valor do BDI => 3,30			Valor com BDI =>	16,11
					Quant. =>	**422,2000000**	**Preço Total =>**	**6.801,64**

5.2.3	Código	Banco	Descrição	Tipo	Und	Quant.	Valor Unit	Total
Composição	92760	SINAPI	ARMAÇÃO DE PILAR OU VIGA DE ESTRUTURA CONVENCIONAL DE CONCRETO ARMADO UTILIZANDO AÇO CA-50 DE 6,3 MM - MONTAGEM. AF 06/2022	Armação para Estruturas de Concreto Armado	KG	1,0000000	12,08	12,08
Composição Auxiliar	88238	SINAPI	AJUDANTE DE ARMADOR COM ENCARGOS COMPLEMENTARES	Livro SINAPI: Cálculos e Parâmetros	H	0,0129000	20,38	0,26
Composição Auxiliar	88245	SINAPI	ARMADOR COM ENCARGOS COMPLEMENTARES	Livro SINAPI: Cálculos e Parâmetros	H	0,0790000	24,43	1,92
Composição Auxiliar	92801	SINAPI	CORTE E DOBRA DE AÇO CA-50, DIÂMETRO DE 6,3 MM. AF_06/2022	Armação para Estruturas de Concreto Armado	KG	1,0000000	9,09	9,09
Insumo	00039017	SINAPI	ESPACADOR / DISTANCIADOR CIRCULAR COM ENTRADA LATERAL, EM PLASTICO, PARA VERGALHAO *4,2 A 12,5* MM, COBRIMENTO 20 MM	Material	UN	0,9700000	0,22	0,21
Insumo	00043132	SINAPI	ARAME RECOZIDO 16 BWG, D = 1,65 MM (0,016 KG/M) OU 18 BWG, D = 1,25 MM (0,01 KG/M)	Material	KG	0,0250000	24,00	0,60
				MO sem LS => 1,28	LS =>	1,07	MO com LS =>	2,35
				Valor do BDI => 3,11			Valor com BDI =>	15,19
					Quant. =>	**612,0000000**	**Preço Total =>**	**9.296,28**

5.2.4	Código	Banco	Descrição	Tipo	Und	Quant.	Valor Unit	Total
Composição	92761	SINAPI	ARMAÇÃO DE PILAR OU VIGA DE ESTRUTURA CONVENCIONAL DE CONCRETO ARMADO UTILIZANDO AÇO CA-50 DE 8,0 MM - MONTAGEM. AF 06/2022	Armação para Estruturas de Concreto Armado	KG	1,0000000	11,35	11,35
Composição Auxiliar	88238	SINAPI	AJUDANTE DE ARMADOR COM ENCARGOS COMPLEMENTARES	Livro SINAPI: Cálculos e Parâmetros	H	0,0092000	20,38	0,18

Composição Auxiliar	88245	SINAPI	ARMADOR COM ENCARGOS COMPLEMENTARES	Livro SINAPI: Cálculos e Parâmetros	H	0,0561000	24,43	1,37
Composição Auxiliar	92802	SINAPI	CORTE E DOBRA DE AÇO CA-50, DIÂMETRO DE 8,0 MM. AF_06/2022	Armação para Estruturas de Concreto Armado	KG	1,0000000	9,04	9,04
Insumo	00039017	SINAPI	ESPACADOR / DISTANCIADOR CIRCULAR COM ENTRADA LATERAL, EM PLASTICO, PARA VERGALHAO *4,2 A 12,5* MM, COBRIMENTO 20 MM	Material	UN	0,7430000	0,22	0,16
Insumo	00043132	SINAPI	ARAME RECOZIDO 16 BWG, D = 1,65 MM (0,016 KG/M) OU 18 BWG, D = 1,25 MM (0,01 KG/M)	Material	KG	0,0250000	24,00	0,60
				MO sem LS => 0,83	LS =>	0,70	MO com LS =>	1,53
				Valor do BDI => 2,92			Valor com BDI =>	14,27
					Quant. =>	**24,2000000**	**Preço Total =>**	**345,33**

5.2.5	Código	Banco	Descrição	Tipo	Und	Quant.	Valor Unit	Total
Composição	92762	SINAPI	ARMAÇÃO DE PILAR OU VIGA DE ESTRUTURA CONVENCIONAL DE CONCRETO ARMADO UTILIZANDO AÇO CA-50 DE 10,0 MM - MONTAGEM. AF 06/2022	Armação para Estruturas de Concreto Armado	KG	1,0000000	10,13	10,13
Composição Auxiliar	88238	SINAPI	AJUDANTE DE ARMADOR COM ENCARGOS COMPLEMENTARES	Livro SINAPI: Cálculos e Parâmetros	H	0,0064000	20,38	0,13
Composição Auxiliar	88245	SINAPI	ARMADOR COM ENCARGOS COMPLEMENTARES	Livro SINAPI: Cálculos e Parâmetros	H	0,0392000	24,43	0,95
Composição Auxiliar	92803	SINAPI	CORTE E DOBRA DE AÇO CA-50, DIÂMETRO DE 10,0 MM. AF_06/2022	Armação para Estruturas de Concreto Armado	KG	1,0000000	8,34	8,34
Insumo	00039017	SINAPI	ESPACADOR / DISTANCIADOR CIRCULAR COM ENTRADA LATERAL, EM PLASTICO, PARA VERGALHAO *4,2 A 12,5* MM, COBRIMENTO 20 MM	Material	UN	0,5430000	0,22	0,11
Insumo	00043132	SINAPI	ARAME RECOZIDO 16 BWG, D = 1,65 MM (0,016 KG/M) OU 18 BWG, D = 1,25 MM (0,01 KG/M)	Material	KG	0,0250000	24,00	0,60
				MO sem LS => 0,55	LS =>	0,46	MO com LS =>	1,01
				Valor do BDI => 2,61			Valor com BDI =>	12,74
					Quant. =>	**287,5000000**	**Preço Total =>**	**3.662,75**

5.2.6	Código	Banco	Descrição	Tipo	Und	Quant.	Valor Unit	Total
Composição	92763	SINAPI	ARMAÇÃO DE PILAR OU VIGA DE ESTRUTURA CONVENCIONAL DE CONCRETO ARMADO UTILIZANDO AÇO CA-50 DE 12,5 MM - MONTAGEM. AF 06/2022	Armação para Estruturas de Concreto Armado	KG	1,0000000	8,52	8,52
Composição Auxiliar	88238	SINAPI	AJUDANTE DE ARMADOR COM ENCARGOS COMPLEMENTARES	Livro SINAPI: Cálculos e Parâmetros	H	0,0042000	20,38	0,08
Composição Auxiliar	88245	SINAPI	ARMADOR COM ENCARGOS COMPLEMENTARES	Livro SINAPI: Cálculos e Parâmetros	H	0,0257000	24,43	0,62
Composição Auxiliar	92804	SINAPI	CORTE E DOBRA DE AÇO CA-50, DIÂMETRO DE 12,5 MM. AF_06/2022	Armação para Estruturas de Concreto Armado	KG	1,0000000	7,14	7,14
Insumo	00039017	SINAPI	ESPACADOR / DISTANCIADOR CIRCULAR COM ENTRADA LATERAL, EM PLASTICO, PARA VERGALHAO *4,2 A 12,5* MM, COBRIMENTO 20 MM	Material	UN	0,3670000	0,22	0,08
Insumo	00043132	SINAPI	ARAME RECOZIDO 16 BWG, D = 1,65 MM (0,016 KG/M) OU 18 BWG, D = 1,25 MM (0,01 KG/M)	Material	KG	0,0250000	24,00	0,60
				MO sem LS => 0,35	LS =>	0,30	MO com LS =>	0,65
				Valor do BDI => 2,19			Valor com BDI =>	10,71
					Quant. =>	**187,4000000**	**Preço Total =>**	**2.007,05**

5.2.7	Código	Banco	Descrição	Tipo	Und	Quant.	Valor Unit	Total
Composição	92764	SINAPI	ARMAÇÃO DE PILAR OU VIGA DE ESTRUTURA CONVENCIONAL DE CONCRETO ARMADO UTILIZANDO AÇO CA-50 DE 16,0 MM - MONTAGEM. AF 06/2022	Armação para Estruturas de Concreto Armado	KG	1,0000000	8,25	8,25
Composição Auxiliar	88238	SINAPI	AJUDANTE DE ARMADOR COM ENCARGOS COMPLEMENTARES	Livro SINAPI: Cálculos e Parâmetros	H	0,0032000	20,38	0,06
Composição Auxiliar	88245	SINAPI	ARMADOR COM ENCARGOS COMPLEMENTARES	Livro SINAPI: Cálculos e Parâmetros	H	0,0194000	24,43	0,47
Composição Auxiliar	92805	SINAPI	CORTE E DOBRA DE AÇO CA-50, DIÂMETRO DE 16,0 MM. AF_06/2022	Armação para Estruturas de Concreto Armado	KG	1,0000000	7,08	7,08
Insumo	00039017	SINAPI	ESPACADOR / DISTANCIADOR CIRCULAR COM ENTRADA LATERAL, EM PLASTICO, PARA VERGALHAO *4,2 A 12,5* MM, COBRIMENTO 20 MM	Material	UN	0,2120000	0,22	0,04
Insumo	00043132	SINAPI	ARAME RECOZIDO 16 BWG, D = 1,65 MM (0,016 KG/M) OU 18 BWG, D = 1,25 MM (0,01 KG/M)	Material	KG	0,0250000	24,00	0,60
				MO sem LS => 0,24	LS =>	0,21	MO com LS =>	0,45
				Valor do BDI => 2,12			Valor com BDI =>	10,37
					Quant. =>	**52,8000000**	**Preço Total =>**	**547,53**

5.2.8	Código	Banco	Descrição	Tipo	Und	Quant.	Valor Unit	Total
Composição	92765	SINAPI	ARMAÇÃO DE PILAR OU VIGA DE ESTRUTURA CONVENCIONAL DE CONCRETO ARMADO UTILIZANDO AÇO CA-50 DE 20,0 MM - MONTAGEM. AF 06/2022	Armação para Estruturas de Concreto Armado	KG	1,0000000	9,39	9,39
Composição Auxiliar	88238	SINAPI	AJUDANTE DE ARMADOR COM ENCARGOS COMPLEMENTARES	Livro SINAPI: Cálculos e Parâmetros	H	0,0025000	20,38	0,05
Composição Auxiliar	88245	SINAPI	ARMADOR COM ENCARGOS COMPLEMENTARES	Livro SINAPI: Cálculos e Parâmetros	H	0,0152000	24,43	0,37
Composição Auxiliar	92806	SINAPI	CORTE E DOBRA DE AÇO CA-50, DIÂMETRO DE 20,0 MM. AF_06/2022	Armação para Estruturas de Concreto Armado	KG	1,0000000	8,35	8,35
Insumo	00039017	SINAPI	ESPACADOR / DISTANCIADOR CIRCULAR COM ENTRADA LATERAL, EM PLASTICO, PARA VERGALHAO *4,2 A 12,5* MM, COBRIMENTO 20 MM	Material	UN	0,1130000	0,22	0,02
Insumo	00043132	SINAPI	ARAME RECOZIDO 16 BWG, D = 1,65 MM (0,016 KG/M) OU 18 BWG, D = 1,25 MM (0,01 KG/M)	Material	KG	0,0250000	24,00	0,60
				MO sem LS => 0,18	LS =>	0,16	MO com LS =>	0,34
				Valor do BDI => 2,42			Valor com BDI =>	11,81
					Quant. =>	**494,6000000**	**Preço Total =>**	**5.841,22**

5.2.9	Código	Banco	Descrição	Tipo	Und	Quant.	Valor Unit	Total
Composição	94967	SINAPI	CONCRETO FCK = 40MPA, TRAÇO 1:1,6:1,9 (EM MASSA SECA DE CIMENTO/ AREIA MÉDIA/ BRITA 1) - PREPARO MECÂNICO COM BETONEIRA 400 L. AF 05/2021	Produção de Concreto	m³	1,0000000	615,01	615,01
Composição Auxiliar	88316	SINAPI	SERVENTE COM ENCARGOS COMPLEMENTARES	Livro SINAPI: Cálculos e Parâmetros	H	2,4383000	19,61	47,81
Composição Auxiliar	88377	SINAPI	OPERADOR DE BETONEIRA ESTACIONÁRIA/MISTURADOR COM ENCARGOS COMPLEMENTARES	Livro SINAPI: Cálculos e Parâmetros	H	1,5418000	16,89	26,04
Composição Auxiliar	88830	SINAPI	BETONEIRA CAPACIDADE NOMINAL DE 400 L, CAPACIDADE DE MISTURA 280 L, MOTOR ELÉTRICO TRIFÁSICO POTÊNCIA DE 2 CV, SEM CARREGADOR - CHP DIURNO. AF_05/2023	Custos Horários Produtivo e Improdutivo dos Equipamentos	CHP	0,7936000	1,86	1,47

Composição Auxiliar	88831	SINAPI	BETONEIRA CAPACIDADE NOMINAL DE 400 L, CAPACIDADE DE MISTURA 280 L, MOTOR ELÉTRICO TRIFÁSICO POTÊNCIA DE 2 CV, SEM CARREGADOR - CHI DIURNO. AF_05/2023	Custos Horários Produtivo e Improdutivo dos Equipamentos	CHI	0,7483000	0,40	0,29
Insumo	00000370	SINAPI	AREIA MEDIA - POSTO JAZIDA/FORNECEDOR (RETIRADO NA JAZIDA, SEM TRANSPORTE)	Material	m³	0,6751000	139,50	94,17
Insumo	00001379	SINAPI	CIMENTO PORTLAND COMPOSTO CP II-32	Material	KG	486,8478000	0,80	389,47
Insumo	00004721	SINAPI	PEDRA BRITADA N. 1 (9,5 A 19 MM) POSTO PEDREIRA/FORNECEDOR, SEM FRETE	Material	m³	0,5606000	99,47	55,76
				MO sem LS => 29,74	LS =>	24,99	MO com LS =>	54,73
				Valor do BDI => 158,61			Valor com BDI =>	773,62
					Quant. =>	**40,1900000**	**Preço Total =>**	**31.091,78**

5.2.10	**Código**	**Banco**	**Descrição**	**Tipo**	**Und**	**Quant.**	**Valor Unit**	**Total**
Composição	103670	SINAPI	LANÇAMENTO COM USO DE BALDES, ADENSAMENTO E ACABAMENTO DE CONCRETO EM ESTRUTURAS. AF 02/2022	Concretagem para Estruturas de Concreto Armado	m³	1,0000000	274,62	274,62
Composição Auxiliar	88262	SINAPI	CARPINTEIRO DE FORMAS COM ENCARGOS COMPLEMENTARES	Livro SINAPI: Cálculos e Parâmetros	H	2,4590000	27,35	67,25
Composição Auxiliar	88309	SINAPI	PEDREIRO COM ENCARGOS COMPLEMENTARES	Livro SINAPI: Cálculos e Parâmetros	H	2,4590000	24,62	60,54
Composição Auxiliar	88316	SINAPI	SERVENTE COM ENCARGOS COMPLEMENTARES	Livro SINAPI: Cálculos e Parâmetros	H	7,3770000	19,61	144,66
Composição Auxiliar	90586	SINAPI	VIBRADOR DE IMERSÃO, DIÂMETRO DE PONTEIRA 45MM, MOTOR ELÉTRICO TRIFÁSICO POTÊNCIA DE 2 CV - CHP DIURNO. AF_06/2015	Custos Horários Produtivo e Improdutivo dos Equipamentos	CHP	1,0420000	1,35	1,40
Composição Auxiliar	90587	SINAPI	VIBRADOR DE IMERSÃO, DIÂMETRO DE PONTEIRA 45MM, MOTOR ELÉTRICO TRIFÁSICO POTÊNCIA DE 2 CV - CHI DIURNO. AF_06/2015	Custos Horários Produtivo e Improdutivo dos Equipamentos	CHI	1,4170000	0,55	0,77
				MO sem LS => 113,14	LS =>	95,10	MO com LS =>	208,24
				Valor do BDI => 70,82			Valor com BDI =>	345,44
					Quant. =>	**40,1900000**	**Preço Total =>**	**13.883,23**

5.3			**LAJES - "SERRA"**					**27.261,92**
5.3.1	**Código**	**Banco**	**Descrição**	**Tipo**	**Und**	**Quant.**	**Valor Unit**	**Total**
Composição	7369	ORSE	Concreto Armado fck=30,0MPa, usinado, bombeado, adensado e lançado, para uso Geral, com formas planas em compensado resinado 12mm (05 usos)	Conversão InfoWOrca	m³	1,0000000	2.465,60	2.465,60
Composição Auxiliar	116	ORSE	Forma Plana para estruturas, em compensado resinado de 12mm, 05 usos, inclusive escoramento - Revisada 07..2015	Formas	m²	10,0000000	81,25	812,50
Composição Auxiliar	140	ORSE	Aço CA - 50 Ø 6,3 a 12,5mm, inclusive corte, dobragem, montagem e colocacao de ferragens nas formas, para superestruturas e fundações - R1	Armaduras Convencionais	kg	80,0000000	13,10	1.048,00
Composição Auxiliar	3346	ORSE	Concreto simples usinado fck=30mpa, bombeado, lançado e adensado em superestrutura	Conversão InfoWOrca	m³	1,0000000	605,10	605,10
				MO sem LS => 359,02	LS =>	301,76	MO com LS =>	660,78
				Valor do BDI => 635,87			Valor com BDI =>	3.101,47
					Quant. =>	**8,7900000**	**Preço Total =>**	**27.261,92**

6			**PAREDES E VEDAÇÕES (CANTEIROS)**					**36.813,60**
6.1	**Código**	**Banco**	**Descrição**	**Tipo**	**Und**	**Quant.**	**Valor Unit**	**Total**
Composição	103328	SINAPI	ALVENARIA DE VEDAÇÃO DE BLOCOS CERÂMICOS FURADOS NA HORIZONTAL DE 9X19X19 CM (ESPESSURA 9 CM) E ARGAMASSA DE ASSENTAMENTO COM PREPARO EM BETONEIRA. AF_12/2021	Alvenaria de Vedação	m²	1,0000000	88,81	88,81
Composição Auxiliar	87292	SINAPI	ARGAMASSA TRAÇO 1:2:8 (EM VOLUME DE CIMENTO, CAL E AREIA MÉDIA ÚMIDA) PARA EMBOÇO/MASSA ÚNICA/ASSENTAMENTO DE ALVENARIA DE VEDAÇÃO, PREPARO MECÂNICO COM BETONEIRA 400 L. AF_08/2019	Argamassas	m³	0,0091000	603,26	5,48
Composição Auxiliar	88309	SINAPI	PEDREIRO COM ENCARGOS COMPLEMENTARES	Livro SINAPI: Cálculos e Parâmetros	H	1,6100000	24,62	39,63
Composição Auxiliar	88316	SINAPI	SERVENTE COM ENCARGOS COMPLEMENTARES	Livro SINAPI: Cálculos e Parâmetros	H	0,8050000	19,61	15,78
Insumo	00007271	SINAPI	BLOCO CERAMICO / TIJOLO VAZADO PARA ALVENARIA DE VEDACAO, 8 FUROS NA HORIZONTAL DE 9 X 19 X 19 CM (L X A X C)	Material	UN	28,3100000	0,95	26,89
Insumo	00034557	SINAPI	TELA DE ACO SOLDADA GALVANIZADA/ZINCADA PARA ALVENARIA, FIO D = *1,20 A 1,70* MM, MALHA 15 X 15 MM, (C X L) *50 X 7,5* CM	Material	M	0,4200000	1,95	0,81
Insumo	00037395	SINAPI	PINO DE ACO COM FURO, HASTE = 27 MM (ACAO DIRETA)	Material	CENTO	0,0050000	45,17	0,22
				MO sem LS => 23,45	LS =>	19,71	MO com LS =>	43,16
				Valor do BDI => 22,90			Valor com BDI =>	111,71
					Quant. =>	**240,0000000**	**Preço Total =>**	**26.810,40**

6.2	**Código**	**Banco**	**Descrição**	**Tipo**	**Und**	**Quant.**	**Valor Unit**	**Total**
Composição	87879	SINAPI	CHAPISCO APLICADO EM ALVENARIAS E ESTRUTURAS DE CONCRETO INTERNAS, COM COLHER DE PEDREIRO. ARGAMASSA TRAÇO 1:3 COM PREPARO EM BETONEIRA 400L. AF_10/2022	Chapisco	m²	1,0000000	4,21	4,21
Composição Auxiliar	87313	SINAPI	ARGAMASSA TRAÇO 1:3 (EM VOLUME DE CIMENTO E AREIA GROSSA ÚMIDA) PARA CHAPISCO CONVENCIONAL, PREPARO MECÂNICO COM BETONEIRA 400 L. AF 08/2019	Argamassas	m³	0,0037000	551,59	2,04
Composição Auxiliar	88309	SINAPI	PEDREIRO COM ENCARGOS COMPLEMENTARES	Livro SINAPI: Cálculos e Parâmetros	H	0,0681000	24,62	1,67
Composição Auxiliar	88316	SINAPI	SERVENTE COM ENCARGOS COMPLEMENTARES	Livro SINAPI: Cálculos e Parâmetros	H	0,0255000	19,61	0,50
				MO sem LS => 1,02	LS =>	0,85	MO com LS =>	1,87
				Valor do BDI => 1,08			Valor com BDI =>	5,29
					Quant. =>	**480,0000000**	**Preço Total =>**	**2.539,20**

6.3	**Código**	**Banco**	**Descrição**	**Tipo**	**Und**	**Quant.**	**Valor Unit**	**Total**
Composição	87547	SINAPI	MASSA ÚNICA, EM ARGAMASSA TRAÇO 1:2:8, PREPARO MECÂNICO, APLICADA MANUALMENTE EM PAREDES INTERNAS DE AMBIENTES COM ÁREA ENTRE 5M² E 10M², E = 10MM, COM TALISCAS. AF_03/2024	Massa Única Interna	m²	1,0000000	24,73	24,73

Composição Auxiliar	87292	SINAPI	ARGAMASSA TRAÇO 1:2:8 (EM VOLUME DE CIMENTO, CAL E AREIA MÉDIA ÚMIDA) PARA EMBOÇO/MASSA ÚNICA/ASSENTAMENTO DE ALVENARIA DE VEDAÇÃO, PREPARO MECÂNICO COM BETONEIRA 400 L. AF_08/2019	Argamassas	m³	0,0194000	603,26	11,70
Composição Auxiliar	88309	SINAPI	PEDREIRO COM ENCARGOS COMPLEMENTARES	Livro SINAPI: Cálculos e Parâmetros	H	0,3789000	24,62	9,32
Composição Auxiliar	88316	SINAPI	SERVENTE COM ENCARGOS COMPLEMENTARES	Livro SINAPI: Cálculos e Parâmetros	H	0,1894000	19,61	3,71
				MO sem LS => 6,05	LS =>	5,09	MO com LS =>	11,14
				Valor do BDI => 6,37			Valor com BDI =>	31,10
					Quant. =>	**240,0000000**	**Preço Total =>**	**7.464,00**

7			**REVESTIMENTO**					**269.962,75**
7.1			**REVESTIMENTO PAREDE/TETO**					**222.242,90**
7.1.1	**Código**	**Banco**	**Descrição**	**Tipo**	**Und**	**Quant.**	**Valor Unit**	**Total**
Composição	87879	SINAPI	CHAPISCO APLICADO EM ALVENARIAS E ESTRUTURAS DE CONCRETO INTERNAS, COM COLHER DE PEDREIRO. ARGAMASSA TRAÇO 1:3 COM PREPARO EM BETONEIRA 400L. AF_10/2022	Chapisco	m²	1,0000000	4,21	4,21
Composição Auxiliar	87313	SINAPI	ARGAMASSA TRAÇO 1:3 (EM VOLUME DE CIMENTO E AREIA GROSSA ÚMIDA) PARA CHAPISCO CONVENCIONAL, PREPARO MECÂNICO COM BETONEIRA 400 L. AF_08/2019	Argamassas	m³	0,0037000	551,59	2,04
Composição Auxiliar	88309	SINAPI	PEDREIRO COM ENCARGOS COMPLEMENTARES	Livro SINAPI: Cálculos e Parâmetros	H	0,0681000	24,62	1,67
Composição Auxiliar	88316	SINAPI	SERVENTE COM ENCARGOS COMPLEMENTARES	Livro SINAPI: Cálculos e Parâmetros	H	0,0255000	19,61	0,50
				MO sem LS => 1,02	LS =>	0,85	MO com LS =>	1,87
				Valor do BDI => 1,08			Valor com BDI =>	5,29
					Quant. =>	**360,0000000**	**Preço Total =>**	**1.904,40**

7.1.2	**Código**	**Banco**	**Descrição**	**Tipo**	**Und**	**Quant.**	**Valor Unit**	**Total**
Composição	87777	SINAPI	EMBOÇO OU MASSA ÚNICA EM ARGAMASSA TRAÇO 1:2:8, PREPARO MANUAL, APLICADA MANUALMENTE EM PANOS DE FACHADA COM PRESENÇA DE VÃOS, ESPESSURA DE 25 MM. AF_08/2022	Massa Única Externa	m²	1,0000000	55,00	55,00
Composição Auxiliar	87369	SINAPI	ARGAMASSA TRAÇO 1:2:8 (EM VOLUME DE CIMENTO, CAL E AREIA MÉDIA ÚMIDA) PARA EMBOÇO/MASSA ÚNICA/ASSENTAMENTO DE ALVENARIA DE VEDAÇÃO, PREPARO MANUAL. AF_08/2019	Argamassas	m³	0,0314000	732,64	23,00
Composição Auxiliar	88309	SINAPI	PEDREIRO COM ENCARGOS COMPLEMENTARES	Livro SINAPI: Cálculos e Parâmetros	H	0,6790000	24,62	16,71
Composição Auxiliar	88316	SINAPI	SERVENTE COM ENCARGOS COMPLEMENTARES	Livro SINAPI: Cálculos e Parâmetros	H	0,6790000	19,61	13,31
Insumo	00037411	SINAPI	TELA DE ACO SOLDADA GALVANIZADA/ZINCADA PARA ALVENARIA, FIO D = *1,24 MM, MALHA 25 X 25 MM	Material	m²	0,1388000	14,28	1,98
				MO sem LS => 15,14	LS =>	12,73	MO com LS =>	27,87
				Valor do BDI => 14,18			Valor com BDI =>	69,18
					Quant. =>	**360,0000000**	**Preço Total =>**	**24.904,80**

7.1.3	**Código**	**Banco**	**Descrição**	**Tipo**	**Und**	**Quant.**	**Valor Unit**	**Total**
Composição	1936	ORSE	Revestimento para piso ou parede em mármore, aplicado com argamassa industrializada ac-ii, rejuntado, exclusive emboço	Revestimentos com Mármores e Granitos	m²	1,0000000	647,40	647,40
Composição Auxiliar	10549	ORSE	Encargos Complementares - Servente	Provisórios	h	0,6000000	3,86	2,31
Composição Auxiliar	10550	ORSE	Encargos Complementares - Pedreiro	Provisórios	h	1,0400000	3,73	3,87
Composição Auxiliar	3407	ORSE	Argamassa industrializada AC-II, Votomassa ou similar	Argamassas	kg	4,5000000	1,57	7,06
Insumo	00001380/SIN	ORSE	Cimento branco nao estrutural (cpb - nao estrutural)	Material	kg	0,3000000	5,35	1,60
Insumo	00004750/SIN	ORSE	Pedreiro (horista)	Mão de Obra	h	1,0400000	20,44	21,25
Insumo	00006111/SIN	ORSE	Servente de obras (horista)	Mão de Obra	h	0,6000000	14,58	8,74
Insumo	1597	ORSE	Mármore bege bahia ou Marta Rocha e=2cm	Material	m²	1,0500000	573,88	602,57
				MO sem LS => 16,54	LS =>	13,90	MO com LS =>	30,44
				Valor do BDI => 166,96			Valor com BDI =>	814,36
					Quant. =>	**230,0000000**	**Preço Total =>**	**187.302,80**

7.1.4	**Código**	**Banco**	**Descrição**	**Tipo**	**Und**	**Quant.**	**Valor Unit**	**Total**
Composição	2218	ORSE	Revestimento de parede com com pedra aplicada com argamassa industrializada ac-ii, exclusive regularização de base	Pisos com Pedras	m²	1,0000000	215,47	215,47
Composição Auxiliar	10549	ORSE	Encargos Complementares - Servente	Provisórios	h	0,2000000	3,86	0,77
Composição Auxiliar	10550	ORSE	Encargos Complementares - Pedreiro	Provisórios	h	0,6000000	3,73	2,23
Composição Auxiliar	3407	ORSE	Argamassa industrializada AC-II, Votomassa ou similar	Argamassas	kg	5,5000000	1,57	8,63
Insumo	00004750/SIN	ORSE	Pedreiro (horista)	Mão de Obra	h	0,6000000	20,44	12,26
Insumo	00006111/SIN	ORSE	Servente de obras (horista)	Mão de Obra	h	0,2000000	14,58	2,91
Insumo	1724	ORSE	Pedra silvalita	Material	m²	1,0500000	179,69	188,67
				MO sem LS => 8,54	LS =>	7,18	MO com LS =>	15,72
				Valor do BDI => 55,56			Valor com BDI =>	271,03
					Quant. =>	**30,0000000**	**Preço Total =>**	**8.130,90**

7.2			**REVESTIMENTO TETO**					**47.719,85**
7.2.4	**Código**	**Banco**	**Descrição**	**Tipo**	**Und**	**Quant.**	**Valor Unit**	**Total**
Composição	12404	ORSE	Estrutura Metálica em Pórticos - Colunas/Vigas em Treliça UDC75, terças e vigas longitudinais em UDC 127 e 150, 2 águas, sem lanternin, vãos 6,0 a10,0m, pintado 1 d oxido ferro + 2 d esmalte epóxi branco, exceto forn. Telhas - Executada	Estrutura Metálica	kg	1,0000000	24,16	24,16

Composição Auxiliar	12398	ORSE	Estrutura Metálica Galpões em Pórticos - Colunas/Vigas em Treliça UDC75, terças e vigas longitudinais em UDC 127 e 150, 2 águas, sem lanternin, vãos 6,0 a10,0m, pintado 1 d oxido ferro + 2 d esmalte epóxi branco, exceto forn. Telhas - Executada - R3	Estrutura Metálica		m²	0,0582000	415,26	24,16
				MO sem LS =>	3,60	LS =>	3,03	MO com LS =>	6,63
				Valor do BDI =>	6,23			Valor com BDI =>	30,39
						Quant. =>	**1.187,1000000**	**Preço Total =>**	**36.075,96**

7.2.8	Código	Banco	Descrição	Tipo		Und	Quant.	Valor Unit	Total
Composição	7842	ORSE	Letras em aço escovado 40 x 40 cm	Conversão InfoWOrca		un	1,0000000	213,42	213,42
Insumo	7550	ORSE	Letras aço escovado 40 x 40cm	Material		un	1,0000000	213,42	213,42
				MO sem LS =>	0,00	LS =>	0,00	MO com LS =>	0,00
				Valor do BDI =>	55,04			Valor com BDI =>	268,46
						Quant. =>	**34,0000000**	**Preço Total =>**	**9.127,64**

7.2.9	Código	Banco	Descrição	Tipo		Und	Quant.	Valor Unit	Total
Composição	3227	ORSE	Letras em aço escovado 25 x 25 cm	Conversão InfoWOrca		un	1,0000000	133,36	133,36
Insumo	2620	ORSE	Letras aço escovado 25 x 25cm	Material		un	1,0000000	133,36	133,36
				MO sem LS =>	0,00	LS =>	0,00	MO com LS =>	0,00
				Valor do BDI =>	34,39			Valor com BDI =>	167,75
						Quant. =>	**15,0000000**	**Preço Total =>**	**2.516,25**

8			PAVIMENTAÇÃO (CANTEIROS E JARDINS)						246.205,62
8.1	**Código**	**Banco**	**Descrição**	**Tipo**		**Und**	**Quant.**	**Valor Unit**	**Total**
Composição	93679	SINAPI	EXECUÇÃO DE PASSEIO EM PISO INTERTRAVADO, COM BLOCO RETANGULAR COLORIDO DE 20 X 10 CM, ESPESSURA 6 CM. AF_10/2022	Pavimento Intertravado		m²	1,0000000	94,32	94,32
Composição Auxiliar	88260	SINAPI	CALCETEIRO COM ENCARGOS COMPLEMENTARES	Livro SINAPI: Cálculos e Parâmetros		H	0,3725000	24,43	9,10
Composição Auxiliar	88316	SINAPI	SERVENTE COM ENCARGOS COMPLEMENTARES	Livro SINAPI: Cálculos e Parâmetros		H	0,3725000	19,61	7,30
Composição Auxiliar	91277	SINAPI	PLACA VIBRATÓRIA REVERSÍVEL COM MOTOR 4 TEMPOS A GASOLINA, FORÇA CENTRÍFUGA DE 25 KN (2500 KGF), POTÊNCIA 5,5 CV - CHP DIURNO. AF 08/2015	Custos Horários Produtivo e Improdutivo dos Equipamentos		CHP	0,0041000	9,99	0,04
Composição Auxiliar	91278	SINAPI	PLACA VIBRATÓRIA REVERSÍVEL COM MOTOR 4 TEMPOS A GASOLINA, FORÇA CENTRÍFUGA DE 25 KN (2500 KGF), POTÊNCIA 5,5 CV - CHI DIURNO. AF 08/2015	Custos Horários Produtivo e Improdutivo dos Equipamentos		CHI	0,1821000	0,78	0,14
Composição Auxiliar	91283	SINAPI	CORTADORA DE PISO COM MOTOR 4 TEMPOS A GASOLINA, POTÊNCIA DE 13 HP, COM DISCO DE CORTE DIAMANTADO SEGMENTADO PARA CONCRETO, DIÂMETRO DE 350 MM, FURO DE 1" (14 X 1") - CHP DIURNO. AF 08/2015	Custos Horários Produtivo e Improdutivo dos Equipamentos		CHP	0,0491000	9,79	0,48
Composição Auxiliar	91285	SINAPI	CORTADORA DE PISO COM MOTOR 4 TEMPOS A GASOLINA, POTÊNCIA DE 13 HP, COM DISCO DE CORTE DIAMANTADO SEGMENTADO PARA CONCRETO, DIÂMETRO DE 350 MM, FURO DE 1" (14 X 1") - CHI DIURNO. AF 08/2015	Custos Horários Produtivo e Improdutivo dos Equipamentos		CHI	0,1371000	0,64	0,08
Insumo	00000370	SINAPI	AREIA MEDIA - POSTO JAZIDA/FORNECEDOR (RETIRADO NA JAZIDA, SEM TRANSPORTE)	Material		m³	0,0568000	139,50	7,92
Insumo	00004741	SINAPI	PO DE PEDRA (POSTO PEDREIRA/FORNECEDOR, SEM FRETE)	Material		m³	0,0098000	93,96	0,92
Insumo	00036156	SINAPI	BLOQUETE/PISO INTERTRAVADO DE CONCRETO - MODELO ONDA/16 FACES/RETANGULAR/TIJOLINHO/PAVER/HOLANDES/PARALELEPIPEDO, *20 X 10* CM, E = 6 CM, RESISTENCIA DE 35 MPA, COLORIDO	Material		m²	1,0300000	66,35	68,34
				MO sem LS =>	6,77	LS =>	5,69	MO com LS =>	12,46
				Valor do BDI =>	24,32			Valor com BDI =>	118,64
						Quant. =>	**1.683,0000000**	**Preço Total =>**	**199.671,12**

8.2	Código	Banco	Descrição	Tipo		Und	Quant.	Valor Unit	Total
Composição	94319	SINAPI	ATERRO MANUAL DE VALAS COM SOLO ARGILO-ARENOSO. AF_08/2023	Aterro e Reaterro de Valas		m³	1,0000000	77,32	77,32
Composição Auxiliar	5901	SINAPI	CAMINHÃO PIPA 10.000 L TRUCADO, PESO BRUTO TOTAL 23.000 KG, CARGA ÚTIL MÁXIMA 15.935 KG, DISTÂNCIA ENTRE EIXOS 4,8 M, POTÊNCIA 230 CV, INCLUSIVE TANQUE DE AÇO PARA TRANSPORTE DE ÁGUA - CHP DIURNO. AF_06/2014	Custos Horários Produtivo e Improdutivo dos Equipamentos		CHP	0,0054000	307,33	1,65
Composição Auxiliar	5903	SINAPI	CAMINHÃO PIPA 10.000 L TRUCADO, PESO BRUTO TOTAL 23.000 KG, CARGA ÚTIL MÁXIMA 15.935 KG, DISTÂNCIA ENTRE EIXOS 4,8 M, POTÊNCIA 230 CV, INCLUSIVE TANQUE DE AÇO PARA TRANSPORTE DE ÁGUA - CHI DIURNO. AF_06/2014	Custos Horários Produtivo e Improdutivo dos Equipamentos		CHI	0,0006000	70,29	0,04
Composição Auxiliar	88316	SINAPI	SERVENTE COM ENCARGOS COMPLEMENTARES	Livro SINAPI: Cálculos e Parâmetros		H	0,7866000	19,61	15,42
Composição Auxiliar	91533	SINAPI	COMPACTADOR DE SOLOS DE PERCUSSÃO (SOQUETE) COM MOTOR A GASOLINA 4 TEMPOS, POTÊNCIA 4 CV - CHP DIURNO. AF_08/2015	Custos Horários Produtivo e Improdutivo dos Equipamentos		CHP	0,1962000	32,53	6,38
Insumo	00006079	SINAPI	ARGILA, ARGILA VERMELHA OU ARGILA ARENOSA (RETIRADA NA JAZIDA, SEM TRANSPORTE)	Material		m³	1,3889000	38,76	53,83
				MO sem LS =>	8,35	LS =>	7,01	MO com LS =>	15,36
				Valor do BDI =>	19,94			Valor com BDI =>	97,26
						Quant. =>	**16,6400000**	**Preço Total =>**	**1.618,40**

8.3	Código	Banco	Descrição	Tipo		Und	Quant.	Valor Unit	Total
Composição	101169	SINAPI	EXECUÇÃO DE PAVIMENTO EM PARALELEPÍPEDOS, REJUNTAMENTO COM ARGAMASSA TRAÇO 1:3 (CIMENTO E AREIA). AF_05/2020	Pavimentações Diversas - Paralelepípedos e Pedras Poliédricas		m²	1,0000000	85,33	85,33
Composição Auxiliar	5684	SINAPI	ROLO COMPACTADOR VIBRATÓRIO DE UM CILINDRO AÇO LISO, POTÊNCIA 80 HP, PESO OPERACIONAL MÁXIMO 8,1 T, IMPACTO DINÂMICO 16,15 / 9,5 T, LARGURA DE TRABALHO 1,68 M - CHP DIURNO. AF 06/2014	Custos Horários Produtivo e Improdutivo dos Equipamentos		CHP	0,0031000	155,91	0,48
Composição Auxiliar	5685	SINAPI	ROLO COMPACTADOR VIBRATÓRIO DE UM CILINDRO AÇO LISO, POTÊNCIA 80 HP, PESO OPERACIONAL MÁXIMO 8,1 T, IMPACTO DINÂMICO 16,15 / 9,5 T, LARGURA DE TRABALHO 1,68 M - CHI DIURNO. AF 06/2014	Custos Horários Produtivo e Improdutivo dos Equipamentos		CHI	0,1309000	63,12	8,26

Composição Auxiliar	88260	SINAPI	CALCETEIRO COM ENCARGOS COMPLEMENTARES	Livro SINAPI: Cálculos e Parâmetros	H	0,4021000	24,43	9,82
Composição Auxiliar	88316	SINAPI	SERVENTE COM ENCARGOS COMPLEMENTARES	Livro SINAPI: Cálculos e Parâmetros	H	0,4021000	19,61	7,88
Composição Auxiliar	88628	SINAPI	ARGAMASSA TRAÇO 1:3 (EM VOLUME DE CIMENTO E AREIA MÉDIA ÚMIDA), PREPARO MECÂNICO COM BETONEIRA 400 L. AF_08/2019	Argamassas	m³	0,0204000	596,50	12,16
Insumo	00000367	SINAPI	AREIA GROSSA - POSTO JAZIDA/FORNECEDOR (RETIRADO NA JAZIDA, SEM TRANSPORTE)	Material	m³	0,1140000	141,32	16,11
Insumo	00004385	SINAPI	PARALELEPIPEDO GRANITICO OU BASALTICO, PARA PAVIMENTACAO, SEM FRETE (VARIACAO REGIONAL DE PECAS POR M2)	Material	MIL	0,0330000	928,07	30,62
				MO sem LS => 9,29	LS =>	7,80	MO com LS =>	17,09
				Valor do BDI => 22,00			Valor com BDI =>	107,33
					Quant. =>	**72,0000000**	**Preço Total =>**	**7.727,76**

8.4	Código	Banco	Descrição	Tipo	Und	Quant.	Valor Unit	Total
Composição	94273	SINAPI	ASSENTAMENTO DE GUIA (MEIO-FIO) EM TRECHO RETO, CONFECCIONADA EM CONCRETO PRÉ-FABRICADO, DIMENSÕES 100X15X13X30 CM (COMPRIMENTO X BASE INFERIOR X BASE SUPERIOR X ALTURA). AF_01/2024	Guias e sarjetas	M	1,0000000	42,16	42,16
Composição Auxiliar	88309	SINAPI	PEDREIRO COM ENCARGOS COMPLEMENTARES	Livro SINAPI: Cálculos e Parâmetros	H	0,2296000	24,62	5,65
Composição Auxiliar	88316	SINAPI	SERVENTE COM ENCARGOS COMPLEMENTARES	Livro SINAPI: Cálculos e Parâmetros	H	0,2296000	19,61	4,50
Composição Auxiliar	88629	SINAPI	ARGAMASSA TRAÇO 1:3 (EM VOLUME DE CIMENTO E AREIA MÉDIA ÚMIDA), PREPARO MANUAL. AF_08/2019	Argamassas	m³	0,0018000	703,67	1,26
Insumo	00000370	SINAPI	AREIA MEDIA - POSTO JAZIDA/FORNECEDOR (RETIRADO NA JAZIDA, SEM TRANSPORTE)	Material	m³	0,0066000	139,50	0,92
Insumo	00004059	SINAPI	MEIO-FIO OU GUIA DE CONCRETO, PRE-MOLDADO, COMP 1 M, *30 X 12/15* CM (H X L1/L2)	Material	M	1,0050000	29,69	29,83
				MO sem LS => 4,32	LS =>	3,63	MO com LS =>	7,95
				Valor do BDI => 10,87			Valor com BDI =>	53,03
					Quant. =>	**635,9800000**	**Preço Total =>**	**33.726,01**

8.5	Código	Banco	Descrição	Tipo	Und	Quant.	Valor Unit	Total
Composição	98510	SINAPI	PLANTIO DE ÁRVORE ORNAMENTAL COM ALTURA DE MUDA MENOR OU IGUAL A 2,00 M . AF_07/2024	Paisagismo - Plantio	UN	1,0000000	84,40	84,40
Composição Auxiliar	88316	SINAPI	SERVENTE COM ENCARGOS COMPLEMENTARES	Livro SINAPI: Cálculos e Parâmetros	H	1,0584000	19,61	20,75
Composição Auxiliar	88441	SINAPI	JARDINEIRO COM ENCARGOS COMPLEMENTARES	Livro SINAPI: Cálculos e Parâmetros	H	0,2117000	20,49	4,33
Insumo	00000358	SINAPI	MUDA DE ARVORE ORNAMENTAL, OITI/AROEIRA SALSA/ANGICO/IPE/JACARANDA OU EQUIVALENTE DA REGIAO, H= *1* M	Material	UN	1,0000000	59,32	59,32
				MO sem LS => 10,01	LS =>	8,41	MO com LS =>	18,42
				Valor do BDI => 21,76			Valor com BDI =>	106,16
					Quant. =>	**30,0000000**	**Preço Total =>**	**3.184,80**

8.6	Código	Banco	Descrição	Tipo	Und	Quant.	Valor Unit	Total
Composição	98520	SINAPI	APLICAÇÃO DE ADUBO EM SOLO. AF_07/2024	Paisagismo - Plantio	m²	1,0000000	5,31	5,31
Composição Auxiliar	88316	SINAPI	SERVENTE COM ENCARGOS COMPLEMENTARES	Livro SINAPI: Cálculos e Parâmetros	H	0,0558000	19,61	1,09
Composição Auxiliar	88441	SINAPI	JARDINEIRO COM ENCARGOS COMPLEMENTARES	Livro SINAPI: Cálculos e Parâmetros	H	0,0112000	20,49	0,22
Insumo	00003123	SINAPI	FERTILIZANTE NPK - 4: 14: 8	Material	KG	0,1250000	3,00	0,37
Insumo	00038125	SINAPI	FERTILIZANTE ORGANICO COMPOSTO, CLASSE A	Material	KG	2,6526000	1,37	3,63
				MO sem LS => 0,52	LS =>	0,44	MO com LS =>	0,96
				Valor do BDI => 1,36			Valor com BDI =>	6,67
					Quant. =>	**41,6100000**	**Preço Total =>**	**277,53**

9			PINTURA					12.419,92
9.1	**Código**	**Banco**	**Descrição**	**Tipo**	**Und**	**Quant.**	**Valor Unit**	**Total**
Composição	102498	SINAPI	PINTURA DE MEIO-FIO COM TINTA BRANCA A BASE DE CAL (CAIAÇÃO). AF_05/2021	Pintura para Pisos e para Sinalização Horizontal e Vertical	M	1,0000000	1,48	1,48
Composição Auxiliar	88310	SINAPI	PINTOR COM ENCARGOS COMPLEMENTARES	Livro SINAPI: Cálculos e Parâmetros	H	0,0370000	26,30	0,97
Composição Auxiliar	88316	SINAPI	SERVENTE COM ENCARGOS COMPLEMENTARES	Livro SINAPI: Cálculos e Parâmetros	H	0,0160000	19,61	0,31
Insumo	00011161	SINAPI	CAL HIDRATADA PARA PINTURA	Material	KG	0,1060000	1,97	0,20
				MO sem LS => 0,51	LS =>	0,42	MO com LS =>	0,93
				Valor do BDI => 0,38			Valor com BDI =>	1,86
					Quant. =>	**635,9800000**	**Preço Total =>**	**1.182,92**

9.2	Código	Banco	Descrição	Tipo	Und	Quant.	Valor Unit	Total
Composição	88496	SINAPI	EMASSAMENTO COM MASSA LÁTEX, APLICAÇÃO EM TETO, DUAS DEMÃOS, LIXAMENTO MANUAL. AF_04/2023	Pintura Interna	m²	1,0000000	27,83	27,83
Composição Auxiliar	88310	SINAPI	PINTOR COM ENCARGOS COMPLEMENTARES	Livro SINAPI: Cálculos e Parâmetros	H	0,7419000	26,30	19,51
Composição Auxiliar	88316	SINAPI	SERVENTE COM ENCARGOS COMPLEMENTARES	Livro SINAPI: Cálculos e Parâmetros	H	0,2473000	19,61	4,84
Insumo	00003767	SINAPI	LIXA EM FOLHA PARA PAREDE OU MADEIRA, NUMERO 120, COR VERMELHA	Material	UN	0,0802000	0,86	0,06
Insumo	00043626	SINAPI	MASSA CORRIDA PARA SUPERFICIES DE AMBIENTES INTERNOS	Material	KG	1,3389000	2,56	3,42
				MO sem LS => 9,65	LS =>	8,12	MO com LS =>	17,77
				Valor do BDI => 7,17			Valor com BDI =>	35,00
					Quant. =>	**100,0000000**	**Preço Total =>**	**3.500,00**

9.3	Código	Banco	Descrição	Tipo	Und	Quant.	Valor Unit	Total
Composição	88488	SINAPI	PINTURA COR CONCRETO APARENTE, DUAS DEMÃOS. AF_04/2023	Pintura Interna	m²	1,0000000	14,55	14,55
Composição Auxiliar	88310	SINAPI	PINTOR COM ENCARGOS COMPLEMENTARES	Livro SINAPI: Cálculos e Parâmetros	H	0,2270000	26,30	5,97

Composição Auxiliar	88316	SINAPI	SERVENTE COM ENCARGOS COMPLEMENTARES	Livro SINAPI: Cálculos e Parâmetros	H	0,0757000	19,61	1,48
Insumo	00007356	SINAPI	TINTA LATEX ACRILICA PREMIUM, COR BRANCO FOSCO	Material	L	0,2285000	31,08	7,10
				MO sem LS => 2,95	LS =>	2,48	MO com LS =>	5,43
				Valor do BDI => 3,75			Valor com BDI =>	18,30
					Quant. =>	**100,0000000**	**Preço Total =>**	**1.830,00**

9.4	**Código**	**Banco**	**Descrição**	**Tipo**	**Und**	**Quant.**	**Valor Unit**	**Total**
Composição	98562	SINAPI	IMPERMEABILIZAÇÃO DE SUPERFÍCIE COM ARGAMASSA DE CIMENTO E AREIA, COM ADITIVO IMPERMEABILIZANTE, E = 1,5CM. AF_09/2023	Impermeabilização, Proteção Mecânica e Tratamento de Junta	m²	1,0000000	46,96	46,96
Composição Auxiliar	87298	SINAPI	ARGAMASSA TRAÇO 1:3 (EM VOLUME DE CIMENTO E AREIA MÉDIA ÚMIDA) PARA CONTRAPISO, PREPARO MECÂNICO COM BETONEIRA 400 L. AF 08/2019	Argamassas	m³	0,0200000	713,95	14,27
Composição Auxiliar	88309	SINAPI	PEDREIRO COM ENCARGOS COMPLEMENTARES	Livro SINAPI: Cálculos e Parâmetros	H	0,9897000	24,62	24,36
Composição Auxiliar	88316	SINAPI	SERVENTE COM ENCARGOS COMPLEMENTARES	Livro SINAPI: Cálculos e Parâmetros	H	0,2232000	19,61	4,37
Insumo	00000123	SINAPI	ADITIVO IMPERMEABILIZANTE DE PEGA NORMAL PARA ARGAMASSAS E CONCRETOS SEM ARMACAO, LIQUIDO E ISENTO DE CLORETOS	Material	L	0,4405000	8,99	3,96
				MO sem LS => 12,72	LS =>	10,70	MO com LS =>	23,42
				Valor do BDI => 12,11			Valor com BDI =>	59,07
					Quant. =>	**100,0000000**	**Preço Total =>**	**5.907,00**

10			**INSTALAÇÕES ELÉTRICAS (GERAL)**					**180.524,80**
10.2			**DISPOSITIVOS DE PROTEÇÃO**					**607,20**
10.2.1	**Código**	**Banco**	**Descrição**	**Tipo**	**Und**	**Quant.**	**Valor Unit**	**Total**
Composição	93655	SINAPI	DISJUNTOR MONOPOLAR TIPO DIN, CORRENTE NOMINAL DE 20A - FORNECIMENTO E INSTALAÇÃO. AF 07/2025	Instalações Elétricas - Quadros, Cabos, Disjuntores, Contatores e	UN	1,0000000	11,32	11,32
Composição Auxiliar	88247	SINAPI	AUXILIAR DE ELETRICISTA COM ENCARGOS COMPLEMENTARES	Livro SINAPI: Cálculos e Parâmetros	H	0,0468430	20,79	0,97
Composição Auxiliar	88264	SINAPI	ELETRICISTA COM ENCARGOS COMPLEMENTARES	Livro SINAPI: Cálculos e Parâmetros	H	0,0468430	24,95	1,16
Insumo	00001571	SINAPI	TERMINAL A COMPRESSAO EM COBRE ESTANHADO PARA CABO 4 MM2, 1 FURO E 1 COMPRESSAO, PARA PARAFUSO DE FIXACAO M5	Material	UN	1,0000000	1,32	1,32
Insumo	00034653	SINAPI	DISJUNTOR TERMOMAGNETICO PARA TRILHO DIN (IEC), MONOPOLAR, 6 - 32 A	Material	UN	1,0000000	7,87	7,87
				MO sem LS => 0,89	LS =>	0,74	MO com LS =>	1,63
				Valor do BDI => 2,91			Valor com BDI =>	14,23
					Quant. =>	**1,0000000**	**Preço Total =>**	**14,23**

10.2.2	**Código**	**Banco**	**Descrição**	**Tipo**	**Und**	**Quant.**	**Valor Unit**	**Total**
Composição	93653	SINAPI	DISJUNTOR MONOPOLAR TIPO DIN, CORRENTE NOMINAL DE 10A - FORNECIMENTO E INSTALAÇÃO. AF 07/2025	Instalações Elétricas - Quadros, Cabos, Disjuntores, Contatores e	UN	1,0000000	10,50	10,50
Composição Auxiliar	88247	SINAPI	AUXILIAR DE ELETRICISTA COM ENCARGOS COMPLEMENTARES	Livro SINAPI: Cálculos e Parâmetros	H	0,0354280	20,79	0,73
Composição Auxiliar	88264	SINAPI	ELETRICISTA COM ENCARGOS COMPLEMENTARES	Livro SINAPI: Cálculos e Parâmetros	H	0,0354280	24,95	0,88
Insumo	00001570	SINAPI	TERMINAL A COMPRESSAO EM COBRE ESTANHADO PARA CABO 2,5 MM2, 1 FURO E 1 COMPRESSAO, PARA PARAFUSO DE FIXACAO M5	Material	UN	1,0000000	1,02	1,02
Insumo	00034653	SINAPI	DISJUNTOR TERMOMAGNETICO PARA TRILHO DIN (IEC), MONOPOLAR, 6 - 32 A	Material	UN	1,0000000	7,87	7,87
				MO sem LS => 0,67	LS =>	0,56	MO com LS =>	1,23
				Valor do BDI => 2,70			Valor com BDI =>	13,20
					Quant. =>	**5,0000000**	**Preço Total =>**	**66,00**

10.2.3	**Código**	**Banco**	**Descrição**	**Tipo**	**Und**	**Quant.**	**Valor Unit**	**Total**
Composição	101876	SINAPI	QUADRO DE DISTRIBUIÇÃO DE ENERGIA EM PVC, DE EMBUTIR, SEM BARRAMENTO, PARA 6 DISJUNTORES - FORNECIMENTO E INSTALAÇÃO. AF 07/2025	Instalações Elétricas - Quadros, Cabos, Disjuntores, Contatores e Barramentos Blindados	UN	1,0000000	126,46	126,46
Composição Auxiliar	87367	SINAPI	ARGAMASSA TRAÇO 1:1:6 (EM VOLUME DE CIMENTO, CAL E AREIA MÉDIA ÚMIDA) PARA EMBOÇO/MASSA ÚNICA/ASSENTAMENTO DE ALVENARIA DE VEDAÇÃO, PREPARO MANUAL. AF_08/2019	Argamassas	m³	0,0044000	728,90	3,20
Composição Auxiliar	88247	SINAPI	AUXILIAR DE ELETRICISTA COM ENCARGOS COMPLEMENTARES	Livro SINAPI: Cálculos e Parâmetros	H	0,8550000	20,79	17,77
Composição Auxiliar	88264	SINAPI	ELETRICISTA COM ENCARGOS COMPLEMENTARES	Livro SINAPI: Cálculos e Parâmetros	H	0,8550000	24,95	21,33
Insumo	00039795	SINAPI	QUADRO DE DISTRIBUICAO, SEM BARRAMENTO, EM PVC, DE EMBUTIR, PARA 6 DISJUNTORES NEMA OU 8 DISJUNTORES DIN	Material	UN	1,0000000	84,16	84,16
				MO sem LS => 16,66	LS =>	14,00	MO com LS =>	30,66
				Valor do BDI => 32,61			Valor com BDI =>	159,07
					Quant. =>	**1,0000000**	**Preço Total =>**	**159,07**

10.2.4	**Código**	**Banco**	**Descrição**	**Tipo**	**Und**	**Quant.**	**Valor Unit**	**Total**
Composição	96986	SINAPI	HASTE DE ATERRAMENTO, DIÂMETRO 3/4", COM 3 METROS - FORNECIMENTO E INSTALAÇÃO. AF 08/2023	Sistema de Proteção contra Descargas Atmosféricas - SPDA	UN	1,0000000	146,24	146,24
Composição Auxiliar	88247	SINAPI	AUXILIAR DE ELETRICISTA COM ENCARGOS COMPLEMENTARES	Livro SINAPI: Cálculos e Parâmetros	H	0,3882000	20,79	8,07
Composição Auxiliar	88264	SINAPI	ELETRICISTA COM ENCARGOS COMPLEMENTARES	Livro SINAPI: Cálculos e Parâmetros	H	0,3882000	24,95	9,68
Insumo	00003378	SINAPI	HASTE DE ATERRAMENTO EM ACO COM 3,00 M DE COMPRIMENTO E DN = 3/4", REVESTIDA COM BAIXA CAMADA DE COBRE, SEM CONECTOR	Material	UN	1,0000000	128,49	128,49
				MO sem LS => 7,38	LS =>	6,21	MO com LS =>	13,59
				Valor do BDI => 37,71			Valor com BDI =>	183,95
					Quant. =>	**2,0000000**	**Preço Total =>**	**367,90**

10.3			**ILUMINAÇÃO**					**152.967,60**
10.3.1	**Código**	**Banco**	**Descrição**	**Tipo**	**Und**	**Quant.**	**Valor Unit**	**Total**

Composição	101657	SINAPI	LUMINÁRIA DE LED PARA ILUMINAÇÃO PÚBLICA, DE 98 W ATÉ 137 W - FORNECIMENTO E INSTALAÇÃO. AF_02/2025_PS	Luminárias Externas	UN	1,0000000	334,80	334,80
Composição Auxiliar	5928	SINAPI	GUINDAUTO HIDRÁULICO, CAPACIDADE MÁXIMA DE CARGA 6200 KG, MOMENTO MÁXIMO DE CARGA 11,7 TM, ALCANCE MÁXIMO HORIZONTAL 9,70 M, INCLUSIVE CAMINHÃO TOCO PBT 16.000 KG, POTÊNCIA DE 189 CV - CHP DIURNO. AF_06/2014	Custos Horários Produtivo e Improdutivo dos Equipamentos	CHP	0,2016071	267,44	53,91
Composição Auxiliar	5930	SINAPI	GUINDAUTO HIDRÁULICO, CAPACIDADE MÁXIMA DE CARGA 6200 KG, MOMENTO MÁXIMO DE CARGA 11,7 TM, ALCANCE MÁXIMO HORIZONTAL 9,70 M, INCLUSIVE CAMINHÃO TOCO PBT 16.000 KG, POTÊNCIA DE 189 CV - CHI DIURNO. AF_06/2014	Custos Horários Produtivo e Improdutivo dos Equipamentos	CHI	0,0517014	69,10	3,57
Composição Auxiliar	88247	SINAPI	AUXILIAR DE ELETRICISTA COM ENCARGOS COMPLEMENTARES	Livro SINAPI: Cálculos e Parâmetros	H	0,2064000	20,79	4,29
Composição Auxiliar	88264	SINAPI	ELETRICISTA COM ENCARGOS COMPLEMENTARES	Livro SINAPI: Cálculos e Parâmetros	H	0,2064000	24,95	5,14
Insumo	00021127	SINAPI	FITA ISOLANTE ADESIVA ANTICHAMA, USO ATE 750 V, EM ROLO DE 19 MM X 5 M	Material	UN	0,0140000	3,29	0,04
Insumo	00042243	SINAPI	LUMINARIA DE LED PARA ILUMINACAO PUBLICA, DE 98 W ATE 137 W, INVOLUCRO EM ALUMINIO OU ACO INOX	Material	UN	1,0000000	267,85	267,85
				MO sem LS =>	7,12	LS =>	5,98	MO com LS =>	13,10
				Valor do BDI =>	86,34			Valor com BDI =>	421,14
						Quant. =>	**12,0000000**	**Preço Total =>**	**5.053,68**

10.3.2	Código	Banco	Descrição	Tipo	Und	Quant.	Valor Unit	Total
Composição	13906	ORSE	Balizador, 6W, bivolt, 3000K, preto, luz morna, 40 lm, ref.: STH9725PTO/30, Line ou similar	Luminárias Internas	un	1,0000000	390,72	390,72
Composição Auxiliar	10549	ORSE	Encargos Complementares - Servente	Provisórios	h	0,7000000	3,86	2,70
Composição Auxiliar	10552	ORSE	Encargos Complementares - Eletricista	Provisórios	h	0,7000000	3,73	2,61
Insumo	00002436/SIN	ORSE	Eletricista (horista)	Mão de Obra	h	0,7000000	20,44	14,30
Insumo	00006111/SIN	ORSE	Servente de obras (horista)	Mão de Obra	h	0,7000000	14,58	10,20
Insumo	14700	ORSE	Balizador, 6W, bivolt, 3000K, preto, luz morna, 40 lm, ref.: STH9725PTO/30, Line ou similar	Material	un	1,0000000	360,91	360,91
				MO sem LS =>	13,31	LS =>	11,19	MO com LS =>	24,50
				Valor do BDI =>	100,76			Valor com BDI =>	491,48
						Quant. =>	**15,0000000**	**Preço Total =>**	**7.372,20**

10.3.3	Código	Banco	Descrição	Tipo	Und	Quant.	Valor Unit	Total
Composição	12807	ORSE	Refletor Slim LED 50W de potência, branco Frio, 6500k, Autovolt, marca G-light ou similar	Luminárias Externas	un	1,0000000	50,42	50,42
Composição Auxiliar	10549	ORSE	Encargos Complementares - Servente	Provisórios	h	0,3000000	3,86	1,15
Composição Auxiliar	10552	ORSE	Encargos Complementares - Eletricista	Provisórios	h	0,5000000	3,73	1,86
Insumo	1691	ORSE	Parafuso metal 2 1/2" x 12 p/ bucha s-10	Material	un	2,0000000	0,86	1,72
Insumo	13288	ORSE	Refletor Slim LED 50W de potência, branco Frio, 6500k, Autovolt, marca G-light ou similar	Material	un	1,0000000	31,10	31,10
Insumo	00002436/SIN	ORSE	Eletricista (horista)	Mão de Obra	h	0,5000000	20,44	10,22
Insumo	00006111/SIN	ORSE	Servente de obras (horista)	Mão de Obra	h	0,3000000	14,58	4,37
				MO sem LS =>	7,93	LS =>	6,66	MO com LS =>	14,59
				Valor do BDI =>	13,00			Valor com BDI =>	63,42
						Quant. =>	**17,0000000**	**Preço Total =>**	**1.078,14**

10.3.4	Código	Banco	Descrição	Tipo	Und	Quant.	Valor Unit	Total
Composição	14072	ORSE	Perfil em alumínio tipo slim de embutir para fita de LED, cores P/B/C, e=23mm	Luminárias Internas	m	1,0000000	29,10	29,10
Composição Auxiliar	10549	ORSE	Encargos Complementares - Servente	Provisórios	h	0,5000000	3,86	1,93
Composição Auxiliar	10552	ORSE	Encargos Complementares - Eletricista	Provisórios	h	0,5000000	3,73	1,86
Insumo	00002436/SIN	ORSE	Eletricista (horista)	Mão de Obra	h	0,5000000	20,44	10,22
Insumo	00006111/SIN	ORSE	Servente de obras (horista)	Mão de Obra	h	0,5000000	14,58	7,29
Insumo	14900	ORSE	Perfil em alumínio tipo slim de embutir para fita de LED, cores P/B/C, e=23mm	Material	m	1,0000000	7,80	7,80
				MO sem LS =>	9,51	LS =>	8,00	MO com LS =>	17,51
				Valor do BDI =>	7,50			Valor com BDI =>	36,60
						Quant. =>	**50,0000000**	**Preço Total =>**	**1.830,00**

10.3.5	Código	Banco	Descrição	Tipo	Und	Quant.	Valor Unit	Total
Composição	335	ORSE	Poste em aço galvanizado, para iluminação pública, cônico, contínuo, reto, h=6.00m, d=126mm (base) e d=60mm (topo)ref.1006/B, incl.base concreto	Entrada em Baixa Tensão	un	1,0000000	1.980,76	1.980,76
Composição Auxiliar	10549	ORSE	Encargos Complementares - Servente	Provisórios	h	5,0000000	3,86	19,30
Composição Auxiliar	2497	ORSE	Escavação manual de vala ou cava em material de 1ª categoria, profundidade até 1,50m	Escavação Manual em Área Urbana	m³	0,6000000	55,32	33,19
Composição Auxiliar	95	ORSE	Concreto simples fabricado na obra, fck=13,5 mpa, lançado e adensado	Alvenarias de Pedra e Concretos para Fundações	m³	0,0500000	577,36	28,86
Insumo	00006111/SIN	ORSE	Servente de obras (horista)	Mão de Obra	h	5,0000000	14,58	72,90
Insumo	1872	ORSE	Poste em aço galvanizado, para iluminação pública, cônico, contínuo, reto, h=6.00m, d=126mm (base) e d=60mm (topo)ref.1006/B	Material	un	1,0000000	1.722,00	1.722,00
Insumo	2455	ORSE	Aluguel de caminhão guindauto 3,0 t (m. benz - 1215 c/48- 143,0 hp	Equipamento	h	1,0000000	104,51	104,51
				MO sem LS =>	57,38	LS =>	48,23	MO com LS =>	105,61
				Valor do BDI =>	510,83			Valor com BDI =>	2.491,59
						Quant. =>	**6,0000000**	**Preço Total =>**	**14.949,54**

10.3.6	Código	Banco	Descrição	Tipo	Und	Quant.	Valor Unit	Total

Composição	336	ORSE	Poste em aço carbono, para iluminação pública, cônico, contínuo, reto, h=9.00m, d=148mm (base) e d=60mm (topo)ref.1008/B, incl base concreto	Entrada em Baixa Tensão	un	1,0000000	1.980,73	1.980,73
Composição Auxiliar	10549	ORSE	Encargos Complementares - Servente	Provisórios	h	5,0000000	3,86	19,30
Composição Auxiliar	128	ORSE	Lançamento de concreto usinado, bombeado, em peças armadas da superestrutura,inclusive colocação, adensamento e acabamento	Concreto Simples	m³	0,0500000	51,60	2,58
Composição Auxiliar	95	ORSE	Concreto simples fabricado na obra, fck=13,5 mpa, lançado e adensado	Alvenarias de Pedra e Concretos para Fundações	m³	0,0500000	577,36	28,86
Insumo	00006111/SIN	ORSE	Servente de obras (horista)	Mão de Obra	h	5,0000000	14,58	72,90
Insumo	1873	ORSE	Poste em aço carbono, para iluminação pública, cônico, contínuo, reto, h=8.00m, d=148mm (base) e d=60mm (topo)ref.1008/B	Material	un	1,0000000	1.752,58	1.752,58
Insumo	2455	ORSE	Aluguel de caminhão guindauto 3,0 t (m. benz - 1215 c/48- 143,0 hp	Equipamento	h	1,0000000	104,51	104,51
				MO sem LS => 44,26	LS =>	37,20	MO com LS =>	81,46
				Valor do BDI => 510,83			Valor com BDI =>	2.491,56
					Quant. =>	**30,0000000**	**Preço Total =>**	**74.746,80**

10.3.7	**Código**	**Banco**	**Descrição**	**Tipo**	**Und**	**Quant.**	**Valor Unit**	**Total**
Composição	101632	SINAPI	RELÉ FOTOELÉTRICO PARA COMANDO DE ILUMINAÇÃO EXTERNA 1000 W - FORNECIMENTO E INSTALAÇÃO. AF 02/2025	Luminárias Externas	UN	1,0000000	35,99	35,99
Composição Auxiliar	88247	SINAPI	AUXILIAR DE ELETRICISTA COM ENCARGOS COMPLEMENTARES	Livro SINAPI: Cálculos e Parâmetros	H	0,0146000	20,79	0,30
Composição Auxiliar	88264	SINAPI	ELETRICISTA COM ENCARGOS COMPLEMENTARES	Livro SINAPI: Cálculos e Parâmetros	H	0,0146000	24,95	0,36
Insumo	00002510	SINAPI	RELE FOTOELETRICO INTERNO E EXTERNO BIVOLT 1000 W, DE CONECTOR, SEM BASE	Material	UN	1,0000000	35,27	35,27
Insumo	00021127	SINAPI	FITA ISOLANTE ADESIVA ANTICHAMA, USO ATE 750 V, EM ROLO DE 19 MM X 5 M	Material	UN	0,0210000	3,29	0,06
				MO sem LS => 0,27	LS =>	0,23	MO com LS =>	0,50
				Valor do BDI => 9,28			Valor com BDI =>	45,27
					Quant. =>	**36,0000000**	**Preço Total =>**	**1.629,72**

10.3.8	**Código**	**Banco**	**Descrição**	**Tipo**	**Und**	**Quant.**	**Valor Unit**	**Total**
Composição	101658	SINAPI	LUMINÁRIA DE LED PARA ILUMINAÇÃO PÚBLICA, DE 138 W ATÉ 180 W - FORNECIMENTO E INSTALAÇÃO. AF_02/2025_PS	Luminárias Externas	UN	1,0000000	428,81	428,81
Composição Auxiliar	5928	SINAPI	GUINDAUTO HIDRÁULICO, CAPACIDADE MÁXIMA DE CARGA 6200 KG, MOMENTO MÁXIMO DE CARGA 11,7 TM, ALCANCE MÁXIMO HORIZONTAL 9,70 M, INCLUSIVE CAMINHÃO TOCO PBT 16.000 KG, POTÊNCIA DE 189 CV - CHP DIURNO. AF_06/2014	Custos Horários Produtivo e Improdutivo dos Equipamentos	CHP	0,2016071	267,44	53,91
Composição Auxiliar	5930	SINAPI	GUINDAUTO HIDRÁULICO, CAPACIDADE MÁXIMA DE CARGA 6200 KG, MOMENTO MÁXIMO DE CARGA 11,7 TM, ALCANCE MÁXIMO HORIZONTAL 9,70 M, INCLUSIVE CAMINHÃO TOCO PBT 16.000 KG, POTÊNCIA DE 189 CV - CHI DIURNO. AF_06/2014	Custos Horários Produtivo e Improdutivo dos Equipamentos	CHI	0,0517014	69,10	3,57
Composição Auxiliar	88247	SINAPI	AUXILIAR DE ELETRICISTA COM ENCARGOS COMPLEMENTARES	Livro SINAPI: Cálculos e Parâmetros	H	0,2064000	20,79	4,29
Composição Auxiliar	88264	SINAPI	ELETRICISTA COM ENCARGOS COMPLEMENTARES	Livro SINAPI: Cálculos e Parâmetros	H	0,2064000	24,95	5,14
Insumo	00021127	SINAPI	FITA ISOLANTE ADESIVA ANTICHAMA, USO ATE 750 V, EM ROLO DE 19 MM X 5 M	Material	UN	0,0140000	3,29	0,04
Insumo	00042247	SINAPI	LUMINARIA DE LED PARA ILUMINACAO PUBLICA, DE 138 W ATE 180 W, INVOLUCRO EM ALUMINIO OU ACO INOX	Material	UN	1,0000000	361,86	361,86
				MO sem LS => 7,12	LS =>	5,98	MO com LS =>	13,10
				Valor do BDI => 110,59			Valor com BDI =>	539,40
					Quant. =>	**60,0000000**	**Preço Total =>**	**32.364,00**

10.3.9	**Código**	**Banco**	**Descrição**	**Tipo**	**Und**	**Quant.**	**Valor Unit**	**Total**
Composição	101637	SINAPI	BRAÇO PARA ILUMINAÇÃO PÚBLICA, EM TUBO DE AÇO GALVANIZADO, COMPRIMENTO DE 1,50 M, PARA FIXAÇÃO EM POSTE METÁLICO - FORNECIMENTO E INSTALAÇÃO. AF_02/2025_PS	Luminárias Externas	UN	1,0000000	131,85	131,85
Composição Auxiliar	5928	SINAPI	GUINDAUTO HIDRÁULICO, CAPACIDADE MÁXIMA DE CARGA 6200 KG, MOMENTO MÁXIMO DE CARGA 11,7 TM, ALCANCE MÁXIMO HORIZONTAL 9,70 M, INCLUSIVE CAMINHÃO TOCO PBT 16.000 KG, POTÊNCIA DE 189 CV - CHP DIURNO. AF_06/2014	Custos Horários Produtivo e Improdutivo dos Equipamentos	CHP	0,2016071	267,44	53,91
Composição Auxiliar	5930	SINAPI	GUINDAUTO HIDRÁULICO, CAPACIDADE MÁXIMA DE CARGA 6200 KG, MOMENTO MÁXIMO DE CARGA 11,7 TM, ALCANCE MÁXIMO HORIZONTAL 9,70 M, INCLUSIVE CAMINHÃO TOCO PBT 16.000 KG, POTÊNCIA DE 189 CV - CHI DIURNO. AF_06/2014	Custos Horários Produtivo e Improdutivo dos Equipamentos	CHI	0,0517014	69,10	3,57
Composição Auxiliar	88247	SINAPI	AUXILIAR DE ELETRICISTA COM ENCARGOS COMPLEMENTARES	Livro SINAPI: Cálculos e Parâmetros	H	0,5740000	20,79	11,93
Composição Auxiliar	88264	SINAPI	ELETRICISTA COM ENCARGOS COMPLEMENTARES	Livro SINAPI: Cálculos e Parâmetros	H	0,5740000	24,95	14,32
Insumo	00001022	SINAPI	CABO DE COBRE, FLEXIVEL, CLASSE 4 OU 5, ISOLACAO EM PVC/A, ANTICHAMA BWF-B, COBERTURA PVC-ST1, ANTICHAMA BWF-B, 1 CONDUTOR, 0,6/1 KV, SECAO NOMINAL 2,5 MM2	Material	M	3,0000000	3,11	9,33
Insumo	00002512	SINAPI	BRACO P/ LUMINARIA PUBLICA 1 X 1,50M ROMAGNOLE OU EQUIV	Material	UN	1,0000000	38,79	38,79
				MO sem LS => 14,12	LS =>	11,87	MO com LS =>	25,99
				Valor do BDI => 34,00			Valor com BDI =>	165,85
					Quant. =>	**72,0000000**	**Preço Total =>**	**11.941,20**

10.3.10	**Código**	**Banco**	**Descrição**	**Tipo**	**Und**	**Quant.**	**Valor Unit**	**Total**
Composição	101663	SINAPI	ABRAÇADEIRA DE FIXAÇÃO DE BRAÇOS DE LUMINÁRIAS DE 2" - FORNECIMENTO E INSTALAÇÃO. AF 02/2025	Luminárias Externas	UN	1,0000000	22,11	22,11
Composição Auxiliar	88247	SINAPI	AUXILIAR DE ELETRICISTA COM ENCARGOS COMPLEMENTARES	Livro SINAPI: Cálculos e Parâmetros	H	0,3193000	20,79	6,63
Composição Auxiliar	88264	SINAPI	ELETRICISTA COM ENCARGOS COMPLEMENTARES	Livro SINAPI: Cálculos e Parâmetros	H	0,3193000	24,95	7,96
Insumo	00011927	SINAPI	ABRACADEIRA, GALVANIZADA/ZINCADA, ROSCA SEM FIM, PARAFUSO INOX, LARGURA FITA *12,6 A *14 MM, D = 2" A 2 1/2"	Material	UN	1,0000000	7,52	7,52
				MO sem LS => 6,07	LS =>	5,10	MO com LS =>	11,17

				Valor do BDI =>	5,70			Valor com BDI =>	27,81
						Quant. =>	**72,0000000**	**Preço Total =>**	**2.002,32**

10.4			**CABOS/ELETRODUTOS**						**26.950,00**
10.4.1	**Código**	**Banco**	**Descrição**	**Tipo**		**Und**	**Quant.**	**Valor Unit**	**Total**
Composição	91926	SINAPI	CABO DE COBRE FLEXÍVEL ISOLADO, 2,5 MM², ANTI-CHAMA 450/750 V, PARA CIRCUITOS TERMINAIS - FORNECIMENTO E INSTALAÇÃO. AF 03/2023	Instalações Elétricas - Eletrodutos Embutidos, Cabos, Caixas, Tomadas e Interruptores		M	1,0000000	4,60	4,60
Composição Auxiliar	88247	SINAPI	AUXILIAR DE ELETRICISTA COM ENCARGOS COMPLEMENTARES	Livro SINAPI: Cálculos e Parâmetros		H	0,0290000	20,79	0,60
Composição Auxiliar	88264	SINAPI	ELETRICISTA COM ENCARGOS COMPLEMENTARES	Livro SINAPI: Cálculos e Parâmetros		H	0,0290000	24,95	0,72
Insumo	00001014	SINAPI	CABO DE COBRE, FLEXIVEL, CLASSE 4 OU 5, ISOLACAO EM PVC/A, ANTICHAMA BWF-B, 1 CONDUTOR, 450/750 V, SECAO NOMINAL 2,5 MM2	Material		M	1,2434000	2,62	3,25
Insumo	00021127	SINAPI	FITA ISOLANTE ADESIVA ANTICHAMA, USO ATE 750 V, EM ROLO DE 19 MM X 5 M	Material		UN	0,0094000	3,29	0,03
				MO sem LS =>	0,54	LS =>	0,46	MO com LS =>	1,00
				Valor do BDI =>	1,18			Valor com BDI =>	5,78
						Quant. =>	**244,5900000**	**Preço Total =>**	**1.413,73**

10.4.2	**Código**	**Banco**	**Descrição**	**Tipo**		**Und**	**Quant.**	**Valor Unit**	**Total**
Composição	91928	SINAPI	CABO DE COBRE FLEXÍVEL ISOLADO, 4 MM², ANTI-CHAMA 450/750 V, PARA CIRCUITOS TERMINAIS - FORNECIMENTO E INSTALAÇÃO. AF 03/2023	Instalações Elétricas - Eletrodutos Embutidos, Cabos, Caixas, Tomadas e Interruptores		M	1,0000000	7,21	7,21
Composição Auxiliar	88247	SINAPI	AUXILIAR DE ELETRICISTA COM ENCARGOS COMPLEMENTARES	Livro SINAPI: Cálculos e Parâmetros		H	0,0390000	20,79	0,81
Composição Auxiliar	88264	SINAPI	ELETRICISTA COM ENCARGOS COMPLEMENTARES	Livro SINAPI: Cálculos e Parâmetros		H	0,0390000	24,95	0,97
Insumo	00000981	SINAPI	CABO DE COBRE, FLEXIVEL, CLASSE 4 OU 5, ISOLACAO EM PVC/A, ANTICHAMA BWF-B, 1 CONDUTOR, 450/750 V, SECAO NOMINAL 4 MM2	Material		M	1,2434000	4,35	5,40
Insumo	00021127	SINAPI	FITA ISOLANTE ADESIVA ANTICHAMA, USO ATE 750 V, EM ROLO DE 19 MM X 5 M	Material		UN	0,0094000	3,29	0,03
				MO sem LS =>	0,74	LS =>	0,62	MO com LS =>	1,36
				Valor do BDI =>	1,85			Valor com BDI =>	9,06
						Quant. =>	**112,5900000**	**Preço Total =>**	**1.020,06**

10.4.3	**Código**	**Banco**	**Descrição**	**Tipo**		**Und**	**Quant.**	**Valor Unit**	**Total**
Composição	91934	SINAPI	CABO DE COBRE FLEXÍVEL ISOLADO, 16 MM², ANTI-CHAMA 450/750 V, PARA CIRCUITOS TERMINAIS - FORNECIMENTO E INSTALAÇÃO. AF 03/2023	Instalações Elétricas - Eletrodutos Embutidos, Cabos, Caixas, Tomadas e Interruptores		M	1,0000000	26,46	26,46
Composição Auxiliar	88247	SINAPI	AUXILIAR DE ELETRICISTA COM ENCARGOS COMPLEMENTARES	Livro SINAPI: Cálculos e Parâmetros		H	0,1140000	20,79	2,37
Composição Auxiliar	88264	SINAPI	ELETRICISTA COM ENCARGOS COMPLEMENTARES	Livro SINAPI: Cálculos e Parâmetros		H	0,1140000	24,95	2,84
Insumo	00000979	SINAPI	CABO DE COBRE, FLEXIVEL, CLASSE 4 OU 5, ISOLACAO EM PVC/A, ANTICHAMA BWF-B, 1 CONDUTOR, 450/750 V, SECAO NOMINAL 16 MM2	Material		M	1,2434000	17,07	21,22
Insumo	00021127	SINAPI	FITA ISOLANTE ADESIVA ANTICHAMA, USO ATE 750 V, EM ROLO DE 19 MM X 5 M	Material		UN	0,0094000	3,29	0,03
				MO sem LS =>	2,17	LS =>	1,82	MO com LS =>	3,99
				Valor do BDI =>	6,82			Valor com BDI =>	33,28
						Quant. =>	**690,0000000**	**Preço Total =>**	**22.963,20**

10.4.4	**Código**	**Banco**	**Descrição**	**Tipo**		**Und**	**Quant.**	**Valor Unit**	**Total**
Composição	91853	SINAPI	ELETRODUTO FLEXÍVEL CORRUGADO REFORÇADO, PVC, DN 20 MM (1/2"), PARA CIRCUITOS TERMINAIS, INSTALADO EM PAREDE - FORNECIMENTO E INSTALAÇÃO. AF 03/2023	Instalações Elétricas - Eletrodutos Embutidos, Cabos, Caixas, Tomadas e Interruptores		M	1,0000000	8,91	8,91
Composição Auxiliar	88247	SINAPI	AUXILIAR DE ELETRICISTA COM ENCARGOS COMPLEMENTARES	Livro SINAPI: Cálculos e Parâmetros		H	0,1240000	20,79	2,57
Composição Auxiliar	88264	SINAPI	ELETRICISTA COM ENCARGOS COMPLEMENTARES	Livro SINAPI: Cálculos e Parâmetros		H	0,1240000	24,95	3,09
Insumo	00039243	SINAPI	ELETRODUTO PVC FLEXIVEL CORRUGADO, REFORCADO, COR LARANJA, DE 20 MM, PARA LAJES E PISOS	Material		M	1,0170000	3,20	3,25
				MO sem LS =>	2,36	LS =>	1,98	MO com LS =>	4,34
				Valor do BDI =>	2,29			Valor com BDI =>	11,20
						Quant. =>	**81,5300000**	**Preço Total =>**	**913,13**

10.4.5	**Código**	**Banco**	**Descrição**	**Tipo**		**Und**	**Quant.**	**Valor Unit**	**Total**
Composição	91871	SINAPI	ELETRODUTO RÍGIDO ROSCÁVEL, PVC, DN 25 MM (3/4"), PARA CIRCUITOS TERMINAIS, INSTALADO EM PAREDE - FORNECIMENTO E INSTALAÇÃO. AF 03/2023	Instalações Elétricas - Eletrodutos Embutidos, Cabos, Caixas, Tomadas e Interruptores		M	1,0000000	13,56	13,56
Composição Auxiliar	88247	SINAPI	AUXILIAR DE ELETRICISTA COM ENCARGOS COMPLEMENTARES	Livro SINAPI: Cálculos e Parâmetros		H	0,1770000	20,79	3,67
Composição Auxiliar	88264	SINAPI	ELETRICISTA COM ENCARGOS COMPLEMENTARES	Livro SINAPI: Cálculos e Parâmetros		H	0,1770000	24,95	4,41
Insumo	00002674	SINAPI	ELETRODUTO DE PVC RIGIDO ROSCAVEL DE 3/4", SEM LUVA	Material		M	1,0170000	5,39	5,48
				MO sem LS =>	3,36	LS =>	2,83	MO com LS =>	6,19
				Valor do BDI =>	3,49			Valor com BDI =>	17,05
						Quant. =>	**37,5300000**	**Preço Total =>**	**639,88**

11			**SERVIÇOS DIVERSOS**						**3.637,44**
11.1	**Código**	**Banco**	**Descrição**	**Tipo**		**Und**	**Quant.**	**Valor Unit**	**Total**
Composição	97637	SINAPI	REMOÇÃO DE TAPUME/ CHAPAS METÁLICAS E DE MADEIRA, DE FORMA MANUAL, SEM REAPROVEITAMENTO. AF 09/2023	Demolições e Remoções		m²	1,0000000	2,51	2,51
Composição Auxiliar	88278	SINAPI	MONTADOR DE ESTRUTURA METÁLICA COM ENCARGOS COMPLEMENTARES	Livro SINAPI: Cálculos e Parâmetros		H	0,0337000	19,37	0,65
Composição Auxiliar	88316	SINAPI	SERVENTE COM ENCARGOS COMPLEMENTARES	Livro SINAPI: Cálculos e Parâmetros		H	0,0952000	19,61	1,86
				MO sem LS =>	1,02	LS =>	0,85	MO com LS =>	1,87
				Valor do BDI =>	0,64			Valor com BDI =>	3,15

						Quant. =>	**80,0000000**	**Preço Total =>**	**252,00**

11.2	**Código**	**Banco**	**Descrição**	**Tipo**	**Und**	**Quant.**	**Valor Unit**	**Total**
Composição	89957	SINAPI	PONTO DE CONSUMO TERMINAL DE ÁGUA FRIA (SUBRAMAL) COM TUBULAÇÃO DE PVC, DN 25 MM, INSTALADO EM RAMAL DE ÁGUA, INCLUSOS RASGO E CHUMBAMENTO EM ALVENARIA. AF_12/2014	INHI - INSTALAÇÕES HIDROS SANITÁRIAS	UN	1,0000000	125,75	125,75
Composição Auxiliar	89356	SINAPI	TUBO, PVC, SOLDÁVEL, DE 25MM, INSTALADO EM RAMAL OU SUB-RAMAL DE ÁGUA - FORNECIMENTO E INSTALAÇÃO. AF_06/2022	Instalações Prediais de Água Fria em PVC	M	2,1400000	21,34	45,66
Composição Auxiliar	89362	SINAPI	JOELHO 90 GRAUS, PVC, SOLDÁVEL, DN 25MM, INSTALADO EM RAMAL OU SUB-RAMAL DE ÁGUA - FORNECIMENTO E INSTALAÇÃO. AF_06/2022	Instalações Prediais de Água Fria em PVC	UN	1,1800000	8,32	9,81
Composição Auxiliar	89366	SINAPI	JOELHO 90 GRAUS COM BUCHA DE LATÃO, PVC, SOLDÁVEL, DN 25MM, X 3/4 INSTALADO EM RAMAL OU SUB-RAMAL DE ÁGUA - FORNECIMENTO E INSTALAÇÃO. AF_06/2022	Instalações Prediais de Água Fria em PVC	UN	1,0000000	15,45	15,45
Composição Auxiliar	89395	SINAPI	TE, PVC, SOLDÁVEL, DN 25MM, INSTALADO EM RAMAL OU SUB-RAMAL DE ÁGUA - FORNECIMENTO E INSTALAÇÃO. AF_06/2022	Instalações Prediais de Água Fria em PVC	UN	0,8900000	11,49	10,22
Composição Auxiliar	90443	SINAPI	RASGO LINEAR MANUAL EM ALVENARIA, PARA RAMAIS/ DISTRIBUIÇÃO DE INSTALAÇÕES HIDRÁULICAS, DIÂMETROS MENORES OU IGUAIS A 40 MM. AF 09/2023	Rasgos e Fixações	M	2,1400000	6,91	14,78
Composição Auxiliar	90466	SINAPI	CHUMBAMENTO LINEAR EM ALVENARIA PARA RAMAIS/DISTRIBUIÇÃO DE INSTALAÇÕES HIDRÁULICAS COM DIÂMETROS MENORES OU IGUAIS A 40 MM. AF 09/2023	Rasgos e Fixações	M	2,1400000	13,94	29,83
				MO sem LS => 41,23		LS =>	34,65	MO com LS =>	75,88
				Valor do BDI => 32,43				Valor com BDI =>	158,18
						Quant. =>	**2,0000000**	**Preço Total =>**	**316,36**

11.3	**Código**	**Banco**	**Descrição**	**Tipo**	**Und**	**Quant.**	**Valor Unit**	**Total**
Composição	3685	ORSE	Torneira cromada para uso geral, DECA 1152 C39 ou similar	Louças e Metais Sanitários	un	1,0000000	96,79	96,79
Composição Auxiliar	10549	ORSE	Encargos Complementares - Servente	Provisórios	h	0,5000000	3,86	1,93
Composição Auxiliar	10554	ORSE	Encargos Complementares - Encanador	Provisórios	h	0,5000000	3,80	1,90
Insumo	981	ORSE	Fita veda rosca 18mm	Material	m	0,5000000	0,30	0,15
Insumo	00002696/SIN	ORSE	Encanador ou bombeiro hidraulico (horista)	Mão de Obra	h	0,5000000	20,44	10,22
Insumo	00006111/SIN	ORSE	Servente de obras (horista)	Mão de Obra	h	0,5000000	14,58	7,29
Insumo	00013984/SIN API	ORSE	Torneira metalica cromada, cano curto, com arejador, sem bico plastico, de parede, para uso geral, 1/2" ou 3/4"	Material	un	1,0000000	75,30	75,30
				MO sem LS => 9,51		LS =>	8,00	MO com LS =>	17,51
				Valor do BDI => 24,96				Valor com BDI =>	121,75
						Quant. =>	**2,0000000**	**Preço Total =>**	**243,50**

11.4	**Código**	**Banco**	**Descrição**	**Tipo**	**Und**	**Quant.**	**Valor Unit**	**Total**
Composição	3223	ORSE	Banco de concreto pre-moldado com encosto e pintura (padrão emurb)	Conversão InfoWOrca	un	1,0000000	1.070,83	1.070,83
Composição Auxiliar	127	ORSE	Concreto simples usinado fck=21mpa, bombeado, lançado e adensado em superestrutura	Concreto Simples	m³	0,3000000	575,43	172,62
Composição Auxiliar	140	ORSE	Aço CA - 50 Ø 6,3 a 12,5mm, inclusive corte, dobragem, montagem e colocacao de ferragens nas formas, para superestruturas e fundações - R1	Armaduras Convencionais	kg	24,0000000	13,10	314,40
Composição Auxiliar	2295	ORSE	Pintura para exteriores, sobre paredes, com lixamento, aplicação de 01 demão de selador acrílico, 02 demãos de massa acrílica e 02 demãos de tinta acrílica convencional - Rev 03	Latex PVA	m²	3,4100000	49,48	168,72
Composição Auxiliar	2497	ORSE	Escavação manual de vala ou cava em material de 1ª categoria, profundidade até 1,50m	Escavação Manual em Área Urbana	m³	0,0600000	55,32	3,31
Composição Auxiliar	80	ORSE	Forma plana para fundações, em compensado resinado 12mm, 02 usos	Formas para Fundações	m²	3,0000000	112,56	337,68
Insumo	1680	ORSE	Parafuso cabeça quadrada 16 x 250mm	Material	un	6,0000000	12,35	74,10
				MO sem LS => 181,03		LS =>	152,16	MO com LS =>	333,19
				Valor do BDI => 276,16				Valor com BDI =>	1.346,99
						Quant. =>	**2,0000000**	**Preço Total =>**	**2.693,98**

11.5	**Código**	**Banco**	**Descrição**	**Tipo**	**Und**	**Quant.**	**Valor Unit**	**Total**
Composição	2450	ORSE	Limpeza geral	Limpeza	m²	1,0000000	2,62	2,62
Composição Auxiliar	10549	ORSE	Encargos Complementares - Servente	Provisórios	h	0,1000000	3,86	0,38
Insumo	1997	ORSE	Sabão em pó	Material	kg	0,0050000	10,64	0,05
Insumo	2414	ORSE	Vassoura piaçava	Material	un	0,0500000	14,87	0,74
Insumo	00006111/SIN	ORSE	Servente de obras (horista)	Mão de Obra	h	0,1000000	14,58	1,45
				MO sem LS => 0,79		LS =>	0,66	MO com LS =>	1,45
				Valor do BDI => 0,67				Valor com BDI =>	3,29
						Quant. =>	**40,0000000**	**Preço Total =>**	**131,60**

PLINIO CAMPOS MEDEIROS:27841845000166

Assinado de forma digital por PLINIO CAMPOS MEDEIROS:27841845000166
Dados: 2026.02.25 10:50:32 -03'00'

Plínio Campos Medeiros

PLQ - PLANILHA DE LEVANTAMENTO DE QUANTIDADES
Memória de Cálculo - OGU

Grau de Sigilo
#PUBLICO

APELIDO DO EMPREENDIMENTO	Nº TransfereGOV	Nº OPERAÇÃO	PROPONENTE / TOMADOR
CONSTRUÇÃO DE PORTAL NO MUNICÍPIO DE SERRA BRANCA/PB	989786	1107572-67	PREFEITURA MUNICIPAL DE SERRA BRANCA

Item	Descrição	Unidade	Quantidade	Memória de Cálculo	Nº AGRUPADOR DE EVENTOS Nº	Agrupador de Eventos	FRENTES DE OBRA: SERVIÇOS PRELIMINARES, TERRAPLENAGEM	FRENTES DE OBRA: INFRAESTRUTURA
							1	2
CONSTRUÇÃO DE PORTAL NO MUNICÍPIO DE SERRA BRANCA/PB						**TOTAL FINANC. POR FRENTE (R$):**	**22.501,50**	**21.186,78**
1.	**CONSTRUÇÃO DE PORTAL NO MUNICÍPIO DE SERRA BRANCA/PB**		**-**					
1.1.	SERVIÇOS PRELIMINARES		-					
1.1.0.1.	FORNECIMENTO E INSTALAÇÃO DE PLACA DE OBRA COM CHAPA GALVANIZADA E ESTRUTURA DE MADEIRA. AF_03/2022_PS	M2	10,00	10	1. SE	*SERVIÇOS PRELIMINARES*	10,00	
1.1.0.2.	LOCAÇÃO CONVENCIONAL DE OBRA, UTILIZANDO GABARITO DE TÁBUAS CORRIDAS PONTALETADAS A CADA 1,50M - 2 UTILIZAÇÕES. AF_03/2024	M	40,00	40	1. SE	*SERVIÇOS PRELIMINARES*	40,00	
1.1.0.3.	TAPUME COM TELHA METÁLICA. AF_03/2024	M2	80,00	80	1. SE	*SERVIÇOS PRELIMINARES*	80,00	
1.2.	MOVIMENTO DE TERRA		-					
1.2.0.1.	ESCAVAÇÃO MANUAL PARA BLOCO DE COROAMENTO OU SAPATA (SEM ESCAVAÇÃO PARA COLOCAÇÃO DE FÔRMAS). AF_01/2024	M3	13,02	13,02	2. MC	*MOVIMENTO DE TERRA*	13,02	
1.2.0.2.	LASTRO DE CONCRETO MAGRO, APLICADO EM BLOCOS DE COROAMENTO OU SAPATAS, ESPESSURA DE 5 CM. AF_01/2024	M2	26,04	26,04	2. MC	*MOVIMENTO DE TERRA*	26,04	
1.3.	INFRAESTRUTURA		-					
1.3.1.	FUNDAÇÃO		-					
1.3.1.1.	FABRICAÇÃO, MONTAGEM E DESMONTAGEM DE FÔRMA PARA VIGA BALDRAME, EM MADEIRA SERRADA, E=25 MM, 4 UTILIZAÇÕES. AF_01/2024	M2	16,64	16,64	3. IN	*INFRAESTRUTURA*		16,64
1.3.1.2.	ARMAÇÃO DE SAPATA ISOLADA, VIGA BALDRAME E SAPATA CORRIDA UTILIZANDO AÇO CA-50 DE 6,3 MM - MONTAGEM. AF_01/2024	KG	22,48	22,48	3. IN	*INFRAESTRUTURA*		22,48
1.3.1.3.	ARMAÇÃO DE SAPATA ISOLADA, VIGA BALDRAME E SAPATA CORRIDA UTILIZANDO AÇO CA-50 DE 10 MM - MONTAGEM. AF_01/2024	KG	82,12	82,12	3. IN	*INFRAESTRUTURA*		82,12
1.3.1.4.	ARMAÇÃO DE BLOCO, SAPATA ISOLADA, VIGA BALDRAME E SAPATA CORRIDA UTILIZANDO AÇO CA-50 DE 12,5 MM - MONTAGEM. AF_01/2024	KG	205,72	205,72	3. IN	*INFRAESTRUTURA*		205,72
1.3.1.5.	ARMAÇÃO DE BLOCO, SAPATA ISOLADA E SAPATA CORRIDA UTILIZANDO AÇO CA-50 DE 20 MM - MONTAGEM. AF_01/2024	KG	375,52	375,52	3. IN	*INFRAESTRUTURA*		375,52
1.3.1.6.	CONCRETO FCK = 40MPA, TRAÇO 1:1,6:1,9 (EM MASSA SECA DE CIMENTO/ AREIA MÉDIA/ BRITA 1) - PREPARO MECÂNICO COM BETONEIRA 400 L. AF_05/2021	M3	8,60	8,6	3. IN	*INFRAESTRUTURA*		8,60
1.3.1.7.	LANÇAMENTO COM USO DE BALDES, ADENSAMENTO E ACABAMENTO DE CONCRETO EM ESTRUTURAS. AF_02/2022	M3	8,60	8,6	3. IN	*INFRAESTRUTURA*		8,60
1.3.1.8.	IMPERMEABILIZAÇÃO DE SUPERFÍCIE COM EMULSÃO ASFÁLTICA, 2 DEMÃOS. AF_09/2023	M2	16,64	16,64	3. IN	*INFRAESTRUTURA*		16,64
1.4.	SUPERESTRUTURA		-					
1.4.1.	PILARES		-					
1.4.1.1.	MONTAGEM E DESMONTAGEM DE FÔRMA DE PILARES RETANGULARES E ESTRUTURAS SIMILARES, PÉ-DIREITO SIMPLES, EM CHAPA DE MADEIRA COMPENSADA PLASTIFICADA, 18 UTILIZAÇÕES. AF_09/2020	M2	186,00	186	4. SU	*SUPERESTRUTURA*		
1.4.1.2.	ARMAÇÃO DE PILAR OU VIGA DE ESTRUTURA CONVENCIONAL DE CONCRETO ARMADO UTILIZANDO AÇO CA-50 DE 6,3 MM - MONTAGEM. AF_06/2022	KG	1.482,80	1482,8	4. SU	*SUPERESTRUTURA*		

CAIXA

PLQ - PLANILHA DE LEVANTAMENTO DE QUANTIDADES
Memória de Cálculo - OGU

Grau de Sigilo
#PUBLICO

APELIDO DO EMPREENDIMENTO	Nº TransfereGOV	Nº OPERAÇÃO	PROPONENTE / TOMADOR
CONSTRUÇÃO DE PORTAL NO MUNICÍPIO DE SERRA BRANCA/PB	989786	1107572-67	PREFEITURA MUNICIPAL DE SERRA BRANCA

Item	Descrição	Unidade	Quantidade	Memória de Cálculo	Nº AGRUPADOR DE EVENTOS Nº	FRENTES DE OBRA: Agrupador de Eventos	SERVIÇOS PRELIMINARES, TERRAPLENAGEM 1	INFRAESTRUTURA 2
CONSTRUÇÃO DE PORTAL NO MUNICÍPIO DE SERRA BRANCA/PB						**TOTAL FINANC. POR FRENTE (R$):**	**22.501,50**	**21.186,78**
1.4.1.3.	ARMAÇÃO DE PILAR OU VIGA DE ESTRUTURA CONVENCIONAL DE CONCRETO ARMADO UTILIZANDO AÇO CA-50 DE 12,5 MM - MONTAGEM. AF_06/2022	KG	522,00	522	4. SU	*SUPERESTRUTURA*		
1.4.1.4.	ARMAÇÃO DE PILAR OU VIGA DE ESTRUTURA CONVENCIONAL DE CONCRETO ARMADO UTILIZANDO AÇO CA-50 DE 20,0 MM - MONTAGEM. AF_06/2022	KG	1.989,20	1989,2	4. SU	*SUPERESTRUTURA*		
1.4.1.5.	CONCRETO FCK = 40MPA, TRAÇO 1:1,6:1,9 (EM MASSA SECA DE CIMENTO/ AREIA MÉDIA/ BRITA 1) - PREPARO MECÂNICO COM BETONEIRA 400 L. AF_05/2021	M3	62,00	62	4. SU	*SUPERESTRUTURA*		
1.4.1.6.	LANÇAMENTO COM USO DE BALDES, ADENSAMENTO E ACABAMENTO DE CONCRETO EM ESTRUTURAS. AF_02/2022	M3	62,00	62	4. SU	*SUPERESTRUTURA*		
1.4.2.	VIGAS		-					
1.4.2.1.	MONTAGEM E DESMONTAGEM DE FÔRMA DE VIGA, ESCORAMENTO METÁLICO, PÉ-DIREITO SIMPLES, EM CHAPA DE MADEIRA PLASTIFICADA, 18 UTILIZAÇÕES. AF_09/2020	M2	56,38	56,38	4. SU	*SUPERESTRUTURA*		
1.4.2.2.	ARMAÇÃO DE PILAR OU VIGA DE ESTRUTURA CONVENCIONAL DE CONCRETO ARMADO UTILIZANDO AÇO CA-60 DE 5,0 MM - MONTAGEM. AF_06/2022	KG	422,20	422,2	4. SU	*SUPERESTRUTURA*		
1.4.2.3.	ARMAÇÃO DE PILAR OU VIGA DE ESTRUTURA CONVENCIONAL DE CONCRETO ARMADO UTILIZANDO AÇO CA-50 DE 6,3 MM - MONTAGEM. AF_06/2022	KG	612,00	612	4. SU	*SUPERESTRUTURA*		
1.4.2.4.	ARMAÇÃO DE PILAR OU VIGA DE ESTRUTURA CONVENCIONAL DE CONCRETO ARMADO UTILIZANDO AÇO CA-50 DE 8,0 MM - MONTAGEM. AF_06/2022	KG	24,20	24,2	4. SU	*SUPERESTRUTURA*		
1.4.2.5.	ARMAÇÃO DE PILAR OU VIGA DE ESTRUTURA CONVENCIONAL DE CONCRETO ARMADO UTILIZANDO AÇO CA-50 DE 10,0 MM - MONTAGEM. AF_06/2022	KG	287,50	287,5	4. SU	*SUPERESTRUTURA*		
1.4.2.6.	ARMAÇÃO DE PILAR OU VIGA DE ESTRUTURA CONVENCIONAL DE CONCRETO ARMADO UTILIZANDO AÇO CA-50 DE 12,5 MM - MONTAGEM. AF_06/2022	KG	187,40	187,4	4. SU	*SUPERESTRUTURA*		
1.4.2.7.	ARMAÇÃO DE PILAR OU VIGA DE ESTRUTURA CONVENCIONAL DE CONCRETO ARMADO UTILIZANDO AÇO CA-50 DE 16,0 MM - MONTAGEM. AF_06/2022	KG	52,80	52,8	4. SU	*SUPERESTRUTURA*		
1.4.2.8.	ARMAÇÃO DE PILAR OU VIGA DE ESTRUTURA CONVENCIONAL DE CONCRETO ARMADO UTILIZANDO AÇO CA-50 DE 20,0 MM - MONTAGEM. AF_06/2022	KG	494,60	494,6	4. SU	*SUPERESTRUTURA*		
1.4.2.9.	CONCRETO FCK = 40MPA, TRAÇO 1:1,6:1,9 (EM MASSA SECA DE CIMENTO/ AREIA MÉDIA/ BRITA 1) - PREPARO MECÂNICO COM BETONEIRA 400 L. AF_05/2021	M3	40,19	40,19	4. SU	*SUPERESTRUTURA*		
1.4.2.10.	LANÇAMENTO COM USO DE BALDES, ADENSAMENTO E ACABAMENTO DE CONCRETO EM ESTRUTURAS. AF_02/2022	M3	40,19	40,19	4. SU	*SUPERESTRUTURA*		
1.4.3.	LAJES - "SERRA"		-					
1.4.3.1.	Concreto Armado fck=30,0MPa, usinado, bombeado, adensado e lançado, para uso Geral, com formas planas em compensado resinado 12mm (05 usos)	M3	8,79	8,79	4. SU	*SUPERESTRUTURA*		

CAIXA

PLQ - PLANILHA DE LEVANTAMENTO DE QUANTIDADES
Memória de Cálculo - OGU

Grau de Sigilo
#PUBLICO

APELIDO DO EMPREENDIMENTO	Nº TransfereGOV	Nº OPERAÇÃO	PROPONENTE / TOMADOR
CONSTRUÇÃO DE PORTAL NO MUNICÍPIO DE SERRA BRANCA/PB	989786	1107572-67	PREFEITURA MUNICIPAL DE SERRA BRANCA

Item	Descrição	Unidade	Quantidade	Memória de Cálculo	Nº AGRUPADOR DE EVENTOS Nº	FRENTES DE OBRA: Agrupador de Eventos	SERVIÇOS PRELIMINARES, TERRAPLENAGEM	INFRAESTRUTURA
CONSTRUÇÃO DE PORTAL NO MUNICÍPIO DE SERRA BRANCA/PB						**TOTAL FINANC. POR FRENTE (R$):**	**22.501,50**	**21.186,78**
							1	**2**
1.5.	PAREDES E VEDAÇÕES (CANTEIRO)		-					
1.5.0.1.	ALVENARIA DE VEDAÇÃO DE BLOCOS CERÂMICOS FURADOS NA HORIZONTAL DE 9X19X19 CM (ESPESSURA 9 CM) E ARGAMASSA DE ASSENTAMENTO COM PREPARO EM BETONEIRA. AF_12/2021	M2	240,00	240	5. PA	*PAREDES E VEDAÇÕES (CANTEIRO)*		
1.5.0.2.	CHAPISCO APLICADO EM ALVENARIAS E ESTRUTURAS DE CONCRETO INTERNAS, COM COLHER DE PEDREIRO. ARGAMASSA TRAÇO 1:3 COM PREPARO EM BETONEIRA 400L. AF_10/2022	M2	480,00	480	5. PA	*PAREDES E VEDAÇÕES (CANTEIRO)*		
1.5.0.3.	MASSA ÚNICA, EM ARGAMASSA TRAÇO 1:2:8, PREPARO MECÂNICO, APLICADA MANUALMENTE EM PAREDES INTERNAS DE AMBIENTES COM ÁREA ENTRE 5M² E 10M², E = 10MM, COM TALISCAS. AF_03/2024	M2	240,00	240	5. PA	*PAREDES E VEDAÇÕES (CANTEIRO)*		
1.6.	REVESTIMENTO		-					
1.6.1.	REVESTIMENTO PAREDE		-					
1.6.1.1.	CHAPISCO APLICADO EM ALVENARIAS E ESTRUTURAS DE CONCRETO INTERNAS, COM COLHER DE PEDREIRO. ARGAMASSA TRAÇO 1:3 COM PREPARO EM BETONEIRA 400L. AF_10/2022	M2	360,00	360	6. RE	*REVESTIMENTO PAREDE*		
1.6.1.2.	EMBOÇO OU MASSA ÚNICA EM ARGAMASSA TRAÇO 1:2:8, PREPARO MANUAL, APLICADA MANUALMENTE EM PANOS DE FACHADA COM PRESENÇA DE VÃOS, ESPESSURA DE 25 MM. AF_08/2022	M2	360,00	360	6. RE	*REVESTIMENTO PAREDE*		
1.6.1.3.	Revestimento para piso ou parede em mármore, aplicado com argamassa industrializada ac-ii, rejuntado, exclusive emboço	M2	230,00	230	6. RE	*REVESTIMENTO PAREDE*		
1.6.1.4.	Revestimento de parede com com pedra aplicada com argamassa industrializada ac-ii, exclusive regularização de base	M2	30,00	30	6. RE	*REVESTIMENTO PAREDE*		
1.6.2.	REVESTIMENTO TETO		-					
1.6.2.1.	Estrutura Metálica em Pórticos - Colunas/Vigas em Treliça UDC75, terças e vigas longitudinais em UDC 127 e 150, 2 águas, sem lanternin, vãos 6,0 a10,0m, pintado 1 d oxido ferro + 2 d esmalte epóxi branco, exceto forn. Telhas - Executada	KG	1.187,10	1187,1	7. RE	*REVESTIMENTO TETO*		
1.6.2.2.	Letras em aço escovado 40 x 40 cm	UN	34,00	34	7. RE	*REVESTIMENTO TETO*		
1.6.2.3.	Letras em aço escovado 25 x 25 cm	UN	15,00	15	7. RE	*REVESTIMENTO TETO*		
1.7.	PAVIMENTAÇÃO - CANTEIROS E JARDINS		-					
1.7.0.1.	EXECUÇÃO DE PASSEIO EM PISO INTERTRAVADO, COM BLOCO RETANGULAR COLORIDO DE 20 X 10 CM, ESPESSURA 6 CM. AF_10/2022	M2	1.400,00	1400	8. PA	*PAVIMENTAÇÃO - CANTEIROS E JARDINS*		
1.7.0.2.	EXECUÇÃO DE PAVIMENTO EM PARALELEPÍPEDOS, REJUNTAMENTO COM ARGAMASSA TRAÇO 1:3 (CIMENTO E AREIA). AF_05/2020	M2	65,00	65	8. PA	*PAVIMENTAÇÃO - CANTEIROS E JARDINS*		
1.7.0.3.	ASSENTAMENTO DE GUIA (MEIO-FIO) EM TRECHO RETO, CONFECCIONADA EM CONCRETO PRÉ-FABRICADO, DIMENSÕES 100X15X13X30 CM (COMPRIMENTO X BASE INFERIOR X BASE SUPERIOR X ALTURA). AF_01/2024	M	590,00	590	8. PA	*PAVIMENTAÇÃO - CANTEIROS E JARDINS*		
1.7.0.4.	PLANTIO DE ÁRVORE ORNAMENTAL COM ALTURA DE MUDA MENOR OU IGUAL A 2,00 M . AF_07/2024	UN	30,00	30	8. PA	*PAVIMENTAÇÃO - CANTEIROS E JARDINS*		
1.7.0.5.	APLICAÇÃO DE ADUBO EM SOLO. AF_07/2024	M2	41,61	41,61	8. PA	*PAVIMENTAÇÃO - CANTEIROS E JARDINS*		

CAIXA

PLQ - PLANILHA DE LEVANTAMENTO DE QUANTIDADES
Memória de Cálculo - OGU

Grau de Sigilo
#PUBLICO

APELIDO DO EMPREENDIMENTO	Nº TransfereGOV	Nº OPERAÇÃO	PROPONENTE / TOMADOR
CONSTRUÇÃO DE PORTAL NO MUNICÍPIO DE SERRA BRANCA/PB	989786	1107572-67	PREFEITURA MUNICIPAL DE SERRA BRANCA

Item	Descrição	Unidade	Quantidade	Memória de Cálculo	Nº AGRUPADOR DE EVENTOS Nº	FRENTES DE OBRA: Agrupador de Eventos	SERVIÇOS PRELIMINARES, TERRAPLENAGEM 1	INFRAESTRUTURA 2
CONSTRUÇÃO DE PORTAL NO MUNICÍPIO DE SERRA BRANCA/PB						**TOTAL FINANC. POR FRENTE (R$):**	**22.501,50**	**21.186,78**
1.8.	PINTURA		-					
1.8.0.1.	EMASSAMENTO COM MASSA LÁTEX, APLICAÇÃO EM TETO, DUAS DEMÃOS, LIXAMENTO MANUAL. AF_04/2023	M2	100,00	100	9. PI	*PINTURA*		
1.8.0.2.	PINTURA LÁTEX ACRÍLICA PREMIUM, APLICAÇÃO MANUAL EM TETO, DUAS DEMÃOS. AF_04/2023	M2	100,00	100	9. PI	*PINTURA*		
1.8.0.3.	IMPERMEABILIZAÇÃO DE SUPERFÍCIE COM ARGAMASSA DE CIMENTO E AREIA, COM ADITIVO IMPERMEABILIZANTE, E = 1,5CM. AF_09/2023	M2	100,00	100	9. PI	*PINTURA*		
1.9.	INSTALAÇÕES ELÉTRICAS (GERAL)		-					
1.9.1.	DISPOSITIVOS DE PROTEÇÃO		-					
1.9.1.1.	DISJUNTOR MONOPOLAR TIPO DIN, CORRENTE NOMINAL DE 20A - FORNECIMENTO E INSTALAÇÃO. AF_07/2025	UN	1,00	1	10. IN	*INSTALAÇÕES ELÉTRICAS (GERAL)*		
1.9.1.2.	DISJUNTOR MONOPOLAR TIPO DIN, CORRENTE NOMINAL DE 10A - FORNECIMENTO E INSTALAÇÃO. AF_07/2025	UN	5,00	5	10. IN	*INSTALAÇÕES ELÉTRICAS (GERAL)*		
1.9.1.3.	QUADRO DE DISTRIBUIÇÃO DE ENERGIA EM PVC, DE EMBUTIR, SEM BARRAMENTO, PARA 6 DISJUNTORES - FORNECIMENTO E INSTALAÇÃO. AF_07/2025	UN	1,00	1	10. IN	*INSTALAÇÕES ELÉTRICAS (GERAL)*		
1.9.1.4.	HASTE DE ATERRAMENTO, DIÂMETRO 3/4", COM 3 METROS - FORNECIMENTO E INSTALAÇÃO. AF_08/2023	UN	2,00	2	10. IN	*INSTALAÇÕES ELÉTRICAS (GERAL)*		
1.9.2.	ILUMINAÇÃO		-					
1.9.2.1.	LUMINÁRIA DE LED PARA ILUMINAÇÃO PÚBLICA, DE 98 W ATÉ 137 W - FORNECIMENTO E INSTALAÇÃO. AF_02/2025_PS	UN	12,00	12	10. IN	*INSTALAÇÕES ELÉTRICAS (GERAL)*		
1.9.2.2.	Balizador, 6W, bivolt, 3000K, preto, luz morna, 40 lm, ref.: STH9725PTO/30, Line ou similar	UN	15,00	15	10. IN	*INSTALAÇÕES ELÉTRICAS (GERAL)*		
1.9.2.3.	Refletor Slim LED 50W de potência, branco Frio, 6500k, Autovolt, marca G-light ou similar	UN	17,00	17	10. IN	*INSTALAÇÕES ELÉTRICAS (GERAL)*		
1.9.2.4.	Perfil em alumínio tipo slim de embutir para fita de LED, cores P/B/C, e=23mm	M	50,00	50	10. IN	*INSTALAÇÕES ELÉTRICAS (GERAL)*		
1.9.2.5.	Poste em aço galvanizado, para iluminação pública, cônico, contínuo, reto, h=6.00m, d=126mm (base) e d=60mm (topo)ref.1006/B, incl.base concreto	UN	6,00	6	10. IN	*INSTALAÇÕES ELÉTRICAS (GERAL)*		
1.9.2.6.	Poste em aço carbono, para iluminação pública, cônico, contínuo, reto, h=9.00m, d=148mm (base) e d=60mm (topo)ref.1008/B, incl base concreto	UN	30,00	30	10. IN	*INSTALAÇÕES ELÉTRICAS (GERAL)*		
1.9.2.7.	RELÉ FOTOELÉTRICO PARA COMANDO DE ILUMINAÇÃO EXTERNA 1000 W - FORNECIMENTO E INSTALAÇÃO. AF_02/2025	UN	36,00	36	10. IN	*INSTALAÇÕES ELÉTRICAS (GERAL)*		
1.9.2.8.	LUMINÁRIA DE LED PARA ILUMINAÇÃO PÚBLICA, DE 138 W ATÉ 180 W - FORNECIMENTO E INSTALAÇÃO. AF_02/2025_PS	UN	60,00	60	10. IN	*INSTALAÇÕES ELÉTRICAS (GERAL)*		
1.9.2.9.	BRAÇO PARA ILUMINAÇÃO PÚBLICA, EM TUBO DE AÇO GALVANIZADO, COMPRIMENTO DE 1,50 M, PARA FIXAÇÃO EM POSTE METÁLICO - FORNECIMENTO E INSTALAÇÃO. AF_02/2025_PS	UN	72,00	72	10. IN	*INSTALAÇÕES ELÉTRICAS (GERAL)*		
1.9.2.10.	ABRAÇADEIRA DE FIXAÇÃO DE BRAÇOS DE LUMINÁRIAS DE 2" - FORNECIMENTO E INSTALAÇÃO. AF_02/2025	UN	72,00	72	10. IN	*INSTALAÇÕES ELÉTRICAS (GERAL)*		
1.9.3.	CABOS/ELETRODUTOS		-					
1.9.3.1.	CABO DE COBRE FLEXÍVEL ISOLADO, 2,5 MM², ANTI-CHAMA 450/750 V, PARA CIRCUITOS TERMINAIS - FORNECIMENTO E INSTALAÇÃO. AF_03/2023	M	244,59	244,59	10. IN	*INSTALAÇÕES ELÉTRICAS (GERAL)*		

PLQ - PLANILHA DE LEVANTAMENTO DE QUANTIDADES
Memória de Cálculo - OGU

Grau de Sigilo
#PUBLICO

APELIDO DO EMPREENDIMENTO	**Nº TransfereGOV**	**Nº OPERAÇÃO**	**PROPONENTE / TOMADOR**
CONSTRUÇÃO DE PORTAL NO MUNICÍPIO DE SERRA BRANCA/PB	989786	1107572-67	PREFEITURA MUNICIPAL DE SERRA BRANCA

Item	Descrição	Unidade	Quantidade	Memória de Cálculo	Nº AGRUPADOR DE EVENTOS Nº	Agrupador de Eventos	FRENTES DE OBRA: SERVIÇOS PRELIMINARES, TERRAPLENAGEM 1	INFRAESTRUTURA 2
CONSTRUÇÃO DE PORTAL NO MUNICÍPIO DE SERRA BRANCA/PB						**TOTAL FINANC. POR FRENTE (R$):**	**22.501,50**	**21.186,78**
1.9.3.2.	CABO DE COBRE FLEXÍVEL ISOLADO, 4 MM², ANTI-CHAMA 450/750 V, PARA CIRCUITOS TERMINAIS - FORNECIMENTO E INSTALAÇÃO. AF_03/2023	M	112,59	112,59	10. IN	*INSTALAÇÕES ELÉTRICAS (GERAL)*		
1.9.3.3.	CABO DE COBRE FLEXÍVEL ISOLADO, 16 MM², ANTI-CHAMA 450/750 V, PARA CIRCUITOS TERMINAIS - FORNECIMENTO E INSTALAÇÃO. AF_03/2023	M	690,00	690	10. IN	*INSTALAÇÕES ELÉTRICAS (GERAL)*		
1.9.3.4.	ELETRODUTO FLEXÍVEL CORRUGADO REFORÇADO, PVC, DN 20 MM (1/2"), PARA CIRCUITOS TERMINAIS, INSTALADO EM PAREDE - FORNECIMENTO E INSTALAÇÃO. AF_03/2023	M	81,53	81,53	10. IN	*INSTALAÇÕES ELÉTRICAS (GERAL)*		
1.9.3.5.	ELETRODUTO RÍGIDO ROSCÁVEL, PVC, DN 25 MM (3/4"), PARA CIRCUITOS TERMINAIS, INSTALADO EM PAREDE - FORNECIMENTO E INSTALAÇÃO. AF_03/2023	M	37,53	37,53	10. IN	*INSTALAÇÕES ELÉTRICAS (GERAL)*		
1.10.	SERVIÇOS DIVERSOS		-					
1.10.0.1.	Banco de concreto pre-moldado com encosto e pintura (padrão emurb)	UN	2,00	2	11. S	*SERVIÇOS DIVERSOS*		

SERRA BRANCA/PB
Local

sábado, 0 de janeiro de 1900
Data

Responsável Técnico
Nome: PLÍNIO CAMPOS MEDEIROS
CREA/CAU: 161.600.646-3
ART/RRT: PB20260803018

CAIXA

PLQ - PLANILHA DE LEVANTAMENTO DE QUANTIDADES
Memória de Cálculo - OGU

Grau d
#PUE

APELIDO DO EMPREENDIMENTO	Nº TransfereGOV	Nº OPERAÇÃO	PROPONENTE / TOMADOR
CONSTRUÇÃO DE PORTAL NO MUNICÍPIO DE SERRA BRANCA/PB	989786	1107572-67	PREFEITURA MUNICIPAL DE SERRA BRANCA

Item	Descrição	Unidade	Quantidade	SUPERESTRUTURA	PAREDES, VEDAÇÕES E REVESTIMENTO DE	REVESTIMENTO (TETO)	PAVIMENTAÇÃO (CANTEIROS E JARDINS)	INSTALAÇÃO ELÉTRICA	PINTURA	SERVIÇOS DIVERSOS
				3	4	5	6	7	8	9
CONSTRUÇÃO DE PORTAL NO MUNICÍPIO DE SERRA BRANCA/PB				**237.999,12**	**259.090,30**	**47.720,84**	**207.844,70**	**180.549,96**	**11.239,00**	**2.694,20**
1.	**CONSTRUÇÃO DE PORTAL NO MUNICÍPIO DE SERRA BRANCA/PB**		**-**							
1.1.	SERVIÇOS PRELIMINARES		-							
1.1.0.1.	FORNECIMENTO E INSTALAÇÃO DE PLACA DE OBRA COM CHAPA GALVANIZADA E ESTRUTURA DE MADEIRA. AF_03/2022_PS	M2	10,00							
1.1.0.2.	LOCAÇÃO CONVENCIONAL DE OBRA, UTILIZANDO GABARITO DE TÁBUAS CORRIDAS PONTALETADAS A CADA 1,50M - 2 UTILIZAÇÕES. AF_03/2024	M	40,00							
1.1.0.3.	TAPUME COM TELHA METÁLICA. AF_03/2024	M2	80,00							
1.2.	MOVIMENTO DE TERRA		-							
1.2.0.1.	ESCAVAÇÃO MANUAL PARA BLOCO DE COROAMENTO OU SAPATA (SEM ESCAVAÇÃO PARA COLOCAÇÃO DE FÔRMAS). AF_01/2024	M3	13,02							
1.2.0.2.	LASTRO DE CONCRETO MAGRO, APLICADO EM BLOCOS DE COROAMENTO OU SAPATAS, ESPESSURA DE 5 CM. AF_01/2024	M2	26,04							
1.3.	INFRAESTRUTURA		-							
1.3.1.	FUNDAÇÃO		-							
1.3.1.1.	FABRICAÇÃO, MONTAGEM E DESMONTAGEM DE FÔRMA PARA VIGA BALDRAME, EM MADEIRA SERRADA, E=25 MM, 4 UTILIZAÇÕES. AF_01/2024	M2	16,64							
1.3.1.2.	ARMAÇÃO DE SAPATA ISOLADA, VIGA BALDRAME E SAPATA CORRIDA UTILIZANDO AÇO CA-50 DE 6,3 MM - MONTAGEM. AF_01/2024	KG	22,48							
1.3.1.3.	ARMAÇÃO DE SAPATA ISOLADA, VIGA BALDRAME E SAPATA CORRIDA UTILIZANDO AÇO CA-50 DE 10 MM - MONTAGEM. AF_01/2024	KG	82,12							
1.3.1.4.	ARMAÇÃO DE BLOCO, SAPATA ISOLADA, VIGA BALDRAME E SAPATA CORRIDA UTILIZANDO AÇO CA-50 DE 12,5 MM - MONTAGEM. AF_01/2024	KG	205,72							
1.3.1.5.	ARMAÇÃO DE BLOCO, SAPATA ISOLADA E SAPATA CORRIDA UTILIZANDO AÇO CA-50 DE 20 MM - MONTAGEM. AF_01/2024	KG	375,52							
1.3.1.6.	CONCRETO FCK = 40MPA, TRAÇO 1:1,6:1,9 (EM MASSA SECA DE CIMENTO/ AREIA MÉDIA/ BRITA 1) - PREPARO MECÂNICO COM BETONEIRA 400 L. AF_05/2021	M3	8,60							
1.3.1.7.	LANÇAMENTO COM USO DE BALDES, ADENSAMENTO E ACABAMENTO DE CONCRETO EM ESTRUTURAS. AF_02/2022	M3	8,60							
1.3.1.8.	IMPERMEABILIZAÇÃO DE SUPERFÍCIE COM EMULSÃO ASFÁLTICA, 2 DEMÃOS. AF_09/2023	M2	16,64							
1.4.	SUPERESTRUTURA		-							
1.4.1.	PILARES		-							
1.4.1.1.	MONTAGEM E DESMONTAGEM DE FÔRMA DE PILARES RETANGULARES E ESTRUTURAS SIMILARES, PÉ-DIREITO SIMPLES, EM CHAPA DE MADEIRA COMPENSADA PLASTIFICADA, 18 UTILIZAÇÕES. AF_09/2020	M2	186,00	186,00						
1.4.1.2.	ARMAÇÃO DE PILAR OU VIGA DE ESTRUTURA CONVENCIONAL DE CONCRETO ARMADO UTILIZANDO AÇO CA-50 DE 6,3 MM - MONTAGEM. AF_06/2022	KG	1.482,80	1.482,80						

APELIDO DO EMPREENDIMENTO	Nº TransfereGOV	Nº OPERAÇÃO	PROPONENTE / TOMADOR
CONSTRUÇÃO DE PORTAL NO MUNICÍPIO DE SERRA BRANCA/PB	989786	1107572-67	PREFEITURA MUNICIPAL DE SERRA BRANCA

Item	Descrição	Unidade	Quantidade	SUPERESTRUTURA	PAREDES, VEDAÇÕES E REVESTIMENTO DE	REVESTIMENTO (TETO)	PAVIMENTAÇÃO (CANTEIROS E JARDINS)	INSTALAÇÃO ELÉTRICA	PINTURA	SERVIÇOS DIVERSOS
				3	4	5	6	7	8	9
CONSTRUÇÃO DE PORTAL NO MUNICÍPIO DE SERRA BRANCA/PB				**237.999,12**	**259.090,30**	**47.720,84**	**207.844,70**	**180.549,96**	**11.239,00**	**2.694,20**
1.4.1.3.	ARMAÇÃO DE PILAR OU VIGA DE ESTRUTURA CONVENCIONAL DE CONCRETO ARMADO UTILIZANDO AÇO CA-50 DE 12,5 MM - MONTAGEM. AF_06/2022	KG	522,00	522,00						
1.4.1.4.	ARMAÇÃO DE PILAR OU VIGA DE ESTRUTURA CONVENCIONAL DE CONCRETO ARMADO UTILIZANDO AÇO CA-50 DE 20,0 MM - MONTAGEM. AF_06/2022	KG	1.989,20	1.989,20						
1.4.1.5.	CONCRETO FCK = 40MPA, TRAÇO 1:1,6:1,9 (EM MASSA SECA DE CIMENTO/ AREIA MÉDIA/ BRITA 1) - PREPARO MECÂNICO COM BETONEIRA 400 L. AF_05/2021	M3	62,00	62,00						
1.4.1.6.	LANÇAMENTO COM USO DE BALDES, ADENSAMENTO E ACABAMENTO DE CONCRETO EM ESTRUTURAS. AF_02/2022	M3	62,00	62,00						
1.4.2.	VIGAS		-							
1.4.2.1.	MONTAGEM E DESMONTAGEM DE FÔRMA DE VIGA, ESCORAMENTO METÁLICO, PÉ-DIREITO SIMPLES, EM CHAPA DE MADEIRA PLASTIFICADA, 18 UTILIZAÇÕES. AF_09/2020	M2	56,38	56,38						
1.4.2.2.	ARMAÇÃO DE PILAR OU VIGA DE ESTRUTURA CONVENCIONAL DE CONCRETO ARMADO UTILIZANDO AÇO CA-60 DE 5,0 MM - MONTAGEM. AF_06/2022	KG	422,20	422,20						
1.4.2.3.	ARMAÇÃO DE PILAR OU VIGA DE ESTRUTURA CONVENCIONAL DE CONCRETO ARMADO UTILIZANDO AÇO CA-50 DE 6,3 MM - MONTAGEM. AF_06/2022	KG	612,00	612,00						
1.4.2.4.	ARMAÇÃO DE PILAR OU VIGA DE ESTRUTURA CONVENCIONAL DE CONCRETO ARMADO UTILIZANDO AÇO CA-50 DE 8,0 MM - MONTAGEM. AF_06/2022	KG	24,20	24,20						
1.4.2.5.	ARMAÇÃO DE PILAR OU VIGA DE ESTRUTURA CONVENCIONAL DE CONCRETO ARMADO UTILIZANDO AÇO CA-50 DE 10,0 MM - MONTAGEM. AF_06/2022	KG	287,50	287,50						
1.4.2.6.	ARMAÇÃO DE PILAR OU VIGA DE ESTRUTURA CONVENCIONAL DE CONCRETO ARMADO UTILIZANDO AÇO CA-50 DE 12,5 MM - MONTAGEM. AF_06/2022	KG	187,40	187,40						
1.4.2.7.	ARMAÇÃO DE PILAR OU VIGA DE ESTRUTURA CONVENCIONAL DE CONCRETO ARMADO UTILIZANDO AÇO CA-50 DE 16,0 MM - MONTAGEM. AF_06/2022	KG	52,80	52,80						
1.4.2.8.	ARMAÇÃO DE PILAR OU VIGA DE ESTRUTURA CONVENCIONAL DE CONCRETO ARMADO UTILIZANDO AÇO CA-50 DE 20,0 MM - MONTAGEM. AF_06/2022	KG	494,60	494,60						
1.4.2.9.	CONCRETO FCK = 40MPA, TRAÇO 1:1,6:1,9 (EM MASSA SECA DE CIMENTO/ AREIA MÉDIA/ BRITA 1) - PREPARO MECÂNICO COM BETONEIRA 400 L. AF_05/2021	M3	40,19	40,19						
1.4.2.10.	LANÇAMENTO COM USO DE BALDES, ADENSAMENTO E ACABAMENTO DE CONCRETO EM ESTRUTURAS. AF_02/2022	M3	40,19	40,19						
1.4.3.	LAJES - "SERRA"		-							
1.4.3.1.	Concreto Armado fck=30,0MPa, usinado, bombeado, adensado e lançado, para uso Geral, com formas planas em compensado resinado 12mm (05 usos)	M3	8,79	8,79						

CAIXA

PLQ - PLANILHA DE LEVANTAMENTO DE QUANTIDADES
Memória de Cálculo - OGU

Grau d
#PUE

APELIDO DO EMPREENDIMENTO	Nº TransfereGOV	Nº OPERAÇÃO	PROPONENTE / TOMADOR
CONSTRUÇÃO DE PORTAL NO MUNICÍPIO DE SERRA BRANCA/PB	989786	1107572-67	PREFEITURA MUNICIPAL DE SERRA BRANCA

Item	Descrição	Unidade	Quantidade	SUPERESTRUTURA	PAREDES, VEDAÇÕES E REVESTIMENTO DE	REVESTIMENTO (TETO)	PAVIMENTAÇÃO (CANTEIROS E JARDINS)	INSTALAÇÃO ELÉTRICA	PINTURA	SERVIÇOS DIVERSOS
				3	4	5	6	7	8	9
CONSTRUÇÃO DE PORTAL NO MUNICÍPIO DE SERRA BRANCA/PB				**237.999,12**	**259.090,30**	**47.720,84**	**207.844,70**	**180.549,96**	**11.239,00**	**2.694,20**
1.5.	PAREDES E VEDAÇÕES (CANTEIRO)		-							
1.5.0.1.	ALVENARIA DE VEDAÇÃO DE BLOCOS CERÂMICOS FURADOS NA HORIZONTAL DE 9X19X19 CM (ESPESSURA 9 CM) E ARGAMASSA DE ASSENTAMENTO COM PREPARO EM BETONEIRA. AF_12/2021	M2	240,00		240,00					
1.5.0.2.	CHAPISCO APLICADO EM ALVENARIAS E ESTRUTURAS DE CONCRETO INTERNAS, COM COLHER DE PEDREIRO. ARGAMASSA TRAÇO 1:3 COM PREPARO EM BETONEIRA 400L. AF_10/2022	M2	480,00		480,00					
1.5.0.3.	MASSA ÚNICA, EM ARGAMASSA TRAÇO 1:2:8, PREPARO MECÂNICO, APLICADA MANUALMENTE EM PAREDES INTERNAS DE AMBIENTES COM ÁREA ENTRE 5M² E 10M², E = 10MM, COM TALISCAS. AF_03/2024	M2	240,00		240,00					
1.6.	REVESTIMENTO		-							
1.6.1.	REVESTIMENTO PAREDE		-							
1.6.1.1.	CHAPISCO APLICADO EM ALVENARIAS E ESTRUTURAS DE CONCRETO INTERNAS, COM COLHER DE PEDREIRO. ARGAMASSA TRAÇO 1:3 COM PREPARO EM BETONEIRA 400L. AF_10/2022	M2	360,00		360,00					
1.6.1.2.	EMBOÇO OU MASSA ÚNICA EM ARGAMASSA TRAÇO 1:2:8, PREPARO MANUAL, APLICADA MANUALMENTE EM PANOS DE FACHADA COM PRESENÇA DE VÃOS, ESPESSURA DE 25 MM. AF_08/2022	M2	360,00		360,00					
1.6.1.3.	Revestimento para piso ou parede em mármore, aplicado com argamassa industrializada ac-ii, rejuntado, exclusive emboço	M2	230,00		230,00					
1.6.1.4.	Revestimento de parede com com pedra aplicada com argamassa industrializada ac-ii, exclusive regularização de base	M2	30,00		30,00					
1.6.2.	REVESTIMENTO TETO		-							
1.6.2.1.	Estrutura Metálica em Pórticos - Colunas/Vigas em Treliça UDC75, terças e vigas longitudinais em UDC 127 e 150, 2 águas, sem lanternin, vãos 6,0 a10,0m, pintado 1 d oxido ferro + 2 d esmalte epóxi branco, exceto forn. Telhas - Executada	KG	1.187,10			1.187,10				
1.6.2.2.	Letras em aço escovado 40 x 40 cm	UN	34,00			34,00				
1.6.2.3.	Letras em aço escovado 25 x 25 cm	UN	15,00			15,00				
1.7.	PAVIMENTAÇÃO - CANTEIROS E JARDINS		-							
1.7.0.1.	EXECUÇÃO DE PASSEIO EM PISO INTERTRAVADO, COM BLOCO RETANGULAR COLORIDO DE 20 X 10 CM, ESPESSURA 6 CM. AF_10/2022	M2	1.400,00				1.400,00			
1.7.0.2.	EXECUÇÃO DE PAVIMENTO EM PARALELEPÍPEDOS, REJUNTAMENTO COM ARGAMASSA TRAÇO 1:3 (CIMENTO E AREIA). AF_05/2020	M2	65,00				65,00			
1.7.0.3.	ASSENTAMENTO DE GUIA (MEIO-FIO) EM TRECHO RETO, CONFECCIONADA EM CONCRETO PRÉ-FABRICADO, DIMENSÕES 100X15X13X30 CM (COMPRIMENTO X BASE INFERIOR X BASE SUPERIOR X ALTURA). AF_01/2024	M	590,00				590,00			
1.7.0.4.	PLANTIO DE ÁRVORE ORNAMENTAL COM ALTURA DE MUDA MENOR OU IGUAL A 2,00 M . AF_07/2024	UN	30,00				30,00			
1.7.0.5.	APLICAÇÃO DE ADUBO EM SOLO. AF_07/2024	M2	41,61				41,61			

CAIXA

PLQ - PLANILHA DE LEVANTAMENTO DE QUANTIDADES
Memória de Cálculo - OGU

Grau d
#PUE

APELIDO DO EMPREENDIMENTO	Nº TransfereGOV	Nº OPERAÇÃO	PROPONENTE / TOMADOR
CONSTRUÇÃO DE PORTAL NO MUNICÍPIO DE SERRA BRANCA/PB	989786	1107572-67	PREFEITURA MUNICIPAL DE SERRA BRANCA

Item	Descrição	Unidade	Quantidade	SUPERESTRUTURA	PAREDES, VEDAÇÕES E REVESTIMENTO DE	REVESTIMENTO (TETO)	PAVIMENTAÇÃO (CANTEIROS E JARDINS)	INSTALAÇÃO ELÉTRICA	PINTURA	SERVIÇOS DIVERSOS
				3	4	5	6	7	8	9
CONSTRUÇÃO DE PORTAL NO MUNICÍPIO DE SERRA BRANCA/PB				**237.999,12**	**259.090,30**	**47.720,84**	**207.844,70**	**180.549,96**	**11.239,00**	**2.694,20**
1.8.	PINTURA		-							
1.8.0.1.	EMASSAMENTO COM MASSA LÁTEX, APLICAÇÃO EM TETO, DUAS DEMÃOS, LIXAMENTO MANUAL. AF_04/2023	M2	100,00						100,00	
1.8.0.2.	PINTURA LÁTEX ACRÍLICA PREMIUM, APLICAÇÃO MANUAL EM TETO, DUAS DEMÃOS. AF_04/2023	M2	100,00						100,00	
1.8.0.3.	IMPERMEABILIZAÇÃO DE SUPERFÍCIE COM ARGAMASSA DE CIMENTO E AREIA, COM ADITIVO IMPERMEABILIZANTE, E = 1,5CM. AF_09/2023	M2	100,00						100,00	
1.9.	INSTALAÇÕES ELÉTRICAS (GERAL)		-							
1.9.1.	DISPOSITIVOS DE PROTEÇÃO		-							
1.9.1.1.	DISJUNTOR MONOPOLAR TIPO DIN, CORRENTE NOMINAL DE 20A - FORNECIMENTO E INSTALAÇÃO. AF_07/2025	UN	1,00					1,00		
1.9.1.2.	DISJUNTOR MONOPOLAR TIPO DIN, CORRENTE NOMINAL DE 10A - FORNECIMENTO E INSTALAÇÃO. AF_07/2025	UN	5,00					5,00		
1.9.1.3.	QUADRO DE DISTRIBUIÇÃO DE ENERGIA EM PVC, DE EMBUTIR, SEM BARRAMENTO, PARA 6 DISJUNTORES - FORNECIMENTO E INSTALAÇÃO. AF_07/2025	UN	1,00					1,00		
1.9.1.4.	HASTE DE ATERRAMENTO, DIÂMETRO 3/4", COM 3 METROS - FORNECIMENTO E INSTALAÇÃO. AF_08/2023	UN	2,00					2,00		
1.9.2.	ILUMINAÇÃO		-							
1.9.2.1.	LUMINÁRIA DE LED PARA ILUMINAÇÃO PÚBLICA, DE 98 W ATÉ 137 W - FORNECIMENTO E INSTALAÇÃO. AF_02/2025_PS	UN	12,00					12,00		
1.9.2.2.	Balizador, 6W, bivolt, 3000K, preto, luz morna, 40 lm, ref.: STH9725PTO/30, Line ou similar	UN	15,00					15,00		
1.9.2.3.	Refletor Slim LED 50W de potência, branco Frio, 6500k, Autovolt, marca G-light ou similar	UN	17,00					17,00		
1.9.2.4.	Perfil em alumínio tipo slim de embutir para fita de LED, cores P/B/C, e=23mm	M	50,00					50,00		
1.9.2.5.	Poste em aço galvanizado, para iluminação pública, cônico, contínuo, reto, h=6.00m, d=126mm (base) e d=60mm (topo)ref.1006/B, incl.base concreto	UN	6,00					6,00		
1.9.2.6.	Poste em aço carbono, para iluminação pública, cônico, contínuo, reto, h=9.00m, d=148mm (base) e d=60mm (topo)ref.1008/B, incl base concreto	UN	30,00					30,00		
1.9.2.7.	RELÉ FOTOELÉTRICO PARA COMANDO DE ILUMINAÇÃO EXTERNA 1000 W - FORNECIMENTO E INSTALAÇÃO. AF_02/2025	UN	36,00					36,00		
1.9.2.8.	LUMINÁRIA DE LED PARA ILUMINAÇÃO PÚBLICA, DE 138 W ATÉ 180 W - FORNECIMENTO E INSTALAÇÃO. AF_02/2025_PS	UN	60,00					60,00		
1.9.2.9.	BRAÇO PARA ILUMINAÇÃO PÚBLICA, EM TUBO DE AÇO GALVANIZADO, COMPRIMENTO DE 1,50 M, PARA FIXAÇÃO EM POSTE METÁLICO - FORNECIMENTO E INSTALAÇÃO. AF_02/2025_PS	UN	72,00					72,00		
1.9.2.10.	ABRAÇADEIRA DE FIXAÇÃO DE BRAÇOS DE LUMINÁRIAS DE 2" - FORNECIMENTO E INSTALAÇÃO. AF_02/2025	UN	72,00					72,00		
1.9.3.	CABOS/ELETRODUTOS		-							
1.9.3.1.	CABO DE COBRE FLEXÍVEL ISOLADO, 2,5 MM², ANTI-CHAMA 450/750 V, PARA CIRCUITOS TERMINAIS - FORNECIMENTO E INSTALAÇÃO. AF_03/2023	M	244,59					244,59		

PLQ - PLANILHA DE LEVANTAMENTO DE QUANTIDADES
Memória de Cálculo - OGU

Grau d
#PUE

APELIDO DO EMPREENDIMENTO	Nº TransfereGOV	Nº OPERAÇÃO	PROPONENTE / TOMADOR
CONSTRUÇÃO DE PORTAL NO MUNICÍPIO DE SERRA BRANCA/PB	989786	1107572-67	PREFEITURA MUNICIPAL DE SERRA BRANCA

Item	Descrição	Unidade	Quantidade	SUPERESTRUTURA	PAREDES, VEDAÇÕES E REVESTIMENTO DE	REVESTIMENTO (TETO)	PAVIMENTAÇÃO (CANTEIROS E JARDINS)	INSTALAÇÃO ELÉTRICA	PINTURA	SERVIÇOS DIVERSOS
				3	4	5	6	7	8	9
CONSTRUÇÃO DE PORTAL NO MUNICÍPIO DE SERRA BRANCA/PB				**237.999,12**	**259.090,30**	**47.720,84**	**207.844,70**	**180.549,96**	**11.239,00**	**2.694,20**
1.9.3.2.	CABO DE COBRE FLEXÍVEL ISOLADO, 4 MM², ANTI-CHAMA 450/750 V, PARA CIRCUITOS TERMINAIS - FORNECIMENTO E INSTALAÇÃO. AF_03/2023	M	112,59					112,59		
1.9.3.3.	CABO DE COBRE FLEXÍVEL ISOLADO, 16 MM², ANTI-CHAMA 450/750 V, PARA CIRCUITOS TERMINAIS - FORNECIMENTO E INSTALAÇÃO. AF_03/2023	M	690,00					690,00		
1.9.3.4.	ELETRODUTO FLEXÍVEL CORRUGADO REFORÇADO, PVC, DN 20 MM (1/2"), PARA CIRCUITOS TERMINAIS, INSTALADO EM PAREDE - FORNECIMENTO E INSTALAÇÃO. AF_03/2023	M	81,53					81,53		
1.9.3.5.	ELETRODUTO RÍGIDO ROSCÁVEL, PVC, DN 25 MM (3/4"), PARA CIRCUITOS TERMINAIS, INSTALADO EM PAREDE - FORNECIMENTO E INSTALAÇÃO. AF_03/2023	M	37,53					37,53		
1.10.	SERVIÇOS DIVERSOS		-							
1.10.0.1.	Banco de concreto pre-moldado com encosto e pintura (padrão emurb)	UN	2,00							2,00

SERRA BRANCA/PB
Local

sábado, 0 de janeiro de 1900
Data

Responsável Técnico
Nome: PLÍNIO CAMPOS MEDEIROS
CREA/CAU: 161.600.646-3
ART/RRT: PB20260803018

CAIXA

CFF - CRONOGRAMA FÍSICO-FINANCEIRO

OGU

Grau de Sigilo
#PUBLICO

Nº OPERAÇÃO	Nº TGOV	PROPONENTE TOMADOR	APELIDO EMPREENDIMENTO	DESCRIÇÃO DO LOTE
1107572-67	989786	PREFEITURA MUNICIPAL DE SERRA	CONSTRUÇÃO DE PORTAL NO MUNICÍPIO DE SERRA BRANCA	CONSTRUÇÃO DE PORTAL NO MUNICÍPIO DE SERRA BRANCA/PB

Item	Descrição	Valor (R$)	Parcelas:	1 07/26	2 08/26	3 09/26	4 10/26	5 11/26	6 12/26	7 01/27	8 02/27	9 03/27	10 04/27	11 05/27	12 06/27
1.	**CONSTRUÇÃO DE PORTAL NO MUNICÍ**	**990.826,40**	% Período:	2,27%	2,14%	24,02%	26,15%	4,82%	20,98%	18,22%	1,13%	0,27%			
1.1.	SERVIÇOS PRELIMINARES	19.110,70	% Período:	100,00%											
1.2.	MOVIMENTO DE TERRA	3.390,80	% Período:	100,00%											
1.3.	INFRAESTRUTURA	21.186,78	% Período:		100,00%										
1.4.	SUPERESTRUTURA	237.999,12	% Período:			100,00%									
1.5.	PAREDES E VEDAÇÕES (CANTEIRO)	36.823,20	% Período:				100,00%								
1.6.	REVESTIMENTO	269.987,94	% Período:				82,32%	17,68%							
1.7.	PAVIMENTAÇÃO - CANTEIROS E JARDI	207.844,70	% Período:						100,00%						
1.8.	PINTURA	11.239,00	% Período:								100,00%				
1.9.	INSTALAÇÕES ELÉTRICAS (GERAL)	180.549,96	% Período:							100,00%					
1.10.	SERVIÇOS DIVERSOS	2.694,20	% Período:									100,00%			

Total: R$ 990.826,40

		1 07/26	2 08/26	3 09/26	4 10/26	5 11/26	6 12/26	7 01/27	8 02/27	9 03/27	10 04/27	11 05/27	12 06/27
Período:	%:	2,27%	2,14%	24,02%	26,15%	4,82%	20,98%	18,22%	1,13%	0,27%			
	Repasse:	22.296,74	20.993,98	235.833,32	256.732,58	47.286,58	205.953,32	178.906,95	11.136,73	2.669,68			
	Contrapartida:	204,76	192,80	2.165,80	2.357,72	434,26	1.891,38	1.643,01	102,27	24,52			
	Outros:	-	-	-	-	-	-	-	-	-			
	Investimento:	**22.501,50**	**21.186,78**	**237.999,12**	**259.090,30**	**47.720,84**	**207.844,70**	**180.549,96**	**11.239,00**	**2.694,20**			
Acumulado:	%:	2,27%	4,41%	28,43%	54,58%	59,39%	80,37%	98,59%	99,73%	100,00%			
	Repasse:	22.296,74	43.290,72	279.124,04	535.856,62	583.143,20	789.096,52	968.003,47	979.140,20	981.809,88			
	Contrapartida:	204,76	397,56	2.563,36	4.921,08	5.355,34	7.246,72	8.889,73	8.992,00	9.016,52			
	Outros:	-	-	-	-	-	-	-	-	-			
	Investimento:	**22.501,50**	**43.688,28**	**281.687,40**	**540.777,70**	**588.498,54**	**796.343,24**	**976.893,20**	**988.132,20**	**990.826,40**			
	Administração Local:												

SERRA BRANCA/PB
Local

sábado, 0 de janeiro de 1900
Data

Responsável Técnico
Nome: PLÍNIO CAMPOS MEDEIROS
CREA/CAU: 161.600.646-3
ART/RRT: PB20260803018

QCI - Quadro de Composição do Investimento

Grau de Sigilo
#PUBLICO

Nº OPERAÇÃO	Nº TransfereGOV	PROPONENTE / TOMADOR	MUNICÍPIO / UF	VALORES CONTRATADOS (R$):		
1107572-67	989786	PREFEITURA MUNICIPAL DE SERRA BRANCA	SERRA BRANCA/PB	REPASSE	CONTRAPARTIDA	INVESTIMENTO
APELIDO DO EMPREENDIMENTO			**RECURSO**	991.000,00	9.000,00	1.000.000,00
CONSTRUÇÃO DE PORTAL NO MUNICÍPIO DE SERRA BRANCA/PB			OGU			

Saldo a Reprogramar	*Repasse (R$)*	*Contrapartida (R$)*
	9.172,02	1,58

Meta	Item de Investimento	Subitem de Investimento	Descrição da Meta	Situação	Quantidade	Unid.	Lote de Licitação / nº do CTEF	Repasse (R$)	Contrapartida Financeira (R$)	Outros (R$)	Investimento (R$)
1.	Equipamentos comunitários	Lazer e turismo	CONSTRUÇÃO DE PORTAL NO MUNICÍPIO DE SERRA BRANCA/PB	Em Análise	100,52	m²	LOTE 1	981.827,98	8.998,42	-	990.826,40
							TOTAL	**981.827,98** (99,09%)	**8.998,42** (0,91%)	**-** (0,00%)	**990.826,40** (100,00%)

Observações:

SERRA BRANCA/PB
Local

sábado, 0 de janeiro de 1900
Data

Representante Tomador
Nome: MICHEL ALEXANDRE PEREIRA MARQUES
Cargo: PREFEITO CONSTITUCIONAL

01 ESTRUTURA EM CONCRETO ARMADO COM FORMATO CÔNCAVA (SERRA)

02 REVESTIMENTO EM MÁRMORE AZUL

03 PINGADEIRA EM MÁRMORA AZUL

04 MARCAÇÃO RECUO EM FORMA DE CIRCULO, PINTADO NA COR AMARELO (SOL)

05 MARCAÇÃO RECUO EM FORMA DE CACTO, PINTADO NA COR VERDE

06 ESTRUTURA EM METALON 0.5X0.5MM QUADRADO COM 3 ESTRELAS PINTADO NA COR AZUL

07 LETREIRO EM ACM NA COR BRANCA H = 40CM

08 ACABAMENTO EM CONCRETO APARENTE E IMPERMEABILIZADO

09 LETREIRO EM ACM NA COR AZUL H= 30CM

10 REVESTIMENTO EM PEDRA

11 JARDIM COM ARBUSTOS NATIVOS




FACHADA NORTE
PORTAL SERRA BRANCA -PB
ESCALA : 1/100

A SEQUIMENTO EM LED LUZ NA COR AMARELA

B REFLETORES 30W

C BALIZADORES PARA JARDIM

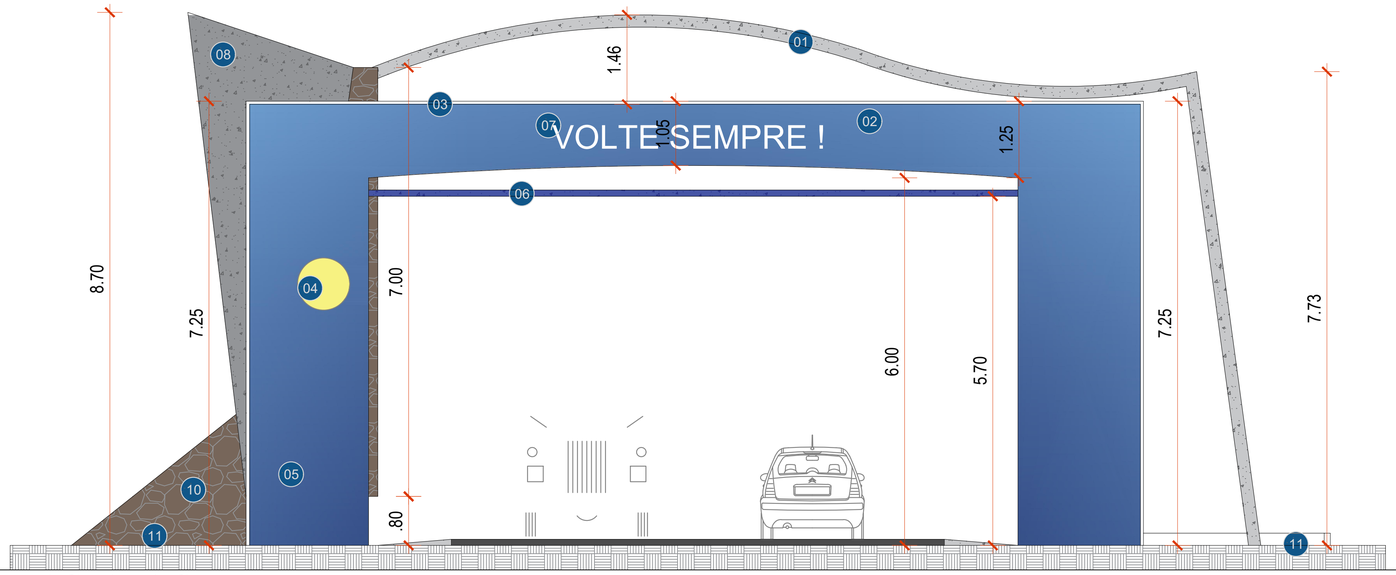

FACHADA SUL
PORTAL SERRA BRANCA -PB
ESCALA : 1/100





PROJETO ARQUITETÔNICO
PORTAL SERRA BRANCA-PB

FOLHA 1/4

TÍTULO: FACHADAS NORTE E SUL

LOCAL: PB-200 Rua José Antônio Primo

BAIRRO: Alto da Conceição


PROPRIETÁRIO: Prefeitura municipal de Serra Branca -PB

CNPJ: 08.874.695/0001-42

DATA: 18/11/2025

SITUAÇÃO S/ ESCALA

Coordenadas (Graus°,Min' S")
7°48 '85.3"S 36°65 '11.29"W

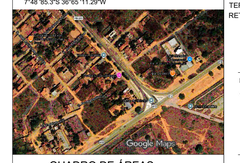

QUADRO DE ÁREAS

ÁREA TOTAL: 100.52 m²
ÁREA CONSTRUÍDA: 58.55 m²
ÁREA COBERTA: 55.15 m²
ÁREA PERMEÁVEL: 88.45 m²

DECLARO QUE A APROVAÇÃO DO PROJETO NÃO IMPLICA NO RECONHECIMENTO POR PARTE DA PREFEITURA NO DIREITO DE PROPRIEDADE DO TERRENO E QUE A OBRA SÓ SERÁ INICIADA APÓS A RETIRADA DO ALVARÁ CORRESPONDENTE.

PROP. : Prefeitura Municipal de Serra Branca-PB

CNPJ: 08.874.695/0001-42

AUTOR DO PROJETO E RESPONSÁVEL TÉCNICO


Coordenadas (Graus°,Min' S")
7°48 '85.3"S 36°65 '11.29"W

TAXA DE OCUPAÇÃO	COEFICIENTE DE APROVEITAMENTO	ÁREA PERMEÁVEL - TAXA PERMEÁVEL
11,52%	0,61	38.08 m² - 48,25%


CARIMBOS:

Colaborador: DANIEL MENESES


TELEFONE: (83) 9 9863 5645

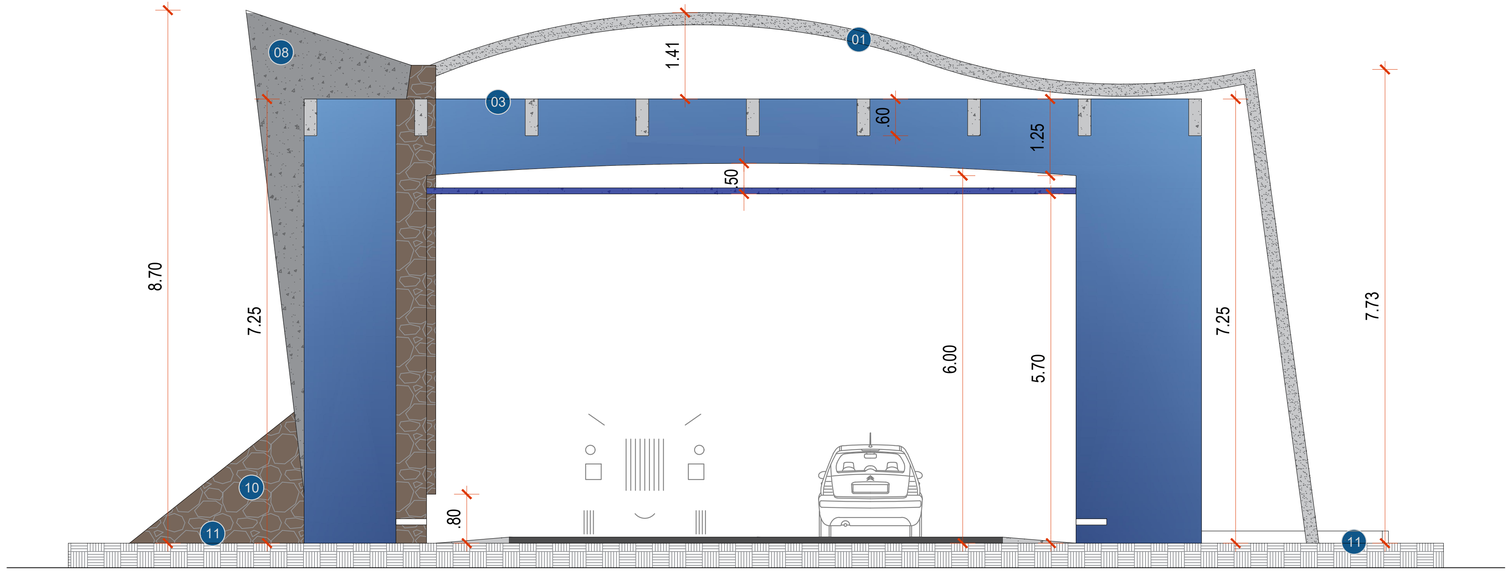

CORTE B
PORTAL SERRA BRANCA -PB
ESCALA : 1/100

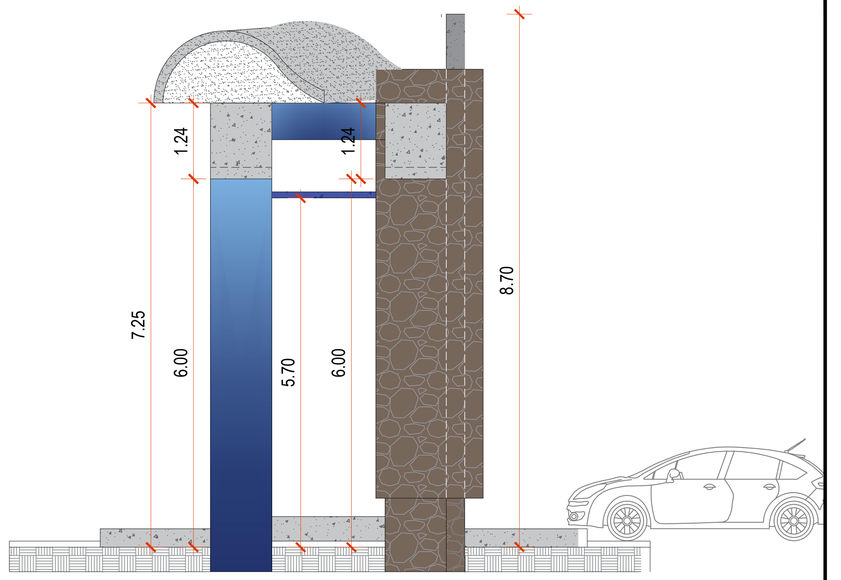

CORTE A
PORTAL SERRA BRANCA -PB
ESCALA : 1/100

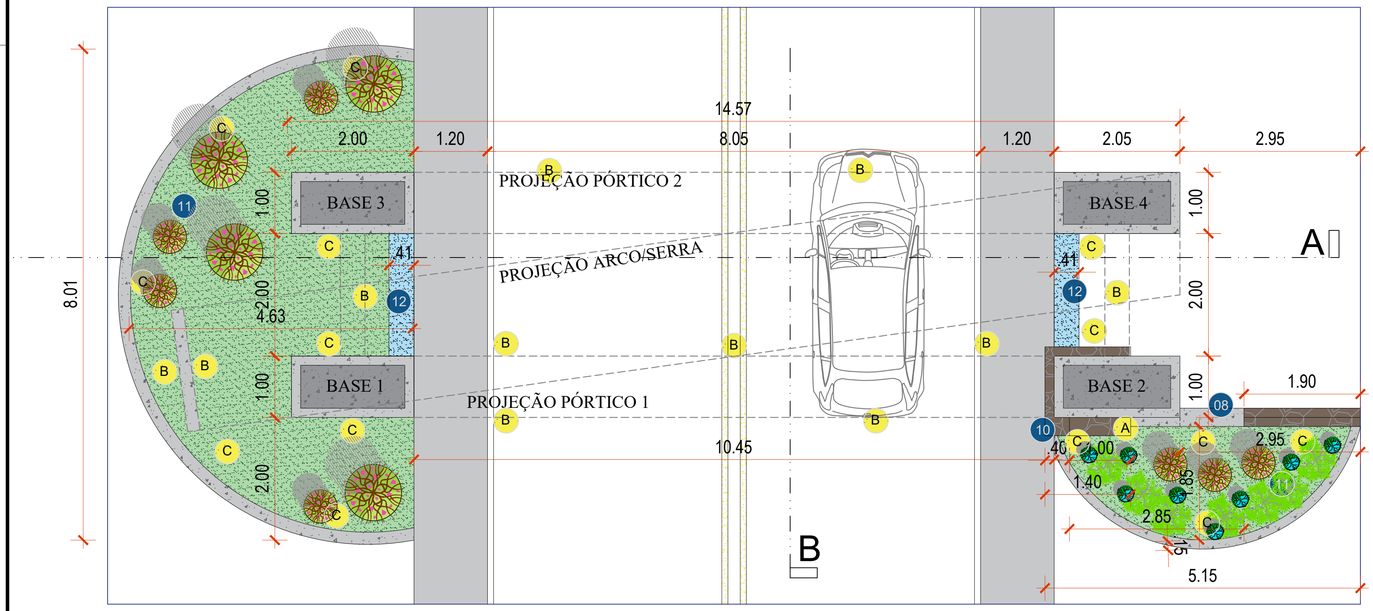

PLANTA BAIXA
PORTAL SERRA BRANCA -PB
ESCALA : 1/50

- A SEQUIMENTO EM LED LUZ NA COR AMARELA
- B REFLETORES 30W
- C BALIZADORES PARA JARDIM

- 08 ACABAMENTO EM CONCRETO APARENTE E IMPERMEABILIZADO
- 10 REVESTIMENTO EM PEDRA
- 11 JARDIM COM ARBUSTOS NATIVOS
- 12 BANCO EM ALVENARIA COM ACABAMENTO EM CONCRETO APARENTE

- 08 ACABAMENTO EM CONCRETO APARENTE E IMPERMEABILIZADO
- 10 REVESTIMENTO EM PEDRA
- 11 JARDIM COM ARBUSTOS NATIVOS
- 12 BANCO EM ALVENARIA COM ACABAMENTO EM CONCRETO APARENTE

PROJETO ARQUITETÔNICO
PORTAL SERRA BRANCA-PB

FOLHA 2/4

TÍTULO:
PLANTA DE BAIXA - CORTE A - B

LOCAL:
PB-200 Rua José Antônio Primo

BAIRRO:
Alto da Conceição


PROPRIETÁRIO:
Prefeitura municipal de Serra Branca -PB

CNPJ: 08.874.695/0001-42

DATA: 18/11/2025

SITUAÇÃO S/ ESCALA

Coordenadas (Graus°,Min' S")
7°48 '85.3"S 36°65 '11.29"W

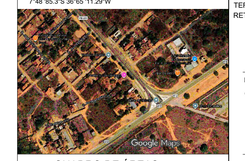

DECLARO QUE A APROVAÇÃO DO PROJETO NÃO IMPLICA NO RECONHECIMENTO POR PARTE DA PREFEITURA NO DIREITO DE PROPRIEDADE DO TERRENO E QUE A OBRA SÓ SERÁ INICIADA APÓS A RETIRADA DO ALVARÁ CORRESPONDENTE.

PROP. : Prefeitura Municipal de Serra Branca-PB
CNPJ: 08.874.695/0001-42

AUTOR DO PROJETO E RESPONSÁVEL TÉCNICO

QUADRO DE ÁREAS


ÁREA TOTAL: 100.52 m²
ÁREA CONSTRUÍDA: 58.55 m²
ÁREA COBERTA: 55.15 m²
ÁREA PERMEÁVEL: 88.45 m²


Coordenadas (Graus°,Min' S")
7°48 '85.3"S 36°65 '11.29"W

TAXA DE OCUPAÇÃO	COEFICIENTE DE APROVEITAMENTO	ÁREA PERMEÁVEL - TAXA PERMEÁVEL
11,52%	0,61	38.08 m² - 48,25%

CARIMBOS:

Colaborador: DANIEL MENESES
TELEFONE: (83) 9 9863 5645

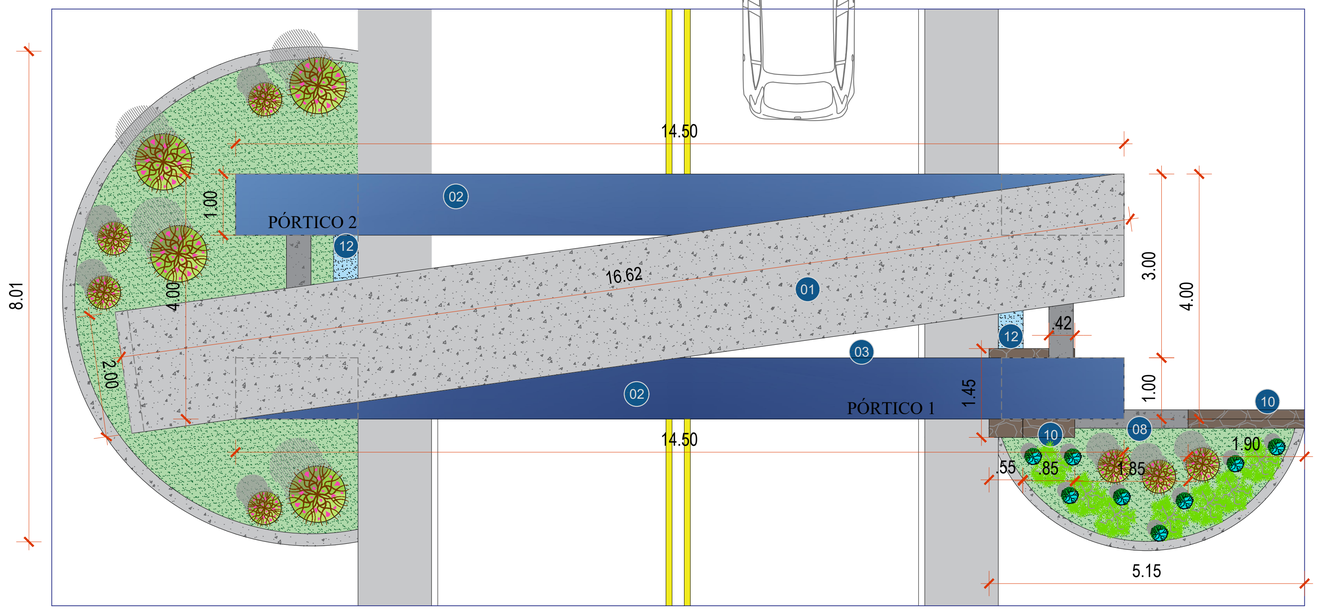


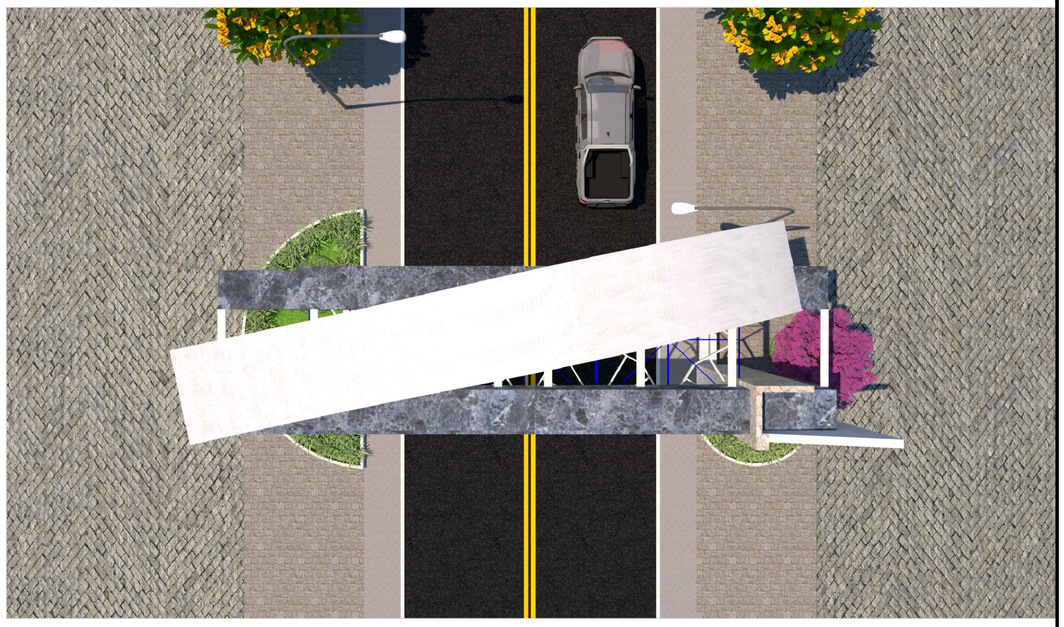


PLANTA DE COBERTA (A)
PORTAL SERRA BRANCA -PB

ESCALA : 1/50

01 ESTRUTURA EM CONCRETO ARMADO COM FORMATO CÔNCAVA (SERRA)
02 REVESTIMENTO EM MÁRMORE AZUL
03 PINGADEIRA EM MÁRMORA AZUL
08 ACABAMENTO EM CONCRETO APARENTE E IMPERMEABILIZADO
10 REVESTIMENTO EM PEDRA
11 JARDIM COM ARBUSTOS NATIVOS
12 BANCO EM ALVENARIA COM ACABAMENTO EM CONCRETO APARENTE

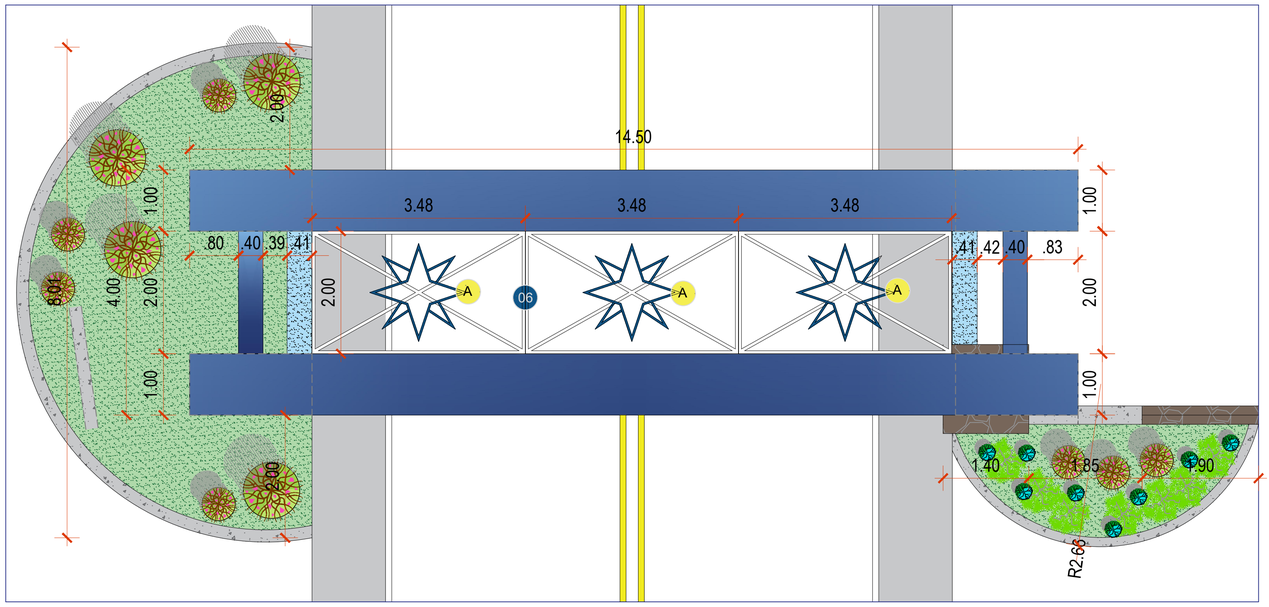

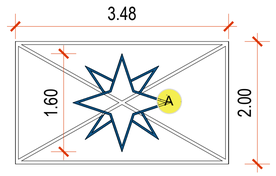

PLANTA DE COBERTA (B)
PORTAL SERRA BRANCA -PB

ESCALA : 1/50

A SEQUIMENTO EM LED LUZ NA COR AMARELA
B REFLETORES 30W
C BALIZADORES PARA JARDIM
06 MÓDUCLOS EM ESTRUTURA EM METALON 0.5X0.5MM QUADRADO COM 3 ESTRELAS PINTADO NA COR AZUL

PROJETO ARQUITETÔNICO
PORTAL SERRA BRANCA-PB

FOLHA 3/4

TÍTULO:
PLANTA DE COBERTA A /B

LOCAL:
PB-200 Rua José Antônio Primo

BAIRRO:
Alto da Conceição


PROPRIETÁRIO:
Prefeitura municipal de Serra Branca -PB

CNPJ: 08.874.695/0001-42

DATA: 18/11/2025

SITUAÇÃO S/ ESCALA

Coordenadas (Graus°,Min' S")
7°48 '85.3"S 36°65 '11.29"W

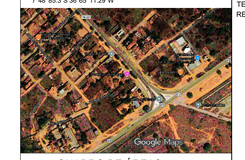

QUADRO DE ÁREAS

ÁREA TOTAL: 100.52 m²
ÁREA CONSTRUÍDA: 58.55 m²
ÁREA COBERTA: 55.15 m²
ÁREA PERMEÁVEL: 88.45 m²

DECLARO QUE A APROVAÇÃO DO PROJETO NÃO IMPLICA NO RECONHECIMENTO POR PARTE DA PREFEITURA NO DIREITO DE PROPRIEDADE DO TERRENO E QUE A OBRA SÓ SERÁ INICIADA APÓS A RETIRADA DO ALVARÁ CORRESPONDENTE.

PROP. : Prefeitura Municipal de Serra Branca-PB
CNPJ: 08.874.695/0001-42


AUTOR DO PROJETO E RESPONSÁVEL TÉCNICO

Coordenadas (Graus°,Min' S")
7°48 '85.3"S 36°65 '11.29"W


TAXA DE OCUPAÇÃO	COEFICIENTE DE APROVEITAMENTO	ÁREA PERMEÁVEL - TAXA PERMEÁVEL
11,52%	0,61	38.08 m² - 48,25%

CARIMBOS:

Colaborador: DANIEL MENESES — TELEFONE: (83) 9 9863 5645

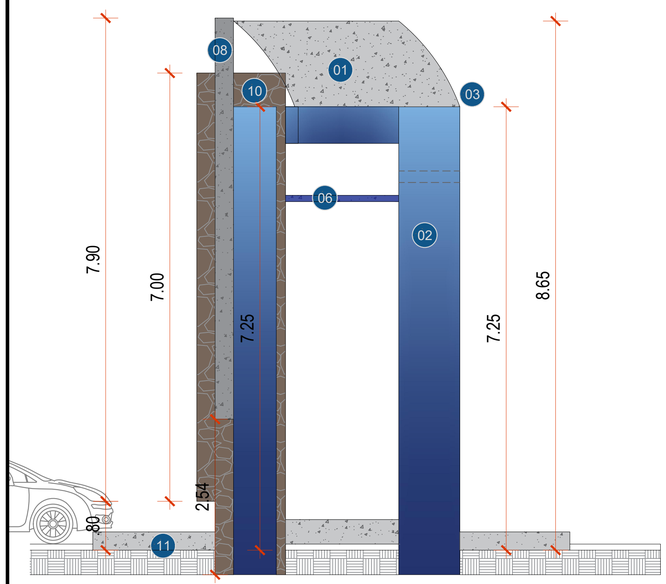


FACHADA LESTE
PORTAL SERRA BRANCA -PB
ESCALA : 1/50

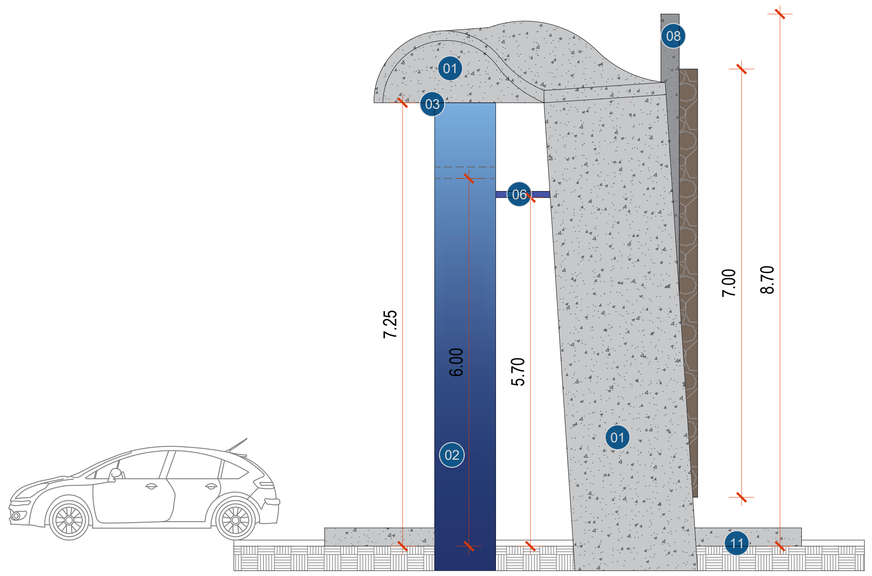

FACHADA OESTE
PORTAL SERRA BRANCA -PB
ESCALA : 1/50





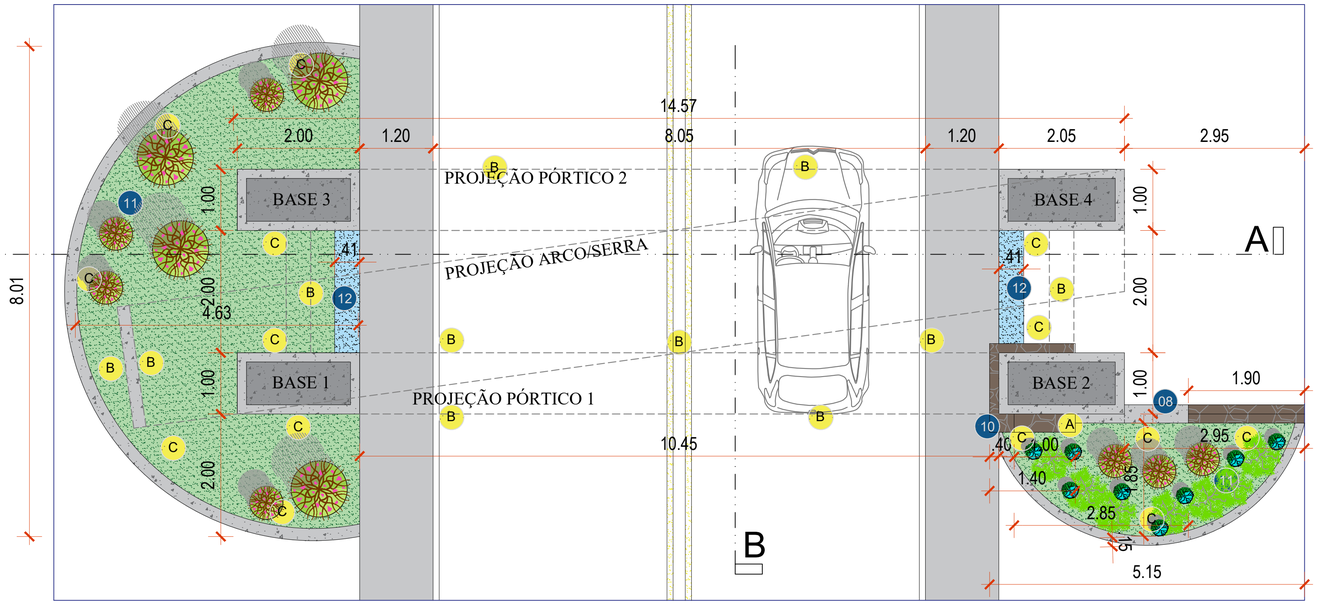

PLANTA BAIXA
PORTAL SERRA BRANCA -PB
ESCALA : 1/50

- A SEQUIMENTO EM LED LUZ NA COR AMARELA
- B REFLETORES 30W
- C BALIZADORES PARA JARDIM

- 08 ACABAMENTO EM CONCRETO APARENTE E IMPERMEABILIZADO
- 10 REVESTIMENTO EM PEDRA
- 11 JARDIM COM ARBUSTOS NATIVOS
- 12 BANCO EM ALVENARIA COM ACABAMENTO EM CONCRETO APARENTE

- 08 ACABAMENTO EM CONCRETO APARENTE E IMPERMEABILIZADO
- 10 REVESTIMENTO EM PEDRA
- 11 JARDIM COM ARBUSTOS NATIVOS
- 12 BANCO EM ALVENARIA COM ACABAMENTO EM CONCRETO APARENTE

PROJETO ARQUITETÔNICO
PORTAL SERRA BRANCA -PB

FOLHA 4/4

TÍTULO: FACHADAS LESTE / OESTE PLANTA BAIXA

LOCAL: PB-200 Rua José Antônio Primo

BAIRRO: Alto da Conceição

PROPRIETÁRIO: Prefeitura municipal de Serra Branca -PB

CNPJ: 08.874.695/0001-42

DATA: 18/11/2025

SITUAÇÃO S/ ESCALA

Coordenadas (Graus°,Min' S") 7°48 '85.3"S 36°65 '11.29"W



QUADRO DE ÁREAS

ÁREA TOTAL: 100.52 m²
ÁREA CONSTRUÍDA: 58.55 m²
ÁREA COBERTA: 55.15 m²
ÁREA PERMEÁVEL: 88.45 m²

DECLARO QUE A APROVAÇÃO DO PROJETO NÃO IMPLICA NO RECONHECIMENTO POR PARTE DA PREFEITURA NO DIREITO DE PROPRIEDADE DO TERRENO E QUE A OBRA SÓ SERÁ INICIADA APÓS A RETIRADA DO ALVARÁ CORRESPONDENTE.

PROP. : Prefeitura Municipal de Serra Branca-PB

CNPJ: 08.874.695/0001-42

AUTOR DO PROJETO E RESPONSÁVEL TÉCNICO

Coordenadas (Graus°,Min' S") 7°48 '85.3"S 36°65 '11.29"W

TAXA DE OCUPAÇÃO	COEFICIENTE DE APROVEITAMENTO	ÁREA PERMEÁVEL - TAXA PERMEÁVEL
11,52%	0,61	38.08 m² - 48,25%

CARIMBOS:

Colaborador: DANIEL MENESES TELEFONE: (83) 9 9863 5645







PB 200 - ENTRADA
SERRA BRANCA



PROJETO PORTAL ENTRADA
DA CIDADE



ARBORIZAÇÃO COM IPES A CADA 10 METROS



SUBSTITUIÇÃO DE POSTES



CANTEIRO CENTRAL REVITALIZADO
COM INTERTRAVADOS E ARBUSTOS

POSTE

CANTEIRO CENTRAL REVITALIZADO
COM INTERTRAVADOS E ARBUSTOS

POSTE

POSTE

POSTE

BR 412 - SUMÉ

BR 412 - CAMPINA GRANDE

PLANTA BAIXA TREVO SERRA BRANCA-PB
PORTAL SERRA BRANCA -PB
ESCALA : 1/200

VISTA TREVO SERRA BRANCA-PB
PORTAL SERRA BRANCA -PB
ESCALA : 1/200

PROJETO ARQUITETÔNICO
TREVO A ENTRADA SERRA BRANCA-PB

FOLHA 1/3

TÍTULO:
FACHADAS NORTE E SUL

LOCAL:
PB-200 Rua José Antônio Primo

BAIRRO:
Alto da Conceição

PROPRIETÁRIO:
Prefeitura municipal de Serra Branca -PB

CNPJ: 08.674.695/0001-42

DATA: 18/11/2025

SITUAÇÃO S/ ESCALA

Coordenadas (Graus° Min° S°)
7°48 '50.3"S 36°55 '11.30"W



QUADRO DE ÁREAS

ÁREA TOTAL: 100.52 m²
ÁREA CONSTRUÍDA: 58.55 m²
ÁREA COBERTA: 55.15 m²
ÁREA PERMEÁVEL: 86.45 m²

DECLARO QUE A APROVAÇÃO DO PROJETO NÃO IMPLICA NO RECONHECIMENTO POR PARTE DA PREFEITURA NO DIREITO DE PROPRIEDADE DO TERRENO E QUE A OBRA SÓ SERÁ INICIADA APÓS A RETIRADA DO ALVARÁ CORRESPONDENTE.

PROP.: Prefeitura Municipal de Serra Branca-PB
CNPJ: 08.674.695/0001-42

AUTOR DO PROJETO E RESPONSÁVEL TÉCNICO

Coordenadas (Graus° Min° S°)
7°48 '56.3"S 36°55 '11.29"W

TAXA DE OCUPAÇÃO	COEFICIENTE DE APROVEITAMENTO	ÁREA PERMEÁVEL - TAXA PERMEÁVEL
11,52%	0,61	38.08 m² - 48,25%

CARIMBOS:


Colaborador: DANIEL MENESES — TELEFONE: (83) 9 9863 5945

Projeto

PORTAL

SERRA BRANCA-PB

Revestimentos

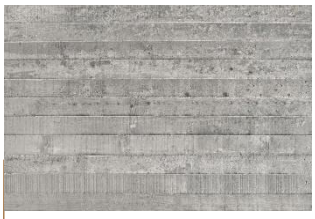


Revestimento 01

Concreto aparente com selagem impermeabilizante



Revestimento 10

Pedra in natura

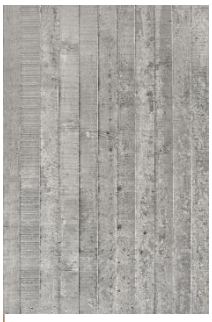

Revestimento 01

Concreto aparente com selagem impermeabilizante



Revestimento 02

Porcelanato em ton azul Acetinado



Paralelepípedo Acesso à 6 ruas perpendiculares a Rua José Antônio




Revestimento 13

Bloco intertravado



Projeto
PORTAL
SERRA BRANCA-PB

Revestimentos

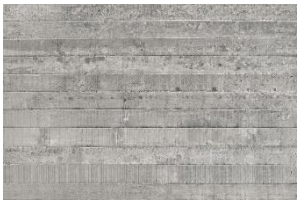Produto	Descrição	Quantidade	Preço Unitário	Preço Total
Revestimentos 01 	Concreto aparente com selagem impermeabilizante Local: Arco+ fachada ascendente	100 m² Área de impermeabilização		
Revestimentos 02 	Porcelanato em ton azul Acetinado Local: Pórtico 01-02	230 m²		
Revestimentos 10 	Pedra in natura Local: Detalhe fachada norte	30m²		

@dm.arquitetoo
83 998635645
@daniel.arquitetoo@gmail.com

Projeto
PORTAL
SERRA BRANCA-PB

Revestimentos


Produto	Descrição	Quantidade		Preço Total
Revestimentos 13 	**Bloco cimentícios, sistema intertravados** Local: Praça do portal Local: Trevo Local: Canteiros	 60 m² 570 m² 900 m² +10% **Total = 1,683 m²**		
Postes 	Poste iluminação, Base aço Local: Praça do portal Local: Rua José Antônio PB 200	6 unidades de 6m 30 unidades de 9m		
Mudas de árvores   	Ypês para paisagismo Local: Praça do portal + Rua José Antônio PB 200	30 mudas		
Paralelepípedo 	Acesso à 6 ruas perpendiculares a Rua José Antônio PB 200 (1,5x8m)+10%	80 m²		

@dm.arquitetoo
83 998635645
@daniel.arquitetoo@gmail.com

Projeto
PORTAL
SERRA BRANCA-PB

Revestimentos

Produto	Descrição	Quantidade	Preço Unitário	Preço Total
Refletores 	Ponto iluminação Local: Pórticos	17 unidades		
Balizador Spot 5w Led Chão Piso Jardim Embutir Blindado Solo 	Ponto iluminação Local: Pórticos	15 unidades		
Led em fita protetora para área externas 	Ponto iluminação Local: Pórticos	50 metros		

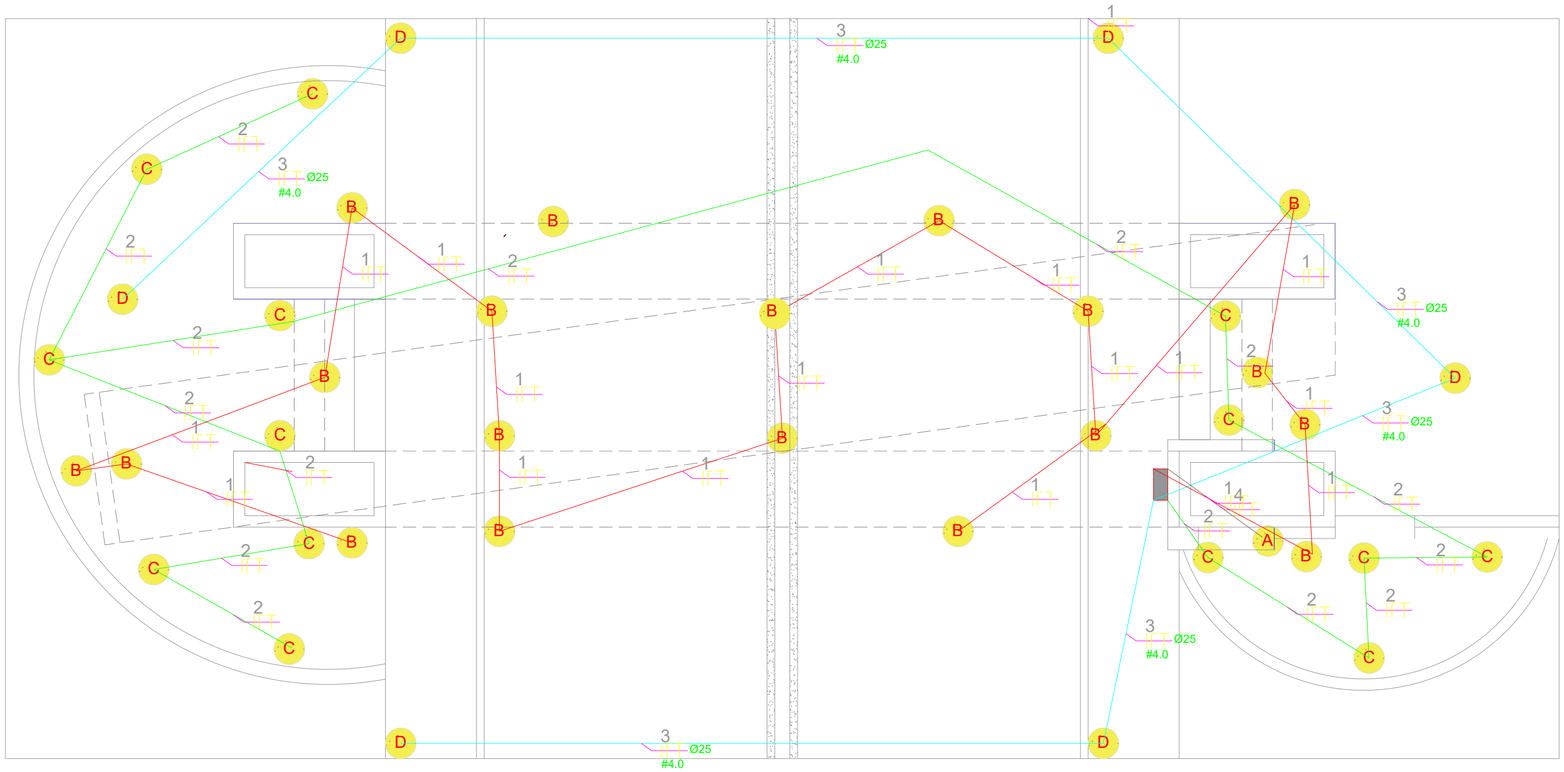

PLANTA BAIXA – INSTALAÇÕES ELÉTRICAS esc 1/100

PLANTA BAIXA
PORTAL SERRA BRANCA -PB

ESCALA : 1/50

- A SEQUIMENTO EM LED LUZ NA COR AMARELA
- B REFLETORES 50W
- C BALIZADORES PARA JARDIM
- D POSTE

	Tomada Baixa 2P+T, 10A, a 30cm do piso, embutido em caixa 4x2
	Tomada Média 2P+T, 10A, a 110cm do piso, embutido em caixa 4x2
	Tomada Alta 2P+T, 10A, a 210cm do piso, embutido em caixa 4x2
	Tomada Baixa 2P+T, 20A, a 30cm do piso, embutido em caixa 4x2
	Tomada Média 2P+T, 20A, a 110cm do piso , embutido em caixa 4x2
	Tomada Alta 2P+T, 20A, a 210cm do piso , embutido em caixa 4x2
	Tomada de Piso 2P+T, 10A
	Tomada de Piso 2P+T, 20A
	Ponto de Força com placa saída de fio, a 230cm do piso acabado
h="x"m	Ponto de Força com placa saída de fio, a "x" cm do piso acabado
a	Interruptor simples de uma seção, embutido em caixa 4x2
a b	Conjunto de 2 Interruptores simples, embutido em caixa 4x2
a b c	Conjunto de 3 Interruptores simples, embutido em caixa 4x2
a	Interruptor paralelo (three-way), embutido em caixa 4x2
a	Pulsador
	Ponto para campainha
	Ponto de Telefone, RJ11, a 30cm do piso, embutido em caixa 4x2
a	Dimer (Variador de Luminosidade)
a	Sensor de presença, embutido em caixa 4x2
	Condutores Neutro, Fase, Terra e Retorno, respectivamente
100 0 a	Ponto de luz embutido no teto
100 1 a	Ponto de luz na parede a 210cm do piso acabado
	Eletroduto corrugado flexível embutido no teto ou na parede
	Eletroduto de PEAD embutido no piso
	Quadro geral de luz e força embutido a 1,50 do piso acabado
MED	Caixa para medidor
	Caixa de passagem no piso
	Eletroduto que sobe
	Eletroduto que desce
	Eletroduto que passa descendo

PREFEITO CONSTITUCIONAL

PLINIO CAMPOS MEDEIROS:27841845000166

Assinado de forma digital por PLINIO CAMPOS MEDEIROS:27841845000166
Dados: 2026.02.24 21:19:35 -03'00'

ENGº - PLÍNIO CAMPOS MEDEIROS
CREA: 161600646-3


Nº	DATA	REVISÃO
01	23/04/2025	Projeto

LEVANTAMENTO: Eng. Civil PLÍNIO CAMPOS MEDEIROS		APROVADO POR:	
DESENHO E VETORIZAÇÃO: Eng. Civil PLÍNIO CAMPOS MEDEIROS		ANALISADO:	, ,
RESPONSÁVEL TÉCNICO: Eng. Civil PLÍNIO CAMPOS MEDEIROS		ACEITO:	, ,
	CREA: 161600646-3	VISTO:	, ,

PROJETO DE INSTALAÇÕES ELÉTRICAS - PORTAL

PREFEITURA MUNICIPAL DE SERRA BRANCA - PB

MUNICÍPIO:	SERRA BRANCA - PB	PRANCHA:	01/02
BAIRRO:		ESCALA: INDICADA	

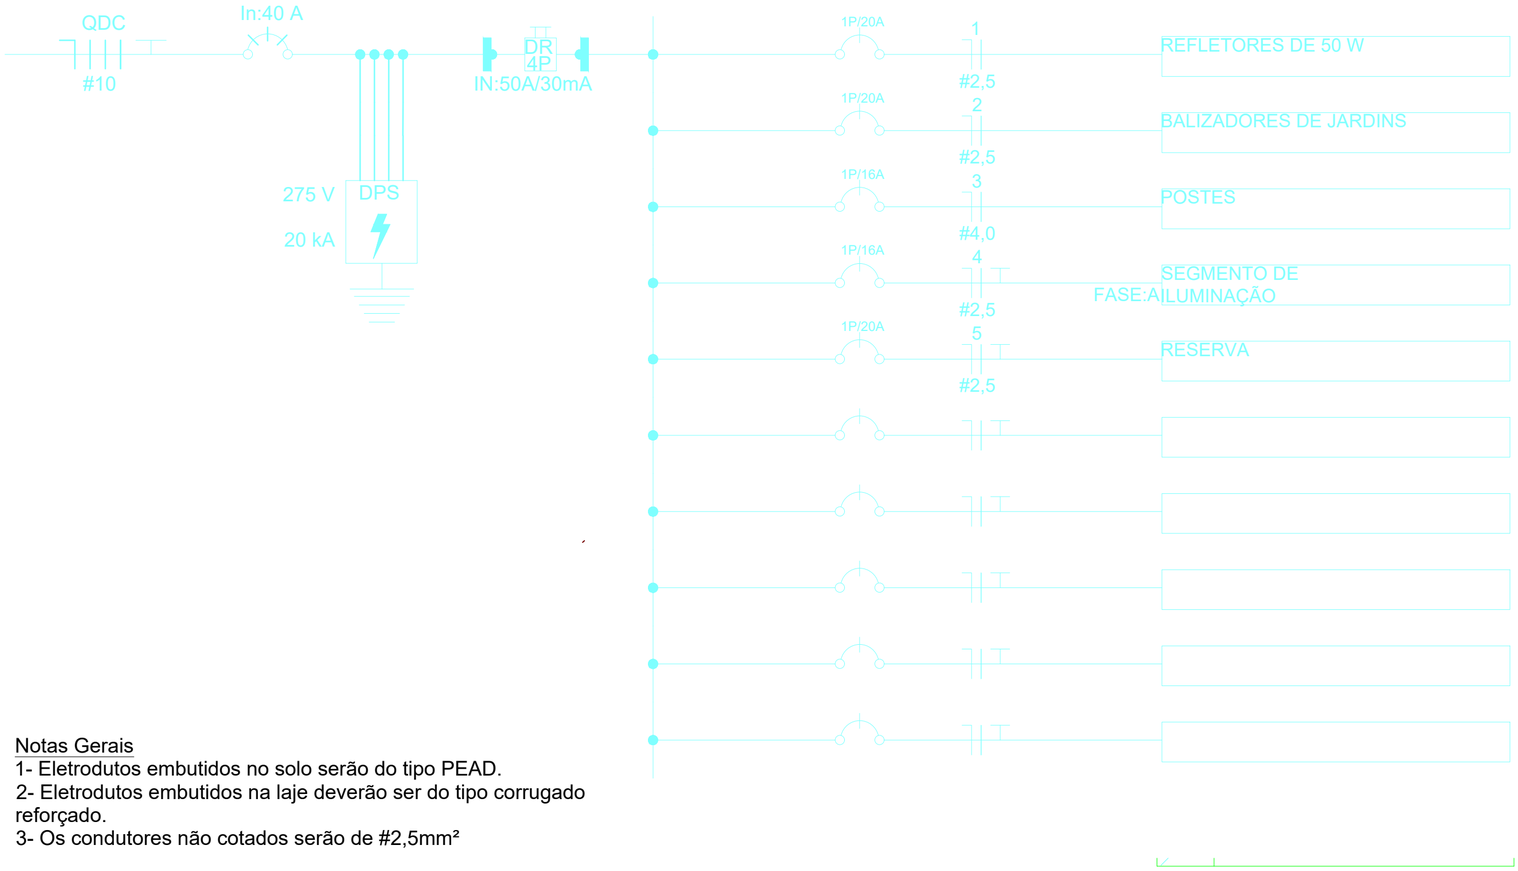

	Tomada Baixa 2P+T, 10A, a 30cm do piso, embutido em caixa 4x2
	Tomada Média 2P+T, 10A, a 110cm do piso, embutido em caixa 4x2
	Tomada Alta 2P+T, 10A, a 210cm do piso, embutido em caixa 4x2
	Tomada Baixa 2P+T, 20A, a 30cm do piso, embutido em caixa 4x2
	Tomada Média 2P+T, 20A, a 110cm do piso , embutido em caixa 4x2
	Tomada Alta 2P+T, 20A, a 210cm do piso , embutido em caixa 4x2
	Tomada de Piso 2P+T, 10A
	Tomada de Piso 2P+T, 20A
	Ponto de Força com placa saída de fio, a 230cm do piso acabado
h="x"m	Ponto de Força com placa saída de fio, a "x" cm do piso acabado
a	Interruptor simples de uma seção, embutido em caixa 4x2
a b	Conjunto de 2 Interruptores simples, embutido em caixa 4x2
a b c	Conjunto de 3 Interruptores simples, embutido em caixa 4x2
a	Interruptor paralelo (three-way), embutido em caixa 4x2
a	Pulsador
	Ponto para campainha
	Ponto de Telefone, RJ11, a 30cm do piso, embutido em caixa 4x2
a	Dimer (Variador de Luminosidade)
a	Sensor de presença, embutido em caixa 4x2
	Condutores Neutro, Fase, Terra e Retorno, respectivamente
100	Ponto de luz embutido no teto
100 1 a	Ponto de luz na parede a 210cm do piso acabado
	Eletroduto corrugado flexível embutido no teto ou na parede
	Eletroduto de PEAD embutido no piso
	Quadro geral de luz e força embutido a 1,50 do piso acabado
MED	Caixa para medidor
	Caixa de passagem no piso
	Eletroduto que sobe
	Eletroduto que desce
	Eletroduto que passa descendo

Notas Gerais

1- Eletrodutos embutidos no solo serão do tipo PEAD.
2- Eletrodutos embutidos na laje deverão ser do tipo corrugado reforçado.
3- Os condutores não cotados serão de #2,5mm²

4- Os eletrodutos não cotados serão de Ø20mm.
5- Em todo eletroduto subterrâneo, os condutores deverão ser de cobre, classe 0,6/1kV, isolação em EPR, temperatura 90°C.
6- Os condutores elétricos de distribuição deverão ser de cobre, classe 450/750V, isolação em PVC, temperatura 70°C.
7- A seção do condutor neutro é igual ao da fase do circuito, salvo indicação contrária.
8-O condutor neutro não poderá ser ligado ao condutor proteção terra após passar pelo quadro geral da instalação.
9- O condutor de proteção nunca deverá ser ligado ao IDR.
10- Utilizar um condutor neutro para cada circuito.
11- Os circuitos foram numerados pela quantidade de fases, ou seja, circuitos bifásicos contém dois números.
12- Utilizar chuveiros com resistência blindada para evitar o desligamento incorreto do IDR.
13- As instalações elétricas deverão ser executadas respeitando os padrões de qualidade e segurança estabelecidos na norma NBR5410:2004.
14- Todos os pontos metálicos deverão ser aterrados.
15-A indicação de potência no pontos de luz são os valores calculados para dimensionamento dos circuitos conforme precrições da NBR 5410, não necessariamente correspondem ao valor exato das lampadas a serem instaladas.
16-Para As tomadas sem indicação de potência foi considera 100 VA.
17-Todos os eletrodutos de eletricidade deverão estar afastados 0,50m das tubulações de gás.

PREFEITA CONSTITUCIONAL

PLINIO CAMPOS MEDEIROS:27841845000166

Assinado de forma digital por PLINIO CAMPOS MEDEIROS:27841845000166
Dados: 2026.02.24 21:19:56 -03'00'

ENGº - PLÍNIO CAMPOS MEDEIROS
CREA:161600646-3


Nº	DATA	REVISÃO
01	23/04/2025	Projeto


LEVANTAMENTO: Eng. Civil PLÍNIO CAMPOS MEDEIROS	APROVADO POR:	
DESENHO E VETORIZAÇÃO: Eng. Civil PLÍNIO CAMPOS MEDEIROS	ANALISADO:	, ,
RESPONSÁVEL TÉCNICO: Eng. Civil PLÍNIO CAMPOS MEDEIROS	ACEITO:	, ,
CREA: 161600646-3	VISTO:	, ,


PROJETO DE INSTALAÇÕES ELÉTRICAS - PORTAL


PREFEITURA MUNICIPAL DE SERRA BRANCA - PB

MUNICÍPIO:	SERRA BRANCA - PB	PRANCHA: 02/02
BAIRRO:		ESCALA: INDICADA

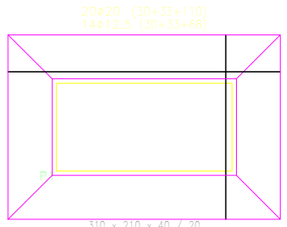

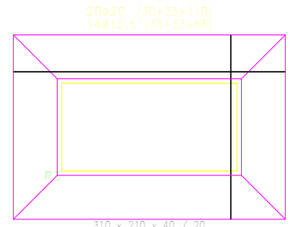

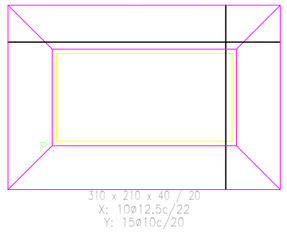

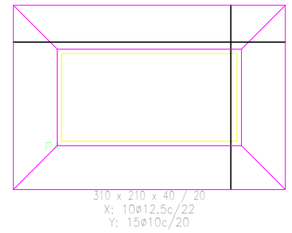

Fundação
Fundação
Concreto: C40, em geral
Escala: 1:50

QUADRO DE ELEMENTOS DE FUNDAÇÃO				
Referências	Dimensões (cm)	Altura (cm)	Armadura inf. X	Armadura inf. Y
P1, P2, P3 e P4	310x210	40 / 20	10ø12.5c/22	15ø10c/20

ARRANQUES
n0xø(ga+ab+ac+...)
ga
ab
ac

Documento assinado digitalmente
gov.br
PLINIO CAMPOS MEDEIROS
Data: 04/02/2026 16:24:45-0300
Verifique em https://validar.iti.gov.br

PROJETO PORTAL


RESPONSÁVEL TÉCNICO:
ENG. PLÍNIO CAMPOS MEDEIROS


PROPRIETÁRIA: PREFEITURA MUNICIPAL DE SERRA BRANCA-PB


LOCAL: SERRA BRANCA/PB


DESENHO:
PROJETO ESTRUTURAL

DATA:
FEV/2026

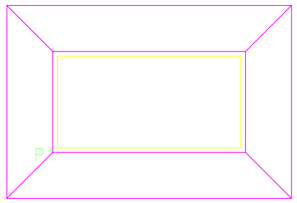

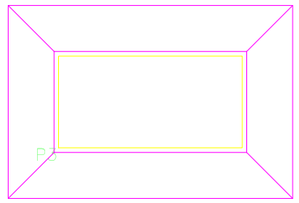

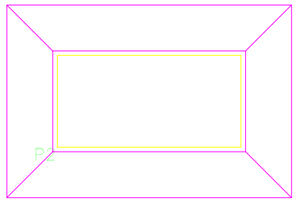

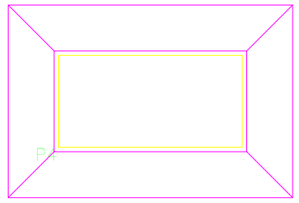

Resumo Aço Fundação Detalhamento fundação		Comp. total (m)	Peso+10% (kg)	Total
CA-50	ø6.3	83.5	23	
	ø10	121.2	82	
	ø12.5	194.2	206	
	ø20	138.4	375	686

Fundação
Detalhamento fundação
Concreto: C40, em geral
Escala: 1:50

Documento assinado digitalmente
gov.br
PLINIO CAMPOS MEDEIROS
Data: 04/02/2026 16:25:47-0300
Verifique em https://validar.iti.gov.br

PROJETO PORTAL

RESPONSÁVEL TÉCNICO:
ENG. PLÍNIO CAMPOS MEDEIROS

PROPRIETÁRIA: PREFEITURA MUNICIPAL DE SERRA BRANCA-PB

LOCAL: SERRA BRANCA/PB


DESENHO:
PROJETO ESTRUTURAL

DATA:
FEV/2026


Resumo Aço Fundação Detalhamento fundação		Comp. total (m)	Peso+10% (kg)	Total
CA-50	ø6.3	83.5	23	
	ø10	121.2	82	
	ø12.5	194.2	206	
	ø20	138.4	375	686

Elemento	Pos.	Diam.	Q.	Dob. (cm)	Reta (cm)	Dob. (cm)	Comp. (cm)	Total (cm)	CA-50 (kg)	CA-60 (kg)
P1=P2=P3=P4	1	ø12.5	10		302		302	3020	29.1	
	2	ø10	15		202		202	3030	18.7	
	3	ø20	20	30	143		173	3460	85.3	
	4	ø12.5	14	30	101		131	1834	17.7	
	5	ø6.3	6	15	194	15	224	1344	3.3	
	6	ø6.3	6	15	94	15	124	744	1.8	
							Total+10%:		171.5	
							(x4):		686.0	
							ø6.3:		22.4	0.0
							ø10:		82.4	0.0
							ø12.5:		206.0	0.0
							ø20:		375.2	0.0
							Total:		686.0	0.0

P1, P2, P3 e P4

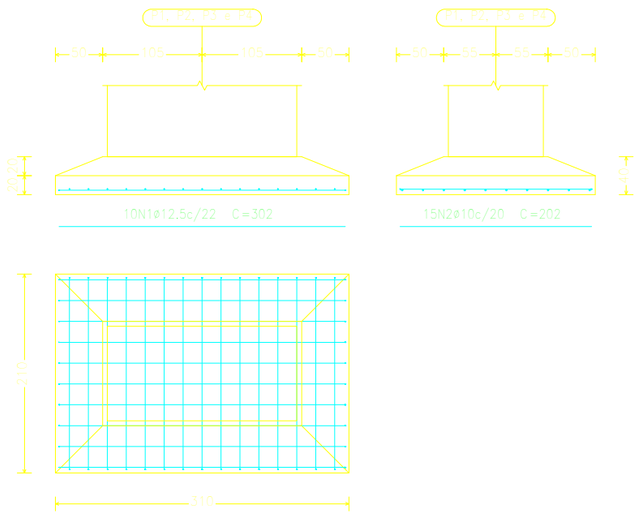

P1, P2, P3 e P4

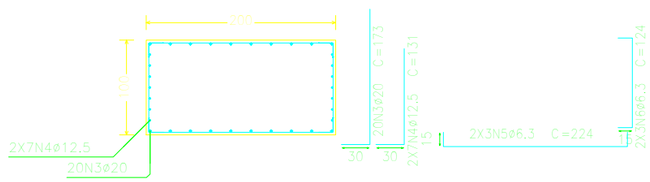

Documento assinado digitalmente
gov.br
PLINIO CAMPOS MEDEIROS
Data: 04/02/2026 16:27:03-0300
Verifique em https://validar.iti.gov.br

RESPONSÁVEL TÉCNICO:
ENG. PLÍNIO CAMPOS MEDEIROS

PROJETO PORTAL

PROPRIETÁRIA: PREFEITURA MUNICIPAL DE SERRA BRANCA-PB


LOCAL: SERRA BRANCA/PB

DESENHO:
PROJETO ESTRUTURAL

DATA:
FEV/2026

P1=P2=P3=P4

Pos.	Diam.	Q.	Comp. (cm)	Total (cm)	x 4 (cm)
1	ø20	20	810	16200	64800
2	ø20	20	198	3960	15840
3	ø12,5	14	770	10780	43120
4	ø12,5	14	198	2772	11088
5	ø6,3	61	589	35929	143716
6	ø6,3	244	248	60512	242048
7	ø6,3	122	450	54900	219600
8	ø20	20	175	3500	14000
9	ø12,5	14	135	1890	7560
10	ø6,3	3	573	1719	6876
11	ø6,3	3	440	1320	5280
12	ø6,3	6	104	624	2496

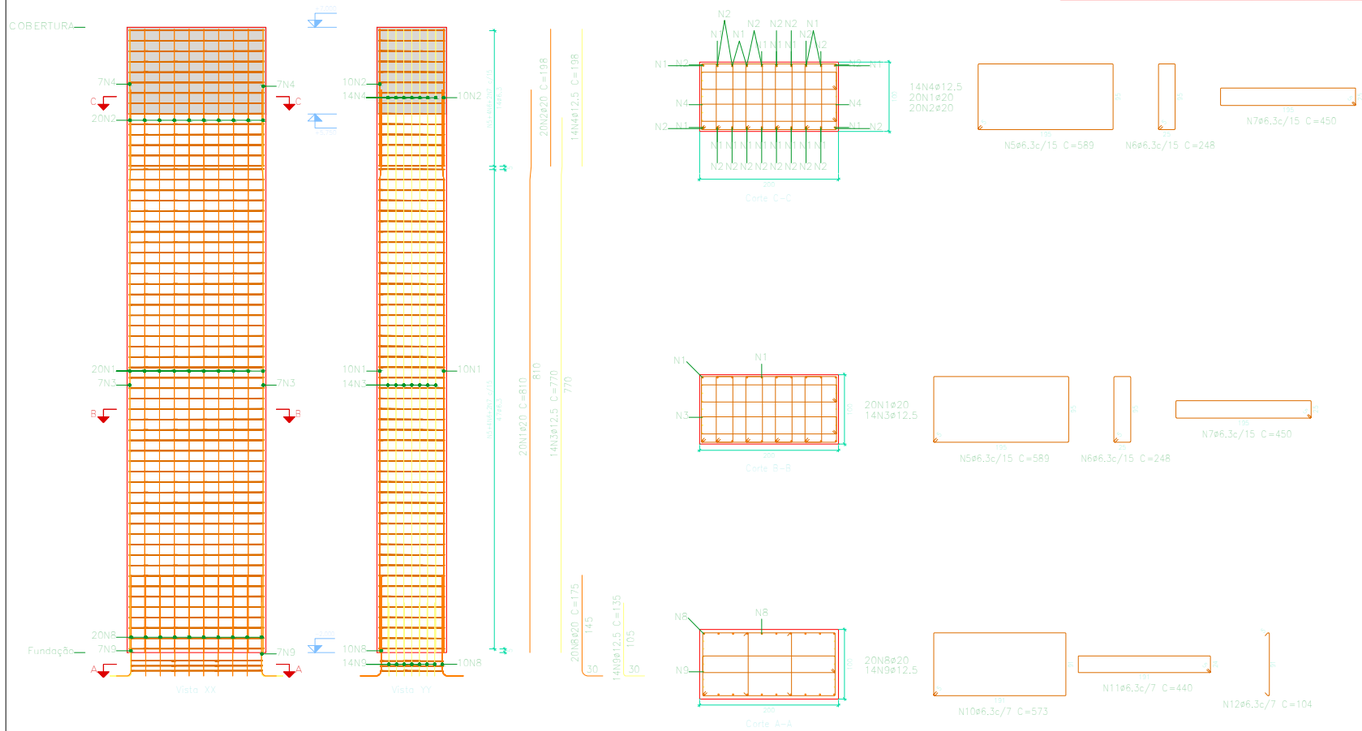

Aço: CA-50 e CA-60 (4393,1 kg); Taxa: 58,47 kg/m3		Planta: PISO, COBERTURA
Concreto: C40, em geral (72,00 m3)	Tamanho máximo do agregado: 19 mm	Escala 1:50
Fôrmas: 54,00 m2	Cobrimento: 2,5 cm	

Elemento	Pos.	Diam.	Q.	Esquema (cm)	Comp. (cm)	Total (cm)	CA-50 (kg)	CA-60 (kg)
P1=P2=P3=P4	1	ø20	20		810	16200	199,6	
	2	ø20	20		198	3960	97,7	
	3	ø12,5	14		770	10780	103,8	
	4	ø12,5	14		198	2772	26,7	
	5	ø6,3	61		589	35929	88,0	
	6	ø6,3	244		248	60512	148,2	
	7	ø6,3	122		450	54900	134,5	
	8	ø20	20		175	3500	86,3	
	9	ø12,5	14		135	1890	18,2	
	10	ø6,3	3		573	1719	4,2	
	11	ø6,3	3		440	1320	3,2	
	12	ø6,3	6		104	624	1,5	
	Total:						923,1	
	(x4):						3692,4	
	ø6,3:						270,4	0,0
	ø12,5:						654,0	0,0
	ø20:						2568,0	0,0
	Total:						3692,4	0,0

Pilares que nascem em PISO e chegam em COBERTURA
Concreto: C40, em geral
Aço das barras: CA-50 e CA-60
Aço dos estribos: CA-50 e CA-60

Resumo Aço Pilares		Comp. total (m)	Peso+10% (kg)	Total
CA-50	ø6,3	6200,2	1670	
	ø12,5	617,7	654	
	ø20	946,4	2568	4892

gov.br
Documento assinado digitalmente
PLINIO CAMPOS MEDEIROS
Data: 04/02/2026 16:28:28-0300
Verifique em https://validar.iti.gov.br

PROJETO PORTAL


RESPONSÁVEL TÉCNICO:
ENG. PLÍNIO CAMPOS MEDEIROS


PROPRIETÁRIA: PREFEITURA MUNICIPAL DE SERRA BRANCA-PB

LOCAL: SERRA BRANCA/PB

DESENHO:
PROJETO ESTRUTURAL

DATA:
FEV/2026

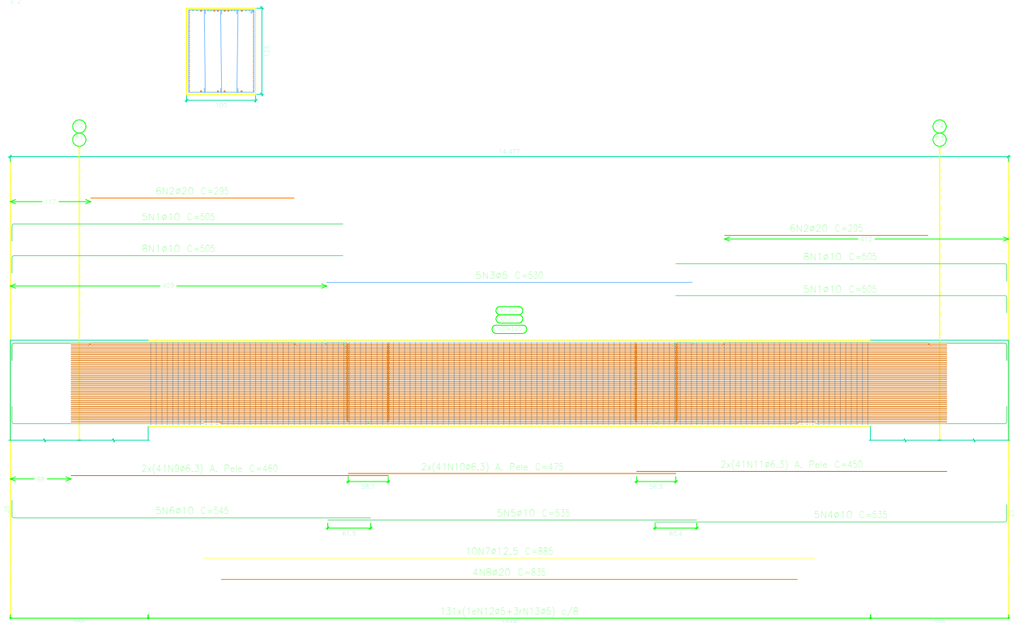

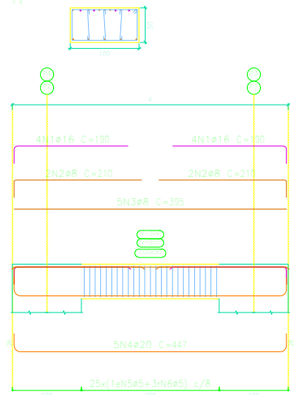

Elemento	Pos.	Diam.	Q.	Esquema (cm)	Comp. (cm)	Total (cm)	CA-50 (kg)	CA-60 (kg)
V.1=V.2	1	ø10	26		505	13130	80.9	
	2	ø20	12		295	3540	87.3	
	3	ø5	5		530	2650		4.2
	4	ø10	5		535	2675	16.5	
	5	ø10	5		535	2675	16.5	
	6	ø10	5		545	2725	16.8	
	7	ø12.5	10		885	8850	85.2	
	8	ø20	4		835	3340	82.4	
	9	ø6.3	82		460	37720	92.4	
	10	ø6.3	82		475	38950	95.4	
	11	ø6.3	82		450	36900	90.4	
	12	ø5	131		438	57378		90.1
	13	ø5	393		130	51090		80.2
						Total+10%	930.2	192.0
						(x2)	1860.4	384.0
V.3=V.4	1	ø16	8		190	1520	24.0	
	2	ø8	4		210	840	5.3	
	3	ø8	5		395	1975	7.8	
	4	ø20	5		447	2235	55.1	
	5	ø5	25		288	7200		11.3
	6	ø5	75		55	4125		6.5
						Total+10%	99.2	10.6
						(x2)	198.4	39.2
						ø5:	0.0	423.2
						ø6.3:	812.0	0.0
						ø8:	24.4	0.0
						ø10:	287.6	0.0
						ø12.5:	187.6	0.0
						ø16:	52.8	0.0
						ø20:	694.4	0.0
						Total:	958.8	423.2

COBERTURA
Desenho de vigas
Concreto: C40, em geral
Aço das barras: CA-50 e CA-60
Aço dos estribos: CA-50 e CA-60
Escala vigas 1:50
Escala seções 1:50
Escala aberturas 1:50

Resumo Aço Desenho de vigas		Comp. total (m)	Peso+10% (kg)	Total
CA-50	ø6.3	2271.4	612	
	ø8	56.3	24	
	ø10	424.1	287	
	ø12.5	177.0	188	
	ø16	30.4	53	
	ø20	182.3	495	1659
CA-60	ø5	2448.9	423	423
Total				2082

gov.br
Documento assinado digitalmente
PLINIO CAMPOS MEDEIROS
Data: 04/02/2026 16:29:11-0300
Verifique em https://validar.iti.gov.br

PROJETO PORTAL


RESPONSÁVEL TÉCNICO:
ENG. PLÍNIO CAMPOS MEDEIROS

PROPRIETÁRIA: PREFEITURA MUNICIPAL DE SERRA BRANCA-PB

LOCAL: SERRA BRANCA/PB

DESENHO:
PROJETO ESTRUTURAL

DATA:
FEV/2026

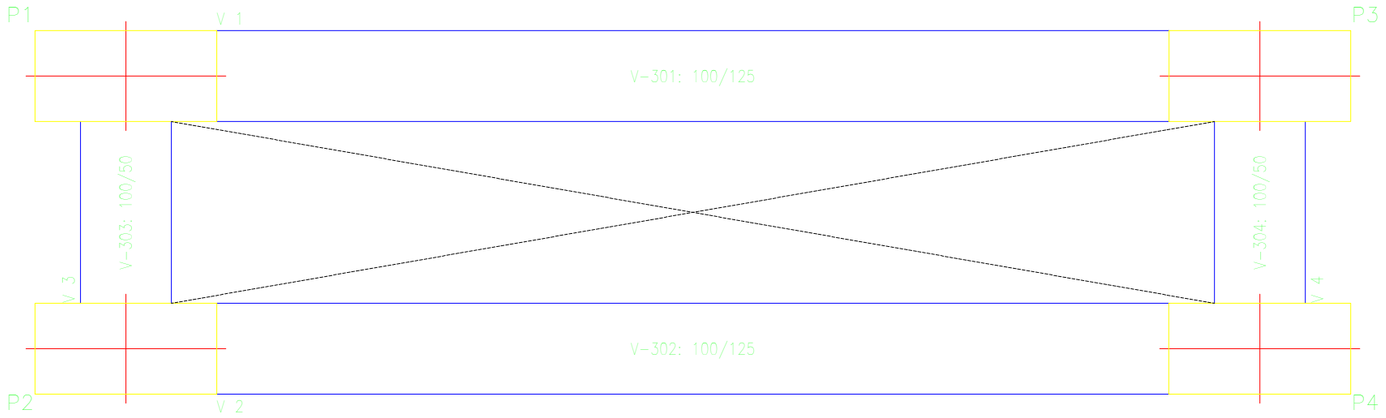

COBERTURA
Fôrmas
Concreto: C40, em geral
Escala: 1:50

gov.br
Documento assinado digitalmente
PLINIO CAMPOS MEDEIROS
Data: 04/02/2026 16:30:10-0300
Verifique em https://validar.iti.gov.br

PROJETO PORTAL


RESPONSÁVEL TÉCNICO:
ENG. PLÍNIO CAMPOS MEDEIROS

PROPRIETÁRIA: PREFEITURA MUNICIPAL DE SERRA BRANCA-PB

LOCAL: SERRA BRANCA/PB

DESENHO:
PROJETO ESTRUTURAL

DATA:
FEV/2026

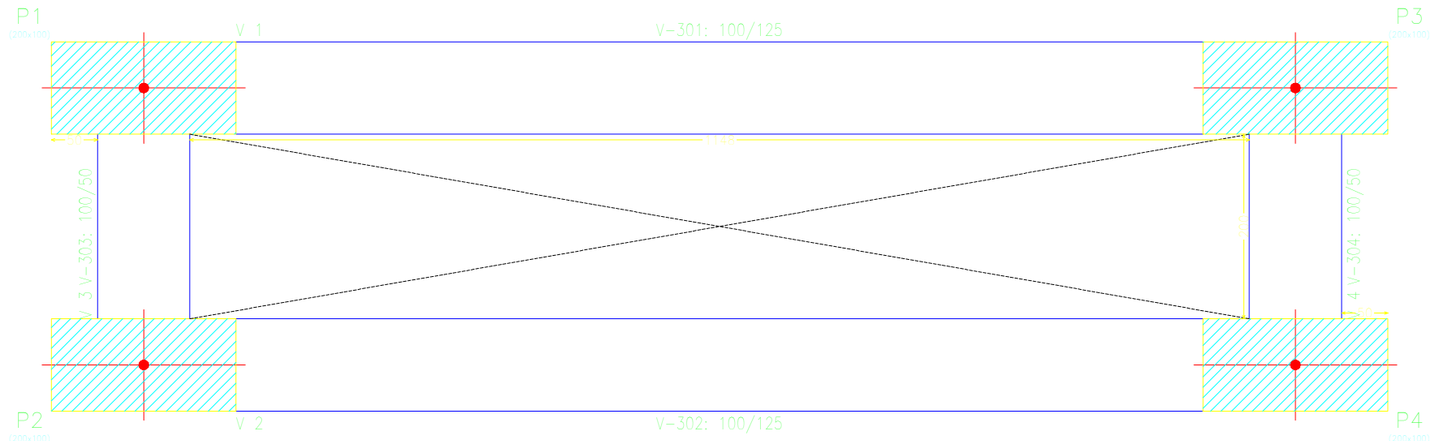

COBERTURA
Piso
Escala: 1:50

COBERTURA				
Elemento	Formas (m2)	Superficie (m2)	Volume (m3)	Barras (kg)
Vigas	56,38	24,95	40,190	2081
Pilares	0,00	-	-	-
Total	-	24,95	40,190	2081
Indices (por m2)	-	-	1,220	63,16
Superficie total: 32,95 m2				

Documento assinado digitalmente
gov.br
PLINIO CAMPOS MEDEIROS
Data: 04/02/2026 16:30:57-0300
Verifique em https://validar.iti.gov.br

PROJETO PORTAL

RESPONSÁVEL TÉCNICO:
ENG. PLÍNIO CAMPOS MEDEIROS

PROPRIETÁRIA: PREFEITURA MUNICIPAL DE SERRA BRANCA-PB

LOCAL: SERRA BRANCA/PB

DESENHO:
PROJETO ESTRUTURAL

DATA:
FEV/2026

SUPERINTENDÊNCIA DE ADMINISTRAÇÃO DO MEIO AMBIENTE
Av. Monsenhor Walfredo Leal, 181 - Tambiá, João Pessoa - PB, 58.020-540
CNPJ: 08.329.849.0001-15 | TELEFONE: (83) 3690-1993
E-MAIL: protocolo@sudema.pb.gov.br | SITE: www.sudema.pb.gov.br

LICENCIAMENTO POR ADESÃO E COMPROMISSO

Número da licença:	Data de validade:	Processo de origem:
2498/2026	**23/08/2031**	**2026-010001/TEC/LAC-0438**

A **SUDEMA** , no uso das atribuições que lhe são conferidas pela Lei 6.757/99, de 08/07/99, artigo 2º, inciso VI, e de acordo o **SELAP - Sistema Estadual de Licenciamento de Atividades Poluidoras,** instituído através do Decreto Estadual 21.120 de 20 de junho de 2000 e de conformidade com o que estabelece a deliberação do **COPAM - Conselho de Proteção Ambiental N.º 5.192 de 15 de dezembro de 2021,** concede a presente Licença acima discriminada, nas condições especificadas.

Empreendedor: **PREFEITURA MUNICIPAL DE SERRA BRANCA**
Empreendimento: **Portal Serra Branca**
CPF/CNPJ: **08.874.695/0001-42**
Endereço: **Rua José Antônio Primo - Alto da Conceição - SERRA BRANCA/PB**

Atividade licenciada:
Construção de Portal do município, totalizando 58,55 m² de área construída e localizado no município de SERRA BRANCA/PB. CR 1107572-67 | SICONV 989786 |Cód 49.70.335 da NA-101|

Coordenada (X): **36°39'4.12"O** Coordenada (Y): **7°29'18.71"S**

Informações complementares:
1. Fica a PREFEITURA MUNICIPAL DE SERRA BRANCA ciente que as informações apresentadas poderão ser analisadas através de vistorias, para aferir a regularidade da atividade ou empreendimento licenciado, de acordo com o art. 22, § 4º, da Lei 15.190/25;
2. O órgão licenciador exigirá novas medidas de controle, sempre que julgar necessário;

CONDICIONANTES

1 - Este Licenciamento por Adesão e Compromisso é válido pelo período de 1825 dias, a contar da presente data, conforme processo SUDEMA N.º 2026-010001/TEC/LAC-0438, observando as condições deste documento e seus anexos que, embora não transcritas são partes integrantes do mesmo. Este documento não contém emendas nem rasuras; (Prazo: 23/08/2031)

2 - Este documento diz respeito à análise de viabilidade ambiental de competência da SUDEMA, devendo o empreendedor obter a Anuência e/ou Autorização das outras Instâncias no âmbito Federal, Estadual ou Municipal, quando couber, para que o mesmo alcance seus efeitos legais;

Assinado com senha por Marcelo Cavalcanti de Albuquerque em 24/08/2026 10:30:28.
Assinado com senha por Vital José Pessoa Madruga Filho em 21/08/2026 10:18:57.
Licença emitida eletronicamente em 24/08/2026, às 10:30
Documento Nº: 1084X-6 - consulta à autenticidade em
https://sigma.pb.gov.br/validar/?gid=1084X-6&t=baccce2f

Nota: Este certificado deverá ser afixado em local visível e de fácil acesso à fiscalização.

3 - A autenticidade do documento deverá ser feita através do leitor do QR-CODE;

4 - Fixar placa (dimensões 80x60 cm) com identificação da atividade licenciada, conforme modelo disponível no Site desta SUDEMA www.sudema.pb.gov.br;

5 - Todas as Licenças relativas aos demais órgãos públicos fiscalizadores, deverão estar vigentes durante o período de validade;

6 - Apresentar nesta SUDEMA, antes do início da obra, Plano de Gerenciamento de Resíduos da Construção Civil - PGRCC;

7 - Acondicionar, coletar e destinar adequadamente todos os resíduos sólidos gerados na implantação do empreendimento;

8 - Após término da obra, encaminhar Relatório Fotográfico para esta Autarquia;

9 - Observar e respeitar os limites das Áreas de Preservação Permanente, Áreas de Reserva Legal e demais áreas legalmente protegidas;

10 - Solicitar Autorização de Corte de Árvores Isoladas (CAI), quando necessário;

11 - Este documento não permite a retirada de árvores ou supressão da vegetação;

12 - Na hipótese de necessidade de supressão de vegetação nativa ou intervenção que configure uso alternativo do solo, deverá, previamente ao início de qualquer atividade de supressão, formalizar o respectivo requerimento de Autorização para Uso Alternativo do Solo junto ao SINAFLOR, bem como apresentar o Termo de Compromisso emitido pela DIFLOR e promover, quando cabível, a adequação da tipologia do licenciamento ambiental, conforme normas e procedimentos aplicáveis;

13 - Requerer junto a SUDEMA, autorização para novo Licenciamento por Adesão e Compromisso, quando houver qualquer modificação no projeto analisado e aprovado neste órgão ambiental;

14 - Caso seja comprovada, em inspeção, a falta de veracidade das informações prestadas, fica a PREFEITURA MUNICIPAL DE SERRA BRANCA sujeita à aplicação das penalidades legais, por ser responsável pela ação declaratória;

15 - O não atendimento aos condicionamentos supracitados ficará o interessado passível das sanções previstas na legislação ambiental em vigor, bem como a licença anulada.

Assinado com senha por Marcelo Cavalcanti de Albuquerque em 24/08/2026 10:30:28.
Assinado com senha por Vital José Pessoa Madruga Filho em 21/08/2026 10:18:57.
Licença emitida eletronicamente em 24/08/2026, às 10:30
Documento Nº: 1084X-6 - consulta à autenticidade em
https://sigma.pb.gov.br/validar/?gid=1084X-6&t=baccce2f

Nota: Este certificado deverá ser afixado em local visível e de fácil acesso à fiscalização.

Anotação de Responsabilidade Técnica - ART
Lei nº 6.496, de 7 de dezembro de 1977

CREA-PB

Conselho Regional de Engenharia e Agronomia da Paraíba

ART OBRA / SERVIÇO
Nº PB20260803018

INICIAL

1. Responsável Técnico

PLINIO CAMPOS MEDEIROS

Título profissional: **ENGENHEIRO CIVIL**

RNP: **1616006463**
Registro: **10601402017PB**

Empresa contratada: **PLINIO CAMPOS MEDEIROS - ME**

Registro : **0003487377-PB**

2. Dados do Contrato

Contratante: **PREFEITURA MUNICIPAL DE SERRA BRANCA**

CPF/CNPJ: **08.874.695/0001-42**

RUA DEP. ALVARO GAUDêNCIO

Nº: **60**

Complemento:

Bairro: **CENTRO**

Cidade: **SERRA BRANCA**

UF: **PB**

CEP: **58580000**

Contrato: **00020/2026-SDC**

Celebrado em: **09/01/2026**

Valor: **R$ 6.500,00**

Tipo de contratante: **Pessoa Juridica de Direito Público**

Ação Institucional: **Outros**

3. Dados da Obra/Serviço

RUA DEP. ALVARO GAUDêNCIO

Nº: **SN**

Complemento:

Bairro: **CENTRO**

Cidade: **SERRA BRANCA**

UF: **PB**

CEP: **58580000**

Data de Início: **12/01/2026**

Previsão de término: **31/12/2026**

Coordenadas Geográficas: **0, 0**

Finalidade:

Código: **Não Especificado**

Proprietário: **PREFEITURA MUNICIPAL DE SERRA BRANCA**

CPF/CNPJ: **08.874.695/0001-42**

4. Atividade Técnica

14 - Elaboração	Quantidade	Unidade
80 - Projeto > GEOTECNIA E GEOLOGIA DA ENGENHARIA > OBRAS DE TERRA > DE OBRAS DE TERRA > #3.3.1.1 - ESCAVAÇÃO	13,02	m3
35 - Elaboração de orçamento > GEOTECNIA E GEOLOGIA DA ENGENHARIA > OBRAS DE TERRA > DE OBRAS DE TERRA > #3.3.1.1 - ESCAVAÇÃO	13,02	m3
80 - Projeto > ESTRUTURAS > ESTRUTURAS DE CONCRETO E ARGAMASSA ARMADA > #2.1.1 - DE ESTRUTURA DE CONCRETO ARMADO	119,58	m3
35 - Elaboração de orçamento > ESTRUTURAS > ESTRUTURAS DE CONCRETO E ARGAMASSA ARMADA > #2.1.1 - DE ESTRUTURA DE CONCRETO ARMADO	119,58	m3
80 - Projeto > CONSTRUÇÃO CIVIL > EDIFICAÇÕES > DE EDIFICAÇÃO > #1.1.1.1 - DE ALVENARIA	240,00	m2
35 - Elaboração de orçamento > CONSTRUÇÃO CIVIL > EDIFICAÇÕES > DE EDIFICAÇÃO > #1.1.1.1 - DE ALVENARIA	240,00	m2
80 - Projeto > CONSTRUÇÃO CIVIL > MATERIAIS DE CONSTRUÇÃO CIVIL > #1.2.5 - DE IMPERMEABILIZAÇÃO APLICADA À CONSTRUÇÃO CIVIL	116,64	m2
35 - Elaboração de orçamento > CONSTRUÇÃO CIVIL > MATERIAIS DE CONSTRUÇÃO CIVIL > #1.2.5 - DE IMPERMEABILIZAÇÃO APLICADA À CONSTRUÇÃO CIVIL	116,64	m2
80 - Projeto > TRANSPORTES > INFRAESTRUTURA URBANA > DE PAVIMENTAÇÃO > #4.2.1.4 - EM PEDRA PARA VIAS URBANAS	1.683,00	m2
35 - Elaboração de orçamento > TRANSPORTES > INFRAESTRUTURA URBANA > DE PAVIMENTAÇÃO > #4.2.1.4 - EM PEDRA PARA VIAS URBANAS	1.683,00	m2
80 - Projeto > OBRAS HIDRÁULICAS E RECURSOS HÍDRICOS > SISTEMAS DE DRENAGEM PARA OBRAS CIVIS > DE SISTEMAS DE DRENAGEM PARA OBRAS CIVIS > #5.3.1.7 - MEIO-FIO	635,98	m
35 - Elaboração de orçamento > OBRAS HIDRÁULICAS E RECURSOS HÍDRICOS > SISTEMAS DE DRENAGEM PARA OBRAS CIVIS > DE SISTEMAS DE DRENAGEM PARA OBRAS CIVIS > #5.3.1.7 - MEIO-FIO	635,98	m
80 - Projeto > ELETROTÉCNICA > INSTALAÇÕES ELÉTRICAS > DE INSTALAÇÕES ELÉTRICAS EM BAIXA TENSÃO > #11.10.1.3 - PARA FINS RESIDENCIAIS E COMERCIAIS	1,00	un

A autenticidade desta ART pode ser verificada em: http://crea-pb.sitac.com.br/publico/, com a chave: D8dW9
Impresso em: 01/03/2026 às 15:03:11 por: , ip: 187.95.235.234

Anotação de Responsabilidade Técnica - ART
Lei nº 6.496, de 7 de dezembro de 1977

CREA-PB

ART OBRA / SERVIÇO
Nº PB20260803018

Conselho Regional de Engenharia e Agronomia da Paraíba

INICIAL

35 - Elaboração de orçamento > ELETROTÉCNICA > INSTALAÇÕES ELÉTRICAS > DE INSTALAÇÕES ELÉTRICAS EM BAIXA TENSÃO > #11.10.1.3 - PARA FINS RESIDENCIAIS E COMERCIAIS	1,00	un

Após a conclusão das atividades técnicas o profissional deve proceder a baixa desta ART

5. Observações

ART DE ELABORAÇÃO DE PROJETO E ORÇAMENTO PARA CONSTRUÇÃO DE PORTAL NO MUNICÍPIO DE SERRA BRANCA/PB, CONFORME CR 1107572-67, SINCONV 989786. CONTRATO Nº: 00020/2026-SDC

6. Declarações

- Cláusula Compromissória: Qualquer conflito ou litígio originado do presente contrato, bem como sua interpretação ou execução, será resolvido por arbitragem, de acordo com a Lei no. 9.307, de 23 de setembro de 1996, por meio do Centro de Mediação e Arbitragem - CMA vinculado ao Crea-PB, nos termos do respectivo regulamento de arbitragem que, expressamente, as partes declaram concordar.

- Declaro que estou cumprindo as regras de acessibilidade previstas nas normas técnicas da ABNT, na legislação específica e no decreto n. 5296/2004.

7. Entidade de Classe

IBAPE

8. Assinaturas

Declaro serem verdadeiras as informações acima

_____, _____ de _____ de _____

Local data

Documento assinado eletronicamente com credenciais de login e senha
PLINIO CAMPOS MEDEIROS
RNP: 1616006463
Data: 01/03/2026 15:03:11

PLINIO CAMPOS MEDEIROS - CPF: 081.278.214-38

PREFEITURA MUNICIPAL DE SERRA BRANCA - CNPJ: 08.874.695/0001-42

9. Informações

* A ART é válida somente quando quitada, mediante apresentação do comprovante do pagamento ou conferência no site do Crea.

10. Valor

Valor da ART: **R$ 108,39** Registrada em: **27/02/2026** Valor pago: **R$ 108,39** Nosso Número: **5335872**