EDITAL
CONCORRÊNCIA ELETRÔNICA Nº 008/2026

PREÂMBULO	
Contratante (UASG)	MUNICÍPIO DE NAZARÉ **(932210)**
Processo administrativo nº	153/2026 (22/04/2026)
Fundamento Legal	Lei Federal nº. 14.133/2021 e Decretos Municipais nºs 153/2022 de 19.10.2022, 017/2025 de 03.01.2025 e 020/2025 de 06.01.2025
Objeto	Contratação de empresa especializada de engenharia para execução de **OBRA DE PAVIMENTAÇÃO EM PARALELEPÍPEDO NA RUA JOÃO DOMINI, BAIRRO BATATAN, NO MUNICÍPIO DE NAZARÉ/BA – PLANO DE AÇÃO Nº 09032025-081621,** conforme o edital e seus anexos.
Valor total estimado da Contratação	**R$ 624.180,16 (seiscentos e vinte e quatro mil, cento e oitenta reais e dezesseis centavos).**
Data e horário da sessão pública	Dia 18/05/2026 às 09h (horário de Brasília)
Local de realização	https://www.comprasnet.gov.br/seguro/loginPortal.asp
Critério de Julgamento	Menor preço global
Modo de disputa	Aberto/Fechado
Regime de Execução	Empreitada por preço GLOBAL
Preferência ME/EPP/EQUIPARADAS	Não
Agente de Contratação Pública	Sara Jesus de Freitas da Silva

O Edital completo poderá ser adquirido no Portal Nacional de Contratações Públicas (PNCP) e no site https://nazare.ba.gov.br/transparencia/licitacoes a partir da data de sua publicação. Informações ou dúvidas podem ser dirimidas por meio do e-mail nazarelicita2025@gmail.com

DA IMPUGNAÇÃO AO EDITAL E DO PEDIDO DE ESCLARECIMENTO:

1.1. Qualquer pessoa é parte legítima para impugnar este Edital por irregularidade na aplicação da Lei nº 14.133, de 2021, devendo protocolar o pedido até 3 (três) dias úteis antes da data da abertura do certame.

1.2. A resposta à impugnação ou ao pedido de esclarecimento será divulgado em sítio eletrônico oficial **no prazo de até 3 (três) dias úteis, limitado ao último dia útil anterior à data da abertura do certame.**

1.3. A impugnação e o pedido de esclarecimento poderão ser realizados por forma eletrônica, por email no seguinte endereço eletrônico: nazarelicita2025@gmail.com

1.4. As impugnações e pedidos de esclarecimentos não suspendem os prazos previstos no certame.

1.4.1. A concessão de efeito suspensivo à impugnação é medida excepcional e deverá ser motivada pelo agente de contratação, nos autos do processo de licitação.

1.5. Acolhida a impugnação, será definida e publicada nova data para a realização do certame.

EDITAL DA CONCORRÊNCIA ELETRÔNICA Nº 008/2026

MUNICIPIO DE NAZARÉ
CONCORRÊNCIA Nº 008/2026
(Processo Administrativo n°153/2026)

Torna-se público que o Município de Nazaré, pessoa jurídica de direito público interno, inscrito no CNPJ sob o nº 13.797.188/0001-92, sediado à Praça Dr. Alexandre, 07, Centro, Nazaré, Bahia, por meio de sua Agente de Contratação, aqui designada como Pregoeira, nomeada pela Portaria GP nº 015/2025, realizará licitação, na modalidade CONCORRÊNCIA, na forma ELETRÔNICA, nos termos da Lei nº 14.133, de 1º de abril de 2021, dos Decretos Municipais nºs 153/2022 de 19.10.2022, 017/2025 de 03.01.2025 e 020/2025 de 06.01.2025,e demais legislação aplicável e, ainda, de acordo com as condições estabelecidas neste Edital.

1. DO OBJETO

O objeto da presente licitação é a Contratação de empresa especializada de engenharia para execução de **OBRA DE PAVIMENTAÇÃO EM PARALELEPÍPEDO NA RUA JOÃO DOMINI, BAIRRO BATATAN, NO MUNICÍPIO DE NAZARÉ/BA – PLANO DE AÇÃO Nº 09032025-081621**, consoante condições, quantidades e exigências estabelecidas neste Edital e seus anexos.

1.1. A licitação será realizada em único item.

2. DA PARTICIPAÇÃO NA LICITAÇÃO

2.1. Poderão participar desta licitação os interessados que estiverem previamente credenciados no Sistema de Cadastramento Unificado de Fornecedores - SICAF e no Sistema de Compras do Governo Federal (www.gov.br/compras).

2.1.1. Os interessados deverão atender às condições exigidas no cadastramento no Sicaf até o terceiro dia útil anterior à data prevista para recebimento das propostas.

2.2. O licitante responsabiliza-se exclusiva e formalmente pelas transações efetuadas em seu nome, assume como firmes e verdadeiras suas propostas e seus lances, inclusive os atos praticados diretamente ou por seu representante, excluída a responsabilidade do provedor do sistema ou do órgão ou entidade promotora da licitação por eventuais danos decorrentes de uso indevido das credenciais de acesso, ainda que por terceiros.

2.3. É de responsabilidade do cadastrado conferir a exatidão dos seus dados cadastrais nos Sistemas relacionados no item anterior e mantê-los atualizados junto aos órgãos responsáveis pela informação, devendo proceder, imediatamente, à correção ou à alteração dos registros tão logo identifique incorreção ou aqueles se tornem desatualizados.

2.4. A não observância do disposto no item anterior poderá ensejar desclassificação no momento da habilitação.

2.5. Será concedido tratamento favorecido para as microempresas e empresas de pequeno porte, nos limites previstos da Lei Complementar nº 123, de 2006 e do Decreto n.º 8.538, de 2015.

2.6. Não poderão disputar esta licitação:

2.6.1. aquele que não atenda às condições deste Edital e seu(s) anexo(s);

2.6.2. autor do anteprojeto, do projeto básico ou do projeto executivo, pessoa física ou jurídica, quando a licitação versar sobre serviços ou fornecimento de bens a ele relacionados;

2.6.3. empresa, isoladamente ou em consórcio, responsável pela elaboração do projeto básico ou do projeto executivo, ou empresa da qual o autor do projeto seja dirigente, gerente, controlador, acionista ou detentor de mais de 5% (cinco por cento) do capital com direito a voto, responsável técnico ou subcontratado, quando a licitação versar sobre serviços ou fornecimento de bens a ela necessários;

2.6.4. pessoa física ou jurídica que se encontre, ao tempo da licitação, impossibilitada de participar da licitação em decorrência de sanção que lhe foi imposta;

2.6.5. aquele que mantenha vínculo de natureza técnica, comercial, econômica, financeira, trabalhista ou civil com dirigente do órgão ou entidade contratante ou com agente público que desempenhe função na licitação ou atue na fiscalização ou na gestão do contrato, ou que deles seja cônjuge, companheiro ou parente em linha reta, colateral ou por afinidade, até o terceiro grau;

2.6.6. empresas controladoras, controladas ou coligadas, nos termos da Lei nº 6.404, de 15 de dezembro de 1976, concorrendo entre si;

2.6.7. pessoa física ou jurídica que, nos 5 (cinco) anos anteriores à divulgação do edital, tenha sido condenada judicialmente, com trânsito em julgado, por exploração de trabalho infantil, por submissão de trabalhadores a condições análogas às de escravo ou por contratação de adolescentes nos casos vedados pela legislação trabalhista;

2.6.8. agente público do órgão ou entidade licitante;

2.6.9. Organizações da Sociedade Civil de Interesse Público - OSCIP, atuando nessa condição;

2.6.10. Não poderá participar, direta ou indiretamente, da licitação ou da execução do contrato agente público do órgão ou entidade contratante, devendo ser observadas as situações que possam configurar conflito de interesses no exercício ou após o exercício do cargo ou emprego, nos termos da legislação que disciplina a matéria, conforme § 1º do art. 9º da Lei nº 14.133, de 2021.

2.7. O impedimento de que trata o item 2.6.4 será também aplicado ao licitante que atue em substituição a outra pessoa, física ou jurídica, com o intuito de burlar a efetividade da sanção a ela aplicada, inclusive a sua controladora, controlada ou coligada, desde que devidamente comprovado o ilícito ou a utilização fraudulenta da personalidade jurídica do licitante.

2.8. A critério da Administração e exclusivamente a seu serviço, o autor dos projetos e a empresa a que se referem os itens 2.6.2 e 2.6.3 poderão participar no apoio das atividades de planejamento da contratação, de execução da licitação ou de gestão do contrato, desde que sob supervisão exclusiva de agentes públicos do órgão ou entidade.

2.9. Equiparam-se aos autores do projeto as empresas integrantes do mesmo grupo econômico.

2.10. O disposto nos itens 2.6.2 e 2.6.3 não impede a licitação ou a contratação de serviço que inclua como encargo do contratado a elaboração do projeto básico e do projeto executivo, nas contratações integradas, e do projeto executivo, nos demais regimes de execução.

2.11. Em licitações e contratações realizadas no âmbito de projetos e programas parcialmente financiados por agência oficial de cooperação estrangeira ou por organismo financeiro internacional com recursos do financiamento ou da contrapartida nacional, não poderá participar pessoa física ou jurídica que integre o rol de pessoas sancionadas por essas entidades ou que seja declarada inidônea nos termos da Lei nº 14.133/2021.

2.12. A vedação de que trata o item 2.6.8 estende-se a terceiro que auxilie a condução da contratação na qualidade de integrante de equipe de apoio, profissional especializado ou funcionário ou representante de empresa que preste assessoria técnica.

3. DA APRESENTAÇÃO DA PROPOSTA E DOS DOCUMENTOS DE HABILITAÇÃO

3.1. Na presente licitação, a fase de habilitação sucederá as fases de apresentação de propostas e lances e de julgamento.

3.2. Os licitantes encaminharão, exclusivamente por meio do sistema eletrônico, a proposta com o preço ou o percentual de desconto, conforme o critério de julgamento adotado neste Edital, até a data e o horário estabelecidos para abertura da sessão pública, juntamente com a garantia da proposta, no percentual de 1% do valor total estimado da contratação, mediante uma das modalidades previstas no art. 96, da Lei 14.133/2021, como requisito de pré-habilitação, nos termos do art. 58, da Lei 14.133/2021. **Obs.: Se não for possível juntar a garantia no sistema, no momento do cadastramento da proposta, seja por inviabilidade do sistema, seja para não identificar a licitante, a referida garantia da proposta (já emitida até a data e horário da abertura da sessão) deverá ser juntada, no prazo de até 3h, após a fase de lances, a partir da solicitação do Agente de Contratação, sob pena de desclassificação da licitante.**

3.3. No cadastramento da proposta inicial, o licitante declarará, em campo próprio do sistema, que:

3.3.1. está ciente e concorda com as condições contidas no edital e seus anexos, bem como de que a proposta apresentada compreende a integralidade dos custos para atendimento dos direitos trabalhistas assegurados na Constituição Federal, nas leis trabalhistas, nas normas infralegais, nas convenções coletivas de trabalho e nos termos de ajustamento de conduta vigentes na data de sua entrega em definitivo e que cumpre plenamente os requisitos de habilitação definidos no instrumento convocatório;

3.3.2. não emprega menor de 18 anos em trabalho noturno, perigoso ou insalubre e não emprega menor de 16 anos, salvo menor, a partir de 14 anos, na condição de aprendiz, nos termos do artigo 7°, XXXIII, da Constituição;

3.3.3. não possui empregados executando trabalho degradante ou forçado, observando o disposto nos incisos III e IV do art. 1º e no inciso III do art. 5º da Constituição Federal;

3.4. cumpre as exigências de reserva de cargos para pessoa com deficiência e para reabilitado da Previdência Social, previstas em lei e em outras normas específicas.

3.5. O licitante organizado em cooperativa deverá declarar, ainda, em campo próprio do sistema eletrônico, que cumpre os requisitos estabelecidos no artigo 16 da Lei nº 14.133, de 2021.

3.6. O fornecedor enquadrado como microempresa, empresa de pequeno porte ou sociedade cooperativa deverá declarar, ainda, em campo próprio do sistema eletrônico, que cumpre os requisitos estabelecidos no artigo 3° da Lei Complementar nº 123, de 2006, estando apto a usufruir do tratamento favorecido estabelecido em seus arts. 42 a 49, observado o disposto nos §§ 1º ao 3º do art. 4º, da Lei n.º 14.133, de 2021.

3.6.1. no item exclusivo para participação de microempresas e empresas de pequeno porte, a assinalação do campo “não” impedirá o prosseguimento no certame, para aquele item;

3.6.2. nos itens em que a participação não for exclusiva para microempresas e empresas de pequeno porte, a assinalação do campo “não” apenas produzirá o efeito de o licitante não ter direito ao tratamento favorecido previsto na Lei Complementar nº 123, de 2006, mesmo que microempresa, empresa de pequeno porte ou sociedade cooperativa.

3.7. A falsidade da declaração de que trata os itens 3.3 ou 3.6 sujeitará o licitante às sanções previstas na Lei nº 14.133, de 2021, e neste Edital.

3.8. Os licitantes poderão retirar ou substituir a proposta ou, na hipótese de a fase de habilitação anteceder as fases de apresentação de propostas e lances e de julgamento, os documentos de habilitação anteriormente inseridos no sistema, até a abertura da sessão pública.

3.9. Não haverá ordem de classificação na etapa de apresentação da proposta e dos documentos de habilitação pelo licitante, o que ocorrerá somente após os procedimentos de abertura da sessão pública e da fase de envio de lances.

3.10. Serão disponibilizados para acesso público os documentos que compõem a proposta dos licitantes convocados para apresentação de propostas, após a fase de envio de lances.

3.11. Desde que disponibilizada a funcionalidade no sistema, o licitante poderá parametrizar o seu valor final mínimo ou o seu percentual de desconto máximo quando do cadastramento da proposta e obedecerá às seguintes regras:

3.11.1. a aplicação do intervalo mínimo de diferença de valores ou de percentuais entre os lances, que incidirá tanto em relação aos lances intermediários quanto em relação ao lance que cobrir a melhor oferta; e

3.11.2. os lances serão de envio automático pelo sistema, respeitado o valor final mínimo, caso estabelecido, e o intervalo de que trata o subitem acima.

3.12. O valor final mínimo ou o percentual de desconto final máximo parametrizado no sistema poderá ser alterado pelo fornecedor durante a fase de disputa, sendo vedado:

3.12.1. valor superior a lance já registrado pelo fornecedor no sistema, quando adotado o critério de julgamento por menor preço; e

3.12.2. percentual de desconto inferior a lance já registrado pelo fornecedor no sistema, quando adotado o critério de julgamento por maior desconto.

3.13. O valor final mínimo ou o percentual de desconto final máximo parametrizado na forma do item 3.11 possuirá caráter sigiloso para os demais fornecedores e para o órgão ou entidade promotora da licitação, podendo ser disponibilizado estrita e permanentemente aos órgãos de controle externo e interno.

3.14. Caberá ao licitante interessado em participar da licitação acompanhar as operações no sistema eletrônico durante o processo licitatório e se responsabilizar pelo ônus decorrente da perda de negócios diante da inobservância de mensagens emitidas pela Administração ou de sua desconexão.

3.15. O licitante deverá comunicar imediatamente ao provedor do sistema qualquer acontecimento que possa comprometer o sigilo ou a segurança, para imediato bloqueio de acesso.

4. DO PREENCHIMENTO DA PROPOSTA

4.1. O licitante deverá enviar sua proposta mediante o preenchimento, no sistema eletrônico, dos seguintes campos:

4.1.1. O **PREÇO TOTAL DA OBRA** ofertado para o item único, expresso em R$ (reais)*;*

a) Para fins de lançamento do preço no sistema, inclusive na fase de lances, será admitido o uso de até 04 (quatro) casas decimais;

b) Selecionada a proposta vencedora, os preços serão considerados com no máximo 02 (duas) casas decimais, desprezando-se a fração correspondente às terça e quarta casas decimais, por exemplo, preço ofertado de R$ 5,3256, será considerado como R$ 5,32.

4.1.2. A quantidade ofertada para o item será **"1",** em razão da disputa pelo preço total da obra adotado para esta licitação;

4.1.3. Descrição do objeto contendo as informações similares à especificação do Projeto Básico

4.2. Todas as especificações do objeto contidas na proposta vinculam o licitante.

4.2.1. O licitante não poderá oferecer proposta em quantitativo inferior ao máximo previsto para contratação.

4.3. Nos valores propostos estarão inclusos todos os custos operacionais, encargos previdenciários, trabalhistas, tributários, comerciais e quaisquer outros que incidam direta ou indiretamente na execução do objeto.

4.4. Os preços ofertados, tanto na proposta inicial, quanto na etapa de lances, serão de exclusiva responsabilidade do licitante, não lhe assistindo o direito de pleitear qualquer alteração, sob alegação de erro, omissão ou qualquer outro pretexto.

4.5. Se o regime tributário da empresa implicar o recolhimento de tributos em percentuais variáveis, a cotação adequada será a que corresponde à média dos efetivos recolhimentos da empresa nos últimos doze meses.

4.6. Independentemente do percentual de tributo inserido na planilha, no pagamento serão retidos na fonte os percentuais estabelecidos na legislação vigente.

4.7. Na presente licitação, a Microempresa e a Empresa de Pequeno Porte não poderão se beneficiar do regime de tributação pelo Simples Nacional, visto que os serviços serão prestados com disponibilização de trabalhadores em dedicação exclusiva de mão de obra, o que configura cessão de mão de obra para fins tributários, conforme art. 17, inciso XII, da Lei Complementar no 123/2006.

4.8. A apresentação das propostas implica obrigatoriedade do cumprimento das disposições nelas contidas, em conformidade com o que dispõe o Projeto Básico, assumindo o proponente o compromisso de executar o objeto licitado nos seus termos, bem como de fornecer os materiais, equipamentos, ferramentas e utensílios necessários, em quantidades e qualidades adequadas à perfeita execução contratual, promovendo, quando requerido, sua substituição.

4.9. O prazo de validade da proposta não será inferior a **60 (sessenta)** dias**,** a contar da data de sua apresentação.

4.10. Os licitantes devem respeitar os preços máximos estabelecidos nas normas de regência de contratações públicas federais, quando participarem de licitações públicas;

4.10.1. Caso o critério de julgamento seja o de maior desconto, o preço já decorrente da aplicação do desconto ofertado deverá respeitar os preços máximos previstos no item 3.11.

4.11. O descumprimento das regras supramencionadas pela Administração por parte dos contratados pode ensejar a responsabilização pelo Tribunal de Contas da União e, após o devido processo legal, gerar as seguintes consequências: assinatura de prazo para a adoção das medidas necessárias ao exato cumprimento da lei, nos termos do art. 71, inciso IX, da Constituição; ou condenação dos agentes públicos responsáveis e da empresa contratada ao pagamento dos prejuízos ao erário, caso verificada a ocorrência de superfaturamento por sobrepreço na execução do contrato.

5. DA ABERTURA DA SESSÃO, CLASSIFICAÇÃO DAS PROPOSTAS E FORMULAÇÃO DE LANCES

5.1. A abertura da presente licitação dar-se-á automaticamente em sessão pública, por meio de sistema eletrônico, na data, horário e local indicados neste Edital.

5.2. Os licitantes poderão retirar ou substituir a proposta ou os documentos de habilitação, quando for o caso, anteriormente inseridos no sistema, até a abertura da sessão pública.

5.3. Será desclassificada a proposta eletrônica que identifique o licitante.

5.3.1. Considera-se proposta de preço eletrônica mencionada no item 5.3, o preenchimento, após a divulgação do edital e antes da abertura da sessão pública, dos campos próprios constantes no sistema Comprasnet.

5.3.2. A desclassificação será sempre fundamentada e registrada no sistema, com acompanhamento em tempo real por todos os participantes.

5.3.3. A não desclassificação da proposta não impede o seu julgamento definitivo em sentido contrário, levado a efeito na fase de aceitação.

5.4. O sistema disponibilizará campo próprio para troca de mensagens entre o Agente de Contratação/Comissão e os licitantes.

5.5. Iniciada a etapa competitiva, os licitantes deverão encaminhar lances exclusivamente por meio de sistema eletrônico, sendo imediatamente informados do seu recebimento e do valor consignado no registro.

5.6. O lance deverá ser ofertado pelo valor unitário do ITEM.

5.6.1. No presente caso, para lançamento no sistema, o valor unitário será o valor total da obra.

5.7. Os licitantes poderão oferecer lances sucessivos, observando o horário fixado para abertura da sessão e as regras estabelecidas no Edital.

5.8. O licitante somente poderá oferecer lance *de valor inferior ou percentual de desconto superior* ao último por ele ofertado e registrado pelo sistema.

5.9. O intervalo mínimo de diferença de valores ou percentuais entre os lances, que incidirá tanto em relação aos lances intermediários quanto em relação à proposta que cobrir a melhor oferta deverá ser de 0,5% (meio por cento).

5.10. O licitante poderá, uma única vez, excluir seu último lance ofertado, no intervalo de quinze segundos após o registro no sistema, na hipótese de lance inconsistente ou inexequível.

5.11. O procedimento seguirá de acordo com o modo de disputa adotado **"ABERTO/FECHADO"**.

5.12. Os licitantes apresentarão lances públicos e sucessivos, com lance final e fechado.

5.12.1. A etapa de lances da sessão pública terá duração inicial de quinze minutos. Após esse prazo, o sistema encaminhará aviso de fechamento iminente dos lances, após o que transcorrerá o período de até dez minutos, aleatoriamente determinado, findo o qual será automaticamente encerrada a recepção de lances.

5.12.2. Encerrado o prazo previsto no subitem anterior, o sistema abrirá oportunidade para que o autor da oferta de valor mais baixo e os das ofertas com preços até 10% (dez por cento) superiores àquela possam ofertar um lance final e fechado em até cinco minutos, o qual será sigiloso até o encerramento deste prazo.

5.12.3. No procedimento de que trata o subitem supra, o licitante poderá optar por manter o seu último lance da etapa aberta, ou por ofertar melhor lance.

5.12.4. Não havendo pelo menos três ofertas nas condições definidas neste item, poderão os autores dos melhores lances subsequentes, na ordem de classificação, até o máximo de três, oferecer um lance final e fechado em até cinco minutos, o qual será sigiloso até o encerramento deste prazo.

5.12.5. Após o término dos prazos estabelecidos nos itens anteriores, o sistema ordenará e divulgará os lances segundo a ordem crescente de valores.

5.13. Após o término dos prazos estabelecidos nos subitens anteriores, o sistema ordenará e divulgará os lances segundo a ordem crescente de valores.

5.14. Não serão aceitos dois ou mais lances de mesmo valor, prevalecendo aquele que for recebido e registrado em primeiro lugar.

5.15. Durante o transcurso da sessão pública, os licitantes serão informados, em tempo real, do valor do menor lance registrado, vedada a identificação do licitante.

5.16. No caso de desconexão com o Agente de Contratação/Comissão, no decorrer da etapa competitiva da licitação, o sistema eletrônico poderá permanecer acessível aos licitantes para a recepção dos lances.

5.17. Quando a desconexão do sistema eletrônico para o Agente de Contratação/Comissão persistir **POR TEMPO SUPERIOR A DEZ MINUTOS, a sessão pública será suspensa e reiniciada somente após decorridas vinte e quatro horas da comunicação do fato pelo Agente de Contratação/Comissão aos participantes, no sítio eletrônico utilizado para divulgação.**

5.18. Caso o licitante não apresente lances, concorrerá com o valor de sua proposta.

5.19. Em relação a itens não exclusivos para participação de microempresas e empresas de pequeno porte, uma vez encerrada a etapa de lances, será efetivada a verificação automática, junto à Receita Federal, do porte da entidade empresarial. O sistema identificará em coluna própria as microempresas e empresas de pequeno porte participantes, procedendo à comparação com os valores da primeira colocada, se esta for empresa de maior porte, assim como das demais classificadas, para o fim de aplicar-se o disposto nos arts. 44 e 45 da Lei Complementar nº 123, de 2006, regulamentada pelo Decreto nº 8.538, de 2015.

5.19.1. Nessas condições, as propostas de microempresas e empresas de pequeno porte que se encontrarem na faixa de até 10% (dez por cento) acima da melhor proposta ou melhor lance serão consideradas empatadas com a primeira colocada.

5.19.2. A melhor classificada nos termos do subitem anterior terá o direito de encaminhar uma última oferta para desempate, obrigatoriamente em valor inferior ao da primeira colocada, no prazo de 5 (cinco) minutos controlados pelo sistema, contados após a comunicação automática para tanto.

5.19.3. Caso a microempresa ou a empresa de pequeno porte melhor classificada desista ou não se manifeste no prazo estabelecido, serão convocadas as demais licitantes microempresa e empresa de pequeno porte que se encontrem naquele intervalo de 10% (dez por cento), na ordem de classificação, para o exercício do mesmo direito, no prazo estabelecido no subitem anterior.

5.19.4. No caso de equivalência dos valores apresentados pelas microempresas e empresas de pequeno porte que se encontrem nos intervalos estabelecidos nos subitens anteriores, será realizado sorteio entre elas para que se identifique aquela que primeiro poderá apresentar melhor oferta.

5.20. Só poderá haver empate entre propostas iguais (não seguidas de lances), ou entre lances finais da fase fechada do modo de disputa aberto e fechado.

5.20.1. Havendo eventual empate entre propostas ou lances, o critério de desempate será aquele previsto no art. 60 da Lei nº 14.133, de 2021, nesta ordem:

5.20.1.1. disputa final, hipótese em que os licitantes empatados poderão apresentar nova proposta em ato contínuo à classificação;

5.20.1.2. avaliação do desempenho contratual prévio dos licitantes, para a qual deverão preferencialmente ser utilizados registros cadastrais para efeito de atesto de cumprimento de obrigações previstos nesta Lei;

5.20.1.3. desenvolvimento pelo licitante de ações de equidade entre homens e mulheres no ambiente de trabalho, conforme regulamento;

5.20.1.4. desenvolvimento pelo licitante de programa de integridade, conforme orientações dos órgãos de controle.

5.20.2. Persistindo o empate, será assegurada preferência, sucessivamente, aos bens e serviços produzidos ou prestados por:

5.20.2.1. empresas estabelecidas no território do Estado ou do Distrito Federal do órgão ou entidade da Administração Pública estadual ou distrital licitante ou, no caso de licitação realizada por órgão ou entidade de Município, no território do Estado em que este se localize;

5.20.2.2. empresas brasileiras;

5.20.2.3. empresas que invistam em pesquisa e no desenvolvimento de tecnologia no País;

5.20.2.4. empresas que comprovem a prática de mitigação, nos termos da Lei nº 12.187, de 29 de dezembro de 2009.

5.21. Encerrada a etapa de envio de lances da sessão pública, na hipótese da proposta do primeiro colocado permanecer acima do preço máximo ou inferior ao desconto definido para a contratação, o Agente de Contratação/Comissão poderá negociar condições mais vantajosas, após definido o resultado do julgamento.

5.21.1. Não será admitida a previsão de preços diferentes em razão de local de entrega ou de acondicionamento, tamanho de lote ou qualquer outro motivo.

5.21.2. A negociação poderá ser feita com os demais licitantes, segundo a ordem de classificação inicialmente estabelecida, quando o primeiro colocado, mesmo após a negociação, for desclassificado em razão de sua proposta permanecer acima do preço máximo definido pela Administração.

5.21.3. A negociação será realizada por meio do sistema, podendo ser acompanhada pelos demais licitantes.

5.21.4. O resultado da negociação será divulgado a todos os licitantes e anexado aos autos do processo licitatório.

5.21.5. O Agente de Contratação/Comissão solicitará ao licitante mais bem classificado que, no prazo **de até 3h contados da solicitação do Agente de contratação ou Comissão de contratação, no sistema**, envie a **PROPOSTA DE PREÇOS DETALHADA** adequada ao último lance ofertado após a negociação realizada, acompanhada, se for o caso, dos documentos complementares, quando necessários à confirmação daqueles exigidos neste Edital e já apresentados.

5.21.6. É facultado ao Agente de Contratação/Comissão prorrogar o prazo estabelecido, a partir de solicitação fundamentada feita no chat pelo licitante, antes de findo o prazo.

5.22. Após a negociação do preço, o Agente de Contratação/Comissão iniciará a fase de aceitação e julgamento da proposta.

6. DA FASE DE JULGAMENTO

6.1. Encerrada a etapa de negociação, o Agente de contratação/Comissão verificará se o licitante provisoriamente classificado em primeiro lugar atende às condições de participação no certame, conforme previsto no art. 14 da Lei nº 14.133/2021, legislação correlata e no item 2.6 do edital, especialmente quanto à existência de sanção que impeça a participação no certame ou a futura contratação, mediante a consulta aos seguintes cadastros:

6.1.1. SICAF;

6.1.2. Cadastro Nacional de Empresas Inidôneas e Suspensas - CEIS, mantido pela Controladoria-Geral da União (https://www.portaltransparencia.gov.br/sancoes/ceis); e

6.1.3. Cadastro Nacional de Empresas Punidas – CNEP, mantido pela Controladoria-Geral da União (https://www.portaltransparencia.gov.br/sancoes/cnep).

6.2. A consulta aos cadastros será realizada em nome da empresa licitante e também de seu sócio majoritário, por força da vedação de que trata o artigo 12 da Lei n° 8.429, de 1992.

6.3. Caso conste na Consulta de Situação do licitante a existência de Ocorrências Impeditivas Indiretas, o Agente de Contratação/Comissão diligenciará para verificar se houve fraude por parte das empresas apontadas no Relatório de Ocorrências Impeditivas Indiretas. (IN nº 3/2018, art. 29, *caput*)

6.3.1. A tentativa de burla será verificada por meio dos vínculos societários, linhas de fornecimento similares, dentre outros. (IN nº 3/2018, art. 29, §1º).

6.3.2. O licitante será convocado para manifestação previamente a uma eventual desclassificação. (IN nº 3/2018, art. 29, §2º).

6.3.3. Constatada a existência de sanção, o licitante será reputado inabilitado, por falta de condição de participação.

6.4. Caso o licitante provisoriamente classificado em primeiro lugar tenha se utilizado de algum tratamento favorecido às ME/EPPs, o Agente de Contratação/Comissão verificará se faz jus ao benefício, em conformidade com o item 3.6 deste edital.

6.5. Verificadas as condições de participação e de utilização do tratamento favorecido, o Agente de Contratação/Comissão examinará a proposta classificada em primeiro lugar quanto à adequação ao objeto e à compatibilidade do preço em relação ao máximo estipulado para contratação neste Edital e em seus anexos, observado o disposto no artigo 29 a 35 do Decreto Municipal nº 017 de 03 de janeiro de 2025.

6.6. Será desclassificada a proposta vencedora que:

6.6.1. contiver vícios insanáveis;

6.6.2. não obedecer às especificações técnicas contidas no Projeto Básico/Termo de Referência;

6.6.3. apresentar preços inexequíveis ou permanecerem acima do preço máximo definido para a contratação;

6.6.4. não tiverem sua exequibilidade demonstrada, quando exigido pela Administração;

6.6.5. apresentar desconformidade com quaisquer outras exigências deste Edital ou seus anexos, desde que insanável.

6.7. No caso de bens e serviços em geral, é indício de inexequibilidade das propostas valores inferiores a 50% (cinquenta por cento) do valor orçado pela Administração.

6.7.1. A inexequibilidade, na hipótese de que trata o **caput**, só será considerada após diligência do Agente de Contratação/Comissão, que comprove:

6.7.1.1. que o custo do licitante ultrapassa o valor da proposta; e

6.7.1.2. inexistirem custos de oportunidade capazes de justificar o vulto da oferta.

6.8. Em contratação de serviços de engenharia, além das disposições acima, a análise de exequibilidade e sobrepreço considerará o seguinte:

6.8.1. Nos regimes de execução por tarefa, empreitada por preço global ou empreitada integral, semi-integrada ou integrada, a caracterização do sobrepreço se dará pela superação do valor global estimado;

6.8.2. No regime de empreitada por preço unitário, a caracterização do sobrepreço se dará pela superação do valor global estimado e pela superação de custo unitário tido como relevante, conforme planilha anexa ao edital;

6.8.3. No caso de serviços de engenharia e/ou obras, serão consideradas inexequíveis as propostas cujos valores forem inferiores a 75% (setenta e cinco por cento) do valor orçado pela Administração, independentemente do regime de execução.

6.8.4. Será exigida garantia adicional do licitante vencedor cuja proposta for inferior a 85% (oitenta e cinco por cento) do valor orçado pela Administração, equivalente à diferença entre este último e o valor da proposta, sem prejuízo das demais garantias exigíveis de acordo com a Lei.

6.9. Se houver indícios de inexequibilidade da proposta de preço, ou em caso da necessidade de esclarecimentos complementares, poderão ser efetuadas diligências, para que a empresa comprove a exequibilidade da proposta, nos termos consignados no Decreto Municipal nº 017, de 03 de janeiro de 2025.

6.10. Caso o custo global estimado do objeto licitado tenha sido decomposto em seus respectivos custos unitários por meio de Planilha de Custos e Formação de Preços elaborada pela Administração, o licitante classificado em primeiro lugar será convocado para apresentar Planilha por ele elaborada, com os respectivos valores adequados ao valor final da sua proposta, sob pena de não aceitação da proposta.

6.10.1. Em se tratando de serviços de engenharia, o licitante vencedor será convocado a apresentar à Administração, por meio eletrônico, as planilhas com indicação dos quantitativos e dos custos unitários, seguindo o modelo elaborado pela Administração, bem como com detalhamento das Bonificações e Despesas Indiretas (BDI) e dos Encargos Sociais (ES), com os respectivos valores adequados ao valor final da proposta vencedora, admitida a utilização dos preços unitários, no caso de empreitada por preço global, empreitada integral, contratação semi-integrada e contratação integrada, exclusivamente para eventuais adequações indispensáveis no cronograma físico-financeiro e para balizar excepcional aditamento posterior do contrato.

6.11. Erros no preenchimento da planilha não constituem motivo para a desclassificação da proposta. A planilha poderá ser ajustada pelo fornecedor, no prazo indicado pelo sistema, desde que não haja majoração do preço e que se comprove que este é o bastante para arcar com todos os custos da contratação;

6.11.1. O ajuste de que trata este dispositivo se limita a sanar erros ou falhas que não alterem a substância das propostas;

6.11.2. Considera-se erro no preenchimento da planilha passível de correção a indicação de recolhimento de impostos e contribuições na forma do Simples Nacional, quando não cabível esse regime.

6.12. Para fins de análise da proposta quanto ao cumprimento das especificações do objeto, poderá ser colhida a manifestação escrita do setor requisitante do serviço ou da área especializada no objeto.

6.13. Caso o Projeto Básico/Termo de Referência exija a apresentação de amostra, o licitante classificado em primeiro lugar deverá apresentá-la, sob pena de não aceitação da proposta.

6.14. Por meio de mensagem no sistema, será divulgado o local e horário de realização do procedimento para a avaliação das amostras, cuja presença será facultada a todos os interessados, incluindo os demais licitantes.

6.15. Os resultados das avaliações serão divulgados por meio de mensagem no sistema.

6.16. No caso de não haver entrega da amostra ou ocorrer atraso na entrega, sem justificativa aceita pelo Agente de Contratação/Comissão, ou havendo entrega de amostra fora das especificações previstas neste Edital, a proposta do licitante será recusada.

6.17. Se a(s) amostra(s) apresentada(s) pelo primeiro classificado não for(em) aceita(s), o Agente de Contratação/Comissão analisará a aceitabilidade da proposta ou lance ofertado pelo segundo classificado.

Seguir-se-á com a verificação da(s) amostra(s) e, assim, sucessivamente, até a verificação de uma que atenda às especificações constantes no Projeto Básico/Termo de Referência.

7. DA FASE DE HABILITAÇÃO

7.1. Os documentos previstos no Estudo Técnico Preliminar e no Projeto Básico, necessários e suficientes para demonstrar a capacidade do licitante de realizar o objeto da licitação, serão exigidos para fins de habilitação, nos termos dos arts. 62 a 70 da Lei nº 14.133, de 2021, que consistirá na apresentação dos documentos consignados no Estudo Técnico Preliminar (Anexo I) deste edital.

7.1.1. A documentação exigida para fins de habilitação jurídica, fiscal, social e trabalhista e econômico-financeira, poderá ser substituída pelo registro cadastral no SICAF.

7.2. Quando permitida a participação de empresas estrangeiras que não funcionem no País, as exigências de habilitação serão atendidas mediante documentos equivalentes, inicialmente apresentados em tradução livre.

7.2.1. Na hipótese de o licitante vencedor ser empresa estrangeira que não funcione no País, para fins de assinatura do contrato ou da ata de registro de preços, os documentos exigidos para a habilitação serão traduzidos por tradutor juramentado no País e apostilados nos termos do disposto no Decreto nº 8.660, de 29 de janeiro de 2016, ou de outro que venha a substituí-lo, ou consularizados pelos respectivos consulados ou embaixadas.

7.3. Quando permitida a participação de consórcio de empresas, a habilitação técnica, quando exigida, será feita por meio do somatório dos quantitativos de cada consorciado e, para efeito de habilitação econômico-financeira, quando exigida, será observado o somatório dos valores de cada consorciado.

7.3.1. Se o consórcio não for formado integralmente por microempresas ou empresas de pequeno porte e o projeto básico/termo de referência exigir requisitos de habilitação econômico-financeira, haverá um acréscimo de 20% para o consórcio em relação ao valor exigido para os licitantes individuais.

7.4. Os documentos exigidos para fins de habilitação poderão ser apresentados em original, ou por cópia autenticada por cartório ou por membro da Comissão de Licitação da Prefeitura Municipal de Nazaré.

7.5. Os documentos exigidos para fins de habilitação poderão ser substituídos por registro cadastral emitido por órgão ou entidade pública, desde que o registro tenha sido feito em obediência ao disposto na Lei nº 14.133/2021.

7.6. Será verificado se o licitante apresentou declaração de que atende aos requisitos de habilitação, e o declarante responderá pela veracidade das informações prestadas, na forma da lei (art. 63, I, da Lei nº 14.133/2021).

7.7. Será verificado se o licitante apresentou no sistema, sob pena de inabilitação, a declaração de que cumpre as exigências de reserva de cargos para pessoa com deficiência e para reabilitado da Previdência Social, previstas em lei e em outras normas específicas.

7.8. O licitante deverá apresentar, sob pena de desclassificação, declaração de que suas propostas econômicas compreendem a integralidade dos custos para atendimento dos direitos trabalhistas assegurados na Constituição Federal, nas leis trabalhistas, nas normas infralegais, nas convenções coletivas de trabalho e nos termos de ajustamento de conduta vigentes na data de entrega das propostas.

7.9. Considerando que na presente contratação a avaliação prévia do local de execução é imprescindível para o conhecimento pleno das condições e peculiaridades do objeto a ser contratado, o licitante deve atestar, sob pena de inabilitação, que conhece o local e as condições de realização do serviço, assegurado a ele o direito de realização de vistoria prévia.

7.9.1. O licitante que optar por realizar vistoria prévia terá disponibilizado pela Administração data e horário exclusivos, a ser agendado junto à Secretaria da Infraestrutura, Obras e Serviços Públicos do Município de Nazaré, de modo que seu agendamento não coincida com o agendamento de outros licitantes.

7.9.2. Caso o licitante opte por não realizar vistoria, poderá substituir a declaração exigida no presente item por declaração formal assinada pelo seu responsável técnico acerca do conhecimento pleno das condições e peculiaridades da contratação.

7.10. A habilitação será verificada por meio do Sicaf, nos documentos por ele abrangidos.

7.10.1. Somente haverá a necessidade de comprovação do preenchimento de requisitos mediante apresentação dos documentos originais não-digitais quando houver dúvida em relação à integridade do documento digital ou quando a lei expressamente o exigir. (IN nº 3/2018, art. 4º, §1º, e art. 6º, §4º).

7.11. É de responsabilidade do licitante conferir a exatidão dos seus dados cadastrais no Sicaf e mantê-los atualizados junto aos órgãos responsáveis pela informação, devendo proceder, imediatamente, à correção ou à alteração dos registros tão logo identifique incorreção ou aqueles se tornem desatualizados. (IN nº 3/2018, art. 7º, *caput*).

7.11.1. A não observância do disposto no item anterior poderá ensejar desclassificação no momento da habilitação. (IN nº 3/2018, art. 7º, parágrafo único).

7.12. A verificação pelo Agente de Contratação/Comissão, em sítios eletrônicos oficiais de órgãos e entidades emissores de certidões constitui meio legal de prova, para fins de habilitação.

7.12.1. Os documentos exigidos para habilitação que não estejam contemplados no Sicaf serão enviados por meio do sistema, em formato digital, no prazo de até 03 horas, prorrogável por igual período, contado da solicitação do Agente de Contratação/Comissão.

7.13. A verificação no Sicaf ou a exigência dos documentos nele não contidos somente será feita em relação ao licitante vencedor.

7.13.1. Os documentos relativos à regularidade fiscal que constem do Projeto Básico/Termo de Referência somente serão exigidos, em qualquer caso, em momento posterior ao julgamento das propostas, e apenas do licitante mais bem classificado.

7.13.2. Respeitada a exceção do subitem anterior, relativa à regularidade fiscal, quando a fase de habilitação anteceder as fases de apresentação de propostas e lances e de julgamento, a verificação ou exigência do presente subitem ocorrerá em relação a todos os licitantes.

7.14. Após a entrega dos documentos para habilitação, não será permitida a substituição ou a apresentação de novos documentos, salvo em sede de diligência, nos termos da Lei 14.133/21, art. 64, e Decreto Municipal 122/2023, art. 39, §4º, para:

7.14.1. complementação de informações acerca dos documentos já apresentados pelos licitantes e desde que necessária para apurar fatos existentes à época da abertura do certame; e

7.14.2. atualização de documentos cuja validade tenha expirado após a data de recebimento das propostas;

7.15. Na análise dos documentos de habilitação, a comissão de contratação poderá sanar erros ou falhas, que não alterem a substância dos documentos e sua validade jurídica, mediante decisão fundamentada, registrada em ata e acessível a todos, atribuindo-lhes eficácia para fins de habilitação e classificação.

7.16. Na hipótese de o licitante não atender às exigências para habilitação, o Agente de Contratação/Comissão examinará a proposta subsequente e assim sucessivamente, na ordem de

classificação, até a apuração de uma proposta que atenda ao presente edital, observado o prazo disposto no subitem 7.12.1.

7.17. Somente serão disponibilizados para acesso público os documentos de habilitação do licitante cuja proposta atenda ao edital de licitação, após concluídos os procedimentos de que trata o subitem anterior.

7.18. A comprovação de regularidade fiscal e trabalhista das microempresas e das empresas de pequeno porte somente será exigida para efeito de contratação, e não como condição para participação na licitação (art. 4º do Decreto nº 8.538/2015).

7.19. Quando a fase de habilitação anteceder a de julgamento e já tiver sido encerrada, não caberá exclusão de licitante por motivo relacionado à habilitação, salvo em razão de fatos supervenientes ou só conhecidos após o julgamento.

8. DOS RECURSOS

8.1. A interposição de recurso referente ao julgamento das propostas, à habilitação ou inabilitação de licitantes, à anulação ou revogação da licitação, observará o disposto no art. 165 da Lei nº 14.133, de 2021.

8.2. O prazo recursal é de 3 (três) dias úteis, contados da data de intimação ou de lavratura da ata.

8.3. Quando o recurso apresentado impugnar o julgamento das propostas ou o ato de habilitação ou inabilitação do licitante:

8.3.1. a intenção de recorrer deverá ser manifestada imediatamente, sob pena de preclusão;

8.3.2. o prazo para a manifestação da intenção de recorrer será de até 10 (dez) minutos;

8.3.3. o prazo para apresentação das razões recursais será iniciado na data de intimação ou de lavratura da ata de habilitação ou inabilitação;

8.4. Os recursos deverão ser encaminhados em campo próprio do sistema.

8.5. O recurso será dirigido à autoridade que tiver editado o ato ou proferido a decisão recorrida, a qual poderá reconsiderar sua decisão no prazo de 3 (três) dias úteis, ou, nesse mesmo prazo, encaminhar recurso para a autoridade superior, a qual deverá proferir sua decisão no prazo de 10 (dez) dias úteis, contado do recebimento dos autos.

8.6. Os recursos interpostos fora do prazo não serão conhecidos.

8.7. O prazo para apresentação de contrarrazões ao recurso pelos demais licitantes será de 3 (três) dias úteis, contados da data da intimação pessoal ou da divulgação da interposição do recurso, assegurada a vista imediata dos elementos indispensáveis à defesa de seus interesses.

8.8. O recurso e o pedido de reconsideração terão efeito suspensivo do ato ou da decisão recorrida até que sobrevenha decisão final da autoridade competente.

8.9. O acolhimento do recurso invalida tão somente os atos insuscetíveis de aproveitamento.

8.10. Os autos do processo permanecerão com vista franqueada aos interessados no sítio eletrônico https://nazare.ba.gov.br/transparencia/licitacoes.

9. DAS INFRAÇÕES ADMINISTRATIVAS E SANÇÕES

9.1. Comete infração administrativa, nos termos da lei, o licitante que, com dolo ou culpa:

9.1.1. deixar de entregar a documentação exigida para o certame ou não entregar qualquer documento que tenha sido solicitado pelo Agente de Contratação/Comissão durante o certame;

9.1.2. Salvo em decorrência de fato superveniente devidamente justificado, não mantiver a proposta em especial quando:

9.1.2.1. não enviar a proposta adequada ao último lance ofertado ou após a negociação;

9.1.2.2. recusar-se a enviar o detalhamento da proposta quando exigível;

9.1.2.3. pedir para ser desclassificado quando encerrada a etapa competitiva;

9.1.2.4. deixar de apresentar amostra; ou

9.1.2.5. apresentar proposta ou amostra em desacordo com as especificações do edital;

9.1.3. não celebrar o contrato ou não entregar a documentação exigida para a contratação, quando convocado dentro do prazo de validade de sua proposta;

9.1.3.1. recusar-se, sem justificativa, a assinar o contrato ou a ata de registro de preço, ou a aceitar ou retirar o instrumento equivalente no prazo estabelecido pela Administração;

9.1.4. apresentar declaração ou documentação falsa exigida para o certame ou prestar declaração falsa durante a licitação

9.1.5. fraudar a licitação

9.1.6. comportar-se de modo inidôneo ou cometer fraude de qualquer natureza, em especial quando:

9.1.6.1. induzir deliberadamente a erro no julgamento;

9.1.6.2. apresentar amostra falsificada ou deteriorada;

9.1.7. praticar atos ilícitos com vistas a frustrar os objetivos da licitação

9.1.8. praticar ato lesivo previsto no art. 5º da Lei n.º 12.846, de 2013.

9.2. Com fulcro na Lei nº 14.133, de 2021, a Administração poderá, garantida a prévia defesa, aplicar aos licitantes e/ou adjudicatários as seguintes sanções, sem prejuízo das responsabilidades civil e criminal:

9.2.1. advertência;

9.2.2. multa;

9.2.3. impedimento de licitar e contratar; e

9.2.4. declaração de inidoneidade para licitar ou contratar, enquanto perdurarem os motivos determinantes da punição ou até que seja promovida sua reabilitação perante a própria autoridade que aplicou a penalidade.

9.3. Na aplicação das sanções serão considerados:

9.3.1. a natureza e a gravidade da infração cometida.

9.3.2. as peculiaridades do caso concreto;

9.3.3. as circunstâncias agravantes ou atenuantes;

9.3.4. os danos que dela provierem para a Administração Pública;

9.3.5. a implantação ou o aperfeiçoamento de programa de integridade, conforme normas e orientações dos órgãos de controle.

9.4. A multa será recolhida em percentual de 0,5% a 30% incidente sobre o valor do contrato licitado, recolhida no prazo máximo de 10 (dez) dias úteis, a contar da comunicação oficial.

9.4.1. Para as infrações previstas nos itens 9.1.1, 9.1.2 e 9.1.3, a multa será de 0,5% a 15% do valor do contrato licitado.

9.4.2. Para as infrações previstas nos itens 9.1.4, 9.1.5, 9.1.6, 9.1.7 e 9.1.8, a multa será de 15% a 30% do valor do contrato licitado.

9.5. As sanções de advertência, impedimento de licitar e contratar e declaração de inidoneidade para licitar ou contratar poderão ser aplicadas, cumulativamente ou não, à penalidade de multa.

9.6. Na aplicação da sanção de multa será facultada a defesa do interessado no prazo de 15 (quinze) dias úteis, contado da data de sua intimação.

9.7. A sanção de impedimento de licitar e contratar será aplicada ao responsável em decorrência das infrações administrativas relacionadas nos itens 9.1.1, 9.1.2 e 9.1.3, quando não se justificar a imposição de penalidade mais grave, e impedirá o responsável de licitar e contratar no âmbito da Administração Pública direta do Município de Nazaré, Bahia, pelo prazo máximo de 3 (três) anos.

9.8. Poderá ser aplicada ao responsável a sanção de declaração de inidoneidade para licitar ou contratar, em decorrência da prática das infrações dispostas nos itens 9.1.4, 9.1.5, 9.1.6, 9.1.7 e 9.1.8, bem como pelas infrações administrativas previstas nos itens 9.1.1, 9.1.2 e 9.1.3 que justifiquem a imposição de penalidade mais grave que a sanção de impedimento de licitar e contratar, cuja duração observará o prazo previsto no art. 156, §5º, da Lei n.º 14.133/2021.

9.9. A recusa injustificada do adjudicatário em assinar o contrato ou a ata de registro de preço, ou em aceitar ou retirar o instrumento equivalente no prazo estabelecido pela Administração, descrita no item 9.1.3, caracterizará o descumprimento total da obrigação assumida e o sujeitará às penalidades e à imediata perda da garantia de proposta em favor do órgão ou entidade promotora da licitação, nos termos do art. 45, §4º, do Decreto Municipal nº 017, de 2025.

9.10. A apuração de responsabilidade relacionadas às sanções de impedimento de licitar e contratar e de declaração de inidoneidade para licitar ou contratar demandará a instauração de processo de responsabilização a ser conduzido por comissão composta por 2 (dois) ou mais servidores estáveis, que avaliará fatos e circunstâncias conhecidos e intimará o licitante ou o adjudicatário para, no prazo de 15 (quinze) dias úteis, contado da data de sua intimação, apresentar defesa escrita e especificar as provas que pretenda produzir.

9.11. Caberá recurso no prazo de 15 (quinze) dias úteis da aplicação das sanções de advertência, multa e impedimento de licitar e contratar, contado da data da intimação, o qual será dirigido à autoridade que tiver proferido a decisão recorrida, que, se não a reconsiderar no prazo de 5 (cinco) dias úteis, encaminhará o recurso com sua motivação à autoridade superior, que deverá proferir sua decisão no prazo máximo de 20 (vinte) dias úteis, contado do recebimento dos autos.

9.12. Caberá a apresentação de pedido de reconsideração da aplicação da sanção de declaração de inidoneidade para licitar ou contratar no prazo de 15 (quinze) dias úteis, contado da data da intimação, e decidido no prazo máximo de 20 (vinte) dias úteis, contado do seu recebimento.

9.13. O recurso e o pedido de reconsideração terão efeito suspensivo do ato ou da decisão recorrida até que sobrevenha decisão final da autoridade competente.

9.14. A aplicação das sanções previstas neste edital não exclui, em hipótese alguma, a obrigação de reparação integral dos danos causados ao Município de Nazaré, Bahia.

10. DA IMPUGNAÇÃO AO EDITAL E DO PEDIDO DE ESCLARECIMENTO

10.1. Qualquer pessoa é parte legítima para impugnar este Edital por irregularidade na aplicação da Lei nº 14.133, de 2021, devendo protocolar o pedido até 3 (três) dias úteis antes da data da abertura do certame.

10.2. A resposta à impugnação ou ao pedido de esclarecimento será divulgado em sítio eletrônico oficial no prazo de até 3 (três) dias úteis, limitado ao último dia útil anterior à data da abertura do certame.

10.3. A impugnação e o pedido de esclarecimento poderão ser realizados por forma eletrônica, por email no seguinte endereço eletrônico: nazarelicita2025@gmail.com

10.4. As impugnações e pedidos de esclarecimentos não suspendem os prazos previstos no certame.

10.5. A concessão de efeito suspensivo à impugnação é medida excepcional e deverá ser motivada pelo agente de contratação, nos autos do processo de licitação.

10.6. Acolhida a impugnação, será definida e publicada nova data para a realização do certame.

11. DAS DISPOSIÇÕES GERAIS

11.1. Será divulgada ata da sessão pública no sistema eletrônico.

11.2. Não havendo expediente ou ocorrendo qualquer fato superveniente que impeça a realização do certame na data marcada, a sessão será automaticamente transferida para o primeiro dia útil subsequente, no mesmo horário anteriormente estabelecido, desde que não haja comunicação em contrário, pelo Agente de Contratação/ Comissão.

11.3. Todas as referências de tempo no Edital, no aviso e durante a sessão pública observarão o horário de Brasília - DF.

11.4. A homologação do resultado desta licitação não implicará direito à contratação.

11.5. As normas disciplinadoras da licitação serão sempre interpretadas em favor da ampliação da disputa entre os interessados, desde que não comprometam o interesse da Administração, o princípio da isonomia, a finalidade e a segurança da contratação.

11.6. Os licitantes assumem todos os custos de preparação e apresentação de suas propostas e a Administração não será, em nenhum caso, responsável por esses custos, independentemente da condução ou do resultado do processo licitatório.

11.7. Na contagem dos prazos estabelecidos neste Edital e seus Anexos, excluir-se-á o dia do início e incluir-se-á o do vencimento. Só se iniciam e vencem os prazos em dias de expediente na Administração.

11.8. O desatendimento de exigências formais não essenciais não importará o afastamento do licitante, desde que seja possível o aproveitamento do ato, observados os princípios da isonomia e do interesse público.

11.9. Em caso de divergência entre disposições deste Edital e de seus anexos ou demais peças que compõem o processo, prevalecerá as deste Edital.

11.10. O Edital e seus anexos estão disponíveis, na íntegra, no Portal Nacional de Contratações Públicas (PNCP) e endereço eletrônico https://www.comprasnet.gov.br/seguro/loginPortal.asp

11.11. Integram este Edital, para todos os fins e efeitos, os seguintes anexos:

11.11.1. ANEXO I – Estudo Técnico Preliminar

11.11.2. ANEXO II – Projeto Básico (Plantas, memoriais descritivos, planilha orçamentária, etc.).

11.11.3. ANEXO III – Minuta de Termo de Contrato

11.11.4. ANEXO IV – Modelo de Declaração Unificada

11.11.5. ANEXO V – Modelo de Proposta

Nazaré, Bahia, 28 de abril de 2026.


CARLOS BENON SAMPAIO CARDOSO
Autoridade Competente

ETP - ESTUDO TÉCNICO PRELIMINAR

1. OBJETO

O Estudo Técnico Preliminar – ETP é referente ao objeto PAVIMENTAÇÃO EM PARALELEPÍPEDO NA RUA JOÃO DOMINI, BAIRRO BATATAN, NO MUNICÍPIO DE NAZARÉ/BA. Plano de Ação n°: 09032025-081621.

O objeto visa à implantação de infraestrutura adequada, dando maior segurança viária aos pedestres, bem como acesso dos trabalhadores, e agricultores familiares criando um local mais seguro, tanto para os sistemas motorizados como para os não motorizados, fortalecendo não só o escoamento da produção agrícola do agricultor familiar, mas também o manejo e transporte dos insumos, equipamentos e materiais necessários para que se efetue um o plantio e cultivo, além de melhor acesso a qualidade de vida aos moradores locais.

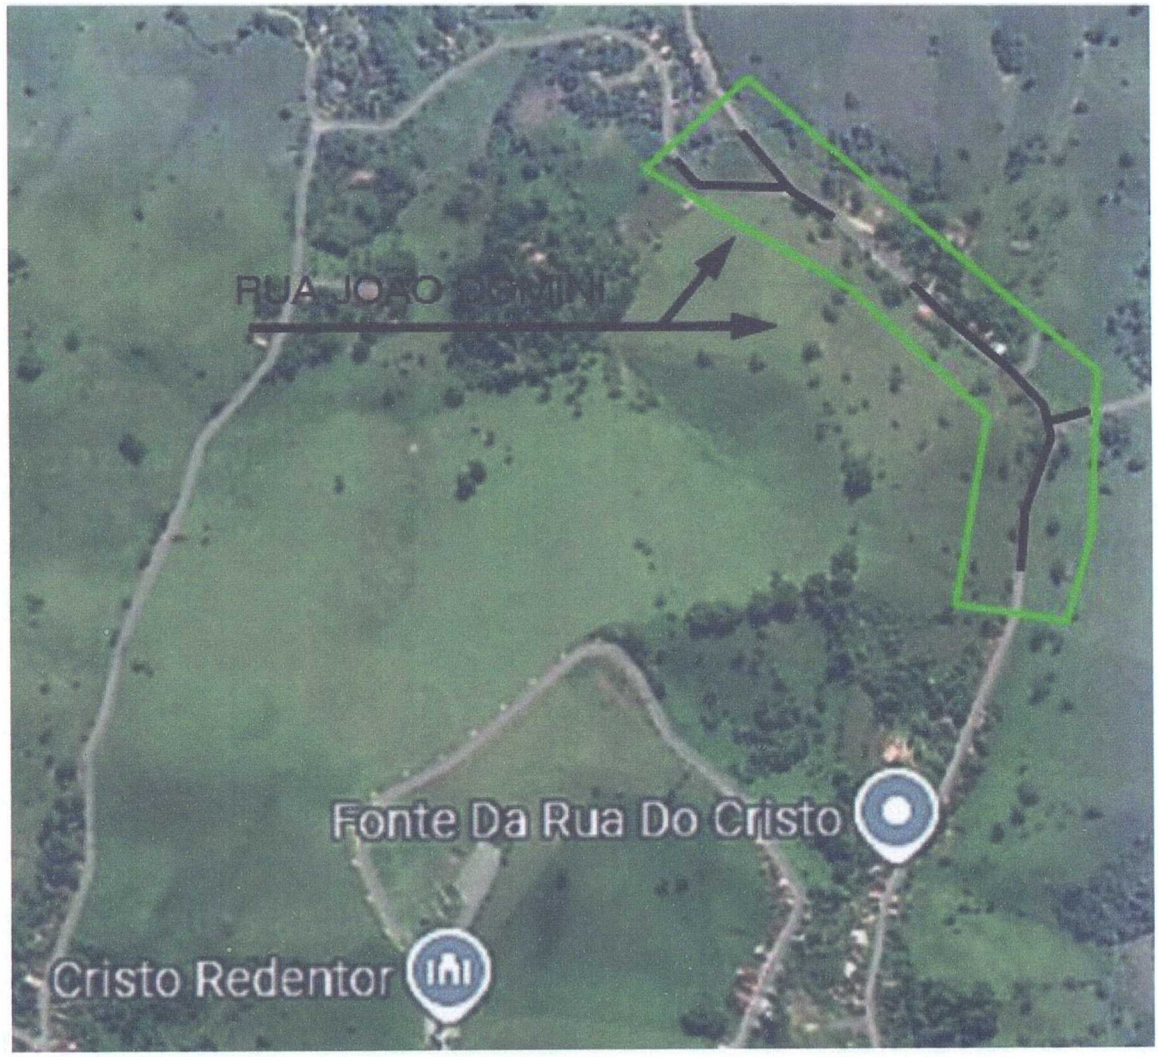

2. NECESSIDADE DA CONTRATAÇÃO E JUSTIFICATIVA

A pavimentação da Rua João Domini, Bairro Batatan, Comunidade da Mercantil, iniciativa promovida pelo Município de Nazaré, tem como objetivo fortalecer o escoamento da produção, melhorando a infraestrutura, a acessibilidade, tráfego e os problemas com manutenção de estradas vicinais.

Dessa forma, foi solicitado à equipe técnica da Secretaria de Infraestrutura a elaboração do Estudo Técnico Preliminar com o objetivo de cumprimento das metas: elaboração dos projetos executivos necessários para a pavimentação do trecho com os recursos oriundos do Plano de Ação n°: 09032025-081621.

3. NORMATIVOS QUE DISCIPLINAM OS SERVIÇOS DE ACORDO COM A SUA NATUREZA

A pavimentação na localidade do Mercantil é regulamentada por normativas específicas que estabelecem critérios técnicos e padrões de qualidade, dentre elas:
- ABNT NBR 9050 - Acessibilidade a edificações, mobiliário, espaços e equipamentos urbanos;

4. ANÁLISE DA CONTRATAÇÃO

Considerando o expressivo volume de recursos destinados à execução do Plano de Obras, a presente contratação mostra-se imprescindível para assegurar a celeridade no cumprimento das metas estabelecidas, bem como a qualidade das intervenções previstas.

Poderão participar desta licitação empresas individualmente constituídas, pertencentes ao ramo de atividade compatível com o objeto licitado, desde que atendam integralmente às exigências estabelecidas no Termo de Referência e seus anexos.

5. PLANEJAMENTO INSTITUCIONAL

A implantação de infraestrutura adequada trará segurança viária aos pedestres, agricultores familiares, tanto para os sistemas motorizados como para os não motorizados, fortalecendo não só o escoamento da produção agrícola, mas também o manejo e transporte dos insumos, equipamentos e materiais necessários para que se efetue um o plantio e cultivo, além de melhor acesso a qualidade de vida aos moradores locais

Objetivo: PAVIMENTAÇÃO EM PARALELEPÍPEDO NA RUA JOÃO DOMINI, BAIRRO BATATAN, NO MUNICÍPIO DE NAZARÉ/BA.

Resultado Esperado: garantir a melhoria no tráfego, escoamento e redução da necessidade na manutenção das vias.

Finalidade: Disponibilizar uma via acessível e regular para o tráfego local.

6. REQUISITOS DA CONTRATAÇÃO

6.1. A contratação apresenta como requisito temporal a execução completa dos serviços contratados no prazo máximo de **05 (cinco) meses**, contados da emissão da Ordem de Serviço.

6.2. Como regime de execução da futura contratação, esta Unidade Técnica entende que o mais correto é o Regime de **Empreitada por Preço Global**, o que garante maior controle técnico e financeiro da obra.

6.3. DOS ITENS DE MAIOR RELEVÂNCIA.

6.3.1. A seguir estão relacionados os itens de maior relevância a serem executados:

6.3.1.1. Para fins de comprovação da capacidade operacional:

Item	Descrição	Unidade	Quantidade
1	Execução de Pavimentação em paralelepípedo/intertravado	m²	1.228,48
2	Execução de passeio em concreto	m²	319,25
3	Execução de meio-fio em concreto	m	605,71

6.3.1.1.1. A licitante deverá apresentar **01 (um)** atestado com todos os itens (em conjunto) ou **01 (um)** atestado para cada item requerido (isolado).

6.3.1.1.1.1. A determinação de 01 (um) atestado por item é uma medida proporcional à necessidade de garantir que a licitante possua domínio técnico comprovado em todas as atividades relevantes, mitigando

os riscos de inexecução ou entrega com baixa qualidade, fato que se justifica pela complexidade e especialização inerentes à execução de obras de educação.

6.3.1.1.2. Os atestados exigidos no subitem anterior, para serem aceitos, deverão ter as seguintes informações:
a) Descrição das características técnicas das obras ou serviços e atestar a execução parcial ou total do objeto do contrato;
b) Assinatura do representante legal do contratante;

c) Data de emissão;

d) Menção ao documento de responsabilidade técnica expedido em razão das obras ou serviços executados (ART/RRT);

e) Informações quanto a autoria do documento, como nome completo e endereço.

6.3.1.2. Para fins de comprovação da capacidade profissional:

Item	Descrição
1	Execução de Pavimentação em paralelepípedo/intertravado
2	Execução de passeio em concreto
3	Execução de meio-fio em concreto

6.3.2. As parcelas de maior relevância correspondem aos serviços principais a serem executados, conforme definidos no Projeto Básico, comprovando-se mediante atestado técnico, mínimas de até 50% (cinquenta por cento) das parcelas de maior relevância, para a comprovação da capacidade operacional.

6.4. A empresa licitante deverá apresentar na fase de habilitação os documentos abaixo relacionados, nos termos do art. 62 a 70 da Lei Federal nº 14.133/2021:

* **Habilitação jurídica**, conforme o caso ou a natureza da empresa, consistirá em:
I Apresentação do ato constitutivo, estatuto ou contrato social em vigor, devidamente registrado, em se tratando de sociedades comerciais, e, no caso de sociedades por ações, acompanhado de documentos de eleição de seus administradores (ata da assembleia de constituição e da eleição da diretoria em exercício, devidamente arquivados e publicados).
II Inscrição do ato constitutivo, no caso de sociedades civis, acompanhada de prova de diretoria em exercício.
III. Decreto de autorização, em se tratando de empresa ou sociedade estrangeira em funcionamento no País, e ato de registro ou autorização para funcionamento expedido pelo órgão competente, quando a atividade assim o exigir.

* **Habilitação fiscal, social e trabalhista**
I. Prova de inscrição no Cadastro Nacional de Pessoas Jurídicas (CNPJ/MF).
II. Prova de regularidade fiscal perante a Fazenda Nacional, mediante apresentação de certidão expedida conjuntamente pela Secretaria da Receita Federal do Brasil (RFB) e pela Procuradoria-Geral da Fazenda Nacional (PGFN), referente a todos os créditos tributários federais e à Dívida Ativa da União (DAU) por elas administrados, inclusive aqueles relativos à Seguridade Social, nos termos da Portaria Conjunta nº 1.751, de 02 de outubro de 2014, do Secretário da Receita Federal do Brasil e da Procuradora-Geral da Fazenda Nacional.
III. Prova de regularidade com a Fazenda Estadual e Municipal.
IV. Prova de regularidade com o Fundo de Garantia do Tempo de Serviço (FGTS).
V. Prova de inexistência de débitos inadimplidos perante a Justiça do Trabalho, mediante a Consolidação das Leis do Trabalho, aprovada pelo Decreto-Lei nº 5.452, de 1º de maio de 1943;
VI. Caso o fornecedor seja considerado isento dos tributos relacionados ao objeto contratual, deverá comprovar tal condição mediante a apresentação de declaração da Fazenda respectiva do seu domicílio ou sede, ou outra equivalente, na forma da lei.

*** Habilitação Econômico-Financeira**

I Certidão negativa de falência expedida pelo distribuidor da sede do fornecedor (Lei nº 14.133, de 2021, art. 69, caput, inciso II).

II. A certidão em que não constar prazo de validade, será atribuída validade de 90 (noventa) dias, contados da data de emissão.

III. No caso de certidão positiva de recuperação judicial e extrajudicial, o licitante deverá apresentar a comprovação de que o respectivo plano de recuperação foi acolhido judicialmente, na forma do art. 58 da Lei n° 11.101/2005, sob pena de inabilitação, devendo, ainda, comprovar os demais requisitos de habilitação.

IV. Capital mínimo equivalente a 10% (dez por cento) do valor estimado da contratação.

V. Demonstrações contábeis do último exercício social, já exigíveis e apresentados na forma da lei, que comprovem a boa situação financeira da empresa, extraídas do Livro Diário, acompanhadas dos termos de abertura e encerramento, devidamente registrado na Junta Comercial ou Cartório competente **ou extraídos do Sistema público de Escrituração Digital - SPED, devendo estar assinados por contabilista habilitado**, registrado no Conselho Regional de Contabilidade, vedada a sua substituição por balancetes ou balanços provisórios, podendo ser atualizados por índices oficiais quando encerrados há mais de três meses da data de apresentação da proposta;

a) As empresas constituídas no exercício em curso deverão apresentar cópia do balanço de abertura ou cópia do livro diário contendo o balanço de abertura, inclusive com os termos de abertura e encerramento devidamente registrado na Junta Comercial ou Cartório competente, devendo estar assinados por contabilista habilitado, registrado no Conselho Regional de Contabilidade.

b) A empresa para efeito de comprovação de capacidade econômico-financeira deverá fazer prova, apresentando os índices mínimos abaixo, calculados de acordo com as respectivas fórmulas:

$$LG = \frac{\text{Ativo Circulante + Realizável a Longo Prazo}}{\text{Passivo Circulante + Exigível a Longo Prazo}} > \text{ou} = 1$$

$$LC = \frac{\text{Ativo Circulante}}{\text{Passivo Circulante}} > \text{ou} = 1$$

$$SG = \frac{\text{ATIVO TOTAL}}{\text{PASSIVO CIRCULANTE + EXIGÍVEL A LONGO PRAZO}} > \text{ou} = 1$$

LG = ÍNDICE DE LIQUIDEZ GERAL
LC = ÍNDICE DE LIQUIDEZ CORRENTE
SG = ÍNDICE DE SOLVÊNCIA GERAL

c) A empresa que apresentar resultado menor do que um 01 (um) em qualquer dos índices referidos acima, poderá manter-se na disputa desde que comprove, por meio de registro no Balanço Patrimonial do último exercício, possuir patrimônio líquido, no mínimo, correspondente a 10% (dez por cento) do valor estimado da contratação.

d) As fórmulas deverão estar devidamente aplicadas em memória de cálculos juntada ao balanço e deverão estar assinadas por Contador ou por outro profissional equivalente, devidamente registrado no Conselho Regional de Contabilidade;

*** Qualificação Técnica**

I.A empresa licitante deverá comprovar sua **capacidade técnica operacional** apresentando a documentação abaixo:

a) Certidão de Registro de Pessoa Jurídica e do responsável técnico no CREA (Conselho Regional de Engenharia e Agronomia) e/ou CAU (Conselho de Arquitetura e Urbanismo), conforme as áreas de atuação previstas no projeto básico, em plena validade;

b) Comprovação de aptidão para desempenho de atividade compatível em características e quantidades com o objeto da licitação, através de atestado (s) dos mais expressivos serviços realizados e concluídos, similares aos do objeto a ser licitado, fornecidos por pessoas jurídicas de direito público ou privado, cuja CONTRATADA seja a Empresa licitante, comprovando-se as quantidades mínimas fixadas na tabela do item **6.3.1.1** deste Estudo Técnico Preliminar relativas às parcelas de maior relevância.

Obs.: A licitante deverá apresentar **01 (um)** atestado com todos os itens (em conjunto) ou **01 (um)** atestado para cada item requerido (isolado). A determinação de 01 (um) atestado por item é uma medida proporcional à necessidade de garantir que a licitante possua domínio técnico comprovado em todas as atividades relevantes, mitigando os riscos de inexecução ou entrega com baixa qualidade, fato que se justifica pela complexidade e especialização inerentes à execução de obras de educação.

II. A empresa licitante deverá comprovar sua **capacidade técnica profissional** mediante a apresentação da documentação abaixo:

a) Comprovação da capacitação técnico profissional, mediante apresentação de Certidão de Acervo Técnico – CAT, com registro de atestado, expedida pelo CREA ou CAU da região pertinente, nos termos da legislação aplicável, em nome do(s) responsável(is) técnico(s) e/ou membros da equipe técnica **que participarão da obra**, que demonstre a Anotação de Responsabilidade Técnica - ART ou o Registro de Responsabilidade Técnica - RRT, relativo à execução dos serviços que compõem as parcelas de maior relevância técnica e valor significativo da contratação mencionados na tabela do item **6.3.1.2** deste Estudo Técnico Preliminar.

III O registro do profissional deverá ser comprovado com a apresentação de:

a) Certidão de Registro de Pessoa Física junto ao CREA e/ou CAU da região pertinente.

b) A vinculação deste profissional com a empresa licitante deverá ser comprovada com:

b.1) Se empregado: cópia da ficha ou livro de registro de empregado registrada na DRT ou cópia da Carteira de Trabalho e Previdência Social;

b.2) Se sócio: Contrato Social, com todas as alterações, devidamente registradas no órgão competente;

b.3) Se diretor: cópia do Contrato Social, em se tratando de empresa individual ou limitada; ou ainda, cópia da ata de eleição devidamente publicada na imprensa, em se tratando de sociedade anônima;

b.4) Se autônomo ou subcontratado: ART ou RRT com indicação dos serviços prestados à licitante ou cópia do contrato de prestação de serviços entre o profissional e o licitante ou declaração de contratação futura do profissional, acompanhada de sua anuência.

IV. Além do profissional acima mencionado, a empresa deverá apresentar a indicação do pessoal técnico, das instalações e do aparelhamento adequados e disponíveis para a realização do objeto da licitação, bem como da qualificação de cada membro da equipe técnica que se responsabilizará pelos trabalhos (art. 67, inciso III, da Lei Federal n° 14.133, de 2021).

6.5. Haverá alocação de mão de obra na presente contratação.

6.6. Consórcio: Tendo em vista que o valor da contratação não é de grande vulto e o objeto não ser de alta complexidade, havendo diversas empresas nesse ramo, não será admitido a participação de consórcio na presente contratação.

6.7. Garantia dos serviços: 5 (cinco) anos a contar da entrega definitiva, consoante disposto nos art. 618 do Código Civil de 2002 e art. 12 e 26, inciso II do Código de Defesa do Consumidor. Deverão ser observados os requisitos mínimos de desempenho dos sistemas construtivos determinados na NBR 15.575/2013 - Desempenho de edificações habitacionais, Parte 01 à Parte 06.

6.8. Garantia de proposta: As licitantes deverão fornecer garantia de proposta na apresentação da mesma, no percentual de 1% do valor estimado para a contratação, na forma prevista no art. 58, § 1º, da Lei nº 14.133/2021;

6.9. Garantia contratual: será exigida do licitante vencedor, visando boa execução contratual, a apresentação de garantia correspondente a 5% (cinco por cento) do valor inicial do contrato, em uma das modalidades previstas no artigo 96, § 1º da Lei nº 14.133/2021, que será liberada de acordo com as condições previstas no edital, desde que cumpridas as obrigações contratuais.

6.9.1. Caso a licitante vencedora opte pela modalidade de seguro-garantia, deverá apresenta-la no prazo de 1 (um) mês, contado da data de homologação da licitação e anterior à assinatura do contrato e as demais no prazo máximo de 10 (dez) dias após a assinatura do contrato, sob pena de inadimplemento de cláusula contratual.

6.10. Subcontratação: Será permitida a subcontratação dos itens da obra até o limite de 50%.

6.11. Sede da Empresa: Não será obrigatória a presença de sede/filial em Nazaré, Bahia, mas deverá ter registro ou visto no CREA/BA e/ou CAU/BA.

6.12. Visita: A LICITANTE deverá estar plenamente informada de tudo que se relacione com a natureza e localização dos serviços, suas condições gerais, locais e tudo que possa influir nos seus custos e o Município de NAZARÉ/BA se desobriga de fornecer água, energia elétrica ou quaisquer outros serviços à CONTRATADA. A LICITANTE deverá apresentar documento afirmando que conhece as condições para a execução dos serviços.

6.13. CANTEIRO DE OBRAS: As edificações, móveis, equipamentos e materiais remanescentes do canteiro de obras, após o término das obras, são de propriedade do Empreiteiro, devendo ser retirados e os locais limpos de quaisquer vestígios de sua utilização.

6.14. INSTALAÇÃO, MOBILIZAÇÃO E DESMOBILIZAÇÃO: A instalação, mobilização e desmobilização referem-se às atividades de estruturação física e de equipar os ambientes de trabalho, cujo custo será diluído no preço global da obra.

7. ESTIMATIVAS DAS QUANTIDADES

7.1. Por se tratar de obra de construção a ser executada no regime de empreitada por preço global, todos os quantitativos estimativos constam da planilha orçamentária, que será anexo do Edital, com o custo total estimado em R$ 624.180,16 (seiscentos e vinte e quatro mil, cento e oitenta reais e dezesseis centavos).

8. ANÁLISE DE MERCADO E JUSTIFICATIVA DA ESCOLHA DO TIPO E SOLUÇÃO A CONTRATAR

8.1. Trata-se de obra, com Projetos Executivos e demais serviços de engenharia necessários para execução do empreendimento.

8.2. Não se vislumbra no mercado outra solução que não seja a contratação de empresa especializada em engenharia.

9. ESTIMATIVAS DE PREÇOS OU PREÇOS REFERENCIAIS

9.1. A obra já possui projetos executivos elaborados e o orçamento de referência, cujo valor estimado é R$ 624.180,16 (seiscentos e vinte e quatro mil, cento e oitenta reais e dezesseis centavos).

9.2. As despesas decorrentes para a contratação correrão à conta de recursos específicos consignados no Orçamento Geral do Município de Nazaré deste exercício, na dotação abaixo discriminada:

Órgão / Unidade:	**1101**
Atividade:	**1012**
Elemento da Despesa:	**44.90.51.0000**
Fonte:	**170000 / 150000 / 17040**

10. DESCRIÇÃO DA SOLUÇÃO COMO UM TODO E PRINCIPAIS CARACTERÍSTICAS DO SERVIÇO OU DO MATERIAL

10.1. A solução consiste na implantação de infraestrutura adequada, dando maior segurança viária aos pedestres, bem como acesso dos trabalhadores, e agricultores familiares criando um local mais seguro, tanto para os sistemas motorizados como para os não motorizados, fortalecendo não só o escoamento da produção agrícola do agricultor familiar, mas também o manejo e transporte dos insumos, equipamentos e materiais necessários para que se efetue um o plantio e cultivo, além de melhor acesso a qualidade de vida aos moradores locais.

11. JUSTIFICATIVA PARA O PARCELAMENTO OU NÃO DA SOLUÇÃO

11.1. Os serviços serão executados em conformidade com o memorial descritivo, projeto arquitetônico executivo e complementares, planilha orçamentária e o cronograma físico-financeiro. Ressalta-se que a melhor forma de execução será por meio de CONTRATAÇÃO INDIRETA, utilizando o REGIME DE EMPREITADA POR PREÇO GLOBAL, o que garante maior controle técnico e financeiro da obra.

Quanto à forma de contratação, os itens envolvidos na execução da obra de pavimentação possuem forte conectividade, de modo que o fracionamento do objeto poderia comprometer a coerência técnica, gerar prejuízos à execução ou até acarretar solução de continuidade. Assim, não há justificativa para o parcelamento do objeto, nos termos da Súmula nº 247 do TCU, que admite a adjudicação por item apenas quando o objeto for divisível e tal medida não comprometer a integridade do conjunto nem a economia de escala, o que não é o caso.

12. DEMONSTRATIVO DOS RESULTADOS PRETENDIDOS EM TERMOS DE ECONOMICIDADE E DE MELHOR APROVEITAMENTO DOS RECURSOS HUMANOS, MATERIAIS OU FINANCEIROS DISPONÍVEIS

12.1. Os resultados pretendidos com a obra de pavimentação incluem a melhoria no tráfego, escoamento e redução da necessidade na manutenção das vias.

A implantação de infraestrutura adequada dará maior segurança viária aos pedestres, bem como acesso dos trabalhadores, e agricultores familiares criando um local mais seguro, tanto para os sistemas motorizados como para os não motorizados, fortalecendo não só o escoamento da produção agrícola do agricultor familiar, mas também o manejo e transporte dos insumos, equipamentos e materiais necessários para que se efetue um o plantio e cultivo, além de melhor acesso a qualidade de vida aos moradores locais.

13. PROVIDENCIAS A SEREM ADOTADAS PELA ADMINISTRAÇÃO PREVIAMENTE À CELEBRAÇÃO DO CONTRATO, INCLUSIVE QUANTO À CAPACITAÇÃO DE SERVIDORES OU EMPREGADOS PARA A FISCALIZAÇÃO E GESTÃO CONTRATUAL

13.1. Antes da celebração do contrato, a Administração Municipal deverá adotar uma série de medidas preparatórias indispensáveis para assegurar a correta execução do ajuste e a eficiência na gestão contratual, em observância ao que dispõem a Lei nº 14.133/2021 e demais normas aplicáveis. Entre as providências a serem adotadas, destacam-se:

1. **Designação formal de fiscais e gestores do contrato**
   - Nomeação, por ato administrativo, de fiscais de obra e de gestor do contrato, nos termos do art. 117 da Lei nº 14.133/2021;
   - Definição clara das atribuições, competências e responsabilidades de cada agente designado;
   - Garantia de segregação de funções, evitando concentração de responsabilidades em um único servidor.
2. **Orientação dos agentes designados**
   - Orientação quanto ao acompanhamento do cronograma físico-financeiro, análise de medições, verificação de qualidade dos materiais empregados;
   - Elaboração de relatórios técnicos, manuseio de sistemas de gestão contratual e comunicação de ocorrências ao gestor.

3. **Estruturação de instrumentos de controle**
   - Elaboração de plano de fiscalização e acompanhamento da obra;
   - Disponibilização de checklists e formulários de inspeção para subsidiar a atuação dos fiscais;

- Implementação de sistema de protocolo e arquivamento para guarda de documentos e registros da execução contratual.

4. **Adequação documental e técnica**
   - Conferência da compatibilidade entre os projetos executivos;
   - Verificação da suficiência de recursos orçamentários e financeiros para a execução integral da obra, com a devida emissão da nota de empenho;
   - Obtenção de licenças e autorizações necessárias (ambientais, urbanísticas e de segurança).
5. **Acompanhamento jurídico e técnico prévio**
   - Revisão final do edital e do contrato pela assessoria jurídica, assegurando a legalidade dos atos preparatórios;
   - Parecer técnico da área de engenharia quanto à adequação do objeto, prazos e condições de execução.

14. CONTRATAÇÕES CORRELATAS OU INTERDEPENDENTES

14.1. Não se vislumbra contratação correlata em execução neste Município.

15. ASPECTOS DE SUSTENTABILIDADE NAS CONTRATAÇÕES

15.1. A contratada deverá priorizar o emprego de materiais com maior desempenho técnico e menor impacto ambiental, considerando:

- Utilização de agregados provenientes de fontes licenciadas ambientalmente, com comprovação da regularidade da jazida;
- Preferência por materiais reciclados ou reaproveitados, quando tecnicamente viáveis, tais como agregados reciclados provenientes de Resíduos da Construção Civil (RCC) classe A, desde que atendidas as normas da ABNT e as especificações técnicas do projeto;
- Racionalização no consumo de materiais betuminosos e cimentícios, mediante planejamento executivo que reduza perdas e reaplicações desnecessárias.

16. MODELO DE GESTÃO DO CONTRATO

16.1. O contrato deverá ser executado fielmente pelas partes, de acordo com as cláusulas avençadas e as normas da Lei Federal nº 14.133, de 2021, e da Lei estadual n° 14.634, de 2023, respondendo cada parte pelas consequências de sua inexecução total ou parcial (art. 115, caput, da Lei n° 14.133, de 2021).

16.2. Em caso de impedimento, ordem de paralisação ou suspensão do contrato, o cronograma de execução será prorrogado automaticamente pelo tempo correspondente, anotadas tais circunstâncias mediante simples apostila (art. 115, §5°, da Lei Federal n° 14.133, de 2021).

16.3. O impedimento a que se refere o subitem anterior, total ou parcial, da execução do contrato por fato ou ato de terceiro, deve ser reconhecido pela Administração em documento contemporâneo à sua ocorrência.

16.4. As comunicações entre o órgão ou entidade e a contratada devem ser realizadas por escrito sempre que o ato exigir tal formalidade, admitindo-se, para esse fim, o uso de mensagem eletrônica por meio do email: nazarelicita2025@gmail.com

16.5. O órgão ou entidade poderá convocar representante da contratada para adoção de providências que devam ser cumpridas de imediato.

16.6. A execução do contrato deverá ser acompanhada e fiscalizada pelo(s) fiscal(is) do contrato, ou pelos respectivos substitutos (art. 117, caput, da Lei Federal nº 14.133, de 2021).

16.7. Compete ao(s) fiscal(is) do contrato ou ao(s) seu(s) substituto(s):

a) anotar no histórico de gerenciamento do contrato todas as ocorrências relacionadas à sua execução, com a descrição do que for necessário para a regularização das faltas ou dos defeitos observados;

b) emitir notificações para a correção da execução do contrato, determinando prazo para a correção, quando identificar qualquer inexatidão ou irregularidade;

c) emitir notificações para a correção de rotinas ou de qualquer inexatidão ou irregularidade constatada, com a definição de prazo para a correção;

d) informar ao gestor do contato, em tempo hábil, a situação que demandar decisão ou adoção de medidas que ultrapassem sua competência, para que adote as medidas necessárias e saneadoras, se for o caso;

e) comunicar imediatamente ao gestor do contrato quaisquer ocorrências que possam inviabilizar a execução do contrato nas datas estabelecidas;

f) fiscalizar a execução do contrato para que sejam cumpridas as condições estabelecidas, de modo a assegurar os melhores resultados para a administração, com a conferência das notas fiscais e das documentações exigidas para o pagamento e, após o ateste, que certifica o recebimento provisório, encaminhar ao gestor de contrato para ratificação;

g) comunicar ao gestor do contrato, em tempo hábil, data (s) do término do contrato sob sua responsabilidade, com vistas à tempestiva renovação ou prorrogação contratual;

h) acompanhar o empenho, o pagamento, as garantias, as glosas e a formalização de apostilamento e termos aditivos, solicitando quaisquer documentos comprobatórios pertinentes, caso necessário; e

i) atuar tempestivamente na solução do problema, caso ocorram descumprimento das obrigações contratuais, reportando o fato ao gestor do contrato para que adote as providências cabíveis, quando ultrapassar a sua competência.

16.8. Sem prejuízo das obrigações de que tratam os demais subitens deste item 13, o fiscal do contrato deverá verificar a manutenção das condições de habilitação exigidas no edital e identificar possível razão que, nos termos dos §§4° e 5° do art. 156 da Lei Federal n° 14.133, de 2021, e art. 48 da Lei n° 14.634, de 2023, impeça a contratada de licitar e contratar.

16.9. Constatando-se a situação de irregularidade da contratada, será providenciada sua intimação, por escrito, para que, no prazo de 5 (cinco) dias úteis, regularize sua situação ou, no mesmo prazo, apresente sua justificativa.

16.20. O prazo de que trata o subitem anterior poderá ser prorrogado uma vez, por igual período, a critério do Contratante.

16.21. Não havendo regularização ou não aceita a justificativa apresentada, a Administração deverá adotar as medidas necessárias à apuração dos fatos nos autos do processo administrativo correspondente, assegurada à contratada a ampla defesa.

16.22. Compete ao gestor do contrato ou ao seu substituto:

a) acompanhar os registros realizados pelos fiscais do contrato, de todas as ocorrências relacionadas à execução do contrato e as medidas adotadas, e informar à autoridade superior àquelas que ultrapassarem a sua competência;

b) coordenar a rotina de acompanhamento e de fiscalização do contrato, cujo histórico de gerenciamento deverá conter todos os registros formais da execução, a exemplo da ordem de serviço, do registro de ocorrências, das alterações e das prorrogações contratuais, e elaborar relatório com vistas à verificação da necessidade de adequações do contrato para fins de atendimento da finalidade da administração;

c) acompanhar a manutenção das condições de habilitação da contratada, para fins de empenho de despesa e pagamento, e anotar os problemas que obstem o fluxo normal da liquidação e do pagamento da despesa no relatório de riscos eventuais;

d) coordenar os atos preparatórios à instrução processual e ao envio da documentação pertinente ao setor de contratos para a formalização dos procedimentos relativos à prorrogação, à alteração, ao reequilíbrio, ao pagamento, à eventual aplicação de sanções e à extinção dos contratos, entre outros;

e) emitir documento comprobatório da avaliação realizada pelo (s) fiscal (is) quanto ao cumprimento de obrigações assumidas pela contratada, com menção ao seu desempenho na execução contratual, baseado nos indicadores objetivamente definidos e aferidos, e a eventuais penalidades aplicadas, a constarem do cadastro de atesto de cumprimento de obrigações;

f) adotar providências para a formalização de processo administrativo sancionatório para fins de aplicação de sanções.

16.23. Após a assinatura do contrato ou instrumento equivalente, o órgão ou entidade poderá convocar o representante da empresa contratada para reunião inicial para alinhamento da execução do contrato e demais procedimento de gestão do ajuste.

16.24. O contratado será responsável pelos danos causados diretamente à Administração ou a terceiros em razão da execução do contrato, e não excluirá nem reduzirá essa responsabilidade a fiscalização ou o acompanhamento pelo contratante (Lei nº 14.133/2021, art. 120).

16.25. Somente o contratado será responsável pelos encargos trabalhistas, previdenciários, fiscais e comerciais resultantes da execução do contrato (Lei nº 14.133/2021, art. 121, caput).

16.26. Antes do pagamento da nota fiscal ou da fatura, deverá ser consultada a situação da empresa. Serão exigidos a Certidão Negativa de Débito (CND) relativa a Créditos Tributários Federais e à Dívida Ativa da União, o Certificado de Regularidade do FGTS (CRF) e a Certidão Negativa de Débitos Trabalhistas (CNDT).

17. OBRIGAÇÕES DA CONTRATADA:

17.1. A empresa contratada obriga-se a:

a) Executar os serviços com presteza e qualidade técnica, assegurando que a obra seja entregue em conformidade com os requisitos de cada atividade definida em contrato, especialmente no que se refere às normas técnicas aplicáveis, à descrição dos serviços, às atribuições e responsabilidades, aos relatórios exigidos, bem como ao cronograma físico-financeiro constante da proposta aprovada;
b) Corrigir ou complementar os serviços executados, sempre que solicitado pela contratante, durante a vigência contratual, sem ônus adicional;
c) Reparar, corrigir, substituir ou refazer, às suas expensas, total ou parcialmente, o objeto do contrato que apresentar vícios, defeitos ou incorreções atribuíveis à contratada, desde que identificados durante a vigência do contrato;
d) Manter equipe técnica qualificada e compatível com os perfis profissionais descritos na proposta, sem que se configure qualquer vínculo empregatício entre os profissionais e a contratante;
e) Não transferir a terceiros, no todo ou em parte, a execução dos serviços contratados, salvo mediante autorização prévia e expressa da contratante;
f) Responder por todos os danos causados à Administração Pública ou a terceiros, decorrentes de ação ou omissão dolosa ou culposa, sem prejuízo da responsabilidade da contratante pela fiscalização da execução contratual;
g) Manter sigilo absoluto sobre quaisquer dados, informações, documentos e especificações aos quais venha a ter acesso em razão da execução dos serviços, sendo vedada sua divulgação ou reprodução sem autorização expressa da contratante;
h) Assumir integralmente os encargos decorrentes de eventuais demandas cíveis ou penais, direta ou indiretamente relacionadas à execução dos serviços, inclusive aquelas conexas ou decorrentes de prevenção, conexão ou continência processual;
i)Abster-se de veicular publicidade ou divulgar qualquer informação relativa às atividades contratadas, salvo mediante autorização prévia e expressa da contratante;
j) Garantir a adequada alocação da equipe técnica, assegurando a estrita observância das disposições constantes no Termo de Referência e na proposta aprovada, sem que haja sobreposição ou incompatibilidade com outros contratos ou projetos;
k) Responsabilizar-se por todos os custos decorrentes da necessidade de refazimento dos serviços, quando executados em desacordo com as exigências contratuais, bem como pelos atrasos decorrentes dessas correções e por eventuais penalidades aplicáveis;

l) Assumir, nos termos da legislação vigente, todas as despesas relacionadas à execução contratual, incluindo, mas não se limitando a: tributos, encargos trabalhistas, previdenciários, fiscais, comerciais, licenças, alvarás e quaisquer outros custos necessários para a perfeita execução do objeto contratual. Isso inclui o recolhimento do Imposto Sobre Serviços de Qualquer Natureza (ISSQN) ao Município, onde os serviços serão prestados;
m) Manter, durante toda a execução do contrato, as condições de habilitação e qualificação exigidas no processo licitatório.

18. CRITÉRIOS DE RECEBIMENTO E DE PAGAMENTO

18.1. Avaliação da Execução

18.1.1. Não será utilizado instrumento de medição de resultado para avaliação da execução do objeto.

18.1.2. As medições serão mensais e levarão em consideração a elaboração, apresentação e aprovação dos serviços, pela equipe de fiscalização do Município de Nazaré. Ou seja, ao final de cada período mensal, a contratada receberá o equivalente à somatória dos serviços executados nesse intervalo de tempo, conforme cronograma físico-financeiro da obra, devendo a contratada apresentar o relatório fotográfico anexo a cada fatura mensal, para comprovação dos serviços executados juntamente com o livro diário de obra.

18.1.3. A CONTRATANTE terá o direito de suspender, no todo ou em parte, os pagamentos previstos nesta Cláusula no caso de inadimplemento pela CONTRATADA, de suas obrigações decorrentes das leis vigentes ou desta Especificação Técnica até a efetiva comprovação do cumprimento dos referidos pontos elencados pela CONTRATANTE. Depois de referida comprovação, a CONTRATANTE efetuará o pagamento dos valores suspensos sem qualquer reajuste, correção ou direito de reclamação pela CONTRATADA.

18.2. Recebimento do Objeto

18.2.1. Os serviços serão recebidos provisoriamente, no prazo de 05 (cinco) meses, pelo(s) fiscal(is) do contrato, mediante termo(s) detalhado(s), quando verificado o cumprimento das exigências de caráter técnico e administrativo (art. 140, inciso I, "a" da Lei Federal n° 14.133, de 2021).

18.2.2. O prazo de que trata o subitem anterior será contado do recebimento de comunicação escrita da contratada com a comprovação da prestação dos serviços a que se refere a parcela a ser paga.

18.2.3. Para efeito de recebimento provisório, ao final de cada período de faturamento, o(s) fiscal(is) do contrato deverá apurar o resultado das avaliações da execução do objeto e, se for o caso, a análise do desempenho e qualidade da prestação dos serviços realizados em consonância com os indicadores previstos.

18.2.4. A análise do desempenho e qualidade da prestação dos serviços referida no subitem anterior poderá resultar no redimensionamento de valores a serem pagos à contratada, circunstância que deverá ser registrada pelo(s) fiscal(is) em relatório(s) a ser encaminhado ao gestor do Contrato.

18.2.5. A contratada fica obrigada a reparar, corrigir, remover, reconstruir ou substituir, às suas expensas, no todo ou em parte, o objeto em que se verificarem vícios, defeitos ou incorreções resultantes da execução ou materiais empregados (art. 119 da Lei Federal n° 14.133, de 2021).

18.2.6. A fiscalização não efetuará o ateste da última e/ou única medição de serviços até que sejam sanadas todas as eventuais pendências que possam vir a ser apontadas durante o recebimento provisório.

18.2.7. O recebimento provisório estará sujeito, quando cabível, à conclusão de todos os testes de campo e à entrega dos Manuais e Instruções exigíveis.

18.2.8. Os serviços poderão ser rejeitados, no todo ou em parte, quando em desacordo com as especificações constantes neste Estudo Técnico Preliminar, Projeto Básico e na proposta, sem prejuízo da aplicação das penalidades. (art. 140, §1° da Lei Federal n° 14.133, de 2021)

18.2.9. Quando a fiscalização for exercida por um único servidor, o termo detalhado de recebimento provisório deverá conter o registro, a análise e a conclusão sobre todas as ocorrências na execução do Contrato,

acompanhado dos demais documentos que julgar necessários, encaminhando-o ao servidor ou comissão designada pela autoridade competente para recebimento definitivo.

18.2.10. Os serviços serão recebidos definitivamente no prazo de 90 (noventa) dias, contados do recebimento provisório da obra que se dará no prazo de 05 (cinco) meses, por servidor ou comissão designada pela autoridade competente, após a verificação da qualidade e quantidade do serviço e consequente aceitação mediante termo detalhado, obedecendo os seguintes procedimentos (art. 140, inciso I, "b" da Lei Federal n° 14.133, de 2021):

a) emissão de documento comprobatório da avaliação realizada pelo(s) fiscal(is) sobre o cumprimento de obrigações assumidas pela contratada, com menção ao seu desempenho na execução contratual, baseado em indicadores objetivamente definidos e aferidos, e a eventuais penalidades aplicadas, devendo constar do cadastro de atesto de cumprimento de obrigações;

b) análise dos relatórios e de toda a documentação apresentada pela fiscalização e, caso haja irregularidades que impeçam a liquidação e o pagamento da despesa, indicação das cláusulas contratuais correspondentes, solicitando à contratada por escrito, as respectivas correções;

c) emissão de termo detalhado para efeito de recebimento definitivo dos serviços, com base nos relatórios elaborados e documentações apresentadas;

d) comunicação à contratada para emissão de nota (s) fiscal (is) ou instrumento(s) de cobrança equivalente(s), com o valor exato dimensionado pela fiscalização;

e) envio da documentação correspondente ao setor de contratos para a formalização dos procedimentos de liquidação e pagamento, no valor dimensionado pela fiscalização e gestão; e

f) no caso de controvérsia sobre a execução do objeto, quanto à dimensão, qualidade e quantidade, a contratada deverá ser comunicada para emissão de nota (s) fiscal (is) ou instrumento(s) de cobrança equivalente(s) relativamente à parcela incontroversa da execução do objeto, para efeito de liquidação e pagamento (art. 143 da Lei Federal n° 14.133, de 2021).

18.2.11. Nenhum prazo de recebimento ocorrerá enquanto pendente a solução, pela contratada, de inconsistências verificadas na execução do objeto ou nota(s) fiscal(is) ou instrumento(s) de cobrança equivalente(s).

18.2.12. O recebimento provisório ou definitivo não excluirá a responsabilidade civil pela solidez e pela segurança do serviço nem a responsabilidade ético profissional pela perfeita execução do Contrato (art. 140, §2° da Lei Federal n° 14.133, de 2021).

18.3. Liquidação

18.3.1. Recebida(s) nota(s) fiscal(is) ou instrumento(s) de cobrança equivalente(s), a Administração, no prazo de 15 (quinze) dias úteis, prorrogáveis por igual período, adotará, na forma desse subitem, as providências para fins de liquidação da despesa.

18.3.2. Para fins de liquidação, o setor competente deverá verificar se a(s) nota(s) fiscal(is) ou instrumento(s) de cobrança equivalente(s) apresentado(s) pela contratada expressa(m) os elementos necessários e essenciais do documento, tais como:

a) o prazo de validade;

b) a data da emissão;

c) os dados do Contrato e do Contratante;

d) o período respectivo de execução do Contrato;

e) o valor a pagar; e

f) eventual destaque do valor de retenções tributárias cabíveis.

18.3.3. Havendo erro na apresentação da(s) nota(s) fiscal(is) ou instrumento(s) de cobrança equivalente(s), ou circunstância que impeça a liquidação da despesa, esta ficará sobrestada até que a contratada providencie as medidas saneadoras, reiniciando-se o prazo após a comprovação da regularização da situação, sem ônus para o Contratante;

18.3.4. A(s) nota(s) fiscal(is) ou instrumento(s) de cobrança equivalente(s) deverá(ão) ser obrigatoriamente acompanhado(s) da comprovação da regularidade fiscal da contratada mediante consulta aos sítios eletrônicos oficiais ou à documentação de habilitação fiscal, social e trabalhista, na forma exigida neste Estudo Técnico Preliminar;

18.3.5. Será considerada data do pagamento o dia em que constar como emitida a ordem bancária para pagamento;

18.3.6. A Contratante não se responsabilizará por qualquer despesa que venha a ser efetuada pela Contratada, que porventura não tenha sido acordada no contrato.

18.4. Prazo para pagamento

18.4.1. O pagamento será efetuado no prazo de 30 (trinta) dias contados da finalização da liquidação da despesa, conforme subitem anterior.

18.4.2 No caso de atraso pelo Contratante, os valores devidos à contratada serão atualizados monetariamente entre o termo final do prazo de pagamento até a data de sua efetiva realização, de acordo com a variação do Índice Nacional de Preços - INPC do IBGE, pro rata tempore.

18.5. Forma de pagamento

18.5.1. O pagamento será realizado por meio de ordem bancária ou crédito em conta da contratada

18.5.2 A (s) nota (s) fiscal (is) ou instrumento (s) de cobrança equivalente(s) deverá(ao) atender as exigências legais pertinentes aos tributos e encargos relacionados com a obrigação, sujeitando-se às retenções tributárias previstas em lei, e, as situações específicas, à adoção da forma eletrônica.

18.5.3 Independentemente do percentual de tributo inserido na proposta de preço, serão retidos na fonte, por ocasião da realização do pagamento, os percentuais estabelecidos na legislação vigente, quando houver.

18.5.4 A contratada regularmente optante pelo Simples Nacional, nos termos da Lei Complementar nº 123, de 2006, não sofrerá a retenção tributária quanto aos impostos e contribuições abrangidos por aquele regime, estando o pagamento condicionado à apresentação de comprovação, por meio de documento oficial, de que faz jus ao tratamento tributário favorecido previsto na referida Lei Complementar.

18.5.5 O pagamento será realizado através de ordem bancária, para crédito em banco, agência e conta corrente indicados pelo contratado, conforme artigo 142 da 14.133/21, respeitada a ordem cronológica prevista no artigo 141 da 14.133/21.

18.5.6 No entanto, o pagamento ficará condicionado à apresentação de comprovação, por meio de documento oficial, de que faz jus ao tratamento tributário favorecido previsto na referida Lei Complementar.

18.5.7 No pagamento de parcelas pertinentes a obras e/ou serviços de engenharia, deverão ser adicionalmente observados:

I. qualquer pagamento somente será efetuado mediante apresentação das respectivas nota (s) fiscal (is) /fatura (s), emitida em nome do CONTRATANTE;

II. o pagamento da primeira parcela está condicionado à apresentação:

a) da Anotação/Registro de Responsabilidade Técnica no Conselho de Classe respectivo;

b) no caso de obra, da comprovação de instalação da placa de divulgação e identificação;

c) da prova da matrícula da obra/serviço junto à Previdência Social;

d) guias de recolhimento das contribuições de assistência e previdência social e do FGTS, nos termos da legislação específica em vigor, as quais deverão estar acompanhadas de declaração elaborada em papel timbrado da CONTRATADA, carimbada e assinada por pessoa legalmente habilitada para tal fim, atestando, sob as penas da lei, que as mesmas correspondem fielmente ao total da mão-de-obra empregada nos serviços contratados.

III. quanto ao Imposto sobre Serviços de Qualquer Natureza (ISSQN), será observado o disposto na Lei Complementar nº 116, de 2003, e legislação municipal aplicável, e ainda:

a) Os serviços serão medidos mensalmente, em cujo processo deverá constar a real alíquota de ISSQN adotada pelo Município no qual os serviços foram executados;

IV. Nenhum pagamento isentará a CONTRATADA das responsabilidades contratuais, nem implicará em aprovação definitiva dos serviços executados total ou parcialmente;

V. para efeito do pagamento da última parcela, a CONTRATADA deverá apresentar a baixa definitiva da matrícula da obra/serviço junto ao INSS com respectiva Certidão Negativa de Débito – CND, observando-se o que se segue, na hipótese da impossibilidade do atendimento ao disposto neste inciso:

a) ao final da obra, se houver comprovação de que a Contratada apresentou ao Órgão competente os documentos necessários para expedição de CND e se a Administração tiver como aferir e atestar, de forma expressa, em documento assinado e com identificação do seu subscritor, que todas as obrigações previdenciárias relacionadas à obra realizada foram cumpridas, poderá ser liberado o pagamento.

b) Após a inspeção final e sendo os serviços aprovados pelo fiscal do contrato, o Município de Nazaré/BA e a CONTRATADA assinarão um **TERMO DE ENCERRAMENTO FÍSICO**, que deverá acompanhar a medição final juntamente com As Built dos Serviços executados impressos e em arquivo magnético.

19. DECLARAÇÃO DA VIABILIDADE DA CONTRATAÇÃO

Em face do exposto acima, esta Equipe de Planejamento conclui pela viabilidade da contratação.

20. TÓPICOS PARA ORIENTAR O PROJETO BÁSICO OU CONTRATO

1 - Prazo de execução da obra: **05 (cinco) meses;**
2 - O regime da contratação é **EMPREITADA POR PREÇO GLOBAL**;
3 - Informar que será permitida a subcontratação até o limite de 50% de serviços acessórios da obra;
4 - Recomendar que o licitante, antes de apresentar a proposta, realize a vistoria do local da obra, executando todos os levantamentos necessários ao desenvolvimento de seus trabalhos, de modo a não incorrer em omissões, as quais não poderão ser alegadas em favor de eventuais pretensões de acréscimo de preços, podendo, no entanto, o licitante declarar que conhece o local e as peculiaridades da futura contratação;
5 - Apresentar os critérios de fiscalização, as informações referentes ao Diário de Obra e os critérios de similaridade dos materiais;
6 - Informar as normas para medições, desembolso financeiro do Município de Nazaré, pagamento e atualização de preços;
7 - Informar os critérios para alteração de contrato;
8 - Estabelecer as obrigações do contratante e da contratada (inclusive normas de segurança do trabalho).

21. INDICAÇÃO DA MODALIDADE DE CONTRATAÇÃO

21.1. Tendo em vista o objeto da contratação, OBRA, sugere-se a realização de Licitação na modalidade CONCORRÊNCIA, na forma eletrônica.

Cabe consignar que o objeto, ora tratado, possui padrões de desempenho e qualidade que podem ser objetivamente definidos pelo edital, por meio de especificações usuais de mercado. Além disso, trata-se de obra comum, cujo critério de julgamento será o de menor preço.

Sendo assim, a contratação do serviço será realizada mediante licitação na modalidade CONCORRÊNCIA, em sua forma eletrônica, no do tipo menor preço, nos termos do inciso XXXVIII do art 6º e art. 29 da Lei 14.133/2021:

> *Art. 6º Para fins desta Lei, consideram-se:*
> *(...)*
> *XXXVIII - concorrência: modalidade de licitação para contratação de bens e serviços especiais e de obras e serviços comuns e especiais de engenharia, cujo critério de julgamento poderá ser:*
> *a) menor preço;*
> *(...)*
>
> *Art. 29. A concorrência e o pregão seguem o rito procedimental comum a que se refere o art. 17 desta Lei, adotando-se o pregão sempre que o objeto possuir padrões de desempenho e qualidade que possam ser objetivamente definidos pelo edital, por meio de especificações usuais de mercado.*

No presente caso, não será adotado Sistema de Registro de Preços.

Nazaré/BA, 11 de março de 2026.

BRAÚLIO RENATO FERNANDES PITANGA
ARQUITETO E URBANISTA
CAU A-23735-3

MIGUEL FREITAS DOS SANTOS JUNIOR
SECRETÁRIO MUNICIPAL DE INFRAESTRUTURA
PREFEITURA MUNICIPAL DE NAZARÉ/BA

PROJETO BÁSICO

PAVIMENTAÇÃO EM PARALELEPÍPEDO NA RUA JOÃO DOMINI, BAIRRO BATATAN, NO MUNICÍPIO DE NAZARÉ/BA.

1. OBJETIVO

Contratação de empresa de engenharia para execução de obras/serviços de **PAVIMENTAÇÃO EM PARALELEPÍPEDO NA RUA JOÃO DOMINI, BAIRRO BATATAN, NO MUNICÍPIO DE NAZARÉ/BA,** descritos neste instrumento de projeto básico, pelo tipo de licitação menor preço, segundo o regime de execução de empreitada por preço global.

2. DESCRIÇÃO DOS SERVIÇOS

As obras/serviço, objeto deste certame, advirão conforme Projetos e Especificações Técnicas.

Os serviços de engenharia objeto desta contratação são caracterizados como comum, conforme justificativa constante do Estudo Técnico Preliminar.

3. JUSTIFICATIVA

Considerando que a pavimentação das vias amplia a capacidade de escoamento de cargas e proporciona melhores condições de mobilidade e segurança para a população, bem como o aumento de velocidade, conforto e salubridade, justo que, a pavimentação reduz a propagação da poeira, auxilia na redução de ruídos, de manutenção e proporciona a redução de consumo de combustível, bem como conduz de forma planejada o escoamento de águas pluviais, eliminando a formação de poças d´água e possíveis alagamentos, certo que, a administração pública não possui equipamentos e

Scanned with CamScanner

mão-de-obra técnica suficientes para suprir todas as demandas de serviços oriundas destes mesmos em sua totalidade.

Diante do exposto resta justificado e comprovado a necessidade de contratação dos referidos serviços, na execução como estão aqui propostas.

4. ESTIMATIVA DE CUSTO

O orçamento estimado para a execução dos serviços com BDI incluso é de **R$ 624.180,16 (seiscentos e vinte e quatro mil, cento e oitenta reais e dezesseis centavos.),** conforme discriminado na Planilha Orçamentária anexa.

A proponente deve considerar nos preços unitários correspondentes propostos, Ltodos os materiais e serviços necessários, bem como mobilização, deslocamentos, desmobilização, leis sociais, transporte, alimentação, seguros, lucro, despesas indiretas, etc.

Todas as propostas deverão ter como parâmetro o valor acima descrito e será irreajustável.

5. GARANTIA DE PROPOSTA

A licitante vencedora deverá fornecer garantia de proposta no percentual de 1% do valor estimado para a contratação, na forma prevista no art. 58, § 1º, a Lei nº 14.133/2021.

6. CRITÉRIOS DE AVALIAÇÃO

Os critérios de avaliação das propostas serão definidos conforme disposto no edital de licitação, considerando-se aspectos técnicos, financeiros e de qualificação das empresas participantes.

Scanned with CamScanner

7. SUBCONTRATAÇÃO

A subcontratação dos serviços fica limitada em até 50%.

O contrato oferece maior detalhamento das regras que serão aplicadas em relação à subcontratação.

8. CONSÓRCIO

Não será aceito consórcio para a execução dos serviços.

9. VISITA

A LICITANTE deverá estar plenamente informada de tudo que se relacione com a natureza e localização dos serviços, suas condições gerais, locais e tudo que possa influir nos seus custos e o Município de NAZARÉ/BA se desobriga de fornecer água, energia elétrica ou quaisquer outros serviços à CONTRATADA. A LICITANTE deverá apresentar documento afirmando que conhece as condições para a execução dos serviços.

10. PRAZO DE EXECUÇÃO

O prazo para execução objeto destes será de **5 (cinco) meses**, contados a partir da assinatura da Ordem de Serviço.

11. PRAZO DE GARANTIA DA OBRA

Recebida a obra, durante 5 (cinco) anos, o executor responde por vícios de solidez ou segurança (rachaduras, infiltrações, vazamentos, etc.), conforme preceitua o Código Civil.

Scanned with CamScanner

12. EXIGÊNCIAS TÉCNICAS

Os documentos necessários para participação na licitação incluem, mas não se limitam a:

12.1. Registro e quitação da empresa licitante e do responsável técnico no CREA (Conselho Regional de Engenharia e Agronomia) e/ou CAU (Conselho de Arquitetura e Urbanismo), conforme as áreas de atuação previstas no projeto básico, em plena validade.

12.2. Quanto à capacitação técnico-operacional: apresentação de um ou mais atestados de capacidade técnica, fornecido por pessoa jurídica de direito público ou privado devidamente identificada, em nome do contratado, relativo à execução de serviço de engenharia, compatível em características, quantidades e prazos com o objeto presente, envolvendo as parcelas de maior relevância e valor significativo do objeto. Será admitida, para fins de comprovação de quantitativo mínimo do serviço, a apresentação de diferentes atestados de serviços executados de forma concomitante, a saber:

12.2.1. Execução de Pavimentação em paralelepípedo/intertravado - Comprovação mínima – **1.228,48 m²;**

12.2.2. Execução de passeio em concreto – Comprovação mínima **319,25 m²;**

12.2.3. Execução de meio-fio em concreto - Comprovação mínima de **605,71 m;**

12.3. Os atestados exigidos no subitem anterior, para serem aceitos, deverão ter as seguintes informações:

12.3.1. Descrição das características técnicas das obras ou serviços e atestar a execução parcial ou total do objeto do contrato;

Scanned with CamScanner

12.3.2. Assinatura do representante legal do contratante;

12.3.3. Data de emissão;

12.3.4. Menção ao documento de responsabilidade técnica expedido em razão das obras ou serviços executados (ART/RRT);

12.3.5. Informações quanto a autoria do documento, como nome completo e endereço.

12.4. Comprovação da capacitação técnico profissional, mediante apresentação de Certidão de Acervo Técnico – CAT, com registro de atestado, expedida pelo CREA ou CAU da região pertinente, nos termos da legislação aplicável, em nome do(s) responsável(is) técnico(s) e/ou membros da equipe técnica que participarão da obra, que demonstre a Anotação de Responsabilidade Técnica - ART ou o Registro de Responsabilidade Técnica - RRT, relativo à execução dos serviços que compõem as parcelas de maior relevância técnica e valor significativo da contratação, a saber:

12.4.1. Execução de Pavimentação em paralelepípedo/intertravado

12.4.2. Execução de passeio em concreto

12.4.3. Execução de meio-fio em concreto

12.5. Além dos profissionais acima mencionados, a empresa deverá apresentar declaração indicando o nome, CPF e nº do registro na entidade profissional competente do **Responsável Técnico** que acompanhará a execução dos serviços de que trata o objeto desta Concorrência Pública.

Obs1. O nome do responsável técnico indicado deverá constar dos atestados de responsabilidade técnica apresentados para qualificação técnica da licitante.

Obs2. A comprovação de vínculo entre o profissional e empresa se dará por meio da apresentação da cópia da carteira de trabalho (CTPS) em que conste a licitante como empregador, ou do contrato social da licitante em que conste o profissional como sócio, do contrato de trabalho ou prestação de serviços, ou ainda, da

Scanned with CamScanner

Certidão expedida pelo CREA/CAU em que conste o profissional como pertencente ao quadro permanente da empresa.

13. PROPOSTA DE PREÇOS

Deverão ser apresentados na documentação da licitação os itens abaixo relacionados:

13.1. Planilhas organizadas conforme orçamento de referência (ver edital) – Planilha Orçamentária, Composição dos custos, Cronograma Físico-Financeiro e BDI.

14. CRITÉRIOS DE JULGAMENTO

Será vencedora a licitante que apresentar o menor preço global e, no caso de empate entre duas ou mais propostas de menor preço, será realizado sorteio público para definir a vencedora.

Para efeito de contratação, será obedecido rigorosamente a ordem de classificação geral, priorizando a proposta de menor preço, e está condicionada à disponibilidade de recursos financeiros.

A proponente deverá considerar no preço proposto, todos os materiais e serviços necessários, bem como, impostos em geral, leis sociais, transporte, alimentação, seguro, lucros, despesas indiretas, etc.

15. CANTEIRO DE OBRAS

As edificações, móveis, equipamentos e materiais remanescentes do canteiro de obras, após o término das obras, são de propriedade do Empreiteiro, devendo ser retirados e os locais limpos de quaisquer vestígios de sua utilização.

Scanned with CamScanner

16. INSTALAÇÃO, MOBILIZAÇÃO E DESMOBILIZAÇÃO

A instalação, mobilização e desmobilização referem-se às atividades de estruturação física e de equipar os ambientes de trabalho, cujo custo, será diluído no preço global da obra.

17. RECURSOS ORÇAMENTÁRIOS

As despesas decorrentes da presente contratação correrão por conta da Dotação Orçamentária, constante do orçamento do exercício financeiro de 2025.

18. FISCALIZAÇÃO

A fiscalização dos serviços será realizada por profissional designado pela Administração contratante, através de servidor formalmente designado na forma do art. 117 da Lei nº 14.133/2021, a quem compete verificar se a Contratada está executando os serviços, conforme o especificado, observando o contrato e os documentos que o integram.

O fiscal técnico do contrato acompanhará a execução do contrato, para que sejam cumpridas todas as condições estabelecidas no contrato, de modo a assegurar os melhores resultados para a Administração.

Identificada qualquer inexatidão ou irregularidade, o fiscal técnico do contrato emitirá notificações para a correção da execução do contrato, determinando prazo para a correção.

O fiscal técnico do contrato informará ao gestor do contato, em tempo hábil, a situação que demandar decisão ou adoção de medidas que ultrapassem sua competência, para que adote as medidas necessárias e saneadoras, se for o caso.

A PROPONENTE identificará profissional legalmente habilitado para execução dos serviços Responsável Técnico Engenheiro Civil, com a devida Anotação de

Scanned with CamScanner

Responsabilidade Técnica (ART), que deverá ser o interlocutor da mesma e a FISCALIZAÇÃO.

O Município de Nazaré/BA poderá ordenar à contratada a suspensão de qualquer trabalho que possa ser danificado ou prejudicado pelas condições temporárias ou de acordo com a sua conveniência. A CONTRATADA não terá o direito a reclamação judicial ou extrajudicial devido a este motivo.

19. CONDIÇÕES DE MEDIÇÃO E DE PAGAMENTO

As faturas deverão vir acompanhadas da documentação justificadora relativa a cada serviço faturado, devidamente atestada pela Fiscalização.

As mesmas só serão liberadas para pagamento após aprovadas pela área gestora, estar isentas de erros ou omissões; sem o que, serão, de forma imediata, devolvidas à CONTRATADA para correções.

Os documentos de cobranças indicarão, obrigatoriamente, o número e a data de emissão da(s) Nota(s) de Empenho emitida(s) pelo Município de Nazaré/BA, e que cubram a execução das obras/serviços.

Será indicada a retenção ou glosa no pagamento, proporcional à irregularidade verificada, sem prejuízo das sanções cabíveis, caso se constate que a Contratada:

a) não produzir os resultados acordados;
b) deixar de executar, ou não executar com a qualidade mínima exigida as atividades contratadas; ou
c) deixar de utilizar materiais e recursos humanos exigidos para a execução do serviço, ou utilizá-los com qualidade ou quantidade inferior à demandada.

20. RELATÓRIOS

Além do diário de obras, a PROPONENTE deverá apresentar relatórios mensais do andamento dos serviços e o respectivo relatório fotográfico conjuntamente quando da apresentação das faturas mensais dos serviços executados.

Scanned with CamScanner

21. QUADROS COMPLEMENTARES

Não é necessária apresentação de quadros complementares, por se tratar de obras simples e de pequena complexidade, sem dificuldades técnicas que justifiquem.

22. RECEBIMENTO DOS SERVIÇOS

Ao final de cada etapa da execução contratual, conforme previsto no Cronograma Físico-Financeiro, a Contratada apresentará a medição prévia dos serviços executados no período, por meio de planilha e memória de cálculo detalhada.

Os serviços serão recebidos provisoriamente, no prazo de 5 (cinco) meses, pelo fiscal técnico, mediante termos detalhados, quando verificado o cumprimento das exigências de caráter técnico e administrativo (art. 140, I, a, da Lei nº 14.133/2021).

A Contratada fica obrigada a reparar, corrigir, remover, reconstruir ou substituir, às suas expensas, no todo ou em parte, o objeto em que se verificarem vícios, defeitos ou incorreções resultantes da execução ou materiais empregados, cabendo à fiscalização não atestar a última e/ou única medição de serviços até que sejam sanadas todas as eventuais pendências que possam vir a ser apontadas no Recebimento Provisório.

Os serviços poderão ser rejeitados, no todo ou em parte, quando em desacordo com as especificações constantes neste Projeto Básico e na proposta, sem prejuízo da aplicação das penalidades.

Após a inspeção final e sendo os serviços aprovados pelo fiscal do contrato, o Município de Nazaré/BA e a CONTRATADA assinarão um **TERMO DE ENCERRAMENTO FÍSICO**, que deverá acompanhar a medição final juntamente com As Built dos Serviços executados impressos e em arquivo magnético.

23. SANÇÕES ADMINISTRATIVAS

Scanned with CamScanner

Pela inexecução total ou parcial das obrigações desta aquisição, a Administração poderá, garantida a prévia defesa, aplicar à fornecedora, segundo a extensão da falta cometida, as seguintes penalidades, previstas no artigo 156 da Lei nº 14.133/2021.

24. DISPOSIÇÕES FINAIS

Quaisquer outras informações necessárias para a realização da licitação serão estabelecidas no edital e seus anexos, observando-se as disposições da Lei nº 14.133/2021 e demais normas aplicáveis.

Qualquer dúvida sobre as obras/serviços será dirimida pela Fiscalização, que se norteará pelo Projeto Básico e Projetos Executivos.

25. ANÁLISE E APROVAÇÃO DO PROJETO BÁSICO

Submeto o presente à apreciação e aprovação do Responsável pela solicitação da demanda e despesa.

Nazaré/BA, 11 de março de 2026

Larissa Ferreira Ramos

Larissa Ferreira Ramos
Engenheira Civil
CREA 3000116907BA

Scanned with CamScanner

PAVIMENTAÇÃO, DRENAGEM SUPERFICIAL DA RUA JOÃO DOMINI,

LOCALIDADES: MERCANTIL – ZONA RURAL

NAZARÉ - BA

MEMORIAL DESCRITIVO E ESPECIFICAÇÕES TÉCNICAS

Braulio Renato Hernandes Pitanga
Arquiteto e Urbanista
CAU - A. 23.735-3

MEMORIAL DESCRITIVO

1. FINALIDADE

O presente memorial descritivo tem por finalidade descrever de forma clara, os serviços a serem executados, definindo Normas e Condutas Técnicas a serem observadas, na execução de pavimentação, drenagem superficial e sinalização da Rua João Domini, na localidade da Mercantil, Zona Rural do município de Nazaré -BA, conforme segue nos itens abaixo.

2. OBJETO DA OBRA

A pavimentação será executada na zona rural do município de Nazaré. O objeto conveniado contempla a implantação de via compartilhada considerando que a largura para faixa de rolamento disponível é restrita e existem trecho com ampla densidade de moradias.

Por ser área com declividade acentuada, a mobilidade de moradores e transeuntes fica gravemente afetada, haja visto que a não existência de revestimento de pavimento compromete o trânsito de pedestres e veículos.

Considerando ser local de vulnerabilidade social a falta de mobilidade interfere na qualidade de vida impactando no bem estar e segurança dos moradores.

Area a ser pavimentada: 3.733,97m² , sendo 638,50 m² de via acessível compartilhada em concreto armado e 3.095,47m² de faixa de rolamento de veículos em paralelepípedos.

Justificativa obra: Oferecer a população melhores condições de mobilidade, segurança e conforto.

3. DESCRIÇÃO DA OBRA

O logradouro denominado Rua João Domini é uma via de ligação intermediária com a zonas urbana e rural com tráfego considerável para escoamento de produção agrícola e acesso a importantes unidades escolares e povoamentos da zona rural mais distantes do município de Nazaré;

Brautio Renato Hernandes Pitanga
Arquiteto e Urbanista
CAU - A. 23.735-3

Conecta portanto à comunidade da Coréia (já no perímetro urbano) a Escola Municipal Sr. do Bomfim. O logradouro já é uma via transitável há muito tempo apresentando nivelamento regular porém com largura reduzida. Estas condições associadas a implantação desordenada das moradias impõem como solução técnica o compartilhamento entre a circulação pedestres e veículos automotores.

Sendo assim, duas faixas de rolamento, uma em concreto armado com piso podotátil de uso compartilhado e outra em paralelepípedos para uso predominante de veículos, atendem as mínimas condições de circulação acessível de acordo com as características do lugar.

Por ter o fluxo consolidado de veículos, adotou-se com nivelamento do greide da via o perfil logitudinal pré-existente que já contempla o escoamento da drenagem superficial prevista.

4. ESTUDOS E PROJETOS

O projeto urbanístico composto de: plantas de localização, pavimentação, drenagem, cortes, detalhes e levantamento planialtimétrico, serão fornecidos pela CONTRATANTE do empreendimento devendo a EMPRESA CONTRATADA, providenciar todos os Registros nas Entidades de Classe, bem como o competente alvará de construção, junto à autoridade Municipal. Quando houver qualquer divergência entre este memorial e o especificado em planta, prevalecerá o que estiver especificado no primeiro.

Brautio Renato Fernandes Pitanga
Arquiteto e Urbanista
CAU - A. 23.135-3

ESPECIFICAÇÕES TÉCNICAS

1. PAVIMENTAÇÃO DE ESTRADAS VICINAIS, NO MUNICÍPIO DE NAZARÉ/BAHIA

1.1 ADMINISTRAÇÃO LOCAL

ENGENHEIRO CIVIL

Para o gerenciamento da obra deverá ser mantido na obra um Engenheiro Civil que deverá ter total domínio da obra para acompanhamento geral, estar disponível para qualquer dúvida que o encarregado da obra solicitar, além da disponibilidade de contato sempre quando for necessário.

ENCARREGADO GERAL

Será de extrema importância um encarregado geral da obra fiscalizando e acompanhando toda e qualquer execução de serviço expresso em projeto. O encarregado deverá estar presente nas decisões e nas necessidades do dia a dia dos funcionários.

1.2. SERVIÇOS PRELIMINARES

1.2.1. PLACA DE OBRA EM CHAPA DE AÇO GALVANIZADO

Placa de obra em chapa de aço galvanizado, confeccionada e instalada conforme instruções e padrões fornecidos pela Prefeitura Municipal no Manual Visual de Placas e Adesivos de Obras, nas dimensões de 3,00 x 1,50m.

1.3. INSTALAÇÕES PROVISÓRIAS

1.3.1. LIGAÇÃO PROVISÓRIA DE AGUA E SANITÁRIO: Adotar as especificações da concessionária de saneamento.

1.3.2. LIGAÇÃO PROVISORIA ELETRICA BAIXA TENSAO PARA CANTEIRO DE OBRA: Adotar as especificações da concessionária de energia elétrica;

Brautio Renato Hernandes Pitanga
Arquiteto e Urbanista
CAU - A. 23.735-3

1.3.3. LOCACAO DE CONTAINER 2,30 X 6,00 M, ALT. 2,50 M, COM 1 SANITARIO, PARA ESCRITORIO, COMPLETO, SEM DIVISORIAS INTERNAS (NÃO INCLUI MOBILIZACAO/DESMOBILIZACAO):

Atender as dimensões mínimas especificada ou viabilizar a locação de imóvel próximo à execução da obra com os custos especificados em planilha.

1.4. MOVIMENTAÇÃO DE TERRA

1.4.1. REGULARIZAÇÃO E COMPACTAÇÃO DE SUBLEITO DE SOLO PREDOMINANTEMENTE ARGILOSO, PARA OBRAS DE CONSTRUÇÃO DE PAVIMENTOS. AF_09/2024:

Procedimento deverá ser realizado observando-se:

a. O nivelamento definido nos serviços topográfico, com o cuidado necessário com transeuntes e edificações adjacentes. Para isso a sinalização na área deverá ser aplicada como forma de se evitar acidentes;

b. A compactação deverá permitir o suporte da base em toda extensão da via.

1.5. TRANSPORTES

1.5.1. CARGA, MANOBRA E DESCARGA DE SOLOS E MATERIAIS GRANULARES EM CAMINHÃO BASCULANTE 14 M³ - CARGA COM PÁ CARREGADEIRA (CAÇAMBA DE 1,7 A 2,8 M³ / 128 HP) E DESCARGA LIVRE (UNIDADE: M3). AF_07/2020:

Todo serviço com utilização de transporte e máquinas exige-se a funcionalidade e perfeito estado do equipamento; a habilitação adequada do operador de maquinas e veículos de carga e preferencialmente nos horários que permitam o fluxo operacional de evolução satisfatória da obra.

1.5.2. TRANSPORTE COM CAMINHÃO BASCULANTE DE 14 M³, EM VIA URBANA PAVIMENTADA, DMT ATÉ 30 KM (UNIDADE: M3XKM). AF_07/2020:

Brautio Renato Hernandes Pitanga
Arquiteto e Urbanista
CAU - A. 23.735-3

Todo serviço com utilização de transporte e máquinas exige-se a funcionalidade e perfeito estado do equipamento; a habilitação adequada do operador de maquinas e veículos de carga e preferencialmente nos horários que permitam o fluxo operacional de evolução satisfatória da obra.

1.5.3. TRANSPORTE COM CAMINHÃO BASCULANTE DE 14 M³, EM VIA URBANA PAVIMENTADA, ADICIONAL PARA DMT EXCEDENTE A 30 KM (UNIDADE: M3XKM). AF_07/2020

Todo serviço com utilização de transporte e máquinas exige-se a funcionalidade e perfeito estado do equipamento; a habilitação adequada do operador de maquinas e veículos de carga e preferencialmente nos horários que permitam o fluxo operacional de evolução satisfatória da obra.

1.6. DRENAGEM

A solução para a drenagem será a de tipo superficial tipo banda-seca, com linha d'água ao longo do meio fio e entradas de agua EDA conforme tamanho definido em planilha e conforme ÁLBUM DE PROJETOS-TIPO DE DISPOSITIVOS – DNIT.

1.7. PAVIMENTAÇÃO VIA ACESSÍVEL:

1.7.1. A 1.7.5. EXECUÇÃO DE PASSEIO EM CONCRETO E=8CM

a. Será executado o passeio em concreto armado in loco com espessura de 8 cm para interligar as áreas destinadas a locomoção de pedestres e veiculos. A largura do passeio é indicada na planta de Pavimentação e deve ser mantido caimento com sentido perpendicular à via com inclinação de 2,0%. O terreno deverá ser limpo, livre de entulhos, tocos e raízes;
b. Será aplicada uma camada separadora antes da concretagem;
c. Após a concretagem, manter o piso úmido por 4 dias, evitando o trânsito sobre a calçada.
d. O traço aplicado Será executado será de traço 1:2,7:3 (cimento/ areia média/ brita 1) com preparo feito em obra;

Braulio Renato Hernandes Pitanga
Arquiteto e Urbanista
CAU - A. 23.735-3

e. Para junta técnica de dilatação, fixar sobre a regularização os perfis de madeira de e=25mm, com argamassa de cimento e areia, traço 1:3;

f. O adensamento do concreto será por vibração superficial por placa vibradora, régua vibratória ou ainda vibrador de imersão conforme as circunstâncias exigirem. A remoção de “formas de junta” em madeira, onde especificado deve ocorrer no mínimo 48h após o lançamento do concreto.

g. O concreto deve ser lançado, sarrafeado e desempenado com desempenadeira de madeira. O concreto empregado na moldagem das calçadas deve possuir resistência mínima de 25 MPa no ensaio de compressão simples, aos 28 dias de.

h. Deverão ser executadas rampas para acesso de pedestres em pontos de travessia, onde deverá ser executado o rebaixamento das calçadas junto da via. As rampas não poderão ter inclinação acima de 8,33%, conforme NBR 9050.

1.7.5. PISO TÁTIL

a. Piso tátil é caracterizado pela diferenciação de textura e relação às áreas adjacente e destinado a constituir guia de balizamento ou complemento de informação visual ou tátil, perceptível por pessoas com deficiência visual.

b. A instalação da sinalização tátil no piso deverá atender a NBR-9050/2015 e indicações do projeto, composta pelos tipos de piso alerta e direcional, ambos devem ter cor natural com a do piso adjacente e na calçada ela deve ser integrada ao piso existente e não deve haver desnível. A sinalização tátil de alerta deve ser instalada perpendicularmente ao sentido de deslocamento e a direcional deve ser instalada no sentido do deslocamento.

c. O piso é especificado por ladrilho hidráulico, nas dimensões de 25 x 25 cm, - conforme dimensão mínima especificado na Norma ABNT 16357/2016 - espessura de 2,5cm, assentado com argamassa de cimento e areia no traço 1:3. Os serviços serão medidos por m².

Braulio Renato Fernandes Pitanga
Arquiteto e Urbanista
CAU - A. 23.735-3

1.7.6. TACHÃO REFLETIVO EM PLÁSTICO INJETADO - BIDIRECIONAL - FORNECIMENTO E COLOCAÇÃO.

Como recurso optico de sinalização, ao longo de toda via em concreto (acessível e compartilhada) será aplicada cobre o piso de concreto uma sequencia de tachões refletivos em plástico injetado – bidirecional, para fixados conforme determinação do fornecedor com espaçamento de 2,00m.

1.8. PAVIMENTAÇÃO EM PARALELEPÍPEDOS

1.8.1. a 1.8.3

LOCAÇÃO DE PAVIMENTAÇÃO

Os serviços de locação da pavimentação devem ser feitos previamente à execução do meio-fio, onde será marcado o caixão de + via acessível, respeitando a largura proposta em projeto. Sempre será observada a prioridade a largura da via acessível em concreto armado acessível em toda área de execução.

REGULARIZAÇÃO E COMPACTAÇÃO DO SUBLEITO

Regularização é a operação destinada a conformar o leito, transversal e longitudinalmente, compreende regularização e compactação de subleito até 0,20 m de espessura. Será executado de acordo com os perfis transversais e longitudinais indicados no projeto.

MEIO-FIO

A escavação e reaterro para assentamento do meio fio deverá ser manual seguindo o alinhamento e indicações do projeto. O meio-fio (guia) de concreto pré-moldado tem as dimensões de 100x15x13X30cm (comprimento x base inferior x base superior x altura) e deve ser rejuntado com argamassa de cimento e areia no traço de 1:4.

PAVIMENTO EM PARALELEPÍPEDO

Os paralelepípedos deverão satisfazer as características físicas e mecânicas especificadas pela ABNT. Estes deverão ser assentados de tal forma, a proporcionar o mínimo de espaçamento entre as juntas das pedras (não superior a 1,50 cm), quando surgirem pedras com arestas maiores que as demais, antes de sua colocação, serão aparadas utilizando-se marreta. As linhas de assentamento dos paralelos deverão ser

Braulio Renato Hernandes Pitanga
Arquiteto e Urbanista
CAU - A. 23.735-3

perpendiculares ao tráfego, ou seja, formando um ângulo de 90° com a linha do meio fio e obedecendo ao abaulamento previsto no projeto. O local de jazida de paralelepípedo está indicado na planta de Localização das Jazidas.

O colchão de areia deve possuir 0,10m de espessura e deverá ser nivelado antes do assentamento de cada pedra, sendo que a mesma ficará completamente apoiada na sua base. O local de jazida da areia está indicado na planta de Localização das Jazidas. Devem também, ser assentados em fiadas controladas por pedras mestras, que indicarão sempre a altura do nível do pavimento, conforme especificado em projeto. Para executar essa tarefa, são usados os “calceteiros”, que, por intermédios de martelos, golpeiam as pedras fixando-as no colchão.

A fileira de assentamento deve vir da aresta da via acessível em concreto armado para a linha d’água. As juntas devem ser alternadas e nunca superiores em espessura a 1,5cm. A linha d’água (sarjeta) deve ser a primeira a ser construída, obedecendo a inclinação de acordo com o projeto para facilitar o escoamento de água pluvial. A linha d’água compreende o rebaixamento de duas fiadas de paralelepípedos e, para melhor alinhamento, a primeira fila adjacente aos paralelos rebaixados deve ficar alinhada.

Quando a via for dupla, deve ser executada sinalização horizontal com o próprio paralelepípedo, assentando duas carreiras paralelas ao meio-fio, delimitando as faixas, a fim de disciplinar o trânsito, conforme indicado na Planta de Detalhes.

Todo pavimento em paralelepípedo sobre colchão de areia deve ser rejuntado com argamassa de cimento e areia no traço 1:3.

Após os paralelepípedos assentados, será colocada sobre a pavimentação a argamassa de cimento e areia no traço 1:3, espalhando-o com auxílio de vassourão ou rodo, até o preenchimento das juntas, em seguida deverá ser feita a compactação com rolo compactador vibratório ou soquete manual repetindo-se o processo de compactação até o completo preenchimento e acomodação dos paralelos com a argamassa e areia.

CONFINAMNTO E PROTEÇÃO DE PAVIMENTAÇÃO EM CINTA DE CONCRETO

Será executada cinta para confinamento e proteção de pavimentação com concreto de 20 MPa nas dimensões de 20x40cm, quando necessária, conforme indicação do projeto de pavimentação.

Braulio Renato Hernandes Pitanga
Arquiteto e Urbanista
CAU - A. 23.735-3

1.9. SINALIZAÇÃO

1.9.1. PLACA ESMALTADA PARA IDENTIFICAÇÃO DE LOGRADOURO

Em cada são instaladas duas placas esmaltadas para identificação do nome da , nas dimensões de 45x25cm fixadas em postes em perfil tubular (TUBO AÇO GALVANIZADO COM COSTURA NBR 5580 CLASSE LEVE DN 50MM, E=3,00MM - 4,40KG/M - COMPRIMENTO 3,00M).

1.10. PLACA DE SINALIZAÇÃO VERTICAL PERMANENTE

As placas de sinalização de trânsito são em chapa de aço número 16 com pintura refletiva e serão instaladas conforme Planta de Sinalização.

A sinalização vertical de regulamentação tem por finalidade transmitir aos usuários as condições, proibições, obrigações ou restrições no uso das vias urbanas e rurais.

As formas, cores e dimensões que formam os sinais de regulamentação são objeto de resolução do CONTRAN e devem ser rigorosamente seguidos, para que se obtenha o melhor entendimento por parte do usuário.

A forma padrão do sinal de regulamentação é a circular, e as cores são vermelha, preta e branca. Constituem exceção, quanto à forma, os sinais R-1 – “Parada Obrigatória” (forma octogonal).

1.10. LIMPEZA FINAL

VARRIÇÃO DE S - A obra deverá ser entregue totalmente limpa, varrida, com todo o material de expurgo levado para local apropriado conforme indicação e em perfeitas condições de utilização.

Braulio Renato Hernandes Pitanga
Arquiteto e Urbanista
CAU - A. 23.735-3

CAIXA

Quadro de Composição do BDI

Grau de Sigilo
#PUBLICO

Nº OPERAÇÃO	**Nº TRANSFEREGOV**	**PROPONENTE / TOMADOR**
TRANSFERÊNCIA	TRANSFERÊNCIA	NAZARÉ

APELIDO DO EMPREENDIMENTO / DESCRIÇÃO DO LOTE

PAVIMENTAÇÃO DO MERCANTIL / PAVIMENTAÇÃO EM PARALELEPÍPEDO NA RUA JOÃO DOMINI, BAIRRO BATATAN

Conforme legislação tributária municipal, definir estimativa de percentual da base de cálculo para o ISS:	50,00%
Sobre a base de cálculo, definir a respectiva alíquota do ISS (entre 2% e 5%):	5,00%

BDI 1

TIPO DE OBRA

Construção de Praças Urbanas, Rodovias, Ferrovias e recapeamento e pavimentação de vias urbanas

Itens	**Siglas**	**% Adotado**
Administração Central	AC	4,01%
Seguro e Garantia	SG	0,40%
Risco	R	0,56%
Despesas Financeiras	DF	1,11%
Lucro	L	7,30%
Tributos (impostos COFINS 3%, e PIS 0,65%)	CP	3,65%
Tributos (ISS, variável de acordo com o município)	ISS	2,50%
Tributos (Contribuição Previdenciária sobre a Receita Bruta - Lei 12.546 de 14/12/2011 - Desoneração)	CPRB	0,00%
BDI SEM desoneração (Fórmula Acórdão TCU)	BDI PAD	**21,35%**

–

Os valores de BDI foram calculados com o emprego da fórmula:

$$BDI = \frac{(1+AC+S+R+G)*(1+DF)*(1+L)}{(1-CP-ISS-CRPB)} - 1$$

Declaro para os devidos fins que, conforme legislação tributária municipal, a base de cálculo deste tipo de obra corresponde à 50%, com a respectiva alíquota de 5%.

Declaro para os devidos fins que o regime de Contribuição Previdenciária sobre a Receita Bruta adotado para elaboração do orçamento foi SEM Desoneração, e que esta é a alternativa mais adequada para a Administração Pública.

Observações:

NAZARÉ/BA
Local

terça-feira, 23 de dezembro de 2025
Data

Responsável Técnico
Nome: BRÁULIO RENATO FERNANDES PITANGA
CREA/CAU: CAU A-23735-3
ART/RRT: 16381775



CAIXA

CFF - CRONOGRAMA FÍSICO-FINANCEIRO
(SELECIONAR)

Grau de Sigilo
#PUBLICO

Nº OPERAÇÃO	Nº TGOV	PROPONENTE TOMADOR	APELIDO EMPREENDIMENTO	DESCRIÇÃO DO LOTE
TRANSFERÊNCIA ES	TRANSFERÊ	NAZARÉ	PAVIMENTAÇÃO DO MERCANTIL	PAVIMENTAÇÃO EM PARALELEPÍPEDO NA RUA JOÃO DOMINI, BAIRRO BA

Item	Descrição	Valor (R$)	Parcelas:	1 11/25	2 12/25	3 01/26	4 02/26	5 03/26	6 04/26	7 05/26	8 06/26	9 07/26	10 08/26	11 09/26	12 10/26
1.	**PAVIMENTAÇÃO EM PARALELEPÍPEDO**	**624.180,16**	% Período:	5,75%	7,40%	23,85%	31,81%	31,20%							
1.1.	ADMINISTRAÇÃO LOCAL	26.763,15	% Período:			20,00%	40,00%	40,00%							
1.2.	SERVIÇOS PRELIMINARES E INSTALAÇ	24.026,42	% Período:	100,00%											
1.3.	MOVIMENTAÇÃO DE TERRA	11.855,66	% Período:	100,00%											
1.4.	TRANSPORTES	46.172,75	% Período:		100,00%										
1.5.	DRENAGEM	2.882,11	% Período:			100,00%									
1.6.	VIA ACESSÍVEL COMPARTILHADA EM C	140.617,79	% Período:			100,00%									
1.7.	PAVIMENTAÇÃO EM PARALELEPÍPEDO	311.834,77	% Período:				60,24%	39,76%							
1.8.	SINALIZAÇÃO VERTICAL	57.055,86	% Período:					100,00%							
1.9.	SERVIÇOS FINAIS	2.971,65	% Período:					100,00%							

Total: R$ 624.180,16

Período:	%:	5,75%	7,40%	23,85%	31,81%	31,20%								
	Repasse:	34.147,12	43.940,22	141.655,26	188.941,54	185.315,86								
	Contrapartida:	1.734,96	2.232,53	7.197,27	9.599,81	9.415,59								
	Outros:	-	-	-	-	-								
	Investimento:	**35.882,08**	**46.172,75**	**148.852,53**	**198.541,35**	**194.731,45**								
Acumulado:	%:	5,75%	13,15%	36,99%	68,80%	100,00%								
	Repasse:	34.147,12	78.087,34	219.742,60	408.684,14	594.000,00								
	Contrapartida:	1.734,96	3.967,49	11.164,76	20.764,57	30.180,16								
	Outros:	-	-	-	-	-								
	Investimento:	**35.882,08**	**82.054,83**	**230.907,36**	**429.448,71**	**624.180,16**								
	Administração Local:	0,00%	0,00%	20,00%	60,00%	100,00%								

NAZARÉ/BA
Local

terça-feira, 23 de dezembro de 2025
Data

Responsável Técnico
Nome: BRÁULIO RENATO FERNANDES PITANGA
CREA/CAU: CAU A-23735-3
ART/RRT: 16381775

Brauliо Renato Fernandes Pitanga
Arquiteto e Urbanista
CAU - A. 23.735-3

CAIXA

CRONOGRAMA PREVISTO PLE

Grau de Sigilo
#PUBLICO

CRONOGRAMA PREVISTO PLE

Grau de Sigilo
#PUBLICO

PROPONENTE / TOMADOR	Nº OPERAÇÃO	Nº TransfereGOV	APELIDO EMPREENDIMENTO
NAZARÉ	TRANSFERÊNCIA	TRANSFERÊNCIA	PAVIMENTAÇÃO DO MERCANTIL

Nº OPERAÇÃO	Nº TransfereGOV	APELIDO EMPREENDIMENTO
TRANSFERÊNCIA	TRANSFERÊNCIA	PAVIMENTAÇÃO DO MERCANTIL

1. Selecione o Título do Evento da Administração Local:

1. ADMINISTRAÇÃO LOCAL

2. Digite nas células em amarelo o número do período em que os eventos serão concluídos:

Nº do Evento	Título dos Eventos	TRECHO I	TRECHO II	TRECHO III	1	2	3	4	5	6	7	8	9	10	11	12	13	14	15	16	17	18	19	20	21	22	23	24	25	26	27	28	29	30	31	32	33	34	35	36	37	38	39	40	41	42	43	44	45	46	47	48	49	50
1	ADMINISTRAÇÃO LOCAL				3	4	5	
2	SERVIÇOS PRELIMINARES				1	1	1	
3	MOVIMENTAÇÃO DE TERRA				1	1	1	
4	TRANSPORTES				2	2	2	
5	DRENAGEM				3	3	3	
6	VIA ACESSÍVEL COMPARTILHADA EM CON				3	3	3	
7	PAVIMENTAÇÃO EM PARALELEPÍPEDOS				4	4	5	
8	SINALIZAÇÃO VERTICAL				5	5	5	
9	SERVIÇOS FINAIS				5	5	5	

Cronograma		Mês 01	Mês 02	Mês 03	Mês 04	Mês 05										Mês 01	Mês 02	Mês 03	Mês 04	Mês 05									
Parcela	%	5,75%	7,40%	23,85%	31,81%	31,20%										%	5,75%	7,40%	23,85%	31,81%	31,20%									
	R$	35.882,08	46.172,75	148.852,53	198.541,35	194.731,45										R$	35.882,08	46.172,75	148.852,53	198.541,35	194.731,45									
Acumulado	%	5,75%	13,15%	36,99%	68,80%	100,00%										%	5,75%	13,15%	36,99%	68,80%	100,00%									
	R$	35.882,08	82.054,83	230.907,36	429.448,71	624.180,16										R$	35.882,08	82.054,83	230.907,36	429.448,71	624.180,16									
Administração Local	%	0,00%	0,00%	20,00%	60,00%	100,00%										%	0,00%	0,00%	20,00%	60,00%	100,00%									

NAZARÉ/

Local

terça-feira, 23 de dezembro de 2025

Data

Responsável Técnico
Nome: BRÁULIO RENATO FERNANDES PITANGA
CREA/CAU: CAU A-23735-3
ART/RRT: 16381775

Responsável Técnico
Nome: BRÁULIO RENATO FERNANDES PITANGA
CREA/CAU: CAU A-23735-3
ART/RRT: 16381775



Obra
RUA JOÃO DOMINI copia

Bancos
SINAPI - 09/2025 - Bahia
SICRO3 - 07/2025 - Bahia

B.D.I.
21,35%

Encargos Sociais
Não Desonerado: embutido nos preços unitário dos insumos de mão de obra, de acordo com as bases.

Curva ABC de Serviços

Código	Banco	Descrição	Tipo	Und	Quant.	Valor Unit	Total	Peso (%)	Peso Acumulad
101169	SINAPI	EXECUÇÃO DE PAVIMENTO EM PARALELEPÍPEDOS, REJUNTAMENTO COM ARGAMASSA TRAÇO 1:3 (CIMENTO E AREIA). AF_05/2020	Pavimentações Diversas - Paralelepípedos e Pedras Poliédricas	m²	2.456,97	121,68	298.964,10	47,90	47,90
94994	SINAPI	EXECUÇÃO DE PASSEIO (CALÇADA) OU PISO DE CONCRETO COM CONCRETO MOLDADO IN LOCO, FEITO EM OBRA, ACABAMENTO CONVENCIONAL, ESPESSURA 8 CM, ARMADO. AF_08/2022	Passeios de Concreto	m²	638,5	122,31	78.094,93	12,51	60,41
94273	SINAPI	ASSENTAMENTO DE GUIA (MEIO-FIO) EM TRECHO RETO, CONFECCIONADA EM CONCRETO PRÉ-FABRICADO, DIMENSÕES 100X15X13X30 CM (COMPRIMENTO X BASE INFERIOR X BASE SUPERIOR X ALTURA). AF 01/2024	Guias e sarjetas	M	1.211,42	50,03	60.607,34	9,71	70,12
PMNAZA13	Próprio	ADMINISTRAÇÃO LOCAL	PAVI - PAVIMENTAÇÃO	MÊS	5,0	5.352,63	26.763,15	4,29	74,41
5213362	SICRO3	Tachão refletivo em plástico injetado - bidirecional - fornecimento e colocação		un	239,0	109,14	26.084,46	4,18	78,59
93593	SINAPI	TRANSPORTE COM CAMINHÃO BASCULANTE DE 14 M³, EM VIA URBANA PAVIMENTADA, ADICIONAL PARA DMT EXCEDENTE A 30 KM (UNIDADE: M3XKM). AF 07/2020	Transporte, Carga e Descarga de Materiais	M3XKM	23.562,0	1,04	24.504,48	3,93	82,51
PMNAZA16	Próprio	PISO TÁTIL DIRECIONAL E/OU ALERTA, DE CONCRETO, COLORIDO, P/DEFICIENTES VISUAIS, DIMENSÕES 25X25CM, APLICADO COM ARGAMASSA INDUSTRIALIZADA AC-II, REJUNTADO, EXCLUSIVE REGULARIZAÇÃO DE BASE	PAVI - PAVIMENTAÇÃO	m²	118,65	176,37	20.926,30	3,35	85,86
95876	SINAPI	TRANSPORTE COM CAMINHÃO BASCULANTE DE 14 M³, EM VIA URBANA PAVIMENTADA, DMT ATÉ 30 KM (UNIDADE: M3XKM). AF_07/2020	Transporte, Carga e Descarga de Materiais	M3XKM	7.371,0	2,58	19.017,18	3,05	88,91
100576	SINAPI	REGULARIZAÇÃO E COMPACTAÇÃO DE SUBLEITO DE SOLO PREDOMINANTEMENTE ARGILOSO, PARA OBRAS DE CONSTRUÇÃO DE PAVIMENTOS. AF_09/2024	Aterros, Bases, Sub bases e Imprimações	m²	3.095,47	3,83	11.855,65	1,90	90,81
00010775	SINAPI	LOCACAO DE CONTAINER 2,30 X 6,00 M, ALT. 2,50 M, COM 1 SANITARIO, PARA ESCRITORIO, COMPLETO, SEM DIVISORIAS INTERNAS (NAO INCLUI MOBILIZACAO/DESMOBILIZACAO)	Equipamento	MES	5,0	2.346,30	11.731,50	1,88	92,69
PMNAZA17	Próprio	VIGA EM CONCRETO ARMADO PARA TRAVAMENTO, PROTEÇÃO E CONFINAMENTO DE PAVIMENTAÇÃO 0,20X0,4M CONCRETO 20MPA, INCLUSIVE ESCAVAÇÃO, REATERRO E BOTAFORA	PAVI - PAVIMENTAÇÃO	M	44,33	167,44	7.422,61	1,19	93,88
PMNAZA19	Próprio	PLACA DE TRÂNSITO SINALIZAÇÃO VERTICAL, CHAPA N° 18, SEMI-REFLETIVA, DIÂMETRO 50CM, INCLUINDO TUBO AÇO GALVONIZADO COM COSTURA NBR 5580 CLASSE DN 50MM, E=3,00MM - 4,40KG/M (COMPRIMENTO 3,00M) E INSTALAÇÃO	PAVI - PAVIMENTAÇÃO	UN	8,0	885,19	7.081,52	1,13	95,01
PMNAZA14	Próprio	LIGAÇÃO PROVISORIA DE AGUA E SANITARIO	PAVI - PAVIMENTAÇÃO	UN	1,0	6.214,44	6.214,44	1,00	96,01
PMNAZA20	Próprio	SERVIÇOS TOPOGRÁFICOS PARA PAVIMENTAÇÃO, ACOMPANHAMENTO E GREIDE	PAVI - PAVIMENTAÇÃO	m²	3.095,47	1,76	5.448,02	0,87	96,88
PMNAZA15	Próprio	LIGAÇÃO PROVISORIA ELETRICA BAIXA TENSAO PARA CANTEIRO DE OBRA	PAVI - PAVIMENTAÇÃO	UN	1,0	3.553,83	3.553,83	0,57	97,45
PMNAZA21	Próprio	LIMPEZA DE RUAS	PAVI - PAVIMENTAÇÃO	m²	3.095,47	0,96	2.971,65	0,48	97,93
PMNAZA18	Próprio	PLACA ESMALTADA PARA IDENTIFICAÇÃO DE NOME DE RUA, DIMENSÕES 45X25CM, INCLUINDO TUBO AÇO GALVANIZADO COM COSTURA NBR 5580 CLASSE LEVE DN 50MM, E=3,00MM - 4,40KG/M (COMPRIMENTO 3,00M) E INSTALAÇÃO	PAVI - PAVIMENTAÇÃO	UN	3,0	987,86	2.963,58	0,47	98,40
2003109	SICRO3	Entrada para descida d'água - EDA 04 A - areia e brita comerciais		un	11,0	262,01	2.882,11	0,46	98,86
100975	SINAPI	CARGA, MANOBRA E DESCARGA DE SOLOS E MATERIAIS GRANULARES EM CAMINHÃO BASCULANTE 14 M³ - CARGA COM PÁ CARREGADEIRA (CAÇAMBA DE 1,7 A 2,8 M³ / 128 HP) E DESCARGA LIVRE (UNIDADE: M3). AF 07/2020	Transporte, Carga e Descarga de Materiais	m³	245,7	10,79	2.651,10	0,42	99,29
103689	SINAPI	FORNECIMENTO E INSTALAÇÃO DE PLACA DE OBRA COM CHAPA GALVANIZADA E ESTRUTURA DE MADEIRA. AF_03/2022_PS	Sinalização Vertical Viária	m²	5,0	505,33	2.526,65	0,40	99,69
97087	SINAPI	CAMADA SEPARADORA PARA EXECUÇÃO DE RADIER, PISO DE CONCRETO OU LAJE SOBRE SOLO, EM LONA PLÁSTICA. AF_09/2021	Radier, Piso de Concreto e Laje sobre Solo	m²	638,5	3,00	1.915,50	0,31	100,00

Brautio Renato Hernandes Pitanga
Arquiteto e Urbanista
CAU - A. 23.735-3

CAIXA

AGRUPADORES DE EVENTOS

Grau de Sigilo
#PUBLICO

PROPONENTE / TOMADOR	**APELIDO EMPREENDIMENTO**	**Nº OPERAÇÃO**	**Nº TransfereGOV**
NAZARÉ	PAVIMENTAÇÃO DO MERCANTIL	TRANSFERÊNC	TRANSFERÊNC

1. Selecione abaixo a forma de definição dos agrupadores de eventos:

Definir Manualmente

8

Nº do Evento	Título do Evento	Valor Total dos Eventos (R$)	TRECHO I	TRECHO II	TRECHO III
			1	2	3
	Total:	**624.180,16**	**177.040,04**	**229.643,16**	**217.496,96**
1	ADMINISTRAÇÃO LOCAL	26.763,15	5.352,63	10.705,26	10.705,26
2	SERVIÇOS PRELIMINARES	24.026,42	16.987,52	4.692,60	2.346,30
3	MOVIMENTAÇÃO DE TERRA	11.855,66	3.138,69	4.444,87	4.272,10
4	TRANSPORTES	46.172,75	11.682,99	16.078,10	18.411,66
5	DRENAGEM	2.882,11	1.048,04	786,03	1.048,04
6	VIA ACESSÍVEL COMPARTILHADA EM CONCRETO	140.617,79	41.043,83	60.649,76	38.924,20
7	PAVIMENTAÇÃO EM PARALELEPÍPEDOS	311.834,77	77.909,26	109.926,83	123.998,68
8	SINALIZAÇÃO VERTICAL	36.129,56	11.816,86	12.575,24	11.737,46
9	SERVIÇOS FINAIS	23.897,95	8.060,22	9.784,47	6.053,26

Braulio Renato Fernandes Pitanga
Arquiteto e Urbanista
CAU - A. 23.735-3

NAZARÉ/BA
Local

terça-feira, 23 de dezembro de 2025
Data

Responsável Técnico
Nome: BRÁULIO RENATO FERNANDES PITANGA
CREA/CAU: CAU A-23735-3
ART/RRT: 16381775

–

I

PLQ - PLANILHA DE LEVANTAMENTO DE QUANTIDADES
Memória de Cálculo - (SELECIONAR)

Grau de
#PUB

APELIDO DO EMPREENDIMENTO	Nº TransfereGOV	Nº OPERAÇÃO	PROPONENTE / TOMADOR
PAVIMENTAÇÃO DO MERCANTIL	TRANSFERÊNCIA	TRANSFERÊNCIA ESPECIAL	NAZARÉ

FILTRO ↓	Nível	Item	Descrição	Unidade	Quantidade	Memória de Cálculo	Nº AGRUPADOR DE EVENTOS Nº	Agrupador de Eventos	FRENTES DE OBRA: TRECHO I
F	LOTE	PAVIMENTAÇÃO EM PARALELEPÍPEDO NA RUA JOÃO DOMINI, BAIRRO BATATAN						TOTAL FINANC. POR FRENTE (R$):	177.040,04
F	Meta	1.	PAVIMENTAÇÃO EM PARALELEPÍPEDO NA RUA JOÃO DOMINI, BAIRRO BATATAN		-				
F	Nível 2	1.1.	ADMINISTRAÇÃO LOCAL		-				
F	Serviço	1.1.1.	ADMINISTRAÇÃO LOCAL	MÊS	5,00		1. AD	*ADMINISTRAÇÃO LOCAL*	1,00
F	Nível 2	1.2.	SERVIÇOS PRELIMINARES E INSTALAÇÕES PROVISÓRIAS		-				
F	Serviço	1.2.1.	FORNECIMENTO E INSTALAÇÃO DE PLACA DE OBRA COM CHAPA GALVANIZADA E ESTRUTURA DE MADEIRA. AF_03/2022_PS	M2	5,00		2. SE	*SERVIÇOS PRELIMINARES*	5,00
F	Serviço	1.2.2.	LIGAÇÃO PROVISORIA DE AGUA E SANITARIO	UN	1,00		2. SE	*SERVIÇOS PRELIMINARES*	1,00
F	Serviço	1.2.3.	LIGAÇÃO PROVISORIA ELETRICA BAIXA TENSAO PARA CANTEIRO DE OBRA	UN	1,00		2. SE	*SERVIÇOS PRELIMINARES*	1,00
F	Serviço	1.2.4.	LOCACAO DE CONTAINER 2,30 X 6,00 M, ALT. 2,50 M, COM 1 SANITARIO, PARA ESCRITORIO, COMPLETO, SEM DIVISORIAS INTERNAS (NAO INCLUI MOBILIZACAO/DESMOBILIZACAO)	MES	5,00		2. SE	*SERVIÇOS PRELIMINARES*	2,00
F	Nível 2	1.3.	MOVIMENTAÇÃO DE TERRA		-				
F	Serviço	1.3.1.	REGULARIZAÇÃO E COMPACTAÇÃO DE SUBLEITO DE SOLO PREDOMINANTEMENTE ARGILOSO, PARA OBRAS DE CONSTRUÇÃO DE PAVIMENTOS. AF_09/2024	M2	3.095,47		3. MC	*MOVIMENTAÇÃO DE TERRA*	819,50
F	Nível 2	1.4.	TRANSPORTES		-				
F	Serviço	1.4.1.	CARGA, MANOBRA E DESCARGA DE SOLOS E MATERIAIS GRANULARES EM CAMINHÃO BASCULANTE 14 M³ - CARGA COM PÁ CARREGADEIRA (CAÇAMBA DE 1,7 A 2,8 M³ / 128 HP) E DESCARGA LIVRE (UNIDADE: M3). AF_07/2020	M3	245,70		4. TR	*TRANSPORTES*	62,17
F	Serviço	1.4.2.	TRANSPORTE COM CAMINHÃO BASCULANTE DE 14 M³, EM VIA URBANA PAVIMENTADA, DMT ATÉ 30 KM (UNIDADE: M3XKM). AF_07/2020	M3XKM	7.371,00		4. TR	*TRANSPORTES*	1.865,00
F	Serviço	1.4.3.	TRANSPORTE COM CAMINHÃO BASCULANTE DE 14 M³, EM VIA URBANA PAVIMENTADA, ADICIONAL PARA DMT EXCEDENTE A 30 KM (UNIDADE: M3XKM). AF_07/2020	M3XKM	23.562,00		4. TR	*TRANSPORTES*	5.962,00
F	Nível 2	1.5.	DRENAGEM		-				
F	Serviço	1.5.1.	Entrada para descida d'água - EDA 04 A - areia e brita comerciais	UN	11,00		5. DR	*DRENAGEM*	4,00
F	Nível 2	1.6.	VIA ACESSÍVEL COMPARTILHADA EM CONCRETO		-				
F	Serviço	1.6.1.	ASSENTAMENTO DE GUIA (MEIO-FIO) EM TRECHO RETO, CONFECCIONADA EM CONCRETO PRÉ-FABRICADO, DIMENSÕES 100X15X13X30 CM (COMPRIMENTO X BASE INFERIOR X BASE SUPERIOR X ALTURA). AF_01/2024	M	1.211,42		6. VI	*VIA ACESSÍVEL COMPARTILHADA EM CONCRETO*	324,88
F	Serviço	1.6.2.	CAMADA SEPARADORA PARA EXECUÇÃO DE RADIER, PISO DE CONCRETO OU LAJE SOBRE SOLO, EM LONA PLÁSTICA. AF_09/2021	M2	638,50		6. VI	*VIA ACESSÍVEL COMPARTILHADA EM CONCRETO*	197,83
F	Serviço	1.6.3.	EXECUÇÃO DE PASSEIO (CALÇADA) OU PISO DE CONCRETO COM CONCRETO MOLDADO IN LOCO, FEITO EM OBRA, ACABAMENTO CONVENCIONAL, ESPESSURA 8 CM, ARMADO. AF_08/2022	M2	638,50		6. VI	*VIA ACESSÍVEL COMPARTILHADA EM CONCRETO*	197,83
F	Nível 2	1.7.	PAVIMENTAÇÃO EM PARALELEPÍPEDOS		-				
F	Serviço	1.7.1.	SERVIÇOS TOPOGRÁFICOS PARA PAVIMENTAÇÃO, ACOMPANHAMENTO E GREIDE	M2	3.095,47		7. PA	*PAVIMENTAÇÃO EM PARALELEPÍPEDOS*	819,50

I

PLQ - PLANILHA DE LEVANTAMENTO DE QUANTIDADES
Memória de Cálculo - (SELECIONAR)

Grau de
#PUB

APELIDO DO EMPREENDIMENTO	Nº TransfereGOV	Nº OPERAÇÃO	PROPONENTE / TOMADOR
PAVIMENTAÇÃO DO MERCANTIL	TRANSFERÊNCIA	TRANSFERÊNCIA ESPECIAL	NAZARÉ

FILTRO ↓	Nível	Item	Descrição	Unidade	Quantidade	Memória de Cálculo	Nº AGRUPADOR DE EVENTOS Nº	Agrupador de Eventos	FRENTES DE OBRA: TRECHO I
F	**LOTE**	**PAVIMENTAÇÃO EM PARALELEPÍPEDO NA RUA JOÃO DOMINI, BAIRRO BATATAN**						**TOTAL FINANC. POR FRENTE (R$):**	**177.040,04**
F	Serviço	1.7.2.	VIGA EM CONCRETO ARMADO PARA TRAVAMENTO, PROTEÇÃO E CONFINAMENTO DE PAVIMENTAÇÃO 0,20X0,4M CONCRETO 20MPA, INCLUSIVE ESCAVAÇÃO, REATERRO E BOTAFORA	M	44,33		7. PA	*PAVIMENTAÇÃO EM PARALELEPÍPEDOS*	4,91
F	Serviço	1.7.3.	EXECUÇÃO DE PAVIMENTO EM PARALELEPÍPEDOS, REJUNTAMENTO COM ARGAMASSA TRAÇO 1:3 (CIMENTO E AREIA). AF_05/2020	M2	2.456,97		7. PA	*PAVIMENTAÇÃO EM PARALELEPÍPEDOS*	621,67
F	Nível 2	1.8.	SINALIZAÇÃO VERTICAL		-				
F	Serviço	1.8.1.	PISO TÁTIL DIRECIONAL E/OU ALERTA, DE CONCRETO, COLORIDO, P/DEFICIENTES VISUAIS, DIMENSÕES 25X25CM, APLICADO COM ARGAMASSA INDUSTRIALIZADA AC-II, REJUNTADO, EXCLUSIVE REGULARIZAÇÃO DE BASE	M2	118,65		9. SE	*SERVIÇOS FINAIS*	41,24
F	Serviço	1.8.2.	Tachão refletivo em plástico injetado - bidirecional - fornecimento e colocação	UN	239,00		8. SI	*SINALIZAÇÃO VERTICAL*	83,00
F	Serviço	1.8.3.	PLACA ESMALTADA PARA IDENTIFICAÇÃO DE NOME DE RUA, DIMENSÕES 45X25CM, INCLUINDO TUBO AÇO GALVANIZADO COM COSTURA NBR 5580 CLASSE LEVE DN 50MM, E=3,00MM - 4,40KG/M (COMPRIMENTO 3,00M) E INSTALAÇÃO	UN	3,00		8. SI	*SINALIZAÇÃO VERTICAL*	1,00
F	Serviço	1.8.4.	PLACA DE TRÂNSITO SINALIZAÇÃO VERTICAL, CHAPA N° 18, SEMI-REFLETIVA, DIÂMETRO 50CM, INCLUINDO TUBO AÇO GALVONIZADO COM COSTURA NBR 5580 CLASSE DN 50MM, E=3,00MM - 4,40KG/M (COMPRIMENTO 3,00M) E INSTALAÇÃO	UN	8,00		8. SI	*SINALIZAÇÃO VERTICAL*	2,00
F	Nível 2	1.9.	SERVIÇOS FINAIS		-				
F	Serviço	1.9.1.	LIMPEZA DE RUAS	M2	3.095,47		9. SE	*SERVIÇOS FINAIS*	819,50

NAZARÉ/BA
Local

terça-feira, 23 de dezembro de 2025
Data

Responsável Técnico
Nome: BRÁULIO RENATO FERNANDES PITANGA
CREA/CAU: CAU A-23735-3
ART/RRT: 16381775

PLQ - PLANILHA DE LEVANTAMENTO DE QUANTIDADES
Memória de Cálculo - (SELECIONAR)

e Sigilo
LICO

Grau d
#PUB

APELIDO DO EMPREENDIMENTO	Nº TransfereGOV		Nº OPERAÇÃO	PROPONENTE / TOMADOR
PAVIMENTAÇÃO DO MERCANTIL	TRANSFERÊNCIA		TRANSFERÊNCIA	NAZARÉ

Item	Descrição	Unidade	Quantidade	TRECHO II	TRECHO III						
				2	3	4					
PAVIMENTAÇÃO EM PARALELEPÍPEDO NA RUA JOÃO DOMINI, BAIRRO BATATAN				**229.643,16**	**217.496,96**						
1.	**PAVIMENTAÇÃO EM PARALELEPÍPEDO NA RUA JOÃO DOMINI, BAIRRO BATATAN**		**-**								
1.1.	ADMINISTRAÇÃO LOCAL		-								
1.1.1.	ADMINISTRAÇÃO LOCAL	MÊS	5,00	2,00	2,00						
1.2.	SERVIÇOS PRELIMINARES E INSTALAÇÕES PROVISÓRIAS		-								
1.2.1.	FORNECIMENTO E INSTALAÇÃO DE PLACA DE OBRA COM CHAPA GALVANIZADA E ESTRUTURA DE MADEIRA. AF_03/2022_PS	M2	5,00								
1.2.2.	LIGAÇÃO PROVISORIA DE AGUA E SANITARIO	UN	1,00								
1.2.3.	LIGAÇÃO PROVISORIA ELETRICA BAIXA TENSAO PARA CANTEIRO DE OBRA	UN	1,00								
1.2.4.	LOCACAO DE CONTAINER 2,30 X 6,00 M, ALT. 2,50 M, COM 1 SANITARIO, PARA ESCRITORIO, COMPLETO, SEM DIVISORIAS INTERNAS (NAO INCLUI MOBILIZACAO/DESMOBILIZACAO)	MES	5,00	2,00	1,00						
1.3.	MOVIMENTAÇÃO DE TERRA		-								
1.3.1.	REGULARIZAÇÃO E COMPACTAÇÃO DE SUBLEITO DE SOLO PREDOMINANTEMENTE ARGILOSO, PARA OBRAS DE CONSTRUÇÃO DE PAVIMENTOS. AF_09/2024	M2	3.095,47	1.160,54	1.115,43						
1.4.	TRANSPORTES		-								
1.4.1.	CARGA, MANOBRA E DESCARGA DE SOLOS E MATERIAIS GRANULARES EM CAMINHÃO BASCULANTE 14 M³ - CARGA COM PÁ CARREGADEIRA (CAÇAMBA DE 1,7 A 2,8 M³ / 128 HP) E DESCARGA LIVRE (UNIDADE: M3). AF_07/2020	M3	245,70	85,55	97,98						
1.4.2.	TRANSPORTE COM CAMINHÃO BASCULANTE DE 14 M³, EM VIA URBANA PAVIMENTADA, DMT ATÉ 30 KM (UNIDADE: M3XKM). AF_07/2020	M3XKM	7.371,00	2.567,00	2.939,00						
1.4.3.	TRANSPORTE COM CAMINHÃO BASCULANTE DE 14 M³, EM VIA URBANA PAVIMENTADA, ADICIONAL PARA DMT EXCEDENTE A 30 KM (UNIDADE: M3XKM). AF_07/2020	M3XKM	23.562,00	8.204,00	9.396,00						
1.5.	DRENAGEM		-								
1.5.1.	Entrada para descida d'água - EDA 04 A - areia e brita comerciais	UN	11,00	3,00	4,00						
1.6.	VIA ACESSÍVEL COMPARTILHADA EM CONCRETO		-								
1.6.1.	ASSENTAMENTO DE GUIA (MEIO-FIO) EM TRECHO RETO, CONFECCIONADA EM CONCRETO PRÉ-FABRICADO, DIMENSÕES 100X15X13X30 CM (COMPRIMENTO X BASE INFERIOR X BASE SUPERIOR X ALTURA). AF_01/2024	M	1.211,42	448,26	438,28						
1.6.2.	CAMADA SEPARADORA PARA EXECUÇÃO DE RADIER, PISO DE CONCRETO OU LAJE SOBRE SOLO, EM LONA PLÁSTICA. AF_09/2021	M2	638,50	305,03	135,64						
1.6.3.	EXECUÇÃO DE PASSEIO (CALÇADA) OU PISO DE CONCRETO COM CONCRETO MOLDADO IN LOCO, FEITO EM OBRA, ACABAMENTO CONVENCIONAL, ESPESSURA 8 CM, ARMADO. AF_08/2022	M2	638,50	305,03	135,64						
1.7.	PAVIMENTAÇÃO EM PARALELEPÍPEDOS		-								
1.7.1.	SERVIÇOS TOPOGRÁFICOS PARA PAVIMENTAÇÃO, ACOMPANHAMENTO E GREIDE	M2	3.095,47	1.160,54	1.115,43						

PLQ - PLANILHA DE LEVANTAMENTO DE QUANTIDADES
Memória de Cálculo - (SELECIONAR)

e Sigilo
LICO

Grau d
#PUB

APELIDO DO EMPREENDIMENTO	**Nº TransfereGOV**		**Nº OPERAÇÃO**	**PROPONENTE / TOMADOR**
PAVIMENTAÇÃO DO MERCANTIL	TRANSFERÊNCIA		TRANSFERÊNCIA	NAZARÉ

Item	Descrição	Unidade	Quantidade	TRECHO II	TRECHO III						
				2	3	4					
PAVIMENTAÇÃO EM PARALELEPÍPEDO NA RUA JOÃO DOMINI, BAIRRO BATATAN				**229.643,16**	**217.496,96**						
1.7.2.	VIGA EM CONCRETO ARMADO PARA TRAVAMENTO, PROTEÇÃO E CONFINAMENTO DE PAVIMENTAÇÃO 0,20X0,4M CONCRETO 20MPA, INCLUSIVE ESCAVAÇÃO, REATERRO E BOTAFORA	M	44,33	22,61	16,81						
1.7.3.	EXECUÇÃO DE PAVIMENTO EM PARALELEPÍPEDOS, REJUNTAMENTO COM ARGAMASSA TRAÇO 1:3 (CIMENTO E AREIA). AF_05/2020	M2	2.456,97	855,51	979,79						
1.8.	SINALIZAÇÃO VERTICAL		-								
1.8.1.	PISO TÁTIL DIRECIONAL E/OU ALERTA, DE CONCRETO, COLORIDO, P/DEFICIENTES VISUAIS, DIMENSÕES 25X25CM, APLICADO COM ARGAMASSA INDUSTRIALIZADA AC-II, REJUNTADO, EXCLUSIVE REGULARIZAÇÃO DE BASE	M2	118,65	49,16	28,25						
1.8.2.	Tachão refletivo em plástico injetado - bidirecional - fornecimento e colocação	UN	239,00	99,00	57,00						
1.8.3.	PLACA ESMALTADA PARA IDENTIFICAÇÃO DE NOME DE RUA, DIMENSÕES 45X25CM, INCLUINDO TUBO AÇO GALVANIZADO COM COSTURA NBR 5580 CLASSE LEVE DN 50MM, E=3,00MM - 4,40KG/M (COMPRIMENTO 3,00M) E INSTALAÇÃO	UN	3,00		2,00						
1.8.4.	PLACA DE TRÂNSITO SINALIZAÇÃO VERTICAL, CHAPA N° 18, SEMI-REFLETIVA, DIÂMETRO 50CM, INCLUINDO TUBO AÇO GALVONIZADO COM COSTURA NBR 5580 CLASSE DN 50MM, E=3,00MM - 4,40KG/M (COMPRIMENTO 3,00M) E INSTALAÇÃO	UN	8,00	2,00	4,00						
1.9.	SERVIÇOS FINAIS		-								
1.9.1.	LIMPEZA DE RUAS	M2	3.095,47	1.160,54	1.115,43						

NAZARÉ/BA
Local

terça-feira, 23 de dezembro de 2025
Data

Responsável Técnico
Nome: BRÁULIO RENATO FERNANDES PITANGA
CREA/CAU: CAU A-23735-3
ART/RRT: 16381775

Braulio Renato Fernandes Pitanga
Arquiteto e Urbanista
CAU - A. 23.735-3

CAIXA

PO - PLANILHA ORÇAMENTÁRIA
Orçamento Base para Licitação - (SELECIONAR)

Grau de Sigilo
#PUBLICO

Nº OPERAÇÃO	Nº TransfereGOV	PROPONENTE / TOMADOR	APELIDO DO EMPREENDIMENTO
TRANSFERÊNCIA ESPECIAL	TRANSFERÊNCI	NAZARÉ	PAVIMENTAÇÃO DO MERCANTIL

LOCALIDADE SINAPI	DATA BASE	DESCRIÇÃO DO LOTE	MUNICÍPIO / UF	BDI 1	BDI 2	BDI 3
SALVADOR	09-25 (N DES.)	PAVIMENTAÇÃO EM PARALELEPÍPEDO NA RUA JOÃO DOMINI, BAIRRO	NAZARÉ/BA	21,35%	0,00%	0,00%

Item	Fonte	Código	Descrição	Unidade	Quantidade	Custo Unitário (sem BDI) (R$)	BDI (%)	Preço Unitário (com BDI) (R$)	Preço Total (R$)	RECURSO
PAVIMENTAÇÃO EM PARALELEPÍPEDO NA RUA JOÃO DOMINI, BAIRRO BATATAN									**624.180,16**	
1.			**PAVIMENTAÇÃO EM PARALELEPÍPEDO NA RUA JOÃO DOMINI, BAIRRO BATATAN**					**-**	**624.180,16**	
1.1.			**ADMINISTRAÇÃO LOCAL**					**-**	**26.763,15**	
1.1.1.	Composição	02	ADMINISTRAÇÃO LOCAL	MÊS	5,00	4.410,90	BDI 1	5.352,63	26.763,15	RA
1.2.			**SERVIÇOS PRELIMINARES E INSTALAÇÕES PROVISÓRIAS**					**-**	**24.026,42**	
1.2.1.	SINAPI	103689	FORNECIMENTO E INSTALAÇÃO DE PLACA DE OBRA COM CHAPA GALVANIZADA E ESTRUTURA DE MADEIRA. AF_03/2022_PS	M2	5,00	416,42	BDI 1	505,33	2.526,65	RA
1.2.2.	Composição	03	LIGAÇÃO PROVISORIA DE AGUA E SANITARIO	UN	1,00	5.121,09	BDI 1	6.214,44	6.214,44	RA
1.2.3.	Composição	04	LIGAÇÃO PROVISORIA ELETRICA BAIXA TENSAO PARA CANTEIRO DE OBRA	UN	1,00	2.928,58	BDI 1	3.553,83	3.553,83	RA
1.2.4.	SINAPI-I	10775	LOCACAO DE CONTAINER 2,30 X 6,00 M, ALT. 2,50 M, COM 1 SANITARIO, PARA ESCRITORIO, COMPLETO, SEM DIVISORIAS INTERNAS (NAO INCLUI MOBILIZACAO/DESMOBILIZACAO)	MES	5,00	1.933,50	BDI 1	2.346,30	11.731,50	RA
1.3.			**MOVIMENTAÇÃO DE TERRA**					**-**	**11.855,66**	
1.3.1.	SINAPI	100576	REGULARIZAÇÃO E COMPACTAÇÃO DE SUBLEITO DE SOLO PREDOMINANTEMENTE ARGILOSO, PARA OBRAS DE CONSTRUÇÃO DE PAVIMENTOS. AF_09/2024	M2	3.095,47	3,16	BDI 1	3,83	11.855,66	RA
1.4.			**TRANSPORTES**					**-**	**46.172,75**	
1.4.1.	SINAPI	100975	CARGA, MANOBRA E DESCARGA DE SOLOS E MATERIAIS GRANULARES EM CAMINHÃO BASCULANTE 14 M³ - CARGA COM PÁ CARREGADEIRA (CAÇAMBA DE 1,7 A 2,8 M³ / 128 HP) E DESCARGA LIVRE (UNIDADE: M3). AF_07/2020	M3	245,70	8,89	BDI 1	10,79	2.651,09	RA
1.4.2.	SINAPI	95876	TRANSPORTE COM CAMINHÃO BASCULANTE DE 14 M³, EM VIA URBANA PAVIMENTADA, DMT ATÉ 30 KM (UNIDADE: M3XKM). AF_07/2020	M3XKM	7.371,00	2,13	BDI 1	2,58	19.017,18	RA
1.4.3.	SINAPI	93593	TRANSPORTE COM CAMINHÃO BASCULANTE DE 14 M³, EM VIA URBANA PAVIMENTADA, ADICIONAL PARA DMT EXCEDENTE A 30 KM (UNIDADE: M3XKM). AF_07/2020	M3XKM	23.562,00	0,86	BDI 1	1,04	24.504,48	RA
1.5.			**DRENAGEM**					**-**	**2.882,11**	
1.5.1.	SICRO	2003109	Entrada para descida d'água - EDA 04 A - areia e brita comerciais	UN	11,00	215,91	BDI 1	262,01	2.882,11	RA
1.6.			**VIA ACESSÍVEL COMPARTILHADA EM CONCRETO**					**-**	**140.617,79**	
1.6.1.	SINAPI	94273	ASSENTAMENTO DE GUIA (MEIO-FIO) EM TRECHO RETO, CONFECCIONADA EM CONCRETO PRÉ-FABRICADO, DIMENSÕES 100X15X13X30 CM (COMPRIMENTO X BASE INFERIOR X BASE SUPERIOR X ALTURA). AF_01/2024	M	1.211,42	41,23	BDI 1	50,03	60.607,35	RA
1.6.2.	SINAPI	97087	CAMADA SEPARADORA PARA EXECUÇÃO DE RADIER, PISO DE CONCRETO OU LAJE SOBRE SOLO, EM LONA PLÁSTICA. AF_09/2021	M2	638,50	2,47	BDI 1	3,00	1.915,50	RA
1.6.3.	SINAPI	94994	EXECUÇÃO DE PASSEIO (CALÇADA) OU PISO DE CONCRETO COM CONCRETO MOLDADO IN LOCO, FEITO EM OBRA, ACABAMENTO CONVENCIONAL, ESPESSURA 8 CM, ARMADO. AF_08/2022	M2	638,50	100,79	BDI 1	122,31	78.094,94	RA
1.7.			**PAVIMENTAÇÃO EM PARALELEPÍPEDOS**					**-**	**311.834,77**	
1.7.1.	Composição	09	SERVIÇOS TOPOGRÁFICOS PARA PAVIMENTAÇÃO, ACOMPANHAMENTO E GREIDE	M2	3.095,47	1,45	BDI 1	1,76	5.448,03	RA
1.7.2.	Composição	06	VIGA EM CONCRETO ARMADO PARA TRAVAMENTO, PROTEÇÃO E CONFINAMENTO DE PAVIMENTAÇÃO 0,20X0,4M CONCRETO 20MPA, INCLUSIVE ESCAVAÇÃO, REATERRO E BOTAFORA	M	44,33	137,98	BDI 1	167,44	7.422,62	RA
1.7.3.	SINAPI	101169	EXECUÇÃO DE PAVIMENTO EM PARALELEPÍPEDOS, REJUNTAMENTO COM ARGAMASSA TRAÇO 1:3 (CIMENTO E AREIA). AF_05/2020	M2	2.456,97	100,27	BDI 1	121,68	298.964,12	RA

PO - PLANILHA ORÇAMENTÁRIA
Orçamento Base para Licitação - (SELECIONAR)

Grau de Sigilo
#PUBLICO

Nº OPERAÇÃO	Nº TransfereGOV	PROPONENTE / TOMADOR	APELIDO DO EMPREENDIMENTO
TRANSFERÊNCIA ESPECIAL	TRANSFERÊNCI	NAZARÉ	PAVIMENTAÇÃO DO MERCANTIL

LOCALIDADE SINAPI	DATA BASE	DESCRIÇÃO DO LOTE	MUNICÍPIO / UF	BDI 1	BDI 2	BDI 3
SALVADOR	09-25 (N DES.)	PAVIMENTAÇÃO EM PARALELEPÍPEDO NA RUA JOÃO DOMINI, BAIRRO	NAZARÉ/BA	21,35%	0,00%	0,00%

Item	Fonte	Código	Descrição	Unidade	Quantidade	Custo Unitário (sem BDI) (R$)	BDI (%)	Preço Unitário (com BDI) (R$)	Preço Total (R$)	RECURSO
PAVIMENTAÇÃO EM PARALELEPÍPEDO NA RUA JOÃO DOMINI, BAIRRO BATATAN									**624.180,16**	
1.8.			**SINALIZAÇÃO VERTICAL**					**-**	**57.055,86**	
1.8.1.	Composição	05	PISO TÁTIL DIRECIONAL E/OU ALERTA, DE CONCRETO, COLORIDO, P/DEFICIENTES VISUAIS, DIMENSÕES 25X25CM, APLICADO COM ARGAMASSA INDUSTRIALIZADA AC-II, REJUNTADO, EXCLUSIVE REGULARIZAÇÃO DE BASE	M2	118,65	145,34	BDI 1	176,37	20.926,30	RA
1.8.2.	SICRO	5213362	Tachão refletivo em plástico injetado - bidirecional - fornecimento e colocação	UN	239,00	89,94	BDI 1	109,14	26.084,46	RA
1.8.3.	Composição	07	PLACA ESMALTADA PARA IDENTIFICAÇÃO DE NOME DE RUA, DIMENSÕES 45X25CM, INCLUINDO TUBO AÇO GALVANIZADO COM COSTURA NBR 5580 CLASSE LEVE DN 50MM, E=3,00MM - 4,40KG/M (COMPRIMENTO 3,00M) E INSTALAÇÃO	UN	3,00	814,06	BDI 1	987,86	2.963,58	RA
1.8.4.	Composição	08	PLACA DE TRÂNSITO SINALIZAÇÃO VERTICAL, CHAPA N° 18, SEMI-REFLETIVA, DIÂMETRO 50CM, INCLUINDO TUBO AÇO GALVONIZADO COM COSTURA NBR 5580 CLASSE DN 50MM, E=3,00MM - 4,40KG/M (COMPRIMENTO 3,00M) E INSTALAÇÃO	UN	8,00	729,45	BDI 1	885,19	7.081,52	RA
1.9.			**SERVIÇOS FINAIS**					**-**	**2.971,65**	
1.9.1.	Composição	10	LIMPEZA DE RUAS	M2	3.095,47	0,79	BDI 1	0,96	2.971,65	RA

Encargos sociais: Para elaboração deste orçamento, foram utilizados os encargos sociais do SINAPI para a Unidade da Federação indicada.

Observações:

Foi considerado arredondamento de duas casas decimais para Quantidade; Custo Unitário; BDI; Preço Unitário; Preço Total.

Siglas da Composição do Investimento: RA - Rateio proporcional entre Repasse e Contrapartida; RP - 100% Repasse; CP - 100% Contrapartida; OU - 100% Outros.

NAZARÉ/BA
Local

terça-feira, 23 de dezembro de 2025
Data

Responsável Técnico
Nome: BRÁULIO RENATO FERNANDES PITANGA
CREA/CAU: CAU A-23735-3
ART/RRT: 16381775



CAIXA **QCI - Quadro de Composição do Investimento**

Grau de Sigilo
#PUBLICO

Nº OPERAÇÃO	**Nº TransfereGOV**	**PROPONENTE / TOMADOR**	**MUNICÍPIO / UF**	**VALORES CONTRATADOS (R$):**		
TRANSFERÊNCIA	TRANSFERÊNCIA ESPECIAL	NAZARÉ	NAZARÉ/BA			
APELIDO DO EMPREENDIMENTO			**RECURSO**	**REPASSE**	**CONTRAPARTIDA**	**INVESTIMENTO**
PAVIMENTAÇÃO DO MERCANTIL			(SELECIONAR)	594.000,00	30.180,16	624.180,16

Saldo a Reprogramar	*Repasse (R$)*	*Contrapartida (R$)*
	-	-

Meta	Item de Investimento	Subitem de Investimento	Descrição da Meta	Situação	Quantidade	Unid.	Lote de Licitação / nº do CTEF	Repasse (R$)	Contrapartida Financeira (R$)	Outros (R$)	Investimento (R$)
1.	Pavimentação	Pavimentação de vias	PAVIMENTAÇÃO EM PARALELEPIPEDO NA RUA JOÃO DOMINI, BAIRRO BATATAN	Em Análise	3.095,47	m²	LOTE 1	594.000,00	30.180,16	-	624.180,16
							TOTAL	**594.000,00** (95,16%)	**30.180,16** (4,84%)	**-** (0,00%)	**624.180,16** (100,00%)

Observações:

NAZARÉ/BA
Local

terça-feira, 23 de dezembro de 2025
Data

Representante Tomador
Nome: CARLOS BENON SAMPAIO CARDOSO
Cargo: Prefeito Municipal

1. RESPONSÁVEL TÉCNICO

Nome Civil/Social: BRÁULIO RENATO FERNANDES PITANGA
CPF: 514.XXX.XXX-72
Título Profissional: Arquiteto(a) e Urbanista
Nº do Registro: 000A237353

2. DETALHES DO RRT

Nº do RRT: SI16381775I00CT001
Modalidade: RRT SIMPLES
Data de Cadastro: 15/12/2025
Forma de Registro: INICIAL
Data de Registro: 18/12/2025
Forma de Participação: INDIVIDUAL

2.1 Valor do RRT

Valor do RRT: R$125,40
Boleto nº 23596902
Pago em: 18/12/2025

3. DADOS DO SERVIÇO/CONTRATANTE

3.1 Serviço 001

Contratante: Município de Nazaré
CPF/CNPJ: 13.XXX.XXX/0001-92
Tipo: Pessoa Jurídica de Direito Privado
Data de Início: 15/11/2025
Valor do Serviço/Honorários: R$6.000,00
Data de Previsão de Término: 31/12/2025

3.1.1 Endereço da Obra/Serviço

País: Brasil
CEP: 44400000
Tipo Logradouro: R
Nº: SN
Logradouro: JOAO DOMINI
Complemento: BATATAN-MERCANTIL
Bairro: BATATAN
Cidade/UF: NAZARÉ/BA

3.1.2 Atividade(s) Técnica(s)

Grupo: PROJETO
Quantidade: 3.095,47
Atividade: 1.8.1 - Levantamento cadastral
Unidade: metro quadrado

Grupo: PROJETO
Quantidade: 3.095,47
Atividade: 1.9.1 - Projeto de movimentação de terra, drenagem e pavimentação
Unidade: metro quadrado

Grupo: PROJETO
Quantidade: 3.095,47
Atividade: 1.9.4 - Projeto de sinalização viária
Unidade: metro quadrado

Grupo: PROJETO
Quantidade: 3.095,47
Atividade: 1.7.1 - Memorial descritivo
Unidade: metro quadrado

Grupo: PROJETO
Quantidade: 3.095,47
Atividade: 1.7.2 - Caderno de especificações ou de encargos
Unidade: metro quadrado

Grupo: PROJETO
Quantidade: 3.095,47
Atividade: 1.7.3 - Orçamento
Unidade: metro quadrado

Grupo: PROJETO
Quantidade: 3.095,47
Atividade: 1.7.4 - Cronograma
Unidade: metro quadrado

3.1.3 Tipologia

Tipologia: Público

3.1.4 Descrição da Obra/Serviço

Responsabilidade técnica para elaboração de projeto de pavimentação, drenagem, sinalização e orçamento de obra de pavimentação de via no município de Nazaré com área de 3.095,47m2, conforme - objeto definido para Rua João Domini, Zona Rural/Mercantil. (PAVIMENTAÇÃO EM PARALELEPÍPEDOS, DRENAGEM SUPERFICIAL E SINALIZAÇÃO E ASSECIBILIDADE).

3.1.5 Declaração de Acessibilidade

Declaro o atendimento às regras de acessibilidade previstas em legislação e em normas técnicas pertinentes para as edificações abertas ao público, de uso público ou privativas de uso coletivo, conforme § 1º do art. 56 da Lei nº 13146, de 06 de julho de 2015.

4. RRT VINCULADO POR FORMA DE REGISTRO

Nº do RRT	Contratante	Forma de Registro	Data de Registro
SI16381775I00CT001	**Município de Nazaré**	**INICIAL**	**15/12/2025**

5. DECLARAÇÃO DE VERACIDADE

Declaro para os devidos fins de direitos e obrigações, sob as penas previstas na legislação vigente, que as informações cadastradas neste RRT são verdadeiras e de minha responsabilidade técnica e civil.

6. ASSINATURA ELETRÔNICA

Documento assinado eletronicamente por meio do SICCAU do arquiteto(a) e urbanista BRÁULIO RENATO FERNANDES PITANGA, registro CAU nº 000A237353, na data e hora: 2025-12-15 13:31:37, com o uso de login e de senha. O **CPF/CNPJ** está oculto visando proteger os direitos fundamentais de liberdade, privacidade e o livre desenvolvimento da personalidade da pessoa natural **(LGPD)**.

Obra
RUA JOÃO DOMINI

Bancos
SINAPI - 09/2025 - Bahia
SICRO3 - 07/2025 - Bahia

B.D.I.
21,35%

Encargos Sociais
Não Desonerado: embutido nos preços unitário dos insumos de mão de obra, de acordo com as bases.

Planilha Orçamentária Analítica

1			ADMINISTRAÇÃO LOCAL						26.763,15
1.1	Código	Banco	Descrição	Tipo		Und	Quant.	Valor Unit	Total
Composição	PMNAZA13	Próprio	ADMINISTRAÇÃO LOCAL	PAVI - PAVIMENTAÇÃO		MÊS	1,0000000	4.410,90	4.410,90
Composição Auxiliar	90777	SINAPI	ENGENHEIRO CIVIL DE OBRA JUNIOR COM ENCARGOS COMPLEMENTARES	Livro SINAPI: Cálculos e Parâmetros		H	15,0000000	130,58	1.958,70
Composição Auxiliar	90776	SINAPI	ENCARREGADO GERAL COM ENCARGOS COMPLEMENTARES	Livro SINAPI: Cálculos e Parâmetros		H	60,0000000	40,87	2.452,20
				MO sem LS =>	4.204,35	LS =>	0,00	MO com LS =>	4.204,35
				Valor do BDI =>	941,73			Valor com BDI =>	5.352,63
						Quant. =>	**5,0000000**	**Preço Total =>**	**26.763,15**

2			SERVIÇOS PRELIMINARES E INSTALAÇÕES PROVISÓRIAS						24.026,42
2.1	Código	Banco	Descrição	Tipo		Und	Quant.	Valor Unit	Total
Composição	103689	SINAPI	FORNECIMENTO E INSTALAÇÃO DE PLACA DE OBRA COM CHAPA GALVANIZADA E ESTRUTURA DE MADEIRA. AF_03/2022_PS	Sinalização Vertical Viária		m²	1,0000000	416,42	416,42
Composição Auxiliar	102234	SINAPI	PINTURA IMUNIZANTE PARA MADEIRA, 2 DEMÃOS. AF_01/2021	Pintura em Madeira		m²	0,5000000	26,25	13,12
Composição Auxiliar	88262	SINAPI	CARPINTEIRO DE FORMAS COM ENCARGOS COMPLEMENTARES	Livro SINAPI: Cálculos e Parâmetros		H	0,3729000	33,07	12,33
Composição Auxiliar	88316	SINAPI	SERVENTE COM ENCARGOS COMPLEMENTARES	Livro SINAPI: Cálculos e Parâmetros		H	1,1186000	24,37	27,26
Insumo	00004509	SINAPI	SARRAFO *2,5 X 10* CM EM PINUS, MISTA OU EQUIVALENTE DA REGIAO - BRUTA	Material		M	3,2083000	4,88	15,65
Insumo	00004813	SINAPI	PLACA DE OBRA (PARA CONSTRUCAO CIVIL) EM CHAPA GALVANIZADA *N. 22*, ADESIVADA, DE *2,4 X 1,2* M (SEM POSTES PARA FIXACAO)	Material		m²	1,0000000	347,50	347,50
Insumo	00005065	SINAPI	PREGO DE ACO POLIDO COM CABECA 10 X 10 (7/8 X 17)	Material		KG	0,0113000	31,04	0,35
Insumo	00005069	SINAPI	PREGO DE ACO POLIDO COM CABECA 17 X 27 (2 1/2 X 11)	Material		KG	0,0132000	16,63	0,21
				MO sem LS =>	31,90	LS =>	0,00	MO com LS =>	31,90
				Valor do BDI =>	88,91			Valor com BDI =>	505,33
						Quant. =>	**5,0000000**	**Preço Total =>**	**2.526,65**

2.2	Código	Banco	Descrição	Tipo		Und	Quant.	Valor Unit	Total
Composição	PMNAZA14	Próprio	LIGAÇÃO PROVISORIA DE AGUA E SANITARIO	PAVI - PAVIMENTAÇÃO		UN	1,0000000	5.121,09	5.121,09
Composição Auxiliar	95635	SINAPI	KIT CAVALETE PARA MEDIÇÃO DE ÁGUA - ENTRADA PRINCIPAL, EM PVC 25 MM (3/4") - FORNECIMENTO E INSTALAÇÃO (EXCLUSIVE HIDRÔMETRO). AF_03/2024	Sistemas de Medição		UN	1,0000000	218,37	218,37
Composição Auxiliar	95675	SINAPI	HIDRÔMETRO DN 3/4", 5,0 M3/H - FORNECIMENTO E INSTALAÇÃO. AF_03/2024	Sistemas de Medição		UN	1,0000000	239,27	239,27
Insumo	00037106	SINAPI	CAIXA D'AGUA / RESERVATORIO EM POLIESTER REFORCADO COM FIBRA DE VIDRO, 10000 LITROS, COM TAMPA	Material		UN	1,0000000	4.663,45	4.663,45
				MO sem LS =>	82,45	LS =>	0,00	MO com LS =>	82,45
				Valor do BDI =>	1.093,35			Valor com BDI =>	6.214,44
						Quant. =>	**1,0000000**	**Preço Total =>**	**6.214,44**

2.3	Código	Banco	Descrição	Tipo		Und	Quant.	Valor Unit	Total
Composição	PMNAZA15	Próprio	LIGAÇÃO PROVISORIA ELETRICA BAIXA TENSAO PARA CANTEIRO DE OBRA	PAVI - PAVIMENTAÇÃO		UN	1,0000000	2.928,58	2.928,58
Composição Auxiliar	101498	SINAPI	ENTRADA DE ENERGIA ELÉTRICA, AÉREA, BIFÁSICA, COM CAIXA DE SOBREPOR, CABO DE 16 MM2 E DISJUNTOR DIN 50A (NÃO INCLUSO O POSTE DE CONCRETO). AF_07/2020_PS	Instalações Elétricas - Rede de Distribuição		UN	1,0000000	2.017,03	2.017,03
Insumo	00041202	SINAPI	POSTE DE CONCRETO ARMADO DE SECAO DUPLO T, EXTENSAO DE 11,00 M, RESISTENCIA DE 150 DAN, TIPO D	Material		UN	1,0000000	911,55	911,55
				MO sem LS =>	449,91	LS =>	0,00	MO com LS =>	449,91
				Valor do BDI =>	625,25			Valor com BDI =>	3.553,83
						Quant. =>	**1,0000000**	**Preço Total =>**	**3.553,83**

2.4	Código	Banco	Descrição	Tipo		Und	Quant.	Valor Unit	Total
Insumo	00010775	SINAPI	LOCACAO DE CONTAINER 2,30 X 6,00 M, ALT. 2,50 M, COM 1 SANITARIO, PARA ESCRITORIO, COMPLETO, SEM DIVISORIAS INTERNAS (NAO INCLUI MOBILIZACAO/DESMOBILIZACAO)	Equipamento		MES	1,0000000	1.933,50	1.933,50
				MO sem LS =>	0,00	LS =>	0,00	MO com LS =>	0,00
				Valor do BDI =>	412,80			Valor com BDI =>	2.346,30
						Quant. =>	**5,0000000**	**Preço Total =>**	**11.731,50**

3			MOVIMENTAÇÃO DE TERRA						11.855,65
3.1	Código	Banco	Descrição	Tipo		Und	Quant.	Valor Unit	Total
Composição	100576	SINAPI	REGULARIZAÇÃO E COMPACTAÇÃO DE SUBLEITO DE SOLO PREDOMINANTEMENTE ARGILOSO, PARA OBRAS DE CONSTRUÇÃO DE PAVIMENTOS. AF_09/2024	Aterros, Bases, Sub bases e Imprimações		m²	1,0000000	3,16	3,16
Composição Auxiliar	5901	SINAPI	CAMINHÃO PIPA 10.000 L TRUCADO, PESO BRUTO TOTAL 23.000 KG, CARGA ÚTIL MÁXIMA 15.935 KG, DISTÂNCIA ENTRE EIXOS 4,8 M, POTÊNCIA 230 CV, INCLUSIVE TANQUE DE AÇO PARA TRANSPORTE DE ÁGUA - CHP DIURNO. AF_06/2014	Custos Horários Produtivo e Improdutivo dos Equipamentos		CHP	0,0010702	322,97	0,34
Composição Auxiliar	5903	SINAPI	CAMINHÃO PIPA 10.000 L TRUCADO, PESO BRUTO TOTAL 23.000 KG, CARGA ÚTIL MÁXIMA 15.935 KG, DISTÂNCIA ENTRE EIXOS 4,8 M, POTÊNCIA 230 CV, INCLUSIVE TANQUE DE AÇO PARA TRANSPORTE DE ÁGUA - CHI DIURNO. AF_06/2014	Custos Horários Produtivo e Improdutivo dos Equipamentos		CHI	0,0075450	79,82	0,60

Composição Auxiliar	5932	SINAPI	MOTONIVELADORA POTÊNCIA BÁSICA LÍQUIDA (PRIMEIRA MARCHA) 125 HP, PESO BRUTO 13032 KG, LARGURA DA LÂMINA DE 3,7 M - CHP DIURNO. AF_06/2014	Custos Horários Produtivo e Improdutivo dos Equipamentos		CHP	0,0003025	280,61	0,08
Composição Auxiliar	5934	SINAPI	MOTONIVELADORA POTÊNCIA BÁSICA LÍQUIDA (PRIMEIRA MARCHA) 125 HP, PESO BRUTO 13032 KG, LARGURA DA LÂMINA DE 3,7 M - CHI DIURNO. AF_06/2014	Custos Horários Produtivo e Improdutivo dos Equipamentos		CHI	0,0083127	122,00	1,01
Composição Auxiliar	73436	SINAPI	ROLO COMPACTADOR VIBRATÓRIO PÉ DE CARNEIRO PARA SOLOS, POTÊNCIA 80 HP, PESO OPERACIONAL SEM/COM LASTRO 7,4 / 8,8 T, LARGURA DE TRABALHO 1,68 M - CHP DIURNO. AF_02/2016	Custos Horários Produtivo e Improdutivo dos Equipamentos		CHP	0,0025195	177,08	0,44
Composição Auxiliar	88316	SINAPI	SERVENTE COM ENCARGOS COMPLEMENTARES	Livro SINAPI: Cálculos e Parâmetros		H	0,0086152	24,37	0,20
Composição Auxiliar	93244	SINAPI	ROLO COMPACTADOR VIBRATÓRIO PÉ DE CARNEIRO PARA SOLOS, POTÊNCIA 80 HP, PESO OPERACIONAL SEM/COM LASTRO 7,4 / 8,8 T, LARGURA DE TRABALHO 1,68 M - CHI DIURNO. AF_02/2016	Custos Horários Produtivo e Improdutivo dos Equipamentos		CHI	0,0060957	81,13	0,49
				MO sem LS =>	1,06	LS =>	0,00	MO com LS =>	1,06
				Valor do BDI =>	0,67			Valor com BDI =>	3,83
							Quant. =>	**3.095,4700000**	**Preço Total =>**	**11.855,65**

4			**TRANSPORTES**						**46.172,76**
4.1	**Código**	**Banco**	**Descrição**	**Tipo**		**Und**	**Quant.**	**Valor Unit**	**Total**
Composição	100975	SINAPI	CARGA, MANOBRA E DESCARGA DE SOLOS E MATERIAIS GRANULARES EM CAMINHÃO BASCULANTE 14 M³ - CARGA COM PÁ CARREGADEIRA (CAÇAMBA DE 1,7 A 2,8 M³ / 128 HP) E DESCARGA LIVRE (UNIDADE: M3). AF_07/2020	Transporte, Carga e Descarga de Materiais		m³	1,0000000	8,89	8,89
Composição Auxiliar	5940	SINAPI	PÁ CARREGADEIRA SOBRE RODAS, POTÊNCIA LÍQUIDA 128 HP, CAPACIDADE DA CAÇAMBA 1,7 A 2,8 M3, PESO OPERACIONAL 11632 KG - CHP DIURNO. AF_06/2014	Custos Horários Produtivo e Improdutivo dos Equipamentos		CHP	0,0083000	195,58	1,62
Composição Auxiliar	5942	SINAPI	PÁ CARREGADEIRA SOBRE RODAS, POTÊNCIA LÍQUIDA 128 HP, CAPACIDADE DA CAÇAMBA 1,7 A 2,8 M3, PESO OPERACIONAL 11632 KG - CHI DIURNO. AF_06/2014	Custos Horários Produtivo e Improdutivo dos Equipamentos		CHI	0,0085000	96,08	0,81
Composição Auxiliar	89876	SINAPI	CAMINHÃO BASCULANTE 14 M3, COM CAVALO MECÂNICO DE CAPACIDADE MÁXIMA DE TRAÇÃO COMBINADO DE 36000 KG, POTÊNCIA 286 CV, INCLUSIVE SEMIREBOQUE COM CAÇAMBA METÁLICA - CHP DIURNO. AF_12/2014	Custos Horários Produtivo e Improdutivo dos Equipamentos		CHP	0,0169000	325,30	5,49
Composição Auxiliar	89877	SINAPI	CAMINHÃO BASCULANTE 14 M3, COM CAVALO MECÂNICO DE CAPACIDADE MÁXIMA DE TRAÇÃO COMBINADO DE 36000 KG, POTÊNCIA 286 CV, INCLUSIVE SEMIREBOQUE COM CAÇAMBA METÁLICA - CHI DIURNO. AF_12/2014	Custos Horários Produtivo e Improdutivo dos Equipamentos		CHI	0,0110000	88,84	0,97
				MO sem LS =>	1,33	LS =>	0,00	MO com LS =>	1,33
				Valor do BDI =>	1,90			Valor com BDI =>	10,79
							Quant. =>	**245,7000000**	**Preço Total =>**	**2.651,10**

4.2	**Código**	**Banco**	**Descrição**	**Tipo**		**Und**	**Quant.**	**Valor Unit**	**Total**
Composição	95876	SINAPI	TRANSPORTE COM CAMINHÃO BASCULANTE DE 14 M³, EM VIA URBANA PAVIMENTADA, DMT ATÉ 30 KM (UNIDADE: M3XKM). AF_07/2020	Transporte, Carga e Descarga de Materiais		M3XKM	1,0000000	2,13	2,13
Composição Auxiliar	89876	SINAPI	CAMINHÃO BASCULANTE 14 M3, COM CAVALO MECÂNICO DE CAPACIDADE MÁXIMA DE TRAÇÃO COMBINADO DE 36000 KG, POTÊNCIA 286 CV, INCLUSIVE SEMIREBOQUE COM CAÇAMBA METÁLICA - CHP DIURNO. AF_12/2014	Custos Horários Produtivo e Improdutivo dos Equipamentos		CHP	0,0059000	325,30	1,91
Composição Auxiliar	89877	SINAPI	CAMINHÃO BASCULANTE 14 M3, COM CAVALO MECÂNICO DE CAPACIDADE MÁXIMA DE TRAÇÃO COMBINADO DE 36000 KG, POTÊNCIA 286 CV, INCLUSIVE SEMIREBOQUE COM CAÇAMBA METÁLICA - CHI DIURNO. AF_12/2014	Custos Horários Produtivo e Improdutivo dos Equipamentos		CHI	0,0025000	88,84	0,22
				MO sem LS =>	0,23	LS =>	0,00	MO com LS =>	0,23
				Valor do BDI =>	0,45			Valor com BDI =>	2,58
							Quant. =>	**7.371,0000000**	**Preço Total =>**	**19.017,18**

4.3	**Código**	**Banco**	**Descrição**	**Tipo**		**Und**	**Quant.**	**Valor Unit**	**Total**
Composição	93593	SINAPI	TRANSPORTE COM CAMINHÃO BASCULANTE DE 14 M³, EM VIA URBANA PAVIMENTADA, ADICIONAL PARA DMT EXCEDENTE A 30 KM (UNIDADE: M3XKM). AF_07/2020	Transporte, Carga e Descarga de Materiais		M3XKM	1,0000000	0,86	0,86
Composição Auxiliar	89876	SINAPI	CAMINHÃO BASCULANTE 14 M3, COM CAVALO MECÂNICO DE CAPACIDADE MÁXIMA DE TRAÇÃO COMBINADO DE 36000 KG, POTÊNCIA 286 CV, INCLUSIVE SEMIREBOQUE COM CAÇAMBA METÁLICA - CHP DIURNO. AF_12/2014	Custos Horários Produtivo e Improdutivo dos Equipamentos		CHP	0,0024000	325,30	0,78
Composição Auxiliar	89877	SINAPI	CAMINHÃO BASCULANTE 14 M3, COM CAVALO MECÂNICO DE CAPACIDADE MÁXIMA DE TRAÇÃO COMBINADO DE 36000 KG, POTÊNCIA 286 CV, INCLUSIVE SEMIREBOQUE COM CAÇAMBA METÁLICA - CHI DIURNO. AF_12/2014	Custos Horários Produtivo e Improdutivo dos Equipamentos		CHI	0,0010000	88,84	0,08
				MO sem LS =>	0,08	LS =>	0,00	MO com LS =>	0,08
				Valor do BDI =>	0,18			Valor com BDI =>	1,04
							Quant. =>	**############**	**Preço Total =>**	**24.504,48**

5			**DRENAGEM**						**2.882,11**
5.1	**Código**	**Banco**	**Descrição**	**Tipo**		**Und**	**Quant.**	**Valor Unit**	**Total**
Composição	2003109	SICRO3	Entrada para descida d'água - EDA 04 A - areia e brita comerciais			un	1,0000000	215,91	215,91
								Custo Horário de Execução =>	**0,0000**
								Fator de Influencia da Chuva - FIC =>	**0,0000**
								Custo do FIC =>	**0,0000**
								Produção de Equipe =>	**1,0000**
								Custo Unitário de Execução =>	**0,0000**

D	**Banco**	**Código**	**Atividades Auxiliares**	**Quantidade**	**Unidade**	**Preço Unitário**	**Custo Horário**
Atividade Auxiliar	SICRO3	4805756	Apiloamento manual de superfície com espessura de 15 cm	1,0807000	m²	5,3500	5,7817
Atividade Auxiliar	SICRO3	1107892	Concreto fck = 20 MPa - confecção em betoneira e lançamento manual - areia e brita comerciais	0,1650000	m³	499,3600	82,3944
Atividade Auxiliar	SICRO3	4805750	Escavação manual em material de 1ª categoria na profundidade de até 1 m	0,1081000	m³	48,2000	5,2104
Atividade Auxiliar	SICRO3	3103302	Fôrmas de tábuas de pinho para dispositivos de drenagem - utilização de 3 vezes - confecção, instalação e retirada	1,3536000	m²	90,5200	122,5279
						Custo Total das Atividades =>	**215,9144**

				MO sem LS =>	92,10	LS =>	0,00	MO com LS =>	92,10
				Valor do BDI =>	46,10			Valor com BDI =>	262,01
						Quant. =>	**11,0000000**	**Preço Total =>**	**2.882,11**

6			**VIA ACESSÍVEL COMPARTILHADA EM CONCRETO**						**140.617,78**
6.1	**Código**	**Banco**	**Descrição**	**Tipo**		**Und**	**Quant.**	**Valor Unit**	**Total**
Composição	94273	SINAPI	ASSENTAMENTO DE GUIA (MEIO-FIO) EM TRECHO RETO, CONFECCIONADA EM CONCRETO PRÉ-FABRICADO, DIMENSÕES 100X15X13X30 CM (COMPRIMENTO X BASE INFERIOR X BASE SUPERIOR X ALTURA). AF 01/2024	Guias e sarjetas		M	1,0000000	41,23	41,23
Composição Auxiliar	88309	SINAPI	PEDREIRO COM ENCARGOS COMPLEMENTARES	Livro SINAPI: Cálculos e Parâmetros		H	0,2296000	33,52	7,69
Composição Auxiliar	88316	SINAPI	SERVENTE COM ENCARGOS COMPLEMENTARES	Livro SINAPI: Cálculos e Parâmetros		H	0,2296000	24,37	5,59
Composição Auxiliar	88629	SINAPI	ARGAMASSA TRAÇO 1:3 (EM VOLUME DE CIMENTO E AREIA MÉDIA ÚMIDA), PREPARO MANUAL. AF 08/2019	Argamassas		m³	0,0018000	764,21	1,37
Insumo	00000370	SINAPI	AREIA MEDIA - POSTO JAZIDA/FORNECEDOR (RETIRADO NA JAZIDA, SEM TRANSPORTE)	Material		m³	0,0066000	139,89	0,92
Insumo	00004059	SINAPI	MEIO-FIO OU GUIA DE CONCRETO, PRE-MOLDADO, COMP 1 M, *30 X 12/15* CM (H X L1/L2)	Material		M	1,0050000	25,54	25,66
				MO sem LS =>	9,41	LS =>	0,00	MO com LS =>	9,41
				Valor do BDI =>	8,80			Valor com BDI =>	50,03
						Quant. =>	**1.211,4200000**	**Preço Total =>**	**60.607,34**

6.2	**Código**	**Banco**	**Descrição**	**Tipo**		**Und**	**Quant.**	**Valor Unit**	**Total**
Composição	97087	SINAPI	CAMADA SEPARADORA PARA EXECUÇÃO DE RADIER, PISO DE CONCRETO OU LAJE SOBRE SOLO, EM LONA PLÁSTICA. AF_09/2021	Radier, Piso de Concreto e Laje sobre Solo		m²	1,0000000	2,47	2,47
Composição Auxiliar	88309	SINAPI	PEDREIRO COM ENCARGOS COMPLEMENTARES	Livro SINAPI: Cálculos e Parâmetros		H	0,0140000	33,52	0,46
Composição Auxiliar	88316	SINAPI	SERVENTE COM ENCARGOS COMPLEMENTARES	Livro SINAPI: Cálculos e Parâmetros		H	0,0050000	24,37	0,12
Insumo	00042408	SINAPI	LONA PLASTICA EXTRA FORTE PRETA, E = 200 MICRA	Material		m²	1,0400000	1,82	1,89
				MO sem LS =>	0,41	LS =>	0,00	MO com LS =>	0,41
				Valor do BDI =>	0,53			Valor com BDI =>	3,00
						Quant. =>	**638,5000000**	**Preço Total =>**	**1.915,50**

6.3	**Código**	**Banco**	**Descrição**	**Tipo**		**Und**	**Quant.**	**Valor Unit**	**Total**
Composição	94994	SINAPI	EXECUÇÃO DE PASSEIO (CALÇADA) OU PISO DE CONCRETO COM CONCRETO MOLDADO IN LOCO, FEITO EM OBRA, ACABAMENTO CONVENCIONAL, ESPESSURA 8 CM, ARMADO. AF_08/2022	Passeios de Concreto		m²	1,0000000	100,79	100,79
Composição Auxiliar	88262	SINAPI	CARPINTEIRO DE FORMAS COM ENCARGOS COMPLEMENTARES	Livro SINAPI: Cálculos e Parâmetros		H	0,1301000	33,07	4,30
Composição Auxiliar	88309	SINAPI	PEDREIRO COM ENCARGOS COMPLEMENTARES	Livro SINAPI: Cálculos e Parâmetros		H	0,1882000	33,52	6,30
Composição Auxiliar	88316	SINAPI	SERVENTE COM ENCARGOS COMPLEMENTARES	Livro SINAPI: Cálculos e Parâmetros		H	0,3183000	24,37	7,75
Composição Auxiliar	94964	SINAPI	CONCRETO FCK = 20MPA, TRAÇO 1:2,7:3 (EM MASSA SECA DE CIMENTO/ AREIA MÉDIA/ BRITA 1) - PREPARO MECÂNICO COM BETONEIRA 400 L. AF 05/2021	Produção de Concreto		m³	0,0985000	574,70	56,60
Insumo	00002692	SINAPI	DESMOLDANTE PROTETOR PARA FORMAS DE MADEIRA, DE BASE OLEOSA EMULSIONADA EM AGUA	Material		L	0,0017000	6,71	0,01
Insumo	00004509	SINAPI	SARRAFO *2,5 X 10* CM EM PINUS, MISTA OU EQUIVALENTE DA REGIAO - BRUTA	Material		M	0,2500000	4,88	1,22
Insumo	00004517	SINAPI	SARRAFO *2,5 X 7,5* CM EM PINUS, MISTA OU EQUIVALENTE DA REGIAO - BRUTA	Material		M	0,2000000	3,36	0,67
Insumo	00005068	SINAPI	PREGO DE ACO POLIDO COM CABECA 17 X 21 (2 X 11)	Material		KG	0,0240000	16,32	0,39
Insumo	00007156	SINAPI	TELA DE ACO SOLDADA NERVURADA, CA-60, Q-196, (3,11 KG/M2), DIAMETRO DO FIO = 5,0 MM, LARGURA = 2,45 M, ESPACAMENTO DA MALHA = 10 X 10 CM	Material		m²	1,0816000	21,78	23,55
				MO sem LS =>	21,81	LS =>	0,00	MO com LS =>	21,81
				Valor do BDI =>	21,52			Valor com BDI =>	122,31
						Quant. =>	**638,5000000**	**Preço Total =>**	**78.094,94**

7			**PAVIMENTAÇÃO EM PARALELEPÍPEDOS**						**311.834,76**
7.1	**Código**	**Banco**	**Descrição**	**Tipo**		**Und**	**Quant.**	**Valor Unit**	**Total**
Composição	PMNAZA20	Próprio	SERVIÇOS TOPOGRÁFICOS PARA PAVIMENTAÇÃO, ACOMPANHAMENTO E GREIDE	PAVI - PAVIMENTAÇÃO		m²	1,0000000	1,45	1,45
Composição Auxiliar	88253	SINAPI	AUXILIAR DE TOPÓGRAFO COM ENCARGOS COMPLEMENTARES	Livro SINAPI: Cálculos e Parâmetros		H	0,0176000	19,51	0,34
Composição Auxiliar	90781	SINAPI	TOPOGRAFO COM ENCARGOS COMPLEMENTARES	Livro SINAPI: Cálculos e Parâmetros		H	0,0176000	40,59	0,71
Insumo	00000032	SINAPI	ACO CA-50, 6,3 MM, VERGALHAO	Material		KG	0,0037000	7,27	0,02
Insumo	00043776	SINAPI	TINTA A OLEO BRILHANTE, PARA MADEIRAS E METAIS	Material		L	0,0020000	28,61	0,05
Insumo	E9562	SICRO3	GPS geodésico de dupla frequência (L1/L2)	Equipamento		H	0,0176000	18,94	0,33
				MO sem LS =>	0,97	LS =>	0,00	MO com LS =>	0,97
				Valor do BDI =>	0,31			Valor com BDI =>	1,76
						Quant. =>	**3.095,4700000**	**Preço Total =>**	**5.448,03**

7.2	**Código**	**Banco**	**Descrição**	**Tipo**		**Und**	**Quant.**	**Valor Unit**	**Total**
Composição	PMNAZA17	Próprio	VIGA EM CONCRETO ARMADO PARA TRAVAMENTO, PROTEÇÃO E CONFINAMENTO DE PAVIMENTAÇÃO 0,20X0,4M CONCRETO 20MPA, INCLUSIVE ESCAVAÇÃO, REATERRO E BOTAFORA	PAVI - PAVIMENTAÇÃO		M	1,0000000	137,98	137,98
Composição Auxiliar	96527	SINAPI	ESCAVAÇÃO MANUAL PARA VIGA BALDRAME OU SAPATA CORRIDA (INCLUINDO ESCAVAÇÃO PARA COLOCAÇÃO DE FÔRMAS). AF_01/2024	Fundações Rasas (Blocos, Sapatas, Vigas Baldrame)		m³	0,1350000	119,31	16,10
Composição Auxiliar	94962	SINAPI	CONCRETO MAGRO PARA LASTRO, TRAÇO 1:4,5:4,5 (EM MASSA SECA DE CIMENTO/ AREIA MÉDIA/ BRITA 1) - PREPARO MECÂNICO COM BETONEIRA 400 L. AF 05/2021	Produção de Concreto		m³	0,0150000	480,54	7,20
Composição Auxiliar	96536	SINAPI	FABRICAÇÃO, MONTAGEM E DESMONTAGEM DE FÔRMA PARA VIGA BALDRAME, EM MADEIRA SERRADA, E=25 MM, 4 UTILIZAÇÕES. AF 01/2024	Fundações Rasas (Blocos, Sapatas, Vigas Baldrame)		m²	0,4000000	77,92	31,16
Composição Auxiliar	96545	SINAPI	ARMAÇÃO DE BLOCO UTILIZANDO AÇO CA-50 DE 8 MM - MONTAGEM. AF 01/2024	Fundações Rasas (Blocos, Sapatas, Vigas Baldrame)		KG	0,0800000	15,87	1,26

Composição Auxiliar	94964	SINAPI	CONCRETO FCK = 20MPA, TRAÇO 1:2,7:3 (EM MASSA SECA DE CIMENTO/ AREIA MÉDIA/ BRITA 1) - PREPARO MECÂNICO COM BETONEIRA 400 L. AF 05/2021	Produção de Concreto	m³	0,0800000	574,70	45,97
Composição Auxiliar	103670	SINAPI	LANÇAMENTO COM USO DE BALDES, ADENSAMENTO E ACABAMENTO DE CONCRETO EM ESTRUTURAS. AF 02/2022	Concretagem para Estruturas de Concreto Armado	m³	0,0950000	345,69	32,84
Composição Auxiliar	93382	SINAPI	REATERRO MANUAL DE VALAS, COM COMPACTADOR DE SOLOS DE PERCUSSÃO. AF 08/2023	Aterro e Reaterro de Valas	m³	0,0550000	30,57	1,68
Composição Auxiliar	100981	SINAPI	CARGA, MANOBRA E DESCARGA DE ENTULHO EM CAMINHÃO BASCULANTE 6 M³ - CARGA COM ESCAVADEIRA HIDRÁULICA (CAÇAMBA DE 0,80 M³ / 111 HP) E DESCARGA LIVRE (UNIDADE: M3). AF_07/2020	Transporte, Carga e Descarga de Materiais	m³	0,1235000	9,95	1,22
Composição Auxiliar	97914	SINAPI	TRANSPORTE COM CAMINHÃO BASCULANTE DE 6 M³, EM VIA URBANA PAVIMENTADA, DMT ATÉ 30 KM (UNIDADE: M3XKM). AF_07/2020	Transporte, Carga e Descarga de Materiais	M3XKM	0,1235000	3,06	0,37
Composição Auxiliar	100574	SINAPI	ESPALHAMENTO DE MATERIAL COM TRATOR DE ESTEIRAS. AF_09/2024	Aterros, Bases, Sub bases e Imprimações	m³	0,1235000	1,53	0,18
				MO sem LS => 57,92	LS =>	0,00	MO com LS =>	57,92
				Valor do BDI => 29,46			Valor com BDI =>	167,44
					Quant. =>	**44,3300000**	**Preço Total =>**	**7.422,62**

7.3	**Código**	**Banco**	**Descrição**	**Tipo**	**Und**	**Quant.**	**Valor Unit**	**Total**
Composição	101169	SINAPI	EXECUÇÃO DE PAVIMENTO EM PARALELEPÍPEDOS, REJUNTAMENTO COM ARGAMASSA TRAÇO 1:3 (CIMENTO E AREIA). AF_05/2020	Pavimentações Diversas - Paralelepípedos e Pedras Poliédricas	m²	1,0000000	100,27	100,27
Composição Auxiliar	5684	SINAPI	ROLO COMPACTADOR VIBRATÓRIO DE UM CILINDRO AÇO LISO, POTÊNCIA 80 HP, PESO OPERACIONAL MÁXIMO 8,1 T, IMPACTO DINÂMICO 16,15 / 9,5 T, LARGURA DE TRABALHO 1,68 M - CHP DIURNO. AF 06/2014	Custos Horários Produtivo e Improdutivo dos Equipamentos	CHP	0,0031000	174,02	0,53
Composição Auxiliar	5685	SINAPI	ROLO COMPACTADOR VIBRATÓRIO DE UM CILINDRO AÇO LISO, POTÊNCIA 80 HP, PESO OPERACIONAL MÁXIMO 8,1 T, IMPACTO DINÂMICO 16,15 / 9,5 T, LARGURA DE TRABALHO 1,68 M - CHI DIURNO. AF 06/2014	Custos Horários Produtivo e Improdutivo dos Equipamentos	CHI	0,1309000	79,56	10,41
Composição Auxiliar	88260	SINAPI	CALCETEIRO COM ENCARGOS COMPLEMENTARES	Livro SINAPI: Cálculos e Parâmetros	H	0,4021000	33,34	13,40
Composição Auxiliar	88316	SINAPI	SERVENTE COM ENCARGOS COMPLEMENTARES	Livro SINAPI: Cálculos e Parâmetros	H	0,4021000	24,37	9,79
Composição Auxiliar	88628	SINAPI	ARGAMASSA TRAÇO 1:3 (EM VOLUME DE CIMENTO E AREIA MÉDIA ÚMIDA), PREPARO MECÂNICO COM BETONEIRA 400 L. AF_08/2019	Argamassas	m³	0,0204000	698,78	14,25
Insumo	00000367	SINAPI	AREIA GROSSA - POSTO JAZIDA/FORNECEDOR (RETIRADO NA JAZIDA, SEM TRANSPORTE)	Material	m³	0,1140000	141,71	16,15
Insumo	00004385	SINAPI	PARALELEPIPEDO GRANITICO OU BASALTICO, PARA PAVIMENTACAO, SEM FRETE (VARIACAO REGIONAL DE PECAS POR M2)	Material	MIL	0,0330000	1.083,06	35,74
				MO sem LS => 22,83	LS =>	0,00	MO com LS =>	22,83
				Valor do BDI => 21,41			Valor com BDI =>	121,68
					Quant. =>	**2.456,9700000**	**Preço Total =>**	**298.964,11**

8			**SINALIZAÇÃO VERTICAL**					**57.055,86**
8.1	**Código**	**Banco**	**Descrição**	**Tipo**	**Und**	**Quant.**	**Valor Unit**	**Total**
Composição	PMNAZA16	Próprio	PISO TÁTIL DIRECIONAL E/OU ALERTA, DE CONCRETO, COLORIDO, P/DEFICIENTES VISUAIS, DIMENSÕES 25X25CM, APLICADO COM ARGAMASSA INDUSTRIALIZADA AC-II, REJUNTADO, EXCLUSIVE REGULARIZACÃO DE BASE	PAVI - PAVIMENTAÇÃO	m²	1,0000000	145,34	145,34
Composição Auxiliar	88309	SINAPI	PEDREIRO COM ENCARGOS COMPLEMENTARES	Livro SINAPI: Cálculos e Parâmetros	H	0,5000000	33,52	16,76
Composição Auxiliar	88316	SINAPI	SERVENTE COM ENCARGOS COMPLEMENTARES	Livro SINAPI: Cálculos e Parâmetros	H	1,2000000	24,37	29,24
Insumo	00038135	SINAPI	PISO TATIL / PODOTATIL, LADRILHO HIDRAULICO / CONCRETO, *25 X 25* CM, E= *2,5* CM, PADRAO TATIL ALERTA OU DIRECIONAL, COR AMARELA	Material	m²	1,0500000	85,75	90,03
Insumo	00034357	SINAPI	REJUNTE CIMENTICIO, QUALQUER COR	Material	KG	0,5200000	5,22	2,71
Insumo	00034353	SINAPI	ARGAMASSA COLANTE AC II	Material	KG	4,0000000	1,65	6,60
				MO sem LS => 30,85	LS =>	0,00	MO com LS =>	30,85
				Valor do BDI => 31,03			Valor com BDI =>	176,37
					Quant. =>	**118,6500000**	**Preço Total =>**	**20.926,30**

8.2	**Código**	**Banco**	**Descrição**	**Tipo**	**Und**	**Quant.**	**Valor Unit**	**Total**
Composição	5213362	SICRO3	Tachão refletivo em plástico injetado - bidirecional - fornecimento e colocação		un	1,0000000	89,94	89,94

A	**Código**	**Banco**	**Equipamentos**	**Quantidade**	**Utilização**		**Custo Operacional**		**Custo Horário**
					Operativa	**Improdutiva**	**Operativa**	**Improdutiva**	
Insumo	E9687	SICRO3	Caminhão carroceria com capacidade de 5 t - 120 kW	1,0000000	1,00	0,00	176,5206	74,4428	176,5206
Insumo	E9764	SICRO3	Grupo gerador - 7,2 kVA	1,0000000	1,00	0,00	11,3528	0,8106	11,3528
Insumo	E9675	SICRO3	Martelete perfurador/rompedor elétrico - 1,50 kW	1,0000000	1,00	0,00	2,1922	1,1746	2,1922
								Custo Horário de Equipamentos =>	**190,0656**

B	**Código**	**Banco**	**Mão de Obra**	**Quantidade**	**Salário Hora**	**Custo Horário**
Insumo	P9830	SICRO3	Montador	1,0000000	34,3173	34,3173
Insumo	P9824	SICRO3	Servente	5,0000000	23,7591	118,7955
					Custo Horário da Mão de Obra =>	**153,1128**
					Adc.M.O. - Ferramentas (0,0%) =>	**0,0000**
					Custo Horário de Execução =>	**343,1784**
					Fator de Influencia da Chuva - FIC =>	**0,0000**
					Custo do FIC =>	**0,0000**
					Produção de Equipe =>	**19,7900**
					Custo Unitário de Execução =>	**17,3410**

C	**Banco**	**Código**	**Material**	**Quantidade**	**Unidade**	**Preço Unitário**	**Custo Horário**
Insumo	SICRO3	M2041	Adesivo à base de resina poliéster	0,2177800	kg	28,2503	6,1524
Insumo	SICRO3	M2388	Broca de widia - D = 16 mm e C = 150 mm	0,0052700	un	39,9547	0,2106

Insumo	SICRO3	M3867	Tachão refletivo em plástico injetado bidirecional	1,0000000	un		66,1915	66,1915
						Custo Total do Material =>		**72,5545**

E	**Banco**	**Insumo**	**Tempos Fixos**	**Código**	**Quantidade**	**Unidade**	**Preço Unitário**	**Custo Horário**
Tempo Fixo	SICRO3	M2041	Carga, manobra e descarga de materiais diversos em caminhão carroceria de 15 t - carga e descarga manuais	5914655	0,0002200	t	34,4500	0,0076
Tempo Fixo	SICRO3	M3867	Carga, manobra e descarga de materiais diversos em caminhão carroceria de 15 t - carga e descarga manuais	5914655	0,0011000	t	34,4500	0,0379
							Custo Total dos Tempos Fixos =>	**0,0455**


F	**Banco**	**Insumo**	**Momento de Transporte**	**Quantidade**	**Unidade**	**Distância Média de Transporte (DMT)**			**Custo Horário**
						LN	**RP**	**P**	
Momento de Transporte	SICRO3	M2041	Adesivo à base de resina poliéster - Caminhão carroceria com capacidade de 15 t - 188 kW	0,0002200	tkm	5914449 0,000 R$ 1,11	5914464 0,000 R$ 0,89	5914479 0,000 R$ 0,73	0,0000
Momento de Transporte	SICRO3	M3867	Tachão refletivo em plástico injetado bidirecional - Caminhão carroceria com capacidade de 15 t - 188 kW	0,0011000	tkm	5914449 0,000 R$ 1,11	5914464 0,000 R$ 0,89	5914479 0,000 R$ 0,73	0,0000
								Custo total dos Momentos de Transportes =>	**0,0000**
				MO sem LS =>	7,75	LS =>	0,00	MO com LS =>	7,75
				Valor do BDI =>	19,20			Valor com BDI =>	109,14
						Quant. =>	**239,0000000**	**Preço Total =>**	**26.084,46**

8.3	**Código**	**Banco**	**Descrição**	**Tipo**	**Und**	**Quant.**	**Valor Unit**	**Total**
Composição	PMNAZA18	Próprio	PLACA ESMALTADA PARA IDENTIFICAÇÃO DE NOME DE RUA, DIMENSÕES 45X25CM, INCLUINDO TUBO AÇO GALVANIZADO COM COSTURA NBR 5580 CLASSE LEVE DN 50MM, E=3,00MM - 4,40KG/M (COMPRIMENTO 3,00M) E INSTALAÇÃO	PAVI - PAVIMENTAÇÃO	UN	1,0000000	814,06	814,06
Composição Auxiliar	88315	SINAPI	SERRALHEIRO COM ENCARGOS COMPLEMENTARES	Livro SINAPI: Cálculos e Parâmetros	H	0,5000000	33,29	16,64
Composição Auxiliar	88316	SINAPI	SERVENTE COM ENCARGOS COMPLEMENTARES	Livro SINAPI: Cálculos e Parâmetros	H	0,5000000	24,37	12,18
Composição Auxiliar	94975	SINAPI	CONCRETO FCK = 15MPA, TRAÇO 1:3,4:3,5 (EM MASSA SECA DE CIMENTO/ AREIA MÉDIA/ BRITA 1) - PREPARO MANUAL. AF_05/2021	Produção de Concreto	m³	0,0919000	567,57	52,15
Composição Auxiliar	93358	SINAPI	ESCAVAÇÃO MANUAL DE VALA. AF_09/2024	Escavação de Valas	m³	0,0919000	96,40	8,85
Insumo	00021013	SINAPI	TUBO ACO GALVANIZADO COM COSTURA, CLASSE LEVE, DN 50 MM (2"), E = 3,00 MM, *4,40* KG/M (NBR 5580)	Material	M	3,2000000	78,84	252,28
Insumo	00004354	SINAPI	PARAFUSO ZINCADO, SEXTAVADO, GRAU 5, ROSCA INTEIRA, DIAMETRO 1 1/2", COMPRIMENTO 4"	Material	UN	4,0000000	54,34	217,36
Insumo	00004301	SINAPI	PARAFUSO ZINCADO ROSCA SOBERBA, CABECA SEXTAVADA, 5/16" X 85 MM, PARA FIXACAO DE TELHA EM MADEIRA	Material	UN	2,0000000	1,08	2,16
Insumo	00011928	SINAPI	ABRACADEIRA, GALVANIZADA/ZINCADA, ROSCA SEM FIM, PARAFUSO INOX, LARGURA FITA *12,6 A *14 MM, D = 3" A 3 3/4"	Material	UN	1,0000000	10,26	10,26
Insumo	00034723	SINAPI	PLACA DE SINALIZACAO EM CHAPA DE ACO NUM 16 COM PINTURA REFLETIVA	Material	m²	0,3017000	802,73	242,18
				MO sem LS =>	34,36	LS =>	0,00	MO com LS =>	34,36
				Valor do BDI =>	173,80			Valor com BDI =>	987,86
						Quant. =>	**3,0000000**	**Preço Total =>**	**2.963,58**


8.4	**Código**	**Banco**	**Descrição**	**Tipo**	**Und**	**Quant.**	**Valor Unit**	**Total**
Composição	PMNAZA19	Próprio	PLACA DE TRÂNSITO SINALIZAÇÃO VERTICAL, CHAPA N° 18, SEMI-REFLETIVA, DIÂMETRO 50CM, INCLUINDO TUBO AÇO GALVONIZADO COM COSTURA NBR 5580 CLASSE DN 50MM, E=3,00MM - 4,40KG/M (COMPRIMENTO 3,00M) E INSTALAÇÃO	PAVI - PAVIMENTAÇÃO	UN	1,0000000	729,45	729,45
Composição Auxiliar	88315	SINAPI	SERRALHEIRO COM ENCARGOS COMPLEMENTARES	Livro SINAPI: Cálculos e Parâmetros	H	0,5000000	33,29	16,64
Composição Auxiliar	88316	SINAPI	SERVENTE COM ENCARGOS COMPLEMENTARES	Livro SINAPI: Cálculos e Parâmetros	H	0,5000000	24,37	12,18
Composição Auxiliar	94975	SINAPI	CONCRETO FCK = 15MPA, TRAÇO 1:3,4:3,5 (EM MASSA SECA DE CIMENTO/ AREIA MÉDIA/ BRITA 1) - PREPARO MANUAL. AF_05/2021	Produção de Concreto	m³	0,0919000	567,57	52,15
Composição Auxiliar	93358	SINAPI	ESCAVAÇÃO MANUAL DE VALA. AF_09/2024	Escavação de Valas	m³	0,0919000	96,40	8,85
Insumo	00021013	SINAPI	TUBO ACO GALVANIZADO COM COSTURA, CLASSE LEVE, DN 50 MM (2"), E = 3,00 MM, *4,40* KG/M (NBR 5580)	Material	M	3,2000000	78,84	252,28
Insumo	00004354	SINAPI	PARAFUSO ZINCADO, SEXTAVADO, GRAU 5, ROSCA INTEIRA, DIAMETRO 1 1/2", COMPRIMENTO 4"	Material	UN	4,0000000	54,34	217,36
Insumo	00004301	SINAPI	PARAFUSO ZINCADO ROSCA SOBERBA, CABECA SEXTAVADA, 5/16" X 85 MM, PARA FIXACAO DE TELHA EM MADEIRA	Material	UN	2,0000000	1,08	2,16
Insumo	00011928	SINAPI	ABRACADEIRA, GALVANIZADA/ZINCADA, ROSCA SEM FIM, PARAFUSO INOX, LARGURA FITA *12,6 A *14 MM, D = 3" A 3 3/4"	Material	UN	1,0000000	10,26	10,26
Insumo	00034723	SINAPI	PLACA DE SINALIZACAO EM CHAPA DE ACO NUM 16 COM PINTURA REFLETIVA	Material	m²	0,1963000	802,73	157,57
				MO sem LS =>	34,36	LS =>	0,00	MO com LS =>	34,36
				Valor do BDI =>	155,74			Valor com BDI =>	885,19
						Quant. =>	**8,0000000**	**Preço Total =>**	**7.081,52**

9			**SERVIÇOS FINAIS**					**2.971,65**
9.1	**Código**	**Banco**	**Descrição**	**Tipo**	**Und**	**Quant.**	**Valor Unit**	**Total**
Composição	PMNAZA21	Próprio	LIMPEZA DE RUAS	PAVI - PAVIMENTAÇÃO	m²	1,0000000	0,79	0,79
Composição Auxiliar	88316	SINAPI	SERVENTE COM ENCARGOS COMPLEMENTARES	Livro SINAPI: Cálculos e Parâmetros	H	0,0278000	24,37	0,67
Composição Auxiliar	97914	SINAPI	TRANSPORTE COM CAMINHÃO BASCULANTE DE 6 M³, EM VIA URBANA PAVIMENTADA, DMT ATÉ 30 KM (UNIDADE: M3XKM). AF_07/2020	Transporte, Carga e Descarga de Materiais	M3XKM	0,0417000	3,06	0,12
				MO sem LS =>	0,45	LS =>	0,00	MO com LS =>	0,45
				Valor do BDI =>	0,17			Valor com BDI =>	0,96
						Quant. =>	**3.095,4700000**	**Preço Total =>**	**2.971,65**


PLANTA DE DRENAGEM
TRECHO I
ESCALA 1:400

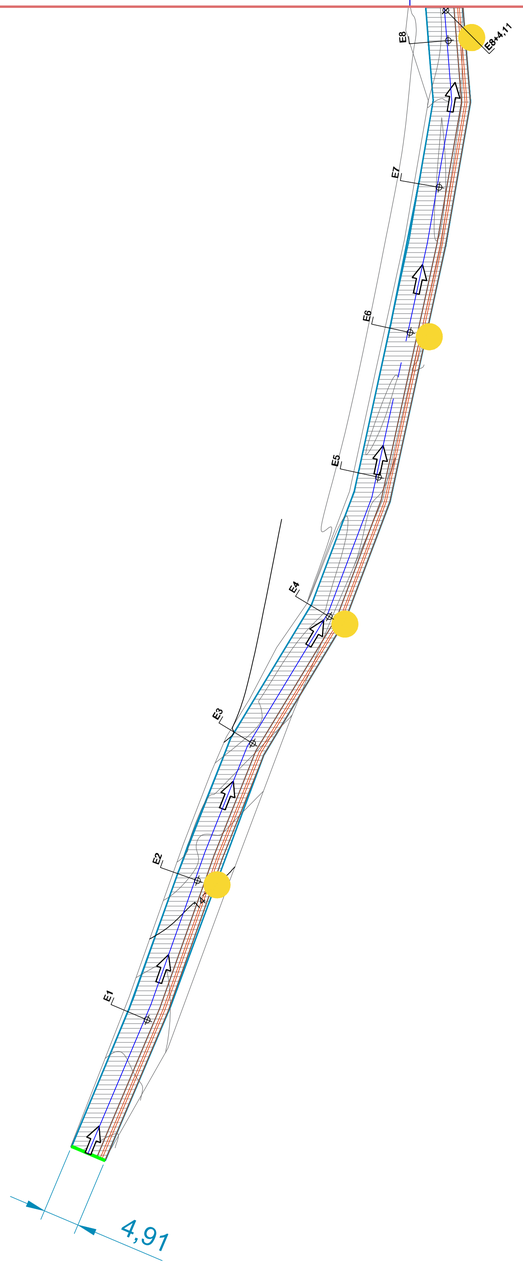


ARTICULAÇÃO DA PRANCHA

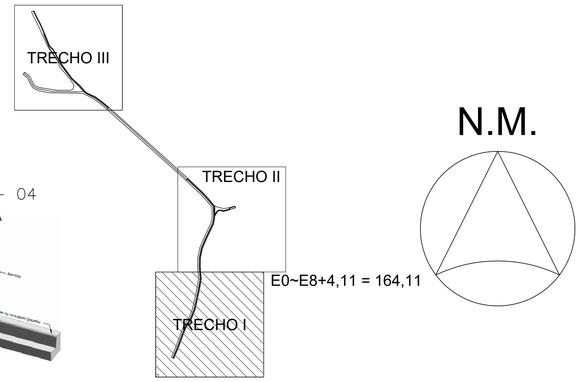

ENTRADA PRA DESCIDA D' ÁGUA – EDA– 04

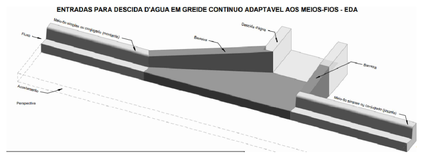


MEIO–FIO

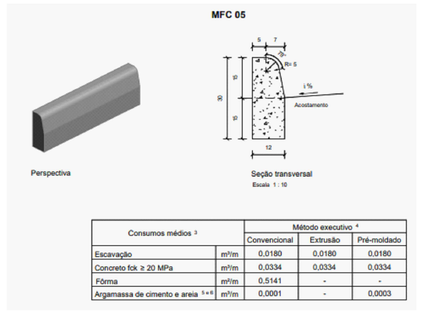


DETALHE DA PAVIMENTAÇÃO

SECÇÃO TÍPICA DA PAVIMENTAÇÃO
ESCALA INDETERMINADA

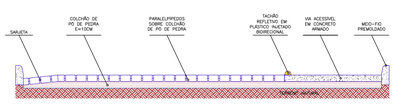

PLANTA BAIXA
DIAGRAMAÇÃO TÍPICA DA PAVIMENTAÇÃO
ESCALA INDETERMINADA

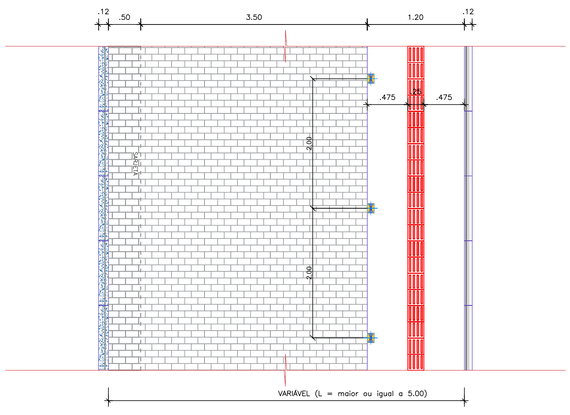

LEGENDA

ESCOAMENTO DA DRENAGEM (SUPERFIAL)

INDICAÇÃO DE DESCIDA DE ÁGUA (EDA 04)

ESPECIFICAÇÕES DO PROJETO PAVIMENTAÇÃO E DRENAGEM
A LOCAÇÃO SERÁ EM FUNÇÃO DAS CASAS E OU PASSEIOS EXISTENTES
A DRENAGEM SERÁ DO TIPO SUPERFICIAL

Brahlio Renato Fernandes Pitanga
Arquiteto e Urbanista
C.A.U. - A. 23.235-3

ARQUITETO E URBANISTA: BRÁULIO RENATO FERNANDES PITANGA
CAU - A.23.235-3

MIGUEL FREITAS DOS SANTOS JÚNIOR
SECRETÁRIO MUNICIPAL DE INFRAESTRUTURA

PREFEITURA DE Nazaré UMA CIDADE DE TODOS

SECRETARIA MUNICIPAL DE INFRAESTRUTURA

LOCAL: RUA JOÃO DOMINI - COMUNIDADE MERCANTIL - NAZARÉ - BAHIA

ASSUNTO:
PLANTA DE DRENAGEM

DATA: NOVEMBRO 2025

ARTICULAÇÃO/ESTAQUEAMENTO: TRECHO I (Ext. 164,11m) E0~E8+4,11

ESCALA: INDICADA

RESPOSNSÁVEL TÉCNICO
ARQUITETO E URBANISTA: BRÁULIO RENATO FERNANDES PITANGA
CAU - A.23.235-3


REVISÃO: 00

Nº DRE 01/03

REV. 1 - 03.12.2025


PLANTA DE DRENAGEM

TRECHO II
ESCALA 1:400

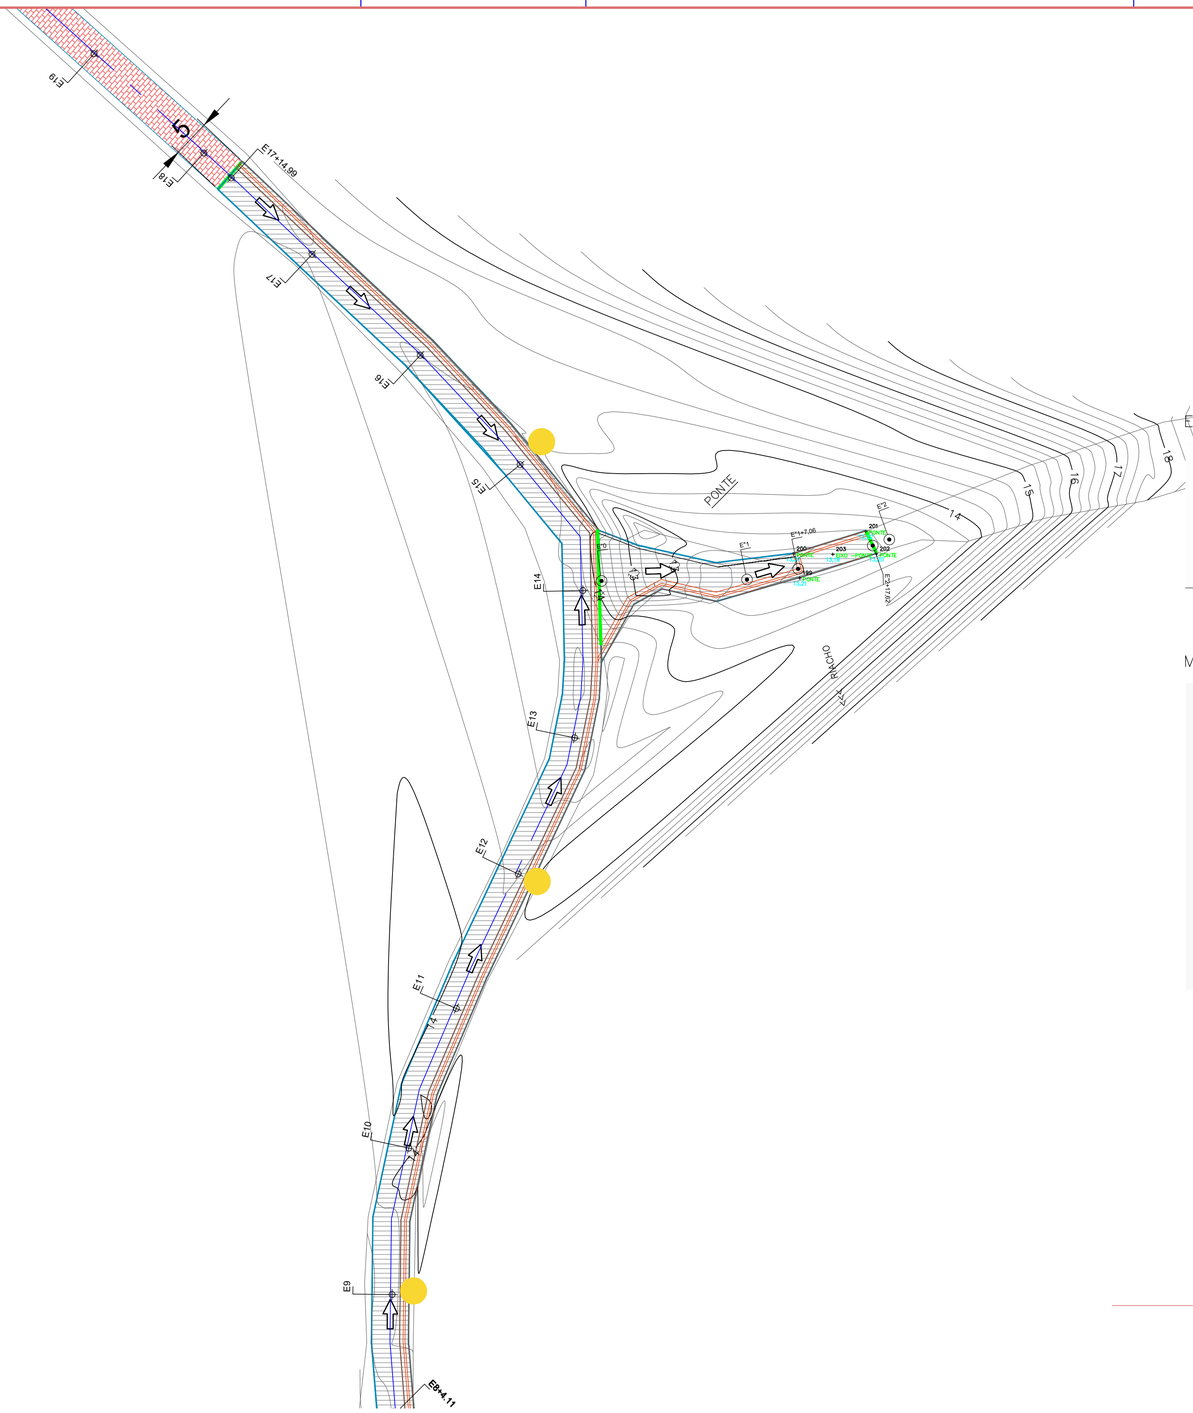


PLANTA DE PAVIMENTAÇÃO
TRECHO III

ESCALA 1:400

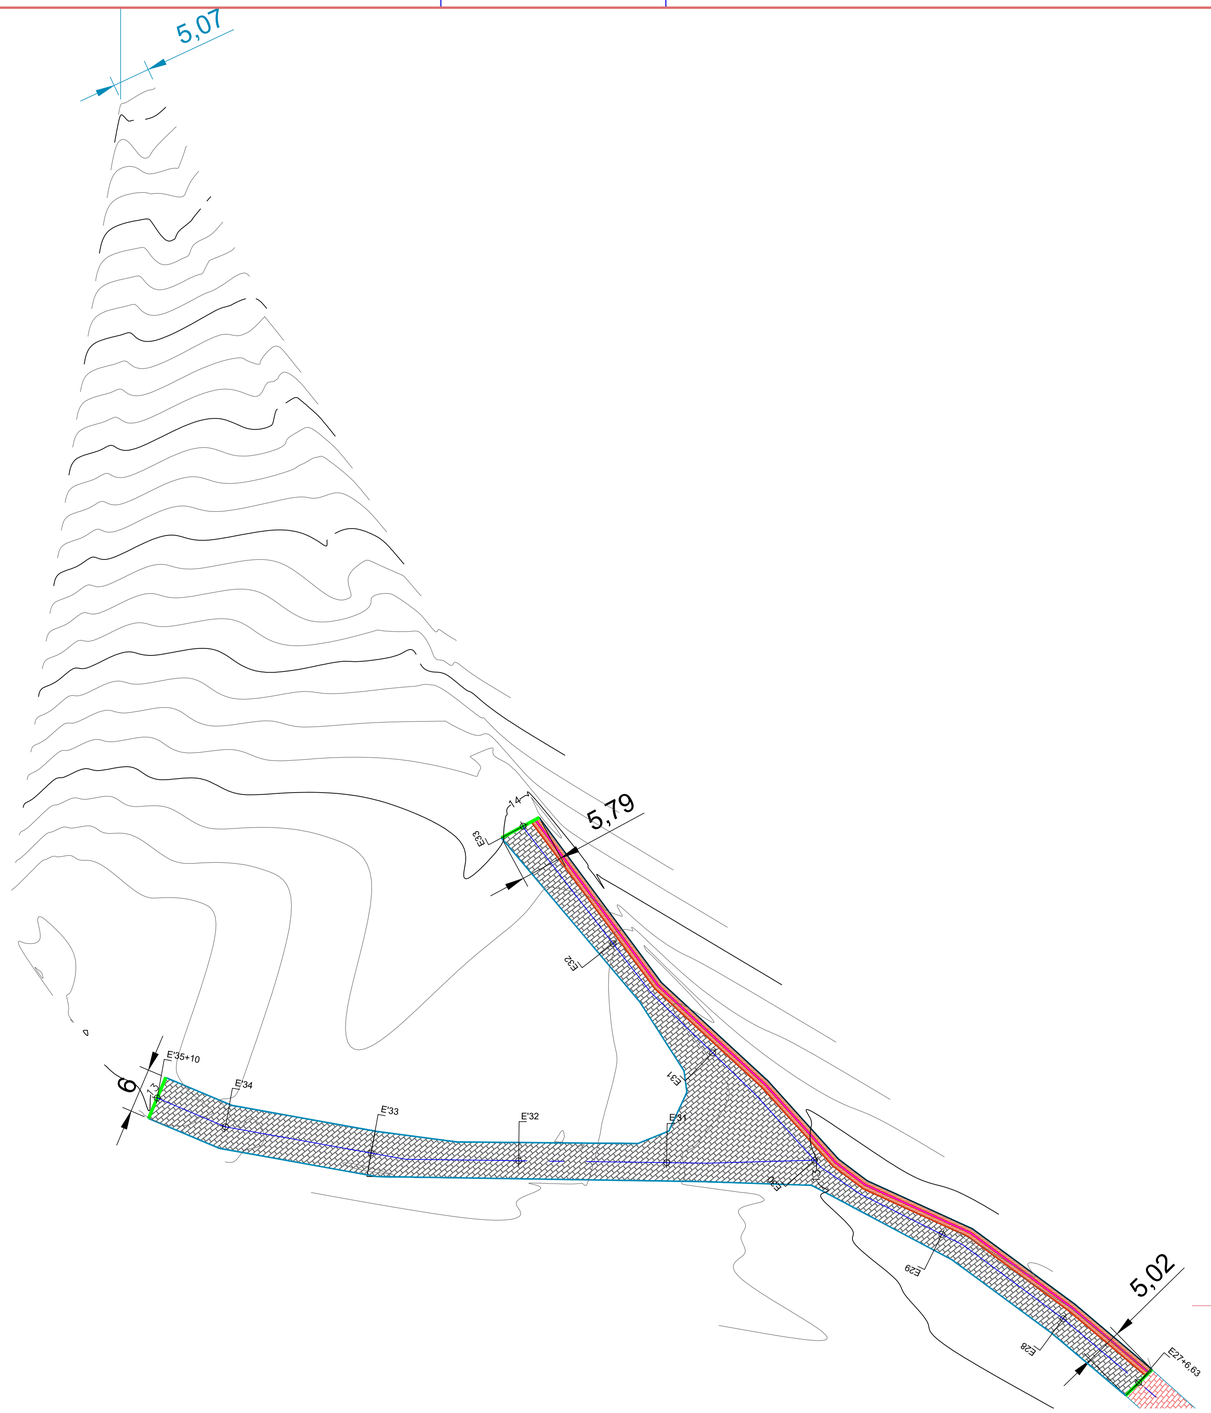


ARTICULAÇÃO DA PRANCHA

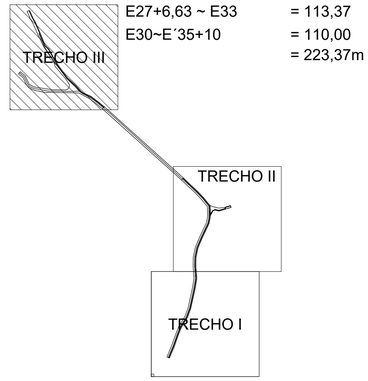


E27+6,63 ~ E33 = 113,37
E30~E´35+10 = 110,00
= 223,37m

N.M.

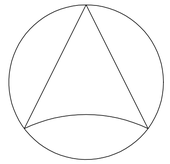


MEIO–FIO

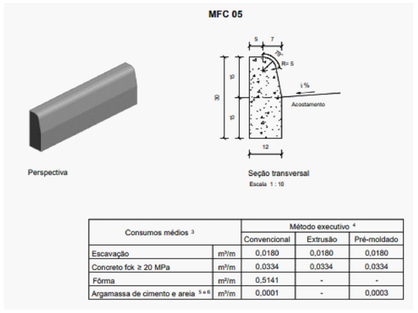


Consumos médios [3]		Método executivo [4]		
		Convencional	Extrusão	Pré-moldado
Escavação	m³/m	0,0180	0,0180	0,0180
Concreto fck ≥ 20 MPa	m³/m	0,0334	0,0334	0,0334
Fôrma	m²/m	0,5141	-	-
Argamassa de cimento e areia [5] [6]	m³/m	0,0001	-	0,0003

DETALHE DA PAVIMENTAÇÃO

SECÇÃO TÍPICA DA PAVIMENTAÇÃO
ESCALA INDETERMINADA

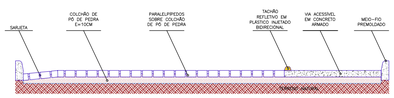

PLANTA BAIXA
DIAGRAMAÇÃO TÍPICA DA PAVIMENTAÇÃO
ESCALA INDETERMINADA

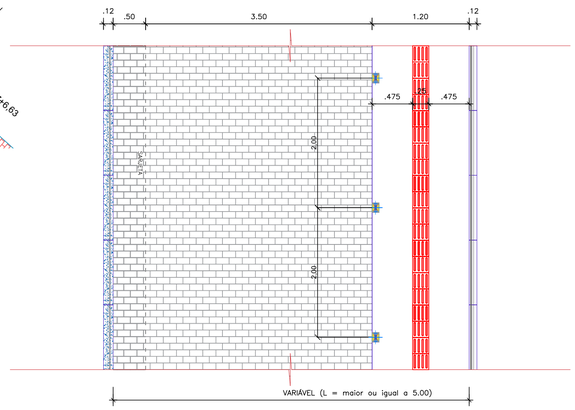

LEGENDA

PAVIMENTAÇÃO EM PARALELEPÍPEDOS A EXECUTAR

VIA ACESSÍVEL COMPARTILHADA EM CONCRETO ARMADO COM FAIXA PODOTÁTIL

MEIO FIO EM CONCRETO PREMOLDADO

ESPECIFICAÇÕES DO PROJETO PAVIMENTAÇÃO E DRENAGEM
A LOCAÇÃO SERÁ EM FUNÇÃO DAS CASAS E OU PASSEIOS EXISTENTES
A DRENAGEM SERÁ DO TIPO SUPERFICIAL

Brailio Renato Fernandes Pitanga
Arquiteto e Urbanista
CAU - A. 23.235-3

ARQUITETO E URBANISTA: BRÁULIO RENATO FERNANDES PITANGA
CAU - A.23.235-3

MIGUEL FREITAS DOS SANTOS JÚNIOR
SECRETÁRIO MUNICIPAL DE INFRAESTRUTURA

PREFEITURA DE Nazaré UMA CIDADE DE TODOS

SECRETARIA MUNICIPAL DE INFRAESTRUTURA

LOCAL: RUA JOÃO DOMINI - COMUNIDADE MERCANTIL - NAZARÉ - BAHIA

ASSUNTO:
PLANTA DE PAVIMENTAÇÃO

ARTICULAÇÃO/ESTAQUEAMENTO: TRECHO III (Ext. 347,70m) E24+6,63~E30 + E27~E'30

ESCALA: INDICADA

RESPOSNSÁVEL TÉCNICO
ARQUITETO E URBANISTA: BRÁULIO RENATO FERNANDES PITANGA
CAU - A.23.235-3

REVISÃO: 00


DATA: NOVEMBRO 2025


Nº PAV 03/03

REV. 1 - 03.12.2025


PLANTA DE SINALIZAÇÃO
TRECHO I

ESCALA 1: 400

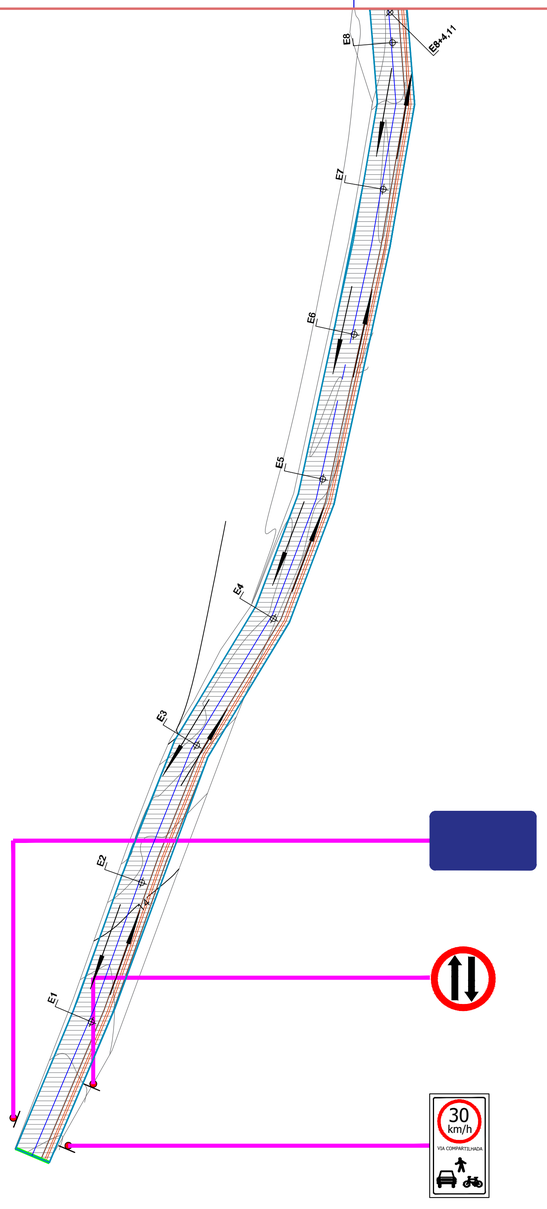


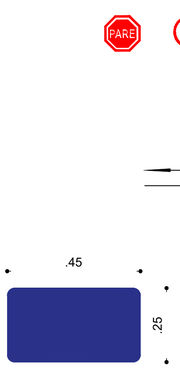

ARTICULAÇÃO DA PRANCHA

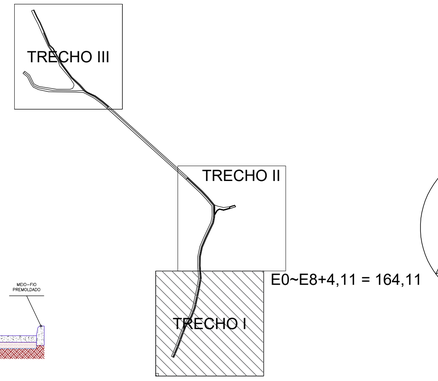


N.M.

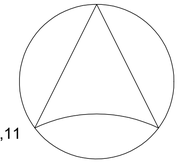


DETALHE DA PAVIMENTAÇÃO

SECÇÃO TÍPICA DA PAVIMENTAÇÃO
ESCALA INDETERMINADA

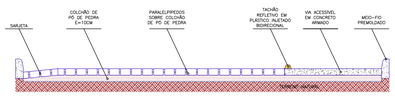

PLANTA BAIXA
DIAGRAMAÇÃO TÍPICA DA PAVIMENTAÇÃO
ESCALA INDETERMINADA

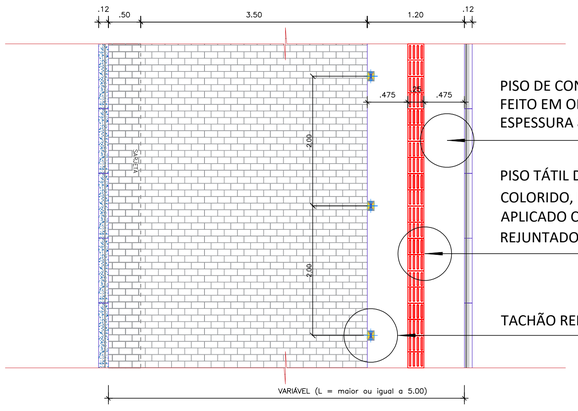

PISO DE CONCRETO COM CONCRETO MOLDADO IN LOCO, FEITO EM OBRA, ACABAMENTO CONVENCIONAL, ESPESSURA 8 CM

PISO TÁTIL DIRECIONAL E/OU ALERTA, DE CONCRETO, COLORIDO, P/DEFICIENTES VISUAIS, DIMENSÕES 25X25CM, APLICADO COM ARGAMASSA INDUSTRIALIZADA AC-II, REJUNTADO, EXCLUSIVE REGULARIZAÇÃO DE BASE

TACHÃO REFLETIVO EM PLÁSTICO INJETADO BIDIRECIONAL

Bráulio Renato Fernandes Pitanga
Arquiteto e Urbanista
CAU - A. 23.235-8

ARQUITETO E URBANISTA: BRÁULIO RENATO FERNANDES PITANGA
CAU - A.23.235-3

MIGUEL FREITAS DOS SANTOS JÚNIOR
SECRETÁRIO MUNICIPAL DE INFRAESTRUTURA

PREFEITURA DE Nazaré UMA CIDADE DE TODOS

SECRETARIA MUNICIPAL DE INFRAESTRUTURA

LOCAL: RUA JOÃO DOMINI - COMUNIDADE MERCANTIL - NAZARÉ - BAHIA

ASSUNTO:
PLANTA DE SINALIZAÇÃO


ARTICULAÇÃO/ ESTAQUEAMENTO	TRECHO I (Ext. 164,11m) E0~E8+4,11	ESCALA:	INDICADA
RESPOSNSÁVEL TÉCNICO ARQUITETO E URBANISTA: BRÁULIO RENATO FERNANDES PITANGA CAU - A.23.235-3		REVISÃO:	00

DATA: NOVEMBRO 2025


Nº SIN 01/03

REV. 1 - 03.12.2025

PLANTA DE SINALIZAÇÃO
TRECHO III
ESCALA 1:400

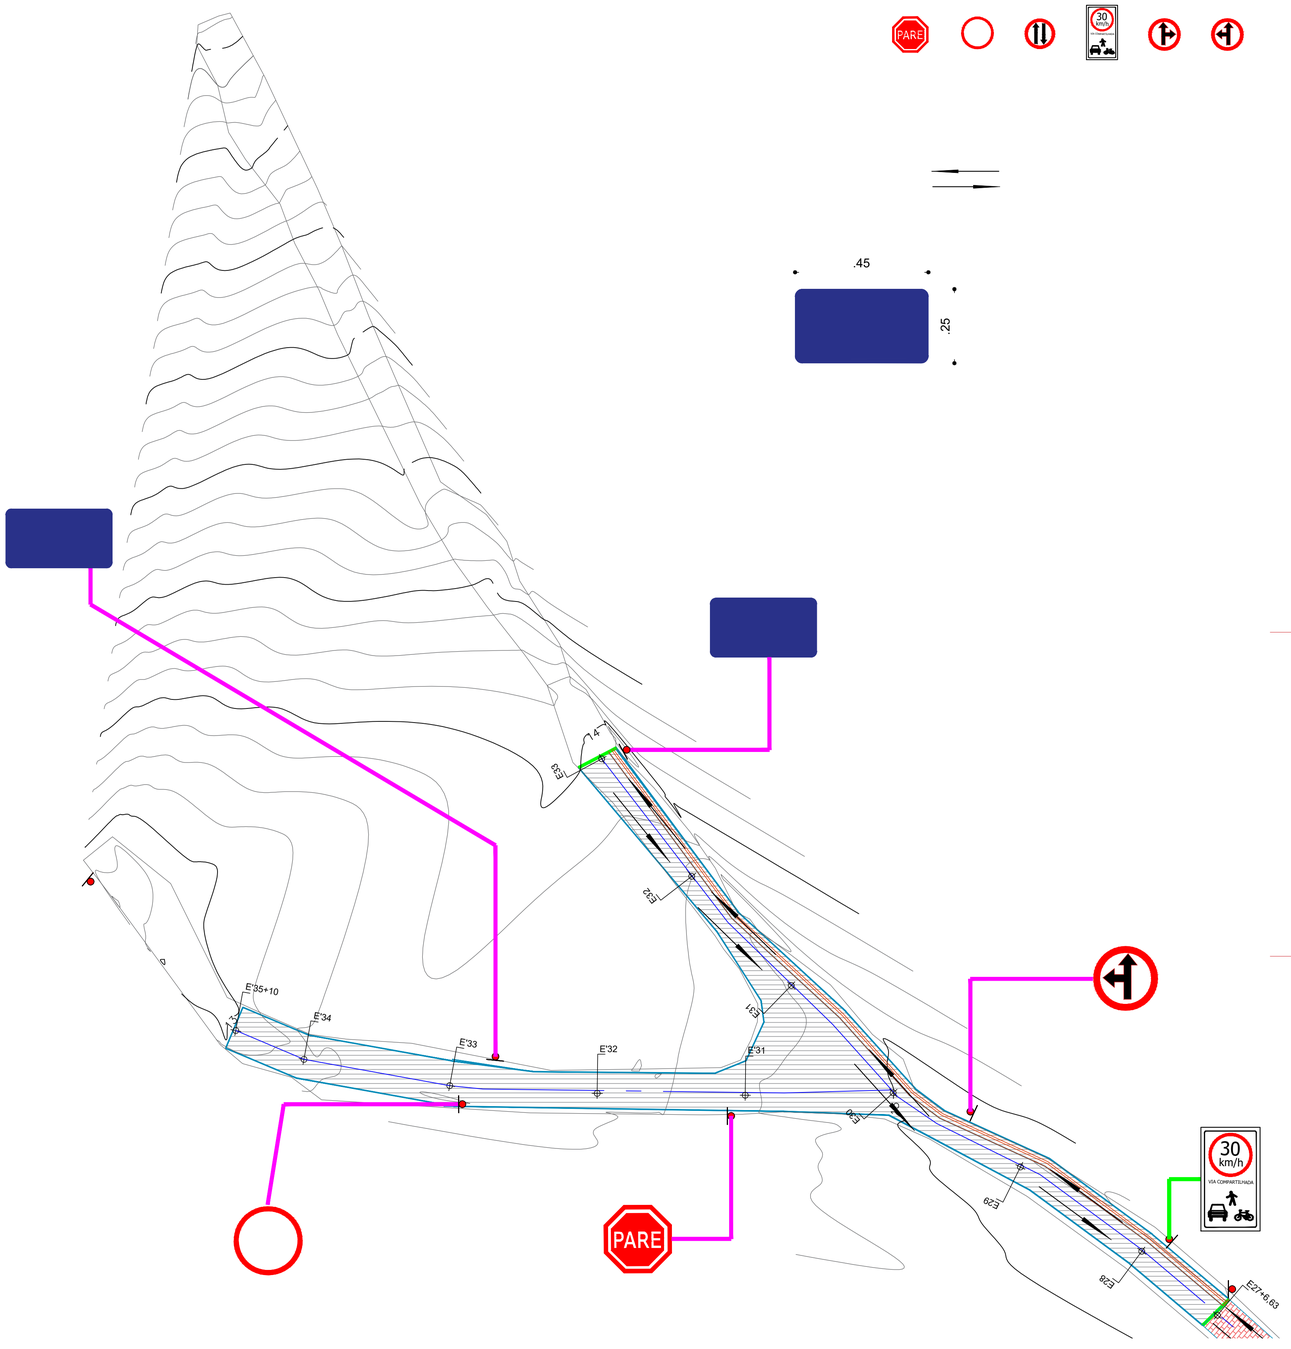

ARTICULAÇÃO DA PRANCHA

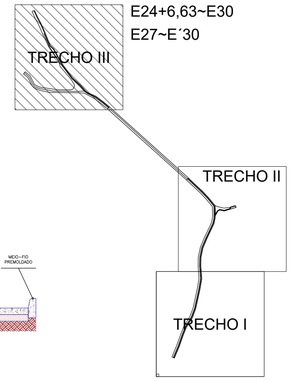


E24+6,63~E30 = 113,37
E27~E´30 = 60
= 173,37m


N.M.

DETALHE DA PAVIMENTAÇÃO

SECÇÃO TÍPICA DA PAVIMENTAÇÃO
ESCALA INDETERMINADA

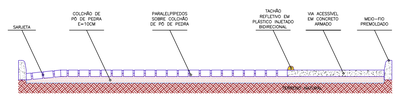

PLANTA BAIXA
DIAGRAMAÇÃO TÍPICA DA PAVIMENTAÇÃO
ESCALA INDETERMINADA

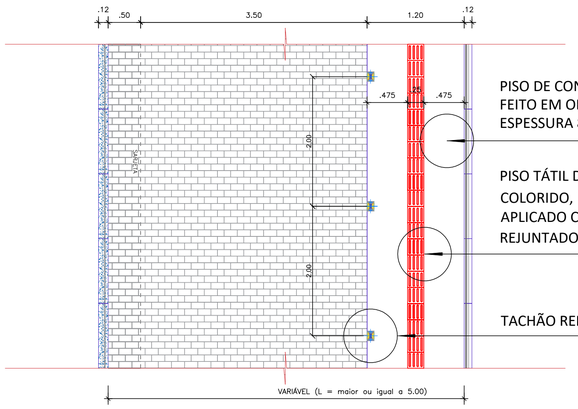

PISO DE CONCRETO COM CONCRETO MOLDADO IN LOCO, FEITO EM OBRA, ACABAMENTO CONVENCIONAL, ESPESSURA 8 CM

PISO TÁTIL DIRECIONAL E/OU ALERTA, DE CONCRETO, COLORIDO, P/DEFICIENTES VISUAIS, DIMENSÕES 25X25CM, APLICADO COM ARGAMASSA INDUSTRIALIZADA AC-II, REJUNTADO, EXCLUSIVE REGULARIZAÇÃO DE BASE

TACHÃO REFLETIVO EM PLÁSTICO INJETADO BIDIRECIONAL

SENTIDO DO TRÁFEGO

Brahlio Renato Fernandes Pitanga
Arquiteto e Urbanista
CAU - A. 23.235-3

ARQUITETO E URBANISTA: BRÁULIO RENATO FERNANDES PITANGA
CAU - A.23.235-3

MIGUEL FREITAS DOS SANTOS JÚNIOR
SECRETÁRIO MUNICIPAL DE INFRAESTRUTURA

PREFEITURA DE Nazaré UMA CIDADE DE TODOS

SECRETARIA MUNICIPAL DE INFRAESTRUTURA

LOCAL: RUA JOÃO DOMINI - COMUNIDADE MERCANTIL - NAZARÉ - BAHIA

ASSUNTO: PLANTA DE SINALIZAÇÃO

DATA: NOVEMBRO 2025

ARTICULAÇÃO/ESTAQUEAMENTO: TRECHO III (Ext. 347,70m) E24+6,63~E30 + E27~E'30

ESCALA: INDICADA

RESPOSNSÁVEL TÉCNICO
ARQUITETO E URBANISTA: BRÁULIO RENATO FERNANDES PITANGA
CAU - A.23.235-3


REVISÃO: 00

Nº SIN 03/03

REV. 1 - 03.12.2025

PLANTA DE DRENAGEM
TRECHO III

ESCALA 1:400

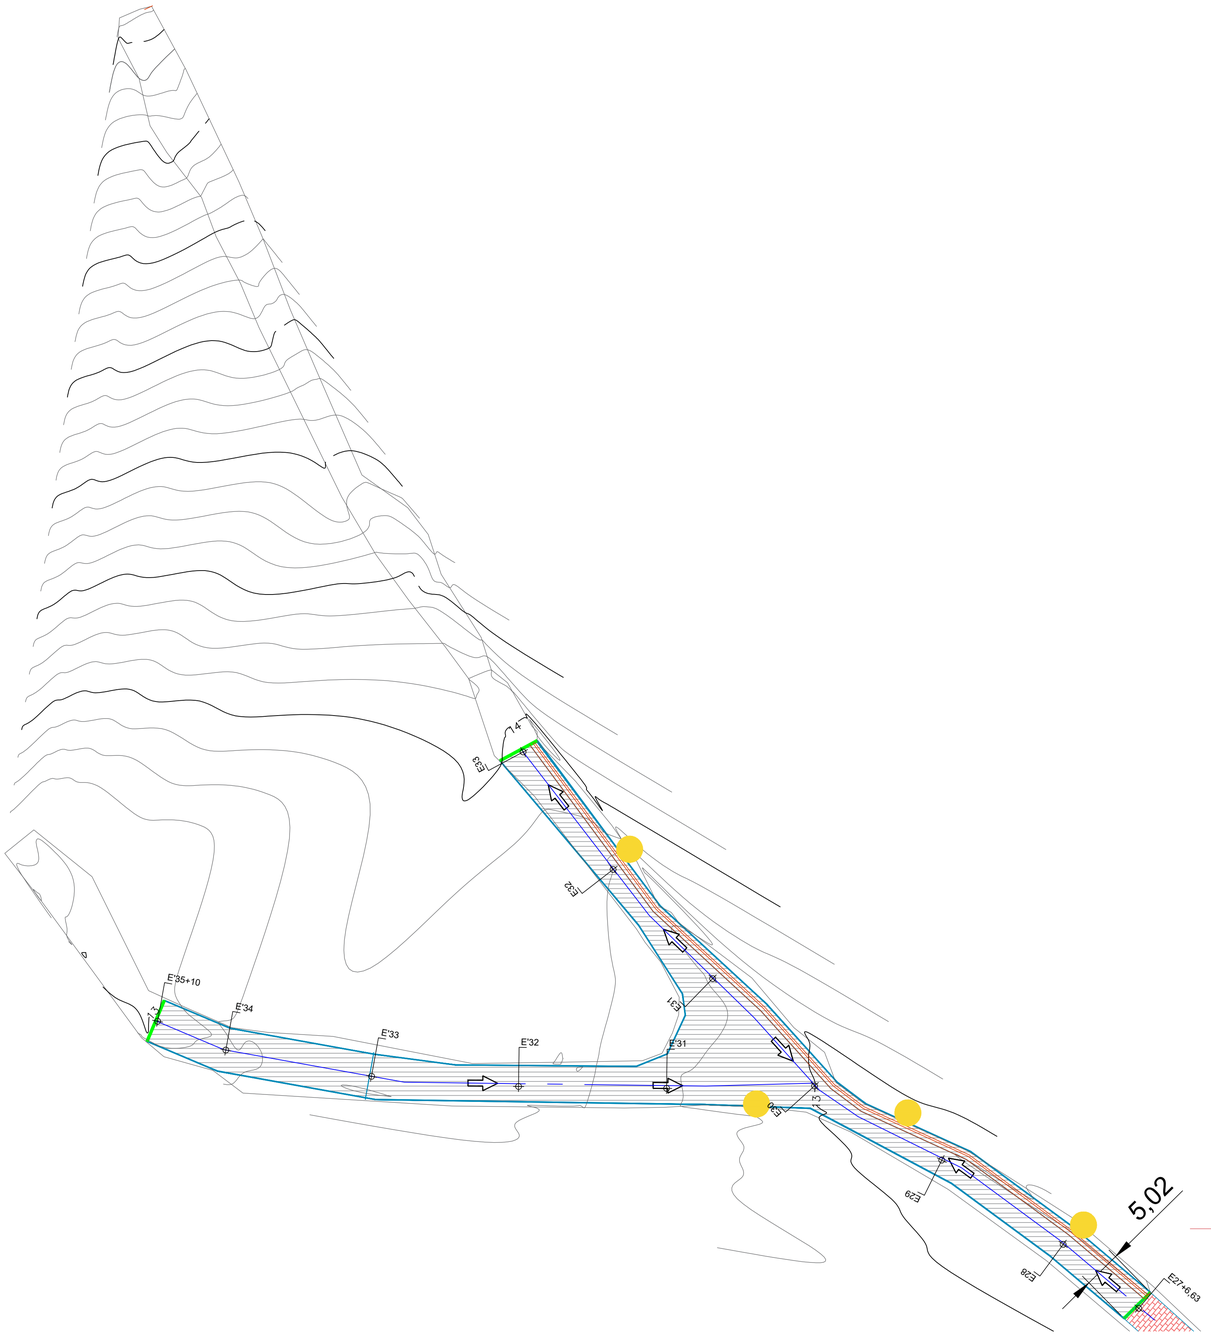
E'35+10
E'34
E'33
E'32
E'31
E27+6,63
5,02
7,4
6,63
6,23
6,23
6,23



ARQUITETO E URBANISTA: BRÁULIO RENATO FERNANDES PITANGA
CAU - A.23.235-3

Bráulio Renato Fernandes Pitanga
Arquiteto e Urbanista
CAU - A. 23.235-3

MIGUEL FREITAS DOS SANTOS JÚNIOR
SECRETÁRIO MUNICIPAL DE INFRAESTRUTURA

Nazaré
UMA CIDADE DE TODOS

SECRETARIA MUNICIPAL DE INFRAESTRUTURA

LOCAL: RUA JOÃO DOMINI - COMUNIDADE MERCANTIL - NAZARÉ - BAHIA

ASSUNTO:
IMAGEM DA LOCALIZAÇÃO

ARTICULAÇÃO/ N/A

ESCALA: INDETERMINADA

RESPOSNSÁVEL TÉCNICO
ARQUITETO E URBANISTA: BRÁULIO RENATO FERNANDES PITANGA
CAU - A.23.235-3

REVISÃO: 00


DATA: NOVEMBRO 2025

Nº LOC. 01/01


REV. 1 - 03.12.2025

PLANTA DE PAVIMENTAÇÃO
TRECHO I


ESCALA 1:400

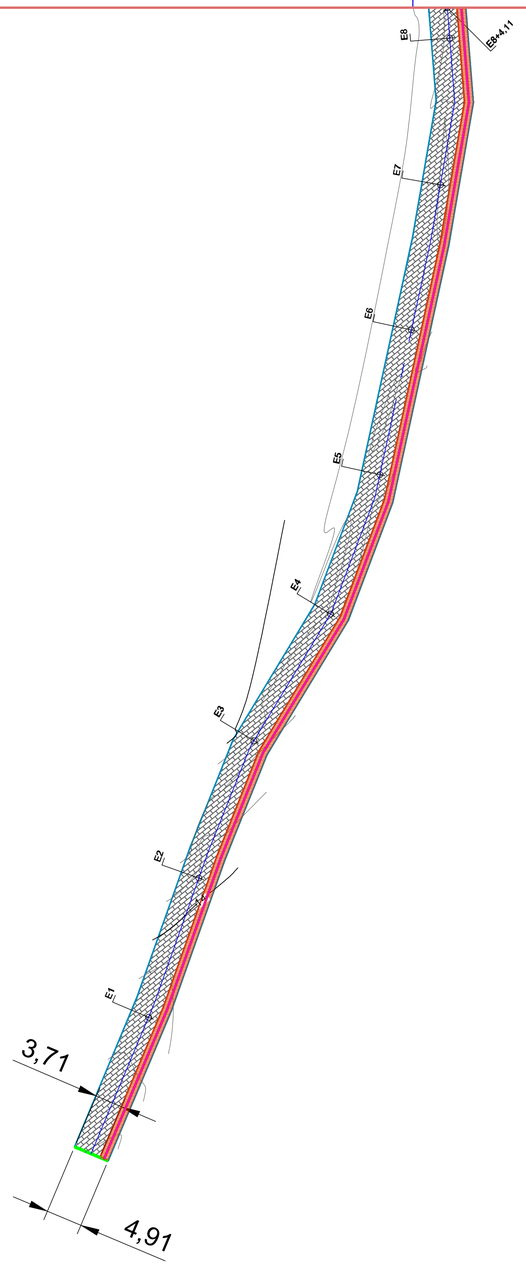


ARTICULAÇÃO DA PRANCHA

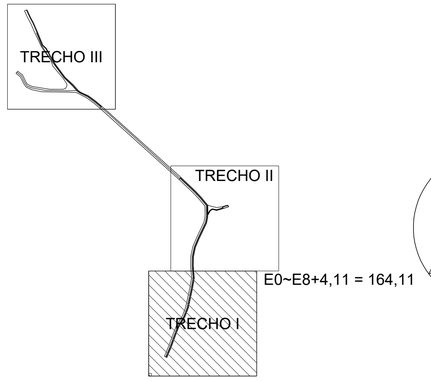

N.M.

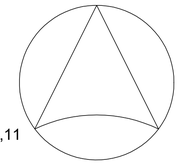


MEIO–FIO

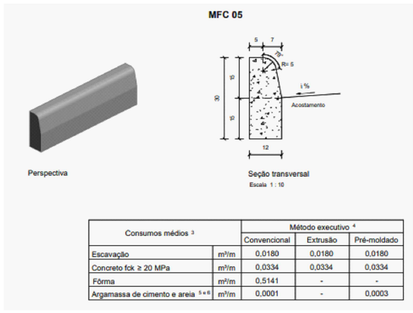


Consumos médios [3]		Método executivo [4]		
		Convencional	Extrusão	Pré-moldado
Escavação	m³/m	0,0180	0,0180	0,0180
Concreto fck ≥ 20 MPa	m³/m	0,0334	0,0334	0,0334
Fôrma	m²/m	0,5141	-	-
Argamassa de cimento e areia [5] [6]	m³/m	0,0001	-	0,0003

DETALHE DA PAVIMENTAÇÃO

SECÇÃO TÍPICA DA PAVIMENTAÇÃO
ESCALA INDETERMINADA

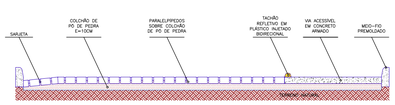

PLANTA BAIXA
DIAGRAMAÇÃO TÍPICA DA PAVIMENTAÇÃO
ESCALA INDETERMINADA

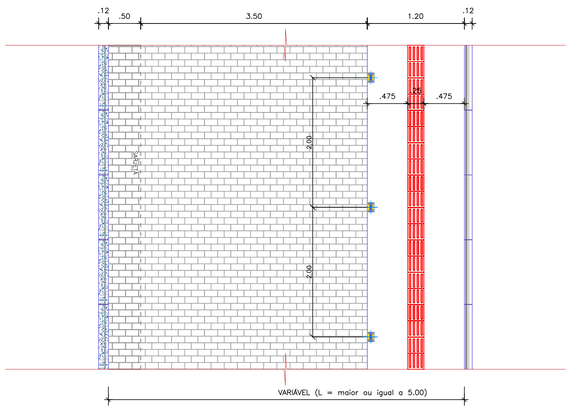

LEGENDA

PAVIMENTAÇÃO EM PARALELEPÍPEDOS A EXECUTAR

VIA ACESSÍVEL COMPARTILHADA EM CONCRETO ARMADO COM FAIXA PODOTÁTIL

MEIO FIO EM CONCRETO PREMOLDADO

ESPECIFICAÇÕES DO PROJETO PAVIMENTAÇÃO E DRENAGEM
A LOCAÇÃO SERÁ EM FUNÇÃO DAS CASAS E OU PASSEIOS EXISTENTES
A DRENAGEM SERÁ DO TIPO SUPERFICIAL

Brauliio Renato Fernandes Pitanga
Arquiteto e Urbanista
CAU - A. 23.235-3

ARQUITETO E URBANISTA: BRÁULIO RENATO FERNANDES PITANGA
CAU - A.23.235-3

MIGUEL FREITAS DOS SANTOS JÚNIOR
SECRETÁRIO MUNICIPAL DE INFRAESTRUTURA

SECRETARIA MUNICIPAL DE INFRAESTRUTURA

LOCAL: RUA JOÃO DOMINI - COMUNIDADE MERCANTIL - NAZARÉ - BAHIA

ASSUNTO:
PLANTA DE PAVIMENTAÇÃO

DATA: NOVEMBRO 2025

ARTICULAÇÃO/ ESTAQUEAMENTO: TRECHO I (Ext. 164,11m) E0~E8+4,11

ESCALA: INDICADA

RESPOSNSÁVEL TÉCNICO
ARQUITETO E URBANISTA: BRÁULIO RENATO FERNANDES PITANGA
CAU - A.23.235-3

REVISÃO: 00


Nº PAV 01/03

REV. 1 - 03.12.2025


PLANTA DE PAVIMENTAÇÃO


TRECHO II
ESCALA 1:400

ARTICULAÇÃO DA PRANCHA

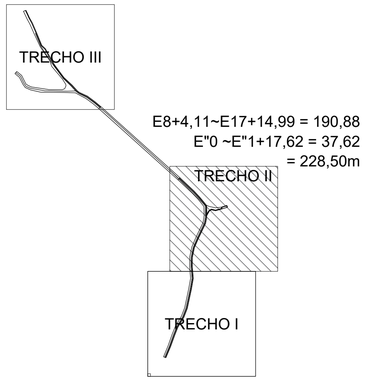


N.M.

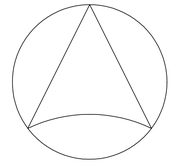

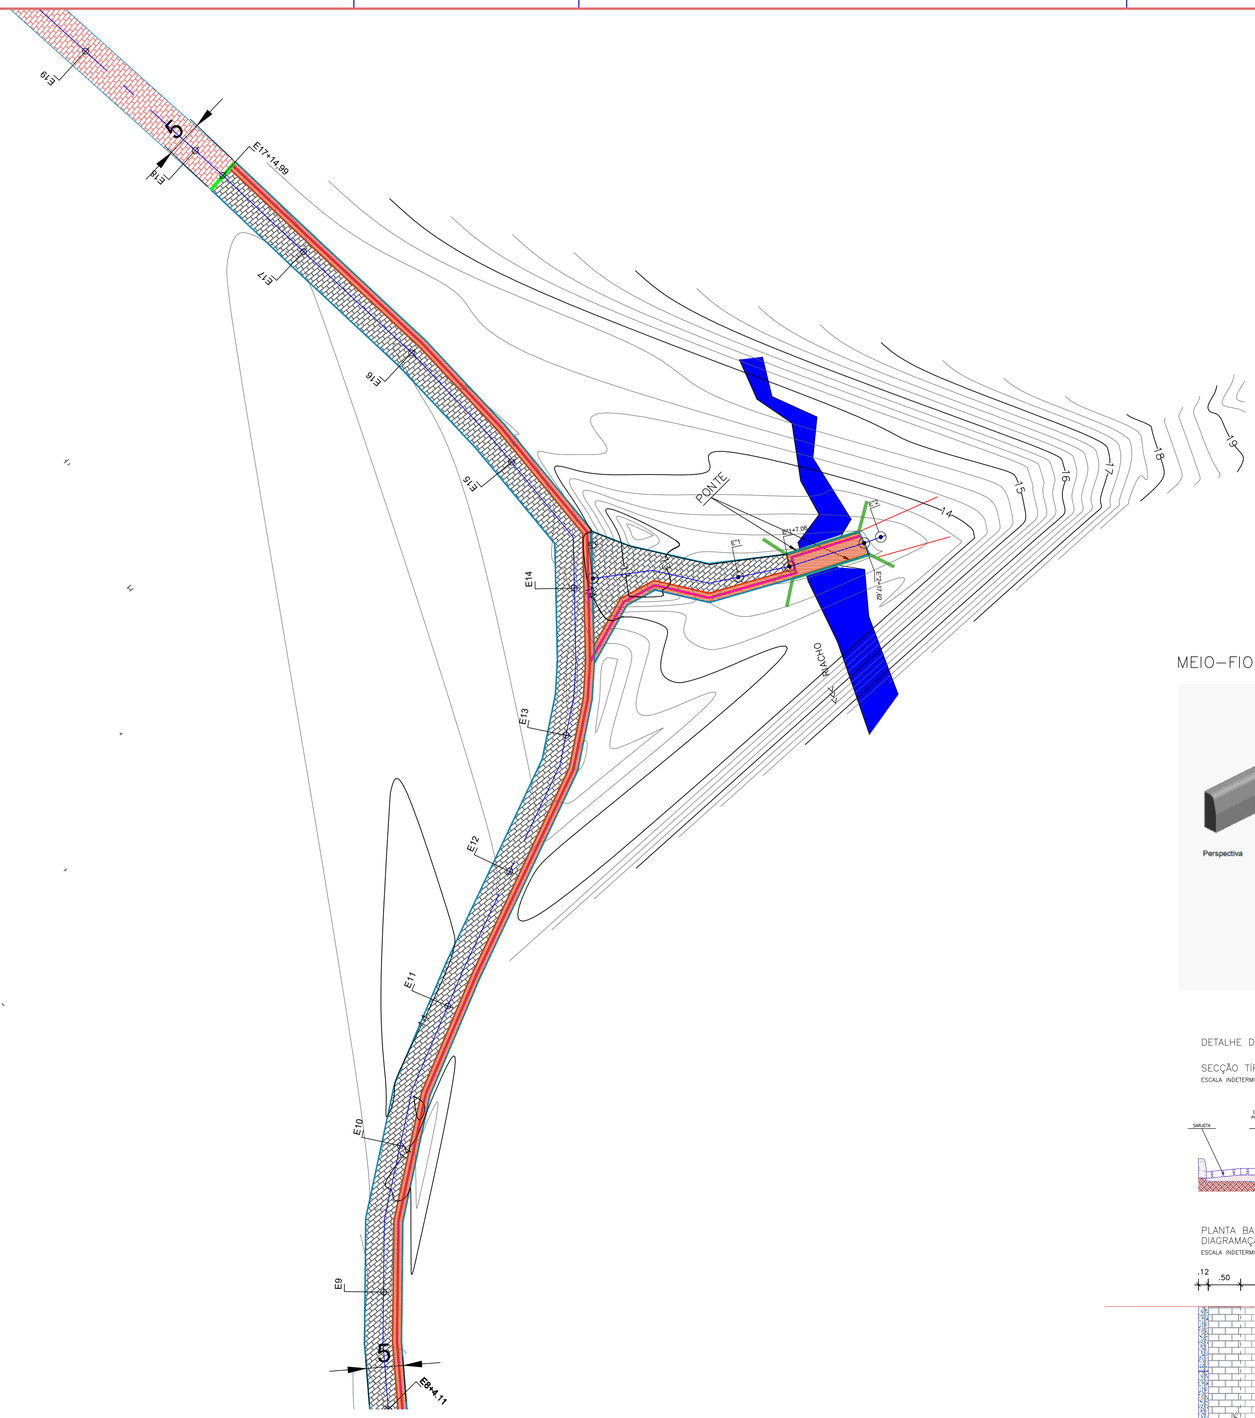


MEIO–FIO

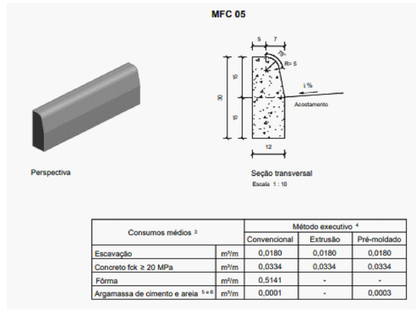


Consumos médios [3]		Método executivo [4]		
		Convencional	Extrusão	Pré-moldado
Escavação	m³/m	0,0180	0,0180	0,0180
Concreto fck ≥ 20 MPa	m³/m	0,0334	0,0334	0,0334
Fôrma	m²/m	0,5141	-	-
Argamassa de cimento e areia [5 e 6]	m³/m	0,0001	-	0,0003

DETALHE DA PAVIMENTAÇÃO

SECÇÃO TÍPICA DA PAVIMENTAÇÃO
ESCALA INDETERMINADA

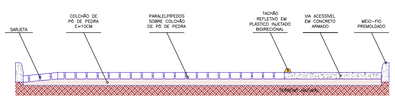

PLANTA BAIXA
DIAGRAMAÇÃO TÍPICA DA PAVIMENTAÇÃO
ESCALA INDETERMINADA

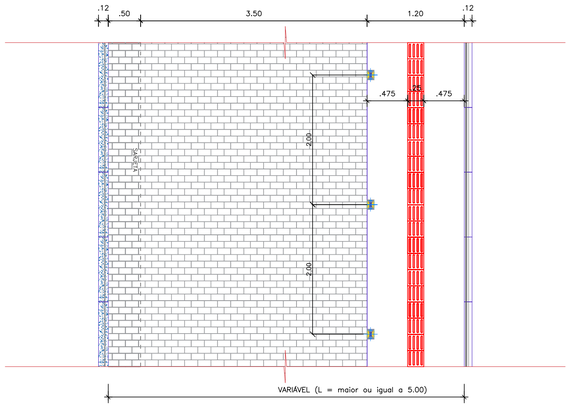

LEGENDA

- PAVIMENTAÇÃO EM PARALELEPÍPEDOS A EXECUTAR
- VIA ACESSÍVEL COMPARTILHADA EM CONCRETO ARMADO COM FAIXA PODOTÁTIL
- MEIO FIO EM CONCRETO PREMOLDADO

ESPECIFICAÇÕES DO PROJETO PAVIMENTAÇÃO E DRENAGEM
A LOCAÇÃO SERÁ EM FUNÇÃO DAS CASAS E OU PASSEIOS EXISTENTES
A DRENAGEM SERÁ DO TIPO SUPERFICIAL

Brasília Renato Fernandes Pitanga
Arquiteto e Urbanista
CAU - A. 23.235-3

ARQUITETO E URBANISTA: BRÁULIO RENATO FERNANDES PITANGA
CAU - A.23.235-3

MIGUEL FREITAS DOS SANTOS JÚNIOR
SECRETÁRIO MUNICIPAL DE INFRAESTRUTURA

SECRETARIA MUNICIPAL DE INFRAESTRUTURA

LOCAL: RUA JOÃO DOMINI - COMUNIDADE MERCANTIL - NAZARÉ - BAHIA

ASSUNTO:
PLANTA DE PAVIMENTAÇÃO

DATA: NOVEMBRO 2025

ARTICULAÇÃO/ ESTAQUEAMENTO

ESCALA: INDICADA


RESPOSNSÁVEL TÉCNICO
ARQUITETO E URBANISTA: BRÁULIO RENATO FERNANDES PITANGA
CAU - A.23.235-3

REVISÃO: 00


Nº PAV 02/03

REV. 1 - 03.12.2025

PLANTA DE SINALIZAÇÃO
TRECHO II
ESCALA 1:400

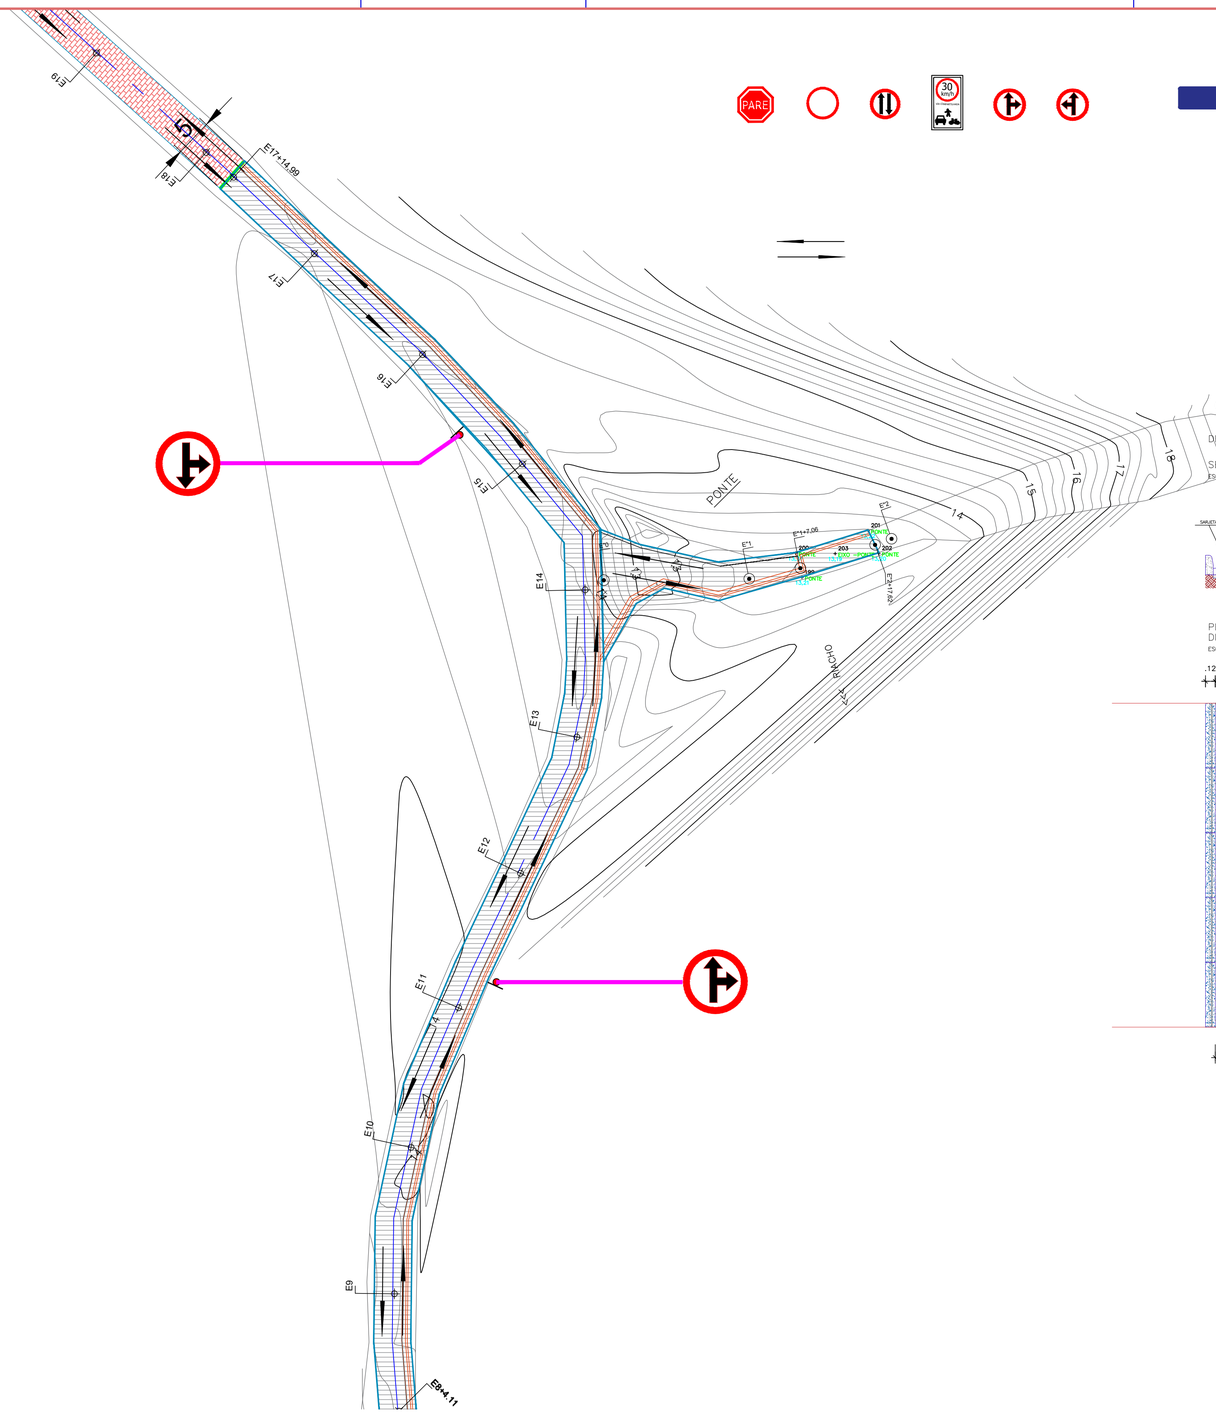


ARTICULAÇÃO DA PRANCHA

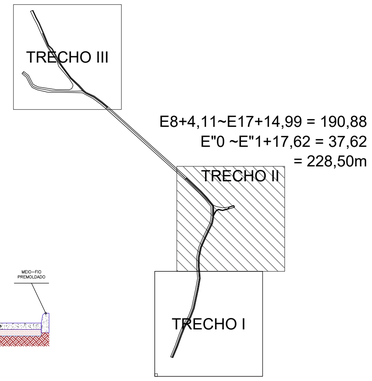


E8+4,11~E17+14,99 = 190,88
E"0 ~E"1+17,62 = 37,62
= 228,50m

N.M.

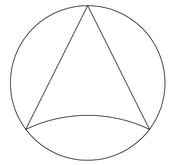


DETALHE DA PAVIMENTAÇÃO

SEÇÃO TÍPICA DA PAVIMENTAÇÃO
ESCALA INDETERMINADA

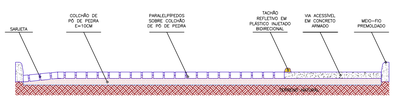

PLANTA BAIXA
DIAGRAMAÇÃO TÍPICA DA PAVIMENTAÇÃO
ESCALA INDETERMINADA

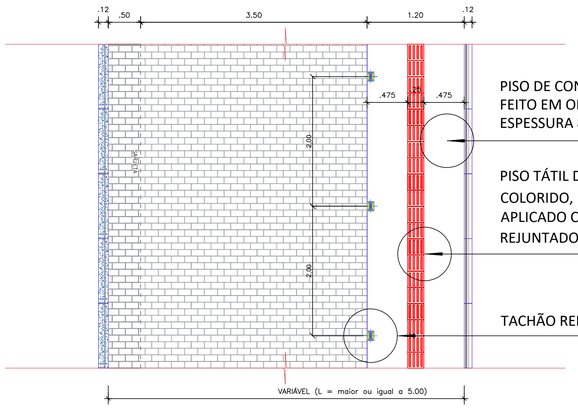

PISO DE CONCRETO COM CONCRETO MOLDADO IN LOCO, FEITO EM OBRA, ACABAMENTO CONVENCIONAL, ESPESSURA 8 CM

PISO TÁTIL DIRECIONAL E/OU ALERTA, DE CONCRETO, COLORIDO, P/DEFICIENTES VISUAIS, DIMENSÕES 25X25CM, APLICADO COM ARGAMASSA INDUSTRIALIZADA AC-II, REJUNTADO, EXCLUSIVE REGULARIZAÇÃO DE BASE

TACHÃO REFLETIVO EM PLÁSTICO INJETADO BIDIRECIONAL

Brasília Renato Fernandes Pitanga
Arquiteto e Urbanista
CAU - A. 23.235-3

ARQUITETO E URBANISTA: BRÁULIO RENATO FERNANDES PITANGA
CAU - A.23.235-3

MIGUEL FREITAS DOS SANTOS JÚNIOR
SECRETÁRIO MUNICIPAL DE INFRAESTRUTURA

Nazaré
UMA CIDADE DE TODOS

SECRETARIA MUNICIPAL DE INFRAESTRUTURA

LOCAL: RUA JOÃO DOMINI - COMUNIDADE MERCANTIL - NAZARÉ - BAHIA

ASSUNTO:
PLANTA DE SINALIZAÇÃO

DATA: NOVEMBRO 2025

ARTICULAÇÃO/ ESTAQUEAMENTO: TRECHO II — E8+4,11~E17+14,99 = 190,88; E"0 ~E"1+17,62 = 37,62; = 228,50m

ESCALA: INDICADA

RESPOSNSÁVEL TÉCNICO
ARQUITETO E URBANISTA: BRÁULIO RENATO FERNANDES PITANGA
CAU - A.23.235-3

REVISÃO: 00

Nº SIN 02/03

REV. 1 - 03.12.2025

PLANO DE AÇÃO Nº 09032025-081621

PLANO DE AÇÃO

DADOS BÁSICOS

ANO
2025

PROGRAMA
09032025

SITUAÇÃO
Ciente

DADOS DO BENEFICIÁRIO

BENEFICIÁRIO
13.797.188/0001-92 - MUNICIPIO DE NAZARE

UF
BA

CÓDIGO IBGE
2922508

IDH
0.641

BANCO
104 - Caixa Econômica Federal

AGÊNCIA
0072-8

CONTA
574393658-3

SITUAÇÃO DA CONTA
Conta Ativa

DADOS DA EMENDA PARLAMENTAR

EMEMDA PARLAMENTAR
202513310006-ALICE PORTUGAL

CUSTEIO	INVESTIMENTO	TOTAL
R$ 0,00	R$ 594.000,00	R$ 594.000,00

DADOS COMPLEMENTARES DO PLANO DE AÇÃO

OBJETO DE EXECUÇÃO
535 - Pavimentação - Pavimentação

FINALIDADES
15-Urbanismo / 45-Infraestrutura Urbana

HISTÓRICO DE ALTERAÇÕES DO PLANO DE AÇÃO

RESPONSÁVEL	DATA/HORA	SITUAÇÃO
521.***.***-00	15/09/2025 10:46	Ciente
997.***.***-53	05/08/2025 10:08	Plano de Trabalho em Elaboração/

PLANO DE AÇÃO Nº 09032025-081621

RESPONSÁVEL	DATA/HORA	SITUAÇÃO
		Aguardando Envio para Análise
240.***.***-15	29/07/2025 08:09	Aguardando Ciência

PLANO DE AÇÃO Nº 09032025-081621

DADOS ORÇAMENTÁRIOS

EMPENHOS

LISTA DE EMPENHOS

MINUTA	EMPENHO	TIPO	VALOR	SITUAÇÃO
2025NME000052821	2025NE005495	Empenho Original	R$ 594.000,00	Enviado

DOCUMENTOS HÁBEIS

LISTA DE DOCUMENTOS HÁBEIS

MINUTA	EMPENHO	DH	OP	VALOR	SITUAÇÃO
2025MDH00005474	2025NE005495	2025TF005132	2025OP005166	R$ 594.000,00	Enviado

PLANO DE AÇÃO Nº 09032025-081621

PLANO DE TRABALHO

DADOS BÁSICOS

SITUAÇÃO DO PLANO DE TRABALHO
Aprovado

OS RECURSOS DO PLANO DE AÇÃO FORAM INDICADOS NO ORÇAMENTO PRÓPRIO DO BENEFICIÁRIO?
Sim

CLASSIFICAÇÃO ORÇAMENTÁRIA
Órgão: 020901 - Secretaria Municipal de Infra Estrutura - Seinfra
Unidade Orçamentaria: 1107 - Pavimentação e recuperação de ruas, vias e logradouros
Elemento: 4490.51.00 - Obras e Instalações
Fonte de Recurso: 170000 - Outras transferências de Convênios

DECLARO QUE OS RECURSOS DO PLANO DE AÇÃO NÃO SERÃO UTILIZADOS PARA DESPESA DE PESSOAL E SERVIÇO DA DÍVIDA?
Sim

PRAZO DE EXECUÇÃO
36 meses

ANEXOS

Nenhum anexo

HISTÓRICO DE ALTERAÇÕES DO PLANO DE TRABALHO

RESPONSÁVEL	DATA/HORA	SITUAÇÃO
521.***.***-00	15/09/2025 10:46	Aprovado
997.***.***-53	12/09/2025 09:55	Enviado para análise
997.***.***-53	12/09/2025 09:55	Aguardando envio para análise
288.***.***-68	13/08/2025 10:32	Em complementação
997.***.***-53	05/08/2025 17:06	Enviado para análise
997.***.***-53	05/08/2025 17:05	Aguardando envio para análise

PLANO DE AÇÃO Nº 09032025-081621

EXECUTORES DO PLANO DE TRABALHO

EXECUTOR #1

DADOS BÁSICOS

NOME
13.797.188/0001-92 - MUNICIPIO DE NAZARE

OBJETO DE EXECUÇÃO
535 - Pavimentação - Pavimentação

DETALHAMENTOS DO OBJETO DE EXECUÇÃO

15 - Infraestrutura Urbana / 451 - Infraestrutura Urbana / 03 - Pavimentação E Qualificação Viária

CUSTEIO	INVESTIMENTO	TOTAL
R$ 0,00	R$ 594.000,00	R$ 594.000,00

FINALIDADES

FINALIDADES

451-Infraestrutura Urbana / 15-Urbanismo

ANEXOS

Nenhum anexo

METAS

META	QTD/UNIDADE	PRAZO	CUSTEIO	INVESTIMENTO
META 1: Pavimentação e qualificação de vias no município de Nazaré - Bahia	3712/M2	36 mese(s)	R$ 0,00	R$ 594.000,00

DADOS BANCÁRIOS

BANCO	AGÊNCIA	CONTA	SITUAÇÃO
104 - Caixa Econômica Federal	0072-8	574393658-3	Conta Ativa

PLANO DE AÇÃO Nº 09032025-081621

CONSELHOS

CONSELHOS (E-MAIL)

camaramunicipalnazare@gmail.com

RESPONSÁVEL PELA ÚLTIMA NOTIFICAÇÃO	DATA
521.***.***-00 - VERBENA CARVALHO BRAGA	2025-09-15T10:46:18.117904

PLANO DE AÇÃO Nº 09032025-081621

RELATÓRIO DE GESTÃO

Relatório de Gestão não cadastrado.

ANEXO III - MINUTA DE TERMO DE CONTRATO

CONTRATO ADMINISTRATIVO Nº ...../...., QUE FAZEM ENTRE SI O MUNICÍPIO DE NAZARÉ, E .....

O MUNICÍPIO DE NAZARÉ, pessoa jurídica de direito público interno, com sede na Praça Alexandre Bittencourt, nº 07, Sede, Município de Nazaré, Bahia, CEP-44.400-000, inscrito no CNPJ sob o nº 13.797.188/0001-92, representada neste ato por seu Prefeito, Sr. Carlos Benon Sampaio Cardoso, doravante denominado **CONTRATANTE** e, de outro lado, a empresa_____, inscrita no CNPJ nº _____, com sede situada na Rua_____, CEP_____, neste ato representada na forma de seus atos constitutivos, doravante denominada apenas **CONTRATADA,** tendo em vista o que consta no Processo Administrativo nº 153/2026 e no Processo de Licitação na modalidade de CONCORRÊNCIA ELETRÔNICA nº 008/2026 e seus anexos, com base na Lei Federal nº. 14.133/2021 e Decretos Municipais nºs 153/2022 de 19.10.2022, 017/2025 de 03.01.2025 e 020/2025 de 06.01.2025, e demais normas aplicáveis**,** resolvem, de comum acordo, celebrar o presente contrato**,** mediante as cláusulas e condições seguintes:

CLÁUSULA PRIMEIRA – DO OBJETO

1. O objeto do presente instrumento é a Contratação de empresa especializada de engenharia para execução de **OBRA DE PAVIMENTAÇÃO EM PARALELEPÍPEDO NA RUA JOÃO DOMINI, BAIRRO BATATAN, NO MUNICÍPIO DE NAZARÉ/BA** – **PLANO DE AÇÃO Nº 09032025-081621**, nas condições estabelecidas no Estudo Técnico Preliminar, Projeto Básico e nos arquivos que compõem o Projeto Básico.

0.1. Vinculam esta contratação, independentemente de transcrição:

0.1.1. O Estudo Técnico Preliminar;

0.1.2. O Projeto Básico com os arquivos que o compõem;

0.1.3. O Edital da Licitação;

0.1.4. A Proposta da CONTRATADA;

0.1.5. Eventuais anexos dos documentos supracitados.

0.2. O regime de execução é o de empreitada por preço unitário.

CLÁUSULA SEGUNDA – VIGÊNCIA E PRORROGAÇÃO

2.1. O prazo de vigência da contratação é de 08 (oito) meses contados da assinatura do presente contrato, na forma do artigo 105 da Lei n° 14.133, de 2021 e o prazo de execução é de 05 (cinco) meses a contar da Ordem de Serviço.

2.2. O prazo de vigência será automaticamente prorrogado, independentemente de termo aditivo, quando o objeto não for concluído no período firmado acima, ressalvadas as providências cabíveis no caso de culpa do contratado, previstas neste instrumento.

CLÁUSULA TERCEIRA – MODELOS DE EXECUÇÃO E GESTÃO CONTRATUAIS

3.1. O regime de execução contratual, os modelos de gestão e de execução, assim como os prazos e condições de conclusão, entrega, observação e recebimento do objeto constam no Estudo Técnico Preliminar e Projeto Básico, anexos a este Contrato.

CLÁUSULA QUARTA – SUBCONTRATAÇÃO

4.1. Será admitida a subcontratação do objeto contratual no percentual de até 50% (cinquenta por cento), nos termos mencionados no Projeto Básico e no Estudo Técnico Preliminar.

CLÁUSULA QUINTA – PREÇO

5.1. O valor total da contratação é de R$..... (.....)

5.2. No valor acima estão incluídas todas as despesas ordinárias diretas e indiretas decorrentes da execução do objeto, inclusive tributos e/ou impostos, encargos sociais, trabalhistas, previdenciários, fiscais e comerciais incidentes, taxa de administração, frete, seguro e outros necessários ao cumprimento integral do objeto da contratação.

CLÁUSULA SEXTA - PAGAMENTO

6.1. O prazo para pagamento ao contratado e demais condições a ele referentes encontram-se definidos no Estudo Técnico Preliminar, anexo a este Contrato.

CLÁUSULA SÉTIMA - REAJUSTE

7.1. Os preços inicialmente contratados são fixos e irreajustáveis no prazo de um ano contado da data do orçamento estimado.

7.1.1. O orçamento estimado pela Administração baseou-se nas planilhas referenciais elaboradas com base no SINAPI, SICRO, ambas do mês de 09/2025, e composições próprias

7.2. Após o interregno de um ano, e, mediante pedido do contratado, os preços iniciais serão reajustados, mediante a aplicação, pelo contratante, do índice IPCA-SE exclusivamente para as obrigações iniciadas e concluídas após a ocorrência da anualidade.

7.3. Nos reajustes subsequentes ao primeiro, o interregno mínimo de um ano será contado a partir dos efeitos financeiros do último reajuste.

7.4. Caso o(s) índice(s) estabelecido(s) para reajustamento venha(m) a ser extinto(s) ou de qualquer forma não possa(m) mais ser utilizado(s), será(ão) adotado(s), em substituição, o(s) que vier(em) a ser determinado(s) pela legislação então em vigor.

7.5. Na ausência de previsão legal quanto ao índice substituto, as partes elegerão novo índice oficial, para reajustamento do preço do valor remanescente, por meio de termo aditivo.

7.6. O reajuste será realizado por apostilamento.

CLÁUSULA OITAVA - OBRIGAÇÕES DO CONTRATANTE

8.1. São obrigações do Contratante:

8.2. Exigir o cumprimento de todas as obrigações assumidas pelo Contratado, de acordo com o contrato e seus anexos;

8.3. Receber o objeto no prazo e condições estabelecidas no Projeto Básico e no Estudo Técnico Preliminar;

8.4. Notificar o Contratado por escrito da ocorrência de eventuais imperfeições, falhas ou irregularidades constatadas no curso da execução dos serviços, fixando prazo para a sua correção, certificando-se de que as soluções por ele propostas sejam as mais adequadas.

8.5. Notificar o Contratado, por escrito, sobre vícios, defeitos ou incorreções verificadas no objeto fornecido, para que seja por ele substituído, reparado ou corrigido, no total ou em parte, às suas expensas;

8.6. Acompanhar e fiscalizar a execução do contrato e o cumprimento das obrigações pelo Contratado;

8.7. Comunicar a empresa para emissão de Nota Fiscal no que se refere à parcela incontroversa da execução do objeto, para efeito de liquidação e pagamento, quando houver controvérsia sobre a execução do objeto, quanto à dimensão, qualidade e quantidade, conforme o art. 143 da Lei nº 14.133, de 2021;

8.8. Efetuar o pagamento ao Contratado do valor correspondente à execução do objeto, no prazo, forma e condições estabelecidos no presente Contrato e no Termo de Referência;

8.9. Aplicar ao Contratado as sanções previstas na lei e neste Contrato;

8.10. Cientificar a Procuradoria do Município de Nazaré, para adoção das medidas cabíveis quando do descumprimento de obrigações pelo Contratado;

8.11. Explicitamente emitir decisão sobre todas as solicitações e reclamações relacionadas à execução do presente Contrato, ressalvados os requerimentos manifestamente impertinentes, meramente protelatórios ou de nenhum interesse para a boa execução do ajuste.

8.11.1. A Administração terá o prazo de 15 (quinze) dias, a contar da data do protocolo do requerimento para decidir, admitida a prorrogação motivada, por igual período.

8.12. Responder eventuais pedidos de reestabelecimento do equilíbrio econômico-financeiro feitos pelo contratado no prazo máximo de 15 (quinze) dias contados da data do protocolo do requerimento.

8.13. Notificar os emitentes das garantias quanto ao início de processo administrativo para apuração de descumprimento de cláusulas contratuais.

8.14. Comunicar o Contratado na hipótese de posterior alteração do projeto pelo Contratante, no caso do art. 93, §2º, da Lei nº 14.133, de 2021.

8.15. Fornecer por escrito as informações necessárias para o desenvolvimento dos serviços objeto do contrato.

8.16. Realizar avaliações periódicas da qualidade dos serviços, após seu recebimento.

8.17. Exigir do Contratado que providencie a seguinte documentação como condição indispensável para o recebimento definitivo de objeto, quando for o caso:

a) "as built", elaborado pelo responsável por sua execução;

b) comprovação das ligações definitivas de energia, água, telefone e gás;

c) laudo de vistoria do corpo de bombeiros aprovando o serviço;

d) carta "habite-se", emitida pela prefeitura; e

e) certidão negativa de débitos previdenciários específica para o registro da obra junto ao Cartório de Registro de Imóveis;

8.18. Arquivar, entre outros documentos, de projetos, "as built", especificações técnicas, orçamentos, termos de recebimento, contratos e aditamentos, relatórios de inspeções técnicas após o recebimento do serviço e notificações expedidas.

8.19. Assegurar que o ambiente de trabalho, inclusive seus equipamentos e instalações, apresentem condições adequadas ao cumprimento, pelo Contratado, das normas de segurança e saúde no trabalho, quando o serviço for executado em suas dependências, ou em local por ela designado.

8.20. Não responder por quaisquer compromissos assumidos pelo Contratado com terceiros, ainda que vinculados à execução do contrato, bem como por qualquer dano causado a terceiros em decorrência de ato do Contratado, de seus empregados, prepostos ou subordinados.

8.21. Previamente à expedição da ordem de serviço, verificar pendências, liberar áreas e/ou adotar providências cabíveis para a regularidade do início da sua execução.

CLÁUSULA NONA - OBRIGAÇÕES DO CONTRATADO

9.1. O Contratado deve cumprir todas as obrigações constantes deste Contrato e de seus anexos, assumindo como exclusivamente seus os riscos e as despesas decorrentes da boa e perfeita execução do objeto, observando, ainda, as obrigações a seguir dispostas:

9.2. Manter preposto aceito pela Administração no local do serviço para representá-lo na execução do contrato.

9.2.1. A indicação ou a manutenção do preposto da empresa poderá ser recusada pelo órgão ou entidade, desde que devidamente justificada, devendo a empresa designar outro para o exercício da atividade.

9.3. Atender às determinações regulares emitidas pelo fiscal do contrato ou autoridade superior (art. 137, II) e prestar todo esclarecimento ou informação por eles solicitados;

9.4. Alocar os empregados necessários ao perfeito cumprimento das cláusulas deste contrato, com habilitação e conhecimento adequados, fornecendo os materiais, equipamentos, ferramentas e utensílios demandados, cuja quantidade, qualidade e tecnologia deverão atender às recomendações de boa técnica e a legislação de regência;

9.5. Reparar, corrigir, remover, reconstruir ou substituir, às suas expensas, no total ou em parte, no prazo fixado pelo fiscal do contrato, os serviços nos quais se verificarem vícios, defeitos ou incorreções resultantes da execução ou dos materiais empregados;

9.6. Responsabilizar-se pelos vícios e danos decorrentes da execução do objeto, de acordo com o Código de Defesa do Consumidor (Lei nº 8.078, de 1990), bem como por todo e qualquer dano causado à Administração ou terceiros, não reduzindo essa responsabilidade a fiscalização ou o acompanhamento da execução contratual pelo Contratante, que ficará autorizado a descontar dos pagamentos devidos ou da garantia, caso exigida no edital, o valor correspondente aos danos sofridos;

9.7. Efetuar comunicação ao Contratante, assim que tiver ciência da impossibilidade de realização ou finalização do serviço no prazo estabelecido, para adoção de ações de contingência cabíveis.

9.8. Não contratar, durante a vigência do contrato, cônjuge, companheiro ou parente em linha reta, colateral ou por afinidade, até o terceiro grau, de dirigente do contratante ou do fiscal ou gestor do contrato, nos termos do artigo 48, parágrafo único, da Lei nº 14.133, de 2021;

9.9. Quando não for possível a verificação da regularidade no Sistema de Cadastro de Fornecedores – SICAF, o contratado deverá entregar ao setor responsável pela fiscalização do contrato, até o dia trinta do mês seguinte ao da prestação dos serviços, os seguintes documentos:

a) prova de regularidade relativa à Seguridade Social;

b) certidão conjunta relativa aos tributos federais e à Dívida Ativa da União;

c) certidões que comprovem a regularidade perante a Fazenda Municipal ou Distrital do domicílio ou sede do contratado;

d) Certidão de Regularidade do FGTS – CRF; e

e) Certidão Negativa de Débitos Trabalhistas – CNDT;

9.10. Responsabilizar-se pelo cumprimento das obrigações previstas em Acordo, Convenção, Dissídio Coletivo de Trabalho ou equivalentes das categorias abrangidas pelo contrato, por todas as obrigações trabalhistas, sociais, previdenciárias, tributárias e as demais previstas em legislação específica, cuja inadimplência não transfere a responsabilidade ao Contratante;

9.11. Comunicar ao Fiscal do contrato, no prazo de 24 (vinte e quatro) horas, qualquer ocorrência anormal ou acidente que se verifique no local dos serviços.

9.12. Prestar todo esclarecimento ou informação solicitada pelo Contratante ou por seus prepostos, garantindo-lhes o acesso, a qualquer tempo, ao local dos trabalhos, bem como aos documentos relativos à execução do empreendimento.

9.13. Paralisar, por determinação do Contratante, qualquer atividade que não esteja sendo executada de acordo com a boa técnica ou que ponha em risco a segurança de pessoas ou bens de terceiros.

9.14. Promover a guarda, manutenção e vigilância de materiais, ferramentas, e tudo o que for necessário à execução do objeto, durante a vigência do contrato.

9.15. Conduzir os trabalhos com estrita observância às normas da legislação pertinente, cumprindo as determinações dos Poderes Públicos, mantendo sempre limpo o local dos serviços e nas melhores condições de segurança, higiene e disciplina.

9.16. Submeter previamente, por escrito, ao Contratante, para análise e aprovação, quaisquer mudanças nos métodos executivos que fujam às especificações do memorial descritivo ou instrumento congênere.

9.17. Não permitir a utilização de qualquer trabalho do menor de dezesseis anos, exceto na condição de aprendiz para os maiores de quatorze anos, nem permitir a utilização do trabalho do menor de dezoito anos em trabalho noturno, perigoso ou insalubre;

9.18. Manter durante toda a vigência do contrato, em compatibilidade com as obrigações assumidas, todas as condições exigidas para habilitação na licitação;

9.19. Guardar sigilo sobre todas as informações obtidas em decorrência do cumprimento do contrato;

9.20. Arcar com o ônus decorrente de eventual equívoco no dimensionamento dos quantitativos de sua proposta, inclusive quanto aos custos variáveis decorrentes de fatores futuros e incertos, devendo complementá-los, caso o previsto inicialmente em sua proposta não seja satisfatório para o atendimento do objeto da contratação, exceto quando ocorrer algum dos eventos arrolados no art. 124, II, d, da Lei nº 14.133, de 2021;

9.21. Cumprir, além dos postulados legais vigentes de âmbito federal, estadual ou municipal, as normas de segurança do Contratante;

9.22. Manter os empregados nos horários predeterminados pelo Contratante;

9.23. Apresentar os empregados devidamente identificados por meio de crachá;

9.24. Apresentar ao Contratante, quando for o caso, a relação nominal dos empregados que adentrarão no órgão para a execução do serviço.

9.25. Observar os preceitos da legislação sobre a jornada de trabalho, conforme a categoria profissional.

9.26. Atender às solicitações do Contratante quanto à substituição dos empregados alocados, no prazo fixado pela fiscalização do contrato, nos casos em que ficar constatado descumprimento das obrigações relativas à execução do serviço, conforme descrito nas especificações do objeto.

9.27. Instruir seus empregados quanto à necessidade de acatar as Normas Internas do Contratante.

9.28. Instruir seus empregados a respeito das atividades a serem desempenhadas, alertando-os a não executarem atividades não abrangidas pelo contrato, devendo o Contratado relatar ao Contratante toda e qualquer ocorrência neste sentido, a fim de evitar desvio de função.

9.29. Instruir os seus empregados, quanto à prevenção de incêndios nas áreas do Contratante.

9.30. Adotar as providências e precauções necessárias, inclusive consulta nos respectivos órgãos, se necessário for, a fim de que não venham a ser danificadas as redes hidrossanitárias, elétricas e de comunicação.

9.31. Estar registrada ou inscrita no Conselho Profissional competente, conforme as áreas de atuação previstas no Termo de Referência, em plena validade.

9.32. Obter junto aos órgãos competentes, conforme o caso, as licenças necessárias e demais documentos e autorizações exigíveis, na forma da legislação aplicável.

9.33. Elaborar o Diário de Obra, incluindo diariamente, pelo Engenheiro preposto responsável, as informações sobre o andamento do empreendimento, tais como, número de funcionários, de equipamentos, condições de trabalho, condições meteorológicas, serviços executados, registro de ocorrências e outros fatos relacionados, bem como os comunicados à Fiscalização e situação das atividades em relação ao cronograma previsto.

9.34. Refazer, às suas expensas, os trabalhos executados em desacordo com o estabelecido nas especificações, bem como substituir aqueles realizados com materiais defeituosos ou com vício de construção, pelo prazo de 05 (cinco) anos, contado da data de emissão do Termo de Recebimento Definitivo.

9.35. Utilizar somente matéria-prima florestal procedente, nos termos do artigo 11 do Decreto n° 5.975, de 2006, de:

a) manejo florestal, realizado por meio de Plano de Manejo Florestal Sustentável - PMFS devidamente aprovado pelo órgão competente do Sistema Nacional do Meio Ambiente - SISNAMA;

b) supressão da vegetação natural, devidamente autorizada pelo órgão competente do Sistema Nacional do Meio Ambiente - SISNAMA;

c) florestas plantadas; e

d) outras fontes de biomassa florestal, definidas em normas específicas do órgão ambiental competente.

9.36. Comprovar a procedência legal dos produtos ou subprodutos florestais utilizados em cada etapa da execução contratual, nos termos do artigo 4°, inciso IX, da Instrução Normativa SLTI/MP n° 1, de 19/01/2010, por ocasião da respectiva medição, mediante a apresentação dos seguintes documentos, conforme o caso:

a) Cópias autenticadas das notas fiscais de aquisição dos produtos ou subprodutos florestais;
b) Cópia dos Comprovantes de Registro do fornecedor e do transportador dos produtos ou subprodutos florestais junto ao Cadastro Técnico Federal de Atividades Potencialmente Poluidoras ou Utilizadoras de Recursos Ambientais - CTF, mantido pelo IBAMA, quando tal inscrição for obrigatória, acompanhados dos respectivos Certificados de Regularidade válidos, conforme artigo 17, inciso II, da Lei n° 6.938, de 1981, e legislação correlata;
c) Documento de Origem Florestal – DOF, instituído pela Portaria n° 253, de 18/08/2006, do Ministério do Meio Ambiente, e Instrução Normativa IBAMA n° 21, de 24/12/2014, quando se tratar de produtos ou subprodutos florestais de origem nativa cujo transporte e armazenamento exijam a emissão de tal licença obrigatória; e

9.36.1. Caso os produtos ou subprodutos florestais utilizados na execução contratual tenham origem em Estado que possua documento de controle próprio, o Contratado deverá apresentá-lo, em complementação ao DOF, a fim de demonstrar a regularidade do transporte e armazenamento nos limites do território estadual.

9.37. Observar as diretrizes, critérios e procedimentos para a gestão dos resíduos da construção civil estabelecidos na Resolução nº 307, de 05/07/2002, com as alterações posteriores, do Conselho Nacional de Meio Ambiente - CONAMA, conforme artigo 4°, §§ 2° e 3°, da Instrução Normativa SLTI/MP n° 1, de 19/01/2010, nos seguintes termos:

9.37.1. O gerenciamento dos resíduos originários da contratação deverá obedecer às diretrizes técnicas e procedimentos do Programa Municipal de Gerenciamento de Resíduos da Construção Civil, ou do Projeto de Gerenciamento de Resíduos da Construção Civil apresentado ao órgão competente, conforme o caso.

9.37.2. Nos termos dos artigos 3° e 10° da Resolução CONAMA n° 307, de 05/07/2002, o Contratado deverá providenciar a destinação ambientalmente adequada dos resíduos da construção civil originários da contratação, obedecendo, no que couber, aos seguintes procedimentos:

9.37.2.1. resíduos Classe A (reutilizáveis ou recicláveis como agregados): deverão ser reutilizados ou reciclados na forma de agregados, ou encaminhados a aterros de resíduos classe A de preservação de material para usos futuros.

9.37.2.2. resíduos Classe B (recicláveis para outras destinações): deverão ser reutilizados, reciclados ou encaminhados a áreas de armazenamento temporário, sendo dispostos de modo a permitir a sua utilização ou reciclagem futura.

9.37.2.3. resíduos Classe C (para os quais não foram desenvolvidas tecnologias ou aplicações economicamente viáveis que permitam a sua reciclagem/recuperação): deverão ser armazenados, transportados e destinados em conformidade com as normas técnicas específicas.

9.37.2.4. resíduos Classe D (perigosos, contaminados ou prejudiciais à saúde): deverão ser armazenados, transportados, reutilizados e destinados em conformidade com as normas técnicas específicas.

9.37.3. Em nenhuma hipótese o Contratado poderá dispor os resíduos originários da contratação em aterros de resíduos sólidos urbanos, áreas de “bota fora”, encostas, corpos d´água, lotes vagos e áreas protegidas por Lei, bem como em áreas não licenciadas.

9.37.4. Para fins de fiscalização do fiel cumprimento do Programa Municipal de Gerenciamento de Resíduos da Construção Civil, ou do Projeto de Gerenciamento de Resíduos da Construção Civil, conforme o caso, o Contratado comprovará, sob pena de multa, que todos os resíduos removidos estão acompanhados de Controle de Transporte de Resíduos, em conformidade com as normas da Agência Brasileira de Normas Técnicas - ABNT, ABNT NBR ns. 15.112, 15.113, 15.114, 15.115 e 15.116, de 2004.

9.37.5. Qualquer instalação, equipamento ou processo, situado em local fixo, que libere ou emita matéria para a atmosfera, por emissão pontual ou fugitiva, utilizado na execução contratual, deverá respeitar os limites máximos de emissão de poluentes admitidos na Resolução CONAMA n° 382, de 26/12/2006, e legislação correlata, de acordo com o poluente e o tipo de fonte.

9.37.6. Na execução contratual, conforme o caso, a emissão de ruídos não poderá ultrapassar os níveis considerados aceitáveis pela Norma NBR-10.151 - Avaliação do Ruído em Áreas Habitadas visando o conforto da comunidade, da Associação Brasileira de Normas Técnicas - ABNT, ou aqueles estabelecidos na NBR-10.152 - Níveis de Ruído para conforto acústico, da Associação Brasileira de Normas Técnicas - ABNT, nos termos da Resolução CONAMA n° 01, de 08/03/90, e legislação correlata.

9.38. Nos termos do artigo 4°, § 3°, da Instrução Normativa SLTI/MP n° 1, de 19/01/2010, deverão ser utilizados, na execução contratual, agregados reciclados, sempre que existir a oferta de tais materiais, capacidade de suprimento e custo inferior em relação aos agregados naturais, inserindo-se na planilha de formação de preços os custos correspondentes.

9.39. Responder por qualquer acidente de trabalho na execução dos serviços, por uso indevido de patentes registradas em nome de terceiros, por danos resultantes de defeitos ou incorreções dos serviços ou dos

bens do Contratante, de seus funcionários ou de terceiros, ainda que ocorridos em via pública junto ao serviço de engenharia.

9.40. Realizar, conforme o caso, por meio de laboratórios previamente aprovados pela fiscalização e sob suas custas, os testes, ensaios, exames e provas que lhe caibam necessárias ao controle de qualidade dos materiais, serviços e equipamentos a serem aplicados nos trabalhos, conforme procedimento previsto nas especificações.

9.41. Providenciar, conforme o caso, as ligações definitivas das utilidades previstas no projeto (água, esgoto, gás, energia elétrica, telefone etc.), bem como atuar junto aos órgãos federais, estaduais e municipais e concessionárias de serviços públicos para a obtenção de licenças e regularização dos serviços e atividades concluídas (ex.: Habite-se, Licença Ambiental de Operação etc.).

9.42. Cumprir as exigências de reserva de cargos prevista em lei, bem como em outras normas específicas, para pessoa com deficiência, para reabilitado da Previdência Social e para aprendiz;

CLÁUSULA DÉCIMA – GARANTIA DE EXECUÇÃO

10.1. A contratação conta com garantia de execução, nos moldes do art. 96 da Lei nº 14.133, de 2021, na modalidade _____, em valor correspondente a 5% (cinco por cento) do valor inicial do contrato.

10.2. O contratado apresentará comprovante de prestação de garantia, podendo optar por uma das modalidades previstas no art. 96 da Lei nº 14.133, de 2021, em valor correspondente a 5% (cinco por cento) do valor inicial do contrato.

10.3. Caso utilizada a modalidade de seguro-garantia, a apólice deverá ter validade durante a vigência do contrato e por mais 90 (noventa) dias após término deste prazo de vigência, permanecendo em vigor mesmo que o contratado não pague o prêmio nas datas convencionadas, devendo a referida garantia ser apresentada no prazo de 1 (um) mês, contado da data de homologação da licitação e anterior à assinatura do contrato e as demais no prazo de até 10 (dez) dias após a assinatura do contrato, sob pena de inadimplemento de obrigação contratual.

10.4. A apólice do seguro garantia deverá acompanhar as modificações referentes à vigência do contrato principal mediante a emissão do respectivo endosso pela seguradora.

10.5. Será permitida a substituição da apólice de seguro-garantia na data de renovação ou de aniversário, desde que mantidas as condições e coberturas da apólice vigente e nenhum período fique descoberto, ressalvado o disposto no item 10.3 deste contrato.

10.6. Na hipótese de suspensão do contrato por ordem ou inadimplemento da Administração, o contratado ficará desobrigado de renovar a garantia ou de endossar a apólice de seguro até a ordem de reinício da execução ou o adimplemento pela Administração.

10.7. A garantia assegurará, qualquer que seja a modalidade escolhida, o pagamento de:

10.7.1. prejuízos advindos do não cumprimento do objeto do contrato e do não adimplemento das demais obrigações nele previstas;

10.7.2. multas moratórias e punitivas aplicadas pela Administração à contratada; e

10.7.3. obrigações trabalhistas e previdenciárias de qualquer natureza e para com o FGTS, não adimplidas pelo contratado, quando couber.

10.8. A modalidade seguro-garantia somente será aceita se contemplar todos os eventos indicados no item 10.3, observada a legislação que rege a matéria.

10.9. A garantia em dinheiro deverá ser efetuada em favor do contratante, em conta específica informada pelo Município de Nazaré, com correção monetária.

10.10. Caso a opção seja por utilizar títulos da dívida pública, estes devem ter sido emitidos sob a forma escritural, mediante registro em sistema centralizado de liquidação e de custódia autorizado pelo Banco Central do Brasil, e avaliados pelos seus valores econômicos, conforme definido pelo Ministério competente.

10.11. No caso de garantia na modalidade de fiança bancária, deverá ser emitida por banco ou instituição financeira devidamente autorizada a operar no País pelo Banco Central do Brasil, e deverá constar expressa renúncia do fiador aos benefícios do artigo 827 do Código Civil.

10.12. No caso de alteração do valor do contrato, ou prorrogação de sua vigência, a garantia deverá ser ajustada ou renovada, seguindo os mesmos parâmetros utilizados quando da contratação.

10.13. Se o valor da garantia for utilizado total ou parcialmente em pagamento de qualquer obrigação, o Contratado obriga-se a fazer a respectiva reposição no prazo máximo de 10 (dez) dias úteis, contados da data em que for notificada.

10.14. O Contratante executará a garantia na forma prevista na legislação que rege a matéria.

10.14.1. O emitente da garantia ofertada pelo contratado deverá ser notificado pelo contratante quanto ao início de processo administrativo para apuração de descumprimento de cláusulas contratuais (art. 137, § 4º, da Lei n.º 14.133, de 2021).

10.14.2. Caso se trate da modalidade seguro-garantia, ocorrido o sinistro durante a vigência da apólice, sua caracterização e comunicação poderão ocorrer fora desta vigência, não caracterizando fato que justifique a negativa do sinistro, desde que respeitados os prazos prescricionais aplicados ao contrato de seguro, nos termos do art. 20 da Circular Susep n° 662, de 11 de abril de 2022.

10.15. Extinguir-se-á a garantia com a restituição da apólice, carta fiança ou autorização para a liberação de importâncias depositadas em dinheiro a título de garantia, acompanhada de declaração do contratante, mediante termo circunstanciado, de que o contratado cumpriu todas as cláusulas do contrato;

10.16. A garantia somente será liberada ou restituída após a fiel execução do contrato ou após a sua extinção por culpa exclusiva da Administração e, quando em dinheiro, será atualizada monetariamente.

10.17. O garantidor não é parte para figurar em processo administrativo instaurado pelo contratante com o objetivo de apurar prejuízos e/ou aplicar sanções à contratada.

10.18. O contratado autoriza o contratante a reter, a qualquer tempo, a garantia, na forma prevista no Edital e neste Contrato.

10.19. A garantia de execução é independente de eventual garantia do produto ou serviço prevista especificamente no Estudo Técnico Preliminar.

CLÁUSULA DÉCIMA PRIMEIRA – INFRAÇÕES E SANÇÕES ADMINISTRATIVAS

11.1. Comete infração administrativa, nos termos da Lei nº 14.133, de 2021, o contratado que:

a) der causa à inexecução parcial do contrato;

b) der causa à inexecução parcial do contrato que cause grave dano à Administração ou ao funcionamento dos serviços públicos ou ao interesse coletivo;

c) der causa à inexecução total do contrato;

d) ensejar o retardamento da execução ou da entrega do objeto da contratação sem motivo justificado;

e) apresentar documentação falsa ou prestar declaração falsa durante a execução do contrato;

f) praticar ato fraudulento na execução do contrato;

g) comportar-se de modo inidôneo ou cometer fraude de qualquer natureza;

h) praticar ato lesivo previsto no art. 5º da Lei nº 12.846, de 1º de agosto de 2013.

11.2. Serão aplicadas ao contratado que incorrer nas infrações acima descritas as seguintes sanções:

i) **Advertência**, quando o contratado der causa à inexecução parcial do contrato, sempre que não se justificar a imposição de penalidade mais grave (art. 156, §2º, da Lei nº 14.133, de 2021);
ii) **Impedimento de licitar e contratar**, quando praticadas as condutas descritas nas alíneas “b”, “c” e “d” do subitem acima deste Contrato, sempre que não se justificar a imposição de penalidade mais grave (art. 156, § 4º, da Lei nº 14.133, de 2021);
iii) **Declaração de inidoneidade para licitar e contratar**, quando praticadas as condutas descritas nas alíneas “e”, “f”, “g” e “h” do subitem acima deste Contrato, bem como nas alíneas “b”, “c” e “d”, que justifiquem a imposição de penalidade mais grave (art. 156, §5º, da Lei nº 14.133, de 2021).
iv) **Multa:**

(1) Moratória de 0,5% (zero vírgula cinco por cento) por dia de atraso injustificado sobre o valor da parcela inadimplida, até o limite de 25 (vinte e cinco) dias;

a. O atraso superior a 25 (vinte e cinco) dias autoriza a Administração a promover a extinção do contrato por descumprimento ou cumprimento irregular de suas cláusulas, conforme dispõe o inciso I do art. 137 da Lei n. 14.133, de 2021.

(2) Compensatória, para as infrações descritas nas alíneas “e” a “h” do subitem 11.1, de 10% a 20% do valor do Contrato.

(3) Compensatória, para a inexecução total do contrato prevista na alínea “c” do subitem 11.1, de 20% a 30% do valor do Contrato.

(4) Para infração descrita na alínea “b” do subitem 11.1, a multa será de 20% a 30% do valor do Contrato.

(5) Para infrações descritas na alínea “d” do subitem 11.1, a multa será de 10% a 20% do valor do Contrato.

(6) Para a infração descrita na alínea “a” do subitem 11.1, a multa será de 5% a 15% do valor do Contrato, ressalvadas as seguintes infrações:

11.3. A aplicação das sanções previstas neste Contrato não exclui, em hipótese alguma, a obrigação de reparação integral do dano causado ao Contratante (art. 156, §9º, da Lei nº 14.133, de 2021)

11.4. Todas as sanções previstas neste Contrato poderão ser aplicadas cumulativamente com a multa, nos termos do art. 156, §7º, da Lei nº 14.133, de 2021.

11.4.1. Antes da aplicação da multa será facultada a defesa do interessado no prazo de 15 (quinze) dias úteis, contado da data de sua intimação, nos termos do art. 157, da Lei nº 14.133, de 2021.

11.4.2. Se a multa aplicada e as indenizações cabíveis forem superiores ao valor do pagamento eventualmente devido pelo Contratante ao Contratado, além da perda desse valor, a diferença será descontada da garantia prestada ou será cobrada judicialmente (art. 156, §8º, da Lei nº 14.133, de 2021).

11.4.3. Previamente ao encaminhamento à cobrança judicial, a multa poderá ser recolhida administrativamente no prazo máximo de 30 (trinta) dias, a contar da data do recebimento da comunicação enviada pela autoridade competente.

11.5. A aplicação das sanções realizar-se-á em processo administrativo que assegure o contraditório e a ampla defesa ao Contratado, observando-se o procedimento previsto no **caput** e parágrafos do art. 158 da Lei nº 14.133, de 2021, para as penalidades de impedimento de licitar e contratar e de declaração de inidoneidade para licitar ou contratar.

11.6. Na aplicação das sanções serão considerados (art. 156, §1º, da Lei nº 14.133, de 2021):

a) a natureza e a gravidade da infração cometida;
b) as peculiaridades do caso concreto;
c) as circunstâncias agravantes ou atenuantes;
d) os danos que dela provierem para o Contratante;
e) a implantação ou o aperfeiçoamento de programa de integridade, conforme normas e orientações dos órgãos de controle.

11.7. Os atos previstos como infrações administrativas na Lei nº 14.133, de 2021, ou em outras leis de licitações e contratos da Administração Pública que também sejam tipificados como atos lesivos na Lei nº 12.846, de 2013, serão apurados e julgados conjuntamente, nos mesmos autos, observados o rito procedimental e autoridade competente definidos na referida Lei (art. 159).

11.8. A personalidade jurídica do Contratado poderá ser desconsiderada sempre que utilizada com abuso do direito para facilitar, encobrir ou dissimular a prática dos atos ilícitos previstos neste Contrato ou para provocar confusão patrimonial, e, nesse caso, todos os efeitos das sanções aplicadas à pessoa jurídica serão estendidos aos seus administradores e sócios com poderes de administração, à pessoa jurídica sucessora ou à empresa do mesmo ramo com relação de coligação ou controle, de fato ou de direito, com o Contratado, observados, em todos os casos, o contraditório, a ampla defesa e a obrigatoriedade de análise jurídica prévia (art. 160, da Lei nº 14.133, de 2021)

11.9. O Contratante deverá, no prazo máximo de 15 (quinze) dias úteis, contado da data de aplicação da sanção, informar e manter atualizados os dados relativos às sanções por ela aplicadas, para fins de publicidade no Cadastro Nacional de Empresas Inidôneas e Suspensas (Ceis) e no Cadastro Nacional de Empresas Punidas (Cnep), instituídos no âmbito do Poder Executivo Federal. (Art. 161, da Lei nº 14.133, de 2021)

11.10. As sanções de impedimento de licitar e contratar e declaração de inidoneidade para licitar ou contratar são passíveis de reabilitação na forma do art. 163 da Lei nº 14.133/21.

11.11. Os débitos do contratado para com a Administração contratante, resultantes de multa administrativa e/ou indenizações, não inscritos em dívida ativa, poderão ser compensados, total ou parcialmente, com os créditos devidos pelo referido órgão decorrentes deste mesmo contrato ou de outros contratos administrativos que o contratado possua com o mesmo órgão ora contratante, na forma da Instrução Normativa SEGES/ME nº 26, de 13 de abril de 2022.

CLÁUSULA DÉCIMA SEGUNDA – DA EXTINÇÃO CONTRATUAL

12.1. O contrato será extinto quando cumpridas as obrigações de ambas as partes, ainda que isso ocorra antes do prazo estipulado para tanto.

12.2. Se as obrigações não forem cumpridas no prazo estipulado, a vigência ficará prorrogada até a conclusão do objeto, caso em que deverá a Administração providenciar a readequação do cronograma fixado para o contrato.

12.3. Quando a não conclusão do contrato referida no item anterior decorrer de culpa do contratado:

a) ficará ele constituído em mora, sendo-lhe aplicáveis as respectivas sanções administrativas; e
b) poderá a Administração optar pela extinção do contrato e, nesse caso, adotará as medidas admitidas em lei para a continuidade da execução contratual.

12.4. O contrato poderá ser extinto antes de cumpridas as obrigações nele estipuladas, ou antes do prazo nele fixado, por algum dos motivos previstos no artigo 137 da Lei nº 14.133/21, bem como amigavelmente, assegurados o contraditório e a ampla defesa.

12.4.1. Nesta hipótese, aplicam-se também os artigos 138 e 139 da mesma Lei.

12.4.2. A alteração social ou a modificação da finalidade ou da estrutura da empresa não ensejará a extinção se não restringir sua capacidade de concluir o contrato.

12.4.3. Se a operação implicar mudança da pessoa jurídica contratada, deverá ser formalizado termo aditivo para alteração subjetiva.

12.5. O termo de extinção, sempre que possível, será precedido:

12.5.1. Balanço dos eventos contratuais já cumpridos ou parcialmente cumpridos;

12.5.2. Relação dos pagamentos já efetuados e ainda devidos;

12.5.3. Indenizações e multas.

12.6. A extinção do contrato não configura óbice para o reconhecimento do desequilíbrio econômico-financeiro, hipótese em que será concedida indenização por meio de termo indenizatório (art. 131, *caput*, da Lei n.º 14.133, de 2021).

12.7. O contrato poderá ser extinto caso se constate que o contratado mantém vínculo de natureza técnica, comercial, econômica, financeira, trabalhista ou civil com dirigente do órgão ou entidade contratante ou com agente público que tenha desempenhado função na licitação ou atue na fiscalização ou na gestão do contrato, ou que deles seja cônjuge, companheiro ou parente em linha reta, colateral ou por afinidade, até o terceiro grau (art. 14, inciso IV, da Lei n.º 14.133, de 2021).

CLÁUSULA DÉCIMA TERCEIRA – DOTAÇÃO ORÇAMENTÁRIA

13.1. As despesas decorrentes da presente contratação correrão à conta de recursos específicos consignados no Orçamento Geral do Município de Nazaré deste exercício, na dotação abaixo discriminada:

Órgão / Unidade:	**11.01**
Atividade:	**1012**
Elemento da Despesa:	**44.90.51.0000**
Fonte:	**170000/150000/17040**

13.2. A dotação relativa aos exercícios financeiros subsequentes será indicada após aprovação da Lei Orçamentária respectiva e liberação dos créditos correspondentes, mediante apostilamento.

CLÁUSULA DÉCIMA QUARTA – DOS CASOS OMISSOS

14.1. Os casos omissos serão decididos pelo contratante, segundo as disposições contidas na Lei nº 14.133, de 2021, e demais normas federais aplicáveis e, subsidiariamente, segundo as disposições

contidas na Lei nº 8.078, de 1990 – Código de Defesa do Consumidor – e normas e princípios gerais dos contratos.

CLÁUSULA DÉCIMA QUINTA – ALTERAÇÕES

15.1. Eventuais alterações contratuais reger-se-ão pela disciplina dos arts. 124 e seguintes da Lei nº 14.133, de 2021.

15.2. O contratado é obrigado a aceitar, nas mesmas condições contratuais, os acréscimos ou supressões que se fizerem necessários, até o limite de 25% (vinte e cinco por cento) do valor inicial atualizado do contrato.

15.3. As alterações contratuais deverão ser promovidas mediante celebração de termo aditivo, submetido à prévia aprovação da consultoria jurídica do contratante, salvo nos casos de justificada necessidade de antecipação de seus efeitos, hipótese em que a formalização do aditivo deverá ocorrer no prazo máximo de 1 (um) mês (art. 132 da Lei nº 14.133, de 2021).

15.4. Registros que não caracterizam alteração do contrato podem ser realizados por simples apostila, dispensada a celebração de termo aditivo, na forma do art. 136 da Lei nº 14.133, de 2021.

CLÁUSULA DÉCIMA SEXTA – PUBLICAÇÃO

16.1. Incumbirá ao contratante divulgar o presente instrumento no Portal Nacional de Contratações Públicas (PNCP), se o Município já tiver feito a adesão, na forma prevista no art. 94 da Lei 14.133, de 2021, bem como no respectivo sítio oficial na Internet, em atenção ao art. 91, *caput,* da Lei n.º 14.133, de 2021.

CLÁUSULA DÉCIMA SÉTIMA– FORO

17.1. Fica eleito o Foro da Comarca de Nazaré, Bahia, para dirimir os litígios que decorrerem da execução deste Termo de Contrato que não puderem ser compostos pela conciliação, conforme art. 92, §1º, da Lei nº 14.133/21.

Nazaré (BA), ____ de _____ de 2026

_____
Carlos Benon Sampaio Cardoso
Prefeito Municipal
MUNICÍPIO DE NAZARÈ
CONTRATANTE

_____
CONTRATADA

TESTEMUNHAS:

1. _____ 2. _____

ANEXO IV
MODELO DE DECLARAÇÃO UNIFICADA
(papel timbrado da licitante)

À Agente de Contratação
Prefeitura Municipal de Nazaré Estado da Bahia
CONCORRÊNCIA ELETRÔNICA Nº 008/2026

Pelo presente instrumento, a empresa ....., CNPJ nº ....., com sede na ....., através de seu representante legal infrafirmado:

1) Declara, para os fins do disposto no inciso XXXIII do art. 7° da Constituição Federal, que não emprega menores de 18 (dezoito) anos em trabalho noturno, perigoso ou insalubre e não emprega menores de 16 (dezesseis) anos. Ressalva, ainda, que, caso empregue menores na condição de aprendiz (a partir de 14 anos, deverá informar tal situação no mesmo documento).

2) Declara, sob as penas da lei, que a empresa não foi declarada inidônea para licitar ou contratar com a Administração Pública.

3) Declara, para os devidos fins de direito, na qualidade de Proponente dos procedimentos licitatórios, instaurados por este Município, que o(a) responsável legal da empresa é o(a) Sr.(a)....., Portador(a) do RG sob nº ..... e CPF nº ....., cuja função/cargo é.....(sócio administrador/procurador/diretor/etc), responsável pela assinatura do Contrato.

4) Declara para os devidos fins que NENHUM sócio desta empresa exerce cargo ou função pública impeditiva de relacionamento comercial com a Administração Pública.

5) Declara de que a empresa não contratará empregados com incompatibilidade com as autoridades contratantes ou ocupantes de cargos de direção ou de assessoramento até o terceiro grau, na forma da Súmula Vinculante nº 013 do STF (Supremo Tribunal Federal).

6) Declara que a(s) sua(s) proposta(s) econômica(s) compreende(m) a integralidade dos custos para atendimento dos direitos trabalhistas assegurados na Constituição Federal, nas leis trabalhistas, nas normas infralegais, nas convenções coletivas de trabalho e nos termos de ajustamento de conduta vigentes na data de entrega das propostas.

7) Declara, para os devidos fins, que em caso de qualquer comunicação futura referente e este processo licitatório, bem como em caso de eventual contratação, concorda que o Contrato seja encaminhado para o seguinte endereço:

E-mail:
Telefone: (xx)

8) Caso altere o citado e-mail ou telefone, compromete-se em protocolizar pedido de alteração junto ao Sistema de Protocolo deste Município, sob pena de ser considerado como intimado nos dados anteriormente fornecidos.

9) Nomeia e constitui o senhor (a)....., portador(a) do CPF/MF sob n.º....., para ser o(a) responsável para acompanhar a execução da Contrato, referente à Concorrência Eletrônica n.º 008/2026 e todos os atos necessários ao cumprimento das obrigações contidas no instrumento convocatório, seus Anexos e na Ata de Registro de Preços/Contrato.

....., ..., ... de 2026.
Local e Data Assinatura do Responsável pela Empresa
(Nome Legível/Cargo/Carimbo do CNPJ)

ANEXO V

MODELO DE PROPOSTA

I - IDENTIFICAÇÃO DA PROPONENTE

Nome Fantasia: _____

Razão Social: _____

CNPJ: _____

Optante pelo Simples (Sim/Não): _____

Endereço: _____ Bairro: _____

Cidade: _____ Estado: _____

CEP.: _____

Telefone: _____ Conta Bancária: _____

Banco: _____ Agência: _____

Representante legal: _____

RG e Emissor: _____ CPF.: _____

Nacionalidade: _____ Estado civil: _____

II – DESCRIÇÃO DO SERVIÇO OFERTADO

Item	Descrição
1	Contratação de empresa especializada de engenharia para execução de **OBRA DE PAVIMENTAÇÃO EM PARALELEPÍPEDO NA RUA JOÃO DOMINI, BAIRRO BATATAN, NO MUNICÍPIO DE NAZARÉ/BA – PLANO DE AÇÃO Nº 09032025-081621**.

A - PREÇO GLOBAL: R$ _____(_____)

B - LEIS SOCIAIS (LS):_____% (_____)

C - BENEFÍCIOS E DESPESAS INDIRETAS (BDI): __% (_____)

III - PRAZO DE VALIDADE DA PROPOSTA: 60 (SESSENTA) dias.

_____,_____de_____de 2026.

Representante Legal
Identificação/Assinatura

Responsável Técnico
Identificação/Assinatura

Carimbo de CNPJ ou papel timbrado da empresa