
Landymar Projetos e Assessoria	OBRAS DE PAVIMENTAÇÃO DE ACESSO A ORLA DA PRAIA BARRA DE ITARIRI, NO MUNICÍPIO DE CONDE - BA	ESTADO DA BAHIA PREFEITURA MUNICIPAL DE CONDE	Bancos:	BDI
			SINAPI - 01/2026 - Bahia ORSE - 01/2026 - Sergipe	24,22% Sem Desoneração

ORÇAMENTO SINTÉTICA

Item	Código	Banco	Descrição	Und	Quant.	Valor Unitário	Valor Unit com BDI	Totais
1			**PAVIMENTAÇÃO DE VIAS RURAIS**					**58.868,82**
1.1			**ADMINISTRAÇÃO DA OBRA**					**34.577,19**
1.1.1	P9888	SICRO	ENGENHEIRO COM ENCARGOS COMPLEMENTARES	h	50,00	154,78	192,27	9.613,63
1.1.2	P9887	SICRO	ENCARREGADO GERAL COM ENCARGOS COMPLEMENTARES	h	240,00	75,86	94,23	22.614,99
1.1.3	3099	ORSE	EQUIPE DE TOPOGRAFIA PARA TRABALHOS EXCLUSIVOS DE CAMPO - DIÁRIA INCLUINDO TRANSPORTE - REV 04_10/2022	dias	2,00	945,33	1.174,29	2.348,57
1.2			**SERVIÇOS PRELIMINARES**					**24.291,63**
1.2.1	5213572	SICRO	PLACA EM AÇO - PELÍCULA III + III - FORNECIMENTO E IMPLANTAÇÃO	m²	12,00	563,90	700,48	8.405,74
1.2.2	62	ORSE	BARRACÃO FECHADO PORTE PEQUENO PARA DEPÓSITO DE CIMENTO E ALMOXARIFADO (S=38,72 M2) COM MATERIAIS NOVOS	und	1,00	12.788,52	15.885,90	15.885,89
2			**RUA 01 TRECHO 01**					**186.856,18**
2.1			**MOVIMENTAÇÃO DE TERRA**					**3.377,18**
2.1.1	4011209	SICRO	REGULARIZAÇÃO DE SUBLEITO - 100% PROCTOR INTERMEDIÁRIO	m²	720,00	1,86	2,31	1.663,55
2.1.2	5914389	SICRO	TRANSPORTE COM CAMINHÃO BASCULANTE DE 10 M³ - RODOVIA PAVIMENTADA	txkm	1.152,00	0,85	1,06	1.216,36
2.1.3	4413942	SICRO	ESPALHAMENTO DE MATERIAL EM BOTA-FORA	m³	144,00	2,78	3,45	497,27
2.2			**PAVIMENTAÇÃO**					**182.319,97**
2.2.1	4555	orse	Meio-fio pré moldado de concreto simples (0,12 x 0,30 x 1,00m), rejuntado com argamassa de cimento e areia no traço 1:3	m	729,77	40,71	50,57	36.904,44
2.2.2	92395	SINAPI	Execução de pavimento em piso intertravado, com bloco sextavado de 25 x 25 cm, espessura 10 cm. af_10/2022	m²	720,00	134,37	166,91	120.178,37
2.2.3	93594	SINAPI	Transporte com caminhão basculante de 10 m³, em via urbana em leito natural (unidade: txkm). af_02/2026	txkm	8.568,00	2,17	2,70	23.095,67
2.2.4	5915319	SICRO	TRANSPORTE COM CAMINHÃO BASCULANTE DE 14 M³ - RODOVIA EM LEITO NATURAL	tkm	870,48	0,95	1,18	1.027,24
2.2.6	93205	SINAPI	CINTA DE AMARRAÇÃO DE ALVENARIA MOLDADA IN LOCO COM UTILIZAÇÃO DE BLOCOS CANALETA, ESPESSURA DE *20* CM. AF_03/2024	m	12,00	74,75	92,85	1.114,25
2.3			**SINALIZAÇÃO**					**622,40**
2.3.1	5213570	SICRO	PLACA EM AÇO - PELÍCULA I + I - FORNECIMENTO E IMPLANTAÇÃO	m²	0,15	461,12	572,80	85,92
2.3.2	5213421	SICRO	PLACA EM AÇO Nº 16 GALVANIZADO COM PELÍCULA RETRORREFLETIVA TIPO I + IV - CONFECÇÃO	m²	1,10	392,62	487,71	536,48
2.4			**SERVIÇOS COMPLEMENTARES**					**536,63**
2.4.1	6191	ORSE	LIMPEZA DE RUAS (VARRIÇÃO E REMOÇÃO DE ENTULHOS)	m²	720,00	0,60	0,75	536,63
3			**RUA 01 TRECHO 02**					**264.400,03**
3.1			**MOVIMENTAÇÃO DE TERRA**					**3.764,34**
3.1.1	4011209	SICRO	REGULARIZAÇÃO DE SUBLEITO - 100% PROCTOR INTERMEDIÁRIO	m²	1.187,46	1,86	2,31	2.743,61
3.1.2	5914389	SICRO	TRANSPORTE COM CAMINHÃO BASCULANTE DE 10 M³ - RODOVIA PAVIMENTADA	txkm	189,99	0,85	1,06	200,60
3.1.3	4413942	SICRO	ESPALHAMENTO DE MATERIAL EM BOTA-FORA	m³	237,49	2,78	3,45	820,13
3.2			**PAVIMENTAÇÃO**					**258.981,95**
3.2.1	4555	orse	Meio-fio pré moldado de concreto simples (0,12 x 0,30 x 1,00m), rejuntado com argamassa de cimento e areia no traço 1:3	m	394,93	40,71	50,57	19.971,59
3.2.2	92395	SINAPI	Execução de pavimento em piso intertravado, com bloco sextavado de 25 x 25 cm, espessura 10 cm. af_10/2022	m²	1.187,46	134,37	166,91	198.204,19
	93594	SINAPI	Transporte com caminhão basculante de 10 m³, em via urbana em leito natural (unidade: txkm). af_02/2026	txkm	14.130,77	2,17	2,70	38.090,54
3.2.3	5915319	SICRO	TRANSPORTE COM CAMINHÃO BASCULANTE DE 14 M³ - RODOVIA EM LEITO NATURAL	tkm	1.435,69	0,95	1,18	1.694,24

3.2.5	93205	SINAPI	CINTA DE AMARRAÇÃO DE ALVENARIA MOLDADA IN LOCO COM UTILIZAÇÃO DE BLOCOS CANALETA, ESPESSURA DE *20* CM. AF_03/2024	m	11,00	74,75	92,85	1.021,39
3.3			**SINALIZAÇÃO**					**768,71**
3.3.1	5213570	SICRO	PLACA EM AÇO - PELÍCULA I + I - FORNECIMENTO E IMPLANTAÇÃO	m²	0,15	461,12	572,80	85,92
3.3.2	5213421	SICRO	PLACA EM AÇO Nº 16 GALVANIZADO COM PELÍCULA RETRORREFLETIVA TIPO I + IV - CONFECÇÃO	m²	1,40	392,62	487,71	682,79
3.4			**SERVIÇOS COMPLEMENTARES**					**885,03**
3.4.1	6191	ORSE	LIMPEZA DE RUAS (VARRIÇÃO E REMOÇÃO DE ENTULHOS)	m²	1.187,46	0,60	0,75	885,03
4.			**RUA 02**					**194.083,68**
4.1			**MOVIMENTAÇÃO DE TERRA**					**2.717,55**
4.1.1	4011209	SICRO	REGULARIZAÇÃO DE SUBLEITO - 100% PROCTOR INTERMEDIÁRIO	m²	857,25	1,86	2,31	1.980,66
4.1.2	5914389	SICRO	TRANSPORTE COM CAMINHÃO BASCULANTE DE 10 M³ - RODOVIA PAVIMENTADA	txkm	137,16	0,85	1,06	144,82
4.1.3	4413942	SICRO	ESPALHAMENTO DE MATERIAL EM BOTA-FORA	m³	171,45	2,78	3,45	592,07
4.2			**PAVIMENTAÇÃO**					**190.104,81**
4.2.1	4555	orse	Meio-fio pré moldado de concreto simples (0,12 x 0,30 x 1,00m), rejuntado com argamassa de cimento e areia no traço 1:3	m	341,60	40,71	50,57	17.274,69
4.2.2	92395	SINAPI	Execução de pavimento em piso intertravado, com bloco sextavado de 25 x 25 cm, espessura 10 cm. af_10/2022	m²	857,25	134,37	166,91	143.087,38
4.2.3	93594	SINAPI	Transporte com caminhão basculante de 10 m³, em via urbana em leito natural (unidade: txkm). af_02/2026	txkm	10.201,28	2,17	2,70	27.498,29
4.2.4	5915319	SICRO	TRANSPORTE COM CAMINHÃO BASCULANTE DE 14 M³ - RODOVIA EM LEITO NATURAL	tkm	1.036,42	0,95	1,18	1.223,06
4.2.5	93205	SINAPI	CINTA DE AMARRAÇÃO DE ALVENARIA MOLDADA IN LOCO COM UTILIZAÇÃO DE BLOCOS CANALETA, ESPESSURA DE *20* CM. AF_03/2024	m	11,00	74,75	92,85	1.021,39
4.3			**SINALIZAÇÃO**					**622,40**
4.3.1	5213570	SICRO	PLACA EM AÇO - PELÍCULA I + I - FORNECIMENTO E IMPLANTAÇÃO	m²	0,15	461,12	572,80	85,92
4.3.2	5213421	SICRO	PLACA EM AÇO Nº 16 GALVANIZADO COM PELÍCULA RETRORREFLETIVA TIPO I + IV - CONFECÇÃO	m²	1,10	392,62	487,71	536,48
4.4			**SERVIÇOS COMPLEMENTARES**					**638,92**
4.4.1	6191	ORSE	LIMPEZA DE RUAS (VARRIÇÃO E REMOÇÃO DE ENTULHOS)	m²	857,25	0,60	0,75	638,92
						TOTAL COM BDI		**704.208,71**

Vilson Soares Junior
Engenheiro Civil
CREA-BA 30285

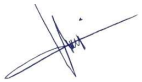

Vilson Soares Junior
Engenheiro Civil
CREA-BA 30285

Landymar Projetos e Assessoria

OBRAS DE PAVIMENTAÇÃO DAS VIAS RURAIS NO DISTRITO DE BARRA DO ITARIRI, NO MUNICÍPIO DE CONDE - BA

ESTADO DA BAHIA PREFEITURA MUNICIPAL DE CONDE

CRONOGRAMA FÍSICO FINANCEIRO - NÃO DESONERADO

ITEM	DESCRIÇÃO	VALOR	%	30 Dias	60 Dias	90 Dias	120 Dias
1	PAVIMENTAÇÃO DE VIAS RURAIS						
1.1	ADMINISTRAÇÃO DA OBRA	34.577,19	4,91%	25,00% R$ 8.644,30	25,00% R$ 8.644,30	25,00% R$ 8.644,30	25,00% R$ 8.644,30
1.2	SERVIÇOS PRELIMINARES	24.291,63	3,45%	100,00% R$ 24.291,63			
2	RUA 01 TRECHO 01						
2.1	MOVIMENTAÇÃO DE TERRA	3.377,18	0,48%	50,00% R$ 1.688,59	50,00% R$ 1.688,59		
2.2	PAVIMENTAÇÃO	182.319,97	25,89%	25,00% R$ 45.579,99	25,00% R$ 45.579,99	25,00% R$ 45.579,99	25,00% R$ 45.579,99
2.3	SINALIZAÇÃO	622,40	0,09%				100,00% R$ 622,40
2.4	SERVIÇOS COMPLEMENTARES	536,63	0,08%				100,00% R$ 536,63
3	RUA 01 TRECHO 02						
3.1	MOVIMENTAÇÃO DE TERRA	3.764,34	0,53%		50,00% R$ 1.882,17	50,00% R$ 1.882,17	
3.2	PAVIMENTAÇÃO	258.981,95	36,78%		20,00% R$ 51.796,39	30,00% R$ 77.694,59	50,00% R$ 129.490,98
3.3	SINALIZAÇÃO	768,71	0,11%				100,00% R$ 768,71
3.4	SERVIÇOS COMPLEMENTARES	885,03	0,13%				100,00% R$ 885,03
4	RUA 02						
4.1	SERVIÇOS COMPLEMENTARES	2.717,55	0,39%		50,00% R$ 1.358,78	50,00% R$ 1.358,78	
3.2	PAVIMENTAÇÃO	190.104,81	27,00%		30,00% R$ 57.031,44	20,00% R$ 38.020,96	50,00% R$ 95.052,41
3.3	SINALIZAÇÃO	622,40	0,09%				100,00% R$ 622,40
3.4	SERVIÇOS COMPLEMENTARES	638,92	0,09%				100,00% R$ 638,92
TOTAL MENSAL		704.208,71	72,44%	R$ 80.204,51	R$ 167.981,66	R$ 173.180,78	R$ 282.841,76
% MENSAL				11,39%	23,85%	24,59%	40,16%
VALOR ACUMULADO (R$)				R$ 80.204,51	R$ 248.186,17	R$ 421.366,95	R$ 704.208,71
% ACUMULADO				11,39%	35,24%	59,84%	100,00%

Vilson Soares Junior
Engenheiro Civil
CREA-BA 30285

CAIXA

Quadro de Composição do BDI

Grau de Sigilo
#PUBLICO

Nº OPERAÇÃO	Nº TRANSFEREGOV	PROPONENTE / TOMADOR
0	982975/2025	PREFEITURA MUNICIPAL DE CONDE - BA

APELIDO DO EMPREENDIMENTO / DESCRIÇÃO DO LOTE

PAVIMENTAÇÃO DE ACESSO A ORLA DA / PRAIA BARRA DE ITARIRI, NO MUNICÍPIO DE CONDE/BA

Conforme legislação tributária municipal, definir estimativa de percentual da base de cálculo para o ISS:	60,00%
Sobre a base de cálculo, definir a respectiva alíquota do ISS (entre 2% e 5%):	5,00%

BDI 1

TIPO DE OBRA

Construção de Praças Urbanas, Rodovias, Ferrovias e recapeamento e pavimentação de vias urbanas

Itens	Siglas	% Adotado
Administração Central	AC	4,67%
Seguro e Garantia	SG	0,40%
Risco	R	0,97%
Despesas Financeiras	DF	1,21%
Lucro	L	8,05%
Tributos (impostos COFINS 3%, e PIS 0,65%)	CP	3,65%
Tributos (ISS, variável de acordo com o município)	ISS	3,00%
Tributos (Contribuição Previdenciária sobre a Receita Bruta - Lei 12.546 de 14/12/2011 - Desoneração)	CPRB	0,00%
BDI SEM desoneração (Fórmula Acórdão TCU)	BDI PAD	**24,22%**

–

Os valores de BDI foram calculados com o emprego da fórmula:

$$BDI = \frac{(1+AC+S+R+G)*(1+DF)*(1+L)}{(1-CP-ISS-CRPB)} - 1$$

Declaro para os devidos fins que, conforme legislação tributária municipal, a base de cálculo deste tipo de obra corresponde à 60%, com a respectiva alíquota de 5%.

Declaro para os devidos fins que o regime de Contribuição Previdenciária sobre a Receita Bruta adotado para elaboração do orçamento foi SEM Desoneração, e que esta é a alternativa mais adequada para a Administração Pública.

Observações:

CONDE - BA
Local

sexta-feira, 12 de junho de 2026
Data

Responsável Técnico
Nome: Vilson Soares Junior
CREA/CAU: 30285/BA
ART/RRT: 0

OBRAS DE PAVIMENTAÇÃO DE ACESSO A ORLA DA PRAIA BARRA DE ITARIRI, NO MUNICÍPIO DE CONDE - BA

MEMÓRIA DE CÁLCULO

SERVIÇOS		TOTAL	UND.
SERVIÇOS PRELIMINARES			
PLACA EM AÇO - PELÍCULA III + III - FORNECIMENTO E IMPLANTAÇÃO			
Largura	3,00		m
Comprimento	4,00		m
ÁREA TOTAL		**12,00**	**m²**
RUA 01 TRECHO 01			
MOVIMENTAÇÃO DE TERRA			
REGULARIZAÇÃO DE SUBLEITO - 100% PROCTOR INTERMEDIÁRIO			
Largura	4,50		m
Comprimento	160,00		m
ÁREA TOTAL		**720,00**	**m²**
TRANSPORTE COM CAMINHÃO BASCULANTE DE 10 M³ - RODOVIA PAVIMENTADA			
Volume (espessura = 20 cm)	144,00		m³
Distância do bota fora	5,00		km
VOLUME POR QUILÔMETRO TOTAL		**720,00**	**m³xkm**
Convertentendo para t x km (solo padrão = 1,6 t/m³)		**1.152,00**	**txkm**
ESPALHAMENTO DE MATERIAL EM BOTA-FORA			
VOLUME TOTAL DO ESPALHAMENTO		**144,00**	**m³**
PAVIMENTAÇÃO			
Meio-fio pré moldado de concreto simples (0,12 x 0,30 x 1,00m), rejuntado com argamassa de cimento e areia no traço 1:3			
Comprimento meio-fio na calçada	729,77		m
			m
			m
COMPRIMENTO TOTAL		**729,77**	**m**
Execução de pavimento em piso intertravado, com bloco sextavado de 25 x 25 cm, espessura 10 cm. af_10/2022			
Largura da via	4,50		m
Comprimento da via	160,00		m
			m²
ÁREA TOTAL		**720,00**	**m²**
Transporte comercial com caminhão basculante			
Regularização total	720,00		m
Distância da jazida de premoldada	70,00		km
Pavimento/m2	16,00		m2
Peso de 1 peça dimensão: 25x25x10cm / peso específico: 7,4kg	0,010625		peso/unid
TONELADA POR QUILÔMETRO TOTAL	**8.568,00**	**8.568,00**	**Txkm**

TRANSPORTE COM CAMINHÃO BASCULANTE DE 14 M³ - RODOVIA EM LEITO NATURAL			
Regularização total	720,00		m²
Espessura da camada de areia - 4 cm	0,04		m
Volume	28,80		m³
Distância da jazida de areia para pavimento	20,15		km
Calculo de m³xkm	580,32		m³xkm
Coeficiente da areia média	1,50		t/m³
VOLUME DA AREIA DO PAVIMENTO		**870,48**	**txkm**
CINTA DE AMARRAÇÃO DE ALVENARIA MOLDADA IN LOCO COM UTILIZAÇÃO DE BLOCOS			
COMPRIMENTO TOTAL		**12,00**	**m**
SINALIZAÇÃO			
PLACA EM AÇO - PELÍCULA I + I - FORNECIMENTO E IMPLANTAÇÃO			
Placa de identificação de rua 50 x 30 cm	0,15		m²
QUANTIDADE TOTAL		**0,15**	**m²**
PLACA EM AÇO Nº 16 GALVANIZADO COM PELÍCULA RETRORREFLETIVA TIPO I + IV - CONFECÇÃO			
Redonda = Pi x R2 : 3,1445 x 0,25 x 0,25	0,20		m²
Quantidade de placas	4,00		und
ÁREA		**0,80**	**m²**
Octogonal = 4,82843xL2 : 4,82843x0,25x0,25	0,30		m²
Quantidade de placas	1,00		und
ÁREA		**0,30**	**m²**
ÁREA TOTAL		**1,10**	**m²**
SERVIÇOS COMPLEMENTARES			
LIMPEZA DE RUAS (VARRIÇÃO E REMOÇÃO DE ENTULHOS)			
ÁREA TOTAL		**720,00**	**m²**
RUA 01 TRECHO 02			
MOVIMENTAÇÃO DE TERRA			
REGULARIZAÇÃO DE SUBLEITO - 100% PROCTOR INTERMEDIÁRIO			
Largura	6,00		m
Comprimento	197,91		m
ÁREA TOTAL		**1.187,46**	**m²**
TRANSPORTE COM CAMINHÃO BASCULANTE DE 10 M³ - RODOVIA PAVIMENTADA			
Volume (espessura = 20 cm)	237,49		m³
Distância do bota fora	0,50		km
VOLUME POR QUILÔMETRO TOTAL		**118,75**	**m³xkm**
Convertentendo para t x km (solo padrão = 1,6 t/m³)		**189,99**	**txkm**
ESPALHAMENTO DE MATERIAL EM BOTA-FORA			
VOLUME TOTAL DO ESPALHAMENTO		**237,49**	**m³**
PAVIMENTAÇÃO			
Meio-fio pré moldado de concreto simples (0,12 x 0,30 x 1,00m), rejuntado com argamassa de			
Comprimento meio-fio na calçada	394,93		m
			m
			m
COMPRIMENTO TOTAL		**394,93**	**m**
Execução de pavimento em piso intertravado, com bloco sextavado de 25 x 25 cm, espessura 10			
Largura da via	6,00		m
Comprimento da via	197,91		m
			m²
ÁREA TOTAL		**1.187,46**	**m²**

Transporte comercial com caminhão basculante			
Regularização total	1.187,46		m
Distância da jazida de premoldada	70,00		km
Pavimento/m2	16,00		m2
Peso de 1 peça dimensão: 25x25x10cm / peso específico: 7,4kg	0,010625		peso/unid
TONELADA POR QUILÔMETRO TOTAL	**14.130,77**	**14.130,77**	**Txkm**
TRANSPORTE COM CAMINHÃO BASCULANTE DE 14 M³ - RODOVIA EM LEITO NATURAL			
Regularização total	1.187,46		m²
Espessura da camada de areia - 4 cm	0,04		m
Volume	47,50		m³
Distância da jazida de areia para pavimento	20,15		km
Calculo de m³xkm	957,13		m³xkm
Coeficiente da areia média	1,50		t/m³
VOLUME DA AREIA DO PAVIMENTO		**1.435,69**	**txkm**
Comprimento da via	436,84		m
Largura	0,25		cm
ÁREA	**109,21**		**m²**
Comprimento da via	-		m
Largura	0,25		cm
ÁREA	**-**		**m²**
ÁREA TOTAL		**109,21**	**m²**
CINTA DE AMARRAÇÃO DE ALVENARIA MOLDADA IN LOCO COM UTILIZAÇÃO DE BLOCOS			
COMPRIMENTO TOTAL		**11,00**	**m**
SINALIZAÇÃO			
PLACA EM AÇO - PELÍCULA I + I - FORNECIMENTO E IMPLANTAÇÃO			
Placa de identificação de rua 50 x 30 cm	0,15		m²
QUANTIDADE TOTAL		**0,15**	**m²**
PLACA EM AÇO Nº 16 GALVANIZADO COM PELÍCULA RETRORREFLETIVA TIPO I + IV - CONFECÇÃO			
Redonda = Pi x R2 : 3,1445 x 0,25 x 0,25	0,20		m²
Quantidade de placas	4,00		und
ÁREA		**0,80**	**m²**
Octogonal = 4,82843xL2 : 4,82843x0,25x0,25	0,30		m²
Quantidade de placas	2,00		und
ÁREA		**0,60**	**m²**
ÁREA TOTAL		**1,40**	**m²**
SERVIÇOS COMPLEMENTARES			
LIMPEZA DE RUAS (VARRIÇÃO E REMOÇÃO DE ENTULHOS)			
ÁREA TOTAL		**1.187,46**	**m²**
RUA 02			
MOVIMENTAÇÃO DE TERRA			
REGULARIZAÇÃO DE SUBLEITO - 100% PROCTOR INTERMEDIÁRIO			
Largura	5,00		m
Comprimento	171,45		m
ÁREA TOTAL		**857,25**	**m²**
TRANSPORTE COM CAMINHÃO BASCULANTE DE 10 M³ - RODOVIA PAVIMENTADA			
Volume (espessura = 20 cm)	171,45		m³
Distância do bota fora	0,50		km
VOLUME POR QUILÔMETRO TOTAL		**85,73**	**m³xkm**


Convertentendo para t x km (solo padrão = 1,6 t/m³)		**137,16**	**txkm**
ESPALHAMENTO DE MATERIAL EM BOTA-FORA			
VOLUME TOTAL DO ESPALHAMENTO		**171,45**	**m³**
PAVIMENTAÇÃO			
Meio-fio pré moldado de concreto simples (0,12 x 0,30 x 1,00m), rejuntado com argamassa de			
Comprimento meio-fio na calçada	341,60		m
			m
			m
COMPRIMENTO TOTAL		**341,60**	**m**
Execução de pavimento em piso intertravado, com bloco sextavado de 25 x 25 cm, espessura 10			
Largura da via	5,00		m
Comprimento da via	171,45		m
			m²
ÁREA TOTAL		**857,25**	**m²**
Transporte comercial com caminhão basculante			
Regularização total	857,25		m
Distância da jazida de premoldada	70,00		km
Pavimento/m2	16,00		m2
Peso de 1 peça dimensão: 25x25x10cm / peso específico: 7,4kg	0,010625		peso/unid
TONELADA POR QUILÔMETRO TOTAL	**10.201,28**	**10.201,28**	**Txkm**
TRANSPORTE COM CAMINHÃO BASCULANTE DE 14 M³ - RODOVIA EM LEITO NATURAL			
Regularização total	857,25		m²
Espessura da camada de areia - 4 cm	0,04		m
Volume	34,29		m³
Distância da jazida de areia para pavimento	20,15		km
Calculo de m³xkm	690,94		m³xkm
Coeficiente da areia média	1,50		t/m³
VOLUME DA AREIA DO PAVIMENTO		**1.036,42**	**txkm**
CINTA DE AMARRAÇÃO DE ALVENARIA MOLDADA IN LOCO COM UTILIZAÇÃO DE BLOCOS			
COMPRIMENTO TOTAL		**11,00**	**m**
SINALIZAÇÃO			
PLACA EM AÇO - PELÍCULA I + I - FORNECIMENTO E IMPLANTAÇÃO			
Placa de identificação de rua 50 x 30 cm	0,15		m²
QUANTIDADE TOTAL		**0,15**	**m²**
PLACA EM AÇO Nº 16 GALVANIZADO COM PELÍCULA RETRORREFLETIVA TIPO I + IV - CONFECÇÃO			
Redonda = Pi x R2 : 3,1445 x 0,25 x 0,25	0,20		m²
Quantidade de placas	4,00		und
ÁREA		**0,80**	**m²**
Octogonal = 4,82843xL2 : 4,82843x0,25x0,25	0,30		m²
Quantidade de placas	1,00		und
ÁREA		**0,30**	**m²**
ÁREA TOTAL		**1,10**	**m²**
SERVIÇOS COMPLEMENTARES			
LIMPEZA DE RUAS (VARRIÇÃO E REMOÇÃO DE ENTULHOS)			
ÁREA TOTAL		**857,25**	**m²**

Vilson Soares Junior
Engenheiro Civil
CREA-BA 30285



MEMORIAL DESCRITIVO

PAVIMENTAÇÃO DE ACESSO A ORLA DA PRAIA BARRA DE ITARIRI, NO MUNICÍPIO DE CONDE - BA

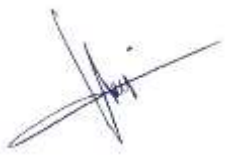

JUNHO/2026

Rua Adalto Cedras, nº10 – Bairro – Lapinha Centro- Mairi /BA CEP 44630_000
Fones: (74) 98142-3204
E-mail: landymar.021@gmail.com
CNPJ 27.836.044/0001-02

1. ÁREA E LOCALIZAÇÃO

As ruas destinadas as pavimentações possuem cerca de 2.764,71 m² e localiza-se no Distrito de Barra do Itariri, no município de Conde – Bahia.

2. CARACTERIZAÇÃO DO PROJETO



O presente projeto contempla a execução de **OBRAS DE PAVIMENTAÇÃO DE ACESSSO A ORLA DA PRAIA BARRA DE ITARIRI, NO MUNICÍPIO DE CONDE – BA**, com a finalidade de promover melhorias significativas nas condições de mobilidade, segurança viária, acessibilidade e qualidade de vida da população local. As intervenções previstas abrangem a implantação de revestimento em piso intertravado e pavimentação em paralelepípedo, conforme as características de uso e topografia.

As vias contempladas pelo projeto apresentam, em sua condição atual, leito natural ou revestimento primário, com problemas recorrentes de trafegabilidade, formação de poeira em períodos secos e lama em épocas chuvosas, o que compromete o deslocamento de moradores, o escoamento da produção agrícola e o acesso a serviços públicos essenciais, como saúde, educação e transporte coletivo.

O projeto prevê ainda a execução de Pavimentação em Inter travado, meio-fio, piso tátil e sinalização viária, garantindo não apenas a melhoria do rolamento dos veículos, mas também

a segurança e acessibilidade dos pedestres, em conformidade com as normas técnicas vigentes e com os princípios de mobilidade urbana inclusiva.

3. ADMINISTRAÇÃO DA OBRA

A administração da obra será composta por equipe técnica e operacional qualificada, responsável pelo planejamento, acompanhamento e controle das atividades executivas.

a. Engenheiro Civil de Obra Júnior

Profissional responsável pela coordenação técnica dos serviços, elaboração de relatórios, controle de qualidade, medições, cumprimento das normas técnicas e segurança do trabalho.

b. Encarregado Geral

Responsável pela supervisão direta das frentes de serviço, distribuição de tarefas, controle de produtividade, fiscalização de execução e comunicação entre a equipe de campo e a coordenação técnica.

c. Equipe de Topografia

Equipe especializada destinada exclusivamente aos serviços de campo, incluindo locação, nivelamento, conferência geométrica, controle de cotas e acompanhamento das etapas de terraplenagem e pavimentação. A diária inclui transporte, equipamentos topográficos e equipe técnica habilitada.

4. SERVIÇOS PRELIMINARES

Os serviços preliminares compreendem a implantação da infraestrutura básica para o início das obras, garantindo organização, segurança e identificação do empreendimento.

a. Placa de Obra

Será instalada placa informativa em chapa de aço galvanizado contendo dados da obra, responsáveis técnicos, contratante e demais informações exigidas pela legislação vigente.

b. Barracão de Obra

Será executado barracão fechado de pequeno porte, com área aproximada de 38,72 m², destinado ao armazenamento de cimento, ferramentas e materiais diversos. A estrutura será construída com materiais novos, garantindo proteção contra intempéries e segurança do almoxarifado.

5. MOVIMENTAÇÃO DE TERRA

A movimentação de terra compreende as atividades necessárias para adequação do terreno às condições ideais de suporte e regularidade para a execução da pavimentação.

a. Regularização e Compactação do Subleito

O subleito será regularizado e compactado, especialmente em solos predominantemente arenosos, de forma a atingir as condições de suporte exigidas em projeto. A compactação será executada em camadas sucessivas, com controle tecnológico e verificação do grau de compactação.

b. Espalhamento de Material

O espalhamento de material será realizado com trator de esteiras, garantindo uniformidade de espessura e adequada conformação da plataforma para recebimento das camadas subsequentes.

c. Transporte de Material

O transporte de material será executado com caminhões basculantes, conforme distâncias médias de transporte estabelecidas. Será considerado adicional para distâncias excedentes a 5 km, sendo a medição realizada em m³ x km ou t x km, conforme o tipo de material transportado.

6. PAVIMENTAÇÃO

A etapa de pavimentação contempla a execução de guias, revestimento com blocos Inter travados, pavimentação e elementos estruturais auxiliares.

a. Assentamento de Guias (Meio-fio)

As guias serão confeccionadas em concreto pré-fabricado concreto simples (0,12 x 0,30 x 1,00m), rejuntado com argamassa de cimento e areia. O assentamento será realizado sobre base regularizada, com alinhamento e nivelamento rigorosos, garantindo contenção lateral do pavimento e adequado escoamento superficial.

b. Pavimento em Piso Intertravado

O pavimento em blocos intertravados será executado com peças de bloco sextravado de 25 x 25 cm, assentadas sobre camada de areia, devidamente compactadas e rejuntadas, proporcionando elevada durabilidade, facilidade de manutenção e bom desempenho estrutural.

c. Cinta de Amarração

Serão executadas cintas de amarração moldadas in loco com blocos canaleta, com espessura de 20 cm, garantindo estabilidade e amarração das estruturas onde aplicável.

d. Transporte de Materiais

O transporte de materiais para a execução da pavimento em peças de bloco sextravado de 25 x 25 cm, será realizado com caminhões basculantes de diferentes capacidades, em vias de leito natural, será considerada distância média de transporte (DMT) de até **70,00 km**, sendo a medição efetuada conforme unidades de m³ x km ou t x km.

e. Bota Fora / Jazida

Para os materiais provenientes de jazidas ou destinados a áreas de bota-fora, será considerada distância média de transporte (DMT) de até **20,15 km**, sendo a medição realizada em m³ x km ou t x km, conforme o tipo de material transportado.

As jazidas a serem utilizadas deverão possuir autorização ambiental e características geotécnicas compatíveis com as exigências do projeto. As áreas de bota-fora serão

previamente definidas e aprovadas pela fiscalização, devendo receber conformação final adequada, de modo a evitar impactos ambientais e processos erosivos.

7. SINALIZAÇÃO VIÁRIA

A sinalização viária tem por finalidade garantir a segurança dos usuários das vias, orientando e regulamentando o tráfego após a conclusão das obras.

a. Placas de Sinalização Metálicas

Serão confeccionadas e instaladas placas em chapa de aço galvanizado nº 18, com aplicação de fundo anticorrosivo, pintura em esmalte sintético e mensagem em película refletiva autoadesiva, conforme padrões de sinalização viária.

b. Placas Totalmente Refletivas

Serão instaladas placas com película totalmente refletiva, proporcionando maior visibilidade em períodos noturnos e em condições climáticas adversas.


8. SERVIÇOS COMPLEMENTARES

a. Limpeza Final da Obra

Ao término dos serviços será realizada a limpeza geral das vias, incluindo varrição, remoção de entulhos, restos de materiais e regularização das áreas adjacentes, deixando o local em condições adequadas de uso e circulação.

9. CONSIDERAÇÕES FINAIS

Todos os serviços deverão ser executados em estrita conformidade com os projetos executivos, especificações técnicas, planilhas orçamentárias e orientações da fiscalização da Prefeitura Municipal. A contratada será responsável pela qualidade, durabilidade e segurança das obras, bem como pelo cumprimento das legislações trabalhistas, ambientais e de segurança do trabalho vigentes.

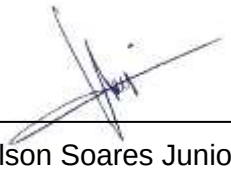

Vilson Soares Junior
Eng civil

CREA-BA 30285

Diário Oficial do MUNICÍPIO

Prefeitura Municipal de Conde

Quinta-feira • 11 de Junho de 2026 • Ano VI • Nº 2594

Esta edição encontra-se no site oficial deste ente.

Sumário

Extratos de Contratos ..... 02 a 04

Inexigibilidades ..... 05 a 06

Portarias ..... 07 a 08

Acesse o QR Code e tenha acesso a esse diário na íntegra

CERTIFICAÇÃO DIGITAL: NZC1MUFEQJNBNZNGQZNEOT

Inexigibilidades

ESTADO DA BAHIA
PREFEITURA MUNICIPAL DE
CONDE

SEMMA CONDE

SECRETARIA MUNICIPAL DE GESTÃO DE MEIO AMBIENTE – SEMMA
AVENIDA JOÃO ISIDORO LINS, SN, CENTRO – CONDE -BA
CNPJ: 14.126.692/0001-23

SECRETARIA MUNICIPAL DE GESTÃO DE MEIO AMBIENTE - SEMMA

DECLARAÇÃO DE INEXIGIBILIDADE

DECLARAÇÃO: 2026-04

Protocolo: **Data: 08/06/2026**	Data da Emissão: 08/06/2026 Validade: 08/06/2027
Requerente: Município de Conde	CNPJ: 14.126.692/0001-23
Endereço: PC. Prof. Altamirando Requião, s/n, Centro, Conde – BA, CEP: 48.300-000.	
Objetivo: Inexigibilidade de Autorização Ambiental para a construção de pavimentação de via pública municipal urbanas localizadas no Distrito de Barra do Itariri.	

A SECRETARIA MUNICIPAL DE GESTÃO DE MEIO AMBIENTE - SEMMA, com fulcro nas atribuições e competências que lhe foram delegadas pela Lei nº 889, de 31 de 08 de 2015, Lei nº 870, de 09 de maio 2014, e Lei Municipal nº 1003, de 01 de outubro de 2021, com base na Resolução CEPRAM nº 4.218, de 27 de outubro de 2011 qual concedeu competências ao Município do Conde, Bahia, para exercer o licenciamento de atividades e empreendimentos de impacto local, em nível 3 (três), listadas na Resolução CEPRAM nº 4.579, de 06 de março de 2018, baseado nas informações prestadas pelo requerente;

CONSIDERANDO a necessidade da pavimentação de vias urbanas municipais;

CONSIDERANDO que o anexo "I" da Lei municipal nº 1.003 de 01 de outubro de 2021, não contempla a atividade de pavimentação de vias urbanas já existentes, tornando-a inexigível de licenciamento ambiental;

CONSIDERANDO que, o projeto apresentado atende aos critérios técnicos e legais do tipo de obra;

CONSIDERANDO que a obra de pavimentação objeto desta declaração, considerada de utilidade pública, está vinculada ao CONVÊNIO TRANSFERE GOV. BR Nº 982975/2025, junto ao Ministério da Integração e do Desenvolvimento Regional.

RESOLVE

Art. 1º - DECLARAR que é inexigível a Licença/Autorização Ambiental para pavimentação das vias urbanas municipais, já existentes, denominadas Rua Principal Lino Gomes (RUA 01) e Rua Secundária Dona Moça (RUA 02), situadas no Distrito de Barra do Itariri, neste Município de Conde – BA.

Rua Av. Joao Isidoro Lins Castro, Centro, Conde/BA, CEP: 48300-000.
semmade.licenciamento@gmail.com

Scanned with CamScanner

ESTADO DA BAHIA
PREFEITURA MUNICIPAL DE
CONDE

SECRETARIA MUNICIPAL DE MEIO AMBIENTE
SEMMA
CONDE

SECRETARIA MUNICIPAL DE GESTÃO DE MEIO AMBIENTE – SEMMA
AVENIDA JOÃO ISIDORO LINS, SN, CENTRO – CONDE -BA
CNPJ: 14.126.692/0001-23

Parágrafo único – Essa Declaração de Inexigibilidade tem prazo de 1 (um) ano, expirando seus efeitos em 08/06/2027.

Art. 2° A obra objeto desta declaração é composta da seguinte forma:
I – Pavimentação de 1.893,30 m² da Rua 01, em blocos Intertravados, dimensão 20 x 10 cm, espessura 10 cm;

II – Pavimentação de 729,44 m² da Rua 02, em blocos Intertravados, dimensão 20 x 10 cm, espessura 10 cm;

III – Drenagem superficial;

Art. 3° - Condiciona a obra as boas práticas de meio ambiente, a saber:
I – Utilizar minério da construção civil de jazidas licenciadas;
II – Providenciar drenagem adequada;
III – Construção de canteiro para o armazenamento de materiais, instalação de equipamentos, administração da obra, e áreas de vivência para higiene, descanso e alimentação.

Art. 4° A veracidade das informações prestadas ao órgão ambiental é de inteira responsabilidade do requerente.

Conde, BA, 08 de Junho de 2026.


Secretário Municipal de Meio Ambiente
Rubem Almeida de Oliveira
Decreto nº 06/2025

Rubem Almeida de Oliveira
Secretário de Meio Ambiente e
Decreto nº 06/2025 Mat. 260695

Rua Av. Joao Isidoro Lins Castro, Centro, Conde/BA, CEP: 48300-000.
semmade.licenciamento@gmail.com

Scanned with CamScanner

F G H I J K L

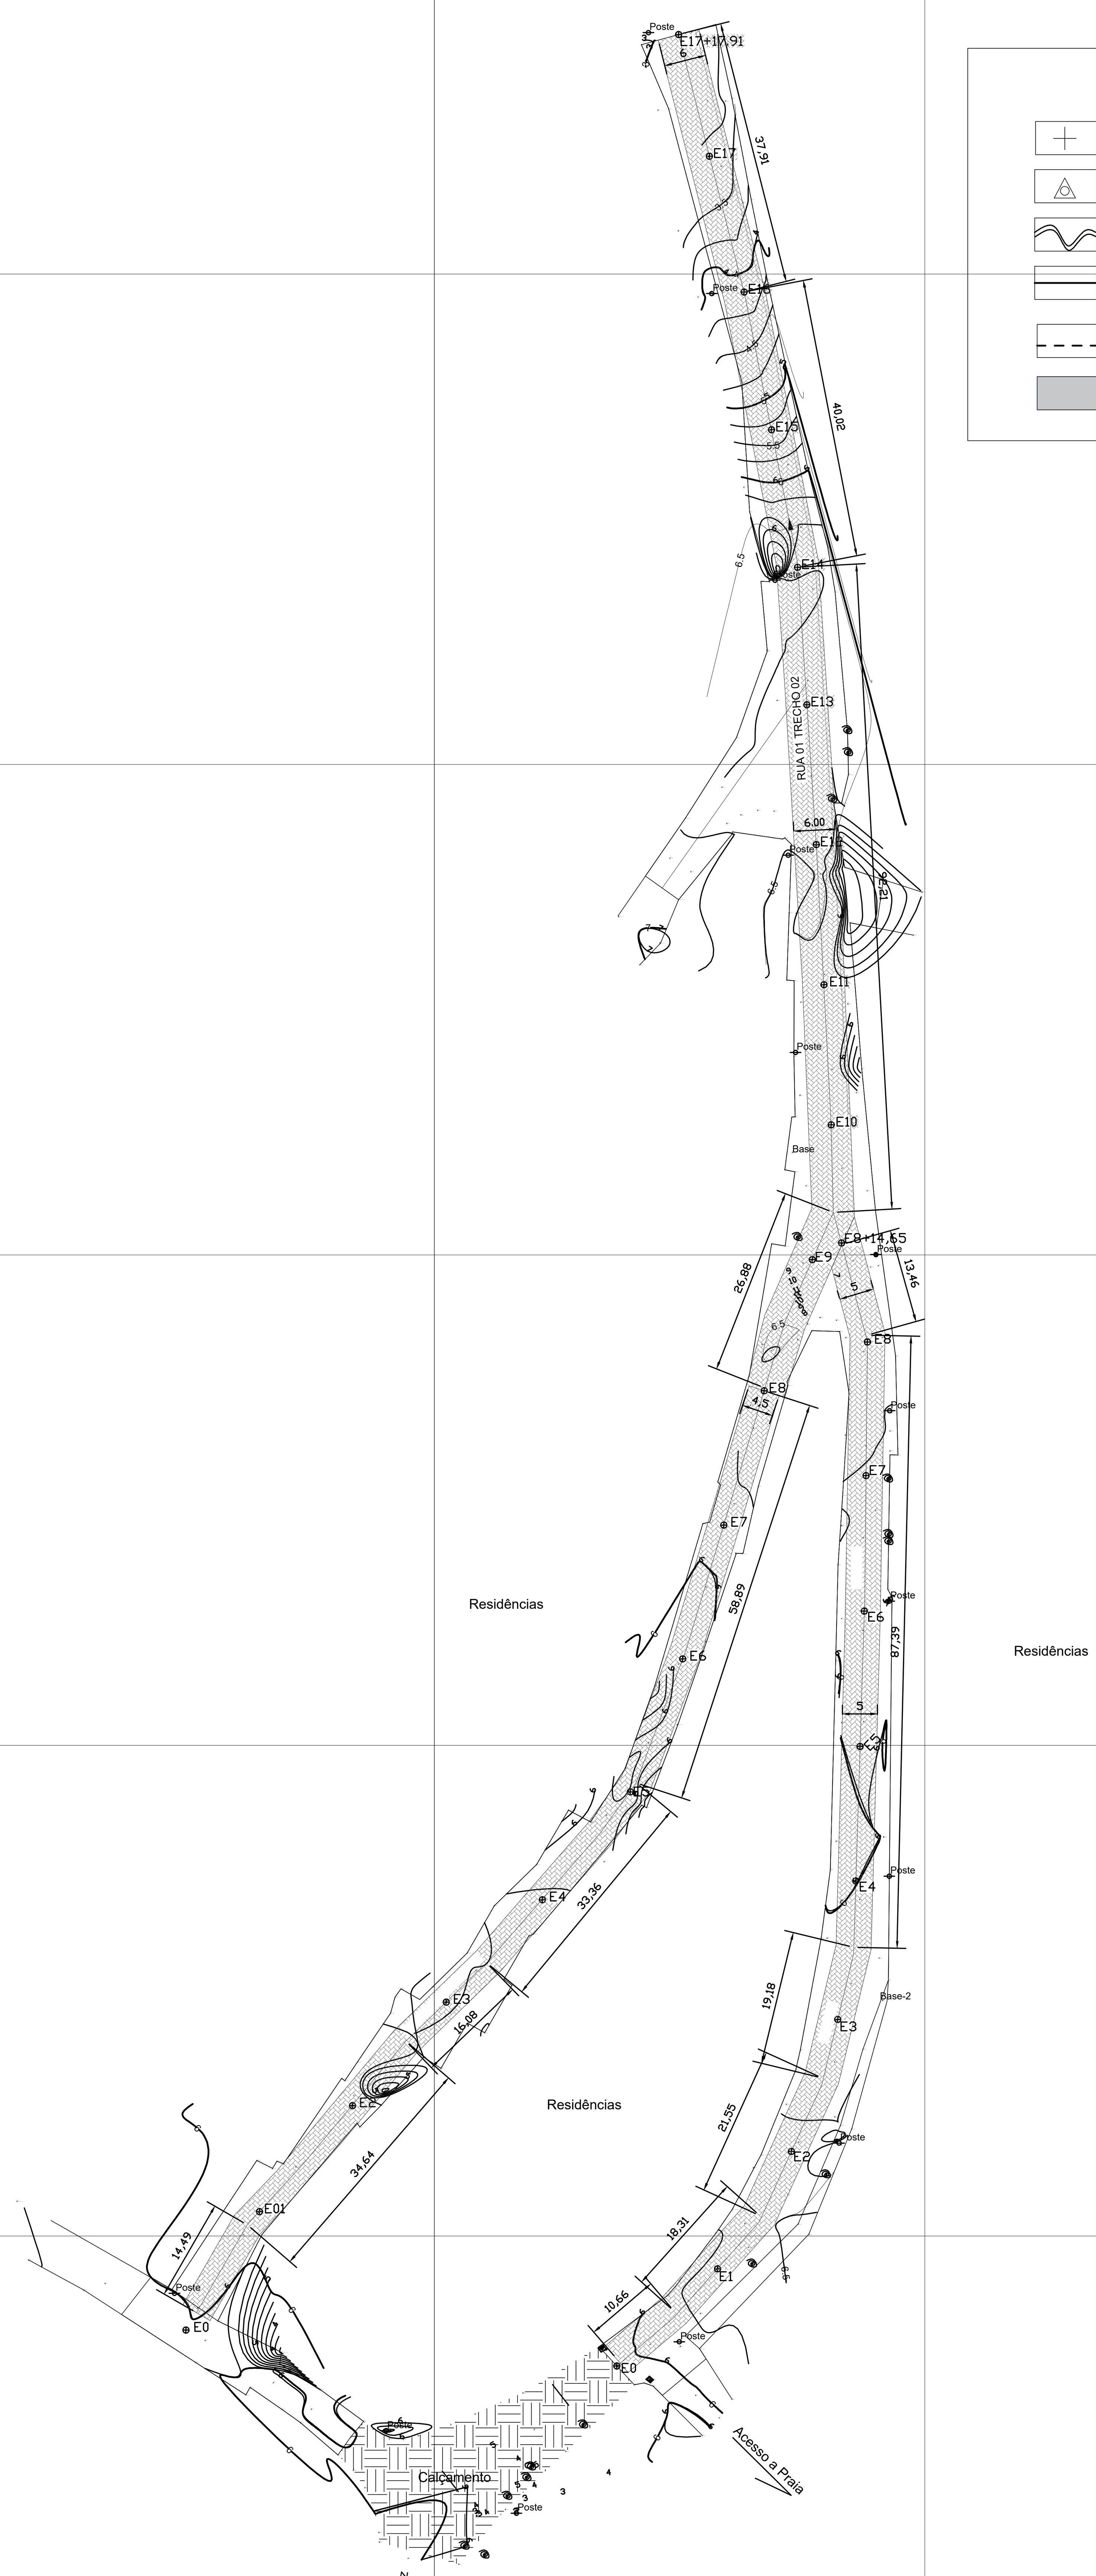

CONVENÇÕES	
Pontos Topográficos	
RN	
Curvas de Nível	
Meio Fio	
Manilha	
Área de Interesse	

E=629790 E=629860

INFORMAÇÕES DE COORDENADAS

NM NQ NG

PROJEÇÃO UNIVERSAL TRANSVERSA DE MERCATOR - UTM
SGR: SIRGAS 2000
MC: 39° W

VÉRTICE: Base: 125,825 H
Lat: 11°46'18,9887" S
Long: 37°48'27,9055" W
K: 0.99980878
CM: -0°14'35,7823"
Declinação Magnética de: -22°47'40"
na data: 29/10/25
com variação anual de: 0°02'54"

0 5 10 15 20 25 m
Escala Gráfica

DOCUMENTOS DE REFERÊNCIA

N

ORIENTAÇÃO

DATUM OFICIAL:	MERIDIANO CENTRAL (M.C):
SIRGAS2000	-39°WGr
SISTEMA DE COORDENADAS: UTM	DATUM VERTICAL: IMBITUBA-SC
HEMISFÉRIO: SUL	FUSO: 24

NOTAS GERAIS

LEGENDA

- ESTACAS A CADA 20,00m (NÍVEL PAVIMENTO ACABADO)
- PAVIMENTAÇÃO EM INTERTRAVADO
- PAVIMENTAÇÃO EXISTENTE
- CINTA DE PROTEÇÃO AO PARALELO
- CALÇADAS EXISTENTES


DESCE → SENTIDO DO FLUXO DA ÁGUA

DETALHE ASSENTAMENTO PISO TÁTIL

NOTA: O PISO DIRECIONAL SERÁ INSTALADO EM TODA EXTENSÃO DA VIA , NA EXTREMIDADE OPOSTA AO MEIO FIO, DISTANDO DESTA 0,45M, CONFORME REPRESENTADO NO DETALHAMENTO. VER QUANTITATIVO NA MEMÓRIA DE CÁLCULO.

DETALHES MEIO-FIO - ESCALA 1:20

MEIO-FIO ECONÔMICO
PESO UNITÁRIO 70Kg
RESISTÊNCIA DO CONCRETO fck=275Kg/cm²

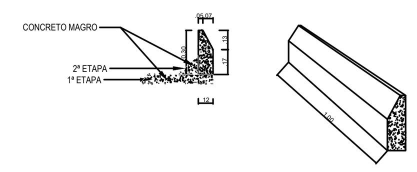

QUADRO DE ÁREAS

RUAS	LARG.	COMP	ÁREA (m²)	L. CALÇADA	C. MEIO FIO	A.CALÇ	QTD. RAMPA	ÁREA RAMPA	ÁREA p/tatil	ESTACAS
RUA 01 TRECHO 01	4,50 m	160,00m	720,00m²		361,84					E0+E8
RUA 01 TRECHO 02	6,00 m	197,91m	1187,46m²		394,93					E8 a E17+17,91
RUA 02	5,00 m	171,45m	857,25m²		341,60					E0 a E8+14,65
TOTAL			2.764,71m²		1.098,37					

Nº	DESCRIÇÃO	DATA	DES.	VERIF.	APROV
	CONTROLE DE REVISÕES				

PROJETADO: Márcio Cruz
DESENHADO: LANDYMAR PROJETOS CREA-BA 0010076425
RESP.TÉC.: Vilson Soares Junior ENGº CIVIL CREA-BA 30285

LANDYMAR PROJETOS E ASSESSORIA


LANDYMAR PROJETOS. e-mail: landymar.contato@gmail.com
Avenida Antônio Carlos Magalhães, n 2501,, sala 602, 6o andar, Brotas, 40280901, Edf Profissional Center, Salvador - Bahia
TEL/ESC.*(74)-98142-3204
TEL/ESC.*(71)-99738-0244
TEL/ESC.*(71)-3052-8600

ESTADO DA BAHIA
PREFEITURA MUNICIPAL DE CONDE


OBJETO: **PROJETO DE PAVIMENTAÇÃO EM BLOCO INTERTRAVADO MUNICIPIO DE CONDE-BA**
PROJETO: **ARQUITETONICO**
ASSUNTO: **PLANTA BAIXA GEOMÉTRICA**
LOCALIDADE: **RUAS - DISTRITO DE BARRA DO ITARIRI /CONDE BA**

Nº DESENHO CLIENTE:		EMISSÃO INICIAL DATA : 2026	
Nº DESENHO : LDM_2025_034_010	NOME ARQUIVO : LDM_2025_034_010_GEO_DWG	FOLHA: ARQ_05	ESCALA: 1:250

A B C D E

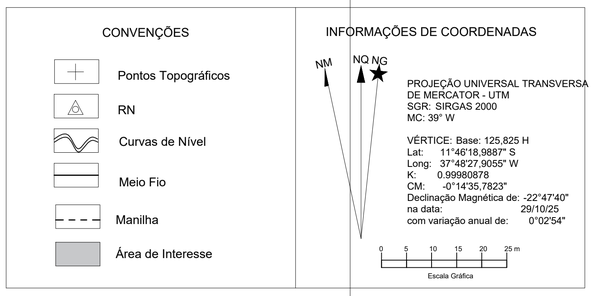

DOCUMENTOS DE REFERÊNCIA

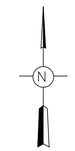

ORIENTAÇÃO

DATUM OFICIAL:	MERIDIANO CENTRAL (M.C):
SIRGAS2000	-39°WGr
SISTEMA DE COORDENADAS:	DATUM VERTICAL:
UTM	IMBITUBA-SC
HEMISFÉRIO:	FUSO:
SUL	24

NOTAS GERAIS

Nº	DESCRIÇÃO	DATA	DES.	VERIF.	APROV
	CONTROLE DE REVISÕES				
	RUAS 01 TRECHO 01				
	INICIO-59°17'48.76"S/14°65'93.43"O FIM-59°98'50.17"S/15°97'51.84"O				

PROJETADO: Márcio Cruz

DESENHADO: LANDYMAR PROJETOS CREA-BA 0010076425

RESP.TÉC.: Vilson Soares Junior ENGª CIVIL CREA-BA

Landymar Projetos e Assessoria

LANDYMAR PROJETOS E ASSESSORIA

LANDYMAR PROJETOS. e-mail: landymar.contato@gmail.com
Avenida Antônio Carlos Magalhães, n 2501,, sala 602, 6o andar, Brotas, 40280901, Edf Profissional Center, Salvador – Bahia

TEL/ESC.•(74)-98142-3204
TEL/ESC.•(71)-99738-0244
TEL/ESC.•(71)-3052-8600

ESTADO DA BAHIA
PREFEITURA MUNICIPAL DE
CONDE


OBJETO: **PROJETO DE PAVIMENTAÇÃO EM BLOCO INTERTRAVADO MUNICIPIO DE CONDE-BA**

PROJETO: **ARQUITETONICO**

ASSUNTO: **PLANTA BAIXA GEOMÉTRICA**

LOCALIDADE: **RUAS 01 TRECHO 01- DISTRITO DE BARRA DO ITARIRI /CONDE BA**

Nº DESENHO CLIENTE:		EMISSÃO INICIAL
		DATA : 2026
Nº DESENHO : LDM_2025_034_010	NOME ARQUIVO : LDM_2025_034_010_GEO_DWG	FOLHA: ARQ_08 / ESCALA: 1:250

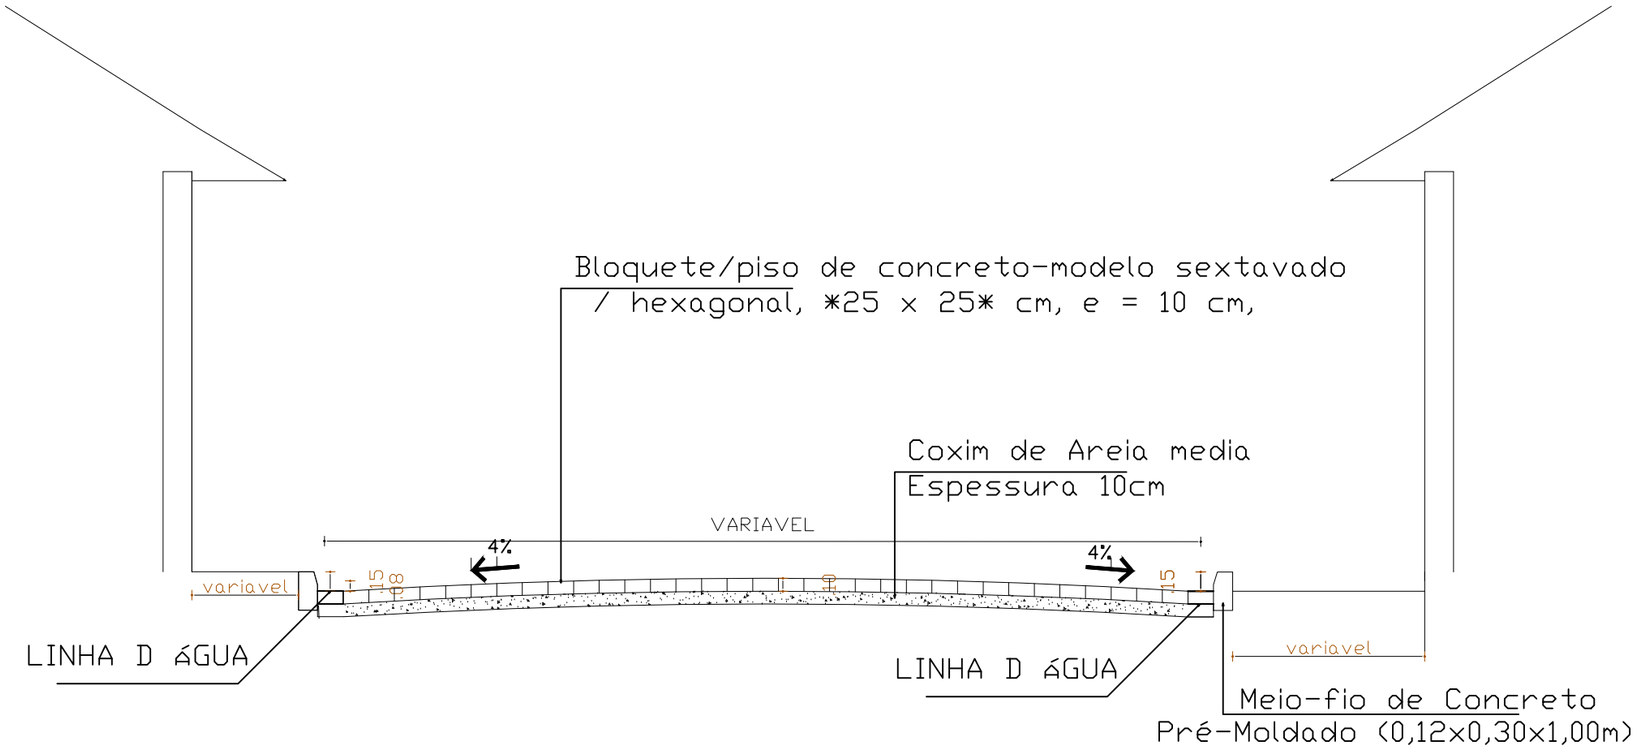

SEÇÃO TRANSVERSAL TIPO

PROJETADO: Márcio Cruz

DESENHADO: LANDYMAR PROJETOS CREA-BA 0010076425

RESP.TÉC.: Vilson Soares Junior
ENGº CIVIL CREA-BA 30285

LANDYMAR PROJETOS E ASSESSORIA

LANDYMAR PROJETOS. e-mail: landymar.contato@gmail.com
Avenida Antônio Carlos Magalhães, n 2501,, sala 602, 6o andar,
Brotas, 40280901, Edf Profissional Center, Salvador – Bahia
TEL/ESC.*(74)-98142-3204
TEL/ESC.*(71)-99738-0244
TEL/ESC.*(71)-3052-8600

ESTADO DA BAHIA
PREFEITURA MUNICIPAL DE
CONDE


OBJETO: **PROJETO DE PAVIMENTAÇÃO EM BLOCO INTERTRAVADO MUNICIPIO DE CONDE-BA**

PROJETO: **ARQUITETONICO**

ASSUNTO: **PLANTA DE SEÇÃO TIPO**

LOCALIDADE: **RUAS - DISTRITO DE BARRA DO ITARIRI/CONDE BA**

Nº DESENHO CLIENTE:		EMISSÃO INICIAL DATA : 2026	
Nº DESENHO : LDM_2025_034_010	NOME ARQUIVO : LDM_2025_034_010_SIT_DWG	FOLHA: ARQ_10	ESCALA: 1:100

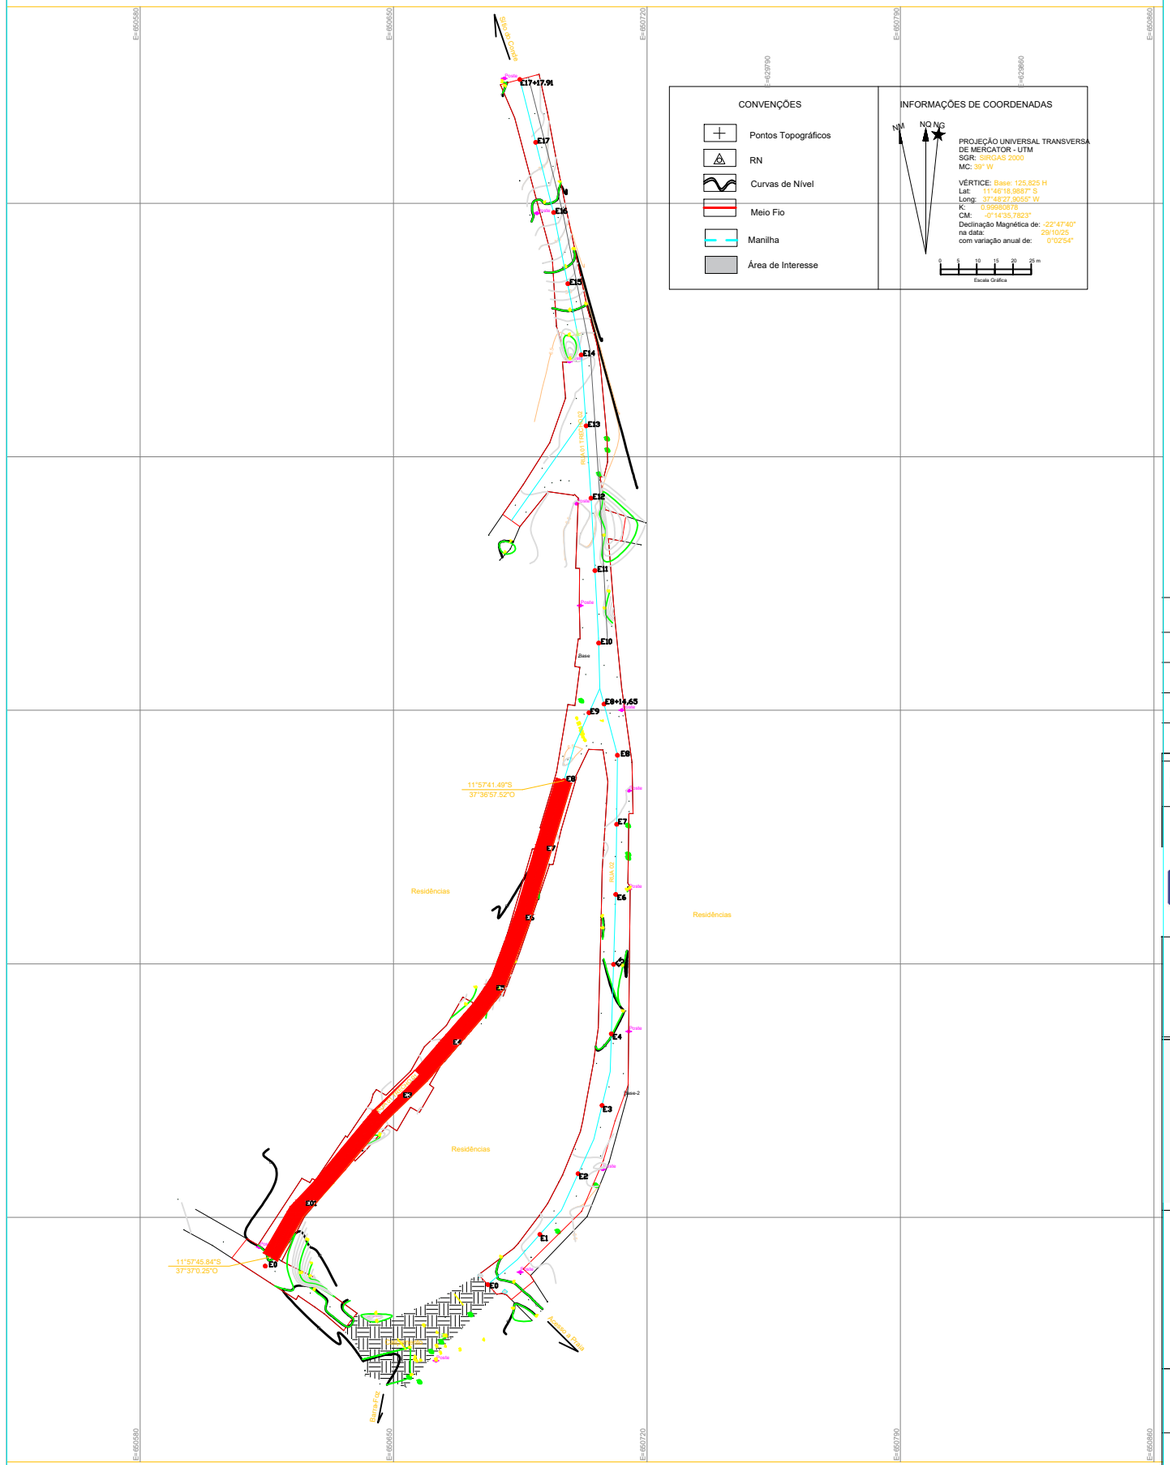

LEGENDA

ÁREA A SER TRABALHADA

VEGETAÇÃO EXISTENTE

Nº	DESCRIÇÃO	DATA	DES.	VERIF.	APROV.
	CONTROLE DE REVISÕES				
	RUA 01 TRECHO 01				
	NICIO– 11°57'45.84"S/37°37'0.25"O FIM–11°57'41.49"S/37°36'57.52"O				

PROJETADO: Márcio Cruz

DESENHADO: LANDYMAR PROJETOS CREA–BA 0010076425

RESP.TÉC.: Vilson Soares Junior ENGº CIVIL CREA–BA

Landymar Projetos e Assessoria

LANDYMAR PROJETOS E ASSESSORIA

LANDYMAR PROJETOS. e–mail: landymar.contato@gmail.com
Avenida Antônio Carlos Magalhães, n 2501,, sala 602, 6o andar,
Brotas, 40280901, Edf Profissional Center, Salvador – Bahia

TEL/ESC.*(74)–98142–3204
TEL/ESC.*(71)–99738–0244
TEL/ESC.*(71)–3052–8600

ESTADO DA BAHIA
PREFEITURA MUNICIPAL DE
CONDE


OBJETO: **PROJETO DE PAVIMENTAÇÃO EM BLOCO INTERTRAVADO MUNICIPIO DE CONDE-BA**

PROJETO: **ARQUITETONICO**

ASSUNTO: **PLANTA DE SITUAÇÃO**

LOCALIDADE: **RUAS 01 TRECHO 01 - DISTRITO DE BARRA DO ITARIRI/CONDE BA**

Nº DESENHO CLIENTE:		EMISSÃO INICIAL DATA : 2026	
Nº DESENHO : LDM_2025_034_010	NOME ARQUIVO : LDM_2025_034_010_SIT_DWG	FOLHA: ARQ_03	ESCALA: 1:100

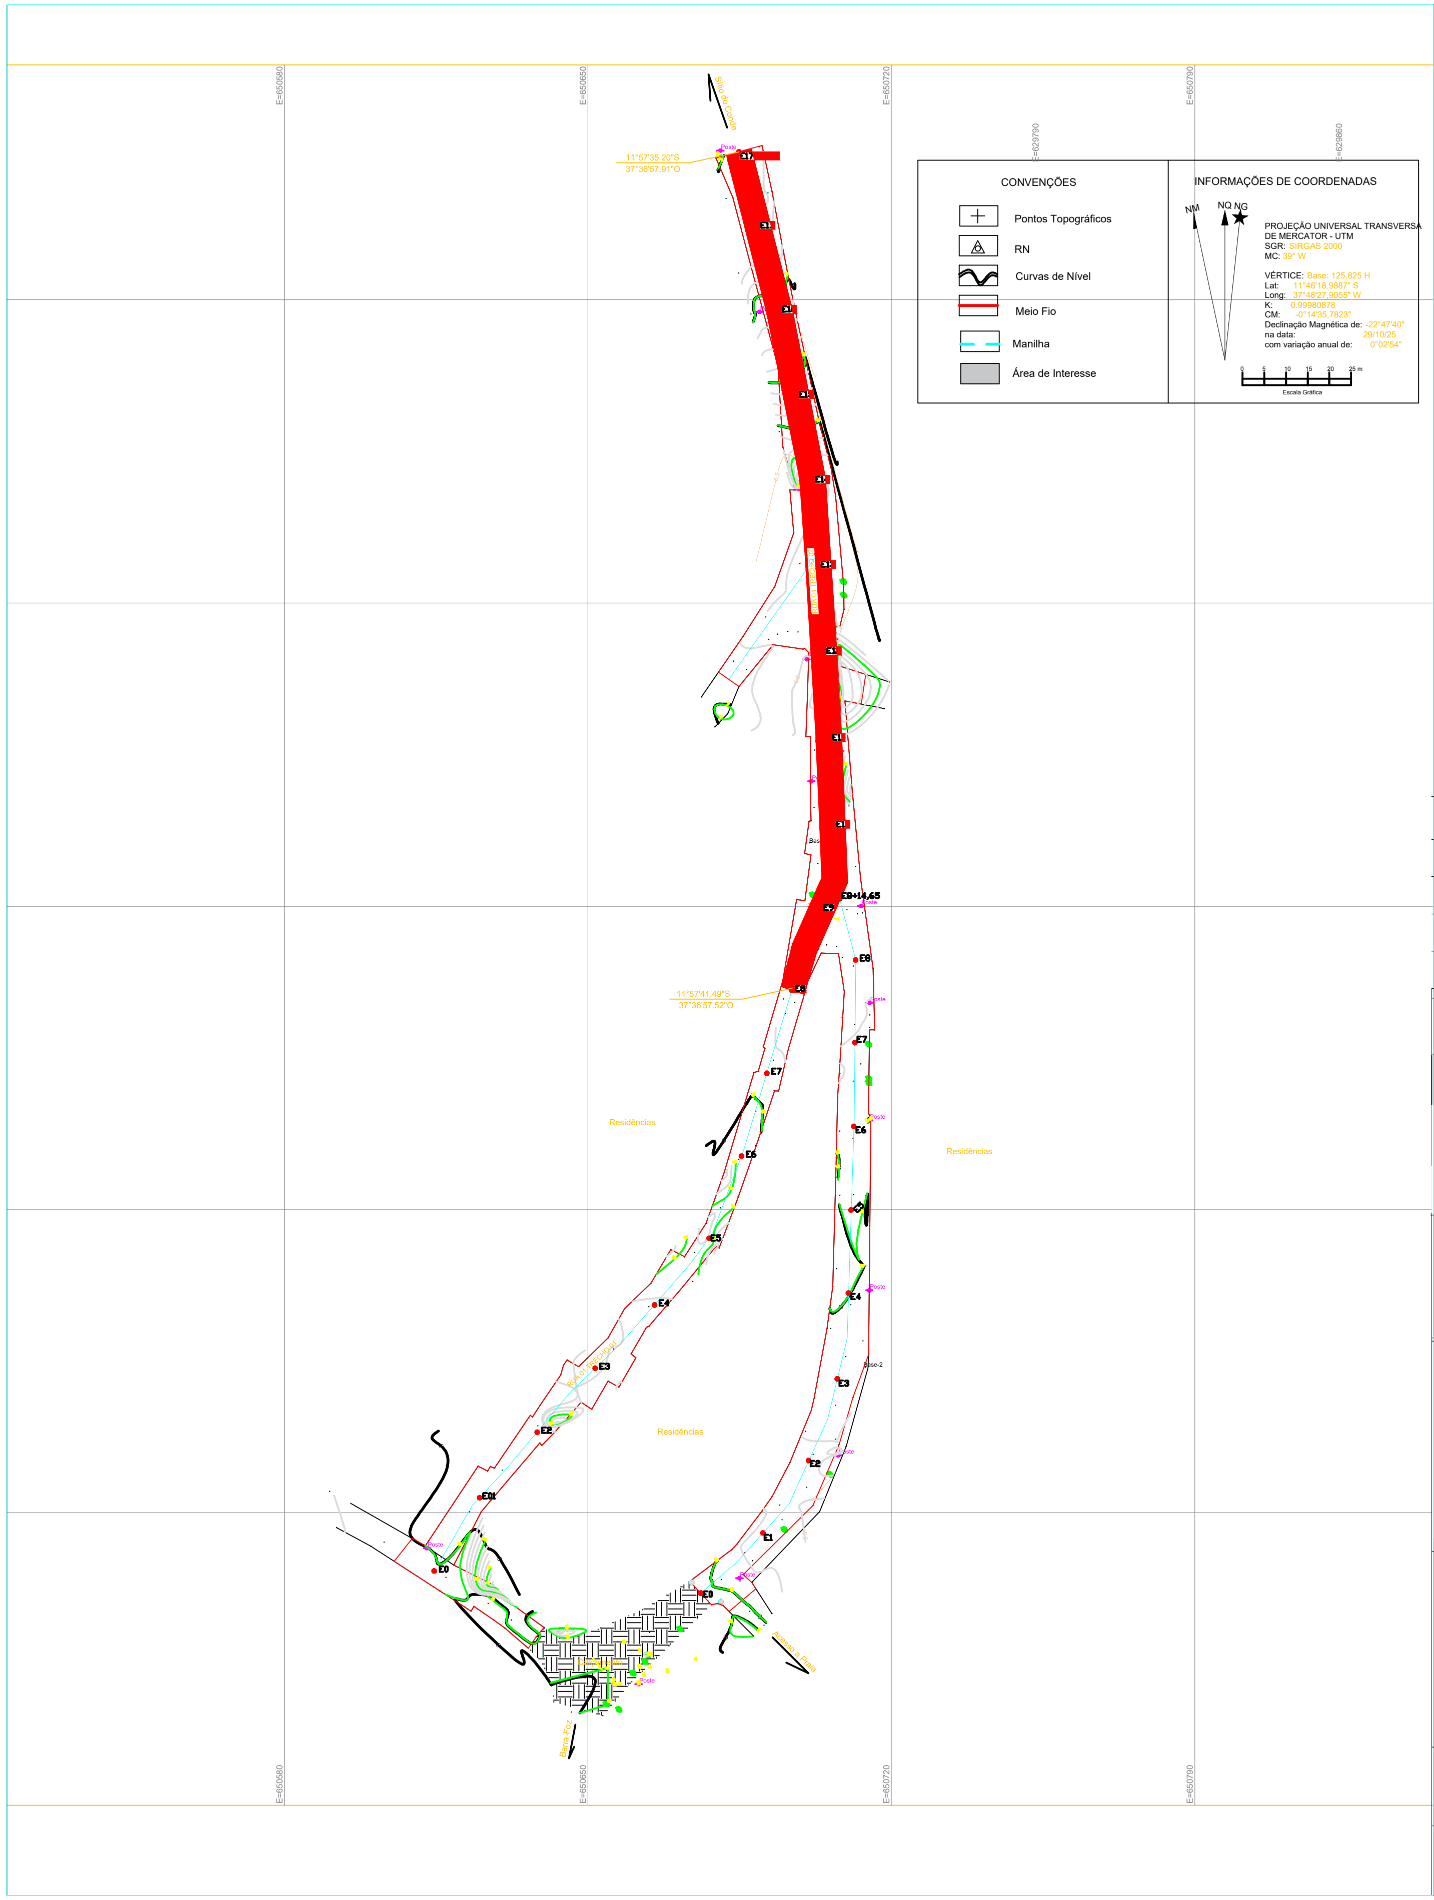

LEGENDA

ÁREA A SER TRABALHADA

VEGETAÇÃO EXISTENTE

Nº	DESCRIÇÃO	DATA	DES.	VERIF.	APROV.
	CONTROLE DE REVISÕES				
	RUA 01 TRECHO 02				
	NICIO–11°57'41.49"S/37°36'57.52"O FIM– 11°57'35.20"S/37°36'57.91"O				

PROJETADO: Márcio Cruz

DESENHADO: LANDYMAR PROJETOS CREA–BA 0010076425

RESP.TÉC.: Vilson Soares Junior
ENGº CIVIL CREA–BA

Landymar Projetos e Assessoria

LANDYMAR PROJETOS E ASSESSORIA

LANDYMAR PROJETOS. e–mail: landymar.contato@gmail.com
Avenida Antônio Carlos Magalhães, n 2501,, sala 602, 6o andar,
Brotas, 40280901, Edf Profissional Center, Salvador – Bahia

TEL/ESC.*(74)–98142–3204
TEL/ESC.*(71)–99738–0244
TEL/ESC.*(71)–3052–8600

ESTADO DA BAHIA
PREFEITURA MUNICIPAL DE
CONDE

OBJETO: **PROJETO DE PAVIMENTAÇÃO EM BLOCO INTERTRAVADO MUNICIPIO DE CONDE-BA**

PROJETO: **ARQUITETONICO**

ASSUNTO: **PLANTA DE SITUAÇÃO**

LOCALIDADE: **RUAS 01 TRECHO 02 - DISTRITO DE BARRA DO ITARIRI/CONDE BA**

Nº DESENHO CLIENTE:

EMISSÃO INICIAL


DATA : 2026

Nº DESENHO : LDM_2025_034_010

NOME ARQUIVO : LDM_2025_034_010_SIT_DWG

FOLHA: ARQ_04

ESCALA: 1:100

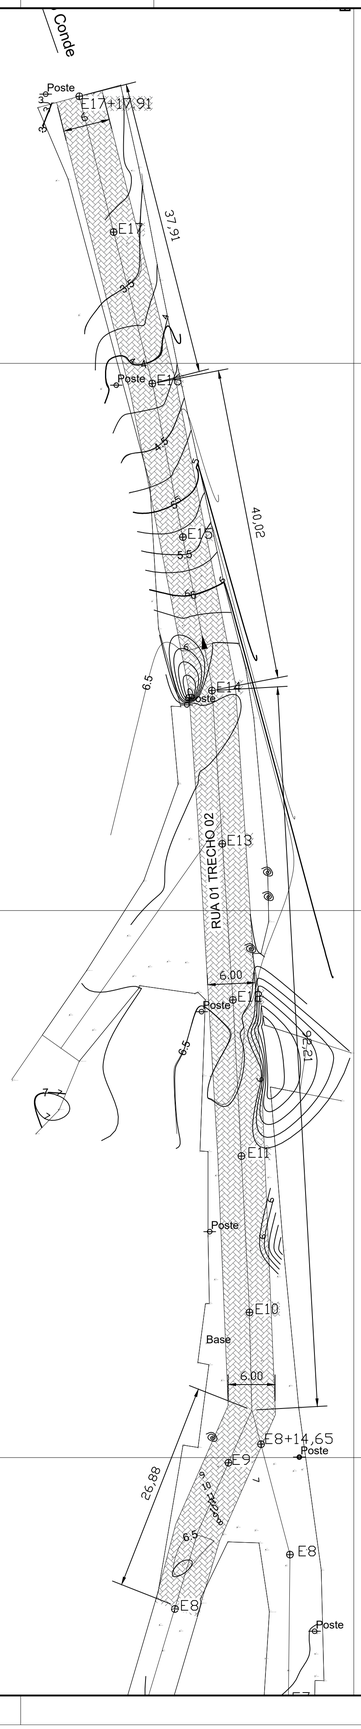

E=629790

E=629860

CONVENÇÕES

- Pontos Topográficos
- RN
- Curvas de Nível
- Meio Fio
- Manilha
- Área de Interesse

INFORMAÇÕES DE COORDENADAS

NM NQ NG

PROJEÇÃO UNIVERSAL TRANSVERSA
DE MERCATOR - UTM
SGR: SIRGAS 2000
MC: 39° W

VÉRTICE: Base: 125,825 H
Lat: 11°46'18,9887" S
Long: 37°48'27,9055" W
K: 0.99980878
CM: -0°14'35,7823"
Declinação Magnética de: -22°47'40"
na data: 29/10/25
com variação anual de: 0°02'54"

0 5 10 15 20 25 m
Escala Gráfica

DOCUMENTOS DE REFERÊNCIA

N

ORIENTAÇÃO

DATUM OFICIAL:	MERIDIANO CENTRAL (M.C):
SIRGAS2000	-39°WGr
SISTEMA DE COORDENADAS:	DATUM VERTICAL:
UTM	IMBITUBA-SC
HEMISFÉRIO:	FUSO:
SUL	24

NOTAS GERAIS

Nº	DESCRIÇÃO	DATA	DES.	VERIF.	APROV
	CONTROLE DE REVISÕES				
	RUAS 01 TRECHO 02				
	INICIO-11°57'38.93"S/37°36'57.33"O FIM-11°57'45.97"S/37°36'58.20"O				

PROJETADO: Márcio Cruz
DESENHADO: LANDYMAR PROJETOS CREA-BA 0010076425
RESP.TÉC.: Vilson Soares Junior ENGº CIVIL CREA-BA

Landymar Projetos e Assessoria

LANDYMAR PROJETOS E ASSESSORIA


LANDYMAR PROJETOS. e-mail: landymar.contato@gmail.com
Avenida Antônio Carlos Magalhães, n 2501,, sala 602, 6o andar,
Brotas, 40280901, Edf Profissional Center, Salvador – Bahia

TEL/ESC.*(74)-98142-3204
TEL/ESC.*(71)-99738-0244
TEL/ESC.*(71)-3052-8600

ESTADO DA BAHIA
PREFEITURA MUNICIPAL DE
CONDE

OBJETO: **PROJETO DE PAVIMENTAÇÃO EM BLOCO INTERTRAVADO MUNICIPIO DE CONDE-BA**
PROJETO: **ARQUITETONICO**
ASSUNTO: **PLANTA BAIXA GEOMÉTRICA**
LOCALIDADE: **RUAS 01 TRECHO 02- DISTRITO DE BARRA DO ITARIRI /CONDE BA**

Nº DESENHO CLIENTE:		EMISSÃO INICIAL
		DATA : 2026
Nº DESENHO : LDM_2025_034_010	NOME ARQUIVO : LDM_2025_034_010_GEO_DWG	FOLHA: ARQ_07 / ESCALA: 1:250

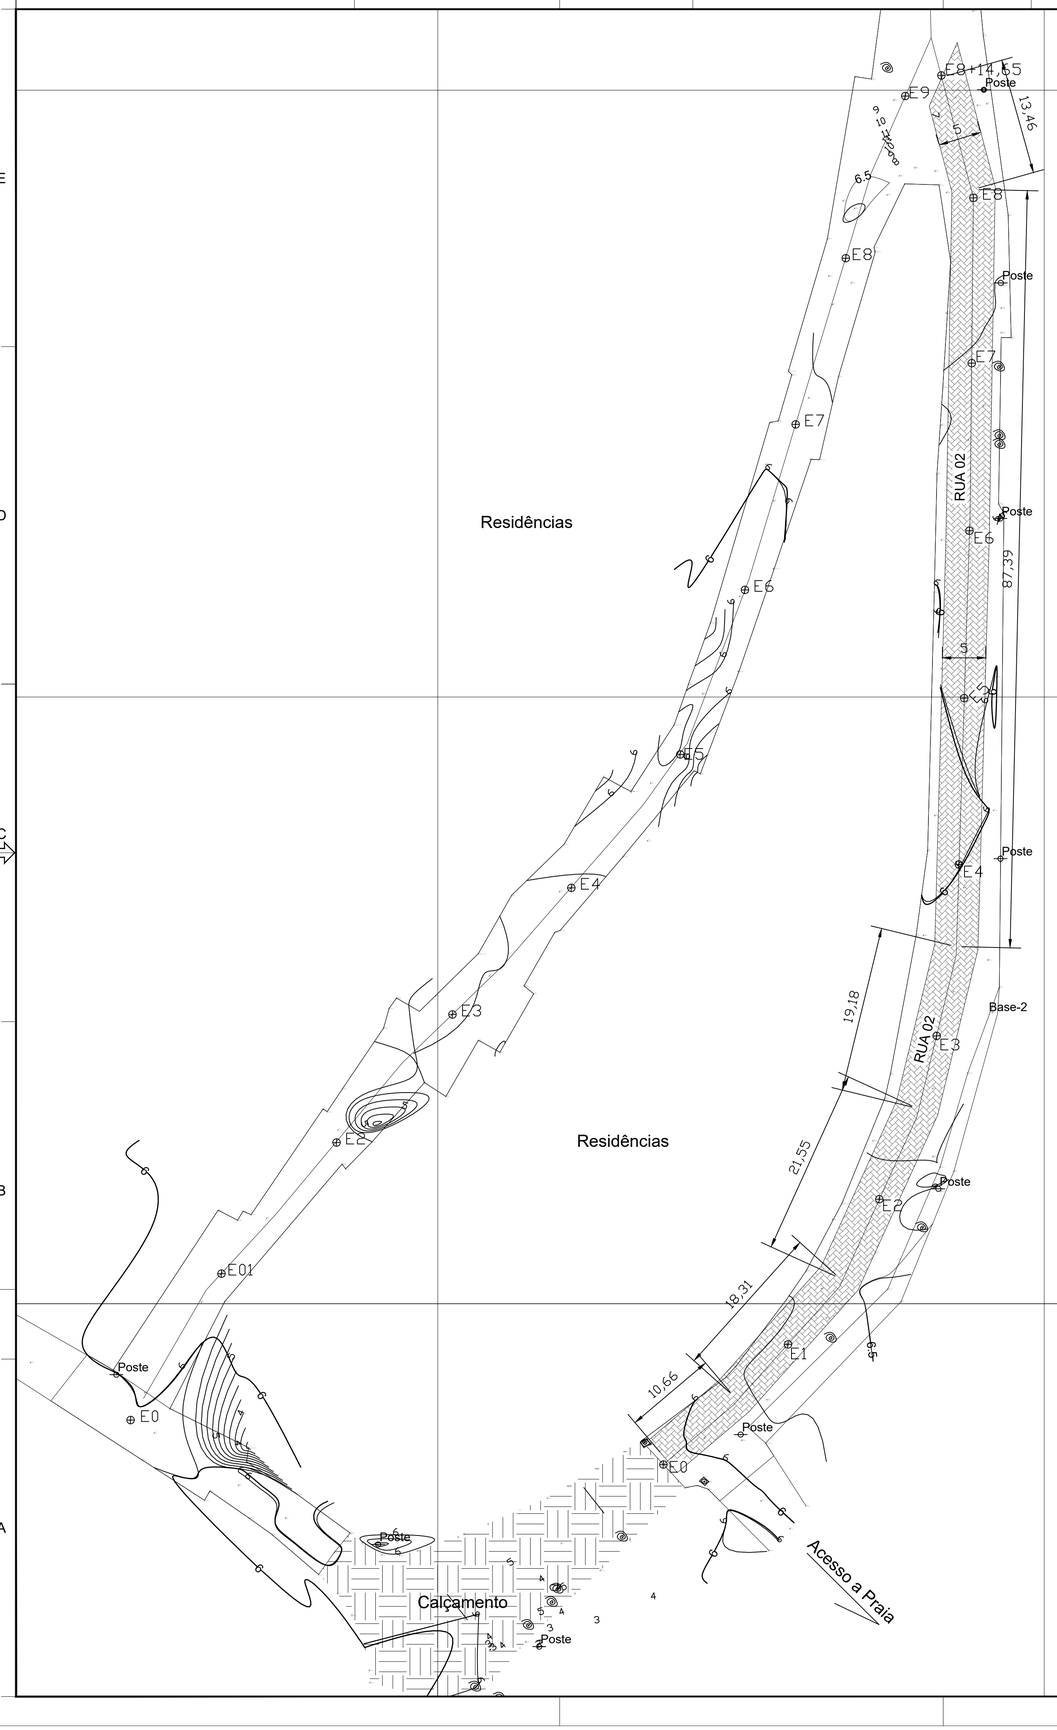

CONVENÇÕES

- Pontos Topográficos
- RN
- Curvas de Nível
- Meio Fio
- Manilha
- Área de Interesse

INFORMAÇÕES DE COORDENADAS

NM NQ NG

PROJEÇÃO UNIVERSAL TRANSVERSA DE MERCATOR - UTM
SGR: SIRGAS 2000
MC: 39° W

VÉRTICE: Base: 125,825 H
Lat: 11°46'18,9887" S
Long: 37°48'27,9055" W
K: 0,99980878
CM: -0°14'35,7823"
Declinação Magnética de: -22°47'40"
na data; 29/10/25
com variação anual de: 0°02'54"

0 5 10 15 20 25 m
Escala Gráfica

DOCUMENTOS DE REFERÊNCIA

ORIENTAÇÃO

DATUM OFICIAL:	MERIDIANO CENTRAL (M.C):
SIRGAS2000	-39°WGr
SISTEMA DE COORDENADAS:	DATUM VERTICAL:
UTM	IMBITUBA-SC
HEMISFÉRIO:	FUSO:
SUL	24

NOTAS GERAIS

LEGENDA

- ESTACAS A CADA 20,00m (NÍVEL PAVIMENTO ACABADO)
- PAVIMENTAÇÃO EM INTERTRAVADO
- PAVIMENTAÇÃO EXISTENTE
- CINTA DE PROTEÇÃO AO PARALELO
- CALÇADAS EXISTENTES
- DESCE → SENTIDO DO FLUXO DA ÁGUA

DETALHE ASSENTAMENTO PISO TÁTIL

NOTA: O PISO DIRECIONAL SERÁ INSTALADO EM TODA EXTENSÃO DA VIA , NA EXTREMIDADE OPOSTA AO MEIO FIO, DISTANDO DESTA 0,45M, CONFORME REPRESENTADO NO DETALHAMENTO. VER QUANTITATIVO NA MEMÓRIA DE CÁLCULO.

DETALHES MEIO-FIO - ESCALA 1:20

MEIO-FIO ECONÔMICO
PESO UNITÁRIO 70Kg
RESISTÊNCIA DO CONCRETO fck=27SKg/cm²

QUADRO DE ÁREAS

RUAS	LARG.	COMP	ÁREA (m²)	L. CALÇADA	C. MEIO FIO	A.CALÇ	QTD. RAMPA	ÁREA RAMPA	ÁREA p/TARÍ	ESTACAS
RUA 02	5,00 m	171,45m	857,25m²		341,60					00 a 08+14,65
TOTAL			857,25m²		341,60					

Nº	DESCRIÇÃO	DATA	DES.	VERIF.	APROV
	CONTROLE DE REVISÕES				
	RUAS 02				
	INICIO-59°17'48.76"S/14°65'93.43"O FIM-59°98'50.17"S/15°97'51.84"O				

PROJETADO: Márcio Cruz
DESENHADO: LANDYMAR PROJETOS CREA-BA 0010076425
RESP.TÉC.: Vilson Soares Junior ENGª CIVIL CREA-BA

Landymar Projetos e Assessoria

LANDYMAR PROJETOS E ASSESSORIA


LANDYMAR PROJETOS.
Avenida Antônio Carlos Magalhães, n 2501,, sala 602, 6o andar, Brotas, 40280901, Edf Profissional Center, Salvador – Bahia
e-mail: landymar.contato@gmail.com
TEL/ESC.*(74)-98142-3204
TEL/ESC.*(71)-99738-0244
TEL/ESC.*(71)-3052-8600

ESTADO DA BAHIA
PREFEITURA MUNICIPAL DE
CONDE

OBJETO: **PROJETO DE PAVIMENTAÇÃO EM BLOCO INTERTRAVADO MUNICIPIO DE CONDE-BA**
PROJETO: **ARQUITETONICO**
ASSUNTO: **PLANTA BAIXA GEOMÉTRICA**
LOCALIDADE: **RUAS 02 - DISTRITO DE BARRA DO ITARIRI /CONDE BA**

Nº DESENHO CLIENTE:	EMISSÃO INICIAL
	DATA : 2026

Nº DESENHO :	NOME ARQUIVO :	FOLHA:	ESCALA:
LDM_2025_034_010	LDM_2025_034_010_GEO_DWG	ARQ_09	1: 250

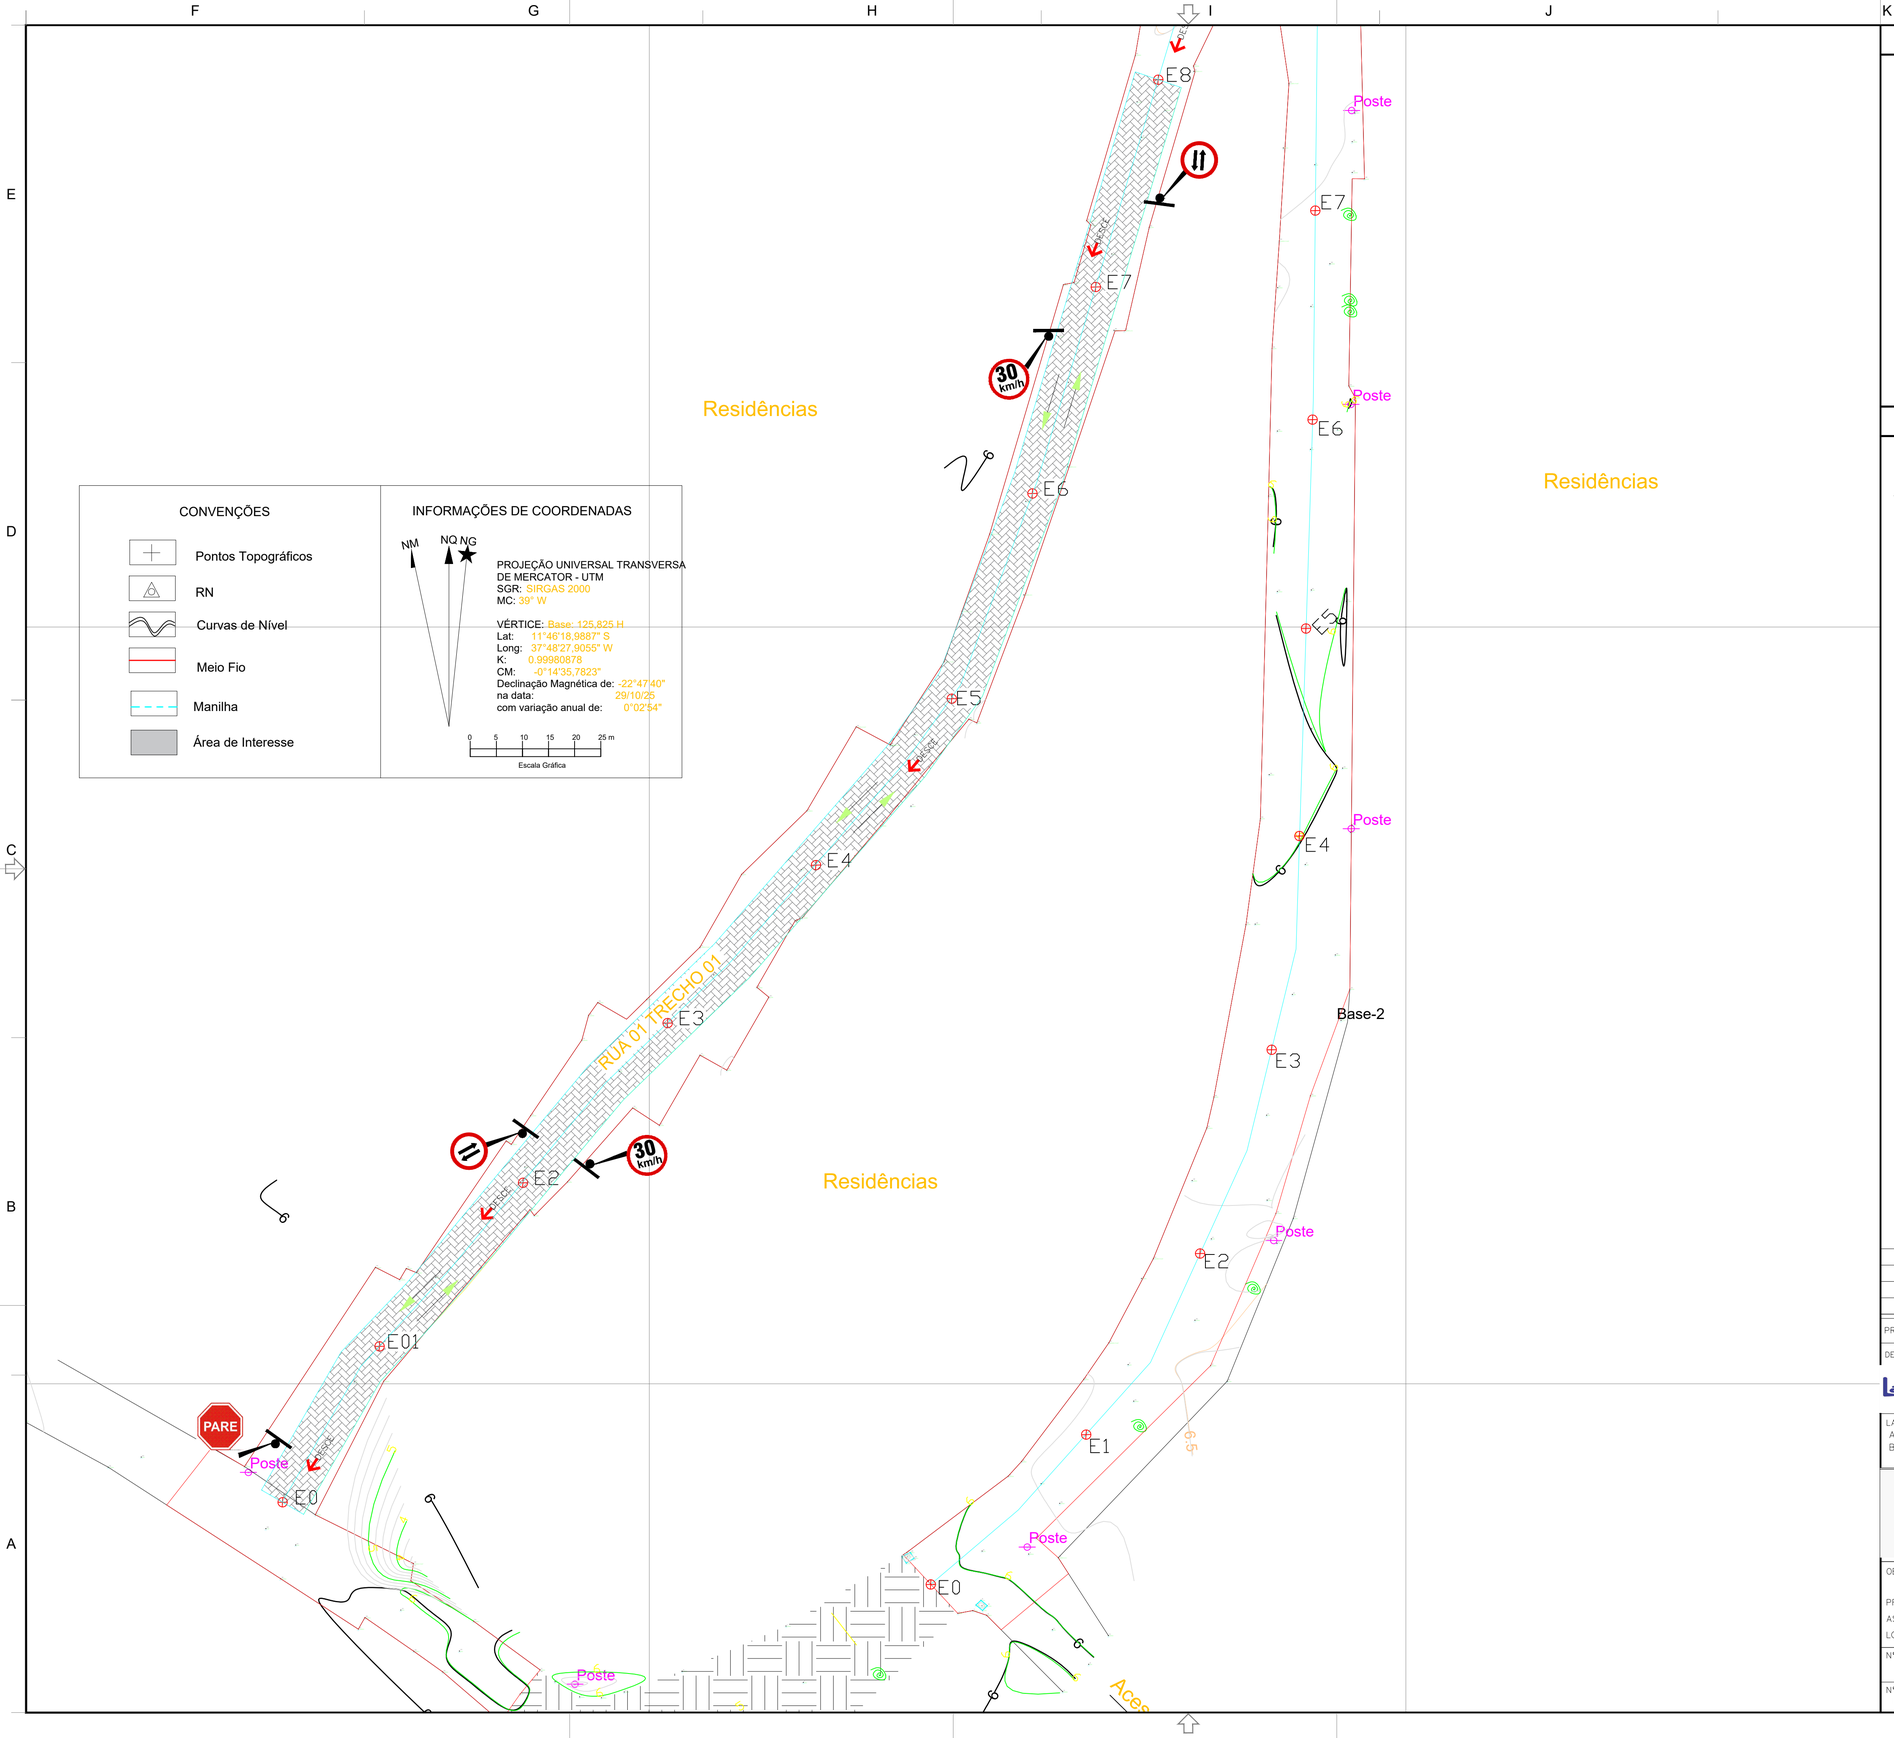

DOCUMENTOS DE REFERÊNCIA

ORIENTAÇÃO

DATUM SPECIAL:	MERIDIANO CENTRAL (MC):
SIRGAS2000	-39°WGr
SISTEMA DE COORDENADAS:	DATUM VERTICAL:
UTM	IMBITUBA-SC
HEMISFÉRIO:	FUSO:
SUL	24


NOTAS GERAIS

LEGENDA


- MAO DUPLA
- PARADA OBRIGATÓRIA
- SENTIDO DA VIA
- VELOCIDADE MÁXIMA
- PLACA DE INDENTIFICAÇÃO DE RUAS
- MAO UNICA

NOTAS

1. UNIDADE DE MEDIDA: METRO (m);
2. TODA SINALIZAÇÃO CUJA COR NÃO ESTIVER ESPECIFICADA DEVERÁ SER PINTADA NA COR BRANCA;
3. h=2,00 m

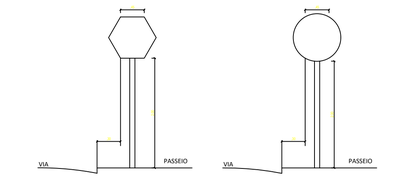

POSICIONAMENTO TRANSVERSAL

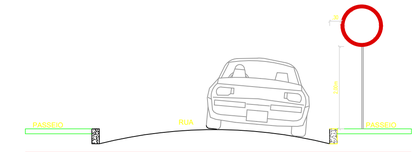

POSICIONAMENTO TRANSVERSAL

Nº	DESCRIÇÃO	DATA	DES.	VERIF.	APROV
	CONTROLE DE REVISÕES				
	INICIO-59°17'48,76"S/14°65'93,43"O FIM-59°98'50,17"S/15°97'51,84"O				

PROJETADO: Márcio Cruz

DESENHADO: LANDYMAR PROJETOS CREA-BA 0010076425

RESP.TÉC.: Vilson Soares Junior ENG° CIVIL CREA-BA 302884

LANDYMAR PROJETOS E ASSESSORIA

LANDYMAR PROJETOS. e-mail: landymar.contato@gmail.com
Avenida Antônio Carlos Magalhães, n 2501,, sala 602, 6o andar, Brotas, 40280901, Edf Profissional Center, Salvador – Bahia

TEL/ESC.*(74)-98142-3204
TEL/ESC.*(71)-99738-0244
TEL/ESC.*(71)-3052-8600

ESTADO DA BAHIA
PREFEITURA MUNICIPAL DE
CONDE


OBJETO: **PROJETO DE PAVIMENTAÇÃO EM BLOCO INTERTRAVADO MUNICIPIO DE CONDE-BA**

PROJETO: **ARQUITETONICO**

ASSUNTO: **PLANTA DE SINALIZAÇÃO**

LOCALIDADE: **RUAS 01 TRECHO 01- DISTRITO DE BARRA DO ITARIRI /CONDE BA**

Nº DESENHO CLIENTE:		EMISSÃO INICIAL DATA : 2026	
Nº DESENHO : LDM_2025_034_010	NOME ARQUIVO : LDM_2025_034_010_SIN_DWG	FOLHA: ARQ_11	ESCALA: 1:250

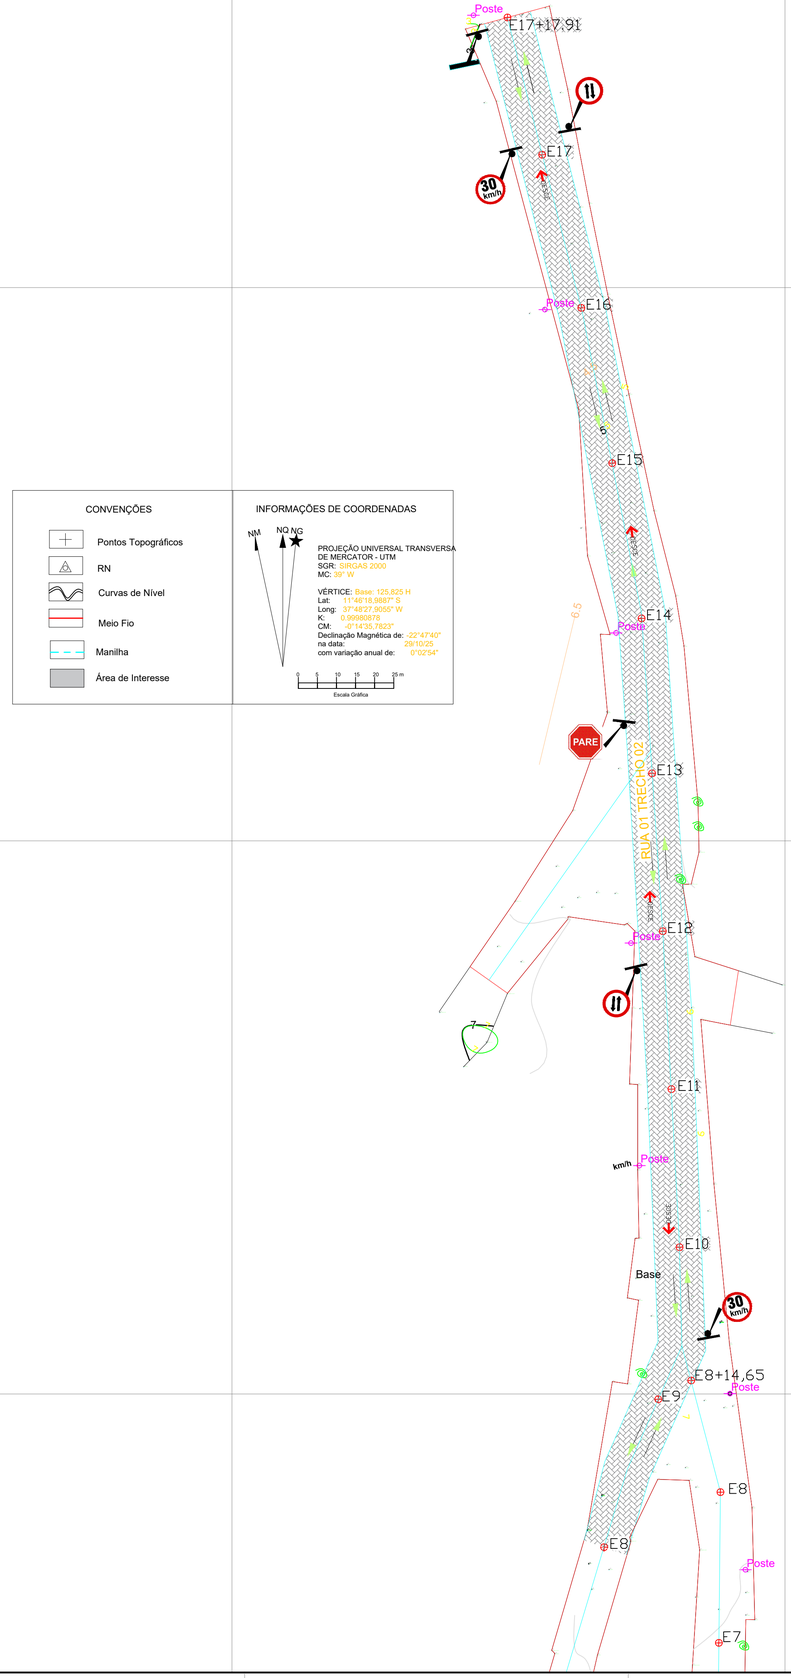

DOCUMENTOS DE REFERÊNCIA

ORIENTAÇÃO

DATUM GEODÉSICO:	MERIDIANO CENTRAL (WGr):
SIRGAS2000	-39°WGr
SISTEMA DE COORDENADAS:	DATUM VERTICAL:
UTM	IMBITUBA-SC
HEMISFÉRIO:	FUSO:
SUL	24


NOTAS GERAIS

LEGENDA


- MAO DUPLA
- PARADA OBRIGATÓRIA
- SENTIDO DA VIA
- VELOCIDADE MÁXIMA
- PLACA DE INDENTIFICAÇÃO DE RUAS
- MAO UNICA

NOTAS

1. UNIDADE DE MEDIDA: METRO (m);
2. TODA SINALIDAÇÃO CUJA COR NÃO ESTIVER ESPECIFICADA DEVERÁ SER PINTADA NA COR BRANCA;
3. h=2,00 m

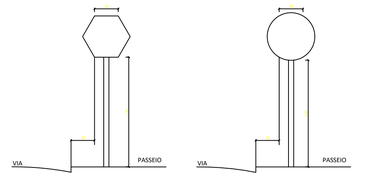

POSICIONAMENTO TRANSVERSAL

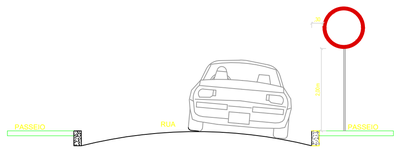

POSICIONAMENTO TRANSVERSAL

Nº	DESCRIÇÃO	DATA	DES.	VERIF.	APROV
	CONTROLE DE REVISÕES				

PROJETADO: Márcio Cruz

DESENHADO: LANDYMAR PROJETOS CREA-BA 0010076425

RESP.TÉC.: Vilson Soares Junior ENGª CIVIL CREA-BA 302888/D

LANDYMAR PROJETOS E ASSESSORIA

LANDYMAR PROJETOS. e-mail: landymar.contato@gmail.com
Avenida Antônio Carlos Magalhães, n 2501,, sala 602, 6o andar, Brotas, 40280901, Edf Profissional Center, Salvador – Bahia

TEL/ESC.*(74)-98142-3204
TEL/ESC.*(71)-99738-0244
TEL/ESC.*(71)-3052-8600

ESTADO DA BAHIA
PREFEITURA MUNICIPAL DE
CONDE


OBJETO: **PROJETO DE PAVIMENTAÇÃO EM BLOCO INTERTRAVADO MUNICIPIO DE CONDE-BA**

PROJETO: **ARQUITETONICO**

ASSUNTO: **PLANTA DE SINALIZAÇÃO**

LOCALIDADE: **RUAS 01 TRECHO 02- DISTRITO DE BARRA DO ITARIRI /CONDE BA**

Nº DESENHO CLIENTE:		EMISSÃO INICIAL
		DATA : 2026
Nº DESENHO : LDM_2025_034_010	NOME ARQUIVO : LDM_2025_034_010_SIN_DWG	FOLHA: ARQ_10 / ESCALA: 1:250

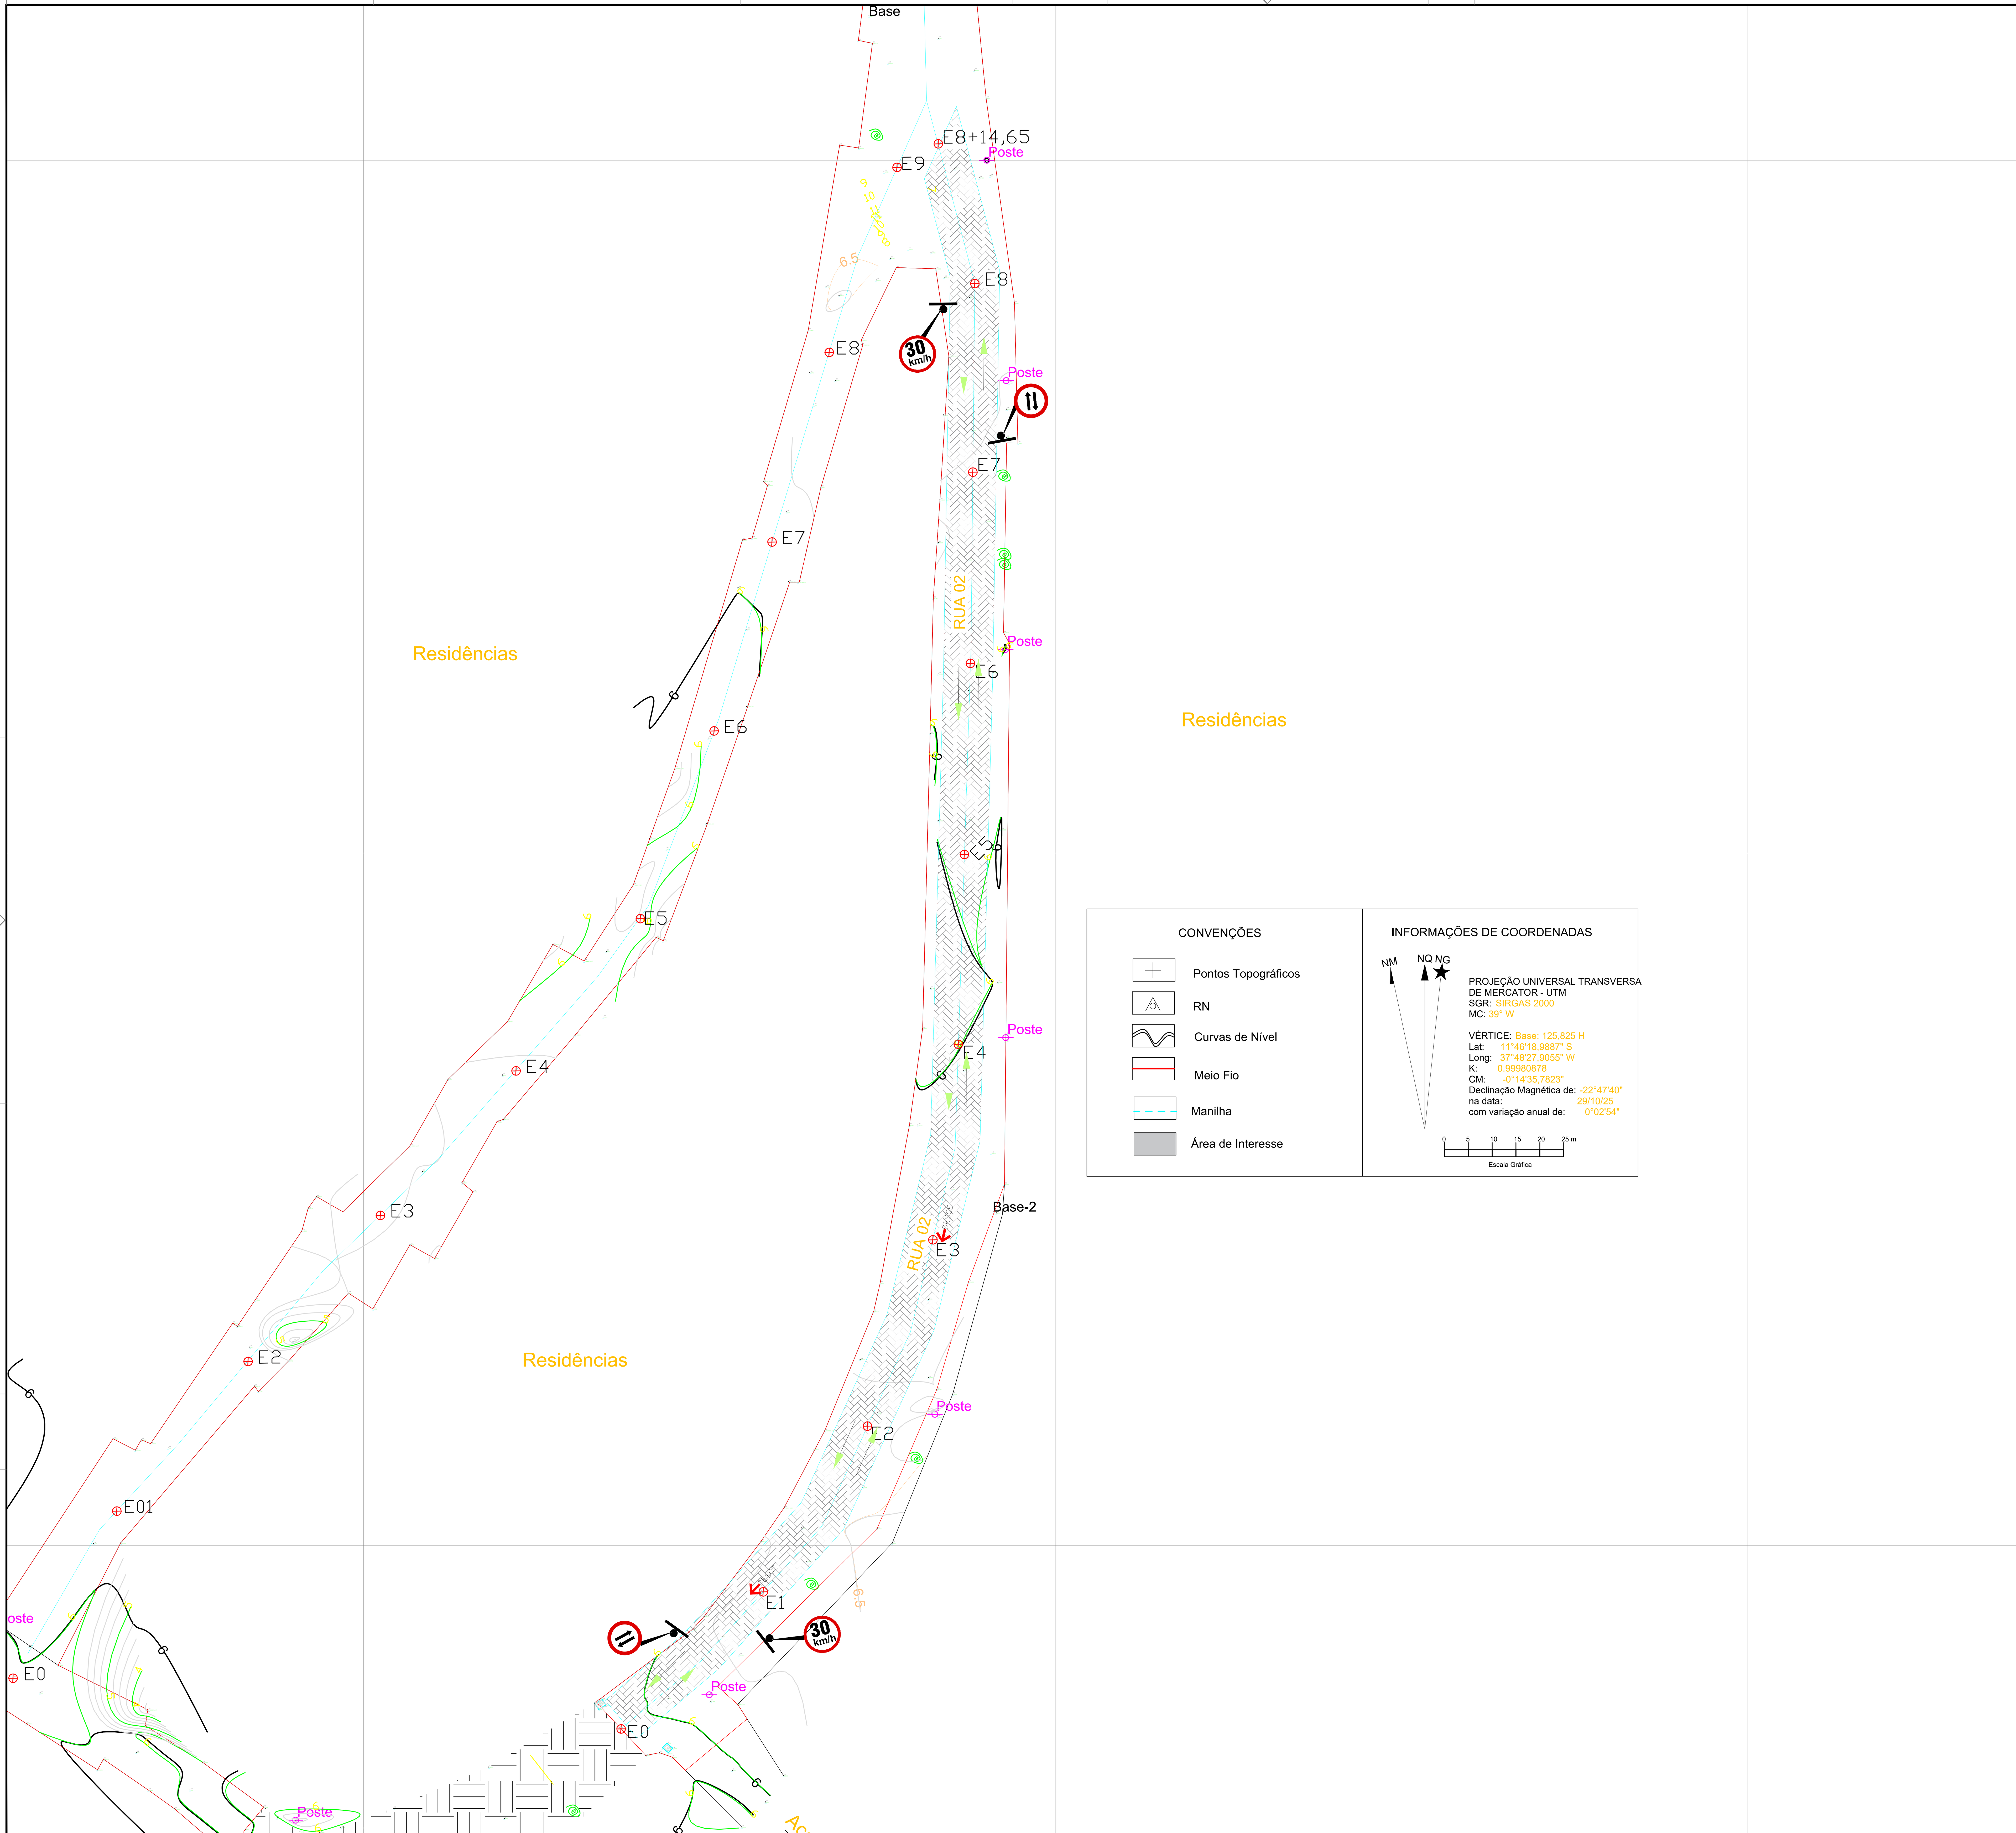

CONVENÇÕES

- Pontos Topográficos
- RN
- Curvas de Nível
- Meio Fio
- Manilha
- Área de Interesse

INFORMAÇÕES DE COORDENADAS

NM NQ NG

PROJEÇÃO UNIVERSAL TRANSVERSA DE MERCATOR - UTM
SGR: SIRGAS 2000
MC: 39° W

VÉRTICE: Base: 125,825 H
Lat: 11°46'18,9887" S
Long: 37°48'27,9055" W
K: 0.99980878
CM: -0°14'35,7823"
Declinação Magnética de: -22°47'40"
na data: 29/10/25
com variação anual de: 0°02'54"

0 5 10 15 20 25 m
Escala Gráfica

DOCUMENTOS DE REFERÊNCIA

N

ORIENTAÇÃO

DATUM OFICIAL: SIRGAS2000	MERIDIANO CENTRAL (M.C): −39°WGr
SISTEMA DE COORDENADAS: UTM	DATUM VERTICAL: IMBITUBA−SC
HEMISFÉRIO: SUL	FUSO: 24


NOTAS GERAIS

LEGENDA


- MAO DUPLA
- PARADA OBRIGATÓRIA
- SENTIDO DA VIA
- VELOCIDADE MÁXIMA
- PLACA DE INDENTIFICAÇÃO DE RUAS
- MAO UNICA

NOTAS

1. UNIDADE DE MEDIDA: METRO (m);
2. TODA SINALIZAÇÃO CUJA COR NÃO ESTIVER ESPECIFICADA DEVERÁ SER PINTADA NA COR BRANCA;
3. h=2,00 m

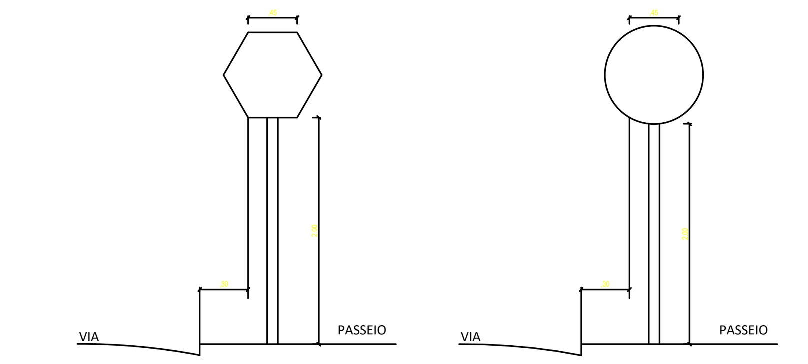

POSICIONAMENTO TRANSVERSAL

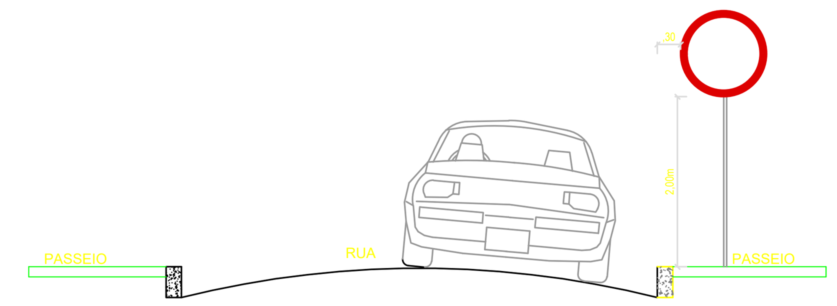

POSICIONAMENTO TRANSVERSAL

Nº	DESCRIÇÃO	DATA	DES.	VERIF.	APROV
	CONTROLE DE REVISÕES				
	INICIO−59°17'48.76"S/14°65'93.43"O FIM−59°98'50.17"S/15°97'51.84"O				

PROJETADO: Márcio Cruz
DESENHADO: LANDYMAR PROJETOS CREA−BA 0010076425
RESP.TÉC.: Vilson Soares Junior ENGº CIVIL CREA−BA 30285

LANDYMAR PROJETOS E ASSESSORIA


LANDYMAR PROJETOS. e−mail: landymar.contato@gmail.com
Avenida Antônio Carlos Magalhães, n 2501,, sala 602, 6o andar, Brotas, 40280901, Edf Profissional Center, Salvador − Bahia
TEL/ESC.*(74)−98142−3204
TEL/ESC.*(71)−99738−0244
TEL/ESC.*(71)−3052−8600

ESTADO DA BAHIA
PREFEITURA MUNICIPAL DE
CONDE

OBJETO: **PROJETO DE PAVIMENTAÇÃO EM BLOCO INTERTRAVADO MUNICIPIO DE CONDE-BA**
PROJETO: **ARQUITETONICO**
ASSUNTO: **PLANTA DE SINALIZAÇÃO**
LOCALIDADE: **RUAS 02- DISTRITO DE BARRA DO ITARIRI /CONDE BA**

Nº DESENHO CLIENTE:
EMISSÃO INICIAL
DATA : 2026

Nº DESENHO :	NOME ARQUIVO :	FOLHA:	ESCALA:
LDM_2025_034_010	LDM_2025_034_010_SIN_DWG	ARQ_12	1: 250

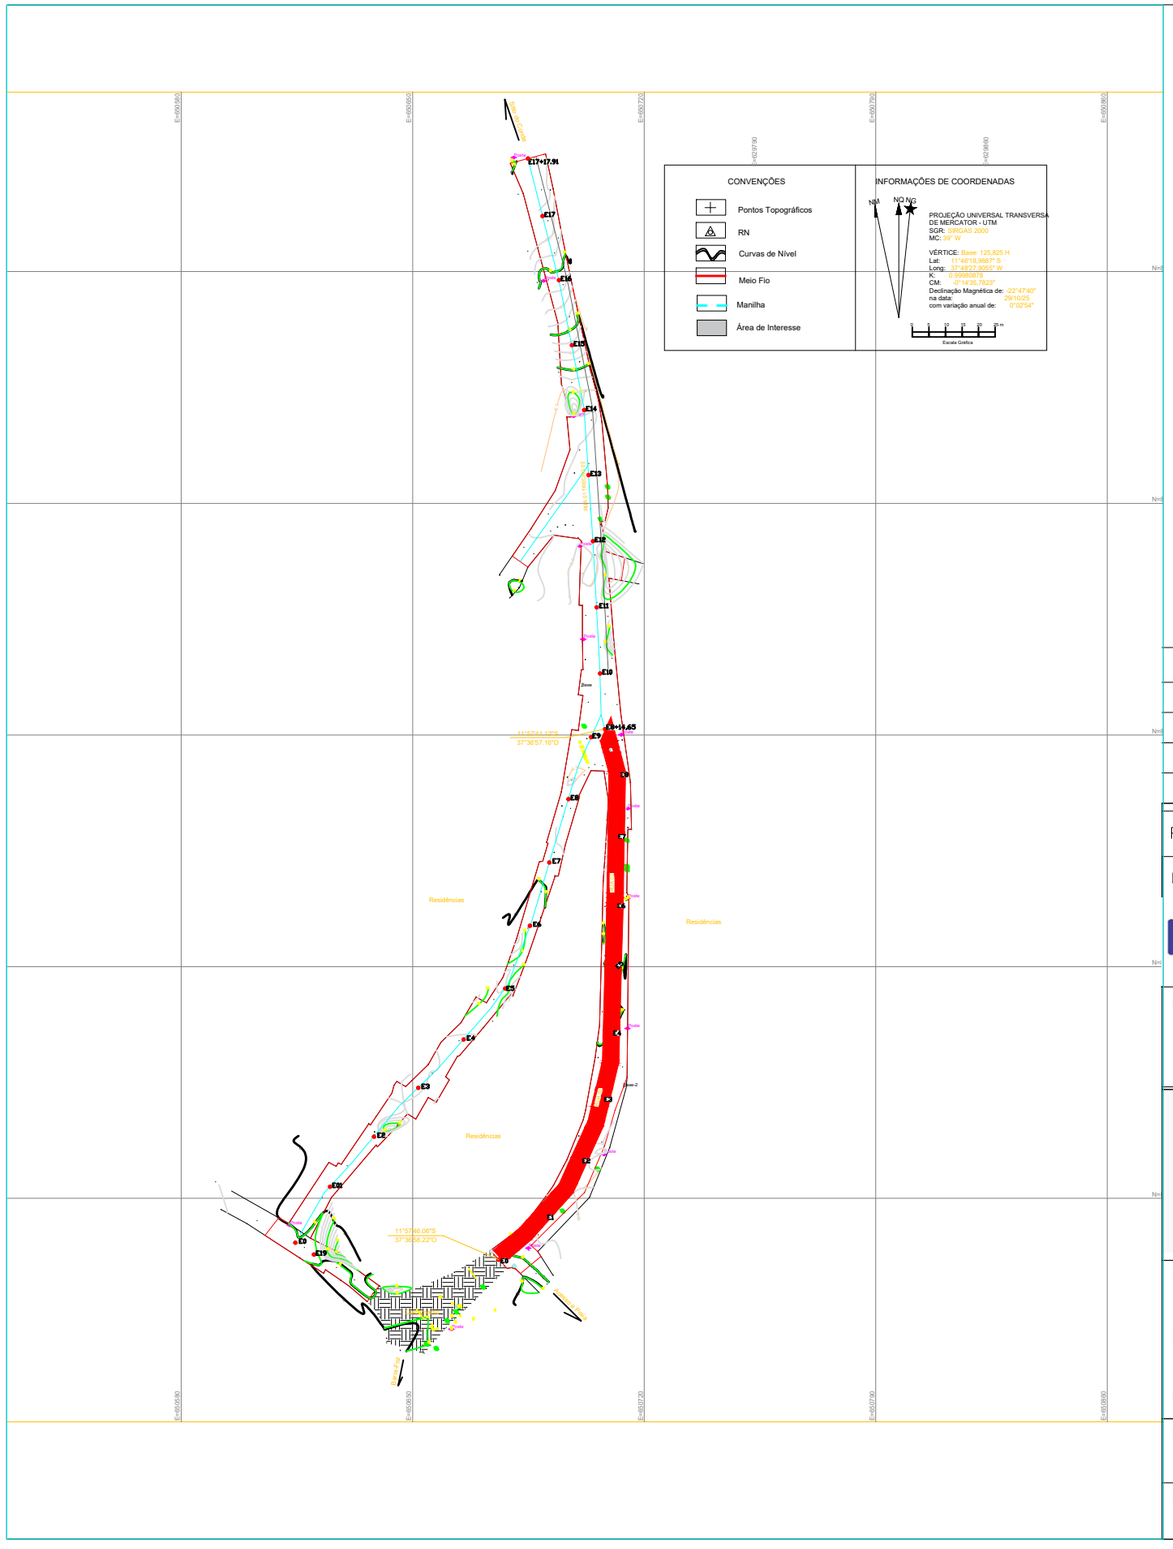

LEGENDA

ÁREA A SER TRABALHADA

VEGETAÇÃO EXISTENTE

Nº	DESCRIÇÃO	DATA	DES.	VERIF.	APROV.
	CONTROLE DE REVISÕES				
RUA 02	INICIO–11°57'46.06"S/ 37°36'58.22"O FIM–11°57'41.12"S/37°36'57.16"O				

PROJETADO: Márcio Cruz

DESENHADO: LANDYMAR PROJETOS CREA–BA 0010076425

RESP.TÉC.: Vilson Soares Junior
ENGº CIVIL CREA–BA 30285

Landymar Projetos e Assessoria

LANDYMAR PROJETOS E ASSESSORIA

LANDYMAR PROJETOS. e–mail: landymar.contato@gmail.com
Avenida Antônio Carlos Magalhães, n 2501,, sala 602, 6o andar,
Brotas, 40280901, Edf Profissional Center, Salvador – Bahia

TEL/ESC.*(74)–98142–3204
TEL/ESC.*(71)–99738–0244
TEL/ESC.*(71)–3052–8600

ESTADO DA BAHIA
PREFEITURA MUNICIPAL DE
CONDE


OBJETO: **PROJETO DE PAVIMENTAÇÃO EM BLOCO INTERTRAVADO MUNICIPIO DE CONDE-BA**

PROJETO: **ARQUITETONICO**

ASSUNTO: **PLANTA DE SITUAÇÃO**

LOCALIDADE: **RUA 2 - DISTRITO DE BARRA DO ITARIRI/CONDE BA**

Nº DESENHO CLIENTE:		EMISSÃO INICIAL DATA : 2026	
Nº DESENHO : LDM_2025_034_010	NOME ARQUIVO : LDM_2025_034_010_SIT_DWG	FOLHA: ARQ_02	ESCALA: 1:100

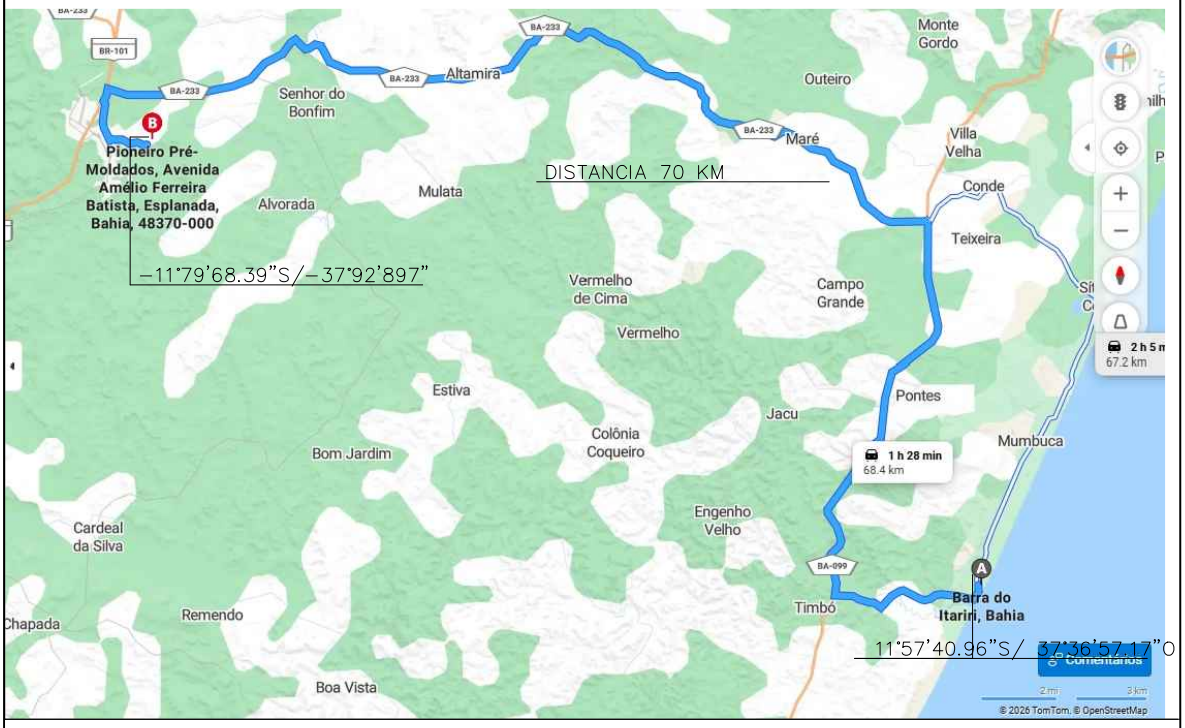

Nº	DESCRIÇÃO	DATA	DES.	VERIF.	APROV.
	CONTROLE DE REVISÕES				

PROJETADO: Márcio Cruz

DESENHADO: LANDYMAR PROJETOS CREA−BA 0010076425

RESP.TÉC.: Vilson Soares Junior ENGº CIVIL CREA−BA 30285

Landymar Projetos e Assessoria

LANDYMAR PROJETOS E ASSESSORIA

LANDYMAR PROJETOS. e−mail: landymar.contato@gmail.com
Avenida Antônio Carlos Magalhães, n 2501,, sala 602, 6o andar,
Brotas, 40280901, Edf Profissional Center, Salvador − Bahia

TEL/ESC.*(74)−98142−3204
TEL/ESC.*(71)−99738−0244
TEL/ESC.*(71)−3052−8600

ESTADO DA BAHIA
PREFEITURA MUNICIPAL DE
CONDE

OBJETO: **PROJETO DE PAVIMENTAÇÃO EM BLOCO INTERTRAVADO MUNICIPIO DE CONDE-BA**

PROJETO: **ARQUITETONICO**

ASSUNTO: **MAPA DE LOCALIZAÇÃO (PREMOLDADO)**

LOCALIDADE: **ESPLANADA - BA**

Nº DESENHO CLIENTE:	EMISSÃO INICIAL DATA : 2026	
Nº DESENHO : LDM_2025_034_010	NOME ARQUIVO : LDM_2025_034_010_LOC_DWG	FOLHA: ARQ_01 / ESCALA: S/ESC



Nº	DESCRIÇÃO	DATA	DES.	VERIF.	APROV.
	CONTROLE DE REVISÕES				

PROJETADO: Márcio Cruz

DESENHADO: LANDYMAR PROJETOS CREA–BA 0010076425

RESP.TÉC.: Vilson Soares Junior
ENGº CIVIL CREA–BA 30285

Landymar Projetos e Assessoria

LANDYMAR PROJETOS E ASSESSORIA

LANDYMAR PROJETOS. e–mail: landymar.contato@gmail.com
Avenida Antônio Carlos Magalhães, n 2501,, sala 602, 6o andar,
Brotas, 40280901, Edf Profissional Center, Salvador – Bahia

TEL/ESC.*(74)–98142–3204
TEL/ESC.*(71)–99738–0244
TEL/ESC.*(71)–3052–8600

ESTADO DA BAHIA
PREFEITURA MUNICIPAL DE
CONDE

OBJETO: **PROJETO DE PAVIMENTAÇÃO EM BLOCO INTERTRAVADO MUNICIPIO DE CONDE-BA**

PROJETO: **ARQUITETONICO**

ASSUNTO: **PLANTA DE LOCALIZAÇÃO**

LOCALIDADE: **RUAS - DISTRITO DE BARRA DO ITARIRI /CONDE BA**

Nº DESENHO CLIENTE:		EMISSÃO INICIAL DATA : 2026	
Nº DESENHO : LDM_2025_034_010	NOME ARQUIVO : LDM_2025_034_010_LOC_DWG	FOLHA: ARQ_01	ESCALA: S/ESC



Nº	DESCRIÇÃO	DATA	DES.	VERIF.	APROV.
	CONTROLE DE REVISÕES				

PROJETADO: Márcio Cruz

DESENHADO: LANDYMAR PROJETOS CREA-BA 0010076425

RESP.TÉC.: Vilson Soares Junior ENGª CIVIL CREA-BA 30285

Landymar Projetos e Assessoria

LANDYMAR PROJETOS E ASSESSORIA

LANDYMAR PROJETOS. e-mail: landymar.contato@gmail.com
Avenida Antônio Carlos Magalhães, n 2501,, sala 602, 6o andar,
Brotas, 40280901, Edf Profissional Center, Salvador – Bahia

TEL/ESC.*(74)-98142-3204
TEL/ESC.*(71)-99738-0244
TEL/ESC.*(71)-3052-8600

ESTADO DA BAHIA
PREFEITURA MUNICIPAL DE
CONDE

OBJETO: **PROJETO DE PAVIMENTAÇÃO EM BLOCO INTERTRAVADO MUNICIPIO DE CONDE-BA**

PROJETO: **ARQUITETONICO**

ASSUNTO: **MAPA DE LOCALIZAÇÃO (AREAL)**

LOCALIDADE: **CONDE - BA**

Nº DESENHO CLIENTE:		EMISSÃO INICIAL DATA : 2026	
Nº DESENHO : LDM_2025_034_010	NOME ARQUIVO : LDM_2025_034_010_LOC_DWG	FOLHA: ARQ_01	ESCALA: S/ESC