Memorando 739/2026

De: **Adarlan Molinari** Setor: **SMIDS - SECRETARIA MUNICIPAL DE INFRA[illegible] DESENVOLVIMENTO SUSTENTÁVEL**
Para: **DL - DEPARTAMENTO DE LICITAÇÕES E CONTRATOS**
Assunto: **CONTRATAÇÃO DE EMPRESA PARA EXECUÇÃO DE CONSTRU[illegible] UNIDADES HABITACIONAIS**

Martinópolis/SP, 02 de Fevereiro de 2026

Prezados,

Venho através deste encaminhar os documento e peças necessária para abertura do certame para contrtação de empresa para construção de 45 unidades habitacionais , através do Programa Minha Casa Minha Vida, programas **56000005082/2024** e **56000005082/2024 ,** as peças foram divididos em 2 lotes , LOTE 01 constituido por 25 unidades e LOTE 02 por 20 unidades .

Atenciosamente,

Adarlan Molinari
Secretário Municipal de Infraestrutura e Desenvolvimento Sustentável.

1Doc

Memorando 4- 739/2026

De: Adarlan M. - SMIDS

Para: DL - DEPARTAMENTO DE LICITAÇÕES E CONTRATOS

Data: 02/02/2026 às 13:34:08

Setores envolvidos:

SMIDS, DL, ENG

CONTRATAÇÃO DE EMPRESA PARA EXECUÇÃO DE CONSTRUÇÃO DE 45 UNIDADES HABITACIONAIS

Boa tarde

Prezados , desconsiderar os depachos 02 , segue em anexo as peças referente :


LOTE 01

_

Adarlan Molinari
Secretário Municipal de Infraestrutura e Desenvolvimento Sustentável.

Anexos:
01_Projeto_Arquitetonico_25_Unidades_MCMV_Modelo_assinado_assinado.pdf
02_Projeto_Arquitetonico_25_Unidades_MCMV_Modelo_assinado_assinado.pdf
ART_assinado_1_.pdf
BDI_assinado.pdf
COMPOSICAO_assinado.pdf
Cronograma_assinado.pdf
DECLARACAO_CONTRAPARTIDA_25_UH.pdf
encargos_sociais.pdf
MEMORIAL_DESCRITIVO_assinado.pdf
Planilha_Orcamentaria_assinado.pdf
PLQ_assinado.pdf
Projeto___Planta_de_localizacao_assinado_assinado.pdf

Assinado por 2 pessoas: VITOR HUGO CARNEIRO SILVA e ADARLAN MOLINARI
Para verificar a validade das assinaturas, acesse https://martinopolis.1doc.com.br/verificacao/DE18-ED68-3D06-0CA4 e informe o código DE18-ED68-3D06-0CA4

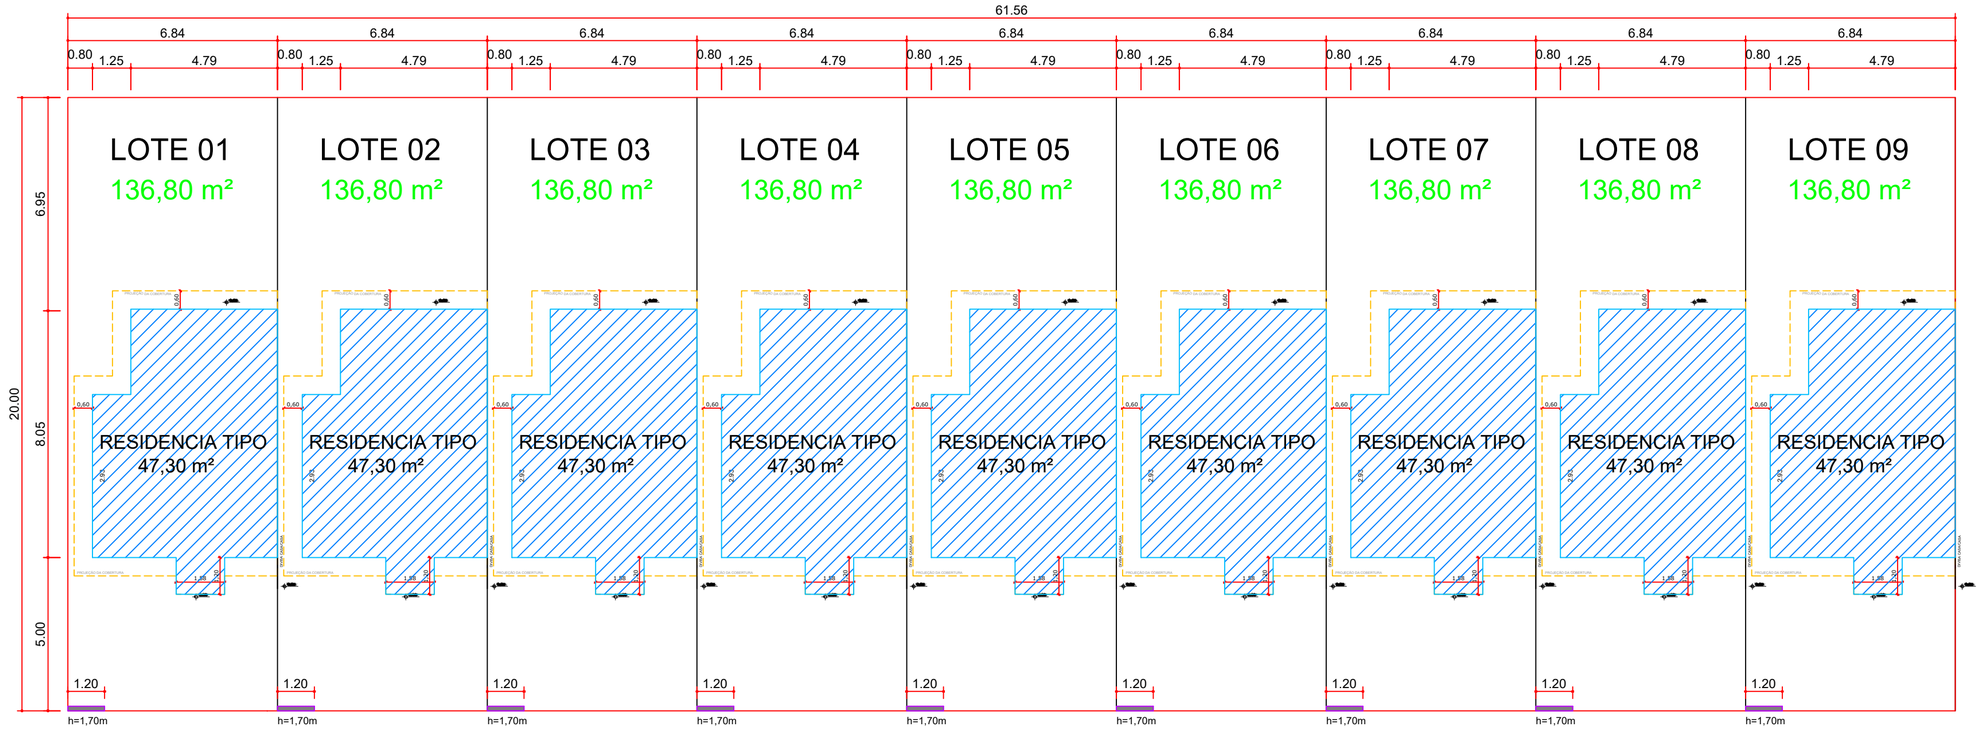




LEGENDA


- MUDA DE ÁRVORE SAMAMBAIA
- ÁLVENARIA
- PADRÃO EMERGIA E HIDROMETRO

RUA MOACYR SCHELLES


PLANTA BAIXA
ESCALA 1:100

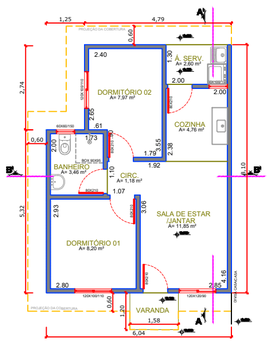


PLANTA BAIXA - TIPO
ESCALA 1:100

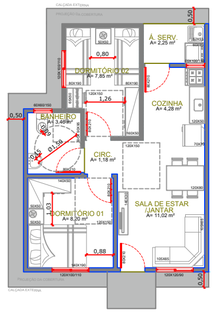


PLANTA MOBILIADA
ESCALA 1:100

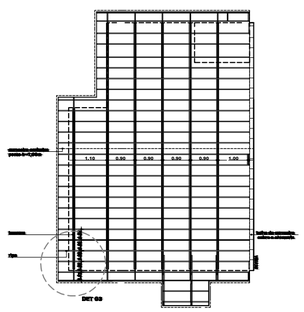


PLANTA DE COBERTURA
ESCALA 1:100

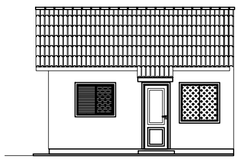


FACHADA
ESCALA 1:100

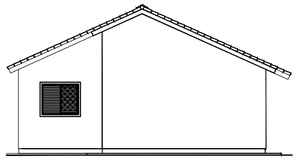


ELEVAÇÃO LATERAL
ESCALA 1:100

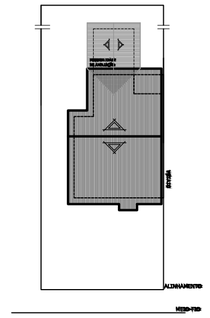


PLANTA AMPLIAÇÃO
SEM ESCALA

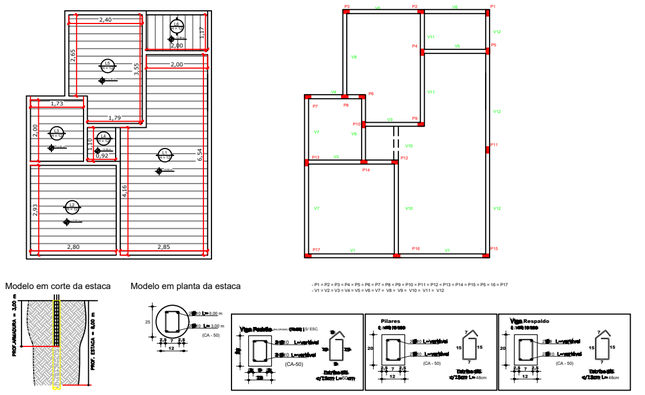


PLANTA DE FORMA E LAJE
SEM ESCALA

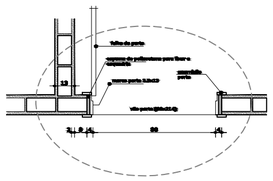


DETALHE 01
SEM ESCALA

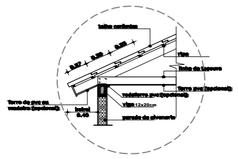


DETALHE 02
SEM ESCALA

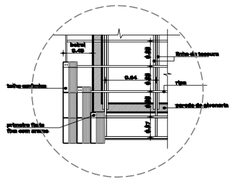

DETALHE 03
SEM ESCALA

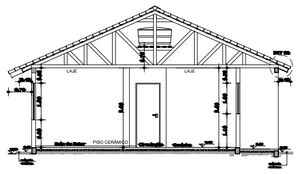

CORTE AA
ESCALA 1:100

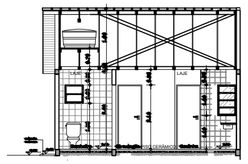

CORTE BB
ESCALA 1:100


Documento assinado digitalmente
gov.br JOAO VITOR BARBOSA DA SILVA
Data: 04/12/2025 14:01:34-0300
Verifique em https://validar.iti.gov.br

Documento assinado digitalmente
gov.br VITOR HUGO CARNEIRO DA SILVA
Data: 04/12/2025 15:00:03-0300
Verifique em https://validar.iti.gov.br

PREFEITURA MUNICIPAL DE MARTINÓPOLIS
AVENIDA CORONEL JOÃO GOMES MARTINS, 525 - MARTINÓPOLIS-SP
FONE (18) 3275-9500 - (18) 3275-9520 - CEP 19500-000
CNPJ 44.855.443/0001-30 - INSCR. EST. Nº 440.068.996.110
www.martinopolis.sp.gov.br

PROJETO: CONSTRUÇÃO DE UNIDADES HABITACIONAIS PROJETO ARQUITETÔNICO		DESENHO	DATA 25/11/2025
RESPONSÁVEL TÉCNICO: VITOR HUGO CARNEIRO DA SILVA — CREA: 5070006497 — ART: 28202520214588			
RUA MOACYR SCHELLES - VILA ALEGRETE - MARTINÓPOLIS - SP			
ESCALA: Ind.	FOLHA: 1/3	PREFEITO MUNICIPAL	REVISÃO: 00
ASSINATURA: VALDECI SOARES DOS SANTOS FILHO:28542628837 — Assinado de forma digital por VALDECI SOARES DOS SANTOS FILHO:28542628837 Dados: 2025-12-04 14:07:00 -03'00'			

Assinado por 2 pessoas: VITOR HUGO CARNEIRO SILVA e ADARLAN MOLINARI
Para verificar a validade das assinaturas, acesse https://martinopolis.1doc.com.br/verificacao/DE18-ED68-3D06-0CA4 e informe o código DE18-ED68-3D06-0CA4

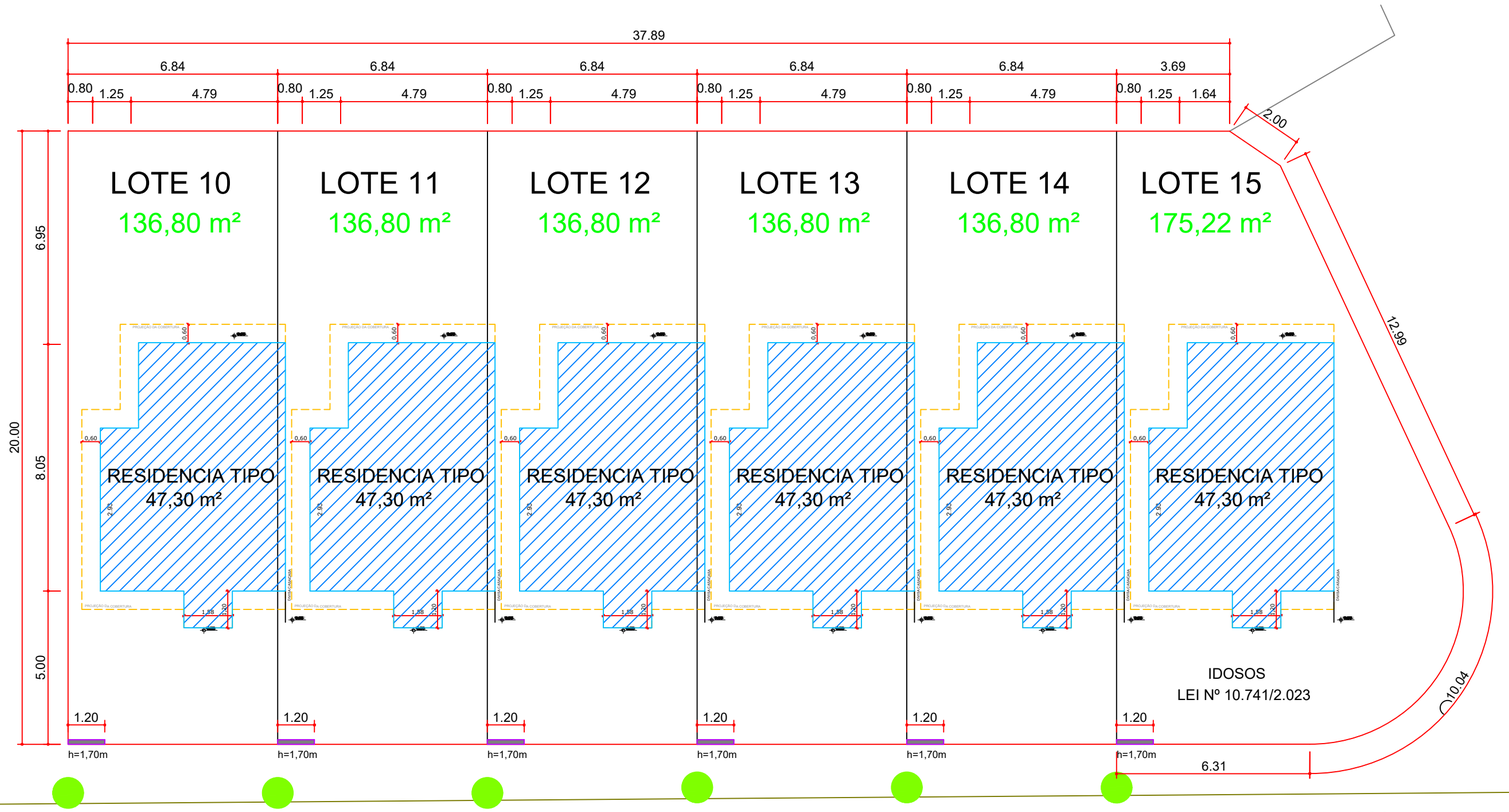



VIA DE ACESSO ROSENDO MACEDO


RUA NELSON FONTOLAN

LEGENDA

- MUDA DE ÁRVORE SAMAMBAIA
- ÁLVENARIA
- PADRÃO EMERGIA E HIDROMETRO

PLANTA BAIXA

ESCALA 1:100

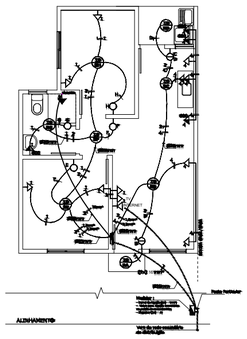

PROJETO ELÉTRICO


ESCALA 1:100

LEGENDA




QUADRO DE CARGAS



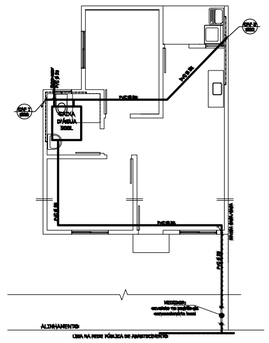


REDE DE ÁGUA

ESCALA 1:100

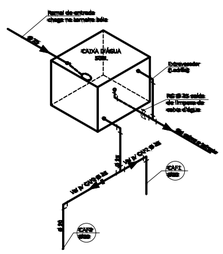

ISOMÉTRICO


SEM ESCALA

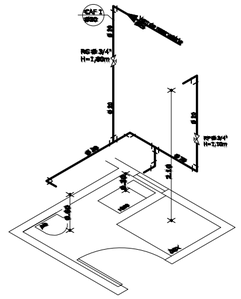

ISOMÉTRICO

BANHEIRO


ESCALA 1:50

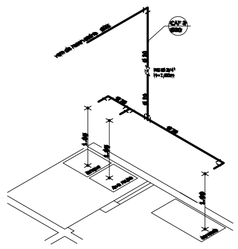

ISOMÉTRICO


COZINHA+A.S.

ESCALA 1:50

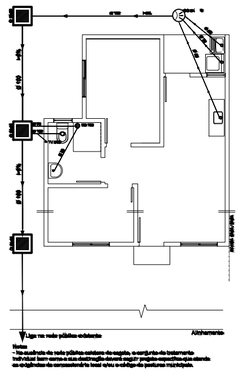

REDE DE ESGOTO

ESCALA 1:100

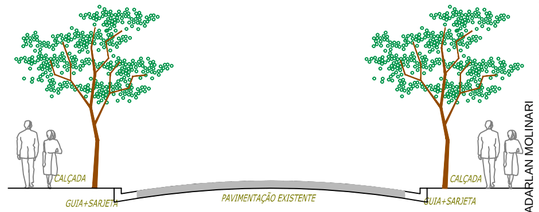

PAISAGISMO ELEVAÇÃO

SEM ESCALA

gov.br Documento assinado digitalmente
JOAO VITOR BARBOSA DA SILVA
Data: 04/12/2025 16:01:34-0300
Verifique em https://validar.iti.gov.br

gov.br Documento assinado digitalmente
VITOR HUGO CARNEIRO DA SILVA
Data: 04/12/2025 15:50:43-0300
Verifique em https://validar.iti.gov.br

PREFEITURA MUNICIPAL DE MARTINÓPOLIS
AVENIDA CORONEL JOÃO GOMES MARTINS, 525 - MARTINÓPOLIS-SP
FONE (18) 3275-9500 - (18) 3275-9520 - CEP 19500-000
CNPJ 44.855.443/0001-30 - INSCR. EST. Nº 440.068.996.110
www.martinopolis.sp.gov.br

PROJETO	CONSTRUÇÃO DE UNIDADES HABITACIONAIS PROJETO ARQUITETÔNICO
DESENHO	DATA 25/09/2025
RESPONSÁVEL TÉCNICO	VITOR HUGO CARNEIRO DA SILVA CREA: 5071006497 ART: 28202920214588
RUA NELSON FONTOLAN - CJ. HAB. HIDEO NAGAI - MARTINÓPOLIS - SP	

ESCALA	FOLHA	PREFEITO MUNICIPAL	REVISÃO	ASSINATURA:
Ind.	2/3		00	VALDECI SOARES DOS SANTOS FILHO:28542628837

Assinado por 2 pessoas: VITOR HUGO CARNEIRO SILVA e ADARLAN MOLINARI
Para verificar a validade das assinaturas, acesse https://martinopolis.1doc.com.br/verificacao/DE18-ED68-3D06-0CA4 e informe o código DE18-ED68-3D06-0CA4
Assinado de forma digital por VALDECI SOARES DOS SANTOS FILHO:28542628837 Dados: 2025.12.09 07:57:07 -03'00'

Resolução nº 1.025/2009 - Anexo I - Modelo A

Anotação de Responsabilidade Técnica - ART
Lei nº 6.496, de 7 de dezembro de 1977
Conselho Regional de Engenharia e Agronomia do Estado de São Paulo

CREA-SP

ART de Obra ou Serviço
2620252074388

Substituição retificadora à 2620251324883

1. Responsável Técnico

VITOR HUGO CARNEIRO DA SILVA

Título Profissional: **Engenheiro Civil**

RNP: **2620724600**

Registro: **5071006457-SP**

Empresa Contratada:

Registro:

2. Dados do Contrato

Contratante: **Prefeitura Municipal de Martinópolis** CPF/CNPJ: **44.855.443/0001-30**

Endereço: **Avenida Coronel João Gomes Martins** N°: **525**

Complemento: Bairro: **Centro**

Cidade: **Martinópolis** UF: **SP** CEP: **19500-003**

Contrato: Celebrado em: **01/08/2025** Vinculada à Art n°:

Valor: R$ **0,01** Tipo de Contratante: **Pessoa Jurídica de Direito Público**

Ação Institucional:

3. Dados da Obra Serviço

Endereço: **Rua Moacyr Schelles** N°:

Complemento: Bairro: **Vila Alegrete**

Cidade: **Martinópolis** UF: **SP** CEP: **19505-262**

Data de Início: **01/08/2025**

Previsão de Término: **31/12/2027**

Coordenadas Geográficas:

Finalidade: Código:

Proprietário: **Prefeitura Municipal de Martinópolis** CPF/CNPJ: **44.855.443/0001-30**

Endereço: **Rua Nelson Fontolan** N°:

Complemento: Bairro: **Conjunto Habitacional Hideo Nagai**

Cidade: **Martinópolis** UF: **SP** CEP: **19502-010**

Data de Início: **01/08/2025**

Previsão de Término: **31/12/2027**

Coordenadas Geográficas:

Finalidade: Código:

Proprietário: **Prefeitura Municipal de Martinópolis** CPF/CNPJ: **44.855.443/0001-30**

Endereço: **Rua Zenito Muzy** N°:

Complemento: Bairro: **Conjunto Habitacional Hideo Nagai**

Cidade: **Martinópolis** UF: **SP** CEP: **19502-014**

Data de Início: **01/08/2025**

Previsão de Término: **31/12/2027**

Coordenadas Geográficas:

Finalidade: Código:

Proprietário: **Prefeitura Municipal de Martinópolis** CPF/CNPJ: **44.855.443/0001-30**

4. Atividade Técnica

				Quantidade	Unidade
Elaboração					
1	**Projeto**	**de acessibilidade de edificação**	**para fins residenciais**	**1182,50000**	**metro quadrado**
	Elaboração de orçamento	**de instalações elétricas em baixa tensão**	**para fins residenciais**	**1,00000**	**metro quadrado**

Assinado por 2 pessoas: VITOR HUGO CARNEIRO SILVA e ADARLAN MOLINARI
Para verificar a validade das assinaturas, acesse https://martinopolis.1doc.com.br/verificacao/DE18-ED68-3D06-0CA4 e informe o código DE18-ED68-3D06-0CA4

Elaboração 1	**Projeto**	**de instalações elétricas em baixa tensão**	**para fins residenciais**	**1182,50000**	**metro quadrado**
	Elaboração de orçamento	**de estrutura de concreto armado**		**1,00000**	**unidade**
	Projeto	**de estrutura de concreto armado**		**1182,50000**	**metro quadrado**
	Elaboração de orçamento	**de ligação individual de rede de esgoto**		**1,00000**	**unidade**
	Fiscalização de obra	**de ligação individual de rede de esgoto**		**1182,50000**	**metro quadrado**
	Projeto	**de ligação individual de rede de esgoto**		**1182,50000**	**metro quadrado**
	Elaboração de orçamento	**de ligação individual de rede de água**		**1,00000**	**unidade**
	Projeto	**de ligação individual de rede de água**		**1182,50000**	**metro quadrado**
	Elaboração de orçamento	**de edificação**	**de alvenaria**	**1,00000**	**unidade**
	Projeto	**de edificação**	**de alvenaria**	**1182,50000**	**metro quadrado**
	Elaboração de orçamento	**de acessibilidade de edificação**	**calçadas**	**1,00000**	**unidade**
	Projeto	**de acessibilidade de edificação**	**calçadas**	**1182,50000**	**metro quadrado**
	Elaboração de orçamento	**de acessibilidade de edificação**	**para fins residenciais**	**1,00000**	**unidade**
Fiscalização 2					
	Fiscalização de obra	**de acessibilidade de edificação**	**para fins residenciais**	**1182,50000**	**metro quadrado**
	Fiscalização de obra	**de instalações elétricas em baixa tensão**	**para fins residenciais**	**1182,50000**	**metro quadrado**
	Fiscalização de obra	**de estrutura de concreto armado**		**1182,50000**	**metro quadrado**
	Fiscalização de obra	**de ligação individual de rede de água**		**1182,50000**	**metro quadrado**
	Fiscalização de obra	**de edificação**	**de alvenaria**	**1182,50000**	**metro quadrado**
	Fiscalização de obra	**de acessibilidade de edificação**	**calçadas**	**1182,50000**	**metro quadrado**

Após a conclusão das atividades técnicas o profissional deverá proceder a baixa desta ART

5. Observações

A ART é referente ao TERMO DE COMPROMISSO Nº 974534/2024.

6. Declarações

Cláusula Compromissória: qualquer conflito ou litígio originado do presente contrato, bem como sua interpretação ou execução, será resolvido por arbitragem, de acordo com a Lei nº. 9.307, de 23 de setembro de 1996, por meio do Centro de Mediação e Arbitragem - CMA vinculado ao Crea-SP, nos termos do respectivo regulamento de arbitragem que, expressamente, as partes declaram concordar.

Profissional

Contratante

Acessibilidade: Declaro atendimento às regras de acessibilidade previstas nas normas técnicas da ABNT, na legislação específica e no Decreto nº 5.296, de 2 de dezembro de 2004.

7. Entidade de Classe

Nenhuma

8. Assinaturas

Declaro serem verdadeiras as informações acima

_____ ____ **de** _____ **de** _____

Local **data**

VITOR HUGO CARNEIRO DA SILVA - CPF: 452.145.368-60

Prefeitura Municipal de Martinópolis - CPF/CNPJ: 44.855.443/0001-30

9. Informações

- A presente ART encontra-se devidamente quitada conforme dados constantes no rodapé-versão do sistema, certificada pelo *Nosso Número*.

- A autenticidade deste documento pode ser verificada no site www.creasp.org.br ou www.confea.org.br

- A guarda da via assinada da ART será de responsabilidade do profissional e do contratante com o objetivo de documentar o vín

www.creasp.org.br
Tel: 0800 017 18 11
E-mail: acessar link Fale Conosco do site acima

Valor ART R$ **0,00** Registrada em: **18/11/2025** Valor Pago R$ **0,00** Nosso Numero: **2620252074388**

Impresso em: 18/11/2025 08:25:36

gov.br Documento assinado digitalmente VITOR HUGO CARNEIRO DA SILVA Data: 18/11/2025 08:27:22-0300 verifique em https://validar.iti.gov.br

VALDECI SOARES DOS SANTOS FILHO:28542628837 Assinado de forma digital por VALDECI SOARES DOS SANTOS FILHO:28542628837 Dados: 2025.11.18 14:54:58 -03'00'

Autenticação de ART 2620252074388

Assinado por 2 pessoas: VITOR HUGO CARNEIRO SILVA e ADARLAN MOLINARI
Para verificar a validade das assinaturas, acesse https://martinopolis.1doc.com.br/verificacao/DE18-ED68-3D06-0CA4 e informe o código DE18-ED68-3D06-0CA4

CAIXA

Quadro de Composição do BDI

Grau de Sigilo
#PUBLICO

Nº OPERAÇÃO	Nº TRANSFEREGOV	PROPONENTE / TOMADOR
1100659-41	974534/2025	Prefeitura Municipal de Martinópolis

APELIDO DO EMPREENDIMENTO / DESCRIÇÃO DO LOTE

Construção de unidades habitacionais no município de Martinopolis/SP / Construção de unidades habitacionais no município de Martinopolis/SP

Conforme legislação tributária municipal, definir estimativa de percentual da base de cálculo para o ISS:	100,00%
Sobre a base de cálculo, definir a respectiva alíquota do ISS (entre 2% e 5%):	3,00%

BDI 1

TIPO DE OBRA

Construção e Reforma de Edifícios

Itens	Siglas	% Adotado
Administração Central	AC	3,00%
Seguro e Garantia	SG	0,80%
Risco	R	0,97%
Despesas Financeiras	DF	0,59%
Lucro	L	6,59%
Tributos (impostos COFINS 3%, e PIS 0,65%)	CP	3,65%
Tributos (ISS, variável de acordo com o município)	ISS	3,00%
Tributos (Contribuição Previdenciária sobre a Receita Bruta - Lei 12.546 de 14/12/2011 - Desoneração)	CPRB	0,00%
BDI SEM desoneração (Fórmula Acórdão TCU)	BDI PAD	**20,34%**

–

Os valores de BDI foram calculados com o emprego da fórmula:

$$BDI = \frac{(1+AC+S+R+G)*(1+DF)*(1+L)}{(1-CP-ISS-CRPB)} - 1$$

Declaro para os devidos fins que, conforme legislação tributária municipal, a base de cálculo deste tipo de obra corresponde à 100%, com a respectiva alíquota de 3%.

Declaro para os devidos fins que o regime de Contribuição Previdenciária sobre a Receita Bruta adotado para elaboração do orçamento foi SEM Desoneração, e que esta é a alternativa mais adequada para a Administração Pública.

Observações:

Martinópolis
Local

terça-feira, 18 de novembro de 2025
Data

gov.br Documento assinado digitalmente
VITOR HUGO CARNEIRO DA SILVA
Data: 18/11/2025 12:32:43-0300
Verifique em https://validar.iti.gov.br

Responsável Técnico
Nome: Vitor Hugo Carneiro da Silva
CREA/CAU: 5071006457
ART/RRT: 2620252074388

Assinado por 2 pessoas: VITOR HUGO CARNEIRO SILVA e ADARLAN MOLINARI
Para verificar a validade das assinaturas, acesse https://martinopolis.1doc.com.br/verificacao/DE18-ED68-3D06-0CA4 e informe o código DE18-ED68-3D06-0CA4

CAIXA

COMPOSIÇÕES

FONTE	CÓDIGO	DESCRIÇÃO	UNIDADE	COEFIC.	CUSTO UNIT DESONERADO	CUSTO UNIT NÃO DESONER.
Composição	**CPU-02**	**ADMINISTRAÇÃO LOCAL DE OBRA**	**MÊS**		**2.734,48**	**3.042,16**
SINAPI	90777	ENGENHEIRO CIVIL DE OBRA JUNIOR COM ENCARGOS COMPLEMENTARES	H	8	116,96	130,52
SINAPI	90776	ENCARREGADO GERAL COM ENCARGOS COMPLEMENTARES	H	40	44,97	49,95
Composição	**CPU-99**	**CANTEIRO DE OBRA**	**MÊS**		**1.624,36**	**1.624,36**
SINAPI-I	10776	LOCACAO DE CONTAINER 2,30 X 6,00 M, ALT. 2,50 M, PARA ESCRITORIO, SEM DIVISORIAS INTERNAS E SEM SANITARIO (NAO INCLUI MOBILIZACAO/DESMOBILIZACAO)	MES	1	662,10	662,10
SINAPI-I	10777	LOCACAO DE CONTAINER 2,30 X 4,30 M, ALT. 2,50 M, PARA SANITARIO, COM 3 BACIAS, 4 CHUVEIROS, 1 LAVATORIO E 1 MICTORIO (NAO INCLUI MOBILIZACAO/DESMOBILIZACAO)	MES	1	962,26	962,26
Composição	**001**	**VIDRO LISO INCOLOR 4MM. FORNECIMENTO E INSTALAÇÃO.**	**M2**		**202,94**	**204,09**
SINAPI-I	10492	VIDRO LISO INCOLOR 4MM - SEM COLOCACAO	M2	1	180,00	180,00
SINAPI	88325	VIDRACEIRO COM ENCARGOS COMPLEMENTARES	H	0,5	28,39	30,69
SINAPI-I	39961	SILICONE ACETICO USO GERAL INCOLOR 280 G	UN	0,397	22,02	22,02
Composição	**002**	**DISJUNTOR MONOPOLAR TIPO DIN, CORRENTE NOMINAL DE 63A - FORNECIMENTO E INSTALAÇÃO. AF_10/2020**	**UN**		**30,14**	**31,35**
SINAPI	88264	ELETRICISTA COM ENCARGOS COMPLEMENTARES	H	0,1892	40,84	44,61
SINAPI	88247	AUXILIAR DE ELETRICISTA COM ENCARGOS COMPLEMENTARES	H	0,1892	31,21	33,84
SINAPI-I	34688	DISJUNTOR TERMOMAGNETICO PARA TRILHO DIN (IEC), MONOPOLAR, 63 A	UN	1	14,41	14,41
SINAPI-I	1575	TERMINAL A COMPRESSAO EM COBRE ESTANHADO PARA CABO 16 MM2, 1 FURO E 1 COMPRESSAO, PARA PARAFUSO DE FIXACAO M6	UN	1	2,10	2,10
Composição	**003**	**ENTRADA DE ENERGIA ELÉTRICA, AÉREA, MONOFÁSICA, COM CAIXA DE EMBUTIR, CABO DE 16 MM2 E DISJUNTOR DIN 63A (NÃO INCLUSO O POSTE DE CONCRETO). AF_07/2020_PS**	**UN**		**1.747,37**	**1.807,33**
SINAPI	104749	CONECTOR GRAMPO METÁLICO TIPO OLHAL, PARA SPDA, PARA HASTE DE ATERRAMENTO DE 3/4'' E CABOS DE 10 A 50 MM2 - FORNECIMENTO E INSTALAÇÃO. AF_08/2023	UN	1	24,19	25,39
SINAPI	100578	ASSENTAMENTO DE POSTE DE CONCRETO COM COMPRIMENTO NOMINAL DE 9 M, CARGA NOMINAL MENOR OU IGUAL A 1000 DAN, ENGASTAMENTO SIMPLES COM 1,5 M DE SOLO (NÃO INCLUI FORNECIMENTO). AF_04/2025	UN	1	634,09	655,74
SINAPI	96986	HASTE DE ATERRAMENTO, DIÂMETRO 3/4", COM 3 METROS - FORNECIMENTO E INSTALAÇÃO. AF_08/2023	UN	1	132,18	134,66
SINAPI	96977	CORDOALHA DE COBRE NU 50 MM², ENTERRADA - FORNECIMENTO E INSTALAÇÃO. AF_08/2023	M	1,95	58,62	58,83
Composição	002	DISJUNTOR MONOPOLAR TIPO DIN, CORRENTE NOMINAL DE 63A - FORNECIMENTO E INSTALAÇÃO. AF_10/2020	UN	1	30,14	31,35
SINAPI	91935	CABO DE COBRE FLEXÍVEL ISOLADO, 16 MM², ANTI-CHAMA 0,6/1,0 KV, PARA CIRCUITOS TERMINAIS - FORNECIMENTO E INSTALAÇÃO. AF_03/2023	M	11	27,81	28,54
SINAPI	91919	CURVA 180 GRAUS PARA ELETRODUTO, PVC, ROSCÁVEL, DN 32 MM (1"), PARA CIRCUITOS TERMINAIS, INSTALADA EM PAREDE - FORNECIMENTO E INSTALAÇÃO. AF_03/2023	UN	1	28,64	30,74
SINAPI	91917	CURVA 90 GRAUS PARA ELETRODUTO, PVC, ROSCÁVEL, DN 32 MM (1"), PARA CIRCUITOS TERMINAIS, INSTALADA EM PAREDE - FORNECIMENTO E INSTALAÇÃO. AF_03/2023	UN	1	27,01	29,11
SINAPI	91885	LUVA PARA ELETRODUTO, PVC, ROSCÁVEL, DN 32 MM (1"), PARA CIRCUITOS TERMINAIS, INSTALADA EM PAREDE - FORNECIMENTO E INSTALAÇÃO. AF_03/2023	UN	1	17,12	18,52
SINAPI	91872	ELETRODUTO RÍGIDO ROSCÁVEL, PVC, DN 32 MM (1"), PARA CIRCUITOS TERMINAIS, INSTALADO EM PAREDE - FORNECIMENTO E INSTALAÇÃO. AF_03/2023	M	6,05	20,98	22,24
SINAPI	88264	ELETRICISTA COM ENCARGOS COMPLEMENTARES	H	2,8463	40,84	44,61
SINAPI	88247	AUXILIAR DE ELETRICISTA COM ENCARGOS COMPLEMENTARES	H	0,3162	31,21	33,84
SINAPI	87367	ARGAMASSA TRAÇO 1:1:6 (EM VOLUME DE CIMENTO, CAL E AREIA MÉDIA ÚMIDA) PARA EMBOÇO/MASSA ÚNICA/ASSENTAMENTO DE ALVENARIA DE VEDAÇÃO, PREPARO MANUAL. AF_08/2019	M3	0,008	697,05	723,11
SINAPI-I	39997	PORCA ZINCADA, SEXTAVADA, DIAMETRO 1/4"	UN	2	0,28	0,28
SINAPI-I	39996	VERGALHAO ZINCADO ROSCA TOTAL, 1/4" (6,3 MM)	M	0,1664	3,45	3,45
SINAPI-I	39808	CAIXA PARA MEDIDOR MONOFASICO, EM POLICARBONATO / TERMOPLASTICO, PARA ALOJAR 1 DISJUNTOR (PADRAO DA CONCESSIONARIA LOCAL)	UN	1	74,24	74,24
SINAPI-I	34643	CAIXA DE INSPECAO PARA ATERRAMENTO E PARA RAIOS, EM POLIPROPILENO, DIAMETRO = 300 MM X ALTURA = 400 MM (INCLUIDA TAMPA SEM ESCOTILHA)	UN	1	41,71	41,71
SINAPI-I	14153	FITA METALICA PERFURADA, L = *18* MM, ROLO DE 30 M, CARGA RECOMENDADA = *30* KGF	UN	0,06	57,68	57,68
SINAPI-I	11267	ARRUELA LISA, REDONDA, DE LATAO POLIDO, DIAMETRO NOMINAL 5/8", DIAMETRO EXTERNO = 34 MM, DIAMETRO DO FURO = 17 MM, ESPESSURA = *2,5* MM	UN	2	1,43	1,43
SINAPI-I	4346	PARAFUSO DE FERRO POLIDO, SEXTAVADO, COM ROSCA PARCIAL, DIAMETRO 5/8", COMPRIMENTO 6", COM PORCA E ARRUELA DE PRESSAO MEDIA	UN	3	9,37	9,37
SINAPI-I	3398	ISOLADOR DE PORCELANA, TIPO ROLDANA, DIMENSOES DE *72* X *72* MM, PARA USO EM BAIXA TENSAO	UN	1	5,41	5,41
SINAPI-I	1094	ARMACAO VERTICAL COM HASTE E CONTRA-PINO, EM CHAPA DE ACO GALVANIZADO 3/16", COM 1 ESTRIBO, SEM ISOLADOR	UN	1	18,24	18,24

18/11/2025
Data

Responsável Técnico: VITOR HUGO CARNEIRO DA SILVA
CREA/CAU: 5071006457

gov.br Documento assinado digitalmente
VITOR HUGO CARNEIRO DA SILVA
Data: 18/11/2025 13:19:16-0300
Verifique em https://validar.iti.gov.br

Assinado por 2 pessoas: VITOR HUGO CARNEIRO SILVA e ADARLAN MOLINARI
Para verificar a validade das assinaturas, acesse https://martinopolis.1doc.com.br/verificacao/DE18-ED68-3D06-0CA4 e informe o código DE18-ED68-3D06-0CA4

CAIXA

CFF - CRONOGRAMA FÍSICO-FINANCEIRO

OGU

Grau de Sigilo
#PUBLICO

Nº OPERAÇÃO	Nº TGOV	PROPONENTE TOMADOR	APELIDO EMPREENDIMENTO	DESCRIÇÃO DO LOTE
1100659-41	974534/2025	Prefeitura Municipal de Martinópolis	Construção de unidades habitacionais no município de Martinopolis/S	Construção de unidades habitacionais no município de Martinopolis/SP

Item	Descrição	Valor (R$)	Parcelas:	1 01/26	2 02/26	3 03/26	4 04/26	5 05/26	6 06/26	7 07/26	8 08/26	9 09/26	10 10/26	11 11/26	12 12/26
1.	**Construção de unidades habitacionais n**	**3.400.772,00**	% Período:	2,12%	6,55%	13,45%	8,06%	11,79%	3,10%	7,92%	1,86%	1,42%	0,95%	5,17%	10,60%
1.1.	ADMINISTRAÇÃO LOCAL	101.082,50	% Período:	32,00%	4,00%	4,00%	4,00%	4,00%	4,00%	4,00%	4,00%	4,00%	4,00%	4,00%	4,00%
1.2.	SERVIÇOS PRELIMINARES	68.277,82	% Período:	58,38%									41,62%		
1.3.	FUNDAÇÕES	390.550,25	% Período:		56,00%									44,00%	
1.4.	SUPERESTRUTURA	394.000,50	% Período:			56,00%									44,00%
1.5.	PAREDES E PAINÉIS	640.080,25	% Período:			36,38%	19,62%								28,59%
1.6.	COBERTURA E PROTEÇÕES	531.668,50	% Período:					56,00%							
1.7.	PAVIMENTAÇÃO	181.200,75	% Período:						56,00%						
1.8.	REVESTIMENTO	603.565,93	% Período:				2,25%			43,96%	9,79%				
1.9.	INSTALAÇÕES	476.348,00	% Período:				27,49%	20,84%				7,67%			
1.10.	COMPLEMENTAÇÕES	13.997,50	% Período:									56,00%			

Total: R$ 3.400.772,00

Período:	%:	2,12%	6,55%	13,45%	8,06%	11,79%	3,10%	7,92%	1,86%	1,42%	0,95%	5,17%	10,60%
	Repasse:	69.007,03	212.875,83	437.269,03	262.041,07	383.253,12	100.837,72	257.430,43	60.316,06	46.265,50	31.020,09	168.087,59	344.396,53
	Contrapartida:	3.201,33	9.875,61	20.285,51	12.156,45	17.779,64	4.678,00	11.942,56	2.798,14	2.146,32	1.439,07	7.797,82	15.977,03
	Outros:	-	-	-	-	-	-	-	-	-	-	-	-
	Investimento:	**72.208,36**	**222.751,44**	**457.554,54**	**274.197,52**	**401.032,76**	**105.515,72**	**269.372,99**	**63.114,20**	**48.411,82**	**32.459,16**	**175.885,41**	**360.373,56**
Acumulado:	%:	2,12%	8,67%	22,13%	30,19%	41,98%	45,09%	53,01%	54,86%	56,29%	57,24%	62,41%	73,01%
	Repasse:	69.007,03	281.882,86	719.151,89	981.192,96	1.364.446,08	1.465.283,80	1.722.714,23	1.783.030,29	1.829.295,79	1.860.315,88	2.028.403,47	2.372.800,00
	Contrapartida:	3.201,33	13.076,94	33.362,45	45.518,90	63.298,54	67.976,54	79.919,10	82.717,24	84.863,56	86.302,63	94.100,45	110.077,48
	Outros:	-	-	-	-	-	-	-	-	-	-	-	-
	Investimento:	**72.208,36**	**294.959,80**	**752.514,34**	**1.026.711,86**	**1.427.744,62**	**1.533.260,34**	**1.802.633,33**	**1.865.747,53**	**1.914.159,35**	**1.946.618,51**	**2.122.503,92**	**2.482.877,48**
	Administração Local:												

Martinópolis
Local

terça-feira, 18 de novembro de 2025
Data

Responsável Técnico
Nome: Vitor Hugo Carneiro da Silva
CREA/CAU: 5071006457
ART/RRT: 2620252074388

Assinado por 2 pessoas: VITOR HUGO CARNEIRO SILVA e ADARLAN MOLINARI
Para verificar a validade das assinaturas, acesse https://martinopolis.1doc.com.br/verificacao/DE18-ED68-3D06-0CA4 e informe o código DE18-ED68-3D06-0CA4

CAIXA

CFF - CRONOGRAM
OGU

Nº OPERAÇÃO	Nº TGOV	PROPONENTE TOMADOR	APELIDO EMPREENDIMENTO	DESCRIÇÃO
1100659-41	974534/2025	Prefeitura Municipal de Martinópolis	Construção de unidades habitacionais no município de Martinopolis/S	Construção d

Item	Descrição	Valor (R$)	Parcelas:	13 01/27	14 02/27	15 03/27	16 04/27	17 05/27	18 06/27
1.	**Construção de unidades habitacionais n**	**3.400.772,00**	% Período:	6,36%	9,29%	2,46%	6,25%	1,48%	1,14%
1.1.	ADMINISTRAÇÃO LOCAL	101.082,50	% Período:	4,00%	4,00%	4,00%	4,00%	4,00%	4,00%
1.2.	SERVIÇOS PRELIMINARES	68.277,82	% Período:						
1.3.	FUNDAÇÕES	390.550,25	% Período:						
1.4.	SUPERESTRUTURA	394.000,50	% Período:						
1.5.	PAREDES E PAINÉIS	640.080,25	% Período:	15,41%					
1.6.	COBERTURA E PROTEÇÕES	531.668,50	% Período:		44,00%				
1.7.	PAVIMENTAÇÃO	181.200,75	% Período:			44,00%			
1.8.	REVESTIMENTO	603.565,93	% Período:	1,77%			34,54%	7,69%	
1.9.	INSTALAÇÕES	476.348,00	% Período:	21,60%	16,37%				6,03%
1.10.	COMPLEMENTAÇÕES	13.997,50	% Período:						44,00%

Total: R$ 3.400.772,00

Período:	%:	6,36%	9,29%	2,46%	6,25%	1,48%	1,14%
	Repasse:	206.717,43	301.955,45	80.057,65	203.070,80	48.219,20	37.179,47
	Contrapartida:	9.589,90	14.008,14	3.713,98	9.420,74	2.236,95	1.724,81
	Outros:	-	-	-	-	-	-
	Investimento:	**216.307,33**	**315.963,59**	**83.771,63**	**212.491,54**	**50.456,15**	**38.904,28**
Acumulado:	%:	79,37%	88,66%	91,12%	97,37%	98,86%	100,00%
	Repasse:	2.579.517,43	2.881.472,88	2.961.530,53	3.164.601,33	3.212.820,53	3.250.000,00
	Contrapartida:	119.667,38	133.675,52	137.389,50	146.810,24	149.047,19	150.772,00
	Outros:	-	-	-	-	-	-
	Investimento:	**2.699.184,81**	**3.015.148,40**	**3.098.920,03**	**3.311.411,57**	**3.361.867,72**	**3.400.772,00**
	Administração Local:						

Martinópolis
Local

terça-feira, 18 de novembro de 2025
Data

gov.br Documento assinado digitalmente
VITOR HUGO CARNEIRO DA SILVA
Data: 19/01/2026 16:23:59-0300
Verifique em https://validar.iti.gov.br

Assinado por 2 pessoas: VITOR HUGO CARNEIRO SILVA e ADARLAN MOLINARI
Para verificar a validade das assinaturas, acesse https://martinopolis.1doc.com.br/verificacao/DE18-ED68-3D06-0CA4 e informe o código DE18-ED68-3D06-0CA4

PREFEITURA DO MUNICÍPIO DE MARTINÓPOLIS - SP
AVENIDA CORONEL JOÃO GOMES MARTINS, N° 525 – MARTINÓPOLIS - SP
Fone: (18) 3275-9500 – (18) 3275-9520 – CEP 19500-003
CNPJ: N° 44.855.443/0001-30 – INSCR. EST N° 440.068.996.110

DECLARAÇÃO

Declaro, sob as penas da Lei, e em conformidade com a Lei de Diretrizes Orçamentárias vigente com a Lei Complementar nº 101, de 04/05/2000 ou Decreto nº 11.855, de 26/12/2023, a depender do caso, que dispomos dos recursos orçamentários, no valor de R$ 232.022,00 (duzentos e trinta e dois mil, vinte e dois reais), para participação, a título de Contrapartida Financeira, no repasse de recursos destinados a (construção de 25 uhs).

Os recursos estão dispostos nas rubricas orçamentárias 02 Poder Executivo 020601 Secretaria da Infraestrutura e Desenvolvimento Sustentável, 15.451.0023.2615.0000 Manutenção/Conservação da Infraestrutura Urbana, 4.4.90.51.00. Obras e Instalações, da reserva orçamentária nº 253, de 30/01/2021.

Martinópolis/SP, 30 de janeiro de 2026.

VALDECI SOARES DOS SANTOS FILHO:28542628837

Assinado de forma digital por VALDECI SOARES DOS SANTOS FILHO:28542628837
Dados: 2026.01.30 13:21:10 -03'00'

VALDECI SOARES DOS SANTOS FILHO

Cargo/Função: Prefeito

Assinado por 2 pessoas: VITOR HUGO CARNEIRO SILVA e ADARLAN MOLINARI
Para verificar a validade das assinaturas, acesse https://martinopolis.1doc.com.br/verificacao/DE18-ED68-3D06-0CA4 e informe o código DE18-ED68-3D06-0CA4

Apêndice 25 – Encargos Sociais – São Paulo

SÃO PAULO VIGÊNCIA A PARTIR DE 01/2025

ENCARGOS SOCIAIS SOBRE A MÃO DE OBRA					
CÓDIGO	DESCRIÇÃO	COM DESONERAÇÃO		SEM DESONERAÇÃO	
		HORISTA %	MENSALISTA %	HORISTA %	MENSALISTA %
GRUPO A					
A1	INSS	5,00%	5,00%	20,00%	20,00%
A2	SESI	1,50%	1,50%	1,50%	1,50%
A3	SENAI	1,00%	1,00%	1,00%	1,00%
A4	INCRA	0,20%	0,20%	0,20%	0,20%
A5	SEBRAE	0,60%	0,60%	0,60%	0,60%
A6	Salário Educação	2,50%	2,50%	2,50%	2,50%
A7	Seguro Contra Acidentes de Trabalho	3,00%	3,00%	3,00%	3,00%
A8	FGTS	8,00%	8,00%	8,00%	8,00%
A9	SECONCI	1,00%	1,00%	1,00%	1,00%
A	**Total**	**22,80%**	**22,80%**	**37,80%**	**37,80%**
GRUPO B					
B1	Repouso Semanal Remunerado	17,97%	Não incide	17,97%	Não incide
B2	Feriados	4,69%	Não incide	4,69%	Não incide
B3	Auxílio - Enfermidade	0,86%	0,65%	0,86%	0,65%
B4	13º Salário	11,02%	8,33%	11,02%	8,33%
B5	Licença Paternidade	0,07%	0,05%	0,07%	0,05%
B6	Faltas Justificadas	0,73%	0,56%	0,73%	0,56%
B7	Dias de Chuvas	1,34%	Não incide	1,34%	Não incide
B8	Auxílio Acidente de Trabalho	0,10%	0,07%	0,10%	0,07%
B9	Férias Gozadas	11,22%	8,48%	11,22%	8,48%
B10	Salário Maternidade	0,03%	0,03%	0,03%	0,03%
B	**Total**	**48,03%**	**18,17%**	**48,03%**	**18,17%**
GRUPO C					
C1	Aviso Prévio Indenizado	4,81%	3,64%	4,81%	3,64%
C2	Aviso Prévio Trabalhado	0,11%	0,09%	0,11%	0,09%
C3	Férias Indenizadas	2,98%	2,25%	2,98%	2,25%
C4	Depósito Rescisão Sem Justa Causa	2,75%	2,08%	2,75%	2,08%
C5	Indenização Adicional	0,41%	0,31%	0,41%	0,31%
C	**Total**	**11,06%**	**8,37%**	**11,06%**	**8,37%**
GRUPO D					
D1	Reincidência de Grupo A sobre Grupo B (sem considerar INNS sobre 13º, conforme Lei nº 14.973/2024)	10,40%	3,73%	18,16%	6,87%
D2	Reincidência de Grupo A sobre Aviso Prévio Trabalhado e Reincidência do FGTS sobre Aviso Prévio Indenizado	0,41%	0,31%	0,43%	0,33%
D	**Total**	**10,81%**	**4,04%**	**18,59%**	**7,20%**
TOTAL(A+B+C+D)		**92,70%**	**53,38%**	**115,48%**	**71,54%**

Fonte: Informação Dias de Chuva – INMET

Assinado por 2 pessoas: VITOR HUGO CARNEIRO SILVA e ADARLAN MOLINARI
Para verificar a validade das assinaturas, acesse https://martinopolis.1doc.com.br/verificacao/DE18-ED68-3D06-0CA4 e informe o código DE18-ED68-3D06-0CA4

PREFEITURA DO MUNICÍPIO DE MARTINÓPOLIS - SP
AVENIDA CORONEL JOÃO GOMES MARTINS, N° 525 – MARTINÓPOLIS - SP
Fone: (18) 3275-9500 – (18) 3275-9520 – CEP 19500-000
CNPJ: N° 44.855.443/0001-30 – INSCR. EST N° 440.068.996.110

MEMORIAL DESCRITIVO

CONSTRUÇÃO DE UNIDADES HABITACIONAIS NO MUNICÍPIO DE MARTINOPOLIS/SP

Apresentação

Esse memorial tem como finalidade descrever a execução do projeto de construção de 25 unidades habitacionais. O projeto foi baseado na necessidade de atender à demanda por moradia digna para famílias em situação de vulnerabilidade social.

Serviços iniciais:

A contratada deverá visitar local onde será construída a obra a fim de eliminar qualquer dúvida quanto à situação do terreno.

Serviços de água e energia:

As despesas mensais, bem como o pedido de ligação de água e energia ficarão a cargo da empresa vencedora da licitação até a entrega final da obra e posteriormente após o recebimento pedir a transferência do nome da conta.

O Departamento de Planejamento e Obras poderá:

Impugnar, mandar demolir e refazer os serviços executados em desacordo com os projetos, especificações, bem como em desacordo com a boa técnica, sem que dê direito a contratada de pleitear qualquer indenização.

Analisar o uso da similaridade dos produtos especificados em memorial descritivo, mediante consulta, durante a elaboração da proposta, no entanto, no momento da aplicação do referido material a contratante averiguará sua qualidade a fim de legalmente autorizar a utilização do mesmo.

Segurança e higiene do trabalho:

Os serviços obedecerão ao disposto no Decreto Lei nº 229 de 26 de Fevereiro de 1967 (Consolidação das Leis do Trabalho), legislação complementar e Lei nº 14.133 de 01/04/2021 art. 120 e 121.

Administração da obra:

Será exercido por ENGENHEIRO OU ARQUITETO RESPONSÁVEL, mestre geral e demais pessoal, necessário para boa execução dos serviços, sob fiscalização da Prefeitura Municipal de Martinópolis através do departamento competente.

Assinado por 2 pessoas: VITOR HUGO CARNEIRO SILVA e ADARLAN MOLINARI
Para verificar a validade das assinaturas, acesse https://martinopolis.1doc.com.br/verificacao/DE18-ED68-3D06-0CA4 e informe o código DE18-ED68-3D06-0CA4

PREFEITURA DO MUNICÍPIO DE MARTINÓPOLIS - SP
AVENIDA CORONEL JOÃO GOMES MARTINS, N° 525 – MARTINÓPOLIS - SP
Fone: (18) 3275-9500 – (18) 3275-9520 – CEP 19500-000
CNPJ: N° 44.855.443/0001-30 – INSCR. EST N° 440.068.996.110

Quanto aos cuidados na demolição:

Executar escavações e demolições de forma cuidadosa, prevendo a não interrupção de encanamentos e fiação de energia que existe no local.

Se for constatado dano por negligência da parte da contratada, a mesma terá de arcar com custos e manutenções do serviço danificado.

Documentação:

A contratada deverá apresentar à Prefeitura Municipal de Martinópolis "ART" ou “RRT” recolhido, referente aos serviços contratados.

Materiais:

Todo material a ser adquirido para utilização na obra deverá ser de primeira linha, devendo a contratada apresentar a relação dos tipos e marcas dos materiais antes da compra, cabendo ao Departamento de Planejamento e Obras aprovar antes da compra e da utilização dos mesmos na execução da obra.

Pagamento:

Após execução plena de cada serviço apresentado no cronograma físico-financeiro em anexo, a CONTRATADA deverá solicitar ao Departamento de Planejamento e Obras, vistoria técnica para apreciação dos serviços supracitados. Os prazos, condições de pagamento e demais assuntos referentes à entrega dos serviços estarão descritos nas cláusulas do contrato a ser celebrado pela Prefeitura Municipal de Martinópolis e a empresa CONTRATADA.

Garantia:

A CONTRATADA será responsável pelos serviços, materiais e instalações pelo prazo de 05 (cinco) anos, a contar da data de entrega definitiva das obras, devendo responder perante a FISCALIZAÇÃO DA CONTRATANTE por qualquer defeito oriundo comprovadamente de materiais de baixa qualidade ou de falhas na execução dos serviços.

ESPECIFICAÇÕES DOS SERVIÇOS

1.1 – ADMINISTRAÇÃO DE OBRA

1.1.1 – ADMINISTRAÇÃO LOCAL DE OBRA

1) Será medido pela quantidade de meses de obra.

1.1.2 – CANTEIRO DE OBRA

1) Será medido pela quantidade de meses de obra.

Assinado por 2 pessoas: VITOR HUGO CARNEIRO SILVA e ADARLAN MOLINARI
Para verificar a validade das assinaturas, acesse https://martinopolis.1doc.com.br/verificacao/DE18-ED68-3D06-0CA4 e informe o código DE18-ED68-3D06-0CA4

PREFEITURA DO MUNICÍPIO DE MARTINÓPOLIS - SP
AVENIDA CORONEL JOÃO GOMES MARTINS, N° 525 – MARTINÓPOLIS - SP
Fone: (18) 3275-9500 – (18) 3275-9520 – CEP 19500-000
CNPJ: N° 44.855.443/0001-30 – INSCR. EST N° 440.068.996.110

1.2– SERVIÇOS PRELIMINARES

1.2.1 - FORNECIMENTO E INSTALAÇÃO DE PLACA DE OBRA COM CHAPA GALVANIZADA E ESTRUTURA DE MADEIRA. AF_03/2022_PS

1) Será medido por área de placa executada (m²).

2) O item remunera Carpinteiro: Profissional responsável por executar o serviço de instalação das placas; - Servente: profissional que auxilia o carpinteiro em suas tarefas; - Placa de obra (para construção civil) em chapa galvanizada *n. 22*, adesivada, de *2,0 x 1,125* m, para instalação; - Prego de aço polido com cabeça 17 x 27 (2 1/2 x 11): para fixação do quadro na estrutura suporte; - Sarrafo *2,5 x 10* cm em pinus; utilizado para compor o quadro que dará maior rigidez à placa; - Prego telheiro 18 x 30 polido, para fixação na estrutura suporte; - Pintura imunizante para madeira: tratamento da madeira do quadro.

3) Execução: Fabricação de moldura de madeira composta por sarrafos em todo perímetro da placa, incluindo um sarrafo fixado no meio dela, a fim de se obter maior rigidez do conjunto; - Posteriormente este quadro de madeira é tradado com pintura imunizante para madeira, e pregado na placa com pregos; - Em seguida, a placa é fixada na estrutura suporte da obra com pregos.

1.2.0.2 - LOCAÇÃO CONVENCIONAL DE OBRA, UTILIZANDO GABARITO DE TÁBUAS CORRIDAS PONTALETADAS A CADA 2,00M - 2 UTILIZAÇÕES. AF_03/2024

1) Será medido pela área de obra locada, aferida por metro (m).

2) O item remunera Carpinteiro de fôrmas com encargos complementares: profissional responsável pela montagem dos gabaritos; - Ajudante de carpinteiro com encargos complementares: profissional responsável por auxiliar o carpinteiro em suas tarefas; - Serra disco: equipamento utilizado para realizar cortes nas peças de madeira e chapas de madeira compensada; - Tinta acrílica: utilizada para pintura das barras de aço ou gabarito, para facilitar a sua visualização; - Prego polido com cabeça: utilizado na montagem dos gabaritos; - Peças de madeira (pontalete, sarrafo e tábua): utilizados para a montagem e instalação dos gabaritos; - Concreto magro para lastro com preparo manual: utilizado para chumbamento dos pontaletes.

3) Execução: Verifica-se o comprimento do trecho da instalação; - Corta-se o comprimento necessário das peças de madeira; - Com a cavadeira faz-se a escavação no local onde será inserido o pontalete (peça de madeira); - O pontalete é inserido no solo; o nível é verificado durante este procedimento; - Interligam-se os pontaletes com duas tábuas, no seu topo, formando um “L”; - Coloca-se travamento de madeira na base de cada pontalete para sustentar a estrutura do gabarito; - No solo, faz-se o chumbamento, com concreto, dos pontaletes; - Em

Assinado por 2 pessoas: VITOR HUGO CARNEIRO SILVA e ADARLAN MOLINARI
Para verificar a validade das assinaturas, acesse https://martinopolis.1doc.com.br/verificacao/DE18-ED68-3D06-0CA4 e informe o código DE18-ED68-3D06-0CA4

PREFEITURA DO MUNICÍPIO DE MARTINÓPOLIS - SP
AVENIDA CORONEL JOÃO GOMES MARTINS, N° 525 – MARTINÓPOLIS - SP
Fone: (18) 3275-9500 – (18) 3275-9520 – CEP 19500-000
CNPJ: N° 44.855.443/0001-30 – INSCR. EST N° 440.068.996.110

seguida, é feita a pintura da tábua (lado de dentro do gabarito) e da madeira do topo (“L”).

1.3 – INFRAESTRUTURA

1.3.1 - ESTACA ESCAVADA MECANICAMENTE, SEM FLUIDO ESTABILIZANTE, COM 25CM DE DIÂMETRO, CONCRETO LANÇADO POR CAMINHÃO BETONEIRA (EXCLUSIVE MOBILIZAÇÃO E DESMOBILIZAÇÃO). AF_01/2020

1) Será medido pelo metro de estaca escavada.

2) O item remunera Concreto usinado bombeado, de alta plasticidade, com agregado de diâmetro de 9,5 mm a 25 mm, classe C25 (fck = 25 MPa), consumo mínimo de cimento = 280 kg/m3, slump test = 130 +/- 20 MM, fator a/c < 0,6; - Servente com encargos complementares: profissional que ajuda na execução dos serviços; - Engenheiro Pleno: profissional responsável por coordenar e fiscalizar todas as atividades de execução da estaca; - Perfuratriz hidráulica sobre caminhão para perfuração do solo, com trado curto acoplado e mesa rotativa; - Montagem de armadura de estacas de seção circular, diâmetro de 12,5 mm; - Transporte (terra escavada) com caminhão de 6 m³, em via urbana com revestimento primário e DMT de 300 m; - Carga e descarga mecanizada de solo (terra escavada) em caminhão basculante de 6 m³.

3) Execução: Locar as estacas com piquetes; - Centrar o trado a partir do piquete e iniciar a perfuração com equipamento compatível com as características acima especificadas; - Perfurar até a profundidade prevista no projeto, confirmada pelos instrumentos de monitoramento da perfuratriz; Lançar o concreto direto do caminhão betoneira, com auxílio de um funil até um diâmetro acima da cota de arrasamento; - Com a armação pronta (cortada), posicionar no furo manualmente.

1.3.2 - LASTRO COM MATERIAL GRANULAR (PEDRA BRITADA N.3), APLICADO EM PISOS OU LAJES SOBRE SOLO, ESPESSURA DE *10 CM*. AF_01/2024

1) Será medido pelo volume de material granular para execução de lastro.

2) O item remunera Pedreiro: responsável pelo lançamento e espalhamento do material granular; - Servente: responsável por compactar o lastro e auxiliar o pedreiro em todas as atividades; - Pedra britada n. 3 (38 a 50 mm) posto pedreira/fornecedor, sem frete; - Placa vibratória reversível para compactação do material granular.

3) Execução: Lançar e espalhar a camada de brita sobre solo previamente compactado e nivelado; - Após o lançamento, compactar com placa vibratória e nivelar a superfície.

Assinado por 2 pessoas: VITOR HUGO CARNEIRO SILVA e ADARLAN MOLINARI
Para verificar a validade das assinaturas, acesse https://martinopolis.1doc.com.br/verificacao/DE18-ED68-3D06-0CA4 e informe o código DE18-ED68-3D06-0CA4

PREFEITURA DO MUNICÍPIO DE MARTINÓPOLIS - SP
AVENIDA CORONEL JOÃO GOMES MARTINS, N° 525 – MARTINÓPOLIS - SP
Fone: (18) 3275-9500 – (18) 3275-9520 – CEP 19500-000
CNPJ: N° 44.855.443/0001-30 – INSCR. EST N° 440.068.996.110

1.3.3 - ESCAVAÇÃO MECANIZADA PARA VIGA BALDRAME OU SAPATA CORRIDA COM MINI-ESCAVADEIRA (INCLUINDO ESCAVAÇÃO PARA COLOCAÇÃO DE FÔRMAS). AF_01/2024

1) Será medido pelo volume efetivamente escavado.

2) O item remunera Pedreiro: operário responsável pelos ajustes e controle da escavação; - Servente: operário que auxilia nos ajustes da escavação; - Mini escavadeira sobre esteiras: equipamento utilizado na escavação de valas no terreno.

3) Execução: Marcar no terreno as dimensões das vigas baldrames ou sapatas corridas a serem escavadas; - Executar a vala com uso de escavadeira adequada até a cota de assentamento prevista; - Nivelar o fundo e retirar todo material solto do fundo.

1.3.4 - FABRICAÇÃO, MONTAGEM E DESMONTAGEM DE FÔRMA PARA VIGA BALDRAME, EM MADEIRA SERRADA, E=25 MM, 4 UTILIZAÇÕES. AF_01/2024

1) Será medido pela área da superfície da fôrma em contato com o concreto.

2) O item remunera Carpinteiro: operário responsável pela marcação, pré-montagem, montagem e controle de qualidade do jogo de fôrmas; - Ajudante de carpinteiro: operário que auxilia na fabricação e distribuição dos materiais; - Tábua de madeira pinus ou equivalente, com e = 2,5cm e largura de 30,0cm, fornecida em peças de 4m; Peça de madeira nativa 2,5 x 7,5 cm, não aparelhada, sarrafo para fôrma; - Peça de madeira nativa 7,5 x 7,5 cm, não aparelhada, para fôrma; - Prego de aço com cabeça dupla 17x27 (2 1/2 x 11); - Prego polido com cabeça 17x24 (comprimento 54,2mm, diâmetro 3mm); - Desmoldante protetor para fôrmas de madeira, de base oleosa emulsionada em água – desmoldante para fôrma de madeira hidrossolúvel; - Serra circular de bancada com motor elétrico: equipamento utilizado para corte das peças de madeira.

3) Execução: A partir dos projetos de fabricação de fôrmas, conferir as medidas e realizar o corte das peças de madeira não aparelhada; em obediência ao projeto, observar perfeita marcação das posições dos cortes, utilizando trena metálica calibrada, esquadro de braços longos, transferidor mecânico ou marcador eletrônico de ângulo, etc; - Estruturar a fôrma das laterais da viga baldrame, pregando pontaletes às tábuas; - Executar demais dispositivos do sistema de fôrmas, conforme projeto de fabricação; - Fazer a marcação das faces para auxílio na montagem das fôrmas; - Posicionar as faces laterais, conforme projeto e escorá-las com sarrafos de madeira apoiados no terreno; - Travar as duas faces com sarrafos pregados na face superior da viga.

Assinado por 2 pessoas: VITOR HUGO CARNEIRO SILVA e ADARLAN MOLINARI
Para verificar a validade das assinaturas, acesse https://martinopolis.1doc.com.br/verificacao/DE18-ED68-3D06-0CA4 e informe o código DE18-ED68-3D06-0CA4

PREFEITURA DO MUNICÍPIO DE MARTINÓPOLIS - SP
AVENIDA CORONEL JOÃO GOMES MARTINS, N° 525 – MARTINÓPOLIS - SP
Fone: (18) 3275-9500 – (18) 3275-9520 – CEP 19500-000
CNPJ: N° 44.855.443/0001-30 – INSCR. EST N° 440.068.996.110

1.3.5 - ARMAÇÃO DE SAPATA ISOLADA, VIGA BALDRAME E SAPATA CORRIDA UTILIZANDO AÇO CA-50 DE 10 MM - MONTAGEM. AF_01/2024

1) Será medido pelo peso de barras com diâmetro especificado na composição.

2) O item remunera Armador: operário responsável pela montagem e posicionamento da armadura; - Ajudante de armador: operário que auxilia nas tarefas de montagem e posicionamento da armadura; - Peças de aço CA-50 com 10,0mm de diâmetro, previamente cortadas e dobradas no canteiro: composição auxiliar; - Arame recozido nº 18 BWG, diâmetro 1,25 mm; - Espaçador de plástico industrializado circular para concreto armado.

3) Execução: Com as barras já cortadas e dobradas, executar a montagem da armadura, fixando as diversas partes com arame recozido, respeitando o projeto estrutural; - Dispor os espaçadores plásticos com afastamento de no máximo 50cm e amarrá-los à armadura de forma a garantir o cobrimento mínimo indicado em projeto; - Após a execução do lastro, posicionar a armadura na fôrma ou cava e fixá-la de modo que não apresente risco de deslocamento durante a concretagem.

1.3.6 - ARMAÇÃO DE SAPATA ISOLADA, VIGA BALDRAME E SAPATA CORRIDA UTILIZANDO AÇO CA-60 DE 5 MM - MONTAGEM. AF_01/2024

1) Será medido pelo peso de barras com diâmetro especificado na composição.

2) O item remunera Armador: operário responsável pela montagem e posicionamento da armadura; - Ajudante de armador: operário que auxilia nas tarefas de montagem e posicionamento da armadura; - Peças de aço CA-60 com 5,0 mm de diâmetro, previamente cortadas e dobradas no canteiro: composição auxiliar; - Arame recozido nº 18 BWG, diâmetro 1,25 mm; - Espaçador de plástico industrializado circular para concreto armado.

3) Execução: Com as barras já cortadas e dobradas, executar a montagem da armadura, fixando as diversas partes com arame recozido, respeitando o projeto estrutural; - Dispor os espaçadores plásticos com afastamento de no máximo 50cm e amarrá-los à armadura de forma a garantir o cobrimento mínimo indicado em projeto; - Após a execução do lastro, posicionar a armadura na fôrma ou cava e fixá-la de modo que não apresente risco de deslocamento durante a concretagem.

1.3.7 - CONCRETAGEM DE BLOCO DE COROAMENTO OU VIGA BALDRAME, FCK 30 MPA, COM USO DE BOMBA - LANÇAMENTO, ADENSAMENTO E ACABAMENTO. AF_01/2024

Assinado por 2 pessoas: VITOR HUGO CARNEIRO SILVA e ADARLAN MOLINARI
Para verificar a validade das assinaturas, acesse https://martinopolis.1doc.com.br/verificacao/DE18-ED68-3D06-0CA4 e informe o código DE18-ED68-3D06-0CA4

PREFEITURA DO MUNICÍPIO DE MARTINÓPOLIS - SP
AVENIDA CORONEL JOÃO GOMES MARTINS, N° 525 – MARTINÓPOLIS - SP
Fone: (18) 3275-9500 – (18) 3275-9520 – CEP 19500-000
CNPJ: N° 44.855.443/0001-30 – INSCR. EST N° 440.068.996.110

1) Será medido por volume teoricamente necessário para concretagem das peças.

2) O item remunera Pedreiro: operário responsável pela manipulação do vibrador de imersão, acabamento e controle do lançamento; - Servente: operário responsável pela manipulação do mangote e carregamento do vibrador; - Concreto usinado bombeável, classe de resistência C30, com brita 0 e 1, slump = 100 +/- 20mm, incluindo o serviço de bombeamento; - Vibrador de imersão com motor elétrico: equipamento utilizado para adensar o concreto fresco, eliminando os espaços vazios.

3) Antes do lançamento do concreto, assegurar-se que as armaduras atendem a todas as disposições do projeto estrutural; - Assegurar-se da correta montagem das fôrmas (geometria dos elementos, nivelamento, estanqueidade) e do cimbramento; - Verificar se a resistência característica e/ou o traço declarado corresponde ao pedido de compra, se o concreto está com a trabalhabilidade especificada e se não foi ultrapassado o tempo de início de pega do concreto – verificações com base na Nota Fiscal / documento de entrega; - Após verificação da trabalhabilidade (abatimento / “slump”) e moldagem dos corpos de prova para controle da resistência à compressão, lançar o material com a utilização de bombas e adensá-lo com uso de vibrador de imersão, de forma a que toda a armadura seja adequadamente envolvida na massa de concreto; - Realizar o acabamento dos blocos e vigas baldrames com uso de desempenadeira, garantindo uma superfície uniforme.

1.3.8 - IMPERMEABILIZAÇÃO DE SUPERFÍCIE COM EMULSÃO ASFÁLTICA, 2 DEMÃOS. AF_09/2023

1) Será medido por área da superfície que receberá a aplicação do sistema de impermeabilização.

2) O item remunera Impermeabilizador: profissional responsável pela aplicação da impermeabilização; - Ajudante especializado: auxiliar do impermeabilizador; - Emulsão asfáltica com elastômeros: produto utilizado para impermeabilização de superfícies.

3) A superfície que receberá o sistema de impermeabilização deve estar limpa, seca e isenta de párticulas soltas, pinturas, graxa, óleo ou desmoldantes; - Aplicar a emulsão asfáltica com brocha ou trincha; - Aguardar o tempo recomendado pelo fabricante para aplicar a segunda demão em sentido cruzado ao da primeira demão; - Após a aplicação em toda área e o tratamento dos ralos e dos pontos emergentes, aguardar o tempo de cura definido pelo fabricante e realizar o teste de estanqueidade, conforme a norma vigente.

Assinado por 2 pessoas: VITOR HUGO CARNEIRO SILVA e ADARLAN MOLINARI
Para verificar a validade das assinaturas, acesse https://martinopolis.1doc.com.br/verificacao/DE18-ED68-3D06-0CA4 e informe o código DE18-ED68-3D06-0CA4

PREFEITURA DO MUNICÍPIO DE MARTINÓPOLIS - SP
AVENIDA CORONEL JOÃO GOMES MARTINS, N° 525 – MARTINÓPOLIS - SP
Fone: (18) 3275-9500 – (18) 3275-9520 – CEP 19500-000
CNPJ: N° 44.855.443/0001-30 – INSCR. EST N° 440.068.996.110

1.4– SUPERESTRUTURA

1.4.1 – PILARES, VIGAS E LAJES

1.4.1.1 - MONTAGEM E DESMONTAGEM DE FÔRMA DE PILARES RETANGULARES E ESTRUTURAS SIMILARES, PÉ-DIREITO SIMPLES, EM MADEIRA SERRADA, 4 UTILIZAÇÕES. AF_09/2020

1) Será medido por área da superfície da fôrma de pilar em contato com o concreto.

2) O item remunera Carpinteiro de fôrmas - responsável medição, marcação, montagem e verificação das fôrmas; - Ajudante de carpinteiro - auxilia o carpinteiro em todas as tarefas por ele desempenhada; - Fabricação de fôrma para pilares, com tábuas de madeira serrada não aparelhada, e = 25 mm - contém as tábuas, gravatas, gastalho e demais dispositivos de travamento, escoramento e acoplagem, em madeira, para auxiliar na montagem; - Desmoldante protetor para fôrmas de madeira, de base oleosa emulsionada em água - desmoldante para fôrma de madeira hidrossolúvel; - Prego de aço com cabeça dupla 17x27 (2 1/2 X 11).

3) Execução: Conferir prumo, nível e ortogonalidade do conjunto usando esquadro metálico; - Sobre a superfície limpa, aplicar desmoldante com broxa ou spray em toda a face interna da fôrma; - Após posicionamento das armaduras e dos espaçadores, colocar a quarta face da fôrma de pilar e realizar a fixação entre as gravatas, de modo a garantir as dimensões durante o lançamento d o concreto; - Conferir posicionamento, rigidez, estanqueidade e prumo da fôrma, introduzindo os contraventamentos previstos no projeto das fôrmas; - Promover a retirada das fôrmas de acordo com o prazo indicado no projeto estrutural, somente quando o concreto atingir resistência suficiente para suportar as cargas, conforme NBR 14931:2004; - Logo após a desfôrma, fazer a limpeza das peças e armazená-las de forma adequada para impedir o empenamento.

1.4.1.2 - ARMAÇÃO DE PILAR OU VIGA DE ESTRUTURA CONVENCIONAL DE CONCRETO ARMADO UTILIZANDO AÇO CA-50 DE 10,0 MM - MONTAGEM. AF_06/2022

1) Será medido pela quantidade/peso de barras com diâmetro especificado na composição, utilizadas na montagem da armadura de pilares e vigas em estrutura convencional de concreto armado.

2) O item remunera Peças de aço CA-50 com 10,0 mm de diâmetro, previamente cortadas e dobradas no canteiro (composição auxiliar); - Arame recozido nº 18 BWG, diâmetro 1,25 mm; - Espaçador de plástico industrializado circular para concreto armado; - Armador: responsável pela pré-montagem e montagem das armaduras, de acordo com o projeto estrutural; - Ajudante de

Assinado por 2 pessoas: VITOR HUGO CARNEIRO SILVA e ADARLAN MOLINARI
Para verificar a validade das assinaturas, acesse https://martinopolis.1doc.com.br/verificacao/DE18-ED68-3D06-0CA4 e informe o código DE18-ED68-3D06-0CA4

PREFEITURA DO MUNICÍPIO DE MARTINÓPOLIS - SP
AVENIDA CORONEL JOÃO GOMES MARTINS, N° 525 – MARTINÓPOLIS - SP
Fone: (18) 3275-9500 – (18) 3275-9520 – CEP 19500-000
CNPJ: N° 44.855.443/0001-30 – INSCR. EST N° 440.068.996.110

armador: auxilia o armador em todas as atividades necessárias.

3) Execução: Com as barras já cortadas e dobradas, executar a montagem da armadura, fixando as diversas partes com arame recozido, respeitando o projeto estrutural; - Dispor os espaçadores plásticos com afastamento de no máximo 50cm e amarrá-los à armadura de forma a garantir o cobrimento mínimo indicado em projeto; - Posicionar a armadura na fôrma e fixá-la de modo que não apresente risco de deslocamento durante a concretagem.

1.4.1.3 - ARMAÇÃO DE PILAR OU VIGA DE ESTRUTURA CONVENCIONAL DE CONCRETO ARMADO UTILIZANDO AÇO CA-60 DE 5,0 MM - MONTAGEM. AF_06/2022

1) Será medido pela quantidade/peso de barras com diâmetro especificado na composição, utilizadas na montagem da armadura de pilares e vigas em estrutura convencional de concreto armado.

2) O item remunera Peças de aço CA-60 com 5,0 mm de diâmetro, previamente cortadas e dobradas no canteiro (composição auxiliar); - Arame recozido nº 18 BWG, diâmetro 1,25 mm; - Espaçador de plástico industrializado circular para concreto armado; - Armador: responsável pela pré-montagem e montagem das armaduras, de acordo com o projeto estrutural; - Ajudante de armador: auxilia o armador em todas as atividades necessárias.

3) Execução: Com as barras já cortadas e dobradas, executar a montagem da armadura, fixando as diversas partes com arame recozido, respeitando o projeto estrutural; - Dispor os espaçadores plásticos com afastamento de no máximo 50cm e amarrá-los à armadura de forma a garantir o cobrimento mínimo indicado em projeto; - Posicionar a armadura na fôrma e fixá-la de modo que não apresente risco de deslocamento durante a concretagem.

1.4.1.4 - CONCRETAGEM DE PILARES, FCK = 25 MPA, COM USO DE BOMBA - LANÇAMENTO, ADENSAMENTO E ACABAMENTO. AF_02/2022_PS

1) Será medido pelo volume teoricamente necessário para concretagem dos pilares.

2) O item remunera Concreto usinado bombeável, classe de resistência C25, com brita 0 e 1, slump = 160 e 200 +/- 20 mm, inclui serviço de bombeamento; - Pedreiro: responsável pelo lançamento, adensamento e acabamento do concreto; - Carpinteiro: responsável por verificar a integridade das fôrmas durante a concretagem; - Servente: auxilia os pedreiros em todas as etapas da concretagem; - Vibrador de imersão com motor elétrico trifásico de potência 2 cv.

3) Execução: Lançar o material com a utilização de bomba e adensá-lo com

Assinado por 2 pessoas: VITOR HUGO CARNEIRO SILVA e ADARLAN MOLINARI
Para verificar a validade das assinaturas, acesse https://martinopolis.1doc.com.br/verificacao/DE18-ED68-3D06-0CA4 e informe o código DE18-ED68-3D06-0CA4

PREFEITURA DO MUNICÍPIO DE MARTINÓPOLIS - SP
AVENIDA CORONEL JOÃO GOMES MARTINS, N° 525 – MARTINÓPOLIS - SP
Fone: (18) 3275-9500 – (18) 3275-9520 – CEP 19500-000
CNPJ: N° 44.855.443/0001-30 – INSCR. EST N° 440.068.996.110

uso de vibrador de imersão, de forma a que toda a armadura e os componentes embutidos sejam adequadamente envolvidos na massa de concreto; - Adensar o concreto de forma homogênea, conforme NBR 14931:2004, a fim de não se formarem ninhos, evitando-se vibrações em excesso que venham a causar exsudação da pasta / segregação do material; - Conferir o prumo dos pilares ao final da execução.

1.4.1.5 - ARMAÇÃO DE PILAR OU VIGA DE ESTRUTURA CONVENCIONAL DE CONCRETO ARMADO UTILIZANDO AÇO CA-50 DE 10,0 MM - MONTAGEM. AF_06/2022

1) Será medido pela quantidade/peso de barras com diâmetro especificado na composição, utilizadas na montagem da armadura de pilares e vigas em estrutura convencional de concreto armado.

2) O item remunera Peças de aço CA-50 com 10,0 mm de diâmetro, previamente cortadas e dobradas no canteiro (composição auxiliar); - Arame recozido nº 18 BWG, diâmetro 1,25 mm; - Espaçador de plástico industrializado circular para concreto armado; - Armador: responsável pela pré-montagem e montagem das armaduras, de acordo com o projeto estrutural; - Ajudante de armador: auxilia o armador em todas as atividades necessárias.

3) Execução: Com as barras já cortadas e dobradas, executar a montagem da armadura, fixando as diversas partes com arame recozido, respeitando o projeto estrutural; - Dispor os espaçadores plásticos com afastamento de no máximo 50cm e amarrá-los à armadura de forma a garantir o cobrimento mínimo indicado em projeto; - Posicionar a armadura na fôrma e fixá-la de modo que não apresente risco de deslocamento durante a concretagem.

1.4.1.6 - ARMAÇÃO DE PILAR OU VIGA DE ESTRUTURA CONVENCIONAL DE CONCRETO ARMADO UTILIZANDO AÇO CA-60 DE 5,0 MM - MONTAGEM. AF_06/2022

1) Será medido pela quantidade/peso de barras com diâmetro especificado na composição, utilizadas na montagem da armadura de pilares e vigas em estrutura convencional de concreto armado.

2) O item remunera Peças de aço CA-60 com 5,0 mm de diâmetro, previamente cortadas e dobradas no canteiro (composição auxiliar); - Arame recozido nº 18 BWG, diâmetro 1,25 mm; - Espaçador de plástico industrializado circular para concreto armado; - Armador: responsável pela pré-montagem e montagem das armaduras, de acordo com o projeto estrutural; - Ajudante de armador: auxilia o armador em todas as atividades necessárias.

Assinado por 2 pessoas: VITOR HUGO CARNEIRO SILVA e ADARLAN MOLINARI
Para verificar a validade das assinaturas, acesse https://martinopolis.1doc.com.br/verificacao/DE18-ED68-3D06-0CA4 e informe o código DE18-ED68-3D06-0CA4

PREFEITURA DO MUNICÍPIO DE MARTINÓPOLIS - SP
AVENIDA CORONEL JOÃO GOMES MARTINS, N° 525 – MARTINÓPOLIS - SP
Fone: (18) 3275-9500 – (18) 3275-9520 – CEP 19500-000
CNPJ: N° 44.855.443/0001-30 – INSCR. EST N° 440.068.996.110

3) Execução: Com as barras já cortadas e dobradas, executar a montagem da armadura, fixando as diversas partes com arame recozido, respeitando o projeto estrutural; - Dispor os espaçadores plásticos com afastamento de no máximo 50cm e amarrá-los à armadura de forma a garantir o cobrimento mínimo indicado em projeto; - Posicionar a armadura na fôrma e fixá-la de modo que não apresente risco de deslocamento durante a concretagem.

1.4.1.7 - CONCRETAGEM DE VIGAS E LAJES, FCK=25 MPA, PARA LAJES PREMOLDADAS COM USO DE BOMBA - LANÇAMENTO, ADENSAMENTO E ACABAMENTO. AF_02/2022_PS

1) Será medido pelo volume teoricamente necessário para concretagem das vigas.

2) O item remunera Concreto usinado bombeável, classe de resistência C25, com brita 0 e 1, slump = 160 e 200 +/- 20 mm, inclui serviço de bombeamento; - Pedreiro: responsável pelo lançamento, adensamento e acabamento do concreto; - Carpinteiro: responsável por verificar a integridade das fôrmas durante a concretagem; - Servente: auxilia os pedreiros em todas as etapas da concretagem; - Vibrador de imersão com motor elétrico trifásico de potência 2 cv.

3) Execução: Lançar o material com a utilização de bomba e adensá-lo com uso de vibrador de imersão, de forma a que toda a armadura e os componentes embutidos sejam adequadamente envolvidos na massa de concreto; - Adensar o concreto de forma homogênea, conforme NBR 14931:2004, a fim de não se formarem ninhos, evitando-se vibrações em excesso que venham a causar exsudação da pasta / segregação do material; - Tomar os cuidados devidos para garantir a espessura e planicidade da laje; - O acabamento final é feito com desempenadeiras de modo a se obter uma superfície uniforme; - Enquanto a superfície não atingir endurecimento satisfatório, executar a cura com água potável.

1.4.1.8 - LAJE PRÉ-MOLDADA UNIDIRECIONAL, BIAPOIADA, PARA FORRO, ENCHIMENTO EM CERÂMICA, VIGOTA CONVENCIONAL, ALTURA TOTAL DA LAJE (ENCHIMENTO+CAPA) = (8+3). AF_11/2020

1) Será medido pela soma das áreas de lajes pré-moldadas descritas no projeto.

2) O item remunera Laje pré-moldada composta por vigota em concreto armado convencional, altura de 8 cm e lajota cerâmica 20 x 30 cm para laje pré-moldada, altura de 8 cm, para suportar carga de até 100 kgf/m²; - Fabricação de escoras em madeira serrada tipo pontalete - contém o pontalete e demais dispositivos de travamento e acoplagem para auxiliar na montagem; Tábua de

Assinado por 2 pessoas: VITOR HUGO CARNEIRO SILVA e ADARLAN MOLINARI
Para verificar a validade das assinaturas, acesse https://martinopolis.1doc.com.br/verificacao/DE18-ED68-3D06-0CA4 e informe o código DE18-ED68-3D06-0CA4

PREFEITURA DO MUNICÍPIO DE MARTINÓPOLIS - SP
AVENIDA CORONEL JOÃO GOMES MARTINS, N° 525 – MARTINÓPOLIS - SP
Fone: (18) 3275-9500 – (18) 3275-9520 – CEP 19500-000
CNPJ: N° 44.855.443/0001-30 – INSCR. EST N° 440.068.996.110

madeira não aparelhada, 2ª qualidade, com e = 2,5cm e largura de 20,0cm, utilizada no vigamento e travamento das escoras; - Prego de aço com cabeça dupla 17x27 (comprimento 62,1mm, diâmetro 3mm) para fixação das tábuas que comporão o escoramento; - Concretagem de vigas e lajes, fck=25 MPa, para lajes pré-moldadas com uso de bomba em edificação com área média de lajes menor ou igual a 20 m² - lançamento, adensamento e acabamento; - Armação de laje de uma estrutura convencional de concreto armado em uma edificação térrea ou sobrado, utilizando aço CA60 de 4,2 mm. - Carpinteiro de formas com encargos complementares; - Servente com encargos complementares.

3) Execução: Posicionar as linhas de escoras de madeira e as travessas conforme previsto em projeto; nivelar as travessas (tábuas de 20cm posicionadas em espelho) recorrendo a pequenas cunhas de madeira sob os pontaletes; - O escoramento deve ser contraventado nas duas direções para impedir deslocamentos laterais do conjunto e, quando for o caso, a flambagem local dos pontaletes; - Caso o projeto estrutural preveja a adoção de contraflechas, adotar escoras de maior comprimento ou calços mais altos nos apoios intermediários, obedecendo a cotas estabelecidas; - Com o escoramento já executado, apoiar as vigotas nas extremidades, observando espaçamento e paralelismo entre elas; para tanto, utilizar as próprias lajotas (tavelas) para determinar o afastamento entre as vigotas; - As vigotas devem manter apoio nas paredes ou vigas periféricas conforme determinado no projeto estrutural, com avanço nunca menor do que 5cm; - Conferir alinhamento e esquadro das vigotas; apoiar as lajotas sobre as vigotas, garantindo a justaposição para evitar vazamentos durante a concretagem; Nas operações de montagem, os trabalhadores devem caminhar sobre tábuas apoiadas na armadura superior das treliças de aço, nunca pisando diretamente sobre as lajotas; - Posicionar as armaduras de distribuição, negativa e das nervuras transversais; - Molhar abundantemente as lajotas cerâmicas antes da concretagem para que não absorvam a água de amassamento do concreto; - Lançar o concreto de forma a envolver completamente todas as tubulações embutidas na laje e atingir a espessura definida em projeto. - Realizar o acabamento com desempenadeira de modo a se obter uma superfície uniforme; - Enquanto a superfície não atingir endurecimento satisfatório, executar a cura do concreto com água potável; - Promover a retirada dos escoramentos somente quando o concreto atingir resistência suficiente para suportar as cargas, conforme NBR 14931:2004, que deve ser feita de forma progressiva, e sempre no sentido do centro para os apoios.

1.5 – ALVENARIA

1.5.1 – ALVENARIA/FECHAMENTO

Assinado por 2 pessoas: VITOR HUGO CARNEIRO SILVA e ADARLAN MOLINARI
Para verificar a validade das assinaturas, acesse https://martinopolis.1doc.com.br/verificacao/DE18-ED68-3D06-0CA4 e informe o código DE18-ED68-3D06-0CA4

PREFEITURA DO MUNICÍPIO DE MARTINÓPOLIS - SP
AVENIDA CORONEL JOÃO GOMES MARTINS, N° 525 – MARTINÓPOLIS - SP
Fone: (18) 3275-9500 – (18) 3275-9520 – CEP 19500-000
CNPJ: N° 44.855.443/0001-30 – INSCR. EST N° 440.068.996.110

1.5.1.1 - ALVENARIA DE VEDAÇÃO DE BLOCOS CERÂMICOS FURADOS NA HORIZONTAL DE 11,5X19X19 CM (ESPESSURA 11,5 CM) E ARGAMASSA DE ASSENTAMENTO COM PREPARO EM BETONEIRA. AF_12/2021

1) Será medido pela área líquida das paredes de alvenaria de vedação.

2) O item remunera Pedreiro: responsável pela transferência de eixos, marcação, elevação e verificação de alinhamento e nível das paredes; - Servente: auxilia o pedreiro em todas as atividades e responsável pelo abastecimento de argamassa no andar; - Argamassa de cimento, cal e areia média, no traço 1:2:8, preparo com betoneira, conforme composição auxiliar de argamassa, e espessura média real da junta de 10 mm; - Tela metálica eletrossoldada de malha 15x15mm, fio de 1,24mm e dimensões de 10,5x50cm; Pino de aço com furo, haste=27 mm (ação direta); - Bloco cerâmico com furos na horizontal de dimensões 11,5x19x19cm para alvenaria de vedação.

3) Execução: Posicionar os dispositivos de amarração da alvenaria (tela metálica eletrossoldada) de acordo com as especificações do projeto e fixá-las com finca-pino; - Demarcar a alvenaria – materialização dos eixos de referência, demarcação das faces das paredes a partir dos eixos ortogonais, posicionamento dos escantilhões para demarcação vertical das fiadas, execução da primeira fiada; - Elevação da alvenaria – assentamento dos blocos com a utilização de argamassa aplicada com palheta ou bisnaga, formando-se dois cordões contínuos; - Execução de vergas e contravergas concomitante com a elevação da alvenaria.

1.5.2.1 - VERGA MOLDADA IN LOCO EM CONCRETO, ESPESSURA DE *10* CM. AF_03/2024

1) Será medido pela extensão em metros de vergas (incluindo o traspasse).

2) O item remunera Pedreiro: responsável por todas as etapas de execução da verga (montagem da fôrma, armação e concretagem), juntamente com as demais tarefas de elevação da alvenaria; - Servente: auxilia o pedreiro em todas as tarefas; - Concreto com traço em volume 1:2:3 (cimento, areia e pedrisco) para concretagem das vergas, com Fck = 20 MPa. Preparo mecânico com betoneira de 600 litros; Vergalhão de aço CA-50, para armação de vergas, com diâmetro de 8,0 mm. O diâmetro das barras deverá ser indicado pelo projetista, sendo aqui indicado um diâmetro característico para fins de orçamento; - Espaçador de plástico industrializado circular para concreto armado; - Fabricação de fôrma para vigas em madeira serrada - contém tábuas (e=25mm) e sarrafos (2,5x7,0cm) cortados e pré-montados para as laterais e fundo de vigas; - Desmoldante protetor para fôrmas de madeira, de base oleosa emulsionada em água - desmoldante para fôrma de madeira hidrossolúvel; - Peça de madeira nativa 7,5 x 7,5 cm, não aparelhada, para escoramento da verga.

Assinado por 2 pessoas: VITOR HUGO CARNEIRO SILVA e ADARLAN MOLINARI
Para verificar a validade das assinaturas, acesse https://martinopolis.1doc.com.br/verificacao/DE18-ED68-3D06-0CA4 e informe o código DE18-ED68-3D06-0CA4

PREFEITURA DO MUNICÍPIO DE MARTINÓPOLIS - SP
AVENIDA CORONEL JOÃO GOMES MARTINS, N° 525 – MARTINÓPOLIS - SP
Fone: (18) 3275-9500 – (18) 3275-9520 – CEP 19500-000
CNPJ: N° 44.855.443/0001-30 – INSCR. EST N° 440.068.996.110

3) Execução: Aplicar desmoldante na área de fôrma que ficará em contato com o concreto; - Fixar a fôrma nas laterais da alvenaria já elevada, e executar o escoramento, posicionando os pontaletes que sustentarão a peça; - Conferir posicionamento, rigidez, estanqueidade e prumo da fôrma; - Posicionar a armadura com espaçadores para garantir o cobrimento mínimo; - Concretar as vergas; - Promover a retirada das fôrmas laterais somente quando o concreto atingir resistência suficiente para suportar as cargas; - Retirar o escoramento após a cura da alvenaria que se apoia sobre a verga.

1.5.3.1 - CONTRAVERGA MOLDADA IN LOCO EM CONCRETO, ESPESSURA DE *10* CM. AF_03/2024

1) Será medido pela extensão em metros de vergas (incluindo o traspasse).

2) O item remunera Pedreiro: responsável por todas as etapas de execução da contraverga (montagem da fôrma, armação e concretagem), juntamente com as demais tarefas de elevação da alvenaria; - Servente: auxilia o pedreiro em todas as tarefas; - Concreto com traço em volume 1:2:3 (cimento, areia e pedrisco) para concretagem das vergas, com Fck = 20 MPa. Preparo mecânico com betoneira de 600 litros; - Vergalhão de aço CA-50, para armação de contravergas, com diâmetro de 8,0 mm. O diâmetro das barras deverá ser indicado pelo projetista, sendo aqui indicado um diâmetro característico para fins de orçamento; - Espaçador de plástico industrializado circular para concreto armado; Fabricação de fôrma para vigas em madeira serrada - contém tábuas (e=25mm) e sarrafos (2,5x7,0cm) cortados e pré-montados para as laterais e fundo de vigas; - Desmoldante protetor para fôrmas de madeira, de base oleosa emulsionada em água - desmoldante para fôrma de madeira hidrossolúvel.

3) Execução: Aplicar desmoldante na área de fôrma que ficará em contato com o concreto; - Fixar a fôrma nas laterais da alvenaria já elevada; - Conferir posicionamento, rigidez, estanqueidade e prumo da fôrma; - Posicionar a armadura com espaçadores para garantir o cobrimento mínimo; - Concretar as contravergas.

1.5.4.1 – IMPERMEABILIZAÇÃO DE SUPERFÍCIE COM ARGAMASSA DE CIMENTO E AREIA, COM ADITIVO IMPERMEABILIZANTE, E = 1,5CM. AF_09/2023

1) Será medido pela área da superfície que receberá a aplicação do sistema de impermeabilização.

2) O item remunera Pedreiro: profissional responsável pela aplicação da argamassa impermeabilizante; - Servente: auxiliar do pedreiro; - Argamassa: mistura de cimento, cal e areia média; traço 1:3 (cimento, cal e areia média), preparada mecanicamente; - Aditivo impermeabilizante de pega normal: produto adicionado a argamassa para impermeabilização de superfícies.

3) Execução: É recomendado que a superfície a ser impermeabilizada seja

Assinado por 2 pessoas: VITOR HUGO CARNEIRO SILVA e ADARLAN MOLINARI
Para verificar a validade das assinaturas, acesse https://martinopolis.1doc.com.br/verificacao/DE18-ED68-3D06-0CA4 e informe o código DE18-ED68-3D06-0CA4

PREFEITURA DO MUNICÍPIO DE MARTINÓPOLIS - SP
AVENIDA CORONEL JOÃO GOMES MARTINS, N° 525 – MARTINÓPOLIS - SP
Fone: (18) 3275-9500 – (18) 3275-9520 – CEP 19500-000
CNPJ: N° 44.855.443/0001-30 – INSCR. EST N° 440.068.996.110

previamente chapiscada, a fim de aumentar a aderência da camada de argamassa; - Lançar a argamassa com aditivo impermeabilizante sobre o chapisco, aplicando energia suficiente para garantir uma boa aderência; - Realizar uma pressão adequada para garantir a aderência da argamassa ao substrato; - Após o tempo necessário para o "puxamento" da argamassa, é possível sarrafear e desempenar a superfície, buscando obter uma espessura mínima de 1,5 cm.

1.5.2 – ESQUADRIAS

1.5.2.1 - PORTA EM ALUMÍNIO DE ABRIR TIPO VENEZIANA COM GUARNIÇÃO, FIXAÇÃO COM PARAFUSOS - FORNECIMENTO E INSTALAÇÃO. AF_12/2019

1) Será medido pela quantidade em metros quadrados de portas a serem instaladas com as dimensões especificadas na composição.

2) O item remunera Pedreiro com encargos complementares: oficial responsável pela instalação portas metálicas; - Servente com encargos complementares: auxilia o oficial na instalação de portas metálicas; - Porta em alumínio de abrir tipo veneziana, sem guarnição, acabamento em alumínio anodizado natural; - Parafusos de rosca soberba de aço zincado, cabeça chata e fenda simples, de 5,5x65mm com buchas de náilon nº 10; - Selante elástico monocomponente a base de poliuretano para vedação de esquadrias, podendo ser substituído por selante a base de silicone; Guarnição (alizar ou moldura de acabamento) para esquadria em alumínio anodizado natural para 1 face da esquadria (1 lado).

3) Execução: Conferir se o vão deixado está de acordo com as dimensões da porta e com a previsão de folga, 2mm no topo e nas laterais do vão; - Colocar calços de madeira para apoio da porta, intercalando papelão entre os calços e a folha de porta para que a mesma não seja danificada; - Posicionar a porta no vão e conferir: sentido de abertura da porta, cota da soleira, prumo, nível e alinhamento da porta com a face da parede; - Marcar com uma ponteira a posição dos furos na parede do vão; - Retirar a esquadria do vão e executar os furos necessários na alvenaria, utilizando broca de vídia com diâmetro de 10mm; - Retirar o pó resultante dos furos com auxílio de um pincel ou soprador e encaixar as buchas de nailón; - Posicionar novamente a esquadria no vão e parafusa-la no requadramento do vão, repetindo o processo de verificação de prumo, nível e alinhamento; - Aplicar o selante em toda a volta da esquadria, para garantir a vedação da folga entre o vão e o marco.

1.5.2.2 - KIT DE PORTA DE MADEIRA PARA PINTURA, SEMI-OCA (LEVE OU MÉDIA), PADRÃO POPULAR, 80X210CM, ESPESSURA DE 3,5CM,

Assinado por 2 pessoas: VITOR HUGO CARNEIRO SILVA e ADARLAN MOLINARI
Para verificar a validade das assinaturas, acesse https://martinopolis.1doc.com.br/verificacao/DE18-ED68-3D06-0CA4 e informe o código DE18-ED68-3D06-0CA4

PREFEITURA DO MUNICÍPIO DE MARTINÓPOLIS - SP
AVENIDA CORONEL JOÃO GOMES MARTINS, N° 525 – MARTINÓPOLIS - SP
Fone: (18) 3275-9500 – (18) 3275-9520 – CEP 19500-000
CNPJ: N° 44.855.443/0001-30 – INSCR. EST N° 440.068.996.110

ITENS INCLUSOS: DOBRADIÇAS, MONTAGEM E INSTALAÇÃO DO BATENTE, FECHADURA COM EXECUÇÃO DO FURO - FORNECIMENTO E INSTALAÇÃO. AF_12/2019

1) Será medido pela quantidade em metros quadrados de portas a serem instaladas com as dimensões especificadas na composição.

2) O item remunera Serviço de instalação de folha de portas nas características descritas na composição, com mão de obra e demais materiais inclusos; - Aduela / marco / batente de madeira, com mão de obra e demais materiais inclusos (fornecimento e instalação), padrão popular; - Alizar / guarnição de madeira maciça, com mão de obra e demais materiais inclusos, padrão popular; - Fechadura de embutir, completa, nas características descritas na composição, com mão de obra e demais materiais inclusos, instalada em portas de madeira e com padrão de acabamento do tipo popular.

3) Execução: Posicionar a folha de porta no marco/batente para marcar / riscar os trechos que devem ser ajustados. O ajuste deve ser feito deixando-se folga de 3mm em relação a todo o contorno do marco / batente e de 8mm em relação ao nível final do piso acabado. Os cortes, se necessários, devem ser feitos com plaina e formão; - Marcar as posições das dobradiças; - Marcar, com auxílio do traçador de altura / graminho, a profundidade do corte para a instalação das dobradiças; - Nas posições marcadas, executar os encaixes das dobradiças com o auxílio de formão bem afiado; - Parafusar as dobradiças na folha de porta; - Posicionar a folha de porta corretamente no vão, apoiá-la convenientemente e parafusar as dobradiças no batente.

1.5.2.3 - PINTURA TINTA DE ACABAMENTO (PIGMENTADA) ESMALTE SINTÉTICO ACETINADO EM MADEIRA, 2 DEMÃOS. AF_01/2021

1) Será medido pela área de superfície de madeira, em metros quadrados.

2) O item remunera Pintor com encargos complementares: oficial responsável pela pintura de acabamento; - Solvente diluente à base de aguarrás; - Tinta esmalte sintético premium acetinado.

3) Execução: Diluir o produto; - Com a superfície já preparada (fundo e lixamento e/ou massa e lixamento), aplicar a tinta com uso de trincha ou rolo; - Após aguardar o tempo de secagem estabelecido pelo fabricante, aplicar a segunda demão.

1.5.2.4 - JANELA DE ALUMÍNIO DE CORRER COM 2 FOLHAS PARA VIDROS (VIDROS INCLUSOS), BATENTE/ REQUADRO 6 A 14 CM, ACABAMENTO COM ACETATO OU BRILHANTE, FIXAÇÃO COM PARAFUSO, SEM GUARNIÇÃO/ ALIZAR, DIMENSÕES 100X120 CM, VEDAÇÃO COM

Assinado por 2 pessoas: VITOR HUGO CARNEIRO SILVA e ADARLAN MOLINARI
Para verificar a validade das assinaturas, acesse https://martinopolis.1doc.com.br/verificacao/DE18-ED68-3D06-0CA4 e informe o código DE18-ED68-3D06-0CA4

PREFEITURA DO MUNICÍPIO DE MARTINÓPOLIS - SP
AVENIDA CORONEL JOÃO GOMES MARTINS, N° 525 – MARTINÓPOLIS - SP
Fone: (18) 3275-9500 – (18) 3275-9520 – CEP 19500-000
CNPJ: N° 44.855.443/0001-30 – INSCR. EST N° 440.068.996.110

SILICONE, EXCLUSIVE CONTRAMARCO - FORNECIMENTO E INSTALAÇÃO. AF_11/2024

1) Será medido pela área total de esquadrias, em metros quadrados.

2) O item remunera Pedreiro: oficial responsável pela instalação de esquadrias; - Servente: auxilia o oficial na instalação de esquadrias; - Janela de alumínio de correr 1,20 x 1,00 m (A x L) com 2 folhas de vidro, sem guarnição; - Parafuso de aço zincado com rosca soberba, cabeça chata e fenda simples, diâmetro 4,2 mm, comprimento * 32 * mm: utilizado para a fixação da janela; - Selante de silicone acético uso geral: utilizado para dar estanqueidade.

3) Execução: Com auxílio de chapas de aço ou alumínio, posicionar a esquadria no interior do vão, mantendo aproximadamente as mesmas folgas nas duas laterais, no topo e na base; - Utilizando como gabarito a própria esquadria, devidamente nivelada e aprumada, marcar no vão a posição dos parafusos e proceder à furação correspondente; - Aplicar silicone em forma de cordão em todo o contorno; - Posicionar a esquadria de fora para dentro da edificação, fazendo pressão no silicone; - Aparafusar a esquadria; - Se as folhas estiverem separadas do marco, posicioná-las nos trilhos e testar seu funcionamento.

1.5.2.5 - JANELA DE ALUMÍNIO DE CORRER COM 3 FOLHAS (2 VENEZIANAS E 1 FOLHA PARA VIDRO,VIDRO INCLUSO), BATENTE/ REQUADRO 6 A 14 CM, SEM ACABAMENTO, FIXAÇÃO COM PARAFUSO, SEM GUARNIÇÃO/ ALIZAR, DIMENSÕES 100X120 CM, VEDAÇÃO COM SILICONE, EXCLUSIVE CONTRAMARCO - FORNECIMENTO E INSTALAÇÃO. AF_11/2024

1) Será medido pela área total de esquadrias, em metros quadrados.

2) O item remunera Pedreiro: oficial responsável pela instalação de esquadrias; - Servente: auxilia o oficial na instalação de esquadrias; - Janela veneziana de correr, em alumínio perfil 25, 100 X 120 cm, sem guarniçã; - Parafuso de aço zincado com rosca soberba, cabeça chata e fenda simples, diâmetro 4,2 mm, comprimento * 32 * mm: utilizado para a fixação da janela; - Selante de silicone acetico uso geral: utilizado para dar estanqueidade.

3) Execução: Com auxílio de chapas de aço ou alumínio, posicionar a esquadria no interior do vão, mantendo aproximadamente as mesmas folgas nas duas laterais, no topo e na base; - Utilizando como gabarito a própria esquadria, devidamente nivelada e aprumada, marcar no vão a posição dos parafusos e proceder à furação correspondente; - Aplicar silicone em forma de cordão em todo o contorno; - Posicionar a esquadria de fora para dentro da edificação, fazendo pressão no silicone; - Aparafusar a esquadria; - Se as folhas estiverem separadas do marco, posicioná-las nos trilhos e testar seu funcionamento.

Assinado por 2 pessoas: VITOR HUGO CARNEIRO SILVA e ADARLAN MOLINARI
Para verificar a validade das assinaturas, acesse https://martinopolis.1doc.com.br/verificacao/DE18-ED68-3D06-0CA4 e informe o código DE18-ED68-3D06-0CA4

PREFEITURA DO MUNICÍPIO DE MARTINÓPOLIS - SP
AVENIDA CORONEL JOÃO GOMES MARTINS, N° 525 – MARTINÓPOLIS - SP
Fone: (18) 3275-9500 – (18) 3275-9520 – CEP 19500-000
CNPJ: N° 44.855.443/0001-30 – INSCR. EST N° 440.068.996.110

1.5.2.6 - JANELA DE AÇO TIPO BASCULANTE, PARA VIDROS (VIDROS NÃO INCLUSOS), BATENTE/ REQUADRO INCLUSO (6,5 A 14 CM), DIMENSÕES 60X60 CM, COM COM PINTURA ANTICORROSIVA, SEM ACABAMENTO, COM FERRAGENS, FIXAÇÃO COM ARGAMASSA, EXCLUSIVE CONTRAMARCO - FORNECIMENTO E INSTALAÇÃO. AF_11/2024

1) Será medido pela área total de esquadrias, em metros quadrados.

2) O item remunera Pedreiro: oficial responsável pela instalação de esquadrias; - Servente: auxilia o oficial na instalação de esquadrias; - Argamassa traço 1/3 (cimento: areia média em volume), preparo manual: utilizada para a fixação da janela; - Janela basculante, de aço, com batente/requadro, 60 x 60 cm.

3) Execução: - Prever folga em torno de 3 cm entre todo o contorno do quadro da janela e o vão presente na alvenaria; -Executar, no contorno dos vãos, os nichos que receberão as grapas da janela, observando a posição e o tamanho adequados; -Aplicar chapisco em todo o contorno do vão, inclusive no interior dos nichos mencionados; Posicionar as grapas soldadas ou rebitadas nos montantes laterais das janelas nos nichos previamente executados na alvenaria.; - Com auxílio de calços de madeira, instalados na base e nas laterais do quadro, posicionar a esquadria no vão, mantendo nivelamento com esquadrias laterais do mesmo pavimento e alinhamento com janelas da respectiva prumada do prédio (alinhamento com arames de fachada); - Facear o quadro da janela com taliscas que delimitarão a espessura do revestimento interno da parede, e imobilizá-la com as cunhas de madeira, após cuidadosa conferência da posição em relação à face da parede, cota do peitoril, esquadro, prumo e nivelamento da esquadria; - Preencher com argamassa bem compactada todos os nichos onde se encontram as grapas ("chumbamento com argamassa"); - Após secagem do chumbamento, retirar as cunhas de madeira e preencher com argamassa os respectivos vazios e todas as folgas no contorno do quadro; - Após cura e secagem da argamassa de revestimento, limpar bem a parede no contorno da janela, retirar as chapas de aglomerado que protegem a janela e verificar seu perfeito funcionamento.

1.5.2.7 - VIDRO LISO INCOLOR 4MM. FORNECIMENTO E INSTALAÇÃO.

1) Será medido pela área da superfície de vidro.

2) O item remunera Vidraceiro: profissional que executa a remoção; Vidro liso incolor 4mm e Silicone acético uso geral incolor 280 g.

1.6 – COBERTURA

1.6.1 – TELHADOS

Assinado por 2 pessoas: VITOR HUGO CARNEIRO SILVA e ADARLAN MOLINARI
Para verificar a validade das assinaturas, acesse https://martinopolis.1doc.com.br/verificacao/DE18-ED68-3D06-0CA4 e informe o código DE18-ED68-3D06-0CA4

PREFEITURA DO MUNICÍPIO DE MARTINÓPOLIS - SP
AVENIDA CORONEL JOÃO GOMES MARTINS, N° 525 – MARTINÓPOLIS - SP
Fone: (18) 3275-9500 – (18) 3275-9520 – CEP 19500-000
CNPJ: N° 44.855.443/0001-30 – INSCR. EST N° 440.068.996.110

1.6.1.1 - FABRICAÇÃO E INSTALAÇÃO DE TESOURA INTEIRA EM AÇO, VÃO DE 9 M, PARA TELHA CERÂMICA OU DE CONCRETO, INCLUSO IÇAMENTO. AF_07/2019

1) Será medido pela quantidade de tesouras previstas para o telhado.

2) O item remunera Perfil de aço comum ASTM A36 tipo "U" 127 x 50 x 3,0 mm para composição dos banzos superiores e inferiores da tesoura, fornecido em peças de 6 m; - Cantoneira de abas iguais, espessura 1/8"; - Eletrodo AWS E-7018 (OK 48,04; WI 718) d = 4 mm (solda elétrica). Guindaste hidráulico autopropelido, com lança telescópica 40 M, capacidade máxima 60T, potência 260Kw.

3) Execução: Verificar as dimensões das peças que compõem a tesoura; - Realizar os cortes das peças; - Apoiado sobre gabarito, posicionar e fixar primeiramente os banzos da tesoura e posteriormente os montantes e as diagonais. As ligações entre as peças deverão ser executadas por meio de soldas com eletrodo E7018; - Fixar perfis tipo cantoneira ao banzo inferior nas extremidades e meio da tesoura. Estes perfis serão soldados nas abas do banzo inferior (uma cantoneira de cada lado); - Posicionar as tesouras nos locais definidos no projeto, verificando espaçamento, paralelismo, nivelamento e prumo de cada uma delas; - Fixar a tesoura com o auxílio de cantoneiras de aço já previstas na tesoura (uma em cada lado da linha da tesoura, na parte central e nas extremidades), conforme e chumbadores Parabolt dispostos no apoio central e em cada apoio das extremidades, conforme projeto; - Fixar as diagonais de contraventamento nos locais indicados no projeto (caso tenham sido previstas), com o emprego de cantoneiras de aço.

1.6.1.2 - TRAMA DE AÇO COMPOSTA POR RIPAS PARA TELHADOS DE ATÉ 2 ÁGUAS PARA TELHA DE ENCAIXE DE CERÂMICA OU DE CONCRETO, INCLUSO TRANSPORTE VERTICAL. AF_07/2019

1) Será medido pela área de projeção do telhado.

2) O item remunera Montador de estrutura metálica; - Servente; - Perfil em aço galvanizado conformado a frio tipo cartola, 21 x 30 x 13 x 0,8 mm, para apoio das telhas (ripa p/ telhado); - Parafuso zincado autobrocante flangeado, 4,2 x 19, para fixação das ripas; - Guincho Elétrico de Coluna. Guincho Elétrico de Coluna, capacidade 400 kg, com moto freio, motor trifásico de 1,25 CV.

3) Execução: Verificar o posicionamento da estrutura de apoio e do comprimento das peças de acordo com o projeto; - Marcar a posição das ripas conforme previsto no projeto, conferindo distância entre caibros, extensão do pano, galga estipulada de acordo com a telha a ser empregada, esquadro e paralelismo entre as ripas; - Aparafusar as ripas nos caibros em ambas as abas, utilizando os parafusos de 4,2 x 19.

Assinado por 2 pessoas: VITOR HUGO CARNEIRO SILVA e ADARLAN MOLINARI
Para verificar a validade das assinaturas, acesse https://martinopolis.1doc.com.br/verificacao/DE18-ED68-3D06-0CA4 e informe o código DE18-ED68-3D06-0CA4

PREFEITURA DO MUNICÍPIO DE MARTINÓPOLIS - SP
AVENIDA CORONEL JOÃO GOMES MARTINS, N° 525 – MARTINÓPOLIS - SP
Fone: (18) 3275-9500 – (18) 3275-9520 – CEP 19500-000
CNPJ: N° 44.855.443/0001-30 – INSCR. EST N° 440.068.996.110

1.6.1.3 - TELHAMENTO COM TELHA CERÂMICA DE ENCAIXE, TIPO PORTUGUESA, COM ATÉ 2 ÁGUAS, INCLUSO TRANSPORTE VERTICAL. AF_07/2019

1) Será medido pela área de projeção do telhado.

2) O item remunera Telhadista com encargos complementares; - Servente com encargos complementares; - Telha cerâmica do tipo portuguesa com rendimento de 16 telhas/m²; - Guincho Elétrico de Coluna.

3) Execução: Na execução dos serviços os trabalhadores deverão estar munidos dos EPI's necessários, sendo que os cintos de segurança trava-quedas deverão estar acoplados, através de cordas, a caibros, terças ou ganchos vinculados à estrutura (nunca a ripas, que poderão romper-se ou despregar-se com relativa facilidade); - Em cada pilha de telhas disposta sobre o madeiramento não devem ser acumuladas mais do que sete ou oito telhas; os montadores deverão caminhar sobre tábuas apoiadas em caibros ou terças, sendo as tábuas providas de dispositivos que impeçam seu escorregamento; - Antes do início dos serviços de telhamento devem ser conferidas as disposições de tesouras, meia tesouras, pontaletes de apoio, terças, caibros, elementos de contraventamento e outros. Deve ainda ser verificado o distanciamento entre ripas (galga), de forma a se atender à projeção mínima especificada para os beirais e que o afastamento entre topos de telhas na linha de cumeeira não supere 5 ou 6cm; - A colocação deve ser feita por fiadas, iniciando pelo beiral até a cumeeira, e simultaneamente em águas opostas; a largura do beiral deve ser ajustada para que se atenda ao distanciamento máximo entre as extremidades das telhas na linha de cumeeira; para se manter a declividade especificada para o telhado, as telhas nas linhas dos beirais devem ser apoiadas sobre ripas duplas, ou ripões com altura equivalente à espessura de duas ripas; - No caso de beirais sem a proteção de forros, as primeiras fiadas devem ser amarradas às ripas com arame recozido galvanizado; - Na colocação das telhas, manter sobreposição longitudinal de no mínimo 10cm; - Telhas e peças complementares com fissuras, empenamentos e outros defeitos acima dos tolerados pela respectiva normalização devem ser expurgadas; - Nas posições de águas furtadas (rincões), espigões e eventualmente cumeeiras as telhas devem ser adequadamente recortadas (utilização de disco diamantado ou dispositivos equivalentes), de forma que o afastamento entre as peças não supere 5 ou 6cm.

1.6.1.4 - CUMEEIRA PARA TELHA CERÂMICA EMBOÇADA COM ARGAMASSA TRAÇO 1:2:9 (CIMENTO, CAL E AREIA) PARA TELHADOS COM ATÉ 2 ÁGUAS, INCLUSO TRANSPORTE VERTICAL. AF_07/2019

1) Será medido pelo comprimento total da cumeeira.

2) O item remunera Telhadista com encargos complementares; - Servente

Assinado por 2 pessoas: VITOR HUGO CARNEIRO SILVA e ADARLAN MOLINARI
Para verificar a validade das assinaturas, acesse https://martinopolis.1doc.com.br/verificacao/DE18-ED68-3D06-0CA4 e informe o código DE18-ED68-3D06-0CA4

PREFEITURA DO MUNICÍPIO DE MARTINÓPOLIS - SP
AVENIDA CORONEL JOÃO GOMES MARTINS, N° 525 – MARTINÓPOLIS - SP
Fone: (18) 3275-9500 – (18) 3275-9520 – CEP 19500-000
CNPJ: N° 44.855.443/0001-30 – INSCR. EST N° 440.068.996.110

com encargos complementares; - Cumeeira para telha cerâmica, comprimento de 41 cm e rendimento de 3 telhas/m; - Argamassa mista de cimento, cal hidratada e areia média lavada no traço 1:2:9, com preparo mecânico; - Guincho Elétrico de Coluna.

3) Execução: Na execução dos serviços os trabalhadores deverão estar munidos dos EPI's necessários, sendo que os cintos de segurança trava-quedas deverão estar acoplados, através de cordas, a caibros, terças ou ganchos vinculados à estrutura (nunca a ripas, que poderão romper-se ou despregar-se com relativa facilidade); - As peças cumeeira devem ser montadas no sentido contrário aos ventos dominantes no local da obra, ou seja, peças a barlavento recobrem peças a sotavento; - Dispor as peças da cumeeira, espigão e eventual empena de forma que o recobrimento entre a peça cumeeira e as telhas adjacentes seja de no mínimo 50mm; o recobrimento longitudinal entre as peças sucessivas deve ser de no mínimo 70mm; - Emboçar as peças cumeeira com argamassa mista de cimento, cal hidratada e areia após limpeza e ligeiro umedecimento das peças cumeeira e telhas adjacentes (aspersão de água com broxa), sendo que a argamassa deverá resultar totalmente recoberta pelas peças cumeeira.

1.7 – REVESTIMENTOS

1.7.1 – PISO

1.7.1.1 - REVESTIMENTO CERÂMICO PARA PISO COM PLACAS TIPO ESMALTADA DE DIMENSÕES 35X35 CM APLICADA EM AMBIENTES DE ÁREA ENTRE 5 M2 E 10 M2. AF_02/2023_PE

1) Será medido pela área de revestimento cerâmico efetivamente executado.

2) O item remunera Azulejista ou ladrilhista com encargos complementares - oficial responsável pela execução do revestimento cerâmico; - Servente com encargos complementares - auxilia o azulejista ou ladrilhista na execução e no transporte horizontal do material no andar do serviço; - Placa cerâmica tipo grês extra de dimensões 35x35 cm; - Argamassa colante industrializada para assentamento de placas cerâmicas, do tipo AC I, preparada conforme indicação do fabricante; - Rejunte cimentício, qualquer cor, para rejuntamento de placas cerâmicas; - Espaçador/distanciador, tipo cruzeta, de plástico, utilizado para espaçamento e alinhamento das placas cerâmicas.

3) Execução: Aplicar e estender a argamassa de assentamento, sobre a base totalmente limpa, seca e curada, com o lado liso da desempenadeira formando uma camada uniforme de 3mm a 4mm sobre a área de forma que facilite

Assinado por 2 pessoas: VITOR HUGO CARNEIRO SILVA e ADARLAN MOLINARI
Para verificar a validade das assinaturas, acesse https://martinopolis.1doc.com.br/verificacao/DE18-ED68-3D06-0CA4 e informe o código DE18-ED68-3D06-0CA4

PREFEITURA DO MUNICÍPIO DE MARTINÓPOLIS - SP
AVENIDA CORONEL JOÃO GOMES MARTINS, N° 525 – MARTINÓPOLIS - SP
Fone: (18) 3275-9500 – (18) 3275-9520 – CEP 19500-000
CNPJ: N° 44.855.443/0001-30 – INSCR. EST N° 440.068.996.110

a colocação das placas cerâmicas e que seja possível respeitar o tempo de abertura, de acordo com as condições atmosféricas e a argamassa utilizada; - Aplicar o lado denteado da desempenadeira, com ângulo de aproximadamente 60 graus em relação à superfície do substrato, de tal modo a formar, cordões e, sulcos; - Com o lado liso da desempenadeira, aplicar uma camada de argamassa colante no tardoz da placa com espessura de 1 mm a 2 mm; - Assentar cada placa cerâmica, comprimindo manualmente ou aplicando pequenos impactos com martelo de borracha; - Garantir a especificidade da espessura de juntas para o tipo de placa cerâmica podendo-se empregar, para tanto, espaçadores do tipo cruzeta previamente gabaritados; - Aplicar a argamassa para rejuntamento com auxílio de uma desempenadeira de EVA ou borracha em movimentos contínuos de vai e vem, após no mínimo 72 horas da aplicação das placas; - Limpar a área com pano umedecido.

1.7.2 – CIMENTADOS

1.7.2.1 - CONTRAPISO EM ARGAMASSA TRAÇO 1:4 (CIMENTO E AREIA), PREPARO MECÂNICO COM BETONEIRA 400 L, APLICADO EM ÁREAS MOLHADAS SOBRE LAJE, ADERIDO, ACABAMENTO NÃO REFORÇADO, ESPESSURA 3CM. AF_07/2021

1) Será medido pela área de contrapiso efetivamente executada, em ambientes molhados;

2) O item remunera Pedreiro, responsável pela execução de todas as etapas do contrapiso; - Servente, responsável pela limpeza, transporte horizontal no andar e auxílio nas tarefas executadas pelo oficial; - Argamassa traço 1:4 (cimento e areia média) em volume de material úmido para contrapiso e preparo mecânico com betoneira 400 litros; - Cimento Portland CP II-32 – adicionado à emulsão polimérica diluída para o preparo da base; - Adesivo para argamassas e chapisco – emulsão polimérica PVA a ser diluída em água na proporção indicada pelo fabricante.

3) Execução: Definir os níveis do contrapiso; - Assentar taliscas; - Camada de aderência: aplicar o adesivo diluído e misturado com cimento; - Argamassa de contrapiso: envolve lançamento, espalhamento e compactação, definição preliminar de mestras e posterior atuação no resto do ambiente; - Acabamento superficial sarrafeado, desempenado ou alisado.

Assinado por 2 pessoas: VITOR HUGO CARNEIRO SILVA e ADARLAN MOLINARI
Para verificar a validade das assinaturas, acesse https://martinopolis.1doc.com.br/verificacao/DE18-ED68-3D06-0CA4 e informe o código DE18-ED68-3D06-0CA4

PREFEITURA DO MUNICÍPIO DE MARTINÓPOLIS - SP
AVENIDA CORONEL JOÃO GOMES MARTINS, N° 525 – MARTINÓPOLIS - SP
Fone: (18) 3275-9500 – (18) 3275-9520 – CEP 19500-000
CNPJ: N° 44.855.443/0001-30 – INSCR. EST N° 440.068.996.110

1.7.2.2 - CONTRAPISO EM ARGAMASSA TRAÇO 1:4 (CIMENTO E AREIA), PREPARO MECÂNICO COM BETONEIRA 400 L, APLICADO EM ÁREAS SECAS SOBRE LAJE, ADERIDO, ACABAMENTO NÃO REFORÇADO, ESPESSURA 3CM. AF_07/2021

1) Será medido pela área de contrapiso efetivamente executada, em ambientes secos;

2) O item remunera Pedreiro, responsável pela execução de todas as etapas do contrapiso; - Servente, responsável pela limpeza, transporte horizontal no andar e auxílio nas tarefas executadas pelo oficial; - Argamassa traço 1:4 (cimento e areia média) em volume de material úmido para contrapiso e preparo mecânico com betoneira 400 litros; - Cimento Portland CP II-32 – adicionado à emulsão polimérica diluída para o preparo da base; - Adesivo para argamassas e chapisco – emulsão polimérica PVA a ser diluída em água na proporção indicada pelo fabricante.

3) Execução: Definir os níveis do contrapiso; - Assentar taliscas; - Camada de aderência: aplicar o adesivo diluído e misturado com cimento; - Argamassa de contrapiso: envolve lançamento, espalhamento e compactação, definição preliminar de mestras e posterior atuação no resto do ambiente; - Acabamento superficial sarrafeado, desempenado ou alisado.

1.7.2.3 - EXECUÇÃO DE PASSEIO (CALÇADA) OU PISO DE CONCRETO COM CONCRETO MOLDADO IN LOCO, FEITO EM OBRA, ACABAMENTO CONVENCIONAL, NÃO ARMADO. AF_08/2022

1) Será medido pelo volume total, em metros cúbicos, de passeio a ser construído com concreto feito em obra

2) O item remunera Pedreiro: profissional que executa as atividades necessárias para execução do passeio, tais como lançamento, adensamento, nivelamento e sarrafeamento e desempeno do concreto; - Carpinteiro: profissional que instala e remove as fôrmas utilizadas para a concretagem dos passeios; - Servente: profissional que auxilia o pedreiro nas atividades necessárias para execução do passeio; - Concreto: principal insumo utilizado para executar a camada de piso do passeio, conforme o projeto; Madeira: utilizada para fabricação da fôrma para conter o concreto; - Prego de aço polido com cabeça 17 x 21 (2 x 11): utilizado na fabricação da fôrma para conter o concreto; - Desmoldante protetor para fôrmas de madeira.

3) Execução: montam-se as fôrmas para conter o concreto, de modo que o topo das fôrmas seja devidamente nivelado, observando-se a espessura especificada para o passeio; - Finalizada a etapa anterior é feito o lançamento, espalhamento, adensamento, sarrafeamento e desempeno do concreto; - Por fim, são feitas as juntas de dilatação com o corte a seco.

Assinado por 2 pessoas: VITOR HUGO CARNEIRO SILVA e ADARLAN MOLINARI
Para verificar a validade das assinaturas, acesse https://martinopolis.1doc.com.br/verificacao/DE18-ED68-3D06-0CA4 e informe o código DE18-ED68-3D06-0CA4

PREFEITURA DO MUNICÍPIO DE MARTINÓPOLIS - SP
AVENIDA CORONEL JOÃO GOMES MARTINS, N° 525 – MARTINÓPOLIS - SP
Fone: (18) 3275-9500 – (18) 3275-9520 – CEP 19500-000
CNPJ: N° 44.855.443/0001-30 – INSCR. EST N° 440.068.996.110

1.7.3 – RODAPÉS, SOLEIRAS E PEITORIS

1.7.3.1 - PEITORIL LINEAR EM GRANITO OU MÁRMORE, L = 15CM, ASSENTADO COM ARGAMASSA 1:6 COM ADITIVO. AF_11/2020

1) Será medido o comprimento total do peitoril, inclusive avanços de 2 cm nas laterais.

2) Para o levantamento dos índices de produtividade foram considerados os oficiais e os serventes que auxiliavam diretamente nas proximidades do local de execução; Foram consideradas perdas de material; Considerou-se a execução anterior ao revestimento da fachada; Cada peça de granito possui comprimento máximo de 3 m.

1.7.3.2 - RODAPÉ CERÂMICO DE 7CM DE ALTURA COM PLACAS TIPO ESMALTADA DE DIMENSÕES 35X35CM. AF_02/2023

1) Será medido pelo perímetro do ambiente que receberá rodapé cerâmico.

2) O item remunera Azulejista ou ladrilhista com encargos complementares - oficial responsável pela execução do revestimento cerâmico; - Servente com encargos complementares - auxilia o azulejista ou ladrilhista na execução e no transporte horizontal do material no andar do serviço; - Placa cerâmica tipo grês extra de dimensões 35x35 cm; - Argamassa colante industrializada para assentamento de placas cerâmicas, do tipo AC I, preparada conforme indicação do fabricante; - Rejunte cimentício, qualquer cor, para rejuntamento de placas cerâmicas.

3) Execução: Cortar as placas cerâmicas em faixas de 7 cm de altura de forma a utilizar os dois lados da placa, descartando-se a parte central; - Realizar a marcação na base de aplicação totalmente limpa, seca e curada, da altura do rodapé reduzida de 5 mm com um traço; - Aplicar e estender a argamassa de assentamento, com o lado liso da desempenadeira, formando uma camada uniforme de 3mm a 4mm sobre a área de forma que respeite a altura do rodapé e facilite a colocação das placas cerâmicas e que seja possível respeitar o tempo de abertura, de acordo com as condições atmosféricas e o tipo de argamassa utilizada; - Aplicar o lado denteado da desempenadeira, com ângulo de aproximadamente 60 graus em relação à superfície do substrato, de tal modo a formar, cordões e, sulcos; - Com o lado liso da desempenadeira, aplicar uma camada de argamassa colante no tardoz da placa com espessura de 1 mm a 2 mm; - Assentar cada placa cerâmica, comprimindo manualmente ou aplicando pequenos impactos com martelo de borracha; - Garantir a especificidade da espessura de juntas para o tipo de placa cerâmica podendo-se empregar, para tanto, espaçadores previamente gabaritados; - Aplicar a argamassa para rejuntamento com auxílio de uma desempenadeira de EVA ou borracha em

Assinado por 2 pessoas: VITOR HUGO CARNEIRO SILVA e ADARLAN MOLINARI
Para verificar a validade das assinaturas, acesse https://martinopolis.1doc.com.br/verificacao/DE18-ED68-3D06-0CA4 e informe o código DE18-ED68-3D06-0CA4

PREFEITURA DO MUNICÍPIO DE MARTINÓPOLIS - SP
AVENIDA CORONEL JOÃO GOMES MARTINS, N° 525 – MARTINÓPOLIS - SP
Fone: (18) 3275-9500 – (18) 3275-9520 – CEP 19500-000
CNPJ: N° 44.855.443/0001-30 – INSCR. EST N° 440.068.996.110

movimentos contínuos de vai e vem, após no mínimo 72 horas da aplicação das placas; - Limpar a área com pano umedecido.

1.7.3.3 - SOLEIRA EM GRANITO, LARGURA 15 CM, ESPESSURA 2,0 CM. AF_09/2020

1) Será medido pelo comprimento de soleira a executar.

2) O item remunera Marmorista com encargos complementares: oficial responsável pela instalação da soleira; - Servente com encargos complementares: auxilia ao oficial na instalação da soleira; - Soleira em granito polido, tipo andorinha/quartzo/castelo/corumba ou equivalentes, largura de 15cm, espessura da pedra de 2cm e comprimento conforme situação: material que compõe a soleira; - Argamassa colante tipo AC III: para a fixação da soleira na base de aplicação.

3) Execução: Limpar a área onde será instalada a soleira com vassoura; - Espalhar a argamassa colante com desempenadeira dentada sobre o local de assentamento; - Com o lado liso da desempenadeira, aplicar uma camada de argamassa colante sobre a peça de granito; - Assentar a peça no lugar marcado, aplicando leve pressão e movendo-a ligeiramente para garantir a fixação.

1.8 – REVESTIMENTO

1.8.1 - PAREDES

1.8.1.2 - CHAPISCO APLICADO EM ALVENARIAS E ESTRUTURAS DE CONCRETO INTERNAS, COM COLHER DE PEDREIRO. ARGAMASSA TRAÇO 1:3 COMPREPARO EM BETONEIRA 400L. AF_10/2022

1) Será medido pela área de aplicação do chapisco em alvenaria e estruturas de concreto internas.

2) O item remunera Pedreiro: responsável pela execução do chapisco; - Servente: auxilia o pedreiro na execução e no transporte horizontal do material no andar do serviço; - Argamassa traço 1:3 (em volume de cimento e areia grossa úmida) para chapisco convencional, preparo mecânico com betoneira 400 L. O equipamento de mistura da argamassa está considerado na composição de argamassa para chapisco convencional preparada em obra, traço 1:3, que também inclui a mão de obra utilizada para o preparo e as perdas incorridas nesse processo.

3) Execução: Antes de começar a aplicação, a superfície da base deve estar limpa (livre de irregularidades, incrustações metálicas, poeira, graxas ou óleos); - Umedecer a base para evitar ressecamento da argamassa; - Com a argamassa preparada conforme especificado pelo projetista, aplicar com colher de pedreiro vigorosamente, formando uma camada uniforme de espessura de 3 a 5 mm.

Assinado por 2 pessoas: VITOR HUGO CARNEIRO SILVA e ADARLAN MOLINARI
Para verificar a validade das assinaturas, acesse https://martinopolis.1doc.com.br/verificacao/DE18-ED68-3D06-0CA4 e informe o código DE18-ED68-3D06-0CA4

PREFEITURA DO MUNICÍPIO DE MARTINÓPOLIS - SP
AVENIDA CORONEL JOÃO GOMES MARTINS, N° 525 – MARTINÓPOLIS - SP
Fone: (18) 3275-9500 – (18) 3275-9520 – CEP 19500-000
CNPJ: N° 44.855.443/0001-30 – INSCR. EST N° 440.068.996.110

1.8.1.3 - MASSA ÚNICA, EM ARGAMASSA TRAÇO 1:2:8 PREPARO MECÂNICO, APLICADA MANUALMENTE EM PAREDES INTERNAS DE AMBIENTES COM ÁREA MAIOR QUE 10M², E = 10MM, COM TALISCAS. AF_03/2024

1) Será medido pela área de revestimento em paredes efetivamente executado.

2) O item remunera Pedreiro: oficial responsável pela execução do serviço; - Servente: auxilia o pedreiro na execução e no transporte horizontal do material no andar do serviço; - Argamassa traço 1:2:8 (em volume de cimento, cal e areia média úmida) para emboço/massa única/assentamento de alvenaria de vedação, preparo mecânico com betoneira 400 L. O equipamento de preparo da argamassa está considerado na composição de argamassa traço 1:2:8 para emboço/massa única/assentamento de alvenaria de vedação, preparo mecânico com betoneira 400 L, que também inclui a mão de obra utilizada para o preparo e as perdas incorridas nesse processo.

3) Execução: Realizar o taliscamento prévio da base; - Preparar a argamassa conforme especificado pelo projetista; - Aplicar argamassa para execução das mestras; - Efetuar o lançamento da argamassa com colher de pedreiro entre as mestras; - Executar a compressão da camada com o dorso da colher de pedreiro; - Realizar o sarrafeamento da camada com a régua metálica, seguindo as mestras executadas, retirandose o excesso; - Por fim, efetuar o acabamento superficial, isto é, o desempenamento com desempenadeira de madeira e posteriormente com desempenadeira com espuma com movimentos circulares.

1.8.1.4 - CHAPISCO APLICADO EM ALVENARIA (COM PRESENÇA DE VÃOS) E ESTRUTURAS DE CONCRETO DE FACHADA, COM COLHER DE PEDREIRO. ARGAMASSA TRAÇO 1:3 COM PREPARO EM BETONEIRA 400L. AF_10/2022

1) Será medido pela área total de alvenaria (com presença de vãos) e estruturas de concreto de fachada onde será executado o chapisco.

2) O item remunera Pedreiro: responsável pela execução do chapisco; - Servente: auxilia o pedreiro na execução e no transporte horizontal do material no andar do serviço; - Argamassa traço 1:3 (em volume de cimento e areia grossa úmida) para chapisco convencional, preparo mecânico em betoneira 400 L. O equipamento de mistura da argamassa está considerado na composição de argamassa para chapisco convencional preparada em obra, traço 1:3, que também inclui a mão de obra utilizada para o preparo e as perdas incorridas nesse processo.

3) Execução: Antes de começar a aplicação, a superfície da base deve estar

Assinado por 2 pessoas: VITOR HUGO CARNEIRO SILVA e ADARLAN MOLINARI
Para verificar a validade das assinaturas, acesse https://martinopolis.1doc.com.br/verificacao/DE18-ED68-3D06-0CA4 e informe o código DE18-ED68-3D06-0CA4

PREFEITURA DO MUNICÍPIO DE MARTINÓPOLIS - SP
AVENIDA CORONEL JOÃO GOMES MARTINS, N° 525 – MARTINÓPOLIS - SP
Fone: (18) 3275-9500 – (18) 3275-9520 – CEP 19500-000
CNPJ: N° 44.855.443/0001-30 – INSCR. EST N° 440.068.996.110

limpa (livre de irregularidades, incrustações metálicas, poeira, graxas ou óleos); - Umedecer a base para evitar ressecamento da argamassa; - Com a argamassa preparada conforme especificado pelo projetista, aplicar com colher de pedreiro vigorosamente, formando uma camada uniforme de espessura de 3 a 5 mm.

1.8.1.5 - EMBOÇO OU MASSA ÚNICA EM ARGAMASSA TRAÇO 1:2:8, PREPARO MECÂNICO COM BETONEIRA 400 L, APLICADA MANUALMENTE EM PANOS DE FACHADA COM PRESENÇA DE VÃOS, ESPESSURA DE 25 MM. AF_08/2022

1) Será medido pela área de revestimento efetivamente executada.

2) O item remunera Pedreiro: responsável pelo lançamento da argamassa, sarrafeamento, acabamento e realização de detalhes na fachada; - Servente: reponsável pela distribuição de argamassa; - Argamassa traço 1:2:8 (cimento, cal e areia média para emboço/massa única com preparo em betoneira 400 litros; - Tela de aço soldada galvanizada/zincada pra alvenaria, fio D = *1,24 mm, malha 25 x 25 mm.

3) Execução: Reforçar encontros da estrutura com alvenaria com tela metálica eletrossoldada, fixando-a com pinos; - Aplicar a argamassa com colher de pedreiro; - Com régua, comprimir e alisar a camada de argamassa e retirar o excesso; - Realizar o acabamento superficial sarrafeando e, em seguida, desempenando; - Detalhes construtivos como juntas, frisos, quinas, cantos, peitoris, pingadeiras e reforços podem ser realizados antes, durante ou logo após a execução do revestimento.

1.8.1.6 - REVESTIMENTO CERÂMICO PARA PAREDES INTERNAS COM PLACAS TIPO ESMALTADA DE DIMENSÕES 20X20 CM APLICADAS NA ALTURA INTEIRA DAS PAREDES. AF_02/2023_PE

1) Será medido pela área de revestimento cerâmico efetivamente executado.

2) O item remunera Azulejista ou ladrilhista com encargos complementares - oficial responsável pela execução do revestimento cerâmico; - Servente com encargos complementares - auxilia o azulejista ou ladrilhista na execução e no transporte horizontal do material no andar do serviço; - Placa cerâmica tipo grês ou semi-grês extra de dimensões 20x20 cm; - Argamassa colante industrializada para assentamento de placas cerâmicas, do tipo AC I, preparada conforme indicação do fabricante; - Rejunte cimentício, qualquer cor, para rejuntamento de placas cerâmicas; - Espaçador/distanciador, tipo cruzeta, de plástico, utilizado para espaçamento e alinhamento das placas cerâmicas.

3) Execução: Aplicar e estender a argamassa de assentamento, sobre a base totalmente limpa, seca e curada, com o lado liso da desempenadeira

Assinado por 2 pessoas: VITOR HUGO CARNEIRO SILVA e ADARLAN MOLINARI
Para verificar a validade das assinaturas, acesse https://martinopolis.1doc.com.br/verificacao/DE18-ED68-3D06-0CA4 e informe o código DE18-ED68-3D06-0CA4

PREFEITURA DO MUNICÍPIO DE MARTINÓPOLIS - SP
AVENIDA CORONEL JOÃO GOMES MARTINS, N° 525 – MARTINÓPOLIS - SP
Fone: (18) 3275-9500 – (18) 3275-9520 – CEP 19500-000
CNPJ: N° 44.855.443/0001-30 – INSCR. EST N° 440.068.996.110

formando uma camada uniforme de 3mm a 4mm sobre a área de forma que facilite a colocação das placas cerâmicas e que seja possível respeitar o tempo de abertura, de acordo com as condições atmosféricas e o tipo de argamassa utilizada; - Aplicar o lado denteado da desempenadeira, com ângulo de aproximadamente 60 graus em relação à superfície do substrato, de tal modo a formar, cordões e, sulcos; - Assentar cada placa cerâmica, comprimindo manualmente ou aplicando pequenos impactos com martelo de borracha; - Garantir a especificidade da espessura de juntas para o tipo de placa cerâmica podendo-se empregar, para tanto, espaçadores do tipo cruzeta previamente gabaritados; - Aplicar a argamassa para rejuntamento com auxílio de uma desempenadeira de EVA ou borracha em movimentos contínuos de vai e vem, após no mínimo 72 horas da aplicação das placas; - Limpar a área com pano umedecido.

1.8.2 - TETO

1.8.2.1 - CHAPISCO APLICADO NO TETO OU EM ALVENARIA E ESTRUTURA, COM ROLO PARA TEXTURA ACRÍLICA. ARGAMASSA TRAÇO 1:4 E EMULSÃO POLIMÉRICA (ADESIVO) COM PREPARO EM BETONEIRA 400L. AF_10/2022

1) Será medido pela área de aplicação do chapisco no teto ou alvenaria e estrutura.

2) O item remunera Pedreiro: responsável pela execução do chapisco; - Servente: auxilia o pedreiro na execução e no transporte horizontal do material no andar do serviço; - Argamassa traço 1:4 (em volume de cimento e areia grossa úmida) com adição de emulsão polimérica para chapisco rolado, preparo mecânico com betoneira 400 L. O equipamento de mistura da argamassa está considerado na composição de argamassa para chapisco rolado preparada em obra, traço 1:4, que também inclui a mão de obra utilizada para o preparo e as perdas incorridas nesse processo.

3) Execução: Antes de começar a aplicação, a superfície da base deve estar limpa (livre de irregularidades, incrustações metálicas, poeira, graxas ou óleos); - Umedecer a base para evitar ressecamento da argamassa; - Com a argamassa preparada conforme especificado pelo projetista ou fornecedor, umedecer o rolo para aplicação de textura acrílica, mergulhando-o no recipiente de mistura e retirando o excesso de argamassa; - Aplicar o chapisco utilizando o rolo com movimentos em sentido único.

Assinado por 2 pessoas: VITOR HUGO CARNEIRO SILVA e ADARLAN MOLINARI
Para verificar a validade das assinaturas, acesse https://martinopolis.1doc.com.br/verificacao/DE18-ED68-3D06-0CA4 e informe o código DE18-ED68-3D06-0CA4

PREFEITURA DO MUNICÍPIO DE MARTINÓPOLIS - SP
AVENIDA CORONEL JOÃO GOMES MARTINS, N° 525 – MARTINÓPOLIS - SP
Fone: (18) 3275-9500 – (18) 3275-9520 – CEP 19500-000
CNPJ: N° 44.855.443/0001-30 – INSCR. EST N° 440.068.996.110

1.8.2.2 - MASSA ÚNICA, EM ARGAMASSA TRAÇO 1:2:8, PREPARO MECÂNICO, APLICADA MANUALMENTE EM TETO, E = 10MM, COM TALISCAS. AF_03/2024

1) Será medido pela área de revestimento efetivamente executado.

2) O item remunera Pedreiro: oficial responsável pela execução do serviço; - Servente: auxilia o pedreiro na execução e no transporte horizontal do material no andar do serviço; - Argamassa traço 1:2:8 (em volume de cimento, cal e areia média úmida) para emboço/massa única/assentamento de alvenaria de vedação, preparo mecânico com betoneira 400 L. O equipamento de preparo da argamassa está considerado na composição de argamassa traço 1:2:8 para emboço/massa única/assentamento de alvenaria de vedação, preparo mecânico com betoneira 400 L, que também inclui a mão de obra utilizada para o preparo e as perdas incorridas nesse processo.

3) Execução: Realizar o taliscamento prévio da base; - Preparar a argamassa conforme especificado pelo projetista; - Aplicar argamassa para execução das mestras; - Efetuar o lançamento da argamassa com colher de pedreiro entre as mestras; - Executar a compressão da camada com o dorso da colher de pedreiro; - Realizar o sarrafeamento da camada com a régua metálica, seguindo as mestras executadas, retirandose o excesso; - Por fim, efetuar o acabamento superficial, isto é, o desempenamento com desempenadeira de madeira e posteriormente com desempenadeira com espuma com movimentos circulares.

1.8.3 – PINTURA

1.8.3.1 - PINTURA INTERNA

1.8.3.1.1 - FUNDO SELADOR ACRÍLICO, APLICAÇÃO MANUAL EM PAREDE, UMA DEMÃO. AF_04/2023

1) Será medido pela área de parede efetivamente executada.

2) O item remunera Pintor com encargos complementares - oficial responsável pela execução da pintura; - Servente com encargos complementares - auxilia o pintor na execução e no transporte horizontal do material no andar do serviço; - Selador acrílico paredes internas e externas - resina à base de dispersão aquosa de copolímero estireno acrílico utilizado para uniformizar a absorção e selar as superfícies internas como alvenaria, reboco, concreto e gesso.

3) Execução: Observar a superfície: deve estar limpa, seca, sem poeira, gordura, graxa, sabão ou bolor antes de qualquer aplicação; - Diluir o selador em água potável, conforme fabricante; - Aplicar uma demão de fundo selador com rolo ou trincha.

Assinado por 2 pessoas: VITOR HUGO CARNEIRO SILVA e ADARLAN MOLINARI
Para verificar a validade das assinaturas, acesse https://martinopolis.1doc.com.br/verificacao/DE18-ED68-3D06-0CA4 e informe o código DE18-ED68-3D06-0CA4

PREFEITURA DO MUNICÍPIO DE MARTINÓPOLIS - SP
AVENIDA CORONEL JOÃO GOMES MARTINS, N° 525 – MARTINÓPOLIS - SP
Fone: (18) 3275-9500 – (18) 3275-9520 – CEP 19500-000
CNPJ: N° 44.855.443/0001-30 – INSCR. EST N° 440.068.996.110

1.8.3.1.2 - PINTURA LÁTEX ACRÍLICA ECONÔMICA, APLICAÇÃO MANUAL EM PAREDES, DUAS DEMÃOS. AF_04/2023

1) Será medido pela a área de parede efetivamente executada.

2) O item remunera Pintor com encargos complementares - oficial responsável pela execução da pintura; - Servente com encargos complementares - auxilia o pintor na execução e no transporte horizontal do material no andar do serviço; - Tinta acrílica econômica, cor branco fosco - tinta à base de dispersão aquosa de copolímero estireno acrílico, fosca, linha Econômica.

3) Execução: Observar a superfície: deve estar limpa, seca, sem poeira, gordura, graxa, sabão ou bolor antes de qualquer aplicação; - Diluir a tinta em água potável, conforme fabricante; - Aplicar duas demãos de tinta com rolo ou trincha. Respeitar o intervalo de tempo entre as duas aplicações.

1.8.3.2 - PINTURA EXTERNA

1.8.3.2.1 - APLICAÇÃO MANUAL DE FUNDO SELADOR ACRÍLICO EM PAREDES EXTERNAS DE CASAS. AF_03/2024

1) Será medido pela a área de fachada efetivamente executada.

2) O item remunera Pintor: oficial responsável pela aplicação da pintura de fachada; - Servente: auxilia o oficial na pintura de fachada; - Selador acrílico: resina a base de dispersão aquosa de copolímero estireno acrílico, utilizado para uniformizar a absorção e selar as superfícies como alvenaria, reboco, concreto e gesso.

3) Execução: Observar a superfície: deve estar limpa, seca, sem poeira, gordura, graxa, sabão ou mofo antes de qualquer aplicação; - Diluir o selador em água potável, conforme fabricante; - Aplicar uma demão de fundo selador com rolo de lã.

1.8.3.2.2 - PINTURA LÁTEX ACRÍLICA STANDARD, APLICAÇÃO MANUAL EM PAREDES, DUAS DEMÃOS. AF_04/2023

1) Será medido pela área de parede efetivamente executada.

2) O item remunera Pintor com encargos complementares - oficial responsável pela execução da pintura; - Servente com encargos complementares - auxilia o pintor na execução e no transporte horizontal do material no andar do serviço; - Tinta acrílica Standard, cor branco fosco - tinta à base de dispersão aquosa de copolímero estireno acrílico, fosca, linha Standard.

3) Execução: Observar a superfície: deve estar limpa, seca, sem poeira, gordura, graxa, sabão ou bolor antes de qualquer aplicação; - Diluir a tinta em água potável, conforme fabricante; - Aplicar duas demãos de tinta com rolo ou trincha. Respeitar o intervalo de tempo entre as duas aplicações.

Assinado por 2 pessoas: VITOR HUGO CARNEIRO SILVA e ADARLAN MOLINARI
Para verificar a validade das assinaturas, acesse https://martinopolis.1doc.com.br/verificacao/DE18-ED68-3D06-0CA4 e informe o código DE18-ED68-3D06-0CA4

PREFEITURA DO MUNICÍPIO DE MARTINÓPOLIS - SP
AVENIDA CORONEL JOÃO GOMES MARTINS, N° 525 – MARTINÓPOLIS - SP
Fone: (18) 3275-9500 – (18) 3275-9520 – CEP 19500-000
CNPJ: N° 44.855.443/0001-30 – INSCR. EST N° 440.068.996.110

1.8.3.3 – TETO

1.8.3.3.1 - FUNDO SELADOR ACRÍLICO, APLICAÇÃO MANUAL EM TETO, UMA DEMÃO. AF_04/2023

1) Será medido pela área de teto efetivamente executada.

2) O item remunera Pintor com encargos complementares - oficial responsável pela execução da pintura; - Servente com encargos complementares - auxilia o pintor na execução e no transporte horizontal do material no andar do serviço; - Selador acrílico paredes internas e externas - resina à base de dispersão aquosa de copolímero estireno acrílico utilizado para uniformizar a absorção e selar as superfícies internas como alvenaria, reboco, concreto e gesso.

3) Execução: Observar a superfície: deve estar limpa, seca, sem poeira, gordura, graxa, sabão ou bolor antes de qualquer aplicação; - Diluir o selador em água potável, conforme fabricante; - Aplicar uma demão de fundo selador com rolo ou trincha.

1.8.3.3.2 - PINTURA LÁTEX ACRÍLICA ECONÔMICA, APLICAÇÃO MANUAL EM TETO, DUAS DEMÃOS. AF_04/2023

1) Será medido pela área de teto efetivamente executada.

2) O item remunera Pintor com encargos complementares - oficial responsável pela execução da pintura; - Servente com encargos complementares - auxilia o pintor na execução e no transporte horizontal do material no andar do serviço; - Tinta acrílica econômica, cor branco fosco - tinta à base de dispersão aquosa de copolímero estireno acrílico, fosca, linha Econômica.

3) Execução: Observar a superfície: deve estar limpa, seca, sem poeira, gordura, graxa, sabão ou bolor antes de qualquer aplicação; - Diluir a tinta em água potável, conforme fabricante; - Aplicar duas demãos de tinta com rolo ou trincha. Respeitar o intervalo de tempo entre as duas aplicações.

1.9 – INSTALAÇÕES
1.9.1 - INSTALAÇÕES HIDRÁULICAS
1.9.1.1 – ÁGUA

1.9.1.1.1 - KIT CAVALETE PARA MEDIÇÃO DE ÁGUA - ENTRADA INDIVIDUALIZADA, EM PVC 25 MM (3/4"), PARA 1 MEDIDOR - FORNECIMENTO E INSTALAÇÃO (EXCLUSIVE HIDRÔMETRO). AF_03/2024

1) Será medido pela quantidade de kit cavalete de medição.

2) O item remunera Encanador: operário responsável pela execução do

Assinado por 2 pessoas: VITOR HUGO CARNEIRO SILVA e ADARLAN MOLINARI
Para verificar a validade das assinaturas, acesse https://martinopolis.1doc.com.br/verificacao/DE18-ED68-3D06-0CA4 e informe o código DE18-ED68-3D06-0CA4

PREFEITURA DO MUNICÍPIO DE MARTINÓPOLIS - SP
AVENIDA CORONEL JOÃO GOMES MARTINS, N° 525 – MARTINÓPOLIS - SP
Fone: (18) 3275-9500 – (18) 3275-9520 – CEP 19500-000
CNPJ: N° 44.855.443/0001-30 – INSCR. EST N° 440.068.996.110

serviço; - Auxiliar de encanador: operário que auxilia na execução do serviço; - Fita veda rosca em rolos de 18 mm x 50 m (l x c): material utilizado para para promover a união e vedação entre as peças; - Adesivo plástico para PVC, frasco com 850 g: material utilizado para promover a união e vedação entre as peças; - Solução preparadora para PVC, frasco com 1000 cm3: material utilizado para preparar a área de atuação do adesivo; - Lixa dagua em folha, grão 100: material utilizado para preparar a área de atuação do adesivo; - Adaptador PVC soldável curto com bolsa e rosca, 25 mm x 3/4": conexão utilizada no cavalete de medição de água; - Bucha de redução de PVC, soldável, longa, com 50 x 25 mm: conexão utilizada no cavalete de medição de água; - Joelho PVC, soldável, 90 graus, 25 mm, cor marrom: conexão utilizada no cavalete de medição de água; - Joelho PVC, soldável, 90 graus, 50 mm, cor marrom: conexão utilizada no cavalete de medição de água; - Registro gaveta bruto em latão forjado, bitola 3/4": conexão utilizada no cavalete de medição de água; - Tubo PVC, soldável, de 25 mm: tubo utilizado no cavalete de medição de água; - Tubo PVC, soldável, de 50 mm: tubo utilizado no cavalete de medição de água.

3) Execução: Verifica-se o comprimento de tubulação; - Corta-se o comprimento necessário da barra do tubo; - Retiram-se as arestas que ficaram após o corte; - Para as junções soldáveis aplica-se a lixa nas superfícies a serem soldadas; Em seguida, faz-se a limpeza nas pontas dos tubos e nas bolsas das conexões com solução preparadora; - O adesivo deve ser aplicado uniformemente nas bolsas e na pontas dos tubos. Após a junção das peças, deve-se remover o excesso de adesivos; - Para a junção roscável, aplica-se fita veda rosca conforme a recomendação do fornecedor; - As ligações roscáveis devem ser encaixadas e rosqueadas até a completa vedação.

1.9.1.1.2 – CAIXA DE EMBTIR EM POLICARBONATO PARA ABRIGO DE HIDRÔMETRO – FORNECIMENTO E INSTALAÇÃO (EXCLUSIVE HIDRÔMETRO).

A medição será feita por unidade instalada (un), considerando o fornecimento e a instalação completa da caixa de embutir em policarbonato, incluindo fixação, chumbamento e acabamento final. Só serão medidos os serviços executados conforme projeto e aprovados pela fiscalização.

1.9.1.1.3 - TUBO, PVC, SOLDÁVEL, DE 25MM, INSTALADO EM PRUMADA DE ÁGUA - FORNECIMENTO E INSTALAÇÃO. AF_06/2022

1) Será medido pelos comprimentos de tubo indicados no projeto.

2) O item remunera Encanador: oficial responsável pela instalação do tubo ou conexão; - Ajudante: auxilia o oficial na instalação do tubo ou conexão; - Tubo PVC 25 mm: tubo para água fria predial em PVC; - Lixa d água 100: utilizada para

Assinado por 2 pessoas: VITOR HUGO CARNEIRO SILVA e ADARLAN MOLINARI
Para verificar a validade das assinaturas, acesse https://martinopolis.1doc.com.br/verificacao/DE18-ED68-3D06-0CA4 e informe o código DE18-ED68-3D06-0CA4

PREFEITURA DO MUNICÍPIO DE MARTINÓPOLIS - SP
AVENIDA CORONEL JOÃO GOMES MARTINS, N° 525 – MARTINÓPOLIS - SP
Fone: (18) 3275-9500 – (18) 3275-9520 – CEP 19500-000
CNPJ: N° 44.855.443/0001-30 – INSCR. EST N° 440.068.996.110

preparar a área de atuação do adesivo.

3) Execução: Verificar o comprimento de tubulação do trecho a ser instalado, como indicado no projeto; - Cortar o comprimento necessário da barra do tubo; - Retirar as arestas que ficaram após o corte; - Posicionar o tubo no local definido em projeto; - As extremidades são deixadas livres para posterior conexão.

1.9.1.1.4 - TUBO, PVC, SOLDÁVEL, DE 50MM, INSTALADO EM PRUMADA DE ÁGUA - FORNECIMENTO E INSTALAÇÃO. AF_06/2022

1) Utilizar os comprimentos de tubo indicados no projeto para instalação nesta parte do sistema; Consideram-se ramais/sub-ramais toda a tubulação entre o registro de cada ambiente e o ponto de consumo terminal; Os ramais de distribuição são as tubulações entre a prumada e o registro de água de cada ambiente (inclusive quando houver medição individualizada neste trecho); Consideram-se prumadas de água os seguintes encaminhamentos: coluna de recalque; coluna de distribuição pressurizada; coluna de distribuição por gravidade; coluna de distribuição para redução de pressão; tubulação de extravasão e aviso do reservatório superior; respiro; distribuição provisória.

2) Para o levantamento dos índices de produtividade foi considerado que o auxiliar/ajudante é responsável também pelo transporte horizontal do material no andar de execução; Foram consideradas perdas por resíduo; Foram considerados esforços de fixação provisória da instalação (feita em pontos localizados para montagem da tubulação); As produtividades desta composição não contemplam as seguintes atividades: rasgos/quebras, chumbamentos, abraçadeiras/fixações/suportes. Para tais atividades, utilizar composição específica de cada serviço; Foi considerado o uso de adesivo e solução limpadora apenas para as conexões.

1.9.1.1.5 - CAIXA D´ÁGUA EM POLIETILENO, 500 LITROS - FORNECIMENTO E INSTALAÇÃO. AF_06/2021

1) Será medido pela a(s) quantidade(s) de caixa(s) d'água em polietileno 500 litros.

2) O item remunera Encanador ou bombeiro hidráulico com encargos complementares: oficial responsável pela instalação da caixa d'água; - Auxiliar de encanador ou bombeiro hidráulico com encargos complementares: auxilia o oficial na instalação da caixa d'água; - Caixa d'água em polietileno 500 litros.

3) Execução: Verificar o local da instalação; - Instalar caixa d'água sobre base (rígida, plana, sem irregularidades e nivelada) predeterminada em projeto.

Assinado por 2 pessoas: VITOR HUGO CARNEIRO SILVA e ADARLAN MOLINARI
Para verificar a validade das assinaturas, acesse https://martinopolis.1doc.com.br/verificacao/DE18-ED68-3D06-0CA4 e informe o código DE18-ED68-3D06-0CA4

PREFEITURA DO MUNICÍPIO DE MARTINÓPOLIS - SP
AVENIDA CORONEL JOÃO GOMES MARTINS, N° 525 – MARTINÓPOLIS - SP
Fone: (18) 3275-9500 – (18) 3275-9520 – CEP 19500-000
CNPJ: N° 44.855.443/0001-30 – INSCR. EST N° 440.068.996.110

1.9.1.1.6 - TORNEIRA DE BOIA PARA CAIXA D'ÁGUA, ROSCÁVEL, 3/4" - FORNECIMENTO E INSTALAÇÃO. AF_08/2021

1) Será medido pelas quantidade(s) de torneira(s) de boia com diâmetro de 3/4", conforme o projeto.

2) O item remunera Encanador ou bombeiro hidráulico com encargos complementares: oficial responsável pela instalação da boia; - Auxiliar de encanador ou bombeiro hidráulico com encargos complementares: auxilia o oficial na instalação da boia; - Fita veda rosca em rolos de 18 mm X 50 m (L X C): para melhor vedação na conexão entre as peças; - Torneira de boia convencional para caixa d'agua, 3/4", com haste e torneira metálicos e balão plástico.

3) Execução: Antes de começar a aplicação, a superfície da base deve estar limpa (livre de irregularidades, incrustações metálicas, poeira, graxas ou óleos); - Umedecer a base para evitar ressecamento da argamassa; - Com a argamassa preparada conforme especificado pelo projetista ou fornecedor, umedecer o rolo para aplicação de textura acrílica, mergulhando-o no recipiente de mistura e retirando o excesso de argamassa; - Aplicar o chapisco utilizando o rolo com movimentos em sentido único.

1.9.1.1.7 - ADAPTADOR COM FLANGE E ANEL DE VEDAÇÃO, PVC, SOLDÁVEL, DN 25 MM X 3/4", INSTALADO EM RESERVAÇÃO PREDIAL DE ÁGUA - FORNECIMENTO E INSTALAÇÃO. AF_04/2024

1) Será medido pelas quantidades de flanges efetivamente instaladas em reservatório de água.

2) O item remunera Encanador: operário responsável pela execução do serviço; - Auxiliar de encanador: operário que auxilia na execução do serviço; - lixa dágua em folha, grão 100: material utilizado para preparar a área de atuação da soldagem; - Adesivo plástico para PVC, frasco com *850* gr: material utilizado para promover a união e vedação entre as peças; - Solução preparadora / limpadora para PVC, frasco com 1000 cm3: material utilizado para preparar a área de atuação do adesivo; - Adaptador PVC soldável, com flange e anel de vedação, 25 mm x 3/4": peça utilizada para unir dois componentes do sistema de reservação predial e para permitir o desmonte sem operações destrutivas.

3) Execução: O adaptador é encaixado no orifício determinado; - Em seguida, rosqueiam-se os flanges do adaptador até a completa fixação do componente no reservatório; - As extremidades do adaptador devem ser soldadas com adesivo plástico apropriado, após lixamento com lixa d'água e limpeza com solução desengordurante das superfícies a serem soldadas; - Limpar a ponta do

Assinado por 2 pessoas: VITOR HUGO CARNEIRO SILVA e ADARLAN MOLINARI
Para verificar a validade das assinaturas, acesse https://martinopolis.1doc.com.br/verificacao/DE18-ED68-3D06-0CA4 e informe o código DE18-ED68-3D06-0CA4

PREFEITURA DO MUNICÍPIO DE MARTINÓPOLIS - SP
AVENIDA CORONEL JOÃO GOMES MARTINS, N° 525 – MARTINÓPOLIS - SP
Fone: (18) 3275-9500 – (18) 3275-9520 – CEP 19500-000
CNPJ: N° 44.855.443/0001-30 – INSCR. EST N° 440.068.996.110

tubo e a bolsa do adaptador com solução limpadora; - O adesivo deve ser aplicado uniformemente na bolsa (camada fina) e na ponta (camada mais espessa). Após a junção das peças, deve-se remover o excesso de adesivos, pois estes atacam o PVC. Não os movimentar por, aproximadamente, 5 minutos; - Após soldagem, aguardar 24 horas antes de submeter o sistema instalado às pressões de serviço ou ensaios de estanqueidade e obstrução.

1.9.1.1.8 - CURVA 90 GRAUS, PVC, SOLDÁVEL, DN 25MM, INSTALADO EM PRUMADA DE ÁGUA - FORNECIMENTO E INSTALAÇÃO. AF_06/2022

1) Será medido pelas unidades de peças indicadas.

2) O item remunera Encanador: oficial responsável pela instalação do tubo ou conexão; - Ajudante: auxilia o oficial na instalação do tubo ou conexão; - Curva 90° PVC 25 mm: conexão para água fria predial em PVC; - Adesivo plástico PVC 850 gr: utilizado para promover a união e vedação entre tubos e conexões em PVC; - Solução preparadora PVC 1000 cm³: utilizado para limpar a área de atuação do adesivo para PVC; - Lixa d água 100: utilizada para preparar a área de atuação do adesivo.

3) Execução: Lixar as superfícies a serem soldadas; - Limpar a ponta do tubo e a bolsa da conexão com solução preparadora; - O adesivo deve ser aplicado uniformemente na bolsa e na ponta do tubo. Após a junção das peças, deve-se remover o excesso de adesivos.

1.9.1.1.9 - TE, PVC, SOLDÁVEL, DN 25MM, INSTALADO EM PRUMADA DE ÁGUA - FORNECIMENTO E INSTALAÇÃO. AF_06/2022

1) Será medido pelas unidades de peças indicadas.

2) O item remunera Encanador: oficial responsável pela instalação do tubo ou conexão; - Ajudante: auxilia o oficial na instalação do tubo ou conexão; - Tê 90° PVC 25 mm: conexão para água fria predial em PVC; - Adesivo plástico PVC 850 gr: utilizado para promover a união e vedação entre tubos e conexões em PVC; - Solução preparadora PVC 1000 cm³: utilizado para limpar a área de atuação do adesivo para PVC; - Lixa d água 100: utilizada para preparar a área de atuação do adesivo.

3) Execução: Lixar as superfícies a serem soldadas; - Limpar a ponta do tubo e a bolsa da conexão com solução preparadora; - O adesivo deve ser aplicado uniformemente na bolsa e na ponta do tubo. Após a junção das peças, deve-se remover o excesso de adesivos.

1.9.1.1.10 - CURVA 45 GRAUS, PVC, SOLDÁVEL, DN 25MM, INSTALADO EM PRUMADA DE ÁGUA - FORNECIMENTO E

Assinado por 2 pessoas: VITOR HUGO CARNEIRO SILVA e ADARLAN MOLINARI
Para verificar a validade das assinaturas, acesse https://martinopolis.1doc.com.br/verificacao/DE18-ED68-3D06-0CA4 e informe o código DE18-ED68-3D06-0CA4

PREFEITURA DO MUNICÍPIO DE MARTINÓPOLIS - SP
AVENIDA CORONEL JOÃO GOMES MARTINS, N° 525 – MARTINÓPOLIS - SP
Fone: (18) 3275-9500 – (18) 3275-9520 – CEP 19500-000
CNPJ: N° 44.855.443/0001-30 – INSCR. EST N° 440.068.996.110

INSTALAÇÃO. AF_06/2022

1) Será medido pelas unidades de peças indicadas.

2) O item remunera Encanador: oficial responsável pela instalação do tubo ou conexão; - Ajudante: auxilia o oficial na instalação do tubo ou conexão; - Curva 45° PVC 25 mm: conexão para água fria predial em PVC; - Adesivo plástico PVC 850 gr: utilizado para promover a união e vedação entre tubos e conexões em PVC; - Solução preparadora PVC 1000 cm³: utilizado para limpar a área de atuação do adesivo para PVC; - Lixa d água 100: utilizada para preparar a área de atuação do adesivo.

3) Execução: Lixar as superfícies a serem soldadas; - Limpar a ponta do tubo e a bolsa da conexão com solução preparadora; - O adesivo deve ser aplicado uniformemente na bolsa e na ponta do tubo. Após a junção das peças, deve-se remover o excesso de adesivos.

1.9.1.1.11 - BUCHA DE REDUÇÃO, CURTA, PVC, SOLDÁVEL, DN 25 X 20 MM, INSTALADO EM RAMAL OU SUB-RAMAL DE ÁGUA - FORNECIMENTO E INSTALAÇÃO. AF_06/2022

1) Será medido pelas unidades de peças indicadas.

2) O item remunera Encanador: oficial responsável pela instalação do tubo ou conexão; - Ajudante: auxilia o oficial na instalação do tubo ou conexão; - Bucha curta de redução PVC 25 x 20 mm: conexão para água quente predial em PVC; - Adesivo plástico PVC 850 gr: utilizado para promover a união e vedação entre tubos e conexões em PVC; - Solução preparadora PVC 1000 cm³: utilizado para limpar a área de atuação do adesivo para PVC; - Lixa d água 100: utilizada para preparar a área de atuação do adesivo

3) Execução: Lixar as superfícies a serem soldadas; - Limpar a ponta do tubo e a bolsa da conexão com solução preparadora; - O adesivo deve ser aplicado uniformemente na bolsa e na ponta do tubo. Após a junção das peças, deve-se remover o excesso de adesivos.

1.9.1.1.12 - JOELHO 90 GRAUS, PVC, SOLDÁVEL, DN 20MM, INSTALADO EM RAMAL OU SUB-RAMAL DE ÁGUA - FORNECIMENTO E INSTALAÇÃO. AF_06/2022

1) Será medido pelas unidades de peças indicadas.

2) O item remunera Encanador: oficial responsável pela instalação do tubo ou conexão; - Ajudante: auxilia o oficial na instalação do tubo ou conexão; - Joelho 90° PVC 20 mm: conexão para água fria predial em PVC; - Adesivo plástico PVC 850 gr: utilizado para promover a união e vedação entre tubos e conexões em PVC; - Solução preparadora PVC 1000 cm³: utilizado para limpar a área de atuação do adesivo para PVC; - Lixa d água 100: utilizada para preparar a área de

Assinado por 2 pessoas: VITOR HUGO CARNEIRO SILVA e ADARLAN MOLINARI
Para verificar a validade das assinaturas, acesse https://martinopolis.1doc.com.br/verificacao/DE18-ED68-3D06-0CA4 e informe o código DE18-ED68-3D06-0CA4

PREFEITURA DO MUNICÍPIO DE MARTINÓPOLIS - SP
AVENIDA CORONEL JOÃO GOMES MARTINS, N° 525 – MARTINÓPOLIS - SP
Fone: (18) 3275-9500 – (18) 3275-9520 – CEP 19500-000
CNPJ: N° 44.855.443/0001-30 – INSCR. EST N° 440.068.996.110

atuação do adesivo.

3) Execução: Lixar as superfícies a serem soldadas; - Limpar a ponta do tubo e a bolsa da conexão com solução preparadora; - O adesivo deve ser aplicado uniformemente na bolsa e na ponta do tubo. Após a junção das peças, deve-se remover o excesso de adesivos.

1.9.1.1.13 - TE, PVC, SOLDÁVEL, DN 20MM, INSTALADO EM RAMAL OU SUB-RAMAL DE ÁGUA - FORNECIMENTO E INSTALAÇÃO. AF_06/2022

1) Será medido pelas unidades de peças indicadas.

2) O item remunera Encanador: oficial responsável pela instalação do tubo ou conexão; - Ajudante: auxilia o oficial na instalação do tubo ou conexão; - Tê 90° PVC 20 mm: conexão para água fria predial em PVC; - Adesivo plástico PVC 850 gr: utilizado para promover a união e vedação entre tubos e conexões em PVC; - Solução preparadora PVC 1000 cm³: utilizado para limpar a área de atuação do adesivo para PVC; - Lixa d água 100: utilizada para preparar a área de atuação do adesivo.

3) Execução: Lixar as superfícies a serem soldadas; - Limpar a ponta do tubo e a bolsa da conexão com solução preparadora; - O adesivo deve ser aplicado uniformemente na bolsa e na ponta do tubo. Após a junção das peças, deve-se remover o excesso de adesivos.

1.9.1.1.14 - JOELHO 90 GRAUS COM BUCHA DE LATÃO, PVC, SOLDÁVEL, DN 25MM, X 1/2 INSTALADO EM RAMAL OU SUB-RAMAL DE ÁGUA - FORNECIMENTO E INSTALAÇÃO. AF_06/2022

1) Será medido pelas unidades de peças indicadas.

2) O item remunera Encanador: oficial responsável pela instalação do tubo ou conexão; - Ajudante: auxilia o oficial na instalação do tubo ou conexão; - Joelho 90° PVC com bucha de latão 25 mm x 1/2": conexão para água fria predial em PVC; - Adesivo plástico PVC 850 gr: utilizado para promover a união e vedação entre tubos e conexões em PVC; - Solução preparadora PVC 1000 cm³: utilizado para limpar a área de atuação do adesivo para PVC; - Lixa d água 100: utilizada para preparar a área de atuação do adesivo.

3) Execução: Lixar as superfícies a serem soldadas; - Limpar a ponta do tubo e a bolsa da conexão com solução preparadora; - O adesivo deve ser aplicado uniformemente na bolsa e na ponta do tubo. Após a junção das peças, deve-se remover o excesso de adesivos.

1.9.1.1.15 - REGISTRO DE PRESSÃO BRUTO, LATÃO, ROSCÁVEL, 3/4", COM ACABAMENTO E CANOPLA CROMADOS - FORNECIMENTO E INSTALAÇÃO. AF_08/2021

Assinado por 2 pessoas: VITOR HUGO CARNEIRO SILVA e ADARLAN MOLINARI
Para verificar a validade das assinaturas, acesse https://martinopolis.1doc.com.br/verificacao/DE18-ED68-3D06-0CA4 e informe o código DE18-ED68-3D06-0CA4

PREFEITURA DO MUNICÍPIO DE MARTINÓPOLIS - SP
AVENIDA CORONEL JOÃO GOMES MARTINS, N° 525 – MARTINÓPOLIS - SP
Fone: (18) 3275-9500 – (18) 3275-9520 – CEP 19500-000
CNPJ: N° 44.855.443/0001-30 – INSCR. EST N° 440.068.996.110

1) Será medido pela a(s) quantidade(s) de registro(s) de pressão com acabamento e canopla cromada simples com diâmetro de 3/4”, conforme o projeto.

2) O item remunera Encanador ou bombeiro hidráulico com encargos complementares: oficial responsável pela instalação do registro; - Auxiliar de encanador ou bombeiro hidráulico com encargos complementares: auxilia o oficial na instalação do registro; - Fita veda rosca em rolos de 18 mm X 50 m (L X C): para melhor vedação na conexão entre as peças; - Registro de pressão com acabamento e canopla cromada, simples, bitola 3/4"

3) Execução: Verificar o local da instalação; - Para garantir melhor vedação, aplicar a fita veda rosca conforme a recomendação do fornecedor; - As conexões devem ser encaixadas e rosqueadas através de chave de grifo até a completa vedação; - Posicionar a canopla e fixá-la com a prensa de canopla; - Fixar a manopla.

1.9.1.1.16 - TUBO, PVC, SOLDÁVEL, DE 20MM, INSTALADO EM RAMAL DE DISTRIBUIÇÃO DE ÁGUA - FORNECIMENTO E INSTALAÇÃO. AF_06/2022

1) Será medido pelos comprimentos de tubo indicados no projeto.

2) O item remunera Encanador: oficial responsável pela instalação do tubo ou conexão; - Ajudante: auxilia o oficial na instalação do tubo ou conexão; - Tubo PVC 20 mm: tubo para água fria predial em PVC; - Lixa d água 100: utilizada para preparar a área de atuação do adesivo.

3) Execução: Verificar o comprimento de tubulação do trecho a ser instalado, como indicado no projeto; - Cortar o comprimento necessário da barra do tubo; - Retirar as arestas que ficaram após o corte; - Posicionar o tubo no local definido em projeto; - As extremidades são deixadas livres para posterior conexão.

1.9.1.1.17 - REGISTRO DE GAVETA BRUTO, LATÃO, ROSCÁVEL, 3/4" - FORNECIMENTO E INSTALAÇÃO. AF_08/2021

1) Será medido pela a(s) quantidade(s) de registro(s) de gaveta em latão com diâmetro de 3/4”, conforme o projeto.

2) O item remunera Encanador ou bombeiro hidráulico com encargos complementares: oficial responsável pela instalação da válvula ou registro; - Auxiliar de encanador ou bombeiro hidráulico com encargos complementares: auxilia o oficial na instalação da válvula ou registro; - Fita veda rosca em rolos de 18 mm X 50 m (L X C): para melhor vedação na conexão entre as peças; - Registro de gaveta bruto em latão forjado, bitola 3/4".

3) Execução: Verificar o local da instalação; - Para garantir melhor vedação, aplicar a fita veda rosca conforme a recomendação do fornecedor; - As conexões devem ser encaixadas e rosqueadas através de chave de grifo até a completa

Assinado por 2 pessoas: VITOR HUGO CARNEIRO SILVA e ADARLAN MOLINARI
Para verificar a validade das assinaturas, acesse https://martinopolis.1doc.com.br/verificacao/DE18-ED68-3D06-0CA4 e informe o código DE18-ED68-3D06-0CA4

PREFEITURA DO MUNICÍPIO DE MARTINÓPOLIS - SP
AVENIDA CORONEL JOÃO GOMES MARTINS, N° 525 – MARTINÓPOLIS - SP
Fone: (18) 3275-9500 – (18) 3275-9520 – CEP 19500-000
CNPJ: N° 44.855.443/0001-30 – INSCR. EST N° 440.068.996.110

vedação.

1.9.1.1.18 – ENGATE FLEXÍVEL EM PLÁSTICO BRANCO, 1/2” X 40CM – FORNECIMENTO E INSTALAÇÃO. AF_01/2020

1) Quantificar as unidades por tipo de peça instalada.

2) Para o levantamento dos índices de produtividade foi considerada a equipe direta composta por oficiais e ajudantes que auxiliam na instalação e/ou no transporte horizontal das louças no pavimento em execução; Na verificação da produtividade foram considerados os tempos necessários para a instalação propriamente dita, além dos tempos para preparação da equipe e troca de frente de trabalho inerentes ao processo; Sifão, válvula, torneira e demais peças estão contempladas em outras composições; Foram consideradas somente as perdas dos materiais que envolvem moldagem “in loco”; Para o cálculo de consumo dos materiais para assentamento, foi considerado um tanque de dimensões 50 x 50 x 38cm e coluna de 22 x 8 x 53cm.

1.9.1.1.19 – FORNECIMENTO E INSTALAÇÃO DE PRESSURIZADOR ACOPLADO AO CHUVEIRO (TENSÃO: 220V – PRESSÃO MINIMA: 0,7MCA / PRESSÃO MAXIMA: 2,5MCA – ENTRADA ½” / SAÍDA ½”)

A medição será feita por unidade instalada (un), incluindo fornecimento do equipamento, conexões, fixação, ligações elétricas e testes de funcionamento. Somente serão medidos os serviços executados conforme especificações e aprovados pela fiscalização.

1.9.2 – ESGOTO

1.9.2.1 - TUBO PVC, SERIE NORMAL, ESGOTO PREDIAL, DN 100 MM, FORNECIDO E INSTALADO EM RAMAL DE DESCARGA OU RAMAL DE ESGOTO SANITÁRIO. AF_08/2022

1) Será medido pelos comprimentos de tubo indicados no projeto.

2) O item remunera Encanador: oficial responsável pela instalação do tubo ou conexão; - Ajudante: auxilia o oficial na instalação do tubo ou conexão; - Tubo PVC 100 mm: conexão para esgoto predial; - Lixa dágua grão 100: utilizada para preparar a área de atuação do adesivo.

3) Execução: Verificar o comprimento de tubulação do trecho a ser instalado, como indicado no projeto; - Cortar o comprimento necessário da barra do tubo; - Retirar as arestas que ficaram após o corte; - Posicionar o tubo no local definido em projeto; - As extremidades são deixadas livres para posterior conexão.

Assinado por 2 pessoas: VITOR HUGO CARNEIRO SILVA e ADARLAN MOLINARI
Para verificar a validade das assinaturas, acesse https://martinopolis.1doc.com.br/verificacao/DE18-ED68-3D06-0CA4 e informe o código DE18-ED68-3D06-0CA4

PREFEITURA DO MUNICÍPIO DE MARTINÓPOLIS - SP
AVENIDA CORONEL JOÃO GOMES MARTINS, N° 525 – MARTINÓPOLIS - SP
Fone: (18) 3275-9500 – (18) 3275-9520 – CEP 19500-000
CNPJ: N° 44.855.443/0001-30 – INSCR. EST N° 440.068.996.110

1.9.2.1 - JOELHO 90 GRAUS, PVC, SERIE NORMAL, ESGOTO PREDIAL, DN 100 MM, JUNTA ELÁSTICA, FORNECIDO E INSTALADO EM RAMAL DE DESCARGA OU RAMAL DE ESGOTO SANITÁRIO. AF_08/2022

1) Será medido pelas unidades de peças efetivamente instaladas.

2) O item remunera Encanador: oficial responsável pela instalação do tubo ou conexão; - Ajudante: auxilia o oficial na instalação do tubo ou conexão; - Joelho 90°, PB, PVC 100 mm: conexão para esgoto predial; - Pasta lubrificante 400 GR: utilizado para facilitar o encaixe entre tubos e conexões; - Anel de borracha 100 mm: utilizado para a vedação entre tubos e conexões.

3) Execução: Limpar a ponta e a bolsa e acomodar o anel de borracha na virola da bolsa; - Marcar a profundidade da bolsa na ponta; - Aplicar a pasta lubrificante no anel de borracha e na ponta; - Fazer um chanfro na ponta para facilitar o encaixe; - Encaixar a ponta chanfrada no fundo da bolsa, recuar 5 mm no caso de tubulações expostas e 2 mm para tubulações embutidas, tendo como referência a marca previamente feita na ponta, criando-se uma folga para dilatação e movimentação da junta.

1.9.2.3 - JUNÇÃO DE REDUÇÃO INVERTIDA, PVC, SÉRIE NORMAL, ESGOTO PREDIAL, DN 100 X 50 MM, JUNTA ELÁSTICA, FORNECIDO E INSTALADO EM PRUMADA DE ESGOTO SANITÁRIO OU VENTILAÇÃO. AF_08/2022

1) Será medido pelas unidades de peças efetivamente instaladas.

2) O item remunera Encanador: oficial responsável pela instalação do tubo ou conexão; - Ajudante: auxilia o oficial na instalação do tubo ou conexão; - Junção redução PVC 100 x 50 mm: conexão para esgoto predial; - Pasta lubrificante 400 GR: utilizado para facilitar o encaixe entre tubos e conexões; - Anel de borracha 100 mm: utilizado para a vedação entre tubos e conexões; - Anel de borracha 50 mm: utilizado para a vedação entre tubos e conexões.

3) Execução: Limpar a ponta e a bolsa e acomodar o anel de borracha na virola da bolsa; - Marcar a profundidade da bolsa na ponta; - Aplicar a pasta lubrificante no anel de borracha e na ponta; - Fazer um chanfro na ponta para facilitar o encaixe; - Encaixar a ponta chanfrada no fundo da bolsa, recuar 5 mm no caso de tubulações expostas e 2 mm para tubulações embutidas, tendo como referência a marca previamente feita na ponta, criando-se uma folga para dilatação e movimentação da junta.

1.9.2.4 - TUBO PVC, SERIE NORMAL, ESGOTO PREDIAL, DN 50 MM, FORNECIDO E INSTALADO EM PRUMADA DE ESGOTO SANITÁRIO OU VENTILAÇÃO. AF_08/2022

1) Será medido pelos comprimentos de tubo indicados no projeto.

Assinado por 2 pessoas: VITOR HUGO CARNEIRO SILVA e ADARLAN MOLINARI
Para verificar a validade das assinaturas, acesse https://martinopolis.1doc.com.br/verificacao/DE18-ED68-3D06-0CA4 e informe o código DE18-ED68-3D06-0CA4

PREFEITURA DO MUNICÍPIO DE MARTINÓPOLIS - SP
AVENIDA CORONEL JOÃO GOMES MARTINS, N° 525 – MARTINÓPOLIS - SP
Fone: (18) 3275-9500 – (18) 3275-9520 – CEP 19500-000
CNPJ: N° 44.855.443/0001-30 – INSCR. EST N° 440.068.996.110

2) O item remunera Encanador: oficial responsável pela instalação do tubo ou conexão; - Ajudante: auxilia o oficial na instalação do tubo ou conexão; - Tubo PVC 50 mm: tubo para esgoto predial; - Lixa dágua grão 100: utilizada para preparar a área de atuação do adesivo.

3) Execução: Verificar o comprimento de tubulação do trecho a ser instalado, como indicado no projeto; - Cortar o comprimento necessário da barra do tubo; - Retirar as arestas que ficaram após o corte; - Posicionar o tubo no local definido em projeto; - As extremidades são deixadas livres para posterior conexão.

1.9.2.5 - JOELHO 90 GRAUS, PVC, SERIE NORMAL, ESGOTO PREDIAL, DN 50 MM, JUNTA ELÁSTICA, FORNECIDO E INSTALADO EM PRUMADA DE ESGOTO SANITÁRIO OU VENTILAÇÃO. AF_08/2022

1) Será medido pelas unidades de peças efetivamente instaladas.

2) O item remunera Encanador: oficial responsável pela instalação do tubo ou conexão; - Ajudante: auxilia o oficial na instalação do tubo ou conexão; - Joelho 90°, PB, PVC 50 mm: conexão para esgoto predial; - Pasta lubrificante 400 GR: utilizado para facilitar o encaixe entre tubos e conexões; - Anel de borracha 50 mm: utilizado para a vedação entre tubos e conexões.

3) Execução: Limpar a ponta e a bolsa e acomodar o anel de borracha na virola da bolsa; - Marcar a profundidade da bolsa na ponta; - Aplicar a pasta lubrificante no anel de borracha e na ponta; - Fazer um chanfro na ponta para facilitar o encaixe; - Encaixar a ponta chanfrada no fundo da bolsa, recuar 5 mm no caso de tubulações expostas e 2 mm para tubulações embutidas, tendo como referência a marca previamente feita na ponta, criando-se uma folga para dilatação e movimentação da junta.

1.9.2.6 - TUBO PVC, SERIE NORMAL, ESGOTO PREDIAL, DN 75 MM, FORNECIDO E INSTALADO EM PRUMADA DE ESGOTO SANITÁRIO OU VENTILAÇÃO. AF_08/2022

1) Será medido pelos comprimentos de tubo indicados no projeto.

2) O item remunera Encanador: oficial responsável pela instalação do tubo ou conexão; - Ajudante: auxilia o oficial na instalação do tubo ou conexão; - Tubo PVC 75 mm: tubo para esgoto predial; - Lixa dágua grão 100: utilizada para preparar a área de atuação do adesivo.

3) Execução: Verificar o comprimento de tubulação do trecho a ser instalado, como indicado no projeto; - Cortar o comprimento necessário da barra do tubo; - Retirar as arestas que ficaram após o corte; - Posicionar o tubo no local definido em projeto; - As extremidades são deixadas livres para posterior conexão.

Assinado por 2 pessoas: VITOR HUGO CARNEIRO SILVA e ADARLAN MOLINARI
Para verificar a validade das assinaturas, acesse https://martinopolis.1doc.com.br/verificacao/DE18-ED68-3D06-0CA4 e informe o código DE18-ED68-3D06-0CA4

PREFEITURA DO MUNICÍPIO DE MARTINÓPOLIS - SP
AVENIDA CORONEL JOÃO GOMES MARTINS, N° 525 – MARTINÓPOLIS - SP
Fone: (18) 3275-9500 – (18) 3275-9520 – CEP 19500-000
CNPJ: N° 44.855.443/0001-30 – INSCR. EST N° 440.068.996.110

1.9.2.7 - JOELHO 90 GRAUS, PVC, SERIE NORMAL, ESGOTO PREDIAL, DN 75 MM, JUNTA ELÁSTICA, FORNECIDO E INSTALADO EM PRUMADA DE ESGOTO SANITÁRIO OU VENTILAÇÃO. AF_08/2022

1) Será medido pelas unidades de peças efetivamente instaladas.

2) O item remunera Encanador: oficial responsável pela instalação do tubo ou conexão; - Ajudante: auxilia o oficial na instalação do tubo ou conexão; - Joelho 90°, PB, PVC 75 mm: conexão para esgoto predial; - Pasta lubrificante 400 GR: utilizado para facilitar o encaixe entre tubos e conexões; - Anel de borracha 75 mm: utilizado para a vedação entre tubos e conexões.

3) Execução: Limpar a ponta e a bolsa e acomodar o anel de borracha na virola da bolsa; - Marcar a profundidade da bolsa na ponta; - Aplicar a pasta lubrificante no anel de borracha e na ponta; - Fazer um chanfro na ponta para facilitar o encaixe; - Encaixar a ponta chanfrada no fundo da bolsa, recuar 5 mm no caso de tubulações expostas e 2 mm para tubulações embutidas, tendo como referência a marca previamente feita na ponta, criando-se uma folga para dilatação e movimentação da junta.

1.9.2.8 - TERMINAL DE VENTILAÇÃO, PVC, SÉRIE NORMAL, ESGOTO PREDIAL, DN 50 MM, JUNTA SOLDÁVEL, FORNECIDO E INSTALADO EM PRUMADA DE ESGOTO SANITÁRIO OU VENTILAÇÃO. AF_08/2022

1) Será medido pelas unidades de peças efetivamente instaladas.

2) O item remunera Encanador: oficial responsável pela instalação do tubo ou conexão; - Ajudante: auxilia o oficial na instalação do tubo ou conexão; - Terminal de ventilação 50 mm: conexão para esgoto predial; - Lixa dágua grão 100: utilizada para preparar a área de atuação do adesivo; - Adesivo de plastico 850 GR: utilizado para promover a união e vedação entre tubos e conexões; - Solução preparadora para PVC 1000 cm³: utilizada para preparar a área de atuação do adesivo

3) Execução: Limpar a ponta e a bolsa com solução limpadora; - O adesivo deve ser aplicado na bolsa (camada fina) e na ponta (camada mais espessa); após a junção das peças, deve-se remover o excesso de adesivos, pois estes atacam o PVC; não movimentá-los por, aproximadamente, 5 minutos; - Após soldagem, aguardar 24 horas antes de submeter o sistema instalado às pressões de serviço ou ensaios de estanqueidade e obstrução.

1.9.2.9 - CAIXA DE GORDURA SIMPLES (CAPACIDADE: 36 L), RETANGULAR, EM ALVENARIA COM BLOCOS DE CONCRETO, DIMENSÕES INTERNAS = 0,2X0,4 M, ALTURA INTERNA = 0,8 M. AF_12/2020

1) Será medido pelas unidades de caixas efetivamente instaladas.

Assinado por 2 pessoas: VITOR HUGO CARNEIRO SILVA e ADARLAN MOLINARI
Para verificar a validade das assinaturas, acesse https://martinopolis.1doc.com.br/verificacao/DE18-ED68-3D06-0CA4 e informe o código DE18-ED68-3D06-0CA4

PREFEITURA DO MUNICÍPIO DE MARTINÓPOLIS - SP
AVENIDA CORONEL JOÃO GOMES MARTINS, N° 525 – MARTINÓPOLIS - SP
Fone: (18) 3275-9500 – (18) 3275-9520 – CEP 19500-000
CNPJ: N° 44.855.443/0001-30 – INSCR. EST N° 440.068.996.110

2) O item remunera Pedreiro: profissional responsável por preparar o fundo da cava, executar a laje de fundo, assentar as paredes de alvenaria, revestir as paredes interna e externamente e o fundo, assentar/ colocar as peças pré-moldadas; - Servente: profissional que auxilia os pedreiros em suas tarefas; - Preparo de fundo de vala: composição utilizada para preparo do fundo da cava para a execução da caixa; - Bloco vedação concreto 9 x 19 x 39 cm: utilizado para a execução das paredes de alvenaria da caixa; - Argamassa traço 1:3 com aditivo impermeabilizante: utilizada para o assentamento da alvenaria e para o revestimento com reboco e do fundo; - Argamassa traço 1:4: utilizada para o revestimento com chapisco; - Concreto fck = 20mpa, traço 1:2,7:3 (cimento/ areia média/ brita 1): utilizado para a concretagem da laje de fundo; - Peça retangular pré-moldada, volume de concreto de até 10 litros: composição utilizada para execução da tampa móvel (dimensões: 0,4 x 0,5 x 0,04 m), da tampa fixa assentada do lado do tubo de saída (dimensões: 0,4 x 0,2 x 0,04 m) e do septo da caixa de gordura (dimensões: 0,2 x 0,5 x 0,02 m); - Tábua, pontalete, sarrafo, desmoldante e prego: para fôrma da laje de fundo.

3) Execução: Após execução da escavação e, caso seja necessário, da contenção da cava, preparar o fundo para a execução da caixa; - Sobre o fundo preparado, montar as fôrmas da laje de fundo e, em seguida, realizar a sua concretagem; - Sobre a laje de fundo, assentar os blocos da caixa com argamassa aplicada com colher, atentando-se para o posicionamento dos tubos de entrada e de saída, até a altura da tampa fixa; - Em seguida, posicionar e assentar o septo pré-moldado; Revestir as paredes internamente com chapisco e reboco e, o fundo com argamassa; - Após a execução do revestimento, posicionar e assentar a tampa fixa com argamassa; - Continuar assentando a alvenaria, do lado do tubo de entrada, até o nível do terreno, descontando a espessura da tampa; - Concluída a alvenaria da caixa, revestir o restante das paredes internamente com chapisco e reboco e externamente somente com chapisco; - Por fim, colocar a tampa pré-moldada sobre a caixa

1.9.2.10 - CAIXA ENTERRADA HIDRÁULICA RETANGULAR EM ALVENARIA COM TIJOLOS CERÂMICOS MACIÇOS, DIMENSÕES INTERNAS: 0,6X0,6X0,6 M PARA REDE DE ESGOTO. AF_12/2020

1) Será medido pelas unidades de caixas efetivamente instaladas.

2) O item remunera Pedreiro: profissional responsável por preparar o fundo da cava, executar a laje de fundo, assentar as paredes de alvenaria, revestir as paredes interna e externamente e o fundo, colocar a tampa prémoldada; - Servente: profissional que auxilia os pedreiros em suas tarefas; - Preparo de fundo de vala: composição utilizada para preparo do fundo da cava para a execução da caixa; - Tijolo cerâmico maciço 5 x 10 x 20 cm: utilizado para a execução das

Assinado por 2 pessoas: VITOR HUGO CARNEIRO SILVA e ADARLAN MOLINARI
Para verificar a validade das assinaturas, acesse https://martinopolis.1doc.com.br/verificacao/DE18-ED68-3D06-0CA4 e informe o código DE18-ED68-3D06-0CA4

PREFEITURA DO MUNICÍPIO DE MARTINÓPOLIS - SP
AVENIDA CORONEL JOÃO GOMES MARTINS, N° 525 – MARTINÓPOLIS - SP
Fone: (18) 3275-9500 – (18) 3275-9520 – CEP 19500-000
CNPJ: N° 44.855.443/0001-30 – INSCR. EST N° 440.068.996.110

paredes de alvenaria da caixa; - Argamassa para o assentamento da alvenaria, revestimento com reboco e revestimento do fundo; - Para caixas em rede de esgoto: argamassa traço 1:3 (cimento e areia), preparo manual, incluso aditivo impermeabilizante; - Argamassa traço 1:4: utilizada para o revestimento com chapisco; - Concreto fck = 20MPa, traço 1:2,7:3 (cimento/ areia média/ brita 1): utilizado para a concretagem da laje de fundo; - Retroescavadeira sobre rodas com carregadeira: realiza a colocação das peças pré-moldadas com mais de 50kg; - Peça retangular pré-moldada, volume de concreto de 30 a 100 litros: composição utilizada para execução da tampa da caixa; - Tábua, pontalete, sarrafo, desmoldante e prego: para fôrma da laje de fundo.

3) Execução: Após execução da escavação e, caso seja necessário, da contenção da cava, preparar o fundo para a execução da caixa; - Sobre o fundo preparado, montar as fôrmas da laje de fundo da caixa e, em seguida, realizar a sua concretagem; - Sobre a laje de fundo, assentar os tijolos com argamassa aplicada com colher, atentando-se para o posicionamento dos tubos de entrada e de saída; - Concluída a alvenaria da caixa, revestir as paredes internamente com chapisco e reboco e externamente somente com chapisco. Sobre a laje de fundo, executar revestimento com argamassa para garantir o caimento necessário para o adequado escoamento dos efluentes; - Por fim, colocar a tampa pré-moldada sobre a caixa.

1.9.2.11 - RALO SIFONADO REDONDO, PVC, DN 100 X 40 MM, JUNTA SOLDÁVEL, FORNECIDO E INSTALADO EM RAMAL DE DESCARGA OU EM RAMAL DE ESGOTO SANITÁRIO. AF_08/2022

1) Será medido pelas unidades de ralos efetivamente instalados.

2) O item remunera Encanador: oficial responsável pela instalação do tubo ou conexão; - Ajudante: auxilia o oficial na instalação do tubo ou conexão; - Ralo sifonado redondo PVC 100 x 40 mm: ralo para esgoto predial; - Lixa dágua grão 100: utilizada para preparar a área de atuação do adesivo; - Adesivo de plastico 850 GR: utilizado para promover a união e vedação entre tubos e conexões; - Solução preparadora para PVC 1000 cm³: utilizada para preparar a área de atuação do adesivo.

3) Execução: Limpar a ponta e a bolsa com solução limpadora; - O adesivo deve ser aplicado na bolsa (camada fina) e na ponta (camada mais espessa); após a junção das peças, deve-se remover o excesso de adesivos, pois estes atacam o PVC; não movimentá-los por, aproximadamente, 5 minutos; - Para instalar a grelha é preciso cortar o comprimento necessário do tubo anteriormente instalado para tampar o ralo; - Em seguida, retirar as arestas que ficaram após o corte; - Por fim, posicionar a base e a grelha no local; - Após soldagem, aguardar 24 horas antes de submeter o sistema instalado às pressões de serviço ou ensaios de

Assinado por 2 pessoas: VITOR HUGO CARNEIRO SILVA e ADARLAN MOLINARI
Para verificar a validade das assinaturas, acesse https://martinopolis.1doc.com.br/verificacao/DE18-ED68-3D06-0CA4 e informe o código DE18-ED68-3D06-0CA4

PREFEITURA DO MUNICÍPIO DE MARTINÓPOLIS - SP
AVENIDA CORONEL JOÃO GOMES MARTINS, N° 525 – MARTINÓPOLIS - SP
Fone: (18) 3275-9500 – (18) 3275-9520 – CEP 19500-000
CNPJ: N° 44.855.443/0001-30 – INSCR. EST N° 440.068.996.110

estanqueidade e obstrução.

1.9.3 – APARELHOS

1.9.3.1 - VASO SANITÁRIO SIFONADO COM CAIXA ACOPLADA LOUÇA BRANCA, INCLUSO ENGATE FLEXÍVEL EM PLÁSTICO BRANCO, 1/2 X 40CM - FORNECIMENTO E INSTALAÇÃO. AF_01/2020

1) Será medido pelas unidades por tipo de peça instalada.

2) O item remunera Encanador ou bombeiro hidráulico com encargos complementares: responsável pela instalação da peça; - Servente com encargos complementares: auxilia o encanador na execução do serviço; - Vaso sanitário sifonado em louça branca com caixa acoplada; - Anel de vedação: utilizado para vedação da peça; - Parafusos, porcas e arruelas em metal não ferroso. É permitida a utilização de arruelas de material sintético: utilizado para instalação da peça; - Argamassa industrializada de rejuntamento epóxi branco: utilizado para fixação da peça. Engate flexível em plástico branco (PVC ou ABS), 1/2” x 40cm; - Fita veda rosca fornecida em rolos de 18mm x 10m: utilizado para fixação da peça.

3) Execução: Nivelar o ramal de esgoto com a altura do piso acabado; - Verificar as distâncias mínimas para posicionamento da louça, conforme especificação do fabricante; - Marcar os pontos para furação no piso; - Instalar o vaso sanitário, nivelar a peça e parafusar; - Instalar a caixa acoplada; - Rejuntar utilizando argamassa industrializada de rejuntamento flexível.

1.9.3.2 - LAVATÓRIO LOUÇA BRANCA SUSPENSO, 29,5 X 39CM OU EQUIVALENTE, PADRÃO POPULAR, INCLUSO SIFÃO FLEXÍVEL EM PVC, VÁLVULA E ENGATE FLEXÍVEL 30CM EM PLÁSTICO E TORNEIRA CROMADA DE MESA, PADRÃO POPULAR - FORNECIMENTO E INSTALAÇÃO. AF_01/2020

1) Será medido pelas unidades por tipo de peça instalada.

2) O item remunera Encanador ou bombeiro hidráulico com encargos complementares: responsável pela instalação da peça; - Servente com encargos complementares: auxilia o encanador na execução do serviço; - Sifão do tipo flexível em PVC, 1” x 1.1/2”, para pias, lavatórios e tanques; - Fita veda rosca fornecida em rolos de 18mm x 10m: utilizado para fixação da peça. Lavatório de louça branca suspenso, 29,5 x 39cm, ou equivalente, padrão popular; - Parafuso niquelado para fixar lavatório e coluna - inclusa porca cega, arruela e bucha de nylon S-8: utilizado para fixação da peça; - Argamassa industrializada de rejuntamento: utilizado para fixação da peça. Torneira cromada para lavatório, de mesa, 1/2” ou 3/4”, sem misturador, padrão popular; Engate flexível em plástico branco (PVC ou ABS), 1/2” x 30cm; Válvula de escoamento em plástico branco

Assinado por 2 pessoas: VITOR HUGO CARNEIRO SILVA e ADARLAN MOLINARI
Para verificar a validade das assinaturas, acesse https://martinopolis.1doc.com.br/verificacao/DE18-ED68-3D06-0CA4 e informe o código DE18-ED68-3D06-0CA4

PREFEITURA DO MUNICÍPIO DE MARTINÓPOLIS - SP
AVENIDA CORONEL JOÃO GOMES MARTINS, N° 525 – MARTINÓPOLIS - SP
Fone: (18) 3275-9500 – (18) 3275-9520 – CEP 19500-000
CNPJ: N° 44.855.443/0001-30 – INSCR. EST N° 440.068.996.110

PVC 1” para aplicação em lavatórios, pias e tanques;

3) Execução: Posicionar o conjunto completo (peça e coluna) na posição final, nivelar, marcar os pontos de fixação, em seguida, fazer as furações; - Posicionar a louça, nivelar e parafusar; - Rejuntar utilizando argamassa industrializada de rejuntamento flexível. Introduzir o tubo roscado na canopla e instalar o corpo da torneira no orifício da mesa destinado ao seu encaixe; - Fixar por baixo da bancada com a porca. Conectar a entrada do engate flexível ao aparelho hidráulico sanitário; - Conectar a saída do engate flexível ao ponto de fornecimento de água da instalação.

1.9.3.3 - BANCADA DE MÁRMORE SINTÉTICO 120 X 60CM, COM CUBA INTEGRADA, INCLUSO SIFÃO TIPO FLEXÍVEL EM PVC, VÁLVULA EM PLÁSTICO CROMADO TIPO AMERICANA E TORNEIRA CROMADA LONGA, DE PAREDE, PADRÃO POPULAR - FORNECIMENTO E INSTALAÇÃO. AF_01/2020

1) Será medido pelas unidades de bancada instalada.

2) O item remunera Encanador com encargos complementares: oficial responsável pela instalação da peça; - Servente com encargos complementares: responsável pelo rejuntamento e auxiliar ao oficial na instalação; - Bancada de mármore sintético 120x60cm com cuba integrada; - Mão francesa de 40cm; - Bucha Nylon S-10 com parafuso aço zincado com rosca soberba cabeça chata 5,5 x 65mm para fixação das mãos francesas; - Massa plástica adesiva: utilizada para fixação da bancada na mão francesa; Argamassa industrializada de rejuntamento epóxi branco: utilizada para rejuntamento entre parede e peça de mármore sintético. Válvula em plástico cromado tipo americana 3.1/2" x 1.1/2" sem adaptador para pia. Sifão do tipo flexível em pvc 1 x 1.1/2. Torneira cromada longa, de parede, 1/2" ou 3/4", para pia de cozinha, padrão popular.

3) Execução: Marcar o ponto de perfuração da parede; - Parafusar as mãos francesas na parede; - Aplicar a massa plástica sobre as mãos francesas; - Apoiar a bancada de mármore sintético sobre as mãos francesas; - Verificar o nível da bancada e Rejuntar utilizando argamassa industrializada de rejuntamento flexível.

1.9.3.4 - TANQUE DE LOUÇA BRANCA COM COLUNA, 30L OU EQUIVALENTE, INCLUSO SIFÃO FLEXÍVEL EM PVC, VÁLVULA PLÁSTICA E TORNEIRA DE METAL CROMADO PADRÃO POPULAR - FORNECIMENTO E INSTALAÇÃO. AF_01/2020

1) Será medido pelas unidades por tipo de peça instalada.

2) O item remunera Encanador ou bombeiro hidráulico com encargos complementares: responsável pela execução do serviço; - Servente com encargos complementares: auxilia o encanador na execução do serviço; - Tanque de louça

Assinado por 2 pessoas: VITOR HUGO CARNEIRO SILVA e ADARLAN MOLINARI
Para verificar a validade das assinaturas, acesse https://martinopolis.1doc.com.br/verificacao/DE18-ED68-3D06-0CA4 e informe o código DE18-ED68-3D06-0CA4

PREFEITURA DO MUNICÍPIO DE MARTINÓPOLIS - SP
AVENIDA CORONEL JOÃO GOMES MARTINS, N° 525 – MARTINÓPOLIS - SP
Fone: (18) 3275-9500 – (18) 3275-9520 – CEP 19500-000
CNPJ: N° 44.855.443/0001-30 – INSCR. EST N° 440.068.996.110

branca, 30 litros ou equivalente, com fixação na parede; - Coluna de louça branca com fixação no pavimento; - Parafuso niquelado para fixar tanque e coluna - incluso porca cega, arruela e bucha de nylon S-8; - Argamassa industrializada de rejuntamento epóxi branco. Torneira cromada para tanque, de parede, 1/2” ou 3/4”, sem misturador, padrão popular; - Fita veda rosca fornecida em rolos de 18mm x 10m: utilizado para fixação da peça. Sifão do tipo flexível em PVC, 1” x 1.1/2”, para pias, lavatórios e tanques; Válvula de escoamento em plástico branco PVC 1” para aplicação em lavatórios, pias e tanques;

3) Execução: Desrosquear a porca de aperto; - Colocar a válvula juntamente com uma das vedações da aba no lavatório, pia e tanque (parte superior). Pode-se também utilizar silicone na canaleta da porca de aperto, caso não utilize as vedações; - Rosquear a porca de aperto na parte inferior da válvula até o encosto com o lavatório, apenas com aperto manual, até a completa vedação.Verificar a altura do sifão em relação ao piso acabado para garantir a manutenção do fecho hídrico, quando do ajuste do tubo prolongador. Ver recomendação do fabricante para altura máxima do tubo prolongador; - Rosquear a porca superior do tubo prolongador diretamente na válvula; - Ajustar o tubo prolongador na altura desejada, em geral, de 10 cm a 13 cm, afrouxando a porca inferior. Obtida a posição desejada, apertar manualmente a porca a fim de obter perfeita estanqueidade; - Verificar o diâmetro do tubo ou bolsa da conexão de esgoto; - Cortar a extremidade escalonada do tubo extensivo de acordo com o diâmetro do tubo ou conexão de esgoto e encaixá-lo completamente. Posicionar as peças, nivelar e marcar os pontos para furação; - Posicionar e parafusar a coluna; - Posicionar o tanque sobre a coluna, parafusando nos locais marcados; - Rejuntar utilizando argamassa industrializada de rejuntamento. Introduzir o tubo roscado na canopla e instalar o corpo da torneira diretamente na saída de água, utilizando fita veda rosca.

1.9.3.5 - CHUVEIRO ELÉTRICO COMUM CORPO PLÁSTICO, TIPO DUCHA - FORNECIMENTO E INSTALAÇÃO. AF_01/2020

1) Será medido pelas unidades por tipo de peça instalada.

2) O item remunera Encanador com encargos complementares: oficial responsável pela instalação da peça; - Servente com encargos complementares: auxiliar ao oficial na instalação da peça; - Chuveiro comum em plástico; - Fita veda rosca fornecida em rolos de 18mm x 10m: utilizado para fixação da peça.

3) Execução: Passar a fita veda rosca na extremidade do cano do chuveiro; - Encaixar o cano ao ponto de saída de água na parede; - Rosquear o chuveiro até a completa fixação e de modo que a ducha fique virada para baixo; - Conectar os cabos elétricos do chuveiro aos cabos da rede elétrica.

Assinado por 2 pessoas: VITOR HUGO CARNEIRO SILVA e ADARLAN MOLINARI
Para verificar a validade das assinaturas, acesse https://martinopolis.1doc.com.br/verificacao/DE18-ED68-3D06-0CA4 e informe o código DE18-ED68-3D06-0CA4

PREFEITURA DO MUNICÍPIO DE MARTINÓPOLIS - SP
AVENIDA CORONEL JOÃO GOMES MARTINS, N° 525 – MARTINÓPOLIS - SP
Fone: (18) 3275-9500 – (18) 3275-9520 – CEP 19500-000
CNPJ: N° 44.855.443/0001-30 – INSCR. EST N° 440.068.996.110

1.9.4 – INSTALAÇÕES ELÉTRICAS

1.9.4.1 - ENTRADA DE ENERGIA ELÉTRICA, AÉREA, MONOFÁSICA, COM CAIXA DE EMBUTIR, CABO DE 16 MM2 E DISJUNTOR DIN 63A (NÃO INCLUSO O POSTE DE CONCRETO). AF_07/2020_PS

1) Será medido pela quantidade de entrada de energia elétrica.

2) O item remunera Eletricista com encargos complementares: oficial responsável pela instalação da entrada de energia elétrica. - Auxiliar de eletricista com encargos complementares: auxilia ao oficial na instalação da entrada de energia elétrica. - Assentamento de poste de concreto com comprimento nominal de 9 metros, carga nominal menor ou igual a 1000 DAN, engastamento simples com 1,5 metros de solo. - Eletroduto rígido roscável, PVC, DN 32 mm, instalado no poste. - Curvas 90 e 180 graus e luva para eletroduto, PVC, roscável, DN 32 mm, instaladas no poste. - Cabo de cobre flexível isolado, 16 mm², antichama 0,6/1,0 KV, para o ramal de entrada do consumidor. - Cordoalha de cobre nu 50 mm², enterrada, sem isolador. - Conector grampo metálico tipo olhal, para SPDA, para haste de aterramento de 3/4": para conectar a cordoalha e a haste de aterramento. - Haste de aterramento 3/4 para SPDA. - Disjuntor monopolar tipo DIN, corrente nominal de 63A. - Caixa inspeção em polietileno para aterramento e para raios diâmetro = 300 mm. - Isolador de porcelana, tipo roldana, dimensões de *72* x *72* mm. - Armação vertical com haste e contra pino, em chapa de aço galvanizado 3/16"", com 1 estribo, sem isolador. Arruela redonda de latão, diâmetro externo de 34 mm, espessura de 2,5 mm, diâmetro do furo de 17 mm: para fixação da armação vertical no poste. - Vergalhão zincado rosca total, ¼” (6,3 mm): para fixação da armação no poste. - Porca zincada, sextavada, diâmetro ¼”: para fixação da armação no poste. - Fita metálica perfurada, l = *18* mm, rolo de 30 m, carga recomendada = *30* kgf: para fixação do eletroduto no poste. - Parafuso de ferro polido, sextavado, com rosca parcial, diâmetro 5/8"", comprimento 6"", com porca e arruela de pressão: para fixação da fita metálica no eletroduto. Caixa interna/externa de medição para 1 medidor monofásico, com visor, em chapa de aço 18usg - padrão da concessionaria local (Insumo substituído, ver item 8 – Pendências). - Argamassa traço 1:1:6 (em volume de cimento, cal e areia média úmida) para emboço/massa única/assentamento de alvenaria de vedação, preparo manual: para fixação da caixa de medição de embutir.

3) Execução: Verificar o local da instalação; - Com a cavadeira fazer a escavação no local onde será inserido o poste, considerando as dimensões de engaste simples especificadas na norma NBR 15688:2013; - Com auxílio do guindauto, inserir o poste no solo; verificar o nível durante este procedimento; - Executar o reaterro, com o solo retirado anteriormente, compactando as camadas com soquete a cada 20 cm até o nível do solo; - Para instalar a caixa de medição

Assinado por 2 pessoas: VITOR HUGO CARNEIRO SILVA e ADARLAN MOLINARI
Para verificar a validade das assinaturas, acesse https://martinopolis.1doc.com.br/verificacao/DE18-ED68-3D06-0CA4 e informe o código DE18-ED68-3D06-0CA4

PREFEITURA DO MUNICÍPIO DE MARTINÓPOLIS - SP
AVENIDA CORONEL JOÃO GOMES MARTINS, N° 525 – MARTINÓPOLIS - SP
Fone: (18) 3275-9500 – (18) 3275-9520 – CEP 19500-000
CNPJ: N° 44.855.443/0001-30 – INSCR. EST N° 440.068.996.110

de embutir o recorte na alvenaria já deve estar executado; - Realizar a aplicação de argamassa nas laterais e parte posterior; - Encaixar a caixa de medição e verificar o prumo, realizando ajustes; - Executar a montagem da tampa da caixa (fechadura, vedação) e instalar a tampa, de acordo com orientações do fabricante; - Cortar o comprimento necessário da barra do eletroduto de PVC rígido; - Encaixar a tarraxa, própria para criar a rosca, na extremidade do eletroduto; - Fazer um giro para direita e ¼ de volta para a esquerda; - Repetir a operação anterior até atingir a rosca no comprimento desejado; - Encaixar as conexões à extremidade do eletroduto; - Rosqueiar as peças até o completo encaixe; Fixar o eletroduto no poste através de 3 abraçadeiras de fita perfurada; - Fazer a escavação no local onde será inserida a caixa de inspeção para aterramento; - Posicionar a caixa de inspeção para aterramento no solo; verificar o nível durante este procedimento; - Molhar o solo para facilitar a entrada da haste de aterramento; - Posicionar e martelar a haste no solo até alcançar a profundidade ideal; - Verificar o comprimento do trecho de cordoalha na instalação; - Cortar o comprimento necessário de cordoalha; - Posicionar a cordoalha na vala previamente aberta; - Juntar haste e cordoalha, e, fazer o encaixe do conector; - Em seguida apertar as porcas do conector para a completa união; - Executar o reaterro da caixa de inspeção para aterramento, com o solo retirado anteriormente; - Cortar o vergalhão rosca total no tamanho adequado para a correta fixação da armação secundária; - Encaixar o vergalhão com porca e arruela na armação secundária; - Fixar a armação secundária no poste através do vergalhão, arruela e porca; - Encaixar o isolador roldana na armação secundária; - Após o eletroduto já estar instalado no local definido, iniciar o processo de passagem dos cabos; - Verificar o comprimento do trecho de cabos; - Cortar o comprimento necessário de cabos; - Com os cabos já preparados, iniciar o processo de passagem por dentro dos eletrodutos até chegar à outra extremidade; - Já com os cabos passados de um ponto a outro, iniciar a instalação do disjuntor dentro da caixa de medição; - Encaixar os terminais nas extremidades dos cabos a serem ligados; - Após o cabo e o terminal estarem prontos, desencaixar os parafusos dos polos do disjuntor; - Colocar os terminais nos polos; - Recolocar os parafusos, fixando os terminais ao disjuntor.

1.9.4.2 - POSTE DE AÇO CÔNICO CONTÍNUO RETO, ENGASTAMENTO SIMPLES COM 1 M DE SOLO, H=7M - FORNECIMENTO E INSTALAÇÃO. AF_04/2025

1) Será medido pela quantidade de poste metálico a ser instalada.

2) O item remunera Eletricista : oficial responsável pela instalação do poste. - Auxiliar de eletricista : auxiliar ao oficial na instalação de poste. - Guindauto hidráulico com capacidade máxima de carga 6200 kg e alcance máximo horizontal de 9,7 m (caminhão incluso): utilizado para o posicionamento e fixação do poste no

Assinado por 2 pessoas: VITOR HUGO CARNEIRO SILVA e ADARLAN MOLINARI
Para verificar a validade das assinaturas, acesse https://martinopolis.1doc.com.br/verificacao/DE18-ED68-3D06-0CA4 e informe o código DE18-ED68-3D06-0CA4

PREFEITURA DO MUNICÍPIO DE MARTINÓPOLIS - SP
AVENIDA CORONEL JOÃO GOMES MARTINS, N° 525 – MARTINÓPOLIS - SP
Fone: (18) 3275-9500 – (18) 3275-9520 – CEP 19500-000
CNPJ: N° 44.855.443/0001-30 – INSCR. EST N° 440.068.996.110

local indicado pelo projeto (tempo produtivo); Guindauto hidráulico com capacidade máxima de carga 6200 kg e alcance máximo horizontal de 9,7 m (caminhão incluso): utilizado para o posicionamento e fixação do poste no local indicado pelo projeto (tempo ocioso); - Cabo de cobre nu 35 mm2 meio-duro: utilizado em toda extensão do poste para posterior aterramento. - Poste cônico continuo em aco galvanizado, reto, engastado, h = 7 m, diâmetro inferior = *110 mm *

3) Execução: Inicia-se com a passagem de cabo de cobre dentro do poste para posterior aterramento; - Com a cavadeira, faz-se a escavação do engaste onde será inserido o poste; - Com auxílio do guindauto, o poste é inserido no engaste; o nível é verificado durante este procedimento; - Executa-se o reaterro com o solo escavado anteriormente, atendendo as especificações de projeto, fazendo a compactação do solo com soquete manual.

1.9.4.3 - LÂMPADA COMPACTA DE LED 10 W, BASE E27 - FORNECIMENTO E INSTALAÇÃO. AF_09/2024

1) Será medido pelas quantidades de lâmpada compacta LED 10W presente no projeto.

2) O item remunera Eletricista: oficial responsável pela instalação da lâmpada; - Auxiliar de eletricista: auxilia ao oficial na instalação da lâmpada; - Lâmpada LED 10 W compacta para base E27, branca; - Soquete base E27, de baquelite, para lâmpadas.

3) Execução: Conecta-se o soquete aos cabos da rede elétrica já instalados; - Rosqueia-se a lâmpada ao soquete.

1.9.4.4 - INTERRUPTOR SIMPLES (1 MÓDULO), 10A/250V, INCLUINDO SUPORTE E PLACA - FORNECIMENTO E INSTALAÇÃO. AF_03/2023

1) Será medido pela quantidade de interruptores simples, 10A/250V, efetivamente instalada.

2) O item remunera Suporte parafusado com placa de encaixe, 4 x 2": composição auxiliar com fornecimento e instalação; - Interruptor simples, 10A/250V: composição auxiliar com fornecimento e instalação.

3) Execução: Utilizando os trechos deixados disponíveis nos pontos de fornecimento de energia, ligam-se os cabos aos interruptores (módulos); - Em seguida, fixa-se o módulo ao suporte.

1.9.4.5 - INTERRUPTOR SIMPLES (2 MÓDULOS), 10A/250V, INCLUINDO SUPORTE E PLACA - FORNECIMENTO E INSTALAÇÃO. AF_03/2023

1) Será medido pela quantidade de interruptores simples, 10A/250V, efetivamente instalada.

2) O item remunera Suporte parafusado com placa de encaixe, 4 x 2":

Assinado por 2 pessoas: VITOR HUGO CARNEIRO SILVA e ADARLAN MOLINARI
Para verificar a validade das assinaturas, acesse https://martinopolis.1doc.com.br/verificacao/DE18-ED68-3D06-0CA4 e informe o código DE18-ED68-3D06-0CA4

PREFEITURA DO MUNICÍPIO DE MARTINÓPOLIS - SP
AVENIDA CORONEL JOÃO GOMES MARTINS, N° 525 – MARTINÓPOLIS - SP
Fone: (18) 3275-9500 – (18) 3275-9520 – CEP 19500-000
CNPJ: N° 44.855.443/0001-30 – INSCR. EST N° 440.068.996.110

composição auxiliar com fornecimento e instalação; - Interruptor simples, 10A/250V: composição auxiliar com fornecimento e instalação.

3) Execução: Utilizando os trechos deixados disponíveis nos pontos de fornecimento de energia, ligam-se os cabos aos interruptores (módulos); - Em seguida, fixa-se o módulo ao suporte.

1.9.4.6 - TOMADA BAIXA DE EMBUTIR (1 MÓDULO), 2P+T 10 A, INCLUINDO SUPORTE E PLACA - FORNECIMENTO E INSTALAÇÃO. AF_03/2023

1) Será medido pela quantidade de tomadas baixas, até 20A, efetivamente instalada.

2) O item remunera Suporte parafusado com placa de encaixe, 4 x 2": composição auxiliar com fornecimento e instalação; - Tomada de embutir, 2P+T 10 A: composição auxiliar com fornecimento e instalação.

3) Execução: Utilizando os trechos deixados disponíveis nos pontos de fornecimento de energia, ligam-se os cabos aos tomadas (módulos); - Em seguida, fixa-se o módulo ao suporte.

1.9.4.7 - TOMADA MÉDIA DE EMBUTIR (1 MÓDULO), 2P+T 10 A, INCLUINDO SUPORTE E PLACA - FORNECIMENTO E INSTALAÇÃO. AF_03/2023

1) Será medido pela quantidade de tomadas médias, até 20A, efetivamente instalada.

2) O item remunera Suporte parafusado com placa de encaixe, 4 x 2": composição auxiliar com fornecimento e instalação; - Tomada de embutir, 2P+T 10 A: composição auxiliar com fornecimento e instalação.

3) Execução: Utilizando os trechos deixados disponíveis nos pontos de fornecimento de energia, ligam-se os cabos aos tomadas (módulos); - Em seguida, fixa-se o módulo ao suporte.

1.9.4.8 - TOMADA MÉDIA DE EMBUTIR (2 MÓDULOS), 2P+T 10 A, INCLUINDO SUPORTE E PLACA - FORNECIMENTO E INSTALAÇÃO. AF_03/2023

1) Será medido pela quantidade de tomadas médias, até 20A, efetivamente instalada.

2) O item remunera Suporte parafusado com placa de encaixe, 4 x 2": composição auxiliar com fornecimento e instalação; - Tomada de embutir, 2P+T 10 A: composição auxiliar com fornecimento e instalação.

3) Execução: Utilizando os trechos deixados disponíveis nos pontos de fornecimento de energia, ligam-se os cabos aos interruptores (módulos); - Em

Assinado por 2 pessoas: VITOR HUGO CARNEIRO SILVA e ADARLAN MOLINARI
Para verificar a validade das assinaturas, acesse https://martinopolis.1doc.com.br/verificacao/DE18-ED68-3D06-0CA4 e informe o código DE18-ED68-3D06-0CA4

PREFEITURA DO MUNICÍPIO DE MARTINÓPOLIS - SP
AVENIDA CORONEL JOÃO GOMES MARTINS, N° 525 – MARTINÓPOLIS - SP
Fone: (18) 3275-9500 – (18) 3275-9520 – CEP 19500-000
CNPJ: N° 44.855.443/0001-30 – INSCR. EST N° 440.068.996.110

seguida, fixa-se o módulo ao suporte.

1.9.4.9 - TOMADA ALTA DE EMBUTIR (1 MÓDULO), 2P+T 20 A, INCLUINDO SUPORTE E PLACA - FORNECIMENTO E INSTALAÇÃO. AF_03/2023

1) Será medido pela quantidade de tomadas médias, até 20A, efetivamente instalada.

2) O item remunera Suporte parafusado com placa de encaixe, 4 x 2": composição auxiliar com fornecimento e instalação; - Tomada de embutir, 2P+T 20 A: composição auxiliar com fornecimento e instalação.

3) Execução: Utilizando os trechos deixados disponíveis nos pontos de fornecimento de energia, ligam-se os cabos aos interruptores (módulos); - Em seguida, fixa-se o módulo ao suporte.

1.9.4.10 - TOMADA DE REDE RJ45 - FORNECIMENTO E INSTALAÇÃO. AF_11/2019

1) Será medido pela quantidade de tomadas de rede RJ45 presentes no projeto de rede de lógica.

2) O item remunera Eletricista com encargos complementares: profissional responsável pela instalação de tomadas; - Auxiliar de eletricista com encargos complementares; - Tomada de rede RJ45, 8 fios, CAT 5E.

3) Execução: Utilizando os trechos deixados disponíveis nos pontos de fornecimento, ligam-se os cabos à tomada (módulo); - Em seguida fixa-se o módulo ao suporte e encaixa-se a placa.

1.9.4.11 - CABO DE COBRE FLEXÍVEL ISOLADO, 1,5 MM², ANTI-CHAMA 450/750 V, PARA CIRCUITOS TERMINAIS - FORNECIMENTO E INSTALAÇÃO. AF_03/2023

1) Será medido pelos comprimentos de cabos de cobre, com seção de 1,5 mm².

2) O item remunera Eletricista: oficial responsável pela instalação do eletroduto, conexões, cabos, suportes, tomadas e interruptores; - Ajudante: auxilia o oficial na intalação do eletroduto, conexões, cabos, suportes, tomadas e interruptores; - Cabo de cobre, 1,5 mm², instalados em circuitos terminais (do quadro de distribuição aos pontos de tomada ou pontos de iluminação); - Fita isolante adesiva, 19 mm x 5 m.

3) Execução: Após o eletroduto já estar instalado no local definido, inicia-se o processo de passagem dos cabos; - Faz-se a junção das pontas dos cabos com fita isolante; em trechos longos, recomenda-se a utilização de fita guia; - Com os cabos já preparados, seja com fita isolante ou com fita guia, inicia-se o processo de

Assinado por 2 pessoas: VITOR HUGO CARNEIRO SILVA e ADARLAN MOLINARI
Para verificar a validade das assinaturas, acesse https://martinopolis.1doc.com.br/verificacao/DE18-ED68-3D06-0CA4 e informe o código DE18-ED68-3D06-0CA4

PREFEITURA DO MUNICÍPIO DE MARTINÓPOLIS - SP
AVENIDA CORONEL JOÃO GOMES MARTINS, N° 525 – MARTINÓPOLIS - SP
Fone: (18) 3275-9500 – (18) 3275-9520 – CEP 19500-000
CNPJ: N° 44.855.443/0001-30 – INSCR. EST N° 440.068.996.110

passagem por dentro dos eletrodutos até chegar à outra extremidade; - Já com os cabos passados de um ponto a outro, deixa-se trechos de cabo para fora dos pontos elétricos para facilitar a futura ligação.

1.9.4.12 - CABO DE COBRE FLEXÍVEL ISOLADO, 2,5 MM², ANTI-CHAMA 450/750 V, PARA CIRCUITOS TERMINAIS - FORNECIMENTO E INSTALAÇÃO. AF_03/2023

1) Será medido pelos comprimentos de cabos de cobre, com seção de 2,5 mm².

2) O item remunera Eletricista: oficial responsável pela instalação do eletroduto, conexões, cabos, suportes, tomadas e interruptores; - Ajudante: auxilia o oficial na intalação do eletroduto, conexões, cabos, suportes, tomadas e interruptores; - Cabo de cobre, 2,5 mm², instalados em circuitos terminais (do quadro de distribuição aos pontos de tomada ou pontos de iluminação); - Fita isolante adesiva, 19 mm x 5 m.

3) Execução: Após o eletroduto já estar instalado no local definido, inicia-se o processo de passagem dos cabos; - Faz-se a junção das pontas dos cabos com fita isolante; em trechos longos, recomenda-se a utilização de fita guia; - Com os cabos já preparados, seja com fita isolante ou com fita guia, inicia-se o processo de passagem por dentro dos eletrodutos até chegar à outra extremidade; - Já com os cabos passados de um ponto a outro, deixa-se trechos de cabo para fora dos pontos elétricos para facilitar a futura ligação.

1.9.4.13 - CABO DE COBRE FLEXÍVEL ISOLADO, 10 MM², ANTI-CHAMA 450/750 V, PARA CIRCUITOS TERMINAIS - FORNECIMENTO E INSTALAÇÃO. AF_03/2023

1) Será medido pelos comprimentos de cabos de cobre, com seção de 10 mm².

2) O item remunera Eletricista: oficial responsável pela instalação do eletroduto, conexões, cabos, suportes, tomadas e interruptores; - Ajudante: auxilia o oficial na intalação do eletroduto, conexões, cabos, suportes, tomadas e interruptores; - Cabo de cobre, 10 mm², instalados em circuitos terminais (do quadro de distribuição aos pontos de tomada ou pontos de iluminação); - Fita isolante adesiva, 19 mm x 5 m.

3) Execução: Após o eletroduto já estar instalado no local definido, inicia-se o processo de passagem dos cabos; - Faz-se a junção das pontas dos cabos com fita isolante; em trechos longos, recomenda-se a utilização de fita guia; - Com os cabos já preparados, seja com fita isolante ou com fita guia, inicia-se o processo de passagem por dentro dos eletrodutos até chegar à outra extremidade; - Já com os cabos passados de um ponto a outro, deixa-se trechos de cabo para fora dos

Assinado por 2 pessoas: VITOR HUGO CARNEIRO SILVA e ADARLAN MOLINARI
Para verificar a validade das assinaturas, acesse https://martinopolis.1doc.com.br/verificacao/DE18-ED68-3D06-0CA4 e informe o código DE18-ED68-3D06-0CA4

PREFEITURA DO MUNICÍPIO DE MARTINÓPOLIS - SP
AVENIDA CORONEL JOÃO GOMES MARTINS, N° 525 – MARTINÓPOLIS - SP
Fone: (18) 3275-9500 – (18) 3275-9520 – CEP 19500-000
CNPJ: N° 44.855.443/0001-30 – INSCR. EST N° 440.068.996.110

pontos elétricos para facilitar a futura ligação.

1.9.4.14 - ELETRODUTO FLEXÍVEL CORRUGADO, PVC, DN 25 MM (3/4"), PARA CIRCUITOS TERMINAIS, INSTALADO EM PAREDE - FORNECIMENTO E INSTALAÇÃO. AF_03/2023

1) Será medido pelos comprimentos retilíneos de eletroduto corrugado.

2) O item remunera Eletricista: oficial responsável pela instalação do eletroduto, conexões, cabos, suportes, tomadas e interruptores; - Ajudante: auxilia o oficial na instalação do eletroduto, conexões, cabos, suportes, tomadas e interruptores; - Eletrodutos corrugados em PVC, DN 25 MM (3/4"), instalados em circuitos terminais (do quadro de distribuição aos pontos de tomada ou pontos de iluminação).

3) Execução: Verifica-se o comprimento do trecho da instalação; - Corta-se o comprimento necessário da bobina do eletroduto; - Fixa-se o eletroduto no local definido através de abraçadeiras (os esforços de fixação das abraçadeiras não estão contemplados nesta composição); - As extremidades são deixadas livres para posterior conexão.

1.9.4.15 - ELETRODUTO FLEXÍVEL CORRUGADO REFORÇADO, PVC, DN 25 MM (3/4"), PARA CIRCUITOS TERMINAIS, INSTALADO EM LAJE - FORNECIMENTO E INSTALAÇÃO. AF_03/2023

1) Será medido pelos comprimentos retilíneos de eletroduto corrugado.

2) O item remunera Eletricista: oficial responsável pela instalação do eletroduto, conexões, cabos, suportes, tomadas e interruptores; - Ajudante: auxilia o oficial na intalação do eletroduto, conexões, cabos, suportes, tomadas e interruptores; - Eletrodutos corrugados em PVC, DN 25 MM (3/4"), instalados em circuitos terminais (do quadro de distribuição aos pontos de tomada ou pontos de iluminação); - Arame recozido 18 BWG, 1,25 mm.

3) Execução: Verifica-se o comprimento do trecho da instalação; - Corta-se o comprimento necessário da bobina do eletroduto; - Coloca-se o eletroduto no local definido utilizando a armadura da laje como suporte para a fixação auxiliar com arame recozido; - As extremidades são deixadas livres para posterior conexão.

1.9.4.16 - CAIXA RETANGULAR 4" X 2" BAIXA (0,30 M DO PISO), PVC, INSTALADA EM PAREDE - FORNECIMENTO E INSTALAÇÃO. AF_03/2023

1) Será medido pela quantidade de caixas altas retangulares.

2) O item remunera Eletricista: oficial responsável pela instalação do eletroduto, conexões, cabos, suportes, tomadas e interruptores; - Ajudante: auxilia

Assinado por 2 pessoas: VITOR HUGO CARNEIRO SILVA e ADARLAN MOLINARI
Para verificar a validade das assinaturas, acesse https://martinopolis.1doc.com.br/verificacao/DE18-ED68-3D06-0CA4 e informe o código DE18-ED68-3D06-0CA4

PREFEITURA DO MUNICÍPIO DE MARTINÓPOLIS - SP
AVENIDA CORONEL JOÃO GOMES MARTINS, N° 525 – MARTINÓPOLIS - SP
Fone: (18) 3275-9500 – (18) 3275-9520 – CEP 19500-000
CNPJ: N° 44.855.443/0001-30 – INSCR. EST N° 440.068.996.110

o oficial na intalação do eletroduto, conexões, cabos, suportes, tomadas e interruptores; - Caixa retangular em PVC, 4" x 2"; - Argamassa traço 1:3.

3) Execução: Após a marcação da caixa, com nível para deixá-la alinhada, e a furação do local; - Abre-se o orifício na caixa para passagem do eletroduto; - Conecta-se o eletroduto à caixa; - Faz-se o encaixe da peça no local definido e eventual fixação com argamassa (para parede de alvenaria de vedação ou alvenaria estrutural).

1.9.4.17 - CAIXA RETANGULAR 4" X 2" MÉDIA (1,30 M DO PISO), PVC, INSTALADA EM PAREDE - FORNECIMENTO E INSTALAÇÃO. AF_03/2023

1) Será medido pela quantidade de caixas altas retangulares.

2) O item remunera Eletricista: oficial responsável pela instalação do eletroduto, conexões, cabos, suportes, tomadas e interruptores; - Ajudante: auxilia o oficial na intalação do eletroduto, conexões, cabos, suportes, tomadas e interruptores; - Caixa retangular em PVC, 4" x 2"; - Argamassa traço 1:3.

3) Execução: Após a marcação da caixa, com nível para deixá-la alinhada, e a furação do local; - Abre-se o orifício na caixa para passagem do eletroduto; - Conecta-se o eletroduto à caixa; - Faz-se o encaixe da peça no local definido e eventual fixação com argamassa (para parede de alvenaria de vedação ou alvenaria estrutural).

1.9.4.18 - CAIXA RETANGULAR 4" X 2" ALTA (2,00 M DO PISO), PVC, INSTALADA EM PAREDE - FORNECIMENTO E INSTALAÇÃO. AF_03/2023

1) Será medido pela quantidade de caixas altas retangulares.

2) O item remunera Eletricista: oficial responsável pela instalação do eletroduto, conexões, cabos, suportes, tomadas e interruptores; - Ajudante: auxilia o oficial na intalação do eletroduto, conexões, cabos, suportes, tomadas e interruptores; - Caixa retangular em PVC, 4" x 2"; - Argamassa traço 1:3.

3) Execução: Após a marcação da caixa, com nível para deixá-la alinhada, e a furação do local; - Abre-se o orifício na caixa para passagem do eletroduto; - Conecta-se o eletroduto à caixa; - Faz-se o encaixe da peça no local definido e eventual fixação com argamassa (para parede de alvenaria de vedação ou alvenaria estrutural).

1.9.4.19 - CAIXA OCTOGONAL 3" X 3", PVC, INSTALADA EM LAJE - FORNECIMENTO E INSTALAÇÃO. AF_03/2023

1) Será medido pela quantidade de caixas octogonais.

2) O item remunera Eletricista: oficial responsável pela instalação do

Assinado por 2 pessoas: VITOR HUGO CARNEIRO SILVA e ADARLAN MOLINARI
Para verificar a validade das assinaturas, acesse https://martinopolis.1doc.com.br/verificacao/DE18-ED68-3D06-0CA4 e informe o código DE18-ED68-3D06-0CA4

PREFEITURA DO MUNICÍPIO DE MARTINÓPOLIS - SP
AVENIDA CORONEL JOÃO GOMES MARTINS, N° 525 – MARTINÓPOLIS - SP
Fone: (18) 3275-9500 – (18) 3275-9520 – CEP 19500-000
CNPJ: N° 44.855.443/0001-30 – INSCR. EST N° 440.068.996.110

eletroduto, conexões, cabos, suportes, tomadas e interruptores; - Ajudante: auxilia o oficial na intalação do eletroduto, conexões, cabos, suportes, tomadas e interruptores; - Caixa octogonal em PVC, 3" x 3".

3) Execução: Após a marcação da caixa, com nível para deixa-la alinhada; - Faz-se a fixação da caixa na forma, antes da concretagem.

1.9.4.20 - DISJUNTOR MONOPOLAR TIPO DIN, CORRENTE NOMINAL DE 10A - FORNECIMENTO E INSTALAÇÃO. AF_10/2020

1) Será medido pela quantidade de disjuntores.

2) O item remunera Eletricista com encargos complementares: oficial responsável pela instalação do disjuntor; - Auxiliar de eletricista com encargos complementares: auxilia ao oficial na instalação do disjuntor; - Terminal a compressão em cobre estanhado para cabo 2,5 mm², 1 furo e 1 compressão, para parafuso de fixação M5; - Disjuntor tipo DIN/IEC, monopolar de 6 até 32A.

3) Execução: Encaixa-se o terminal à extremidade do cabo do circuito a ser ligado; - Após o cabo e o terminal estarem prontos, o parafuso do pólo do disjuntor é desencaixado; - Coloca-se o terminal no pólo; - O parafuso é recolocado, fixando o terminal ao disjuntor.

1.9.4.21 - DISJUNTOR MONOPOLAR TIPO DIN, CORRENTE NOMINAL DE 16A - FORNECIMENTO E INSTALAÇÃO. AF_10/2020

1) Será medido pela quantidade de disjuntores.

2) O item remunera Eletricista com encargos complementares: oficial responsável pela instalação do disjuntor; - Auxiliar de eletricista com encargos complementares: auxilia ao oficial na instalação do disjuntor; - Terminal a compressão em cobre estanhado para cabo 2,5 mm², 1 furo e 1 compressão, para parafuso de fixação M5; - Disjuntor tipo DIN/IEC, monopolar de 6 até 32A.peça; - Argamassa industrializada de rejuntamento epóxi branco: utilizado para fixação da peça. Engate flexível em plástico branco (PVC ou ABS), 1/2” x 40cm; - Fita veda rosca fornecida em rolos de 18mm x 10m: utilizado para fixação da peça.

3) Execução: Encaixa-se o terminal à extremidade do cabo do circuito a ser ligado; - Após o cabo e o terminal estarem prontos, o parafuso do pólo do disjuntor é desencaixado; - Coloca-se o terminal no pólo; - O parafuso é recolocado, fixando o terminal ao disjuntor.

1.9.4.22 - DISJUNTOR MONOPOLAR TIPO DIN, CORRENTE NOMINAL DE 50A - FORNECIMENTO E INSTALAÇÃO. AF_10/2020

1) Será medido pela quantidade de disjuntores.

2) O item remunera Eletricista com encargos complementares: oficial responsável pela instalação do disjuntor; - Auxiliar de eletricista com encargos

Assinado por 2 pessoas: VITOR HUGO CARNEIRO SILVA e ADARLAN MOLINARI
Para verificar a validade das assinaturas, acesse https://martinopolis.1doc.com.br/verificacao/DE18-ED68-3D06-0CA4 e informe o código DE18-ED68-3D06-0CA4

PREFEITURA DO MUNICÍPIO DE MARTINÓPOLIS - SP
AVENIDA CORONEL JOÃO GOMES MARTINS, N° 525 – MARTINÓPOLIS - SP
Fone: (18) 3275-9500 – (18) 3275-9520 – CEP 19500-000
CNPJ: N° 44.855.443/0001-30 – INSCR. EST N° 440.068.996.110

complementares: auxilia ao oficial na instalação do disjuntor; - Terminal a compressão em cobre estanhado para cabo 16 mm², 1 furo e 1 compressão, para parafuso de fixação M6; - Disjuntor tipo DIN/IEC, monopolar de 40 até 50A.

3) Execução: Encaixa-se o terminal à extremidade do cabo do circuito a ser ligado; - Após o cabo e o terminal estarem prontos, o parafuso do pólo do disjuntor é desencaixado; - Coloca-se o terminal no pólo; - O parafuso é recolocado, fixando o terminal ao disjuntor.

1.9.4.23 - QUADRO DE DISTRIBUIÇÃO DE ENERGIA EM PVC, DE EMBUTIR, SEM BARRAMENTO, PARA 6 DISJUNTORES - FORNECIMENTO E INSTALAÇÃO. AF_10/2020

1) Será medido pela quantidade de quadro de distribuição de energia.

2) O item remunera Eletricista com encargos complementares: oficial responsável pela instalação do quadro; - Auxiliar de eletricista com encargos complementares: auxilia ao oficial na instalação do quadro; - Quadro de distribuição sem barramento, com porta, de embutir, em chapa de aço galvanizado, para 6 disjuntores NEMA; - Argamassa traço 1:1:6 (cimento, cal e areia média) para emboço/massa única/assentamento de alvenaria de vedação, preparo manual: para fixação do quadro.

3) Execução: Verifica-se o local da instalação; - Para instalar o quadro de embutir o recorte na alvenaria já deve estar executado; - Realiza-se a aplicação de argamassa nas laterais e parte posterior; - Encaixa-se o quadro e verificar o prumo, realizando ajustes.

1.9.4.24 - DISJUNTOR MONOPOLAR TIPO DIN, CORRENTE NOMINAL DE 63A - FORNECIMENTO E INSTALAÇÃO. AF_10/2020

1) Será medido pela quantidade de disjuntores.

2) O item remunera Eletricista com encargos complementares: oficial responsável pela instalação do disjuntor; - Auxiliar de eletricista com encargos complementares: auxilia ao oficial na instalação do disjuntor; - Terminal a compressão em cobre estanhado para cabo 16 mm², 1 furo e 1 compressão, para parafuso de fixação M6; - Disjuntor tipo DIN/IEC, monopolar de 63A.

3) Execução: Encaixa-se o terminal à extremidade do cabo do circuito a ser ligado; - Após o cabo e o terminal estarem prontos, o parafuso do pólo do disjuntor é desencaixado; - Coloca-se o terminal no pólo; - O parafuso é recolocado, fixando o terminal ao disjuntor.

Assinado por 2 pessoas: VITOR HUGO CARNEIRO SILVA e ADARLAN MOLINARI
Para verificar a validade das assinaturas, acesse https://martinopolis.1doc.com.br/verificacao/DE18-ED68-3D06-0CA4 e informe o código DE18-ED68-3D06-0CA4

PREFEITURA DO MUNICÍPIO DE MARTINÓPOLIS - SP
AVENIDA CORONEL JOÃO GOMES MARTINS, N° 525 – MARTINÓPOLIS - SP
Fone: (18) 3275-9500 – (18) 3275-9520 – CEP 19500-000
CNPJ: N° 44.855.443/0001-30 – INSCR. EST N° 440.068.996.110

1.9.4.25 - CABO DE COBRE FLEXÍVEL ISOLADO, 16 MM², ANTI-CHAMA 450/750 V, PARA DISTRIBUIÇÃO - FORNECIMENTO E INSTALAÇÃO. AF_10/2020

1) Será medido pelos comprimentos de cabos de cobre, com seção de 16 mm².

2) O item remunera Eletricista com encargos complementares: oficial responsável pela instalação do cabo de cobre; - Auxiliar de eletricista com encargos complementares: auxilia ao oficial na instalação do cabo de cobre; - Cabo de cobre, 16 mm², instalados em baixa tensão, até o(s) quadro(s) de distribuição; - Fita isolante adesiva, 19 mm x 5 m.

3) Execução: Após o eletroduto ou eletrocalha já estar instalado no local definido, inicia-se o processo de passagem dos cabos; - Faz-se a junção das pontas dos cabos com fita isolante; em trechos longos, recomenda-se a utilização de fita guia; - Com os cabos já preparados, inicia-se o processo de passagem até chegar à outra extremidade; - Já com os cabos passados de um ponto a outro, deixa-se trechos de cabo para fora dos pontos elétricos para facilitar a futura ligação.

1.10 – COMPLEMENTAÇÕES
1.10.1 – CALAFETE / LIMPEZA

1.10.1.1 - LIMPEZA DE BACIA SANITÁRIA, BIDÊ OU MICTÓRIO EM LOUÇA, INCLUSIVE METAIS CORRESPONDENTES. AF_04/2019

1) Utilizar a quantidade de peças em louça, segundo o critério da composição.

2) Para o levantamento dos índices de produtividade foi considerada a equipe envolvida na limpeza das louças e metais; Foram consideradas perdas no cálculo de consumo dos produtos de limpeza utilizados; Foi considerada diluição de 1:40 (detergente:água, em volume); Utiliza pano sacaria 100% algodão.

1.10.1.2 - LIMPEZA DE JANELA DE VIDRO COM CAIXILHO EM AÇO/ALUMÍNIO/PVC. AF_04/2019

1) Utilizar a área de superfície da esquadria a ser limpa.

2) Para o levantamento dos índices de produtividade foi considerada a equipe envolvida na limpeza da esquadria; Foram consideradas perdas no cálculo de consumo dos produtos de limpeza utilizados; Foi considerada diluição de 1:40 (detergente:água, em volume);

Utiliza pano sacaria 100% algodão.

Assinado por 2 pessoas: VITOR HUGO CARNEIRO SILVA e ADARLAN MOLINARI
Para verificar a validade das assinaturas, acesse https://martinopolis.1doc.com.br/verificacao/DE18-ED68-3D06-0CA4 e informe o código DE18-ED68-3D06-0CA4

PREFEITURA DO MUNICÍPIO DE MARTINÓPOLIS - SP
AVENIDA CORONEL JOÃO GOMES MARTINS, N° 525 – MARTINÓPOLIS - SP
Fone: (18) 3275-9500 – (18) 3275-9520 – CEP 19500-000
CNPJ: N° 44.855.443/0001-30 – INSCR. EST N° 440.068.996.110

1.10.1.3 - LIMPEZA DE PISO CERÂMICO OU PORCELANATO UTILIZANDO DETERGENTE NEUTRO E ESCOVAÇÃO MANUAL. AF_04/2019

1) Utilizar a área de piso a ser limpa;
2) Para o levantamento dos índices de produtividade foi considerada a equipe envolvida na limpeza do piso; Foram consideradas perdas no cálculo de consumo dos produtos de limpeza utilizados; Foi considerada diluição de 1:40 (detergente:água, em volume); Foram separados os tempos produtivos (CHP) e improdutivos (CHI) do equipamento da seguinte forma: CHP: considera tempo de escovação com a enceradeira industrial CHI: considera os demais tempos da jornada de trabalho, incluso inicialização, finalização e almoço. Foi adotada a utilização de pano sacaria 100% algodão.

1.10.1.4 - LIMPEZA DE REVESTIMENTO CERÂMICO EM PAREDE UTILIZANDO DETERGENTE NEUTRO E ESCOVAÇÃO MANUAL. AF_04/2019

1) Utilizar a área de parede a ser limpa.
2) Para o levantamento dos índices de produtividade foi considerada a equipe envolvida na limpeza da parede; Utiliza pano sacaria 100% algodão.

1.10.1.5 - LIMPEZA DE TANQUE OU LAVATÓRIO DE LOUÇA ISOLADO, INCLUSIVE METAIS CORRESPONDENTES. AF_04/2019

1) Utilizar a quantidade de peças (louça e metais), segundo o critério da composição.
2) Para o levantamento dos índices de produtividade foi considerada a equipe envolvida na limpeza das louças e metais; Foram consideradas perdas no cálculo de consumo dos produtos de limpeza utilizados; Considerou diluição de 1:40 (detergente:água, em volume); Utiliza pano sacaria 100% algodão.

Martinópolis, 9 de dezembro de 2025

gov.br Documento assinado digitalmente
VITOR HUGO CARNEIRO DA SILVA
Data: 09/12/2025 11:17:00-0300
Verifique em https://validar.iti.gov.br

VITOR HUGO CARNEIRO DA SILVA
Responsável Técnico
CREA: 507.100.645-7
ART: 2620251324883

Assinado por 2 pessoas: VITOR HUGO CARNEIRO SILVA e ADARLAN MOLINARI
Para verificar a validade das assinaturas, acesse https://martinopolis.1doc.com.br/verificacao/DE18-ED68-3D06-0CA4 e informe o código DE18-ED68-3D06-0CA4

PREFEITURA DO MUNICÍPIO DE MARTINÓPOLIS - SP
AVENIDA CORONEL JOÃO GOMES MARTINS, N° 525 – MARTINÓPOLIS - SP
Fone: (18) 3275-9500 – (18) 3275-9520 – CEP 19500-000
CNPJ: N° 44.855.443/0001-30 – INSCR. EST N° 440.068.996.110



Assinado por 2 pessoas: VITOR HUGO CARNEIRO SILVA e ADARLAN MOLINARI
Para verificar a validade das assinaturas, acesse https://martinopolis.1doc.com.br/verificacao/DE18-ED68-3D06-0CA4 e informe o código DE18-ED68-3D06-0CA4

PO - PLANILHA ORÇAMENTÁRIA
Orçamento Base para Licitação - OGU

Grau de Sigilo
#PUBLICO

Nº OPERAÇÃO	Nº TransfereGOV	PROPONENTE / TOMADOR	APELIDO DO EMPREENDIMENTO			
1100659-41	974534/2025	Prefeitura Municipal de Martinópolis	Construção de unidades habitacionais no município de Martinopolis/SP			
LOCALIDADE SINAPI	**DATA BASE**	**DESCRIÇÃO DO LOTE**	**MUNICÍPIO / UF**	**BDI 1**	**BDI 2**	**BDI 3**
SAO PAULO	09-25 (N DES.)	Construção de unidades habitacionais no município de Martinopolis/SP	Martinópolis	20,34%	0,00%	0,00%

Item	Fonte	Código	Descrição	Unidade	Quantidade	Custo Unitário (sem BDI) (R$)	BDI (%)	Preço Unitário (com BDI) (R$)	Preço Total (R$)	↓ RECURSO
Construção de unidades habitacionais no município de Martinopolis/SP									**3.400.772,00**	
1.			**Construção de unidades habitacionais no município de Martinopolis/SP**					**-**	**3.400.772,00**	
1.1.			**ADMINISTRAÇÃO LOCAL**					**-**	**101.082,50**	
1.1.0.0.1.	Composição	CPU-02	ADMINISTRAÇÃO LOCAL DE OBRA	MÊS	18,00	3.042,16	BDI 1	3.660,94	65.897,00	RA
1.1.0.0.2.	Composição	CPU-99	CANTEIRO DE OBRA	MÊS	18,00	1.624,36	BDI 1	1.954,75	35.185,50	RA
1.2.			**SERVIÇOS PRELIMINARES**					**-**	**68.277,82**	
1.2.0.0.1.	SINAPI	103689	FORNECIMENTO E INSTALAÇÃO DE PLACA DE OBRA COM CHAPA GALVANIZADA E ESTRUTURA DE MADEIRA. AF_03/2022_PS	M2	6,48	474,01	BDI 1	570,42	3.696,32	RA
1.2.0.0.2.	SINAPI	99059	LOCAÇÃO CONVENCIONAL DE OBRA, UTILIZANDO GABARITO DE TÁBUAS CORRIDAS PONTALETADAS A CADA 2,00M - 2 UTILIZAÇÕES. AF_03/2024	M	675,75	79,42	BDI 1	95,57	64.581,50	RA
1.3.			**FUNDAÇÕES**					**-**	**390.550,25**	
1.3.0.0.1.	SINAPI	100896	ESTACA ESCAVADA MECANICAMENTE, SEM FLUIDO ESTABILIZANTE, COM 25CM DE DIÂMETRO, CONCRETO LANÇADO POR CAMINHÃO BETONEIRA (EXCLUSIVE MOBILIZAÇÃO E DESMOBILIZAÇÃO). AF_01/2020	M	3.450,00	59,37	BDI 1	71,45	246.502,50	RA
1.3.0.0.2.	SINAPI	100322	LASTRO COM MATERIAL GRANULAR (PEDRA BRITADA N.3), APLICADO EM PISOS OU LAJES SOBRE SOLO, ESPESSURA DE *10 CM*. AF_01/2024	M3	22,25	163,49	BDI 1	196,74	4.377,50	RA
1.3.0.0.3.	SINAPI	96525	ESCAVAÇÃO MECANIZADA PARA VIGA BALDRAME OU SAPATA CORRIDA COM MINI-ESCAVADEIRA (INCLUINDO ESCAVAÇÃO PARA COLOCAÇÃO DE FÔRMAS). AF_01/2024	M3	55,00	67,41	BDI 1	81,12	4.461,50	RA
1.3.0.0.4.	SINAPI	96536	FABRICAÇÃO, MONTAGEM E DESMONTAGEM DE FÔRMA PARA VIGA BALDRAME, EM MADEIRA SERRADA, E=25 MM, 4 UTILIZAÇÕES. AF_01/2024	M2	110,25	79,45	BDI 1	95,61	10.541,00	RA
1.3.0.0.5.	SINAPI	104919	ARMAÇÃO DE SAPATA ISOLADA, VIGA BALDRAME E SAPATA CORRIDA UTILIZANDO AÇO CA-50 DE 10 MM - MONTAGEM. AF_01/2024	KG	2.718,50	11,76	BDI 1	14,15	38.466,75	RA
1.3.0.0.6.	SINAPI	104916	ARMAÇÃO DE SAPATA ISOLADA, VIGA BALDRAME E SAPATA CORRIDA UTILIZANDO AÇO CA-60 DE 5 MM - MONTAGEM. AF_01/2024	KG	803,00	17,37	BDI 1	20,90	16.782,75	RA
1.3.0.0.7.	SINAPI	96557	CONCRETAGEM DE BLOCO DE COROAMENTO OU VIGA BALDRAME, FCK 30 MPA, COM USO DE BOMBA - LANÇAMENTO, ADENSAMENTO E ACABAMENTO. AF_01/2024	M3	55,00	637,87	BDI 1	767,61	42.218,50	RA
1.3.0.0.8.	SINAPI	98557	IMPERMEABILIZAÇÃO DE SUPERFÍCIE COM EMULSÃO ASFÁLTICA, 2 DEMÃOS. AF_09/2023	M2	501,75	45,05	BDI 1	54,21	27.199,75	RA
1.4.			**SUPERESTRUTURA**					**-**	**394.000,50**	
1.4.1.			**PILARES, VIGAS E LAJES**					**-**	**394.000,50**	
1.4.1.0.1.	SINAPI	92413	MONTAGEM E DESMONTAGEM DE FÔRMA DE PILARES RETANGULARES E ESTRUTURAS SIMILARES, PÉ-DIREITO SIMPLES, EM MADEIRA SERRADA, 4 UTILIZAÇÕES. AF_09/2020	M2	76,00	122,79	BDI 1	147,77	11.230,50	RA

Assinado por 2 pessoas: VITOR HUGO CARNEIRO SILVA e ADARLAN MOLINARI
Para verificar a validade das assinaturas, acesse https://martinopolis.1doc.com.br/verificacao/DE18-ED68-3D06-0CA4 e informe o código DE18-ED68-3D06-0CA4

PO - PLANILHA ORÇAMENTÁRIA
Orçamento Base para Licitação - OGU

Grau de Sigilo
#PUBLICO

Nº OPERAÇÃO	Nº TransfereGOV	PROPONENTE / TOMADOR	APELIDO DO EMPREENDIMENTO
1100659-41	974534/2025	Prefeitura Municipal de Martinópolis	Construção de unidades habitacionais no município de Martinopolis/SP

LOCALIDADE SINAPI	DATA BASE	DESCRIÇÃO DO LOTE	MUNICÍPIO / UF	BDI 1	BDI 2	BDI 3
SAO PAULO	09-25 (N DES.)	Construção de unidades habitacionais no município de Martinopolis/SP	Martinópolis	20,34%	0,00%	0,00%

Item	Fonte	Código	Descrição	Unidade	Quantidade	Custo Unitário (sem BDI) (R$)	BDI (%)	Preço Unitário (com BDI) (R$)	Preço Total (R$)	↓ RECURSO
Construção de unidades habitacionais no município de Martinopolis/SP									**3.400.772,00**	
1.4.1.0.2.	SINAPI	92762	ARMAÇÃO DE PILAR OU VIGA DE ESTRUTURA CONVENCIONAL DE CONCRETO ARMADO UTILIZANDO AÇO CA-50 DE 10,0 MM - MONTAGEM. AF_06/2022	KG	2.937,00	9,50	BDI 1	11,43	33.570,00	RA
1.4.1.0.3.	SINAPI	92759	ARMAÇÃO DE PILAR OU VIGA DE ESTRUTURA CONVENCIONAL DE CONCRETO ARMADO UTILIZANDO AÇO CA-60 DE 5,0 MM - MONTAGEM. AF_06/2022	KG	609,75	13,82	BDI 1	16,63	10.140,25	RA
1.4.1.0.4.	SINAPI	103672	CONCRETAGEM DE PILARES, FCK = 25 MPA, COM USO DE BOMBA - LANÇAMENTO, ADENSAMENTO E ACABAMENTO. AF_02/2022_PS	M3	28,75	588,49	BDI 1	708,19	20.360,50	RA
1.4.1.0.5.	SINAPI	92762	ARMAÇÃO DE PILAR OU VIGA DE ESTRUTURA CONVENCIONAL DE CONCRETO ARMADO UTILIZANDO AÇO CA-50 DE 10,0 MM - MONTAGEM. AF_06/2022	KG	2.312,50	9,50	BDI 1	11,43	26.432,00	RA
1.4.1.0.6.	SINAPI	92759	ARMAÇÃO DE PILAR OU VIGA DE ESTRUTURA CONVENCIONAL DE CONCRETO ARMADO UTILIZANDO AÇO CA-60 DE 5,0 MM - MONTAGEM. AF_06/2022	KG	561,75	13,82	BDI 1	16,63	9.342,00	RA
1.4.1.0.7.	SINAPI	103674	CONCRETAGEM DE VIGAS E LAJES, FCK=25 MPA, PARA LAJES PREMOLDADAS COM USO DE BOMBA - LANÇAMENTO, ADENSAMENTO E ACABAMENTO. AF_02/2022_PS	M3	27,25	614,47	BDI 1	739,45	20.150,00	RA
1.4.1.0.8.	SINAPI	101964	LAJE PRÉ-MOLDADA UNIDIRECIONAL, BIAPOIADA, PARA FORRO, ENCHIMENTO EM CERÂMICA, VIGOTA CONVENCIONAL, ALTURA TOTAL DA LAJE "LT" = 12 CM (ENCHIMENTO+CAPA) = (8+4). AF_08/2025	M2	1.135,00	192,39	BDI 1	231,52	262.775,25	RA
1.5.			**PAREDES E PAINÉIS**					**-**	**640.080,25**	
1.5.1.			**ALVENARIA/FECHAMENTOS**					**-**	**415.841,00**	
1.5.1.0.1.	SINAPI	103330	ALVENARIA DE VEDAÇÃO DE BLOCOS CERÂMICOS FURADOS NA HORIZONTAL DE 11,5X19X19 CM (ESPESSURA 11,5 CM) E ARGAMASSA DE ASSENTAMENTO COM PREPARO EM BETONEIRA. AF_12/2021	M2	2.978,50	94,31	BDI 1	113,49	338.030,00	RA
1.5.1.0.2.	SINAPI	105024	VERGA MOLDADA IN LOCO EM CONCRETO, ESPESSURA DE *10* CM. AF_03/2024	M	320,00	58,16	BDI 1	69,99	22.396,75	RA
1.5.1.0.3.	SINAPI	105030	CONTRAVERGA MOLDADA IN LOCO EM CONCRETO, ESPESSURA DE *10* CM. AF_03/2024	M	170,00	43,76	BDI 1	52,66	8.952,25	RA
1.5.1.0.4.	SINAPI	98562	IMPERMEABILIZAÇÃO DE SUPERFÍCIE COM ARGAMASSA DE CIMENTO E AREIA, COM ADITIVO IMPERMEABILIZANTE, E = 1,5CM. AF_09/2023	M2	669,00	57,71	BDI 1	69,45	46.462,00	RA
1.5.2.			**ESQUADRIAS**					**-**	**224.239,25**	
1.5.2.0.1.	SINAPI	91341	PORTA EM ALUMÍNIO DE ABRIR TIPO VENEZIANA COM GUARNIÇÃO, FIXAÇÃO COM PARAFUSOS - FORNECIMENTO E INSTALAÇÃO. AF_12/2019	M2	50,00	695,97	BDI 1	837,53	41.876,50	RA

Assinado por 2 pessoas: VITOR HUGO CARNEIRO SILVA e ADARLAN MOLINARI
Para verificar a validade das assinaturas, acesse https://martinopolis.1doc.com.br/verificacao/DE18-ED68-3D06-0CA4 e informe o código DE18-ED68-3D06-0CA4

PO - PLANILHA ORÇAMENTÁRIA
Orçamento Base para Licitação - OGU

Grau de Sigilo
#PUBLICO

Nº OPERAÇÃO	Nº TransfereGOV	PROPONENTE / TOMADOR	APELIDO DO EMPREENDIMENTO			
1100659-41	974534/2025	Prefeitura Municipal de Martinópolis	Construção de unidades habitacionais no município de Martinopolis/SP			
LOCALIDADE SINAPI	**DATA BASE**	**DESCRIÇÃO DO LOTE**	**MUNICÍPIO / UF**	**BDI 1**	**BDI 2**	**BDI 3**
SAO PAULO	09-25 (N DES.)	Construção de unidades habitacionais no município de Martinopolis/SP	Martinópolis	20,34%	0,00%	0,00%

Item	Fonte	Código	Descrição	Unidade	Quantidade	Custo Unitário (sem BDI) (R$)	BDI (%)	Preço Unitário (com BDI) (R$)	Preço Total (R$)	↓ RECURSO
Construção de unidades habitacionais no município de Martinopolis/SP									**3.400.772,00**	
1.5.2.0.2.	SINAPI	91314	KIT DE PORTA DE MADEIRA PARA PINTURA, SEMI-OCA (LEVE OU MÉDIA), PADRÃO POPULAR, 80X210CM, ESPESSURA DE 3,5CM, ITENS INCLUSOS: DOBRADIÇAS, MONTAGEM E INSTALAÇÃO DO BATENTE, FECHADURA COM EXECUÇÃO DO FURO - FORNECIMENTO E INSTALAÇÃO. AF_12/2019	UN	75,00	1.100,88	BDI 1	1.324,80	99.360,00	RA
1.5.2.0.3.	SINAPI	102219	PINTURA TINTA DE ACABAMENTO (PIGMENTADA) ESMALTE SINTÉTICO ACETINADO EM MADEIRA, 2 DEMÃOS. AF_01/2021	M2	126,00	21,18	BDI 1	25,49	3.211,75	RA
1.5.2.0.4.	SINAPI	94570	JANELA DE ALUMÍNIO DE CORRER COM 2 FOLHAS PARA VIDROS (VIDROS INCLUSOS), BATENTE/ REQUADRO 6 A 14 CM, ACABAMENTO COM ACETATO OU BRILHANTE, FIXAÇÃO COM PARAFUSO, SEM GUARNIÇÃO/ ALIZAR, DIMENSÕES 100X120 CM, VEDAÇÃO COM SILICONE, EXCLUSIVE CONTRAMARCO - FORNECIMENTO E INSTALAÇÃO. AF_11/2024	M2	36,00	348,78	BDI 1	419,72	15.110,00	RA
1.5.2.0.5.	SINAPI	94572	JANELA DE ALUMÍNIO DE CORRER COM 3 FOLHAS (2 VENEZIANAS E 1 FOLHA PARA VIDRO,VIDRO INCLUSO), BATENTE/ REQUADRO 6 A 14 CM, SEM ACABAMENTO, FIXAÇÃO COM PARAFUSO, SEM GUARNIÇÃO/ ALIZAR, DIMENSÕES 100X120 CM, VEDAÇÃO COM SILICONE, EXCLUSIVE CONTRAMARCO - FORNECIMENTO E INSTALAÇÃO. AF_11/2024	M2	60,00	499,38	BDI 1	600,95	36.057,00	RA
1.5.2.0.6.	SINAPI	94559	JANELA DE AÇO TIPO BASCULANTE, PARA VIDROS (VIDROS NÃO INCLUSOS), BATENTE/ REQUADRO INCLUSO (6,5 A 14 CM), DIMENSÕES 60X60 CM, COM COM PINTURA ANTICORROSIVA, SEM ACABAMENTO, COM FERRAGENS, FIXAÇÃO COM ARGAMASSA, EXCLUSIVE CONTRAMARCO - FORNECIMENTO E INSTALAÇÃO. AF_11/2024	M2	24,00	786,99	BDI 1	947,06	22.729,50	RA
1.5.2.0.7.	Composição	001	VIDRO LISO INCOLOR 4MM. FORNECIMENTO E INSTALAÇÃO.	M2	24,00	204,09	BDI 1	245,60	5.894,50	RA
1.6.			**COBERTURA E PROTEÇÕES**					**-**	**531.668,50**	
1.6.1.			**TELHADOS**					**-**	**531.668,50**	
1.6.1.0.1.	SINAPI	92594	FABRICAÇÃO E INSTALAÇÃO DE TESOURA INTEIRA EM AÇO, VÃO DE 9 M, PARA TELHA CERÂMICA OU DE CONCRETO, INCLUSO IÇAMENTO. AF_07/2019	UN	150,00	1.792,18	BDI 1	2.156,71	323.506,50	RA
1.6.1.0.2.	SINAPI	92570	TRAMA DE AÇO COMPOSTA POR RIPAS PARA TELHADOS DE ATÉ 2 ÁGUAS PARA TELHA DE ENCAIXE DE CERÂMICA OU DE CONCRETO, INCLUSO TRANSPORTE VERTICAL. AF_07/2019	M2	1.481,50	44,54	BDI 1	53,60	79.408,50	RA
1.6.1.0.3.	SINAPI	94195	TELHAMENTO COM TELHA CERÂMICA DE ENCAIXE, TIPO PORTUGUESA, COM ATÉ 2 ÁGUAS, INCLUSO TRANSPORTE VERTICAL. AF_07/2019	M2	1.481,50	67,71	BDI 1	81,48	120.712,50	RA

Assinado por 2 pessoas: VITOR HUGO CARNEIRO SILVA e ADARLAN MOLINARI
Para verificar a validade das assinaturas, acesse https://martinopolis.1doc.com.br/verificacao/DE18-ED68-3D06-0CA4 e informe o código DE18-ED68-3D06-0CA4

PO - PLANILHA ORÇAMENTÁRIA
Orçamento Base para Licitação - OGU

Grau de Sigilo
#PUBLICO

Nº OPERAÇÃO	Nº TransfereGOV	PROPONENTE / TOMADOR	APELIDO DO EMPREENDIMENTO
1100659-41	974534/2025	Prefeitura Municipal de Martinópolis	Construção de unidades habitacionais no município de Martinopolis/SP

LOCALIDADE SINAPI	DATA BASE	DESCRIÇÃO DO LOTE	MUNICÍPIO / UF	BDI 1	BDI 2	BDI 3
SAO PAULO	09-25 (N DES.)	Construção de unidades habitacionais no município de Martinopolis/SP	Martinópolis	20,34%	0,00%	0,00%

Item	Fonte	Código	Descrição	Unidade	Quantidade	Custo Unitário (sem BDI) (R$)	BDI (%)	Preço Unitário (com BDI) (R$)	Preço Total (R$)	↓ RECURSO
Construção de unidades habitacionais no município de Martinopolis/SP									**3.400.772,00**	
1.6.1.0.4.	SINAPI	94221	CUMEEIRA PARA TELHA CERÂMICA EMBOÇADA COM ARGAMASSA TRAÇO 1:2:9 (CIMENTO, CAL E AREIA) PARA TELHADOS COM ATÉ 2 ÁGUAS, INCLUSO TRANSPORTE VERTICAL. AF_07/2019	M	166,00	40,25	BDI 1	48,44	8.041,00	RA
1.7.			**PAVIMENTAÇÃO**					**-**	**181.200,75**	
1.7.1.			**PISO**					**-**	**71.133,25**	
1.7.1.0.1.	SINAPI	87247	REVESTIMENTO CERÂMICO PARA PISO COM PLACAS TIPO ESMALTADA DE DIMENSÕES 35X35 CM APLICADA EM AMBIENTES DE ÁREA ENTRE 5 M2 E 10 M2. AF_02/2023_PE	M2	1.000,75	59,07	BDI 1	71,08	71.133,25	RA
1.7.2.			**CIMENTADOS**					**-**	**59.700,25**	
1.7.2.0.1.	SINAPI	87745	CONTRAPISO EM ARGAMASSA TRAÇO 1:4 (CIMENTO E AREIA), PREPARO MECÂNICO COM BETONEIRA 400 L, APLICADO EM ÁREAS MOLHADAS SOBRE LAJE, ADERIDO, ACABAMENTO NÃO REFORÇADO, ESPESSURA 3CM. AF_07/2021	M2	270,50	56,84	BDI 1	68,40	18.502,25	RA
1.7.2.0.2.	SINAPI	87630	CONTRAPISO EM ARGAMASSA TRAÇO 1:4 (CIMENTO E AREIA), PREPARO MECÂNICO COM BETONEIRA 400 L, APLICADO EM ÁREAS SECAS SOBRE LAJE, ADERIDO, ACABAMENTO NÃO REFORÇADO, ESPESSURA 3CM. AF_07/2021	M2	730,00	40,75	BDI 1	49,04	35.799,25	RA
1.7.2.0.3.	SINAPI	94990	EXECUÇÃO DE PASSEIO (CALÇADA) OU PISO DE CONCRETO COM CONCRETO MOLDADO IN LOCO, FEITO EM OBRA, ACABAMENTO CONVENCIONAL, NÃO ARMADO. AF_08/2022	M3	5,75	780,22	BDI 1	938,92	5.398,75	RA
1.7.3.			**RODAPÉS, SOLEIRAS E PEITORIS**					**-**	**50.367,25**	
1.7.3.0.1.	SINAPI	101965	PEITORIL LINEAR EM GRANITO OU MÁRMORE, L = 15CM, ASSENTADO COM ARGAMASSA 1:6 COM ADITIVO. AF_11/2020	M	130,00	171,87	BDI 1	206,83	26.888,00	RA
1.7.3.0.2.	SINAPI	88648	RODAPÉ CERÂMICO DE 7CM DE ALTURA COM PLACAS TIPO ESMALTADA DE DIMENSÕES 35X35CM. AF_02/2023	M	891,75	7,72	BDI 1	9,29	8.284,25	RA
1.7.3.0.3.	SINAPI	98689	SOLEIRA EM GRANITO, LARGURA 15 CM, ESPESSURA 2,0 CM. AF_09/2020	M	100,00	126,27	BDI 1	151,95	15.195,00	RA
1.8.			**REVESTIMENTO**					**-**	**603.565,93**	
1.8.1.			**PAREDES**					**-**	**422.877,25**	
1.8.1.0.1.	SINAPI	87879	CHAPISCO APLICADO EM ALVENARIAS E ESTRUTURAS DE CONCRETO INTERNAS, COM COLHER DE PEDREIRO. ARGAMASSA TRAÇO 1:3 COM PREPARO EM BETONEIRA 400L. AF_10/2022	M2	2.569,00	5,06	BDI 1	6,09	15.645,25	RA
1.8.1.0.2.	SINAPI	104958	MASSA ÚNICA, EM ARGAMASSA TRAÇO 1:2:8 PREPARO MECÂNICO, APLICADA MANUALMENTE EM PAREDES INTERNAS DE AMBIENTES COM ÁREA MAIOR QUE 10M², E = 10MM, COM TALISCAS. AF_03/2024	M2	2.569,00	25,71	BDI 1	30,94	79.484,75	RA
1.8.1.0.3.	SINAPI	87905	CHAPISCO APLICADO EM ALVENARIA (COM PRESENÇA DE VÃOS) E ESTRUTURAS DE CONCRETO DE FACHADA, COM COLHER DE PEDREIRO. ARGAMASSA TRAÇO 1:3 COM PREPARO EM BETONEIRA 400L. AF_10/2022	M2	3.037,00	9,76	BDI 1	11,75	35.684,75	RA

Assinado por 2 pessoas: VITOR HUGO CARNEIRO SILVA e ADARLAN MOLINARI
Para verificar a validade das assinaturas, acesse https://martinopolis.1doc.com.br/verificacao/DE18-ED68-3D06-0CA4 e informe o código DE18-ED68-3D06-0CA4

PO - PLANILHA ORÇAMENTÁRIA
Orçamento Base para Licitação - OGU

Grau de Sigilo
#PUBLICO

Nº OPERAÇÃO	Nº TransfereGOV	PROPONENTE / TOMADOR	APELIDO DO EMPREENDIMENTO
1100659-41	974534/2025	Prefeitura Municipal de Martinópolis	Construção de unidades habitacionais no município de Martinopolis/SP

LOCALIDADE SINAPI	DATA BASE	DESCRIÇÃO DO LOTE	MUNICÍPIO / UF	BDI 1	BDI 2	BDI 3
SAO PAULO	09-25 (N DES.)	Construção de unidades habitacionais no município de Martinopolis/SP	Martinópolis	20,34%	0,00%	0,00%

Item	Fonte	Código	Descrição	Unidade	Quantidade	Custo Unitário (sem BDI) (R$)	BDI (%)	Preço Unitário (com BDI) (R$)	Preço Total (R$)	↓ RECURSO
Construção de unidades habitacionais no município de Martinopolis/SP									**3.400.772,00**	
1.8.1.0.4.	SINAPI	87775	EMBOÇO OU MASSA ÚNICA EM ARGAMASSA TRAÇO 1:2:8, PREPARO MECÂNICO COM BETONEIRA 400 L, APLICADA MANUALMENTE EM PANOS DE FACHADA COM PRESENÇA DE VÃOS, ESPESSURA DE 25 MM. AF_08/2022	M2	3.037,00	64,20	BDI 1	77,26	234.638,50	RA
1.8.1.0.5.	SINAPI	87265	REVESTIMENTO CERÂMICO PARA PAREDES INTERNAS COM PLACAS TIPO ESMALTADA DE DIMENSÕES 20X20 CM APLICADAS NA ALTURA INTEIRA DAS PAREDES. AF_02/2023_PE	M2	798,00	59,80	BDI 1	71,96	57.424,00	RA
1.8.2.			**TETO**					**-**	**50.900,68**	
1.8.2.0.1.	SINAPI	87882	CHAPISCO APLICADO NO TETO OU EM ALVENARIA E ESTRUTURA, COM ROLO PARA TEXTURA ACRÍLICA. ARGAMASSA TRAÇO 1:4 E EMULSÃO POLIMÉRICA (ADESIVO) COM PREPARO EM BETONEIRA 400L. AF_10/2022	M2	956,60	6,51	BDI 1	7,83	7.490,20	RA
1.8.2.0.2.	SINAPI	90408	MASSA ÚNICA, EM ARGAMASSA TRAÇO 1:2:8, PREPARO MECÂNICO, APLICADA MANUALMENTE EM TETO, E = 10MM, COM TALISCAS. AF_03/2024	M2	956,60	37,71	BDI 1	45,38	43.410,48	RA
1.8.3.			**PINTURA**					**-**	**105.483,75**	
1.8.3.1.			**PINTURA INTERNA**					**-**	**35.207,50**	
1.8.3.1.1.	SINAPI	88485	FUNDO SELADOR ACRÍLICO, APLICAÇÃO MANUAL EM PAREDE, UMA DEMÃO. AF_04/2023	M2	1.771,00	5,15	BDI 1	6,20	10.980,25	RA
1.8.3.1.2.	SINAPI	104641	PINTURA LÁTEX ACRÍLICA ECONÔMICA, APLICAÇÃO MANUAL EM PAREDES, DUAS DEMÃOS. AF_04/2023	M2	1.771,00	11,37	BDI 1	13,68	24.227,25	RA
1.8.3.2.			**PINTURA EXTERNA**					**-**	**70.276,25**	
1.8.3.2.1.	SINAPI	88415	APLICAÇÃO MANUAL DE FUNDO SELADOR ACRÍLICO EM PAREDES EXTERNAS DE CASAS. AF_03/2024	M2	3.122,00	5,93	BDI 1	7,14	22.291,00	RA
1.8.3.2.2.	SINAPI	104642	PINTURA LÁTEX ACRÍLICA STANDARD, APLICAÇÃO MANUAL EM PAREDES, DUAS DEMÃOS. AF_04/2023	M2	3.122,00	12,77	BDI 1	15,37	47.985,25	RA
1.8.4.			**TETO**					**-**	**24.304,25**	
1.8.4.0.1.	SINAPI	88484	FUNDO SELADOR ACRÍLICO, APLICAÇÃO MANUAL EM TETO, UMA DEMÃO. AF_04/2023	M2	971,00	6,40	BDI 1	7,70	7.476,75	RA
1.8.4.0.2.	SINAPI	104639	PINTURA LÁTEX ACRÍLICA ECONÔMICA, APLICAÇÃO MANUAL EM TETO, DUAS DEMÃOS. AF_04/2023	M2	971,00	14,40	BDI 1	17,33	16.827,50	RA
1.9.			**INSTALAÇÕES**					**-**	**476.348,00**	
1.9.1.			**INSTALAÇÕES HIDRÁULICAS**					**-**	**68.565,00**	
1.9.1.1.			**ÁGUA**					**-**	**68.565,00**	
1.9.1.1.1.	SINAPI	97741	KIT CAVALETE PARA MEDIÇÃO DE ÁGUA - ENTRADA INDIVIDUALIZADA, EM PVC 25 MM (3/4"), PARA 1 MEDIDOR - FORNECIMENTO E INSTALAÇÃO (EXCLUSIVE HIDRÔMETRO). AF_03/2024	UN	25,00	196,29	BDI 1	236,22	5.905,50	RA

Assinado por 2 pessoas: VITOR HUGO CARNEIRO SILVA e ADARLAN MOLINARI
Para verificar a validade das assinaturas, acesse https://martinopolis.1doc.com.br/verificacao/DE18-ED68-3D06-0CA4 e informe o código DE18-ED68-3D06-0CA4

PO - PLANILHA ORÇAMENTÁRIA
Orçamento Base para Licitação - OGU

Grau de Sigilo
#PUBLICO

Nº OPERAÇÃO	Nº TransfereGOV	PROPONENTE / TOMADOR	APELIDO DO EMPREENDIMENTO
1100659-41	974534/2025	Prefeitura Municipal de Martinópolis	Construção de unidades habitacionais no município de Martinopolis/SP

LOCALIDADE SINAPI	DATA BASE	DESCRIÇÃO DO LOTE	MUNICÍPIO / UF	BDI 1	BDI 2	BDI 3
SAO PAULO	09-25 (N DES.)	Construção de unidades habitacionais no município de Martinopolis/SP	Martinópolis	20,34%	0,00%	0,00%

Item	Fonte	Código	Descrição	Unidade	Quantidade	Custo Unitário (sem BDI) (R$)	BDI (%)	Preço Unitário (com BDI) (R$)	Preço Total (R$)	RECURSO
Construção de unidades habitacionais no município de Martinopolis/SP									**3.400.772,00**	
1.9.1.1.2.	Composição	104994_ADP-01	CAIXA DE EMBUTIR EM POLICARBONATO PARA ABRIGO DE HIDRÔMETRO - FORNECIMENTO E INSTALAÇÃO (EXCLUSIVE HIDRÔMETRO).	UN	25,00	170,07	BDI 1	204,66	5.116,50	RA
1.9.1.1.3.	SINAPI	89446	TUBO, PVC, SOLDÁVEL, DE 25MM, INSTALADO EM PRUMADA DE ÁGUA - FORNECIMENTO E INSTALAÇÃO. AF_06/2022	M	756,25	6,24	BDI 1	7,51	5.679,50	RA
1.9.1.1.4.	SINAPI	89449	TUBO, PVC, SOLDÁVEL, DE 50MM, INSTALADO EM PRUMADA DE ÁGUA - FORNECIMENTO E INSTALAÇÃO. AF_06/2022	M	195,00	20,42	BDI 1	24,57	4.791,25	RA
1.9.1.1.5.	SINAPI	102605	CAIXA D´ÁGUA EM POLIETILENO, 500 LITROS - FORNECIMENTO E INSTALAÇÃO. AF_06/2021	UN	25,00	276,43	BDI 1	332,66	8.316,50	RA
1.9.1.1.6.	SINAPI	94796	TORNEIRA DE BOIA PARA CAIXA D'ÁGUA, ROSCÁVEL, 3/4" - FORNECIMENTO E INSTALAÇÃO. AF_08/2021	UN	25,00	65,18	BDI 1	78,44	1.961,00	RA
1.9.1.1.7.	SINAPI	94703	ADAPTADOR COM FLANGE E ANEL DE VEDAÇÃO, PVC, SOLDÁVEL, DN 25 MM X 3/4", INSTALADO EM RESERVAÇÃO PREDIAL DE ÁGUA - FORNECIMENTO E INSTALAÇÃO. AF_04/2024	UN	100,00	23,86	BDI 1	28,71	2.871,00	RA
1.9.1.1.8.	SINAPI	89489	CURVA 90 GRAUS, PVC, SOLDÁVEL, DN 25MM, INSTALADO EM PRUMADA DE ÁGUA - FORNECIMENTO E INSTALAÇÃO. AF_06/2022	UN	225,00	9,44	BDI 1	11,36	2.556,00	RA
1.9.1.1.9.	SINAPI	89617	TE, PVC, SOLDÁVEL, DN 25MM, INSTALADO EM PRUMADA DE ÁGUA - FORNECIMENTO E INSTALAÇÃO. AF_06/2022	UN	50,00	9,66	BDI 1	11,62	581,00	RA
1.9.1.1.10.	SINAPI	89490	CURVA 45 GRAUS, PVC, SOLDÁVEL, DN 25MM, INSTALADO EM PRUMADA DE ÁGUA - FORNECIMENTO E INSTALAÇÃO. AF_06/2022	UN	25,00	8,85	BDI 1	10,65	266,25	RA
1.9.1.1.11.	SINAPI	103947	BUCHA DE REDUÇÃO, CURTA, PVC, SOLDÁVEL, DN 25 X 20 MM, INSTALADO EM RAMAL OU SUB-RAMAL DE ÁGUA - FORNECIMENTO E INSTALAÇÃO. AF_06/2022	UN	50,00	8,42	BDI 1	10,13	506,50	RA
1.9.1.1.12.	SINAPI	89358	JOELHO 90 GRAUS, PVC, SOLDÁVEL, DN 20MM, INSTALADO EM RAMAL OU SUB-RAMAL DE ÁGUA - FORNECIMENTO E INSTALAÇÃO. AF_06/2022	UN	50,00	10,95	BDI 1	13,18	659,00	RA
1.9.1.1.13.	SINAPI	89393	TE, PVC, SOLDÁVEL, DN 20MM, INSTALADO EM RAMAL OU SUB-RAMAL DE ÁGUA - FORNECIMENTO E INSTALAÇÃO. AF_06/2022	UN	50,00	15,03	BDI 1	18,09	904,50	RA
1.9.1.1.14.	SINAPI	90373	JOELHO 90 GRAUS COM BUCHA DE LATÃO, PVC, SOLDÁVEL, DN 25MM, X 1/2 INSTALADO EM RAMAL OU SUB-RAMAL DE ÁGUA - FORNECIMENTO E INSTALAÇÃO. AF_06/2022	UN	75,00	16,38	BDI 1	19,71	1.478,25	RA
1.9.1.1.15.	SINAPI	89985	REGISTRO DE PRESSÃO BRUTO, LATÃO, ROSCÁVEL, 3/4", COM ACABAMENTO E CANOPLA CROMADOS - FORNECIMENTO E INSTALAÇÃO. AF_08/2021	UN	25,00	73,07	BDI 1	87,93	2.198,25	RA
1.9.1.1.16.	SINAPI	89401	TUBO, PVC, SOLDÁVEL, DE 20MM, INSTALADO EM RAMAL DE DISTRIBUIÇÃO DE ÁGUA - FORNECIMENTO E INSTALAÇÃO. AF_06/2022	M	436,25	14,30	BDI 1	17,21	7.507,75	RA

Assinado por 2 pessoas: VITOR HUGO CARNEIRO SILVA e ADARLAN MOLINARI
Para verificar a validade das assinaturas, acesse https://martinopolis.1doc.com.br/verificacao/DE18-ED68-3D06-0CA4 e informe o código DE18-ED68-3D06-0CA4

PO - PLANILHA ORÇAMENTÁRIA
Orçamento Base para Licitação - OGU

Grau de Sigilo
#PUBLICO

Nº OPERAÇÃO	Nº TransfereGOV	PROPONENTE / TOMADOR	APELIDO DO EMPREENDIMENTO			
1100659-41	974534/2025	Prefeitura Municipal de Martinópolis	Construção de unidades habitacionais no município de Martinopolis/SP			
LOCALIDADE SINAPI	**DATA BASE**	**DESCRIÇÃO DO LOTE**	**MUNICÍPIO / UF**	**BDI 1**	**BDI 2**	**BDI 3**
SAO PAULO	09-25 (N DES.)	Construção de unidades habitacionais no município de Martinopolis/SP	Martinópolis	20,34%	0,00%	0,00%

Item	Fonte	Código	Descrição	Unidade	Quantidade	Custo Unitário (sem BDI) (R$)	BDI (%)	Preço Unitário (com BDI) (R$)	Preço Total (R$)	← RECURSO
Construção de unidades habitacionais no município de Martinopolis/SP									**3.400.772,00**	
1.9.1.1.17.	SINAPI	89987	REGISTRO DE GAVETA BRUTO, LATÃO, ROSCÁVEL, 3/4", COM ACABAMENTO E CANOPLA CROMADOS - FORNECIMENTO E INSTALAÇÃO. AF_08/2021	UN	75,00	76,50	BDI 1	92,06	6.904,50	RA
1.9.1.1.18.	SINAPI	86885	ENGATE FLEXÍVEL EM PLÁSTICO BRANCO, 1/2" X 40CM - FORNECIMENTO E INSTALAÇÃO. AF_01/2020	UN	50,00	15,95	BDI 1	19,19	959,50	RA
1.9.1.1.19.	Composição	CPU-01	FORNECIMENTO E INSTALAÇÃO DE PRESSURIZADOR ACOPLADO AO CHUVEIRO (TENSÃO: 220V - PRESSÃO MINIMA: 0,7MCA / PRESSÃO MÁXIMA: 2,5MCA - ENTRADA 1/2" / SAÍDA 1/2")	UN	25,00	312,52	BDI 1	376,09	9.402,25	RA
1.9.2.			**ESGOTO**					**-**	**108.676,25**	
1.9.2.0.1.	SINAPI	89714	TUBO PVC, SERIE NORMAL, ESGOTO PREDIAL, DN 100 MM, FORNECIDO E INSTALADO EM RAMAL DE DESCARGA OU RAMAL DE ESGOTO SANITÁRIO. AF_08/2022	M	432,00	49,47	BDI 1	59,53	25.717,00	RA
1.9.2.0.2.	SINAPI	89744	JOELHO 90 GRAUS, PVC, SERIE NORMAL, ESGOTO PREDIAL, DN 100 MM, JUNTA ELÁSTICA, FORNECIDO E INSTALADO EM RAMAL DE DESCARGA OU RAMAL DE ESGOTO SANITÁRIO. AF_08/2022	UN	25,00	31,57	BDI 1	37,99	949,75	RA
1.9.2.0.3.	SINAPI	104353	JUNÇÃO DE REDUÇÃO INVERTIDA, PVC, SÉRIE NORMAL, ESGOTO PREDIAL, DN 100 X 50 MM, JUNTA ELÁSTICA, FORNECIDO E INSTALADO EM PRUMADA DE ESGOTO SANITÁRIO OU VENTILAÇÃO. AF_08/2022	UN	25,00	46,64	BDI 1	56,13	1.403,25	RA
1.9.2.0.4.	SINAPI	89798	TUBO PVC, SERIE NORMAL, ESGOTO PREDIAL, DN 50 MM, FORNECIDO E INSTALADO EM PRUMADA DE ESGOTO SANITÁRIO OU VENTILAÇÃO. AF_08/2022	M	296,50	15,37	BDI 1	18,50	5.485,25	RA
1.9.2.0.5.	SINAPI	89801	JOELHO 90 GRAUS, PVC, SERIE NORMAL, ESGOTO PREDIAL, DN 50 MM, JUNTA ELÁSTICA, FORNECIDO E INSTALADO EM PRUMADA DE ESGOTO SANITÁRIO OU VENTILAÇÃO. AF_08/2022	UN	175,00	10,26	BDI 1	12,35	2.161,25	RA
1.9.2.0.6.	SINAPI	89799	TUBO PVC, SERIE NORMAL, ESGOTO PREDIAL, DN 75 MM, FORNECIDO E INSTALADO EM PRUMADA DE ESGOTO SANITÁRIO OU VENTILAÇÃO. AF_08/2022	M	98,50	27,27	BDI 1	32,82	3.232,75	RA
1.9.2.0.7.	SINAPI	89805	JOELHO 90 GRAUS, PVC, SERIE NORMAL, ESGOTO PREDIAL, DN 75 MM, JUNTA ELÁSTICA, FORNECIDO E INSTALADO EM PRUMADA DE ESGOTO SANITÁRIO OU VENTILAÇÃO. AF_08/2022	UN	50,00	23,28	BDI 1	28,02	1.401,00	RA
1.9.2.0.8.	SINAPI	104348	TERMINAL DE VENTILAÇÃO, PVC, SÉRIE NORMAL, ESGOTO PREDIAL, DN 50 MM, JUNTA SOLDÁVEL, FORNECIDO E INSTALADO EM PRUMADA DE ESGOTO SANITÁRIO OU VENTILAÇÃO. AF_08/2022	UN	25,00	11,93	BDI 1	14,36	359,00	RA
1.9.2.0.9.	SINAPI	98107	CAIXA DE GORDURA SIMPLES (CAPACIDADE: 36 L), RETANGULAR, EM ALVENARIA COM BLOCOS DE CONCRETO, DIMENSÕES INTERNAS = 0,2X0,4 M, ALTURA INTERNA = 0,8 M. AF_12/2020	UN	25,00	316,25	BDI 1	380,58	9.514,50	RA

Assinado por 2 pessoas: VITOR HUGO CARNEIRO SILVA e ADARLAN MOLINARI
Para verificar a validade das assinaturas, acesse https://martinopolis.1doc.com.br/verificacao/DE18-ED68-3D06-0CA4 e informe o código DE18-ED68-3D06-0CA4

PO - PLANILHA ORÇAMENTÁRIA
Orçamento Base para Licitação - OGU

Grau de Sigilo
#PUBLICO

Nº OPERAÇÃO	Nº TransfereGOV	PROPONENTE / TOMADOR	APELIDO DO EMPREENDIMENTO			
1100659-41	974534/2025	Prefeitura Municipal de Martinópolis	Construção de unidades habitacionais no município de Martinopolis/SP			
LOCALIDADE SINAPI	**DATA BASE**	**DESCRIÇÃO DO LOTE**	**MUNICÍPIO / UF**	**BDI 1**	**BDI 2**	**BDI 3**
SAO PAULO	09-25 (N DES.)	Construção de unidades habitacionais no município de Martinopolis/SP	Martinópolis	20,34%	0,00%	0,00%

Item	Fonte	Código	Descrição	Unidade	Quantidade	Custo Unitário (sem BDI) (R$)	BDI (%)	Preço Unitário (com BDI) (R$)	Preço Total (R$)	↓ RECURSO
Construção de unidades habitacionais no município de Martinopolis/SP									**3.400.772,00**	
1.9.2.0.10.	SINAPI	97902	CAIXA ENTERRADA HIDRÁULICA RETANGULAR EM ALVENARIA COM TIJOLOS CERÂMICOS MACIÇOS, DIMENSÕES INTERNAS: 0,6X0,6X0,6 M PARA REDE DE ESGOTO. AF_12/2020	UN	75,00	640,12	BDI 1	770,32	57.774,00	RA
1.9.2.0.11.	SINAPI	104327	RALO SIFONADO REDONDO, PVC, DN 100 X 40 MM, JUNTA SOLDÁVEL, FORNECIDO E INSTALADO EM RAMAL DE DESCARGA OU EM RAMAL DE ESGOTO SANITÁRIO. AF_08/2022	UN	25,00	22,55	BDI 1	27,14	678,50	RA
1.9.3.			**APARELHOS**					**-**	**65.232,00**	
1.9.3.0.1.	SINAPI	86931	VASO SANITÁRIO SIFONADO COM CAIXA ACOPLADA LOUÇA BRANCA, INCLUSO ENGATE FLEXÍVEL EM PLÁSTICO BRANCO, 1/2 X 40CM - FORNECIMENTO E INSTALAÇÃO. AF_01/2020	UN	25,00	493,14	BDI 1	593,44	14.836,00	RA
1.9.3.0.2.	SINAPI	86943	LAVATÓRIO LOUÇA BRANCA SUSPENSO, 29,5 X 39CM OU EQUIVALENTE, PADRÃO POPULAR, INCLUSO SIFÃO FLEXÍVEL EM PVC, VÁLVULA E ENGATE FLEXÍVEL 30CM EM PLÁSTICO E TORNEIRA CROMADA DE MESA, PADRÃO POPULAR - FORNECIMENTO E INSTALAÇÃO. AF_01/2020	UN	25,00	254,83	BDI 1	306,66	7.666,50	RA
1.9.3.0.3.	SINAPI	86934	BANCADA DE MÁRMORE SINTÉTICO 120 X 60CM, COM CUBA INTEGRADA, INCLUSO SIFÃO TIPO FLEXÍVEL EM PVC, VÁLVULA EM PLÁSTICO CROMADO TIPO AMERICANA E TORNEIRA CROMADA LONGA, DE PAREDE, PADRÃO POPULAR - FORNECIMENTO E INSTALAÇÃO. AF_01/2020	UN	25,00	509,12	BDI 1	612,68	15.317,00	RA
1.9.3.0.4.	SINAPI	86920	TANQUE DE LOUÇA BRANCA COM COLUNA, 30L OU EQUIVALENTE, INCLUSO SIFÃO FLEXÍVEL EM PVC, VÁLVULA PLÁSTICA E TORNEIRA DE METAL CROMADO PADRÃO POPULAR - FORNECIMENTO E INSTALAÇÃO. AF_01/2020	UN	25,00	789,38	BDI 1	949,94	23.748,50	RA
1.9.3.0.5.	SINAPI	100860	CHUVEIRO ELÉTRICO COMUM CORPO PLÁSTICO, TIPO DUCHA - FORNECIMENTO E INSTALAÇÃO. AF_01/2020	UN	25,00	121,79	BDI 1	146,56	3.664,00	RA
1.9.4.			**INSTALAÇÕES ELÉTRICAS**					**-**	**233.874,75**	
1.9.4.0.1.	Composição	003	ENTRADA DE ENERGIA ELÉTRICA, AÉREA, MONOFÁSICA, COM CAIXA DE EMBUTIR, CABO DE 16 MM2 E DISJUNTOR DIN 63A (NÃO INCLUSO O POSTE DE CONCRETO). AF_07/2020_PS	UN	25,00	1.807,33	BDI 1	2.174,94	54.373,50	RA
1.9.4.0.2.	SINAPI	105953	POSTE DE AÇO CÔNICO CONTÍNUO RETO, ENGASTAMENTO SIMPLES COM 1 M DE SOLO, H=7M - FORNECIMENTO E INSTALAÇÃO. AF_04/2025	UN	25,00	1.726,24	BDI 1	2.077,36	51.934,00	RA
1.9.4.0.3.	SINAPI	97610	LÂMPADA COMPACTA DE LED 10 W, BASE E27 - FORNECIMENTO E INSTALAÇÃO. AF_09/2024	UN	200,00	16,20	BDI 1	19,50	3.900,00	RA
1.9.4.0.4.	SINAPI	91953	INTERRUPTOR SIMPLES (1 MÓDULO), 10A/250V, INCLUINDO SUPORTE E PLACA - FORNECIMENTO E INSTALAÇÃO. AF_03/2023	UN	100,00	40,52	BDI 1	48,76	4.876,00	RA
1.9.4.0.5.	SINAPI	91959	INTERRUPTOR SIMPLES (2 MÓDULOS), 10A/250V, INCLUINDO SUPORTE E PLACA - FORNECIMENTO E INSTALAÇÃO. AF_03/2023	UN	50,00	61,34	BDI 1	73,82	3.691,00	RA

Assinado por 2 pessoas: VITOR HUGO CARNEIRO SILVA e ADARLAN MOLINARI
Para verificar a validade das assinaturas, acesse https://martinopolis.1doc.com.br/verificacao/DE18-ED68-3D06-0CA4 e informe o código DE18-ED68-3D06-0CA4

PO - PLANILHA ORÇAMENTÁRIA
Orçamento Base para Licitação - OGU

Grau de Sigilo
#PUBLICO

Nº OPERAÇÃO	Nº TransfereGOV	PROPONENTE / TOMADOR	APELIDO DO EMPREENDIMENTO
1100659-41	974534/2025	Prefeitura Municipal de Martinópolis	Construção de unidades habitacionais no município de Martinopolis/SP

LOCALIDADE SINAPI	DATA BASE	DESCRIÇÃO DO LOTE	MUNICÍPIO / UF	BDI 1	BDI 2	BDI 3
SAO PAULO	09-25 (N DES.)	Construção de unidades habitacionais no município de Martinopolis/SP	Martinópolis	20,34%	0,00%	0,00%

Item	Fonte	Código	Descrição	Unidade	Quantidade	Custo Unitário (sem BDI) (R$)	BDI (%)	Preço Unitário (com BDI) (R$)	Preço Total (R$)	RECURSO
Construção de unidades habitacionais no município de Martinopolis/SP									**3.400.772,00**	
1.9.4.0.6.	SINAPI	92000	TOMADA BAIXA DE EMBUTIR (1 MÓDULO), 2P+T 10 A, INCLUINDO SUPORTE E PLACA - FORNECIMENTO E INSTALAÇÃO. AF_03/2023	UN	225,00	42,33	BDI 1	50,94	11.461,50	RA
1.9.4.0.7.	SINAPI	91996	TOMADA MÉDIA DE EMBUTIR (1 MÓDULO), 2P+T 10 A, INCLUINDO SUPORTE E PLACA - FORNECIMENTO E INSTALAÇÃO. AF_03/2023	UN	75,00	48,22	BDI 1	58,03	4.352,25	RA
1.9.4.0.8.	SINAPI	92004	TOMADA MÉDIA DE EMBUTIR (2 MÓDULOS), 2P+T 10 A, INCLUINDO SUPORTE E PLACA - FORNECIMENTO E INSTALAÇÃO. AF_03/2023	UN	25,00	76,73	BDI 1	92,34	2.308,50	RA
1.9.4.0.9.	SINAPI	91993	TOMADA ALTA DE EMBUTIR (1 MÓDULO), 2P+T 20 A, INCLUINDO SUPORTE E PLACA - FORNECIMENTO E INSTALAÇÃO. AF_03/2023	UN	50,00	65,82	BDI 1	79,21	3.960,50	RA
1.9.4.0.10.	SINAPI	98307	TOMADA DE REDE RJ45 - FORNECIMENTO E INSTALAÇÃO. AF_08/2025	UN	25,00	69,10	BDI 1	83,15	2.078,75	RA
1.9.4.0.11.	SINAPI	91924	CABO DE COBRE FLEXÍVEL ISOLADO, 1,5 MM², ANTI-CHAMA 450/750 V, PARA CIRCUITOS TERMINAIS - FORNECIMENTO E INSTALAÇÃO. AF_03/2023	M	1.372,50	3,63	BDI 1	4,37	5.997,75	RA
1.9.4.0.12.	SINAPI	91926	CABO DE COBRE FLEXÍVEL ISOLADO, 2,5 MM², ANTI-CHAMA 450/750 V, PARA CIRCUITOS TERMINAIS - FORNECIMENTO E INSTALAÇÃO. AF_03/2023	M	3.035,00	5,16	BDI 1	6,21	18.847,25	RA
1.9.4.0.13.	SINAPI	91932	CABO DE COBRE FLEXÍVEL ISOLADO, 10 MM², ANTI-CHAMA 450/750 V, PARA CIRCUITOS TERMINAIS - FORNECIMENTO E INSTALAÇÃO. AF_03/2023	M	400,00	18,91	BDI 1	22,76	9.104,00	RA
1.9.4.0.14.	SINAPI	91854	ELETRODUTO FLEXÍVEL CORRUGADO, PVC, DN 25 MM (3/4"), PARA CIRCUITOS TERMINAIS, INSTALADO EM PAREDE - FORNECIMENTO E INSTALAÇÃO. AF_03/2023	M	672,50	12,78	BDI 1	15,38	10.343,00	RA
1.9.4.0.15.	SINAPI	91845	ELETRODUTO FLEXÍVEL CORRUGADO REFORÇADO, PVC, DN 25 MM (3/4"), PARA CIRCUITOS TERMINAIS, INSTALADO EM LAJE - FORNECIMENTO E INSTALAÇÃO. AF_03/2023	M	1.065,00	9,36	BDI 1	11,26	11.992,00	RA
1.9.4.0.16.	SINAPI	91941	CAIXA RETANGULAR 4" X 2" BAIXA (0,30 M DO PISO), PVC, INSTALADA EM PAREDE - FORNECIMENTO E INSTALAÇÃO. AF_03/2023	UN	225,00	15,37	BDI 1	18,50	4.162,50	RA
1.9.4.0.17.	SINAPI	91940	CAIXA RETANGULAR 4" X 2" MÉDIA (1,30 M DO PISO), PVC, INSTALADA EM PAREDE - FORNECIMENTO E INSTALAÇÃO. AF_03/2023	UN	275,00	25,34	BDI 1	30,49	8.384,75	RA
1.9.4.0.18.	SINAPI	91939	CAIXA RETANGULAR 4" X 2" ALTA (2,00 M DO PISO), PVC, INSTALADA EM PAREDE - FORNECIMENTO E INSTALAÇÃO. AF_03/2023	UN	25,00	45,66	BDI 1	54,95	1.373,75	RA
1.9.4.0.19.	SINAPI	91937	CAIXA OCTOGONAL 3" X 3", PVC, INSTALADA EM LAJE - FORNECIMENTO E INSTALAÇÃO. AF_03/2023	UN	200,00	20,86	BDI 1	25,10	5.020,00	RA
1.9.4.0.20.	SINAPI	93653	DISJUNTOR MONOPOLAR TIPO DIN, CORRENTE NOMINAL DE 10A - FORNECIMENTO E INSTALAÇÃO. AF_07/2025	UN	50,00	11,77	BDI 1	14,16	708,00	RA
1.9.4.0.21.	SINAPI	93654	DISJUNTOR MONOPOLAR TIPO DIN, CORRENTE NOMINAL DE 16A - FORNECIMENTO E INSTALAÇÃO. AF_07/2025	UN	25,00	11,77	BDI 1	14,16	354,00	RA

Assinado por 2 pessoas: VITOR HUGO CARNEIRO SILVA e ADARLAN MOLINARI
Para verificar a validade das assinaturas, acesse https://martinopolis.1doc.com.br/verificacao/DE18-ED68-3D06-0CA4 e informe o código DE18-ED68-3D06-0CA4

CAIXA

PO - PLANILHA ORÇAMENTÁRIA

Orçamento Base para Licitação - OGU

Grau de Sigilo
#PUBLICO

Nº OPERAÇÃO	Nº TransfereGOV	PROPONENTE / TOMADOR	APELIDO DO EMPREENDIMENTO
1100659-41	974534/2025	Prefeitura Municipal de Martinópolis	Construção de unidades habitacionais no município de Martinopolis/SP

LOCALIDADE SINAPI	DATA BASE	DESCRIÇÃO DO LOTE	MUNICÍPIO / UF	BDI 1	BDI 2	BDI 3
SAO PAULO	09-25 (N DES.)	Construção de unidades habitacionais no município de Martinopolis/SP	Martinópolis	20,34%	0,00%	0,00%

Item	Fonte	Código	Descrição	Unidade	Quantidade	Custo Unitário (sem BDI) (R$)	BDI (%)	Preço Unitário (com BDI) (R$)	Preço Total (R$)	RECURSO
Construção de unidades habitacionais no município de Martinopolis/SP									**3.400.772,00**	
1.9.4.0.22.	SINAPI	93659	DISJUNTOR MONOPOLAR TIPO DIN, CORRENTE NOMINAL DE 50A - FORNECIMENTO E INSTALAÇÃO. AF_07/2025	UN	25,00	27,73	BDI 1	33,37	834,25	RA
1.9.4.0.23.	SINAPI	101876	QUADRO DE DISTRIBUIÇÃO DE ENERGIA EM PVC, DE EMBUTIR, SEM BARRAMENTO, PARA 6 DISJUNTORES - FORNECIMENTO E INSTALAÇÃO. AF_07/2025	UN	25,00	125,36	BDI 1	150,86	3.771,50	RA
1.9.4.0.24.	Composição	002	DISJUNTOR MONOPOLAR TIPO DIN, CORRENTE NOMINAL DE 63A - FORNECIMENTO E INSTALAÇÃO. AF_10/2020	UN	25,00	31,35	BDI 1	37,73	943,25	RA
1.9.4.0.25.	SINAPI	91935	CABO DE COBRE FLEXÍVEL ISOLADO, 16 MM², ANTI-CHAMA 0,6/1,0 KV, PARA CIRCUITOS TERMINAIS - FORNECIMENTO E INSTALAÇÃO. AF_03/2023	M	265,00	28,54	BDI 1	34,35	9.102,75	RA
1.10.			**COMPLEMENTAÇÕES**					**-**	**13.997,50**	
1.10.1.			**CALAFETE / LIMPEZA**					**-**	**13.997,50**	
1.10.1.0.1.	SINAPI	99818	LIMPEZA DE BACIA SANITÁRIA, BIDÊ OU MICTÓRIO EM LOUÇA, INCLUSIVE METAIS CORRESPONDENTES. AF_04/2019	UN	25,00	6,87	BDI 1	8,27	206,75	RA
1.10.1.0.2.	SINAPI	99821	LIMPEZA DE JANELA DE VIDRO COM CAIXILHO EM AÇO/ALUMÍNIO/PVC. AF_04/2019	M2	204,00	4,00	BDI 1	4,81	981,25	RA
1.10.1.0.3.	SINAPI	99804	LIMPEZA DE PISO CERÂMICO OU PORCELANATO UTILIZANDO DETERGENTE NEUTRO E ESCOVAÇÃO MANUAL. AF_04/2019	M2	979,75	7,72	BDI 1	9,29	9.102,00	RA
1.10.1.0.4.	SINAPI	99807	LIMPEZA DE REVESTIMENTO CERÂMICO EM PAREDE UTILIZANDO DETERGENTE NEUTRO E ESCOVAÇÃO MANUAL. AF_04/2019	M2	798,00	2,33	BDI 1	2,80	2.234,50	RA
1.10.1.0.5.	SINAPI	99816	LIMPEZA DE TANQUE OU LAVATÓRIO DE LOUÇA ISOLADO, INCLUSIVE METAIS CORRESPONDENTES. AF_04/2019	UN	100,00	12,24	BDI 1	14,73	1.473,00	RA

Encargos sociais: Para elaboração deste orçamento, foram utilizados os encargos sociais do SINAPI para a Unidade da Federação indicada.

Observações:

Foi considerado arredondamento de duas casas decimais para Quantidade; Custo Unitário; BDI; Preço Unitário; Preço Total.

Siglas da Composição do Investimento: RA - Rateio proporcional entre Repasse e Contrapartida; RP - 100% Repasse; CP - 100% Contrapartida; OU - 100% Outros.

Martinópolis
Local

Responsável Técnico
Nome: Vitor Hugo Carneiro da Silva

Assinado por 2 pessoas: VITOR HUGO CARNEIRO SILVA e ADARLAN MOLINARI
Para verificar a validade das assinaturas, acesse https://martinopolis.1doc.com.br/verificacao/DE18-ED68-3D06-0CA4 e informe o código DE18-ED68-3D06-0CA4

PO - PLANILHA ORÇAMENTÁRIA
Orçamento Base para Licitação - OGU

Grau de Sigilo
#PUBLICO

Nº OPERAÇÃO	Nº TransfereGOV	PROPONENTE / TOMADOR	APELIDO DO EMPREENDIMENTO			
1100659-41	974534/2025	Prefeitura Municipal de Martinópolis	Construção de unidades habitacionais no município de Martinopolis/SP			
LOCALIDADE SINAPI	**DATA BASE**	**DESCRIÇÃO DO LOTE**	**MUNICÍPIO / UF**	**BDI 1**	**BDI 2**	**BDI 3**
SAO PAULO	09-25 (N DES.)	Construção de unidades habitacionais no município de Martinopolis/SP	Martinópolis	20,34%	0,00%	0,00%

RECURSO →

Item	Fonte	Código	Descrição	Unidade	Quantidade	Custo Unitário (sem BDI) (R$)	BDI (%)	Preço Unitário (com BDI) (R$)	Preço Total (R$)
Construção de unidades habitacionais no município de Martinopolis/SP									**3.400.772,00**

terça-feira, 18 de novembro de 2025
Data

CREA/CAU: 5071006457
ART/RRT: 2620252074388

gov.br Documento assinado digitalmente
VITOR HUGO CARNEIRO DA SILVA
Data: 18/01/2026 16:23:53-0300
Verifique em https://validar.iti.gov.br

Assinado por 2 pessoas: VITOR HUGO CARNEIRO SILVA e ADARLAN MOLINARI
Para verificar a validade das assinaturas, acesse https://martinopolis.1doc.com.br/verificacao/DE18-ED68-3D06-0CA4 e informe o código DE18-ED68-3D06-0CA4

I

CAIXA

PLQ - PLANILHA DE LEVANTAMENTO DE QUANTIDADES
Memória de Cálculo - OGU

Grau d
#PUB

APELIDO DO EMPREENDIMENTO	Nº TransfereGOV	Nº OPERAÇÃO	PROPONENTE / TOMADOR
Construção de unidades habitacionais no município de Martinopolis/SP	974534/2025	1100659-41	Prefeitura Municipal de Martinópolis

FRENTES DE OBRA: CASA 01

Nível	Item	Descrição	Unidade	Quantidade	Memória de Cálculo	Agrupador de Eventos	1
LOTE	Construção de unidades habitacionais no município de Martinopolis/SP					TOTAL FINANC. POR FRENTE (R$):	139.610,00
Meta	1.	Construção de unidades habitacionais no município de Martinopolis/SP		-			
Nível 2	1.1.	ADMINISTRAÇÃO LOCAL		-			
Serviço	1.1.0.0.1.	ADMINISTRAÇÃO LOCAL DE OBRA	MÊS	18,00	Administração local composta por engenheiro que trabalhará 05 dias/mês, sendo uma carga horaria estimada de 02 h/dia, sendo assim o tempo adotado para engenheiro é de (5x2) = 10 h/mês e encarregado geral que trabalhará 5 dias/semana, sendo uma carga horaria estimada de 8 h/dia, sendo assim o tempo adotado para engenheiro é de (8x5) = 40 h/mês	*ADMINISTRAÇÃO LOCAL*	0,72
Serviço	1.1.0.0.2.	CANTEIRO DE OBRA	MÊS	18,00	Canteiro para o Bairro Hideo nagai e Vila alegrete	*ADMINISTRAÇÃO LOCAL*	0,72
Nível 2	1.2.	SERVIÇOS PRELIMINARES		-			
Serviço	1.2.0.0.1.	FORNECIMENTO E INSTALAÇÃO DE PLACA DE OBRA COM CHAPA GALVANIZADA E ESTRUTURA DE MADEIRA. AF_03/2022_PS	M2	6,48	1 placa de obra (3,6m x 1,8m)	*SERVIÇOS PRELIMINARES*	6,48
Serviço	1.2.0.0.2.	LOCAÇÃO CONVENCIONAL DE OBRA, UTILIZANDO GABARITO DE TÁBUAS CORRIDAS PONTALETADAS A CADA 2,00M - 2 UTILIZAÇÕES. AF_03/2024	M	675,75	27,03m de perímetro de obra x 25 casas	*SERVIÇOS PRELIMINARES*	27,03
Nível 2	1.3.	FUNDAÇÕES		-			
Serviço	1.3.0.0.1.	ESTACA ESCAVADA MECANICAMENTE, SEM FLUIDO ESTABILIZANTE, COM 25CM DE DIÂMETRO, CONCRETO LANÇADO POR CAMINHÃO BETONEIRA (EXCLUSIVE MOBILIZAÇÃO E DESMOBILIZAÇÃO). AF_01/2020	M	3.450,00	17 pilares por unidade x 8m de estaca + 2 estacas para mureta dos quadros x 1,0m x 0,05m² de área de estaca x 25 casas	*FUNDAÇÕES*	138,00
Serviço	1.3.0.0.2.	LASTRO COM MATERIAL GRANULAR (PEDRA BRITADA N.3), APLICADO EM PISOS OU LAJES SOBRE SOLO, ESPESSURA DE *10 CM*. AF_01/2024	M3	22,25	perímetro do baldrame 44,6m x 0,2m (largura do baldrame) x 25 casas	*FUNDAÇÕES*	0,89
Serviço	1.3.0.0.3.	ESCAVAÇÃO MECANIZADA PARA VIGA BALDRAME OU SAPATA CORRIDA COM MINI-ESCAVADEIRA (INCLUINDO ESCAVAÇÃO PARA COLOCAÇÃO DE FÔRMAS). AF_01/2024	M3	55,00	perímetro do baldrame 44,06m x 0,2m (largura do baldrame) x 0,25m (altura do baldrame) x 25 casas	*FUNDAÇÕES*	2,20
Serviço	1.3.0.0.4.	FABRICAÇÃO, MONTAGEM E DESMONTAGEM DE FÔRMA PARA VIGA BALDRAME, EM MADEIRA SERRADA, E=25 MM, 4 UTILIZAÇÕES. AF_01/2024	M2	110,25	perímetro do baldrame 44,06m x 0,2m x 2 lados (largura do baldrame) x 25 casas / 4 usadas (considerando 1 conjunto de forma para 4 unidades)	*FUNDAÇÕES*	4,41
Serviço	1.3.0.0.5.	ARMAÇÃO DE SAPATA ISOLADA, VIGA BALDRAME E SAPATA CORRIDA UTILIZANDO AÇO CA-50 DE 10 MM - MONTAGEM. AF_01/2024	KG	2.718,50	4 barras x 44,06m (perímetro do baldrame) x 0,617 kg/m x 25 casas	*FUNDAÇÕES*	108,74

Assinado por 2 pessoas: VITOR HUGO CARNEIRO SILVA e ADARLAN MOLINARI
Para verificar a validade das assinaturas, acesse https://martinopolis.1doc.com.br/verificacao/DE18-ED68-3D06-0CA4 e informe o código DE18-ED68-3D06-0CA4

I

PLQ - PLANILHA DE LEVANTAMENTO DE QUANTIDADES
Memória de Cálculo - OGU

Grau d
#PUB

APELIDO DO EMPREENDIMENTO	Nº TransfereGOV	Nº OPERAÇÃO	PROPONENTE / TOMADOR
Construção de unidades habitacionais no município de Martinopolis/SP	974534/2025	1100659-41	Prefeitura Municipal de Martinópolis

FRENTES DE OBRA: CASA 01

Nível	Item	Descrição	Unidade	Quantidade	Memória de Cálculo	Agrupador de Eventos	1
LOTE	Construção de unidades habitacionais no município de Martinopolis/SP					TOTAL FINANC. POR FRENTE (R$):	139.610,00
Serviço	1.3.0.0.6.	ARMAÇÃO DE SAPATA ISOLADA, VIGA BALDRAME E SAPATA CORRIDA UTILIZANDO AÇO CA-60 DE 5 MM - MONTAGEM. AF_01/2024	KG	803,00	298 barras de 0,70m (perímetro do estribo) x 0,154kg/m x 25 casas	*FUNDAÇÕES*	32,12
Serviço	1.3.0.0.7.	CONCRETAGEM DE BLOCO DE COROAMENTO OU VIGA BALDRAME, FCK 30 MPA, COM USO DE BOMBA - LANÇAMENTO, ADENSAMENTO E ACABAMENTO. AF_01/2024	M3	55,00	perímetro do baldrame 44,06m x 0,2m (largura do baldrame) x 0,25m (altura do baldrame) x 25 casas	*FUNDAÇÕES*	2,20
Serviço	1.3.0.0.8.	IMPERMEABILIZAÇÃO DE SUPERFÍCIE COM EMULSÃO ASFÁLTICA, 2 DEMÃOS. AF_09/2023	M2	501,75	perímetro do baldrame 44,06m x (0,125m x 2 lados + 0,20m (largura e altura do baldrame)) x 25 casas	*FUNDAÇÕES*	20,07
Nível 2	1.4.	SUPERESTRUTURA		-			
Nível 3	1.4.1.	PILARES, VIGAS E LAJES		-			
Serviço	1.4.1.0.1.	MONTAGEM E DESMONTAGEM DE FÔRMA DE PILARES RETANGULARES E ESTRUTURAS SIMILARES, PÉ-DIREITO SIMPLES, EM MADEIRA SERRADA, 4 UTILIZAÇÕES. AF_09/2020	M2	76,00	18 faces de 0,20m + 9 faces de 0,12m x 2,60m (altura do pilar) x 25 casas / 4 usadas (considerando 1 conjunto de forma para 4 unidades)	*PILARES, VIGAS E LAJES*	3,04
Serviço	1.4.1.0.2.	ARMAÇÃO DE PILAR OU VIGA DE ESTRUTURA CONVENCIONAL DE CONCRETO ARMADO UTILIZANDO AÇO CA-50 DE 10,0 MM - MONTAGEM. AF_06/2022	KG	2.937,00	4 barras x 2,60m (altura do pilar) x 17 pilares + 4 barras de 1,7m x 2 pilares x 0,617 kg/m x 25 casas	*PILARES, VIGAS E LAJES*	117,48
Serviço	1.4.1.0.3.	ARMAÇÃO DE PILAR OU VIGA DE ESTRUTURA CONVENCIONAL DE CONCRETO ARMADO UTILIZANDO AÇO CA-60 DE 5,0 MM - MONTAGEM. AF_06/2022	KG	609,75	18 barras de 0,48m de perímetro x 17 pilares + 12 barras de 0,48m x 2 pilares x 0,154kg/m x 25 casas	*PILARES, VIGAS E LAJES*	24,39
Serviço	1.4.1.0.4.	CONCRETAGEM DE PILARES, FCK = 25 MPA, COM USO DE BOMBA - LANÇAMENTO, ADENSAMENTO E ACABAMENTO. AF_02/2022_PS	M3	28,75	Seção do pilar: 0,12m x 0,20m x 2,60m de altura x 17 pilares + Seção do pilar(mureta): 0,12m x 0,20m x 1,70m de altura x 2 pilares) x 25 casas	*PILARES, VIGAS E LAJES*	1,15
Serviço	1.4.1.0.5.	ARMAÇÃO DE PILAR OU VIGA DE ESTRUTURA CONVENCIONAL DE CONCRETO ARMADO UTILIZANDO AÇO CA-50 DE 10,0 MM - MONTAGEM. AF_06/2022	KG	2.312,50	((2 barras x 45,70m (perímetro da viga) x 0,617 kg/m) + (2 barras x 45,70m (perímetro da viga) x 0,395 kg/m) x 25 casas	*PILARES, VIGAS E LAJES*	92,50
Serviço	1.4.1.0.6.	ARMAÇÃO DE PILAR OU VIGA DE ESTRUTURA CONVENCIONAL DE CONCRETO ARMADO UTILIZANDO AÇO CA-60 DE 5,0 MM - MONTAGEM. AF_06/2022	KG	561,75	304 barras de 0,48m (perímetro do estribo) x 0,154kg/m x 25 casas	*PILARES, VIGAS E LAJES*	22,47
Serviço	1.4.1.0.7.	CONCRETAGEM DE VIGAS E LAJES, FCK=25 MPA, PARA LAJES PREMOLDADAS COM USO DE BOMBA - LANÇAMENTO, ADENSAMENTO E ACABAMENTO. AF_02/2022_PS	M3	27,25	Seção da viga: 0,12m x 0,20m x 45,70m de comprimento x 25 casas	*PILARES, VIGAS E LAJES*	1,09
Serviço	1.4.1.0.8.	LAJE PRÉ-MOLDADA UNIDIRECIONAL, BIAPOIADA, PARA FORRO, ENCHIMENTO EM CERÂMICA, VIGOTA CONVENCIONAL, ALTURA TOTAL DA LAJE "LT" = 12 CM (ENCHIMENTO+CAPA) = (8+4). AF_08/2025	M2	1.135,00	45,40m² de laje x 25 casas	*PILARES, VIGAS E LAJES*	45,40

Assinado por 2 pessoas: VITOR HUGO CARNEIRO SILVA e ADARLAN MOLINARI
Para verificar a validade das assinaturas, acesse https://martinopolis.1doc.com.br/verificacao/DE18-ED68-3D06-0CA4 e informe o código DE18-ED68-3D06-0CA4

CAIXA

PLQ - PLANILHA DE LEVANTAMENTO DE QUANTIDADES
Memória de Cálculo - OGU

Grau d
#PUB

APELIDO DO EMPREENDIMENTO	Nº TransfereGOV	Nº OPERAÇÃO	PROPONENTE / TOMADOR
Construção de unidades habitacionais no município de Martinopolis/SP	974534/2025	1100659-41	Prefeitura Municipal de Martinópolis

FRENTES DE OBRA:	CASA 01
Agrupador de Eventos	1
TOTAL FINANC. POR FRENTE (R$):	139.610,00

Nível	Item	Descrição	Unidade	Quantidade	Memória de Cálculo	Agrupador de Eventos	1
LOTE	Construção de unidades habitacionais no município de Martinopolis/SP					TOTAL FINANC. POR FRENTE (R$):	139.610,00
Nível 2	1.5.	PAREDES E PAINÉIS		-			
Nível 3	1.5.1.	ALVENARIA/FECHAMENTOS		-			
Serviço	1.5.1.0.1.	ALVENARIA DE VEDAÇÃO DE BLOCOS CERÂMICOS FURADOS NA HORIZONTAL DE 11,5X19X19 CM (ESPESSURA 11,5 CM) E ARGAMASSA DE ASSENTAMENTO COM PREPARO EM BETONEIRA. AF_12/2021	M2	2.978,50	44,06m de comprimento x 2,60m de altura - portas (5x 0,80m x 2,10m) - janelas (2 x 1,20m x 1,0m + 1,20m x 1,20m + 1,0m x 0,60m + 0,60m x 0,60m) + oitão (7,34m² x 2 laterais) + mureta do quadro (1,70m x 1,00m) x 25 casas	*ALVENARIA/FECHAMENTOS*	119,14
Serviço	1.5.1.0.2.	VERGA MOLDADA IN LOCO EM CONCRETO, ESPESSURA DE *10* CM. AF_03/2024	M	320,00	Portas: 5 x 1,20m + Janelas: 3 x 1,60m + 2 x 1,0m x 25 casas	*ALVENARIA/FECHAMENTOS*	12,80
Serviço	1.5.1.0.3.	CONTRAVERGA MOLDADA IN LOCO EM CONCRETO, ESPESSURA DE *10* CM. AF_03/2024	M	170,00	Janelas: 3 x 1,60m + 2 x 1,0m x 25 casas	*ALVENARIA/FECHAMENTOS*	6,80
Serviço	1.5.1.0.4.	IMPERMEABILIZAÇÃO DE SUPERFÍCIE COM ARGAMASSA DE CIMENTO E AREIA, COM ADITIVO IMPERMEABILIZANTE, E = 1,5CM. AF_09/2023	M2	669,00	44,60m de comprimento x 0,60m de altura x 25 casas	*ALVENARIA/FECHAMENTOS*	26,76
Nível 3	1.5.2.	ESQUADRIAS		-			
Serviço	1.5.2.0.1.	PORTA EM ALUMÍNIO DE ABRIR TIPO VENEZIANA COM GUARNIÇÃO, FIXAÇÃO COM PARAFUSOS - FORNECIMENTO E INSTALAÇÃO. AF_12/2019	M2	50,00	2 portas para cada unidade x 25 casas	*ESQUADRIAS*	2,00
Serviço	1.5.2.0.2.	KIT DE PORTA DE MADEIRA PARA PINTURA, SEMI-OCA (LEVE OU MÉDIA), PADRÃO POPULAR, 80X210CM, ESPESSURA DE 3,5CM, ITENS INCLUSOS: DOBRADIÇAS, MONTAGEM E INSTALAÇÃO DO BATENTE, FECHADURA COM EXECUÇÃO DO FURO - FORNECIMENTO E INSTALAÇÃO. AF_12/2019	UN	75,00	3 portas para cada unidade x 25 casas	*ESQUADRIAS*	3,00
Serviço	1.5.2.0.3.	PINTURA TINTA DE ACABAMENTO (PIGMENTADA) ESMALTE SINTÉTICO ACETINADO EM MADEIRA, 2 DEMÃOS. AF_01/2021	M2	126,00	3 portas x 0,80m x 2,10m x 25 casas	*ESQUADRIAS*	5,04
Serviço	1.5.2.0.4.	JANELA DE ALUMÍNIO DE CORRER COM 2 FOLHAS PARA VIDROS (VIDROS INCLUSOS), BATENTE/ REQUADRO 6 A 14 CM, ACABAMENTO COM ACETATO OU BRILHANTE, FIXAÇÃO COM PARAFUSO, SEM GUARNIÇÃO/ ALIZAR, DIMENSÕES 100X120 CM, VEDAÇÃO COM SILICONE, EXCLUSIVE CONTRAMARCO - FORNECIMENTO E INSTALAÇÃO. AF_11/2024	M2	36,00	Janela da sala: 1,20m x 1,20m x 25 casas	*ESQUADRIAS*	1,44
Serviço	1.5.2.0.5.	JANELA DE ALUMÍNIO DE CORRER COM 3 FOLHAS (2 VENEZIANAS E 1 FOLHA PARA VIDRO,VIDRO INCLUSO), BATENTE/ REQUADRO 6 A 14 CM, SEM ACABAMENTO, FIXAÇÃO COM PARAFUSO, SEM GUARNIÇÃO/ ALIZAR, DIMENSÕES 100X120 CM, VEDAÇÃO COM SILICONE, EXCLUSIVE CONTRAMARCO - FORNECIMENTO E INSTALAÇÃO. AF_11/2024	M2	60,00	Janela dos dormitórios: 1,20m x 1,00m x 2 janelas x 25 casas	*ESQUADRIAS*	2,40

Assinado por 2 pessoas: VITOR HUGO CARNEIRO SILVA e ADARLAN MOLINARI
Para verificar a validade das assinaturas, acesse https://martinopolis.1doc.com.br/verificacao/DE18-ED68-3D06-0CA4 e informe o código DE18-ED68-3D06-0CA4

CAIXA

PLQ - PLANILHA DE LEVANTAMENTO DE QUANTIDADES
Memória de Cálculo - OGU

Grau d
#PUB

APELIDO DO EMPREENDIMENTO	Nº TransfereGOV	Nº OPERAÇÃO	PROPONENTE / TOMADOR
Construção de unidades habitacionais no município de Martinopolis/SP	974534/2025	1100659-41	Prefeitura Municipal de Martinópolis

Nível	Item	Descrição	Unidade	Quantidade	Memória de Cálculo	Agrupador de Eventos	CASA 01
FRENTES DE OBRA:							**1**
LOTE	**Construção de unidades habitacionais no município de Martinopolis/SP**					**TOTAL FINANC. POR FRENTE (R$):**	**139.610,00**
Serviço	1.5.2.0.6.	JANELA DE AÇO TIPO BASCULANTE, PARA VIDROS (VIDROS NÃO INCLUSOS), BATENTE/ REQUADRO INCLUSO (6,5 A 14 CM), DIMENSÕES 60X60 CM, COM COM PINTURA ANTICORROSIVA, SEM ACABAMENTO, COM FERRAGENS, FIXAÇÃO COM ARGAMASSA, EXCLUSIVE CONTRAMARCO - FORNECIMENTO E INSTALAÇÃO. AF_11/2024	M2	24,00	Janela da cozinha: 0,60m x 1,0m + Janela do banheiro: 0,60m x 0,60m x 25 casas	*ESQUADRIAS*	0,96
Serviço	1.5.2.0.7.	VIDRO LISO INCOLOR 4MM. FORNECIMENTO E INSTALAÇÃO.	M2	24,00	Vidros para as janelas do banheiro e cozinha: 1,0m x 0,6m (cozinha) + 0,6m x 0,60m (banheiro) x 25 casas	*ESQUADRIAS*	0,96
Nível 2	1.6.	COBERTURA E PROTEÇÕES		-			
Nível 3	1.6.1.	TELHADOS		-			
Serviço	1.6.1.0.1.	FABRICAÇÃO E INSTALAÇÃO DE TESOURA INTEIRA EM AÇO, VÃO DE 9 M, PARA TELHA CERÂMICA OU DE CONCRETO, INCLUSO IÇAMENTO. AF_07/2019	UN	150,00	6 tesouras conforme projeto x 25 casas	*TELHADOS*	6,00
Serviço	1.6.1.0.2.	TRAMA DE AÇO COMPOSTA POR RIPAS PARA TELHADOS DE ATÉ 2 ÁGUAS PARA TELHA DE ENCAIXE DE CERÂMICA OU DE CONCRETO, INCLUSO TRANSPORTE VERTICAL. AF_07/2019	M2	1.481,50	59,26m² conforme projeto x 25 casas	*TELHADOS*	59,26
Serviço	1.6.1.0.3.	TELHAMENTO COM TELHA CERÂMICA DE ENCAIXE, TIPO PORTUGUESA, COM ATÉ 2 ÁGUAS, INCLUSO TRANSPORTE VERTICAL. AF_07/2019	M2	1.481,50	59,26m² conforme projeto x 25 casas	*TELHADOS*	59,26
Serviço	1.6.1.0.4.	CUMEEIRA PARA TELHA CERÂMICA EMBOÇADA COM ARGAMASSA TRAÇO 1:2:9 (CIMENTO, CAL E AREIA) PARA TELHADOS COM ATÉ 2 ÁGUAS, INCLUSO TRANSPORTE VERTICAL. AF_07/2019	M	166,00	6,64m de cumeeira conforme projeto x 25 casas	*TELHADOS*	6,64
Nível 2	1.7.	PAVIMENTAÇÃO		-			
Nível 3	1.7.1.	PISO		-			
Serviço	1.7.1.0.1.	REVESTIMENTO CERÂMICO PARA PISO COM PLACAS TIPO ESMALTADA DE DIMENSÕES 35X35 CM APLICADA EM AMBIENTES DE ÁREA ENTRE 5 M2 E 10 M2. AF_02/2023_PE	M2	1.000,75	Área: 7,97m² (dorm. 2) + 8,20m² (dorm. 1)+ 11,85m² (sala) + 2,60m² (serviço) + 4,76m² (cozinha) + 3,46m² (banheiro) + 1,18m² (circ.) x 25 casas	*PISO*	40,03
Nível 3	1.7.2.	CIMENTADOS		-			
Serviço	1.7.2.0.1.	CONTRAPISO EM ARGAMASSA TRAÇO 1:4 (CIMENTO E AREIA), PREPARO MECÂNICO COM BETONEIRA 400 L, APLICADO EM ÁREAS MOLHADAS SOBRE LAJE, ADERIDO, ACABAMENTO NÃO REFORÇADO, ESPESSURA 3CM. AF_07/2021	M2	270,50	Área: 2,60m² (serviço) + 4,76m² (cozinha) + 3,46m² (banheiro) x 25 casas	*CIMENTADOS*	10,82
Serviço	1.7.2.0.2.	CONTRAPISO EM ARGAMASSA TRAÇO 1:4 (CIMENTO E AREIA), PREPARO MECÂNICO COM BETONEIRA 400 L, APLICADO EM ÁREAS SECAS SOBRE LAJE, ADERIDO, ACABAMENTO NÃO REFORÇADO, ESPESSURA 3CM. AF_07/2021	M2	730,00	Área: 7,97m² (dorm. 2) + 8,20m² (dorm. 1) + 11,85m² (sala) + 1,18m² (circ.) x 25 casas	*CIMENTADOS*	29,20
Serviço	1.7.2.0.3.	EXECUÇÃO DE PASSEIO (CALÇADA) OU PISO DE CONCRETO COM CONCRETO MOLDADO IN LOCO, FEITO EM OBRA, ACABAMENTO CONVENCIONAL, NÃO ARMADO. AF_08/2022	M3	5,75	11,68m² de calçada no entorno conforme projeto x 0,05m de espessura x 25 casas	*CIMENTADOS*	0,23
Nível 3	1.7.3.	RODAPÉS, SOLEIRAS E PEITORIS		-			

Assinado por 2 pessoas: VITOR HUGO CARNEIRO SILVA e ADARLAN MOLINARI
Para verificar a validade das assinaturas, acesse https://martinopolis.1doc.com.br/verificacao/DE18-ED68-3D06-0CA4 e informe o código DE18-ED68-3D06-0CA4

I

CAIXA

PLQ - PLANILHA DE LEVANTAMENTO DE QUANTIDADES
Memória de Cálculo - OGU

Grau d
#PUB

APELIDO DO EMPREENDIMENTO	Nº TransfereGOV	Nº OPERAÇÃO	PROPONENTE / TOMADOR
Construção de unidades habitacionais no município de Martinopolis/SP	974534/2025	1100659-41	Prefeitura Municipal de Martinópolis

Nível	Item	Descrição	Unidade	Quantidade	Memória de Cálculo	FRENTES DE OBRA:	CASA 01
LOTE	Construção de unidades habitacionais no município de Martinopolis/SP					Agrupador de Eventos	1
						TOTAL FINANC. POR FRENTE (R$):	139.610,00
Serviço	1.7.3.0.1.	PEITORIL LINEAR EM GRANITO OU MÁRMORE, L = 15CM, ASSENTADO COM ARGAMASSA 1:6 COM ADITIVO. AF_11/2020	M	130,00	Comprimento das janelas: 1,20m x 3 janelas + 1,0m + 0,6m x 25 casas	*RODAPÉS, SOLEIRAS E PEITORIS*	5,20
Serviço	1.7.3.0.2.	RODAPÉ CERÂMICO DE 7CM DE ALTURA COM PLACAS TIPO ESMALTADA DE DIMENSÕES 35X35CM. AF_02/2023	M	891,75	Comp. de rodapé: 11,9m (dorm. 2) + 1,69m (circ.) + 10,66m (dorm. 1) + 10,12m (sala) + 1,30m (serviço) x 25casas	*RODAPÉS, SOLEIRAS E PEITORIS*	35,67
Serviço	1.7.3.0.3.	SOLEIRA EM GRANITO, LARGURA 15 CM, ESPESSURA 2,0 CM. AF_09/2020	M	100,00	5 soleiras por unidade x 0,80m x 25 casas	*RODAPÉS, SOLEIRAS E PEITORIS*	4,00
Nível 2	1.8.	REVESTIMENTO		-			
Nível 3	1.8.1.	PAREDES		-			
Serviço	1.8.1.0.1.	CHAPISCO APLICADO EM ALVENARIAS E ESTRUTURAS DE CONCRETO INTERNAS, COM COLHER DE PEDREIRO. ARGAMASSA TRAÇO 1:3 COM PREPARO EM BETONEIRA 400L. AF_10/2022	M2	2.569,00	interna(44,60 m de perimetro x 2,6 m de altura))- portas (5x 0,80m x 2,10m) - janelas (2 x 1,20m x 1,0m + 1,20m x 1,20m + 1,0m x 0,60m + 0,60m x 0,60m)	*PAREDES*	102,76
Serviço	1.8.1.0.2.	MASSA ÚNICA, EM ARGAMASSA TRAÇO 1:2:8 PREPARO MECÂNICO, APLICADA MANUALMENTE EM PAREDES INTERNAS DE AMBIENTES COM ÁREA MAIOR QUE 10M², E = 10MM, COM TALISCAS. AF_03/2024	M2	2.569,00	interna(44,60 m de perimetro x 2,6 m de altura))- portas (5x 0,80m x 2,10m) - janelas (2 x 1,20m x 1,0m + 1,20m x 1,20m + 1,0m x 0,60m + 0,60m x 0,60m)	*PAREDES*	102,76
Serviço	1.8.1.0.3.	CHAPISCO APLICADO EM ALVENARIA (COM PRESENÇA DE VÃOS) E ESTRUTURAS DE CONCRETO DE FACHADA, COM COLHER DE PEDREIRO. ARGAMASSA TRAÇO 1:3 COM PREPARO EM BETONEIRA 400L. AF_10/2022	M2	3.037,00	externa(44,60 m de perimetro x 2,6 m de altura))- portas (5x 0,80m x 2,10m) - janelas (2 x 1,20m x 1,0m + 1,20m x 1,20m + 1,0m x 0,60m + 0,60m x 0,60m) + (8,10 m x 1,82 altura oitão / 2) x 2 lados + (acrescimo do oitão do lado esquerdo 1,25m x 1,82)+ mureta do quadro (1,70m x 1,00m)	*PAREDES*	121,48
Serviço	1.8.1.0.4.	EMBOÇO OU MASSA ÚNICA EM ARGAMASSA TRAÇO 1:2:8, PREPARO MECÂNICO COM BETONEIRA 400 L, APLICADA MANUALMENTE EM PANOS DE FACHADA COM PRESENÇA DE VÃOS, ESPESSURA DE 25 MM. AF_08/2022	M2	3.037,00	área de alvenaria (3.037,00m²)	*PAREDES*	121,48
Serviço	1.8.1.0.5.	REVESTIMENTO CERÂMICO PARA PAREDES INTERNAS COM PLACAS TIPO ESMALTADA DE DIMENSÕES 20X20 CM APLICADAS NA ALTURA INTEIRA DAS PAREDES. AF_02/2023_PE	M2	798,00	13,21 m² (azulejo na cozinha a 2,60m) + 15,03m² (azulejo no banheiro a 2,60m) + 3,68m² (azulejo na área de serviço a 1,50m)	*PAREDES*	31,92
Nível 3	1.8.2.	TETO		-			

Assinado por 2 pessoas: VITOR HUGO CARNEIRO SILVA e ADARLAN MOLINARI
Para verificar a validade das assinaturas, acesse https://martinopolis.1doc.com.br/verificacao/DE18-ED68-3D06-0CA4 e informe o código DE18-ED68-3D06-0CA4

CAIXA

PLQ - PLANILHA DE LEVANTAMENTO DE QUANTIDADES
Memória de Cálculo - OGU

Grau de
#PUB

APELIDO DO EMPREENDIMENTO	Nº TransfereGOV	Nº OPERAÇÃO	PROPONENTE / TOMADOR
Construção de unidades habitacionais no município de Martinopolis/SP	974534/2025	1100659-41	Prefeitura Municipal de Martinópolis

Nível	Item	Descrição	Unidade	Quantidade	Memória de Cálculo
LOTE	Construção de unidades habitacionais no município de Martinopolis/SP				
Serviço	1.8.2.0.1.	CHAPISCO APLICADO NO TETO OU EM ALVENARIA E ESTRUTURA, COM ROLO PARA TEXTURA ACRÍLICA. ARGAMASSA TRAÇO 1:4 E EMULSÃO POLIMÉRICA (ADESIVO) COM PREPARO EM BETONEIRA 400L. AF_10/2022	M2	956,60	sala 11,85m² + cozinha 4,76m² + domitorio1 8,20m² + banheiro 3,46m² + circulação 1,18m² + dormitorio2 7,94m² + area de serviço 2,60m²
Serviço	1.8.2.0.2.	MASSA ÚNICA, EM ARGAMASSA TRAÇO 1:2:8, PREPARO MECÂNICO, APLICADA MANUALMENTE EM TETO, E = 10MM, COM TALISCAS. AF_03/2024	M2	956,60	sala 11,85m² + cozinha 4,76m² + domitorio1 8,20m² + banheiro 3,46m² + circulação 1,18m² + dormitorio2 7,94m² + area de serviço 2,60m²
Nível 3	1.8.3.	PINTURA		-	
Nível 4	1.8.3.1.	PINTURA INTERNA		-	
Serviço	1.8.3.1.1.	FUNDO SELADOR ACRÍLICO, APLICAÇÃO MANUAL EM PAREDE, UMA DEMÃO. AF_04/2023	M2	1.771,00	Diferença da area total de reboco interno 102,76m²- area do azulejo 31,92 m²
Serviço	1.8.3.1.2.	PINTURA LÁTEX ACRÍLICA ECONÔMICA, APLICAÇÃO MANUAL EM PAREDES, DUAS DEMÃOS. AF_04/2023	M2	1.771,00	Diferença da area total de reboco interno 102,76m²- area do azulejo 31,92 m²
Nível 4	1.8.3.2.	PINTURA EXTERNA		-	
Serviço	1.8.3.2.1.	APLICAÇÃO MANUAL DE FUNDO SELADOR ACRÍLICO EM PAREDES EXTERNAS DE CASAS. AF_03/2024	M2	3.122,00	Reboco externo 121,48m² + mureta 1,70 m x 1 m x 2 lados
Serviço	1.8.3.2.2.	PINTURA LÁTEX ACRÍLICA STANDARD, APLICAÇÃO MANUAL EM PAREDES, DUAS DEMÃOS. AF_04/2023	M2	3.122,00	Reboco externo 121,48m² + mureta 1,70 m x 1 m x 2 lados
Nível 3	1.8.4.	TETO		-	
Serviço	1.8.4.0.1.	FUNDO SELADOR ACRÍLICO, APLICAÇÃO MANUAL EM TETO, UMA DEMÃO. AF_04/2023	M2	971,00	sala 11,85m² + cozinha 4,76m² + domitorio1 8,20m² + banheiro 3,46m² + circulação 1,18m² + dormitorio2 7,94m² + area de serviço 2,60m²
Serviço	1.8.4.0.2.	PINTURA LÁTEX ACRÍLICA ECONÔMICA, APLICAÇÃO MANUAL EM TETO, DUAS DEMÃOS. AF_04/2023	M2	971,00	sala 11,85m² + cozinha 4,76m² + domitorio1 8,20m² + banheiro 3,46m² + circulação 1,18m² + dormitorio2 7,94m² + area de serviço 2,60m²
Nível 2	1.9.	INSTALAÇÕES		-	
Nível 3	1.9.1.	INSTALAÇÕES HIDRÁULICAS		-	
Nível 4	1.9.1.1.	ÁGUA		-	

FRENTES DE OBRA: CASA 01

Agrupador de Eventos	1
TOTAL FINANC. POR FRENTE (R$):	139.610,00
TETO	38,84
TETO	38,84
PINTURA INTERNA	70,84
PINTURA INTERNA	70,84
PINTURA EXTERNA	124,88
PINTURA EXTERNA	124,88
TETO	38,84
TETO	38,84

Assinado por 2 pessoas: VITOR HUGO CARNEIRO SILVA e ADARLAN MOLINARI
Para verificar a validade das assinaturas, acesse https://martinopolis.1doc.com.br/verificacao/DE18-ED68-3D06-0CA4 e informe o código DE18-ED68-3D06-0CA4

CAIXA

PLQ - PLANILHA DE LEVANTAMENTO DE QUANTIDADES
Memória de Cálculo - OGU

Grau d
#PUB

APELIDO DO EMPREENDIMENTO	Nº TransfereGOV	Nº OPERAÇÃO	PROPONENTE / TOMADOR
Construção de unidades habitacionais no município de Martinopolis/SP	974534/2025	1100659-41	Prefeitura Municipal de Martinópolis

FRENTES DE OBRA:	CASA 01

Nível	Item	Descrição	Unidade	Quantidade	Memória de Cálculo	Agrupador de Eventos	1
LOTE	Construção de unidades habitacionais no município de Martinopolis/SP					TOTAL FINANC. POR FRENTE (R$):	139.610,00
Serviço	1.9.1.1.1.	KIT CAVALETE PARA MEDIÇÃO DE ÁGUA - ENTRADA INDIVIDUALIZADA, EM PVC 25 MM (3/4"), PARA 1 MEDIDOR - FORNECIMENTO E INSTALAÇÃO (EXCLUSIVE HIDRÔMETRO). AF_03/2024	UN	25,00	1 kit para cada unidade x 25 casas	*ÁGUA*	1,00
Serviço	1.9.1.1.2.	CAIXA DE EMBUTIR EM POLICARBONATO PARA ABRIGO DE HIDRÔMETRO - FORNECIMENTO E INSTALAÇÃO (EXCLUSIVE HIDRÔMETRO).	UN	25,00	1 kit x 25 casas	*ÁGUA*	1,00
Serviço	1.9.1.1.3.	TUBO, PVC, SOLDÁVEL, DE 25MM, INSTALADO EM PRUMADA DE ÁGUA - FORNECIMENTO E INSTALAÇÃO. AF_06/2022	M	756,25	30,25m de tubo conforme projeto x 25 casas	*ÁGUA*	30,25
Serviço	1.9.1.1.4.	TUBO, PVC, SOLDÁVEL, DE 50MM, INSTALADO EM PRUMADA DE ÁGUA - FORNECIMENTO E INSTALAÇÃO. AF_06/2022	M	195,00	7,20m de tubo x 25 casas	*ÁGUA*	7,80

Assinado por 2 pessoas: VITOR HUGO CARNEIRO SILVA e ADARLAN MOLINARI
Para verificar a validade das assinaturas, acesse https://martinopolis.1doc.com.br/verificacao/DE18-ED68-3D06-0CA4 e informe o código DE18-ED68-3D06-0CA4

I

CAIXA

PLQ - PLANILHA DE LEVANTAMENTO DE QUANTIDADES
Memória de Cálculo - OGU

Grau d
#PUB

APELIDO DO EMPREENDIMENTO	Nº TransfereGOV	Nº OPERAÇÃO	PROPONENTE / TOMADOR
Construção de unidades habitacionais no município de Martinopolis/SP	974534/2025	1100659-41	Prefeitura Municipal de Martinópolis

FRENTES DE OBRA: CASA 01

Nível	Item	Descrição	Unidade	Quantidade	Memória de Cálculo	Agrupador de Eventos	1
LOTE	**Construção de unidades habitacionais no município de Martinopolis/SP**					**TOTAL FINANC. POR FRENTE (R$):**	**139.610,00**
Serviço	1.9.1.1.5.	CAIXA D´ÁGUA EM POLIETILENO, 500 LITROS - FORNECIMENTO E INSTALAÇÃO. AF_06/2021	UN	25,00	1 caixa para cada unidade x 25 casas	*ÁGUA*	1,00
Serviço	1.9.1.1.6.	TORNEIRA DE BOIA PARA CAIXA D'ÁGUA, ROSCÁVEL, 3/4" - FORNECIMENTO E INSTALAÇÃO. AF_08/2021	UN	25,00	1 torneira de boia para cada unidade x 25 casas	*ÁGUA*	1,00
Serviço	1.9.1.1.7.	ADAPTADOR COM FLANGE E ANEL DE VEDAÇÃO, PVC, SOLDÁVEL, DN 25 MM X 3/4", INSTALADO EM RESERVAÇÃO PREDIAL DE ÁGUA - FORNECIMENTO E INSTALAÇÃO. AF_04/2024	UN	100,00	4 adaptadores para cada unidade x 25 casas	*ÁGUA*	4,00

Assinado por 2 pessoas: VITOR HUGO CARNEIRO SILVA e ADARLAN MOLINARI
Para verificar a validade das assinaturas, acesse https://martinopolis.1doc.com.br/verificacao/DE18-ED68-3D06-0CA4 e informe o código DE18-ED68-3D06-0CA4

I

CAIXA

PLQ - PLANILHA DE LEVANTAMENTO DE QUANTIDADES
Memória de Cálculo - OGU

Grau d
#PUB

APELIDO DO EMPREENDIMENTO	Nº TransfereGOV	Nº OPERAÇÃO	PROPONENTE / TOMADOR
Construção de unidades habitacionais no município de Martinopolis/SP	974534/2025	1100659-41	Prefeitura Municipal de Martinópolis

FRENTES DE OBRA: CASA 01

Nível	Item	Descrição	Unidade	Quantidade	Memória de Cálculo	Agrupador de Eventos	1
LOTE	**Construção de unidades habitacionais no município de Martinopolis/SP**					**TOTAL FINANC. POR FRENTE (R$):**	**139.610,00**
Serviço	1.9.1.1.8.	CURVA 90 GRAUS, PVC, SOLDÁVEL, DN 25MM, INSTALADO EM PRUMADA DE ÁGUA - FORNECIMENTO E INSTALAÇÃO. AF_06/2022	UN	225,00	9 curvas para cada unidade x 25 casas	*ÁGUA*	9,00
Serviço	1.9.1.1.9.	TE, PVC, SOLDÁVEL, DN 25MM, INSTALADO EM PRUMADA DE ÁGUA - FORNECIMENTO E INSTALAÇÃO. AF_06/2022	UN	50,00	2 tês para cada unidade x 25 casas	*ÁGUA*	2,00
Serviço	1.9.1.1.10.	CURVA 45 GRAUS, PVC, SOLDÁVEL, DN 25MM, INSTALADO EM PRUMADA DE ÁGUA - FORNECIMENTO E INSTALAÇÃO. AF_06/2022	UN	25,00	1 curvas para cada unidade x 25 casas	*ÁGUA*	1,00

Assinado por 2 pessoas: VITOR HUGO CARNEIRO SILVA e ADARLAN MOLINARI
Para verificar a validade das assinaturas, acesse https://martinopolis.1doc.com.br/verificacao/DE18-ED68-3D06-0CA4 e informe o código DE18-ED68-3D06-0CA4

CAIXA

PLQ - PLANILHA DE LEVANTAMENTO DE QUANTIDADES
Memória de Cálculo - OGU

Grau d
#PUB

APELIDO DO EMPREENDIMENTO	Nº TransfereGOV	Nº OPERAÇÃO	PROPONENTE / TOMADOR
Construção de unidades habitacionais no município de Martinopolis/SP	974534/2025	1100659-41	Prefeitura Municipal de Martinópolis

FRENTES DE OBRA: CASA 01

Nível	Item	Descrição	Unidade	Quantidade	Memória de Cálculo	Agrupador de Eventos	1
LOTE	**Construção de unidades habitacionais no município de Martinopolis/SP**					**TOTAL FINANC. POR FRENTE (R$):**	**139.610,00**
Serviço	1.9.1.1.11.	BUCHA DE REDUÇÃO, CURTA, PVC, SOLDÁVEL, DN 25 X 20 MM, INSTALADO EM RAMAL OU SUB-RAMAL DE ÁGUA - FORNECIMENTO E INSTALAÇÃO. AF_06/2022	UN	50,00	2 reduções para cada unidade x 25 casas	*ÁGUA*	2,00
Serviço	1.9.1.1.12.	JOELHO 90 GRAUS, PVC, SOLDÁVEL, DN 20MM, INSTALADO EM RAMAL OU SUB-RAMAL DE ÁGUA - FORNECIMENTO E INSTALAÇÃO. AF_06/2022	UN	50,00	2 joelhos para cada unidade x 25 casas	*ÁGUA*	2,00
Serviço	1.9.1.1.13.	TE, PVC, SOLDÁVEL, DN 20MM, INSTALADO EM RAMAL OU SUB-RAMAL DE ÁGUA - FORNECIMENTO E INSTALAÇÃO. AF_06/2022	UN	50,00	2 tês para cada unidade x 25 casas	*ÁGUA*	2,00

Assinado por 2 pessoas: VITOR HUGO CARNEIRO SILVA e ADARLAN MOLINARI
Para verificar a validade das assinaturas, acesse https://martinopolis.1doc.com.br/verificacao/DE18-ED68-3D06-0CA4 e informe o código DE18-ED68-3D06-0CA4

I

CAIXA

PLQ - PLANILHA DE LEVANTAMENTO DE QUANTIDADES
Memória de Cálculo - OGU

Grau d
#PUB

APELIDO DO EMPREENDIMENTO	Nº TransfereGOV	Nº OPERAÇÃO	PROPONENTE / TOMADOR
Construção de unidades habitacionais no município de Martinopolis/SP	974534/2025	1100659-41	Prefeitura Municipal de Martinópolis

FRENTES DE OBRA: CASA 01

Nível	Item	Descrição	Unidade	Quantidade	Memória de Cálculo	Agrupador de Eventos	1
LOTE	**Construção de unidades habitacionais no município de Martinopolis/SP**					**TOTAL FINANC. POR FRENTE (R$):**	**139.610,00**
Serviço	1.9.1.1.14.	JOELHO 90 GRAUS COM BUCHA DE LATÃO, PVC, SOLDÁVEL, DN 25MM, X 1/2 INSTALADO EM RAMAL OU SUB-RAMAL DE ÁGUA - FORNECIMENTO E INSTALAÇÃO. AF_06/2022	UN	75,00	3 joelhos para cada unidade x 25 casas	*ÁGUA*	3,00
Serviço	1.9.1.1.15.	REGISTRO DE PRESSÃO BRUTO, LATÃO, ROSCÁVEL, 3/4", COM ACABAMENTO E CANOPLA CROMADOS - FORNECIMENTO E INSTALAÇÃO. AF_08/2021	UN	25,00	1 registro de pressão para cada unidade x 25 casas	*ÁGUA*	1,00
Serviço	1.9.1.1.16.	TUBO, PVC, SOLDÁVEL, DE 20MM, INSTALADO EM RAMAL DE DISTRIBUIÇÃO DE ÁGUA - FORNECIMENTO E INSTALAÇÃO. AF_06/2022	M	436,25	17,45m de tubo conforme projeto x 25 casas	*ÁGUA*	17,45

Assinado por 2 pessoas: VITOR HUGO CARNEIRO SILVA e ADARLAN MOLINARI
Para verificar a validade das assinaturas, acesse https://martinopolis.1doc.com.br/verificacao/DE18-ED68-3D06-0CA4 e informe o código DE18-ED68-3D06-0CA4

CAIXA

PLQ - PLANILHA DE LEVANTAMENTO DE QUANTIDADES
Memória de Cálculo - OGU

Grau d
#PUB

APELIDO DO EMPREENDIMENTO	Nº TransfereGOV	Nº OPERAÇÃO	PROPONENTE / TOMADOR
Construção de unidades habitacionais no município de Martinopolis/SP	974534/2025	1100659-41	Prefeitura Municipal de Martinópolis

Nível	Item	Descrição	Unidade	Quantidade	Memória de Cálculo	FRENTES DE OBRA:	CASA 01
LOTE	Construção de unidades habitacionais no município de Martinopolis/SP					Agrupador de Eventos	1
						TOTAL FINANC. POR FRENTE (R$):	139.610,00
Serviço	1.9.1.1.17.	REGISTRO DE GAVETA BRUTO, LATÃO, ROSCÁVEL, 3/4", COM ACABAMENTO E CANOPLA CROMADOS - FORNECIMENTO E INSTALAÇÃO. AF_08/2021	UN	75,00	3 unidades x 25 casas	*ÁGUA*	3,00
Serviço	1.9.1.1.18.	ENGATE FLEXÍVEL EM PLÁSTICO BRANCO, 1/2" X 40CM - FORNECIMENTO E INSTALAÇÃO. AF_01/2020	UN	50,00	1 engate para o vaso e 1 engate para a pia	*ÁGUA*	2,00
Serviço	1.9.1.1.19.	FORNECIMENTO E INSTALAÇÃO DE PRESSURIZADOR ACOPLADO AO CHUVEIRO (TENSÃO: 220V - PRESSÃO MINIMA: 0,7MCA / PRESSÃO MÁXIMA: 2,5MCA - ENTRADA 1/2" / SAÍDA 1/2")	UN	25,00	1 peça x 25 casas	*ÁGUA*	1,00
Nível 3	1.9.2.	ESGOTO		-			
Serviço	1.9.2.0.1.	TUBO PVC, SERIE NORMAL, ESGOTO PREDIAL, DN 100 MM, FORNECIDO E INSTALADO EM RAMAL DE DESCARGA OU RAMAL DE ESGOTO SANITÁRIO. AF_08/2022	M	432,00	17,28m de tubo conforme projeto x 25 casas	*ESGOTO*	17,28
Serviço	1.9.2.0.2.	JOELHO 90 GRAUS, PVC, SERIE NORMAL, ESGOTO PREDIAL, DN 100 MM, JUNTA ELÁSTICA, FORNECIDO E INSTALADO EM RAMAL DE DESCARGA OU RAMAL DE ESGOTO SANITÁRIO. AF_08/2022	UN	25,00	1 joelho x 25 casas	*ESGOTO*	1,00
Serviço	1.9.2.0.3.	JUNÇÃO DE REDUÇÃO INVERTIDA, PVC, SÉRIE NORMAL, ESGOTO PREDIAL, DN 100 X 50 MM, JUNTA ELÁSTICA, FORNECIDO E INSTALADO EM PRUMADA DE ESGOTO SANITÁRIO OU VENTILAÇÃO. AF_08/2022	UN	25,00	1 junção x 25 casas	*ESGOTO*	1,00
Serviço	1.9.2.0.4.	TUBO PVC, SERIE NORMAL, ESGOTO PREDIAL, DN 50 MM, FORNECIDO E INSTALADO EM PRUMADA DE ESGOTO SANITÁRIO OU VENTILAÇÃO. AF_08/2022	M	296,50	11,86m de tubo conforme projeto x 25 casas	*ESGOTO*	11,86
Serviço	1.9.2.0.5.	JOELHO 90 GRAUS, PVC, SERIE NORMAL, ESGOTO PREDIAL, DN 50 MM, JUNTA ELÁSTICA, FORNECIDO E INSTALADO EM PRUMADA DE ESGOTO SANITÁRIO OU VENTILAÇÃO. AF_08/2022	UN	175,00	7 joelhos x 25 casas	*ESGOTO*	7,00
Serviço	1.9.2.0.6.	TUBO PVC, SERIE NORMAL, ESGOTO PREDIAL, DN 75 MM, FORNECIDO E INSTALADO EM PRUMADA DE ESGOTO SANITÁRIO OU VENTILAÇÃO. AF_08/2022	M	98,50	3,94m de tubo conforme projeto x 25 casas	*ESGOTO*	3,94
Serviço	1.9.2.0.7.	JOELHO 90 GRAUS, PVC, SERIE NORMAL, ESGOTO PREDIAL, DN 75 MM, JUNTA ELÁSTICA, FORNECIDO E INSTALADO EM PRUMADA DE ESGOTO SANITÁRIO OU VENTILAÇÃO. AF_08/2022	UN	50,00	2 joelhos x 25 casas	*ESGOTO*	2,00
Serviço	1.9.2.0.8.	TERMINAL DE VENTILAÇÃO, PVC, SÉRIE NORMAL, ESGOTO PREDIAL, DN 50 MM, JUNTA SOLDÁVEL, FORNECIDO E INSTALADO EM PRUMADA DE ESGOTO SANITÁRIO OU VENTILAÇÃO. AF_08/2022	UN	25,00	1 terminal x 25 casas	*ESGOTO*	1,00
Serviço	1.9.2.0.9.	CAIXA DE GORDURA SIMPLES (CAPACIDADE: 36 L), RETANGULAR, EM ALVENARIA COM BLOCOS DE CONCRETO, DIMENSÕES INTERNAS = 0,2X0,4 M, ALTURA INTERNA = 0,8 M. AF_12/2020	UN	25,00	1 caixa de gordura x 25 casas	*ESGOTO*	1,00
Serviço	1.9.2.0.10.	CAIXA ENTERRADA HIDRÁULICA RETANGULAR EM ALVENARIA COM TIJOLOS CERÂMICOS MACIÇOS, DIMENSÕES INTERNAS: 0,6X0,6X0,6 M PARA REDE DE ESGOTO. AF_12/2020	UN	75,00	3 caixas de inspeção conforme projeto x 25 casas	*ESGOTO*	3,00
Serviço	1.9.2.0.11.	RALO SIFONADO REDONDO, PVC, DN 100 X 40 MM, JUNTA SOLDÁVEL, FORNECIDO E INSTALADO EM RAMAL DE DESCARGA OU EM RAMAL DE ESGOTO SANITÁRIO. AF_08/2022	UN	25,00	1 ralo x 25 casas	*ESGOTO*	1,00
Nível 3	1.9.3.	APARELHOS		-			

Assinado por 2 pessoas: VITOR HUGO CARNEIRO SILVA e ADARLAN MOLINARI
Para verificar a validade das assinaturas, acesse https://martinopolis.1doc.com.br/verificacao/DE18-ED68-3D06-0CA4 e informe o código DE18-ED68-3D06-0CA4

CAIXA

PLQ - PLANILHA DE LEVANTAMENTO DE QUANTIDADES
Memória de Cálculo - OGU

Grau d
#PUB

APELIDO DO EMPREENDIMENTO	Nº TransfereGOV	Nº OPERAÇÃO	PROPONENTE / TOMADOR
Construção de unidades habitacionais no município de Martinopolis/SP	974534/2025	1100659-41	Prefeitura Municipal de Martinópolis

Nível	Item	Descrição	Unidade	Quantidade	Memória de Cálculo
LOTE	Construção de unidades habitacionais no município de Martinopolis/SP				
Serviço	1.9.3.0.1.	VASO SANITÁRIO SIFONADO COM CAIXA ACOPLADA LOUÇA BRANCA, INCLUSO ENGATE FLEXÍVEL EM PLÁSTICO BRANCO, 1/2 X 40CM - FORNECIMENTO E INSTALAÇÃO. AF_01/2020	UN	25,00	1 vaso x 25 casas
Serviço	1.9.3.0.2.	LAVATÓRIO LOUÇA BRANCA SUSPENSO, 29,5 X 39CM OU EQUIVALENTE, PADRÃO POPULAR, INCLUSO SIFÃO FLEXÍVEL EM PVC, VÁLVULA E ENGATE FLEXÍVEL 30CM EM PLÁSTICO E TORNEIRA CROMADA DE MESA, PADRÃO POPULAR - FORNECIMENTO E INSTALAÇÃO. AF_01/2020	UN	25,00	1 lavatório x 25 casas
Serviço	1.9.3.0.3.	BANCADA DE MÁRMORE SINTÉTICO 120 X 60CM, COM CUBA INTEGRADA, INCLUSO SIFÃO TIPO FLEXÍVEL EM PVC, VÁLVULA EM PLÁSTICO CROMADO TIPO AMERICANA E TORNEIRA CROMADA LONGA, DE PAREDE, PADRÃO POPULAR - FORNECIMENTO E INSTALAÇÃO. AF_01/2020	UN	25,00	1 bancada x 25 casas
Serviço	1.9.3.0.4.	TANQUE DE LOUÇA BRANCA COM COLUNA, 30L OU EQUIVALENTE, INCLUSO SIFÃO FLEXÍVEL EM PVC, VÁLVULA PLÁSTICA E TORNEIRA DE METAL CROMADO PADRÃO POPULAR - FORNECIMENTO E INSTALAÇÃO. AF_01/2020	UN	25,00	1 tanque x 25 casas
Serviço	1.9.3.0.5.	CHUVEIRO ELÉTRICO COMUM CORPO PLÁSTICO, TIPO DUCHA - FORNECIMENTO E INSTALAÇÃO. AF_01/2020	UN	25,00	1 chuveiro x 25 casas
Nível 3	1.9.4.	INSTALAÇÕES ELÉTRICAS		-	
Serviço	1.9.4.0.1.	ENTRADA DE ENERGIA ELÉTRICA, AÉREA, MONOFÁSICA, COM CAIXA DE EMBUTIR, CABO DE 16 MM2 E DISJUNTOR DIN 63A (NÃO INCLUSO O POSTE DE CONCRETO). AF_07/2020_PS	UN	25,00	1 entrada de energia x 25 casas
Serviço	1.9.4.0.2.	POSTE DE AÇO CÔNICO CONTÍNUO RETO, ENGASTAMENTO SIMPLES COM 1 M DE SOLO, H=7M - FORNECIMENTO E INSTALAÇÃO. AF_04/2025	UN	25,00	1 poste x 25 casas
Serviço	1.9.4.0.3.	LÂMPADA COMPACTA DE LED 10 W, BASE E27 - FORNECIMENTO E INSTALAÇÃO. AF_09/2024	UN	200,00	8 lâmpadas por unidade x 25 casas
Serviço	1.9.4.0.4.	INTERRUPTOR SIMPLES (1 MÓDULO), 10A/250V, INCLUINDO SUPORTE E PLACA - FORNECIMENTO E INSTALAÇÃO. AF_03/2023	UN	100,00	4 interruptores simples por unidade x 25 casas
Serviço	1.9.4.0.5.	INTERRUPTOR SIMPLES (2 MÓDULOS), 10A/250V, INCLUINDO SUPORTE E PLACA - FORNECIMENTO E INSTALAÇÃO. AF_03/2023	UN	50,00	2 interruptores duplos por unidade x 25 casas
Serviço	1.9.4.0.6.	TOMADA BAIXA DE EMBUTIR (1 MÓDULO), 2P+T 10 A, INCLUINDO SUPORTE E PLACA - FORNECIMENTO E INSTALAÇÃO. AF_03/2023	UN	225,00	9 tomadas baixas por unidade x 25 casas
Serviço	1.9.4.0.7.	TOMADA MÉDIA DE EMBUTIR (1 MÓDULO), 2P+T 10 A, INCLUINDO SUPORTE E PLACA - FORNECIMENTO E INSTALAÇÃO. AF_03/2023	UN	75,00	3 tomadas médias simples por unidade x 25 casas
Serviço	1.9.4.0.8.	TOMADA MÉDIA DE EMBUTIR (2 MÓDULOS), 2P+T 10 A, INCLUINDO SUPORTE E PLACA - FORNECIMENTO E INSTALAÇÃO. AF_03/2023	UN	25,00	1 tomada média dupla por unidade x 25 casas
Serviço	1.9.4.0.9.	TOMADA ALTA DE EMBUTIR (1 MÓDULO), 2P+T 20 A, INCLUINDO SUPORTE E PLACA - FORNECIMENTO E INSTALAÇÃO. AF_03/2023	UN	50,00	2 tomada alta por unidade x 25 casas
Serviço	1.9.4.0.10.	TOMADA DE REDE RJ45 - FORNECIMENTO E INSTALAÇÃO. AF_08/2025	UN	25,00	1 tomada de rede por unidade x 25 casas

FRENTES DE OBRA:	CASA 01
Agrupador de Eventos	1
TOTAL FINANC. POR FRENTE (R$):	139.610,00
APARELHOS	1,00
APARELHOS	1,00
APARELHOS	1,00
APARELHOS	1,00
APARELHOS	1,00
INSTALAÇÕES ELÉTRICAS	1,00
INSTALAÇÕES ELÉTRICAS	1,00
INSTALAÇÕES ELÉTRICAS	8,00
INSTALAÇÕES ELÉTRICAS	4,00
INSTALAÇÕES ELÉTRICAS	2,00
INSTALAÇÕES ELÉTRICAS	9,00
INSTALAÇÕES ELÉTRICAS	3,00
INSTALAÇÕES ELÉTRICAS	1,00
INSTALAÇÕES ELÉTRICAS	2,00
INSTALAÇÕES ELÉTRICAS	1,00

Assinado por 2 pessoas: VITOR HUGO CARNEIRO SILVA e ADARLAN MOLINARI
Para verificar a validade das assinaturas, acesse https://martinopolis.1doc.com.br/verificacao/DE18-ED68-3D06-0CA4 e informe o código DE18-ED68-3D06-0CA4

CAIXA

PLQ - PLANILHA DE LEVANTAMENTO DE QUANTIDADES
Memória de Cálculo - OGU

Grau d
#PUB

APELIDO DO EMPREENDIMENTO	Nº TransfereGOV	Nº OPERAÇÃO	PROPONENTE / TOMADOR
Construção de unidades habitacionais no município de Martinopolis/SP	974534/2025	1100659-41	Prefeitura Municipal de Martinópolis

FRENTES DE OBRA: CASA 01

Nível	Item	Descrição	Unidade	Quantidade	Memória de Cálculo
LOTE	**Construção de unidades habitacionais no município de Martinopolis/SP**				
Serviço	1.9.4.0.11.	CABO DE COBRE FLEXÍVEL ISOLADO, 1,5 MM², ANTI-CHAMA 450/750 V, PARA CIRCUITOS TERMINAIS - FORNECIMENTO E INSTALAÇÃO. AF_03/2023	M	1.372,50	54,90m de cabo 1,5mm² x 25 casas
Serviço	1.9.4.0.12.	CABO DE COBRE FLEXÍVEL ISOLADO, 2,5 MM², ANTI-CHAMA 450/750 V, PARA CIRCUITOS TERMINAIS - FORNECIMENTO E INSTALAÇÃO. AF_03/2023	M	3.035,00	121,4m de cabo 1,5mm² x 25 casas
Serviço	1.9.4.0.13.	CABO DE COBRE FLEXÍVEL ISOLADO, 10 MM², ANTI-CHAMA 450/750 V, PARA CIRCUITOS TERMINAIS - FORNECIMENTO E INSTALAÇÃO. AF_03/2023	M	400,00	16m de cabo 1,5mm² x 25 casas
Serviço	1.9.4.0.14.	ELETRODUTO FLEXÍVEL CORRUGADO, PVC, DN 25 MM (3/4"), PARA CIRCUITOS TERMINAIS, INSTALADO EM PAREDE - FORNECIMENTO E INSTALAÇÃO. AF_03/2023	M	672,50	26,90m de eletroduto pale parede x 25 casas
Serviço	1.9.4.0.15.	ELETRODUTO FLEXÍVEL CORRUGADO REFORÇADO, PVC, DN 25 MM (3/4"), PARA CIRCUITOS TERMINAIS, INSTALADO EM LAJE - FORNECIMENTO E INSTALAÇÃO. AF_03/2023	M	1.065,00	42,60m de eletroduto pale laje x 25 casas
Serviço	1.9.4.0.16.	CAIXA RETANGULAR 4" X 2" BAIXA (0,30 M DO PISO), PVC, INSTALADA EM PAREDE - FORNECIMENTO E INSTALAÇÃO. AF_03/2023	UN	225,00	9 caixas para tomadas baixas por unidade x 25 casas
Serviço	1.9.4.0.17.	CAIXA RETANGULAR 4" X 2" MÉDIA (1,30 M DO PISO), PVC, INSTALADA EM PAREDE - FORNECIMENTO E INSTALAÇÃO. AF_03/2023	UN	275,00	10 caixas para tomadas médias e interruptores x 25 casas
Serviço	1.9.4.0.18.	CAIXA RETANGULAR 4" X 2" ALTA (2,00 M DO PISO), PVC, INSTALADA EM PAREDE - FORNECIMENTO E INSTALAÇÃO. AF_03/2023	UN	25,00	1 caixa para tomadas baixas por unidade x 25 casas
Serviço	1.9.4.0.19.	CAIXA OCTOGONAL 3" X 3", PVC, INSTALADA EM LAJE - FORNECIMENTO E INSTALAÇÃO. AF_03/2023	UN	200,00	8 caixas para luz por unidade x 25 casas
Serviço	1.9.4.0.20.	DISJUNTOR MONOPOLAR TIPO DIN, CORRENTE NOMINAL DE 10A - FORNECIMENTO E INSTALAÇÃO. AF_07/2025	UN	50,00	2 disjuntores de 10A x 25 casas
Serviço	1.9.4.0.21.	DISJUNTOR MONOPOLAR TIPO DIN, CORRENTE NOMINAL DE 16A - FORNECIMENTO E INSTALAÇÃO. AF_07/2025	UN	25,00	1 disjuntor de 16A x 25 casas
Serviço	1.9.4.0.22.	DISJUNTOR MONOPOLAR TIPO DIN, CORRENTE NOMINAL DE 50A - FORNECIMENTO E INSTALAÇÃO. AF_07/2025	UN	25,00	1 disjuntor de 50A x 25 casas
Serviço	1.9.4.0.23.	QUADRO DE DISTRIBUIÇÃO DE ENERGIA EM PVC, DE EMBUTIR, SEM BARRAMENTO, PARA 6 DISJUNTORES - FORNECIMENTO E INSTALAÇÃO. AF_07/2025	UN	25,00	1 quadro x 25 casas
Serviço	1.9.4.0.24.	DISJUNTOR MONOPOLAR TIPO DIN, CORRENTE NOMINAL DE 63A - FORNECIMENTO E INSTALAÇÃO. AF_10/2020	UN	25,00	1 disjuntor de 63A x 25 casas
Serviço	1.9.4.0.25.	CABO DE COBRE FLEXÍVEL ISOLADO, 16 MM², ANTI-CHAMA 0,6/1,0 KV, PARA CIRCUITOS TERMINAIS - FORNECIMENTO E INSTALAÇÃO. AF_03/2023	M	265,00	10,60m de cabo de 16mm² x 25 casas
Nível 2	1.10.	COMPLEMENTAÇÕES		-	
Nível 3	1.10.1.	CALAFETE / LIMPEZA		-	
Serviço	1.10.1.0.1.	LIMPEZA DE BACIA SANITÁRIA, BIDÊ OU MICTÓRIO EM LOUÇA, INCLUSIVE METAIS CORRESPONDENTES. AF_04/2019	UN	25,00	1 bacia x 25 unidades

Agrupador de Eventos	1
TOTAL FINANC. POR FRENTE (R$):	**139.610,00**
INSTALAÇÕES ELÉTRICAS	54,90
INSTALAÇÕES ELÉTRICAS	121,40
INSTALAÇÕES ELÉTRICAS	16,00
INSTALAÇÕES ELÉTRICAS	26,90
INSTALAÇÕES ELÉTRICAS	42,60
INSTALAÇÕES ELÉTRICAS	9,00
INSTALAÇÕES ELÉTRICAS	11,00
INSTALAÇÕES ELÉTRICAS	1,00
INSTALAÇÕES ELÉTRICAS	8,00
INSTALAÇÕES ELÉTRICAS	2,00
INSTALAÇÕES ELÉTRICAS	1,00
INSTALAÇÕES ELÉTRICAS	1,00
INSTALAÇÕES ELÉTRICAS	1,00
INSTALAÇÕES ELÉTRICAS	1,00
INSTALAÇÕES ELÉTRICAS	10,60
CALAFETE / LIMPEZA	1,00

Assinado por 2 pessoas: VITOR HUGO CARNEIRO SILVA e ADARLAN MOLINARI
Para verificar a validade das assinaturas, acesse https://martinopolis.1doc.com.br/verificacao/DE18-ED68-3D06-0CA4 e informe o código DE18-ED68-3D06-0CA4

I

CAIXA

PLQ - PLANILHA DE LEVANTAMENTO DE QUANTIDADES
Memória de Cálculo - OGU

Grau d
#PUB

APELIDO DO EMPREENDIMENTO	**Nº TransfereGOV**	**Nº OPERAÇÃO**	**PROPONENTE / TOMADOR**
Construção de unidades habitacionais no município de Martinopolis/SP	974534/2025	1100659-41	Prefeitura Municipal de Martinópolis

FRENTES DE OBRA: CASA 01

Nível	Item	Descrição	Unidade	Quantidade	Memória de Cálculo
LOTE	**Construção de unidades habitacionais no município de Martinopolis/SP**				
Serviço	1.10.1.0.2.	LIMPEZA DE JANELA DE VIDRO COM CAIXILHO EM AÇO/ALUMÍNIO/PVC. AF_04/2019	M2	204,00	(2 portas de 0,80 x 2,10) m + (1 janela de 1,20x1,20m) + (2 janela de 1,20x1,00m) + (1 janela de 0,60x1,00m) + (1 janela de 0,60x0,60m)
Serviço	1.10.1.0.3.	LIMPEZA DE PISO CERÂMICO OU PORCELANATO UTILIZANDO DETERGENTE NEUTRO E ESCOVAÇÃO MANUAL. AF_04/2019	M2	979,75	Piso pavimento: 979,75 m²
Serviço	1.10.1.0.4.	LIMPEZA DE REVESTIMENTO CERÂMICO EM PAREDE UTILIZANDO DETERGENTE NEUTRO E ESCOVAÇÃO MANUAL. AF_04/2019	M2	798,00	Azulejo: 798,00 m²
Serviço	1.10.1.0.5.	LIMPEZA DE TANQUE OU LAVATÓRIO DE LOUÇA ISOLADO, INCLUSIVE METAIS CORRESPONDENTES. AF_04/2019	UN	100,00	1 lavatorio, 1 tanque, 1 pia em bancada e 1 vazo

Agrupador de Eventos	**1**
TOTAL FINANC. POR FRENTE (R$):	**139.610,00**
CALAFETE / LIMPEZA	8,16
CALAFETE / LIMPEZA	39,19
CALAFETE / LIMPEZA	31,92
CALAFETE / LIMPEZA	4,00

Martinópolis
Local

terça-feira, 18 de novembro de 2025
Data

Responsável Técnico
Nome: Vitor Hugo Carneiro da Silva
CREA/CAU: 5071006457
ART/RRT: 2620252074388

Assinado por 2 pessoas: VITOR HUGO CARNEIRO SILVA e ADARLAN MOLINARI
Para verificar a validade das assinaturas, acesse https://martinopolis.1doc.com.br/verificacao/DE18-ED68-3D06-0CA4 e informe o código DE18-ED68-3D06-0CA4

CAIXA

PLQ - PLANILHA DE LEVANTAMENTO DE QUANTIDADES
Memória de Cálculo - OGU

e Sigilo
LICO

Grau d
#PUE

APELIDO DO EMPREENDIMENTO	**Nº TransfereGOV**		**Nº OPERAÇÃO**	**PROPONENTE / TOMADOR**
Construção de unidades habitacionais no município de Martinopolis/SP	974534/2025		1100659-41	Prefeitura Municipal de Martinópolis

Item	Descrição	Unidade	Quantidade	CASA 02	CASA 03	CASA 04	CASA 05	CASA 06	CASA 07	CASA 08	CASA 09
				2	3	4	5	6	7	8	9
Construção de unidades habitacionais no município de Martinopolis/SP				**135.881,75**	**135.881,75**	**135.881,75**	**135.881,75**	**135.881,75**	**135.881,75**	**135.881,75**	**135.881,75**
1.	**Construção de unidades habitacionais no município de Martinopolis/SP**		-								
1.1.	ADMINISTRAÇÃO LOCAL		-								
1.1.0.0.1.	ADMINISTRAÇÃO LOCAL DE OBRA	MÊS	18,00	0,72	0,72	0,72	0,72	0,72	0,72	0,72	0,72
1.1.0.0.2.	CANTEIRO DE OBRA	MÊS	18,00	0,72	0,72	0,72	0,72	0,72	0,72	0,72	0,72
1.2.	SERVIÇOS PRELIMINARES		-								
1.2.0.0.1.	FORNECIMENTO E INSTALAÇÃO DE PLACA DE OBRA COM CHAPA GALVANIZADA E ESTRUTURA DE MADEIRA. AF_03/2022_PS	M2	6,48								
1.2.0.0.2.	LOCAÇÃO CONVENCIONAL DE OBRA, UTILIZANDO GABARITO DE TÁBUAS CORRIDAS PONTALETADAS A CADA 2,00M - 2 UTILIZAÇÕES. AF_03/2024	M	675,75	27,03	27,03	27,03	27,03	27,03	27,03	27,03	27,03
1.3.	FUNDAÇÕES		-								
1.3.0.0.1.	ESTACA ESCAVADA MECANICAMENTE, SEM FLUIDO ESTABILIZANTE, COM 25CM DE DIÂMETRO, CONCRETO LANÇADO POR CAMINHÃO BETONEIRA (EXCLUSIVE MOBILIZAÇÃO E DESMOBILIZAÇÃO). AF_01/2020	M	3.450,00	138,00	138,00	138,00	138,00	138,00	138,00	138,00	138,00
1.3.0.0.2.	LASTRO COM MATERIAL GRANULAR (PEDRA BRITADA N.3), APLICADO EM PISOS OU LAJES SOBRE SOLO, ESPESSURA DE *10 CM*. AF_01/2024	M3	22,25	0,89	0,89	0,89	0,89	0,89	0,89	0,89	0,89
1.3.0.0.3.	ESCAVAÇÃO MECANIZADA PARA VIGA BALDRAME OU SAPATA CORRIDA COM MINI-ESCAVADEIRA (INCLUINDO ESCAVAÇÃO PARA COLOCAÇÃO DE FÔRMAS). AF_01/2024	M3	55,00	2,20	2,20	2,20	2,20	2,20	2,20	2,20	2,20
1.3.0.0.4.	FABRICAÇÃO, MONTAGEM E DESMONTAGEM DE FÔRMA PARA VIGA BALDRAME, EM MADEIRA SERRADA, E=25 MM, 4 UTILIZAÇÕES. AF_01/2024	M2	110,25	4,41	4,41	4,41	4,41	4,41	4,41	4,41	4,41
1.3.0.0.5.	ARMAÇÃO DE SAPATA ISOLADA, VIGA BALDRAME E SAPATA CORRIDA UTILIZANDO AÇO CA-50 DE 10 MM - MONTAGEM. AF_01/2024	KG	2.718,50	108,74	108,74	108,74	108,74	108,74	108,74	108,74	108,74

Assinado por 2 pessoas: VITOR HUGO CARNEIRO SILVA e ADARLAN MOLINARI
Para verificar a validade das assinaturas, acesse https://martinopolis.1doc.com.br/verificacao/DE18-ED68-3D06-0CA4 e informe o código DE18-ED68-3D06-0CA4

CAIXA

PLQ - PLANILHA DE LEVANTAMENTO DE QUANTIDADES
Memória de Cálculo - OGU

e Sigilo
LICO

Grau d
#PUE

APELIDO DO EMPREENDIMENTO	Nº TransfereGOV		Nº OPERAÇÃO	PROPONENTE / TOMADOR
Construção de unidades habitacionais no município de Martinopolis/SP	974534/2025		1100659-41	Prefeitura Municipal de Martinópolis

Item	Descrição	Unidade	Quantidade	CASA 02	CASA 03	CASA 04	CASA 05	CASA 06	CASA 07	CASA 08	CASA 09
				2	3	4	5	6	7	8	9
Construção de unidades habitacionais no município de Martinopolis/SP				**135.881,75**	**135.881,75**	**135.881,75**	**135.881,75**	**135.881,75**	**135.881,75**	**135.881,75**	**135.881,75**
1.3.0.0.6.	ARMAÇÃO DE SAPATA ISOLADA, VIGA BALDRAME E SAPATA CORRIDA UTILIZANDO AÇO CA-60 DE 5 MM - MONTAGEM. AF_01/2024	KG	803,00	32,12	32,12	32,12	32,12	32,12	32,12	32,12	32,12
1.3.0.0.7.	CONCRETAGEM DE BLOCO DE COROAMENTO OU VIGA BALDRAME, FCK 30 MPA, COM USO DE BOMBA - LANÇAMENTO, ADENSAMENTO E ACABAMENTO. AF_01/2024	M3	55,00	2,20	2,20	2,20	2,20	2,20	2,20	2,20	2,20
1.3.0.0.8.	IMPERMEABILIZAÇÃO DE SUPERFÍCIE COM EMULSÃO ASFÁLTICA, 2 DEMÃOS. AF_09/2023	M2	501,75	20,07	20,07	20,07	20,07	20,07	20,07	20,07	20,07
1.4.	SUPERESTRUTURA		-								
1.4.1.	PILARES, VIGAS E LAJES		-								
1.4.1.0.1.	MONTAGEM E DESMONTAGEM DE FÔRMA DE PILARES RETANGULARES E ESTRUTURAS SIMILARES, PÉ-DIREITO SIMPLES, EM MADEIRA SERRADA, 4 UTILIZAÇÕES. AF_09/2020	M2	76,00	3,04	3,04	3,04	3,04	3,04	3,04	3,04	3,04
1.4.1.0.2.	ARMAÇÃO DE PILAR OU VIGA DE ESTRUTURA CONVENCIONAL DE CONCRETO ARMADO UTILIZANDO AÇO CA-50 DE 10,0 MM - MONTAGEM. AF_06/2022	KG	2.937,00	117,48	117,48	117,48	117,48	117,48	117,48	117,48	117,48
1.4.1.0.3.	ARMAÇÃO DE PILAR OU VIGA DE ESTRUTURA CONVENCIONAL DE CONCRETO ARMADO UTILIZANDO AÇO CA-60 DE 5,0 MM - MONTAGEM. AF_06/2022	KG	609,75	24,39	24,39	24,39	24,39	24,39	24,39	24,39	24,39
1.4.1.0.4.	CONCRETAGEM DE PILARES, FCK = 25 MPA, COM USO DE BOMBA - LANÇAMENTO, ADENSAMENTO E ACABAMENTO. AF_02/2022_PS	M3	28,75	1,15	1,15	1,15	1,15	1,15	1,15	1,15	1,15
1.4.1.0.5.	ARMAÇÃO DE PILAR OU VIGA DE ESTRUTURA CONVENCIONAL DE CONCRETO ARMADO UTILIZANDO AÇO CA-50 DE 10,0 MM - MONTAGEM. AF_06/2022	KG	2.312,50	92,50	92,50	92,50	92,50	92,50	92,50	92,50	92,50
1.4.1.0.6.	ARMAÇÃO DE PILAR OU VIGA DE ESTRUTURA CONVENCIONAL DE CONCRETO ARMADO UTILIZANDO AÇO CA-60 DE 5,0 MM - MONTAGEM. AF_06/2022	KG	561,75	22,47	22,47	22,47	22,47	22,47	22,47	22,47	22,47
1.4.1.0.7.	CONCRETAGEM DE VIGAS E LAJES, FCK=25 MPA, PARA LAJES PREMOLDADAS COM USO DE BOMBA - LANÇAMENTO, ADENSAMENTO E ACABAMENTO. AF_02/2022_PS	M3	27,25	1,09	1,09	1,09	1,09	1,09	1,09	1,09	1,09
1.4.1.0.8.	LAJE PRÉ-MOLDADA UNIDIRECIONAL, BIAPOIADA, PARA FORRO, ENCHIMENTO EM CERÂMICA, VIGOTA CONVENCIONAL, ALTURA TOTAL DA LAJE "LT" = 12 CM (ENCHIMENTO+CAPA) = (8+4). AF_08/2025	M2	1.135,00	45,40	45,40	45,40	45,40	45,40	45,40	45,40	45,40

Assinado por 2 pessoas: VITOR HUGO CARNEIRO SILVA e ADARLAN MOLINARI
Para verificar a validade das assinaturas, acesse https://martinopolis.1doc.com.br/verificacao/DE18-ED68-3D06-0CA4 e informe o código DE18-ED68-3D06-0CA4

CAIXA

PLQ - PLANILHA DE LEVANTAMENTO DE QUANTIDADES
Memória de Cálculo - OGU

e Sigilo
LICO

Grau d
#PUE

APELIDO DO EMPREENDIMENTO	**Nº TransfereGOV**		**Nº OPERAÇÃO**	**PROPONENTE / TOMADOR**
Construção de unidades habitacionais no município de Martinopolis/SP	974534/2025		1100659-41	Prefeitura Municipal de Martinópolis

Item	Descrição	Unidade	Quantidade	CASA 02	CASA 03	CASA 04	CASA 05	CASA 06	CASA 07	CASA 08	CASA 09
				2	3	4	5	6	7	8	9
Construção de unidades habitacionais no município de Martinopolis/SP				**135.881,75**	**135.881,75**	**135.881,75**	**135.881,75**	**135.881,75**	**135.881,75**	**135.881,75**	**135.881,75**
1.5.	PAREDES E PAINÉIS		-								
1.5.1.	ALVENARIA/FECHAMENTOS		-								
1.5.1.0.1.	ALVENARIA DE VEDAÇÃO DE BLOCOS CERÂMICOS FURADOS NA HORIZONTAL DE 11,5X19X19 CM (ESPESSURA 11,5 CM) E ARGAMASSA DE ASSENTAMENTO COM PREPARO EM BETONEIRA. AF_12/2021	M2	2.978,50	119,14	119,14	119,14	119,14	119,14	119,14	119,14	119,14
1.5.1.0.2.	VERGA MOLDADA IN LOCO EM CONCRETO, ESPESSURA DE *10* CM. AF_03/2024	M	320,00	12,80	12,80	12,80	12,80	12,80	12,80	12,80	12,80
1.5.1.0.3.	CONTRAVERGA MOLDADA IN LOCO EM CONCRETO, ESPESSURA DE *10* CM. AF_03/2024	M	170,00	6,80	6,80	6,80	6,80	6,80	6,80	6,80	6,80
1.5.1.0.4.	IMPERMEABILIZAÇÃO DE SUPERFÍCIE COM ARGAMASSA DE CIMENTO E AREIA, COM ADITIVO IMPERMEABILIZANTE, E = 1,5CM. AF_09/2023	M2	669,00	26,76	26,76	26,76	26,76	26,76	26,76	26,76	26,76
1.5.2.	ESQUADRIAS		-								
1.5.2.0.1.	PORTA EM ALUMÍNIO DE ABRIR TIPO VENEZIANA COM GUARNIÇÃO, FIXAÇÃO COM PARAFUSOS - FORNECIMENTO E INSTALAÇÃO. AF_12/2019	M2	50,00	2,00	2,00	2,00	2,00	2,00	2,00	2,00	2,00
1.5.2.0.2.	KIT DE PORTA DE MADEIRA PARA PINTURA, SEMI-OCA (LEVE OU MÉDIA), PADRÃO POPULAR, 80X210CM, ESPESSURA DE 3,5CM, ITENS INCLUSOS: DOBRADIÇAS, MONTAGEM E INSTALAÇÃO DO BATENTE, FECHADURA COM EXECUÇÃO DO FURO - FORNECIMENTO E INSTALAÇÃO. AF_12/2019	UN	75,00	3,00	3,00	3,00	3,00	3,00	3,00	3,00	3,00
1.5.2.0.3.	PINTURA TINTA DE ACABAMENTO (PIGMENTADA) ESMALTE SINTÉTICO ACETINADO EM MADEIRA, 2 DEMÃOS. AF_01/2021	M2	126,00	5,04	5,04	5,04	5,04	5,04	5,04	5,04	5,04
1.5.2.0.4.	JANELA DE ALUMÍNIO DE CORRER COM 2 FOLHAS PARA VIDROS (VIDROS INCLUSOS), BATENTE/ REQUADRO 6 A 14 CM, ACABAMENTO COM ACETATO OU BRILHANTE, FIXAÇÃO COM PARAFUSO, SEM GUARNIÇÃO/ ALIZAR, DIMENSÕES 100X120 CM, VEDAÇÃO COM SILICONE, EXCLUSIVE CONTRAMARCO - FORNECIMENTO E INSTALAÇÃO. AF_11/2024	M2	36,00	1,44	1,44	1,44	1,44	1,44	1,44	1,44	1,44
1.5.2.0.5.	JANELA DE ALUMÍNIO DE CORRER COM 3 FOLHAS (2 VENEZIANAS E 1 FOLHA PARA VIDRO,VIDRO INCLUSO), BATENTE/ REQUADRO 6 A 14 CM, SEM ACABAMENTO, FIXAÇÃO COM PARAFUSO, SEM GUARNIÇÃO/ ALIZAR, DIMENSÕES 100X120 CM, VEDAÇÃO COM SILICONE, EXCLUSIVE CONTRAMARCO - FORNECIMENTO E INSTALAÇÃO. AF_11/2024	M2	60,00	2,40	2,40	2,40	2,40	2,40	2,40	2,40	2,40

Assinado por 2 pessoas: VITOR HUGO CARNEIRO SILVA e ADARLAN MOLINARI
Para verificar a validade das assinaturas, acesse https://martinopolis.1doc.com.br/verificacao/DE18-ED68-3D06-0CA4 e informe o código DE18-ED68-3D06-0CA4

CAIXA

PLQ - PLANILHA DE LEVANTAMENTO DE QUANTIDADES
Memória de Cálculo - OGU

e Sigilo
LICO

Grau d
#PUE

APELIDO DO EMPREENDIMENTO	Nº TransfereGOV		Nº OPERAÇÃO	PROPONENTE / TOMADOR
Construção de unidades habitacionais no município de Martinopolis/SP	974534/2025		1100659-41	Prefeitura Municipal de Martinópolis

Item	Descrição	Unidade	Quantidade	CASA 02	CASA 03	CASA 04	CASA 05	CASA 06	CASA 07	CASA 08	CASA 09
				2	3	4	5	6	7	8	9
Construção de unidades habitacionais no município de Martinopolis/SP				**135.881,75**	**135.881,75**	**135.881,75**	**135.881,75**	**135.881,75**	**135.881,75**	**135.881,75**	**135.881,75**
1.5.2.0.6.	JANELA DE AÇO TIPO BASCULANTE, PARA VIDROS (VIDROS NÃO INCLUSOS), BATENTE/ REQUADRO INCLUSO (6,5 A 14 CM), DIMENSÕES 60X60 CM, COM COM PINTURA ANTICORROSIVA, SEM ACABAMENTO, COM FERRAGENS, FIXAÇÃO COM ARGAMASSA, EXCLUSIVE CONTRAMARCO - FORNECIMENTO E INSTALAÇÃO. AF_11/2024	M2	24,00	0,96	0,96	0,96	0,96	0,96	0,96	0,96	0,96
1.5.2.0.7.	VIDRO LISO INCOLOR 4MM. FORNECIMENTO E INSTALAÇÃO.	M2	24,00	0,96	0,96	0,96	0,96	0,96	0,96	0,96	0,96
1.6.	COBERTURA E PROTEÇÕES		-								
1.6.1.	TELHADOS		-								
1.6.1.0.1.	FABRICAÇÃO E INSTALAÇÃO DE TESOURA INTEIRA EM AÇO, VÃO DE 9 M, PARA TELHA CERÂMICA OU DE CONCRETO, INCLUSO IÇAMENTO. AF_07/2019	UN	150,00	6,00	6,00	6,00	6,00	6,00	6,00	6,00	6,00
1.6.1.0.2.	TRAMA DE AÇO COMPOSTA POR RIPAS PARA TELHADOS DE ATÉ 2 ÁGUAS PARA TELHA DE ENCAIXE DE CERÂMICA OU DE CONCRETO, INCLUSO TRANSPORTE VERTICAL. AF_07/2019	M2	1.481,50	59,26	59,26	59,26	59,26	59,26	59,26	59,26	59,26
1.6.1.0.3.	TELHAMENTO COM TELHA CERÂMICA DE ENCAIXE, TIPO PORTUGUESA, COM ATÉ 2 ÁGUAS, INCLUSO TRANSPORTE VERTICAL. AF_07/2019	M2	1.481,50	59,26	59,26	59,26	59,26	59,26	59,26	59,26	59,26
1.6.1.0.4.	CUMEEIRA PARA TELHA CERÂMICA EMBOÇADA COM ARGAMASSA TRAÇO 1:2:9 (CIMENTO, CAL E AREIA) PARA TELHADOS COM ATÉ 2 ÁGUAS, INCLUSO TRANSPORTE VERTICAL. AF_07/2019	M	166,00	6,64	6,64	6,64	6,64	6,64	6,64	6,64	6,64
1.7.	PAVIMENTAÇÃO		-								
1.7.1.	PISO		-								
1.7.1.0.1.	REVESTIMENTO CERÂMICO PARA PISO COM PLACAS TIPO ESMALTADA DE DIMENSÕES 35X35 CM APLICADA EM AMBIENTES DE ÁREA ENTRE 5 M2 E 10 M2. AF_02/2023_PE	M2	1.000,75	40,03	40,03	40,03	40,03	40,03	40,03	40,03	40,03
1.7.2.	CIMENTADOS		-								
1.7.2.0.1.	CONTRAPISO EM ARGAMASSA TRAÇO 1:4 (CIMENTO E AREIA), PREPARO MECÂNICO COM BETONEIRA 400 L, APLICADO EM ÁREAS MOLHADAS SOBRE LAJE, ADERIDO, ACABAMENTO NÃO REFORÇADO, ESPESSURA 3CM. AF_07/2021	M2	270,50	10,82	10,82	10,82	10,82	10,82	10,82	10,82	10,82
1.7.2.0.2.	CONTRAPISO EM ARGAMASSA TRAÇO 1:4 (CIMENTO E AREIA), PREPARO MECÂNICO COM BETONEIRA 400 L, APLICADO EM ÁREAS SECAS SOBRE LAJE, ADERIDO, ACABAMENTO NÃO REFORÇADO, ESPESSURA 3CM. AF_07/2021	M2	730,00	29,20	29,20	29,20	29,20	29,20	29,20	29,20	29,20
1.7.2.0.3.	EXECUÇÃO DE PASSEIO (CALÇADA) OU PISO DE CONCRETO COM CONCRETO MOLDADO IN LOCO, FEITO EM OBRA, ACABAMENTO CONVENCIONAL, NÃO ARMADO. AF_08/2022	M3	5,75	0,23	0,23	0,23	0,23	0,23	0,23	0,23	0,23
1.7.3.	RODAPÉS, SOLEIRAS E PEITORIS		-								

Assinado por 2 pessoas: VITOR HUGO CARNEIRO SILVA e ADARLAN MOLINARI
Para verificar a validade das assinaturas, acesse https://martinopolis.1doc.com.br/verificacao/DE18-ED68-3D06-0CA4 e informe o código DE18-ED68-3D06-0CA4

CAIXA

PLQ - PLANILHA DE LEVANTAMENTO DE QUANTIDADES
Memória de Cálculo - OGU

e Sigilo
LICO

Grau d
#PUE

APELIDO DO EMPREENDIMENTO	Nº TransfereGOV		Nº OPERAÇÃO	PROPONENTE / TOMADOR
Construção de unidades habitacionais no município de Martinopolis/SP	974534/2025		1100659-41	Prefeitura Municipal de Martinópolis

Item	Descrição	Unidade	Quantidade	CASA 02	CASA 03	CASA 04	CASA 05	CASA 06	CASA 07	CASA 08	CASA 09
				2	3	4	5	6	7	8	9
Construção de unidades habitacionais no município de Martinopolis/SP				**135.881,75**	**135.881,75**	**135.881,75**	**135.881,75**	**135.881,75**	**135.881,75**	**135.881,75**	**135.881,75**
1.7.3.0.1.	PEITORIL LINEAR EM GRANITO OU MÁRMORE, L = 15CM, ASSENTADO COM ARGAMASSA 1:6 COM ADITIVO. AF_11/2020	M	130,00	5,20	5,20	5,20	5,20	5,20	5,20	5,20	5,20
1.7.3.0.2.	RODAPÉ CERÂMICO DE 7CM DE ALTURA COM PLACAS TIPO ESMALTADA DE DIMENSÕES 35X35CM. AF_02/2023	M	891,75	35,67	35,67	35,67	35,67	35,67	35,67	35,67	35,67
1.7.3.0.3.	SOLEIRA EM GRANITO, LARGURA 15 CM, ESPESSURA 2,0 CM. AF_09/2020	M	100,00	4,00	4,00	4,00	4,00	4,00	4,00	4,00	4,00
1.8.	REVESTIMENTO		-								
1.8.1.	PAREDES		-								
1.8.1.0.1.	CHAPISCO APLICADO EM ALVENARIAS E ESTRUTURAS DE CONCRETO INTERNAS, COM COLHER DE PEDREIRO. ARGAMASSA TRAÇO 1:3 COM PREPARO EM BETONEIRA 400L. AF_10/2022	M2	2.569,00	102,76	102,76	102,76	102,76	102,76	102,76	102,76	102,76
1.8.1.0.2.	MASSA ÚNICA, EM ARGAMASSA TRAÇO 1:2:8 PREPARO MECÂNICO, APLICADA MANUALMENTE EM PAREDES INTERNAS DE AMBIENTES COM ÁREA MAIOR QUE 10M², E = 10MM, COM TALISCAS. AF_03/2024	M2	2.569,00	102,76	102,76	102,76	102,76	102,76	102,76	102,76	102,76
1.8.1.0.3.	CHAPISCO APLICADO EM ALVENARIA (COM PRESENÇA DE VÃOS) E ESTRUTURAS DE CONCRETO DE FACHADA, COM COLHER DE PEDREIRO. ARGAMASSA TRAÇO 1:3 COM PREPARO EM BETONEIRA 400L. AF_10/2022	M2	3.037,00	121,48	121,48	121,48	121,48	121,48	121,48	121,48	121,48
1.8.1.0.4.	EMBOÇO OU MASSA ÚNICA EM ARGAMASSA TRAÇO 1:2:8, PREPARO MECÂNICO COM BETONEIRA 400 L, APLICADA MANUALMENTE EM PANOS DE FACHADA COM PRESENÇA DE VÃOS, ESPESSURA DE 25 MM. AF_08/2022	M2	3.037,00	121,48	121,48	121,48	121,48	121,48	121,48	121,48	121,48
1.8.1.0.5.	REVESTIMENTO CERÂMICO PARA PAREDES INTERNAS COM PLACAS TIPO ESMALTADA DE DIMENSÕES 20X20 CM APLICADAS NA ALTURA INTEIRA DAS PAREDES. AF_02/2023_PE	M2	798,00	31,92	31,92	31,92	31,92	31,92	31,92	31,92	31,92
1.8.2.	TETO		-								

Assinado por 2 pessoas: VITOR HUGO CARNEIRO SILVA e ADARLAN MOLINARI
Para verificar a validade das assinaturas, acesse https://martinopolis.1doc.com.br/verificacao/DE18-ED68-3D06-0CA4 e informe o código DE18-ED68-3D06-0CA4

CAIXA

PLQ - PLANILHA DE LEVANTAMENTO DE QUANTIDADES
Memória de Cálculo - OGU

e Sigilo
LICO

Grau d
#PUE

APELIDO DO EMPREENDIMENTO	**Nº TransfereGOV**		**Nº OPERAÇÃO**	**PROPONENTE / TOMADOR**
Construção de unidades habitacionais no município de Martinopolis/SP	974534/2025		1100659-41	Prefeitura Municipal de Martinópolis

Item	Descrição	Unidade	Quantidade	CASA 02	CASA 03	CASA 04	CASA 05	CASA 06	CASA 07	CASA 08	CASA 09
				2	3	4	5	6	7	8	9
Construção de unidades habitacionais no município de Martinopolis/SP				**135.881,75**	**135.881,75**	**135.881,75**	**135.881,75**	**135.881,75**	**135.881,75**	**135.881,75**	**135.881,75**
1.8.2.0.1.	CHAPISCO APLICADO NO TETO OU EM ALVENARIA E ESTRUTURA, COM ROLO PARA TEXTURA ACRÍLICA. ARGAMASSA TRAÇO 1:4 E EMULSÃO POLIMÉRICA (ADESIVO) COM PREPARO EM BETONEIRA 400L. AF_10/2022	M2	956,60	38,24	38,24	38,24	38,24	38,24	38,24	38,24	38,24
1.8.2.0.2.	MASSA ÚNICA, EM ARGAMASSA TRAÇO 1:2:8, PREPARO MECÂNICO, APLICADA MANUALMENTE EM TETO, E = 10MM, COM TALISCAS. AF_03/2024	M2	956,60	38,24	38,24	38,24	38,24	38,24	38,24	38,24	38,24
1.8.3.	PINTURA		-								
1.8.3.1.	PINTURA INTERNA		-								
1.8.3.1.1.	FUNDO SELADOR ACRÍLICO, APLICAÇÃO MANUAL EM PAREDE, UMA DEMÃO. AF_04/2023	M2	1.771,00	70,84	70,84	70,84	70,84	70,84	70,84	70,84	70,84
1.8.3.1.2.	PINTURA LÁTEX ACRÍLICA ECONÔMICA, APLICAÇÃO MANUAL EM PAREDES, DUAS DEMÃOS. AF_04/2023	M2	1.771,00	70,84	70,84	70,84	70,84	70,84	70,84	70,84	70,84
1.8.3.2.	PINTURA EXTERNA		-								
1.8.3.2.1.	APLICAÇÃO MANUAL DE FUNDO SELADOR ACRÍLICO EM PAREDES EXTERNAS DE CASAS. AF_03/2024	M2	3.122,00	124,88	124,88	124,88	124,88	124,88	124,88	124,88	124,88
1.8.3.2.2.	PINTURA LÁTEX ACRÍLICA STANDARD, APLICAÇÃO MANUAL EM PAREDES, DUAS DEMÃOS. AF_04/2023	M2	3.122,00	124,88	124,88	124,88	124,88	124,88	124,88	124,88	124,88
1.8.4.	TETO		-								
1.8.4.0.1.	FUNDO SELADOR ACRÍLICO, APLICAÇÃO MANUAL EM TETO, UMA DEMÃO. AF_04/2023	M2	971,00	38,84	38,84	38,84	38,84	38,84	38,84	38,84	38,84
1.8.4.0.2.	PINTURA LÁTEX ACRÍLICA ECONÔMICA, APLICAÇÃO MANUAL EM TETO, DUAS DEMÃOS. AF_04/2023	M2	971,00	38,84	38,84	38,84	38,84	38,84	38,84	38,84	38,84
1.9.	INSTALAÇÕES		-								
1.9.1.	INSTALAÇÕES HIDRÁULICAS		-								
1.9.1.1.	ÁGUA		-								

Assinado por 2 pessoas: VITOR HUGO CARNEIRO SILVA e ADARLAN MOLINARI
Para verificar a validade das assinaturas, acesse https://martinopolis.1doc.com.br/verificacao/DE18-ED68-3D06-0CA4 e informe o código DE18-ED68-3D06-0CA4

CAIXA

PLQ - PLANILHA DE LEVANTAMENTO DE QUANTIDADES
Memória de Cálculo - OGU

e Sigilo
LICO

Grau d
#PUE

APELIDO DO EMPREENDIMENTO	**Nº TransfereGOV**		**Nº OPERAÇÃO**	**PROPONENTE / TOMADOR**
Construção de unidades habitacionais no município de Martinopolis/SP	974534/2025		1100659-41	Prefeitura Municipal de Martinópolis

Item	Descrição	Unidade	Quantidade	CASA 02	CASA 03	CASA 04	CASA 05	CASA 06	CASA 07	CASA 08	CASA 09
				2	3	4	5	6	7	8	9
Construção de unidades habitacionais no município de Martinopolis/SP				**135.881,75**	**135.881,75**	**135.881,75**	**135.881,75**	**135.881,75**	**135.881,75**	**135.881,75**	**135.881,75**
1.9.1.1.1.	KIT CAVALETE PARA MEDIÇÃO DE ÁGUA - ENTRADA INDIVIDUALIZADA, EM PVC 25 MM (3/4"), PARA 1 MEDIDOR - FORNECIMENTO E INSTALAÇÃO (EXCLUSIVE HIDRÔMETRO). AF_03/2024	UN	25,00	1,00	1,00	1,00	1,00	1,00	1,00	1,00	1,00
1.9.1.1.2.	CAIXA DE EMBUTIR EM POLICARBONATO PARA ABRIGO DE HIDRÔMETRO - FORNECIMENTO E INSTALAÇÃO (EXCLUSIVE HIDRÔMETRO).	UN	25,00	1,00	1,00	1,00	1,00	1,00	1,00	1,00	1,00
1.9.1.1.3.	TUBO, PVC, SOLDÁVEL, DE 25MM, INSTALADO EM PRUMADA DE ÁGUA - FORNECIMENTO E INSTALAÇÃO. AF_06/2022	M	756,25	30,25	30,25	30,25	30,25	30,25	30,25	30,25	30,25
1.9.1.1.4.	TUBO, PVC, SOLDÁVEL, DE 50MM, INSTALADO EM PRUMADA DE ÁGUA - FORNECIMENTO E INSTALAÇÃO. AF_06/2022	M	195,00	7,80	7,80	7,80	7,80	7,80	7,80	7,80	7,80

Assinado por 2 pessoas: VITOR HUGO CARNEIRO SILVA e ADARLAN MOLINARI
Para verificar a validade das assinaturas, acesse https://martinopolis.1doc.com.br/verificacao/DE18-ED68-3D06-0CA4 e informe o código DE18-ED68-3D06-0CA4

CAIXA

PLQ - PLANILHA DE LEVANTAMENTO DE QUANTIDADES
Memória de Cálculo - OGU

e Sigilo
LICO

Grau d
#PUE

APELIDO DO EMPREENDIMENTO	**Nº TransfereGOV**		**Nº OPERAÇÃO**	**PROPONENTE / TOMADOR**
Construção de unidades habitacionais no município de Martinopolis/SP	974534/2025		1100659-41	Prefeitura Municipal de Martinópolis

Item	Descrição	Unidade	Quantidade	CASA 02	CASA 03	CASA 04	CASA 05	CASA 06	CASA 07	CASA 08	CASA 09
				2	3	4	5	6	7	8	9
Construção de unidades habitacionais no município de Martinopolis/SP				**135.881,75**	**135.881,75**	**135.881,75**	**135.881,75**	**135.881,75**	**135.881,75**	**135.881,75**	**135.881,75**
1.9.1.1.5.	CAIXA D´ÁGUA EM POLIETILENO, 500 LITROS - FORNECIMENTO E INSTALAÇÃO. AF_06/2021	UN	25,00	1,00	1,00	1,00	1,00	1,00	1,00	1,00	1,00
1.9.1.1.6.	TORNEIRA DE BOIA PARA CAIXA D'ÁGUA, ROSCÁVEL, 3/4" - FORNECIMENTO E INSTALAÇÃO. AF_08/2021	UN	25,00	1,00	1,00	1,00	1,00	1,00	1,00	1,00	1,00
1.9.1.1.7.	ADAPTADOR COM FLANGE E ANEL DE VEDAÇÃO, PVC, SOLDÁVEL, DN 25 MM X 3/4", INSTALADO EM RESERVAÇÃO PREDIAL DE ÁGUA - FORNECIMENTO E INSTALAÇÃO. AF_04/2024	UN	100,00	4,00	4,00	4,00	4,00	4,00	4,00	4,00	4,00

Assinado por 2 pessoas: VITOR HUGO CARNEIRO SILVA e ADARLAN MOLINARI
Para verificar a validade das assinaturas, acesse https://martinopolis.1doc.com.br/verificacao/DE18-ED68-3D06-0CA4 e informe o código DE18-ED68-3D06-0CA4

CAIXA

PLQ - PLANILHA DE LEVANTAMENTO DE QUANTIDADES
Memória de Cálculo - OGU

e Sigilo
LICO

Grau d
#PUE

APELIDO DO EMPREENDIMENTO	Nº TransfereGOV		Nº OPERAÇÃO	PROPONENTE / TOMADOR
Construção de unidades habitacionais no município de Martinopolis/SP	974534/2025		1100659-41	Prefeitura Municipal de Martinópolis

Item	Descrição	Unidade	Quantidade	CASA 02	CASA 03	CASA 04	CASA 05	CASA 06	CASA 07	CASA 08	CASA 09
				2	3	4	5	6	7	8	9
Construção de unidades habitacionais no município de Martinopolis/SP				**135.881,75**	**135.881,75**	**135.881,75**	**135.881,75**	**135.881,75**	**135.881,75**	**135.881,75**	**135.881,75**
1.9.1.1.8.	CURVA 90 GRAUS, PVC, SOLDÁVEL, DN 25MM, INSTALADO EM PRUMADA DE ÁGUA - FORNECIMENTO E INSTALAÇÃO. AF_06/2022	UN	225,00	9,00	9,00	9,00	9,00	9,00	9,00	9,00	9,00
1.9.1.1.9.	TE, PVC, SOLDÁVEL, DN 25MM, INSTALADO EM PRUMADA DE ÁGUA - FORNECIMENTO E INSTALAÇÃO. AF_06/2022	UN	50,00	2,00	2,00	2,00	2,00	2,00	2,00	2,00	2,00
1.9.1.1.10.	CURVA 45 GRAUS, PVC, SOLDÁVEL, DN 25MM, INSTALADO EM PRUMADA DE ÁGUA - FORNECIMENTO E INSTALAÇÃO. AF_06/2022	UN	25,00	1,00	1,00	1,00	1,00	1,00	1,00	1,00	1,00

Assinado por 2 pessoas: VITOR HUGO CARNEIRO SILVA e ADARLAN MOLINARI
Para verificar a validade das assinaturas, acesse https://martinopolis.1doc.com.br/verificacao/DE18-ED68-3D06-0CA4 e informe o código DE18-ED68-3D06-0CA4

CAIXA

PLQ - PLANILHA DE LEVANTAMENTO DE QUANTIDADES
Memória de Cálculo - OGU

e Sigilo
LICO

Grau d
#PUE

APELIDO DO EMPREENDIMENTO	**Nº TransfereGOV**		**Nº OPERAÇÃO**	**PROPONENTE / TOMADOR**
Construção de unidades habitacionais no município de Martinopolis/SP	974534/2025		1100659-41	Prefeitura Municipal de Martinópolis

Item	Descrição	Unidade	Quantidade	CASA 02	CASA 03	CASA 04	CASA 05	CASA 06	CASA 07	CASA 08	CASA 09
				2	3	4	5	6	7	8	9
Construção de unidades habitacionais no município de Martinopolis/SP				**135.881,75**	**135.881,75**	**135.881,75**	**135.881,75**	**135.881,75**	**135.881,75**	**135.881,75**	**135.881,75**
1.9.1.1.11.	BUCHA DE REDUÇÃO, CURTA, PVC, SOLDÁVEL, DN 25 X 20 MM, INSTALADO EM RAMAL OU SUB-RAMAL DE ÁGUA - FORNECIMENTO E INSTALAÇÃO. AF_06/2022	UN	50,00	2,00	2,00	2,00	2,00	2,00	2,00	2,00	2,00
1.9.1.1.12.	JOELHO 90 GRAUS, PVC, SOLDÁVEL, DN 20MM, INSTALADO EM RAMAL OU SUB-RAMAL DE ÁGUA - FORNECIMENTO E INSTALAÇÃO. AF_06/2022	UN	50,00	2,00	2,00	2,00	2,00	2,00	2,00	2,00	2,00
1.9.1.1.13.	TE, PVC, SOLDÁVEL, DN 20MM, INSTALADO EM RAMAL OU SUB-RAMAL DE ÁGUA - FORNECIMENTO E INSTALAÇÃO. AF_06/2022	UN	50,00	2,00	2,00	2,00	2,00	2,00	2,00	2,00	2,00

Assinado por 2 pessoas: VITOR HUGO CARNEIRO SILVA e ADARLAN MOLINARI
Para verificar a validade das assinaturas, acesse https://martinopolis.1doc.com.br/verificacao/DE18-ED68-3D06-0CA4 e informe o código DE18-ED68-3D06-0CA4

CAIXA

PLQ - PLANILHA DE LEVANTAMENTO DE QUANTIDADES
Memória de Cálculo - OGU

e Sigilo
LICO

Grau d
#PUE

APELIDO DO EMPREENDIMENTO	Nº TransfereGOV		Nº OPERAÇÃO	PROPONENTE / TOMADOR
Construção de unidades habitacionais no município de Martinopolis/SP	974534/2025		1100659-41	Prefeitura Municipal de Martinópolis

Item	Descrição	Unidade	Quantidade	CASA 02	CASA 03	CASA 04	CASA 05	CASA 06	CASA 07	CASA 08	CASA 09
				2	3	4	5	6	7	8	9
Construção de unidades habitacionais no município de Martinopolis/SP				**135.881,75**	**135.881,75**	**135.881,75**	**135.881,75**	**135.881,75**	**135.881,75**	**135.881,75**	**135.881,75**
1.9.1.1.14.	JOELHO 90 GRAUS COM BUCHA DE LATÃO, PVC, SOLDÁVEL, DN 25MM, X 1/2 INSTALADO EM RAMAL OU SUB-RAMAL DE ÁGUA - FORNECIMENTO E INSTALAÇÃO. AF_06/2022	UN	75,00	3,00	3,00	3,00	3,00	3,00	3,00	3,00	3,00
1.9.1.1.15.	REGISTRO DE PRESSÃO BRUTO, LATÃO, ROSCÁVEL, 3/4", COM ACABAMENTO E CANOPLA CROMADOS - FORNECIMENTO E INSTALAÇÃO. AF_08/2021	UN	25,00	1,00	1,00	1,00	1,00	1,00	1,00	1,00	1,00
1.9.1.1.16.	TUBO, PVC, SOLDÁVEL, DE 20MM, INSTALADO EM RAMAL DE DISTRIBUIÇÃO DE ÁGUA - FORNECIMENTO E INSTALAÇÃO. AF_06/2022	M	436,25	17,45	17,45	17,45	17,45	17,45	17,45	17,45	17,45

Assinado por 2 pessoas: VITOR HUGO CARNEIRO SILVA e ADARLAN MOLINARI
Para verificar a validade das assinaturas, acesse https://martinopolis.1doc.com.br/verificacao/DE18-ED68-3D06-0CA4 e informe o código DE18-ED68-3D06-0CA4

CAIXA

PLQ - PLANILHA DE LEVANTAMENTO DE QUANTIDADES
Memória de Cálculo - OGU

e Sigilo
LICO

Grau d
#PUE

APELIDO DO EMPREENDIMENTO	Nº TransfereGOV		Nº OPERAÇÃO	PROPONENTE / TOMADOR
Construção de unidades habitacionais no município de Martinopolis/SP	974534/2025		1100659-41	Prefeitura Municipal de Martinópolis

Item	Descrição	Unidade	Quantidade	CASA 02	CASA 03	CASA 04	CASA 05	CASA 06	CASA 07	CASA 08	CASA 09
				2	3	4	5	6	7	8	9
Construção de unidades habitacionais no município de Martinopolis/SP				**135.881,75**	**135.881,75**	**135.881,75**	**135.881,75**	**135.881,75**	**135.881,75**	**135.881,75**	**135.881,75**
1.9.1.1.17.	REGISTRO DE GAVETA BRUTO, LATÃO, ROSCÁVEL, 3/4", COM ACABAMENTO E CANOPLA CROMADOS - FORNECIMENTO E INSTALAÇÃO. AF_08/2021	UN	75,00	3,00	3,00	3,00	3,00	3,00	3,00	3,00	3,00
1.9.1.1.18.	ENGATE FLEXÍVEL EM PLÁSTICO BRANCO, 1/2" X 40CM - FORNECIMENTO E INSTALAÇÃO. AF_01/2020	UN	50,00	2,00	2,00	2,00	2,00	2,00	2,00	2,00	2,00
1.9.1.1.19.	FORNECIMENTO E INSTALAÇÃO DE PRESSURIZADOR ACOPLADO AO CHUVEIRO (TENSÃO: 220V - PRESSÃO MINIMA: 0,7MCA / PRESSÃO MÁXIMA: 2,5MCA - ENTRADA 1/2" / SAÍDA 1/2")	UN	25,00	1,00	1,00	1,00	1,00	1,00	1,00	1,00	1,00
1.9.2.	ESGOTO		-								
1.9.2.0.1.	TUBO PVC, SERIE NORMAL, ESGOTO PREDIAL, DN 100 MM, FORNECIDO E INSTALADO EM RAMAL DE DESCARGA OU RAMAL DE ESGOTO SANITÁRIO. AF_08/2022	M	432,00	17,28	17,28	17,28	17,28	17,28	17,28	17,28	17,28
1.9.2.0.2.	JOELHO 90 GRAUS, PVC, SERIE NORMAL, ESGOTO PREDIAL, DN 100 MM, JUNTA ELÁSTICA, FORNECIDO E INSTALADO EM RAMAL DE DESCARGA OU RAMAL DE ESGOTO SANITÁRIO. AF_08/2022	UN	25,00	1,00	1,00	1,00	1,00	1,00	1,00	1,00	1,00
1.9.2.0.3.	JUNÇÃO DE REDUÇÃO INVERTIDA, PVC, SÉRIE NORMAL, ESGOTO PREDIAL, DN 100 X 50 MM, JUNTA ELÁSTICA, FORNECIDO E INSTALADO EM PRUMADA DE ESGOTO SANITÁRIO OU VENTILAÇÃO. AF_08/2022	UN	25,00	1,00	1,00	1,00	1,00	1,00	1,00	1,00	1,00
1.9.2.0.4.	TUBO PVC, SERIE NORMAL, ESGOTO PREDIAL, DN 50 MM, FORNECIDO E INSTALADO EM PRUMADA DE ESGOTO SANITÁRIO OU VENTILAÇÃO. AF_08/2022	M	296,50	11,86	11,86	11,86	11,86	11,86	11,86	11,86	11,86
1.9.2.0.5.	JOELHO 90 GRAUS, PVC, SERIE NORMAL, ESGOTO PREDIAL, DN 50 MM, JUNTA ELÁSTICA, FORNECIDO E INSTALADO EM PRUMADA DE ESGOTO SANITÁRIO OU VENTILAÇÃO. AF_08/2022	UN	175,00	7,00	7,00	7,00	7,00	7,00	7,00	7,00	7,00
1.9.2.0.6.	TUBO PVC, SERIE NORMAL, ESGOTO PREDIAL, DN 75 MM, FORNECIDO E INSTALADO EM PRUMADA DE ESGOTO SANITÁRIO OU VENTILAÇÃO. AF_08/2022	M	98,50	3,94	3,94	3,94	3,94	3,94	3,94	3,94	3,94
1.9.2.0.7.	JOELHO 90 GRAUS, PVC, SERIE NORMAL, ESGOTO PREDIAL, DN 75 MM, JUNTA ELÁSTICA, FORNECIDO E INSTALADO EM PRUMADA DE ESGOTO SANITÁRIO OU VENTILAÇÃO. AF_08/2022	UN	50,00	2,00	2,00	2,00	2,00	2,00	2,00	2,00	2,00
1.9.2.0.8.	TERMINAL DE VENTILAÇÃO, PVC, SÉRIE NORMAL, ESGOTO PREDIAL, DN 50 MM, JUNTA SOLDÁVEL, FORNECIDO E INSTALADO EM PRUMADA DE ESGOTO SANITÁRIO OU VENTILAÇÃO. AF_08/2022	UN	25,00	1,00	1,00	1,00	1,00	1,00	1,00	1,00	1,00
1.9.2.0.9.	CAIXA DE GORDURA SIMPLES (CAPACIDADE: 36 L), RETANGULAR, EM ALVENARIA COM BLOCOS DE CONCRETO, DIMENSÕES INTERNAS = 0,2X0,4 M, ALTURA INTERNA = 0,8 M. AF_12/2020	UN	25,00	1,00	1,00	1,00	1,00	1,00	1,00	1,00	1,00
1.9.2.0.10.	CAIXA ENTERRADA HIDRÁULICA RETANGULAR EM ALVENARIA COM TIJOLOS CERÂMICOS MACIÇOS, DIMENSÕES INTERNAS: 0,6X0,6X0,6 M PARA REDE DE ESGOTO. AF_12/2020	UN	75,00	3,00	3,00	3,00	3,00	3,00	3,00	3,00	3,00
1.9.2.0.11.	RALO SIFONADO REDONDO, PVC, DN 100 X 40 MM, JUNTA SOLDÁVEL, FORNECIDO E INSTALADO EM RAMAL DE DESCARGA OU EM RAMAL DE ESGOTO SANITÁRIO. AF_08/2022	UN	25,00	1,00	1,00	1,00	1,00	1,00	1,00	1,00	1,00
1.9.3.	APARELHOS		-								

Assinado por 2 pessoas: VITOR HUGO CARNEIRO SILVA e ADARLAN MOLINARI
Para verificar a validade das assinaturas, acesse https://martinopolis.1doc.com.br/verificacao/DE18-ED68-3D06-0CA4 e informe o código DE18-ED68-3D06-0CA4

CAIXA

PLQ - PLANILHA DE LEVANTAMENTO DE QUANTIDADES
Memória de Cálculo - OGU

e Sigilo
LICO

Grau d
#PUE

APELIDO DO EMPREENDIMENTO	**Nº TransfereGOV**		**Nº OPERAÇÃO**	**PROPONENTE / TOMADOR**
Construção de unidades habitacionais no município de Martinopolis/SP	974534/2025		1100659-41	Prefeitura Municipal de Martinópolis

Item	Descrição	Unidade	Quantidade	CASA 02	CASA 03	CASA 04	CASA 05	CASA 06	CASA 07	CASA 08	CASA 09
				2	3	4	5	6	7	8	9
Construção de unidades habitacionais no município de Martinopolis/SP				**135.881,75**	**135.881,75**	**135.881,75**	**135.881,75**	**135.881,75**	**135.881,75**	**135.881,75**	**135.881,75**
1.9.3.0.1.	VASO SANITÁRIO SIFONADO COM CAIXA ACOPLADA LOUÇA BRANCA, INCLUSO ENGATE FLEXÍVEL EM PLÁSTICO BRANCO, 1/2 X 40CM - FORNECIMENTO E INSTALAÇÃO. AF_01/2020	UN	25,00	1,00	1,00	1,00	1,00	1,00	1,00	1,00	1,00
1.9.3.0.2.	LAVATÓRIO LOUÇA BRANCA SUSPENSO, 29,5 X 39CM OU EQUIVALENTE, PADRÃO POPULAR, INCLUSO SIFÃO FLEXÍVEL EM PVC, VÁLVULA E ENGATE FLEXÍVEL 30CM EM PLÁSTICO E TORNEIRA CROMADA DE MESA, PADRÃO POPULAR - FORNECIMENTO E INSTALAÇÃO. AF_01/2020	UN	25,00	1,00	1,00	1,00	1,00	1,00	1,00	1,00	1,00
1.9.3.0.3.	BANCADA DE MÁRMORE SINTÉTICO 120 X 60CM, COM CUBA INTEGRADA, INCLUSO SIFÃO TIPO FLEXÍVEL EM PVC, VÁLVULA EM PLÁSTICO CROMADO TIPO AMERICANA E TORNEIRA CROMADA LONGA, DE PAREDE, PADRÃO POPULAR - FORNECIMENTO E INSTALAÇÃO. AF_01/2020	UN	25,00	1,00	1,00	1,00	1,00	1,00	1,00	1,00	1,00
1.9.3.0.4.	TANQUE DE LOUÇA BRANCA COM COLUNA, 30L OU EQUIVALENTE, INCLUSO SIFÃO FLEXÍVEL EM PVC, VÁLVULA PLÁSTICA E TORNEIRA DE METAL CROMADO PADRÃO POPULAR - FORNECIMENTO E INSTALAÇÃO. AF_01/2020	UN	25,00	1,00	1,00	1,00	1,00	1,00	1,00	1,00	1,00
1.9.3.0.5.	CHUVEIRO ELÉTRICO COMUM CORPO PLÁSTICO, TIPO DUCHA - FORNECIMENTO E INSTALAÇÃO. AF_01/2020	UN	25,00	1,00	1,00	1,00	1,00	1,00	1,00	1,00	1,00
1.9.4.	INSTALAÇÕES ELÉTRICAS		-								
1.9.4.0.1.	ENTRADA DE ENERGIA ELÉTRICA, AÉREA, MONOFÁSICA, COM CAIXA DE EMBUTIR, CABO DE 16 MM2 E DISJUNTOR DIN 63A (NÃO INCLUSO O POSTE DE CONCRETO). AF_07/2020_PS	UN	25,00	1,00	1,00	1,00	1,00	1,00	1,00	1,00	1,00
1.9.4.0.2.	POSTE DE AÇO CÔNICO CONTÍNUO RETO, ENGASTAMENTO SIMPLES COM 1 M DE SOLO, H=7M - FORNECIMENTO E INSTALAÇÃO. AF_04/2025	UN	25,00	1,00	1,00	1,00	1,00	1,00	1,00	1,00	1,00
1.9.4.0.3.	LÂMPADA COMPACTA DE LED 10 W, BASE E27 - FORNECIMENTO E INSTALAÇÃO. AF_09/2024	UN	200,00	8,00	8,00	8,00	8,00	8,00	8,00	8,00	8,00
1.9.4.0.4.	INTERRUPTOR SIMPLES (1 MÓDULO), 10A/250V, INCLUINDO SUPORTE E PLACA - FORNECIMENTO E INSTALAÇÃO. AF_03/2023	UN	100,00	4,00	4,00	4,00	4,00	4,00	4,00	4,00	4,00
1.9.4.0.5.	INTERRUPTOR SIMPLES (2 MÓDULOS), 10A/250V, INCLUINDO SUPORTE E PLACA - FORNECIMENTO E INSTALAÇÃO. AF_03/2023	UN	50,00	2,00	2,00	2,00	2,00	2,00	2,00	2,00	2,00
1.9.4.0.6.	TOMADA BAIXA DE EMBUTIR (1 MÓDULO), 2P+T 10 A, INCLUINDO SUPORTE E PLACA - FORNECIMENTO E INSTALAÇÃO. AF_03/2023	UN	225,00	9,00	9,00	9,00	9,00	9,00	9,00	9,00	9,00
1.9.4.0.7.	TOMADA MÉDIA DE EMBUTIR (1 MÓDULO), 2P+T 10 A, INCLUINDO SUPORTE E PLACA - FORNECIMENTO E INSTALAÇÃO. AF_03/2023	UN	75,00	3,00	3,00	3,00	3,00	3,00	3,00	3,00	3,00
1.9.4.0.8.	TOMADA MÉDIA DE EMBUTIR (2 MÓDULOS), 2P+T 10 A, INCLUINDO SUPORTE E PLACA - FORNECIMENTO E INSTALAÇÃO. AF_03/2023	UN	25,00	1,00	1,00	1,00	1,00	1,00	1,00	1,00	1,00
1.9.4.0.9.	TOMADA ALTA DE EMBUTIR (1 MÓDULO), 2P+T 20 A, INCLUINDO SUPORTE E PLACA - FORNECIMENTO E INSTALAÇÃO. AF_03/2023	UN	50,00	2,00	2,00	2,00	2,00	2,00	2,00	2,00	2,00
1.9.4.0.10.	TOMADA DE REDE RJ45 - FORNECIMENTO E INSTALAÇÃO. AF_08/2025	UN	25,00	1,00	1,00	1,00	1,00	1,00	1,00	1,00	1,00

Assinado por 2 pessoas: VITOR HUGO CARNEIRO SILVA e ADARLAN MOLINARI
Para verificar a validade das assinaturas, acesse https://martinopolis.1doc.com.br/verificacao/DE18-ED68-3D06-0CA4 e informe o código DE18-ED68-3D06-0CA4

CAIXA

PLQ - PLANILHA DE LEVANTAMENTO DE QUANTIDADES
Memória de Cálculo - OGU

e Sigilo
LICO

Grau d
#PUE

APELIDO DO EMPREENDIMENTO	Nº TransfereGOV		Nº OPERAÇÃO	PROPONENTE / TOMADOR
Construção de unidades habitacionais no município de Martinopolis/SP	974534/2025		1100659-41	Prefeitura Municipal de Martinópolis

Item	Descrição	Unidade	Quantidade	CASA 02	CASA 03	CASA 04	CASA 05	CASA 06	CASA 07	CASA 08	CASA 09
				2	3	4	5	6	7	8	9
Construção de unidades habitacionais no município de Martinopolis/SP				**135.881,75**	**135.881,75**	**135.881,75**	**135.881,75**	**135.881,75**	**135.881,75**	**135.881,75**	**135.881,75**
1.9.4.0.11.	CABO DE COBRE FLEXÍVEL ISOLADO, 1,5 MM², ANTI-CHAMA 450/750 V, PARA CIRCUITOS TERMINAIS - FORNECIMENTO E INSTALAÇÃO. AF_03/2023	M	1.372,50	54,90	54,90	54,90	54,90	54,90	54,90	54,90	54,90
1.9.4.0.12.	CABO DE COBRE FLEXÍVEL ISOLADO, 2,5 MM², ANTI-CHAMA 450/750 V, PARA CIRCUITOS TERMINAIS - FORNECIMENTO E INSTALAÇÃO. AF_03/2023	M	3.035,00	121,40	121,40	121,40	121,40	121,40	121,40	121,40	121,40
1.9.4.0.13.	CABO DE COBRE FLEXÍVEL ISOLADO, 10 MM², ANTI-CHAMA 450/750 V, PARA CIRCUITOS TERMINAIS - FORNECIMENTO E INSTALAÇÃO. AF_03/2023	M	400,00	16,00	16,00	16,00	16,00	16,00	16,00	16,00	16,00
1.9.4.0.14.	ELETRODUTO FLEXÍVEL CORRUGADO, PVC, DN 25 MM (3/4"), PARA CIRCUITOS TERMINAIS, INSTALADO EM PAREDE - FORNECIMENTO E INSTALAÇÃO. AF_03/2023	M	672,50	26,90	26,90	26,90	26,90	26,90	26,90	26,90	26,90
1.9.4.0.15.	ELETRODUTO FLEXÍVEL CORRUGADO REFORÇADO, PVC, DN 25 MM (3/4"), PARA CIRCUITOS TERMINAIS, INSTALADO EM LAJE - FORNECIMENTO E INSTALAÇÃO. AF_03/2023	M	1.065,00	42,60	42,60	42,60	42,60	42,60	42,60	42,60	42,60
1.9.4.0.16.	CAIXA RETANGULAR 4" X 2" BAIXA (0,30 M DO PISO), PVC, INSTALADA EM PAREDE - FORNECIMENTO E INSTALAÇÃO. AF_03/2023	UN	225,00	9,00	9,00	9,00	9,00	9,00	9,00	9,00	9,00
1.9.4.0.17.	CAIXA RETANGULAR 4" X 2" MÉDIA (1,30 M DO PISO), PVC, INSTALADA EM PAREDE - FORNECIMENTO E INSTALAÇÃO. AF_03/2023	UN	275,00	11,00	11,00	11,00	11,00	11,00	11,00	11,00	11,00
1.9.4.0.18.	CAIXA RETANGULAR 4" X 2" ALTA (2,00 M DO PISO), PVC, INSTALADA EM PAREDE - FORNECIMENTO E INSTALAÇÃO. AF_03/2023	UN	25,00	1,00	1,00	1,00	1,00	1,00	1,00	1,00	1,00
1.9.4.0.19.	CAIXA OCTOGONAL 3" X 3", PVC, INSTALADA EM LAJE - FORNECIMENTO E INSTALAÇÃO. AF_03/2023	UN	200,00	8,00	8,00	8,00	8,00	8,00	8,00	8,00	8,00
1.9.4.0.20.	DISJUNTOR MONOPOLAR TIPO DIN, CORRENTE NOMINAL DE 10A - FORNECIMENTO E INSTALAÇÃO. AF_07/2025	UN	50,00	2,00	2,00	2,00	2,00	2,00	2,00	2,00	2,00
1.9.4.0.21.	DISJUNTOR MONOPOLAR TIPO DIN, CORRENTE NOMINAL DE 16A - FORNECIMENTO E INSTALAÇÃO. AF_07/2025	UN	25,00	1,00	1,00	1,00	1,00	1,00	1,00	1,00	1,00
1.9.4.0.22.	DISJUNTOR MONOPOLAR TIPO DIN, CORRENTE NOMINAL DE 50A - FORNECIMENTO E INSTALAÇÃO. AF_07/2025	UN	25,00	1,00	1,00	1,00	1,00	1,00	1,00	1,00	1,00
1.9.4.0.23.	QUADRO DE DISTRIBUIÇÃO DE ENERGIA EM PVC, DE EMBUTIR, SEM BARRAMENTO, PARA 6 DISJUNTORES - FORNECIMENTO E INSTALAÇÃO. AF_07/2025	UN	25,00	1,00	1,00	1,00	1,00	1,00	1,00	1,00	1,00
1.9.4.0.24.	DISJUNTOR MONOPOLAR TIPO DIN, CORRENTE NOMINAL DE 63A - FORNECIMENTO E INSTALAÇÃO. AF_10/2020	UN	25,00	1,00	1,00	1,00	1,00	1,00	1,00	1,00	1,00
1.9.4.0.25.	CABO DE COBRE FLEXÍVEL ISOLADO, 16 MM², ANTI-CHAMA 0,6/1,0 KV, PARA CIRCUITOS TERMINAIS - FORNECIMENTO E INSTALAÇÃO. AF_03/2023	M	265,00	10,60	10,60	10,60	10,60	10,60	10,60	10,60	10,60
1.10.	COMPLEMENTAÇÕES		-								
1.10.1.	CALAFETE / LIMPEZA		-								
1.10.1.0.1.	LIMPEZA DE BACIA SANITÁRIA, BIDÊ OU MICTÓRIO EM LOUÇA, INCLUSIVE METAIS CORRESPONDENTES. AF_04/2019	UN	25,00	1,00	1,00	1,00	1,00	1,00	1,00	1,00	1,00

Assinado por 2 pessoas: VITOR HUGO CARNEIRO SILVA e ADARLAN MOLINARI
Para verificar a validade das assinaturas, acesse https://martinopolis.1doc.com.br/verificacao/DE18-ED68-3D06-0CA4 e informe o código DE18-ED68-3D06-0CA4

CAIXA

PLQ - PLANILHA DE LEVANTAMENTO DE QUANTIDADES
Memória de Cálculo - OGU

e Sigilo
LICO

Grau d
#PUE

APELIDO DO EMPREENDIMENTO	**Nº TransfereGOV**		**Nº OPERAÇÃO**	**PROPONENTE / TOMADOR**
Construção de unidades habitacionais no município de Martinopolis/SP	974534/2025		1100659-41	Prefeitura Municipal de Martinópolis

Item	Descrição	Unidade	Quantidade	CASA 02	CASA 03	CASA 04	CASA 05	CASA 06	CASA 07	CASA 08	CASA 09
				2	3	4	5	6	7	8	9
Construção de unidades habitacionais no município de Martinopolis/SP				**135.881,75**	**135.881,75**	**135.881,75**	**135.881,75**	**135.881,75**	**135.881,75**	**135.881,75**	**135.881,75**
1.10.1.0.2.	LIMPEZA DE JANELA DE VIDRO COM CAIXILHO EM AÇO/ALUMÍNIO/PVC. AF_04/2019	M2	204,00	8,16	8,16	8,16	8,16	8,16	8,16	8,16	8,16
1.10.1.0.3.	LIMPEZA DE PISO CERÂMICO OU PORCELANATO UTILIZANDO DETERGENTE NEUTRO E ESCOVAÇÃO MANUAL. AF_04/2019	M2	979,75	39,19	39,19	39,19	39,19	39,19	39,19	39,19	39,19
1.10.1.0.4.	LIMPEZA DE REVESTIMENTO CERÂMICO EM PAREDE UTILIZANDO DETERGENTE NEUTRO E ESCOVAÇÃO MANUAL. AF_04/2019	M2	798,00	31,92	31,92	31,92	31,92	31,92	31,92	31,92	31,92
1.10.1.0.5.	LIMPEZA DE TANQUE OU LAVATÓRIO DE LOUÇA ISOLADO, INCLUSIVE METAIS CORRESPONDENTES. AF_04/2019	UN	100,00	4,00	4,00	4,00	4,00	4,00	4,00	4,00	4,00

Martinópolis
Local

terça-feira, 18 de novembro de 2025
Data

Responsável Técnico
Nome: Vitor Hugo Carneiro da Silva
CREA/CAU: 5071006457
ART/RRT: 2620252074388

Assinado por 2 pessoas: VITOR HUGO CARNEIRO SILVA e ADARLAN MOLINARI
Para verificar a validade das assinaturas, acesse https://martinopolis.1doc.com.br/verificacao/DE18-ED68-3D06-0CA4 e informe o código DE18-ED68-3D06-0CA4

CAIXA

PLQ - PLANILHA DE LEVANTAMENTO DE QUANTIDADES
Memória de Cálculo - OGU

e Sigilo
LICO

Grau d
#PUE

APELIDO DO EMPREENDIMENTO	**Nº TransfereGOV**		**Nº OPERAÇÃO**	**PROPONENTE / TOMADOR**
Construção de unidades habitacionais no município de Martinopolis/SP	974534/2025		1100659-41	Prefeitura Municipal de Martinópolis

Item	Descrição	Unidade	Quantidade	CASA 10	CASA 11	CASA 12	CASA 13	CASA 14	CASA 15	CASA 16	CASA 17
				10	11	12	13	14	15	16	17
Construção de unidades habitacionais no município de Martinopolis/SP				**135.881,75**	**135.881,75**	**135.881,75**	**135.881,75**	**135.881,75**	**135.881,75**	**135.881,75**	**135.881,75**
1.	**Construção de unidades habitacionais no município de Martinopolis/SP**		**-**								
1.1.	ADMINISTRAÇÃO LOCAL		-								
1.1.0.0.1.	ADMINISTRAÇÃO LOCAL DE OBRA	MÊS	18,00	0,72	0,72	0,72	0,72	0,72	0,72	0,72	0,72
1.1.0.0.2.	CANTEIRO DE OBRA	MÊS	18,00	0,72	0,72	0,72	0,72	0,72	0,72	0,72	0,72
1.2.	SERVIÇOS PRELIMINARES		-								
1.2.0.0.1.	FORNECIMENTO E INSTALAÇÃO DE PLACA DE OBRA COM CHAPA GALVANIZADA E ESTRUTURA DE MADEIRA. AF_03/2022_PS	M2	6,48								
1.2.0.0.2.	LOCAÇÃO CONVENCIONAL DE OBRA, UTILIZANDO GABARITO DE TÁBUAS CORRIDAS PONTALETADAS A CADA 2,00M - 2 UTILIZAÇÕES. AF_03/2024	M	675,75	27,03	27,03	27,03	27,03	27,03	27,03	27,03	27,03
1.3.	FUNDAÇÕES		-								
1.3.0.0.1.	ESTACA ESCAVADA MECANICAMENTE, SEM FLUIDO ESTABILIZANTE, COM 25CM DE DIÂMETRO, CONCRETO LANÇADO POR CAMINHÃO BETONEIRA (EXCLUSIVE MOBILIZAÇÃO E DESMOBILIZAÇÃO). AF_01/2020	M	3.450,00	138,00	138,00	138,00	138,00	138,00	138,00	138,00	138,00
1.3.0.0.2.	LASTRO COM MATERIAL GRANULAR (PEDRA BRITADA N.3), APLICADO EM PISOS OU LAJES SOBRE SOLO, ESPESSURA DE *10 CM*. AF_01/2024	M3	22,25	0,89	0,89	0,89	0,89	0,89	0,89	0,89	0,89
1.3.0.0.3.	ESCAVAÇÃO MECANIZADA PARA VIGA BALDRAME OU SAPATA CORRIDA COM MINI-ESCAVADEIRA (INCLUINDO ESCAVAÇÃO PARA COLOCAÇÃO DE FÔRMAS). AF_01/2024	M3	55,00	2,20	2,20	2,20	2,20	2,20	2,20	2,20	2,20
1.3.0.0.4.	FABRICAÇÃO, MONTAGEM E DESMONTAGEM DE FÔRMA PARA VIGA BALDRAME, EM MADEIRA SERRADA, E=25 MM, 4 UTILIZAÇÕES. AF_01/2024	M2	110,25	4,41	4,41	4,41	4,41	4,41	4,41	4,41	4,41
1.3.0.0.5.	ARMAÇÃO DE SAPATA ISOLADA, VIGA BALDRAME E SAPATA CORRIDA UTILIZANDO AÇO CA-50 DE 10 MM - MONTAGEM. AF_01/2024	KG	2.718,50	108,74	108,74	108,74	108,74	108,74	108,74	108,74	108,74

Assinado por 2 pessoas: VITOR HUGO CARNEIRO SILVA e ADARLAN MOLINARI
Para verificar a validade das assinaturas, acesse https://martinopolis.1doc.com.br/verificacao/DE18-ED68-3D06-0CA4 e informe o código DE18-ED68-3D06-0CA4

CAIXA

PLQ - PLANILHA DE LEVANTAMENTO DE QUANTIDADES
Memória de Cálculo - OGU

e Sigilo
LICO

Grau d
#PUE

APELIDO DO EMPREENDIMENTO	Nº TransfereGOV		Nº OPERAÇÃO	PROPONENTE / TOMADOR
Construção de unidades habitacionais no município de Martinopolis/SP	974534/2025		1100659-41	Prefeitura Municipal de Martinópolis

Item	Descrição	Unidade	Quantidade	CASA 10	CASA 11	CASA 12	CASA 13	CASA 14	CASA 15	CASA 16	CASA 17
				10	11	12	13	14	15	16	17
Construção de unidades habitacionais no município de Martinopolis/SP				**135.881,75**	**135.881,75**	**135.881,75**	**135.881,75**	**135.881,75**	**135.881,75**	**135.881,75**	**135.881,75**
1.3.0.0.6.	ARMAÇÃO DE SAPATA ISOLADA, VIGA BALDRAME E SAPATA CORRIDA UTILIZANDO AÇO CA-60 DE 5 MM - MONTAGEM. AF_01/2024	KG	803,00	32,12	32,12	32,12	32,12	32,12	32,12	32,12	32,12
1.3.0.0.7.	CONCRETAGEM DE BLOCO DE COROAMENTO OU VIGA BALDRAME, FCK 30 MPA, COM USO DE BOMBA - LANÇAMENTO, ADENSAMENTO E ACABAMENTO. AF_01/2024	M3	55,00	2,20	2,20	2,20	2,20	2,20	2,20	2,20	2,20
1.3.0.0.8.	IMPERMEABILIZAÇÃO DE SUPERFÍCIE COM EMULSÃO ASFÁLTICA, 2 DEMÃOS. AF_09/2023	M2	501,75	20,07	20,07	20,07	20,07	20,07	20,07	20,07	20,07
1.4.	SUPERESTRUTURA		-								
1.4.1.	PILARES, VIGAS E LAJES		-								
1.4.1.0.1.	MONTAGEM E DESMONTAGEM DE FÔRMA DE PILARES RETANGULARES E ESTRUTURAS SIMILARES, PÉ-DIREITO SIMPLES, EM MADEIRA SERRADA, 4 UTILIZAÇÕES. AF_09/2020	M2	76,00	3,04	3,04	3,04	3,04	3,04	3,04	3,04	3,04
1.4.1.0.2.	ARMAÇÃO DE PILAR OU VIGA DE ESTRUTURA CONVENCIONAL DE CONCRETO ARMADO UTILIZANDO AÇO CA-50 DE 10,0 MM - MONTAGEM. AF_06/2022	KG	2.937,00	117,48	117,48	117,48	117,48	117,48	117,48	117,48	117,48
1.4.1.0.3.	ARMAÇÃO DE PILAR OU VIGA DE ESTRUTURA CONVENCIONAL DE CONCRETO ARMADO UTILIZANDO AÇO CA-60 DE 5,0 MM - MONTAGEM. AF_06/2022	KG	609,75	24,39	24,39	24,39	24,39	24,39	24,39	24,39	24,39
1.4.1.0.4.	CONCRETAGEM DE PILARES, FCK = 25 MPA, COM USO DE BOMBA - LANÇAMENTO, ADENSAMENTO E ACABAMENTO. AF_02/2022_PS	M3	28,75	1,15	1,15	1,15	1,15	1,15	1,15	1,15	1,15
1.4.1.0.5.	ARMAÇÃO DE PILAR OU VIGA DE ESTRUTURA CONVENCIONAL DE CONCRETO ARMADO UTILIZANDO AÇO CA-50 DE 10,0 MM - MONTAGEM. AF_06/2022	KG	2.312,50	92,50	92,50	92,50	92,50	92,50	92,50	92,50	92,50
1.4.1.0.6.	ARMAÇÃO DE PILAR OU VIGA DE ESTRUTURA CONVENCIONAL DE CONCRETO ARMADO UTILIZANDO AÇO CA-60 DE 5,0 MM - MONTAGEM. AF_06/2022	KG	561,75	22,47	22,47	22,47	22,47	22,47	22,47	22,47	22,47
1.4.1.0.7.	CONCRETAGEM DE VIGAS E LAJES, FCK=25 MPA, PARA LAJES PREMOLDADAS COM USO DE BOMBA - LANÇAMENTO, ADENSAMENTO E ACABAMENTO. AF_02/2022_PS	M3	27,25	1,09	1,09	1,09	1,09	1,09	1,09	1,09	1,09
1.4.1.0.8.	LAJE PRÉ-MOLDADA UNIDIRECIONAL, BIAPOIADA, PARA FORRO, ENCHIMENTO EM CERÂMICA, VIGOTA CONVENCIONAL, ALTURA TOTAL DA LAJE "LT" = 12 CM (ENCHIMENTO+CAPA) = (8+4). AF_08/2025	M2	1.135,00	45,40	45,40	45,40	45,40	45,40	45,40	45,40	45,40

Assinado por 2 pessoas: VITOR HUGO CARNEIRO SILVA e ADARLAN MOLINARI
Para verificar a validade das assinaturas, acesse https://martinopolis.1doc.com.br/verificacao/DE18-ED68-3D06-0CA4 e informe o código DE18-ED68-3D06-0CA4

CAIXA

PLQ - PLANILHA DE LEVANTAMENTO DE QUANTIDADES
Memória de Cálculo - OGU

e Sigilo
LICO

Grau d
#PUE

APELIDO DO EMPREENDIMENTO	**Nº TransfereGOV**		**Nº OPERAÇÃO**	**PROPONENTE / TOMADOR**
Construção de unidades habitacionais no município de Martinopolis/SP	974534/2025		1100659-41	Prefeitura Municipal de Martinópolis

Item	Descrição	Unidade	Quantidade	CASA 10	CASA 11	CASA 12	CASA 13	CASA 14	CASA 15	CASA 16	CASA 17
				10	11	12	13	14	15	16	17
Construção de unidades habitacionais no município de Martinopolis/SP				**135.881,75**	**135.881,75**	**135.881,75**	**135.881,75**	**135.881,75**	**135.881,75**	**135.881,75**	**135.881,75**
1.5.	PAREDES E PAINÉIS		-								
1.5.1.	ALVENARIA/FECHAMENTOS		-								
1.5.1.0.1.	ALVENARIA DE VEDAÇÃO DE BLOCOS CERÂMICOS FURADOS NA HORIZONTAL DE 11,5X19X19 CM (ESPESSURA 11,5 CM) E ARGAMASSA DE ASSENTAMENTO COM PREPARO EM BETONEIRA. AF_12/2021	M2	2.978,50	119,14	119,14	119,14	119,14	119,14	119,14	119,14	119,14
1.5.1.0.2.	VERGA MOLDADA IN LOCO EM CONCRETO, ESPESSURA DE *10* CM. AF_03/2024	M	320,00	12,80	12,80	12,80	12,80	12,80	12,80	12,80	12,80
1.5.1.0.3.	CONTRAVERGA MOLDADA IN LOCO EM CONCRETO, ESPESSURA DE *10* CM. AF_03/2024	M	170,00	6,80	6,80	6,80	6,80	6,80	6,80	6,80	6,80
1.5.1.0.4.	IMPERMEABILIZAÇÃO DE SUPERFÍCIE COM ARGAMASSA DE CIMENTO E AREIA, COM ADITIVO IMPERMEABILIZANTE, E = 1,5CM. AF_09/2023	M2	669,00	26,76	26,76	26,76	26,76	26,76	26,76	26,76	26,76
1.5.2.	ESQUADRIAS		-								
1.5.2.0.1.	PORTA EM ALUMÍNIO DE ABRIR TIPO VENEZIANA COM GUARNIÇÃO, FIXAÇÃO COM PARAFUSOS - FORNECIMENTO E INSTALAÇÃO. AF_12/2019	M2	50,00	2,00	2,00	2,00	2,00	2,00	2,00	2,00	2,00
1.5.2.0.2.	KIT DE PORTA DE MADEIRA PARA PINTURA, SEMI-OCA (LEVE OU MÉDIA), PADRÃO POPULAR, 80X210CM, ESPESSURA DE 3,5CM, ITENS INCLUSOS: DOBRADIÇAS, MONTAGEM E INSTALAÇÃO DO BATENTE, FECHADURA COM EXECUÇÃO DO FURO - FORNECIMENTO E INSTALAÇÃO. AF_12/2019	UN	75,00	3,00	3,00	3,00	3,00	3,00	3,00	3,00	3,00
1.5.2.0.3.	PINTURA TINTA DE ACABAMENTO (PIGMENTADA) ESMALTE SINTÉTICO ACETINADO EM MADEIRA, 2 DEMÃOS. AF_01/2021	M2	126,00	5,04	5,04	5,04	5,04	5,04	5,04	5,04	5,04
1.5.2.0.4.	JANELA DE ALUMÍNIO DE CORRER COM 2 FOLHAS PARA VIDROS (VIDROS INCLUSOS), BATENTE/ REQUADRO 6 A 14 CM, ACABAMENTO COM ACETATO OU BRILHANTE, FIXAÇÃO COM PARAFUSO, SEM GUARNIÇÃO/ ALIZAR, DIMENSÕES 100X120 CM, VEDAÇÃO COM SILICONE, EXCLUSIVE CONTRAMARCO - FORNECIMENTO E INSTALAÇÃO. AF_11/2024	M2	36,00	1,44	1,44	1,44	1,44	1,44	1,44	1,44	1,44
1.5.2.0.5.	JANELA DE ALUMÍNIO DE CORRER COM 3 FOLHAS (2 VENEZIANAS E 1 FOLHA PARA VIDRO,VIDRO INCLUSO), BATENTE/ REQUADRO 6 A 14 CM, SEM ACABAMENTO, FIXAÇÃO COM PARAFUSO, SEM GUARNIÇÃO/ ALIZAR, DIMENSÕES 100X120 CM, VEDAÇÃO COM SILICONE, EXCLUSIVE CONTRAMARCO - FORNECIMENTO E INSTALAÇÃO. AF_11/2024	M2	60,00	2,40	2,40	2,40	2,40	2,40	2,40	2,40	2,40

Assinado por 2 pessoas: VITOR HUGO CARNEIRO SILVA e ADARLAN MOLINARI
Para verificar a validade das assinaturas, acesse https://martinopolis.1doc.com.br/verificacao/DE18-ED68-3D06-0CA4 e informe o código DE18-ED68-3D06-0CA4

CAIXA

PLQ - PLANILHA DE LEVANTAMENTO DE QUANTIDADES
Memória de Cálculo - OGU

e Sigilo
LICO

Grau d
#PUE

APELIDO DO EMPREENDIMENTO	**Nº TransfereGOV**		**Nº OPERAÇÃO**	**PROPONENTE / TOMADOR**
Construção de unidades habitacionais no município de Martinopolis/SP	974534/2025		1100659-41	Prefeitura Municipal de Martinópolis

Item	Descrição	Unidade	Quantidade	CASA 10	CASA 11	CASA 12	CASA 13	CASA 14	CASA 15	CASA 16	CASA 17
				10	11	12	13	14	15	16	17
Construção de unidades habitacionais no município de Martinopolis/SP				**135.881,75**	**135.881,75**	**135.881,75**	**135.881,75**	**135.881,75**	**135.881,75**	**135.881,75**	**135.881,75**
1.5.2.0.6.	JANELA DE AÇO TIPO BASCULANTE, PARA VIDROS (VIDROS NÃO INCLUSOS), BATENTE/ REQUADRO INCLUSO (6,5 A 14 CM), DIMENSÕES 60X60 CM, COM COM PINTURA ANTICORROSIVA, SEM ACABAMENTO, COM FERRAGENS, FIXAÇÃO COM ARGAMASSA, EXCLUSIVE CONTRAMARCO - FORNECIMENTO E INSTALAÇÃO. AF_11/2024	M2	24,00	0,96	0,96	0,96	0,96	0,96	0,96	0,96	0,96
1.5.2.0.7.	VIDRO LISO INCOLOR 4MM. FORNECIMENTO E INSTALAÇÃO.	M2	24,00	0,96	0,96	0,96	0,96	0,96	0,96	0,96	0,96
1.6.	COBERTURA E PROTEÇÕES		-								
1.6.1.	TELHADOS		-								
1.6.1.0.1.	FABRICAÇÃO E INSTALAÇÃO DE TESOURA INTEIRA EM AÇO, VÃO DE 9 M, PARA TELHA CERÂMICA OU DE CONCRETO, INCLUSO IÇAMENTO. AF_07/2019	UN	150,00	6,00	6,00	6,00	6,00	6,00	6,00	6,00	6,00
1.6.1.0.2.	TRAMA DE AÇO COMPOSTA POR RIPAS PARA TELHADOS DE ATÉ 2 ÁGUAS PARA TELHA DE ENCAIXE DE CERÂMICA OU DE CONCRETO, INCLUSO TRANSPORTE VERTICAL. AF_07/2019	M2	1.481,50	59,26	59,26	59,26	59,26	59,26	59,26	59,26	59,26
1.6.1.0.3.	TELHAMENTO COM TELHA CERÂMICA DE ENCAIXE, TIPO PORTUGUESA, COM ATÉ 2 ÁGUAS, INCLUSO TRANSPORTE VERTICAL. AF_07/2019	M2	1.481,50	59,26	59,26	59,26	59,26	59,26	59,26	59,26	59,26
1.6.1.0.4.	CUMEEIRA PARA TELHA CERÂMICA EMBOÇADA COM ARGAMASSA TRAÇO 1:2:9 (CIMENTO, CAL E AREIA) PARA TELHADOS COM ATÉ 2 ÁGUAS, INCLUSO TRANSPORTE VERTICAL. AF_07/2019	M	166,00	6,64	6,64	6,64	6,64	6,64	6,64	6,64	6,64
1.7.	PAVIMENTAÇÃO		-								
1.7.1.	PISO		-								
1.7.1.0.1.	REVESTIMENTO CERÂMICO PARA PISO COM PLACAS TIPO ESMALTADA DE DIMENSÕES 35X35 CM APLICADA EM AMBIENTES DE ÁREA ENTRE 5 M2 E 10 M2. AF_02/2023_PE	M2	1.000,75	40,03	40,03	40,03	40,03	40,03	40,03	40,03	40,03
1.7.2.	CIMENTADOS		-								
1.7.2.0.1.	CONTRAPISO EM ARGAMASSA TRAÇO 1:4 (CIMENTO E AREIA), PREPARO MECÂNICO COM BETONEIRA 400 L, APLICADO EM ÁREAS MOLHADAS SOBRE LAJE, ADERIDO, ACABAMENTO NÃO REFORÇADO, ESPESSURA 3CM. AF_07/2021	M2	270,50	10,82	10,82	10,82	10,82	10,82	10,82	10,82	10,82
1.7.2.0.2.	CONTRAPISO EM ARGAMASSA TRAÇO 1:4 (CIMENTO E AREIA), PREPARO MECÂNICO COM BETONEIRA 400 L, APLICADO EM ÁREAS SECAS SOBRE LAJE, ADERIDO, ACABAMENTO NÃO REFORÇADO, ESPESSURA 3CM. AF_07/2021	M2	730,00	29,20	29,20	29,20	29,20	29,20	29,20	29,20	29,20
1.7.2.0.3.	EXECUÇÃO DE PASSEIO (CALÇADA) OU PISO DE CONCRETO COM CONCRETO MOLDADO IN LOCO, FEITO EM OBRA, ACABAMENTO CONVENCIONAL, NÃO ARMADO. AF_08/2022	M3	5,75	0,23	0,23	0,23	0,23	0,23	0,23	0,23	0,23
1.7.3.	RODAPÉS, SOLEIRAS E PEITORIS		-								

Assinado por 2 pessoas: VITOR HUGO CARNEIRO SILVA e ADARLAN MOLINARI
Para verificar a validade das assinaturas, acesse https://martinopolis.1doc.com.br/verificacao/DE18-ED68-3D06-0CA4 e informe o código DE18-ED68-3D06-0CA4

CAIXA

PLQ - PLANILHA DE LEVANTAMENTO DE QUANTIDADES
Memória de Cálculo - OGU

e Sigilo
LICO

Grau d
#PUE

APELIDO DO EMPREENDIMENTO	Nº TransfereGOV		Nº OPERAÇÃO	PROPONENTE / TOMADOR
Construção de unidades habitacionais no município de Martinopolis/SP	974534/2025		1100659-41	Prefeitura Municipal de Martinópolis

Item	Descrição	Unidade	Quantidade	CASA 10	CASA 11	CASA 12	CASA 13	CASA 14	CASA 15	CASA 16	CASA 17
				10	11	12	13	14	15	16	17
Construção de unidades habitacionais no município de Martinopolis/SP				**135.881,75**	**135.881,75**	**135.881,75**	**135.881,75**	**135.881,75**	**135.881,75**	**135.881,75**	**135.881,75**
1.7.3.0.1.	PEITORIL LINEAR EM GRANITO OU MÁRMORE, L = 15CM, ASSENTADO COM ARGAMASSA 1:6 COM ADITIVO. AF_11/2020	M	130,00	5,20	5,20	5,20	5,20	5,20	5,20	5,20	5,20
1.7.3.0.2.	RODAPÉ CERÂMICO DE 7CM DE ALTURA COM PLACAS TIPO ESMALTADA DE DIMENSÕES 35X35CM. AF_02/2023	M	891,75	35,67	35,67	35,67	35,67	35,67	35,67	35,67	35,67
1.7.3.0.3.	SOLEIRA EM GRANITO, LARGURA 15 CM, ESPESSURA 2,0 CM. AF_09/2020	M	100,00	4,00	4,00	4,00	4,00	4,00	4,00	4,00	4,00
1.8.	REVESTIMENTO		-								
1.8.1.	PAREDES		-								
1.8.1.0.1.	CHAPISCO APLICADO EM ALVENARIAS E ESTRUTURAS DE CONCRETO INTERNAS, COM COLHER DE PEDREIRO. ARGAMASSA TRAÇO 1:3 COM PREPARO EM BETONEIRA 400L. AF_10/2022	M2	2.569,00	102,76	102,76	102,76	102,76	102,76	102,76	102,76	102,76
1.8.1.0.2.	MASSA ÚNICA, EM ARGAMASSA TRAÇO 1:2:8 PREPARO MECÂNICO, APLICADA MANUALMENTE EM PAREDES INTERNAS DE AMBIENTES COM ÁREA MAIOR QUE 10M², E = 10MM, COM TALISCAS. AF_03/2024	M2	2.569,00	102,76	102,76	102,76	102,76	102,76	102,76	102,76	102,76
1.8.1.0.3.	CHAPISCO APLICADO EM ALVENARIA (COM PRESENÇA DE VÃOS) E ESTRUTURAS DE CONCRETO DE FACHADA, COM COLHER DE PEDREIRO. ARGAMASSA TRAÇO 1:3 COM PREPARO EM BETONEIRA 400L. AF_10/2022	M2	3.037,00	121,48	121,48	121,48	121,48	121,48	121,48	121,48	121,48
1.8.1.0.4.	EMBOÇO OU MASSA ÚNICA EM ARGAMASSA TRAÇO 1:2:8, PREPARO MECÂNICO COM BETONEIRA 400 L, APLICADA MANUALMENTE EM PANOS DE FACHADA COM PRESENÇA DE VÃOS, ESPESSURA DE 25 MM. AF_08/2022	M2	3.037,00	121,48	121,48	121,48	121,48	121,48	121,48	121,48	121,48
1.8.1.0.5.	REVESTIMENTO CERÂMICO PARA PAREDES INTERNAS COM PLACAS TIPO ESMALTADA DE DIMENSÕES 20X20 CM APLICADAS NA ALTURA INTEIRA DAS PAREDES. AF_02/2023_PE	M2	798,00	31,92	31,92	31,92	31,92	31,92	31,92	31,92	31,92
1.8.2.	TETO		-								

Assinado por 2 pessoas: VITOR HUGO CARNEIRO SILVA e ADARLAN MOLINARI
Para verificar a validade das assinaturas, acesse https://martinopolis.1doc.com.br/verificacao/DE18-ED68-3D06-0CA4 e informe o código DE18-ED68-3D06-0CA4

CAIXA

PLQ - PLANILHA DE LEVANTAMENTO DE QUANTIDADES
Memória de Cálculo - OGU

e Sigilo
LICO

Grau d
#PUE

APELIDO DO EMPREENDIMENTO	Nº TransfereGOV		Nº OPERAÇÃO	PROPONENTE / TOMADOR
Construção de unidades habitacionais no município de Martinopolis/SP	974534/2025		1100659-41	Prefeitura Municipal de Martinópolis

Item	Descrição	Unidade	Quantidade	CASA 10	CASA 11	CASA 12	CASA 13	CASA 14	CASA 15	CASA 16	CASA 17
				10	11	12	13	14	15	16	17
Construção de unidades habitacionais no município de Martinopolis/SP				**135.881,75**	**135.881,75**	**135.881,75**	**135.881,75**	**135.881,75**	**135.881,75**	**135.881,75**	**135.881,75**
1.8.2.0.1.	CHAPISCO APLICADO NO TETO OU EM ALVENARIA E ESTRUTURA, COM ROLO PARA TEXTURA ACRÍLICA. ARGAMASSA TRAÇO 1:4 E EMULSÃO POLIMÉRICA (ADESIVO) COM PREPARO EM BETONEIRA 400L. AF_10/2022	M2	956,60	38,24	38,24	38,24	38,24	38,24	38,24	38,24	38,24
1.8.2.0.2.	MASSA ÚNICA, EM ARGAMASSA TRAÇO 1:2:8, PREPARO MECÂNICO, APLICADA MANUALMENTE EM TETO, E = 10MM, COM TALISCAS. AF_03/2024	M2	956,60	38,24	38,24	38,24	38,24	38,24	38,24	38,24	38,24
1.8.3.	PINTURA		-								
1.8.3.1.	PINTURA INTERNA		-								
1.8.3.1.1.	FUNDO SELADOR ACRÍLICO, APLICAÇÃO MANUAL EM PAREDE, UMA DEMÃO. AF_04/2023	M2	1.771,00	70,84	70,84	70,84	70,84	70,84	70,84	70,84	70,84
1.8.3.1.2.	PINTURA LÁTEX ACRÍLICA ECONÔMICA, APLICAÇÃO MANUAL EM PAREDES, DUAS DEMÃOS. AF_04/2023	M2	1.771,00	70,84	70,84	70,84	70,84	70,84	70,84	70,84	70,84
1.8.3.2.	PINTURA EXTERNA		-								
1.8.3.2.1.	APLICAÇÃO MANUAL DE FUNDO SELADOR ACRÍLICO EM PAREDES EXTERNAS DE CASAS. AF_03/2024	M2	3.122,00	124,88	124,88	124,88	124,88	124,88	124,88	124,88	124,88
1.8.3.2.2.	PINTURA LÁTEX ACRÍLICA STANDARD, APLICAÇÃO MANUAL EM PAREDES, DUAS DEMÃOS. AF_04/2023	M2	3.122,00	124,88	124,88	124,88	124,88	124,88	124,88	124,88	124,88
1.8.4.	TETO		-								
1.8.4.0.1.	FUNDO SELADOR ACRÍLICO, APLICAÇÃO MANUAL EM TETO, UMA DEMÃO. AF_04/2023	M2	971,00	38,84	38,84	38,84	38,84	38,84	38,84	38,84	38,84
1.8.4.0.2.	PINTURA LÁTEX ACRÍLICA ECONÔMICA, APLICAÇÃO MANUAL EM TETO, DUAS DEMÃOS. AF_04/2023	M2	971,00	38,84	38,84	38,84	38,84	38,84	38,84	38,84	38,84
1.9.	INSTALAÇÕES		-								
1.9.1.	INSTALAÇÕES HIDRÁULICAS		-								
1.9.1.1.	ÁGUA		-								

Assinado por 2 pessoas: VITOR HUGO CARNEIRO SILVA e ADARLAN MOLINARI
Para verificar a validade das assinaturas, acesse https://martinopolis.1doc.com.br/verificacao/DE18-ED68-3D06-0CA4 e informe o código DE18-ED68-3D06-0CA4

CAIXA

PLQ - PLANILHA DE LEVANTAMENTO DE QUANTIDADES
Memória de Cálculo - OGU

e Sigilo
LICO

Grau d
#PUE

APELIDO DO EMPREENDIMENTO	**Nº TransfereGOV**		**Nº OPERAÇÃO**	**PROPONENTE / TOMADOR**
Construção de unidades habitacionais no município de Martinopolis/SP	974534/2025		1100659-41	Prefeitura Municipal de Martinópolis

Item	Descrição	Unidade	Quantidade	CASA 10	CASA 11	CASA 12	CASA 13	CASA 14	CASA 15	CASA 16	CASA 17
				10	11	12	13	14	15	16	17
Construção de unidades habitacionais no município de Martinopolis/SP				**135.881,75**	**135.881,75**	**135.881,75**	**135.881,75**	**135.881,75**	**135.881,75**	**135.881,75**	**135.881,75**
1.9.1.1.1.	KIT CAVALETE PARA MEDIÇÃO DE ÁGUA - ENTRADA INDIVIDUALIZADA, EM PVC 25 MM (3/4"), PARA 1 MEDIDOR - FORNECIMENTO E INSTALAÇÃO (EXCLUSIVE HIDRÔMETRO). AF_03/2024	UN	25,00	1,00	1,00	1,00	1,00	1,00	1,00	1,00	1,00
1.9.1.1.2.	CAIXA DE EMBUTIR EM POLICARBONATO PARA ABRIGO DE HIDRÔMETRO - FORNECIMENTO E INSTALAÇÃO (EXCLUSIVE HIDRÔMETRO).	UN	25,00	1,00	1,00	1,00	1,00	1,00	1,00	1,00	1,00
1.9.1.1.3.	TUBO, PVC, SOLDÁVEL, DE 25MM, INSTALADO EM PRUMADA DE ÁGUA - FORNECIMENTO E INSTALAÇÃO. AF_06/2022	M	756,25	30,25	30,25	30,25	30,25	30,25	30,25	30,25	30,25
1.9.1.1.4.	TUBO, PVC, SOLDÁVEL, DE 50MM, INSTALADO EM PRUMADA DE ÁGUA - FORNECIMENTO E INSTALAÇÃO. AF_06/2022	M	195,00	7,80	7,80	7,80	7,80	7,80	7,80	7,80	7,80

Assinado por 2 pessoas: VITOR HUGO CARNEIRO SILVA e ADARLAN MOLINARI
Para verificar a validade das assinaturas, acesse https://martinopolis.1doc.com.br/verificacao/DE18-ED68-3D06-0CA4 e informe o código DE18-ED68-3D06-0CA4

CAIXA

PLQ - PLANILHA DE LEVANTAMENTO DE QUANTIDADES
Memória de Cálculo - OGU

e Sigilo
LICO

Grau d
#PUE

APELIDO DO EMPREENDIMENTO	**Nº TransfereGOV**		**Nº OPERAÇÃO**	**PROPONENTE / TOMADOR**
Construção de unidades habitacionais no município de Martinopolis/SP	974534/2025		1100659-41	Prefeitura Municipal de Martinópolis

Item	Descrição	Unidade	Quantidade	CASA 10	CASA 11	CASA 12	CASA 13	CASA 14	CASA 15	CASA 16	CASA 17
				10	11	12	13	14	15	16	17
Construção de unidades habitacionais no município de Martinopolis/SP				**135.881,75**	**135.881,75**	**135.881,75**	**135.881,75**	**135.881,75**	**135.881,75**	**135.881,75**	**135.881,75**
1.9.1.1.5.	CAIXA D´ÁGUA EM POLIETILENO, 500 LITROS - FORNECIMENTO E INSTALAÇÃO. AF_06/2021	UN	25,00	1,00	1,00	1,00	1,00	1,00	1,00	1,00	1,00
1.9.1.1.6.	TORNEIRA DE BOIA PARA CAIXA D'ÁGUA, ROSCÁVEL, 3/4" - FORNECIMENTO E INSTALAÇÃO. AF_08/2021	UN	25,00	1,00	1,00	1,00	1,00	1,00	1,00	1,00	1,00
1.9.1.1.7.	ADAPTADOR COM FLANGE E ANEL DE VEDAÇÃO, PVC, SOLDÁVEL, DN 25 MM X 3/4", INSTALADO EM RESERVAÇÃO PREDIAL DE ÁGUA - FORNECIMENTO E INSTALAÇÃO. AF_04/2024	UN	100,00	4,00	4,00	4,00	4,00	4,00	4,00	4,00	4,00

Assinado por 2 pessoas: VITOR HUGO CARNEIRO SILVA e ADARLAN MOLINARI
Para verificar a validade das assinaturas, acesse https://martinopolis.1doc.com.br/verificacao/DE18-ED68-3D06-0CA4 e informe o código DE18-ED68-3D06-0CA4

CAIXA

PLQ - PLANILHA DE LEVANTAMENTO DE QUANTIDADES
Memória de Cálculo - OGU

e Sigilo
LICO

Grau d
#PUE

APELIDO DO EMPREENDIMENTO	**Nº TransfereGOV**		**Nº OPERAÇÃO**	**PROPONENTE / TOMADOR**
Construção de unidades habitacionais no município de Martinopolis/SP	974534/2025		1100659-41	Prefeitura Municipal de Martinópolis

Item	Descrição	Unidade	Quantidade	CASA 10	CASA 11	CASA 12	CASA 13	CASA 14	CASA 15	CASA 16	CASA 17
				10	11	12	13	14	15	16	17
Construção de unidades habitacionais no município de Martinopolis/SP				**135.881,75**	**135.881,75**	**135.881,75**	**135.881,75**	**135.881,75**	**135.881,75**	**135.881,75**	**135.881,75**
1.9.1.1.8.	CURVA 90 GRAUS, PVC, SOLDÁVEL, DN 25MM, INSTALADO EM PRUMADA DE ÁGUA - FORNECIMENTO E INSTALAÇÃO. AF_06/2022	UN	225,00	9,00	9,00	9,00	9,00	9,00	9,00	9,00	9,00
1.9.1.1.9.	TE, PVC, SOLDÁVEL, DN 25MM, INSTALADO EM PRUMADA DE ÁGUA - FORNECIMENTO E INSTALAÇÃO. AF_06/2022	UN	50,00	2,00	2,00	2,00	2,00	2,00	2,00	2,00	2,00
1.9.1.1.10.	CURVA 45 GRAUS, PVC, SOLDÁVEL, DN 25MM, INSTALADO EM PRUMADA DE ÁGUA - FORNECIMENTO E INSTALAÇÃO. AF_06/2022	UN	25,00	1,00	1,00	1,00	1,00	1,00	1,00	1,00	1,00

Assinado por 2 pessoas: VITOR HUGO CARNEIRO SILVA e ADARLAN MOLINARI
Para verificar a validade das assinaturas, acesse https://martinopolis.1doc.com.br/verificacao/DE18-ED68-3D06-0CA4 e informe o código DE18-ED68-3D06-0CA4

CAIXA

PLQ - PLANILHA DE LEVANTAMENTO DE QUANTIDADES
Memória de Cálculo - OGU

e Sigilo
LICO

Grau d
#PUE

APELIDO DO EMPREENDIMENTO	**Nº TransfereGOV**		**Nº OPERAÇÃO**	**PROPONENTE / TOMADOR**
Construção de unidades habitacionais no município de Martinopolis/SP	974534/2025		1100659-41	Prefeitura Municipal de Martinópolis

Item	Descrição	Unidade	Quantidade	CASA 10	CASA 11	CASA 12	CASA 13	CASA 14	CASA 15	CASA 16	CASA 17
				10	11	12	13	14	15	16	17
Construção de unidades habitacionais no município de Martinopolis/SP				**135.881,75**	**135.881,75**	**135.881,75**	**135.881,75**	**135.881,75**	**135.881,75**	**135.881,75**	**135.881,75**
1.9.1.1.11.	BUCHA DE REDUÇÃO, CURTA, PVC, SOLDÁVEL, DN 25 X 20 MM, INSTALADO EM RAMAL OU SUB-RAMAL DE ÁGUA - FORNECIMENTO E INSTALAÇÃO. AF_06/2022	UN	50,00	2,00	2,00	2,00	2,00	2,00	2,00	2,00	2,00
1.9.1.1.12.	JOELHO 90 GRAUS, PVC, SOLDÁVEL, DN 20MM, INSTALADO EM RAMAL OU SUB-RAMAL DE ÁGUA - FORNECIMENTO E INSTALAÇÃO. AF_06/2022	UN	50,00	2,00	2,00	2,00	2,00	2,00	2,00	2,00	2,00
1.9.1.1.13.	TE, PVC, SOLDÁVEL, DN 20MM, INSTALADO EM RAMAL OU SUB-RAMAL DE ÁGUA - FORNECIMENTO E INSTALAÇÃO. AF_06/2022	UN	50,00	2,00	2,00	2,00	2,00	2,00	2,00	2,00	2,00

Assinado por 2 pessoas: VITOR HUGO CARNEIRO SILVA e ADARLAN MOLINARI
Para verificar a validade das assinaturas, acesse https://martinopolis.1doc.com.br/verificacao/DE18-ED68-3D06-0CA4 e informe o código DE18-ED68-3D06-0CA4

CAIXA

PLQ - PLANILHA DE LEVANTAMENTO DE QUANTIDADES
Memória de Cálculo - OGU

e Sigilo
LICO

Grau d
#PUE

APELIDO DO EMPREENDIMENTO	Nº TransfereGOV		Nº OPERAÇÃO	PROPONENTE / TOMADOR
Construção de unidades habitacionais no município de Martinopolis/SP	974534/2025		1100659-41	Prefeitura Municipal de Martinópolis

Item	Descrição	Unidade	Quantidade	CASA 10	CASA 11	CASA 12	CASA 13	CASA 14	CASA 15	CASA 16	CASA 17
				10	11	12	13	14	15	16	17
Construção de unidades habitacionais no município de Martinopolis/SP				**135.881,75**	**135.881,75**	**135.881,75**	**135.881,75**	**135.881,75**	**135.881,75**	**135.881,75**	**135.881,75**
1.9.1.1.14.	JOELHO 90 GRAUS COM BUCHA DE LATÃO, PVC, SOLDÁVEL, DN 25MM, X 1/2 INSTALADO EM RAMAL OU SUB-RAMAL DE ÁGUA - FORNECIMENTO E INSTALAÇÃO. AF_06/2022	UN	75,00	3,00	3,00	3,00	3,00	3,00	3,00	3,00	3,00
1.9.1.1.15.	REGISTRO DE PRESSÃO BRUTO, LATÃO, ROSCÁVEL, 3/4", COM ACABAMENTO E CANOPLA CROMADOS - FORNECIMENTO E INSTALAÇÃO. AF_08/2021	UN	25,00	1,00	1,00	1,00	1,00	1,00	1,00	1,00	1,00
1.9.1.1.16.	TUBO, PVC, SOLDÁVEL, DE 20MM, INSTALADO EM RAMAL DE DISTRIBUIÇÃO DE ÁGUA - FORNECIMENTO E INSTALAÇÃO. AF_06/2022	M	436,25	17,45	17,45	17,45	17,45	17,45	17,45	17,45	17,45

Assinado por 2 pessoas: VITOR HUGO CARNEIRO SILVA e ADARLAN MOLINARI
Para verificar a validade das assinaturas, acesse https://martinopolis.1doc.com.br/verificacao/DE18-ED68-3D06-0CA4 e informe o código DE18-ED68-3D06-0CA4

CAIXA

PLQ - PLANILHA DE LEVANTAMENTO DE QUANTIDADES
Memória de Cálculo - OGU

e Sigilo
LICO

Grau d
#PUE

APELIDO DO EMPREENDIMENTO	Nº TransfereGOV		Nº OPERAÇÃO	PROPONENTE / TOMADOR
Construção de unidades habitacionais no município de Martinopolis/SP	974534/2025		1100659-41	Prefeitura Municipal de Martinópolis

Item	Descrição	Unidade	Quantidade	CASA 10	CASA 11	CASA 12	CASA 13	CASA 14	CASA 15	CASA 16	CASA 17
				10	11	12	13	14	15	16	17
Construção de unidades habitacionais no município de Martinopolis/SP				**135.881,75**	**135.881,75**	**135.881,75**	**135.881,75**	**135.881,75**	**135.881,75**	**135.881,75**	**135.881,75**
1.9.1.1.17.	REGISTRO DE GAVETA BRUTO, LATÃO, ROSCÁVEL, 3/4", COM ACABAMENTO E CANOPLA CROMADOS - FORNECIMENTO E INSTALAÇÃO. AF_08/2021	UN	75,00	3,00	3,00	3,00	3,00	3,00	3,00	3,00	3,00
1.9.1.1.18.	ENGATE FLEXÍVEL EM PLÁSTICO BRANCO, 1/2" X 40CM - FORNECIMENTO E INSTALAÇÃO. AF_01/2020	UN	50,00	2,00	2,00	2,00	2,00	2,00	2,00	2,00	2,00
1.9.1.1.19.	FORNECIMENTO E INSTALAÇÃO DE PRESSURIZADOR ACOPLADO AO CHUVEIRO (TENSÃO: 220V - PRESSÃO MINIMA: 0,7MCA / PRESSÃO MÁXIMA: 2,5MCA - ENTRADA 1/2" / SAÍDA 1/2")	UN	25,00	1,00	1,00	1,00	1,00	1,00	1,00	1,00	1,00
1.9.2.	ESGOTO		-								
1.9.2.0.1.	TUBO PVC, SERIE NORMAL, ESGOTO PREDIAL, DN 100 MM, FORNECIDO E INSTALADO EM RAMAL DE DESCARGA OU RAMAL DE ESGOTO SANITÁRIO. AF_08/2022	M	432,00	17,28	17,28	17,28	17,28	17,28	17,28	17,28	17,28
1.9.2.0.2.	JOELHO 90 GRAUS, PVC, SERIE NORMAL, ESGOTO PREDIAL, DN 100 MM, JUNTA ELÁSTICA, FORNECIDO E INSTALADO EM RAMAL DE DESCARGA OU RAMAL DE ESGOTO SANITÁRIO. AF_08/2022	UN	25,00	1,00	1,00	1,00	1,00	1,00	1,00	1,00	1,00
1.9.2.0.3.	JUNÇÃO DE REDUÇÃO INVERTIDA, PVC, SÉRIE NORMAL, ESGOTO PREDIAL, DN 100 X 50 MM, JUNTA ELÁSTICA, FORNECIDO E INSTALADO EM PRUMADA DE ESGOTO SANITÁRIO OU VENTILAÇÃO. AF_08/2022	UN	25,00	1,00	1,00	1,00	1,00	1,00	1,00	1,00	1,00
1.9.2.0.4.	TUBO PVC, SERIE NORMAL, ESGOTO PREDIAL, DN 50 MM, FORNECIDO E INSTALADO EM PRUMADA DE ESGOTO SANITÁRIO OU VENTILAÇÃO. AF_08/2022	M	296,50	11,86	11,86	11,86	11,86	11,86	11,86	11,86	11,86
1.9.2.0.5.	JOELHO 90 GRAUS, PVC, SERIE NORMAL, ESGOTO PREDIAL, DN 50 MM, JUNTA ELÁSTICA, FORNECIDO E INSTALADO EM PRUMADA DE ESGOTO SANITÁRIO OU VENTILAÇÃO. AF_08/2022	UN	175,00	7,00	7,00	7,00	7,00	7,00	7,00	7,00	7,00
1.9.2.0.6.	TUBO PVC, SERIE NORMAL, ESGOTO PREDIAL, DN 75 MM, FORNECIDO E INSTALADO EM PRUMADA DE ESGOTO SANITÁRIO OU VENTILAÇÃO. AF_08/2022	M	98,50	3,94	3,94	3,94	3,94	3,94	3,94	3,94	3,94
1.9.2.0.7.	JOELHO 90 GRAUS, PVC, SERIE NORMAL, ESGOTO PREDIAL, DN 75 MM, JUNTA ELÁSTICA, FORNECIDO E INSTALADO EM PRUMADA DE ESGOTO SANITÁRIO OU VENTILAÇÃO. AF_08/2022	UN	50,00	2,00	2,00	2,00	2,00	2,00	2,00	2,00	2,00
1.9.2.0.8.	TERMINAL DE VENTILAÇÃO, PVC, SÉRIE NORMAL, ESGOTO PREDIAL, DN 50 MM, JUNTA SOLDÁVEL, FORNECIDO E INSTALADO EM PRUMADA DE ESGOTO SANITÁRIO OU VENTILAÇÃO. AF_08/2022	UN	25,00	1,00	1,00	1,00	1,00	1,00	1,00	1,00	1,00
1.9.2.0.9.	CAIXA DE GORDURA SIMPLES (CAPACIDADE: 36 L), RETANGULAR, EM ALVENARIA COM BLOCOS DE CONCRETO, DIMENSÕES INTERNAS = 0,2X0,4 M, ALTURA INTERNA = 0,8 M. AF_12/2020	UN	25,00	1,00	1,00	1,00	1,00	1,00	1,00	1,00	1,00
1.9.2.0.10.	CAIXA ENTERRADA HIDRÁULICA RETANGULAR EM ALVENARIA COM TIJOLOS CERÂMICOS MACIÇOS, DIMENSÕES INTERNAS: 0,6X0,6X0,6 M PARA REDE DE ESGOTO. AF_12/2020	UN	75,00	3,00	3,00	3,00	3,00	3,00	3,00	3,00	3,00
1.9.2.0.11.	RALO SIFONADO REDONDO, PVC, DN 100 X 40 MM, JUNTA SOLDÁVEL, FORNECIDO E INSTALADO EM RAMAL DE DESCARGA OU EM RAMAL DE ESGOTO SANITÁRIO. AF_08/2022	UN	25,00	1,00	1,00	1,00	1,00	1,00	1,00	1,00	1,00
1.9.3.	APARELHOS		-								

Assinado por 2 pessoas: VITOR HUGO CARNEIRO SILVA e ADARLAN MOLINARI
Para verificar a validade das assinaturas, acesse https://martinopolis.1doc.com.br/verificacao/DE18-ED68-3D06-0CA4 e informe o código DE18-ED68-3D06-0CA4

CAIXA

PLQ - PLANILHA DE LEVANTAMENTO DE QUANTIDADES
Memória de Cálculo - OGU

e Sigilo
LICO

Grau d
#PUE

APELIDO DO EMPREENDIMENTO	**Nº TransfereGOV**		**Nº OPERAÇÃO**	**PROPONENTE / TOMADOR**
Construção de unidades habitacionais no município de Martinopolis/SP	974534/2025		1100659-41	Prefeitura Municipal de Martinópolis

Item	Descrição	Unidade	Quantidade	CASA 10	CASA 11	CASA 12	CASA 13	CASA 14	CASA 15	CASA 16	CASA 17
				10	11	12	13	14	15	16	17
Construção de unidades habitacionais no município de Martinopolis/SP				**135.881,75**	**135.881,75**	**135.881,75**	**135.881,75**	**135.881,75**	**135.881,75**	**135.881,75**	**135.881,75**
1.9.3.0.1.	VASO SANITÁRIO SIFONADO COM CAIXA ACOPLADA LOUÇA BRANCA, INCLUSO ENGATE FLEXÍVEL EM PLÁSTICO BRANCO, 1/2 X 40CM - FORNECIMENTO E INSTALAÇÃO. AF_01/2020	UN	25,00	1,00	1,00	1,00	1,00	1,00	1,00	1,00	1,00
1.9.3.0.2.	LAVATÓRIO LOUÇA BRANCA SUSPENSO, 29,5 X 39CM OU EQUIVALENTE, PADRÃO POPULAR, INCLUSO SIFÃO FLEXÍVEL EM PVC, VÁLVULA E ENGATE FLEXÍVEL 30CM EM PLÁSTICO E TORNEIRA CROMADA DE MESA, PADRÃO POPULAR - FORNECIMENTO E INSTALAÇÃO. AF_01/2020	UN	25,00	1,00	1,00	1,00	1,00	1,00	1,00	1,00	1,00
1.9.3.0.3.	BANCADA DE MÁRMORE SINTÉTICO 120 X 60CM, COM CUBA INTEGRADA, INCLUSO SIFÃO TIPO FLEXÍVEL EM PVC, VÁLVULA EM PLÁSTICO CROMADO TIPO AMERICANA E TORNEIRA CROMADA LONGA, DE PAREDE, PADRÃO POPULAR - FORNECIMENTO E INSTALAÇÃO. AF_01/2020	UN	25,00	1,00	1,00	1,00	1,00	1,00	1,00	1,00	1,00
1.9.3.0.4.	TANQUE DE LOUÇA BRANCA COM COLUNA, 30L OU EQUIVALENTE, INCLUSO SIFÃO FLEXÍVEL EM PVC, VÁLVULA PLÁSTICA E TORNEIRA DE METAL CROMADO PADRÃO POPULAR - FORNECIMENTO E INSTALAÇÃO. AF_01/2020	UN	25,00	1,00	1,00	1,00	1,00	1,00	1,00	1,00	1,00
1.9.3.0.5.	CHUVEIRO ELÉTRICO COMUM CORPO PLÁSTICO, TIPO DUCHA - FORNECIMENTO E INSTALAÇÃO. AF_01/2020	UN	25,00	1,00	1,00	1,00	1,00	1,00	1,00	1,00	1,00
1.9.4.	INSTALAÇÕES ELÉTRICAS		-								
1.9.4.0.1.	ENTRADA DE ENERGIA ELÉTRICA, AÉREA, MONOFÁSICA, COM CAIXA DE EMBUTIR, CABO DE 16 MM2 E DISJUNTOR DIN 63A (NÃO INCLUSO O POSTE DE CONCRETO). AF_07/2020_PS	UN	25,00	1,00	1,00	1,00	1,00	1,00	1,00	1,00	1,00
1.9.4.0.2.	POSTE DE AÇO CÔNICO CONTÍNUO RETO, ENGASTAMENTO SIMPLES COM 1 M DE SOLO, H=7M - FORNECIMENTO E INSTALAÇÃO. AF_04/2025	UN	25,00	1,00	1,00	1,00	1,00	1,00	1,00	1,00	1,00
1.9.4.0.3.	LÂMPADA COMPACTA DE LED 10 W, BASE E27 - FORNECIMENTO E INSTALAÇÃO. AF_09/2024	UN	200,00	8,00	8,00	8,00	8,00	8,00	8,00	8,00	8,00
1.9.4.0.4.	INTERRUPTOR SIMPLES (1 MÓDULO), 10A/250V, INCLUINDO SUPORTE E PLACA - FORNECIMENTO E INSTALAÇÃO. AF_03/2023	UN	100,00	4,00	4,00	4,00	4,00	4,00	4,00	4,00	4,00
1.9.4.0.5.	INTERRUPTOR SIMPLES (2 MÓDULOS), 10A/250V, INCLUINDO SUPORTE E PLACA - FORNECIMENTO E INSTALAÇÃO. AF_03/2023	UN	50,00	2,00	2,00	2,00	2,00	2,00	2,00	2,00	2,00
1.9.4.0.6.	TOMADA BAIXA DE EMBUTIR (1 MÓDULO), 2P+T 10 A, INCLUINDO SUPORTE E PLACA - FORNECIMENTO E INSTALAÇÃO. AF_03/2023	UN	225,00	9,00	9,00	9,00	9,00	9,00	9,00	9,00	9,00
1.9.4.0.7.	TOMADA MÉDIA DE EMBUTIR (1 MÓDULO), 2P+T 10 A, INCLUINDO SUPORTE E PLACA - FORNECIMENTO E INSTALAÇÃO. AF_03/2023	UN	75,00	3,00	3,00	3,00	3,00	3,00	3,00	3,00	3,00
1.9.4.0.8.	TOMADA MÉDIA DE EMBUTIR (2 MÓDULOS), 2P+T 10 A, INCLUINDO SUPORTE E PLACA - FORNECIMENTO E INSTALAÇÃO. AF_03/2023	UN	25,00	1,00	1,00	1,00	1,00	1,00	1,00	1,00	1,00
1.9.4.0.9.	TOMADA ALTA DE EMBUTIR (1 MÓDULO), 2P+T 20 A, INCLUINDO SUPORTE E PLACA - FORNECIMENTO E INSTALAÇÃO. AF_03/2023	UN	50,00	2,00	2,00	2,00	2,00	2,00	2,00	2,00	2,00
1.9.4.0.10.	TOMADA DE REDE RJ45 - FORNECIMENTO E INSTALAÇÃO. AF_08/2025	UN	25,00	1,00	1,00	1,00	1,00	1,00	1,00	1,00	1,00

Assinado por 2 pessoas: VITOR HUGO CARNEIRO SILVA e ADARLAN MOLINARI
Para verificar a validade das assinaturas, acesse https://martinopolis.1doc.com.br/verificacao/DE18-ED68-3D06-0CA4 e informe o código DE18-ED68-3D06-0CA4

CAIXA

PLQ - PLANILHA DE LEVANTAMENTO DE QUANTIDADES
Memória de Cálculo - OGU

e Sigilo
LICO

Grau d
#PUE

APELIDO DO EMPREENDIMENTO	Nº TransfereGOV		Nº OPERAÇÃO	PROPONENTE / TOMADOR
Construção de unidades habitacionais no município de Martinopolis/SP	974534/2025		1100659-41	Prefeitura Municipal de Martinópolis

Item	Descrição	Unidade	Quantidade	CASA 10	CASA 11	CASA 12	CASA 13	CASA 14	CASA 15	CASA 16	CASA 17
				10	11	12	13	14	15	16	17
Construção de unidades habitacionais no município de Martinopolis/SP				**135.881,75**	**135.881,75**	**135.881,75**	**135.881,75**	**135.881,75**	**135.881,75**	**135.881,75**	**135.881,75**
1.9.4.0.11.	CABO DE COBRE FLEXÍVEL ISOLADO, 1,5 MM², ANTI-CHAMA 450/750 V, PARA CIRCUITOS TERMINAIS - FORNECIMENTO E INSTALAÇÃO. AF_03/2023	M	1.372,50	54,90	54,90	54,90	54,90	54,90	54,90	54,90	54,90
1.9.4.0.12.	CABO DE COBRE FLEXÍVEL ISOLADO, 2,5 MM², ANTI-CHAMA 450/750 V, PARA CIRCUITOS TERMINAIS - FORNECIMENTO E INSTALAÇÃO. AF_03/2023	M	3.035,00	121,40	121,40	121,40	121,40	121,40	121,40	121,40	121,40
1.9.4.0.13.	CABO DE COBRE FLEXÍVEL ISOLADO, 10 MM², ANTI-CHAMA 450/750 V, PARA CIRCUITOS TERMINAIS - FORNECIMENTO E INSTALAÇÃO. AF_03/2023	M	400,00	16,00	16,00	16,00	16,00	16,00	16,00	16,00	16,00
1.9.4.0.14.	ELETRODUTO FLEXÍVEL CORRUGADO, PVC, DN 25 MM (3/4"), PARA CIRCUITOS TERMINAIS, INSTALADO EM PAREDE - FORNECIMENTO E INSTALAÇÃO. AF_03/2023	M	672,50	26,90	26,90	26,90	26,90	26,90	26,90	26,90	26,90
1.9.4.0.15.	ELETRODUTO FLEXÍVEL CORRUGADO REFORÇADO, PVC, DN 25 MM (3/4"), PARA CIRCUITOS TERMINAIS, INSTALADO EM LAJE - FORNECIMENTO E INSTALAÇÃO. AF_03/2023	M	1.065,00	42,60	42,60	42,60	42,60	42,60	42,60	42,60	42,60
1.9.4.0.16.	CAIXA RETANGULAR 4" X 2" BAIXA (0,30 M DO PISO), PVC, INSTALADA EM PAREDE - FORNECIMENTO E INSTALAÇÃO. AF_03/2023	UN	225,00	9,00	9,00	9,00	9,00	9,00	9,00	9,00	9,00
1.9.4.0.17.	CAIXA RETANGULAR 4" X 2" MÉDIA (1,30 M DO PISO), PVC, INSTALADA EM PAREDE - FORNECIMENTO E INSTALAÇÃO. AF_03/2023	UN	275,00	11,00	11,00	11,00	11,00	11,00	11,00	11,00	11,00
1.9.4.0.18.	CAIXA RETANGULAR 4" X 2" ALTA (2,00 M DO PISO), PVC, INSTALADA EM PAREDE - FORNECIMENTO E INSTALAÇÃO. AF_03/2023	UN	25,00	1,00	1,00	1,00	1,00	1,00	1,00	1,00	1,00
1.9.4.0.19.	CAIXA OCTOGONAL 3" X 3", PVC, INSTALADA EM LAJE - FORNECIMENTO E INSTALAÇÃO. AF_03/2023	UN	200,00	8,00	8,00	8,00	8,00	8,00	8,00	8,00	8,00
1.9.4.0.20.	DISJUNTOR MONOPOLAR TIPO DIN, CORRENTE NOMINAL DE 10A - FORNECIMENTO E INSTALAÇÃO. AF_07/2025	UN	50,00	2,00	2,00	2,00	2,00	2,00	2,00	2,00	2,00
1.9.4.0.21.	DISJUNTOR MONOPOLAR TIPO DIN, CORRENTE NOMINAL DE 16A - FORNECIMENTO E INSTALAÇÃO. AF_07/2025	UN	25,00	1,00	1,00	1,00	1,00	1,00	1,00	1,00	1,00
1.9.4.0.22.	DISJUNTOR MONOPOLAR TIPO DIN, CORRENTE NOMINAL DE 50A - FORNECIMENTO E INSTALAÇÃO. AF_07/2025	UN	25,00	1,00	1,00	1,00	1,00	1,00	1,00	1,00	1,00
1.9.4.0.23.	QUADRO DE DISTRIBUIÇÃO DE ENERGIA EM PVC, DE EMBUTIR, SEM BARRAMENTO, PARA 6 DISJUNTORES - FORNECIMENTO E INSTALAÇÃO. AF_07/2025	UN	25,00	1,00	1,00	1,00	1,00	1,00	1,00	1,00	1,00
1.9.4.0.24.	DISJUNTOR MONOPOLAR TIPO DIN, CORRENTE NOMINAL DE 63A - FORNECIMENTO E INSTALAÇÃO. AF_10/2020	UN	25,00	1,00	1,00	1,00	1,00	1,00	1,00	1,00	1,00
1.9.4.0.25.	CABO DE COBRE FLEXÍVEL ISOLADO, 16 MM², ANTI-CHAMA 0,6/1,0 KV, PARA CIRCUITOS TERMINAIS - FORNECIMENTO E INSTALAÇÃO. AF_03/2023	M	265,00	10,60	10,60	10,60	10,60	10,60	10,60	10,60	10,60
1.10.	COMPLEMENTAÇÕES		-								
1.10.1.	CALAFETE / LIMPEZA		-								
1.10.1.0.1.	LIMPEZA DE BACIA SANITÁRIA, BIDÊ OU MICTÓRIO EM LOUÇA, INCLUSIVE METAIS CORRESPONDENTES. AF_04/2019	UN	25,00	1,00	1,00	1,00	1,00	1,00	1,00	1,00	1,00

Assinado por 2 pessoas: VITOR HUGO CARNEIRO SILVA e ADARLAN MOLINARI
Para verificar a validade das assinaturas, acesse https://martinopolis.1doc.com.br/verificacao/DE18-ED68-3D06-0CA4 e informe o código DE18-ED68-3D06-0CA4

CAIXA

PLQ - PLANILHA DE LEVANTAMENTO DE QUANTIDADES
Memória de Cálculo - OGU

e Sigilo
LICO

Grau d
#PUE

APELIDO DO EMPREENDIMENTO	**Nº TransfereGOV**		**Nº OPERAÇÃO**	**PROPONENTE / TOMADOR**
Construção de unidades habitacionais no município de Martinopolis/SP	974534/2025		1100659-41	Prefeitura Municipal de Martinópolis

Item	Descrição	Unidade	Quantidade	CASA 10	CASA 11	CASA 12	CASA 13	CASA 14	CASA 15	CASA 16	CASA 17
				10	11	12	13	14	15	16	17
Construção de unidades habitacionais no município de Martinopolis/SP				**135.881,75**	**135.881,75**	**135.881,75**	**135.881,75**	**135.881,75**	**135.881,75**	**135.881,75**	**135.881,75**
1.10.1.0.2.	LIMPEZA DE JANELA DE VIDRO COM CAIXILHO EM AÇO/ALUMÍNIO/PVC. AF_04/2019	M2	204,00	8,16	8,16	8,16	8,16	8,16	8,16	8,16	8,16
1.10.1.0.3.	LIMPEZA DE PISO CERÂMICO OU PORCELANATO UTILIZANDO DETERGENTE NEUTRO E ESCOVAÇÃO MANUAL. AF_04/2019	M2	979,75	39,19	39,19	39,19	39,19	39,19	39,19	39,19	39,19
1.10.1.0.4.	LIMPEZA DE REVESTIMENTO CERÂMICO EM PAREDE UTILIZANDO DETERGENTE NEUTRO E ESCOVAÇÃO MANUAL. AF_04/2019	M2	798,00	31,92	31,92	31,92	31,92	31,92	31,92	31,92	31,92
1.10.1.0.5.	LIMPEZA DE TANQUE OU LAVATÓRIO DE LOUÇA ISOLADO, INCLUSIVE METAIS CORRESPONDENTES. AF_04/2019	UN	100,00	4,00	4,00	4,00	4,00	4,00	4,00	4,00	4,00

Martinópolis
Local

terça-feira, 18 de novembro de 2025
Data

Responsável Técnico
Nome: Vitor Hugo Carneiro da Silva
CREA/CAU: 5071006457
ART/RRT: 2620252074388

Assinado por 2 pessoas: VITOR HUGO CARNEIRO SILVA e ADARLAN MOLINARI
Para verificar a validade das assinaturas, acesse https://martinopolis.1doc.com.br/verificacao/DE18-ED68-3D06-0CA4 e informe o código DE18-ED68-3D06-0CA4

CAIXA

PLQ - PLANILHA DE LEVANTAMENTO DE QUANTIDADES
Memória de Cálculo - OGU

e Sigilo
LICO

Grau d
#PUE

APELIDO DO EMPREENDIMENTO	**Nº TransfereGOV**		**Nº OPERAÇÃO**	**PROPONENTE / TOMADOR**
Construção de unidades habitacionais no município de Martinopolis/SP	974534/2025		1100659-41	Prefeitura Municipal de Martinópolis

Item	Descrição	Unidade	Quantidade	CASA 18	CASA 19	CASA 20	CASA 21	CASA 22	CASA 23	CASA 24	CASA 25
				18	19	20	21	22	23	24	25
Construção de unidades habitacionais no município de Martinopolis/SP				135.881,75	135.881,75	135.881,75	135.881,75	135.881,75	135.881,75	135.881,75	135.881,75
1.	**Construção de unidades habitacionais no município de Martinopolis/SP**		-								
1.1.	ADMINISTRAÇÃO LOCAL		-								
1.1.0.0.1.	ADMINISTRAÇÃO LOCAL DE OBRA	MÊS	18,00	0,72	0,72	0,72	0,72	0,72	0,72	0,72	0,72
1.1.0.0.2.	CANTEIRO DE OBRA	MÊS	18,00	0,72	0,72	0,72	0,72	0,72	0,72	0,72	0,72
1.2.	SERVIÇOS PRELIMINARES		-								
1.2.0.0.1.	FORNECIMENTO E INSTALAÇÃO DE PLACA DE OBRA COM CHAPA GALVANIZADA E ESTRUTURA DE MADEIRA. AF_03/2022_PS	M2	6,48								
1.2.0.0.2.	LOCAÇÃO CONVENCIONAL DE OBRA, UTILIZANDO GABARITO DE TÁBUAS CORRIDAS PONTALETADAS A CADA 2,00M - 2 UTILIZAÇÕES. AF_03/2024	M	675,75	27,03	27,03	27,03	27,03	27,03	27,03	27,03	27,03
1.3.	FUNDAÇÕES		-								
1.3.0.0.1.	ESTACA ESCAVADA MECANICAMENTE, SEM FLUIDO ESTABILIZANTE, COM 25CM DE DIÂMETRO, CONCRETO LANÇADO POR CAMINHÃO BETONEIRA (EXCLUSIVE MOBILIZAÇÃO E DESMOBILIZAÇÃO). AF_01/2020	M	3.450,00	138,00	138,00	138,00	138,00	138,00	138,00	138,00	138,00
1.3.0.0.2.	LASTRO COM MATERIAL GRANULAR (PEDRA BRITADA N.3), APLICADO EM PISOS OU LAJES SOBRE SOLO, ESPESSURA DE *10 CM*. AF_01/2024	M3	22,25	0,89	0,89	0,89	0,89	0,89	0,89	0,89	0,89
1.3.0.0.3.	ESCAVAÇÃO MECANIZADA PARA VIGA BALDRAME OU SAPATA CORRIDA COM MINI-ESCAVADEIRA (INCLUINDO ESCAVAÇÃO PARA COLOCAÇÃO DE FÔRMAS). AF_01/2024	M3	55,00	2,20	2,20	2,20	2,20	2,20	2,20	2,20	2,20
1.3.0.0.4.	FABRICAÇÃO, MONTAGEM E DESMONTAGEM DE FÔRMA PARA VIGA BALDRAME, EM MADEIRA SERRADA, E=25 MM, 4 UTILIZAÇÕES. AF_01/2024	M2	110,25	4,41	4,41	4,41	4,41	4,41	4,41	4,41	4,41
1.3.0.0.5.	ARMAÇÃO DE SAPATA ISOLADA, VIGA BALDRAME E SAPATA CORRIDA UTILIZANDO AÇO CA-50 DE 10 MM - MONTAGEM. AF_01/2024	KG	2.718,50	108,74	108,74	108,74	108,74	108,74	108,74	108,74	108,74

Assinado por 2 pessoas: VITOR HUGO CARNEIRO SILVA e ADARLAN MOLINARI
Para verificar a validade das assinaturas, acesse https://martinopolis.1doc.com.br/verificacao/DE18-ED68-3D06-0CA4 e informe o código DE18-ED68-3D06-0CA4

CAIXA

PLQ - PLANILHA DE LEVANTAMENTO DE QUANTIDADES
Memória de Cálculo - OGU

e Sigilo
LICO

Grau d
#PUE

APELIDO DO EMPREENDIMENTO	Nº TransfereGOV		Nº OPERAÇÃO	PROPONENTE / TOMADOR
Construção de unidades habitacionais no município de Martinopolis/SP	974534/2025		1100659-41	Prefeitura Municipal de Martinópolis

Item	Descrição	Unidade	Quantidade	CASA 18	CASA 19	CASA 20	CASA 21	CASA 22	CASA 23	CASA 24	CASA 25
				18	19	20	21	22	23	24	25
Construção de unidades habitacionais no município de Martinopolis/SP				**135.881,75**	**135.881,75**	**135.881,75**	**135.881,75**	**135.881,75**	**135.881,75**	**135.881,75**	**135.881,75**
1.3.0.0.6.	ARMAÇÃO DE SAPATA ISOLADA, VIGA BALDRAME E SAPATA CORRIDA UTILIZANDO AÇO CA-60 DE 5 MM - MONTAGEM. AF_01/2024	KG	803,00	32,12	32,12	32,12	32,12	32,12	32,12	32,12	32,12
1.3.0.0.7.	CONCRETAGEM DE BLOCO DE COROAMENTO OU VIGA BALDRAME, FCK 30 MPA, COM USO DE BOMBA - LANÇAMENTO, ADENSAMENTO E ACABAMENTO. AF_01/2024	M3	55,00	2,20	2,20	2,20	2,20	2,20	2,20	2,20	2,20
1.3.0.0.8.	IMPERMEABILIZAÇÃO DE SUPERFÍCIE COM EMULSÃO ASFÁLTICA, 2 DEMÃOS. AF_09/2023	M2	501,75	20,07	20,07	20,07	20,07	20,07	20,07	20,07	20,07
1.4.	SUPERESTRUTURA		-								
1.4.1.	PILARES, VIGAS E LAJES		-								
1.4.1.0.1.	MONTAGEM E DESMONTAGEM DE FÔRMA DE PILARES RETANGULARES E ESTRUTURAS SIMILARES, PÉ-DIREITO SIMPLES, EM MADEIRA SERRADA, 4 UTILIZAÇÕES. AF_09/2020	M2	76,00	3,04	3,04	3,04	3,04	3,04	3,04	3,04	3,04
1.4.1.0.2.	ARMAÇÃO DE PILAR OU VIGA DE ESTRUTURA CONVENCIONAL DE CONCRETO ARMADO UTILIZANDO AÇO CA-50 DE 10,0 MM - MONTAGEM. AF_06/2022	KG	2.937,00	117,48	117,48	117,48	117,48	117,48	117,48	117,48	117,48
1.4.1.0.3.	ARMAÇÃO DE PILAR OU VIGA DE ESTRUTURA CONVENCIONAL DE CONCRETO ARMADO UTILIZANDO AÇO CA-60 DE 5,0 MM - MONTAGEM. AF_06/2022	KG	609,75	24,39	24,39	24,39	24,39	24,39	24,39	24,39	24,39
1.4.1.0.4.	CONCRETAGEM DE PILARES, FCK = 25 MPA, COM USO DE BOMBA - LANÇAMENTO, ADENSAMENTO E ACABAMENTO. AF_02/2022_PS	M3	28,75	1,15	1,15	1,15	1,15	1,15	1,15	1,15	1,15
1.4.1.0.5.	ARMAÇÃO DE PILAR OU VIGA DE ESTRUTURA CONVENCIONAL DE CONCRETO ARMADO UTILIZANDO AÇO CA-50 DE 10,0 MM - MONTAGEM. AF_06/2022	KG	2.312,50	92,50	92,50	92,50	92,50	92,50	92,50	92,50	92,50
1.4.1.0.6.	ARMAÇÃO DE PILAR OU VIGA DE ESTRUTURA CONVENCIONAL DE CONCRETO ARMADO UTILIZANDO AÇO CA-60 DE 5,0 MM - MONTAGEM. AF_06/2022	KG	561,75	22,47	22,47	22,47	22,47	22,47	22,47	22,47	22,47
1.4.1.0.7.	CONCRETAGEM DE VIGAS E LAJES, FCK=25 MPA, PARA LAJES PREMOLDADAS COM USO DE BOMBA - LANÇAMENTO, ADENSAMENTO E ACABAMENTO. AF_02/2022_PS	M3	27,25	1,09	1,09	1,09	1,09	1,09	1,09	1,09	1,09
1.4.1.0.8.	LAJE PRÉ-MOLDADA UNIDIRECIONAL, BIAPOIADA, PARA FORRO, ENCHIMENTO EM CERÂMICA, VIGOTA CONVENCIONAL, ALTURA TOTAL DA LAJE "LT" = 12 CM (ENCHIMENTO+CAPA) = (8+4). AF_08/2025	M2	1.135,00	45,40	45,40	45,40	45,40	45,40	45,40	45,40	45,40

Assinado por 2 pessoas: VITOR HUGO CARNEIRO SILVA e ADARLAN MOLINARI
Para verificar a validade das assinaturas, acesse https://martinopolis.1doc.com.br/verificacao/DE18-ED68-3D06-0CA4 e informe o código DE18-ED68-3D06-0CA4

CAIXA

PLQ - PLANILHA DE LEVANTAMENTO DE QUANTIDADES
Memória de Cálculo - OGU

e Sigilo
LICO

Grau d
#PUE

APELIDO DO EMPREENDIMENTO	**Nº TransfereGOV**		**Nº OPERAÇÃO**	**PROPONENTE / TOMADOR**
Construção de unidades habitacionais no município de Martinopolis/SP	974534/2025		1100659-41	Prefeitura Municipal de Martinópolis

Item	Descrição	Unidade	Quantidade	CASA 18	CASA 19	CASA 20	CASA 21	CASA 22	CASA 23	CASA 24	CASA 25
				18	19	20	21	22	23	24	25
Construção de unidades habitacionais no município de Martinopolis/SP				**135.881,75**	**135.881,75**	**135.881,75**	**135.881,75**	**135.881,75**	**135.881,75**	**135.881,75**	**135.881,75**
1.5.	PAREDES E PAINÉIS		-								
1.5.1.	ALVENARIA/FECHAMENTOS		-								
1.5.1.0.1.	ALVENARIA DE VEDAÇÃO DE BLOCOS CERÂMICOS FURADOS NA HORIZONTAL DE 11,5X19X19 CM (ESPESSURA 11,5 CM) E ARGAMASSA DE ASSENTAMENTO COM PREPARO EM BETONEIRA. AF_12/2021	M2	2.978,50	119,14	119,14	119,14	119,14	119,14	119,14	119,14	119,14
1.5.1.0.2.	VERGA MOLDADA IN LOCO EM CONCRETO, ESPESSURA DE *10* CM. AF_03/2024	M	320,00	12,80	12,80	12,80	12,80	12,80	12,80	12,80	12,80
1.5.1.0.3.	CONTRAVERGA MOLDADA IN LOCO EM CONCRETO, ESPESSURA DE *10* CM. AF_03/2024	M	170,00	6,80	6,80	6,80	6,80	6,80	6,80	6,80	6,80
1.5.1.0.4.	IMPERMEABILIZAÇÃO DE SUPERFÍCIE COM ARGAMASSA DE CIMENTO E AREIA, COM ADITIVO IMPERMEABILIZANTE, E = 1,5CM. AF_09/2023	M2	669,00	26,76	26,76	26,76	26,76	26,76	26,76	26,76	26,76
1.5.2.	ESQUADRIAS		-								
1.5.2.0.1.	PORTA EM ALUMÍNIO DE ABRIR TIPO VENEZIANA COM GUARNIÇÃO, FIXAÇÃO COM PARAFUSOS - FORNECIMENTO E INSTALAÇÃO. AF_12/2019	M2	50,00	2,00	2,00	2,00	2,00	2,00	2,00	2,00	2,00
1.5.2.0.2.	KIT DE PORTA DE MADEIRA PARA PINTURA, SEMI-OCA (LEVE OU MÉDIA), PADRÃO POPULAR, 80X210CM, ESPESSURA DE 3,5CM, ITENS INCLUSOS: DOBRADIÇAS, MONTAGEM E INSTALAÇÃO DO BATENTE, FECHADURA COM EXECUÇÃO DO FURO - FORNECIMENTO E INSTALAÇÃO. AF_12/2019	UN	75,00	3,00	3,00	3,00	3,00	3,00	3,00	3,00	3,00
1.5.2.0.3.	PINTURA TINTA DE ACABAMENTO (PIGMENTADA) ESMALTE SINTÉTICO ACETINADO EM MADEIRA, 2 DEMÃOS. AF_01/2021	M2	126,00	5,04	5,04	5,04	5,04	5,04	5,04	5,04	5,04
1.5.2.0.4.	JANELA DE ALUMÍNIO DE CORRER COM 2 FOLHAS PARA VIDROS (VIDROS INCLUSOS), BATENTE/ REQUADRO 6 A 14 CM, ACABAMENTO COM ACETATO OU BRILHANTE, FIXAÇÃO COM PARAFUSO, SEM GUARNIÇÃO/ ALIZAR, DIMENSÕES 100X120 CM, VEDAÇÃO COM SILICONE, EXCLUSIVE CONTRAMARCO - FORNECIMENTO E INSTALAÇÃO. AF_11/2024	M2	36,00	1,44	1,44	1,44	1,44	1,44	1,44	1,44	1,44
1.5.2.0.5.	JANELA DE ALUMÍNIO DE CORRER COM 3 FOLHAS (2 VENEZIANAS E 1 FOLHA PARA VIDRO,VIDRO INCLUSO), BATENTE/ REQUADRO 6 A 14 CM, SEM ACABAMENTO, FIXAÇÃO COM PARAFUSO, SEM GUARNIÇÃO/ ALIZAR, DIMENSÕES 100X120 CM, VEDAÇÃO COM SILICONE, EXCLUSIVE CONTRAMARCO - FORNECIMENTO E INSTALAÇÃO. AF_11/2024	M2	60,00	2,40	2,40	2,40	2,40	2,40	2,40	2,40	2,40

Assinado por 2 pessoas: VITOR HUGO CARNEIRO SILVA e ADARLAN MOLINARI
Para verificar a validade das assinaturas, acesse https://martinopolis.1doc.com.br/verificacao/DE18-ED68-3D06-0CA4 e informe o código DE18-ED68-3D06-0CA4

CAIXA

PLQ - PLANILHA DE LEVANTAMENTO DE QUANTIDADES
Memória de Cálculo - OGU

e Sigilo
LICO

Grau d
#PUE

APELIDO DO EMPREENDIMENTO	Nº TransfereGOV		Nº OPERAÇÃO	PROPONENTE / TOMADOR
Construção de unidades habitacionais no município de Martinopolis/SP	974534/2025		1100659-41	Prefeitura Municipal de Martinópolis

Item	Descrição	Unidade	Quantidade	CASA 18	CASA 19	CASA 20	CASA 21	CASA 22	CASA 23	CASA 24	CASA 25
				18	19	20	21	22	23	24	25
Construção de unidades habitacionais no município de Martinopolis/SP				**135.881,75**	**135.881,75**	**135.881,75**	**135.881,75**	**135.881,75**	**135.881,75**	**135.881,75**	**135.881,75**
1.5.2.0.6.	JANELA DE AÇO TIPO BASCULANTE, PARA VIDROS (VIDROS NÃO INCLUSOS), BATENTE/ REQUADRO INCLUSO (6,5 A 14 CM), DIMENSÕES 60X60 CM, COM COM PINTURA ANTICORROSIVA, SEM ACABAMENTO, COM FERRAGENS, FIXAÇÃO COM ARGAMASSA, EXCLUSIVE CONTRAMARCO - FORNECIMENTO E INSTALAÇÃO. AF_11/2024	M2	24,00	0,96	0,96	0,96	0,96	0,96	0,96	0,96	0,96
1.5.2.0.7.	VIDRO LISO INCOLOR 4MM. FORNECIMENTO E INSTALAÇÃO.	M2	24,00	0,96	0,96	0,96	0,96	0,96	0,96	0,96	0,96
1.6.	COBERTURA E PROTEÇÕES		-								
1.6.1.	TELHADOS		-								
1.6.1.0.1.	FABRICAÇÃO E INSTALAÇÃO DE TESOURA INTEIRA EM AÇO, VÃO DE 9 M, PARA TELHA CERÂMICA OU DE CONCRETO, INCLUSO IÇAMENTO. AF_07/2019	UN	150,00	6,00	6,00	6,00	6,00	6,00	6,00	6,00	6,00
1.6.1.0.2.	TRAMA DE AÇO COMPOSTA POR RIPAS PARA TELHADOS DE ATÉ 2 ÁGUAS PARA TELHA DE ENCAIXE DE CERÂMICA OU DE CONCRETO, INCLUSO TRANSPORTE VERTICAL. AF_07/2019	M2	1.481,50	59,26	59,26	59,26	59,26	59,26	59,26	59,26	59,26
1.6.1.0.3.	TELHAMENTO COM TELHA CERÂMICA DE ENCAIXE, TIPO PORTUGUESA, COM ATÉ 2 ÁGUAS, INCLUSO TRANSPORTE VERTICAL. AF_07/2019	M2	1.481,50	59,26	59,26	59,26	59,26	59,26	59,26	59,26	59,26
1.6.1.0.4.	CUMEEIRA PARA TELHA CERÂMICA EMBOÇADA COM ARGAMASSA TRAÇO 1:2:9 (CIMENTO, CAL E AREIA) PARA TELHADOS COM ATÉ 2 ÁGUAS, INCLUSO TRANSPORTE VERTICAL. AF_07/2019	M	166,00	6,64	6,64	6,64	6,64	6,64	6,64	6,64	6,64
1.7.	PAVIMENTAÇÃO		-								
1.7.1.	PISO		-								
1.7.1.0.1.	REVESTIMENTO CERÂMICO PARA PISO COM PLACAS TIPO ESMALTADA DE DIMENSÕES 35X35 CM APLICADA EM AMBIENTES DE ÁREA ENTRE 5 M2 E 10 M2. AF_02/2023_PE	M2	1.000,75	40,03	40,03	40,03	40,03	40,03	40,03	40,03	40,03
1.7.2.	CIMENTADOS		-								
1.7.2.0.1.	CONTRAPISO EM ARGAMASSA TRAÇO 1:4 (CIMENTO E AREIA), PREPARO MECÂNICO COM BETONEIRA 400 L, APLICADO EM ÁREAS MOLHADAS SOBRE LAJE, ADERIDO, ACABAMENTO NÃO REFORÇADO, ESPESSURA 3CM. AF_07/2021	M2	270,50	10,82	10,82	10,82	10,82	10,82	10,82	10,82	10,82
1.7.2.0.2.	CONTRAPISO EM ARGAMASSA TRAÇO 1:4 (CIMENTO E AREIA), PREPARO MECÂNICO COM BETONEIRA 400 L, APLICADO EM ÁREAS SECAS SOBRE LAJE, ADERIDO, ACABAMENTO NÃO REFORÇADO, ESPESSURA 3CM. AF_07/2021	M2	730,00	29,20	29,20	29,20	29,20	29,20	29,20	29,20	29,20
1.7.2.0.3.	EXECUÇÃO DE PASSEIO (CALÇADA) OU PISO DE CONCRETO COM CONCRETO MOLDADO IN LOCO, FEITO EM OBRA, ACABAMENTO CONVENCIONAL, NÃO ARMADO. AF_08/2022	M3	5,75	0,23	0,23	0,23	0,23	0,23	0,23	0,23	0,23
1.7.3.	RODAPÉS, SOLEIRAS E PEITORIS		-								

Assinado por 2 pessoas: VITOR HUGO CARNEIRO SILVA e ADARLAN MOLINARI
Para verificar a validade das assinaturas, acesse https://martinopolis.1doc.com.br/verificacao/DE18-ED68-3D06-0CA4 e informe o código DE18-ED68-3D06-0CA4

CAIXA

PLQ - PLANILHA DE LEVANTAMENTO DE QUANTIDADES
Memória de Cálculo - OGU

e Sigilo
LICO

Grau d
#PUE

APELIDO DO EMPREENDIMENTO	**Nº TransfereGOV**		**Nº OPERAÇÃO**	**PROPONENTE / TOMADOR**
Construção de unidades habitacionais no município de Martinopolis/SP	974534/2025		1100659-41	Prefeitura Municipal de Martinópolis

Item	Descrição	Unidade	Quantidade	CASA 18	CASA 19	CASA 20	CASA 21	CASA 22	CASA 23	CASA 24	CASA 25
				18	19	20	21	22	23	24	25
Construção de unidades habitacionais no município de Martinopolis/SP				**135.881,75**	**135.881,75**	**135.881,75**	**135.881,75**	**135.881,75**	**135.881,75**	**135.881,75**	**135.881,75**
1.7.3.0.1.	PEITORIL LINEAR EM GRANITO OU MÁRMORE, L = 15CM, ASSENTADO COM ARGAMASSA 1:6 COM ADITIVO. AF_11/2020	M	130,00	5,20	5,20	5,20	5,20	5,20	5,20	5,20	5,20
1.7.3.0.2.	RODAPÉ CERÂMICO DE 7CM DE ALTURA COM PLACAS TIPO ESMALTADA DE DIMENSÕES 35X35CM. AF_02/2023	M	891,75	35,67	35,67	35,67	35,67	35,67	35,67	35,67	35,67
1.7.3.0.3.	SOLEIRA EM GRANITO, LARGURA 15 CM, ESPESSURA 2,0 CM. AF_09/2020	M	100,00	4,00	4,00	4,00	4,00	4,00	4,00	4,00	4,00
1.8.	REVESTIMENTO		-								
1.8.1.	PAREDES		-								
1.8.1.0.1.	CHAPISCO APLICADO EM ALVENARIAS E ESTRUTURAS DE CONCRETO INTERNAS, COM COLHER DE PEDREIRO. ARGAMASSA TRAÇO 1:3 COM PREPARO EM BETONEIRA 400L. AF_10/2022	M2	2.569,00	102,76	102,76	102,76	102,76	102,76	102,76	102,76	102,76
1.8.1.0.2.	MASSA ÚNICA, EM ARGAMASSA TRAÇO 1:2:8 PREPARO MECÂNICO, APLICADA MANUALMENTE EM PAREDES INTERNAS DE AMBIENTES COM ÁREA MAIOR QUE 10M², E = 10MM, COM TALISCAS. AF_03/2024	M2	2.569,00	102,76	102,76	102,76	102,76	102,76	102,76	102,76	102,76
1.8.1.0.3.	CHAPISCO APLICADO EM ALVENARIA (COM PRESENÇA DE VÃOS) E ESTRUTURAS DE CONCRETO DE FACHADA, COM COLHER DE PEDREIRO. ARGAMASSA TRAÇO 1:3 COM PREPARO EM BETONEIRA 400L. AF_10/2022	M2	3.037,00	121,48	121,48	121,48	121,48	121,48	121,48	121,48	121,48
1.8.1.0.4.	EMBOÇO OU MASSA ÚNICA EM ARGAMASSA TRAÇO 1:2:8, PREPARO MECÂNICO COM BETONEIRA 400 L, APLICADA MANUALMENTE EM PANOS DE FACHADA COM PRESENÇA DE VÃOS, ESPESSURA DE 25 MM. AF_08/2022	M2	3.037,00	121,48	121,48	121,48	121,48	121,48	121,48	121,48	121,48
1.8.1.0.5.	REVESTIMENTO CERÂMICO PARA PAREDES INTERNAS COM PLACAS TIPO ESMALTADA DE DIMENSÕES 20X20 CM APLICADAS NA ALTURA INTEIRA DAS PAREDES. AF_02/2023_PE	M2	798,00	31,92	31,92	31,92	31,92	31,92	31,92	31,92	31,92
1.8.2.	TETO		-								

Assinado por 2 pessoas: VITOR HUGO CARNEIRO SILVA e ADARLAN MOLINARI
Para verificar a validade das assinaturas, acesse https://martinopolis.1doc.com.br/verificacao/DE18-ED68-3D06-0CA4 e informe o código DE18-ED68-3D06-0CA4

CAIXA

PLQ - PLANILHA DE LEVANTAMENTO DE QUANTIDADES
Memória de Cálculo - OGU

e Sigilo
LICO

Grau d
#PUE

APELIDO DO EMPREENDIMENTO	**Nº TransfereGOV**		**Nº OPERAÇÃO**	**PROPONENTE / TOMADOR**
Construção de unidades habitacionais no município de Martinopolis/SP	974534/2025		1100659-41	Prefeitura Municipal de Martinópolis

Item	Descrição	Unidade	Quantidade	CASA 18	CASA 19	CASA 20	CASA 21	CASA 22	CASA 23	CASA 24	CASA 25
				18	19	20	21	22	23	24	25
Construção de unidades habitacionais no município de Martinopolis/SP				**135.881,75**	**135.881,75**	**135.881,75**	**135.881,75**	**135.881,75**	**135.881,75**	**135.881,75**	**135.881,75**
1.8.2.0.1.	CHAPISCO APLICADO NO TETO OU EM ALVENARIA E ESTRUTURA, COM ROLO PARA TEXTURA ACRÍLICA. ARGAMASSA TRAÇO 1:4 E EMULSÃO POLIMÉRICA (ADESIVO) COM PREPARO EM BETONEIRA 400L. AF_10/2022	M2	956,60	38,24	38,24	38,24	38,24	38,24	38,24	38,24	38,24
1.8.2.0.2.	MASSA ÚNICA, EM ARGAMASSA TRAÇO 1:2:8, PREPARO MECÂNICO, APLICADA MANUALMENTE EM TETO, E = 10MM, COM TALISCAS. AF_03/2024	M2	956,60	38,24	38,24	38,24	38,24	38,24	38,24	38,24	38,24
1.8.3.	PINTURA		-								
1.8.3.1.	PINTURA INTERNA		-								
1.8.3.1.1.	FUNDO SELADOR ACRÍLICO, APLICAÇÃO MANUAL EM PAREDE, UMA DEMÃO. AF_04/2023	M2	1.771,00	70,84	70,84	70,84	70,84	70,84	70,84	70,84	70,84
1.8.3.1.2.	PINTURA LÁTEX ACRÍLICA ECONÔMICA, APLICAÇÃO MANUAL EM PAREDES, DUAS DEMÃOS. AF_04/2023	M2	1.771,00	70,84	70,84	70,84	70,84	70,84	70,84	70,84	70,84
1.8.3.2.	PINTURA EXTERNA		-								
1.8.3.2.1.	APLICAÇÃO MANUAL DE FUNDO SELADOR ACRÍLICO EM PAREDES EXTERNAS DE CASAS. AF_03/2024	M2	3.122,00	124,88	124,88	124,88	124,88	124,88	124,88	124,88	124,88
1.8.3.2.2.	PINTURA LÁTEX ACRÍLICA STANDARD, APLICAÇÃO MANUAL EM PAREDES, DUAS DEMÃOS. AF_04/2023	M2	3.122,00	124,88	124,88	124,88	124,88	124,88	124,88	124,88	124,88
1.8.4.	TETO		-								
1.8.4.0.1.	FUNDO SELADOR ACRÍLICO, APLICAÇÃO MANUAL EM TETO, UMA DEMÃO. AF_04/2023	M2	971,00	38,84	38,84	38,84	38,84	38,84	38,84	38,84	38,84
1.8.4.0.2.	PINTURA LÁTEX ACRÍLICA ECONÔMICA, APLICAÇÃO MANUAL EM TETO, DUAS DEMÃOS. AF_04/2023	M2	971,00	38,84	38,84	38,84	38,84	38,84	38,84	38,84	38,84
1.9.	INSTALAÇÕES		-								
1.9.1.	INSTALAÇÕES HIDRÁULICAS		-								
1.9.1.1.	ÁGUA		-								

Assinado por 2 pessoas: VITOR HUGO CARNEIRO SILVA e ADARLAN MOLINARI
Para verificar a validade das assinaturas, acesse https://martinopolis.1doc.com.br/verificacao/DE18-ED68-3D06-0CA4 e informe o código DE18-ED68-3D06-0CA4

CAIXA

PLQ - PLANILHA DE LEVANTAMENTO DE QUANTIDADES
Memória de Cálculo - OGU

e Sigilo
LICO

Grau d
#PUE

APELIDO DO EMPREENDIMENTO	**Nº TransfereGOV**		**Nº OPERAÇÃO**	**PROPONENTE / TOMADOR**
Construção de unidades habitacionais no município de Martinopolis/SP	974534/2025		1100659-41	Prefeitura Municipal de Martinópolis

Item	Descrição	Unidade	Quantidade	CASA 18	CASA 19	CASA 20	CASA 21	CASA 22	CASA 23	CASA 24	CASA 25
				18	19	20	21	22	23	24	25
Construção de unidades habitacionais no município de Martinopolis/SP				**135.881,75**	**135.881,75**	**135.881,75**	**135.881,75**	**135.881,75**	**135.881,75**	**135.881,75**	**135.881,75**
1.9.1.1.1.	KIT CAVALETE PARA MEDIÇÃO DE ÁGUA - ENTRADA INDIVIDUALIZADA, EM PVC 25 MM (3/4"), PARA 1 MEDIDOR - FORNECIMENTO E INSTALAÇÃO (EXCLUSIVE HIDRÔMETRO). AF_03/2024	UN	25,00	1,00	1,00	1,00	1,00	1,00	1,00	1,00	1,00
1.9.1.1.2.	CAIXA DE EMBUTIR EM POLICARBONATO PARA ABRIGO DE HIDRÔMETRO - FORNECIMENTO E INSTALAÇÃO (EXCLUSIVE HIDRÔMETRO).	UN	25,00	1,00	1,00	1,00	1,00	1,00	1,00	1,00	1,00
1.9.1.1.3.	TUBO, PVC, SOLDÁVEL, DE 25MM, INSTALADO EM PRUMADA DE ÁGUA - FORNECIMENTO E INSTALAÇÃO. AF_06/2022	M	756,25	30,25	30,25	30,25	30,25	30,25	30,25	30,25	30,25
1.9.1.1.4.	TUBO, PVC, SOLDÁVEL, DE 50MM, INSTALADO EM PRUMADA DE ÁGUA - FORNECIMENTO E INSTALAÇÃO. AF_06/2022	M	195,00	7,80	7,80	7,80	7,80	7,80	7,80	7,80	7,80

Assinado por 2 pessoas: VITOR HUGO CARNEIRO SILVA e ADARLAN MOLINARI
Para verificar a validade das assinaturas, acesse https://martinopolis.1doc.com.br/verificacao/DE18-ED68-3D06-0CA4 e informe o código DE18-ED68-3D06-0CA4

CAIXA

PLQ - PLANILHA DE LEVANTAMENTO DE QUANTIDADES
Memória de Cálculo - OGU

e Sigilo
LICO

Grau d
#PUE

APELIDO DO EMPREENDIMENTO	**Nº TransfereGOV**		**Nº OPERAÇÃO**	**PROPONENTE / TOMADOR**
Construção de unidades habitacionais no município de Martinopolis/SP	974534/2025		1100659-41	Prefeitura Municipal de Martinópolis

Item	Descrição	Unidade	Quantidade	CASA 18	CASA 19	CASA 20	CASA 21	CASA 22	CASA 23	CASA 24	CASA 25
				18	19	20	21	22	23	24	25
Construção de unidades habitacionais no município de Martinopolis/SP				**135.881,75**	**135.881,75**	**135.881,75**	**135.881,75**	**135.881,75**	**135.881,75**	**135.881,75**	**135.881,75**
1.9.1.1.5.	CAIXA D´ÁGUA EM POLIETILENO, 500 LITROS - FORNECIMENTO E INSTALAÇÃO. AF_06/2021	UN	25,00	1,00	1,00	1,00	1,00	1,00	1,00	1,00	1,00
1.9.1.1.6.	TORNEIRA DE BOIA PARA CAIXA D'ÁGUA, ROSCÁVEL, 3/4" - FORNECIMENTO E INSTALAÇÃO. AF_08/2021	UN	25,00	1,00	1,00	1,00	1,00	1,00	1,00	1,00	1,00
1.9.1.1.7.	ADAPTADOR COM FLANGE E ANEL DE VEDAÇÃO, PVC, SOLDÁVEL, DN 25 MM X 3/4", INSTALADO EM RESERVAÇÃO PREDIAL DE ÁGUA - FORNECIMENTO E INSTALAÇÃO. AF_04/2024	UN	100,00	4,00	4,00	4,00	4,00	4,00	4,00	4,00	4,00

Assinado por 2 pessoas: VITOR HUGO CARNEIRO SILVA e ADARLAN MOLINARI
Para verificar a validade das assinaturas, acesse https://martinopolis.1doc.com.br/verificacao/DE18-ED68-3D06-0CA4 e informe o código DE18-ED68-3D06-0CA4

CAIXA

PLQ - PLANILHA DE LEVANTAMENTO DE QUANTIDADES
Memória de Cálculo - OGU

e Sigilo
LICO

Grau d
#PUE

APELIDO DO EMPREENDIMENTO	**Nº TransfereGOV**		**Nº OPERAÇÃO**	**PROPONENTE / TOMADOR**
Construção de unidades habitacionais no município de Martinopolis/SP	974534/2025		1100659-41	Prefeitura Municipal de Martinópolis

Item	Descrição	Unidade	Quantidade	CASA 18	CASA 19	CASA 20	CASA 21	CASA 22	CASA 23	CASA 24	CASA 25
				18	19	20	21	22	23	24	25
Construção de unidades habitacionais no município de Martinopolis/SP				**135.881,75**	**135.881,75**	**135.881,75**	**135.881,75**	**135.881,75**	**135.881,75**	**135.881,75**	**135.881,75**
1.9.1.1.8.	CURVA 90 GRAUS, PVC, SOLDÁVEL, DN 25MM, INSTALADO EM PRUMADA DE ÁGUA - FORNECIMENTO E INSTALAÇÃO. AF_06/2022	UN	225,00	9,00	9,00	9,00	9,00	9,00	9,00	9,00	9,00
1.9.1.1.9.	TE, PVC, SOLDÁVEL, DN 25MM, INSTALADO EM PRUMADA DE ÁGUA - FORNECIMENTO E INSTALAÇÃO. AF_06/2022	UN	50,00	2,00	2,00	2,00	2,00	2,00	2,00	2,00	2,00
1.9.1.1.10.	CURVA 45 GRAUS, PVC, SOLDÁVEL, DN 25MM, INSTALADO EM PRUMADA DE ÁGUA - FORNECIMENTO E INSTALAÇÃO. AF_06/2022	UN	25,00	1,00	1,00	1,00	1,00	1,00	1,00	1,00	1,00

Assinado por 2 pessoas: VITOR HUGO CARNEIRO SILVA e ADARLAN MOLINARI
Para verificar a validade das assinaturas, acesse https://martinopolis.1doc.com.br/verificacao/DE18-ED68-3D06-0CA4 e informe o código DE18-ED68-3D06-0CA4

CAIXA

PLQ - PLANILHA DE LEVANTAMENTO DE QUANTIDADES
Memória de Cálculo - OGU

e Sigilo
LICO

Grau d
#PUE

APELIDO DO EMPREENDIMENTO	Nº TransfereGOV		Nº OPERAÇÃO	PROPONENTE / TOMADOR
Construção de unidades habitacionais no município de Martinopolis/SP	974534/2025		1100659-41	Prefeitura Municipal de Martinópolis

Item	Descrição	Unidade	Quantidade	CASA 18	CASA 19	CASA 20	CASA 21	CASA 22	CASA 23	CASA 24	CASA 25
				18	19	20	21	22	23	24	25
Construção de unidades habitacionais no município de Martinopolis/SP				**135.881,75**	**135.881,75**	**135.881,75**	**135.881,75**	**135.881,75**	**135.881,75**	**135.881,75**	**135.881,75**
1.9.1.1.11.	BUCHA DE REDUÇÃO, CURTA, PVC, SOLDÁVEL, DN 25 X 20 MM, INSTALADO EM RAMAL OU SUB-RAMAL DE ÁGUA - FORNECIMENTO E INSTALAÇÃO. AF_06/2022	UN	50,00	2,00	2,00	2,00	2,00	2,00	2,00	2,00	2,00
1.9.1.1.12.	JOELHO 90 GRAUS, PVC, SOLDÁVEL, DN 20MM, INSTALADO EM RAMAL OU SUB-RAMAL DE ÁGUA - FORNECIMENTO E INSTALAÇÃO. AF_06/2022	UN	50,00	2,00	2,00	2,00	2,00	2,00	2,00	2,00	2,00
1.9.1.1.13.	TE, PVC, SOLDÁVEL, DN 20MM, INSTALADO EM RAMAL OU SUB-RAMAL DE ÁGUA - FORNECIMENTO E INSTALAÇÃO. AF_06/2022	UN	50,00	2,00	2,00	2,00	2,00	2,00	2,00	2,00	2,00

Assinado por 2 pessoas: VITOR HUGO CARNEIRO SILVA e ADARLAN MOLINARI
Para verificar a validade das assinaturas, acesse https://martinopolis.1doc.com.br/verificacao/DE18-ED68-3D06-0CA4 e informe o código DE18-ED68-3D06-0CA4

CAIXA

PLQ - PLANILHA DE LEVANTAMENTO DE QUANTIDADES
Memória de Cálculo - OGU

e Sigilo
LICO

Grau d
#PUE

APELIDO DO EMPREENDIMENTO	**Nº TransfereGOV**		**Nº OPERAÇÃO**	**PROPONENTE / TOMADOR**
Construção de unidades habitacionais no município de Martinopolis/SP	974534/2025		1100659-41	Prefeitura Municipal de Martinópolis

Item	Descrição	Unidade	Quantidade	CASA 18	CASA 19	CASA 20	CASA 21	CASA 22	CASA 23	CASA 24	CASA 25
				18	19	20	21	22	23	24	25
Construção de unidades habitacionais no município de Martinopolis/SP				**135.881,75**	**135.881,75**	**135.881,75**	**135.881,75**	**135.881,75**	**135.881,75**	**135.881,75**	**135.881,75**
1.9.1.1.14.	JOELHO 90 GRAUS COM BUCHA DE LATÃO, PVC, SOLDÁVEL, DN 25MM, X 1/2 INSTALADO EM RAMAL OU SUB-RAMAL DE ÁGUA - FORNECIMENTO E INSTALAÇÃO. AF_06/2022	UN	75,00	3,00	3,00	3,00	3,00	3,00	3,00	3,00	3,00
1.9.1.1.15.	REGISTRO DE PRESSÃO BRUTO, LATÃO, ROSCÁVEL, 3/4", COM ACABAMENTO E CANOPLA CROMADOS - FORNECIMENTO E INSTALAÇÃO. AF_08/2021	UN	25,00	1,00	1,00	1,00	1,00	1,00	1,00	1,00	1,00
1.9.1.1.16.	TUBO, PVC, SOLDÁVEL, DE 20MM, INSTALADO EM RAMAL DE DISTRIBUIÇÃO DE ÁGUA - FORNECIMENTO E INSTALAÇÃO. AF_06/2022	M	436,25	17,45	17,45	17,45	17,45	17,45	17,45	17,45	17,45

Assinado por 2 pessoas: VITOR HUGO CARNEIRO SILVA e ADARLAN MOLINARI
Para verificar a validade das assinaturas, acesse https://martinopolis.1doc.com.br/verificacao/DE18-ED68-3D06-0CA4 e informe o código DE18-ED68-3D06-0CA4

CAIXA

PLQ - PLANILHA DE LEVANTAMENTO DE QUANTIDADES
Memória de Cálculo - OGU

e Sigilo
LICO

Grau d
#PUE

APELIDO DO EMPREENDIMENTO	Nº TransfereGOV		Nº OPERAÇÃO	PROPONENTE / TOMADOR
Construção de unidades habitacionais no município de Martinopolis/SP	974534/2025		1100659-41	Prefeitura Municipal de Martinópolis

Item	Descrição	Unidade	Quantidade	CASA 18	CASA 19	CASA 20	CASA 21	CASA 22	CASA 23	CASA 24	CASA 25
				18	19	20	21	22	23	24	25
Construção de unidades habitacionais no município de Martinopolis/SP				**135.881,75**	**135.881,75**	**135.881,75**	**135.881,75**	**135.881,75**	**135.881,75**	**135.881,75**	**135.881,75**
1.9.1.1.17.	REGISTRO DE GAVETA BRUTO, LATÃO, ROSCÁVEL, 3/4", COM ACABAMENTO E CANOPLA CROMADOS - FORNECIMENTO E INSTALAÇÃO. AF_08/2021	UN	75,00	3,00	3,00	3,00	3,00	3,00	3,00	3,00	3,00
1.9.1.1.18.	ENGATE FLEXÍVEL EM PLÁSTICO BRANCO, 1/2" X 40CM - FORNECIMENTO E INSTALAÇÃO. AF_01/2020	UN	50,00	2,00	2,00	2,00	2,00	2,00	2,00	2,00	2,00
1.9.1.1.19.	FORNECIMENTO E INSTALAÇÃO DE PRESSURIZADOR ACOPLADO AO CHUVEIRO (TENSÃO: 220V - PRESSÃO MINIMA: 0,7MCA / PRESSÃO MÁXIMA: 2,5MCA - ENTRADA 1/2" / SAÍDA 1/2")	UN	25,00	1,00	1,00	1,00	1,00	1,00	1,00	1,00	1,00
1.9.2.	ESGOTO		-								
1.9.2.0.1.	TUBO PVC, SERIE NORMAL, ESGOTO PREDIAL, DN 100 MM, FORNECIDO E INSTALADO EM RAMAL DE DESCARGA OU RAMAL DE ESGOTO SANITÁRIO. AF_08/2022	M	432,00	17,28	17,28	17,28	17,28	17,28	17,28	17,28	17,28
1.9.2.0.2.	JOELHO 90 GRAUS, PVC, SERIE NORMAL, ESGOTO PREDIAL, DN 100 MM, JUNTA ELÁSTICA, FORNECIDO E INSTALADO EM RAMAL DE DESCARGA OU RAMAL DE ESGOTO SANITÁRIO. AF_08/2022	UN	25,00	1,00	1,00	1,00	1,00	1,00	1,00	1,00	1,00
1.9.2.0.3.	JUNÇÃO DE REDUÇÃO INVERTIDA, PVC, SÉRIE NORMAL, ESGOTO PREDIAL, DN 100 X 50 MM, JUNTA ELÁSTICA, FORNECIDO E INSTALADO EM PRUMADA DE ESGOTO SANITÁRIO OU VENTILAÇÃO. AF_08/2022	UN	25,00	1,00	1,00	1,00	1,00	1,00	1,00	1,00	1,00
1.9.2.0.4.	TUBO PVC, SERIE NORMAL, ESGOTO PREDIAL, DN 50 MM, FORNECIDO E INSTALADO EM PRUMADA DE ESGOTO SANITÁRIO OU VENTILAÇÃO. AF_08/2022	M	296,50	11,86	11,86	11,86	11,86	11,86	11,86	11,86	11,86
1.9.2.0.5.	JOELHO 90 GRAUS, PVC, SERIE NORMAL, ESGOTO PREDIAL, DN 50 MM, JUNTA ELÁSTICA, FORNECIDO E INSTALADO EM PRUMADA DE ESGOTO SANITÁRIO OU VENTILAÇÃO. AF_08/2022	UN	175,00	7,00	7,00	7,00	7,00	7,00	7,00	7,00	7,00
1.9.2.0.6.	TUBO PVC, SERIE NORMAL, ESGOTO PREDIAL, DN 75 MM, FORNECIDO E INSTALADO EM PRUMADA DE ESGOTO SANITÁRIO OU VENTILAÇÃO. AF_08/2022	M	98,50	3,94	3,94	3,94	3,94	3,94	3,94	3,94	3,94
1.9.2.0.7.	JOELHO 90 GRAUS, PVC, SERIE NORMAL, ESGOTO PREDIAL, DN 75 MM, JUNTA ELÁSTICA, FORNECIDO E INSTALADO EM PRUMADA DE ESGOTO SANITÁRIO OU VENTILAÇÃO. AF_08/2022	UN	50,00	2,00	2,00	2,00	2,00	2,00	2,00	2,00	2,00
1.9.2.0.8.	TERMINAL DE VENTILAÇÃO, PVC, SÉRIE NORMAL, ESGOTO PREDIAL, DN 50 MM, JUNTA SOLDÁVEL, FORNECIDO E INSTALADO EM PRUMADA DE ESGOTO SANITÁRIO OU VENTILAÇÃO. AF_08/2022	UN	25,00	1,00	1,00	1,00	1,00	1,00	1,00	1,00	1,00
1.9.2.0.9.	CAIXA DE GORDURA SIMPLES (CAPACIDADE: 36 L), RETANGULAR, EM ALVENARIA COM BLOCOS DE CONCRETO, DIMENSÕES INTERNAS = 0,2X0,4 M, ALTURA INTERNA = 0,8 M. AF_12/2020	UN	25,00	1,00	1,00	1,00	1,00	1,00	1,00	1,00	1,00
1.9.2.0.10.	CAIXA ENTERRADA HIDRÁULICA RETANGULAR EM ALVENARIA COM TIJOLOS CERÂMICOS MACIÇOS, DIMENSÕES INTERNAS: 0,6X0,6X0,6 M PARA REDE DE ESGOTO. AF_12/2020	UN	75,00	3,00	3,00	3,00	3,00	3,00	3,00	3,00	3,00
1.9.2.0.11.	RALO SIFONADO REDONDO, PVC, DN 100 X 40 MM, JUNTA SOLDÁVEL, FORNECIDO E INSTALADO EM RAMAL DE DESCARGA OU EM RAMAL DE ESGOTO SANITÁRIO. AF_08/2022	UN	25,00	1,00	1,00	1,00	1,00	1,00	1,00	1,00	1,00
1.9.3.	APARELHOS		-								

Assinado por 2 pessoas: VITOR HUGO CARNEIRO SILVA e ADARLAN MOLINARI
Para verificar a validade das assinaturas, acesse https://martinopolis.1doc.com.br/verificacao/DE18-ED68-3D06-0CA4 e informe o código DE18-ED68-3D06-0CA4

CAIXA

PLQ - PLANILHA DE LEVANTAMENTO DE QUANTIDADES
Memória de Cálculo - OGU

e Sigilo
LICO

Grau d
#PUE

APELIDO DO EMPREENDIMENTO	**Nº TransfereGOV**		**Nº OPERAÇÃO**	**PROPONENTE / TOMADOR**
Construção de unidades habitacionais no município de Martinopolis/SP	974534/2025		1100659-41	Prefeitura Municipal de Martinópolis

Item	Descrição	Unidade	Quantidade	CASA 18	CASA 19	CASA 20	CASA 21	CASA 22	CASA 23	CASA 24	CASA 25
				18	19	20	21	22	23	24	25
Construção de unidades habitacionais no município de Martinopolis/SP				**135.881,75**	**135.881,75**	**135.881,75**	**135.881,75**	**135.881,75**	**135.881,75**	**135.881,75**	**135.881,75**
1.9.3.0.1.	VASO SANITÁRIO SIFONADO COM CAIXA ACOPLADA LOUÇA BRANCA, INCLUSO ENGATE FLEXÍVEL EM PLÁSTICO BRANCO, 1/2 X 40CM - FORNECIMENTO E INSTALAÇÃO. AF_01/2020	UN	25,00	1,00	1,00	1,00	1,00	1,00	1,00	1,00	1,00
1.9.3.0.2.	LAVATÓRIO LOUÇA BRANCA SUSPENSO, 29,5 X 39CM OU EQUIVALENTE, PADRÃO POPULAR, INCLUSO SIFÃO FLEXÍVEL EM PVC, VÁLVULA E ENGATE FLEXÍVEL 30CM EM PLÁSTICO E TORNEIRA CROMADA DE MESA, PADRÃO POPULAR - FORNECIMENTO E INSTALAÇÃO. AF_01/2020	UN	25,00	1,00	1,00	1,00	1,00	1,00	1,00	1,00	1,00
1.9.3.0.3.	BANCADA DE MÁRMORE SINTÉTICO 120 X 60CM, COM CUBA INTEGRADA, INCLUSO SIFÃO TIPO FLEXÍVEL EM PVC, VÁLVULA EM PLÁSTICO CROMADO TIPO AMERICANA E TORNEIRA CROMADA LONGA, DE PAREDE, PADRÃO POPULAR - FORNECIMENTO E INSTALAÇÃO. AF_01/2020	UN	25,00	1,00	1,00	1,00	1,00	1,00	1,00	1,00	1,00
1.9.3.0.4.	TANQUE DE LOUÇA BRANCA COM COLUNA, 30L OU EQUIVALENTE, INCLUSO SIFÃO FLEXÍVEL EM PVC, VÁLVULA PLÁSTICA E TORNEIRA DE METAL CROMADO PADRÃO POPULAR - FORNECIMENTO E INSTALAÇÃO. AF_01/2020	UN	25,00	1,00	1,00	1,00	1,00	1,00	1,00	1,00	1,00
1.9.3.0.5.	CHUVEIRO ELÉTRICO COMUM CORPO PLÁSTICO, TIPO DUCHA - FORNECIMENTO E INSTALAÇÃO. AF_01/2020	UN	25,00	1,00	1,00	1,00	1,00	1,00	1,00	1,00	1,00
1.9.4.	INSTALAÇÕES ELÉTRICAS		-								
1.9.4.0.1.	ENTRADA DE ENERGIA ELÉTRICA, AÉREA, MONOFÁSICA, COM CAIXA DE EMBUTIR, CABO DE 16 MM2 E DISJUNTOR DIN 63A (NÃO INCLUSO O POSTE DE CONCRETO). AF_07/2020_PS	UN	25,00	1,00	1,00	1,00	1,00	1,00	1,00	1,00	1,00
1.9.4.0.2.	POSTE DE AÇO CÔNICO CONTÍNUO RETO, ENGASTAMENTO SIMPLES COM 1 M DE SOLO, H=7M - FORNECIMENTO E INSTALAÇÃO. AF_04/2025	UN	25,00	1,00	1,00	1,00	1,00	1,00	1,00	1,00	1,00
1.9.4.0.3.	LÂMPADA COMPACTA DE LED 10 W, BASE E27 - FORNECIMENTO E INSTALAÇÃO. AF_09/2024	UN	200,00	8,00	8,00	8,00	8,00	8,00	8,00	8,00	8,00
1.9.4.0.4.	INTERRUPTOR SIMPLES (1 MÓDULO), 10A/250V, INCLUINDO SUPORTE E PLACA - FORNECIMENTO E INSTALAÇÃO. AF_03/2023	UN	100,00	4,00	4,00	4,00	4,00	4,00	4,00	4,00	4,00
1.9.4.0.5.	INTERRUPTOR SIMPLES (2 MÓDULOS), 10A/250V, INCLUINDO SUPORTE E PLACA - FORNECIMENTO E INSTALAÇÃO. AF_03/2023	UN	50,00	2,00	2,00	2,00	2,00	2,00	2,00	2,00	2,00
1.9.4.0.6.	TOMADA BAIXA DE EMBUTIR (1 MÓDULO), 2P+T 10 A, INCLUINDO SUPORTE E PLACA - FORNECIMENTO E INSTALAÇÃO. AF_03/2023	UN	225,00	9,00	9,00	9,00	9,00	9,00	9,00	9,00	9,00
1.9.4.0.7.	TOMADA MÉDIA DE EMBUTIR (1 MÓDULO), 2P+T 10 A, INCLUINDO SUPORTE E PLACA - FORNECIMENTO E INSTALAÇÃO. AF_03/2023	UN	75,00	3,00	3,00	3,00	3,00	3,00	3,00	3,00	3,00
1.9.4.0.8.	TOMADA MÉDIA DE EMBUTIR (2 MÓDULOS), 2P+T 10 A, INCLUINDO SUPORTE E PLACA - FORNECIMENTO E INSTALAÇÃO. AF_03/2023	UN	25,00	1,00	1,00	1,00	1,00	1,00	1,00	1,00	1,00
1.9.4.0.9.	TOMADA ALTA DE EMBUTIR (1 MÓDULO), 2P+T 20 A, INCLUINDO SUPORTE E PLACA - FORNECIMENTO E INSTALAÇÃO. AF_03/2023	UN	50,00	2,00	2,00	2,00	2,00	2,00	2,00	2,00	2,00
1.9.4.0.10.	TOMADA DE REDE RJ45 - FORNECIMENTO E INSTALAÇÃO. AF_08/2025	UN	25,00	1,00	1,00	1,00	1,00	1,00	1,00	1,00	1,00

Assinado por 2 pessoas: VITOR HUGO CARNEIRO SILVA e ADARLAN MOLINARI
Para verificar a validade das assinaturas, acesse https://martinopolis.1doc.com.br/verificacao/DE18-ED68-3D06-0CA4 e informe o código DE18-ED68-3D06-0CA4

CAIXA

PLQ - PLANILHA DE LEVANTAMENTO DE QUANTIDADES
Memória de Cálculo - OGU

e Sigilo
LICO

Grau d
#PUE

APELIDO DO EMPREENDIMENTO	Nº TransfereGOV		Nº OPERAÇÃO	PROPONENTE / TOMADOR
Construção de unidades habitacionais no município de Martinopolis/SP	974534/2025		1100659-41	Prefeitura Municipal de Martinópolis

Item	Descrição	Unidade	Quantidade	CASA 18	CASA 19	CASA 20	CASA 21	CASA 22	CASA 23	CASA 24	CASA 25
				18	19	20	21	22	23	24	25
Construção de unidades habitacionais no município de Martinopolis/SP				**135.881,75**	**135.881,75**	**135.881,75**	**135.881,75**	**135.881,75**	**135.881,75**	**135.881,75**	**135.881,75**
1.9.4.0.11.	CABO DE COBRE FLEXÍVEL ISOLADO, 1,5 MM², ANTI-CHAMA 450/750 V, PARA CIRCUITOS TERMINAIS - FORNECIMENTO E INSTALAÇÃO. AF_03/2023	M	1.372,50	54,90	54,90	54,90	54,90	54,90	54,90	54,90	54,90
1.9.4.0.12.	CABO DE COBRE FLEXÍVEL ISOLADO, 2,5 MM², ANTI-CHAMA 450/750 V, PARA CIRCUITOS TERMINAIS - FORNECIMENTO E INSTALAÇÃO. AF_03/2023	M	3.035,00	121,40	121,40	121,40	121,40	121,40	121,40	121,40	121,40
1.9.4.0.13.	CABO DE COBRE FLEXÍVEL ISOLADO, 10 MM², ANTI-CHAMA 450/750 V, PARA CIRCUITOS TERMINAIS - FORNECIMENTO E INSTALAÇÃO. AF_03/2023	M	400,00	16,00	16,00	16,00	16,00	16,00	16,00	16,00	16,00
1.9.4.0.14.	ELETRODUTO FLEXÍVEL CORRUGADO, PVC, DN 25 MM (3/4"), PARA CIRCUITOS TERMINAIS, INSTALADO EM PAREDE - FORNECIMENTO E INSTALAÇÃO. AF_03/2023	M	672,50	26,90	26,90	26,90	26,90	26,90	26,90	26,90	26,90
1.9.4.0.15.	ELETRODUTO FLEXÍVEL CORRUGADO REFORÇADO, PVC, DN 25 MM (3/4"), PARA CIRCUITOS TERMINAIS, INSTALADO EM LAJE - FORNECIMENTO E INSTALAÇÃO. AF_03/2023	M	1.065,00	42,60	42,60	42,60	42,60	42,60	42,60	42,60	42,60
1.9.4.0.16.	CAIXA RETANGULAR 4" X 2" BAIXA (0,30 M DO PISO), PVC, INSTALADA EM PAREDE - FORNECIMENTO E INSTALAÇÃO. AF_03/2023	UN	225,00	9,00	9,00	9,00	9,00	9,00	9,00	9,00	9,00
1.9.4.0.17.	CAIXA RETANGULAR 4" X 2" MÉDIA (1,30 M DO PISO), PVC, INSTALADA EM PAREDE - FORNECIMENTO E INSTALAÇÃO. AF_03/2023	UN	275,00	11,00	11,00	11,00	11,00	11,00	11,00	11,00	11,00
1.9.4.0.18.	CAIXA RETANGULAR 4" X 2" ALTA (2,00 M DO PISO), PVC, INSTALADA EM PAREDE - FORNECIMENTO E INSTALAÇÃO. AF_03/2023	UN	25,00	1,00	1,00	1,00	1,00	1,00	1,00	1,00	1,00
1.9.4.0.19.	CAIXA OCTOGONAL 3" X 3", PVC, INSTALADA EM LAJE - FORNECIMENTO E INSTALAÇÃO. AF_03/2023	UN	200,00	8,00	8,00	8,00	8,00	8,00	8,00	8,00	8,00
1.9.4.0.20.	DISJUNTOR MONOPOLAR TIPO DIN, CORRENTE NOMINAL DE 10A - FORNECIMENTO E INSTALAÇÃO. AF_07/2025	UN	50,00	2,00	2,00	2,00	2,00	2,00	2,00	2,00	2,00
1.9.4.0.21.	DISJUNTOR MONOPOLAR TIPO DIN, CORRENTE NOMINAL DE 16A - FORNECIMENTO E INSTALAÇÃO. AF_07/2025	UN	25,00	1,00	1,00	1,00	1,00	1,00	1,00	1,00	1,00
1.9.4.0.22.	DISJUNTOR MONOPOLAR TIPO DIN, CORRENTE NOMINAL DE 50A - FORNECIMENTO E INSTALAÇÃO. AF_07/2025	UN	25,00	1,00	1,00	1,00	1,00	1,00	1,00	1,00	1,00
1.9.4.0.23.	QUADRO DE DISTRIBUIÇÃO DE ENERGIA EM PVC, DE EMBUTIR, SEM BARRAMENTO, PARA 6 DISJUNTORES - FORNECIMENTO E INSTALAÇÃO. AF_07/2025	UN	25,00	1,00	1,00	1,00	1,00	1,00	1,00	1,00	1,00
1.9.4.0.24.	DISJUNTOR MONOPOLAR TIPO DIN, CORRENTE NOMINAL DE 63A - FORNECIMENTO E INSTALAÇÃO. AF_10/2020	UN	25,00	1,00	1,00	1,00	1,00	1,00	1,00	1,00	1,00
1.9.4.0.25.	CABO DE COBRE FLEXÍVEL ISOLADO, 16 MM², ANTI-CHAMA 0,6/1,0 KV, PARA CIRCUITOS TERMINAIS - FORNECIMENTO E INSTALAÇÃO. AF_03/2023	M	265,00	10,60	10,60	10,60	10,60	10,60	10,60	10,60	10,60
1.10.	COMPLEMENTAÇÕES		-								
1.10.1.	CALAFETE / LIMPEZA		-								
1.10.1.0.1.	LIMPEZA DE BACIA SANITÁRIA, BIDÊ OU MICTÓRIO EM LOUÇA, INCLUSIVE METAIS CORRESPONDENTES. AF_04/2019	UN	25,00	1,00	1,00	1,00	1,00	1,00	1,00	1,00	1,00

Assinado por 2 pessoas: VITOR HUGO CARNEIRO SILVA e ADARLAN MOLINARI
Para verificar a validade das assinaturas, acesse https://martinopolis.1doc.com.br/verificacao/DE18-ED68-3D06-0CA4 e informe o código DE18-ED68-3D06-0CA4

CAIXA

PLQ - PLANILHA DE LEVANTAMENTO DE QUANTIDADES
Memória de Cálculo - OGU

e Sigilo
LICO

Grau d
#PUE

APELIDO DO EMPREENDIMENTO	**Nº TransfereGOV**		**Nº OPERAÇÃO**	**PROPONENTE / TOMADOR**
Construção de unidades habitacionais no município de Martinopolis/SP	974534/2025		1100659-41	Prefeitura Municipal de Martinópolis

Item	Descrição	Unidade	Quantidade	CASA 18	CASA 19	CASA 20	CASA 21	CASA 22	CASA 23	CASA 24	CASA 25
				18	19	20	21	22	23	24	25
Construção de unidades habitacionais no município de Martinopolis/SP				**135.881,75**	**135.881,75**	**135.881,75**	**135.881,75**	**135.881,75**	**135.881,75**	**135.881,75**	**135.881,75**
1.10.1.0.2.	LIMPEZA DE JANELA DE VIDRO COM CAIXILHO EM AÇO/ALUMÍNIO/PVC. AF_04/2019	M2	204,00	8,16	8,16	8,16	8,16	8,16	8,16	8,16	8,16
1.10.1.0.3.	LIMPEZA DE PISO CERÂMICO OU PORCELANATO UTILIZANDO DETERGENTE NEUTRO E ESCOVAÇÃO MANUAL. AF_04/2019	M2	979,75	39,19	39,19	39,19	39,19	39,19	39,19	39,19	39,19
1.10.1.0.4.	LIMPEZA DE REVESTIMENTO CERÂMICO EM PAREDE UTILIZANDO DETERGENTE NEUTRO E ESCOVAÇÃO MANUAL. AF_04/2019	M2	798,00	31,92	31,92	31,92	31,92	31,92	31,92	31,92	31,92
1.10.1.0.5.	LIMPEZA DE TANQUE OU LAVATÓRIO DE LOUÇA ISOLADO, INCLUSIVE METAIS CORRESPONDENTES. AF_04/2019	UN	100,00	4,00	4,00	4,00	4,00	4,00	4,00	4,00	4,00

Martinópolis
Local

terça-feira, 18 de novembro de 2025
Data


Responsável Técnico
Nome: Vitor Hugo Carneiro da Silva
CREA/CAU: 5071006457
ART/RRT: 2620252074388

gov.br Documento assinado digitalmente
VITOR HUGO CARNEIRO DA SILVA
Data: 11/12/2025 15:41:29-0300
Verifique em https://validar.iti.gov.br

Assinado por 2 pessoas: VITOR HUGO CARNEIRO SILVA e ADARLAN MOLINARI
Para verificar a validade das assinaturas, acesse https://martinopolis.1doc.com.br/verificacao/DE18-ED68-3D06-0CA4 e informe o código DE18-ED68-3D06-0CA4

PLANTA GERAL
2025

LOCALIZAÇÃO GEOGRAFICA

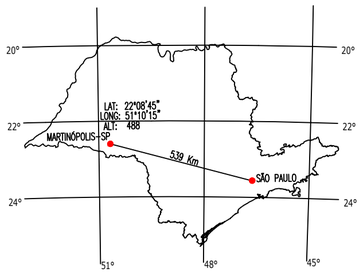

LEGENDA:

LOCAL DE INTERVENÇÃO DO OBJETO

VILA ALEGRETE: -22.154668, -51.162748

CONJUNTO HABITACIONAL HIDEO NAGAI:
QUADRA H: -22.142463, -51.181302
QUADRA Q: -22.141436, -51.182296

LOCAL DA OBRA

LOCAL DA OBRA

Documento assinado digitalmente
JOÃO VITOR BARBOSA DA SILVA
Data: 18/11/2025 09:41:48-0300
Verifique em https://validar.iti.gov.br

Documento assinado digitalmente
VITOR HUGO CARNEIRO DA SILVA
Data: 18/11/2025 09:48:53-0300
Verifique em https://validar.iti.gov.br

PREFEITURA MUNICIPAL DE MARTINÓPOLIS
AVENIDA CORONEL JOÃO GOMES MARTINS, 525 - MARTINÓPOLIS-SP
FONE (18) 3275-9500 - (18) 3275-9520 - CEP 19500-000
CNPJ 44.855.443/0001-30 - INSCR. EST. Nº 440.068.996.110
www.martinopolis.sp.gov.br

PROJETO: LOCALIZAÇÃO			DESENHO	DATA: 25/08/2025
			RESPONSÁVEL TÉCNICO: VITOR HUGO CARNEIRO DA SILVA CREA: 5071006457 ART: 28202520749388	
ESCALA: Ind.	FOLHA: 1/1	PREFEITO MUNICIPAL	REVISÃO: 00	ASSINATURA: VALDECI SOARES DOS SANTOS FILHO:28542628837 Assinado de forma digital por VALDECI SOARES DOS SANTOS FILHO:28542628837 Dados: 2025.11.18 15:00:19 -03'00'

Assinado por 2 pessoas: VITOR HUGO CARNEIRO SILVA e ADARLAN MOLINARI
Para verificar a validade das assinaturas, acesse https://martinopolis.1doc.com.br/verificacao/DE1B-EB6B-3B06-0CA4 e informe o código DE1B-EB6B-3B06-0CA4

VERIFICAÇÃO DAS ASSINATURAS

Código para verificação: DE18-ED68-3D06-0CA4

Este documento foi assinado digitalmente pelos seguintes signatários nas datas indicadas:

VITOR HUGO CARNEIRO SILVA (CPF 452.XXX.XXX-60) em 02/02/2026 15:34:15 GMT-03:00
Papel: Parte
Emitido por: Sub-Autoridade Certificadora 1Doc (Assinatura 1Doc)

ADARLAN MOLINARI (CPF 313.XXX.XXX-30) em 03/02/2026 09:59:31 GMT-03:00
Papel: Parte
Emitido por: Sub-Autoridade Certificadora 1Doc (Assinatura 1Doc)

Para verificar a validade das assinaturas, acesse a Central de Verificação por meio do link:

https://martinopolis.1doc.com.br/verificacao/DE18-ED68-3D06-0CA4

Memorando 5- 739/2026

De: Adarlan M. - SMIDS

Para: DL - DEPARTAMENTO DE LICITAÇÕES E CONTRATOS

Data: 02/02/2026 às 13:36:01

Setores envolvidos:

SMIDS, DL, ENG

CONTRATAÇÃO DE EMPRESA PARA EXECUÇÃO DE CONSTRUÇÃO DE 45 UNIDADES HABITACIONAIS

LOTE 02

_

Adarlan Molinari
Secretário Municipal de Infraestrutura e Desenvolvimento Sustentável.

Anexos:
00_ART_MCMV_20UHs_assinado.pdf
02___Mapa_de_Localizacao___20_Unids_Hab___01_02_R2_assinado_assinado.pdf
02___Mapa_de_Localizacao___20_Unids_Hab___02_02_R2_assinado_assinado.pdf
02___Projeto_Grafico___20_Unid_MCMV_Arquitetonico_R2_assinado_assinado.pdf
02___Projeto_Grafico___20_Unid_MCMV_Eletrico_R2_assinado_assinado.pdf
02___Projeto_Grafico___20_Unid_MCMV__Agua_Fria_R2_assinado_assinado.pdf
02___Projeto_Grafico___20_Unid_MCMV__Esgoto_R2_assinado_assinado.pdf
02___Projeto_Grafico___20_Unid_MCMV__Estrutural_1_2_R2_assinado_assinado.pdf
02___Projeto_Grafico___20_Unid_MCMV__Estrutural_2_2_R2_assinado_assinado.pdf
03___Memorial_Descritivo___20_unids_MCMV_assinado.pdf
Area_de_compensacao.pdf
BDI_assinado.pdf
CALCULO_assinado.pdf
Composicao_assinado.pdf
CRONO_assinado.pdf
DECLARACAO_CONTRAPARTIDA_20_UH.pdf
encargos_sociais.pdf
Planilha_de_cotacoes_assinado.pdf
PO_assinado.pdf
Projeto_de_Implantacao__F01_20_Unid_MCMV_assinado_assinado.pdf
Projeto_de_Implantacao__F2_20_Unid_MCMV_assinado_assinado.pdf

Assinado por 1 pessoa: VITOR HUGO CARNEIRO SILVA
Para verificar a validade das assinaturas, acesse https://martinopolis.1doc.com.br/verificacao/67CC-2087-1290-03F2 e informe o código 67CC-2087-1290-03F2

Resolução nº 1.025/2009 - Anexo I - Modelo A

Anotação de Responsabilidade Técnica - ART
Lei nº 6.496, de 7 de dezembro de 1977
Conselho Regional de Engenharia e Agronomia do Estado de São Paulo

CREA-SP

ART de Obra ou Serviço
2620252065274

Substituição retificadora à 2620251871088

1. Responsável Técnico

VITOR HUGO CARNEIRO DA SILVA

Título Profissional: **Engenheiro Civil**

RNP: **2620724600**

Registro: **5071006457-SP**

Empresa Contratada:

Registro:

2. Dados do Contrato

Contratante: **Prefeitura Municipal de Martinópolis** CPF/CNPJ: **44.855.443/0001-30**

Endereço: **Avenida Coronel João Gomes Martins** N°: **525**

Complemento: Bairro: **Centro**

Cidade: **Martinópolis** UF: **SP** CEP: **19500-003**

Contrato: Celebrado em: **17/10/2025** Vinculada à Art n°:

Valor: R$ **1,00** Tipo de Contratante: **Pessoa Jurídica de Direito Público**

Ação Institucional:

3. Dados da Obra Serviço

Endereço: **Rua Benvenido Espósito** N°: **322**

Complemento: Bairro: **Conjunto Habitacional Doutor Arthur Galvão de Mello**

Cidade: **Martinópolis** UF: **SP** CEP: **19507-032**

Data de Início: **17/10/2025**

Previsão de Término: **17/10/2028**

Coordenadas Geográficas:

Finalidade: Código:

Proprietário: **Prefeitura Municipal de Martinópolis** CPF/CNPJ: **44.855.443/0001-30**

Endereço: **Avenida Ourinhos** N°: **Area 1**

Complemento: Bairro: **Centro (Guachos)**

Cidade: **Martinópolis** UF: **SP** CEP: **19525-000**

Data de Início: **17/10/2025**

Previsão de Término: **17/10/2028**

Coordenadas Geográficas:

Finalidade: Código:

Proprietário: **Prefeitura Municipal de Martinópolis** CPF/CNPJ: **44.855.443/0001-30**

Endereço: **Avenida Ourinhos** N°: **Area 4**

Complemento: Bairro: **Centro (Guachos)**

Cidade: **Martinópolis** UF: **SP** CEP: **19525-000**

Data de Início: **17/10/2025**

Previsão de Término: **17/10/2028**

Coordenadas Geográficas:

Finalidade: Código:

Proprietário: **Prefeitura Municipal de Martinópolis** CPF/CNPJ: **44.855.443/0001-30**

Endereço: **Rua São Salvador** N°: **490**

Complemento: Bairro: **Vila Alegrete**

Cidade: **Martinópolis** UF: **SP** CEP: **19505-242**

Data de Início: **17/10/2025**

Previsão de Término: **17/10/2028**

Coordenadas Geográficas:

Finalidade: Código:

Assinado por 1 pessoa: VITOR HUGO CARNEIRO SILVA
Para verificar a validade das assinaturas, acesse https://martinopolis.1doc.com.br/verificacao/67CC-2087-1290-03F2 e informe o código 67CC-2087-1290-03F2

Proprietário: **Prefeitura Municipal de Martinópolis**		CPF/CNPJ: **44.855.443/0001-30**
Endereço: **Rua São Salvador**		N°: **510**
Complemento:	Bairro: **Vila Alegrete**	
Cidade: **Martinópolis**	UF: **SP**	CEP: **19505-242**
Data de Início: **17/10/2025**		
Previsão de Término: **17/10/2028**		
Coordenadas Geográficas:		
Finalidade:		Código:
Proprietário: **Prefeitura Municipal de Martinópolis**		CPF/CNPJ: **44.855.443/0001-30**

Endereço: **Rua São Salvador**				N°: **249**	
Complemento:			Bairro: **Vila Alegrete**		
Cidade: **Martinópolis**			UF: **SP**	CEP: **19505-242**	
Data de Início: **17/10/2025**					
Previsão de Término: **17/10/2028**					
Coordenadas Geográficas:					
Finalidade:				Código:	
Proprietário: **Prefeitura Municipal de Martinópolis**				CPF/CNPJ: **44.855.443/0001-30**	

4. Atividade Técnica

				Quantidade	Unidade
Elaboração					
1	**Elaboração de orçamento**	**de ligação individual de rede de água**		**1,00000**	**unidade**
	Projeto	**de instalação de sistema de esgoto sanitário**		**1077,40000**	**metro quadrado**
	Elaboração de orçamento	**de instalação de sistema de esgoto sanitário**		**1,00000**	**unidade**
	Projeto	**de acessibilidade de edificação**	**calçadas**	**1077,40000**	**metro quadrado**
	Elaboração de orçamento	**de acessibilidade de edificação**	**calçadas**	**1,00000**	**unidade**
	Projeto	**de instalações elétricas em baixa tensão**	**para fins residenciais**	**1077,40000**	**metro quadrado**
	Elaboração de orçamento	**de instalações elétricas em baixa tensão**	**para fins residenciais**	**1,00000**	**unidade**
	Projeto	**de estrutura de concreto armado**		**1077,40000**	**metro quadrado**
	Elaboração de orçamento	**de estrutura de concreto armado**		**1,00000**	**unidade**
	Projeto	**de acessibilidade de edificação**	**para fins residenciais**	**1077,40000**	**metro quadrado**
	Elaboração de orçamento	**de acessibilidade de edificação**	**para fins residenciais**	**1,00000**	**unidade**
	Projeto	**de edificação**	**de alvenaria**	**1077,40000**	**metro quadrado**
	Elaboração de orçamento	**de edificação**	**de alvenaria**	**1,00000**	**unidade**
	Projeto	**de ligação individual de rede de água**		**1077,40000**	**metro quadrado**
Fiscalização					
2	**Fiscalização de obra**	**de ligação individual de rede de água**		**1077,40000**	**metro quadrado**
	Fiscalização de obra	**de instalação de sistema de esgoto sanitário**		**1077,40000**	**metro quadrado**
	Fiscalização de obra	**de acessibilidade de edificação**	**calçadas**	**1077,40000**	**metro quadrado**
	Fiscalização de obra	**de instalações elétricas em baixa tensão**	**para fins residenciais**	**1077,40000**	**metro quadrado**
	Fiscalização de obra	**de estrutura de concreto armado**		**1077,40000**	**metro quadrado**

Assinado por 1 pessoa: VITOR HUGO CARNEIRO SILVA
Para verificar a validade das assinaturas, acesse https://martinopolis.1doc.com.br/verificacao/67CC-2087-1290-03F2 e informe o código 67CC-2087-1290-03F2

Fiscalização 2	**Fiscalização de obra**	**de acessibilidade de edificação**	**para fins residenciais**	**1077,40000**	**metro quadrado**
	Fiscalização de obra	**de edificação**	**de alvenaria**	**1077,40000**	**metro quadrado**

Após a conclusão das atividades técnicas o profissional deverá proceder a baixa desta ART

5. Observações

ART REFERENTE A PROJETO ARQUITETÔNICO, ORÇAMENTO E COMPLEMENTARES DE20 UNIDADES HABITACIONAIS, LOCALIZADAS NO MUNICÍPIO DE MARTINÓPOLIS E NO DISTRITO DE GUACHOS, SENDO CADA UNIDADE COM ÁREA CONSTRUÍDA DE 53,86 M² - PROPOSTA N° 041153/2025 MCMV FNHIS SUB-50 2025.

6. Declarações

Acessibilidade: Declaro atendimento às regras de acessibilidade previstas nas normas técnicas da ABNT, na legislação específica e no Decreto nº 5.296, de 2 de dezembro de 2004.

7. Entidade de Classe

Nenhuma

8. Assinaturas

Declaro serem verdadeiras as informações acima

_____ _____ **de** _____ **de** _____

Local **data**

VITOR HUGO CARNEIRO DA SILVA - CPF: 452.145.368-60

Prefeitura Municipal de Martinópolis - CPF/CNPJ: 44.855.443/0001-30

9. Informações

- A presente ART encontra-se devidamente quitada conforme dados constantes no rodapé-versão do sistema, certificada pelo *Nosso Número*.

- A autenticidade deste documento pode ser verificada no site www.creasp.org.br ou www.confea.org.br

- A guarda da via assinada da ART será de responsabilidade do profissional e do contratante com o objetivo de documentar o vínculo contratual.

www.creasp.org.br
Tel: 0800 017 18 11
E-mail: acessar link Fale Conosco do site acima

CREA-SP

Valor ART R$ **0,00** Registrada em: **17/11/2025** Valor Pago R$ **0,00** Nosso Numero: **2620252065274** Versão do sistema

Impresso em: 17/11/2025 09:18:43

gov.br Documento assinado digitalmente VITOR HUGO CARNEIRO DA SILVA Data: 17/11/2025 09:21:31-0300 Verifique em https://validar.iti.gov.br


VALDECI SOARES DOS SANTOS FILHO:28542628837 Assinado de forma digital por VALDECI SOARES DOS SANTOS FILHO:28542628837 Dados: 2025.11.21 10:29:02 -03'00'

Assinado por 1 pessoa: VITOR HUGO CARNEIRO SILVA
Para verificar a validade das assinaturas, acesse https://martinopolis.1doc.com.br/verificacao/67CC-2087-1290-03F2 e informe o código 67CC-2087-1290-03F2

Autenticação de ART 2620252065274

PLANTA GERAL
2025

LOCALIZAÇÃO GEOGRAFICA

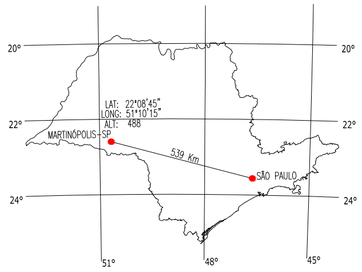

LEGENDA:

LOCAL DE INTERVENÇÃO DO OBJETO

VILA ALEGRETE:
QUADRA 72: -22.152553, -51.163488
QUADRA 67: -22.150055, -51.164274

CONJ. HAB. PARQUE DAS ACÁCIAS:
QUADRA C: -22.143803, -51.156755

LOCAL DA OBRA

LOCAL DA OBRA

P/ RANCHARIA

RANCHARIA REPRESA

SP ASSIS CHATEUBRIAND SP 425
P/ SÃO JOSÉ DO RIO PRETO

TREVO MARTINÓPOLIS SP-284

TREVO MARTINÓPOLIS SP-425

TREVO MARTINÓPOLIS CAIABU

P/ CAIABU

P/ PRESIDENTE PRUDENTE

P/ P. PRUDENTE

ACESSO P/ SP 425

ACESSO P/ REPRESA LARANJA DOCE
RODOVIA OSVALDO KAMPRONI ASSENCIO

SP-284 RODOVIA HOMERO SEVERO LINS - MARTINÓPOLIS - ASSIS->>

ESTRADA MUNICIPAL CONSTANTE VALENTIM MTO-020

ESTRADA DO MATAO MTO-352

ESTRADA PROF. CONSTANTE VALENTIM BENEDITO DE CASTRO SALLES

N.M

S

E

W

Documento assinado digitalmente
gov.br
VITOR HUGO CARNEIRO DA SILVA
Data: 19/11/2025 14:20:28-0300
Verifique em https://validar.iti.gov.br

Documento assinado digitalmente
gov.br
JOAO VITOR BARBOSA DA SILVA
Data: 21/11/2025 15:22:01-0300
Verifique em https://validar.iti.gov.br

PREFEITURA MUNICIPAL DE MARTINÓPOLIS
AVENIDA CORONEL JOÃO GOMES MARTINS, 525 - MARTINÓPOLIS-SP
FONE (18) 3275-9500 - (18) 3275-9520 - CEP 19500-000
CNPJ 44.855.443/0001-30 - INSCR. EST. Nº 440.068.996.110
www.martinopolis.sp.gov.br

PROJETO: CONSTRUÇÃO DE UNIDADES HABITACIONAIS MAPA DE LOCALIZAÇÃO		DESENHO	DATA: II / 2025
		RESPONSÁVEL TÉCNICO: VITOR HUGO CARNEIRO DA SILVA CREA: 5071006457 ART: 26202520652274	
CONJ HAB PQ DAS ACÁCIAS - VILA ALEGRETE - MARTINÓPOLIS - SP			
ESCALA: Ind.	FOLHA: 1/2	PREFEITO MUNICIPAL	REVISÃO: 00
APROVAÇÃO: VALDECI SOARES DOS SANTOS FILHO:28542628837	Assinado de forma digital por VALDECI SOARES DOS SANTOS FILHO:28542628837 Dados: 2025.11.21 13:52:59 -03'00'		

Assinado por 1 pessoa: VITOR HUGO CARNEIRO DA SILVA
Para verificar a validade das assinaturas, acesse https://martinopolis.1doc.com.br/verificacao/67CC-2087-1290-03F2 e informe o código 67CC-2087-1290-03F2

PLANTA GERAL
2025
DISTRITO DE GUACHOS

E.M.JOSÉ NUNES DOS SANTOS

CEMITÉRIO 01

RUA NOEL MACEDO

07 PRAÇA DOS ESPORTES

AVENIDA ANTÔNIO LINO DE OLIVEIRA

RUA SANTA CRUZ

RUA 1

RUA 2

ÁREA INSTITUCIONAL 04

ÁREA DE LAZER 05

RUA TERCIO EMERICH

RUA NOEL MACEDO

RUA NATEL MACEDO

RUA JOSÉ LOPES

AVENIDA MANOEL CANHIZARES

PRAÇA JOAQUIM MANRIQUE GIMENEZ 15

IGREJA

RUA QUATA

LIMA DE ANDRADE

AV. FRANCISCO JOSÉ TORO DE CARVALHO

RUA JOSÉ HELENO DA COSTA

RUA NATEL MACEDO

RUA PALMITAL

JOSÉ DE ALENCAR FIGUEIREDO

PROL. RUA SANTA CRUZ

SISTEMA DE LAZER A=5.208,98 m2

ÁREA INSTITUCIONAL A=1.248,65 m2

RUA OURINHOS

RUA 01

RUA 02

LOTE 2 (ÁREA REMANESCENTE) Área = 1.19 ol.

19

19A

ÁREA 01 A=17605,41 m²

ÁREA 02 A=3.294,25 m²


ÁREA 03 A=4.954,16 m²

ÁREA 04 A=2.302,02 m²

ÁREA 05 A=4.761,53 m²

LOCAL DA OBRA

LOCALIZAÇÃO GEOGRAFICA

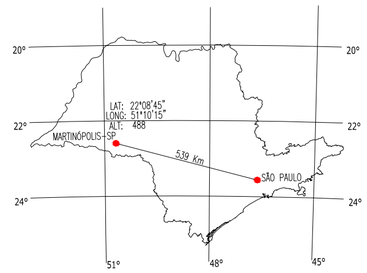

LEGENDA:

LOCAL DE INTERVENÇÃO DO OBJETO

DISTRITO DE GUACHOS:
ÁREA 01: -21.996190, -51.024149
ÁREA 04: -21.997353, -51.024303

gov.br Documento assinado digitalmente
VITOR HUGO CARNEIRO DA SILVA
Data: 19/11/2025 15:13:48-0300
Verifique em https://validar.iti.gov.br

gov.br Documento assinado digitalmente
JOAO VITOR BARBOSA DA SILVA
Data: 21/11/2025 15:22:03-0300
Verifique em https://validar.iti.gov.br

PREFEITURA MUNICIPAL DE MARTINÓPOLIS
AVENIDA CORONEL JOÃO GOMES MARTINS, 525 - MARTINÓPOLIS-SP
FONE (18) 3275-9500 - (18) 3275-9520 - CEP 19500-000
CNPJ 44.855.443/0001-30 - INSCR. EST. Nº 440.068.996.110
www.martinopolis.sp.gov.br


PROJETO: CONSTRUÇÃO DE UNIDADES HABITACIONAIS MAPA DE LOCALIZAÇÃO		DESENHO	DATA: II/ 2025
CONJ HAB PQ DAS ACÁCIAS - VILA ALEGRETE - MARTINÓPOLIS - SP		RESPONSÁVEL TÉCNICO: VITOR HUGO CARNEIRO DA SILVA CREA: 5071006451 ART: 28202520652714	
ESCALA: Ind.	FOLHA: 2/2	PREFEITO MUNICIPAL	REVISÃO: 00
APROVAÇÃO: VALDECI SOARES DOS SANTOS FILHO:28542628837	Assinado de forma digital por VALDECI SOARES DOS SANTOS FILHO:28542628837 Dados: 2025.11.21 13:53:55 -03'00'		

Assinado por 1 pessoa: VITOR HUGO CARNEIRO SILVA
Para verificar a validade das assinaturas, acesse https://martinopolis.1doc.com.br/verificacao/67CC-2087-1290-03F2 e informe o código 67CC-2087-1290-03F2


REV.	DESCRIÇÃO	MODIFICADO POR	DATA

Quadro de Areas


Piso de Origem		Cômodo	Área Medida
Nivel 0,00			
	01	ESTAR / COZINHA	19,10
	02	DORM. 01	8,40
	03	BANHO	4,44
	04	DORM. 02	8,40
	05	VARANDA	3,56
	06	LAVANDERIA	3,56
			47,46 m²

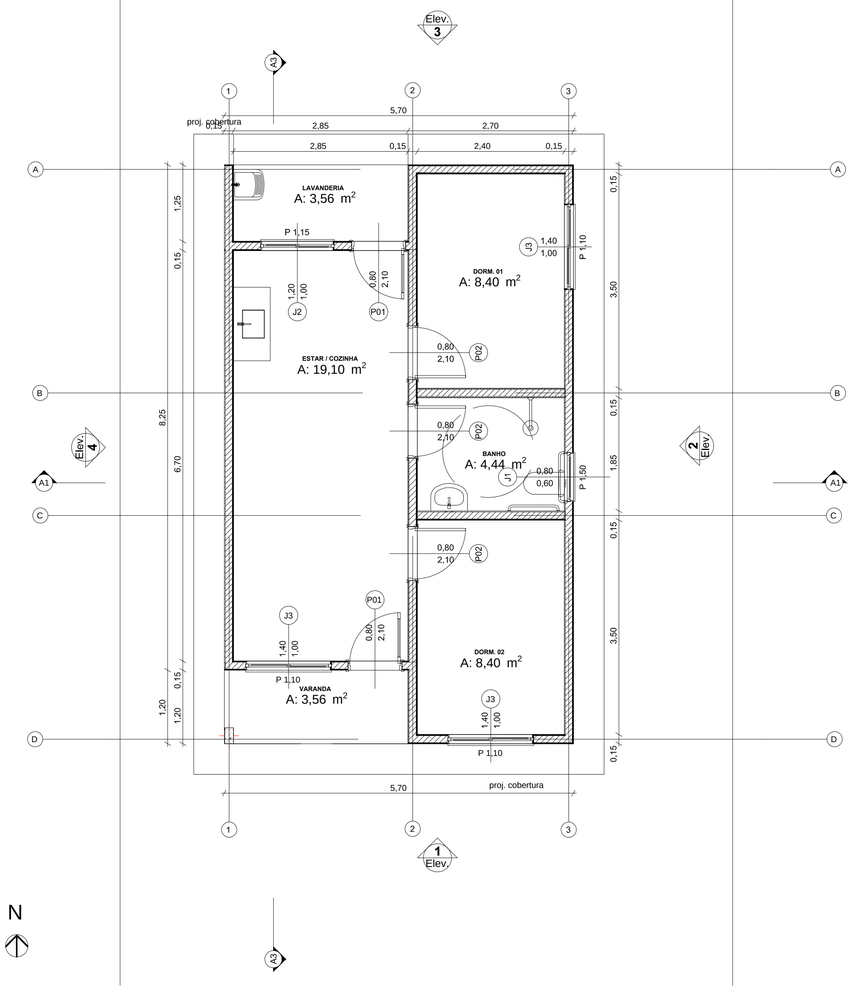


0 Planta Térreo
1:50

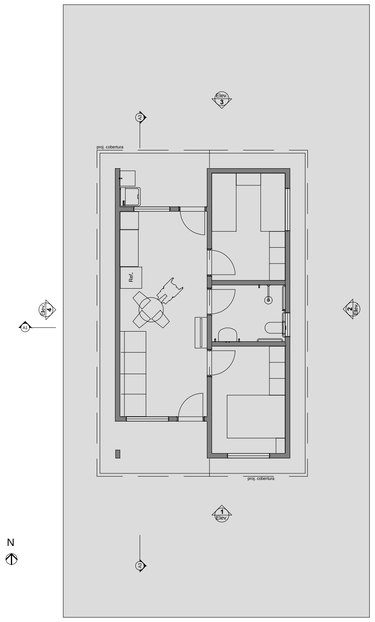


1 LAYOUT
1:100

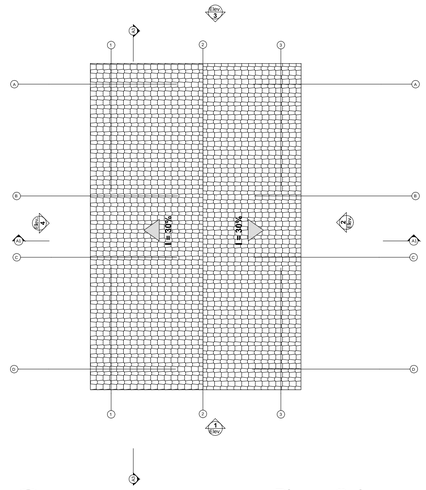


3 Planta Cobertura
Escala:1:50

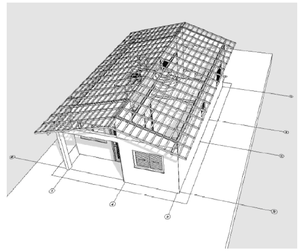

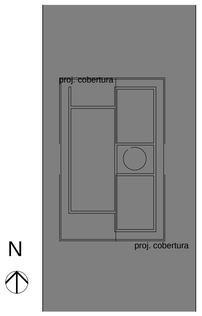

2 Implantação
Escala:1:200

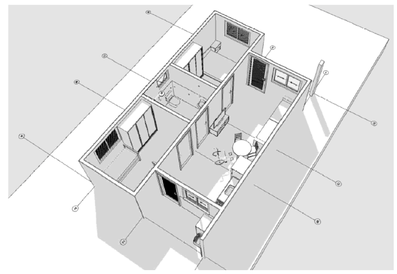


VALDECI SOARES DOS SANTOS FILHO:28542628837


Assinado de forma digital por VALDECI SOARES DOS SANTOS FILHO:28542628837
Dados: 2025.11.21 14:01:29 -03'00'

gov.br Documento assinado digitalmente VITOR HUGO CARNEIRO DA SILVA Data: 19/11/2025 15:17:25-0300 Verifique em https://validar.iti.gov.br


gov.br Documento assinado digitalmente JOAO VITOR BARBOSA DA SILVA Data: 21/11/2025 15:26:01-0300 Verifique em https://validar.iti.gov.br

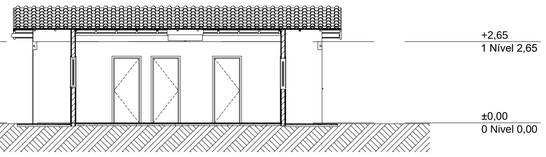


A3 Corte
1:100

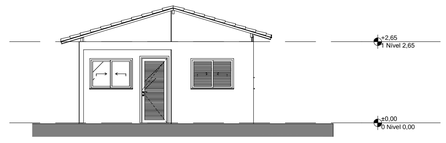


1 Elevação Frontal
1:100

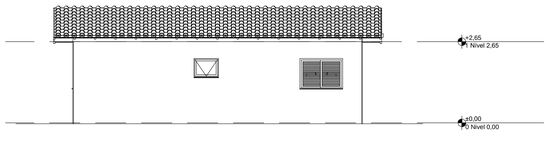


2 Lateral Direita
1:100

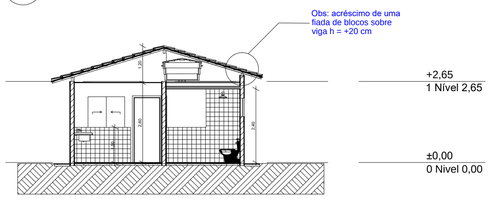

A1 Corte
1:100

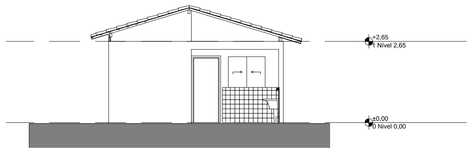

3 Elevação Posterior
1:100

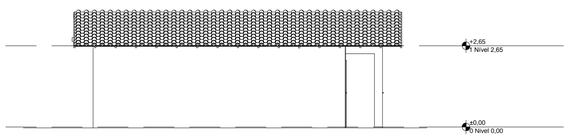

4 Lateral Esquerda
1:100


Minha Casa Minha Vida · NOVO PAC DESENVOLVIMENTO E SUSTENTABILIDADE · CAIXA · GOVERNO FEDERAL BRASIL UNIÃO E RECONSTRUÇÃO

PREFEITURA MUNICIPAL DE MARTINÓPOLIS
AVENIDA CORONEL JOÃO GOMES MARTINS, 525 - MARTINÓPOLIS-SP
FONE (18) 3275-9500 - (18) 3275-9520 - CEP 19500-000
CNPJ 44.855.443/0001-30 - INSCR. EST. Nº 440.068.996.110
www.martinopolis.sp.gov.br

PROJETO	DESENHO	DATA
CONSTRUÇÃO DE UNIDADES HABITACIONAIS PROJETO ARQUITETÔNICO		05/10/25
MARTINÓPOLIS - SP	RESPONSÁVEL TÉCNICO VITOR HUGO CARNEIRO DA SILVA CREA: 5070006491 ART: 28202520069274	

ESCALA	FOLHA	PREFEITO MUNICIPAL	REVISÃO	APROVAÇÃO
Ind.	1/1		00	

Assinado por 1 pessoa: VITOR HUGO CARNEIRO DA SILVA
Para verificar a validade das assinaturas, acesse https://martinopolis.1doc.com.br/verificacao/67CC-2087-1290-03F2 e informe o código 67CC-2087-1290-03F2

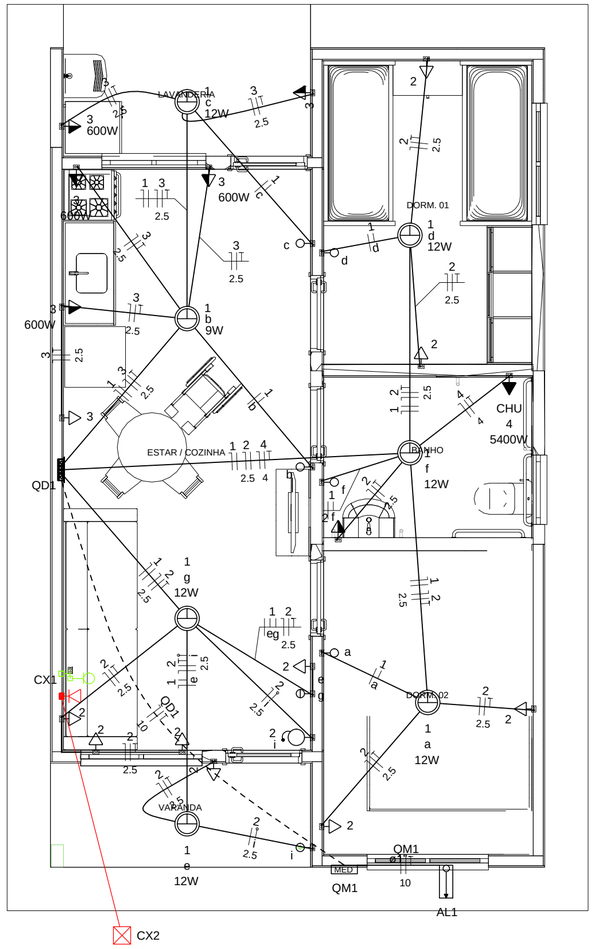

Quadro de Cargas (AL1)

Circuito	Descrição	Esquema	Método de inst.	Tensão (V)	Pot. total. (VA)	Pot. total. (W)	Fases	Pot. - R (W)	Pot. - S (W)	Pot. - T (W)	FCT	FCA	In' (A)	Ip (A)	Seção (mm2)	Ic (A)	Icc (kA)	Disj (A)	dV parc (%)	dV total (%)	Status
QM1		F+N+T	B1	220 V	10716	10281	R	10281			1.00	1.00	47.3	47.3	10	75.0	3	63	0.19	0.19	OK
TOTAL					10716	10281	R	10281	0	0											

Quadro de Cargas (QM1)


Circuito	Descrição	Esquema	Método de inst.	Tensão (V)	Pot. total. (VA)	Pot. total. (W)	Fases	Pot. - R (W)	Pot. - S (W)	Pot. - T (W)	FCT	FCA	In' (A)	Ip (A)	Seção (mm2)	Ic (A)	Icc (kA)	Disj (A)	dV parc (%)	dV total (%)	Status
QD1		F+N+T	B1	220 V	10716	10281	R	10281			1.00	1.00	47.3	47.3	10	57.0	3	50	0.63	0.82	OK
TOTAL					10716	10281	R	10281	0	0											


Quadro de Cargas (QD1)

Circuito	Descrição	Esquema	Método de inst.	Tensão (V)	Iluminação (W)		Tomadas (W)				Pot. total. (VA)	Pot. total. (W)	Fases	Pot. - R (W)	Pot. - S (W)	Pot. - T (W)	FCT	FCA	In' (A)	Ip (A)	Seção (mm2)	Ic (A)	Icc (kA)	Disj (A)	dV parc (%)	dV total (%)	Status
					9	12	0	100	600	5400																	
1	Iluminação	F+N	B1	220 V	1	6					116	81	R	81			1.00	1.00	0.2	0.5	1.5	17.5	3	10	0.02	0.84	OK
2	Tomadas de Uso Geral	F+N+T	B1	220 V			1	10			1111	1000	R	1000			1.00	1.00	2.5	5.1	2.5	24.0	3	10	0.12	0.94	OK
3	Tomadas Coz e Lav	F+N+T	B1	220 V				2	4		2889	2600	R	2600			1.00	1.00	13.1	13.1	2.5	24.0	3	16	0.42	1.24	OK
4	Chuveiro Elétrico	F+N+T	B1	220 V						1	5400	5400	R	5400			1.00	1.00	24.5	24.5	4	32.0	3	25	0.73	1.56	OK
5	Reserva	F+N+T	B1	220 V							600	600	R	600			1.00	1.00	2.7	2.7	1.5	17.5	3	10	0.00	0.00	OK
6	Reserva	F+N+T	B1	220 V							600	600	R	600			1.00	1.00	2.7	2.7	1.5	17.5	3	10	0.00	0.00	OK
TOTAL					1	6	1	12	4	1	10716	10281	R	10281	0	0											

Quadro de Demanda (AL1)

Tipo de carga	Potência instalada (kVA)	Fator de demanda (%)	Demanda (kVA)
Iluminação e TUG's (Casas e apartamentos)	1.23	75.00	0.92
Uso Específico	9.49	100.00	9.49
		TOTAL	10.41

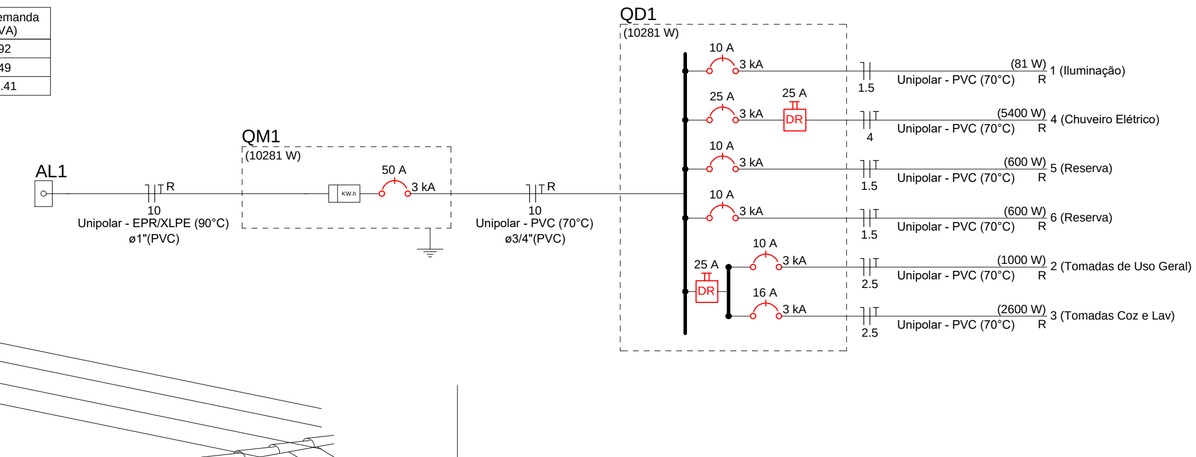

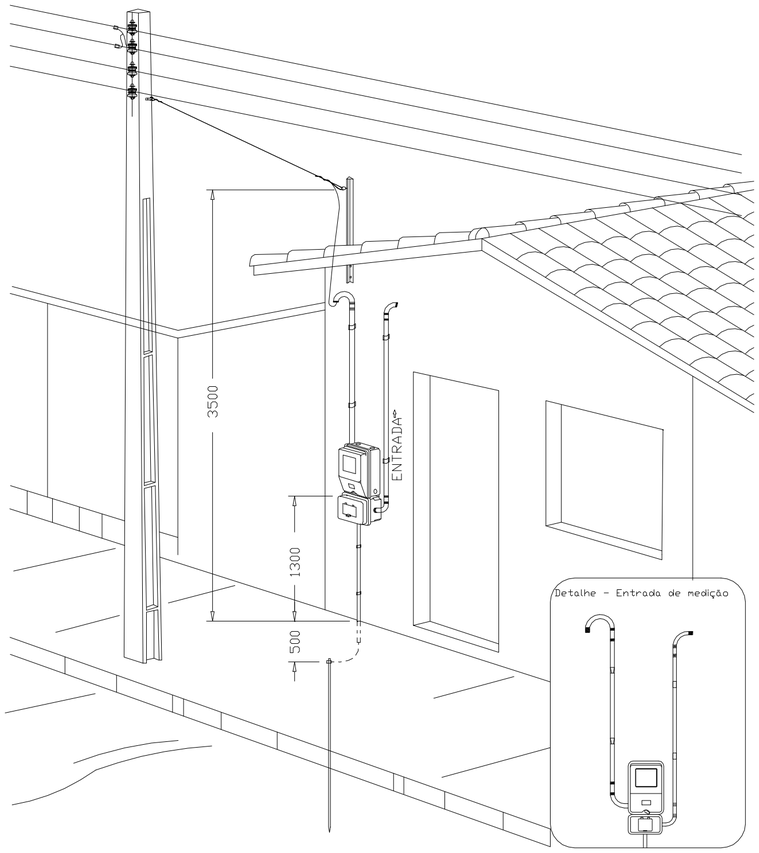

Aéra medição monofásica- Padrão econômico

DESENHO: 27

Legenda	
	Caixa 2x4" de embutir
	Caixa de passagem
	Entrada de serviço
	Espera para rede lógica a 0,30m do piso
	Interruptor simples 1 tecla - 1,10m do piso
	Interruptor simples 2 teclas - 1,10m do piso
	Lâmpada Led 12W A60
	Lâmpada Led 9W A60
	Ponto de TV a 0,30m do piso
	Pulsador de campainha 1 tecla - 1,10m do piso
	Quadro de distribuição
MED	Quadro de medição
	Timbre
	Tomada alta a 2,20m do piso
	Tomada baixa a 0,30m do piso
	Tomada média a 1,10m do piso

Legenda de condutos	
Elétrica	
	Direta
	Teto
	Alta
	Baixa
	Piso
Lógica	
	Piso
TV Cabo	
	Direta

VALDECI SOARES DOS SANTOS FILHO:28542628837

Assinado de forma digital por VALDECI SOARES DOS SANTOS FILHO:28542628837
Dados: 2025.11.21 14:02:24 -03'00'

Documento assinado digitalmente
VITOR HUGO CARNEIRO DA SILVA
Data: 19/11/2025 15:17:25-0300
Verifique em https://validar.iti.gov.br

Documento assinado digitalmente
JOAO VITOR BARBOSA DA SILVA
Data: 21/11/2025 15:26:01-0300
Verifique em https://validar.iti.gov.br

Novo PAC FNHIS Sub50 - MOD02

INSTALAÇÕES ELÉTRICAS

NOME DO PAVIMENTO
TIPO DE PRANCHA

Projeto de Inst. Elétricas
ART: 2620252065274

Desenho: Hudson Rocha

DESENHO 01

Escala: Indicada


Revisão: 01

Data: 03/04/2025


Unidade:

FOLHA 01/01


Para verificar a validade das assinaturas, acesse https://martinopolis.1doc.com.br/verificacao/67CC-2087-1290-03F2 e informe o código 67CC-2087-1290-03F2
Assinado por 1 pessoa: VITOR HUGO CARNEIRO SILVA

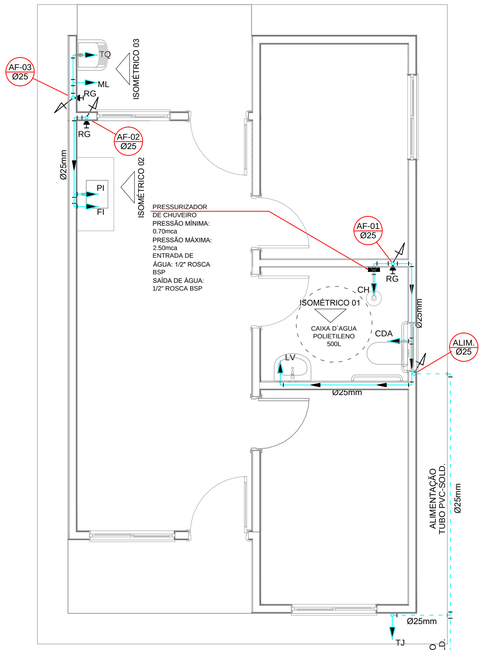

PROJETO HIDRÁULICO - PLANTA BAIXA
ESCALA 1:50

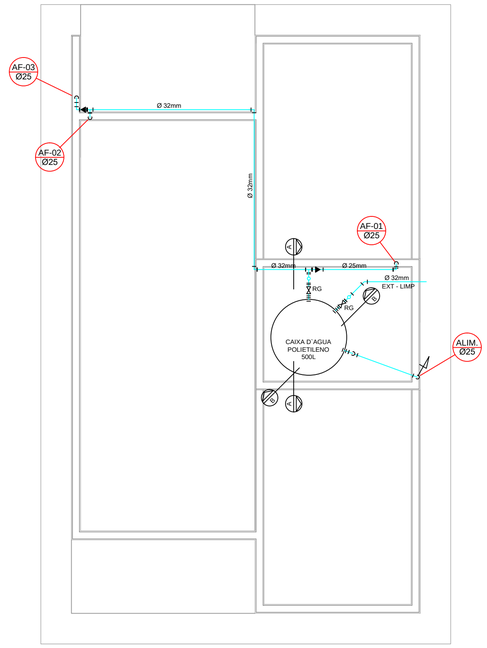


PROJETO HIDRÁULICO - BARRILETE
ESCALA 1:50

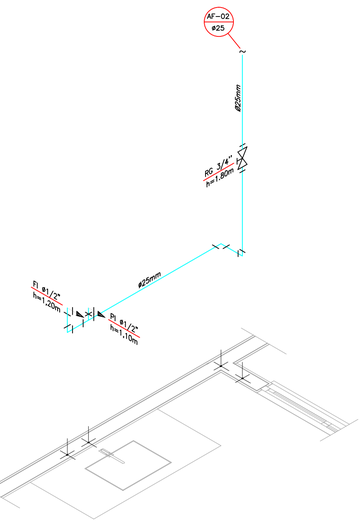


DETALHE ISOMÉTRICO - 02
ESCALA 1:25

DETALHE ISOMÉTRICO - 01
ESCALA 1:25

DETALHE ISOMÉTRICO - 03
ESCALA 1:25

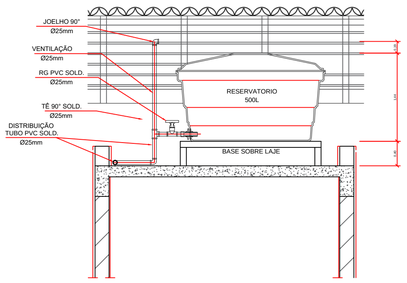

CORTE A-A
ESCALA 1:25

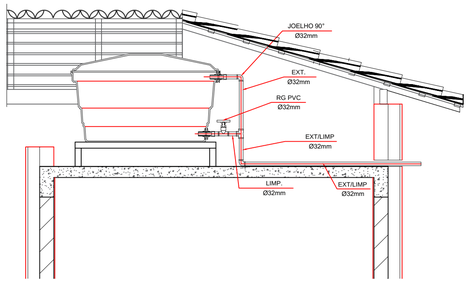

CORTE B-B
ESCALA 1:25

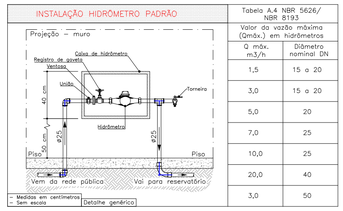


Tabela A.4 NBR 5626/ NBR 8193	
Valor da vazão máxima (Qmáx.) em hidrômetros	
Q máx. m3/h	Diâmetro nominal DN
1,5	15 a 20
3,0	15 a 20
5,0	20
7,0	25
10,0	25
20,0	40
3,0	50

DETALHE 01 - CAVALETE HIDRÁULICO
ESCALA 1:50

LEGENDA

AF	Coluna de Água Fria
ALIM.	Tubulação de Alimentação
DIST.	Tubulação de Distribuição
T.B.	Torneira de Boia
LV	Ponto de água para lavatório
CDA	Ponto de água para Caixa de descarga acoplada
TS	Ponto de água
TL	Ponto de água para torneira de limpeza
TJ	Ponto de água para torneira de jardim
PR	Pressurizador (acoplado ao ponto do chuveiro)
RG	Registro de Gaveta
DN/Ø	Diâmetro nominal das peças
	Luva L.R.A. com bucha de latão 25x1/2"
	Joelho L.R.A. com bucha de latão 25x1/2"
	Prumada que desce
	Prumada que sobe
	Bucha de Redução
	Nomenclatura da tubulação
	Numeração da tubulação
	Diâmetro da tubulação
	Tubulação de água fria pela parede ou teto
	Tubulação de água fria pelo piso

OBSERVAÇÕES

ATENÇÃO:
Exemplo de projeto Hidrosanitário para edificações do Novo PAC FHNIS Sub50 - Portaria 1416 / 2023.
Uso facultado, desde que revisado por responsável técnico, com a devida emissão de ART/RRT/TRT, e adequado às particularidades de cada obra.

NOTAS

NOTAS GERAIS:

1.0 –As instalações de água fria deverão obedecer as normas da ABNT: NBR 5626/2020 e atender as exigências técnicas mínimas de higiene, segurança, economia e conforto dos usuários.

2.0 –Foi projetado um sistema de alimentação de forma indireta abastecida pela rede da concessionária que contará com um reservatório capacidade de 500l. O sistema de alimentação deverá ser instalado de modo a manter a vazão máxima do tubo alimentador da concessionária considerando sua seção plena (sem derivações que possam alterar o vazão de chegada da concessionária).

3.0 –Deverão ser utilizados nos pontos de saídas dos sub-ramais conexões (tais como: joelhos, luvas ou tês onde indicadas) da série azul com bucha de latão nas bitolas conforme dimensionadas em projeto.

4.0 –Foi adotado o uso de caixa de descarga acoplada em todo projeto.

5.0 –QUANTO AOS TUBOS E CONEXÕES:

5.1 –Tubos e conexões em PVC–SOLDÁVEL.

5.1.1 –Foram considerados tubos e conexões em pvc–soldável da marca TIGRE ou similar, em todo o projeto exceto onde indicado.

5.1.2 –Todos os diâmetros estão em milímetros conforme projeto exceto onde indicado.
5.1.3 –Deverão ser utilizados metais sem acabamentos em lugares como barrilete e caixa de registro da marca DECA modelo 1502 B ou similar da FABRIMAR.

5.1.4.1 –MODO DE SOLDAGEM:

a –Verificar se a bolsa da conexão e a ponta dos tubos a ligar estão perfeitamente limpas e por meio de uma lixa N°100 tirar o brilho das superfícies a serem soldadas, com o objetivo de melhorar a condição de ataque do adesivo.

b –Limpar as superfícies ligadas com solução limpadora eliminando as impurezas e gorduras que poderão impedir a posterior ação do adesivo.

c –Proceder a distribuição uniforme do adesivo nas superfícies tratadas. Aplicar o adesivo primeiro na bolsa e, depois, na ponta.

d –O adesivo não deve ser aplicado em excesso, pois tratando–se de um solvente ele origina um processo de dissolução do material.
O adesivo não serve para preencher espaços ou fechar furos.

e –Encaixar as extremidades e remover o excesso de adesivo.

f –Observar que o encaixe seja bastante justo (quase impraticável sem o adesivo) pois sem pressão não se estabelece a soldagem. Aguarde o tempo de soldagem de 12 horas, no mínimo, para colocar a rede em carga (pressão).

5.1.4.2 –QUANTO A EXECUÇÃO DAS JUNTAS–SOLDAS:

5.1.4.3 –LISTA DE MATERIAIS:

a –Lixa de pano N°100
b –Arco de serra
c –Lima
d –Estopa branca
e –Solução limpadora
f –Adesivo plástico
g –Fita veda roscas (para os pontos em contatos com rosca)

5.1.5 –Instale sempre tubos e conexões de uma mesma marca, dessa forma evitaremos problemas de folgas ou dificuldade de encaixe que poderão surgir.

5.2 –Os diâmetros dos tubos e conexões de pvc–soldável correspondem aos diâmetros externos, dessa forma os tubos em pvc–soldável correspondem em polegadas aos diâmetros abaixo elacionados:

PVC–SOLDÁVEL (mm)	PVC–ROSCÁVEL (Ø)	FERRO GALVANIZADO (Ø)
20	1/2"	1/2"
25	3/4"	3/4"
32	1"	1"
40	1.1/4"	1.1/4"
50	1.1/2"	1.1/2"
60	2"	2"

5.3 –Ao realizar a junção do tubo em pvc–soldável e tubos em pvc–roscável , deverá ser realizado com o uso de adptador liso e rosca.

5.4 –Não é permitido em hipótese alguma o uso de aquecimento para a fabricação de bolsas ou curvas deverão ser utilizado as conexões apropriadas como: luva simples, luva de correr e curvas conforme necessário.

5.5 –Todas as cotas estão em metros.

Documento assinado digitalmente
gov.br
VITOR HUGO CARNEIRO DA SILVA
Data: 19/11/2025 15:13:48-0300
Verifique em https://validar.iti.gov.br

Documento assinado digitalmente
gov.br
JOÃO VITOR BARBOSA DA SILVA
Data: 21/11/2025 15:22:01-0300
Verifique em https://validar.iti.gov.br

Minha Casa Minha Vida · NOVO PAC DESENVOLVIMENTO E CUIDADO PARA TODOS · CAIXA · GOVERNO FEDERAL BRASIL UNIÃO E RECONSTRUÇÃO


PREFEITURA MUNICIPAL DE MARTINÓPOLIS
AVENIDA CORONEL JOÃO GOMES MARTINS, 525 - MARTINÓPOLIS-SP
FONE (18) 3275-9500 - (18) 3275-9520 - CEP 19500-000
CNPJ 44.855.443/0001-30 - INSCR. EST. Nº 440.068.996.110
www.martinopolis.sp.gov.br

PROJETO	CONSTRUÇÃO DE UNIDADES HABITACIONAIS Projeto Hidrossanitário - Hidráulico - Planta Baixa e Detalhes
DESENHO	
DATA	05/10/25
RESPONSÁVEL TÉCNICO	VITOR HUGO CARNEIRO DA SILVA CREA: 9070006491 ART: 28202512069274
	MARTINÓPOLIS - SP

ESCALA	FOLHA	PREFEITO MUNICIPAL	REVISÃO	APROVAÇÃO
Ind.	1/1	VALDECI SOARES DOS SANTOS FILHO:28542628837	00	Assinado de forma digital por VALDECI SOARES DOS SANTOS FILHO:28542628837 Dados: 2025.11.21 13:55:14 -03'00'


Assinado por 3 pessoas: VITOR HUGO CARNEIRO DA SILVA
Para verificar a validade das assinaturas, acesse https://martinopolis.1doc.com.br/verificacao/67CC-20B7-1290-03F2 e informe o código 67CC-20B7-1290-03F2

841x594mm

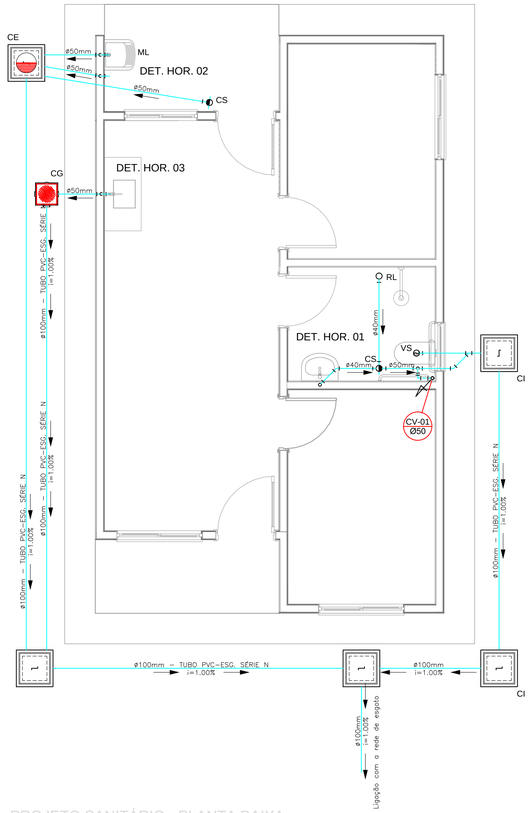


PROJETO SANITÁRIO - PLANTA BAIXA

ESCALA 1:50

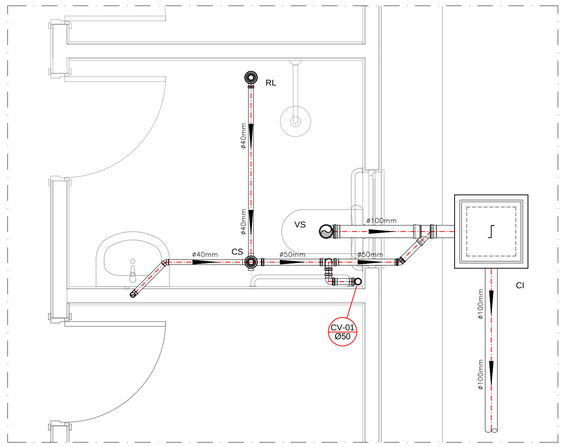

DETALHE HORIZONTAL - 01

ESCALA 1:25

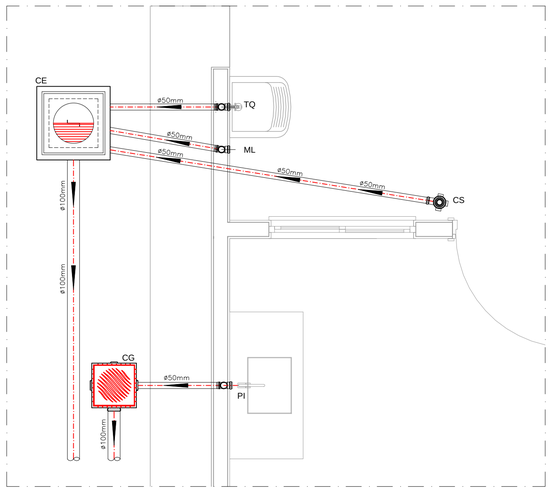

DETALHE HORIZONTAL - 02 E 03

ESCALA 1:25

NOTAS

NOTAS GERAIS:

1.0 - Quanto a inclinação:

1.1 - A inclinação mínima para as redes de esgoto e águas pluviais serão conforme indicado abaixo:

Diâmetros	Esgoto	Águas Pluviais
40	2,0%	–
50	2,0%	1,0%
75	2,0%	1,0%
100	1,5%	1,0%

2.0 - CAIXAS E RALOS

2.1 - ALVENARIA:

2.1.1 - As caixas de inspeção, gordura e águas pluviais deverão ser confeccionadas conforme detalhe em projeto e serão em alvenaria de tijolos maciços.

2.1.2 - Todos os materiais deverão ser fabricados por empresas com certificado INMETRO e com os materiais também certificados de acordo com as especificações de projeto.

2.2 - PLÁSTICAS:

2.2.1 - Serão de especificação conforme o projeto e terão grelhas e porta grelhas em material plástico.

2.3 - RALOS:

2.3.1 - Os ralos serão de especificação conforme o projeto e deverá contar com fecho hídrico mínimo de 31mm. Terão grelhas e porta grelhas em material plástico.

3.0 - As setas indicam o sentido do fluxo nas tubulações.

4.0 - Todos os diâmetros estão em milímetro, exceto onde indicado.

5.0 - Todas as medidas de distância e altura estão em metros, exceto onde indicado.

6.0 - Todos os vasos sanitários estão locados a 30cm da parede pronta para o eixo, conforme detalhe.

7.0 - Todas as tubulações com diâmetros iguais ou superior a 50mm deverão ser montadas com junta elástica. Já as tubulações inferiores deverão ser soldadas com adesivo plástico, com exceção da ligação do ponto do lavatório com o sifão. Neste deverá ser instalado joelho com Ø40mm, com anel de borracha.

8.0 - Não é permitido, em hipótese alguma, o uso de aquecimento para a fabricação de bolsas ou curvas, devendo ser utilizadas as conexões apropriadas como luvas simples, de correr, curvas e etc. conforme seja necessário.

9.0 - Nas colunas de ventilação, na extremidade de cada tubo, deverá ser colocado terminal final de ventilação ou tela plástica contra mosquitos para evitar a entrada de animais e resíduos sólidos, conforme projeto.

10.0 - Todas as vezes que a tubulação de PVC Esgoto for colocada em paredes ou revestimentos com alvenaria deverá ser envolvida com tela de arame.

11.0 - A vedação da bacia sanitária deverá ser feita com anel de vedação DECA ou similar, de forma a garantir a qualidade da peça instalada.

12.0 - INSTRUÇÃO DE MONTAGEM:

12.1 - JUNTAS SOLDADAS:

A. Limpar com estopa branca a ponta e a bolsa a serem unidas;

B. Lixar a pontae a bolsa com lixa nº100 até eliminar o brilho superficial;

C. Limpar a ponta e a bolsa embebida em solução limpadora;

D. Aplicar adesivo plástico para PVC, na ponta e na bolsa dos tubos a serem unidos, procedendo a montagem imediata.

12.2 - JUNTA ELÁSTICA COM ANEL DE BORRACHA:

A. Limpar com estopa branca a ponta e a bolsa a serem unidas;

B. Introduzir o anel de borracha no alojamento (vírola) apropriado existente na bolsa;

C. Marcar a profundidade da bolsa na ponta do tubo. Essa marcação servirá de referência para se constatar a penetração da ponta do tubo no interior da bolsa;

D. Aplicar pasta lubrificante na parte visível do anel (já colocado na bolsa). Repetir essa mesma operação na ponta do tubo. Não utilizar graxas ou óleos como lubrificantes;

E. Proceder a montagem introduzindo a ponta no tubo até o fundo da bolsa tendo como referência a marca previamente feita no tubo. Recuar a ponta para fora da bolsa aprox. 5mm. Isso possibilitará que a junta observe os movimentos da tubulação devido a expansão térmica.

LEGENDA


CI	Caixa de Inspeção – 60x60cmxVar
CG	Caixa de Gordura – 60x60cmxVar
CE	Caixa de Espuma – 60x60cmxVar
RL	Ralo Seco 100x100x50mm
RS	Ralo Sifonado 100x100x50mm
RH	Ralo hemisférico (tipo abacaxi) 100x100mm
CS	Caixa Sifonada 100x100x50mm
CAP	Caixa de Aguas Pluviais
AP	Tubo de Queda – Aguas Pluviais
CV	Coluna de Ventilação
DN–ø	Diâmetro Nominal da Peça
i	Inclinação Mínima
T.N.	Terreno Natural
	Sentido do Fluxo
	Bucha de Redução
	Prumada que Sobe
	Prumada que Desce
	Nomenclatura da Coluna
	Numeração da Coluna
	Diâmetro da Tubulação
	Nível da Geratriz Inferior das Tubulações
	Canalização de Esgoto – PVC Esg – Série N
	Canalização de Ventilação – PVC Esg – Série N
	Canalização de Águas pluviais – PVC Água Pluvial–Série R

OBS

ATENÇÃO:
Exemplo de projeto Hidrosanitário para edificações do Novo PAC FHNIS Sub50 - Portaria 1416 / 2023.
Uso facultado, desde que revisado por responsável técnico, com a devida emissão de ART/RRT/TRT, e adequado às particularidades de cada obra.


CAIXA DE INSPEÇÃO

ESCALA 1:25

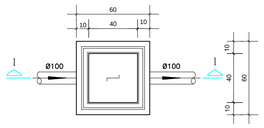


CAIXA DE GORDURA (60x60cm)


ESCALA 1:25

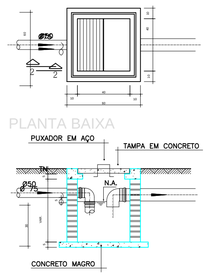

CAIXA DE ESPUMA (60x60cm)

ESCALA 1:25

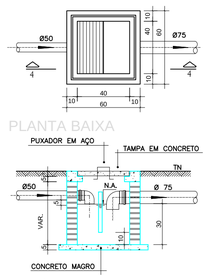


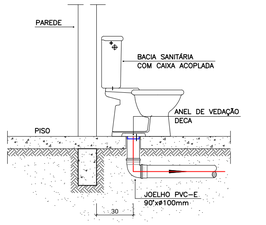

OBS: O FURO DO VASO DEVERÁ SER LOCADO A 0.30m DA PAREDE PRONTA


DETALHE GENÉRICO DO VASO SANITÁRIO

ESCALA 1:25

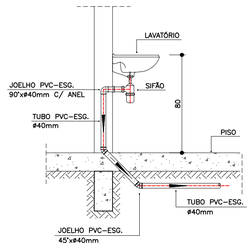

DETALHE DO LAVATÓRIO

ESCALA 1:25

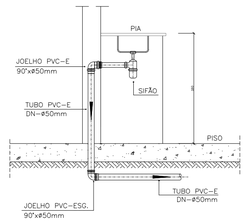

DETALHE DA PIA

ESCALA 1:25

Documento assinado digitalmente
VITOR HUGO CABREIRO DA SILVA
Data: 19/11/2025 15:18:48-0300
Verifique em https://validar.iti.gov.br

Documento assinado digitalmente
JOAO VITOR BARBOSA DA SILVA
Data: 21/11/2025 15:26:01-0300
Verifique em https://validar.iti.gov.br

Minha Casa Minha Vida · NOVO PAC Desenvolvimento e Sustentabilidade · CAIXA · GOVERNO FEDERAL BRASIL UNIÃO E RECONSTRUÇÃO

PREFEITURA MUNICIPAL DE MARTINÓPOLIS
AVENIDA CORONEL JOÃO GOMES MARTINS, 525 - MARTINÓPOLIS-SP
FONE (18) 3275-9500 - (18) 3275-9520 - CEP 19500-000
CNPJ 44.855.443/0001-30 - INSCR. EST. Nº 440.068.996.110
www.martinopolis.sp.gov.br

PROJETO: CONSTRUÇÃO DE UNIDADES HABITACIONAIS Projeto Hidrossanitário - Esgoto - Planta Baixa e Detalhes		DESENHO	DATA 05/10/25
		RESPONSÁVEL TÉCNICO VITOR HUGO CABREIRO DA SILVA CREA: 5070006491 ART: 28202920695274	
MARTINÓPOLIS - SP			


ESCALA	FOLHA	PREFEITO MUNICIPAL	REVISÃO	APROVAÇÃO
Ind.	1/1		00	VALDECI SOARES DOS SANTOS FILHO:28542628837

Assinado de forma digital por VALDECI SOARES DOS SANTOS FILHO:28542628837 Dados: 2025.11.21 13:58:10 -03'00'


841x594mm

Assinado por 1 pessoa: VITOR HUGO CABREIRO DA SILVA
Para verificar a validade das assinaturas, acesse https://martinopolis.1doc.com.br/verificacao/67CC-2087-1290-03F2 e informe o código 67CC-2087-1290-03F2


V1
ESC 1:50

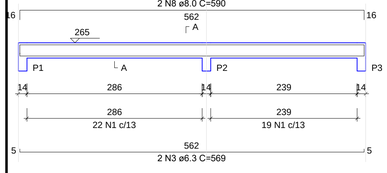


SEÇÃO A-A
ESC 1:25

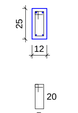


V2
ESC 1:50

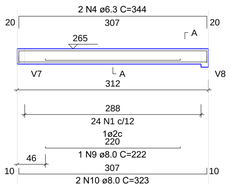


SEÇÃO A-A
ESC 1:25

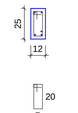


V3
ESC 1:50

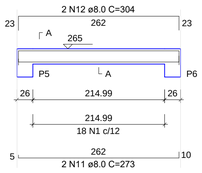


SEÇÃO A-A
ESC 1:25

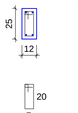


V4
ESC 1:50

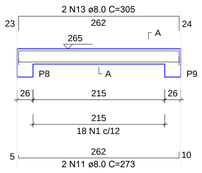


SEÇÃO A-A
ESC 1:25

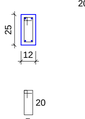


V5
ESC 1:50

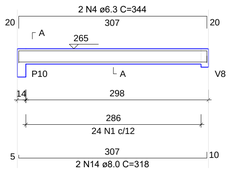


SEÇÃO A-A
ESC 1:25

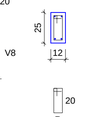


V6
ESC 1:50

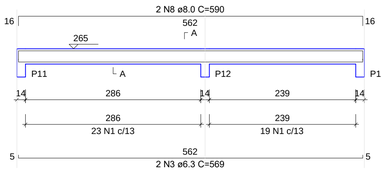


SEÇÃO A-A
ESC 1:25

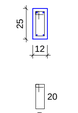


V7
ESC 1:50

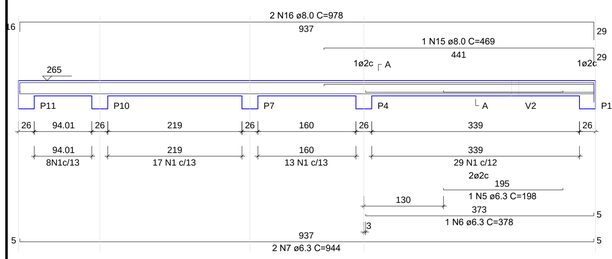


SEÇÃO A-A
ESC 1:25

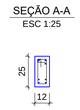


V8
ESC 1:50

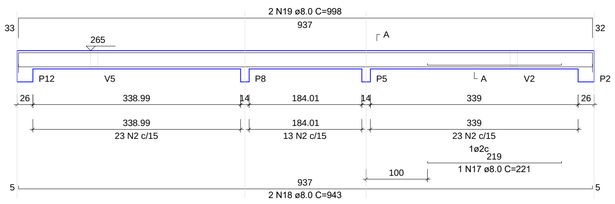


SEÇÃO A-A
ESC 1:25

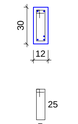

V9
ESC 1:50

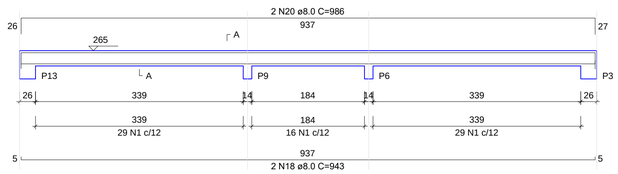

SEÇÃO A-A
ESC 1:25

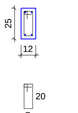

RELAÇÃO DO AÇO - VIGAS NIVEL 1 TETO

V1 V2 V3
V4 V5 V6
V7 V8 V9

AÇO	N	DIAM (mm)	QUANT	C.UNIT (cm)	C.TOTAL (cm)
CA60	1	5.0	308	65	20020
	2	5.0	59	75	4425
CA50	3	6.3	4	569	2276
	4	6.3	4	344	1376
	5	6.3	1	198	198
	6	6.3	1	378	378
	7	6.3	2	944	1888
	8	8.0	4	590	2360
	9	8.0	1	222	222
	10	8.0	2	323	646
	11	8.0	4	273	1092
	12	8.0	2	304	608
	13	8.0	2	305	610
	14	8.0	2	318	636
	15	8.0	1	469	469
	16	8.0	2	978	1956
	17	8.0	1	221	221
	18	8.0	4	943	3772
	19	8.0	2	998	1996
	20	8.0	2	986	1972


RESUMO DO AÇO

AÇO	DIAM (mm)	C.TOTAL (m)	PESO + 0% (kg)
CA50	6.3	61.2	15
	8.0	165.6	65.3
CA60	5.0	244.5	37.7
PESO TOTAL (kg)			
CA50	80.3		
CA60	37.7		


Volume de concreto (C-20) = 1.78 m³
Área de forma = 32.67 m²

ATENÇÃO:
Prever armaduras de esperas e respectivos pilares de amarração das paredes laterais junto ao telhado (oitão), conforme método construtivo empregado.

Prever eventuais estruturas adicionais de pilares e viga para o telhado, conforme método construtivo empregado.

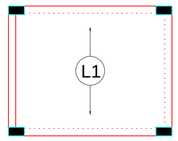


Armação positiva das lajes do pavimento Nivel 1 Teto
escala 1:50

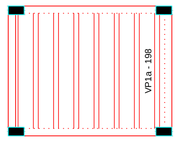

Planta de vigotas pré-moldadas
escala 1:50

P1=P2=P3=P4=P5=P6=P7=
=P8=P9=P10=P11=P12=
=P13

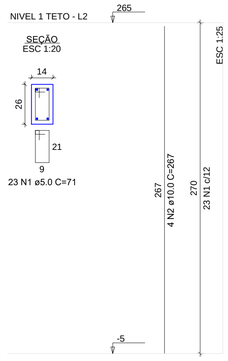

RELAÇÃO DO AÇO - PILARES NÍVEL 1 TETO

13xP1

AÇO	N	DIAM (mm)	QUANT	C.UNIT (cm)	C.TOTAL (cm)
CA60	1	5.0	299	71	21229
CA50	2	10.0	52	267	13884

RESUMO DO AÇO

AÇO	DIAM (mm)	C.TOTAL (m)	PESO + 0% (kg)
CA50	10.0	139.8	85.6
CA60	5.0	212.3	32.7
PESO TOTAL (kg)			
CA50	85.6		
CA60	32.7		

Volume de concreto (C-20) = 1.28 m³
Área de forma = 28.08 m²

VALDECI SOARES DOS SANTOS FILHO:28542628837

Assinado de forma digital por VALDECI SOARES DOS SANTOS FILHO:28542628837
Dados: 2025.11.21 13:59:19 -03'00'

gov.br Documento assinado digitalmente VITOR HUGO CABNEIRO DA SILVA Data: 19/11/2025 15:13:48-0300 Verifique em https://validar.iti.gov.br

gov.br Documento assinado digitalmente JOAO VITOR BARBOSA DA SILVA Data: 21/11/2025 15:26:51-0300 Verifique em https://validar.iti.gov.br

Minha Casa Minha Vida | NOVO PAC | CAIXA | GOVERNO FEDERAL BRASIL UNIÃO E RECONSTRUÇÃO

Novo PAC FHNIS Sub50

PROJETO ESTRUTURAL


PLANTA DE ARMADURAS
NÍVEL 1 TETO

Projeto estrutural
ART: 26202520652274


DESENHO 01
Escala: Indicada
Revisão: 01
FOLHA 02/02
Data: 05/06/2025
Unidade: cm

Assinado por 1 pessoa: VITOR HUGO CABNEIRO DA SILVA
Para verificar a validade das assinaturas, acesse https://mail.mpplus.com.br/verificador/CC20B71285053F2

FORMATO A1 - INTERNO: 801 x 574 mm.
EXTERNO: 841 x 594 mm.

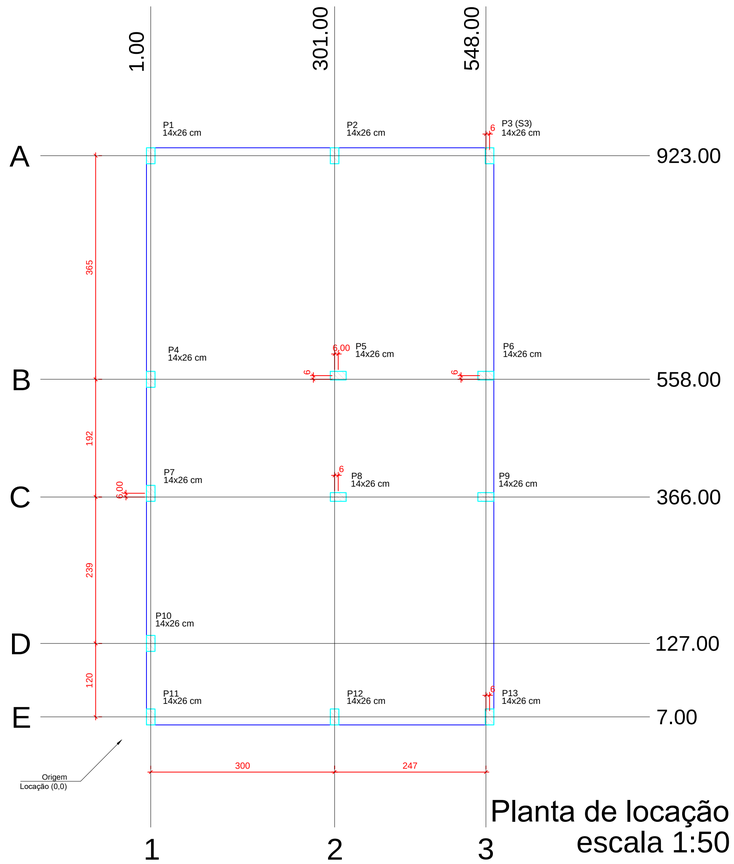

Planta de locação
escala 1:50

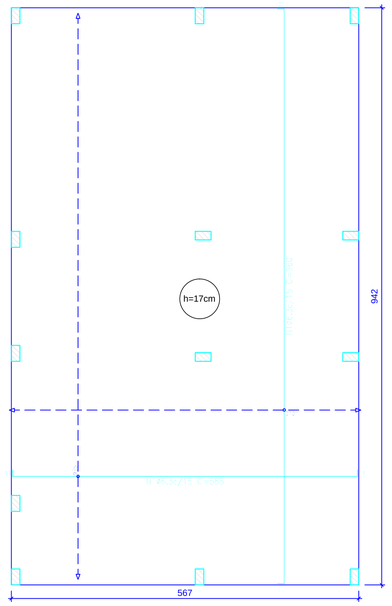


Radier armadura longitudinal e transversal inferior Nivel 0
escala 1:50

Elemento	Pos.	Diam.	Q.	Dob. (cm)	Reta (cm)	Dob. (cm)	Comp. (cm)	Total (cm)	CA-50 (kg)	CA-60 (kg)
Armadura longitudinal inferior	1	ø6.3	62	11	563	11	585	36270	88.8	
								total:	88.8	
								ø6.3:	88.8	0.0
								Total:	88.8	0.0

Resumo Aço Térreo Armadura longitudinal inferior		Comp. total (m)	Peso (kg)
CA-50	ø6.3	362.7	89

Elemento	Pos.	Diam.	Q.	Dob. (cm)	Reta (cm)	Dob. (cm)	Comp. (cm)	Total (cm)	CA-50 (kg)	CA-60 (kg)
Armadura transversal inferior	1	ø6.3	39	11	938	11	985	37440	91.7	
								total:	91.7	
								ø6.3:	91.7	0.0
								Total:	91.7	0.0

Resumo Aço Térreo Armadura transversal inferior		Comp. total (m)	Peso (kg)
CA-50	ø6.3	374.4	92

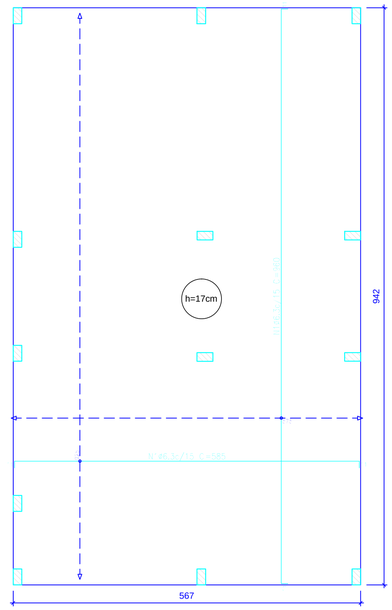

Radier armadura longitudinal e transversal superior Nivel 0
escala 1:50

Elemento	Pos.	Diam.	Q.	Dob. (cm)	Reta (cm)	Dob. (cm)	Comp. (cm)	Total (cm)	CA-50 (kg)	CA-60 (kg)
Armadura longitudinal superior	1	ø6.3	62	11	563	11	585	36270	88.8	
								Total:	88.8	
								ø6.3:	88.8	0.0
								Total:	88.8	0.0

Resumo Aço Térreo Armadura longitudinal superior		Comp. total (m)	Peso (kg)
CA-50	ø6.3	362.7	89


Elemento	Pos.	Diam.	Q.	Dob. (cm)	Reta (cm)	Dob. (cm)	Comp. (cm)	Total (cm)	CA-50 (kg)	CA-60 (kg)
Armadura transversal superior	1	ø6.3	39	11	938	11	985	37440	91.7	
								Total:	91.7	
								ø6.3:	91.7	0.0
								Total:	91.7	0.0

Resumo Aço Térreo Armadura transversal superior		Comp. total (m)	Peso (kg)
CA-50	ø6.3	374.4	92


Térreo				
Elemento	Formas (m2)	Superfície (m2)	Volume (m3)	Concreto (kg)
Vigas de fundação (radier)	5.13	53.01	9.08	362

Características dos materiais		
fck (MPa)	Ecs (MPa)	Abatimento (cm)
20	21287	10±2

Dimensão máxima do agregado = 19 mm

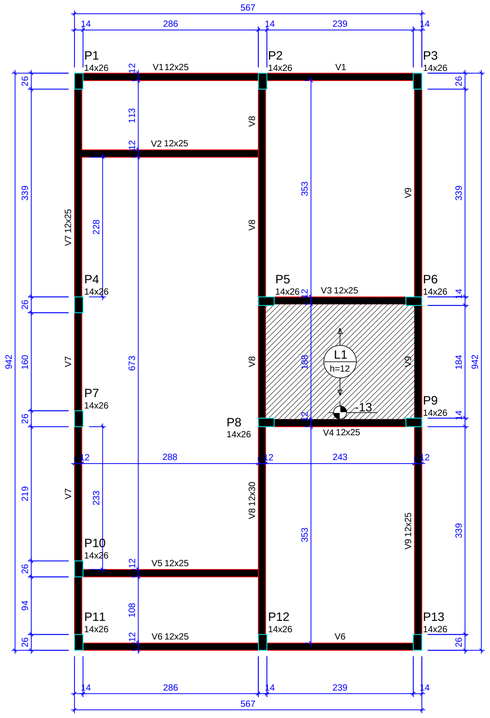

Forma do pavimento Nivel 1 Teto (Nível 265)
escala 1:50

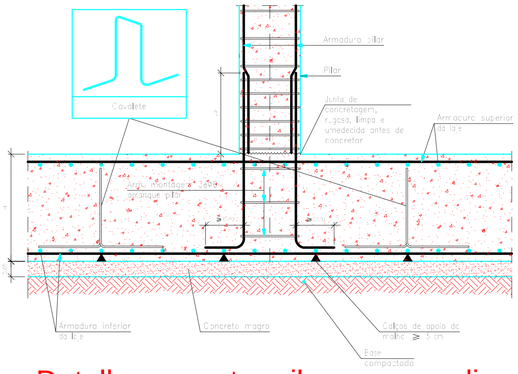

Detalhe encontro pilar com o radier
escala 1:50


ATENÇÃO:
Adotado Classe de Agressividade Ambiental I, conforme NBR 6118/2024, item 7.4.7.6. O responsável técnico deve verificar necessidade de ajustes conforme características locais da obra.

ATENÇÃO:
Considerando que o segmento de arranque de pilar em contato com o solo é variável conforme cada local e características de obra, e de forma a atender a NBR 6118/2024 item 7.4.7.6 Tab. 7.2 tópico "d" ([...] No trecho dos pilares em contato com o solo junto aos elementos de fundação, a armadura deve ter cobrimento nominal >= 45mm), para aumento de durabilidade, recomenda-se executar a caixaria dos arranques na parte em contato com o solo com afastamento maior.


Exemplo: Se o pilar for 14x26, e adotado classe de agressividade ambiental I, cobrimento 2,5cm, é recomendável fazer o trecho de caixaria em contato com o solo com 2,0cm a mais em cada face, ou seja, 18x30.

ATENÇÃO:
Prever armaduras de esperas e respectivos pilares de amarração das paredes laterais junto ao telhado (oitão), conforme método construtivo empregado.

Prever eventuais estruturas adicionais de pilares e viga para o telhado, conforme método construtivo empregado.

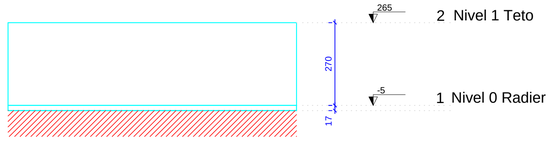

Corte Y-Y
Esquemático
escala 1:100

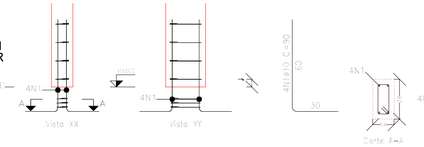

Arranque dos pilares
escala 1:50

Elemento	Pos.	Diam.	Q.	Esquema (cm)	Comp. (cm)	Total (cm)	CA-50 (kg)	CA-60 (kg)
P1=2=P3=P4=P5=P6=P7=P8=P9=P10=P11=P12=P13	1	ø10	4		90	360	2.2	
	2	ø5	3		63	189		0.3
						Total (kg):	2.2	0.3
						ø5:	0.0	3.9
						ø10:	2.2	0.0
						Total:	2.2	3.9

Pos.	Diam.	Q.	Comp. (cm)	Total (cm)	L (cm)
1	ø10	4	90	360	4680
2	ø5	3	63	189	2457

Lajes - NÍVEL 1 TETO					
Nome	Tipo	Altura (cm)	Elevação (cm)	Nível (cm)	Sobrecarga (kgf/m²)
L1	Pré-moldada	12	-13	252	582

Características dos materiais		
fck (MPa)	Ecs (MPa)	Abatimento (cm)
20	21287	10.00

Dimensão máxima do agregado = 19 mm

Vigas - NÍVEL 1 TETO			
Nome	Seção (cm)	Elevação (cm)	Nível (cm)
V1	12x25	0	265
V2	12x25	0	265
V3	12x25	0	265
V4	12x25	0	265
V5	12x25	0	265
V6	12x25	0	265
V7	12x25	0	265
V8	12x30	0	265
V9	12x25	0	265

Pilar					
Nome	Seção (cm)	X (cm)	Y (cm)	Posição	Carga Máx. (tf)
P1	14x26	1.00	923.00	A-1	3.69
P2	14x26	301.00	923.00	A-2	5.41
P3	14x26	554.00	923.00	A-3	2.61
P4	14x26	1.00	558.00	B-1	3.21
P5	14x26	307.00	564.00	B-2	5.61
P6	14x26	548.00	564.00	B-3	5.00
P7	14x26	1.00	372.00	C-1	1.77
P8	14x26	307.00	366.00	C-2	5.51
P9	14x26	548.00	366.00	C-3	5.01
P10	14x26	1.00	127.00	D-1	3.12
P11	14x26	1.00	7.00	E-1	1.87
P12	14x26	301.00	7.00	E-2	5.36
P13	14x26	554.00	7.00	E-3	2.65

Legenda das vigas e paredes	
	Viga
	Viga / Laje chata ou invertida

Legenda dos pilares	
	Pilar que morre
	Pilar que nasce

Minha Casa Minha Vida · NOVO PAC · CAIXA · GOVERNO FEDERAL BRASIL UNIÃO E RECONSTRUÇÃO

VALDECI SOARES DOS SANTOS FILHO:28542628837
Assinado de forma digital por VALDECI SOARES DOS SANTOS FILHO:28542628837
Dados: 2025.11.21 14:00:22 -03'00'

gov.br Documento assinado digitalmente VITOR HUGO CARNEIRO DA SILVA Data: 19/11/2025 15:13:48-0300 Verifique em https://validar.iti.gov.br

gov.br Documento assinado digitalmente JOAO VITOR BARBOSA DA SILVA Data: 21/11/2025 15:26:01-0300 Verifique em https://validar.iti.gov.br

Novo PAC FHNIS Sub50

PROJETO ESTRUTURAL

PLANTA DE LOCAÇÃO FUNDAÇÃO
PLANTA DE FÔRMAS

Projeto estrutural
ART: 28202525065274

DESENHO 01

Escala: Indicada | Revisão: 01

Data: 05/06/2025 | Unidade: cm

FOLHA 01/02

FORMATO A1 - INTERNO: 801 x 574 mm.
EXTERNO: 841 x 594 mm.

Assinado por 1 pessoa: VITOR HUGO CARNEIRO DA SILVA
Para verificar a validade das assinaturas, acesse https://mmmpdocs.blob.core.windows.net/drivercatalog/DCC-2501-1290/0/4 e informe o código DCC-2501-1290/0/4

MEMORIAL DESCRITIVO - FNHIS SUB 50

PROPRIETÁRIO: MUNICÍPIO DE MARTINÓPOLIS - SP
ENDEREÇO DA OBRA: Rua São Salvador, Vila Alegrete; Rua Benvenido Espósito, Conjunto Habitacional Doutor Arthur Galvão de Mello; Avenida Ourinhos, Guachos;
TIPO DE PROJETO: Habitação unifamiliar (20 unidades)
ÁREA TOTAL A CONSTRUIR: 53,86 m² por unidade
ÁREA ÚTIL A CONSTRUIR: 47,46 m² por unidade

GENERALIDADES: Este memorial descritivo tem por objetivo descrever de forma suscinta os materiais e a forma que será realizada a obra de edificações residenciais do programa FNHIS Sub 50, com área total de 53,86 m² por unidade. Não dispensa o atendimento à norma de Desempenho de Edificações Habitacionais (ABNT NBR 15.575), às Normas Técnicas da ABNT de processos e produtos, bem como à legislação municipal e estadual incidente. Este documento foi elaborado com base na Portaria MCID nº 1416, de 6 de Novembro de 2023.

SERVIÇOS PRELIMINARES: O lote onde será edificada a unidade habitacional deverá ser limpo e nivelado antes do início dos serviços de locação, atendendo os níveis de piso determinados em projeto. A seguir a obra será locada conforme determinado nas plantas. A placa de obra, de responsabilidade da empresa contratada, deverá seguir os padrões constantes no “Manual Visual de Placas e Adesivos de Obras” da Caixa Econômica Federal, bem como observar disposições locais, e ser instalada em lugar visível. Foi considerada a locação de um container para sanitário e um container para escritório para cada um dos meses de obra. Será feita a locação convencional de obra, utilizando gabarito de tábuas corridas pontaletadas a cada 2 metros.

ADMINISTRAÇÃO LOCAL DE OBRA: Foram consideradas 8 horas de engenheiro civil de obra júnior com encargos complementares e 40 horas de encarregado geral com encargos complementares para cada um dos meses de obra.

FUNDAÇÕES:
RADIER
A fundação a ser executada será superficial do tipo radier. Será executada laje de concreto com 17cm de espessura, conforme projeto, com concreto de resistência característica de 20 MPa, aço do tipo CA-50 e dimensões conforme projeto estrutural, sobre lona plástica.

SUPERESTRUTURA: A superestrutura será de concreto armado, sendo os pilares de dimensões 14 x 26 cm e as vigas do nível 2,65 com dimensões 12 x 25 cm. Todo concreto da superestrutura será de 20 Mpa. Deverão ser previstos pilaretes de amarração da alvenaria destinada aos oitões da casa. A laje do teto do banheiro será rebaixada conforme cota do projeto e será do tipo vigotas pré-moldadas h = 12cm, com pé direito mínimo de 2,40 m nesta área.

ALVENARIA: As paredes da edificação serão de alvenaria de bloco cerâmico ou de concreto não estrutural, dimensões 9 x 19 x 19 cm, posicionados com argamassa de assentamento com preparo em betoneira. Antes de serem utilizados, os tijolos serão umedecidos, evitando que estes absorvam a água da argamassa de assentamento. As fiadas serão alinhadas e aprumadas, podendo as juntas apresentarem espessura máxima de 1,5 cm. Nos vãos das portas e janelas serão executadas vergas transpassando a alvenaria em no mínimo 30 cm para cada lado. As contravergas serão executadas em todas as janelas.

PISO: Em todos os cômodos será executado o assentamento do piso com revestimento cerâmico. Em todo perímetro da unidade habitacional deverá ser executada calçada com 50 cm de largura. Obrigatório piso e rodapé em toda a unidade, incluindo o hall e as áreas de circulação interna. O revestimento deve ser em cerâmica esmaltada PEI 4, com índice de absorção inferior a 10% e desnível máximo de 15 mm. Para áreas molháveis, o coeficiente de atrito dinâmico deve ser superior a 0,4. As cotas dos pisos serão superiores à cota da calçada ao redor da casa.

FORRO: O forro da edificação será em PVC.

Assinado por 1 pessoa: VITOR HUGO CARNEIRO SILVA
Para verificar a validade das assinaturas, acesse https://martinopolis.1doc.com.br/verificacao/67CC-2087-1290-03F2 e informe o código 67CC-2087-1290-03F2

COBERTURA: A cobertura será com estrutura de madeira tratada com pintura imunizante composta por ripas, caibros, terças e tesouras com 2 águas e telha cerâmica de encaixe tipo romana com inclinação de 30%.

REVESTIMENTO: As paredes internas e externas da edificação receberão revestimento de chapisco, emboço e reboco. As paredes dos banheiros receberão revestimento cerâmico do piso ao forro na área do box de chuveiro. As demais paredes do banheiro, assim como a da cozinha e lavanderia receberão revestimento cerâmico com 1,5m de altura. Nas áreas com revestimento cerâmico, será executada argamassa traço 1:2:8, com preparo mecânico, aplicado manualmente. As paredes externas, sobre chapisco, serão feitas com massa única em argamassa com traço 1:2:8.

ESQUADRIAS E FERRAGENS: As portas externas de acesso (sala e cozinha) serão metálicas. As portas internas da edificação serão de madeira. Todas as portas deverão respeitar as dimensões do projeto, com vão livre entre batentes de 0,80 x 2,10 m. As janelas deverão ser metálicas, de preferência com veneziana nos dormitórios. Os vidros utilizados nas janelas serão transparentes e lisos, com espessura de no mínimo 4 mm. Todas as portas deverão conter maçanetas de alavanca entre 0,90 m e 1,10 m.

PINTURA: As paredes internas e externas serão previamente lixadas, depois será aplicado selador acrílico, em seguida pintadas com tinta látex acrílica standard.

INSTALAÇÕES HIDROSSANITÁRIAS: Para atender a demanda de consumo de água fria conforme cálculo, será instalado um reservatório de polietileno com capacidade de 500L para cada unidade. As tubulações de esgoto seguirão o sistema proposto pelo projeto de instalações hidrossanitárias. Haverá um conjunto de tratamento de esgoto para cada unidade (previsto somente em projeto). No ponto do chuveiro, deverá ser instalado pressurizador, conforme especificação de projeto, para garantir a pressão mínima de 1,20mca.

INSTALAÇÕES ELÉTRICAS: As instalações elétricas obedecerão às normas da ABNT e da concessionária de energia local. Os quadros de distribuição internos possuirão circuitos separados, sendo estes divididos entre iluminação, tomadas, tomadas especiais e chuveiro.

SERVIÇOS FINAIS: Após a conclusão dos serviços, a obra será limpa, os entulhos totalmente removidos, em perfeitas condições para receber o Habite-se.

gov.br Documento assinado digitalmente
VITOR HUGO CARNEIRO DA SILVA
Data: 21/10/2025 16:56:49-0300
Verifique em https://validar.iti.gov.br

_____

VITOR HUGO CARNEIRO DA SILVA

Engenheiro Civil

CREA: 5071006457

Assinado por 1 pessoa: VITOR HUGO CARNEIRO SILVA
Para verificar a validade das assinaturas, acesse https://martinopolis.1doc.com.br/verificacao/67CC-2087-1290-03F2 e informe o código 67CC-2087-1290-03F2

INDICAÇÃO DE ÁREA PARA COMPENSAÇÃO

Localização: Rua São Salvador – Vila Alegrete


Área Total: 520,00 m²

Matrícula: n° 3.419

1- Introdução

O presente documento tem por finalidade indicar a área destinada à compensação em razão da desafetação das áreas do Posto Policial e do Posto de Saúde. A área aqui apresentada será afetada ao patrimônio público como área institucional, garantindo equilíbrio territorial e atendendo às exigências legais e técnicas relacionadas ao processo de desafetação. Trata-se, portanto, de registro formal da área escolhida para compensação, assegurando que o Município não sofra redução patrimonial e mantendo-se a adequada organização urbanística.

Informa-se que a área em questão encontra-se em processo de desdobro, motivo pelo qual sua configuração atual corresponde ao que está demonstrado no Anexo 1. Após a conclusão e regularização do referido procedimento, a área passará a apresentar a nova conformação descrita no Anexo 2, refletindo a divisão adequada e atualizada para fins de registro e utilização administrativa.

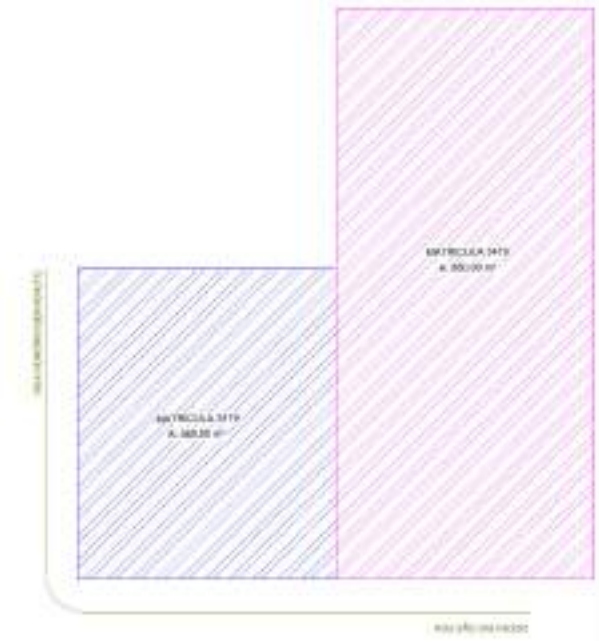

Anexo 1 – Situação atual

Assinado por 1 pessoa: VITOR HUGO CARNEIRO SILVA
Para verificar a validade das assinaturas, acesse https://martinopolis.1doc.com.br/verificacao/67CC-2087-1290-03F2 e informe o código 67CC-2087-1290-03F2



Anexo 2 – Situação pretendida

2- Justificativa Técnica

A área indicada para afetação apresenta características adequadas para compensação, destacando-se:

- Dimensão superior à soma das áreas desafetadas, garantindo compensação proporcional e suficiente;
- Acesso direto à via pública, inserida em área urbana consolidada;
- Condições físicas e urbanísticas favoráveis à implantação de equipamentos públicos;
- Inexistência de impedimentos legais ou restrições que comprometam sua utilização pelo Município.

Esclarece-se que a área localizada na Rua São Salvador, matrícula nº 3.419, não foi selecionada para a implantação das três unidades habitacionais previstas no projeto, apesar de possuir área total superior à das áreas desafetadas. A razão técnica para essa decisão decorre de sua fachada reduzida, com apenas 5 metros de largura, o que

Assinado por 1 pessoa: VITOR HUGO CARNEIRO SILVA
Para verificar a validade das assinaturas, acesse https://martinopolis.1doc.com.br/verificacao/67CC-2087-1290-03F2 e informe o código 67CC-2087-1290-03F2

inviabiliza a implantação adequada de três moradias, considerando os requisitos mínimos de acesso, ventilação, recuo e organização espacial.

Por outro lado, as áreas escolhidas anteriormente destinadas ao posto de saúde e ao posto policial apresentam metragem de fachada suficiente para acomodar de forma regular e funcional as três unidades habitacionais, ainda que possuam área total menor. Dessa forma, optou-se por utilizar as áreas desafetadas para o atendimento habitacional, enquanto a área da Rua São Salvador foi indicada exclusivamente como área de compensação institucional, por ser mais compatível com essa finalidade.

3- Análise Urbanística e Ambiental

3.1 – Inserção Urbanística

A área situa-se em zona urbana estabelecida, com acesso viário regular e infraestrutura essencial no entorno, como redes de água, energia e equipamentos públicos já implantados.

Sua localização favorece o aproveitamento para finalidades institucionais, atendendo ao planejamento urbano municipal.

3.2 – Aspectos Ambientais

A análise preliminar indica que:

- Não existe restrição ambiental incidente sobre o terreno;
- Não há presença de APP, corpos hídricos ou vegetação protegida;
- A área encontra-se antropizada e não apresenta impactos ambientais relevantes decorrentes de sua afetação.

Assim, considera-se plenamente apta para uso institucional.

4 – Conclusão

Diante das informações apresentadas, conclui-se que a área localizada na Rua São Salvador, matrícula nº 3.419, com área total de 520,00 m², é tecnicamente adequada e recomendável para afetação como compensação pela desafetação realizada.

Assinado por 1 pessoa: VITOR HUGO CARNEIRO SILVA
Para verificar a validade das assinaturas, acesse https://martinopolis.1doc.com.br/verificacao/67CC-2087-1290-03F2 e informe o código 67CC-2087-1290-03F2

A área supera em metragem as áreas desafetadas, não apresenta restrições urbanísticas ou ambientais e contribui para reforçar o patrimônio público destinado a finalidades institucionais.

Martinópolis, 11 de dezembro de 2025

_____

VITOR HUGO CARNEIRO DA SILVA

CREASP: 507.100.645-7

Diretor de Planejamento e Obras

Assinado por 1 pessoa: VITOR HUGO CARNEIRO SILVA
Para verificar a validade das assinaturas, acesse https://martinopolis.1doc.com.br/verificacao/67CC-2087-1290-03F2 e informe o código 67CC-2087-1290-03F2

CAIXA

Quadro de Composição do BDI

Grau de Sigilo
#PUBLICO

Nº OPERAÇÃO	Nº TRANSFEREGOV	PROPONENTE / TOMADOR
1	041153/2025	Prefeitura Municipal

APELIDO DO EMPREENDIMENTO / DESCRIÇÃO DO LOTE

Casa térrea acessível, 2 quartos, Área: 47,00m², Item 1, conforme Portaria MCID 1416/2023 Casa térrea acessível, 2 quartos, Área: 47,00m², Item 1, conforme Portaria MCID 1416/2023

Conforme legislação tributária municipal, definir estimativa de percentual da base de cálculo para o ISS:	50,00%
Sobre a base de cálculo, definir a respectiva alíquota do ISS (entre 2% e 5%):	3,00%

BDI 1

TIPO DE OBRA

Construção e Reforma de Edifícios

Itens	Siglas	% Adotado
Administração Central	AC	4,00%
Seguro e Garantia	SG	0,80%
Risco	R	1,27%
Despesas Financeiras	DF	1,23%
Lucro	L	7,40%
Tributos (impostos COFINS 3%, e PIS 0,65%)	CP	3,65%
Tributos (ISS, variável de acordo com o município)	ISS	1,50%
Tributos (Contribuição Previdenciária sobre a Receita Bruta - Lei 12.546 de 14/12/2011 - Desoneração)	CPRB	0,00%
BDI SEM desoneração (Fórmula Acórdão TCU)	BDI PAD	**21,58%**

Os valores de BDI foram calculados com o emprego da fórmula:

$$BDI = \frac{(1+AC+S+R+G)*(1+DF)*(1+L)}{(1-CP-ISS-CRPB)} - 1$$

Declaro para os devidos fins que, conforme legislação tributária municipal, a base de cálculo deste tipo de obra corresponde à 50%, com a respectiva alíquota de 3%.

Declaro para os devidos fins que o regime de Contribuição Previdenciária sobre a Receita Bruta adotado para elaboração do orçamento foi SEM Desoneração, e que esta é a alternativa mais adequada para a Administração Pública.

Observações:

Martinópolis-SP
Local

terça-feira, 21 de outubro de 2025
Data

Responsável Técnico
Nome: Vitor Hugo Carneiro da Silva
CREA/CAU: 5071006457
ART/RRT: 2620252065274

BDI 2

Assinado por 1 pessoa: VITOR HUGO CARNEIRO SILVA
Para verificar a validade das assinaturas, acesse https://martinopolis.1doc.com.br/verificacao/67CC-2087-1290-03F2 e informe o código 67CC-2087-1290-03F2

CAIXA

Quadro de Composição do BDI

Grau de Sigilo
#PUBLICO

Nº OPERAÇÃO	Nº TRANSFEREGOV	PROPONENTE / TOMADOR
1	041153/2025	Prefeitura Municipal

APELIDO DO EMPREENDIMENTO / DESCRIÇÃO DO LOTE

Casa térrea acessível, 2 quartos, Área: 47,00m², com , conforme Portaria MCID 1416/2023 Casa térrea acessível, 2 quartos, Área: 47,00m², com , conforme Portaria MCID 1416/2023

Conforme legislação tributária municipal, definir estimativa de percentual da base de cálculo para o ISS:	50,00%
Sobre a base de cálculo, definir a respectiva alíquota do ISS (entre 2% e 5%):	3,00%

TIPO DE OBRA

(SELECIONAR)

Itens	Siglas	% Adotado
Administração Central	AC	
Seguro e Garantia	SG	
Risco	R	
Despesas Financeiras	DF	
Lucro	L	
Tributos (impostos COFINS 3%, e PIS 0,65%)	CP	
Tributos (ISS, variável de acordo com o município)	ISS	0,00%
Tributos (Contribuição Previdenciária sobre a Receita Bruta - Lei 12.546 de 14/12/2011 - Desoneração)	CPRB	0,00%
BDI SEM desoneração (Fórmula Acórdão TCU)	BDI PAD	**0,00%**

Os valores de BDI foram calculados com o emprego da fórmula:

$$BDI = \frac{(1+AC+S+R+G)*(1+DF)*(1+L)}{(1-CP-ISS-CRPB)} - 1$$

Declaro para os devidos fins que, conforme legislação tributária municipal, a base de cálculo deste tipo de obra corresponde à 50%, com a respectiva alíquota de 3%.

Declaro para os devidos fins que o regime de Contribuição Previdenciária sobre a Receita Bruta adotado para elaboração do orçamento foi SEM Desoneração, e que esta é a alternativa mais adequada para a Administração Pública.

Observações:

Martinópolis-SP
Local

terça-feira, 21 de outubro de 2025
Data

Responsável Técnico
Nome: Vitor Hugo Carneiro da Silva
CREA/CAU: 5071006457
ART/RRT: 2620252065274

BDI 3

Assinado por 1 pessoa: VITOR HUGO CARNEIRO SILVA
Para verificar a validade das assinaturas, acesse https://martinopolis.1doc.com.br/verificacao/67CC-2087-1290-03F2 e informe o código 67CC-2087-1290-03F2

CAIXA

Quadro de Composição do BDI

Grau de Sigilo
#PUBLICO

Nº OPERAÇÃO	Nº TRANSFEREGOV	PROPONENTE / TOMADOR
1	041153/2025	Prefeitura Municipal

APELIDO DO EMPREENDIMENTO / DESCRIÇÃO DO LOTE

Casa térrea acessível, 2 quartos, Ataf - 1, rem , conforme Portaria MCID 1416/2023 Casa térrea acessível, 2 quartos, Ataf - 1, rem , conforme Portaria MCID 1416/2023

Conforme legislação tributária municipal, definir estimativa de percentual da base de cálculo para o ISS:	50,00%
Sobre a base de cálculo, definir a respectiva alíquota do ISS (entre 2% e 5%):	3,00%

TIPO DE OBRA

(SELECIONAR)

Itens	Siglas	% Adotado
Administração Central	AC	
Seguro e Garantia	SG	
Risco	R	
Despesas Financeiras	DF	
Lucro	L	
Tributos (impostos COFINS 3%, e PIS 0,65%)	CP	
Tributos (ISS, variável de acordo com o município)	ISS	0,00%
Tributos (Contribuição Previdenciária sobre a Receita Bruta - Lei 12.546 de 14/12/2011 - Desoneração)	CPRB	0,00%
BDI SEM desoneração (Fórmula Acórdão TCU)	BDI PAD	**0,00%**

Os valores de BDI foram calculados com o emprego da fórmula:

$$BDI = \frac{(1+AC+S+R+G)*(1+DF)*(1+L)}{(1-CP-ISS-CRPB)} - 1$$

Declaro para os devidos fins que, conforme legislação tributária municipal, a base de cálculo deste tipo de obra corresponde à 50%, com a respectiva alíquota de 3%.

Declaro para os devidos fins que o regime de Contribuição Previdenciária sobre a Receita Bruta adotado para elaboração do orçamento foi SEM Desoneração, e que esta é a alternativa mais adequada para a Administração Pública.

Observações:

Martinópolis-SP
Local

terça-feira, 21 de outubro de 2025
Data

gov.br Documento assinado digitalmente
VITOR HUGO CARNEIRO DA SILVA
Data: 21/11/2025 15:39:19-0300
Verifique em https://validar.iti.gov.br

Responsável Técnico
Nome: Vitor Hugo Carneiro da Silva
CREA/CAU: 5071006457
ART/RRT: 2620252065274

Assinado por 1 pessoa: VITOR HUGO CARNEIRO SILVA
Para verificar a validade das assinaturas, acesse https://martinopolis.1doc.com.br/verificacao/67CC-2087-1290-03F2 e informe o código 67CC-2087-1290-03F2

PLQ - PLANILHA DE LEVANTAMENTO DE QUANTIDADES

Memória de Cálculo - OGU

Grau de Sigilo
#PUBLICO

APELIDO DO EMPREENDIMENTO	Nº TransfereGOV	Nº OPERAÇÃO	PROPONENTE / TOMADOR
Casa térrea acessível, 2 quartos, Autil=47,46m², conforme Portaria MCID 1416/2023	041153/2025	1	Prefeitura Municipal

Item	Descrição	Unidade	Quantidade	Memória de Cálculo	FRENTES DE OBRA:	Casa 1	Casa 2
Casa térrea acessível, 2 quartos, Autil=47,46m², conforme Portaria MCID 1416/2023					**Agrupador de Eventos**	**1**	**2**
					TOTAL FINANC. POR FRENTE (R$):	**144.061,11**	**140.326,69**
1.	**CONSTRUÇÃO DE HABITAÇÃO DE INTERESSE SOCIAL - HIS - PADRÃO POPULAR**		-				
1.1.	SERVIÇOS PRELIMINARES		-				
1.1.1.	CANTEIRO		-				
1.1.1.0.1.	FORNECIMENTO E INSTALAÇÃO DE PLACA DE OBRA COM CHAPA GALVANIZADA E ESTRUTURA DE MADEIRA. AF_03/2022_PS	M2	6,48	Placa de Obra com área mínima conforme Manual de Placa de Obra. A proporção de tamanho é de 2:1 (largura deve ser o dobro da altura) e Dimensões mínimas = 3,6m x 1,8m	*CANTEIRO*	6,48	
1.1.1.0.2.	LOCACAO DE CONTAINER 2,30 X 4,30 M, ALT. 2,50 M, PARA SANITARIO, COM 3 BACIAS, 4 CHUVEIROS, 1 LAVATORIO E 1 MICTORIO (NAO INCLUI MOBILIZACAO/DESMOBILIZACAO)	MES	12,00	Considerado 1 unidade de container por mês do cronograma. Divido proporcionalmente entre as unidades. VERIFICAR A COERÊNCIA COM A REALIDADE LOCAL	*CANTEIRO*	0,60	0,60
1.1.1.0.3.	LOCACAO DE CONTAINER 2,30 X 6,00 M, ALT. 2,50 M, PARA ESCRITORIO, SEM DIVISORIAS INTERNAS E SEM SANITARIO (NAO INCLUI MOBILIZACAO/DESMOBILIZACAO)	MES	12,00	Considerado 1 unidade de container por mês do cronograma. Divido proporcionalmente entre as unidades. VERIFICAR A COERÊNCIA COM A REALIDADE LOCAL	*CANTEIRO*	0,60	0,60
1.1.2.	LOCAÇÃO DE OBRA		-				
1.1.2.0.1.	LOCAÇÃO CONVENCIONAL DE OBRA, UTILIZANDO GABARITO DE TÁBUAS CORRIDAS PONTALETADAS A CADA 2,00M - 2 UTILIZAÇÕES. AF_03/2024	M	606,00	Conforme modelo disponibilizado pela CAIXA	*LOCAÇÃO DE OBRA*	30,30	30,30
1.2.	ADMINISTRAÇÃO LOCAL DE OBRA		-				
1.2.0.0.1.	ADMINISTRAÇÃO LOCAL DE OBRA	MÊS	12,00	Considerado 12 meses de obra, divididos proporcionalmente entre as unidades. VERIFICAR A COERÊNCIA COM A REALIDADE LOCAL	*ADMINISTRAÇÃO LOCAL DE OBRA*	0,60	0,60
1.3.	FUNDAÇÕES E CONTENÇÕES		-				
1.3.1.	FUNDAÇÕES		-				
1.3.1.1.	RADIER		-				
1.3.1.1.1.	ESCAVAÇÃO MECANIZADA PARA BLOCO DE COROAMENTO OU SAPATA COM RETROESCAVADEIRA (INCLUINDO ESCAVAÇÃO PARA COLOCAÇÃO DE FÔRMAS). AF_01/2024	M3	250,60	Conforme modelo disponibilizado pela CAIXA	*RADIER*	12,53	12,53
1.3.1.1.2.	COMPACTAÇÃO MECÂNICA DE SOLO PARA EXECUÇÃO DE RADIER, PISO DE CONCRETO OU LAJE SOBRE SOLO, COM COMPACTADOR DE SOLOS A PERCUSSÃO. AF_09/2021	M2	1.138,80	Conforme modelo disponibilizado pela CAIXA	*RADIER*	56,94	56,94

Assinado por 1 pessoa: VITOR HUGO CARNEIRO SILVA
Para verificar a validade das assinaturas, acesse https://martinopolis.1doc.com.br/verificacao/67CC-2087-1290-03F2 e informe o código 67CC-2087-1290-03F2

PLQ - PLANILHA DE LEVANTAMENTO DE QUANTIDADES
Memória de Cálculo - OGU

Grau de Sigilo
#PUBLICO

APELIDO DO EMPREENDIMENTO	Nº TransfereGOV	Nº OPERAÇÃO	PROPONENTE / TOMADOR
Casa térrea acessível, 2 quartos, Autil=47,46m², conforme Portaria MCID 1416/2023	041153/2025	1	Prefeitura Municipal

Item	Descrição	Unidade	Quantidade	Memória de Cálculo	FRENTES DE OBRA:	Casa 1	Casa 2
Casa térrea acessível, 2 quartos, Autil=47,46m², conforme Portaria MCID 1416/2023					**Agrupador de Eventos**	**1**	**2**
					TOTAL FINANC. POR FRENTE (R$):	**144.061,11**	**140.326,69**
1.3.1.1.3.	CAMADA SEPARADORA PARA EXECUÇÃO DE RADIER, PISO DE CONCRETO OU LAJE SOBRE SOLO, EM LONA PLÁSTICA. AF_09/2021	M2	1.138,80	Conforme modelo disponibilizado pela CAIXA	*RADIER*	56,94	56,94
1.3.1.1.4.	LASTRO COM MATERIAL GRANULAR, APLICADO EM PISOS OU LAJES SOBRE SOLO, ESPESSURA DE *5 CM*. AF_01/2024	M3	53,80	Conforme modelo disponibilizado pela CAIXA	*RADIER*	2,69	2,69
1.3.1.1.5.	FABRICAÇÃO, MONTAGEM E DESMONTAGEM DE FORMA PARA RADIER, PISO DE CONCRETO OU LAJE SOBRE SOLO, EM MADEIRA SERRADA, 4 UTILIZAÇÕES. AF_09/2021	M2	133,40	Conforme modelo disponibilizado pela CAIXA	*RADIER*	6,67	6,67
1.3.1.1.6.	ARMAÇÃO DE LAJE DE ESTRUTURA CONVENCIONAL DE CONCRETO ARMADO UTILIZANDO AÇO CA-50 DE 6,3 MM - MONTAGEM. AF_06/2022	KG	7.240,00	Conforme modelo disponibilizado pela CAIXA	*RADIER*	362,00	362,00
1.3.1.1.7.	ARMAÇÃO DE PILAR OU VIGA DE ESTRUTURA CONVENCIONAL DE CONCRETO ARMADO UTILIZANDO AÇO CA-50 DE 10,0 MM - MONTAGEM. AF_06/2022	KG	572,00	Conforme modelo disponibilizado pela CAIXA	*RADIER*	28,60	28,60
1.3.1.1.8.	ARMAÇÃO DE PILAR OU VIGA DE ESTRUTURA CONVENCIONAL DE CONCRETO ARMADO UTILIZANDO AÇO CA-60 DE 5,0 MM - MONTAGEM. AF_06/2022	KG	78,00	Conforme modelo disponibilizado pela CAIXA	*RADIER*	3,90	3,90
1.3.1.1.9.	CONCRETAGEM DE RADIER, PISO DE CONCRETO OU LAJE SOBRE SOLO, FCK 20 MPA - LANÇAMENTO, ADENSAMENTO E ACABAMENTO.	UN	181,60	Conforme modelo disponibilizado pela CAIXA	*RADIER*	9,08	9,08
1.3.1.1.10.	REATERRO MANUAL DE VALAS, COM COMPACTADOR DE SOLOS DE PERCUSSÃO. AF_08/2023	M3	13,60	Conforme modelo disponibilizado pela CAIXA	*RADIER*	0,68	0,68
1.3.1.2.	IMPERMEABILIZAÇÃO		-				
1.3.1.2.1.	IMPERMEABILIZAÇÃO DE SUPERFÍCIE COM ARGAMASSA POLIMÉRICA / MEMBRANA ACRÍLICA, 3 DEMÃOS. AF_09/2023	M2	632,40	Conforme modelo disponibilizado pela CAIXA	*IMPERMEABILIZAÇÃO*	31,62	31,62
1.3.1.2.2.	VEU DE POLIESTER PARA IMPERMEABILIZACAO	M2	92,40	Conforme modelo disponibilizado pela CAIXA	*IMPERMEABILIZAÇÃO*	4,62	4,62
1.4.	SUPRAESTRUTURA		-				
1.4.1.	PILARES, VIGAS E LAJES		-				
1.4.1.0.1.	MONTAGEM E DESMONTAGEM DE FÔRMA DE PILARES RETANGULARES E ESTRUTURAS SIMILARES, PÉ-DIREITO SIMPLES, EM CHAPA DE MADEIRA COMPENSADA RESINADA, 8 UTILIZAÇÕES. AF_09/2020	M2	287,80	Conforme modelo disponibilizado pela CAIXA	*PILARES, VIGAS E LAJES*	14,39	14,39
1.4.1.0.2.	MONTAGEM E DESMONTAGEM DE FÔRMA DE VIGA, SEM ESCORAMENTO, PÉ-DIREITO SIMPLES, EM CHAPA DE MADEIRA RESINADA, 8 UTILIZAÇÕES.	M2	410,80	Conforme modelo disponibilizado pela CAIXA	*PILARES, VIGAS E LAJES*	20,54	20,54
1.4.1.0.3.	MONTAGEM E DESMONTAGEM DE FÔRMA DE VIGA, ESCORAMENTO COM GARFO DE MADEIRA, PÉ-DIREITO SIMPLES, EM CHAPA DE MADEIRA RESINADA, 8 UTILIZAÇÕES. AF_09/2020	M2	82,60	Conforme modelo disponibilizado pela CAIXA	*PILARES, VIGAS E LAJES*	4,13	4,13
1.4.1.0.4.	ARMAÇÃO DE PILAR OU VIGA DE ESTRUTURA CONVENCIONAL DE CONCRETO ARMADO UTILIZANDO AÇO CA-60 DE 5,0 MM - MONTAGEM. AF_06/2022	KG	1.408,00	Conforme modelo disponibilizado pela CAIXA	*PILARES, VIGAS E LAJES*	70,40	70,40
1.4.1.0.5.	ARMAÇÃO DE PILAR OU VIGA DE ESTRUTURA CONVENCIONAL DE CONCRETO ARMADO UTILIZANDO AÇO CA-50 DE 6,3 MM - MONTAGEM. AF_06/2022	KG	300,00	Conforme modelo disponibilizado pela CAIXA	*PILARES, VIGAS E LAJES*	15,00	15,00

Assinado por 1 pessoa: VITOR HUGO CARNEIRO SILVA
Para verificar a validade das assinaturas, acesse https://martinopolis.1doc.com.br/verificacao/67CC-2087-1290-03F2 e informe o código 67CC-2087-1290-03F2

PLQ - PLANILHA DE LEVANTAMENTO DE QUANTIDADES
Memória de Cálculo - OGU

Grau de Sigilo
#PUBLICO

APELIDO DO EMPREENDIMENTO	Nº TransfereGOV	Nº OPERAÇÃO	PROPONENTE / TOMADOR
Casa térrea acessível, 2 quartos, Autil=47,46m², conforme Portaria MCID 1416/2023	041153/2025	1	Prefeitura Municipal

Item	Descrição	Unidade	Quantidade	Memória de Cálculo	Agrupador de Eventos	FRENTES DE OBRA: Casa 1	Casa 2
Casa térrea acessível, 2 quartos, Autil=47,46m², conforme Portaria MCID 1416/2023					**TOTAL FINANC. POR FRENTE (R$):**	**144.061,11**	**140.326,69**
1.4.1.0.6.	ARMAÇÃO DE PILAR OU VIGA DE ESTRUTURA CONVENCIONAL DE CONCRETO ARMADO UTILIZANDO AÇO CA-50 DE 8,0 MM - MONTAGEM. AF_06/2022	KG	1.306,00	Conforme modelo disponibilizado pela CAIXA	*PILARES, VIGAS E LAJES*	65,30	65,30
1.4.1.0.7.	ARMAÇÃO DE PILAR OU VIGA DE ESTRUTURA CONVENCIONAL DE CONCRETO ARMADO UTILIZANDO AÇO CA-50 DE 10,0 MM - MONTAGEM. AF_06/2022	KG	1.712,00	Conforme modelo disponibilizado pela CAIXA	*PILARES, VIGAS E LAJES*	85,60	85,60
1.4.1.0.8.	LAJE PRÉ-MOLDADA UNIDIRECIONAL, BIAPOIADA, PARA PISO, ENCHIMENTO EM CERÂMICA, VIGOTA CONVENCIONAL, ALTURA TOTAL DA LAJE "LT" = 12 CM (ENCHIMENTO+CAPA) = (8+4). AF_08/2025	M2	115,40	Conforme modelo disponibilizado pela CAIXA	*PILARES, VIGAS E LAJES*	5,77	5,77
1.4.1.0.9.	CONCRETAGEM DE PILARES, FCK = 20 MPA, COM USO DE BOMBA - LANÇAMENTO, ADENSAMENTO E ACABAMENTO. AF_02/2022_PS	M3	25,60	Conforme modelo disponibilizado pela CAIXA	*PILARES, VIGAS E LAJES*	1,28	1,28
1.4.1.0.10.	CONCRETAGEM DE VIGAS E LAJES, FCK=20 MPA, PARA LAJES PREMOLDADAS COM JERICAS EM ELEVADOR DE CABO EM EDIFICAÇÃO DE MULTIPAVIMENTOS ATÉ 16 ANDARES - LANÇAMENTO, ADENSAMENTO E ACABAMENTO. AF_02/2022	M3	35,60	Conforme modelo disponibilizado pela CAIXA	*PILARES, VIGAS E LAJES*	1,78	1,78
1.5.	PAREDES E PAINÉIS		-				
1.5.1.	ALVENARIA/FECHAMENTOS		-				
1.5.1.0.1.	ALVENARIA DE VEDAÇÃO DE BLOCOS CERÂMICOS FURADOS NA HORIZONTAL DE 9X19X19 CM (ESPESSURA 9 CM) E ARGAMASSA DE ASSENTAMENTO COM PREPARO EM BETONEIRA. AF_12/2021	M2	1.730,00	Conforme modelo disponibilizado pela CAIXA	*ALVENARIA/FECHAMENTOS*	86,50	86,50
1.5.1.0.2.	VERGA PRÉ-MOLDADA COM ATÉ 1,5 M DE VÃO, ESPESSURA DE *10* CM. AF_03/2024	M	324,00	Conforme modelo disponibilizado pela CAIXA	*ALVENARIA/FECHAMENTOS*	16,20	16,20
1.5.1.0.3.	CONTRAVERGA PRÉ-MOLDADA, ESPESSURA DE *10* CM. AF_03/2024	M	184,00	Conforme modelo disponibilizado pela CAIXA	*ALVENARIA/FECHAMENTOS*	9,20	9,20
1.5.2.	ESQUADRIAS METÁLICAS		-				
1.5.2.0.1.	PORTA DE ALUMÍNIO DE ABRIR COM LAMBRI, COM GUARNIÇÃO, FIXAÇÃO COM PARAFUSOS - FORNECIMENTO E INSTALAÇÃO. AF_12/2019	M2	67,20	Conforme modelo disponibilizado pela CAIXA	*ESQUADRIAS METÁLICAS*	3,36	3,36
1.5.2.0.2.	JANELA DE ALUMÍNIO DE CORRER COM 2 FOLHAS PARA VIDROS (VIDROS INCLUSOS), BATENTE/ REQUADRO 6 A 14 CM, ACABAMENTO COM ACETATO OU BRILHANTE, FIXAÇÃO COM PARAFUSO, SEM GUARNIÇÃO/ ALIZAR, DIMENSÕES 100X120 CM, VEDAÇÃO COM SILICONE, EXCLUSIVE CONTRAMARCO - FORNECIMENTO E INSTALAÇÃO. AF_11/2024	M2	52,00	Conforme modelo disponibilizado pela CAIXA	*ESQUADRIAS METÁLICAS*	2,60	2,60
1.5.2.0.3.	JANELA DE ALUMÍNIO DE CORRER COM 3 FOLHAS (2 VENEZIANAS E 1 FOLHA PARA VIDRO,VIDRO INCLUSO), BATENTE/ REQUADRO 6 A 14 CM, SEM ACABAMENTO, FIXAÇÃO COM PARAFUSO, SEM GUARNIÇÃO/ ALIZAR, DIMENSÕES 100X120 CM, VEDAÇÃO COM SILICONE, EXCLUSIVE CONTRAMARCO - FORNECIMENTO E INSTALAÇÃO. AF_11/2024	M2	56,00	Conforme modelo disponibilizado pela CAIXA	*ESQUADRIAS METÁLICAS*	2,80	2,80

Assinado por 1 pessoa: VITOR HUGO CARNEIRO SILVA
Para verificar a validade das assinaturas, acesse https://martinopolis.1doc.com.br/verificacao/67CC-2087-1290-03F2 e informe o código 67CC-2087-1290-03F2

PLQ - PLANILHA DE LEVANTAMENTO DE QUANTIDADES
Memória de Cálculo - OGU

Grau de Sigilo
#PUBLICO

APELIDO DO EMPREENDIMENTO	Nº TransfereGOV	Nº OPERAÇÃO	PROPONENTE / TOMADOR
Casa térrea acessível, 2 quartos, Autil=47,46m², conforme Portaria MCID 1416/2023	041153/2025	1	Prefeitura Municipal

Item	Descrição	Unidade	Quantidade	Memória de Cálculo	Agrupador de Eventos	FRENTES DE OBRA: Casa 1	Casa 2
Casa térrea acessível, 2 quartos, Autil=47,46m², conforme Portaria MCID 1416/2023					**TOTAL FINANC. POR FRENTE (R$):**	**144.061,11**	**140.326,69**
1.5.2.0.4.	JANELA DE ALUMÍNIO TIPO MAXIM-AR, BATENTE/ REQUADRO 3 A 14 CM, VIDRO INCLUSO, FIXAÇÃO COM PARAFUSO, SEM GUARNIÇÃO/ ALIZAR, DIMENSÕES 60X80 (A X L) CM, SEM ACABAMENTO, VEDAÇÃO COM SILICONE, EXCLUSIVE CONTRAMARCO - FORNECIMENTO E INSTALAÇÃO. AF_11/2024	M2	9,60	Conforme modelo disponibilizado pela CAIXA	*ESQUADRIAS METÁLICAS*	0,48	0,48
1.5.2.0.5.	CONTRAMARCO DE ALUMÍNIO, FIXAÇÃO COM ARGAMASSA - FORNECIMENTO E INSTALAÇÃO. AF_11/2024	M	432,00	Conforme modelo disponibilizado pela CAIXA	*ESQUADRIAS METÁLICAS*	21,60	21,60
1.5.2.0.6.	GUARNIÇÃO DE ALUMÍNIO. AF_11/2024	M	864,00	Conforme modelo disponibilizado pela CAIXA	*ESQUADRIAS METÁLICAS*	43,20	43,20
1.5.3.	ESQUADRIAS DE MADEIRAS		-				
1.5.3.0.1.	KIT DE PORTA DE MADEIRA PARA PINTURA, SEMI-OCA (LEVE OU MÉDIA), PADRÃO POPULAR, 80X210CM, ESPESSURA DE 3,5CM, ITENS INCLUSOS: DOBRADIÇAS, MONTAGEM E INSTALAÇÃO DO BATENTE, FECHADURA COM EXECUÇÃO DO FURO - FORNECIMENTO E INSTALAÇÃO. AF_12/2019	UN	60,00	Conforme modelo disponibilizado pela CAIXA	*ESQUADRIAS DE MADEIRAS*	3,00	3,00
1.6.	COBERTURA E PROTEÇÕES		-				
1.6.1.	TELHADOS		-				
1.6.1.0.1.	TRAMA DE MADEIRA COMPOSTA POR RIPAS, CAIBROS E TERÇAS PARA TELHADOS DE ATÉ 2 ÁGUAS PARA TELHA DE ENCAIXE DE CERÂMICA OU DE CONCRETO, INCLUSO TRANSPORTE VERTICAL. AF_07/2019	M2	1.469,80	Conforme modelo disponibilizado pela CAIXA	*TELHADOS*	73,49	73,49
1.6.1.0.2.	TELHAMENTO COM TELHA CERÂMICA DE ENCAIXE, TIPO ROMANA, COM ATÉ 2 ÁGUAS, INCLUSO TRANSPORTE VERTICAL. AF_07/2019	M2	1.469,80	Conforme modelo disponibilizado pela CAIXA	*TELHADOS*	73,49	73,49
1.6.1.0.3.	PINTURA IMUNIZANTE PARA MADEIRA, 1 DEMÃO. AF_01/2021	M2	2.076,00	Conforme modelo disponibilizado pela CAIXA	*TELHADOS*	103,80	103,80
1.6.1.0.4.	AMARRAÇÃO DE TELHAS CERÂMICAS OU DE CONCRETO. AF_07/2019	UN	10.520,00	Conforme modelo disponibilizado pela CAIXA	*TELHADOS*	526,00	526,00
1.6.1.0.5.	CUMEEIRA PARA TELHA CERÂMICA EMBOÇADA COM ARGAMASSA TRAÇO 1:2:9 (CIMENTO, CAL E AREIA) PARA TELHADOS COM ATÉ 2 ÁGUAS, INCLUSO TRANSPORTE VERTICAL. AF_07/2019	M	213,00	Conforme modelo disponibilizado pela CAIXA	*TELHADOS*	10,65	10,65
1.6.1.0.6.	FABRICAÇÃO E INSTALAÇÃO DE TESOURA INTEIRA EM MADEIRA NÃO APARELHADA, VÃO DE 6 M, PARA TELHA CERÂMICA OU DE CONCRETO, INCLUSO IÇAMENTO. AF_07/2019	UN	80,00	Conforme modelo disponibilizado pela CAIXA	*TELHADOS*	4,00	4,00
1.7.	REVESTIMENTOS		-				
1.7.1.	REVESTIMENTOS INTERNOS		-				
1.7.1.0.1.	CHAPISCO APLICADO EM ALVENARIAS E ESTRUTURAS DE CONCRETO INTERNAS, COM COLHER DE PEDREIRO. ARGAMASSA TRAÇO 1:3 COM PREPARO EM BETONEIRA 400L. AF_10/2022	M2	2.722,00	Conforme modelo disponibilizado pela CAIXA	*REVESTIMENTOS INTERNOS*	136,10	136,10
1.7.1.0.2.	CHAPISCO APLICADO NO TETO OU EM ALVENARIA E ESTRUTURA, COM ROLO PARA TEXTURA ACRÍLICA. ARGAMASSA TRAÇO 1:4 E EMULSÃO POLIMÉRICA (ADESIVO) COM PREPARO EM BETONEIRA 400L. AF_10/2022	M2	88,80	Conforme modelo disponibilizado pela CAIXA	*REVESTIMENTOS INTERNOS*	4,44	4,44

Assinado por 1 pessoa: VITOR HUGO CARNEIRO SILVA
Para verificar a validade das assinaturas, acesse https://martinopolis.1doc.com.br/verificacao/67CC-2087-1290-03F2 e informe o código 67CC-2087-1290-03F2

PLQ - PLANILHA DE LEVANTAMENTO DE QUANTIDADES
Memória de Cálculo - OGU

Grau de Sigilo
#PUBLICO

APELIDO DO EMPREENDIMENTO	Nº TransfereGOV	Nº OPERAÇÃO	PROPONENTE / TOMADOR
Casa térrea acessível, 2 quartos, Autil=47,46m², conforme Portaria MCID 1416/2023	041153/2025	1	Prefeitura Municipal

Item	Descrição	Unidade	Quantidade	Memória de Cálculo	Agrupador de Eventos	FRENTES DE OBRA: Casa 1	Casa 2
Casa térrea acessível, 2 quartos, Autil=47,46m², conforme Portaria MCID 1416/2023					**TOTAL FINANC. POR FRENTE (R$):**	**144.061,11**	**140.326,69**
1.7.1.0.3.	EMBOÇO, EM ARGAMASSA TRAÇO 1:2:8, PREPARO MECÂNICO, APLICADO MANUALMENTE EM PAREDES INTERNAS, PARA AMBIENTES COM ÁREA MENOR QUE 5M², E = 10MM, COM TALISCAS. AF_03/2024	M2	469,80	Conforme modelo disponibilizado pela CAIXA	*REVESTIMENTOS INTERNOS*	23,49	23,49
1.7.1.0.4.	MASSA ÚNICA, EM ARGAMASSA TRAÇO 1:2:8, PREPARO MECÂNICO, APLICADA MANUALMENTE EM PAREDES INTERNAS DE AMBIENTES COM ÁREA ENTRE 5M² E 10M², E = 10MM, COM TALISCAS. AF_03/2024	M2	1.601,00	Conforme modelo disponibilizado pela CAIXA	*REVESTIMENTOS INTERNOS*	80,05	80,05
1.7.1.0.5.	MASSA ÚNICA, EM ARGAMASSA TRAÇO 1:2:8 PREPARO MECÂNICO, APLICADA MANUALMENTE EM PAREDES INTERNAS DE AMBIENTES COM ÁREA MAIOR QUE 10M², E = 10MM, COM TALISCAS. AF_03/2024	M2	651,20	Conforme modelo disponibilizado pela CAIXA	*REVESTIMENTOS INTERNOS*	32,56	32,56
1.7.1.0.6.	MASSA ÚNICA, EM ARGAMASSA TRAÇO 1:2:8, PREPARO MECÂNICO, APLICADA MANUALMENTE EM TETO, E = 10MM, COM TALISCAS. AF_03/2024	M2	88,80	Conforme modelo disponibilizado pela CAIXA	*REVESTIMENTOS INTERNOS*	4,44	4,44
1.7.2.	REVESTIMENTOS CERÂMICOS		-				
1.7.2.0.1.	REVESTIMENTO CERÂMICO PARA PAREDES INTERNAS COM PLACAS TIPO ESMALTADA DE DIMENSÕES 20X20 CM APLICADAS A MEIA ALTURA DAS PAREDES. AF_02/2023_PE	M2	393,00	Conforme modelo disponibilizado pela CAIXA	*REVESTIMENTOS CERÂMICOS*	19,65	19,65
1.7.2.0.2.	REVESTIMENTO CERÂMICO PARA PAREDES INTERNAS COM PLACAS TIPO ESMALTADA DE DIMENSÕES 20X20 CM APLICADAS NA ALTURA INTEIRA DAS PAREDES. AF_02/2023_PE	M2	76,80	Conforme modelo disponibilizado pela CAIXA	*REVESTIMENTOS CERÂMICOS*	3,84	3,84
1.7.3.	REVESTIMENTOS EXTERNOS		-				
1.7.3.0.1.	CHAPISCO APLICADO EM ALVENARIA (COM PRESENÇA DE VÃOS) E ESTRUTURAS DE CONCRETO DE FACHADA, COM COLHER DE PEDREIRO. ARGAMASSA TRAÇO 1:3 COM PREPARO EM BETONEIRA 400L. AF_10/2022	M2	607,00	Conforme modelo disponibilizado pela CAIXA	*REVESTIMENTOS EXTERNOS*	30,35	30,35
1.7.3.0.2.	CHAPISCO APLICADO EM ALVENARIA (SEM PRESENÇA DE VÃOS) E ESTRUTURAS DE CONCRETO DE FACHADA, COM COLHER DE PEDREIRO. ARGAMASSA TRAÇO 1:3 COM PREPARO EM BETONEIRA 400L. AF_10/2022	M2	609,00	Conforme modelo disponibilizado pela CAIXA	*REVESTIMENTOS EXTERNOS*	30,45	30,45
1.7.3.0.3.	EMBOÇO OU MASSA ÚNICA EM ARGAMASSA TRAÇO 1:2:8, PREPARO MECÂNICO COM BETONEIRA 400 L, APLICADA MANUALMENTE EM PANOS CEGOS DE FACHADA (SEM PRESENÇA DE VÃOS), ESPESSURA DE 25 MM. AF_08/2022	M2	609,00	Conforme modelo disponibilizado pela CAIXA	*REVESTIMENTOS EXTERNOS*	30,45	30,45
1.7.3.0.4.	EMBOÇO OU MASSA ÚNICA EM ARGAMASSA TRAÇO 1:2:8, PREPARO MECÂNICO COM BETONEIRA 400 L, APLICADA MANUALMENTE EM PANOS DE FACHADA COM PRESENÇA DE VÃOS, ESPESSURA DE 25 MM. AF_08/2022	M2	607,00	Conforme modelo disponibilizado pela CAIXA	*REVESTIMENTOS EXTERNOS*	30,35	30,35
1.7.4.	FORROS		-				
1.7.4.0.1.	FORRO EM RÉGUAS DE PVC, FRISADO, PARA AMBIENTES RESIDENCIAIS, INCLUSIVE ESTRUTURA UNIDIRECIONAL DE FIXAÇÃO. AF_08/2023_PS	M2	718,00	Conforme modelo disponibilizado pela CAIXA	*FORROS*	35,90	35,90
1.7.5.	PINTURA		-				
1.7.5.1.	PINTURAS INTERNAS		-				

Assinado por 1 pessoa: VITOR HUGO CARNEIRO SILVA
Para verificar a validade das assinaturas, acesse https://martinopolis.1doc.com.br/verificacao/67CC-2087-1290-03F2 e informe o código 67CC-2087-1290-03F2

PLQ - PLANILHA DE LEVANTAMENTO DE QUANTIDADES
Memória de Cálculo - OGU

Grau de Sigilo
#PUBLICO

APELIDO DO EMPREENDIMENTO	Nº TransfereGOV	Nº OPERAÇÃO	PROPONENTE / TOMADOR
Casa térrea acessível, 2 quartos, Autil=47,46m², conforme Portaria MCID 1416/2023	041153/2025	1	Prefeitura Municipal

Item	Descrição	Unidade	Quantidade	Memória de Cálculo	Agrupador de Eventos	FRENTES DE OBRA: Casa 1	Casa 2
Casa térrea acessível, 2 quartos, Autil=47,46m², conforme Portaria MCID 1416/2023					**TOTAL FINANC. POR FRENTE (R$):**	**144.061,11**	**140.326,69**
1.7.5.1.1.	FUNDO SELADOR ACRÍLICO, APLICAÇÃO MANUAL EM PAREDE, UMA DEMÃO. AF_04/2023	M2	2.252,20	Conforme modelo disponibilizado pela CAIXA	*PINTURAS INTERNAS*	112,61	112,61
1.7.5.1.2.	FUNDO SELADOR ACRÍLICO, APLICAÇÃO MANUAL EM TETO, UMA DEMÃO. AF_04/2023	M2	88,80	Conforme modelo disponibilizado pela CAIXA	*PINTURAS INTERNAS*	4,44	4,44
1.7.5.1.3.	PINTURA LÁTEX ACRÍLICA STANDARD, APLICAÇÃO MANUAL EM TETO, DUAS DEMÃOS. AF_04/2023	M2	88,80	Conforme modelo disponibilizado pela CAIXA	*PINTURAS INTERNAS*	4,44	4,44
1.7.5.1.4.	PINTURA LÁTEX ACRÍLICA STANDARD, APLICAÇÃO MANUAL EM PAREDES, DUAS DEMÃOS. AF_04/2023	M2	2.252,20	Conforme modelo disponibilizado pela CAIXA	*PINTURAS INTERNAS*	112,61	112,61
1.7.5.2.	PINTURAS EXTERNAS		-				
1.7.5.2.1.	APLICAÇÃO MANUAL DE FUNDO SELADOR ACRÍLICO EM PAREDES EXTERNAS DE CASAS. AF_03/2024	M2	1.216,00	Conforme modelo disponibilizado pela CAIXA	*PINTURAS EXTERNAS*	60,80	60,80
1.7.5.2.2.	PINTURA LÁTEX ACRÍLICA STANDARD, APLICAÇÃO MANUAL EM PAREDES, DUAS DEMÃOS. AF_04/2023	M2	1.216,00	Conforme modelo disponibilizado pela CAIXA	*PINTURAS EXTERNAS*	60,80	60,80
1.7.5.3.	PINTURA ESQUADRIAS		-				
1.7.5.3.1.	LIXAMENTO DE MADEIRA PARA APLICAÇÃO DE FUNDO OU PINTURA. AF_01/2021	M2	420,00	Conforme modelo disponibilizado pela CAIXA	*PINTURA ESQUADRIAS*	21,00	21,00
1.7.5.3.2.	PINTURA FUNDO NIVELADOR ALQUÍDICO BRANCO EM MADEIRA. AF_01/2021	M2	420,00	Conforme modelo disponibilizado pela CAIXA	*PINTURA ESQUADRIAS*	21,00	21,00
1.7.5.3.3.	PINTURA TINTA DE ACABAMENTO (PIGMENTADA) ESMALTE SINTÉTICO ACETINADO EM MADEIRA, 2 DEMÃOS. AF_01/2021	M2	420,00	Conforme modelo disponibilizado pela CAIXA	*PINTURA ESQUADRIAS*	21,00	21,00
1.8.	PAVIMENTAÇÕES		-				
1.8.1.	PISO CERÂMICO		-				
1.8.1.0.1.	REVESTIMENTO CERÂMICO PARA PISO COM PLACAS TIPO ESMALTADA DE DIMENSÕES 35X35 CM APLICADA EM AMBIENTES DE ÁREA ENTRE 5 M2 E 10 M2. AF_02/2023_PE	M2	336,00	Conforme modelo disponibilizado pela CAIXA	*PISO CERÂMICO*	16,80	16,80
1.8.1.0.2.	REVESTIMENTO CERÂMICO PARA PISO COM PLACAS TIPO ESMALTADA DE DIMENSÕES 35X35 CM APLICADA EM AMBIENTES DE ÁREA MAIOR QUE 10 M2. AF_02/2023_PE	M2	382,00	Conforme modelo disponibilizado pela CAIXA	*PISO CERÂMICO*	19,10	19,10
1.8.1.0.3.	REVESTIMENTO CERÂMICO PARA PISO COM PLACAS TIPO ESMALTADA DE DIMENSÕES 35X35 CM APLICADA EM AMBIENTES DE ÁREA MENOR QUE 5 M2. AF_02/2023_PE	M2	259,60	Conforme modelo disponibilizado pela CAIXA	*PISO CERÂMICO*	12,98	12,98
1.8.2.	PISO CIMENTADO		-				
1.8.2.0.1.	COMPACTAÇÃO MECÂNICA DE SOLO PARA EXECUÇÃO DE RADIER, PISO DE CONCRETO OU LAJE SOBRE SOLO, COM COMPACTADOR DE SOLOS TIPO PLACA VIBRATÓRIA. AF_09/2021	M2	323,00	Conforme modelo disponibilizado pela CAIXA	*PISO CIMENTADO*	16,15	16,15
1.8.2.0.2.	EXECUÇÃO DE PASSEIO (CALÇADA) OU PISO DE CONCRETO COM CONCRETO MOLDADO IN LOCO, FEITO EM OBRA, ACABAMENTO CONVENCIONAL, NÃO ARMADO. AF_08/2022	M3	22,60	Conforme modelo disponibilizado pela CAIXA	*PISO CIMENTADO*	1,13	1,13
1.8.3.	RODAPÉS, SOLEIRAS E PEITORIS		-				
1.8.3.0.1.	SOLEIRA EM MÁRMORE, LARGURA 15 CM, ESPESSURA 2,0 CM. AF_09/2020	M	50,40	Conforme modelo disponibilizado pela CAIXA	*RODAPÉS, SOLEIRAS E PEITORIS*	2,52	2,52
1.8.3.0.2.	RODAPÉ CERÂMICO DE 7CM DE ALTURA COM PLACAS TIPO ESMALTADA DE DIMENSÕES 35X35CM. AF_02/2023	M	774,00	Conforme modelo disponibilizado pela CAIXA	*RODAPÉS, SOLEIRAS E PEITORIS*	38,70	38,70

Assinado por 1 pessoa: VITOR HUGO CARNEIRO SILVA
Para verificar a validade das assinaturas, acesse https://martinopolis.1doc.com.br/verificacao/67CC-2087-1290-03F2 e informe o código 67CC-2087-1290-03F2

PLQ - PLANILHA DE LEVANTAMENTO DE QUANTIDADES
Memória de Cálculo - OGU

Grau de Sigilo
#PUBLICO

APELIDO DO EMPREENDIMENTO	Nº TransfereGOV	Nº OPERAÇÃO	PROPONENTE / TOMADOR
Casa térrea acessível, 2 quartos, Autil=47,46m², conforme Portaria MCID 1416/2023	041153/2025	1	Prefeitura Municipal

Item	Descrição	Unidade	Quantidade	Memória de Cálculo	FRENTES DE OBRA:	Casa 1	Casa 2
Casa térrea acessível, 2 quartos, Autil=47,46m², conforme Portaria MCID 1416/2023					**Agrupador de Eventos**	**1**	**2**
					TOTAL FINANC. POR FRENTE (R$):	**144.061,11**	**140.326,69**
1.8.3.0.3.	PEITORIL LINEAR EM GRANITO OU MÁRMORE, L = 15CM, ASSENTADO COM ARGAMASSA 1:6 COM ADITIVO. AF_11/2020	M	130,00	Conforme modelo disponibilizado pela CAIXA	*RODAPÉS, SOLEIRAS E PEITORIS*	6,50	6,50
1.9.	INSTALAÇÕES		-				
1.9.1.	ELÉTRICAS / TELEFÔNICAS		-				
1.9.1.1.	CENTRO DE DISTRIBUIÇÃO ELÉTRICA		-				
1.9.1.1.1.	DISJUNTOR MONOPOLAR TIPO DIN, CORRENTE NOMINAL DE 10A - FORNECIMENTO E INSTALAÇÃO. AF_07/2025	UN	40,00	Conforme modelo disponibilizado pela CAIXA	*CENTRO DE DISTRIBUIÇÃO ELÉTRICA*	2,00	2,00
1.9.1.1.2.	DISJUNTOR MONOPOLAR TIPO DIN, CORRENTE NOMINAL DE 16A - FORNECIMENTO E INSTALAÇÃO. AF_07/2025	UN	20,00	Conforme modelo disponibilizado pela CAIXA	*CENTRO DE DISTRIBUIÇÃO ELÉTRICA*	1,00	1,00
1.9.1.1.3.	DISJUNTOR MONOPOLAR TIPO DIN, CORRENTE NOMINAL DE 25A - FORNECIMENTO E INSTALAÇÃO. AF_07/2025	UN	20,00	Conforme modelo disponibilizado pela CAIXA	*CENTRO DE DISTRIBUIÇÃO ELÉTRICA*	1,00	1,00
1.9.1.1.4.	DISJUNTOR MONOPOLAR TIPO DIN, CORRENTE NOMINAL DE 50A - FORNECIMENTO E INSTALAÇÃO. AF_07/2025	UN	20,00	Conforme modelo disponibilizado pela CAIXA	*CENTRO DE DISTRIBUIÇÃO ELÉTRICA*	1,00	1,00
1.9.1.1.5.	DISJUNTOR BIPOLAR TIPO DR, CORRENTE NOMINAL DE 25A - FORNECIMENTO E INSTALAÇÃO.	UN	40,00	Conforme modelo disponibilizado pela CAIXA	*CENTRO DE DISTRIBUIÇÃO ELÉTRICA*	2,00	2,00
1.9.1.1.6.	ENTRADA DE ENERGIA ELÉTRICA, AÉREA, MONOFÁSICA, COM CAIXA DE EMBUTIR, CABO DE 10 MM2 E DISJUNTOR DIN 50A (NÃO INCLUSO O POSTE DE CONCRETO). AF_07/2020_PS	UN	20,00	Conforme modelo disponibilizado pela CAIXA	*CENTRO DE DISTRIBUIÇÃO ELÉTRICA*	1,00	1,00
1.9.1.1.7.	QUADRO DE DISTRIBUIÇÃO DE LUZ EM PVC PARA 12 DISJUNTORES - FORNECIMENTO E INSTALAÇÃO.	UN	20,00	Conforme modelo disponibilizado pela CAIXA	*CENTRO DE DISTRIBUIÇÃO ELÉTRICA*	1,00	1,00
1.9.1.2.	ILUMINAÇÃO, TOMADAS E INTERRUPTORES		-				
1.9.1.2.1.	LUMINÁRIA TIPO PLAFON CIRCULAR, DE SOBREPOR, COM LED DE 12/13 W - FORNECIMENTO E INSTALAÇÃO. AF_09/2024	UN	140,00	Conforme modelo disponibilizado pela CAIXA	*ILUMINAÇÃO, TOMADAS E INTERRUPTORES*	7,00	7,00
1.9.1.2.2.	INTERRUPTOR SIMPLES (1 MÓDULO), 10A/250V, INCLUINDO SUPORTE E PLACA - FORNECIMENTO E INSTALAÇÃO. AF_03/2023	UN	100,00	Conforme modelo disponibilizado pela CAIXA	*ILUMINAÇÃO, TOMADAS E INTERRUPTORES*	5,00	5,00
1.9.1.2.3.	INTERRUPTOR SIMPLES (2 MÓDULOS), 10A/250V, INCLUINDO SUPORTE E PLACA - FORNECIMENTO E INSTALAÇÃO. AF_03/2023	UN	20,00	Conforme modelo disponibilizado pela CAIXA	*ILUMINAÇÃO, TOMADAS E INTERRUPTORES*	1,00	1,00
1.9.1.2.4.	TOMADA BAIXA DE EMBUTIR (1 MÓDULO), 2P+T 10 A, INCLUINDO SUPORTE E PLACA - FORNECIMENTO E INSTALAÇÃO. AF_03/2023	UN	200,00	Conforme modelo disponibilizado pela CAIXA	*ILUMINAÇÃO, TOMADAS E INTERRUPTORES*	10,00	10,00
1.9.1.2.5.	TOMADA MÉDIA DE EMBUTIR (1 MÓDULO), 2P+T 10 A, INCLUINDO SUPORTE E PLACA - FORNECIMENTO E INSTALAÇÃO. AF_03/2023	UN	120,00	Conforme modelo disponibilizado pela CAIXA	*ILUMINAÇÃO, TOMADAS E INTERRUPTORES*	6,00	6,00
1.9.1.2.6.	TOMADA ALTA DE EMBUTIR (1 MÓDULO), 2P+T 20 A, INCLUINDO SUPORTE E PLACA - FORNECIMENTO E INSTALAÇÃO. AF_03/2023	UN	20,00	Conforme modelo disponibilizado pela CAIXA	*ILUMINAÇÃO, TOMADAS E INTERRUPTORES*	1,00	1,00
1.9.1.2.7.	INTERRUPTOR PULSADOR CAMPAINHA (1 MÓDULO), 10A/250V, INCLUINDO SUPORTE E PLACA - FORNECIMENTO E INSTALAÇÃO. AF_03/2023	UN	20,00	Conforme modelo disponibilizado pela CAIXA	*ILUMINAÇÃO, TOMADAS E INTERRUPTORES*	1,00	1,00
1.9.1.2.8.	CAMPAINHA CIGARRA (1 MÓDULO), 10A/250V, INCLUINDO SUPORTE E PLACA - FORNECIMENTO E INSTALAÇÃO. AF_03/2023	UN	20,00	Conforme modelo disponibilizado pela CAIXA	*ILUMINAÇÃO, TOMADAS E INTERRUPTORES*	1,00	1,00
1.9.1.2.9.	SUPORTE PARAFUSADO COM ESPELHO / PLACA DE ENCAIXE 4" X 2" BAIXO PARA PONTO ELÉTRICO - FORNECIMENTO E INSTALAÇÃO.	UN	40,00	Conforme modelo disponibilizado pela CAIXA	*ILUMINAÇÃO, TOMADAS E INTERRUPTORES*	2,00	2,00
1.9.1.2.10.	CAIXA RETANGULAR 4" X 2" BAIXA (0,30 M DO PISO), PVC, INSTALADA EM PAREDE - FORNECIMENTO E INSTALAÇÃO. AF_03/2023	UN	240,00	Conforme modelo disponibilizado pela CAIXA	*ILUMINAÇÃO, TOMADAS E INTERRUPTORES*	12,00	12,00

Assinado por 1 pessoa: VITOR HUGO CARNEIRO SILVA
Para verificar a validade das assinaturas, acesse https://martinopolis.1doc.com.br/verificacao/67CC-2087-1290-03F2 e informe o código 67CC-2087-1290-03F2

I

PLQ - PLANILHA DE LEVANTAMENTO DE QUANTIDADES
Memória de Cálculo - OGU

Grau de Sigilo
#PUBLICO

APELIDO DO EMPREENDIMENTO	Nº TransfereGOV	Nº OPERAÇÃO	PROPONENTE / TOMADOR
Casa térrea acessível, 2 quartos, Autil=47,46m², conforme Portaria MCID 1416/2023	041153/2025	1	Prefeitura Municipal

Item	Descrição	Unidade	Quantidade	Memória de Cálculo	FRENTES DE OBRA:	Casa 1	Casa 2
Casa térrea acessível, 2 quartos, Autil=47,46m², conforme Portaria MCID 1416/2023					**Agrupador de Eventos**	**1**	**2**
					TOTAL FINANC. POR FRENTE (R$):	**144.061,11**	**140.326,69**
1.9.1.2.11.	CAIXA RETANGULAR 4" X 2" MÉDIA (1,30 M DO PISO), PVC, INSTALADA EM PAREDE - FORNECIMENTO E INSTALAÇÃO. AF_03/2023	UN	260,00	Conforme modelo disponibilizado pela CAIXA	*ILUMINAÇÃO, TOMADAS E INTERRUPTORES*	13,00	13,00
1.9.1.2.12.	CAIXA RETANGULAR 4" X 2" ALTA (2,00 M DO PISO), PVC, INSTALADA EM PAREDE - FORNECIMENTO E INSTALAÇÃO. AF_03/2023	UN	40,00	Conforme modelo disponibilizado pela CAIXA	*ILUMINAÇÃO, TOMADAS E INTERRUPTORES*	2,00	2,00
1.9.1.2.13.	CAIXA OCTOGONAL 3" X 3", PVC, INSTALADA EM LAJE - FORNECIMENTO E INSTALAÇÃO. AF_03/2023	UN	140,00	Conforme modelo disponibilizado pela CAIXA	*ILUMINAÇÃO, TOMADAS E INTERRUPTORES*	7,00	7,00
1.9.1.3.	FIOS E CABOS		-				
1.9.1.3.1.	CABO DE COBRE FLEXÍVEL ISOLADO, 1,5 MM², ANTI-CHAMA 450/750 V, PARA CIRCUITOS TERMINAIS - FORNECIMENTO E INSTALAÇÃO. AF_03/2023	M	1.958,00	Conforme modelo disponibilizado pela CAIXA	*FIOS E CABOS*	97,90	97,90
1.9.1.3.2.	CABO DE COBRE FLEXÍVEL ISOLADO, 2,5 MM², ANTI-CHAMA 450/750 V, PARA CIRCUITOS TERMINAIS - FORNECIMENTO E INSTALAÇÃO. AF_03/2023	M	5.176,00	Conforme modelo disponibilizado pela CAIXA	*FIOS E CABOS*	258,80	258,80
1.9.1.3.3.	CABO DE COBRE FLEXÍVEL ISOLADO, 4 MM², ANTI-CHAMA 450/750 V, PARA CIRCUITOS TERMINAIS - FORNECIMENTO E INSTALAÇÃO. AF_03/2023	M	496,00	Conforme modelo disponibilizado pela CAIXA	*FIOS E CABOS*	24,80	24,80
1.9.1.3.4.	CABO DE COBRE ISOLADO, 10 MM², ANTI-CHAMA 450/750 V, INSTALADO EM ELETROCALHA OU PERFILADO - FORNECIMENTO E INSTALAÇÃO. AF_07/2025	M	518,00	Conforme modelo disponibilizado pela CAIXA	*FIOS E CABOS*	25,90	25,90
1.9.1.3.5.	CABO DE COBRE FLEXÍVEL ISOLADO, 10 MM², 0,6/1,0 KV, PARA REDE AÉREA DE DISTRIBUIÇÃO DE ENERGIA ELÉTRICA DE BAIXA TENSÃO - FORNECIMENTO E INSTALAÇÃO. AF_07/2020	M	166,00	Conforme modelo disponibilizado pela CAIXA	*FIOS E CABOS*	8,30	8,30
1.9.1.3.6.	ELETRODUTO FLEXÍVEL CORRUGADO, PVC, DN 25 MM (3/4"), PARA CIRCUITOS TERMINAIS, INSTALADO EM FORRO - FORNECIMENTO E INSTALAÇÃO. AF_03/2023	M	894,00	Conforme modelo disponibilizado pela CAIXA	*FIOS E CABOS*	44,70	44,70
1.9.1.3.7.	ELETRODUTO FLEXÍVEL CORRUGADO, PVC, DN 25 MM (3/4"), PARA CIRCUITOS TERMINAIS, INSTALADO EM PAREDE - FORNECIMENTO E INSTALAÇÃO. AF_03/2023	M	1.166,00	Conforme modelo disponibilizado pela CAIXA	*FIOS E CABOS*	58,30	58,30
1.9.1.3.8.	ELETRODUTO FLEXÍVEL CORRUGADO REFORÇADO, PVC, DN 25 MM (3/4"), PARA CIRCUITOS TERMINAIS, INSTALADO EM LAJE - FORNECIMENTO E INSTALAÇÃO. AF_03/2023	M	441,20	Conforme modelo disponibilizado pela CAIXA	*FIOS E CABOS*	22,06	22,06
1.9.1.3.9.	RASGO LINEAR MANUAL EM ALVENARIA, PARA ELETRODUTOS, DIÂMETROS MENORES OU IGUAIS A 40 MM. AF_09/2023	M	1.166,00	Conforme modelo disponibilizado pela CAIXA	*FIOS E CABOS*	58,30	58,30
1.9.2.	HIDRÁULICAS / GÁS / INCÊNCIO		-				
1.9.2.1.	TUBULAÇÕES E CONEXÕES HIDRÁULICAS		-				
1.9.2.1.1.	JOELHO 90 GRAUS COM BUCHA DE LATÃO, PVC, SOLDÁVEL, DN 25MM, X 1/2 INSTALADO EM RAMAL OU SUB-RAMAL DE ÁGUA - FORNECIMENTO E INSTALAÇÃO. AF_06/2022	UN	140,00	Conforme modelo disponibilizado pela CAIXA	*TUBULAÇÕES E CONEXÕES HIDRÁULICAS*	7,00	7,00
1.9.2.1.2.	JOELHO 90 GRAUS, PVC, SOLDÁVEL, DN 25MM, INSTALADO EM RAMAL DE DISTRIBUIÇÃO DE ÁGUA - FORNECIMENTO E INSTALAÇÃO. AF_06/2022	UN	160,00	Conforme modelo disponibilizado pela CAIXA	*TUBULAÇÕES E CONEXÕES HIDRÁULICAS*	8,00	8,00
1.9.2.1.3.	TE, PVC, SOLDÁVEL, DN 25MM, INSTALADO EM RAMAL OU SUB-RAMAL DE ÁGUA - FORNECIMENTO E INSTALAÇÃO. AF_06/2022	UN	80,00	Conforme modelo disponibilizado pela CAIXA	*TUBULAÇÕES E CONEXÕES HIDRÁULICAS*	4,00	4,00

Assinado por 1 pessoa: VITOR HUGO CARNEIRO SILVA
Para verificar a validade das assinaturas, acesse https://martinopolis.1doc.com.br/verificacao/67CC-2087-1290-03F2 e informe o código 67CC-2087-1290-03F2

PLQ - PLANILHA DE LEVANTAMENTO DE QUANTIDADES
Memória de Cálculo - OGU

Grau de Sigilo
#PUBLICO

APELIDO DO EMPREENDIMENTO	Nº TransfereGOV	Nº OPERAÇÃO	PROPONENTE / TOMADOR
Casa térrea acessível, 2 quartos, Autil=47,46m², conforme Portaria MCID 1416/2023	041153/2025	1	Prefeitura Municipal

Item	Descrição	Unidade	Quantidade	Memória de Cálculo	Agrupador de Eventos	FRENTES DE OBRA: Casa 1	Casa 2
Casa térrea acessível, 2 quartos, Autil=47,46m², conforme Portaria MCID 1416/2023					**TOTAL FINANC. POR FRENTE (R$):**	**144.061,11**	**140.326,69**
1.9.2.1.4.	ADAPTADOR CURTO COM BOLSA E ROSCA PARA REGISTRO, PVC, SOLDÁVEL, DN 25MM X 3/4, INSTALADO EM RAMAL OU SUB-RAMAL DE ÁGUA - FORNECIMENTO E INSTALAÇÃO. AF_06/2022	UN	160,00	Conforme modelo disponibilizado pela CAIXA	*TUBULAÇÕES E CONEXÕES HIDRÁULICAS*	8,00	8,00
1.9.2.1.5.	TUBO, PVC, SOLDÁVEL, DE 25MM, INSTALADO EM PRUMADA DE ÁGUA - FORNECIMENTO E INSTALAÇÃO. AF_06/2022	M	102,00	Conforme modelo disponibilizado pela CAIXA	*TUBULAÇÕES E CONEXÕES HIDRÁULICAS*	5,10	5,10
1.9.2.1.6.	TUBO, PVC, SOLDÁVEL, DE 25MM, INSTALADO EM RAMAL OU SUB-RAMAL DE ÁGUA - FORNECIMENTO E INSTALAÇÃO. AF_06/2022	M	174,00	Conforme modelo disponibilizado pela CAIXA	*TUBULAÇÕES E CONEXÕES HIDRÁULICAS*	8,70	8,70
1.9.2.1.7.	FORNECIMENTO E INSTALAÇÃO DE PRESSURIZADOR ACOPLADO AO CHUVEIRO (TENSÃO: 220V - PRESSÃO MINIMA: 0,7MCA / PRESSÃO MÁXIMA: 2,5MCA - ENTRADA 1/2" / SAÍDA 1/2")	UN	20,00	Conforme modelo disponibilizado pela CAIXA	*TUBULAÇÕES E CONEXÕES HIDRÁULICAS*	1,00	1,00
1.9.2.2.	REGISTROS		-				
1.9.2.2.1.	REGISTRO DE PRESSÃO BRUTO, LATÃO, ROSCÁVEL, 3/4", COM ACABAMENTO E CANOPLA CROMADOS - FORNECIMENTO E INSTALAÇÃO. AF_08/2021	UN	20,00	Conforme modelo disponibilizado pela CAIXA	*REGISTROS*	1,00	1,00
1.9.2.2.2.	REGISTRO DE GAVETA BRUTO, LATÃO, ROSCÁVEL, 3/4", COM ACABAMENTO E CANOPLA CROMADOS - FORNECIMENTO E INSTALAÇÃO. AF_08/2021	UN	60,00	Conforme modelo disponibilizado pela CAIXA	*REGISTROS*	3,00	3,00
1.9.2.2.3.	REGISTRO DE ESFERA, PVC, SOLDÁVEL, COM VOLANTE, DN 32 MM - FORNECIMENTO E INSTALAÇÃO. AF_08/2021	UN	40,00	Conforme modelo disponibilizado pela CAIXA	*REGISTROS*	2,00	2,00
1.9.2.2.4.	ENGATE FLEXÍVEL EM PLÁSTICO BRANCO, 1/2" X 40CM - FORNECIMENTO E INSTALAÇÃO. AF_01/2020	UN	80,00	Conforme modelo disponibilizado pela CAIXA	*REGISTROS*	4,00	4,00
1.9.2.3.	ENTRADA / ALIMENTAÇÃO HIDRÁULICA		-				
1.9.2.3.1.	KIT CAVALETE PARA MEDIÇÃO DE ÁGUA - ENTRADA INDIVIDUALIZADA, EM PVC 25 MM (3/4"), PARA 1 MEDIDOR - FORNECIMENTO E INSTALAÇÃO (EXCLUSIVE HIDRÔMETRO). AF_03/2024	UN	20,00	Conforme modelo disponibilizado pela CAIXA	*ENTRADA / ALIMENTAÇÃO HIDRÁULICA*	1,00	1,00
1.9.2.3.2.	CAIXA DE EMBUTIR EM POLICARBONATO PARA ABRIGO DE HIDRÔMETRO - FORNECIMENTO E INSTALAÇÃO (EXCLUSIVE HIDRÔMETRO).	UN	20,00	Conforme modelo disponibilizado pela CAIXA	*ENTRADA / ALIMENTAÇÃO HIDRÁULICA*	1,00	1,00
1.9.2.3.3.	REGISTRO DE GAVETA BRUTO, LATÃO, ROSCÁVEL, 3/4" - FORNECIMENTO E INSTALAÇÃO. AF_08/2021	UN	20,00	Conforme modelo disponibilizado pela CAIXA	*ENTRADA / ALIMENTAÇÃO HIDRÁULICA*	1,00	1,00
1.9.2.3.4.	TUBO, PVC, SOLDÁVEL, DE 25MM, INSTALADO EM RAMAL DE DISTRIBUIÇÃO DE ÁGUA - FORNECIMENTO E INSTALAÇÃO. AF_06/2022	M	135,00	Conforme modelo disponibilizado pela CAIXA	*ENTRADA / ALIMENTAÇÃO HIDRÁULICA*	6,75	6,75
1.9.2.3.5.	TUBO, PVC, SOLDÁVEL, DE 25MM, INSTALADO EM PRUMADA DE ÁGUA - FORNECIMENTO E INSTALAÇÃO. AF_06/2022	M	60,00	Conforme modelo disponibilizado pela CAIXA	*ENTRADA / ALIMENTAÇÃO HIDRÁULICA*	3,00	3,00
1.9.2.3.6.	JOELHO 90 GRAUS, PVC, SOLDÁVEL, DN 25MM, INSTALADO EM RAMAL DE DISTRIBUIÇÃO DE ÁGUA - FORNECIMENTO E INSTALAÇÃO. AF_06/2022	UN	40,00	Conforme modelo disponibilizado pela CAIXA	*ENTRADA / ALIMENTAÇÃO HIDRÁULICA*	2,00	2,00
1.9.2.3.7.	TE, PVC, SOLDÁVEL, DN 25MM, INSTALADO EM RAMAL DE DISTRIBUIÇÃO DE ÁGUA - FORNECIMENTO E INSTALAÇÃO. AF_06/2022	UN	20,00	Conforme modelo disponibilizado pela CAIXA	*ENTRADA / ALIMENTAÇÃO HIDRÁULICA*	1,00	1,00
1.9.2.4.	CAIXA D'ÁGUA E BARRILETE		-				

Assinado por 1 pessoa: VITOR HUGO CARNEIRO SILVA
Para verificar a validade das assinaturas, acesse https://martinopolis.1doc.com.br/verificacao/67CC-2087-1290-03F2 e informe o código 67CC-2087-1290-03F2

PLQ - PLANILHA DE LEVANTAMENTO DE QUANTIDADES
Memória de Cálculo - OGU

Grau de Sigilo
#PUBLICO

APELIDO DO EMPREENDIMENTO	Nº TransfereGOV	Nº OPERAÇÃO	PROPONENTE / TOMADOR
Casa térrea acessível, 2 quartos, Autil=47,46m², conforme Portaria MCID 1416/2023	041153/2025	1	Prefeitura Municipal

Item	Descrição	Unidade	Quantidade	Memória de Cálculo	FRENTES DE OBRA:	Casa 1	Casa 2
Casa térrea acessível, 2 quartos, Autil=47,46m², conforme Portaria MCID 1416/2023					**Agrupador de Eventos**	**1**	**2**
					TOTAL FINANC. POR FRENTE (R$):	**144.061,11**	**140.326,69**
1.9.2.4.1.	CAIXA D´ÁGUA EM POLIETILENO, 500 LITROS - FORNECIMENTO E INSTALAÇÃO. AF_06/2021	UN	20,00	Conforme modelo disponibilizado pela CAIXA	*CAIXA D'ÁGUA E BARRILETE*	1,00	1,00
1.9.2.4.2.	FURO EM CAIXA D'ÁGUA COM ESPESSURA DE 2 ATÉ 5 MM E DIÂMETRO DE 25 MM. AF_06/2021	UN	20,00	Conforme modelo disponibilizado pela CAIXA	*CAIXA D'ÁGUA E BARRILETE*	1,00	1,00
1.9.2.4.3.	FURO EM CAIXA D'ÁGUA COM ESPESSURA DE 2 ATÉ 5 MM E DIÂMETRO DE 32 MM. AF_06/2021	UN	40,00	Conforme modelo disponibilizado pela CAIXA	*CAIXA D'ÁGUA E BARRILETE*	2,00	2,00
1.9.2.4.4.	ADAPTADOR COM FLANGE E ANEL DE VEDAÇÃO, PVC, SOLDÁVEL, DN 25 MM X 3/4", INSTALADO EM RESERVAÇÃO PREDIAL DE ÁGUA - FORNECIMENTO E INSTALAÇÃO. AF_04/2024	UN	20,00	Conforme modelo disponibilizado pela CAIXA	*CAIXA D'ÁGUA E BARRILETE*	1,00	1,00
1.9.2.4.5.	ADAPTADOR COM FLANGE E ANEL DE VEDAÇÃO, PVC, SOLDÁVEL, DN 32 MM X 1", INSTALADO EM RESERVAÇÃO PREDIAL DE ÁGUA - FORNECIMENTO E INSTALAÇÃO. AF_04/2024	UN	40,00	Conforme modelo disponibilizado pela CAIXA	*CAIXA D'ÁGUA E BARRILETE*	2,00	2,00
1.9.2.4.6.	TORNEIRA DE BOIA PARA CAIXA D'ÁGUA, ROSCÁVEL, 3/4" - FORNECIMENTO E INSTALAÇÃO. AF_08/2021	UN	20,00	Conforme modelo disponibilizado pela CAIXA	*CAIXA D'ÁGUA E BARRILETE*	1,00	1,00
1.9.2.4.7.	JOELHO 90 GRAUS, PVC, SOLDÁVEL, DN 25MM, INSTALADO EM RAMAL DE DISTRIBUIÇÃO DE ÁGUA - FORNECIMENTO E INSTALAÇÃO. AF_06/2022	UN	160,00	Conforme modelo disponibilizado pela CAIXA	*CAIXA D'ÁGUA E BARRILETE*	8,00	8,00
1.9.2.4.8.	JOELHO 90 GRAUS, PVC, SOLDÁVEL, DN 32MM, INSTALADO EM RAMAL DE DISTRIBUIÇÃO DE ÁGUA - FORNECIMENTO E INSTALAÇÃO. AF_06/2022	UN	80,00	Conforme modelo disponibilizado pela CAIXA	*CAIXA D'ÁGUA E BARRILETE*	4,00	4,00
1.9.2.4.9.	JOELHO 45 GRAUS, PVC, SOLDÁVEL, DN 32MM, INSTALADO EM RAMAL DE DISTRIBUIÇÃO DE ÁGUA - FORNECIMENTO E INSTALAÇÃO. AF_06/2022	UN	20,00	Conforme modelo disponibilizado pela CAIXA	*CAIXA D'ÁGUA E BARRILETE*	1,00	1,00
1.9.2.4.10.	BUCHA DE REDUÇÃO, CURTA, PVC, SOLDÁVEL, DN 32 X 25 MM, INSTALADO EM RAMAL DE DISTRIBUIÇÃO DE ÁGUA - FORNECIMENTO E INSTALAÇÃO. AF_06/2022	UN	40,00	Conforme modelo disponibilizado pela CAIXA	*CAIXA D'ÁGUA E BARRILETE*	2,00	2,00
1.9.2.4.11.	TE, PVC, SOLDÁVEL, DN 32MM, INSTALADO EM RAMAL DE DISTRIBUIÇÃO DE ÁGUA - FORNECIMENTO E INSTALAÇÃO. AF_06/2022	UN	60,00	Conforme modelo disponibilizado pela CAIXA	*CAIXA D'ÁGUA E BARRILETE*	3,00	3,00
1.9.2.4.12.	TÊ DE REDUÇÃO, PVC, SOLDÁVEL, DN 32MM X 25MM, INSTALADO EM RAMAL DE DISTRIBUIÇÃO DE ÁGUA - FORNECIMENTO E INSTALAÇÃO. AF_06/2022	UN	20,00	Conforme modelo disponibilizado pela CAIXA	*CAIXA D'ÁGUA E BARRILETE*	1,00	1,00
1.9.2.4.13.	TUBO, PVC, SOLDÁVEL, DE 25MM, INSTALADO EM RAMAL DE DISTRIBUIÇÃO DE ÁGUA - FORNECIMENTO E INSTALAÇÃO. AF_06/2022	M	88,00	Conforme modelo disponibilizado pela CAIXA	*CAIXA D'ÁGUA E BARRILETE*	4,40	4,40
1.9.2.4.14.	TUBO, PVC, SOLDÁVEL, DE 32MM, INSTALADO EM RAMAL DE DISTRIBUIÇÃO DE ÁGUA - FORNECIMENTO E INSTALAÇÃO. AF_06/2022	M	211,00	Conforme modelo disponibilizado pela CAIXA	*CAIXA D'ÁGUA E BARRILETE*	10,55	10,55
1.9.3.	SANITÁRIAS / PLUVIAL		-				
1.9.3.1.	TUBULAÇÕES E CONEXÕES SANITÁRIAS		-				
1.9.3.1.1.	JOELHO 45 GRAUS, PVC, SERIE NORMAL, ESGOTO PREDIAL, DN 40 MM, JUNTA SOLDÁVEL, FORNECIDO E INSTALADO EM RAMAL DE DESCARGA OU RAMAL DE ESGOTO SANITÁRIO. AF_08/2022	UN	60,00	Conforme modelo disponibilizado pela CAIXA	*TUBULAÇÕES E CONEXÕES SANITÁRIAS*	3,00	3,00

Assinado por 1 pessoa: VITOR HUGO CARNEIRO SILVA
Para verificar a validade das assinaturas, acesse https://martinopolis.1doc.com.br/verificacao/67CC-2087-1290-03F2 e informe o código 67CC-2087-1290-03F2

PLQ - PLANILHA DE LEVANTAMENTO DE QUANTIDADES
Memória de Cálculo - OGU

Grau de Sigilo
#PUBLICO

APELIDO DO EMPREENDIMENTO	Nº TransfereGOV	Nº OPERAÇÃO	PROPONENTE / TOMADOR
Casa térrea acessível, 2 quartos, Autil=47,46m², conforme Portaria MCID 1416/2023	041153/2025	1	Prefeitura Municipal

Item	Descrição	Unidade	Quantidade	Memória de Cálculo	Agrupador de Eventos	FRENTES DE OBRA: Casa 1	Casa 2
Casa térrea acessível, 2 quartos, Autil=47,46m², conforme Portaria MCID 1416/2023					**TOTAL FINANC. POR FRENTE (R$):**	**144.061,11**	**140.326,69**
1.9.3.1.2.	JOELHO 45 GRAUS, PVC, SERIE NORMAL, ESGOTO PREDIAL, DN 50 MM, JUNTA ELÁSTICA, FORNECIDO E INSTALADO EM RAMAL DE DESCARGA OU RAMAL DE ESGOTO SANITÁRIO. AF_08/2022	UN	40,00	Conforme modelo disponibilizado pela CAIXA	*TUBULAÇÕES E CONEXÕES SANITÁRIAS*	2,00	2,00
1.9.3.1.3.	JOELHO 90 GRAUS, PVC, SERIE NORMAL, ESGOTO PREDIAL, DN 40 MM, JUNTA SOLDÁVEL, FORNECIDO E INSTALADO EM RAMAL DE DESCARGA OU RAMAL DE ESGOTO SANITÁRIO. AF_08/2022	UN	40,00	Conforme modelo disponibilizado pela CAIXA	*TUBULAÇÕES E CONEXÕES SANITÁRIAS*	2,00	2,00
1.9.3.1.4.	JOELHO 90 GRAUS, PVC, SERIE NORMAL, ESGOTO PREDIAL, DN 50 MM, JUNTA ELÁSTICA, FORNECIDO E INSTALADO EM RAMAL DE DESCARGA OU RAMAL DE ESGOTO SANITÁRIO. AF_08/2022	UN	180,00	Conforme modelo disponibilizado pela CAIXA	*TUBULAÇÕES E CONEXÕES SANITÁRIAS*	9,00	9,00
1.9.3.1.5.	JOELHO 90 GRAUS, PVC, SERIE NORMAL, ESGOTO PREDIAL, DN 100 MM, JUNTA ELÁSTICA, FORNECIDO E INSTALADO EM RAMAL DE DESCARGA OU RAMAL DE ESGOTO SANITÁRIO. AF_08/2022	UN	20,00	Conforme modelo disponibilizado pela CAIXA	*TUBULAÇÕES E CONEXÕES SANITÁRIAS*	1,00	1,00
1.9.3.1.6.	TE, PVC, SERIE NORMAL, ESGOTO PREDIAL, DN 50 X 50 MM, JUNTA ELÁSTICA, FORNECIDO E INSTALADO EM RAMAL DE DESCARGA OU RAMAL DE ESGOTO SANITÁRIO. AF_08/2022	UN	20,00	Conforme modelo disponibilizado pela CAIXA	*TUBULAÇÕES E CONEXÕES SANITÁRIAS*	1,00	1,00
1.9.3.1.7.	JUNÇÃO DE REDUÇÃO INVERTIDA, PVC, SÉRIE NORMAL, ESGOTO PREDIAL, DN 100 X 50 MM, JUNTA ELÁSTICA, FORNECIDO E INSTALADO EM RAMAL DE DESCARGA OU RAMAL DE ESGOTO SANITÁRIO. AF_08/2022	UN	20,00	Conforme modelo disponibilizado pela CAIXA	*TUBULAÇÕES E CONEXÕES SANITÁRIAS*	1,00	1,00
1.9.3.1.8.	TERMINAL DE VENTILAÇÃO, PVC, SÉRIE NORMAL, ESGOTO PREDIAL, DN 50 MM, JUNTA SOLDÁVEL, FORNECIDO E INSTALADO EM PRUMADA DE ESGOTO SANITÁRIO OU VENTILAÇÃO. AF_08/2022	UN	20,00	Conforme modelo disponibilizado pela CAIXA	*TUBULAÇÕES E CONEXÕES SANITÁRIAS*	1,00	1,00
1.9.3.1.9.	TUBO PVC, SERIE NORMAL, ESGOTO PREDIAL, DN 40 MM, FORNECIDO E INSTALADO EM RAMAL DE DESCARGA OU RAMAL DE ESGOTO SANITÁRIO. AF_08/2022	M	67,00	Conforme modelo disponibilizado pela CAIXA	*TUBULAÇÕES E CONEXÕES SANITÁRIAS*	3,35	3,35
1.9.3.1.10.	TUBO PVC, SERIE NORMAL, ESGOTO PREDIAL, DN 50 MM, FORNECIDO E INSTALADO EM RAMAL DE DESCARGA OU RAMAL DE ESGOTO SANITÁRIO. AF_08/2022	M	204,20	Conforme modelo disponibilizado pela CAIXA	*TUBULAÇÕES E CONEXÕES SANITÁRIAS*	10,21	10,21
1.9.3.1.11.	TUBO PVC, SERIE NORMAL, ESGOTO PREDIAL, DN 50 MM, FORNECIDO E INSTALADO EM PRUMADA DE ESGOTO SANITÁRIO OU VENTILAÇÃO. AF_08/2022	M	80,00	Conforme modelo disponibilizado pela CAIXA	*TUBULAÇÕES E CONEXÕES SANITÁRIAS*	4,00	4,00
1.9.3.1.12.	TUBO PVC, SERIE NORMAL, ESGOTO PREDIAL, DN 100 MM, FORNECIDO E INSTALADO EM RAMAL DE DESCARGA OU RAMAL DE ESGOTO SANITÁRIO. AF_08/2022	M	676,00	Conforme modelo disponibilizado pela CAIXA	*TUBULAÇÕES E CONEXÕES SANITÁRIAS*	33,80	33,80
1.9.3.2.	ACESSÓRIOS / CAIXAS SANITÁRIAS		-				
1.9.3.2.1.	CAIXA ENTERRADA HIDRÁULICA RETANGULAR EM ALVENARIA COM TIJOLOS CERÂMICOS MACIÇOS, DIMENSÕES INTERNAS: 0,6X0,6X0,6 M PARA REDE DE ESGOTO. AF_12/2020	UN	100,00	Conforme modelo disponibilizado pela CAIXA	*ACESSÓRIOS / CAIXAS SANITÁRIAS*	5,00	5,00
1.9.3.2.2.	CAIXA SIFONADA, PVC, DN 100 X 100 X 50 MM, JUNTA ELÁSTICA, FORNECIDA E INSTALADA EM RAMAL DE DESCARGA OU EM RAMAL DE ESGOTO SANITÁRIO. AF_08/2022	UN	20,00	Conforme modelo disponibilizado pela CAIXA	*ACESSÓRIOS / CAIXAS SANITÁRIAS*	1,00	1,00
1.9.3.2.3.	RALO SIFONADO REDONDO, PVC, DN 100 X 40 MM, JUNTA SOLDÁVEL, FORNECIDO E INSTALADO EM RAMAL DE DESCARGA OU EM RAMAL DE ESGOTO SANITÁRIO. AF_08/2022	UN	20,00	Conforme modelo disponibilizado pela CAIXA	*ACESSÓRIOS / CAIXAS SANITÁRIAS*	1,00	1,00

Assinado por 1 pessoa: VITOR HUGO CARNEIRO SILVA
Para verificar a validade das assinaturas, acesse https://martinopolis.1doc.com.br/verificacao/67CC-2087-1290-03F2 e informe o código 67CC-2087-1290-03F2

PLQ - PLANILHA DE LEVANTAMENTO DE QUANTIDADES
Memória de Cálculo - OGU

Grau de Sigilo
#PUBLICO

APELIDO DO EMPREENDIMENTO	Nº TransfereGOV	Nº OPERAÇÃO	PROPONENTE / TOMADOR
Casa térrea acessível, 2 quartos, Autil=47,46m², conforme Portaria MCID 1416/2023	041153/2025	1	Prefeitura Municipal

Item	Descrição	Unidade	Quantidade	Memória de Cálculo	Agrupador de Eventos	FRENTES DE OBRA: Casa 1	Casa 2
Casa térrea acessível, 2 quartos, Autil=47,46m², conforme Portaria MCID 1416/2023					**TOTAL FINANC. POR FRENTE (R$):**	**144.061,11**	**140.326,69**
1.9.3.2.4.	RALO SECO CÔNICO, PVC, DN 100 X 40 MM, JUNTA SOLDÁVEL, FORNECIDO E INSTALADO EM RAMAL DE DESCARGA OU EM RAMAL DE ESGOTO SANITÁRIO. AF_08/2022	UN	20,00	Conforme modelo disponibilizado pela CAIXA	*ACESSÓRIOS / CAIXAS SANITÁRIAS*	1,00	1,00
1.9.3.2.5.	CAIXA DE GORDURA SIMPLES (CAPACIDADE: 36L), RETANGULAR, EM ALVENARIA COM TIJOLOS CERÂMICOS MACIÇOS, DIMENSÕES INTERNAS = 0,2X0,4 M, ALTURA INTERNA = 0,8 M. AF_12/2020	UN	20,00	Conforme modelo disponibilizado pela CAIXA	*ACESSÓRIOS / CAIXAS SANITÁRIAS*	1,00	1,00
1.9.4.	APARELHOS, METAIS E BANCADAS		-				
1.9.4.0.1.	VASO SANITÁRIO SIFONADO COM CAIXA ACOPLADA LOUÇA BRANCA, INCLUSO ENGATE FLEXÍVEL EM PLÁSTICO BRANCO, 1/2 X 40CM - FORNECIMENTO E INSTALAÇÃO. AF_01/2020	UN	20,00	Conforme modelo disponibilizado pela CAIXA	*APARELHOS, METAIS E BANCADAS*	1,00	1,00
1.9.4.0.2.	LAVATÓRIO LOUÇA BRANCA SUSPENSO, 29,5 X 39CM OU EQUIVALENTE, PADRÃO POPULAR, INCLUSO SIFÃO FLEXÍVEL EM PVC, VÁLVULA E ENGATE FLEXÍVEL 30CM EM PLÁSTICO E TORNEIRA CROMADA DE MESA, PADRÃO POPULAR - FORNECIMENTO E INSTALAÇÃO. AF_01/2020	UN	20,00	Conforme modelo disponibilizado pela CAIXA	*APARELHOS, METAIS E BANCADAS*	1,00	1,00
1.9.4.0.3.	BANCADA DE MÁRMORE SINTÉTICO 120 X 60CM, COM CUBA INTEGRADA, INCLUSO SIFÃO TIPO FLEXÍVEL EM PVC, VÁLVULA EM PLÁSTICO CROMADO TIPO AMERICANA E TORNEIRA CROMADA LONGA, DE PAREDE, PADRÃO POPULAR - FORNECIMENTO E INSTALAÇÃO. AF_01/2020	UN	20,00	Conforme modelo disponibilizado pela CAIXA	*APARELHOS, METAIS E BANCADAS*	1,00	1,00
1.9.4.0.4.	TANQUE DE MÁRMORE SINTÉTICO COM COLUNA, 22L OU EQUIVALENTE, INCLUSO SIFÃO FLEXÍVEL EM PVC, VÁLVULA PLÁSTICA E TORNEIRA DE METAL CROMADO PADRÃO POPULAR - FORNECIMENTO E INSTALAÇÃO. AF_01/2020	UN	20,00	Conforme modelo disponibilizado pela CAIXA	*APARELHOS, METAIS E BANCADAS*	1,00	1,00
1.9.4.0.5.	CHUVEIRO ELÉTRICO COMUM CORPO PLÁSTICO, TIPO DUCHA - FORNECIMENTO E INSTALAÇÃO. AF_01/2020	UN	20,00	Conforme modelo disponibilizado pela CAIXA	*APARELHOS, METAIS E BANCADAS*	1,00	1,00
1.9.4.0.6.	KIT DE ACESSORIOS PARA BANHEIRO EM METAL CROMADO, 5 PECAS, INCLUSO FIXAÇÃO. AF_01/2020	UN	20,00	Conforme modelo disponibilizado pela CAIXA	*APARELHOS, METAIS E BANCADAS*	1,00	1,00
1.10.	COMPLEMENTAÇÕES		-				
1.10.1.	CALAFETE / LIMPEZA		-				
1.10.1.0.1.	LIMPEZA DE BACIA SANITÁRIA, BIDÊ OU MICTÓRIO EM LOUÇA, INCLUSIVE METAIS CORRESPONDENTES. AF_04/2019	UN	20,00	Conforme modelo disponibilizado pela CAIXA	*CALAFETE / LIMPEZA*	1,00	1,00
1.10.1.0.2.	LIMPEZA DE BANCADA DE PEDRA (MÁRMORE OU GRANITO). AF_04/2019	M2	14,40	Conforme modelo disponibilizado pela CAIXA	*CALAFETE / LIMPEZA*	0,72	0,72
1.10.1.0.3.	LIMPEZA DE CONTRAPISO COM VASSOURA A SECO. AF_04/2019	M2	323,00	Conforme modelo disponibilizado pela CAIXA	*CALAFETE / LIMPEZA*	16,15	16,15
1.10.1.0.4.	LIMPEZA DE FORRO REMOVÍVEL COM PANO ÚMIDO. AF_04/2019	M2	718,00	Conforme modelo disponibilizado pela CAIXA	*CALAFETE / LIMPEZA*	35,90	35,90
1.10.1.0.5.	LIMPEZA DE JANELA DE VIDRO COM CAIXILHO EM AÇO/ALUMÍNIO/PVC. AF_04/2019	M2	80,00	Conforme modelo disponibilizado pela CAIXA	*CALAFETE / LIMPEZA*	4,00	4,00
1.10.1.0.6.	LIMPEZA DE PISO CERÂMICO OU PORCELANATO UTILIZANDO DETERGENTE NEUTRO E ESCOVAÇÃO MANUAL. AF_04/2019	M2	949,20	Conforme modelo disponibilizado pela CAIXA	*CALAFETE / LIMPEZA*	47,46	47,46
1.10.1.0.7.	LIMPEZA DE PORTA DE MADEIRA. AF_04/2019	M2	336,00	Conforme modelo disponibilizado pela CAIXA	*CALAFETE / LIMPEZA*	16,80	16,80

Assinado por 1 pessoa: VITOR HUGO CARNEIRO SILVA
Para verificar a validade das assinaturas, acesse https://martinopolis.1doc.com.br/verificacao/67CC-2087-1290-03F2 e informe o código 67CC-2087-1290-03F2

I

PLQ - PLANILHA DE LEVANTAMENTO DE QUANTIDADES
Memória de Cálculo - OGU

Grau de Sigilo
#PUBLICO

APELIDO DO EMPREENDIMENTO	**Nº TransfereGOV**	**Nº OPERAÇÃO**	**PROPONENTE / TOMADOR**
Casa térrea acessível, 2 quartos, Autil=47,46m², conforme Portaria MCID 1416/2023	041153/2025	1	Prefeitura Municipal

Item	Descrição	Unidade	Quantidade	Memória de Cálculo
Casa térrea acessível, 2 quartos, Autil=47,46m², conforme Portaria MCID 1416/2023				
1.10.1.0.8.	LIMPEZA DE REVESTIMENTO CERÂMICO EM PAREDE UTILIZANDO DETERGENTE NEUTRO E ESCOVAÇÃO MANUAL. AF_04/2019	M2	318,40	Conforme modelo disponibilizado pela CAIXA
1.10.1.0.9.	LIMPEZA DE TANQUE OU LAVATÓRIO DE LOUÇA ISOLADO, INCLUSIVE METAIS CORRESPONDENTES. AF_04/2019	UN	40,00	Conforme modelo disponibilizado pela CAIXA

FRENTES DE OBRA:

Agrupador de Eventos	Casa 1	Casa 2
TOTAL FINANC. POR FRENTE (R$):	**144.061,11**	**140.326,69**
CALAFETE / LIMPEZA	15,92	15,92
CALAFETE / LIMPEZA	2,00	2,00

Martinópolis-SP
Local

terça-feira, 21 de outubro de 2025
Data

Responsável Técnico
Nome: Vitor Hugo Carneiro da Silva
CREA/CAU: 5071006457
ART/RRT: 2620252065274

Assinado por 1 pessoa: VITOR HUGO CARNEIRO SILVA
Para verificar a validade das assinaturas, acesse https://martinopolis.1doc.com.br/verificacao/67CC-2087-1290-03F2 e informe o código 67CC-2087-1290-03F2

CAIXA **PLQ - PLANILHA DE LEVANTAMENTO DE QUANTIDADES**
Memória de Cálculo - OGU

Grau de Sigilo
#PUBLICO

APELIDO DO EMPREENDIMENTO	Nº TransfereGOV	Nº OPERAÇÃO	PROPONENTE / TOMADOR
Casa térrea acessível, 2 quartos, Autil=47,46m², conforme Portaria MCID 1416/2023	041153/2025	1	Prefeitura Municipal

Item	Descrição	Unidade	Quantidade	Casa 3	Casa 4	Casa 5	Casa 6	Casa 7	Casa 8	Casa 9	Casa 10
				3	4	5	6	7	8	9	10
Casa térrea acessível, 2 quartos, Autil=47,46m², conforme Portaria MCID 1416/2023				**140.326,69**	**140.326,69**	**140.326,69**	**140.326,69**	**140.326,69**	**140.326,69**	**140.326,69**	**140.326,69**
1.	**CONSTRUÇÃO DE HABITAÇÃO DE INTERESSE SOCIAL - HIS - PADRÃO POPULAR**		-								
1.1.	SERVIÇOS PRELIMINARES		-								
1.1.1.	CANTEIRO		-								
1.1.1.0.1.	FORNECIMENTO E INSTALAÇÃO DE PLACA DE OBRA COM CHAPA GALVANIZADA E ESTRUTURA DE MADEIRA. AF_03/2022_PS	M2	6,48								
1.1.1.0.2.	LOCACAO DE CONTAINER 2,30 X 4,30 M, ALT. 2,50 M, PARA SANITARIO, COM 3 BACIAS, 4 CHUVEIROS, 1 LAVATORIO E 1 MICTORIO (NAO INCLUI MOBILIZACAO/DESMOBILIZACAO)	MES	12,00	0,60	0,60	0,60	0,60	0,60	0,60	0,60	0,60
1.1.1.0.3.	LOCACAO DE CONTAINER 2,30 X 6,00 M, ALT. 2,50 M, PARA ESCRITORIO, SEM DIVISORIAS INTERNAS E SEM SANITARIO (NAO INCLUI MOBILIZACAO/DESMOBILIZACAO)	MES	12,00	0,60	0,60	0,60	0,60	0,60	0,60	0,60	0,60
1.1.2.	LOCAÇÃO DE OBRA		-								
1.1.2.0.1.	LOCAÇÃO CONVENCIONAL DE OBRA, UTILIZANDO GABARITO DE TÁBUAS CORRIDAS PONTALETADAS A CADA 2,00M - 2 UTILIZAÇÕES. AF_03/2024	M	606,00	30,30	30,30	30,30	30,30	30,30	30,30	30,30	30,30
1.2.	ADMINISTRAÇÃO LOCAL DE OBRA		-								
1.2.0.0.1.	ADMINISTRAÇÃO LOCAL DE OBRA	MÊS	12,00	0,60	0,60	0,60	0,60	0,60	0,60	0,60	0,60
1.3.	FUNDAÇÕES E CONTENÇÕES		-								
1.3.1.	FUNDAÇÕES		-								
1.3.1.1.	RADIER		-								
1.3.1.1.1.	ESCAVAÇÃO MECANIZADA PARA BLOCO DE COROAMENTO OU SAPATA COM RETROESCAVADEIRA (INCLUINDO ESCAVAÇÃO PARA COLOCAÇÃO DE FÔRMAS). AF_01/2024	M3	250,60	12,53	12,53	12,53	12,53	12,53	12,53	12,53	12,53
1.3.1.1.2.	COMPACTAÇÃO MECÂNICA DE SOLO PARA EXECUÇÃO DE RADIER, PISO DE CONCRETO OU LAJE SOBRE SOLO, COM COMPACTADOR DE SOLOS A PERCUSSÃO. AF_09/2021	M2	1.138,80	56,94	56,94	56,94	56,94	56,94	56,94	56,94	56,94

Assinado por 1 pessoa: VITOR HUGO CARNEIRO SILVA
Para verificar a validade das assinaturas, acesse https://martinopolis.1doc.com.br/verificacao/67CC-2087-1290-03F2 e informe o código 67CC-2087-1290-03F2

PLQ - PLANILHA DE LEVANTAMENTO DE QUANTIDADES
Memória de Cálculo - OGU

Grau de Sigilo
#PUBLICO

APELIDO DO EMPREENDIMENTO	Nº TransfereGOV	Nº OPERAÇÃO	PROPONENTE / TOMADOR
Casa térrea acessível, 2 quartos, Autil=47,46m², conforme Portaria MCID 1416/2023	041153/2025	1	Prefeitura Municipal

Item	Descrição	Unidade	Quantidade	Casa 3	Casa 4	Casa 5	Casa 6	Casa 7	Casa 8	Casa 9	Casa 10
				3	4	5	6	7	8	9	10
Casa térrea acessível, 2 quartos, Autil=47,46m², conforme Portaria MCID 1416/2023				**140.326,69**	**140.326,69**	**140.326,69**	**140.326,69**	**140.326,69**	**140.326,69**	**140.326,69**	**140.326,69**
1.3.1.1.3.	CAMADA SEPARADORA PARA EXECUÇÃO DE RADIER, PISO DE CONCRETO OU LAJE SOBRE SOLO, EM LONA PLÁSTICA. AF_09/2021	M2	1.138,80	56,94	56,94	56,94	56,94	56,94	56,94	56,94	56,94
1.3.1.1.4.	LASTRO COM MATERIAL GRANULAR, APLICADO EM PISOS OU LAJES SOBRE SOLO, ESPESSURA DE *5 CM*. AF_01/2024	M3	53,80	2,69	2,69	2,69	2,69	2,69	2,69	2,69	2,69
1.3.1.1.5.	FABRICAÇÃO, MONTAGEM E DESMONTAGEM DE FORMA PARA RADIER, PISO DE CONCRETO OU LAJE SOBRE SOLO, EM MADEIRA SERRADA, 4 UTILIZAÇÕES. AF_09/2021	M2	133,40	6,67	6,67	6,67	6,67	6,67	6,67	6,67	6,67
1.3.1.1.6.	ARMAÇÃO DE LAJE DE ESTRUTURA CONVENCIONAL DE CONCRETO ARMADO UTILIZANDO AÇO CA-50 DE 6,3 MM - MONTAGEM. AF_06/2022	KG	7.240,00	362,00	362,00	362,00	362,00	362,00	362,00	362,00	362,00
1.3.1.1.7.	ARMAÇÃO DE PILAR OU VIGA DE ESTRUTURA CONVENCIONAL DE CONCRETO ARMADO UTILIZANDO AÇO CA-50 DE 10,0 MM - MONTAGEM. AF_06/2022	KG	572,00	28,60	28,60	28,60	28,60	28,60	28,60	28,60	28,60
1.3.1.1.8.	ARMAÇÃO DE PILAR OU VIGA DE ESTRUTURA CONVENCIONAL DE CONCRETO ARMADO UTILIZANDO AÇO CA-60 DE 5,0 MM - MONTAGEM. AF_06/2022	KG	78,00	3,90	3,90	3,90	3,90	3,90	3,90	3,90	3,90
1.3.1.1.9.	CONCRETAGEM DE RADIER, PISO DE CONCRETO OU LAJE SOBRE SOLO, FCK 20 MPA - LANÇAMENTO, ADENSAMENTO E ACABAMENTO.	UN	181,60	9,08	9,08	9,08	9,08	9,08	9,08	9,08	9,08
1.3.1.1.10.	REATERRO MANUAL DE VALAS, COM COMPACTADOR DE SOLOS DE PERCUSSÃO. AF_08/2023	M3	13,60	0,68	0,68	0,68	0,68	0,68	0,68	0,68	0,68
1.3.1.2.	IMPERMEABILIZAÇÃO		-								
1.3.1.2.1.	IMPERMEABILIZAÇÃO DE SUPERFÍCIE COM ARGAMASSA POLIMÉRICA / MEMBRANA ACRÍLICA, 3 DEMÃOS. AF_09/2023	M2	632,40	31,62	31,62	31,62	31,62	31,62	31,62	31,62	31,62
1.3.1.2.2.	VEU DE POLIESTER PARA IMPERMEABILIZACAO	M2	92,40	4,62	4,62	4,62	4,62	4,62	4,62	4,62	4,62
1.4.	SUPRAESTRUTURA		-								
1.4.1.	PILARES, VIGAS E LAJES		-								
1.4.1.0.1.	MONTAGEM E DESMONTAGEM DE FÔRMA DE PILARES RETANGULARES E ESTRUTURAS SIMILARES, PÉ-DIREITO SIMPLES, EM CHAPA DE MADEIRA COMPENSADA RESINADA, 8 UTILIZAÇÕES. AF_09/2020	M2	287,80	14,39	14,39	14,39	14,39	14,39	14,39	14,39	14,39
1.4.1.0.2.	MONTAGEM E DESMONTAGEM DE FÔRMA DE VIGA, SEM ESCORAMENTO, PÉ-DIREITO SIMPLES, EM CHAPA DE MADEIRA RESINADA, 8 UTILIZAÇÕES.	M2	410,80	20,54	20,54	20,54	20,54	20,54	20,54	20,54	20,54
1.4.1.0.3.	MONTAGEM E DESMONTAGEM DE FÔRMA DE VIGA, ESCORAMENTO COM GARFO DE MADEIRA, PÉ-DIREITO SIMPLES, EM CHAPA DE MADEIRA RESINADA, 8 UTILIZAÇÕES. AF_09/2020	M2	82,60	4,13	4,13	4,13	4,13	4,13	4,13	4,13	4,13
1.4.1.0.4.	ARMAÇÃO DE PILAR OU VIGA DE ESTRUTURA CONVENCIONAL DE CONCRETO ARMADO UTILIZANDO AÇO CA-60 DE 5,0 MM - MONTAGEM. AF_06/2022	KG	1.408,00	70,40	70,40	70,40	70,40	70,40	70,40	70,40	70,40
1.4.1.0.5.	ARMAÇÃO DE PILAR OU VIGA DE ESTRUTURA CONVENCIONAL DE CONCRETO ARMADO UTILIZANDO AÇO CA-50 DE 6,3 MM - MONTAGEM. AF_06/2022	KG	300,00	15,00	15,00	15,00	15,00	15,00	15,00	15,00	15,00

Assinado por 1 pessoa: VITOR HUGO CARNEIRO SILVA
Para verificar a validade das assinaturas, acesse https://martinopolis.1doc.com.br/verificacao/67CC-2087-1290-03F2 e informe o código 67CC-2087-1290-03F2

PLQ - PLANILHA DE LEVANTAMENTO DE QUANTIDADES
Memória de Cálculo - OGU

Grau de Sigilo
#PUBLICO

APELIDO DO EMPREENDIMENTO	Nº TransfereGOV	Nº OPERAÇÃO	PROPONENTE / TOMADOR
Casa térrea acessível, 2 quartos, Autil=47,46m², conforme Portaria MCID 1416/2023	041153/2025	1	Prefeitura Municipal

Item	Descrição	Unidade	Quantidade	Casa 3	Casa 4	Casa 5	Casa 6	Casa 7	Casa 8	Casa 9	Casa 10
				3	4	5	6	7	8	9	10
Casa térrea acessível, 2 quartos, Autil=47,46m², conforme Portaria MCID 1416/2023				**140.326,69**	**140.326,69**	**140.326,69**	**140.326,69**	**140.326,69**	**140.326,69**	**140.326,69**	**140.326,69**
1.4.1.0.6.	ARMAÇÃO DE PILAR OU VIGA DE ESTRUTURA CONVENCIONAL DE CONCRETO ARMADO UTILIZANDO AÇO CA-50 DE 8,0 MM - MONTAGEM. AF_06/2022	KG	1.306,00	65,30	65,30	65,30	65,30	65,30	65,30	65,30	65,30
1.4.1.0.7.	ARMAÇÃO DE PILAR OU VIGA DE ESTRUTURA CONVENCIONAL DE CONCRETO ARMADO UTILIZANDO AÇO CA-50 DE 10,0 MM - MONTAGEM. AF_06/2022	KG	1.712,00	85,60	85,60	85,60	85,60	85,60	85,60	85,60	85,60
1.4.1.0.8.	LAJE PRÉ-MOLDADA UNIDIRECIONAL, BIAPOIADA, PARA PISO, ENCHIMENTO EM CERÂMICA, VIGOTA CONVENCIONAL, ALTURA TOTAL DA LAJE "LT" = 12 CM (ENCHIMENTO+CAPA) = (8+4). AF_08/2025	M2	115,40	5,77	5,77	5,77	5,77	5,77	5,77	5,77	5,77
1.4.1.0.9.	CONCRETAGEM DE PILARES, FCK = 20 MPA, COM USO DE BOMBA - LANÇAMENTO, ADENSAMENTO E ACABAMENTO. AF_02/2022_PS	M3	25,60	1,28	1,28	1,28	1,28	1,28	1,28	1,28	1,28
1.4.1.0.10.	CONCRETAGEM DE VIGAS E LAJES, FCK=20 MPA, PARA LAJES PREMOLDADAS COM JERICAS EM ELEVADOR DE CABO EM EDIFICAÇÃO DE MULTIPAVIMENTOS ATÉ 16 ANDARES - LANÇAMENTO, ADENSAMENTO E ACABAMENTO. AF_02/2022	M3	35,60	1,78	1,78	1,78	1,78	1,78	1,78	1,78	1,78
1.5.	PAREDES E PAINÉIS		-								
1.5.1.	ALVENARIA/FECHAMENTOS		-								
1.5.1.0.1.	ALVENARIA DE VEDAÇÃO DE BLOCOS CERÂMICOS FURADOS NA HORIZONTAL DE 9X19X19 CM (ESPESSURA 9 CM) E ARGAMASSA DE ASSENTAMENTO COM PREPARO EM BETONEIRA. AF_12/2021	M2	1.730,00	86,50	86,50	86,50	86,50	86,50	86,50	86,50	86,50
1.5.1.0.2.	VERGA PRÉ-MOLDADA COM ATÉ 1,5 M DE VÃO, ESPESSURA DE *10* CM. AF_03/2024	M	324,00	16,20	16,20	16,20	16,20	16,20	16,20	16,20	16,20
1.5.1.0.3.	CONTRAVERGA PRÉ-MOLDADA, ESPESSURA DE *10* CM. AF_03/2024	M	184,00	9,20	9,20	9,20	9,20	9,20	9,20	9,20	9,20
1.5.2.	ESQUADRIAS METÁLICAS		-								
1.5.2.0.1.	PORTA DE ALUMÍNIO DE ABRIR COM LAMBRI, COM GUARNIÇÃO, FIXAÇÃO COM PARAFUSOS - FORNECIMENTO E INSTALAÇÃO. AF_12/2019	M2	67,20	3,36	3,36	3,36	3,36	3,36	3,36	3,36	3,36
1.5.2.0.2.	JANELA DE ALUMÍNIO DE CORRER COM 2 FOLHAS PARA VIDROS (VIDROS INCLUSOS), BATENTE/ REQUADRO 6 A 14 CM, ACABAMENTO COM ACETATO OU BRILHANTE, FIXAÇÃO COM PARAFUSO, SEM GUARNIÇÃO/ ALIZAR, DIMENSÕES 100X120 CM, VEDAÇÃO COM SILICONE, EXCLUSIVE CONTRAMARCO - FORNECIMENTO E INSTALAÇÃO. AF_11/2024	M2	52,00	2,60	2,60	2,60	2,60	2,60	2,60	2,60	2,60
1.5.2.0.3.	JANELA DE ALUMÍNIO DE CORRER COM 3 FOLHAS (2 VENEZIANAS E 1 FOLHA PARA VIDRO,VIDRO INCLUSO), BATENTE/ REQUADRO 6 A 14 CM, SEM ACABAMENTO, FIXAÇÃO COM PARAFUSO, SEM GUARNIÇÃO/ ALIZAR, DIMENSÕES 100X120 CM, VEDAÇÃO COM SILICONE, EXCLUSIVE CONTRAMARCO - FORNECIMENTO E INSTALAÇÃO. AF_11/2024	M2	56,00	2,80	2,80	2,80	2,80	2,80	2,80	2,80	2,80

Assinado por 1 pessoa: VITOR HUGO CARNEIRO SILVA
Para verificar a validade das assinaturas, acesse https://martinopolis.1doc.com.br/verificacao/67CC-2087-1290-03F2 e informe o código 67CC-2087-1290-03F2

PLQ - PLANILHA DE LEVANTAMENTO DE QUANTIDADES
Memória de Cálculo - OGU

Grau de Sigilo
#PUBLICO

APELIDO DO EMPREENDIMENTO	Nº TransfereGOV	Nº OPERAÇÃO	PROPONENTE / TOMADOR
Casa térrea acessível, 2 quartos, Autil=47,46m², conforme Portaria MCID 1416/2023	041153/2025	1	Prefeitura Municipal

Item	Descrição	Unidade	Quantidade	Casa 3	Casa 4	Casa 5	Casa 6	Casa 7	Casa 8	Casa 9	Casa 10
				3	4	5	6	7	8	9	10
Casa térrea acessível, 2 quartos, Autil=47,46m², conforme Portaria MCID 1416/2023				**140.326,69**	**140.326,69**	**140.326,69**	**140.326,69**	**140.326,69**	**140.326,69**	**140.326,69**	**140.326,69**
1.5.2.0.4.	JANELA DE ALUMÍNIO TIPO MAXIM-AR, BATENTE/ REQUADRO 3 A 14 CM, VIDRO INCLUSO, FIXAÇÃO COM PARAFUSO, SEM GUARNIÇÃO/ ALIZAR, DIMENSÕES 60X80 (A X L) CM, SEM ACABAMENTO, VEDAÇÃO COM SILICONE, EXCLUSIVE CONTRAMARCO - FORNECIMENTO E INSTALAÇÃO. AF_11/2024	M2	9,60	0,48	0,48	0,48	0,48	0,48	0,48	0,48	0,48
1.5.2.0.5.	CONTRAMARCO DE ALUMÍNIO, FIXAÇÃO COM ARGAMASSA - FORNECIMENTO E INSTALAÇÃO. AF_11/2024	M	432,00	21,60	21,60	21,60	21,60	21,60	21,60	21,60	21,60
1.5.2.0.6.	GUARNIÇÃO DE ALUMÍNIO. AF_11/2024	M	864,00	43,20	43,20	43,20	43,20	43,20	43,20	43,20	43,20
1.5.3.	ESQUADRIAS DE MADEIRAS		-								
1.5.3.0.1.	KIT DE PORTA DE MADEIRA PARA PINTURA, SEMI-OCA (LEVE OU MÉDIA), PADRÃO POPULAR, 80X210CM, ESPESSURA DE 3,5CM, ITENS INCLUSOS: DOBRADIÇAS, MONTAGEM E INSTALAÇÃO DO BATENTE, FECHADURA COM EXECUÇÃO DO FURO - FORNECIMENTO E INSTALAÇÃO. AF_12/2019	UN	60,00	3,00	3,00	3,00	3,00	3,00	3,00	3,00	3,00
1.6.	COBERTURA E PROTEÇÕES		-								
1.6.1.	TELHADOS		-								
1.6.1.0.1.	TRAMA DE MADEIRA COMPOSTA POR RIPAS, CAIBROS E TERÇAS PARA TELHADOS DE ATÉ 2 ÁGUAS PARA TELHA DE ENCAIXE DE CERÂMICA OU DE CONCRETO, INCLUSO TRANSPORTE VERTICAL. AF_07/2019	M2	1.469,80	73,49	73,49	73,49	73,49	73,49	73,49	73,49	73,49
1.6.1.0.2.	TELHAMENTO COM TELHA CERÂMICA DE ENCAIXE, TIPO ROMANA, COM ATÉ 2 ÁGUAS, INCLUSO TRANSPORTE VERTICAL. AF_07/2019	M2	1.469,80	73,49	73,49	73,49	73,49	73,49	73,49	73,49	73,49
1.6.1.0.3.	PINTURA IMUNIZANTE PARA MADEIRA, 1 DEMÃO. AF_01/2021	M2	2.076,00	103,80	103,80	103,80	103,80	103,80	103,80	103,80	103,80
1.6.1.0.4.	AMARRAÇÃO DE TELHAS CERÂMICAS OU DE CONCRETO. AF_07/2019	UN	10.520,00	526,00	526,00	526,00	526,00	526,00	526,00	526,00	526,00
1.6.1.0.5.	CUMEEIRA PARA TELHA CERÂMICA EMBOÇADA COM ARGAMASSA TRAÇO 1:2:9 (CIMENTO, CAL E AREIA) PARA TELHADOS COM ATÉ 2 ÁGUAS, INCLUSO TRANSPORTE VERTICAL. AF_07/2019	M	213,00	10,65	10,65	10,65	10,65	10,65	10,65	10,65	10,65
1.6.1.0.6.	FABRICAÇÃO E INSTALAÇÃO DE TESOURA INTEIRA EM MADEIRA NÃO APARELHADA, VÃO DE 6 M, PARA TELHA CERÂMICA OU DE CONCRETO, INCLUSO IÇAMENTO. AF_07/2019	UN	80,00	4,00	4,00	4,00	4,00	4,00	4,00	4,00	4,00
1.7.	REVESTIMENTOS		-								
1.7.1.	REVESTIMENTOS INTERNOS		-								
1.7.1.0.1.	CHAPISCO APLICADO EM ALVENARIAS E ESTRUTURAS DE CONCRETO INTERNAS, COM COLHER DE PEDREIRO. ARGAMASSA TRAÇO 1:3 COM PREPARO EM BETONEIRA 400L. AF_10/2022	M2	2.722,00	136,10	136,10	136,10	136,10	136,10	136,10	136,10	136,10
1.7.1.0.2.	CHAPISCO APLICADO NO TETO OU EM ALVENARIA E ESTRUTURA, COM ROLO PARA TEXTURA ACRÍLICA. ARGAMASSA TRAÇO 1:4 E EMULSÃO POLIMÉRICA (ADESIVO) COM PREPARO EM BETONEIRA 400L. AF_10/2022	M2	88,80	4,44	4,44	4,44	4,44	4,44	4,44	4,44	4,44

Assinado por 1 pessoa: VITOR HUGO CARNEIRO SILVA
Para verificar a validade das assinaturas, acesse https://martinopolis.1doc.com.br/verificacao/67CC-2087-1290-03F2 e informe o código 67CC-2087-1290-03F2

PLQ - PLANILHA DE LEVANTAMENTO DE QUANTIDADES
Memória de Cálculo - OGU

Grau de Sigilo
#PUBLICO

APELIDO DO EMPREENDIMENTO	Nº TransfereGOV	Nº OPERAÇÃO	PROPONENTE / TOMADOR
Casa térrea acessível, 2 quartos, Autil=47,46m², conforme Portaria MCID 1416/2023	041153/2025	1	Prefeitura Municipal

Item	Descrição	Unidade	Quantidade	Casa 3	Casa 4	Casa 5	Casa 6	Casa 7	Casa 8	Casa 9	Casa 10
				3	4	5	6	7	8	9	10
Casa térrea acessível, 2 quartos, Autil=47,46m², conforme Portaria MCID 1416/2023				**140.326,69**	**140.326,69**	**140.326,69**	**140.326,69**	**140.326,69**	**140.326,69**	**140.326,69**	**140.326,69**
1.7.1.0.3.	EMBOÇO, EM ARGAMASSA TRAÇO 1:2:8, PREPARO MECÂNICO, APLICADO MANUALMENTE EM PAREDES INTERNAS, PARA AMBIENTES COM ÁREA MENOR QUE 5M², E = 10MM, COM TALISCAS. AF_03/2024	M2	469,80	23,49	23,49	23,49	23,49	23,49	23,49	23,49	23,49
1.7.1.0.4.	MASSA ÚNICA, EM ARGAMASSA TRAÇO 1:2:8, PREPARO MECÂNICO, APLICADA MANUALMENTE EM PAREDES INTERNAS DE AMBIENTES COM ÁREA ENTRE 5M² E 10M², E = 10MM, COM TALISCAS. AF_03/2024	M2	1.601,00	80,05	80,05	80,05	80,05	80,05	80,05	80,05	80,05
1.7.1.0.5.	MASSA ÚNICA, EM ARGAMASSA TRAÇO 1:2:8 PREPARO MECÂNICO, APLICADA MANUALMENTE EM PAREDES INTERNAS DE AMBIENTES COM ÁREA MAIOR QUE 10M², E = 10MM, COM TALISCAS. AF_03/2024	M2	651,20	32,56	32,56	32,56	32,56	32,56	32,56	32,56	32,56
1.7.1.0.6.	MASSA ÚNICA, EM ARGAMASSA TRAÇO 1:2:8, PREPARO MECÂNICO, APLICADA MANUALMENTE EM TETO, E = 10MM, COM TALISCAS. AF_03/2024	M2	88,80	4,44	4,44	4,44	4,44	4,44	4,44	4,44	4,44
1.7.2.	REVESTIMENTOS CERÂMICOS		-								
1.7.2.0.1.	REVESTIMENTO CERÂMICO PARA PAREDES INTERNAS COM PLACAS TIPO ESMALTADA DE DIMENSÕES 20X20 CM APLICADAS A MEIA ALTURA DAS PAREDES. AF_02/2023_PE	M2	393,00	19,65	19,65	19,65	19,65	19,65	19,65	19,65	19,65
1.7.2.0.2.	REVESTIMENTO CERÂMICO PARA PAREDES INTERNAS COM PLACAS TIPO ESMALTADA DE DIMENSÕES 20X20 CM APLICADAS NA ALTURA INTEIRA DAS PAREDES. AF_02/2023_PE	M2	76,80	3,84	3,84	3,84	3,84	3,84	3,84	3,84	3,84
1.7.3.	REVESTIMENTOS EXTERNOS		-								
1.7.3.0.1.	CHAPISCO APLICADO EM ALVENARIA (COM PRESENÇA DE VÃOS) E ESTRUTURAS DE CONCRETO DE FACHADA, COM COLHER DE PEDREIRO. ARGAMASSA TRAÇO 1:3 COM PREPARO EM BETONEIRA 400L. AF_10/2022	M2	607,00	30,35	30,35	30,35	30,35	30,35	30,35	30,35	30,35
1.7.3.0.2.	CHAPISCO APLICADO EM ALVENARIA (SEM PRESENÇA DE VÃOS) E ESTRUTURAS DE CONCRETO DE FACHADA, COM COLHER DE PEDREIRO. ARGAMASSA TRAÇO 1:3 COM PREPARO EM BETONEIRA 400L. AF_10/2022	M2	609,00	30,45	30,45	30,45	30,45	30,45	30,45	30,45	30,45
1.7.3.0.3.	EMBOÇO OU MASSA ÚNICA EM ARGAMASSA TRAÇO 1:2:8, PREPARO MECÂNICO COM BETONEIRA 400 L, APLICADA MANUALMENTE EM PANOS CEGOS DE FACHADA (SEM PRESENÇA DE VÃOS), ESPESSURA DE 25 MM. AF_08/2022	M2	609,00	30,45	30,45	30,45	30,45	30,45	30,45	30,45	30,45
1.7.3.0.4.	EMBOÇO OU MASSA ÚNICA EM ARGAMASSA TRAÇO 1:2:8, PREPARO MECÂNICO COM BETONEIRA 400 L, APLICADA MANUALMENTE EM PANOS DE FACHADA COM PRESENÇA DE VÃOS, ESPESSURA DE 25 MM. AF_08/2022	M2	607,00	30,35	30,35	30,35	30,35	30,35	30,35	30,35	30,35
1.7.4.	FORROS		-								
1.7.4.0.1.	FORRO EM RÉGUAS DE PVC, FRISADO, PARA AMBIENTES RESIDENCIAIS, INCLUSIVE ESTRUTURA UNIDIRECIONAL DE FIXAÇÃO. AF_08/2023_PS	M2	718,00	35,90	35,90	35,90	35,90	35,90	35,90	35,90	35,90
1.7.5.	PINTURA		-								
1.7.5.1.	PINTURAS INTERNAS		-								

Assinado por 1 pessoa: VITOR HUGO CARNEIRO SILVA
Para verificar a validade das assinaturas, acesse https://martinopolis.1doc.com.br/verificacao/67CC-2087-1290-03F2 e informe o código 67CC-2087-1290-03F2

PLQ - PLANILHA DE LEVANTAMENTO DE QUANTIDADES
Memória de Cálculo - OGU

Grau de Sigilo
#PUBLICO

APELIDO DO EMPREENDIMENTO	Nº TransfereGOV	Nº OPERAÇÃO	PROPONENTE / TOMADOR
Casa térrea acessível, 2 quartos, Autil=47,46m², conforme Portaria MCID 1416/2023	041153/2025	1	Prefeitura Municipal

Item	Descrição	Unidade	Quantidade	Casa 3	Casa 4	Casa 5	Casa 6	Casa 7	Casa 8	Casa 9	Casa 10
				3	4	5	6	7	8	9	10
Casa térrea acessível, 2 quartos, Autil=47,46m², conforme Portaria MCID 1416/2023				**140.326,69**	**140.326,69**	**140.326,69**	**140.326,69**	**140.326,69**	**140.326,69**	**140.326,69**	**140.326,69**
1.7.5.1.1.	FUNDO SELADOR ACRÍLICO, APLICAÇÃO MANUAL EM PAREDE, UMA DEMÃO. AF_04/2023	M2	2.252,20	112,61	112,61	112,61	112,61	112,61	112,61	112,61	112,61
1.7.5.1.2.	FUNDO SELADOR ACRÍLICO, APLICAÇÃO MANUAL EM TETO, UMA DEMÃO. AF_04/2023	M2	88,80	4,44	4,44	4,44	4,44	4,44	4,44	4,44	4,44
1.7.5.1.3.	PINTURA LÁTEX ACRÍLICA STANDARD, APLICAÇÃO MANUAL EM TETO, DUAS DEMÃOS. AF_04/2023	M2	88,80	4,44	4,44	4,44	4,44	4,44	4,44	4,44	4,44
1.7.5.1.4.	PINTURA LÁTEX ACRÍLICA STANDARD, APLICAÇÃO MANUAL EM PAREDES, DUAS DEMÃOS. AF_04/2023	M2	2.252,20	112,61	112,61	112,61	112,61	112,61	112,61	112,61	112,61
1.7.5.2.	PINTURAS EXTERNAS		-								
1.7.5.2.1.	APLICAÇÃO MANUAL DE FUNDO SELADOR ACRÍLICO EM PAREDES EXTERNAS DE CASAS. AF_03/2024	M2	1.216,00	60,80	60,80	60,80	60,80	60,80	60,80	60,80	60,80
1.7.5.2.2.	PINTURA LÁTEX ACRÍLICA STANDARD, APLICAÇÃO MANUAL EM PAREDES, DUAS DEMÃOS. AF_04/2023	M2	1.216,00	60,80	60,80	60,80	60,80	60,80	60,80	60,80	60,80
1.7.5.3.	PINTURA ESQUADRIAS		-								
1.7.5.3.1.	LIXAMENTO DE MADEIRA PARA APLICAÇÃO DE FUNDO OU PINTURA. AF_01/2021	M2	420,00	21,00	21,00	21,00	21,00	21,00	21,00	21,00	21,00
1.7.5.3.2.	PINTURA FUNDO NIVELADOR ALQUÍDICO BRANCO EM MADEIRA. AF_01/2021	M2	420,00	21,00	21,00	21,00	21,00	21,00	21,00	21,00	21,00
1.7.5.3.3.	PINTURA TINTA DE ACABAMENTO (PIGMENTADA) ESMALTE SINTÉTICO ACETINADO EM MADEIRA, 2 DEMÃOS. AF_01/2021	M2	420,00	21,00	21,00	21,00	21,00	21,00	21,00	21,00	21,00
1.8.	PAVIMENTAÇÕES		-								
1.8.1.	PISO CERÂMICO		-								
1.8.1.0.1.	REVESTIMENTO CERÂMICO PARA PISO COM PLACAS TIPO ESMALTADA DE DIMENSÕES 35X35 CM APLICADA EM AMBIENTES DE ÁREA ENTRE 5 M2 E 10 M2. AF_02/2023_PE	M2	336,00	16,80	16,80	16,80	16,80	16,80	16,80	16,80	16,80
1.8.1.0.2.	REVESTIMENTO CERÂMICO PARA PISO COM PLACAS TIPO ESMALTADA DE DIMENSÕES 35X35 CM APLICADA EM AMBIENTES DE ÁREA MAIOR QUE 10 M2. AF_02/2023_PE	M2	382,00	19,10	19,10	19,10	19,10	19,10	19,10	19,10	19,10
1.8.1.0.3.	REVESTIMENTO CERÂMICO PARA PISO COM PLACAS TIPO ESMALTADA DE DIMENSÕES 35X35 CM APLICADA EM AMBIENTES DE ÁREA MENOR QUE 5 M2. AF_02/2023_PE	M2	259,60	12,98	12,98	12,98	12,98	12,98	12,98	12,98	12,98
1.8.2.	PISO CIMENTADO		-								
1.8.2.0.1.	COMPACTAÇÃO MECÂNICA DE SOLO PARA EXECUÇÃO DE RADIER, PISO DE CONCRETO OU LAJE SOBRE SOLO, COM COMPACTADOR DE SOLOS TIPO PLACA VIBRATÓRIA. AF_09/2021	M2	323,00	16,15	16,15	16,15	16,15	16,15	16,15	16,15	16,15
1.8.2.0.2.	EXECUÇÃO DE PASSEIO (CALÇADA) OU PISO DE CONCRETO COM CONCRETO MOLDADO IN LOCO, FEITO EM OBRA, ACABAMENTO CONVENCIONAL, NÃO ARMADO. AF_08/2022	M3	22,60	1,13	1,13	1,13	1,13	1,13	1,13	1,13	1,13
1.8.3.	RODAPÉS, SOLEIRAS E PEITORIS		-								
1.8.3.0.1.	SOLEIRA EM MÁRMORE, LARGURA 15 CM, ESPESSURA 2,0 CM. AF_09/2020	M	50,40	2,52	2,52	2,52	2,52	2,52	2,52	2,52	2,52
1.8.3.0.2.	RODAPÉ CERÂMICO DE 7CM DE ALTURA COM PLACAS TIPO ESMALTADA DE DIMENSÕES 35X35CM. AF_02/2023	M	774,00	38,70	38,70	38,70	38,70	38,70	38,70	38,70	38,70

Assinado por 1 pessoa: VITOR HUGO CARNEIRO SILVA
Para verificar a validade das assinaturas, acesse https://martinopolis.1doc.com.br/verificacao/67CC-2087-1290-03F2 e informe o código 67CC-2087-1290-03F2

PLQ - PLANILHA DE LEVANTAMENTO DE QUANTIDADES
Memória de Cálculo - OGU

Grau de Sigilo
#PUBLICO

APELIDO DO EMPREENDIMENTO	Nº TransfereGOV	Nº OPERAÇÃO	PROPONENTE / TOMADOR
Casa térrea acessível, 2 quartos, Autil=47,46m², conforme Portaria MCID 1416/2023	041153/2025	1	Prefeitura Municipal

Item	Descrição	Unidade	Quantidade	Casa 3	Casa 4	Casa 5	Casa 6	Casa 7	Casa 8	Casa 9	Casa 10
				3	4	5	6	7	8	9	10
Casa térrea acessível, 2 quartos, Autil=47,46m², conforme Portaria MCID 1416/2023				**140.326,69**	**140.326,69**	**140.326,69**	**140.326,69**	**140.326,69**	**140.326,69**	**140.326,69**	**140.326,69**
1.8.3.0.3.	PEITORIL LINEAR EM GRANITO OU MÁRMORE, L = 15CM, ASSENTADO COM ARGAMASSA 1:6 COM ADITIVO. AF_11/2020	M	130,00	6,50	6,50	6,50	6,50	6,50	6,50	6,50	6,50
1.9.	INSTALAÇÕES		-								
1.9.1.	ELÉTRICAS / TELEFÔNICAS		-								
1.9.1.1.	CENTRO DE DISTRIBUIÇÃO ELÉTRICA		-								
1.9.1.1.1.	DISJUNTOR MONOPOLAR TIPO DIN, CORRENTE NOMINAL DE 10A - FORNECIMENTO E INSTALAÇÃO. AF_07/2025	UN	40,00	2,00	2,00	2,00	2,00	2,00	2,00	2,00	2,00
1.9.1.1.2.	DISJUNTOR MONOPOLAR TIPO DIN, CORRENTE NOMINAL DE 16A - FORNECIMENTO E INSTALAÇÃO. AF_07/2025	UN	20,00	1,00	1,00	1,00	1,00	1,00	1,00	1,00	1,00
1.9.1.1.3.	DISJUNTOR MONOPOLAR TIPO DIN, CORRENTE NOMINAL DE 25A - FORNECIMENTO E INSTALAÇÃO. AF_07/2025	UN	20,00	1,00	1,00	1,00	1,00	1,00	1,00	1,00	1,00
1.9.1.1.4.	DISJUNTOR MONOPOLAR TIPO DIN, CORRENTE NOMINAL DE 50A - FORNECIMENTO E INSTALAÇÃO. AF_07/2025	UN	20,00	1,00	1,00	1,00	1,00	1,00	1,00	1,00	1,00
1.9.1.1.5.	DISJUNTOR BIPOLAR TIPO DR, CORRENTE NOMINAL DE 25A - FORNECIMENTO E INSTALAÇÃO.	UN	40,00	2,00	2,00	2,00	2,00	2,00	2,00	2,00	2,00
1.9.1.1.6.	ENTRADA DE ENERGIA ELÉTRICA, AÉREA, MONOFÁSICA, COM CAIXA DE EMBUTIR, CABO DE 10 MM2 E DISJUNTOR DIN 50A (NÃO INCLUSO O POSTE DE CONCRETO). AF_07/2020_PS	UN	20,00	1,00	1,00	1,00	1,00	1,00	1,00	1,00	1,00
1.9.1.1.7.	QUADRO DE DISTRIBUIÇÃO DE LUZ EM PVC PARA 12 DISJUNTORES - FORNECIMENTO E INSTALAÇÃO.	UN	20,00	1,00	1,00	1,00	1,00	1,00	1,00	1,00	1,00
1.9.1.2.	ILUMINAÇÃO, TOMADAS E INTERRUPTORES		-								
1.9.1.2.1.	LUMINÁRIA TIPO PLAFON CIRCULAR, DE SOBREPOR, COM LED DE 12/13 W - FORNECIMENTO E INSTALAÇÃO. AF_09/2024	UN	140,00	7,00	7,00	7,00	7,00	7,00	7,00	7,00	7,00
1.9.1.2.2.	INTERRUPTOR SIMPLES (1 MÓDULO), 10A/250V, INCLUINDO SUPORTE E PLACA - FORNECIMENTO E INSTALAÇÃO. AF_03/2023	UN	100,00	5,00	5,00	5,00	5,00	5,00	5,00	5,00	5,00
1.9.1.2.3.	INTERRUPTOR SIMPLES (2 MÓDULOS), 10A/250V, INCLUINDO SUPORTE E PLACA - FORNECIMENTO E INSTALAÇÃO. AF_03/2023	UN	20,00	1,00	1,00	1,00	1,00	1,00	1,00	1,00	1,00
1.9.1.2.4.	TOMADA BAIXA DE EMBUTIR (1 MÓDULO), 2P+T 10 A, INCLUINDO SUPORTE E PLACA - FORNECIMENTO E INSTALAÇÃO. AF_03/2023	UN	200,00	10,00	10,00	10,00	10,00	10,00	10,00	10,00	10,00
1.9.1.2.5.	TOMADA MÉDIA DE EMBUTIR (1 MÓDULO), 2P+T 10 A, INCLUINDO SUPORTE E PLACA - FORNECIMENTO E INSTALAÇÃO. AF_03/2023	UN	120,00	6,00	6,00	6,00	6,00	6,00	6,00	6,00	6,00
1.9.1.2.6.	TOMADA ALTA DE EMBUTIR (1 MÓDULO), 2P+T 20 A, INCLUINDO SUPORTE E PLACA - FORNECIMENTO E INSTALAÇÃO. AF_03/2023	UN	20,00	1,00	1,00	1,00	1,00	1,00	1,00	1,00	1,00
1.9.1.2.7.	INTERRUPTOR PULSADOR CAMPAINHA (1 MÓDULO), 10A/250V, INCLUINDO SUPORTE E PLACA - FORNECIMENTO E INSTALAÇÃO. AF_03/2023	UN	20,00	1,00	1,00	1,00	1,00	1,00	1,00	1,00	1,00
1.9.1.2.8.	CAMPAINHA CIGARRA (1 MÓDULO), 10A/250V, INCLUINDO SUPORTE E PLACA - FORNECIMENTO E INSTALAÇÃO. AF_03/2023	UN	20,00	1,00	1,00	1,00	1,00	1,00	1,00	1,00	1,00
1.9.1.2.9.	SUPORTE PARAFUSADO COM ESPELHO / PLACA DE ENCAIXE 4" X 2" BAIXO PARA PONTO ELÉTRICO - FORNECIMENTO E INSTALAÇÃO.	UN	40,00	2,00	2,00	2,00	2,00	2,00	2,00	2,00	2,00
1.9.1.2.10.	CAIXA RETANGULAR 4" X 2" BAIXA (0,30 M DO PISO), PVC, INSTALADA EM PAREDE - FORNECIMENTO E INSTALAÇÃO. AF_03/2023	UN	240,00	12,00	12,00	12,00	12,00	12,00	12,00	12,00	12,00

Assinado por 1 pessoa: VITOR HUGO CARNEIRO SILVA
Para verificar a validade das assinaturas, acesse https://martinopolis.1doc.com.br/verificacao/67CC-2087-1290-03F2 e informe o código 67CC-2087-1290-03F2

PLQ - PLANILHA DE LEVANTAMENTO DE QUANTIDADES
Memória de Cálculo - OGU

Grau de Sigilo
#PUBLICO

APELIDO DO EMPREENDIMENTO	Nº TransfereGOV	Nº OPERAÇÃO	PROPONENTE / TOMADOR
Casa térrea acessível, 2 quartos, Autil=47,46m², conforme Portaria MCID 1416/2023	041153/2025	1	Prefeitura Municipal

Item	Descrição	Unidade	Quantidade	Casa 3	Casa 4	Casa 5	Casa 6	Casa 7	Casa 8	Casa 9	Casa 10
				3	4	5	6	7	8	9	10
Casa térrea acessível, 2 quartos, Autil=47,46m², conforme Portaria MCID 1416/2023				**140.326,69**	**140.326,69**	**140.326,69**	**140.326,69**	**140.326,69**	**140.326,69**	**140.326,69**	**140.326,69**
1.9.1.2.11.	CAIXA RETANGULAR 4" X 2" MÉDIA (1,30 M DO PISO), PVC, INSTALADA EM PAREDE - FORNECIMENTO E INSTALAÇÃO. AF_03/2023	UN	260,00	13,00	13,00	13,00	13,00	13,00	13,00	13,00	13,00
1.9.1.2.12.	CAIXA RETANGULAR 4" X 2" ALTA (2,00 M DO PISO), PVC, INSTALADA EM PAREDE - FORNECIMENTO E INSTALAÇÃO. AF_03/2023	UN	40,00	2,00	2,00	2,00	2,00	2,00	2,00	2,00	2,00
1.9.1.2.13.	CAIXA OCTOGONAL 3" X 3", PVC, INSTALADA EM LAJE - FORNECIMENTO E INSTALAÇÃO. AF_03/2023	UN	140,00	7,00	7,00	7,00	7,00	7,00	7,00	7,00	7,00
1.9.1.3.	FIOS E CABOS		-								
1.9.1.3.1.	CABO DE COBRE FLEXÍVEL ISOLADO, 1,5 MM², ANTI-CHAMA 450/750 V, PARA CIRCUITOS TERMINAIS - FORNECIMENTO E INSTALAÇÃO. AF_03/2023	M	1.958,00	97,90	97,90	97,90	97,90	97,90	97,90	97,90	97,90
1.9.1.3.2.	CABO DE COBRE FLEXÍVEL ISOLADO, 2,5 MM², ANTI-CHAMA 450/750 V, PARA CIRCUITOS TERMINAIS - FORNECIMENTO E INSTALAÇÃO. AF_03/2023	M	5.176,00	258,80	258,80	258,80	258,80	258,80	258,80	258,80	258,80
1.9.1.3.3.	CABO DE COBRE FLEXÍVEL ISOLADO, 4 MM², ANTI-CHAMA 450/750 V, PARA CIRCUITOS TERMINAIS - FORNECIMENTO E INSTALAÇÃO. AF_03/2023	M	496,00	24,80	24,80	24,80	24,80	24,80	24,80	24,80	24,80
1.9.1.3.4.	CABO DE COBRE ISOLADO, 10 MM², ANTI-CHAMA 450/750 V, INSTALADO EM ELETROCALHA OU PERFILADO - FORNECIMENTO E INSTALAÇÃO. AF_07/2025	M	518,00	25,90	25,90	25,90	25,90	25,90	25,90	25,90	25,90
1.9.1.3.5.	CABO DE COBRE FLEXÍVEL ISOLADO, 10 MM², 0,6/1,0 KV, PARA REDE AÉREA DE DISTRIBUIÇÃO DE ENERGIA ELÉTRICA DE BAIXA TENSÃO - FORNECIMENTO E INSTALAÇÃO. AF_07/2020	M	166,00	8,30	8,30	8,30	8,30	8,30	8,30	8,30	8,30
1.9.1.3.6.	ELETRODUTO FLEXÍVEL CORRUGADO, PVC, DN 25 MM (3/4"), PARA CIRCUITOS TERMINAIS, INSTALADO EM FORRO - FORNECIMENTO E INSTALAÇÃO. AF_03/2023	M	894,00	44,70	44,70	44,70	44,70	44,70	44,70	44,70	44,70
1.9.1.3.7.	ELETRODUTO FLEXÍVEL CORRUGADO, PVC, DN 25 MM (3/4"), PARA CIRCUITOS TERMINAIS, INSTALADO EM PAREDE - FORNECIMENTO E INSTALAÇÃO. AF_03/2023	M	1.166,00	58,30	58,30	58,30	58,30	58,30	58,30	58,30	58,30
1.9.1.3.8.	ELETRODUTO FLEXÍVEL CORRUGADO REFORÇADO, PVC, DN 25 MM (3/4"), PARA CIRCUITOS TERMINAIS, INSTALADO EM LAJE - FORNECIMENTO E INSTALAÇÃO. AF_03/2023	M	441,20	22,06	22,06	22,06	22,06	22,06	22,06	22,06	22,06
1.9.1.3.9.	RASGO LINEAR MANUAL EM ALVENARIA, PARA ELETRODUTOS, DIÂMETROS MENORES OU IGUAIS A 40 MM. AF_09/2023	M	1.166,00	58,30	58,30	58,30	58,30	58,30	58,30	58,30	58,30
1.9.2.	HIDRÁULICAS / GÁS / INCÊNCIO		-								
1.9.2.1.	TUBULAÇÕES E CONEXÕES HIDRÁULICAS		-								
1.9.2.1.1.	JOELHO 90 GRAUS COM BUCHA DE LATÃO, PVC, SOLDÁVEL, DN 25MM, X 1/2 INSTALADO EM RAMAL OU SUB-RAMAL DE ÁGUA - FORNECIMENTO E INSTALAÇÃO. AF_06/2022	UN	140,00	7,00	7,00	7,00	7,00	7,00	7,00	7,00	7,00
1.9.2.1.2.	JOELHO 90 GRAUS, PVC, SOLDÁVEL, DN 25MM, INSTALADO EM RAMAL DE DISTRIBUIÇÃO DE ÁGUA - FORNECIMENTO E INSTALAÇÃO. AF_06/2022	UN	160,00	8,00	8,00	8,00	8,00	8,00	8,00	8,00	8,00
1.9.2.1.3.	TE, PVC, SOLDÁVEL, DN 25MM, INSTALADO EM RAMAL OU SUB-RAMAL DE ÁGUA - FORNECIMENTO E INSTALAÇÃO. AF_06/2022	UN	80,00	4,00	4,00	4,00	4,00	4,00	4,00	4,00	4,00

Assinado por 1 pessoa: VITOR HUGO CARNEIRO SILVA
Para verificar a validade das assinaturas, acesse https://martinopolis.1doc.com.br/verificacao/67CC-2087-1290-03F2 e informe o código 67CC-2087-1290-03F2

PLQ - PLANILHA DE LEVANTAMENTO DE QUANTIDADES
Memória de Cálculo - OGU

Grau de Sigilo
#PUBLICO

APELIDO DO EMPREENDIMENTO	Nº TransfereGOV	Nº OPERAÇÃO	PROPONENTE / TOMADOR
Casa térrea acessível, 2 quartos, Autil=47,46m², conforme Portaria MCID 1416/2023	041153/2025	1	Prefeitura Municipal

Item	Descrição	Unidade	Quantidade	Casa 3	Casa 4	Casa 5	Casa 6	Casa 7	Casa 8	Casa 9	Casa 10
				3	4	5	6	7	8	9	10
Casa térrea acessível, 2 quartos, Autil=47,46m², conforme Portaria MCID 1416/2023				**140.326,69**	**140.326,69**	**140.326,69**	**140.326,69**	**140.326,69**	**140.326,69**	**140.326,69**	**140.326,69**
1.9.2.1.4.	ADAPTADOR CURTO COM BOLSA E ROSCA PARA REGISTRO, PVC, SOLDÁVEL, DN 25MM X 3/4, INSTALADO EM RAMAL OU SUB-RAMAL DE ÁGUA - FORNECIMENTO E INSTALAÇÃO. AF_06/2022	UN	160,00	8,00	8,00	8,00	8,00	8,00	8,00	8,00	8,00
1.9.2.1.5.	TUBO, PVC, SOLDÁVEL, DE 25MM, INSTALADO EM PRUMADA DE ÁGUA - FORNECIMENTO E INSTALAÇÃO. AF_06/2022	M	102,00	5,10	5,10	5,10	5,10	5,10	5,10	5,10	5,10
1.9.2.1.6.	TUBO, PVC, SOLDÁVEL, DE 25MM, INSTALADO EM RAMAL OU SUB-RAMAL DE ÁGUA - FORNECIMENTO E INSTALAÇÃO. AF_06/2022	M	174,00	8,70	8,70	8,70	8,70	8,70	8,70	8,70	8,70
1.9.2.1.7.	FORNECIMENTO E INSTALAÇÃO DE PRESSURIZADOR ACOPLADO AO CHUVEIRO (TENSÃO: 220V - PRESSÃO MINIMA: 0,7MCA / PRESSÃO MÁXIMA: 2,5MCA - ENTRADA 1/2" / SAÍDA 1/2")	UN	20,00	1,00	1,00	1,00	1,00	1,00	1,00	1,00	1,00
1.9.2.2.	REGISTROS		-								
1.9.2.2.1.	REGISTRO DE PRESSÃO BRUTO, LATÃO, ROSCÁVEL, 3/4", COM ACABAMENTO E CANOPLA CROMADOS - FORNECIMENTO E INSTALAÇÃO. AF_08/2021	UN	20,00	1,00	1,00	1,00	1,00	1,00	1,00	1,00	1,00
1.9.2.2.2.	REGISTRO DE GAVETA BRUTO, LATÃO, ROSCÁVEL, 3/4", COM ACABAMENTO E CANOPLA CROMADOS - FORNECIMENTO E INSTALAÇÃO. AF_08/2021	UN	60,00	3,00	3,00	3,00	3,00	3,00	3,00	3,00	3,00
1.9.2.2.3.	REGISTRO DE ESFERA, PVC, SOLDÁVEL, COM VOLANTE, DN 32 MM - FORNECIMENTO E INSTALAÇÃO. AF_08/2021	UN	40,00	2,00	2,00	2,00	2,00	2,00	2,00	2,00	2,00
1.9.2.2.4.	ENGATE FLEXÍVEL EM PLÁSTICO BRANCO, 1/2" X 40CM - FORNECIMENTO E INSTALAÇÃO. AF_01/2020	UN	80,00	4,00	4,00	4,00	4,00	4,00	4,00	4,00	4,00
1.9.2.3.	ENTRADA / ALIMENTAÇÃO HIDRÁULICA		-								
1.9.2.3.1.	KIT CAVALETE PARA MEDIÇÃO DE ÁGUA - ENTRADA INDIVIDUALIZADA, EM PVC 25 MM (3/4"), PARA 1 MEDIDOR - FORNECIMENTO E INSTALAÇÃO (EXCLUSIVE HIDRÔMETRO). AF_03/2024	UN	20,00	1,00	1,00	1,00	1,00	1,00	1,00	1,00	1,00
1.9.2.3.2.	CAIXA DE EMBUTIR EM POLICARBONATO PARA ABRIGO DE HIDRÔMETRO - FORNECIMENTO E INSTALAÇÃO (EXCLUSIVE HIDRÔMETRO).	UN	20,00	1,00	1,00	1,00	1,00	1,00	1,00	1,00	1,00
1.9.2.3.3.	REGISTRO DE GAVETA BRUTO, LATÃO, ROSCÁVEL, 3/4" - FORNECIMENTO E INSTALAÇÃO. AF_08/2021	UN	20,00	1,00	1,00	1,00	1,00	1,00	1,00	1,00	1,00
1.9.2.3.4.	TUBO, PVC, SOLDÁVEL, DE 25MM, INSTALADO EM RAMAL DE DISTRIBUIÇÃO DE ÁGUA - FORNECIMENTO E INSTALAÇÃO. AF_06/2022	M	135,00	6,75	6,75	6,75	6,75	6,75	6,75	6,75	6,75
1.9.2.3.5.	TUBO, PVC, SOLDÁVEL, DE 25MM, INSTALADO EM PRUMADA DE ÁGUA - FORNECIMENTO E INSTALAÇÃO. AF_06/2022	M	60,00	3,00	3,00	3,00	3,00	3,00	3,00	3,00	3,00
1.9.2.3.6.	JOELHO 90 GRAUS, PVC, SOLDÁVEL, DN 25MM, INSTALADO EM RAMAL DE DISTRIBUIÇÃO DE ÁGUA - FORNECIMENTO E INSTALAÇÃO. AF_06/2022	UN	40,00	2,00	2,00	2,00	2,00	2,00	2,00	2,00	2,00
1.9.2.3.7.	TE, PVC, SOLDÁVEL, DN 25MM, INSTALADO EM RAMAL DE DISTRIBUIÇÃO DE ÁGUA - FORNECIMENTO E INSTALAÇÃO. AF_06/2022	UN	20,00	1,00	1,00	1,00	1,00	1,00	1,00	1,00	1,00
1.9.2.4.	CAIXA D'ÁGUA E BARRILETE		-								

Assinado por 1 pessoa: VITOR HUGO CARNEIRO SILVA
Para verificar a validade das assinaturas, acesse https://martinopolis.1doc.com.br/verificacao/67CC-2087-1290-03F2 e informe o código 67CC-2087-1290-03F2

PLQ - PLANILHA DE LEVANTAMENTO DE QUANTIDADES
Memória de Cálculo - OGU

Grau de Sigilo
#PUBLICO

APELIDO DO EMPREENDIMENTO	Nº TransfereGOV	Nº OPERAÇÃO	PROPONENTE / TOMADOR
Casa térrea acessível, 2 quartos, Autil=47,46m², conforme Portaria MCID 1416/2023	041153/2025	1	Prefeitura Municipal

Item	Descrição	Unidade	Quantidade	Casa 3	Casa 4	Casa 5	Casa 6	Casa 7	Casa 8	Casa 9	Casa 10
				3	4	5	6	7	8	9	10
Casa térrea acessível, 2 quartos, Autil=47,46m², conforme Portaria MCID 1416/2023				**140.326,69**	**140.326,69**	**140.326,69**	**140.326,69**	**140.326,69**	**140.326,69**	**140.326,69**	**140.326,69**
1.9.2.4.1.	CAIXA D´ÁGUA EM POLIETILENO, 500 LITROS - FORNECIMENTO E INSTALAÇÃO. AF_06/2021	UN	20,00	1,00	1,00	1,00	1,00	1,00	1,00	1,00	1,00
1.9.2.4.2.	FURO EM CAIXA D'ÁGUA COM ESPESSURA DE 2 ATÉ 5 MM E DIÂMETRO DE 25 MM. AF_06/2021	UN	20,00	1,00	1,00	1,00	1,00	1,00	1,00	1,00	1,00
1.9.2.4.3.	FURO EM CAIXA D'ÁGUA COM ESPESSURA DE 2 ATÉ 5 MM E DIÂMETRO DE 32 MM. AF_06/2021	UN	40,00	2,00	2,00	2,00	2,00	2,00	2,00	2,00	2,00
1.9.2.4.4.	ADAPTADOR COM FLANGE E ANEL DE VEDAÇÃO, PVC, SOLDÁVEL, DN 25 MM X 3/4", INSTALADO EM RESERVAÇÃO PREDIAL DE ÁGUA - FORNECIMENTO E INSTALAÇÃO. AF_04/2024	UN	20,00	1,00	1,00	1,00	1,00	1,00	1,00	1,00	1,00
1.9.2.4.5.	ADAPTADOR COM FLANGE E ANEL DE VEDAÇÃO, PVC, SOLDÁVEL, DN 32 MM X 1", INSTALADO EM RESERVAÇÃO PREDIAL DE ÁGUA - FORNECIMENTO E INSTALAÇÃO. AF_04/2024	UN	40,00	2,00	2,00	2,00	2,00	2,00	2,00	2,00	2,00
1.9.2.4.6.	TORNEIRA DE BOIA PARA CAIXA D'ÁGUA, ROSCÁVEL, 3/4" - FORNECIMENTO E INSTALAÇÃO. AF_08/2021	UN	20,00	1,00	1,00	1,00	1,00	1,00	1,00	1,00	1,00
1.9.2.4.7.	JOELHO 90 GRAUS, PVC, SOLDÁVEL, DN 25MM, INSTALADO EM RAMAL DE DISTRIBUIÇÃO DE ÁGUA - FORNECIMENTO E INSTALAÇÃO. AF_06/2022	UN	160,00	8,00	8,00	8,00	8,00	8,00	8,00	8,00	8,00
1.9.2.4.8.	JOELHO 90 GRAUS, PVC, SOLDÁVEL, DN 32MM, INSTALADO EM RAMAL DE DISTRIBUIÇÃO DE ÁGUA - FORNECIMENTO E INSTALAÇÃO. AF_06/2022	UN	80,00	4,00	4,00	4,00	4,00	4,00	4,00	4,00	4,00
1.9.2.4.9.	JOELHO 45 GRAUS, PVC, SOLDÁVEL, DN 32MM, INSTALADO EM RAMAL DE DISTRIBUIÇÃO DE ÁGUA - FORNECIMENTO E INSTALAÇÃO. AF_06/2022	UN	20,00	1,00	1,00	1,00	1,00	1,00	1,00	1,00	1,00
1.9.2.4.10.	BUCHA DE REDUÇÃO, CURTA, PVC, SOLDÁVEL, DN 32 X 25 MM, INSTALADO EM RAMAL DE DISTRIBUIÇÃO DE ÁGUA - FORNECIMENTO E INSTALAÇÃO. AF_06/2022	UN	40,00	2,00	2,00	2,00	2,00	2,00	2,00	2,00	2,00
1.9.2.4.11.	TE, PVC, SOLDÁVEL, DN 32MM, INSTALADO EM RAMAL DE DISTRIBUIÇÃO DE ÁGUA - FORNECIMENTO E INSTALAÇÃO. AF_06/2022	UN	60,00	3,00	3,00	3,00	3,00	3,00	3,00	3,00	3,00
1.9.2.4.12.	TÊ DE REDUÇÃO, PVC, SOLDÁVEL, DN 32MM X 25MM, INSTALADO EM RAMAL DE DISTRIBUIÇÃO DE ÁGUA - FORNECIMENTO E INSTALAÇÃO. AF_06/2022	UN	20,00	1,00	1,00	1,00	1,00	1,00	1,00	1,00	1,00
1.9.2.4.13.	TUBO, PVC, SOLDÁVEL, DE 25MM, INSTALADO EM RAMAL DE DISTRIBUIÇÃO DE ÁGUA - FORNECIMENTO E INSTALAÇÃO. AF_06/2022	M	88,00	4,40	4,40	4,40	4,40	4,40	4,40	4,40	4,40
1.9.2.4.14.	TUBO, PVC, SOLDÁVEL, DE 32MM, INSTALADO EM RAMAL DE DISTRIBUIÇÃO DE ÁGUA - FORNECIMENTO E INSTALAÇÃO. AF_06/2022	M	211,00	10,55	10,55	10,55	10,55	10,55	10,55	10,55	10,55
1.9.3.	SANITÁRIAS / PLUVIAL		-								
1.9.3.1.	TUBULAÇÕES E CONEXÕES SANITÁRIAS		-								
1.9.3.1.1.	JOELHO 45 GRAUS, PVC, SERIE NORMAL, ESGOTO PREDIAL, DN 40 MM, JUNTA SOLDÁVEL, FORNECIDO E INSTALADO EM RAMAL DE DESCARGA OU RAMAL DE ESGOTO SANITÁRIO. AF_08/2022	UN	60,00	3,00	3,00	3,00	3,00	3,00	3,00	3,00	3,00

Assinado por 1 pessoa: VITOR HUGO CARNEIRO SILVA
Para verificar a validade das assinaturas, acesse https://martinopolis.1doc.com.br/verificacao/67CC-2087-1290-03F2 e informe o código 67CC-2087-1290-03F2

PLQ - PLANILHA DE LEVANTAMENTO DE QUANTIDADES
Memória de Cálculo - OGU

Grau de Sigilo
#PUBLICO

APELIDO DO EMPREENDIMENTO	Nº TransfereGOV	Nº OPERAÇÃO	PROPONENTE / TOMADOR
Casa térrea acessível, 2 quartos, Autil=47,46m², conforme Portaria MCID 1416/2023	041153/2025	1	Prefeitura Municipal

Item	Descrição	Unidade	Quantidade	Casa 3	Casa 4	Casa 5	Casa 6	Casa 7	Casa 8	Casa 9	Casa 10
				3	4	5	6	7	8	9	10
Casa térrea acessível, 2 quartos, Autil=47,46m², conforme Portaria MCID 1416/2023				**140.326,69**	**140.326,69**	**140.326,69**	**140.326,69**	**140.326,69**	**140.326,69**	**140.326,69**	**140.326,69**
1.9.3.1.2.	JOELHO 45 GRAUS, PVC, SERIE NORMAL, ESGOTO PREDIAL, DN 50 MM, JUNTA ELÁSTICA, FORNECIDO E INSTALADO EM RAMAL DE DESCARGA OU RAMAL DE ESGOTO SANITÁRIO. AF_08/2022	UN	40,00	2,00	2,00	2,00	2,00	2,00	2,00	2,00	2,00
1.9.3.1.3.	JOELHO 90 GRAUS, PVC, SERIE NORMAL, ESGOTO PREDIAL, DN 40 MM, JUNTA SOLDÁVEL, FORNECIDO E INSTALADO EM RAMAL DE DESCARGA OU RAMAL DE ESGOTO SANITÁRIO. AF_08/2022	UN	40,00	2,00	2,00	2,00	2,00	2,00	2,00	2,00	2,00
1.9.3.1.4.	JOELHO 90 GRAUS, PVC, SERIE NORMAL, ESGOTO PREDIAL, DN 50 MM, JUNTA ELÁSTICA, FORNECIDO E INSTALADO EM RAMAL DE DESCARGA OU RAMAL DE ESGOTO SANITÁRIO. AF_08/2022	UN	180,00	9,00	9,00	9,00	9,00	9,00	9,00	9,00	9,00
1.9.3.1.5.	JOELHO 90 GRAUS, PVC, SERIE NORMAL, ESGOTO PREDIAL, DN 100 MM, JUNTA ELÁSTICA, FORNECIDO E INSTALADO EM RAMAL DE DESCARGA OU RAMAL DE ESGOTO SANITÁRIO. AF_08/2022	UN	20,00	1,00	1,00	1,00	1,00	1,00	1,00	1,00	1,00
1.9.3.1.6.	TE, PVC, SERIE NORMAL, ESGOTO PREDIAL, DN 50 X 50 MM, JUNTA ELÁSTICA, FORNECIDO E INSTALADO EM RAMAL DE DESCARGA OU RAMAL DE ESGOTO SANITÁRIO. AF_08/2022	UN	20,00	1,00	1,00	1,00	1,00	1,00	1,00	1,00	1,00
1.9.3.1.7.	JUNÇÃO DE REDUÇÃO INVERTIDA, PVC, SÉRIE NORMAL, ESGOTO PREDIAL, DN 100 X 50 MM, JUNTA ELÁSTICA, FORNECIDO E INSTALADO EM RAMAL DE DESCARGA OU RAMAL DE ESGOTO SANITÁRIO. AF_08/2022	UN	20,00	1,00	1,00	1,00	1,00	1,00	1,00	1,00	1,00
1.9.3.1.8.	TERMINAL DE VENTILAÇÃO, PVC, SÉRIE NORMAL, ESGOTO PREDIAL, DN 50 MM, JUNTA SOLDÁVEL, FORNECIDO E INSTALADO EM PRUMADA DE ESGOTO SANITÁRIO OU VENTILAÇÃO. AF_08/2022	UN	20,00	1,00	1,00	1,00	1,00	1,00	1,00	1,00	1,00
1.9.3.1.9.	TUBO PVC, SERIE NORMAL, ESGOTO PREDIAL, DN 40 MM, FORNECIDO E INSTALADO EM RAMAL DE DESCARGA OU RAMAL DE ESGOTO SANITÁRIO. AF_08/2022	M	67,00	3,35	3,35	3,35	3,35	3,35	3,35	3,35	3,35
1.9.3.1.10.	TUBO PVC, SERIE NORMAL, ESGOTO PREDIAL, DN 50 MM, FORNECIDO E INSTALADO EM RAMAL DE DESCARGA OU RAMAL DE ESGOTO SANITÁRIO. AF_08/2022	M	204,20	10,21	10,21	10,21	10,21	10,21	10,21	10,21	10,21
1.9.3.1.11.	TUBO PVC, SERIE NORMAL, ESGOTO PREDIAL, DN 50 MM, FORNECIDO E INSTALADO EM PRUMADA DE ESGOTO SANITÁRIO OU VENTILAÇÃO. AF_08/2022	M	80,00	4,00	4,00	4,00	4,00	4,00	4,00	4,00	4,00
1.9.3.1.12.	TUBO PVC, SERIE NORMAL, ESGOTO PREDIAL, DN 100 MM, FORNECIDO E INSTALADO EM RAMAL DE DESCARGA OU RAMAL DE ESGOTO SANITÁRIO. AF_08/2022	M	676,00	33,80	33,80	33,80	33,80	33,80	33,80	33,80	33,80
1.9.3.2.	ACESSÓRIOS / CAIXAS SANITÁRIAS		-								
1.9.3.2.1.	CAIXA ENTERRADA HIDRÁULICA RETANGULAR EM ALVENARIA COM TIJOLOS CERÂMICOS MACIÇOS, DIMENSÕES INTERNAS: 0,6X0,6X0,6 M PARA REDE DE ESGOTO. AF_12/2020	UN	100,00	5,00	5,00	5,00	5,00	5,00	5,00	5,00	5,00
1.9.3.2.2.	CAIXA SIFONADA, PVC, DN 100 X 100 X 50 MM, JUNTA ELÁSTICA, FORNECIDA E INSTALADA EM RAMAL DE DESCARGA OU EM RAMAL DE ESGOTO SANITÁRIO. AF_08/2022	UN	20,00	1,00	1,00	1,00	1,00	1,00	1,00	1,00	1,00
1.9.3.2.3.	RALO SIFONADO REDONDO, PVC, DN 100 X 40 MM, JUNTA SOLDÁVEL, FORNECIDO E INSTALADO EM RAMAL DE DESCARGA OU EM RAMAL DE ESGOTO SANITÁRIO. AF_08/2022	UN	20,00	1,00	1,00	1,00	1,00	1,00	1,00	1,00	1,00

Assinado por 1 pessoa: VITOR HUGO CARNEIRO SILVA
Para verificar a validade das assinaturas, acesse https://martinopolis.1doc.com.br/verificacao/67CC-2087-1290-03F2 e informe o código 67CC-2087-1290-03F2

PLQ - PLANILHA DE LEVANTAMENTO DE QUANTIDADES
Memória de Cálculo - OGU

Grau de Sigilo
#PUBLICO

APELIDO DO EMPREENDIMENTO	Nº TransfereGOV	Nº OPERAÇÃO	PROPONENTE / TOMADOR
Casa térrea acessível, 2 quartos, Autil=47,46m², conforme Portaria MCID 1416/2023	041153/2025	1	Prefeitura Municipal

Item	Descrição	Unidade	Quantidade	Casa 3	Casa 4	Casa 5	Casa 6	Casa 7	Casa 8	Casa 9	Casa 10
				3	4	5	6	7	8	9	10
Casa térrea acessível, 2 quartos, Autil=47,46m², conforme Portaria MCID 1416/2023				**140.326,69**	**140.326,69**	**140.326,69**	**140.326,69**	**140.326,69**	**140.326,69**	**140.326,69**	**140.326,69**
1.9.3.2.4.	RALO SECO CÔNICO, PVC, DN 100 X 40 MM, JUNTA SOLDÁVEL, FORNECIDO E INSTALADO EM RAMAL DE DESCARGA OU EM RAMAL DE ESGOTO SANITÁRIO. AF_08/2022	UN	20,00	1,00	1,00	1,00	1,00	1,00	1,00	1,00	1,00
1.9.3.2.5.	CAIXA DE GORDURA SIMPLES (CAPACIDADE: 36L), RETANGULAR, EM ALVENARIA COM TIJOLOS CERÂMICOS MACIÇOS, DIMENSÕES INTERNAS = 0,2X0,4 M, ALTURA INTERNA = 0,8 M. AF_12/2020	UN	20,00	1,00	1,00	1,00	1,00	1,00	1,00	1,00	1,00
1.9.4.	APARELHOS, METAIS E BANCADAS		-								
1.9.4.0.1.	VASO SANITÁRIO SIFONADO COM CAIXA ACOPLADA LOUÇA BRANCA, INCLUSO ENGATE FLEXÍVEL EM PLÁSTICO BRANCO, 1/2 X 40CM - FORNECIMENTO E INSTALAÇÃO. AF_01/2020	UN	20,00	1,00	1,00	1,00	1,00	1,00	1,00	1,00	1,00
1.9.4.0.2.	LAVATÓRIO LOUÇA BRANCA SUSPENSO, 29,5 X 39CM OU EQUIVALENTE, PADRÃO POPULAR, INCLUSO SIFÃO FLEXÍVEL EM PVC, VÁLVULA E ENGATE FLEXÍVEL 30CM EM PLÁSTICO E TORNEIRA CROMADA DE MESA, PADRÃO POPULAR - FORNECIMENTO E INSTALAÇÃO. AF_01/2020	UN	20,00	1,00	1,00	1,00	1,00	1,00	1,00	1,00	1,00
1.9.4.0.3.	BANCADA DE MÁRMORE SINTÉTICO 120 X 60CM, COM CUBA INTEGRADA, INCLUSO SIFÃO TIPO FLEXÍVEL EM PVC, VÁLVULA EM PLÁSTICO CROMADO TIPO AMERICANA E TORNEIRA CROMADA LONGA, DE PAREDE, PADRÃO POPULAR - FORNECIMENTO E INSTALAÇÃO. AF_01/2020	UN	20,00	1,00	1,00	1,00	1,00	1,00	1,00	1,00	1,00
1.9.4.0.4.	TANQUE DE MÁRMORE SINTÉTICO COM COLUNA, 22L OU EQUIVALENTE, INCLUSO SIFÃO FLEXÍVEL EM PVC, VÁLVULA PLÁSTICA E TORNEIRA DE METAL CROMADO PADRÃO POPULAR - FORNECIMENTO E INSTALAÇÃO. AF_01/2020	UN	20,00	1,00	1,00	1,00	1,00	1,00	1,00	1,00	1,00
1.9.4.0.5.	CHUVEIRO ELÉTRICO COMUM CORPO PLÁSTICO, TIPO DUCHA - FORNECIMENTO E INSTALAÇÃO. AF_01/2020	UN	20,00	1,00	1,00	1,00	1,00	1,00	1,00	1,00	1,00
1.9.4.0.6.	KIT DE ACESSORIOS PARA BANHEIRO EM METAL CROMADO, 5 PECAS, INCLUSO FIXAÇÃO. AF_01/2020	UN	20,00	1,00	1,00	1,00	1,00	1,00	1,00	1,00	1,00
1.10.	COMPLEMENTAÇÕES		-								
1.10.1.	CALAFETE / LIMPEZA		-								
1.10.1.0.1.	LIMPEZA DE BACIA SANITÁRIA, BIDÊ OU MICTÓRIO EM LOUÇA, INCLUSIVE METAIS CORRESPONDENTES. AF_04/2019	UN	20,00	1,00	1,00	1,00	1,00	1,00	1,00	1,00	1,00
1.10.1.0.2.	LIMPEZA DE BANCADA DE PEDRA (MÁRMORE OU GRANITO). AF_04/2019	M2	14,40	0,72	0,72	0,72	0,72	0,72	0,72	0,72	0,72
1.10.1.0.3.	LIMPEZA DE CONTRAPISO COM VASSOURA A SECO. AF_04/2019	M2	323,00	16,15	16,15	16,15	16,15	16,15	16,15	16,15	16,15
1.10.1.0.4.	LIMPEZA DE FORRO REMOVÍVEL COM PANO ÚMIDO. AF_04/2019	M2	718,00	35,90	35,90	35,90	35,90	35,90	35,90	35,90	35,90
1.10.1.0.5.	LIMPEZA DE JANELA DE VIDRO COM CAIXILHO EM AÇO/ALUMÍNIO/PVC. AF_04/2019	M2	80,00	4,00	4,00	4,00	4,00	4,00	4,00	4,00	4,00
1.10.1.0.6.	LIMPEZA DE PISO CERÂMICO OU PORCELANATO UTILIZANDO DETERGENTE NEUTRO E ESCOVAÇÃO MANUAL. AF_04/2019	M2	949,20	47,46	47,46	47,46	47,46	47,46	47,46	47,46	47,46
1.10.1.0.7.	LIMPEZA DE PORTA DE MADEIRA. AF_04/2019	M2	336,00	16,80	16,80	16,80	16,80	16,80	16,80	16,80	16,80

Assinado por 1 pessoa: VITOR HUGO CARNEIRO SILVA
Para verificar a validade das assinaturas, acesse https://martinopolis.1doc.com.br/verificacao/67CC-2087-1290-03F2 e informe o código 67CC-2087-1290-03F2

PLQ - PLANILHA DE LEVANTAMENTO DE QUANTIDADES
Memória de Cálculo - OGU

Grau de Sigilo
#PUBLICO

APELIDO DO EMPREENDIMENTO	Nº TransfereGOV	Nº OPERAÇÃO	PROPONENTE / TOMADOR
Casa térrea acessível, 2 quartos, Autil=47,46m², conforme Portaria MCID 1416/2023	041153/2025	1	Prefeitura Municipal

Item	Descrição	Unidade	Quantidade	Casa 3	Casa 4	Casa 5	Casa 6	Casa 7	Casa 8	Casa 9	Casa 10
				3	4	5	6	7	8	9	10
Casa térrea acessível, 2 quartos, Autil=47,46m², conforme Portaria MCID 1416/2023				**140.326,69**	**140.326,69**	**140.326,69**	**140.326,69**	**140.326,69**	**140.326,69**	**140.326,69**	**140.326,69**
1.10.1.0.8.	LIMPEZA DE REVESTIMENTO CERÂMICO EM PAREDE UTILIZANDO DETERGENTE NEUTRO E ESCOVAÇÃO MANUAL. AF_04/2019	M2	318,40	15,92	15,92	15,92	15,92	15,92	15,92	15,92	15,92
1.10.1.0.9.	LIMPEZA DE TANQUE OU LAVATÓRIO DE LOUÇA ISOLADO, INCLUSIVE METAIS CORRESPONDENTES. AF_04/2019	UN	40,00	2,00	2,00	2,00	2,00	2,00	2,00	2,00	2,00

Martinópolis-SP
Local

terça-feira, 21 de outubro de 2025
Data

Responsável Técnico
Nome: Vitor Hugo Carneiro da Silva
CREA/CAU: 5071006457
ART/RRT: 2620252065274

Assinado por 1 pessoa: VITOR HUGO CARNEIRO SILVA
Para verificar a validade das assinaturas, acesse https://martinopolis.1doc.com.br/verificacao/67CC-2087-1290-03F2 e informe o código 67CC-2087-1290-03F2

PLQ - PLANILHA DE LEVANTAMENTO DE QUANTIDADES
Memória de Cálculo - OGU

Grau de Sigilo
#PUBLICO

APELIDO DO EMPREENDIMENTO	Nº TransfereGOV	Nº OPERAÇÃO	PROPONENTE / TOMADOR
Casa térrea acessível, 2 quartos, Autil=47,46m², conforme Portaria MCID 1416/2023	041153/2025	1	Prefeitura Municipal

Item	Descrição	Unidade	Quantidade	Casa 11	Casa 12	Casa 13	Casa 14	Casa 15	Casa 16	Casa 17	Casa 18
				11	12	13	14	15	16	17	18
Casa térrea acessível, 2 quartos, Autil=47,46m², conforme Portaria MCID 1416/2023				**140.326,69**	**140.326,69**	**140.326,69**	**140.326,69**	**140.326,69**	**140.326,69**	**140.326,69**	**140.326,69**
1.	**CONSTRUÇÃO DE HABITAÇÃO DE INTERESSE SOCIAL - HIS - PADRÃO POPULAR**		-								
1.1.	SERVIÇOS PRELIMINARES		-								
1.1.1.	CANTEIRO		-								
1.1.1.0.1.	FORNECIMENTO E INSTALAÇÃO DE PLACA DE OBRA COM CHAPA GALVANIZADA E ESTRUTURA DE MADEIRA. AF_03/2022_PS	M2	6,48								
1.1.1.0.2.	LOCACAO DE CONTAINER 2,30 X 4,30 M, ALT. 2,50 M, PARA SANITARIO, COM 3 BACIAS, 4 CHUVEIROS, 1 LAVATORIO E 1 MICTORIO (NAO INCLUI MOBILIZACAO/DESMOBILIZACAO)	MES	12,00	0,60	0,60	0,60	0,60	0,60	0,60	0,60	0,60
1.1.1.0.3.	LOCACAO DE CONTAINER 2,30 X 6,00 M, ALT. 2,50 M, PARA ESCRITORIO, SEM DIVISORIAS INTERNAS E SEM SANITARIO (NAO INCLUI MOBILIZACAO/DESMOBILIZACAO)	MES	12,00	0,60	0,60	0,60	0,60	0,60	0,60	0,60	0,60
1.1.2.	LOCAÇÃO DE OBRA		-								
1.1.2.0.1.	LOCAÇÃO CONVENCIONAL DE OBRA, UTILIZANDO GABARITO DE TÁBUAS CORRIDAS PONTALETADAS A CADA 2,00M - 2 UTILIZAÇÕES. AF_03/2024	M	606,00	30,30	30,30	30,30	30,30	30,30	30,30	30,30	30,30
1.2.	ADMINISTRAÇÃO LOCAL DE OBRA		-								
1.2.0.0.1.	ADMINISTRAÇÃO LOCAL DE OBRA	MÊS	12,00	0,60	0,60	0,60	0,60	0,60	0,60	0,60	0,60
1.3.	FUNDAÇÕES E CONTENÇÕES		-								
1.3.1.	FUNDAÇÕES		-								
1.3.1.1.	RADIER		-								
1.3.1.1.1.	ESCAVAÇÃO MECANIZADA PARA BLOCO DE COROAMENTO OU SAPATA COM RETROESCAVADEIRA (INCLUINDO ESCAVAÇÃO PARA COLOCAÇÃO DE FÔRMAS). AF_01/2024	M3	250,60	12,53	12,53	12,53	12,53	12,53	12,53	12,53	12,53
1.3.1.1.2.	COMPACTAÇÃO MECÂNICA DE SOLO PARA EXECUÇÃO DE RADIER, PISO DE CONCRETO OU LAJE SOBRE SOLO, COM COMPACTADOR DE SOLOS A PERCUSSÃO. AF_09/2021	M2	1.138,80	56,94	56,94	56,94	56,94	56,94	56,94	56,94	56,94

Assinado por 1 pessoa: VITOR HUGO CARNEIRO SILVA
Para verificar a validade das assinaturas, acesse https://martinopolis.1doc.com.br/verificacao/67CC-2087-1290-03F2 e informe o código 67CC-2087-1290-03F2

PLQ - PLANILHA DE LEVANTAMENTO DE QUANTIDADES
Memória de Cálculo - OGU

Grau de Sigilo
#PUBLICO

APELIDO DO EMPREENDIMENTO	Nº TransfereGOV	Nº OPERAÇÃO	PROPONENTE / TOMADOR
Casa térrea acessível, 2 quartos, Autil=47,46m², conforme Portaria MCID 1416/2023	041153/2025	1	Prefeitura Municipal

Item	Descrição	Unidade	Quantidade	Casa 11	Casa 12	Casa 13	Casa 14	Casa 15	Casa 16	Casa 17	Casa 18
				11	12	13	14	15	16	17	18
Casa térrea acessível, 2 quartos, Autil=47,46m², conforme Portaria MCID 1416/2023				**140.326,69**	**140.326,69**	**140.326,69**	**140.326,69**	**140.326,69**	**140.326,69**	**140.326,69**	**140.326,69**
1.3.1.1.3.	CAMADA SEPARADORA PARA EXECUÇÃO DE RADIER, PISO DE CONCRETO OU LAJE SOBRE SOLO, EM LONA PLÁSTICA. AF_09/2021	M2	1.138,80	56,94	56,94	56,94	56,94	56,94	56,94	56,94	56,94
1.3.1.1.4.	LASTRO COM MATERIAL GRANULAR, APLICADO EM PISOS OU LAJES SOBRE SOLO, ESPESSURA DE *5 CM*. AF_01/2024	M3	53,80	2,69	2,69	2,69	2,69	2,69	2,69	2,69	2,69
1.3.1.1.5.	FABRICAÇÃO, MONTAGEM E DESMONTAGEM DE FORMA PARA RADIER, PISO DE CONCRETO OU LAJE SOBRE SOLO, EM MADEIRA SERRADA, 4 UTILIZAÇÕES. AF_09/2021	M2	133,40	6,67	6,67	6,67	6,67	6,67	6,67	6,67	6,67
1.3.1.1.6.	ARMAÇÃO DE LAJE DE ESTRUTURA CONVENCIONAL DE CONCRETO ARMADO UTILIZANDO AÇO CA-50 DE 6,3 MM - MONTAGEM. AF_06/2022	KG	7.240,00	362,00	362,00	362,00	362,00	362,00	362,00	362,00	362,00
1.3.1.1.7.	ARMAÇÃO DE PILAR OU VIGA DE ESTRUTURA CONVENCIONAL DE CONCRETO ARMADO UTILIZANDO AÇO CA-50 DE 10,0 MM - MONTAGEM. AF_06/2022	KG	572,00	28,60	28,60	28,60	28,60	28,60	28,60	28,60	28,60
1.3.1.1.8.	ARMAÇÃO DE PILAR OU VIGA DE ESTRUTURA CONVENCIONAL DE CONCRETO ARMADO UTILIZANDO AÇO CA-60 DE 5,0 MM - MONTAGEM. AF_06/2022	KG	78,00	3,90	3,90	3,90	3,90	3,90	3,90	3,90	3,90
1.3.1.1.9.	CONCRETAGEM DE RADIER, PISO DE CONCRETO OU LAJE SOBRE SOLO, FCK 20 MPA - LANÇAMENTO, ADENSAMENTO E ACABAMENTO.	UN	181,60	9,08	9,08	9,08	9,08	9,08	9,08	9,08	9,08
1.3.1.1.10.	REATERRO MANUAL DE VALAS, COM COMPACTADOR DE SOLOS DE PERCUSSÃO. AF_08/2023	M3	13,60	0,68	0,68	0,68	0,68	0,68	0,68	0,68	0,68
1.3.1.2.	IMPERMEABILIZAÇÃO		-								
1.3.1.2.1.	IMPERMEABILIZAÇÃO DE SUPERFÍCIE COM ARGAMASSA POLIMÉRICA / MEMBRANA ACRÍLICA, 3 DEMÃOS. AF_09/2023	M2	632,40	31,62	31,62	31,62	31,62	31,62	31,62	31,62	31,62
1.3.1.2.2.	VEU DE POLIESTER PARA IMPERMEABILIZACAO	M2	92,40	4,62	4,62	4,62	4,62	4,62	4,62	4,62	4,62
1.4.	SUPRAESTRUTURA		-								
1.4.1.	PILARES, VIGAS E LAJES		-								
1.4.1.0.1.	MONTAGEM E DESMONTAGEM DE FÔRMA DE PILARES RETANGULARES E ESTRUTURAS SIMILARES, PÉ-DIREITO SIMPLES, EM CHAPA DE MADEIRA COMPENSADA RESINADA, 8 UTILIZAÇÕES. AF_09/2020	M2	287,80	14,39	14,39	14,39	14,39	14,39	14,39	14,39	14,39
1.4.1.0.2.	MONTAGEM E DESMONTAGEM DE FÔRMA DE VIGA, SEM ESCORAMENTO, PÉ-DIREITO SIMPLES, EM CHAPA DE MADEIRA RESINADA, 8 UTILIZAÇÕES.	M2	410,80	20,54	20,54	20,54	20,54	20,54	20,54	20,54	20,54
1.4.1.0.3.	MONTAGEM E DESMONTAGEM DE FÔRMA DE VIGA, ESCORAMENTO COM GARFO DE MADEIRA, PÉ-DIREITO SIMPLES, EM CHAPA DE MADEIRA RESINADA, 8 UTILIZAÇÕES. AF_09/2020	M2	82,60	4,13	4,13	4,13	4,13	4,13	4,13	4,13	4,13
1.4.1.0.4.	ARMAÇÃO DE PILAR OU VIGA DE ESTRUTURA CONVENCIONAL DE CONCRETO ARMADO UTILIZANDO AÇO CA-60 DE 5,0 MM - MONTAGEM. AF_06/2022	KG	1.408,00	70,40	70,40	70,40	70,40	70,40	70,40	70,40	70,40
1.4.1.0.5.	ARMAÇÃO DE PILAR OU VIGA DE ESTRUTURA CONVENCIONAL DE CONCRETO ARMADO UTILIZANDO AÇO CA-50 DE 6,3 MM - MONTAGEM. AF_06/2022	KG	300,00	15,00	15,00	15,00	15,00	15,00	15,00	15,00	15,00

Assinado por 1 pessoa: VITOR HUGO CARNEIRO SILVA
Para verificar a validade das assinaturas, acesse https://martinopolis.1doc.com.br/verificacao/67CC-2087-1290-03F2 e informe o código 67CC-2087-1290-03F2

PLQ - PLANILHA DE LEVANTAMENTO DE QUANTIDADES
Memória de Cálculo - OGU

Grau de Sigilo
#PUBLICO

APELIDO DO EMPREENDIMENTO	Nº TransfereGOV	Nº OPERAÇÃO	PROPONENTE / TOMADOR
Casa térrea acessível, 2 quartos, Autil=47,46m², conforme Portaria MCID 1416/2023	041153/2025	1	Prefeitura Municipal

Item	Descrição	Unidade	Quantidade	Casa 11	Casa 12	Casa 13	Casa 14	Casa 15	Casa 16	Casa 17	Casa 18
				11	12	13	14	15	16	17	18
Casa térrea acessível, 2 quartos, Autil=47,46m², conforme Portaria MCID 1416/2023				**140.326,69**	**140.326,69**	**140.326,69**	**140.326,69**	**140.326,69**	**140.326,69**	**140.326,69**	**140.326,69**
1.4.1.0.6.	ARMAÇÃO DE PILAR OU VIGA DE ESTRUTURA CONVENCIONAL DE CONCRETO ARMADO UTILIZANDO AÇO CA-50 DE 8,0 MM - MONTAGEM. AF_06/2022	KG	1.306,00	65,30	65,30	65,30	65,30	65,30	65,30	65,30	65,30
1.4.1.0.7.	ARMAÇÃO DE PILAR OU VIGA DE ESTRUTURA CONVENCIONAL DE CONCRETO ARMADO UTILIZANDO AÇO CA-50 DE 10,0 MM - MONTAGEM. AF_06/2022	KG	1.712,00	85,60	85,60	85,60	85,60	85,60	85,60	85,60	85,60
1.4.1.0.8.	LAJE PRÉ-MOLDADA UNIDIRECIONAL, BIAPOIADA, PARA PISO, ENCHIMENTO EM CERÂMICA, VIGOTA CONVENCIONAL, ALTURA TOTAL DA LAJE "LT" = 12 CM (ENCHIMENTO+CAPA) = (8+4). AF_08/2025	M2	115,40	5,77	5,77	5,77	5,77	5,77	5,77	5,77	5,77
1.4.1.0.9.	CONCRETAGEM DE PILARES, FCK = 20 MPA, COM USO DE BOMBA - LANÇAMENTO, ADENSAMENTO E ACABAMENTO. AF_02/2022_PS	M3	25,60	1,28	1,28	1,28	1,28	1,28	1,28	1,28	1,28
1.4.1.0.10.	CONCRETAGEM DE VIGAS E LAJES, FCK=20 MPA, PARA LAJES PREMOLDADAS COM JERICAS EM ELEVADOR DE CABO EM EDIFICAÇÃO DE MULTIPAVIMENTOS ATÉ 16 ANDARES - LANÇAMENTO, ADENSAMENTO E ACABAMENTO. AF_02/2022	M3	35,60	1,78	1,78	1,78	1,78	1,78	1,78	1,78	1,78
1.5.	PAREDES E PAINÉIS		-								
1.5.1.	ALVENARIA/FECHAMENTOS		-								
1.5.1.0.1.	ALVENARIA DE VEDAÇÃO DE BLOCOS CERÂMICOS FURADOS NA HORIZONTAL DE 9X19X19 CM (ESPESSURA 9 CM) E ARGAMASSA DE ASSENTAMENTO COM PREPARO EM BETONEIRA. AF_12/2021	M2	1.730,00	86,50	86,50	86,50	86,50	86,50	86,50	86,50	86,50
1.5.1.0.2.	VERGA PRÉ-MOLDADA COM ATÉ 1,5 M DE VÃO, ESPESSURA DE *10* CM. AF_03/2024	M	324,00	16,20	16,20	16,20	16,20	16,20	16,20	16,20	16,20
1.5.1.0.3.	CONTRAVERGA PRÉ-MOLDADA, ESPESSURA DE *10* CM. AF_03/2024	M	184,00	9,20	9,20	9,20	9,20	9,20	9,20	9,20	9,20
1.5.2.	ESQUADRIAS METÁLICAS		-								
1.5.2.0.1.	PORTA DE ALUMÍNIO DE ABRIR COM LAMBRI, COM GUARNIÇÃO, FIXAÇÃO COM PARAFUSOS - FORNECIMENTO E INSTALAÇÃO. AF_12/2019	M2	67,20	3,36	3,36	3,36	3,36	3,36	3,36	3,36	3,36
1.5.2.0.2.	JANELA DE ALUMÍNIO DE CORRER COM 2 FOLHAS PARA VIDROS (VIDROS INCLUSOS), BATENTE/ REQUADRO 6 A 14 CM, ACABAMENTO COM ACETATO OU BRILHANTE, FIXAÇÃO COM PARAFUSO, SEM GUARNIÇÃO/ ALIZAR, DIMENSÕES 100X120 CM, VEDAÇÃO COM SILICONE, EXCLUSIVE CONTRAMARCO - FORNECIMENTO E INSTALAÇÃO. AF_11/2024	M2	52,00	2,60	2,60	2,60	2,60	2,60	2,60	2,60	2,60
1.5.2.0.3.	JANELA DE ALUMÍNIO DE CORRER COM 3 FOLHAS (2 VENEZIANAS E 1 FOLHA PARA VIDRO,VIDRO INCLUSO), BATENTE/ REQUADRO 6 A 14 CM, SEM ACABAMENTO, FIXAÇÃO COM PARAFUSO, SEM GUARNIÇÃO/ ALIZAR, DIMENSÕES 100X120 CM, VEDAÇÃO COM SILICONE, EXCLUSIVE CONTRAMARCO - FORNECIMENTO E INSTALAÇÃO. AF_11/2024	M2	56,00	2,80	2,80	2,80	2,80	2,80	2,80	2,80	2,80

Assinado por 1 pessoa: VITOR HUGO CARNEIRO SILVA
Para verificar a validade das assinaturas, acesse https://martinopolis.1doc.com.br/verificacao/67CC-2087-1290-03F2 e informe o código 67CC-2087-1290-03F2

PLQ - PLANILHA DE LEVANTAMENTO DE QUANTIDADES
Memória de Cálculo - OGU

Grau de Sigilo
#PUBLICO

APELIDO DO EMPREENDIMENTO	Nº TransfereGOV	Nº OPERAÇÃO	PROPONENTE / TOMADOR
Casa térrea acessível, 2 quartos, Autil=47,46m², conforme Portaria MCID 1416/2023	041153/2025	1	Prefeitura Municipal

Item	Descrição	Unidade	Quantidade	Casa 11	Casa 12	Casa 13	Casa 14	Casa 15	Casa 16	Casa 17	Casa 18
Casa térrea acessível, 2 quartos, Autil=47,46m², conforme Portaria MCID 1416/2023				**140.326,69**	**140.326,69**	**140.326,69**	**140.326,69**	**140.326,69**	**140.326,69**	**140.326,69**	**140.326,69**
1.5.2.0.4.	JANELA DE ALUMÍNIO TIPO MAXIM-AR, BATENTE/ REQUADRO 3 A 14 CM, VIDRO INCLUSO, FIXAÇÃO COM PARAFUSO, SEM GUARNIÇÃO/ ALIZAR, DIMENSÕES 60X80 (A X L) CM, SEM ACABAMENTO, VEDAÇÃO COM SILICONE, EXCLUSIVE CONTRAMARCO - FORNECIMENTO E INSTALAÇÃO. AF_11/2024	M2	9,60	0,48	0,48	0,48	0,48	0,48	0,48	0,48	0,48
1.5.2.0.5.	CONTRAMARCO DE ALUMÍNIO, FIXAÇÃO COM ARGAMASSA - FORNECIMENTO E INSTALAÇÃO. AF_11/2024	M	432,00	21,60	21,60	21,60	21,60	21,60	21,60	21,60	21,60
1.5.2.0.6.	GUARNIÇÃO DE ALUMÍNIO. AF_11/2024	M	864,00	43,20	43,20	43,20	43,20	43,20	43,20	43,20	43,20
1.5.3.	ESQUADRIAS DE MADEIRAS		-								
1.5.3.0.1.	KIT DE PORTA DE MADEIRA PARA PINTURA, SEMI-OCA (LEVE OU MÉDIA), PADRÃO POPULAR, 80X210CM, ESPESSURA DE 3,5CM, ITENS INCLUSOS: DOBRADIÇAS, MONTAGEM E INSTALAÇÃO DO BATENTE, FECHADURA COM EXECUÇÃO DO FURO - FORNECIMENTO E INSTALAÇÃO. AF_12/2019	UN	60,00	3,00	3,00	3,00	3,00	3,00	3,00	3,00	3,00
1.6.	COBERTURA E PROTEÇÕES		-								
1.6.1.	TELHADOS		-								
1.6.1.0.1.	TRAMA DE MADEIRA COMPOSTA POR RIPAS, CAIBROS E TERÇAS PARA TELHADOS DE ATÉ 2 ÁGUAS PARA TELHA DE ENCAIXE DE CERÂMICA OU DE CONCRETO, INCLUSO TRANSPORTE VERTICAL. AF_07/2019	M2	1.469,80	73,49	73,49	73,49	73,49	73,49	73,49	73,49	73,49
1.6.1.0.2.	TELHAMENTO COM TELHA CERÂMICA DE ENCAIXE, TIPO ROMANA, COM ATÉ 2 ÁGUAS, INCLUSO TRANSPORTE VERTICAL. AF_07/2019	M2	1.469,80	73,49	73,49	73,49	73,49	73,49	73,49	73,49	73,49
1.6.1.0.3.	PINTURA IMUNIZANTE PARA MADEIRA, 1 DEMÃO. AF_01/2021	M2	2.076,00	103,80	103,80	103,80	103,80	103,80	103,80	103,80	103,80
1.6.1.0.4.	AMARRAÇÃO DE TELHAS CERÂMICAS OU DE CONCRETO. AF_07/2019	UN	10.520,00	526,00	526,00	526,00	526,00	526,00	526,00	526,00	526,00
1.6.1.0.5.	CUMEEIRA PARA TELHA CERÂMICA EMBOÇADA COM ARGAMASSA TRAÇO 1:2:9 (CIMENTO, CAL E AREIA) PARA TELHADOS COM ATÉ 2 ÁGUAS, INCLUSO TRANSPORTE VERTICAL. AF_07/2019	M	213,00	10,65	10,65	10,65	10,65	10,65	10,65	10,65	10,65
1.6.1.0.6.	FABRICAÇÃO E INSTALAÇÃO DE TESOURA INTEIRA EM MADEIRA NÃO APARELHADA, VÃO DE 6 M, PARA TELHA CERÂMICA OU DE CONCRETO, INCLUSO IÇAMENTO. AF_07/2019	UN	80,00	4,00	4,00	4,00	4,00	4,00	4,00	4,00	4,00
1.7.	REVESTIMENTOS		-								
1.7.1.	REVESTIMENTOS INTERNOS		-								
1.7.1.0.1.	CHAPISCO APLICADO EM ALVENARIAS E ESTRUTURAS DE CONCRETO INTERNAS, COM COLHER DE PEDREIRO. ARGAMASSA TRAÇO 1:3 COM PREPARO EM BETONEIRA 400L. AF_10/2022	M2	2.722,00	136,10	136,10	136,10	136,10	136,10	136,10	136,10	136,10
1.7.1.0.2.	CHAPISCO APLICADO NO TETO OU EM ALVENARIA E ESTRUTURA, COM ROLO PARA TEXTURA ACRÍLICA. ARGAMASSA TRAÇO 1:4 E EMULSÃO POLIMÉRICA (ADESIVO) COM PREPARO EM BETONEIRA 400L. AF_10/2022	M2	88,80	4,44	4,44	4,44	4,44	4,44	4,44	4,44	4,44

Assinado por 1 pessoa: VITOR HUGO CARNEIRO SILVA
Para verificar a validade das assinaturas, acesse https://martinopolis.1doc.com.br/verificacao/67CC-2087-1290-03F2 e informe o código 67CC-2087-1290-03F2

PLQ - PLANILHA DE LEVANTAMENTO DE QUANTIDADES
Memória de Cálculo - OGU

Grau de Sigilo
#PUBLICO

APELIDO DO EMPREENDIMENTO	Nº TransfereGOV	Nº OPERAÇÃO	PROPONENTE / TOMADOR
Casa térrea acessível, 2 quartos, Autil=47,46m², conforme Portaria MCID 1416/2023	041153/2025	1	Prefeitura Municipal

Item	Descrição	Unidade	Quantidade	Casa 11	Casa 12	Casa 13	Casa 14	Casa 15	Casa 16	Casa 17	Casa 18
				11	12	13	14	15	16	17	18
Casa térrea acessível, 2 quartos, Autil=47,46m², conforme Portaria MCID 1416/2023				**140.326,69**	**140.326,69**	**140.326,69**	**140.326,69**	**140.326,69**	**140.326,69**	**140.326,69**	**140.326,69**
1.7.1.0.3.	EMBOÇO, EM ARGAMASSA TRAÇO 1:2:8, PREPARO MECÂNICO, APLICADO MANUALMENTE EM PAREDES INTERNAS, PARA AMBIENTES COM ÁREA MENOR QUE 5M², E = 10MM, COM TALISCAS. AF_03/2024	M2	469,80	23,49	23,49	23,49	23,49	23,49	23,49	23,49	23,49
1.7.1.0.4.	MASSA ÚNICA, EM ARGAMASSA TRAÇO 1:2:8, PREPARO MECÂNICO, APLICADA MANUALMENTE EM PAREDES INTERNAS DE AMBIENTES COM ÁREA ENTRE 5M² E 10M², E = 10MM, COM TALISCAS. AF_03/2024	M2	1.601,00	80,05	80,05	80,05	80,05	80,05	80,05	80,05	80,05
1.7.1.0.5.	MASSA ÚNICA, EM ARGAMASSA TRAÇO 1:2:8 PREPARO MECÂNICO, APLICADA MANUALMENTE EM PAREDES INTERNAS DE AMBIENTES COM ÁREA MAIOR QUE 10M², E = 10MM, COM TALISCAS. AF_03/2024	M2	651,20	32,56	32,56	32,56	32,56	32,56	32,56	32,56	32,56
1.7.1.0.6.	MASSA ÚNICA, EM ARGAMASSA TRAÇO 1:2:8, PREPARO MECÂNICO, APLICADA MANUALMENTE EM TETO, E = 10MM, COM TALISCAS. AF_03/2024	M2	88,80	4,44	4,44	4,44	4,44	4,44	4,44	4,44	4,44
1.7.2.	REVESTIMENTOS CERÂMICOS		-								
1.7.2.0.1.	REVESTIMENTO CERÂMICO PARA PAREDES INTERNAS COM PLACAS TIPO ESMALTADA DE DIMENSÕES 20X20 CM APLICADAS A MEIA ALTURA DAS PAREDES. AF_02/2023_PE	M2	393,00	19,65	19,65	19,65	19,65	19,65	19,65	19,65	19,65
1.7.2.0.2.	REVESTIMENTO CERÂMICO PARA PAREDES INTERNAS COM PLACAS TIPO ESMALTADA DE DIMENSÕES 20X20 CM APLICADAS NA ALTURA INTEIRA DAS PAREDES. AF_02/2023_PE	M2	76,80	3,84	3,84	3,84	3,84	3,84	3,84	3,84	3,84
1.7.3.	REVESTIMENTOS EXTERNOS		-								
1.7.3.0.1.	CHAPISCO APLICADO EM ALVENARIA (COM PRESENÇA DE VÃOS) E ESTRUTURAS DE CONCRETO DE FACHADA, COM COLHER DE PEDREIRO. ARGAMASSA TRAÇO 1:3 COM PREPARO EM BETONEIRA 400L. AF_10/2022	M2	607,00	30,35	30,35	30,35	30,35	30,35	30,35	30,35	30,35
1.7.3.0.2.	CHAPISCO APLICADO EM ALVENARIA (SEM PRESENÇA DE VÃOS) E ESTRUTURAS DE CONCRETO DE FACHADA, COM COLHER DE PEDREIRO. ARGAMASSA TRAÇO 1:3 COM PREPARO EM BETONEIRA 400L. AF_10/2022	M2	609,00	30,45	30,45	30,45	30,45	30,45	30,45	30,45	30,45
1.7.3.0.3.	EMBOÇO OU MASSA ÚNICA EM ARGAMASSA TRAÇO 1:2:8, PREPARO MECÂNICO COM BETONEIRA 400 L, APLICADA MANUALMENTE EM PANOS CEGOS DE FACHADA (SEM PRESENÇA DE VÃOS), ESPESSURA DE 25 MM. AF_08/2022	M2	609,00	30,45	30,45	30,45	30,45	30,45	30,45	30,45	30,45
1.7.3.0.4.	EMBOÇO OU MASSA ÚNICA EM ARGAMASSA TRAÇO 1:2:8, PREPARO MECÂNICO COM BETONEIRA 400 L, APLICADA MANUALMENTE EM PANOS DE FACHADA COM PRESENÇA DE VÃOS, ESPESSURA DE 25 MM. AF_08/2022	M2	607,00	30,35	30,35	30,35	30,35	30,35	30,35	30,35	30,35
1.7.4.	FORROS		-								
1.7.4.0.1.	FORRO EM RÉGUAS DE PVC, FRISADO, PARA AMBIENTES RESIDENCIAIS, INCLUSIVE ESTRUTURA UNIDIRECIONAL DE FIXAÇÃO. AF_08/2023_PS	M2	718,00	35,90	35,90	35,90	35,90	35,90	35,90	35,90	35,90
1.7.5.	PINTURA		-								
1.7.5.1.	PINTURAS INTERNAS		-								

Assinado por 1 pessoa: VITOR HUGO CARNEIRO SILVA
Para verificar a validade das assinaturas, acesse https://martinopolis.1doc.com.br/verificacao/67CC-2087-1290-03F2 e informe o código 67CC-2087-1290-03F2

PLQ - PLANILHA DE LEVANTAMENTO DE QUANTIDADES
Memória de Cálculo - OGU

Grau de Sigilo
#PUBLICO

APELIDO DO EMPREENDIMENTO	Nº TransfereGOV	Nº OPERAÇÃO	PROPONENTE / TOMADOR
Casa térrea acessível, 2 quartos, Autil=47,46m², conforme Portaria MCID 1416/2023	041153/2025	1	Prefeitura Municipal

Item	Descrição	Unidade	Quantidade	Casa 11	Casa 12	Casa 13	Casa 14	Casa 15	Casa 16	Casa 17	Casa 18
				11	12	13	14	15	16	17	18
Casa térrea acessível, 2 quartos, Autil=47,46m², conforme Portaria MCID 1416/2023				**140.326,69**	**140.326,69**	**140.326,69**	**140.326,69**	**140.326,69**	**140.326,69**	**140.326,69**	**140.326,69**
1.7.5.1.1.	FUNDO SELADOR ACRÍLICO, APLICAÇÃO MANUAL EM PAREDE, UMA DEMÃO. AF_04/2023	M2	2.252,20	112,61	112,61	112,61	112,61	112,61	112,61	112,61	112,61
1.7.5.1.2.	FUNDO SELADOR ACRÍLICO, APLICAÇÃO MANUAL EM TETO, UMA DEMÃO. AF_04/2023	M2	88,80	4,44	4,44	4,44	4,44	4,44	4,44	4,44	4,44
1.7.5.1.3.	PINTURA LÁTEX ACRÍLICA STANDARD, APLICAÇÃO MANUAL EM TETO, DUAS DEMÃOS. AF_04/2023	M2	88,80	4,44	4,44	4,44	4,44	4,44	4,44	4,44	4,44
1.7.5.1.4.	PINTURA LÁTEX ACRÍLICA STANDARD, APLICAÇÃO MANUAL EM PAREDES, DUAS DEMÃOS. AF_04/2023	M2	2.252,20	112,61	112,61	112,61	112,61	112,61	112,61	112,61	112,61
1.7.5.2.	PINTURAS EXTERNAS		-								
1.7.5.2.1.	APLICAÇÃO MANUAL DE FUNDO SELADOR ACRÍLICO EM PAREDES EXTERNAS DE CASAS. AF_03/2024	M2	1.216,00	60,80	60,80	60,80	60,80	60,80	60,80	60,80	60,80
1.7.5.2.2.	PINTURA LÁTEX ACRÍLICA STANDARD, APLICAÇÃO MANUAL EM PAREDES, DUAS DEMÃOS. AF_04/2023	M2	1.216,00	60,80	60,80	60,80	60,80	60,80	60,80	60,80	60,80
1.7.5.3.	PINTURA ESQUADRIAS		-								
1.7.5.3.1.	LIXAMENTO DE MADEIRA PARA APLICAÇÃO DE FUNDO OU PINTURA. AF_01/2021	M2	420,00	21,00	21,00	21,00	21,00	21,00	21,00	21,00	21,00
1.7.5.3.2.	PINTURA FUNDO NIVELADOR ALQUÍDICO BRANCO EM MADEIRA. AF_01/2021	M2	420,00	21,00	21,00	21,00	21,00	21,00	21,00	21,00	21,00
1.7.5.3.3.	PINTURA TINTA DE ACABAMENTO (PIGMENTADA) ESMALTE SINTÉTICO ACETINADO EM MADEIRA, 2 DEMÃOS. AF_01/2021	M2	420,00	21,00	21,00	21,00	21,00	21,00	21,00	21,00	21,00
1.8.	PAVIMENTAÇÕES		-								
1.8.1.	PISO CERÂMICO		-								
1.8.1.0.1.	REVESTIMENTO CERÂMICO PARA PISO COM PLACAS TIPO ESMALTADA DE DIMENSÕES 35X35 CM APLICADA EM AMBIENTES DE ÁREA ENTRE 5 M2 E 10 M2. AF_02/2023_PE	M2	336,00	16,80	16,80	16,80	16,80	16,80	16,80	16,80	16,80
1.8.1.0.2.	REVESTIMENTO CERÂMICO PARA PISO COM PLACAS TIPO ESMALTADA DE DIMENSÕES 35X35 CM APLICADA EM AMBIENTES DE ÁREA MAIOR QUE 10 M2. AF_02/2023_PE	M2	382,00	19,10	19,10	19,10	19,10	19,10	19,10	19,10	19,10
1.8.1.0.3.	REVESTIMENTO CERÂMICO PARA PISO COM PLACAS TIPO ESMALTADA DE DIMENSÕES 35X35 CM APLICADA EM AMBIENTES DE ÁREA MENOR QUE 5 M2. AF_02/2023_PE	M2	259,60	12,98	12,98	12,98	12,98	12,98	12,98	12,98	12,98
1.8.2.	PISO CIMENTADO		-								
1.8.2.0.1.	COMPACTAÇÃO MECÂNICA DE SOLO PARA EXECUÇÃO DE RADIER, PISO DE CONCRETO OU LAJE SOBRE SOLO, COM COMPACTADOR DE SOLOS TIPO PLACA VIBRATÓRIA. AF_09/2021	M2	323,00	16,15	16,15	16,15	16,15	16,15	16,15	16,15	16,15
1.8.2.0.2.	EXECUÇÃO DE PASSEIO (CALÇADA) OU PISO DE CONCRETO COM CONCRETO MOLDADO IN LOCO, FEITO EM OBRA, ACABAMENTO CONVENCIONAL, NÃO ARMADO. AF_08/2022	M3	22,60	1,13	1,13	1,13	1,13	1,13	1,13	1,13	1,13
1.8.3.	RODAPÉS, SOLEIRAS E PEITORIS		-								
1.8.3.0.1.	SOLEIRA EM MÁRMORE, LARGURA 15 CM, ESPESSURA 2,0 CM. AF_09/2020	M	50,40	2,52	2,52	2,52	2,52	2,52	2,52	2,52	2,52
1.8.3.0.2.	RODAPÉ CERÂMICO DE 7CM DE ALTURA COM PLACAS TIPO ESMALTADA DE DIMENSÕES 35X35CM. AF_02/2023	M	774,00	38,70	38,70	38,70	38,70	38,70	38,70	38,70	38,70

Assinado por 1 pessoa: VITOR HUGO CARNEIRO SILVA
Para verificar a validade das assinaturas, acesse https://martinopolis.1doc.com.br/verificacao/67CC-2087-1290-03F2 e informe o código 67CC-2087-1290-03F2

PLQ - PLANILHA DE LEVANTAMENTO DE QUANTIDADES
Memória de Cálculo - OGU

Grau de Sigilo
#PUBLICO

APELIDO DO EMPREENDIMENTO	Nº TransfereGOV	Nº OPERAÇÃO	PROPONENTE / TOMADOR
Casa térrea acessível, 2 quartos, Autil=47,46m², conforme Portaria MCID 1416/2023	041153/2025	1	Prefeitura Municipal

Item	Descrição	Unidade	Quantidade	Casa 11	Casa 12	Casa 13	Casa 14	Casa 15	Casa 16	Casa 17	Casa 18
				11	12	13	14	15	16	17	18
Casa térrea acessível, 2 quartos, Autil=47,46m², conforme Portaria MCID 1416/2023				**140.326,69**	**140.326,69**	**140.326,69**	**140.326,69**	**140.326,69**	**140.326,69**	**140.326,69**	**140.326,69**
1.8.3.0.3.	PEITORIL LINEAR EM GRANITO OU MÁRMORE, L = 15CM, ASSENTADO COM ARGAMASSA 1:6 COM ADITIVO. AF_11/2020	M	130,00	6,50	6,50	6,50	6,50	6,50	6,50	6,50	6,50
1.9.	INSTALAÇÕES		-								
1.9.1.	ELÉTRICAS / TELEFÔNICAS		-								
1.9.1.1.	CENTRO DE DISTRIBUIÇÃO ELÉTRICA		-								
1.9.1.1.1.	DISJUNTOR MONOPOLAR TIPO DIN, CORRENTE NOMINAL DE 10A - FORNECIMENTO E INSTALAÇÃO. AF_07/2025	UN	40,00	2,00	2,00	2,00	2,00	2,00	2,00	2,00	2,00
1.9.1.1.2.	DISJUNTOR MONOPOLAR TIPO DIN, CORRENTE NOMINAL DE 16A - FORNECIMENTO E INSTALAÇÃO. AF_07/2025	UN	20,00	1,00	1,00	1,00	1,00	1,00	1,00	1,00	1,00
1.9.1.1.3.	DISJUNTOR MONOPOLAR TIPO DIN, CORRENTE NOMINAL DE 25A - FORNECIMENTO E INSTALAÇÃO. AF_07/2025	UN	20,00	1,00	1,00	1,00	1,00	1,00	1,00	1,00	1,00
1.9.1.1.4.	DISJUNTOR MONOPOLAR TIPO DIN, CORRENTE NOMINAL DE 50A - FORNECIMENTO E INSTALAÇÃO. AF_07/2025	UN	20,00	1,00	1,00	1,00	1,00	1,00	1,00	1,00	1,00
1.9.1.1.5.	DISJUNTOR BIPOLAR TIPO DR, CORRENTE NOMINAL DE 25A - FORNECIMENTO E INSTALAÇÃO.	UN	40,00	2,00	2,00	2,00	2,00	2,00	2,00	2,00	2,00
1.9.1.1.6.	ENTRADA DE ENERGIA ELÉTRICA, AÉREA, MONOFÁSICA, COM CAIXA DE EMBUTIR, CABO DE 10 MM2 E DISJUNTOR DIN 50A (NÃO INCLUSO O POSTE DE CONCRETO). AF_07/2020_PS	UN	20,00	1,00	1,00	1,00	1,00	1,00	1,00	1,00	1,00
1.9.1.1.7.	QUADRO DE DISTRIBUIÇÃO DE LUZ EM PVC PARA 12 DISJUNTORES - FORNECIMENTO E INSTALAÇÃO.	UN	20,00	1,00	1,00	1,00	1,00	1,00	1,00	1,00	1,00
1.9.1.2.	ILUMINAÇÃO, TOMADAS E INTERRUPTORES		-								
1.9.1.2.1.	LUMINÁRIA TIPO PLAFON CIRCULAR, DE SOBREPOR, COM LED DE 12/13 W - FORNECIMENTO E INSTALAÇÃO. AF_09/2024	UN	140,00	7,00	7,00	7,00	7,00	7,00	7,00	7,00	7,00
1.9.1.2.2.	INTERRUPTOR SIMPLES (1 MÓDULO), 10A/250V, INCLUINDO SUPORTE E PLACA - FORNECIMENTO E INSTALAÇÃO. AF_03/2023	UN	100,00	5,00	5,00	5,00	5,00	5,00	5,00	5,00	5,00
1.9.1.2.3.	INTERRUPTOR SIMPLES (2 MÓDULOS), 10A/250V, INCLUINDO SUPORTE E PLACA - FORNECIMENTO E INSTALAÇÃO. AF_03/2023	UN	20,00	1,00	1,00	1,00	1,00	1,00	1,00	1,00	1,00
1.9.1.2.4.	TOMADA BAIXA DE EMBUTIR (1 MÓDULO), 2P+T 10 A, INCLUINDO SUPORTE E PLACA - FORNECIMENTO E INSTALAÇÃO. AF_03/2023	UN	200,00	10,00	10,00	10,00	10,00	10,00	10,00	10,00	10,00
1.9.1.2.5.	TOMADA MÉDIA DE EMBUTIR (1 MÓDULO), 2P+T 10 A, INCLUINDO SUPORTE E PLACA - FORNECIMENTO E INSTALAÇÃO. AF_03/2023	UN	120,00	6,00	6,00	6,00	6,00	6,00	6,00	6,00	6,00
1.9.1.2.6.	TOMADA ALTA DE EMBUTIR (1 MÓDULO), 2P+T 20 A, INCLUINDO SUPORTE E PLACA - FORNECIMENTO E INSTALAÇÃO. AF_03/2023	UN	20,00	1,00	1,00	1,00	1,00	1,00	1,00	1,00	1,00
1.9.1.2.7.	INTERRUPTOR PULSADOR CAMPAINHA (1 MÓDULO), 10A/250V, INCLUINDO SUPORTE E PLACA - FORNECIMENTO E INSTALAÇÃO. AF_03/2023	UN	20,00	1,00	1,00	1,00	1,00	1,00	1,00	1,00	1,00
1.9.1.2.8.	CAMPAINHA CIGARRA (1 MÓDULO), 10A/250V, INCLUINDO SUPORTE E PLACA - FORNECIMENTO E INSTALAÇÃO. AF_03/2023	UN	20,00	1,00	1,00	1,00	1,00	1,00	1,00	1,00	1,00
1.9.1.2.9.	SUPORTE PARAFUSADO COM ESPELHO / PLACA DE ENCAIXE 4" X 2" BAIXO PARA PONTO ELÉTRICO - FORNECIMENTO E INSTALAÇÃO.	UN	40,00	2,00	2,00	2,00	2,00	2,00	2,00	2,00	2,00
1.9.1.2.10.	CAIXA RETANGULAR 4" X 2" BAIXA (0,30 M DO PISO), PVC, INSTALADA EM PAREDE - FORNECIMENTO E INSTALAÇÃO. AF_03/2023	UN	240,00	12,00	12,00	12,00	12,00	12,00	12,00	12,00	12,00

Assinado por 1 pessoa: VITOR HUGO CARNEIRO SILVA
Para verificar a validade das assinaturas, acesse https://martinopolis.1doc.com.br/verificacao/67CC-2087-1290-03F2 e informe o código 67CC-2087-1290-03F2

PLQ - PLANILHA DE LEVANTAMENTO DE QUANTIDADES
Memória de Cálculo - OGU

Grau de Sigilo
#PUBLICO

APELIDO DO EMPREENDIMENTO	Nº TransfereGOV	Nº OPERAÇÃO	PROPONENTE / TOMADOR
Casa térrea acessível, 2 quartos, Autil=47,46m², conforme Portaria MCID 1416/2023	041153/2025	1	Prefeitura Municipal

Item	Descrição	Unidade	Quantidade	Casa 11	Casa 12	Casa 13	Casa 14	Casa 15	Casa 16	Casa 17	Casa 18
				11	12	13	14	15	16	17	18
Casa térrea acessível, 2 quartos, Autil=47,46m², conforme Portaria MCID 1416/2023				**140.326,69**	**140.326,69**	**140.326,69**	**140.326,69**	**140.326,69**	**140.326,69**	**140.326,69**	**140.326,69**
1.9.1.2.11.	CAIXA RETANGULAR 4" X 2" MÉDIA (1,30 M DO PISO), PVC, INSTALADA EM PAREDE - FORNECIMENTO E INSTALAÇÃO. AF_03/2023	UN	260,00	13,00	13,00	13,00	13,00	13,00	13,00	13,00	13,00
1.9.1.2.12.	CAIXA RETANGULAR 4" X 2" ALTA (2,00 M DO PISO), PVC, INSTALADA EM PAREDE - FORNECIMENTO E INSTALAÇÃO. AF_03/2023	UN	40,00	2,00	2,00	2,00	2,00	2,00	2,00	2,00	2,00
1.9.1.2.13.	CAIXA OCTOGONAL 3" X 3", PVC, INSTALADA EM LAJE - FORNECIMENTO E INSTALAÇÃO. AF_03/2023	UN	140,00	7,00	7,00	7,00	7,00	7,00	7,00	7,00	7,00
1.9.1.3.	FIOS E CABOS		-								
1.9.1.3.1.	CABO DE COBRE FLEXÍVEL ISOLADO, 1,5 MM², ANTI-CHAMA 450/750 V, PARA CIRCUITOS TERMINAIS - FORNECIMENTO E INSTALAÇÃO. AF_03/2023	M	1.958,00	97,90	97,90	97,90	97,90	97,90	97,90	97,90	97,90
1.9.1.3.2.	CABO DE COBRE FLEXÍVEL ISOLADO, 2,5 MM², ANTI-CHAMA 450/750 V, PARA CIRCUITOS TERMINAIS - FORNECIMENTO E INSTALAÇÃO. AF_03/2023	M	5.176,00	258,80	258,80	258,80	258,80	258,80	258,80	258,80	258,80
1.9.1.3.3.	CABO DE COBRE FLEXÍVEL ISOLADO, 4 MM², ANTI-CHAMA 450/750 V, PARA CIRCUITOS TERMINAIS - FORNECIMENTO E INSTALAÇÃO. AF_03/2023	M	496,00	24,80	24,80	24,80	24,80	24,80	24,80	24,80	24,80
1.9.1.3.4.	CABO DE COBRE ISOLADO, 10 MM², ANTI-CHAMA 450/750 V, INSTALADO EM ELETROCALHA OU PERFILADO - FORNECIMENTO E INSTALAÇÃO. AF_07/2025	M	518,00	25,90	25,90	25,90	25,90	25,90	25,90	25,90	25,90
1.9.1.3.5.	CABO DE COBRE FLEXÍVEL ISOLADO, 10 MM², 0,6/1,0 KV, PARA REDE AÉREA DE DISTRIBUIÇÃO DE ENERGIA ELÉTRICA DE BAIXA TENSÃO - FORNECIMENTO E INSTALAÇÃO. AF_07/2020	M	166,00	8,30	8,30	8,30	8,30	8,30	8,30	8,30	8,30
1.9.1.3.6.	ELETRODUTO FLEXÍVEL CORRUGADO, PVC, DN 25 MM (3/4"), PARA CIRCUITOS TERMINAIS, INSTALADO EM FORRO - FORNECIMENTO E INSTALAÇÃO. AF_03/2023	M	894,00	44,70	44,70	44,70	44,70	44,70	44,70	44,70	44,70
1.9.1.3.7.	ELETRODUTO FLEXÍVEL CORRUGADO, PVC, DN 25 MM (3/4"), PARA CIRCUITOS TERMINAIS, INSTALADO EM PAREDE - FORNECIMENTO E INSTALAÇÃO. AF_03/2023	M	1.166,00	58,30	58,30	58,30	58,30	58,30	58,30	58,30	58,30
1.9.1.3.8.	ELETRODUTO FLEXÍVEL CORRUGADO REFORÇADO, PVC, DN 25 MM (3/4"), PARA CIRCUITOS TERMINAIS, INSTALADO EM LAJE - FORNECIMENTO E INSTALAÇÃO. AF_03/2023	M	441,20	22,06	22,06	22,06	22,06	22,06	22,06	22,06	22,06
1.9.1.3.9.	RASGO LINEAR MANUAL EM ALVENARIA, PARA ELETRODUTOS, DIÂMETROS MENORES OU IGUAIS A 40 MM. AF_09/2023	M	1.166,00	58,30	58,30	58,30	58,30	58,30	58,30	58,30	58,30
1.9.2.	HIDRÁULICAS / GÁS / INCÊNCIO		-								
1.9.2.1.	TUBULAÇÕES E CONEXÕES HIDRÁULICAS		-								
1.9.2.1.1.	JOELHO 90 GRAUS COM BUCHA DE LATÃO, PVC, SOLDÁVEL, DN 25MM, X 1/2 INSTALADO EM RAMAL OU SUB-RAMAL DE ÁGUA - FORNECIMENTO E INSTALAÇÃO. AF_06/2022	UN	140,00	7,00	7,00	7,00	7,00	7,00	7,00	7,00	7,00
1.9.2.1.2.	JOELHO 90 GRAUS, PVC, SOLDÁVEL, DN 25MM, INSTALADO EM RAMAL DE DISTRIBUIÇÃO DE ÁGUA - FORNECIMENTO E INSTALAÇÃO. AF_06/2022	UN	160,00	8,00	8,00	8,00	8,00	8,00	8,00	8,00	8,00
1.9.2.1.3.	TE, PVC, SOLDÁVEL, DN 25MM, INSTALADO EM RAMAL OU SUB-RAMAL DE ÁGUA - FORNECIMENTO E INSTALAÇÃO. AF_06/2022	UN	80,00	4,00	4,00	4,00	4,00	4,00	4,00	4,00	4,00

Assinado por 1 pessoa: VITOR HUGO CARNEIRO SILVA
Para verificar a validade das assinaturas, acesse https://martinopolis.1doc.com.br/verificacao/67CC-2087-1290-03F2 e informe o código 67CC-2087-1290-03F2

PLQ - PLANILHA DE LEVANTAMENTO DE QUANTIDADES
Memória de Cálculo - OGU

Grau de Sigilo
#PUBLICO

APELIDO DO EMPREENDIMENTO	Nº TransfereGOV	Nº OPERAÇÃO	PROPONENTE / TOMADOR
Casa térrea acessível, 2 quartos, Autil=47,46m², conforme Portaria MCID 1416/2023	041153/2025	1	Prefeitura Municipal

Item	Descrição	Unidade	Quantidade	Casa 11	Casa 12	Casa 13	Casa 14	Casa 15	Casa 16	Casa 17	Casa 18
				11	12	13	14	15	16	17	18
Casa térrea acessível, 2 quartos, Autil=47,46m², conforme Portaria MCID 1416/2023				**140.326,69**	**140.326,69**	**140.326,69**	**140.326,69**	**140.326,69**	**140.326,69**	**140.326,69**	**140.326,69**
1.9.2.1.4.	ADAPTADOR CURTO COM BOLSA E ROSCA PARA REGISTRO, PVC, SOLDÁVEL, DN 25MM X 3/4, INSTALADO EM RAMAL OU SUB-RAMAL DE ÁGUA - FORNECIMENTO E INSTALAÇÃO. AF_06/2022	UN	160,00	8,00	8,00	8,00	8,00	8,00	8,00	8,00	8,00
1.9.2.1.5.	TUBO, PVC, SOLDÁVEL, DE 25MM, INSTALADO EM PRUMADA DE ÁGUA - FORNECIMENTO E INSTALAÇÃO. AF_06/2022	M	102,00	5,10	5,10	5,10	5,10	5,10	5,10	5,10	5,10
1.9.2.1.6.	TUBO, PVC, SOLDÁVEL, DE 25MM, INSTALADO EM RAMAL OU SUB-RAMAL DE ÁGUA - FORNECIMENTO E INSTALAÇÃO. AF_06/2022	M	174,00	8,70	8,70	8,70	8,70	8,70	8,70	8,70	8,70
1.9.2.1.7.	FORNECIMENTO E INSTALAÇÃO DE PRESSURIZADOR ACOPLADO AO CHUVEIRO (TENSÃO: 220V - PRESSÃO MINIMA: 0,7MCA / PRESSÃO MÁXIMA: 2,5MCA - ENTRADA 1/2" / SAÍDA 1/2")	UN	20,00	1,00	1,00	1,00	1,00	1,00	1,00	1,00	1,00
1.9.2.2.	REGISTROS		-								
1.9.2.2.1.	REGISTRO DE PRESSÃO BRUTO, LATÃO, ROSCÁVEL, 3/4", COM ACABAMENTO E CANOPLA CROMADOS - FORNECIMENTO E INSTALAÇÃO. AF_08/2021	UN	20,00	1,00	1,00	1,00	1,00	1,00	1,00	1,00	1,00
1.9.2.2.2.	REGISTRO DE GAVETA BRUTO, LATÃO, ROSCÁVEL, 3/4", COM ACABAMENTO E CANOPLA CROMADOS - FORNECIMENTO E INSTALAÇÃO. AF_08/2021	UN	60,00	3,00	3,00	3,00	3,00	3,00	3,00	3,00	3,00
1.9.2.2.3.	REGISTRO DE ESFERA, PVC, SOLDÁVEL, COM VOLANTE, DN 32 MM - FORNECIMENTO E INSTALAÇÃO. AF_08/2021	UN	40,00	2,00	2,00	2,00	2,00	2,00	2,00	2,00	2,00
1.9.2.2.4.	ENGATE FLEXÍVEL EM PLÁSTICO BRANCO, 1/2" X 40CM - FORNECIMENTO E INSTALAÇÃO. AF_01/2020	UN	80,00	4,00	4,00	4,00	4,00	4,00	4,00	4,00	4,00
1.9.2.3.	ENTRADA / ALIMENTAÇÃO HIDRÁULICA		-								
1.9.2.3.1.	KIT CAVALETE PARA MEDIÇÃO DE ÁGUA - ENTRADA INDIVIDUALIZADA, EM PVC 25 MM (3/4"), PARA 1 MEDIDOR - FORNECIMENTO E INSTALAÇÃO (EXCLUSIVE HIDRÔMETRO). AF_03/2024	UN	20,00	1,00	1,00	1,00	1,00	1,00	1,00	1,00	1,00
1.9.2.3.2.	CAIXA DE EMBUTIR EM POLICARBONATO PARA ABRIGO DE HIDRÔMETRO - FORNECIMENTO E INSTALAÇÃO (EXCLUSIVE HIDRÔMETRO).	UN	20,00	1,00	1,00	1,00	1,00	1,00	1,00	1,00	1,00
1.9.2.3.3.	REGISTRO DE GAVETA BRUTO, LATÃO, ROSCÁVEL, 3/4" - FORNECIMENTO E INSTALAÇÃO. AF_08/2021	UN	20,00	1,00	1,00	1,00	1,00	1,00	1,00	1,00	1,00
1.9.2.3.4.	TUBO, PVC, SOLDÁVEL, DE 25MM, INSTALADO EM RAMAL DE DISTRIBUIÇÃO DE ÁGUA - FORNECIMENTO E INSTALAÇÃO. AF_06/2022	M	135,00	6,75	6,75	6,75	6,75	6,75	6,75	6,75	6,75
1.9.2.3.5.	TUBO, PVC, SOLDÁVEL, DE 25MM, INSTALADO EM PRUMADA DE ÁGUA - FORNECIMENTO E INSTALAÇÃO. AF_06/2022	M	60,00	3,00	3,00	3,00	3,00	3,00	3,00	3,00	3,00
1.9.2.3.6.	JOELHO 90 GRAUS, PVC, SOLDÁVEL, DN 25MM, INSTALADO EM RAMAL DE DISTRIBUIÇÃO DE ÁGUA - FORNECIMENTO E INSTALAÇÃO. AF_06/2022	UN	40,00	2,00	2,00	2,00	2,00	2,00	2,00	2,00	2,00
1.9.2.3.7.	TE, PVC, SOLDÁVEL, DN 25MM, INSTALADO EM RAMAL DE DISTRIBUIÇÃO DE ÁGUA - FORNECIMENTO E INSTALAÇÃO. AF_06/2022	UN	20,00	1,00	1,00	1,00	1,00	1,00	1,00	1,00	1,00
1.9.2.4.	CAIXA D'ÁGUA E BARRILETE		-								

Assinado por 1 pessoa: VITOR HUGO CARNEIRO SILVA
Para verificar a validade das assinaturas, acesse https://martinopolis.1doc.com.br/verificacao/67CC-2087-1290-03F2 e informe o código 67CC-2087-1290-03F2

PLQ - PLANILHA DE LEVANTAMENTO DE QUANTIDADES
Memória de Cálculo - OGU

Grau de Sigilo
#PUBLICO

APELIDO DO EMPREENDIMENTO	Nº TransfereGOV	Nº OPERAÇÃO	PROPONENTE / TOMADOR
Casa térrea acessível, 2 quartos, Autil=47,46m², conforme Portaria MCID 1416/2023	041153/2025	1	Prefeitura Municipal

Item	Descrição	Unidade	Quantidade	Casa 11	Casa 12	Casa 13	Casa 14	Casa 15	Casa 16	Casa 17	Casa 18
				11	12	13	14	15	16	17	18
Casa térrea acessível, 2 quartos, Autil=47,46m², conforme Portaria MCID 1416/2023				**140.326,69**	**140.326,69**	**140.326,69**	**140.326,69**	**140.326,69**	**140.326,69**	**140.326,69**	**140.326,69**
1.9.2.4.1.	CAIXA D´ÁGUA EM POLIETILENO, 500 LITROS - FORNECIMENTO E INSTALAÇÃO. AF_06/2021	UN	20,00	1,00	1,00	1,00	1,00	1,00	1,00	1,00	1,00
1.9.2.4.2.	FURO EM CAIXA D'ÁGUA COM ESPESSURA DE 2 ATÉ 5 MM E DIÂMETRO DE 25 MM. AF_06/2021	UN	20,00	1,00	1,00	1,00	1,00	1,00	1,00	1,00	1,00
1.9.2.4.3.	FURO EM CAIXA D'ÁGUA COM ESPESSURA DE 2 ATÉ 5 MM E DIÂMETRO DE 32 MM. AF_06/2021	UN	40,00	2,00	2,00	2,00	2,00	2,00	2,00	2,00	2,00
1.9.2.4.4.	ADAPTADOR COM FLANGE E ANEL DE VEDAÇÃO, PVC, SOLDÁVEL, DN 25 MM X 3/4", INSTALADO EM RESERVAÇÃO PREDIAL DE ÁGUA - FORNECIMENTO E INSTALAÇÃO. AF_04/2024	UN	20,00	1,00	1,00	1,00	1,00	1,00	1,00	1,00	1,00
1.9.2.4.5.	ADAPTADOR COM FLANGE E ANEL DE VEDAÇÃO, PVC, SOLDÁVEL, DN 32 MM X 1", INSTALADO EM RESERVAÇÃO PREDIAL DE ÁGUA - FORNECIMENTO E INSTALAÇÃO. AF_04/2024	UN	40,00	2,00	2,00	2,00	2,00	2,00	2,00	2,00	2,00
1.9.2.4.6.	TORNEIRA DE BOIA PARA CAIXA D'ÁGUA, ROSCÁVEL, 3/4" - FORNECIMENTO E INSTALAÇÃO. AF_08/2021	UN	20,00	1,00	1,00	1,00	1,00	1,00	1,00	1,00	1,00
1.9.2.4.7.	JOELHO 90 GRAUS, PVC, SOLDÁVEL, DN 25MM, INSTALADO EM RAMAL DE DISTRIBUIÇÃO DE ÁGUA - FORNECIMENTO E INSTALAÇÃO. AF_06/2022	UN	160,00	8,00	8,00	8,00	8,00	8,00	8,00	8,00	8,00
1.9.2.4.8.	JOELHO 90 GRAUS, PVC, SOLDÁVEL, DN 32MM, INSTALADO EM RAMAL DE DISTRIBUIÇÃO DE ÁGUA - FORNECIMENTO E INSTALAÇÃO. AF_06/2022	UN	80,00	4,00	4,00	4,00	4,00	4,00	4,00	4,00	4,00
1.9.2.4.9.	JOELHO 45 GRAUS, PVC, SOLDÁVEL, DN 32MM, INSTALADO EM RAMAL DE DISTRIBUIÇÃO DE ÁGUA - FORNECIMENTO E INSTALAÇÃO. AF_06/2022	UN	20,00	1,00	1,00	1,00	1,00	1,00	1,00	1,00	1,00
1.9.2.4.10.	BUCHA DE REDUÇÃO, CURTA, PVC, SOLDÁVEL, DN 32 X 25 MM, INSTALADO EM RAMAL DE DISTRIBUIÇÃO DE ÁGUA - FORNECIMENTO E INSTALAÇÃO. AF_06/2022	UN	40,00	2,00	2,00	2,00	2,00	2,00	2,00	2,00	2,00
1.9.2.4.11.	TE, PVC, SOLDÁVEL, DN 32MM, INSTALADO EM RAMAL DE DISTRIBUIÇÃO DE ÁGUA - FORNECIMENTO E INSTALAÇÃO. AF_06/2022	UN	60,00	3,00	3,00	3,00	3,00	3,00	3,00	3,00	3,00
1.9.2.4.12.	TÊ DE REDUÇÃO, PVC, SOLDÁVEL, DN 32MM X 25MM, INSTALADO EM RAMAL DE DISTRIBUIÇÃO DE ÁGUA - FORNECIMENTO E INSTALAÇÃO. AF_06/2022	UN	20,00	1,00	1,00	1,00	1,00	1,00	1,00	1,00	1,00
1.9.2.4.13.	TUBO, PVC, SOLDÁVEL, DE 25MM, INSTALADO EM RAMAL DE DISTRIBUIÇÃO DE ÁGUA - FORNECIMENTO E INSTALAÇÃO. AF_06/2022	M	88,00	4,40	4,40	4,40	4,40	4,40	4,40	4,40	4,40
1.9.2.4.14.	TUBO, PVC, SOLDÁVEL, DE 32MM, INSTALADO EM RAMAL DE DISTRIBUIÇÃO DE ÁGUA - FORNECIMENTO E INSTALAÇÃO. AF_06/2022	M	211,00	10,55	10,55	10,55	10,55	10,55	10,55	10,55	10,55
1.9.3.	SANITÁRIAS / PLUVIAL		-								
1.9.3.1.	TUBULAÇÕES E CONEXÕES SANITÁRIAS		-								
1.9.3.1.1.	JOELHO 45 GRAUS, PVC, SERIE NORMAL, ESGOTO PREDIAL, DN 40 MM, JUNTA SOLDÁVEL, FORNECIDO E INSTALADO EM RAMAL DE DESCARGA OU RAMAL DE ESGOTO SANITÁRIO. AF_08/2022	UN	60,00	3,00	3,00	3,00	3,00	3,00	3,00	3,00	3,00

Assinado por 1 pessoa: VITOR HUGO CARNEIRO SILVA
Para verificar a validade das assinaturas, acesse https://martinopolis.1doc.com.br/verificacao/67CC-2087-1290-03F2 e informe o código 67CC-2087-1290-03F2

PLQ - PLANILHA DE LEVANTAMENTO DE QUANTIDADES
Memória de Cálculo - OGU

Grau de Sigilo
#PUBLICO

APELIDO DO EMPREENDIMENTO	Nº TransfereGOV	Nº OPERAÇÃO	PROPONENTE / TOMADOR
Casa térrea acessível, 2 quartos, Autil=47,46m², conforme Portaria MCID 1416/2023	041153/2025	1	Prefeitura Municipal

Item	Descrição	Unidade	Quantidade	Casa 11	Casa 12	Casa 13	Casa 14	Casa 15	Casa 16	Casa 17	Casa 18
Casa térrea acessível, 2 quartos, Autil=47,46m², conforme Portaria MCID 1416/2023				**140.326,69**	**140.326,69**	**140.326,69**	**140.326,69**	**140.326,69**	**140.326,69**	**140.326,69**	**140.326,69**
1.9.3.1.2.	JOELHO 45 GRAUS, PVC, SERIE NORMAL, ESGOTO PREDIAL, DN 50 MM, JUNTA ELÁSTICA, FORNECIDO E INSTALADO EM RAMAL DE DESCARGA OU RAMAL DE ESGOTO SANITÁRIO. AF_08/2022	UN	40,00	2,00	2,00	2,00	2,00	2,00	2,00	2,00	2,00
1.9.3.1.3.	JOELHO 90 GRAUS, PVC, SERIE NORMAL, ESGOTO PREDIAL, DN 40 MM, JUNTA SOLDÁVEL, FORNECIDO E INSTALADO EM RAMAL DE DESCARGA OU RAMAL DE ESGOTO SANITÁRIO. AF_08/2022	UN	40,00	2,00	2,00	2,00	2,00	2,00	2,00	2,00	2,00
1.9.3.1.4.	JOELHO 90 GRAUS, PVC, SERIE NORMAL, ESGOTO PREDIAL, DN 50 MM, JUNTA ELÁSTICA, FORNECIDO E INSTALADO EM RAMAL DE DESCARGA OU RAMAL DE ESGOTO SANITÁRIO. AF_08/2022	UN	180,00	9,00	9,00	9,00	9,00	9,00	9,00	9,00	9,00
1.9.3.1.5.	JOELHO 90 GRAUS, PVC, SERIE NORMAL, ESGOTO PREDIAL, DN 100 MM, JUNTA ELÁSTICA, FORNECIDO E INSTALADO EM RAMAL DE DESCARGA OU RAMAL DE ESGOTO SANITÁRIO. AF_08/2022	UN	20,00	1,00	1,00	1,00	1,00	1,00	1,00	1,00	1,00
1.9.3.1.6.	TE, PVC, SERIE NORMAL, ESGOTO PREDIAL, DN 50 X 50 MM, JUNTA ELÁSTICA, FORNECIDO E INSTALADO EM RAMAL DE DESCARGA OU RAMAL DE ESGOTO SANITÁRIO. AF_08/2022	UN	20,00	1,00	1,00	1,00	1,00	1,00	1,00	1,00	1,00
1.9.3.1.7.	JUNÇÃO DE REDUÇÃO INVERTIDA, PVC, SÉRIE NORMAL, ESGOTO PREDIAL, DN 100 X 50 MM, JUNTA ELÁSTICA, FORNECIDO E INSTALADO EM RAMAL DE DESCARGA OU RAMAL DE ESGOTO SANITÁRIO. AF_08/2022	UN	20,00	1,00	1,00	1,00	1,00	1,00	1,00	1,00	1,00
1.9.3.1.8.	TERMINAL DE VENTILAÇÃO, PVC, SÉRIE NORMAL, ESGOTO PREDIAL, DN 50 MM, JUNTA SOLDÁVEL, FORNECIDO E INSTALADO EM PRUMADA DE ESGOTO SANITÁRIO OU VENTILAÇÃO. AF_08/2022	UN	20,00	1,00	1,00	1,00	1,00	1,00	1,00	1,00	1,00
1.9.3.1.9.	TUBO PVC, SERIE NORMAL, ESGOTO PREDIAL, DN 40 MM, FORNECIDO E INSTALADO EM RAMAL DE DESCARGA OU RAMAL DE ESGOTO SANITÁRIO. AF_08/2022	M	67,00	3,35	3,35	3,35	3,35	3,35	3,35	3,35	3,35
1.9.3.1.10.	TUBO PVC, SERIE NORMAL, ESGOTO PREDIAL, DN 50 MM, FORNECIDO E INSTALADO EM RAMAL DE DESCARGA OU RAMAL DE ESGOTO SANITÁRIO. AF_08/2022	M	204,20	10,21	10,21	10,21	10,21	10,21	10,21	10,21	10,21
1.9.3.1.11.	TUBO PVC, SERIE NORMAL, ESGOTO PREDIAL, DN 50 MM, FORNECIDO E INSTALADO EM PRUMADA DE ESGOTO SANITÁRIO OU VENTILAÇÃO. AF_08/2022	M	80,00	4,00	4,00	4,00	4,00	4,00	4,00	4,00	4,00
1.9.3.1.12.	TUBO PVC, SERIE NORMAL, ESGOTO PREDIAL, DN 100 MM, FORNECIDO E INSTALADO EM RAMAL DE DESCARGA OU RAMAL DE ESGOTO SANITÁRIO. AF_08/2022	M	676,00	33,80	33,80	33,80	33,80	33,80	33,80	33,80	33,80
1.9.3.2.	ACESSÓRIOS / CAIXAS SANITÁRIAS		-								
1.9.3.2.1.	CAIXA ENTERRADA HIDRÁULICA RETANGULAR EM ALVENARIA COM TIJOLOS CERÂMICOS MACIÇOS, DIMENSÕES INTERNAS: 0,6X0,6X0,6 M PARA REDE DE ESGOTO. AF_12/2020	UN	100,00	5,00	5,00	5,00	5,00	5,00	5,00	5,00	5,00
1.9.3.2.2.	CAIXA SIFONADA, PVC, DN 100 X 100 X 50 MM, JUNTA ELÁSTICA, FORNECIDA E INSTALADA EM RAMAL DE DESCARGA OU EM RAMAL DE ESGOTO SANITÁRIO. AF_08/2022	UN	20,00	1,00	1,00	1,00	1,00	1,00	1,00	1,00	1,00
1.9.3.2.3.	RALO SIFONADO REDONDO, PVC, DN 100 X 40 MM, JUNTA SOLDÁVEL, FORNECIDO E INSTALADO EM RAMAL DE DESCARGA OU EM RAMAL DE ESGOTO SANITÁRIO. AF_08/2022	UN	20,00	1,00	1,00	1,00	1,00	1,00	1,00	1,00	1,00

Assinado por 1 pessoa: VITOR HUGO CARNEIRO SILVA
Para verificar a validade das assinaturas, acesse https://martinopolis.1doc.com.br/verificacao/67CC-2087-1290-03F2 e informe o código 67CC-2087-1290-03F2

PLQ - PLANILHA DE LEVANTAMENTO DE QUANTIDADES
Memória de Cálculo - OGU

Grau de Sigilo
#PUBLICO

APELIDO DO EMPREENDIMENTO	Nº TransfereGOV	Nº OPERAÇÃO	PROPONENTE / TOMADOR
Casa térrea acessível, 2 quartos, Autil=47,46m², conforme Portaria MCID 1416/2023	041153/2025	1	Prefeitura Municipal

Item	Descrição	Unidade	Quantidade	Casa 11	Casa 12	Casa 13	Casa 14	Casa 15	Casa 16	Casa 17	Casa 18
Casa térrea acessível, 2 quartos, Autil=47,46m², conforme Portaria MCID 1416/2023				**140.326,69**	**140.326,69**	**140.326,69**	**140.326,69**	**140.326,69**	**140.326,69**	**140.326,69**	**140.326,69**
1.9.3.2.4.	RALO SECO CÔNICO, PVC, DN 100 X 40 MM, JUNTA SOLDÁVEL, FORNECIDO E INSTALADO EM RAMAL DE DESCARGA OU EM RAMAL DE ESGOTO SANITÁRIO. AF_08/2022	UN	20,00	1,00	1,00	1,00	1,00	1,00	1,00	1,00	1,00
1.9.3.2.5.	CAIXA DE GORDURA SIMPLES (CAPACIDADE: 36L), RETANGULAR, EM ALVENARIA COM TIJOLOS CERÂMICOS MACIÇOS, DIMENSÕES INTERNAS = 0,2X0,4 M, ALTURA INTERNA = 0,8 M. AF_12/2020	UN	20,00	1,00	1,00	1,00	1,00	1,00	1,00	1,00	1,00
1.9.4.	APARELHOS, METAIS E BANCADAS		-								
1.9.4.0.1.	VASO SANITÁRIO SIFONADO COM CAIXA ACOPLADA LOUÇA BRANCA, INCLUSO ENGATE FLEXÍVEL EM PLÁSTICO BRANCO, 1/2 X 40CM - FORNECIMENTO E INSTALAÇÃO. AF_01/2020	UN	20,00	1,00	1,00	1,00	1,00	1,00	1,00	1,00	1,00
1.9.4.0.2.	LAVATÓRIO LOUÇA BRANCA SUSPENSO, 29,5 X 39CM OU EQUIVALENTE, PADRÃO POPULAR, INCLUSO SIFÃO FLEXÍVEL EM PVC, VÁLVULA E ENGATE FLEXÍVEL 30CM EM PLÁSTICO E TORNEIRA CROMADA DE MESA, PADRÃO POPULAR - FORNECIMENTO E INSTALAÇÃO. AF_01/2020	UN	20,00	1,00	1,00	1,00	1,00	1,00	1,00	1,00	1,00
1.9.4.0.3.	BANCADA DE MÁRMORE SINTÉTICO 120 X 60CM, COM CUBA INTEGRADA, INCLUSO SIFÃO TIPO FLEXÍVEL EM PVC, VÁLVULA EM PLÁSTICO CROMADO TIPO AMERICANA E TORNEIRA CROMADA LONGA, DE PAREDE, PADRÃO POPULAR - FORNECIMENTO E INSTALAÇÃO. AF_01/2020	UN	20,00	1,00	1,00	1,00	1,00	1,00	1,00	1,00	1,00
1.9.4.0.4.	TANQUE DE MÁRMORE SINTÉTICO COM COLUNA, 22L OU EQUIVALENTE, INCLUSO SIFÃO FLEXÍVEL EM PVC, VÁLVULA PLÁSTICA E TORNEIRA DE METAL CROMADO PADRÃO POPULAR - FORNECIMENTO E INSTALAÇÃO. AF_01/2020	UN	20,00	1,00	1,00	1,00	1,00	1,00	1,00	1,00	1,00
1.9.4.0.5.	CHUVEIRO ELÉTRICO COMUM CORPO PLÁSTICO, TIPO DUCHA - FORNECIMENTO E INSTALAÇÃO. AF_01/2020	UN	20,00	1,00	1,00	1,00	1,00	1,00	1,00	1,00	1,00
1.9.4.0.6.	KIT DE ACESSORIOS PARA BANHEIRO EM METAL CROMADO, 5 PECAS, INCLUSO FIXAÇÃO. AF_01/2020	UN	20,00	1,00	1,00	1,00	1,00	1,00	1,00	1,00	1,00
1.10.	COMPLEMENTAÇÕES		-								
1.10.1.	CALAFETE / LIMPEZA		-								
1.10.1.0.1.	LIMPEZA DE BACIA SANITÁRIA, BIDÊ OU MICTÓRIO EM LOUÇA, INCLUSIVE METAIS CORRESPONDENTES. AF_04/2019	UN	20,00	1,00	1,00	1,00	1,00	1,00	1,00	1,00	1,00
1.10.1.0.2.	LIMPEZA DE BANCADA DE PEDRA (MÁRMORE OU GRANITO). AF_04/2019	M2	14,40	0,72	0,72	0,72	0,72	0,72	0,72	0,72	0,72
1.10.1.0.3.	LIMPEZA DE CONTRAPISO COM VASSOURA A SECO. AF_04/2019	M2	323,00	16,15	16,15	16,15	16,15	16,15	16,15	16,15	16,15
1.10.1.0.4.	LIMPEZA DE FORRO REMOVÍVEL COM PANO ÚMIDO. AF_04/2019	M2	718,00	35,90	35,90	35,90	35,90	35,90	35,90	35,90	35,90
1.10.1.0.5.	LIMPEZA DE JANELA DE VIDRO COM CAIXILHO EM AÇO/ALUMÍNIO/PVC. AF_04/2019	M2	80,00	4,00	4,00	4,00	4,00	4,00	4,00	4,00	4,00
1.10.1.0.6.	LIMPEZA DE PISO CERÂMICO OU PORCELANATO UTILIZANDO DETERGENTE NEUTRO E ESCOVAÇÃO MANUAL. AF_04/2019	M2	949,20	47,46	47,46	47,46	47,46	47,46	47,46	47,46	47,46
1.10.1.0.7.	LIMPEZA DE PORTA DE MADEIRA. AF_04/2019	M2	336,00	16,80	16,80	16,80	16,80	16,80	16,80	16,80	16,80

Assinado por 1 pessoa: VITOR HUGO CARNEIRO SILVA
Para verificar a validade das assinaturas, acesse https://martinopolis.1doc.com.br/verificacao/67CC-2087-1290-03F2 e informe o código 67CC-2087-1290-03F2

PLQ - PLANILHA DE LEVANTAMENTO DE QUANTIDADES
Memória de Cálculo - OGU

Grau de Sigilo
#PUBLICO

APELIDO DO EMPREENDIMENTO	Nº TransfereGOV	Nº OPERAÇÃO	PROPONENTE / TOMADOR
Casa térrea acessível, 2 quartos, Autil=47,46m², conforme Portaria MCID 1416/2023	041153/2025	1	Prefeitura Municipal

Item	Descrição	Unidade	Quantidade	Casa 11	Casa 12	Casa 13	Casa 14	Casa 15	Casa 16	Casa 17	Casa 18
				11	12	13	14	15	16	17	18
Casa térrea acessível, 2 quartos, Autil=47,46m², conforme Portaria MCID 1416/2023				**140.326,69**	**140.326,69**	**140.326,69**	**140.326,69**	**140.326,69**	**140.326,69**	**140.326,69**	**140.326,69**
1.10.1.0.8.	LIMPEZA DE REVESTIMENTO CERÂMICO EM PAREDE UTILIZANDO DETERGENTE NEUTRO E ESCOVAÇÃO MANUAL. AF_04/2019	M2	318,40	15,92	15,92	15,92	15,92	15,92	15,92	15,92	15,92
1.10.1.0.9.	LIMPEZA DE TANQUE OU LAVATÓRIO DE LOUÇA ISOLADO, INCLUSIVE METAIS CORRESPONDENTES. AF_04/2019	UN	40,00	2,00	2,00	2,00	2,00	2,00	2,00	2,00	2,00

Martinópolis-SP
Local

terça-feira, 21 de outubro de 2025
Data

Responsável Técnico
Nome: Vitor Hugo Carneiro da Silva
CREA/CAU: 5071006457
ART/RRT: 2620252065274

Assinado por 1 pessoa: VITOR HUGO CARNEIRO SILVA
Para verificar a validade das assinaturas, acesse https://martinopolis.1doc.com.br/verificacao/67CC-2087-1290-03F2 e informe o código 67CC-2087-1290-03F2

PLQ - PLANILHA DE LEVANTAMENTO DE QUANTIDADES
Memória de Cálculo - OGU

Grau de Sigilo
#PUBLICO

APELIDO DO EMPREENDIMENTO	Nº TransfereGOV	Nº OPERAÇÃO	PROPONENTE / TOMADOR
Casa térrea acessível, 2 quartos, Autil=47,46m², conforme Portaria MCID 1416/2023	041153/2025	1	Prefeitura Municipal

Item	Descrição	Unidade	Quantidade	Casa 19	Casa 20	
				19	20	21
Casa térrea acessível, 2 quartos, Autil=47,46m², conforme Portaria MCID 1416/2023				**140.326,69**	**140.326,69**	
1.	**CONSTRUÇÃO DE HABITAÇÃO DE INTERESSE SOCIAL - HIS - PADRÃO POPULAR**		-			
1.1.	SERVIÇOS PRELIMINARES		-			
1.1.1.	CANTEIRO		-			
1.1.1.0.1.	FORNECIMENTO E INSTALAÇÃO DE PLACA DE OBRA COM CHAPA GALVANIZADA E ESTRUTURA DE MADEIRA. AF_03/2022_PS	M2	6,48			
1.1.1.0.2.	LOCACAO DE CONTAINER 2,30 X 4,30 M, ALT. 2,50 M, PARA SANITARIO, COM 3 BACIAS, 4 CHUVEIROS, 1 LAVATORIO E 1 MICTORIO (NAO INCLUI MOBILIZACAO/DESMOBILIZACAO)	MES	12,00	0,60	0,60	
1.1.1.0.3.	LOCACAO DE CONTAINER 2,30 X 6,00 M, ALT. 2,50 M, PARA ESCRITORIO, SEM DIVISORIAS INTERNAS E SEM SANITARIO (NAO INCLUI MOBILIZACAO/DESMOBILIZACAO)	MES	12,00	0,60	0,60	
1.1.2.	LOCAÇÃO DE OBRA		-			
1.1.2.0.1.	LOCAÇÃO CONVENCIONAL DE OBRA, UTILIZANDO GABARITO DE TÁBUAS CORRIDAS PONTALETADAS A CADA 2,00M - 2 UTILIZAÇÕES. AF_03/2024	M	606,00	30,30	30,30	
1.2.	ADMINISTRAÇÃO LOCAL DE OBRA		-			
1.2.0.0.1.	ADMINISTRAÇÃO LOCAL DE OBRA	MÊS	12,00	0,60	0,60	
1.3.	FUNDAÇÕES E CONTENÇÕES		-			
1.3.1.	FUNDAÇÕES		-			
1.3.1.1.	RADIER		-			
1.3.1.1.1.	ESCAVAÇÃO MECANIZADA PARA BLOCO DE COROAMENTO OU SAPATA COM RETROESCAVADEIRA (INCLUINDO ESCAVAÇÃO PARA COLOCAÇÃO DE FÔRMAS). AF_01/2024	M3	250,60	12,53	12,53	
1.3.1.1.2.	COMPACTAÇÃO MECÂNICA DE SOLO PARA EXECUÇÃO DE RADIER, PISO DE CONCRETO OU LAJE SOBRE SOLO, COM COMPACTADOR DE SOLOS A PERCUSSÃO. AF_09/2021	M2	1.138,80	56,94	56,94	

Assinado por 1 pessoa: VITOR HUGO CARNEIRO SILVA
Para verificar a validade das assinaturas, acesse https://martinopolis.1doc.com.br/verificacao/67CC-2087-1290-03F2 e informe o código 67CC-2087-1290-03F2

PLQ - PLANILHA DE LEVANTAMENTO DE QUANTIDADES
Memória de Cálculo - OGU

Grau de Sigilo
#PUBLICO

APELIDO DO EMPREENDIMENTO	Nº TransfereGOV	Nº OPERAÇÃO	PROPONENTE / TOMADOR
Casa térrea acessível, 2 quartos, Autil=47,46m², conforme Portaria MCID 1416/2023	041153/2025	1	Prefeitura Municipal

Item	Descrição	Unidade	Quantidade	Casa 19	Casa 20	
				19	20	21
Casa térrea acessível, 2 quartos, Autil=47,46m², conforme Portaria MCID 1416/2023				**140.326,69**	**140.326,69**	
1.3.1.1.3.	CAMADA SEPARADORA PARA EXECUÇÃO DE RADIER, PISO DE CONCRETO OU LAJE SOBRE SOLO, EM LONA PLÁSTICA. AF_09/2021	M2	1.138,80	56,94	56,94	
1.3.1.1.4.	LASTRO COM MATERIAL GRANULAR, APLICADO EM PISOS OU LAJES SOBRE SOLO, ESPESSURA DE *5 CM*. AF_01/2024	M3	53,80	2,69	2,69	
1.3.1.1.5.	FABRICAÇÃO, MONTAGEM E DESMONTAGEM DE FORMA PARA RADIER, PISO DE CONCRETO OU LAJE SOBRE SOLO, EM MADEIRA SERRADA, 4 UTILIZAÇÕES. AF_09/2021	M2	133,40	6,67	6,67	
1.3.1.1.6.	ARMAÇÃO DE LAJE DE ESTRUTURA CONVENCIONAL DE CONCRETO ARMADO UTILIZANDO AÇO CA-50 DE 6,3 MM - MONTAGEM. AF_06/2022	KG	7.240,00	362,00	362,00	
1.3.1.1.7.	ARMAÇÃO DE PILAR OU VIGA DE ESTRUTURA CONVENCIONAL DE CONCRETO ARMADO UTILIZANDO AÇO CA-50 DE 10,0 MM - MONTAGEM. AF_06/2022	KG	572,00	28,60	28,60	
1.3.1.1.8.	ARMAÇÃO DE PILAR OU VIGA DE ESTRUTURA CONVENCIONAL DE CONCRETO ARMADO UTILIZANDO AÇO CA-60 DE 5,0 MM - MONTAGEM. AF_06/2022	KG	78,00	3,90	3,90	
1.3.1.1.9.	CONCRETAGEM DE RADIER, PISO DE CONCRETO OU LAJE SOBRE SOLO, FCK 20 MPA - LANÇAMENTO, ADENSAMENTO E ACABAMENTO.	UN	181,60	9,08	9,08	
1.3.1.1.10.	REATERRO MANUAL DE VALAS, COM COMPACTADOR DE SOLOS DE PERCUSSÃO. AF_08/2023	M3	13,60	0,68	0,68	
1.3.1.2.	IMPERMEABILIZAÇÃO		-			
1.3.1.2.1.	IMPERMEABILIZAÇÃO DE SUPERFÍCIE COM ARGAMASSA POLIMÉRICA / MEMBRANA ACRÍLICA, 3 DEMÃOS. AF_09/2023	M2	632,40	31,62	31,62	
1.3.1.2.2.	VEU DE POLIESTER PARA IMPERMEABILIZACAO	M2	92,40	4,62	4,62	
1.4.	SUPRAESTRUTURA		-			
1.4.1.	PILARES, VIGAS E LAJES		-			
1.4.1.0.1.	MONTAGEM E DESMONTAGEM DE FÔRMA DE PILARES RETANGULARES E ESTRUTURAS SIMILARES, PÉ-DIREITO SIMPLES, EM CHAPA DE MADEIRA COMPENSADA RESINADA, 8 UTILIZAÇÕES. AF_09/2020	M2	287,80	14,39	14,39	
1.4.1.0.2.	MONTAGEM E DESMONTAGEM DE FÔRMA DE VIGA, SEM ESCORAMENTO, PÉ-DIREITO SIMPLES, EM CHAPA DE MADEIRA RESINADA, 8 UTILIZAÇÕES.	M2	410,80	20,54	20,54	
1.4.1.0.3.	MONTAGEM E DESMONTAGEM DE FÔRMA DE VIGA, ESCORAMENTO COM GARFO DE MADEIRA, PÉ-DIREITO SIMPLES, EM CHAPA DE MADEIRA RESINADA, 8 UTILIZAÇÕES. AF_09/2020	M2	82,60	4,13	4,13	
1.4.1.0.4.	ARMAÇÃO DE PILAR OU VIGA DE ESTRUTURA CONVENCIONAL DE CONCRETO ARMADO UTILIZANDO AÇO CA-60 DE 5,0 MM - MONTAGEM. AF_06/2022	KG	1.408,00	70,40	70,40	
1.4.1.0.5.	ARMAÇÃO DE PILAR OU VIGA DE ESTRUTURA CONVENCIONAL DE CONCRETO ARMADO UTILIZANDO AÇO CA-50 DE 6,3 MM - MONTAGEM. AF_06/2022	KG	300,00	15,00	15,00	

Assinado por 1 pessoa: VITOR HUGO CARNEIRO SILVA
Para verificar a validade das assinaturas, acesse https://martinopolis.1doc.com.br/verificacao/67CC-2087-1290-03F2 e informe o código 67CC-2087-1290-03F2

PLQ - PLANILHA DE LEVANTAMENTO DE QUANTIDADES
Memória de Cálculo - OGU

Grau de Sigilo
#PUBLICO

APELIDO DO EMPREENDIMENTO	Nº TransfereGOV	Nº OPERAÇÃO	PROPONENTE / TOMADOR
Casa térrea acessível, 2 quartos, Autil=47,46m², conforme Portaria MCID 1416/2023	041153/2025	1	Prefeitura Municipal

Item	Descrição	Unidade	Quantidade	Casa 19	Casa 20						
				19	20	21					
Casa térrea acessível, 2 quartos, Autil=47,46m², conforme Portaria MCID 1416/2023				**140.326,69**	**140.326,69**						
1.4.1.0.6.	ARMAÇÃO DE PILAR OU VIGA DE ESTRUTURA CONVENCIONAL DE CONCRETO ARMADO UTILIZANDO AÇO CA-50 DE 8,0 MM - MONTAGEM. AF_06/2022	KG	1.306,00	65,30	65,30						
1.4.1.0.7.	ARMAÇÃO DE PILAR OU VIGA DE ESTRUTURA CONVENCIONAL DE CONCRETO ARMADO UTILIZANDO AÇO CA-50 DE 10,0 MM - MONTAGEM. AF_06/2022	KG	1.712,00	85,60	85,60						
1.4.1.0.8.	LAJE PRÉ-MOLDADA UNIDIRECIONAL, BIAPOIADA, PARA PISO, ENCHIMENTO EM CERÂMICA, VIGOTA CONVENCIONAL, ALTURA TOTAL DA LAJE "LT" = 12 CM (ENCHIMENTO+CAPA) = (8+4). AF_08/2025	M2	115,40	5,77	5,77						
1.4.1.0.9.	CONCRETAGEM DE PILARES, FCK = 20 MPA, COM USO DE BOMBA - LANÇAMENTO, ADENSAMENTO E ACABAMENTO. AF_02/2022_PS	M3	25,60	1,28	1,28						
1.4.1.0.10.	CONCRETAGEM DE VIGAS E LAJES, FCK=20 MPA, PARA LAJES PREMOLDADAS COM JERICAS EM ELEVADOR DE CABO EM EDIFICAÇÃO DE MULTIPAVIMENTOS ATÉ 16 ANDARES - LANÇAMENTO, ADENSAMENTO E ACABAMENTO. AF_02/2022	M3	35,60	1,78	1,78						
1.5.	PAREDES E PAINÉIS		-								
1.5.1.	ALVENARIA/FECHAMENTOS		-								
1.5.1.0.1.	ALVENARIA DE VEDAÇÃO DE BLOCOS CERÂMICOS FURADOS NA HORIZONTAL DE 9X19X19 CM (ESPESSURA 9 CM) E ARGAMASSA DE ASSENTAMENTO COM PREPARO EM BETONEIRA. AF_12/2021	M2	1.730,00	86,50	86,50						
1.5.1.0.2.	VERGA PRÉ-MOLDADA COM ATÉ 1,5 M DE VÃO, ESPESSURA DE *10* CM. AF_03/2024	M	324,00	16,20	16,20						
1.5.1.0.3.	CONTRAVERGA PRÉ-MOLDADA, ESPESSURA DE *10* CM. AF_03/2024	M	184,00	9,20	9,20						
1.5.2.	ESQUADRIAS METÁLICAS		-								
1.5.2.0.1.	PORTA DE ALUMÍNIO DE ABRIR COM LAMBRI, COM GUARNIÇÃO, FIXAÇÃO COM PARAFUSOS - FORNECIMENTO E INSTALAÇÃO. AF_12/2019	M2	67,20	3,36	3,36						
1.5.2.0.2.	JANELA DE ALUMÍNIO DE CORRER COM 2 FOLHAS PARA VIDROS (VIDROS INCLUSOS), BATENTE/ REQUADRO 6 A 14 CM, ACABAMENTO COM ACETATO OU BRILHANTE, FIXAÇÃO COM PARAFUSO, SEM GUARNIÇÃO/ ALIZAR, DIMENSÕES 100X120 CM, VEDAÇÃO COM SILICONE, EXCLUSIVE CONTRAMARCO - FORNECIMENTO E INSTALAÇÃO. AF_11/2024	M2	52,00	2,60	2,60						
1.5.2.0.3.	JANELA DE ALUMÍNIO DE CORRER COM 3 FOLHAS (2 VENEZIANAS E 1 FOLHA PARA VIDRO,VIDRO INCLUSO), BATENTE/ REQUADRO 6 A 14 CM, SEM ACABAMENTO, FIXAÇÃO COM PARAFUSO, SEM GUARNIÇÃO/ ALIZAR, DIMENSÕES 100X120 CM, VEDAÇÃO COM SILICONE, EXCLUSIVE CONTRAMARCO - FORNECIMENTO E INSTALAÇÃO. AF_11/2024	M2	56,00	2,80	2,80						

Assinado por 1 pessoa: VITOR HUGO CARNEIRO SILVA
Para verificar a validade das assinaturas, acesse https://martinopolis.1doc.com.br/verificacao/67CC-2087-1290-03F2 e informe o código 67CC-2087-1290-03F2

PLQ - PLANILHA DE LEVANTAMENTO DE QUANTIDADES
Memória de Cálculo - OGU

Grau de Sigilo
#PUBLICO

APELIDO DO EMPREENDIMENTO	Nº TransfereGOV	Nº OPERAÇÃO	PROPONENTE / TOMADOR
Casa térrea acessível, 2 quartos, Autil=47,46m², conforme Portaria MCID 1416/2023	041153/2025	1	Prefeitura Municipal

Item	Descrição	Unidade	Quantidade	Casa 19	Casa 20	
				19	20	21
Casa térrea acessível, 2 quartos, Autil=47,46m², conforme Portaria MCID 1416/2023				**140.326,69**	**140.326,69**	
1.5.2.0.4.	JANELA DE ALUMÍNIO TIPO MAXIM-AR, BATENTE/ REQUADRO 3 A 14 CM, VIDRO INCLUSO, FIXAÇÃO COM PARAFUSO, SEM GUARNIÇÃO/ ALIZAR, DIMENSÕES 60X80 (A X L) CM, SEM ACABAMENTO, VEDAÇÃO COM SILICONE, EXCLUSIVE CONTRAMARCO - FORNECIMENTO E INSTALAÇÃO. AF_11/2024	M2	9,60	0,48	0,48	
1.5.2.0.5.	CONTRAMARCO DE ALUMÍNIO, FIXAÇÃO COM ARGAMASSA - FORNECIMENTO E INSTALAÇÃO. AF_11/2024	M	432,00	21,60	21,60	
1.5.2.0.6.	GUARNIÇÃO DE ALUMÍNIO. AF_11/2024	M	864,00	43,20	43,20	
1.5.3.	ESQUADRIAS DE MADEIRAS		-			
1.5.3.0.1.	KIT DE PORTA DE MADEIRA PARA PINTURA, SEMI-OCA (LEVE OU MÉDIA), PADRÃO POPULAR, 80X210CM, ESPESSURA DE 3,5CM, ITENS INCLUSOS: DOBRADIÇAS, MONTAGEM E INSTALAÇÃO DO BATENTE, FECHADURA COM EXECUÇÃO DO FURO - FORNECIMENTO E INSTALAÇÃO. AF_12/2019	UN	60,00	3,00	3,00	
1.6.	COBERTURA E PROTEÇÕES		-			
1.6.1.	TELHADOS		-			
1.6.1.0.1.	TRAMA DE MADEIRA COMPOSTA POR RIPAS, CAIBROS E TERÇAS PARA TELHADOS DE ATÉ 2 ÁGUAS PARA TELHA DE ENCAIXE DE CERÂMICA OU DE CONCRETO, INCLUSO TRANSPORTE VERTICAL. AF_07/2019	M2	1.469,80	73,49	73,49	
1.6.1.0.2.	TELHAMENTO COM TELHA CERÂMICA DE ENCAIXE, TIPO ROMANA, COM ATÉ 2 ÁGUAS, INCLUSO TRANSPORTE VERTICAL. AF_07/2019	M2	1.469,80	73,49	73,49	
1.6.1.0.3.	PINTURA IMUNIZANTE PARA MADEIRA, 1 DEMÃO. AF_01/2021	M2	2.076,00	103,80	103,80	
1.6.1.0.4.	AMARRAÇÃO DE TELHAS CERÂMICAS OU DE CONCRETO. AF_07/2019	UN	10.520,00	526,00	526,00	
1.6.1.0.5.	CUMEEIRA PARA TELHA CERÂMICA EMBOÇADA COM ARGAMASSA TRAÇO 1:2:9 (CIMENTO, CAL E AREIA) PARA TELHADOS COM ATÉ 2 ÁGUAS, INCLUSO TRANSPORTE VERTICAL. AF_07/2019	M	213,00	10,65	10,65	
1.6.1.0.6.	FABRICAÇÃO E INSTALAÇÃO DE TESOURA INTEIRA EM MADEIRA NÃO APARELHADA, VÃO DE 6 M, PARA TELHA CERÂMICA OU DE CONCRETO, INCLUSO IÇAMENTO. AF_07/2019	UN	80,00	4,00	4,00	
1.7.	REVESTIMENTOS		-			
1.7.1.	REVESTIMENTOS INTERNOS		-			
1.7.1.0.1.	CHAPISCO APLICADO EM ALVENARIAS E ESTRUTURAS DE CONCRETO INTERNAS, COM COLHER DE PEDREIRO. ARGAMASSA TRAÇO 1:3 COM PREPARO EM BETONEIRA 400L. AF_10/2022	M2	2.722,00	136,10	136,10	
1.7.1.0.2.	CHAPISCO APLICADO NO TETO OU EM ALVENARIA E ESTRUTURA, COM ROLO PARA TEXTURA ACRÍLICA. ARGAMASSA TRAÇO 1:4 E EMULSÃO POLIMÉRICA (ADESIVO) COM PREPARO EM BETONEIRA 400L. AF_10/2022	M2	88,80	4,44	4,44	

Assinado por 1 pessoa: VITOR HUGO CARNEIRO SILVA
Para verificar a validade das assinaturas, acesse https://martinopolis.1doc.com.br/verificacao/67CC-2087-1290-03F2 e informe o código 67CC-2087-1290-03F2

PLQ - PLANILHA DE LEVANTAMENTO DE QUANTIDADES
Memória de Cálculo - OGU

Grau de Sigilo
#PUBLICO

APELIDO DO EMPREENDIMENTO	Nº TransfereGOV	Nº OPERAÇÃO	PROPONENTE / TOMADOR
Casa térrea acessível, 2 quartos, Autil=47,46m², conforme Portaria MCID 1416/2023	041153/2025	1	Prefeitura Municipal

Item	Descrição	Unidade	Quantidade	Casa 19	Casa 20						
				19	20	21					
Casa térrea acessível, 2 quartos, Autil=47,46m², conforme Portaria MCID 1416/2023				**140.326,69**	**140.326,69**						
1.7.1.0.3.	EMBOÇO, EM ARGAMASSA TRAÇO 1:2:8, PREPARO MECÂNICO, APLICADO MANUALMENTE EM PAREDES INTERNAS, PARA AMBIENTES COM ÁREA MENOR QUE 5M², E = 10MM, COM TALISCAS. AF_03/2024	M2	469,80	23,49	23,49						
1.7.1.0.4.	MASSA ÚNICA, EM ARGAMASSA TRAÇO 1:2:8, PREPARO MECÂNICO, APLICADA MANUALMENTE EM PAREDES INTERNAS DE AMBIENTES COM ÁREA ENTRE 5M² E 10M², E = 10MM, COM TALISCAS. AF_03/2024	M2	1.601,00	80,05	80,05						
1.7.1.0.5.	MASSA ÚNICA, EM ARGAMASSA TRAÇO 1:2:8 PREPARO MECÂNICO, APLICADA MANUALMENTE EM PAREDES INTERNAS DE AMBIENTES COM ÁREA MAIOR QUE 10M², E = 10MM, COM TALISCAS. AF_03/2024	M2	651,20	32,56	32,56						
1.7.1.0.6.	MASSA ÚNICA, EM ARGAMASSA TRAÇO 1:2:8, PREPARO MECÂNICO, APLICADA MANUALMENTE EM TETO, E = 10MM, COM TALISCAS. AF_03/2024	M2	88,80	4,44	4,44						
1.7.2.	REVESTIMENTOS CERÂMICOS		-								
1.7.2.0.1.	REVESTIMENTO CERÂMICO PARA PAREDES INTERNAS COM PLACAS TIPO ESMALTADA DE DIMENSÕES 20X20 CM APLICADAS A MEIA ALTURA DAS PAREDES. AF_02/2023_PE	M2	393,00	19,65	19,65						
1.7.2.0.2.	REVESTIMENTO CERÂMICO PARA PAREDES INTERNAS COM PLACAS TIPO ESMALTADA DE DIMENSÕES 20X20 CM APLICADAS NA ALTURA INTEIRA DAS PAREDES. AF_02/2023_PE	M2	76,80	3,84	3,84						
1.7.3.	REVESTIMENTOS EXTERNOS		-								
1.7.3.0.1.	CHAPISCO APLICADO EM ALVENARIA (COM PRESENÇA DE VÃOS) E ESTRUTURAS DE CONCRETO DE FACHADA, COM COLHER DE PEDREIRO. ARGAMASSA TRAÇO 1:3 COM PREPARO EM BETONEIRA 400L. AF_10/2022	M2	607,00	30,35	30,35						
1.7.3.0.2.	CHAPISCO APLICADO EM ALVENARIA (SEM PRESENÇA DE VÃOS) E ESTRUTURAS DE CONCRETO DE FACHADA, COM COLHER DE PEDREIRO. ARGAMASSA TRAÇO 1:3 COM PREPARO EM BETONEIRA 400L. AF_10/2022	M2	609,00	30,45	30,45						
1.7.3.0.3.	EMBOÇO OU MASSA ÚNICA EM ARGAMASSA TRAÇO 1:2:8, PREPARO MECÂNICO COM BETONEIRA 400 L, APLICADA MANUALMENTE EM PANOS CEGOS DE FACHADA (SEM PRESENÇA DE VÃOS), ESPESSURA DE 25 MM. AF_08/2022	M2	609,00	30,45	30,45						
1.7.3.0.4.	EMBOÇO OU MASSA ÚNICA EM ARGAMASSA TRAÇO 1:2:8, PREPARO MECÂNICO COM BETONEIRA 400 L, APLICADA MANUALMENTE EM PANOS DE FACHADA COM PRESENÇA DE VÃOS, ESPESSURA DE 25 MM. AF_08/2022	M2	607,00	30,35	30,35						
1.7.4.	FORROS		-								
1.7.4.0.1.	FORRO EM RÉGUAS DE PVC, FRISADO, PARA AMBIENTES RESIDENCIAIS, INCLUSIVE ESTRUTURA UNIDIRECIONAL DE FIXAÇÃO. AF_08/2023_PS	M2	718,00	35,90	35,90						
1.7.5.	PINTURA		-								
1.7.5.1.	PINTURAS INTERNAS		-								

Assinado por 1 pessoa: VITOR HUGO CARNEIRO SILVA
Para verificar a validade das assinaturas, acesse https://martinopolis.1doc.com.br/verificacao/67CC-2087-1290-03F2 e informe o código 67CC-2087-1290-03F2

PLQ - PLANILHA DE LEVANTAMENTO DE QUANTIDADES
Memória de Cálculo - OGU

Grau de Sigilo
#PUBLICO

APELIDO DO EMPREENDIMENTO	Nº TransfereGOV	Nº OPERAÇÃO	PROPONENTE / TOMADOR
Casa térrea acessível, 2 quartos, Autil=47,46m², conforme Portaria MCID 1416/2023	041153/2025	1	Prefeitura Municipal

Item	Descrição	Unidade	Quantidade	Casa 19	Casa 20						
				19	20	21					
Casa térrea acessível, 2 quartos, Autil=47,46m², conforme Portaria MCID 1416/2023				**140.326,69**	**140.326,69**						
1.7.5.1.1.	FUNDO SELADOR ACRÍLICO, APLICAÇÃO MANUAL EM PAREDE, UMA DEMÃO. AF_04/2023	M2	2.252,20	112,61	112,61						
1.7.5.1.2.	FUNDO SELADOR ACRÍLICO, APLICAÇÃO MANUAL EM TETO, UMA DEMÃO. AF_04/2023	M2	88,80	4,44	4,44						
1.7.5.1.3.	PINTURA LÁTEX ACRÍLICA STANDARD, APLICAÇÃO MANUAL EM TETO, DUAS DEMÃOS. AF_04/2023	M2	88,80	4,44	4,44						
1.7.5.1.4.	PINTURA LÁTEX ACRÍLICA STANDARD, APLICAÇÃO MANUAL EM PAREDES, DUAS DEMÃOS. AF_04/2023	M2	2.252,20	112,61	112,61						
1.7.5.2.	PINTURAS EXTERNAS		-								
1.7.5.2.1.	APLICAÇÃO MANUAL DE FUNDO SELADOR ACRÍLICO EM PAREDES EXTERNAS DE CASAS. AF_03/2024	M2	1.216,00	60,80	60,80						
1.7.5.2.2.	PINTURA LÁTEX ACRÍLICA STANDARD, APLICAÇÃO MANUAL EM PAREDES, DUAS DEMÃOS. AF_04/2023	M2	1.216,00	60,80	60,80						
1.7.5.3.	PINTURA ESQUADRIAS		-								
1.7.5.3.1.	LIXAMENTO DE MADEIRA PARA APLICAÇÃO DE FUNDO OU PINTURA. AF_01/2021	M2	420,00	21,00	21,00						
1.7.5.3.2.	PINTURA FUNDO NIVELADOR ALQUÍDICO BRANCO EM MADEIRA. AF_01/2021	M2	420,00	21,00	21,00						
1.7.5.3.3.	PINTURA TINTA DE ACABAMENTO (PIGMENTADA) ESMALTE SINTÉTICO ACETINADO EM MADEIRA, 2 DEMÃOS. AF_01/2021	M2	420,00	21,00	21,00						
1.8.	PAVIMENTAÇÕES		-								
1.8.1.	PISO CERÂMICO		-								
1.8.1.0.1.	REVESTIMENTO CERÂMICO PARA PISO COM PLACAS TIPO ESMALTADA DE DIMENSÕES 35X35 CM APLICADA EM AMBIENTES DE ÁREA ENTRE 5 M2 E 10 M2. AF_02/2023_PE	M2	336,00	16,80	16,80						
1.8.1.0.2.	REVESTIMENTO CERÂMICO PARA PISO COM PLACAS TIPO ESMALTADA DE DIMENSÕES 35X35 CM APLICADA EM AMBIENTES DE ÁREA MAIOR QUE 10 M2. AF_02/2023_PE	M2	382,00	19,10	19,10						
1.8.1.0.3.	REVESTIMENTO CERÂMICO PARA PISO COM PLACAS TIPO ESMALTADA DE DIMENSÕES 35X35 CM APLICADA EM AMBIENTES DE ÁREA MENOR QUE 5 M2. AF_02/2023_PE	M2	259,60	12,98	12,98						
1.8.2.	PISO CIMENTADO		-								
1.8.2.0.1.	COMPACTAÇÃO MECÂNICA DE SOLO PARA EXECUÇÃO DE RADIER, PISO DE CONCRETO OU LAJE SOBRE SOLO, COM COMPACTADOR DE SOLOS TIPO PLACA VIBRATÓRIA. AF_09/2021	M2	323,00	16,15	16,15						
1.8.2.0.2.	EXECUÇÃO DE PASSEIO (CALÇADA) OU PISO DE CONCRETO COM CONCRETO MOLDADO IN LOCO, FEITO EM OBRA, ACABAMENTO CONVENCIONAL, NÃO ARMADO. AF_08/2022	M3	22,60	1,13	1,13						
1.8.3.	RODAPÉS, SOLEIRAS E PEITORIS		-								
1.8.3.0.1.	SOLEIRA EM MÁRMORE, LARGURA 15 CM, ESPESSURA 2,0 CM. AF_09/2020	M	50,40	2,52	2,52						
1.8.3.0.2.	RODAPÉ CERÂMICO DE 7CM DE ALTURA COM PLACAS TIPO ESMALTADA DE DIMENSÕES 35X35CM. AF_02/2023	M	774,00	38,70	38,70						

Assinado por 1 pessoa: VITOR HUGO CARNEIRO SILVA
Para verificar a validade das assinaturas, acesse https://martinopolis.1doc.com.br/verificacao/67CC-2087-1290-03F2 e informe o código 67CC-2087-1290-03F2

PLQ - PLANILHA DE LEVANTAMENTO DE QUANTIDADES
Memória de Cálculo - OGU

Grau de Sigilo
#PUBLICO

APELIDO DO EMPREENDIMENTO	Nº TransfereGOV	Nº OPERAÇÃO	PROPONENTE / TOMADOR
Casa térrea acessível, 2 quartos, Autil=47,46m², conforme Portaria MCID 1416/2023	041153/2025	1	Prefeitura Municipal

Item	Descrição	Unidade	Quantidade	Casa 19	Casa 20						
				19	20	21					
Casa térrea acessível, 2 quartos, Autil=47,46m², conforme Portaria MCID 1416/2023				**140.326,69**	**140.326,69**						
1.8.3.0.3.	PEITORIL LINEAR EM GRANITO OU MÁRMORE, L = 15CM, ASSENTADO COM ARGAMASSA 1:6 COM ADITIVO. AF_11/2020	M	130,00	6,50	6,50						
1.9.	INSTALAÇÕES		-								
1.9.1.	ELÉTRICAS / TELEFÔNICAS		-								
1.9.1.1.	CENTRO DE DISTRIBUIÇÃO ELÉTRICA		-								
1.9.1.1.1.	DISJUNTOR MONOPOLAR TIPO DIN, CORRENTE NOMINAL DE 10A - FORNECIMENTO E INSTALAÇÃO. AF_07/2025	UN	40,00	2,00	2,00						
1.9.1.1.2.	DISJUNTOR MONOPOLAR TIPO DIN, CORRENTE NOMINAL DE 16A - FORNECIMENTO E INSTALAÇÃO. AF_07/2025	UN	20,00	1,00	1,00						
1.9.1.1.3.	DISJUNTOR MONOPOLAR TIPO DIN, CORRENTE NOMINAL DE 25A - FORNECIMENTO E INSTALAÇÃO. AF_07/2025	UN	20,00	1,00	1,00						
1.9.1.1.4.	DISJUNTOR MONOPOLAR TIPO DIN, CORRENTE NOMINAL DE 50A - FORNECIMENTO E INSTALAÇÃO. AF_07/2025	UN	20,00	1,00	1,00						
1.9.1.1.5.	DISJUNTOR BIPOLAR TIPO DR, CORRENTE NOMINAL DE 25A - FORNECIMENTO E INSTALAÇÃO.	UN	40,00	2,00	2,00						
1.9.1.1.6.	ENTRADA DE ENERGIA ELÉTRICA, AÉREA, MONOFÁSICA, COM CAIXA DE EMBUTIR, CABO DE 10 MM2 E DISJUNTOR DIN 50A (NÃO INCLUSO O POSTE DE CONCRETO). AF_07/2020_PS	UN	20,00	1,00	1,00						
1.9.1.1.7.	QUADRO DE DISTRIBUIÇÃO DE LUZ EM PVC PARA 12 DISJUNTORES - FORNECIMENTO E INSTALAÇÃO.	UN	20,00	1,00	1,00						
1.9.1.2.	ILUMINAÇÃO, TOMADAS E INTERRUPTORES		-								
1.9.1.2.1.	LUMINÁRIA TIPO PLAFON CIRCULAR, DE SOBREPOR, COM LED DE 12/13 W - FORNECIMENTO E INSTALAÇÃO. AF_09/2024	UN	140,00	7,00	7,00						
1.9.1.2.2.	INTERRUPTOR SIMPLES (1 MÓDULO), 10A/250V, INCLUINDO SUPORTE E PLACA - FORNECIMENTO E INSTALAÇÃO. AF_03/2023	UN	100,00	5,00	5,00						
1.9.1.2.3.	INTERRUPTOR SIMPLES (2 MÓDULOS), 10A/250V, INCLUINDO SUPORTE E PLACA - FORNECIMENTO E INSTALAÇÃO. AF_03/2023	UN	20,00	1,00	1,00						
1.9.1.2.4.	TOMADA BAIXA DE EMBUTIR (1 MÓDULO), 2P+T 10 A, INCLUINDO SUPORTE E PLACA - FORNECIMENTO E INSTALAÇÃO. AF_03/2023	UN	200,00	10,00	10,00						
1.9.1.2.5.	TOMADA MÉDIA DE EMBUTIR (1 MÓDULO), 2P+T 10 A, INCLUINDO SUPORTE E PLACA - FORNECIMENTO E INSTALAÇÃO. AF_03/2023	UN	120,00	6,00	6,00						
1.9.1.2.6.	TOMADA ALTA DE EMBUTIR (1 MÓDULO), 2P+T 20 A, INCLUINDO SUPORTE E PLACA - FORNECIMENTO E INSTALAÇÃO. AF_03/2023	UN	20,00	1,00	1,00						
1.9.1.2.7.	INTERRUPTOR PULSADOR CAMPAINHA (1 MÓDULO), 10A/250V, INCLUINDO SUPORTE E PLACA - FORNECIMENTO E INSTALAÇÃO. AF_03/2023	UN	20,00	1,00	1,00						
1.9.1.2.8.	CAMPAINHA CIGARRA (1 MÓDULO), 10A/250V, INCLUINDO SUPORTE E PLACA - FORNECIMENTO E INSTALAÇÃO. AF_03/2023	UN	20,00	1,00	1,00						
1.9.1.2.9.	SUPORTE PARAFUSADO COM ESPELHO / PLACA DE ENCAIXE 4" X 2" BAIXO PARA PONTO ELÉTRICO - FORNECIMENTO E INSTALAÇÃO.	UN	40,00	2,00	2,00						
1.9.1.2.10.	CAIXA RETANGULAR 4" X 2" BAIXA (0,30 M DO PISO), PVC, INSTALADA EM PAREDE - FORNECIMENTO E INSTALAÇÃO. AF_03/2023	UN	240,00	12,00	12,00						

Assinado por 1 pessoa: VITOR HUGO CARNEIRO SILVA
Para verificar a validade das assinaturas, acesse https://martinopolis.1doc.com.br/verificacao/67CC-2087-1290-03F2 e informe o código 67CC-2087-1290-03F2

PLQ - PLANILHA DE LEVANTAMENTO DE QUANTIDADES
Memória de Cálculo - OGU

Grau de Sigilo
#PUBLICO

APELIDO DO EMPREENDIMENTO	Nº TransfereGOV	Nº OPERAÇÃO	PROPONENTE / TOMADOR
Casa térrea acessível, 2 quartos, Autil=47,46m², conforme Portaria MCID 1416/2023	041153/2025	1	Prefeitura Municipal

Item	Descrição	Unidade	Quantidade	Casa 19	Casa 20						
				19	20	21					
Casa térrea acessível, 2 quartos, Autil=47,46m², conforme Portaria MCID 1416/2023				**140.326,69**	**140.326,69**						
1.9.1.2.11.	CAIXA RETANGULAR 4" X 2" MÉDIA (1,30 M DO PISO), PVC, INSTALADA EM PAREDE - FORNECIMENTO E INSTALAÇÃO. AF_03/2023	UN	260,00	13,00	13,00						
1.9.1.2.12.	CAIXA RETANGULAR 4" X 2" ALTA (2,00 M DO PISO), PVC, INSTALADA EM PAREDE - FORNECIMENTO E INSTALAÇÃO. AF_03/2023	UN	40,00	2,00	2,00						
1.9.1.2.13.	CAIXA OCTOGONAL 3" X 3", PVC, INSTALADA EM LAJE - FORNECIMENTO E INSTALAÇÃO. AF_03/2023	UN	140,00	7,00	7,00						
1.9.1.3.	FIOS E CABOS		-								
1.9.1.3.1.	CABO DE COBRE FLEXÍVEL ISOLADO, 1,5 MM², ANTI-CHAMA 450/750 V, PARA CIRCUITOS TERMINAIS - FORNECIMENTO E INSTALAÇÃO. AF_03/2023	M	1.958,00	97,90	97,90						
1.9.1.3.2.	CABO DE COBRE FLEXÍVEL ISOLADO, 2,5 MM², ANTI-CHAMA 450/750 V, PARA CIRCUITOS TERMINAIS - FORNECIMENTO E INSTALAÇÃO. AF_03/2023	M	5.176,00	258,80	258,80						
1.9.1.3.3.	CABO DE COBRE FLEXÍVEL ISOLADO, 4 MM², ANTI-CHAMA 450/750 V, PARA CIRCUITOS TERMINAIS - FORNECIMENTO E INSTALAÇÃO. AF_03/2023	M	496,00	24,80	24,80						
1.9.1.3.4.	CABO DE COBRE ISOLADO, 10 MM², ANTI-CHAMA 450/750 V, INSTALADO EM ELETROCALHA OU PERFILADO - FORNECIMENTO E INSTALAÇÃO. AF_07/2025	M	518,00	25,90	25,90						
1.9.1.3.5.	CABO DE COBRE FLEXÍVEL ISOLADO, 10 MM², 0,6/1,0 KV, PARA REDE AÉREA DE DISTRIBUIÇÃO DE ENERGIA ELÉTRICA DE BAIXA TENSÃO - FORNECIMENTO E INSTALAÇÃO. AF_07/2020	M	166,00	8,30	8,30						
1.9.1.3.6.	ELETRODUTO FLEXÍVEL CORRUGADO, PVC, DN 25 MM (3/4"), PARA CIRCUITOS TERMINAIS, INSTALADO EM FORRO - FORNECIMENTO E INSTALAÇÃO. AF_03/2023	M	894,00	44,70	44,70						
1.9.1.3.7.	ELETRODUTO FLEXÍVEL CORRUGADO, PVC, DN 25 MM (3/4"), PARA CIRCUITOS TERMINAIS, INSTALADO EM PAREDE - FORNECIMENTO E INSTALAÇÃO. AF_03/2023	M	1.166,00	58,30	58,30						
1.9.1.3.8.	ELETRODUTO FLEXÍVEL CORRUGADO REFORÇADO, PVC, DN 25 MM (3/4"), PARA CIRCUITOS TERMINAIS, INSTALADO EM LAJE - FORNECIMENTO E INSTALAÇÃO. AF_03/2023	M	441,20	22,06	22,06						
1.9.1.3.9.	RASGO LINEAR MANUAL EM ALVENARIA, PARA ELETRODUTOS, DIÂMETROS MENORES OU IGUAIS A 40 MM. AF_09/2023	M	1.166,00	58,30	58,30						
1.9.2.	HIDRÁULICAS / GÁS / INCÊNCIO		-								
1.9.2.1.	TUBULAÇÕES E CONEXÕES HIDRÁULICAS		-								
1.9.2.1.1.	JOELHO 90 GRAUS COM BUCHA DE LATÃO, PVC, SOLDÁVEL, DN 25MM, X 1/2 INSTALADO EM RAMAL OU SUB-RAMAL DE ÁGUA - FORNECIMENTO E INSTALAÇÃO. AF_06/2022	UN	140,00	7,00	7,00						
1.9.2.1.2.	JOELHO 90 GRAUS, PVC, SOLDÁVEL, DN 25MM, INSTALADO EM RAMAL DE DISTRIBUIÇÃO DE ÁGUA - FORNECIMENTO E INSTALAÇÃO. AF_06/2022	UN	160,00	8,00	8,00						
1.9.2.1.3.	TE, PVC, SOLDÁVEL, DN 25MM, INSTALADO EM RAMAL OU SUB-RAMAL DE ÁGUA - FORNECIMENTO E INSTALAÇÃO. AF_06/2022	UN	80,00	4,00	4,00						

Assinado por 1 pessoa: VITOR HUGO CARNEIRO SILVA
Para verificar a validade das assinaturas, acesse https://martinopolis.1doc.com.br/verificacao/67CC-2087-1290-03F2 e informe o código 67CC-2087-1290-03F2

PLQ - PLANILHA DE LEVANTAMENTO DE QUANTIDADES
Memória de Cálculo - OGU

Grau de Sigilo
#PUBLICO

APELIDO DO EMPREENDIMENTO	Nº TransfereGOV	Nº OPERAÇÃO	PROPONENTE / TOMADOR
Casa térrea acessível, 2 quartos, Autil=47,46m², conforme Portaria MCID 1416/2023	041153/2025	1	Prefeitura Municipal

Item	Descrição	Unidade	Quantidade	Casa 19	Casa 20						
				19	20	21					
Casa térrea acessível, 2 quartos, Autil=47,46m², conforme Portaria MCID 1416/2023				**140.326,69**	**140.326,69**						
1.9.2.1.4.	ADAPTADOR CURTO COM BOLSA E ROSCA PARA REGISTRO, PVC, SOLDÁVEL, DN 25MM X 3/4, INSTALADO EM RAMAL OU SUB-RAMAL DE ÁGUA - FORNECIMENTO E INSTALAÇÃO. AF_06/2022	UN	160,00	8,00	8,00						
1.9.2.1.5.	TUBO, PVC, SOLDÁVEL, DE 25MM, INSTALADO EM PRUMADA DE ÁGUA - FORNECIMENTO E INSTALAÇÃO. AF_06/2022	M	102,00	5,10	5,10						
1.9.2.1.6.	TUBO, PVC, SOLDÁVEL, DE 25MM, INSTALADO EM RAMAL OU SUB-RAMAL DE ÁGUA - FORNECIMENTO E INSTALAÇÃO. AF_06/2022	M	174,00	8,70	8,70						
1.9.2.1.7.	FORNECIMENTO E INSTALAÇÃO DE PRESSURIZADOR ACOPLADO AO CHUVEIRO (TENSÃO: 220V - PRESSÃO MINIMA: 0,7MCA / PRESSÃO MÁXIMA: 2,5MCA - ENTRADA 1/2" / SAÍDA 1/2")	UN	20,00	1,00	1,00						
1.9.2.2.	REGISTROS		-								
1.9.2.2.1.	REGISTRO DE PRESSÃO BRUTO, LATÃO, ROSCÁVEL, 3/4", COM ACABAMENTO E CANOPLA CROMADOS - FORNECIMENTO E INSTALAÇÃO. AF_08/2021	UN	20,00	1,00	1,00						
1.9.2.2.2.	REGISTRO DE GAVETA BRUTO, LATÃO, ROSCÁVEL, 3/4", COM ACABAMENTO E CANOPLA CROMADOS - FORNECIMENTO E INSTALAÇÃO. AF_08/2021	UN	60,00	3,00	3,00						
1.9.2.2.3.	REGISTRO DE ESFERA, PVC, SOLDÁVEL, COM VOLANTE, DN 32 MM - FORNECIMENTO E INSTALAÇÃO. AF_08/2021	UN	40,00	2,00	2,00						
1.9.2.2.4.	ENGATE FLEXÍVEL EM PLÁSTICO BRANCO, 1/2" X 40CM - FORNECIMENTO E INSTALAÇÃO. AF_01/2020	UN	80,00	4,00	4,00						
1.9.2.3.	ENTRADA / ALIMENTAÇÃO HIDRÁULICA		-								
1.9.2.3.1.	KIT CAVALETE PARA MEDIÇÃO DE ÁGUA - ENTRADA INDIVIDUALIZADA, EM PVC 25 MM (3/4"), PARA 1 MEDIDOR - FORNECIMENTO E INSTALAÇÃO (EXCLUSIVE HIDRÔMETRO). AF_03/2024	UN	20,00	1,00	1,00						
1.9.2.3.2.	CAIXA DE EMBUTIR EM POLICARBONATO PARA ABRIGO DE HIDRÔMETRO - FORNECIMENTO E INSTALAÇÃO (EXCLUSIVE HIDRÔMETRO).	UN	20,00	1,00	1,00						
1.9.2.3.3.	REGISTRO DE GAVETA BRUTO, LATÃO, ROSCÁVEL, 3/4" - FORNECIMENTO E INSTALAÇÃO. AF_08/2021	UN	20,00	1,00	1,00						
1.9.2.3.4.	TUBO, PVC, SOLDÁVEL, DE 25MM, INSTALADO EM RAMAL DE DISTRIBUIÇÃO DE ÁGUA - FORNECIMENTO E INSTALAÇÃO. AF_06/2022	M	135,00	6,75	6,75						
1.9.2.3.5.	TUBO, PVC, SOLDÁVEL, DE 25MM, INSTALADO EM PRUMADA DE ÁGUA - FORNECIMENTO E INSTALAÇÃO. AF_06/2022	M	60,00	3,00	3,00						
1.9.2.3.6.	JOELHO 90 GRAUS, PVC, SOLDÁVEL, DN 25MM, INSTALADO EM RAMAL DE DISTRIBUIÇÃO DE ÁGUA - FORNECIMENTO E INSTALAÇÃO. AF_06/2022	UN	40,00	2,00	2,00						
1.9.2.3.7.	TE, PVC, SOLDÁVEL, DN 25MM, INSTALADO EM RAMAL DE DISTRIBUIÇÃO DE ÁGUA - FORNECIMENTO E INSTALAÇÃO. AF_06/2022	UN	20,00	1,00	1,00						
1.9.2.4.	CAIXA D'ÁGUA E BARRILETE		-								

Assinado por 1 pessoa: VITOR HUGO CARNEIRO SILVA
Para verificar a validade das assinaturas, acesse https://martinopolis.1doc.com.br/verificacao/67CC-2087-1290-03F2 e informe o código 67CC-2087-1290-03F2

PLQ - PLANILHA DE LEVANTAMENTO DE QUANTIDADES
Memória de Cálculo - OGU

Grau de Sigilo
#PUBLICO

APELIDO DO EMPREENDIMENTO	Nº TransfereGOV	Nº OPERAÇÃO	PROPONENTE / TOMADOR
Casa térrea acessível, 2 quartos, Autil=47,46m², conforme Portaria MCID 1416/2023	041153/2025	1	Prefeitura Municipal

Item	Descrição	Unidade	Quantidade	Casa 19	Casa 20						
				19	20	21					
Casa térrea acessível, 2 quartos, Autil=47,46m², conforme Portaria MCID 1416/2023				**140.326,69**	**140.326,69**						
1.9.2.4.1.	CAIXA D´ÁGUA EM POLIETILENO, 500 LITROS - FORNECIMENTO E INSTALAÇÃO. AF_06/2021	UN	20,00	1,00	1,00						
1.9.2.4.2.	FURO EM CAIXA D'ÁGUA COM ESPESSURA DE 2 ATÉ 5 MM E DIÂMETRO DE 25 MM. AF_06/2021	UN	20,00	1,00	1,00						
1.9.2.4.3.	FURO EM CAIXA D'ÁGUA COM ESPESSURA DE 2 ATÉ 5 MM E DIÂMETRO DE 32 MM. AF_06/2021	UN	40,00	2,00	2,00						
1.9.2.4.4.	ADAPTADOR COM FLANGE E ANEL DE VEDAÇÃO, PVC, SOLDÁVEL, DN 25 MM X 3/4", INSTALADO EM RESERVAÇÃO PREDIAL DE ÁGUA - FORNECIMENTO E INSTALAÇÃO. AF_04/2024	UN	20,00	1,00	1,00						
1.9.2.4.5.	ADAPTADOR COM FLANGE E ANEL DE VEDAÇÃO, PVC, SOLDÁVEL, DN 32 MM X 1", INSTALADO EM RESERVAÇÃO PREDIAL DE ÁGUA - FORNECIMENTO E INSTALAÇÃO. AF_04/2024	UN	40,00	2,00	2,00						
1.9.2.4.6.	TORNEIRA DE BOIA PARA CAIXA D'ÁGUA, ROSCÁVEL, 3/4" - FORNECIMENTO E INSTALAÇÃO. AF_08/2021	UN	20,00	1,00	1,00						
1.9.2.4.7.	JOELHO 90 GRAUS, PVC, SOLDÁVEL, DN 25MM, INSTALADO EM RAMAL DE DISTRIBUIÇÃO DE ÁGUA - FORNECIMENTO E INSTALAÇÃO. AF_06/2022	UN	160,00	8,00	8,00						
1.9.2.4.8.	JOELHO 90 GRAUS, PVC, SOLDÁVEL, DN 32MM, INSTALADO EM RAMAL DE DISTRIBUIÇÃO DE ÁGUA - FORNECIMENTO E INSTALAÇÃO. AF_06/2022	UN	80,00	4,00	4,00						
1.9.2.4.9.	JOELHO 45 GRAUS, PVC, SOLDÁVEL, DN 32MM, INSTALADO EM RAMAL DE DISTRIBUIÇÃO DE ÁGUA - FORNECIMENTO E INSTALAÇÃO. AF_06/2022	UN	20,00	1,00	1,00						
1.9.2.4.10.	BUCHA DE REDUÇÃO, CURTA, PVC, SOLDÁVEL, DN 32 X 25 MM, INSTALADO EM RAMAL DE DISTRIBUIÇÃO DE ÁGUA - FORNECIMENTO E INSTALAÇÃO. AF_06/2022	UN	40,00	2,00	2,00						
1.9.2.4.11.	TE, PVC, SOLDÁVEL, DN 32MM, INSTALADO EM RAMAL DE DISTRIBUIÇÃO DE ÁGUA - FORNECIMENTO E INSTALAÇÃO. AF_06/2022	UN	60,00	3,00	3,00						
1.9.2.4.12.	TÊ DE REDUÇÃO, PVC, SOLDÁVEL, DN 32MM X 25MM, INSTALADO EM RAMAL DE DISTRIBUIÇÃO DE ÁGUA - FORNECIMENTO E INSTALAÇÃO. AF_06/2022	UN	20,00	1,00	1,00						
1.9.2.4.13.	TUBO, PVC, SOLDÁVEL, DE 25MM, INSTALADO EM RAMAL DE DISTRIBUIÇÃO DE ÁGUA - FORNECIMENTO E INSTALAÇÃO. AF_06/2022	M	88,00	4,40	4,40						
1.9.2.4.14.	TUBO, PVC, SOLDÁVEL, DE 32MM, INSTALADO EM RAMAL DE DISTRIBUIÇÃO DE ÁGUA - FORNECIMENTO E INSTALAÇÃO. AF_06/2022	M	211,00	10,55	10,55						
1.9.3.	SANITÁRIAS / PLUVIAL		-								
1.9.3.1.	TUBULAÇÕES E CONEXÕES SANITÁRIAS		-								
1.9.3.1.1.	JOELHO 45 GRAUS, PVC, SERIE NORMAL, ESGOTO PREDIAL, DN 40 MM, JUNTA SOLDÁVEL, FORNECIDO E INSTALADO EM RAMAL DE DESCARGA OU RAMAL DE ESGOTO SANITÁRIO. AF_08/2022	UN	60,00	3,00	3,00						

Assinado por 1 pessoa: VITOR HUGO CARNEIRO SILVA
Para verificar a validade das assinaturas, acesse https://martinopolis.1doc.com.br/verificacao/67CC-2087-1290-03F2 e informe o código 67CC-2087-1290-03F2

PLQ - PLANILHA DE LEVANTAMENTO DE QUANTIDADES
Memória de Cálculo - OGU

Grau de Sigilo
#PUBLICO

APELIDO DO EMPREENDIMENTO	Nº TransfereGOV	Nº OPERAÇÃO	PROPONENTE / TOMADOR
Casa térrea acessível, 2 quartos, Autil=47,46m², conforme Portaria MCID 1416/2023	041153/2025	1	Prefeitura Municipal

Item	Descrição	Unidade	Quantidade	Casa 19	Casa 20						
				19	20	21					
Casa térrea acessível, 2 quartos, Autil=47,46m², conforme Portaria MCID 1416/2023				**140.326,69**	**140.326,69**						
1.9.3.1.2.	JOELHO 45 GRAUS, PVC, SERIE NORMAL, ESGOTO PREDIAL, DN 50 MM, JUNTA ELÁSTICA, FORNECIDO E INSTALADO EM RAMAL DE DESCARGA OU RAMAL DE ESGOTO SANITÁRIO. AF_08/2022	UN	40,00	2,00	2,00						
1.9.3.1.3.	JOELHO 90 GRAUS, PVC, SERIE NORMAL, ESGOTO PREDIAL, DN 40 MM, JUNTA SOLDÁVEL, FORNECIDO E INSTALADO EM RAMAL DE DESCARGA OU RAMAL DE ESGOTO SANITÁRIO. AF_08/2022	UN	40,00	2,00	2,00						
1.9.3.1.4.	JOELHO 90 GRAUS, PVC, SERIE NORMAL, ESGOTO PREDIAL, DN 50 MM, JUNTA ELÁSTICA, FORNECIDO E INSTALADO EM RAMAL DE DESCARGA OU RAMAL DE ESGOTO SANITÁRIO. AF_08/2022	UN	180,00	9,00	9,00						
1.9.3.1.5.	JOELHO 90 GRAUS, PVC, SERIE NORMAL, ESGOTO PREDIAL, DN 100 MM, JUNTA ELÁSTICA, FORNECIDO E INSTALADO EM RAMAL DE DESCARGA OU RAMAL DE ESGOTO SANITÁRIO. AF_08/2022	UN	20,00	1,00	1,00						
1.9.3.1.6.	TE, PVC, SERIE NORMAL, ESGOTO PREDIAL, DN 50 X 50 MM, JUNTA ELÁSTICA, FORNECIDO E INSTALADO EM RAMAL DE DESCARGA OU RAMAL DE ESGOTO SANITÁRIO. AF_08/2022	UN	20,00	1,00	1,00						
1.9.3.1.7.	JUNÇÃO DE REDUÇÃO INVERTIDA, PVC, SÉRIE NORMAL, ESGOTO PREDIAL, DN 100 X 50 MM, JUNTA ELÁSTICA, FORNECIDO E INSTALADO EM RAMAL DE DESCARGA OU RAMAL DE ESGOTO SANITÁRIO. AF_08/2022	UN	20,00	1,00	1,00						
1.9.3.1.8.	TERMINAL DE VENTILAÇÃO, PVC, SÉRIE NORMAL, ESGOTO PREDIAL, DN 50 MM, JUNTA SOLDÁVEL, FORNECIDO E INSTALADO EM PRUMADA DE ESGOTO SANITÁRIO OU VENTILAÇÃO. AF_08/2022	UN	20,00	1,00	1,00						
1.9.3.1.9.	TUBO PVC, SERIE NORMAL, ESGOTO PREDIAL, DN 40 MM, FORNECIDO E INSTALADO EM RAMAL DE DESCARGA OU RAMAL DE ESGOTO SANITÁRIO. AF_08/2022	M	67,00	3,35	3,35						
1.9.3.1.10.	TUBO PVC, SERIE NORMAL, ESGOTO PREDIAL, DN 50 MM, FORNECIDO E INSTALADO EM RAMAL DE DESCARGA OU RAMAL DE ESGOTO SANITÁRIO. AF_08/2022	M	204,20	10,21	10,21						
1.9.3.1.11.	TUBO PVC, SERIE NORMAL, ESGOTO PREDIAL, DN 50 MM, FORNECIDO E INSTALADO EM PRUMADA DE ESGOTO SANITÁRIO OU VENTILAÇÃO. AF_08/2022	M	80,00	4,00	4,00						
1.9.3.1.12.	TUBO PVC, SERIE NORMAL, ESGOTO PREDIAL, DN 100 MM, FORNECIDO E INSTALADO EM RAMAL DE DESCARGA OU RAMAL DE ESGOTO SANITÁRIO. AF_08/2022	M	676,00	33,80	33,80						
1.9.3.2.	ACESSÓRIOS / CAIXAS SANITÁRIAS		-								
1.9.3.2.1.	CAIXA ENTERRADA HIDRÁULICA RETANGULAR EM ALVENARIA COM TIJOLOS CERÂMICOS MACIÇOS, DIMENSÕES INTERNAS: 0,6X0,6X0,6 M PARA REDE DE ESGOTO. AF_12/2020	UN	100,00	5,00	5,00						
1.9.3.2.2.	CAIXA SIFONADA, PVC, DN 100 X 100 X 50 MM, JUNTA ELÁSTICA, FORNECIDA E INSTALADA EM RAMAL DE DESCARGA OU EM RAMAL DE ESGOTO SANITÁRIO. AF_08/2022	UN	20,00	1,00	1,00						
1.9.3.2.3.	RALO SIFONADO REDONDO, PVC, DN 100 X 40 MM, JUNTA SOLDÁVEL, FORNECIDO E INSTALADO EM RAMAL DE DESCARGA OU EM RAMAL DE ESGOTO SANITÁRIO. AF_08/2022	UN	20,00	1,00	1,00						

Assinado por 1 pessoa: VITOR HUGO CARNEIRO SILVA
Para verificar a validade das assinaturas, acesse https://martinopolis.1doc.com.br/verificacao/67CC-2087-1290-03F2 e informe o código 67CC-2087-1290-03F2

PLQ - PLANILHA DE LEVANTAMENTO DE QUANTIDADES
Memória de Cálculo - OGU

Grau de Sigilo
#PUBLICO

APELIDO DO EMPREENDIMENTO	Nº TransfereGOV	Nº OPERAÇÃO	PROPONENTE / TOMADOR
Casa térrea acessível, 2 quartos, Autil=47,46m², conforme Portaria MCID 1416/2023	041153/2025	1	Prefeitura Municipal

Item	Descrição	Unidade	Quantidade	Casa 19	Casa 20	
				19	20	21
Casa térrea acessível, 2 quartos, Autil=47,46m², conforme Portaria MCID 1416/2023				**140.326,69**	**140.326,69**	
1.9.3.2.4.	RALO SECO CÔNICO, PVC, DN 100 X 40 MM, JUNTA SOLDÁVEL, FORNECIDO E INSTALADO EM RAMAL DE DESCARGA OU EM RAMAL DE ESGOTO SANITÁRIO. AF_08/2022	UN	20,00	1,00	1,00	
1.9.3.2.5.	CAIXA DE GORDURA SIMPLES (CAPACIDADE: 36L), RETANGULAR, EM ALVENARIA COM TIJOLOS CERÂMICOS MACIÇOS, DIMENSÕES INTERNAS = 0,2X0,4 M, ALTURA INTERNA = 0,8 M. AF_12/2020	UN	20,00	1,00	1,00	
1.9.4.	APARELHOS, METAIS E BANCADAS		-			
1.9.4.0.1.	VASO SANITÁRIO SIFONADO COM CAIXA ACOPLADA LOUÇA BRANCA, INCLUSO ENGATE FLEXÍVEL EM PLÁSTICO BRANCO, 1/2 X 40CM - FORNECIMENTO E INSTALAÇÃO. AF_01/2020	UN	20,00	1,00	1,00	
1.9.4.0.2.	LAVATÓRIO LOUÇA BRANCA SUSPENSO, 29,5 X 39CM OU EQUIVALENTE, PADRÃO POPULAR, INCLUSO SIFÃO FLEXÍVEL EM PVC, VÁLVULA E ENGATE FLEXÍVEL 30CM EM PLÁSTICO E TORNEIRA CROMADA DE MESA, PADRÃO POPULAR - FORNECIMENTO E INSTALAÇÃO. AF_01/2020	UN	20,00	1,00	1,00	
1.9.4.0.3.	BANCADA DE MÁRMORE SINTÉTICO 120 X 60CM, COM CUBA INTEGRADA, INCLUSO SIFÃO TIPO FLEXÍVEL EM PVC, VÁLVULA EM PLÁSTICO CROMADO TIPO AMERICANA E TORNEIRA CROMADA LONGA, DE PAREDE, PADRÃO POPULAR - FORNECIMENTO E INSTALAÇÃO. AF_01/2020	UN	20,00	1,00	1,00	
1.9.4.0.4.	TANQUE DE MÁRMORE SINTÉTICO COM COLUNA, 22L OU EQUIVALENTE, INCLUSO SIFÃO FLEXÍVEL EM PVC, VÁLVULA PLÁSTICA E TORNEIRA DE METAL CROMADO PADRÃO POPULAR - FORNECIMENTO E INSTALAÇÃO. AF_01/2020	UN	20,00	1,00	1,00	
1.9.4.0.5.	CHUVEIRO ELÉTRICO COMUM CORPO PLÁSTICO, TIPO DUCHA - FORNECIMENTO E INSTALAÇÃO. AF_01/2020	UN	20,00	1,00	1,00	
1.9.4.0.6.	KIT DE ACESSORIOS PARA BANHEIRO EM METAL CROMADO, 5 PECAS, INCLUSO FIXAÇÃO. AF_01/2020	UN	20,00	1,00	1,00	
1.10.	COMPLEMENTAÇÕES		-			
1.10.1.	CALAFETE / LIMPEZA		-			
1.10.1.0.1.	LIMPEZA DE BACIA SANITÁRIA, BIDÊ OU MICTÓRIO EM LOUÇA, INCLUSIVE METAIS CORRESPONDENTES. AF_04/2019	UN	20,00	1,00	1,00	
1.10.1.0.2.	LIMPEZA DE BANCADA DE PEDRA (MÁRMORE OU GRANITO). AF_04/2019	M2	14,40	0,72	0,72	
1.10.1.0.3.	LIMPEZA DE CONTRAPISO COM VASSOURA A SECO. AF_04/2019	M2	323,00	16,15	16,15	
1.10.1.0.4.	LIMPEZA DE FORRO REMOVÍVEL COM PANO ÚMIDO. AF_04/2019	M2	718,00	35,90	35,90	
1.10.1.0.5.	LIMPEZA DE JANELA DE VIDRO COM CAIXILHO EM AÇO/ALUMÍNIO/PVC. AF_04/2019	M2	80,00	4,00	4,00	
1.10.1.0.6.	LIMPEZA DE PISO CERÂMICO OU PORCELANATO UTILIZANDO DETERGENTE NEUTRO E ESCOVAÇÃO MANUAL. AF_04/2019	M2	949,20	47,46	47,46	
1.10.1.0.7.	LIMPEZA DE PORTA DE MADEIRA. AF_04/2019	M2	336,00	16,80	16,80	

Assinado por 1 pessoa: VITOR HUGO CARNEIRO SILVA
Para verificar a validade das assinaturas, acesse https://martinopolis.1doc.com.br/verificacao/67CC-2087-1290-03F2 e informe o código 67CC-2087-1290-03F2

PLQ - PLANILHA DE LEVANTAMENTO DE QUANTIDADES
Memória de Cálculo - OGU

Grau de Sigilo
#PUBLICO

APELIDO DO EMPREENDIMENTO	Nº TransfereGOV	Nº OPERAÇÃO	PROPONENTE / TOMADOR
Casa térrea acessível, 2 quartos, Autil=47,46m², conforme Portaria MCID 1416/2023	041153/2025	1	Prefeitura Municipal

Item	Descrição	Unidade	Quantidade	Casa 19	Casa 20						
				19	20	21					
Casa térrea acessível, 2 quartos, Autil=47,46m², conforme Portaria MCID 1416/2023				**140.326,69**	**140.326,69**						
1.10.1.0.8.	LIMPEZA DE REVESTIMENTO CERÂMICO EM PAREDE UTILIZANDO DETERGENTE NEUTRO E ESCOVAÇÃO MANUAL. AF_04/2019	M2	318,40	15,92	15,92						
1.10.1.0.9.	LIMPEZA DE TANQUE OU LAVATÓRIO DE LOUÇA ISOLADO, INCLUSIVE METAIS CORRESPONDENTES. AF_04/2019	UN	40,00	2,00	2,00						

Martinópolis-SP
Local

terça-feira, 21 de outubro de 2025
Data

Responsável Técnico
Nome: Vitor Hugo Carneiro da Silva
CREA/CAU: 5071006457
ART/RRT: 2620252065274

Assinado por 1 pessoa: VITOR HUGO CARNEIRO SILVA
Para verificar a validade das assinaturas, acesse https://martinopolis.1doc.com.br/verificacao/67CC-2087-1290-03F2 e informe o código 67CC-2087-1290-03F2

CAIXA **PLQ - PLANILHA DE LEVANTAMENTO DE QUANTIDADES**
Memória de Cálculo - OGU

Grau de Sigilo
#PUBLICO

APELIDO DO EMPREENDIMENTO	Nº TransfereGOV	Nº OPERAÇÃO	PROPONENTE / TOMADOR
Casa térrea acessível, 2 quartos, Autil=47,46m², conforme Portaria MCID 1416/2023	041153/2025	1	Prefeitura Municipal

Item	Descrição	Unidade	Quantidade
Casa térrea acessível, 2 quartos, Autil=47,46m², conforme Portaria MCID 1416/2023			
1.	**CONSTRUÇÃO DE HABITAÇÃO DE INTERESSE SOCIAL - HIS - PADRÃO POPULAR**		-
1.1.	SERVIÇOS PRELIMINARES		-
1.1.1.	CANTEIRO		-
1.1.1.0.1.	FORNECIMENTO E INSTALAÇÃO DE PLACA DE OBRA COM CHAPA GALVANIZADA E ESTRUTURA DE MADEIRA. AF_03/2022_PS	M2	6,48
1.1.1.0.2.	LOCACAO DE CONTAINER 2,30 X 4,30 M, ALT. 2,50 M, PARA SANITARIO, COM 3 BACIAS, 4 CHUVEIROS, 1 LAVATORIO E 1 MICTORIO (NAO INCLUI MOBILIZACAO/DESMOBILIZACAO)	MES	12,00
1.1.1.0.3.	LOCACAO DE CONTAINER 2,30 X 6,00 M, ALT. 2,50 M, PARA ESCRITORIO, SEM DIVISORIAS INTERNAS E SEM SANITARIO (NAO INCLUI MOBILIZACAO/DESMOBILIZACAO)	MES	12,00
1.1.2.	LOCAÇÃO DE OBRA		-
1.1.2.0.1.	LOCAÇÃO CONVENCIONAL DE OBRA, UTILIZANDO GABARITO DE TÁBUAS CORRIDAS PONTALETADAS A CADA 2,00M - 2 UTILIZAÇÕES. AF_03/2024	M	606,00
1.2.	ADMINISTRAÇÃO LOCAL DE OBRA		-
1.2.0.0.1.	ADMINISTRAÇÃO LOCAL DE OBRA	MÊS	12,00
1.3.	FUNDAÇÕES E CONTENÇÕES		-
1.3.1.	FUNDAÇÕES		-
1.3.1.1.	RADIER		-
1.3.1.1.1.	ESCAVAÇÃO MECANIZADA PARA BLOCO DE COROAMENTO OU SAPATA COM RETROESCAVADEIRA (INCLUINDO ESCAVAÇÃO PARA COLOCAÇÃO DE FÔRMAS). AF_01/2024	M3	250,60
1.3.1.1.2.	COMPACTAÇÃO MECÂNICA DE SOLO PARA EXECUÇÃO DE RADIER, PISO DE CONCRETO OU LAJE SOBRE SOLO, COM COMPACTADOR DE SOLOS A PERCUSSÃO. AF_09/2021	M2	1.138,80

Assinado por 1 pessoa: VITOR HUGO CARNEIRO SILVA
Para verificar a validade das assinaturas, acesse https://martinopolis.1doc.com.br/verificacao/67CC-2087-1290-03F2 e informe o código 67CC-2087-1290-03F2

PLQ - PLANILHA DE LEVANTAMENTO DE QUANTIDADES
Memória de Cálculo - OGU

Grau de Sigilo
#PUBLICO

APELIDO DO EMPREENDIMENTO	Nº TransfereGOV	Nº OPERAÇÃO	PROPONENTE / TOMADOR
Casa térrea acessível, 2 quartos, Autil=47,46m², conforme Portaria MCID 1416/2023	041153/2025	1	Prefeitura Municipal

Item	Descrição	Unidade	Quantidade
Casa térrea acessível, 2 quartos, Autil=47,46m², conforme Portaria MCID 1416/2023			
1.3.1.1.3.	CAMADA SEPARADORA PARA EXECUÇÃO DE RADIER, PISO DE CONCRETO OU LAJE SOBRE SOLO, EM LONA PLÁSTICA. AF_09/2021	M2	1.138,80
1.3.1.1.4.	LASTRO COM MATERIAL GRANULAR, APLICADO EM PISOS OU LAJES SOBRE SOLO, ESPESSURA DE *5 CM*. AF_01/2024	M3	53,80
1.3.1.1.5.	FABRICAÇÃO, MONTAGEM E DESMONTAGEM DE FORMA PARA RADIER, PISO DE CONCRETO OU LAJE SOBRE SOLO, EM MADEIRA SERRADA, 4 UTILIZAÇÕES. AF_09/2021	M2	133,40
1.3.1.1.6.	ARMAÇÃO DE LAJE DE ESTRUTURA CONVENCIONAL DE CONCRETO ARMADO UTILIZANDO AÇO CA-50 DE 6,3 MM - MONTAGEM. AF_06/2022	KG	7.240,00
1.3.1.1.7.	ARMAÇÃO DE PILAR OU VIGA DE ESTRUTURA CONVENCIONAL DE CONCRETO ARMADO UTILIZANDO AÇO CA-50 DE 10,0 MM - MONTAGEM. AF_06/2022	KG	572,00
1.3.1.1.8.	ARMAÇÃO DE PILAR OU VIGA DE ESTRUTURA CONVENCIONAL DE CONCRETO ARMADO UTILIZANDO AÇO CA-60 DE 5,0 MM - MONTAGEM. AF_06/2022	KG	78,00
1.3.1.1.9.	CONCRETAGEM DE RADIER, PISO DE CONCRETO OU LAJE SOBRE SOLO, FCK 20 MPA - LANÇAMENTO, ADENSAMENTO E ACABAMENTO.	UN	181,60
1.3.1.1.10.	REATERRO MANUAL DE VALAS, COM COMPACTADOR DE SOLOS DE PERCUSSÃO. AF_08/2023	M3	13,60
1.3.1.2.	IMPERMEABILIZAÇÃO		-
1.3.1.2.1.	IMPERMEABILIZAÇÃO DE SUPERFÍCIE COM ARGAMASSA POLIMÉRICA / MEMBRANA ACRÍLICA, 3 DEMÃOS. AF_09/2023	M2	632,40
1.3.1.2.2.	VEU DE POLIESTER PARA IMPERMEABILIZACAO	M2	92,40
1.4.	SUPRAESTRUTURA		-
1.4.1.	PILARES, VIGAS E LAJES		-
1.4.1.0.1.	MONTAGEM E DESMONTAGEM DE FÔRMA DE PILARES RETANGULARES E ESTRUTURAS SIMILARES, PÉ-DIREITO SIMPLES, EM CHAPA DE MADEIRA COMPENSADA RESINADA, 8 UTILIZAÇÕES. AF_09/2020	M2	287,80
1.4.1.0.2.	MONTAGEM E DESMONTAGEM DE FÔRMA DE VIGA, SEM ESCORAMENTO, PÉ-DIREITO SIMPLES, EM CHAPA DE MADEIRA RESINADA, 8 UTILIZAÇÕES.	M2	410,80
1.4.1.0.3.	MONTAGEM E DESMONTAGEM DE FÔRMA DE VIGA, ESCORAMENTO COM GARFO DE MADEIRA, PÉ-DIREITO SIMPLES, EM CHAPA DE MADEIRA RESINADA, 8 UTILIZAÇÕES. AF_09/2020	M2	82,60
1.4.1.0.4.	ARMAÇÃO DE PILAR OU VIGA DE ESTRUTURA CONVENCIONAL DE CONCRETO ARMADO UTILIZANDO AÇO CA-60 DE 5,0 MM - MONTAGEM. AF_06/2022	KG	1.408,00
1.4.1.0.5.	ARMAÇÃO DE PILAR OU VIGA DE ESTRUTURA CONVENCIONAL DE CONCRETO ARMADO UTILIZANDO AÇO CA-50 DE 6,3 MM - MONTAGEM. AF_06/2022	KG	300,00

Assinado por 1 pessoa: VITOR HUGO CARNEIRO SILVA
Para verificar a validade das assinaturas, acesse https://martinopolis.1doc.com.br/verificacao/67CC-2087-1290-03F2 e informe o código 67CC-2087-1290-03F2

PLQ - PLANILHA DE LEVANTAMENTO DE QUANTIDADES
Memória de Cálculo - OGU

Grau de Sigilo
#PUBLICO

APELIDO DO EMPREENDIMENTO	Nº TransfereGOV	Nº OPERAÇÃO	PROPONENTE / TOMADOR
Casa térrea acessível, 2 quartos, Autil=47,46m², conforme Portaria MCID 1416/2023	041153/2025	1	Prefeitura Municipal

Item	Descrição	Unidade	Quantidade
Casa térrea acessível, 2 quartos, Autil=47,46m², conforme Portaria MCID 1416/2023			
1.4.1.0.6.	ARMAÇÃO DE PILAR OU VIGA DE ESTRUTURA CONVENCIONAL DE CONCRETO ARMADO UTILIZANDO AÇO CA-50 DE 8,0 MM - MONTAGEM. AF_06/2022	KG	1.306,00
1.4.1.0.7.	ARMAÇÃO DE PILAR OU VIGA DE ESTRUTURA CONVENCIONAL DE CONCRETO ARMADO UTILIZANDO AÇO CA-50 DE 10,0 MM - MONTAGEM. AF_06/2022	KG	1.712,00
1.4.1.0.8.	LAJE PRÉ-MOLDADA UNIDIRECIONAL, BIAPOIADA, PARA PISO, ENCHIMENTO EM CERÂMICA, VIGOTA CONVENCIONAL, ALTURA TOTAL DA LAJE "LT" = 12 CM (ENCHIMENTO+CAPA) = (8+4). AF_08/2025	M2	115,40
1.4.1.0.9.	CONCRETAGEM DE PILARES, FCK = 20 MPA, COM USO DE BOMBA - LANÇAMENTO, ADENSAMENTO E ACABAMENTO. AF_02/2022_PS	M3	25,60
1.4.1.0.10.	CONCRETAGEM DE VIGAS E LAJES, FCK=20 MPA, PARA LAJES PREMOLDADAS COM JERICAS EM ELEVADOR DE CABO EM EDIFICAÇÃO DE MULTIPAVIMENTOS ATÉ 16 ANDARES - LANÇAMENTO, ADENSAMENTO E ACABAMENTO. AF_02/2022	M3	35,60
1.5.	PAREDES E PAINÉIS		-
1.5.1.	ALVENARIA/FECHAMENTOS		-
1.5.1.0.1.	ALVENARIA DE VEDAÇÃO DE BLOCOS CERÂMICOS FURADOS NA HORIZONTAL DE 9X19X19 CM (ESPESSURA 9 CM) E ARGAMASSA DE ASSENTAMENTO COM PREPARO EM BETONEIRA. AF_12/2021	M2	1.730,00
1.5.1.0.2.	VERGA PRÉ-MOLDADA COM ATÉ 1,5 M DE VÃO, ESPESSURA DE *10* CM. AF_03/2024	M	324,00
1.5.1.0.3.	CONTRAVERGA PRÉ-MOLDADA, ESPESSURA DE *10* CM. AF_03/2024	M	184,00
1.5.2.	ESQUADRIAS METÁLICAS		-
1.5.2.0.1.	PORTA DE ALUMÍNIO DE ABRIR COM LAMBRI, COM GUARNIÇÃO, FIXAÇÃO COM PARAFUSOS - FORNECIMENTO E INSTALAÇÃO. AF_12/2019	M2	67,20
1.5.2.0.2.	JANELA DE ALUMÍNIO DE CORRER COM 2 FOLHAS PARA VIDROS (VIDROS INCLUSOS), BATENTE/ REQUADRO 6 A 14 CM, ACABAMENTO COM ACETATO OU BRILHANTE, FIXAÇÃO COM PARAFUSO, SEM GUARNIÇÃO/ ALIZAR, DIMENSÕES 100X120 CM, VEDAÇÃO COM SILICONE, EXCLUSIVE CONTRAMARCO - FORNECIMENTO E INSTALAÇÃO. AF_11/2024	M2	52,00
1.5.2.0.3.	JANELA DE ALUMÍNIO DE CORRER COM 3 FOLHAS (2 VENEZIANAS E 1 FOLHA PARA VIDRO,VIDRO INCLUSO), BATENTE/ REQUADRO 6 A 14 CM, SEM ACABAMENTO, FIXAÇÃO COM PARAFUSO, SEM GUARNIÇÃO/ ALIZAR, DIMENSÕES 100X120 CM, VEDAÇÃO COM SILICONE, EXCLUSIVE CONTRAMARCO - FORNECIMENTO E INSTALAÇÃO. AF_11/2024	M2	56,00

Assinado por 1 pessoa: VITOR HUGO CARNEIRO SILVA
Para verificar a validade das assinaturas, acesse https://martinopolis.1doc.com.br/verificacao/67CC-2087-1290-03F2 e informe o código 67CC-2087-1290-03F2

PLQ - PLANILHA DE LEVANTAMENTO DE QUANTIDADES
Memória de Cálculo - OGU

Grau de Sigilo
#PUBLICO

APELIDO DO EMPREENDIMENTO	Nº TransfereGOV	Nº OPERAÇÃO	PROPONENTE / TOMADOR
Casa térrea acessível, 2 quartos, Autil=47,46m², conforme Portaria MCID 1416/2023	041153/2025	1	Prefeitura Municipal

Item	Descrição	Unidade	Quantidade
Casa térrea acessível, 2 quartos, Autil=47,46m², conforme Portaria MCID 1416/2023			
1.5.2.0.4.	JANELA DE ALUMÍNIO TIPO MAXIM-AR, BATENTE/ REQUADRO 3 A 14 CM, VIDRO INCLUSO, FIXAÇÃO COM PARAFUSO, SEM GUARNIÇÃO/ ALIZAR, DIMENSÕES 60X80 (A X L) CM, SEM ACABAMENTO, VEDAÇÃO COM SILICONE, EXCLUSIVE CONTRAMARCO - FORNECIMENTO E INSTALAÇÃO. AF_11/2024	M2	9,60
1.5.2.0.5.	CONTRAMARCO DE ALUMÍNIO, FIXAÇÃO COM ARGAMASSA - FORNECIMENTO E INSTALAÇÃO. AF_11/2024	M	432,00
1.5.2.0.6.	GUARNIÇÃO DE ALUMÍNIO. AF_11/2024	M	864,00
1.5.3.	ESQUADRIAS DE MADEIRAS		-
1.5.3.0.1.	KIT DE PORTA DE MADEIRA PARA PINTURA, SEMI-OCA (LEVE OU MÉDIA), PADRÃO POPULAR, 80X210CM, ESPESSURA DE 3,5CM, ITENS INCLUSOS: DOBRADIÇAS, MONTAGEM E INSTALAÇÃO DO BATENTE, FECHADURA COM EXECUÇÃO DO FURO - FORNECIMENTO E INSTALAÇÃO. AF_12/2019	UN	60,00
1.6.	COBERTURA E PROTEÇÕES		-
1.6.1.	TELHADOS		-
1.6.1.0.1.	TRAMA DE MADEIRA COMPOSTA POR RIPAS, CAIBROS E TERÇAS PARA TELHADOS DE ATÉ 2 ÁGUAS PARA TELHA DE ENCAIXE DE CERÂMICA OU DE CONCRETO, INCLUSO TRANSPORTE VERTICAL. AF_07/2019	M2	1.469,80
1.6.1.0.2.	TELHAMENTO COM TELHA CERÂMICA DE ENCAIXE, TIPO ROMANA, COM ATÉ 2 ÁGUAS, INCLUSO TRANSPORTE VERTICAL. AF_07/2019	M2	1.469,80
1.6.1.0.3.	PINTURA IMUNIZANTE PARA MADEIRA, 1 DEMÃO. AF_01/2021	M2	2.076,00
1.6.1.0.4.	AMARRAÇÃO DE TELHAS CERÂMICAS OU DE CONCRETO. AF_07/2019	UN	10.520,00
1.6.1.0.5.	CUMEEIRA PARA TELHA CERÂMICA EMBOÇADA COM ARGAMASSA TRAÇO 1:2:9 (CIMENTO, CAL E AREIA) PARA TELHADOS COM ATÉ 2 ÁGUAS, INCLUSO TRANSPORTE VERTICAL. AF_07/2019	M	213,00
1.6.1.0.6.	FABRICAÇÃO E INSTALAÇÃO DE TESOURA INTEIRA EM MADEIRA NÃO APARELHADA, VÃO DE 6 M, PARA TELHA CERÂMICA OU DE CONCRETO, INCLUSO IÇAMENTO. AF_07/2019	UN	80,00
1.7.	REVESTIMENTOS		-
1.7.1.	REVESTIMENTOS INTERNOS		-
1.7.1.0.1.	CHAPISCO APLICADO EM ALVENARIAS E ESTRUTURAS DE CONCRETO INTERNAS, COM COLHER DE PEDREIRO. ARGAMASSA TRAÇO 1:3 COM PREPARO EM BETONEIRA 400L. AF_10/2022	M2	2.722,00
1.7.1.0.2.	CHAPISCO APLICADO NO TETO OU EM ALVENARIA E ESTRUTURA, COM ROLO PARA TEXTURA ACRÍLICA. ARGAMASSA TRAÇO 1:4 E EMULSÃO POLIMÉRICA (ADESIVO) COM PREPARO EM BETONEIRA 400L. AF_10/2022	M2	88,80

Assinado por 1 pessoa: VITOR HUGO CARNEIRO SILVA
Para verificar a validade das assinaturas, acesse https://martinopolis.1doc.com.br/verificacao/67CC-2087-1290-03F2 e informe o código 67CC-2087-1290-03F2

PLQ - PLANILHA DE LEVANTAMENTO DE QUANTIDADES
Memória de Cálculo - OGU

Grau de Sigilo
#PUBLICO

APELIDO DO EMPREENDIMENTO	Nº TransfereGOV	Nº OPERAÇÃO	PROPONENTE / TOMADOR
Casa térrea acessível, 2 quartos, Autil=47,46m², conforme Portaria MCID 1416/2023	041153/2025	1	Prefeitura Municipal

Item	Descrição	Unidade	Quantidade
Casa térrea acessível, 2 quartos, Autil=47,46m², conforme Portaria MCID 1416/2023			
1.7.1.0.3.	EMBOÇO, EM ARGAMASSA TRAÇO 1:2:8, PREPARO MECÂNICO, APLICADO MANUALMENTE EM PAREDES INTERNAS, PARA AMBIENTES COM ÁREA MENOR QUE 5M², E = 10MM, COM TALISCAS. AF_03/2024	M2	469,80
1.7.1.0.4.	MASSA ÚNICA, EM ARGAMASSA TRAÇO 1:2:8, PREPARO MECÂNICO, APLICADA MANUALMENTE EM PAREDES INTERNAS DE AMBIENTES COM ÁREA ENTRE 5M² E 10M², E = 10MM, COM TALISCAS. AF_03/2024	M2	1.601,00
1.7.1.0.5.	MASSA ÚNICA, EM ARGAMASSA TRAÇO 1:2:8 PREPARO MECÂNICO, APLICADA MANUALMENTE EM PAREDES INTERNAS DE AMBIENTES COM ÁREA MAIOR QUE 10M², E = 10MM, COM TALISCAS. AF_03/2024	M2	651,20
1.7.1.0.6.	MASSA ÚNICA, EM ARGAMASSA TRAÇO 1:2:8, PREPARO MECÂNICO, APLICADA MANUALMENTE EM TETO, E = 10MM, COM TALISCAS. AF_03/2024	M2	88,80
1.7.2.	REVESTIMENTOS CERÂMICOS		-
1.7.2.0.1.	REVESTIMENTO CERÂMICO PARA PAREDES INTERNAS COM PLACAS TIPO ESMALTADA DE DIMENSÕES 20X20 CM APLICADAS A MEIA ALTURA DAS PAREDES. AF_02/2023_PE	M2	393,00
1.7.2.0.2.	REVESTIMENTO CERÂMICO PARA PAREDES INTERNAS COM PLACAS TIPO ESMALTADA DE DIMENSÕES 20X20 CM APLICADAS NA ALTURA INTEIRA DAS PAREDES. AF_02/2023_PE	M2	76,80
1.7.3.	REVESTIMENTOS EXTERNOS		-
1.7.3.0.1.	CHAPISCO APLICADO EM ALVENARIA (COM PRESENÇA DE VÃOS) E ESTRUTURAS DE CONCRETO DE FACHADA, COM COLHER DE PEDREIRO. ARGAMASSA TRAÇO 1:3 COM PREPARO EM BETONEIRA 400L. AF_10/2022	M2	607,00
1.7.3.0.2.	CHAPISCO APLICADO EM ALVENARIA (SEM PRESENÇA DE VÃOS) E ESTRUTURAS DE CONCRETO DE FACHADA, COM COLHER DE PEDREIRO. ARGAMASSA TRAÇO 1:3 COM PREPARO EM BETONEIRA 400L. AF_10/2022	M2	609,00
1.7.3.0.3.	EMBOÇO OU MASSA ÚNICA EM ARGAMASSA TRAÇO 1:2:8, PREPARO MECÂNICO COM BETONEIRA 400 L, APLICADA MANUALMENTE EM PANOS CEGOS DE FACHADA (SEM PRESENÇA DE VÃOS), ESPESSURA DE 25 MM. AF_08/2022	M2	609,00
1.7.3.0.4.	EMBOÇO OU MASSA ÚNICA EM ARGAMASSA TRAÇO 1:2:8, PREPARO MECÂNICO COM BETONEIRA 400 L, APLICADA MANUALMENTE EM PANOS DE FACHADA COM PRESENÇA DE VÃOS, ESPESSURA DE 25 MM. AF_08/2022	M2	607,00
1.7.4.	FORROS		-
1.7.4.0.1.	FORRO EM RÉGUAS DE PVC, FRISADO, PARA AMBIENTES RESIDENCIAIS, INCLUSIVE ESTRUTURA UNIDIRECIONAL DE FIXAÇÃO. AF_08/2023_PS	M2	718,00
1.7.5.	PINTURA		-
1.7.5.1.	PINTURAS INTERNAS		-

Assinado por 1 pessoa: VITOR HUGO CARNEIRO SILVA
Para verificar a validade das assinaturas, acesse https://martinopolis.1doc.com.br/verificacao/67CC-2087-1290-03F2 e informe o código 67CC-2087-1290-03F2

PLQ - PLANILHA DE LEVANTAMENTO DE QUANTIDADES
Memória de Cálculo - OGU

Grau de Sigilo
#PUBLICO

APELIDO DO EMPREENDIMENTO	Nº TransfereGOV	Nº OPERAÇÃO	PROPONENTE / TOMADOR
Casa térrea acessível, 2 quartos, Autil=47,46m², conforme Portaria MCID 1416/2023	041153/2025	1	Prefeitura Municipal

Item	Descrição	Unidade	Quantidade
Casa térrea acessível, 2 quartos, Autil=47,46m², conforme Portaria MCID 1416/2023			
1.7.5.1.1.	FUNDO SELADOR ACRÍLICO, APLICAÇÃO MANUAL EM PAREDE, UMA DEMÃO. AF_04/2023	M2	2.252,20
1.7.5.1.2.	FUNDO SELADOR ACRÍLICO, APLICAÇÃO MANUAL EM TETO, UMA DEMÃO. AF_04/2023	M2	88,80
1.7.5.1.3.	PINTURA LÁTEX ACRÍLICA STANDARD, APLICAÇÃO MANUAL EM TETO, DUAS DEMÃOS. AF_04/2023	M2	88,80
1.7.5.1.4.	PINTURA LÁTEX ACRÍLICA STANDARD, APLICAÇÃO MANUAL EM PAREDES, DUAS DEMÃOS. AF_04/2023	M2	2.252,20
1.7.5.2.	PINTURAS EXTERNAS		-
1.7.5.2.1.	APLICAÇÃO MANUAL DE FUNDO SELADOR ACRÍLICO EM PAREDES EXTERNAS DE CASAS. AF_03/2024	M2	1.216,00
1.7.5.2.2.	PINTURA LÁTEX ACRÍLICA STANDARD, APLICAÇÃO MANUAL EM PAREDES, DUAS DEMÃOS. AF_04/2023	M2	1.216,00
1.7.5.3.	PINTURA ESQUADRIAS		-
1.7.5.3.1.	LIXAMENTO DE MADEIRA PARA APLICAÇÃO DE FUNDO OU PINTURA. AF_01/2021	M2	420,00
1.7.5.3.2.	PINTURA FUNDO NIVELADOR ALQUÍDICO BRANCO EM MADEIRA. AF_01/2021	M2	420,00
1.7.5.3.3.	PINTURA TINTA DE ACABAMENTO (PIGMENTADA) ESMALTE SINTÉTICO ACETINADO EM MADEIRA, 2 DEMÃOS. AF_01/2021	M2	420,00
1.8.	PAVIMENTAÇÕES		-
1.8.1.	PISO CERÂMICO		-
1.8.1.0.1.	REVESTIMENTO CERÂMICO PARA PISO COM PLACAS TIPO ESMALTADA DE DIMENSÕES 35X35 CM APLICADA EM AMBIENTES DE ÁREA ENTRE 5 M2 E 10 M2. AF_02/2023_PE	M2	336,00
1.8.1.0.2.	REVESTIMENTO CERÂMICO PARA PISO COM PLACAS TIPO ESMALTADA DE DIMENSÕES 35X35 CM APLICADA EM AMBIENTES DE ÁREA MAIOR QUE 10 M2. AF_02/2023_PE	M2	382,00
1.8.1.0.3.	REVESTIMENTO CERÂMICO PARA PISO COM PLACAS TIPO ESMALTADA DE DIMENSÕES 35X35 CM APLICADA EM AMBIENTES DE ÁREA MENOR QUE 5 M2. AF_02/2023_PE	M2	259,60
1.8.2.	PISO CIMENTADO		-
1.8.2.0.1.	COMPACTAÇÃO MECÂNICA DE SOLO PARA EXECUÇÃO DE RADIER, PISO DE CONCRETO OU LAJE SOBRE SOLO, COM COMPACTADOR DE SOLOS TIPO PLACA VIBRATÓRIA. AF_09/2021	M2	323,00
1.8.2.0.2.	EXECUÇÃO DE PASSEIO (CALÇADA) OU PISO DE CONCRETO COM CONCRETO MOLDADO IN LOCO, FEITO EM OBRA, ACABAMENTO CONVENCIONAL, NÃO ARMADO. AF_08/2022	M3	22,60
1.8.3.	RODAPÉS, SOLEIRAS E PEITORIS		-
1.8.3.0.1.	SOLEIRA EM MÁRMORE, LARGURA 15 CM, ESPESSURA 2,0 CM. AF_09/2020	M	50,40
1.8.3.0.2.	RODAPÉ CERÂMICO DE 7CM DE ALTURA COM PLACAS TIPO ESMALTADA DE DIMENSÕES 35X35CM. AF_02/2023	M	774,00

Assinado por 1 pessoa: VITOR HUGO CARNEIRO SILVA
Para verificar a validade das assinaturas, acesse https://martinopolis.1doc.com.br/verificacao/67CC-2087-1290-03F2 e informe o código 67CC-2087-1290-03F2

PLQ - PLANILHA DE LEVANTAMENTO DE QUANTIDADES
Memória de Cálculo - OGU

Grau de Sigilo
#PUBLICO

APELIDO DO EMPREENDIMENTO	Nº TransfereGOV	Nº OPERAÇÃO	PROPONENTE / TOMADOR
Casa térrea acessível, 2 quartos, Autil=47,46m², conforme Portaria MCID 1416/2023	041153/2025	1	Prefeitura Municipal

Item	Descrição	Unidade	Quantidade
Casa térrea acessível, 2 quartos, Autil=47,46m², conforme Portaria MCID 1416/2023			
1.8.3.0.3.	PEITORIL LINEAR EM GRANITO OU MÁRMORE, L = 15CM, ASSENTADO COM ARGAMASSA 1:6 COM ADITIVO. AF_11/2020	M	130,00
1.9.	INSTALAÇÕES		-
1.9.1.	ELÉTRICAS / TELEFÔNICAS		-
1.9.1.1.	CENTRO DE DISTRIBUIÇÃO ELÉTRICA		-
1.9.1.1.1.	DISJUNTOR MONOPOLAR TIPO DIN, CORRENTE NOMINAL DE 10A - FORNECIMENTO E INSTALAÇÃO. AF_07/2025	UN	40,00
1.9.1.1.2.	DISJUNTOR MONOPOLAR TIPO DIN, CORRENTE NOMINAL DE 16A - FORNECIMENTO E INSTALAÇÃO. AF_07/2025	UN	20,00
1.9.1.1.3.	DISJUNTOR MONOPOLAR TIPO DIN, CORRENTE NOMINAL DE 25A - FORNECIMENTO E INSTALAÇÃO. AF_07/2025	UN	20,00
1.9.1.1.4.	DISJUNTOR MONOPOLAR TIPO DIN, CORRENTE NOMINAL DE 50A - FORNECIMENTO E INSTALAÇÃO. AF_07/2025	UN	20,00
1.9.1.1.5.	DISJUNTOR BIPOLAR TIPO DR, CORRENTE NOMINAL DE 25A - FORNECIMENTO E INSTALAÇÃO.	UN	40,00
1.9.1.1.6.	ENTRADA DE ENERGIA ELÉTRICA, AÉREA, MONOFÁSICA, COM CAIXA DE EMBUTIR, CABO DE 10 MM2 E DISJUNTOR DIN 50A (NÃO INCLUSO O POSTE DE CONCRETO). AF_07/2020_PS	UN	20,00
1.9.1.1.7.	QUADRO DE DISTRIBUIÇÃO DE LUZ EM PVC PARA 12 DISJUNTORES - FORNECIMENTO E INSTALAÇÃO.	UN	20,00
1.9.1.2.	ILUMINAÇÃO, TOMADAS E INTERRUPTORES		-
1.9.1.2.1.	LUMINÁRIA TIPO PLAFON CIRCULAR, DE SOBREPOR, COM LED DE 12/13 W - FORNECIMENTO E INSTALAÇÃO. AF_09/2024	UN	140,00
1.9.1.2.2.	INTERRUPTOR SIMPLES (1 MÓDULO), 10A/250V, INCLUINDO SUPORTE E PLACA - FORNECIMENTO E INSTALAÇÃO. AF_03/2023	UN	100,00
1.9.1.2.3.	INTERRUPTOR SIMPLES (2 MÓDULOS), 10A/250V, INCLUINDO SUPORTE E PLACA - FORNECIMENTO E INSTALAÇÃO. AF_03/2023	UN	20,00
1.9.1.2.4.	TOMADA BAIXA DE EMBUTIR (1 MÓDULO), 2P+T 10 A, INCLUINDO SUPORTE E PLACA - FORNECIMENTO E INSTALAÇÃO. AF_03/2023	UN	200,00
1.9.1.2.5.	TOMADA MÉDIA DE EMBUTIR (1 MÓDULO), 2P+T 10 A, INCLUINDO SUPORTE E PLACA - FORNECIMENTO E INSTALAÇÃO. AF_03/2023	UN	120,00
1.9.1.2.6.	TOMADA ALTA DE EMBUTIR (1 MÓDULO), 2P+T 20 A, INCLUINDO SUPORTE E PLACA - FORNECIMENTO E INSTALAÇÃO. AF_03/2023	UN	20,00
1.9.1.2.7.	INTERRUPTOR PULSADOR CAMPAINHA (1 MÓDULO), 10A/250V, INCLUINDO SUPORTE E PLACA - FORNECIMENTO E INSTALAÇÃO. AF_03/2023	UN	20,00
1.9.1.2.8.	CAMPAINHA CIGARRA (1 MÓDULO), 10A/250V, INCLUINDO SUPORTE E PLACA - FORNECIMENTO E INSTALAÇÃO. AF_03/2023	UN	20,00
1.9.1.2.9.	SUPORTE PARAFUSADO COM ESPELHO / PLACA DE ENCAIXE 4" X 2" BAIXO PARA PONTO ELÉTRICO - FORNECIMENTO E INSTALAÇÃO.	UN	40,00
1.9.1.2.10.	CAIXA RETANGULAR 4" X 2" BAIXA (0,30 M DO PISO), PVC, INSTALADA EM PAREDE - FORNECIMENTO E INSTALAÇÃO. AF_03/2023	UN	240,00

Assinado por 1 pessoa: VITOR HUGO CARNEIRO SILVA
Para verificar a validade das assinaturas, acesse https://martinopolis.1doc.com.br/verificacao/67CC-2087-1290-03F2 e informe o código 67CC-2087-1290-03F2

PLQ - PLANILHA DE LEVANTAMENTO DE QUANTIDADES
Memória de Cálculo - OGU

Grau de Sigilo
#PUBLICO

APELIDO DO EMPREENDIMENTO	Nº TransfereGOV	Nº OPERAÇÃO	PROPONENTE / TOMADOR
Casa térrea acessível, 2 quartos, Autil=47,46m², conforme Portaria MCID 1416/2023	041153/2025	1	Prefeitura Municipal

Item	Descrição	Unidade	Quantidade
Casa térrea acessível, 2 quartos, Autil=47,46m², conforme Portaria MCID 1416/2023			
1.9.1.2.11.	CAIXA RETANGULAR 4" X 2" MÉDIA (1,30 M DO PISO), PVC, INSTALADA EM PAREDE - FORNECIMENTO E INSTALAÇÃO. AF_03/2023	UN	260,00
1.9.1.2.12.	CAIXA RETANGULAR 4" X 2" ALTA (2,00 M DO PISO), PVC, INSTALADA EM PAREDE - FORNECIMENTO E INSTALAÇÃO. AF_03/2023	UN	40,00
1.9.1.2.13.	CAIXA OCTOGONAL 3" X 3", PVC, INSTALADA EM LAJE - FORNECIMENTO E INSTALAÇÃO. AF_03/2023	UN	140,00
1.9.1.3.	FIOS E CABOS		-
1.9.1.3.1.	CABO DE COBRE FLEXÍVEL ISOLADO, 1,5 MM², ANTI-CHAMA 450/750 V, PARA CIRCUITOS TERMINAIS - FORNECIMENTO E INSTALAÇÃO. AF_03/2023	M	1.958,00
1.9.1.3.2.	CABO DE COBRE FLEXÍVEL ISOLADO, 2,5 MM², ANTI-CHAMA 450/750 V, PARA CIRCUITOS TERMINAIS - FORNECIMENTO E INSTALAÇÃO. AF_03/2023	M	5.176,00
1.9.1.3.3.	CABO DE COBRE FLEXÍVEL ISOLADO, 4 MM², ANTI-CHAMA 450/750 V, PARA CIRCUITOS TERMINAIS - FORNECIMENTO E INSTALAÇÃO. AF_03/2023	M	496,00
1.9.1.3.4.	CABO DE COBRE ISOLADO, 10 MM², ANTI-CHAMA 450/750 V, INSTALADO EM ELETROCALHA OU PERFILADO - FORNECIMENTO E INSTALAÇÃO. AF_07/2025	M	518,00
1.9.1.3.5.	CABO DE COBRE FLEXÍVEL ISOLADO, 10 MM², 0,6/1,0 KV, PARA REDE AÉREA DE DISTRIBUIÇÃO DE ENERGIA ELÉTRICA DE BAIXA TENSÃO - FORNECIMENTO E INSTALAÇÃO. AF_07/2020	M	166,00
1.9.1.3.6.	ELETRODUTO FLEXÍVEL CORRUGADO, PVC, DN 25 MM (3/4"), PARA CIRCUITOS TERMINAIS, INSTALADO EM FORRO - FORNECIMENTO E INSTALAÇÃO. AF_03/2023	M	894,00
1.9.1.3.7.	ELETRODUTO FLEXÍVEL CORRUGADO, PVC, DN 25 MM (3/4"), PARA CIRCUITOS TERMINAIS, INSTALADO EM PAREDE - FORNECIMENTO E INSTALAÇÃO. AF_03/2023	M	1.166,00
1.9.1.3.8.	ELETRODUTO FLEXÍVEL CORRUGADO REFORÇADO, PVC, DN 25 MM (3/4"), PARA CIRCUITOS TERMINAIS, INSTALADO EM LAJE - FORNECIMENTO E INSTALAÇÃO. AF_03/2023	M	441,20
1.9.1.3.9.	RASGO LINEAR MANUAL EM ALVENARIA, PARA ELETRODUTOS, DIÂMETROS MENORES OU IGUAIS A 40 MM. AF_09/2023	M	1.166,00
1.9.2.	HIDRÁULICAS / GÁS / INCÊNCIO		-
1.9.2.1.	TUBULAÇÕES E CONEXÕES HIDRÁULICAS		-
1.9.2.1.1.	JOELHO 90 GRAUS COM BUCHA DE LATÃO, PVC, SOLDÁVEL, DN 25MM, X 1/2 INSTALADO EM RAMAL OU SUB-RAMAL DE ÁGUA - FORNECIMENTO E INSTALAÇÃO. AF_06/2022	UN	140,00
1.9.2.1.2.	JOELHO 90 GRAUS, PVC, SOLDÁVEL, DN 25MM, INSTALADO EM RAMAL DE DISTRIBUIÇÃO DE ÁGUA - FORNECIMENTO E INSTALAÇÃO. AF_06/2022	UN	160,00
1.9.2.1.3.	TE, PVC, SOLDÁVEL, DN 25MM, INSTALADO EM RAMAL OU SUB-RAMAL DE ÁGUA - FORNECIMENTO E INSTALAÇÃO. AF_06/2022	UN	80,00

Assinado por 1 pessoa: VITOR HUGO CARNEIRO SILVA
Para verificar a validade das assinaturas, acesse https://martinopolis.1doc.com.br/verificacao/67CC-2087-1290-03F2 e informe o código 67CC-2087-1290-03F2

PLQ - PLANILHA DE LEVANTAMENTO DE QUANTIDADES
Memória de Cálculo - OGU

Grau de Sigilo
#PUBLICO

APELIDO DO EMPREENDIMENTO	Nº TransfereGOV	Nº OPERAÇÃO	PROPONENTE / TOMADOR
Casa térrea acessível, 2 quartos, Autil=47,46m², conforme Portaria MCID 1416/2023	041153/2025	1	Prefeitura Municipal

Item	Descrição	Unidade	Quantidade
Casa térrea acessível, 2 quartos, Autil=47,46m², conforme Portaria MCID 1416/2023			
1.9.2.1.4.	ADAPTADOR CURTO COM BOLSA E ROSCA PARA REGISTRO, PVC, SOLDÁVEL, DN 25MM X 3/4, INSTALADO EM RAMAL OU SUB-RAMAL DE ÁGUA - FORNECIMENTO E INSTALAÇÃO. AF_06/2022	UN	160,00
1.9.2.1.5.	TUBO, PVC, SOLDÁVEL, DE 25MM, INSTALADO EM PRUMADA DE ÁGUA - FORNECIMENTO E INSTALAÇÃO. AF_06/2022	M	102,00
1.9.2.1.6.	TUBO, PVC, SOLDÁVEL, DE 25MM, INSTALADO EM RAMAL OU SUB-RAMAL DE ÁGUA - FORNECIMENTO E INSTALAÇÃO. AF_06/2022	M	174,00
1.9.2.1.7.	FORNECIMENTO E INSTALAÇÃO DE PRESSURIZADOR ACOPLADO AO CHUVEIRO (TENSÃO: 220V - PRESSÃO MINIMA: 0,7MCA / PRESSÃO MÁXIMA: 2,5MCA - ENTRADA 1/2" / SAÍDA 1/2")	UN	20,00
1.9.2.2.	REGISTROS		-
1.9.2.2.1.	REGISTRO DE PRESSÃO BRUTO, LATÃO, ROSCÁVEL, 3/4", COM ACABAMENTO E CANOPLA CROMADOS - FORNECIMENTO E INSTALAÇÃO. AF_08/2021	UN	20,00
1.9.2.2.2.	REGISTRO DE GAVETA BRUTO, LATÃO, ROSCÁVEL, 3/4", COM ACABAMENTO E CANOPLA CROMADOS - FORNECIMENTO E INSTALAÇÃO. AF_08/2021	UN	60,00
1.9.2.2.3.	REGISTRO DE ESFERA, PVC, SOLDÁVEL, COM VOLANTE, DN 32 MM - FORNECIMENTO E INSTALAÇÃO. AF_08/2021	UN	40,00
1.9.2.2.4.	ENGATE FLEXÍVEL EM PLÁSTICO BRANCO, 1/2" X 40CM - FORNECIMENTO E INSTALAÇÃO. AF_01/2020	UN	80,00
1.9.2.3.	ENTRADA / ALIMENTAÇÃO HIDRÁULICA		-
1.9.2.3.1.	KIT CAVALETE PARA MEDIÇÃO DE ÁGUA - ENTRADA INDIVIDUALIZADA, EM PVC 25 MM (3/4"), PARA 1 MEDIDOR - FORNECIMENTO E INSTALAÇÃO (EXCLUSIVE HIDRÔMETRO). AF_03/2024	UN	20,00
1.9.2.3.2.	CAIXA DE EMBUTIR EM POLICARBONATO PARA ABRIGO DE HIDRÔMETRO - FORNECIMENTO E INSTALAÇÃO (EXCLUSIVE HIDRÔMETRO).	UN	20,00
1.9.2.3.3.	REGISTRO DE GAVETA BRUTO, LATÃO, ROSCÁVEL, 3/4" - FORNECIMENTO E INSTALAÇÃO. AF_08/2021	UN	20,00
1.9.2.3.4.	TUBO, PVC, SOLDÁVEL, DE 25MM, INSTALADO EM RAMAL DE DISTRIBUIÇÃO DE ÁGUA - FORNECIMENTO E INSTALAÇÃO. AF_06/2022	M	135,00
1.9.2.3.5.	TUBO, PVC, SOLDÁVEL, DE 25MM, INSTALADO EM PRUMADA DE ÁGUA - FORNECIMENTO E INSTALAÇÃO. AF_06/2022	M	60,00
1.9.2.3.6.	JOELHO 90 GRAUS, PVC, SOLDÁVEL, DN 25MM, INSTALADO EM RAMAL DE DISTRIBUIÇÃO DE ÁGUA - FORNECIMENTO E INSTALAÇÃO. AF_06/2022	UN	40,00
1.9.2.3.7.	TE, PVC, SOLDÁVEL, DN 25MM, INSTALADO EM RAMAL DE DISTRIBUIÇÃO DE ÁGUA - FORNECIMENTO E INSTALAÇÃO. AF_06/2022	UN	20,00
1.9.2.4.	CAIXA D'ÁGUA E BARRILETE		-

Assinado por 1 pessoa: VITOR HUGO CARNEIRO SILVA
Para verificar a validade das assinaturas, acesse https://martinopolis.1doc.com.br/verificacao/67CC-2087-1290-03F2 e informe o código 67CC-2087-1290-03F2

PLQ - PLANILHA DE LEVANTAMENTO DE QUANTIDADES
Memória de Cálculo - OGU

Grau de Sigilo
#PUBLICO

APELIDO DO EMPREENDIMENTO	Nº TransfereGOV	Nº OPERAÇÃO	PROPONENTE / TOMADOR
Casa térrea acessível, 2 quartos, Autil=47,46m², conforme Portaria MCID 1416/2023	041153/2025	1	Prefeitura Municipal

Item	Descrição	Unidade	Quantidade
Casa térrea acessível, 2 quartos, Autil=47,46m², conforme Portaria MCID 1416/2023			
1.9.2.4.1.	CAIXA D´ÁGUA EM POLIETILENO, 500 LITROS - FORNECIMENTO E INSTALAÇÃO. AF_06/2021	UN	20,00
1.9.2.4.2.	FURO EM CAIXA D'ÁGUA COM ESPESSURA DE 2 ATÉ 5 MM E DIÂMETRO DE 25 MM. AF_06/2021	UN	20,00
1.9.2.4.3.	FURO EM CAIXA D'ÁGUA COM ESPESSURA DE 2 ATÉ 5 MM E DIÂMETRO DE 32 MM. AF_06/2021	UN	40,00
1.9.2.4.4.	ADAPTADOR COM FLANGE E ANEL DE VEDAÇÃO, PVC, SOLDÁVEL, DN 25 MM X 3/4", INSTALADO EM RESERVAÇÃO PREDIAL DE ÁGUA - FORNECIMENTO E INSTALAÇÃO. AF_04/2024	UN	20,00
1.9.2.4.5.	ADAPTADOR COM FLANGE E ANEL DE VEDAÇÃO, PVC, SOLDÁVEL, DN 32 MM X 1", INSTALADO EM RESERVAÇÃO PREDIAL DE ÁGUA - FORNECIMENTO E INSTALAÇÃO. AF_04/2024	UN	40,00
1.9.2.4.6.	TORNEIRA DE BOIA PARA CAIXA D'ÁGUA, ROSCÁVEL, 3/4" - FORNECIMENTO E INSTALAÇÃO. AF_08/2021	UN	20,00
1.9.2.4.7.	JOELHO 90 GRAUS, PVC, SOLDÁVEL, DN 25MM, INSTALADO EM RAMAL DE DISTRIBUIÇÃO DE ÁGUA - FORNECIMENTO E INSTALAÇÃO. AF_06/2022	UN	160,00
1.9.2.4.8.	JOELHO 90 GRAUS, PVC, SOLDÁVEL, DN 32MM, INSTALADO EM RAMAL DE DISTRIBUIÇÃO DE ÁGUA - FORNECIMENTO E INSTALAÇÃO. AF_06/2022	UN	80,00
1.9.2.4.9.	JOELHO 45 GRAUS, PVC, SOLDÁVEL, DN 32MM, INSTALADO EM RAMAL DE DISTRIBUIÇÃO DE ÁGUA - FORNECIMENTO E INSTALAÇÃO. AF_06/2022	UN	20,00
1.9.2.4.10.	BUCHA DE REDUÇÃO, CURTA, PVC, SOLDÁVEL, DN 32 X 25 MM, INSTALADO EM RAMAL DE DISTRIBUIÇÃO DE ÁGUA - FORNECIMENTO E INSTALAÇÃO. AF_06/2022	UN	40,00
1.9.2.4.11.	TE, PVC, SOLDÁVEL, DN 32MM, INSTALADO EM RAMAL DE DISTRIBUIÇÃO DE ÁGUA - FORNECIMENTO E INSTALAÇÃO. AF_06/2022	UN	60,00
1.9.2.4.12.	TÊ DE REDUÇÃO, PVC, SOLDÁVEL, DN 32MM X 25MM, INSTALADO EM RAMAL DE DISTRIBUIÇÃO DE ÁGUA - FORNECIMENTO E INSTALAÇÃO. AF_06/2022	UN	20,00
1.9.2.4.13.	TUBO, PVC, SOLDÁVEL, DE 25MM, INSTALADO EM RAMAL DE DISTRIBUIÇÃO DE ÁGUA - FORNECIMENTO E INSTALAÇÃO. AF_06/2022	M	88,00
1.9.2.4.14.	TUBO, PVC, SOLDÁVEL, DE 32MM, INSTALADO EM RAMAL DE DISTRIBUIÇÃO DE ÁGUA - FORNECIMENTO E INSTALAÇÃO. AF_06/2022	M	211,00
1.9.3.	SANITÁRIAS / PLUVIAL		-
1.9.3.1.	TUBULAÇÕES E CONEXÕES SANITÁRIAS		-
1.9.3.1.1.	JOELHO 45 GRAUS, PVC, SERIE NORMAL, ESGOTO PREDIAL, DN 40 MM, JUNTA SOLDÁVEL, FORNECIDO E INSTALADO EM RAMAL DE DESCARGA OU RAMAL DE ESGOTO SANITÁRIO. AF_08/2022	UN	60,00

Assinado por 1 pessoa: VITOR HUGO CARNEIRO SILVA
Para verificar a validade das assinaturas, acesse https://martinopolis.1doc.com.br/verificacao/67CC-2087-1290-03F2 e informe o código 67CC-2087-1290-03F2

PLQ - PLANILHA DE LEVANTAMENTO DE QUANTIDADES
Memória de Cálculo - OGU

Grau de Sigilo
#PUBLICO

APELIDO DO EMPREENDIMENTO	Nº TransfereGOV	Nº OPERAÇÃO	PROPONENTE / TOMADOR
Casa térrea acessível, 2 quartos, Autil=47,46m², conforme Portaria MCID 1416/2023	041153/2025	1	Prefeitura Municipal

Item	Descrição	Unidade	Quantidade
Casa térrea acessível, 2 quartos, Autil=47,46m², conforme Portaria MCID 1416/2023			
1.9.3.1.2.	JOELHO 45 GRAUS, PVC, SERIE NORMAL, ESGOTO PREDIAL, DN 50 MM, JUNTA ELÁSTICA, FORNECIDO E INSTALADO EM RAMAL DE DESCARGA OU RAMAL DE ESGOTO SANITÁRIO. AF_08/2022	UN	40,00
1.9.3.1.3.	JOELHO 90 GRAUS, PVC, SERIE NORMAL, ESGOTO PREDIAL, DN 40 MM, JUNTA SOLDÁVEL, FORNECIDO E INSTALADO EM RAMAL DE DESCARGA OU RAMAL DE ESGOTO SANITÁRIO. AF_08/2022	UN	40,00
1.9.3.1.4.	JOELHO 90 GRAUS, PVC, SERIE NORMAL, ESGOTO PREDIAL, DN 50 MM, JUNTA ELÁSTICA, FORNECIDO E INSTALADO EM RAMAL DE DESCARGA OU RAMAL DE ESGOTO SANITÁRIO. AF_08/2022	UN	180,00
1.9.3.1.5.	JOELHO 90 GRAUS, PVC, SERIE NORMAL, ESGOTO PREDIAL, DN 100 MM, JUNTA ELÁSTICA, FORNECIDO E INSTALADO EM RAMAL DE DESCARGA OU RAMAL DE ESGOTO SANITÁRIO. AF_08/2022	UN	20,00
1.9.3.1.6.	TE, PVC, SERIE NORMAL, ESGOTO PREDIAL, DN 50 X 50 MM, JUNTA ELÁSTICA, FORNECIDO E INSTALADO EM RAMAL DE DESCARGA OU RAMAL DE ESGOTO SANITÁRIO. AF_08/2022	UN	20,00
1.9.3.1.7.	JUNÇÃO DE REDUÇÃO INVERTIDA, PVC, SÉRIE NORMAL, ESGOTO PREDIAL, DN 100 X 50 MM, JUNTA ELÁSTICA, FORNECIDO E INSTALADO EM RAMAL DE DESCARGA OU RAMAL DE ESGOTO SANITÁRIO. AF_08/2022	UN	20,00
1.9.3.1.8.	TERMINAL DE VENTILAÇÃO, PVC, SÉRIE NORMAL, ESGOTO PREDIAL, DN 50 MM, JUNTA SOLDÁVEL, FORNECIDO E INSTALADO EM PRUMADA DE ESGOTO SANITÁRIO OU VENTILAÇÃO. AF_08/2022	UN	20,00
1.9.3.1.9.	TUBO PVC, SERIE NORMAL, ESGOTO PREDIAL, DN 40 MM, FORNECIDO E INSTALADO EM RAMAL DE DESCARGA OU RAMAL DE ESGOTO SANITÁRIO. AF_08/2022	M	67,00
1.9.3.1.10.	TUBO PVC, SERIE NORMAL, ESGOTO PREDIAL, DN 50 MM, FORNECIDO E INSTALADO EM RAMAL DE DESCARGA OU RAMAL DE ESGOTO SANITÁRIO. AF_08/2022	M	204,20
1.9.3.1.11.	TUBO PVC, SERIE NORMAL, ESGOTO PREDIAL, DN 50 MM, FORNECIDO E INSTALADO EM PRUMADA DE ESGOTO SANITÁRIO OU VENTILAÇÃO. AF_08/2022	M	80,00
1.9.3.1.12.	TUBO PVC, SERIE NORMAL, ESGOTO PREDIAL, DN 100 MM, FORNECIDO E INSTALADO EM RAMAL DE DESCARGA OU RAMAL DE ESGOTO SANITÁRIO. AF_08/2022	M	676,00
1.9.3.2.	ACESSÓRIOS / CAIXAS SANITÁRIAS		-
1.9.3.2.1.	CAIXA ENTERRADA HIDRÁULICA RETANGULAR EM ALVENARIA COM TIJOLOS CERÂMICOS MACIÇOS, DIMENSÕES INTERNAS: 0,6X0,6X0,6 M PARA REDE DE ESGOTO. AF_12/2020	UN	100,00
1.9.3.2.2.	CAIXA SIFONADA, PVC, DN 100 X 100 X 50 MM, JUNTA ELÁSTICA, FORNECIDA E INSTALADA EM RAMAL DE DESCARGA OU EM RAMAL DE ESGOTO SANITÁRIO. AF_08/2022	UN	20,00
1.9.3.2.3.	RALO SIFONADO REDONDO, PVC, DN 100 X 40 MM, JUNTA SOLDÁVEL, FORNECIDO E INSTALADO EM RAMAL DE DESCARGA OU EM RAMAL DE ESGOTO SANITÁRIO. AF_08/2022	UN	20,00

Assinado por 1 pessoa: VITOR HUGO CARNEIRO SILVA
Para verificar a validade das assinaturas, acesse https://martinopolis.1doc.com.br/verificacao/67CC-2087-1290-03F2 e informe o código 67CC-2087-1290-03F2

PLQ - PLANILHA DE LEVANTAMENTO DE QUANTIDADES
Memória de Cálculo - OGU

Grau de Sigilo
#PUBLICO

APELIDO DO EMPREENDIMENTO	Nº TransfereGOV	Nº OPERAÇÃO	PROPONENTE / TOMADOR
Casa térrea acessível, 2 quartos, Autil=47,46m², conforme Portaria MCID 1416/2023	041153/2025	1	Prefeitura Municipal

Item	Descrição	Unidade	Quantidade
Casa térrea acessível, 2 quartos, Autil=47,46m², conforme Portaria MCID 1416/2023			
1.9.3.2.4.	RALO SECO CÔNICO, PVC, DN 100 X 40 MM, JUNTA SOLDÁVEL, FORNECIDO E INSTALADO EM RAMAL DE DESCARGA OU EM RAMAL DE ESGOTO SANITÁRIO. AF_08/2022	UN	20,00
1.9.3.2.5.	CAIXA DE GORDURA SIMPLES (CAPACIDADE: 36L), RETANGULAR, EM ALVENARIA COM TIJOLOS CERÂMICOS MACIÇOS, DIMENSÕES INTERNAS = 0,2X0,4 M, ALTURA INTERNA = 0,8 M. AF_12/2020	UN	20,00
1.9.4.	APARELHOS, METAIS E BANCADAS		-
1.9.4.0.1.	VASO SANITÁRIO SIFONADO COM CAIXA ACOPLADA LOUÇA BRANCA, INCLUSO ENGATE FLEXÍVEL EM PLÁSTICO BRANCO, 1/2 X 40CM - FORNECIMENTO E INSTALAÇÃO. AF_01/2020	UN	20,00
1.9.4.0.2.	LAVATÓRIO LOUÇA BRANCA SUSPENSO, 29,5 X 39CM OU EQUIVALENTE, PADRÃO POPULAR, INCLUSO SIFÃO FLEXÍVEL EM PVC, VÁLVULA E ENGATE FLEXÍVEL 30CM EM PLÁSTICO E TORNEIRA CROMADA DE MESA, PADRÃO POPULAR - FORNECIMENTO E INSTALAÇÃO. AF_01/2020	UN	20,00
1.9.4.0.3.	BANCADA DE MÁRMORE SINTÉTICO 120 X 60CM, COM CUBA INTEGRADA, INCLUSO SIFÃO TIPO FLEXÍVEL EM PVC, VÁLVULA EM PLÁSTICO CROMADO TIPO AMERICANA E TORNEIRA CROMADA LONGA, DE PAREDE, PADRÃO POPULAR - FORNECIMENTO E INSTALAÇÃO. AF_01/2020	UN	20,00
1.9.4.0.4.	TANQUE DE MÁRMORE SINTÉTICO COM COLUNA, 22L OU EQUIVALENTE, INCLUSO SIFÃO FLEXÍVEL EM PVC, VÁLVULA PLÁSTICA E TORNEIRA DE METAL CROMADO PADRÃO POPULAR - FORNECIMENTO E INSTALAÇÃO. AF_01/2020	UN	20,00
1.9.4.0.5.	CHUVEIRO ELÉTRICO COMUM CORPO PLÁSTICO, TIPO DUCHA - FORNECIMENTO E INSTALAÇÃO. AF_01/2020	UN	20,00
1.9.4.0.6.	KIT DE ACESSORIOS PARA BANHEIRO EM METAL CROMADO, 5 PECAS, INCLUSO FIXAÇÃO. AF_01/2020	UN	20,00
1.10.	COMPLEMENTAÇÕES		-
1.10.1.	CALAFETE / LIMPEZA		-
1.10.1.0.1.	LIMPEZA DE BACIA SANITÁRIA, BIDÊ OU MICTÓRIO EM LOUÇA, INCLUSIVE METAIS CORRESPONDENTES. AF_04/2019	UN	20,00
1.10.1.0.2.	LIMPEZA DE BANCADA DE PEDRA (MÁRMORE OU GRANITO). AF_04/2019	M2	14,40
1.10.1.0.3.	LIMPEZA DE CONTRAPISO COM VASSOURA A SECO. AF_04/2019	M2	323,00
1.10.1.0.4.	LIMPEZA DE FORRO REMOVÍVEL COM PANO ÚMIDO. AF_04/2019	M2	718,00
1.10.1.0.5.	LIMPEZA DE JANELA DE VIDRO COM CAIXILHO EM AÇO/ALUMÍNIO/PVC. AF_04/2019	M2	80,00
1.10.1.0.6.	LIMPEZA DE PISO CERÂMICO OU PORCELANATO UTILIZANDO DETERGENTE NEUTRO E ESCOVAÇÃO MANUAL. AF_04/2019	M2	949,20
1.10.1.0.7.	LIMPEZA DE PORTA DE MADEIRA. AF_04/2019	M2	336,00

Assinado por 1 pessoa: VITOR HUGO CARNEIRO SILVA
Para verificar a validade das assinaturas, acesse https://martinopolis.1doc.com.br/verificacao/67CC-2087-1290-03F2 e informe o código 67CC-2087-1290-03F2

PLQ - PLANILHA DE LEVANTAMENTO DE QUANTIDADES
Memória de Cálculo - OGU

Grau de Sigilo
#PUBLICO

APELIDO DO EMPREENDIMENTO	Nº TransfereGOV	Nº OPERAÇÃO	PROPONENTE / TOMADOR
Casa térrea acessível, 2 quartos, Autil=47,46m², conforme Portaria MCID 1416/2023	041153/2025	1	Prefeitura Municipal

Item	Descrição	Unidade	Quantidade
Casa térrea acessível, 2 quartos, Autil=47,46m², conforme Portaria MCID 1416/2023			
1.10.1.0.8.	LIMPEZA DE REVESTIMENTO CERÂMICO EM PAREDE UTILIZANDO DETERGENTE NEUTRO E ESCOVAÇÃO MANUAL. AF_04/2019	M2	318,40
1.10.1.0.9.	LIMPEZA DE TANQUE OU LAVATÓRIO DE LOUÇA ISOLADO, INCLUSIVE METAIS CORRESPONDENTES. AF_04/2019	UN	40,00

Martinópolis-SP
Local

terça-feira, 21 de outubro de 2025
Data

Responsável Técnico
Nome: Vitor Hugo Carneiro da Silva
CREA/CAU: 5071006457
ART/RRT: 2620252065274

Documento assinado digitalmente
gov.br VITOR HUGO CARNEIRO DA SILVA
Data: 21/11/2025 15:39:19-0300
Verifique em https://validar.iti.gov.br

Assinado por 1 pessoa: VITOR HUGO CARNEIRO SILVA
Para verificar a validade das assinaturas, acesse https://martinopolis.1doc.com.br/verificacao/67CC-2087-1290-03F2 e informe o código 67CC-2087-1290-03F2

CAIXA

COMPOSIÇÕES

FONTE	CÓDIGO	DESCRIÇÃO	UNIDADE	COEFIC.	CUSTO UNIT DESONERADO	CUSTO UNIT NÃO DESONER.
Composição	**CPU-02**	**ADMINISTRAÇÃO LOCAL DE OBRA**	**MÊS**		**2.734,48**	**3.042,16**
SINAPI	90777	ENGENHEIRO CIVIL DE OBRA JUNIOR COM ENCARGOS COMPLEMENTARES	H	8	116,96	130,52
SINAPI	90776	ENCARREGADO GERAL COM ENCARGOS COMPLEMENTARES	H	40	44,97	49,95
					0,00	0,00
					0,00	0,00
					0,00	0,00
					0,00	0,00
					0,00	0,00
					0,00	0,00
					0,00	0,00
					0,00	0,00

Composição	**97096_ADP-01**	**CONCRETAGEM DE RADIER, PISO DE CONCRETO OU LAJE SOBRE SOLO, FCK 20 MPA - LANÇAMENTO, ADENSAMENTO E ACABAMENTO.**	**UN**		**483,43**	**485,55**
SINAPI	90587	VIBRADOR DE IMERSÃO, DIÂMETRO DE PONTEIRA 45MM, MOTOR ELÉTRICO TRIFÁSICO POTÊNCIA DE 2 CV - CHI DIURNO. AF_06/2015	CHI	0,049	0,56	0,56
SINAPI	90586	VIBRADOR DE IMERSÃO, DIÂMETRO DE PONTEIRA 45MM, MOTOR ELÉTRICO TRIFÁSICO POTÊNCIA DE 2 CV - CHP DIURNO. AF_06/2015	CHP	0,053	1,37	1,37
SINAPI	88316	SERVENTE COM ENCARGOS COMPLEMENTARES	H	0,411	28,52	30,84
SINAPI	88309	PEDREIRO COM ENCARGOS COMPLEMENTARES	H	0,411	32,76	35,58
SINAPI-I	34492	CONCRETO USINADO BOMBEAVEL, CLASSE DE RESISTENCIA C20, COM BRITA 0 E 1, SLUMP = 100 +/- 20 MM, EXCLUI SERVICO DE BOMBEAMENTO (NBR 8953)	M3	1,06	432,22	432,22
					0,00	0,00
					0,00	0,00
					0,00	0,00
					0,00	0,00
					0,00	0,00

Composição	**4030_ADP-01**	**VEU DE POLIESTER PARA IMPERMEABILIZACAO**	**M2**		**7,38**	**7,38**
SINAPI-I	4030	VEU DE POLIESTER PARA IMPERMEABILIZACAO	M2	1	7,38	7,38
					0,00	0,00
					0,00	0,00
Composição	**103672_ADP-01**	**CONCRETAGEM DE PILARES, FCK = 20 MPA, COM USO DE BOMBA - LANÇAMENTO, ADENSAMENTO E ACABAMENTO. AF_02/2022_PS**	**M3**		**567,82**	**572,19**
SINAPI	90587	VIBRADOR DE IMERSÃO, DIÂMETRO DE PONTEIRA 45MM, MOTOR ELÉTRICO TRIFÁSICO POTÊNCIA DE 2 CV - CHI DIURNO. AF_06/2015	CHI	0,13	0,56	0,56
SINAPI	90586	VIBRADOR DE IMERSÃO, DIÂMETRO DE PONTEIRA 45MM, MOTOR ELÉTRICO TRIFÁSICO POTÊNCIA DE 2 CV - CHP DIURNO. AF_06/2015	CHP	0,094	1,37	1,37
SINAPI	88316	SERVENTE COM ENCARGOS COMPLEMENTARES	H	1,345	28,52	30,84
SINAPI	88309	PEDREIRO COM ENCARGOS COMPLEMENTARES	H	0,224	32,76	35,58
SINAPI	88262	CARPINTEIRO DE FORMAS COM ENCARGOS COMPLEMENTARES	H	0,224	32,31	35,11
SINAPI-I	1524	CONCRETO USINADO BOMBEAVEL, CLASSE DE RESISTENCIA C20, BRITA 0 E 1, SLUMP = 100 +/- 20 MM, COM BOMBEAMENTO (DISPONIBILIZACAO DE BOMBA), SEM O LANCAMENTO (NBR 8953)	M3	1,103	466,62	466,62
					0,00	0,00
					0,00	0,00
					0,00	0,00
					0,00	0,00

Composição	**92463_ADP-01**	**MONTAGEM E DESMONTAGEM DE FÔRMA DE VIGA, SEM ESCORAMENTO, PÉ-DIREITO SIMPLES, EM CHAPA DE MADEIRA RESINADA, 8 UTILIZAÇÕES.**	**M2**		**69,57**	**73,41**
SINAPI	92265	FABRICAÇÃO DE FÔRMA PARA VIGAS, EM CHAPA DE MADEIRA COMPENSADA RESINADA, E = 17 MM. AF_09/2020	M2	0,236	117,68	121,69
SINAPI	88262	CARPINTEIRO DE FORMAS COM ENCARGOS COMPLEMENTARES	H	0,884	32,31	35,11
SINAPI	88239	AJUDANTE DE CARPINTEIRO COM ENCARGOS COMPLEMENTARES	H	0,162	30,47	33,05
SINAPI-I	40304	PREGO DE ACO POLIDO COM CABECA DUPLA 17 X 27 (2 1/2 X 11)	KG	0,049	14,12	14,12
SINAPI-I	6193	TABUA NAO APARELHADA *2,5 X 20* CM, EM MACARANDUBA/MASSARANDUBA, ANGELIM OU EQUIVALENTE DA REGIAO - BRUTA	M	0,328	22,99	22,99
SINAPI-I	2692	DESMOLDANTE PROTETOR PARA FORMAS DE MADEIRA, DE BASE OLEOSA EMULSIONADA EM AGUA	L	0,01	6,68	6,68
					0,00	0,00
					0,00	0,00
					0,00	0,00
					0,00	0,00

Composição	**104994_ADP-01**	**CAIXA DE EMBUTIR EM POLICARBONATO PARA ABRIGO DE HIDRÔMETRO - FORNECIMENTO E INSTALAÇÃO (EXCLUSIVE HIDRÔMETRO).**	**UN**		**165,69**	**170,07**
SINAPI	88267	ENCANADOR OU BOMBEIRO HIDRÁULICO COM ENCARGOS COMPLEMENTARES	H	0,721	36,75	40,11
SINAPI	88248	AUXILIAR DE ENCANADOR OU BOMBEIRO HIDRÁULICO COM ENCARGOS COMPLEMENTARES	H	0,721	30,11	32,70
SINAPI	87367	ARGAMASSA TRAÇO 1:1:6 (EM VOLUME DE CIMENTO, CAL E AREIA MÉDIA ÚMIDA) PARA EMBOÇO/MASSA ÚNICA/ASSENTAMENTO DE ALVENARIA DE VEDAÇÃO, PREPARO MANUAL. AF_08/2019	M3	0,0033	697,05	723,11
Cotação	45115_COT	CAIXA OU ABRIGO EM POLICARBONATO (PC), PARA ATE 2 HIDROMETROS, COM TAMPAS E ACESSOS PARA A INSTALACAO	UN	1	115,18	115,18
					0,00	0,00
					0,00	0,00
					0,00	0,00
					0,00	0,00

Assinado por 1 pessoa: VITOR HUGO CARNEIRO SILVA
Para verificar a validade das assinaturas, acesse https://martinopolis.1doc.com.br/verificacao/67CC-2087-1290-03F2 e informe o código 67CC-2087-1290-03F2

FONTE	CÓDIGO	DESCRIÇÃO	UNIDADE	COEFIC.	DESONERADO	NÃO DESONER.
					0,00	0,00
					0,00	0,00

Composição	93674_ADP-01	DISJUNTOR BIPOLAR TIPO DR, CORRENTE NOMINAL DE 25A - FORNECIMENTO E INSTALAÇÃO.	UN		222,19	223,03
SINAPI	88264	ELETRICISTA COM ENCARGOS COMPLEMENTARES	H	0,1325	40,84	44,61
SINAPI	88247	AUXILIAR DE ELETRICISTA COM ENCARGOS COMPLEMENTARES	H	0,1325	31,21	33,84
Cotação	44091_COT	DISJUNTOR TIPO DR, BIPOLAR DE 25A	UN	1	209,90	209,90
SINAPI-I	1571	TERMINAL A COMPRESSAO EM COBRE ESTANHADO PARA CABO 4 MM2, 1 FURO E 1 COMPRESSAO, PARA PARAFUSO DE FIXACAO M5	UN	2	1,37	1,37
					0,00	0,00
					0,00	0,00
					0,00	0,00
					0,00	0,00
					0,00	0,00
					0,00	0,00

Composição	91947_ADP-01	SUPORTE PARAFUSADO COM ESPELHO / PLACA DE ENCAIXE 4" X 2" BAIXO PARA PONTO ELÉTRICO - FORNECIMENTO E INSTALAÇÃO.	UN		10,84	11,42
SINAPI	88264	ELETRICISTA COM ENCARGOS COMPLEMENTARES	H	0,091	40,84	44,61
SINAPI	88247	AUXILIAR DE ELETRICISTA COM ENCARGOS COMPLEMENTARES	H	0,091	31,21	33,84
SINAPI-I	38099	SUPORTE DE FIXACAO PARA ESPELHO / PLACA 4" X 2", PARA 3 MODULOS, PARA INSTALACAO DE TOMADAS E INTERRUPTORES (SOMENTE SUPORTE)	UN	1	1,64	1,64
SINAPI-I	38091	ESPELHO / PLACA CEGA 4" X 2", PARA INSTALACAO DE TOMADAS E INTERRUPTORES	UN	1	2,64	2,64
					0,00	0,00
					0,00	0,00
					0,00	0,00
					0,00	0,00
					0,00	0,00
					0,00	0,00

Composição	CPU-01	FORNECIMENTO E INSTALAÇÃO DE PRESSURIZADOR ACOPLADO AO CHUVEIRO (TENSÃO: 220V - PRESSÃO MINIMA: 0,7MCA / PRESSÃO MÁXIMA: 2,5MCA - ENTRADA 1/2" / SAÍDA 1/2")	UN		307,79	312,52
Cotação	COT-01	PRESSURIZADOR ACOPLADO AO CHUVEIRO (TENSÃO: 220V - PRESSÃO MINIMA: 0,7MCA / PRESSÃO MÁXIMA: 2,5MCA - ENTRADA 1/2" / SAÍDA 1/2")	UN	1	254,73	254,73
SINAPI	88264	ELETRICISTA COM ENCARGOS COMPLEMENTARES	H	0,5	40,84	44,61
SINAPI	88267	ENCANADOR OU BOMBEIRO HIDRÁULICO COM ENCARGOS COMPLEMENTARES	H	0,5	36,75	40,11
SINAPI	88316	SERVENTE COM ENCARGOS COMPLEMENTARES	H	0,5	28,52	30,84
					0,00	0,00
					0,00	0,00
					0,00	0,00
					0,00	0,00
					0,00	0,00
					0,00	0,00

_

Composição	101873_ADP-01	QUADRO DE DISTRIBUIÇÃO DE LUZ EM PVC PARA 12 DISJUNTORES - FORNECIMENTO E INSTALAÇÃO.	UN		234,55	239,84
SINAPI	88264	ELETRICISTA COM ENCARGOS COMPLEMENTARES	H	0,7811	40,84	44,61
SINAPI	88247	AUXILIAR DE ELETRICISTA COM ENCARGOS COMPLEMENTARES	H	0,7811	31,21	33,84
SINAPI	87367	ARGAMASSA TRAÇO 1:1:6 (EM VOLUME DE CIMENTO, CAL E AREIA MÉDIA ÚMIDA) PARA EMBOÇO/MASSA ÚNICA/ASSENTAMENTO DE ALVENARIA DE VEDAÇÃO, PREPARO MANUAL. AF_08/2019	M3	0,0117	697,05	723,11
Cotação	43893_COT	SUPORTE PARA 12 DISJUNTORES	UN	1	34,99	34,99
SINAPI-I	39805	QUADRO DE DISTRIBUICAO, EM PVC, DE EMBUTIR, COM BARRAMENTO TERRA / NEUTRO, PARA 12 DISJUNTORES NEMA OU 16 DISJUNTORES DIN	UN	1	135,12	135,12
					0,00	0,00
					0,00	0,00
					0,00	0,00
					0,00	0,00
					0,00	0,00

Composição	103674_ADP-01	CONCRETAGEM DE VIGAS E LAJES, FCK=20 MPA, PARA LAJES PREMOLDADAS COM USO DE BOMBA - LANÇAMENTO, ADENSAMENTO E ACABAMENTO. AF_02/2022_PS	M3		591,72	598,15
SINAPI	90587	VIBRADOR DE IMERSÃO, DIÂMETRO DE PONTEIRA 45MM, MOTOR ELÉTRICO TRIFÁSICO POTÊNCIA DE 2 CV - CHI DIURNO. AF_06/2015	CHI	0,179	0,56	0,56
SINAPI	90586	VIBRADOR DE IMERSÃO, DIÂMETRO DE PONTEIRA 45MM, MOTOR ELÉTRICO TRIFÁSICO POTÊNCIA DE 2 CV - CHP DIURNO. AF_06/2015	CHP	0,194	1,37	1,37
SINAPI	88316	SERVENTE COM ENCARGOS COMPLEMENTARES	H	1,192	28,52	30,84
SINAPI	88309	PEDREIRO COM ENCARGOS COMPLEMENTARES	H	1,119	32,76	35,58
SINAPI	88262	CARPINTEIRO DE FORMAS COM ENCARGOS COMPLEMENTARES	H	0,186	32,31	35,11
SINAPI-I	1524	CONCRETO USINADO BOMBEAVEL, CLASSE DE RESISTENCIA C20, BRITA 0 E 1, SLUMP = 100 +/- 20 MM, COM BOMBEAMENTO (DISPONIBILIZACAO DE BOMBA), SEM O LANCAMENTO (NBR 8953)	M3	1,103	466,62	466,62
					0,00	0,00
					0,00	0,00
					0,00	0,00
					0,00	0,00

25/11/2025
Data

Responsável Técnico: VITOR HUGO CARNEIRO DA SILVA
CREA/CAU: 5071006457

gov.br Documento assinado digitalmente
VITOR HUGO CARNEIRO DA SILVA
Data: 25/11/2025 15:42:02-0300
Verifique em https://validar.iti.gov.br

Assinado por 1 pessoa: VITOR HUGO CARNEIRO SILVA
Para verificar a validade das assinaturas, acesse https://martinopolis.1doc.com.br/verificacao/67CC-2087-1290-03F2 e informe o código 67CC-2087-1290-03F2

CAIXA

CFF - CRONOGRAMA FÍSICO-FINANCEIRO

OGU

Grau de Sigilo
#PUBLICO

Nº OPERAÇÃO	Nº TGOV	PROPONENTE TOMADOR	APELIDO EMPREENDIMENTO	DESCRIÇÃO DO LOTE
1	56000007531/	Prefeitura Municipal	Casa térrea acessível, 2 quartos, Autil=47,46m², conforme Portaria	Casa térrea acessível, 2 quartos, Autil=47,46m², conforme Portaria MCID 1416/2(

Item	Descrição	Valor (R$)	Parcelas:	1 01/26	2 02/26	3 03/26	4 04/26	5 05/26	6 06/26	7 07/26	8 08/26	9 09/26	10 10/26	11 11/26	12 12/26
1.	**CONSTRUÇÃO DE HABITAÇÃO DE INTI**	**2.810.268,22**	% Período:	1,84%	6,05%	8,37%	16,11%	9,79%	7,90%	1,71%	6,05%	8,37%	16,11%	9,79%	7,90%
1.1.	SERVIÇOS PRELIMINARES	85.948,62	% Período:	52,17%						47,83%					
1.1.1.	CANTEIRO	27.433,22	% Período:	56,81%						43,19%					
1.1.2.	LOCAÇÃO DE OBRA	58.515,40	% Período:	50,00%						50,00%					
1.2.	ADMINISTRAÇÃO LOCAL DE OBRA	44.384,00	% Período:		5,00%	10,00%	15,00%	10,00%	10,00%		5,00%	10,00%	15,00%	10,00%	10,00%
1.3.	FUNDAÇÕES E CONTENÇÕES	311.727,60	% Período:		50,00%						50,00%				
1.3.1.	FUNDAÇÕES	311.727,60	% Período:		50,00%						50,00%				
1.3.1.1.	RADIER	282.561,00	% Período:		50,00%						50,00%				
1.3.1.2.	IMPERMEABILIZAÇÃO	29.166,60	% Período:		50,00%						50,00%				
1.4.	SUPRAESTRUTURA	213.696,00	% Período:			50,00%						50,00%			
1.4.1.	PILARES, VIGAS E LAJES	213.696,00	% Período:			50,00%						50,00%			
1.5.	PAREDES E PAINÉIS	510.582,80	% Período:			24,28%		25,72%				24,28%		25,72%	
1.5.1.	ALVENARIA/FECHAMENTOS	247.947,80	% Período:			50,00%						50,00%			
1.5.2.	ESQUADRIAS METÁLICAS	182.328,00	% Período:					50,00%						50,00%	
1.5.3.	ESQUADRIAS DE MADEIRAS	80.307,00	% Período:					50,00%						50,00%	
1.6.	COBERTURA E PROTEÇÕES	561.095,20	% Período:				50,00%						50,00%		
1.6.1.	TELHADOS	561.095,20	% Período:				50,00%						50,00%		
1.7.	REVESTIMENTOS	416.548,60	% Período:				37,15%	9,53%	3,32%				37,15%	9,53%	3,32%
1.7.1.	REVESTIMENTOS INTERNOS	119.425,80	% Período:				50,00%						50,00%		
1.7.2.	REVESTIMENTOS CERÂMICOS	37.282,80	% Período:				50,00%						50,00%		
1.7.3.	REVESTIMENTOS EXTERNOS	94.300,40	% Período:				50,00%						50,00%		
1.7.4.	FORROS	58.502,60	% Período:				50,00%						50,00%		
1.7.5.	PINTURA	107.037,00	% Período:					37,08%	12,92%					37,08%	12,92%
1.7.5.1.	PINTURAS INTERNAS	51.472,00	% Período:					50,00%						50,00%	
1.7.5.2.	PINTURAS EXTERNAS	27.651,80	% Período:						50,00%						50,00%
1.7.5.3.	PINTURA ESQUADRIAS	27.913,20	% Período:					50,00%						50,00%	
1.8.	PAVIMENTAÇÕES	132.593,60	% Período:				8,23%	41,77%					8,23%	41,77%	
1.8.1.	PISO CERÂMICO	68.602,80	% Período:					50,00%						50,00%	
1.8.2.	PISO CIMENTADO	21.812,80	% Período:				50,00%						50,00%		
1.8.3.	RODAPÉS, SOLEIRAS E PEITORIS	42.178,00	% Período:					50,00%						50,00%	
1.9.	INSTALAÇÕES	517.780,80	% Período:	1,33%	2,30%			8,54%	37,83%	1,33%	2,30%			8,54%	37,83%
1.9.1.	ELÉTRICAS / TELEFÔNICAS	232.976,60	% Período:						50,00%						50,00%
1.9.1.1.	CENTRO DE DISTRIBUIÇÃO ELÉTRICA	59.679,40	% Período:						50,00%						50,00%
1.9.1.2.	ILUMINAÇÃO, TOMADAS E INTERRUPT(	52.817,40	% Período:						50,00%						50,00%
1.9.1.3.	FIOS E CABOS	120.479,80	% Período:						50,00%						50,00%
1.9.2.	HIDRÁULICAS / GÁS / INCÊNCIO	74.870,40	% Período:	9,23%	15,88%			17,22%	7,67%	9,23%	15,88%			17,22%	7,67%
1.9.2.1.	TUBULAÇÕES E CONEXÕES HIDRÁULI(	23.778,00	% Período:		50,00%						50,00%				
1.9.2.2.	REGISTROS	11.480,60	% Período:						50,00%						50,00%
1.9.2.3.	ENTRADA / ALIMENTAÇÃO HIDRÁULICA	13.823,80	% Período:	50,00%						50,00%					
1.9.2.4.	CAIXA D'ÁGUA E BARRILETE	25.788,00	% Período:					50,00%						50,00%	
1.9.3.	SANITÁRIAS / PLUVIAL	153.143,00	% Período:					20,46%	29,54%					20,46%	29,54%
1.9.3.1.	TUBULAÇÕES E CONEXÕES SANITÁRI/	62.658,40	% Período:					50,00%						50,00%	
1.9.3.2.	ACESSÓRIOS / CAIXAS SANITÁRIAS	90.484,60	% Período:						50,00%						50,00%
1.9.4.	APARELHOS, METAIS E BANCADAS	56.790,80	% Período:						50,00%						50,00%
1.10.	COMPLEMENTAÇÕES	15.911,00	% Período:						50,00%						50,00%
1.10.1.	CALAFETE / LIMPEZA	15.911,00	% Período:						50,00%						50,00%
Total:	**R$ 2.810.268,22**		%:	1,84%	6,05%	8,37%	16,11%	9,79%	7,90%	1,71%	6,05%	8,37%	16,11%	9,79%	7,90%

Assinado por 1 pessoa: VITOR HUGO CARNEIRO SILVA
Para verificar a validade das assinaturas, acesse https://martinopolis.1doc.com.br/verificacao/67CC-2087-1290-03F2 e informe o código 67CC-2087-1290-03F2

CAIXA

CFF - CRONOGRAMA FÍSICO-FINANCEIRO
OGU

Grau de Sigilo
#PUBLICO

Nº OPERAÇÃO	Nº TGOV	PROPONENTE TOMADOR	APELIDO EMPREENDIMENTO	DESCRIÇÃO DO LOTE
1	560000075314	Prefeitura Municipal	Casa térrea acessível, 2 quartos, Autil=47,46m², conforme Portaria	Casa térrea acessível, 2 quartos, Autil=47,46m², conforme Portaria MCID 1416/20

Item	Descrição	Valor (R$)	Parcelas:	1 01/26	2 02/26	3 03/26	4 04/26	5 05/26	6 06/26	7 07/26	8 08/26	9 09/26	10 10/26	11 11/26	12 12/26
			Repasse:	51.564,32	169.350,95	234.400,71	451.212,70	274.057,07	221.274,64	47.843,54	169.350,96	234.400,70	451.212,70	274.057,07	221.274,64
		Período:	Contrapartida:	189,10	621,05	859,59	1.654,70	1.005,03	811,46	175,46	621,04	859,60	1.654,70	1.005,03	811,46
			Outros:	-	-	-	-	-	-	-	-	-	-	-	-
			Investimento:	**51.753,42**	**169.972,00**	**235.260,30**	**452.867,40**	**275.062,10**	**222.086,10**	**48.019,00**	**169.972,00**	**235.260,30**	**452.867,40**	**275.062,10**	**222.086,10**
			%:	1,84%	7,89%	16,26%	32,38%	42,16%	50,07%	51,78%	57,82%	66,19%	82,31%	92,10%	100,00%
			Repasse:	51.564,32	220.915,27	455.315,98	906.528,68	1.180.585,75	1.401.860,39	1.449.703,93	1.619.054,89	1.853.455,59	2.304.668,29	2.578.725,36	2.800.000,00
		Acumulado:	Contrapartida:	189,10	810,15	1.669,74	3.324,44	4.329,47	5.140,93	5.316,39	5.937,43	6.797,03	8.451,73	9.456,76	10.268,22
			Outros:	-	-	-	-	-	-	-	-	-	-	-	-
			Investimento:	**51.753,42**	**221.725,42**	**456.985,72**	**909.853,12**	**1.184.915,22**	**1.407.001,32**	**1.455.020,32**	**1.624.992,32**	**1.860.252,62**	**2.313.120,02**	**2.588.182,12**	**2.810.268,22**
			Administração Local:	0,00%	5,00%	15,00%	30,00%	40,00%	50,00%	50,00%	55,00%	65,00%	80,00%	90,00%	100,00%

Martinópolis-SP
Local

terça-feira, 21 de outubro de 2025
Data

Responsável Técnico
Nome: Vitor Hugo Carneiro da Silva
CREA/CAU: 5071006457
ART/RRT: 2620251871088

gov.br Documento assinado digitalmente
VITOR HUGO CARNEIRO DA SILVA
Data: 30/01/2026 16:29:24-0300
Verifique em https://validar.iti.gov.br

Assinado por 1 pessoa: VITOR HUGO CARNEIRO SILVA
Para verificar a validade das assinaturas, acesse https://martinopolis.1doc.com.br/verificacao/67CC-2087-1290-03F2 e informe o código 67CC-2087-1290-03F2

PREFEITURA DO MUNICÍPIO DE MARTINÓPOLIS - SP
AVENIDA CORONEL JOÃO GOMES MARTINS, N° 525 – MARTINÓPOLIS - SP
Fone: (18) 3275-9500 – (18) 3275-9520 – CEP 19500-003
CNPJ: N° 44.855.443/0001-30 – INSCR. EST N° 440.068.996.110

DECLARAÇÃO

Declaro, sob as penas da Lei, e em conformidade com a Lei de Diretrizes Orçamentárias vigente com a Lei Complementar nº 101, de 04/05/2000 ou Decreto nº 11.855, de 26/12/2023, a depender do caso, que dispomos dos recursos orçamentários, no valor de R$ 80.268,22 (oitenta mil duzentos e sessenta e oito reais e vinte e dois centavos), para participação, a título de Contrapartida Financeira, no repasse de recursos destinados a (construção de 20 uhs).

Os recursos estão dispostos nas rubricas orçamentárias 02 Poder Executivo 020601 Secretaria da Infraestrutura e Desenvolvimento Sustentável, 15.451.0023.2615.0000 Manutenção/Conservação da Infraestrutura Urbana, 4.4.90.51.00. Obras e Instalações, da reserva orçamentária nº 252, de 30/01/2021.

Martinópolis/SP, 30 de janeiro de 2026.

VALDECI SOARES DOS SANTOS FILHO:28542628837

Assinado de forma digital por VALDECI SOARES DOS SANTOS FILHO:28542628837
Dados: 2026.01.30 13:45:02 -03'00'

VALDECI SOARES DOS SANTOS FILHO

Cargo/Função: Prefeito

Assinado por 1 pessoa: VITOR HUGO CARNEIRO SILVA
Para verificar a validade das assinaturas, acesse https://martinopolis.1doc.com.br/verificacao/67CC-2087-1290-03F2 e informe o código 67CC-2087-1290-03F2

Apêndice 25 – Encargos Sociais – São Paulo

SÃO PAULO VIGÊNCIA A PARTIR DE 01/2025

ENCARGOS SOCIAIS SOBRE A MÃO DE OBRA					
CÓDIGO	DESCRIÇÃO	COM DESONERAÇÃO		SEM DESONERAÇÃO	
		HORISTA %	MENSALISTA %	HORISTA %	MENSALISTA %
GRUPO A					
A1	INSS	5,00%	5,00%	20,00%	20,00%
A2	SESI	1,50%	1,50%	1,50%	1,50%
A3	SENAI	1,00%	1,00%	1,00%	1,00%
A4	INCRA	0,20%	0,20%	0,20%	0,20%
A5	SEBRAE	0,60%	0,60%	0,60%	0,60%
A6	Salário Educação	2,50%	2,50%	2,50%	2,50%
A7	Seguro Contra Acidentes de Trabalho	3,00%	3,00%	3,00%	3,00%
A8	FGTS	8,00%	8,00%	8,00%	8,00%
A9	SECONCI	1,00%	1,00%	1,00%	1,00%
A	**Total**	**22,80%**	**22,80%**	**37,80%**	**37,80%**
GRUPO B					
B1	Repouso Semanal Remunerado	17,97%	Não incide	17,97%	Não incide
B2	Feriados	4,69%	Não incide	4,69%	Não incide
B3	Auxílio - Enfermidade	0,86%	0,65%	0,86%	0,65%
B4	13º Salário	11,02%	8,33%	11,02%	8,33%
B5	Licença Paternidade	0,07%	0,05%	0,07%	0,05%
B6	Faltas Justificadas	0,73%	0,56%	0,73%	0,56%
B7	Dias de Chuvas	1,34%	Não incide	1,34%	Não incide
B8	Auxílio Acidente de Trabalho	0,10%	0,07%	0,10%	0,07%
B9	Férias Gozadas	11,22%	8,48%	11,22%	8,48%
B10	Salário Maternidade	0,03%	0,03%	0,03%	0,03%
B	**Total**	**48,03%**	**18,17%**	**48,03%**	**18,17%**
GRUPO C					
C1	Aviso Prévio Indenizado	4,81%	3,64%	4,81%	3,64%
C2	Aviso Prévio Trabalhado	0,11%	0,09%	0,11%	0,09%
C3	Férias Indenizadas	2,98%	2,25%	2,98%	2,25%
C4	Depósito Rescisão Sem Justa Causa	2,75%	2,08%	2,75%	2,08%
C5	Indenização Adicional	0,41%	0,31%	0,41%	0,31%
C	**Total**	**11,06%**	**8,37%**	**11,06%**	**8,37%**
GRUPO D					
D1	Reincidência de Grupo A sobre Grupo B (sem considerar INNS sobre 13º, conforme Lei nº 14.973/2024)	10,40%	3,73%	18,16%	6,87%
D2	Reincidência de Grupo A sobre Aviso Prévio Trabalhado e Reincidência do FGTS sobre Aviso Prévio Indenizado	0,41%	0,31%	0,43%	0,33%
D	**Total**	**10,81%**	**4,04%**	**18,59%**	**7,20%**
TOTAL(A+B+C+D)		**92,70%**	**53,38%**	**115,48%**	**71,54%**

Fonte: Informação Dias de Chuva – INMET

Assinado por 1 pessoa: VITOR HUGO CARNEIRO SILVA
Para verificar a validade das assinaturas, acesse https://martinopolis.1doc.com.br/verificacao/67CC-2087-1290-03F2 e informe o código 67CC-2087-1290-03F2

CAIXA

COTAÇÕES

ÍNDICES DE RETROAÇÃO:

ÍNDICE	NOME DO ÍNDICE	DESCRIÇÃO	DATA BASE	ÍNDICE DT BASE	DT COTAÇÃO	ÍNDICE DT COT.	COEFICIENTE
I001							#DIV/0!
I002							#DIV/0!
I003							#DIV/0!

EMPRESAS FORNECEDORAS:

EMPRESAS	CNPJ	NOME	FONE	CONTATO
E001				
E002				
COTAÇÕES:

FONTE	CÓDIGO	DESCRIÇÃO	UNIDADE	MEDIANA	ÍNDICE RETROAÇÃO
Cotação	**43893_COT**	**SUPORTE PARA 12 DISJUNTORES**	**UN**	**34,99**	
	EMPRESA	NOME DA EMPRESA		COTAÇÕES	DATA COTAÇÃO
				34,99	01/07/2025
	OBSERVAÇÕES:				

FONTE	CÓDIGO	DESCRIÇÃO	UNIDADE	MEDIANA	ÍNDICE RETROAÇÃO
Cotação	**44091_COT**	**DISJUNTOR TIPO DR, BIPOLAR DE 25A**	**UN**	**209,90**	
	EMPRESA	NOME DA EMPRESA		COTAÇÕES	DATA COTAÇÃO
				209,90	01/07/2025
	OBSERVAÇÕES:				

FONTE	CÓDIGO	DESCRIÇÃO	UNIDADE	MEDIANA	ÍNDICE RETROAÇÃO
Cotação	**45115_COT**	**CAIXA OU ABRIGO EM POLICARBONATO (PC), PARA ATE 2 HIDROMETROS, COM TAMPAS E ACESSOS PARA A INSTALACAO**	**UN**	**115,18**	
	EMPRESA	NOME DA EMPRESA		COTAÇÕES	DATA COTAÇÃO
				115,18	01/07/2025
	OBSERVAÇÕES:				

FONTE	CÓDIGO	DESCRIÇÃO	UNIDADE	MEDIANA	ÍNDICE RETROAÇÃO
Cotação	**COT-01**	**PRESSURIZADOR ACOPLADO AO CHUVEIRO (TENSÃO: 220V - PRESSÃO MINIMA: 0,7MCA / PRESSÃO MÁXIMA: 2,5MCA - ENTRADA 1/2" / SAÍDA 1/2")**	**UN**	**254,73**	
	EMPRESA	NOME DA EMPRESA		COTAÇÕES	DATA COTAÇÃO
				254,73	01/07/2025
	OBSERVAÇÕES:				

FONTE	CÓDIGO	DESCRIÇÃO	UNIDADE	MEDIANA	ÍNDICE RETROAÇÃO
Cotação				-	
	EMPRESA	NOME DA EMPRESA		COTAÇÕES	DATA COTAÇÃO
	OBSERVAÇÕES:				

FONTE	CÓDIGO	DESCRIÇÃO	UNIDADE	MEDIANA	ÍNDICE RETROAÇÃO
Cotação				-	
	EMPRESA	NOME DA EMPRESA		COTAÇÕES	DATA COTAÇÃO

Assinado por 1 pessoa: VITOR HUGO CARNEIRO SILVA
Para verificar a validade das assinaturas, acesse https://martinopolis.1doc.com.br/verificacao/67CC-2087-1290-03F2 e informe o código 67CC-2087-1290-03F2

OBSERVAÇÕES:			

FONTE	CÓDIGO	DESCRIÇÃO	UNIDADE	MEDIANA	ÍNDICE RETROAÇÃO
Cotação				-	
	EMPRESA	NOME DA EMPRESA		COTAÇÕES	DATA COTAÇÃO
	OBSERVAÇÕES:				

FONTE	CÓDIGO	DESCRIÇÃO	UNIDADE	MEDIANA	ÍNDICE RETROAÇÃO
Cotação				-	
	EMPRESA	NOME DA EMPRESA		COTAÇÕES	DATA COTAÇÃO
	OBSERVAÇÕES:				

21/11/2025

Data

Resp. Pesquisa de Mercado: VITOR HUGO CARNEIRO DA SILVA

gov.br Documento assinado digitalmente
VITOR HUGO CARNEIRO DA SILVA
Data: 21/11/2025 11:28:07-0300
Verifique em https://validar.iti.gov.br

Assinado por 1 pessoa: VITOR HUGO CARNEIRO SILVA
Para verificar a validade das assinaturas, acesse https://martinopolis.1doc.com.br/verificacao/67CC-2087-1290-03F2 e informe o código 67CC-2087-1290-03F2

CAIXA

PO - PLANILHA ORÇAMENTÁRIA
Orçamento Base para Licitação - OGU

Grau de Sigilo
#PUBLICO

Nº OPERAÇÃO	Nº TransfereGOV	PROPONENTE / TOMADOR	APELIDO DO EMPREENDIMENTO
1	56000007531/202	Prefeitura Municipal	Casa térrea acessível, 2 quartos, Autil=47,46m², conforme Portaria MCID 1416/2023

LOCALIDADE SINAPI	DATA BASE	DESCRIÇÃO DO LOTE	MUNICÍPIO / UF	BDI 1	BDI 2	BDI 3
SAO PAULO	09-25 (N DES.)	Casa térrea acessível, 2 quartos, Autil=47,46m², conforme Portaria MCID	Martinópolis-SP	21,58%	0,00%	0,00%

Item	Fonte	Código	Descrição	Unidade	Quantidade	Custo Unitário (sem BDI) (R$)	BDI (%)	Preço Unitário (com BDI) (R$)	Preço Total (R$)	RECURSO
Casa térrea acessível, 2 quartos, Autil=47,46m², conforme Portaria MCID 1416/2023									**2.810.268,22**	
1.			**CONSTRUÇÃO DE HABITAÇÃO DE INTERESSE SOCIAL - HIS - PADRÃO POPULAR**					**-**	**2.810.268,22**	
1.1.			**SERVIÇOS PRELIMINARES**					**-**	**85.948,62**	
1.1.1.			**CANTEIRO**					**-**	**27.433,22**	
1.1.1.0.1.	SINAPI	103689	FORNECIMENTO E INSTALAÇÃO DE PLACA DE OBRA COM CHAPA GALVANIZADA E ESTRUTURA DE MADEIRA. AF_03/2022_PS	M2	6,48	474,01	BDI 1	576,30	3.734,42	RA
1.1.1.0.2.	SINAPI-I	10777	LOCACAO DE CONTAINER 2,30 X 4,30 M, ALT. 2,50 M, PARA SANITARIO, COM 3 BACIAS, 4 CHUVEIROS, 1 LAVATORIO E 1 MICTORIO (NAO INCLUI MOBILIZACAO/DESMOBILIZACAO)	MES	12,00	962,26	BDI 1	1.169,92	14.039,00	RA
1.1.1.0.3.	SINAPI-I	10776	LOCACAO DE CONTAINER 2,30 X 6,00 M, ALT. 2,50 M, PARA ESCRITORIO, SEM DIVISORIAS INTERNAS E SEM SANITARIO (NAO INCLUI MOBILIZACAO/DESMOBILIZACAO)	MES	12,00	662,10	BDI 1	804,98	9.659,80	RA
1.1.2.			**LOCAÇÃO DE OBRA**					**-**	**58.515,40**	
1.1.2.0.1.	SINAPI	99059	LOCAÇÃO CONVENCIONAL DE OBRA, UTILIZANDO GABARITO DE TÁBUAS CORRIDAS PONTALETADAS A CADA 2,00M - 2 UTILIZAÇÕES. AF_03/2024	M	606,00	79,42	BDI 1	96,56	58.515,40	RA
1.2.			**ADMINISTRAÇÃO LOCAL DE OBRA**					**-**	**44.384,00**	
1.2.0.0.1.	Composição	CPU-02	ADMINISTRAÇÃO LOCAL DE OBRA	MÊS	12,00	3.042,16	BDI 1	3.698,66	44.384,00	RA
1.3.			**FUNDAÇÕES E CONTENÇÕES**					**-**	**311.727,60**	
1.3.1.			**FUNDAÇÕES**					**-**	**311.727,60**	
1.3.1.1.			**RADIER**					**-**	**282.561,00**	
1.3.1.1.1.	SINAPI	96521	ESCAVAÇÃO MECANIZADA PARA BLOCO DE COROAMENTO OU SAPATA COM RETROESCAVADEIRA (INCLUINDO ESCAVAÇÃO PARA COLOCAÇÃO DE FÔRMAS). AF_01/2024	M3	250,60	47,85	BDI 1	58,18	14.580,00	RA
1.3.1.1.2.	SINAPI	97083	COMPACTAÇÃO MECÂNICA DE SOLO PARA EXECUÇÃO DE RADIER, PISO DE CONCRETO OU LAJE SOBRE SOLO, COM COMPACTADOR DE SOLOS A PERCUSSÃO. AF_09/2021	M2	1.138,80	4,53	BDI 1	5,51	6.274,80	RA
1.3.1.1.3.	SINAPI	97087	CAMADA SEPARADORA PARA EXECUÇÃO DE RADIER, PISO DE CONCRETO OU LAJE SOBRE SOLO, EM LONA PLÁSTICA. AF_09/2021	M2	1.138,80	3,06	BDI 1	3,72	4.236,40	RA
1.3.1.1.4.	SINAPI	96622	LASTRO COM MATERIAL GRANULAR, APLICADO EM PISOS OU LAJES SOBRE SOLO, ESPESSURA DE *5 CM*. AF_01/2024	M3	53,80	200,92	BDI 1	244,28	13.142,20	RA
1.3.1.1.5.	SINAPI	97086	FABRICAÇÃO, MONTAGEM E DESMONTAGEM DE FORMA PARA RADIER, PISO DE CONCRETO OU LAJE SOBRE SOLO, EM MADEIRA SERRADA, 4 UTILIZAÇÕES. AF_09/2021	M2	133,40	167,64	BDI 1	203,82	27.189,60	RA
1.3.1.1.6.	SINAPI	92769	ARMAÇÃO DE LAJE DE ESTRUTURA CONVENCIONAL DE CONCRETO ARMADO UTILIZANDO AÇO CA-50 DE 6,3 MM - MONTAGEM. AF_06/2022	KG	7.240,00	11,52	BDI 1	14,01	101.432,40	RA

Assinado por 1 pessoa: VITOR HUGO CARNEIRO SILVA
Para verificar a validade das assinaturas, acesse https://martinopolis.1doc.com.br/verificacao/67CC-2087-1290-03F2 e informe o código 67CC-2087-1290-03F2

CAIXA

PO - PLANILHA ORÇAMENTÁRIA
Orçamento Base para Licitação - OGU

Grau de Sigilo
#PUBLICO

Nº OPERAÇÃO	Nº TransfereGOV	PROPONENTE / TOMADOR	APELIDO DO EMPREENDIMENTO
1	56000007531/202	Prefeitura Municipal	Casa térrea acessível, 2 quartos, Autil=47,46m², conforme Portaria MCID 1416/2023

LOCALIDADE SINAPI	DATA BASE	DESCRIÇÃO DO LOTE	MUNICÍPIO / UF	BDI 1	BDI 2	BDI 3
SAO PAULO	09-25 (N DES.)	Casa térrea acessível, 2 quartos, Autil=47,46m², conforme Portaria MCID	Martinópolis-SP	21,58%	0,00%	0,00%

Item	Fonte	Código	Descrição	Unidade	Quantidade	Custo Unitário (sem BDI) (R$)	BDI (%)	Preço Unitário (com BDI) (R$)	Preço Total (R$)	RECURSO
Casa térrea acessível, 2 quartos, Autil=47,46m², conforme Portaria MCID 1416/2023									**2.810.268,22**	
1.3.1.1.7.	SINAPI	92762	ARMAÇÃO DE PILAR OU VIGA DE ESTRUTURA CONVENCIONAL DE CONCRETO ARMADO UTILIZANDO AÇO CA-50 DE 10,0 MM - MONTAGEM. AF_06/2022	KG	572,00	9,50	BDI 1	11,55	6.606,60	RA
1.3.1.1.8.	SINAPI	92759	ARMAÇÃO DE PILAR OU VIGA DE ESTRUTURA CONVENCIONAL DE CONCRETO ARMADO UTILIZANDO AÇO CA-60 DE 5,0 MM - MONTAGEM. AF_06/2022	KG	78,00	13,82	BDI 1	16,80	1.310,40	RA
1.3.1.1.9.	Composição	97096_ADP-01	CONCRETAGEM DE RADIER, PISO DE CONCRETO OU LAJE SOBRE SOLO, FCK 20 MPA - LANÇAMENTO, ADENSAMENTO E ACABAMENTO.	UN	181,60	485,55	BDI 1	590,33	107.204,00	RA
1.3.1.1.10.	SINAPI	93382	REATERRO MANUAL DE VALAS, COM COMPACTADOR DE SOLOS DE PERCUSSÃO. AF_08/2023	M3	13,60	35,35	BDI 1	42,98	584,60	RA
1.3.1.2.			**IMPERMEABILIZAÇÃO**					**-**	**29.166,60**	
1.3.1.2.1.	SINAPI	98555	IMPERMEABILIZAÇÃO DE SUPERFÍCIE COM ARGAMASSA POLIMÉRICA / MEMBRANA ACRÍLICA, 3 DEMÃOS. AF_09/2023	M2	632,40	36,86	BDI 1	44,81	28.337,80	RA
1.3.1.2.2.	Composição	4030_ADP-01	VEU DE POLIESTER PARA IMPERMEABILIZACAO	M2	92,40	7,38	BDI 1	8,97	828,80	RA
1.4.			**SUPRAESTRUTURA**					**-**	**213.696,00**	
1.4.1.			**PILARES, VIGAS E LAJES**					**-**	**213.696,00**	
1.4.1.0.1.	SINAPI	92427	MONTAGEM E DESMONTAGEM DE FÔRMA DE PILARES RETANGULARES E ESTRUTURAS SIMILARES, PÉ-DIREITO SIMPLES, EM CHAPA DE MADEIRA COMPENSADA RESINADA, 8 UTILIZAÇÕES. AF_09/2020	M2	287,80	74,75	BDI 1	90,88	26.155,20	RA
1.4.1.0.2.	Composição	92463_ADP-01	MONTAGEM E DESMONTAGEM DE FÔRMA DE VIGA, SEM ESCORAMENTO, PÉ-DIREITO SIMPLES, EM CHAPA DE MADEIRA RESINADA, 8 UTILIZAÇÕES.	M2	410,80	73,41	BDI 1	89,25	36.664,00	RA
1.4.1.0.3.	SINAPI	92463	MONTAGEM E DESMONTAGEM DE FÔRMA DE VIGA, ESCORAMENTO COM GARFO DE MADEIRA, PÉ-DIREITO SIMPLES, EM CHAPA DE MADEIRA RESINADA, 8 UTILIZAÇÕES. AF_09/2020	M2	82,60	128,59	BDI 1	156,34	12.913,60	RA
1.4.1.0.4.	SINAPI	92759	ARMAÇÃO DE PILAR OU VIGA DE ESTRUTURA CONVENCIONAL DE CONCRETO ARMADO UTILIZANDO AÇO CA-60 DE 5,0 MM - MONTAGEM. AF_06/2022	KG	1.408,00	13,82	BDI 1	16,80	23.654,40	RA
1.4.1.0.5.	SINAPI	92760	ARMAÇÃO DE PILAR OU VIGA DE ESTRUTURA CONVENCIONAL DE CONCRETO ARMADO UTILIZANDO AÇO CA-50 DE 6,3 MM - MONTAGEM. AF_06/2022	KG	300,00	12,23	BDI 1	14,87	4.461,00	RA
1.4.1.0.6.	SINAPI	92761	ARMAÇÃO DE PILAR OU VIGA DE ESTRUTURA CONVENCIONAL DE CONCRETO ARMADO UTILIZANDO AÇO CA-50 DE 8,0 MM - MONTAGEM. AF_06/2022	KG	1.306,00	10,96	BDI 1	13,33	17.409,00	RA
1.4.1.0.7.	SINAPI	92762	ARMAÇÃO DE PILAR OU VIGA DE ESTRUTURA CONVENCIONAL DE CONCRETO ARMADO UTILIZANDO AÇO CA-50 DE 10,0 MM - MONTAGEM. AF_06/2022	KG	1.712,00	9,50	BDI 1	11,55	19.773,60	RA

Assinado por 1 pessoa: VITOR HUGO CARNEIRO SILVA
Para verificar a validade das assinaturas, acesse https://martinopolis.1doc.com.br/verificacao/67CC-2087-1290-03F2 e informe o código 67CC-2087-1290-03F2

CAIXA

PO - PLANILHA ORÇAMENTÁRIA
Orçamento Base para Licitação - OGU

Grau de Sigilo
#PUBLICO

Nº OPERAÇÃO	Nº TransfereGOV	PROPONENTE / TOMADOR	APELIDO DO EMPREENDIMENTO
1	56000007531/202	Prefeitura Municipal	Casa térrea acessível, 2 quartos, Autil=47,46m², conforme Portaria MCID 1416/2023

LOCALIDADE SINAPI	DATA BASE	DESCRIÇÃO DO LOTE	MUNICÍPIO / UF	BDI 1	BDI 2	BDI 3
SAO PAULO	09-25 (N DES.)	Casa térrea acessível, 2 quartos, Autil=47,46m², conforme Portaria MCID	Martinópolis-SP	21,58%	0,00%	0,00%

Item	Fonte	Código	Descrição	Unidade	Quantidade	Custo Unitário (sem BDI) (R$)	BDI (%)	Preço Unitário (com BDI) (R$)	Preço Total (R$)	RECURSO
Casa térrea acessível, 2 quartos, Autil=47,46m², conforme Portaria MCID 1416/2023									**2.810.268,22**	
1.4.1.0.8.	SINAPI	101963	LAJE PRÉ-MOLDADA UNIDIRECIONAL, BIAPOIADA, PARA PISO, ENCHIMENTO EM CERÂMICA, VIGOTA CONVENCIONAL, ALTURA TOTAL DA LAJE "LT" = 12 CM (ENCHIMENTO+CAPA) = (8+4). AF_08/2025	M2	115,40	206,46	BDI 1	251,01	28.966,60	RA
1.4.1.0.9.	Composição	103672_ADP-01	CONCRETAGEM DE PILARES, FCK = 20 MPA, COM USO DE BOMBA - LANÇAMENTO, ADENSAMENTO E ACABAMENTO. AF_02/2022_PS	M3	25,60	572,19	BDI 1	695,67	17.809,20	RA
1.4.1.0.10.	Composição	103674_ADP-01	CONCRETAGEM DE VIGAS E LAJES, FCK=20 MPA, PARA LAJES PREMOLDADAS COM JERICAS EM ELEVADOR DE CABO EM EDIFICAÇÃO DE MULTIPAVIMENTOS ATÉ 16 ANDARES - LANÇAMENTO, ADENSAMENTO E ACABAMENTO. AF_02/2022	M3	35,60	598,15	BDI 1	727,23	25.889,40	RA
1.5.			**PAREDES E PAINÉIS**					**-**	**510.582,80**	
1.5.1.			**ALVENARIA/FECHAMENTOS**					**-**	**247.947,80**	
1.5.1.0.1.	SINAPI	103328	ALVENARIA DE VEDAÇÃO DE BLOCOS CERÂMICOS FURADOS NA HORIZONTAL DE 9X19X19 CM (ESPESSURA 9 CM) E ARGAMASSA DE ASSENTAMENTO COM PREPARO EM BETONEIRA. AF_12/2021	M2	1.730,00	111,29	BDI 1	135,31	234.086,40	RA
1.5.1.0.2.	SINAPI	105022	VERGA PRÉ-MOLDADA COM ATÉ 1,5 M DE VÃO, ESPESSURA DE *10* CM. AF_03/2024	M	324,00	22,59	BDI 1	27,46	8.897,00	RA
1.5.1.0.3.	SINAPI	105028	CONTRAVERGA PRÉ-MOLDADA, ESPESSURA DE *10* CM. AF_03/2024	M	184,00	22,19	BDI 1	26,98	4.964,40	RA
1.5.2.			**ESQUADRIAS METÁLICAS**					**-**	**182.328,00**	
1.5.2.0.1.	SINAPI	91338	PORTA DE ALUMÍNIO DE ABRIR COM LAMBRI, COM GUARNIÇÃO, FIXAÇÃO COM PARAFUSOS - FORNECIMENTO E INSTALAÇÃO. AF_12/2019	M2	67,20	896,93	BDI 1	1.090,49	73.281,00	RA
1.5.2.0.2.	SINAPI	94570	JANELA DE ALUMÍNIO DE CORRER COM 2 FOLHAS PARA VIDROS (VIDROS INCLUSOS), BATENTE/ REQUADRO 6 A 14 CM, ACABAMENTO COM ACETATO OU BRILHANTE, FIXAÇÃO COM PARAFUSO, SEM GUARNIÇÃO/ ALIZAR, DIMENSÕES 100X120 CM, VEDAÇÃO COM SILICONE, EXCLUSIVE CONTRAMARCO - FORNECIMENTO E INSTALAÇÃO. AF_11/2024	M2	52,00	348,78	BDI 1	424,05	22.050,60	RA
1.5.2.0.3.	SINAPI	94572	JANELA DE ALUMÍNIO DE CORRER COM 3 FOLHAS (2 VENEZIANAS E 1 FOLHA PARA VIDRO,VIDRO INCLUSO), BATENTE/ REQUADRO 6 A 14 CM, SEM ACABAMENTO, FIXAÇÃO COM PARAFUSO, SEM GUARNIÇÃO/ ALIZAR, DIMENSÕES 100X120 CM, VEDAÇÃO COM SILICONE, EXCLUSIVE CONTRAMARCO - FORNECIMENTO E INSTALAÇÃO. AF_11/2024	M2	56,00	499,38	BDI 1	607,15	34.000,40	RA
1.5.2.0.4.	SINAPI	94569	JANELA DE ALUMÍNIO TIPO MAXIM-AR, BATENTE/ REQUADRO 3 A 14 CM, VIDRO INCLUSO, FIXAÇÃO COM PARAFUSO, SEM GUARNIÇÃO/ ALIZAR, DIMENSÕES 60X80 (A X L) CM, SEM ACABAMENTO, VEDAÇÃO COM SILICONE, EXCLUSIVE CONTRAMARCO - FORNECIMENTO E INSTALAÇÃO. AF_11/2024	M2	9,60	664,22	BDI 1	807,56	7.752,60	RA

Assinado por 1 pessoa: VITOR HUGO CARNEIRO SILVA
Para verificar a validade das assinaturas, acesse https://martinopolis.1doc.com.br/verificacao/67CC-2087-1290-03F2 e informe o código 67CC-2087-1290-03F2

CAIXA

PO - PLANILHA ORÇAMENTÁRIA
Orçamento Base para Licitação - OGU

Grau de Sigilo
#PUBLICO

Nº OPERAÇÃO	Nº TransfereGOV	PROPONENTE / TOMADOR	APELIDO DO EMPREENDIMENTO
1	56000007531/202	Prefeitura Municipal	Casa térrea acessível, 2 quartos, Autil=47,46m², conforme Portaria MCID 1416/2023

LOCALIDADE SINAPI	DATA BASE	DESCRIÇÃO DO LOTE	MUNICÍPIO / UF	BDI 1	BDI 2	BDI 3
SAO PAULO	09-25 (N DES.)	Casa térrea acessível, 2 quartos, Autil=47,46m², conforme Portaria MCID	Martinópolis-SP	21,58%	0,00%	0,00%

Item	Fonte	Código	Descrição	Unidade	Quantidade	Custo Unitário (sem BDI) (R$)	BDI (%)	Preço Unitário (com BDI) (R$)	Preço Total (R$)	RECURSO
Casa térrea acessível, 2 quartos, Autil=47,46m², conforme Portaria MCID 1416/2023									**2.810.268,22**	
1.5.2.0.5.	SINAPI	94589	CONTRAMARCO DE ALUMÍNIO, FIXAÇÃO COM ARGAMASSA - FORNECIMENTO E INSTALAÇÃO. AF_11/2024	M	432,00	23,88	BDI 1	29,03	12.541,00	RA
1.5.2.0.6.	SINAPI	105812	GUARNIÇÃO DE ALUMÍNIO. AF_11/2024	M	864,00	31,13	BDI 1	37,85	32.702,40	RA
1.5.3.			**ESQUADRIAS DE MADEIRAS**					**-**	**80.307,00**	
1.5.3.0.1.	SINAPI	91314	KIT DE PORTA DE MADEIRA PARA PINTURA, SEMI-OCA (LEVE OU MÉDIA), PADRÃO POPULAR, 80X210CM, ESPESSURA DE 3,5CM, ITENS INCLUSOS: DOBRADIÇAS, MONTAGEM E INSTALAÇÃO DO BATENTE, FECHADURA COM EXECUÇÃO DO FURO - FORNECIMENTO E INSTALAÇÃO. AF_12/2019	UN	60,00	1.100,88	BDI 1	1.338,45	80.307,00	RA
1.6.			**COBERTURA E PROTEÇÕES**					**-**	**561.095,20**	
1.6.1.			**TELHADOS**					**-**	**561.095,20**	
1.6.1.0.1.	SINAPI	92539	TRAMA DE MADEIRA COMPOSTA POR RIPAS, CAIBROS E TERÇAS PARA TELHADOS DE ATÉ 2 ÁGUAS PARA TELHA DE ENCAIXE DE CERÂMICA OU DE CONCRETO, INCLUSO TRANSPORTE VERTICAL. AF_07/2019	M2	1.469,80	96,41	BDI 1	117,22	172.290,00	RA
1.6.1.0.2.	SINAPI	94442	TELHAMENTO COM TELHA CERÂMICA DE ENCAIXE, TIPO ROMANA, COM ATÉ 2 ÁGUAS, INCLUSO TRANSPORTE VERTICAL. AF_07/2019	M2	1.469,80	67,71	BDI 1	82,32	120.994,00	RA
1.6.1.0.3.	SINAPI	102233	PINTURA IMUNIZANTE PARA MADEIRA, 1 DEMÃO. AF_01/2021	M2	2.076,00	12,80	BDI 1	15,56	32.302,60	RA
1.6.1.0.4.	SINAPI	94232	AMARRAÇÃO DE TELHAS CERÂMICAS OU DE CONCRETO. AF_07/2019	UN	10.520,00	3,73	BDI 1	4,53	47.655,60	RA
1.6.1.0.5.	SINAPI	94221	CUMEEIRA PARA TELHA CERÂMICA EMBOÇADA COM ARGAMASSA TRAÇO 1:2:9 (CIMENTO, CAL E AREIA) PARA TELHADOS COM ATÉ 2 ÁGUAS, INCLUSO TRANSPORTE VERTICAL. AF_07/2019	M	213,00	40,25	BDI 1	48,94	10.424,20	RA
1.6.1.0.6.	SINAPI	92548	FABRICAÇÃO E INSTALAÇÃO DE TESOURA INTEIRA EM MADEIRA NÃO APARELHADA, VÃO DE 6 M, PARA TELHA CERÂMICA OU DE CONCRETO, INCLUSO IÇAMENTO. AF_07/2019	UN	80,00	1.824,20	BDI 1	2.217,86	177.428,80	RA
1.7.			**REVESTIMENTOS**					**-**	**416.548,60**	
1.7.1.			**REVESTIMENTOS INTERNOS**					**-**	**119.425,80**	
1.7.1.0.1.	SINAPI	87879	CHAPISCO APLICADO EM ALVENARIAS E ESTRUTURAS DE CONCRETO INTERNAS, COM COLHER DE PEDREIRO. ARGAMASSA TRAÇO 1:3 COM PREPARO EM BETONEIRA 400L. AF_10/2022	M2	2.722,00	5,06	BDI 1	6,15	16.740,40	RA
1.7.1.0.2.	SINAPI	87882	CHAPISCO APLICADO NO TETO OU EM ALVENARIA E ESTRUTURA, COM ROLO PARA TEXTURA ACRÍLICA. ARGAMASSA TRAÇO 1:4 E EMULSÃO POLIMÉRICA (ADESIVO) COM PREPARO EM BETONEIRA 400L. AF_10/2022	M2	88,80	6,51	BDI 1	7,91	702,40	RA
1.7.1.0.3.	SINAPI	87545	EMBOÇO, EM ARGAMASSA TRAÇO 1:2:8, PREPARO MECÂNICO, APLICADO MANUALMENTE EM PAREDES INTERNAS, PARA AMBIENTES COM ÁREA MENOR QUE 5M², E = 10MM, COM TALISCAS. AF_03/2024	M2	469,80	33,92	BDI 1	41,24	19.374,60	RA

Assinado por 1 pessoa: VITOR HUGO CARNEIRO SILVA
Para verificar a validade das assinaturas, acesse https://martinopolis.1doc.com.br/verificacao/67CC-2087-1290-03F2 e informe o código 67CC-2087-1290-03F2

CAIXA

PO - PLANILHA ORÇAMENTÁRIA
Orçamento Base para Licitação - OGU

Grau de Sigilo
#PUBLICO

Nº OPERAÇÃO	Nº TransfereGOV	PROPONENTE / TOMADOR	APELIDO DO EMPREENDIMENTO
1	56000007531/202	Prefeitura Municipal	Casa térrea acessível, 2 quartos, Autil=47,46m², conforme Portaria MCID 1416/2023

LOCALIDADE SINAPI	DATA BASE	DESCRIÇÃO DO LOTE	MUNICÍPIO / UF	BDI 1	BDI 2	BDI 3
SAO PAULO	09-25 (N DES.)	Casa térrea acessível, 2 quartos, Autil=47,46m², conforme Portaria MCID	Martinópolis-SP	21,58%	0,00%	0,00%

Item	Fonte	Código	Descrição	Unidade	Quantidade	Custo Unitário (sem BDI) (R$)	BDI (%)	Preço Unitário (com BDI) (R$)	Preço Total (R$)	RECURSO
Casa térrea acessível, 2 quartos, Autil=47,46m², conforme Portaria MCID 1416/2023									**2.810.268,22**	
1.7.1.0.4.	SINAPI	87547	MASSA ÚNICA, EM ARGAMASSA TRAÇO 1:2:8, PREPARO MECÂNICO, APLICADA MANUALMENTE EM PAREDES INTERNAS DE AMBIENTES COM ÁREA ENTRE 5M² E 10M², E = 10MM, COM TALISCAS. AF_03/2024	M2	1.601,00	29,89	BDI 1	36,34	58.180,40	RA
1.7.1.0.5.	SINAPI	104958	MASSA ÚNICA, EM ARGAMASSA TRAÇO 1:2:8 PREPARO MECÂNICO, APLICADA MANUALMENTE EM PAREDES INTERNAS DE AMBIENTES COM ÁREA MAIOR QUE 10M², E = 10MM, COM TALISCAS. AF_03/2024	M2	651,20	25,71	BDI 1	31,26	20.356,60	RA
1.7.1.0.6.	SINAPI	90408	MASSA ÚNICA, EM ARGAMASSA TRAÇO 1:2:8, PREPARO MECÂNICO, APLICADA MANUALMENTE EM TETO, E = 10MM, COM TALISCAS. AF_03/2024	M2	88,80	37,71	BDI 1	45,85	4.071,40	RA
1.7.2.			**REVESTIMENTOS CERÂMICOS**					**-**	**37.282,80**	
1.7.2.0.1.	SINAPI	87267	REVESTIMENTO CERÂMICO PARA PAREDES INTERNAS COM PLACAS TIPO ESMALTADA DE DIMENSÕES 20X20 CM APLICADAS A MEIA ALTURA DAS PAREDES. AF_02/2023_PE	M2	393,00	66,34	BDI 1	80,66	31.699,40	RA
1.7.2.0.2.	SINAPI	87265	REVESTIMENTO CERÂMICO PARA PAREDES INTERNAS COM PLACAS TIPO ESMALTADA DE DIMENSÕES 20X20 CM APLICADAS NA ALTURA INTEIRA DAS PAREDES. AF_02/2023_PE	M2	76,80	59,80	BDI 1	72,70	5.583,40	RA
1.7.3.			**REVESTIMENTOS EXTERNOS**					**-**	**94.300,40**	
1.7.3.0.1.	SINAPI	87905	CHAPISCO APLICADO EM ALVENARIA (COM PRESENÇA DE VÃOS) E ESTRUTURAS DE CONCRETO DE FACHADA, COM COLHER DE PEDREIRO. ARGAMASSA TRAÇO 1:3 COM PREPARO EM BETONEIRA 400L. AF_10/2022	M2	607,00	9,76	BDI 1	11,87	7.205,00	RA
1.7.3.0.2.	SINAPI	87894	CHAPISCO APLICADO EM ALVENARIA (SEM PRESENÇA DE VÃOS) E ESTRUTURAS DE CONCRETO DE FACHADA, COM COLHER DE PEDREIRO. ARGAMASSA TRAÇO 1:3 COM PREPARO EM BETONEIRA 400L. AF_10/2022	M2	609,00	8,24	BDI 1	10,02	6.102,20	RA
1.7.3.0.3.	SINAPI	87792	EMBOÇO OU MASSA ÚNICA EM ARGAMASSA TRAÇO 1:2:8, PREPARO MECÂNICO COM BETONEIRA 400 L, APLICADA MANUALMENTE EM PANOS CEGOS DE FACHADA (SEM PRESENÇA DE VÃOS), ESPESSURA DE 25 MM. AF_08/2022	M2	609,00	45,40	BDI 1	55,20	33.616,80	RA
1.7.3.0.4.	SINAPI	87775	EMBOÇO OU MASSA ÚNICA EM ARGAMASSA TRAÇO 1:2:8, PREPARO MECÂNICO COM BETONEIRA 400 L, APLICADA MANUALMENTE EM PANOS DE FACHADA COM PRESENÇA DE VÃOS, ESPESSURA DE 25 MM. AF_08/2022	M2	607,00	64,20	BDI 1	78,05	47.376,40	RA
1.7.4.			**FORROS**					**-**	**58.502,60**	
1.7.4.0.1.	SINAPI	96111	FORRO EM RÉGUAS DE PVC, FRISADO, PARA AMBIENTES RESIDENCIAIS, INCLUSIVE ESTRUTURA UNIDIRECIONAL DE FIXAÇÃO. AF_08/2023_PS	M2	718,00	67,02	BDI 1	81,48	58.502,60	RA
1.7.5.			**PINTURA**					**-**	**107.037,00**	

Assinado por 1 pessoa: VITOR HUGO CARNEIRO SILVA
Para verificar a validade das assinaturas, acesse https://martinopolis.1doc.com.br/verificacao/67CC-2087-1290-03F2 e informe o código 67CC-2087-1290-03F2

CAIXA

PO - PLANILHA ORÇAMENTÁRIA
Orçamento Base para Licitação - OGU

Grau de Sigilo
#PUBLICO

Nº OPERAÇÃO	Nº TransfereGOV	PROPONENTE / TOMADOR	APELIDO DO EMPREENDIMENTO
1	56000007531/202	Prefeitura Municipal	Casa térrea acessível, 2 quartos, Autil=47,46m², conforme Portaria MCID 1416/2023

LOCALIDADE SINAPI	DATA BASE	DESCRIÇÃO DO LOTE	MUNICÍPIO / UF	BDI 1	BDI 2	BDI 3
SAO PAULO	09-25 (N DES.)	Casa térrea acessível, 2 quartos, Autil=47,46m², conforme Portaria MCID	Martinópolis-SP	21,58%	0,00%	0,00%

Item	Fonte	Código	Descrição	Unidade	Quantidade	Custo Unitário (sem BDI) (R$)	BDI (%)	Preço Unitário (com BDI) (R$)	Preço Total (R$)	↓ RECURSO
Casa térrea acessível, 2 quartos, Autil=47,46m², conforme Portaria MCID 1416/2023									**2.810.268,22**	
1.7.5.1.			**PINTURAS INTERNAS**					**-**	**51.472,00**	
1.7.5.1.1.	SINAPI	88485	FUNDO SELADOR ACRÍLICO, APLICAÇÃO MANUAL EM PAREDE, UMA DEMÃO. AF_04/2023	M2	2.252,20	5,15	BDI 1	6,26	14.098,80	RA
1.7.5.1.2.	SINAPI	88484	FUNDO SELADOR ACRÍLICO, APLICAÇÃO MANUAL EM TETO, UMA DEMÃO. AF_04/2023	M2	88,80	6,40	BDI 1	7,78	690,80	RA
1.7.5.1.3.	SINAPI	104640	PINTURA LÁTEX ACRÍLICA STANDARD, APLICAÇÃO MANUAL EM TETO, DUAS DEMÃOS. AF_04/2023	M2	88,80	15,80	BDI 1	19,21	1.705,80	RA
1.7.5.1.4.	SINAPI	104642	PINTURA LÁTEX ACRÍLICA STANDARD, APLICAÇÃO MANUAL EM PAREDES, DUAS DEMÃOS. AF_04/2023	M2	2.252,20	12,77	BDI 1	15,53	34.976,60	RA
1.7.5.2.			**PINTURAS EXTERNAS**					**-**	**27.651,80**	
1.7.5.2.1.	SINAPI	88415	APLICAÇÃO MANUAL DE FUNDO SELADOR ACRÍLICO EM PAREDES EXTERNAS DE CASAS. AF_03/2024	M2	1.216,00	5,93	BDI 1	7,21	8.767,40	RA
1.7.5.2.2.	SINAPI	104642	PINTURA LÁTEX ACRÍLICA STANDARD, APLICAÇÃO MANUAL EM PAREDES, DUAS DEMÃOS. AF_04/2023	M2	1.216,00	12,77	BDI 1	15,53	18.884,40	RA
1.7.5.3.			**PINTURA ESQUADRIAS**					**-**	**27.913,20**	
1.7.5.3.1.	SINAPI	102193	LIXAMENTO DE MADEIRA PARA APLICAÇÃO DE FUNDO OU PINTURA. AF_01/2021	M2	420,00	2,54	BDI 1	3,09	1.297,80	RA
1.7.5.3.2.	SINAPI	102197	PINTURA FUNDO NIVELADOR ALQUÍDICO BRANCO EM MADEIRA. AF_01/2021	M2	420,00	30,94	BDI 1	37,62	15.800,40	RA
1.7.5.3.3.	SINAPI	102219	PINTURA TINTA DE ACABAMENTO (PIGMENTADA) ESMALTE SINTÉTICO ACETINADO EM MADEIRA, 2 DEMÃOS. AF_01/2021	M2	420,00	21,18	BDI 1	25,75	10.815,00	RA
1.8.			**PAVIMENTAÇÕES**					**-**	**132.593,60**	
1.8.1.			**PISO CERÂMICO**					**-**	**68.602,80**	
1.8.1.0.1.	SINAPI	87247	REVESTIMENTO CERÂMICO PARA PISO COM PLACAS TIPO ESMALTADA DE DIMENSÕES 35X35 CM APLICADA EM AMBIENTES DE ÁREA ENTRE 5 M2 E 10 M2. AF_02/2023_PE	M2	336,00	59,07	BDI 1	71,82	24.131,60	RA
1.8.1.0.2.	SINAPI	87248	REVESTIMENTO CERÂMICO PARA PISO COM PLACAS TIPO ESMALTADA DE DIMENSÕES 35X35 CM APLICADA EM AMBIENTES DE ÁREA MAIOR QUE 10 M2. AF_02/2023_PE	M2	382,00	49,71	BDI 1	60,44	23.088,00	RA
1.8.1.0.3.	SINAPI	87246	REVESTIMENTO CERÂMICO PARA PISO COM PLACAS TIPO ESMALTADA DE DIMENSÕES 35X35 CM APLICADA EM AMBIENTES DE ÁREA MENOR QUE 5 M2. AF_02/2023_PE	M2	259,60	67,75	BDI 1	82,37	21.383,20	RA
1.8.2.			**PISO CIMENTADO**					**-**	**21.812,80**	
1.8.2.0.1.	SINAPI	97084	COMPACTAÇÃO MECÂNICA DE SOLO PARA EXECUÇÃO DE RADIER, PISO DE CONCRETO OU LAJE SOBRE SOLO, COM COMPACTADOR DE SOLOS TIPO PLACA VIBRATÓRIA. AF_09/2021	M2	323,00	0,95	BDI 1	1,16	374,60	RA
1.8.2.0.2.	SINAPI	94990	EXECUÇÃO DE PASSEIO (CALÇADA) OU PISO DE CONCRETO COM CONCRETO MOLDADO IN LOCO, FEITO EM OBRA, ACABAMENTO CONVENCIONAL, NÃO ARMADO. AF_08/2022	M3	22,60	780,22	BDI 1	948,59	21.438,20	RA

Assinado por 1 pessoa: VITOR HUGO CARNEIRO SILVA
Para verificar a validade das assinaturas, acesse https://martinopolis.1doc.com.br/verificacao/67CC-2087-1290-03F2 e informe o código 67CC-2087-1290-03F2

CAIXA

PO - PLANILHA ORÇAMENTÁRIA
Orçamento Base para Licitação - OGU

Grau de Sigilo
#PUBLICO

Nº OPERAÇÃO	Nº TransfereGOV	PROPONENTE / TOMADOR	APELIDO DO EMPREENDIMENTO
1	56000007531/202	Prefeitura Municipal	Casa térrea acessível, 2 quartos, Autil=47,46m², conforme Portaria MCID 1416/2023

LOCALIDADE SINAPI	DATA BASE	DESCRIÇÃO DO LOTE	MUNICÍPIO / UF	BDI 1	BDI 2	BDI 3
SAO PAULO	09-25 (N DES.)	Casa térrea acessível, 2 quartos, Autil=47,46m², conforme Portaria MCID	Martinópolis-SP	21,58%	0,00%	0,00%

Item	Fonte	Código	Descrição	Unidade	Quantidade	Custo Unitário (sem BDI) (R$)	BDI (%)	Preço Unitário (com BDI) (R$)	Preço Total (R$)	RECURSO
Casa térrea acessível, 2 quartos, Autil=47,46m², conforme Portaria MCID 1416/2023									**2.810.268,22**	
1.8.3.			**RODAPÉS, SOLEIRAS E PEITORIS**					**-**	**42.178,00**	
1.8.3.0.1.	SINAPI	98695	SOLEIRA EM MÁRMORE, LARGURA 15 CM, ESPESSURA 2,0 CM. AF_09/2020	M	50,40	126,40	BDI 1	153,68	7.745,40	RA
1.8.3.0.2.	SINAPI	88648	RODAPÉ CERÂMICO DE 7CM DE ALTURA COM PLACAS TIPO ESMALTADA DE DIMENSÕES 35X35CM. AF_02/2023	M	774,00	7,72	BDI 1	9,39	7.267,80	RA
1.8.3.0.3.	SINAPI	101965	PEITORIL LINEAR EM GRANITO OU MÁRMORE, L = 15CM, ASSENTADO COM ARGAMASSA 1:6 COM ADITIVO. AF_11/2020	M	130,00	171,87	BDI 1	208,96	27.164,80	RA
1.9.			**INSTALAÇÕES**					**-**	**517.780,80**	
1.9.1.			**ELÉTRICAS / TELEFÔNICAS**					**-**	**232.976,60**	
1.9.1.1.			**CENTRO DE DISTRIBUIÇÃO ELÉTRICA**					**-**	**59.679,40**	
1.9.1.1.1.	SINAPI	93653	DISJUNTOR MONOPOLAR TIPO DIN, CORRENTE NOMINAL DE 10A - FORNECIMENTO E INSTALAÇÃO. AF_07/2025	UN	40,00	11,77	BDI 1	14,31	572,40	RA
1.9.1.1.2.	SINAPI	93654	DISJUNTOR MONOPOLAR TIPO DIN, CORRENTE NOMINAL DE 16A - FORNECIMENTO E INSTALAÇÃO. AF_07/2025	UN	20,00	11,77	BDI 1	14,31	286,20	RA
1.9.1.1.3.	SINAPI	93656	DISJUNTOR MONOPOLAR TIPO DIN, CORRENTE NOMINAL DE 25A - FORNECIMENTO E INSTALAÇÃO. AF_07/2025	UN	20,00	14,33	BDI 1	17,42	348,40	RA
1.9.1.1.4.	SINAPI	93659	DISJUNTOR MONOPOLAR TIPO DIN, CORRENTE NOMINAL DE 50A - FORNECIMENTO E INSTALAÇÃO. AF_07/2025	UN	20,00	27,73	BDI 1	33,71	674,20	RA
1.9.1.1.5.	Composição	93674_ADP-01	DISJUNTOR BIPOLAR TIPO DR, CORRENTE NOMINAL DE 25A - FORNECIMENTO E INSTALAÇÃO.	UN	40,00	223,03	BDI 1	271,16	10.846,40	RA
1.9.1.1.6.	SINAPI	101493	ENTRADA DE ENERGIA ELÉTRICA, AÉREA, MONOFÁSICA, COM CAIXA DE EMBUTIR, CABO DE 10 MM2 E DISJUNTOR DIN 50A (NÃO INCLUSO O POSTE DE CONCRETO). AF_07/2020_PS	UN	20,00	1.691,06	BDI 1	2.055,99	41.119,80	RA
1.9.1.1.7.	Composição	101873_ADP-01	QUADRO DE DISTRIBUIÇÃO DE LUZ EM PVC PARA 12 DISJUNTORES - FORNECIMENTO E INSTALAÇÃO.	UN	20,00	239,84	BDI 1	291,60	5.832,00	RA
1.9.1.2.			**ILUMINAÇÃO, TOMADAS E INTERRUPTORES**					**-**	**52.817,40**	
1.9.1.2.1.	SINAPI	103782	LUMINÁRIA TIPO PLAFON CIRCULAR, DE SOBREPOR, COM LED DE 12/13 W - FORNECIMENTO E INSTALAÇÃO. AF_09/2024	UN	140,00	36,17	BDI 1	43,98	6.157,20	RA
1.9.1.2.2.	SINAPI	91953	INTERRUPTOR SIMPLES (1 MÓDULO), 10A/250V, INCLUINDO SUPORTE E PLACA - FORNECIMENTO E INSTALAÇÃO. AF_03/2023	UN	100,00	40,52	BDI 1	49,26	4.926,00	RA
1.9.1.2.3.	SINAPI	91959	INTERRUPTOR SIMPLES (2 MÓDULOS), 10A/250V, INCLUINDO SUPORTE E PLACA - FORNECIMENTO E INSTALAÇÃO. AF_03/2023	UN	20,00	61,34	BDI 1	74,58	1.491,60	RA
1.9.1.2.4.	SINAPI	92000	TOMADA BAIXA DE EMBUTIR (1 MÓDULO), 2P+T 10 A, INCLUINDO SUPORTE E PLACA - FORNECIMENTO E INSTALAÇÃO. AF_03/2023	UN	200,00	42,33	BDI 1	51,46	10.292,00	RA
1.9.1.2.5.	SINAPI	91996	TOMADA MÉDIA DE EMBUTIR (1 MÓDULO), 2P+T 10 A, INCLUINDO SUPORTE E PLACA - FORNECIMENTO E INSTALAÇÃO. AF_03/2023	UN	120,00	48,22	BDI 1	58,63	7.035,60	RA
1.9.1.2.6.	SINAPI	91993	TOMADA ALTA DE EMBUTIR (1 MÓDULO), 2P+T 20 A, INCLUINDO SUPORTE E PLACA - FORNECIMENTO E INSTALAÇÃO. AF_03/2023	UN	20,00	65,82	BDI 1	80,02	1.600,40	RA

Assinado por 1 pessoa: VITOR HUGO CARNEIRO SILVA
Para verificar a validade das assinaturas, acesse https://martinopolis.1doc.com.br/verificacao/67CC-2087-1290-03F2 e informe o código 67CC-2087-1290-03F2

CAIXA

PO - PLANILHA ORÇAMENTÁRIA
Orçamento Base para Licitação - OGU

Grau de Sigilo
#PUBLICO

Nº OPERAÇÃO	Nº TransfereGOV	PROPONENTE / TOMADOR	APELIDO DO EMPREENDIMENTO
1	56000007531/202	Prefeitura Municipal	Casa térrea acessível, 2 quartos, Autil=47,46m², conforme Portaria MCID 1416/2023

LOCALIDADE SINAPI	DATA BASE	DESCRIÇÃO DO LOTE	MUNICÍPIO / UF	BDI 1	BDI 2	BDI 3
SAO PAULO	09-25 (N DES.)	Casa térrea acessível, 2 quartos, Autil=47,46m², conforme Portaria MCID	Martinópolis-SP	21,58%	0,00%	0,00%

Item	Fonte	Código	Descrição	Unidade	Quantidade	Custo Unitário (sem BDI) (R$)	BDI (%)	Preço Unitário (com BDI) (R$)	Preço Total (R$)	↓ RECURSO
Casa térrea acessível, 2 quartos, Autil=47,46m², conforme Portaria MCID 1416/2023									**2.810.268,22**	
1.9.1.2.7.	SINAPI	91985	INTERRUPTOR PULSADOR CAMPAINHA (1 MÓDULO), 10A/250V, INCLUINDO SUPORTE E PLACA - FORNECIMENTO E INSTALAÇÃO. AF_03/2023	UN	20,00	39,30	BDI 1	47,78	955,60	RA
1.9.1.2.8.	SINAPI	91987	CAMPAINHA CIGARRA (1 MÓDULO), 10A/250V, INCLUINDO SUPORTE E PLACA - FORNECIMENTO E INSTALAÇÃO. AF_03/2023	UN	20,00	63,20	BDI 1	76,84	1.536,80	RA
1.9.1.2.9.	Composição	91947_ADP-01	SUPORTE PARAFUSADO COM ESPELHO / PLACA DE ENCAIXE 4" X 2" BAIXO PARA PONTO ELÉTRICO - FORNECIMENTO E INSTALAÇÃO.	UN	40,00	11,42	BDI 1	13,88	555,20	RA
1.9.1.2.10.	SINAPI	91941	CAIXA RETANGULAR 4" X 2" BAIXA (0,30 M DO PISO), PVC, INSTALADA EM PAREDE - FORNECIMENTO E INSTALAÇÃO. AF_03/2023	UN	240,00	15,37	BDI 1	18,69	4.485,60	RA
1.9.1.2.11.	SINAPI	91940	CAIXA RETANGULAR 4" X 2" MÉDIA (1,30 M DO PISO), PVC, INSTALADA EM PAREDE - FORNECIMENTO E INSTALAÇÃO. AF_03/2023	UN	260,00	25,34	BDI 1	30,81	8.010,60	RA
1.9.1.2.12.	SINAPI	91939	CAIXA RETANGULAR 4" X 2" ALTA (2,00 M DO PISO), PVC, INSTALADA EM PAREDE - FORNECIMENTO E INSTALAÇÃO. AF_03/2023	UN	40,00	45,66	BDI 1	55,51	2.220,40	RA
1.9.1.2.13.	SINAPI	91937	CAIXA OCTOGONAL 3" X 3", PVC, INSTALADA EM LAJE - FORNECIMENTO E INSTALAÇÃO. AF_03/2023	UN	140,00	20,86	BDI 1	25,36	3.550,40	RA
1.9.1.3.			**FIOS E CABOS**					**-**	**120.479,80**	
1.9.1.3.1.	SINAPI	91924	CABO DE COBRE FLEXÍVEL ISOLADO, 1,5 MM², ANTI-CHAMA 450/750 V, PARA CIRCUITOS TERMINAIS - FORNECIMENTO E INSTALAÇÃO. AF_03/2023	M	1.958,00	3,63	BDI 1	4,41	8.634,80	RA
1.9.1.3.2.	SINAPI	91926	CABO DE COBRE FLEXÍVEL ISOLADO, 2,5 MM², ANTI-CHAMA 450/750 V, PARA CIRCUITOS TERMINAIS - FORNECIMENTO E INSTALAÇÃO. AF_03/2023	M	5.176,00	5,16	BDI 1	6,27	32.453,60	RA
1.9.1.3.3.	SINAPI	91928	CABO DE COBRE FLEXÍVEL ISOLADO, 4 MM², ANTI-CHAMA 450/750 V, PARA CIRCUITOS TERMINAIS - FORNECIMENTO E INSTALAÇÃO. AF_03/2023	M	496,00	7,79	BDI 1	9,47	4.697,20	RA
1.9.1.3.4.	SINAPI	101884	CABO DE COBRE ISOLADO, 10 MM², ANTI-CHAMA 450/750 V, INSTALADO EM ELETROCALHA OU PERFILADO - FORNECIMENTO E INSTALAÇÃO. AF_07/2025	M	518,00	10,98	BDI 1	13,35	6.915,40	RA
1.9.1.3.5.	SINAPI	101560	CABO DE COBRE FLEXÍVEL ISOLADO, 10 MM², 0,6/1,0 KV, PARA REDE AÉREA DE DISTRIBUIÇÃO DE ENERGIA ELÉTRICA DE BAIXA TENSÃO - FORNECIMENTO E INSTALAÇÃO. AF_07/2020	M	166,00	10,38	BDI 1	12,62	2.095,00	RA
1.9.1.3.6.	SINAPI	91834	ELETRODUTO FLEXÍVEL CORRUGADO, PVC, DN 25 MM (3/4"), PARA CIRCUITOS TERMINAIS, INSTALADO EM FORRO - FORNECIMENTO E INSTALAÇÃO. AF_03/2023	M	894,00	22,58	BDI 1	27,45	24.540,40	RA
1.9.1.3.7.	SINAPI	91854	ELETRODUTO FLEXÍVEL CORRUGADO, PVC, DN 25 MM (3/4"), PARA CIRCUITOS TERMINAIS, INSTALADO EM PAREDE - FORNECIMENTO E INSTALAÇÃO. AF_03/2023	M	1.166,00	12,78	BDI 1	15,54	18.119,60	RA

Assinado por 1 pessoa: VITOR HUGO CARNEIRO SILVA
Para verificar a validade das assinaturas, acesse https://martinopolis.1doc.com.br/verificacao/67CC-2087-1290-03F2 e informe o código 67CC-2087-1290-03F2

CAIXA

PO - PLANILHA ORÇAMENTÁRIA
Orçamento Base para Licitação - OGU

Grau de Sigilo
#PUBLICO

Nº OPERAÇÃO	Nº TransfereGOV	PROPONENTE / TOMADOR	APELIDO DO EMPREENDIMENTO
1	56000007531/202	Prefeitura Municipal	Casa térrea acessível, 2 quartos, Autil=47,46m², conforme Portaria MCID 1416/2023

LOCALIDADE SINAPI	DATA BASE	DESCRIÇÃO DO LOTE	MUNICÍPIO / UF	BDI 1	BDI 2	BDI 3
SAO PAULO	09-25 (N DES.)	Casa térrea acessível, 2 quartos, Autil=47,46m², conforme Portaria MCID	Martinópolis-SP	21,58%	0,00%	0,00%

Item	Fonte	Código	Descrição	Unidade	Quantidade	Custo Unitário (sem BDI) (R$)	BDI (%)	Preço Unitário (com BDI) (R$)	Preço Total (R$)	RECURSO
Casa térrea acessível, 2 quartos, Autil=47,46m², conforme Portaria MCID 1416/2023									**2.810.268,22**	
1.9.1.3.8.	SINAPI	91845	ELETRODUTO FLEXÍVEL CORRUGADO REFORÇADO, PVC, DN 25 MM (3/4"), PARA CIRCUITOS TERMINAIS, INSTALADO EM LAJE - FORNECIMENTO E INSTALAÇÃO. AF_03/2023	M	441,20	9,36	BDI 1	11,38	5.020,80	RA
1.9.1.3.9.	SINAPI	90447	RASGO LINEAR MANUAL EM ALVENARIA, PARA ELETRODUTOS, DIÂMETROS MENORES OU IGUAIS A 40 MM. AF_09/2023	M	1.166,00	12,70	BDI 1	15,44	18.003,00	RA
1.9.2.			**HIDRÁULICAS / GÁS / INCÊNCIO**					**-**	**74.870,40**	
1.9.2.1.			**TUBULAÇÕES E CONEXÕES HIDRÁULICAS**					**-**	**23.778,00**	
1.9.2.1.1.	SINAPI	90373	JOELHO 90 GRAUS COM BUCHA DE LATÃO, PVC, SOLDÁVEL, DN 25MM, X 1/2 INSTALADO EM RAMAL OU SUB-RAMAL DE ÁGUA - FORNECIMENTO E INSTALAÇÃO. AF_06/2022	UN	140,00	16,38	BDI 1	19,91	2.787,40	RA
1.9.2.1.2.	SINAPI	89408	JOELHO 90 GRAUS, PVC, SOLDÁVEL, DN 25MM, INSTALADO EM RAMAL DE DISTRIBUIÇÃO DE ÁGUA - FORNECIMENTO E INSTALAÇÃO. AF_06/2022	UN	160,00	11,74	BDI 1	14,27	2.283,20	RA
1.9.2.1.3.	SINAPI	89395	TE, PVC, SOLDÁVEL, DN 25MM, INSTALADO EM RAMAL OU SUB-RAMAL DE ÁGUA - FORNECIMENTO E INSTALAÇÃO. AF_06/2022	UN	80,00	17,65	BDI 1	21,46	1.716,80	RA
1.9.2.1.4.	SINAPI	89383	ADAPTADOR CURTO COM BOLSA E ROSCA PARA REGISTRO, PVC, SOLDÁVEL, DN 25MM X 3/4, INSTALADO EM RAMAL OU SUB-RAMAL DE ÁGUA - FORNECIMENTO E INSTALAÇÃO. AF_06/2022	UN	160,00	8,75	BDI 1	10,64	1.702,40	RA
1.9.2.1.5.	SINAPI	89446	TUBO, PVC, SOLDÁVEL, DE 25MM, INSTALADO EM PRUMADA DE ÁGUA - FORNECIMENTO E INSTALAÇÃO. AF_06/2022	M	102,00	6,24	BDI 1	7,59	774,20	RA
1.9.2.1.6.	SINAPI	89356	TUBO, PVC, SOLDÁVEL, DE 25MM, INSTALADO EM RAMAL OU SUB-RAMAL DE ÁGUA - FORNECIMENTO E INSTALAÇÃO. AF_06/2022	M	174,00	32,69	BDI 1	39,74	6.914,80	RA
1.9.2.1.7.	Composição	CPU-01	FORNECIMENTO E INSTALAÇÃO DE PRESSURIZADOR ACOPLADO AO CHUVEIRO (TENSÃO: 220V - PRESSÃO MINIMA: 0,7MCA / PRESSÃO MÁXIMA: 2,5MCA - ENTRADA 1/2" / SAÍDA 1/2")	UN	20,00	312,52	BDI 1	379,96	7.599,20	RA
1.9.2.2.			**REGISTROS**					**-**	**11.480,60**	
1.9.2.2.1.	SINAPI	89985	REGISTRO DE PRESSÃO BRUTO, LATÃO, ROSCÁVEL, 3/4", COM ACABAMENTO E CANOPLA CROMADOS - FORNECIMENTO E INSTALAÇÃO. AF_08/2021	UN	20,00	73,07	BDI 1	88,84	1.776,80	RA
1.9.2.2.2.	SINAPI	89987	REGISTRO DE GAVETA BRUTO, LATÃO, ROSCÁVEL, 3/4", COM ACABAMENTO E CANOPLA CROMADOS - FORNECIMENTO E INSTALAÇÃO. AF_08/2021	UN	60,00	76,50	BDI 1	93,01	5.580,60	RA
1.9.2.2.3.	SINAPI	94490	REGISTRO DE ESFERA, PVC, SOLDÁVEL, COM VOLANTE, DN 32 MM - FORNECIMENTO E INSTALAÇÃO. AF_08/2021	UN	40,00	52,89	BDI 1	64,30	2.572,00	RA
1.9.2.2.4.	SINAPI	86885	ENGATE FLEXÍVEL EM PLÁSTICO BRANCO, 1/2" X 40CM - FORNECIMENTO E INSTALAÇÃO. AF_01/2020	UN	80,00	15,95	BDI 1	19,39	1.551,20	RA
1.9.2.3.			**ENTRADA / ALIMENTAÇÃO HIDRÁULICA**					**-**	**13.823,80**	

Assinado por 1 pessoa: VITOR HUGO CARNEIRO SILVA
Para verificar a validade das assinaturas, acesse https://martinopolis.1doc.com.br/verificacao/67CC-2087-1290-03F2 e informe o código 67CC-2087-1290-03F2

CAIXA

PO - PLANILHA ORÇAMENTÁRIA
Orçamento Base para Licitação - OGU

Grau de Sigilo
#PUBLICO

Nº OPERAÇÃO	Nº TransfereGOV	PROPONENTE / TOMADOR	APELIDO DO EMPREENDIMENTO
1	56000007531/202	Prefeitura Municipal	Casa térrea acessível, 2 quartos, Autil=47,46m², conforme Portaria MCID 1416/2023

LOCALIDADE SINAPI	DATA BASE	DESCRIÇÃO DO LOTE	MUNICÍPIO / UF	BDI 1	BDI 2	BDI 3
SAO PAULO	09-25 (N DES.)	Casa térrea acessível, 2 quartos, Autil=47,46m², conforme Portaria MCID	Martinópolis-SP	21,58%	0,00%	0,00%

Item	Fonte	Código	Descrição	Unidade	Quantidade	Custo Unitário (sem BDI) (R$)	BDI (%)	Preço Unitário (com BDI) (R$)	Preço Total (R$)	↓ RECURSO
Casa térrea acessível, 2 quartos, Autil=47,46m², conforme Portaria MCID 1416/2023									**2.810.268,22**	
1.9.2.3.1.	SINAPI	97741	KIT CAVALETE PARA MEDIÇÃO DE ÁGUA - ENTRADA INDIVIDUALIZADA, EM PVC 25 MM (3/4"), PARA 1 MEDIDOR - FORNECIMENTO E INSTALAÇÃO (EXCLUSIVE HIDRÔMETRO). AF_03/2024	UN	20,00	196,29	BDI 1	238,65	4.773,00	RA
1.9.2.3.2.	Composição	104994_ADP-01	CAIXA DE EMBUTIR EM POLICARBONATO PARA ABRIGO DE HIDRÔMETRO - FORNECIMENTO E INSTALAÇÃO (EXCLUSIVE HIDRÔMETRO).	UN	20,00	170,07	BDI 1	206,77	4.135,40	RA
1.9.2.3.3.	SINAPI	89353	REGISTRO DE GAVETA BRUTO, LATÃO, ROSCÁVEL, 3/4" - FORNECIMENTO E INSTALAÇÃO. AF_08/2021	UN	20,00	32,83	BDI 1	39,91	798,20	RA
1.9.2.3.4.	SINAPI	89402	TUBO, PVC, SOLDÁVEL, DE 25MM, INSTALADO EM RAMAL DE DISTRIBUIÇÃO DE ÁGUA - FORNECIMENTO E INSTALAÇÃO. AF_06/2022	M	135,00	16,45	BDI 1	20,00	2.700,00	RA
1.9.2.3.5.	SINAPI	89446	TUBO, PVC, SOLDÁVEL, DE 25MM, INSTALADO EM PRUMADA DE ÁGUA - FORNECIMENTO E INSTALAÇÃO. AF_06/2022	M	60,00	6,24	BDI 1	7,59	455,40	RA
1.9.2.3.6.	SINAPI	89408	JOELHO 90 GRAUS, PVC, SOLDÁVEL, DN 25MM, INSTALADO EM RAMAL DE DISTRIBUIÇÃO DE ÁGUA - FORNECIMENTO E INSTALAÇÃO. AF_06/2022	UN	40,00	11,74	BDI 1	14,27	570,80	RA
1.9.2.3.7.	SINAPI	89440	TE, PVC, SOLDÁVEL, DN 25MM, INSTALADO EM RAMAL DE DISTRIBUIÇÃO DE ÁGUA - FORNECIMENTO E INSTALAÇÃO. AF_06/2022	UN	20,00	16,08	BDI 1	19,55	391,00	RA
1.9.2.4.			**CAIXA D'ÁGUA E BARRILETE**					**-**	**25.788,00**	
1.9.2.4.1.	SINAPI	102605	CAIXA D´ÁGUA EM POLIETILENO, 500 LITROS - FORNECIMENTO E INSTALAÇÃO. AF_06/2021	UN	20,00	276,43	BDI 1	336,08	6.721,60	RA
1.9.2.4.2.	SINAPI	102591	FURO EM CAIXA D'ÁGUA COM ESPESSURA DE 2 ATÉ 5 MM E DIÂMETRO DE 25 MM. AF_06/2021	UN	20,00	6,23	BDI 1	7,57	151,40	RA
1.9.2.4.3.	SINAPI	102593	FURO EM CAIXA D'ÁGUA COM ESPESSURA DE 2 ATÉ 5 MM E DIÂMETRO DE 32 MM. AF_06/2021	UN	40,00	7,03	BDI 1	8,55	342,00	RA
1.9.2.4.4.	SINAPI	94703	ADAPTADOR COM FLANGE E ANEL DE VEDAÇÃO, PVC, SOLDÁVEL, DN 25 MM X 3/4", INSTALADO EM RESERVAÇÃO PREDIAL DE ÁGUA - FORNECIMENTO E INSTALAÇÃO. AF_04/2024	UN	20,00	23,86	BDI 1	29,01	580,20	RA
1.9.2.4.5.	SINAPI	94704	ADAPTADOR COM FLANGE E ANEL DE VEDAÇÃO, PVC, SOLDÁVEL, DN 32 MM X 1", INSTALADO EM RESERVAÇÃO PREDIAL DE ÁGUA - FORNECIMENTO E INSTALAÇÃO. AF_04/2024	UN	40,00	31,18	BDI 1	37,91	1.516,40	RA
1.9.2.4.6.	SINAPI	94796	TORNEIRA DE BOIA PARA CAIXA D'ÁGUA, ROSCÁVEL, 3/4" - FORNECIMENTO E INSTALAÇÃO. AF_08/2021	UN	20,00	65,18	BDI 1	79,25	1.585,00	RA
1.9.2.4.7.	SINAPI	89408	JOELHO 90 GRAUS, PVC, SOLDÁVEL, DN 25MM, INSTALADO EM RAMAL DE DISTRIBUIÇÃO DE ÁGUA - FORNECIMENTO E INSTALAÇÃO. AF_06/2022	UN	160,00	11,74	BDI 1	14,27	2.283,20	RA

Assinado por 1 pessoa: VITOR HUGO CARNEIRO SILVA
Para verificar a validade das assinaturas, acesse https://martinopolis.1doc.com.br/verificacao/67CC-2087-1290-03F2 e informe o código 67CC-2087-1290-03F2

CAIXA

PO - PLANILHA ORÇAMENTÁRIA
Orçamento Base para Licitação - OGU

Grau de Sigilo
#PUBLICO

Nº OPERAÇÃO	Nº TransfereGOV	PROPONENTE / TOMADOR	APELIDO DO EMPREENDIMENTO
1	56000007531/202	Prefeitura Municipal	Casa térrea acessível, 2 quartos, Autil=47,46m², conforme Portaria MCID 1416/2023

LOCALIDADE SINAPI	DATA BASE	DESCRIÇÃO DO LOTE	MUNICÍPIO / UF	BDI 1	BDI 2	BDI 3
SAO PAULO	09-25 (N DES.)	Casa térrea acessível, 2 quartos, Autil=47,46m², conforme Portaria MCID	Martinópolis-SP	21,58%	0,00%	0,00%

Item	Fonte	Código	Descrição	Unidade	Quantidade	Custo Unitário (sem BDI) (R$)	BDI (%)	Preço Unitário (com BDI) (R$)	Preço Total (R$)	RECURSO
Casa térrea acessível, 2 quartos, Autil=47,46m², conforme Portaria MCID 1416/2023									**2.810.268,22**	
1.9.2.4.8.	SINAPI	89413	JOELHO 90 GRAUS, PVC, SOLDÁVEL, DN 32MM, INSTALADO EM RAMAL DE DISTRIBUIÇÃO DE ÁGUA - FORNECIMENTO E INSTALAÇÃO. AF_06/2022	UN	80,00	15,88	BDI 1	19,31	1.544,80	RA
1.9.2.4.9.	SINAPI	89414	JOELHO 45 GRAUS, PVC, SOLDÁVEL, DN 32MM, INSTALADO EM RAMAL DE DISTRIBUIÇÃO DE ÁGUA - FORNECIMENTO E INSTALAÇÃO. AF_06/2022	UN	20,00	17,79	BDI 1	21,63	432,60	RA
1.9.2.4.10.	SINAPI	103953	BUCHA DE REDUÇÃO, CURTA, PVC, SOLDÁVEL, DN 32 X 25 MM, INSTALADO EM RAMAL DE DISTRIBUIÇÃO DE ÁGUA - FORNECIMENTO E INSTALAÇÃO. AF_06/2022	UN	40,00	9,51	BDI 1	11,56	462,40	RA
1.9.2.4.11.	SINAPI	89443	TE, PVC, SOLDÁVEL, DN 32MM, INSTALADO EM RAMAL DE DISTRIBUIÇÃO DE ÁGUA - FORNECIMENTO E INSTALAÇÃO. AF_06/2022	UN	60,00	22,01	BDI 1	26,76	1.605,60	RA
1.9.2.4.12.	SINAPI	89445	TÊ DE REDUÇÃO, PVC, SOLDÁVEL, DN 32MM X 25MM, INSTALADO EM RAMAL DE DISTRIBUIÇÃO DE ÁGUA - FORNECIMENTO E INSTALAÇÃO. AF_06/2022	UN	20,00	23,70	BDI 1	28,81	576,20	RA
1.9.2.4.13.	SINAPI	89402	TUBO, PVC, SOLDÁVEL, DE 25MM, INSTALADO EM RAMAL DE DISTRIBUIÇÃO DE ÁGUA - FORNECIMENTO E INSTALAÇÃO. AF_06/2022	M	88,00	16,45	BDI 1	20,00	1.760,00	RA
1.9.2.4.14.	SINAPI	89403	TUBO, PVC, SOLDÁVEL, DE 32MM, INSTALADO EM RAMAL DE DISTRIBUIÇÃO DE ÁGUA - FORNECIMENTO E INSTALAÇÃO. AF_06/2022	M	211,00	24,27	BDI 1	29,51	6.226,60	RA
1.9.3.			**SANITÁRIAS / PLUVIAL**					**-**	**153.143,00**	
1.9.3.1.			**TUBULAÇÕES E CONEXÕES SANITÁRIAS**					**-**	**62.658,40**	
1.9.3.1.1.	SINAPI	89726	JOELHO 45 GRAUS, PVC, SERIE NORMAL, ESGOTO PREDIAL, DN 40 MM, JUNTA SOLDÁVEL, FORNECIDO E INSTALADO EM RAMAL DE DESCARGA OU RAMAL DE ESGOTO SANITÁRIO. AF_08/2022	UN	60,00	13,42	BDI 1	16,32	979,20	RA
1.9.3.1.2.	SINAPI	89732	JOELHO 45 GRAUS, PVC, SERIE NORMAL, ESGOTO PREDIAL, DN 50 MM, JUNTA ELÁSTICA, FORNECIDO E INSTALADO EM RAMAL DE DESCARGA OU RAMAL DE ESGOTO SANITÁRIO. AF_08/2022	UN	40,00	18,59	BDI 1	22,60	904,00	RA
1.9.3.1.3.	SINAPI	89724	JOELHO 90 GRAUS, PVC, SERIE NORMAL, ESGOTO PREDIAL, DN 40 MM, JUNTA SOLDÁVEL, FORNECIDO E INSTALADO EM RAMAL DE DESCARGA OU RAMAL DE ESGOTO SANITÁRIO. AF_08/2022	UN	40,00	13,17	BDI 1	16,01	640,40	RA
1.9.3.1.4.	SINAPI	89731	JOELHO 90 GRAUS, PVC, SERIE NORMAL, ESGOTO PREDIAL, DN 50 MM, JUNTA ELÁSTICA, FORNECIDO E INSTALADO EM RAMAL DE DESCARGA OU RAMAL DE ESGOTO SANITÁRIO. AF_08/2022	UN	180,00	17,80	BDI 1	21,64	3.895,20	RA
1.9.3.1.5.	SINAPI	89744	JOELHO 90 GRAUS, PVC, SERIE NORMAL, ESGOTO PREDIAL, DN 100 MM, JUNTA ELÁSTICA, FORNECIDO E INSTALADO EM RAMAL DE DESCARGA OU RAMAL DE ESGOTO SANITÁRIO. AF_08/2022	UN	20,00	31,57	BDI 1	38,38	767,60	RA

Assinado por 1 pessoa: VITOR HUGO CARNEIRO SILVA
Para verificar a validade das assinaturas, acesse https://martinopolis.1doc.com.br/verificacao/67CC-2087-1290-03F2 e informe o código 67CC-2087-1290-03F2

CAIXA

PO - PLANILHA ORÇAMENTÁRIA
Orçamento Base para Licitação - OGU

Grau de Sigilo
#PUBLICO

Nº OPERAÇÃO	Nº TransfereGOV	PROPONENTE / TOMADOR	APELIDO DO EMPREENDIMENTO
1	56000007531/202	Prefeitura Municipal	Casa térrea acessível, 2 quartos, Autil=47,46m², conforme Portaria MCID 1416/2023

LOCALIDADE SINAPI	DATA BASE	DESCRIÇÃO DO LOTE	MUNICÍPIO / UF	BDI 1	BDI 2	BDI 3
SAO PAULO	09-25 (N DES.)	Casa térrea acessível, 2 quartos, Autil=47,46m², conforme Portaria MCID	Martinópolis-SP	21,58%	0,00%	0,00%

Item	Fonte	Código	Descrição	Unidade	Quantidade	Custo Unitário (sem BDI) (R$)	BDI (%)	Preço Unitário (com BDI) (R$)	Preço Total (R$)	RECURSO
Casa térrea acessível, 2 quartos, Autil=47,46m², conforme Portaria MCID 1416/2023									**2.810.268,22**	
1.9.3.1.6.	SINAPI	89784	TE, PVC, SERIE NORMAL, ESGOTO PREDIAL, DN 50 X 50 MM, JUNTA ELÁSTICA, FORNECIDO E INSTALADO EM RAMAL DE DESCARGA OU RAMAL DE ESGOTO SANITÁRIO. AF_08/2022	UN	20,00	28,22	BDI 1	34,31	686,20	RA
1.9.3.1.7.	SINAPI	104345	JUNÇÃO DE REDUÇÃO INVERTIDA, PVC, SÉRIE NORMAL, ESGOTO PREDIAL, DN 100 X 50 MM, JUNTA ELÁSTICA, FORNECIDO E INSTALADO EM RAMAL DE DESCARGA OU RAMAL DE ESGOTO SANITÁRIO. AF_08/2022	UN	20,00	48,40	BDI 1	58,84	1.176,80	RA
1.9.3.1.8.	SINAPI	104348	TERMINAL DE VENTILAÇÃO, PVC, SÉRIE NORMAL, ESGOTO PREDIAL, DN 50 MM, JUNTA SOLDÁVEL, FORNECIDO E INSTALADO EM PRUMADA DE ESGOTO SANITÁRIO OU VENTILAÇÃO. AF_08/2022	UN	20,00	11,93	BDI 1	14,50	290,00	RA
1.9.3.1.9.	SINAPI	89711	TUBO PVC, SERIE NORMAL, ESGOTO PREDIAL, DN 40 MM, FORNECIDO E INSTALADO EM RAMAL DE DESCARGA OU RAMAL DE ESGOTO SANITÁRIO. AF_08/2022	M	67,00	28,81	BDI 1	35,03	2.347,00	RA
1.9.3.1.10.	SINAPI	89712	TUBO PVC, SERIE NORMAL, ESGOTO PREDIAL, DN 50 MM, FORNECIDO E INSTALADO EM RAMAL DE DESCARGA OU RAMAL DE ESGOTO SANITÁRIO. AF_08/2022	M	204,20	35,51	BDI 1	43,17	8.815,40	RA
1.9.3.1.11.	SINAPI	89798	TUBO PVC, SERIE NORMAL, ESGOTO PREDIAL, DN 50 MM, FORNECIDO E INSTALADO EM PRUMADA DE ESGOTO SANITÁRIO OU VENTILAÇÃO. AF_08/2022	M	80,00	15,37	BDI 1	18,69	1.495,20	RA
1.9.3.1.12.	SINAPI	89714	TUBO PVC, SERIE NORMAL, ESGOTO PREDIAL, DN 100 MM, FORNECIDO E INSTALADO EM RAMAL DE DESCARGA OU RAMAL DE ESGOTO SANITÁRIO. AF_08/2022	M	676,00	49,47	BDI 1	60,15	40.661,40	RA
1.9.3.2.			**ACESSÓRIOS / CAIXAS SANITÁRIAS**					**-**	**90.484,60**	
1.9.3.2.1.	SINAPI	97902	CAIXA ENTERRADA HIDRÁULICA RETANGULAR EM ALVENARIA COM TIJOLOS CERÂMICOS MACIÇOS, DIMENSÕES INTERNAS: 0,6X0,6X0,6 M PARA REDE DE ESGOTO. AF_12/2020	UN	100,00	640,12	BDI 1	778,26	77.826,00	RA
1.9.3.2.2.	SINAPI	89707	CAIXA SIFONADA, PVC, DN 100 X 100 X 50 MM, JUNTA ELÁSTICA, FORNECIDA E INSTALADA EM RAMAL DE DESCARGA OU EM RAMAL DE ESGOTO SANITÁRIO. AF_08/2022	UN	20,00	56,77	BDI 1	69,02	1.380,40	RA
1.9.3.2.3.	SINAPI	104327	RALO SIFONADO REDONDO, PVC, DN 100 X 40 MM, JUNTA SOLDÁVEL, FORNECIDO E INSTALADO EM RAMAL DE DESCARGA OU EM RAMAL DE ESGOTO SANITÁRIO. AF_08/2022	UN	20,00	22,55	BDI 1	27,42	548,40	RA
1.9.3.2.4.	SINAPI	104326	RALO SECO CÔNICO, PVC, DN 100 X 40 MM, JUNTA SOLDÁVEL, FORNECIDO E INSTALADO EM RAMAL DE DESCARGA OU EM RAMAL DE ESGOTO SANITÁRIO. AF_08/2022	UN	20,00	23,46	BDI 1	28,52	570,40	RA
1.9.3.2.5.	SINAPI	98104	CAIXA DE GORDURA SIMPLES (CAPACIDADE: 36L), RETANGULAR, EM ALVENARIA COM TIJOLOS CERÂMICOS MACIÇOS, DIMENSÕES INTERNAS = 0,2X0,4 M, ALTURA INTERNA = 0,8 M. AF_12/2020	UN	20,00	417,81	BDI 1	507,97	10.159,40	RA
1.9.4.			**APARELHOS, METAIS E BANCADAS**					**-**	**56.790,80**	

Assinado por 1 pessoa: VITOR HUGO CARNEIRO SILVA
Para verificar a validade das assinaturas, acesse https://martinopolis.1doc.com.br/verificacao/67CC-2087-1290-03F2 e informe o código 67CC-2087-1290-03F2

CAIXA

PO - PLANILHA ORÇAMENTÁRIA
Orçamento Base para Licitação - OGU

Grau de Sigilo
#PUBLICO

Nº OPERAÇÃO	Nº TransfereGOV	PROPONENTE / TOMADOR	APELIDO DO EMPREENDIMENTO
1	56000007531/202	Prefeitura Municipal	Casa térrea acessível, 2 quartos, Autil=47,46m², conforme Portaria MCID 1416/2023

LOCALIDADE SINAPI	DATA BASE	DESCRIÇÃO DO LOTE	MUNICÍPIO / UF	BDI 1	BDI 2	BDI 3
SAO PAULO	09-25 (N DES.)	Casa térrea acessível, 2 quartos, Autil=47,46m², conforme Portaria MCID	Martinópolis-SP	21,58%	0,00%	0,00%

Item	Fonte	Código	Descrição	Unidade	Quantidade	Custo Unitário (sem BDI) (R$)	BDI (%)	Preço Unitário (com BDI) (R$)	Preço Total (R$)	RECURSO ↓
Casa térrea acessível, 2 quartos, Autil=47,46m², conforme Portaria MCID 1416/2023									**2.810.268,22**	
1.9.4.0.1.	SINAPI	86931	VASO SANITÁRIO SIFONADO COM CAIXA ACOPLADA LOUÇA BRANCA, INCLUSO ENGATE FLEXÍVEL EM PLÁSTICO BRANCO, 1/2 X 40CM - FORNECIMENTO E INSTALAÇÃO. AF_01/2020	UN	20,00	493,14	BDI 1	599,56	11.991,20	RA
1.9.4.0.2.	SINAPI	86943	LAVATÓRIO LOUÇA BRANCA SUSPENSO, 29,5 X 39CM OU EQUIVALENTE, PADRÃO POPULAR, INCLUSO SIFÃO FLEXÍVEL EM PVC, VÁLVULA E ENGATE FLEXÍVEL 30CM EM PLÁSTICO E TORNEIRA CROMADA DE MESA, PADRÃO POPULAR - FORNECIMENTO E INSTALAÇÃO. AF_01/2020	UN	20,00	254,83	BDI 1	309,82	6.196,40	RA
1.9.4.0.3.	SINAPI	86934	BANCADA DE MÁRMORE SINTÉTICO 120 X 60CM, COM CUBA INTEGRADA, INCLUSO SIFÃO TIPO FLEXÍVEL EM PVC, VÁLVULA EM PLÁSTICO CROMADO TIPO AMERICANA E TORNEIRA CROMADA LONGA, DE PAREDE, PADRÃO POPULAR - FORNECIMENTO E INSTALAÇÃO. AF_01/2020	UN	20,00	509,12	BDI 1	618,99	12.379,80	RA
1.9.4.0.4.	SINAPI	86925	TANQUE DE MÁRMORE SINTÉTICO COM COLUNA, 22L OU EQUIVALENTE, INCLUSO SIFÃO FLEXÍVEL EM PVC, VÁLVULA PLÁSTICA E TORNEIRA DE METAL CROMADO PADRÃO POPULAR - FORNECIMENTO E INSTALAÇÃO. AF_01/2020	UN	20,00	740,87	BDI 1	900,75	18.015,00	RA
1.9.4.0.5.	SINAPI	100860	CHUVEIRO ELÉTRICO COMUM CORPO PLÁSTICO, TIPO DUCHA - FORNECIMENTO E INSTALAÇÃO. AF_01/2020	UN	20,00	121,79	BDI 1	148,07	2.961,40	RA
1.9.4.0.6.	SINAPI	95546	KIT DE ACESSORIOS PARA BANHEIRO EM METAL CROMADO, 5 PECAS, INCLUSO FIXAÇÃO. AF_01/2020	UN	20,00	215,78	BDI 1	262,35	5.247,00	RA
1.10.			**COMPLEMENTAÇÕES**					**-**	**15.911,00**	
1.10.1.			**CALAFETE / LIMPEZA**					**-**	**15.911,00**	
1.10.1.0.1.	SINAPI	99818	LIMPEZA DE BACIA SANITÁRIA, BIDÊ OU MICTÓRIO EM LOUÇA, INCLUSIVE METAIS CORRESPONDENTES. AF_04/2019	UN	20,00	6,87	BDI 1	8,35	167,00	RA
1.10.1.0.2.	SINAPI	99819	LIMPEZA DE BANCADA DE PEDRA (MÁRMORE OU GRANITO). AF_04/2019	M2	14,40	24,17	BDI 1	29,39	423,20	RA
1.10.1.0.3.	SINAPI	99811	LIMPEZA DE CONTRAPISO COM VASSOURA A SECO. AF_04/2019	M2	323,00	5,08	BDI 1	6,18	1.996,20	RA
1.10.1.0.4.	SINAPI	99826	LIMPEZA DE FORRO REMOVÍVEL COM PANO ÚMIDO. AF_04/2019	M2	718,00	2,22	BDI 1	2,70	1.938,60	RA
1.10.1.0.5.	SINAPI	99821	LIMPEZA DE JANELA DE VIDRO COM CAIXILHO EM AÇO/ALUMÍNIO/PVC. AF_04/2019	M2	80,00	4,00	BDI 1	4,86	388,80	RA
1.10.1.0.6.	SINAPI	99804	LIMPEZA DE PISO CERÂMICO OU PORCELANATO UTILIZANDO DETERGENTE NEUTRO E ESCOVAÇÃO MANUAL. AF_04/2019	M2	949,20	7,72	BDI 1	9,39	8.913,00	RA
1.10.1.0.7.	SINAPI	99822	LIMPEZA DE PORTA DE MADEIRA. AF_04/2019	M2	336,00	1,44	BDI 1	1,75	588,00	RA
1.10.1.0.8.	SINAPI	99807	LIMPEZA DE REVESTIMENTO CERÂMICO EM PAREDE UTILIZANDO DETERGENTE NEUTRO E ESCOVAÇÃO MANUAL. AF_04/2019	M2	318,40	2,33	BDI 1	2,83	901,00	RA
1.10.1.0.9.	SINAPI	99816	LIMPEZA DE TANQUE OU LAVATÓRIO DE LOUÇA ISOLADO, INCLUSIVE METAIS CORRESPONDENTES. AF_04/2019	UN	40,00	12,24	BDI 1	14,88	595,20	RA

Assinado por 1 pessoa: VITOR HUGO CARNEIRO SILVA
Para verificar a validade das assinaturas, acesse https://martinopolis.1doc.com.br/verificacao/67CC-2087-1290-03F2 e informe o código 67CC-2087-1290-03F2

CAIXA

PO - PLANILHA ORÇAMENTÁRIA
Orçamento Base para Licitação - OGU

Grau de Sigilo
#PUBLICO

Nº OPERAÇÃO	Nº TransfereGOV	PROPONENTE / TOMADOR	APELIDO DO EMPREENDIMENTO			
1	56000007531/202	Prefeitura Municipal	Casa térrea acessível, 2 quartos, Autil=47,46m², conforme Portaria MCID 1416/2023			
LOCALIDADE SINAPI	**DATA BASE**	**DESCRIÇÃO DO LOTE**	**MUNICÍPIO / UF**	**BDI 1**	**BDI 2**	**BDI 3**
SAO PAULO	09-25 (N DES.)	Casa térrea acessível, 2 quartos, Autil=47,46m², conforme Portaria MCID	Martinópolis-SP	21,58%	0,00%	0,00%

RECURSO

Item	Fonte	Código	Descrição	Unidade	Quantidade	Custo Unitário (sem BDI) (R$)	BDI (%)	Preço Unitário (com BDI) (R$)	Preço Total (R$)
Casa térrea acessível, 2 quartos, Autil=47,46m², conforme Portaria MCID 1416/2023									**2.810.268,22**

Encargos sociais: Para elaboração deste orçamento, foram utilizados os encargos sociais do SINAPI para a Unidade da Federação indicada.

Observações:

Foi considerado arredondamento de duas casas decimais para Quantidade; Custo Unitário; BDI; Preço Unitário; Preço Total.

Siglas da Composição do Investimento: RA - Rateio proporcional entre Repasse e Contrapartida; RP - 100% Repasse; CP - 100% Contrapartida; OU - 100% Outros.


Martinópolis-SP
Local

terça-feira, 21 de outubro de 2025
Data

Responsável Técnico
Nome: Vitor Hugo Carneiro da Silva
CREA/CAU: 5071006457
ART/RRT: 2620251871088


gov.br Documento assinado digitalmente
VITOR HUGO CARNEIRO DA SILVA
Data: 30/01/2026 16:29:24-0300
Verifique em https://validar.iti.gov.br

Assinado por 1 pessoa: VITOR HUGO CARNEIRO SILVA
Para verificar a validade das assinaturas, acesse https://martinopolis.1doc.com.br/verificacao/67CC-2087-1290-03F2 e informe o código 67CC-2087-1290-03F2

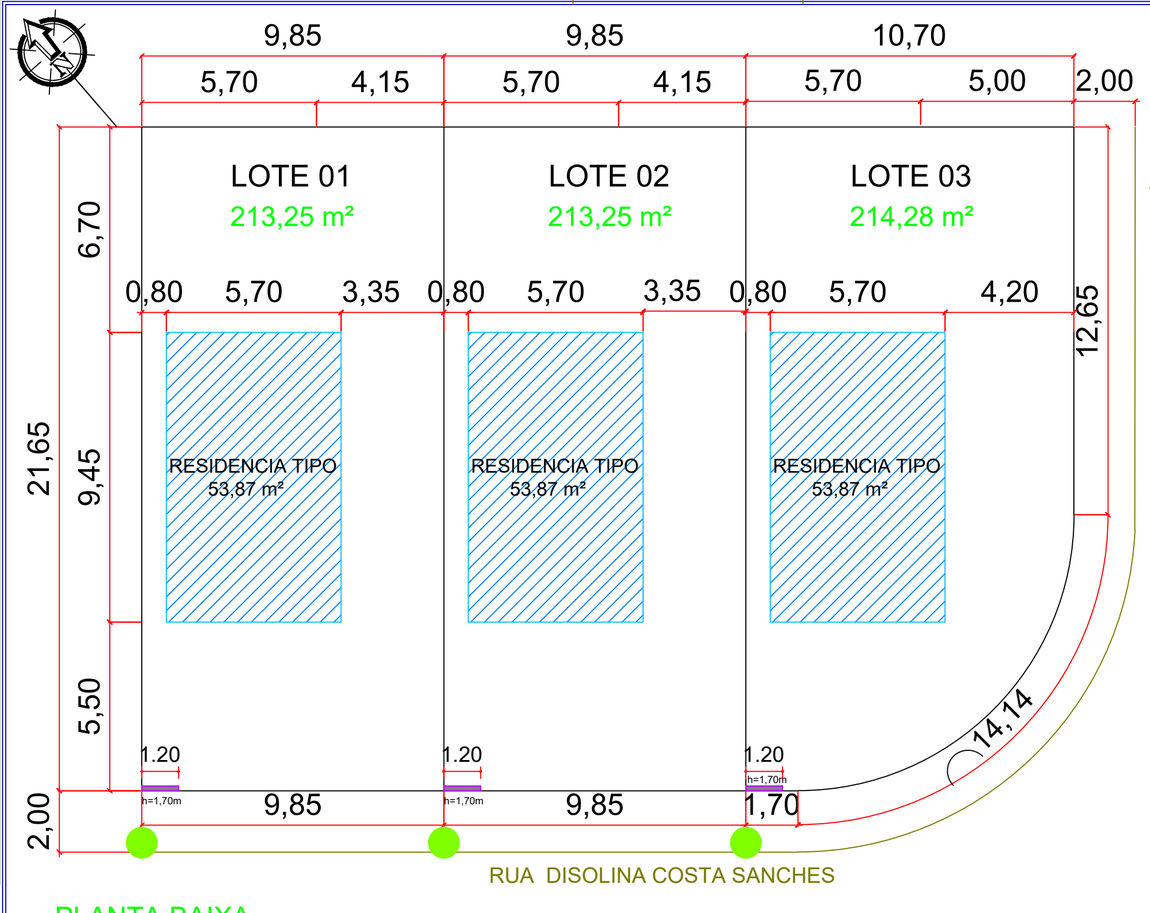

PLANTA BAIXA


ESCALA 1:100

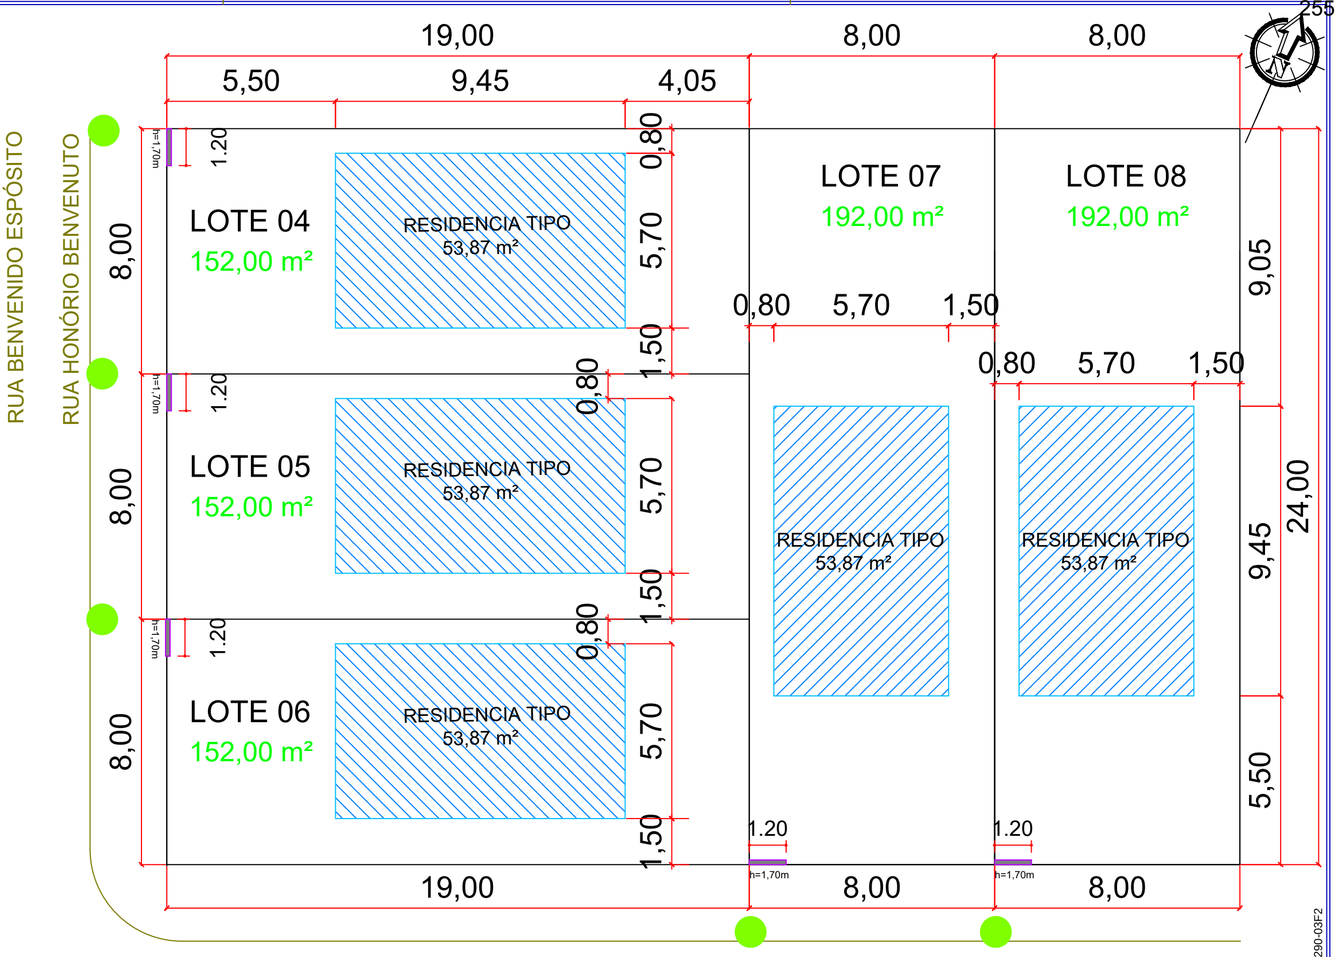

PLANTA BAIXA

ESCALA 1:100

RUA SÃO SALVADOR

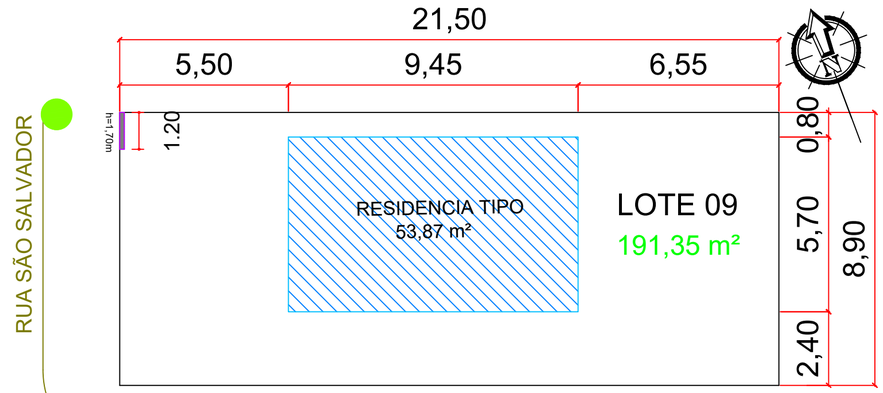

PLANTA BAIXA

ESCALA 1:100

AVENIDA DR. FÁBIO DAL FABBRO



LOCALIZAÇÃO - LOTES 01 A 03 (CONJ. HAB. PQ DAS ACÁCIAS)

SEM ESCALA



LOCALIZAÇÃO - LOTES 04 A 09 (VILA ALEGRETE)

SEM ESCALA

LEGENDA

- MUDA DE ÁRVORE SAMAMBAIA
- ÁLVENARIA
- PADRÃO EMERGIA E HIDROMETRO
- LOCALIZAÇÃO DA ÁREA
- CONSTRUÇÃO EXISTENTE (VELÓRIO MUNICIPAL)

PREFEITURA MUNICIPAL DE MARTINÓPOLIS

AVENIDA CORONEL JOÃO GOMES MARTINS, 525 - MARTINÓPOLIS-SP
FONE (18) 3275-9500 - (18) 3275-9520 - CEP 19500-000
CNPJ 44.855.443/0001-30 - INSCR. EST. Nº 440.068.996.110
www.martinopolis.sp.gov.br


PROJETO	DESENHO / DATA
CONSTRUÇÃO DE UNIDADES HABITACIONAIS PROJETO DE IMLANTAÇÃO	RESPONSÁVEL TÉCNICO VITOR HUGO CARNEIRO DA SILVA CREA: 5071006497 ART: 28202920691274
CONJ HAB PQ DAS ACÁCIAS - VILA ALEGRETE - MARTINÓPOLIS - SP	

ESCALA	FOLHA	PREFEITO MUNICIPAL	REVISÃO	APROVAÇÃO
Ind.	1/2		00	VALDECI SOARES DOS SANTOS FILHO:28542628837


Documento assinado digitalmente gov.br
JOAO VITOR BARBOSA DA SILVA
Data: 25/11/2025 15:39:19-0300
Verifique em https://validar.iti.gov.br

Documento assinado digitalmente gov.br
VITOR HUGO CARNEIRO DA SILVA
Data: 25/11/2025 15:42:02-0300
Verifique em https://validar.iti.gov.br


Assinado por 1 pessoa: VITOR HUGO CARNEIRO SILVA
Para verificar a validade das assinaturas, acesse https://martinopolis.1doc.com.br/verificacao/67CC-2087-1290-03F2 e informe o código 67CC-2087-1290-03F2

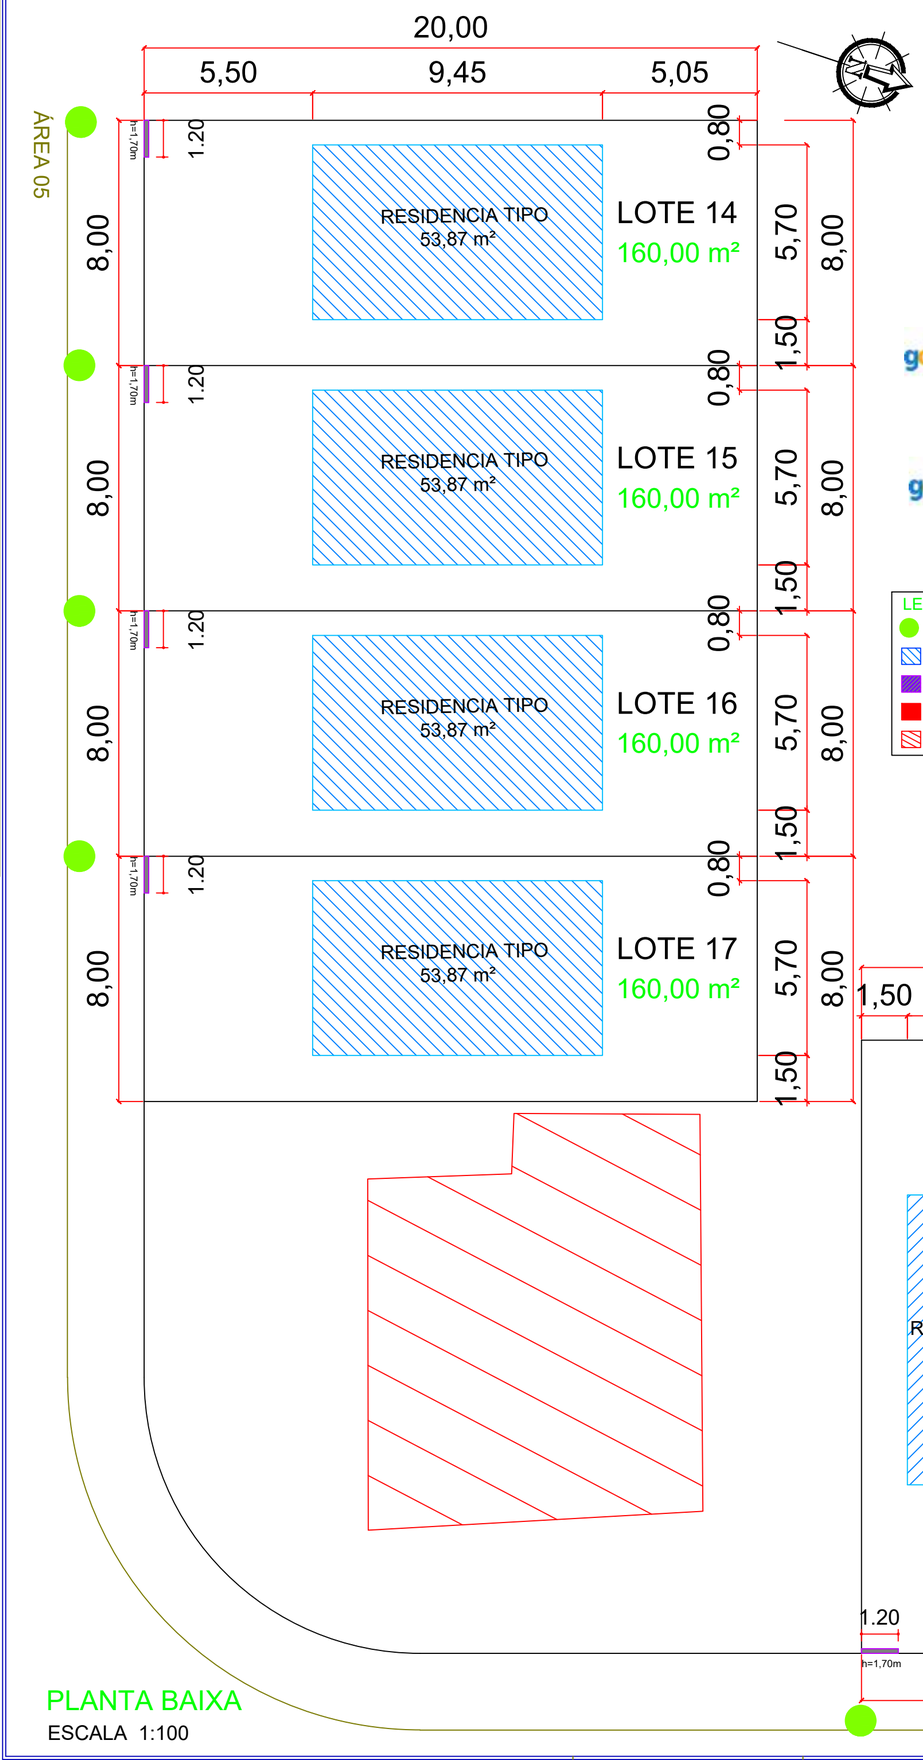

PLANTA BAIXA
ESCALA 1:100

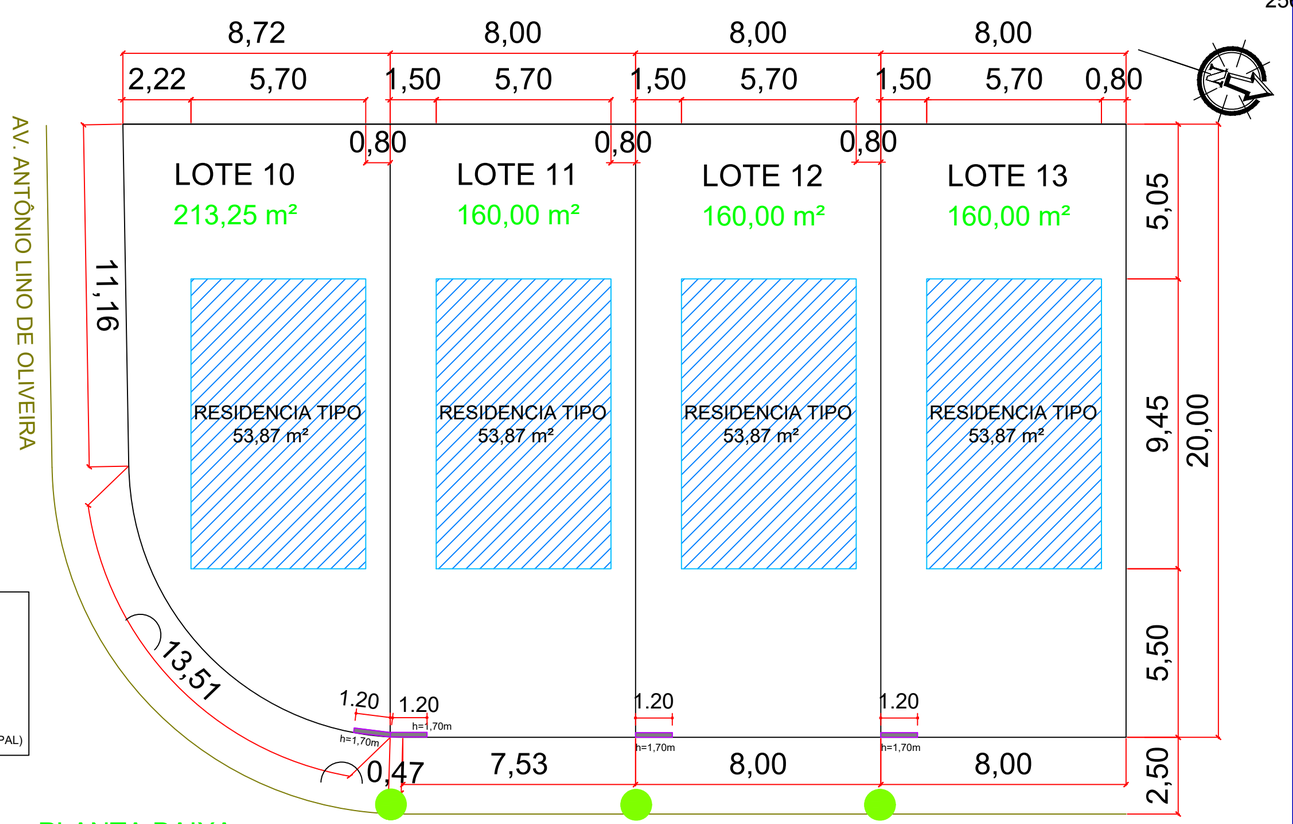


AV. OURINHOS

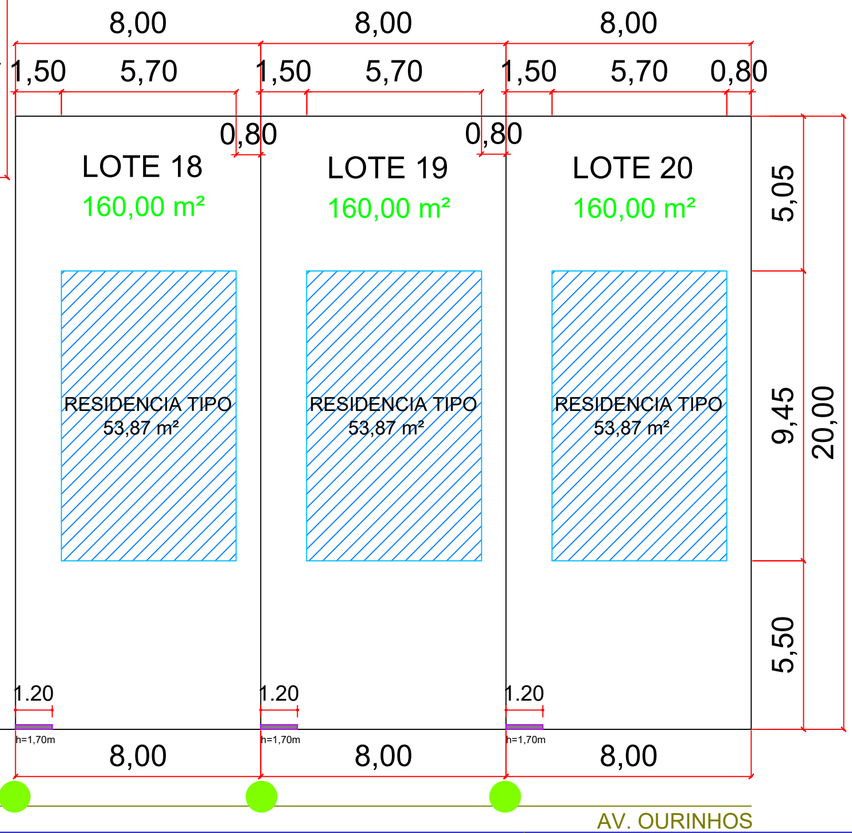

PLANTA BAIXA
ESCALA 1:100

AV. OURINHOS

LEGENDA
- MUDA DE ÁRVORE SAMAMBAIA
- ÁLVENARIA
- PADRÃO EMERGIA E HIDROMETRO
- LOCALIZAÇÃO DA ÁREA
- CONSTRUÇÃO EXISTENTE (VELÓRIO MUNICIPAL)

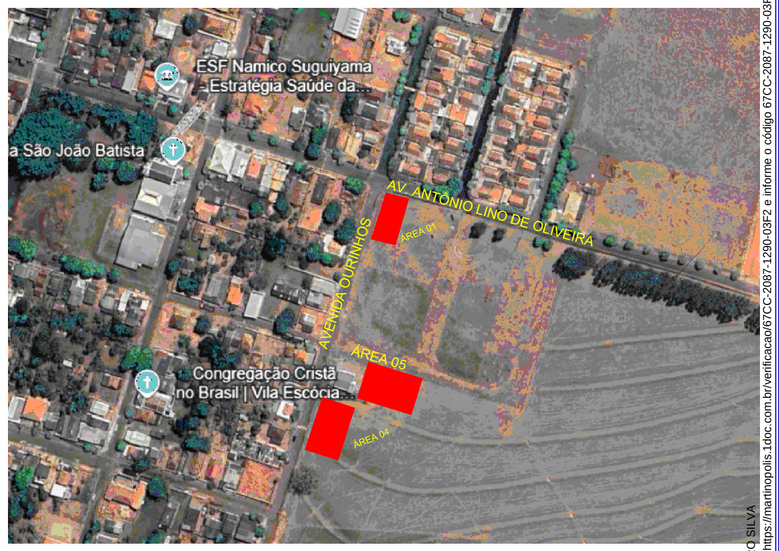

LOCALIZAÇÃO - LOTES 10 A 20 (DISTRITO DE GUACHOS)
SEM ESCALA

PREFEITURA MUNICIPAL DE MARTINÓPOLIS
AVENIDA CORONEL JOÃO GOMES MARTINS, 525 - MARTINÓPOLIS-SP
FONE (18) 3275-9500 - (18) 3275-9520 - CEP 19500-000
CNPJ 44.855.443/0001-30 - INSCR. EST. Nº 440.068.996.110
www.martinopolis.sp.gov.br

PROJETO: CONSTRUÇÃO DE UNIDADES HABITACIONAIS PROJETO DE IMPLANTAÇÃO			DESENHO	DATA 17/2025
			RESPONSÁVEL TÉCNICO VITOR HUGO CARNEIRO DA SILVA CREA: 5070O06497 ART: 28202502069274	
DISTRITO DE GUACHOS - MARTINÓPOLIS - SP				
ESCALA	FOLHA	PREFEITO MUNICIPAL	REVISÃO	APROVAÇÃO
Ind.	2/2		00	VALDECI SOARES DOS SANTOS FILHO:28542628837

Documento assinado digitalmente gov.br VITOR HUGO CARNEIRO DA SILVA Data: 25/11/2025 15:42:02-0300 Verifique em https://validar.iti.gov.br
Documento assinado digitalmente gov.br JOAO VITOR BARBOSA DA SILVA Data: 25/11/2025 15:39:18-0300 Verifique em https://validar.iti.gov.br
Assinado por 1 pessoa: VITOR HUGO CARNEIRO SILVA
Para verificar a validade das assinaturas, acesse https://martinopolis.1doc.com.br/verificacao/67CC-2087-1290-03F2 e informe o código 67CC-2087-1290-03F2

VERIFICAÇÃO DAS ASSINATURAS

Código para verificação: 67CC-2087-1290-03F2

Este documento foi assinado digitalmente pelos seguintes signatários nas datas indicadas:

VITOR HUGO CARNEIRO SILVA (CPF 452.XXX.XXX-60) em 02/02/2026 15:33:35 GMT-03:00
Papel: Parte
Emitido por: Sub-Autoridade Certificadora 1Doc (Assinatura 1Doc)

Para verificar a validade das assinaturas, acesse a Central de Verificação por meio do link:

https://martinopolis.1doc.com.br/verificacao/67CC-2087-1290-03F2

Memorando 6- 739/2026

De: Adarlan M. - SMIDS

Para: DL - DEPARTAMENTO DE LICITAÇÕES E CONTRATOS

Data: 03/02/2026 às 08:47:31

Setores envolvidos:

SMIDS, DL, ENG

CONTRATAÇÃO DE EMPRESA PARA EXECUÇÃO DE CONSTRUÇÃO DE 45 UNIDADES HABITACIONAIS

Prezados,

Cumprimentando-a cordialmente, venho por meio deste esclarecer que não foi possível proceder à geração do Documento de Formalização da Demanda (DFD) no sistema, neste momento.

A impossibilidade decorre do fato de que a demanda em questão depende, previamente, do encaminhamento ao Poder Legislativo para criação de lei específica autorizativa de crédito extraordinário por excesso de arrecadação, condição indispensável para a regularização orçamentária e posterior prosseguimento dos atos administrativos no sistema.

Ressalta-se que o pedido de abertura do referido crédito encontra-se devidamente formalizado e em trâmite, conforme:

– Memorando nº 2.918/2025 – Despacho nº 172;
– Memorando nº 6.902/2024 – Despacho nº 266.

Dessa forma, tão logo haja a aprovação da lei autorizativa e a correspondente indicação da dotação orçamentária, esta Secretaria adotará, de imediato, as providências necessárias para a formalização do DFD e continuidade do processo licitatório.

Na certeza de contar com sua habitual compreensão e colaboração, reitero meus agradecimentos e coloco-me à disposição para quaisquer esclarecimentos que se fizerem necessários.

_

Adarlan Molinari
Secretário Municipal de Infraestrutura e Desenvolvimento Sustentável.

Assinado por 1 pessoa: ADARLAN MOLINARI
Para verificar a validade das assinaturas, acesse https://martinopolis.1doc.com.br/verificacao/B968-F85D-D646-6CA4 e informe o código B968-F85D-D646-6CA4

VERIFICAÇÃO DAS ASSINATURAS

Código para verificação: B968-F85D-D646-6CA4

Este documento foi assinado digitalmente pelos seguintes signatários nas datas indicadas:

ADARLAN MOLINARI (CPF 313.XXX.XXX-30) em 03/02/2026 08:47:43 GMT-03:00
Papel: Parte
Emitido por: Sub-Autoridade Certificadora 1Doc (Assinatura 1Doc)

Para verificar a validade das assinaturas, acesse a Central de Verificação por meio do link:

https://martinopolis.1doc.com.br/verificacao/B968-F85D-D646-6CA4

Memorando 13- 739/2026

De: Adarlan M. - SMIDS

Para: DL - DEPARTAMENTO DE LICITAÇÕES E CONTRATOS

Data: 03/02/2026 às 15:54:08

Setores envolvidos:

SMIDS, DL, ENG

CONTRATAÇÃO DE EMPRESA PARA EXECUÇÃO DE CONSTRUÇÃO DE 45 UNIDADES HABITACIONAIS

Prezada ,

Segue corridigo , favor desconsidera despacho anterior de numero 12

Atenciosamente,

_

Adarlan Molinari
Secretário Municipal de Infraestrutura e Desenvolvimento Sustentável.

Anexos:
ETP_45_UH_corrigido.docx
ETP_45_UH_corrigido.pdf

Assinado por 2 pessoas: VITOR HUGO CARNEIRO SILVA e ADARLAN MOLINARI
Para verificar a validade das assinaturas, acesse https://martinopolis.1doc.com.br/verificacao/DE4D-27A8-AA44-59FE e informe o código DE4D-27A8-AA44-59FE

PREFEITURA DO MUNICÍPIO DE MARTINÓPOLIS - SP
AVENIDA CORONEL JOÃO GOMES MARTINS, N° 525 – MARTINÓPOLIS - SP
Fone: (18) 3275-9500 – (18) 3275-9520 – CEP 19500-000
CNPJ: N° 44.855.443/0001-30 – INSCR. EST N° 440.068.996.110

ESTUDO TÉCNICO PRELIMINAR

INTRODUÇÃO

A Administração Pública Municipal, em estrita observância aos ditames legais e aos princípios constitucionais, bem como aos previstos na Lei nº 14.133/2021 — especialmente os princípios do planejamento, da transparência, da motivação, da probidade administrativa e da legalidade — apresenta o presente Estudo Técnico Preliminar.

O objeto em questão é a Construção de 45 unidades habitacionais no município de Martinopolis/SP, sendo 25 Unidades Habitacionais referente ao lote 01, e 20 Unidades Habitacionais referente ao lote 02.

A contratação de empresa especializada para a execução destes serviços visa à implantação de unidades habitacionais, reduzindo o déficit habitacional do município e garantindo moradias dignas, seguras e adequadas à população beneficiária, além de promover melhoria das condições sociais e da qualidade de vida.

FUNDAMENTO LEGAL

Lei 14.133/2021 – Art.6°, XX; Art.18, I, §1° e 2°. Em conformidade com o Art. 28, inciso II e Art. 6º, inciso XXXVIII, a presente contratação deve ser realizada mediante a modalidade de concorrencia, dado que se trata de uma obra comum de engenharia.

1. NECESSIDADE DA CONTRATAÇÃO

A contratação é necessária para a execução dos serviços de construção de unidades habitacionais no Município de Martinópolis/SP, organizados por lotes, com o objetivo de atender à demanda habitacional existente e proporcionar moradias adequadas à população beneficiária, assegurando condições de segurança, salubridade, habitabilidade e conforto.

Atualmente, verifica-se no município a existência de déficit habitacional, caracterizado por famílias em situação de moradia precária, coabitação involuntária, ônus excessivo com aluguel e ocupações em áreas com infraestrutura insuficiente. Tal cenário evidencia a necessidade de ampliação da oferta de habitações de interesse social, planejadas de acordo com normas técnicas, critérios urbanísticos e padrões mínimos de qualidade construtiva.

A inexistência de unidades habitacionais suficientes e adequadas contribui para problemas sociais, sanitários e urbanos, impactando diretamente a qualidade de vida da população e a organização do espaço urbano. Além disso, a ocupação irregular ou em áreas inadequadas pode gerar riscos estruturais, ambientais e à saúde pública.

Assinado por 2 pessoas: VITOR HUGO CARNEIRO SILVA e ADARLAN MOLINARI
Para verificar a validade das assinaturas, acesse https://martinopolis.1doc.com.br/verificacao/DE4D-27A8-AA44-59FE e informe o código DE4D-27A8-AA44-59FE

PREFEITURA DO MUNICÍPIO DE MARTINÓPOLIS - SP
AVENIDA CORONEL JOÃO GOMES MARTINS, N° 525 – MARTINÓPOLIS - SP
Fone: (18) 3275-9500 – (18) 3275-9520 – CEP 19500-000
CNPJ: N° 44.855.443/0001-30 – INSCR. EST N° 440.068.996.110

Os serviços a serem contratados referem-se exclusivamente à construção das unidades habitacionais, considerando que os locais de implantação já dispõem de infraestrutura básica implantada, como redes de abastecimento de água, esgotamento sanitário, energia elétrica, drenagem e vias de acesso.

Dessa forma, a contratação contempla a execução das edificações habitacionais completas, incluindo fundações, estrutura, alvenarias, cobertura, esquadrias, instalações hidrossanitárias e elétricas internas, revestimentos, pisos, pintura e demais acabamentos necessários à plena habitabilidade das moradias, em conformidade com as normas técnicas vigentes.

A execução adequada das unidades garantirá durabilidade, segurança estrutural, salubridade e conforto aos futuros moradores, além de reduzir a necessidade de intervenções corretivas futuras e assegurar o atendimento às políticas públicas de habitação de interesse social do município.

2. PREVISÃO NO PLANO ANUAL DE CONTRATAÇÃO

A presente solução está prevista no Plano Anual de Contratações, com início da prestação dos serviços originalmente programado para 12/03/2026.

3. REQUISITOS DA CONTRATAÇÃO

A empresa contratada deverá executar o projeto basico e o memorial descritivo sem modificações, de acordo com as orientações estabelecidas, bem como a planilha orçamentária, fornecendo todos os materiais e mão de obra necessários para a realização dos itens especificados.

O prazo de execução dos serviços será de *18 (dezoito) mêses* para o lote 01, *12 (doze) mêses* para o lote 02, conforme os cronogramas físico-financeiro, considerando a natureza das atividades a serem realizadas. A vigência contratual será de *20 (vinte) mêses* para cada lote, prazo razoável para atender às necessidades da Administração em relação ao objeto, permitindo o cumprimento de obrigações acessórias e finalização de trâmites operacionais.

Capacidade Técnico-Operacional: Para fins de comprovação de aptidão para execução do serviço em questão, será exigida experiência por meio da apresentação de certidão de acervo técnico-operacional, emitida pelos conselhos regionais ou por atestados fornecidos por pessoas jurídicas (de direito público ou privado) devidamente registrados nas entidades profissionais competentes, que demonstre capacidade operacional na execução de serviços similares de complexidade tecnológica e operacional equivalente ou superior. As certidões/atestados devem corresponder a, no mínimo, 50% (cinquenta por cento) das parcelas de maior relevância ou valor significativo, relacionadas na tabela a seguir:

Assinado por 2 pessoas: VITOR HUGO CARNEIRO SILVA e ADARLAN MOLINARI
Para verificar a validade das assinaturas, acesse https://martinopolis.1doc.com.br/verificacao/DE4D-27A8-AA44-59FE e informe o código DE4D-27A8-AA44-59FE

PREFEITURA DO MUNICÍPIO DE MARTINÓPOLIS - SP
AVENIDA CORONEL JOÃO GOMES MARTINS, N° 525 – MARTINÓPOLIS - SP
Fone: (18) 3275-9500 – (18) 3275-9520 – CEP 19500-000
CNPJ: N° 44.855.443/0001-30 – INSCR. EST N° 440.068.996.110

Tabela 1.1 - Capacidade Técnico-Operacional (lote 01)

ITEM	CÓDIGO	DESCRIÇÃO	UNID.	QT. TOTAL	QT. EXIGIDA (50%)
3.3	96525	ESCAVAÇÃO MECANIZADA PARA VIGA BALDRAME OU SAPATA CORRIDA COM MINI-ESCAVADEIRA (INCLUINDO ESCAVAÇÃO PARA COLOCAÇÃO DE FÔRMAS). AF_01/2024	M3	55	27,5
4.4	103672	CONCRETAGEM DE PILARES, FCK = 25 MPA, COM USO DE BOMBA - LANÇAMENTO, ADENSAMENTO E ACABAMENTO. AF_02/2022_PS	M3	28,75	14,375
4.8	101964	LAJE PRÉ-MOLDADA UNIDIRECIONAL, BIAPOIADA, PARA FORRO, ENCHIMENTO EM CERÂMICA, VIGOTA CONVENCIONAL, ALTURA TOTAL DA LAJE "LT" = 12 CM (ENCHIMENTO+CAPA) = (8+4). AF_08/2025	M2	1.135,00	567,5
5.1	103330	ALVENARIA DE VEDAÇÃO DE BLOCOS CERÂMICOS FURADOS NA HORIZONTAL DE 11,5X19X19 CM (ESPESSURA 11,5 CM) E ARGAMASSA DE ASSENTAMENTO COM PREPARO EM BETONEIRA. AF_12/2021	M2	2.978,50	1.489,25
7.1	87745	REVESTIMENTO CERÂMICO PARA PISO COM PLACAS TIPO ESMALTADA DE DIMENSÕES 35X35 CM APLICADA EM AMBIENTES DE ÁREA ENTRE 5 M2 E 10 M2. AF_02/2023_PE	M2	1.000,75	500,375
9.3	89446	TUBO, PVC, SOLDÁVEL, DE 25MM, INSTALADO EM PRUMADA DE ÁGUA - FORNECIMENTO E INSTALAÇÃO. AF_06/2022	M	756,25	378,125
8.11	104642	PINTURA LÁTEX ACRÍLICA STANDARD, APLICAÇÃO MANUAL EM PAREDES, DUAS DEMÃOS. AF_04/2023	M2	3.122,00	1.561,00
9.47	91926	CABO DE COBRE FLEXÍVEL ISOLADO, 2,5 MM², ANTI-CHAMA 450/750 V, PARA CIRCUITOS TERMINAIS - FORNECIMENTO E INSTALAÇÃO. AF_03/2023	M	3.035,00	1.517,50

Tabela 1.2 - Capacidade Técnico-Operacional (lote 02)

ITEM	CÓDIGO	DESCRIÇÃO	UNID	QT. TOTAL	QT. EXIGIDA (50%)
1.3.1.1.1	96521	ESCAVAÇÃO MECANIZADA PARA BLOCO DE COROAMENTO OU SAPATA COM RETROESCAVADEIRA (INCLUINDO ESCAVAÇÃO PARA COLOCAÇÃO DE FÔRMAS). AF_01/2024	M3	250,60	125,30
1.4.1.0.8.	101963	LAJE PRÉ-MOLDADA UNIDIRECIONAL, BIAPOIADA, PARA PISO, ENCHIMENTO EM CERÂMICA, VIGOTA CONVENCIONAL, ALTURA TOTAL DA LAJE "LT" = 12 CM (ENCHIMENTO+CAPA) = (8+4). AF_08/2025	M2	115,40	57,7
1.5.1.0.1.	103328	ALVENARIA DE VEDAÇÃO DE BLOCOS CERÂMICOS FURADOS NA HORIZONTAL DE 9X19X19 CM (ESPESSURA 9 CM) E ARGAMASSA DE ASSENTAMENTO COM PREPARO EM BETONEIRA. AF_12/2021	M2	1.730,00	865,00
1.7.2.0.1.	87267	REVESTIMENTO CERÂMICO PARA PAREDES INTERNAS COM PLACAS TIPO ESMALTADA DE DIMENSÕES 20X20 CM APLICADAS A MEIA ALTURA DAS PAREDES. AF_02/2023_PE	M2	393,00	500,375
1.9.2.1.5.	89446	TUBO, PVC, SOLDÁVEL, DE 25MM, INSTALADO EM PRUMADA DE ÁGUA - FORNECIMENTO E INSTALAÇÃO. AF_06/2022	M	102,00	51,00
1.7.5.1.4.	104642	PINTURA LÁTEX ACRÍLICA STANDARD, APLICAÇÃO MANUAL EM PAREDES, DUAS DEMÃOS. AF_04/2023	M2	2.252,20	1126,10

Assinado por 2 pessoas: VITOR HUGO CARNEIRO SILVA e ADARLAN MOLINARI
Para verificar a validade das assinaturas, acesse https://martinopolis.1doc.com.br/verificacao/DE4D-27A8-AA44-59FE e informe o código DE4D-27A8-AA44-59FE

PREFEITURA DO MUNICÍPIO DE MARTINÓPOLIS - SP
AVENIDA CORONEL JOÃO GOMES MARTINS, N° 525 – MARTINÓPOLIS - SP
Fone: (18) 3275-9500 – (18) 3275-9520 – CEP 19500-000
CNPJ: N° 44.855.443/0001-30 – INSCR. EST N° 440.068.996.110

1.9.1.3.1.	91926	CABO DE COBRE FLEXÍVEL ISOLADO, 2,5 MM², ANTI-CHAMA 450/750 V, PARA CIRCUITOS TERMINAIS - FORNECIMENTO E INSTALAÇÃO. AF_03/2023	M	1958,00	979,00

Capacidade Técnico-Profissional, comprovada por meio da apresentação de certidão de acervo técnico-profissional ou anotação de responsabilidade técnica, de profissional devidamente registrado no conselho profissional competente, que demonstre a execução de obra ou serviço de características semelhantes, relativo à execução de, no mínimo, 50% (cinquenta por cento) dos serviços que compõem as parcelas de maior relevância ou valor significativo, relacionadas na tabela a seguir

Tabela 2.1 - Capacidade Técnico-Profissional (lote 01)

ITEM	CÓDIGO	DESCRIÇÃO	UNID.	QT. TOTAL	QT. EXIGIDA (50%)
3.3	96525	ESCAVAÇÃO MECANIZADA PARA VIGA BALDRAME OU SAPATA CORRIDA COM MINI-ESCAVADEIRA (INCLUINDO ESCAVAÇÃO PARA COLOCAÇÃO DE FÔRMAS). AF_01/2024	M3	55	27,5
4.4	103672	CONCRETAGEM DE PILARES, FCK = 25 MPA, COM USO DE BOMBA - LANÇAMENTO, ADENSAMENTO E ACABAMENTO. AF_02/2022_PS	M3	28,75	14,375
4.8	101964	LAJE PRÉ-MOLDADA UNIDIRECIONAL, BIAPOIADA, PARA FORRO, ENCHIMENTO EM CERÂMICA, VIGOTA CONVENCIONAL, ALTURA TOTAL DA LAJE "LT" = 12 CM (ENCHIMENTO+CAPA) = (8+4). AF_08/2025	M2	1.135,00	567,5
5.1	103330	ALVENARIA DE VEDAÇÃO DE BLOCOS CERÂMICOS FURADOS NA HORIZONTAL DE 11,5X19X19 CM (ESPESSURA 11,5 CM) E ARGAMASSA DE ASSENTAMENTO COM PREPARO EM BETONEIRA. AF_12/2021	M2	2.978,50	1.489,25
7.1	87745	REVESTIMENTO CERÂMICO PARA PISO COM PLACAS TIPO ESMALTADA DE DIMENSÕES 35X35 CM APLICADA EM AMBIENTES DE ÁREA ENTRE 5 M2 E 10 M2. AF_02/2023_PE	M2	1.000,75	500,375
9.3	89446	TUBO, PVC, SOLDÁVEL, DE 25MM, INSTALADO EM PRUMADA DE ÁGUA - FORNECIMENTO E INSTALAÇÃO. AF_06/2022	M	756,25	378,125
8.11	104642	PINTURA LÁTEX ACRÍLICA STANDARD, APLICAÇÃO MANUAL EM PAREDES, DUAS DEMÃOS. AF_04/2023	M2	3.122,00	1.561,00
9.47	91926	CABO DE COBRE FLEXÍVEL ISOLADO, 2,5 MM², ANTI-CHAMA 450/750 V, PARA CIRCUITOS TERMINAIS - FORNECIMENTO E INSTALAÇÃO. AF_03/2023	M	3.035,00	1.517,50

Tabela 2.2 - Capacidade Técnico-Profissional (lote 02)

ITEM	CÓDIGO	DESCRIÇÃO	UNID	QT. TOTAL	QT. EXIGIDA (50%)

Assinado por 2 pessoas: VITOR HUGO CARNEIRO SILVA e ADARLAN MOLINARI
Para verificar a validade das assinaturas, acesse https://martinopolis.1doc.com.br/verificacao/DE4D-27A8-AA44-59FE e informe o código DE4D-27A8-AA44-59FE

PREFEITURA DO MUNICÍPIO DE MARTINÓPOLIS - SP
AVENIDA CORONEL JOÃO GOMES MARTINS, N° 525 – MARTINÓPOLIS - SP
Fone: (18) 3275-9500 – (18) 3275-9520 – CEP 19500-000
CNPJ: N° 44.855.443/0001-30 – INSCR. EST N° 440.068.996.110

1.3.1.1.1	96521	ESCAVAÇÃO MECANIZADA PARA BLOCO DE COROAMENTO OU SAPATA COM RETROESCAVADEIRA (INCLUINDO ESCAVAÇÃO PARA COLOCAÇÃO DE FÔRMAS). AF_01/2024	M3	250,60	125,30
1.4.1.0.8.	101963	LAJE PRÉ-MOLDADA UNIDIRECIONAL, BIAPOIADA, PARA PISO, ENCHIMENTO EM CERÂMICA, VIGOTA CONVENCIONAL, ALTURA TOTAL DA LAJE "LT" = 12 CM (ENCHIMENTO+CAPA) = (8+4). AF_08/2025	M2	115,40	57,7
1.5.1.0.1.	103328	ALVENARIA DE VEDAÇÃO DE BLOCOS CERÂMICOS FURADOS NA HORIZONTAL DE 9X19X19 CM (ESPESSURA 9 CM) E ARGAMASSA DE ASSENTAMENTO COM PREPARO EM BETONEIRA. AF_12/2021	M2	1.730,00	865,00
1.7.2.0.1.	87267	REVESTIMENTO CERÂMICO PARA PAREDES INTERNAS COM PLACAS TIPO ESMALTADA DE DIMENSÕES 20X20 CM APLICADAS A MEIA ALTURA DAS PAREDES. AF_02/2023_PE	M2	393,00	500,375
1.9.2.1.5.	89446	TUBO, PVC, SOLDÁVEL, DE 25MM, INSTALADO EM PRUMADA DE ÁGUA - FORNECIMENTO E INSTALAÇÃO. AF_06/2022	M	102,00	51,00
1.7.5.1.4.	104642	PINTURA LÁTEX ACRÍLICA STANDARD, APLICAÇÃO MANUAL EM PAREDES, DUAS DEMÃOS. AF_04/2023	M2	2.252,20	1126,10
1.9.1.3.1.	91926	CABO DE COBRE FLEXÍVEL ISOLADO, 2,5 MM², ANTI-CHAMA 450/750 V, PARA CIRCUITOS TERMINAIS - FORNECIMENTO E INSTALAÇÃO. AF_03/2023	M	1958,00	979,00

Os itens acima da planilha orçamentária foram identificados como de maior relevância, devido a sua complexidade e importância para o cumprimento do objeto, sendo considerado o serviço principal. A execução adequada destes itens é imprescindível, uma vez que a falta de capacidade técnica operacional e profissional torna inviável a conclusão do projeto.

Conforme consta no art 69 da Lei nº 14.133/2021, objetivando aferir a capacidade e/ou aptidão econômica do licitante frente aos compromissos assumidos com a execução do objeto contratado, será exigido balanço patrimonial, demonstrações contábeis e índices econômicos para o presente objeto afim de garantir que a empresa contratada:

- Tenha estrutura e capacidade financeira para executar os serviços;

- Não comprometerá a execução contratual por problemas econômicos;

- Está em situação contábil regular, transmitindo confiança ao poder público.

A exigência dessa documentação também encontra respaldo no art. 70 da mesma Lei, que autoriza a Administração a solicitar comprovação da situação econômico-financeira do licitante. Ressalta-se que o presente serviço não se enquadra nas hipóteses de dispensa previstas no inciso III do referido artigo, por não se tratar de contratação para entrega imediata, tampouco envolver valores inferiores a 1/4 do limite legal para dispensa de licitação para compras em geral, nem produto para pesquisa e desenvolvimento. Portanto, a exigência é plenamente justificada no contexto da contratação de obra pública.

Assinado por 2 pessoas: VITOR HUGO CARNEIRO SILVA e ADARLAN MOLINARI
Para verificar a validade das assinaturas, acesse https://martinopolis.1doc.com.br/verificacao/DE4D-27A8-AA44-59FE e informe o código DE4D-27A8-AA44-59FE

PREFEITURA DO MUNICÍPIO DE MARTINÓPOLIS - SP
AVENIDA CORONEL JOÃO GOMES MARTINS, N° 525 – MARTINÓPOLIS - SP
Fone: (18) 3275-9500 – (18) 3275-9520 – CEP 19500-000
CNPJ: N° 44.855.443/0001-30 – INSCR. EST N° 440.068.996.110

Diante da exigência de balanço patrimonial, a finalidade da apresentação das Demonstrações e Índices para análise de habilitação econômico-financeira é de verificar a capacidade financeira da empresa a cumprir com seus compromissos assumidos. Serão analisados os índices de liquidez corrente, seca e geral, conforme consta em edital (clausula 10.1.3.), os índices devem apresentar valor igual ou maior que 1,00 tendo em vista que 1,00 significa que para cada R$ 1,00 de dívida a empresa possui R$ 1,00 de disponibilidade para o devido pagamento, ou seja, equilíbrio entre ativo e passivo. Quando o licitante não obtiver o índice exigido, poderá apresentar documento probatório hábil para comprovar capital mínimo ou patrimônio líquido mínimo não inferior a 10% (dez por cento) do valor estimado da contratação.

A exigência de comprovação de capital mínimo ou patrimônio líquido mínimo não inferior a 10% do valor estimado da contratação encontra fundamento no artigo 69 da Lei Federal nº 14.133/2021, o qual dispõe que o licitante deve possuir qualificação econômico-financeira compatível com as obrigações que pretende assumir.

Tal percentual de até 10% visa garantir que a empresa contratada tenha capacidade econômico-financeira suficiente para executar o objeto contratual, minimizando riscos de inadimplemento e assegurando o bom andamento da execução contratual.

Assim, a exigência busca resguardar a Administração Pública contra possíveis falhas decorrentes da incapacidade financeira do contratado, garantindo a segurança e a viabilidade da contratação, conforme o disposto no artigo 69, §1º, inciso I, da referida Lei.

A empresa contratada deve atender aos seguintes requisitos:

- Segurança e higiene do trabalho:

Os serviços deverão observar o disposto no Decreto-Lei nº 229, de 26 de fevereiro de 1967 (Consolidação das Leis do Trabalho), legislação complementar e os artigos 120 e 121 da Lei nº 14.133, de 01 de abril de 2021.

- Documentação:

Apresentar à Prefeitura Municipal de Martinópolis a Anotação de Responsabilidade Técnica (ART) ou o Registro de Responsabilidade Técnica (RRT) referente aos serviços contratados, devidamente recolhidos.

- Materiais:

Os materiais utilizados nos serviços deverão ser de primeira linha. A contratada deverá submeter à aprovação do Gestor do Contrato a relação dos tipos e marcas dos materiais antes da aquisição e utilização.

- Pagamento:

Após a execução integral de cada etapa prevista no cronograma físico-financeiro, a CONTRATADA deverá solicitar ao Fiscal Técnico do Contrato a realização de vistoria técnica para

Assinado por 2 pessoas: VITOR HUGO CARNEIRO SILVA e ADARLAN MOLINARI
Para verificar a validade das assinaturas, acesse https://martinopolis.1doc.com.br/verificacao/DE4D-27A8-AA44-59FE e informe o código DE4D-27A8-AA44-59FE

PREFEITURA DO MUNICÍPIO DE MARTINÓPOLIS - SP
AVENIDA CORONEL JOÃO GOMES MARTINS, N° 525 – MARTINÓPOLIS - SP
Fone: (18) 3275-9500 – (18) 3275-9520 – CEP 19500-000
CNPJ: N° 44.855.443/0001-30 – INSCR. EST N° 440.068.996.110

avaliação dos serviços. Os prazos, condições de pagamento e outros aspectos referentes à entrega dos serviços estarão especificados nas cláusulas do contrato a ser celebrado entre a Prefeitura Municipal de Martinópolis e a empresa CONTRATADA.

4. ESTIMATIVA DE QUANTIDADES

O presente Estudo Técnico Preliminar tem por objetivo tratar da necessidade de contratação de empresa especializada para a CONSTRUÇÃO DE UNIDADES HABITACIONAIS NO MUNICÍPIO DE MARTINÓPOLIS/SP, com o fornecimento de mão de obra, materiais, equipamentos e demais insumos necessários à completa e perfeita execução das edificações, conforme definido no Projeto Básico, Memorial Descritivo, Memorial de Cálculo, Planilha Orçamentária e Cronograma Físico-Financeiro.

A contratação contempla a execução integral das moradias, garantindo que as unidades sejam entregues em plenas condições de habitabilidade, segurança, salubridade e desempenho construtivo, em conformidade com as normas técnicas vigentes e diretrizes aplicáveis à habitação de interesse social.

5. LEVANTAMENTO DE MERCADO

A presente contratação tem por objeto a CONSTRUÇÃO DE UNIDADES HABITACIONAIS NO MUNICÍPIO DE MARTINÓPOLIS/SP, demanda originária da Administração Municipal, vinculada às ações e programas voltados à habitação de interesse social, conforme instrumentos de repasse, que venham a compor os respectivos lotes do empreendimento.

No levantamento de mercado realizado pela Administração Municipal, foram avaliadas diferentes soluções construtivas para edificações habitacionais, considerando aspectos de custo, desempenho estrutural, durabilidade, conforto térmico, rapidez executiva, disponibilidade de materiais, mão de obra local e manutenção ao longo da vida útil da edificação.

Foram analisadas as seguintes alternativas:

Alternativa 1 – Sistema construtivo convencional em concreto armado e alvenaria de vedação

Consiste na execução de fundações, estrutura em concreto armado (vigas, pilares e lajes) e fechamentos em alvenaria, com cobertura, instalações prediais e acabamentos convencionais.

É o sistema mais utilizado em habitações de interesse social, apresentando boa durabilidade, desempenho estrutural adequado, facilidade de manutenção e ampla disponibilidade de mão de obra e fornecedores na região.

Permite flexibilidade de projeto, facilidade de execução por etapas e bom controle tecnológico dos materiais empregados.

Assinado por 2 pessoas: VITOR HUGO CARNEIRO SILVA e ADARLAN MOLINARI
Para verificar a validade das assinaturas, acesse https://martinopolis.1doc.com.br/verificacao/DE4D-27A8-AA44-59FE e informe o código DE4D-27A8-AA44-59FE

PREFEITURA DO MUNICÍPIO DE MARTINÓPOLIS - SP
AVENIDA CORONEL JOÃO GOMES MARTINS, N° 525 – MARTINÓPOLIS - SP
Fone: (18) 3275-9500 – (18) 3275-9520 – CEP 19500-000
CNPJ: N° 44.855.443/0001-30 – INSCR. EST N° 440.068.996.110

Alternativa 2 – Sistema construtivo em alvenaria estrutural

Nesse sistema, as paredes exercem função estrutural, dispensando parte dos elementos de concreto armado, com blocos estruturais específicos e modulação rigorosa de projeto.

Apresenta boa produtividade e redução de desperdícios, porém exige maior padronização, controle executivo mais rigoroso e limitações para futuras ampliações ou modificações nas unidades. A disponibilidade de equipes especializadas pode ser mais restrita conforme o porte do município.

Alternativa 3 – Sistema construtivo industrializado (painéis pré-moldados ou steel frame)

Trata-se de solução com elevado grau de industrialização, rapidez de montagem e redução de resíduos de obra.

Entretanto, pode apresentar custo inicial mais elevado, dependência de fornecedores específicos, logística mais complexa e menor disponibilidade de mão de obra local especializada, além de possíveis dificuldades de manutenção futura em comparação aos sistemas tradicionais.

Conclusão do Levantamento

Após análise técnica e econômica, verificou-se que o sistema construtivo convencional em concreto armado e alvenaria de vedação apresenta-se como a solução mais viável e adequada às condições do município de Martinópolis, por oferecer equilíbrio entre custo, durabilidade, facilidade de execução, manutenção e ampla disponibilidade de materiais e mão de obra regional, atendendo de forma eficiente às necessidades das unidades habitacionais de interesse social.

6. ESTIMATIVA DO VALOR DA CONTRATAÇÃO

A composição da planilha orçamentária foi realizada com base nos referenciais do SINAPI para ambos os lotes, adotando-se composições de custos, insumos e produtividades compatíveis com os serviços previstos para a construção das unidades habitacionais.

Para o Lote 02, ressalta-se ainda que foi utilizado como parâmetro o orçamento modelo da Caixa Econômica Federal, adotado como paradigma técnico de referência para empreendimentos habitacionais, assegurando compatibilidade com padrões usualmente exigidos em programas de habitação de interesse social.

Os valores foram acrescidos do percentual de BDI (conforme quadro de composição do BDI em anexo) e dos encargos sociais, conforme indicado nas observações constantes no documento, respeitando a ordem estabelecida no § 1º do Art. 26 do Decreto Municipal nº 6.778/2024:

Art. 26 § 1º No processo licitatório para contratação de obras e serviços de engenharia, o valor estimado, acrescido do percentual de Benefícios e Despesas Indiretas (BDI) de referência e dos Encargos Sociais (ES) cabíveis, será definido por meio da utilização de parâmetros na

Assinado por 2 pessoas: VITOR HUGO CARNEIRO SILVA e ADARLAN MOLINARI
Para verificar a validade das assinaturas, acesse https://martinopolis.1doc.com.br/verificacao/DE4D-27A8-AA44-59FE e informe o código DE4D-27A8-AA44-59FE

PREFEITURA DO MUNICÍPIO DE MARTINÓPOLIS - SP
AVENIDA CORONEL JOÃO GOMES MARTINS, N° 525 – MARTINÓPOLIS - SP
Fone: (18) 3275-9500 – (18) 3275-9520 – CEP 19500-000
CNPJ: N° 44.855.443/0001-30 – INSCR. EST N° 440.068.996.110

seguinte ordem:

I - composição de custos unitários menores ou iguais à mediana do item correspondente da Tabela de Composição de Preços do SICRO, SINAPI, CPOS, CDHU, FDE, ou outra fonte oficial;

II - utilização de dados de pesquisa publicada em mídia especializada, de tabela de referência formalmente aprovada pelo Poder Executivo federal e de sítios eletrônicos especializados ou de domínio amplo, desde que contenham a data e a hora de acesso;

III - contratações similares feitas pela Administração Pública, em execução ou concluídas no período de 1 (um) ano anterior à data da pesquisa de preços, observado o índice de atualização de preços correspondente;

IV - pesquisa na base nacional de notas fiscais eletrônicas, na forma de regulamento.

Tal artigo é embasado pelos artigos 3, 6, 8 e 9 do Decreto 7.983/2013, que estabelece regras e critérios para elaboração do orçamento de referência de obras e serviços de engenharia, contratados e executados com recursos dos orçamentos da União, e dá outras providências:

Art. 3º O custo global de referência de obras e serviços de engenharia, exceto os serviços e obras de infraestrutura de transporte, será obtido a partir das composições dos custos unitários previstas no projeto que integra o edital de licitação, menores ou iguais à mediana de seus correspondentes nos custos unitários de referência do Sistema Nacional de Pesquisa de Custos e Índices da Construção Civil - Sinapi, excetuados os itens caracterizados como montagem industrial ou que não possam ser considerados como de construção civil.

Art. 6º Em caso de inviabilidade da definição dos custos conforme o disposto nos arts. 3º , 4º e 5º , a estimativa de custo global poderá ser apurada por meio da utilização de dados contidos em tabela de referência formalmente aprovada por órgãos ou entidades da administração pública federal em publicações técnicas especializadas, em sistema específico instituído para o setor ou em pesquisa de mercado.

Art. 8º Na elaboração dos orçamentos de referência, os órgãos e entidades da administração pública federal poderão adotar especificidades locais ou de projeto na elaboração das respectivas composições de custo unitário, desde que demonstrada a pertinência dos ajustes para a obra ou serviço de engenharia a ser orçado em relatório técnico elaborado por profissional habilitado.

Parágrafo único. Os custos unitários de referência da administração pública poderão, somente em condições especiais justificadas em relatório técnico elaborado por profissional habilitado e aprovado pelo órgão gestor dos recursos ou seu mandatário, exceder os seus correspondentes do sistema de referência adotado na forma deste Decreto, sem prejuízo da avaliação dos órgãos de controle, dispensada a compensação em qualquer outro serviço do orçamento de referência.

Portanto, a determinação do custo global de referência para obras e serviços de engenharia deve se basear em composições de custos unitários obtidas a partir de sistemas oficiais, como o CDHU e SINAPI.

Dessa forma, todas as fontes de composição estão fundamentadas no Decreto Municipal 6778/2024, no Decreto Federal 7.983/2013 e no Manual de Orientações para Elaboração de

Assinado por 2 pessoas: VITOR HUGO CARNEIRO SILVA e ADARLAN MOLINARI
Para verificar a validade das assinaturas, acesse https://martinopolis.1doc.com.br/verificacao/DE4D-27A8-AA44-59FE e informe o código DE4D-27A8-AA44-59FE

PREFEITURA DO MUNICÍPIO DE MARTINÓPOLIS - SP
AVENIDA CORONEL JOÃO GOMES MARTINS, N° 525 – MARTINÓPOLIS - SP
Fone: (18) 3275-9500 – (18) 3275-9520 – CEP 19500-000
CNPJ: N° 44.855.443/0001-30 – INSCR. EST N° 440.068.996.110

Planilhas Orçamentárias de Obras Públicas do Tribunal de Contas da União, disponível em: https://portal.tcu.gov.br/data/files/BF/21/7F/EE/965EC710D79E7EB7F18818A8/Orientacoes_elaboracao_planilhas_orcamentarias_obras_publicas.PDF.

7. DESCRIÇÃO DA SOLUÇÃO COMO UM TODO

A solução proposta consiste na contratação de empresa especializada para a CONSTRUÇÃO DE 45 UNIDADES HABITACIONAIS NO MUNICÍPIO DE MARTINÓPOLIS/SP, sendo 25 Unidades Habitacionais referente ao lote 01, e 20 Unidades Habitacionais referente ao lote 02.

A contratada será responsável por todas as etapas necessárias à plena execução das moradias, entregando as unidades concluídas, em condições de habitabilidade, segurança, salubridade e funcionamento das instalações prediais. As garantias e a assistência técnica serão prestadas conforme previsto no contrato a ser firmado com a Prefeitura Municipal de Martinópolis.

O objeto em análise enquadra-se como obra comum de engenharia, por se tratar da execução de edificações habitacionais padronizadas, que demandam conhecimentos técnicos de engenharia civil, envolvendo fundações, estrutura, alvenarias, cobertura, instalações elétricas e hidrossanitárias, revestimentos e acabamentos, com acompanhamento por profissional habilitado. Embora não envolva soluções de alta complexidade tecnológica, a natureza da obra exige controle técnico, observância às normas da ABNT, desempenho das edificações e atendimento às condições mínimas de habitabilidade.

O projeto apresentado encontra-se em conformidade com a Lei nº 14.133/2021, atendendo aos requisitos técnicos e documentais para sua caracterização como Projeto Básico, contendo definição clara do objeto, especificações de materiais e serviços, memoriais, plantas, quantitativos e elementos suficientes para a adequada compreensão das soluções adotadas e estimativa dos custos.

A contratação será realizada por meio de licitação pública, nos termos da Lei nº 14.133/2021, sendo a modalidade mais adequada a Concorrência, tendo em vista tratar-se de obra de engenharia. O critério de julgamento será o menor preço, considerando que o objeto está devidamente padronizado e especificado, não sendo necessária avaliação por técnica e preço. A execução ocorrerá de forma indireta, sob o regime de empreitada por preço unitário.

A adoção da empreitada por preço unitário mostra-se adequada, pois, embora as unidades sejam padronizadas, podem ocorrer ajustes de quantitativos em função das condições reais do terreno, variações de serviços complementares e adequações executivas. Esse regime garante que os pagamentos sejam realizados conforme os serviços efetivamente medidos, assegurando equilíbrio contratual, precisão na fiscalização e controle individualizado dos itens executados.

O critério de aceitabilidade de preços observará o valor global estimado da contratação e os custos unitários relevantes da planilha orçamentária, especialmente os itens de maior impacto

Assinado por 2 pessoas: VITOR HUGO CARNEIRO SILVA e ADARLAN MOLINARI
Para verificar a validade das assinaturas, acesse https://martinopolis.1doc.com.br/verificacao/DE4D-27A8-AA44-59FE e informe o código DE4D-27A8-AA44-59FE

PREFEITURA DO MUNICÍPIO DE MARTINÓPOLIS - SP
AVENIDA CORONEL JOÃO GOMES MARTINS, N° 525 – MARTINÓPOLIS - SP
Fone: (18) 3275-9500 – (18) 3275-9520 – CEP 19500-000
CNPJ: N° 44.855.443/0001-30 – INSCR. EST N° 440.068.996.110

financeiro, como fundações, estrutura, cobertura e instalações prediais.

Busca-se a proposta mais vantajosa para a Administração, assegurando a execução das moradias com fornecimento de mão de obra qualificada, materiais, equipamentos e controle tecnológico necessários. A contratada deverá possuir capacidade técnica e operacional para execução integral das edificações, observando padrões de qualidade, segurança e prazos, sendo imprescindível a fiscalização contínua para correta aplicação dos recursos públicos.

Nos termos do art. 15 da Lei nº 14.133/2021, admite-se a participação de empresas em consórcio, conforme regras do edital.

Não será permitida a subcontratação das parcelas do objeto. A vedação justifica-se pela necessidade de padronização construtiva, controle de qualidade dos sistemas estruturais e instalações, responsabilidade técnica única e coordenação executiva contínua. A fragmentação dos serviços pode comprometer a qualidade das edificações, gerar inconsistências executivas e dificultar a fiscalização.

Além disso, tratando-se de empreendimento habitacional vinculado a diferentes fontes de recurso, executado sob um único contrato, é essencial manter a responsabilidade integral da contratada sobre prazos, qualidade e rastreabilidade dos serviços, mitigando riscos de falhas, atrasos ou desconformidades.

Dessa forma, a vedação à subcontratação reforça a qualidade final das unidades habitacionais, a segurança das edificações, a eficiência da fiscalização e a adequada gestão contratual, demonstrando-se medida pertinente e proporcional às necessidades da Administração.

Etapas de execução dos objetos:

SERVIÇOS PRELIMINARES

Compreendem as atividades iniciais necessárias à implantação da obra, como limpeza do terreno, locação da obra, instalação do canteiro, ligações provisórias de água e energia, placa de obra e demais providências para garantir organização, segurança e início adequado dos serviços.

FUNDAÇÕES E CONTENÇÕES

Etapa destinada à execução dos elementos que transmitem as cargas da edificação ao solo, como sapatas, blocos, vigas baldrame ou radier, conforme projeto estrutural. Inclui escavações, preparo do fundo de vala, formas, armação, concretagem e, quando necessário, elementos de contenção e regularização do terreno.

SUPRAESTRUTURA

Refere-se aos elementos estruturais acima das fundações, responsáveis pela estabilidade da edificação, como pilares, vigas e lajes. Engloba formas, armação, concretagem e cura do concreto, conforme dimensionamento estrutural.

PAREDES E PAINÉIS

Assinado por 2 pessoas: VITOR HUGO CARNEIRO SILVA e ADARLAN MOLINARI
Para verificar a validade das assinaturas, acesse https://martinopolis.1doc.com.br/verificacao/DE4D-27A8-AA44-59FE e informe o código DE4D-27A8-AA44-59FE

PREFEITURA DO MUNICÍPIO DE MARTINÓPOLIS - SP
AVENIDA CORONEL JOÃO GOMES MARTINS, N° 525 – MARTINÓPOLIS - SP
Fone: (18) 3275-9500 – (18) 3275-9520 – CEP 19500-000
CNPJ: N° 44.855.443/0001-30 – INSCR. EST N° 440.068.996.110

Consiste na execução das alvenarias de vedação ou estruturais, conforme o sistema construtivo adotado, incluindo elevação de paredes, vergas, contravergas, amarrações e fixações necessárias para fechamento da edificação e compartimentação dos ambientes.

COBERTURA E PROTEÇÕES

Compreende a execução da estrutura do telhado, telhas, cumeeiras, rufos, calhas e condutores, garantindo a estanqueidade e proteção da edificação contra intempéries, além do adequado escoamento das águas pluviais.

REVESTIMENTOS

Inclui chapisco, emboço, reboco, revestimentos cerâmicos, forros, pintura e demais acabamentos de paredes e tetos, com função de proteção, higiene, durabilidade e acabamento estético dos ambientes.

PAVIMENTAÇÕES

Refere-se à execução dos pisos internos e externos, como contrapiso, regularização, assentamento de revestimentos cerâmicos ou cimentícios, soleiras e calçadas, garantindo nivelamento, resistência e conforto de uso.

INSTALAÇÕES ELÉTRICAS E HIDRÁULICAS

Abrange a execução das redes internas de água fria, esgoto sanitário, ventilação, instalações elétricas, pontos de iluminação, tomadas, quadros de distribuição, dispositivos de proteção e demais componentes necessários ao pleno funcionamento das unidades.

CALAFETAÇÃO / LIMPEZA

Etapa final que inclui vedação de frestas, arremates, correções de pequenos defeitos, testes das instalações e limpeza geral da obra, preparando as unidades para entrega em condições adequadas de uso e habitabilidade.

A inclusão da cláusula de retomada, prevista no artigo 102 da Lei nº 14.133/2021, não se mostra necessária no edital. Trata-se de um instituto ainda pouco utilizado, o que limita sua aplicabilidade prática. Essa cláusula prevê que a seguradora assuma a responsabilidade pela conclusão do contrato público em caso de inadimplência por parte da contratada. Contudo, para assegurar o cumprimento das obrigações contratuais e considerando o princípio da eficiência, será exigida garantia contratual, nos termos da legislação vigente, como forma de mitigar riscos de descumprimento e assegurar a plena execução do objeto contratado.

Além disso, nos termos do artigo 98 da Lei nº 14.133/2021, será exigida uma garantia de 5% (cinco por cento) do valor inicial do contrato. A legislação permite a majoração desse percentual para até 10% (dez por cento), desde que justificada mediante análise da complexidade técnica e dos riscos envolvidos. No entanto, considerando que a execução da Construção de casas não apresenta um grau elevado de complexidade técnica, não se justifica a exigência de um

Assinado por 2 pessoas: VITOR HUGO CARNEIRO SILVA e ADARLAN MOLINARI
Para verificar a validade das assinaturas, acesse https://martinopolis.1doc.com.br/verificacao/DE4D-27A8-AA44-59FE e informe o código DE4D-27A8-AA44-59FE

PREFEITURA DO MUNICÍPIO DE MARTINÓPOLIS - SP
AVENIDA CORONEL JOÃO GOMES MARTINS, N° 525 – MARTINÓPOLIS - SP
Fone: (18) 3275-9500 – (18) 3275-9520 – CEP 19500-000
CNPJ: N° 44.855.443/0001-30 – INSCR. EST N° 440.068.996.110

percentual superior ao mínimo legal. Essa garantia tem como objetivo assegurar o cumprimento das obrigações contratuais pela empresa contratada, garantindo que eventuais descumprimentos sejam mitigados sem comprometer a execução do projeto.

8. JUSTIFICATIVA PARA O PARCELAMENTO OU NÃO DA CONTRATAÇÃO

Não se vislumbra a necessidade de parcelamento da solução além da divisão já realizada por força dos dois convênios envolvidos, a qual se encontra devidamente estruturada em lotes distintos para fins de atendimento às exigências legais. Ainda assim, a realização de uma única licitação, permitindo a apresentação de proposta global pelo conjunto dos lotes, mostra-se mais vantajosa à Administração, pois possibilita ganho de escala e maior economia, uma vez que os licitantes poderão formular propostas mais competitivas para o pacote completo, sem prejuízo à competitividade do certame.

Sob o ponto de vista técnico e operacional, a centralização da execução em um único contratado apresenta-se como a alternativa mais eficiente, garantindo uniformidade nos métodos construtivos, padronização na solução de eventuais interferências, continuidade na execução e maior facilidade de fiscalização pela Administração. A contratação de uma única pessoa jurídica para execução integral dos serviços reduz riscos de incompatibilidades técnicas, facilita o gerenciamento e concentra a responsabilidade pelos resultados, conferindo maior segurança e qualidade à execução do recapeamento asfáltico financiado pelos três convênios.

9. DEMONSTRATIVO DOS RESULTADOS PRETENDIDOS

A execução da construção das unidades habitacionais no município de Martinópolis/SP tem como resultado principal a ampliação da oferta de moradias adequadas, promovendo melhorias significativas nas condições de habitabilidade, segurança e qualidade de vida da população beneficiária.

Os resultados pretendidos com a contratação são:

- Redução do déficit habitacional, por meio da oferta de unidades habitacionais destinadas a famílias que se encontram em situação de moradia precária, coabitação involuntária ou ônus excessivo com aluguel.
- Garantia de moradias dignas e seguras, construídas de acordo com normas técnicas, proporcionando salubridade, conforto térmico, estabilidade estrutural e condições adequadas de uso.
- Melhoria das condições sociais e sanitárias, com a inserção das famílias em habitações regulares, contribuindo para a saúde pública e a organização urbana.
- Durabilidade das edificações, com adoção de técnicas construtivas e materiais adequados,

Assinado por 2 pessoas: VITOR HUGO CARNEIRO SILVA e ADARLAN MOLINARI
Para verificar a validade das assinaturas, acesse https://martinopolis.1doc.com.br/verificacao/DE4D-27A8-AA44-59FE e informe o código DE4D-27A8-AA44-59FE

PREFEITURA DO MUNICÍPIO DE MARTINÓPOLIS - SP
AVENIDA CORONEL JOÃO GOMES MARTINS, N° 525 – MARTINÓPOLIS - SP
Fone: (18) 3275-9500 – (18) 3275-9520 – CEP 19500-000
CNPJ: N° 44.855.443/0001-30 – INSCR. EST N° 440.068.996.110

reduzindo a necessidade de manutenções corretivas precoces e assegurando melhor aproveitamento dos recursos públicos.

• Valorização do entorno urbano, uma vez que a implantação de moradias regularizadas contribui para a ocupação ordenada do solo e para o desenvolvimento local.

• Promoção da inclusão social e habitacional, atendendo às diretrizes das políticas públicas de habitação de interesse social.

Em síntese, a contratação visa garantir moradias adequadas à população, promover desenvolvimento urbano ordenado e assegurar o uso eficiente dos recursos públicos, resultando em impactos positivos diretos na qualidade de vida dos moradores de Martinópolis.

10. PROVIDÊNCIAS A SEREM ADOTADAS PELA ADMINISTRAÇÃO PREVIAMENTE À CELEBRAÇÃO DO CONTRATO

Antes da celebração do contrato e do início da execução dos serviços de construção das unidades habitacionais, a Administração Municipal deverá adotar providências prévias de caráter técnico e operacional, com o objetivo de garantir condições adequadas para o início das obras e evitar interferências durante a execução.

As ações previstas incluem:

• Verificação da situação do terreno, assegurando que as áreas estejam devidamente liberadas, desocupadas e aptas à implantação das edificações.

• Conferência dos pontos de infraestrutura existentes, como redes de água, esgoto e energia elétrica, garantindo a viabilidade das futuras ligações prediais e evitando retrabalhos.

• Limpeza do terreno e remoção de eventuais obstáculos, como entulhos, vegetação excessiva ou materiais que possam interferir na locação das unidades.

• Demarcação e locação prévia das unidades habitacionais, conforme projeto, para garantir o correto posicionamento das edificações no lote.

• Providências quanto ao licenciamento e autorizações necessárias, quando aplicável, assegurando que a obra seja iniciada em conformidade com as exigências legais.

• Comunicação à comunidade do entorno, informando sobre o início das obras, cronograma previsto e possíveis transtornos temporários, como circulação de máquinas e movimentação de materiais.

Essas medidas permitem que as áreas estejam preparadas e organizadas para o início dos serviços, assegurando maior eficiência, segurança e qualidade na execução das unidades habitacionais no município de Martinópolis.

11. CONTRATAÇÕES CORRELATAS E/OU INTERDEPENDENTES

Assinado por 2 pessoas: VITOR HUGO CARNEIRO SILVA e ADARLAN MOLINARI
Para verificar a validade das assinaturas, acesse https://martinopolis.1doc.com.br/verificacao/DE4D-27A8-AA44-59FE e informe o código DE4D-27A8-AA44-59FE

PREFEITURA DO MUNICÍPIO DE MARTINÓPOLIS - SP
AVENIDA CORONEL JOÃO GOMES MARTINS, N° 525 – MARTINÓPOLIS - SP
Fone: (18) 3275-9500 – (18) 3275-9520 – CEP 19500-000
CNPJ: N° 44.855.443/0001-30 – INSCR. EST N° 440.068.996.110

Não serão necessárias contratações correlatas ou interdependentes para a execução dos serviços de construção das unidades habitacionais, uma vez que todos os serviços, materiais, equipamentos e etapas construtivas indispensáveis à plena execução das moradias já se encontram contemplados na planilha orçamentária e nas peças técnicas do projeto.

12. POSSÍVEIS IMPACTOS AMBIENTAIS

Durante a execução dos serviços de construção das unidades habitacionais no município de Martinópolis, poderão ocorrer impactos ambientais temporários e localizados, principalmente em função das atividades de terraplenagem pontual, movimentação de materiais, execução das estruturas e uso de equipamentos de obra.

A seguir, apresentam-se os principais impactos identificados e as respectivas medidas mitigadoras:

Problema Identificado	Solução / Medida Mitigadora
Geração de resíduos da construção civil (entulho, sobras de materiais, embalagens). *(contratada)*	Segregação dos resíduos por tipo, armazenamento em local adequado no canteiro e destinação para áreas licenciadas ou conforme Plano de Gerenciamento de Resíduos da Construção Civil (PGRCC).
Emissão de poeira durante movimentação de solo, materiais e circulação de veículos. *(contratada)*	Umidificação periódica das áreas de obra, cobertura de cargas e organização do canteiro para reduzir dispersão de particulados.
Emissão de ruídos e vibrações provenientes de máquinas e equipamentos. *(contratada)*	Restrição das atividades aos horários permitidos, manutenção preventiva dos equipamentos e uso de EPIs pelos trabalhadores.
Risco de contaminação do solo por óleos, combustíveis ou produtos químicos. *(contratada)*	Uso racional da água no canteiro, reaproveitamento quando possível e adoção de práticas de eficiência energética.
Consumo de recursos naturais (água e energia). *(contratada)*	Limpeza e desobstrução diária das bocas de lobo e sarjetas durante e após os serviços.
Supressão de vegetação rasteira ou interferência pontual no terreno. *(Administração/contratada)*	Limpeza apenas nas áreas necessárias à implantação das unidades, preservando áreas não afetadas e destinando corretamente resíduos vegetais.
Incômodos à vizinhança (poeira, ruído, movimentação de caminhões). *(contratada)*	Comunicação prévia à comunidade do entorno, organização da logística de materiais e

Assinado por 2 pessoas: VITOR HUGO CARNEIRO SILVA e ADARLAN MOLINARI
Para verificar a validade das assinaturas, acesse https://martinopolis.1doc.com.br/verificacao/DE4D-27A8-AA44-59FE e informe o código DE4D-27A8-AA44-59FE

PREFEITURA DO MUNICÍPIO DE MARTINÓPOLIS - SP
AVENIDA CORONEL JOÃO GOMES MARTINS, N° 525 – MARTINÓPOLIS - SP
Fone: (18) 3275-9500 – (18) 3275-9520 – CEP 19500-000
CNPJ: N° 44.855.443/0001-30 – INSCR. EST N° 440.068.996.110

Problema Identificado	Solução / Medida Mitigadora
	manutenção da limpeza das vias adjacentes.

Análise dos aspectos ambientais (art. 45 da Lei nº 14.133/2021)

Em atendimento ao art. 45 da Lei nº 14.133/2021, apresenta-se a análise da aplicabilidade dos incisos ao objeto em estudo — construção de unidades habitacionais no município de Martinópolis/SP.

I – Disposição final ambientalmente adequada dos resíduos sólidos

Aplica-se.

A obra gerará resíduos da construção civil, como sobras de concreto, argamassa, embalagens, madeira, metais e materiais cerâmicos. A destinação deverá ocorrer de forma ambientalmente adequada, com segregação, armazenamento correto no canteiro e encaminhamento para áreas ou empresas licenciadas, conforme o Plano de Gerenciamento de Resíduos da Construção Civil (PGRCC) e legislação vigente.

II – Mitigação por condicionantes e compensação ambiental

Aplica-se parcialmente.

A implantação ocorrerá em área já inserida em contexto urbano e dotada de infraestrutura, não sendo previstas intervenções de grande impacto ambiental. Ainda assim, deverão ser adotadas medidas mitigadoras como controle de poeira, ruídos, organização do canteiro, prevenção de contaminação do solo e manejo adequado de resíduos. Não há, a princípio, exigência de compensação ambiental, salvo eventual determinação do órgão competente.

III – Utilização de produtos, equipamentos e serviços que favoreçam a redução do consumo de energia e de recursos naturais

Aplica-se.

O projeto poderá contemplar soluções que promovam eficiência no uso de recursos, como dispositivos economizadores de água, instalações elétricas eficientes, iluminação natural e ventilação adequada. A adoção de materiais duráveis também contribui para reduzir a necessidade de manutenções e consumo futuro de insumos.

IV – Avaliação de impacto de vizinhança

Não se aplica.

Trata-se de empreendimento habitacional de interesse social em área urbana já consolidada, sem

Assinado por 2 pessoas: VITOR HUGO CARNEIRO SILVA e ADARLAN MOLINARI
Para verificar a validade das assinaturas, acesse https://martinopolis.1doc.com.br/verificacao/DE4D-27A8-AA44-59FE e informe o código DE4D-27A8-AA44-59FE

PREFEITURA DO MUNICÍPIO DE MARTINÓPOLIS - SP
AVENIDA CORONEL JOÃO GOMES MARTINS, N° 525 – MARTINÓPOLIS - SP
Fone: (18) 3275-9500 – (18) 3275-9520 – CEP 19500-000
CNPJ: N° 44.855.443/0001-30 – INSCR. EST N° 440.068.996.110

previsão de atividades com potencial significativo de geração de impactos permanentes além dos já característicos do uso residencial. Eventuais incômodos serão temporários e restritos à fase de obra.

V – Proteção do patrimônio histórico, cultural, arqueológico e imaterial

Não se aplica.

A área destinada à construção não se encontra em perímetro de proteção de patrimônio histórico ou arqueológico. Ainda assim, caso ocorra achado fortuito de interesse histórico ou arqueológico durante escavações, os serviços deverão ser imediatamente paralisados e o fato comunicado ao órgão competente.

VI – Acessibilidade para pessoas com deficiência ou com mobilidade reduzida

Aplica-se.

As unidades habitacionais e seus acessos deverão observar as normas de acessibilidade vigentes, garantindo circulação segura e adequada, especialmente nas áreas comuns e acessos às moradias, conforme legislação e normas técnicas aplicáveis.

Com a adoção dessas medidas, os impactos ambientais da obra tendem a ser de baixa magnitude, temporários e controláveis. A execução responsável das unidades habitacionais contribuirá para a ocupação urbana ordenada, melhoria das condições sanitárias e promoção de qualidade de vida, gerando benefícios sociais e urbanos permanentes para o município.

13. POSICIONAMENTO CONCLUSIVO ACERCA DA VIABILIDADE DA CONTRATAÇÃO, TÉCNICA E FINANCEIRA

O presente Estudo Técnico Preliminar evidencia que a contratação da solução descrita no item **"1. Necessidade da Contratação"** mostra-se tecnicamente viável e devidamente fundamentada.

O objeto a ser executado é classificado como obra comum de engenharia, por se tratar da construção de unidades habitacionais padronizadas, atividade que requer conhecimentos técnicos de engenharia civil, planejamento executivo e acompanhamento por profissional habilitado, envolvendo fundações, estrutura, alvenarias, cobertura, instalações prediais e acabamentos. Embora demande controle técnico e atendimento às normas específicas, trata-se de obra com

Assinado por 2 pessoas: VITOR HUGO CARNEIRO SILVA e ADARLAN MOLINARI
Para verificar a validade das assinaturas, acesse https://martinopolis.1doc.com.br/verificacao/DE4D-27A8-AA44-59FE e informe o código DE4D-27A8-AA44-59FE

PREFEITURA DO MUNICÍPIO DE MARTINÓPOLIS - SP
AVENIDA CORONEL JOÃO GOMES MARTINS, N° 525 – MARTINÓPOLIS - SP
Fone: (18) 3275-9500 – (18) 3275-9520 – CEP 19500-000
CNPJ: N° 44.855.443/0001-30 – INSCR. EST N° 440.068.996.110

soluções construtivas usuais e especificações objetivamente definidas.

Dessa forma, a modalidade licitatória adequada é a Concorrência, em sua forma eletrônica, do tipo menor preço, considerando que o objeto possui padrões homogêneos, quantitativos e especificações claramente estabelecidos no projeto, permitindo comparação objetiva das propostas. O critério adotado promove competitividade, atende ao princípio da economicidade e assegura a contratação da solução mais vantajosa para a Administração.

Os serviços referentes ao **Lote 01** serão executados com recursos oriundos do **Termo de Compromisso nº 974534/2024/MCIDADES/CAIXA**, no valor de R$ **3.168.750,00**, acrescidos de recursos próprios municipais no montante de **R$ 232.022,00**, a título de contrapartida, assegurando a cobertura financeira integral do empreendimento e a viabilidade da execução.

Os serviços referentes ao **Lote 02** serão executados com recursos provenientes do **Termo de Compromisso nº 990500/2025/MCIDADES/CAIXA**, no valor de **R$ 2.730.000,00**, complementados por recursos próprios municipais no valor de **R$ 80.268,22**, garantindo a viabilidade financeira e a integral execução das unidades habitacionais previstas.

O investimento total estimado para a execução da construção das 45 unidades habitacionais é de **R$ 6.211.040,22.**

Dessa forma, constata-se a compatibilidade entre o objeto proposto, a solução técnica adotada e a disponibilidade orçamentária e financeira, restando demonstrada a viabilidade da contratação sob os aspectos técnico, legal e econômico.

Assinado por 2 pessoas: VITOR HUGO CARNEIRO SILVA e ADARLAN MOLINARI
Para verificar a validade das assinaturas, acesse https://martinopolis.1doc.com.br/verificacao/DE4D-27A8-AA44-59FE e informe o código DE4D-27A8-AA44-59FE

PREFEITURA DO MUNICÍPIO DE MARTINÓPOLIS - SP
AVENIDA CORONEL JOÃO GOMES MARTINS, N° 525 – MARTINÓPOLIS - SP
Fone: (18) 3275-9500 – (18) 3275-9520 – CEP 19500-000
CNPJ: N° 44.855.443/0001-30 – INSCR. EST N° 440.068.996.110

14. ANÁLISE DE RISCOS PLANEJAMENTO DA AQUISIÇÃO

- **LICITAÇÃO DESERTA:**

Probabilidade	Baixa		Media	X	Alta	
Impacto	Baixa		Media	X	Alta	
Ações Preventivas	Planejamento considerando as contratações anteriores e as atuais necessidades para estabelecer orçamento atrativo.					
Ações de Contingência	Novo planejamento para posterior licitação.					

- **CONTRATAÇÃO COM PROFISSIONAL DESQUALIFICADO:**

Probabilidade	Baixa	X	Media		Alta	
Impacto	Baixa		Media		Alta	X
Ações Preventivas	Constar no planejamento a análise dos requisitos imprescindíveis à aquisição					
Ações de Contingência	Exigir comprovações e solicitar que a contratada tome as providências cabíveis caso seja necessário, bem como técnico responsável ou Engenheiro da empresa					

- **EMPRESA SEM APORTE FINANCEIRO SUFICIENTE PARA PRESTAÇÃO DOS SERVIÇOS:**

Probabilidade	Baixa	X	Media		Alta	
Impacto	Baixa		Media		Alta	X
Ações Preventivas	Critérios de qualificação econômica					
Ações de Contingência	Cobrar no momento da licitação os documentos referentes à qualificação econômica e após assinatura do contrato					

EXECUÇÃO DO CONTRATO

- **NÃO CONFORMIDADE DA EXECUÇÃO COM AS NORMAS VIGENTES:**

Probabilidade	Baixa	X	Media		Alta	
Impacto	Baixa		Media		Alta	X
Ações Preventivas	Gerenciamento da Fiscalização					
Ações de Contingência	Notificações					

- **ATRASOS NA ENTREGA E CORREÇÕES DE PROJETO:**

Probabilidade	Baixa		Media	X	Alta	
Impacto	Baixa		Media	X	Alta	
Ações Preventivas	Alertar a empresa a respeitar as cláusulas contratuais					
Ações de Contingência	Aplicar sanção					

15. JURÍDICO E REGULATÓRIOS

Assinado por 2 pessoas: VITOR HUGO CARNEIRO SILVA e ADARLAN MOLINARI
Para verificar a validade das assinaturas, acesse https://martinopolis.1doc.com.br/verificacao/DE4D-27A8-AA44-59FE e informe o código DE4D-27A8-AA44-59FE

PREFEITURA DO MUNICÍPIO DE MARTINÓPOLIS - SP
AVENIDA CORONEL JOÃO GOMES MARTINS, N° 525 – MARTINÓPOLIS - SP
Fone: (18) 3275-9500 – (18) 3275-9520 – CEP 19500-000
CNPJ: N° 44.855.443/0001-30 – INSCR. EST N° 440.068.996.110

- Lei 14.133/2021 - Lei de Licitações e Contratos Administrativos;
- Decreto Municipal n° 6.752/2024.

16. CONCLUSÃO

Com a elaboração do Presente Estudo Técnico Preliminar, conclui-se que a necessidade pública, viabilidade técnica e financeira, interesse público se adequam a formalização de contratação de empresa especializada para execução do objeto do presente estudo.

17. RESPONSÁVEL(IS) PELA ELABORAÇÃO DO ETP

Adarlan Molinari
Secretário Municipal de Infraestrutura e Desenvolvimento Sustentável

Vitor Hugo Carneiro da Silva
Engenheiro Civil

Martinópolis/SP, 30 de janeiro de 2026.

Assinado por 2 pessoas: VITOR HUGO CARNEIRO SILVA e ADARLAN MOLINARI
Para verificar a validade das assinaturas, acesse https://martinopolis.1doc.com.br/verificacao/DE4D-27A8-AA44-59FE e informe o código DE4D-27A8-AA44-59FE

VERIFICAÇÃO DAS ASSINATURAS

Código para verificação: DE4D-27A8-AA44-59FE

Este documento foi assinado digitalmente pelos seguintes signatários nas datas indicadas:

VITOR HUGO CARNEIRO SILVA (CPF 452.XXX.XXX-60) em 03/02/2026 16:20:11 GMT-03:00
Papel: Parte
Emitido por: Sub-Autoridade Certificadora 1Doc (Assinatura 1Doc)

ADARLAN MOLINARI (CPF 313.XXX.XXX-30) em 04/02/2026 08:39:25 GMT-03:00
Papel: Parte
Emitido por: Sub-Autoridade Certificadora 1Doc (Assinatura 1Doc)

Para verificar a validade das assinaturas, acesse a Central de Verificação por meio do link:

https://martinopolis.1doc.com.br/verificacao/DE4D-27A8-AA44-59FE

MUNICÍPIO DE MARTINÓPOLIS – SP

PREFEITURA MUNICIPAL – GABINETE DO PREFEITO

D E C R E T O **Nº 6.778, DE 21 DE FEVEREIRO DE 2024.**

"Altera o Anexo Único do Decreto Municipal nº 6.752/2024, que dispõe sobre o Regulamento dos Procedimentos Licitatórios da Prefeitura Municipal de Martinópolis, e dá outras providências".

MARCO ANTONIO JACOMELI DE FREITA, Prefeito do Município de Martinópolis, Estado de São Paulo, usando das atribuições que por Lei lhe são conferidas etc...

D E C R E T A

Art. 1º- Fica alterado o Anexo único do Decreto Municipal nº 6.752/2024, que dispõe sobre o Regulamento dos Procedimentos Licitatórios da Prefeitura Municipal de Martinópolis, que passa a vigorar na forma do Anexo Único, do presente Decreto.

Art. 2º- Este Decreto entra em vigor na data de sua publicação, revogadas as disposições em contrário.

Prefeitura do Município de Martinópolis, 21 de fevereiro de 2024.

MARCO ANTONIO JACOMELI DE FREITA
Prefeito

Registrado nesta Secretaria no livro competente, publicado por Edital no lugar público de costume, na data supra.

CARLOS EDUARDO CARRILHO PEREIRA
Diretor de Secretaria do Gabinete

ANEXO

(Decreto nº 6.778/2024)

REGULAMENTO DOS PROCEDIMENTOS LICITATÓRIOS DA PREFEITURA MUNICIPAL DE MARTINÓPOLIS/SP

TÍTULO I
DA ATUAÇÃO DO AGENTE DE CONTRATAÇÃO, DA EQUIPE DE APOIO, DA COMISSÃO DE CONTRATAÇÃO, DO PREGOEIRO, DOS GESTORES E FISCAIS DE CONTRATOS

CAPÍTULO I
DAS DISPOSIÇÕES PRELIMINARES

Art. 1°- Este Título estabelece regras e diretrizes para atuação do agente de contratação, da equipe de apoio, da comissão de contratação, do pregoeiro, dos gestores e fiscais de contratos, nas áreas de que trata a Lei Federal nº 14.133/2021.

CAPÍTULO II
DA DESIGNAÇÃO DOS ATORES DA CONTRATAÇÃO

Seção I
Do agente de contratação

Art. 2°- O agente de contratação será designado entre os servidores efetivos da Prefeitura Municipal de Martinópolis, para:

I- tomar decisões acerca do procedimento licitatório;

II- acompanhar o trâmite da licitação, zelando pelo seu fluxo satisfatório, desde a fase preparatória;

III- dar impulso ao procedimento licitatório, em ambas as suas fases e em observância ao princípio da celeridade;

IV- executar quaisquer outras atividades necessárias ao bom andamento do certame até a homologação.

Seção II
Da equipe de apoio

Art. 3°- A equipe de apoio será designada para auxiliar o agente de contratação, a comissão de contratação e o pregoeiro no desempenho e na condução de todas as etapas do processo licitatório de que trata o inciso IV do art. 12, o que inclui conhecimentos sobre aspectos técnicos e de uso do objeto, licitações e contratos, entre outros.

Seção III

Da comissão de contratação ou de licitação

Art. 4°- A comissão de contratação ou de licitação de que trata o art. 15 será designada entre um conjunto de servidores efetivos indicados, em caráter permanente ou especial, com a função de receber, examinar e julgar documentos relativos às licitações e aos procedimentos auxiliares.

Seção IV

Do pregoeiro

Art. 5°- O pregoeiro será designado entre os servidores efetivos da Prefeitura Municipal de Martinópolis, com a função de conduzir a sessão pública do pregão, na forma eletrônica ou presencial, recebendo, examinando e decidindo sobre documentos relativos às licitações.

Seção V

Dos gestores e dos fiscais de contratos

Art. 6°- Os gestores e fiscais de contratos e os respectivos substitutos serão representantes da Prefeitura Municipal de Martinópolis, designados para acompanhar e fiscalizar a execução de contrato ou instrumentos congêneres.

Art. 7°- Os fiscais de contratos poderão ser assistidos e subsidiados por servidores lotados em unidades distintas ou por terceiros contratados pela Administração Pública, observado neste caso o disposto no art. 21.

Seção VI

Da autoridade competente

Art. 8°- O agente de contratação, os membros da equipe de apoio, a comissão de contratação ou de licitação, o pregoeiro, bem como o gestor e o fiscal do contrato serão designados pelo Chefe do Poder Executivo.

Seção VII

Dos requisitos para designação

Art. 9º- O servidor designado para o cumprimento das atribuições dispostas neste Título deverá preencher os seguintes requisitos:

I- ser, preferencialmente, servidor efetivo da Prefeitura Municipal de Martinópolis;

II- ter atribuições relacionadas a licitações e contratos ou possuam formação compatível ou qualificação atestada por certificação profissional emitida por escola de governo criada e mantida pelo poder público; e,

III- não ser cônjuge ou companheiro de licitantes ou contratados habituais da Administração Pública nem tenha com eles vínculo de parentesco, colateral ou por afinidade, até o terceiro grau, ou de natureza técnica, comercial, econômica, financeira, trabalhista e civil.

Seção VIII

Da vedação

Art. 10- Fica vedada a designação do mesmo servidor para atuação simultânea em funções mais suscetíveis a riscos, em observância ao princípio da segregação de funções, de modo a reduzir a possibilidade de ocultação de erros e de ocorrência de fraudes na respectiva contratação.

Art. 11- Os impedimentos dispostos no inciso III do art. 9° da Lei Federal nº 14.133/2021 aplicam-se a terceiro que auxilie a condução da contratação na qualidade de integrante de equipe de apoio, profissional especializado ou funcionário ou representante de empresa que preste assessoria técnica.

CAPÍTULO III

DA ATUAÇÃO DOS ATORES DA CONTRATAÇÃO

Seção I

Do agente de contratação

Art. 12- Caberá ao agente de contratação, em especial:

I- tomar decisões em prol da boa condução da licitação, impulsionando o procedimento, inclusive demandando às áreas internas das unidades de compras descentralizadas ou não, o saneamento da fase preparatória, caso necessário;

II- acompanhar os trâmites da licitação, promovendo diligências, se for o caso, para que o calendário do plano de contratações anual seja cumprido na data prevista, observado, ainda, o grau de prioridade da contratação;

III- conduzir a sessão pública da licitação, promovendo as seguintes ações:

a) receber, examinar e decidir as impugnações e os pedidos de esclarecimentos ao edital e aos seus anexos, além de poder requisitar subsídios formais aos responsáveis pela elaboração desses documentos;

b) verificar a conformidade das propostas com os requisitos estabelecidos no edital, em relação à proposta mais bem classificada;

c) coordenar a sessão pública;

d) verificar e julgar as condições de habilitação;

e) sanear erros ou falhas que não alterem a substância das propostas;

f) encaminhar à comissão de contratação os documentos de habilitação, caso verifique a possibilidade de sanear erros ou falhas que não alterem a substância dos documentos e sua validade jurídica;

g) indicar o vencedor do certame;

h) conduzir os trabalhos da equipe de apoio; e

i) encaminhar o processo devidamente instruído, depois de encerradas as fases de julgamento e habilitação, e exauridos os recursos administrativos, à autoridade superior para adjudicação e homologação.

IV- remeter todas as informações relativas às licitações ao Tribunal de Contas do Estado de São Paulo, através do Sistema AUDESP – Fase IV ou por qualquer outro meio.

§ 1º- O agente de contratação será auxiliado pela equipe de apoio de que trata o art. 3° e responderá pessoalmente pelos atos que praticar, excetuada a hipótese do §2º deste artigo.

§ 2º- Os membros da equipe de apoio responderão solidariamente quando induzir o agente de contratação a erro, ressalvado o membro que expressar posição individual divergente fundamentada e registrada em ata lavrada.

Art. 13- Nas licitações que envolvam bens ou serviços especiais, o agente de contratação poderá ser substituído por comissão de contratação, formada por, no mínimo, 3 (três) membros, designados nos termos do Capítulo II.

§ 1°- Na hipótese do caput, a comissão de contratação deverá observar o disposto nos artigos 12 e 15.

§ 2°- Os membros da comissão de contratação de que trata o caput responderão solidariamente por todos os atos praticados pela comissão, ressalvado o membro que

expressar posição individual divergente fundamentada e registrada em ata lavrada na reunião em que houver sido tomada a decisão.

Seção II

Da equipe de apoio

Art. 14- Caberá à equipe de apoio auxiliar o agente de contratação, a comissão de contratação e o pregoeiro nas etapas do processo licitatório de que trata o inciso IV do art. 12.

Seção III

Da comissão de contratação ou de licitação

Art. 15- Caberá à comissão de contratação ou de licitação, entre outras atribuições:

I- substituir o agente de contratação, nos termos do art. 12, quando a licitação envolver a contratação de bens ou serviços especiais, desde que observados os requisitos estabelecidos nos artigos 4° e 9º;

II- conduzir a licitação, na modalidade diálogo competitivo, observado, no que couber, o disposto no art. 12;

III- receber, examinar e julgar documentos relativos aos procedimentos auxiliares, previstos no art. 78 da Lei Federal nº 14.133/2021;

IV- sanar erros ou falhas que não alterem a substância dos documentos e sua validade jurídica, mediante despacho fundamentado registrado e acessível a todos, atribuindo-lhes eficácia para fins de habilitação e classificação.

Parágrafo único- Na licitação, modalidade diálogo competitivo, que dispõe o inciso II, a comissão será composta de ao menos 3 (três) servidores efetivos da Prefeitura Municipal de Martinópolis, admitida a contratação de profissionais para assessoramento técnico da comissão.

Seção IV

Do pregoeiro

Art. 16- Caberá ao pregoeiro, em especial:

I- conduzir a sessão pública;

II- receber, examinar e decidir as impugnações e os pedidos de esclarecimentos ao edital e aos anexos, além de poder requisitar subsídios formais aos responsáveis pela elaboração desses documentos;

III- verificar a conformidade da proposta em relação aos requisitos estabelecidos no edital;

IV- coordenar a sessão pública e o envio de lances;

V- verificar e julgar as condições de habilitação;

VI- sanear erros ou falhas que não alterem a substância das propostas, dos documentos de habilitação e sua validade jurídica;

VII- receber, examinar e decidir os recursos e encaminhá-los à autoridade competente quando mantiver sua decisão;

VIII- indicar o vencedor do certame;

IX- conduzir os trabalhos da equipe de apoio; e

X- encaminhar o processo devidamente instruído à autoridade competente e propor a sua adjudicação e homologação.

Parágrafo único- O pregoeiro poderá solicitar manifestação técnica da assessoria jurídica ou de outros setores do órgão ou da entidade, a fim de subsidiar sua decisão.

Seção V

Dos gestores e fiscais de contratos

Art. 17- As atividades de gestão e fiscalização da execução do contrato competem ao gestor do contrato, auxiliado pela fiscalização técnica e administrativa, de acordo com as seguintes definições:

I- gestão da execução do contrato: é a coordenação das atividades relacionadas à fiscalização técnica, bem como dos atos preparatórios à instrução processual e ao encaminhamento da documentação pertinente ao setor responsável pelas atividades de formalização dos procedimentos quanto aos aspectos que envolvam prorrogação, alteração, reequilíbrio, pagamento, aplicação de sanções, extinção dos contratos, entre outros;

II- fiscalização técnica: é o acompanhamento do contrato com o objetivo de avaliar a execução do objeto nos moldes contratados e, se for o caso, aferir se a quantidade, qualidade, tempo e modo da prestação ou execução do objeto estão compatíveis com os indicadores estipulados no edital, para efeito de pagamento conforme o resultado pretendido Administração Pública, podendo ser auxiliado pela fiscalização administrativa;

III- fiscalização administrativa: é o acompanhamento dos aspectos administrativos contratuais quanto às obrigações previdenciárias, fiscais e trabalhistas, bem como quanto

ao controle do contrato administrativo e às providências tempestivas nos casos de inadimplemento.

Parágrafo único- Compete ao gestor e aos fiscais de contrato conhecer as normas, as regulamentações e os padrões estabelecidos pela Administração Pública e demais legislações correlatas.

Art. 18- Cabe ao gestor de contrato e, nos seus afastamentos e impedimentos legais, ao seu substituto, em especial:

I- coordenar a atividade dos fiscais de contrato no exercício de suas atribuições;

II- acompanhar a execução orçamentária do contrato, promovendo as diligências necessárias para que sejam respeitados os limites orçamentários do órgão para o exercício;

III- acompanhar os registros realizados pelos fiscais de contrato ou de terceiros contratados, de todas as ocorrências relacionadas à execução do contrato e as medidas adotadas, informando, se for o caso, à autoridade superior aquelas que ultrapassarem a sua competência;

IV- apresentar e avaliar propostas de alteração e extinção do contrato;

V- coordenar os atos preparatórios à instrução processual e ao envio da documentação pertinente ao setor de contratos;

VI- acompanhar o trâmite dos processos administrativos para alteração, prorrogação e extinção do contrato e, em caso de verificação do risco de prejuízo pelo decurso de tempo, solicitar providências ao titular da unidade administrativa onde se encontrem os autos;

VII- realizar o controle dos prazos do contrato, acompanhamento do empenho e pagamento;

VIII- identificar os riscos associados ao objeto do contrato e propor plano de contingência operacional;

IX- participar do recebimento do objeto contratual;

X- atuar tempestivamente na solução de eventuais problemas de descumprimento das obrigações contratuais, reportando ao Diretor de Licitação para providências cabíveis, quando ultrapassar a sua competência; e

XI- definir procedimentos que assegurem a continuidade dos serviços, no encerramento ou na transição contratual;

XII- zelar pela produção do relatório final de que trata a alínea "d" do inciso VI do § 3° do art. 174 da Lei n. 14.133/2021, com as informações obtidas durante a execução do contrato, a fim de aprimoramento das atividades da Administração Pública.

Art. 19- Cabe ao fiscal técnico do contrato e, nos seus afastamentos e impedimentos legais, ao substituto, em especial:

I- prestar apoio técnico e operacional ao gestor de contrato, subsidiando-o de informações pertinentes às suas competências;

II- anotar no histórico de gerenciamento do contrato todas as ocorrências relacionadas à execução do contrato, determinando o que for necessário para a regularização das faltas ou dos defeitos observados;

III- emitir notificações para a correção de rotinas ou de qualquer inexatidão ou irregularidade constatada em desacordo com a execução do contrato, determinando prazo para a correção;

IV- informar ao gestor de contato, em tempo hábil, a situação que demandar decisão ou adoção de medidas que ultrapassem sua competência, para que adote as medidas necessárias e saneadoras, se for o caso;

V- comunicar imediatamente ao gestor de contrato quaisquer ocorrências que possam inviabilizar a execução do contrato nas datas aprazadas;

VI- fiscalizar a execução do contrato, para que sejam cumpridas todas as condições estabelecidas no contrato, de modo a assegurar os melhores resultados para a Administração Pública, conferindo as notas fiscais e as documentações exigidas para o pagamento, e após o ateste, encaminhar ao gestor de contrato, para ratificação;

VII- comunicar ao gestor de contrato em tempo hábil o término do contrato sob sua responsabilidade, visando à tempestiva renovação ou prorrogação contratual;

VIII- participar da atualização do relatório de riscos durante a fase de gestão do contrato, juntamente com o fiscal administrativo; e

IX- auxiliar o gestor de contrato com as informações necessárias, para que elabore o documento comprobatório da avaliação realizada na fiscalização do cumprimento de obrigações assumidas pelo contratado.

Art. 20- Cabe ao fiscal administrativo do contrato e, nos seus afastamentos e impedimentos legais, do substituto, em especial:

I- prestar apoio técnico e operacional ao gestor de contrato, realizando tarefas relacionadas à formalização de apostilamentos e termos aditivos, e acompanhamento de garantias e glosas;

II- verificar a manutenção das condições de habilitação da contratada, solicitando os documentos comprobatórios pertinentes, caso necessário; e

III- examinar a regularidade no recolhimento das contribuições fiscal, trabalhista e previdenciária e, em caso de descumprimento, comunicar o gestor de contrato para que sejam tomadas as providências cabíveis.

Seção VI

Dos terceiros contratados para assistir e subsidiar os fiscais de contrato

Art. 21- Na hipótese da contratação de terceiros para assistir e subsidiar os fiscais de contrato deverão ser observadas as seguintes regras:

I- a empresa ou o profissional contratado assumirá responsabilidade civil objetiva pela veracidade e pela precisão das informações prestadas, firmará termo de compromisso de confidencialidade e não poderá exercer atribuições próprias de fiscal de contrato;

II- a contratação de terceiros não eximirá de responsabilidade do fiscal do contrato, nos limites das informações recebidas do terceiro contratado.

Seção VII

Do apoio das unidades de assessoramento jurídico e de controle interno

Art. 22- O agente de contratação, a equipe de apoio, a comissão de contratação, o pregoeiro, o gestor de contrato e o fiscal de contrato poderão solicitar manifestação da Procuradoria Jurídica ou de outros setores da Administração Pública, bem como da Unidade de Controle Interno, a fim de subsidiar sua decisão.

Art. 23- Não é obrigatória manifestação jurídica nas contratações diretas de pequeno valor com fundamento no art. 75, I ou II, e §§ 3º e 7º da Lei Federal nº 14.133/2021, salvo se houver celebração de contrato administrativo e este não for padronizado pela Procuradoria Jurídica ou nas hipóteses em que tenha sido suscitada dúvida jurídica a respeito da legalidade da dispensa de licitação.

TÍTULO II

DA PESQUISA DE PREÇOS

CAPÍTULO I

DAS DISPOSIÇÕES PRELIMINARES

Art. 24- Este Título regulamenta os procedimentos para realização da pesquisa de preços, na forma do determinado pelo art. 23, da Lei nº 14.133/2021.

CAPÍTULO II

DOS PROCEDIMENTOS PARA REALIZAÇÃO DA PESQUISA DE PREÇOS

Art. 25- A pesquisa ou a justificativa de preços deverá compor a fase preparatória dos processos de contratação da Prefeitura Municipal de Martinópolis, de acordo com o disposto no art. 23 da Lei Federal nº 14.133/2021.

Art. 26- O processo licitatório será precedido de ampla pesquisa de mercado para fixação do preço máximo, e o valor estimado será definido com base no melhor preço aferido por meio da utilização dos parâmetros estabelecidos nos §§ 1º e 2º art. 23 da Lei Federal nº 14.133/2021, bem como por outras técnicas idôneas de formação de preço de referência, entre elas:

I- composição de custos unitários menores ou iguais à mediana do item correspondente de sistemas para consulta de preços ou de banco de preços;

II- contratações similares feitas pela Administração Pública, em execução ou concluídas no período de 1 (um) ano anterior à data da pesquisa de preços, inclusive mediante sistema de registro de preços, observado o índice de atualização de preços correspondente;

III- utilização de dados de pesquisa publicada em mídia especializada, de tabela de referência formalmente aprovada pelo Poder Executivo federal e de sítios eletrônicos especializados ou de domínio amplo, desde que contenham a data e hora de acesso;

IV- pesquisa direta com no mínimo 3 (três) fornecedores, mediante solicitação formal de cotação, desde que seja apresentada justificativa da escolha desses fornecedores e que não tenham sido obtidos os orçamentos com mais de 6 (seis) meses de antecedência da data de divulgação do edital;

V- pesquisa na base nacional de notas fiscais eletrônicas, na forma de regulamento.

§ 1º- No processo licitatório para contratação de obras e serviços de engenharia, o valor estimado, acrescido do percentual de Benefícios e Despesas Indiretas (BDI) de

referência e dos Encargos Sociais (ES) cabíveis, será definido por meio da utilização de parâmetros na seguinte ordem:

I- composição de custos unitários menores ou iguais à mediana do item correspondente da Tabela de Composição de Preços do SICRO, SINAPI, CPOS, CDHU, FDE, ou outra fonte oficial;

II- utilização de dados de pesquisa publicada em mídia especializada, de tabela de referência formalmente aprovada pelo Poder Executivo federal e de sítios eletrônicos especializados ou de domínio amplo, desde que contenham a data e a hora de acesso;

III- contratações similares feitas pela Administração Pública, em execução ou concluídas no período de 1 (um) ano anterior à data da pesquisa de preços, observado o índice de atualização de preços correspondente;

IV- pesquisa na base nacional de notas fiscais eletrônicas, na forma de regulamento.

§ 2º- Deverá ser observado o intervalo temporal máximo de 6 (seis) meses entre a data das cotações e a divulgação do edital de licitação, e caso seja ultrapassado o referido intervalo temporal máximo, as cotações deverão ser atualizadas.

§ 3º- Para a obtenção do resultado da pesquisa de preços, não poderão ser considerados os preços inexequíveis ou os excessivamente elevados, conforme critérios fundamentados e descritos no processo administrativo.

§ 4º- O responsável pela pesquisa deverá elaborar mapa de formação de preços que refletirá a pesquisa, a metodologia adotada e o resultado obtido.

§ 5º- Quando a pesquisa de preços for realizada com os fornecedores e prestadores de serviços, estes deverão receber solicitação formal para apresentação de cotação, preferencialmente por meio eletrônico;

§ 6º- Os fornecedores e prestadores de serviços que receberem os pedidos de cotação na forma estabelecida no § 5º, deverão encaminhar propostas formais, contendo, no mínimo:

I- descrição do objeto, valor unitário e total;

II- número do Cadastro de Pessoa Física - CPF ou do Cadastro Nacional de Pessoa Jurídica - CNPJ do proponente;

III- endereços físico e eletrônico e telefone de contato;

IV- data de emissão; e

V- nome completo e identificação do responsável.

§ 7º- O servidor responsável pela realização da pesquisa de preços deverá ser identificado nos autos do processo e assinar o mapa de formação de preços, responsabilizando-se pela pesquisa de preços realizada e pelo preço estabelecido no instrumento convocatório, no convênio ou instrumento congênere, ou no instrumento oriundo de contratação direta.

§ 8º- Nas contratações diretas por inexigibilidade ou por dispensa, quando não for possível estimar o valor do objeto na forma estabelecida neste artigo, o contratado deverá comprovar previamente que os preços estão em conformidade com os praticados em contratações semelhantes de objetos de mesma natureza, por meio da apresentação de notas fiscais emitidas para outros contratantes no período de até 1 (um) ano anterior à data da contratação pela Administração, ou por outro meio idôneo.

Art. 27- Desde que justificado, o orçamento estimado da contratação poderá ter caráter sigiloso, sem prejuízo da divulgação do detalhamento dos quantitativos e das demais informações necessárias para a elaboração das propostas, e, nesse caso:

§ 1º- O sigilo não prevalecerá para os órgãos de controle interno e externo;

§ 2º- Na hipótese de licitação em que for adotado o critério de julgamento por maior desconto, o preço estimado ou o máximo aceitável constará do edital da licitação.

TÍTULO III

DO ENQUADRAMENTO DOS BENS DE CONSUMO

CAPÍTULO I

DAS DISPOSIÇÕES PRELIMINARES

Art. 28- Este Título regulamenta o enquadramento dos bens de consumo, na forma do determinado pelo art. 20, § 1º, da Lei Federal nº 14.133/2021.

CAPÍTULO II

DAS DEFINIÇÕES

Art. 29- Para os fins deste Título, considera-se:

I- bem de consumo: todo material que atenda ao menos a um dos seguintes critérios:

a) durabilidade: quando em uso normal perde ou tem reduzidas as suas condições de funcionamento no prazo máximo de 2 (dois) anos;

b) fragilidade: possui estrutura sujeita a modificações, por ser quebradiço ou deformável, caracterizando-se pela irrecuperabilidade e/ou perda de sua identidade;

c) perecibilidade: quando sujeito a modificações químicas ou físicas, deteriorando-se ou perdendo suas características normais de uso;

d) incorporabilidade: quando destinado à incorporação a outro bem, não podendo ser retirado sem prejuízo das características do principal;

e) transformabilidade: quando adquirido para fins de transformação ou feitura de outro objeto.

II- bem de consumo de qualidade comum: bem de consumo que serve a um ou mais usos, apto a suprir as demandas das estruturas da Administração Pública, compatível com a finalidade a que se destina, conforme especificações previamente justificadas no Estudo Técnico Preliminar e/ou no Termo de Referência;

III- bem de consumo de luxo: bem de consumo ostentatório, opulento, de abordagem personalizada ou refinada, de elevado grau de sofisticação, de distribuição seletiva, alto preço, escassez, raridade e exclusividade, com forte apelo estético, de tradição ou história, cuja qualidade supera a das demandas das estruturas da Administração Pública, por haver substitutos com características técnicas e funcionais equivalentes de qualidade comum.

Art. 30- Não será considerado bem de consumo de luxo aquele que, por liberalidade da licitante ou da contratada, seja adquirido ao preço de bem de consumo de qualidade comum, observadas as especificações constantes do instrumento convocatório.

CAPÍTULO III
DA CLASSIFICAÇÃO

Art. 31- Para a classificação de bem de consumo de luxo, será considerada:

I- relatividade cultural: distinta percepção sobre o artigo, em função da cultura local, desde que haja impacto no preço do artigo;

II- relatividade econômica: variáveis econômicas que incidam sobre o preço do artigo, especialmente a facilidade/dificuldade logística regional ou local de acesso ao bem;

III- relatividade temporal: mudança das variáveis mercadológicas do artigo ao longo do tempo em função de evolução tecnológica, tendências sociais, alterações de disponibilidade no mercado e modificações no processo de suprimento logístico;

IV- relatividade institucional: variáveis inerentes aos objetivos institucionais das estruturas da Administração Pública, devido às peculiaridades e às necessidades de sua atividade finalística.

CAPÍTULO IV
DA VEDAÇÃO

Art. 32- Fica vedada a aquisição ou a inclusão de bem de consumo de luxo no plano de contratações anual.

§ 1º- Os Departamentos de Compras e de Licitações deverão identificar eventual bem de consumo de luxo constante dos documentos de formalização de demanda (DFDs) de que trata o inciso VII do art. 12 da Lei Federal nº 14.133/2021.

§ 2º- Uma vez identificado bem de consumo classificado como de luxo, os DFDs retornarão aos setores solicitantes, para a adequação.

§ 3º- Em caso de divergência entre as unidades técnicas quanto à classificação de um bem de consumo, a questão será resolvida pelo Chefe do Poder Executivo, salvo delegação em sentido contrário.

TÍTULO IV
DA CONTRATAÇÃO DIRETA
CAPÍTULO I
DAS DISPOSIÇÕES PRELIMINARES

Art. 33- Este Título estabelece regras e diretrizes para realização de dispensa de licitação, na forma da Lei Federal nº 14.133/2021 e institui a Dispensa Eletrônica no âmbito da Prefeitura Municipal de Martinópolis.

CAPÍTULO II
DOS PROCEDIMENTOS DE CONTRATAÇÃO DIRETA

Art. 34- O processo de contratação direta será instruído, no mínimo, com os seguintes documentos:

I- documento de formalização de demanda e, se for o caso, estudo técnico preliminar, análise de riscos, termo de referência, projeto básico ou projeto executivo;

II- estimativa de despesa, nos termos do Título II;

III- parecer jurídico e pareceres técnicos que demonstrem o atendimento dos requisitos exigidos, ressalvado o disposto no art. 23.

IV- demonstração da compatibilidade da previsão de recursos orçamentários com o compromisso a ser assumido;

V- comprovação de que o contratado preenche os requisitos de habilitação e qualificação mínima necessária;

VI- razão de escolha do contratado;

VII- justificativa de preço;

VIII- autorização da autoridade competente.

§ 1°- Para fins de aferição dos valores que atendam aos limites referidos nos incisos I e II do caput do art. 75 da Lei Federal nº 14.133/2021, deverão ser observados:

I- o somatório despendido no exercício financeiro pela Prefeitura Municipal de Martinópolis;

II- o somatório da despesa realizada com objetos de mesma natureza, entendidos como tais aqueles relativos a contratações no mesmo ramo de atividade.

§ 2°- Considera-se ramo de atividade a partição econômica do mercado, identificada pelo nível de subclasse da Classificação Nacional de Atividades Econômicas - CNAE.

§ 3°- O disposto no § 1° deste artigo não se aplica às contratações de até R$ 8.000,00 (oito mil reais) ou outro valor que venha a alterá-lo, de serviços de manutenção de veículos automotores de propriedade da Prefeitura Municipal de Martinópolis, incluído o fornecimento de peças, conforme disciplina o §7° do art. 75 da Lei Federal nº 14.133/2021.

§ 4°- Quando do enquadramento de bens, serviços ou obras, nos termos das hipóteses previstas nos incisos I e II do caput do art. 75 da Lei Federal nº 14.133/2021, o responsável pela requisição e a autoridade competente pela autorização da contratação deverão observar o disposto no art. 73 da Lei Federal nº 14.133/2021.

§ 5°- Nos casos de dispensa de licitação em razão do valor, o instrumento de contrato poderá ser substituído por outro instrumento hábil, como carta-contrato, nota de empenho de despesa, autorização de compra ou ordem de execução de serviço.

§ 6°- O ato que autoriza a contratação direta ou o extrato decorrente do contrato deverá ser divulgado e mantido à disposição do público no sítio eletrônico oficial da Prefeitura Municipal de Martinópolis.

§ 7°- Sempre que possível, a instrução do procedimento será realizada por meio de sistema eletrônico, de modo que os atos e os documentos de que trata este artigo, constantes dos arquivos e registros digitais, serão válidos para todos os efeitos legais.

Art. 35- As dispensas de licitação para contratações de que tratam os incisos I e II do caput do art. 75 da Lei Federal nº 14.133/2021, serão, preferencialmente, realizadas na forma eletrônica.

§ 1º- A eventual ausência de divulgação deverá ser justificada, visando dar atendimento aos princípios da transparência e da motivação dos atos administrativos.

§ 2º- A dispensa, na forma eletrônica, será obrigatória quando as despesas forem suportadas com recursos da União decorrentes de transferências voluntárias, conforme determina o artigo 2º Instrução Normativa Seges/ME nº 67, de 8 de julho de 2021.

Art. 36- Quando adotada a dispensa, na forma eletrônica, a Administração Pública deverá inserir no sistema as seguintes informações para a realização do procedimento de contratação:

I- a especificação do objeto a ser adquirido ou contratado;

II- as quantidades e o preço estimado de cada item, observada a respectiva unidade de fornecimento;

III- o local e o prazo de entrega do bem, prestação do serviço ou realização da obra;

IV- o intervalo mínimo de diferença de valores ou de percentuais entre os lances, que incidirá tanto em relação aos lances intermediários quanto em relação ao lance que cobrir a melhor oferta;

V- a observância das disposições previstas na Lei Complementar nº 123, de 14 de dezembro de 2006;

VI- as condições da contratação e as sanções motivadas pela inexecução total ou parcial do ajuste;

VII- a data e o horário de sua realização, respeitado o horário comercial, e o endereço eletrônico onde ocorrerá o procedimento.

Parágrafo único- O prazo fixado para abertura do procedimento e envio de lances, não será inferior a 3 (três) dias úteis, contados da data de divulgação do aviso de contratação direta.

TÍTULO V
DO PLANO DE CONTRATAÇÕES ANUAL – PCA
CAPÍTULO I
DAS DISPOSIÇÕES PRELIMINARES

Art. 37- Este Título regulamenta o Plano de Contratações Anual – PCA, previsto no inciso VII do caput do art. 12 da Lei Federal nº 14.133/2021, no âmbito da Prefeitura Municipal de Martinópolis.

Art. 38- Para fins do disposto neste Título, considera-se:

I- Autoridade competente – Chefe do Poder Executivo responsável pela aprovação final do PCA e autorizar as licitações e os contratos;

II- Unidade Setorial/Geral de Objetos – Diretor(a) Municipal responsável pela elaboração dos PCA's Setoriais e de Uso Geral e encaminhamento para o Departamento de Licitação, das obras, serviços e materiais de uso exclusivo e geral pela Administração Pública;

III- Unidade Consolidadora do PCA - Departamento de Licitação, responsável pela consolidação dos PCA's Setoriais e de Uso Geral e encaminhamento para a Autoridade competente após os necessários ajustes, na forma de pré-plano;

IV- Plano de Contratações Anual - Documento que consolida as demandas dos Departamentos Municipais para contratar no exercicio subsequente ao de sua elaboração, aprovado pela Autoridade Competente, com referenda da Alta Administração;

V- Documento de Formalização de Demanda - Documento que fundamenta o plano de contratações anual, em que a autoridade evidencia e detalha a necessidade de contratação;

VI- Alta Administração – Reunião do Chefe do Poder Executivo e dos Diretores Municipais responsáveis pela aprovação do PCA e seu alinhamento com as leis orçamentárias.

Art. 39- A Unidade Consolidadora do PCA expedirá papéis simplificados e padronizados de PCAs Setoriais e Uso Geral e de Documento de Formalização de Demanda a serem preenchidos e devolvidos nos prazos estabelecidos no documento de envio, preferencialmente por meio eletrônico.

§1º- Acompanharão os papéis previstos no caput, modelos exemplificativos da forma de preenchimento.

§ 2º- A Unidade Consolidadora do PCA ficará à disposição da Unidade Setorial/Geral de Objetos para prestar esclarecimentos, sem prejuízo de encaminhamento de comunicações escritas.

Art. 40- Deverão ser respeitados, rigorosamente, os prazos de devolução à Unidade Consolidadora do PCA previstos nos papéis de solicitação.

CAPÍTULO II

DO FUNDAMENTO

Seção I

Dos objetivos

Art. 41- A elaboração do plano de contratações anual tem como objetivos:

I- racionalizar as contratações das unidades administrativas de sua competência, por meio da promoção de contratações centralizadas e compartilhadas, a fim de obter economia de escala, padronização de produtos e serviços e redução de custos processuais;

II- garantir o alinhamento com o planejamento estratégico, o plano diretor de logística sustentável e outros instrumentos de governança existentes;

III- subsidiar a elaboração das leis orçamentárias;

IV- evitar o fracionamento de despesas; e

V- sinalizar intenções ao mercado fornecedor, de forma a aumentar o diálogo potencial com o mercado e incrementar a competitividade.

CAPÍTULO III

DA ELABORAÇÃO

Seção I

Das diretrizes

Art. 42- Até 1º de junho de cada exercício a Unidade Setorial/Geral de Objetos deverá encaminhar seus PCAs Setoriais e de Uso Geral, para contratações no exercício subsequente, à Unidade Consolidadora do PCA – Setor de Licitações e Contratos, incluídas:

I- as contratações diretas, nas hipóteses previstas nos art. 74 e art. 75, incisos I e II, quando possível, e incisos III à VII e IX à XVI da Lei Federal nº 14.133/2021; e

II- as contratações que envolvam recursos provenientes de orçamento, repasses de fundo a fundo e de convênios e outros ajustes programados.

Seção II

Das exceções

Art. 43- Ficam as Unidades previstas nos incisos II e III do artigo 38, dispensadas de registro nos PCAs:

I- das hipóteses previstas nos incisos I, II e VIII do caput e § 7º do art. 75 da Lei Federal nº 14.133/2021, quando não for possível a sua previsão no PCA;

II- das pequenas compras e a prestação de serviços de pronto pagamento, de que trata o § 2º do art. 95 da Lei Federal nº 14.133/2021; e

III- das imprevistas, tais como decorrentes de emendas ao orçamento, inclusive impositivas.

Seção III

Dos procedimentos

Art. 44- Para elaboração dos PCAs Setoriais e de Uso Geral as Unidades previstas nos incisos II e III do artigo 38, deverão prestar as seguintes informações:

I- justificativa da necessidade da contratação;

II- descrição sucinta do objeto;

III- quantidade a ser contratada, quando couber, considerada a expectativa de consumo anual;

IV- estimativa preliminar do valor da contratação, por meio de procedimento simplificado;

V- indicação da data de encaminhamento do objeto – Termo de Referência, Projeto Básico ou Executivo, acompanhado do Estudo Técnico Preliminar, quando for o caso;

VI- indicação da data pretendida para início e conclusão da contratação, a fim de não gerar prejuízos ou descontinuidade das atividades do órgão ou da entidade;

VII- grau de prioridade da compra ou da contratação em baixo, médio ou alto, de acordo com a metodologia estabelecida pelo órgão ou pela entidade contratante; e,

VIII- fonte de recurso.

Seção IV

Da consolidação

Art. 45- A Unidade Consolidadora do PCA – Departamento de Licitação deverá apresentar, devidamente consolidado, ao Chefe do Poder Executivo, o pré-PCA para os fins previstos no inciso VI do artigo 38 deste Regulamento.

Art. 46- Aprovado o PCA pelo Chefe do Poder Executivo, com ou sem alterações, a Unidade Consolidadora do PCA – Departamento de Licitação, promoverá a divulgação no sítio oficial da Prefeitura Municipal de Martinópolis e no PNCP – Portal Nacional de Contratações Públicas, nos termos do artigo 174, § 2º, inciso I, da Lei Federal nº 14.133/2021.

Parágrafo único- O Chefe do Poder Executivo poderá reprovar itens do Plano de Contratações Anual ou devolvê-lo às Unidades previstas nos incisos II e III do artigo 38, se necessário, para realizar adequações de conveniência ou técnicas.

Art. 47- Durante o ano de sua elaboração ou de sua execução, o Plano de Contratações Anual poderá ser revisado e alterado por meio de inclusão, exclusão ou redimensionamento, devidamente justificado e aprovado pelo Chefe do Poder Executivo.

Parágrafo único- Nas hipóteses previstas no caput, será dada a mesma publicidade prevista no artigo 46 pela Unidade Consolidadora do PCA – Departamento de Licitação.

Art. 48- As demandas constantes do Plano de Contratações Anual serão oportunamente formalizadas por meio de Documento de Formalização de Demanda, devendo ser encaminhadas, tempestivamente, ao Departamento de Licitação ou ao Departamento de Compras, conforme o caso, com a antecedência necessária ao cumprimento da data pretendida para contratação, devidamente acompanhadas de instrução processual contendo:

I- Estudo técnico preliminar, quando for o caso;

II- Termo de Referência, Projeto Básico ou Executivo, conforme o caso;

III- Estimativa de valor; e

IV- Demais documentos e informações previstas em normas gerais e especificas, conforme o caso.

TÍTULO VI
DO ESTUDO TÉCNICO PRELIMINAR - ETP
CAPÍTULO I
DAS DISPOSIÇÕES PRELIMINARES

Art. 49- Este Título dispõe sobre os procedimentos para a elaboração do Estudo Técnico Preliminar - ETP, de caráter obrigatório, exceto nos casos excepcionados, para a aquisição de bens e a contratação de serviços e obras, no âmbito da Prefeitura Municipal de Martinópolis.

Parágrafo único- Para os efeitos deste Regulamento, considera-se ETP o documento constitutivo da primeira etapa do planejamento de uma contratação que caracteriza o interesse público envolvido e a sua melhor solução e dá base ao anteprojeto, ao termo de referência, ao projeto básico ou executivo, caso se conclua pela viabilidade da contratação.

Art. 50- Para elaboração do ETP deverão ser observados os requisitos previstos no artigo 18 §§ 1º, 2º e 3º, conforme o caso, da Lei Federal nº 14.133/2021.

Parágrafo único- A Unidade Gestora de Licitações divulgará modelo simplificado de ETP, por meio de envio nos endereços eletrônicos.

CAPÍTULO II
DA ELABORAÇÃO
Seção I
Das diretrizes Gerais

Art. 51- O ETP deverá evidenciar o problema a ser resolvido e a melhor solução, de modo a permitir a avaliação da viabilidade técnica, socioeconômica e ambiental da contratação.

Seção II
Do Conteúdo

Art. 52- Com base no Plano de Contratações Anual, deverão ser registrados no ETP os seguintes elementos:

I- descrição da necessidade da contratação, considerado o problema a ser resolvido sob a perspectiva do interesse público;

II- descrição dos requisitos da contratação necessários e suficientes à escolha da solução, prevendo critérios e práticas de sustentabilidade;

III- levantamento de mercado, que consiste na análise das alternativas possíveis, e justificativa técnica e econômica da escolha do tipo de solução a contratar, podendo, entre outras opções:

a) ser consideradas contratações similares feitas por outros órgãos e entidades, com objetivo de identificar a existência de novas metodologias, tecnologias ou inovações que melhor atendam às necessidades da Administração Pública;

b) ser realizada audiência ou consulta pública, preferencialmente na forma eletrônica, para coleta de contribuições;

c) em caso de possibilidade de compra ou de locação de bens, ser avaliados os custos e os benefícios de cada opção para escolha da alternativa mais vantajosa;

d) ser consideradas outras opções menos onerosas à Administração Pública, tais como chamamentos públicos de doação e permutas.

IV- descrição da solução como um todo, inclusive das exigências relacionadas à manutenção e à assistência técnica, quando for o caso.

V- estimativa das quantidades a serem contratadas, acompanhada das memórias de cálculo e dos documentos que lhe dão suporte, considerando a interdependência com outras contratações, de modo a possibilitar economia de escala;

VI- estimativa do valor da contratação, acompanhada dos preços unitários referenciais, das memórias de cálculo e dos documentos que lhe dão suporte, que poderão constar de anexo classificado, se a Administração Pública optar por preservar o seu sigilo até a conclusão da licitação;

VII- justificativas para o parcelamento ou não da solução;

VIII- contratações correlatas e/ou interdependentes;

IX- demonstração da previsão da contratação no Plano de Contratações Anual, sempre que elaborado, de modo a indicar o seu alinhamento com os instrumentos de planejamento do órgão ou entidade.

X- demonstrativo dos resultados pretendidos, em termos de economicidade e de melhor aproveitamento dos recursos humanos, materiais e financeiros disponíveis;

XI- providências a serem adotadas pela Administração Pública previamente à celebração do contrato, inclusive quanto à capacitação de servidores ou de empregados para fiscalização e gestão contratual;

XII- descrição de possíveis impactos ambientais e respectivas medidas mitigadoras, incluídos requisitos de baixo consumo de energia e de outros recursos, bem como logística reversa para desfazimento e reciclagem de bens e refugos, quando aplicável;

XIII- posicionamento conclusivo sobre a adequação da contratação para o atendimento da necessidade a que se destina.

§ 1º- O ETP deverá conter ao menos os elementos previstos nos incisos I, IV, VI, VIII e XIII do caput deste artigo, e quando não contemplar os demais elementos, apresentar as devidas justificativas.

§ 2º- Caso, após o levantamento do mercado de que trata o inciso III, a quantidade de fornecedores for considerada restrita, deve-se verificar se os requisitos que limitam a participação são realmente indispensáveis, flexibilizando-os sempre que possível.

§ 3º- Havendo demonstração no ETP de que não há prejuízos à competitividade do processo licitatório e à eficiência do respectivo contrato, o edital poderá prever a utilização de mão de obra, materiais, tecnologias e matérias-primas existentes no local da

execução, conservação e operação do bem, serviço ou obra, nos termos do § 2º do art. 25 da Lei Federal nº 14.133/2021.

§ 4º- Quando o ETP demonstrar que a avaliação e a ponderação da qualidade técnica das propostas que superarem os requisitos mínimos estabelecidos no edital forem relevantes aos fins pretendidos pela Administração Pública nas licitações para as contratações de que trata o § 1º do art. 36 da Lei Federal nº 14.133/2021, deverá ser escolhido o critério de julgamento por técnica e preço.

§ 5º- Desde que fundamentado no ETP, poderá ser exigido que os serviços de manutenção e assistência técnica, de que trata o inciso IV, sejam prestados mediante deslocamento de técnico ou disponibilizados em unidade de prestação de serviços localizada em distância compatível com suas necessidades, conforme dispõe o § 4º do art. 40 da Lei Federal nº 14.133/2021.

Art. 53- Na confecção do ETP, os órgãos e entidades deverão pesquisar ETP's de outras órgãos e entidades, inclusive no Portal Nacional de Contratações Públicas, como forma de identificar soluções semelhantes que possam se adequar à demanda da Administração Pública.

Art. 54- Ao final da elaboração do ETP, deve-se avaliar a necessidade de classificá-lo nos termos da Lei nº 12.527, de 18 de novembro de 2011.

Seção III

Das exceções à elaboração do ETP

Art. 55- A elaboração do ETP:

I- é facultada nas hipóteses dos incisos I (valor), II (valor), III (licitação deserta ou fracassada), VIII (emergência e calamidade pública) e § 7º (serviços de manutenção de veículos automotores) do art. 75, e do § 7º (remanescente de obra) do art. 90 da Lei Federal nº 14.133/2021, bem como nas hipóteses de haver ETP elaborado anteriormente, justificada a desnecessidade de sua mudança; e,

II- é dispensada nos casos de prorrogações contratuais relativas a objetos de prestação de natureza continuada.

CAPÍTULO III

REGRAS ESPECÍFICAS

Seção I

Da contratação de obras

Art. 56- Quando da elaboração do ETP para a contratação de obras e serviços comuns de engenharia, se demonstrada a inexistência de prejuízo para a aferição dos padrões de desempenho e qualidade almejados, a especificação do objeto poderá ser realizada apenas em Termo de Referência ou em Projeto Básico, dispensada a elaboração de projetos, conforme disposto no § 3º do art. 18 da Lei Federal nº 14.133/2021.

TÍTULO VII
DOS PROCEDIMENTOS LICITATÓRIOS
CAPÍTULO I
DAS DISPOSIÇÕES PRELIMINARES

Art. 57- Este Título regulamenta os procedimentos da fase interna e externa da licitação, em atendimento às disposições contidas na Lei Federal nº 14.133/2021.

CAPÍTULO II
DAS VEDAÇÕES

Art. 58- É vedada a participação direta ou indireta nas licitações:

I- autor do anteprojeto, do projeto básico ou do projeto executivo, pessoa física ou jurídica, quando estes forem os elementos técnicos fundamentais de licitação que versar sobre obra, serviços ou fornecimento de bens a ele relacionados;

II- empresa, isoladamente ou em consórcio, responsável pela elaboração do projeto básico ou do projeto executivo, ou empresa da qual o autor do projeto seja dirigente, gerente, controlador, acionista ou detentor de mais de 5% (cinco por cento) do capital com direito a voto, responsável técnico ou subcontratado, quando a licitação versar sobre obra, serviços ou fornecimento de bens a ela necessários;

III- pessoa física ou jurídica que se encontre, ao tempo da licitação, impossibilitada de participar da licitação em decorrência de sanção que lhe foi imposta;

IV- aquele que mantenha vínculo de natureza técnica, comercial, econômica, financeira, trabalhista ou civil com dirigente do órgão ou entidade contratante ou com agente público que desempenhe função na licitação ou atue na fiscalização ou na gestão do contrato, ou que deles seja cônjuge, companheiro ou parente em linha reta, colateral ou por afinidade, até o terceiro grau, devendo essa proibição constar expressamente do edital de licitação;

V- empresas controladoras, controladas ou coligadas, nos termos da Lei Federal;

VI- pessoa física ou jurídica que, nos 5 (cinco) anos anteriores à divulgação do edital, tenha sido condenada judicialmente, com trânsito em julgado, por exploração de trabalho infantil, por submissão de trabalhadores a condições análogas às de escravo ou por contratação de adolescentes nos casos vedados pela legislação trabalhista.

§ 1º- O impedimento de que trata o inciso III do caput deste artigo será também aplicado ao licitante que atue em substituição a outra pessoa, física ou jurídica, com o intuito de burlar a efetividade da sanção a ela aplicada, inclusive a sua controladora, controlada ou coligada, desde que devidamente comprovado o ilícito ou a utilização fraudulenta da personalidade jurídica do licitante.

§ 2º- A critério da Administração Pública e exclusivamente a seu serviço, o autor dos projetos e a empresa a que se referem os incisos I e II do caput deste artigo poderão participar no apoio das atividades de planejamento da contratação, de execução da licitação ou de gestão do contrato, desde que sob supervisão exclusiva de agentes públicos do órgão ou entidade.

§ 3º- Equiparam-se aos autores do projeto as empresas integrantes do mesmo grupo econômico.

§ 4º- O disposto neste artigo não impede a licitação ou a contratação de obra ou serviço que inclua como encargo do contratado a elaboração do projeto básico e do projeto executivo, nas contratações integradas, e do projeto executivo, nos demais regimes de execução.

§ 5º- No regime de aquisição e prestação de serviços associados não há impedimento que a licitação inclua como encargo do contratado a elaboração do anteprojeto ou do projeto básico, a depender do elemento instrutor técnico, além do executivo;

§ 6º- Para fins do disposto neste artigo, considera-se participação indireta a existência de qualquer vínculo de natureza técnica, comercial, econômica, financeira ou trabalhista entre o autor do projeto, pessoa física ou jurídica, e o licitante ou responsável pelos serviços, fornecimentos e obras, incluindo-se o fornecimento de bens e serviços a estes necessários.

§ 7º- O disposto no § 6º aplica-se aos agentes de contratação e aos membros da comissão de contratação.

CAPÍTULO III

DA FASE INTERNA

Seção I

Da Condução do Processo

Art. 59- A licitação, na forma eletrônica ou presencial, será conduzida pelo órgão ou pela entidade promotora da licitação, por intermédio do agente de contratação, do pregoeiro, ou de comissão de contratação, observado o disposto no art. 176, da Lei Federal nº 14.133/2021.

Seção II

Dos Atos Preparatórios

Art. 60- Na fase interna, a Administração Pública elaborará os atos e expedirá os documentos necessários para a caracterização do objeto a ser licitado e definição dos parâmetros do certame, tais como:

I- justificativa da contratação e da adoção da modalidade de licitação;

II- definição:

a) do objeto da contratação;

b) do orçamento e preço de referência, remuneração ou prêmio, conforme critério de julgamento adotado;

c) dos requisitos de conformidade das propostas;

d) dos requisitos de habilitação;

e) das cláusulas que deverão constar do contrato, inclusive as referentes a sanções e, quando for o caso, a prazos de fornecimento; e

f) do procedimento da licitação, com a indicação da forma de execução, do modo de disputa e do critério de julgamento;

III- justificativa técnica, com a devida aprovação da autoridade competente, no caso de adoção da inversão de fases prevista no § 1º do art. 17 da Lei Federal nº 14.133/2021;

IV- justificativa, quando for o caso, para:

a) a fixação dos fatores de ponderação na avaliação das propostas técnicas e de preço, quando escolhido o critério de julgamento por técnica e preço;

b) a indicação de marca ou modelo;

c) a exigência de amostra;

d) a exigência de certificação de qualidade do produto ou do processo de fabricação; e

e) a exigência de carta de solidariedade emitida pelo fabricante;

f) a vantajosidade da divisão do objeto da licitação em lotes ou parcelas para aproveitar as peculiaridades do mercado e ampliar a competitividade, desde que a medida seja viável técnica e economicamente e não haja perda de economia de escala;

g) a vedação da participação de pessoa jurídica em consórcio;

h) os índices e valores para a avaliação de situação econômico-financeira suficiente para o cumprimento das obrigações decorrentes da licitação.

V- previsão dos recursos orçamentários necessários, com a indicação das rubricas, exceto na hipótese de licitação para registro de preços;

VI- declaração de compatibilidade com o plano plurianual, no caso de investimento cuja execução ultrapasse um exercício financeiro e o impacto orçamentário a que se refere a inciso II, do art. 16 da lei de responsabilidade fiscal;

VII- termo de referência, anteprojeto, projeto básico e/ou projeto executivo, que contenha conjunto de elementos necessários e suficientes, com nível de precisão adequado, para caracterizar os serviços e obras a serem contratados ou os bens a serem fornecidos;

VIII- instrumento convocatório e respectivos anexos;

IX- minuta do Termo do Contrato, ou instrumento equivalente, ou minuta da Ata de Registro de Preços, conforme o caso;

X- ato de designação do agente de contratação e da equipe de apoio;

XI- Mapa de Formação de Preços;

XII- parecer jurídico; e

XIII- autorização de abertura da licitação.

Art. 61- O projeto poderá prever requisitos de sustentabilidade ambiental, além dos previstos na legislação aplicável.

Seção III

Da Condução do Procedimento

Art. 62- As licitações serão processadas e julgadas por agente de contratação, comissão de contratação ou pregoeiro.

§ 1º- As atribuições do agente de contração, da comissão de contratação e do pregoeiro são as descritas nos arts. 12, 15 e 16 deste Regulamento.

§ 2º- É facultado ao agente de contratação, pregoeiro e/ou comissão de contratação, em qualquer fase da licitação, promover as diligências que entender necessárias.

§ 3º- É facultado ao agente de contratação, pregoeiro e/ou comissão de contratação, em qualquer fase da licitação, desde que não seja alterada a substância da proposta, adotar medidas de saneamento destinadas a esclarecer informações, corrigir impropriedades na documentação de habilitação, da proposta, ou complementar a instrução do processo.

§ 4º- Quando verificada a presença de vício insanável poderá ocorrer o afastamento de licitante.

Seção IV

Do Instrumento Convocatório

Art. 63- O instrumento convocatório definirá:

I- o objeto da licitação;

II- a forma de execução da licitação, eletrônica ou presencial;

III- o modo de disputa, aberto, fechado ou com combinação, os critérios de classificação para cada etapa da disputa e as regras para apresentação de propostas e de lances;

IV- os requisitos de conformidade das propostas;

V- o prazo de apresentação de proposta pelos licitantes, que não poderá ser inferior ao previsto no art. 55 da Lei Federal nº 14.133/2021;

VI- os critérios de julgamento e os critérios de desempate;

VII- os requisitos de habilitação;

VIII- a exigência, quando for o caso:

a) de marca ou modelo;

b) de amostra;

c) de certificação de qualidade do produto ou do processo de fabricação; e

d) de carta de solidariedade emitida pelo fabricante;

IX- o prazo de validade da proposta;

X- os prazos e meios para apresentação de pedidos de esclarecimentos, impugnações e recursos;

XI- os prazos e condições para a entrega do objeto;

XII- as formas, condições e prazos de pagamento, bem como o critério de reajuste, quando for o caso;

XIII- a exigência de garantias e seguros, quando for o caso;

XIV- os critérios objetivos de avaliação do desempenho do contratado, bem como os requisitos da remuneração variável, quando for o caso;

XV- as sanções; e

XVI- outras indicações específicas da licitação.

§ 1º- Integram o instrumento convocatório, como anexos:

I- o termo de referência, anteprojeto, projeto básico e/ou projeto executivo;

II- a minuta do contrato, quando houver;

III- o instrumento de medição de resultado, quando for o caso; e

IV- as especificações complementares e as normas de execução.

§ 2º- No caso de obras ou serviços de engenharia, o instrumento convocatório conterá ainda:

I- o cronograma de execução, com as etapas necessárias à medição, ao monitoramento e ao controle das obras, salvo se o prazo de execução for de até 30 (trinta) dias;

II- a exigência de que o contratado conceda livre acesso aos seus documentos e registros contábeis, referentes ao objeto da licitação, para os servidores ou empregados do órgão ou entidade contratante e dos órgãos de controle interno e externo.

§ 3º- No caso de leilão de bens, o instrumento convocatório conterá ainda:

I- o objeto da licitação, venda ou permuta de imóveis, com a identificação e descrição de cada imóvel, especificando as suas localizações, características, limites, confrontações ou amarrações geográficas, medidas, ad corpus ou ad mensuram, inclusive de área;

II- informações a respeito dos ônus que recaiam sobre cada imóvel e, se for o caso, a circunstância de se encontrar na posse de terceiros, inclusive mediante locação;

III- a obrigatoriedade de cada adquirente de se responsabilizar, integralmente, pela reivindicação de posse do imóvel por ele adquirido, e nada alegar perante o Município, em decorrência de eventual demora na desocupação;

IV- o valor de cada imóvel, apurado em laudo de avaliação;

V- as condições de pagamento e entrega do bem;

VI- as hipóteses de preferência e seu exercício;

VII- os encargos legais e fiscais de responsabilidade do arrematante e, no caso de aforamento, o foro;

VIII- a comissão do leiloeiro a ser paga pelo arrematante, se for o caso; e,

IX- os horários, os dias e as demais condições necessárias para visitação dos imóveis.

Art. 64- No caso em que o orçamento estimado da contratação tenha caráter sigiloso, ele será tornado público apenas e imediatamente após a classificação final e fase de negociação, sem prejuízo da divulgação no instrumento convocatório do detalhamento dos quantitativos e das demais informações necessárias para a elaboração das propostas.

§ 1º- O orçamento previamente estimado estará disponível permanentemente aos órgãos de controle externo e interno.

§ 2º- O instrumento convocatório deverá conter:

I- o orçamento previamente estimado, quando adotado o critério de julgamento por maior desconto;

II- o valor da remuneração ou do prêmio, quando adotado o critério de julgamento por melhor técnica ou conteúdo artístico e, preferencialmente, quando adotada a modalidade diálogo competitivo; e

III- o preço mínimo de arrematação, quando adotado o critério de julgamento por maior lance.

Art. 65- A possibilidade de subcontratação de parte objeto deverá estar prevista no instrumento convocatório.

§ 1º- A subcontratação não exclui a responsabilidade do contratado perante a Administração Pública quanto à qualidade técnica da obra ou do serviço prestado.

§ 2º- Quando permitida a subcontratação, o contratado deverá apresentar documentação do subcontratado que comprove sua habilitação jurídica, regularidade fiscal e a qualificação técnica necessária à execução da parcela da obra ou do serviço subcontratado.

§ 3º- A subcontratação depende de autorização prévia do contratante, a quem incumbe avaliar se o subcontratado cumpre os requisitos de habilitação e qualificação exigidas na licitação.

§ 4º- Quando a qualificação técnica da empresa for fator preponderante para sua contratação, e a subcontratação for admitida, é imprescindível que se exija o cumprimento dos mesmos requisitos por parte do subcontratado.

§ 5º- Em qualquer hipótese de subcontratação, permanece a responsabilidade integral do contratado pela perfeita execução contratual, cabendo-lhe realizar a supervisão e coordenação das atividades do subcontratado, bem como responder perante o contratante pelo rigoroso cumprimento das obrigações contratuais correspondentes ao objeto da subcontratação.

Seção V

Da Publicação

Art. 66- A publicidade do instrumento convocatório, sem prejuízo da faculdade de divulgação direta aos fornecedores, cadastrados ou não, será realizada mediante:

I- divulgação e manutenção do inteiro teor do ato convocatório e de seus anexos no Portal Nacional de Contratações Públicas (PNCP), nos termos do artigo 54 da Lei Federal nº 14.133/2021.

II- publicação de extrato do edital no Diário Oficial do Município, ou, no caso de consórcio público, do ente de maior nível entre eles, bem como em jornal diário de grande circulação, nos termos do § 1º artigo 54 da Lei Federal nº 14.133/2021; e

III- divulgação do instrumento convocatório no sítio eletrônico oficial do órgão ou entidade licitante.

§ 1º- O extrato do instrumento convocatório conterá a definição precisa, suficiente e clara do objeto, a indicação dos locais, dias e horários em que poderá ser consultada ou obtida a íntegra do instrumento convocatório, bem como o endereço onde ocorrerá a sessão pública, a data e hora de sua realização e a indicação de que a licitação, na forma eletrônica, será realizada por meio da internet.

§ 2º- Eventuais modificações no instrumento convocatório serão divulgadas nos mesmos prazos dos atos e procedimentos originais, exceto quando a alteração não comprometer a formulação das propostas.

Art. 67- Caberá pedido de esclarecimento e impugnação ao instrumento convocatório nas hipóteses e prazos especificados no art. 164 e seguintes da Lei Federal nº 14.133/2021.

CAPÍTULO IV

DA FASE EXTERNA

Seção I

Disposições Gerais

Art. 68- As licitações deverão ser realizadas preferencialmente sob a forma eletrônica.

§ 1º- A licitação na forma eletrônica será realizada quando a disputa ocorrer à distância e em sessão pública, por meio do sistema de compras adotado pela Administração Pública e de acordo com as regras contidas neste Decreto e no instrumento convocatório.

§ 2º- O sistema de que trata o § 1º deste artigo será dotado de recursos de criptografia e de autenticação que garantam condições de segurança nas etapas do certame.

§ 3º- Nos procedimentos realizados sob a forma eletrônica, a Administração Pública poderá determinar, como condição de validade e eficácia, que os licitantes pratiquem seus atos em formato eletrônico.

§ 4º- Os órgãos licitantes não pertencentes ao Poder Executivo poderão adotar sistema diverso do previsto no § 1º deste artigo.

Art. 69- Será admitida, excepcionalmente, a realização de licitações sob a forma presencial, desde que fique justificada e comprovada a inviabilidade técnica ou a desvantagem para a Administração Pública na realização do certame pela via eletrônica, devendo a sessão pública ser registrada em ata e gravada em áudio e vídeo.

§ 1º- O órgão ou entidade licitante apresentará a justificativa pormenorizada para a realização da licitação com a utilização da forma presencial.

§ 2º- A justificativa para a realização da licitação com a utilização da forma presencial deverá ser aprovada pela autoridade superior.

Art. 70- Após a publicação do instrumento convocatório inicia-se a fase de apresentação de propostas ou lances.

§ 1º- A fase de habilitação poderá, excepcionalmente, desde que justificado e previsto no instrumento convocatório, anteceder à fase de apresentação de propostas ou lances.

§ 2º- A justificativa deverá ser feita pelo agente de contratação ou presidente de comissão de contratação e aprovada pela autoridade máxima do órgão ou entidade.

Seção II

Do Credenciamento para Acesso ao Sistema Eletrônico

Art. 71- A autoridade competente do órgão ou da entidade promotora da licitação, o agente de contratação, inclusive o pregoeiro, os membros da equipe de apoio, os membros das comissões e os licitantes que participarem de licitação, na forma eletrônica, serão previamente credenciados, perante o provedor do sistema eletrônico.

§ 1º- A licitação por meio eletrônico será realizada por meio da internet, através do sistema de compras eletrônicas indicados no respectivo instrumento convocatório.

§ 2º- O credenciamento para acesso ao sistema ocorrerá pela atribuição de chave de identificação e de senha pessoal e intransferível.

§ 3º- Caberá à autoridade competente do órgão ou da entidade promotora da licitação solicitar, junto ao provedor do sistema, o seu credenciamento, o do agente de contratação ou o do pregoeiro, dos membros de equipes de apoio, e do presidente de comissão de contratação.

§ 4º- O credenciamento do interessado e de seu representante junto ao sistema de licitações eletrônicas implica a sua responsabilidade legal pelos atos praticados e presunção de capacidade para a realização das transações inerentes à licitação.

§ 5º- Cabe ao licitante acompanhar as operações no sistema eletrônico durante a sessão pública da licitação, ficando responsável pelo ônus decorrente da perda de negócios diante da inobservância de quaisquer mensagens emitidas pelo sistema ou de sua desconexão.

Seção III

Do Licitante

Art. 72- Caberá ao licitante interessado em participar da licitação, na forma eletrônica:

I- credenciar-se previamente no sistema eletrônico utilizado no certame;

II- remeter, no prazo estabelecido, exclusivamente via sistema ou correio eletrônico, os documentos de habilitação e a proposta quando classificado em primeiro lugar, e os documentos complementares;

III- responsabilizar-se formalmente pelas transações efetuadas em seu nome, assumir como firmes e verdadeiras suas propostas e seus lances, inclusive os atos praticados diretamente ou por seu representante, excluída a responsabilidade do

provedor do sistema, do órgão ou da entidade promotora da licitação por eventuais danos decorrentes de uso indevido da senha, ainda que por terceiros;

IV- acompanhar as operações no sistema eletrônico durante o processo licitatório e responsabilizar-se pelo ônus decorrente da perda de negócios diante da inobservância de mensagens emitidas pelo sistema ou de sua desconexão;

V- comunicar imediatamente ao provedor do sistema qualquer acontecimento que possa comprometer o sigilo ou a inviabilidade do uso da senha, para imediato bloqueio de acesso;

VI- utilizar a chave de identificação e a senha de acesso para participar do certame na forma eletrônica; e

VII- solicitar o cancelamento da chave de identificação ou da senha de acesso por interesse próprio.

Art. 73- Os interessados em participar de licitações devem dispor de chave de identificação e senha pessoal do sistema de compras eletrônicas indicados pela Administração Pública no instrumento convocatório.

Seção IV

Da Apresentação das Propostas ou Lances Disposições Gerais

Art. 74- As licitações poderão adotar os modos de disputa aberto, fechado ou combinado.

Art. 75- Os licitantes deverão apresentar na abertura da sessão pública declaração de que atendem aos requisitos de habilitação.

§ 1º- Os licitantes que se enquadrem como microempresa, empresa de pequeno porte e microempreendedor individual deverão apresentar a comprovação da declaração de seu enquadramento.

§ 2º- Nas licitações sob a forma eletrônica, constará do sistema a opção para apresentação pelos licitantes das declarações de que trata este artigo.

§ 3º- Os licitantes deverão ser previamente credenciados para oferta de lances nos termos do art. 72 deste Regulamento.

Art. 76- O agente de contratação verificará a conformidade das propostas com os requisitos estabelecidos no instrumento convocatório quanto ao objeto e ao preço.

Parágrafo único- Serão imediatamente desclassificados, mediante decisão motivada, os licitantes cujas propostas não estejam em conformidade com os requisitos estabelecidos no instrumento convocatório.

Seção V

Do Modo de Disputa Aberto

Art. 77- No modo de disputa aberto, os licitantes apresentarão suas propostas em sessão pública por meio de lances públicos e sucessivos, crescentes ou decrescentes, conforme o critério de julgamento adotado.

§ 1°- O instrumento convocatório poderá estabelecer intervalo mínimo de diferença de valores entre os lances, que incidirá tanto em relação aos lances intermediários quanto em relação à proposta que cobrir a melhor oferta.

§ 2°- A utilização do modo de disputa aberto será vedada quando adotado o critério de julgamento de técnica e preço.

Art. 78- Caso a licitação de modo de disputa aberto seja realizada sob a forma presencial, serão adotados, adicionalmente, os seguintes procedimentos:

I- as propostas iniciais serão classificadas de acordo com a ordem de vantajosidade;

II- o agente de contratação, o pregoeiro, ou a comissão de licitação, convidará individual e sucessivamente os licitantes, de forma sequencial, a apresentar lances verbais, a partir do autor da proposta menos vantajosa, seguido dos demais; e

III- a desistência do licitante em apresentar lance verbal, quando convocado, implicará sua exclusão da etapa de lances verbais e a manutenção do último preço por ele apresentado, para efeito de ordenação das propostas, exceto no caso de ser o detentor da melhor proposta, hipótese em que poderá apresentar novos lances sempre que esta for coberta, observado o disposto no § 1º do art. 77 deste Regulamento.

Art. 79- O instrumento convoçatório poderá estabelecer a possibilidade de apresentação de lances intermediários pelos licitantes durante a disputa aberta.

Parágrafo único- São considerados intermediários os lances:

I- iguais ou inferiores ao maior já ofertado, mas superiores ao último lance dado pelo próprio licitante, quando adotado o julgamento pelo critério do maior lance; ou,

II- iguais ou superiores ao menor já ofertado, mas inferiores ao último lance dado pelo próprio licitante, quando adotados os demais critérios de julgamento.

Art. 80- Após a definição da melhor proposta, se a diferença em relação à proposta classificada em segundo lugar for de pelo menos 5% (cinco por cento), a comissão de licitação poderá admitir o reinício da disputa aberta, nos termos estabelecidos no instrumento convocatório, para a definição das demais colocações, conforme o disposto no § 4º do art. 56 da Lei Federal nº 14.133/2021.

§ 1º- Após o reinício previsto no caput, os licitantes serão convocados a apresentar lances.

§ 2º- Os licitantes poderão apresentar lances nos termos do parágrafo único do art. 79 deste Regulamento.

§ 3º- Os lances iguais serão classificados conforme a ordem de apresentação.

Seção VI

Do Modo de Disputa Fechado

Art. 81- No modo de disputa fechado, as propostas apresentadas pelos licitantes serão sigilosas até a data e hora designadas para sua divulgação.

Parágrafo único- No caso de licitação presencial, as propostas deverão ser apresentadas em envelopes lacrados, abertos em sessão pública e ordenadas conforme critério de vantajosidade.

Seção VII

Da Combinação dos Modos de Disputa

Art. 82- O instrumento convocatório poderá estabelecer que a disputa seja realizada em duas etapas, sendo a primeira eliminatória.

Art. 83- Os modos de disputa poderão ser combinados da seguinte forma:

I- caso o procedimento se inicie pelo modo de disputa fechado, serão classificados para a etapa subsequente os licitantes que apresentarem as três melhores propostas, iniciando-se então a disputa aberta com a apresentação de lances sucessivos, nos termos dos arts. 77 e 78 deste Regulamento; e,

II- caso o procedimento se inicie pelo modo de disputa aberto, os licitantes que apresentarem as três melhores propostas oferecerão propostas finais, fechadas.

CAPÍTULO V

DOS CRITÉRIOS DE JULGAMENTO DAS PROPOSTAS

Seção I

Disposições Gerais

Art. 84- Poderão ser utilizados como critérios de julgamento:

I- menor preço;

II- maior desconto;

III- melhor técnica ou conteúdo artístico;

IV- técnica e preço;

V- maior lance, no caso de leilão;

VI- maior retorno econômico.

§ 1º- O julgamento das propostas observará os parâmetros definidos no instrumento convocatório, sendo vedado computar vantagens não previstas, inclusive financiamentos subsidiados ou a fundo perdido.

§ 2º- O julgamento das propostas deverá observar a margem de preferência prevista no art. 26 da Lei Federal nº 14.133/2021.

Seção II

Análise e Classificação de Proposta

Art. 85- Na verificação da conformidade da melhor proposta apresentada com os requisitos do instrumento convocatório, será desclassificada aquela que:

I- contenha vícios insanáveis;

II- não obedeça às especificações técnicas previstas no instrumento convocatório;

III- apresente preço manifestamente inexequível ou permaneça acima do orçamento estimado para a contratação;

IV- não tenha sua exequibilidade demonstrada, quando exigido pela Administração Pública; ou

V- apresente desconformidade com quaisquer outras exigências do instrumento convocatório, desde que insanável.

§ 1º- O agente de contratação, o pregoeiro ou a comissão de contratação poderá realizar diligências para aferir a exequibilidade da proposta ou exigir do licitante que ela seja demonstrada.

§ 2º- Em sede de diligência somente é possível a aceitação de novos documentos quando:

I- necessário para complementar informações acerca dos documentos já apresentados pelo licitante e que se refiram a fato já existente à época da abertura do certame;

II- destinado à atualização de documentos vencidos após a data de recebimento das propostas.

Art. 86- Após o encerramento da fase de apresentação de propostas, o agente de contratação, o pregoeiro, ou a comissão de licitação, classificará as propostas por ordem decrescente de vantajosidade.

§ 1º- Quando a proposta do primeiro classificado estiver acima do orçamento estimado, a comissão de licitação poderá negociar com o licitante condições mais vantajosas à Administração Pública.

§ 2º- A negociação de que trata o § 1º deste artigo poderá ser feita com os demais licitantes, segundo a ordem de classificação, quando o primeiro colocado, após a negociação, for desclassificado por sua proposta permanecer superior ao orçamento estimado.

§ 3º- Encerrada a etapa competitiva do processo, poderão ser divulgados os custos dos itens ou das etapas do orçamento estimado que estiverem abaixo dos custos ou das etapas ofertados pelo licitante da melhor proposta, para fins de reelaboração da planilha com os valores adequados ao lance vencedor.

Art. 87- Encerrado o julgamento, será disponibilizada a respectiva ata, com a ordem de classificação das propostas.

CAPÍTULO VI
DA HABILITAÇÃO

Art. 88- Nas licitações realizadas no âmbito da Administração Pública direta, autárquica e fundacional do Município será aplicado, no que couber, o disposto nos arts. 62 a 70 da Lei Federal nº 14.133/2021.

Art. 89- Para habilitação dos licitantes, será exigida, de acordo com o Capítulo VI do Título II da Lei Federal nº 14.133/2021, no máximo, a documentação relativa:

I- à habilitação jurídica;

II- à qualificação técnica;

III- à regularidade fiscal, social e trabalhista;

IV- à qualificação econômico-financeira.

Parágrafo único- As exigências previstas nos incisos I e II do caput do art. 67 da Lei Federal nº 14.133/2021, a critério da Administração Pública, poderão ser substituídas por outra prova de que o profissional ou a empresa possui conhecimento técnico e

experiência prática na execução de serviço de características semelhantes, hipótese em que as provas alternativas aceitáveis deverão ser previstas no edital, a critério da Administração Pública, salvo na contratação de obras e serviços de engenharia.

Art. 90- Será exigida a apresentação dos documentos de habilitação apenas pelo licitante classificado em primeiro lugar.

§ 1º- Poderá haver substituição parcial ou total dos documentos por certificado de registro cadastral e certificado de pré-qualificação, nos termos do instrumento convocatório.

§ 2º- Em caso de inabilitação, serão requeridos e avaliados os documentos de habilitação dos licitantes subsequentes, por ordem de classificação.

Art. 91- O instrumento convocatório definirá o prazo para a apresentação dos documentos de habilitação.

Art. 92- Quando utilizado o critério de julgamento pelo maior lance, nas licitações destinadas à alienação, a qualquer título, dos bens e direitos da Administração Pública, os requisitos de qualificação técnica e econômico-financeira poderão ser dispensados, se substituídos pela comprovação do recolhimento de quantia como garantia, limitada a cinco por cento do valor mínimo de arrematação.

Parágrafo único- O disposto no caput não dispensa os licitantes da apresentação dos demais documentos exigidos para a habilitação.

Art. 93- Em qualquer caso, os documentos relativos à regularidade fiscal serão exigidos em momento posterior ao julgamento das propostas, apenas em relação ao licitante mais bem classificado.

Art. 94- Caso ocorra a inversão de fases prevista no § 1º do art. 17 da Lei Federal nº 14.133/2021:

I- os licitantes apresentarão simultaneamente os documentos de habilitação e as propostas;

II- serão verificados os documentos de habilitação de todos os licitantes; e

III- serão julgadas apenas as propostas dos licitantes habilitados.

TÍTULO VIII
DO SISTEMA DE REGISTRO DE PREÇOS
CAPÍTULO I
DAS DISPOSIÇÕES PRELIMINARES

Art. 95- Este Título regulamenta o Sistema de Registro de Preços previsto nos arts. 82 a 86 da Lei Federal nº 14.133/2021.

Art. 96- O Sistema de Registro de Preços - SRP para aquisição e locação de bens ou contratação de obras ou serviços, inclusive de engenharia, pelos órgãos e entidades da Administração Pública, obedecerá ao disposto neste Título.

CAPÍTULO II
DAS DEFINIÇÕES

Art. 97- Para os fins deste Título, considera-se:

I- Sistema de Registro de Preços - SRP: conjunto de procedimentos para realização, mediante contratação direta ou licitação nas modalidades pregão ou concorrência, de registro formal de preços relativos a prestação de serviços, a obras e a aquisição e locação de bens para contratações futuras;

II- Ata de Registro de Preços: documento vinculativo e obrigacional, com característica de compromisso para futura contratação, no qual são registrados o objeto, os preços, os fornecedores, os órgãos participantes e as condições a serem praticadas, conforme as disposições contidas no edital da licitação, no aviso ou instrumento de contratação direta e nas propostas apresentadas;

III- Órgão ou Entidade Gerenciadora: órgão ou entidade da Administração Pública responsável pela condução do conjunto de procedimentos para registro de preços e pelo gerenciamento da Ata de Registro de Preços dele decorrente;

IV- Órgão ou Entidade Participante: órgão ou entidade da Administração Pública que participa dos procedimentos iniciais da contratação para registro de preços e integra a Ata de Registro de Preços;

V- Órgão ou Entidade Não Participante: órgão ou entidade da Administração Pública que não participa dos procedimentos iniciais da licitação para registro de preços e não integra a Ata de Registro de Preços.

CAPÍTULO III
DAS PREFERÊNCIAS PARA ADOÇÃO DO SRP

Art. 98- Será adotado, preferencialmente, o SRP nas seguintes hipóteses:

I- quando, pelas características do bem ou serviço, houver necessidade de contratações frequentes;

II- quando for conveniente a aquisição de bens com previsão de entregas parceladas ou contratação de serviços remunerados por unidade de medida ou em regime de tarefa;

III- quando for conveniente a aquisição de bens ou a contratação de serviços para atendimento a mais de um órgão ou entidade, ou a programas de governo; ou

IV- quando, pela natureza do objeto, não for possível definir previamente o quantitativo a ser demandado pela Administração Pública.

§ 1º- O Sistema de Registro de Preços, no caso de obras e serviços de engenharia, somente poderá ser utilizado se atendidos, cumulativamente, os seguintes requisitos:

I- existência de termo de referência, anteprojeto, projeto básico ou executivo padronizado, sem complexidade técnica e operacional; e,

II- necessidade permanente ou frequente de obra ou serviço a ser contratado.

§ 2º- A ausência de previsão orçamentária sem a configuração dos demais requisitos dos incisos I ao IV do caput deste artigo não é motivo para a adoção do Sistema de Registro de Preços.

CAPÍTULO IV
DAS ATRIBUIÇÕES DO ÓRGÃO GERENCIADOR

Art. 99- Considera-se Órgão Gerenciador do Sistema de Registro de Preços, o Departamento de Licitação da Prefeitura Municipal de Martinópolis.

Art. 100- Compete ao Órgão Gerenciador do Sistema de Registro de Preços a prática de todos os atos de controle e administração do Sistema de Registro de Preços, e ainda o seguinte:

I- registrar a intenção para registro de preços e dar publicidade aos demais órgãos e entidades para que manifestem seu interesse na aquisição de bens, contratação de obras ou serviços objeto de licitação para Registro de Preços, estabelecendo, quando for o caso, número máximo de participantes, em conformidade com sua capacidade de gerenciamento, observado o parágrafo único deste artigo;

II- realizar pesquisa de preços para procedimentos iniciados no Órgão Gerenciador, bem como definir a tabela de referência para obras e serviços de engenharia, destacando os respectivos valores que serão licitados;

III- consolidar informações relativas à estimativa individual e total de consumo, promovendo a adequação do respectivo termo de referência, anteprojeto, projeto básico

e/ou projeto executivo, destinado a atender os requisitos de padronização e racionalização;

IV- recusar os quantitativos considerados ínfimos;

V- promover os atos necessários à instrução processual para a realização do procedimento licitatório;

VI- realizar o procedimento licitatório, bem como todos os atos dele decorrentes, tais como a assinatura da ata e sua disponibilização aos órgãos participantes;

VII- gerenciar a Ata de Registro de Preços;

VIII- conduzir os procedimentos relativos a eventuais revisões dos preços registrados;

IX- deliberar quanto à adesão posterior de órgãos e entidades que não manifestaram interesse durante o período de divulgação da intenção para registro de preços;

X- providenciar o registro das penalidades administrativas aplicadas previstas em lei e no instrumento convocatório;

XI- verificar se os pedidos de realização de registro de preços, formulados pelos órgãos e entidades da Administração Pública, efetivamente se enquadram nas hipóteses previstas no art. 98, caput e parágrafo primeiro, deste Regulamento, podendo indeferir os pedidos que não estejam de acordo com as referidas hipóteses;

XII- aplicar, garantidas a ampla defesa e o contraditório, as penalidades decorrentes do descumprimento do pactuado na Ata de Registro de Preços ou do descumprimento das obrigações contratuais, em relação às suas próprias contratações, bem como registrar as ocorrências no Cadastro Unificado de Fornecedores e no Portal Nacional de Contratações Públicas (PNCP).

Parágrafo único- A publicidade da intenção de registro de preços aos demais órgãos e entidades, prevista no inciso I, do caput deste artigo, poderá ser dispensada pelo Órgão Gerenciador, mediante justificativa, quando o objeto for de interesse restrito a órgãos ou entidades específicas da Administração Pública.

CAPÍTULO V

DOS ÓRGÃOS OU ENTIDADES PARTICIPANTES

Art. 101- O Órgão ou Entidade interessada poderá solicitar ao Órgão Gerenciador a realização de registro de preços específicos ou solicitar a inclusão de novos itens,

encaminhando-lhe, observadas as normas expedidas pelos órgãos gerenciadores, conforme o caso:

I- especificação do objeto;

II- termo de referência, anteprojeto, projeto básico e/ou projeto executivo;

III- estimativa de consumo;

IV- local de entrega; e

V- cronograma de contratação.

§ 1º- A pesquisa de mercado e cotações de preços, formando o preço máximo do bem ou serviço deverá ser realizada pelo Órgão Gerenciador, na forma estabelecida neste Regulamento, nos casos em que o procedimento para registro de preços for iniciado pelo Órgão Gerenciador.

§ 2º- A pesquisa de mercado e cotações de preços, formando o preço máximo do bem ou serviço poderá ser realizada pelo Órgão Participante na forma estabelecida neste Regulamento, quando o procedimento for por ele iniciado.

§ 3º- Havendo alteração no quantitativo após a realização de procedimento público de intenção de registro de preços, o Órgão Gerenciador deverá analisar e revisar as cotações encaminhadas pelo Órgão Participante, levando em consideração a economia de escala.

Art. 102- Compete ao Órgão ou Entidade Participante:

I- registrar o interesse em participar do registro de preços junto ao Órgão Gerenciador, informando estimativa de contratação, justificando a contratação e os quantitativos previstos, local de entrega e, quando couber, cronograma de contratação, especificações técnicas ou termo de referência, anteprojeto, projeto básico e/ou projeto executivo, visando a instauração do procedimento licitatório;

II- garantir que os atos relativos a sua inclusão no registro de preços estejam formalizados e aprovados pela autoridade competente, no prazo estabelecido pelo Órgão Gerenciador;

III- por ocasião da manifestação de interesse, solicitar a inclusão de novos itens, que deverá ser feita no prazo previsto pelo Órgão Gerenciador;

IV- tomar conhecimento da Ata de Registro de Preços e de suas eventuais alterações, com o objetivo de assegurar, quando de seu uso, o correto cumprimento de suas disposições;

V- emitir a autorização de compra, ordem de serviço ou contrato, quando da necessidade de contratação, a fim de gerenciar os respectivos quantitativos na Ata de Registro de Preços;

VI- providenciar as publicações no Portal Nacional de Contratações Públicas e no sítio eletrônico oficial da Prefeitura Municipal de Martinópolis e do órgão ou entidade demandante, quando couber;

VII- assegurar-se, quando do uso da Ata de Registro de Preços, que a contratação a ser procedida atenda aos seus interesses, sobretudo quanto aos valores praticados, informando ao Órgão Gerenciador eventual desvantagem quanto à sua utilização;

VIII- zelar pelos atos relativos ao cumprimento das obrigações assumidas e pela aplicação de eventuais penalidades decorrentes do descumprimento do pactuado na Ata de Registro de Preços ou de obrigações contratuais;

IX- registrar no Cadastro Unificado de Fornecedores eventuais irregularidades detectadas e penalidades aplicadas, após o devido processo legal; e,

X- aplicar, garantidas a ampla defesa e o contraditório, as penalidades decorrentes do descumprimento do pactuado na Ata de Registro de Preços ou do descumprimento das obrigações contratuais, em relação às suas próprias contratações, bem como registrar as ocorrências no Cadastro Unificado de Fornecedores e no Portal Nacional de Contratações Públicas (PNCP).

CAPÍTULO VI
DA LICITAÇÃO

Art. 103- O processo licitatório para o Sistema de Registro de Preços será realizado na modalidade de concorrência ou de pregão, preferencialmente eletrônicos, do tipo menor preço ou de maior desconto, nos termos da Lei Federal nº 14.133/2021 e deste Regulamento.

§ 1º- O sistema de registro de preços poderá, na forma deste Decreto, ser utilizado nas hipóteses de inexigibilidade e de dispensa de licitação para a aquisição de bens ou para a contratação de serviços por mais de um órgão ou entidade, devendo ser observados:

I- os requisitos da instrução processual previstos no art. 72 da Lei nº 14.133, de 2021;

II- os pressupostos para enquadramento da contratação direta, por inexigibilidade ou por dispensa de licitação, conforme previsto nos art. 74 e art. 75 da Lei nº 14.133, de 2021; e

III- a designação da comissão de contratação como responsável pelo exame e julgamento dos documentos da proposta e dos documentos de habilitação, nos termos do disposto no inciso L do caput do art. 6º da Lei nº 14.133, de 2021.

§ 2º- O registro de preços poderá ser utilizado na hipótese de contratação direta, por inexigibilidade de licitação, para a aquisição, por força de decisão judicial, de medicamentos e insumos para tratamentos médicos.

Art. 104- O processo licitatório será precedido de ampla pesquisa de mercado para fixação do preço máximo, e o valor estimado será definido com base no melhor preço aferido por meio da utilização dos parâmetros estabelecidos nos §§ 1º e 2º art. 23 da Lei Federal nº 14.133/2021 e no Titulo II deste Decreto.

Art. 105- Além das exigências previstas no caput do art. 82, da Lei Federal nº 14.133/2021, o edital de licitação para Registro de Preços contemplará, no minimo, o seguinte:

I- estimativa de quantidades a serem adquiridas ou contratadas, segundo a conveniência e oportunidade, no prazo de validade do registro de preços;

II- indicação nominal dos órgãos e entidades participantes do respectivo registro de preços;

III- a possibilidade ou não, e o limite da adesão de outros órgãos e entidades;

IV- prazo de validade da Ata de Registro de Preços;

V- previsão do cancelamento do registro de preços por inidoneidade superveniente ou comportamento irregular do fornecedor ou, ainda, no caso de substancial alteração das condições do mercado.

§ 1º- Quando o edital prever o fornecimento de bens, contratação de obras ou serviços em locais diferentes, é facultada a apresentação de proposta diferenciada por região, de modo que aos preços sejam acrescidos os respectivos custos, variáveis por região.

§ 2º- O edital poderá admitir, como critério de julgamento, a oferta de maior desconto linear sobre planilha orçamentária ou tabela referencial de preços, inclusive para contratação de obras e serviços de engenharia, para o qual este critério será o

preferencial, elaborada por órgão ou entidade de reconhecimento público, desde que tecnicamente justificado.

§ 3- O critério de julgamento de menor preço por grupo de itens somente poderá ser adotado quando for demonstrada a inviabilidade de se promover a adjudicação por item e for evidenciada a sua vantagem técnica e econômica, e o critério de aceitabilidade de preços unitários máximos deverá ser indicado no edital.

§ 4º- Na hipótese de que trata o § 3º deste artigo, observados os parâmetros estabelecidos nos §§ 1º, 2º e 3º do art. 23 da Lei Federal nº 14.133/2021, a contratação posterior de item específico constante de grupo de itens exigirá prévia pesquisa de mercado e demonstração de sua vantagem para o órgão ou entidade.

§ 5º- Do instrumento convocatório para registro de preços de obras e serviços de engenharia deverá também constar:

I- a especificação ou descrição do objeto, explicitando o conjunto de elementos necessários e suficientes, com nível de precisão adequado, para a caracterização do bem ou serviço, inclusive definindo as respectivas unidades de medida usualmente adotadas, descrito por meio de um termo de referência, anteprojeto, projeto básico e/ou projeto executivo;

II- as condições quanto aos locais, prazos de execução e vigência, forma de pagamento e, complementarmente, nos casos de serviços contínuos de engenharia, quando cabíveis, a frequência, a periodicidade, características do pessoal, materiais e equipamentos, a serem fornecidos e utilizados, procedimentos a serem seguidos, cuidados, deveres, disciplina e controles a serem adotados;

III- os modelos de planilhas de custo, quando couber;

IV- as minutas de contratos decorrentes do Sistema de Registro de Preços, quando for o caso;

V- as penalidades a serem aplicadas por descumprimento das condições estabelecidas, de acordo com os respectivos contratos.

§ 6º- Quando permitido ao licitante formular proposta com quantidade inferior à demandada, serão registrados em ata os preços dos licitantes classificados, até que seja atingido o total licitado do bem ou serviço, em função da capacidade de fornecimento dos licitantes, na forma do inciso IV, do art. 82, da Lei Federal nº 14.133/2021.

§ 7º- As aquisições a que se referem o § 6º deste artigo deverão ser realizadas na forma prevista no art. 119 deste Regulamento.

CAPÍTULO VII

DA ATA DE REGISTRO DE PREÇOS

Art. 106- Homologada a licitação, o licitante melhor classificado será convocado para assinar a Ata de Registro de Preços, no prazo e nas condições estabelecidas no edital da licitação, podendo este prazo ser prorrogado uma vez, por igual período, desde que ocorra motivo justificado aceito pela Administração Pública.

§ 1º- O prazo de vigência da Ata de Registro de Preços será de 1 (um) ano, contado da data de sua assinatura, e poderá ser prorrogado, por igual período, desde que comprovado que as condições e o preço permanecem vantajosos.

§ 2º- A convocação para assinar a Ata de Registro de Preços obedecerá a ordem de classificação na licitação correspondente.

§ 3º- Serão registrados os preços e quantitativos ofertados pelo licitante vencedor;

§ 4º- Será incluído, na respectiva Ata, na forma de anexo, o registro dos licitantes que aceitarem cotar os bens, obras ou serviços com preços iguais aos do licitante vencedor, na sequência da classificação do certame, observadas as seguintes questões:

I- o registro a que se refere o § 4º deste artigo tem por objetivo a formação de cadastro de reserva no caso de impossibilidade de atendimento pelo primeiro colocado da Ata, nas hipóteses previstas no § 4º do caput deste artigo, nos incisos II, IV e V do art. 113, no inciso III do art. 114, e no art. 118, todos deste Regulamento;

II- se houver mais de um licitante na situação de que trata o § 4º do caput deste artigo, serão classificados segundo a ordem da última proposta apresentada durante a fase competitiva; e

III- a habilitação dos fornecedores que comporão o cadastro de reserva, a que se refere o § 4º do caput deste artigo, será efetuada quando houver necessidade de contratação de fornecedor remanescente.

§ 5º- A recusa do adjudicatário em assinar a Ata, dentro do prazo estabelecido no edital, permitirá a convocação dos licitantes que aceitarem fornecer os bens, executar as obras ou serviços com preços iguais aos do licitante vencedor, seguindo a ordem de classificação, sem prejuízo da aplicação das penalidades previstas em lei e no edital da licitação.

§ 6º- A recusa injustificada, ou cuja justificativa não seja aceita pelo Órgão Gerenciador, implicará na instauração de procedimento administrativo autônomo para, após garantidos o contraditório e a ampla defesa, eventual aplicação de penalidades administrativas.

§ 7º- Na hipótese de nenhum dos licitantes aceitar assinar a Ata de Registro de Preços nos termos do § 5º deste artigo, a Administração Pública poderá convocar os licitantes remanescentes, na ordem de classificação, para a assinatura da Ata nas condições ofertadas por estes, desde que o valor seja igual ou inferior ao orçamento estimado para a contratação, inclusive quanto aos preços atualizados, nos termos do instrumento convocatório.

§ 8º- É vedado efetuar acréscimos nos quantitativos fixados na Ata de Registro de Preços, inclusive acréscimos do que trata o art. 124 da Lei nº 14.133/2021.

§ 9º- É vedada a existência simultânea de mais de um registro de preços para o mesmo objeto no mesmo local, condições mercadológicas e de logística.

§ 10- O preço registrado e a indicação dos fornecedores serão disponibilizados pelo Órgão Gerenciador no Portal Nacional de Contratações Públicas e no Diário Oficial Eletrônico do Município.

§ 11- A ordem de classificação dos licitantes registrados na Ata e em seu anexo deverá ser respeitada nas contratações.

Art. 107- No ato de prorrogação da vigência da Ata de Registro de Preços poderá haver a renovação dos quantitativos registrados, até o limite do quantitativo original.

Parágrafo único- O ato de prorrogação da vigência da ata deverá indicar expressamente o prazo de prorrogação e o quantitativo renovado.

Art. 108- A existência de preços registrados não obriga a Administração Pública a firmar as contratações que deles possam advir, facultada a realização de licitação específica para a aquisição pretendida, sendo assegurado ao beneficiário do registro preferência de fornecimento ou contratação em igualdade de condições.

CAPÍTULO VIII

DAS CONDIÇÕES PARA ALTERAÇÃO, ATUALIZAÇÃO E CANCELAMENTO DO PREÇO REGISTRADO E DA ATA

Seção I

Das Condições para Alteração dos Preços Registrados

Art. 109- Os preços registrados poderão ser alterados em caso de força maior, caso fortuito ou fato do príncipe ou em decorrência de fatos imprevisíveis ou previsíveis de consequências incalculáveis, que inviabilizem a execução tal como pactuado, em simetria com o disposto no inciso VI, do caput e inciso IV do § 5º, do art. 82 da Lei Federal nº 14.133/2021.

Art. 110- Quando o preço registrado se tornar superior ao preço praticado no mercado por motivo superveniente, o Órgão Gerenciador convocará os fornecedores para negociarem a redução dos preços registrados, tornando-os compatíveis com os valores praticados pelo mercado.

§ 1º- Os fornecedores que não aceitarem reduzir seus preços aos valores praticados pelo mercado serão liberados dos compromissos assumidos, sem aplicação de penalidades administrativas.

§ 2º- A ordem de classificação dos fornecedores que aceitarem reduzir seus preços aos valores de mercado observará a classificação obtida originalmente na licitação.

§ 3º- A redução do preço registrado será comunicada pelo Órgão Gerenciador aos órgãos que tiverem formalizado contratos com fundamento no respectivo registro, para que avaliem a necessidade de efetuar a revisão dos preços contratados.

Art. 111- Quando o preço de mercado se tornar superior aos preços registrados é facultado ao fornecedor requerer, antes do pedido de fornecimento, a atualização do preço registrado, mediante demonstração de fato superveniente que tenha provocado elevação que supostamente impossibilite o cumprimento das obrigações contidas na ata e desde que atendidos os seguintes requisitos:

I- a possibilidade da atualização dos preços registrados seja aventada pelo fornecedor ou prestador signatário da Ata de Registro de Preços;

II- a modificação seja substancial nas condições registradas, de forma que seja caracterizada alteração desproporcional entre os encargos do fornecedor ou prestador signatário da Ata de Registro de Preços e da Administração Pública;

III- seja demonstrado nos autos a desatualização dos preços registrados, por meio de apresentação de planilha de custos e documentação comprobatória correlata que demonstre que os preços registrados se tornaram inviáveis nas condições inicialmente pactuadas.

§ 1º- A iniciativa e o encargo da demonstração da necessidade de atualização de preço serão do fornecedor ou prestador signatário da Ata de Registro de Preços, cabendo ao Órgão Gerenciador a análise e deliberação a respeito do pedido.

§ 2º- Se não houver prova efetiva da desatualização dos preços registrados e da existência de fato superveniente, o pedido será indeferido pela Administração Pública e o fornecedor continuará obrigado a cumprir os compromissos pelo valor registrado na Ata, sob pena de cancelamento do registro de preços e de aplicação das penalidades administrativas previstas em lei e no edital.

§ 3º- Na hipótese do cancelamento do registro de preços prevista no § 2º deste artigo, o Órgão Gerenciador poderá convocar os demais fornecedores integrantes do cadastro de reserva para que manifestem interesse em assumir o fornecimento dos bens, a execução das obras ou dos serviços, pelo preço registrado na Ata.

§ 4º- Comprovada a desatualização dos preços registrados decorrente de fato superveniente que prejudique o cumprimento da Ata, a Administração Pública poderá efetuar a atualização do preço registrado, adequando-o aos valores praticados no mercado.

§ 5º- Caso o fornecedor ou prestador não aceite o preço atualizado pela Administração Pública, será liberado do compromisso assumido, sem aplicação de penalidades administrativas.

§ 6º- Liberado o fornecedor na forma do § 5º deste artigo, o Órgão Gerenciador poderá convocar os integrantes do cadastro de reserva, para que manifestem interesse em assumir o fornecimento dos bens, a execução das obras ou dos serviços, pelo preço atualizado.

§ 7º- Na hipótese de não haver cadastro de reserva, a Administração Pública poderá convocar os licitantes remanescentes, na ordem de classificação, para negociação e assinatura da Ata no máximo nas condições ofertadas por estes, desde que o valor seja igual ou inferior ao orçamento estimado para a contratação, inclusive quanto aos preços atualizados, nos termos do instrumento convocatório.

§ 8º- Não havendo êxito nas negociações, o Órgão Gerenciador deverá proceder à revogação da Ata de Registro de Preços, adotando de imediato as medidas cabíveis para a satisfação da necessidade administrativa.

Seção II

Da Atualização Periódica dos Preços Registrados

Art. 112- O edital e a Ata de Registro de Preços deverá conter cláusula que estabeleça a possibilidade de atualização periódica dos preços registrados, em conformidade com a realidade de mercado dos respectivos insumos.

Seção III

Do Cancelamento do Preço Registrado ou da Ata

Art. 113- O Registro do Preço do fornecedor será cancelado pelo Órgão Gerenciador quando o fornecedor:

I- for liberado;

II- descumprir as condições da Ata de Registro de Preços, sem justificativa aceitável;

III- não aceitar reduzir o seu preço registrado, na hipótese deste se tornar superior àqueles praticados no mercado;

IV- sofrer sanção prevista no inciso IV do art. 156 da Lei Federal nº 14.133/2021;

V- não aceitar o preço revisado pela Administração Pública.

Art. 114- A Ata de Registro de Preços será cancelada, total ou parcialmente, pelo Órgão Gerenciador:

I- pelo decurso do prazo de vigência;

II- pelo cancelamento de todos os preços registrados;

III- por fáto superveniente, decorrente caso de força maior, caso fortuito ou fato do príncipe ou em decorrência de fatos imprevisíveis ou previsíveis de consequências incalculáveis, que inviabilizem a execução obrigações previstas na ata, devidamente demonstrado; e

IV- por razões de interesse público, devidamente justificadas.

Art. 115- No caso de cancelamento da Ata ou do Registro do Preço por iniciativa da Administração Pública, será assegurado o contraditório e a ampla defesa.

Parágrafo único- O fornecedor ou prestador será notificado por meio eletrônico para apresentar defesa no prazo de 5 (cinco) dias, a contar do recebimento da comunicação.

CAPÍTULO IX

DAS REGRAS GERAIS DA CONTRATAÇÃO

Art. 116- As contratações decorrentes da Ata serão formalizadas por meio de instrumento contratual, carta-contrato, nota de empenho de despesa, autorização de

compra, ordem de execução de serviço ou outro instrumento equivalente, conforme prevê o art. 95 da Lei Federal nº 14.133/2021.

Art. 117- Para celebrar o contrato ou retirar o instrumento equivalente, o fornecedor ou prestador de serviço deverá se credenciar no sistema de registro cadastral unificado disponível no Portal Nacional de Contratações Públicas (PNCP), mantendo as condições de habilitação exigidas na licitação.

Art. 118- Se o fornecedor convocado não assinar o contrato ou instrumento equivalente, não aceitar ou não retirar o instrumento equivalente, o Órgão Gerenciador poderá convocar os demais fornecedores que tiverem aceitado fornecer os bens ou serviços com preços iguais aos do licitante vencedor - cadastro de reserva, na sequência da classificação, sem prejuízo das penalidades administrativas cabíveis.

Art. 119- Exaurida a capacidade de fornecimento do licitante que formulou oferta parcial, poderão ser contratados os demais licitantes, até o limite do quantitativo registrado, respeitada a ordem de classificação, pelo preço por eles apresentados, desde que sejam compatíveis com o preço vigente no mercado, o que deverá ser comprovado nos autos.

Art. 120- Os contratos celebrados em decorrência do Registro de Preços estão sujeitos às regras previstas na Lei Federal nº 14.133/2021.

§ 1º- Os contratos poderão ser alterados de acordo com o previsto em lei e no edital da licitação, inclusive quanto ao acréscimo de que trata os art. 124 a 136, da Lei Federal nº 14.133/2021, cujo limite é aplicável ao contrato individualmente considerado e não à Ata de Registro de Preços.

§ 2º- A duração dos contratos decorrentes da Ata de Registro de Preços deverá atender ao contido no Capítulo V, do Título III, da Lei Federal nº 14.133/2021.

§ 3º- O contrato decorrente do Sistema de Registro de Preços deverá ser assinado no prazo de validade da Ata de Registro de Preços.

§ 4º- A alteração dos preços registrados não altera automaticamente os preços dos contratos decorrentes do Sistema de Registro de Preços, cuja revisão deverá ser feita pelo órgão contratante, observadas as disposições legais incidentes sobre os contratos.

CAPÍTULO X
DA UTILIZAÇÃO DA ATA DE REGISTRO DE PREÇOS POR ÓRGÃOS OU ENTIDADES NÃO PARTICIPANTES

Art. 121- Durante a vigência da Ata de Registro de Preços e mediante autorização prévia do Órgão Gerenciador, o órgão ou entidade que não tenha participado do procedimento poderá aderir à Ata de Registro de Preços, desde que seja justificada no processo a vantagem de utilização da Ata, a possibilidade de adesão tenha sido prevista no edital e haja a concordância do fornecedor ou prestador beneficiário da ata.

§ 1º- As aquisições ou as contratações adicionais a que se refere o caput deste artigo não poderão exceder, por órgão ou entidade, a 50% (cinquenta por cento) dos quantitativos dos itens do instrumento convocatório registrados na Ata de Registro de Preços para o Órgão Gerenciador e para os órgãos participantes.

§ 2º- O quantitativo decorrente das adesões à Ata de Registro de Preços a que se refere o caput deste artigo não poderá exceder, na totalidade, ao dobro do quantitativo de cada item registrado na Ata de Registro de Preços para o Órgão Gerenciador e Órgãos Participantes, independentemente do número de órgãos não participantes que aderirem.

§ 3º- Caberá ao fornecedor ou prestador beneficiário da Ata de Registro de Preços, observadas as condições nela estabelecidas, optar pela aceitação ou não do fornecimento ou prestação decorrente de adesão, o que fará no compromisso de não prejudicar as obrigações presentes e futuras decorrentes da Ata, assumidas com o Órgão Gerenciador e com os órgãos participantes.

§ 4º- O órgão ou entidade poderá solicitar adesão aos itens de que não tenha figurado inicialmente como participante, atendidos os requisitos estabelecidos no § 2º do art. 86 da Lei Federal nº 14.133/2021.

§ 5º- Não será concedida nova adesão ao órgão ou entidade que não tenha consumido ou contratado o quantitativo autorizado anteriormente.

Art. 122- A faculdade de aderir à ata de registro de preços na condição de não participante poderá ser exercida:

I- por órgãos e entidades da Administração Pública federal, estadual, distrital e municipal, relativamente à ata de registro de preços de órgão ou entidade gerenciadora federal, estadual ou distrital; ou,

II- por órgãos e entidades da Administração Pública municipal, relativamente à ata de registro de preços de órgão ou entidade gerenciadora municipal, desde que o sistema de registro de preços tenha sido formalizado mediante licitação.

Art. 123- A adesão à Ata de Registro de Preços de órgão ou entidade gerenciadora do Poder Executivo estadual por órgãos e entidades da Administração Pública poderá ser exigida para fins de transferências voluntárias e se destinada à execução descentralizada de programa ou projeto estadual e comprovada a compatibilidade dos preços registrados com os valores praticados no mercado na forma do art. 23 da Lei Federal nº 14.133/2021.

TÍTULO IX

DO PROCEDIMENTO AUXILIAR DE CREDENCIAMENTO

CAPÍTULO I

DAS DISPOSIÇÕES PRELIMINARES

Seção I

Do objeto e âmbito de aplicação

Art. 124- Este Título regulamenta o art. 79 da Lei n.° 14.133, de 1° de abril de 2021, para dispor sobre o procedimento auxiliar de credenciamento para a contratação de bens e serviços, no âmbito da administração pública municipal direta, autárquica e fundacional.

Parágrafo único- O disposto neste Título não se aplica as contratações de obras e serviços especiais de engenharia.

Seção II

Definições

Art. 125- Para fins do disposto neste Título, considera-se:

I- credenciamento – processo administrativo de chamamento público em que o órgão ou a entidade credenciante convoca, por meio de edital, interessados em prestar serviços ou fornecedor bens para que, preenchidos os requisitos necessários, se credenciem no órgão ou na entidade para executar o objeto quando convocados;

II- credenciado – fornecedor ou prestador de serviços que atende as exigências do edital de credenciamento apto a ser convocados, quando necessário, para a execução do objeto;

III- credenciante – órgão ou entidade da administração pública municipal responsável pelo procedimento de credenciamento;

IV- edital de credenciamento – instrumento convocatório que divulga a intenção de compra de bens ou de contratação de serviços e estabelece critérios para futuras contratações.

Seção III

Hipóteses de contratação

Art. 126- O credenciamento poderá ser adotado pela administração nas seguintes hipóteses de contratação:

I- paralela e não excludente – caso em que é viável e vantajosa para a administração a realização de contratações simultâneas em condições padronizadas;

II- com seleção a critério de terceiros – caso em que a seleção do contratado está a cargo do beneficiário direto da prestação;

III- em mercados fluidos – caso em que flutuação constante do valor da prestação e das condições de contratação inviabiliza e seleção de agente por meio de processo de licitação.

Art. 127- O credenciamento não obriga a administração pública a contratar.

Seção IV

Forma de realização

Art. 128- O credenciamento ficara permanentemente aberto durante a vigência do edital e observará as seguintes fases:

I- preparatória;

II- de divulgação do edital de credenciamento;

III- de registro do requerimento de participação;

IV- de habilitação;

V- recursal; e

VI- de divulgação da lista de credenciados.

CAPÍTULO II

DA FASE PREPARATÓRIA

Seção I

Orientações gerais

Art. 129- A escolha pela contratação por credenciamento deverá ser motivada durante a fase preparatória e atender, em especial:

I- aos pressupostos para enquadramento na contratação direta, por inexigibilidade, conforme previsto no inciso IV do caput do art. 74 da Lei n.° 14.133 de 2021; e

II- à necessidade de designação da comissão de contratação como responsável pelo exame e julgamento dos documentos de habilitação, nos termos do disposto no inciso III do art. 15 deste Regulamento.

Seção II

Edital de credenciamento

Art. 130- O edital de credenciamento observara as regras gerais da Lei nº 14.133, de 2021, e conterá:

I- descrição do objeto

II- quantitativo estimado de cada item, com respectiva unidade de medida;

III- requisitos de habilitação e qualificação técnica;

IV- prazo para analise da documentação para habilitação;

V- critério para distribuição da demanda, quando for o caso;

VI- critério para ordem de contratação dos credenciados, quando for o caso;

VII- forma e prazos de interposição dos recursos, impugnação de pedidos de esclarecimento;

VIII- prazo para assinatura do instrumento contratual após a convocação pela administração;

IX- condições para alteração ou atualização de preços nas hipóteses previstas nos incisos I e II do caput do art. 126 deste Regulamento;

X- hipóteses de descredenciamento;

XI- minuta de termo de credenciamento,

XII- modelos de declarações;

XIII- possibilidade de cometimento a terceiros, quando for o caso; e

XIV- sanções aplicáveis.

§ 1º- O edital definirá os valores fixados e poderá prever índice de reajustamento dos preços, quando couber para as hipóteses de contratação paralela e não excludente e de contratação com seleção a critério de terceiros;

§ 2º- Na hipótese de contratação em mercados fluidos, o edital poderá, quando couber, fixar percentual mínimo de desconto sobre as cotações de mercado registradas no momento de contratação.

§ 3º- Para a busca do objeto com melhores condições de preços nas contratações em mercado fluidos, será fornecida, quando for possível, solução tecnológica que permita a integração dos sistemas gerenciados e interface aos sistemas dos fornecedores.

§ 4º- Na hipótese de credenciamento para fornecimento de bens, a administração poderá, excepcionalmente, exigir amostra ou prova de conceitos do bem na fase de análise da documentação ou no período de vigência do contrato, desde que justificada.

Seção III

Divulgação do edital

Art. 131- O edital de credenciamento será divulgado e mantido a disposição no Portal Nacional de Contratações Publicas – PNCP e no Sítio Eletrônico Oficial do Município, de modo a permitir o cadastramento permanente de novos interessados.

Parágrafo único- As modificações no edital serão publicadas no PNCP e no Sitio Eletrônico Oficial do Município, e observarão os prazos inicialmente previstos no edital, respeitado o tratamento isonômico dos interessados.

Seção IV

Critérios para ordem de contratação dos credenciados

Art. 132- Na hipótese de contratações paralelas e não excludentes, a convocação dos credenciados para contratação será realizada de acordo com as regras do edital, respeitando o critério objetivo estabelecido para distribuição da demanda, o qual deverá garantir a igualdade de oportunidade entra os interessados.

Parágrafo único- A administração permitirá o cadastramento permanente de novos interessados, enquanto o edital de chamamento permanecer vigente.

CAPÍTULO III

DA APRESENTAÇÃO DO REQUERIMENTO DE PARTICIPAÇÃO

Seção I

Procedimentos

Art. 133- Os interessados deverão apresentar requerimento de participação com a indicação de sua intenção de se credenciar para fornecimento dos bens ou para prestação dos serviços.

§ 1º- É vedada a participação no processo de credenciamento de pessoa física ou jurídica que:

I- esteja impedida e licitar ou contratar com a administração pública municipal; ou

II- mantenha vínculos de natureza técnica, comercial, econômica, financeira, trabalhista, ou civil com dirigente do órgão ou da entidade credenciante ou com agente público que desempenhe função no processo de contratação ou atue na fiscalização ou

na gestão do contrato, ou que deles seja cônjuge, companheiro ou parente em linha reta, colateral ou por afinidade, até o terceiro grau.

§ 2º- O interessado declarará, sem prejuízo de exigência de outras declarações previstas na legislação, o cumprimento dos requisitos para habilitação e a conformidade de seu requerimento de participação com as exigências do edital.

§ 3º- A falsidade de declaração de que trata o § 2° sujeitará o interessado as sanções previstas na Lei n° 14.133, de 2021, sem prejuízo da responsabilidade penal.

CAPÍTULO IV
DA HABILITAÇÃO
Seção I
Orientações Gerais

Art. 134- Para habilitação como credenciamento, serão exigidos os documentos necessários e suficientes para demonstrar a capacidade do interessado de realizar o objeto da contratação, nos termos do disposto nos arts. 62 a 70 da Lei n° 14.133, de 2021.

Parágrafo único- A documentação exigida para fins de habilitação jurídica, fiscal, social, trabalhista e econômica – financeira, desde que previsto no edital, poderá ser substituída por registro cadastral no Sicaf ou em sistemas semelhantes mantidos pelos Estados, pelo Distrito Federal ou pelo Município, desde que o registro tenha sido feito em obediência ao disposto na Lei nº 14.133/2021.

Art. 135- A inscrição dos interessados para o credenciamento mediante apresentação de requerimento de participação implicara a aceitação integral e irrestrita das condições estabelecidas no edital.

Art. 136- O interessado que atender aos requisitos de habilitação previstos no edital será credenciado pelo órgão ou pela entidade credenciante, com a possibilidade de, no interesse da administração, ser convocado para executar o objeto.

Art. 137- Quando convocado para execução do objeto, o credenciado deverá comprovar que mantém todos os requisitos de habilitação exigidos no edital de credenciamento para fins de assinatura de contrato ou outro instrumento hábil.

Seção II
Procedimentos de Verificação

Art. 138- A habilitação será verificada por meio da comissão de contratação.

§ 1º- Os documentos exigidos para habilitação que não estejam contemplados no registro cadastral serão enviados na forma prevista no edital.

§ 2º- Após a apresentação dos documentos de habilitação, fica vedada a substituição ou a apresentação de novos documentos, exceto em sede de diligencia, para:

I- complementação de informações acerca dos documentos já apresentados pelos licitantes, desde que necessária para apurar fatos existentes à época da abertura do certame; ou

II- atualização de documentos cuja validade tenha expirado após a data de recebimento de documentação.

§ 3º- A verificação pela comissão de contratação, em sítios eletrônicos oficiais de órgão e entidade emissores de certidões, constitui meio legal de prova para fins de habilitação.

§ 4º- Na análise dos documentos de habilitação, a comissão de contratação poderá sanas erros ou falhas que não alteram sua substancia ou validade jurídica, atribuindo-lhe eficácia para fins de classificação.

§ 5º- A comprovação de regularidade fiscal e trabalhista das microempresas e das empresas de pequeno porte observará o disposto no art. 42 da Lei Complementar nº 123, de 14 de agosto de 2006.

CAPÍTULO V
DA IMPUGNAÇÃO E DOS RECURSOS
Seção I
Da impugnação e da intenção de recorrer

Art. 139- Qualquer pessoa é parte legitima para impugnar edital de credenciamento por irregularidade ou para solicitar esclarecimentos sobre os seus termos.

§ 1º- A comissão de contratação responderá aos pedidos de esclarecimentos ou a impugnação no prazo de três dias uteis, contando da data de recebimento do pedido.

§ 2º- Em caso de colhimento da impugnação, o edital será retificado e divulgado no PNCP e no Sítio Eletrônico Oficial do Município.

§ 3º- A impugnação não terá efeitos suspensivo e a decisão da comissão de contrato será motivada nos autos.

§ 4º- As respostas aos pedidos de esclarecimentos e impugnações serão divulgadas no Sítio Eletrônico Oficial do Município no prazo estabelecido no § 1°.

Art. 140- Após a decisão da administração sobre habilitação, o interessado poderá conforme definido em edital, manifestar sua intensão de recorrer, sob pena de preclusão.

§ 1º- O interessado poderá interpor recurso, no prazo de três dias uteis, contado da data de publicação da decisão.

§ 2º- O recurso será dirigido a comissão de contratação, que, se não reconsiderar o ato ou decisão no prazo de três dias uteis, encaminhará o recurso com a sua motivação a autoridade superior.

§ 3º- A autoridade superior devera proferir a sua decisão no prazo máximo de dez dias uteis, contados da data de recebimento dos autos.

CAPITULO VI
DA DIVULGAÇÃO DA LISTA DE CREDENCIADOS
Seção I
Publicação dos credenciados

Art. 141- O resultado, com a lista de credenciados relacionados de acordo com o critério estabelecido no edital, será publicado e estará permanentemente disponível e atualizado no PNCP e no Sítio Eletrônico Oficial do Município.

CAPITULO VII
DA CONTRATAÇÃO
Seção I
Formalização

Art. 142- Após a divulgação da lista de credenciados, o órgão ou a entidade poderá convocar o credenciado para assinatura do instrumento contratual, emissão de nota de empenho de despesa, autorização de compra ou outro instrumento hábil, conforme disposto no art. 95 da Lei 14.133, de 2021.

§ 1º- A administração poderá convocar o credenciamento durante todo o prazo de validade do credenciamento para assinar o contrato ou outro instrumento equivalente, sob pena de decair o direito à contratação, sem prejuízo das sanções previstas na Lei n° 14.133, de 2021, e no edital de credenciamento.

§ 2º- O prazo para assinatura do instrumento contratual pelo credenciamento, após convocação pela administração, será estabelecido em edital.

§ 3º- O prazo de que trata o § 2° poderá ser prorrogado uma vez, por igual período, mediante solicitação, devidamente justificada, do credenciado durante o seu transcurso, desde que o motivo apresentado seja aceito pela administração.

§ 4º- Previamente à emissão de nota de emprenho e a contratação, a administração deverá realizar a verificação do atendimento dos requisitos de habilitação exigidos no edital de credenciamento.

Seção II

Vigência dos contratos

Art. 143- A vigência dos contratos decorrentes do credenciamento será estabelecida no edital, observado o disposto no art. 105 da Lei 14.133, de 2021.

Seção III

Alteração dos contratos

Art. 144- Os contratos decorrentes do credenciamento poderão ser alterados, observado o disposto no art. 124 da Lei nº 14.133, de 2021.

CAPITULO VIII

DA ANULAÇÃO, DA REVOGAÇÃO E DO DESCREDENCIAMENTO

Seção I

Anulação e revogação

Art. 145- O edital de credenciamento poderá ser anulado, a qualquer tempo, em caso de vício de legalidade, ou revogado, por motivos de conveniência e de oportunidade da administração.

Seção II

Descredenciamento

Art. 146- O órgão ou a entidade poderá realizar o descredenciamento quando houver:

I- pedido formalizado pelo credenciado;

II- perda das condições de habilitação do credenciado;

III- descumprimento injustificado do contrato pelo contratado; e

IV- sanção de impedimento de licitar e contratar ou de declaração de inidoneidade superveniente ao credenciamento.

§ 1º- O pedido de descredenciamento de que trata o inciso I do caput não desincumbirá o credenciado do cumprimento de eventuais contratos assumidos e das responsabilidades deles recorrentes.

§ 2º- Nas hipóteses previstas nos incisos II e III do caput, além do descredenciamento, deverá ser aberto processo administrativo, assegurados o contraditório e a ampla defesa, para possível aplicação de penalidade, na forma estabelecida na legislação.

§ 3º- Se houver a efetiva prestação de serviços ou o fornecimento dos bens, os pagamentos serão realizados normalmente, até decisão no sentido de rescisão contratual, caso o fornecedor não regularize a sua situação.

§ 4º- Somente por motivo de economicidade, segurança nacional ou no interesse da administração, devidamente justificado, em qualquer caso, pela autoridade máxima do órgão ou da entidade contratante, não será rescindindo o contrato em execução com empresa ou profissional que estiver irregular.

CAPITULO IX
DA SANÇÃO
Seção I
Aplicação

Art. 147- Os credenciados, após convocação para assinatura do instrumento contratual ou instrumento equivalente, estarão sujeitos às sanções administrativas previstas na Lei nº 14.133, de 2021, e no edital e as demais cominações legais, assegurado o direito ao contraditório e a ampla defesa.

CAPITULO X
DISPOSIÇÕES FINAIS DO CREDENCIAMENTO
Seção I
Orientações gerais

Art. 148- O mesmo interessado poderá ser credenciado para executar mais de um objeto, desde que atenda aos requisitos de habilitação em relação a todos os objetos;

§ 1º- O credenciado, no caso previsto neste artigo, poderá apresentar de uma vez só a documentação exigida.

§ 2º- O disposto no § 1° não se aplica quando as exigências de capacidade técnica foram diferenciadas, hipótese em que o credenciado deverá apresentar complementação da documentação relativa a esse quesito.

Art. 149- As demais normas complementares necessárias para a execução do disposto neste Título serão contempladas no edital de credenciamento.

TÍTULO X
DO TRATAMENTO DIFERENCIADO AS MICROS E PEQUENAS EMPRESAS
CAPÍTULO I
DA PARTICIPAÇÃO DAS MICRO E PEQUENAS EMPRESAS

Art. 150- Este Título regulamenta as disposições contidas nos arts. 42 a 49 da Lei Complementar Federal nº 123, de 14 de dezembro de 2006, com as alterações introduzidas pela Lei Complementar Federal nº 147, de 7 de agosto de 2014, que institui o Estatuto Nacional da Microempresa e da Empresa de Pequeno Porte.

Art. 151- Para efeitos deste Título considera-se:

I- âmbito local - limites geográficos do Município de Martinópolis;

II- âmbito regional – municípios que integram a mesorregião de Presidente Prudente, segundo definição do Instituto Brasileiro de Geografia e Estatística – IBGE, conforme Mapa e Relação constantes do Anexo Único deste Regulamento.

Art. 152- Nas contratações públicas de bens, serviços e obras, deverá ser concedido tratamento diferenciado, favorecido e simplificado para as microempresas, empresas de pequeno porte e microempreendedor individual, na forma do estabelecido na Lei Complementar Federal n. º 123, de 2006 e demais alterações, objetivando especialmente:

I- a promoção do desenvolvimento econômico e social no âmbito municipal e regional;

II- ampliação da eficiência das políticas públicas; e

III- o incentivo à inovação tecnológica.

Parágrafo único- A fruição dos benefícios previstos neste Título em certames municipais fica condicionada à comprovação prévia, pela licitante, de seu enquadramento como microempresa ou empresa de pequeno porte, nos termos da Lei Complementar Federal nº 123/06.

Art. 153- As disposições a que se refere o art. 152 não são aplicadas:

I- No caso de licitação para aquisição de bens ou contratação de serviços em geral, ao item cujo valor estimado for superior à receita bruta máxima admitida para fins de enquadramento como empresa de pequeno porte;

II- No caso de contratação de obras e serviços de engenharia, às licitações cujo valor estimado for superior à receita bruta máxima admitida para fins de enquadramento como empresa de pequeno porte.

§ 1º- A obtenção de benefícios a que se refere o art. 152 fica limitada às microempresas e às empresas de pequeno porte que, no ano-calendário de realização da licitação, ainda não tenham celebrado contratos com a Administração Pública cujos valores somados extrapolem a receita bruta máxima admitida para fins de enquadramento como empresa de pequeno porte, devendo o órgão exigir do licitante declaração de observância desse limite na licitação.

§ 2º- Nas contratações com prazo de vigência superior a 1 (um) ano, será considerado o valor anual do contrato na aplicação dos limites previstos neste artigo.

Art. 154- Para o cumprimento do disposto no art. 152 deste Título, a administração pública:

I- deverá realizar processo licitatório destinado exclusivamente à participação de microempresas e empresas de pequeno porte nos itens de contratação cujo valor seja de até R$ 80.000,00 (oitenta mil reais);

II- poderá, em relação aos processos licitatórios destinados à aquisição de obras e serviços, exigir dos licitantes a subcontratação de microempresa ou empresa de pequeno porte;

III- deverá estabelecer, em certames para aquisição de bens de natureza divisível, cota de até 25% (vinte e cinco por cento) do objeto para a contratação de microempresas e empresas de pequeno porte.

Art. 155- Não se aplica o disposto nos artigos 152 e 154, quando:

I- Não houver um mínimo de três fornecedores competitivos enquadrados como microempresas, empresas de pequeno porte ou microempreendedor individual, sediados local ou regionalmente e capazes de cumprir as exigências estabelecidas no instrumento convocatório;

II- O tratamento diferenciado e simplificado não for vantajoso para a administração ou representar prejuízo ao conjunto ou complexo do objeto a ser contratado;

III- A licitação for inexigível ou dispensável, nos termos dos arts. 74 e 75 da Lei Federal nº 14.133, de 2021, excetuando-se as dispensas tratadas pelos incisos I e II do art. 75 da mesma Lei, nas quais a compra deverá ser feita preferencialmente de microempresas, empresas de pequeno porte e microempreendedor individual;

§ 1º- Para o disposto no inciso II deste artigo, considera-se não vantajosa a contratação quando:

I- Resultar em preço superior ao valor estabelecido como referência;

II- Causar grandes transtornos operacionais para o órgão ou entidade contratante, justificadamente; e

III- A natureza do bem, serviço ou obra, ou as práticas e regras usuais de mercado forem incompatíveis com a aplicação dos benefícios.

§ 2º- Para a comprovação do disposto no inciso I do caput deste artigo, poderão ser adotadas as seguintes justificativas:

I- Verificação da inexistência de um mínimo 3 (três) beneficiários do tratamento diferenciado sediados no local ou região, por meio de declaração prévia obrigatória dos licitantes na licitação;

II- Ausência de participação efetiva de um mínimo de 3 (três) beneficiários do tratamento diferenciado sediadas local ou regionalmente em licitação com o mesmo objeto e na mesma região;

III- consulta à associação de comércio, indústria e serviços do local ou região, ou a cadastro informatizado de fornecedores que identifique os fornecedores locais e regionais;

IV- Estudos de mercado ou pareceres técnicos.

Art. 156- Nas licitações será assegurada, como critério de desempate, preferência de contratação para as microempresas, empresas de pequeno porte, microempreendedor individual, na forma do estabelecido na Lei Complementar Federal n.º 123, de 2006 e demais alterações.

§ 1º- Entende-se por empate aquelas situações em que as ofertas apresentadas por beneficiário do tratamento diferenciado sejam iguais ou até 10% (dez por cento) superior ao menor preço, quando este não tiver sido apresentado por microempresas, empresas de pequeno porte e microempreendedor individual.

§ 2º- Na modalidade de pregão, o intervalo percentual estabelecido no § 1º será de até 5% (cinco por cento) superior ao menor preço.

§ 3º- O disposto neste artigo somente se aplicará quando a melhor oferta válida não tiver sido apresentada por beneficiário do tratamento diferenciado.

§ 4º- A preferência de que trata este artigo será concedida da seguinte forma:

I- Ocorrendo o empate, o beneficiário do tratamento diferenciado e favorecido melhor classificado poderá apresentar proposta de preço inferior àquela considerada vencedora do certame, situação em que será adjudicado o objeto em seu favor;

II- Na hipótese da não contratação de beneficiário de tratamento diferenciado e favorecido com base no inciso I, serão convocadas as remanescentes que porventura se enquadrem em situação de empate, na ordem classificatória, para o exercício do mesmo direito; e

III- no caso de equivalência dos valores apresentados pelas microempresas e empresas de pequeno porte que se encontrem nos intervalos estabelecidos nos §§ 1.º e 2.º do art. 44 da Lei Complementar Federal n.º 123, de 2006, será realizado sorteio entre elas para que se identifique aquela que primeiro poderá apresentar melhor oferta.

§ 5º- Após o encerramento dos lances, o beneficiário do tratamento diferenciado e favorecido melhor classificado será convocado para apresentar nova proposta de preço no prazo máximo de 5 (cinco minutos) por item em situação de empate, sob pena de preclusão.

§ 6º- Nas licitações do tipo técnica e preço o direito de preferência será exercido pela forma prevista no instrumento convocatório.

Art. 157- Os critérios de tratamento diferenciado e simplificado para os favorecidos deverão estar expressamente previstos no instrumento convocatório.

Art. 158- O licitante é responsável por solicitar seu desenquadramento da condição de microempresa ou empresa de pequeno porte, microempreendedor individual quando houver ultrapassado o limite de faturamento estabelecido no art. 3.º da Lei Complementar Federal n.º 123, de 2006, no ano fiscal anterior, ou por outra razão perder a condição de beneficiário do tratamento diferenciado, sob pena de ser declarado inidôneo para licitar e contratar com a Administração Pública, sem prejuízo das demais sanções caso usufrua ou tente usufruir indevidamente dos benefícios previstos neste Regulamento.

Parágrafo único- Para comprovar a condição de microempresa, empresa de pequeno porte e microempreendedor individual, o licitante que usufruir do referido benefício deverá apresentar, na fase de habilitação, a Certidão Simplificada da Junta Comercial atualizada ou documento equivalente, além de Declaração, sob as penas da lei, de que cumpre os requisitos legais de qualificação da condição de microempresa, de empresa de pequeno porte ou microempreendedor individual, estando apto a usufruir dos benefícios previstos nos art. 42 a art. 49 da Lei Complementar Federal nº 123, de 2006 e demais alterações.

TÍTULO XI

DAS DISPOSIÇÕES FINAIS

Art. 159- Este Regulamento entrará em vigor na data de sua publicação.

MUNICÍPIO DE MARTINÓPOLIS – SP

PREFEITURA MUNICIPAL – GABINETE DO PREFEITO


ANEXO

(Decreto nº 6.778/2024)

REGULAMENTO DOS PROCEDIMENTOS LICITATÓRIOS DA

PREFEITURA MUNICIPAL DE MARTINÓPOLIS/SP

Municípios da Mesorregião Presidente Prudente

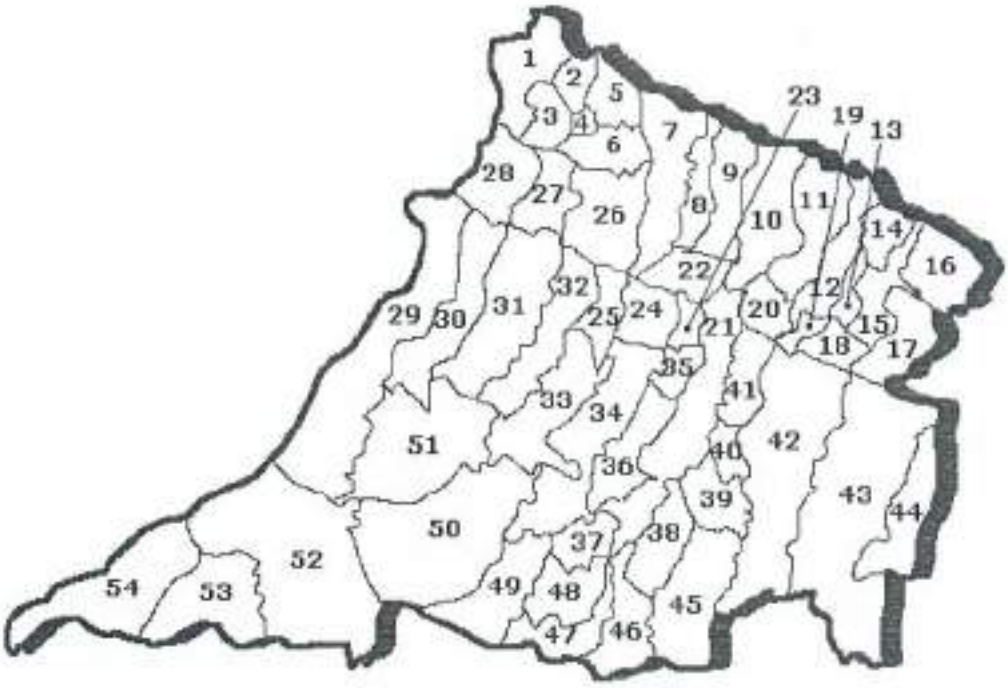

Microrregião de Dracena

26 – Dracena	07 – Junqueirópolis	28 – Panorama
04 – Nova Guataporanga	27 – Ouro Verde	02 - São João do Pau d'alho
01 – Paulicéia	03 – Santa Mercedes	
06 - Tupi Paulista	05 - Monte Castelo	

Microrregião de Adamantina

11 – Adamantina	22 – Flora Rica	10 – Florida Paulista
13 – Inúbia Paulista	08 – Irapuru	12 – Lucélia
20 – Mariápolis	15 – Osvaldo Cruz	09 – Pacaembu
17 – Parapuã	19 – Pracinha	16 - Rinópolis
18 - Sagres	14 – Salmorão	

Microrregião de Presidente Prudente

35 – Alfredo Marcondes	36 – Álvares Machado	38 – Anhumas
41 – Caiabu	30 – Caiuá	24 – Emilianópolis
48 – Estrela do Norte	53 – Euclides da Cunha Pta.	40 – Indiana
44 – João Ramalho	51 – Marabá Paulista	42 – Martinópolis
50 – Mirante Paranapanema	46 – Narandiba	32 – Piquerobi
47 – Pirapozinho	34 – Presidente Bernardes	29 – Presidente Epitácio
21 – Presidente Prudente	31 – Presidente Venceslau	43 – Rancharia
39 – Regente Feijó	25 – Ribeirão dos Índios	54 – Rosana
49 – Sandovalina	33 – Santo Anastácio	23 – Santo Expedito
45 - Taciba	37 - Tarabai	52 – Teodoro Sampaio

MUNICÍPIO DE MARTINÓPOLIS – SP

PREFEITURA MUNICIPAL – GABINETE DO PREFEITO

P O R T A R I A Nº 39.526, DE 10 DE JULHO DE 2025.

"Dispõe sobre a designação de servidores para compor a EQUIPE DE APOIO, nos termos da Lei Federal nº 14.133/2021 e do Decreto nº 6.752/2024, e dá outras providências."

VALDECI SOARES DOS SANTOS FILHO, Prefeito do Município de Martinópolis, Estado de São Paulo, usando das atribuições que por Lei lhe são conferidas etc...

CONSIDERANDO, a edição da Lei de Licitações e Contratos Administrativos (Lei Federal nº 14.133/2021), e do Decreto nº 6.752/2024, que aprovou o Regulamento dos Procedimentos Licitatórios da Prefeitura do Município de Martinópolis;

R E S O L V E

I- DESIGNAR, a partir desta data, os servidores públicos municipais abaixo relacionados para compor a EQUIPE DE APOIO, nos termos da Lei Federal nº 14.133/2021 e do Decreto nº 6.752/2024:

a) ALINE ANDRADE SOUZA POCIELAN – Membro;

b) EDSON CESAR BIAJANTE LEME – Membro;

c) PATRICIA DE SOUZA OLIVEIRA ROCHA – Membro;

d) CAROLINE ACORSE RIBEIRO – Suplente.

II- Esta Portaria entra em vigor na data de sua publicação, revogada as disposições em contrário, em especial a Portaria nº 39.045/2025.

Prefeitura do Município de Martinópolis, 10 de julho de 2025.

VALDECI SOARES DOS SANTOS FILHO

Prefeito

Registrada nesta Secretaria no livro competente, publicada por Edital no lugar público de costume, na data supra.

CARLOS EDUARDO CARRILHO PEREIRA

Diretor de Secretaria do Gabinete

Assinado por 2 pessoas: VALDECI SOARES DOS SANTOS FILHO e CARLOS EDUARDO CARRILHO PEREIRA
Para verificar a validade das assinaturas, acesse https://martinopolis.1doc.com.br/verificacao/AB2A-A554-F631-F3B4 e informe o código AB2A-A554-F631-F3B4

VERIFICAÇÃO DAS ASSINATURAS

Código para verificação: AB2A-A554-F631-F3B4

Este documento foi assinado digitalmente pelos seguintes signatários nas datas indicadas:

- VALDECI SOARES DOS SANTOS FILHO (CPF 285.XXX.XXX-37) em 10/07/2025 09:42:47 GMT-03:00
  Papel: Parte
  Emitido por: AC SOLUTI Multipla v5 << AC SOLUTI v5 << Autoridade Certificadora Raiz Brasileira v5 (Assinatura ICP-Brasil)

- CARLOS EDUARDO CARRILHO PEREIRA (CPF 117.XXX.XXX-70) em 10/07/2025 09:43:24 GMT-03:00
  Papel: Parte
  Emitido por: AC SERASA RFB v5 << AC Secretaria da Receita Federal do Brasil v4 << Autoridade Certificadora Raiz Brasileira v5 (Assinatura ICP-Brasil)

Para verificar a validade das assinaturas, acesse a Central de Verificação por meio do link:

https://martinopolis.1doc.com.br/verificacao/AB2A-A554-F631-F3B4

MUNICÍPIO DE MARTINÓPOLIS – SP

PREFEITURA MUNICIPAL – GABINETE DO PREFEITO

P O R T A R I A **Nº 39.473, DE 02 DE JULHO DE 2025.**

"Designa servidora para exercer Função Gratificada de Agente de Contratação".

VALDECI SOARES DOS SANTOS FILHO, Prefeito do Município de Martinópolis, Estado de São Paulo, no uso de suas atribuições legais e nos termos da Lei Complementar nº 423/2025, de 07 de maio de 2025,

R E S O L V E

Art. 1º Designar, ANGIE NARA TOLENTINO MORELATO DE OLIVEIRA, ocupante do cargo de "ESCRITURÁRIO I", para exercer a Função Gratificada – FG3, na qualidade de Agente de Contratação, junto à Secretaria Municipal de Administração.

Art. 2º As atribuições e prerrogativas do exercício da função observarão o disposto na Lei Complementar nº 423/2025.

Art. 3º Esta Portaria entra em vigor na data de sua publicação, com efeitos a contar de 01/07/2025.

Prefeitura do Município de Martinópolis, 02 de julho de 2025.

VALDECI SOARES DOS SANTOS FILHO

Prefeito

Registrada nesta Secretaria no livro competente, publicada por Edital no lugar público de costume, na data supra.

CARLOS EDUARDO CARRILHO PEREIRA

Diretor de Secretaria do Gabinete

Assinado por 2 pessoas: VALDECI SOARES DOS SANTOS FILHO e CARLOS EDUARDO CARRILHO PEREIRA
Para verificar a validade das assinaturas, acesse https://martinopolis.1doc.com.br/verificacao/9E12-924A-B0A0-3322 e informe o código 9E12-924A-B0A0-3322

VERIFICAÇÃO DAS ASSINATURAS

Código para verificação: 9E12-924A-B0A0-3322

Este documento foi assinado digitalmente pelos seguintes signatários nas datas indicadas:

- VALDECI SOARES DOS SANTOS FILHO (CPF 285.XXX.XXX-37) em 02/07/2025 14:27:09 GMT-03:00
  Papel: Parte
  Emitido por: AC SOLUTI Multipla v5 << AC SOLUTI v5 << Autoridade Certificadora Raiz Brasileira v5 (Assinatura ICP-Brasil)

- CARLOS EDUARDO CARRILHO PEREIRA (CPF 117.XXX.XXX-70) em 02/07/2025 14:28:36 GMT-03:00
  Papel: Parte
  Emitido por: AC SERASA RFB v5 << AC Secretaria da Receita Federal do Brasil v4 << Autoridade Certificadora Raiz Brasileira v5 (Assinatura ICP-Brasil)

Para verificar a validade das assinaturas, acesse a Central de Verificação por meio do link:

https://martinopolis.1doc.com.br/verificacao/9E12-924A-B0A0-3322

MUNICÍPIO DE MARTINÓPOLIS – SP

PREFEITURA MUNICIPAL – GABINETE DO PREFEITO

P O R T A R I A Nº 39.691, DE 25 DE JULHO DE 2025.

"Designa servidora para exercer Função Gratificada de Agente de Contratação".

VALDECI SOARES DOS SANTOS FILHO, Prefeito do Município de Martinópolis, Estado de São Paulo, no uso de suas atribuições legais e nos termos da Lei Complementar nº 423, de 07 de maio de 2025,

R E S O L V E

I - Designar, MILENA SOUZA PEREIRA, ocupante do cargo de "ESCRITURÁRIO I", para exercer a Função Gratificada – FG3, na qualidade de Agente de Contratação, junto à Secretaria Municipal de Administração.

II - As atribuições e prerrogativas do exercício da função observarão o disposto na Lei Complementar nº 423/2025.

III - Esta Portaria entra em vigor na data de sua publicação, com efeitos a contar de 10/07/2025.

Prefeitura do Município de Martinópolis, 25 de julho de 2025.

VALDECI SOARES DOS SANTOS FILHO

Prefeito

Registrada neste Departamento no livro competente, publicada por Edital no lugar público de costume, na data supra.

ADRIELLY DA SILVA PINHEIRO

Diretor do Departamento de Gestão Institucional e Expediente

Assinado por 2 pessoas: ADRIELLY DA SILVA PINHEIRO e VALDECI SOARES DOS SANTOS FILHO
Para verificar a validade das assinaturas, acesse https://martinopolis.1doc.com.br/verificacao/40C4-703E-9466-CB6B e informe o código 40C4-703E-9466-CB6B

VERIFICAÇÃO DAS ASSINATURAS

Código para verificação: 40C4-703E-9466-CB6B

Este documento foi assinado digitalmente pelos seguintes signatários nas datas indicadas:

ADRIELLY DA SILVA PINHEIRO (CPF 458.XXX.XXX-14) em 25/07/2025 14:59:28 GMT-03:00
Papel: Parte
Emitido por: Sub-Autoridade Certificadora 1Doc (Assinatura 1Doc)

VALDECI SOARES DOS SANTOS FILHO (CPF 285.XXX.XXX-37) em 25/07/2025 15:29:38 GMT-03:00
Papel: Parte
Emitido por: AC SOLUTI Multipla v5 << AC SOLUTI v5 << Autoridade Certificadora Raiz Brasileira v5 (Assinatura ICP-Brasil)

Para verificar a validade das assinaturas, acesse a Central de Verificação por meio do link:

https://martinopolis.1doc.com.br/verificacao/40C4-703E-9466-CB6B

Memorando 14- 739/2026

De: Milena P. - DL

Para: SC - SETOR DE CONTABILIDADE

Data: 03/02/2026 às 16:20:35

Setores envolvidos:

SC, DL, ENG, SMIDS

CONTRATAÇÃO DE EMPRESA PARA EXECUÇÃO DE CONSTRUÇÃO DE 45 UNIDADES HABITACIONAIS

Boa tarde,

Cumprimentando(a) inicialmente, vimos através do presente, solicitar de Vossa Senhoria, reserva de recursos orçamentários para executarmos as despesas destinadas à **Contratação de empresa especializada para a construção de unidades habitacionais no município de Martinópolis/sp, com o fornecimento de mão de obra, materiais, equipamentos e demais insumos necessários à completa e perfeita execução das edificações, conforme definido no Projeto Básico, Memorial Descritivo, Memorial de Cálculo, Planilha Orçamentária e Cronograma Físico-Financeiro**, pelo valor global estimado de **R$ 6.211.040,22 (seis milhões, duzentos e onze mil e quarenta reais e vinte e dois centavos).**

Solicitação de Reserva nº 336/26.

Att.

–

Milena Souza Pereira
Agente de contratação

Assinado por 1 pessoa: MILENA SOUZA PEREIRA
Para verificar a validade das assinaturas, acesse https://martinopolis.1doc.com.br/verificacao/D9E8-8FDA-0A4D-95AA e informe o código D9E8-8FDA-0A4D-95AA

VERIFICAÇÃO DAS ASSINATURAS

Código para verificação: D9E8-8FDA-0A4D-95AA

Este documento foi assinado digitalmente pelos seguintes signatários nas datas indicadas:

MILENA SOUZA PEREIRA (CPF 462.XXX.XXX-95) em 03/02/2026 16:20:51 GMT-03:00
Papel: Parte
Emitido por: Sub-Autoridade Certificadora 1Doc (Assinatura 1Doc)

Para verificar a validade das assinaturas, acesse a Central de Verificação por meio do link:

https://martinopolis.1doc.com.br/verificacao/D9E8-8FDA-0A4D-95AA

Memorando 19- 739/2026

De: Adarlan M. - SMIDS

Para: DL - DEPARTAMENTO DE LICITAÇÕES E CONTRATOS

Data: 04/02/2026 às 15:24:22

Setores envolvidos:

SC, DL, ENG, SMIDS

CONTRATAÇÃO DE EMPRESA PARA EXECUÇÃO DE CONSTRUÇÃO DE 45 UNIDADES HABITACIONAIS

Prezada ,

Conforme solicitado , segue as adequações sujeridas no ETP

Atenciosamente,

_

Adarlan Molinari
Secretário Municipal de Infraestrutura e Desenvolvimento Sustentável.

Anexos:
ETP_45_UH_corrigido.docx
ETP_45_UH_corrigido.pdf

Assinado por 2 pessoas: ADARLAN MOLINARI e VITOR HUGO CARNEIRO SILVA
Para verificar a validade das assinaturas, acesse https://martinopolis.1doc.com.br/verificacao/83F4-1582-6A42-C466 e informe o código 83F4-1582-6A42-C466

PREFEITURA DO MUNICÍPIO DE MARTINÓPOLIS - SP
AVENIDA CORONEL JOÃO GOMES MARTINS, N° 525 – MARTINÓPOLIS - SP
Fone: (18) 3275-9500 – (18) 3275-9520 – CEP 19500-000
CNPJ: N° 44.855.443/0001-30 – INSCR. EST N° 440.068.996.110

ESTUDO TÉCNICO PRELIMINAR

INTRODUÇÃO

A Administração Pública Municipal, em estrita observância aos ditames legais e aos princípios constitucionais, bem como aos previstos na Lei nº 14.133/2021 — especialmente os princípios do planejamento, da transparência, da motivação, da probidade administrativa e da legalidade — apresenta o presente Estudo Técnico Preliminar.

O objeto em questão é a Construção de 45 unidades habitacionais no município de Martinopolis/SP, sendo 25 Unidades Habitacionais referente ao lote 01, e 20 Unidades Habitacionais referente ao lote 02.

A contratação de empresa especializada para a execução destes serviços visa à implantação de unidades habitacionais, reduzindo o déficit habitacional do município e garantindo moradias dignas, seguras e adequadas à população beneficiária, além de promover melhoria das condições sociais e da qualidade de vida.

FUNDAMENTO LEGAL

Lei 14.133/2021 – Art.6°, XX; Art.18, I, §1° e 2°. Em conformidade com o Art. 28, inciso II e Art. 6º, inciso XXXVIII, a presente contratação deve ser realizada mediante a modalidade de concorrencia, dado que se trata de uma obra comum de engenharia.

1. NECESSIDADE DA CONTRATAÇÃO

A contratação é necessária para a execução dos serviços de construção de unidades habitacionais no Município de Martinópolis/SP, organizados por lotes, com o objetivo de atender à demanda habitacional existente e proporcionar moradias adequadas à população beneficiária, assegurando condições de segurança, salubridade, habitabilidade e conforto.

Atualmente, verifica-se no município a existência de déficit habitacional, caracterizado por famílias em situação de moradia precária, coabitação involuntária, ônus excessivo com aluguel e ocupações em áreas com infraestrutura insuficiente. Tal cenário evidencia a necessidade de ampliação da oferta de habitações de interesse social, planejadas de acordo com normas técnicas, critérios urbanísticos e padrões mínimos de qualidade construtiva.

A inexistência de unidades habitacionais suficientes e adequadas contribui para problemas sociais, sanitários e urbanos, impactando diretamente a qualidade de vida da população e a organização do espaço urbano. Além disso, a ocupação irregular ou em áreas inadequadas pode gerar riscos estruturais, ambientais e à saúde pública.

Assinado por 2 pessoas: ADARLAN MOLINARI e VITOR HUGO CARNEIRO SILVA
Para verificar a validade das assinaturas, acesse https://martinopolis.1doc.com.br/verificacao/83F4-1582-6A42-C466 e informe o código 83F4-1582-6A42-C466

PREFEITURA DO MUNICÍPIO DE MARTINÓPOLIS - SP
AVENIDA CORONEL JOÃO GOMES MARTINS, N° 525 – MARTINÓPOLIS - SP
Fone: (18) 3275-9500 – (18) 3275-9520 – CEP 19500-000
CNPJ: N° 44.855.443/0001-30 – INSCR. EST N° 440.068.996.110

Os serviços a serem contratados referem-se exclusivamente à construção das unidades habitacionais, considerando que os locais de implantação já dispõem de infraestrutura básica implantada, como redes de abastecimento de água, esgotamento sanitário, energia elétrica, drenagem e vias de acesso.

Dessa forma, a contratação contempla a execução das edificações habitacionais completas, incluindo fundações, estrutura, alvenarias, cobertura, esquadrias, instalações hidrossanitárias e elétricas internas, revestimentos, pisos, pintura e demais acabamentos necessários à plena habitabilidade das moradias, em conformidade com as normas técnicas vigentes.

A execução adequada das unidades garantirá durabilidade, segurança estrutural, salubridade e conforto aos futuros moradores, além de reduzir a necessidade de intervenções corretivas futuras e assegurar o atendimento às políticas públicas de habitação de interesse social do município.

2. PREVISÃO NO PLANO ANUAL DE CONTRATAÇÃO

A presente solução está prevista no Plano Anual de Contratações, com início da prestação dos serviços originalmente programado para 12/03/2026.

3. REQUISITOS DA CONTRATAÇÃO

A empresa contratada deverá executar o projeto basico e o memorial descritivo sem modificações, de acordo com as orientações estabelecidas, bem como a planilha orçamentária, fornecendo todos os materiais e mão de obra necessários para a realização dos itens especificados.

O prazo de execução dos serviços será de *18 (dezoito) mêses* para o lote 01, *12 (doze) mêses* para o lote 02, conforme os cronogramas físico-financeiro, considerando a natureza das atividades a serem realizadas. A vigência contratual será de *20 (vinte) mêses* para cada lote, prazo razoável para atender às necessidades da Administração em relação ao objeto, permitindo o cumprimento de obrigações acessórias e finalização de trâmites operacionais.

Capacidade Técnico-Operacional: Para fins de comprovação de aptidão para execução do serviço em questão, será exigida experiência por meio da apresentação de certidão de acervo técnico-operacional, emitida pelos conselhos regionais ou por atestados fornecidos por pessoas jurídicas (de direito público ou privado) devidamente registrados nas entidades profissionais competentes, que demonstre capacidade operacional na execução de serviços similares de complexidade tecnológica e operacional equivalente ou superior. As certidões/atestados devem corresponder a, no mínimo, 50% (cinquenta por cento) das parcelas de maior relevância ou valor significativo, relacionadas na tabela a seguir:

Assinado por 2 pessoas: ADARLAN MOLINARI e VITOR HUGO CARNEIRO SILVA
Para verificar a validade das assinaturas, acesse https://martinopolis.1doc.com.br/verificacao/83F4-1582-6A42-C466 e informe o código 83F4-1582-6A42-C466

PREFEITURA DO MUNICÍPIO DE MARTINÓPOLIS - SP
AVENIDA CORONEL JOÃO GOMES MARTINS, N° 525 – MARTINÓPOLIS - SP
Fone: (18) 3275-9500 – (18) 3275-9520 – CEP 19500-000
CNPJ: N° 44.855.443/0001-30 – INSCR. EST N° 440.068.996.110

Tabela 1.1 - Capacidade Técnico-Operacional (lote 01)

ITEM	CÓDIGO	DESCRIÇÃO	UNID.	QT. TOTAL	QT. EXIGIDA (50%)
3.3	96525	ESCAVAÇÃO MECANIZADA PARA VIGA BALDRAME OU SAPATA CORRIDA COM MINI-ESCAVADEIRA (INCLUINDO ESCAVAÇÃO PARA COLOCAÇÃO DE FÔRMAS). AF_01/2024	M3	55	27,5
4.4	103672	CONCRETAGEM DE PILARES, FCK = 25 MPA, COM USO DE BOMBA - LANÇAMENTO, ADENSAMENTO E ACABAMENTO. AF_02/2022_PS	M3	28,75	14,375
4.8	101964	LAJE PRÉ-MOLDADA UNIDIRECIONAL, BIAPOIADA, PARA FORRO, ENCHIMENTO EM CERÂMICA, VIGOTA CONVENCIONAL, ALTURA TOTAL DA LAJE "LT" = 12 CM (ENCHIMENTO+CAPA) = (8+4). AF_08/2025	M2	1.135,00	567,5
5.1	103330	ALVENARIA DE VEDAÇÃO DE BLOCOS CERÂMICOS FURADOS NA HORIZONTAL DE 11,5X19X19 CM (ESPESSURA 11,5 CM) E ARGAMASSA DE ASSENTAMENTO COM PREPARO EM BETONEIRA. AF_12/2021	M2	2.978,50	1.489,25
7.1	87745	REVESTIMENTO CERÂMICO PARA PISO COM PLACAS TIPO ESMALTADA DE DIMENSÕES 35X35 CM APLICADA EM AMBIENTES DE ÁREA ENTRE 5 M2 E 10 M2. AF_02/2023_PE	M2	1.000,75	500,375
9.3	89446	TUBO, PVC, SOLDÁVEL, DE 25MM, INSTALADO EM PRUMADA DE ÁGUA - FORNECIMENTO E INSTALAÇÃO. AF_06/2022	M	756,25	378,125
8.11	104642	PINTURA LÁTEX ACRÍLICA STANDARD, APLICAÇÃO MANUAL EM PAREDES, DUAS DEMÃOS. AF_04/2023	M2	3.122,00	1.561,00
9.47	91926	CABO DE COBRE FLEXÍVEL ISOLADO, 2,5 MM², ANTI-CHAMA 450/750 V, PARA CIRCUITOS TERMINAIS - FORNECIMENTO E INSTALAÇÃO. AF_03/2023	M	3.035,00	1.517,50

Tabela 1.2 - Capacidade Técnico-Operacional (lote 02)

ITEM	CÓDIGO	DESCRIÇÃO	UNID	QT. TOTAL	QT. EXIGIDA (50%)
1.3.1.1.1	96521	ESCAVAÇÃO MECANIZADA PARA BLOCO DE COROAMENTO OU SAPATA COM RETROESCAVADEIRA (INCLUINDO ESCAVAÇÃO PARA COLOCAÇÃO DE FÔRMAS). AF_01/2024	M3	250,60	125,30
1.4.1.0.8.	101963	LAJE PRÉ-MOLDADA UNIDIRECIONAL, BIAPOIADA, PARA PISO, ENCHIMENTO EM CERÂMICA, VIGOTA CONVENCIONAL, ALTURA TOTAL DA LAJE "LT" = 12 CM (ENCHIMENTO+CAPA) = (8+4). AF_08/2025	M2	115,40	57,7
1.5.1.0.1.	103328	ALVENARIA DE VEDAÇÃO DE BLOCOS CERÂMICOS FURADOS NA HORIZONTAL DE 9X19X19 CM (ESPESSURA 9 CM) E ARGAMASSA DE ASSENTAMENTO COM PREPARO EM BETONEIRA. AF_12/2021	M2	1.730,00	865,00
1.7.2.0.1.	87267	REVESTIMENTO CERÂMICO PARA PAREDES INTERNAS COM PLACAS TIPO ESMALTADA DE DIMENSÕES 20X20 CM APLICADAS A MEIA ALTURA DAS PAREDES. AF_02/2023_PE	M2	393,00	500,375
1.9.2.1.5.	89446	TUBO, PVC, SOLDÁVEL, DE 25MM, INSTALADO EM PRUMADA DE ÁGUA - FORNECIMENTO E INSTALAÇÃO. AF_06/2022	M	102,00	51,00
1.7.5.1.4.	104642	PINTURA LÁTEX ACRÍLICA STANDARD, APLICAÇÃO MANUAL EM PAREDES, DUAS DEMÃOS. AF_04/2023	M2	2.252,20	1126,10

Assinado por 2 pessoas: ADARLAN MOLINARI e VITOR HUGO CARNEIRO SILVA
Para verificar a validade das assinaturas, acesse https://martinopolis.1doc.com.br/verificacao/83F4-1582-6A42-C466 e informe o código 83F4-1582-6A42-C466

PREFEITURA DO MUNICÍPIO DE MARTINÓPOLIS - SP
AVENIDA CORONEL JOÃO GOMES MARTINS, N° 525 – MARTINÓPOLIS - SP
Fone: (18) 3275-9500 – (18) 3275-9520 – CEP 19500-000
CNPJ: N° 44.855.443/0001-30 – INSCR. EST N° 440.068.996.110

1.9.1.3.1.	91926	CABO DE COBRE FLEXÍVEL ISOLADO, 2,5 MM², ANTI-CHAMA 450/750 V, PARA CIRCUITOS TERMINAIS - FORNECIMENTO E INSTALAÇÃO. AF_03/2023	M	1958,00	979,00

Capacidade Técnico-Profissional, comprovada por meio da apresentação de certidão de acervo técnico-profissional ou anotação de responsabilidade técnica, de profissional devidamente registrado no conselho profissional competente, que demonstre a execução de obra ou serviço de características semelhantes, relativo à execução de, no mínimo, 50% (cinquenta por cento) dos serviços que compõem as parcelas de maior relevância ou valor significativo, relacionadas na tabela a seguir

Tabela 2.1 - Capacidade Técnico-Profissional (lote 01)

ITEM	CÓDIGO	DESCRIÇÃO	UNID.	QT. TOTAL	QT. EXIGIDA (50%)
3.3	96525	ESCAVAÇÃO MECANIZADA PARA VIGA BALDRAME OU SAPATA CORRIDA COM MINI-ESCAVADEIRA (INCLUINDO ESCAVAÇÃO PARA COLOCAÇÃO DE FÔRMAS). AF_01/2024	M3	55	27,5
4.4	103672	CONCRETAGEM DE PILARES, FCK = 25 MPA, COM USO DE BOMBA - LANÇAMENTO, ADENSAMENTO E ACABAMENTO. AF_02/2022_PS	M3	28,75	14,375
4.8	101964	LAJE PRÉ-MOLDADA UNIDIRECIONAL, BIAPOIADA, PARA FORRO, ENCHIMENTO EM CERÂMICA, VIGOTA CONVENCIONAL, ALTURA TOTAL DA LAJE "LT" = 12 CM (ENCHIMENTO+CAPA) = (8+4). AF_08/2025	M2	1.135,00	567,5
5.1	103330	ALVENARIA DE VEDAÇÃO DE BLOCOS CERÂMICOS FURADOS NA HORIZONTAL DE 11,5X19X19 CM (ESPESSURA 11,5 CM) E ARGAMASSA DE ASSENTAMENTO COM PREPARO EM BETONEIRA. AF_12/2021	M2	2.978,50	1.489,25
7.1	87745	REVESTIMENTO CERÂMICO PARA PISO COM PLACAS TIPO ESMALTADA DE DIMENSÕES 35X35 CM APLICADA EM AMBIENTES DE ÁREA ENTRE 5 M2 E 10 M2. AF_02/2023_PE	M2	1.000,75	500,375
9.3	89446	TUBO, PVC, SOLDÁVEL, DE 25MM, INSTALADO EM PRUMADA DE ÁGUA - FORNECIMENTO E INSTALAÇÃO. AF_06/2022	M	756,25	378,125
8.11	104642	PINTURA LÁTEX ACRÍLICA STANDARD, APLICAÇÃO MANUAL EM PAREDES, DUAS DEMÃOS. AF_04/2023	M2	3.122,00	1.561,00
9.47	91926	CABO DE COBRE FLEXÍVEL ISOLADO, 2,5 MM², ANTI-CHAMA 450/750 V, PARA CIRCUITOS TERMINAIS - FORNECIMENTO E INSTALAÇÃO. AF_03/2023	M	3.035,00	1.517,50

Tabela 2.2 - Capacidade Técnico-Profissional (lote 02)

ITEM	CÓDIGO	DESCRIÇÃO	UNID	QT. TOTAL	QT. EXIGIDA (50%)

Assinado por 2 pessoas: ADARLAN MOLINARI e VITOR HUGO CARNEIRO SILVA
Para verificar a validade das assinaturas, acesse https://martinopolis.1doc.com.br/verificacao/83F4-1582-6A42-C466 e informe o código 83F4-1582-6A42-C466

PREFEITURA DO MUNICÍPIO DE MARTINÓPOLIS - SP
AVENIDA CORONEL JOÃO GOMES MARTINS, N° 525 – MARTINÓPOLIS - SP
Fone: (18) 3275-9500 – (18) 3275-9520 – CEP 19500-000
CNPJ: N° 44.855.443/0001-30 – INSCR. EST N° 440.068.996.110

1.3.1.1.1	96521	ESCAVAÇÃO MECANIZADA PARA BLOCO DE COROAMENTO OU SAPATA COM RETROESCAVADEIRA (INCLUINDO ESCAVAÇÃO PARA COLOCAÇÃO DE FÔRMAS). AF_01/2024	M3	250,60	125,30
1.4.1.0.8.	101963	LAJE PRÉ-MOLDADA UNIDIRECIONAL, BIAPOIADA, PARA PISO, ENCHIMENTO EM CERÂMICA, VIGOTA CONVENCIONAL, ALTURA TOTAL DA LAJE "LT" = 12 CM (ENCHIMENTO+CAPA) = (8+4). AF_08/2025	M2	115,40	57,7
1.5.1.0.1.	103328	ALVENARIA DE VEDAÇÃO DE BLOCOS CERÂMICOS FURADOS NA HORIZONTAL DE 9X19X19 CM (ESPESSURA 9 CM) E ARGAMASSA DE ASSENTAMENTO COM PREPARO EM BETONEIRA. AF_12/2021	M2	1.730,00	865,00
1.7.2.0.1.	87267	REVESTIMENTO CERÂMICO PARA PAREDES INTERNAS COM PLACAS TIPO ESMALTADA DE DIMENSÕES 20X20 CM APLICADAS A MEIA ALTURA DAS PAREDES. AF_02/2023_PE	M2	393,00	500,375
1.9.2.1.5.	89446	TUBO, PVC, SOLDÁVEL, DE 25MM, INSTALADO EM PRUMADA DE ÁGUA - FORNECIMENTO E INSTALAÇÃO. AF_06/2022	M	102,00	51,00
1.7.5.1.4.	104642	PINTURA LÁTEX ACRÍLICA STANDARD, APLICAÇÃO MANUAL EM PAREDES, DUAS DEMÃOS. AF_04/2023	M2	2.252,20	1126,10
1.9.1.3.1.	91926	CABO DE COBRE FLEXÍVEL ISOLADO, 2,5 MM², ANTI-CHAMA 450/750 V, PARA CIRCUITOS TERMINAIS - FORNECIMENTO E INSTALAÇÃO. AF_03/2023	M	1958,00	979,00

Os itens acima da planilha orçamentária foram identificados como de maior relevância, devido a sua complexidade e importância para o cumprimento do objeto, sendo considerado o serviço principal. A execução adequada destes itens é imprescindível, uma vez que a falta de capacidade técnica operacional e profissional torna inviável a conclusão do projeto.

Conforme consta no art 69 da Lei nº 14.133/2021, objetivando aferir a capacidade e/ou aptidão econômica do licitante frente aos compromissos assumidos com a execução do objeto contratado, será exigido balanço patrimonial, demonstrações contábeis e índices econômicos para o presente objeto afim de garantir que a empresa contratada:

- Tenha estrutura e capacidade financeira para executar os serviços;

- Não comprometerá a execução contratual por problemas econômicos;

- Está em situação contábil regular, transmitindo confiança ao poder público.

A exigência dessa documentação também encontra respaldo no art. 70 da mesma Lei, que autoriza a Administração a solicitar comprovação da situação econômico-financeira do licitante. Ressalta-se que o presente serviço não se enquadra nas hipóteses de dispensa previstas no inciso III do referido artigo, por não se tratar de contratação para entrega imediata, tampouco envolver valores inferiores a 1/4 do limite legal para dispensa de licitação para compras em geral, nem produto para pesquisa e desenvolvimento. Portanto, a exigência é plenamente justificada no contexto da contratação de obra pública.

Assinado por 2 pessoas: ADARLAN MOLINARI e VITOR HUGO CARNEIRO SILVA
Para verificar a validade das assinaturas, acesse https://martinopolis.1doc.com.br/verificacao/83F4-1582-6A42-C466 e informe o código 83F4-1582-6A42-C466

PREFEITURA DO MUNICÍPIO DE MARTINÓPOLIS - SP
AVENIDA CORONEL JOÃO GOMES MARTINS, N° 525 – MARTINÓPOLIS - SP
Fone: (18) 3275-9500 – (18) 3275-9520 – CEP 19500-000
CNPJ: N° 44.855.443/0001-30 – INSCR. EST N° 440.068.996.110

Diante da exigência de balanço patrimonial, a finalidade da apresentação das Demonstrações e Índices para análise de habilitação econômico-financeira é de verificar a capacidade financeira da empresa a cumprir com seus compromissos assumidos. Serão analisados os índices de liquidez corrente, seca e geral, conforme consta em edital (clausula 10.1.3.), os índices devem apresentar valor igual ou maior que 1,00 tendo em vista que 1,00 significa que para cada R$ 1,00 de dívida a empresa possui R$ 1,00 de disponibilidade para o devido pagamento, ou seja, equilíbrio entre ativo e passivo. Quando o licitante não obtiver o índice exigido, poderá apresentar documento probatório hábil para comprovar capital mínimo ou patrimônio líquido mínimo não inferior a 10% (dez por cento) do valor estimado da contratação.

A exigência de comprovação de capital mínimo ou patrimônio líquido mínimo não inferior a 10% do valor estimado da contratação encontra fundamento no artigo 69 da Lei Federal nº 14.133/2021, o qual dispõe que o licitante deve possuir qualificação econômico-financeira compatível com as obrigações que pretende assumir.

Tal percentual de até 10% visa garantir que a empresa contratada tenha capacidade econômico-financeira suficiente para executar o objeto contratual, minimizando riscos de inadimplemento e assegurando o bom andamento da execução contratual.

Assim, a exigência busca resguardar a Administração Pública contra possíveis falhas decorrentes da incapacidade financeira do contratado, garantindo a segurança e a viabilidade da contratação, conforme o disposto no artigo 69, §1º, inciso I, da referida Lei.

A empresa contratada deve atender aos seguintes requisitos:

- Segurança e higiene do trabalho:

Os serviços deverão observar o disposto no Decreto-Lei nº 229, de 26 de fevereiro de 1967 (Consolidação das Leis do Trabalho), legislação complementar e os artigos 120 e 121 da Lei nº 14.133, de 01 de abril de 2021.

- Documentação:

Apresentar à Prefeitura Municipal de Martinópolis a Anotação de Responsabilidade Técnica (ART) ou o Registro de Responsabilidade Técnica (RRT) referente aos serviços contratados, devidamente recolhidos.

- Materiais:

Os materiais utilizados nos serviços deverão ser de primeira linha. A contratada deverá submeter à aprovação do Gestor do Contrato a relação dos tipos e marcas dos materiais antes da aquisição e utilização.

- Pagamento:

Após a execução integral de cada etapa prevista no cronograma físico-financeiro, a CONTRATADA deverá solicitar ao Fiscal Técnico do Contrato a realização de vistoria técnica para

Assinado por 2 pessoas: ADARLAN MOLINARI e VITOR HUGO CARNEIRO SILVA
Para verificar a validade das assinaturas, acesse https://martinopolis.1doc.com.br/verificacao/83F4-1582-6A42-C466 e informe o código 83F4-1582-6A42-C466

PREFEITURA DO MUNICÍPIO DE MARTINÓPOLIS - SP
AVENIDA CORONEL JOÃO GOMES MARTINS, N° 525 – MARTINÓPOLIS - SP
Fone: (18) 3275-9500 – (18) 3275-9520 – CEP 19500-000
CNPJ: N° 44.855.443/0001-30 – INSCR. EST N° 440.068.996.110

avaliação dos serviços. Os prazos, condições de pagamento e outros aspectos referentes à entrega dos serviços estarão especificados nas cláusulas do contrato a ser celebrado entre a Prefeitura Municipal de Martinópolis e a empresa CONTRATADA.

4. ESTIMATIVA DE QUANTIDADES

O presente Estudo Técnico Preliminar tem por objetivo tratar da necessidade de contratação de empresa especializada para a CONSTRUÇÃO DE UNIDADES HABITACIONAIS NO MUNICÍPIO DE MARTINÓPOLIS/SP, com o fornecimento de mão de obra, materiais, equipamentos e demais insumos necessários à completa e perfeita execução das edificações, conforme definido no Projeto Básico, Memorial Descritivo, Memorial de Cálculo, Planilha Orçamentária e Cronograma Físico-Financeiro.

A contratação contempla a execução integral das moradias, garantindo que as unidades sejam entregues em plenas condições de habitabilidade, segurança, salubridade e desempenho construtivo, em conformidade com as normas técnicas vigentes e diretrizes aplicáveis à habitação de interesse social.

5. LEVANTAMENTO DE MERCADO

A presente contratação tem por objeto a CONSTRUÇÃO DE UNIDADES HABITACIONAIS NO MUNICÍPIO DE MARTINÓPOLIS/SP, demanda originária da Administração Municipal, vinculada às ações e programas voltados à habitação de interesse social, conforme instrumentos de repasse, que venham a compor os respectivos lotes do empreendimento.

No levantamento de mercado realizado pela Administração Municipal, foram avaliadas diferentes soluções construtivas para edificações habitacionais, considerando aspectos de custo, desempenho estrutural, durabilidade, conforto térmico, rapidez executiva, disponibilidade de materiais, mão de obra local e manutenção ao longo da vida útil da edificação.

Foram analisadas as seguintes alternativas:

Alternativa 1 – Sistema construtivo convencional em concreto armado e alvenaria de vedação

Consiste na execução de fundações, estrutura em concreto armado (vigas, pilares e lajes) e fechamentos em alvenaria, com cobertura, instalações prediais e acabamentos convencionais.

É o sistema mais utilizado em habitações de interesse social, apresentando boa durabilidade, desempenho estrutural adequado, facilidade de manutenção e ampla disponibilidade de mão de obra e fornecedores na região.

Permite flexibilidade de projeto, facilidade de execução por etapas e bom controle tecnológico dos materiais empregados.

Assinado por 2 pessoas: ADARLAN MOLINARI e VITOR HUGO CARNEIRO SILVA
Para verificar a validade das assinaturas, acesse https://martinopolis.1doc.com.br/verificacao/83F4-1582-6A42-C466 e informe o código 83F4-1582-6A42-C466

PREFEITURA DO MUNICÍPIO DE MARTINÓPOLIS - SP
AVENIDA CORONEL JOÃO GOMES MARTINS, N° 525 – MARTINÓPOLIS - SP
Fone: (18) 3275-9500 – (18) 3275-9520 – CEP 19500-000
CNPJ: N° 44.855.443/0001-30 – INSCR. EST N° 440.068.996.110

Alternativa 2 – Sistema construtivo em alvenaria estrutural

Nesse sistema, as paredes exercem função estrutural, dispensando parte dos elementos de concreto armado, com blocos estruturais específicos e modulação rigorosa de projeto.

Apresenta boa produtividade e redução de desperdícios, porém exige maior padronização, controle executivo mais rigoroso e limitações para futuras ampliações ou modificações nas unidades. A disponibilidade de equipes especializadas pode ser mais restrita conforme o porte do município.

Alternativa 3 – Sistema construtivo industrializado (painéis pré-moldados ou steel frame)

Trata-se de solução com elevado grau de industrialização, rapidez de montagem e redução de resíduos de obra.

Entretanto, pode apresentar custo inicial mais elevado, dependência de fornecedores específicos, logística mais complexa e menor disponibilidade de mão de obra local especializada, além de possíveis dificuldades de manutenção futura em comparação aos sistemas tradicionais.

Conclusão do Levantamento

Após análise técnica e econômica, verificou-se que o sistema construtivo convencional em concreto armado e alvenaria de vedação apresenta-se como a solução mais viável e adequada às condições do município de Martinópolis, por oferecer equilíbrio entre custo, durabilidade, facilidade de execução, manutenção e ampla disponibilidade de materiais e mão de obra regional, atendendo de forma eficiente às necessidades das unidades habitacionais de interesse social.

6. ESTIMATIVA DO VALOR DA CONTRATAÇÃO

A composição da planilha orçamentária foi realizada com base nos referenciais do SINAPI para ambos os lotes, adotando-se composições de custos, insumos e produtividades compatíveis com os serviços previstos para a construção das unidades habitacionais.

Para o Lote 02, ressalta-se ainda que foi utilizado como parâmetro o orçamento modelo da Caixa Econômica Federal, adotado como paradigma técnico de referência para empreendimentos habitacionais, assegurando compatibilidade com padrões usualmente exigidos em programas de habitação de interesse social.

Os valores foram acrescidos do percentual de BDI (conforme quadro de composição do BDI em anexo) e dos encargos sociais, conforme indicado nas observações constantes no documento, respeitando a ordem estabelecida no § 1º do Art. 26 do Decreto Municipal nº 6.778/2024:

Art. 26 § 1º No processo licitatório para contratação de obras e serviços de engenharia, o valor estimado, acrescido do percentual de Benefícios e Despesas Indiretas (BDI) de referência e dos Encargos Sociais (ES) cabíveis, será definido por meio da utilização de parâmetros na

Assinado por 2 pessoas: ADARLAN MOLINARI e VITOR HUGO CARNEIRO SILVA
Para verificar a validade das assinaturas, acesse https://martinopolis.1doc.com.br/verificacao/83F4-1582-6A42-C466 e informe o código 83F4-1582-6A42-C466

PREFEITURA DO MUNICÍPIO DE MARTINÓPOLIS - SP
AVENIDA CORONEL JOÃO GOMES MARTINS, N° 525 – MARTINÓPOLIS - SP
Fone: (18) 3275-9500 – (18) 3275-9520 – CEP 19500-000
CNPJ: N° 44.855.443/0001-30 – INSCR. EST N° 440.068.996.110

seguinte ordem:

I - composição de custos unitários menores ou iguais à mediana do item correspondente da Tabela de Composição de Preços do SICRO, SINAPI, CPOS, CDHU, FDE, ou outra fonte oficial;

II - utilização de dados de pesquisa publicada em mídia especializada, de tabela de referência formalmente aprovada pelo Poder Executivo federal e de sítios eletrônicos especializados ou de domínio amplo, desde que contenham a data e a hora de acesso;

III - contratações similares feitas pela Administração Pública, em execução ou concluídas no período de 1 (um) ano anterior à data da pesquisa de preços, observado o índice de atualização de preços correspondente;

IV - pesquisa na base nacional de notas fiscais eletrônicas, na forma de regulamento.

Tal artigo é embasado pelos artigos 3, 6, 8 e 9 do Decreto 7.983/2013, que estabelece regras e critérios para elaboração do orçamento de referência de obras e serviços de engenharia, contratados e executados com recursos dos orçamentos da União, e dá outras providências:

Art. 3º O custo global de referência de obras e serviços de engenharia, exceto os serviços e obras de infraestrutura de transporte, será obtido a partir das composições dos custos unitários previstas no projeto que integra o edital de licitação, menores ou iguais à mediana de seus correspondentes nos custos unitários de referência do Sistema Nacional de Pesquisa de Custos e Índices da Construção Civil - Sinapi, excetuados os itens caracterizados como montagem industrial ou que não possam ser considerados como de construção civil.

Art. 6º Em caso de inviabilidade da definição dos custos conforme o disposto nos arts. 3º , 4º e 5º , a estimativa de custo global poderá ser apurada por meio da utilização de dados contidos em tabela de referência formalmente aprovada por órgãos ou entidades da administração pública federal em publicações técnicas especializadas, em sistema específico instituído para o setor ou em pesquisa de mercado.

Art. 8º Na elaboração dos orçamentos de referência, os órgãos e entidades da administração pública federal poderão adotar especificidades locais ou de projeto na elaboração das respectivas composições de custo unitário, desde que demonstrada a pertinência dos ajustes para a obra ou serviço de engenharia a ser orçado em relatório técnico elaborado por profissional habilitado.

Parágrafo único. Os custos unitários de referência da administração pública poderão, somente em condições especiais justificadas em relatório técnico elaborado por profissional habilitado e aprovado pelo órgão gestor dos recursos ou seu mandatário, exceder os seus correspondentes do sistema de referência adotado na forma deste Decreto, sem prejuízo da avaliação dos órgãos de controle, dispensada a compensação em qualquer outro serviço do orçamento de referência.

Portanto, a determinação do custo global de referência para obras e serviços de engenharia deve se basear em composições de custos unitários obtidas a partir de sistemas oficiais, como o CDHU e SINAPI.

Dessa forma, todas as fontes de composição estão fundamentadas no Decreto Municipal 6778/2024, no Decreto Federal 7.983/2013 e no Manual de Orientações para Elaboração de

Assinado por 2 pessoas: ADARLAN MOLINARI e VITOR HUGO CARNEIRO SILVA
Para verificar a validade das assinaturas, acesse https://martinopolis.1doc.com.br/verificacao/83F4-1582-6A42-C466 e informe o código 83F4-1582-6A42-C466

PREFEITURA DO MUNICÍPIO DE MARTINÓPOLIS - SP
AVENIDA CORONEL JOÃO GOMES MARTINS, N° 525 – MARTINÓPOLIS - SP
Fone: (18) 3275-9500 – (18) 3275-9520 – CEP 19500-000
CNPJ: N° 44.855.443/0001-30 – INSCR. EST N° 440.068.996.110

Planilhas Orçamentárias de Obras Públicas do Tribunal de Contas da União, disponível em: https://portal.tcu.gov.br/data/files/BF/21/7F/EE/965EC710D79E7EB7F18818A8/Orientacoes_elaboracao_planilhas_orcamentarias_obras_publicas.PDF.

7. DESCRIÇÃO DA SOLUÇÃO COMO UM TODO

A solução proposta consiste na contratação de empresa especializada para a CONSTRUÇÃO DE 45 UNIDADES HABITACIONAIS NO MUNICÍPIO DE MARTINÓPOLIS/SP, sendo 25 Unidades Habitacionais referente ao lote 01, e 20 Unidades Habitacionais referente ao lote 02.

A contratada será responsável por todas as etapas necessárias à plena execução das moradias, entregando as unidades concluídas, em condições de habitabilidade, segurança, salubridade e funcionamento das instalações prediais. As garantias e a assistência técnica serão prestadas conforme previsto no contrato a ser firmado com a Prefeitura Municipal de Martinópolis.

O objeto em análise enquadra-se como obra comum de engenharia, por se tratar da execução de edificações habitacionais padronizadas, que demandam conhecimentos técnicos de engenharia civil, envolvendo fundações, estrutura, alvenarias, cobertura, instalações elétricas e hidrossanitárias, revestimentos e acabamentos, com acompanhamento por profissional habilitado. Embora não envolva soluções de alta complexidade tecnológica, a natureza da obra exige controle técnico, observância às normas da ABNT, desempenho das edificações e atendimento às condições mínimas de habitabilidade.

O projeto apresentado encontra-se em conformidade com a Lei nº 14.133/2021, atendendo aos requisitos técnicos e documentais para sua caracterização como Projeto Básico, contendo definição clara do objeto, especificações de materiais e serviços, memoriais, plantas, quantitativos e elementos suficientes para a adequada compreensão das soluções adotadas e estimativa dos custos.

A contratação será realizada por meio de licitação pública, nos termos da Lei nº 14.133/2021, sendo a modalidade mais adequada a Concorrência, tendo em vista tratar-se de obra de engenharia. O critério de julgamento será o menor preço, considerando que o objeto está devidamente padronizado e especificado, não sendo necessária avaliação por técnica e preço. A execução ocorrerá de forma indireta, sob o regime de empreitada por preço unitário.

A adoção da empreitada por preço unitário mostra-se adequada, pois, embora as unidades sejam padronizadas, podem ocorrer ajustes de quantitativos em função das condições reais do terreno, variações de serviços complementares e adequações executivas. Esse regime garante que os pagamentos sejam realizados conforme os serviços efetivamente medidos, assegurando equilíbrio contratual, precisão na fiscalização e controle individualizado dos itens executados.

O critério de aceitabilidade de preços observará o valor global estimado da contratação e os custos unitários relevantes da planilha orçamentária, especialmente os itens de maior impacto

Assinado por 2 pessoas: ADARLAN MOLINARI e VITOR HUGO CARNEIRO SILVA
Para verificar a validade das assinaturas, acesse https://martinopolis.1doc.com.br/verificacao/83F4-1582-6A42-C466 e informe o código 83F4-1582-6A42-C466

PREFEITURA DO MUNICÍPIO DE MARTINÓPOLIS - SP
AVENIDA CORONEL JOÃO GOMES MARTINS, N° 525 – MARTINÓPOLIS - SP
Fone: (18) 3275-9500 – (18) 3275-9520 – CEP 19500-000
CNPJ: N° 44.855.443/0001-30 – INSCR. EST N° 440.068.996.110

financeiro, como fundações, estrutura, cobertura e instalações prediais.

Busca-se a proposta mais vantajosa para a Administração, assegurando a execução das moradias com fornecimento de mão de obra qualificada, materiais, equipamentos e controle tecnológico necessários. A contratada deverá possuir capacidade técnica e operacional para execução integral das edificações, observando padrões de qualidade, segurança e prazos, sendo imprescindível a fiscalização contínua para correta aplicação dos recursos públicos.

Nos termos do art. 15 da Lei nº 14.133/2021, admite-se a participação de empresas em consórcio, conforme regras do edital.

Não será permitida a subcontratação das parcelas do objeto. A vedação justifica-se pela necessidade de padronização construtiva, controle de qualidade dos sistemas estruturais e instalações, responsabilidade técnica única e coordenação executiva contínua. A fragmentação dos serviços pode comprometer a qualidade das edificações, gerar inconsistências executivas e dificultar a fiscalização.

Além disso, tratando-se de empreendimento habitacional vinculado a diferentes fontes de recurso, executado sob um único contrato, é essencial manter a responsabilidade integral da contratada sobre prazos, qualidade e rastreabilidade dos serviços, mitigando riscos de falhas, atrasos ou desconformidades.

Dessa forma, a vedação à subcontratação reforça a qualidade final das unidades habitacionais, a segurança das edificações, a eficiência da fiscalização e a adequada gestão contratual, demonstrando-se medida pertinente e proporcional às necessidades da Administração.

Etapas de execução dos objetos:

SERVIÇOS PRELIMINARES

Compreendem as atividades iniciais necessárias à implantação da obra, como limpeza do terreno, locação da obra, instalação do canteiro, ligações provisórias de água e energia, placa de obra e demais providências para garantir organização, segurança e início adequado dos serviços.

FUNDAÇÕES E CONTENÇÕES

Etapa destinada à execução dos elementos que transmitem as cargas da edificação ao solo, como sapatas, blocos, vigas baldrame ou radier, conforme projeto estrutural. Inclui escavações, preparo do fundo de vala, formas, armação, concretagem e, quando necessário, elementos de contenção e regularização do terreno.

SUPRAESTRUTURA

Refere-se aos elementos estruturais acima das fundações, responsáveis pela estabilidade da edificação, como pilares, vigas e lajes. Engloba formas, armação, concretagem e cura do concreto, conforme dimensionamento estrutural.

PAREDES E PAINÉIS

Assinado por 2 pessoas: ADARLAN MOLINARI e VITOR HUGO CARNEIRO SILVA
Para verificar a validade das assinaturas, acesse https://martinopolis.1doc.com.br/verificacao/83F4-1582-6A42-C466 e informe o código 83F4-1582-6A42-C466

PREFEITURA DO MUNICÍPIO DE MARTINÓPOLIS - SP
AVENIDA CORONEL JOÃO GOMES MARTINS, N° 525 – MARTINÓPOLIS - SP
Fone: (18) 3275-9500 – (18) 3275-9520 – CEP 19500-000
CNPJ: N° 44.855.443/0001-30 – INSCR. EST N° 440.068.996.110

Consiste na execução das alvenarias de vedação ou estruturais, conforme o sistema construtivo adotado, incluindo elevação de paredes, vergas, contravergas, amarrações e fixações necessárias para fechamento da edificação e compartimentação dos ambientes.

COBERTURA E PROTEÇÕES

Compreende a execução da estrutura do telhado, telhas, cumeeiras, rufos, calhas e condutores, garantindo a estanqueidade e proteção da edificação contra intempéries, além do adequado escoamento das águas pluviais.

REVESTIMENTOS

Inclui chapisco, emboço, reboco, revestimentos cerâmicos, forros, pintura e demais acabamentos de paredes e tetos, com função de proteção, higiene, durabilidade e acabamento estético dos ambientes.

PAVIMENTAÇÕES

Refere-se à execução dos pisos internos e externos, como contrapiso, regularização, assentamento de revestimentos cerâmicos ou cimentícios, soleiras e calçadas, garantindo nivelamento, resistência e conforto de uso.

INSTALAÇÕES ELÉTRICAS E HIDRÁULICAS

Abrange a execução das redes internas de água fria, esgoto sanitário, ventilação, instalações elétricas, pontos de iluminação, tomadas, quadros de distribuição, dispositivos de proteção e demais componentes necessários ao pleno funcionamento das unidades.

CALAFETAÇÃO / LIMPEZA

Etapa final que inclui vedação de frestas, arremates, correções de pequenos defeitos, testes das instalações e limpeza geral da obra, preparando as unidades para entrega em condições adequadas de uso e habitabilidade.

A inclusão da cláusula de retomada, prevista no artigo 102 da Lei nº 14.133/2021, não se mostra necessária no edital. Trata-se de um instituto ainda pouco utilizado, o que limita sua aplicabilidade prática. Essa cláusula prevê que a seguradora assuma a responsabilidade pela conclusão do contrato público em caso de inadimplência por parte da contratada. Contudo, para assegurar o cumprimento das obrigações contratuais e considerando o princípio da eficiência, será exigida garantia contratual, nos termos da legislação vigente, como forma de mitigar riscos de descumprimento e assegurar a plena execução do objeto contratado.

Além disso, nos termos do artigo 98 da Lei nº 14.133/2021, será exigida uma garantia de 5% (cinco por cento) do valor inicial do contrato. A legislação permite a majoração desse percentual para até 10% (dez por cento), desde que justificada mediante análise da complexidade técnica e dos riscos envolvidos. No entanto, considerando que a execução da Construção de casas não apresenta um grau elevado de complexidade técnica, não se justifica a exigência de um

Assinado por 2 pessoas: ADARLAN MOLINARI e VITOR HUGO CARNEIRO SILVA
Para verificar a validade das assinaturas, acesse https://martinopolis.1doc.com.br/verificacao/83F4-1582-6A42-C466 e informe o código 83F4-1582-6A42-C466

PREFEITURA DO MUNICÍPIO DE MARTINÓPOLIS - SP
AVENIDA CORONEL JOÃO GOMES MARTINS, N° 525 – MARTINÓPOLIS - SP
Fone: (18) 3275-9500 – (18) 3275-9520 – CEP 19500-000
CNPJ: N° 44.855.443/0001-30 – INSCR. EST N° 440.068.996.110

percentual superior ao mínimo legal. Essa garantia tem como objetivo assegurar o cumprimento das obrigações contratuais pela empresa contratada, garantindo que eventuais descumprimentos sejam mitigados sem comprometer a execução do projeto.

8. JUSTIFICATIVA PARA O PARCELAMENTO OU NÃO DA CONTRATAÇÃO

Não se vislumbra a necessidade de parcelamento da solução além da divisão já realizada por força dos dois convênios envolvidos, a qual se encontra devidamente estruturada em lotes distintos para fins de atendimento às exigências legais. Ainda assim, a realização de uma única licitação, permitindo a apresentação de proposta global pelo conjunto dos lotes, mostra-se mais vantajosa à Administração, pois possibilita ganho de escala e maior economia, uma vez que os licitantes poderão formular propostas mais competitivas para o pacote completo, sem prejuízo à competitividade do certame.

Sob o ponto de vista técnico e operacional, a centralização da execução em um único contratado apresenta-se como a alternativa mais eficiente, garantindo uniformidade nos métodos construtivos, padronização na solução de eventuais interferências, continuidade na execução e maior facilidade de fiscalização pela Administração. A contratação de uma única pessoa jurídica para execução integral dos serviços reduz riscos de incompatibilidades técnicas, facilita o gerenciamento e concentra a responsabilidade pelos resultados, conferindo maior segurança e qualidade à execução da construção das unidades habitacionais financiado pelos 02(dois) convênios.

9. DEMONSTRATIVO DOS RESULTADOS PRETENDIDOS

A execução da construção das unidades habitacionais no município de Martinópolis/SP tem como resultado principal a ampliação da oferta de moradias adequadas, promovendo melhorias significativas nas condições de habitabilidade, segurança e qualidade de vida da população beneficiária.

Os resultados pretendidos com a contratação são:

• Redução do déficit habitacional, por meio da oferta de unidades habitacionais destinadas a famílias que se encontram em situação de moradia precária, coabitação involuntária ou ônus excessivo com aluguel.

• Garantia de moradias dignas e seguras, construídas de acordo com normas técnicas, proporcionando salubridade, conforto térmico, estabilidade estrutural e condições adequadas de uso.

• Melhoria das condições sociais e sanitárias, com a inserção das famílias em habitações regulares, contribuindo para a saúde pública e a organização urbana.

Assinado por 2 pessoas: ADARLAN MOLINARI e VITOR HUGO CARNEIRO SILVA
Para verificar a validade das assinaturas, acesse https://martinopolis.1doc.com.br/verificacao/83F4-1582-6A42-C466 e informe o código 83F4-1582-6A42-C466

PREFEITURA DO MUNICÍPIO DE MARTINÓPOLIS - SP
AVENIDA CORONEL JOÃO GOMES MARTINS, N° 525 – MARTINÓPOLIS - SP
Fone: (18) 3275-9500 – (18) 3275-9520 – CEP 19500-000
CNPJ: N° 44.855.443/0001-30 – INSCR. EST N° 440.068.996.110

• Durabilidade das edificações, com adoção de técnicas construtivas e materiais adequados, reduzindo a necessidade de manutenções corretivas precoces e assegurando melhor aproveitamento dos recursos públicos.

• Valorização do entorno urbano, uma vez que a implantação de moradias regularizadas contribui para a ocupação ordenada do solo e para o desenvolvimento local.

• Promoção da inclusão social e habitacional, atendendo às diretrizes das políticas públicas de habitação de interesse social.

Em síntese, a contratação visa garantir moradias adequadas à população, promover desenvolvimento urbano ordenado e assegurar o uso eficiente dos recursos públicos, resultando em impactos positivos diretos na qualidade de vida dos moradores de Martinópolis.

10. PROVIDÊNCIAS A SEREM ADOTADAS PELA ADMINISTRAÇÃO PREVIAMENTE À CELEBRAÇÃO DO CONTRATO

Antes da celebração do contrato e do início da execução dos serviços de construção das unidades habitacionais, a Administração Municipal deverá adotar providências prévias de caráter técnico e operacional, com o objetivo de garantir condições adequadas para o início das obras e evitar interferências durante a execução.

As ações previstas incluem:

- Verificação da situação do terreno, assegurando que as áreas estejam devidamente liberadas, desocupadas e aptas à implantação das edificações.
- Conferência dos pontos de infraestrutura existentes, como redes de água, esgoto e energia elétrica, garantindo a viabilidade das futuras ligações prediais e evitando retrabalhos.
- Limpeza do terreno e remoção de eventuais obstáculos, como entulhos, vegetação excessiva ou materiais que possam interferir na locação das unidades.
- Demarcação e locação prévia das unidades habitacionais, conforme projeto, para garantir o correto posicionamento das edificações no lote.
- Providências quanto ao licenciamento e autorizações necessárias, quando aplicável, assegurando que a obra seja iniciada em conformidade com as exigências legais.
- Comunicação à comunidade do entorno, informando sobre o início das obras, cronograma previsto e possíveis transtornos temporários, como circulação de máquinas e movimentação de materiais.

  Essas medidas permitem que as áreas estejam preparadas e organizadas para o início dos serviços, assegurando maior eficiência, segurança e qualidade na execução das unidades habitacionais no município de Martinópolis.

11. CONTRATAÇÕES CORRELATAS E/OU INTERDEPENDENTES

Assinado por 2 pessoas: ADARLAN MOLINARI e VITOR HUGO CARNEIRO SILVA
Para verificar a validade das assinaturas, acesse https://martinopolis.1doc.com.br/verificacao/83F4-1582-6A42-C466 e informe o código 83F4-1582-6A42-C466

PREFEITURA DO MUNICÍPIO DE MARTINÓPOLIS - SP
AVENIDA CORONEL JOÃO GOMES MARTINS, N° 525 – MARTINÓPOLIS - SP
Fone: (18) 3275-9500 – (18) 3275-9520 – CEP 19500-000
CNPJ: N° 44.855.443/0001-30 – INSCR. EST N° 440.068.996.110

Não serão necessárias contratações correlatas ou interdependentes para a execução dos serviços de construção das unidades habitacionais, uma vez que todos os serviços, materiais, equipamentos e etapas construtivas indispensáveis à plena execução das moradias já se encontram contemplados na planilha orçamentária e nas peças técnicas do projeto.

12. POSSÍVEIS IMPACTOS AMBIENTAIS

Durante a execução dos serviços de construção das unidades habitacionais no município de Martinópolis, poderão ocorrer impactos ambientais temporários e localizados, principalmente em função das atividades de terraplenagem pontual, movimentação de materiais, execução das estruturas e uso de equipamentos de obra.

A seguir, apresentam-se os principais impactos identificados e as respectivas medidas mitigadoras:

Problema Identificado	Solução / Medida Mitigadora
Geração de resíduos da construção civil (entulho, sobras de materiais, embalagens). *(contratada)*	Segregação dos resíduos por tipo, armazenamento em local adequado no canteiro e destinação para áreas licenciadas ou conforme Plano de Gerenciamento de Resíduos da Construção Civil (PGRCC).
Emissão de poeira durante movimentação de solo, materiais e circulação de veículos. *(contratada)*	Umidificação periódica das áreas de obra, cobertura de cargas e organização do canteiro para reduzir dispersão de particulados.
Emissão de ruídos e vibrações provenientes de máquinas e equipamentos. *(contratada)*	Restrição das atividades aos horários permitidos, manutenção preventiva dos equipamentos e uso de EPIs pelos trabalhadores.
Risco de contaminação do solo por óleos, combustíveis ou produtos químicos. *(contratada)*	Uso racional da água no canteiro, reaproveitamento quando possível e adoção de práticas de eficiência energética.
Consumo de recursos naturais (água e energia). *(contratada)*	Limpeza e desobstrução diária das bocas de lobo e sarjetas durante e após os serviços.
Supressão de vegetação rasteira ou interferência pontual no terreno. *(Administração/contratada)*	Limpeza apenas nas áreas necessárias à implantação das unidades, preservando áreas não afetadas e destinando corretamente resíduos vegetais.
Incômodos à vizinhança (poeira, ruído, movimentação de caminhões). *(contratada)*	Comunicação prévia à comunidade do entorno, organização da logística de materiais e

Assinado por 2 pessoas: ADARLAN MOLINARI e VITOR HUGO CARNEIRO SILVA
Para verificar a validade das assinaturas, acesse https://martinopolis.1doc.com.br/verificacao/83F4-1582-6A42-C466 e informe o código 83F4-1582-6A42-C466

PREFEITURA DO MUNICÍPIO DE MARTINÓPOLIS - SP
AVENIDA CORONEL JOÃO GOMES MARTINS, N° 525 – MARTINÓPOLIS - SP
Fone: (18) 3275-9500 – (18) 3275-9520 – CEP 19500-000
CNPJ: N° 44.855.443/0001-30 – INSCR. EST N° 440.068.996.110

Problema Identificado	Solução / Medida Mitigadora
	manutenção da limpeza das vias adjacentes.

Análise dos aspectos ambientais (art. 45 da Lei nº 14.133/2021)

Em atendimento ao art. 45 da Lei nº 14.133/2021, apresenta-se a análise da aplicabilidade dos incisos ao objeto em estudo — construção de unidades habitacionais no município de Martinópolis/SP.

I – Disposição final ambientalmente adequada dos resíduos sólidos

Aplica-se.

A obra gerará resíduos da construção civil, como sobras de concreto, argamassa, embalagens, madeira, metais e materiais cerâmicos. A destinação deverá ocorrer de forma ambientalmente adequada, com segregação, armazenamento correto no canteiro e encaminhamento para áreas ou empresas licenciadas, conforme o Plano de Gerenciamento de Resíduos da Construção Civil (PGRCC) e legislação vigente.

II – Mitigação por condicionantes e compensação ambiental

Aplica-se parcialmente.

A implantação ocorrerá em área já inserida em contexto urbano e dotada de infraestrutura, não sendo previstas intervenções de grande impacto ambiental. Ainda assim, deverão ser adotadas medidas mitigadoras como controle de poeira, ruídos, organização do canteiro, prevenção de contaminação do solo e manejo adequado de resíduos. Não há, a princípio, exigência de compensação ambiental, salvo eventual determinação do órgão competente.

III – Utilização de produtos, equipamentos e serviços que favoreçam a redução do consumo de energia e de recursos naturais

Aplica-se.

O projeto poderá contemplar soluções que promovam eficiência no uso de recursos, como dispositivos economizadores de água, instalações elétricas eficientes, iluminação natural e ventilação adequada. A adoção de materiais duráveis também contribui para reduzir a necessidade de manutenções e consumo futuro de insumos.

IV – Avaliação de impacto de vizinhança

Não se aplica.

Trata-se de empreendimento habitacional de interesse social em área urbana já consolidada, sem

Assinado por 2 pessoas: ADARLAN MOLINARI e VITOR HUGO CARNEIRO SILVA
Para verificar a validade das assinaturas, acesse https://martinopolis.1doc.com.br/verificacao/83F4-1582-6A42-C466 e informe o código 83F4-1582-6A42-C466

PREFEITURA DO MUNICÍPIO DE MARTINÓPOLIS - SP
AVENIDA CORONEL JOÃO GOMES MARTINS, N° 525 – MARTINÓPOLIS - SP
Fone: (18) 3275-9500 – (18) 3275-9520 – CEP 19500-000
CNPJ: N° 44.855.443/0001-30 – INSCR. EST N° 440.068.996.110

previsão de atividades com potencial significativo de geração de impactos permanentes além dos já característicos do uso residencial. Eventuais incômodos serão temporários e restritos à fase de obra.

V – Proteção do patrimônio histórico, cultural, arqueológico e imaterial

Não se aplica.

A área destinada à construção não se encontra em perímetro de proteção de patrimônio histórico ou arqueológico. Ainda assim, caso ocorra achado fortuito de interesse histórico ou arqueológico durante escavações, os serviços deverão ser imediatamente paralisados e o fato comunicado ao órgão competente.

VI – Acessibilidade para pessoas com deficiência ou com mobilidade reduzida

Aplica-se.

As unidades habitacionais e seus acessos deverão observar as normas de acessibilidade vigentes, garantindo circulação segura e adequada, especialmente nas áreas comuns e acessos às moradias, conforme legislação e normas técnicas aplicáveis.

Com a adoção dessas medidas, os impactos ambientais da obra tendem a ser de baixa magnitude, temporários e controláveis. A execução responsável das unidades habitacionais contribuirá para a ocupação urbana ordenada, melhoria das condições sanitárias e promoção de qualidade de vida, gerando benefícios sociais e urbanos permanentes para o município.

13. POSICIONAMENTO CONCLUSIVO ACERCA DA VIABILIDADE DA CONTRATAÇÃO, TÉCNICA E FINANCEIRA

O presente Estudo Técnico Preliminar evidencia que a contratação da solução descrita no item **"1. Necessidade da Contratação"** mostra-se tecnicamente viável e devidamente fundamentada.

O objeto a ser executado é classificado como obra comum de engenharia, por se tratar da construção de unidades habitacionais padronizadas, atividade que requer conhecimentos técnicos de engenharia civil, planejamento executivo e acompanhamento por profissional habilitado, envolvendo fundações, estrutura, alvenarias, cobertura, instalações prediais e acabamentos. Embora demande controle técnico e atendimento às normas específicas, trata-se de obra com

Assinado por 2 pessoas: ADARLAN MOLINARI e VITOR HUGO CARNEIRO SILVA
Para verificar a validade das assinaturas, acesse https://martinopolis.1doc.com.br/verificacao/83F4-1582-6A42-C466 e informe o código 83F4-1582-6A42-C466

PREFEITURA DO MUNICÍPIO DE MARTINÓPOLIS - SP
AVENIDA CORONEL JOÃO GOMES MARTINS, N° 525 – MARTINÓPOLIS - SP
Fone: (18) 3275-9500 – (18) 3275-9520 – CEP 19500-000
CNPJ: N° 44.855.443/0001-30 – INSCR. EST N° 440.068.996.110

soluções construtivas usuais e especificações objetivamente definidas.

Dessa forma, a modalidade licitatória adequada é a Concorrência, em sua forma eletrônica, do tipo menor preço, considerando que o objeto possui padrões homogêneos, quantitativos e especificações claramente estabelecidos no projeto, permitindo comparação objetiva das propostas. O critério adotado promove competitividade, atende ao princípio da economicidade e assegura a contratação da solução mais vantajosa para a Administração.

Os serviços referentes ao **Lote 01** serão executados com recursos oriundos do **Termo de Compromisso nº 974534/2024/MCIDADES/CAIXA**, no valor de R$ **3.168.750,00**, acrescidos de recursos próprios municipais no montante de **R$ 232.022,00**, a título de contrapartida, assegurando a cobertura financeira integral do empreendimento e a viabilidade da execução.

Os serviços referentes ao **Lote 02** serão executados com recursos provenientes do **Termo de Compromisso nº 990500/2025/MCIDADES/CAIXA**, no valor de **R$ 2.730.000,00**, complementados por recursos próprios municipais no valor de **R$ 80.268,22**, garantindo a viabilidade financeira e a integral execução das unidades habitacionais previstas.

O investimento total estimado para a execução da construção das 45 unidades habitacionais é de **R$ 6.211.040,22.**

Dessa forma, constata-se a compatibilidade entre o objeto proposto, a solução técnica adotada e a disponibilidade orçamentária e financeira, restando demonstrada a viabilidade da contratação sob os aspectos técnico, legal e econômico.

Assinado por 2 pessoas: ADARLAN MOLINARI e VITOR HUGO CARNEIRO SILVA
Para verificar a validade das assinaturas, acesse https://martinopolis.1doc.com.br/verificacao/83F4-1582-6A42-C466 e informe o código 83F4-1582-6A42-C466

PREFEITURA DO MUNICÍPIO DE MARTINÓPOLIS - SP
AVENIDA CORONEL JOÃO GOMES MARTINS, N° 525 – MARTINÓPOLIS - SP
Fone: (18) 3275-9500 – (18) 3275-9520 – CEP 19500-000
CNPJ: N° 44.855.443/0001-30 – INSCR. EST N° 440.068.996.110

14. ANÁLISE DE RISCOS PLANEJAMENTO DA AQUISIÇÃO

- **LICITAÇÃO DESERTA:**

Probabilidade	Baixa		Media	X	Alta	
Impacto	Baixa		Media	X	Alta	
Ações Preventivas	Planejamento considerando as contratações anteriores e as atuais necessidades para estabelecer orçamento atrativo.					
Ações de Contingência	Novo planejamento para posterior licitação.					

- **CONTRATAÇÃO COM PROFISSIONAL DESQUALIFICADO:**

Probabilidade	Baixa	X	Media		Alta	
Impacto	Baixa		Media		Alta	X
Ações Preventivas	Constar no planejamento a análise dos requisitos imprescindíveis à aquisição					
Ações de Contingência	Exigir comprovações e solicitar que a contratada tome as providências cabíveis caso seja necessário, bem como técnico responsável ou Engenheiro da empresa					

- **EMPRESA SEM APORTE FINANCEIRO SUFICIENTE PARA PRESTAÇÃO DOS SERVIÇOS:**

Probabilidade	Baixa	X	Media		Alta	
Impacto	Baixa		Media		Alta	X
Ações Preventivas	Critérios de qualificação econômica					
Ações de Contingência	Cobrar no momento da licitação os documentos referentes à qualificação econômica e após assinatura do contrato					

EXECUÇÃO DO CONTRATO

- **NÃO CONFORMIDADE DA EXECUÇÃO COM AS NORMAS VIGENTES:**

Probabilidade	Baixa	X	Media		Alta	
Impacto	Baixa		Media		Alta	X
Ações Preventivas	Gerenciamento da Fiscalização					
Ações de Contingência	Notificações					

- **ATRASOS NA ENTREGA E CORREÇÕES DE PROJETO:**

Probabilidade	Baixa		Media	X	Alta	
Impacto	Baixa		Media	X	Alta	
Ações Preventivas	Alertar a empresa a respeitar as cláusulas contratuais					
Ações de Contingência	Aplicar sanção					

15. JURÍDICO E REGULATÓRIOS

Assinado por 2 pessoas: ADARLAN MOLINARI e VITOR HUGO CARNEIRO SILVA
Para verificar a validade das assinaturas, acesse https://martinopolis.1doc.com.br/verificacao/83F4-1582-6A42-C466 e informe o código 83F4-1582-6A42-C466

PREFEITURA DO MUNICÍPIO DE MARTINÓPOLIS - SP
AVENIDA CORONEL JOÃO GOMES MARTINS, N° 525 – MARTINÓPOLIS - SP
Fone: (18) 3275-9500 – (18) 3275-9520 – CEP 19500-000
CNPJ: N° 44.855.443/0001-30 – INSCR. EST N° 440.068.996.110

- Lei 14.133/2021 - Lei de Licitações e Contratos Administrativos;
- Decreto Municipal n° 6.752/2024.

16. CONCLUSÃO

Com a elaboração do Presente Estudo Técnico Preliminar, conclui-se que a necessidade pública, viabilidade técnica e financeira, interesse público se adequam a formalização de contratação de empresa especializada para execução do objeto do presente estudo.

17. RESPONSÁVEL(IS) PELA ELABORAÇÃO DO ETP

Adarlan Molinari
Secretário Municipal de Infraestrutura e Desenvolvimento Sustentável

Vitor Hugo Carneiro da Silva
Engenheiro Civil

Martinópolis/SP, 30 de janeiro de 2026.

Assinado por 2 pessoas: ADARLAN MOLINARI e VITOR HUGO CARNEIRO SILVA
Para verificar a validade das assinaturas, acesse https://martinopolis.1doc.com.br/verificacao/83F4-1582-6A42-C466 e informe o código 83F4-1582-6A42-C466

VERIFICAÇÃO DAS ASSINATURAS

Código para verificação: 83F4-1582-6A42-C466

Este documento foi assinado digitalmente pelos seguintes signatários nas datas indicadas:

ADARLAN MOLINARI (CPF 313.XXX.XXX-30) em 04/02/2026 15:26:05 GMT-03:00
Papel: Parte
Emitido por: Sub-Autoridade Certificadora 1Doc (Assinatura 1Doc)

VITOR HUGO CARNEIRO SILVA (CPF 452.XXX.XXX-60) em 05/02/2026 07:55:54 GMT-03:00
Papel: Parte
Emitido por: Sub-Autoridade Certificadora 1Doc (Assinatura 1Doc)

Para verificar a validade das assinaturas, acesse a Central de Verificação por meio do link:

https://martinopolis.1doc.com.br/verificacao/83F4-1582-6A42-C466

MINISTERIO DAS CIDADES

TRANSFEREGOV

Nº / ANO DA PROPOSTA:
033993/2024

NÚMERO DA PROPOSTA NOVO PAC - SELEÇÃO:
56000005082/2024

OBJETO:
Construção de unidades habitacionais no município de Martinopolis/SP

CARACTERIZAÇÃO DOS INTERESSES RECÍPROCOS:
O Município de Martinópolis, em parceria com o Governo Federal, propõe a construção de unidades habitacionais voltadas para famílias de baixa renda, por meio do programa Minha Casa, Minha Vida. Essa iniciativa visa reduzir o déficit habitacional, promover inclusão social e garantir o direito à moradia digna. O projeto busca não apenas atender às demandas por habitação, mas também contribuir para a melhoria da qualidade de vida dos cidadãos, estimulando o desenvolvimento urbano sustentável

RELAÇÃO ENTRE A PROPOSTA E OS OBJETIVOS E DIRETRIZES DO PROGRAMA:
A implementação do programa está alinhada aos objetivos e diretrizes do programa, que visam promover o acesso à habitação digna para a população de baixa renda, contribuindo para a redução do déficit habitacional.

PÚBLICO ALVO:
O Público-Alvo são famílias de baixa renda residentes no município, priorizando aquelas em situação de vulnerabilidade social e com dificuldade de acesso à moradia digna.

PROBLEMA A SER RESOLVIDO:
Redução do déficit habitacional da população de baixa renda do Município de Martinópolis/SP

RESULTADOS ESPERADOS:
A construção de 25 unidades habitacionais tem como objetivo oferecer moradia digna a famílias de baixa renda, contribuindo diretamente para a redução do déficit habitacional e a promoção da inclusão social no município.

Essa iniciativa busca não apenas atender à demanda por habitação, mas também gerar impactos positivos, como a melhoria da qualidade de vida, o aumento da segurança residencial, o fortalecimento da cidadania e o estímulo ao desenvolvimento urbano sustentável.

1 - DADOS DO CONCEDENTE

CONCEDENTE:	**NOME DO ÓRGÃO/ÓRGÃO SUBORDINADO OU UG:**
56000	MINISTERIO DAS CIDADES

CPF DO RESPONSÁVEL:	**NOME DO RESPONSÁVEL:**
625.624.102-97	JADER FONTENELLE BARBALHO FILHO

ENDEREÇO DO RESPONSÁVEL:	**CEP DO RESPONSÁVEL:**

2 - DADOS DO PROPONENTE

PROPONENTE: 44.855.443/0001-30					
RAZÃO SOCIAL DO PROPONENTE: MUNICIPIO DE MARTINOPOLIS					
ENDEREÇO JURÍDICO DO PROPONENTE: RUA CEL JOAO GOMES MARTINS, 525					
CIDADE: MARTINÓPOLIS	**UF:** SP	**CÓDIGO MUNICÍPIO:** 6685	**CEP:** 19500000	**E.A.:** Administração Pública Municipal	**DDD/TELEFONE:** 1832759500
BANCO: 104 - CAIXA ECONOMICA	**AGÊNCIA:** 4224-2		**CONTA CORRENTE:** 5741740371		
CPF DO RESPONSÁVEL: 285.426.288-37	**NOME DO RESPONSÁVEL:** VALDECI SOARES DOS SANTOS FILHO				
ENDEREÇO DO RESPONSÁVEL: RUA JOSE ADEMAR COSTA, 277 - RES SAO JUDAS					**CEP DO RESPONSÁVEL:** 19500000

4 - DADOS DO EXECUTOR/VALORES

VALOR GLOBAL:	R$ 3.250.000,00	
VALOR DA CONTRAPARTIDA:	R$ 0,00	
VALOR DOS REPASSES:	Ano	Valor
	2025	R$ 315.921,16
	2026	R$ 2.934.078,84
VALOR DA CONTRAPARTIDA FINANCEIRA:	R$ 0,00	
VALOR DA CONTRAPARTIDA EM BENS E SERVIÇOS:	R$ 0,00	
VALOR DE RENDIMENTOS DE APLICAÇÃO:	R$ 0,00	
INÍCIO DE VIGÊNCIA:	07/05/2025	
FIM DE VIGÊNCIA:	07/09/2028	
VIGÊNCIA DO INSTRUMENTO:	2028	

5 - CADASTRO DE OBRA

IDENTIFICADOR DA OBRA:
58114.35-93

NOME DO PROJETO:
Construção de unidades habitacionais no município de Martinopolis/SP

NATUREZA DA INTERVENÇÃO:
Obra

ESPÉCIE DA INTERVENÇÃO:
Construção

EIXO:
Social

TIPO:
Infraestrutura Urbana e Mobilidade

SUBTIPO:
Habitação de Interesse Social

Geometrias

Latitude:	-22.14144	**Longitude:**	-51.18219
Latitude:	-22.14252	**Longitude:**	-51.18125
Latitude:	-22.15470	**Longitude:**	-51.16279

ESTE PROJETO DE INVESTIMENTO TEM ESTUDO DE VIABILIDADE? Não

POSSUI PLANO NACIONAL DE POLÍTICA? Não

HÁ PLANO DE POLÍTICA VINCULADO: Não

QUANTIDADE DE EMPREGOS GERADOS: 0

POPULAÇÃO BENEFICIADA: 100

DESCRIÇÃO DA POPULAÇÃO BENEFICIADA:

Mutuários que atendam as condições descritas pelo programa MCMV.

A OBRA FOI MODELADA EM BIM? Não

6 - PLANO DE TRABALHO

Meta nº: 1

Especificação: Construção de unidades habitacionais no município de Martinopolis/SP			
Unidade de Medida: UN	**Quantidade:** 25.0	**Valor:**	R$ 3.168.750,00
Início Previsto: 07/05/2025	**Término Previsto:** 07/09/2028	**Valor Global:**	R$ 3.250.000,00
UF: SP	**Município:** 6685 - MARTINÓPOLIS	**CEP:**	19500-000
Endereço: AV CEL JOAO GOMES MARTINS 525			
Etapa/Fase nº: 1			
Especificação: CONSTRUÇÃO 25 UNIDADES HABITACIONAIS			

Quantidade:	Valor:	Início Previsto:	Término Previsto:
25.0 UN	R$ 3.168.750,00	07/05/2025	07/09/2028

Meta nº: 2

Especificação: TRABALHO SOCIAL			
Unidade de Medida: UN	**Quantidade:** 1.0	**Valor:**	R$ 81.250,00
Início Previsto: 07/05/2025	**Término Previsto:** 07/09/2028	**Valor Global:**	R$ 3.250.000,00
UF: SP	**Município:** 6685 - MARTINÓPOLIS	**CEP:**	19500-000
Endereço: AV CEL JOAO GOMES MARTINS 525			
Etapa/Fase nº: 1			
Especificação: TRABALHO SOCIAL			

Quantidade:	Valor:	Início Previsto:	Término Previsto:
1.0 UN	R$ 81.250,00	07/05/2025	07/09/2028

7 - CRONOGRAMA DE DESEMBOLSO
MINISTERIO DAS CIDADES

MÊS DESEMBOLSO: Maio		**ANO:** 2025
META Nº: 1	VALOR DA META:	R$ 315.921,16
DESCRIÇÃO: Construção de unidades habitacionais no município de Martinopolis/SP		
VALOR DO REPASSE: R$ 315.921,16		**PARCELA Nº:** 1
MÊS DESEMBOLSO: Julho		**ANO:** 2025
META Nº: 1	VALOR DA META:	R$ 1.467.039,42
DESCRIÇÃO: Construção de unidades habitacionais no município de Martinopolis/SP		
VALOR DO REPASSE: R$ 1.467.039,42		**PARCELA Nº:** 2
MÊS DESEMBOLSO: Agosto		**ANO:** 2025
META Nº: 1	VALOR DA META:	R$ 1.385.789,42
DESCRIÇÃO: Construção de unidades habitacionais no município de Martinopolis/SP		
META Nº: 2	VALOR DA META:	R$ 81.250,00
DESCRIÇÃO: TRABALHO SOCIAL		
VALOR DO REPASSE: R$ 1.467.039,42		**PARCELA Nº:** 3

8 - CRONOGRAMA DE DESEMBOLSO
MUNICIPIO DE MARTINOPOLIS

9 - PLANO DE APLICAÇÃO DETALHADO

DESCRIÇÃO DO BEM/SERVIÇO: Construção de unidades habitacionais no município de Martinopolis/SP			
NATUREZA DA AQUISIÇÃO: Recursos do Instrumento		**NATUREZA DA DESPESA:** 449051	
ENDEREÇO DE LOCALIZAÇÃO: AV CEL JOAO GOMES MARTINS 525			
CEP: 19500-000	**UF:** SP	**MUNICÍPIO:** 6685 - MARTINÓPOLIS	
UNIDADE: UN	**QUANTIDADE:** 25,00	**V. UNITÁRIO:** R$ 126.750,00	**V.TOTAL:** R$ 3.168.750,00
OBSERVAÇÃO:			
DESCRIÇÃO DO BEM/SERVIÇO: TRABALHO SOCIAL			
NATUREZA DA AQUISIÇÃO: Recursos do Instrumento		**NATUREZA DA DESPESA:** 339139	
ENDEREÇO DE LOCALIZAÇÃO: AV CEL JOAO GOMES MARTINS 525			
CEP: 19500-000	**UF:** SP	**MUNICÍPIO:** 6685 - MARTINÓPOLIS	
UNIDADE: UN	**QUANTIDADE:** 1,00	**V. UNITÁRIO:** R$ 81.250,00	**V.TOTAL:** R$ 81.250,00
OBSERVAÇÃO:			

10 - PLANO DE APLICAÇÃO CONSOLIDADO

NATUREZA DA DESPESA				
Código	**Total**	**Recursos**	**Contrapartida Bens e Serviços**	**Rendimento de Aplicação**
449051	R$ 3.168.750,00	R$ 3.168.750,00	R$ 0,00	R$ 0,00
339139	R$ 81.250,00	R$ 81.250,00	R$ 0,00	R$ 0,00
TOTAL GERAL:	**R$ 3.250.000,00**			

11 - DECLARAÇÃO

Na qualidade de representante legal do proponente, declaro, para fins de prova junto ao _____ para efeitos e sob as penas da Lei, que inexiste qualquer débito em mora ou situação de inadimplência com o Tesouro Nacional ou qualquer órgão ou entidade da Administração Pública Federal, que impeça a transferência de recursos oriundos da dotações consignadas nos orçamentos da União, na forma deste plano de trabalho.

Pede Deferimento,

Local e Data

Proponente

12 - APROVAÇÃO PELO CONCEDENTE DO PLANO DE TRABALHO

Aprovado

Local e Data

Concedente
(Representante legal do Órgão ou Entidade

13 - ANEXOS

Comprovantes de Capacidade Técnica e Gerencial

Nome do Arquivo:
DCT.pdf

Documentos Digitalizados do Instrumento

Nome do Arquivo:
Orientações para continuidade do Termo de Compromisso .pdf
PRORROGAÇÃO Prazo para análise e retirada da cláusula suspensiva_27-12-2025.pdf
Recibo de Entrega_4.pdf
Comunica Celebração de Contrato .zip
PM Martinopolis - 1100659-41 - Termo de Compromisso Novo PAC.zip
PT Contratado.pdf
COMPLEMENTO Comunica Seleção - PM MARTINOPOLIS.pdf
Comunica Seleção - PM MARTINOPOLIS.pdf
Extrato_Proposta.pdf

MINISTERIO DAS CIDADES

TRANSFEREGOV

Nº / ANO DA PROPOSTA:
041153/2025

NÚMERO DA PROPOSTA NOVO PAC - SELEÇÃO:
56000007531/2025

OBJETO:
Provisão de unidades habitacionais no município de Martinopolis/SP

CARACTERIZAÇÃO DOS INTERESSES RECÍPROCOS:
O Município de Martinópolis, em parceria com o Governo Federal, propõe a construção de unidades habitacionais voltadas para famílias de baixa renda, por meio do programa Minha Casa, Minha Vida. Essa iniciativa visa reduzir o déficit habitacional, promover inclusão social e garantir o direito à moradia digna. O projeto busca não apenas atender às demandas por habitação, mas também contribuir para a melhoria da qualidade de vida dos cidadãos, estimulando o desenvolvimento urbano sustentável

RELAÇÃO ENTRE A PROPOSTA E OS OBJETIVOS E DIRETRIZES DO PROGRAMA:
A implementação do programa está alinhada aos objetivos e diretrizes do programa, que visam promover o acesso à habitação digna para a população de baixa renda, contribuindo para a redução do déficit habitacional.

PÚBLICO ALVO:
O Público-Alvo são famílias de baixa renda residentes no município, priorizando aquelas em situação de vulnerabilidade social e com dificuldade de acesso à moradia digna.

PROBLEMA A SER RESOLVIDO:
Redução do déficit habitacional da população de baixa renda do Município de Martinópolis/SP

RESULTADOS ESPERADOS:
A construção de 20 unidades habitacionais tem como objetivo oferecer moradia digna a famílias de baixa renda, contribuindo diretamente para a redução do déficit habitacional e a promoção da inclusão social no município. Essa iniciativa busca não apenas atender à demanda por habitação, mas também gerar impactos positivos, como a melhoria da qualidade de vida, o aumento da segurança residencial, o fortalecimento da cidadania e o estímulo ao desenvolvimento urbano sustentável.

1 - DADOS DO CONCEDENTE

CONCEDENTE:	**NOME DO ÓRGÃO/ÓRGÃO SUBORDINADO OU UG:**
56000	MINISTERIO DAS CIDADES

CPF DO RESPONSÁVEL:	**NOME DO RESPONSÁVEL:**
625.624.102-97	JADER FONTENELLE BARBALHO FILHO

ENDEREÇO DO RESPONSÁVEL:	**CEP DO RESPONSÁVEL:**

2 - DADOS DO PROPONENTE

PROPONENTE: 44.855.443/0001-30					
RAZÃO SOCIAL DO PROPONENTE: MUNICIPIO DE MARTINOPOLIS					
ENDEREÇO JURÍDICO DO PROPONENTE: RUA CEL JOAO GOMES MARTINS, 525					
CIDADE: MARTINÓPOLIS	**UF:** SP	**CÓDIGO MUNICÍPIO:** 6685	**CEP:** 19500000	**E.A.:** Administração Pública Municipal	**DDD/TELEFONE:** 1832759500
BANCO: 104 - CAIXA ECONOMICA	**AGÊNCIA:** 4224-2		**CONTA CORRENTE:** 5727689224		
CPF DO RESPONSÁVEL: 285.426.288-37	**NOME DO RESPONSÁVEL:** VALDECI SOARES DOS SANTOS FILHO				
ENDEREÇO DO RESPONSÁVEL: RUA JOSE ADEMAR COSTA, 277 - RES SAO JUDAS					**CEP DO RESPONSÁVEL:** 19500000

4 - DADOS DO EXECUTOR/VALORES

VALOR GLOBAL:	R$ 2.880.268,22	
VALOR DA CONTRAPARTIDA:	R$ 80.268,22	
VALOR DOS REPASSES:	Ano	Valor
	2025	R$ 280.000,00
	2026	R$ 2.520.000,00
VALOR DA CONTRAPARTIDA FINANCEIRA:	R$ 80.268,22	
VALOR DA CONTRAPARTIDA EM BENS E SERVIÇOS:	R$ 0,00	
VALOR DE RENDIMENTOS DE APLICAÇÃO:	R$ 0,00	
INÍCIO DE VIGÊNCIA:	29/12/2025	
FIM DE VIGÊNCIA:	05/04/2029	
VIGÊNCIA DO INSTRUMENTO:	2029	

5 - CADASTRO DE OBRA

IDENTIFICADOR DA OBRA:
107183.35-94

NOME DO PROJETO:
Provisão de unidades habitacionais no município de Martinopolis/SP

NATUREZA DA INTERVENÇÃO:
Obra

ESPÉCIE DA INTERVENÇÃO:
Construção

EIXO:
Social

TIPO:
Assistência Social

SUBTIPO:
Habitação de Interesse Social

Geometrias

Latitude:	-22.15254	**Longitude:**	-51.16348
Latitude:	-22.15006	**Longitude:**	-51.16427
Latitude:	-22.14381	**Longitude:**	-51.15678
Latitude:	-21.99624	**Longitude:**	-51.02421
Latitude:	-21.99732	**Longitude:**	-51.02447

ESTE PROJETO DE INVESTIMENTO TEM ESTUDO DE VIABILIDADE? Não

POSSUI PLANO NACIONAL DE POLÍTICA? Não

HÁ PLANO DE POLÍTICA VINCULADO: Não

QUANTIDADE DE EMPREGOS GERADOS: 0

POPULAÇÃO BENEFICIADA: 80

DESCRIÇÃO DA POPULAÇÃO BENEFICIADA:

A população beneficiada pelo presente convênio é composta por 20 famílias em situação de vulnerabilidade socioeconômica, residentes no município, enquadradas nos critérios de atendimento do Programa Minha Casa Minha Vida, conforme normativas vigentes.

A OBRA FOI MODELADA EM BIM? Não

6 - PLANO DE TRABALHO

Meta nº: 1

Especificação: Construção de 20 unidades habitacionais no município de Martinopolis/SP			
Unidade de Medida: UN	**Quantidade:** 20.0	**Valor:**	R$ 2.880.268,22
Início Previsto: 29/12/2025	**Término Previsto:** 05/04/2029	**Valor Global:**	R$ 2.880.268,22
UF: SP	**Município:** 6685 - MARTINÓPOLIS	**CEP:**	19500-000
Endereço: AV CEL JOAO GOMES MARTINS 525			

Etapa/Fase nº: 1			
Especificação: Construção de 20 unidades habitacionais no município de Martinopolis/SP			
Quantidade: 20.0 UN	**Valor:** R$ 2.810.268,22	**Início Previsto:** 29/12/2025	**Término Previsto:** 05/04/2029
Etapa/Fase nº: 2			
Especificação: TRABALHO SOCIAL			
Quantidade: 1.0 UN	**Valor:** R$ 70.000,00	**Início Previsto:** 29/12/2025	**Término Previsto:** 05/04/2029

7 - CRONOGRAMA DE DESEMBOLSO
MINISTERIO DAS CIDADES

MÊS DESEMBOLSO: Dezembro		**ANO:** 2025
META Nº: 1	VALOR DA META:	R$ 280.000,00
DESCRIÇÃO: Construção de 20 unidades habitacionais no município de Martinopolis/SP		
VALOR DO REPASSE: R$ 280.000,00		**PARCELA Nº:** 1
MÊS DESEMBOLSO: Janeiro		**ANO:** 2026
META Nº: 1	VALOR DA META:	R$ 2.520.000,00
DESCRIÇÃO: Construção de 20 unidades habitacionais no município de Martinopolis/SP		
VALOR DO REPASSE: R$ 2.520.000,00		**PARCELA Nº:** 2

8 - CRONOGRAMA DE DESEMBOLSO
MUNICIPIO DE MARTINOPOLIS

MÊS DESEMBOLSO: Dezembro		**ANO:** 2025
META Nº: 1	VALOR DA META:	R$ 80.268,22
DESCRIÇÃO: Construção de 20 unidades habitacionais no município de Martinopolis/SP		
VALOR DO REPASSE: R$ 80.268,22		**PARCELA Nº:** 1

9 - PLANO DE APLICAÇÃO DETALHADO

DESCRIÇÃO DO BEM/SERVIÇO: Construção de unidades habitacionais no município de Martinopolis/SP			
NATUREZA DA AQUISIÇÃO: Recursos do Instrumento		**NATUREZA DA DESPESA:** 449051	
ENDEREÇO DE LOCALIZAÇÃO: AV CEL JOAO GOMES MARTINS 525			
CEP: 19500-000	**UF:** SP	**MUNICÍPIO:** 6685 - MARTINÓPOLIS	
UNIDADE: UN	**QUANTIDADE:** 20,00	**V. UNITÁRIO:** R$ 144.013,41	**V.TOTAL:** R$ 2.880.268,22
OBSERVAÇÃO:			

10 - PLANO DE APLICAÇÃO CONSOLIDADO

NATUREZA DA DESPESA				
Código	**Total**	**Recursos**	**Contrapartida Bens e Serviços**	**Rendimento de Aplicação**
449051	R$ 2.880.268,22	R$ 2.880.268,22	R$ 0,00	R$ 0,00
TOTAL GERAL:	**R$ 2.880.268,22**			

11 - DECLARAÇÃO

Na qualidade de representante legal do proponente, declaro, para fins de prova junto ao _____ para efeitos e sob as penas da Lei, que inexiste qualquer débito em mora ou situação de inadimplência com o Tesouro Nacional ou qualquer órgão ou entidade da Administração Pública Federal, que impeça a transferência de recursos oriundos da dotações consignadas nos orçamentos da União, na forma deste plano de trabalho.

Pede Deferimento,

Local e Data

Proponente

12 - APROVAÇÃO PELO CONCEDENTE DO PLANO DE TRABALHO

Aprovado

Local e Data

Concedente
(Representante legal do Órgão ou Entidade

13 - ANEXOS

Comprovantes de Capacidade Técnica e Gerencial

Nome do Arquivo:
D E C L A R A Ç Ã O C A P A C I D A D E T É C N I C A - assinada.pdf

Documentos Digitalizados do Instrumento

Nome do Arquivo:
Publicações CAIXA não realizadas no DOU 31-12-2025 .pdf
PM_Martinopolis_1106352_83_Termo_de_Compromisso_Novo_PAC.zip
Orientações para continuidade do Termo de Compromisso .pdf
Comunica Celebração de Contrato .zip
Extrato_Proposta.pdf
Comunica Seleção.pdf

TERMO DE COMPROMISSO PARA EXECUÇÃO DE OBRAS OU SERVIÇOS DE ENGENHARIA NO ÂMBITO DO NOVO PAC
NÃO ENQUADRADO NO REGIME SIMPLIFICADO

Grau de Sigilo
#PÚBLICO

TERMO DE COMPROMISSO Nº 990500/2025/MCIDADES/CAIXA

TERMO DE COMPROMISSO TRANSFEREGOV.BR Nº 990500 QUE ENTRE SI CELEBRAM A UNIÃO, POR INTERMÉDIO DO MINISTÉRIO DAS CIDADES, REPRESENTADO(A) PELA CAIXA ECONÔMICA FEDERAL, E O MUNICÍPIO DE MARTINÓPOLIS, COM A FINALIDADE DE PROVISÃO DE UNIDADES HABITACIONAIS NO MUNICÍPIO DE MARTINOPOLIS/SP

A UNIÃO, por intermédio do MINISTÉRIO DAS CIDADES, inscrito(a) no CNPJ/MF sob o nº 05.465.986/0001-99, com sede Esplanada dos Ministérios, Bloco E, S/N - Zona Cívico-Administrativa - Brasília/DF - CEP: 70 067-901, doravante denominado **REPASSADOR**, neste ato representado(a) pela **CAIXA ECONÔMICA FEDERAL**, instituição financeira sob a forma de empresa pública, dotada de personalidade jurídica de direito privado, criada pelo Decreto-Lei nº 759, de 12 de agosto de 1969 e constituída pelo Decreto nº 66.303, de 6 de março de 1970, regendo-se pelo Estatuto Social aprovado na Assembleia Geral de 19 de janeiro de 2018, em conformidade com o Decreto nº 8.945, de 27 de dezembro de 2016, e suas alterações, com sede no Setor Bancário Sul, Quadra 04, Lote 3/4, Brasília-DF, inscrita no CNPJ-MF sob o nº 00.360.305/0001-04, doravante denominada **MANDATÁRIA,** neste ato representada por MÁRCIO MAKOTO MISSAKA, Matrícula Funcional nº c090580, conforme procuração lavrada em notas no 2º Ofício de Notas e Protesto de Brasília/DF, no livro 3632-P, folha 193, protocolo 463341, em 08/10/2025 e substabelecimento lavrado em notas no 2º Ofício de Notas e Protesto de Brasília/DF, no livro 3633-P, folha 102, protocolo 063314, em 16/10/2025, e;

O(A) MUNICÍPIO DE MARTINÓPOLIS, inscrito(a) no CNPJ/MF sob o n° 44.855.443/0001-30, com sede Martinópolis/SP, doravante denominado(a) **RECEBEDOR**, representado(a) pelo(a) Prefeito Municipal, Senhor Valdeci Soares dos Santos Filho, nomeado através do Termo de Posse do dia 01 de janeiro de 2025.

RESOLVEM celebrar o presente **TERMO DE COMPROMISSO**, com a finalidade de “PROVISÃO DE UNIDADES HABITACIONAIS NO MUNICÍPIO DE MARTINOPOLIS/SP” registrado no Transferegov.br, regendo-se pelo disposto na Lei nº 11.578, de 26 de novembro de 2007, na Lei nº 14.133, de 1º de abril de 2021, no que couber, na Lei de Diretrizes Orçamentárias do corrente exercício, no Decreto nº 93.872, de 23 de dezembro de 1986, no Decreto nº 7.983, de 8 de abril de 2013, no Decreto nº 11.632, de 11 de agosto de 2023, no Decreto nº 11.855, de 26 de dezembro de 2023, regulamentado pela Portaria Conjunta MGI/MF/CGU nº 32, de 4 de junho de 2024 e demais normas vigentes aplicáveis à matéria, e mediante as cláusulas e condições seguintes:

TERMO DE COMPROMISSO PARA EXECUÇÃO DE OBRAS OU SERVIÇOS DE ENGENHARIA NO ÂMBITO DO NOVO PAC
NÃO ENQUADRADO NO REGIME SIMPLIFICADO

CLÁUSULA PRIMEIRA – DO OBJETO

O presente Termo de Compromisso tem por objeto “PROVISÃO DE UNIDADES HABITACIONAIS NO MUNICÍPIO DE MARTINOPOLIS/SP” a ser realizada no município de MARTINOPOLIS/SP, conforme detalhado no Plano de Trabalho.

CLÁUSULA SEGUNDA – DA VINCULAÇÃO DAS PEÇAS DOCUMENTAIS

Integram este Termo de Compromisso, independentemente de transcrição, o Plano de Trabalho, o Anteprojeto ou Projeto Básico e/ou Termo de Referência propostos pelo RECEBEDOR e aceitos pela MANDATÁRIA no Transferegov.br, bem como toda documentação técnica que deles resultem, cujos termos os partícipes acatam integralmente.

Subcláusula única. Eventuais ajustes realizados durante a execução do objeto integrarão o Plano de Trabalho, desde que sejam submetidos e aprovados previamente pela MANDATÁRIA ou pela autoridade competente do REPASSADOR e que não haja alteração do objeto, exceto para as situações tratadas no art. 33, II, da Portaria Conjunta MGI/MF/CGU nº 32, de 2024.

CLÁUSULA TERCEIRA – DOS PRAZOS PARA PUBLICAÇÃO DO EDITAL DE LICITAÇÃO E PARA EMISSÃO DE ORDEM DE SERVIÇO

O RECEBEDOR deverá:

a) Apresentar a publicação do edital de licitação à MANDATÁRIA, por meio do Transferegov, em até sessenta dias, contados da data de emissão do Laudo de Verificação Técnica ou da data de contratação sem suspensiva, quando for o caso.
b) Concluir o processo licitatório e enviar para análise da MANDATÁRIA, por meio do Transferegov, no prazo máximo de 120 dias, contados da data de publicação do edital de licitação.
c) Emitir a Ordem de Serviço (OS) e registrá-la no Transferegov em até 10 dias úteis, contados da data da autorização de início de objeto.

Subcláusula primeira. Os prazos de que tratam as alíneas “a” e “b” do *caput* desta Cláusula poderão ser prorrogados por até sessenta dias, mediante justificativa a ser apresentada pelo RECEBEDOR e aceita pela MANDATÁRIA, ficando a contagem de tempo sobrestada durante o período de análise da MANDATÁRIA.

Subcláusula segunda. O descumprimento dos prazos de que tratam as alíneas “a” e “b” do *caput*, consideradas as possíveis prorrogações, pode ensejar a rescisão ou a extinção do presente Termo de Compromisso, nos termos do § 9° do art. 37 da Portaria Conjunta MGI/MF/CGU nº 32, de 4 de junho de 2024.

Subcláusula terceira. Em caso de descumprimento do prazo de que trata a alínea “c” do *caput*, este Termo de Compromisso poderá ser denunciado por decisão do Repassador, nos termos do inciso I do art. 56 da Portaria Conjunta MGI/MF/CGU nº 32, de 4 de junho de 2024.

CLÁUSULA QUARTA – DAS OBRIGAÇÕES GERAIS

Sem prejuízo do constante nas demais Cláusulas deste Termo de Compromisso, são obrigações dos partícipes:

I. DA MANDATÁRIA:

a. analisar, aprovar ou rejeitar o Plano de Trabalho;
b. verificar as peças documentais apresentadas pelo RECEBEDOR e emitir laudo de verificação técnica;
c. emitir os empenhos necessários à execução do objeto pactuado;
d. celebrar os termos de compromisso e eventuais termos aditivos;
e. solicitar ao REPASSADOR a autorização para o início do procedimento licitatório;
f. verificar a realização do processo licitatório;
g. autorizar o início do objeto;
h. transferir ao RECEBEDOR os recursos financeiros previstos para a execução deste Termo de Compromisso, de acordo com o cronograma de desembolso e o ritmo de desenvolvimento da obra ou do serviço de engenharia;
i. acompanhar, avaliar e aferir a execução física e financeira do objeto deste Termo de Compromisso, bem como verificar a regular aplicação das parcelas de recursos;
j. analisar a prestação de contas final dos instrumentos com base nos resultados da execução física e financeira, bem como de outros elementos que comprovem o cumprimento do objeto pactuado;
k. aprovar ou rejeitar a prestação de contas final;
l. instaurar a Tomada de Contas Especial – TCE, observando os procedimentos e a formalização, de acordo com a legislação específica ao caso;
m. cancelar os empenhos remanescentes no caso de conclusão, denúncia ou rescisão do Termo de Compromisso;
n. verificar a existência de Anotação de Responsabilidade Técnica – ART e Registro de Responsabilidade Técnica – RRT;
o. reorientar ações e decidir quanto à aceitação de justificativas sobre impropriedades identificadas na execução do instrumento;
p. notificar o RECEBEDOR quando não apresentada a prestação de contas ou se constatada a má aplicação dos recursos públicos transferidos;
q. adotar as medidas administrativas para apuração dos fatos, identificação dos responsáveis, quantificação do dano e obtenção da regularização e do ressarcimento;
r. verificar se o RECEBEDOR disponibilizou, em seu sítio oficial na internet ou, na sua falta, em sua sede, em local de fácil visibilidade, o extrato do instrumento, contendo, pelo menos, o objeto, a finalidade, os valores e as datas de liberação, o detalhamento da aplicação dos recursos e as contratações realizadas para a execução do objeto pactuado, na forma do art. 30 da Portaria Conjunta MGI/MF/CGU nº 32, de 2024;
s. garantir disponibilidade de equipe técnica para que seja realizado, de forma regular, o acompanhamento das obras e serviços de engenharia, inclusive com visitas de campo preliminar;
t. dispor de estrutura física e equipe técnica adequadas para analisar as peças técnicas e documentais, inclusive os anteprojetos e projetos básicos, acompanhar a execução física do objeto pactuado, e realizar a conformidade financeira e a análise da prestação de contas final;

u. notificar o recebedor previamente à inscrição como inadimplente no Transferegov.br, quando detectadas impropriedades ou irregularidades no acompanhamento da execução do objeto do instrumento, devendo ser incluída no aviso a respectiva Secretaria da Fazenda ou secretaria similar; e
v. prorrogar, "de ofício", a vigência do instrumento antes do seu término, quando der causa a atraso na liberação dos recursos, limitada a prorrogação ao exato período do atraso verificado.

Subcláusula única. O REPASSADOR e a MANDATÁRIA não se responsabilizam solidariamente ao RECEBEDOR ou contratado pelo eventual ajuizamento de ação judicial, para fins de comprovação de regularização do imóvel.

II. DO RECEBEDOR:

a. executar e fiscalizar o objeto pactuado, de acordo com o Plano de Trabalho, o Anteprojeto, o Projeto Básico e/ou o Termo de Referência aceitos pela MANDATÁRIA, adotando todas as medidas necessárias à correta execução deste Termo de Compromisso;
b. encaminhar ao REPASSADOR ou à MANDATÁRIA as suas propostas, planos de trabalho e pesquisa de preços, na forma e prazos estabelecidos;
c. definir:
    i. por metas e etapas, a forma de execução do objeto, com funcionalidade, e
    ii. as necessidades e demandas das obras, realizar os estudos de viabilidade preliminares e ensaios tecnológicos necessários para embasamento das soluções constantes no projeto, bem como elaborar os projetos técnicos relacionados ao objeto;
d. elaborar os projetos técnicos relacionados ao objeto pactuado, reunir toda documentação jurídica e institucional necessária à celebração deste Termo de Compromisso, e atender tempestivamente as cláusulas suspensivas, de acordo com os normativos do programa;
e. assegurar, na sua integralidade, a qualidade técnica dos projetos e da execução dos produtos e serviços estabelecidos nos instrumentos, em conformidade com as normas brasileiras e os normativos dos programas, ações e atividades;
f. garantir a existência de infraestrutura, utilidades, pessoal e licenças necessários à instalação e disponibilização dos equipamentos adquiridos;
g. selecionar as áreas de intervenção e os beneficiários finais em conformidade com as diretrizes estabelecidas pelo REPASSADOR, podendo estabelecer outras que busquem refletir situações de vulnerabilidade econômica e social, informando ao REPASSADOR e à MANDATÁRIA sempre que houver alterações;
h. apresentar declaração de capacidade técnico-gerencial para execução do objeto pactuado;
i. acompanhar de maneira adequada e promover todas as sanções administrativas que a legislação federal incumbe aos contratantes públicos;
j. apresentar documentos de titularidade dominial da área de intervenção, licenças e aprovações de projetos emitidos pelo órgão ou pela entidade ambiental competente das esferas municipal, estadual, distrital ou federal;
k. realizar:
    i. a verificação da necessidade e obtenção das aprovações dos projetos e licenças relacionadas à execução das intervenções, junto aos órgãos competentes, a exemplo do Corpo de Bombeiros, Vigilância Sanitária,

Órgãos do Patrimônio Histórico e do Patrimônio da União, Concessionárias de Serviços Públicos, dentre outros;

ii. a guarda de toda a documentação relacionada no item anterior, devendo ser apresentada ao REPASSADOR, MANDATÁRIA e órgãos de controle quando solicitada.

l. incluir, em seus orçamentos anuais, dotação orçamentária referente aos recursos relativos ao presente instrumento;

m. proceder ao depósito da contrapartida, conforme cronograma de desembolso, quando for o caso;

n. aplicar, no Transferegov.br, os recursos creditados na conta vinculada ao Termo de Compromisso em caderneta de poupança, fundo de aplicação financeira de curto prazo ou operação de mercado aberto lastreada em títulos da dívida pública, e realizar os pagamentos de despesas do Termo de Compromisso também por intermédio do Transferegov.br;

o. estar ciente de que a MANDATÁRIA está autorizada a efetuar o resgate dos saldos remanescentes da conta vinculada ao instrumento, nos casos em que não houver a devolução dos recursos no prazo previsto;

p. realizar o procedimento de compras e contratações, sob sua inteira responsabilidade, observada a legislação vigente e assegurando:

i. a correção dos procedimentos legais;

ii. a suficiência do anteprojeto, projeto básico ou do termo de referência;

iii. a suficiência da planilha orçamentária discriminativa do percentual de Encargos Sociais e de Bonificação e Despesas Indiretas – BDI utilizados, cada qual com o respectivo detalhamento de sua composição, por item de orçamento ou conjunto deles; e

iv. a utilização do Portal Nacional de Contratações Públicas – PNCP, conforme previsto na Lei nº 14.133, de 1º de abril de 2021, c/c o art. 36 da Portaria Conjunta MGI/MF/CGU nº 32, de 2024;

q. prever, nos editais de licitação e nos contratos administrativos de execução ou fornecimento – CTEF:

i. que a responsabilidade pela qualidade das obras, materiais e serviços executados ou fornecidos é da empresa contratada para esta finalidade, inclusive a promoção de readequações, sempre que detectadas impropriedades que possam comprometer a consecução do objeto ajustado;

ii. a obrigatoriedade da aquisição de produtos manufaturados nacionais e serviços nacionais ou a aplicação das margens de preferência para produtos manufaturados nacionais e serviços nacionais sempre que esses produtos e serviços estiverem descritos na lista estabelecida na Resolução CIIA-PAC n° 1, de 28 de junho de 2024, observadas as disposições do art. 3º-A da Lei nº 11.578, de 26 de novembro de 2007, e do Decreto nº 11.889, de 22 de janeiro de 2024;

r. inserir cláusula nos CTEF destinados à execução do instrumento, para que a empresa contratada insira as informações e os documentos relativos à execução no Transferegov.br;

s. registrar adicionalmente no Transferegov.br, nos casos de inexigibilidade e dispensa de licitação, os pareceres técnico e jurídico que demonstrem o atendimento dos requisitos exigidos na legislação pertinente;

t. cumprir as normas do Decreto nº 7.983, de 2013, nas licitações realizadas por estados, Distrito Federal e municípios;

u. exercer, na qualidade de contratante, a fiscalização sobre o CTEF;
v. apresentar declaração expressa firmada por representante legal do RECEBEDOR, do INTERVENIENTE ou da UNIDADE EXECUTORA, ou registro no Transferegov.br que a substitua, atestando o atendimento às disposições legais aplicáveis ao procedimento licitatório;
w. registrar no Transferegov.br o extrato do edital de licitação, o preço estimado pela administração pública para a execução do serviço e a proposta de preço total ofertada por cada licitante com a sua respectiva inscrição ativa no CNPJ, o termo de homologação e adjudicação, o extrato do CTEF e seus respectivos aditivos, a ART e o RRT dos projetos, dos executores e da fiscalização de obras, as ordens de serviços ou autorizações de fornecimento e os atestes dos boletins de medições;
x. disponibilizar no Transferegov.br o edital de licitação e seus anexos, ata de recebimento de propostas e julgamento, a proposta e documentos de habilitação do vencedor, caso a licitação não seja processada no Sistema de Compras do Governo Federal – Compras.gov.br;
y. comunicar alterações na documentação objeto do laudo de verificação técnica após o aceite da MANDATÁRIA;
z. comunicar ao REPASSADOR e à MANDATÁRIA, com 30 (trinta) dias de antecedência, a previsão de emissão da ordem de serviço do CTEF;
aa. executar e fiscalizar os trabalhos necessários à consecução do objeto, observando prazos e custos, designando profissional habilitado no local da intervenção com a respectiva ART e RRT, quando couber;
bb. utilizar os aplicativos disponibilizados pelo órgão central do Transferegov.br, para registro da execução física do objeto e quando da realização das atividades de fiscalização;
cc. realizar visitas regulares nos empreendimentos, e apresentar os relatórios referentes às visitas realizadas quando solicitado;
dd. determinar a correção de vícios detectados que possam comprometer a fruição do objeto;
ee. permitir o livre acesso de servidores do REPASSADOR e dos órgãos de controle interno e externo da União, bem como dos funcionários da MANDATÁRIA e do apoiador técnico, aos processos, documentos e informações referentes a este Termo de Compromisso, CTEF, bem como aos locais de execução do respectivo objeto;
ff. estimular a participação dos beneficiários finais na elaboração e implementação do objeto do Termo de Compromisso, bem como na manutenção do patrimônio gerado por estes investimentos;
gg. operar, manter e conservar adequadamente o patrimônio público gerado pelos investimentos decorrentes do Termo de Compromisso;
hh. fornecer ao REPASSADOR e à MANDATÁRIA, a qualquer tempo, informações sobre as ações desenvolvidas para viabilizar o acompanhamento e avaliação do processo;
ii. incluir nas placas e adesivos indicativos das obras o QR Code do aplicativo para o cidadão, disponibilizado pelo Transferegov.br, e informações sobre canal para o registro de denúncias, reclamações e elogios, conforme previsto no Manual de Identidade Visual - Novo PAC – IDV;
jj. afixar e manter atualizada, em local de boa visibilidade placa de obra elaborada conforme Manual de Identidade Visual - Novo PAC - IDV vigente nas datas de realização de vistorias e de solenidades de que trata o inciso XXXVI do art. 8° da

Portaria Conjunta MGI/MF/CGU nº 32, de 2024, e mantê-la em bom estado de conservação durante todo o prazo de execução das obras e até que a MANDATÁRIA verifique a conclusão das obras, sob pena de suspensão de repasses e desbloqueios;

kk. divulgar, em qualquer ação promocional relacionada ao objeto e/ou objetivo do Termo de Compromisso, o nome e a logomarca do Programa de Aceleração do Crescimento - PAC, a origem do recurso, o valor do repasse e o nome da MANDATÁRIA e do REPASSADOR, como entes participantes;

ll. O RECEBEDOR, o INTERVENIENTE ou a UNIDADE EXECUTORA deverão comunicar expressamente à MANDATÁRIA:

i. com antecedência de trinta dias, a realização de solenidades relacionadas ao termo de compromisso, tais como divulgação da assinatura do instrumento, emissão de ordem de serviço, visitas às obras com a participação de autoridades da esfera estadual ou federal, bem como inaugurações parciais ou totais de obras.

ii. a data prevista para inauguração quando a execução atingir 80%; e

iii. no prazo máximo de 30 (trinta) dias após a medição final realizada pela MANDATÁRIA, a confirmação da data e local onde ocorrerá a ação promocional, inclusive entregas e/ou inaugurações e/ou solenidades;

mm. comprometer-se a utilizar a marca do Governo Federal nas publicações decorrentes do Termo de Compromisso, observadas as limitações impostas pela Lei Eleitoral nº 9.504, de 30 de setembro de 1997;

nn. providenciar a instalação de placa de inauguração e ou de conclusão das obras, garantindo sua conformidade com o Manual de Identidade Visual - Novo PAC – IDV;

oo. obedecer às regras e diretrizes de acessibilidade na execução do objeto, em conformidade com as leis, normativos e orientações técnicas que tratam da matéria;

pp. prestar contas dos recursos vinculados ao instrumento;

qq. dispor de condições e estrutura para acompanhar a execução do objeto e cumprir os prazos de análise da prestação de contas;

rr. instaurar processo administrativo apuratório, inclusive processo administrativo disciplinar, quando constatado o desvio ou malversação de recursos públicos, irregularidade na execução do contrato ou gestão financeira do Termo de Compromisso, comunicando tal fato ao REPASSADOR e à MANDATÁRIA;

ss. indicar o sistema Fala.BR como canal de comunicação efetivo, ao qual se dará ampla publicidade, para o recebimento de manifestações dos cidadãos relacionadas ao instrumento, possibilitando o registro de sugestões, elogios, solicitações, reclamações e denúncias;

tt. realizar no Transferegov.br os atos e os procedimentos relativos à formalização, execução, acompanhamento, prestação de contas e informações acerca da TCE, quando couber;

uu. incluir regularmente as informações e os documentos exigidos pela Portaria Conjunta MGI/MF/CGU nº 32, de 2024;

vv. informar tempestivamente ao REPASSADOR e à MANDATÁRIA, quando houver, sobre a conclusão das obras físicas ou de etapas úteis, de estudos e projetos, e da aquisição de equipamentos, objeto do Termo de Compromisso;

ww. garantir o uso subjacente, pelo prazo mínimo de 20 (vinte) anos, para os casos de regularização previstos no art. 16, § 3º, inciso VII, e inciso VIII, nas alíneas “a” e “b”, da Portaria Conjunta MGI/MF/CGU nº 32, de 2024;

xx. dar ciência aos órgãos de controle ao tomar conhecimento de qualquer irregularidade ou ilegalidade, e, havendo fundada suspeita de crime ou de improbidade administrativa, cientificar a Advocacia-Geral da União, o Ministério Público Federal e o respectivo Ministério Público Estadual;
yy. manter e movimentar os recursos financeiros na conta bancária específica do instrumento, aberta em instituição financeira oficial; e
zz. atender ao disposto nas diretrizes programáticas, normas e regramentos da Portaria Conjunta MGI/MF/CGU nº 32, de 4 de junho de 2024, e suas alterações, ou normas complementares que venham a disciplinar as transferências de recursos regidas pelo Decreto nº 11.855, de 2023, independentemente de formalização de Termo Aditivo ao presente instrumento.

CLÁUSULA QUINTA – DA PROTEÇÃO DE DADOS PESSOAIS

Para fins de execução deste Termo de Compromisso, os PARTÍCIPES obrigam-se a cumprir e manterem-se de acordo com as disposições e os princípios da Lei Geral de Proteção de Dados - Lei nº 13.709, de 14 de agosto de 2018 (LGPD), especialmente no que se refere à legalidade no tratamento dos dados pessoais a que tiverem acesso em razão deste instrumento.

Subcláusula primeira. Em relação à LGPD, cada Parte será responsável isoladamente pelos atos a que derem causa, respondendo, inclusive, pelos atos praticados por seus prepostos e/ou empregados que estiverem em desconformidade com os preceitos normativos aplicáveis.

Subcláusula segunda. Na ocorrência de qualquer incidente (perda, destruição e/ou exposição indesejada e/ou não autorizada) que envolva os dados pessoais tratados em razão do presente instrumento, deverá a Parte responsável pelo incidente comunicar imediatamente a outra Parte, apresentando, no mínimo, as seguintes informações: (i) a descrição dos dados pessoais envolvidos; (ii) a quantidade de dados pessoais envolvidos (volumetria do evento); e (iii) quem são os titulares dos dados pessoais afetados pelo evento.

Subcláusula terceira. Caso uma das Partes seja destinatária de ordem judicial ou notificação/requisição de qualquer órgão, agência, autoridade ou outra entidade oficial, relativa ao tratamento de dados pessoais que tenham sido compartilhados em decorrência do presente instrumento, a Parte notificada deverá, imediatamente, comunicar a outra Parte.

Subcláusula quarta. Os PARTÍCIPES se obrigam a, após o encerramento deste instrumento e/ou após o exaurimento das finalidades para as quais os dados pessoais foram coletados, o que vier primeiro, deletar e/ou destruir todos os documentos e informações recebidas da outra Parte contendo os dados pessoais fornecidos, sejam em meios físicos ou digitais, eliminando-os de seus arquivos e banco de dados, podendo ser mantidos os dados pessoais necessários para o cumprimento de obrigação legal ou regulatória e/ou para o uso exclusivo da Parte, mediante a anonimização dos dados.

Subcláusula quinta. Em observância aos preceitos da Lei 13.709, de 2018 (LGPD), os signatários autorizam a divulgação de seus dados pessoais constantes neste instrumento para fins de publicidade e transparência.

CLÁUSULA SEXTA – DA VIGÊNCIA

Este Termo de Compromisso terá vigência de 1193 dias, contados a partir da assinatura do instrumento, podendo ser prorrogada, por solicitação dos partícipes, devidamente fundamentada, com antecedência mínima de 60 (sessenta) dias do término da vigência, observado o disposto nos arts. 31 e 32 da Portaria Conjunta MGI/MF/CGU nº 32, de 2024.

Subcláusula primeira. A vigência do Termo de compromisso será compatível com o prazo de execução do objeto.

Subcláusula segunda. A MANDATÁRIA prorrogará "de ofício" a vigência deste Termo de Compromisso, antes de seu término, quando der causa ao atraso na liberação dos recursos, limitada a prorrogação ao exato período do atraso verificado.

CLÁUSULA SÉTIMA - DO VALOR E DA DOTAÇÃO ORÇAMENTÁRIA

Os recursos financeiros para a execução do objeto deste Termo de Compromisso, neste ato fixados em R$ 2.880.268,22 (dois milhões oitocentos e oitenta mil duzentos e sessenta e oito reais e vinte e dois centavos) serão alocados de acordo com o cronograma de desembolso constante no Plano de Trabalho, conforme a seguinte classificação orçamentária:

I. R$ 280.000,00 (duzentos e oitenta mil reais), relativos ao presente exercício, correrão à conta da dotação alocada no orçamento do **REPASSADOR**, UG 560018 assegurado pela Nota de Empenho nº 2025NE001486, vinculada ao Programa de Trabalho nº 16482232000TI0000, à conta de recursos oriundos do Tesouro Nacional, Natureza da Despesa 444042;
II. R$ 80.268,22 (oitenta mil duzentos e sessenta e oito reais e vinte e dois centavos), relativos à contrapartida do **RECEBEDOR/INTERVENIENTE/UNIDADE EXECUTORA**, consignados na Lei Orçamentária do MUNICÍPIO DE MARTINÓPOLIS/SP e 80.268,22 (oitenta mil duzentos e sessenta e oito reais e vinte e dois centavos) a serem empenhados nos exercícios subsequentes;

Subcláusula primeira. Em caso de ocorrência de cancelamento de Restos a Pagar, o quantitativo das metas constante no Plano de Trabalho poderá ser reduzido, em comum acordo com o REPASSADOR ou com a MANDATÁRIA, desde que não prejudique a fruição ou funcionalidade do objeto pactuado.

Subcláusula segunda. O RECEBEDOR obriga-se a incluir em seus orçamentos anuais dotação orçamentária referente aos recursos relativos aos Termos de Compromisso pactuados.

Subcláusula terceira. A indicação dos créditos e empenhos referentes aos recursos a serem transferidos pelo REPASSADOR (e/ou RECEBEDOR) nos exercícios subsequentes, no valor total de R$ 2.520.000,00 (dois milhões e quinhentos e vinte mil reais), será realizada mediante registro contábil no Sistema Integrado de Administração Financeira do Governo Federal – SIAFI, e será formalizada por apostilamento, observado o cronograma de desembolso e a execução física do objeto.

Subcláusula quarta. Os recursos para atender às despesas em exercícios futuros, em caso de investimentos, estão consignados no plano plurianual ou em prévia lei que os autorize.

CLÁUSULA OITAVA – DA CONTRAPARTIDA

A contrapartida poderá ser aportada pelo RECEBEDOR, pelo INTERVENIENTE ou pela UNIDADE EXECUTORA, e será calculada sobre o valor global do objeto ou em itens de

investimento específicos do plano de trabalho, em atenção aos normativos específicos e às diretrizes dos programas do REPASSADOR.

Subcláusula primeira. O RECEBEDOR, o INTERVENIENTE ou a UNIDADE EXECUTORA poderão ofertar contrapartida para complementação dos recursos necessários à execução do objeto pactuado, devendo apresentar, antes da celebração do instrumento, comprovação de que dispõe dos recursos próprios para complementar a execução do objeto.

Subcláusula segunda. A contrapartida poderá ser em bens e serviços, desde que economicamente mensurável.

Subcláusula terceira. A contrapartida financeira, quando houver, deverá ser depositada, pelo RECEBEDOR, o INTERVENIENTE ou a UNIDADE EXECUTORA na conta específica do instrumento, em conformidade com os prazos estabelecidos no cronograma de desembolso.

Subcláusula quarta. As receitas oriundas dos rendimentos de aplicação financeira dos recursos não poderão ser computadas como contrapartida devida pelo RECEBEDOR, pelo INTERVENIENTE ou pela UNIDADE EXECUTORA.

CLÁUSULA NONA – DA LIBERAÇÃO DOS RECURSOS

Os recursos deste Termo de Compromisso serão depositados, geridos e mantidos em conta bancária específica do instrumento, aberta em instituição financeira oficial, e somente poderão ser utilizados para pagamento de despesas constantes do Plano de Trabalho ou para aplicação no mercado financeiro.

Subcláusula primeira. A liberação dos recursos dependerá da disponibilidade financeira do REPASSADOR e da demonstração da efetiva execução do objeto pelo RECEBEDOR, comprovada por meio do cadastro dos documentos de medição no Transferegov.br, em concordância com a previsão estabelecida no cronograma de desembolso.

Subcláusula segunda. Quando houver a previsão de repasse de recurso da União para elaboração de estudos de viabilidade técnica, econômica e ambiental, anteprojetos, planos, estudos, projetos básicos e executivos, bem como as respectivas adequações, a liberação de recursos para estes fins dar-se-á logo após a celebração e publicação do termo de compromisso, independentemente de condição suspensiva, conforme estabelecido no cronograma de desembolso, e não configurará o cumprimento ou a retirada da condição suspensiva.

Subcláusula terceira. Em caso de paralisação da execução do objeto ou quando não for apresentado boletim de medição por mais de 6 (seis) meses consecutivos e/ou 12 (doze) meses consecutivos, o REPASSADOR deverá proceder de acordo com os arts. 53 e 54 da Portaria Conjunta MGI/MF/CGU nº 32, de 2024.

Subcláusula quarta. A movimentação financeira na conta corrente específica do instrumento deverá ocorrer no Transferegov.br, por meio da funcionalidade ordem de pagamento de parcerias – OPP, nos termos do art. 39, §4º, da Portaria Conjunta MGI/MF/CGU nº 32, de 2024.

Subcláusula quinta. Os recursos deste Termo de Compromisso serão automaticamente aplicados em cadernetas de poupança, fundo de aplicação financeira de curto prazo ou operação de mercado aberto lastreada em títulos da dívida pública, enquanto não

empregados na sua finalidade, conforme art. 39, §1º, da Portaria Conjunta MGI/MF/CGU nº 32, de 2024.

Subcláusula sexta. A conta bancária específica do Termo de Compromisso será isenta da cobrança de tarifas bancárias.

Subcláusula sétima. A liberação de recursos referente ao presente Termo de Compromisso observará as limitações previstas na legislação eleitoral.

Subcláusula oitava. O sigilo bancário dos recursos públicos envolvidos neste Termo de Compromisso não será oponível ao REPASSADOR, à MANDATÁRIA e nem aos órgãos públicos fiscalizadores.

Subcláusula nona. Quando forem constatadas divergências qualitativas e/ou quantitativas durante as atividades de acompanhamento deste Termo de Compromisso, os pagamentos correspondentes aos valores das divergências serão bloqueados, sendo mantidos os repasses dos recursos para a continuidade e bom andamento do restante da obra, no entanto a liberação da última parcela fica condicionada à superação das divergências ou à aceitação das justificativas pela MANDATÁRIA, nos termos do art. 48, §§ 13 a 15 da Portaria Conjunta MGI/MF/CGU nº 32, de 2024.

CLÁUSULA DÉCIMA – DA EXECUÇÃO DAS DESPESAS

O presente Termo de Compromisso deverá ser executado fielmente pelos partícipes, de acordo com as cláusulas pactuadas e a legislação aplicável.

Subcláusula primeira. Na execução de despesas deste Termo de Compromisso deverão ser observadas as disposições dos artigos 38 e 44 da Portaria Conjunta MGI/MF/CGU nº 32, de 2024.

Subcláusula segunda. É vedado ao RECEBEDOR, sob pena de rescisão do ajuste:

I. utilizar recursos do Termo de Compromisso para realizar pagamentos correlatos a despesas ocorridas anteriormente ao início da sua vigência;
II. alterar o objeto do Termo de Compromisso, exceto para:
   a. ampliação do objeto pactuado ou redução ou exclusão de meta ou etapa, desde que não desconfigure a natureza do objeto, e que não haja prejuízo da fruição ou funcionalidade do objeto; e
   b. alteração do local de execução do objeto, desde que, no caso de obras, não tenha sido iniciada a execução física;
III. utilizar, ainda que em caráter emergencial, os recursos para finalidade diversa da estabelecida no instrumento;
IV. realizar despesas com taxas bancárias, multas, juros ou correção monetária, inclusive referentes a pagamentos ou recolhimentos fora dos prazos, exceto, no que se refere às multas e aos juros, se decorrentes de atraso na transferência de recursos pelo repassador, e desde que os prazos para pagamento e os percentuais sejam os mesmos aplicados no mercado;
V. pagar, a qualquer título, empresas privadas que tenham em seu quadro societário servidor público da ativa, ou empregado de empresa pública, ou de sociedade de economia mista, dos partícipes, por serviços prestados, inclusive consultoria, assistência técnica ou assemelhados;
VI. efetuar pagamento em data posterior à vigência do instrumento, salvo se o fato gerador da despesa tenha ocorrido durante a vigência;

VII. no caso de obras e serviços de engenharia, iniciar a execução do objeto antes da emissão da autorização de início do objeto, exceto quando se tratar dos recursos para atender às despesas de que trata o art. 13 da Portaria Conjunta MGI/MF/CGU nº 32, de 2024;
VIII. efetuar pagamento, a qualquer título, que esteja vedado em leis federais específicas e na Lei de Diretrizes Orçamentárias;
IX. transferir recursos liberados pelo REPASSADOR, no todo ou em parte, a conta que não a vinculada ao presente Termo de Compromisso;
X. subdelegar as obrigações assumidas por meio do presente Termo de Compromisso, salvo quando houver previsão expressa no plano de trabalho aprovado e não configurar descentralização total da execução; e
XI. realizar o aproveitamento de rendimentos para ampliação ou acréscimo de metas e etapas ao plano de trabalho pactuado, sem justificativa do RECEBEDOR e autorização do REPASSADOR ou da MANDATÁRIA.

Subcláusula terceira. No caso de atraso de liberação de recursos ou de antecipação do cronograma físico de execução do objeto, o RECEBEDOR poderá:

I. adiantar o aporte de recursos, inclusive além daqueles previstos como contrapartida, que serão ressarcidos assim que houver a regularização na liberação das parcelas pelo REPASSADOR; ou
II. quando não houver previsão de contrapartida, aportar recursos próprios necessários a continuidade de execução do objeto.

Subcláusula quarta. No caso de fornecimento de equipamentos e materiais especiais de fabricação específica, o pagamento da respectiva despesa pelo RECEBEDOR poderá ser realizado antes da entrega do bem, na forma do art. 38 do Decreto nº 93.872, de 1986, e do art. 45, da Portaria Conjunta MGI/MF/CGU nº 32, de 2024, observadas as seguintes condições:

I. esteja caracterizada a necessidade de adiantar recursos ao fornecedor para viabilizar a produção de material ou equipamento especial, fora da linha de produção usual, e com especificação singular destinada a empreendimento específico;
II. o pagamento antecipado das parcelas tenha sido previsto no edital de licitação e no CTEF dos materiais ou equipamentos; e
III. o fornecedor ou o RECEBEDOR apresentem uma carta fiança bancária emitida por banco ou instituição financeira devidamente autorizada a operar no País pelo Banco Central do Brasil, ou as demais modalidades de garantia previstas no art. 96, § 1º, da Lei nº 14.133, de 2021.

Subcláusula quinta. Para obras de engenharia com valor superior a R$ 10.000.000,00 (dez milhões de reais), poderá haver liberação do repasse de recursos para pagamento de materiais ou equipamentos postos em canteiro, que representem percentuais significativos do orçamento da obra, conforme disciplinado pelo REPASSADOR, desde que:

I. seja apresentado pelo RECEBEDOR, INTERVENIENTE ou UNIDADE EXECUTORA termo de fiel depositário;
II. a aquisição de materiais ou equipamentos constitua etapa específica do plano de trabalho;
III. a aquisição destes tenha se dado por procedimento licitatório distinto daquele da contratação de serviços de engenharia ou, no caso de única licitação:

a. haja previsão expressa no edital da possibilidade de pagamento de materiais ou equipamentos postos em canteiro;

b. o percentual de BDI aplicado sobre os materiais ou equipamentos tenha sido menor que o praticado sobre os serviços de engenharia;

c. haja justificativa técnica e econômica para essa forma de pagamento; e

d. o fornecedor apresente garantia, como carta fiança bancária ou instrumento congênere, no valor do pagamento pretendido; e

IV. haja adequado armazenamento e guarda dos respectivos materiais e equipamentos postos em canteiro.

CLÁUSULA DÉCIMA PRIMEIRA – DA CONTRATAÇÃO DE TERCEIROS

O RECEBEDOR deverá observar, quando da contratação de terceiros com recursos da União vinculados à execução do objeto deste Termo de Compromisso, as disposições contidas na Lei nº 14.133, de 1º de abril de 2021, bem como as demais normas aplicáveis às contrações públicas.

Subcláusula primeira. Nos casos em que empresa pública, sociedade de economia mista ou suas subsidiárias participem como INTERVENIENTE ou UNIDADE EXECUTORA, deverão ser observadas as disposições da Lei nº 13.303, de 30 de junho de 2016, quando da contratação de terceiros.

Subcláusula segunda: Os procedimentos licitatórios para execução do objeto deste Termo de Compromisso deverão ser realizados no Compras.gov.br, em sistemas próprios dos recebedores ou em outros sistemas disponíveis no mercado, desde que estejam integrados ao PNCP e ao Transferegov.br.

Subcláusula terceira. Em casos devidamente justificados pelo RECEBEDOR e aceitos pela MANDATÁRIA, poderão ser aceitos adesão à ata de registro de preços, licitação realizada ou contrato celebrado antes da assinatura deste Termo de Compromisso ou da emissão do laudo de verificação técnica de que trata o art. 23 da Portaria Conjunta MGI/MF/CGU nº 32, de 2024, desde que:

a. estejam vigentes;
b. o seu aproveitamento seja economicamente mais vantajoso para a Administração, se comparado com a realização de uma nova licitação;
c. não haja decisão judicial ou de órgão de controle acerca de descumprimento de regras estabelecidas na legislação específica;
d. os valores estejam compatíveis com o disposto no Decreto nº 7.983, de 8 de abril de 2013, e no art. 23 da Lei nº 14.133, de 1º de abril de 2021, ou sejam ajustados; e
e. o seu objeto seja compatível com o objeto do Termo de Compromisso.

Subcláusula quarta. Nos casos de que trata a Subcláusula terceira, somente serão arcadas com recursos de repasse da União as despesas que ocorrerem durante o período de vigência deste Termo de Compromisso, bem como das subcláusulas seguintes.

Subcláusula quinta. Eventuais despesas, com pagamentos por meio da conta vinculada, realizadas pelo RECEBEDOR após o início da vigência do Termo de Compromisso e antes da emissão do laudo de verificação técnica, em valores além da contrapartida pactuada, poderão ser ressarcidas pelo REPASSADOR, de acordo com a disponibilidade

orçamentária e financeira, e seguindo a ordem cronológica dos pedidos oficiais apresentados pelo RECEBEDOR.

Subcláusula sexta. Deverá ser observada a existência de projeto padronizado, sem complexidade técnica e operacional, quando da adesão à ata de registro de preços.

Subcláusula sétima. O RECEBEDOR se compromete, quando da contratação de terceiros, a aderir a Ata de Registro de Preços vigente gerenciada pelo Poder Executivo Federal, caso esta seja economicamente mais vantajosa para a Administração.

CLÁUSULA DÉCIMA SEGUNDA - DA ALTERAÇÃO DO TERMO DE COMPROMISSO

Este Termo de Compromisso poderá ser alterado, mediante proposta de quaisquer dos partícipes, desde que se mantenha a adequação aos objetivos do programa e às deliberações do Comitê Gestor do PAC - CGPAC.

Subcláusula primeira. A análise da solicitação de alteração deverá ser realizada pela MANDATÁRIA, observados os regramentos legais e a tempestividade, de forma que não haja prejuízo à execução do objeto.

Subcláusula segunda. Os ajustes realizados durante a execução do objeto integrarão o Plano de Trabalho, desde que submetidos e aprovados previamente pela autoridade competente.

Subcláusula terceira. As alterações no Plano de Trabalho que não impliquem alterações do valor global e da vigência do instrumento poderão ser realizadas por meio de apostila, sem necessidade de celebração de termo aditivo, vedada a alteração do objeto aprovado.

Subcláusula quarta. Este Termo de Compromisso poderá ter suas metas ajustadas a menor, por motivação do RECEBEDOR, da MANDATÁRIA ou do REPASSADOR, desde que as metas remanescentes representem etapas funcionais e a execução seja compatível com os recursos repassados.

CLÁUSULA DÉCIMA TERCEIRA - DO ACOMPANHAMENTO

Incumbe à MANDATÁRIA exercer as atribuições de monitoramento e acompanhamento da conformidade física e financeira durante a execução do Termo de Compromisso, e ao REPASSADOR a avaliação da execução física e dos resultados, na forma da Portaria Conjunta MGI/MF/CGU nº 32, de 2024, para a plena execução do objeto.

Subcláusula primeira. É prerrogativa do REPASSADOR assumir ou transferir a responsabilidade pela execução do objeto do Termo de Compromisso, no caso de paralisação ou da ocorrência de fato relevante, de modo a evitar sua descontinuidade, respondendo o RECEBEDOR, em todo caso, pelos danos causados a terceiros, decorrentes de culpa ou dolo na execução do instrumento.

Subcláusula segunda. A execução do Termo de Compromisso será acompanhada por representantes do REPASSADOR ou da MANDATÁRIA, cadastrados no Transferegov.br, onde efetuarão os registros de todos os atos e ocorrências relacionadas à execução do objeto.

Subcláusula terceira. A MANDATÁRIA deverá realizar vistoria preliminar, vistoria final *in loco* e, adicionalmente, vistorias intermediárias *in loco,* observado o disposto no art. 48 da Portaria Conjunta MGI/MF/CGU nº 32, de 2024.

Subcláusula quarta. No exercício da atividade de acompanhamento da execução do objeto, o REPASSADOR ou a MANDATÁRIA poderá:

I. valer-se do apoio técnico de terceiros;
II. delegar competência ou firmar parcerias com outros órgãos ou entidades que se situem próximos ao local de aplicação dos recursos, com tal finalidade;
III. reorientar ações e decidir quanto à aceitação de justificativas sobre impropriedades identificadas na execução do instrumento;
IV. programar visitas ao local da execução, quando identificada a necessidade, observado o disposto no art. 48 da Portaria Conjunta MGI/MF/CGU nº 32, de 2024; e
V. valer-se de outras formas de acompanhamento autorizadas pela legislação aplicável.

Subcláusula quinta. Os processos, documentos ou informações referentes à execução deste instrumento não poderão ser sonegados aos servidores do REPASSADOR, da MANDATÁRIA e dos órgãos de controle interno e externo da União, bem como ao eventual apoiador técnico.

Subcláusula sexta. Aquele que, por ação ou omissão, causar embaraço, constrangimento ou obstáculo à atuação do REPASSADOR, da MANDATÁRIA e dos órgãos de controle interno e externo do Poder Executivo Federal, no desempenho de suas funções institucionais relativas ao acompanhamento e fiscalização dos recursos federais transferidos, ficará sujeito à responsabilização administrativa, civil e penal.

Subcláusula sétima. Quaisquer pendências de ordem técnica, jurídica, ambiental ou institucional verificadas pela MANDATÁRIA deverão ser informados ao RECEBEDOR ou ao INTERVENIENTE ou à UNIDADE EXECUTORA, por meio do Transferegov.br, para saneamento ou apresentação de informações e esclarecimentos, fixando prazo de até 45 (quarenta e cinco) dias para saneamento ou apresentação de informações e esclarecimentos, podendo ser prorrogado por igual período, na forma do art. 50 da Portaria Conjunta MGI/MF/CGU nº 32, de 2024.

Subcláusula oitava. A utilização dos recursos em desconformidade com o pactuado no instrumento ensejará obrigação do RECEBEDOR devolvê-los devidamente atualizados, conforme exigido para a quitação de débitos para com a Fazenda Nacional, com base na variação da Taxa Referencial do Sistema Especial de Liquidação e de Custódia - SELIC, acumulada mensalmente, até o último dia do mês anterior ao da devolução dos recursos, acrescido esse montante de 1% (um por cento) no mês de efetivação da devolução dos recursos à conta única do Tesouro Nacional.

Subcláusula nona. O REPASSADOR ou a MANDATÁRIA, ao tomar conhecimento de qualquer irregularidade ou ilegalidade, dará ciência aos órgãos de controle e, havendo fundada suspeita de crime ou de improbidade administrativa, cientificará os Ministérios Público Federal e Estadual e a Advocacia-Geral da União.

CLÁUSULA DÉCIMA QUARTA – DA FISCALIZAÇÃO

Incumbe ao RECEBEDOR exercer a atribuição de fiscalização, a qual consiste na atividade administrativa, prevista nas legislações específicas de licitação e contratos, que deve ser realizada de modo sistemático pelo próprio RECEBEDOR e seus prepostos, com a finalidade de verificar o cumprimento das disposições contratuais, técnicas e administrativas em todos os seus aspectos.

Subcláusula primeira. O RECEBEDOR, o INTERVENIENTE ou a UNIDADE EXECUTORA deverá:

I. manter fiscal ou equipe de fiscalização constituída de profissionais habilitados e com experiência necessária ao acompanhamento e controle das obras e serviços;
II. registrar no Transferegov.br a declaração de capacidade técnica, indicando o servidor ou servidores que acompanharão a obra ou serviço de engenharia, bem como a ART e RRT da prestação de serviços de fiscalização a serem realizados; e
III. verificar se os materiais aplicados e os serviços realizados atendem aos requisitos de qualidade estabelecidos pelas especificações técnicas dos projetos de engenharia aprovados.

Subcláusula segunda. Os fiscais indicados pelo RECEBEDOR, pelo INTERVENIENTE ou UNIDADE EXECUTORA, responsáveis pelo acompanhamento e fiscalização da obra, deverão realizar o ateste referente a cada boletim de medição inserido no Transferegov.br pela empresa contratada para execução.

CLÁUSULA DÉCIMA QUINTA – DA PRESTAÇÃO DE CONTAS

O RECEBEDOR deverá prestar contas da boa e regular aplicação dos recursos, por meio do seu representante legal em exercício, nos prazos estabelecidos por este Termo de Compromisso.

Subcláusula primeira. Compete ao Chefe do Poder Executivo sucessor prestar contas dos recursos provenientes deste Termo de Compromisso celebrado por seus antecessores.

Subcláusula segunda. Quando a impossibilidade de prestar contas decorrer de ação ou omissão do antecessor, o novo administrador comunicará a MANDATÁRIA e solicitará instauração de TCE, prestando todas as informações e documentos necessários.

Subcláusula terceira. A prestação de contas final deverá ser apresentada pelo RECEBEDOR no prazo de até 60 (sessenta) dias, contados dos seguintes marcos, o que ocorrer primeiro:

I. do encerramento da vigência ou da conclusão da execução do objeto;
II. da denúncia; ou
III. da rescisão.

Subcláusula quarta. A prestação de contas final tem por objetivo a demonstração e a verificação de resultados e deve conter elementos que permitam avaliar a execução do objeto, sendo composta:

I. por documentos inseridos e informações registradas no Transferegov.br;
II. pelo Relatório de Cumprimento do Objeto;
III. pela declaração de realização dos objetivos a que se propunha o instrumento;
IV. pelo comprovante de recolhimento dos saldos remanescentes, quando houver;
V. pela licença ambiental de operação, ou, no mínimo, por sua solicitação ao órgão ambiental competente, quando necessário;
VI. por documento oficial por meio do qual o RECEBEDOR será obrigado a manter os documentos relacionados ao instrumento, pelo prazo de 5 (cinco) anos, contados da aprovação da prestação de contas final; e
VII. pelo plano de sustentabilidade atualizado, se for o caso.

Subcláusula quinta. O Relatório de Cumprimento do Objeto deverá conter os subsídios necessários para a avaliação e manifestação da MANDATÁRIA quanto à execução do objeto pactuado.

Subcláusula sexta. Em até 15 (quinze) dias, contados do envio da prestação de contas pelo RECEBEDOR, a MANDATÁRIA deverá registrar o recebimento da prestação de contas no Transferegov.br, para fins de sensibilização nas contas contábeis do instrumento.

Subcláusula sétima. Quando o INTERVENIENTE ou a UNIDADE EXECUTORA forem executores do objeto, caber-lhes-á apresentar ao RECEBEDOR os dados e documentos necessários à correta prestação de contas no tocante ao que tiver executado e, nesta hipótese, caberá à MANDATÁRIA notificar os seus titulares de todas as decisões proferidas no contexto da análise e do julgamento da prestação de contas, facultando sua manifestação na mesma forma e condições concedidas ao RECEBEDOR.

Subcláusula oitava. O prazo para análise da prestação de contas final e manifestação conclusiva pela MANDATÁRIA será de 180 (cento e oitenta) dias, prorrogável, no máximo, por igual período, desde que devidamente justificado.

Subcláusula nona. A contagem do prazo de que trata Subcláusula anterior dar-se-á a partir do envio da prestação de contas no Transferegov.br.

Subcláusula décima. Constatadas impropriedades ou indícios de irregularidade, a MANDATÁRIA estabelecerá o prazo de até 30 (trinta) dias para que o RECEBEDOR saneie as impropriedades ou apresente justificativas.

Subcláusula décima primeira. Findo o prazo de que trata a Subcláusula anterior, considerada eventual prorrogação, a ausência de decisão sobre a prestação de contas pelo REPASSADOR ou pela MANDATÁRIA poderá resultar no registro de restrição contábil do órgão ou entidade pública referente ao exercício em que ocorreu o fato.

Subcláusula décima segunda. A análise da prestação de contas final pela MANDATÁRIA poderá resultar em:

I. aprovação;
II. aprovação com ressalvas, quando evidenciada impropriedade ou outra falta de natureza formal da qual não resulte dano ao erário; ou
III. rejeição.

Subcláusula décima terceira. A decisão sobre a aprovação, aprovação com ressalvas ou rejeição da prestação de contas final compete ao REPASSADOR ou à MANDATÁRIA e deverá ser registrada no Transferegov.br.

Subcláusula décima quarta. Nos casos de extinção do REPASSADOR, o órgão ou entidade sucessor será o responsável pela decisão sobre a regularidade da aplicação dos recursos transferidos.

Subcláusula décima quinta. A ausência de comprovação da titularidade dominial dos imóveis deverá ser ressalvada na prestação de contas final e não implicará na devolução de recursos, desde que se observem todas as condições a seguir:

I. as obras e serviços apresentem funcionalidade e estejam sendo utilizados pelo público beneficiário;
II. o recebedor ou o beneficiário esteja na posse dos imóveis;

III. esteja em curso ação judicial ou administrativa nos órgãos competentes para regularização da dominialidade; e
IV. seja lavrado termo de responsabilidade assinado pela autoridade máxima do RECEBEDOR de que eventuais custas adicionais com a desapropriação, a transferência ou a regularização da dominialidade serão de responsabilidade exclusiva do RECEBEDOR.

Subcláusula décima sexta. Nos casos em que houver encerramento do Termo de Compromisso com redução de metas, os dispêndios realizados em etapas não funcionais deverão ser integralmente devolvidos à União.

Subcláusula décima sétima. Quando houver a rejeição total ou parcial da prestação de contas final, a MANDATÁRIA deverá notificar o RECEBEDOR para que, no prazo improrrogável de até 30 (trinta) dias, contados do recebimento da notificação, proceda a devolução dos recursos correspondentes ao valor rejeitado, devidamente atualizados, conforme exigido para a quitação de débitos para com a Fazenda Nacional.

Subcláusula décima oitava. A atualização de que trata a Subcláusula anterior será calculada com base na variação da Taxa Referencial do Sistema Especial de Liquidação e de Custódia (SELIC), acumulada mensalmente, até o último dia do mês anterior ao da devolução dos recursos, acrescido esse montante de 1% (um por cento) no mês de efetivação da devolução dos recursos à conta única da União.

Subcláusula décima nona. Quando não houver a devolução dos recursos no prazo de que trata a subcláusula décima sétima, serão adotadas as providências estabelecidas na Subcláusula primeira da cláusula DÉCIMA SEXTA - DA RESTITUIÇÃO DE RECURSOS deste Termo de Compromisso.

Subcláusula vigésima. Não sendo possível a realização do resgate do total dos recursos repassados, deverá ser realizado o registro de impugnação das contas do instrumento no Transferegov.br e imediatamente instaurada Tomada de Contas Especial.

CLÁUSULA DÉCIMA SEXTA - DA RESTITUIÇÃO DE RECURSOS

Os saldos remanescentes, incluídos os provenientes dos rendimentos de aplicações financeiras, serão restituídos, no prazo improrrogável de 30 (trinta) dias, ao REPASSADOR e ao RECEBEDOR, observada a proporcionalidade dos recursos aportados pelos partícipes, independentemente da época em que foram depositados.

Subcláusula primeira. Quando não houver a devolução dos recursos no prazo de que trata esta cláusula, a MANDATÁRIA ficará autorizada pelo RECEBEDOR a solicitar, à instituição financeira albergante da conta específica deste Termo de Compromisso o resgate dos saldos remanescentes e a providenciar a devolução para a Conta Única da União, do valor resgatado.

Subcláusula segunda. Para os Termos de Compromisso em que não tenha havido qualquer execução física, nem utilização dos recursos, o recolhimento à Conta Única da União deverá ocorrer sem a incidência dos juros de mora e sem prejuízo da restituição das receitas obtidas nas aplicações financeiras.

CLÁUSULA DÉCIMA SÉTIMA - DOS BENS REMANESCENTES

Os bens remanescentes adquiridos, produzidos ou transformados no âmbito deste Termo de Compromisso serão de propriedade do RECEBEDOR, observadas as disposições do Decreto nº 11.855, de 2023, e da Portaria Conjunta MGI/MF/CGU nº 32, de 2024.

Subcláusula primeira. Consideram-se bens remanescentes os equipamentos e materiais permanentes adquiridos, produzidos ou transformados com recursos dos instrumentos necessários à consecução do objeto, mas que não se incorporam a este.

Subcláusula segunda. O RECEBEDOR deverá contabilizar e proceder à guarda dos bens remanescentes, bem como encaminhar manifestação ao REPASSADOR e à MANDATÁRIA com o compromisso de utilizá-los para assegurar a continuidade do programa governamental, devendo estar claras as regras e diretrizes de utilização desses bens.

CLÁUSULA DÉCIMA OITAVA – DO RECOLHIMENTO DE TARIFAS EXTRAORDINÁRIAS

Haverá a cobrança de Tarifa Extraordinária do RECEBEDOR, INTERVENIENTE e/ou UNIDADE EXECUTORA nos seguintes casos em que esse(s) for(em) o(s) causador(es) da demanda:

Descrição	Custo Unitário – Obras e Serviço de Engenharia			
	VR inferior a R$ 1.500.000	VR entre R$ 1.500.000 e até R$ 5.000.000	VR entre R$ 5.000.000 e até R$ 20.000.000	VR acima de R$ 20.000.000
Reanálise do Plano de Trabalho	R$ 1.400,00	R$ 1.400,00	R$ 1.400,00	R$ 1.400,00
Verificação da Realização do Processo Licitatório inapta ou repetida	R$ 3.000,00	R$ 9.200,00	R$ 12.100,00	R$ 33.500,00
Visita ou vistoria in loco em quantidade superior à prevista na Portaria Conjunta MGI/MF/CGU nº 32, de 2024 e suas alterações	R$ 4.500,00	R$ 8.300,00	R$ 13.000,00	R$ 23.000,00
Reabertura de PCF ou TCE	R$ 800,00	R$ 4.000,00	R$ 8.200,00	R$ 17.100,00
Alteração de cronograma/eventograma	R$ 1.700,00	R$ 2.400,00	R$ 3.000,00	R$ 3.000,00
Atualização de orçamento	R$ 2.400,00	R$ 4.200,00	R$ 7.000,00	R$ 7.000,00
Exclusão de meta	R$ 3.500,00	R$ 5.500,00	R$ 8.400,00	R$ 8.400,00
Ajustes no anteprojeto ou projeto	R$ 6.500,00	R$ 6.500,00	R$ 9.600,00	R$ 9.600,00
Reprogramação de Remanescente de obra	R$ 5.000,00	R$ 7.500,00	R$ 10.600,00	R$ 10.600,00
Inclusão de meta	R$ 8.500,00	R$ 8.500,00	R$ 12.600,00	R$ 12.600,00
Alteração de escopo	R$ 9.000,00	R$ 14.900,00	R$ 25.700,00	R$ 25.700,00

Subcláusula primeira. Os valores dos serviços acima constam em tabela disponível no site do Transferegov.br.

Subcláusula segunda. O comprovante de pagamento da tarifa extraordinária é apresentado à MANDATÁRIA previamente à realização do serviço.

CLÁUSULA DÉCIMA NONA - DA DENÚNCIA, RESCISÃO E EXTINÇÃO

O presente Termo de Compromisso poderá ser:

I. denunciado a qualquer tempo, por desistência do REPASSADOR ou do RECEBEDOR, ficando os Partícipes responsáveis somente pelas obrigações e auferindo as vantagens do tempo em que participaram voluntariamente da avença, vedada qualquer cláusula obrigatória de permanência ou sancionadora dos denunciantes;
II. rescindido, independente de prévia notificação ou interpelação judicial ou extrajudicial, nas seguintes hipóteses:
   a. inadimplemento de quaisquer das cláusulas pactuadas;
   b. constatação, a qualquer tempo, de falsidade ou incorreção em qualquer documento apresentado; e
   c. verificação da ocorrência de qualquer circunstância que enseje a instauração de Tomada de Contas Especial, desde que infrutíferas as medidas administrativas internas e observado o disposto na Subcláusula Quarta;
III. extinto, quando não tiver ocorrido repasse de recursos e houver descumprimento das condições suspensivas, nos prazos estabelecidos no instrumento.

Subcláusula primeira. O REPASSADOR ou a MANDATÁRIA registrará no Transferegov.br e publicará no Diário Oficial da União a denúncia, rescisão ou extinção.

Subcláusula segunda. Quando da denúncia ou rescisão do instrumento, o RECEBEDOR deverá:

I. devolver os saldos remanescentes, inclusive aqueles oriundos de rendimentos de aplicações financeiras, em até 30 (trinta) dias; e
II. apresentar a prestação de contas final em até 60 (sessenta) dias.

Subcláusula terceira. No prazo máximo de 60 (sessenta) dias, a contar da data do registro do evento no Transferegov.br, o REPASSADOR ou a MANDATÁRIA deverá providenciar o cancelamento dos saldos de empenho, independente do indicador de resultado primário.

Subcláusula quarta. A rescisão decorrente do cometimento de fato que enseje a instauração de Tomada de Contas Especial, prevista no caput desta Cláusula, inciso II, alínea “c”, deverá ocorrer depois da adoção das medidas administrativas internas para elidir o dano, observados os princípios norteadores dos processos administrativos consubstanciados no art. 2º da Lei nº 9.784, de 29 de janeiro de 1999, bem como o disposto na Portaria CGU nº 1.531, de 2021, e na Instrução Normativa TCU nº 71, de 28 de novembro de 2012.

CLÁUSULA VIGÉSIMA - DA PUBLICIDADE

A eficácia do presente Termo de Compromisso fica condicionada à publicação do respectivo extrato no Diário Oficial da União, a qual deverá ser providenciada pela MANDATÁRIA, no prazo de até 20 (vinte) dias, a contar da respectiva assinatura.

Subcláusula primeira. Será dada publicidade em sítio eletrônico específico denominado Transferegov.br aos atos de celebração, alteração, liberação de recursos, acompanhamento e fiscalização da execução e a prestação de contas do presente instrumento.

Subcláusula segunda. A MANDATÁRIA notificará a celebração deste Termo de Compromisso, facultada a comunicação por meio eletrônico, à Câmara Municipal,

Assembleia Legislativa ou Câmara Legislativa, conforme o caso, no prazo de até 10 (dias) dias, contados da assinatura, bem como da liberação dos recursos financeiros correspondentes, no prazo de 2 (dois) dias úteis contados da data da liberação, facultando-se a comunicação também por meio eletrônico.

Subcláusula terceira. O RECEBEDOR obriga-se a:

I. caso seja município, notificar os partidos políticos, os sindicatos de trabalhadores e as entidades empresariais, com sede no município, quando da liberação de recursos relativos ao presente Termo de Compromisso, no prazo de até dois dias úteis, nos termos do art. 2º da Lei nº 9.452, de 1997, facultada a notificação por meio eletrônico;
II. cientificar da celebração deste Termo de Compromisso o conselho local ou instância de controle social da área vinculada ao programa de governo que originou a transferência de recursos, quando houver; e
III. disponibilizar, em seu sítio oficial na internet ou, na sua falta, em sua sede, em local de fácil visibilidade, o extrato deste Termo de Compromisso e suas alterações, contendo, pelo menos, o objeto, a finalidade, os valores e as datas de liberação e detalhamento na aplicação dos recursos, bem como as contratações realizadas para a execução do objeto pactuado, ou inserir *link* em sua página eletrônica oficial que possibilite acesso direto ao Transferegov.br, conforme o disposto no art. 30 da Portaria Conjunta MGI/MF/CGU nº 32, de 2024.

CLÁUSULA VIGÉSIMA PRIMEIRA - DAS CONDIÇÕES GERAIS

Acordam os Partícipes, ainda, em estabelecer as seguintes condições:

I. todas as comunicações, notificações ou intimações relativas a este Termo de Compromisso serão consideradas como regularmente efetuadas quando realizadas por intermédio do Transferegov.br, exceto quando a legislação regente tiver estabelecido forma especial;
II. as reuniões entre os representantes credenciados pelos Partícipes, bem como quaisquer ocorrências que possam ter implicações neste Termo de Compromisso, serão aceitas somente se formalizadas em ata ou relatórios circunstanciados, levados a registro no Transferegov.br; e
III. as exigências que não puderem ser cumpridas por meio do Transferegov.br deverão ser supridas através da regular instrução processual, cujos atos deverão ser levados a registro naquele mesmo sistema Transferegov.br.

CLÁUSULA VIGÉSIMA SEGUNDA - DA CONCILIAÇÃO E DO FORO

Os Partícipes comprometem-se a submeter eventuais controvérsias, decorrentes do presente ajuste, à tentativa de conciliação e mediação administrativa perante a Câmara de Mediação e de Conciliação da Administração Pública Federal, da Advocacia-Geral da União, nos termos do art. 37 da Lei nº 13.140, de 2015, do art. 11 da Medida Provisória nº 2.180-35, de 24 de agosto de 2001, e do art. 41, inciso III, alínea “b” do Anexo I ao Decreto nº 11.328, de 1º de janeiro de 2023.

Subcláusula única. Não logrando êxito a conciliação, será competente para dirimir as questões decorrentes deste Termo de Compromisso, o foro da Justiça Federal, Seção Judiciária do Estado de São Paulo, por força do inciso I do art. 109 da Constituição Federal.

E, por assim estarem plenamente de acordo, os partícipes obrigam-se ao total e irrenunciável cumprimento dos termos do presente instrumento, o qual lido e achado conforme, assinam eletronicamente por meio de seus representantes, para que produza seus jurídicos e legais efeitos, em Juízo ou fora dele.

Pela MANDATÁRIA:

MARCIO MAKOTO MISSAKA:02564258921
Assinado de forma digital por MARCIO MAKOTO MISSAKA:02564258921
Dados: 2025.12.29 14:06:59 -03'00'

Gerente de Filial

Pelo RECEBEDOR:

VALDECI SOARES DOS SANTOS FILHO:28542628837
Assinado de forma digital por VALDECI SOARES DOS SANTOS FILHO:28542628837
Dados: 2025.12.29 13:17:28 -03'00'

Prefeito Municipal

LEANDRO CIRQUEIRA SOUSA:01827311118
Assinado de forma digital por LEANDRO CIRQUEIRA SOUSA:01827311118
Dados: 2025.12.29 14:13:42 -03'00'

Assinatura do Supervisor ou Coordenador
(Contrato em Conformidade)
Nome: LEANDRO CIRQUEIRA SOUSA
Matrícula Funcional nº: C136980

TERMO DE COMPROMISSO PARA EXECUÇÃO DE OBRAS OU SERVIÇOS DE ENGENHARIA NO ÂMBITO DO NOVO PAC
NÃO ENQUADRADO NO REGIME SIMPLIFICADO

Grau de Sigilo
#PÚBLICO

TERMO DE COMPROMISSO Nº 974534/2024/MCIDADES/CAIXA

TERMO DE COMPROMISSO TRANSFEREGOV.BR Nº 974534/2024/MCIDADES/CAIXA QUE ENTRE SI CELEBRAM A UNIÃO, POR INTERMÉDIO DO MINISTÉRIO DAS CIDADES, REPRESENTADO(A) PELA CAIXA ECONÔMICA FEDERAL, E O MUNICÍPIO DE MARTINÓPOLIS, COM A FINALIDADE DE CONSTRUÇÃO DE UNIDADES HABITACIONAIS NO MUNICÍPIO DE MARTINOPOLIS/SP

A UNIÃO, por intermédio do MINISTÉRIO DAS CIDADES, inscrito(a) no CNPJ/MF sob o nº 05.465.986/0001-99, com sede Esplanada dos Ministérios, Bloco E, S/N - Zona Cívico-Administrativa - Brasília/DF - CEP: 70 067-901, doravante denominado **REPASSADOR**, neste ato representado(a) pela **CAIXA ECONÔMICA FEDERAL**, instituição financeira sob a forma de empresa pública, dotada de personalidade jurídica de direito privado, criada pelo Decreto-Lei nº 759, de 12 de agosto de 1969 e constituída pelo Decreto nº 66.303, de 6 de março de 1970, regendo-se pelo Estatuto Social aprovado na Assembleia Geral de 19 de janeiro de 2018, em conformidade com o Decreto nº 8.945, de 27 de dezembro de 2016, e suas alterações, com sede no Setor Bancário Sul, Quadra 04, Lote 3/4, Brasília-DF, inscrita no CNPJ-MF sob o nº 00.360.305/0001-04, doravante denominada **MANDATÁRIA,** neste ato representada por MÁRCIO MAKOTO MISSAKA, Matrícula Funcional nº c090580, conforme procuração lavrada em notas do 2º Tabelião de Notas e Protesto de Brasília/DF, no livro 3577-P, folha 065, em 05/09/2023 e substabelecimento lavrado em notas do 2º Ofício de Notas e Protesto de Brasília/DF, no livro 3616-P, folha 055, em 25/11/2024, e;

O(A) MUNICÍPIO DE MARTINÓPOLIS, inscrito(a) no CNPJ/MF sob o n° 44.855.443/0001-30, com sede Martinópolis/SP, doravante denominado(a) **RECEBEDOR**, representado(a) pelo(a) Prefeito Municipal, Senhor Valdeci Soares dos Santos Filho, nomeado através da Ata nº 001/2025 da Sessão Solene de Posse, de 01 de Janeiro de 2025, portador da matrícula funcional não informada.

RESOLVEM celebrar o presente **TERMO DE COMPROMISSO**, com a finalidade de "CONSTRUÇÃO DE UNIDADES HABITACIONAIS NO MUNICÍPIO DE MARTINOPOLIS/SP" registrado no Transferegov.br, regendo-se pelo disposto na Lei nº 11.578, de 26 de novembro de 2007, na Lei nº 14.133, de 1º de abril de 2021, no que couber, na Lei de Diretrizes Orçamentárias do corrente exercício, no Decreto nº 93.872, de 23 de dezembro de 1986, no Decreto nº 7.983, de 8 de abril de 2013, no Decreto nº 11.632,

de 11 de agosto de 2023, no Decreto nº 11.855, de 26 de dezembro de 2023, regulamentado pela Portaria Conjunta MGI/MF/CGU nº 32, de 4 de junho de 2024 e demais normas vigentes aplicáveis à matéria, e mediante as cláusulas e condições seguintes:

CLÁUSULA PRIMEIRA – DO OBJETO

O presente Termo de Compromisso tem por objeto "CONSTRUÇÃO DE UNIDADES HABITACIONAIS NO MUNICÍPIO DE MARTINOPOLIS/SP" a ser realizada no município de Martinópolis/SP, conforme detalhado no Plano de Trabalho.

CLÁUSULA SEGUNDA – DA VINCULAÇÃO DAS PEÇAS DOCUMENTAIS

Integram este Termo de Compromisso, independentemente de transcrição, o Plano de Trabalho, o Anteprojeto ou Projeto Básico e/ou Termo de Referência propostos pelo RECEBEDOR e aceitos pela MANDATÁRIA no Transferegov.br, bem como toda documentação técnica que deles resultem, cujos termos os partícipes acatam integralmente.

Subcláusula única. Eventuais ajustes realizados durante a execução do objeto integrarão o Plano de Trabalho, desde que sejam submetidos e aprovados previamente pela MANDATÁRIA ou pela autoridade competente do REPASSADOR e que não haja alteração do objeto, exceto para as situações tratadas no art. 33, II, da Portaria Conjunta MGI/MF/CGU nº 32, de 2024.

CLÁUSULA TERCEIRA – DA CONDIÇÃO SUSPENSIVA

A eficácia do presente Termo de Compromisso fica condicionada ao aceite pela MANDATÁRIA dos seguintes documentos a serem apresentados tempestivamente pelo RECEBEDOR:

a) Caso não sejam adotados os projetos padronizados fornecidos pelo Repassador:

I - Anteprojeto, nos termos do art.12, inc. I, "a", da Portaria Conjunta MGI/MF/CGU nº 32, de 2024; (OU)

I - Projeto básico, nos termos do art.12, inc. I, "a", da Portaria Conjunta MGI/MF/CGU nº 32, de 2024;

II - Termo de Referência, nos termos do art. 12, inc. III, "a", da Portaria Conjunta MGI/MF/CGU nº 32, de 2024;

III - Comprovação do exercício pleno dos poderes inerentes à propriedade do imóvel, observadas as regras do art. 16, da Portaria Conjunta MGI/MF/CGU nº 32, de 2024;

IV - Comprovação da manifestação prévia do órgão ambiental competente ou licença prévia, documento de dispensa do licenciamento ambiental emitido pelo órgão competente ou declaração de que a responsabilidade pela obtenção do licenciamento ambiental será delegada à empresa contratada, nos termos do art. 25, § 5º, inciso I, da Lei nº 14.133, de 1º de abril de 2021;

V - Declaração sobre a sustentabilidade do objeto.

Subcláusula primeira. O RECEBEDOR deverá apresentar o(s) documento(s) referido(s) no caput desta cláusula, até o dia **29/08/2025**.

Subcláusula segunda. O(s) documento(s) referido(s) no caput será(ão) apreciado(s) pela MANDATÁRIA e, se aceito (s), ensejará(ão) a adequação do Plano de Trabalho, se necessário.

Subcláusula terceira. Constatados vícios sanáveis no(s) documento(s) apresentado(s), a MANDATÁRIA comunicará o RECEBEDOR, que deverá providenciar o seu saneamento no prazo determinado pela MANDATÁRIA.

Subcláusula quarta. Caso o(s) documento(s) indicado(s) no caput desta cláusula não seja(m) entregue(s) ou receba(m) parecer contrário à sua aceitação, proceder-se-á à extinção do termo de compromisso, quando não tiverem sido liberados recursos para elaboração das peças documentais, ou sua imediata rescisão, com o ressarcimento de eventuais recursos liberados, na forma do art. 13, §4º da Portaria Conjunta MGI/MF/CGU nº 32, de 2024.

Subcláusula quinta. As despesas referentes ao custo para elaboração de estudos de viabilidade técnica, econômica e ambiental, anteprojetos, planos, estudos, projetos básicos e executivos, bem como as respectivas adequações, poderão ser arcadas com recursos da União, desde que o desembolso do REPASSADOR não seja superior a 5% (cinco por cento) do valor global do instrumento, salvo em casos justificados e previstos nos normativos específicos do REPASSADOR.

Subcláusula sexta. Outras despesas preparatórias, estabelecidas pelo REPASSADOR, observarão os limites estabelecidos no normativo específico.

Subcláusula sétima. A liberação dos recursos referentes às despesas de que tratam a subcláusula quinta e sexta dar-se-á logo após a celebração e publicação do instrumento, conforme estabelecido no cronograma de desembolso, e não configurará o cumprimento ou a retirada da condição suspensiva.

Subcláusula oitava. A rejeição pela MANDATÁRIA ou a não apresentação pelo RECEBEDOR das peças documentais de que tratam a subcláusula quinta e sexta ensejará a devolução dos recursos recebidos aos cofres da União, inclusive aqueles decorrentes de aplicação financeira, no prazo máximo de 30 (trinta) dias.

Subcláusula nona. A não devolução dos recursos no prazo máximo de 30 (trinta) dias ensejará a imediata instauração de Tomada de Contas Especial.

Subcláusula décima. A análise pela MANDATÁRIA acerca do orçamento estimado no Projeto Básico será realizada por meio da verificação, no mínimo, da seleção das parcelas de custo mais relevantes contemplando na análise de no mínimo dez por cento do número de itens da planilha que somados correspondam ao valor mínimo de oitenta por cento do valor total orçado, excetuados os custos dos serviços relativos à mobilização e desmobilização, canteiro e acampamento e administração local.

CLÁUSULA QUARTA – DAS OBRIGAÇÕES GERAIS

Sem prejuízo do constante nas demais Cláusulas deste Termo de Compromisso, são obrigações dos partícipes:

I – DA MANDATÁRIA:

a) analisar, aprovar ou rejeitar o Plano de Trabalho;

b) verificar as peças documentais apresentadas pelo RECEBEDOR e emitir laudo de verificação técnica;

c) emitir os empenhos necessários à execução do objeto pactuado;

d) celebrar os termos de compromisso e eventuais termos aditivos;

e) solicitar ao REPASSADOR a autorização para o início do procedimento licitatório;

f) verificar o resultado do processo licitatório;

g) transferir ao RECEBEDOR os recursos financeiros previstos para a execução deste Termo de Compromisso, de acordo com o cronograma de desembolso e o ritmo de desenvolvimento da obra ou do serviço de engenharia;

h) acompanhar, avaliar e aferir a execução física e financeira do objeto deste Termo de Compromisso, bem como verificar a regular aplicação das parcelas de recursos;

i) analisar a prestação de contas final dos instrumentos com base nos resultados da execução física e financeira, bem como de outros elementos que comprovem o cumprimento do objeto pactuado;

j) aprovar ou rejeitar a prestação de contas final;

k) instaurar a Tomada de Contas Especial – TCE, observando os procedimentos e a formalização, de acordo com a legislação específica ao caso;

l) cancelar os empenhos remanescentes no caso de conclusão, denúncia ou rescisão do Termo de Compromisso;

m) verificar a existência de Anotação de Responsabilidade Técnica – ART e Registro de Responsabilidade Técnica – RRT;

n) reorientar ações e decidir quanto à aceitação de justificativas sobre impropriedades identificadas na execução do instrumento;

o) notificar o RECEBEDOR quando não apresentada a prestação de contas ou se constatada a má aplicação dos recursos públicos transferidos;

p) adotar as medidas administrativas para apuração dos fatos, identificação dos responsáveis, quantificação do dano e obtenção da regularização e do ressarcimento;

q) verificar se o RECEBEDOR disponibilizou, em seu sítio oficial na internet ou, na sua falta, em sua sede, em local de fácil visibilidade, o extrato do instrumento, contendo, pelo menos, o objeto, a finalidade, os valores e as datas de liberação, o detalhamento da aplicação dos recursos e as contratações realizadas para a execução do objeto pactuado, na forma do art. 30 da Portaria Conjunta MGI/MF/CGU nº 32, de 2024;

r) garantir disponibilidade de equipe técnica para que seja realizado, de forma regular, o acompanhamento das obras e serviços de engenharia, inclusive com visitas de campo preliminar;

s) dispor de estrutura física e equipe técnica adequadas para analisar as peças técnicas e documentais, inclusive os anteprojetos e projetos básicos, acompanhar a execução física

do objeto pactuado, e realizar a conformidade financeira e a análise da prestação de contas final;

t) notificar o recebedor previamente à inscrição como inadimplente no Transferegov.br, quando detectadas impropriedades ou irregularidades no acompanhamento da execução do objeto do instrumento, devendo ser incluída no aviso a respectiva Secretaria da Fazenda ou secretaria similar; e

u) prorrogar, "de ofício", a vigência do instrumento antes do seu término, quando der causa a atraso na liberação dos recursos, limitada a prorrogação ao exato período do atraso verificado.

Subcláusula primeira ou única. O REPASSADOR e a MANDATÁRIA não se responsabilizam solidariamente ao RECEBEDOR ou contratado pelo eventual ajuizamento de ação judicial, para fins de comprovação de regularização do imóvel.

II – DO RECEBEDOR:

a) executar e fiscalizar o objeto pactuado, de acordo com o Plano de Trabalho, o Anteprojeto, o Projeto Básico e/ou o Termo de Referência aceitos pela MANDATÁRIA, adotando todas as medidas necessárias à correta execução deste Termo de Compromisso;

b) encaminhar ao REPASSADOR ou à MANDATÁRIA as suas propostas, planos de trabalho e pesquisa de preços, na forma e prazos estabelecidos;

c) definir:

i. por metas e etapas, a forma de execução do objeto, com funcionalidade, e
ii. as necessidades e demandas das obras, realizar os estudos de viabilidade preliminares e ensaios tecnológicos necessários para embasamento das soluções constantes no projeto, bem como elaborar os projetos técnicos relacionados ao objeto;

d) elaborar os projetos técnicos relacionados ao objeto pactuado, reunir toda documentação jurídica e institucional necessária à celebração deste Termo de Compromisso, e atender tempestivamente as cláusulas suspensivas, de acordo com os normativos do programa;

e) assegurar, na sua integralidade, a qualidade técnica dos projetos e da execução dos produtos e serviços estabelecidos nos instrumentos, em conformidade com as normas brasileiras e os normativos dos programas, ações e atividades;

f) garantir a existência de infraestrutura, utilidades, pessoal e licenças necessários à instalação e disponibilização dos equipamentos adquiridos;

g) selecionar as áreas de intervenção e os beneficiários finais em conformidade com as diretrizes estabelecidas pelo REPASSADOR, podendo estabelecer outras que busquem refletir situações de vulnerabilidade econômica e social, informando ao REPASSADOR e à MANDATÁRIA sempre que houver alterações;

h) apresentar declaração de capacidade técnico-gerencial para execução do objeto pactuado;

i) acompanhar de maneira adequada e promover todas as sanções administrativas que a legislação federal incumbe aos contratantes públicos;

j) apresentar documentos de titularidade dominial da área de intervenção, licenças e aprovações de projetos emitidos pelo órgão ambiental competente, órgão ou entidade da

esfera municipal, estadual, distrital ou federal, bem como concessionárias de serviços públicos, quando couber, nos termos da legislação aplicável;

k) incluir, em seus orçamentos anuais, dotação orçamentária referente aos recursos relativos ao presente instrumento;

l) proceder ao depósito da contrapartida, conforme cronograma de desembolso, quando for o caso;

m) aplicar, no Transferegov.br, os recursos creditados na conta vinculada ao Termo de Compromisso em caderneta de poupança, fundo de aplicação financeira de curto prazo ou operação de mercado aberto lastreada em títulos da dívida pública, e realizar os pagamentos de despesas do Termo de Compromisso também por intermédio do Transferegov.br;

n) estar ciente de que a MANDATÁRIA está autorizada a efetuar o resgate dos saldos remanescentes da conta vinculada ao instrumento, nos casos em que não houver a devolução dos recursos no prazo previsto;

o) realizar o procedimento de compras e contratações, sob sua inteira responsabilidade, observada a legislação vigente e assegurando:

i. a correção dos procedimentos legais;
ii. a suficiência do anteprojeto, projeto básico ou do termo de referência;
iii. a suficiência da planilha orçamentária discriminativa do percentual de Encargos Sociais e de Bonificação e Despesas Indiretas – BDI utilizados, cada qual com o respectivo detalhamento de sua composição, por item de orçamento ou conjunto deles; e
iv. a utilização do Portal Nacional de Contratações Públicas – PNCP, conforme previsto na Lei nº 14.133, de 1º de abril de 2021, c/c o art. 36 da Portaria Conjunta MGI/MF/CGU nº 32, de 2024;

p) prever, nos editais de licitação e nos contratos administrativos de execução ou fornecimento – CTEF:

i. que a responsabilidade pela qualidade das obras, materiais e serviços executados ou fornecidos é da empresa contratada para esta finalidade, inclusive a promoção de readequações, sempre que detectadas impropriedades que possam comprometer a consecução do objeto ajustado;
ii. a obrigatoriedade da aquisição de produtos manufaturados nacionais e serviços nacionais ou a aplicação das margens de preferência para produtos manufaturados nacionais e serviços nacionais sempre que esses produtos e serviços estiverem descritos na lista estabelecida na Resolução CIIA-PAC n° 1, de 28 de junho de 2024, observadas as disposições do art. 3º-A da Lei nº 11.578, de 26 de novembro de 2007, e do Decreto nº 11.889, de 22 de janeiro de 2024;

q) inserir cláusula nos CTEFs destinados à execução do instrumento, para que a empresa contratada insira as informações e os documentos relativos à execução no Transferegov.br;

r) registrar adicionalmente no Transferegov.br, nos casos de inexigibilidade e dispensa de licitação, os pareceres técnico e jurídico que demonstrem o atendimento dos requisitos exigidos na legislação pertinente;

s) cumprir as normas do Decreto nº 7.983, de 2013, nas licitações realizadas por estados, Distrito Federal e municípios;

t) exercer, na qualidade de contratante, a fiscalização sobre o CTEF;

u) apresentar declaração expressa firmada por representante legal do RECEBEDOR, do INTERVENIENTE ou da UNIDADE EXECUTORA, ou registro no Transferegov.br que a substitua, atestando o atendimento às disposições legais aplicáveis ao procedimento licitatório;

v) registrar no Transferegov.br o extrato do edital de licitação, o preço estimado pela administração pública para a execução do serviço e a proposta de preço total ofertada por cada licitante com a sua respectiva inscrição ativa no CNPJ, o termo de homologação e adjudicação, o extrato do CTEF e seus respectivos aditivos, a ART e o RRT dos projetos, dos executores e da fiscalização de obras, as ordens de serviços ou autorizações de fornecimento e os atestes dos boletins de medições;

w) disponibilizar no Transferegov.br o edital de licitação e seus anexos, ata de recebimento de propostas e julgamento, a proposta e documentos de habilitação do vencedor, caso a licitação não seja processada no Sistema de Compras do Governo Federal – Compras.gov.br;

x) comunicar alterações na documentação objeto do laudo de verificação técnica após a autorização do início do processo licitatório;

y) comunicar ao REPASSADOR e à MANDATÁRIA, com 30 (trinta) dias de antecedência, a previsão de emissão da ordem de serviço do CTEF;

z) executar e fiscalizar os trabalhos necessários à consecução do objeto, observando prazos e custos, designando profissional habilitado no local da intervenção com a respectiva ART e RRT, quando couber;

aa) utilizar os aplicativos disponibilizados pelo órgão central do Transferegov.br, para registro da execução física do objeto e quando da realização das atividades de fiscalização;

bb) realizar visitas regulares nos empreendimentos, e apresentar os relatórios referentes às visitas realizadas quando solicitado;

cc) determinar a correção de vícios detectados que possam comprometer a fruição do objeto;

dd) permitir o livre acesso de servidores do REPASSADOR e dos órgãos de controle interno e externo da União, bem como dos funcionários da MANDATÁRIA e do apoiador técnico, aos processos, documentos e informações referentes a este Termo de Compromisso, CTEFs, bem como aos locais de execução do respectivo objeto;

ee) estimular a participação dos beneficiários finais na elaboração e implementação do objeto do Termo de Compromisso, bem como na manutenção do patrimônio gerado por estes investimentos;

ff) operar, manter e conservar adequadamente o patrimônio público gerado pelos investimentos decorrentes do Termo de Compromisso;

gg) fornecer ao REPASSADOR e à MANDATÁRIA, a qualquer tempo, informações sobre as ações desenvolvidas para viabilizar o acompanhamento e avaliação do processo;

hh) incluir nas placas e adesivos indicativos das obras o QR Code do aplicativo para o cidadão, disponibilizado pelo Transferegov.br, e informações sobre canal para o registro de denúncias, reclamações e elogios, conforme previsto no Manual de Identidade Visual - Novo PAC – IDV;

ii) afixar em local visível placa de obra elaborada conforme Manual de Identidade Visual - Novo PAC - IDV e manter em bom estado de conservação durante todo o prazo de execução das obras;

jj) divulgar, em qualquer ação promocional relacionada ao objeto e/ou objetivo do Termo de Compromisso, o nome e a logomarca do Programa de Aceleração do Crescimento - PAC, a origem do recurso, o valor do repasse e o nome da MANDATÁRIA e do REPASSADOR, como entes participantes;

kk) O RECEBEDOR, o INTERVENIENTE ou a UNIDADE EXECUTORA deverão comunicar expressamente à MANDATÁRIA:

i. a data prevista para inauguração quando a execução atingir 80%; e
ii. no prazo máximo de 30 (trinta) dias após a medição final realizada pela MANDATÁRIA, a confirmação da data e local onde ocorrerá a ação promocional, inclusive entregas e/ou inaugurações e/ou solenidades;

ll) comprometer-se a utilizar a marca do Governo Federal nas publicações decorrentes do Termo de Compromisso, observadas as limitações impostas pela Lei Eleitoral nº 9.504, de 30 de setembro de 1997;

mm) providenciar a instalação de placa de inauguração e ou de conclusão das obras, garantindo sua conformidade com o Manual de Identidade Visual - Novo PAC – IDV;

nn) obedecer às regras e diretrizes de acessibilidade na execução do objeto, em conformidade com as leis, normativos e orientações técnicas que tratam da matéria;

oo) prestar contas dos recursos vinculados ao instrumento;

pp) dispor de condições e estrutura para acompanhar a execução do objeto e cumprir os prazos de análise da prestação de contas;

qq) instaurar processo administrativo apuratório, inclusive processo administrativo disciplinar, quando constatado o desvio ou malversação de recursos públicos, irregularidade na execução do contrato ou gestão financeira do Termo de Compromisso, comunicando tal fato ao REPASSADOR e à MANDATÁRIA;

rr) indicar o sistema Fala.BR como canal de comunicação efetivo, ao qual se dará ampla publicidade, para o recebimento de manifestações dos cidadãos relacionadas ao instrumento, possibilitando o registro de sugestões, elogios, solicitações, reclamações e denúncias;

ss) realizar no Transferegov.br os atos e os procedimentos relativos à formalização, execução, acompanhamento, prestação de contas e informações acerca da TCE, quando couber;

tt) incluir regularmente as informações e os documentos exigidos pela Portaria Conjunta MGI/MF/CGU nº 32, de 2024;

uu) informar tempestivamente ao REPASSADOR e à MANDATÁRIA, quando houver, sobre a conclusão das obras físicas ou de etapas úteis, de estudos e projetos, e da aquisição de equipamentos, objeto do Termo de Compromisso;

vv) garantir o uso subjacente, pelo prazo mínimo de 20 (vinte) anos, para os casos de regularização previstos no art. 16, § 3º, inciso VII, e inciso VIII, nas alíneas “a” e “b”, da Portaria Conjunta MGI/MF/CGU nº 32, de 2024;

ww) dar ciência aos órgãos de controle ao tomar conhecimento de qualquer irregularidade ou ilegalidade, e, havendo fundada suspeita de crime ou de improbidade administrativa, cientificar a Advocacia-Geral da União, o Ministério Público Federal e o respectivo Ministério Público Estadual;

xx) manter e movimentar os recursos financeiros na conta bancária específica do instrumento, aberta em instituição financeira oficial; e

yy) atender ao disposto nas diretrizes programáticas, normas e regramentos da Portaria Conjunta MGI/MF/CGU nº 32, de 4 de junho de 2024, e suas alterações, ou normas complementares que venham a disciplinar as transferências de recursos regidas pelo Decreto nº 11.855, de 2023, independentemente de formalização de Termo Aditivo ao presente instrumento.

CLÁUSULA QUINTA – DA PROTEÇÃO DE DADOS PESSOAIS

Para fins de execução deste Termo de Compromisso, os PARTÍCIPES obrigam-se a cumprir e manterem-se de acordo com as disposições e os princípios da Lei Geral de Proteção de Dados - Lei nº 13.709, de 14 de agosto de 2018 (LGPD), especialmente no que se refere à legalidade no tratamento dos dados pessoais a que tiverem acesso em razão deste instrumento.

Subcláusula primeira. Em relação à LGPD, cada Parte será responsável isoladamente pelos atos a que derem causa, respondendo, inclusive, pelos atos praticados por seus prepostos e/ou empregados que estiverem em desconformidade com os preceitos normativos aplicáveis.

Subcláusula segunda. Na ocorrência de qualquer incidente (perda, destruição e/ou exposição indesejada e/ou não autorizada) que envolva os dados pessoais tratados em razão do presente instrumento, deverá a Parte responsável pelo incidente comunicar imediatamente a outra Parte, apresentando, no mínimo, as seguintes informações: (i) a descrição dos dados pessoais envolvidos; (ii) a quantidade de dados pessoais envolvidos (volumetria do evento); e (iii) quem são os titulares dos dados pessoais afetados pelo evento.

Subcláusula terceira. Caso uma das Partes seja destinatária de ordem judicial ou notificação/requisição de qualquer órgão, agência, autoridade ou outra entidade oficial, relativa ao tratamento de dados pessoais que tenham sido compartilhados em decorrência do presente instrumento, a Parte notificada deverá, imediatamente, comunicar a outra Parte.

Subcláusula quarta. Os PARTÍCIPES se obrigam a, após o encerramento deste instrumento e/ou após o exaurimento das finalidades para as quais os dados pessoais foram coletados, o que vier primeiro, deletar e/ou destruir todos os documentos e informações recebidas da outra Parte contendo os dados pessoais fornecidos, sejam em

meios físicos ou digitais, eliminando-os de seus arquivos e banco de dados, podendo ser mantidos os dados pessoais necessários para o cumprimento de obrigação legal ou regulatória e/ou para o uso exclusivo da Parte, mediante a anonimização dos dados.

Subcláusula quinta. Em observância aos preceitos da Lei 13.709, de 2018 (LGPD), os signatários autorizam a divulgação de seus dados pessoais constantes neste instrumento para fins de publicidade e transparência.

CLÁUSULA SEXTA – DA VIGÊNCIA

Este Termo de Compromisso terá vigência de **40 Meses**, contados a partir da assinatura do instrumento, podendo ser prorrogada, por solicitação dos partícipes, devidamente fundamentada, com antecedência mínima de 60 (sessenta) dias do término da vigência, observado o disposto nos arts. 31 e 32 da Portaria Conjunta MGI/MF/CGU nº 32, de 2024.

Subcláusula primeira. A vigência do Termo de compromisso será compatível com o prazo de execução do objeto.

Subcláusula segunda. A MANDATÁRIA prorrogará “de ofício” a vigência deste Termo de Compromisso, antes de seu término, quando der causa ao atraso na liberação dos recursos, limitada a prorrogação ao exato período do atraso verificado.

CLÁUSULA SÉTIMA – DO VALOR E DA DOTAÇÃO ORÇAMENTÁRIA

Os recursos financeiros para a execução do objeto deste Termo de Compromisso, neste ato fixados em R$ 3.250.000,00 (três milhões e duzentos e cinquenta mil reais), serão alocados de acordo com o cronograma de desembolso constante no Plano de Trabalho, conforme a seguinte classificação orçamentária:

I - R$ 315.921,16 (trezentos e quinze mil novecentos e vinte e um reais e dezesseis centavos) relativos ao presente exercício, correrão à conta da dotação alocada no orçamento do **REPASSADOR**, UG 560018 assegurado pela Nota de Empenho nº 2025NE000499, vinculada ao Programa de Trabalho nº 16482232000TI0000, à conta de recursos oriundos do Tesouro Nacional, Natureza da Despesa 444042;

Subcláusula primeira. Em caso de ocorrência de cancelamento de Restos a Pagar, o quantitativo das metas constante no Plano de Trabalho poderá ser reduzido, em comum acordo com o REPASSADOR ou com a MANDATÁRIA, desde que não prejudique a fruição ou funcionalidade do objeto pactuado.

Subcláusula segunda. A indicação dos créditos e empenhos referentes aos recursos a serem transferidos pelo REPASSADOR (e/ou RECEBEDOR) nos exercícios subsequentes, no valor total de R$ 2.934.078,84 (dois milhões e novecentos e trinta e quatro mil e setenta e oito reais e oitenta e quatro centavos), será realizada mediante registro contábil no Sistema Integrado de Administração Financeira do Governo Federal - SIAFI, e será formalizada por apostilamento, observado o cronograma de desembolso e a execução física do objeto.

Subcláusula terceira. Os recursos para atender às despesas em exercícios futuros, em caso de investimentos, estão consignados no plano plurianual ou em prévia lei que os autorize.

CLÁUSULA OITAVA – DA CONTRAPARTIDA

A contrapartida poderá ser aportada pelo RECEBEDOR, pelo INTERVENIENTE ou pela UNIDADE EXECUTORA, e será calculada sobre o valor global do objeto ou em itens de investimento específicos do plano de trabalho, em atenção aos normativos específicos e às diretrizes dos programas do REPASSADOR.

Subcláusula primeira. O RECEBEDOR, o INTERVENIENTE ou a UNIDADE EXECUTORA poderão ofertar contrapartida para complementação dos recursos necessários à execução do objeto pactuado, devendo apresentar, antes da celebração do instrumento, comprovação de que dispõe dos recursos próprios para complementar a execução do objeto.

Subcláusula segunda. A contrapartida poderá ser em bens e serviços, desde que economicamente mensurável.

Subcláusula terceira. A contrapartida financeira, quando houver, deverá ser depositada, pelo RECEBEDOR, o INTERVENIENTE ou a UNIDADE EXECUTORA na conta específica do instrumento, em conformidade com os prazos estabelecidos no cronograma de desembolso.

Subcláusula quarta. As receitas oriundas dos rendimentos de aplicação financeira dos recursos não poderão ser computadas como contrapartida devida pelo RECEBEDOR, pelo INTERVENIENTE ou pela UNIDADE EXECUTORA.

CLÁUSULA NONA – DA LIBERAÇÃO DOS RECURSOS

Os recursos deste Termo de Compromisso serão depositados, geridos e mantidos em conta bancária específica do instrumento, aberta em instituição financeira oficial, e somente poderão ser utilizados para pagamento de despesas constantes do Plano de Trabalho ou para aplicação no mercado financeiro.

Subcláusula primeira. A liberação dos recursos dependerá da disponibilidade financeira do REPASSADOR e da demonstração da efetiva execução do objeto pelo RECEBEDOR, comprovada por meio do cadastro dos documentos de medição no Transferegov.br, em concordância com a previsão estabelecida no cronograma de desembolso e atendidas as exigências cadastrais vigentes.

Subcláusula segunda. A liberação dos recursos da primeira parcela ou parcela única ou das parcelas ficará condicionada à disponibilidade financeira do REPASSADOR, ao cumprimento das condições suspensivas constantes neste instrumento e à verificação do resultado do processo licitatório.

Subcláusula terceira. Quando houver a previsão de repasse de recurso da União para elaboração de estudos de viabilidade técnica, econômica e ambiental, anteprojetos, planos, estudos, projetos básicos e executivos, bem como as respectivas adequações, a liberação de recursos para estes fins dar-se-á logo após a celebração e publicação do termo de compromisso, independentemente de condição suspensiva, conforme estabelecido no cronograma de desembolso, e não configurará o cumprimento ou a retirada da condição suspensiva.

Subcláusula quarta. Em caso de paralisação da execução do objeto ou quando não for apresentado boletim de medição por mais de 6 (seis) meses consecutivos e/ou 12 (doze) meses consecutivos, o REPASSADOR deverá proceder de acordo com os arts. 53 e 54 da Portaria Conjunta MGI/MF/CGU nº 32, de 2024.

Subcláusula quinta. A movimentação financeira na conta corrente específica do instrumento deverá ocorrer no Transferegov.br, por meio da funcionalidade ordem de pagamento de parcerias – OPP, nos termos do art. 39, §4º, da Portaria Conjunta MGI/MF/CGU nº 32, de 2024.

Subcláusula sexta. Os recursos deste Termo de Compromisso serão automaticamente aplicados em cadernetas de poupança, fundo de aplicação financeira de curto prazo ou operação de mercado aberto lastreada em títulos da dívida pública, enquanto não empregados na sua finalidade, conforme art. 39, §1º, da Portaria Conjunta MGI/MF/CGU nº 32, de 2024.

Subcláusula sétima. A conta bancária específica do Termo de Compromisso será isenta da cobrança de tarifas bancárias.

Subcláusula oitava. A liberação de recursos referente ao presente Termo de Compromisso observará as limitações previstas na legislação eleitoral.

Subcláusula nona. O sigilo bancário dos recursos públicos envolvidos neste Termo de Compromisso não será oponível ao REPASSADOR, à MANDATÁRIA e nem aos órgãos públicos fiscalizadores.

Subcláusula décima. Quando forem constatadas divergências qualitativas e/ou quantitativas durante as atividades de acompanhamento deste Termo de Compromisso, a liberação da última parcela fica condicionada à superação das divergências ou à aceitação das justificativas pela MANDATÁRIA, nos termos do art. 48, §§ 13 a 15 da Portaria Conjunta MGI/MF/CGU nº 32, de 2024.

CLÁUSULA DÉCIMA – DA EXECUÇÃO DAS DESPESAS

O presente Termo de Compromisso deverá ser executado fielmente pelos partícipes, de acordo com as cláusulas pactuadas e a legislação aplicável.

Subcláusula primeira. Na execução de despesas deste Termo de Compromisso deverão ser observadas as disposições dos artigos 38 e 44 da Portaria Conjunta MGI/MF/CGU nº 32, de 2024.

Subcláusula segunda. É vedado ao RECEBEDOR, sob pena de rescisão do ajuste:

I - utilizar recursos do Termo de Compromisso para realizar pagamentos correlatos a despesas ocorridas anteriormente ao início da sua vigência;

II - alterar o objeto do Termo de Compromisso, exceto para:

a) ampliação do objeto pactuado ou redução ou exclusão de meta ou etapa, desde que não desconfigure a natureza do objeto, e que não haja prejuízo da fruição ou funcionalidade do objeto; e

b) alteração do local de execução do objeto, desde que, no caso de obras, não tenha sido iniciada a execução física;

III - utilizar, ainda que em caráter emergencial, os recursos para finalidade diversa da estabelecida no instrumento;

IV - realizar despesas com taxas bancárias, multas, juros ou correção monetária, inclusive referentes a pagamentos ou recolhimentos fora dos prazos, exceto, no que se refere às multas e aos juros, se decorrentes de atraso na transferência de recursos pelo repassador, e desde que os prazos para pagamento e os percentuais sejam os mesmos aplicados no mercado;

V - pagar, a qualquer título, empresas privadas que tenham em seu quadro societário servidor público da ativa, ou empregado de empresa pública, ou de sociedade de economia mista, dos partícipes, por serviços prestados, inclusive consultoria, assistência técnica ou assemelhados;

VI - efetuar pagamento em data posterior à vigência do instrumento, salvo se o fato gerador da despesa tenha ocorrido durante a vigência;

VII - no caso de obras e serviços de engenharia, iniciar o procedimento licitatório antes da emissão da autorização de início do procedimento licitatório, exceto quando se tratar dos recursos para atender às despesas de que trata o art. 13;

VIII – efetuar pagamento, a qualquer título, que esteja vedado em leis federais específicas e na Lei de Diretrizes Orçamentárias;

IX - transferir recursos liberados pelo REPASSADOR, no todo ou em parte, a conta que não a vinculada ao presente Termo de Compromisso;

X - subdelegar as obrigações assumidas por meio do presente Termo de Compromisso, salvo quando houver previsão expressa no plano de trabalho aprovado e não configurar descentralização total da execução; e

XI - realizar o aproveitamento de rendimentos para ampliação ou acréscimo de metas e etapas ao plano de trabalho pactuado, sem justificativa do RECEBEDOR e autorização do REPASSADOR ou da MANDATÁRIA.

Subcláusula terceira. No caso de atraso de liberação de recursos ou de antecipação do cronograma físico de execução do objeto, após a verificação do resultado do processo licitatório, o RECEBEDOR poderá:

I - adiantar o aporte de recursos, inclusive além daqueles previstos como contrapartida, que serão ressarcidos assim que houver a regularização na liberação das parcelas pelo REPASSADOR; ou

II - quando não houver previsão de contrapartida, aportar recursos próprios necessários a continuidade de execução do objeto.

Subcláusula quarta. No caso de fornecimento de equipamentos e materiais especiais de fabricação específica, o pagamento da respectiva despesa pelo RECEBEDOR poderá ser realizado antes da entrega do bem, na forma do art. 38 do Decreto nº 93.872, de 1986, e do art. 45, da Portaria Conjunta MGI/MF/CGU nº 32, de 2024, observadas as seguintes condições:

I - esteja caracterizada a necessidade de adiantar recursos ao fornecedor para viabilizar a produção de material ou equipamento especial, fora da linha de produção usual, e com especificação singular destinada a empreendimento específico;

II - o pagamento antecipado das parcelas tenha sido previsto no edital de licitação e no CTEF dos materiais ou equipamentos; e

III - o fornecedor ou o RECEBEDOR apresentem uma carta fiança bancária emitida por banco ou instituição financeira devidamente autorizada a operar no País pelo Banco Central do Brasil, ou as demais modalidades de garantia previstas no art. 96, § 1º, da Lei nº 14.133, de 2021.

Subcláusula quinta. Para obras de engenharia com valor superior a R$ 10.000.000,00 (dez milhões de reais), poderá haver liberação do repasse de recursos para pagamento de materiais ou equipamentos postos em canteiro, que representem percentuais significativos do orçamento da obra, conforme disciplinado pelo REPASSADOR, desde que:

I - seja apresentado pelo RECEBEDOR, INTERVENIENTE ou UNIDADE EXECUTORA termo de fiel depositário;

II - a aquisição de materiais ou equipamentos constitua etapa específica do plano de trabalho;

III - a aquisição destes tenha se dado por procedimento licitatório distinto daquele da contratação de serviços de engenharia ou, no caso de única licitação:

a) haja previsão expressa no edital da possibilidade de pagamento de materiais ou equipamentos postos em canteiro;

b) o percentual de BDI aplicado sobre os materiais ou equipamentos tenha sido menor que o praticado sobre os serviços de engenharia;

c) haja justificativa técnica e econômica para essa forma de pagamento; e

d) o fornecedor apresente garantia, como carta fiança bancária ou instrumento congênere, no valor do pagamento pretendido; e

IV - haja adequado armazenamento e guarda dos respectivos materiais e equipamentos postos em canteiro.

CLÁUSULA DÉCIMA PRIMEIRA – DA CONTRATAÇÃO DE TERCEIROS

O RECEBEDOR deverá observar, quando da contratação de terceiros com recursos da União vinculados à execução do objeto deste Termo de Compromisso, as disposições contidas na Lei nº 14.133, de 1º de abril de 2021, bem como as demais normas aplicáveis às contrações públicas.

Subcláusula primeira. Nos casos em que empresa pública, sociedade de economia mista ou suas subsidiárias participem como INTERVENIENTE ou UNIDADE EXECUTORA, deverão ser observadas as disposições da Lei nº 13.303, de 30 de junho de 2016, quando da contratação de terceiros.

Subcláusula segunda: Os procedimentos licitatórios para execução do objeto deste Termo de Compromisso deverão ser realizados no Compras.gov.br, em sistemas próprios dos recebedores ou em outros sistemas disponíveis no mercado, desde que estejam integrados ao PNCP e ao Transferegov.br.

Subcláusula terceira. Em casos devidamente justificados pelo RECEBEDOR e aceitos pela MANDATÁRIA, poderão ser aceitos adesão à ata de registro de preços, licitação

realizada ou contrato celebrado antes da assinatura deste Termo de Compromisso ou da emissão do laudo de verificação técnica de que trata o art. 23 da Portaria Conjunta MGI/MF/CGU nº 32, de 2024, desde que:

a) estejam vigentes;
b) o seu aproveitamento seja economicamente mais vantajoso para a Administração, se comparado com a realização de uma nova licitação;
c) não haja decisão judicial ou de órgão de controle acerca de descumprimento de regras estabelecidas na legislação específica;
d) os valores estejam compatíveis com o disposto no Decreto nº 7.983, de 8 de abril de 2013, e no art. 23 da Lei nº 14.133, de 1º de abril de 2021, ou sejam ajustados; e
e) o seu objeto seja compatível com o objeto do Termo de Compromisso.

Subcláusula quarta. Nos casos de que trata a Subcláusula terceira, somente serão arcadas com recursos de repasse da União as despesas que ocorrerem durante o período de vigência deste Termo de Compromisso, bem como das subcláusulas seguintes.

Subcláusula quinta. Eventuais despesas, com pagamentos por meio da conta vinculada, realizadas pelo RECEBEDOR após o início da vigência do Termo de Compromisso e antes da emissão do laudo de verificação técnica e do aceite do resultado do processo licitatório, em valores além da contrapartida pactuada, poderão ser ressarcidas pelo REPASSADOR, de acordo com a disponibilidade orçamentária e financeira, e seguindo a ordem cronológica dos pedidos oficiais apresentados pelo RECEBEDOR.

Subcláusula sexta. Deverá ser observada a existência de projeto padronizado, sem complexidade técnica e operacional, quando da adesão à ata de registro de preços.

Subcláusula sétima. O RECEBEDOR se compromete, quando da contratação de terceiros, a aderir a Ata de Registro de Preços vigente gerenciada pelo Poder Executivo Federal, caso esta seja economicamente mais vantajosa para a Administração.

CLÁUSULA DÉCIMA SEGUNDA – DA ALTERAÇÃO DO TERMO DE COMPROMISSO

Este Termo de Compromisso poderá ser alterado, mediante proposta de quaisquer dos partícipes, desde que se mantenha a adequação aos objetivos do programa e às deliberações do Comitê Gestor do PAC - CGPAC.

Subcláusula primeira. A análise da solicitação de alteração deverá ser realizada pela MANDATÁRIA, observados os regramentos legais e a tempestividade, de forma que não haja prejuízo à execução do objeto.

Subcláusula segunda. Os ajustes realizados durante a execução do objeto integrarão o Plano de Trabalho, desde que submetidos e aprovados previamente pela autoridade competente.

Subcláusula terceira. As alterações no Plano de Trabalho que não impliquem alterações do valor global e da vigência do instrumento poderão ser realizadas por meio de apostila, sem necessidade de celebração de termo aditivo, vedada a alteração do objeto aprovado.

Subcláusula quarta. Este Termo de Compromisso poderá ter suas metas ajustadas a menor, por motivação do RECEBEDOR, da MANDATÁRIA ou do REPASSADOR, desde que as metas remanescentes representem etapas funcionais e a execução seja compatível com os recursos repassados.

CLÁUSULA DÉCIMA TERCEIRA – DO ACOMPANHAMENTO

Incumbe à MANDATÁRIA exercer as atribuições de monitoramento e acompanhamento da conformidade física e financeira durante a execução do Termo de Compromisso, e ao REPASSADOR a avaliação da execução física e dos resultados, na forma da Portaria Conjunta MGI/MF/CGU nº 32, de 2024, para a plena execução do objeto.

Subcláusula primeira. É prerrogativa do REPASSADOR assumir ou transferir a responsabilidade pela execução do objeto do Termo de Compromisso, no caso de paralisação ou da ocorrência de fato relevante, de modo a evitar sua descontinuidade, respondendo o RECEBEDOR, em todo caso, pelos danos causados a terceiros, decorrentes de culpa ou dolo na execução do instrumento.

Subcláusula segunda. A execução do Termo de Compromisso será acompanhada por representantes do REPASSADOR ou da MANDATÁRIA, cadastrados no Transferegov.br, onde efetuarão os registros de todos os atos e ocorrências relacionadas à execução do objeto.

Subcláusula terceira. A MANDATÁRIA deverá realizar vistoria preliminar, vistoria final *in loco* e, adicionalmente, vistorias intermediárias *in loco,* observado o disposto no art. 48 da Portaria Conjunta MGI/MF/CGU nº 32, de 2024.

Subcláusula quarta. No exercício da atividade de acompanhamento da execução do objeto, o REPASSADOR ou a MANDATÁRIA poderá:
I - valer-se do apoio técnico de terceiros;
II - delegar competência ou firmar parcerias com outros órgãos ou entidades que se situem próximos ao local de aplicação dos recursos, com tal finalidade;
III - reorientar ações e decidir quanto à aceitação de justificativas sobre impropriedades identificadas na execução do instrumento;
IV - programar visitas ao local da execução, quando identificada a necessidade, observado o disposto no art. 48 da Portaria Conjunta MGI/MF/CGU nº 32, de 2024; e
V - valer-se de outras formas de acompanhamento autorizadas pela legislação aplicável.

Subcláusula quinta. Os processos, documentos ou informações referentes à execução deste instrumento não poderão ser sonegados aos servidores do REPASSADOR, da MANDATÁRIA e dos órgãos de controle interno e externo da União, bem como ao eventual apoiador técnico.

Subcláusula sexta. Aquele que, por ação ou omissão, causar embaraço, constrangimento ou obstáculo à atuação do REPASSADOR, da MANDATÁRIA e dos órgãos de controle interno e externo do Poder Executivo Federal, no desempenho de suas funções institucionais relativas ao acompanhamento e fiscalização dos recursos federais transferidos, ficará sujeito à responsabilização administrativa, civil e penal.

Subcláusula sétima. Quaisquer pendências de ordem técnica, jurídica, ambiental ou institucional verificados pela MANDATÁRIA deverão ser informados ao RECEBEDOR ou ao INTERVENIENTE ou à UNIDADE EXECUTORA, por meio do Transferegov.br, para saneamento ou apresentação de informações e esclarecimentos, fixando prazo de até 45 (quarenta e cinco) dias para saneamento ou apresentação de informações e esclarecimentos, podendo ser prorrogado por igual período, na forma do art. 50 da Portaria Conjunta MGI/MF/CGU nº 32, de 2024.

Subcláusula oitava. A utilização dos recursos em desconformidade com o pactuado no instrumento ensejará obrigação do RECEBEDOR devolvê-los devidamente atualizados, conforme exigido para a quitação de débitos para com a Fazenda Nacional, com base na variação da Taxa Referencial do Sistema Especial de Liquidação e de Custódia - SELIC, acumulada mensalmente, até o último dia do mês anterior ao da devolução dos recursos, acrescido esse montante de 1% (um por cento) no mês de efetivação da devolução dos recursos à conta única do Tesouro Nacional.

Subcláusula nona. O REPASSADOR ou a MANDATÁRIA, ao tomar conhecimento de qualquer irregularidade ou ilegalidade, dará ciência aos órgãos de controle e, havendo fundada suspeita de crime ou de improbidade administrativa, cientificará os Ministérios Público Federal e Estadual e a Advocacia-Geral da União.

CLÁUSULA DÉCIMA QUARTA – DA FISCALIZAÇÃO

Incumbe ao RECEBEDOR exercer a atribuição de fiscalização, a qual consiste na atividade administrativa, prevista nas legislações específicas de licitação e contratos, que deve ser realizada de modo sistemático pelo próprio RECEBEDOR e seus prepostos, com a finalidade de verificar o cumprimento das disposições contratuais, técnicas e administrativas em todos os seus aspectos.

Subcláusula primeira. O RECEBEDOR, o INTERVENIENTE ou a UNIDADE EXECUTORA deverá:

I - manter fiscal ou equipe de fiscalização constituída de profissionais habilitados e com experiência necessária ao acompanhamento e controle das obras e serviços;

II - registrar no Transferegov.br a declaração de capacidade técnica, indicando o servidor ou servidores que acompanharão a obra ou serviço de engenharia, bem como a ART e RRT da prestação de serviços de fiscalização a serem realizados; e

III - verificar se os materiais aplicados e os serviços realizados atendem aos requisitos de qualidade estabelecidos pelas especificações técnicas dos projetos de engenharia aprovados.

Subcláusula segunda. Os fiscais indicados pelo RECEBEDOR, pelo INTERVENIENTE ou UNIDADE EXECUTORA, responsáveis pelo acompanhamento e fiscalização da obra, deverão realizar o ateste referente a cada boletim de medição inserido no Transferegov.br pela empresa contratada para execução.

CLÁUSULA DÉCIMA QUINTA – DA PRESTAÇÃO DE CONTAS

O RECEBEDOR deverá prestar contas da boa e regular aplicação dos recursos, por meio do seu representante legal em exercício, nos prazos estabelecidos por este Termo de Compromisso.

Subcláusula primeira. Compete ao Chefe do Poder Executivo sucessor prestar contas dos recursos provenientes deste Termo de Compromisso celebrado por seus antecessores.

Subcláusula segunda. Quando a impossibilidade de prestar contas decorrer de ação ou omissão do antecessor, o novo administrador comunicará a MANDATÁRIA e solicitará instauração de TCE, prestando todas as informações e documentos necessários.

Subcláusula terceira. A prestação de contas final deverá ser apresentada pelo RECEBEDOR no prazo de até 60 (sessenta) dias, contados dos seguintes marcos, o que ocorrer primeiro:

I - do encerramento da vigência ou da conclusão da execução do objeto;

II - da denúncia; ou

III - da rescisão.

Subcláusula quarta. A prestação de contas final tem por objetivo a demonstração e a verificação de resultados e deve conter elementos que permitam avaliar a execução do objeto, sendo composta:

I – por documentos inseridos e informações registradas no Transferegov.br;

II – pelo Relatório de Cumprimento do Objeto;

III – pela declaração de realização dos objetivos a que se propunha o instrumento;

IV – pelo comprovante de recolhimento dos saldos remanescentes, quando houver;

V – pela licença ambiental de operação, ou, no mínimo, por sua solicitação ao órgão ambiental competente, quando necessário;

VI – por documento oficial por meio do qual o RECEBEDOR será obrigado a manter os documentos relacionados ao instrumento, pelo prazo de 5 (cinco) anos, contados da aprovação da prestação de contas final; e

VII – pelo plano de funcionalidade atualizado, se for o caso.

Subcláusula quinta. O Relatório de Cumprimento do Objeto deverá conter os subsídios necessários para a avaliação e manifestação da MANDATÁRIA quanto à execução do objeto pactuado.

Subcláusula sexta. Em até 15 (quinze) dias, contados do envio da prestação de contas pelo RECEBEDOR, a MANDATÁRIA deverá registrar o recebimento da prestação de contas no Transferegov.br, para fins de sensibilização nas contas contábeis do instrumento.

Subcláusula sétima. Quando o INTERVENIENTE ou a UNIDADE EXECUTORA forem executores do objeto, caber-lhes-á apresentar ao RECEBEDOR os dados e documentos necessários à correta prestação de contas no tocante ao que tiver executado e, nesta hipótese, caberá à MANDATÁRIA notificar os seus titulares de todas as decisões proferidas no contexto da análise e do julgamento da prestação de contas, facultando sua manifestação na mesma forma e condições concedidas ao RECEBEDOR.

Subcláusula oitava. O prazo para análise da prestação de contas final e manifestação conclusiva pela MANDATÁRIA será de 180 (cento e oitenta) dias, prorrogável, no máximo, por igual período, desde que devidamente justificado.

Subcláusula nona. A contagem do prazo de que trata Subcláusula anterior dar-se-á a partir do envio da prestação de contas no Transferegov.br.

Subcláusula décima. Constatadas impropriedades ou indícios de irregularidade, a MANDATÁRIA estabelecerá o prazo de até 45 (quarenta e cinco) dias para que o RECEBEDOR saneie as impropriedades ou apresente justificativas.

Subcláusula décima primeira. Findo o prazo de que trata a Subcláusula anterior, considerada eventual prorrogação, a ausência de decisão sobre a prestação de contas pelo REPASSADOR ou pela MANDATÁRIA poderá resultar no registro de restrição contábil do órgão ou entidade pública referente ao exercício em que ocorreu o fato.

Subcláusula décima segunda. A análise da prestação de contas final pela MANDATÁRIA poderá resultar em:

I - aprovação;

II - aprovação com ressalvas, quando evidenciada impropriedade ou outra falta de natureza formal da qual não resulte dano ao erário; ou

III - rejeição.

Subcláusula décima terceira. A decisão sobre a aprovação, aprovação com ressalvas ou rejeição da prestação de contas final compete ao REPASSADOR ou à MANDATÁRIA e deverá ser registrada no Transferegov.br.

Subcláusula décima quarta. Nos casos de extinção do REPASSADOR, o órgão ou entidade sucessor será o responsável pela decisão sobre a regularidade da aplicação dos recursos transferidos.

Subcláusula décima quinta. A ausência de comprovação da titularidade dominial dos imóveis deverá ser ressalvada na prestação de contas final e não implicará na devolução de recursos, desde que se observem todas as condições a seguir:

I - as obras e serviços apresentem funcionalidade e estejam sendo utilizados pelo público beneficiário;

II - o recebedor ou o beneficiário esteja na posse dos imóveis;

III - esteja em curso ação judicial ou administrativa nos órgãos competentes para regularização da dominialidade; e

IV - seja lavrado termo de responsabilidade assinado pela autoridade máxima do RECEBEDOR de que eventuais custas adicionais com a desapropriação, a transferência ou a regularização da dominialidade serão de responsabilidade exclusiva do RECEBEDOR.

Subcláusula décima sexta. Nos casos em que houver encerramento do Termo de Compromisso com redução de metas, os dispêndios realizados em etapas não funcionais deverão ser integralmente devolvidos à União.

Subcláusula décima sétima. Quando houver a rejeição total ou parcial da prestação de contas final, a MANDATÁRIA deverá notificar o RECEBEDOR para que, no prazo improrrogável de até 30 (trinta) dias, contados do recebimento da notificação, proceda a devolução dos recursos correspondentes ao valor rejeitado, devidamente atualizados, conforme exigido para a quitação de débitos para com a Fazenda Nacional.

Subcláusula décima oitava. A atualização de que trata a Subcláusula anterior será calculada com base na variação da Taxa Referencial do Sistema Especial de Liquidação e de Custódia (SELIC), acumulada mensalmente, até o último dia do mês anterior ao da devolução dos recursos, acrescido esse montante de 1% (um por cento) no mês de efetivação da devolução dos recursos à conta única da União.

Subcláusula décima nona. A não devolução dos recursos de que tratam as Subcláusulas décima sexta e décima sétima ensejará o registro de impugnação das contas do instrumento no Transferegov.br e instauração da TCE.

CLÁUSULA DÉCIMA SEXTA – DA RESTITUIÇÃO DE RECURSOS

Os saldos remanescentes, incluídos os provenientes dos rendimentos de aplicações financeiras, serão restituídos, no prazo improrrogável de 30 (trinta) dias, ao REPASSADOR e ao RECEBEDOR, observada a proporcionalidade dos recursos aportados pelos partícipes, independentemente da época em que foram depositados.

Subcláusula primeira. Quando não houver a devolução dos recursos no prazo de que trata a cláusula anterior, o REPASSADOR ou a MANDATÁRIA solicitará à instituição financeira albergante da conta específica do Termo de Compromisso o resgate dos saldos remanescentes e sua devolução para a Conta Única da União.

Subcláusula segunda. Para os Termos de Compromisso em que não tenha havido qualquer execução física, nem utilização dos recursos, o recolhimento à Conta Única da União deverá ocorrer sem a incidência dos juros de mora e sem prejuízo da restituição das receitas obtidas nas aplicações financeiras.

CLÁUSULA DÉCIMA SÉTIMA – DOS BENS REMANESCENTES

Os bens remanescentes adquiridos, produzidos ou transformados no âmbito deste Termo de Compromisso serão de propriedade do RECEBEDOR, observadas as disposições do Decreto nº 11.855, de 2023, e da Portaria Conjunta MGI/MF/CGU nº 32, de 2024.

Subcláusula primeira. Consideram-se bens remanescentes os equipamentos e materiais permanentes adquiridos, produzidos ou transformados com recursos dos instrumentos necessários à consecução do objeto, mas que não se incorporam a este.

Subcláusula segunda. O RECEBEDOR deverá contabilizar e proceder à guarda dos bens remanescentes, bem como encaminhar manifestação ao REPASSADOR e à MANDATÁRIA com o compromisso de utilizá-los para assegurar a continuidade do programa governamental, devendo estar claras as regras e diretrizes de utilização desses bens.

CLÁUSULA DÉCIMA OITAVA – DO RECOLHIMENTO DE TARIFAS EXTRAORDINÁRIAS

Haverá a cobrança de Tarifa Extraordinária do RECEBEDOR, INTERVENIENTE e/ou UNIDADE EXECUTORA nos seguintes casos em que esse(s) for(em) o(s) causador(es) da demanda:

Descrição	Custo Unitário – Obras e Serviço de Engenharia			
	VR inferior a R$ 1.500.000	VR entre R$ 1.500.000 e até R$ 5.000.000	VR entre R$ 5.000.000 e até R$ 20.000.000	VR acima de R$ 20.000.000
Reanálise do Plano de Trabalho	R$ 1.400,00	R$ 1.400,00	R$ 1.400,00	R$ 1.400,00
Verificação do Resultado do Processo Licitatório inapta ou repetida	R$ 3.000,00	R$ 9.200,00	R$ 12.100,00	R$ 33.500,00
Manutenção de Termo de Compromisso, cobrada mensalmente após 180 dias sem execução financeira	R$ 1.000,00	R$ 1.000,00	R$ 1.000,00	R$ 1.000,00
Visita ou vistoria in loco em quantidade superior à prevista no art. 86 da Portaria Conjunta MGI/MF/CGU nº 33, de 30 de agosto de 2023 e suas alterações	R$ 4.500,00	R$ 8.300,00	R$ 13.000,00	R$ 23.000,00
Reabertura de PCF ou TCE	R$ 800,00	R$ 4.000,00	R$ 8.200,00	R$ 17.100,00
Alteração de cronograma/eventograma	R$ 1.700,00	R$ 2.400,00	R$ 3.000,00	R$ 3.000,00
Atualização de orçamento	R$ 2.400,00	R$ 4.200,00	R$ 7.000,00	R$ 7.000,00
Exclusão de meta	R$ 3.500,00	R$ 5.500,00	R$ 8.400,00	R$ 8.400,00
Ajustes no anteprojeto ou projeto	R$ 6.500,00	R$ 6.500,00	R$ 9.600,00	R$ 9.600,00
Reprogramação de Remanescente de obra	R$ 5.000,00	R$ 7.500,00	R$ 10.600,00	R$ 10.600,00
Inclusão de meta	R$ 8.500,00	R$ 8.500,00	R$ 12.600,00	R$ 12.600,00
Alteração de escopo	R$ 9.000,00	R$ 14.900,00	R$ 25.700,00	R$ 25.700,00

Subcláusula primeira. Os valores dos serviços acima constam em tabela disponível no site do Transferegov.br.

Subcláusula segunda. O comprovante de pagamento da tarifa extraordinária é apresentado à MANDATÁRIA previamente à realização do serviço.

CLÁUSULA DÉCIMA NONA – DA DENÚNCIA, RESCISÃO E EXTINÇÃO

O presente Termo de Compromisso poderá ser:

I - denunciado a qualquer tempo, por desistência do REPASSADOR ou do RECEBEDOR, ficando os Partícipes responsáveis somente pelas obrigações e auferindo as vantagens do tempo em que participaram voluntariamente da avença, vedada qualquer cláusula obrigatória de permanência ou sancionadora dos denunciantes;

II - rescindido, independente de prévia notificação ou interpelação judicial ou extrajudicial, nas seguintes hipóteses:

a) inadimplemento de quaisquer das cláusulas pactuadas;

b) constatação, a qualquer tempo, de falsidade ou incorreção em qualquer documento apresentado; e

c) verificação da ocorrência de qualquer circunstância que enseje a instauração de Tomada de Contas Especial, desde que infrutíferas as medidas administrativas internas e observado o disposto na Subcláusula quarta;

III - extinto, quando não tiver ocorrido repasse de recursos e houver descumprimento das condições suspensivas, nos prazos estabelecidos no instrumento.

Subcláusula primeira. O REPASSADOR ou a MANDATÁRIA registrará no Transferegov.br e publicará no Diário Oficial da União a denúncia, rescisão ou extinção.

Subcláusula segunda. Quando da denúncia ou rescisão do instrumento, o RECEBEDOR deverá:

I - devolver os saldos remanescentes, inclusive aqueles oriundos de rendimentos de aplicações financeiras, em até 30 (trinta) dias; e

II - apresentar a prestação de contas final em até 60 (sessenta) dias.

Subcláusula terceira. No prazo máximo de 60 (sessenta) dias, a contar da data do registro do evento no Transferegov.br, o REPASSADOR ou a MANDATÁRIA deverá providenciar o cancelamento dos saldos de empenho, independente do indicador de resultado primário.

Subcláusula quarta. A rescisão decorrente do cometimento de fato que enseje a instauração de Tomada de Contas Especial, prevista no caput desta Cláusula, inciso II, alínea “c”, deverá ocorrer depois da adoção das medidas administrativas internas para elidir o dano, observados os princípios norteadores dos processos administrativos consubstanciados no art. 2º da Lei nº 9.784, de 29 de janeiro de 1999, bem como o disposto na Portaria CGU nº 1.531, de 2021, e na Instrução Normativa TCU nº 71, de 28 de novembro de 2012.

CLÁUSULA VIGÉSIMA – DA PUBLICIDADE

A eficácia do presente Termo de Compromisso fica condicionada à publicação do respectivo extrato no Diário Oficial da União, a qual deverá ser providenciada pela MANDATÁRIA, no prazo de até 20 (vinte) dias, a contar da respectiva assinatura.

Subcláusula primeira. Será dada publicidade em sítio eletrônico específico denominado Transferegov.br aos atos de celebração, alteração, liberação de recursos, acompanhamento e fiscalização da execução e a prestação de contas do presente instrumento.

Subcláusula segunda. A MANDATÁRIA notificará a celebração deste Termo de Compromisso, facultada a comunicação por meio eletrônico, à Câmara Municipal, Assembleia Legislativa ou Câmara Legislativa, conforme o caso, no prazo de até 10 (dias) dias, contados da assinatura, bem como da liberação dos recursos financeiros correspondentes, no prazo de 2 (dois) dias úteis contados da data da liberação, facultando-se a comunicação também por meio eletrônico.

Subcláusula terceira. O RECEBEDOR obriga-se a:

I – caso seja município, notificar os partidos políticos, os sindicatos de trabalhadores e as entidades empresariais, com sede no município, quando da liberação de recursos relativos ao presente Termo de Compromisso, no prazo de até dois dias úteis, nos termos do art. 2º da Lei nº 9.452, de 1997, facultada a notificação por meio eletrônico;

II - cientificar da celebração deste Termo de Compromisso o conselho local ou instância de controle social da área vinculada ao programa de governo que originou a transferência de recursos, quando houver; e

III - disponibilizar, em seu sítio eletrônico na internet ou, na sua falta, em sua sede, em local de fácil visibilidade, consulta ao extrato deste Termo de Compromisso, contendo, pelo menos, o objeto, a finalidade, os valores e as datas de liberação e detalhamento na aplicação dos recursos, bem como as contratações realizadas para a execução do objeto pactuado, ou inserir *link* em sua página eletrônica oficial que possibilite acesso direto ao Transferegov.br.

CLÁUSULA VIGÉSIMA PRIMEIRA – DAS CONDIÇÕES GERAIS

Acordam os Partícipes, ainda, em estabelecer as seguintes condições:

I - todas as comunicações, notificações ou intimações relativas a este Termo de Compromisso serão consideradas como regularmente efetuadas quando realizadas por intermédio do Transferegov.br, exceto quando a legislação regente tiver estabelecido forma especial;

II - as reuniões entre os representantes credenciados pelos Partícipes, bem como quaisquer ocorrências que possam ter implicações neste Termo de Compromisso, serão aceitas somente se formalizadas em ata ou relatórios circunstanciados, levados a registro no Transferegov.br; e

III - as exigências que não puderem ser cumpridas por meio do Transferegov.br deverão ser supridas através da regular instrução processual, cujos atos deverão ser levados a registro naquele mesmo sistema Transferegov.br.

CLÁUSULA VIGÉSIMA SEGUNDA – DA CONCILIAÇÃO E DO FORO

Os Partícipes comprometem-se a submeter eventuais controvérsias, decorrentes do presente ajuste, à tentativa de conciliação e mediação administrativa perante a Câmara de Mediação e de Conciliação da Administração Pública Federal, da Advocacia-Geral da União, nos termos do art. 37 da Lei nº 13.140, de 2015, do art. 11 da Medida Provisória nº 2.180-35, de 24 de agosto de 2001, e do art. 41, inciso III, alínea “b” do Anexo I ao Decreto nº 11.328, de 1º de janeiro de 2023.

Subcláusula única. Não logrando êxito a conciliação, será competente para dirimir as questões decorrentes deste Termo de Compromisso, o foro da Justiça Federal, Seção Judiciária do Estado de São Paulo, por força do inciso I do art. 109 da Constituição Federal.

TERMO DE COMPROMISSO PARA EXECUÇÃO DE OBRAS OU SERVIÇOS DE ENGENHARIA NO ÂMBITO DO NOVO PAC
NÃO ENQUADRADO NO REGIME SIMPLIFICADO

E, por assim estarem plenamente de acordo, os partícipes obrigam-se ao total e irrenunciável cumprimento dos termos do presente instrumento, o qual lido e achado conforme, assinam eletronicamente por meio de seus representantes, para que produza seus jurídicos e legais efeitos, em Juízo ou fora dele.

Pela MANDATÁRIA:

MARCIO MAKOTO MISSAKA:02564258921

Assinado de forma digital por MARCIO MAKOTO MISSAKA:02564258921
Dados: 2025.05.07 14:20:41 -03'00'

Gerente de Filial

Pelo RECEBEDOR:

VALDECI SOARES DOS SANTOS FILHO:28542628837

Assinado de forma digital por VALDECI SOARES DOS SANTOS FILHO:28542628837
Dados: 2025.05.07 13:44:46 -03'00'

Prefeito Municipal

LEANDRO CIRQUEIRA SOUSA:01827311118

Assinado de forma digital por LEANDRO CIRQUEIRA SOUSA:01827311118
Dados: 2025.05.07 14:58:56 -03'00'

Assinatura do Supervisor ou Coordenador
(Contrato em Conformidade)
Nome: LEANDRO CIRQUEIRA SOUSA
Matrícula Funcional nº: C136980

Prefeitura Municipal de Martinopolis
Av. Cel João Gomes Martins, 525

44855443/0001-30 Exercício: 2026

em : 04/02/2026

NOTA DE RESERVA ORÇAMENTARIA

Nº 381

Ficha Nº : **792** Processo Nº :

Unidade : 020601 Secretaria da Infraestrutura e Desenvolvimento Sustentável
Funcional : 15.451.0023.2615.0000 Manutenção/Conservação da Infraestrutura Urbana
Cat. Econ. : 4.4.90.51.00 OBRAS E INSTALAÇÕES
Código de Aplicação: 110 000 Fonte Recurso: 0 0100

Saldo Inicial	Alteração (+)	Alteração (-)	Empenhado	Saldo Atual
0,00	312.290,22	0,00	0,00	312.290,22

Data	Histórico
04/02/2026	RESERVA DE DOTAÇÃO CONFORME COTAÇÃO Nº: 00336/26- Contratação de empresa e specializada para a construção de unidades habitacionais no município de Martinópolis/sp , com o fornecimento de mão de obra, materiais, equipamentos e demais insumos neces sários à completa e perfeita execução das edificações, conforme definido no Projeto Básico, Memorial Descritivo, Memorial de Cálculo, Planilha Orçamentária e Cronograma Físico -Financeiro, pelo valor global estimado de R$ 6.211.040,22. TC 990500/2024 (20 unidades). TC 974534/2025 (25 unidades). Memorando nº 739/2026.

VALOR DA RESERVA	**161.040,22**
RESERVA JÁ UTILIZADA	0,00
RESERVA ANULADA	0,00
SALDO DE RESERVA ANTERIOR	
SALDO DA RESERVA	161.040,22
SALDO ORÇAMENTÁRIO COM RESERVA	151.250,00

Assinado por 1 pessoa: CARLA FERREIRA DE SOUZA
Para verificar a validade das assinaturas, acesse https://martinopolis.1doc.com.br/verificacao/16CC-063B-C3AC-FD4B e informe o código 16CC-063B-C3AC-FD4B

VERIFICAÇÃO DAS ASSINATURAS

Código para verificação: 16CC-063B-C3AC-FD4B

Este documento foi assinado digitalmente pelos seguintes signatários nas datas indicadas:

CARLA FERREIRA DE SOUZA (CPF 393.XXX.XXX-23) em 04/02/2026 15:32:47 GMT-03:00
Papel: Parte
Emitido por: Sub-Autoridade Certificadora 1Doc (Assinatura 1Doc)

Para verificar a validade das assinaturas, acesse a Central de Verificação por meio do link:

https://martinopolis.1doc.com.br/verificacao/16CC-063B-C3AC-FD4B

Memorando 22- 739/2026

De: Milena P. - DL

Para: PGM - PROCURADORIA GERAL DO MUNICÍPIO

Data: 05/02/2026 às 08:25:22

Setores envolvidos:

SC, DL, PGM, ENG, SMIDS

CONTRATAÇÃO DE EMPRESA PARA EXECUÇÃO DE CONSTRUÇÃO DE 45 UNIDADES HABITACIONAIS

Bom dia,

Embora não seja possível a realização de reserva, tendo em vista a ausência de lei especifica para a regularização orçamentária deste objeto, conforme informado no despacho 6, encaminho para análise e orientação jurídica prévia.

Att.

_

Milena Souza Pereira
Agente de contratação

Anexos:
Minuta_de_edital_obra.pdf

Assinado por 2 pessoas: MILENA SOUZA PEREIRA e GREICE ALMEIDA LIMA
Para verificar a validade das assinaturas, acesse https://martinopolis.1doc.com.br/verificacao/4F26-ED22-2053-5D51 e informe o código 4F26-ED22-2053-5D51

VERIFICAÇÃO DAS ASSINATURAS

Código para verificação: 4F26-ED22-2053-5D51

Este documento foi assinado digitalmente pelos seguintes signatários nas datas indicadas:

MILENA SOUZA PEREIRA (CPF 462.XXX.XXX-95) em 05/02/2026 08:25:44 GMT-03:00
Papel: Parte
Emitido por: Sub-Autoridade Certificadora 1Doc (Assinatura 1Doc)

GREICE ALMEIDA LIMA (CPF 360.XXX.XXX-16) em 05/02/2026 08:58:48 GMT-03:00
Papel: Parte
Emitido por: Sub-Autoridade Certificadora 1Doc (Assinatura 1Doc)

Para verificar a validade das assinaturas, acesse a Central de Verificação por meio do link:

https://martinopolis.1doc.com.br/verificacao/4F26-ED22-2053-5D51

SÍNTESE DO CERTAME

CONCORRÊNCIA ELETRÔNICA Nº 001/2026
PROCESSO ADMINISTRATIVO Nº 026/2026

OBJETO: CONTRATAÇÃO DE EMPRESA ESPECIALIZADA PARA A CONSTRUÇÃO DE UNIDADES HABITACIONAIS NO MUNICÍPIO DE MARTINÓPOLIS/SP, COM O FORNECIMENTO DE MÃO DE OBRA, MATERIAIS, EQUIPAMENTOS E DEMAIS INSUMOS NECESSÁRIOS À COMPLETA E PERFEITA EXECUÇÃO DAS EDIFICAÇÕES, CONFORME DEFINIDO NO PROJETO BÁSICO, MEMORIAL DESCRITIVO, MEMORIAL DE CÁLCULO, PLANILHA ORÇAMENTÁRIA E CRONOGRAMA FÍSICO-FINANCEIRO.

VALOR TOTAL ESTIMADO DA CONTRATAÇÃO: R$ 6.211.040,22 (seis milhões, duzentos e onze mil e quarenta reais e vinte e dois centavos).

PREFERÊNCIA ME/EPP/EQUIPARADAS: NÃO

CRITÉRIO DE JULGAMENTO: MENOR PREÇO GLOBAL

REGIME DE EXECUÇÃO: EMPREITADA POR PREÇO UNITÁRIO

MODO DE DISPUTA: ABERTO

RECEBIMENTO DAS PROPOSTAS: até às 07hs45min do dia **/**/2026 (horário de Brasília)

ABERTURA E JULGAMENTO DAS PROPOSTAS: 07hs50min do dia **/**/2026 (horário de Brasília)

INÍCIO DA SESSÃO DE DISPUTA DE PREÇOS: 08hs00min do dia **/**/2026 (horário de Brasília)

LOCAL: Sistema Eletrônico no Portal de Licitações no endereço "http://comprasbr.com.br". "Acesso identificado"

CONSULTAS AO EDITAL E DIVULGAÇÃO DE INFORMAÇÕES:
Na internet, no e-mail: licitacao@martinopolis.sp.gov.br, no endereço eletrônico: http://online.martinopolis.sp.gov.br:8079/comprasedital/ na opção 02, e no endereço eletrônico: comprasbr.com.br/processos/. No Departamento Municipal de Licitações, no endereço sito à Avenida Coronel João Gomes Martins, 525, Centro, Martinópolis, Estado de São Paulo, telefone (18) 3275-9519.

ESCLARECIMENTOS:
Pelo e-mail: licitacao@martinópolis.sp.gov.br
NOTA: Não será realizado esclarecimento via telefone, apenas esclarecimentos via e-mail. E o mesmo será devidamente respondido via e-mail.

EDITAL DE CONCORRÊNCIA ELETRÔNICA Nº 001/2026
PROCESSO ADMINISTRATIVO Nº 026/2026

PREÂMBULO

O **MUNICIPIO DE MARTINÓPOLIS**, pessoa jurídica de direito público, inscrita no CNPJ sob nº 44.855.443/0001-30, com sede na cidade de Martinópolis, na Av. Cel. João G. Martins, 525, Centro, através do Senhor **VALDECI SOARES DOS SANTOS FILHO**, Prefeito Municipal, **TORNA PÚBLICO**, por intermédio do Setor de Licitações e Contratos, que realizará licitação, na modalidade **CONCORRÊNCIA**, na forma **ELETRÔNICA**, nos termos da Lei nº 14.133, de 2021, Decreto Municipal n.º 6.752/2024[1] e suas posteriores alterações, demais normas aplicáveis, e ainda, de acordo com as condições estabelecidas neste Edital.

1. DO OBJETO

1.1. O objeto da presente licitação é a **Contratação de empresa especializada para a construção de unidades habitacionais no município de Martinópolis/SP, com o fornecimento de mão de obra, materiais, equipamentos e demais insumos necessários à completa e perfeita execução das edificações, conforme definido no Projeto Básico, Memorial Descritivo, Memorial de Cálculo, Planilha Orçamentária e Cronograma Físico-Financeiro** e demais exigências estabelecidas neste Edital.

1.2. O valor máximo que o Município de Martinópolis se propõe a pagar pela execução da totalidade dos serviços objeto desta Concorrência, perfaz o importe de **R$ 6.211.040,22 (seis milhões, duzentos e onze mil e quarenta reais e vinte e dois centavos).**

1.3. O objeto será custeado por recursos decorrentes do **Termo de Compromisso nº 990500/2025/MCIDADES/CAIXA** celebrado pela União, por intermédio do Ministério das Cidades, representado(a) pela Caixa Econômica Federal, e o município de Martinópolis, com a finalidade de provisão de unidades habitacionais município de Martinópolis/SP, e pelo **Termo de Compromisso nº 974534/2024/MCIDADES/CAIXA** celebrado pela União, por intermédio do Ministério das Cidades, representado(a) pela Caixa Econômica Federal, e o município de Martinópolis, com a finalidade de construção de unidades habitacionais município de Martinópolis/SP. Bem como, por Recurso Municipal.

2. DA CONSULTA, ESCLARECIMENTO E IMPUGNAÇÕES

2.1. O Edital da Concorrência Eletrônica e seus anexos poderão ser adquiridos pelos interessados através do e-mail: licitacao@martinopolis.sp.gov.br, no endereço eletrônico: http://online.martinopolis.sp.gov.br:8079/comprasedital/ na opção 02, no endereço eletrônico: comprasbr.com.br/processos/ ou no Departamento Municipal de Licitações, com endereço sito à Avenida Coronel João Gomes Martins, 525, Centro, Martinópolis, Estado de São Paulo, telefone (18) 3275-9519.

2.2. Os licitantes poderão solicitar esclarecimentos aos termos deste Edital junto ao Departamento Municipal de Licitações da Prefeitura Municipal de Martinópolis, até 03 (três) dias úteis antes da data designada para o recebimento das propostas, através do e-mail: licitacao@martinópolis.sp.gov.br.
2.2.1. Não serão prestados esclarecimentos via telefone. Somente deverão ser consideradas as informações prestadas por escrito pela Prefeitura Municipal de Martinópolis.
2.2.2. No caso de ausência de solicitação, pelos licitantes, de esclarecimentos adicionais aos ora fornecidos, pressupõe-se que os elementos constantes deste ato convocatório são suficientemente claros e precisos, não cabendo, portanto, posteriormente, qualquer reclamação.

2.3. As impugnações aos termos deste Edital poderão ser interpostas por qualquer cidadão, devendo ser protocolada até 03 (três) dias úteis antes da data designada para o recebimento das propostas, mediante petição a ser encaminhada no e-mail: licitacao@martinópolis.sp.gov.br.
2.4. A petição deverá ser assinada pelo cidadão ou pelo licitante, acompanhada de cópia de seu documento de identificação e CPF, ou pelo representante legal do licitante, com indicação de sua razão social, número do CNPJ e endereço, número do documento de identificação e CPF do signatário e comprovante do poder de representação legal (contrato social, se sócio, contrato social e procuração, se procurador, somente procuração, se pública).

2.5. Serão consideradas **INTEMPESTIVAS** impugnações endereçadas por outras formas ou por outros endereços eletrônicos, que por essa razão não sejam recebidas pelo(a) Agente de Contratação no prazo estabelecido.

2.6. As impugnações e pedidos de esclarecimentos não suspendem os prazos previstos no certame.

2.7. A concessão de efeito suspensivo à impugnação é medida excepcional e deverá ser motivada pelo(a) Agente de Contratação, nos autos do processo de licitação.

[1] Link para acesso em: <https://leismunicipais.com.br/a1/sp/m/martinopolis/decreto/2024/678/6778/decreto-n-6778-2024-altera-o-anexo-unico-do-decreto-municipal-n-6752-2024-que-dispoe-sobre-o-regulamento-dos-procedimentos-licitatorios-da-prefeitura-municipal-de-martinopolis-e-da-outras-providencias?q=6752>

2.8. Acolhida a impugnação, será designada nova data para a realização do certame, exceto quando a alteração não afetar a formulação das propostas, conforme art. 55, § 1º, da Lei nº 14.133/2021.
2.8.1. A decisão do(a) Agente de Contratação será enviada ao impugnante por e-mail e disponibilizada na plataforma do **Compras BR** para conhecimento de todos os interessados.
2.8.2. Se houver alteração na data da licitação a mesma será publicada nos diários oficiais e no site da Prefeitura (www.martinópolis.sp.gov.br).

3. DO REGULAMENTO OPERACIONAL DO CERTAME

3.1. A Concorrência, na sua forma eletrônica, será realizada em sessão pública, por meio da INTERNET mediante condições de segurança – criptografia e autenticação – em todas as suas fases através do Sistema da **Compras BR** (http://comprasbr.com.br).

3.2. Os trabalhos serão conduzidos pelo(a) Agente de Contratação, com o auxílio da Equipe de Apoio, designados pelo Município de Martinópolis, mediante a inserção e monitoramento de dados gerados ou transferidos para o Sistema Eletrônico "Licitações" constante na página eletrônica indicada no subitem anterior.

3.3. O licitante deverá observar as datas e os horários limites previstos no presente Edital para o credenciamento junto ao provedor do sistema para participação da licitação, bem como o cadastramento e a abertura da proposta, atentando também para a data e horário para início da disputa.

4. DO CREDENCIAMENTO NO SISTEMA ELETRÔNICO

4.1. As pessoas jurídicas ou firmas individuais interessadas em participar deste certame deverão nomear através do instrumento de mandato conforme modelo constante do **Anexo VI**, operador devidamente credenciado junto ao Sistema Eletrônico do **Compras BR**, atribuindo poderes para formular lances de preços e praticar todos os demais atos e operações no Sistema através do endereço eletrônico: http://comprasbr.com.br.

4.2. A participação do licitante na Concorrência Eletrônica se dará por meio de seu operador designado, que declarará, em campo próprio do sistema, pleno conhecimento, aceitação e atendimento às exigências de habilitação previstas no Edital.

4.3. O acesso do operador à Concorrência Eletrônica, para efeito de encaminhamento de proposta de preço e lances sucessivos de preços, em nome do licitante, somente se dará mediante prévia definição de senha privativa.

4.4. A chave de identificação e a senha dos operadores poderão ser utilizadas em qualquer licitação, salvo quando canceladas por solicitação do credenciado ou por iniciativa do **Compras BR**.

4.5. É de exclusiva responsabilidade do usuário o sigilo da senha, bem como seu uso em qualquer transação efetuada diretamente ou por seu representante, não cabendo ao **Compras BR** a responsabilidade por eventuais danos decorrentes de uso indevido da senha, ainda que por terceiros.

4.6. O credenciamento do licitante e de seu representante legal junto ao sistema eletrônico implica a responsabilidade legal pelos atos praticados e a presunção de capacidade técnica para realização das transações inerentes à Concorrência Eletrônica.

4.7. É de responsabilidade do cadastrado conferir a exatidão dos seus dados cadastrais no Sistema Eletrônico do **Compras BR** e mantê-los atualizados junto aos órgãos responsáveis pela informação, devendo proceder, imediatamente, à correção ou à alteração dos registros tão logo identifique incorreção ou aqueles se tornem desatualizados.

4.8. Eventuais dúvidas para obtenção da senha deverão ser solicitadas pelos telefones: (67) 3303-2702 / (67) 3303-2730 ou pelo e-mail: contato@comprasbr.com.br.

5. DA PARTICIPAÇÃO

5.1. Poderão participar desta Concorrência Eletrônica os interessados cujo ramo de atividade seja compatível com o objeto desta licitação e que estiverem previamente credenciados junto ao Sistema Eletrônico do **Compras BR**.
5.2. Caberá ao licitante interessado em participar da presente Concorrência, na forma eletrônica:
5.2.1. Credenciar-se previamente no Sistema Eletrônico do **Compras BR**;
5.2.2. Remeter, no prazo estabelecido, exclusivamente via sistema ou correio eletrônico, os documentos de habilitação e a proposta quando classificado em primeiro lugar, e os documentos complementares;
5.2.3. Responsabilizar-se formalmente pelas transações efetuadas em seu nome, assumir como firmes e verdadeiras suas propostas e seus lances, inclusive os atos praticados diretamente ou por seu representante, excluída a responsabilidade do provedor do sistema, do órgão ou da entidade promotora da licitação por eventuais danos decorrentes de uso indevido da senha, ainda que por terceiros;
5.2.4. Acompanhar as operações no sistema eletrônico durante o processo licitatório e responsabilizar-se pelo ônus decorrente da perda de negócios diante da inobservância de mensagens emitidas pelo sistema ou de sua desconexão;

5.2.5. Comunicar imediatamente ao provedor do sistema qualquer acontecimento que possa comprometer o sigilo ou a inviabilidade do uso da senha, para imediato bloqueio de acesso;
5.2.6. Utilizar a chave de identificação e a senha de acesso para participar do certame na forma eletrônica; e
5.2.7. Solicitar o cancelamento da chave de identificação ou da senha de acesso por interesse próprio.

5.3. Não poderão disputar esta licitação:
5.3.1. Autor do anteprojeto, do projeto básico ou do projeto executivo, pessoa física ou jurídica, quando estes forem os elementos técnicos fundamentais de licitação que versar sobre obra, serviços ou fornecimento de bens a ele relacionados;
5.3.2. Empresa, isoladamente ou em consórcio, responsável pela elaboração do projeto básico ou do projeto executivo, ou empresa da qual o autor do projeto seja dirigente, gerente, controlador, acionista ou detentor de mais de 5% (cinco por cento) do capital com direito a voto, responsável técnico ou subcontratado, quando a licitação versar sobre obra, serviços ou fornecimento de bens a ela necessários;
5.3.3. Pessoa física ou jurídica que se encontre, ao tempo da licitação, impossibilitada de participar da licitação em decorrência de sanção que lhe foi imposta;
5.3.4. Aquele que mantenha vínculo de natureza técnica, comercial, econômica, financeira, trabalhista ou civil com dirigente do órgão ou entidade contratante ou com agente público que desempenhe função na licitação ou atue na fiscalização ou na gestão do contrato, ou que deles seja cônjuge, companheiro ou parente em linha reta, colateral ou por afinidade, até o terceiro grau, devendo essa proibição constar expressamente do Edital de licitação;
5.3.5. Empresas controladoras, controladas ou coligadas, nos termos da Lei Federal;
5.3.6. Pessoa física ou jurídica que, nos 5 (cinco) anos anteriores à divulgação do Edital, tenha sido condenada judicialmente, com trânsito em julgado, por exploração de trabalho infantil, por submissão de trabalhadores a condições análogas às de escravo ou por contratação de adolescentes nos casos vedados pela legislação trabalhista.

5.4 O impedimento de que trata o **subitem 5.3.3** será também aplicado ao licitante que atue em substituição a outra pessoa, física ou jurídica, com o intuito de burlar a efetividade da sanção a ela aplicada, inclusive a sua controladora, controlada ou coligada, desde que devidamente comprovado o ilícito ou a utilização fraudulenta da personalidade jurídica do licitante.

5.5. A critério da Administração e exclusivamente a seu serviço, o autor dos projetos e a empresa a que se referem os **subitens 5.3.1** e **5.3.2** poderão participar no apoio das atividades de planejamento da contratação, de execução da licitação ou de gestão do contrato, desde que sob supervisão exclusiva de agentes públicos do órgão ou entidade.

5.6. Equiparam-se aos autores do projeto as empresas integrantes do mesmo grupo econômico.

5.7. O disposto neste item não impede a licitação ou a contratação de obra ou serviço que inclua como encargo do contratado a elaboração do projeto básico e do projeto executivo, nas contratações integradas, e do projeto executivo, nos demais regimes de execução.

5.8. Não poderá participar, direta ou indiretamente, da licitação ou da execução da contratação agente público de órgão ou entidade licitante ou contratante, devendo ser observadas as situações que possam configurar conflito de interesses no exercício ou após o exercício do cargo ou emprego, nos termos da legislação que disciplina a matéria, conforme § 1º do art. 9º da Lei nº 14.133, de 2021.

5.8.1. A vedação de que trata o item acima estende-se a terceiro que auxilie a condução da contratação na qualidade de integrante de equipe de apoio, profissional especializado ou funcionário ou representante de empresa que preste assessoria técnica.

5.9. Será concedido tratamento favorecido para as microempresas e empresas de pequeno porte, nos limites previstos da Lei Complementar nº 123, de 2006.

5.10. A obtenção do benefício a que se refere o item anterior fica limitada às microempresas e às empresas de pequeno porte que, no ano-calendário de realização da licitação, ainda não tenham celebrado contratos com a Administração Pública cujos valores somados extrapolem a receita bruta máxima admitida para fins de enquadramento como empresa de pequeno porte.
5.11. Será admitida a participação de pessoas jurídicas em consórcio, nos termos do art. 15 da Lei nº 14.133, de 2021;
5.11.1. Será vedada a participação de empresa consorciada, na mesma licitação, de mais de um consórcio ou de forma isolada, nos termos do art. 15, inc. IV, da Lei nº 14.133, de 2021.
5.11.2. No caso de consórcio de empresas, para efeito de habilitação econômico-financeira, caso exigido, será admitido o somatório dos valores de cada consorciado.
5.11.2.1. Na hipótese de admissão da participação de pessoas jurídicas em consórcio e exigência de requisito(s) de habilitação econômico-financeira de que trata o subitem acima, se o consórcio não for formado integralmente por microempresas ou empresas de pequeno porte, haverá um acréscimo de 10% (dez por cento) para o consórcio em relação ao valor exigido dos licitantes individuais para habilitação econômico-financeira.

6. DA APRESENTAÇÃO DA PROPOSTA E DOS DOCUMENTOS DE HABILITAÇÃO

6.1. Na presente licitação, a fase de habilitação sucederá as fases de apresentação de propostas e lances e de julgamento.

6.2. Os licitantes encaminharão, exclusivamente por meio do Sistema Eletrônico do **Compras BR** (http://comprasbr.com.br), até a data e o horário estabelecidos para abertura da sessão pública, a Proposta Comercial.

6.3. No cadastramento da proposta inicial, o licitante declarará, em campo próprio do Sistema Eletrônico, que:
6.3.1. Atende aos requisitos de habilitação;
6.3.2. Que cumpre os requisitos estabelecidos no artigo 3° da Lei Complementar nº 123, de 2006, estando apto a usufruir do tratamento favorecido estabelecido em seus arts. 42 a 49, observado o disposto nos §§ 1º ao 3º do art. 4º, da Lei n.º 14.133, de 2021, em se tratando de licitante enquadrado como microempresa, empresa de pequeno porte ou equiparada.

6.4. Nos itens em que a participação não for exclusiva para microempresas e empresas de pequeno porte, a assinalação do campo "não" apenas produzirá o efeito de o licitante não ter direito ao tratamento favorecido previsto na Lei Complementar nº 123, de 2006, mesmo que microempresa, empresa de pequeno porte ou equiparada.

6.5. A falsidade da declaração de que trata o **subitem 6.3.2** sujeitará o licitante às sanções previstas na Lei nº 14.133, de 2021, e neste Edital.

6.6. Os licitantes poderão retirar ou substituir a proposta ou, na hipótese de a fase de habilitação anteceder as fases de apresentação de propostas e lances e de julgamento, os documentos de habilitação anteriormente inseridos no sistema, até a abertura da sessão pública.
6.7. Não haverá ordem de classificação na etapa de apresentação da proposta e dos documentos de habilitação pelo licitante, o que ocorrerá somente após os procedimentos de abertura da sessão pública e da fase de envio de lances.

6.8. Serão disponibilizados para acesso público os documentos que compõem a proposta dos licitantes convocados para apresentação de propostas, após a fase de envio de lances.

6.9. Desde que disponibilizada a funcionalidade no Sistema Eletrônico, o licitante poderá parametrizar o seu valor final mínimo quando do cadastramento da proposta e obedecerá às seguintes regras:
6.9.1. a aplicação do intervalo mínimo de diferença de valores entre os lances, que incidirá tanto em relação aos lances intermediários quanto em relação ao lance que cobrir a melhor oferta; e
6.9.2. os lances serão de envio automático pelo sistema, respeitado o valor final mínimo estabelecido e o intervalo de que trata o subitem acima.

6.10. O valor final mínimo parametrizado no Sistema Eletrônico poderá ser alterado pelo fornecedor durante a fase de disputa, sendo vedado valor superior a lance já registrado pelo fornecedor no sistema.

6.11. O valor final mínimo parametrizado na forma do **subitem 6.9** possuirá caráter sigiloso para os demais fornecedores e para o órgão ou entidade promotora da licitação, podendo ser disponibilizado estrita e permanentemente aos órgãos de controle externo e interno.

6.12. Caberá ao licitante interessado em participar da licitação acompanhar as operações no Sistema Eletrônico durante o processo licitatório e se responsabilizar pelo ônus decorrente da perda de negócios diante da inobservância de mensagens emitidas pela Administração ou de sua desconexão.

6.13. O licitante deverá comunicar imediatamente ao provedor do Sistema Eletrônico qualquer acontecimento que possa comprometer o sigilo ou a segurança, para imediato bloqueio de acesso.

7. DA PROPOSTA

7.1. O licitante deverá preencher o valor global de sua Proposta no Sistema Eletrônico do **Compras BR** (http://comprasbr.com.br) até o horário previsto para recebimento das propostas.
7.1.1. Para composição do valor global da proposta deverá ser adotada a Planilha Orçamentária constante do **Anexo IV**.

7.2. No valor proposto estarão inclusos todos os custos operacionais, encargos previdenciários, trabalhistas, tributários, comerciais e quaisquer outros que incidam direta ou indiretamente na execução do objeto.

7.3. Os preços ofertados, tanto na proposta inicial, quanto na etapa de lances, serão de exclusiva responsabilidade do licitante, não lhe assistindo o direito de pleitear qualquer alteração, sob alegação de erro, omissão ou qualquer outro pretexto, salvo motivo justo, devidamente aceito pelo(a) Agente de Contratação.

7.4. A apresentação da Proposta implica obrigatoriedade do cumprimento das disposições nela contidas, assumindo o proponente o compromisso de executar o objeto licitado nos seus termos, bem como de fornecer os

materiais, equipamentos, ferramentas e utensílios necessários, em quantidades e qualidades adequadas à perfeita execução contratual, promovendo, quando requerido, sua substituição.

7.5. Após a etapa de lances e negociação, o licitante classificado em primeiro lugar terá o prazo máximo de 02 (duas) horas para envio, por meio do Sistema Eletrônico, da Proposta adequada ao último lance, conforme modelo constante do **Anexo VII**, que deverá estar acompanhada dos seguintes documentos complementares:
7.5.1. Planilha Orçamentária devidamente assinada pelo responsável técnico da licitante, cujo nome e número de registro no CREA deverão estar apostos de maneira legível, conforme modelo constante do **Anexo IV**;
7.5.2. Cronograma Físico-Financeiro, devidamente assinado pelo responsável técnico da licitante, cujo nome e número de registro no CREA deverão estar apostos de maneira legível, conforme modelo constante do **Anexo V**;
7.5.3. Demonstrativo de composição dos Benefícios e Despesas Indiretas (BDI);
7.5.4. Demonstrativo dos Encargos Sociais.

7.6. A não apresentação dos documentos exigidos nos **subitens 7.5.1** a **7.5.4**, ensejará a desclassificação da proposta ofertada, tendo em vista que sua apresentação se faz necessária a fim de que a Administração possa ter uma noção mais precisa sobre a composição dos custos e da exequibilidade da proposta do licitante com quem pretende contratar o objeto desta licitação.
7.6.1. É facultado ao(à) Agente de Contratação prorrogar o prazo estabelecido, a partir de solicitação fundamentada pelo licitante, antes de findo o prazo.

7.7. O prazo de validade da proposta não será inferior a 60 (sessenta) dias, a contar da data de sua apresentação.

8. DA ABERTURA DA SESSÃO, CLASSIFICAÇÃO DAS PROPOSTAS E FORMULAÇÃO DE LANCES

8.1. A abertura da presente licitação dar-se-á automaticamente em sessão pública, por meio do Sistema Eletrônico do **Compras BR**, na data, horário e local indicados neste Edital.

8.2. Os licitantes poderão retirar ou substituir a proposta ou os documentos de habilitação, quando for o caso, anteriormente inseridos no sistema, até a abertura da sessão pública.
8.2.1. Será desclassificada a proposta que identifique o licitante.
8.2.2. A desclassificação será sempre fundamentada e registrada no sistema, com acompanhamento em tempo real por todos os participantes.
8.2.3. A não desclassificação da proposta não impede o seu julgamento definitivo em sentido contrário, levado a efeito na fase de aceitação.
8.3. O sistema ordenará automaticamente as propostas classificadas, sendo que somente estas participarão da fase de lances.

8.4. O sistema disponibilizará campo próprio para troca de mensagens entre o(a) Agente de Contratação e os licitantes.

8.5. Iniciada a etapa competitiva, os licitantes deverão encaminhar lances exclusivamente por meio de sistema eletrônico, sendo imediatamente informados do seu recebimento e do valor consignado no registro.

8.6. O julgamento será feito pelo critério de **MENOR PREÇO GLOBAL**.

8.7. Os licitantes poderão oferecer lances sucessivos, observando o horário fixado para abertura da sessão e as regras estabelecidas no Edital.

8.8. O licitante somente poderá oferecer lance de valor inferior ao último por ele ofertado e registrado pelo sistema.

8.9. O intervalo mínimo de diferença de valores entre os lances, que incidirá tanto em relação aos lances intermediários quanto em relação à proposta que cobrir a melhor oferta deverá ser de **R$ 1.000,00 (um mil reais)**

8.10. O licitante poderá, uma única vez, excluir seu último lance ofertado, no intervalo de quinze segundos após o registro no sistema, na hipótese de lance inconsistente ou inexequível.

8.11. O procedimento seguirá de acordo com o modo de disputa adotado.

8.12. Caso seja adotado para o envio de lances na presente licitação o modo de disputa "**aberto**", os licitantes apresentarão suas propostas em sessão pública por meio de lances públicos e sucessivos, crescentes ou decrescentes, conforme o critério de julgamento adotado, com prorrogações.
8.12.1. A etapa de lances da sessão pública terá duração de 10 (dez) minutos e, após isso, será prorrogada automaticamente pelo sistema quando houver lance ofertado nos últimos 02 (dois) minutos do período de duração da sessão pública;
8.12.2. A prorrogação automática da etapa de lances, de que trata o subitem anterior, será de 02 (dois) minutos e ocorrerá sucessivamente sempre que houver lances enviados nesse período de prorrogação, inclusive no caso de lances intermediários;

8.12.3. Não havendo novos lances na forma estabelecida nos itens anteriores, a sessão pública encerrar-se-á automaticamente, e o sistema ordenará e divulgará os lances conforme a ordem final de classificação;
8.12.4. Definida a melhor proposta, se a diferença em relação à proposta classificada em segundo lugar for de pelo menos 5% (cinco por cento), o(a) Agente de Contratação, auxiliado pela equipe de apoio, poderá admitir o reinício da disputa aberta, para a definição das demais colocações.
8.12.5. Após o reinício previsto no item supra, os licitantes serão convocados para apresentar lances intermediários.

8.13. Caso seja adotado para o envio de lances na presente licitação o modo de disputa "**aberto e fechado**", os licitantes apresentarão lances públicos e sucessivos, com lance final e fechado.
8.13.1. A etapa de lances da sessão pública terá duração inicial de 15 (quinze) minutos. Após esse prazo, o sistema encaminhará aviso de fechamento iminente dos lances, após o que transcorrerá o período de tempo de até 10 (dez) minutos, aleatoriamente determinado, findo o qual será automaticamente encerrada a recepção de lances.
8.13.2. Encerrado o prazo previsto no subitem anterior, o sistema abrirá oportunidade para que o autor da oferta de valor mais baixo e os das ofertas com preços até 10% (dez por cento) superiores àquela possam ofertar um lance final e fechado em até 05 (cinco) minutos, o qual será sigiloso até o encerramento deste prazo.
8.13.3. No procedimento de que trata o subitem supra, o licitante poderá optar por manter o seu último lance da etapa aberta, ou por ofertar melhor lance.
8.13.4. Não havendo pelo menos três ofertas nas condições definidas neste item, poderão os autores dos melhores lances subsequentes, na ordem de classificação, até o máximo de três, oferecer um lance final e fechado em até 05 (cinco) minutos, o qual será sigiloso até o encerramento deste prazo.
8.13.5. Após o término dos prazos estabelecidos nos itens anteriores, o sistema ordenará e divulgará os lances segundo a ordem crescente de valores.

8.14. Caso seja adotado para o envio de lances na presente licitação o modo de disputa "**fechado e aberto**", poderão participar da etapa aberta somente os licitantes que apresentarem a proposta de menor preço e os das propostas até 10% (dez por cento) superiores/inferiores àquela, em que os licitantes apresentarão lances públicos e sucessivos, até o encerramento da sessão e eventuais prorrogações.
8.14.1. Não havendo pelo menos 3 (três) propostas nas condições definidas no **subitem 8.14**, poderão os licitantes que apresentaram as 3 (três) melhores propostas, consideradas as empatadas, oferecer novos lances sucessivos.
8.14.2. A etapa de lances da sessão pública terá duração de 10 (dez) minutos e, após isso, será prorrogada automaticamente pelo sistema quando houver lance ofertado nos últimos 02 (dois) minutos do período de duração da sessão pública.
8.14.3. A prorrogação automática da etapa de lances, de que trata o subitem anterior, será de 02 (dois) minutos e ocorrerá sucessivamente sempre que houver lances enviados nesse período de prorrogação, inclusive no caso de lances intermediários.
8.14.4. Não havendo novos lances na forma estabelecida nos itens anteriores, a sessão pública encerrar-se-á automaticamente, e o sistema ordenará e divulgará os lances conforme a ordem final de classificação.
8.14.5. Definida a melhor proposta, se a diferença em relação à proposta classificada em segundo lugar for de pelo menos 5% (cinco por cento), o(a) Agente de Contratação, auxiliado pela equipe de apoio, poderá admitir o reinício da disputa aberta, para a definição das demais colocações.
8.14.6. Após o reinício previsto no subitem supra, os licitantes serão convocados para apresentar lances intermediários.

8.15. Após o término dos prazos estabelecidos nos subitens anteriores, o sistema ordenará e divulgará os lances segundo a ordem crescente de valores.
8.16. Não serão aceitos dois ou mais lances de mesmo valor, prevalecendo aquele que for recebido e registrado em primeiro lugar.

8.17. Durante o transcurso da sessão pública, os licitantes serão informados, em tempo real, do valor do menor lance registrado, vedada a identificação do licitante.

8.18. No caso de desconexão com o(a) Agente de Contratação, no decorrer da etapa competitiva da licitação, o sistema eletrônico poderá permanecer acessível aos licitantes para a recepção dos lances.

8.19. Quando a desconexão do Sistema Eletrônico para o(a) Agente de Contratação persistir por tempo superior a 10 (dez) minutos, a sessão pública será suspensa e reiniciada somente após decorridas vinte e quatro horas da comunicação do fato pelo(a) Agente de Contratação, no sítio eletrônico utilizado para divulgação.

8.20. Caso o licitante não apresente lances, concorrerá com o valor de sua proposta.

8.21. Em relação a itens não exclusivos para participação de microempresas e empresas de pequeno porte, uma vez encerrada a etapa de lances, será efetivada a verificação automática, junto à Receita Federal, do porte da entidade empresarial. O sistema identificará em coluna própria as microempresas e empresas de pequeno porte participantes, procedendo à comparação com os valores da primeira colocada, se esta for empresa de maior porte, assim como das demais classificadas, para o fim de aplicar-se o disposto nos arts. 44 e 45 da Lei Complementar nº 123, de 2006, regulamentada pelo Decreto nº 8.538, de 2015.

8.21.1. Nessas condições, as propostas de microempresas e empresas de pequeno porte que se encontrarem na faixa de até 10% (dez por cento) acima da melhor proposta ou melhor lance serão consideradas empatadas com a primeira colocada.
8.21.2. A melhor classificada nos termos do subitem anterior terá o direito de encaminhar uma última oferta para desempate, obrigatoriamente em valor inferior ao da primeira colocada, no prazo de 05 (cinco) minutos controlados pelo sistema, contados após a comunicação automática para tanto.
8.21.3. Caso a microempresa ou a empresa de pequeno porte melhor classificada desista ou não se manifeste no prazo estabelecido, serão convocadas as demais licitantes microempresa e empresa de pequeno porte que se encontrem naquele intervalo de 10% (dez por cento), na ordem de classificação, para o exercício do mesmo direito, no prazo estabelecido no subitem anterior.
8.21.4. No caso de equivalência dos valores apresentados pelas microempresas e empresas de pequeno porte que se encontrem nos intervalos estabelecidos nos subitens anteriores, será realizado sorteio entre elas para que se identifique aquela que primeiro poderá apresentar melhor oferta.

8.22. Só poderá haver empate entre propostas iguais (não seguidas de lances), ou entre lances finais da fase fechada do modo de disputa aberto e fechado.
8.22.1. Havendo eventual empate entre propostas ou lances, o critério de desempate será aquele previsto no art. 60 da Lei nº 14.133, de 2021, nesta ordem:
8.22.1.1. disputa final, hipótese em que os licitantes empatados poderão apresentar nova proposta em ato contínuo à classificação;
8.22.1.2. avaliação do desempenho contratual prévio dos licitantes, para a qual deverão preferencialmente ser utilizados registros cadastrais para efeito de atesto de cumprimento de obrigações previstos nesta Lei;
8.22.1.3. desenvolvimento pelo licitante de ações de equidade entre homens e mulheres no ambiente de trabalho, conforme regulamento;
8.22.1.4. desenvolvimento pelo licitante de programa de integridade, conforme orientações dos órgãos de controle.
8.22.2. Persistindo o empate, será assegurada preferência, sucessivamente, aos bens e serviços produzidos ou prestados por:
8.22.2.1. empresas estabelecidas no território do Estado de São Paulo;
8.22.2.2. empresas brasileiras;
8.22.2.3. empresas que invistam em pesquisa e no desenvolvimento de tecnologia no País;
8.22.2.4. empresas que comprovem a prática de mitigação, nos termos da Lei nº 12.187, de 29 de dezembro de 2009.

8.23. Encerrada a etapa de envio de lances da sessão pública, na hipótese da proposta do primeiro colocado permanecer acima do preço máximo ou inferior ao desconto definido para a contratação, o(a) Agente de Contratação poderá negociar condições mais vantajosas, após definido o resultado do julgamento.
8.23.1. A negociação poderá ser feita com os demais licitantes, segundo a ordem de classificação inicialmente estabelecida, quando o primeiro colocado, mesmo após a negociação, for desclassificado em razão de sua proposta permanecer acima do preço máximo definido pela Administração.
8.23.2. A negociação será realizada por meio do sistema, podendo ser acompanhada pelos demais licitantes.
8.23.3. O resultado da negociação será divulgado a todos os licitantes e anexado aos autos do processo licitatório
8.23.4. O(A) Agente de Contratação solicitará ao licitante mais bem classificado que, no prazo de 2 (duas) horas, envie a Proposta e os demais documentos exigidos nos **subitens 7.5.1** a **7.5.4**, adequados ao último lance.
8.23.4.1. A fim de prevenir a prática de "**jogo de planilhas**", o licitante deverá aplicar a todos os itens da **Planilha Orçamentária** o mesmo **desconto percentual** obtido no resultado da negociação;
8.23.4.2. O(A) Agente de Contratação suspenderá a sessão pública até que seja realizado o envio dos documentos a que se refere o **subitem 8.23.4**;
8.23.4.3. É facultado ao(à) Agente de Contratação prorrogar o prazo estabelecido, a partir de solicitação fundamentada pelo licitante, antes de findo o prazo.

8.24. Após a negociação do preço, o(a) Agente de Contração iniciará a fase de aceitação e julgamento da proposta.

9. DA FASE DE JULGAMENTO

9.1. Após o encerramento da fase de apresentação de propostas, o(a) Agente de Contratação classificará as propostas por ordem decrescente de vantajosidade.
9.1.1. Quando a proposta do primeiro classificado estiver acima do orçamento estimado, o(a) Agente de Contratação poderá negociar com o licitante condições mais vantajosas à Administração Pública.
9.1.2. A negociação de que trata o **subitem 9.1.1** poderá ser feita com os demais licitantes, segundo a ordem de classificação, quando o primeiro colocado, após a negociação, for desclassificado por sua proposta permanecer superior ao orçamento estimado.
9.1.3 Encerrada a etapa competitiva do processo, poderão ser divulgados os custos dos itens ou das etapas do orçamento estimado que estiverem abaixo dos custos ou das etapas ofertados pelo licitante da melhor proposta, para fins de reelaboração da planilha com os valores adequados ao lance vencedor.
9.2. Encerrada a etapa de negociação, o(a) Agente de Contratação verificará se o licitante provisoriamente classificado em primeiro lugar atende às condições de participação no certame, conforme previsto no art. 14 da Lei nº 14.133/2021, legislação correlata e no **subitem 5.3** do Edital, especialmente quanto à existência de sanção que impeça a participação no certame ou a futura contratação, mediante a consulta aos seguintes cadastros:

a) Sistema Nacional de Cadastramento Unificado de Fornecedores - SICAF (https://www3.comprasnet.gov.br/sicaf-web/public/pages/consultas/consultarRestricaoContratarAdministracaoPublica.jsf
b) Relação de Impedidos de Contratos/Licitações, mantido pelo Tribunal de Contas do Estado de São Paulo (https://www.tce.sp.gov.br/pesquisa-relacao-apenados);
c) Cadastro Nacional de Empresas Inidôneas e Suspensas – CEIS e Cadastro Nacional de Empresas Punidas – CNEP, mantido pela Controladoria-Geral da União (https://certidoes.cgu.gov.br);
d) Cadastro Nacional de Condenações Cíveis por Ato de Improbidade Administrativa e Inelegibilidade – CNCIAI, do Conselho Nacional de Justiça (https://www.cnj.jus.br/improbidade_adm/consultar_requerido.php)
e) Certidão negativa de licitante inidôneo (https://contas.tcu.gov.br/ords/f?p=1660:3:20057239856970::::P3_TIPO_RELACAO:INIDONEO);
f) Para a consulta de licitantes pessoa jurídica poderá haver a substituição das consultas dos itens "**c**, "**d**", e "**e**" pela Consulta Consolidada de Pessoa Jurídica do TCU (https://certidoesapf.apps.tcu.gov.br/)."

9.3. A consulta aos cadastros será realizada em nome da empresa licitante e também de seu sócio majoritário, por força da vedação de que trata o artigo 12 da Lei n° 8.429, de 1992.

9.4. Caso conste na Consulta de Situação do licitante a existência de Ocorrências Impeditivas Indiretas, o Pregoeiro/Agente de Contratação/Comissão diligenciará para verificar se houve fraude por parte das empresas apontadas no Relatório de Ocorrências Impeditivas Indiretas.

9.4.1.A tentativa de burla será verificada por meio dos vínculos societários, linhas de fornecimento similares, dentre outros.

9.4.2. O licitante será convocado para manifestação previamente a uma eventual desclassificação.

9.4.3. Constatada a existência de sanção, ressalvado o âmbito de abrangência da sanção, o licitante será reputado inabilitado, por falta de condição de participação.

9.5. Caso atendidas as condições de participação, será iniciado o procedimento de habilitação.

9.6. Caso o licitante provisoriamente classificado em primeiro lugar tenha se utilizado de algum tratamento favorecido às ME/EPPs, o(a) Agente de Contração verificará se faz jus ao benefício.

9.7. Verificadas as condições de participação e de utilização do tratamento favorecido, o(a) Agente de Contratação examinará a proposta classificada em primeiro lugar quanto à adequação ao objeto e à compatibilidade do preço em relação ao máximo estipulado para contratação neste Edital e em seus anexos.

9.8. Será desclassificada a proposta vencedora que:
9.8.1. contiver vícios insanáveis;
9.8.2. não obedecer às especificações técnicas contidas no Projeto Básico (**Anexo II**), Memorial Descritivo e Memorial de Cálculo (**Anexo III**), Planilha Orçamentária (**Anexo IV**) e Cronograma Físico-Financeiro (**Anexo V**);
9.8.3. apresentar preços inexequíveis ou permanecerem acima do preço máximo definido para a contratação;
9.8.3.1. no caso de serviços de engenharia, será indício de inexequibilidade das propostas valores inferiores a 75% (setenta e cinco por cento) do valor orçado pela Administração, independentemente do regime de execução;
9.8.3.1.1. a inexequibilidade, na hipótese de que trata este subitem, só será considerada após diligência do(a) Agente de Contratação;
9.8.3.1.1.1. O critério de aceitabilidade de preços observará o valor global estimado da contratação e os custos unitários relevantes da planilha orçamentária, especialmente os itens de maior impacto financeiro, como fundações, estrutura, cobertura e instalações prediais.
9.8.3.2. será exigida garantia adicional do licitante vencedor cuja proposta for inferior a 85% (oitenta e cinco por cento) do valor orçado pela Administração, equivalente à diferença entre este último e o valor da proposta, sem prejuízo das demais garantias exigíveis de acordo com a Lei;
9.8.3.2.1. ao licitante vencedor será concedido o prazo máximo de **02 (duas) horas** para envio, por meio do Sistema Eletrônico, da **garantia adicional**, contado a partir da solicitação do Agente de Contratação, o qual poderá ser prorrogável por igual período, através de solicitação **devidamente fundamentada** do licitante;
9.8.3.3. se houver indícios de inexequibilidade da proposta de preço, ou em caso da necessidade de esclarecimentos complementares, poderão ser efetuadas diligências, para que a empresa comprove a exequibilidade da proposta.
9.8.4. não tiverem sua exequibilidade demonstrada, quando exigido pela Administração;
9.8.5. apresentar desconformidade com quaisquer outras exigências deste Edital ou seus anexos, desde que insanável.

9.9. O(A) Agente de Contração poderá realizar diligências para aferir a exequibilidade da proposta ou exigir do licitante que ela seja demonstrada.

9.10. Em sede de diligência somente é possível a aceitação de novos documentos quando necessários para complementar informações acerca dos documentos já apresentados pelo licitante e que se refiram a fato já existente à época da abertura do certame.

9.11. Encerrado o julgamento, será disponibilizada a respectiva ata, com a ordem de classificação das propostas.

10. DA FASE DE HABILITAÇÃO

10.1. O(s) licitante(s) mais bem classificado(s) no certame, deverão enviar no Sistema Eletrônico do ComprasBR, no prazo de 02 (duas) horas, prorrogável por igual período, contado da solicitação do Agente de Contratação, todos os documentos necessários para fins de Habilitação. Caso algum documento não seja enviado o licitante será **INABILITADO**. Os documentos que deverão ser incluídos na plataforma são:

10.1.1. HABILITAÇÃO JURÍDICA

- **a)** **Registro empresarial na Junta Comercial**, no caso de empresário individual, Certificado da Condição do Microempreendedor Individual – CCMEI ou cédula de identidade em se tratando de pessoa física não empresária;
- **b)** **Ato constitutivo, estatuto ou contrato social em vigor**, devidamente registrado na Junta Comercial, tratando-se de sociedade empresária;
- **c)** **Documentos de eleição ou designação dos atuais administradores**, tratando-se de sociedade empresária;
- **d)** **Ato constitutivo devidamente registrado no Registro Civil de Pessoas Jurídicas tratando-se de sociedade não empresária**, acompanhado de prova da diretoria em exercício;
- **e)** **Decreto de autorização, tratando-se de sociedade estrangeira** no país e ato de registro ou autorização para funcionamento expedida pelo órgão competente, quando a atividade assim o exigir.

10.1.2. REGULARIDADE FISCAL, SOCIAL E TRABALHISTA

- **a)** Prova de inscrição no Cadastro Nacional de Pessoas Jurídicas do Ministério da Fazenda (**CNPJ**) ou no Cadastro de Pessoas Físicas (**CPF**);
- **b)** Prova de inscrição no **Cadastro de Contribuintes Estadual e/ou Municipal**, relativa à sede ou ao domicílio do licitante, pertinente ao seu ramo de atividade e compatível com o objeto do certame;
- **c)** **Prova de regularidade fiscal perante a Fazenda Nacional**, mediante apresentação de certidão expedida conjuntamente pela Secretaria da Receita Federal do Brasil (RFB) e pela Procuradoria-Geral da Fazenda Nacional (PGFN), referente a todos os créditos tributários federais e à Dívida Ativa da União (DAU) por elas administrados, inclusive aqueles relativos à Seguridade Social, nos termos da Portaria Conjunta nº 1.751, de 02 de outubro de 2014, do Secretário da Receita Federal do Brasil e da Procuradora-Geral da Fazenda Nacional;
- **d)** Prova de regularidade com a **Fazenda Estadual** do domicílio ou sede do fornecedor, relativa à atividade em cujo exercício contrata ou concorre;
- **e)** Prova de regularidade com a **Fazenda Municipal** do domicílio ou sede do fornecedor, relativa à atividade em cujo exercício contrata ou concorre;
- **f)** Certidão de regularidade de débito para com o Fundo de Garantia por Tempo de Serviço (**FGTS**);
- **g)** Certidão Negativa de Débitos Trabalhistas - **CNDT** ou Positiva de Débitos Trabalhistas com Efeito de Negativa.

10.1.3. QUALIFICAÇÃO ECONÔMICO-FINANCEIRA

- **a)** Certidão negativa de falência expedida pelo distribuidor da sede da pessoa jurídica;

- **b)** Balanço patrimonial e demonstrações, conforme previsto no artigo 69, inciso I da Lei nº 14.133/2021, dos 2 (dois) últimos exercícios sociais;
  b.1) O balanço patrimonial deverá estar assinado por contador ou por outro profissional equivalente, devidamente registrado no Conselho Regional de Contabilidade;
  b.2) Em se tratando de pessoa jurídica constituída há menos de 2 (dois) anos, o balanço e as demonstrações em comento serão limitados ao último exercício, observado o acima exposto e, ainda, o disposto no § 1º do artigo 65 da Lei nº 14.133/2021, nesse caso, com a apresentação do balanço de abertura;
- **c)** A comprovação da boa situação financeira da empresa a que se refere a **alínea** "**b**" será avaliada de forma objetiva por meio dos indicadores contábeis abaixo:
  c.1. Quociente de Liquidez Geral (QLG), assim composto:

$$QLG = \frac{AC + RPL}{PC + EPL}$$

Onde:

AC é o ativo circulante;

RLP é o realizável em longo prazo;

PC é o passivo circulante;

ELP é o exigível em longo prazo.

c.2. Quociente de Liquidez Corrente (QLC), assim composto:

$$QLC = \frac{AC}{PC}$$

Onde:

AC é o ativo circulante;

PC é o passivo circulante;

c.3) Os resultados das operações deverão ser iguais ou superiores a 01 (um) para os subitens "c.1" (QLG) e "c.2" (QLC).

c.4) Quando o licitante não obtiver o índice exigido, poderá apresentar documento probatório hábil para comprovar capital mínimo ou patrimônio líquido mínimo não inferior a 10% (dez por cento) do valor estimado da contratação.

c.5) Deverá ser apresentada declaração, assinada por profissional habilitado da área contábil, que ateste o atendimento pelo licitante dos índices econômicos previstos nas **alíneas "c.1"** e **"c.2"**.

10.1.4. QUALIFICAÇÃO TÉCNICA

a) Registro de seu profissional técnico no Conselho Regional de Engenharia e Agronomia – CREA ou no Conselho de Arquitetura e Urbanismo – CAU da região da sua sede e Registro ou inscrição da empresa no respectivo conselho.

b) **Capacidade Técnico-Operacional**: Para fins de comprovação de aptidão para execução do serviço em questão, será exigida experiência por meio da apresentação de certidão de acervo técnico-operacional, emitida pelos conselhos regionais ou por atestados fornecidos por pessoas jurídicas (de direito público ou privado) devidamente registrados nas entidades profissionais competentes, que demonstre capacidade operacional na execução de serviços similares de complexidade tecnológica e operacional equivalente ou superior. As certidões/atestados devem corresponder a, no mínimo, 50% (cinquenta por cento) das parcelas de maior relevância ou valor significativo, relacionadas na tabela a seguir:

Tabela 1.1 - Capacidade Técnico-Operacional (lote 01)

ITEM	CÓDIGO	DESCRIÇÃO	UNID.	QT. TOTAL	QT. EXIGIDA (50%)
3.3	96525	ESCAVAÇÃO MECANIZADA PARA VIGA BALDRAME OU SAPATA CORRIDA COM MINI-ESCAVADEIRA (INCLUINDO ESCAVAÇÃO PARA COLOCAÇÃO DE FÔRMAS). AF_01/2024	M3	55	27,5
4.4	103672	CONCRETAGEM DE PILARES, FCK = 25 MPA, COM USO DE BOMBA - LANÇAMENTO, ADENSAMENTO E ACABAMENTO. AF_02/2022_PS	M3	28,75	14,375
4.8	101964	LAJE PRÉ-MOLDADA UNIDIRECIONAL, BIAPOIADA, PARA FORRO, ENCHIMENTO EM CERÂMICA, VIGOTA CONVENCIONAL, ALTURA TOTAL DA LAJE "LT" = 12 CM (ENCHIMENTO+CAPA) = (8+4). AF_08/2025	M2	1.135,00	567,5
5.1	103330	ALVENARIA DE VEDAÇÃO DE BLOCOS CERÂMICOS FURADOS NA HORIZONTAL DE 11,5X19X19 CM (ESPESSURA 11,5 CM) E ARGAMASSA DE ASSENTAMENTO COM PREPARO EM BETONEIRA. AF_12/2021	M2	2.978,50	1.489,25
7.1	87745	REVESTIMENTO CERÂMICO PARA PISO COM PLACAS TIPO ESMALTADA DE DIMENSÕES 35X35 CM APLICADA EM AMBIENTES DE ÁREA ENTRE 5 M2 E 10 M2. AF_02/2023_PE	M2	1.000,75	500,375
9.3	89446	TUBO, PVC, SOLDÁVEL, DE 25MM, INSTALADO EM PRUMADA DE ÁGUA - FORNECIMENTO E INSTALAÇÃO. AF_06/2022	M	756,25	378,125
8.11	104642	PINTURA LÁTEX ACRÍLICA STANDARD, APLICAÇÃO MANUAL EM PAREDES, DUAS DEMÃOS. AF_04/2023	M2	3.122,00	1.561,00
9.47	91926	CABO DE COBRE FLEXÍVEL ISOLADO, 2,5 MM², ANTI-CHAMA 450/750 V, PARA CIRCUITOS TERMINAIS - FORNECIMENTO E INSTALAÇÃO. AF_03/2023	M	3.035,00	1.517,50

Tabela 1.2 - Capacidade Técnico-Operacional (lote 02)

ITEM	CÓDIGO	DESCRIÇÃO	UNID.	QT. TOTAL	QT. EXIGIDA (50%)
1.3.1.1.1	96521	ESCAVAÇÃO MECANIZADA PARA BLOCO DE COROAMENTO OU SAPATA COM RETROESCAVADEIRA (INCLUINDO ESCAVAÇÃO PARA COLOCAÇÃO DE FÔRMAS). AF_01/2024	M3	250,60	125,30
1.4.1.0.8.	101963	LAJE PRÉ-MOLDADA UNIDIRECIONAL, BIAPOIADA, PARA PISO, ENCHIMENTO EM CERÂMICA, VIGOTA CONVENCIONAL, ALTURA TOTAL DA LAJE "LT" = 12 CM (ENCHIMENTO+CAPA) = (8+4). AF_08/2025	M2	115,40	57,7
1.5.1.0.1.	103328	ALVENARIA DE VEDAÇÃO DE BLOCOS CERÂMICOS FURADOS NA HORIZONTAL DE 9X19X19 CM (ESPESSURA 9 CM) E ARGAMASSA DE ASSENTAMENTO COM PREPARO EM BETONEIRA. AF_12/2021	M2	1.730,00	865,00
1.7.2.0.1.	87267	REVESTIMENTO CERÂMICO PARA PAREDES INTERNAS COM PLACAS TIPO ESMALTADA DE DIMENSÕES 20X20 CM APLICADAS A MEIA ALTURA DAS PAREDES. AF_02/2023_PE	M2	393,00	500,375
1.9.2.1.5.	89446	TUBO, PVC, SOLDÁVEL, DE 25MM, INSTALADO EM PRUMADA DE ÁGUA - FORNECIMENTO E INSTALAÇÃO. AF_06/2022	M	102,00	51,00
1.7.5.1.4.	104642	PINTURA LÁTEX ACRÍLICA STANDARD, APLICAÇÃO MANUAL EM PAREDES, DUAS DEMÃOS. AF_04/2023	M2	2.252,20	1126,10
1.9.1.3.1.	91926	CABO DE COBRE FLEXÍVEL ISOLADO, 2,5 MM², ANTI-CHAMA 450/750 V, PARA CIRCUITOS TERMINAIS - FORNECIMENTO E INSTALAÇÃO. AF_03/2023	M	1958,00	979,00

c) Capacidade Técnico-Profissional, comprovada por meio da apresentação de certidão de acervo técnico-profissional ou anotação de responsabilidade técnica, de profissional devidamente registrado no conselho profissional competente, que demonstre a execução de obra ou serviço de características semelhantes, relativo à execução de, no mínimo, 50% (cinquenta por cento) dos serviços que compõem as parcelas de maior relevância ou valor significativo, relacionadas na tabela a seguir:

Tabela 2.1 - Capacidade Técnico-Profissional (lote 01)

ITEM	CÓDIGO	DESCRIÇÃO	UNID.	QT. TOTAL	QT. EXIGIDA (50%)
3.3	96525	ESCAVAÇÃO MECANIZADA PARA VIGA BALDRAME OU SAPATA CORRIDA COM MINI-ESCAVADEIRA (INCLUINDO ESCAVAÇÃO PARA COLOCAÇÃO DE FÔRMAS). AF_01/2024	M3	55	27,5
4.4	103672	CONCRETAGEM DE PILARES, FCK = 25 MPA, COM USO DE BOMBA - LANÇAMENTO, ADENSAMENTO E ACABAMENTO. AF_02/2022_PS	M3	28,75	14,375
4.8	101964	LAJE PRÉ-MOLDADA UNIDIRECIONAL, BIAPOIADA, PARA FORRO, ENCHIMENTO EM CERÂMICA, VIGOTA CONVENCIONAL, ALTURA TOTAL DA LAJE "LT" = 12 CM (ENCHIMENTO+CAPA) = (8+4). AF_08/2025	M2	1.135,00	567,5
5.1	103330	ALVENARIA DE VEDAÇÃO DE BLOCOS CERÂMICOS FURADOS NA HORIZONTAL DE 11,5X19X19 CM (ESPESSURA 11,5 CM) E ARGAMASSA DE ASSENTAMENTO COM PREPARO EM BETONEIRA. AF_12/2021	M2	2.978,50	1.489,25
7.1	87745	REVESTIMENTO CERÂMICO PARA PISO COM PLACAS TIPO ESMALTADA DE DIMENSÕES 35X35 CM APLICADA EM AMBIENTES DE ÁREA ENTRE 5 M2 E 10 M2. AF_02/2023_PE	M2	1.000,75	500,375

9.3	89446	TUBO, PVC, SOLDÁVEL, DE 25MM, INSTALADO EM PRUMADA DE ÁGUA - FORNECIMENTO E INSTALAÇÃO. AF_06/2022	M	756,25	378,125
8.11	104642	PINTURA LÁTEX ACRÍLICA STANDARD, APLICAÇÃO MANUAL EM PAREDES, DUAS DEMÃOS. AF_04/2023	M2	3.122,00	1.561,00
9.47	91926	CABO DE COBRE FLEXÍVEL ISOLADO, 2,5 MM², ANTI-CHAMA 450/750 V, PARA CIRCUITOS TERMINAIS - FORNECIMENTO E INSTALAÇÃO. AF_03/2023	M	3.035,00	1.517,50

Tabela 2.2 - Capacidade Técnico-Profissional (lote 02)

ITEM	CÓDIGO	DESCRIÇÃO	UNID.	QT. TOTAL	QT. EXIGIDA (50%)
1.3.1.1.1	96521	ESCAVAÇÃO MECANIZADA PARA BLOCO DE COROAMENTO OU SAPATA COM RETROESCAVADEIRA (INCLUINDO ESCAVAÇÃO PARA COLOCAÇÃO DE FÔRMAS). AF_01/2024	M3	250,60	125,30
1.4.1.0.8.	101963	LAJE PRÉ-MOLDADA UNIDIRECIONAL, BIAPOIADA, PARA PISO, ENCHIMENTO EM CERÂMICA, VIGOTA CONVENCIONAL, ALTURA TOTAL DA LAJE "LT" = 12 CM (ENCHIMENTO+CAPA) = (8+4). AF_08/2025	M2	115,40	57,7
1.5.1.0.1.	103328	ALVENARIA DE VEDAÇÃO DE BLOCOS CERÂMICOS FURADOS NA HORIZONTAL DE 9X19X19 CM (ESPESSURA 9 CM) E ARGAMASSA DE ASSENTAMENTO COM PREPARO EM BETONEIRA. AF_12/2021	M2	1.730,00	865,00
1.7.2.0.1.	87267	REVESTIMENTO CERÂMICO PARA PAREDES INTERNAS COM PLACAS TIPO ESMALTADA DE DIMENSÕES 20X20 CM APLICADAS A MEIA ALTURA DAS PAREDES. AF_02/2023_PE	M2	393,00	500,375
1.9.2.1.5.	89446	TUBO, PVC, SOLDÁVEL, DE 25MM, INSTALADO EM PRUMADA DE ÁGUA - FORNECIMENTO E INSTALAÇÃO. AF_06/2022	M	102,00	51,00
1.7.5.1.4.	104642	PINTURA LÁTEX ACRÍLICA STANDARD, APLICAÇÃO MANUAL EM PAREDES, DUAS DEMÃOS. AF_04/2023	M2	2.252,20	1126,10
1.9.1.3.1.	91926	CABO DE COBRE FLEXÍVEL ISOLADO, 2,5 MM², ANTI-CHAMA 450/750 V, PARA CIRCUITOS TERMINAIS - FORNECIMENTO E INSTALAÇÃO. AF_03/2023	M	1958,00	979,00

d) Certificado de Realização de Visita Técnica, conforme o modelo constante do **Anexo VIII** deste Edital;

d.1) A visita técnica tem como objetivo verificar as condições locais, avaliar a quantidade e a natureza dos trabalhos, materiais e equipamentos necessários à execução do objeto da licitação, permitindo aos interessados colher as informações e subsídios que julgarem necessários para a elaboração da sua proposta, de acordo com o que o próprio interessado julgar conveniente, não cabendo à Contratante nenhuma responsabilidade em função de insuficiência dos dados levantados por ocasião da visita técnica;

d.2) Poderão ser feitas tantas visitas técnicas quantas cada interessado considerar necessário. As visitas devem ser previamente agendadas através do e-mail: engenhariamartinopolis@gmail.com e poderão ser realizadas até o dia útil imediatamente anterior à sessão pública;

d.3) Competirá a cada interessado, quando da visita técnica, fazer-se acompanhar dos técnicos e especialistas que entender suficientes para colher as informações necessárias à elaboração da sua proposta;

d.4) As prospecções, investigações técnicas, ou quaisquer outros procedimentos que impliquem interferências no local em que será executada a obra ou prestados os serviços deverão ser previamente autorizados pelo Município;

d.5) O interessado não poderá pleitear modificações nos preços, nos prazos ou nas condições contratuais, tampouco alegar quaisquer prejuízos ou reivindicar quaisquer benefícios sob a invocação de insuficiência de dados ou de informações sobre o local em que serão executados os serviços objeto da contratação;

d.6) O licitante que optar pela não realização da visita técnica, para participar do certame, deverá apresentar declaração, assinada por seu responsável técnico, acerca do conhecimento pleno das condições e peculiaridades da contratação, conforme o modelo constante do **Anexo IX** deste Edital;
d.7) Cada empresa interessada poderá participar da visita com, no máximo, 02 (dois) representantes legais, procuradores ou prepostos com poderes específicos ou representantes necessariamente por ela credenciados.

e) Declaração de que disporá, na data da contratação, de pessoal técnico, das instalações e do aparelhamento adequados e disponíveis para a realização do objeto da licitação, bem como da qualificação de cada membro da equipe técnica que se responsabilizará pelos trabalhos, conforme o modelo constante do **Anexo X** deste Edital.

10.1.4.1. Será admitido o somatório de atestados/certidões para a comprovação da capacidade técnica do licitante requerida nas **alíneas "b"** e **"c"** do **subitem 10.1.4**.
10.1.4.2. Caso os Atestados ou Certidões apresentados estejam em unidades diversas daquela prevista no Edital ou no caso de impossibilidade de sua atualização, por hipótese de que os Órgãos emitentes dos Atestados/Certidões já não existam, poderá o próprio licitante efetuar a conversão de unidade, declarando que o faz sob as penas da Lei, juntando a respectiva declaração com o Atestado.
10.1.4.3. No caso de alterações societárias e nos casos de fusão, incorporação ou desmembramento de empresas, somente serão considerados os atestados em que, inequívoca e documentalmente, o licitante comprove a transferência definitiva do acervo técnico.
10.1.4.4. Os profissionais indicados pelo licitante na forma das **alíneas "a"** e **"c"** do **subitem 10.1.4**, deverão participar da obra ou serviço objeto da licitação, e será admitida a sua substituição por profissionais de experiência equivalente ou superior, desde que aprovada pela Administração.
10.1.4.5. A comprovação de vínculo profissional para efeitos da **Capacidade Técnico Profissional** na forma da alínea "c" do subitem **10.1.4**, que deverá ser realizada no momento da celebração do contrato, poderá se dar mediante contrato social, registro na carteira profissional, ficha de empregado ou contrato de trabalho, sendo possível a contratação de profissional autônomo que preencha os requisitos e se responsabilize tecnicamente pela execução dos serviços.
10.1.4.6. No caso de consórcio de empresas, a habilitação técnica será feita por meio do somatório dos quantitativos de cada consorciado;
10.1.4.6.1. A apresentação de certidões ou atestados de desempenho anterior emitido em favor de consórcio do qual tenha feito parte será admitido, desde que atendidos os requisitos do art. 67, §§ 10 e 11, da Lei nº 14.133, de 2021 e a disciplina sobre o tema.

10.1.5. DECLARAÇÃO PARA OUTRAS COMPROVAÇÕES, em conformidade com o modelo constante do **Anexo XI**:

a) Declaração de que atende aos requisitos de habilitação;
b) Declaração de que inexiste quaisquer fatos impeditivos à sua participação na licitação, bem como que se compromete a comunicar ocorrência de fatos supervenientes;
c) Declaração de que não emprega menor de 18 anos em trabalho noturno, perigoso ou insalubre e não emprega menor de 16 anos, salvo menor, a partir de 14 anos, na condição de aprendiz, nos termos do artigo 7°, XXXIII, da Constituição;
Ressalva: emprega menor, a partir de quatorze anos, na condição de aprendiz ( )
Obs.: em caso afirmativo, assinalar a ressalva acima.
d) Declaração, sob as penas da Lei e para fins de participação no presente certame, de que está ciente e concorda com as condições contidas no Edital e seus anexos, bem como de que a proposta apresentada compreende a integralidade dos custos para atendimento dos direitos trabalhistas assegurados na Constituição Federal, nas leis trabalhistas, nas normas infralegais, nas convenções coletivas de trabalho e nos termos de ajustamento de conduta vigentes na data de sua entrega em definitivo e que cumpre plenamente os requisitos de habilitação definidos no instrumento convocatório;
e) Declaração de que não possui, em sua cadeia produtiva, empregados executando trabalho degradante ou forçado, observando o disposto nos incisos III e IV do art. 1º e no inciso III do art. 5º da Constituição Federal;
f) Declaração de que cumpre as exigências de reserva de cargos para pessoa com deficiência e para reabilitado da Previdência Social, previstas em lei e em outras normas específicas;
g) No caso de licitante enquadrado como microempresa, empresa de pequeno porte ou equiparada deverá declarar, ainda, que cumpre os requisitos estabelecidos no artigo 3° da Lei Complementar nº 123, de 2006, estando apto a usufruir do tratamento favorecido estabelecido em seus arts. 42 a 49, observado o disposto nos §§ 1º ao 3º do art. 4º, da Lei n.º 14.133, de 2021.
h) Declaração de que não possui em seu quadro societário servidor público da ativa, ou empregado de empresa pública ou de sociedade de economia mista, sendo de sua inteira responsabilidade a fiscalização dessa obrigação.

10.2. Os licitantes que não apresentarem todos os documentos acima exigidos, ou que os apresentarem incompletos, incorretos, serão considerados inabilitados.

10.3. Os documentos exigidos, quando não contiverem o prazo de validade expressamente determinado, não poderão ter suas datas de expedição anteriores a mais de 90 (noventa) dias, contados da data da abertura da sessão.

10.4. Os documentos necessários à habilitação poderão ser apresentados em original, cópia autenticada ou cópia simples, e serão recebidos pelo(a) Agente de Contratação, que se julgar necessário, verificará a sua autenticidade e veracidade. Caso for necessário, o(a) Agente de Contratação poderá solicitar o documento original, para que verifique-se a autenticidade do mesmo.
10.5. A comprovação de regularidade fiscal e trabalhista das microempresas, empresas de pequeno porte e equiparadas somente será exigida para efeito de contratação, porém, será obrigatória durante a fase de habilitação a apresentação dos documentos indicados no **subitem 10.1.2**, ainda que veiculem restrições impeditivas à referida comprovação;
10.5.1. Havendo alguma restrição na comprovação da regularidade fiscal e trabalhista das microempresas e empresas de pequeno porte, será assegurado o prazo de 5 (cinco) dias úteis, cujo termo inicial corresponderá ao momento em que o proponente for declarado vencedor do certame, prorrogável por igual período, a critério da administração pública, para regularização da documentação, para pagamento ou parcelamento do débito e para emissão de eventuais certidões negativas ou positivas com efeito de certidão negativa;
10.5.2. Durante o decurso do prazo referido no **subitem 10.5.1**, o licitante enquadrado como microempresa ou empresa de pequeno porte que apresentar os documentos de regularidade fiscal e trabalhista, mesmo com restrição, será considerada habilitado e permanecerá no processo.
10.5.3. A não regularização da documentação no prazo previsto no **subitem 10.5.1** implicará na decadência do direito à contratação, sem prejuízo das sanções legais, procedendo-se à convocação dos licitantes para, em sessão pública, retomar os atos referentes ao procedimento licitatório.

10.6. A documentação exigida para fins de habilitação jurídica, fiscal/social/ trabalhista e econômico-financeira, poderá ser substituída por registro cadastral no Sicaf ou em sistemas semelhantes mantidos pelos Estados, pelo Distrito Federal ou pelo Município, desde que o registro tenha sido feito em obediência ao disposto na Lei nº 14.133/2021.

10.7. A verificação pelo(a) Agente de Contratação, em sítios eletrônicos oficiais de órgãos e entidades emissores de certidões constitui meio legal de prova, para fins de habilitação.
10.7.1. Os documentos exigidos para habilitação que não estejam contemplados no registro cadastral apresentado serão enviados por meio do sistema, em formato digital, no prazo de 02 (duas) horas, prorrogável por igual período, contado da solicitação do(a) Agente de Contratação.
10.7.2. Na hipótese de a fase de habilitação anteceder a fase de apresentação de propostas e lances, os licitantes encaminharão, por meio do sistema, simultaneamente os documentos de habilitação e a proposta com o preço.

10.8. Após a entrega dos documentos para habilitação, não será permitida a substituição ou a apresentação de novos documentos, salvo em sede de diligência, para:
10.8.1. Complementação de informações acerca dos documentos já apresentados pelos licitantes e desde que necessária para apurar fatos existentes à época da abertura do certame; e
10.8.2. Atualização de documentos cuja validade tenha expirado após a data de recebimento das propostas.

10.9. Na análise dos documentos de habilitação, a Comissão de Contratação ou de Licitação poderá sanar erros ou falhas, que não alterem a substância dos documentos e sua validade jurídica, mediante decisão fundamentada, registrada em ata e acessível a todos, atribuindo-lhes eficácia para fins de habilitação e classificação.

10.10. Constatado o cumprimento dos requisitos e condições estabelecidos no Edital, o licitante será habilitado e declarado vencedor do certame.

10.11. Se o licitante desatender às exigências para a habilitação, o(a) Agente de Contratação, respeitada a ordem de classificação, examinará a oferta subsequente de menor preço, negociará com o seu autor, decidirá sobre a sua aceitabilidade e, em caso positivo, verificará as condições de habilitação e assim sucessivamente, até a apuração de uma oferta aceitável cujo autor atenda aos requisitos de habilitação, caso em que será declarado vencedor.

10.12. Somente serão disponibilizados para acesso público os documentos de habilitação do licitante cuja proposta atenda ao Edital de licitação, após concluídos os procedimentos de que trata o subitem anterior.

10.13. Por meio de aviso lançado no sistema, o(a) Agente de Contratação informará aos demais licitantes que poderão consultar as informações cadastrais do licitante vencedor com o uso da opção disponibilizada no próprio sistema para tanto.

10.14. Do resultado do julgamento da habilitação caberá recurso na forma definida no presente Edital.

11. DOS RECURSOS E CONTRARRAZÕES

11.1. A interposição de recurso referente ao julgamento das propostas, à habilitação ou inabilitação de licitantes, à anulação ou revogação da licitação, observará o disposto no art. 165 da Lei nº 14.133, de 2021.

11.2. O prazo recursal é de 3 (três) dias úteis, contados da data de intimação ou de lavratura da ata.

11.3. Quando o recurso apresentado impugnar o julgamento das propostas ou o ato de habilitação ou inabilitação do licitante:

11.3.1. a intenção de recorrer deverá ser manifestada imediatamente, sob pena de preclusão;
11.3.2. o prazo para apresentação das razões recursais será iniciado na data de intimação ou de lavratura da ata de habilitação ou inabilitação;
11.3.3. na hipótese de adoção da inversão de fases prevista no § 1º do art. 17 da Lei nº 14.133, de 2021, o prazo para apresentação das razões recursais será iniciado na data de intimação da ata de julgamento.

11.4. Os recursos deverão ser encaminhados em campo próprio do sistema, contendo razão social, CNPJ, endereço da empresa, rubricado em todas as folhas e assinado pelo representante legal ou credenciado do licitante, acompanhado de cópia do documento de identificação do signatário e comprovante do poder de representação legal.
11.4.1. O(A) Agente de Contratação não se responsabilizará por memoriais de recursos e contrarrazões endereçados por outras formas, e que, por isso, sejam intempestivos ou não sejam recebidos.

11.5. O recurso será dirigido à autoridade que tiver editado o ato ou proferido a decisão recorrida, a qual poderá reconsiderar sua decisão no prazo de 3 (três) dias úteis, ou, nesse mesmo prazo, encaminhar recurso para a autoridade superior, a qual deverá proferir sua decisão no prazo de 10 (dez) dias úteis, contado do recebimento dos autos.

11.6. Os recursos interpostos fora do prazo não serão conhecidos.

11.7. O prazo para apresentação de contrarrazões ao recurso pelos demais licitantes será de 3 (três) dias úteis, contados da data da intimação pessoal ou da divulgação da interposição do recurso, assegurada a vista imediata dos elementos indispensáveis à defesa de seus interesses.

11.8. O recurso e o pedido de reconsideração terão efeito suspensivo do ato ou da decisão recorrida até que sobrevenha decisão final da autoridade competente.
11.9. O acolhimento do recurso invalida tão somente os atos insuscetíveis de aproveitamento.

11.10. A decisão final acerca dos recursos interpostos será divulgada no Sistema Eletrônico do **Compras BR** (http://comprasbr.com.br) ou encaminhada via e-mail aos interessados.

11.11. Os autos do processo permanecerão com vista franqueada aos licitantes para defesa de seus interesses.

12. DA ADJUDICAÇÃO E HOMOLOGAÇÃO

12.1. Inexistindo manifestação recursal ou decididos os recursos porventura interpostos e constatada a regularidade dos atos procedimentais, o(a) Agente de Contração encaminhará o processo à Autoridade Superior que adjudicará o objeto ao licitante classificado em primeiro lugar e homologará o procedimento licitatório.

12.2. Homologado o resultado classificatório pela autoridade competente, será publicado no Diário Oficial Eletrônico do Município.

12.3. A homologação do resultado desta licitação não implicará direito à contratação.

13. DO CONTRATO

13.1. Homologada a licitação, a Administração Pública convocará o licitante vencedor para assinar o Termo de Contrato (**Anexo XII**), no prazo de até 05 (cinco) dias úteis, contatados da data da publicação da homologação do resultado da Licitação no Diário Oficial Eletrônico do Município, podendo ser assinado pessoalmente no Departamento Municipal de Licitações ou Digitalmente, na forma eletrônica, com assinatura eletrônica válida. Caso o licitante vencedor não assine dentro do prazo estabelecido, decairá do direito à contratação, sem prejuízo das sanções prevista na Lei.
13.1.1. O prazo concedido para assinatura do Contrato poderá ser prorrogado, por igual período, quando solicitado durante o seu transcurso pelo licitante, e desde que haja motivo justo e devidamente aceito pela Administração.

13.2. Na assinatura do Contrato será exigida a comprovação das condições de habilitação consignadas neste Edital, que deverão ser mantidas pelo licitante durante toda a vigência do Contrato.
13.3. Se, por ocasião da formalização do Contrato, a documentação relativa à regularidade fiscal e trabalhista estiver com os prazos de validade vencidos, o Município verificará a situação por meio eletrônico hábil, certificando nos autos do processo a regularidade e anexando os documentos passíveis de obtenção por tais meios, salvo impossibilidade devidamente justificada.
13.3.1. Se não for possível atualizá-las por meio eletrônico hábil de informações, a adjudicatária será notificada para, no prazo de 2 (dois) dias úteis, comprovar a situação de regularidade mediante a apresentação da respectiva documentação, com prazos de validade em vigência, sob pena de decair do direito à contratação.

13.4. Na hipótese de o licitante vencedor não comprovar as condições de habilitação consignadas no Edital ou se recusar a assinar o Contrato, é facultada à Administração convocar os licitantes remanescentes, respeitada a ordem de classificação, para, após a comprovação dos requisitos para habilitação, analisada a proposta e eventuais

documentos complementares e, feita a negociação – observado o disposto no artigo 90 e parágrafos da Lei nº 14.133/2021-, assinar o Contrato, sem prejuízo da aplicação das sanções previstas neste Edital.
13.5. O prazo de execução do objeto do Contrato será de 18 (dezoito) meses para o lote 01, 12 (doze) meses para o lote 02, a contar da data da emissão da Ordem de Início dos Serviços – OIS pelo Departamento Municipal de Obras e Engenharia.
13.6. O prazo de vigência da contratação é de **20 (vinte) meses** contados da data de sua assinatura, na forma do artigo 105 da Lei n° 14.133, de 2021.
13.6.1. O prazo de vigência será automaticamente prorrogado, independentemente de termo aditivo, quando o objeto não for concluído no período firmado acima, desde que justificadamente, pelo prazo necessário à conclusão do objeto, caso em que deverá a Administração providenciar a readequação do cronograma fixado para o contrato.
13.6.2. Quando a não conclusão do objeto da contratação decorrer de culpa da Contratada:
a) A Contratada será constituída em mora, aplicáveis a ela as respectivas sanções administrativas;
b) O Contratante poderá optar pela extinção do contrato e, nesse caso, adotará as medidas admitidas em lei para a continuidade da execução contratual, nos termos do parágrafo único do artigo 111 da Lei nº 14.133, de 2021.

13.6.3. Diante do fato que o objeto é custeado com recurso decorrente de emenda federal, o prazo de execução do contrato só poderá ser liberado para início quando houver decisão do STF, no curso da ADI 7.697/DF, que venha a liberar a execução das emendas federais.

13.6.4. Havendo necessidade de alteração do prazo de execução ou vigência, será feita a correspondente adequação do cronograma físico-financeiro.

13.6.5. A prorrogação será precedida de justificativa e autorização da autoridade competente para a celebração do ajuste.

13.7 A empresa contratada se responsabilizará pela qualidade das obras, materiais e serviços executados/fornecidos, inclusive promovendo as readequações sempre que detectadas impropriedades que possam comprometer a consecução do objeto contratado.

13.8. Durante a vigência do contrato, é vedado ao contratado contratar cônjuge, companheiro ou parente em linha reta, colateral ou por afinidade, até o terceiro grau, de dirigente do órgão ou entidade contratante ou de agente público que desempenhe função na licitação ou atue na fiscalização ou na gestão do contrato.

14. DA REABERTURA DA SESSÃO PÚBLICA

14.1. A sessão pública poderá ser reaberta:
14.1.1. Nas hipóteses de provimento de recurso que leve à anulação de atos anteriores à realização da sessão pública precedente ou em que seja anulada a própria sessão pública, situação em que serão repetidos os atos anulados e os que dele dependam;
14.1.2. Quando houver erro na aceitação do preço melhor classificado ou quando o licitante declarado vencedor não assinar o contrato, não retirar o instrumento equivalente ou não comprovar a regularização fiscal e trabalhista, nos termos do art. 43, §1º da LC nº 123/2006. Nessas hipóteses, serão adotados os procedimentos imediatamente posteriores ao encerramento da etapa de lances.
14.1.3. Quando houver a necessidade de realização de diligências no curso da sessão pública;
14.1.4. Quando houver a necessidade, durante a sessão pública, de manifestação/orientação de departamento técnico e/ou jurídico.

14.2. Todos os licitantes remanescentes deverão ser convocados para acompanhar a sessão reaberta.

14.3. A convocação se dará por meio do sistema eletrônico ("chat"), e-mail, de acordo com a fase do procedimento licitatório.

15. DA GARANTIA

15.1. Da Garantia Contratual:
15.1.1. Para a contratação decorrente deste certame será exigida garantia de execução contratual, no valor correspondente à 5% (cinco por cento) do valor inicial do contrato.
15.1.2. A garantia de execução contratual, a qual é exigida neste certame, visará assegurar o pagamento, a título exemplificativo, de:
a) prejuízos advindos do inadimplemento total ou parcial do objeto do contrato;
b) prejuízos diretos causados à Administração decorrentes de culpa ou dolo da contratada durante a execução do objeto do contrato;
c) multas, moratórias e compensatórias, aplicadas pela Administração à contratada na forma prevista no contrato e/ou decorrente das sanções previstas na Lei Federal nº 14,133/2021; e
d) obrigações trabalhistas e previdenciárias relacionadas ao contrato não adimplidas pela contratada, quando couber.
15.1.3. Não serão aceitas garantias que incluam outras isenções de responsabilidade que não as seguintes:
a) caso fortuito ou força maior;
b) descumprimento das obrigações pela contratada decorrentes de atos ou fatos imputáveis exclusivamente à Administração.

15.1.4. A validade da garantia, qualquer que seja a modalidade escolhida, deverá abranger um período mínimo de 3 (três) meses após o término da vigência contratual.
15.1.4.1. A garantia deve assegurar a cobertura de todos os eventos ocorridos durante a sua validade, ainda que o sinistro seja comunicado pela Administração após expirada a vigência do contrato ou a validade da garantia.
15.1.5. A adjudicatária poderá optar por uma das seguintes modalidades de garantia:
a) Dinheiro: deverá ser efetuada mediante depósito bancário em favor do Município de Martinópolis no Banco do Brasil ou outro banco (cujos dados serão passados ao contratado quando da confirmação por essa opção de modalidade de garantia), em conta que contemple a correção monetária pela poupança do valor depositado;
b) Seguro-garantia: a apólice de seguro-garantia somente será aceita se contemplar todos os eventos indicados no **subitem 15.1.3**;
c) Fiança bancária: neste caso, no instrumento deverá constar a renúncia expressa do fiador aos benefícios do artigo 827 do Código Civil e a instituição bancária deverá ser cadastrada no Banco Central do Brasil.
d) Título de capitalização custeado por pagamento único, com resgate pelo valor total.
15.1.6. No caso de opção pela modalidade seguro-garantia, e a cobertura prevista na **alínea "b"** do **subitem 15.1.5** não conste expressamente da apólice, a adjudicatária poderá apresentar declaração firmada pela seguradora emitente afirmando que a garantia apresentada é suficiente para a cobertura de todos os eventos indicados no **subitem 15.1.3**.
15.1.7. No caso de garantias prestadas nas modalidades de que trata a alínea **"a"** e **"c"** do **subitem 15.2.5**, ela deverá de apresentada no prazo de até 7 (sete) dias úteis após a assinatura do contrato.
15.1.8. No caso de garantia prestada na modalidade de que trata a alínea **"b"** do **subitem 15.1.5**, ela deverá de apresentada no prazo de até 30 (trinta) dias contados da data de homologação da licitação e anterior à assinatura do contrato.
15.1.9. A não prestação da garantia de execução, nos termos previstos neste item, equivale à recusa injustificada para a assinatura do contrato, caracterizando descumprimento total da obrigação assumida e sujeitando a adjudicatária às sanções previstas no instrumento convocatório da licitação e demais normas pertinentes.
15.1.10. No caso de alteração do valor do contrato ou prorrogação dos prazos de execução, a garantia deverá ser readequada nas mesmas condições.
15.1.11. Na hipótese de suspensão do contrato por ordem ou inadimplemento da Administração, o contratado ficará desobrigado de renovar a garantia ou de endossar a apólice de seguro até a ordem de reinício da execução ou o adimplemento pela Administração.
15.1.12. Se o valor da garantia for utilizado total ou parcialmente para o pagamento de qualquer obrigação, a contratada deverá efetuar a respectiva reposição no prazo máximo de 07 (sete) dias úteis, contados da data em que for notificada pela Administração para fazê-lo.
15.1.13. Decorrido o prazo de validade da garantia, e desde que constatado o cumprimento integral de todas as obrigações contratuais, esta será considerada extinta com a devolução da apólice, da carta-fiança ou com a autorização concedida pela Administração para que a contratada realize o levantamento do depósito em dinheiro.

16. DA SUBCONTRATAÇÃO, CESSÃO OU TRANSFERÊNCIA DOS DIREITOS E OBRIGAÇÕES CONTRATUAIS

16.1. Não será permitida a subcontratação das parcelas do objeto conforme consta do **Anexo I – Estudo Técnico Preliminar.**

17. DO REGIME DE EXECUÇÃO

17.1. O regime de execução do contrato consta do **Anexo XII – Minuta do Termo de Contrato**.

18. DAS OBRIGAÇÕES E RESPONSABILIDADES DAS PARTES

18.1. As obrigações e responsabilidades das partes constam do **Anexo XII – Minuta do Termo de Contrato**.

19. DA FISCALIZAÇÃO E GESTÃO DO CONTRATO

19.1. As regras relativas à fiscalização e gesta do contrato constam do **Anexo XII – Minuta do Termo de Contrato**.

20. DA ENTREGA DO OBJETO

20.1. As regras relativas à entrega/recebimento do objeto constam do **Anexo XII – Minuta do Termo de Contrato**.

21. DAS CONDIÇÕES DE PAGAMENTO E DE REAJUSTE

21.1. As condições de pagamento e de reajuste constam do **Anexo XII – Minuta do Termo de Contrato**.

22. DAS INFRAÇÕES E SANÇÕES ADMINISTRATIVAS

22.1. As infrações e sanções administrativas constam do **Anexo XII – Minuta do Termo de Contrato**.

23. DAS DOTAÇÕES ORÇAMENTÁRIAS

23.1. As despesas decorrentes da presente contratação correrão por conta da(s) dotação(ões) orçamentária(s):

020601 Secretaria da Infraestrutura e Desenvolvimento Sustentável
15.451.0023.2615.0000 Manutenção/Conservação da Infraestrutura Urbana
4.4.90.51.00 OBRAS E INSTALAÇÕES
Código de Aplicação: 110 000 Fonte de Recurso: 00100
Ficha nº 792 – Reserva nº 381

23.2. Nenhum Contrato será celebrado sem a efetiva disponibilidade de recursos orçamentários para pagamento dos encargos dele decorrentes no exercício financeiro em curso.

24. DAS DISPOSIÇÕES GERAIS

24.1. A ata da sessão pública será divulgada no Sistema Eletrônico.
24.2. Não havendo expediente ou ocorrendo qualquer fato superveniente que impeça a realização do certame na data marcada, a sessão será automaticamente transferida para o primeiro dia útil subsequente, no mesmo horário anteriormente estabelecido, desde que não haja comunicação em contrário, pelo(a) Agente de Contratação.

24.3. A sessão que porventura extrapolar o horário de funcionamento da Prefeitura (17:00 horas) poderá ser suspensa e terá sua continuidade marcada para as 08:00 horas do dia útil subsequente.

24.4. Todas as referências de tempo no Edital, no aviso e durante a sessão pública observarão o horário de Brasília - DF.

24.5. A homologação do resultado desta licitação não implicará direito à contratação.

24.6. As normas disciplinadoras da licitação serão sempre interpretadas em favor da ampliação da disputa entre os interessados, desde que não comprometam o interesse da Administração, o princípio da isonomia, a finalidade e a segurança da contratação.

24.7. Os licitantes assumem todos os custos de preparação e apresentação de suas propostas e a Administração não será, em nenhum caso, responsável por esses custos, independentemente da condução ou do resultado do processo licitatório.

24.8. Na contagem dos prazos estabelecidos neste Edital e seus Anexos, excluir-se-á o dia do início e incluir-se-á o do vencimento. Só se iniciam e vencem os prazos em dias de expediente na Administração.

24.9. O desatendimento de exigências formais não essenciais não importará o afastamento do licitante, desde que seja possível o aproveitamento do ato, observados os princípios da isonomia e do interesse público.

24.10. Em caso de divergência entre disposições deste Edital e de seus anexos ou demais peças que compõem o processo, prevalecerá as deste Edital.

24.11. O Município de Martinópolis/SP reserva-se no direito de revogar e anular o a presente licitação, nos termos do disposto no artigo 71 da Lei nº 14.133/2021.

24.12. As questões resultantes deste Edital serão dirimidas no Foro da Comarca de Martinópolis, Estado de São Paulo, renunciando as partes a qualquer outro, por mais privilegiado que seja ou se torne.

24.13. Integram este Edital, para todos os fins e efeitos, os seguintes anexos:
24.13.1. Anexo I – Estudo Técnico Preliminar
24.13.2. Anexo II – Projeto Básico;
24.13.3. Anexo III – Memorial Descritivo e Memorial de Cálculo;
24.13.4. Anexo IV – Planilha Orçamentária;
24.13.5. Anexo V – Cronograma Físico-Financeiro;
24.13.6. Anexo VI – Modelo de Procuração;
24.13.7. Anexo VII – Modelo de Proposta;
24.13.8. Anexo VIII – Certificado de Realização de Visita Técnica;
24.13.9. Anexo IX – Modelo de Declaração de Visita Técnica;
24.13.10. Anexo X – Modelo de Declaração de disponibilidade de pessoal técnico, instalações e aparelhamento adequados e disponíveis para a realização do objeto;
24.13.11. Anexo XI – Modelo de Declaração para Outras Comprovações;
24.13.12. Anexo XII – Minuta do Termo de Contrato.
24.13.23. Anexo XIII – Termos de Compromisso.

24.14. Informações complementares julgadas necessárias deverão ser solicitadas pelo interessado na Prefeitura Municipal de Martinópolis – Departamento Municipal de Licitações, com sede na Avenida Coronel João Gomes

Martins, 525, Centro, pelo telefone (18) 3275-9519, no horário de expediente (das 08h00min às 11h00min e das 13h00min às 17h00min), ou ainda, pelo e-mail: licitacao@martinópolis.sp.gov.br.

Martinópolis/SP, 25 de abril de 2026.

VALDECI SOARES DOS SANTOS FILHO
Prefeito Municipal

ANEXO I - ESTUDO TÉCNICO PRELIMINAR

ANEXO II – PROJETO BÁSICO

ANEXO III – MEMORIAL DESCRITIVO e MEMORIAL DE CÁLCULO

ANEXO IV – PLANILHA ORÇAMENTÁRIA

ANEXO V – CRONOGRAMA FÍSICO-FINANCEIRO

ANEXO VI – MODELO DE PROCURAÇÃO

OUTORGANTE: ....., pessoa jurídica de direito privado, inscrita no CNPJ sob o nº ....., com sede na Rua ....., nº ....., bairro ....., na cidade de ....., Estado de ..... Cep: ----------, neste ato representada pelo(a) ..... (sócio/diretor), Sr. (a) ....., ... (nacionalidade), ... (estado civil), ... (profissão), portador(a) do RG nº ..... e do CPF nº ....., residente e domiciliado na Rua ....., nº ....., na cidade de ....., Estado de ..... - Cep: ----------.
OUTORGADO(S): Sr. (a) ....., ... (nacionalidade), ... (estado civil), ... (profissão), portador(a) do RG nº ..... e do CPF nº ....., residente e domiciliado na Rua ....., nº ....., bairro ....., na cidade de ....., Estado de ..... - Cep: ----------.

PODERES: ao(s) qual(ais) confere amplos poderes para representar a empresa na Concorrência Eletrônica nº 001/2026, realizada pela Prefeitura Municipal de Martinópolis, podendo formular lances de preços e praticar todos os demais atos do certame e operações no Sistema Eletrônico do **Compras BR**, no endereço eletrônico: http://comprasbr.com.br.

...../....., ... de.....de 202....

_____
Razão Social da Empresa
Nome do Outorgante
Cargo do Outorgante
N.° do CPF

ANEXO VII – MODELO DE PROPOSTA COMERCIAL

CONCORRÊNCIA ELETRÔNICA Nº 001/2026
PROCESSO ADMINISTRATIVO Nº 026/2026
OBJETO: Contratação de empresa especializada para a construção de unidades habitacionais no município de Martinópolis/SP, com o fornecimento de mão de obra, materiais, equipamentos e demais insumos necessários à completa e perfeita execução das edificações, conforme definido no Projeto Básico, Memorial Descritivo, Memorial de Cálculo, Planilha Orçamentária e Cronograma Físico-Financeiro.

IDENTIFICAÇÃO DO LICITANTE	
Razão Social:	
CNPJ:	
Endereço:	
Telefone:	
E-mail:	

Após a análise minuciosamente de todo o conteúdo do Edital e seus anexos e ter tomado conhecimento do local e de todas as condições e obrigações para a execução do objeto, apresentamos a nossa **Proposta Comercial** para a execução do objeto licitado, no valor global de R$ _____ (valor por extenso), já incluso o BDI e os Encargos Sociais.

VALIDADE DA PROPOSTA COMERCIAL: De no mínimo, 60 (sessenta) dias contados a partir da data da sessão pública da Concorrência.
OBS: A interposição de recurso suspende o prazo de validade da proposta até decisão.

Dados para crédito em conta corrente:
Banco: Agencia: Conta:

Dados do responsável para assinatura do Contrato.
Nome:
Cargo:
CPF:

A empresa, por intermédio de seu representante legal abaixo identificado, para todos os efeitos legais e administrativos, sob as penas da lei, **DECLARA**:
1. Que se responsabiliza pelas transações efetuadas em seu nome, assumindo como firmes e verdadeiras suas propostas e lances, inclusive os atos praticados diretamente ou por seu representante, não cabendo à Prefeitura ou ao **Compras BR** responsabilidade por eventuais danos decorrentes de uso indevido da senha do Sistema, ainda que por terceiros.
2. não se enquadra em nenhuma das restrições previstas no item **5.3** e subitens deste Edital.

...../....., ... de.....de 202....

_____
Razão Social da Empresa
Nome do responsável/procurador
Cargo do responsável/procurador
N.° do CPF

ANEXO VIII – CERTIFICADO DE REALIZAÇÃO DE VISITA TÉCNICA

Ref.: Concorrência Eletrônica nº 001/2026

_____, Servidor Público Municipal lotado no cargo de _____, no uso de suas atribuições legais,

CERTIFICA, para os devidos fins de direito e a quem possa interessar, que a empresa _____, inscrita no CNPJ sob nº _____ e Inscrição Estadual nº _____, com endereço sito à _____, Nº _____, Bairro _____, _____/___ - CEP: _____-_____, representada neste ato por seu representante legal Sr. _____, cargo _____, inscrito no CPF sob nº _____, procedeu a visita técnica no local da execução dos serviços, nesta data.

Por ser expressão da verdade assina a presente em 02 (duas) vias de igual teor.

...../....., ... de.....de 202....

_____
(Nome completo, assinatura e cargo do funcionário da Prefeitura responsável por acompanhar a visita)

_____
(Nome completo, assinatura e qualificação do preposto da licitante)

ANEXO IX – MODELO DE DECLARAÇÃO DE VISITA TÉCNICA

À
PREFEITURA MUNICIPAL DE MARTINÓPOLIS

Ref.: Concorrência Eletrônica nº 001/2026

(Razão Social da Empresa), estabelecida na ....(endereço completo)...., inscrita no CNPJ sob n.° ....., neste ato representada por seu Responsável Técnico abaixo assinado, no uso de suas atribuições legais, vem:

DECLARAR, sob as penas da Lei e para fins de participação no presente certame, que o licitante não realizou a visita técnica prevista no Edital, mas possui conhecimento pleno das condições e peculiaridades da contratação.

O licitante está ciente desde já que, em conformidade com o estabelecido no Edital, não poderá pleitear em nenhuma hipótese modificações nos preços, prazos ou condições ajustadas, tampouco alegar quaisquer prejuízos ou reivindicar quaisquer benefícios sob a invocação de insuficiência de dados ou informações sobre os locais em que serão executados os serviços.

Por ser verdade assina a presente.

...../....., ... de.....de 202....

_____
Razão Social da Empresa
Nome do responsável técnico
Cargo
Nº de inscrição no Conselho de Classe

ANEXO X – MODELO DE DECLARAÇÃO DE DISPONIBILIDADE DE PESSOAL TÉCNICO, INSTALAÇÕES E APARELHAMENTO ADEQUADOS E DISPONÍVEIS PARA A REALIZAÇÃO DO OBJETO

À
PREFEITURA MUNICIPAL DE MARTINÓPOLIS

Ref.: Concorrência Eletrônica nº 001/2026

(Razão Social da Empresa), estabelecida na ....(endereço completo)...., inscrita no CNPJ sob n.° ....., neste ato representada pelo seu (representante/sócio/procurador), no uso de suas atribuições legais, vem:

DECLARAR, sob as penas da Lei e para fins de participação no presente certame, que disporá, na data da contratação, de pessoal técnico, das instalações e do aparelhamento adequados e disponíveis para a realização do objeto da licitação, bem como da qualificação de cada membro da equipe técnica que se responsabilizará pelos trabalhos.

Por ser verdade assina a presente.

...../....., ... de.....de 202....

_____
Razão Social da Empresa
Nome do responsável/procurador
Cargo do responsável/procurador
N.° do CPF

ANEXO XI – MODELO DE DECLARAÇÃO PARA OUTRAS COMPROVAÇÕES

À
PREFEITURA MUNICIPAL DE MARTINÓPOLIS

Ref.: Concorrência Eletrônica nº 001/2026

(Razão Social da Empresa), estabelecida na ....(endereço completo)...., inscrita no CNPJ sob n.° ....., neste ato representada pelo seu (representante/sócio/procurador), no uso de suas atribuições legais, vem:

DECLARAR, sob as penas da Lei e para fins de participação no presente certame, que:

a) Declaração de que atende aos requisitos de habilitação;
b) Declaração de que inexiste quaisquer fatos impeditivos à sua participação na licitação, bem como que se compromete a comunicar ocorrência de fatos supervenientes;
c) Declaração de que não emprega menor de 18 anos em trabalho noturno, perigoso ou insalubre e não emprega menor de 16 anos, salvo menor, a partir de 14 anos, na condição de aprendiz, nos termos do artigo 7°, XXXIII, da Constituição;
Ressalva: emprega menor, a partir de quatorze anos, na condição de aprendiz ( )
Obs.: em caso afirmativo, assinalar a ressalva acima.
d) Declaração, sob as penas da Lei e para fins de participação no presente certame, de que está ciente e concorda com as condições contidas no Edital e seus anexos, bem como de que a proposta apresentada compreende a integralidade dos custos para atendimento dos direitos trabalhistas assegurados na Constituição Federal, nas leis trabalhistas, nas normas infralegais, nas convenções coletivas de trabalho e nos termos de ajustamento de conduta vigentes na data de sua entrega em definitivo e que cumpre plenamente os requisitos de habilitação definidos no instrumento convocatório;
e) Declaração de que não possui, em sua cadeia produtiva, empregados executando trabalho degradante ou forçado, observando o disposto nos incisos III e IV do art. 1º e no inciso III do art. 5º da Constituição Federal;
f) Declaração de que cumpre as exigências de reserva de cargos para pessoa com deficiência e para reabilitado da Previdência Social, previstas em lei e em outras normas específicas;
g) No caso de licitante enquadrado como microempresa, empresa de pequeno porte ou equiparada deverá declarar, ainda, que cumpre os requisitos estabelecidos no artigo 3° da Lei Complementar nº 123, de 2006, estando apto a usufruir do tratamento favorecido estabelecido em seus arts. 42 a 49, observado o disposto nos §§ 1º ao 3º do art. 4º, da Lei n.º 14.133, de 2021.
h) Declaração de que não possui em seu quadro societário servidor público da ativa, ou empregado de empresa pública ou de sociedade de economia mista, sendo de sua inteira responsabilidade a fiscalização dessa obrigação.

Por ser verdade assina a presente.

...../....., ... de.....de 202....

_____
Razão Social da Empresa
Nome do responsável/procurador
Cargo do responsável/procurador
N.° do CPF

ANEXO XII – MINUTA DO TERMO DE CONTRATO

CONTRATO ADMINISTRATIVO *Nº ___/2025.*
CONCORRÊNCIA ELETRÔNICA *Nº 001/2026.*
PROCESSO ADMINISTRATIVO *Nº 026/2026.*
OBJETO: *CONTRATAÇÃO DE EMPRESA ESPECIALIZADA PARA A CONSTRUÇÃO DE UNIDADES HABITACIONAIS NO MUNICÍPIO DE MARTINÓPOLIS/SP, COM O FORNECIMENTO DE MÃO DE OBRA, MATERIAIS, EQUIPAMENTOS E DEMAIS INSUMOS NECESSÁRIOS À COMPLETA E PERFEITA EXECUÇÃO DAS EDIFICAÇÕES, CONFORME DEFINIDO NO PROJETO BÁSICO, MEMORIAL DESCRITIVO, MEMORIAL DE CÁLCULO, PLANILHA ORÇAMENTÁRIA E CRONOGRAMA FÍSICO-FINANCEIRO.*
CONTRATANTE: *PREFEITURA DO MUNICÍPIO DE MARTINÓPOLIS.*
CONTRATADA: *_____.*
VALOR: *R$ _____ (_____).*

Pelo presente instrumento particular, de um lado, o **MUNICÍPIO DE MARTINÓPOLIS**, entidade de direito público interno, inscrita no C.N.P.J. sob o nº 44.855.443/0001-30, com endereço sito à Av. Cel. João G. Martins, nº 525, Centro, neste ato representada pelo Prefeito Municipal **VALDECI SOARES DOS SANTOS FILHO**, brasileiro, portador da cédula de identidade RG nº ..... SSP/SP e inscrito no CPF sob nº ....., residente e domiciliado na ....., nº ....., neste município do Estado de São Paulo, doravante apenas simplesmente chamado de **CONTRATANTE**, e de outro lado, a empresa _____, inscrita no CNPJ sob nº _____, estabelecida na Rua _____, nº _____, bairro _____, na cidade de _____, Estado de São Paulo - CEP _____-_____, neste ato representada por seu representante legal o Sr. _____, brasileiro, _____, portador da cédula de identidade RG nº _____ e inscrito no CPF sob nº _____, residente e domiciliado à Rua _____, nº _____, bairro _____, na cidade de _____, Estado de São Paulo, doravante apenas e simplesmente chamada de **CONTRATADA**, em observância às disposições contidas na Lei Federal nº 14.133/2021 e demais legislação aplicável, resolvem celebrar o presente Termo de Contrato, decorrente da Concorrência Eletrônica nº 001/2026, mediante as cláusulas e condições a seguir elencadas:

CLÁUSULA PRIMEIRA
DO OBJETO

1.1. O objeto do presente instrumento de Contrato é **Contratação de empresa especializada para a construção de unidades habitacionais no município de Martinópolis/sp, com o fornecimento de mão de obra, materiais, equipamentos e demais insumos necessários à completa e perfeita execução das edificações, conforme definido no Projeto Básico, Memorial Descritivo, Memorial de Cálculo, Planilha Orçamentária e Cronograma Físico-Financeiro** e demais documentos constantes da **Concorrência Eletrônica nº 001/2026**, que ficam fazendo parte integrante deste contrato independentemente de transcrição ou anexação.

CLÁUSULA SEGUNDA
DA VINCULAÇÃO AOS TERMOS DO EDITAL E À PROPOSTA

2.1. Os termos deste instrumento de Contrato se vinculam aos ditames do Edital da **Concorrência Eletrônica nº 001/2026** e à Proposta da **CONTRATADA**, independentemente de transcrição ou anexação.

CLÁUSULA TERCEIRA
DO REGIME DE EXECUÇÃO

3.1. O presente contrato será executado de forma indireta, em regime de empreitada por preço unitário.

CLÁUSULA QUARTA
DAS MEDIÇÕES

4.1. Em se tratando de regime de execução de empreitada por preço unitário, as medições serão realizadas de acordo com a unidade de medida executada.

4.2. As medições deverão ocorrer a cada período de 30 (trinta) dias corridos, contado a partir da data da Emissão da Ordem de Início dos Serviços, observado o seguinte procedimento:
a) a **CONTRATADA** entregará os relatórios de medição ao **CONTRATANTE** em até 02 (dois) dias úteis após a sua realização;
a.1) as medições serão registradas em planilhas que conterão a discriminação dos serviços, as quantidades medidas e seus preços, e serão acompanhadas de elementos elucidativos adequados, como fotos, memórias de cálculo, desenhos, catálogos, etc.;
b) o responsável técnico do **CONTRATANTE** deverá aprovar os valores medidos para fins de emissão da Nota Fiscal pela **CONTRATADA**, comunicando-a por escrito da aprovação em até 05 (cinco) dias úteis contados a partir do recebimento da medição;
b.1) serão aprovados apenas os valores dos serviços ou das parcelas dos serviços executados e concluídos;

c) a **CONTRATADA** apresentará a Nota Fiscal no dia útil seguinte à aprovação da medição correspondente pelo responsável técnico do **CONTRATANTE**. A entrega da Nota Fiscal será o termo inicial do prazo de pagamento;
d) a não aprovação dos valores pelo responsável técnico do **CONTRATANTE** deverá ser comunicada à **CONTRATADA** no mesmo prazo estabelecido na **alínea "b"**, acompanhado da justificativa correspondente.

CLÁUSULA QUINTA
DO VALOR E DAS CONDIÇÕES DE PAGAMENTO

5.1. O valor total do presente instrumento de Contrato é de R$ _____ (_____).
5.1.1. No valor total para a execução do objeto incluem-se todos os Custos Diretos (CD) e Benefícios e Despesas Indiretas (BDI) que se refiram ao objeto licitado, tais como: materiais e mão-de-obra; serviços de terceiros aplicados à própria obra ou em atividade de apoio (p.e. vigilância e transporte); margem de lucro da proponente, locações de máquinas, equipamentos ou de imóveis e instalações auxiliares à obra; tarifas de água, energia elétrica e telecomunicações; seguros, legal ou contratualmente exigidos; encargos sociais e trabalhistas; tributos federais, estaduais e municipais incidentes sobre a atividade econômica ou a obra em si; multas aplicadas pela inobservância de normas e regulamentos; alojamentos e alimentação; vestuário e ferramentas; equipamentos de proteção individual e de segurança; depreciações e amortizações; despesas administrativas e de escritório; acompanhamento topográfico da obra; testes laboratoriais ou outros exigíveis por norma técnica, entre outros.
5.2. Os pagamentos serão efetuados a partir da apresentação da respectiva Nota fiscal, instruída com a Planilha de Medição devidamente aprovada pelo responsável técnico do **CONTRATANTE**, encaminhada para tramitação do processo de instrução e liquidação junto ao Departamento Municipal de Contabilidade, as liquidações serão efetuadas num prazo de até 15 (quinze) dias da data de recebimento para posterior envio ao Departamento Municipal de Tesouraria, que efetuará o pagamento no prazo de até 30 (trinta) dias.
5.2.1. A liberação do primeiro pagamento ficará condicionada ao cumprimento pela **CONTRATADA** das seguintes providências, sob sua única e inteira responsabilidade:
a) apresentação de cópia do certificado de matrícula da obra perante o INSS;
b) entrega de via devidamente preenchida da ART – Anotação de Responsabilidade Técnica, junto ao CREA, ou do RRT – Registro de Responsabilidade Técnica, junto ao CAU, conforme o caso, na qual deverá constar a referência expressa ao número deste contrato, seu objeto e o número do processo administrativo;
c) colocação de placas;
d) apresentação do comprovante de pagamento de eventuais garantias e seguros que houverem sido exigidos;
5.2.2. A liberação de todos os pagamentos ainda ficará condicionada a:
a) Folha de Pagamento dos Empregados;
b) Apresentação da Guia de Previdência Social (GPS) devidamente quitada;
c) Apresentação da Guia de Recolhimento do FGTS e informação às Previdência Social (GFIP) devidamente quitada;
5.2.2.1. Em se tratando de recursos oriundos de Convênio/Contrato de Repasse ou outro instrumento congênere, a liberação do pagamento ainda ficará condicionada ao efetivo repasse dos recursos.
5.2.2.2. Quando do pagamento será feita a retenção tributária prevista na legislação aplicável.

5.3. Ademais, em conformidade com o Decreto Municipal nº 6.637, de 02 de agosto de 2023, serão retidos na fonte os Impostos sobre a Renda da Pessoa Jurídica (IRPJ), bem assim os Impostos sobre a Renda da Pessoa Física (IRPF), em todos os pagamentos efetuados pelo fornecimento de bens ou prestação de serviços em geral, conforme Instrução Normativa RFB 1234/2012, suas posteriores alterações ou outra norma que venha substituí-la.
5.3.1. As retenções serão efetuadas sobre qualquer forma de pagamento, conforme tabela de retenção constante no Anexo I do Decreto Municipal nº 6.637/2023.
5.3.2. O valor a ser deduzido deverá ser informado pela própria **CONTRATADA** mediante a aplicação, sobre o valor do documento fiscal, da alíquota respectiva à retenção efetuada.
5.3.3. Havendo erro ou falta de informação no documento fiscal ou outra circunstância que impeça a liquidação da despesa, esta ficará com o pagamento suspenso até que a contratada providencie as medidas saneadoras necessárias, não ocorrendo neste caso, qualquer ônus ao contratante. Nesta hipótese, o prazo para pagamento iniciar-se-á após a comprovação da regularização da situação, não acarretando qualquer ônus para o **CONTRATANTE**.
5.3.4. Nas notas fiscais, nas faturas, nos boletos bancários ou em quaisquer outros documentos de cobrança dos bens ou dos serviços que contenham código de barras, deverão ser informados o valor bruto do preço do bem fornecido ou do serviço prestado e o valor do IR a ser retido na operação, devendo o pagamento ser efetuado pelo valor líquido deduzido da respectiva retenção.
5.3.5. Os documentos fiscais emitidos em desacordo com o previsto neste item não impedirá que a autoridade fiscal do município efetue o lançamento do Imposto de Renda a ser retido na Fonte, com a alíquota correspondente.
5.3.6. Em caso de descumprimento do dever de retenção e destinação à Fazenda Pública Municipal, a Procuradoria Jurídica Municipal será imediatamente comunicada do fato, para adoção de medidas quanto à apuração de eventuais responsabilidades.
5.4. Não haverá a retenção prevista no 5.3 caso a **CONTRATADA** seja optante pelo Sistema Integrado de Pagamento de Impostos e Contribuições (SIMPLES), instituído pela Lei no 9.317/96, ou encontre-se em uma das situações elencadas na Instrução Normativa RFB nº 1234/2012, suas alterações posteriores ou outra norma que venha a substituí-la.

5.5. Igualmente não haverá retenção sobre pagamentos a instituições de educação e de assistência social, sem fins lucrativos, a que se refere o art. 12 da Lei nº 9.532 de 1997, e as instituições de caráter filantrópico,

recreativo, cultural, científico e às associações civis, a que se refere o art. 15 da Lei nº 9.532, de 1997, em relação às suas receitas próprias.

5.6. As entidades enquadradas nos subitens **5.4.** e **5.5.** deverão apresentar junto com o documento fiscal, à **CONTRATANTE**, conforme seu enquadramento, as declarações constantes nos Anexos II, III e IV do Decreto Municipal nº 6.637/2023, para fins de não retenção do IR na fonte.

5.7. As pessoas jurídicas amparadas por isenção, não incidência ou alíquota zero do IR devem informar essa condição nos documentos fiscais, inclusive o enquadramento legal, sob pena de, se não o fizerem, sujeitarem-se à retenção do IR sobre o valor total do documento fiscal, no percentual total correspondente à natureza do bem ou serviço.

5.8. Não será permitido pagamento antecipado, parcial ou total, relativo a parcelas contratuais vinculadas ao objeto do presente Termo.

5.9. O pagamento será realizado por meio de duplicata em carteira ou ordem bancária, creditada na conta corrente da **CONTRATADA**.

5.10. O **CONTRATANTE**, observados os princípios do contraditório e da ampla defesa, poderá deduzir, cautelar ou definitivamente, do montante a pagar à **CONTRATADA**, os valores correspondentes a multas, ressarcimentos ou indenizações devidas.

5.11. No caso de atraso pelo **CONTRATANTE**, não decorrente de falhas no cumprimento das obrigações contratuais principais ou acessórias por parte da **CONTRATADA**, os valores devidos serão atualizados monetariamente entre o termo final do prazo de pagamento até a data de sua efetiva realização, mediante aplicação do índice de Preços ao Consumidor Ampliado (IPCA) do Instituto Brasileiro de Geografia e Estatística (IBGE).

CLÁUSULA SEXTA
DO REAJUSTE DE PREÇOS

6.1. Os preços permanecerão fixos e irreajustáveis no prazo de 1 (um) ano contado da data dos orçamentos estimados, em *18/11/2025* para o lote 01 e *21/10/2025* para o lote 02.
6.2. Após o interregno de um ano, e independentemente de pedido da CONTRATADA, os preços iniciais serão reajustados, mediante a aplicação, pelo CONTRATANTE, do Índice Nacional da Construção Civil (INCC), publicado pela Fundação Getúlio Vargas (FGV), exclusivamente para as obrigações iniciadas e concluídas após a ocorrência da anualidade
6.3. Nos reajustes subsequentes ao primeiro, o interregno mínimo de um ano será contado a partir dos efeitos financeiros do último reajuste.
6.4. No caso de atraso ou não divulgação do(s) índice (s) de reajustamento, o CONTRATANTE pagará à CONTRATADA a importância calculada pela última variação conhecida, liquidando a diferença correspondente tão logo seja(m) divulgado(s) o(s) índice(s) definitivo(s).
6.5. Nas aferições finais, o(s) índice(s) utilizado(s) para reajuste será(ão), obrigatoriamente, o(s)definitivo(s).
6.6. Caso o(s) índice(s) estabelecido(s) para reajustamento venha(m) a ser extinto(s) ou de qualquer forma não possa(m) mais ser utilizado(s), será(ão) adotado(s), em substituição, o(s) que vier(em) a ser determinado(s) pela legislação então em vigor.
6.7. Na ausência de previsão legal quanto ao índice substituto, as partes elegerão novo índice oficial, para reajustamento do preço do valor remanescente, por meio de termo aditivo.
6.8. O reajuste será realizado por apostilamento.

CLÁUSULA SÉTIMA
DA VIGÊNCIA, EXECUÇÃO E PRORROGAÇÃO DO CONTRATO

7.1. O prazo de execução do objeto do Contrato será de 18 (dezoito) meses para o lote 01, 12 (doze) meses para o lote 02, a contar da data da emissão da Ordem de Início dos Serviços – OIS pelo Departamento Municipal de Obras e Engenharia.
7.2. O prazo de vigência da contratação é de **20 (vinte) meses** contados da data de sua assinatura, na forma do artigo 105 da Lei n° 14.133, de 2021.
7.2.1. O prazo de vigência será automaticamente prorrogado, independentemente de termo aditivo, quando o objeto não for concluído no período firmado acima, desde que justificadamente, pelo prazo necessário à conclusão do objeto, caso em que deverá a Administração providenciar a readequação do cronograma fixado para o contrato.
7.2.1.1. Quando a não conclusão do objeto da contratação decorrer de culpa da Contratada:
a) A Contratada será constituída em mora, aplicáveis a ela as respectivas sanções administrativas;
b) O Contratante poderá optar pela extinção do contrato e, nesse caso, adotará as medidas admitidas em lei para a continuidade da execução contratual, nos termos do parágrafo único do artigo 111 da Lei nº 14.133, de 2021.
7.2.2. Diante do fato que o objeto é custeado com recurso decorrente de emenda federal, o prazo de execução do contrato só poderá ser liberado para início quando houver decisão do STF, no curso da ADI 7.697/DF, que venha a liberar a execução das emendas federais.
7.3. Havendo necessidade de alteração do prazo de execução ou vigência, será feita a correspondente adequação do cronograma físico-financeiro.

7.4. A prorrogação será precedida de justificativa e autorização da autoridade competente para a celebração do ajuste.

CLÁUSULA OITAVA
DAS ALTERAÇÕES DO OBJETO

8.1. Eventuais alterações contratuais deverão obedecer ao regimento estabelecido no artigo 124 e seguintes da Lei Federal nº 14.133/2021, com as devidas justificativas.
8.1.1. O prazo para resposta ao pedido de reestabelecimento do equilíbrio econômico financeiro será de 30 (trinta) dias a contar do pedido.

8.2. Toda alteração de objeto, quantitativa ou qualitativa, será previamente formalizada por meio da celebração de Termo Aditivo, respeitadas as disposições da Lei Federal n° 14.133/2021.
8.2.1. É nula a alteração determinada por ordem verbal do **CONTRATANTE**, ainda que proveniente da autoridade competente para autorizar a celebração do Termo Aditivo.

CLÁUSULA NONA
DAS OBRIGAÇÕES DO CONTRATANTE

9.1. São obrigações do **CONTRATANTE** sem que a elas se limite:
9.1.1. Exigir o cumprimento de todas as obrigações assumidas pela **CONTRATADA**, de acordo com o Contrato e seus anexos;
9.1.2. Notificar a **CONTRATADA**, por escrito, sobre vícios, defeitos ou incorreções verificadas na execução do objeto, para que seja por ele substituído, reparado ou corrigido, no total ou em parte, às suas expensas;
9.1.3. Acompanhar e fiscalizar a execução do Contrato e o cumprimento das obrigações pela **CONTRATADA**;
9.1.4. Efetuar os pagamentos devidos à **CONTRATADA** dos valores correspondentes à execução do objeto, no prazo, forma e condições estabelecidos no Contrato;
9.1.5. Fornecer todos os documentos e informações necessárias ao cumprimento do Contrato;
9.1.6. Permitir o acesso dos funcionários da **CONTRATADA** ao local determinado para a execução do objeto.

CLÁUSULA DÉCIMA
DAS OBRIGAÇÕES DA CONTRATADA

10.1. São obrigações da **CONTRATADA** sem que a elas se limite:
10.1.1. Cumprir todas as obrigações constantes do Contrato e seus anexos, assumindo exclusivamente seus riscos e as despesas decorrentes da boa e perfeita execução do objeto;
10.1.2. Executar os serviços contratados, obedecendo o(s) projeto(s), normas técnicas, memoriais descritivos e instruções da fiscalização do **CONTRATANTE**, bem como a boa técnica;
10.1.3. Manter, durante toda a execução do Contrato, em compatibilidade com as obrigações assumidas, todas as condições de habilitação e qualificação exigidas na contratação;
10.1.4. Cumprir, durante toda vigência do Contrato, a reserva de cargos prevista em lei, bem como em outras normas específicas, para pessoa com deficiência, para reabilitado da Previdência Social e para aprendiz;
10.1.5. Comprovar a reserva de cargos a que se refere o subitem acima, no prazo fixado pelo Fiscal do Contrato, com a indicação dos empregados que preencheram as referidas vagas;
10.1.6. Não permitir a utilização de qualquer trabalho do menor de dezesseis anos, exceto na condição de aprendiz para os maiores de quatorze anos, nem permitir a utilização do trabalho do menor de dezoito anos em trabalho noturno, perigoso ou insalubre;
10.1.7. Não contratar, durante a vigência do Contrato, cônjuge, companheiro ou parente em linha reta, colateral ou por afinidade, até o terceiro grau, de dirigente do contratante ou de agente público que desempenhe função na licitação ou atue na fiscalização ou na gestão do contrato, nos termos do artigo 48, parágrafo único, da Lei nº 14.133/2021;
10.1.8. Guardar sigilo sobre todas as informações obtidas em decorrência do cumprimento do Contrato;
10.1.9. Prestar todo esclarecimento ou informação solicitada pelo **CONTRATANTE** ou por seus prepostos, garantindo-lhes o acesso, a qualquer tempo, ao local dos trabalhos, bem como aos documentos relativos à execução do objeto;
10.1.10. Atender às determinações regulares emitidas pelo fiscal e/ou gestor do contrato;
10.1.11. Informar ao fiscal e/ou ao gestor do contrato os nomes e funções dos empregados da **CONTRATADA** que estarão atuando na execução das obras em questão, atualizando sempre que necessários e/ou quando houver alterações;
10.1.12. Comunicar ao fiscal e/ou gestor do contrato, no prazo de 24 (vinte e quatro) horas, quaisquer irregularidades na execução do objeto;
10.1.13. Indicar representante ou preposto, devidamente credenciado junto ao **CONTRATANTE**, para receber instruções, bem como para proporcionar à equipe de fiscalização a assistência necessária ao desempenho das suas tarefas;
10.1.14. Responsabilizar-se pelos vícios e danos decorrentes da execução do objeto, bem como por todo e qualquer dano causado à Administração ou terceiros decorrentes de dolo ou culpa na execução do objeto deste contrato, diretamente por seu preposto e/ou empregados, não reduzindo essa responsabilidade a fiscalização ou o acompanhamento da execução contratual pelo **CONTRATANTE**, que ficará autorizado a descontar dos pagamentos devidos ou da garantia, caso exigida na contratação, o valor correspondente aos danos sofridos;

10.1.15. Arcar com todas as despesas que influenciem nos custos, tais como: tributos (impostos, taxas, emolumentos, contribuições fiscais e parafiscais), obrigações sociais, trabalhistas, encargos comerciais ou de qualquer natureza e todos os ônus diretos;
10.1.16. Atender toda a legislação (no âmbito federal, estadual e municipal), durante a execução do objeto do Contrato;
10.1.17. Paralisar, por determinação do **CONTRATANTE**, qualquer atividade que não esteja sendo executada de acordo com a boa técnica ou que ponha em risco a segurança de pessoas ou bens de terceiros;
10.1.18. Em situação de recuperação judicial/extrajudicial deverá comprovar o cumprimento das obrigações do plano de recuperação judicial/extrajudicial sempre que solicitada pelo **CONTRATANTE** e, ainda, na hipótese de substituição ou impedimento do administrador judicial, comunicar imediatamente, por escrito, ao **CONTRATANTE**;
10.1.19. Reparar ou substituir, às suas expensas, no total ou em parte, no prazo fixado pelo fiscal e/ou gestor do contrato, os serviços nos quais se verificarem vícios, defeitos ou incorreções resultantes da execução do objeto;
10.1.20. Manter vigilância, constante e permanente, sobre os locais de execução dos serviços a serem executados, abrangendo materiais e equipamentos, cabendo-lhe toda a responsabilidade por quaisquer perdas e/ou danos que eventualmente venham a ocorrer;
10.1.21 Organizar o almoxarifado, estocando convenientemente os materiais de sua propriedade, bem como aqueles provenientes de remoções para reutilização e/ou os fornecidos para a execução da obra objeto deste contrato, responsabilizando-se pela sua guarda e distribuição;
10.1.22. Atender e respeitar todas as normas de Medicina, Higiene e Segurança do Trabalho, devendo observar as exigências emanadas do SESMT - Serviço Especializado em Engenharia de Segurança e Medicina do Trabalho, bem como as orientações da CIPA (Comissão Interna de Prevenção de Acidentes) , de acordo com o PCMSO (Programa de Controle Médico de Saúde Ocupacional), PPRA (Programa de Prevenção de Riscos Ambientais), ou PCMAT (Programa de Condições e Meio Ambiente de Trabalho na Industria da Construção), quando for o caso;
10.1.23. Manter na obra equipe técnica especializada, e em número suficiente para cumprir o prazo de execução do objeto estabelecido neste ajuste, sendo obrigatória para início dos serviços a apresentação de fichas de registro dos funcionários que estarão lotados na obra, inclusive terceirizados.
10.1.24. Providenciar a confecção e instalação, às suas expensas e em lugar visível do canteiro, de placa da obra, de acordo com o modelo fornecido pela **CONTRATANTE**;
10.1.25. Assegurar livre acesso à equipe de fiscalização aos locais de trabalho e atender a eventuais exigências no prazo estabelecido pelo **CONTRATANTE**;
10.1.26. Responsabilizar-se, pelo período de 5 (cinco) anos, contados a partir da emissão do Termo de Recebimento Definitivo, pela reparação, às suas expensas, de quaisquer vícios e defeitos provenientes da execução do objeto deste contrato, assumindo a responsabilidade pela segurança e solidez dos trabalhos executados, seja em razão dos materiais, seja em razão do solo, nos termos do artigo 618 do Código Civil;
10.1.27. Responsabilizar-se integralmente pelos danos decorrentes da execução do objeto, de acordo com os artigos 14 e 17 a 27 do Código de Defesa do Consumidor (Lei Federal nº 8.078/1990), ficando o **CONTRATANTE** autorizado a descontar da garantia prestada, caso exigida no Edital, ou dos pagamentos devidos à **CONTRATADA**, o valor correspondente ao prejuízo apurado;
10.1.28. Apresentar, sempre que exigido pelo **CONTRATANTE**, a Carteira de Trabalho e Previdência Social (CTPS) de seus empregados e os comprovantes de pagamentos das obrigações trabalhistas e previdenciárias relativas aos empregados que prestam ou tenham prestado serviços ao **CONTRATANTE** por força deste contrato, bem como qualquer outro documento ou comprovação que seja solicitado;
10.1.29. Providenciar, conforme o caso, as ligações definitivas das utilidades previstas no Projeto Básico (água, esgoto, gás, energia elétrica, telefone, etc.), bem como atuar junto aos órgãos federais, estaduais e municipais e concessionárias de serviços públicos para a obtenção de licenças e regularização dos serviços e atividades concluídas (ex.: "habite-se", licenças ambientais, alvarás, etc.);
10.1.30. Fornecer Equipamentos de Proteção Individual – EPI a seus empregados, instruindo-os quanto ao seu uso correto e fiscalizando a sua efetiva utilização;
10.1.31. Propiciar aos seus empregados os materiais e equipamentos necessários à perfeita execução do objeto do contrato;
10.1.32. Identificar os equipamentos de sua propriedade, de forma a não serem confundidos com similares de propriedade do **CONTRATANTE**;
10.1.33. Manter a disciplina entre seus empregados, aos quais será expressamente vedado o uso de qualquer bebida alcoólica ou entorpecente de qualquer espécie;
10.1.34. Substituir qualquer integrante de sua equipe, cuja permanência no serviço for considerada inconveniente e/ou incapacitada, no prazo determinado pelo **CONTRATANTE**;
10.1.35. Manter pessoal uniformizado em um só padrão e identificado por crachá com fotografia recente;
10.1.36. Instruir os seus empregados, inclusive terceirizados e eventuais subcontratados, quanto à prevenção de incêndios nas áreas do **CONTRATANTE**;
10.1.37. Submeter previamente, por escrito, à análise e aprovação fiscal e/ou gestor do contrato mudanças pontuais nos métodos executivos que não impliquem em alteração quantitativa ou qualitativa de objeto nem resultem em majoração de custos ao **CONTRATANTE**;
10.1.38. Providenciar junto ao CREA e/ou ao CAU as Anotações e Registros de Responsabilidade Técnica referentes ao objeto do contrato e especialidades pertinentes, nos termos das normas aplicáveis;
10.1.39. Acatar todas as determinações do **CONTRATANTE** quanto à interpretação de projetos e desenhos técnicos, devendo para tanto registrar no livro "Diário de Ocorrências" todas as observações apresentadas pela fiscalização;
10.1.40. Não efetuar quaisquer alterações, supressões ou acréscimos dos serviços contratados sem que haja o devido aditamento contratual;

10.1.41. Apresentar o Seguro Garantia, quando exigido no edital, o qual garantirá o fiel cumprimento das obrigações contraídas pela **CONTRATADA** perante o **CONTRATANTE**, conforme os termos da apólice e até o valor da garantia fixado nesta.
10.1.42. A obrigatoriedade de cumprimento da Lei Estadual nº 12.684, de 26 de julho de 2007, que proíbe o uso, no Estado de São Paulo, de produtos, materiais ou artefatos que contenham quaisquer tipos de amianto ou asbesto ou outros minerais que, acidentalmente, tenham fibras de amianto na sua composição.
10.1.43. A observância do Decreto Estadual nº 66.819/2022, que dispõe sobre as contratações de obras e serviços de engenharia que envolvam o emprego de produtos e subprodutos de origem nativa da flora brasileira, a exigência de que referidos bens sejam adquiridos de pessoas jurídicas com inscrição no Cadastro Estadual das Pessoas Jurídicas que comercializam, no Estado de São Paulo, produtos e subprodutos florestais de origem nativa da flora brasileira - CADMADEIRA, sendo que, na hipótese de uso de apenas madeira exótica na obra ou serviço, a empresa fornecedora fica dispensada da inscrição no CADMADEIRA;
10.1.44. Observar o disposto no artigo 45 da Lei nº 14.133/2021.
10.1.45. A observação das disposições da Lei Federal nº 13.709, de 14 de agosto de 2018 (Lei Geral de Proteção de Dados Pessoais), e alterações, quando do tratamento de dados pessoais e dados pessoais sensíveis a que tenha acesso, para o propósito de execução e acompanhamento do objeto licitado, não podendo divulgar, revelar, produzir, utilizar ou deles dar conhecimento a terceiros estranhos a esta contratação, a não ser por força de obrigação legal ou regulatória.
10.1.46. Permitir o livre acesso dos servidores da **CONTRATANTE**, bem como dos órgãos de controle interno e externo, a seus documentos e registros contábeis;
10.1.47. Responsabilizar-se pela qualidade das obras, materiais e serviços executados/fornecidos, inclusive promovendo as readequações sempre que detectadas impropriedades que possam comprometer a consecução do objeto contratado.
10.1.48. Os serviços prestados deverão observar o disposto no Decreto-Lei nº 229, de 26 de fevereiro de 1967 (Consolidação das Leis do Trabalho), legislação complementar e os artigos 120 e 121 da Lei nº 14.133, de 01 de abril de 2021.
10.1.49. Caberá a **CONTRATADA** apresentar à Prefeitura Municipal de Martinópolis a Anotação de Responsabilidade Técnica (ART) ou o Registro de Responsabilidade Técnica (RRT) referente aos serviços contratados, devidamente recolhidos.
10.1.50. A **CONTRATADA** deverá submeter à aprovação do Departamento de Planejamento e Obras a relação dos tipos e marcas dos materiais antes da aquisição e utilização.
10.1.51. Após a execução integral de cada etapa prevista no cronograma físico-financeiro, a **CONTRATADA** deverá solicitar ao Departamento de Planejamento e Obras a realização de vistoria técnica para avaliação dos serviços.
10.1.52. A responsabilidade pelo manejo adequado dos resíduos sólidos da construção civil, assegurando sua destinação final apropriada, de acordo com as legislações vigentes.

CLÁUSULA DÉCIMA PRIMEIRA
DA FISCALIZAÇÃO E VISTORIAS

11.1. A **CONTRATANTE** realizará, diretamente ou por meio de prepostos devidamente qualificados, vistorias que terão por objetivo avaliar a qualidade e o andamento da execução contratual, bem como realizar as medições dos serviços efetivamente executados e verificar eventual inadimplemento, no todo ou em parte, das obrigações assumidas pela **CONTRATADA**.

11.2. Todas as vistorias serão acompanhadas pelo arquiteto ou engenheiro indicado pela **CONTRATADA**.

11.3. A **CONTRATADA** deverá manter na obra livro denominado "Diário de Ocorrências" ou "Diário de Obras", em formatação fornecida pelo **CONTRATANTE** ou no padrão observado pelo CREA/SP, servindo como comunicação formal entre as partes quando as anotações forem rubricadas pelos representantes do **CONTRATANTE** e da **CONTRATADA**. O livro deverá ser preenchido diariamente pela **CONTRATADA** e entregue semanalmente, em cópia, ao **CONTRATANTE**.

11.4. Nos livros "Diário de Ocorrências" ou "Diário de Obras" deverão ser registrados todas as ocorrências e operações realizadas na obra, em especial:
a) as condições especiais que afetem os trabalhos em andamento;
b) o número e a categoria profissional dos empregados que trabalhem na obra;
c) o recebimento de materiais;
d) as fiscalizações ocorridas, suas observações e demais anotações técnicas.

11.5. A fiscalização exercida pelo **CONTRATANTE** não exclui nem reduz a responsabilidade da **CONTRATADA**, inclusive perante terceiros, por qualquer irregularidade, ainda que resultante de imperfeições técnicas, vícios redibitórios, ou emprego de material inadequado ou de qualidade inferior e, na ocorrência desta, não implica em corresponsabilidade do **CONTRATANTE** ou de seus agentes e prepostos.

11.6. É vedado ao **CONTRATANTE** emitir ordens diretas ou exercer poder diretivo sobre os empregados da **CONTRATADA**, devendo reportar-se somente aos prepostos por ela indicados.

CLÁUSULA DÉCIMA SEGUNDA
MODELO DE GESTÃO DO CONTRATO

12.1. O contrato deverá ser executado fielmente pelas partes, de acordo com as cláusulas avençadas e as normas da Lei nº 14.133, de 2021, e cada parte responderá pelas consequências de sua inexecução total ou parcial.
12.2. Em caso de impedimento, ordem de paralisação ou suspensão do contrato, o cronograma de execução será prorrogado automaticamente pelo tempo correspondente, anotadas tais circunstâncias mediante simples apostila.
12.3 As comunicações entre o **CONTRATANTE** e a **CONTRATADA** devem ser realizadas por escrito sempre que o ato exigir tal formalidade, admitindo-se o uso de mensagem eletrônica para esse fim.
12.4. O **CONTRATANTE** poderá convocar representante da empresa para adoção de providências que devam ser cumpridas de imediato.
12.5. Após a assinatura do contrato ou instrumento equivalente, o **CONTRATANTE** poderá convocar o representante da **CONTRATADA** para reunião inicial para apresentação do plano de fiscalização, que conterá informações acerca das obrigações contratuais, dos mecanismos de fiscalização, das estratégias para execução do objeto, do plano complementar de execução da contratada, quando houver, do método de aferição dos resultados e das sanções aplicáveis, dentre outros.
12.6. Nos termos do art. 117 da Lei Federal nº 14.133/2021, serão designados o Gestor e o Fiscal da Ata, que serão responsáveis por acompanhar e fiscalizar a entrega dos produtos, anotando em registro próprio todas as ocorrências relacionadas com a execução e determinando o que for necessário à regularização de falhas ou defeitos observados.
12.7. As atribuições do Gestor e do Fiscal do Contrato foram estabelecidas nos artigos 17 a 20 do Regulamento dos Procedimentos Licitatórios da Prefeitura Municipal de Martinópolis (Decreto Municipal nº 6.752/2024), a saber:

*"**Art. 17.** As atividades de gestão e fiscalização da execução do contrato competem ao gestor do contrato, auxiliado pela fiscalização técnica e administrativa, de acordo com as seguintes definições:*
***I - gestão da execução do contrato**: é a coordenação das atividades relacionadas à fiscalização técnica, bem como dos atos preparatórios à instrução processual e ao encaminhamento da documentação pertinente ao setor responsável pelas atividades de formalização dos procedimentos quanto aos aspectos que envolvam prorrogação, alteração, reequilíbrio, pagamento, aplicação de sanções, extinção dos contratos, entre outros;*
***II - fiscalização técnica**: é o acompanhamento do contrato com o objetivo de avaliar a execução do objeto nos moldes contratados e, se for o caso, aferir se a quantidade, qualidade, tempo e modo da prestação ou execução do objeto estão compatíveis com os indicadores estipulados no edital, para efeito de pagamento conforme o resultado pretendido Administração Pública, podendo ser auxiliado pela fiscalização administrativa;*
***III - fiscalização administrativa**: é o acompanhamento dos aspectos administrativos contratuais quanto às obrigações previdenciárias, fiscais e trabalhistas, bem como quanto ao controle do contrato administrativo e às providências tempestivas nos casos de inadimplemento.*
***Parágrafo único.** Compete ao gestor e aos fiscais de contrato conhecer as normas, as regulamentações e os padrões estabelecidos pela Administração Pública e demais legislações correlatas."*
*"**Art. 18. Cabe ao gestor de contrato** e, nos seus afastamentos e impedimentos legais, ao seu substituto, em especial:*
***I -** coordenar a atividade dos fiscais de contrato no exercício de suas atribuições;*
***II -** acompanhar a execução orçamentária do contrato, promovendo as diligências necessárias para que sejam respeitados os limites orçamentários do órgão para o exercício;*
***III -** acompanhar os registros realizados pelos fiscais de contrato ou de terceiros contratados, de todas as ocorrências relacionadas à execução do contrato e as medidas adotadas, informando, se for o caso, à autoridade superior aquelas que ultrapassarem a sua competência;*
***IV -** apresentar e avaliar propostas de alteração e extinção do contrato;*
V - coordenar os atos preparatórios à instrução processual e ao envio da documentação pertinente ao setor de contratos;
***VI -** acompanhar o trâmite dos processos administrativos para alteração, prorrogação e extinção do contrato e, em caso de verificação do risco de prejuízo pelo decurso de tempo, solicitar providências ao titular da unidade administrativa onde se encontrem os autos;*
***VII -** realizar o controle dos prazos do contrato, acompanhamento do empenho e pagamento;*
VIII - identificar os riscos associados ao objeto do contrato e propor plano de contingência operacional;
***IX -** participar do recebimento do objeto contratual;*
***X -** atuar tempestivamente na solução de eventuais problemas de descumprimento das obrigações contratuais, reportando ao Diretor de Licitação para providências cabíveis, quando ultrapassar a sua competência; e*
***XI -** definir procedimentos que assegurem a continuidade dos serviços, no*

encerramento ou na transição contratual;
XII - *zelar pela produção do relatório final de que trata a alínea "d" do inciso VI do § 3º do art. 174 da Lei nº 14.133/2021, com as informações obtidas durante a execução do contrato, a fim de aprimoramento das atividades da Administração Pública."*
*"**Art. 19. Cabe ao fiscal técnico do contrato** e, nos seus afastamentos e impedimentos legais, ao substituto, em especial:*
I - *prestar apoio técnico e operacional ao gestor de contrato, subsidiando-o de informações pertinentes às suas competências;*
II - *anotar no histórico de gerenciamento do contrato todas as ocorrências relacionadas à execução do contrato, determinando o que for necessário para a regularização das faltas ou dos defeitos observados;*
III - *emitir notificações para a correção de rotinas ou de qualquer inexatidão ou irregularidade constatada em desacordo com a execução do contrato, determinando prazo para a correção;*
IV - *informar ao gestor de contato, em tempo hábil, a situação que demandar decisão ou adoção de medidas que ultrapassem sua competência, para que adote as medidas necessárias e saneadoras, se for o caso;*
V - *comunicar imediatamente ao gestor de contrato quaisquer ocorrências que possam inviabilizar a execução do contrato nas datas aprazadas;*
VI - *fiscalizar a execução do contrato, para que sejam cumpridas todas as condições estabelecidas no contrato, de modo a assegurar os melhores resultados para a Administração Pública, conferindo as notas fiscais e as documentações exigidas para o pagamento, e após o ateste, encaminhar ao gestor de contrato, para ratificação;*
VII - *comunicar ao gestor de contrato em tempo hábil o término do contrato sob sua responsabilidade, visando à tempestiva renovação ou prorrogação contratual;*
VIII - *participar da atualização do relatório de riscos durante a fase de gestão do contrato, juntamente com o fiscal administrativo; e*
IX - *auxiliar o gestor de contrato com as informações necessárias, para que elabore o documento comprobatório da avaliação realizada na fiscalização do cumprimento de obrigações assumidas pelo contratado."*
*"**Art. 20. Cabe ao fiscal administrativo do contrato** e, nos seus afastamentos e impedimentos legais, do substituto, em especial:*
I - *prestar apoio técnico e operacional ao gestor de contrato, realizando tarefas relacionadas à formalização de apostilamentos e termos aditivos, e acompanhamento de garantias e glosas;*
II - *verificar a manutenção das condições de habilitação da contratada, solicitando os documentos comprobatórios pertinentes, caso necessário; e*
III - *examinar a regularidade no recolhimento das contribuições fiscal, trabalhista e previdenciária e, em caso de descumprimento, comunicar o gestor de contrato para que sejam tomadas as providências cabíveis."*

CLÁUSULA DÉCIMA TERCEIRA
DO RECEBIMENTO DO OBJETO DO CONTRATO

13.1. O objeto do Contrato será recebido:
a) provisoriamente, pelo responsável por seu acompanhamento e fiscalização, mediante termo detalhado, quando verificado o cumprimento das exigências de caráter técnico;
b) definitivamente, por servidor ou comissão designada pela autoridade competente, mediante termo detalhado que comprove o atendimento das exigências contratuais.

13.2. Quando o objeto for concluído, a **CONTRATADA** apresentará comunicação escrita informando o fato à fiscalização do **CONTRATANTE**, a qual competirá, no prazo de até 05 (cinco) dias úteis, a realização de vistoria para fins de recebimento provisório.

13.3. O **CONTRATANTE** realizará inspeção minuciosa de todos os serviços executados, por meio de profissionais técnicos competentes, acompanhados dos profissionais encarregados pela obra, com a finalidade de verificar a adequação dos serviços e constatar e relacionar os arremates, retoques e revisões finais que se fizerem necessários.
13.3.1. Após tal inspeção, será lavrado Termo de Recebimento Provisório, em 02 (duas) vias de igual teor e forma, ambas assinadas pela fiscalização, relatando as eventuais pendências verificadas;
13.3.2. A **CONTRATADA** fica obrigada a reparar, corrigir, remover, reconstruir ou substituir, às suas expensas, no todo ou em parte, o objeto em que se verificarem vícios, defeitos ou incorreções resultantes da execução ou materiais empregados, cabendo ao **CONTRATANTE** não atestar a última e/ou única medição de serviços até que sejam sanadas todas as pendências apontadas no Termo de Recebimento Provisório.

13.4. O Termo de Recebimento Definitivo será lavrado em até 10 (dez) dias úteis após a lavratura do Termo de Recebimento Provisório, por servidor ou comissão designada pela autoridade competente, desde que tenham sido

devidamente atendidas todas as exigências da fiscalização e sanadas as pendências apontadas no Termo de Recebimento Provisório.

13.5. A **CONTRATADA**, quando for o caso, deverá providenciar a seguinte documentação para o recebimento definitivo de objeto:
a) alvará de utilização expedido pelos órgãos competentes, em especial o "habite-se" emitido pelo Município;
b) manuais de operação, uso e manutenção do imóvel e dos equipamentos e sistemas instalados, especificações e garantias de equipamentos e sistemas incorporados à obra por força deste contrato;
c) resultados dos testes e ensaios realizados;
d) comprovação das ligações definitivas de energia, água, telefone e gás;
e) laudo de vistoria do corpo de bombeiros;
f) certidão negativa de débitos previdenciários específica para o registro da obra junto ao Cartório de Registro de Imóveis.

13.6. Os serviços poderão ser rejeitados, no todo ou em parte, quando em desacordo com as especificações constantes no Edital e seus anexos, ou na proposta da **CONTRATADA**, devendo ser corrigidos, refeitos ou substituídos no prazo fixado pelo **CONTRATANTE**, às custas da **CONTRATADA**, sem prejuízo da aplicação das sanções cabíveis.

13.7. O recebimento provisório ou definitivo não excluirá a responsabilidade civil pela solidez e pela segurança da obra ou serviço nem a responsabilidade ético-profissional pela perfeita execução do contrato, nos limites estabelecidos pela lei ou pelo contrato.

13.8. O recebimento definitivo pela Administração não eximirá a **CONTRATADA**, pelo prazo mínimo de 5 (cinco) anos, da responsabilidade objetiva pela solidez e pela segurança dos materiais e dos serviços executados e pela funcionalidade da construção, da reforma, da recuperação ou da ampliação do bem imóvel, e, em caso de vício, defeito ou incorreção identificados, a **CONTRATADA** ficará responsável pela reparação, pela correção, pela reconstrução ou pela substituição necessárias.

CLÁSULA DÉCIMA QUARTA
DO CRÉDITO ORÇAMENTÁRIO E FINANCEIRO

14.1. Os recursos necessários ao pagamento deste contrato correrão por conta da(s) seguinte(s) dotação(ões) orçamentárias:

020601 Secretaria da Infraestrutura e Desenvolvimento Sustentável
15.451.0023.2615.0000 Manutenção/Conservação da Infraestrutura Urbana
4.4.90.51.00 OBRAS E INSTALAÇÕES
Código de Aplicação: 110 000 Fonte de Recurso: 00100
Ficha nº 792 – Reserva nº 381

CLÁUSULA DÉCIMA QUINTA
DAS GARANTIAS

15.1. A **CONTRATADA** deverá prestar garantia de execução contratual, nos termos do **item 15** do Edital da **Concorrência Eletrônica nº 001/2026.**

CLÁUSULA DÉCIMA SEXTA
DA SUBCONTRATAÇÃO

16.1. Será permitida a subcontratação das parcelas do objeto referentes à iluminação e alambrado, garantindo maior flexibilidade e especialização na execução dessas etapas específicas;
16.2. Em qualquer hipótese de subcontratação, permanece a responsabilidade integral da **CONTRATADA** pela perfeita execução contratual, cabendo-lhe realizar a supervisão e a coordenação das atividades do subcontratado, bem como responder direta e solidariamente perante o **CONTRATANTE** pelo rigoroso cumprimento das obrigações contratuais correspondentes ao objeto da subcontratação.
16.3. A subcontratação será formalizada de acordo com o seguinte procedimento:
16.3.1. Submissão, pela **CONTRATADA**, de pedido por escrito e fundamentado de subcontratação parcial, contendo descrição da parcela do objeto que se pretende subcontratar, acompanhado de planilha detalhada demonstrando a quantidade e o valor da parcela a ser subcontratada.
16.3.2. Autorização prévia do **CONTRATANTE**, por escrito, para a subcontratação parcial, desde que seja verificado o cumprimento dos requisitos necessários para a subcontratação.
16.3.3. Apresentação pela **CONTRATADA** dos documentos do subcontratado de regularidade jurídica, fiscal, social e trabalhista exigidos na habilitação do certame, bem como de documentação que comprove a capacidade técnica do subcontratado, nos termos do artigo 122, § 1º, da Lei Federal nº 14.133/2021.
16.3.4. Análise e autorização da subcontratação parcial pelo **CONTRATANTE**, por escrito, desde que verificado o preenchimento dos requisitos após exame da documentação do subcontratado apresentada pela **CONTRATADA**.
16.3.5. A **CONTRATADA** poderá substituir o subcontratado cuja regularidade e capacidade técnica não sejam demonstradas conforme a documentação exigida no subitem anterior, mantido o mesmo objeto, no prazo que lhe for assinalado pelo **CONTRATANTE**.

16.3.6. Apresentação pela **CONTRATADA** de cópia do Termo de Subcontratação ou ajuste equivalente celebrado entre a **CONTRATADA** e o subcontratado, o qual será juntado aos autos do processo administrativo.
16.3.7. Este procedimento é aplicável às hipóteses de substituição do subcontratado.
16.4. Os pagamentos serão realizados exclusivamente à **CONTRATADA**.
16.5. É vedada a subcontratação de pessoa física ou jurídica, se aquela ou os dirigentes desta mantiverem vínculo de natureza técnica, comercial, econômica, financeira, trabalhista ou civil com dirigente do órgão ou entidade **CONTRATANTE** ou com agente público que desempenhe função na licitação ou atue na fiscalização ou na gestão do Contrato, ou se deles forem cônjuge, companheiro ou parente em linha reta, colateral, ou por afinidade, até o terceiro grau.
16.6. O **CONTRATANTE** não reconhecerá qualquer vínculo com empresas subcontratadas, sendo que qualquer contato porventura necessário, de natureza técnica, administrativa, financeira ou jurídica que decorra dos trabalhos realizados será mantido exclusivamente com a **CONTRATADA**, que responderá por seu pessoal técnico e operacional e, também, por prejuízos e danos que eventualmente estas causarem.

CLÁUSULA DÉCIMA SETIMA
DAS INFRAÇÕES E SANÇÕES ADMINISTRATIVAS

17.1. Comete infração administrativa, nos termos da Lei nº 14.133/2021, a **CONTRATADA** que:
a) der causa à inexecução parcial do contrato;
b) der causa à inexecução parcial do contrato que cause grave dano à Administração ou ao funcionamento dos serviços públicos ou ao interesse coletivo;
c) der causa à inexecução total do contrato;
d) deixar de entregar a documentação exigida para a contratação;
e) não manter a proposta, salvo em decorrência de fato superveniente devidamente justificado;
f) não celebrar o contrato ou não entregar a documentação exigida para a contratação, quando convocado dentro do prazo de validade de sua proposta;
g) ensejar o retardamento da execução ou da entrega do objeto da contratação sem motivo justificado;
h) apresentar declaração ou documentação falsa exigida para o certame ou prestar declaração falsa durante a dispensa eletrônica ou execução do contrato;
i) fraudar a contratação ou praticar ato fraudulento na execução do contrato;
j) comportar-se de modo inidôneo ou cometer fraude de qualquer natureza;
k) praticar atos ilícitos com vistas a frustrar os objetivos da contratação;
l) praticar ato lesivo previsto no art. 5º da Lei nº 12.846, de 1º de agosto de 2013.
17.1.1. Serão aplicadas ao responsável pelas infrações administrativas acima descritas as seguintes sanções:
17.1.1.1. Advertência, quando a **CONTRATADA** der causa à inexecução parcial do contrato, sempre que não se justificar a imposição de penalidade mais grave;
17.1.1.2. Multa:
17.1.1.2.1. moratória de 0,5% (cinco décimos por cento) por dia de atraso injustificado sobre o valor da parcela inadimplida, até o limite de 60 (sessenta) dias;
17.1.1.2.1.1. O atraso superior a 60 (sessenta) dias autoriza o **CONTRATANTE** a promover a extinção unilateral do contrato por culpa da contratada com a aplicação cumulada das demais sanções previstas na Lei e a conversão da multa de mora em compensatória, conforme dispõe o parágrafo único do art. 162 da Lei n. 14.133/2021.
17.1.1.2.2. compensatória de 30% (trinta por cento) sobre o valor total do contrato, no caso de inexecução total do objeto;
17.1.1.2.3. compensatória de 30% (trinta por cento) sobre o valor da parcela inadimplida da obrigação, no caso de inexecução parcial do objeto.
17.1.1.3. Impedimento de licitar e contratar, quando praticadas as condutas descritas nas alíneas b, c, d, e, f e g do subitem acima deste Contrato, sempre que não se justificar a imposição de penalidade mais grave;
17.1.1.4. Declaração de inidoneidade para licitar e contratar, quando praticadas as condutas descritas nas alíneas h, i, j, k e l do subitem acima deste Contrato, bem como nas alíneas b, c, d, e, f e g, que justifiquem a imposição de penalidade mais grave.

17.2. A aplicação das sanções previstas neste Contrato não exclui, em hipótese alguma, a obrigação de reparação integral do dano causado ao **CONTRATANTE**.

17.3. Todas as sanções previstas neste Contrato poderão ser aplicadas cumulativamente com a multa.

17.4. Antes da aplicação da multa será facultada a defesa do interessado no prazo de 15 (quinze) dias úteis, contado da data de sua intimação.

17.5. Se a multa aplicada e as indenizações cabíveis forem superiores ao valor do pagamento eventualmente devido pelo **CONTRATANTE** à **CONTRATADA**, além da perda desse valor, a diferença será descontada de eventual garantia prestada ou será cobrada judicialmente.

17.6. Previamente ao encaminhamento à cobrança judicial, a multa poderá ser recolhida administrativamente no prazo máximo de 10 (dez) dias, a contar da data do recebimento da comunicação enviada pela autoridade competente.

17.7. A aplicação das sanções de impedimento de licitar e contratar e de declaração de inidoneidade para licitar ou contratar realizar-se-á em processo administrativo que assegure o contraditório e a ampla defesa à

CONTRATADA, observando-se o procedimento previsto no *caput* e parágrafos do art. 158 da Lei Federal nº 14.133/2021.
17.8. Na aplicação das sanções serão considerados:
a) a natureza e a gravidade da infração cometida;
b) as peculiaridades do caso concreto;
c) as circunstâncias agravantes ou atenuantes;
d) os danos que dela provierem para o Contratante;
e) a implantação ou o aperfeiçoamento de programa de integridade, conforme normas e orientações dos órgãos de controle.

17.9. Os atos previstos como infrações administrativas na Lei nº 14.133/2021, ou em outras leis de licitações e contratos da Administração Pública que também sejam tipificados como atos lesivos na Lei nº 12.846, de 2013, serão apurados e julgados conjuntamente, nos mesmos autos, observados o rito procedimental e autoridade competente definidos na referida Lei.

17.10. A personalidade jurídica da **CONTRATADA** poderá ser desconsiderada sempre que utilizada com abuso do direito para facilitar, encobrir ou dissimular a prática dos atos ilícitos previstos neste Contrato ou para provocar confusão patrimonial, e, nesse caso, todos os efeitos das sanções aplicadas à pessoa jurídica serão estendidos aos seus administradores e sócios com poderes de administração, à pessoa jurídica sucessora ou à empresa do mesmo ramo com relação de coligação ou controle, de fato ou de direito, com a **CONTRATADA**, observados, em todos os casos, o contraditório, a ampla defesa e a obrigatoriedade de análise jurídica prévia.

17.11. O **CONTRATANTE** deverá, no prazo máximo 15 (quinze) dias úteis, contado da data de aplicação da sanção, informar e manter atualizados os dados relativos às sanções por ele aplicadas, para fins de publicidade no Cadastro Nacional de Empresas Inidôneas e Suspensas (Ceis) e no Cadastro Nacional de Empresas Punidas (Cnep), instituídos no âmbito do Poder Executivo Federal.

17.12. As sanções de impedimento de licitar e contratar e declaração de inidoneidade para licitar ou contratar são passíveis de reabilitação na forma do art. 163 da Lei Federal nº 14.133/2021.

CLÁUSULA DÉCIMA OITAVA
DA EXTINÇÃO DO CONTRATO

18.1. A extinção do contrato poderá ser conforme previsto no art. 138 da Lei nº 14.133/2021.

18.2. O contrato poderá ser extinto unilateralmente pela Administração por algum dos motivos previstos no artigo 137 da Lei nº 14.133/2021, o qual deverá ser formalmente motivado nos autos do processo, assegurados o contraditório e a ampla defesa.

18.3. A extinção determinada por ato unilateral da Administração e a extinção consensual deverão ser precedidas de autorização escrita e fundamentada da autoridade competente e reduzidas a termo no respectivo processo.
18.4. A extinção determinada por ato unilateral da Administração poderá acarretar, sem prejuízo das sanções previstas em lei, as conseqüências previstas no artigo 139 da Lei nº14.133/2021.
18.5. Quando a extinção decorrer de culpa exclusiva da Administração, deverá ser observado o disposto no parágrafo segundo do art. 138 da Lei nº 14.133/2021

CLÁUSULA DÉCIMA NONA
DA LEGISLAÇÃO APLICÁVEL E DOS CASOS OMISSOS

19.1. Este contrato rege-se pelas disposições expressas na Lei Federal nº 14.133/20211 e pelos preceitos de direito público, sendo aplicados, supletivamente, os princípios da teoria geral dos contratos e as disposições de direito privado.
19.1.1. Os casos omissos serão resolvidos à luz da referida lei, recorrendo-se à analogia, aos costumes e aos princípios gerais do direito.

CLÁUSULA VIGÉSIMA
DO FORO COMPETENTE

20.1. Fica eleito o Foro da Comarca de Martinópolis, Estado de São Paulo, renunciando as partes a qualquer outro, por mais privilegiado que seja ou se torne, o qual terá jurisdição e competência para dirimir quaisquer controvérsias do Contrato.

E, por estarem assim justas e contratadas, as partes assinam o presente instrumento em 3 (três) vias de igual teor e para único efeito, conjuntamente com as 2 (duas) testemunhas a seguir, a todo ato presentes para que se produza os jurídicos e legais efeitos, comprometendo-se as partes a cumprir e fazer cumprir o presente, por si e seus sucessores em juízo ou fora dele.

Martinópolis/SP, _____ de _____ de 2024.

PREFEITURA DO MUNICÍPIO DE MARTINÓPOLIS
VALDECI SOARES DOS SANTOS FILHO
PREFEITO MUNICIPAL
CONTRATANTE

_____
REPRESENTANTE LEGAL
CONTRATADA

TESTEMUNHAS:

1– Nome:_____
RG:_____

2– Nome:_____
RG:_____

TERMO DE CIÊNCIA E DE NOTIFICAÇÃO

CONTRATO ADMINISTRATIVO *Nº ___/2026.*
CONCORRÊNCIA ELETRÔNICA *Nº 001/2026.*
PROCESSO ADMINISTRATIVO *Nº 026/2026.*
OBJETO: *CONTRATAÇÃO DE EMPRESA ESPECIALIZADA PARA A CONSTRUÇÃO DE UNIDADES HABITACIONAIS NO MUNICÍPIO DE MARTINÓPOLIS/SP, COM O FORNECIMENTO DE MÃO DE OBRA, MATERIAIS, EQUIPAMENTOS E DEMAIS INSUMOS NECESSÁRIOS À COMPLETA E PERFEITA EXECUÇÃO DAS EDIFICAÇÕES, CONFORME DEFINIDO NO PROJETO BÁSICO, MEMORIAL DESCRITIVO, MEMORIAL DE CÁLCULO, PLANILHA ORÇAMENTÁRIA E CRONOGRAMA FÍSICO-FINANCEIRO.*
CONTRATANTE: *PREFEITURA DO MUNICÍPIO DE MARTINÓPOLIS.*
CONTRATADA: *_____.*
VALOR: *R$ _____ (_____).*

Pelo presente **TERMO**, nós, abaixo identificados:
1. Estamos CIENTES de que:
a) o ajuste acima referido estará sujeito a análise e julgamento pelo Tribunal de Contas do Estado de São Paulo, cujo trâmite processual ocorrerá pelo sistema eletrônico;
b) poderemos ter acesso ao processo, tendo vista e extraindo cópias das manifestações de interesse, Despachos e Decisões, mediante regular cadastramento no Sistema de Processo Eletrônico, conforme dados abaixo indicados, em consonância com o estabelecido na Resolução nº 01/2011 do TCESP;
c) além de disponíveis no processo eletrônico, todos os Despachos e Decisões que vierem a ser tomados, relativamente ao aludido processo, serão publicados no Diário Oficial do Estado, Caderno do Poder Legislativo, parte do Tribunal de Contas do Estado de São Paulo, em conformidade com o artigo 90 da Lei Complementar nº 709, de 14 de janeiro de 1993, iniciando-se, a partir de então, a contagem dos prazos processuais, conforme regras do Código de Processo Civil;
d) as informações pessoais dos responsáveis pela contratante estão cadastradas no módulo eletrônico do "Cadastro Corporativo TCESP – CadTCESP", nos termos previstos no Artigo 2º das Instruções nº 01/2020, conforme "Declaração(ões) de Atualização Cadastral" anexa(s);
e) é de exclusiva responsabilidade da contratada manter seus dados sempre atualizados.
2. Damo-nos por NOTIFICADOS para:
a) O acompanhamento dos atos do processo até seu julgamento final e consequente publicação;
b) Se for o caso e de nosso interesse, nos prazos e nas formas legais e regimentais, exercer o direito de defesa, interpor recursos e o que mais couber.

Martinópolis/SP, ___ de _____ de 2025.

AUTORIDADE MÁXIMA DO ÓRGÃO/ENTIDADE:
Nome: Valdeci Soares dos Santos Filho.
Cargo: Prefeito Municipal.
CPF: .....

RESPONSÁVEIS PELA HOMOLOGAÇÃO DO CERTAME OU AUTORIZAÇÃO DA DISPENSA/INEXIGIBILIDADE DE LICITAÇÃO:
Nome: Valdeci Soares dos Santos Filho.
Cargo: Prefeito Municipal.
CPF: .....
Assinatura: _____.

RESPONSÁVEIS QUE ASSINARAM O AJUSTE:
Pela CONTRATANTE:
Nome: Valdeci Soares dos Santos Filho.
Cargo: Prefeito Municipal.
CPF: .....
Assinatura: _____.

Pela CONTRATADA:
Nome: _____
Cargo: _____
CPF: _____
Assinatura: _____.

ORDENADOR DE DESPESAS DA CONTRATANTE:
Nome: Valdeci Soares dos Santos Filho.
Cargo: Prefeito Municipal.
CPF: .....
Assinatura: _____.

GESTOR DO CONTRATO:
Nome: _____

Cargo: _____
CPF: _____
Assinatura: **_____**.

FISCAL TÉCNICO DO CONTRATO:
Nome: _____
Cargo: _____
CPF: _____

Assinatura: _____.

FISCAL ADMINISTRATIVO DO CONTRATO:
Nome: _____
Cargo: _____
CPF: _____
Assinatura: _____.

ANEXO XIII - TERMOS DE COMPROMISSO

Memorando 26- 739/2026

De: Murilo O. - PGM FISC 2

Para: PGM - PROCURADORIA GERAL DO MUNICÍPIO

Data: 10/02/2026 às 14:52:15

Setores envolvidos:

SC, DL, PGM, ENG, PGM FISC 1, PGM FISC 2, SMIDS

CONTRATAÇÃO DE EMPRESA PARA EXECUÇÃO DE CONSTRUÇÃO DE 45 UNIDADES HABITACIONAIS

Segue o parecer jurídico.

Solicita-se ao gestor que ateste o atendimento de cada item do parecer (indicando cada tópico individualmente no despacho em que anexar os arquivos alterados). No mais, destacar nos documentos (com realce ou cor diferente) as modificações que foram feitas.

Desnecessário retorno.

Na PGM/Fisc2, arquive-se

At.te

–

Murilo Delanhesi de Oliveira
Procurador Jurídico Municipal

OAB/SP 326.530

Anexos:
PARECER_JURIDICO_CONCORRENCIA_Mem_739_2026_construcao_de_unidades_habitacionais.pdf

Assinado por 1 pessoa: MURILO DELANHESI DE OLIVEIRA
Para verificar a validade das assinaturas, acesse https://martinopolis.1doc.com.br/verificacao/2719-43F5-D983-631D e informe o código 2719-43F5-D983-631D

PARECER JURÍDICO

PROCESSO ADMINISTRATIVO: 26/2026
CONCORRÊNCIA: 1/2026
OBJETO: Contratação de empresa especializada para a construção de unidades habitacionais no município de Martinópolis/SP, com o fornecimento de mão de obra, materiais, equipamentos e demais insumos necessários à completa e perfeita execução das edificações, conforme definido no Projeto Básico, Memorial Descritivo, Memorial de Cálculo, Planilha Orçamentária e Cronograma Físico-Financeiro.

DIREITO ADMINISTRATIVO. LICITAÇÕES E CONTRATOS. CONCORRÊNCIA. LEGISLAÇÃO APLICÁVEL: LEI Nº 14.133/2021, REGULAMENTO DOS PROCEDIMENTOS LICITATÓRIOS DA PREFEITURA MUNICIPAL DE MARTINÓPOLIS (DECRETO Nº 6.752/2024) E DEMAIS NORMAS APLICÁVEIS. ANÁLISE JURÍDICA DO PROCESSO ADMINISTRATIVO DE LICITAÇÃO E DAS MINUTAS DO EDITAL E DO CONTRATO. REGULARIDADE FORMAL CONDICIONADA AO ATENDIMENTO DE RECOMENDAÇÕES E PONTUAÇÕES.

I - RELATÓRIO

Vem à deliberação desta Procuradoria Jurídica Municipal o presente Processo Administrativo de licitação para fins do cumprimento do disposto no § 1º, artigo 53, da Lei Federal nº 14.133/2021[1] e no inciso XII, do artigo 60, do Regulamento dos Procedimentos Licitatórios da Prefeitura Municipal de Martinópolis (Decreto Municipal nº 6.752/2024[2]), sobre a legalidade e possibilidade jurídica de deflagração de Processo Administrativo de licitação, na modalidade Concorrência, na sua forma eletrônica, do tipo menor preço, objetivando a Contratação de empresa especializada para a construção de unidades habitacionais no município de Martinópolis/SP, com o fornecimento de mão de obra, materiais, equipamentos e demais insumos necessários à completa e perfeita execução das edificações, conforme definido no Projeto Básico, Memorial Descritivo, Memorial de Cálculo, Planilha Orçamentária e Cronograma Físico-Financeiro, pelo valor global estimado de R$ 6.211.040,22 (seis milhões, duzentos e onze mil, quarenta reais e vinte e dois centavos).

O Processo Administrativo de licitação está instruído com o Documento de Formalização de Demanda; Estudo Técnico Preliminar; Planilhas Orçamentárias e demais peças técnicas; Portaria de nomeação de Agente de Contratação e Equipe de Apoio; e a Minuta do Edital e do Contrato.

É o relatório. Em seguida exara-se o opinativo.

[1] Art. 53. Ao final da fase preparatória, o processo licitatório seguirá para o órgão de assessoramento jurídico da Administração, que realizará controle prévio de legalidade mediante análise jurídica da contratação.

[2] Art. 60. Na fase interna, a Administração Pública elaborará os atos e expedirá os documentos necessários para a caracterização do objeto a ser licitado e definição dos parâmetros do certame, tais como:
(...)
XII - parecer jurídico;
(...)

Assinado por 1 pessoa: MURILO DELANHESI DE OLIVEIRA
Para verificar a validade das assinaturas, acesse https://martinopolis.1doc.com.br/verificacao/2719-43F5-D983-631D e informe o código 2719-43F5-D983-631D

II - FUNDAMENTAÇÃO

De início, importante destacar que o exame desta Procuradoria Jurídica Municipal cinge-se tão-somente à matéria jurídica envolvida, nos termos da sua competência legal, tendo por base os documentos juntados, razão pela qual não se incursiona em discussões de ordem técnica, bem como em questões que envolvam juízo de mérito sobre o tema trazido à apreciação, cuja análise é de exclusiva responsabilidade dos setores competentes[3].

Destaca-se que, quanto às peças técnicas, bem como seus aspectos e justificativas contidas no presente processo, tais como o detalhamento do objeto da contratação, suas características, normas/exigências técnicas aplicáveis, definição de prazos, planilha orçamentária, memorial descritivo, memória de calculo, projeto(s), dentre outros documentos e questões de ordem técnica, parte-se da premissa de que a autoridade competente se municiou dos conhecimentos técnicos imprescindíveis para a sua adequação às necessidades da Administração e as exigências tenham sido regularmente determinadas pelo departamento técnico competente, com base em parâmetros técnicos objetivos, observados os princípios da que norteiam a Administração Pública, sempre tendo em vista a melhor consecução do interesse público. O mesmo se pressupõe em relação ao exercício da competência discricionária pelo órgão assessorado, cujas decisões devem ser motivadas nos autos.

Importante mencionar, por fim, que com relação a aspectos/justificativas técnicas, bem como aspectos econômicos e financeiros são de exclusiva responsabilidade dos departamentos que a eles sejam competentes, conforme parâmetros técnicos que tenham sido objetivamente considerados.

De outro lado, cabe esclarecer que não é papel do órgão de assessoramento jurídico exercer a auditoria quanto à competência de cada agente público para a prática de atos administrativos, nem de atos já praticados. Incumbe, isto sim, a cada um destes observar se os seus atos estão dentro do seu espectro de competências.

Prosseguindo, deve-se salientar que determinadas observações são feitas sem caráter vinculativo, mas em prol da segurança da própria autoridade assessorada a quem incumbe, dentro da margem de discricionariedade que lhe é conferida pela lei, avaliar e acatar, ou não, tais ponderações. Não obstante, as questões relacionadas à legalidade serão apontadas para fins de sua correção. O seguimento do processo sem a observância destes apontamentos será de responsabilidade exclusiva da Administração.

Por fim, ressalta-se que o presente Parecer Jurídico é emitido com amparo na Constituição Federal, na Lei Federal nº 14.133/2021, Decreto Municipal nº 6.752/2024, que institui o Regulamento dos Procedimentos Licitatórios da Prefeitura Municipal de Martinópolis e demais normas pertinentes à espécie.

DA OBRIGATORIEDADE DE REALIZAÇÃO DE LICITAÇÃO

A licitação é procedimento obrigatório para que a Administração Pública efetue suas contratações, consoante preceitua o artigo 37, inciso XXI, da Constituição Federal[4],

[3] Enunciado BPC nº 07, do Manual de Boas Práticas Consultivas da Advocacia-Geral da União: A manifestação consultiva que adentrar questão jurídica com potencial de significativo reflexo em aspecto técnico deve conter justificativa da necessidade de fazê-lo, evitando-se posicionamentos conclusivos sobre temas não jurídicos, tais como os técnicos, administrativos ou de conveniência ou oportunidade, podendo-se, porém, sobre estes emitir opinião ou formular recomendações, desde que enfatizando o caráter discricionário de seu acatamento.

[4] Art. 37. A administração pública direta e indireta de qualquer dos Poderes da União, dos Estados, do Distrito Federal e dos Municípios obedecerá aos princípios de legalidade, impessoalidade, moralidade, publicidade e eficiência e, também, ao seguinte:
(...)
XXI - ressalvados os casos especificados na legislação, as obras, serviços, compras e alienações serão contratados mediante processo de licitação pública que assegure igualdade de condições a todos os concorrentes, com cláusulas que

Assinado por 1 pessoa: MURILO DELANHESI DE OLIVEIRA
Para verificar a validade das assinaturas, acesse https://martinopolis.1doc.com.br/verificacao/2719-43F5-D983-631D e informe o código 2719-43F5-D983-631D

ressalvados os casos em que a Administração pode ou deve deixar de realizar licitação, tornando-se dispensável ou inexigível.

DA FASE PREPARATORIA DO PROCESSO LICITATÓRIO

Conforme o artigo 17, inciso I, da Lei nº 14.133/2021, o processo de licitação se inicia pela fase preparatória[5], a qual é caracterizada pelo planejamento e deve compatibilizar-se com o plano de contratações anual de que trata o inciso VII do caput do art. 12[6] da referida lei e com as leis orçamentárias, bem como abordar todas as considerações técnicas, mercadológicas e de gestão que podem interferir na contratação, conforme previsto no *caput* do art. 18.

O artigo 18 da Lei nº 14.133, de 2021, elenca as providências e os documentos que devem instruir a fase de planejamento. Corroborando nesse sentido, o artigo 60 do Regulamento dos Procedimentos Licitatórios da Prefeitura Municipal de Martinópolis (Decreto Municipal nº 6.752/2024), assim disciplina:

> *"Art. 60. Na fase interna, a Administração Pública elaborará os atos e expedirá os documentos necessários para a caracterização do objeto a ser licitado e definição dos parâmetros do certame, tais como:*
> *I - justificativa da contratação e da adoção da modalidade de licitação;*
> *II - definição:*
> *a) do objeto da contratação;*
> *b) do orçamento e preço de referência, remuneração ou prêmio, conforme critério de julgamento adotado;*
> *c) dos requisitos de conformidade das propostas;*
> *d) dos requisitos de habilitação;*
> *e) das cláusulas que deverão constar do contrato, inclusive as referentes a sanções e, quando for o caso, a prazos de fornecimento; e*
> *f) do procedimento da licitação, com a indicação da forma de execução, do modo de disputa e do critério de julgamento;*
> *III - justificativa técnica, com a devida aprovação da autoridade competente, no caso de adoção da inversão de fases prevista no § 1º do art. 17 da Lei Federal nº 14.133/2021;*
> *IV - justificativa, quando for o caso, para:*
> *a) a fixação dos fatores de ponderação na avaliação das propostas técnicas e de preço, quando escolhido o critério de julgamento por técnica e preço;*
> *b) a indicação de marca ou modelo;*
> *c) a exigência de amostra;*
> *d) a exigência de certificação de qualidade do produto ou do processo de fabricação; e*
> *e) a exigência de carta de solidariedade emitida pelo fabricante;*
> *f) a vantajosidade da divisão do objeto da licitação em lotes ou parcelas para aproveitar as peculiaridades do mercado e ampliar a competitividade, desde que a medida seja viável técnica e economicamente e não haja perda de economia de escala;*
> *g) a vedação da participação de pessoa jurídica em consórcio;*
> *h) os índices e valores para a avaliação de situação econômico-financeira suficiente para o cumprimento das obrigações decorrentes da licitação.*

estabeleçam obrigações de pagamento, mantidas as condições efetivas da proposta, nos termos da lei, o qual somente permitirá as exigências de qualificação técnica e econômica indispensáveis à garantia do cumprimento das obrigações.

[5] Art. 17. O processo de licitação observará as seguintes fases, em sequência:
I - preparatória;

[6] Art. 12. No processo licitatório, observar-se-á o seguinte:
(...)
VII - a partir de documentos de formalização de demandas, os órgãos responsáveis pelo planejamento de cada ente federativo poderão, na forma de regulamento, elaborar plano de contratações anual, com o objetivo de racionalizar as contratações dos órgãos e entidades sob sua competência, garantir o alinhamento com o seu planejamento estratégico e subsidiar a elaboração das respectivas leis orçamentárias.

Assinado por 1 pessoa: MURILO DELANHESI DE OLIVEIRA
Para verificar a validade das assinaturas, acesse https://martinopolis.1doc.com.br/verificacao/2719-43F5-D983-631D e informe o código 2719-43F5-D983-631D

V - previsão dos recursos orçamentários necessários, com a indicação das rubricas, exceto na hipótese de licitação para registro de preços;
VI - declaração de compatibilidade com o plano plurianual, no caso de investimento cuja execução ultrapasse um exercício financeiro e o impacto orçamentário a que se refere a inciso II, do art. 16 da lei de responsabilidade fiscal;
VII - termo de referência, anteprojeto, projeto básico e/ou projeto executivo, que contenha conjunto de elementos necessários e suficientes, com nível de precisão adequado, para caracterizar os serviços e obras a serem contratados ou os bens a serem fornecidos;
VIII - instrumento convocatório e respectivos anexos;
IX - minuta do Termo do Contrato, ou instrumento equivalente, ou minuta da Ata de Registro de Preços, conforme o caso;
X- ato de designação do agente de contratação e da equipe de apoio;
XI - Mapa de Formação de Preços;
XII - parecer jurídico; e
XIII - autorização de abertura da licitação."

O Processo Administrativo foi instruído com o Estudo Técnico Preliminar e demais peças técnicas.

DO DOCUMENTO DE FORMALIZAÇÃO DA DEMANDA

Diante do que foi informado no despacho 6 no sentido que "tão logo haja a aprovação da lei autorizativa e a correspondente indicação da dotação orçamentária, esta Secretaria adotará, de imediato, as providências necessárias para a formalização do DFD e continuidade do processo licitatório. Em todo caso, importante destacar que a ordem lógica e sequencial é que o processo seja instruído com o DFD, seguido do ETP e peças técnicas.

DO ESTUDO TÉCNICO PRELIMINAR

Quanto ao Estudo Técnico Preliminar, com análise de riscos, apesar de se tratar de documento extremamente técnico, cuja avaliação cabe, em última instância, ao próprio órgão assistido, ele aparentemente contém os elementos relacionados no §1º do art. 18, da Lei nº 14.133, de 2021, sendo de responsabilidade dos servidores que elaboraram os documentos as informações nele dispostas.

Com relação ao ETP, em que pese se tratar de um documento técnico, convém tecer as seguintes pontuações:

1) Por se tratar de demanda custeada com recurso federal – com contrapartida do Município -, conforme Termo de Compromisso nº 990500/2025/MCIDADES/CAIXA (objeto: PROVISÃO DE UNIDADES HABITACIONAIS NO MUNICÍPIO DE MARTINOPOLIS/SP) e o Termo de Compromisso nº 974534/2024 (objeto: CONSTRUÇÃO DE UNIDADES HABITACIONAIS NO MUNICÍPIO DE MARTINOPOLIS/SP) – anexados no despacho 20:

Assinado por 1 pessoa: MURILO DELANHESI DE OLIVEIRA
Para verificar a validade das assinaturas, acesse https://martinopolis.1doc.com.br/verificacao/2719-43F5-D983-631D e informe o código 2719-43F5-D983-631D

1.1. Primeiramente, atentar-se à observância de todas as obrigações atribuídas ao Município, constantes nos compromissos firmados;

1.2. Sobre o ETP, complementar o item 1 ("necessidade da contratação"), dispondo que o objeto é custeado com recurso federal, com contrapartida do Município, conforme termos de compromisso firmados pelo município com a União, representada pela Caixa Econômica Federal (citar o número dos termos de compromisso, bem como o objeto de cada termo), com a menção que os termos estão anexos aos autos do processo;

2) Nos "requisitos da contratação" (item 2):

2.1. Inicialmente, no tocante às exigências de qualificação técnica, importante **alertar**, que se atente que *devem ser justificadas e motivadas no processo administrativo da contratação*, *comprovando a relevância da exigência e sua adequação com o objeto*, atentando-se que o gestor público não está isento de avaliar o eventual potencial de restrição desarrazoada na eleição das parcelas das obras e serviços para fins de habilitação técnica, sendo somente permitidas exigências de qualificação técnica indispensáveis à garantia do cumprimento das obrigações, conforme trecho do Manual de Obras e Serviços de Engenharia – Aspectos Técnicos do Tribunal de Contas do Estado de São Paulo - 2024 (p. 134-135):

> É importante lembrar que as exigências de qualificação técnica devem ser justificadas e motivadas no processo administrativo da contratação, conforme disposto no inciso IX do art. 18. Isto é, a Administração deve comprovar a relevância da exigência e sua adequação com o objeto.
> Nesse sentido, o gestor público não está isento de avaliar o eventual potencial de restrição desarrazoada na eleição das parcelas das obras e serviços para fins de habilitação técnica, lembrando ainda que, nos termos do inciso XXI do art. 37 da Constituição Federal133, somente são permitidas exigências de qualificação técnica indispensáveis à garantia do cumprimento das obrigações.

Segue trecho de Julgado do Tribunal de Contas do Estado de São Paulo:

> Relativamente à exigência de comprovação de capacidade técnica mínima correspondente à 50% do quantitativo a ser registrado, é possível observar que a irresignação recai sobre comando editalício que encontra amparo no comando expresso do §2º, do art. 67, da Lei nº 14.133/211, revelando, portanto, a improcedente da queixa.
> A análise do Departamento de Instrução Processual Especializada – DIPE revelou, contudo, falhas na forma como a exigência foi estruturada pela Municipalidade. Verificou-se que tanto o Estudo Técnico Preliminar (ETP) quanto o Termo de Referência (TR) carecem de fundamentação técnica para justificar a escolha das parcelas de relevância e os quantitativos definidos.
> Ainda conforme apontado órgão especializado, a exigência de qualificação técnica mostra-se fragilizada por duas falhas principais. A primeira reside no agrupamento indevido, em uma única parcela de relevância, de serviços de recomposição asfáltica ('tapa-buraco') com a utilização de um equipamento específico, medida que compromete a objetividade do critério e restringe a competição. A segunda falha consiste na ausência de um estudo prévio que justifique os quantitativos de serviços e de emulsão ligante fixados como parâmetros para a habilitação dos licitantes.

Assinado por 1 pessoa: MURILO DELANHESI DE OLIVEIRA
Para verificar a validade das assinaturas, acesse https://martinopolis.1doc.com.br/verificacao/2719-43F5-D983-631D e informe o código 2719-43F5-D983-631D

> Portanto, embora a legislação admita um percentual de até 50%, a carência de fundamentação para a escolha das parcelas e para a fixação de seus quantitativos compromete a legalidade e a razoabilidade do critério. A validade da exigência depende diretamente da motivação técnica que a sustenta, o que não se verifica no presente caso.
> Sendo assim, acolho o posicionamento do DIPE pela procedência parcial da representação neste ponto. Determino à Municipalidade que, caso decida manter a exigência, justifique formalmente no processo licitatório (ETP e TR) a pertinência das parcelas de relevância e a adequação dos quantitativos, que deverão ser embasados em estudos consistentes. Ademais, deverá individualizar as parcelas que representem etapas tecnicamente distintas do objeto, de modo a conciliar a qualificação dos interessados com o princípio da ampla competitividade.

Diante de todo o exposto acima, **orienta-se**:

a) A revisão das parcelas escolhida como de maior relevância, com base em estudo consistente, verificando se, de fato, há relevância de cada parcela eleita, bem como sua adequação com o objeto demandado, mantidas as que sejam indispensáveis à garantia do cumprimento das obrigações, suprimindo as parcelas que não atendam a isso; Avaliar o eventual potencial de restrição desarrazoada referente a cada parcela eleita, com a supressão das parcelas em que se conclua seu potencial restritivo;

b) A justificativa trazida em ETP sobre as parcelas eleitas como de maior relevância se mostra genérica e em relação a todas as parcelas. Por isso, apresentar as devidas justificativas técnicas, com base em estudos consistentes, discriminando cada parcela eleita, explicando por que cada uma foi eleita como de maior relevância, observando todo o disposto na letra "a";

c) Justificar, com base em estudo prévio, o quantitativo mínimo de 50% fixado em cada parcela como parâmetro para a habilitação dos licitantes;

Salienta-se parte do Julgado do TCE-SP: "embora a legislação admita um percentual de até 50%, a carência de fundamentação para a escolha das parcelas e para a fixação de seus quantitativos compromete a legalidade e a razoabilidade do critério. A validade da exigência depende diretamente da motivação técnica que a sustenta."

2.2. Sobre o detalhamento das parcelas de maior relevância, seguem fragmentos de Julgados do TCE-SP:

> Quanto à capacidade técnico-operacional dos licitantes, conforme destaca o MPC, a análise das parcelas eleitas para fins de sua evidenciação demonstra afronta à Súmula TCESP nº 30.
> Ao impor apresentação de atestados que comprovem execução de serviços de substituição de luminárias em faixas de potência específicas, o item 9.2.2 do

Assinado por 1 pessoa: MURILO DELANHESI DE OLIVEIRA
Para verificar a validade das assinaturas, acesse https://martinopolis.1doc.com.br/verificacao/2719-43F5-D983-631D e informe o código 2719-43F5-D983-631D

edital17 exige prova que encerra injustificado potencial restritivo à competitividade do certame, consoante elucida DIPE-Engenharia:

[...] considero que a atividade de substituição de luminárias neste caso, independentemente da potência nominal envolvida, caracteriza-se por seguir o mesmo procedimento técnico de execução e operação, não havendo, portanto, diferenciação substancial de complexidade ou de método em função da variação de potência das luminárias a serem instaladas.

Desse modo, tal exigência configura restrição indevida à competitividade, por limitar a participação de empresas que detêm experiência comprovada na substituição de luminárias LED, mas que, eventualmente, não tenham atuado especificamente nas potências indicadas no Edital, ainda que plenamente qualificadas para executar o objeto licitado[7].

Por fim, em decorrência de despacho desta Relatoria, o DIPE analisou a forma como as parcelas de relevância foram descritas no edital, a fim de verificar se o detalhamento excessivo poderia configurar exigência de experiência em atividades específicas, em afronta à jurisprudência consolidada desta Casa (Súmula nº 30).

A análise técnica confirmou a existência de irregularidade.

Conforme mencionado anteriormente, o edital estabeleceu como parcela de relevância a "execução de serviços de recomposição asfáltica 'tapa buraco' executados com CBUQ, associada, de modo acumulado, à utilização de caminhão com silo móvel térmico".

Adicionalmente, embora não tenha sido objeto da representação, constatou-se que a exigência referente à emulsão asfáltica do tipo "RR-2C" também foi estabelecida de forma excessivamente específica. A aplicação da pintura de ligação é uma operação rotineira em serviços de pavimentação, cujas características técnicas não demandam um detalhamento tão restrito a um tipo específico de emulsão para fins de qualificação.

Diante do exposto, acolho integralmente a análise do DIPE e concluo que as formas como as parcelas de relevância foram delineadas no edital deve ser revista. A Administração precisa readequar as exigências para que reflitam o núcleo técnico do objeto de maneira proporcional, sem impor a comprovação acumulada de etapas distintas ou a experiência com insumos excessivamente específicos, em respeito à jurisprudência desta Corte[8].

Verifica-se pelos Julgados, **quanto à vedação de detalhamento excessivo das parcelas de relevância ao se exigir experiência em atividades específicas, algo que é vedado, nos termos da Súmula 30, do TCE-SP**:

[7] Processos: TC-008271.989.25-3; TC-008301.989.25-7. CAUTELAR EM PROCEDIMENTO DE CONTRATAÇÃO MUNICIPAL. TRIBUNAL PLENO DE 10/09/25. GABINETE DO CONSELHEIRO MARCO AURÉLIO BERTAIOLLI.

[8] Processo: TC-014950.989.25-1. CAUTELAR EM PROCEDIMENTOS DE CONTRATAÇÃO SEÇÃO MUNICIPAL. TRIBUNAL PLENO – SESSÃO: 08/10/2025. GABINETE DO CONSELHEIRO DIMAS RAMALHO.

Assinado por 1 pessoa: MURILO DELANHESI DE OLIVEIRA
Para verificar a validade das assinaturas, acesse https://martinopolis.1doc.com.br/verificacao/2719-43F5-D983-631D e informe o código 2719-43F5-D983-631D

> ***SÚMULA Nº 30*** *- Em procedimento licitatório, para aferição da capacitação técnica poderão ser exigidos atestados de execução de obras e/ou serviços de forma genérica, vedado o estabelecimento de apresentação de prova de experiência anterior em atividade específica, como realização de rodovias, edificação de presídios, de escolas, de hospitais, e outros itens.*

Nos casos Julgados pelo Tribunal, foi apontado o detalhamento excessivo da parcela referente à especificação do tipo de emulsão asfáltica ("*a exigência referente à emulsão asfáltica do tipo "RR-2C" também foi estabelecida de forma excessivamente específica. A aplicação da pintura de ligação é uma operação rotineira em serviços de pavimentação, cujas características técnicas não demandam um detalhamento tão restrito a um tipo específico de emulsão para fins de qualificação*") **e da potência das luminárias** ("*a atividade de substituição de luminárias neste caso, independentemente da potência nominal envolvida, caracteriza-se por seguir o mesmo procedimento técnico de execução e operação, não havendo, portanto, diferenciação substancial de complexidade ou de método em função da variação de potência das luminárias a serem instaladas*").

Igualmente, ocorre com relação às parcelas escolhidas neste processo, as quais se aparentam detalhadas em desacordo com o entendimento sumulado. Por isso, recomenda-se:

a) Considerando o exposto acima, que seja revisado o detalhamento de cada parcela relevante, suprimindo tudo o que estiver com detalhamento excessivo configurando exigência de experiência em atividades específicas.

2.3. No que se refere à habilitação econômico-financeira, **orienta-se:**

a) Justificar os percentuais dos índices contábeis escolhidos, bem como do percentual de capital mínimo ou patrimônio líquido da empresa[9]. Apontar, conforme análise técnica, quais os riscos financeiros na execução do contrato e sua relação com os percentuais exigidos;

b) A revisão da exigência alternativa de capital mínimo ou patrimônio líquido mínimo quando não atingido o índice contábil exigido, visto que, de acordo com entendimento manifestado recentemente pelo TCE-SP, a norma vigente não permite a alternatividade em tais

[9] Decreto Municipal nº 6.752/2024.
Art. 60. Na fase interna, a Administração Pública elaborará os atos e expedirá os documentos necessários para a caracterização do objeto a ser licitado e definição dos parâmetros do certame, tais como:
(...)
IV - justificativa, quando for o caso, para:
(...)
h) os índices e valores para a avaliação de situação econômico-financeira suficiente para o cumprimento das obrigações decorrentes da licitação.

Assinado por 1 pessoa: MURILO DELANHESI DE OLIVEIRA
Para verificar a validade das assinaturas, acesse https://martinopolis.1doc.com.br/verificacao/2719-43F5-D983-631D e informe o código 2719-43F5-D983-631D

requisições, mas apenas possibilita à Administração impor, cumulativamente, "nas compras para entrega futura e na execução de obras e serviços", a exigência de capital mínimo ou de patrimônio mínimo líquido[10].

Assim, **não é permitida a exigência alternativa dos índices econômicos e, caso não atendidos, do capital mínimo/patrimônio líquido mínimo.**

Seguindo a conclusão emitida no Julgado, **pode a Administração, se julgar conveniente, fazer uso da faculdade que lhe confere o §4º, do art. 69, da Lei nº 14.133/2021, e exigir o capital mínimo ou patrimônio líquido mínimo, sem prejuízo da exigência simultânea dos índices contábeis (a ser devidamente justificada a exigência e o percentual).**

Logo, **cabe à Administração a análise quanto à manutenção da exigência de capital mínimo ou patrimônio líquido mínimo junto com a exigência de índices econômicos (exigir os dois ao mesmo tempo).**

3) Na "descrição da solução como um todo" (item 7):

3.1. Complementar a justificativa sobre a não de cláusula de retomada (artigo 102, Lei nº 14.133/2021)[11], considerando o risco de execução/complexidade da obra, justificando a inclusão ou a não inclusão da cláusula;

3.2. Quanto à vedação à subcontratação, complementar com análise se não há parcela da obra que se trata de atividade acessória que é comumente terceirizada no mercado (em observância aos princípios da competitividade, razoabilidade e economicidade – art. 5º, da Lei nº 14.133/2021);

[10] Processos: TC-011617.989.25-6; TC-011949.989.25-5; TC-012244.989.25-7; TC-012609.989.25-6. CAUTELAR EM PROCEDIMENTOS DE CONTRATAÇÃO. SEÇÃO MUNICIPAL. TRIBUNAL PLENO – SESSÃO: 10/09/2025. GABINETE DO CONSELHEIRO. DIMAS RAMALHO.

[11] Art. 102. Na contratação de obras e serviços de engenharia, o edital poderá exigir a prestação da garantia na modalidade seguro-garantia e prever a obrigação de a seguradora, em caso de inadimplemento pelo contratado, assumir a execução e concluir o objeto do contrato, hipótese em que:
I - a seguradora deverá firmar o contrato, inclusive os aditivos, como interveniente anuente e poderá:
a) ter livre acesso às instalações em que for executado o contrato principal;
b) acompanhar a execução do contrato principal;
c) ter acesso a auditoria técnica e contábil;
d) requerer esclarecimentos ao responsável técnico pela obra ou pelo fornecimento;
II - a emissão de empenho em nome da seguradora, ou a quem ela indicar para a conclusão do contrato, será autorizada desde que demonstrada sua regularidade fiscal;
III - a seguradora poderá subcontratar a conclusão do contrato, total ou parcialmente.
Parágrafo único. Na hipótese de inadimplemento do contratado, serão observadas as seguintes disposições:
I - caso a seguradora execute e conclua o objeto do contrato, estará isenta da obrigação de pagar a importância segurada indicada na apólice;
II - caso a seguradora não assuma a execução do contrato, pagará a integralidade da importância segurada indicada na apólice.

Assinado por 1 pessoa: MURILO DELANHESI DE OLIVEIRA
Para verificar a validade das assinaturas, acesse https://martinopolis.1doc.com.br/verificacao/2719-43F5-D983-631D e informe o código 2719-43F5-D983-631D

3.3. A dispensa de projeto executivo **só é possível para obras comuns e serviços comuns de engenharia**, **e desde que demonstrada a inexistência de prejuízo para a aferição dos padrões de desempenho e qualidade almejados**, **o que deve ser devidamente apontado em ETP** (nos termos do parágrafo terceiro, do art. 18 e do parágrafo primeiro, do art. 46, da Lei nº 14.133/2021[12];

3.4. Quanto à menção sobre o critério de aceitabilidade de preços, orienta-se que analise o caso de fazer uma revisão se está, de fato, claro quais são os custos unitários relevantes ou se, a expressão "especialmente" pode vir a gerar alguma dúvida;

3.5. Complementar a menção que o Projeto Básico está em conformidade com a lei, em verificação e, em caso positivo, ateste quanto à presença dos elementos previstos em lei:

> Art. 6. (...)
> (...)
>
> XXV - projeto básico: conjunto de elementos necessários e suficientes, com nível de precisão adequado para definir e dimensionar a obra ou o serviço, ou o complexo de obras ou de serviços objeto da licitação, elaborado com base nas indicações dos estudos técnicos preliminares, que assegure a viabilidade técnica e o adequado tratamento do impacto ambiental do empreendimento e que possibilite a avaliação do custo da obra e a definição dos métodos e do prazo de execução, devendo conter os seguintes elementos:
>
> a) levantamentos topográficos e cadastrais, sondagens e ensaios geotécnicos, ensaios e análises laboratoriais, estudos socioambientais e demais dados e levantamentos necessários para execução da solução escolhida;
>
> b) soluções técnicas globais e localizadas, suficientemente detalhadas, de forma a evitar, por ocasião da elaboração do projeto executivo e da realização das obras e montagem, a necessidade de reformulações ou variantes quanto à qualidade, ao preço e ao prazo inicialmente definidos;
>
> c) identificação dos tipos de serviços a executar e dos materiais e equipamentos a incorporar à obra, bem como das suas especificações, de modo a assegurar os melhores resultados para o empreendimento e a segurança executiva na utilização do objeto, para os fins a que se destina, considerados os riscos e os perigos identificáveis, sem frustrar o caráter competitivo para a sua execução;
>
> d) informações que possibilitem o estudo e a definição de métodos construtivos, de instalações provisórias e de condições organizacionais para a obra, sem frustrar o caráter competitivo para a sua execução;

[12] Art. 18. (...)
(...)
§ 3º Em se tratando de estudo técnico preliminar para contratação de obras e serviços comuns de engenharia, se demonstrada a inexistência de prejuízo para a aferição dos padrões de desempenho e qualidade almejados, a especificação do objeto poderá ser realizada apenas em termo de referência ou em projeto básico, dispensada a elaboração de projetos.

Art. 46. (...)

§ 1º É vedada a realização de obras e serviços de engenharia sem projeto executivo, ressalvada a hipótese prevista no § 3º do art. 18 desta Lei.

Assinado por 1 pessoa: MURILO DELANHESI DE OLIVEIRA
Para verificar a validade das assinaturas, acesse https://martinopolis.1doc.com.br/verificacao/2719-43F5-D983-631D e informe o código 2719-43F5-D983-631D

e) subsídios para montagem do plano de licitação e gestão da obra, compreendidos a sua programação, a estratégia de suprimentos, as normas de fiscalização e outros dados necessários em cada caso;

f) orçamento detalhado do custo global da obra, fundamentado em quantitativos de serviços e fornecimentos propriamente avaliados, obrigatório exclusivamente para os regimes de execução previstos nos incisos I, II, III, IV e VII do **caput** do art. 46 desta Lei.

4) Diante da descrição de possíveis impactos ambientais (item 12), diante das medidas mitigadoras, indicar as obrigações que são cabíveis a cada parte, as quais devem ser inseridas nas obrigações da contratada e contratante na minuta de contrato;

DA MINUTA DE EDITAL

Com relação à minuta de edital juntada aos autos, verifica-se que está conforme minuta-padrão desta Municipalidade.

Convém discorrer as seguintes **pontuações** sobre a minuta de edital:

1) Sobre os itens 9.8.3..2 e 9.8.3.2.1 que dispõem sobre apresentação da garantia adicional da proposta inferior a 85%, considerar que seja feita da mesma forma que prevista nas cláusulas 15.1.7 a 15.1.9 do edital que dispõem sobre o prazo e momento de apresentação da garantia (no caso a garantia de execução). Diante disso, orienta-se que se analise:

1.1. Alterar a redação do item 9.8.3.2 para:

9.8.3.2. será exigida garantia adicional do licitante vencedor cuja proposta for inferior a 85% (oitenta e cinco por cento) do valor orçado pela Administração, equivalente à diferença entre este último e o valor da proposta, sem prejuízo das demais garantias exigíveis de acordo com a Lei, conforme disposições do item 15 deste edital.

1.2. Retirar o item 9.8.3.2.1;

1.3. Inserir no item 15 o item 15.1.14 dispondo que:

15.1.14. No tocante à garantia adicional do licitante vencedor cuja proposta for inferior a 85% (oitenta e cinco por cento) do valor orçado pela Administração, equivalente à diferença entre este último e o valor da proposta, serão seguidas as disposições dos itens 15.1.7 a 15.1.9 deste edital.

2) No item 15.1.7 alterar a redação para:

15.1.7. No caso de garantias prestadas nas modalidades de que trata a alínea "a" e "c" do subitem 15.1.5, ela deverá de apresentada no prazo de até 7 (sete) dias úteis após a assinatura do contrato.

3) No item 10.1.3 (qualificação econômico-financeira):

Assinado por 1 pessoa: MURILO DELANHESI DE OLIVEIRA
Para verificar a validade das assinaturas, acesse https://martinopolis.1doc.com.br/verificacao/2719-43F5-D983-631D e informe o código 2719-43F5-D983-631D

3.1. Na letra "c.3" no tocante aos índices econômicos previstos, mantê-los se houver justificativa no ETP que será alterado;

3.2. Na letra "c.4", que dispõe sobre a apresentação alternativa de patrimônio liquido mínimo ou capital mínimo caso não atingidos os índices econômicos (c.3), observado o disposto quando abordado o ETP, a exigência não deve ser alternativa (se os índices não forem atendidos), mas cumulada, ou seja, dispor que ***"Será exigida a apresentação de documento probatório hábil para comprovar capital mínimo ou patrimônio líquido mínimo não inferior a (...)"***. **Contudo, para a exigência:** terá que estar justificado em ETP (que será modificado) a necessidade de apresentação do capital mínimo ou patrimônio líquido mínimo, bem como o seu percentual;

4) A revisão do item 10.1.4 (qualificação técnica) de acordo com modificações que venham a ser feitas em ETP;

5) Na cláusula 10.1.4 (qualificação técnica), letra "b", retirar a expressão "*devidamente registrados nas entidades profissionais competentes*"[13];

6) Recomenda-se a alteração da cláusula 13.4 para a seguinte redação:

"13.4. *Na hipótese de o licitante vencedor não comprovar manter as condições de habilitação e de preencher as condições de contratação que estejam consignadas no Edital, ou quando convocado não assinar o contrato no prazo, ou recusar a contratação, a Administração, sem prejuízo da apuração do cabimento de aplicação de sanções e das demais cominações legais cabíveis a esse licitante, poderá convocar os licitantes remanescentes, respeitada a ordem de classificação, para a celebração do contrato em conformidade com o procedimento e as condições estabelecidas no artigo 90 da Lei nº 14.133/21.";*

7) No item 16 (Subcontratação), alterar caso seja modificado o ETP;

---

[13] **Lei nº 14.133/2021**
Art. 67. (...)
(...)
II - certidões ou atestados, regularmente emitidos pelo conselho profissional competente, quando for o caso, que demonstrem capacidade operacional na execução de serviços similares de complexidade tecnológica e operacional equivalente ou superior, bem como documentos comprobatórios emitidos na forma do § 3º do art. 88 desta Lei;

Trecho – Manual de Obras e Serviços de Engenharia – Aspectos Técnicos, TCE/SP (2024), p. 131.
(...) Subentende-se que o inciso II do art. 67 possibilita a comprovação da qualificação operacional também pelas CAOs emitidas pelos conselhos regionais, além dos atestados emitidos por pessoas jurídicas de direito público e privado que, de forma consagrada, vêm sendo exigidos e aceitos nos editais de obras e serviços de engenharia regidos pela Lei Federal nº 8.666/93.Na opinião dos técnicos que elaboraram este manual, existe a possibilidade da requisição alternativa de tais documentos, sendo que os atestados emitidos por empresas de direito público ou privado normalmente já estão na posse das interessadas e não implicariam em novos ônus para a participar da licitação e nem em prazo necessário para requisição do documento junto ao CREA, sendo assim, entende-se recomendável o aceite de ambos os tipos de comprovação, pelo edital. (...)

Assinado por 1 pessoa: MURILO DELANHESI DE OLIVEIRA
Para verificar a validade das assinaturas, acesse https://martinopolis.1doc.com.br/verificacao/2719-43F5-D983-631D e informe o código 2719-43F5-D983-631D

8) No tocante a previsão no Termo de Compromisso nº 990500/2025/MCIDADES/CAIXA (objeto: PROVISÃO DE UNIDADES HABITACIONAIS NO MUNICÍPIO DE MARTINOPOLIS/SP) e no Termo de Compromisso nº 974534/2024 (objeto: CONSTRUÇÃO DE UNIDADES HABITACIONAIS NO MUNICÍPIO DE MARTINOPOLIS/SP), **inserir no edital a cláusula 13.9, dispondo:**

13.9. É obrigatória a aquisição de produtos manufaturados nacionais e serviços nacionais ou a aplicação das margens de preferência para produtos manufaturados nacionais e serviços nacionais sempre que esses produtos e serviços estiverem descritos na lista estabelecida na Resolução CIIA-PAC n° 1, de 28 de junho de 2024, observadas as disposições do art. 3º-A da Lei nº 11.578, de 26 de novembro de 2007, e do Decreto nº 11.889, de 22 de janeiro de 2024.

9) Nos termos do parágrafo sétimo, do art. 90, da Lei Federal nº 14.133/2021, criar a cláusula 13.10 com a seguinte disposição:

13.10. *Será facultada à Administração a convocação dos demais licitantes classificados para a contratação de remanescente em consequência de rescisão de contrato celebrado com fundamento nesta licitação, observados os critérios estabelecidos no § 7º do art. 90 da Lei nº 14.133, de 2021.*

10) Alterar o item 9.8.3.1.1.1 (critério de aceitabilidade de preços), se houver modificação no ETP (item 7);

11) Retirar o item 13.6.3.

DA MINUTA DE CONTRATO

A minuta de contrato juntada aos autos está conforme minuta-padrão desta Municipalidade.

Recomenda-se pelas seguintes alterações na minuta de contrato:

1) Retirar a cláusula 7.2.2;

2) Rever a cláusula 16 (“subcontratação”), não consta autorização para subcontratação em ETP (item 7). Caso houver modificação em ETP admitindo a subcontratação, alterar a cláusula 16.1 do contrato;

3) No tocante a previsão no Termo de Compromisso nº 990500/2025/MCIDADES/CAIXA (objeto: PROVISÃO DE UNIDADES HABITACIONAIS NO MUNICÍPIO DE MARTINOPOLIS/SP) e no Termo de Compromisso nº 974534/2024 (objeto: CONSTRUÇÃO DE UNIDADES HABITACIONAIS NO MUNICÍPIO DE MARTINOPOLIS/SP), **inserir no contrato as seguintes cláusulas:**

10.1.53. É obrigatória a aquisição de produtos manufaturados nacionais e serviços nacionais ou a aplicação das margens de preferência para produtos manufaturados nacionais e serviços nacionais sempre que esses produtos e serviços estiverem descritos na lista estabelecida na Resolução CIIA-PAC n° 1, de 28 de junho de

Assinado por 1 pessoa: MURILO DELANHESI DE OLIVEIRA
Para verificar a validade das assinaturas, acesse https://martinopolis.1doc.com.br/verificacao/2719-43F5-D983-631D e informe o código 2719-43F5-D983-631D

2024, observadas as disposições do art. 3º-A da Lei nº 11.578, de 26 de novembro de 2007, e do Decreto nº 11.889, de 22 de janeiro de 202;

10.1.54. Inserir as informações e os documentos relativos à execução do contrato noTransferegov.br.

4) Diante da descrição de possíveis impactos ambientais (item 12), diante das medidas mitigadoras, indicar as obrigações que são cabíveis a cada parte (conforme ETP que será alterado especificará), as quais devem ser inseridas nas obrigações da contratada e contratante na minuta de contrato (cláusulas 9 e 10);

5) Dispor em contrato quanto às obrigações da contratada (cláusula 10) diante das disposições do art. 45 da Lei nº 14.133/2021[14] que são aplicáveis, conforme ETP (p.16-17).

DA EXIGÊNCIA DE ANOTAÇÃO DE RESPONSABILIDADE TÉCNICA - ART, REGISTRO DE RESPONSABILIDADE TÉCNICA - RRT OU TERMO DE RESPONSABILIDADE TÉCNICA – TRT

Pontua-se que, nos termos do art. 10 do Decreto n° 7.983, de 2013, a anotação de responsabilidade técnica pelas planilhas orçamentárias deverá constar do projeto que integrar o edital de licitação, inclusive de suas eventuais alterações. Nos autos constam as ARTs da obra em nome do responsável técnico, o qual consta como responsável nos projetos, nos cronogramas, nas planilhas orçamentárias e demais peças técnicas.

De acordo com a Súmula TCU n° 260, "*é dever do gestor exigir apresentação de Anotação de Responsabilidade Técnica - ART referente a projeto, execução, supervisão e fiscalização de obras e serviços de engenharia, com indicação do responsável pela elaboração de plantas, orçamento-base, especificações técnicas, composições de custos unitários, cronograma físico-financeiro e outras peças técnicas*".

Dessa forma, a elaboração das planilhas orçamentárias e demais peças técnicas relativas a serviço de engenharia, arquitetura ou de técnica industrial exige a emissão de ART, RRT ou TRT, conforme Resolução CONFEA nº 361/1991, Resolução CAU nº 91/2014 e Resolução CFT nº 101/2020, respectivamente, independentemente de o profissional pertencer aos quadros da Administração Pública ou ser contratado por esta.

Embora o Decreto e a Súmula TCU nº 260 mencionem apenas a ART, entende-se cabível a interpretação extensiva, nos termos do art. 6º, inciso XXI, da Lei nº 14.133, de 2021,

[14] Art. 45. **As licitações de obras e serviços de engenharia devem respeitar, especialmente, as normas relativas a**:
I - disposição final ambientalmente adequada dos resíduos sólidos gerados pelas obras contratadas;
II - mitigação por condicionantes e compensação ambiental, que serão definidas no procedimento de licenciamento ambiental;
III - utilização de produtos, de equipamentos e de serviços que, comprovadamente, favoreçam a redução do consumo de energia e de recursos naturais;
IV - avaliação de impacto de vizinhança, na forma da legislação urbanística;
V - proteção do patrimônio histórico, cultural, arqueológico e imaterial, inclusive por meio da avaliação do impacto direto ou indireto causado pelas obras contratadas;
VI - acessibilidade para pessoas com deficiência ou com mobilidade reduzida.

Assinado por 1 pessoa: MURILO DELANHESI DE OLIVEIRA
Para verificar a validade das assinaturas, acesse https://martinopolis.1doc.com.br/verificacao/2719-43F5-D983-631D e informe o código 2719-43F5-D983-631D

para abarcar também o RRT e o TRT, conforme os trabalhos forem elaborados por arquiteto ou por técnico industrial.

Atentar-se que os Termos de Compromisso firmados com a Caixa dispõem quanto à verificação da existência de Anotação de Responsabilidade Técnica – ART e Registro de Responsabilidade Técnica – RRT.

DA DOTAÇÃO ORÇAMENTÁRIA E DOS DISPOSITIVOS LEGAIS

Conforme se extrai do caput do artigo 18 da Lei nº 14.133/2021, a fase preparatória da licitação deve compatibilizar-se também com as leis orçamentárias. E, assim, a despesa decorrente da contratação deve estar devidamente prevista nas leis orçamentárias, atendendo ao disposto no inciso V, do artigo 60, do Regulamento dos Procedimentos Licitatórios da Prefeitura Municipal de Martinópolis.

A existência de disponibilidade orçamentária com a respectiva indicação da classificação funcional programática e da categoria econômica da despesa é uma imposição legal.

Destaca-se o que dispõe o artigo 10, inciso IX, da Lei 8.429/1992 e o artigo 105, da Lei nº 14.133/2021:

> ***Lei nº 8.429, de 1992***
> *"Art. 10. Constitui ato de improbidade administrativa que causa lesão ao erário qualquer ação ou omissão dolosa, que enseje, efetiva e comprovadamente, perda patrimonial, desvio, apropriação, malbaratamento ou dilapidação dos bens ou haveres das entidades referidas no art. 1º desta Lei, e notadamente: (Redação dada pela Lei nº 14.230, de 2021)*
> *(...)*
> *IX - ordenar ou permitir a realização de despesas não autorizadas em lei ou regulamento;*
> *(...)"*
>
> ***Lei nº 14.133, de 2021***
> *"Art. 105. A duração dos contratos regidos por esta Lei será a prevista em edital, e deverão ser observadas,* ***no momento da contratação e a cada exercício financeiro****, a disponibilidade de créditos orçamentários, bem como a previsão no plano plurianual, quando ultrapassar 1 (um) exercício financeiro."*

Pontua-se: que se atente à vedação da realização de despesa sem prévio empenho, em atenção ao disposto no art. 60 da Lei no 4.320, de 17 de março de 1964, de modo que a nota de empenho suficiente para o suporte financeiro da respectiva despesa deve ser juntada aos autos antes da celebração do contrato. No mais, deve ser apresentado nos autos declaração do departamento competente acerca da previsão dos recursos orçamentários necessários para fazer face às despesas decorrentes da futura contratação, com a indicação da respectiva rubrica.

Necessário destacar, outrossim, que o atendimento ao art. 16, incisos I e II, da Lei Complementar nº 101, de 4 de maio de 2000 (LRF), somente será necessário se as despesas que amparam a ação orçamentária em apreço não forem qualificáveis como atividades, mas, sim, como projetos, isto é, se não constituírem despesas rotineiras, como estabelece a Orientação Normativa AGU nº 52/2014 ("*As despesas ordinárias e rotineiras da administração, já previstas*

Assinado por 1 pessoa: MURILO DELANHESI DE OLIVEIRA
Para verificar a validade das assinaturas, acesse https://martinopolis.1doc.com.br/verificacao/2719-43F5-D983-631D e informe o código 2719-43F5-D983-631D

no orçamento e destinadas à manutenção das ações governamentais preexistentes, dispensam as exigências previstas nos incisos I e II do art. 16 da Lei Complementar nº 101, de 2000").

Recomenda-se, pois, que a Administração informe nos autos a natureza da ação que suporta a despesa decorrente da futura contratação, adotando, a depender do caso, as providências previstas no art. 16, incisos I e II, da Lei de Responsabilidade Fiscal, com as premissas da estimativa de impacto orçamentário-financeiro e a metodologia de cálculo utilizadas (art. 16, §2º, da Lei Complementar n.º 101, de 2000).

Como a vigência contratual extrapola o exercício financeiro, **pontua-se** que somente será possível essa contratação se o presente objeto contiver produto previsto nas metas do Plano Plurianual (art. 105 da Lei nº 14.133, de 2021) - devendo haver a comprovação nos autos desse fato.

DA LEI GERAL DE PROTEÇÃO DE DADOS

O PARECER n. 00004/2022/CNMLC/CGU/AGU (NUP: 00688.000716/2019-43), ao tratar sobre a aplicação da Lei Geral de Proteção de Dados nos modelos de licitação e contratos, fixou o entendimento de que, nos contratos administrativos, *"[...] não constem os números de documentos pessoais das pessoas naturais que irão assiná-los, como ocorre normalmente com os representantes da Administração e da empresa contratada. Em vez disso, propõe-se nos instrumentos contratuais os representantes da Administração sejam identificados apenas com a matrícula funcional [...]. Com relação aos representantes da contratada também se propõe que os instrumentos contratuais os identifiquem apenas pelo nome, até porque o art. 61 da Lei nº 8.666, de 1993, e o §1º do art. 89 da Lei nº 14.133, de 1º de abril de 2021, exigem apenas esse dado (...)*", **o que se recomenda que deve ser observado pela Administração**.

DOS AGENTES ATUANTES NO PROCESSO

Consta nos autos a Portaria de designação de agente de contratação e equipe de apoio, conforme determina inciso X, do artigo 60, do Regulamento dos Procedimentos Licitatórios da Prefeitura Municipal de Martinópolis, atendendo ao disposto na legislação vigente.

O Regulamento dos Procedimentos Licitatórios da Prefeitura Municipal de Martinópolis (Decreto nº 6.752/2024 e alterações posteriores) contempla as regras para a atuação do agente de contratação, do pregoeiro e da equipe de apoio, bem como sobre o funcionamento da comissão de licitação ou contratação e a atuação dos gestores e fiscais de contratos, que deverão ser seguidas por tais agentes públicos.

DA ESTIMATIVA DA DESPESA

Foi acostada aos autos a Planilha Orçamentária, sendo sempre pontuada a responsabilidade do agente pela pesquisa de preços por ele realizada, bem como de observar os parâmetros do §1º do artigo 26 do Decreto Municipal nº 6.752/2024 (referente à pesquisa de preços em obras e serviços de engenharia).

Assinado por 1 pessoa: MURILO DELANHESI DE OLIVEIRA
Para verificar a validade das assinaturas, acesse https://martinopolis.1doc.com.br/verificacao/2719-43F5-D983-631D e informe o código 2719-43F5-D983-631D

DAS PEÇAS TÉCNICAS

Consta nos autos os Projetos, Memoriais Descritivos, demonstrativos de BDI/encargos sociais, ARTs, Cronogramas Físico-Financeiro, dentre outros, que são documentos técnicos, de responsabilidade dos servidores que o elaboraram os elaboraram. Pontua-se a inexistência de documento intitulado Memória de Cálculo (a não ser que esteja substituído por outro documento), visto que comumente consta nos processos deste município envolvendo o ramo da engenharia.

DA MODALIDADE LICITATÓRIA ADOTADA E DO CRITÉRIO DE JULGAMENTO

Com base na exigência do art. 18, inciso VIII, da Lei nº 14.133/2021, é possível concluir que a fase de planejamento deve abordar as razões que conduzem a definição de elementos aptos a conduzir a seleção da proposta apta a gerar o resultado de contratação mais vantajoso para a Administração Pública, considerado todo o ciclo de vida do objeto.

Desse modo, com base na premissa de busca pela proposta mais vantajosa, deve o planejamento da contratação conter informações sobre:

> *I) modalidade de licitação;*
> *II) critério de julgamento;*
> *III) modo de disputa; e*
> *IV) adequação e eficiência da forma de combinação desses parâmetros.*

No que se refere à modalidade licitatória escolhida, a Administração pretende adotar a Concorrência, em sua forma eletrônica.

O artigo 28, da Lei Federal nº 14.133/2021, dispõe que:

> "Art. 28. São modalidades de licitação:
> I - pregão;
> **II - concorrência;**
> III - concurso;
> IV - leilão;
> V - diálogo competitivo;"

Já o inciso XXXVIII, do artigo 6º, da Lei Federal nº 14.133/2021, dispõe que a concorrência é a modalidade de licitação para contratação de bens e serviços especiais e de obras e serviços comuns e especiais de engenharia, cujo critério de julgamento poderá ser o de menor preço, melhor técnica ou conteúdo artístico, técnica e preço, maior retorno econômico e maior desconto.

O Estudo Técnico Preliminar elaborado aponta que o objeto licitatório é classificado como obra comum, devendo ser utilizada a modalidade Concorrência, opção devidamente adotada pela Administração.

Assinado por 1 pessoa: MURILO DELANHESI DE OLIVEIRA
Para verificar a validade das assinaturas, acesse https://martinopolis.1doc.com.br/verificacao/2719-43F5-D983-631D e informe o código 2719-43F5-D983-631D

No tocante à forma de realização do procedimento, o § 2º do artigo 17, da Lei Federal nº 14.133/2021[15], dispõe que as licitações serão realizadas preferencialmente sob a forma eletrônica, admitida a utilização da forma presencial, desde que motivada, devendo a sessão pública ser registrada em ata e gravada em áudio e vídeo.

Quanto ao critério de julgamento escolhido (menor preço)[16], trata-se de um dos critérios a serem empregados para a modalidade Concorrência e, sendo o modo de disputa aberto, adequar-se-á perfeitamente, conforme dispõe o artigo 56, da Lei Federal nº 14.133/2021[17] e o § 1º, do artigo 81[18], do Regulamento dos Procedimentos Licitatórios da Prefeitura Municipal de Martinópolis.

DA PUBLICAÇÃO DO EDITAL E DA LEI DE ACESSO À INFORMAÇÃO

É obrigatória a divulgação e a manutenção do inteiro teor do edital de licitação e dos seus anexos e do termo de contrato no Portal Nacional de Contratações Públicas, conforme determina os artigos 54, caput[19] e 94[20], da Lei Federal nº 14.133/2021. Ademais, quanto à publicação de todos os elementos do edital em sítio eletrônico oficial na mesma data de divulgação do edital, sem necessidade de registro ou identificação para acesso.[21].

---

[15] Art. 17. O processo de licitação observará as seguintes fases, em sequência:
(...)
§ 2º As licitações serão realizadas preferencialmente sob a forma eletrônica, admitida a utilização da forma presencial, desde que motivada, devendo a sessão pública ser registrada em ata e gravada em áudio e vídeo.

[16] Art. 33. O julgamento das propostas será realizado de acordo com os seguintes critérios:
I - **menor preço**;
II - maior desconto;
III - melhor técnica ou conteúdo artístico;
IV - técnica e preço;
V - maior lance, no caso de leilão;
VI - maior retorno econômico.

[17] Art. 56. O modo de disputa poderá ser, isolada ou conjuntamente:
I - aberto, hipótese em que os licitantes apresentarão suas propostas por meio de lances públicos e sucessivos, crescentes ou decrescentes;
II - fechado, hipótese em que as propostas permanecerão em sigilo até a data e hora designadas para sua divulgação.
§ 1º A utilização isolada do **modo de disputa fechado** será **vedada** quando adotados os critérios de julgamento de **menor preço** ou de maior desconto.
§ 2º A utilização do modo de disputa aberto será vedada quando adotado o critério de julgamento de técnica e preço.

[18] Art. 81. No modo de disputa fechado, as propostas apresentadas pelos licitantes serão sigilosas até a data e hora designadas para sua divulgação.
§ 1º A utilização isolada do modo de disputa fechado será vedada quando adotados os critérios de julgamento de menor preço ou de maior desconto.

[19] Art. 54. A publicidade do edital de licitação será realizada mediante divulgação e manutenção do inteiro teor do ato convocatório e de seus anexos no Portal Nacional de Contratações Públicas (PNCP).

(...)

[20] Art. 94. A divulgação no Portal Nacional de Contratações Públicas (PNCP) é condição indispensável para a eficácia do contrato e de seus aditamentos e deverá ocorrer nos seguintes prazos, contados da data de sua assinatura:
I - 20 (vinte) dias úteis, no caso de licitação;
II - 10 (dez) dias úteis, no caso de contratação direta.
(...)

[21] Art. 25. (...)
(...)

Assinado por 1 pessoa: MURILO DELANHESI DE OLIVEIRA
Para verificar a validade das assinaturas, acesse https://martinopolis.1doc.com.br/verificacao/2719-43F5-D983-631D e informe o código 2719-43F5-D983-631D

Frisa-se que, tratando-se de obras e serviços de engenharia, a Administração divulgará em sítio eletrônico oficial, após a assinatura do contrato, os quantitativos e os preços unitários e totais que contratar e, após a conclusão do contrato, os quantitativos executados e os preços praticados, conforme determinar o § 3º do artigo 94[22].

De igual forma, é obrigatória a publicação de extrato do edital no Diário Oficial do Município e em jornal de grande circulação, conforme determina o artigo 54, §1º[23], da Lei Federal nº 14.133/2021. Classificado o objeto como obra comum com a adoção do critério de julgamento pelo menor preço, deve ser observado o prazo mínimo de **10 (dez) dias úteis**, contados a partir da data de divulgação do edital de licitação, para a apresentação das propostas e lances (art. 55, inciso II, alínea "a", Lei nº 14.133, de 2021[24]).

Destaca-se, também, que após a homologação do processo licitatório, é obrigatória a disponibilização no Portal Nacional de Contratações Públicas (PNCP) dos documentos elaborados na fase preparatória que porventura não tenham integrado o edital e seus anexos, conforme determina o artigo 54, §3º, da Lei nº 14.133, de 2021[25].

E, de acordo com os Termos de Compromisso firmados com a CEF, deverá o Município disponibilizar, em seu sítio oficial na internet ou, na sua falta, em sua sede, em local de fácil visibilidade, o extrato do instrumento, contendo, pelo menos, o objeto, a finalidade, os valores e as datas de liberação, o detalhamento da aplicação dos recursos e as contratações realizadas para a execução do objeto pactuado, na forma do art. 30 da Portaria Conjunta MGI/MF/CGU nº 32, de 2024.

§ 3º Todos os elementos do edital, incluídos minuta de contrato, termos de referência, anteprojeto, projetos e outros anexos, deverão ser divulgados em sítio eletrônico oficial na mesma data de divulgação do edital, sem necessidade de registro ou de identificação para acesso.

[22] Art. 94. (...)
(...)
§ 3º No caso de obras, a Administração divulgará em sítio eletrônico oficial, em até 25 (vinte e cinco) dias úteis após a assinatura do contrato, os quantitativos e os preços unitários e totais que contratar e, em até 45 (quarenta e cinco) dias úteis após a conclusão do contrato, os quantitativos executados e os preços praticados.

[23] Art. 54. (...)
§ 1º Sem prejuízo do disposto no caput, é obrigatória a publicação de extrato do edital no Diário Oficial da União, do Estado, do Distrito Federal ou do Município, ou, no caso de consórcio público, do ente de maior nível entre eles, bem como em jornal diário de grande circulação.

[24] Art. 55. Os prazos mínimos para apresentação de propostas e lances, contados a partir da data de divulgação do edital de licitação, são de:
(...)
II - no caso de serviços e obras:
a) 10 (dez) dias úteis, quando adotados os critérios de julgamento de menor preço ou de maior desconto, no caso de serviços comuns e de obras e serviços comuns de engenharia;

[25] Art. 54. (...)
§ 3º Após a homologação do processo licitatório, serão disponibilizados no Portal Nacional de Contratações Públicas (PNCP) e, se o órgão ou entidade responsável pela licitação entender cabível, também no sítio referido no § 2º deste artigo, os documentos elaborados na fase preparatória que porventura não tenham integrado o edital e seus anexos.

Assinado por 1 pessoa: MURILO DELANHESI DE OLIVEIRA
Para verificar a validade das assinaturas, acesse https://martinopolis.1doc.com.br/verificacao/2719-43F5-D983-631D e informe o código 2719-43F5-D983-631D

Ainda, de acordo com o art. 8º, §2º, da Lei nº 12.527, de 18 de novembro de 2011, c/c art. 7º, §3º, V, do Decreto nº 7.724, de 16 de maio de 2012, deverão ser disponibilizados os seguintes documentos e informações no sítio oficial do órgão licitante na *internet*:

- cópia integral do edital com seus anexos;
- resultado da licitação;
- contratos firmados e notas de empenho emitidas.

Por fim, seguindo documentação que será exigida, segundo os Termos de Compromisso firmados com a CEF, orienta-se que seja juntado aos autos os documentos de titularidade dominial da área de intervenção, licenças e aprovações de projetos emitidos pelo órgão ou pela entidade ambiental competente das esferas municipal, estadual, distrital ou federal.

III - CONCLUSÃO

Diante de todo o exposto, no exercício das atribuições previstas na legislação municipal e no art. 53, da Lei n. 14.133, de 2021, ressalvados os elementos estritamente técnicos, administrativos, financeiros e de conveniência e oportunidade da Administração Consulente, opina-se pela possiblidade de jurídica de prosseguimento do presente Processo Administrativo de Licitação, **desde que observadas as pontuações e recomendações apresentadas neste pronunciamento jurídico**[26].

A análise jurídica limita-se aos aspectos legais relacionados aos atos praticados. Não compete à PGM/FISC o exame das matérias de ordem econômica e técnica, nem da oportunidade e conveniência da decisão do gestor.

Cumpre ressaltar, conforme já assentado, que o posicionamento deste órgão restringe-se aos aspectos jurídicos da demanda, devendo orientar o administrador a adotar a decisão que melhor se coadune com a legalidade diante do caso concreto apresentado, não adentrando na análise do mérito (conveniência e oportunidade) e nem em aspectos técnicos inerentes à gestão e fiscalização do contrato.

Nesse sentido, o presente parecer não tem caráter obrigatório. Todavia, ao não acatar as recomendações da PGM/FISC, o gestor age por sua conta e risco, sob sua exclusiva e integral responsabilidade. Neste sentido, temos jurisprudência consolidada do TCU (Acórdãos nº 826/2011 e nº 521/2013 - Plenário; nº 1.449/2007 e nº 1.333/2011 - 1ª Câmara; nº 4.984/2011 - 2ª Câmara).

Além disso, nos termos do art. 50, VII, da Lei nº 9.784/99, os atos administrativos devem ser motivados, com indicação dos fatos e fundamentos jurídicos, especialmente quando não são acatados os entendimentos de pareceres, laudos, propostas e relatórios oficiais.

[26] Não aproveita ao recorrente o fato de haver parecer jurídico e técnico favorável à contratação. Tais pareceres não são vinculantes ao gestor, o que não significa ausência de responsabilidade daqueles que os firmam. Tem o administrador obrigação de examinar a correção dos pareceres, até mesmo para corrigir eventuais disfunções na Administração. Acórdão 19/2002 Plenário (Voto do Ministro Relator)

Assinado por 1 pessoa: MURILO DELANHESI DE OLIVEIRA
Para verificar a validade das assinaturas, acesse https://martinopolis.1doc.com.br/verificacao/2719-43F5-D983-631D e informe o código 2719-43F5-D983-631D

Consequentemente, poderá a área técnica competente discordar das orientações ou posicionamentos emanados deste pronunciamento, devendo, em tal hipótese, carrear aos autos as justificativas necessárias para embasar a discordância, consoante entendimento do Tribunal de Contas da União, sem a necessidade de retorno do feito a esta Consultoria Jurídica [*Enunciado BPC nº 05 Ao Órgão Consultivo que em caso concreto haja exteriorizado juízo conclusivo de aprovação de minuta de edital ou contrato e tenha sugerido as alterações necessárias, não incumbe pronunciamento subsequente de verificação do cumprimento das recomendações consignadas*].

s.m.j., é o parecer.

Martinópolis/SP, em 10 de fevereiro de 2026.

MURILO DELANHESI DE OLIVEIRA
Procurador Jurídico Municipal
OAB/SP nº 326.530

Assinado por 1 pessoa: MURILO DELANHESI DE OLIVEIRA
Para verificar a validade das assinaturas, acesse https://martinopolis.1doc.com.br/verificacao/2719-43F5-D983-631D e informe o código 2719-43F5-D983-631D

VERIFICAÇÃO DAS ASSINATURAS

Código para verificação: 2719-43F5-D983-631D

Este documento foi assinado digitalmente pelos seguintes signatários nas datas indicadas:

MURILO DELANHESI DE OLIVEIRA (CPF 391.XXX.XXX-47) em 10/02/2026 14:53:28 GMT-03:00
Papel: Parte
Emitido por: Sub-Autoridade Certificadora 1Doc (Assinatura 1Doc)

Para verificar a validade das assinaturas, acesse a Central de Verificação por meio do link:

https://martinopolis.1doc.com.br/verificacao/2719-43F5-D983-631D

Memorando 34- 739/2026

De: Adarlan M. - SMIDS

Para: DL - DEPARTAMENTO DE LICITAÇÕES E CONTRATOS

Data: 11/02/2026 às 09:45:32

Setores envolvidos:

SC, DL, PGM, ENG, PGM FISC 1, PGM FISC 2, SMIDS

CONTRATAÇÃO DE EMPRESA PARA EXECUÇÃO DE CONSTRUÇÃO DE 45 UNIDADES HABITACIONAIS

Prezadas,

Segue os documentos necessários para continuação do processo .

Atenciosamente

_

Adarlan Molinari
Secretário Municipal de Infraestrutura e Desenvolvimento Sustentável.

Anexos:
DFD_4_.doc
DFD_4_.pdf
DFD_MINHA_CASA_MINHA_VIDA_4_.pdf
MI_1_.doc
MI_1_.pdf

Assinado por 2 pessoas: ADARLAN MOLINARI e VITOR HUGO CARNEIRO SILVA
Para verificar a validade das assinaturas, acesse https://martinopolis.1doc.com.br/verificacao/70F0-AEC2-9D72-953E e informe o código 70F0-AEC2-9D72-953E

AVENIDA CORONEL JOÃO GOMES MARTINS, N° 525 – MARTINÓPOLIS - SP
Fone: (18) 3275-9500 – (18) 3275-9520 – CEP 19500-000
CNPJ: N° 44.855.443/0001-30 – INSCR. EST N° 440.068.996.110

DOCUMENTO DE FORMALIZAÇÃO DE DEMANDA

ÓRGÃO/UNIDADE REQUISITANTE: Secretária Municipal de Infraestrutura e Desenvolvimento Sustentável	
RESPONSÁVEL PELA DEMANDA: ADARLAN MOLINARI	
E-mail: smids@martinopolis.sp.gov.br	**Telefone:** (18)3275-1413

1. OBJETO:

Contratação de empresa especializada para execução de obra para construção de unidades habitacionais referentes ao programa Minha Casa Minha Vida no Município de Martínopolis/SP.

2. JUSTIFICATIVA DA NECESSIDADE DA CONTRATAÇÃO:

A contratação é necessária para a execução dos serviços de construção de unidades habitacionais no Município de Martinópolis/SP, organizados por lotes, com o objetivo de atender à demanda habitacional existente e proporcionar moradias adequadas à população beneficiária, assegurando condições de segurança, salubridade, habitabilidade e conforto. Atualmente, verifica-se no município a existência de déficit habitacional, caracterizado por famílias em situação de moradia precária, coabitação involuntária, ônus excessivo com aluguel e ocupações em áreas com infraestrutura insuficiente. Tal cenário evidencia a necessidade de ampliação da oferta de habitações de interesse social, planejadas de acordo com normas técnicas.

3. QUANTIDADE A SER CONTRATADA:

Lote 01 Construção de 25 unidades habitacionais no Município de Martinópolis/SP.
Lote 02 Construção de 20 unidades habitacionais no Município de Martinópolis/SP

4. DOTAÇÃO ORÇAMENTÁRIA (RECURSO):

FICHA 792 – 20UNI-R$80.268,22 TESOURO
FICHA 792 – 25UNI-R$232.022,00 TESOURO
FICHA 827 -TC990500/25 20UNI-R$3.168.750,00
FICHA 828- TC974534/24-25UNI-R$2.730.000,00

5. PREVISÃO DE DATA EM QUE DEVE SER INICIADA A PRESTAÇÃO DOS SERVIÇOS OU RECEBIDO OS PRODUTOS:

12/03/2024

6. INDICAÇÃO DO(S) INTEGRANTE(S) DA EQUIPE DE PLANEJAMENTO DA CONTRATAÇÃO, DO GESTOR E DO FISCAL DO CONTRATO:

EQUIPE DE PLANEJAMENTO: **Nome: Vitor Hugo Carneiro da Silva** **Cargo:** Diretor de Obras e Planejamento **Nome: Adarlan Molinari** **Cargo:** SECRETÁRIO SMDIS	**GESTOR DO CONTRATO:** **Nome: Adarlan Molinari** **Cargo:** SECRETÁRIO SMDIS **FISCAL DO CONTRATO:** **Nome: Vitor Hugo Carneiro da Silva** **Cargo:** Diretor de Obras e Planejamento

Martinópolis/SP, 11 de Fevereiro de 2026.

_____
ADARLAN MOLINARI
Responsável pela Formalização da Demanda

Assinado por 2 pessoas: ADARLAN MOLINARI e VITOR HUGO CARNEIRO SILVA
Para verificar a validade das assinaturas, acesse https://martinopolis.1doc.com.br/verificacao/70F0-AEC2-9D72-953E e informe o código 70F0-AEC2-9D72-953E

Assinado por 2 pessoas: ADARLAN MOLINARI e VITOR HUGO CARNEIRO SILVA
Para verificar a validade das assinaturas, acesse https://martinopolis.1doc.com.br/verificacao/70F0-AEC2-9D72-953E e informe o código 70F0-AEC2-9D72-953E

PREFEITURA MUNICIPAL DE MARTINOPOLIS
AV. CEL. JOÃO GOMES MARTINS, 525
CNPJ :44.855.443/0001-30 - TELEFONE (18)3275-9500

DOCUMENTO DE FORMALIZAÇÃO DE DEMANDA

Poder PODER EXECUTIVO **00336/26**
Órgão Secretaria Mun. de Infraestrutura e Desenv. Sustentável 04/02/2026
Centro de Custo **DEPARTAMENTO DE PLANEJAMENTO OBRAS E ENGENHARIA**
Responsável ADARLAN MOLINARI
E-mail: engenharia@martinopolis.sp.gov.br
Telefone:

1. OBJETO:

Contratação de empresa especializada na execução de obras para construção de unidades habitacionais referentes ao programa Minha Casa Minha Vida no Município de Martínopolis/SP.

2. JUSTIFICATIVA DA NECESSIDADE DA CONTRATAÇÃO

A contratação é necessária para a execução dos serviços de construção de unidades habitacionais no Município de Martinópolis/SP, organizados por lotes, com o objetivo de atender à demanda habitacional existente e proporcionar moradias adequadas à população beneficiária, assegurando condições de segurança, salubridade, habitabilidade e conforto. Atualmente, verifica-se no município a existência de déficit habitacional, caracterizado por famílias em situação de moradia precária, coabitação involuntária, ônus excessivo com aluguel e ocupações em áreas com infraestrutura insuficiente. Tal cenário evidencia a necessidade de ampliação da oferta de habitações de interesse social, planejadas de acordo com normas técnicas,

3. QUANTIDADE A SER CONTRATADA

ITEM	QTD	UND	DESCRIÇÃO	CÓDIGO
1	1	OBRA	CONSTRUÇÃO DE 25 UNIDADES HABITACIONAIS	017.049.001

Descritivo completo:
Construção de 25 unidades habitacionais no Município de Martinópolis/SP.

A contratação contempla a execução das edificações habitacionais completas, incluindo fundações, estrutura, alvenarias, cobertura, esquadrias, instalações hidrossanitárias e elétricas internas, revestimentos, pisos, pintura e demais acabamentos necessários à plena habitabilidade das moradias, em conformidade com as normas técnicas vigentes.

A descrição do serviço se encontra no Catálogo de Compras do Governo Federal, acessado através do link:
https://catalogo.compras.gov.br/cnbs-web/busca

2	1	OBRA	CONSTRUÇÃO DE 20 UNIDADES HABITACIONAIS	017.049.002

Descritivo completo:
Construção de 20 unidades habitacionais no Município de Martinópolis/SP.

A contratação contempla a execução das edificações habitacionais completas, incluindo fundações, estrutura, alvenarias, cobertura, esquadrias, instalações hidrossanitárias e elétricas internas, revestimentos, pisos, pintura e demais acabamentos necessários à plena habitabilidade das moradias, em conformidade com as normas técnicas vigentes.

A descrição do serviço se encontra no Catálogo de Compras do Governo Federal, acessado através do link:
https://catalogo.compras.gov.br/cnbs-web/busca

4. PREVISÃO DE DATA PARA INÍCIO DA PRESTAÇÃO DOS SERVIÇOS OU RECEBIMENTO DOS PRODUTOS

(mínimo de 60 dias da data do envio da solicitação)

Responsável pela formalização de demanda

Assinado por 2 pessoas: ADARLAN MOLINARI e VITOR HUGO CARNEIRO SILVA
Para verificar a validade das assinaturas, acesse https://martinopolis.1doc.com.br/verificacao/70F0-AEC2-9D72-953E e informe o código 70F0-AEC2-9D72-953E

MEMORANDO INTERNO Nº 001/2026

Martinópolis/SP, 11 de Fevereiro de 2026.

DE: SECRETÁRIA MUNICIPAL DE INFRAESTRUTERA E DESENVOLVIMENTO SUSTENTÁVEL.
PARA: DEPARTAMENTO DE LICITAÇÕES.
ASSUNTO: SOLICITA A INSTAURAÇÃO DE PROCESSO ADMINISTRATIVO DE LICITAÇÃO.

Prezado(a) Senhor(a),

Cumprimentando-o(a) inicialmente, vimos através da presente, solicitar a este Departamento a instauração de Processo Administrativo de licitação, na modalidade Concorrência, em sua forma eletrônica, do tipo menor preço, objetivando a contratação de empresa especializada para execução de obra para construção de unidades habitacionais referentes ao programa Minha Casa Minha Vida no Município de Martínopolis/SP

O valor estimado para a contratação é de R$ 6.211.040,22 (Seis milhões duzentos e onze mil e quarenta reais e vinte dois centavos).

A despesa onerará a seguinte Fonte de Recurso: R$ 5.898.750,00 RECURSO FEDERAL R$312290,22 TESOURO.

A fim de subsidiar o pedido, segue anexo, Documento de Formalização de Demanda, Convênio **990500/25** e **974534/24**, Estudo Técnico Preliminar, Projeto Básico, Memorial Descritivo dos serviços, Planilha Orçamentaria e Cronograma Físico-Financeiro, em atendimento às disposições contidas no artigo 18, da Lei Federal nº 14.133/2021 e no artigo 60, do Regulamento dos Procedimentos Licitatórios da Prefeitura Municipal de Martinópolis (Decreto Municipal nº 6.752/2024).

No ensejo, reiteramos à Vossa Senhoria, o nosso protesto de elevada estima e distinta consideração.

Atenciosamente,

_____
ADARLAN MOLINARI
Secretário Municipal de Infraestrutura e Desenvolvimento Sustetável

Assinado por 2 pessoas: ADARLAN MOLINARI e VITOR HUGO CARNEIRO SILVA
Para verificar a validade das assinaturas, acesse https://martinopolis.1doc.com.br/verificacao/70F0-AEC2-9D72-953E e informe o código 70F0-AEC2-9D72-953E

VERIFICAÇÃO DAS ASSINATURAS

Código para verificação: 70F0-AEC2-9D72-953E

Este documento foi assinado digitalmente pelos seguintes signatários nas datas indicadas:

ADARLAN MOLINARI (CPF 313.XXX.XXX-30) em 11/02/2026 09:46:26 GMT-03:00
Papel: Parte
Emitido por: Sub-Autoridade Certificadora 1Doc (Assinatura 1Doc)

VITOR HUGO CARNEIRO SILVA (CPF 452.XXX.XXX-60) em 11/02/2026 12:01:32 GMT-03:00
Papel: Parte
Emitido por: Sub-Autoridade Certificadora 1Doc (Assinatura 1Doc)

Para verificar a validade das assinaturas, acesse a Central de Verificação por meio do link:

https://martinopolis.1doc.com.br/verificacao/70F0-AEC2-9D72-953E

Memorando 739/2026

De: **VITOR HUGO CARNEIRO SILVA** Setor: **ENG - DEPARTAMENTO DE PLANEJAMENTO, OBRAS E HABITAÇÃO**
Despacho: **36- 739/2026**
Para: **DL - DEPARTAMENTO DE LICITAÇÕES E CONTRATOS**
Assunto: **CONTRATAÇÃO DE EMPRESA PARA EXECUÇÃO DE CONSTRUÇÃO DE 45 UNIDADES HABITACIONAIS**

Martinópolis/SP, 11 de Fevereiro de 2026

Prezados,

Ainda em atendimento ao Parecer Juridico, segue as Matriculas das áreas que receberão as 45 Unidades Habitacionais e suas respectivas manifestações ambientais.

Vitor Hugo Carneiro Silva
Diretor de Planejamento e Obras

GOVERNO DO ESTADO DE SÃO PAULO
SECRETARIA DE MEIO AMBIENTE, INFRAESTRUTURA E LOGÍSTICA
CETESB - COMPANHIA AMBIENTAL DO ESTADO DE SÃO PAULO

DECLARAÇÃO DE ATIVIDADE DISPENSADA OU ISENTA DE LICENCIAMENTO	Nº: 93103509
	Versão : 1
	Data : 28/10/2025

IDENTIFICAÇÃO DA ENTIDADE

Nome			
Casas Moacyr Schelles			
CNPJ			Cadastro CETESB
44.855.443/0001-30			4401011072
Logradouro		N°	Complemento
Rua Moacyr Schelles			Bairro Alegrete
Bairro	CEP	Município	
Vila Alegrete	19.505-262	Martinópolis	

CARACTERÍSTICAS DO EMPREENDIMENTO

Condições do empreendimento declaradas pelo solicitante:

Atividade(s) que consta(rão) no cartão do CNPJ:
Casas, residências, moradias, apartamentos, etc. unifamiliares, construção ou reforma de.

DECLARAÇÂO

O interessado prestou a seguinte declaração:
1. Não haverá intervenção em área de preservação permanente ou supressão de vegetação nativa ou corte de árvores nativas isoladas, que não estão previstas na Deliberação Consema Normativa 01/2019, de 30/04/2019.

RESULTADO

A CETESB - Companhia Ambiental do Estado de São Paulo, no uso das atribuições que lhe foram conferidas pela Lei Estadual nº 118/73, alterada pela Lei 13.542 de 8 de maio de 2009, e demais normas pertinentes, e com base nas informações prestadas pelo interessado, declara que a atividade desenvolvida pelo empreendimento não está sujeita ao licenciamento ambiental no âmbito desta Companhia.

A presente declaração foi concedida com base nas informações declaradas pelo interessado e não dispensa nem substitui quaisquer Alvarás ou Certidões de qualquer outra natureza exigidos pela legislação federal, estadual ou municipal.

O presente documento refere-se especificamente à atividade e ao endereço supra citado.

EMITENTE

Local: São Paulo
Esta autorização de número 93103509 foi certificada por assinatura digital. Para verificação de sua autenticidade consultar o sítio da CETESB na internet, no endereço: autenticidade.cetesb.sp.gov.br

Documento assinado digitalmente pela CETESB

terça-feira, 28 de outubro de 2025 às 08:53:52.

OFICIAL DE REGISTRO DE IMÓVEIS, TÍTULOS E DOCUMENTOS E CIVIL DE PESSOAS JURÍDICAS
COMARCA DE MARTINÓPOLIS - ESTADO DE SÃO PAULO
Carlos Eduardo de Oliveira Porto
TITULAR

REPÚBLICA FEDERATIVA DO BRASIL

CNM: 119677.2.0016434-63

MATRÍCULA Nº 16.434 FL. 1

REGISTRO GERAL
LIVRO Nº 2

MATRÍCULA Nº **16.434** FL. 1

Martinópolis 27 de agosto de 2018

Oficial

Código Nacional de Serventia (CNS) 11.967-7

Distrito Martinópolis

Município Martinópolis

Urbano (X) CPM: 975340

Rural ( ) Incra

Localização Rua Vereador Joaquim Honório - - Conjunto Habitacional Hideo Nagai

IMÓVEL Um imóvel urbano, de forma irregular (triangular), composto por parte do lote 27, da quadra H, com área de 250,67 m², com as seguintes medidas, divisas e confrontações: pela frente na extensão de 33,54 metros, divide com a Rua Vereador Joaquim Honório; pelo lado esquerdo de quem da Rua Vereador Joaquim Honório olha para o imóvel, na extensão de 17,54 metros, divide com parte do lote 27; e finalmente pelos fundos na extensão de 28,49 metros, divide com partes do lote 27.-.-.-

OFICIAL DE REGISTRO DE IMÓVEIS, TÍTULOS E DOCUMENTOS E CIVIL DE PESSOAS JURÍDICAS

COMARCA DE MARTINÓPOLIS - ESTADO DE SÃO PAULO

Carlos Eduardo de Oliveira Porto
TITULAR

REPÚBLICA FEDERATIVA DO BRASIL

CNM: 119577.2.0016432-69

MATRÍCULA Nº 16.432 FL. ___ 1

REGISTRO GERAL
LIVRO Nº 2

MATRÍCULA Nº **16.432** FL. 1

Martinópolis 27 de agosto de 2018

Oficial

Código Nacional de Serventia (CNS) 11.967-7

Distrito Martinópolis

Município Martinópolis

Urbano (X) CPM 975320

Rural ( ) Incra

Localização Rua Zenito Muzy - - Conjunto Habitacional Hideo Nagai

IMÓVEL Um imóvel urbano, de forma regular, composto por parte do lote 27, da quadra H, com área de 250,00 m², com as seguintes medidas, divisas e confrontações: pela frente na extensão de 12,50 metros, divide com a Rua Zenito Muzy; pelo lado direito de quem da Rua Zenito Muzy olha para o imóvel, na extensão de 20,00 metros, divide com parte do lote 27; pelo lado esquerdo, seguindo a mesma orientação, na extensão de 20,00 metros divide com parte do lote 27; e finalmente pelos fundos na extensão de 12,50 metros, divide com parte do lote 27.-.-.-

OFICIAL DE REGISTRO DE IMÓVEIS, TÍTULOS E DOCUMENTOS E CIVIL DE PESSOAS JURÍDICAS
COMARCA DE MARTINÓPOLIS - ESTADO DE SÃO PAULO
Carlos Eduardo de Oliveira Porto
TITULAR

REPÚBLICA FEDERATIVA DO BRASIL

CNM: 119677.2.0016433-66

MATRÍCULA Nº 16.433 FL 1

REGISTRO GERAL
LIVRO Nº 2

MATRÍCULA Nº **16.433** FL. 1

Código Nacional de Serventia (CNS) 11.967-7

Martinópolis 27 de agosto de 2018

Oficial

Distrito Martinópolis

Urbano (X) CPM 975330

Município Martinópolis

Rural ( ) Incra

Localização Rua Zenito Muzy - - Conjunto Habitacional Hideo Nagai

IMÓVEL Um imóvel urbano, de forma regular, composto por parte do lote 27, da quadra H, com área de 260,00 m², com as seguintes medidas, divisas e confrontações: pela frente na extensão de 13,00 metros, divide com a Rua Zenito Muzy; pelo lado direito de quem da Rua Zenito Muzy olha para o imóvel, na extensão de 20,00 metros, divide com o lote 26; pelo lado esquerdo, seguindo a mesma orientação, na extensão de 20,00 metros divide com parte do lote 27; e finalmente pelos fundos na extensão de 13,00 metros, divide com partes do lote 27.-.-.-.-.- **PROPRIETÁRIO: MUNICÍPIO DE MARTINÓPOLIS**, CNPJ 44.855.443/0001-30, entidade jurídica de direito público, com sede na Avenida Coronel João Gomes Martins, nº 525, Centro, nesta cidade, representado pelo prefeito Cristiano Macedo Engel, brasileiro, casado, RG 24. 349.654-0/SSP/SP, CPF 117.181.798-39, residente e domiciliado nesta cidade.-.-.-.-.-.-.-.-.-.-.-.- REGISTRO ANTERIOR: R.1/M.14.398, de 09 de fevereiro de 2015, desta Serventia.-.-.-.-.-.-.-.-.- O Oficial (Carlos Eduardo de Oliveira Porto).-.-.-.-.-.-.-.-.-.-.-.

OFICIAL DE REGISTRO DE IMÓVEIS, TÍTULOS E DOCUMENTOS E CIVIL DE PESSOAS JURÍDICAS
COMARCA DE MARTINÓPOLIS - ESTADO DE SÃO PAULO
Carlos Eduardo de Oliveira Porto
TITULAR

REPÚBLICA FEDERATIVA DO BRASIL

CNM: 119677.2.0016435-60

MATRÍCULA Nº 16.435 FL. 1

REGISTRO GERAL
LIVRO Nº 2

MATRÍCULA Nº **16.435** FL. 1

Martinópolis 27 de agosto de 2018

Oficial

Código Nacional de Serventia (CNS) 11.967-7

Distrito Martinópolis

Urbano (X) CPM 975350

Município Martinópolis

Rural ( ) Incra

Localização Rua Vereador Joaquim Honório - - Conjunto Habitacional Hideo Nagai

IMÓVEL Um imóvel urbano, de forma irregular, composto por parte do lote 27, da quadra H, com área de 252,47 m², com as seguintes medidas, divisas e confrontações: pela frente na extensão de 6,34 metros, mais 3,77 metros, mais 1,18 metros mais 2,18 metros, divide com a Rua Vereador Joaquim Honório; pelo lado direito de quem da Rua Vereador Joaquim Honório olha para o imóvel, na extensão de 17,54 metros, divide com parte do lote 27; pelo lado esquerdo, seguindo a mesma orientação, na extensão de 20,00 metros divide com o lote 13; e finalmente pelos fundos na extensão de 12,90 metros, divide com parte do lote 27.-.-.-.-.-.-.-.-.-.-.-.-.-.- **PROPRIETÁRIO: MUNICÍPIO DE MARTINÓPOLIS**, CNPJ 44.855.443/0001-30, entidade jurídica de direito público, com sede na Avenida Coronel João Gomes Martins, nº 525, Centro, nesta cidade, representado pelo prefeito Cristiano Macedo Engel, brasileiro, casado, RG 24.349.654-0/SSP/SP, CPF 117.181.798-39, residente e domiciliado nesta cidade.-.-.-.-.-.-.-.-.-.-.-.- REGISTRO ANTERIOR: R.1/M.14.398, de 09 de fevereiro de 2015, desta Serventia.-.-.-.-.-.-.-.-.-.-.-.- O Oficial (Carlos Eduardo de Oliveira Porto).-.-.-.-.-.-.-.-.-.-.-.-.-.

OFICIAL DE REGISTRO DE IMÓVEIS, TÍTULOS E DOCUMENTOS E CIVIL DE PESSOAS JURÍDICAS
COMARCA DE MARTINÓPOLIS - ESTADO DE SÃO PAULO
Carlos Eduardo de Oliveira Porto
TITULAR

REPÚBLICA FEDERATIVA DO BRASIL

CNM: 119677.2.0016431-72

MATRÍCULA Nº 16.431 FL. 1

REGISTRO GERAL
LIVRO Nº 2

MATRÍCULA Nº **16.431** FL. 1

Martinópolis 27 de agosto de 2018

Oficial

Código Nacional de Serventia (CNS) 11.967-7

Distrito Martinópolis

Município Martinópolis

Urbano (X) CPM 975310

Rural ( ) Incra

Localização Rua Zenito Muzy - - Conjunto Habitacional Hideo Nagai

IMÓVEL Um imóvel urbano, de forma irregular, composto por parte do lote 27, da quadra H, com área de 389,97 m², com as seguintes medidas, divisas e confrontações: pela frente na extensão de 11,35 metros em linha reta mais 10,20 metros em curva, divide com a Rua Zenito Muzy; pelo lado direito de quem da Rua Zenito Muzy olha para o imóvel, na extensão de 20,00 metros, divide com parte do lote 27; pelo lado esquerdo, seguindo a mesma orientação, na extensão de 2,82 metros mais 13,12 metros divide com a Via de Acesso Rosendo Macedo; e finalmente pelos fundos na extensão de 15,99 metros, divide com parte do lote 27 e na extensão de 1,47 metros divide com a Rua Vereador Joaquim Honório.-.-.-

OFICIAL DE REGISTRO DE IMÓVEIS, TÍTULOS E DOCUMENTOS E CIVIL DE PESSOAS JURÍDICAS

COMARCA DE MARTINÓPOLIS - ESTADO DE SÃO PAULO

Carlos Eduardo de Oliveira Porto
TITULAR

REPÚBLICA FEDERATIVA DO BRASIL

CNM: 119677.2.0016436-57

MATRÍCULA Nº 16.436 FL. 1

REGISTRO GERAL
LIVRO Nº 2

MATRÍCULA Nº **16.436** FL. 1

Código Nacional de Serventia (CNS) 11.967-7

Martinópolis 27 de agosto de 2018

Oficial

Distrito Martinópolis

Município Martinópolis

Urbano (X) CPM 993410

Rural ( ) Incra

Localização Rua Nelson Fontolan - - Conjunto Habitacional Hideo Nagai

IMÓVEL Um imóvel urbano, de forma regular, composto por parte do lote 08, da quadra Q, com área de 359,22 m², com as seguintes medidas, divisas e confrontações: pela frente na extensão de 15,51 metros em linha reta mais 10,04 metros em curva, divide com a Rua Nelson Fontolan; pelo lado direito de quem da Rua Nelson Fontolan olha para o imóvel, na extensão de 12,99 metros, mais 2,00 metros, divide com a Via de Acesso Rosendo Macedo; pelo lado esquerdo, seguindo a mesma orientação, na extensão de 20,00 metros divide com parte do lote 08; e finalmente pelos fundos na extensão de 12,89 metros, divide com o imóvel objeto da matrícula 14.398.-.-.-

OFICIAL DE REGISTRO DE IMÓVEIS, TÍTULOS E DOCUMENTOS E CIVIL DE PESSOAS JURÍDICAS
COMARCA DE MARTINÓPOLIS - ESTADO DE SÃO PAULO
Carlos Eduardo de Oliveira Porto
TITULAR

REPÚBLICA FEDERATIVA DO BRASIL

CNM: 119677.2.0016437-54

MATRÍCULA Nº 16.437 FL. 1

REGISTRO GERAL
LIVRO Nº 2

MATRÍCULA Nº 16.437 FL. 1

Código Nacional de Serventia (CNS) 11.967-7

MATRÍCULA Nº 16.437 — Martinópolis 27 de agosto de 2018

Oficial

Distrito Martinópolis — Urbano (X) CPM 993420

Município Martinópolis — Rural ( ) Incra

Localização Rua Nelson Fontolan - - Conjunto Habitacional Hideo Nagai

IMÓVEL Um imóvel urbano, de forma regular, composto por parte do lote 08, da quadra Q, com área de 250,00 m², com as seguintes medidas, divisas e confrontações: pela frente na extensão de 12,50 metros, divide com a Rua Nelson Fontolan; pelo lado direito de quem da Rua Nelson Fontolan olha para o imóvel, na extensão de 20,00 metros, divide com parte do lote 08; pelo lado esquerdo, seguindo a mesma orientação, na extensão de 20,00 metros divide com parte do lote 08; e finalmente pelos fundos na extensão de 12,50 metros, divide com o imóvel objeto da matrícula 14.398.-.-.-

OFICIAL DE REGISTRO DE IMÓVEIS, TÍTULOS E DOCUMENTOS E CIVIL DE PESSOAS JURÍDICAS

COMARCA DE MARTINÓPOLIS - ESTADO DE SÃO PAULO

Carlos Eduardo de Oliveira Porto
TITULAR

REPÚBLICA FEDERATIVA DO BRASIL

CNM: 119677.2.0016438-51

MATRÍCULA Nº 16.438 FL. 1

REGISTRO GERAL
LIVRO Nº 2

Código Nacional de Serventia (CNS) 11.967-7

MATRÍCULA Nº 16.438 FL. 1

MATRÍCULA Nº **16.438** FL. 1

Martinópolis 27 de agosto de 2018

Oficial

Distrito Martinópolis

Município Martinópolis

Urbano (X) CPM 993430

Rural ( ) Incra

Localização Rua Nelson Fontolan - - Conjunto Habitacional Hideo Nagai

IMÓVEL Um imóvel urbano, de forma regular, composto por parte do lote 08, da quadra Q, com área de 250,00 m², com as seguintes medidas, divisas e confrontações: pela frente na extensão de 12,50 metros, divide com a Rua Nelson Fontolan; pelo lado direito de quem da Rua Nelson Fontolan olha para o imóvel, na extensão de 20,00 metros, divide com parte do lote 08; pelo lado esquerdo, seguindo a mesma orientação, na extensão de 20,00 metros divide com o lote 07; e finalmente pelos fundos na extensão de 12,50 metros, divide com o imóvel objeto da matrícula 14.398.-.-.-

OFICIAL DE REGISTRO DE IMÓVEIS, TÍTULOS E DOCUMENTOS E CIVIL DE PESSOAS JURÍDICAS
COMARCA DE MARTINÓPOLIS - ESTADO DE SÃO PAULO
Carlos Eduardo de Oliveira Porto
TITULAR

REPÚBLICA FEDERATIVA DO BRASIL

CNM: 119677.2.0018693-76

MATRÍCULA Nº 18.693 FL. 1

REGISTRO GERAL
LIVRO Nº 2

MATRÍCULA Nº **18.693** FL. 1

Martinópolis 16 de julho de 2025

Oficial

Código Nacional de Serventia (CNS) 11.967-7

Distrito Martinópolis

Município Martinópolis

Urbano ( ) CPM

Rural (X) Incra

Localização Chácara José Theodoro Vila Alegrete

IMÓVEL Uma área com três alqueires de terras, ou seja 7,26 ha., com as seguintes divisas e confrontações: começa num marco, na beira de um caminho e segue com o rumo S.73°20'W, dividindo com propriedade da Companhia de Viação ou sucessores até encontrar na distância de 151,00 metros um marco; daí segue com rumo N.16°40'W dividindo com a mesma companhia Viação, até encontrar na distância de 483,00 metros, um marco, deste local segue com o rumo N.73°20'E; dividindo ainda com a Companhia Viação, na distância de 151,00 metros, um marco na beira do caminho e finalmente segue a direita com o rumo S.16°40'E beirando o caminho até encontrar na distância de 483,00 metros o marco inicial.-.-.-

OFICIAL DE REGISTRO DE IMÓVEIS, TÍTULOS E DOCUMENTOS E CIVIL DE PESSOAS JURÍDICAS
COMARCA DE MARTINÓPOLIS - ESTADO DE SÃO PAULO
Carlos Eduardo de Oliveira Porto
TITULAR

REPÚBLICA FEDERATIVA DO BRASIL

CNM: 119677.2.0003418-20

MATRÍCULA Nº 3418 F. 1

REGISTRO GERAL
LIVRO N.o 2

MATRÍCULA Nº 3418 F. 1
Martinópolis 28 de junho de 1.983
Oficial substituto

Distrito Martinópolis
Municipio Martinópolis

Urbano (x) C. P. M 0567/2
Rural ( ) Incra

Localização Salvador,São,Rua -Vila Alegrete

CARTÓRIO DE REGISTRO DE IMÓVEIS
Oficial Bel. MARIA ELOIZA REBOUÇAS
COMARCA DE MARTINÓPOLIS
Estado de São Paulo

IMÓVEL Um imóvel urbano composto pelo lote n. 6 da quadra n. 72, medindo 20 ms. tanto de testada como de largura, tendo na linha dos fundos a mesma metragem da frente, por 44 ms de ambos os lados, da frente aos fundos, perfazendo um total de 880 ms2, sem benfeitorias, confrontando-se:pela frente,com a rua São Salvador, lado par, distante 20 ms. da esquina com a rua Minas Gerais, pelo lado direito de quem dessa via pública olha para o imóvel,divide com o lote n. 5, pelo lado esquerdo,seguindo a mesma orientação,divide com os lotes nºs 7 e 8 e finalmente pelos fundos com o lote n. 11.* Proprietária:COMPANHIA DE VIAÇÃO SÃO PAULO MATO GROSSO,CGC/MF.49.519.408/0001-63,registrada na Junta Comercial deste Estado sob n. 989 e posteriores alterações,com sede em Indiana,no eto nos termos do art. 15º letra "C" dos seus estatutos,representada por seu diretor Presidente, sr. Ailton Pinheiro Ferreira,brasileiro,casado,comerciário,RG. nº 31.917-MT,CPF. 006.515.081-34,residente em Bataguassu-MS.* * * * * * * * Transcrição n. 2.536 do 1o. Ofic. de Assis.* * * * * * * * * * * * * * * * A Oficial substituta (Maria José Tardim).Emolumentos Cr$400,00.Ao Est.Cr$80,00.A C.Serv.Cr$80,00.G 715 e 716 de 30.6.83.R8566

R 1/M 3.418- Em 28 de junho de 1983.Por escritura pública de venda e compra, lavrada em 10.02.1983,nas notas do 1º Tabelião local-lvº 61 - fls. 51, a proprietária acima qualificada,VENDEU O IMÓVEL A HELIO FRANCISCO PEREIRA,brasileiro,pedreiro,RG.8.245.874-SP,CPF.324.980.398-72,casado no regime de comunhão de bens,anteriormente a lei 6515/77,com Geodalva Leandro Pereira,do lar,RG.10.289.342-SP,residente nesta cidade,pelo preço de Cr$ 1.000,00 sendo o valor venal de Cr$ 82.720,00.Consta da escritura:pelas partes foi dito que sobre o imóvel não existe débitos de impostos e taxes,ficando entretanto expressa e solidariamente responséveis por eventuais existentes.O escrev digo existentes.Certificado de regularidade de situação n.727793 série B expedido em 11.05.82, pelo Iapas eg.de Presidente Prudente,arquivado no 1º Cartório local,sob nº 4.82.0 escrevente autorizado (Helio Tardim) Emolumentos Cr$2970,00.Ao Est.Cr$594,00.A C.Serv.Cr$594,00.G 715 e 716 de 30.06.1983.R 8566.* * * * * * * * * * * * * * * * * * * *

CNM: 119877.2.0003418-20

MATRÍCULA Nº 3418 F. 1 verso

Oficial interina

REGISTRO GERAL

LIVRO N.º 2

COMARCA DE MARTINÓPOLIS
Estado de São Paulo

CARTÓRIO DE REGISTRO DE IMÓVEIS
Oficial Bel. MARIA ELOIZA REBOUÇAS

DRO PEREIRA, em virtude de sua separação consensual homologada por sentença de 28.06.88, passou a adotar o nome de GEODALVA LEANDRO LIMA,conforme comprova a certidão de casamento,com a respectiva averbação da separação consensual expedida pelo Oficial do Registro Civil desta cidade.A Oficial interina (Maria José Tardim).:.:.:.:.

AV.2/R1/M3418-Em 10 de janeiro de 1.997.Fica constando que GEODALVA LEANDRO LIMA, é portadora do CIC. 037.510.848-35, conforme fotocópia que acompanha requerimento arquivados neste cartório.A Oficial interina : (Maria José Tardim).:.:.:.:.:.:.:.:.:.:.:.:.:.:.:.:

R 2/M 3.418- Em 10 de janeiro de 1.997. Por escritura pública de doação com cláusulas restritivas,lavrada aos 06.08.1991, nas notas do 2º Tabelião local- livro 79 fls. 160, os proprietários já qualificados,DOARAM O IMÓVEL A LUCINEIA LEANDRO PEREIRA,fisioterapeuta,RG.14.633.214-SP,CIC 082.852.988-41; LEUDINEIA LEANDRO PEREIRA,estudante,RG.21.944.163-SP, CPF. 097.415.278-10 e LAUDICEIA LEANDRO PEREIRA,protética,RG.19.524.358 SP, CPF. 075.391.838-29, todas brasileiras,solteiras,maiores,capazes,residentes e domiciliadas nesta cidade à rua Domingos Daré,152,Vila Alegrete,no valor de R$180.000,00.Valor venal R$194,30 corrigido pela Ufesp R$213,74.A Oficial interina (Maria José Tardim).:.:

R 3/M 3.418- Em 10 de janeiro de 1.997. Por escritura pública de doação com cláusulas restritivas,lavrada aos 06.08.1991,nas notas do 2º Tabelião local- livro 79 fls. 160, as donatárias já qualificadas,tornaram-se devedoras usufrutuárias dos doadores já qualificados,no imóvel no valor de R$180.000,00.Os doadores reservam para si o usufruto vitalício,enquanto viverem,usufruto esse que será percebido em sua totalidade , pelo doador sobrevivente,nos termos dos artigos 740 e 1716 do C.C.A Oficial interina (Maria José Tardim).:.:.:.:.:.:.:.:.:.

AV.3/R2/M3.418-Em 10 de janeiro de 1.997.Da escritura de 06.08.1.991,de notas do 2º Tabelião local- livro 79 fls.160,consta que o imóvel objeto da doação R2/M3418,ficou gravado com a cláusula de INCOMUNICABILIDADE.A oficial interina (Maria José Tardim).:.:.:.:.:.:.:.:.:

AV.4 - Em 11 de agosto de 2010. Protocolo nº 49.088, de 22-07-2010. Fica constando que LUCINEIA LEANDRO PEREIRA casou-se sob o regime da comunhão parcial de bens, na vigência da Lei 6.515/77 com HAROLDO JOSÉ VIEIRA BORTOLO, brasileiro, RG 19.818.450/SSP/SP, CPF [illegible], passando a chamar-se LUCINÉIA LEANDRO PEREIRA BORTOLO, consoante assento nº 37.292, fls. 100, Livro B-122, do Oficial de Registro Civil das Pessoas Naturais de Presidente Prudente-SP, conforme fotocópias

(continua na Ficha 2)

MATRÍCULA Nº 3418 F. 1

Observações:

'QUALQUER ADULTERAÇÃO, RASURA OU EMENDA, INVALIDA ESTE DOCUMENTO'

OFICIAL DE REGISTRO DE IMÓVEIS, TÍTULOS E DOCUMENTOS E CIVIL DE PESSOAS JURÍDICAS
COMARCA DE MARTINÓPOLIS - ESTADO DE SÃO PAULO
Carlos Eduardo de Oliveira Porto
TITULAR

REPÚBLICA FEDERATIVA DO BRASIL

CNM: 119877.2.0003418-20

REGISTRO GERAL

LIVRO Nº 2

MATRÍCULA Nº 3.418 F. 2

OFICIAL interino

MATRÍCULA Nº 3.418 F. 2

OFICIAL DE REGISTRO DE IMÓVEIS
Oficiala Interina Carolina Madeira Quaranta

COMARCA DE MARTINÓPOLIS
Estado de São Paulo

(Continuação da Matrícula nº 3.418)

autenticadas dos documentos, arquivadas nesta Serventia, fazendo-se esta averbação a requerimento dos interessados na escritura que será objeto do R.9. A Escrevente Autorizada (Maria José Tardim).-.-.-.

CERTIFICO que a presente foi extraída em inteiro teor, **da matrícula nº.: 3418**, em forma reprográfica, nos termos do artigo 19, § 1º da Lei 6.015/1973 e refere-se aos atos praticados até o dia imediatamente anterior à emissão. **Martinópolis-SP, 20 de agosto de 2025.** Oficiala Substituta.

Maria José Tardim

Para fins do disposto no inciso IV do art. 1º do Decreto Federal nº 93.240/86, e letra "d" do item 12 do Capítulo XIV do Provimento CGJ 58/89, a presente certidão é válida por 30 dias, a contar da data de sua emissão, sem reserva de prioridade.

Ao Oficial...:	R$	44,20
Ao Estado....:	R$	0,00
Ao SEFAZ.....:	R$	0,00
Ao Reg. Civil:	R$	0,00
Ao Trib. Just:	R$	0,00
Ao Município.:	R$	0,00
Ao Min.Púb...:	R$	0,00
Total.....:	R$	44,20

OFICIAL DE REGISTRO DE IMÓVEIS E ANEXOS
Marie José Tardim
ESCREVENTE AUTORIZADA
MARTINÓPOLIS SP

OFICIAL DE REGISTRO DE IMÓVEIS E ANEXOS
Marie José Tardim
ESCREVENTE AUTORIZADA
MARTINÓPOLIS SP

Pedido de certidão nº: 39556

Controle: 74068

Página: 0004/0004

Para conferir a procedência deste documento efetue a leitura do QrCode impresso ou acesse o endereço eletrônico:

https://selodigital.tjsp.jus.br

Selo digital:
1196773F3000000009702225K

"QUALQUER ADULTERAÇÃO, RASURA OU EMENDA, INVALIDA ESTE DOCUMENTO"

OFICIAL DE REGISTRO DE IMÓVEIS, TÍTULOS E DOCUMENTOS E CIVIL DE PESSOAS JURÍDICAS
COMARCA DE MARTINÓPOLIS - ESTADO DE SÃO PAULO
Carlos Eduardo de Oliveira Porto
TITULAR

REPÚBLICA FEDERATIVA DO BRASIL

CNM: 119677.2.0003419-17

MATRÍCULA Nº 3419 F. 1

REGISTRO GERAL
LIVRO Nº 2

MATRÍCULA Nº 3419 F. 1

Martinópolis 28 de junho de 1.983

Oficial substituto

Distrito Martinópolis
Município Martinópolis

Urbano (x) C. P. M. 0567/3
Rural ( ) Incra

Localização Salvador,São,Rua -Vila Alegrete

CARTÓRIO DE REGISTRO DE IMÓVEIS
Oficial Bel. MARIA ELOIZA REBOUCAS
COMARCA DE MARTINÓPOLIS
Estado de São Paulo

IMÓVEL Um imóvel urbano composto pelo lote n. 7 da quadra n. 72,medindo 20 ms. tanto de testada como de largura,tendo na linha dos fundos a mesma metragem de frente, por 24 ms. de ambos os lados, da frente aos fundos,perfazendo um total de 480 ms2, sem benfeitorias,confrontando - se: pela frente,com a rua São Salvador, de um lado com a rua Minas Gerais,onde faz esquina; do outro lado,com o lote n. 6 e finalmente,pelos fundos com o lote n. 8.* Proprietário:COMPANHIA DE VIAÇÃO SÃO PAULO MATO GROSSO,CGC/MF.sob nº. 49.519.408/0001-63,registrada na Junta Comercial do Estado sob n. 989' e posteriores alterações,com sede na cidade de Indiana,no ato nos termos do art.15º letra C dos seus estatutos,representada por seu Diretor Presidente,sr. Ailton Percinoto Ferreira digo Ailton Pinheiro Ferreira brasileiro,casado,comerciário,RG.31.917-MT,CPF.006.515.081-34,residente em Bataguassu-MS.* Transcrição n. 2.536 do 1o.Circ. de Assis.* A Oficial substituta (Maria José Tardim).Emolumentos Cr$400,00.Ao Est.Cr$80,00.A C.Serv.Cr$80,00.G 715 e 716 de 30.06.1983

R 1/M 3.419- Em 28 de junho de 1983.Por escritura pública de venda e compra, lavrada aos 10.02.1983, nas notas do 1º Tabelião local-lvº 61-fls. 51, o proprietário acima qualificado,VENDEU O IMÓVEL A HELIO FRANCISCO PEREIRA,brasileiro,pedreiro,RG.8.245.874-SP,CPF.324.980.398-72 , casado no regime de comunhão de bens,anteriormente a lei 6515/77,com ' Geodalva Leandro Pereira,do lar,RG.10.289.342-SP,residente neste cidade,pelo preço de Cr$ 1.000,00 sendo o valor venal de Cr$45.120,00.Consta ' da escritura:pelas partes foi dito que sobre o imóvel não existe débitos de impostos e taxas,ficando entretanto expressa e solidariamente ' responsáveis por eventuais existentes.Certificado de regularidade de situação n. 727793 série B expedido em 11.05.82 pelo Iapas ag.de Presidente Prudente,arquivado no 1º Cartório local sob n. 4/82.O escrevente autorizado (Helio Tardim).Emolumentos Cr$2970,00. Ao Est.Cr$594,00.A C.Serv.Cr$594,00.G 715 e 716 de 30.06.83.R 8.566.* * **

AV.1/R1/M3419- Em 10 de janeiro de 1.997. A proprietária GEODALVA LEANDRO PEREIRA,em virtude de sua separação consensual homologada por sentença de 28.06.88,passou a adotar o nome de GEODALVA LEANDRO LIMA, con

(continua no verso)

OFICIAL DE REGISTRO DE IMÓVEIS E ANEXOS
Maria José Tardim

Av. Padre João Schinneider, 867 - Centro - Martinópolis/SP - CEP: 19500-000 - Fone: (18)3275-1388
e-mail: oficialmartinopolis@hotmail.com

QUALQUER ADULTERAÇÃO, RASURA OU EMENDA INVALIDA ESTE DOCUMENTO

Oficial de Registro de Imóveis e Anexos
Comarca de Martinópolis - SP

119677 AA 0000008 0225

CNM: 119677.2.0003419-17

MATRÍCULA Nº 3419 F. 1 verso

Oficial interina

REGISTRO GERAL

LIVRO N.o 2

forme comprova a certidão de casamento,com a respectiva averbação da separação consensual expedida pelo Oficial do Registro Civil desta cidade A Oficial interina (Maria José Tardim).:.:.:.:.:.:.:.

AV.2/R1/M3419- Em 10 de janeiro de 1.997. Fica constando que GEODALVA ' LEANDRO LIMA,é portadora do CIC. 037.510.848-35,conforme fotocópia que' acompanha requerimento arquivados em cartório.A Oficial interina : (Maria José Tardim).:.:.:.:.:.:.:.:.:.:.:.:.:.:.:.:.:.

R 2/M 3.419-Em 10 de janeiro de 1.997.Por escritura pública de doação ' com cláusulas restritivas,lavrada aos 06.08.1991,nas notas do 2º Tabe-' lião local-livro 79 fls. 160,os proprietários já qualificados,DOARAM O IMÓVEL A LUCINEIA LEANDRO PEREIRA,fisioterapeuta,RG.14.633.214-SP, CIC. 082.852.988-41; LEUDINEIA LEANDRO PEREIRA,estudante,RG.21.944.163-SP,CP F. 097.415.278-10 e LAUDICEIA LEANDRO PEREIRA,protética,RG.19.524.358-S P, CPF. 075.391.838-29, todas brasileiras,solteiras,maiores,capazes,residentes e domiciliadas nesta cidade à rua Domingos Deré,152,Vila Ale-' grete,no valor de R$ 100.000,00,Valor venal R$108,28 corrigido pela ' Ufesp R$ 119,10.A Oficial interina (Maria José Tardim).:.:.:.:.:.:.:.:.:.:.:.:.:.:.:.:.:.

OFICIAL DE REGISTRO DE IMÓVEIS, TÍTULOS E DOCUMENTOS E CIVIL DE PESSOAS JURÍDICAS
COMARCA DE MARTINÓPOLIS - ESTADO DE SÃO PAULO
Carlos Eduardo de Oliveira Porto
TITULAR

REPÚBLICA FEDERATIVA DO BRASIL

CNM: 119677.2.0003419-17

REGISTRO GERAL — MATRÍCULA Nº 3.419 F. 2

LIVRO Nº 2 — OFICIAL Interina

MATRÍCULA Nº 3.419 F. 2

OFICIAL DE REGISTRO DE IMÓVEIS
Oficiala Interina Carolina Madeira Quaranta
COMARCA DE MARTINÓPOLIS
Estado de São Paulo

(Continuação da Matrícula nº 3.419)

AV.5 - Em 11 de agosto de 2010. Protocolo nº 49.088, de 22-07-2010. Fica constando que LEUDINEIA LEANDRO PEREIRA casou-se sob o regime da comunhão parcial de bens, na vigência da Lei 6.515/77, com SERGIO ANTONIO MAZETTI, brasileiro, RG 25.407.928-3/SSP/SP, CPF 154.041.128-16, passando a cônjuge a assinar LEUDINEIA LEANDRO MAZETTI, consoante assento nº 3.195, fls. 217, Livro B-26, do Oficial de Registro Civil das Pessoas Naturais desta cidade, conforme fotocópias autenticadas dos documentos, apresentadas na AV.5 da Matrícula 3.418 e arquivadas nesta Serventia. A Escrevente Autorizada (Maria José Tardim).-.-.-.

CERTIFICO que a presente foi extraída em inteiro teor, **da matrícula nº.: 3419**, em forma reprográfica, nos termos do artigo 19, § 1º da Lei 6.015/1973 e refere-se aos atos praticados até o dia imediatamente anterior à emissão. **Martinópolis-SP, 20 de agosto de 2025.** Oficiala Substituta.

Maria José Tardim

Para fins do disposto no inciso IV do art. 1º do Decreto Federal nº 93.240/86, e letra "d" do item 12 do Capítulo XIV do Provimento CGJ 58/89, a presente **certidão é válida por 30 dias**, a contar da data de sua emissão, sem reserva de prioridade.

Ao Oficial...:	R$	44,20
Ao Estado....:	R$	0,00
Ao SEFAZ.....:	R$	0,00
Ao Reg. Civil:	R$	0,00
Ao Trib. Just:	R$	0,00
Ao Município.:	R$	0,00
Ao Min.Púb...:	R$	0,00
Total.....:	R$	44,20

OFICIAL DE REGISTRO DE IMÓVEIS E ANEXOS
Maria José Tardim
ESCREVENTE AUTORIZADA
MARTINÓPOLIS SP

OFICIAL DE REGISTRO DE IMÓVEIS E ANEXOS
Maria José Tardim
ESCREVENTE AUTORIZADA
MARTINÓPOLIS SP

Pedido de certidão nº: 39556

Controle: 74069

Página: 0004/0004

Para conferir a procedência deste documento efetue a leitura do QrCode impresso ou acesse o endereço eletrônico:

https://selodigital.tjsp.jus.br

Selo digital:
1196773F30000000097023251

'QUALQUER ADULTERAÇÃO, RASURA OU EMENDA, INVALIDA ESTE DOCUMENTO'

OFICIAL DE REGISTRO DE IMÓVEIS, TÍTULOS E DOCUMENTOS E CIVIL DE PESSOAS JURÍDICAS
COMARCA DE MARTINÓPOLIS - ESTADO DE SÃO PAULO

Carlos Eduardo de Oliveira Porto
TITULAR

MATRÍCULA Nº 14.775

REGISTRO GERAL
LIVRO Nº 2

MATRÍCULA Nº 14.775 FL. 1

Martinópolis 07 de julho de 2015

Oficial

Distrito Guachos

Município Martinópolis

Urbano ( ) CPM

Rural (X) Incra 950.017.354.694-2

R. 1

Localização Manoel São Fazenda

IMÓVEL: Um imóvel rural (Área 1) com área de 1.605,41 m², com o seguinte roteiro de divisas: Tendo como início o marco cravado no ponto 2C, localizado na Avenida Ourinhos, segue em linha reta a distância de 23,53 metros até o ponto 1D, do ponto 2C ao ponto 1D confronta com a Avenida Ourinhos; partindo deste, deflete à direita e percorre a distância de 13,98 metros em curva até o ponto 2D, do ponto 1D confronta com trecho remanescente da M.14.604 à ser doado como rua; neste deflete à direita e segue em linha reta a distância de 32,01 metros até o ponto 3D, do ponto 2D ao ponto 3D confronta com a Estrada Municipal Antônio Lino de Oliveira; neste ponto deflete á direita e percorre a distância de 14,29 metros em curva até encontrar com o ponto 4D, do ponto 3D ao ponto 4D tem como confrontante a Área 05; partindo deste, deflete à direita e segue em linha reta a distância de 24,07 metros até o ponto 3C, do ponto 4D ao ponto 3C confronta com a Área 05; e, finalmente, deflete à direita e segue 50,00 metros ao encontro do ponto inicial 2C, do ponto 3C ao ponto 2C tem como confrontante a Área 02, encerrando a descrição do perímetro.-.-.-

MATRÍCULA Nº 14.775 FL. 1 verso	REGISTRO GERAL LIVRO Nº 2	COMARCA DE M. Estado de S.
Oficial		

pois para o período de 27 de junho de 2014 até 31 de dezembro de 2016, o qual, para este ato, está devidamente autorizado pela Lei Complementar nº 283, de 24 de março de 2015, pelo valor de R$ 19.264,92 (dezenove mil duzentos e sessenta e quatro reais e noventa e dois centavos). Valor de Avaliação: R$ 19.264,92. Fica o imóvel gravado com encargo, consistente na imposição ao donatário de implantar obras de infraestrutura descritas na

OFICIAL DE REGISTRO DE IMÓVEIS, TÍTULOS E DOCUMENTOS E CIVIL DE PESSOAS JURÍDICAS
COMARCA DE MARTINÓPOLIS - ESTADO DE SÃO PAULO
Carlos Eduardo de Oliveira Porto
TITULAR

MATRÍCULA Nº 14.778 FL. 1

REGISTRO GERAL
LIVRO Nº 2

MATRÍCULA Nº 14.778 FL. 1
Martinópolis 07 de julho de 2015
Oficial

Distrito Guachos
Município Martinópolis

Urbano ( ) CPM
Rural (X) Incra 950.017.354.694-2

Localização Manoel São Fazenda

IMÓVEL Um imóvel rural (Área 4) com área de 2.352,62 m², com o seguinte roteiro de divisas: Tendo como início o marco cravado no ponto 1A, localizado na Avenida Ourinhos, segue em linha reta a distância de 38,40 metros até o ponto 2A, do ponto 1A ao ponto 2A tem como confrontante a Avenida Ourinhos; partindo deste, deflete à direita e percorre a distância de 14,14 metros em curva até o ponto 3A, do ponto 2A ao ponto 3A tem como confrontante a Área 05; neste deflete à direita e segue em linha reta a distância de 41,00 metros até o ponto 4A, do ponto 3A ao ponto 4A tem como confrontante a Área 05; neste ponto deflete à direita e percorre a distância de 47,40 metros em linha reta até encontrar com o ponto 5A, do ponto 4A ao ponto 5A tem como confrontante a Área Remanescente da M.14.604; e, finalmente, deflete à direita e segue 50,00 metros linha reta ao encontro do ponto inicial 1A, do ponto 5A ao ponto 1A tem como confrontante a Área Remanescente da M.14.604, encerrando a descrição do perímetro.-.- PROPRIETÁRIOS: 1º) ADÃO GRANDOLPHO ORIGO, aposentado, RG 3.821.349/SSP/SP, CPF 088.692.518-53, casado no regime da comunhão de bens, anteriormente a vigência da Lei 6.515/77, com MARIA DALVA GARCIA ORIGO, do comércio, RG 7.261.081/SSP/SP, CPF 058.854.448-54, ambos brasileiros, residentes e domiciliados na Rua Eugênio Fernandes, nº 215, Jardim Bongiovani, em Presidente Prudente/SP (83% do imóvel); e, 2º) LUIZ CARLOS GARCIA, bancário, RG 11.515.349/SSP/SP, CPF 033.890.248-16, casado no regime da comunhão parcial de bens, na vigência da Lei 6.515/77, com APARECIDA ISABEL DE OLIVEIRA GARCIA, do comércio, RG 13.928.756-6/SSP/SP, CPF 036.143.748-07, ambos brasileiros, residentes e domiciliados na Rua Santa Luzia, nº 197, Vila Formosa, em Presidente Prudente/SP (17% do imóvel) -.-.-.-

MATRÍCULA Nº 14.778 FL. 1 verso

Oficial

REGISTRO GERAL
LIVRO Nº 2

COMARCA DE MARTINÓPOLIS
Estado de São Paulo

pelo valor de R$ 28.230,24 (vinte e oito mil e duzentos e trinta reais e vinte e quatro centavos). Valor de Avaliação: R$ 28.230,24. Fica o imóvel gravado com encargo, consistente na imposição ao donatário de implantar obras de infraestrutura descritas na planilha orçamentaria de materiais e mão de obra e orçamento de custo total, que é parte integrante da Lei Complementar Municipal 283, de 24 de março de 2015, no valor estimado de R$ 87.202,86, conforme artigo 3º da referida Lei. Consta da escritura a apresentação do CCIR 2010/2011/2012/2013/2014, quitado, NIRF: 6.173.112-9 e da CNDIR A566.6B72.61A5.1057, expedida pela SRF, através do seu site, aos 29-04-2015, válida até 26-10-2015. Mód. Rural (ha): 40,1136. Nº de Mód. Rurais: 5,27. Mód. Fiscal (ha): 24,0000. Nº de Mód. Fiscais: 8,6000. F.M.P. (ha): 2,0000. Área total (ha): 211,4000. O Oficial (Carlos Eduardo de Oliveira Porto).-.-.-.

OFICIAL DE REGISTRO DE IMÓVEIS, TÍTULOS E DOCUMENTOS E CIVIL DE PESSOAS JURÍDICAS
COMARCA DE MARTINÓPOLIS - ESTADO DE SÃO PAULO
Carlos Eduardo de Oliveira Porto
TITULAR

REPÚBLICA FEDERATIVA DO BRASIL

CNM: 119677.2.0011452-71

MATRÍCULA Nº 11.452 — FL. 1

REGISTRO GERAL
LIVRO Nº 2

MATRÍCULA N.º 11.452 FL. 1

Martinópolis 03 de junho 2009

Oficial Interina

Distrito Martinópolis — Urbano (X) CPM

Município Martinópolis — Rural ( ) Incra

Localização Quatro, Rua - - Conjunto Habitacional "Parque das Acácias I"

OFICIAL DE REGISTRO DE IMÓVEIS
Bel. Maria da Penha Emerli Madeira

IMÓVEL Um imóvel urbano, de forma irregular, denominado Área do Posto Policial, com 320,36 m², localizado na quadra "C" com as seguintes divisas e confrontações: tem início no ponto de intersecção entre o alinhamento da Rua Quatro e o lote nº 20; daí segue em linha reta pelo alinhamento da Rua Quatro, numa distância de 12,65 metros; daí deflete à direita e segue em forma de uma curva com desenvolvimento de 14,14 metros de onde deflete à direita e segue em linha reta numa distância de 6,60 metros; confrontando com a Rua Três; daí deflete à direita e segue em linha reta numa distância de 21,65 metros, confrontando com o Posto de Saúde; daí deflete à direita e segue em linha reta numa distância de 15,60 metros, confrontando com o lote nº 20.-.-.-

Em Branco

Em Branco

Em Branco

"QUALQUER ADULTERAÇÃO, RASURA OU EMENDA, INVALIDA ESTE DOCUMENTO"

OFICIAL DE REGISTRO DE IMÓVEIS, TÍTULOS E DOCUMENTOS E CIVIL DE PESSOAS JURÍDICAS
COMARCA DE MARTINÓPOLIS - ESTADO DE SÃO PAULO
Carlos Eduardo de Oliveira Porto
TITULAR

REPÚBLICA FEDERATIVA DO BRASIL

CNM: 119677.2.0011453-68

MATRÍCULA Nº 11.453 — FL. 1

REGISTRO GERAL
LIVRO Nº 2

MATRÍCULA N.º 11.453 FL. 1

Martinópolis 03 de junho 2009

Oficial Interino

Distrito Martinópolis — Urbano (x) CPM

Município Martinópolis — Rural ( ) Incra

Localização Três, Rua - - Conjunto Habitacional Parque das Acácias I

IMÓVEL Um imóvel urbano, denominado Área do Posto de Saúde, com 320,42 m², localizado na quadra "C", com as seguintes divisas e confrontações: tem início no ponto de intersecção entre o alinhamento da Rua Três e a Área de Comércio; daí segue em linha reta pelo alinhamento da Rua Três, numa distância de 14,80 metros; daí deflete à esquerda e segue em linha reta numa distância de 21,65 metros, confrontando com a Área do Posto Policial; daí deflete à esquerda e segue em linha reta numa distância de 14,80 metros, confrontando com os lotes nºs 1 e 20; daí deflete à esquerda e segue em linha reta numa distância de 21,65 metros, confrontando com a Área de Comércio.-.-.-

Em Branco

Em Branco

Em Branco

'QUALQUER ADULTERAÇÃO, RASURA OU EMENDA, INVALIDA ESTE DOCUMENTO'

GOVERNO DO ESTADO DE SÃO PAULO
SECRETARIA DE MEIO AMBIENTE, INFRAESTRUTURA E LOGÍSTICA
CETESB - COMPANHIA AMBIENTAL DO ESTADO DE SÃO PAULO

DECLARAÇÃO DE ATIVIDADE DISPENSADA OU ISENTA DE LICENCIAMENTO	Nº: 93089764
	Versão : 1
	Data : 08/07/2025

IDENTIFICAÇÃO DA ENTIDADE

Nome			
Casas Rua Nelson Fontolan - Hideo Nagai			
CNPJ 44.855.443/0001-30			Cadastro CETESB 4401010864
Logradouro Rua Nelson Fontolan		N° 0	Complemento
Bairro Conjunto Habitacional Hideo Nagai	CEP 19.502-010	Município Martinópolis	

CARACTERÍSTICAS DO EMPREENDIMENTO

Condições do empreendimento declaradas pelo solicitante:

Atividade(s) que consta(rão) no cartão do CNPJ:
Casas, residências, moradias, apartamentos, etc. unifamiliares, construção ou reforma de.

DECLARAÇÂO

O interessado prestou a seguinte declaração:
1. Não haverá intervenção em área de preservação permanente ou supressão de vegetação nativa ou corte de árvores nativas isoladas, que não estão previstas na Deliberação Consema Normativa 01/2019, de 30/04/2019.

RESULTADO

A CETESB - Companhia Ambiental do Estado de São Paulo, no uso das atribuições que lhe foram conferidas pela Lei Estadual nº 118/73, alterada pela Lei 13.542 de 8 de maio de 2009, e demais normas pertinentes, e com base nas informações prestadas pelo interessado, declara que a atividade desenvolvida pelo empreendimento não está sujeita ao licenciamento ambiental no âmbito desta Companhia.

A presente declaração foi concedida com base nas informações declaradas pelo interessado e não dispensa nem substitui quaisquer Alvarás ou Certidões de qualquer outra natureza exigidos pela legislação federal, estadual ou municipal.

O presente documento refere-se especificamente à atividade e ao endereço supra citado.

EMITENTE

Local: São Paulo
Esta autorização de número 93089764 foi certificada por assinatura digital. Para verificação de sua autenticidade consultar o sítio da CETESB na internet, no endereço: autenticidade.cetesb.sp.gov.br

Documento assinado digitalmente pela CETESB

terça-feira, 8 de julho de 2025 às 14:37:56.

GOVERNO DO ESTADO DE SÃO PAULO
SECRETARIA DE MEIO AMBIENTE, INFRAESTRUTURA E LOGÍSTICA
CETESB - COMPANHIA AMBIENTAL DO ESTADO DE SÃO PAULO

DECLARAÇÃO DE ATIVIDADE DISPENSADA OU ISENTA DE LICENCIAMENTO	Nº: 93089759
	Versão : 1
	Data : 08/07/2025

IDENTIFICAÇÃO DA ENTIDADE

Nome			
Casas Hideo Nagai -Rua Zenito Muzy			
CNPJ 44.855.443/0001-30			Cadastro CETESB 4401010850
Logradouro Rua Zenito Muzy		N° 0	Complemento
Bairro Conjunto Habitacional Hideo Nagai	CEP 19.502-014	Município Martinópolis	

CARACTERÍSTICAS DO EMPREENDIMENTO

Condições do empreendimento declaradas pelo solicitante:

Atividade(s) que consta(rão) no cartão do CNPJ:
Casas, residências, moradias, apartamentos, etc. unifamiliares, construção ou reforma de.

DECLARAÇÂO

O interessado prestou a seguinte declaração:
1. Não haverá intervenção em área de preservação permanente ou supressão de vegetação nativa ou corte de árvores nativas isoladas, que não estão previstas na Deliberação Consema Normativa 01/2019, de 30/04/2019.

RESULTADO

A CETESB - Companhia Ambiental do Estado de São Paulo, no uso das atribuições que lhe foram conferidas pela Lei Estadual nº 118/73, alterada pela Lei 13.542 de 8 de maio de 2009, e demais normas pertinentes, e com base nas informações prestadas pelo interessado, declara que a atividade desenvolvida pelo empreendimento não está sujeita ao licenciamento ambiental no âmbito desta Companhia.

A presente declaração foi concedida com base nas informações declaradas pelo interessado e não dispensa nem substitui quaisquer Alvarás ou Certidões de qualquer outra natureza exigidos pela legislação federal, estadual ou municipal.

O presente documento refere-se especificamente à atividade e ao endereço supra citado.

EMITENTE

Local: São Paulo
Esta autorização de número 93089759 foi certificada por assinatura digital. Para verificação de sua autenticidade consultar o sítio da CETESB na internet, no endereço: autenticidade.cetesb.sp.gov.br

Documento assinado digitalmente pela CETESB

terça-feira, 8 de julho de 2025 às 14:27:25.

GOVERNO DO ESTADO DE SÃO PAULO
SECRETARIA DE MEIO AMBIENTE, INFRAESTRUTURA E LOGÍSTICA
CETESB - COMPANHIA AMBIENTAL DO ESTADO DE SÃO PAULO

DECLARAÇÃO DE ATIVIDADE DISPENSADA OU ISENTA DE LICENCIAMENTO	Nº: 93102704
	Versão : 1
	Data : 21/10/2025

IDENTIFICAÇÃO DA ENTIDADE

Nome			
Casas CHU - Rua Benvenido Esposito			
CNPJ 44.855.443/0001-30			Cadastro CETESB 4401011015
Logradouro Rua Benvenido Espósito		N° 322	Complemento Quadra C
Bairro Conjunto H.Doutor Arthur Galvão de Mello	CEP 19.507-032	Município Martinópolis	

CARACTERÍSTICAS DO EMPREENDIMENTO

Condições do empreendimento declaradas pelo solicitante:

Atividade(s) que consta(rão) no cartão do CNPJ:
Casas, residências, moradias, apartamentos, etc. unifamiliares, construção ou reforma de.

DECLARAÇÂO

O interessado prestou a seguinte declaração:
1. Não haverá intervenção em área de preservação permanente ou supressão de vegetação nativa ou corte de árvores nativas isoladas, que não estão previstas na Deliberação Consema Normativa 01/2019, de 30/04/2019.

RESULTADO

A CETESB - Companhia Ambiental do Estado de São Paulo, no uso das atribuições que lhe foram conferidas pela Lei Estadual nº 118/73, alterada pela Lei 13.542 de 8 de maio de 2009, e demais normas pertinentes, e com base nas informações prestadas pelo interessado, declara que a atividade desenvolvida pelo empreendimento não está sujeita ao licenciamento ambiental no âmbito desta Companhia.

A presente declaração foi concedida com base nas informações declaradas pelo interessado e não dispensa nem substitui quaisquer Alvarás ou Certidões de qualquer outra natureza exigidos pela legislação federal, estadual ou municipal.

O presente documento refere-se especificamente à atividade e ao endereço supra citado.

EMITENTE

Local: São Paulo
Esta autorização de número 93102704 foi certificada por assinatura digital. Para verificação de sua autenticidade consultar o sítio da CETESB na internet, no endereço: autenticidade.cetesb.sp.gov.br

Documento assinado digitalmente pela CETESB

terça-feira, 21 de outubro de 2025 às 09:16:38.

GOVERNO DO ESTADO DE SÃO PAULO
SECRETARIA DE MEIO AMBIENTE, INFRAESTRUTURA E LOGÍSTICA
CETESB - COMPANHIA AMBIENTAL DO ESTADO DE SÃO PAULO

DECLARAÇÃO DE ATIVIDADE DISPENSADA OU ISENTA DE LICENCIAMENTO	Nº: 93102706
	Versão : 1
	Data : 21/10/2025

IDENTIFICAÇÃO DA ENTIDADE

Nome			
Casas Dioslina Costa Sanches - CDHU			
CNPJ 44.855.443/0001-30			Cadastro CETESB 4401011020
Logradouro Rua Dioslina Costa Sanches		N° 	Complemento Quadra C
Bairro Conjunto H.Doutor Arthur Galvão de Mello	CEP 19.507-032	Município Martinópolis	

CARACTERÍSTICAS DO EMPREENDIMENTO

Condições do empreendimento declaradas pelo solicitante:

Atividade(s) que consta(rão) no cartão do CNPJ:
Casas, residências, moradias, apartamentos, etc. unifamiliares, construção ou reforma de.

DECLARAÇÂO

O interessado prestou a seguinte declaração:
1. Não haverá intervenção em área de preservação permanente ou supressão de vegetação nativa ou corte de árvores nativas isoladas, que não estão previstas na Deliberação Consema Normativa 01/2019, de 30/04/2019.

RESULTADO

A CETESB - Companhia Ambiental do Estado de São Paulo, no uso das atribuições que lhe foram conferidas pela Lei Estadual nº 118/73, alterada pela Lei 13.542 de 8 de maio de 2009, e demais normas pertinentes, e com base nas informações prestadas pelo interessado, declara que a atividade desenvolvida pelo empreendimento não está sujeita ao licenciamento ambiental no âmbito desta Companhia.

A presente declaração foi concedida com base nas informações declaradas pelo interessado e não dispensa nem substitui quaisquer Alvarás ou Certidões de qualquer outra natureza exigidos pela legislação federal, estadual ou municipal.

O presente documento refere-se especificamente à atividade e ao endereço supra citado.

EMITENTE

Local: São Paulo
Esta autorização de número 93102706 foi certificada por assinatura digital. Para verificação de sua autenticidade consultar o sítio da CETESB na internet, no endereço: autenticidade.cetesb.sp.gov.br

Documento assinado digitalmente pela CETESB

terça-feira, 21 de outubro de 2025 às 09:27:09.

GOVERNO DO ESTADO DE SÃO PAULO
SECRETARIA DE MEIO AMBIENTE, INFRAESTRUTURA E LOGÍSTICA
CETESB - COMPANHIA AMBIENTAL DO ESTADO DE SÃO PAULO

DECLARAÇÃO DE ATIVIDADE DISPENSADA OU ISENTA DE LICENCIAMENTO	Nº: 93102725
	Versão : 1
	Data : 21/10/2025

IDENTIFICAÇÃO DA ENTIDADE

Nome			
Casas Rua Ourinhos - CDHU			
CNPJ 44.855.443/0001-30			Cadastro CETESB 4401011053
Logradouro Avenida Ourinhos		N° 391	Complemento
Bairro Centro (Guachos)	CEP 19.525-000	Município Martinópolis	

CARACTERÍSTICAS DO EMPREENDIMENTO

Condições do empreendimento declaradas pelo solicitante:

Atividade(s) que consta(rão) no cartão do CNPJ:
Casas, residências, moradias, apartamentos, etc. unifamiliares, construção ou reforma de.

DECLARAÇÂO

O interessado prestou a seguinte declaração:
1. Não haverá intervenção em área de preservação permanente ou supressão de vegetação nativa ou corte de árvores nativas isoladas, que não estão previstas na Deliberação Consema Normativa 01/2019, de 30/04/2019.

RESULTADO

A CETESB - Companhia Ambiental do Estado de São Paulo, no uso das atribuições que lhe foram conferidas pela Lei Estadual nº 118/73, alterada pela Lei 13.542 de 8 de maio de 2009, e demais normas pertinentes, e com base nas informações prestadas pelo interessado, declara que a atividade desenvolvida pelo empreendimento não está sujeita ao licenciamento ambiental no âmbito desta Companhia.

A presente declaração foi concedida com base nas informações declaradas pelo interessado e não dispensa nem substitui quaisquer Alvarás ou Certidões de qualquer outra natureza exigidos pela legislação federal, estadual ou municipal.

O presente documento refere-se especificamente à atividade e ao endereço supra citado.

EMITENTE

Local: São Paulo
Esta autorização de número 93102725 foi certificada por assinatura digital. Para verificação de sua autenticidade consultar o sítio da CETESB na internet, no endereço: autenticidade.cetesb.sp.gov.br

Documento assinado digitalmente pela CETESB

terça-feira, 21 de outubro de 2025 às 10:10:00.

GOVERNO DO ESTADO DE SÃO PAULO
SECRETARIA DE MEIO AMBIENTE, INFRAESTRUTURA E LOGÍSTICA
CETESB - COMPANHIA AMBIENTAL DO ESTADO DE SÃO PAULO

DECLARAÇÃO DE ATIVIDADE DISPENSADA OU ISENTA DE LICENCIAMENTO	Nº: 93102720
	Versão : 1
	Data : 21/10/2025

IDENTIFICAÇÃO DA ENTIDADE

Nome			
Casas Rua Ourinhos - CDHU			
CNPJ			Cadastro CETESB
44.855.443/0001-30			4401011049
Logradouro		N°	Complemento
Avenida Ourinhos		263	Área 1
Bairro	CEP	Município	
Centro (Guachos)	19.525-000	Martinópolis	

CARACTERÍSTICAS DO EMPREENDIMENTO

Condições do empreendimento declaradas pelo solicitante:

Atividade(s) que consta(rão) no cartão do CNPJ:
Casas, residências, moradias, apartamentos, etc. unifamiliares, construção ou reforma de.

DECLARAÇÂO

O interessado prestou a seguinte declaração:
1. Não haverá intervenção em área de preservação permanente ou supressão de vegetação nativa ou corte de árvores nativas isoladas, que não estão previstas na Deliberação Consema Normativa 01/2019, de 30/04/2019.

RESULTADO

A CETESB - Companhia Ambiental do Estado de São Paulo, no uso das atribuições que lhe foram conferidas pela Lei Estadual nº 118/73, alterada pela Lei 13.542 de 8 de maio de 2009, e demais normas pertinentes, e com base nas informações prestadas pelo interessado, declara que a atividade desenvolvida pelo empreendimento não está sujeita ao licenciamento ambiental no âmbito desta Companhia.

A presente declaração foi concedida com base nas informações declaradas pelo interessado e não dispensa nem substitui quaisquer Alvarás ou Certidões de qualquer outra natureza exigidos pela legislação federal, estadual ou municipal.

O presente documento refere-se especificamente à atividade e ao endereço supra citado.

EMITENTE

Local: São Paulo
Esta autorização de número 93102720 foi certificada por assinatura digital. Para verificação de sua autenticidade consultar o sítio da CETESB na internet, no endereço: autenticidade.cetesb.sp.gov.br

Documento assinado digitalmente pela CETESB

terça-feira, 21 de outubro de 2025 às 10:02:41.

GOVERNO DO ESTADO DE SÃO PAULO
SECRETARIA DE MEIO AMBIENTE, INFRAESTRUTURA E LOGÍSTICA
CETESB - COMPANHIA AMBIENTAL DO ESTADO DE SÃO PAULO

DECLARAÇÃO DE ATIVIDADE DISPENSADA OU ISENTA DE LICENCIAMENTO	Nº: 93102436
	Versão : 1
	Data : 17/10/2025

IDENTIFICAÇÃO DA ENTIDADE

Nome			
Casas CDHU			
CNPJ 44.855.443/0001-30			Cadastro CETESB 4401010991
Logradouro Rua São Salvador		N° 	Complemento Lote 6 quadra 72
Bairro Vila Alegrete	CEP 19.505-242	Município Martinópolis	

CARACTERÍSTICAS DO EMPREENDIMENTO

Condições do empreendimento declaradas pelo solicitante:

Atividade(s) que consta(rão) no cartão do CNPJ:
Casas, residências, moradias, apartamentos, etc. unifamiliares, construção ou reforma de.

DECLARAÇÂO

O interessado prestou a seguinte declaração:
1. Não haverá intervenção em área de preservação permanente ou supressão de vegetação nativa ou corte de árvores nativas isoladas, que não estão previstas na Deliberação Consema Normativa 01/2019, de 30/04/2019.

RESULTADO

A CETESB - Companhia Ambiental do Estado de São Paulo, no uso das atribuições que lhe foram conferidas pela Lei Estadual nº 118/73, alterada pela Lei 13.542 de 8 de maio de 2009, e demais normas pertinentes, e com base nas informações prestadas pelo interessado, declara que a atividade desenvolvida pelo empreendimento não está sujeita ao licenciamento ambiental no âmbito desta Companhia.

A presente declaração foi concedida com base nas informações declaradas pelo interessado e não dispensa nem substitui quaisquer Alvarás ou Certidões de qualquer outra natureza exigidos pela legislação federal, estadual ou municipal.

O presente documento refere-se especificamente à atividade e ao endereço supra citado.

EMITENTE

Local: São Paulo
Esta autorização de número 93102436 foi certificada por assinatura digital. Para verificação de sua autenticidade consultar o sítio da CETESB na internet, no endereço: autenticidade.cetesb.sp.gov.br

Documento assinado digitalmente pela CETESB

sexta-feira, 17 de outubro de 2025 às 11:31:40.

GOVERNO DO ESTADO DE SÃO PAULO
SECRETARIA DE MEIO AMBIENTE, INFRAESTRUTURA E LOGÍSTICA
CETESB - COMPANHIA AMBIENTAL DO ESTADO DE SÃO PAULO

DECLARAÇÃO DE ATIVIDADE DISPENSADA OU ISENTA DE LICENCIAMENTO	Nº: 93102710
	Versão : 1
	Data : 21/10/2025

IDENTIFICAÇÃO DA ENTIDADE

Nome			
Casas Rua São Salvador			
CNPJ			Cadastro CETESB
44.855.443/0001-30			4401011034
Logradouro		N°	Complemento
Rua São Salvador		249	Lote 28 Quadra 67
Bairro	CEP	Município	
Vila Alegrete	19.505-242	Martinópolis	

CARACTERÍSTICAS DO EMPREENDIMENTO

Condições do empreendimento declaradas pelo solicitante:

Atividade(s) que consta(rão) no cartão do CNPJ:
Casas, residências, moradias, apartamentos, etc. unifamiliares, construção ou reforma de.

DECLARAÇÂO

O interessado prestou a seguinte declaração:
1. Não haverá intervenção em área de preservação permanente ou supressão de vegetação nativa ou corte de árvores nativas isoladas, que não estão previstas na Deliberação Consema Normativa 01/2019, de 30/04/2019.

RESULTADO

A CETESB - Companhia Ambiental do Estado de São Paulo, no uso das atribuições que lhe foram conferidas pela Lei Estadual nº 118/73, alterada pela Lei 13.542 de 8 de maio de 2009, e demais normas pertinentes, e com base nas informações prestadas pelo interessado, declara que a atividade desenvolvida pelo empreendimento não está sujeita ao licenciamento ambiental no âmbito desta Companhia.

A presente declaração foi concedida com base nas informações declaradas pelo interessado e não dispensa nem substitui quaisquer Alvarás ou Certidões de qualquer outra natureza exigidos pela legislação federal, estadual ou municipal.

O presente documento refere-se especificamente à atividade e ao endereço supra citado.

EMITENTE

Local: São Paulo
Esta autorização de número 93102710 foi certificada por assinatura digital. Para verificação de sua autenticidade consultar o sítio da CETESB na internet, no endereço: autenticidade.cetesb.sp.gov.br

Documento assinado digitalmente pela CETESB

terça-feira, 21 de outubro de 2025 às 09:34:30.

GOVERNO DO ESTADO DE SÃO PAULO
SECRETARIA DE MEIO AMBIENTE, INFRAESTRUTURA E LOGÍSTICA
CETESB - COMPANHIA AMBIENTAL DO ESTADO DE SÃO PAULO

DECLARAÇÃO DE ATIVIDADE DISPENSADA OU ISENTA DE LICENCIAMENTO

	Nº: 93102700
	Versão : 1
	Data : 21/10/2025

IDENTIFICAÇÃO DA ENTIDADE

Nome Casas CDHU - Rua São Salvado			
CNPJ 44.855.443/0001-30			Cadastro CETESB 4401011000
Logradouro Rua São Salvador		N° 510	Complemento Lote 07 quadra 72
Bairro Vila Alegrete	CEP 19.505-242	Município Martinópolis	

CARACTERÍSTICAS DO EMPREENDIMENTO

Condições do empreendimento declaradas pelo solicitante:

Atividade(s) que consta(rão) no cartão do CNPJ:
Casas, residências, moradias, apartamentos, etc. unifamiliares, construção ou reforma de.

DECLARAÇÂO

O interessado prestou a seguinte declaração:
1. Não haverá intervenção em área de preservação permanente ou supressão de vegetação nativa ou corte de árvores nativas isoladas, que não estão previstas na Deliberação Consema Normativa 01/2019, de 30/04/2019.

RESULTADO

A CETESB - Companhia Ambiental do Estado de São Paulo, no uso das atribuições que lhe foram conferidas pela Lei Estadual nº 118/73, alterada pela Lei 13.542 de 8 de maio de 2009, e demais normas pertinentes, e com base nas informações prestadas pelo interessado, declara que a atividade desenvolvida pelo empreendimento não está sujeita ao licenciamento ambiental no âmbito desta Companhia.

A presente declaração foi concedida com base nas informações declaradas pelo interessado e não dispensa nem substitui quaisquer Alvarás ou Certidões de qualquer outra natureza exigidos pela legislação federal, estadual ou municipal.

O presente documento refere-se especificamente à atividade e ao endereço supra citado.

EMITENTE

Local: São Paulo
Esta autorização de número 93102700 foi certificada por assinatura digital. Para verificação de sua autenticidade consultar o sítio da CETESB na internet, no endereço: autenticidade.cetesb.sp.gov.br

Documento assinado digitalmente pela CETESB

terça-feira, 21 de outubro de 2025 às 09:05:56.

Memorando 38- 739/2026

De: Adarlan M. - SMIDS

Para: DL - DEPARTAMENTO DE LICITAÇÕES E CONTRATOS - A/C Milena P.

Data: 11/02/2026 às 14:01:15

Setores envolvidos:

SC, DL, PGM, ENG, PGM FISC 1, PGM FISC 2, SMIDS

CONTRATAÇÃO DE EMPRESA PARA EXECUÇÃO DE CONSTRUÇÃO DE 45 UNIDADES HABITACIONAIS

Prezada ,

Segue o DFD corrigido

Atenciosamente

_

Adarlan Molinari
Secretário Municipal de Infraestrutura e Desenvolvimento Sustentável.

Anexos:
DFD_4_.doc
DFD_4_.pdf

Assinado por 2 pessoas: ADARLAN MOLINARI e VITOR HUGO CARNEIRO SILVA
Para verificar a validade das assinaturas, acesse https://martinopolis.1doc.com.br/verificacao/FACA-4990-7F8B-4427 e informe o código FACA-4990-7F8B-4427

DOCUMENTO DE FORMALIZAÇÃO DE DEMANDA

ÓRGÃO/UNIDADE REQUISITANTE: Secretária Municipal de Infraestrutura e Desenvolvimento Sustentável	
RESPONSÁVEL PELA DEMANDA: ADARLAN MOLINARI	
E-mail: smids@martinopolis.sp.gov.br	**Telefone:** (18)3275-1413

1. OBJETO:

Contratação de empresa especializada para execução de obra para construção de unidades habitacionais referentes ao programa Minha Casa Minha Vida no Município de Martínopolis/SP.

2. JUSTIFICATIVA DA NECESSIDADE DA CONTRATAÇÃO:

A contratação é necessária para a execução dos serviços de construção de unidades habitacionais no Município de Martinópolis/SP, organizados por lotes, com o objetivo de atender à demanda habitacional existente e proporcionar moradias adequadas à população beneficiária, assegurando condições de segurança, salubridade, habitabilidade e conforto. Atualmente, verifica-se no município a existência de déficit habitacional, caracterizado por famílias em situação de moradia precária, coabitação involuntária, ônus excessivo com aluguel e ocupações em áreas com infraestrutura insuficiente. Tal cenário evidencia a necessidade de ampliação da oferta de habitações de interesse social, planejadas de acordo com normas técnicas.

3. QUANTIDADE A SER CONTRATADA:

Lote 01 Construção de 25 unidades habitacionais no Município de Martinópolis/SP.
Lote 02 Construção de 20 unidades habitacionais no Município de Martinópolis/SP

4. DOTAÇÃO ORÇAMENTÁRIA (RECURSO):

FICHA 792 – 20UNI-R$80.268,22 TESOURO
FICHA 792 – 25UNI-R$232.022,00 TESOURO
FICHA 827 -TC990500/25 20UNI-R$3.168.750,00
FICHA 828- TC974534/24-25UNI-R$2.730.000,00

5. PREVISÃO DE DATA EM QUE DEVE SER INICIADA A PRESTAÇÃO DOS SERVIÇOS OU RECEBIDO OS PRODUTOS:

12/03/2026

6. INDICAÇÃO DO(S) INTEGRANTE(S) DA EQUIPE DE PLANEJAMENTO DA CONTRATAÇÃO, DO GESTOR E DO FISCAL DO CONTRATO:

EQUIPE DE PLANEJAMENTO: **Nome: Vitor Hugo Carneiro da Silva** **Cargo:** Diretor de Obras e Planejamento **Nome: Adarlan Molinari** **Cargo:** SECRETÁRIO SMDIS	**GESTOR DO CONTRATO:** **Nome: Adarlan Molinari** **Cargo:** SECRETÁRIO SMDIS **FISCAL DO CONTRATO:** **Nome: Vitor Hugo Carneiro da Silva** **Cargo:** Diretor de Obras e Planejamento

Martinópolis/SP, 11 de Fevereiro de 2026.

_____
ADARLAN MOLINARI
Responsável pela Formalização da Demanda

Assinado por 2 pessoas: ADARLAN MOLINARI e VITOR HUGO CARNEIRO SILVA
Para verificar a validade das assinaturas, acesse https://martinopolis.1doc.com.br/verificacao/FACA-4990-7F8B-4427 e informe o código FACA-4990-7F8B-4427

Assinado por 2 pessoas: ADARLAN MOLINARI e VITOR HUGO CARNEIRO SILVA
Para verificar a validade das assinaturas, acesse https://martinopolis.1doc.com.br/verificacao/FACA-4990-7F8B-4427 e informe o código FACA-4990-7F8B-4427

VERIFICAÇÃO DAS ASSINATURAS

Código para verificação: FACA-4990-7F8B-4427

Este documento foi assinado digitalmente pelos seguintes signatários nas datas indicadas:

ADARLAN MOLINARI (CPF 313.XXX.XXX-30) em 11/02/2026 14:01:44 GMT-03:00
Papel: Parte
Emitido por: Sub-Autoridade Certificadora 1Doc (Assinatura 1Doc)

VITOR HUGO CARNEIRO SILVA (CPF 452.XXX.XXX-60) em 11/02/2026 14:15:53 GMT-03:00
Papel: Parte
Emitido por: Sub-Autoridade Certificadora 1Doc (Assinatura 1Doc)

Para verificar a validade das assinaturas, acesse a Central de Verificação por meio do link:

https://martinopolis.1doc.com.br/verificacao/FACA-4990-7F8B-4427

Prefeitura Municipal de Martinopolis
Av. Cel João Gomes Martins, 525

44855443/0001-30 Exercício: 2026

em : 11/02/2026

NOTA DE RESERVA ORÇAMENTARIA

Nº 485

Ficha Nº : **792** Processo Nº :

Unidade : 020601 Secretaria da Infraestrutura e Desenvolvimento Sustentável
Funcional : 15.451.0023.2615.0000 Manutenção/Conservação da Infraestrutura Urbana
Cat. Econ. : 4.4.90.51.00 OBRAS E INSTALAÇÕES
Código de Aplicação: 110 000 Fonte Recurso: 0 0100

Saldo Inicial	Alteração (+)	Alteração (-)	Empenhado	Saldo Atual
0,00	312.290,22	0,00	0,00	312.290,22

Data	Histórico
11/02/2026	RESERVA DE DOTAÇÃO CONFORME COTAÇÃO Nº: 00336/26- Contratação de empresa e specializada para a construção de unidades habitacionais no município de Martinópolis/sp , com o fornecimento de mão de obra, materiais, equipamentos e demais insumos neces sários à completa e perfeita execução das edificações, conforme definido no Projeto Básico, Memorial Descritivo, Memorial de Cálculo, Planilha Orçamentária e Cronograma Físico -Financeiro, pelo valor global estimado de R$ 6.211.040,22. Memorando nº 739/2026.

VALOR DA RESERVA	**161.013,70**
RESERVA JÁ UTILIZADA	0,00
RESERVA ANULADA	0,00
SALDO DE RESERVA ANTERIOR	
SALDO DA RESERVA	161.013,70
SALDO ORÇAMENTÁRIO COM RESERVA	71.276,52

Assinado por 1 pessoa: CARLA FERREIRA DE SOUZA
Para verificar a validade das assinaturas, acesse https://martinopolis.1doc.com.br/verificacao/9638-7A3D-74CB-22EF e informe o código 9638-7A3D-74CB-22EF

Prefeitura Municipal de Martinopolis
Av. Cel João Gomes Martins, 525

44855443/0001-30 Exercício: 2026

em : 11/02/2026

NOTA DE RESERVA ORÇAMENTARIA

Nº 486

Ficha Nº : **827** Processo Nº :

Unidade : 020601 Secretaria da Infraestrutura e Desenvolvimento Sustentável
Funcional : 15.451.0062.2615.0000 Manutenção/Conservação da Infraestrutura Urbana
Cat. Econ. : 4.4.90.51.00 OBRAS E INSTALAÇÕES
Código de Aplicação: 100 107 Fonte Recurso: 0 0500

Saldo Inicial	Alteração (+)	Alteração (-)	Empenhado	Saldo Atual
0,00	2.313.120,02	0,00	0,00	2.313.120,02

Data	Histórico
11/02/2026	RESERVA DE DOTAÇÃO CONFORME COTAÇÃO Nº: 00336/26- Contratação de empresa e specializada para a construção de unidades habitacionais no município de Martinópolis/sp , com o fornecimento de mão de obra, materiais, equipamentos e demais insumos neces sários à completa e perfeita execução das edificações, conforme definido no Projeto Básico, Memorial Descritivo, Memorial de Cálculo, Planilha Orçamentária e Cronograma Físico -Financeiro, pelo valor global estimado de R$ 6.211.040,22. Memorando nº 739/2026.

VALOR DA RESERVA	**2.313.120,02**
RESERVA JÁ UTILIZADA	0,00
RESERVA ANULADA	0,00
SALDO DE RESERVA ANTERIOR	
SALDO DA RESERVA	2.313.120,02
SALDO ORÇAMENTÁRIO COM RESERVA	0,00

Assinado por 1 pessoa: CARLA FERREIRA DE SOUZA
Para verificar a validade das assinaturas, acesse https://martinopolis.1doc.com.br/verificacao/9638-7A3D-74CB-22EF e informe o código 9638-7A3D-74CB-22EF

Prefeitura Municipal de Martinopolis
Av. Cel João Gomes Martins, 525

44855443/0001-30 Exercício: 2026

em : 11/02/2026

NOTA DE RESERVA ORÇAMENTARIA

Nº 487

Ficha Nº : **828** Processo Nº :

Unidade : 020601 Secretaria da Infraestrutura e Desenvolvimento Sustentável
Funcional : 15.451.0062.2615.0000 Manutenção/Conservação da Infraestrutura Urbana
Cat. Econ. : 4.4.90.51.00 OBRAS E INSTALAÇÕES
Código de Aplicação: 100 108 Fonte Recurso: 0 0500

Saldo Inicial	Alteração (+)	Alteração (-)	Empenhado	Saldo Atual
0,00	1.946.618,51	0,00	0,00	1.946.618,51

Data	Histórico
11/02/2026	RESERVA DE DOTAÇÃO CONFORME COTAÇÃO Nº: 00336/26- Contratação de empresa e specializada para a construção de unidades habitacionais no município de Martinópolis/sp , com o fornecimento de mão de obra, materiais, equipamentos e demais insumos neces sários à completa e perfeita execução das edificações, conforme definido no Projeto Básico, Memorial Descritivo, Memorial de Cálculo, Planilha Orçamentária e Cronograma Físico -Financeiro, pelo valor global estimado de R$ 6.211.040,22. Memorando nº 739/2026.

VALOR DA RESERVA	**1.946.618,51**
RESERVA JÁ UTILIZADA	0,00
RESERVA ANULADA	0,00
SALDO DE RESERVA ANTERIOR	
SALDO DA RESERVA	1.946.618,51
SALDO ORÇAMENTÁRIO COM RESERVA	0,00

Assinado por 1 pessoa: CARLA FERREIRA DE SOUZA
Para verificar a validade das assinaturas, acesse https://martinopolis.1doc.com.br/verificacao/9638-7A3D-74CB-22EF e informe o código 9638-7A3D-74CB-22EF

VERIFICAÇÃO DAS ASSINATURAS

Código para verificação: 9638-7A3D-74CB-22EF

Este documento foi assinado digitalmente pelos seguintes signatários nas datas indicadas:

CARLA FERREIRA DE SOUZA (CPF 393.XXX.XXX-23) em 11/02/2026 17:01:15 GMT-03:00
Papel: Parte
Emitido por: Sub-Autoridade Certificadora 1Doc (Assinatura 1Doc)

Para verificar a validade das assinaturas, acesse a Central de Verificação por meio do link:

https://martinopolis.1doc.com.br/verificacao/9638-7A3D-74CB-22EF

Memorando 43- 739/2026

De: VITOR S. - ENG

Para: DL - DEPARTAMENTO DE LICITAÇÕES E CONTRATOS

Data: 12/02/2026 às 11:21:22

Setores envolvidos:

SC, DL, PGM, ENG, PGM FISC 1, PGM FISC 2, SMIDS

CONTRATAÇÃO DE EMPRESA PARA EXECUÇÃO DE CONSTRUÇÃO DE 45 UNIDADES HABITACIONAIS

Segue ETP corrigido.

_

Vitor Hugo Carneiro Silva
Diretor de Planejamento e Obras

Anexos:
ETP_45_UH.pdf
ETP_45_UH_corrigido_1__1_1_.docx

Assinado por 2 pessoas: VITOR HUGO CARNEIRO SILVA e ADARLAN MOLINARI
Para verificar a validade das assinaturas, acesse https://martinopolis.1doc.com.br/verificacao/1C09-8DDC-750B-B137 e informe o código 1C09-8DDC-750B-B137

PREFEITURA DO MUNICÍPIO DE MARTINÓPOLIS - SP
AVENIDA CORONEL JOÃO GOMES MARTINS, N° 525 – MARTINÓPOLIS - SP
Fone: (18) 3275-9500 – (18) 3275-9520 – CEP 19500-000
CNPJ: N° 44.855.443/0001-30 – INSCR. EST N° 440.068.996.110

ESTUDO TÉCNICO PRELIMINAR

INTRODUÇÃO

A Administração Pública Municipal, em estrita observância aos ditames legais e aos princípios constitucionais, bem como aos previstos na Lei nº 14.133/2021 — especialmente os princípios do planejamento, da transparência, da motivação, da probidade administrativa e da legalidade — apresenta o presente Estudo Técnico Preliminar.

O objeto em questão é a Construção de 45 unidades habitacionais no município de Martinopolis/SP, sendo CONSTRUÇÃO DE UNIDADES HABITACIONAIS NO MUNICÍPIO DE MARTINOPOLIS/SP referente ao lote 01, onde serão executados com recursos oriundos do **Termo de Compromisso nº 974534/2024/MCIDADES/CAIXA**, no valor de R$ **3.168.750,00**, acrescidos de recursos próprios municipais no montante de **R$ 232.022,00**, a título de contrapartida, e PROVISÃO DE UNIDADES HABITACIONAIS NO MUNICÍPIO DE MARTINOPOLIS/SP referente ao lote 02, executados com recursos provenientes do **Termo de Compromisso nº 990500/2025/MCIDADES/CAIXA**, no valor de **R$ 2.730.000,00**, complementados por recursos próprios municipais no valor de **R$ 80.268,22**, conforme Termos em anexos.

A contratação de empresa especializada para a execução destes serviços visa à implantação de unidades habitacionais, reduzindo o déficit habitacional do município e garantindo moradias dignas, seguras e adequadas à população beneficiária, além de promover melhoria das condições sociais e da qualidade de vida.

FUNDAMENTO LEGAL

Lei 14.133/2021 – Art.6°, XX; Art.18, I, §1° e 2°. Em conformidade com o Art. 28, inciso II e Art. 6º, inciso XXXVIII, a presente contratação deve ser realizada mediante a modalidade de concorrencia, dado que se trata de uma obra comum de engenharia.

1. NECESSIDADE DA CONTRATAÇÃO

A contratação é necessária para a execução dos serviços de construção de unidades habitacionais no Município de Martinópolis/SP, organizados por lotes, com o objetivo de atender à demanda habitacional existente e proporcionar moradias adequadas à população beneficiária, assegurando condições de segurança, salubridade, habitabilidade e conforto.

Atualmente, verifica-se no município a existência de déficit habitacional, caracterizado por famílias em situação de moradia precária, coabitação involuntária, ônus excessivo com aluguel e ocupações em áreas com infraestrutura insuficiente. Tal cenário evidencia a necessidade de

Assinado por 2 pessoas: VITOR HUGO CARNEIRO SILVA e ADARLAN MOLINARI
Para verificar a validade das assinaturas, acesse https://martinopolis.1doc.com.br/verificacao/1C09-8DDC-750B-B137 e informe o código 1C09-8DDC-750B-B137

PREFEITURA DO MUNICÍPIO DE MARTINÓPOLIS - SP
AVENIDA CORONEL JOÃO GOMES MARTINS, N° 525 – MARTINÓPOLIS - SP
Fone: (18) 3275-9500 – (18) 3275-9520 – CEP 19500-000
CNPJ: N° 44.855.443/0001-30 – INSCR. EST N° 440.068.996.110

ampliação da oferta de habitações de interesse social, planejadas de acordo com normas técnicas, critérios urbanísticos e padrões mínimos de qualidade construtiva.

A inexistência de unidades habitacionais suficientes e adequadas contribui para problemas sociais, sanitários e urbanos, impactando diretamente a qualidade de vida da população e a organização do espaço urbano. Além disso, a ocupação irregular ou em áreas inadequadas pode gerar riscos estruturais, ambientais e à saúde pública.

Os serviços a serem contratados referem-se exclusivamente à construção das unidades habitacionais, considerando que os locais de implantação já dispõem de infraestrutura básica implantada, como redes de abastecimento de água, esgotamento sanitário, energia elétrica, drenagem e vias de acesso.

Dessa forma, a contratação contempla a execução das edificações habitacionais completas, incluindo fundações, estrutura, alvenarias, cobertura, esquadrias, instalações hidrossanitárias e elétricas internas, revestimentos, pisos, pintura e demais acabamentos necessários à plena habitabilidade das moradias, em conformidade com as normas técnicas vigentes.

A execução adequada das unidades garantirá durabilidade, segurança estrutural, salubridade e conforto aos futuros moradores, além de reduzir a necessidade de intervenções corretivas futuras e assegurar o atendimento às políticas públicas de habitação de interesse social do município.

2. PREVISÃO NO PLANO ANUAL DE CONTRATAÇÃO

A presente solução está prevista no Plano Anual de Contratações, com início da prestação dos serviços originalmente programado para 12/03/2026.

3. REQUISITOS DA CONTRATAÇÃO

A empresa contratada deverá executar o projeto basico e o memorial descritivo sem modificações, de acordo com as orientações estabelecidas, bem como a planilha orçamentária, fornecendo todos os materiais e mão de obra necessários para a realização dos itens especificados.

O prazo de execução dos serviços será de *18 (dezoito) mêses* para o lote 01, *12 (doze) mêses* para o lote 02, conforme os cronogramas físico-financeiro, considerando a natureza das atividades a serem realizadas. A vigência contratual será de *20 (vinte) mêses* para ambos os lotes, prazo razoável para atender às necessidades da Administração em relação ao objeto, permitindo o cumprimento de obrigações acessórias e finalização de trâmites operacionais.

Capacidade Técnico-Operacional: Para fins de comprovação de aptidão para execução do serviço em questão, será exigida experiência por meio da apresentação de certidão de acervo

Assinado por 2 pessoas: VITOR HUGO CARNEIRO SILVA e ADARLAN MOLINARI
Para verificar a validade das assinaturas, acesse https://martinopolis.1doc.com.br/verificacao/1C09-8DDC-750B-B137 e informe o código 1C09-8DDC-750B-B137

PREFEITURA DO MUNICÍPIO DE MARTINÓPOLIS - SP
AVENIDA CORONEL JOÃO GOMES MARTINS, N° 525 – MARTINÓPOLIS - SP
Fone: (18) 3275-9500 – (18) 3275-9520 – CEP 19500-000
CNPJ: N° 44.855.443/0001-30 – INSCR. EST N° 440.068.996.110

técnico-operacional, emitida pelos conselhos regionais ou por atestados fornecidos por pessoas jurídicas (de direito público ou privado) devidamente registrados nas entidades profissionais competentes, que demonstre capacidade operacional na execução de serviços similares de complexidade tecnológica e operacional equivalente ou superior. As certidões/atestados devem corresponder a, no mínimo, 50% (cinquenta por cento) das parcelas de maior relevância ou valor significativo, relacionadas na tabela a seguir:

Tabela 1.1 - Capacidade Técnico-Operacional (lote 01)

ITEM	CÓDIGO	DESCRIÇÃO	UNID.	QT. TOTAL	QT. EXIGIDA (50%)
3.3	96525	ESCAVAÇÃO MECANIZADA PARA VIGA BALDRAME OU SAPATA CORRIDA COM MINI-ESCAVADEIRA (INCLUINDO ESCAVAÇÃO PARA COLOCAÇÃO DE FÔRMAS). AF_01/2024	M3	55	27,5
4.4	103672	CONCRETAGEM DE PILARES, FCK = 25 MPA, COM USO DE BOMBA - LANÇAMENTO, ADENSAMENTO E ACABAMENTO. AF_02/2022_PS	M3	28,75	14,375
4.8	101964	LAJE PRÉ-MOLDADA UNIDIRECIONAL, BIAPOIADA, PARA FORRO, ENCHIMENTO EM CERÂMICA, VIGOTA CONVENCIONAL, ALTURA TOTAL DA LAJE "LT" = 12 CM (ENCHIMENTO+CAPA) = (8+4). AF_08/2025	M2	1.135,00	567,5
5.1	103330	ALVENARIA DE VEDAÇÃO DE BLOCOS CERÂMICOS FURADOS NA HORIZONTAL DE 11,5X19X19 CM (ESPESSURA 11,5 CM) E ARGAMASSA DE ASSENTAMENTO COM PREPARO EM BETONEIRA. AF_12/2021	M2	2.978,50	1.489,25
7.1	87745	REVESTIMENTO CERÂMICO PARA PISO COM PLACAS TIPO ESMALTADA DE DIMENSÕES 35X35 CM APLICADA EM AMBIENTES DE ÁREA ENTRE 5 M2 E 10 M2. AF_02/2023_PE	M2	1.000,75	500,375
9.3	89446	TUBO, PVC, SOLDÁVEL, DE 25MM, INSTALADO EM PRUMADA DE ÁGUA - FORNECIMENTO E INSTALAÇÃO. AF_06/2022	M	756,25	378,125
8.11	104642	PINTURA LÁTEX ACRÍLICA STANDARD, APLICAÇÃO MANUAL EM PAREDES, DUAS DEMÃOS. AF_04/2023	M2	3.122,00	1.561,00
9.47	91926	CABO DE COBRE FLEXÍVEL ISOLADO, 2,5 MM², ANTI-CHAMA 450/750 V, PARA CIRCUITOS TERMINAIS - FORNECIMENTO E INSTALAÇÃO. AF_03/2023	M	3.035,00	1.517,50

Tabela 1.2 - Capacidade Técnico-Operacional (lote 02)

ITEM	CÓDIGO	DESCRIÇÃO	UNID	QT. TOTAL	QT. EXIGIDA (50%)
1.3.1.1.1	96521	ESCAVAÇÃO MECANIZADA PARA BLOCO DE COROAMENTO OU SAPATA COM RETROESCAVADEIRA (INCLUINDO ESCAVAÇÃO PARA COLOCAÇÃO DE FÔRMAS). AF_01/2024	M3	250,60	125,30
1.4.1.0.8.	101963	LAJE PRÉ-MOLDADA UNIDIRECIONAL, BIAPOIADA, PARA PISO, ENCHIMENTO EM CERÂMICA, VIGOTA CONVENCIONAL, ALTURA TOTAL DA LAJE "LT" = 12 CM (ENCHIMENTO+CAPA) = (8+4). AF_08/2025	M2	115,40	57,7
1.5.1.0.1.		ALVENARIA DE VEDAÇÃO DE BLOCOS CERÂMICOS FURADOS NA HORIZONTAL DE 9X19X19 CM (ESPESSURA 9 CM) E ARGAMASSA DE	M2	1.730,00	865,00

Assinado por 2 pessoas: VITOR HUGO CARNEIRO SILVA e ADARLAN MOLINARI
Para verificar a validade das assinaturas, acesse https://martinopolis.1doc.com.br/verificacao/1C09-8DDC-750B-B137 e informe o código 1C09-8DDC-750B-B137

PREFEITURA DO MUNICÍPIO DE MARTINÓPOLIS - SP
AVENIDA CORONEL JOÃO GOMES MARTINS, N° 525 – MARTINÓPOLIS - SP
Fone: (18) 3275-9500 – (18) 3275-9520 – CEP 19500-000
CNPJ: N° 44.855.443/0001-30 – INSCR. EST N° 440.068.996.110

	103328	ASSENTAMENTO COM PREPARO EM BETONEIRA. AF_12/2021			
1.7.2.0.1.	87267	REVESTIMENTO CERÂMICO PARA PAREDES INTERNAS COM PLACAS TIPO ESMALTADA DE DIMENSÕES 20X20 CM APLICADAS A MEIA ALTURA DAS PAREDES. AF_02/2023_PE	M2	393,00	500,375
1.9.2.1.5.	89446	TUBO, PVC, SOLDÁVEL, DE 25MM, INSTALADO EM PRUMADA DE ÁGUA - FORNECIMENTO E INSTALAÇÃO. AF_06/2022	M	102,00	51,00
1.7.5.1.4.	104642	PINTURA LÁTEX ACRÍLICA STANDARD, APLICAÇÃO MANUAL EM PAREDES, DUAS DEMÃOS. AF_04/2023	M2	2.252,20	1126,10
1.9.1.3.1.	91926	CABO DE COBRE FLEXÍVEL ISOLADO, 2,5 MM², ANTI-CHAMA 450/750 V, PARA CIRCUITOS TERMINAIS - FORNECIMENTO E INSTALAÇÃO. AF_03/2023	M	1958,00	979,00

Capacidade Técnico-Profissional, comprovada por meio da apresentação de certidão de acervo técnico-profissional ou anotação de responsabilidade técnica, de profissional devidamente registrado no conselho profissional competente, que demonstre a execução de obra ou serviço de características semelhantes, relativo à execução de, no mínimo, 50% (cinquenta por cento) dos serviços que compõem as parcelas de maior relevância ou valor significativo, relacionadas na tabela a seguir

Tabela 2.1 - Capacidade Técnico-Profissional (lote 01)

ITEM	CÓDIGO	DESCRIÇÃO	UNID.	QT. TOTAL	QT. EXIGIDA (50%)
3.3	96525	ESCAVAÇÃO MECANIZADA PARA VIGA BALDRAME OU SAPATA CORRIDA COM MINI-ESCAVADEIRA (INCLUINDO ESCAVAÇÃO PARA COLOCAÇÃO DE FÔRMAS). AF_01/2024	M3	55	27,5
4.4	103672	CONCRETAGEM DE PILARES, FCK = 25 MPA, COM USO DE BOMBA - LANÇAMENTO, ADENSAMENTO E ACABAMENTO. AF_02/2022_PS	M3	28,75	14,375
4.8	101964	LAJE PRÉ-MOLDADA UNIDIRECIONAL, BIAPOIADA, PARA FORRO, ENCHIMENTO EM CERÂMICA, VIGOTA CONVENCIONAL, ALTURA TOTAL DA LAJE "LT" = 12 CM (ENCHIMENTO+CAPA) = (8+4). AF_08/2025	M2	1.135,00	567,5
5.1	103330	ALVENARIA DE VEDAÇÃO DE BLOCOS CERÂMICOS FURADOS NA HORIZONTAL DE 11,5X19X19 CM (ESPESSURA 11,5 CM) E ARGAMASSA DE ASSENTAMENTO COM PREPARO EM BETONEIRA. AF_12/2021	M2	2.978,50	1.489,25
7.1	87745	REVESTIMENTO CERÂMICO PARA PISO COM PLACAS TIPO ESMALTADA DE DIMENSÕES 35X35 CM APLICADA EM AMBIENTES DE ÁREA ENTRE 5 M2 E 10 M2. AF_02/2023_PE	M2	1.000,75	500,375
9.3	89446	TUBO, PVC, SOLDÁVEL, DE 25MM, INSTALADO EM PRUMADA DE ÁGUA - FORNECIMENTO E INSTALAÇÃO. AF_06/2022	M	756,25	378,125
8.11	104642	PINTURA LÁTEX ACRÍLICA STANDARD, APLICAÇÃO MANUAL EM PAREDES, DUAS DEMÃOS. AF_04/2023	M2	3.122,00	1.561,00

Assinado por 2 pessoas: VITOR HUGO CARNEIRO SILVA e ADARLAN MOLINARI
Para verificar a validade das assinaturas, acesse https://martinopolis.1doc.com.br/verificacao/1C09-8DDC-750B-B137 e informe o código 1C09-8DDC-750B-B137

PREFEITURA DO MUNICÍPIO DE MARTINÓPOLIS - SP
AVENIDA CORONEL JOÃO GOMES MARTINS, N° 525 – MARTINÓPOLIS - SP
Fone: (18) 3275-9500 – (18) 3275-9520 – CEP 19500-000
CNPJ: N° 44.855.443/0001-30 – INSCR. EST N° 440.068.996.110

9.47	91926	CABO DE COBRE FLEXÍVEL ISOLADO, 2,5 MM², ANTI-CHAMA 450/750 V, PARA CIRCUITOS TERMINAIS - FORNECIMENTO E INSTALAÇÃO. AF_03/2023	M	3.035,00	1.517,50

Tabela 2.2 - Capacidade Técnico-Profissional (lote 02)

ITEM	CÓDIGO	DESCRIÇÃO	UNID	QT. TOTAL	QT. EXIGIDA (50%)
1.3.1.1.1	96521	ESCAVAÇÃO MECANIZADA PARA BLOCO DE COROAMENTO OU SAPATA COM RETROESCAVADEIRA (INCLUINDO ESCAVAÇÃO PARA COLOCAÇÃO DE FÔRMAS). AF_01/2024	M3	250,60	125,30
1.4.1.0.8.	101963	LAJE PRÉ-MOLDADA UNIDIRECIONAL, BIAPOIADA, PARA PISO, ENCHIMENTO EM CERÂMICA, VIGOTA CONVENCIONAL, ALTURA TOTAL DA LAJE "LT" = 12 CM (ENCHIMENTO+CAPA) = (8+4). AF_08/2025	M2	115,40	57,7
1.5.1.0.1.	103328	ALVENARIA DE VEDAÇÃO DE BLOCOS CERÂMICOS FURADOS NA HORIZONTAL DE 9X19X19 CM (ESPESSURA 9 CM) E ARGAMASSA DE ASSENTAMENTO COM PREPARO EM BETONEIRA. AF_12/2021	M2	1.730,00	865,00
1.7.2.0.1.	87267	REVESTIMENTO CERÂMICO PARA PAREDES INTERNAS COM PLACAS TIPO ESMALTADA DE DIMENSÕES 20X20 CM APLICADAS A MEIA ALTURA DAS PAREDES. AF_02/2023_PE	M2	393,00	500,375
1.9.2.1.5.	89446	TUBO, PVC, SOLDÁVEL, DE 25MM, INSTALADO EM PRUMADA DE ÁGUA - FORNECIMENTO E INSTALAÇÃO. AF_06/2022	M	102,00	51,00
1.7.5.1.4.	104642	PINTURA LÁTEX ACRÍLICA STANDARD, APLICAÇÃO MANUAL EM PAREDES, DUAS DEMÃOS. AF_04/2023	M2	2.252,20	1126,10
1.9.1.3.1.	91926	CABO DE COBRE FLEXÍVEL ISOLADO, 2,5 MM², ANTI-CHAMA 450/750 V, PARA CIRCUITOS TERMINAIS - FORNECIMENTO E INSTALAÇÃO. AF_03/2023	M	1958,00	979,00

Os itens acima da planilha orçamentária foram identificados como de maior relevância em razão de sua complexidade técnica, volume de serviços envolvidos e impacto direto na qualidade, segurança e funcionalidade da edificação, sendo, portanto, considerados serviços principais para fins de qualificação técnica. A execução adequada desses itens é imprescindível para o cumprimento do objeto contratual, visto que a ausência de capacidade técnica operacional e profissional compromete a correta execução das etapas construtivas, podendo inclusive inviabilizar a conclusão da obra.

Ressalta-se ainda que os itens selecionados correspondem a serviços sequenciais e interdependentes, abrangendo as etapas fundamentais do processo construtivo, desde a execução das fundações, passando por estrutura, alvenaria, sistemas de cobertura, instalações, revestimentos, até a fase final de acabamentos e pintura. Tal encadeamento técnico demonstra

Assinado por 2 pessoas: VITOR HUGO CARNEIRO SILVA e ADARLAN MOLINARI
Para verificar a validade das assinaturas, acesse https://martinopolis.1doc.com.br/verificacao/1C09-8DDC-750B-B137 e informe o código 1C09-8DDC-750B-B137

PREFEITURA DO MUNICÍPIO DE MARTINÓPOLIS - SP
AVENIDA CORONEL JOÃO GOMES MARTINS, N° 525 – MARTINÓPOLIS - SP
Fone: (18) 3275-9500 – (18) 3275-9520 – CEP 19500-000
CNPJ: N° 44.855.443/0001-30 – INSCR. EST N° 440.068.996.110

que a empresa contratada deve possuir experiência comprovada em todas as fases da obra, garantindo domínio do processo construtivo como um todo, e não apenas de etapas isoladas.

Essa abordagem assegura que a futura contratada detenha conhecimento técnico integrado, capacidade de planejamento, compatibilização de serviços e gestão de interfaces entre etapas, reduzindo riscos de falhas executivas, retrabalhos, atrasos e patologias construtivas, além de garantir a entrega da edificação dentro dos padrões de desempenho e qualidade exigidos.

Quanto ao percentual mínimo de 50% de comprovação da capacidade técnica, destaca-se que tal exigência observa o princípio da razoabilidade e da proporcionalidade, não representando restrição indevida à competitividade. O percentual adotado busca assegurar que a licitante possua experiência efetiva e compatível com a magnitude dos serviços considerados relevantes, demonstrando já ter executado parcela significativa de objeto semelhante, o que reduz riscos técnicos e operacionais durante a execução contratual. Trata-se de medida preventiva de interesse público, voltada à mitigação de falhas construtivas, paralisações, desequilíbrios contratuais e necessidade de substituição de empresa por incapacidade técnica, situações que impactam diretamente prazo, custo e qualidade da obra.

Ressalta-se, ainda, que o detalhamento dos itens de maior relevância não configura excesso de exigência, pois o critério de aceitabilidade da comprovação técnica admite a análise de serviços de natureza similar, equivalente ou compatível, e não apenas aqueles descritos com nomenclatura idêntica à planilha. Dessa forma, a Administração preserva a competitividade do certame, permitindo a participação de empresas que tenham executado soluções técnicas equivalentes, desde que comprovem desempenho em atividades de complexidade e características técnicas correspondentes. O objetivo não é restringir, mas assegurar que a futura contratada detenha experiência real nos serviços estruturantes da obra, em consonância com a legislação e com as boas práticas de engenharia.

Conforme dispõe o art. 69 da Lei nº 14.133/2021, com a finalidade de aferir a capacidade econômico-financeira do licitante para assumir as obrigações decorrentes da execução do objeto contratual, será exigida comprovação de capital mínimo ou patrimônio líquido mínimo e Demonstrações Contábeis, como condição de habilitação para o presente certame.

Tal exigência visa assegurar que a futura contratada:

- Possua estrutura econômico-financeira compatível com a dimensão da obra;
- Tenha capacidade de suportar os custos iniciais da execução, mobilização de equipe, aquisição de insumos e eventuais variações financeiras próprias do ciclo da construção civil;
- Não comprometa a execução contratual por insuficiência de capital ou fragilidade financeira;
- Demonstre situação contábil sólida, transmitindo maior segurança à Administração Pública quanto à continuidade da obra.

Assinado por 2 pessoas: VITOR HUGO CARNEIRO SILVA e ADARLAN MOLINARI
Para verificar a validade das assinaturas, acesse https://martinopolis.1doc.com.br/verificacao/1C09-8DDC-750B-B137 e informe o código 1C09-8DDC-750B-B137

PREFEITURA DO MUNICÍPIO DE MARTINÓPOLIS - SP
AVENIDA CORONEL JOÃO GOMES MARTINS, N° 525 – MARTINÓPOLIS - SP
Fone: (18) 3275-9500 – (18) 3275-9520 – CEP 19500-000
CNPJ: N° 44.855.443/0001-30 – INSCR. EST N° 440.068.996.110

Em atenção às exigências de habilitação econômico-financeira previstas no edital, esclarece-se que a apresentação do Balanço Patrimonial, Demonstrações Contábeis, acompanhadas dos respectivos índices econômicos, bem como do Capital Mínimo ou Patrimônio Liquido Mínimo, possui a finalidade de verificar a real capacidade da empresa em cumprir os compromissos a serem assumidos contratualmente.

Conforme disposto na cláusula 10.1.3 do edital, serão analisados os índices de Liquidez Corrente, Liquidez Seca e Liquidez Geral, os quais deverão apresentar resultado igual ou superior a 1,00. Tal parâmetro indica que, para cada R$ 1,00 de obrigação, a empresa possui, no mínimo, R$ 1,00 em recursos disponíveis ou realizáveis, demonstrando equilíbrio entre ativo e passivo e capacidade de honrar suas dívidas de curto e longo prazo.

Além disso, a exigência de comprovação de capital social mínimo ou patrimônio líquido mínimo correspondente a até 10% do valor estimado da contratação, com fundamento no art. 69, § 4º da Lei Federal nº 14.133/2021, não substitui a análise dos índices contábeis, mas atua como requisito complementar de segurança financeira.

Esse conjunto de critérios visa assegurar que a futura contratada detenha estrutura econômico-financeira compatível com a complexidade e o porte do objeto licitado, reduzindo riscos de inadimplemento, paralisações contratuais e prejuízos à Administração Pública, além de garantir a continuidade e a adequada execução do contrato.

Assim, as exigências são cumulativas, sendo necessária tanto a apresentação do balanço patrimonial com demonstrações contábeis e o atendimento dos índices econômicos estabelecidos, bem como a comprovação de capital mínimo ou patrimônio líquido mínimo, conforme já justificado.

Importante destacar que a exigência de patrimônio líquido mínimo não substitui a análise de regularidade fiscal e trabalhista, mas atua como instrumento complementar de verificação da solidez financeira da empresa, garantindo maior probabilidade de execução regular, contínua e satisfatória do objeto contratado.

O percentual de 10% visa garantir que a empresa contratada tenha capacidade econômico-financeira suficiente para executar o objeto contratual, minimizando riscos de inadimplemento e assegurando o bom andamento da execução contratual.

Assim, a exigência busca resguardar a Administração Pública contra possíveis falhas decorrentes da incapacidade financeira do contratado, garantindo a segurança e a viabilidade da contratação, conforme o disposto no artigo 69, da referida Lei.

A empresa contratada deve atender aos seguintes requisitos:

- Segurança e higiene do trabalho:
  Os serviços deverão observar o disposto no Decreto-Lei nº 229, de 26 de fevereiro de 1967

Assinado por 2 pessoas: VITOR HUGO CARNEIRO SILVA e ADARLAN MOLINARI
Para verificar a validade das assinaturas, acesse https://martinopolis.1doc.com.br/verificacao/1C09-8DDC-750B-B137 e informe o código 1C09-8DDC-750B-B137

PREFEITURA DO MUNICÍPIO DE MARTINÓPOLIS - SP
AVENIDA CORONEL JOÃO GOMES MARTINS, N° 525 – MARTINÓPOLIS - SP
Fone: (18) 3275-9500 – (18) 3275-9520 – CEP 19500-000
CNPJ: N° 44.855.443/0001-30 – INSCR. EST N° 440.068.996.110

(Consolidação das Leis do Trabalho), legislação complementar e os artigos 120 e 121 da Lei nº 14.133, de 01 de abril de 2021.

- Documentação:

Apresentar à Prefeitura Municipal de Martinópolis a Anotação de Responsabilidade Técnica (ART) ou o Registro de Responsabilidade Técnica (RRT) referente aos serviços contratados, devidamente recolhidos.

- Materiais:

Os materiais utilizados nos serviços deverão ser de primeira linha. A contratada deverá submeter à aprovação do Gestor do Contrato a relação dos tipos e marcas dos materiais antes da aquisição e utilização.

- Pagamento:

Após a execução integral de cada etapa prevista no cronograma físico-financeiro, a CONTRATADA deverá solicitar ao Fiscal Técnico do Contrato a realização de vistoria técnica para avaliação dos serviços. Os prazos, condições de pagamento e outros aspectos referentes à entrega dos serviços estarão especificados nas cláusulas do contrato a ser celebrado entre a Prefeitura Municipal de Martinópolis e a empresa CONTRATADA.

4. ESTIMATIVA DE QUANTIDADES

O presente Estudo Técnico Preliminar tem por objetivo tratar da necessidade de contratação de empresa especializada para a CONSTRUÇÃO DE UNIDADES HABITACIONAIS NO MUNICÍPIO DE MARTINÓPOLIS/SP, com o fornecimento de mão de obra, materiais, equipamentos e demais insumos necessários à completa e perfeita execução das edificações, conforme definido no Projeto Básico, Memorial Descritivo, Memorial de Cálculo, Planilha Orçamentária e Cronograma Físico-Financeiro.

A contratação contempla a execução integral das moradias, garantindo que as unidades sejam entregues em plenas condições de habitabilidade, segurança, salubridade e desempenho construtivo, em conformidade com as normas técnicas vigentes e diretrizes aplicáveis à habitação de interesse social.

5. LEVANTAMENTO DE MERCADO

A presente contratação tem por objeto a CONSTRUÇÃO DE UNIDADES HABITACIONAIS NO MUNICÍPIO DE MARTINÓPOLIS/SP, demanda originária da Administração Municipal, vinculada às ações e programas voltados à habitação de interesse social, conforme instrumentos de repasse, que venham a compor os respectivos lotes do empreendimento.

No levantamento de mercado realizado pela Administração Municipal, foram avaliadas diferentes soluções construtivas para edificações habitacionais, considerando aspectos de custo,

Assinado por 2 pessoas: VITOR HUGO CARNEIRO SILVA e ADARLAN MOLINARI
Para verificar a validade das assinaturas, acesse https://martinopolis.1doc.com.br/verificacao/1C09-8DDC-750B-B137 e informe o código 1C09-8DDC-750B-B137

PREFEITURA DO MUNICÍPIO DE MARTINÓPOLIS - SP
AVENIDA CORONEL JOÃO GOMES MARTINS, N° 525 – MARTINÓPOLIS - SP
Fone: (18) 3275-9500 – (18) 3275-9520 – CEP 19500-000
CNPJ: N° 44.855.443/0001-30 – INSCR. EST N° 440.068.996.110

desempenho estrutural, durabilidade, conforto térmico, rapidez executiva, disponibilidade de materiais, mão de obra local e manutenção ao longo da vida útil da edificação.

Foram analisadas as seguintes alternativas:

Alternativa 1 – Sistema construtivo convencional em concreto armado e alvenaria de vedação

Consiste na execução de fundações, estrutura em concreto armado (vigas, pilares e lajes) e fechamentos em alvenaria, com cobertura, instalações prediais e acabamentos convencionais.

É o sistema mais utilizado em habitações de interesse social, apresentando boa durabilidade, desempenho estrutural adequado, facilidade de manutenção e ampla disponibilidade de mão de obra e fornecedores na região.

Permite flexibilidade de projeto, facilidade de execução por etapas e bom controle tecnológico dos materiais empregados.

Alternativa 2 – Sistema construtivo em alvenaria estrutural

Nesse sistema, as paredes exercem função estrutural, dispensando parte dos elementos de concreto armado, com blocos estruturais específicos e modulação rigorosa de projeto.

Apresenta boa produtividade e redução de desperdícios, porém exige maior padronização, controle executivo mais rigoroso e limitações para futuras ampliações ou modificações nas unidades. A disponibilidade de equipes especializadas pode ser mais restrita conforme o porte do município.

Alternativa 3 – Sistema construtivo industrializado (painéis pré-moldados ou steel frame)

Trata-se de solução com elevado grau de industrialização, rapidez de montagem e redução de resíduos de obra.

Entretanto, pode apresentar custo inicial mais elevado, dependência de fornecedores específicos, logística mais complexa e menor disponibilidade de mão de obra local especializada, além de possíveis dificuldades de manutenção futura em comparação aos sistemas tradicionais.

Conclusão do Levantamento

Após análise técnica e econômica, verificou-se que o sistema construtivo convencional em concreto armado e alvenaria de vedação apresenta-se como a solução mais viável e adequada às condições do município de Martinópolis, por oferecer equilíbrio entre custo, durabilidade, facilidade de execução, manutenção e ampla disponibilidade de materiais e mão de obra regional, atendendo de forma eficiente às necessidades das unidades habitacionais de interesse social.

6. ESTIMATIVA DO VALOR DA CONTRATAÇÃO

Assinado por 2 pessoas: VITOR HUGO CARNEIRO SILVA e ADARLAN MOLINARI
Para verificar a validade das assinaturas, acesse https://martinopolis.1doc.com.br/verificacao/1C09-8DDC-750B-B137 e informe o código 1C09-8DDC-750B-B137

PREFEITURA DO MUNICÍPIO DE MARTINÓPOLIS - SP
AVENIDA CORONEL JOÃO GOMES MARTINS, N° 525 – MARTINÓPOLIS - SP
Fone: (18) 3275-9500 – (18) 3275-9520 – CEP 19500-000
CNPJ: N° 44.855.443/0001-30 – INSCR. EST N° 440.068.996.110

A composição da planilha orçamentária foi realizada com base nos referenciais do SINAPI para ambos os lotes, adotando-se composições de custos, insumos e produtividades compatíveis com os serviços previstos para a construção das unidades habitacionais.

Para o Lote 02, ressalta-se ainda que foi utilizado como parâmetro o orçamento modelo da Caixa Econômica Federal, adotado como paradigma técnico de referência para empreendimentos habitacionais, assegurando compatibilidade com padrões usualmente exigidos em programas de habitação de interesse social.

Os valores foram acrescidos do percentual de BDI (conforme quadro de composição do BDI em anexo) e dos encargos sociais, conforme indicado nas observações constantes no documento, respeitando a ordem estabelecida no § 1º do Art. 26 do Decreto Municipal nº 6.778/2024:

Art. 26 § 1º No processo licitatório para contratação de obras e serviços de engenharia, o valor estimado, acrescido do percentual de Benefícios e Despesas Indiretas (BDI) de referência e dos Encargos Sociais (ES) cabíveis, será definido por meio da utilização de parâmetros na seguinte ordem:

I - composição de custos unitários menores ou iguais à mediana do item correspondente da Tabela de Composição de Preços do SICRO, SINAPI, CPOS, CDHU, FDE, ou outra fonte oficial;

II - utilização de dados de pesquisa publicada em mídia especializada, de tabela de referência formalmente aprovada pelo Poder Executivo federal e de sítios eletrônicos especializados ou de domínio amplo, desde que contenham a data e a hora de acesso;

III - contratações similares feitas pela Administração Pública, em execução ou concluídas no período de 1 (um) ano anterior à data da pesquisa de preços, observado o índice de atualização de preços correspondente;

IV - pesquisa na base nacional de notas fiscais eletrônicas, na forma de regulamento.

Tal artigo é embasado pelos artigos 3, 6, 8 e 9 do Decreto 7.983/2013, que estabelece regras e critérios para elaboração do orçamento de referência de obras e serviços de engenharia, contratados e executados com recursos dos orçamentos da União, e dá outras providências:

Art. 3º O custo global de referência de obras e serviços de engenharia, exceto os serviços e obras de infraestrutura de transporte, será obtido a partir das composições dos custos unitários previstas no projeto que integra o edital de licitação, menores ou iguais à mediana de seus correspondentes nos custos unitários de referência do Sistema Nacional de Pesquisa de Custos e Índices da Construção Civil - Sinapi, excetuados os itens caracterizados como montagem industrial ou que não possam ser considerados como de construção civil.

Art. 6º Em caso de inviabilidade da definição dos custos conforme o disposto nos arts. 3º , 4º e 5º , a estimativa de custo global poderá ser apurada por meio da utilização de dados contidos em tabela de referência formalmente aprovada por órgãos ou entidades da administração pública federal em publicações técnicas especializadas, em sistema específico instituído para o setor ou em pesquisa de mercado.

Art. 8º Na elaboração dos orçamentos de referência, os órgãos e entidades da

Assinado por 2 pessoas: VITOR HUGO CARNEIRO SILVA e ADARLAN MOLINARI
Para verificar a validade das assinaturas, acesse https://martinopolis.1doc.com.br/verificacao/1C09-8DDC-750B-B137 e informe o código 1C09-8DDC-750B-B137

PREFEITURA DO MUNICÍPIO DE MARTINÓPOLIS - SP
AVENIDA CORONEL JOÃO GOMES MARTINS, N° 525 – MARTINÓPOLIS - SP
Fone: (18) 3275-9500 – (18) 3275-9520 – CEP 19500-000
CNPJ: N° 44.855.443/0001-30 – INSCR. EST N° 440.068.996.110

administração pública federal poderão adotar especificidades locais ou de projeto na elaboração das respectivas composições de custo unitário, desde que demonstrada a pertinência dos ajustes para a obra ou serviço de engenharia a ser orçado em relatório técnico elaborado por profissional habilitado.

Parágrafo único. Os custos unitários de referência da administração pública poderão, somente em condições especiais justificadas em relatório técnico elaborado por profissional habilitado e aprovado pelo órgão gestor dos recursos ou seu mandatário, exceder os seus correspondentes do sistema de referência adotado na forma deste Decreto, sem prejuízo da avaliação dos órgãos de controle, dispensada a compensação em qualquer outro serviço do orçamento de referência.

Portanto, a determinação do custo global de referência para obras e serviços de engenharia deve se basear em composições de custos unitários obtidas a partir de sistemas oficiais, como o CDHU e SINAPI.

Dessa forma, todas as fontes de composição estão fundamentadas no Decreto Municipal 6778/2024, no Decreto Federal 7.983/2013 e no Manual de Orientações para Elaboração de Planilhas Orçamentárias de Obras Públicas do Tribunal de Contas da União, disponível em: https://portal.tcu.gov.br/data/files/BF/21/7F/EE/965EC710D79E7EB7F18818A8/Orientacoes_elaboracao_planilhas_orcamentarias_obras_publicas.PDF.

7. DESCRIÇÃO DA SOLUÇÃO COMO UM TODO

A solução proposta consiste na contratação de empresa especializada para a CONSTRUÇÃO DE 45 UNIDADES HABITACIONAIS NO MUNICÍPIO DE MARTINÓPOLIS/SP, sendo 25 Unidades Habitacionais referente ao lote 01, e 20 Unidades Habitacionais referente ao lote 02.

A contratada será responsável por todas as etapas necessárias à plena execução das moradias, entregando as unidades concluídas, em condições de habitabilidade, segurança, salubridade e funcionamento das instalações prediais. As garantias e a assistência técnica serão prestadas conforme previsto no contrato a ser firmado com a Prefeitura Municipal de Martinópolis.

O objeto em análise enquadra-se como obra comum de engenharia, por se tratar da execução de edificações habitacionais padronizadas, que demandam conhecimentos técnicos de engenharia civil, envolvendo fundações, estrutura, alvenarias, cobertura, instalações elétricas e hidrossanitárias, revestimentos e acabamentos, com acompanhamento por profissional habilitado. Embora não envolva soluções de alta complexidade tecnológica, a natureza da obra exige controle técnico, observância às normas da ABNT, desempenho das edificações e atendimento às condições mínimas de habitabilidade.

O projeto apresentado encontra-se em conformidade com a Lei nº 14.133/2021, nos termos do artigo 6, inciso XXV, atendendo aos requisitos técnicos e documentais para sua caracterização como Projeto Básico, contendo definição clara do objeto, especificações de materiais e serviços, memoriais, plantas, quantitativos e elementos suficientes para a adequada compreensão das soluções adotadas e estimativa dos custos.

Assinado por 2 pessoas: VITOR HUGO CARNEIRO SILVA e ADARLAN MOLINARI
Para verificar a validade das assinaturas, acesse https://martinopolis.1doc.com.br/verificacao/1C09-8DDC-750B-B137 e informe o código 1C09-8DDC-750B-B137

PREFEITURA DO MUNICÍPIO DE MARTINÓPOLIS - SP
AVENIDA CORONEL JOÃO GOMES MARTINS, N° 525 – MARTINÓPOLIS - SP
Fone: (18) 3275-9500 – (18) 3275-9520 – CEP 19500-000
CNPJ: N° 44.855.443/0001-30 – INSCR. EST N° 440.068.996.110

A contratação será realizada por meio de licitação pública, nos termos da Lei nº 14.133/2021, sendo a modalidade mais adequada a Concorrência, tendo em vista tratar-se de obra de engenharia. O critério de julgamento será o menor preço, considerando que o objeto está devidamente padronizado e especificado, não sendo necessária avaliação por técnica e preço. A execução ocorrerá de forma indireta, sob o regime de empreitada por preço unitário.

A adoção da empreitada por preço unitário mostra-se adequada, pois, embora as unidades sejam padronizadas, podem ocorrer ajustes de quantitativos em função das condições reais do terreno, variações de serviços complementares e adequações executivas. Esse regime garante que os pagamentos sejam realizados conforme os serviços efetivamente medidos, assegurando equilíbrio contratual, precisão na fiscalização e controle individualizado dos itens executados.

O critério de aceitabilidade de preços observará o valor global estimado da contratação e os custos unitários relevantes da planilha orçamentária, sendo para o lote 01:

ESCAVAÇÃO MECANIZADA PARA VIGA BALDRAME OU SAPATA CORRIDA COM MINI-ESCAVADEIRA (INCLUINDO ESCAVAÇÃO PARA COLOCAÇÃO DE FÔRMAS). AF_01/2024;

CONCRETAGEM DE PILARES, FCK = 25 MPA, COM USO DE BOMBA - LANÇAMENTO, ADENSAMENTO E ACABAMENTO. AF_02/2022_PS;

LAJE PRÉ-MOLDADA UNIDIRECIONAL, BIAPOIADA, PARA FORRO, ENCHIMENTO EM CERÂMICA, VIGOTA CONVENCIONAL, ALTURA TOTAL DA LAJE "LT" = 12 CM (ENCHIMENTO+CAPA) = (8+4). AF_08/2025;

ALVENARIA DE VEDAÇÃO DE BLOCOS CERÂMICOS FURADOS NA HORIZONTAL DE 11,5X19X19 CM (ESPESSURA 11,5 CM) E ARGAMASSA DE ASSENTAMENTO COM PREPARO EM BETONEIRA. AF_12/2021;

REVESTIMENTO CERÂMICO PARA PISO COM PLACAS TIPO ESMALTADA DE DIMENSÕES 35X35 CM APLICADA EM AMBIENTES DE ÁREA ENTRE 5 M2 E 10 M2. AF_02/2023_PE;

TUBO, PVC, SOLDÁVEL, DE 25MM, INSTALADO EM PRUMADA DE ÁGUA - FORNECIMENTO E INSTALAÇÃO. AF_06/2022;

PINTURA LÁTEX ACRÍLICA STANDARD, APLICAÇÃO MANUAL EM PAREDES, DUAS DEMÃOS. AF_04/2023;

CABO DE COBRE FLEXÍVEL ISOLADO, 2,5 MM², ANTI-CHAMA 450/750 V, PARA CIRCUITOS TERMINAIS - FORNECIMENTO E INSTALAÇÃO. AF_03/2023.

Ja para o lote 02:

ESCAVAÇÃO MECANIZADA PARA BLOCO DE COROAMENTO OU SAPATA COM RETROESCAVADEIRA (INCLUINDO ESCAVAÇÃO PARA COLOCAÇÃO DE FÔRMAS). AF_01/2024

LAJE PRÉ-MOLDADA UNIDIRECIONAL, BIAPOIADA, PARA PISO, ENCHIMENTO EM CERÂMICA, VIGOTA CONVENCIONAL, ALTURA TOTAL DA LAJE "LT" = 12 CM (ENCHIMENTO+CAPA) = (8+4). AF_08/2025

ALVENARIA DE VEDAÇÃO DE BLOCOS CERÂMICOS FURADOS NA HORIZONTAL DE 9X19X19 CM (ESPESSURA 9 CM) E ARGAMASSA DE ASSENTAMENTO COM PREPARO EM BETONEIRA. AF_12/2021

Assinado por 2 pessoas: VITOR HUGO CARNEIRO SILVA e ADARLAN MOLINARI
Para verificar a validade das assinaturas, acesse https://martinopolis.1doc.com.br/verificacao/1C09-8DDC-750B-B137 e informe o código 1C09-8DDC-750B-B137

PREFEITURA DO MUNICÍPIO DE MARTINÓPOLIS - SP
AVENIDA CORONEL JOÃO GOMES MARTINS, N° 525 – MARTINÓPOLIS - SP
Fone: (18) 3275-9500 – (18) 3275-9520 – CEP 19500-000
CNPJ: N° 44.855.443/0001-30 – INSCR. EST N° 440.068.996.110

REVESTIMENTO CERÂMICO PARA PAREDES INTERNAS COM PLACAS TIPO ESMALTADA DE DIMENSÕES 20X20 CM APLICADAS A MEIA ALTURA DAS PAREDES. AF_02/2023_PE
TUBO, PVC, SOLDÁVEL, DE 25MM, INSTALADO EM PRUMADA DE ÁGUA - FORNECIMENTO E INSTALAÇÃO. AF_06/2022
PINTURA LÁTEX ACRÍLICA STANDARD, APLICAÇÃO MANUAL EM PAREDES, DUAS DEMÃOS. AF_04/2023
CABO DE COBRE FLEXÍVEL ISOLADO, 2,5 MM², ANTI-CHAMA 450/750 V, PARA CIRCUITOS TERMINAIS - FORNECIMENTO E INSTALAÇÃO. AF_03/2023

Busca-se a proposta mais vantajosa para a Administração, assegurando a execução das moradias com fornecimento de mão de obra qualificada, materiais, equipamentos e controle tecnológico necessários. A contratada deverá possuir capacidade técnica e operacional para execução integral das edificações, observando padrões de qualidade, segurança e prazos, sendo imprescindível a fiscalização contínua para correta aplicação dos recursos públicos.

Nos termos do art. 15 da Lei nº 14.133/2021, admite-se a participação de empresas em consórcio, conforme regras do edital.

Não será permitida a subcontratação das parcelas do objeto. A vedação justifica-se pela necessidade de padronização construtiva, controle de qualidade dos sistemas estruturais e instalações, responsabilidade técnica única e coordenação executiva contínua. A fragmentação dos serviços pode comprometer a qualidade das edificações, gerar inconsistências executivas e dificultar a fiscalização.

Além disso, tratando-se de empreendimento habitacional vinculado a diferentes fontes de recurso, executado sob um único contrato, é essencial manter a responsabilidade integral da contratada sobre prazos, qualidade e rastreabilidade dos serviços, mitigando riscos de falhas, atrasos ou desconformidades.

Dessa forma, a vedação à subcontratação ajuda a garantir a qualidade final das unidades habitacionais, a segurança das construções, facilita a fiscalização e melhora a gestão do contrato, sendo uma medida adequada e proporcional às necessidades da Administração.

Destaca-se também que a obra não possui partes que sejam apenas serviços secundários ou especializados que normalmente são terceirizados no mercado de forma separada. Os serviços previstos fazem parte direta do núcleo da construção e dependem de acompanhamento técnico contínuo e responsabilidade única da empresa contratada. Por isso, não permitir a subcontratação ajuda a manter o padrão da obra, a organização da execução e a qualidade do resultado final.

Etapas de execução dos objetos:

SERVIÇOS PRELIMINARES

Compreendem as atividades iniciais necessárias à implantação da obra, como limpeza do terreno,

Assinado por 2 pessoas: VITOR HUGO CARNEIRO SILVA e ADARLAN MOLINARI
Para verificar a validade das assinaturas, acesse https://martinopolis.1doc.com.br/verificacao/1C09-8DDC-750B-B137 e informe o código 1C09-8DDC-750B-B137

PREFEITURA DO MUNICÍPIO DE MARTINÓPOLIS - SP
AVENIDA CORONEL JOÃO GOMES MARTINS, N° 525 – MARTINÓPOLIS - SP
Fone: (18) 3275-9500 – (18) 3275-9520 – CEP 19500-000
CNPJ: N° 44.855.443/0001-30 – INSCR. EST N° 440.068.996.110

locação da obra, instalação do canteiro, ligações provisórias de água e energia, placa de obra e demais providências para garantir organização, segurança e início adequado dos serviços.

FUNDAÇÕES E CONTENÇÕES

Etapa destinada à execução dos elementos que transmitem as cargas da edificação ao solo, como sapatas, blocos, vigas baldrame ou radier, conforme projeto estrutural. Inclui escavações, preparo do fundo de vala, formas, armação, concretagem e, quando necessário, elementos de contenção e regularização do terreno.

SUPRAESTRUTURA

Refere-se aos elementos estruturais acima das fundações, responsáveis pela estabilidade da edificação, como pilares, vigas e lajes. Engloba formas, armação, concretagem e cura do concreto, conforme dimensionamento estrutural.

PAREDES E PAINÉIS

Consiste na execução das alvenarias de vedação ou estruturais, conforme o sistema construtivo adotado, incluindo elevação de paredes, vergas, contravergas, amarrações e fixações necessárias para fechamento da edificação e compartimentação dos ambientes.

COBERTURA E PROTEÇÕES

Compreende a execução da estrutura do telhado, telhas, cumeeiras, rufos, calhas e condutores, garantindo a estanqueidade e proteção da edificação contra intempéries, além do adequado escoamento das águas pluviais.

REVESTIMENTOS

Inclui chapisco, emboço, reboco, revestimentos cerâmicos, forros, pintura e demais acabamentos de paredes e tetos, com função de proteção, higiene, durabilidade e acabamento estético dos ambientes.

PAVIMENTAÇÕES

Refere-se à execução dos pisos internos e externos, como contrapiso, regularização, assentamento de revestimentos cerâmicos ou cimentícios, soleiras e calçadas, garantindo nivelamento, resistência e conforto de uso.

INSTALAÇÕES ELÉTRICAS E HIDRÁULICAS

Abrange a execução das redes internas de água fria, esgoto sanitário, ventilação, instalações elétricas, pontos de iluminação, tomadas, quadros de distribuição, dispositivos de proteção e demais componentes necessários ao pleno funcionamento das unidades.

CALAFETAÇÃO / LIMPEZA

Etapa final que inclui vedação de frestas, arremates, correções de pequenos defeitos, testes das instalações e limpeza geral da obra, preparando as unidades para entrega em condições adequadas de uso e habitabilidade.

Assinado por 2 pessoas: VITOR HUGO CARNEIRO SILVA e ADARLAN MOLINARI
Para verificar a validade das assinaturas, acesse https://martinopolis.1doc.com.br/verificacao/1C09-8DDC-750B-B137 e informe o código 1C09-8DDC-750B-B137

PREFEITURA DO MUNICÍPIO DE MARTINÓPOLIS - SP
AVENIDA CORONEL JOÃO GOMES MARTINS, N° 525 – MARTINÓPOLIS - SP
Fone: (18) 3275-9500 – (18) 3275-9520 – CEP 19500-000
CNPJ: N° 44.855.443/0001-30 – INSCR. EST N° 440.068.996.110

A inclusão da cláusula de retomada prevista no art. 102 da Lei nº 14.133/2021 não se mostra necessária no presente edital. Embora se trate de obra de valor expressivo, os serviços que compõem o objeto contratual possuem baixa complexidade técnica, sendo constituídos por etapas construtivas convencionais, amplamente dominadas pelo mercado da construção civil, sem emprego de soluções tecnológicas especiais, métodos executivos inovadores ou sistemas estruturais de alta especialização.

O objeto envolve procedimentos padronizados de engenharia, com técnicas usuais, insumos de fácil obtenção e execução sequencial típica de obras correntes, fatores que reduzem significativamente o risco de descontinuidade por impossibilidade técnica de substituição da contratada. Nessas condições, eventual necessidade de rescisão contratual não inviabiliza a continuidade do empreendimento por outra empresa, uma vez que os serviços podem ser assumidos por licitantes com qualificação técnica compatível, sem dependência de conhecimento exclusivo, tecnologia proprietária ou equipe altamente especializada vinculada à contratada original. Essa cláusula prevê que a seguradora assuma a responsabilidade pela conclusão do contrato público em caso de inadimplência por parte da contratada. Contudo, para assegurar o cumprimento das obrigações contratuais e considerando o princípio da eficiência, será exigida garantia contratual, nos termos da legislação vigente, como forma de mitigar riscos de descumprimento e assegurar a plena execução do objeto contratado.

Além disso, nos termos do artigo 98 da Lei nº 14.133/2021, será exigida uma garantia de 5% (cinco por cento) do valor inicial do contrato. A legislação permite a majoração desse percentual para até 10% (dez por cento), desde que justificada mediante análise da complexidade técnica e dos riscos envolvidos. No entanto, considerando que a execução da Construção de casas não apresenta um grau elevado de complexidade técnica, não se justifica a exigência de um percentual superior ao mínimo legal. Essa garantia tem como objetivo assegurar o cumprimento das obrigações contratuais pela empresa contratada, garantindo que eventuais descumprimentos sejam mitigados sem comprometer a execução do projeto.

8. JUSTIFICATIVA PARA O PARCELAMENTO OU NÃO DA CONTRATAÇÃO

Não se vislumbra a necessidade de parcelamento da solução além da divisão já realizada por força dos dois convênios envolvidos, a qual se encontra devidamente estruturada em lotes distintos para fins de atendimento às exigências legais. Ainda assim, a realização de uma única licitação, permitindo a apresentação de proposta global pelo conjunto dos lotes, mostra-se mais vantajosa à Administração, pois possibilita ganho de escala e maior economia, uma vez que os licitantes poderão formular propostas mais competitivas para o pacote completo, sem prejuízo à competitividade do certame.

Sob o ponto de vista técnico e operacional, a centralização da execução em um único

Assinado por 2 pessoas: VITOR HUGO CARNEIRO SILVA e ADARLAN MOLINARI
Para verificar a validade das assinaturas, acesse https://martinopolis.1doc.com.br/verificacao/1C09-8DDC-750B-B137 e informe o código 1C09-8DDC-750B-B137

PREFEITURA DO MUNICÍPIO DE MARTINÓPOLIS - SP
AVENIDA CORONEL JOÃO GOMES MARTINS, N° 525 – MARTINÓPOLIS - SP
Fone: (18) 3275-9500 – (18) 3275-9520 – CEP 19500-000
CNPJ: N° 44.855.443/0001-30 – INSCR. EST N° 440.068.996.110

contratado apresenta-se como a alternativa mais eficiente, garantindo uniformidade nos métodos construtivos, padronização na solução de eventuais interferências, continuidade na execução e maior facilidade de fiscalização pela Administração. A contratação de uma única pessoa jurídica para execução integral dos serviços reduz riscos de incompatibilidades técnicas, facilita o gerenciamento e concentra a responsabilidade pelos resultados, conferindo maior segurança e qualidade à execução da construção das unidades habitacionais financiado pelos 02(dois) convênios.

9. DEMONSTRATIVO DOS RESULTADOS PRETENDIDOS

A execução da construção das unidades habitacionais no município de Martinópolis/SP tem como resultado principal a ampliação da oferta de moradias adequadas, promovendo melhorias significativas nas condições de habitabilidade, segurança e qualidade de vida da população beneficiária.

Os resultados pretendidos com a contratação são:

• Redução do déficit habitacional, por meio da oferta de unidades habitacionais destinadas a famílias que se encontram em situação de moradia precária, coabitação involuntária ou ônus excessivo com aluguel.

• Garantia de moradias dignas e seguras, construídas de acordo com normas técnicas, proporcionando salubridade, conforto térmico, estabilidade estrutural e condições adequadas de uso.

• Melhoria das condições sociais e sanitárias, com a inserção das famílias em habitações regulares, contribuindo para a saúde pública e a organização urbana.

• Durabilidade das edificações, com adoção de técnicas construtivas e materiais adequados, reduzindo a necessidade de manutenções corretivas precoces e assegurando melhor aproveitamento dos recursos públicos.

• Valorização do entorno urbano, uma vez que a implantação de moradias regularizadas contribui para a ocupação ordenada do solo e para o desenvolvimento local.

• Promoção da inclusão social e habitacional, atendendo às diretrizes das políticas públicas de habitação de interesse social.

Em síntese, a contratação visa garantir moradias adequadas à população, promover desenvolvimento urbano ordenado e assegurar o uso eficiente dos recursos públicos, resultando em impactos positivos diretos na qualidade de vida dos moradores de Martinópolis.

10. PROVIDÊNCIAS A SEREM ADOTADAS PELA ADMINISTRAÇÃO PREVIAMENTE À CELEBRAÇÃO DO CONTRATO

Antes da celebração do contrato e do início da execução dos serviços de construção das unidades

Assinado por 2 pessoas: VITOR HUGO CARNEIRO SILVA e ADARLAN MOLINARI
Para verificar a validade das assinaturas, acesse https://martinopolis.1doc.com.br/verificacao/1C09-8DDC-750B-B137 e informe o código 1C09-8DDC-750B-B137

PREFEITURA DO MUNICÍPIO DE MARTINÓPOLIS - SP
AVENIDA CORONEL JOÃO GOMES MARTINS, N° 525 – MARTINÓPOLIS - SP
Fone: (18) 3275-9500 – (18) 3275-9520 – CEP 19500-000
CNPJ: N° 44.855.443/0001-30 – INSCR. EST N° 440.068.996.110

habitacionais, a Administração Municipal deverá adotar providências prévias de caráter técnico e operacional, com o objetivo de garantir condições adequadas para o início das obras e evitar interferências durante a execução.

As ações previstas incluem:

- Verificação da situação do terreno, assegurando que as áreas estejam devidamente liberadas, desocupadas e aptas à implantação das edificações.
- Conferência dos pontos de infraestrutura existentes, como redes de água, esgoto e energia elétrica, garantindo a viabilidade das futuras ligações prediais e evitando retrabalhos.
- Limpeza do terreno e remoção de eventuais obstáculos, como entulhos, vegetação excessiva ou materiais que possam interferir na locação das unidades.
- Demarcação e locação prévia das unidades habitacionais, conforme projeto, para garantir o correto posicionamento das edificações no lote.
- Providências quanto ao licenciamento e autorizações necessárias, quando aplicável, assegurando que a obra seja iniciada em conformidade com as exigências legais.
- Comunicação à comunidade do entorno, informando sobre o início das obras, cronograma previsto e possíveis transtornos temporários, como circulação de máquinas e movimentação de materiais.

  Essas medidas permitem que as áreas estejam preparadas e organizadas para o início dos serviços, assegurando maior eficiência, segurança e qualidade na execução das unidades habitacionais no município de Martinópolis.

11. CONTRATAÇÕES CORRELATAS E/OU INTERDEPENDENTES

Não serão necessárias contratações correlatas ou interdependentes para a execução dos serviços de construção das unidades habitacionais, uma vez que todos os serviços, materiais, equipamentos e etapas construtivas indispensáveis à plena execução das moradias já se encontram contemplados na planilha orçamentária e nas peças técnicas do projeto.

12. POSSÍVEIS IMPACTOS AMBIENTAIS

Durante a execução dos serviços de construção das unidades habitacionais no município de Martinópolis, poderão ocorrer impactos ambientais temporários e localizados, principalmente em função das atividades de terraplenagem pontual, movimentação de materiais, execução das estruturas e uso de equipamentos de obra.

A seguir, apresentam-se os principais impactos identificados e as respectivas medidas mitigadoras:

Problema Identificado	Solução / Medida Mitigadora
Geração de resíduos da construção civil	Segregação dos resíduos por tipo,

Assinado por 2 pessoas: VITOR HUGO CARNEIRO SILVA e ADARLAN MOLINARI
Para verificar a validade das assinaturas, acesse https://martinopolis.1doc.com.br/verificacao/1C09-8DDC-750B-B137 e informe o código 1C09-8DDC-750B-B137

PREFEITURA DO MUNICÍPIO DE MARTINÓPOLIS - SP
AVENIDA CORONEL JOÃO GOMES MARTINS, N° 525 – MARTINÓPOLIS - SP
Fone: (18) 3275-9500 – (18) 3275-9520 – CEP 19500-000
CNPJ: N° 44.855.443/0001-30 – INSCR. EST N° 440.068.996.110

Problema Identificado	Solução / Medida Mitigadora
(entulho, sobras de materiais, embalagens).	armazenamento em local adequado no canteiro e destinação para áreas licenciadas ou conforme Plano de Gerenciamento de Resíduos da Construção Civil (PGRCC). *(contratada)*
Emissão de poeira durante movimentação de solo, materiais e circulação de veículos.	Umidificação periódica das áreas de obra, cobertura de cargas e organização do canteiro para reduzir dispersão de particulados. *(contratada)*
Emissão de ruídos e vibrações provenientes de máquinas e equipamentos.	Restrição das atividades aos horários permitidos, manutenção preventiva dos equipamentos e uso de EPIs pelos trabalhadores. *(contratada)*
Risco de contaminação do solo por óleos, combustíveis ou produtos químicos.	Uso racional da água no canteiro, reaproveitamento quando possível e adoção de práticas de eficiência energética. *(contratada)*
Consumo de recursos naturais (água e energia).	Limpeza e desobstrução diária das bocas de lobo e sarjetas durante e após os serviços. *(contratada)*
Supressão de vegetação rasteira ou interferência pontual no terreno.	Limpeza apenas nas áreas necessárias à implantação das unidades, preservando áreas não afetadas e destinando corretamente resíduos vegetais. *(Administração/contratada)*
Incômodos à vizinhança (poeira, ruído, movimentação de caminhões).	Comunicação prévia à comunidade do entorno, organização da logística de materiais e manutenção da limpeza das vias adjacentes. *(contratada)*

Análise dos aspectos ambientais (art. 45 da Lei nº 14.133/2021)

Em atendimento ao art. 45 da Lei nº 14.133/2021, apresenta-se a análise da aplicabilidade dos incisos ao objeto em estudo — construção de unidades habitacionais no município de Martinópolis/SP.

I – Disposição final ambientalmente adequada dos resíduos sólidos

Aplica-se.

Assinado por 2 pessoas: VITOR HUGO CARNEIRO SILVA e ADARLAN MOLINARI
Para verificar a validade das assinaturas, acesse https://martinopolis.1doc.com.br/verificacao/1C09-8DDC-750B-B137 e informe o código 1C09-8DDC-750B-B137

PREFEITURA DO MUNICÍPIO DE MARTINÓPOLIS - SP
AVENIDA CORONEL JOÃO GOMES MARTINS, N° 525 – MARTINÓPOLIS - SP
Fone: (18) 3275-9500 – (18) 3275-9520 – CEP 19500-000
CNPJ: N° 44.855.443/0001-30 – INSCR. EST N° 440.068.996.110

A obra gerará resíduos da construção civil, como sobras de concreto, argamassa, embalagens, madeira, metais e materiais cerâmicos. A destinação deverá ocorrer de forma ambientalmente adequada, com segregação, armazenamento correto no canteiro e encaminhamento para áreas ou empresas licenciadas, conforme o Plano de Gerenciamento de Resíduos da Construção Civil (PGRCC) e legislação vigente.

II – Mitigação por condicionantes e compensação ambiental

Aplica-se parcialmente.

A implantação ocorrerá em área já inserida em contexto urbano e dotada de infraestrutura, não sendo previstas intervenções de grande impacto ambiental. Ainda assim, deverão ser adotadas medidas mitigadoras como controle de poeira, ruídos, organização do canteiro, prevenção de contaminação do solo e manejo adequado de resíduos. Não há, a princípio, exigência de compensação ambiental, salvo eventual determinação do órgão competente.

III – Utilização de produtos, equipamentos e serviços que favoreçam a redução do consumo de energia e de recursos naturais

Aplica-se.

O projeto poderá contemplar soluções que promovam eficiência no uso de recursos, como dispositivos economizadores de água, instalações elétricas eficientes, iluminação natural e ventilação adequada. A adoção de materiais duráveis também contribui para reduzir a necessidade de manutenções e consumo futuro de insumos.

IV – Avaliação de impacto de vizinhança

Não se aplica.

Trata-se de empreendimento habitacional de interesse social em área urbana já consolidada, sem previsão de atividades com potencial significativo de geração de impactos permanentes além dos já característicos do uso residencial. Eventuais incômodos serão temporários e restritos à fase de obra.

V – Proteção do patrimônio histórico, cultural, arqueológico e imaterial

Não se aplica.

A área destinada à construção não se encontra em perímetro de proteção de patrimônio histórico ou arqueológico. Ainda assim, caso ocorra achado fortuito de interesse histórico ou arqueológico durante escavações, os serviços deverão ser imediatamente paralisados e o fato comunicado ao órgão competente.

VI – Acessibilidade para pessoas com deficiência ou com mobilidade reduzida

Assinado por 2 pessoas: VITOR HUGO CARNEIRO SILVA e ADARLAN MOLINARI
Para verificar a validade das assinaturas, acesse https://martinopolis.1doc.com.br/verificacao/1C09-8DDC-750B-B137 e informe o código 1C09-8DDC-750B-B137

PREFEITURA DO MUNICÍPIO DE MARTINÓPOLIS - SP
AVENIDA CORONEL JOÃO GOMES MARTINS, N° 525 – MARTINÓPOLIS - SP
Fone: (18) 3275-9500 – (18) 3275-9520 – CEP 19500-000
CNPJ: N° 44.855.443/0001-30 – INSCR. EST N° 440.068.996.110

Aplica-se.
As unidades habitacionais e seus acessos deverão observar as normas de acessibilidade vigentes, garantindo circulação segura e adequada, especialmente nas áreas comuns e acessos às moradias, conforme legislação e normas técnicas aplicáveis.

Com a adoção dessas medidas, os impactos ambientais da obra tendem a ser de baixa magnitude, temporários e controláveis. A execução responsável das unidades habitacionais contribuirá para a ocupação urbana ordenada, melhoria das condições sanitárias e promoção de qualidade de vida, gerando benefícios sociais e urbanos permanentes para o município.

13. POSICIONAMENTO CONCLUSIVO ACERCA DA VIABILIDADE DA CONTRATAÇÃO, TÉCNICA E FINANCEIRA

O presente Estudo Técnico Preliminar evidencia que a contratação da solução descrita no item **"1. Necessidade da Contratação"** mostra-se tecnicamente viável e devidamente fundamentada.

O objeto a ser executado é classificado como obra comum de engenharia, por se tratar da construção de unidades habitacionais padronizadas, atividade que requer conhecimentos técnicos de engenharia civil, planejamento executivo e acompanhamento por profissional habilitado, envolvendo fundações, estrutura, alvenarias, cobertura, instalações prediais e acabamentos. Embora demande controle técnico e atendimento às normas específicas, trata-se de obra com soluções construtivas usuais e especificações objetivamente definidas.

Dessa forma, a modalidade licitatória adequada é a Concorrência, em sua forma eletrônica, do tipo menor preço, considerando que o objeto possui padrões homogêneos, quantitativos e especificações claramente estabelecidos no projeto, permitindo comparação objetiva das propostas. O critério adotado promove competitividade, atende ao princípio da economicidade e assegura a contratação da solução mais vantajosa para a Administração.

Assinado por 2 pessoas: VITOR HUGO CARNEIRO SILVA e ADARLAN MOLINARI
Para verificar a validade das assinaturas, acesse https://martinopolis.1doc.com.br/verificacao/1C09-8DDC-750B-B137 e informe o código 1C09-8DDC-750B-B137

PREFEITURA DO MUNICÍPIO DE MARTINÓPOLIS - SP
AVENIDA CORONEL JOÃO GOMES MARTINS, N° 525 – MARTINÓPOLIS - SP
Fone: (18) 3275-9500 – (18) 3275-9520 – CEP 19500-000
CNPJ: N° 44.855.443/0001-30 – INSCR. EST N° 440.068.996.110

Os serviços referentes ao **Lote 01** serão executados com recursos oriundos do **Termo de Compromisso nº 974534/2024/MCIDADES/CAIXA**, no valor de R$ **3.168.750,00**, acrescidos de recursos próprios municipais no montante de **R$ 232.022,00**, a título de contrapartida, assegurando a cobertura financeira integral do empreendimento e a viabilidade da execução.

Os serviços referentes ao **Lote 02** serão executados com recursos provenientes do **Termo de Compromisso nº 990500/2025/MCIDADES/CAIXA**, no valor de **R$ 2.730.000,00**, complementados por recursos próprios municipais no valor de **R$ 80.268,22**, garantindo a viabilidade financeira e a integral execução das unidades habitacionais previstas.

O investimento total estimado para a execução da construção das 45 unidades habitacionais é de **R$ 6.211.040,22.**

Dessa forma, constata-se a compatibilidade entre o objeto proposto, a solução técnica adotada e a disponibilidade orçamentária e financeira, restando demonstrada a viabilidade da contratação sob os aspectos técnico, legal e econômico.

14. ANÁLISE DE RISCOS PLANEJAMENTO DA AQUISIÇÃO

- **LICITAÇÃO DESERTA:**

Probabilidade	Baixa		Media	X	Alta	
Impacto	Baixa		Media	X	Alta	
Ações Preventivas	Planejamento considerando as contratações anteriores e as atuais necessidades para estabelecer orçamento atrativo.					
Ações de Contingência	Novo planejamento para posterior licitação.					

- **CONTRATAÇÃO COM PROFISSIONAL DESQUALIFICADO:**

Probabilidade	Baixa	X	Media		Alta	
Impacto	Baixa		Media		Alta	X

Assinado por 2 pessoas: VITOR HUGO CARNEIRO SILVA e ADARLAN MOLINARI
Para verificar a validade das assinaturas, acesse https://martinopolis.1doc.com.br/verificacao/1C09-8DDC-750B-B137 e informe o código 1C09-8DDC-750B-B137

PREFEITURA DO MUNICÍPIO DE MARTINÓPOLIS - SP
AVENIDA CORONEL JOÃO GOMES MARTINS, N° 525 – MARTINÓPOLIS - SP
Fone: (18) 3275-9500 – (18) 3275-9520 – CEP 19500-000
CNPJ: N° 44.855.443/0001-30 – INSCR. EST N° 440.068.996.110

Ações Preventivas	Constar no planejamento a análise dos requisitos imprescindíveis à aquisição
Ações de Contingência	Exigir comprovações e solicitar que a contratada tome as providências cabíveis caso seja necessário, bem como técnico responsável ou Engenheiro da empresa

- **EMPRESA SEM APORTE FINANCEIRO SUFICIENTE PARA PRESTAÇÃO DOS SERVIÇOS:**

Probabilidade	Baixa	X	Media		Alta	
Impacto	Baixa		Media		Alta	X
Ações Preventivas	Critérios de qualificação econômica					
Ações de Contingência	Cobrar no momento da licitação os documentos referentes à qualificação econômica e após assinatura do contrato					

EXECUÇÃO DO CONTRATO

- **NÃO CONFORMIDADE DA EXECUÇÃO COM AS NORMAS VIGENTES:**

Probabilidade	Baixa	X	Media		Alta	
Impacto	Baixa		Media		Alta	X
Ações Preventivas	Gerenciamento da Fiscalização					
Ações de Contingência	Notificações					

- **ATRASOS NA ENTREGA E CORREÇÕES DE PROJETO:**

Probabilidade	Baixa		Media	X	Alta	
Impacto	Baixa		Media	X	Alta	
Ações Preventivas	Alertar a empresa a respeitar as cláusulas contratuais					
Ações de Contingência	Aplicar sanção					

15. JURÍDICO E REGULATÓRIOS

- Lei 14.133/2021 - Lei de Licitações e Contratos Administrativos;
- Decreto Municipal n° 6.752/2024.

16. CONCLUSÃO

Com a elaboração do Presente Estudo Técnico Preliminar, conclui-se que a necessidade pública, viabilidade técnica e financeira, interesse público se adequam a formalização de contratação de empresa especializada para execução do objeto do presente estudo.

Assinado por 2 pessoas: VITOR HUGO CARNEIRO SILVA e ADARLAN MOLINARI
Para verificar a validade das assinaturas, acesse https://martinopolis.1doc.com.br/verificacao/1C09-8DDC-750B-B137 e informe o código 1C09-8DDC-750B-B137

PREFEITURA DO MUNICÍPIO DE MARTINÓPOLIS - SP
AVENIDA CORONEL JOÃO GOMES MARTINS, N° 525 – MARTINÓPOLIS - SP
Fone: (18) 3275-9500 – (18) 3275-9520 – CEP 19500-000
CNPJ: N° 44.855.443/0001-30 – INSCR. EST N° 440.068.996.110

17. RESPONSÁVEL(IS) PELA ELABORAÇÃO DO ETP

Adarlan Molinari
Secretário Municipal de Infraestrutura e Desenvolvimento Sustentável

Vitor Hugo Carneiro da Silva
Engenheiro Civil

Martinópolis/SP, 12 de fevereiro de 2026.

Assinado por 2 pessoas: VITOR HUGO CARNEIRO SILVA e ADARLAN MOLINARI
Para verificar a validade das assinaturas, acesse https://martinopolis.1doc.com.br/verificacao/1C09-8DDC-750B-B137 e informe o código 1C09-8DDC-750B-B137

VERIFICAÇÃO DAS ASSINATURAS

Código para verificação: 1C09-8DDC-750B-B137

Este documento foi assinado digitalmente pelos seguintes signatários nas datas indicadas:

VITOR HUGO CARNEIRO SILVA (CPF 452.XXX.XXX-60) em 12/02/2026 11:22:05 GMT-03:00
Papel: Parte
Emitido por: Sub-Autoridade Certificadora 1Doc (Assinatura 1Doc)

ADARLAN MOLINARI (CPF 313.XXX.XXX-30) em 12/02/2026 13:31:33 GMT-03:00
Papel: Parte
Emitido por: Sub-Autoridade Certificadora 1Doc (Assinatura 1Doc)

Para verificar a validade das assinaturas, acesse a Central de Verificação por meio do link:

https://martinopolis.1doc.com.br/verificacao/1C09-8DDC-750B-B137

Prefeitura Municipal de Martinopolis
Av. Cel João Gomes Martins, 525
CNPJ : 44855443/0001-30

			Un.	Data	Setor Requisitante	Valor Total
193	465.002.100	SACO DE LIXO	UND	2026-08-20	SAICA - ACOLHER BEM	2.000,00
194	006.020.756	GENEROS ALIMENTICIOS	UND	2026-09-30	SAICA - ACOLHER BEM	30.000,00
195	006.020.757	PÃO FRANCES	KG	2026-11-14	SAICA - ACOLHER BEM	1.200,00
761	591.002.001	CONTRATAÇÃO DE EMPRESA PARA RASTREAMENTO DA FROTA MUNICIPAL	SV	2026-10-25	SAICA - ACOLHER BEM	480,00
872	017.020.985	PEDÁGIO CONTINUADO	SV	2026-02-27	SAICA - ACOLHER BEM	2.500,00
Total do Agrupamento						132.240,00
Unidade Requisitante:		SERVIÇOS RURAIS				
114	017.020.608	PRESTAÇÃO DE SERVIÇOS DE ROÇAGEM DE VIA	UND	2026-01-27	SERVIÇOS RURAIS	61.000,00
115	527.001.014	OLEO LUBRIFICANTE	UND	2026-02-27	SERVIÇOS RURAIS	30.500,00
116	458.001.751	TUBO DE CONCRETO ARMADO	UND	2026-04-02	SERVIÇOS RURAIS	672.900,00
117	435.002.003	COMBUSTIVEIS	L	2026-05-12	SERVIÇOS RURAIS	464.300,00
118	017.020.827	SERVIÇO DE REVISÃO / MANUTENÇÃO VEICULAR	UND	2026-03-15	SERVIÇOS RURAIS	450.000,00
119	458.001.750	MATERIAIS DE CONSTRUÇÃO	UND	2026-02-27	SERVIÇOS RURAIS	130.000,00
120	017.020.817	PRESTAÇÃO DE SERVIÇOS - REFORMAS	UND	2026-12-16	SERVIÇOS RURAIS	680.000,00
754	017.020.897	PRESTAÇÃO DE SERVIÇOS DE ROÇAGEM DE VIA	SV	2026-01-20	SERVIÇOS RURAIS	60.000,00
Total do Agrupamento						2.548.700,00
Unidade Requisitante:		SERVIÇOS URBANOS				
817	610.001.001	ENERGIA ELÉTRICA	UND	2026-01-08	SERVIÇOS URBANOS	150.000,00
818	610.001.002	ILUMINAÇÃO PÚBLICA	UND	2026-01-08	SERVIÇOS URBANOS	1.500.000,00
819	017.020.980	PEDÁGIO	SV	2026-01-08	SERVIÇOS URBANOS	5.000,00
820	017.020.604	SERVIÇO DE TELEFONIA MÓVEL	UND	2026-01-10	SERVIÇOS URBANOS	2.000,00
821	017.020.982	PROALMO	SV	2026-02-01	SERVIÇOS URBANOS	360.000,00
822	017.023.125	SERVIÇOS DE JARDINAGEM	SER	2026-04-01	SERVIÇOS URBANOS	90.000,00
823	438.002.338	ILUMINAÇÃO PUBLICA - MATERIAL ELETRICO	UND	2026-03-17	SERVIÇOS URBANOS	600.000,00
824	413.005.161	PAPEL SULFITE	CX	2026-03-26	SERVIÇOS URBANOS	3.000,00
825	527.001.014	OLEO LUBRIFICANTE	UND	2026-04-22	SERVIÇOS URBANOS	300.000,00
826	435.002.003	COMBUSTIVEIS	L	2026-04-29	SERVIÇOS URBANOS	2.000.000,00
827	449.005.395	GAS	UND	2026-05-07	SERVIÇOS URBANOS	3.800,00
828	006.020.755	MARMITEX	UND	2026-05-07	SERVIÇOS URBANOS	5.000,00
829	017.020.827	SERVIÇO DE REVISÃO / MANUTENÇÃO VEICULAR	UND	2026-06-30	SERVIÇOS URBANOS	450.000,00
830	458.001.753	CONCRETO USINADO	UND	2026-06-28	SERVIÇOS URBANOS	100.000,00
831	002.001.328	GASOLINA COMUM	L	2026-06-26	SERVIÇOS URBANOS	90.000,00

Prefeitura Municipal de Martinopolis
Av. Cel João Gomes Martins, 525
CNPJ : 44855443/0001-30

			Un.	Data	Setor Requisitante	Valor Total
832	017.020.983	RECAPEAMENTO E TAPA BURACOS	SV	2026-08-01	SERVIÇOS URBANOS	10.000.000,00
833	458.001.750	MATERIAIS DE CONSTRUÇÃO	UND	2026-07-13	SERVIÇOS URBANOS	500.000,00
834	436.003.149	MATERIAIS HIDRÁULICOS	UND	2026-07-17	SERVIÇOS URBANOS	150.000,00
835	006.020.756	GENEROS ALIMENTICIOS	UND	2026-08-21	SERVIÇOS URBANOS	20.000,00
836	452.001.147	LOCAÇÃO MAQUINA DE XEROX	UND	2026-08-30	SERVIÇOS URBANOS	2.500,00
837	465.002.100	SACO DE LIXO	UND	2026-08-28	SERVIÇOS URBANOS	35.000,00
838	592.001.001	AQUISIÇÃO DE EQUIPAMENTOS DE PROTEÇÃO INDIVIDUAL (EPI)	UND	2026-08-29	SERVIÇOS URBANOS	120.000,00
839	007.006.603	MATERIAL DE LIMPEZA E HIGIENE	UND	2026-09-13	SERVIÇOS URBANOS	50.000,00
840	458.001.752	MATERIAL PARA RECAPEAMENTO DE VIAS PÚBLICAS	UND	2026-10-01	SERVIÇOS URBANOS	4.000.000,00
841	006.020.757	PÃO FRANCES	KG	2026-11-08	SERVIÇOS URBANOS	16.000,00
842	449.005.404	ARTEFATOS DE CIMENTO	UND	2026-11-26	SERVIÇOS URBANOS	40.000,00
843	449.005.397	MATERIAL DE CONSUMO	UND	2026-11-27	SERVIÇOS URBANOS	30.000,00
844	449.005.398	TINTAS E MATERIAIS PINTURA	UND	2026-12-03	SERVIÇOS URBANOS	150.000,00
845	459.004.001	PNEUS NOVOS E ACESSORIOS	UND	2026-12-07	SERVIÇOS URBANOS	280.000,00
846	413.005.162	MATERIAL DE ESCRITORIO	UND	2026-12-21	SERVIÇOS URBANOS	15.000,00
848	017.022.453	CONTRATO DE RATEIO CIVAP	SV	2026-01-01	SERVIÇOS URBANOS	56.076,24
849	521.004.006	AQUISIÇÃO DE ITENS DE ACESSIBILIDADE PARA BANHEIROS DO	UND	2026-01-31	SERVIÇOS URBANOS	12.000,00
850	584.002.007	PLACA COMPACTADORA VIBRATÓRIA	UND	2026-02-20	SERVIÇOS URBANOS	8.000,00
851	521.004.001	MAQUINAS E INSUMOS PARA JARDINAGEM E ROÇAGEM	UND	2026-02-20	SERVIÇOS URBANOS	30.000,00
864	017.044.004	SANTA BIBIANA E BÍBLIA SAGRADA	SV	2026-03-31	SERVIÇOS URBANOS	120.000,00
865	449.002.008	PLACAS DE OBRAS	UND	2026-02-26	SERVIÇOS URBANOS	6.000,00
866	017.044.008	SONDAGEM DE SOLO PARA ESTUDO GEOLÓGICO E GEOFÍSICO	SV	2026-02-28	SERVIÇOS URBANOS	25.000,00
875	602.001.002	MANUTENÇÃO DE BEBEDOUROS REFRIGERADOS	UND	2026-01-31	SERVIÇOS URBANOS	5.000,00
877	613.001.001	MINHA CASA MINHA VIDA	OBRA	2026-03-12	SERVIÇOS URBANOS	6.211.040,22
Total do Agrupamento						27.540.416,46
Unidade Requisitante:		TRANSPORTE ESCOLAR				
196	017.020.615	SERVIÇO DE TRANSPORTE TERCEIRIZADO	UND	2026-01-29	TRANSPORTE ESCOLAR	113.932,80
197	002.007.355	VISTORIA VEICULAR	SV	2026-01-31	TRANSPORTE ESCOLAR	8.000,00
198	007.006.603	MATERIAL DE LIMPEZA E HIGIENE	UND	2026-01-28	TRANSPORTE ESCOLAR	4.000,00
199	017.020.615	SERVIÇO DE TRANSPORTE TERCEIRIZADO	UND	2026-02-14	TRANSPORTE ESCOLAR	148.375,20
200	017.020.615	SERVIÇO DE TRANSPORTE TERCEIRIZADO	UND	2026-02-24	TRANSPORTE ESCOLAR	150.048,00

Memorando 739/2026

De: **Milena Souza Pereira** Setor: **DL - DEPARTAMENTO DE LICITAÇÕES E**
Despacho: **45- 739/2026**
Para: **SC - SETOR DE CONTABILIDADE**
Assunto: **CONTRATAÇÃO DE EMPRESA PARA EXECUÇÃO DE CONSTRU**
UNIDADES HABITACIONAIS

Martinópolis/SP, 12 de Fevereiro de 2026

Boa tarde,

Venho por meio deste, solicitar a manifestação contábil do Departamento competente para atendimento às orientações jurídicas dispostas em parecer.

Nesse sentido, Encaminhamos o parecer referente ao processo em questão, no qual constam recomendações específicas **quanto à Dotação Orçamentária e aos Dispositivos Legais**. Considerando que tais aspectos se relacionam diretamente às atribuições do Departamento de Contabilidade, solicitamos a manifestação desse setor acerca das observações apresentadas, especialmente no que diz respeito ao atendimento das exigências legais e à correta alocação orçamentária.

Dessa forma, pedimos que seja realizada a devida análise e emitida resposta formal.

Att.

Milena Souza Pereira
Agente de contratação

Memorando 739/2026

De: **Carla Ferreira de Souza** Setor: **SC - SETOR DE CONTABILIDADE**
Despacho: **46- 739/2026**
Para: **DL - DEPARTAMENTO DE LICITAÇÕES E CONTRATOS**
Assunto: **CONTRATAÇÃO DE EMPRESA PARA EXECUÇÃO DE CONSTRUÇÃO DE 50 UNIDADES HABITACIONAIS**

Martinópolis/SP, 12 de Fevereiro de 2026

Boa tarde.

Prezados,

quanto as reservas as mesmas foram geradas de acordo com o cronograma de execução previsto para o exercício corrente (2026) e o valor restante deverá ser informado na elaboração das Leis de Diretrizes Orçamentárias (LDO) e Lei Orçamentária Anual ambas elaboradas em 2026 e com vigência para o exercício de 2027.

Att

Carla Ferreira de Souza

Memorando 739/2026

De: **Carla Ferreira de Souza** Setor: **SC - SETOR DE CONTABILIDADE**
Despacho: **47- 739/2026**
Para: **DL - DEPARTAMENTO DE LICITAÇÕES E CONTRATOS**
Assunto: **CONTRATAÇÃO DE EMPRESA PARA EXECUÇÃO DE CONSTRUÇÃO DE UNIDADES HABITACIONAIS**

Martinópolis/SP, 12 de Fevereiro de 2026

Boa tarde.

Prezados,

Em atendimento ao despacho 45:

- Empenho prévio: somente é possível a emissão de empenho após o contrato firmado tendo em vista que para emissão do mesmo deve haver vinculação dos dados contratuais na Nota de Empenho, como determina a Lei nº 4.320, quanto para envio de informações ao Tribunal de Contas.
- Recursos: reservas no despacho 40.
- Ação: 2615 (atividade).

Att

Carla Ferreira de Souza

Memorando 48- 739/2026

De: Milena P. - DL

Para: GIE - DEPARTAMENTO DE GESTÃO INSTITUCIONAL E EXPEDIENTE

Data: 12/02/2026 às 14:45:31

Setores envolvidos:

GIE, SC, DL, PGM, ENG, PGM FISC 1, PGM FISC 2, SMIDS

CONTRATAÇÃO DE EMPRESA PARA EXECUÇÃO DE CONSTRUÇÃO DE 45 UNIDADES HABITACIONAIS

Exmo. Senhor Prefeito,

Com base no Artigo 9º da Lei 14133/21:

“Art. 9º É vedado ao agente público designado para atuar na área de licitações e contratos, ressalvados os casos previstos em lei:

I - admitir, prever, incluir ou tolerar, nos atos que praticar, situações que:

a) comprometam, restrinjam ou frustrem o caráter competitivo do processo licitatório, inclusive nos casos de participação de sociedades cooperativas;

b) estabeleçam preferências ou distinções em razão da naturalidade, da sede ou do domicílio dos licitantes;

c) sejam impertinentes ou irrelevantes para o objeto específico do contrato.”

As especificações técnicas, detalhamento do objeto, suas características, justificativas, requisitos e avaliação do preço estimado, são feitas pelo responsável do departamento demandante, o qual elabora os documentos, sendo de sua responsabilidade também a manutenção das informações inseridas.

Não é de responsabilidade do Agente de Contração as especificações e exigências técnicas.

Como consta no Decreto Municipal 6778/224:

Art. 12. Caberá ao agente de contratação, em especial:

I - tomar decisões em prol da boa condução da licitação, impulsionando o procedimento, inclusive demandando às áreas internas das unidades de compras descentralizadas ou não, o saneamento da fase preparatória, caso necessário;

II - acompanhar os trâmites da licitação, promovendo diligências, se for o caso, para que o calendário do plano de contratações anual seja cumprido na data prevista, observado, ainda, o grau de prioridade da contratação;

III - conduzir a sessão pública da licitação, promovendo as seguintes ações:

a) receber, examinar e decidir as impugnações e os pedidos de esclarecimentos ao edital e aos seus anexos, além de poder requisitar subsídios formais aos responsáveis pela elaboração desses documentos;

b) verificar a conformidade das propostas com os requisitos estabelecidos no edital, em relação à proposta mais bem classificada;

c) coordenar a sessão pública;

d) verificar e julgar as condições de habilitação;

Assinado por 1 pessoa: MILENA SOUZA PEREIRA
Para verificar a validade das assinaturas, acesse https://martinopolis.1doc.com.br/verificacao/C570-432A-9C31-7E03 e informe o código C570-432A-9C31-7E03

e) sanear erros ou falhas que não alterem a substância das propostas;

f) encaminhar à comissão de contratação os documentos de habilitação, caso verifique a possibilidade de sanear erros ou falhas que não alterem a substância dos documentos e sua validade jurídica;

g) indicar o vencedor do certame;

h) conduzir os trabalhos da equipe de apoio; e

i) encaminhar o processo devidamente instruído, depois de encerradas as fases de julgamento e habilitação, e exauridos os recursos administrativos, à autoridade superior para adjudicação e homologação.

IV - remeter todas as informações relativas às licitações ao Tribunal de Contas do Estado de São Paulo, através do Sistema AUDESP - Fase IV ou por qualquer outro meio.

Após análise jurídica e manifestação do gestor, vimos através do presente, em atendimento ao disposto no inciso XIII, do artigo 60, do Regulamento dos Procedimentos Licitatórios da Prefeitura Municipal de Martinópolis (Decreto Municipal nº 6.752/2024), solicitar de Vossa Excelência, **AUTORIZAÇÃO** para deflagração da Fase Externa de Processo Administrativo de licitação, na modalidade Concorrência, em sua forma eletrônica, do tipo menor preço, objetivando o **Contratação de empresa especializada para a construção de unidades habitacionais no município de Martinópolis/SP, com o fornecimento de mão de obra, materiais, equipamentos e demais insumos necessários à completa e perfeita execução das edificações, conforme definido no Projeto Básico, Memorial Descritivo, Memorial de Cálculo, Planilha Orçamentária e Cronograma Físico-Financeiro** e demais exigências estabelecidas em Edital, pelo valor global estimado de **R$ 6.211.040,22 (seis milhões, duzentos e onze mil e quarenta reais e vinte e dois centavos),** em atendimento à demanda formalizada pela **Secretária Municipal de Infraestrutura e Desenvolvimento Sustentável.**

Cumpre registrar, que o Processo Administrativo está instruído com o Documento de Formalização de Demanda, Estudo Técnico Preliminar, Projeto Básico, Memorial Descritivo, Memória de Cálculo, Planilha Orçamentária, Cronograma Físico Financeiro, Portaria de nomeação do(a) Agente de Contratação e Equipe de Apoio, dotação orçamentária por onde correrão as despesas com a execução do objeto, e ainda, com a Minuta do Edital e do Contrato e Parecer jurídico.

_

Milena Souza Pereira
Agente de contratação

Anexos:
Minuta_de_edital_obra.pdf

Assinado por 1 pessoa: MILENA SOUZA PEREIRA
Para verificar a validade das assinaturas, acesse https://martinopolis.1doc.com.br/verificacao/C570-432A-9C31-7E03 e informe o código C570-432A-9C31-7E03

VERIFICAÇÃO DAS ASSINATURAS

Código para verificação: C570-432A-9C31-7E03

Este documento foi assinado digitalmente pelos seguintes signatários nas datas indicadas:

MILENA SOUZA PEREIRA (CPF 462.XXX.XXX-95) em 12/02/2026 14:45:49 GMT-03:00
Papel: Parte
Emitido por: Sub-Autoridade Certificadora 1Doc (Assinatura 1Doc)

Para verificar a validade das assinaturas, acesse a Central de Verificação por meio do link:

https://martinopolis.1doc.com.br/verificacao/C570-432A-9C31-7E03

SÍNTESE DO CERTAME

CONCORRÊNCIA ELETRÔNICA Nº 001/2026
PROCESSO ADMINISTRATIVO Nº 026/2026

OBJETO: CONTRATAÇÃO DE EMPRESA ESPECIALIZADA PARA A CONSTRUÇÃO DE UNIDADES HABITACIONAIS NO MUNICÍPIO DE MARTINÓPOLIS/SP, COM O FORNECIMENTO DE MÃO DE OBRA, MATERIAIS, EQUIPAMENTOS E DEMAIS INSUMOS NECESSÁRIOS À COMPLETA E PERFEITA EXECUÇÃO DAS EDIFICAÇÕES, CONFORME DEFINIDO NO PROJETO BÁSICO, MEMORIAL DESCRITIVO, MEMORIAL DE CÁLCULO, PLANILHA ORÇAMENTÁRIA E CRONOGRAMA FÍSICO-FINANCEIRO.

VALOR TOTAL ESTIMADO DA CONTRATAÇÃO: R$ 6.211.040,22 (seis milhões, duzentos e onze mil e quarenta reais e vinte e dois centavos).

PREFERÊNCIA ME/EPP/EQUIPARADAS: NÃO

CRITÉRIO DE JULGAMENTO: MENOR PREÇO GLOBAL

REGIME DE EXECUÇÃO: EMPREITADA POR PREÇO UNITÁRIO

MODO DE DISPUTA: ABERTO

RECEBIMENTO DAS PROPOSTAS: até às 07hs45min do dia **/**/2026 (horário de Brasília)

ABERTURA E JULGAMENTO DAS PROPOSTAS: 07hs50min do dia **/**/2026 (horário de Brasília)

INÍCIO DA SESSÃO DE DISPUTA DE PREÇOS: 08hs00min do dia **/**/2026 (horário de Brasília)

LOCAL: Sistema Eletrônico no Portal de Licitações no endereço "http://comprasbr.com.br". "Acesso identificado"

CONSULTAS AO EDITAL E DIVULGAÇÃO DE INFORMAÇÕES:
Na internet, no e-mail: licitacao@martinopolis.sp.gov.br, no endereço eletrônico: http://online.martinopolis.sp.gov.br:8079/comprasedital/ na opção 02, e no endereço eletrônico: comprasbr.com.br/processos/. No Departamento Municipal de Licitações, no endereço sito à Avenida Coronel João Gomes Martins, 525, Centro, Martinópolis, Estado de São Paulo, telefone (18) 3275-9519.

ESCLARECIMENTOS:
Pelo e-mail: licitacao@martinópolis.sp.gov.br
NOTA: Não será realizado esclarecimento via telefone, apenas esclarecimentos via e-mail. E o mesmo será devidamente respondido via e-mail.

EDITAL DE CONCORRÊNCIA ELETRÔNICA Nº 001/2026
PROCESSO ADMINISTRATIVO Nº 026/2026

PREÂMBULO

O **MUNICIPIO DE MARTINÓPOLIS**, pessoa jurídica de direito público, inscrita no CNPJ sob nº 44.855.443/0001-30, com sede na cidade de Martinópolis, na Av. Cel. João G. Martins, 525, Centro, através do Senhor **VALDECI SOARES DOS SANTOS FILHO**, Prefeito Municipal, **TORNA PÚBLICO**, por intermédio do Setor de Licitações e Contratos, que realizará licitação, na modalidade **CONCORRÊNCIA**, na forma **ELETRÔNICA**, nos termos da Lei nº 14.133, de 2021, Decreto Municipal n.º 6.752/2024[1] e suas posteriores alterações, demais normas aplicáveis, e ainda, de acordo com as condições estabelecidas neste Edital.

1. DO OBJETO

1.1. O objeto da presente licitação é a **Contratação de empresa especializada para a construção de unidades habitacionais no município de Martinópolis/SP, com o fornecimento de mão de obra, materiais, equipamentos e demais insumos necessários à completa e perfeita execução das edificações, conforme definido no Projeto Básico, Memorial Descritivo, Memorial de Cálculo, Planilha Orçamentária e Cronograma Físico-Financeiro** e demais exigências estabelecidas neste Edital.

1.2. O valor máximo que o Município de Martinópolis se propõe a pagar pela execução da totalidade dos serviços objeto desta Concorrência, perfaz o importe de **R$ 6.211.040,22 (seis milhões, duzentos e onze mil e quarenta reais e vinte e dois centavos).**

1.3. O objeto será custeado por recursos decorrentes do **Termo de Compromisso nº 990500/2025/MCIDADES/CAIXA** celebrado pela União, por intermédio do Ministério das Cidades, representado(a) pela Caixa Econômica Federal, e o município de Martinópolis, com a finalidade de provisão de unidades habitacionais município de Martinópolis/SP, e pelo **Termo de Compromisso nº 974534/2024/MCIDADES/CAIXA** celebrado pela União, por intermédio do Ministério das Cidades, representado(a) pela Caixa Econômica Federal, e o município de Martinópolis, com a finalidade de construção de unidades habitacionais município de Martinópolis/SP. Bem como, por Recurso Municipal.

2. DA CONSULTA, ESCLARECIMENTO E IMPUGNAÇÕES

2.1. O Edital da Concorrência Eletrônica e seus anexos poderão ser adquiridos pelos interessados através do e-mail: licitacao@martinopolis.sp.gov.br, no endereço eletrônico: http://online.martinopolis.sp.gov.br:8079/comprasedital/ na opção 02, no endereço eletrônico: comprasbr.com.br/processos/ ou no Departamento Municipal de Licitações, com endereço sito à Avenida Coronel João Gomes Martins, 525, Centro, Martinópolis, Estado de São Paulo, telefone (18) 3275-9519.

2.2. Os licitantes poderão solicitar esclarecimentos aos termos deste Edital junto ao Departamento Municipal de Licitações da Prefeitura Municipal de Martinópolis, até 03 (três) dias úteis antes da data designada para o recebimento das propostas, através do e-mail: licitacao@martinópolis.sp.gov.br.
2.2.1. Não serão prestados esclarecimentos via telefone. Somente deverão ser consideradas as informações prestadas por escrito pela Prefeitura Municipal de Martinópolis.
2.2.2. No caso de ausência de solicitação, pelos licitantes, de esclarecimentos adicionais aos ora fornecidos, pressupõe-se que os elementos constantes deste ato convocatório são suficientemente claros e precisos, não cabendo, portanto, posteriormente, qualquer reclamação.

2.3. As impugnações aos termos deste Edital poderão ser interpostas por qualquer cidadão, devendo ser protocolada até 03 (três) dias úteis antes da data designada para o recebimento das propostas, mediante petição a ser encaminhada no e-mail: licitacao@martinópolis.sp.gov.br.
2.4. A petição deverá ser assinada pelo cidadão ou pelo licitante, acompanhada de cópia de seu documento de identificação e CPF, ou pelo representante legal do licitante, com indicação de sua razão social, número do CNPJ e endereço, número do documento de identificação e CPF do signatário e comprovante do poder de representação legal (contrato social, se sócio, contrato social e procuração, se procurador, somente procuração, se pública).

2.5. Serão consideradas **INTEMPESTIVAS** impugnações endereçadas por outras formas ou por outros endereços eletrônicos, que por essa razão não sejam recebidas pelo(a) Agente de Contratação no prazo estabelecido.

2.6. As impugnações e pedidos de esclarecimentos não suspendem os prazos previstos no certame.

2.7. A concessão de efeito suspensivo à impugnação é medida excepcional e deverá ser motivada pelo(a) Agente de Contratação, nos autos do processo de licitação.

[1] Link para acesso em: <https://leismunicipais.com.br/a1/sp/m/martinopolis/decreto/2024/678/6778/decreto-n-6778-2024-altera-o-anexo-unico-do-decreto-municipal-n-6752-2024-que-dispoe-sobre-o-regulamento-dos-procedimentos-licitatorios-da-prefeitura-municipal-de-martinopolis-e-da-outras-providencias?q=6752>

2.8. Acolhida a impugnação, será designada nova data para a realização do certame, exceto quando a alteração não afetar a formulação das propostas, conforme art. 55, § 1º, da Lei nº 14.133/2021.
2.8.1. A decisão do(a) Agente de Contratação será enviada ao impugnante por e-mail e disponibilizada na plataforma do **Compras BR** para conhecimento de todos os interessados.
2.8.2. Se houver alteração na data da licitação a mesma será publicada nos diários oficiais e no site da Prefeitura (www.martinópolis.sp.gov.br).

3. DO REGULAMENTO OPERACIONAL DO CERTAME

3.1. A Concorrência, na sua forma eletrônica, será realizada em sessão pública, por meio da INTERNET mediante condições de segurança – criptografia e autenticação – em todas as suas fases através do Sistema da **Compras BR** (http://comprasbr.com.br).

3.2. Os trabalhos serão conduzidos pelo(a) Agente de Contratação, com o auxílio da Equipe de Apoio, designados pelo Município de Martinópolis, mediante a inserção e monitoramento de dados gerados ou transferidos para o Sistema Eletrônico "Licitações" constante na página eletrônica indicada no subitem anterior.

3.3. O licitante deverá observar as datas e os horários limites previstos no presente Edital para o credenciamento junto ao provedor do sistema para participação da licitação, bem como o cadastramento e a abertura da proposta, atentando também para a data e horário para início da disputa.

4. DO CREDENCIAMENTO NO SISTEMA ELETRÔNICO

4.1. As pessoas jurídicas ou firmas individuais interessadas em participar deste certame deverão nomear através do instrumento de mandato conforme modelo constante do **Anexo VI**, operador devidamente credenciado junto ao Sistema Eletrônico do **Compras BR**, atribuindo poderes para formular lances de preços e praticar todos os demais atos e operações no Sistema através do endereço eletrônico: http://comprasbr.com.br.

4.2. A participação do licitante na Concorrência Eletrônica se dará por meio de seu operador designado, que declarará, em campo próprio do sistema, pleno conhecimento, aceitação e atendimento às exigências de habilitação previstas no Edital.

4.3. O acesso do operador à Concorrência Eletrônica, para efeito de encaminhamento de proposta de preço e lances sucessivos de preços, em nome do licitante, somente se dará mediante prévia definição de senha privativa.

4.4. A chave de identificação e a senha dos operadores poderão ser utilizadas em qualquer licitação, salvo quando canceladas por solicitação do credenciado ou por iniciativa do **Compras BR**.

4.5. É de exclusiva responsabilidade do usuário o sigilo da senha, bem como seu uso em qualquer transação efetuada diretamente ou por seu representante, não cabendo ao **Compras BR** a responsabilidade por eventuais danos decorrentes de uso indevido da senha, ainda que por terceiros.

4.6. O credenciamento do licitante e de seu representante legal junto ao sistema eletrônico implica a responsabilidade legal pelos atos praticados e a presunção de capacidade técnica para realização das transações inerentes à Concorrência Eletrônica.

4.7. É de responsabilidade do cadastrado conferir a exatidão dos seus dados cadastrais no Sistema Eletrônico do **Compras BR** e mantê-los atualizados junto aos órgãos responsáveis pela informação, devendo proceder, imediatamente, à correção ou à alteração dos registros tão logo identifique incorreção ou aqueles se tornem desatualizados.

4.8. Eventuais dúvidas para obtenção da senha deverão ser solicitadas pelos telefones: (67) 3303-2702 / (67) 3303-2730 ou pelo e-mail: contato@comprasbr.com.br.

5. DA PARTICIPAÇÃO

5.1. Poderão participar desta Concorrência Eletrônica os interessados cujo ramo de atividade seja compatível com o objeto desta licitação e que estiverem previamente credenciados junto ao Sistema Eletrônico do **Compras BR**.
5.2. Caberá ao licitante interessado em participar da presente Concorrência, na forma eletrônica:
5.2.1. Credenciar-se previamente no Sistema Eletrônico do **Compras BR**;
5.2.2. Remeter, no prazo estabelecido, exclusivamente via sistema ou correio eletrônico, os documentos de habilitação e a proposta quando classificado em primeiro lugar, e os documentos complementares;
5.2.3. Responsabilizar-se formalmente pelas transações efetuadas em seu nome, assumir como firmes e verdadeiras suas propostas e seus lances, inclusive os atos praticados diretamente ou por seu representante, excluída a responsabilidade do provedor do sistema, do órgão ou da entidade promotora da licitação por eventuais danos decorrentes de uso indevido da senha, ainda que por terceiros;
5.2.4. Acompanhar as operações no sistema eletrônico durante o processo licitatório e responsabilizar-se pelo ônus decorrente da perda de negócios diante da inobservância de mensagens emitidas pelo sistema ou de sua desconexão;

5.2.5. Comunicar imediatamente ao provedor do sistema qualquer acontecimento que possa comprometer o sigilo ou a inviabilidade do uso da senha, para imediato bloqueio de acesso;
5.2.6. Utilizar a chave de identificação e a senha de acesso para participar do certame na forma eletrônica; e
5.2.7. Solicitar o cancelamento da chave de identificação ou da senha de acesso por interesse próprio.

5.3. Não poderão disputar esta licitação:
5.3.1. Autor do anteprojeto, do projeto básico ou do projeto executivo, pessoa física ou jurídica, quando estes forem os elementos técnicos fundamentais de licitação que versar sobre obra, serviços ou fornecimento de bens a ele relacionados;
5.3.2. Empresa, isoladamente ou em consórcio, responsável pela elaboração do projeto básico ou do projeto executivo, ou empresa da qual o autor do projeto seja dirigente, gerente, controlador, acionista ou detentor de mais de 5% (cinco por cento) do capital com direito a voto, responsável técnico ou subcontratado, quando a licitação versar sobre obra, serviços ou fornecimento de bens a ela necessários;
5.3.3. Pessoa física ou jurídica que se encontre, ao tempo da licitação, impossibilitada de participar da licitação em decorrência de sanção que lhe foi imposta;
5.3.4. Aquele que mantenha vínculo de natureza técnica, comercial, econômica, financeira, trabalhista ou civil com dirigente do órgão ou entidade contratante ou com agente público que desempenhe função na licitação ou atue na fiscalização ou na gestão do contrato, ou que deles seja cônjuge, companheiro ou parente em linha reta, colateral ou por afinidade, até o terceiro grau, devendo essa proibição constar expressamente do Edital de licitação;
5.3.5. Empresas controladoras, controladas ou coligadas, nos termos da Lei Federal;
5.3.6. Pessoa física ou jurídica que, nos 5 (cinco) anos anteriores à divulgação do Edital, tenha sido condenada judicialmente, com trânsito em julgado, por exploração de trabalho infantil, por submissão de trabalhadores a condições análogas às de escravo ou por contratação de adolescentes nos casos vedados pela legislação trabalhista.

5.4 O impedimento de que trata o **subitem 5.3.3** será também aplicado ao licitante que atue em substituição a outra pessoa, física ou jurídica, com o intuito de burlar a efetividade da sanção a ela aplicada, inclusive a sua controladora, controlada ou coligada, desde que devidamente comprovado o ilícito ou a utilização fraudulenta da personalidade jurídica do licitante.

5.5. A critério da Administração e exclusivamente a seu serviço, o autor dos projetos e a empresa a que se referem os **subitens 5.3.1** e **5.3.2** poderão participar no apoio das atividades de planejamento da contratação, de execução da licitação ou de gestão do contrato, desde que sob supervisão exclusiva de agentes públicos do órgão ou entidade.

5.6. Equiparam-se aos autores do projeto as empresas integrantes do mesmo grupo econômico.

5.7. O disposto neste item não impede a licitação ou a contratação de obra ou serviço que inclua como encargo do contratado a elaboração do projeto básico e do projeto executivo, nas contratações integradas, e do projeto executivo, nos demais regimes de execução.

5.8. Não poderá participar, direta ou indiretamente, da licitação ou da execução da contratação agente público de órgão ou entidade licitante ou contratante, devendo ser observadas as situações que possam configurar conflito de interesses no exercício ou após o exercício do cargo ou emprego, nos termos da legislação que disciplina a matéria, conforme § 1º do art. 9º da Lei nº 14.133, de 2021.

5.8.1. A vedação de que trata o item acima estende-se a terceiro que auxilie a condução da contratação na qualidade de integrante de equipe de apoio, profissional especializado ou funcionário ou representante de empresa que preste assessoria técnica.

5.9. Será concedido tratamento favorecido para as microempresas e empresas de pequeno porte, nos limites previstos da Lei Complementar nº 123, de 2006.

5.10. A obtenção do benefício a que se refere o item anterior fica limitada às microempresas e às empresas de pequeno porte que, no ano-calendário de realização da licitação, ainda não tenham celebrado contratos com a Administração Pública cujos valores somados extrapolem a receita bruta máxima admitida para fins de enquadramento como empresa de pequeno porte.
5.11. Será admitida a participação de pessoas jurídicas em consórcio, nos termos do art. 15 da Lei nº 14.133, de 2021;
5.11.1. Será vedada a participação de empresa consorciada, na mesma licitação, de mais de um consórcio ou de forma isolada, nos termos do art. 15, inc. IV, da Lei nº 14.133, de 2021.
5.11.2. No caso de consórcio de empresas, para efeito de habilitação econômico-financeira, caso exigido, será admitido o somatório dos valores de cada consorciado.
5.11.2.1. Na hipótese de admissão da participação de pessoas jurídicas em consórcio e exigência de requisito(s) de habilitação econômico-financeira de que trata o subitem acima, se o consórcio não for formado integralmente por microempresas ou empresas de pequeno porte, haverá um acréscimo de 10% (dez por cento) para o consórcio em relação ao valor exigido dos licitantes individuais para habilitação econômico-financeira.

6. DA APRESENTAÇÃO DA PROPOSTA E DOS DOCUMENTOS DE HABILITAÇÃO

6.1. Na presente licitação, a fase de habilitação sucederá as fases de apresentação de propostas e lances e de julgamento.

6.2. Os licitantes encaminharão, exclusivamente por meio do Sistema Eletrônico do **Compras BR** (http://comprasbr.com.br), até a data e o horário estabelecidos para abertura da sessão pública, a Proposta Comercial.

6.3. No cadastramento da proposta inicial, o licitante declarará, em campo próprio do Sistema Eletrônico, que:
6.3.1. Atende aos requisitos de habilitação;
6.3.2. Que cumpre os requisitos estabelecidos no artigo 3° da Lei Complementar nº 123, de 2006, estando apto a usufruir do tratamento favorecido estabelecido em seus arts. 42 a 49, observado o disposto nos §§ 1º ao 3º do art. 4º, da Lei n.º 14.133, de 2021, em se tratando de licitante enquadrado como microempresa, empresa de pequeno porte ou equiparada.

6.4. Nos itens em que a participação não for exclusiva para microempresas e empresas de pequeno porte, a assinalação do campo "não" apenas produzirá o efeito de o licitante não ter direito ao tratamento favorecido previsto na Lei Complementar nº 123, de 2006, mesmo que microempresa, empresa de pequeno porte ou equiparada.

6.5. A falsidade da declaração de que trata o **subitem 6.3.2** sujeitará o licitante às sanções previstas na Lei nº 14.133, de 2021, e neste Edital.

6.6. Os licitantes poderão retirar ou substituir a proposta ou, na hipótese de a fase de habilitação anteceder as fases de apresentação de propostas e lances e de julgamento, os documentos de habilitação anteriormente inseridos no sistema, até a abertura da sessão pública.
6.7. Não haverá ordem de classificação na etapa de apresentação da proposta e dos documentos de habilitação pelo licitante, o que ocorrerá somente após os procedimentos de abertura da sessão pública e da fase de envio de lances.

6.8. Serão disponibilizados para acesso público os documentos que compõem a proposta dos licitantes convocados para apresentação de propostas, após a fase de envio de lances.

6.9. Desde que disponibilizada a funcionalidade no Sistema Eletrônico, o licitante poderá parametrizar o seu valor final mínimo quando do cadastramento da proposta e obedecerá às seguintes regras:
6.9.1. a aplicação do intervalo mínimo de diferença de valores entre os lances, que incidirá tanto em relação aos lances intermediários quanto em relação ao lance que cobrir a melhor oferta; e
6.9.2. os lances serão de envio automático pelo sistema, respeitado o valor final mínimo estabelecido e o intervalo de que trata o subitem acima.

6.10. O valor final mínimo parametrizado no Sistema Eletrônico poderá ser alterado pelo fornecedor durante a fase de disputa, sendo vedado valor superior a lance já registrado pelo fornecedor no sistema.

6.11. O valor final mínimo parametrizado na forma do **subitem 6.9** possuirá caráter sigiloso para os demais fornecedores e para o órgão ou entidade promotora da licitação, podendo ser disponibilizado estrita e permanentemente aos órgãos de controle externo e interno.

6.12. Caberá ao licitante interessado em participar da licitação acompanhar as operações no Sistema Eletrônico durante o processo licitatório e se responsabilizar pelo ônus decorrente da perda de negócios diante da inobservância de mensagens emitidas pela Administração ou de sua desconexão.

6.13. O licitante deverá comunicar imediatamente ao provedor do Sistema Eletrônico qualquer acontecimento que possa comprometer o sigilo ou a segurança, para imediato bloqueio de acesso.

7. DA PROPOSTA

7.1. O licitante deverá preencher o valor global de sua Proposta no Sistema Eletrônico do **Compras BR** (http://comprasbr.com.br) até o horário previsto para recebimento das propostas.
7.1.1. Para composição do valor global da proposta deverá ser adotada a Planilha Orçamentária constante do **Anexo IV**.

7.2. No valor proposto estarão inclusos todos os custos operacionais, encargos previdenciários, trabalhistas, tributários, comerciais e quaisquer outros que incidam direta ou indiretamente na execução do objeto.

7.3. Os preços ofertados, tanto na proposta inicial, quanto na etapa de lances, serão de exclusiva responsabilidade do licitante, não lhe assistindo o direito de pleitear qualquer alteração, sob alegação de erro, omissão ou qualquer outro pretexto, salvo motivo justo, devidamente aceito pelo(a) Agente de Contratação.

7.4. A apresentação da Proposta implica obrigatoriedade do cumprimento das disposições nela contidas, assumindo o proponente o compromisso de executar o objeto licitado nos seus termos, bem como de fornecer os

materiais, equipamentos, ferramentas e utensílios necessários, em quantidades e qualidades adequadas à perfeita execução contratual, promovendo, quando requerido, sua substituição.

7.5. Após a etapa de lances e negociação, o licitante classificado em primeiro lugar terá o prazo máximo de 02 (duas) horas para envio, por meio do Sistema Eletrônico, da Proposta adequada ao último lance, conforme modelo constante do **Anexo VII**, que deverá estar acompanhada dos seguintes documentos complementares:
7.5.1. Planilha Orçamentária devidamente assinada pelo responsável técnico da licitante, cujo nome e número de registro no CREA deverão estar apostos de maneira legível, conforme modelo constante do **Anexo IV**;
7.5.2. Cronograma Físico-Financeiro, devidamente assinado pelo responsável técnico da licitante, cujo nome e número de registro no CREA deverão estar apostos de maneira legível, conforme modelo constante do **Anexo V**;
7.5.3. Demonstrativo de composição dos Benefícios e Despesas Indiretas (BDI);
7.5.4. Demonstrativo dos Encargos Sociais.

7.6. A não apresentação dos documentos exigidos nos **subitens 7.5.1** a **7.5.4**, ensejará a desclassificação da proposta ofertada, tendo em vista que sua apresentação se faz necessária a fim de que a Administração possa ter uma noção mais precisa sobre a composição dos custos e da exequibilidade da proposta do licitante com quem pretende contratar o objeto desta licitação.
7.6.1. É facultado ao(à) Agente de Contratação prorrogar o prazo estabelecido, a partir de solicitação fundamentada pelo licitante, antes de findo o prazo.

7.7. O prazo de validade da proposta não será inferior a 60 (sessenta) dias, a contar da data de sua apresentação.

8. DA ABERTURA DA SESSÃO, CLASSIFICAÇÃO DAS PROPOSTAS E FORMULAÇÃO DE LANCES

8.1. A abertura da presente licitação dar-se-á automaticamente em sessão pública, por meio do Sistema Eletrônico do **Compras BR**, na data, horário e local indicados neste Edital.

8.2. Os licitantes poderão retirar ou substituir a proposta ou os documentos de habilitação, quando for o caso, anteriormente inseridos no sistema, até a abertura da sessão pública.
8.2.1. Será desclassificada a proposta que identifique o licitante.
8.2.2. A desclassificação será sempre fundamentada e registrada no sistema, com acompanhamento em tempo real por todos os participantes.
8.2.3. A não desclassificação da proposta não impede o seu julgamento definitivo em sentido contrário, levado a efeito na fase de aceitação.
8.3. O sistema ordenará automaticamente as propostas classificadas, sendo que somente estas participarão da fase de lances.

8.4. O sistema disponibilizará campo próprio para troca de mensagens entre o(a) Agente de Contratação e os licitantes.

8.5. Iniciada a etapa competitiva, os licitantes deverão encaminhar lances exclusivamente por meio de sistema eletrônico, sendo imediatamente informados do seu recebimento e do valor consignado no registro.

8.6. O julgamento será feito pelo critério de **MENOR PREÇO GLOBAL**.

8.7. Os licitantes poderão oferecer lances sucessivos, observando o horário fixado para abertura da sessão e as regras estabelecidas no Edital.

8.8. O licitante somente poderá oferecer lance de valor inferior ao último por ele ofertado e registrado pelo sistema.

8.9. O intervalo mínimo de diferença de valores entre os lances, que incidirá tanto em relação aos lances intermediários quanto em relação à proposta que cobrir a melhor oferta deverá ser de **R$ 1.000,00 (um mil reais)**

8.10. O licitante poderá, uma única vez, excluir seu último lance ofertado, no intervalo de quinze segundos após o registro no sistema, na hipótese de lance inconsistente ou inexequível.

8.11. O procedimento seguirá de acordo com o modo de disputa adotado.

8.12. Caso seja adotado para o envio de lances na presente licitação o modo de disputa "**aberto**", os licitantes apresentarão suas propostas em sessão pública por meio de lances públicos e sucessivos, crescentes ou decrescentes, conforme o critério de julgamento adotado, com prorrogações.
8.12.1. A etapa de lances da sessão pública terá duração de 10 (dez) minutos e, após isso, será prorrogada automaticamente pelo sistema quando houver lance ofertado nos últimos 02 (dois) minutos do período de duração da sessão pública;
8.12.2. A prorrogação automática da etapa de lances, de que trata o subitem anterior, será de 02 (dois) minutos e ocorrerá sucessivamente sempre que houver lances enviados nesse período de prorrogação, inclusive no caso de lances intermediários;

8.12.3. Não havendo novos lances na forma estabelecida nos itens anteriores, a sessão pública encerrar-se-á automaticamente, e o sistema ordenará e divulgará os lances conforme a ordem final de classificação;
8.12.4. Definida a melhor proposta, se a diferença em relação à proposta classificada em segundo lugar for de pelo menos 5% (cinco por cento), o(a) Agente de Contratação, auxiliado pela equipe de apoio, poderá admitir o reinício da disputa aberta, para a definição das demais colocações.
8.12.5. Após o reinício previsto no item supra, os licitantes serão convocados para apresentar lances intermediários.

8.13. Caso seja adotado para o envio de lances na presente licitação o modo de disputa "**aberto e fechado**", os licitantes apresentarão lances públicos e sucessivos, com lance final e fechado.
8.13.1. A etapa de lances da sessão pública terá duração inicial de 15 (quinze) minutos. Após esse prazo, o sistema encaminhará aviso de fechamento iminente dos lances, após o que transcorrerá o período de tempo de até 10 (dez) minutos, aleatoriamente determinado, findo o qual será automaticamente encerrada a recepção de lances.
8.13.2. Encerrado o prazo previsto no subitem anterior, o sistema abrirá oportunidade para que o autor da oferta de valor mais baixo e os das ofertas com preços até 10% (dez por cento) superiores àquela possam ofertar um lance final e fechado em até 05 (cinco) minutos, o qual será sigiloso até o encerramento deste prazo.
8.13.3. No procedimento de que trata o subitem supra, o licitante poderá optar por manter o seu último lance da etapa aberta, ou por ofertar melhor lance.
8.13.4. Não havendo pelo menos três ofertas nas condições definidas neste item, poderão os autores dos melhores lances subsequentes, na ordem de classificação, até o máximo de três, oferecer um lance final e fechado em até 05 (cinco) minutos, o qual será sigiloso até o encerramento deste prazo.
8.13.5. Após o término dos prazos estabelecidos nos itens anteriores, o sistema ordenará e divulgará os lances segundo a ordem crescente de valores.

8.14. Caso seja adotado para o envio de lances na presente licitação o modo de disputa "**fechado e aberto**", poderão participar da etapa aberta somente os licitantes que apresentarem a proposta de menor preço e os das propostas até 10% (dez por cento) superiores/inferiores àquela, em que os licitantes apresentarão lances públicos e sucessivos, até o encerramento da sessão e eventuais prorrogações.
8.14.1. Não havendo pelo menos 3 (três) propostas nas condições definidas no **subitem 8.14**, poderão os licitantes que apresentaram as 3 (três) melhores propostas, consideradas as empatadas, oferecer novos lances sucessivos.
8.14.2. A etapa de lances da sessão pública terá duração de 10 (dez) minutos e, após isso, será prorrogada automaticamente pelo sistema quando houver lance ofertado nos últimos 02 (dois) minutos do período de duração da sessão pública.
8.14.3. A prorrogação automática da etapa de lances, de que trata o subitem anterior, será de 02 (dois) minutos e ocorrerá sucessivamente sempre que houver lances enviados nesse período de prorrogação, inclusive no caso de lances intermediários.
8.14.4. Não havendo novos lances na forma estabelecida nos itens anteriores, a sessão pública encerrar-se-á automaticamente, e o sistema ordenará e divulgará os lances conforme a ordem final de classificação.
8.14.5. Definida a melhor proposta, se a diferença em relação à proposta classificada em segundo lugar for de pelo menos 5% (cinco por cento), o(a) Agente de Contratação, auxiliado pela equipe de apoio, poderá admitir o reinício da disputa aberta, para a definição das demais colocações.
8.14.6. Após o reinício previsto no subitem supra, os licitantes serão convocados para apresentar lances intermediários.

8.15. Após o término dos prazos estabelecidos nos subitens anteriores, o sistema ordenará e divulgará os lances segundo a ordem crescente de valores.
8.16. Não serão aceitos dois ou mais lances de mesmo valor, prevalecendo aquele que for recebido e registrado em primeiro lugar.

8.17. Durante o transcurso da sessão pública, os licitantes serão informados, em tempo real, do valor do menor lance registrado, vedada a identificação do licitante.

8.18. No caso de desconexão com o(a) Agente de Contratação, no decorrer da etapa competitiva da licitação, o sistema eletrônico poderá permanecer acessível aos licitantes para a recepção dos lances.

8.19. Quando a desconexão do Sistema Eletrônico para o(a) Agente de Contratação persistir por tempo superior a 10 (dez) minutos, a sessão pública será suspensa e reiniciada somente após decorridas vinte e quatro horas da comunicação do fato pelo(a) Agente de Contratação, no sítio eletrônico utilizado para divulgação.

8.20. Caso o licitante não apresente lances, concorrerá com o valor de sua proposta.

8.21. Em relação a itens não exclusivos para participação de microempresas e empresas de pequeno porte, uma vez encerrada a etapa de lances, será efetivada a verificação automática, junto à Receita Federal, do porte da entidade empresarial. O sistema identificará em coluna própria as microempresas e empresas de pequeno porte participantes, procedendo à comparação com os valores da primeira colocada, se esta for empresa de maior porte, assim como das demais classificadas, para o fim de aplicar-se o disposto nos arts. 44 e 45 da Lei Complementar nº 123, de 2006, regulamentada pelo Decreto nº 8.538, de 2015.

8.21.1. Nessas condições, as propostas de microempresas e empresas de pequeno porte que se encontrarem na faixa de até 10% (dez por cento) acima da melhor proposta ou melhor lance serão consideradas empatadas com a primeira colocada.
8.21.2. A melhor classificada nos termos do subitem anterior terá o direito de encaminhar uma última oferta para desempate, obrigatoriamente em valor inferior ao da primeira colocada, no prazo de 05 (cinco) minutos controlados pelo sistema, contados após a comunicação automática para tanto.
8.21.3. Caso a microempresa ou a empresa de pequeno porte melhor classificada desista ou não se manifeste no prazo estabelecido, serão convocadas as demais licitantes microempresa e empresa de pequeno porte que se encontrem naquele intervalo de 10% (dez por cento), na ordem de classificação, para o exercício do mesmo direito, no prazo estabelecido no subitem anterior.
8.21.4. No caso de equivalência dos valores apresentados pelas microempresas e empresas de pequeno porte que se encontrem nos intervalos estabelecidos nos subitens anteriores, será realizado sorteio entre elas para que se identifique aquela que primeiro poderá apresentar melhor oferta.

8.22. Só poderá haver empate entre propostas iguais (não seguidas de lances), ou entre lances finais da fase fechada do modo de disputa aberto e fechado.
8.22.1. Havendo eventual empate entre propostas ou lances, o critério de desempate será aquele previsto no art. 60 da Lei nº 14.133, de 2021, nesta ordem:
8.22.1.1. disputa final, hipótese em que os licitantes empatados poderão apresentar nova proposta em ato contínuo à classificação;
8.22.1.2. avaliação do desempenho contratual prévio dos licitantes, para a qual deverão preferencialmente ser utilizados registros cadastrais para efeito de atesto de cumprimento de obrigações previstos nesta Lei;
8.22.1.3. desenvolvimento pelo licitante de ações de equidade entre homens e mulheres no ambiente de trabalho, conforme regulamento;
8.22.1.4. desenvolvimento pelo licitante de programa de integridade, conforme orientações dos órgãos de controle.
8.22.2. Persistindo o empate, será assegurada preferência, sucessivamente, aos bens e serviços produzidos ou prestados por:
8.22.2.1. empresas estabelecidas no território do Estado de São Paulo;
8.22.2.2. empresas brasileiras;
8.22.2.3. empresas que invistam em pesquisa e no desenvolvimento de tecnologia no País;
8.22.2.4. empresas que comprovem a prática de mitigação, nos termos da Lei nº 12.187, de 29 de dezembro de 2009.

8.23. Encerrada a etapa de envio de lances da sessão pública, na hipótese da proposta do primeiro colocado permanecer acima do preço máximo ou inferior ao desconto definido para a contratação, o(a) Agente de Contratação poderá negociar condições mais vantajosas, após definido o resultado do julgamento.
8.23.1. A negociação poderá ser feita com os demais licitantes, segundo a ordem de classificação inicialmente estabelecida, quando o primeiro colocado, mesmo após a negociação, for desclassificado em razão de sua proposta permanecer acima do preço máximo definido pela Administração.
8.23.2. A negociação será realizada por meio do sistema, podendo ser acompanhada pelos demais licitantes.
8.23.3. O resultado da negociação será divulgado a todos os licitantes e anexado aos autos do processo licitatório
8.23.4. O(A) Agente de Contratação solicitará ao licitante mais bem classificado que, no prazo de 2 (duas) horas, envie a Proposta e os demais documentos exigidos nos **subitens 7.5.1** a **7.5.4**, adequados ao último lance.
8.23.4.1. A fim de prevenir a prática de "**jogo de planilhas**", o licitante deverá aplicar a todos os itens da **Planilha Orçamentária** o mesmo **desconto percentual** obtido no resultado da negociação;
8.23.4.2. O(A) Agente de Contratação suspenderá a sessão pública até que seja realizado o envio dos documentos a que se refere o **subitem 8.23.4**;
8.23.4.3. É facultado ao(à) Agente de Contratação prorrogar o prazo estabelecido, a partir de solicitação fundamentada pelo licitante, antes de findo o prazo.

8.24. Após a negociação do preço, o(a) Agente de Contração iniciará a fase de aceitação e julgamento da proposta.

9. DA FASE DE JULGAMENTO

9.1. Após o encerramento da fase de apresentação de propostas, o(a) Agente de Contratação classificará as propostas por ordem decrescente de vantajosidade.
9.1.1. Quando a proposta do primeiro classificado estiver acima do orçamento estimado, o(a) Agente de Contratação poderá negociar com o licitante condições mais vantajosas à Administração Pública.
9.1.2. A negociação de que trata o **subitem 9.1.1** poderá ser feita com os demais licitantes, segundo a ordem de classificação, quando o primeiro colocado, após a negociação, for desclassificado por sua proposta permanecer superior ao orçamento estimado.
9.1.3 Encerrada a etapa competitiva do processo, poderão ser divulgados os custos dos itens ou das etapas do orçamento estimado que estiverem abaixo dos custos ou das etapas ofertados pelo licitante da melhor proposta, para fins de reelaboração da planilha com os valores adequados ao lance vencedor.
9.2. Encerrada a etapa de negociação, o(a) Agente de Contratação verificará se o licitante provisoriamente classificado em primeiro lugar atende às condições de participação no certame, conforme previsto no art. 14 da Lei nº 14.133/2021, legislação correlata e no **subitem 5.3** do Edital, especialmente quanto à existência de sanção que impeça a participação no certame ou a futura contratação, mediante a consulta aos seguintes cadastros:

a) Sistema Nacional de Cadastramento Unificado de Fornecedores - SICAF (https://www3.comprasnet.gov.br/sicaf-web/public/pages/consultas/consultarRestricaoContratarAdministracaoPublica.jsf
b) Relação de Impedidos de Contratos/Licitações, mantido pelo Tribunal de Contas do Estado de São Paulo (https://www.tce.sp.gov.br/pesquisa-relacao-apenados);
c) Cadastro Nacional de Empresas Inidôneas e Suspensas – CEIS e Cadastro Nacional de Empresas Punidas – CNEP, mantido pela Controladoria-Geral da União (https://certidoes.cgu.gov.br);
d) Cadastro Nacional de Condenações Cíveis por Ato de Improbidade Administrativa e Inelegibilidade – CNCIAI, do Conselho Nacional de Justiça (https://www.cnj.jus.br/improbidade_adm/consultar_requerido.php)
e) Certidão negativa de licitante inidôneo (https://contas.tcu.gov.br/ords/f?p=1660:3:20057239856970::::P3_TIPO_RELACAO:INIDONEO);
f) Para a consulta de licitantes pessoa jurídica poderá haver a substituição das consultas dos itens "**c**, "**d**", e "**e**" pela Consulta Consolidada de Pessoa Jurídica do TCU (https://certidoesapf.apps.tcu.gov.br/)."

9.3. A consulta aos cadastros será realizada em nome da empresa licitante e também de seu sócio majoritário, por força da vedação de que trata o artigo 12 da Lei n° 8.429, de 1992.

9.4. Caso conste na Consulta de Situação do licitante a existência de Ocorrências Impeditivas Indiretas, o Pregoeiro/Agente de Contratação/Comissão diligenciará para verificar se houve fraude por parte das empresas apontadas no Relatório de Ocorrências Impeditivas Indiretas.

9.4.1.A tentativa de burla será verificada por meio dos vínculos societários, linhas de fornecimento similares, dentre outros.

9.4.2. O licitante será convocado para manifestação previamente a uma eventual desclassificação.

9.4.3. Constatada a existência de sanção, ressalvado o âmbito de abrangência da sanção, o licitante será reputado inabilitado, por falta de condição de participação.

9.5. Caso atendidas as condições de participação, será iniciado o procedimento de habilitação.

9.6. Caso o licitante provisoriamente classificado em primeiro lugar tenha se utilizado de algum tratamento favorecido às ME/EPPs, o(a) Agente de Contração verificará se faz jus ao benefício.

9.7. Verificadas as condições de participação e de utilização do tratamento favorecido, o(a) Agente de Contratação examinará a proposta classificada em primeiro lugar quanto à adequação ao objeto e à compatibilidade do preço em relação ao máximo estipulado para contratação neste Edital e em seus anexos.

9.8. Será desclassificada a proposta vencedora que:
9.8.1. Contiver vícios insanáveis;
9.8.2. Não obedecer às especificações técnicas contidas no Projeto Básico (**Anexo II**), Memorial Descritivo e Memorial de Cálculo (**Anexo III**), Planilha Orçamentária (**Anexo IV**) e Cronograma Físico-Financeiro (**Anexo V**);
9.8.3. Apresentar preços inexequíveis ou permanecerem acima do preço máximo definido para a contratação;
9.8.3.1. No caso de serviços de engenharia, será indício de inexequibilidade das propostas valores inferiores a 75% (setenta e cinco por cento) do valor orçado pela Administração, independentemente do regime de execução;
9.8.3.1.1. A inexequibilidade, na hipótese de que trata este subitem, só será considerada após diligência do(a) Agente de Contratação;
9.8.3.1.1.1. O critério de aceitabilidade de preços observará o valor global estimado da contratação e os custos unitários relevantes da planilha orçamentária, sendo para o lote 01:

- ESCAVAÇÃO MECANIZADA PARA VIGA BALDRAME OU SAPATA CORRIDA COM MINI-ESCAVADEIRA (INCLUINDO ESCAVAÇÃO PARA COLOCAÇÃO DE FÔRMAS). AF_01/2024;
- CONCRETAGEM DE PILARES, FCK = 25 MPA, COM USO DE BOMBA - LANÇAMENTO, ADENSAMENTO E ACABAMENTO. AF_02/2022_PS;
- LAJE PRÉ-MOLDADA UNIDIRECIONAL, BIAPOIADA, PARA FORRO, ENCHIMENTO EM CERÂMICA, VIGOTA CONVENCIONAL, ALTURA TOTAL DA LAJE "LT" = 12 CM (ENCHIMENTO+CAPA) = (8+4). AF_08/2025;
- ALVENARIA DE VEDAÇÃO DE BLOCOS CERÂMICOS FURADOS NA HORIZONTAL DE 11,5X19X19 CM (ESPESSURA 11,5 CM) E ARGAMASSA DE ASSENTAMENTO COM PREPARO EM BETONEIRA. AF_12/2021;
- REVESTIMENTO CERÂMICO PARA PISO COM PLACAS TIPO ESMALTADA DE DIMENSÕES 35X35 CM APLICADA EM AMBIENTES DE ÁREA ENTRE 5 M2 E 10 M2. AF_02/2023_PE;
- TUBO, PVC, SOLDÁVEL, DE 25MM, INSTALADO EM PRUMADA DE ÁGUA - FORNECIMENTO E INSTALAÇÃO. AF_06/2022;
- PINTURA LÁTEX ACRÍLICA STANDARD, APLICAÇÃO MANUAL EM PAREDES, DUAS DEMÃOS. AF_04/2023;
- CABO DE COBRE FLEXÍVEL ISOLADO, 2,5 MM², ANTI-CHAMA 450/750 V, PARA CIRCUITOS TERMINAIS - FORNECIMENTO E INSTALAÇÃO. AF_03/2023.

Já para o lote 02:

- ESCAVAÇÃO MECANIZADA PARA BLOCO DE COROAMENTO OU SAPATA COM RETROESCAVADEIRA (INCLUINDO ESCAVAÇÃO PARA COLOCAÇÃO DE FÔRMAS). AF_01/2024
- LAJE PRÉ-MOLDADA UNIDIRECIONAL, BIAPOIADA, PARA PISO, ENCHIMENTO EM CERÂMICA, VIGOTA CONVENCIONAL, ALTURA TOTAL DA LAJE "LT" = 12 CM (ENCHIMENTO+CAPA) = (8+4). AF_08/2025

- ALVENARIA DE VEDAÇÃO DE BLOCOS CERÂMICOS FURADOS NA HORIZONTAL DE 9X19X19 CM (ESPESSURA 9 CM) E ARGAMASSA DE ASSENTAMENTO COM PREPARO EM BETONEIRA. AF_12/2021
- REVESTIMENTO CERÂMICO PARA PAREDES INTERNAS COM PLACAS TIPO ESMALTADA DE DIMENSÕES 20X20 CM APLICADAS A MEIA ALTURA DAS PAREDES. AF_02/2023_PE
- TUBO, PVC, SOLDÁVEL, DE 25MM, INSTALADO EM PRUMADA DE ÁGUA - FORNECIMENTO E INSTALAÇÃO. AF_06/2022
- PINTURA LÁTEX ACRÍLICA STANDARD, APLICAÇÃO MANUAL EM PAREDES, DUAS DEMÃOS. AF_04/2023
- CABO DE COBRE FLEXÍVEL ISOLADO, 2,5 MM², ANTI-CHAMA 450/750 V, PARA CIRCUITOS TERMINAIS - FORNECIMENTO E INSTALAÇÃO. AF_03/2023

9.8.3.2. Será exigida garantia adicional do licitante vencedor cuja proposta for inferior a 85% (oitenta e cinco por cento) do valor orçado pela Administração, equivalente à diferença entre este último e o valor da proposta, sem prejuízo das demais garantias exigíveis de acordo com a Lei, conforme disposições do item 15 deste edital.
9.8.3.3. Se houver indícios de inexequibilidade da proposta de preço, ou em caso da necessidade de esclarecimentos complementares, poderão ser efetuadas diligências, para que a empresa comprove a exequibilidade da proposta.
9.8.4. Não tiverem sua exequibilidade demonstrada, quando exigido pela Administração;
9.8.5. Apresentar desconformidade com quaisquer outras exigências deste Edital ou seus anexos, desde que insanável.

9.9. O(A) Agente de Contração poderá realizar diligências para aferir a exequibilidade da proposta ou exigir do licitante que ela seja demonstrada.

9.10. Em sede de diligência somente é possível a aceitação de novos documentos quando necessários para complementar informações acerca dos documentos já apresentados pelo licitante e que se refiram a fato já existente à época da abertura do certame.

9.11. Encerrado o julgamento, será disponibilizada a respectiva ata, com a ordem de classificação das propostas.

10. DA FASE DE HABILITAÇÃO

10.1. O(s) licitante(s) mais bem classificado(s) no certame, deverão enviar no Sistema Eletrônico do ComprasBR, no prazo de 02 (duas) horas, prorrogável por igual período, contado da solicitação do Agente de Contratação, todos os documentos necessários para fins de Habilitação. Caso algum documento não seja enviado o licitante será **INABILITADO**. Os documentos que deverão ser incluídos na plataforma são:

10.1.1. HABILITAÇÃO JURÍDICA

a) **Registro empresarial na Junta Comercial**, no caso de empresário individual, Certificado da Condição do Microempreendedor Individual – CCMEI ou cédula de identidade em se tratando de pessoa física não empresária;
b) **Ato constitutivo, estatuto ou contrato social em vigor**, devidamente registrado na Junta Comercial, tratando-se de sociedade empresária;
c) **Documentos de eleição ou designação dos atuais administradores**, tratando-se de sociedade empresária;
d) **Ato constitutivo devidamente registrado no Registro Civil de Pessoas Jurídicas tratando-se de sociedade não empresária**, acompanhado de prova da diretoria em exercício;
e) **Decreto de autorização, tratando-se de sociedade estrangeira** no país e ato de registro ou autorização para funcionamento expedida pelo órgão competente, quando a atividade assim o exigir.

10.1.2. REGULARIDADE FISCAL, SOCIAL E TRABALHISTA

a) Prova de inscrição no Cadastro Nacional de Pessoas Jurídicas do Ministério da Fazenda (**CNPJ**) ou no Cadastro de Pessoas Físicas (**CPF**);
b) Prova de inscrição no **Cadastro de Contribuintes Estadual e/ou Municipal**, relativa à sede ou ao domicílio do licitante, pertinente ao seu ramo de atividade e compatível com o objeto do certame;
c) **Prova de regularidade fiscal perante a Fazenda Nacional**, mediante apresentação de certidão expedida conjuntamente pela Secretaria da Receita Federal do Brasil (RFB) e pela Procuradoria-Geral da Fazenda Nacional (PGFN), referente a todos os créditos tributários federais e à Dívida Ativa da União (DAU) por elas administrados, inclusive aqueles relativos à Seguridade Social, nos termos da Portaria Conjunta nº 1.751, de 02 de outubro de 2014, do Secretário da Receita Federal do Brasil e da Procuradora-Geral da Fazenda Nacional;
d) Prova de regularidade com a **Fazenda Estadual** do domicílio ou sede do fornecedor, relativa à atividade em cujo exercício contrata ou concorre;
e) Prova de regularidade com a **Fazenda Municipal** do domicílio ou sede do fornecedor, relativa à atividade em cujo exercício contrata ou concorre;
f) Certidão de regularidade de débito para com o Fundo de Garantia por Tempo de Serviço (**FGTS**);
g) Certidão Negativa de Débitos Trabalhistas - **CNDT** ou Positiva de Débitos Trabalhistas com Efeito de Negativa.

10.1.3. QUALIFICAÇÃO ECONÔMICO-FINANCEIRA

a) Certidão negativa de falência expedida pelo distribuidor da sede da pessoa jurídica;

b) Balanço patrimonial e demonstrações, conforme previsto no artigo 69, inciso I da Lei nº 14.133/2021, dos 2 (dois) últimos exercícios sociais;
b.1) O balanço patrimonial deverá estar assinado por contador ou por outro profissional equivalente, devidamente registrado no Conselho Regional de Contabilidade;
b.2) Em se tratando de pessoa jurídica constituída há menos de 2 (dois) anos, o balanço e as demonstrações em comento serão limitados ao último exercício, observado o acima exposto e, ainda, o disposto no § 1º do artigo 65 da Lei nº 14.133/2021, nesse caso, com a apresentação do balanço de abertura;

c) A comprovação da boa situação financeira da empresa a que se refere a **alínea** "**b**" será avaliada de forma objetiva por meio dos indicadores contábeis abaixo:
c.1. Quociente de Liquidez Geral (QLG), assim composto:

$$QLG = \frac{AC + RPL}{PC + EPL}$$

Onde:

AC é o ativo circulante;

RLP é o realizável em longo prazo;

PC é o passivo circulante;

ELP é o exigível em longo prazo.

c.2. Quociente de Liquidez Corrente (QLC), assim composto:

$$QLC = \frac{AC}{PC}$$

Onde:

AC é o ativo circulante;

PC é o passivo circulante;

c.3) Os resultados das operações deverão ser iguais ou superiores a 01 (um) para os subitens "c.1" (QLG) e "c.2" (QLC).

c.4) Será exigida a apresentação de documento probatório hábil para comprovar capital mínimo ou patrimônio líquido mínimo não inferior a 10% (dez por cento) do valor estimado da contratação.

c.5) Deverá ser apresentada declaração, assinada por profissional habilitado da área contábil, que ateste o atendimento pelo licitante dos índices econômicos previstos nas **alíneas "c.1"** e **"c.2"**.

10.1.4. QUALIFICAÇÃO TÉCNICA

a) Registro de seu profissional técnico no Conselho Regional de Engenharia e Agronomia – CREA ou no Conselho de Arquitetura e Urbanismo – CAU da região da sua sede e Registro ou inscrição da empresa no respectivo conselho.

b) **Capacidade Técnico-Operacional**: Para fins de comprovação de aptidão para execução do serviço em questão, será exigida experiência por meio da apresentação de certidão de acervo técnico-operacional, emitida pelos conselhos regionais ou por atestados fornecidos por pessoas jurídicas (de direito público ou privado), que demonstre capacidade operacional na execução de serviços similares de complexidade tecnológica e operacional equivalente ou superior. As certidões/atestados devem corresponder a, no mínimo, 50% (cinquenta por cento) das parcelas de maior relevância ou valor significativo, relacionadas na tabela a seguir:

Tabela 1.1 - Capacidade Técnico-Operacional (lote 01)

ITEM	CÓDIGO	DESCRIÇÃO	UNID.	QT. TOTAL	QT. EXIGIDA (50%)
3.3	96525	ESCAVAÇÃO MECANIZADA PARA VIGA BALDRAME OU SAPATA CORRIDA COM MINI-ESCAVADEIRA (INCLUINDO ESCAVAÇÃO PARA COLOCAÇÃO DE FÔRMAS). AF_01/2024	M3	55	27,5
4.4	103672	CONCRETAGEM DE PILARES, FCK = 25 MPA, COM USO DE BOMBA - LANÇAMENTO, ADENSAMENTO E ACABAMENTO. AF_02/2022_PS	M3	28,75	14,375

4.8	101964	LAJE PRÉ-MOLDADA UNIDIRECIONAL, BIAPOIADA, PARA FORRO, ENCHIMENTO EM CERÂMICA, VIGOTA CONVENCIONAL, ALTURA TOTAL DA LAJE "LT" = 12 CM (ENCHIMENTO+CAPA) = (8+4). AF_08/2025	M2	1.135,00	567,5
5.1	103330	ALVENARIA DE VEDAÇÃO DE BLOCOS CERÂMICOS FURADOS NA HORIZONTAL DE 11,5X19X19 CM (ESPESSURA 11,5 CM) E ARGAMASSA DE ASSENTAMENTO COM PREPARO EM BETONEIRA. AF_12/2021	M2	2.978,50	1.489,25
7.1	87745	REVESTIMENTO CERÂMICO PARA PISO COM PLACAS TIPO ESMALTADA DE DIMENSÕES 35X35 CM APLICADA EM AMBIENTES DE ÁREA ENTRE 5 M2 E 10 M2. AF_02/2023_PE	M2	1.000,75	500,375
9.3	89446	TUBO, PVC, SOLDÁVEL, DE 25MM, INSTALADO EM PRUMADA DE ÁGUA - FORNECIMENTO E INSTALAÇÃO. AF_06/2022	M	756,25	378,125
8.11	104642	PINTURA LÁTEX ACRÍLICA STANDARD, APLICAÇÃO MANUAL EM PAREDES, DUAS DEMÃOS. AF_04/2023	M2	3.122,00	1.561,00
9.47	91926	CABO DE COBRE FLEXÍVEL ISOLADO, 2,5 MM², ANTI-CHAMA 450/750 V, PARA CIRCUITOS TERMINAIS - FORNECIMENTO E INSTALAÇÃO. AF_03/2023	M	3.035,00	1.517,50

Tabela 1.2 - Capacidade Técnico-Operacional (lote 02)

ITEM	CÓDIGO	DESCRIÇÃO	UNID.	QT. TOTAL	QT. EXIGIDA (50%)
1.3.1.1.1	96521	ESCAVAÇÃO MECANIZADA PARA BLOCO DE COROAMENTO OU SAPATA COM RETROESCAVADEIRA (INCLUINDO ESCAVAÇÃO PARA COLOCAÇÃO DE FÔRMAS). AF_01/2024	M3	250,60	125,30
1.4.1.0.8.	101963	LAJE PRÉ-MOLDADA UNIDIRECIONAL, BIAPOIADA, PARA PISO, ENCHIMENTO EM CERÂMICA, VIGOTA CONVENCIONAL, ALTURA TOTAL DA LAJE "LT" = 12 CM (ENCHIMENTO+CAPA) = (8+4). AF_08/2025	M2	115,40	57,7
1.5.1.0.1.	103328	ALVENARIA DE VEDAÇÃO DE BLOCOS CERÂMICOS FURADOS NA HORIZONTAL DE 9X19X19 CM (ESPESSURA 9 CM) E ARGAMASSA DE ASSENTAMENTO COM PREPARO EM BETONEIRA. AF_12/2021	M2	1.730,00	865,00
1.7.2.0.1.	87267	REVESTIMENTO CERÂMICO PARA PAREDES INTERNAS COM PLACAS TIPO ESMALTADA DE DIMENSÕES 20X20 CM APLICADAS A MEIA ALTURA DAS PAREDES. AF_02/2023_PE	M2	393,00	500,375
1.9.2.1.5.	89446	TUBO, PVC, SOLDÁVEL, DE 25MM, INSTALADO EM PRUMADA DE ÁGUA - FORNECIMENTO E INSTALAÇÃO. AF_06/2022	M	102,00	51,00
1.7.5.1.4.	104642	PINTURA LÁTEX ACRÍLICA STANDARD, APLICAÇÃO MANUAL EM PAREDES, DUAS DEMÃOS. AF_04/2023	M2	2.252,20	1126,10
1.9.1.3.1.	91926	CABO DE COBRE FLEXÍVEL ISOLADO, 2,5 MM², ANTI-CHAMA 450/750 V, PARA CIRCUITOS TERMINAIS - FORNECIMENTO E INSTALAÇÃO. AF_03/2023	M	1958,00	979,00

c) Capacidade Técnico-Profissional, comprovada por meio da apresentação de certidão de acervo técnico-profissional ou anotação de responsabilidade técnica, de profissional devidamente registrado no conselho profissional competente, que demonstre a execução de obra ou serviço de características semelhantes, relativo à execução de, no mínimo, 50% (cinquenta por cento) dos serviços que compõem as parcelas de maior relevância ou valor significativo, relacionadas na tabela a seguir:

Tabela 2.1 - Capacidade Técnico-Profissional (lote 01)

ITEM	CÓDIGO	DESCRIÇÃO	UNID.	QT. TOTAL	QT. EXIGIDA (50%)
3.3	96525	ESCAVAÇÃO MECANIZADA PARA VIGA BALDRAME OU SAPATA CORRIDA COM MINI-ESCAVADEIRA (INCLUINDO ESCAVAÇÃO PARA COLOCAÇÃO DE FÔRMAS). AF_01/2024	M3	55	27,5
4.4	103672	CONCRETAGEM DE PILARES, FCK = 25 MPA, COM USO DE BOMBA - LANÇAMENTO, ADENSAMENTO E ACABAMENTO. AF_02/2022_PS	M3	28,75	14,375
4.8	101964	LAJE PRÉ-MOLDADA UNIDIRECIONAL, BIAPOIADA, PARA FORRO, ENCHIMENTO EM CERÂMICA, VIGOTA CONVENCIONAL, ALTURA TOTAL DA LAJE "LT" = 12 CM (ENCHIMENTO+CAPA) = (8+4). AF_08/2025	M2	1.135,00	567,5
5.1	103330	ALVENARIA DE VEDAÇÃO DE BLOCOS CERÂMICOS FURADOS NA HORIZONTAL DE 11,5X19X19 CM (ESPESSURA 11,5 CM) E ARGAMASSA DE ASSENTAMENTO COM PREPARO EM BETONEIRA. AF_12/2021	M2	2.978,50	1.489,25
7.1	87745	REVESTIMENTO CERÂMICO PARA PISO COM PLACAS TIPO ESMALTADA DE DIMENSÕES 35X35 CM APLICADA EM AMBIENTES DE ÁREA ENTRE 5 M2 E 10 M2. AF_02/2023_PE	M2	1.000,75	500,375
9.3	89446	TUBO, PVC, SOLDÁVEL, DE 25MM, INSTALADO EM PRUMADA DE ÁGUA - FORNECIMENTO E INSTALAÇÃO. AF_06/2022	M	756,25	378,125
8.11	104642	PINTURA LÁTEX ACRÍLICA STANDARD, APLICAÇÃO MANUAL EM PAREDES, DUAS DEMÃOS. AF_04/2023	M2	3.122,00	1.561,00
9.47	91926	CABO DE COBRE FLEXÍVEL ISOLADO, 2,5 MM², ANTI-CHAMA 450/750 V, PARA CIRCUITOS TERMINAIS - FORNECIMENTO E INSTALAÇÃO. AF_03/2023	M	3.035,00	1.517,50

Tabela 2.2 - Capacidade Técnico-Profissional (lote 02)

ITEM	CÓDIGO	DESCRIÇÃO	UNID.	QT. TOTAL	QT. EXIGIDA (50%)
1.3.1.1.1	96521	ESCAVAÇÃO MECANIZADA PARA BLOCO DE COROAMENTO OU SAPATA COM RETROESCAVADEIRA (INCLUINDO ESCAVAÇÃO PARA COLOCAÇÃO DE FÔRMAS). AF_01/2024	M3	250,60	125,30
1.4.1.0.8.	101963	LAJE PRÉ-MOLDADA UNIDIRECIONAL, BIAPOIADA, PARA PISO, ENCHIMENTO EM CERÂMICA, VIGOTA CONVENCIONAL, ALTURA TOTAL DA LAJE "LT" = 12 CM (ENCHIMENTO+CAPA) = (8+4). AF_08/2025	M2	115,40	57,7
1.5.1.0.1.	103328	ALVENARIA DE VEDAÇÃO DE BLOCOS CERÂMICOS FURADOS NA HORIZONTAL DE 9X19X19 CM (ESPESSURA 9 CM) E ARGAMASSA DE ASSENTAMENTO COM PREPARO EM BETONEIRA. AF_12/2021	M2	1.730,00	865,00
1.7.2.0.1.	87267	REVESTIMENTO CERÂMICO PARA PAREDES INTERNAS COM PLACAS TIPO ESMALTADA DE DIMENSÕES 20X20 CM APLICADAS A MEIA ALTURA DAS PAREDES. AF_02/2023_PE	M2	393,00	500,375
1.9.2.1.5.	89446	TUBO, PVC, SOLDÁVEL, DE 25MM, INSTALADO EM PRUMADA DE ÁGUA - FORNECIMENTO E INSTALAÇÃO. AF_06/2022	M	102,00	51,00
1.7.5.1.4.	104642	PINTURA LÁTEX ACRÍLICA STANDARD, APLICAÇÃO MANUAL EM PAREDES, DUAS DEMÃOS. AF_04/2023	M2	2.252,20	1126,10
1.9.1.3.1.	91926	CABO DE COBRE FLEXÍVEL ISOLADO, 2,5 MM², ANTI-CHAMA 450/750 V, PARA CIRCUITOS TERMINAIS - FORNECIMENTO E INSTALAÇÃO. AF_03/2023	M	1958,00	979,00

d) Certificado de Realização de Visita Técnica, conforme o modelo constante do **Anexo VIII** deste Edital;
d.1) A visita técnica tem como objetivo verificar as condições locais, avaliar a quantidade e a natureza dos trabalhos, materiais e equipamentos necessários à execução do objeto da licitação, permitindo aos interessados colher as informações e subsídios que julgarem necessários para a elaboração da sua proposta, de acordo com o que o próprio interessado julgar conveniente, não cabendo à Contratante nenhuma responsabilidade em função de insuficiência dos dados levantados por ocasião da visita técnica;
d.2) Poderão ser feitas tantas visitas técnicas quantas cada interessado considerar necessário. As visitas devem ser previamente agendadas através do e-mail: engenhariamartinopolis@gmail.com e poderão ser realizadas até o dia útil imediatamente anterior à sessão pública;
d.3) Competirá a cada interessado, quando da visita técnica, fazer-se acompanhar dos técnicos e especialistas que entender suficientes para colher as informações necessárias à elaboração da sua proposta;
d.4) As prospecções, investigações técnicas, ou quaisquer outros procedimentos que impliquem interferências no local em que será executada a obra ou prestados os serviços deverão ser previamente autorizados pelo Município;
d.5) O interessado não poderá pleitear modificações nos preços, nos prazos ou nas condições contratuais, tampouco alegar quaisquer prejuízos ou reivindicar quaisquer benefícios sob a invocação de insuficiência de dados ou de informações sobre o local em que serão executados os serviços objeto da contratação;
d.6) O licitante que optar pela não realização da visita técnica, para participar do certame, deverá apresentar declaração, assinada por seu responsável técnico, acerca do conhecimento pleno das condições e peculiaridades da contratação, conforme o modelo constante do **Anexo IX** deste Edital;
d.7) Cada empresa interessada poderá participar da visita com, no máximo, 02 (dois) representantes legais, procuradores ou prepostos com poderes específicos ou representantes necessariamente por ela credenciados.

e) Declaração de que disporá, na data da contratação, de pessoal técnico, das instalações e do aparelhamento adequados e disponíveis para a realização do objeto da licitação, bem como da qualificação de cada membro da equipe técnica que se responsabilizará pelos trabalhos, conforme o modelo constante do **Anexo X** deste Edital.

10.1.4.1. Será admitido o somatório de atestados/certidões para a comprovação da capacidade técnica do licitante requerida nas **alíneas "b"** e **"c"** do **subitem 10.1.4**.
10.1.4.2. Caso os Atestados ou Certidões apresentados estejam em unidades diversas daquela prevista no Edital ou no caso de impossibilidade de sua atualização, por hipótese de que os Órgãos emitentes dos Atestados/Certidões já não existam, poderá o próprio licitante efetuar a conversão de unidade, declarando que o faz sob as penas da Lei, juntando a respectiva declaração com o Atestado.
10.1.4.3. No caso de alterações societárias e nos casos de fusão, incorporação ou desmembramento de empresas, somente serão considerados os atestados em que, inequívoca e documentalmente, o licitante comprove a transferência definitiva do acervo técnico.
10.1.4.4. Os profissionais indicados pelo licitante na forma das **alíneas "a"** e **"c"** do **subitem 10.1.4**, deverão participar da obra ou serviço objeto da licitação, e será admitida a sua substituição por profissionais de experiência equivalente ou superior, desde que aprovada pela Administração.
10.1.4.5. A comprovação de vínculo profissional para efeitos da **Capacidade Técnico Profissional** na forma da alínea "c" do subitem **10.1.4**, que deverá ser realizada no momento da celebração do contrato, poderá se dar mediante contrato social, registro na carteira profissional, ficha de empregado ou contrato de trabalho, sendo possível a contratação de profissional autônomo que preencha os requisitos e se responsabilize tecnicamente pela execução dos serviços.
10.1.4.6. No caso de consórcio de empresas, a habilitação técnica será feita por meio do somatório dos quantitativos de cada consorciado;
10.1.4.6.1. A apresentação de certidões ou atestados de desempenho anterior emitido em favor de consórcio do qual tenha feito parte será admitido, desde que atendidos os requisitos do art. 67, §§ 10 e 11, da Lei nº 14.133, de 2021 e a disciplina sobre o tema.

10.1.5. DECLARAÇÃO PARA OUTRAS COMPROVAÇÕES, em conformidade com o modelo constante do **Anexo XI**:

a) Declaração de que atende aos requisitos de habilitação;
b) Declaração de que inexiste quaisquer fatos impeditivos à sua participação na licitação, bem como que se compromete a comunicar ocorrência de fatos supervenientes;
c) Declaração de que não emprega menor de 18 anos em trabalho noturno, perigoso ou insalubre e não emprega menor de 16 anos, salvo menor, a partir de 14 anos, na condição de aprendiz, nos termos do artigo 7°, XXXIII, da Constituição;
Ressalva: emprega menor, a partir de quatorze anos, na condição de aprendiz ( )
Obs.: em caso afirmativo, assinalar a ressalva acima.
d) Declaração, sob as penas da Lei e para fins de participação no presente certame, de que está ciente e concorda com as condições contidas no Edital e seus anexos, bem como de que a proposta apresentada compreende a integralidade dos custos para atendimento dos direitos trabalhistas assegurados na Constituição Federal, nas leis trabalhistas, nas normas infralegais, nas convenções coletivas de trabalho e nos termos de ajustamento de conduta vigentes na data de sua entrega em definitivo e que cumpre plenamente os requisitos de habilitação definidos no instrumento convocatório;

e) Declaração de que não possui, em sua cadeia produtiva, empregados executando trabalho degradante ou forçado, observando o disposto nos incisos III e IV do art. 1º e no inciso III do art. 5º da Constituição Federal;
f) Declaração de que cumpre as exigências de reserva de cargos para pessoa com deficiência e para reabilitado da Previdência Social, previstas em lei e em outras normas específicas;
g) No caso de licitante enquadrado como microempresa, empresa de pequeno porte ou equiparada deverá declarar, ainda, que cumpre os requisitos estabelecidos no artigo 3° da Lei Complementar nº 123, de 2006, estando apto a usufruir do tratamento favorecido estabelecido em seus arts. 42 a 49, observado o disposto nos §§ 1º ao 3º do art. 4º, da Lei n.º 14.133, de 2021.
h) Declaração de que não possui em seu quadro societário servidor público da ativa, ou empregado de empresa pública ou de sociedade de economia mista, sendo de sua inteira responsabilidade a fiscalização dessa obrigação.

10.2. Os licitantes que não apresentarem todos os documentos acima exigidos, ou que os apresentarem incompletos, incorretos, serão considerados inabilitados.

10.3. Os documentos exigidos, quando não contiverem o prazo de validade expressamente determinado, não poderão ter suas datas de expedição anteriores a mais de 90 (noventa) dias, contados da data da abertura da sessão.

10.4. Os documentos necessários à habilitação poderão ser apresentados em original, cópia autenticada ou cópia simples, e serão recebidos pelo(a) Agente de Contratação, que se julgar necessário, verificará a sua autenticidade e veracidade. Caso for necessário, o(a) Agente de Contratação poderá solicitar o documento original, para que verifique-se a autenticidade do mesmo.
10.5. A comprovação de regularidade fiscal e trabalhista das microempresas, empresas de pequeno porte e equiparadas somente será exigida para efeito de contratação, porém, será obrigatória durante a fase de habilitação a apresentação dos documentos indicados no **subitem 10.1.2**, ainda que veiculem restrições impeditivas à referida comprovação;
10.5.1. Havendo alguma restrição na comprovação da regularidade fiscal e trabalhista das microempresas e empresas de pequeno porte, será assegurado o prazo de 5 (cinco) dias úteis, cujo termo inicial corresponderá ao momento em que o proponente for declarado vencedor do certame, prorrogável por igual período, a critério da administração pública, para regularização da documentação, para pagamento ou parcelamento do débito e para emissão de eventuais certidões negativas ou positivas com efeito de certidão negativa;
10.5.2. Durante o decurso do prazo referido no **subitem 10.5.1**, o licitante enquadrado como microempresa ou empresa de pequeno porte que apresentar os documentos de regularidade fiscal e trabalhista, mesmo com restrição, será considerada habilitado e permanecerá no processo.
10.5.3. A não regularização da documentação no prazo previsto no **subitem 10.5.1** implicará na decadência do direito à contratação, sem prejuízo das sanções legais, procedendo-se à convocação dos licitantes para, em sessão pública, retomar os atos referentes ao procedimento licitatório.

10.6. A documentação exigida para fins de habilitação jurídica, fiscal/social/ trabalhista e econômico-financeira, poderá ser substituída por registro cadastral no Sicaf ou em sistemas semelhantes mantidos pelos Estados, pelo Distrito Federal ou pelo Município, desde que o registro tenha sido feito em obediência ao disposto na Lei nº 14.133/2021.

10.7. A verificação pelo(a) Agente de Contratação, em sítios eletrônicos oficiais de órgãos e entidades emissores de certidões constitui meio legal de prova, para fins de habilitação.
10.7.1. Os documentos exigidos para habilitação que não estejam contemplados no registro cadastral apresentado serão enviados por meio do sistema, em formato digital, no prazo de 02 (duas) horas, prorrogável por igual período, contado da solicitação do(a) Agente de Contratação.
10.7.2. Na hipótese de a fase de habilitação anteceder a fase de apresentação de propostas e lances, os licitantes encaminharão, por meio do sistema, simultaneamente os documentos de habilitação e a proposta com o preço.

10.8. Após a entrega dos documentos para habilitação, não será permitida a substituição ou a apresentação de novos documentos, salvo em sede de diligência, para:
10.8.1. Complementação de informações acerca dos documentos já apresentados pelos licitantes e desde que necessária para apurar fatos existentes à época da abertura do certame; e
10.8.2. Atualização de documentos cuja validade tenha expirado após a data de recebimento das propostas.

10.9. Na análise dos documentos de habilitação, a Comissão de Contratação ou de Licitação poderá sanar erros ou falhas, que não alterem a substância dos documentos e sua validade jurídica, mediante decisão fundamentada, registrada em ata e acessível a todos, atribuindo-lhes eficácia para fins de habilitação e classificação.

10.10. Constatado o cumprimento dos requisitos e condições estabelecidos no Edital, o licitante será habilitado e declarado vencedor do certame.

10.11. Se o licitante desatender às exigências para a habilitação, o(a) Agente de Contratação, respeitada a ordem de classificação, examinará a oferta subsequente de menor preço, negociará com o seu autor, decidirá sobre a sua aceitabilidade e, em caso positivo, verificará as condições de habilitação e assim sucessivamente, até a apuração

de uma oferta aceitável cujo autor atenda aos requisitos de habilitação, caso em que será declarado vencedor.

10.12. Somente serão disponibilizados para acesso público os documentos de habilitação do licitante cuja proposta atenda ao Edital de licitação, após concluídos os procedimentos de que trata o subitem anterior.

10.13. Por meio de aviso lançado no sistema, o(a) Agente de Contratação informará aos demais licitantes que poderão consultar as informações cadastrais do licitante vencedor com o uso da opção disponibilizada no próprio sistema para tanto.

10.14. Do resultado do julgamento da habilitação caberá recurso na forma definida no presente Edital.

11. DOS RECURSOS E CONTRARRAZÕES

11.1. A interposição de recurso referente ao julgamento das propostas, à habilitação ou inabilitação de licitantes, à anulação ou revogação da licitação, observará o disposto no art. 165 da Lei nº 14.133, de 2021.

11.2. O prazo recursal é de 3 (três) dias úteis, contados da data de intimação ou de lavratura da ata.

11.3. Quando o recurso apresentado impugnar o julgamento das propostas ou o ato de habilitação ou inabilitação do licitante:
11.3.1. a intenção de recorrer deverá ser manifestada imediatamente, sob pena de preclusão;
11.3.2. o prazo para apresentação das razões recursais será iniciado na data de intimação ou de lavratura da ata de habilitação ou inabilitação;
11.3.3. na hipótese de adoção da inversão de fases prevista no § 1º do art. 17 da Lei nº 14.133, de 2021, o prazo para apresentação das razões recursais será iniciado na data de intimação da ata de julgamento.

11.4. Os recursos deverão ser encaminhados em campo próprio do sistema, contendo razão social, CNPJ, endereço da empresa, rubricado em todas as folhas e assinado pelo representante legal ou credenciado do licitante, acompanhado de cópia do documento de identificação do signatário e comprovante do poder de representação legal.
11.4.1. O(A) Agente de Contratação não se responsabilizará por memoriais de recursos e contrarrazões endereçados por outras formas, e que, por isso, sejam intempestivos ou não sejam recebidos.

11.5. O recurso será dirigido à autoridade que tiver editado o ato ou proferido a decisão recorrida, a qual poderá reconsiderar sua decisão no prazo de 3 (três) dias úteis, ou, nesse mesmo prazo, encaminhar recurso para a autoridade superior, a qual deverá proferir sua decisão no prazo de 10 (dez) dias úteis, contado do recebimento dos autos.

11.6. Os recursos interpostos fora do prazo não serão conhecidos.

11.7. O prazo para apresentação de contrarrazões ao recurso pelos demais licitantes será de 3 (três) dias úteis, contados da data da intimação pessoal ou da divulgação da interposição do recurso, assegurada a vista imediata dos elementos indispensáveis à defesa de seus interesses.

11.8. O recurso e o pedido de reconsideração terão efeito suspensivo do ato ou da decisão recorrida até que sobrevenha decisão final da autoridade competente.
11.9. O acolhimento do recurso invalida tão somente os atos insuscetíveis de aproveitamento.

11.10. A decisão final acerca dos recursos interpostos será divulgada no Sistema Eletrônico do **Compras BR** (http://comprasbr.com.br) ou encaminhada via e-mail aos interessados.

11.11. Os autos do processo permanecerão com vista franqueada aos licitantes para defesa de seus interesses.

12. DA ADJUDICAÇÃO E HOMOLOGAÇÃO

12.1. Inexistindo manifestação recursal ou decididos os recursos porventura interpostos e constatada a regularidade dos atos procedimentais, o(a) Agente de Contração encaminhará o processo à Autoridade Superior que adjudicará o objeto ao licitante classificado em primeiro lugar e homologará o procedimento licitatório.

12.2. Homologado o resultado classificatório pela autoridade competente, será publicado no Diário Oficial Eletrônico do Município.

12.3. A homologação do resultado desta licitação não implicará direito à contratação.

13. DO CONTRATO

13.1. Homologada a licitação, a Administração Pública convocará o licitante vencedor para assinar o Termo de Contrato (**Anexo XII**), no prazo de até 05 (cinco) dias úteis, contatados da data da publicação da homologação do resultado da Licitação no Diário Oficial Eletrônico do Município, podendo ser assinado pessoalmente no

Departamento Municipal de Licitações ou Digitalmente, na forma eletrônica, com assinatura eletrônica válida. Caso o licitante vencedor não assine dentro do prazo estabelecido, decairá do direito à contratação, sem prejuízo das sanções prevista na Lei.
13.1.1. O prazo concedido para assinatura do Contrato poderá ser prorrogado, por igual período, quando solicitado durante o seu transcurso pelo licitante, e desde que haja motivo justo e devidamente aceito pela Administração.

13.2. Na assinatura do Contrato será exigida a comprovação das condições de habilitação consignadas neste Edital, que deverão ser mantidas pelo licitante durante toda a vigência do Contrato.
13.3. Se, por ocasião da formalização do Contrato, a documentação relativa à regularidade fiscal e trabalhista estiver com os prazos de validade vencidos, o Município verificará a situação por meio eletrônico hábil, certificando nos autos do processo a regularidade e anexando os documentos passíveis de obtenção por tais meios, salvo impossibilidade devidamente justificada.
13.3.1. Se não for possível atualizá-las por meio eletrônico hábil de informações, a adjudicatária será notificada para, no prazo de 2 (dois) dias úteis, comprovar a situação de regularidade mediante a apresentação da respectiva documentação, com prazos de validade em vigência, sob pena de decair do direito à contratação.

13.4. Na hipótese de o licitante vencedor não comprovar manter as condições de habilitação e de preencher as condições de contratação que estejam consignadas no Edital, ou quando convocado não assinar o contrato no prazo, ou recusar a contratação, a Administração, sem prejuízo da apuração do cabimento de aplicação de sanções e das demais cominações legais cabíveis a esse licitante, poderá convocar os licitantes remanescentes, respeitada a ordem de classificação, para a celebração do contrato em conformidade com o procedimento e as condições estabelecidas no artigo 90 da Lei nº 14.133/21.
13.5. O prazo de execução do objeto do Contrato será de 18 (dezoito) meses para o lote 01, 12 (doze) meses para o lote 02, a contar da data da emissão da Ordem de Início dos Serviços – OIS pelo Departamento Municipal de Obras e Engenharia.
13.6. O prazo de vigência da contratação é de **20 (vinte) meses** contados da data de sua assinatura, na forma do artigo 105 da Lei n° 14.133, de 2021.
13.6.1. O prazo de vigência será automaticamente prorrogado, independentemente de termo aditivo, quando o objeto não for concluído no período firmado acima, desde que justificadamente, pelo prazo necessário à conclusão do objeto, caso em que deverá a Administração providenciar a readequação do cronograma fixado para o contrato.
13.6.2. Quando a não conclusão do objeto da contratação decorrer de culpa da Contratada:
a) A Contratada será constituída em mora, aplicáveis a ela as respectivas sanções administrativas;
b) O Contratante poderá optar pela extinção do contrato e, nesse caso, adotará as medidas admitidas em lei para a continuidade da execução contratual, nos termos do parágrafo único do artigo 111 da Lei nº 14.133, de 2021.

13.6.3. Havendo necessidade de alteração do prazo de execução ou vigência, será feita a correspondente adequação do cronograma físico-financeiro.

13.6.4. A prorrogação será precedida de justificativa e autorização da autoridade competente para a celebração do ajuste.

13.7 A empresa contratada se responsabilizará pela qualidade das obras, materiais e serviços executados/fornecidos, inclusive promovendo as readequações sempre que detectadas impropriedades que possam comprometer a consecução do objeto contratado.

13.8. Durante a vigência do contrato, é vedado ao contratado contratar cônjuge, companheiro ou parente em linha reta, colateral ou por afinidade, até o terceiro grau, de dirigente do órgão ou entidade contratante ou de agente público que desempenhe função na licitação ou atue na fiscalização ou na gestão do contrato.

13.9. É obrigatória a aquisição de produtos manufaturados nacionais e serviços nacionais ou a aplicação das margens de preferência para produtos manufaturados nacionais e serviços nacionais sempre que esses produtos e serviços estiverem descritos na lista estabelecida na Resolução CIIA-PAC n° 1, de 28 de junho de 2024, observadas as disposições do art. 3º-A da Lei nº 11.578, de 26 de novembro de 2007, e do Decreto nº 11.889, de 22 de janeiro de 2024.

13.10. Será facultada à Administração a convocação dos demais licitantes classificados para a contratação de remanescente em consequência de rescisão de contrato celebrado com fundamento nesta licitação, observados os critérios estabelecidos no § 7º do art. 90 da Lei nº 14.133, de 2021.

14. DA REABERTURA DA SESSÃO PÚBLICA

14.1. A sessão pública poderá ser reaberta:
14.1.1. Nas hipóteses de provimento de recurso que leve à anulação de atos anteriores à realização da sessão pública precedente ou em que seja anulada a própria sessão pública, situação em que serão repetidos os atos anulados e os que dele dependam;
14.1.2. Quando houver erro na aceitação do preço melhor classificado ou quando o licitante declarado vencedor não assinar o contrato, não retirar o instrumento equivalente ou não comprovar a regularização fiscal e trabalhista, nos termos do art. 43, §1º da LC nº 123/2006. Nessas hipóteses, serão adotados os procedimentos imediatamente posteriores ao encerramento da etapa de lances.
14.1.3. Quando houver a necessidade de realização de diligências no curso da sessão pública;

14.1.4. Quando houver a necessidade, durante a sessão pública, de manifestação/orientação de departamento técnico e/ou jurídico.

14.2. Todos os licitantes remanescentes deverão ser convocados para acompanhar a sessão reaberta.

14.3. A convocação se dará por meio do sistema eletrônico ("chat"), e-mail, de acordo com a fase do procedimento licitatório.

15. DA GARANTIA

15.1. Da Garantia Contratual:
15.1.1. Para a contratação decorrente deste certame será exigida garantia de execução contratual, no valor correspondente à 5% (cinco por cento) do valor inicial do contrato.
15.1.2. A garantia de execução contratual, a qual é exigida neste certame, visará assegurar o pagamento, a título exemplificativo, de:
a) prejuízos advindos do inadimplemento total ou parcial do objeto do contrato;
b) prejuízos diretos causados à Administração decorrentes de culpa ou dolo da contratada durante a execução do objeto do contrato;
c) multas, moratórias e compensatórias, aplicadas pela Administração à contratada na forma prevista no contrato e/ou decorrente das sanções previstas na Lei Federal nº 14,133/2021; e
d) obrigações trabalhistas e previdenciárias relacionadas ao contrato não adimplidas pela contratada, quando couber.
15.1.3. Não serão aceitas garantias que incluam outras isenções de responsabilidade que não as seguintes:
a) caso fortuito ou força maior;
b) descumprimento das obrigações pela contratada decorrentes de atos ou fatos imputáveis exclusivamente à Administração.
15.1.4. A validade da garantia, qualquer que seja a modalidade escolhida, deverá abranger um período mínimo de 3 (três) meses após o término da vigência contratual.
15.1.4.1. A garantia deve assegurar a cobertura de todos os eventos ocorridos durante a sua validade, ainda que o sinistro seja comunicado pela Administração após expirada a vigência do contrato ou a validade da garantia.
15.1.5. A adjudicatária poderá optar por uma das seguintes modalidades de garantia:
a) Dinheiro: deverá ser efetuada mediante depósito bancário em favor do Município de Martinópolis no Banco do Brasil ou outro banco (cujos dados serão passados ao contratado quando da confirmação por essa opção de modalidade de garantia), em conta que contemple a correção monetária pela poupança do valor depositado;
b) Seguro-garantia: a apólice de seguro-garantia somente será aceita se contemplar todos os eventos indicados no **subitem 15.1.3**;
c) Fiança bancária: neste caso, no instrumento deverá constar a renúncia expressa do fiador aos benefícios do artigo 827 do Código Civil e a instituição bancária deverá ser cadastrada no Banco Central do Brasil.
d) Título de capitalização custeado por pagamento único, com resgate pelo valor total.
15.1.6. No caso de opção pela modalidade seguro-garantia, e a cobertura prevista na **alínea "b"** do **subitem 15.1.5** não conste expressamente da apólice, a adjudicatária poderá apresentar declaração firmada pela seguradora emitente afirmando que a garantia apresentada é suficiente para a cobertura de todos os eventos indicados no **subitem 15.1.3**.
15.1.7. No caso de garantias prestadas nas modalidades de que trata a alínea "a" e "c" do subitem 15.1.5, ela deverá de apresentada no prazo de até 7 (sete) dias úteis após a assinatura do contrato.
15.1.8. No caso de garantia prestada na modalidade de que trata a alínea **"b"** do **subitem 15.1.5**, ela deverá de apresentada no prazo de até 30 (trinta) dias contados da data de homologação da licitação e anterior à assinatura do contrato.
15.1.9. A não prestação da garantia de execução, nos termos previstos neste item, equivale à recusa injustificada para a assinatura do contrato, caracterizando descumprimento total da obrigação assumida e sujeitando a adjudicatária às sanções previstas no instrumento convocatório da licitação e demais normas pertinentes.
15.1.10. No caso de alteração do valor do contrato ou prorrogação dos prazos de execução, a garantia deverá ser readequada nas mesmas condições.
15.1.11. Na hipótese de suspensão do contrato por ordem ou inadimplemento da Administração, o contratado ficará desobrigado de renovar a garantia ou de endossar a apólice de seguro até a ordem de reinício da execução ou o adimplemento pela Administração.
15.1.12. Se o valor da garantia for utilizado total ou parcialmente para o pagamento de qualquer obrigação, a contratada deverá efetuar a respectiva reposição no prazo máximo de 07 (sete) dias úteis, contados da data em que for notificada pela Administração para fazê-lo.
15.1.13. Decorrido o prazo de validade da garantia, e desde que constatado o cumprimento integral de todas as obrigações contratuais, esta será considerada extinta com a devolução da apólice, da carta-fiança ou com a autorização concedida pela Administração para que a contratada realize o levantamento do depósito em dinheiro.
15.1.14. No tocante à garantia adicional do licitante vencedor cuja proposta for inferior a 85% (oitenta e cinco por cento) do valor orçado pela Administração, equivalente à diferença entre este último e o valor da proposta, serão seguidas as disposições dos itens **15.1.7** a **15.1.9** deste edital.

16. DA SUBCONTRATAÇÃO, CESSÃO OU TRANSFERÊNCIA DOS DIREITOS E OBRIGAÇÕES CONTRATUAIS

16.1. Não será permitida a subcontratação das parcelas do objeto conforme consta do **Anexo I – Estudo Técnico Preliminar.**

17. DO REGIME DE EXECUÇÃO

17.1. O regime de execução do contrato consta do **Anexo XII – Minuta do Termo de Contrato**.

18. DAS OBRIGAÇÕES E RESPONSABILIDADES DAS PARTES

18.1. As obrigações e responsabilidades das partes constam do **Anexo XII – Minuta do Termo de Contrato**.

19. DA FISCALIZAÇÃO E GESTÃO DO CONTRATO

19.1. As regras relativas à fiscalização e gesta do contrato constam do **Anexo XII – Minuta do Termo de Contrato**.

20. DA ENTREGA DO OBJETO

20.1. As regras relativas à entrega/recebimento do objeto constam do **Anexo XII – Minuta do Termo de Contrato**.

21. DAS CONDIÇÕES DE PAGAMENTO E DE REAJUSTE

21.1. As condições de pagamento e de reajuste constam do **Anexo XII – Minuta do Termo de Contrato**.

22. DAS INFRAÇÕES E SANÇÕES ADMINISTRATIVAS

22.1. As infrações e sanções administrativas constam do **Anexo XII – Minuta do Termo de Contrato**.

23. DAS DOTAÇÕES ORÇAMENTÁRIAS

23.1. As despesas decorrentes da presente contratação correrão por conta da(s) dotação(ões) orçamentária(s):

020601 Secretaria da Infraestrutura e Desenvolvimento Sustentável
15.451.0023.2615.0000 Manutenção/Conservação da Infraestrutura Urbana
4.4.90.51.00 OBRAS E INSTALAÇÕES
Código de Aplicação: 110 000 Fonte de Recurso: 00100
Ficha nº 792 – Reserva nº 485

020601 Secretaria da Infraestrutura e Desenvolvimento Sustentável
15.451.0062.2615.0000 Manutenção/Conservação da Infraestrutura Urbana
4.4.90.51.00 OBRAS E INSTALAÇÕES
Código de Aplicação: 100 107 Fonte Recurso: 00500
Ficha nº 827 – Reserva nº 486

020601 Secretaria da Infraestrutura e Desenvolvimento Sustentável
15.451.0062.2615.0000 Manutenção/Conservação da Infraestrutura Urbana
4.4.90.51.00 OBRAS E INSTALAÇÕES
Código de Aplicação: 100 108 Fonte Recurso: 00500
Ficha nº 828 – Reserva nº 487

23.2. Nenhum Contrato será celebrado sem a efetiva disponibilidade de recursos orçamentários para pagamento dos encargos dele decorrentes no exercício financeiro em curso.

24. DAS DISPOSIÇÕES GERAIS

24.1. A ata da sessão pública será divulgada no Sistema Eletrônico.
24.2. Não havendo expediente ou ocorrendo qualquer fato superveniente que impeça a realização do certame na data marcada, a sessão será automaticamente transferida para o primeiro dia útil subsequente, no mesmo horário anteriormente estabelecido, desde que não haja comunicação em contrário, pelo(a) Agente de Contratação.

24.3. A sessão que porventura extrapolar o horário de funcionamento da Prefeitura (17:00 horas) poderá ser suspensa e terá sua continuidade marcada para as 08:00 horas do dia útil subsequente.

24.4. Todas as referências de tempo no Edital, no aviso e durante a sessão pública observarão o horário de Brasília - DF.

24.5. A homologação do resultado desta licitação não implicará direito à contratação.

24.6. As normas disciplinadoras da licitação serão sempre interpretadas em favor da ampliação da disputa entre os interessados, desde que não comprometam o interesse da Administração, o princípio da isonomia, a finalidade e a segurança da contratação.

24.7. Os licitantes assumem todos os custos de preparação e apresentação de suas propostas e a Administração não será, em nenhum caso, responsável por esses custos, independentemente da condução ou do resultado do processo licitatório.

24.8. Na contagem dos prazos estabelecidos neste Edital e seus Anexos, excluir-se-á o dia do início e incluir-se-á o do vencimento. Só se iniciam e vencem os prazos em dias de expediente na Administração.

24.9. O desatendimento de exigências formais não essenciais não importará o afastamento do licitante, desde que seja possível o aproveitamento do ato, observados os princípios da isonomia e do interesse público.

24.10. Em caso de divergência entre disposições deste Edital e de seus anexos ou demais peças que compõem o processo, prevalecerá as deste Edital.

24.11. O Município de Martinópolis/SP reserva-se no direito de revogar e anular o a presente licitação, nos termos do disposto no artigo 71 da Lei nº 14.133/2021.

24.12. As questões resultantes deste Edital serão dirimidas no Foro da Comarca de Martinópolis, Estado de São Paulo, renunciando as partes a qualquer outro, por mais privilegiado que seja ou se torne.

24.13. Integram este Edital, para todos os fins e efeitos, os seguintes anexos:
24.13.1. Anexo I – Estudo Técnico Preliminar
24.13.2. Anexo II – Projeto Básico;
24.13.3. Anexo III – Memorial Descritivo e Memorial de Cálculo;
24.13.4. Anexo IV – Planilha Orçamentária;
24.13.5. Anexo V – Cronograma Físico-Financeiro;
24.13.6. Anexo VI – Modelo de Procuração;
24.13.7. Anexo VII – Modelo de Proposta;
24.13.8. Anexo VIII – Certificado de Realização de Visita Técnica;
24.13.9. Anexo IX – Modelo de Declaração de Visita Técnica;
24.13.10. Anexo X – Modelo de Declaração de disponibilidade de pessoal técnico, instalações e aparelhamento adequados e disponíveis para a realização do objeto;
24.13.11. Anexo XI – Modelo de Declaração para Outras Comprovações;
24.13.12. Anexo XII – Minuta do Termo de Contrato.
24.13.23. Anexo XIII – Termos de Compromisso.

24.14. Informações complementares julgadas necessárias deverão ser solicitadas pelo interessado na Prefeitura Municipal de Martinópolis – Departamento Municipal de Licitações, com sede na Avenida Coronel João Gomes Martins, 525, Centro, pelo telefone (18) 3275-9519, no horário de expediente (das 08h00min às 11h00min e das 13h00min às 17h00min), ou ainda, pelo e-mail: licitacao@martinópolis.sp.gov.br.

Martinópolis/SP, 25 de abril de 2026.

VALDECI SOARES DOS SANTOS FILHO
Prefeito Municipal

ANEXO I - ESTUDO TÉCNICO PRELIMINAR

ANEXO II – PROJETO BÁSICO

ANEXO III – MEMORIAL DESCRITIVO e MEMORIAL DE CÁLCULO

ANEXO IV – PLANILHA ORÇAMENTÁRIA

ANEXO V – CRONOGRAMA FÍSICO-FINANCEIRO

ANEXO VI – MODELO DE PROCURAÇÃO

OUTORGANTE: ....., pessoa jurídica de direito privado, inscrita no CNPJ sob o nº ....., com sede na Rua ....., nº ....., bairro ....., na cidade de ....., Estado de ..... Cep: ----------, neste ato representada pelo(a) ..... (sócio/diretor), Sr. (a) ....., ... (nacionalidade), ... (estado civil), ... (profissão), portador(a) do RG nº ..... e do CPF nº ....., residente e domiciliado na Rua ....., nº ....., na cidade de ....., Estado de ..... - Cep: ----------.
OUTORGADO(S): Sr. (a) ....., ... (nacionalidade), ... (estado civil), ... (profissão), portador(a) do RG nº ..... e do CPF nº ....., residente e domiciliado na Rua ....., nº ....., bairro ....., na cidade de ....., Estado de ..... - Cep: ----------.

PODERES: ao(s) qual(ais) confere amplos poderes para representar a empresa na Concorrência Eletrônica nº 001/2026, realizada pela Prefeitura Municipal de Martinópolis, podendo formular lances de preços e praticar todos os demais atos do certame e operações no Sistema Eletrônico do **Compras BR**, no endereço eletrônico: http://comprasbr.com.br.

...../....., ... de.....de 202....

_____
Razão Social da Empresa
Nome do Outorgante
Cargo do Outorgante
N.° do CPF

ANEXO VII – MODELO DE PROPOSTA COMERCIAL

CONCORRÊNCIA ELETRÔNICA Nº 001/2026
PROCESSO ADMINISTRATIVO Nº 026/2026
OBJETO: Contratação de empresa especializada para a construção de unidades habitacionais no município de Martinópolis/SP, com o fornecimento de mão de obra, materiais, equipamentos e demais insumos necessários à completa e perfeita execução das edificações, conforme definido no Projeto Básico, Memorial Descritivo, Memorial de Cálculo, Planilha Orçamentária e Cronograma Físico-Financeiro.

IDENTIFICAÇÃO DO LICITANTE	
Razão Social:	
CNPJ:	
Endereço:	
Telefone:	
E-mail:	

Após a análise minuciosamente de todo o conteúdo do Edital e seus anexos e ter tomado conhecimento do local e de todas as condições e obrigações para a execução do objeto, apresentamos a nossa **Proposta Comercial** para a execução do objeto licitado, no valor global de R$ _____ (valor por extenso), já incluso o BDI e os Encargos Sociais.

VALIDADE DA PROPOSTA COMERCIAL: De no mínimo, 60 (sessenta) dias contados a partir da data da sessão pública da Concorrência.
OBS: A interposição de recurso suspende o prazo de validade da proposta até decisão.

Dados para crédito em conta corrente:
Banco: Agencia: Conta:

Dados do responsável para assinatura do Contrato.
Nome:
Cargo:
CPF:

A empresa, por intermédio de seu representante legal abaixo identificado, para todos os efeitos legais e administrativos, sob as penas da lei, **DECLARA**:
1. Que se responsabiliza pelas transações efetuadas em seu nome, assumindo como firmes e verdadeiras suas propostas e lances, inclusive os atos praticados diretamente ou por seu representante, não cabendo à Prefeitura ou ao **Compras BR** responsabilidade por eventuais danos decorrentes de uso indevido da senha do Sistema, ainda que por terceiros.
2. não se enquadra em nenhuma das restrições previstas no item **5.3** e subitens deste Edital.

...../....., ... de.....de 202....

_____
Razão Social da Empresa
Nome do responsável/procurador
Cargo do responsável/procurador
N.° do CPF

ANEXO VIII – CERTIFICADO DE REALIZAÇÃO DE VISITA TÉCNICA

Ref.: Concorrência Eletrônica nº 001/2026

_____, Servidor Público Municipal lotado no cargo de _____, no uso de suas atribuições legais,

CERTIFICA, para os devidos fins de direito e a quem possa interessar, que a empresa _____, inscrita no CNPJ sob nº _____ e Inscrição Estadual nº _____, com endereço sito à _____, Nº _____, Bairro _____, _____/___ - CEP: _____-_____, representada neste ato por seu representante legal Sr. _____, cargo _____, inscrito no CPF sob nº _____, procedeu a visita técnica no local da execução dos serviços, nesta data.

Por ser expressão da verdade assina a presente em 02 (duas) vias de igual teor.

...../....., ... de.....de 202....

_____
(Nome completo, assinatura e cargo do funcionário da Prefeitura responsável por acompanhar a visita)

_____
(Nome completo, assinatura e qualificação do preposto da licitante)

ANEXO IX – MODELO DE DECLARAÇÃO DE VISITA TÉCNICA

À
PREFEITURA MUNICIPAL DE MARTINÓPOLIS

Ref.: Concorrência Eletrônica nº 001/2026

(Razão Social da Empresa), estabelecida na ....(endereço completo)...., inscrita no CNPJ sob n.° ....., neste ato representada por seu Responsável Técnico abaixo assinado, no uso de suas atribuições legais, vem:

DECLARAR, sob as penas da Lei e para fins de participação no presente certame, que o licitante não realizou a visita técnica prevista no Edital, mas possui conhecimento pleno das condições e peculiaridades da contratação.

O licitante está ciente desde já que, em conformidade com o estabelecido no Edital, não poderá pleitear em nenhuma hipótese modificações nos preços, prazos ou condições ajustadas, tampouco alegar quaisquer prejuízos ou reivindicar quaisquer benefícios sob a invocação de insuficiência de dados ou informações sobre os locais em que serão executados os serviços.

Por ser verdade assina a presente.

...../....., ... de.....de 202....

_____
Razão Social da Empresa
Nome do responsável técnico
Cargo
Nº de inscrição no Conselho de Classe

ANEXO X – MODELO DE DECLARAÇÃO DE DISPONIBILIDADE DE PESSOAL TÉCNICO, INSTALAÇÕES E APARELHAMENTO ADEQUADOS E DISPONÍVEIS PARA A REALIZAÇÃO DO OBJETO

À
PREFEITURA MUNICIPAL DE MARTINÓPOLIS

Ref.: Concorrência Eletrônica nº 001/2026

(Razão Social da Empresa), estabelecida na ....(endereço completo)...., inscrita no CNPJ sob n.° ....., neste ato representada pelo seu (representante/sócio/procurador), no uso de suas atribuições legais, vem:

DECLARAR, sob as penas da Lei e para fins de participação no presente certame, que disporá, na data da contratação, de pessoal técnico, das instalações e do aparelhamento adequados e disponíveis para a realização do objeto da licitação, bem como da qualificação de cada membro da equipe técnica que se responsabilizará pelos trabalhos.

Por ser verdade assina a presente.

...../....., ... de.....de 202....

_____
Razão Social da Empresa
Nome do responsável/procurador
Cargo do responsável/procurador
N.° do CPF

ANEXO XI – MODELO DE DECLARAÇÃO PARA OUTRAS COMPROVAÇÕES

À
PREFEITURA MUNICIPAL DE MARTINÓPOLIS

Ref.: Concorrência Eletrônica nº 001/2026

(Razão Social da Empresa), estabelecida na ....(endereço completo)...., inscrita no CNPJ sob n.° ....., neste ato representada pelo seu (representante/sócio/procurador), no uso de suas atribuições legais, vem:

DECLARAR, sob as penas da Lei e para fins de participação no presente certame, que:

a) Declaração de que atende aos requisitos de habilitação;
b) Declaração de que inexiste quaisquer fatos impeditivos à sua participação na licitação, bem como que se compromete a comunicar ocorrência de fatos supervenientes;
c) Declaração de que não emprega menor de 18 anos em trabalho noturno, perigoso ou insalubre e não emprega menor de 16 anos, salvo menor, a partir de 14 anos, na condição de aprendiz, nos termos do artigo 7°, XXXIII, da Constituição;
Ressalva: emprega menor, a partir de quatorze anos, na condição de aprendiz ( )
Obs.: em caso afirmativo, assinalar a ressalva acima.
d) Declaração, sob as penas da Lei e para fins de participação no presente certame, de que está ciente e concorda com as condições contidas no Edital e seus anexos, bem como de que a proposta apresentada compreende a integralidade dos custos para atendimento dos direitos trabalhistas assegurados na Constituição Federal, nas leis trabalhistas, nas normas infralegais, nas convenções coletivas de trabalho e nos termos de ajustamento de conduta vigentes na data de sua entrega em definitivo e que cumpre plenamente os requisitos de habilitação definidos no instrumento convocatório;
e) Declaração de que não possui, em sua cadeia produtiva, empregados executando trabalho degradante ou forçado, observando o disposto nos incisos III e IV do art. 1º e no inciso III do art. 5º da Constituição Federal;
f) Declaração de que cumpre as exigências de reserva de cargos para pessoa com deficiência e para reabilitado da Previdência Social, previstas em lei e em outras normas específicas;
g) No caso de licitante enquadrado como microempresa, empresa de pequeno porte ou equiparada deverá declarar, ainda, que cumpre os requisitos estabelecidos no artigo 3° da Lei Complementar nº 123, de 2006, estando apto a usufruir do tratamento favorecido estabelecido em seus arts. 42 a 49, observado o disposto nos §§ 1º ao 3º do art. 4º, da Lei n.º 14.133, de 2021.
h) Declaração de que não possui em seu quadro societário servidor público da ativa, ou empregado de empresa pública ou de sociedade de economia mista, sendo de sua inteira responsabilidade a fiscalização dessa obrigação.

Por ser verdade assina a presente.

...../....., ... de.....de 202....

_____
Razão Social da Empresa
Nome do responsável/procurador
Cargo do responsável/procurador
N.° do CPF

ANEXO XII – MINUTA DO TERMO DE CONTRATO

CONTRATO ADMINISTRATIVO *Nº ___/2025.*
CONCORRÊNCIA ELETRÔNICA *Nº 001/2026.*
PROCESSO ADMINISTRATIVO *Nº 026/2026.*
OBJETO: *CONTRATAÇÃO DE EMPRESA ESPECIALIZADA PARA A CONSTRUÇÃO DE UNIDADES HABITACIONAIS NO MUNICÍPIO DE MARTINÓPOLIS/SP, COM O FORNECIMENTO DE MÃO DE OBRA, MATERIAIS, EQUIPAMENTOS E DEMAIS INSUMOS NECESSÁRIOS À COMPLETA E PERFEITA EXECUÇÃO DAS EDIFICAÇÕES, CONFORME DEFINIDO NO PROJETO BÁSICO, MEMORIAL DESCRITIVO, MEMORIAL DE CÁLCULO, PLANILHA ORÇAMENTÁRIA E CRONOGRAMA FÍSICO-FINANCEIRO.*
CONTRATANTE: *PREFEITURA DO MUNICÍPIO DE MARTINÓPOLIS.*
CONTRATADA: *_____.*
VALOR: *R$ _____ (_____).*

Pelo presente instrumento particular, de um lado, o **MUNICÍPIO DE MARTINÓPOLIS**, entidade de direito público interno, inscrita no C.N.P.J. sob o nº 44.855.443/0001-30, com endereço sito à Av. Cel. João G. Martins, nº 525, Centro, neste ato representada pelo Prefeito Municipal **VALDECI SOARES DOS SANTOS FILHO**, brasileiro, portador da cédula de identidade RG nº ..... SSP/SP e inscrito no CPF sob nº ....., residente e domiciliado na ....., nº ....., neste município do Estado de São Paulo, doravante apenas simplesmente chamado de **CONTRATANTE**, e de outro lado, a empresa _____, inscrita no CNPJ sob nº _____, estabelecida na Rua _____, nº _____, bairro _____, na cidade de _____, Estado de São Paulo - CEP _____-_____, neste ato representada por seu representante legal o Sr. _____, brasileiro, _____, portador da cédula de identidade RG nº _____ e inscrito no CPF sob nº _____, residente e domiciliado à Rua _____, nº _____, bairro _____, na cidade de _____, Estado de São Paulo, doravante apenas e simplesmente chamada de **CONTRATADA**, em observância às disposições contidas na Lei Federal nº 14.133/2021 e demais legislação aplicável, resolvem celebrar o presente Termo de Contrato, decorrente da Concorrência Eletrônica nº 001/2026, mediante as cláusulas e condições a seguir elencadas:

CLÁUSULA PRIMEIRA
DO OBJETO

1.1. O objeto do presente instrumento de Contrato é **Contratação de empresa especializada para a construção de unidades habitacionais no município de Martinópolis/sp, com o fornecimento de mão de obra, materiais, equipamentos e demais insumos necessários à completa e perfeita execução das edificações, conforme definido no Projeto Básico, Memorial Descritivo, Memorial de Cálculo, Planilha Orçamentária e Cronograma Físico-Financeiro** e demais documentos constantes da **Concorrência Eletrônica nº 001/2026**, que ficam fazendo parte integrante deste contrato independentemente de transcrição ou anexação.

CLÁUSULA SEGUNDA
DA VINCULAÇÃO AOS TERMOS DO EDITAL E À PROPOSTA

2.1. Os termos deste instrumento de Contrato se vinculam aos ditames do Edital da **Concorrência Eletrônica nº 001/2026** e à Proposta da **CONTRATADA**, independentemente de transcrição ou anexação.

CLÁUSULA TERCEIRA
DO REGIME DE EXECUÇÃO

3.1. O presente contrato será executado de forma indireta, em regime de empreitada por preço unitário.

CLÁUSULA QUARTA
DAS MEDIÇÕES

4.1. Em se tratando de regime de execução de empreitada por preço unitário, as medições serão realizadas de acordo com a unidade de medida executada.

4.2. As medições deverão ocorrer a cada período de 30 (trinta) dias corridos, contado a partir da data da Emissão da Ordem de Início dos Serviços, observado o seguinte procedimento:
a) a **CONTRATADA** entregará os relatórios de medição ao **CONTRATANTE** em até 02 (dois) dias úteis após a sua realização;
a.1) as medições serão registradas em planilhas que conterão a discriminação dos serviços, as quantidades medidas e seus preços, e serão acompanhadas de elementos elucidativos adequados, como fotos, memórias de cálculo, desenhos, catálogos, etc.;
b) o responsável técnico do **CONTRATANTE** deverá aprovar os valores medidos para fins de emissão da Nota Fiscal pela **CONTRATADA**, comunicando-a por escrito da aprovação em até 05 (cinco) dias úteis contados a partir do recebimento da medição;
b.1) serão aprovados apenas os valores dos serviços ou das parcelas dos serviços executados e concluídos;

c) a **CONTRATADA** apresentará a Nota Fiscal no dia útil seguinte à aprovação da medição correspondente pelo responsável técnico do **CONTRATANTE**. A entrega da Nota Fiscal será o termo inicial do prazo de pagamento;
d) a não aprovação dos valores pelo responsável técnico do **CONTRATANTE** deverá ser comunicada à **CONTRATADA** no mesmo prazo estabelecido na **alínea "b"**, acompanhado da justificativa correspondente.

CLÁUSULA QUINTA
DO VALOR E DAS CONDIÇÕES DE PAGAMENTO

5.1. O valor total do presente instrumento de Contrato é de R$ _____ (_____).
5.1.1. No valor total para a execução do objeto incluem-se todos os Custos Diretos (CD) e Benefícios e Despesas Indiretas (BDI) que se refiram ao objeto licitado, tais como: materiais e mão-de-obra; serviços de terceiros aplicados à própria obra ou em atividade de apoio (p.e. vigilância e transporte); margem de lucro da proponente, locações de máquinas, equipamentos ou de imóveis e instalações auxiliares à obra; tarifas de água, energia elétrica e telecomunicações; seguros, legal ou contratualmente exigidos; encargos sociais e trabalhistas; tributos federais, estaduais e municipais incidentes sobre a atividade econômica ou a obra em si; multas aplicadas pela inobservância de normas e regulamentos; alojamentos e alimentação; vestuário e ferramentas; equipamentos de proteção individual e de segurança; depreciações e amortizações; despesas administrativas e de escritório; acompanhamento topográfico da obra; testes laboratoriais ou outros exigíveis por norma técnica, entre outros.
5.2. Os pagamentos serão efetuados a partir da apresentação da respectiva Nota fiscal, instruída com a Planilha de Medição devidamente aprovada pelo responsável técnico do **CONTRATANTE**, encaminhada para tramitação do processo de instrução e liquidação junto ao Departamento Municipal de Contabilidade, as liquidações serão efetuadas num prazo de até 15 (quinze) dias da data de recebimento para posterior envio ao Departamento Municipal de Tesouraria, que efetuará o pagamento no prazo de até 30 (trinta) dias.
5.2.1. A liberação do primeiro pagamento ficará condicionada ao cumprimento pela **CONTRATADA** das seguintes providências, sob sua única e inteira responsabilidade:
a) apresentação de cópia do certificado de matrícula da obra perante o INSS;
b) entrega de via devidamente preenchida da ART – Anotação de Responsabilidade Técnica, junto ao CREA, ou do RRT – Registro de Responsabilidade Técnica, junto ao CAU, conforme o caso, na qual deverá constar a referência expressa ao número deste contrato, seu objeto e o número do processo administrativo;
c) colocação de placas;
d) apresentação do comprovante de pagamento de eventuais garantias e seguros que houverem sido exigidos;
5.2.2. A liberação de todos os pagamentos ainda ficará condicionada a:
a) Folha de Pagamento dos Empregados;
b) Apresentação da Guia de Previdência Social (GPS) devidamente quitada;
c) Apresentação da Guia de Recolhimento do FGTS e informação às Previdência Social (GFIP) devidamente quitada;
5.2.2.1. Em se tratando de recursos oriundos de Convênio/Contrato de Repasse ou outro instrumento congênere, a liberação do pagamento ainda ficará condicionada ao efetivo repasse dos recursos.
5.2.2.2. Quando do pagamento será feita a retenção tributária prevista na legislação aplicável.

5.3. Ademais, em conformidade com o Decreto Municipal nº 6.637, de 02 de agosto de 2023, serão retidos na fonte os Impostos sobre a Renda da Pessoa Jurídica (IRPJ), bem assim os Impostos sobre a Renda da Pessoa Física (IRPF), em todos os pagamentos efetuados pelo fornecimento de bens ou prestação de serviços em geral, conforme Instrução Normativa RFB 1234/2012, suas posteriores alterações ou outra norma que venha substituí-la.
5.3.1. As retenções serão efetuadas sobre qualquer forma de pagamento, conforme tabela de retenção constante no Anexo I do Decreto Municipal nº 6.637/2023.
5.3.2. O valor a ser deduzido deverá ser informado pela própria **CONTRATADA** mediante a aplicação, sobre o valor do documento fiscal, da alíquota respectiva à retenção efetuada.
5.3.3. Havendo erro ou falta de informação no documento fiscal ou outra circunstância que impeça a liquidação da despesa, esta ficará com o pagamento suspenso até que a contratada providencie as medidas saneadoras necessárias, não ocorrendo neste caso, qualquer ônus ao contratante. Nesta hipótese, o prazo para pagamento iniciar-se-á após a comprovação da regularização da situação, não acarretando qualquer ônus para o **CONTRATANTE**.
5.3.4. Nas notas fiscais, nas faturas, nos boletos bancários ou em quaisquer outros documentos de cobrança dos bens ou dos serviços que contenham código de barras, deverão ser informados o valor bruto do preço do bem fornecido ou do serviço prestado e o valor do IR a ser retido na operação, devendo o pagamento ser efetuado pelo valor líquido deduzido da respectiva retenção.
5.3.5. Os documentos fiscais emitidos em desacordo com o previsto neste item não impedirá que a autoridade fiscal do município efetue o lançamento do Imposto de Renda a ser retido na Fonte, com a alíquota correspondente.
5.3.6. Em caso de descumprimento do dever de retenção e destinação à Fazenda Pública Municipal, a Procuradoria Jurídica Municipal será imediatamente comunicada do fato, para adoção de medidas quanto à apuração de eventuais responsabilidades.
5.4. Não haverá a retenção prevista no 5.3 caso a **CONTRATADA** seja optante pelo Sistema Integrado de Pagamento de Impostos e Contribuições (SIMPLES), instituído pela Lei no 9.317/96, ou encontre-se em uma das situações elencadas na Instrução Normativa RFB nº 1234/2012, suas alterações posteriores ou outra norma que venha a substituí-la.

5.5. Igualmente não haverá retenção sobre pagamentos a instituições de educação e de assistência social, sem fins lucrativos, a que se refere o art. 12 da Lei nº 9.532 de 1997, e as instituições de caráter filantrópico,

recreativo, cultural, científico e às associações civis, a que se refere o art. 15 da Lei nº 9.532, de 1997, em relação às suas receitas próprias.

5.6. As entidades enquadradas nos subitens **5.4.** e **5.5.** deverão apresentar junto com o documento fiscal, à **CONTRATANTE**, conforme seu enquadramento, as declarações constantes nos Anexos II, III e IV do Decreto Municipal nº 6.637/2023, para fins de não retenção do IR na fonte.

5.7. As pessoas jurídicas amparadas por isenção, não incidência ou alíquota zero do IR devem informar essa condição nos documentos fiscais, inclusive o enquadramento legal, sob pena de, se não o fizerem, sujeitarem-se à retenção do IR sobre o valor total do documento fiscal, no percentual total correspondente à natureza do bem ou serviço.

5.8. Não será permitido pagamento antecipado, parcial ou total, relativo a parcelas contratuais vinculadas ao objeto do presente Termo.

5.9. O pagamento será realizado por meio de duplicata em carteira ou ordem bancária, creditada na conta corrente da **CONTRATADA**.

5.10. O **CONTRATANTE**, observados os princípios do contraditório e da ampla defesa, poderá deduzir, cautelar ou definitivamente, do montante a pagar à **CONTRATADA**, os valores correspondentes a multas, ressarcimentos ou indenizações devidas.

5.11. No caso de atraso pelo **CONTRATANTE**, não decorrente de falhas no cumprimento das obrigações contratuais principais ou acessórias por parte da **CONTRATADA**, os valores devidos serão atualizados monetariamente entre o termo final do prazo de pagamento até a data de sua efetiva realização, mediante aplicação do índice de Preços ao Consumidor Ampliado (IPCA) do Instituto Brasileiro de Geografia e Estatística (IBGE).

CLÁUSULA SEXTA
DO REAJUSTE DE PREÇOS

6.1. Os preços permanecerão fixos e irreajustáveis no prazo de 1 (um) ano contado da data dos orçamentos estimados, em *18/11/2025* para o lote 01 e *21/10/2025* para o lote 02.
6.2. Após o interregno de um ano, e independentemente de pedido da CONTRATADA, os preços iniciais serão reajustados, mediante a aplicação, pelo CONTRATANTE, do Índice Nacional da Construção Civil (INCC), publicado pela Fundação Getúlio Vargas (FGV), exclusivamente para as obrigações iniciadas e concluídas após a ocorrência da anualidade
6.3. Nos reajustes subsequentes ao primeiro, o interregno mínimo de um ano será contado a partir dos efeitos financeiros do último reajuste.
6.4. No caso de atraso ou não divulgação do(s) índice (s) de reajustamento, o CONTRATANTE pagará à CONTRATADA a importância calculada pela última variação conhecida, liquidando a diferença correspondente tão logo seja(m) divulgado(s) o(s) índice(s) definitivo(s).
6.5. Nas aferições finais, o(s) índice(s) utilizado(s) para reajuste será(ão), obrigatoriamente, o(s)definitivo(s).
6.6. Caso o(s) índice(s) estabelecido(s) para reajustamento venha(m) a ser extinto(s) ou de qualquer forma não possa(m) mais ser utilizado(s), será(ão) adotado(s), em substituição, o(s) que vier(em) a ser determinado(s) pela legislação então em vigor.
6.7. Na ausência de previsão legal quanto ao índice substituto, as partes elegerão novo índice oficial, para reajustamento do preço do valor remanescente, por meio de termo aditivo.
6.8. O reajuste será realizado por apostilamento.

CLÁUSULA SÉTIMA
DA VIGÊNCIA, EXECUÇÃO E PRORROGAÇÃO DO CONTRATO

7.1. O prazo de execução do objeto do Contrato será de 18 (dezoito) meses para o lote 01, 12 (doze) meses para o lote 02, a contar da data da emissão da Ordem de Início dos Serviços – OIS pelo Departamento Municipal de Obras e Engenharia.
7.2. O prazo de vigência da contratação é de **20 (vinte) meses** contados da data de sua assinatura, na forma do artigo 105 da Lei n° 14.133, de 2021.
7.2.1. O prazo de vigência será automaticamente prorrogado, independentemente de termo aditivo, quando o objeto não for concluído no período firmado acima, desde que justificadamente, pelo prazo necessário à conclusão do objeto, caso em que deverá a Administração providenciar a readequação do cronograma fixado para o contrato.
7.2.1.1. Quando a não conclusão do objeto da contratação decorrer de culpa da Contratada:
a) A Contratada será constituída em mora, aplicáveis a ela as respectivas sanções administrativas;
b) O Contratante poderá optar pela extinção do contrato e, nesse caso, adotará as medidas admitidas em lei para a continuidade da execução contratual, nos termos do parágrafo único do artigo 111 da Lei nº 14.133, de 2021.
7.3. Havendo necessidade de alteração do prazo de execução ou vigência, será feita a correspondente adequação do cronograma físico-financeiro.
7.4. A prorrogação será precedida de justificativa e autorização da autoridade competente para a celebração do ajuste.

CLÁUSULA OITAVA

DAS ALTERAÇÕES DO OBJETO

8.1. Eventuais alterações contratuais deverão obedecer ao regimento estabelecido no artigo 124 e seguintes da Lei Federal nº 14.133/2021, com as devidas justificativas.
8.1.1. O prazo para resposta ao pedido de reestabelecimento do equilíbrio econômico financeiro será de 30 (trinta) dias a contar do pedido.

8.2. Toda alteração de objeto, quantitativa ou qualitativa, será previamente formalizada por meio da celebração de Termo Aditivo, respeitadas as disposições da Lei Federal n° 14.133/2021.
8.2.1. É nula a alteração determinada por ordem verbal do **CONTRATANTE**, ainda que proveniente da autoridade competente para autorizar a celebração do Termo Aditivo.

CLÁUSULA NONA
DAS OBRIGAÇÕES DO CONTRATANTE

9.1. São obrigações do **CONTRATANTE** sem que a elas se limite:
9.1.1. Exigir o cumprimento de todas as obrigações assumidas pela **CONTRATADA**, de acordo com o Contrato e seus anexos;
9.1.2. Notificar a **CONTRATADA**, por escrito, sobre vícios, defeitos ou incorreções verificadas na execução do objeto, para que seja por ele substituído, reparado ou corrigido, no total ou em parte, às suas expensas;
9.1.3. Acompanhar e fiscalizar a execução do Contrato e o cumprimento das obrigações pela **CONTRATADA**;
9.1.4. Efetuar os pagamentos devidos à **CONTRATADA** dos valores correspondentes à execução do objeto, no prazo, forma e condições estabelecidos no Contrato;
9.1.5. Fornecer todos os documentos e informações necessárias ao cumprimento do Contrato;
9.1.6. Permitir o acesso dos funcionários da **CONTRATADA** ao local determinado para a execução do objeto.
9.1.7. A **CONTRATANTE** deverá realizar a limpeza apenas nas áreas necessárias à implantação das unidades, preservando áreas não afetadas e destinando corretamente resíduos vegetais.

CLÁUSULA DÉCIMA
DAS OBRIGAÇÕES DA CONTRATADA

10.1. São obrigações da **CONTRATADA** sem que a elas se limite:
10.1.1. Cumprir todas as obrigações constantes do Contrato e seus anexos, assumindo exclusivamente seus riscos e as despesas decorrentes da boa e perfeita execução do objeto;
10.1.2. Executar os serviços contratados, obedecendo o(s) projeto(s), normas técnicas, memoriais descritivos e instruções da fiscalização do **CONTRATANTE**, bem como a boa técnica;
10.1.3. Manter, durante toda a execução do Contrato, em compatibilidade com as obrigações assumidas, todas as condições de habilitação e qualificação exigidas na contratação;
10.1.4. Cumprir, durante toda vigência do Contrato, a reserva de cargos prevista em lei, bem como em outras normas específicas, para pessoa com deficiência, para reabilitado da Previdência Social e para aprendiz;
10.1.5. Comprovar a reserva de cargos a que se refere o subitem acima, no prazo fixado pelo Fiscal do Contrato, com a indicação dos empregados que preencheram as referidas vagas;
10.1.6. Não permitir a utilização de qualquer trabalho do menor de dezesseis anos, exceto na condição de aprendiz para os maiores de quatorze anos, nem permitir a utilização do trabalho do menor de dezoito anos em trabalho noturno, perigoso ou insalubre;
10.1.7. Não contratar, durante a vigência do Contrato, cônjuge, companheiro ou parente em linha reta, colateral ou por afinidade, até o terceiro grau, de dirigente do contratante ou de agente público que desempenhe função na licitação ou atue na fiscalização ou na gestão do contrato, nos termos do artigo 48, parágrafo único, da Lei nº 14.133/2021;
10.1.8. Guardar sigilo sobre todas as informações obtidas em decorrência do cumprimento do Contrato;
10.1.9. Prestar todo esclarecimento ou informação solicitada pelo **CONTRATANTE** ou por seus prepostos, garantindo-lhes o acesso, a qualquer tempo, ao local dos trabalhos, bem como aos documentos relativos à execução do objeto;
10.1.10. Atender às determinações regulares emitidas pelo fiscal e/ou gestor do contrato;
10.1.11. Informar ao fiscal e/ou ao gestor do contrato os nomes e funções dos empregados da **CONTRATADA** que estarão atuando na execução das obras em questão, atualizando sempre que necessários e/ou quando houver alterações;
10.1.12. Comunicar ao fiscal e/ou gestor do contrato, no prazo de 24 (vinte e quatro) horas, quaisquer irregularidades na execução do objeto;
10.1.13. Indicar representante ou preposto, devidamente credenciado junto ao **CONTRATANTE**, para receber instruções, bem como para proporcionar à equipe de fiscalização a assistência necessária ao desempenho das suas tarefas;
10.1.14. Responsabilizar-se pelos vícios e danos decorrentes da execução do objeto, bem como por todo e qualquer dano causado à Administração ou terceiros decorrentes de dolo ou culpa na execução do objeto deste contrato, diretamente por seu preposto e/ou empregados, não reduzindo essa responsabilidade a fiscalização ou o acompanhamento da execução contratual pelo **CONTRATANTE**, que ficará autorizado a descontar dos pagamentos devidos ou da garantia, caso exigida na contratação, o valor correspondente aos danos sofridos;

10.1.15. Arcar com todas as despesas que influenciem nos custos, tais como: tributos (impostos, taxas, emolumentos, contribuições fiscais e parafiscais), obrigações sociais, trabalhistas, encargos comerciais ou de qualquer natureza e todos os ônus diretos;
10.1.16. Atender toda a legislação (no âmbito federal, estadual e municipal), durante a execução do objeto do Contrato;
10.1.17. Paralisar, por determinação do **CONTRATANTE**, qualquer atividade que não esteja sendo executada de acordo com a boa técnica ou que ponha em risco a segurança de pessoas ou bens de terceiros;
10.1.18. Em situação de recuperação judicial/extrajudicial deverá comprovar o cumprimento das obrigações do plano de recuperação judicial/extrajudicial sempre que solicitada pelo **CONTRATANTE** e, ainda, na hipótese de substituição ou impedimento do administrador judicial, comunicar imediatamente, por escrito, ao **CONTRATANTE**;
10.1.19. Reparar ou substituir, às suas expensas, no total ou em parte, no prazo fixado pelo fiscal e/ou gestor do contrato, os serviços nos quais se verificarem vícios, defeitos ou incorreções resultantes da execução do objeto;
10.1.20. Manter vigilância, constante e permanente, sobre os locais de execução dos serviços a serem executados, abrangendo materiais e equipamentos, cabendo-lhe toda a responsabilidade por quaisquer perdas e/ou danos que eventualmente venham a ocorrer;
10.1.21 Organizar o almoxarifado, estocando convenientemente os materiais de sua propriedade, bem como aqueles provenientes de remoções para reutilização e/ou os fornecidos para a execução da obra objeto deste contrato, responsabilizando-se pela sua guarda e distribuição;
10.1.22. Atender e respeitar todas as normas de Medicina, Higiene e Segurança do Trabalho, devendo observar as exigências emanadas do SESMT - Serviço Especializado em Engenharia de Segurança e Medicina do Trabalho, bem como as orientações da CIPA (Comissão Interna de Prevenção de Acidentes) , de acordo com o PCMSO (Programa de Controle Médico de Saúde Ocupacional), PPRA (Programa de Prevenção de Riscos Ambientais), ou PCMAT (Programa de Condições e Meio Ambiente de Trabalho na Industria da Construção), quando for o caso;
10.1.23. Manter na obra equipe técnica especializada, e em número suficiente para cumprir o prazo de execução do objeto estabelecido neste ajuste, sendo obrigatória para início dos serviços a apresentação de fichas de registro dos funcionários que estarão lotados na obra, inclusive terceirizados.
10.1.24. Providenciar a confecção e instalação, às suas expensas e em lugar visível do canteiro, de placa da obra, de acordo com o modelo fornecido pela **CONTRATANTE**;
10.1.25. Assegurar livre acesso à equipe de fiscalização aos locais de trabalho e atender a eventuais exigências no prazo estabelecido pelo **CONTRATANTE**;
10.1.26. Responsabilizar-se, pelo período de 5 (cinco) anos, contados a partir da emissão do Termo de Recebimento Definitivo, pela reparação, às suas expensas, de quaisquer vícios e defeitos provenientes da execução do objeto deste contrato, assumindo a responsabilidade pela segurança e solidez dos trabalhos executados, seja em razão dos materiais, seja em razão do solo, nos termos do artigo 618 do Código Civil;
10.1.27. Responsabilizar-se integralmente pelos danos decorrentes da execução do objeto, de acordo com os artigos 14 e 17 a 27 do Código de Defesa do Consumidor (Lei Federal nº 8.078/1990), ficando o **CONTRATANTE** autorizado a descontar da garantia prestada, caso exigida no Edital, ou dos pagamentos devidos à **CONTRATADA**, o valor correspondente ao prejuízo apurado;
10.1.28. Apresentar, sempre que exigido pelo **CONTRATANTE**, a Carteira de Trabalho e Previdência Social (CTPS) de seus empregados e os comprovantes de pagamentos das obrigações trabalhistas e previdenciárias relativas aos empregados que prestam ou tenham prestado serviços ao **CONTRATANTE** por força deste contrato, bem como qualquer outro documento ou comprovação que seja solicitado;
10.1.29. Providenciar, conforme o caso, as ligações definitivas das utilidades previstas no Projeto Básico (água, esgoto, gás, energia elétrica, telefone, etc.), bem como atuar junto aos órgãos federais, estaduais e municipais e concessionárias de serviços públicos para a obtenção de licenças e regularização dos serviços e atividades concluídas (ex.: "habite-se", licenças ambientais, alvarás, etc.);
10.1.30. Fornecer Equipamentos de Proteção Individual – EPI a seus empregados, instruindo-os quanto ao seu uso correto e fiscalizando a sua efetiva utilização;
10.1.31. Propiciar aos seus empregados os materiais e equipamentos necessários à perfeita execução do objeto do contrato;
10.1.32. Identificar os equipamentos de sua propriedade, de forma a não serem confundidos com similares de propriedade do **CONTRATANTE**;
10.1.33. Manter a disciplina entre seus empregados, aos quais será expressamente vedado o uso de qualquer bebida alcoólica ou entorpecente de qualquer espécie;
10.1.34. Substituir qualquer integrante de sua equipe, cuja permanência no serviço for considerada inconveniente e/ou incapacitada, no prazo determinado pelo **CONTRATANTE**;
10.1.35. Manter pessoal uniformizado em um só padrão e identificado por crachá com fotografia recente;
10.1.36. Instruir os seus empregados, inclusive terceirizados e eventuais subcontratados, quanto à prevenção de incêndios nas áreas do **CONTRATANTE**;
10.1.37. Submeter previamente, por escrito, à análise e aprovação fiscal e/ou gestor do contrato mudanças pontuais nos métodos executivos que não impliquem em alteração quantitativa ou qualitativa de objeto nem resultem em majoração de custos ao **CONTRATANTE**;
10.1.38. Providenciar junto ao CREA e/ou ao CAU as Anotações e Registros de Responsabilidade Técnica referentes ao objeto do contrato e especialidades pertinentes, nos termos das normas aplicáveis;
10.1.39. Acatar todas as determinações do **CONTRATANTE** quanto à interpretação de projetos e desenhos técnicos, devendo para tanto registrar no livro "Diário de Ocorrências" todas as observações apresentadas pela fiscalização;
10.1.40. Não efetuar quaisquer alterações, supressões ou acréscimos dos serviços contratados sem que haja o devido aditamento contratual;

10.1.41. Apresentar o Seguro Garantia, quando exigido no edital, o qual garantirá o fiel cumprimento das obrigações contraídas pela **CONTRATADA** perante o **CONTRATANTE**, conforme os termos da apólice e até o valor da garantia fixado nesta.
10.1.42. A obrigatoriedade de cumprimento da Lei Estadual nº 12.684, de 26 de julho de 2007, que proíbe o uso, no Estado de São Paulo, de produtos, materiais ou artefatos que contenham quaisquer tipos de amianto ou asbesto ou outros minerais que, acidentalmente, tenham fibras de amianto na sua composição.
10.1.43. A observância do Decreto Estadual nº 66.819/2022, que dispõe sobre as contratações de obras e serviços de engenharia que envolvam o emprego de produtos e subprodutos de origem nativa da flora brasileira, a exigência de que referidos bens sejam adquiridos de pessoas jurídicas com inscrição no Cadastro Estadual das Pessoas Jurídicas que comercializam, no Estado de São Paulo, produtos e subprodutos florestais de origem nativa da flora brasileira - CADMADEIRA, sendo que, na hipótese de uso de apenas madeira exótica na obra ou serviço, a empresa fornecedora fica dispensada da inscrição no CADMADEIRA;
10.1.44. Observar o disposto no artigo 45 da Lei nº 14.133/2021.
10.1.45. A observação das disposições da Lei Federal nº 13.709, de 14 de agosto de 2018 (Lei Geral de Proteção de Dados Pessoais), e alterações, quando do tratamento de dados pessoais e dados pessoais sensíveis a que tenha acesso, para o propósito de execução e acompanhamento do objeto licitado, não podendo divulgar, revelar, produzir, utilizar ou deles dar conhecimento a terceiros estranhos a esta contratação, a não ser por força de obrigação legal ou regulatória.
10.1.46. Permitir o livre acesso dos servidores da **CONTRATANTE**, bem como dos órgãos de controle interno e externo, a seus documentos e registros contábeis;
10.1.47. Responsabilizar-se pela qualidade das obras, materiais e serviços executados/fornecidos, inclusive promovendo as readequações sempre que detectadas impropriedades que possam comprometer a consecução do objeto contratado.
10.1.48. Os serviços prestados deverão observar o disposto no Decreto-Lei nº 229, de 26 de fevereiro de 1967 (Consolidação das Leis do Trabalho), legislação complementar e os artigos 120 e 121 da Lei nº 14.133, de 01 de abril de 2021.
10.1.49. Caberá a **CONTRATADA** apresentar à Prefeitura Municipal de Martinópolis a Anotação de Responsabilidade Técnica (ART) ou o Registro de Responsabilidade Técnica (RRT) referente aos serviços contratados, devidamente recolhidos.
10.1.50. A **CONTRATADA** deverá submeter à aprovação do Departamento de Planejamento e Obras a relação dos tipos e marcas dos materiais antes da aquisição e utilização.
10.1.51. Após a execução integral de cada etapa prevista no cronograma físico-financeiro, a **CONTRATADA** deverá solicitar ao Departamento de Planejamento e Obras a realização de vistoria técnica para avaliação dos serviços.
10.1.52. A responsabilidade pelo manejo adequado dos resíduos sólidos da construção civil, assegurando sua destinação final apropriada, de acordo com as legislações vigentes.
10.1.53. É obrigatória a aquisição de produtos manufaturados nacionais e serviços nacionais ou a aplicação das margens de preferência para produtos manufaturados nacionais e serviços nacionais sempre que esses produtos e serviços estiverem descritos na lista estabelecida na Resolução CIIA-PAC n° 1, de 28 de junho de2024, observadas as disposições do art. 3º-A da Lei nº 11.578, de 26 de novembro de 2007, e do Decreto nº 11.889, de 22 de janeiro de 202.
10.1.54. Inserir as informações e os documentos relativos à execução do contrato noTransferegov.br.
10.1.55. A **CONTRATADA** deverá realizar a segregação dos resíduos por tipo, armazenamento em local adequado no canteiro e destinação para áreas licenciadas ou conforme Plano de Gerenciamento de Resíduos da Construção Civil (PGRCC).
10.1.56. Caberá a **CONTRATADA** realizar a umidificação periódica das áreas de obra, cobertura de cargas e organização do canteiro para reduzir dispersão de particulados.
10.1.57. A **CONTRATADA** deverá restringir as atividades aos horários permitidos, manutenção preventiva dos equipamentos e uso de EPIs pelos trabalhadores.
10.1.58. A **CONTRATADA** deverá promover o uso racional da água no canteiro, reaproveitamento quando possível e adoção de práticas de eficiência energética.
10.1.59. A **CONTRATADA** deverá realizar a limpeza e desobstrução diária das bocas de lobo e sarjetas durante e após os serviços.
10.1.60. A **CONTRATADA** deverá realizar a limpeza apenas nas áreas necessárias à implantação das unidades, preservando áreas não afetadas e destinando corretamente resíduos vegetais.
10.1.61. Caberá a **CONTRATADA** a comunicação prévia à comunidade do entorno, organização da logística de materiais e manutenção da limpeza das vias adjacentes.
10.1.62. A **CONTRATADA** deverá promover a disposição final ambientalmente adequada dos resíduos sólidos, a destinação deverá ocorrer de forma ambientalmente adequada, com segregação, armazenamento correto no canteiro e encaminhamento para áreas ou empresas licenciadas, conforme o Plano de Gerenciamento de Resíduos da Construção Civil (PGRCC) e legislação vigente.
10.1.63. Deverão ser adotadas pela **CONTRATADA** medidas de mitigação por condicionantes, nesse contexto, deverão ser adotadas medidas mitigadoras como controle de poeira, ruídos, organização do canteiro, prevenção de contaminação do solo e manejo adequado de resíduos. Não há, a princípio, exigência de compensação ambiental, salvo eventual determinação do órgão competente.
10.1.64. Caberá a **CONTRATADA** promover a utilização de produtos equipamentos e serviços que favoreçam a redução do consumo de energia e de recursos naturais.
10.1.65. A **CONTRATADA** deverá promover a acessibilidade para pessoas com deficiência ou com mobilidade reduzida, dessa forma, as unidades habitacionais e seus acessos deverão observar as normas de acessibilidade vigentes, garantindo circulação segura e adequada, especialmente nas áreas comuns e acessos às moradias, conforme legislação e normas técnicas aplicáveis.

CLÁUSULA DÉCIMA PRIMEIRA
DA FISCALIZAÇÃO E VISTORIAS

11.1. A **CONTRATANTE** realizará, diretamente ou por meio de prepostos devidamente qualificados, vistorias que terão por objetivo avaliar a qualidade e o andamento da execução contratual, bem como realizar as medições dos serviços efetivamente executados e verificar eventual inadimplemento, no todo ou em parte, das obrigações assumidas pela **CONTRATADA**.

11.2. Todas as vistorias serão acompanhadas pelo arquiteto ou engenheiro indicado pela **CONTRATADA**.

11.3. A **CONTRATADA** deverá manter na obra livro denominado "Diário de Ocorrências" ou "Diário de Obras", em formatação fornecida pelo **CONTRATANTE** ou no padrão observado pelo CREA/SP, servindo como comunicação formal entre as partes quando as anotações forem rubricadas pelos representantes do **CONTRATANTE** e da **CONTRATADA**. O livro deverá ser preenchido diariamente pela **CONTRATADA** e entregue semanalmente, em cópia, ao **CONTRATANTE**.

11.4. Nos livros "Diário de Ocorrências" ou "Diário de Obras" deverão ser registrados todas as ocorrências e operações realizadas na obra, em especial:
a) as condições especiais que afetem os trabalhos em andamento;
b) o número e a categoria profissional dos empregados que trabalhem na obra;
c) o recebimento de materiais;
d) as fiscalizações ocorridas, suas observações e demais anotações técnicas.

11.5. A fiscalização exercida pelo **CONTRATANTE** não exclui nem reduz a responsabilidade da **CONTRATADA**, inclusive perante terceiros, por qualquer irregularidade, ainda que resultante de imperfeições técnicas, vícios redibitórios, ou emprego de material inadequado ou de qualidade inferior e, na ocorrência desta, não implica em corresponsabilidade do **CONTRATANTE** ou de seus agentes e prepostos.

11.6. É vedado ao **CONTRATANTE** emitir ordens diretas ou exercer poder diretivo sobre os empregados da **CONTRATADA**, devendo reportar-se somente aos prepostos por ela indicados.

CLÁUSULA DÉCIMA SEGUNDA
MODELO DE GESTÃO DO CONTRATO

12.1. O contrato deverá ser executado fielmente pelas partes, de acordo com as cláusulas avençadas e as normas da Lei nº 14.133, de 2021, e cada parte responderá pelas consequências de sua inexecução total ou parcial.
12.2. Em caso de impedimento, ordem de paralisação ou suspensão do contrato, o cronograma de execução será prorrogado automaticamente pelo tempo correspondente, anotadas tais circunstâncias mediante simples apostila.
12.3 As comunicações entre o **CONTRATANTE** e a **CONTRATADA** devem ser realizadas por escrito sempre que o ato exigir tal formalidade, admitindo-se o uso de mensagem eletrônica para esse fim.
12.4. O **CONTRATANTE** poderá convocar representante da empresa para adoção de providências que devam ser cumpridas de imediato.
12.5. Após a assinatura do contrato ou instrumento equivalente, o **CONTRATANTE** poderá convocar o representante da **CONTRATADA** para reunião inicial para apresentação do plano de fiscalização, que conterá informações acerca das obrigações contratuais, dos mecanismos de fiscalização, das estratégias para execução do objeto, do plano complementar de execução da contratada, quando houver, do método de aferição dos resultados e das sanções aplicáveis, dentre outros.
12.6. Nos termos do art. 117 da Lei Federal nº 14.133/2021, serão designados o Gestor e o Fiscal da Ata, que serão responsáveis por acompanhar e fiscalizar a entrega dos produtos, anotando em registro próprio todas as ocorrências relacionadas com a execução e determinando o que for necessário à regularização de falhas ou defeitos observados.
12.7. As atribuições do Gestor e do Fiscal do Contrato foram estabelecidas nos artigos 17 a 20 do Regulamento dos Procedimentos Licitatórios da Prefeitura Municipal de Martinópolis (Decreto Municipal nº 6.752/2024), a saber:

> *"**Art. 17.** As atividades de gestão e fiscalização da execução do contrato competem ao gestor do contrato, auxiliado pela fiscalização técnica e administrativa, de acordo com as seguintes definições:*
> ***I - gestão da execução do contrato**: é a coordenação das atividades relacionadas à fiscalização técnica, bem como dos atos preparatórios à instrução processual e ao encaminhamento da documentação pertinente ao setor responsável pelas atividades de formalização dos procedimentos quanto aos aspectos que envolvam prorrogação, alteração, reequilíbrio, pagamento, aplicação de sanções, extinção dos contratos, entre outros;*
> ***II - fiscalização técnica**: é o acompanhamento do contrato com o objetivo de avaliar a execução do objeto nos moldes contratados e, se for o caso, aferir se a quantidade, qualidade, tempo e modo da prestação ou execução do objeto estão compatíveis com os indicadores estipulados no edital, para efeito de pagamento conforme o resultado pretendido Administração Pública, podendo ser auxiliado pela fiscalização administrativa;*

III - fiscalização administrativa*: é o acompanhamento dos aspectos administrativos contratuais quanto às obrigações previdenciárias, fiscais e trabalhistas, bem como quanto ao controle do contrato administrativo e às providências tempestivas nos casos de inadimplemento.*

Parágrafo único. *Compete ao gestor e aos fiscais de contrato conhecer as normas, as regulamentações e os padrões estabelecidos pela Administração Pública e demais legislações correlatas."*

*"**Art. 18. Cabe ao gestor de contrato** e, nos seus afastamentos e impedimentos legais, ao seu substituto, em especial:*

I - *coordenar a atividade dos fiscais de contrato no exercício de suas atribuições;*

II - *acompanhar a execução orçamentária do contrato, promovendo as diligências necessárias para que sejam respeitados os limites orçamentários do órgão para o exercício;*

III - *acompanhar os registros realizados pelos fiscais de contrato ou de terceiros contratados, de todas as ocorrências relacionadas à execução do contrato e as medidas adotadas, informando, se for o caso, à autoridade superior aquelas que ultrapassarem a sua competência;*

IV - *apresentar e avaliar propostas de alteração e extinção do contrato;*

V - coordenar os atos preparatórios à instrução processual e ao envio da documentação pertinente ao setor de contratos;

VI - *acompanhar o trâmite dos processos administrativos para alteração, prorrogação e extinção do contrato e, em caso de verificação do risco de prejuízo pelo decurso de tempo, solicitar providências ao titular da unidade administrativa onde se encontrem os autos;*

VII - *realizar o controle dos prazos do contrato, acompanhamento do empenho e pagamento;*

VIII - identificar os riscos associados ao objeto do contrato e propor plano de contingência operacional;

IX - *participar do recebimento do objeto contratual;*

X - *atuar tempestivamente na solução de eventuais problemas de descumprimento das obrigações contratuais, reportando ao Diretor de Licitação para providências cabíveis, quando ultrapassar a sua competência; e*

XI - *definir procedimentos que assegurem a continuidade dos serviços, no encerramento ou na transição contratual;*

XII - *zelar pela produção do relatório final de que trata a alínea "d" do inciso VI do § 3º do art. 174 da Lei nº 14.133/2021, com as informações obtidas durante a execução do contrato, a fim de aprimoramento das atividades da Administração Pública."*

*"**Art. 19. Cabe ao fiscal técnico do contrato** e, nos seus afastamentos e impedimentos legais, ao substituto, em especial:*

I - *prestar apoio técnico e operacional ao gestor de contrato, subsidiando-o de informações pertinentes às suas competências;*

II - *anotar no histórico de gerenciamento do contrato todas as ocorrências relacionadas à execução do contrato, determinando o que for necessário para a regularização das faltas ou dos defeitos observados;*

III - *emitir notificações para a correção de rotinas ou de qualquer inexatidão ou irregularidade constatada em desacordo com a execução do contrato, determinando prazo para a correção;*

IV - *informar ao gestor de contato, em tempo hábil, a situação que demandar decisão ou adoção de medidas que ultrapassem sua competência, para que adote as medidas necessárias e saneadoras, se for o caso;*

V - *comunicar imediatamente ao gestor de contrato quaisquer ocorrências que possam inviabilizar a execução do contrato nas datas aprazadas;*

VI - *fiscalizar a execução do contrato, para que sejam cumpridas todas as condições estabelecidas no contrato, de modo a assegurar os melhores resultados para a Administração Pública, conferindo as notas fiscais e as documentações exigidas para o pagamento, e após o ateste, encaminhar ao gestor de contrato, para ratificação;*

VII - *comunicar ao gestor de contrato em tempo hábil o término do contrato sob sua responsabilidade, visando à tempestiva renovação ou prorrogação contratual;*

VIII - *participar da atualização do relatório de riscos durante a fase de gestão do contrato, juntamente com o fiscal administrativo; e*

IX - *auxiliar o gestor de contrato com as informações necessárias, para que elabore o documento comprobatório da avaliação realizada na fiscalização do cumprimento de obrigações assumidas pelo contratado."*

*"**Art. 20. Cabe ao fiscal administrativo do contrato** e, nos seus afastamentos e impedimentos legais, do substituto, em especial:*

I - *prestar apoio técnico e operacional ao gestor de contrato, realizando tarefas relacionadas à formalização de apostilamentos e termos aditivos, e*

acompanhamento de garantias e glosas;
II - *verificar a manutenção das condições de habilitação da contratada, solicitando os documentos comprobatórios pertinentes, caso necessário; e*
III - *examinar a regularidade no recolhimento das contribuições fiscal, trabalhista e previdenciária e, em caso de descumprimento, comunicar o gestor de contrato para que sejam tomadas as providências cabíveis."*

CLÁUSULA DÉCIMA TERCEIRA
DO RECEBIMENTO DO OBJETO DO CONTRATO

13.1. O objeto do Contrato será recebido:
a) provisoriamente, pelo responsável por seu acompanhamento e fiscalização, mediante termo detalhado, quando verificado o cumprimento das exigências de caráter técnico;
b) definitivamente, por servidor ou comissão designada pela autoridade competente, mediante termo detalhado que comprove o atendimento das exigências contratuais.

13.2. Quando o objeto for concluído, a **CONTRATADA** apresentará comunicação escrita informando o fato à fiscalização do **CONTRATANTE**, a qual competirá, no prazo de até 05 (cinco) dias úteis, a realização de vistoria para fins de recebimento provisório.

13.3. O **CONTRATANTE** realizará inspeção minuciosa de todos os serviços executados, por meio de profissionais técnicos competentes, acompanhados dos profissionais encarregados pela obra, com a finalidade de verificar a adequação dos serviços e constatar e relacionar os arremates, retoques e revisões finais que se fizerem necessários.
13.3.1. Após tal inspeção, será lavrado Termo de Recebimento Provisório, em 02 (duas) vias de igual teor e forma, ambas assinadas pela fiscalização, relatando as eventuais pendências verificadas;
13.3.2. A **CONTRATADA** fica obrigada a reparar, corrigir, remover, reconstruir ou substituir, às suas expensas, no todo ou em parte, o objeto em que se verificarem vícios, defeitos ou incorreções resultantes da execução ou materiais empregados, cabendo ao **CONTRATANTE** não atestar a última e/ou única medição de serviços até que sejam sanadas todas as pendências apontadas no Termo de Recebimento Provisório.

13.4. O Termo de Recebimento Definitivo será lavrado em até 10 (dez) dias úteis após a lavratura do Termo de Recebimento Provisório, por servidor ou comissão designada pela autoridade competente, desde que tenham sido devidamente atendidas todas as exigências da fiscalização e sanadas as pendências apontadas no Termo de Recebimento Provisório.

13.5. A **CONTRATADA**, quando for o caso, deverá providenciar a seguinte documentação para o recebimento definitivo de objeto:
a) alvará de utilização expedido pelos órgãos competentes, em especial o "habite-se" emitido pelo Município;
b) manuais de operação, uso e manutenção do imóvel e dos equipamentos e sistemas instalados, especificações e garantias de equipamentos e sistemas incorporados à obra por força deste contrato;
c) resultados dos testes e ensaios realizados;
d) comprovação das ligações definitivas de energia, água, telefone e gás;
e) laudo de vistoria do corpo de bombeiros;
f) certidão negativa de débitos previdenciários específica para o registro da obra junto ao Cartório de Registro de Imóveis.

13.6. Os serviços poderão ser rejeitados, no todo ou em parte, quando em desacordo com as especificações constantes no Edital e seus anexos, ou na proposta da **CONTRATADA**, devendo ser corrigidos, refeitos ou substituídos no prazo fixado pelo **CONTRATANTE**, às custas da **CONTRATADA**, sem prejuízo da aplicação das sanções cabíveis.

13.7. O recebimento provisório ou definitivo não excluirá a responsabilidade civil pela solidez e pela segurança da obra ou serviço nem a responsabilidade ético-profissional pela perfeita execução do contrato, nos limites estabelecidos pela lei ou pelo contrato.

13.8. O recebimento definitivo pela Administração não eximirá a **CONTRATADA**, pelo prazo mínimo de 5 (cinco) anos, da responsabilidade objetiva pela solidez e pela segurança dos materiais e dos serviços executados e pela funcionalidade da construção, da reforma, da recuperação ou da ampliação do bem imóvel, e, em caso de vício, defeito ou incorreção identificados, a **CONTRATADA** ficará responsável pela reparação, pela correção, pela reconstrução ou pela substituição necessárias.

CLÁSULA DÉCIMA QUARTA
DO CRÉDITO ORÇAMENTÁRIO E FINANCEIRO

14.1. Os recursos necessários ao pagamento deste contrato correrão por conta da(s) seguinte(s) dotação(ões) orçamentárias:

020601 Secretaria da Infraestrutura e Desenvolvimento Sustentável

15.451.0023.2615.0000 Manutenção/Conservação da Infraestrutura Urbana
4.4.90.51.00 OBRAS E INSTALAÇÕES
Código de Aplicação: 110 000 Fonte de Recurso: 00100
Ficha nº 792 – Reserva nº 485

020601 Secretaria da Infraestrutura e Desenvolvimento Sustentável
15.451.0062.2615.0000 Manutenção/Conservação da Infraestrutura Urbana
4.4.90.51.00 OBRAS E INSTALAÇÕES
Código de Aplicação: 100 107 Fonte Recurso: 00500
Ficha nº 827 – Reserva nº 486

020601 Secretaria da Infraestrutura e Desenvolvimento Sustentável
15.451.0062.2615.0000 Manutenção/Conservação da Infraestrutura Urbana
4.4.90.51.00 OBRAS E INSTALAÇÕES
Código de Aplicação: 100 108 Fonte Recurso: 00500
Ficha nº 828 – Reserva nº 487

CLÁUSULA DÉCIMA QUINTA
DAS GARANTIAS

15.1. A **CONTRATADA** deverá prestar garantia de execução contratual, nos termos do **item 15** do Edital da **Concorrência Eletrônica nº 001/2026.**

CLÁUSULA DÉCIMA SEXTA
DA SUBCONTRATAÇÃO

16.1. Não será permitida a subcontratação das parcelas do objeto.

CLÁUSULA DÉCIMA SETIMA
DAS INFRAÇÕES E SANÇÕES ADMINISTRATIVAS

17.1. Comete infração administrativa, nos termos da Lei nº 14.133/2021, a **CONTRATADA** que:
a) der causa à inexecução parcial do contrato;
b) der causa à inexecução parcial do contrato que cause grave dano à Administração ou ao funcionamento dos serviços públicos ou ao interesse coletivo;
c) der causa à inexecução total do contrato;
d) deixar de entregar a documentação exigida para a contratação;
e) não manter a proposta, salvo em decorrência de fato superveniente devidamente justificado;
f) não celebrar o contrato ou não entregar a documentação exigida para a contratação, quando convocado dentro do prazo de validade de sua proposta;
g) ensejar o retardamento da execução ou da entrega do objeto da contratação sem motivo justificado;
h) apresentar declaração ou documentação falsa exigida para o certame ou prestar declaração falsa durante a dispensa eletrônica ou execução do contrato;
i) fraudar a contratação ou praticar ato fraudulento na execução do contrato;
j) comportar-se de modo inidôneo ou cometer fraude de qualquer natureza;
k) praticar atos ilícitos com vistas a frustrar os objetivos da contratação;
l) praticar ato lesivo previsto no art. 5º da Lei nº 12.846, de 1º de agosto de 2013.
17.1.1. Serão aplicadas ao responsável pelas infrações administrativas acima descritas as seguintes sanções:
17.1.1.1. Advertência, quando a **CONTRATADA** der causa à inexecução parcial do contrato, sempre que não se justificar a imposição de penalidade mais grave;
17.1.1.2. Multa:
17.1.1.2.1. moratória de 0,5% (cinco décimos por cento) por dia de atraso injustificado sobre o valor da parcela inadimplida, até o limite de 60 (sessenta) dias;
17.1.1.2.1.1. O atraso superior a 60 (sessenta) dias autoriza o **CONTRATANTE** a promover a extinção unilateral do contrato por culpa da contratada com a aplicação cumulada das demais sanções previstas na Lei e a conversão da multa de mora em compensatória, conforme dispõe o parágrafo único do art. 162 da Lei n. 14.133/2021.
17.1.1.2.2. compensatória de 30% (trinta por cento) sobre o valor total do contrato, no caso de inexecução total do objeto;
17.1.1.2.3. compensatória de 30% (trinta por cento) sobre o valor da parcela inadimplida da obrigação, no caso de inexecução parcial do objeto.
17.1.1.3. Impedimento de licitar e contratar, quando praticadas as condutas descritas nas alíneas b, c, d, e, f e g do subitem acima deste Contrato, sempre que não se justificar a imposição de penalidade mais grave;
17.1.1.4. Declaração de inidoneidade para licitar e contratar, quando praticadas as condutas descritas nas alíneas h, i, j, k e l do subitem acima deste Contrato, bem como nas alíneas b, c, d, e, f e g, que justifiquem a imposição de penalidade mais grave.

17.2. A aplicação das sanções previstas neste Contrato não exclui, em hipótese alguma, a obrigação de reparação integral do dano causado ao **CONTRATANTE**.

17.3. Todas as sanções previstas neste Contrato poderão ser aplicadas cumulativamente com a multa.

17.4. Antes da aplicação da multa será facultada a defesa do interessado no prazo de 15 (quinze) dias úteis, contado da data de sua intimação.

17.5. Se a multa aplicada e as indenizações cabíveis forem superiores ao valor do pagamento eventualmente devido pelo **CONTRATANTE** à **CONTRATADA**, além da perda desse valor, a diferença será descontada de eventual garantia prestada ou será cobrada judicialmente.

17.6. Previamente ao encaminhamento à cobrança judicial, a multa poderá ser recolhida administrativamente no prazo máximo de 10 (dez) dias, a contar da data do recebimento da comunicação enviada pela autoridade competente.

17.7. A aplicação das sanções de impedimento de licitar e contratar e de declaração de inidoneidade para licitar ou contratar realizar-se-á em processo administrativo que assegure o contraditório e a ampla defesa à **CONTRATADA**, observando-se o procedimento previsto no *caput* e parágrafos do art. 158 da Lei Federal nº 14.133/2021.
17.8. Na aplicação das sanções serão considerados:
a) a natureza e a gravidade da infração cometida;
b) as peculiaridades do caso concreto;
c) as circunstâncias agravantes ou atenuantes;
d) os danos que dela provierem para o Contratante;
e) a implantação ou o aperfeiçoamento de programa de integridade, conforme normas e orientações dos órgãos de controle.

17.9. Os atos previstos como infrações administrativas na Lei nº 14.133/2021, ou em outras leis de licitações e contratos da Administração Pública que também sejam tipificados como atos lesivos na Lei nº 12.846, de 2013, serão apurados e julgados conjuntamente, nos mesmos autos, observados o rito procedimental e autoridade competente definidos na referida Lei.

17.10. A personalidade jurídica da **CONTRATADA** poderá ser desconsiderada sempre que utilizada com abuso do direito para facilitar, encobrir ou dissimular a prática dos atos ilícitos previstos neste Contrato ou para provocar confusão patrimonial, e, nesse caso, todos os efeitos das sanções aplicadas à pessoa jurídica serão estendidos aos seus administradores e sócios com poderes de administração, à pessoa jurídica sucessora ou à empresa do mesmo ramo com relação de coligação ou controle, de fato ou de direito, com a **CONTRATADA**, observados, em todos os casos, o contraditório, a ampla defesa e a obrigatoriedade de análise jurídica prévia.

17.11. O **CONTRATANTE** deverá, no prazo máximo 15 (quinze) dias úteis, contado da data de aplicação da sanção, informar e manter atualizados os dados relativos às sanções por ele aplicadas, para fins de publicidade no Cadastro Nacional de Empresas Inidôneas e Suspensas (Ceis) e no Cadastro Nacional de Empresas Punidas (Cnep), instituídos no âmbito do Poder Executivo Federal.

17.12. As sanções de impedimento de licitar e contratar e declaração de inidoneidade para licitar ou contratar são passíveis de reabilitação na forma do art. 163 da Lei Federal nº 14.133/2021.

CLÁUSULA DÉCIMA OITAVA
DA EXTINÇÃO DO CONTRATO

18.1. A extinção do contrato poderá ser conforme previsto no art. 138 da Lei nº 14.133/2021.

18.2. O contrato poderá ser extinto unilateralmente pela Administração por algum dos motivos previstos no artigo 137 da Lei nº 14.133/2021, o qual deverá ser formalmente motivado nos autos do processo, assegurados o contraditório e a ampla defesa.

18.3. A extinção determinada por ato unilateral da Administração e a extinção consensual deverão ser precedidas de autorização escrita e fundamentada da autoridade competente e reduzidas a termo no respectivo processo.
18.4. A extinção determinada por ato unilateral da Administração poderá acarretar, sem prejuízo das sanções previstas em lei, as conseqüências previstas no artigo 139 da Lei nº14.133/2021.
18.5. Quando a extinção decorrer de culpa exclusiva da Administração, deverá ser observado o disposto no parágrafo segundo do art. 138 da Lei nº 14.133/2021

CLÁUSULA DÉCIMA NONA
DA LEGISLAÇÃO APLICÁVEL E DOS CASOS OMISSOS

19.1. Este contrato rege-se pelas disposições expressas na Lei Federal nº 14.133/20211 e pelos preceitos de direito público, sendo aplicados, supletivamente, os princípios da teoria geral dos contratos e as disposições de direito privado.
19.1.1. Os casos omissos serão resolvidos à luz da referida lei, recorrendo-se à analogia, aos costumes e aos princípios gerais do direito.

CLÁUSULA VIGÉSIMA

DO FORO COMPETENTE

20.1. Fica eleito o Foro da Comarca de Martinópolis, Estado de São Paulo, renunciando as partes a qualquer outro, por mais privilegiado que seja ou se torne, o qual terá jurisdição e competência para dirimir quaisquer controvérsias do Contrato.

E, por estarem assim justas e contratadas, as partes assinam o presente instrumento em 3 (três) vias de igual teor e para único efeito, conjuntamente com as 2 (duas) testemunhas a seguir, a todo ato presentes para que se produza os jurídicos e legais efeitos, comprometendo-se as partes a cumprir e fazer cumprir o presente, por si e seus sucessores em juízo ou fora dele.

Martinópolis/SP, ____ de _____ de 2024.

PREFEITURA DO MUNICÍPIO DE MARTINÓPOLIS
VALDECI SOARES DOS SANTOS FILHO
PREFEITO MUNICIPAL
CONTRATANTE

_____
REPRESENTANTE LEGAL
CONTRATADA

TESTEMUNHAS:

1– Nome:_____
RG:_____

2– Nome:_____
RG:_____

TERMO DE CIÊNCIA E DE NOTIFICAÇÃO

CONTRATO ADMINISTRATIVO *Nº ___/2026.*
CONCORRÊNCIA ELETRÔNICA *Nº 001/2026.*
PROCESSO ADMINISTRATIVO *Nº 026/2026.*
OBJETO: *CONTRATAÇÃO DE EMPRESA ESPECIALIZADA PARA A CONSTRUÇÃO DE UNIDADES HABITACIONAIS NO MUNICÍPIO DE MARTINÓPOLIS/SP, COM O FORNECIMENTO DE MÃO DE OBRA, MATERIAIS, EQUIPAMENTOS E DEMAIS INSUMOS NECESSÁRIOS À COMPLETA E PERFEITA EXECUÇÃO DAS EDIFICAÇÕES, CONFORME DEFINIDO NO PROJETO BÁSICO, MEMORIAL DESCRITIVO, MEMORIAL DE CÁLCULO, PLANILHA ORÇAMENTÁRIA E CRONOGRAMA FÍSICO-FINANCEIRO.*
CONTRATANTE: *PREFEITURA DO MUNICÍPIO DE MARTINÓPOLIS.*
CONTRATADA: *_____.*
VALOR: *R$ _____ (_____).*

Pelo presente **TERMO**, nós, abaixo identificados:
1. Estamos CIENTES de que:
a) o ajuste acima referido estará sujeito a análise e julgamento pelo Tribunal de Contas do Estado de São Paulo, cujo trâmite processual ocorrerá pelo sistema eletrônico;
b) poderemos ter acesso ao processo, tendo vista e extraindo cópias das manifestações de interesse, Despachos e Decisões, mediante regular cadastramento no Sistema de Processo Eletrônico, conforme dados abaixo indicados, em consonância com o estabelecido na Resolução nº 01/2011 do TCESP;
c) além de disponíveis no processo eletrônico, todos os Despachos e Decisões que vierem a ser tomados, relativamente ao aludido processo, serão publicados no Diário Oficial do Estado, Caderno do Poder Legislativo, parte do Tribunal de Contas do Estado de São Paulo, em conformidade com o artigo 90 da Lei Complementar nº 709, de 14 de janeiro de 1993, iniciando-se, a partir de então, a contagem dos prazos processuais, conforme regras do Código de Processo Civil;
d) as informações pessoais dos responsáveis pela contratante estão cadastradas no módulo eletrônico do "Cadastro Corporativo TCESP – CadTCESP", nos termos previstos no Artigo 2º das Instruções nº 01/2020, conforme "Declaração(ões) de Atualização Cadastral" anexa(s);
e) é de exclusiva responsabilidade da contratada manter seus dados sempre atualizados.
2. Damo-nos por NOTIFICADOS para:
a) O acompanhamento dos atos do processo até seu julgamento final e consequente publicação;
b) Se for o caso e de nosso interesse, nos prazos e nas formas legais e regimentais, exercer o direito de defesa, interpor recursos e o que mais couber.

Martinópolis/SP, ___ de _____ de 2025.

AUTORIDADE MÁXIMA DO ÓRGÃO/ENTIDADE:
Nome: Valdeci Soares dos Santos Filho.
Cargo: Prefeito Municipal.
CPF: .....

RESPONSÁVEIS PELA HOMOLOGAÇÃO DO CERTAME OU AUTORIZAÇÃO DA DISPENSA/INEXIGIBILIDADE DE LICITAÇÃO:
Nome: Valdeci Soares dos Santos Filho.
Cargo: Prefeito Municipal.
CPF: .....
Assinatura: _____.

RESPONSÁVEIS QUE ASSINARAM O AJUSTE:
Pela CONTRATANTE:
Nome: Valdeci Soares dos Santos Filho.
Cargo: Prefeito Municipal.
CPF: .....
Assinatura: _____.

Pela CONTRATADA:
Nome: _____
Cargo: _____
CPF: _____
Assinatura: _____.

ORDENADOR DE DESPESAS DA CONTRATANTE:
Nome: Valdeci Soares dos Santos Filho.
Cargo: Prefeito Municipal.
CPF: .....
Assinatura: _____.

GESTOR DO CONTRATO:
Nome: _____

Cargo: _____
CPF: _____
Assinatura: **_____**.

FISCAL TÉCNICO DO CONTRATO:
Nome: _____
Cargo: _____
CPF: _____

Assinatura: _____.

FISCAL ADMINISTRATIVO DO CONTRATO:
Nome: _____
Cargo: _____
CPF: _____
Assinatura: _____.

ANEXO XIII - TERMOS DE COMPROMISSO

Memorando 51- 739/2026

De: Valdeci F. - PM

Para: GIE - DEPARTAMENTO DE GESTÃO INSTITUCIONAL E EXPEDIENTE

Data: 12/02/2026 às 15:11:42

Setores envolvidos:

GIE, SC, DL, PGM, PM, ENG, PGM FISC 1, PGM FISC 2, SMIDS

CONTRATAÇÃO DE EMPRESA PARA EXECUÇÃO DE CONSTRUÇÃO DE 45 UNIDADES HABITACIONAIS

TERMO DE AUTORIZAÇÃO PARA DEFLAGRAÇÃO DA FASE EXTERNA DO PROCESSO ADMINISTRATIVO DE LICITAÇÃO

Autorizo a deflagração da Fase Externa de Processo Administrativo de licitação, na modalidade Concorrência, em sua forma eletrônica, do tipo menor preço, objetivando o **Contratação de empresa especializada para a construção de unidades habitacionais no município de Martinópolis/SP, com o fornecimento de mão de obra, materiais, equipamentos e demais insumos necessários à completa e perfeita execução das edificações, conforme definido no Projeto Básico, Memorial Descritivo, Memorial de Cálculo, Planilha Orçamentária e Cronograma Físico-Financeiro** e demais exigências estabelecidas em Edital, pelo valor global estimado de **R$ 6.211.040,22 (seis milhões, duzentos e onze mil e quarenta reais e vinte e dois centavos),** em atendimento à demanda formalizada pela **Secretária Municipal de Infraestrutura e Desenvolvimento Sustentável.**

Determino ainda, a divulgação e a manutenção do inteiro teor do edital de licitação e dos seus anexos e do termo de contrato no Portal Nacional de Contratações Públicas, conforme determina os artigos 54, caput e 94, da Lei Federal nº 14.133/2021.

Determino por fim, que a fase externa da licitação seja conduzida de acordo com as disposições contidas nos artigos 68 a 83 do Regulamento dos Procedimentos Licitatórios da Prefeitura Municipal de Martinópolis (Decreto Municipal nº 6.752/2024).

_

Valdeci Soares Dos Santos Filho
Prefeito

Assinado por 1 pessoa: VALDECI SOARES DOS SANTOS FILHO
Para verificar a validade das assinaturas, acesse https://martinopolis.1doc.com.br/verificacao/5949-E5FD-A07E-42A3 e informe o código 5949-E5FD-A07E-42A3

VERIFICAÇÃO DAS ASSINATURAS

Código para verificação: 5949-E5FD-A07E-42A3

Este documento foi assinado digitalmente pelos seguintes signatários nas datas indicadas:

VALDECI SOARES DOS SANTOS FILHO (CPF 285.XXX.XXX-37) em 12/02/2026 15:12:06 GMT-03:00
Papel: Parte
Emitido por: AC SOLUTI Multipla v5 << AC SOLUTI v5 << Autoridade Certificadora Raiz Brasileira v5 (Assinatura ICP-Brasil)

Para verificar a validade das assinaturas, acesse a Central de Verificação por meio do link:

https://martinopolis.1doc.com.br/verificacao/5949-E5FD-A07E-42A3