EDITAL DE CONCORRÊNCIA Nº 11/2026
MODALIDADE: ELETRÔNICA
PROCESSO Nº 6.102/2026

CONTRATAÇÃO DE EMPRESA DE ENGENHARIA PARA A EXECUÇÃO (MÃO DE OBRA E MATERIAL) DA CONSTRUÇÃO DE BANHEIROS E VESTIÁRIOS JUNTO À QUADRA DE CAMPO EM GRAMA SINTÉTICA NO MUNICÍPIO DE CRISTAL – RS.

O Município de Cristal, por intermédio do agente de contratação e sua equipe de apoio, em conformidade com a Lei nº 14.133/21, Portaria Municipal nº 19.059/2024 e legislação pertinente, torna público, para conhecimento dos interessados, que estará realizando processo licitatório na modalidade **CONCORRÊNCIA ELETRÔNICA,** tendo como critério de julgamento **MENOR PREÇO GLOBAL** com modo de disputa **ABERTO**, para contratação do objeto especificado no item 1 deste edital.

1 - DO OBJETO

1.1 Contratação de empresa de engenharia para a execução (mão de obra e material) da construção de banheiros e vestiários junto à quadra de campo em grama sintética no município de Cristal – RS, conforme anexos vinculados a este edital de convocação.

2 - DA PARTICIPAÇÃO, DO AGENTE DE CONTRATAÇÃO E EQUIPE, DO LOCAL, DATA E HORA DA SESSÃO PÚBLICA

2.1 Poderão participar da presente concorrência eletrônica, as empresas que atenderem a todas as exigências deste Edital e seus anexos, inclusive quanto à documentação, e estiverem devidamente cadastradas junto ao Órgão Provedor do Sistema, através do site www.portaldecompraspublicas.com.br .

2.2 A presente concorrência será conduzida pela agente de contratação Diones Correa Medeiros e equipe de apoio formada pelos membros Daniele Schmitz Bartz e Jeferson da Silva Moreira em conformidade com a Portaria 19.059/2024.

2.3 Poderão participar da sessão pública as empresas que apresentarem propostas até as **08 horas e 30 minutos do dia 03 de dezembro de 2026**.

2.4 O início da sessão pública será **às 09 horas do dia 03 de dezembro de 2026**, horário de Brasília/DF, no endereço eletrônico www.portaldecompraspublicas.com.br.

2.5 Como requisito para participação na concorrência, em campo próprio do sistema eletrônico, a licitante deverá manifestar o pleno conhecimento e atendimento às exigências de habilitação previstas no Edital.

Documento assinado digitalmente em 13/11/2026 14:54:37
Acesse o endereço: https://sl.cidade360.cloud/HUxlj para verificar a autenticidade.

Rua Sete de Setembro, número 189. Bairro Centro. Cristal/RS - CEP: 96195-000
(51) 3678 1100 - WhatsApp (51) 999 985 565
www.cristal.rs.gov.br - licita@cristal.rs.gov.br

2.6 A empresa participante deverá estar em pleno cumprimento do disposto no inciso XXXIII do art. 7º da Constituição e na Lei Federal n.º 9.854, de 27 de outubro de 1999, podendo ser exigida esta comprovação a qualquer tempo.

2.7 NÃO poderão participar diretamente ou indiretamente desta Concorrência Eletrônica:

a) Impedidos de participar de licitações e/ou de contratar com a Administração Pública direta e indireta do Município de Cristal, nos termos do art. 156, III, § 4º, da Lei nº 14.133/2021;

b) Declarados inidôneos para licitar ou contratar com a Administração Pública, na forma do art. 156, IV, § 5º, da Lei nº 14.133/2021;

c) Estrangeiros que não tenham representação legal no Brasil com poderes expressos para receber citação e responder administrativa e judicialmente;

d) Autor do anteprojeto, do projeto básico ou do projeto executivo, pessoa física ou jurídica, quando a licitação versar sobre obra, serviços ou fornecimento de bens a ele relacionados, incluindo autores do projeto e as empresas integrantes do mesmo grupo econômico;

e) Empresa, isoladamente ou em consórcio, responsável pela elaboração do projeto básico ou do projeto executivo, ou empresa da qual o autor do projeto seja dirigente, gerente, controlador, acionista ou detentor de mais de 5% (cinco por cento) do capital com direito a voto, responsável técnico ou subcontratado, quando a licitação versar sobre obra, serviços ou fornecimento de bens a ela necessários;

f) Entidades empresariais cujo sócio, ou, no caso de sociedades anônimas, cujo diretor seja cônjuge, companheiro ou parente em linha reta, colateral ou por afinidade, até terceiro grau, inclusive, com ocupantes de cargos de direção ou no exercício de funções administrativas, assim como com servidores ocupantes de cargos de direção, chefia e assessoramento vinculados direta ou indiretamente à área encarregada da licitação deste órgão público;

g) Aquele que mantenha vínculo de natureza técnica, comercial, econômica, financeira, trabalhista ou civil com dirigente do órgão ou entidade contratante ou com agente público que desempenhe função na licitação ou atue na fiscalização ou na gestão do contrato, ou que deles seja cônjuge, companheiro ou parente em linha reta, colateral ou por afinidade, até o terceiro grau;

h) Pessoa física ou jurídica que, nos 5 (cinco) anos anteriores à divulgação do edital, tenha sido condenada judicialmente, com trânsito em julgado, por exploração de trabalho infantil, por submissão de trabalhadores a condições análogas às de escravo ou por contratação de adolescentes nos casos vedados pela legislação trabalhista;

i) Entidades empresariais que estejam sob falência, concurso de credores, em processo de dissolução total ou liquidação;

Documento assinado digitalmente em 13/11/2026 14:54:37
Acesse o endereço: https://sl.cidade360.cloud/HUxlj para verificar a autenticidade.

Rua Sete de Setembro, número 189. Bairro Centro. Cristal/RS - CEP: 96195-000
(51) 3678 1100 - WhatsApp (51) 999 985 565
www.cristal.rs.gov.br - licita@cristal.rs.gov.br

j) Empresas controladoras, controladas ou coligadas, nos termos da Lei nº 6.404/1976 (Lei das Sociedades Anônimas), concorrendo entre si;

k) Entidades empresariais que estejam reunidas em consórcio;

l) Cooperativas;

3 - DA REPRESENTAÇÃO E CREDENCIAMENTO

3.1 Para participar da concorrência, a licitante deverá se credenciar no Sistema **"CONCORRÊNCIA PELO MENOR PREÇO"** através do site www.portaldecompraspublicas.com.br, empresa contratada para, através da rede mundial de computadores, prover o sistema de compras eletrônicas.

3.2 O credenciamento dar-se-á pela atribuição de chave de identificação e de senha, pessoal e intransferível, para acesso ao sistema eletrônico.

3.3 O credenciamento do licitante, junto ao provedor do sistema, implica a responsabilidade legal do licitante ou seu representante legal e a presunção de sua capacidade técnica para realização das transações inerentes à Concorrência Eletrônica.

3.4 O uso da **senha de acesso** ao sistema eletrônico é de inteira e **exclusiva responsabilidade** do **licitante**, incluindo qualquer transação efetuada diretamente ou por seu representante, **não cabendo** ao provedor do sistema ou ao Município de Cristal, promotor da licitação, **responsabilidade por eventuais danos decorrentes de uso indevido da senha**, ainda que por terceiros.

3.5 O licitante é inteiramente responsável por todas as transações assumidas em seu nome no sistema eletrônico, assumindo como firme e verdadeira sua proposta, assim como os lances inseridos durante a sessão pública.

3.6 Caberá ao licitante acompanhar as operações no sistema eletrônico durante a sessão pública da Concorrência Eletrônica, ficando responsável pelo ônus decorrente da perda de negócios diante da inobservância de qualquer mensagem emitida pelo sistema ou de sua desconexão.

3.7 Todos os custos decorrentes do credenciamento no Portal de Compras Públicas, da elaboração e apresentação de propostas, serão de responsabilidade do licitante.

4 - DOS PEDIDOS DE ESCLARECIMENTOS E DA IMPUGNAÇÃO AO ATO CONVOCATÓRIO

4.1 Até **3 (três) dias úteis antes da data fixada** para a abertura da sessão pública, qualquer pessoa, física ou jurídica, poderá impugnar o ato convocatório desta concorrência, por irregularidade na aplicação da Lei ou para solicitar esclarecimento sobre os seus termos, mediante petição, **obrigatoriamente**, por **meio eletrônico**, através do **site www.portaldecompraspublicas.com.br**, no prazo mencionado acima.

Documento assinado digitalmente em 13/11/2026 14:54:37
Acesse o endereço: https://sl.cidade360.cloud/HUxlj para verificar a autenticidade.

Rua Sete de Setembro, número 189. Bairro Centro. Cristal/RS - CEP: 96195-000
(51) 3678 1100 - WhatsApp (51) 999 985 565
www.cristal.rs.gov.br - licita@cristal.rs.gov.br

4.2 O sistema automaticamente não aceitará a impugnação, caso o prazo referido acima não seja cumprido.

4.3 A impugnação não possui efeito suspensivo e caberá ao agente de contratação, auxiliado pelos responsáveis pela elaboração do edital e dos anexos, decidir sobre a impugnação no prazo de 3 (três) dias úteis, limitado ao último dia útil anterior à data da abertura do certame.

4.4 A concessão de efeito suspensivo à impugnação é medida excepcional e deverá ser motivada pela autoridade superior, nos autos do processo de licitação.

4.5 Acolhida a impugnação contra o edital, será definida e publicada nova data para realização do certame, exceto quando, inquestionavelmente, a alteração não afetar a formulação das propostas.

4.6 As impugnações apresentadas no protocolo desta Prefeitura, via e-mail, ou qualquer outra forma que não a referida anteriormente, serão desconsideradas.

4.7 As respostas aos pedidos de esclarecimentos e às impugnações serão divulgadas no sítio eletrônico da Administração www.cristal.rs.gov.br e no Portal de Compras Públicas no endereço eletrônico www.portaldecompras.com.br.

5 - DO ENVIO DAS PROPOSTAS DE PREÇOS E DOCUMENTOS DE HABILITAÇÃO

5.1 A participação na concorrência eletrônica dar-se-á por meio de digitação da senha privativa da licitante e subsequente encaminhamento da proposta de preço com o **VALOR GLOBAL DO OBJETO** até o horário previsto no **item 2.3** do presente edital.

5.2 A proposta de preços deverá ser formulada e enviada em formulário específico, exclusivamente por meio do Sistema Eletrônico a partir das 15:00 horas (horário de Brasília) do **dia 18 de novembro de 2026, até as 08:30 horas (horário de Brasília) do dia 03 de dezembro de 2026.**

5.3 A licitante se responsabilizará por todas as transações que forem efetuadas em seu nome no sistema eletrônico, assumindo como firmes e verdadeiras suas propostas, assim como os lances inseridos durante a sessão pública.

5.4 Incumbirá, à licitante, acompanhar as operações no sistema eletrônico durante a sessão pública da concorrência eletrônica, ficando responsável pelo ônus decorrente da perda de negócios diante da inobservância de qualquer mensagem emitida pelo sistema ou de sua desconexão.

5.5 Os itens das propostas que eventualmente contemplem objeto que não corresponda às especificações contidas nos anexos deste Edital serão desconsiderados.

5.6 Nas propostas, serão consideradas obrigatoriamente:

Documento assinado digitalmente em 13/11/2026 14:54:37
Acesse o endereço: https://sl.cidade360.cloud/HUxlj para verificar a autenticidade.

Rua Sete de Setembro, número 189. Bairro Centro. Cristal/RS - CEP: 96195-000
(51) 3678 1100 - WhatsApp (51) 999 985 565
www.cristal.rs.gov.br - licita@cristal.rs.gov.br

a) Preço global para o objeto licitado, de acordo com os preços praticados no mercado, conforme estabelece o art. 12, inciso II, da Lei Federal nº 14.133/21 em moeda corrente nacional, em algarismo com no máximo duas casas decimais;

b) Proposta comercial devidamente assinada por representante legal da empresa, não podendo ter emendas e/ou rasuras, contendo **VALOR DO MATERIAL E DA MÃO-DE-OBRA SEPARADOS** e o **valor total global da obra**, onde deverão estar incluídos todos os custos diretos e indiretos, encargos sociais e trabalhistas, contribuições sociais, impostos, taxas, todos e quaisquer outros ônus que incidam na execução do objeto desta licitação.

c) Orçamento Quantitativo, com valores separados dos materiais e mão de obra, e composição do BDI conf. Anexos V e VI, devidamente **assinados por responsável técnico da empresa**.

d) Cronograma Físico-Financeiro conforme modelo contido no Anexo VII, devidamente **assinado por responsável técnico da empresa.**

e) Marca e especificações detalhadas dos objetos ofertados, se for o caso.

f) Inclusão de todas as despesas que influem nos custos, tais como: transporte, seguro e frete, tributos (impostos, taxas, emolumentos, contribuições fiscais e parafiscais), obrigações sociais, trabalhistas, encargos comerciais ou de qualquer natureza e todos os ônus diretos e indiretos;

g) Prazo de validade da proposta de, no mínimo, 60 (sessenta) dias, a contar da data da sessão desta concorrência eletrônica;

h) Prazo de execução da presente licitação que deverá ser de acordo com o cronograma, anexo deste edital.

Obs.: O não atendimento das alíneas acima implicará na desclassificação do proponente.

5.7 Poderão ser admitidos pelo agente de contratação erros de natureza formal, desde que não comprometam o interesse público e da Administração.

5.8 Serão consideradas **inexequíveis as propostas cujos valores forem inferiores a 75%** (setenta e cinco por cento) do valor orçado pela Administração, conforme disposto no art. 59, § 4º, da Lei 14.133/2021.

5.9 A Administração conferirá ao Licitante a oportunidade de **demonstrar a exequibilidade** da sua proposta, considerando o preço global, os quantitativos e os preços unitários relevantes.

5.10 Na hipótese acima, o **Licitante deverá demonstrar que o valor da proposta é compatível** com a execução do objeto licitado no que se refere aos custos dos insumos e aos coeficientes de produtividade adotados nas composições do valor global.

5.11 A análise de exequibilidade da proposta não considerará materiais e instalações a serem fornecidos pelo Licitante em relação aos quais ele renuncie à parcela ou à totalidade da remuneração, desde que a renúncia esteja expressa na proposta.

Documento assinado digitalmente em 13/11/2026 14:54:37
Acesse o endereço: https://sl.cidade360.cloud/HUxlj para verificar a autenticidade.

Rua Sete de Setembro, número 189. Bairro Centro. Cristal/RS - CEP: 96195-000
(51) 3678 1100 - WhatsApp (51) 999 985 565
www.cristal.rs.gov.br - licita@cristal.rs.gov.br

5.12 Referente à análise de exequibilidade, a Comissão de Licitações poderá solicitar análise de órgãos técnicos da Prefeitura Municipal de Cristal – RS.

5.13 Será exigida garantia adicional do licitante vencedor cuja proposta for inferior a 85% (oitenta e cinco por cento) do valor orçado pela Administração, equivalente à diferença entre este último e o valor da proposta, sem prejuízo das demais garantias exigíveis, conforme disposto no art. 59, § 5º, da Lei 14.133/2021 e descritas conforme Art. 96, § 1º, da presente lei que rege este edital.

5.14 A garantia supracitada **deverá ser apresentada** e/ou **demonstrada** ao setor de contratos para **fins de assinatura contratual.**

5.15 Para o correto dimensionamento e elaboração da proposta, o licitante poderá realizar vistoria no local onde serão executados os serviços com o objetivo de inteirar-se das condições e do grau de dificuldades existentes.

5.16 A vistoria será realizada apenas em dias úteis, com a disponibilização de datas e horários diferentes para os eventuais interessados, devendo ser efetivada até 1 (um) dia útil antes da data fixada para a sessão pública.

5.17 A realização da vistoria **não** se consubstancia em condição para a participação na licitação, ficando, contudo, os licitantes cientes de que, após a apresentação das propostas, não serão admitidas, em hipótese alguma, alegações posteriores no sentido da inviabilidade de cumprir com as obrigações em razão do desconhecimento dos serviços e de dificuldades técnicas encontradas em sua realização, objeto deste edital.

5.18 A vistoria será acompanhada por representante da unidade demandante ou por servidor designado para esse fim.

6 - DA ABERTURA DA SESSÃO

6.1 O agente de contratação, via sistema eletrônico, dará início à Sessão Pública, na data e horário previstos neste Edital, com a divulgação da melhor proposta para o item licitado.

7 - FORMULAÇÃO DE LANCES

7.1 Aberta a etapa competitiva (Sessão Pública), as licitantes deverão encaminhar lances, exclusivamente por meio do sistema eletrônico, sendo a licitante imediatamente informada do seu recebimento e respectivo valor.

7.2 As licitantes poderão oferecer lances sucessivos, pelo **VALOR GLOBAL**, observando o horário fixado e as regras de aceitação dos mesmos.

7.3 Somente serão aceitos os lances cujos valores forem inferiores ao último lance que tenha sido anteriormente registrado no sistema.

Documento assinado digitalmente em 13/11/2026 14:54:37
Acesse o endereço: https://sl.cidade360.cloud/HUxlj para verificar a autenticidade.

Rua Sete de Setembro, número 189. Bairro Centro. Cristal/RS - CEP: 96195-000
(51) 3678 1100 - WhatsApp (51) 999 985 565
www.cristal.rs.gov.br - licita@cristal.rs.gov.br

7.4 Não serão aceitos dois ou mais lances de mesmo valor, prevalecendo aquele que foi recebido e registrado em primeiro lugar pelo sistema eletrônico.

7.5 O intervalo mínimo de diferença de valores entre os lances será de **R$ 50,00 (cinquenta reais),** que incidirá tanto em relação aos lances intermediários quanto em relação ao lance que cobrir a melhor oferta.

7.6 Serão considerados intermediários os lances iguais ou superiores ao menor já ofertado.

7.7 Durante a Sessão Pública da Concorrência Eletrônica, as licitantes serão informadas em tempo real, do valor do menor lance registrado, vedada a identificação do seu detentor.

7.8 A etapa de lances da sessão pública será conforme a Lei Federal nº 14.133/2021, na qual o site "Portal de Compras Públicas" se baseia para o processo licitatório.

8 - MODO DE DISPUTA

8.1 O modo de disputa será **ABERTO**, em que a etapa de envio de lances da sessão pública tem duração de 10 (dez) minutos. Ocorrendo um lance nos últimos dois minutos (do oitavo ao décimo minuto), a etapa é automaticamente prorrogada pelo sistema por igual período, ou seja, mais dois minutos. Enquanto forem apresentados lances nos dois minutos finais, haverá prorrogação. Caso contrário, a sessão será encerrada automaticamente.

8.2 No caso de desconexão com a agente de contratação, no decorrer da etapa competitiva da Concorrência Eletrônica, o sistema eletrônico poderá permanecer acessível às licitantes, para a recepção dos lances, retornando ao agente de contratação, quando possível, sua atuação no certame, sem prejuízo dos atos realizados.

8.3 Quando a desconexão persistir por tempo superior a 10 (dez) minutos, a Sessão da Concorrência Eletrônica será suspensa e terá reinício somente após comunicação expressa aos participantes.

8.4 Após o fechamento da etapa de lances, a agente de contratação poderá encaminhar, pelo sistema eletrônico, contrapropostas diretamente à licitante que tenha apresentado o lance de menor valor, para que seja obtido preço melhor, bem como decidir sobre a sua aceitação.

8.5 Será assegurada preferência de contratação para as microempresas, as empresas de pequeno porte e as cooperativas, em caso de empate ficto, conforme prevê a Lei Complementar 123/2006, entendendo como empate aquelas situações em que as propostas apresentadas pela microempresa e pela empresa de pequeno porte, bem como pela cooperativa, sejam iguais ou superiores em até 10% (dez por cento) à proposta de menor valor, observadas as normas legais.

8.6 A ME e/ou EPP mais bem classificada poderá apresentar proposta de preço inferior àquela considerada vencedora do certame, situação em que será adjudicado em seu favor o objeto licitado.

Documento assinado digitalmente em 13/11/2026 14:54:37
Acesse o endereço: https://sl.cidade360.cloud/HUxlj para verificar a autenticidade.

Rua Sete de Setembro, número 189. Bairro Centro. Cristal/RS - CEP: 96195-000
(51) 3678 1100 - WhatsApp (51) 999 985 565
www.cristal.rs.gov.br - licita@cristal.rs.gov.br

8.7 Não ocorrendo a contratação da ME e/ou EPP, na forma prevista no subitem anterior, serão convocadas as remanescentes que porventura se enquadrem na hipótese do item **8.5** (ME e EPP), na ordem classificatória, para o exercício do mesmo direito; e

8.8 No caso de equivalência dos valores apresentados pelas MEs e/ou EPPs que se encontrem nos intervalos estabelecidos no item **8.5**, será realizado sorteio entre elas para que se identifique aquela que primeiro poderá apresentar melhor oferta.

8.9 Na hipótese da não contratação nos termos previstos no item **8.5**, o objeto licitado será adjudicado em favor da proposta originalmente vencedora do certame.

8.10 O sorteio de empate de melhor proposta somente será aplicado quando as melhores ofertas não tiverem sido apresentadas por ME e EPP.

8.11 A ME e EPP mais bem classificada será convocada para apresentar nova proposta no prazo máximo de 5 (cinco) minutos após o encerramento dos lances, sob pena de preclusão.

9 - DO JULGAMENTO DAS PROPOSTAS

9.1 Após análise da proposta ajustada posterior à fase de lances, o agente de contratação anunciará a licitante vencedora e solicitará os documentos de habilitação exigidos no item **10** do presente edital.

9.2 Na hipótese da proposta ou do lance de menor valor não ser aceito ou se a licitante vencedora desatender às exigências de habilitação, a agente de contratação examinará a proposta ou lance subsequente, verificando a sua aceitabilidade e procedendo à sua habilitação, na ordem de classificação, e assim sucessivamente, até a apuração de uma proposta ou lance que atenda ao Edital.

9.3 Sendo suscitada alguma dúvida quanto ao objeto proposto pelo licitante vencedor, em razão das especificações indicadas na proposta, a agente de contratação poderá solicitar ao licitante declaração expedida pela empresa, de que o objeto possui as características indicadas na proposta, como condição necessária para adjudicação do objeto.

9.4 O licitante que não atender ao disposto no item anterior, em prazo estabelecido pela agente de contratação, estará sujeito à desclassificação do item proposto.

9.5 Depois de encerrados e ordenados os lances, de acordo com o menor preço apresentado, o agente de contratação verificará a aceitabilidade do lance de valor mais baixo comparando-o com os valores consignados na referência, decidindo, motivadamente, a respeito.

9.6 Ultrapassada a etapa de lances, serão solicitados **apenas do licitante vencedor,** para que, no prazo estipulado pela agente de contratação, faça a inserção da proposta ajustada conforme exigido no **item 5.6** e suas alíneas e os documentos de habilitação exigidos no **item 10**, para análise da comissão de licitação.

10 - DA HABILITAÇÃO

Documento assinado digitalmente em 13/11/2026 14:54:37
Acesse o endereço: https://sl.cidade360.cloud/HUxlj para verificar a autenticidade.

Rua Sete de Setembro, número 189. Bairro Centro. Cristal/RS - CEP: 96195-000
(51) 3678 1100 - WhatsApp (51) 999 985 565
www.cristal.rs.gov.br - licita@cristal.rs.gov.br

10.1 HABILITAÇÃO JURÍDICA

a) Cédula de identidade do(s) responsável(is) pela assinatura do ato constitutivo, estatuto ou contrato social em vigor, devidamente registrado.

b) Ato constitutivo, estatuto ou contrato social em vigor, devidamente registrado, em se tratando de sociedades comerciais, e, no caso de sociedades por ações, acompanhado dos documentos de eleição de seus atuais administradores, com a comprovação da publicação na imprensa da ata arquivada, bem como das respectivas alterações, caso existam.

10.2 HABILITAÇÃO FISCAL, SOCIAL E TRABALHISTA

a) Certidão Conjunta Negativa (ou Positiva com Efeitos de Negativa) de Débitos Relativos a Tributos Federais e à Dívida Ativa da União em conjunto com Prova de regularidade relativa à Seguridade Social, demonstrando situação regular no cumprimento dos encargos sociais, instituídos por Lei;

b) Certidão Negativa (ou Positiva com Efeitos de Negativa) de Débitos Estaduais;

c) Certidão Negativa (ou Positiva com Efeitos de Negativa) de Débitos Municipais, relativa ao Município da sede do licitante;

d) Prova de regularidade relativa ao Fundo de Garantia por Tempo de Serviço (CRF do FGTS), demonstrando situação regular no cumprimento dos encargos sociais, instituídos por lei;

e) Prova de inexistência de débitos inadimplidos perante a Justiça do Trabalho, mediante a apresentação de Certidão Negativa de Débitos Trabalhistas (CNDT), instituída pela Lei nº 12.440, de 07 de julho de 2011;

f) Cartão de inscrição no Cadastro Nacional de Pessoas Jurídicas do Ministério da Fazenda – CNPJ.

g) Certidão Simplificada atualizada da Junta Comercial que comprove o enquadramento como ME/EPP, se for o caso;

10.3. HABILITAÇÃO ECONÔMICO-FINANCEIRA

a) Certidão Negativa de Falência e/ou de Recuperação Judicial ou Extrajudicial, expedida por distribuidor da sede do licitante;

10.4 HABILITAÇÃO TÉCNICA

a) Registro da licitante e do(s) seu(s) responsável(is) técnico(s) perante a entidade profissional competente (CREA/CAU).

Obs. 01: No caso da licitante ou responsável técnico não serem registrados ou inscritos no CREA do Rio Grande do Sul, deverão providenciar os respectivos vistos no órgão de classe para a assinatura do contrato.

Documento assinado digitalmente em 13/11/2026 14:54:37
Acesse o endereço: https://sl.cidade360.cloud/HUxlj para verificar a autenticidade.

Rua Sete de Setembro, número 189. Bairro Centro. Cristal/RS - CEP: 96195-000
(51) 3678 1100 - WhatsApp (51) 999 985 565
www.cristal.rs.gov.br - licita@cristal.rs.gov.br

b) Certidão e Atestado do responsável técnico, comprovando a boa execução dos serviços de engenharia, compatível com o objeto e as características desta licitação, fornecido por pessoa jurídica de direito público ou privado, devidamente certificado pelo CREA e/ou CAU, acompanhado de CAT, de acordo com o parágrafo primeiro do art. 67 da Lei Federal nº 14.133/2021, vedada a sua substituição por qualquer outro documento

Obs. 02: Para comprovação exigida nos itens 10.4. alíneas "a" e "b", considera-se compatível com o objeto licitado a quantidade mínima de 50% de área executada.

c) Comprovação de que a licitante possui em seu quadro funcional profissionais de nível superior, detentores de Atestado de Responsabilidade Técnica (ART);

Obs 03: Entende-se, para fins deste Edital, como pertencente ao quadro funcional da licitante: o Empregado, com registro na CTPS; o Sócio, mediante apresentação do contrato social; e o detentor de contrato de prestação de serviço devidamente registrado no CREA/CAU;

Obs 04: Nas Certidões de Acervo Técnico (CAT) apresentadas deverão constar, obrigatoriamente, os nomes dos profissionais indicados, as quantidades mensais e/ou totais executadas, o prazo de execução dos serviços e o local onde os serviços foram e/ou estão sendo realizados, não sendo aceitos atestados técnicos relativos à supervisão, fiscalização e/ou subcontratação de serviços.

d) Declaração própria, sob as penas da lei, de que cumpre o disposto no inciso XXXIII do art. 7º da Constituição Federal e na Lei 9.854/99.

e) Declaração formal de que cumpre as exigências de reserva de cargos para pessoas com deficiência e para reabilitados da Previdência Social.

f) Após a entrega dos documentos para habilitação, não será permitida a substituição ou a apresentação de novos documentos, salvo em sede de diligência, para:

- complementação de informações acerca dos documentos já apresentados pelos licitantes e desde que necessária para apurar fatos existentes à época da abertura do certame;
- atualização de documentos cuja validade tenha expirado após a data de recebimento das propostas.

g) Na análise dos documentos de habilitação, o agente de contratação poderá sanar erros ou falhas que não alterem a substância dos documentos e sua validade jurídica, mediante despacho fundamentado registrado e acessível a todos, atribuindo-lhes eficácia para fins de habilitação e classificação.

Obs 05: Para análise de habilitação, o agente de contratação e sua equipe de apoio poderão consultar o Cadastro Nacional de Empresas Inidôneas e Suspensas **(CEIS)** e Cadastro Nacional de Empresas Punidas, mantidos pela Controladoria-Geral da União, **disponíveis em**

Documento assinado digitalmente em 13/11/2026 14:54:37
Acesse o endereço: https://sl.cidade360.cloud/HUxlj para verificar a autenticidade.

Rua Sete de Setembro, número 189. Bairro Centro. Cristal/RS - CEP: 96195-000
(51) 3678 1100 - WhatsApp (51) 999 985 565
www.cristal.rs.gov.br - licita@cristal.rs.gov.br

https://certidoes.cgu.gov.br/. Caso haja pendência, a empresa deve efetuar a regularização para fins de assinatura contratual.

11 - DO PARECER TÉCNICO

11.1 Para efeito de adjudicação desta Concorrência, o agente de contratação, se julgar necessário, encaminhará a planilha orçamentária, a proposta vencedora, os documentos de habilitação técnica, a fim de que seja emitido Parecer Técnico.

11.2 Ocorrendo a desclassificação da proposta da empresa vencedora, os autos serão devolvidos ao agente de contratação, para que este realize nova negociação com as demais empresas, obedecendo à ordem de classificação, por menor preço.

11.3 Somente após tal procedimento, a autoridade superior fará a adjudicação à empresa vencedora.

12 - DOS RECURSOS ADMINISTRATIVOS

12.1 Caberá recurso nos casos previstos na Lei Federal n.º 14.133/21, devendo a licitante manifestar, motivadamente, sua intenção de interpor recurso, através de formulário próprio do Sistema Eletrônico, explicitando sucintamente suas razões, após o término da sessão de lances de cada item.

12.2 A intenção motivada de recorrer é aquela que identifica, objetivamente, os fatos e o direito que a licitante pretende que sejam revistos pelo agente de contratação.

12.3 A licitante que manifestar a intenção de recurso e o mesmo ter sido aceito pelo agente de contratação, disporá do prazo de 03 (três) dias úteis para a apresentação das razões do recurso, por meio de formulário específico do sistema, que será disponibilizado a todos os participantes, ficando as demais desde logo intimadas para apresentar as contrarrazões em igual número de dias.

12.4 A falta de manifestação imediata e motivada da licitante importará na decadência do direito de recurso e adjudicação do objeto pelo agente de contratação à vencedora.

12.5 O recurso contra a decisão do agente de contratação não terá efeito suspensivo.

12.6 O acolhimento do recurso importará na invalidação apenas dos atos insuscetíveis de aproveitamento.

12.7 Decairá do direito de impugnar, perante a Administração, os termos desta licitação, a licitante que, aceitando-os sem objeção, venha apontar, depois do julgamento, falhas ou irregularidades que a viciaram, hipótese em que tal comunicação não terá efeito de recurso.

13 - DA ADJUDICAÇÃO E HOMOLOGAÇÃO

13.1 A autoridade competente adjudicará o objeto licitado ao vencedor do certame e homologará o resultado da licitação, convocando o adjudicatário a assinar o contrato no prazo

Documento assinado digitalmente em 13/11/2026 14:54:37
Acesse o endereço: https://sl.cidade360.cloud/HUxlj para verificar a autenticidade.

Rua Sete de Setembro, número 189. Bairro Centro. Cristal/RS - CEP: 96195-000
(51) 3678 1100 - WhatsApp (51) 999 985 565
www.cristal.rs.gov.br - licita@cristal.rs.gov.br

de, no máximo, **05 (cinco) dias úteis**, a contar da **data em que o mesmo for convocado** para fazê-lo junto ao Município, podendo ser prorrogado devidamente justificado.

13.2 A Administração poderá, quando o proponente vencedor, convocado dentro do prazo de validade de sua proposta, não apresentar situação regular ou se recusar injustificadamente a assinar o contrato, retomar a Sessão Pública e convidar os demais proponentes classificados, seguindo a ordem de classificação, para fazê-lo em igual prazo e nas mesmas condições propostas pela primeira classificada, ou revogar a licitação independentemente da cominação do art. 90 da Lei Federal 14.133/21.

13.3 Decorrido o prazo do item acima, dentro do prazo de validade da proposta, e não havendo manifestação do proponente convocado para a assinatura do contrato, será ele havido como desistente, ficando sujeito às seguintes sanções, aplicáveis isolada ou conjuntamente:

a) Multa de 10% (dez por cento) sobre o valor global de sua proposta;

b) Impedimento de contratar com a Administração por prazo não superior a 03 (três) anos;

14 - DAS RESPONSABILIDADES DA CONTRATADA

14.1 Entregar o objeto licitado conforme especificações deste edital e seus anexos e em consonância com a proposta de preço apresentada;

14.2 Arcar com todas as despesas com transporte, taxas, impostos ou quaisquer outros acréscimos legais, que correrão por conta exclusiva da Contratada;

14.3 Indenizar terceiros por eventuais prejuízos decorrentes da execução ou inadimplência do presente contrato, independentemente das sanções aplicáveis e demais responsabilidades.

14.4 Comunicar por escrito, na forma do estabelecido neste instrumento, qualquer anormalidade que, eventualmente, apure ter ocorrido na entrega dos materiais, ou que possa comprometer a sua qualidade.

14.5 Não transferir ou ceder suas obrigações, no todo ou em parte, a terceiros, sem prévia autorização da CONTRATANTE.

14.6 Atender às determinações da fiscalização da CONTRATANTE.

14.7 Manter, durante a validade do contrato, as mesmas condições de habilitação.

14.8 Providenciar a imediata correção das deficiências e/ou irregularidades apontadas pelo CONTRATANTE no prazo de 7 (sete) dias.

15 - DAS RESPONSABILIDADES DO CONTRATANTE

15.1 O pagamento se dará conforme o determinado no item 18 do edital.

15.2 A fiscalização da execução dos serviços será feita pela Eng. Civil Monica Crespo Correa, CREA 111.949D.

Documento assinado digitalmente em 13/11/2026 14:54:37
Acesse o endereço: https://sl.cidade360.cloud/HUxlj para verificar a autenticidade.

Rua Sete de Setembro, número 189. Bairro Centro. Cristal/RS - CEP: 96195-000
(51) 3678 1100 - WhatsApp (51) 999 985 565
www.cristal.rs.gov.br - licita@cristal.rs.gov.br

16 - DA FORMA DE EXECUÇÃO

16.1 O objeto da presente licitação deverá ser executado conforme memorial descritivo, planilhas orçamentárias, cronograma, composições do BDI, nas condições deste edital, celebrando as contratações decorrentes, mediante assinatura do contrato e ordem de serviços, exarada pelo ordenador de despesas.

17 - DAS SANÇÕES

17.1 Comete infração administrativa, nos termos da lei, o licitante que, com dolo ou culpa:

I - Deixar de entregar a documentação exigida para o certame ou não entregar qualquer documento que tenha sido solicitado pela agente de contratação de licitação durante o certame;

II - Salvo em decorrência de fato superveniente devidamente justificado, não mantiver a proposta, em especial quando:

a) Não enviar a proposta adequada ao último lance ofertado ou após a negociação;

b) Recusar-se a enviar o detalhamento da proposta quando exigível;

c) Pedir para ser desclassificado quando encerrada a etapa competitiva; ou

d) Apresentar proposta em desacordo com as especificações do edital;

III - Não celebrar o contrato ou não entregar a documentação exigida para a contratação, quando convocado dentro do prazo de validade de sua proposta;

IV - Recusar-se, sem justificativa, a assinar o contrato, ou a aceitar ou retirar o instrumento equivalente no prazo estabelecido pela Administração;

V - Apresentar declaração ou documentação falsa exigida para o certame ou prestar declaração falsa durante a licitação;

VI - Fraudar a licitação;

VII - Comportar-se de modo inidôneo ou cometer fraude de qualquer natureza, em especial quando:

a) Agir em conluio ou em desconformidade com a lei;

b) Induzir deliberadamente a erro no julgamento;

VIII - Praticar atos ilícitos com vistas a frustrar os objetivos da licitação;

IX - Praticar ato lesivo previsto no art. 5º da Lei n.º 12.846/13.

17.2 Com fulcro na Lei nº 14.133/21, a Administração poderá, garantida a prévia defesa, aplicar aos licitantes e/ou adjudicatários as seguintes sanções, sem prejuízo das responsabilidades civil e criminal:

Documento assinado digitalmente em 13/11/2026 14:54:37
Acesse o endereço: https://sl.cidade360.cloud/HUxlj para verificar a autenticidade.

Rua Sete de Setembro, número 189. Bairro Centro. Cristal/RS - CEP: 96195-000
(51) 3678 1100 - WhatsApp (51) 999 985 565
www.cristal.rs.gov.br - licita@cristal.rs.gov.br

a) advertência;

b) multa;

c) impedimento de licitar e contratar pelo prazo máximo de 3 (três) anos e

d) declaração de inidoneidade para licitar ou contratar, no âmbito da Administração Pública direta e indireta de todos os entes federativos, pelo prazo mínimo de 3 (três) anos e máximo de 6 (seis) anos, enquanto perdurarem os motivos determinantes da punição ou até que seja promovida sua reabilitação perante a própria autoridade que aplicou a penalidade.

17.3 Na aplicação das sanções serão considerados:

a) a natureza e a gravidade da infração cometida;

b) as peculiaridades do caso concreto;

c) as circunstâncias agravantes ou atenuantes;

d) os danos que dela provierem para a Administração Pública;

e) a implantação ou o aperfeiçoamento de programa de integridade, conforme normas e orientações dos órgãos de controle.

17.4 A multa será recolhida em percentual de 0,5% a 30% incidente sobre o valor do contrato licitado, recolhida no prazo máximo de 10 (dez) dias úteis, a contar da comunicação oficial.

a) Para as infrações previstas no item **17.1**, incisos I, II, III e IV, a multa será de 0,5% a 15% do valor do contrato licitado;

b) Para as infrações previstas no item **17.1**, incisos V, VI, VII, VIII e IX, a multa será de 15% a 30% do valor do contrato licitado.

17.5 As sanções de advertência, impedimento de licitar e contratar e declaração de inidoneidade para licitar ou contratar poderão ser aplicadas, cumulativamente ou não, à penalidade de multa.

17.6 Na aplicação da sanção de multa será facultada a defesa do interessado no prazo de 15 (quinze) dias úteis, contado da data de sua intimação.

17.7 A sanção de impedimento de licitar e contratar será aplicada ao responsável em decorrência das infrações administrativas relacionadas no item **17.1**, incisos I, II, III e IV, quando não se justificar a imposição de penalidade mais grave, e impedirá o responsável de licitar e contratar no âmbito da Administração Pública direta e indireta do ente federativo ao qual pertencer o órgão ou entidade, pelo prazo máximo de 3 (três) anos.

17.8 Poderá ser aplicada ao responsável a sanção de declaração de inidoneidade para licitar ou contratar, em decorrência da prática das infrações dispostas no item **17.1**, incisos V, VI, VII, VIII e IX, bem como pelas infrações administrativas previstas nos itens **17.1**, incisos I, II, III e IV que

Documento assinado digitalmente em 13/11/2026 14:54:37
Acesse o endereço: https://sl.cidade360.cloud/HUxlj para verificar a autenticidade.

Rua Sete de Setembro, número 189. Bairro Centro. Cristal/RS - CEP: 96195-000
(51) 3678 1100 - WhatsApp (51) 999 985 565
www.cristal.rs.gov.br - licita@cristal.rs.gov.br

justifiquem a imposição de penalidade mais grave que a sanção de impedimento de licitar e contratar com o Município, cuja duração observará o prazo previsto no art. 156, § 5º, da Lei n.º 14.133/2021.

17.9 A recusa injustificada do adjudicatário em assinar o contrato ou a ata de registro de preço, ou em aceitar ou retirar o instrumento equivalente no prazo estabelecido pela Administração, descrita no item **17.1**, inciso IV, caracterizará o descumprimento total da obrigação assumida e o sujeitará às penalidades e à imediata perda da garantia de proposta em favor do órgão ou entidade promotora da licitação.

17.10 A apuração de responsabilidade relacionada às sanções de impedimento de licitar e contratar e de declaração de inidoneidade para licitar ou contratar demandará a instauração de processo de responsabilização a ser conduzido por comissão composta por 2 (dois) ou mais servidores estáveis, que avaliará fatos e circunstâncias conhecidos e intimará o licitante ou o adjudicatário para, no prazo de 15 (quinze) dias úteis, contado da data de sua intimação, apresentar defesa escrita e especificar as provas que pretenda produzir.

17.11 Na hipótese de deferimento de pedido de produção de novas provas ou de juntada de provas julgadas indispensáveis pela comissão, o licitante ou o contratado poderá apresentar alegações finais no prazo de 15 (quinze) dias úteis, contados da data da intimação.

17.12 Serão indeferidas pela comissão, mediante decisão fundamentada, provas ilícitas, impertinentes, desnecessárias, protelatórias ou intempestivas.

17.13 A personalidade jurídica poderá ser desconsiderada sempre que utilizada com abuso do direito para facilitar, encobrir ou dissimular a prática dos atos ilícitos previstos nesta Lei ou para provocar confusão patrimonial, e, nesse caso, todos os efeitos das sanções aplicadas à pessoa jurídica serão estendidos aos seus administradores e sócios com poderes de administração, a pessoa jurídica sucessora ou a empresa do mesmo ramo com relação de coligação ou controle, de fato ou de direito, com o sancionado, observados, em todos os casos, o contraditório, a ampla defesa e a obrigatoriedade de análise jurídica prévia.

17.14 Caberá recurso no prazo de 15 (quinze) dias úteis da aplicação das sanções de advertência, multa e impedimento de licitar e contratar, contado da data da intimação, o qual será dirigido à autoridade que tiver proferido a decisão recorrida, que, se não a reconsiderar no prazo de 5 (cinco) dias úteis, encaminhará o recurso com sua motivação à autoridade superior, que deverá proferir sua decisão no prazo máximo de 20 (vinte) dias úteis, contado do recebimento do processo.

17.15 Caberá a apresentação de pedido de reconsideração da aplicação da sanção de declaração de inidoneidade para licitar ou contratar no prazo de 15 (quinze) dias úteis, contado da data da intimação, e decidido no prazo máximo de 20 (vinte) dias úteis, contado do seu recebimento.

Documento assinado digitalmente em 13/11/2026 14:54:37
Acesse o endereço: https://sl.cidade360.cloud/HUxlj para verificar a autenticidade.

Rua Sete de Setembro, número 189. Bairro Centro. Cristal/RS - CEP: 96195-000
(51) 3678 1100 - WhatsApp (51) 999 985 565
www.cristal.rs.gov.br - licita@cristal.rs.gov.br

17.16 O recurso e o pedido de reconsideração terão efeito suspensivo do ato ou da decisão recorrida até que sobrevenha decisão final da autoridade competente.

17.17 A aplicação das sanções previstas neste edital não exclui, em hipótese alguma, a obrigação de reparação integral dos danos causados ao Município.

17.18 A aplicação de multa de mora não impedirá que a Administração a converta em compensatória e promova a extinção unilateral do contrato com a aplicação cumulada de outras sanções.

17.19 Se a multa aplicada e as indenizações cabíveis forem superiores ao valor de pagamento eventualmente devido pela Administração ao contratado, além da perda desse valor, a diferença será descontada da garantia prestada ou será cobrada administrativamente ou judicialmente.

17.20 É admitida a reabilitação do licitante ou contratado perante a própria autoridade que aplicou a penalidade, exigidos, cumulativamente:

a) reparação integral do dano causado à Administração Pública;

b) pagamento da multa;

c) transcurso do prazo mínimo de 1 (um) ano da aplicação da penalidade, no caso de impedimento de licitar e contratar, ou de 3 (três) anos da aplicação da penalidade, no caso de declaração de inidoneidade;

d) cumprimento das condições de reabilitação definidas no ato punitivo;

e) análise jurídica prévia, com posicionamento conclusivo quanto ao cumprimento dos requisitos definidos neste artigo.

17.21 A sanção pelas infrações previstas nos incisos V e IX do item **17.1** do presente Edital exigirá, como condição de reabilitação do licitante ou contratado, a implantação ou aperfeiçoamento de programa de integridade pelo responsável, quando pertinente.

17.22 As infrações e penalidades dispostas nesse item se referem especialmente às disposições da licitação, ficando no contrato os regramentos inerentes à fase contratual.

18 - DO PAGAMENTO E EXECUÇÃO DO OBJETO

18.1 A aceitação e o recebimento do objeto desta Licitação obedecerão ao disposto no Artigo 140 da Lei Federal nº 14.133/21.

18.2 O acompanhamento será feito pelo setor de engenharia da prefeitura, devendo ser observados o perfeito estado e as especificações exigidas, podendo os mesmos ser rejeitados. Caso algum item seja rejeitado, a empresa deverá sanar a irregularidade em até 7 (sete) dias, sob pena de retenção do pagamento mensal.

Documento assinado digitalmente em 13/11/2026 14:54:37
Acesse o endereço: https://sl.cidade360.cloud/HUxlj para verificar a autenticidade.

Rua Sete de Setembro, número 189. Bairro Centro. Cristal/RS - CEP: 96195-000
(51) 3678 1100 - WhatsApp (51) 999 985 565
www.cristal.rs.gov.br - licita@cristal.rs.gov.br

18.3. A obra terá início a partir da emissão da ordem de serviço, sob pena de rescisão do contrato.

19 - DA RESCISÃO

19.1. A rescisão das obrigações decorrentes da presente Concorrência se processará de acordo com o que estabelece a Lei n.º 14.133/21 e suas alterações posteriores, e em casos omissos, a legislação civil em vigor.

20 - DA DOTAÇÃO ORÇAMENTÁRIA

20.1 As despesas decorrentes da presente licitação correrão por conta das seguintes dotações orçamentárias:

11 – Secretaria Municipal de Turismo, Esporte, Cultura e Juventude
11.03 – Turismo, Desporto e Juventude
1010000 Construção e manutenção de ginásios e quadras poliesportivas
44.90.51 - Obras e Instalações
1500 – Recursos não vinculados de impostos

21 - DAS DISPOSIÇÕES GERAIS

21.1 É facultado, ao agente de contratação, auxiliado pela equipe de apoio, proceder, em qualquer fase da licitação, diligências destinadas a esclarecer ou a complementar a instrução do processo, vedada a inclusão posterior de documento ou informação que deveria constar originalmente da proposta.

21.2 A critério da Administração, os objetos da presente licitação poderão sofrer acréscimos ou supressões, de acordo com o artigo da Lei Federal nº 14.133/21.

21.3 A apresentação da proposta de preços implica na aceitação plena e total das condições desta Concorrência, sujeitando a licitante às sanções previstas na Lei Federal n.º 14.133/21.

21.4 Quaisquer elementos, informações e esclarecimentos relativos a esta licitação serão prestados pelo agente de contratação e demais membros, servidores do Município de Cristal.

21.5 Os casos omissos serão resolvidos pelo agente de contratação, que decidirá com base na legislação em vigor.

21.6 A Administração não aceitará, sob nenhum pretexto, a transferência da responsabilidade da Adjudicatária a terceiros, sejam estes fabricantes, técnicos ou quaisquer outros.

21.7 Não havendo expediente na Prefeitura Municipal de Cristal na data marcada, a sessão realizar-se-á no primeiro dia útil subsequente, na mesma hora e local.

21.8 O Município de Cristal se reserva o direito de anular ou revogar a presente licitação, no total ou em parte, sem que caiba indenização de qualquer espécie.

Documento assinado digitalmente em 13/11/2026 14:54:37
Acesse o endereço: https://sl.cidade360.cloud/HUxlj para verificar a autenticidade.

Rua Sete de Setembro, número 189. Bairro Centro. Cristal/RS - CEP: 96195-000
(51) 3678 1100 - WhatsApp (51) 999 985 565
www.cristal.rs.gov.br - licita@cristal.rs.gov.br

21.9 Quaisquer informações e esclarecimentos serão prestados pela Secretaria da Fazenda, Seção de Licitação e Contratos, das 8h às 15h, pelo endereço de e-mail licita@cristal.rs.gov.br.

21.10 Integram este edital:

a) ANEXO I – Minuta de contrato;

b) ANEXO II – Memorial descritivo;

c) ANEXO III – Orçamento Quantitativo;

d) ANEXO IV - Orçamento BDI;

e) ANEXO V - Cronograma físico-financeiro;

Edital redigido por Suelen Sperb Bodelon

Cristal, 13 de novembro de 2026.

Nome: Rafael Krolow Corrêa
CPF: ***.401.120-**
Assinado com certificado digital avançado

Rafael Krolow Correa
Assessor Jurídico
OAB/RS 68.579

Nome: Marcelo Luis Krolow
CPF: ***.631.890-**
Assinado com certificado digital avançado

Marcelo Luis Krolow
Prefeito Municipal

Documento assinado digitalmente em 13/11/2026 14:54:37
Acesse o endereço: https://sl.cidade360.cloud/HUxlj para verificar a autenticidade.

Rua Sete de Setembro, número 189. Bairro Centro. Cristal/RS - CEP: 96195-000
(51) 3678 1100 - WhatsApp (51) 999 985 565
www.cristal.rs.gov.br - licita@cristal.rs.gov.br

CONTRATO Nº: xx/2026
CONCORRÊNCIA Nº: 11/2026
MODALIDADE: ELETRÔNICA
PROCESSO 6.102/2026

De um lado o **Município de Cristal - RS**, CNPJ nº 90.152.240/0001-02, com sede na Rua Sete de Setembro, nº 189, neste ato representado pelo Prefeito Municipal, Sr. Marcelo Luis Krolow, brasileiro, casado, residente e domiciliado nesta cidade, na Rua Canguçu, 418, Bairro Centro, portador do CPF nº 959.631.890-04, doravante denominado **CONTRATANTE**, e de outro, a Empresa xxxxxxxxx., CNPJ xxxxxxxxxxx, com sede na cidade de xxxxxxxx, à rua xxxxxxxx, nº xxxxxx, bairro xxxxxxx, representada pela Sr. xxxxxxxxxxxxxxx, aqui denominada **CONTRATADA**, firmam o presente instrumento com base na Lei Federal n° 14.133/2021 e alterações, bem como nas seguintes cláusulas e condições:

CLÁUSULA PRIMEIRA - DO OBJETO:

Contratação de empresa de engenharia para a execução (mão de obra e material) da construção de banheiros e vestiários junto à quadra de campo em grama sintética no município de Cristal – RS, conforme anexos vinculados a este contrato.

1.2. São anexos a este instrumento e vinculam esta contratação, independentemente de transcrição:

1.2.1. O Edital de Licitação;

1.2.2. Memorial Descritivo;

1.2.3. O Estudo Técnico Preliminar;

1.2.4. A Proposta do Contratado;

1.2.5. Eventuais anexos dos documentos supracitados.

PARÁGRAFO ÚNICO: A execução do presente contrato far-se-á sob a forma de execução indireta, regime de empreitada por preço **Global**.

CLÁUSULA SEGUNDA - DA VIGÊNCIA, EXECUÇÃO E GESTÃO DO CONTRATO:

O prazo de **vigência** do presente contrato será de **12 (doze) meses**, a contar da assinatura do mesmo pelas partes. A CONTRATADA deverá iniciar as obras, obrigatoriamente em até 05 (cinco) dias após o recebimento da ordem de serviço, emitida pela Engenheira Mônica Crespo Correa lotada na Secretaria Municipal de Planejamento, Desenvolvimento, Trabalho e Habitação (SMPDETH).

O prazo para **execução do objeto é de 12 (doze) meses** a contar da ordem de serviço.

PARÁGRAFO PRIMEIRO: A execução dos serviços será acompanhada e fiscalizada pela Eng. Civil Monica Crespo Correa, CREA 111.949D, servidora lotada na Secretaria Municipal de Planejamento, Desenvolvimento, Trabalho e Habitação (SMPDETH), que anotará, em registro próprio, todas as ocorrências relacionadas com a execução, sem que isso importe na redução da responsabilidade da Contratada pela boa execução do contrato.

Rua Sete de Setembro, número 189. Bairro Centro. Cristal/RS - CEP: 96195-000
(51) 3678 1100 - WhatsApp (51) 999 985 565
www.cristal.rs.gov.br - licita@cristal.rs.gov.br

PARÁGRAFO SEGUNDO: A gestão do presente contrato ficará a cargo do Secretário de Saúde, Sr. Tiago Huber Martins.

PARÁGRAFO TERCEIRO: Na ocorrência de caso fortuito, força maior, por escrito e com a concordância de ambas as partes, o presente contrato poderá ser prorrogado pelo prazo necessário para solução do motivo determinante da prorrogação, desde que devidamente justificado e comprovado, nos termos do da Lei n° 14.133/21.

CLÁUSULA TERCEIRA - DO VALOR

O valor total, certo e ajustado para a execução da obra será de R$ xxxxxx (xxxxxxxxxxxx), sendo R$ xxxxxx (xxxxxxxxxxx) referentes ao material e R$ xxxxxxxxxxxxx (xxxxxxxxxxxx) referente à mão-de-obra, valores estes constantes da proposta vencedora da licitação, aceitos pela CONTRATADA, entendido como preço justo e suficiente para a execução das obras, objeto do presente Contrato.

PARÁGRAFO ÚNICO: No preço total estão incluídos todos os custos diretos e indiretos, encargos sociais e trabalhistas, contribuições sociais, impostos, taxas, todos e quaisquer outros ônus que incidam na execução do objeto desta licitação, não podendo os mesmos serem cobrados separadamente.

CLÁUSULA QUARTA – DOS PAGAMENTOS

Os pagamentos serão efetuados em moeda vigente no País, após a conclusão de cada etapa, de acordo com o cronograma físico-financeiro e mediante apresentação dos seguintes documentos:

a) Fatura/Nota fiscal de prestação de serviço;

b) Ateste dos técnicos da Prefeitura Municipal de Cristal que comprove a adequação do objeto aos termos contratados;

c) Cópia das guias de recolhimento do INSS e FGTS dos empregados diretamente envolvidos na prestação dos serviços;

d) Cópia da guia de recolhimento de ISSQN quitada, com alíquota mínima de 2,5% sobre o valor dos serviços descritos na Nota Fiscal correspondente a etapa da obra concluída, no caso da empresa vencedora estar sediada em outro município.

PARÁGRAFO ÚNICO: Os pagamentos serão suspensos se constatado qualquer descumprimento das obrigações assumidas pela CONTRATADA.

CLÁUSULA QUINTA – DA DOTAÇÃO ORÇAMENTÁRIA

As despesas decorrentes do presente contrato correrão por conta das seguintes Dotações Orçamentárias:

11 – Secretaria Municipal de Turismo, Esporte, Cultura e Juventude
11.03 – Turismo, Desporto e Juventude
1010000 Construção e manutenção de ginásios e quadras poliesportivas
44.90.51 - Obras e Instalações
1500 – Recursos não vinculados de impostos

Rua Sete de Setembro, número 189. Bairro Centro. Cristal/RS - CEP: 96195-000
(51) 3678 1100 - WhatsApp (51) 999 985 565
www.cristal.rs.gov.br - licita@cristal.rs.gov.br

CLÁUSULA SEXTA - DAS OBRIGAÇÕES

São obrigações da **CONTRATADA**:

a) Observar, para a execução do objeto, rigorosamente, toda a legislação aplicável, especificações, detalhes, normas e posturas municipais, estaduais e federais em vigor, sendo responsável por quaisquer danos, inclusive contra terceiros, atrasos e outras falhas, que deverão ser reparadas ou sanadas sem ônus adicionais para a Prefeitura Municipal de Cristal.

b) Cumprir as condições e as cláusulas deste contrato;

c) Garantir o objeto contratado, nos termos do artigo 618 do Código Civil Brasileiro, pelo prazo de 05 (cinco) anos a partir do seu recebimento, com relação a vícios ocultos ou defeitos da coisa ficando a **CONTRATADA** responsável por todos os encargos decorrentes disso;

d) Atender todos os encargos trabalhistas, previdenciários, fiscais, sociais e comerciais decorrentes da execução do presente contrato, isentando o **CONTRATANTE** de qualquer responsabilidade, tais como: acidente de trabalho, recolhimento de INSS de seus empregados, etc...

e) Responsabilizar-se por eventuais danos que vier a causar ao **CONTRATANTE**, ou a terceiros, decorrentes de sua culpa ou dolo na execução do contrato;

f) Apresentar durante a execução do contrato, se solicitado, documentos que comprovem estar cumprindo a legislação em vigor quanto às obrigações assumidas na licitação, em especial quanto aos encargos sociais, trabalhistas, previdenciários, tributários, fiscais e comerciais.

g) Apresentar a ART/RRT de execução da obra (em nome da empresa), antes do início dos serviços;

h) Efetuar a matrícula da obra junto ao INSS, em nome da empresa, recolhendo os valores correspondentes, conforme normas legais e apresentar o CNO em até 03 (três) dias a contar do recebimento da Ordem de Serviço.

i) Obedecer, na íntegra, projeto, planta, memorial descritivo e cronogramas atinentes à execução do objeto do presente contrato;

j) Empregar, na obra, material de primeira qualidade e de primeiro uso.

k) Após a conclusão da última etapa, a empresa deverá apresentar Certidão Negativa do CNO.

CLÁUSULA SÉTIMA - DAS SANÇÕES

7.1 Comete infração administrativa, nos termos da Lei nº 14.133, de 2021, o Contratado que:

a) der causa à inexecução parcial do contrato;

b) der causa à inexecução parcial do contrato que cause grave dano à Administração ou ao funcionamento dos serviços públicos ou ao interesse coletivo;

c) der causa à inexecução total do contrato;

d) deixar de entregar a documentação exigida para o certame;

Rua Sete de Setembro, número 189. Bairro Centro. Cristal/RS - CEP: 96195-000
(51) 3678 1100 - WhatsApp (51) 999 985 565
www.cristal.rs.gov.br - licita@cristal.rs.gov.br

e) não mantiver a proposta, salvo em decorrência de fato superveniente devidamente justificado;

f) não celebrar o contrato ou não entregar a documentação exigida para a contratação, quando convocado dentro do prazo de validade de sua proposta;

g) ensejar o retardamento da execução ou da entrega do objeto da contratação sem motivo justificado;

h) apresentar declaração ou documentação falsa exigida para o certame ou prestar declaração falsa durante a dispensa eletrônica ou execução do contrato;

i) fraudar a contratação ou praticar ato fraudulento na execução do contrato;

j) comportar-se de modo inidôneo ou cometer fraude de qualquer natureza;

k) praticar atos ilícitos com vistas a frustrar os objetivos do certame;

l) praticar ato lesivo previsto no art. 5º da Lei nº 12.846, de 1º de agosto de 2013.

7.2 Serão aplicadas ao responsável pelas infrações administrativas acima descritas as seguintes sanções:

a) Advertência, quando o Contratado der causa à inexecução parcial do contrato, sempre que não se justificar a imposição de penalidade mais grave;

b) Impedimento de licitar e contratar, quando praticadas as condutas descritas nas alíneas b, c, d, e, f e g do subitem acima deste Contrato, sempre que não se justificar a imposição de penalidade mais grave;

c) Declaração de inidoneidade para licitar e contratar, quando praticadas as condutas descritas nas alíneas h, i, j, k e l do subitem acima deste Contrato, bem como nas alíneas b, c, d, e, f e g, que justifiquem a imposição de penalidade mais grave;

d) Multa:

1. moratória de 1% (um por cento) por dia de atraso injustificado sobre o valor da parcela inadimplida, até o limite de 30 (trinta) dias;

2. moratória de 1% (um por cento) por dia de atraso injustificado sobre o valor total do contrato, até o máximo de 30% (trinta por cento) pela inobservância do prazo fixado para apresentação, suplementação ou reposição da garantia;

3. O atraso superior a 30 (trinta) dias autoriza a Administração a promover a rescisão do contrato por descumprimento ou cumprimento irregular de suas cláusulas, conforme dispõe o inciso I do art. 137 da Lei n. 14.133, de 2021.

4. compensatória de 10% (dez por cento) sobre o valor total do contrato, no caso de inexecução total do objeto;

7.3 A aplicação das sanções previstas neste Contrato não exclui, em hipótese alguma, a obrigação de reparação integral do dano causado ao Contratante.

7.4 Todas as sanções previstas neste Contrato poderão ser aplicadas cumulativamente com a multa.

Rua Sete de Setembro, número 189. Bairro Centro. Cristal/RS - CEP: 96195-000
(51) 3678 1100 - WhatsApp (51) 999 985 565
www.cristal.rs.gov.br - licita@cristal.rs.gov.br

7.5 Antes da aplicação da multa será facultada a defesa do interessado no prazo de 15 (quinze) dias úteis, contado da data de sua intimação.

7.6 Se a multa aplicada e as indenizações cabíveis forem superiores ao valor do pagamento eventualmente devido pelo Contratante ao Contratado, além da perda desse valor, a diferença será descontada da garantia prestada ou será cobrada judicialmente.

7.7 Previamente ao encaminhamento à cobrança judicial, a multa poderá ser recolhida administrativamente.

7.8 A aplicação das sanções realizar-se-á em processo administrativo que assegure o contraditório e a ampla defesa ao Contratado, observando-se o procedimento previsto no caput e parágrafos do art. 158 da Lei nº 14.133, de 2021, para as penalidades de impedimento de licitar e contratar e de declaração de inidoneidade para licitar ou contratar.

7.9 Na aplicação das sanções serão considerados:

a) a natureza e a gravidade da infração cometida;

b) as peculiaridades do caso concreto;

c) as circunstâncias agravantes ou atenuantes;

d) os danos que dela provierem para o Contratante;

e) a implantação ou o aperfeiçoamento de programa de integridade, conforme normas e orientações dos órgãos de controle.

7.10 Os atos previstos como infrações administrativas na Lei nº 14.133, de 2021, ou em outras leis de licitações e contratos da Administração Pública que também sejam tipificados como atos lesivos na Lei nº 12.846, de 2013, poderão ser apurados e julgados conjuntamente, nos mesmos autos, observados o rito procedimental e autoridade competente definidos na referida Lei.

7.11 A personalidade jurídica do Contratado poderá ser desconsiderada sempre que utilizada com abuso do direito para facilitar, encobrir ou dissimular a prática dos atos ilícitos previstos neste Contrato ou para provocar confusão patrimonial, e, nesse caso, todos os efeitos das sanções aplicadas à pessoa jurídica serão estendidos aos seus administradores e sócios com poderes de administração, à pessoa jurídica sucessora ou à empresa do mesmo ramo com relação de coligação ou controle, de fato ou de direito, com o Contratado, observados, em todos os casos, o contraditório, a ampla defesa e a obrigatoriedade de análise jurídica prévia.

7.12 O Contratante deverá, no prazo máximo 15 (quinze) dias úteis, contado da data de aplicação da sanção, informar e manter atualizados os dados relativos às sanções por ela aplicadas, para fins de publicidade no Cadastro Nacional de Empresas Inidôneas e Suspensas (CEIS) e no Cadastro Nacional de Empresas Punidas (CNEP), instituídos no âmbito do Poder Executivo Federal.

7.13 As sanções de impedimento de licitar e contratar e declaração de inidoneidade para licitar ou contratar são passíveis de reabilitação na forma do art. 163 da Lei nº 14.133/21

CLÁUSULA OITAVA - DA EXTINÇÃO CONTRATUAL

8.1 O contrato se extingue quando cumpridas as obrigações de ambas as partes, ainda que isso ocorra antes do prazo estipulado para tanto.

Rua Sete de Setembro, número 189. Bairro Centro. Cristal/RS - CEP: 96195-000
(51) 3678 1100 - WhatsApp (51) 999 985 565
www.cristal.rs.gov.br - licita@cristal.rs.gov.br

8.2 Se as obrigações não forem cumpridas no prazo estipulado, a vigência ficará prorrogada até a conclusão do objeto, caso em que deverá a Administração providenciar a readequação do cronograma fixado para o contrato.

8.3 Quando a não conclusão do contrato referida no item anterior decorrer de culpa do contratado:

a) ficará ele constituído em mora, sendo-lhe aplicáveis as respectivas sanções administrativas; e

b) poderá a Administração optar pela extinção do contrato e, nesse caso, adotará as medidas admitidas em lei para a continuidade da execução contratual.

8.4 O contrato pode ser extinto antes de cumpridas as obrigações nele estipuladas, ou antes do prazo nele fixado, por algum dos motivos previstos no artigo 137 da Lei nº 14.133/21, bem como amigavelmente, assegurados o contraditório e a ampla defesa.

8.5 Nesta hipótese, aplicam-se também os artigos 138 e 139 da mesma Lei.

8.6 A alteração social ou a modificação da finalidade ou da estrutura da empresa não ensejará a rescisão se não restringir sua capacidade de concluir o contrato.

8.7 Se a operação implicar mudança da pessoa jurídica contratada, deverá ser formalizado termo aditivo para alteração subjetiva.

CLÁUSULA NONA – DAS ALTERAÇÕES CONTRATUAIS

O **CONTRATANTE** poderá alterar o contrato quando conveniente ao interesse público sempre através de termo aditivo e, ainda, fazê-lo na ocorrência dos seguintes eventos:

a) Quando necessária à modificação do valor em decorrência de acréscimo ou diminuição quantitativa do fornecimento, nos limites da Lei n° 14.133/21;

b) Quando necessária à modificação da forma de pagamento, por imposição de circunstância superveniente, mantido o valor inicial;

c) Outras hipóteses previstas em Lei.

CLÁUSULA DÉCIMA – DOS DIREITOS

a) É direito do **CONTRATANTE** receber o objeto deste contrato nas condições pactuadas e da **CONTRATADA** perceber o valor ajustado na forma e nos prazos convencionados.

b) A **CONTRATADA** reconhece os direitos da Administração em caso de rescisão administrativa, previstos na Lei 14.133/21.

CLÁUSULA DÉCIMA PRIMEIRA – DAS DISPOSIÇÕES FINAIS

a) Fica vedada a subcontratação (subempreitada).

b) Os casos omissos oriundos deste instrumento serão supridos pela aplicação do disposto na Lei Federal n° 14.133/21 e disposições posteriores.

CLÁUSULA DÉCIMA SEGUNDA – DO FORO

As partes elegem o Foro da Comarca de Camaquã - RS para dirimir quaisquer dúvidas oriundas do presente contrato. E, por assim estarem justas e acordadas, firmam as partes o presente

Rua Sete de Setembro, número 189. Bairro Centro. Cristal/RS - CEP: 96195-000
(51) 3678 1100 - WhatsApp (51) 999 985 565
www.cristal.rs.gov.br - licita@cristal.rs.gov.br

contrato de execução de obra, em 03 (três) vias de igual teor e forma, para que produza seus jurídicos e legais efeitos.

Cristal, xx de novembro de 2026.

Marcelo Luis Krolow
Prefeito Municipal
CONTRATANTE

CONTRATADA

Rafael Krolow Correa
Assessor Jurídico
OAB/RS 68.579

Rua Sete de Setembro, número 189. Bairro Centro. Cristal/RS - CEP: 96195-000
(51) 3678 1100 - WhatsApp (51) 999 985 565
www.cristal.rs.gov.br - licita@cristal.rs.gov.br

CAIXA

Quadro de Composição do BDI

Grau de Sigilo
#PUBLICO

Nº OPERAÇÃO	Nº TRANSFEREGOV	PROPONENTE / TOMADOR
0	0	Prefeitura Municipal de Cristal-RS

APELIDO DO EMPREENDIMENTO / DESCRIÇÃO DO LOTE

/ Estrutura de banheiros e vestiários junto a quadra de campo em grama sintética

Conforme legislação tributária municipal, definir estimativa de percentual da base de cálculo para o ISS:	100,00%
Sobre a base de cálculo, definir a respectiva alíquota do ISS (entre 2% e 5%):	2,50%

BDI 1

TIPO DE OBRA

Construção e Reforma de Edifícios

Itens	Siglas	% Adotado
Administração Central	AC	3,00%
Seguro e Garantia	SG	0,80%
Risco	R	0,97%
Despesas Financeiras	DF	0,97%
Lucro	L	7,40%
Tributos (impostos COFINS 3%, e PIS 0,65%)	CP	3,65%
Tributos (ISS, variável de acordo com o município)	ISS	2,50%
Tributos (Contribuição Previdenciária sobre a Receita Bruta - Lei 12.546 de 14/12/2011 - Desoneração)	CPRB	0,00%
BDI SEM desoneração (Fórmula Acórdão TCU)	BDI PAD	**21,06%**

Os valores de BDI foram calculados com o emprego da fórmula:

$$BDI = \frac{(1+AC+S+R+G)*(1+DF)*(1+L)}{(1-CP-ISS-CRPB)} - 1$$

Declaro para os devidos fins que, conforme legislação tributária municipal, a base de cálculo deste tipo de obra corresponde à 100%, com a respectiva alíquota de 2,5%.

Declaro para os devidos fins que o regime de Contribuição Previdenciária sobre a Receita Bruta adotado para elaboração do orçamento foi SEM Desoneração, e que esta é a alternativa mais adequada para a Administração Pública.

Observações:

Cristal / RS
Local

quinta-feira, 24 de setembro de 2026
Data

Responsável Técnico
Nome: OTTO CARLOS SOARES BECKER
CREA/CAU: CREA 217284/RS
ART/RRT: 14375878

CAIXA

PO - PLANILHA ORÇAMENTÁRIA
Orçamento Base para Licitação - OGU

Grau de Sigilo
#PUBLICO

Nº OPERAÇÃO	Nº TransfereGOV	PROPONENTE / TOMADOR	APELIDO DO EMPREENDIMENTO			
0	0	Prefeitura Municipal de Cristal-RS	Estrutura de banheiros e vestiários junto a quadra de campo em grama sintética			
LOCALIDADE SINAPI	**DATA BASE**	**DESCRIÇÃO DO LOTE**	**MUNICÍPIO / UF**	**BDI 1**	**BDI 2**	**BDI 3**
PORTO ALEGRE	03-26 (N DES.)	Estrutura de banheiros e vestiários junto a quadra de campo em grama	Cristal / RS	21,06%	0,00%	0,00%

Item	Fonte	Código	Descrição	Unidade	Quantidade	Custo Unitário (sem BDI) (R$)	BDI (%)	Preço Unitário (com BDI) (R$)	Preço Total (R$)	RECURSO
Estrutura de banheiros e vestiários junto a quadra de campo em grama sintética									**181.661,53**	
1.			**SERVIÇOS INICIAIS**					**-**	**7.221,37**	
1.1.			**MOBILIZAÇÃO E DESMBOLIZAÇÃO**					**-**	**7.221,37**	
1.1.1.	SINAPI	103689	FORNECIMENTO E INSTALAÇÃO DE PLACA DE OBRA COM CHAPA GALVANIZADA E ESTRUTURA DE MADEIRA. AF_03/2022_PS	M2	2,40	495,57	BDI 1	599,94	1.439,86	RA
1.1.2.	SINAPI	99059	LOCAÇÃO CONVENCIONAL DE OBRA, UTILIZANDO GABARITO DE TÁBUAS CORRIDAS PONTALETADAS A CADA 2,00M - 2 UTILIZAÇÕES. AF_03/2024	M	72,00	65,20	BDI 1	78,93	5.682,96	RA
1.1.3.	SINAPI	100575	REGULARIZAÇÃO DE SUPERFÍCIES COM MOTONIVELADORA. AF_09/2024	M2	135,00	0,60	BDI 1	0,73	98,55	RA
2.			**FUNDAÇÃO E ESTRUTURA**					**-**	**64.756,84**	
2.1.			**FUNDAÇÃO**					**-**	**5.664,81**	
2.1.1.	SINAPI	96521	ESCAVAÇÃO MECANIZADA PARA BLOCO DE COROAMENTO OU SAPATA COM RETROESCAVADEIRA (INCLUINDO ESCAVAÇÃO PARA COLOCAÇÃO DE FÔRMAS). AF_01/2024	M3	6,48	44,85	BDI 1	54,30	351,86	RA
2.1.2.	SINAPI	96541	FABRICAÇÃO, MONTAGEM E DESMONTAGEM DE FÔRMA PARA SAPATA, EM CHAPA DE MADEIRA COMPENSADA RESINADA, E=17 MM, 4 UTILIZAÇÕES. AF_01/2024	M2	11,52	189,99	BDI 1	230,00	2.649,60	RA
2.1.3.	SINAPI	104916	ARMAÇÃO DE SAPATA ISOLADA, VIGA BALDRAME E SAPATA CORRIDA UTILIZANDO AÇO CA-60 DE 5 MM - MONTAGEM. AF_01/2024	KG	9,60	17,46	BDI 1	21,14	202,94	RA
2.1.4.	SINAPI	104917	ARMAÇÃO DE SAPATA ISOLADA, VIGA BALDRAME E SAPATA CORRIDA UTILIZANDO AÇO CA-50 DE 6,3 MM - MONTAGEM. AF_01/2024	KG	17,79	16,06	BDI 1	19,44	345,84	RA
2.1.5.	SINAPI	104918	ARMAÇÃO DE SAPATA ISOLADA, VIGA BALDRAME E SAPATA CORRIDA UTILIZANDO AÇO CA-50 DE 8 MM - MONTAGEM. AF_01/2024	KG	25,03	14,79	BDI 1	17,90	448,04	RA
2.1.6.	SINAPI	96555	CONCRETAGEM DE BLOCO DE COROAMENTO OU VIGA BALDRAME, FCK 30 MPA, COM USO DE JERICA - LANÇAMENTO, ADENSAMENTO E ACABAMENTO. AF_01/2024	M3	1,73	795,73	BDI 1	963,31	1.666,53	RA
2.2.			**VIGA BALDRAME**					**-**	**14.464,71**	
2.2.1.	SINAPI	93358	ESCAVAÇÃO MANUAL DE VALA. AF_09/2024	M3	11,19	98,22	BDI 1	118,91	1.330,60	RA
2.2.2.	SINAPI	96536	FABRICAÇÃO, MONTAGEM E DESMONTAGEM DE FÔRMA PARA VIGA BALDRAME, EM MADEIRA SERRADA, E=25 MM, 4 UTILIZAÇÕES. AF_01/2024	M2	55,95	67,43	BDI 1	81,63	4.567,20	RA
2.2.3.	SINAPI	104916	ARMAÇÃO DE SAPATA ISOLADA, VIGA BALDRAME E SAPATA CORRIDA UTILIZANDO AÇO CA-60 DE 5 MM - MONTAGEM. AF_01/2024	KG	76,63	17,46	BDI 1	21,14	1.619,96	RA
2.2.4.	SINAPI	104918	ARMAÇÃO DE SAPATA ISOLADA, VIGA BALDRAME E SAPATA CORRIDA UTILIZANDO AÇO CA-50 DE 8 MM - MONTAGEM. AF_01/2024	KG	162,07	14,79	BDI 1	17,90	2.901,05	RA
2.2.5.	SINAPI	96555	CONCRETAGEM DE BLOCO DE COROAMENTO OU VIGA BALDRAME, FCK 30 MPA, COM USO DE JERICA - LANÇAMENTO, ADENSAMENTO E ACABAMENTO. AF_01/2024	M3	4,20	795,73	BDI 1	963,31	4.045,90	RA
2.3.			**IMPERMEABILIZAÇÃO**					**-**	**1.950,89**	
2.3.1.	SINAPI	98557	IMPERMEABILIZAÇÃO DE SUPERFÍCIE COM EMULSÃO ASFÁLTICA, 2 DEMÃOS. AF_09/2023	M2	32,64	49,37	BDI 1	59,77	1.950,89	RA

PO - PLANILHA ORÇAMENTÁRIA
Orçamento Base para Licitação - OGU

Grau de Sigilo
#PUBLICO

Nº OPERAÇÃO	Nº TransfereGOV	PROPONENTE / TOMADOR	APELIDO DO EMPREENDIMENTO
0	0	Prefeitura Municipal de Cristal-RS	Estrutura de banheiros e vestiários junto a quadra de campo em grama sintética

LOCALIDADE SINAPI	DATA BASE	DESCRIÇÃO DO LOTE	MUNICÍPIO / UF	BDI 1	BDI 2	BDI 3
PORTO ALEGRE	03-26 (N DES.)	Estrutura de banheiros e vestiários junto a quadra de campo em grama	Cristal / RS	21,06%	0,00%	0,00%

Item	Fonte	Código	Descrição	Unidade	Quantidade	Custo Unitário (sem BDI) (R$)	BDI (%)	Preço Unitário (com BDI) (R$)	Preço Total (R$)	RECURSO
Estrutura de banheiros e vestiários junto a quadra de campo em grama sintética									**181.661,53**	
2.4.			**CONTRAPISO**					**-**	**7.207,97**	
2.4.1.	SINAPI	97113	APLICAÇÃO DE LONA PLÁSTICA PARA EXECUÇÃO DE PAVIMENTOS DE CONCRETO. AF_04/2022	M2	70,75	2,77	BDI 1	3,35	237,01	RA
2.4.2.	SINAPI	100324	LASTRO COM MATERIAL GRANULAR (PEDRA BRITADA N.1 E PEDRA BRITADA N.2), APLICADO EM PISOS OU LAJES SOBRE SOLO, ESPESSURA DE *10 CM*. AF_01/2024	M3	7,08	181,10	BDI 1	219,24	1.552,22	RA
2.4.3.	SINAPI	87765	CONTRAPISO EM ARGAMASSA TRAÇO 1:4 (CIMENTO E AREIA), PREPARO MECÂNICO COM BETONEIRA 400 L, APLICADO EM ÁREAS MOLHADAS SOBRE IMPERMEABILIZAÇÃO, ACABAMENTO NÃO REFORÇADO, ESPESSURA 4CM. AF_07/2021	M2	70,75	63,27	BDI 1	76,59	5.418,74	RA
2.5.			**ESTRUTURA**					**-**	**16.604,85**	
2.5.1.	SINAPI	92269	FABRICAÇÃO DE FÔRMA PARA PILARES E ESTRUTURAS SIMILARES, EM MADEIRA SERRADA, E=25 MM. AF_09/2020	M2	21,60	122,20	BDI 1	147,94	3.195,50	RA
2.5.2.	SINAPI	92270	FABRICAÇÃO DE FÔRMA PARA VIGAS, COM MADEIRA SERRADA, E = 25 MM. AF_09/2020	M2	28,73	166,06	BDI 1	201,03	5.775,59	RA
2.5.3.	SINAPI	92761	ARMAÇÃO DE PILAR OU VIGA DE ESTRUTURA CONVENCIONAL DE CONCRETO ARMADO UTILIZANDO AÇO CA-50 DE 8,0 MM - MONTAGEM. AF_06/2022	KG	129,13	12,69	BDI 1	15,36	1.983,44	RA
2.5.4.	SINAPI	92762	ARMAÇÃO DE PILAR OU VIGA DE ESTRUTURA CONVENCIONAL DE CONCRETO ARMADO UTILIZANDO AÇO CA-50 DE 10,0 MM - MONTAGEM. AF_06/2022	KG	103,98	11,27	BDI 1	13,64	1.418,29	RA
2.5.5.	SINAPI	92759	ARMAÇÃO DE PILAR OU VIGA DE ESTRUTURA CONVENCIONAL DE CONCRETO ARMADO UTILIZANDO AÇO CA-60 DE 5,0 MM - MONTAGEM. AF_06/2022	KG	50,02	14,54	BDI 1	17,60	880,35	RA
2.5.6.	SINAPI	105023	VERGA MOLDADA IN LOCO EM CONCRETO, ESPESSURA DE *15* CM. AF_03/2024	M	18,00	65,78	BDI 1	79,63	1.433,34	RA
2.5.7.	SINAPI	93197	CONTRAVERGA MOLDADA IN LOCO EM CONCRETO, ESPESSURA DE *20* CM. AF_03/2024	M	12,40	58,46	BDI 1	70,77	877,55	RA
2.5.8.	SINAPI	101964	LAJE PRÉ-MOLDADA UNIDIRECIONAL, BIAPOIADA, PARA FORRO, ENCHIMENTO EM CERÂMICA, VIGOTA CONVENCIONAL, ALTURA TOTAL DA LAJE "LT" = 12 CM (ENCHIMENTO+CAPA) = (8+4). AF_08/2025	M2	4,00	173,63	BDI 1	210,20	840,80	RA
2.5.9.	SINAPI	94965	CONCRETO FCK = 25MPA, TRAÇO 1:2,3:2,7 (EM MASSA SECA DE CIMENTO/ AREIA MÉDIA/ BRITA 1) - PREPARO MECÂNICO COM BETONEIRA 400 L. AF_05/2021	M3	0,30	550,67	BDI 1	666,64	199,99	RA
2.6.			**ALVENARIA**					**-**	**18.863,61**	
2.6.1.	SINAPI	103360	ALVENARIA DE VEDAÇÃO DE BLOCOS CERÂMICOS FURADOS NA HORIZONTAL DE 14X19X29 CM (ESPESSURA 14 CM) E ARGAMASSA DE ASSENTAMENTO COM PREPARO EM BETONEIRA. AF_12/2021	M2	183,82	84,77	BDI 1	102,62	18.863,61	RA
3.			**REVESTIMENTO**					**-**	**26.422,04**	
3.1.			**PISO**					**-**	**5.297,57**	

PO - PLANILHA ORÇAMENTÁRIA
Orçamento Base para Licitação - OGU

Grau de Sigilo
#PUBLICO

Nº OPERAÇÃO	Nº TransfereGOV	PROPONENTE / TOMADOR	APELIDO DO EMPREENDIMENTO
0	0	Prefeitura Municipal de Cristal-RS	Estrutura de banheiros e vestiários junto a quadra de campo em grama sintética

LOCALIDADE SINAPI	DATA BASE	DESCRIÇÃO DO LOTE	MUNICÍPIO / UF	BDI 1	BDI 2	BDI 3
PORTO ALEGRE	03-26 (N DES.)	Estrutura de banheiros e vestiários junto a quadra de campo em grama	Cristal / RS	21,06%	0,00%	0,00%

Item	Fonte	Código	Descrição	Unidade	Quantidade	Custo Unitário (sem BDI) (R$)	BDI (%)	Preço Unitário (com BDI) (R$)	Preço Total (R$)	RECURSO
Estrutura de banheiros e vestiários junto a quadra de campo em grama sintética									**181.661,53**	
3.1.1.	SINAPI	87251	REVESTIMENTO CERÂMICO PARA PISO COM PLACAS TIPO ESMALTADA DE DIMENSÕES 45X45 CM APLICADA EM AMBIENTES DE ÁREA MAIOR QUE 10 M2. AF_02/2023_PE	M2	70,75	54,89	BDI 1	66,45	4.701,34	RA
3.1.2.	SINAPI	104619	RODAPÉ CERÂMICO DE 7CM DE ALTURA COM PLACAS TIPO ESMALTADA DE DIMENSÕES 80X80CM. AF_02/2023	M	33,80	14,57	BDI 1	17,64	596,23	RA
3.2.			**PAREDE**					**-**	**10.231,22**	
3.2.1.	SINAPI	87317	ARGAMASSA TRAÇO 1:4 (EM VOLUME DE CIMENTO E AREIA GROSSA ÚMIDA) PARA CHAPISCO CONVENCIONAL, PREPARO MECÂNICO COM BETONEIRA 600 L. AF_08/2019	M3	0,86	523,39	BDI 1	633,62	544,91	RA
3.2.2.	SINAPI	87792	EMBOÇO OU MASSA ÚNICA EM ARGAMASSA TRAÇO 1:2:8, PREPARO MECÂNICO COM BETONEIRA 400 L, APLICADA MANUALMENTE EM PANOS CEGOS DE FACHADA (SEM PRESENÇA DE VÃOS), ESPESSURA DE 25 MM. AF_08/2022	M2	124,48	43,19	BDI 1	52,29	6.509,06	RA
3.2.3.	SINAPI	87248	REVESTIMENTO CERÂMICO PARA PISO COM PLACAS TIPO ESMALTADA DE DIMENSÕES 35X35 CM APLICADA EM AMBIENTES DE ÁREA MAIOR QUE 10 M2. AF_02/2023_PE	M2	48,06	54,61	BDI 1	66,11	3.177,25	RA
3.3.			**TETO**					**-**	**5.721,13**	
3.3.1.	SINAPI	96485	FORRO EM RÉGUAS DE PVC, LISO, PARA AMBIENTES RESIDENCIAIS, INCLUSIVE ESTRUTURA UNIDIRECIONAL DE FIXAÇÃO. AF_08/2023_PS	M2	70,75	51,00	BDI 1	61,74	4.368,11	RA
3.3.2.	SINAPI	96121	ACABAMENTOS PARA FORRO (RODA-FORRO EM PERFIL METÁLICO E PLÁSTICO). AF_08/2023	M	78,30	14,27	BDI 1	17,28	1.353,02	RA
3.4.			**PINTURA ACRÍLICA (PAREDES E LAJES)**					**-**	**5.172,12**	
3.4.1.	Composição	01	PINTURA ACRÍLICA PREMIUM, APLICAÇÃO MANUAL EM PAREDES E TETO, DUAS DEMÃOS COM SELADOR/PREPARADOR ACRILICOM2	M2	276,88	15,43	BDI 1	18,68	5.172,12	RA
4.			**SUPRAESTRUTURA**					**-**	**37.199,05**	
4.1.			**COBERTURA**					**-**	**22.130,69**	
4.1.1.	SINAPI	100370	FABRICAÇÃO E INSTALAÇÃO DE MEIA TESOURA DE MADEIRA NÃO APARELHADA, COM VÃO DE 6 M, PARA TELHA ONDULADA DE FIBROCIMENTO, ALUMÍNIO, PLÁSTICA OU TERMOACÚSTICA, INCLUSO IÇAMENTO. AF_10/2025	UN	1,00	1.813,09	BDI 1	2.194,93	2.194,93	RA
4.1.2.	SINAPI	92544	TRAMA DE MADEIRA COMPOSTA POR TERÇAS PARA TELHADOS DE ATÉ 2 ÁGUAS PARA TELHA ESTRUTURAL DE FIBROCIMENTO, INCLUSO TRANSPORTE VERTICAL. AF_10/2025	M2	83,75	20,74	BDI 1	25,11	2.102,96	RA
4.1.3.	SINAPI	92558	FABRICAÇÃO E INSTALAÇÃO DE TESOURA INTEIRA EM MADEIRA NÃO APARELHADA, VÃO DE 6 M, PARA TELHA ONDULADA DE FIBROCIMENTO, METÁLICA, PLÁSTICA OU TERMOACÚSTICA, INCLUSO IÇAMENTO. AF_10/2025	UN	5,00	1.502,83	BDI 1	1.819,33	9.096,65	RA
4.1.4.	SINAPI	102234	PINTURA IMUNIZANTE PARA MADEIRA, 2 DEMÃOS. AF_01/2021	M2	110,75	25,24	BDI 1	30,56	3.384,52	RA

PO - PLANILHA ORÇAMENTÁRIA
Orçamento Base para Licitação - OGU

Grau de Sigilo
#PUBLICO

Nº OPERAÇÃO	Nº TransfereGOV	PROPONENTE / TOMADOR	APELIDO DO EMPREENDIMENTO
0	0	Prefeitura Municipal de Cristal-RS	Estrutura de banheiros e vestiários junto a quadra de campo em grama sintética

LOCALIDADE SINAPI	DATA BASE	DESCRIÇÃO DO LOTE	MUNICÍPIO / UF	BDI 1	BDI 2	BDI 3
PORTO ALEGRE	03-26 (N DES.)	Estrutura de banheiros e vestiários junto a quadra de campo em grama	Cristal / RS	21,06%	0,00%	0,00%

Item	Fonte	Código	Descrição	Unidade	Quantidade	Custo Unitário (sem BDI) (R$)	BDI (%)	Preço Unitário (com BDI) (R$)	Preço Total (R$)	RECURSO
Estrutura de banheiros e vestiários junto a quadra de campo em grama sintética									**181.661,53**	
4.1.5.	SINAPI	94210	TELHAMENTO COM TELHA ONDULADA DE FIBROCIMENTO E = 6 MM, COM RECOBRIMENTO LATERAL DE 1 1/4 DE ONDA PARA TELHADO COM INCLINAÇÃO MÁXIMA DE 10°, COM ATÉ 2 ÁGUAS, INCLUSO IÇAMENTO. AF_07/2019	M2	83,75	52,78	BDI 1	63,90	5.351,63	RA
4.2.			**ESQUADRIAS**					**-**	**15.068,36**	
4.2.1.	SINAPI	94570	JANELA DE ALUMÍNIO DE CORRER COM 2 FOLHAS PARA VIDROS (VIDROS INCLUSOS), BATENTE/ REQUADRO 6 A 14 CM, ACABAMENTO COM ACETATO OU BRILHANTE, FIXAÇÃO COM PARAFUSO, SEM GUARNIÇÃO/ ALIZAR, DIMENSÕES 100X120 CM, VEDAÇÃO COM SILICONE, EXCLUSIVE CONTRAMARCO - FORNECIMENTO E INSTALAÇÃO. AF_11/2024	M2	2,84	438,31	BDI 1	530,62	1.506,96	RA
4.2.2.	SINAPI	94590	CONTRAMARCO DE ALUMÍNIO, FIXAÇÃO COM PARAFUSO - FORNECIMENTO E INSTALAÇÃO. AF_11/2024	M	19,00	31,62	BDI 1	38,28	727,32	RA
4.2.3.	SINAPI-I	39025	PORTA DE ABRIR, TIPO VENEZIANA, EM ALUMINIO, ACABAMENTO ANODIZADO NATURAL, 90 CM X 210 CM (LARGURA X ALTURA), SEM GUARNICAO/ALIZAR/VISTA	UN	5,00	1.216,82	BDI 1	1.473,08	7.365,40	RA
4.2.4.	SINAPI	91313	KIT DE PORTA DE MADEIRA PARA PINTURA, SEMI-OCA (LEVE OU MÉDIA), PADRÃO POPULAR, 70X210CM, ESPESSURA DE 3,5CM, ITENS INCLUSOS: DOBRADIÇAS, MONTAGEM E INSTALAÇÃO DO BATENTE, FECHADURA COM EXECUÇÃO DO FURO - FORNECIMENTO E INSTALAÇÃO. AF_10/2025	UN	4,00	1.129,33	BDI 1	1.367,17	5.468,68	RA
5.			**INSTALAÇÃO DE BAIXA TENSÃO**					**-**	**9.138,45**	
5.1.			**INSTALAÇÕES ELÉTRICAS**					**-**	**7.329,75**	
5.1.1.	SINAPI	103782	LUMINÁRIA TIPO PLAFON CIRCULAR, DE SOBREPOR, COM LED DE 12/13 W - FORNECIMENTO E INSTALAÇÃO. AF_09/2024	UN	11,00	30,73	BDI 1	37,20	409,20	RA
5.1.2.	SINAPI	91993	TOMADA ALTA DE EMBUTIR (1 MÓDULO), 2P+T 20 A, INCLUINDO SUPORTE E PLACA - FORNECIMENTO E INSTALAÇÃO. AF_03/2023	UN	4,00	53,02	BDI 1	64,19	256,76	RA
5.1.3.	SINAPI	91997	TOMADA MÉDIA DE EMBUTIR (1 MÓDULO), 2P+T 20 A, INCLUINDO SUPORTE E PLACA - FORNECIMENTO E INSTALAÇÃO. AF_03/2023	UN	16,00	41,65	BDI 1	50,42	806,72	RA
5.1.4.	SINAPI	91973	INTERRUPTOR SIMPLES (2 MÓDULOS) COM INTERRUPTOR PARALELO (2 MÓDULOS), 10A/250V, INCLUINDO SUPORTE E PLACA - FORNECIMENTO E INSTALAÇÃO. AF_03/2023	UN	2,00	105,81	BDI 1	128,09	256,18	RA
5.1.5.	SINAPI	91953	INTERRUPTOR SIMPLES (1 MÓDULO), 10A/250V, INCLUINDO SUPORTE E PLACA - FORNECIMENTO E INSTALAÇÃO. AF_03/2023	UN	7,00	33,28	BDI 1	40,29	282,03	RA
5.1.6.	SINAPI	91926	CABO DE COBRE FLEXÍVEL ISOLADO, 2,5 MM², ANTI-CHAMA 450/750 V, PARA CIRCUITOS TERMINAIS - FORNECIMENTO E INSTALAÇÃO. AF_03/2023	M	400,00	4,86	BDI 1	5,88	2.352,00	RA
5.1.7.	SINAPI	91930	CABO DE COBRE FLEXÍVEL ISOLADO, 6 MM², ANTI-CHAMA 450/750 V, PARA CIRCUITOS TERMINAIS - FORNECIMENTO E INSTALAÇÃO. AF_03/2023	M	150,00	10,47	BDI 1	12,67	1.900,50	RA

CAIXA

PO - PLANILHA ORÇAMENTÁRIA
Orçamento Base para Licitação - OGU

Grau de Sigilo
#PUBLICO

Nº OPERAÇÃO	Nº TransfereGOV	PROPONENTE / TOMADOR	APELIDO DO EMPREENDIMENTO
0	0	Prefeitura Municipal de Cristal-RS	Estrutura de banheiros e vestiários junto a quadra de campo em grama sintética

LOCALIDADE SINAPI	DATA BASE	DESCRIÇÃO DO LOTE	MUNICÍPIO / UF	BDI 1	BDI 2	BDI 3
PORTO ALEGRE	03-26 (N DES.)	Estrutura de banheiros e vestiários junto a quadra de campo em grama	Cristal / RS	21,06%	0,00%	0,00%

Item	Fonte	Código	Descrição	Unidade	Quantidade	Custo Unitário (sem BDI) (R$)	BDI (%)	Preço Unitário (com BDI) (R$)	Preço Total (R$)	RECURSO
Estrutura de banheiros e vestiários junto a quadra de campo em grama sintética									**181.661,53**	
5.1.8.	SINAPI	91847	ELETRODUTO FLEXÍVEL CORRUGADO REFORÇADO, PVC, DN 32 MM (1"), PARA CIRCUITOS TERMINAIS, INSTALADO EM LAJE - FORNECIMENTO E INSTALAÇÃO. AF_03/2023	M	40,00	17,03	BDI 1	20,62	824,80	RA
5.1.9.	Composição	02	CAIXA OCTONAL EM PVC	UN	11,00	18,14	BDI 1	21,96	241,56	RA
5.2.			**QUADRO DE DISTRINUIÇÃO**					**-**	**1.808,70**	
5.2.1.	SINAPI	93654	DISJUNTOR MONOPOLAR TIPO DIN, CORRENTE NOMINAL DE 16A - FORNECIMENTO E INSTALAÇÃO. AF_07/2025	UN	6,00	11,14	BDI 1	13,49	80,94	RA
5.2.2.	SINAPI	101883	QUADRO DE DISTRIBUIÇÃO DE ENERGIA EM CHAPA DE AÇO GALVANIZADO, DE EMBUTIR, COM BARRAMENTO TRIFÁSICO, PARA 18 DISJUNTORES DIN 100A - FORNECIMENTO E INSTALAÇÃO. AF_07/2025	UN	2,00	628,37	BDI 1	760,70	1.521,40	RA
5.2.3.	SINAPI	93659	DISJUNTOR MONOPOLAR TIPO DIN, CORRENTE NOMINAL DE 50A - FORNECIMENTO E INSTALAÇÃO. AF_07/2025	UN	7,00	24,35	BDI 1	29,48	206,36	RA
6.			**INSTALAÇÕES HIDROSSANITÁRIAS**					**-**	**23.696,58**	
6.1.			**INSTALAÇÕES HIDRÁULICAS**					**-**	**9.116,58**	
6.1.1.	SINAPI	86931	BACIA SANITÁRIA COM CAIXA ACOPLADA LOUÇA BRANCA, INCLUSO ENGATE FLEXÍVEL EM PLÁSTICO BRANCO, 1/2" X 40 CM - FORNECIMENTO E INSTALAÇÃO. AF_02/2026	UN	4,00	587,44	BDI 1	711,15	2.844,60	RA
6.1.2.	SINAPI	86939	LAVATÓRIO LOUÇA BRANCA COM COLUNA, *44 X 35* CM, PADRÃO POPULAR, INCLUSO SIFÃO FLEXÍVEL EM PVC, VÁLVULA E ENGATE FLEXÍVEL 30 CM EM PLÁSTICO E COM TORNEIRA CROMADA PADRÃO POPULAR - FORNECIMENTO E INSTALAÇÃO. AF_02/2026	UN	4,00	497,01	BDI 1	601,68	2.406,72	RA
6.1.3.	SINAPI	106772	PIA DE AÇO INOX, DE *0,55 X 1,20* M COM 1 CUBA - FORNECIMENTO E INSTALAÇÃO. AF_02/2026	UN	1,00	95,00	BDI 1	115,01	115,01	RA
6.1.4.	SINAPI	100860	CHUVEIRO ELÉTRICO COMUM CORPO PLÁSTICO, TIPO DUCHA - FORNECIMENTO E INSTALAÇÃO. AF_02/2026	UN	3,00	135,99	BDI 1	164,63	493,89	RA
6.1.5.	SINAPI	89402	TUBO, PVC, SOLDÁVEL, DE 25MM, INSTALADO EM RAMAL DE DISTRIBUIÇÃO DE ÁGUA - FORNECIMENTO E INSTALAÇÃO. AF_06/2022	M	50,00	14,44	BDI 1	17,48	874,00	RA
6.1.6.	SINAPI	89353	REGISTRO DE GAVETA BRUTO, LATÃO, ROSCÁVEL, 3/4" - FORNECIMENTO E INSTALAÇÃO. AF_08/2021	UN	3,00	53,78	BDI 1	65,11	195,33	RA
6.1.7.	SINAPI	102622	CAIXA D´ÁGUA EM POLIETILENO, 500 LITROS (INCLUSOS TUBOS, CONEXÕES E TORNEIRA DE BÓIA) - FORNECIMENTO E INSTALAÇÃO. AF_06/2021	UN	1,00	685,49	BDI 1	829,85	829,85	RA
6.1.8.	SINAPI	89707	CAIXA SIFONADA, PVC, DN 100 X 100 X 50 MM, JUNTA ELÁSTICA, FORNECIDA E INSTALADA EM RAMAL DE DESCARGA OU EM RAMAL DE ESGOTO SANITÁRIO. AF_08/2022	UN	7,00	61,13	BDI 1	74,00	518,00	RA
6.1.9.	SINAPI	89410	CURVA 90 GRAUS, PVC, SOLDÁVEL, DN 25MM, INSTALADO EM RAMAL DE DISTRIBUIÇÃO DE ÁGUA - FORNECIMENTO E INSTALAÇÃO. AF_06/2022	UN	35,00	12,77	BDI 1	15,46	541,10	RA
6.1.10.	SINAPI	90373	JOELHO 90 GRAUS COM BUCHA DE LATÃO, PVC, SOLDÁVEL, DN 25MM, X 1/2 INSTALADO EM RAMAL OU SUB-RAMAL DE ÁGUA - FORNECIMENTO E INSTALAÇÃO. AF_06/2022	UN	16,00	15,39	BDI 1	18,63	298,08	RA

CAIXA

PO - PLANILHA ORÇAMENTÁRIA
Orçamento Base para Licitação - OGU

Grau de Sigilo
#PUBLICO

Nº OPERAÇÃO	Nº TransfereGOV	PROPONENTE / TOMADOR	APELIDO DO EMPREENDIMENTO
0	0	Prefeitura Municipal de Cristal-RS	Estrutura de banheiros e vestiários junto a quadra de campo em grama sintética

LOCALIDADE SINAPI	DATA BASE	DESCRIÇÃO DO LOTE	MUNICÍPIO / UF	BDI 1	BDI 2	BDI 3
PORTO ALEGRE	03-26 (N DES.)	Estrutura de banheiros e vestiários junto a quadra de campo em grama	Cristal / RS	21,06%	0,00%	0,00%

Item	Fonte	Código	Descrição	Unidade	Quantidade	Custo Unitário (sem BDI) (R$)	BDI (%)	Preço Unitário (com BDI) (R$)	Preço Total (R$)	RECURSO
Estrutura de banheiros e vestiários junto a quadra de campo em grama sintética									**181.661,53**	
6.2.			**ACESSÓRIOS**					**-**	**805,60**	
6.2.1.	SINAPI	100871	BARRA DE APOIO RETA, EM ALUMÍNIO, COMPRIMENTO 70 CM, FIXADA NA PAREDE - FORNECIMENTO E INSTALAÇÃO. AF_02/2026	UN	2,00	332,73	BDI 1	402,80	805,60	RA
6.3.			**INSTALAÇÕES SANITÁRIAS**					**-**	**13.774,40**	
6.3.1.	SINAPI	89800	TUBO PVC, SERIE NORMAL, ESGOTO PREDIAL, DN 100 MM, FORNECIDO E INSTALADO EM PRUMADA DE ESGOTO SANITÁRIO OU VENTILAÇÃO. AF_08/2022	M	50,00	33,85	BDI 1	40,98	2.049,00	RA
6.3.2.	SINAPI	89712	TUBO PVC, SERIE NORMAL, ESGOTO PREDIAL, DN 50 MM, FORNECIDO E INSTALADO EM RAMAL DE DESCARGA OU RAMAL DE ESGOTO SANITÁRIO. AF_08/2022	M	25,00	31,51	BDI 1	38,15	953,75	RA
6.3.3.	SINAPI-I	39362	FOSSA SEPTICA, SEM FILTRO, EM POLIETILENO DE ALTA DENSIDADE (PEAD), PARA 8 A 14 CONTRIBUINTES, CILINDRICA, COM TAMPA, CAPACIDADE APROXIMADA DE *3000* LITROS (NBR 7229)	UN	2,00	3.110,92	BDI 1	3.766,08	7.532,16	RA
6.3.4.	SINAPI	89809	JOELHO 90 GRAUS, PVC, SERIE NORMAL, ESGOTO PREDIAL, DN 100 MM, JUNTA ELÁSTICA, FORNECIDO E INSTALADO EM PRUMADA DE ESGOTO SANITÁRIO OU VENTILAÇÃO. AF_08/2022	UN	14,00	32,01	BDI 1	38,75	542,50	RA
6.3.5.	SINAPI	89731	JOELHO 90 GRAUS, PVC, SERIE NORMAL, ESGOTO PREDIAL, DN 50 MM, JUNTA ELÁSTICA, FORNECIDO E INSTALADO EM RAMAL DE DESCARGA OU RAMAL DE ESGOTO SANITÁRIO. AF_08/2022	UN	36,00	16,38	BDI 1	19,83	713,88	RA
6.3.6.	SINAPI	97906	CAIXA ENTERRADA HIDRÁULICA RETANGULAR, EM ALVENARIA COM BLOCOS DE CONCRETO, DIMENSÕES INTERNAS: 0,6X0,6X0,6 M PARA REDE DE ESGOTO. AF_12/2020	UN	2,00	497,35	BDI 1	602,09	1.204,18	RA
6.3.7.	SINAPI	98062	SUMIDOURO CIRCULAR, EM CONCRETO PRÉ-MOLDADO, DIÂMETRO INTERNO = 1,88 M, ALTURA INTERNA = 2,00 M, ÁREA DE INFILTRAÇÃO: 13,1 M² (PARA 5 CONTRIBUINTES). AF_12/2020	UN	1,00	114,00	BDI 1	138,01	138,01	RA
6.3.8.	SINAPI	98110	CAIXA DE GORDURA PEQUENA (CAPACIDADE: 19 L), CIRCULAR, EM PVC, DIÂMETRO INTERNO= 0,3 M. AF_12/2020	UN	1,00	529,42	BDI 1	640,92	640,92	RA
7.			**SERVIÇO AMD**					**-**	**13.227,20**	
7.1.			**ADMINISTRAÇÃO LOCAL**					**-**	**13.227,20**	
7.1.1.	Composição	03	ADMINISTRAÇÃO LOCAL E ACOMPANHAMENTO TÉCNICO DA OBRA	H	40,00	273,15	BDI 1	330,68	13.227,20	RA

Encargos sociais: Para elaboração deste orçamento, foram utilizados os encargos sociais do SINAPI para a Unidade da Federação indicada.

Observações:

Foi considerado arredondamento de duas casas decimais para Quantidade; Custo Unitário; BDI; Preço Unitário; Preço Total.

CAIXA

PO - PLANILHA ORÇAMENTÁRIA
Orçamento Base para Licitação - OGU

Grau de Sigilo
#PUBLICO

Nº OPERAÇÃO	**Nº TransfereGOV**	**PROPONENTE / TOMADOR**	**APELIDO DO EMPREENDIMENTO**			
0	0	Prefeitura Municipal de Cristal-RS	Estrutura de banheiros e vestiários junto a quadra de campo em grama sintética			
LOCALIDADE SINAPI	**DATA BASE**	**DESCRIÇÃO DO LOTE**	**MUNICÍPIO / UF**	**BDI 1**	**BDI 2**	**BDI 3**
PORTO ALEGRE	03-26 (N DES.)	Estrutura de banheiros e vestiários junto a quadra de campo em grama	Cristal / RS	21,06%	0,00%	0,00%

RECURSO

Item	Fonte	Código	Descrição	Unidade	Quantidade	Custo Unitário (sem BDI) (R$)	BDI (%)	Preço Unitário (com BDI) (R$)	Preço Total (R$)
Estrutura de banheiros e vestiários junto a quadra de campo em grama sintética									**181.661,53**
Siglas da Composição do Investimento: RA - Rateio proporcional entre Repasse e Contrapartida; RP - 100% Repasse; CP - 100% Contrapartida; OU - 100% Outros.									

OTTO CARLOS SOARES BECKER:02507431083
Assinado de forma digital por OTTO CARLOS SOARES BECKER:02507431083
Dados: 2026.09.24 13:26:24 -03'00'

Cristal / RS
Local

quinta-feira, 24 de setembro de 2026
Data

Responsável Técnico
Nome: OTTO CARLOS SOARES BECKER
CREA/CAU: CREA 217284/RS
ART/RRT: 14375878

CAIXA

COMPOSIÇÕES

FONTE	CÓDIGO	DESCRIÇÃO	UNIDADE	COEFIC.	CUSTO UNIT DESONERADO	CUSTO UNIT NÃO DESONER.
Composição	**01**	**PINTURA ACRÍLICA PREMIUM, APLICAÇÃO MANUAL EM PAREDES E TETO, DUAS DEMÃOS COM SELADOR/PREPARADOR ACRILICOM2**	**M2**		**15,08**	**15,43**
SINAPI	88316	SERVENTE COM ENCARGOS COMPLEMENTARES	H	0,0544	23,48	24,83
SINAPI	88310	PINTOR COM ENCARGOS COMPLEMENTARES	H	0,1631	29,87	31,59
SINAPI-I	7356	TINTA LATEX ACRILICA PREMIUM, COR BRANCO FOSCO	L	0,2285	33,29	33,29
SINAPI-I	6085	SELADOR ACRILICO OPACO PREMIUM INTERIOR/EXTERIOR	L	0,16	8,28	8,28
					0,00	0,00
					0,00	0,00
					0,00	0,00
					0,00	0,00
					0,00	0,00
					0,00	0,00
					0,00	0,00

Composição	**02**	**CAIXA OCTONAL EM PVC**	**UN**		**17,38**	**18,14**
SINAPI	88264	ELETRICISTA COM ENCARGOS COMPLEMENTARES	H	0,222	30,11	31,99
SINAPI	88247	AUXILIAR DE ELETRICISTA COM ENCARGOS COMPLEMENTARES	H	0,222	25,20	26,69
SINAPI-I	1871	CAIXA OCTOGONAL DE FUNDO MOVEL, EM PVC, DE 3" X 3", PARA ELETRODUTO FLEXIVEL CORRUGADO	UN	1	5,11	5,11
					0,00	0,00
					0,00	0,00
					0,00	0,00
					0,00	0,00
					0,00	0,00
					0,00	0,00
					0,00	0,00

Composição	**03**	**ADMINISTRAÇÃO LOCAL E ACOMPANHAMENTO TÉCNICO DA OBRA**	**H**		**253,51**	**273,15**
SINAPI	90780	MESTRE DE OBRAS COM ENCARGOS COMPLEMENTARES	H	1	117,83	126,87
SINAPI	90778	ENGENHEIRO CIVIL DE OBRA PLENO COM ENCARGOS COMPLEMENTARES	H	1	135,68	146,28
					0,00	0,00
					0,00	0,00
Composição					**0,00**	**0,00**
					0,00	0,00
					0,00	0,00
Composição					**0,00**	**0,00**
					0,00	0,00
					0,00	0,00
FONTE	CÓDIGO	DESCRIÇÃO	UNIDADE	COEFIC.	DESONERADO	NÃO DESONER.

01/05/2026
Data

OTTO CARLOS SOARES BECKER:02507431083
Assinado de forma digital por OTTO CARLOS SOARES BECKER:02507431083
Dados: 2026.09.24 13:26:51 -03'00'

Responsável Técnico: Otto Carlos Soares Becker
CREA/CAU: 217284RS

–

CAIXA

CFF - CRONOGRAMA FÍSICO-FINANCEIRO

OGU

Grau de Sigilo
#PUBLICO

Nº OPERAÇÃO	Nº TGOV	PROPONENTE TOMADOR	APELIDO EMPREENDIMENTO	DESCRIÇÃO DO LOTE
0	0	Prefeitura Municipal de Cristal-RS	Estrutura de banheiros e vestiários junto a quadra de campo em gra	Estrutura de banheiros e vestiários junto a quadra de campo em grama sintética

Item	Descrição	Valor (R$)	Parcelas:	1 09/26	2 10/26	3 11/26	4 12/26	5 01/27	6 02/27	7 03/27	8 04/27	9 05/27	10 06/27	11 07/27	12 08/27
1.	**SERVIÇOS INICIAIS**	**7.221,37**	% Período:	100,00%											
1.1.	MOBILIZAÇÃO E DESMBOLIZAÇÃO	7.221,37	% Período:	100,00%											
2.	**FUNDAÇÃO E ESTRUTURA**	**64.756,84**	% Período:	9,63%	13,64%	24,01%	41,07%	11,65%							
2.1.	FUNDAÇÃO	5.664,81	% Período:	30,00%	40,00%	30,00%									
2.2.	VIGA BALDRAME	14.464,71	% Período:	30,00%	40,00%	30,00%									
2.3.	IMPERMEABILIZAÇÃO	1.950,89	% Período:	10,00%	40,00%	50,00%									
2.4.	CONTRAPISO	7.207,97	% Período:			20,00%	80,00%								
2.5.	ESTRUTURA	16.604,85	% Período:			20,00%	80,00%								
2.6.	ALVENARIA	18.863,61	% Período:			20,00%	40,00%	40,00%							
3.	**REVESTIMENTO**	**26.422,04**	% Período:			7,74%	15,49%	15,49%		4,01%	8,02%	14,68%	20,87%	9,79%	3,92%
3.1.	PISO	5.297,57	% Período:							20,00%	40,00%	30,00%	10,00%		
3.2.	PAREDE	10.231,22	% Período:			20,00%	40,00%	40,00%							
3.3.	TETO	5.721,13	% Período:									40,00%	60,00%		
3.4.	PINTURA ACRÍLICA (PAREDES E LAJES	5.172,12	% Período:										30,00%	50,00%	20,00%
4.	**SUPRAESTRUTURA**	**37.199,05**	% Período:								12,15%	40,00%	47,85%		
4.1.	COBERTURA	22.130,69	% Período:									40,00%	60,00%		
4.2.	ESQUADRIAS	15.068,36	% Período:								30,00%	40,00%	30,00%		
5.	**INSTALAÇÃO DE BAIXA TENSÃO**	**9.138,45**	% Período:						33,96%	41,98%	24,06%				
5.1.	INSTALAÇÕES ELÉTRICAS	7.329,75	% Período:						30,00%	40,00%	30,00%				
5.2.	QUADRO DE DISTRINUIÇÃO	1.808,70	% Período:						50,00%	50,00%					
6.	**INSTALAÇÕES HIDROSSANITÁRIAS**	**23.696,58**	% Período:						28,98%	38,64%	28,98%			2,38%	1,02%
6.1.	INSTALAÇÕES HIDRÁULICAS	9.116,58	% Período:						30,00%	40,00%	30,00%				
6.2.	ACESSÓRIOS	805,60	% Período:											70,00%	30,00%
6.3.	INSTALAÇÕES SANITÁRIAS	13.774,40	% Período:						30,00%	40,00%	30,00%				

CAIXA

CFF - CRONOGRAMA FÍSICO-FINANCEIRO

OGU

Grau de Sigilo
#PUBLICO

Nº OPERAÇÃO	Nº TGOV	PROPONENTE TOMADOR	APELIDO EMPREENDIMENTO	DESCRIÇÃO DO LOTE
0	0	Prefeitura Municipal de Cristal-RS	Estrutura de banheiros e vestiários junto a quadra de campo em gra	Estrutura de banheiros e vestiários junto a quadra de campo em grama sintética

Item	Descrição	Valor (R$)	Parcelas:	1 09/26	2 10/26	3 11/26	4 12/26	5 01/27	6 02/27	7 03/27	8 04/27	9 05/27	10 06/27	11 07/27	12 08/27
7.	**SERVIÇO AMD**	**13.227,20**	% Período:	8,33%	8,33%	8,33%	8,33%	8,33%	8,33%	8,33%	8,33%	8,33%	8,33%	8,33%	8,37%
7.1.	ADMINISTRAÇÃO LOCAL	13.227,20	% Período:	8,33%	8,33%	8,33%	8,33%	8,33%	8,33%	8,33%	8,33%	8,33%	8,33%	8,33%	8,37%

Total: R$ 181.661,53

Período:	%:	8,01%	5,47%	10,29%	17,50%	7,01%	6,10%	8,34%	9,25%	10,93%	13,44%	2,34%	1,31%
	Repasse:	-	-	-	-	-	-	-	-	-	-	-	-
	Contrapartida:	14.557,14	9.933,99	18.697,66	31.790,01	12.739,76	11.072,39	15.153,99	16.807,58	19.859,16	24.414,82	4.251,81	2.383,22
	Outros:	-	-	-	-	-	-	-	-	-	-	-	-
	Investimento:	**14.557,14**	**9.933,99**	**18.697,66**	**31.790,01**	**12.739,76**	**11.072,39**	**15.153,99**	**16.807,58**	**19.859,16**	**24.414,82**	**4.251,81**	**2.383,22**
Acumulado:	%:	8,01%	13,48%	23,77%	41,27%	48,29%	54,38%	62,72%	71,98%	82,91%	96,35%	98,69%	100,00%
	Repasse:	-	-	-	-	-	-	-	-	-	-	-	-
	Contrapartida:	14.557,14	24.491,13	43.188,79	74.978,80	87.718,56	98.790,95	113.944,94	130.752,52	150.611,68	175.026,50	179.278,31	181.661,53
	Outros:	-	-	-	-	-	-	-	-	-	-	-	-
	Investimento:	**14.557,14**	**24.491,13**	**43.188,79**	**74.978,80**	**87.718,56**	**98.790,95**	**113.944,94**	**130.752,52**	**150.611,68**	**175.026,50**	**179.278,31**	**181.661,53**
	Administração Local:												

crosserviço da Administração Local:

ado o Macrosserviço de Administração Local

Cristal / RS
Local

quinta-feira, 24 de setembro de 2026
Data

OTTO CARLOS SOARES BECKER:02507431083
Assinado de forma digital por OTTO CARLOS SOARES BECKER:02507431083
Dados: 2026.09.24 13:26:01 -03'00'

Responsável Técnico
Nome: OTTO CARLOS SOARES BECKER
CREA/CAU: CREA 217284/RS
ART/RRT: 14375878

MEMORIAL DESCRITIVO


OBRA: Estrutura de banheiros e vestiários junto a quadra de campo em grama sintética

CRISTAL-RS
AGOSTO/2026

INTRODUÇÃO

O presente memorial tem por finalidade fornecer informações sobre a obra de Construção de um prédio junto ao campo sintético, com frente para a Estrada Estadual, em Cristal-RS. O prédio terá futuramente uma dimensão de 5,00 x 42,00 m com uma área total de 210,00 m², em alvenaria, mas de primeiro momento será construído um anexo de 5,00 x 27,00 m com uma área de 135,00 m² no qual a parte da varanda será executado somente as fundações e suas vigas em concreto armado no presente momento. A parte da alvenaria, elétrica, hidrosssanitário e demais será com área de 70,75 m² que fará parte desse orçamento e descrições para a execução e levado a licitação para a realização da obra. Na leitura do projeto em anexo fica melhr a compreensão. O terreno é denominado área 02, matrícula 35.680, de domínio da Prefeitura Municipal De Cristal-RS, com uma área em sua totalidade de 25 hectares. O prédio encontra-se aproximadamente a 1 km do centro da cidade e a 600 metros da Vila Formosa possibilitando a boa acessibilidade até o espaço projetado, contribuindo para o impacto social e a fomentação da prática por esportes fiísicos.

Figura 01

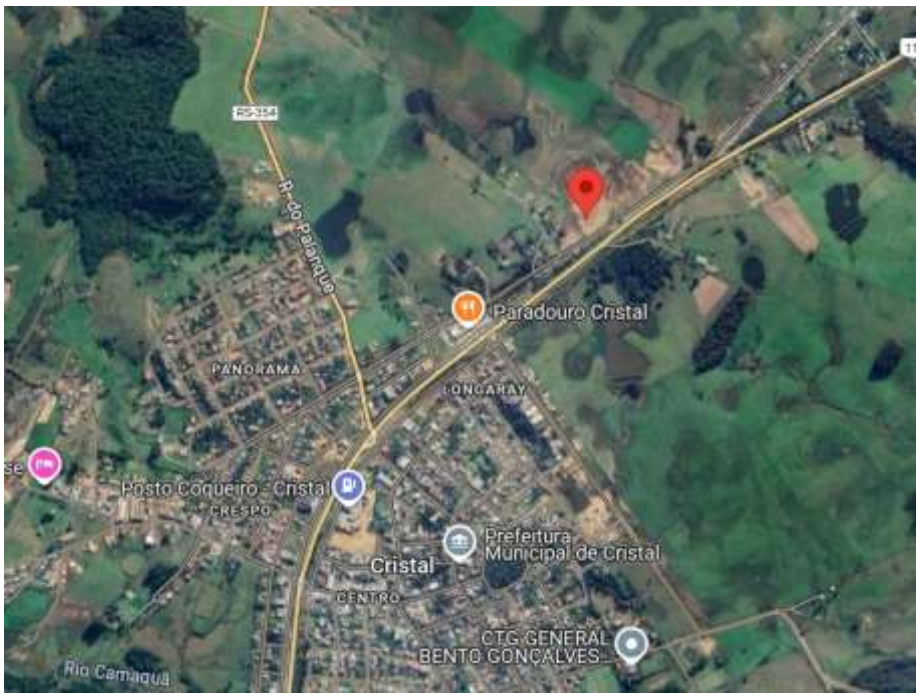

Localização 30°59'32.2"S 52°02'33.4"W da implantação do prédio no terreno demarcado com a seta vermelha.

ORIENTAÇÕES GERAIS

Para efeito das presentes especificações, o termo CONTRATADA define o proponente vencedor do certame licitatório, a quem será adjudicado o objeto da licitação, o termo FISCALIZAÇÃO define a equipe que representará o fiscal da Prefeitura Municipal de Cristal-RS perante a CONTRATADA e, a quem este último dever-se-á reportar, e o termo CONTRATANTE define a Prefeitura Municipal de Cristal-RS.

Na execução de todos os projetos e serviços a CONTRATADA deverá seguir as Normas Técnicas da Associação Brasileira de Normas Técnicas – ABNT e as normas citadas no decorrer destas Especificações.

A execução de todos os serviços obedecerá rigorosamente às indicações constantes no projeto, conforme plantas, além das prescrições contidas neste memorial, e demais documentos integrantes do contrato.

DISCREPÂNCIAS, PRIORIDADES E INTERPRETAÇÕES.

Em caso de dúvidas quanto à interpretação do Memorial Descritivo, Projetos, ou Detalhes, deverão ser consultados os Profissionais Responsáveis ou a CONTRATANTE, nesta ordem. Em casos de divergências entre os projetos e este memorial descritivo prevalecerão sempre os primeiros.

Todos os detalhes constantes dos desenhos e não mencionados neste memorial descritivo, assim como os detalhes aqui mencionados e, não constantes dos desenhos, serão interpretados como fazendo parte integrante do projeto.

Nenhuma alteração nos desenhos fornecidos, bem como nas especificações pode ser feita sem consulta prévia e autorização por escrito dos autores do projeto e aprovação da CONTRATANTE. A FISCALIZAÇÃO poderá impugnar qualquer trabalho feito em desacordo com os desenhos e especificações.

A CONTRATADA se obriga a tomar conhecimento e consultar todos os projetos antes e durante a execução de quaisquer serviços.

ORIENTAÇÃO GERAL E FISCALIZAÇÃO

A CONTRATADA se obriga a facilitar meticulosa fiscalização dos materiais e execução das obras e serviços contratados, facultando à FISCALIZAÇÃO o acesso a todas as partes das obras contratadas. Obriga-se do mesmo modo, a facilitar a fiscalização em depósitos ou dependências onde se encontrem materiais destinados à construção, serviços e obras em reparo.

Fica assegurado à FISCALIZAÇÃO o direito de ordenar a suspensão das obras e serviços sempre que estes estiverem em desacordo com os projetos eespecificações. A CONTRATADA se obriga a retirar da obra, imediatamente após o recebimento da comunicação em diário de obra, qualquer empregado que venha a demonstrar conduta nociva ou incapacidade técnica.

Os serviços a cargo de diferentes firmas serão articulados entre si de modo a proporcionar andamento harmonioso da obra em seu conjunto. As planilhas com os serviços fornecidos pela CONTRATANTE devem obrigatoriamente ser conferidas pelo LICITANTE, antes da entrega da proposta na fase licitatória, não sendo aceitas quaisquer reclamações ou reivindicações após a obra contratada. Qualquer discrepância deverá ser resolvida com a FISCALIZAÇÃO antes da contratação.

A CONTRATADA fornecerá os equipamentos, materiais, mão de obra, transporte e alimentação de funcionários e o que mais for necessário para a execução, a conclusão e a manutenção dos serviços, sejam eles definitivos ou temporários.

Todos os materiais a serem empregados na obra deverão ser novos, comprovadamente de primeira qualidade e, estarem de acordo com as especificações, devendo ser submetidos à aprovação da FISCALIZAÇÃO, com exceção de eventuais serviços de remanejamento onde estiver explícito o reaproveitamento.

A CONTRATADA deverá submeter à FISCALIZAÇÃO amostras de todos os materiais a serem empregados nos serviços, antes de executá-los. Se julgar necessário, a FISCALIZAÇÃO poderá solicitar à CONTRATADA a apresentação de informação por escrito, dos locais de origem dos materiais ou de certificados de ensaios relativos aos mesmos. A CONTRATADA fica obrigada a substituir materiais e serviços não aprovados pela FISCALIZAÇÃO.

A CONTRATADA deverá providenciar a aquisição dos materiais tão logo seja contratado, visando o cumprimento dos prazos. A FISCALIZAÇÃO não aceitará a alegação de atraso dos serviços devido ao não fornecimento dos materiais pelos fornecedores.

Nenhum pagamento adicional será efetuado em remuneração aos serviços aqui descritos, os custos respectivos deverão estar incluídos nos preços unitários e/ouno global constantes da proposta da CONTRATADA.

A CONTRATADA assume o risco existente de perda de serviços e materiais, bem como retrabalhos necessários ao cumprimento do objeto, risco de imprecisão de quantidades e valores previstos no projeto.

Considerar-se-á, inapelavelmente, a CONTRATADA como altamente especializada nas obras e serviços em questão e que, por conseguinte, deverá ter computado, no valor global da sua proposta, também, as complementações e

acessórios por acaso omitidos nas especificações, mas implícitos e necessários ao perfeito e completo funcionamento de todos os materiais, peças, etc. Possíveis indefinições, omissões, falhas ou incorreções das especificações ora fornecidas, não poderão constituir pretexto para a CONTRATADA cobrar serviços adicionais à proposta apresentada no processo licitatório. Quaisquer outros custos, diretos ou indiretos, que sejam identificados pelo licitante para a execução dos serviços deverão ser incluídos nos custos dos itens do orçamento pelo mesmo.

A equipe técnica da CONTRATADA, responsável pelos serviços, deverá contar com profissionais especializados e devidamente habilitados para desenvolverem as diversas atividades necessárias à execução da obra. A qualquer tempo, a FISCALIZAÇÃO poderá solicitar a substituição de qualquer membro da equipe técnica da CONTRATADA, desde que entenda que seja benéfico ao desenvolvimento dos trabalhos.

A CONTRATADA deverá remover todo o entulho do local da obra e fazer a limpeza completa após a finalização da execução do serviço. A CONTRATADA deverá responsabilizar-se por quaisquer danos provocados no decorrer dos serviços ou em consequência destes, arcando com os prejuízos que possam ocorrer com o reparo desses danos.

A CONTRATADA é responsável pela implementação dos procedimentos relacionados à segurança do trabalho, incluindo entrega de todos os EPIs (Equipamentos de Proteção Individual) e EPCs (Equipamentos de Proteção Coletiva) necessários e realização dos treinamentos de acordo com as Normas Regulamentadoras pertinentes. Os EPIs devem possuir CA (Certificado de Aprovação) válido e estar em estado de conservação apropriado para uso. Sobnenhuma hipótese será permitido o trabalho dos funcionários da CONTRATADA sem os EPIs adequados.

A inobservância das presentes especificações técnicas e dos projetos implica a não aceitação parcial ou total dos serviços, devendo a CONTRATADA refazer as partes recusadas sem direito a indenização.

É possível a utilização de material equivalente com mesmo desempenho técnico, se apresentado com antecedência à Fiscalização, e a mesma concederautorização, a qual será dada por escrito em Ofício.

Os materiais e ferramentas a serem utilizadas para a execução da obra serão de responsabilidade da contratada. A contratante se exime de responsabilidadesperante a segurança dos mesmos durante o prazo legal do contrato. A empresa deverá responsabilizar-se pelos seus funcionários, devendo sempre zelar pela sua segurança durante o andamento da obra. Também será de responsabilidade daempresa qualquer ato danoso que possa ser causado pelos seus funcionários. O Município se exime da culpa de qualquer material que possa vir a desaparecer durante o andamento da obra.

1. ADMINISTRAÇÃO E SERVIÇOS PRELIMINARES

1.1 ADMINISTRAÇÃO DA OBRA

Antes do início da obra deverá ser providenciado o recolhimento da ART/RRT dos responsáveis técnicos pela execução da obra, a matrícula no INSS, emissão do alvará de construção e instalação da placa da obra.

Deverão ser fornecidos à construtora todos os projetos executivos e complementares, assim como este respectivo memorial.

1.2 NORMAS E ESPECIFICAÇÕES

Todos os projetos complementares deverão ser desenvolvidos por empresa e profissionais habilitados com o devido preenchimento das anotações de responsabilidade técnica, atender as normas vigentes da ABNT e outras específicas e pertinentes a cada disciplina, assim como respeitar rigorosamente o Projeto de Referência de Arquitetura.

Todos os serviços executados deverão obedecer aos seus respectivos projetos executivos e seus complementos, as normas técnicas da ABNT e outras cabíveis sempre primando pelo rigor e segurança. Assim como atender as normas e especificações.

Todos os materiais a serem empregados na obra deverão ser de primeira qualidade, isentos de quaisquer defeitos de fabricação, transporte ou manuseio inadequados, produzidos de modo a atenderem integralmente, no que lhes couber, as especificações da ABNT e dos projetos.

A substituição de materiais especificados por similares, só poderá com justificativa e autorização prévia expressa pela empresa responsável pelo Gerenciamento e Fiscalização da obra, a qual poderá exigir, quando houver dúvidas quanto à qualidade ou similaridade, a apresentação prévia de amostras dos materiais que serão utilizados, assim como de resultados de testes de composição, qualidade e resistência desses materiais, fornecida por entidade de reconhecida idoneidade técnica. A obtenção de tais atestados será de responsabilidade da empresa contratada para a execução da

obra.

Todos os materiais cujas características e aplicação não sejam regulamentadas por disposições normativas da ABNT, deste Memorial, ou dos projetos, especialmente aqueles de fabricação exclusiva, deverão ser aplicados estritamente de acordo com as recomendações e especificações dos respectivos fabricantes, sendo sua utilização previamente autorizada pela fiscalização da obra.

1.3 INSTALAÇÃO DO CANTEIRO DE OBRAS E SEGURANÇA

O canteiro de obras deverá ser instalado em local autorizado previamente, prevendo- se as instalações mínimas. O canteiro deverá ser mantido sempre limpo, organizado e seguro.

A construtora contratada será responsável pela segurança da obra e de seus trabalhadores contratados diretos e /ou subcontratados, devendo observar todas as normas regulamentadoras do Ministério do Trabalho e da Engenharia de Segurança e Medicina do Trabalho, assim como disponibilizar e fiscalizar o uso dos equipamentos de proteção individual (EPI) garantindo a segurança e integridade física de todos os trabalhadores.

A placa de obra deve ser fixada em local visível e de destaque à frente da obra, preferencialmente no acesso ao Canteiro voltado para a via que favoreça a melhor visualização.

Atentar para que a placa e o canteiro de obra fiquem até o seu término. Além disso, a definição da localização do canteiro será realizada no início da obra pelo responsável técnico de execução da obra.

1.4 INSTALAÇÃO PROVISÓRIA DE ÁGUA POTÁVEL E REDE DE ENERGIA

O projeto deverá obedecer às Normas da Concessionária Local, com instalação provisória de água em mureta de concreto e instalação elétrica aérea. Serão de responsabilidade do Construtor as providências e eventuais ônus quanto a fiscalização, vistorias e recebimento do serviço.

2 INFRAESTRUTURA

2.1 MOVIMENTAÇÃO DE TERRA

2.2 PREPARAÇÃO DO TERRENO

A PROPONENTE executará todo o movimento de terra necessário e indispensável para a preparação do terreno nas cotas fixadas pelo fiscal. A considerar o terreno e suas especificidades todos estes serviços de movimentação de terra ficarão sob inteira responsabilidade do PROPONENTE, podendo a mesma realizar contratação específica para isto.

2.3 ESCAVAÇÕES

As cavas para fundações, pisos e outras partes da obra previstas abaixo do nível do terreno serão executadas de acordo com as indicações constantes de projeto de fundações e os demais projetos da obra e com a natureza do terreno encontrado e volume de trabalho projetado.

As escavações, onde necessárias, serão convenientemente isoladas, adotando-se todas as providências e cautelas aconselháveis para a segurança dos operários, garantia das propriedades vizinhas e integridade dos logradouros e redes públicas.

A execução dos trabalhos de escavação obedecerá naquilo que for aplicável, ao código de Fundações e Escavações, bem como às normas da ABNT atinentes ao assunto.

2.4 ATERROS E REATERROS

Os trabalhos de aterro e reaterro de cavas de fundações, fossas sépticas, camada impermeabilizada, passeios, etc., serão executados com material escolhido, em camadas sucessivas de altura máxima de 15 cm, copiosamente molhadas e energicamente apiloadas, de modo a serem evitadas ulteriores

fendas, trincas e desníveis por recalque, das camadas aterradas. Os trabalhos de aterros e reaterros de partes escavadas serão executados com cuidados especiais, tendo em vista resguardar as estruturas de possíveis danos causados, que por carregamentos assimétricos e/ou exagerados, quer por impactos mecânicos causados pelos equipamentos.

2.5 COMPACTAÇÃO

Antes de iniciar os aterros, a CONTRATADA deverá submeter o método de compactação à apreciação da FISCALIZAÇÃO, informando número de camadas, materiais a serem utilizados, tipo de controle, equipamento etc. Seguir as premissas da NBR 7182 – Ensaios de compactação de solos para obter a densidade máxima do maciço terroso, condição que otimiza o empreendimento com relação ao custo e ao desempenho estrutural e hidráulico, no qual consiste em se compactar uma amostra dentro de um recipiente cilíndrico, com aproximadamente 1.000 cm^3, em 3 camadas sucessivas, sob a ação de 25 golpes de um soquete pesando 2,5 kg, caindo de 30,5 cm de altura.

2.6 LOCAÇÃO DA OBRA

Com origem na topografia do terreno, será implantada uma rede de marcos auxiliares ao redor da área de trabalho, os quais serão utilizados na locação dos diversos serviços.

Para locação das estruturas, proceder-se-á um trabalho básico de locação pôr espelho, onde serão determinados eixos e níveis indicados no projeto e em relação ao RN adotado.

A CONTRATADA procederá à aferição das dimensões, dos alinhamentos, dos ângulos e de quaisquer outras indicações constantes do projeto com as reais condições encontradas no local. Havendo discrepância, a ocorrência será comunicada à FISCALIZAÇÃO, que decidirá a respeito. Após a demarcação dos alinhamentos e pontos de nível, a CONTRATADA comunicará à FISCALIZAÇÃO que procederá às verificações e aferições que julgar oportunas.

A ocorrência de erro na locação da obra projetada implicará, para a CONTRATADA, a obrigação de proceder, por sua conta e nos prazos estipulados as modificações, demolições e reposições que se fizerem necessárias, ficando, além disso, sujeito às sanções, multas e penalidades aplicáveis, de acordo com o documento de contrato.

A CONTRATADA manterá em perfeitas condições todas as referências de nível e de alinhamento, o que permitirá reconstituir ou aferir a locação em qualquer tempo e oportunidade.

A locação será feita sempre pelos eixos dos elementos construtivos.

3 FUNDAÇÕES

3.1 ESCAVAÇÕES

Todas as escavações necessárias para a execução rigorosa do projeto arquitetônico e estrutural, obtendo-se os níveis e dimensões exigidas, serão de responsabilidade da empresa executora.

3.2 FUNDAÇÃO DIRETA

Entende-se por fundação direta para fins destas especificações aquela em que as tensões são transmitidas diretamente às camadas superficiais inferiores do solo. A profundidade para fins de assentamento da fundação será fixada pelo projeto e verificada no local pela fiscalização antes de qualquer execução. O fundo das cavas da fundação será isento de: pedras soltas, detritos orgânicos, etc, e será abundantemente molhado, com a finalidade de localizar possíveis elementos estranhos (raízes, formigueiros, etc.), sendo posteriormente apiloado.

3.3 PROCEDIMENTOS EXECUTIVOS DE CARÁTER ESPECÍFICOS

Generalidades: Será levada em conta, que os projetos estruturais estarão obedecendo às normas específicas da ABNT, em sua forma mais recente, aplicável ao caso, quando de sua leitura e interpretação, embora que qualquer

parte da estrutura executada pelo construtor, implique em sua total e integral responsabilidade, quanto a sua estabilidade e resistência. Cumpre em vista do exposto anteriormente ao construtor, examinar o projeto estrutural e apresentar por escrito à fiscalização, qualquer observação sobre ele ou parte dele, com que não concorde ou iniba da responsabilidade de executar, sugerindo as soluções que julguem adequadas ao caso.

O construtor locará a estrutura rigorosamente, sendo responsável por qualquer desvio de alinhamento, prumo ou nível, cabendo-lhe por sua própria conta, qualquer correção ou demolição, decorrentes, julgadas, comprovadamente imperfeitos pela fiscalização. Antes de iniciar os serviços, o construtor deverá verificar as cotas referentes ao nivelamento e locação do projeto, sendo que a referência de nível (RN) quando não indicada expressamente no projeto, ou não aceito por motivo justificado pela fiscalização, será escolhido em acordo com ela.

3.4 MATERIAIS E COMPONENTES

As barras de aço utilizadas para a armadura bem como sua montagem se regerão e atenderão às prescrições das normas brasileiras sobre a matéria. De modo geral, as barras de aço não deverão apresentar defeitos prejudiciais, tais como bolhas, fissuras, esfoliações e corrosão.

Serão utilizados agregados minerais logicamente inalteráveis. Possuirão partículas de dimensões o mais uniforme possível e com distribuição granulométrica, de pureza e presença de finos adequados ao amassamento e mistura para concreto de alta qualidade. Os agregados serão fornecidos obedecendo às condições fixadas nas especificações brasileiras da ABNT e NBR 6118.

A água utilizada, no amassamento do concreto, será limpa e isenta de siltes, sais, álcalis, ácidos, óleos, materiais orgânicos ou quaisquer outras substâncias prejudiciais à mistura.

O cimento empregado no preparo do concreto satisfará as especificações e ensaios da ABNT. De maneira geral, a marca e procedência do cimento deverão

ser os mais uniformes possíveis, no entanto, para concretos aparentes, será obrigatório o uso de uma única marca e de mesma procedência. O consumo será de, no mínimo, 300 Kg/m3, para qualquer concreto estrutural.

O construtor providenciará indicações adequadas ao preparo de todos os concretos necessários à obra, nas suas diferentes condições de qualidade fixadas em projeto e para garantir o cumprimento do Cronograma de Construção.

Indicações particulares poderão ser feitas pela fiscalização no que se refere às características de operação de betoneiras, tempo de mistura e outros aspectos correlatos, no caso de não usar o concreto usinado.

3.5 LANÇAMENTO DO CONCRETO ARMADO

Toda a estrutura da edificação será em concreto armado, FCK mínimo 30MPa e deverá ser executada conforme projeto estrutural apresentado.

O recobrimento mínimo da armadura deverá seguir o recomendado através da NBR 6118. Será obrigatória a utilização de espaçadores de concreto ou plástico.

Durante o lançamento do concreto será obrigatória a utilização de vibrador, sendo obrigatório manter no local dois vibradores, sendo um de reserva.

Qualquer alteração do projeto durante a fase de execução dos serviços deverá ser comunicada ao Autor dos projetos e/ou fiscal da obra, devendo-se efetuar a anotação das ocorrências, as recomendações e soluções adotadas nas fichas de diário da obra com assinatura do responsável técnico.

3.6 ATERRO APILOADO

Todo aterro deverá ser executado com material de 1ª categoria, perfeitamente compactado, utilizando-se para isso as melhores técnicas de compactação. Essa compactação deverá ser feita em camadas de no máximo 15 cm, utilizando-se preferencialmente a compactação mecânica (“sapo”).

A superfície compactada deverá ser totalmente plana, em nível, de forma a se obter posteriormente uma camada de concreto com espessura constante.

4 ESTRUTURAS DE CONCRETO ARMADO

4.1 PROJETOS

Na leitura e interpretação do projeto de Estrutura de Concreto Armado será sempre levado em conta que tais documentos obedecerão às normas estruturais da ABNT aplicáveis ao caso. Será observada rigorosa obediência a todas as particularidades do projeto arquitetônico. Para isto, será feito estudo das especificações e plantas, exame de normas e códigos.

Na hipótese da existência de fundações em profundidade com projeto respectivo a cargo do PROPONENTE, a ela competirá prever, também, os elementos de compatibilização com o projeto estrutural desta referência.

4.2 AÇO

Conforme NBR-6118/2023 - ABNT, item 8.3:

As barras de aço não apresentarão excesso de ferrugem, manchas de óleo, argamassa aderente ou qualquer outra substância que impeça uma perfeita aderência ao concreto. Caso apresentem algum dos “danos” citados, deverá ser feita limpeza adequada e a sua deverá ser avaliada e liberada pela FISCALIZAÇÃO.

Antes e durante o lançamento do concreto as plataformas de serviço estarão dispostas de modo a não provocar deslocamentos das armaduras. Deverá fazer uso de espaçadores de armadura para manter os cobrimentos necessários pedidos em projeto.

A armadura não deverá ficar em contato direto com a fôrma, observando-se, para isto, o cobrimento previsto pela NBR-6118/2023, indicado na tabela 7.2 da Norma.

Serão adotadas providências no sentido de evitar a oxidação excessiva das barras de espera. Antes do reinício da concretagem deverão estar limpas e

isentas de quaisquer impurezas. A FISCALIZAÇÃO deverá avaliar as esperas antes de sua reutilização.

O aço comum destinado a armar concreto, vulgarmente denominado ferro, obedecerá ao disposto na EB3/85 (NBR-7480).

As barras de aço torcidas a frio para concreto armado obedecerão também à EB-3 /ABNT. O aço será do tipo CA50 e CA60.

4.3 AGLOMERANTES

De cimento, tipo:

Portland CP IV – 32 RS.

Serão de fabricação recente, só podendo ser aceito na obra com a embalagem e a rotulagem de fábrica intactas. O cimento Portland comum para concretos, pastas e argamassas, satisfará rigorosamente à EB-1, MB-1 e MB-516 / ABNT e ao TB-76 / ABNT.

4.4 AGREGADOS (AREIA E BRITA)

AREIA - Será quartzosa, isenta de substâncias nocivas em proporções prejudiciais, tais como: torrões de argila, gravetos, grânulos tenros e friáveis, impurezas orgânicas, cloreto de sódio, outros sais deliquescentes etc. A areia para concreto satisfará à EB-4 / ABNT e às necessidades da dosagem para cada caso.

BRITA - A pedra britada para confecção de concreto deverá satisfazer à EB-4 / ABNT - Agregados para Concreto - e às necessidades das dosagens adotadas para cada caso. Deverá ser evitado o uso de seixo rolado na execução do concreto.

4.5 ARAME

De Aço Galvanizado: Será o fio de aço estirado, brando e galvanizado a zinco, de bitola adequada a cada caso.

De Aço Recozido: O arame para armaduras de concreto armado será fio de aço

recozido preto n.º 16 ou 18 SWG.

4.6 CONCRETO

O concreto será o produto resistente e artificialmente obtido pela mistura racional dos seus componentes. Todo concreto estrutural será, de preferência, usinado. Neste caso, a dosagem ficará sob responsabilidade da concreteira. No caso de o concreto ser preparado na concreteira, deverá ser observado:

A concreteira apresentará, obrigatoriamente, guias e Notas Fiscais dos materiais fornecidos e dos serviços executados explicitando, além da quantidade de concreto, a hora do seu carregamento, a tensão (mínima 30 MPa) e sua consistência, está expressa pelo abatimento do Tronco de Cone;

A concreteira deverá apresentar laudo com as resistências características do concreto e suas respectivas idades (usualmente 7,14 e 21 dias). Para isso será necessária a retirada de corpos de prova para estudo em laboratório especializado.

A compactação será obtida pôr vibração esperada.

A agulha do vibrador será introduzida rapidamente e retirada com lentidão, sendo de três para um até cinco para um, a relação entre as duas velocidades.

O período mínimo de vibração é de 20 min/m3 de concreto.

As fôrmas serão mantidas úmidas desde o início do lançamento até o endurecimento do concreto e protegido da ação dos raios solares com sacos, lonas, ou filme opaco de polietileno. Na hipótese de fluir aguada de cimento pôr abertura de junta de fôrma e que essa aguada venha a depositar-se sobre superfícies já concretadas, a remoção será imediata, o que se processará pôr lançamento com mangueira de água sob pressão. O endurecimento da aguada de cimento sobre o concreto aparente acarretará diferenças de tonalidades.

4.7 DOSAGEM

O estabelecimento do traço do concreto será função da dosagem experimental, conforme preconizado na NBR-6118/2023 ABNT.

Caso não haja conhecimento do desvio padrão Sn, a CONTRATADA indicará, para efeito da dosagem inicial, o modo como pretende conduzir a construção de acordo com o qual será fixada a resistência média à compressão FCK, seguindo um dos três critérios estabelecidos no item 8.3.1.2 da NBR-6118/2023 ABNT.

4.8 PROCESSO EXECUTIVO

A execução de qualquer parte da estrutura implica a integral responsabilidade da CONTRATADA pôr sua resistência e estabilidade. A execução das fôrmas, dos escoramentos e da armadura, as tolerâncias a serem respeitados, o preparo do concreto, a concretagem, a cura, a retirada das fôrmas e do escoramento, o controle da resistência do concreto e a aceitação da estrutura obedecerão ao estipulado na 3.ª parte da NBR-6118/2023/ABNT.

4.9 DISPOSIÇÕES GERAIS

Nenhum conjunto de elementos estruturais - cintas, vigas, pilares, etc., poderá ser demolido ou concretado sem primordial e minuciosa verificação, pôr parte da CONTRATADA e da FISCALIZAÇÃO, da perfeita disposição, dimensões, ligações e escoramentos das fôrmas e armaduras correspondentes, bem assim como sem prévio exame da correta colocação de canalizações elétricas, hidráulicas e outras, que devam ficar embutidas na massa do concreto; As furações para passagem de canalizações através de vigas ou outros elementos estruturais, quando inteiramente inevitáveis, serão asseguradas pôr buchas ou caixas, localizadas nas fôrmas, de acordo com o projeto. A localização e dimensões de tais furos serão de atento estudo pôr parte da CONTRATADA no sentido de evitar-se enfraquecimento prejudicial à segurança da estrutura;

Não deverão ser executados furos para passagem de tubulações superiores a 10cm, sem previsão em projeto.

4.10 REPAROS NO CONCRETO

Correrão pôr conta da CONTRATADA as despesas provenientes de reparos que se façam necessários em concreto endurecido provocados pôr erros ou inobservância das normas aplicáveis à espécie.

Na ocorrência de falhas de concretagem, o reparo consistirá na remoção do concreto defeituoso até que se atinja a parte em bom estado. As cavidades eventualmente formadas serão limpas e tratadas com adesivo estrutural após o que, sob a supervisão da FISCALIZAÇÃO, os vazios serão preenchidos com argamassa adequada.

A argamassa a ser utilizada (DRY PACK), consiste em uma mistura de cimento e areia, traço 1:2:5 ou 1:3, feita a seco com cimento Portland pozolâmico. No concreto aparente a argamassa será acrescida de cimento branco, em proporções ideais, de modo a se proporcionar a aparência uniforme com o concreto antigo.

4.11 LANÇAMENTO DE CONCRETO

Toda e qualquer concretagem somente será levada a efeito após expressa liberação da FISCALIZAÇÃO.

A CONTRATADA não iniciará a concretagem sem que, previamente, a FISCALIZAÇÃO tenha procedido à verificação da conformidade das formas, armaduras, peças embutidas e superfícies das juntas de concretagem.

Não será permitido o lançamento de concreto de altura superior a dois metros. Para evitar segregação em quedas livres maiores que a mencionada, utilizar-se-ão calhas apropriadas. Em peças de alta densidade de armadura o lançamento do concreto diretamente de encontro às mesmas será evitado. Neste caso o lançamento será efetuado pela parte lateral das formas, através de aberturas executadas com tal finalidade.

O concreto será aplicado em lances contínuos.

O concreto será lançado próximo à sua posição definitiva evitando-se, desta forma, transportá-lo no interior da forma pôr meio de vibradores ou outro meio qualquer.

4.12 ADENSAMENTO DO CONCRETO

Deverão ser utilizados vibradores de imersão, com energia suficiente para o rápido adensamento do concreto. O adensamento será cuidadoso, de forma que o concreto ocupe todos os recantos da fôrma.

4.13 CURA DO CONCRETO

Qualquer que seja o processo empregado para cura do concreto, a aplicação iniciar- se-á tão logo termine a pega. A superfície do concreto deverá ser mantida permanentemente úmida, inclusive as fôrmas de madeira, com água de qualidade igual à utilizada no preparo do concreto.

Para o concreto preparado com cimento Portland comum, o período de cura não deverá ser inferior a 7 (sete) dias.

4.14 DESFORMA

A retirada das fôrmas deverá obedecer ao disposto nas normas da ABNT vigentes, devendo-se atentar para os prazos recomendados conforme NBR-6118/2023:

- Faces laterais: 03 dias;
- Faces inferiores: 14 dias;
- Faces inferiores sem pontaletes: 21 dias.

Após a desforma, as superfícies do concreto serão inspecionadas visando a identificação de defeitos de concretagem, tais quais: "ninhos de abelha", ausência de argamassa, rugosidades, entre outros. Na inspeção, a FISCALIZAÇÃO verificará, ainda, a ocorrência de trincas, fissuras e outras lesões provocadas por cura mal processada ou recalques de fundação. Qualquer tratamento destinado às superfícies do concreto desmoldado somente será permitido após este exame.

4.15 FORMAS E ESCORAMENTO

As fôrmas serão de tábuas de madeiras, com espessura de 2,50 cm, com reuso recomendado de cinco vezes, conforme EM-13/01.1. As fôrmas poderão igualmente ser confeccionadas e madeira compensada;

A posição das fôrmas - prumo e nível - será objeto de verificação rigorosa e permanente, especialmente durante o processo de lançamento do concreto. Quando necessário, a correção será efetuada imediatamente, com o emprego de cunhas, escoras etc. Deverão ser previstas aberturas convenientemente dimensionadas para o lançamento eficaz e vibração do concreto. Quando for o caso, estas aberturas serão fechadas imediatamente após o lançamento e vibração do concreto, de modo a assegurar a perfeita continuidade do perfil desejado para a peça.

Para garantir a estanqueidade das juntas poderá ser empregado o processo de sambladuras, do tipo mecha e encaixe. Esse processo só se recomenda quando não estiver previsto o reaproveitamento de fôrma.

A abertura correta das formas será mantida, preferencialmente, com a utilização de esticadores de concreto executados com a mesma dosagem do concreto que será lançado.

Caso contrário, a estanqueidade das juntas será obtida com o ar e/ou preferencialmente elastômero, do tipo silicone, conforme EM-05/01. E. O emprego de gesso, para esse fim, não será permitido.

4.16 ARMADURA

O recobrimento das armaduras será igual a 25 mm, no caso de exposição ao ar livre e a 20mm, no caso contrário. Vide NBR 6118/2023, Tabela 7.2;

Para garantir os recobrimentos recomendados, serão empregados afastadores de armadura do tipo "clips" plásticos, ou similares, cujo contato com as formas se reduz a um ponto;

O emprego de "clips" plásticos será objeto de exame prévio, caso o concreto

venha a ser submetido a tratamento de vapor, pois a elevada temperatura poderá acarretar a sua fusão;

4.17 PILARES

Todos os pilares serão retangulares, executados em concreto armado de fck = 30Mpa e moldados in loco conforme dimensões especificadas em projeto estrutural, utilizando-se de aço CA 50 e/ou CA 60, montagem e desmontagem de fôrma em chapa de madeira compensada e resinada de 18mm, inclusive escoramento.

4.18 VIGAS

As vigas serão executadas em concreto armado de fck = 30Mpa e moldados in loco conforme dimensões especificadas em projeto estrutural, utilizando-se de aço CA 50 e/ou CA 60, montagem e desmontagem de fôrma em chapa de madeira compensada e resinada de 18mm, através de escoramento com pontalete de madeira, pé-direito simples, em madeira serrada.

4.19 Forro em PVC

A instalação do **forro de PVC** em conjunto com o **roda forro de isopor** segue uma lógica de camadas: primeiro a estrutura, depois o PVC e, por fim, o acabamento decorativo de isopor.

1. Preparação e Estrutura do PVC

A base é essencial para um teto nivelado e seguro.

- **Nivelamento:** Marque a altura desejada em todas as paredes (recomenda-se pelo menos **2,80m do chão** e **1m abaixo do telhado** para evitar calor excessivo). Use um nível a laser ou mangueira de nível para garantir a precisão.
- **Fixação das Guias:** Instale o perfil "U" (ou o acabamento convencional) nas paredes seguindo a linha marcada.
- **Estrutura de Sustentação:** Monte a grade com **metalon (20x20)** ou ripas de

madeira. O espaçamento ideal entre as barras de suporte é de **40 cm a 60 cm**.

- **Encaixe das Lâminas:** As placas de PVC devem ser instaladas no **sentido transversal** (contrário) à estrutura primária. Fixe-as com parafusos tipo agulha ou auto-brocantes.

2. Instalação do Rodaforro de Isopor

Diferente dos acabamentos plásticos que encaixam antes do PVC, a moldura de isopor é instalada **após** o forro estar pronto, funcionando como uma "sanca" decorativa.

- **Corte dos Cantos:** Para os cantos, utilize uma caixa de meia-cana e serra de arco para fazer cortes precisos em **45 graus**.
- **Fixação:** Pressione a moldura contra o encontro da parede e o forro de PVC. Se a peça for pesada ou a parede irregular, você pode usar pequenos pregos temporários para segurá-la até a secagem.

LAJE PRÉ MOLDADA na caixa dágua

As lajes pré-moldadas em concreto armado deverão seguir fabricação e montagem conforme dimensões especificadas em projeto estrutural. As vigotas serão do tipo treliçado, dimensionadas de acordo com vãos e carregamentos, utilizando blocos de enchimento em EPS ou ceâmica, com armadura negativa, capa em concreto com espessura mínima de 5 cm e fck = 30Mpa.

5 VEDAÇÕES

5.1 PAREDES EM BLOCOS CERÂMICOS

As paredes serão em alvenaria com blocos vazados de cerâmicos na dimensão de 14x19x39cm e/ou 09x19x39cm conforme alinhamento, distâncias e alturas indicadas no projeto. Os blocos deverão ser normatizados, bem cozidos, com

faces planas e arestas vivas, assentados com argamassa. Os blocos deverão ser molhados previamente, com assentamento formando fiadas perfeitamente niveladas, alinhadas e aprumadas de modo a evitar revestimentos com excessiva espessura. A espessura das juntas não deve ultrapassar a 15 mm, depois da compressão dos tijolos contra a argamassa, tomando-se o devido cuidado para se evitar juntas abertas ou secas. Os vãos de portas e janelas deverão levar vergas e contravergas (nas janelas) pré-moldadas de concreto armado. As contravergas, sob os vãos das janelas, terão a função de distribuir uniformemente as cargas concentradas sobre a alvenaria inferior.

Na execução das alvenarias deve-se cuidar dos detalhes de esquadrias a fim de que as mesmas possam ser perfeitamente assentadas sem cortes posteriores e prejudiciais à alvenaria.

6 REVESTIMENTOS ARGAMASSADOS

6.1 CHAPISCO

Todas as paredes de alvenarias internas e externas deverão receber chapisco aplicado com colher de pedreiro em alvenaria (com e sem presença de vãos) com traço de 1:4.
Todas as argamassas deverão ser preparadas em equipamento de mistura.

6.2 EMBOÇO

Deverá ser aplicado camada de emboço, para recebimento de revestimento cerâmico nas áreas que irão ser revestidas, executado em argamassa de traço 1:2:8, preparo manual, aplicado manualmente em faces internas de paredes, com espessura de 20mm e execução de taliscas.

6.3 REBOCO

Para recebimento da pintura nas alvenarias deverá ser executada massa única com argamassa de traço 1:2:8, preparo manual ou mecânico, aplicado manualmente nas paredes internas com espessura de 20mm e nas paredes externas com espessura de 25mm.

7 COBERTURA

7.1 ESTRUTURA EM MADEIRA

A estrutura de cobertura será em trama de madeira com pintura imunizante, composta por terças para telhados de até 2 águas para telha ondulada de fibrocimento, devendo o fornecedor apresentar o projeto de instalação antes do início dos serviços.

7.2 TELHA DE FIBROCIMENTO

Para as coberturas indicadas em projeto, serão utilizadas telhas de fibrocimento ondulada e=6mm, com inclinação de 9% a 15%, de acordo com as recomendações do fabricante. A montagem deverá ser executada por mão de obra especializada, seguindo as orientações e detalhes do fabricante. As cumeeiras e demais acessórios seguirão os modelos recomendados pelo fabricante. A fixação deve ser realizada perfurando a telha ondulada e a estrutura, sempre com o cuidado de utilizar as brocas apropriadas para cada superfície. Ao fixar os parafusos galvanizados com conjunto de vedação, deve-se certificar de não os apertar excessivamente, evitando assim trincar as telhas.

8 INSTALAÇÕES HIDROSSANITÁRIAS

Todos os serviços hidrossanitários deverão ser executados de acordo com o projeto de instalações e as especificações de materiais nele contido. A alimentação de água fria será interligado na rede de distribuição da concessionária local existente, conforme recomendações e exigências locais. Todas as tubulações devem ser de PVC rígido com dimensões e locação conforme indicada em projeto executivo.

8.1 REGISTROS E CANOPLAS

Instalação de registros e canoplas em Latão Roscável, dimensões e locação conforme projeto Hidrossanitário, acabamento cromado.

8.2 CAIXA DE GORDURA

Instalação de Caixas de Gordura com capacidade: 19l ou equivalente, formato circular em PVC ou similar.

8.3 CAIXA DE INSPEÇÃO

Instalação de Caixa de inspeção, medida minima de 300 mm - h= 600 mm.

8.4 RALOS

Instalação de Caixas e Ralos Sifonados com tampa e fechamento escamoteável, dimensões e formatos conforme indicado em projeto hidrossanitário.

8.5 RESERVATÓRIO

Deverá ser previsto a instalação de Reservatório do fibra, volume de 500l.

9 ELÉTRICA

Todos os serviços deverão ser executados de acordo com o projeto de instalações elétricas e as especificações de materiais nele contido. O padrão de entrada será executado de modo trifásico (conforme local indicado em projeto) onde também será instalada a caixa para medição e o disjuntor geral. O Padrão será interligado na rede de distribuição da concessionária local existente, seu ramal de ligação será aéreo, com fornecimento trifásico em condutores isolados de cobre e tensão nominal de 220/380V.

Os aterramentos da caixa de medição e proteção, do neutro, das luminárias e equipamentos devem ser enterrados verticalmente em solo segundo determinado pelas normas da concessionária.

9.1 CABEAMENTO, FIAÇÃO E COMPONENTES

As especificações e execução das instalações elétricas e seus devidos componentes deverão acompanhar o recomendado em projeto elétrico. As tomadas, interruptores e espelhos deverão ser na cor BRANCA, deverá ser dada preferência para a utilização da mesma linha para os diversos itens, e em caso de não ser possível utilizar a mesma linha, deverá ser mantido o mesmo padrão estético a ser aprovado pela FISCALIZAÇÃO.

10 REVESTIMENTOS DE PAREDE

10.1 REVESTIMENTO CERÂMICO BRANCO 35x35 CM

Deverá ser aplicada nas paredes indicadas em projeto (áreas molhadas) revestimento cerâmico branco, com dimensão assimétricas, borda retificada, superfície polida ou acetinada. Aplicado com argamassa industrializada ACIII, com rejuntamento de 1mm a 5mm, conforme especificado pelo fabricante.

11 REVESTIMENTOS DE PISO

11.1 ALTA RESISTÊNCIA – CERÂMICA 45X45CM

Deverá ser aplicado no piso dos ambientes internos revestimento do tipo cerâmic0, borda retificada, superfície polida ou acetinada, PEI 4 OU 5. Aplicado com argamassa industrializada ACIII, com rejuntamento de 1mm a 5mm, conforme especificado pelo

fabricante. Inclusive RODAPÉ meia cana do mesmo material com altura de 07 cm.

12 ESQUADRIAS DE ALUMÍNIO E VIDRO, MADEIRA

Todas as portas e janelas devem seguir rigorosamente as locações indicadas em projeto, quando da inexistência de cotas considerar o eixo central do vão do ambiente para a
locação das janelas e de 10cm para instalação das portas, protegendo as paredes das maçanetas e/ou puxadores.

12.1 PORTAS DE ALUMÍNIO

Deverá ser utilizado alumínio anodizado nos sanitários junto a varanda na cor branca, em vãos requadrados e nivelados com o contramarco. Não deverão apresentar variações dimensionais, empenamentos nem ranhuras e rebarbas. As folhas de porta deverão ser executada com perfil do tipo LAMBRI enrijecida. A colocação das peças deve garantir perfeito nivelamento, prumo e fixação, verificando se as alavancas ficam suficientemente afastadas das paredes para a ampla liberdade dos movimentos.
Para o chumbamento do contramarco, toda a superfície do perfil deve ser preenchida com argamassa de areia e cimento. Utilizar réguas de alumínio ou gabarito, amarrados nos perfis do contramarco, reforçando a peça para a execução do chumbamento. No momento da instalação do caixilho propriamente dito, deve haver vedação com mastique nos cantos inferiores, para impedir infiltração nestes pontos.
As ferragens deverão ser de latão ou em liga de alumínio, cobre, magnésio e zinco, com partes de aço. O acabamento deverá ser branco. As dobradiças e/ou trilhos devem suportar, com folga, o peso das portas e o regime de trabalho que venham a ser submetidas. O acabamento dos perfis de marcos e folhas será anodizado na cor branca. A camada anódica é da classe A13, que compreende o intervalo de 11 a 15 mícra. Com o objetivo de evitar a corrosão eletrolítica, as superfícies de contato entre o alumínio e o aço galvanizado, caso aconteçam, deverão ser protegidas com fita/filme isolante scotch rap ou manta de borracha

em EPDM em toda extensão onde existir o contato.
As maçanetas deverão ser do tipo alavanca na cor branca e a fechadura do tipo tambor de Pino com chave. Para as portas das cabines dos vestiários deverão ser instalados fechadura tipo tarjeta cromada livre e ocupado.

12.2 JANELA DE ALUMÍNIO COM VIDRO – FIXA/VISOR

Deverá ser utilizado alumínio anodizado na cor branca, com fechamento em vidro temperado 6mm translúcido. Não deverão apresentar variações dimensionais, empenamentos nem ranhuras e rebarbas. A colocação das peças deve garantir perfeito nivelamento, prumo e fixação. O vidro deve ser fixado com baguete mais borracha cunha cor branco.
O acabamento dos perfis de marcos e folhas será anodizado na cor branca. A camada anódica é da classe A13, que compreende o intervalo de 11 a 15 mícra. Com o objetivo de evitar a corrosão eletrolítica, as superfícies de contato entre o alumínio e o aço galvanizado, caso aconteçam, deverão ser protegidas com fita/filme isolante scotch rap ou manta de borracha em EPDM em toda extensão onde existir o contato.

12.3 PORTAS DE MADEIRA

Porta em madeira para fechamento frontal dos boxes do vestiário/lavabo, com sistema de abertura bidirecional (tipo vai e vem / faroeste) e montagem suspensa.Posicionamento: A folha da porta será instalada de forma suspensa, mantendo um vão livre inferior rígido de 30 cm (trinta centímetros) em relação ao piso acabado.Altura Total: A altura geométrica da folha de madeira será de 1,50 m, resultando em uma altura final de 1,80 m em relação ao topo da porta até o piso.Fixação: As dobradiças serão fixadas diretamente na estrutura lateral dos boxes (sejam montantes de alvenaria, divisórias navais ou septos de granito/pedra), garantindo o alinhamento vertical, o prumo e o vão de batente necessário para o livre giro da folha em ambos os sentidos. O sistema deve garantir estabilidade total da peça no ar, sem qualquer ponto de apoio ou fixação no piso.

13 ILUMINAÇÃO

13.1 LUMINÁRIA QUADRADA DE SOBREPOR

Luminária de sobrepor de LED. Corpo fabricado em alumínio ou PVC com acabamento em pintura eletrostática na cor branco ou similar. Fixada através de parafusos. Montada com LED integrado de alta performance 19W branco neutro ou branco frio 4500k - 6500K e driver bivolt. O fornecimento das luminárias deverá ser completo, ou seja, deverá contemplar todos os acessórios para a instalação tais como, lâmpadas e elementos de fixação.

14 PINTURA

14.1 PREPARADOR ACRÍLICO

Aplicação de fundo selador/preparador acrílico para as paredes ou conforme indicação do fabricante.

14.2 PINTURA ACRÍLICA

Pintura de acabamento para interiores e exteriores, aplicado em 2 demãos ou de acordo com as orientações do fabricante, acabamento semi-brilho.

15 LIMPEZA DIÁRIA E LIMPEZA FINAL

Será removido todo entulho, conforme as normas do Órgão Público responsável. Não poderá haver acúmulo de entulho na obra, sendo que sua retirada ocorrerá periodicamente. Não poderá haver acúmulo de entulho e/ou material nas áreas externas. Todo entulho deve ser retirado em horário estabelecido pela fiscalização.

Diariamente a obra deverá ser limpa de forma a garantir condições de trabalho nas

áreas adjacentes à obra. Durante a execução dos serviços, todos os equipamentos deverão estar devidamente protegidos contra sujeiras provenientes da obra. Qualquer dano causado aos equipamentos porventura depositados ou existentes na obra durante o período da obra serão de inteira responsabilidade da Contratada.

Todas as alvenarias, revestimentos, pavimentações, vidros, etc, serão limpos abundantemente e cuidadosamente lavados, de modo a não serem danificadas outras partes da obra por estes serviços de limpeza.

Deverão ser removidos salpicos de argamassa, manchas e salpicos de tinta em todos os revestimentos, inclusive vidros. Todos os produtos de limpeza que serão aplicados nos revestimentos deverão ser testados na superfície antes de sua utilização, verificando se não haverá alterações e danos aos seus acabamentos.

16 OBSERVAÇÕES FINAIS

As obras obedecerão à boa técnica, atendendo às recomendações da ABNT e das Concessionárias locais.

Havendo divergências entre projeto e orçamento deverá ser consultado o engenheiro de fiscalização da obra.

O PROPONENTE se responsabiliza pela execução e ônus financeiro de eventuais serviços extras, indispensáveis ao perfeito uso do Objeto, mesmo que não constem no projeto, memorial e orçamento.


Deverá ser disponibilizada em canteiro a seguinte documentação: todos os projetos (inclusive complementares), orçamento, cronograma, memorial, diário de obra e alvará de construção.

OTTO CARLOS SOARES BECKER:02507431083

Assinado de forma digital por OTTO CARLOS SOARES BECKER:02507431083
Dados: 2026.11.13 11:26:30 -03'00'


Engenheiro Civil Otto Carlos Soares Becker

CREA 217284

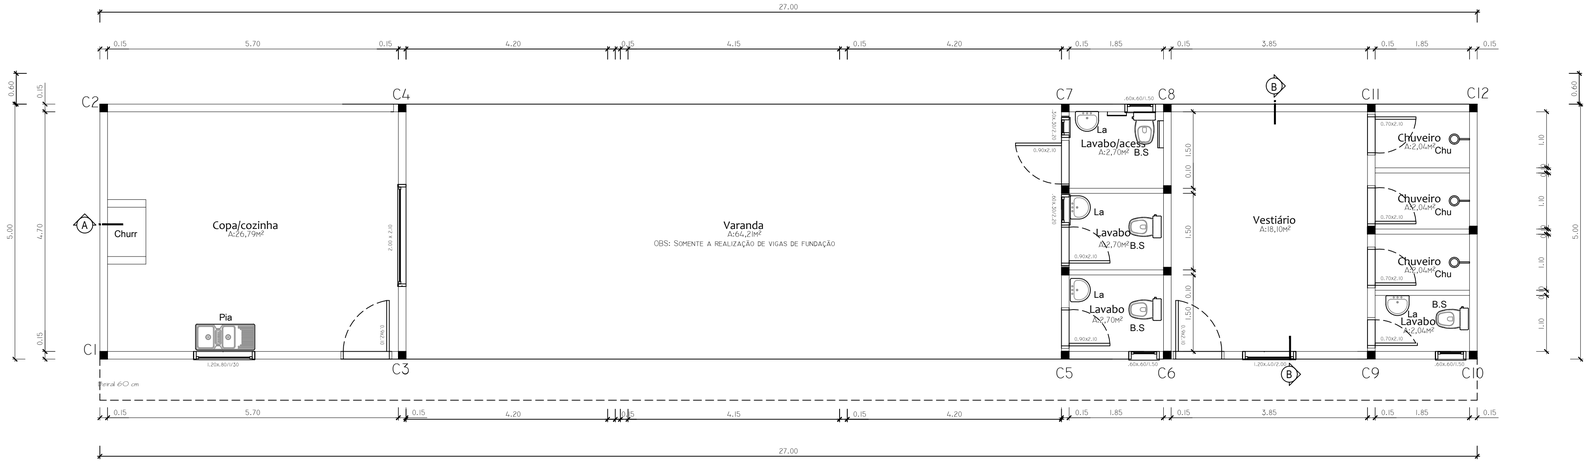

Planta Baixa

Escala 1/50 - A:70,75 m²

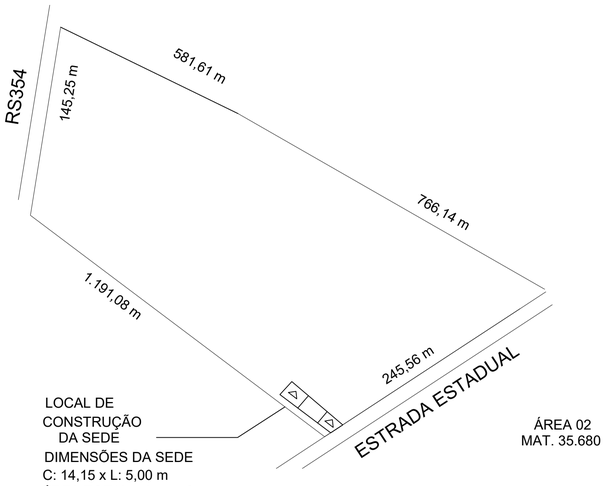

LOCAL DE CONSTRUÇÃO DA SEDE

DIMENSÕES DA SEDE
C: 14,15 x L: 5,00 m
ÁREA TOTAL: 70,75 m²

OBS: Afastado 2,00 m da divisa

ÁREA 02
MAT. 35.680


Planta de Situação

Escala 1/900




Fachada

Escala 1/500

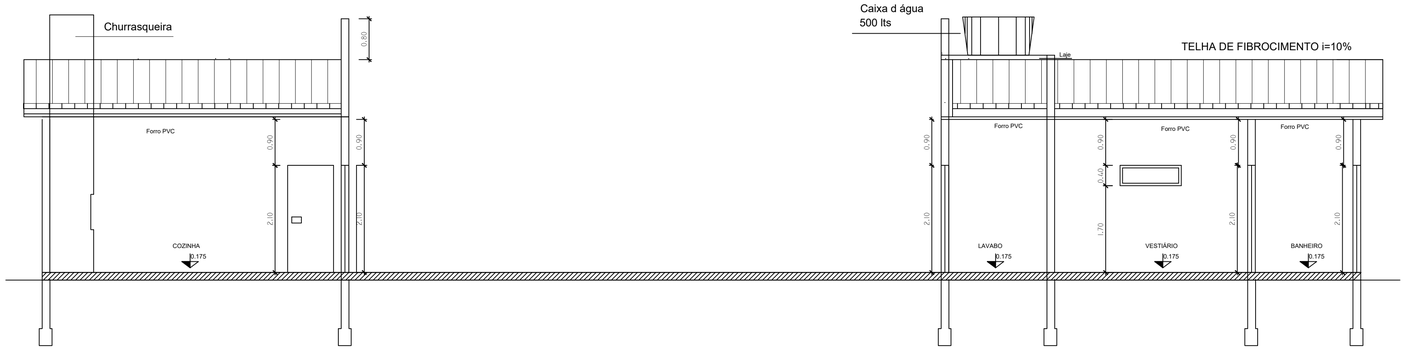

CORTE A-A
ESCALA 1:100

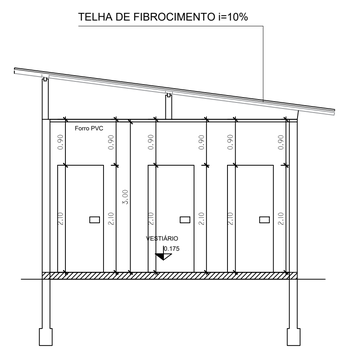

CORTE B-B
ESCALA 1:100

PREFEITURA MUNICIPAL DE CRISTAL

PROJETO APROVADO

EM 09 / 07/ 2026

PREFEITO MARCELO LUÍS KROLOW

Engenheiro Civil
Otto Carlos Soares Becker

Rua Sete de Setembro nº 189- centro

Prefeitura Municípal de Cristal-RS

Obra:
Estrutura de banheiros e vestiários junto a quadra de campo em grama sintética

Endereço da obra:
Área 02, Matrícula 35.680


Proprietário: Prefeitura Municipal de Cristal-RS

Otto Carlos Soares Becker

Resp Técnico : Otto Carlos Soares Becker
CREA- 217.284

Planta baixa, Fachada, Situação e Cortes

Desenho:	Escala:	Área Total: 70,75m²	Data:	Prancha:
Otto	Indicadas		Jul/26	01/03

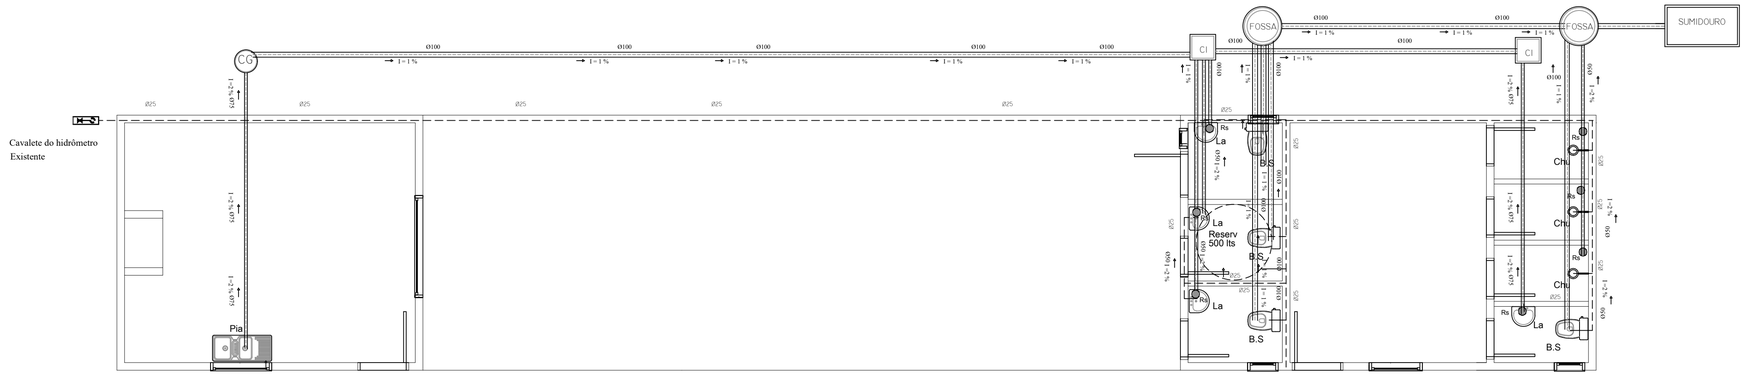

Escala 1/50 - A:70,75 m²


Hidrossanitário

LEGENDA	
C.S	CAIXA SIFONADA
C.Sb	CAIXA DE SABÃO
C.G	CAIXA DE GORDURA
C.I	CAIXA DE INSPEÇÃO
R.S	RALO SIFONADO
(V)	TUBO DE VENTILAÇÃO
⟸	SENTIDO DO ESCOAMENTO
I	INCLINAÇÃO DA TUBULAÇÃO EM %

Notas:
1. Os tubos e conexões devem ser de PVC rígido, resistentes, duráveis e ótima estanqueidade.
2. Os tubos e conexões deverão ser soldadas com adesivo plástico ou anel de borracha para a sua vedação.
3. A tubulação com diâmetro de 75mm ou inferior deverá ter declividade mínima de 2% e, para as de diâmetro de 100mm ou maior, deverá ter declividade mínima de 1%.

LEGENDA	
AF	ÁGUA FRIA
BBD	BEBEDOURO
DH	DUCHA HIGIÊNICA
FI	FILTRO
HD	HIDRÔMETRO
LV	LAVATÓRIO
MQ	MÁQUINA DE LAVAR ROUPA
PC	PIA DE COZINHA
RG	REGISTRO DE GAVETA
RP	REGISTRO DE PRESSÃO
TJ	TORNEIRA DE JARDIM
TQ	TANQUE
VS	VASO SANITÁRIO
VR	VÁLVULA DE RETENÇÃO
⟋	TUBULAÇÃO QUE DESCE
⟍	TUBULAÇÃO QUE SOBE


Notas:
1. **O projeto deverá ser revisado por profissional habilitado e readequado, quando necessário, com base nas normas da concessionária de abastecimento de água da região.**
2. **Os tubos e conexões devem ser de PVC rígido, resistentes, duráveis e ótima estanqueidade.**
3. **Os tubos e conexões deverão ser soldados entre si com adesivo plástico e não poderão ser aquecidos ao fogo.**

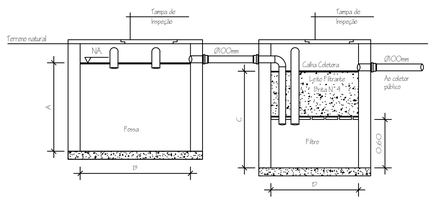


Fossa/Filtro

Escala 1/40

A CAIXA DE INSPEÇÃO - CI

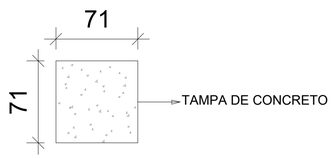


VISTA DO ALTO

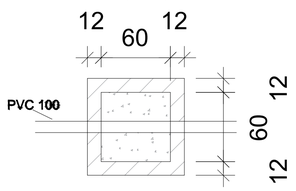


Detalhamento do Reservatório Superior

Capacidade por litros: 500 litros
Intervalo entre Limpezas: 6 meses

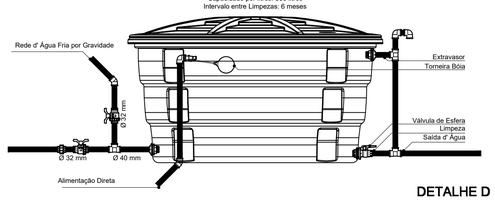

DETALHE D

VISTA LATERAL

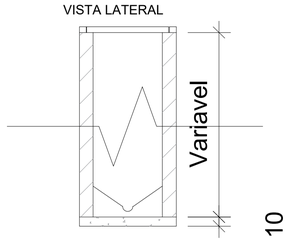

COTAS EM CENTIMETROS (CM)

PREFEITURA MUNICIPAL DE CRISTAL

PROJETO APROVADO

EM 09 / 07/ 2026

PREFEITO MARCELO LUÍS KROLOW

Engenheiro Civil
Otto Carlos Soares Becker

Rua Sete de Setembro nº 189- centro

Prefeitura Municípal de Cristal-RS

Obra:
Estrutura de banheiros e vestiários junto a quadra de campo em grama sintética

Endereço da obra:
Área 02, Matrícula 35.680

Proprietário: Prefeitura Municípal de Cristal-RS

Otto Carlos Soares Becker

Resp Técnico : Otto Carlos Soares Becker
CREA- 217.284

Hidrossanitário

Desenho:	Escala:	Área Total: 70,75m²	Data:	Prancha:
Otto	Indicadas		Jul/26	02/03




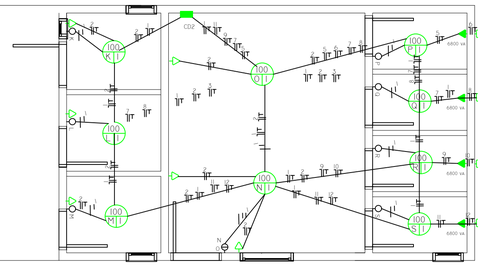


TABELA DE CARGAS												
CIRCUITO	FASE	LÂMPADAS		TOMADAS						CARGA PARCIAL	FIO mm2	DISJ. A	COMPARTIMENTOS
		60W	100 W	100 W	600 W	1500W	5600 W	5500W	6800w				
1	1	-	11	-	-	-			-	1100W	2,5 mm	16 A	PRÉDIO
	2	-	-	46		-			-	4500W	2,5	16 A	PRÉDIO
	3	-	-	-		-							
	4	-	-			-							
	5	-	-			-			01	6800 W	6,0	40 A	CHUVEIRO
		-	-										
	7	-	-						01	6800 W	6,0	40 A	CHUVEIRO
		-	-	-									
	9	-	-	-		-			01	6800 W	6,0	40 A	CHUVEIRO
		-	-	-		-			01	6800 W	6,0	40 A	CHUVEIRO
	11	-	-	-		-							
		-	-	-		-							
	13	-	-	-		-			01	6800 W	6,0	40 A	TORNEIRA
CARGA TOTAL		1100W		4600W		-			5500W	27200	52700		


ELÉTRICO
ESCALA 1/50 - Ac:70,75m²

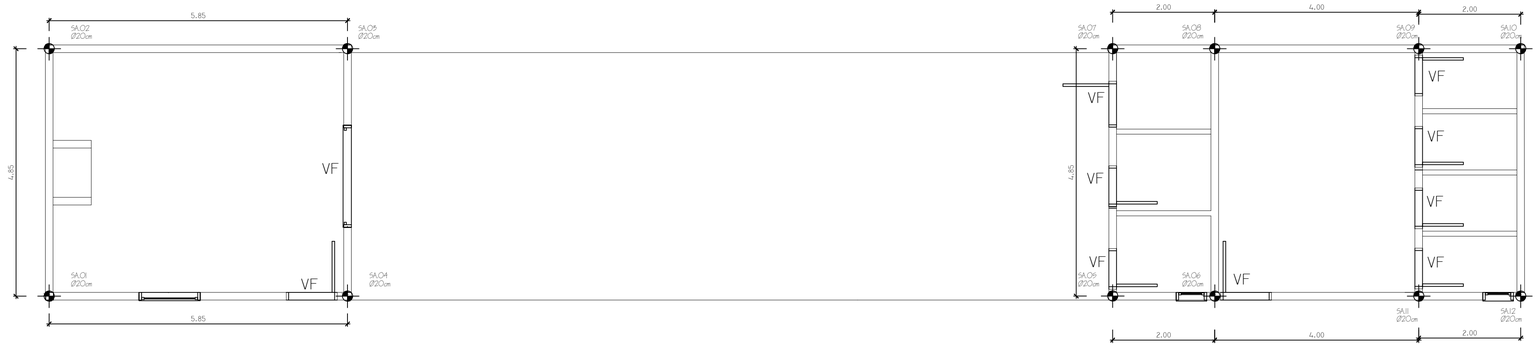


CONVENÇÕES ELÉTRICAS

- INTERRUPTOR 1 TECLA
- INTERRUPTOR 2 TECLAS
- INTERRUPTOR 1 TECLA C/ TOMADA
- INTERRUPTOR 3 TECLAS
- INTERRUPTOR 2 TECLAS C/ TOMADA
- TOMADA 100 W
- TOMADA COMPUTADOR 3 PINOS
- TOMADA ALTA 6400 W
- ESPERA P/ TELEFONE
- ESPERA P/ TV
- LÂMPADA INCANDESCENTE 100 W
- LÂMPADA FLUORESC. 2 X 40 W
- FIOS: FASE, NEUTRO, RETORNO E TERRA
- CENTRO DE DISJUNTORES INTERNO


Estrutural de Fundação
Escala 1/50
30 sapatas com Ø25cm e 4 ferros de Ø8mm:
- Profundidade, min. 1,50m mas verificar necessidade in loco.

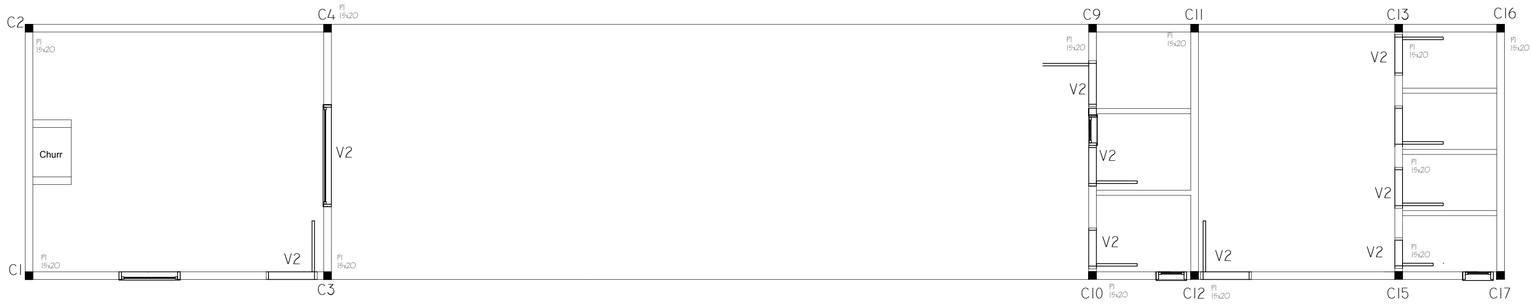

Estrutural de Forro e Pilares
Escala 1/50

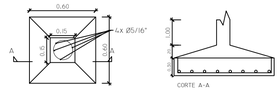


VIGAS DE FUNDAÇÃO 15x30cm

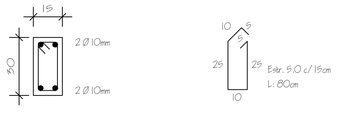


VIGAS DE RESPALDO 15x30cm (v2)



PILARES 15x20cm

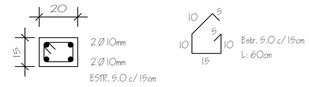

VIGA DE RESPALDO 1 15x30cm

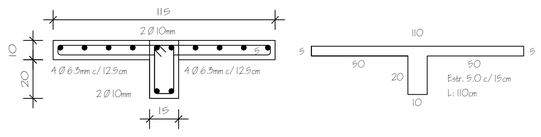

Detalhes Estrutural
Escala 1/25

PREFEITURA MUNICIPAL DE CRISTAL

PROJETO APROVADO

EM 09/ 07/ 2026

PREFEITO MARCELO LUÍS KROLOW

Engenheiro Civil
Otto Carlos Soares Becker

Rua Sete de Setembro nº 189- centro

Prefeitura Municípal de Cristal-RS

Obra:
Estrutura de banheiros e vestiários junto a quadra de campo em grama sintética

Endereço da obra:
Área 02, Matrícula 35.680

Proprietário: Prefeitura Municipal de Cristal-RS

Otto Carlos Soares Becker

Resp Técnico : Otto Carlos Soares Becker
CREA- 217.284

Fundação, elétrico e estrutural

Desenho:	Escala:	Área Total: 70,75m²	Data:	Prancha:
Otto	Indicadas		Jul/26	03/03