


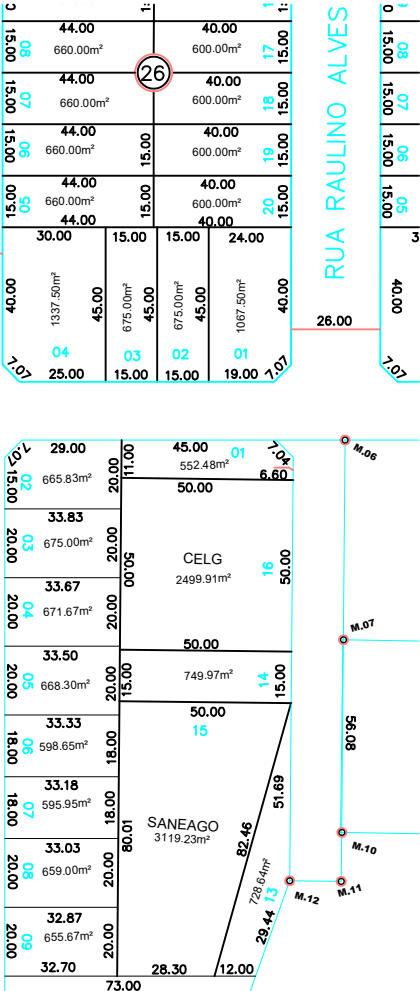
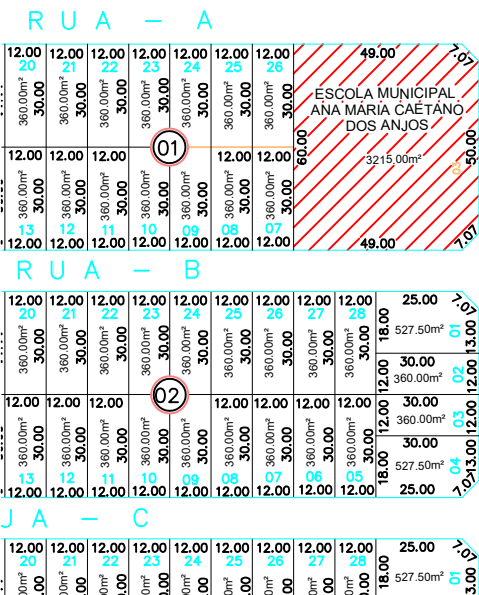


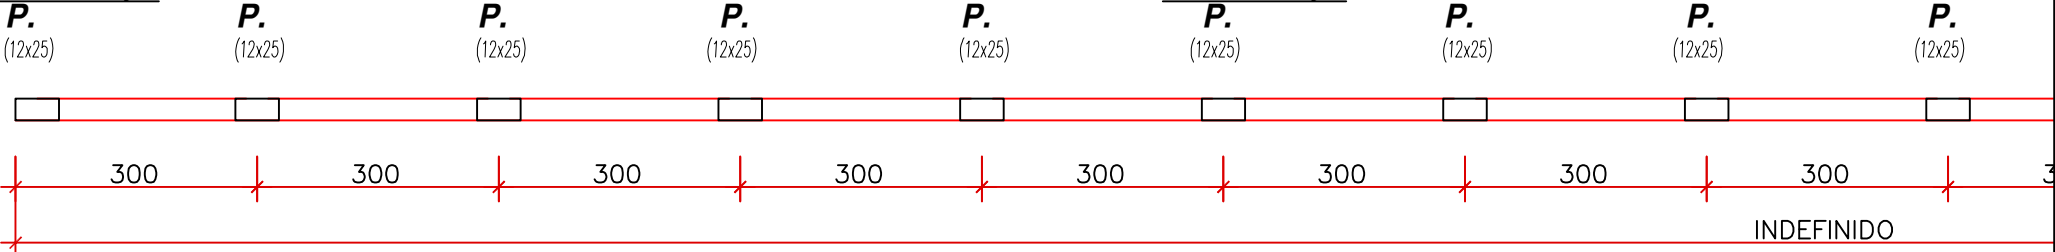


1 Planta Localização

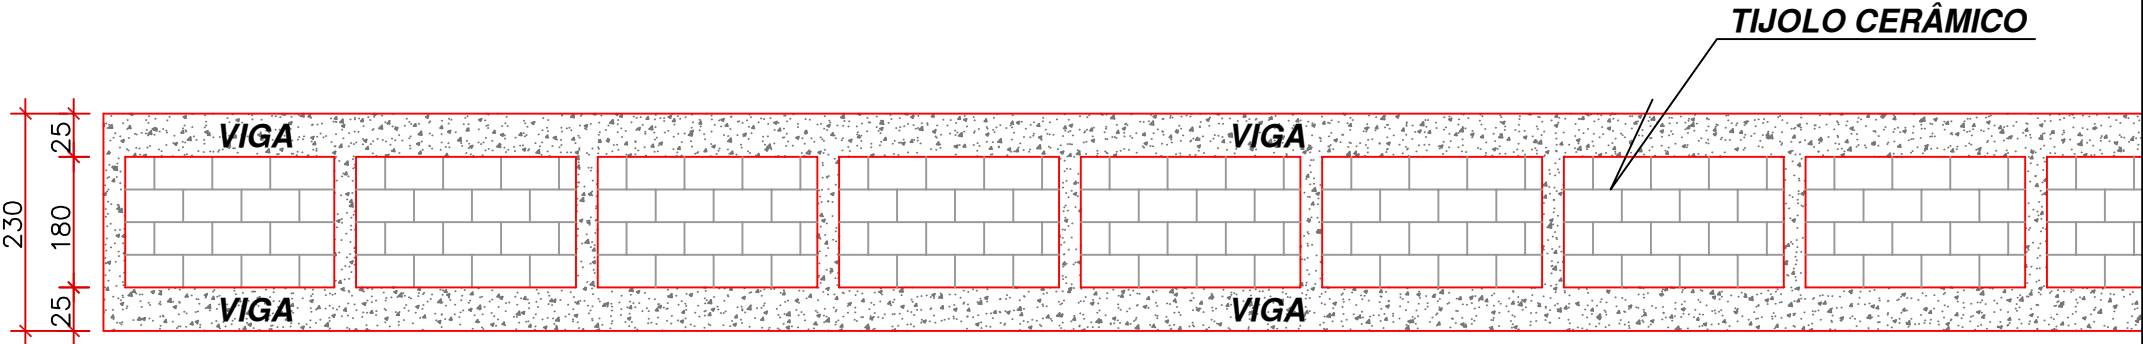


2 Planta Locação

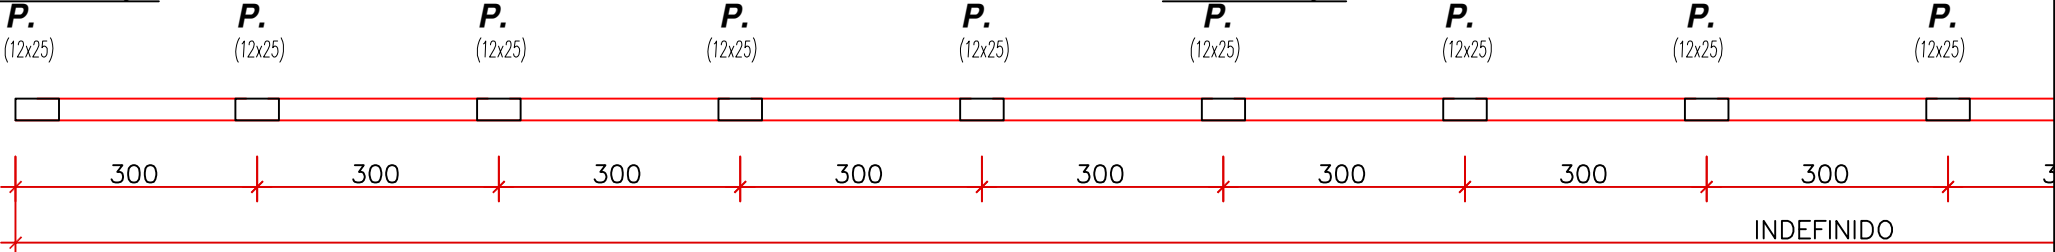


4 Detalhamento de estacas

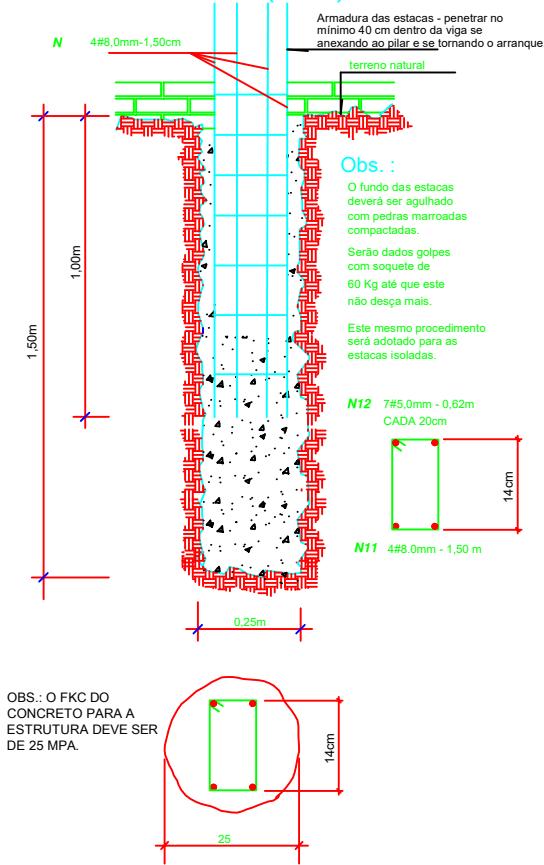

3 Detalhamento do Muro

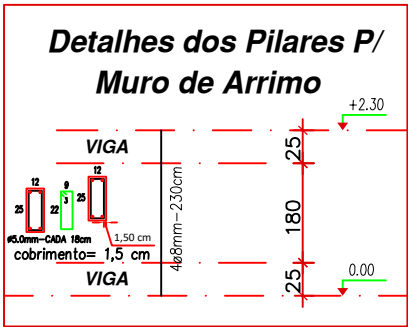


Detalhes das Vigas P/ Muro de Alvenaria

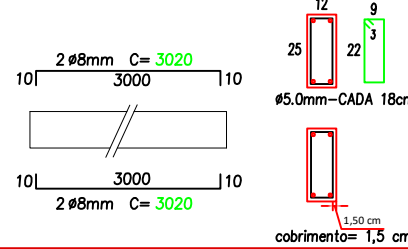

6 Detalhamento da estrutura do muro

5 Locação do Muro

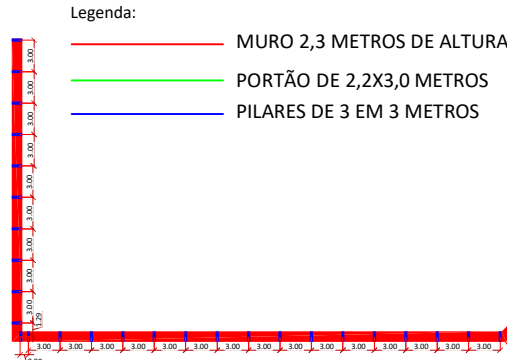

Aprovação:

Conteúdo: - Planta Localização; - Planta de Locação; - Projeto do muro.	ARQUITETURA		Proprietário: PREFEITURA MUNICIPAL DE NOVO BRASIL CNPJ 00.006.874/0001-56		
	CONSTRUÇÃO DE MURO NA ESCOLA MUNICIPAL MARIA PIEDADE CAETANO DOS ANJOS		A. Projeto: ENGº MATHEUS JOEL ALVES GOMES CREA-GO 1016005814/D-GO		
Endereço: Escola Municipal Maria Piedade Caetano dos Anjos, localizada na Rua A, em Novo Brasil-GO CEP 76.285-000	Área de muro: 312,96 m²		Data: ABRIL/ 2.024	Escala: S/ESCALA	Prancha: 1 / 1