



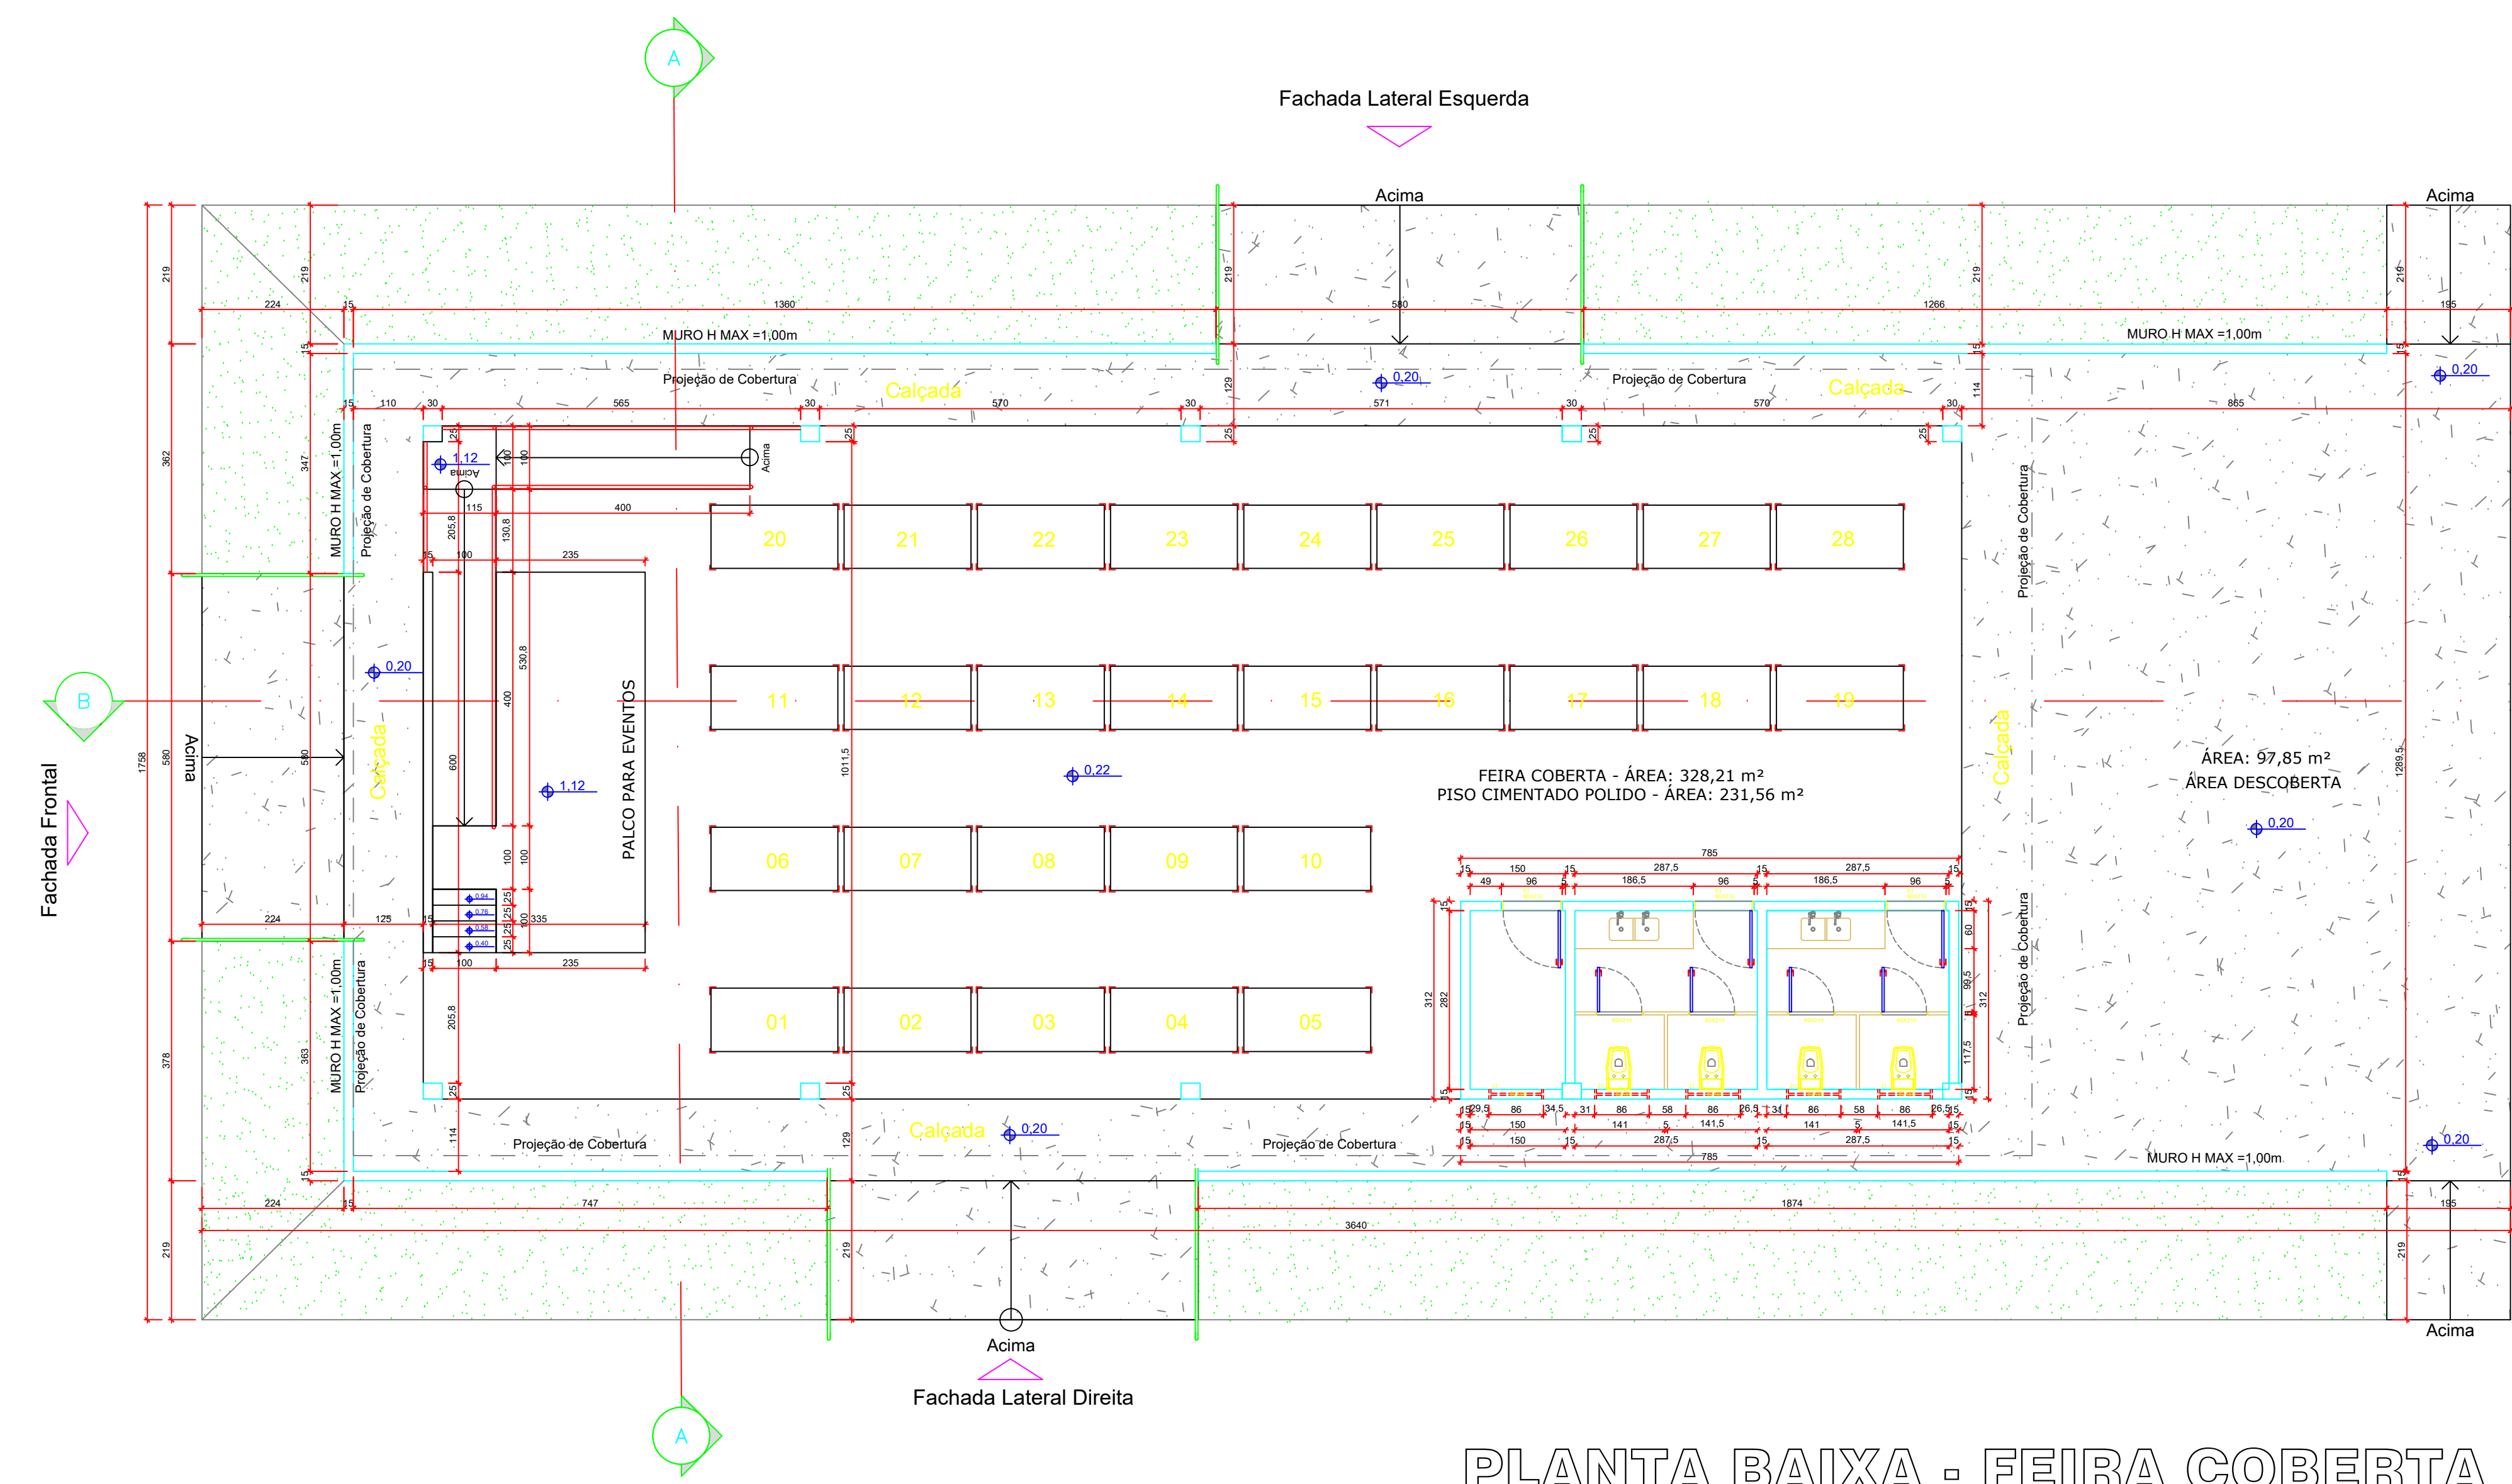


PLANTA BAIXA - FEIRA COBERTA

esc.: 1:75

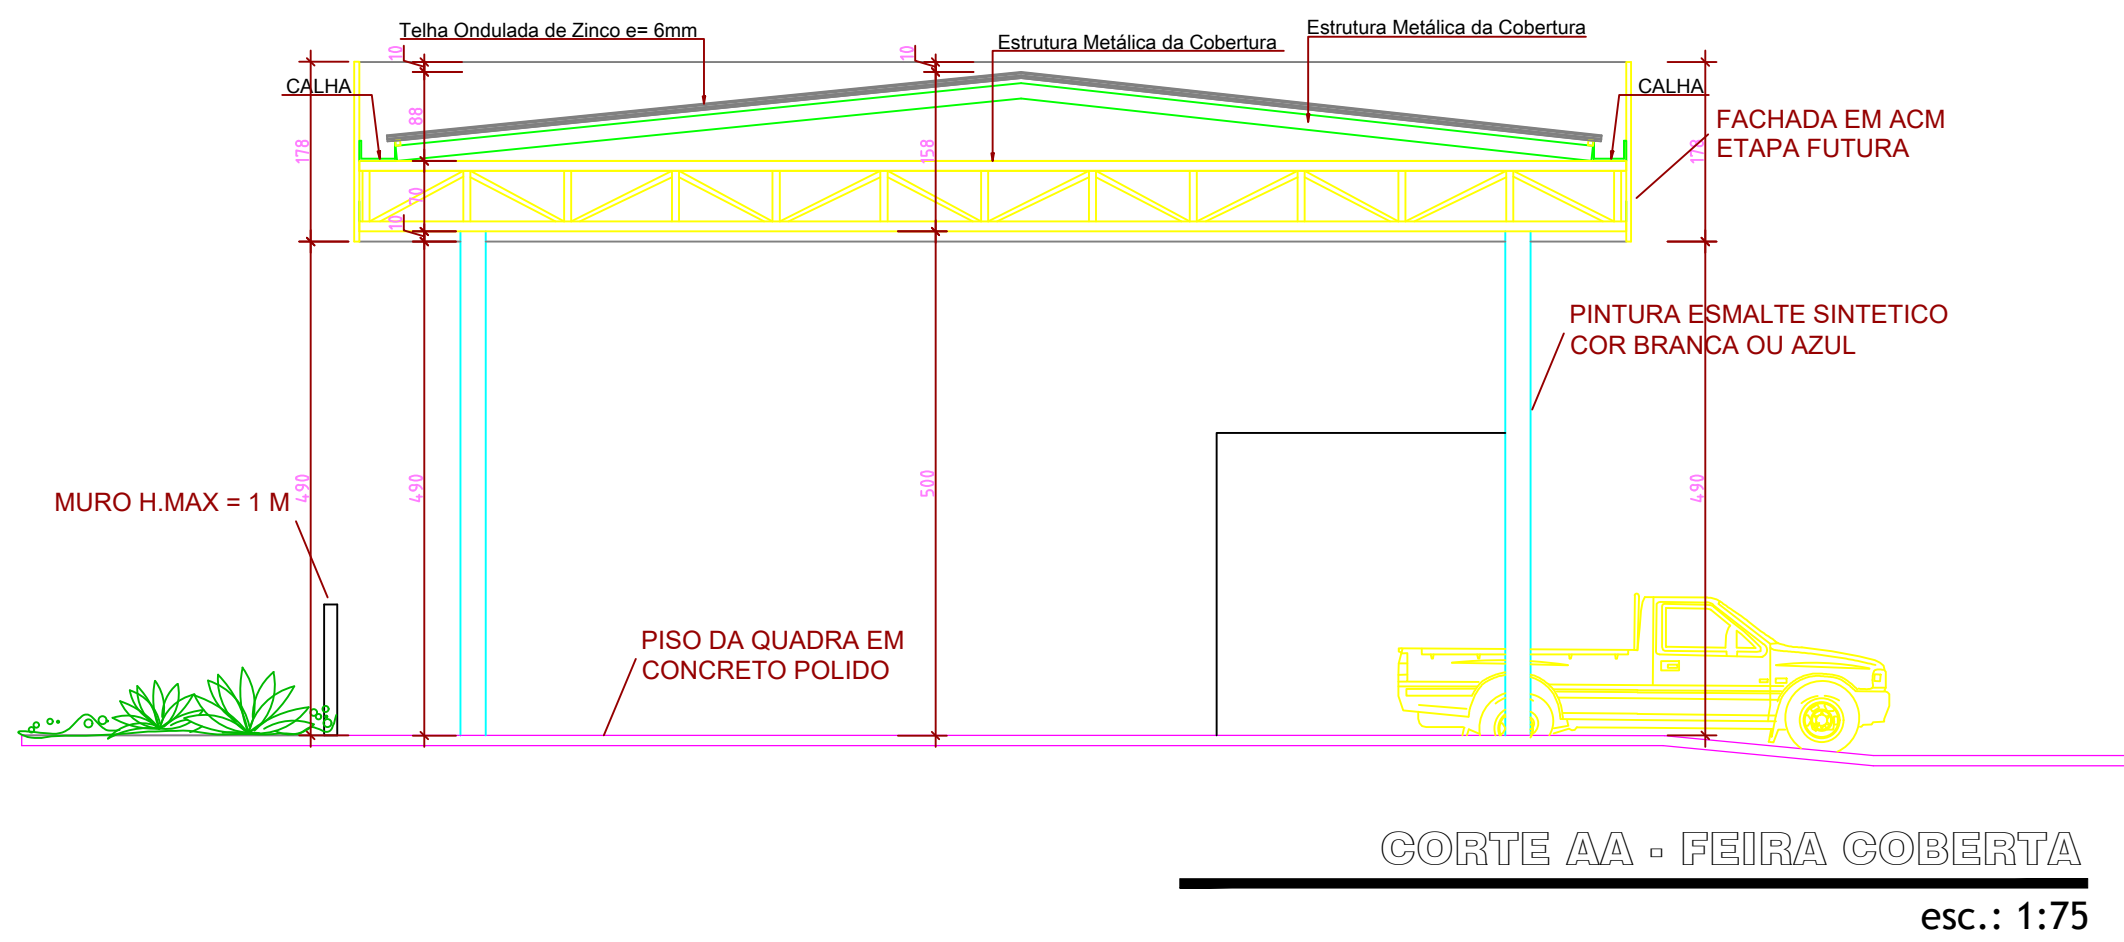


CORTE AA - FEIRA COBERTA

esc.: 1:75

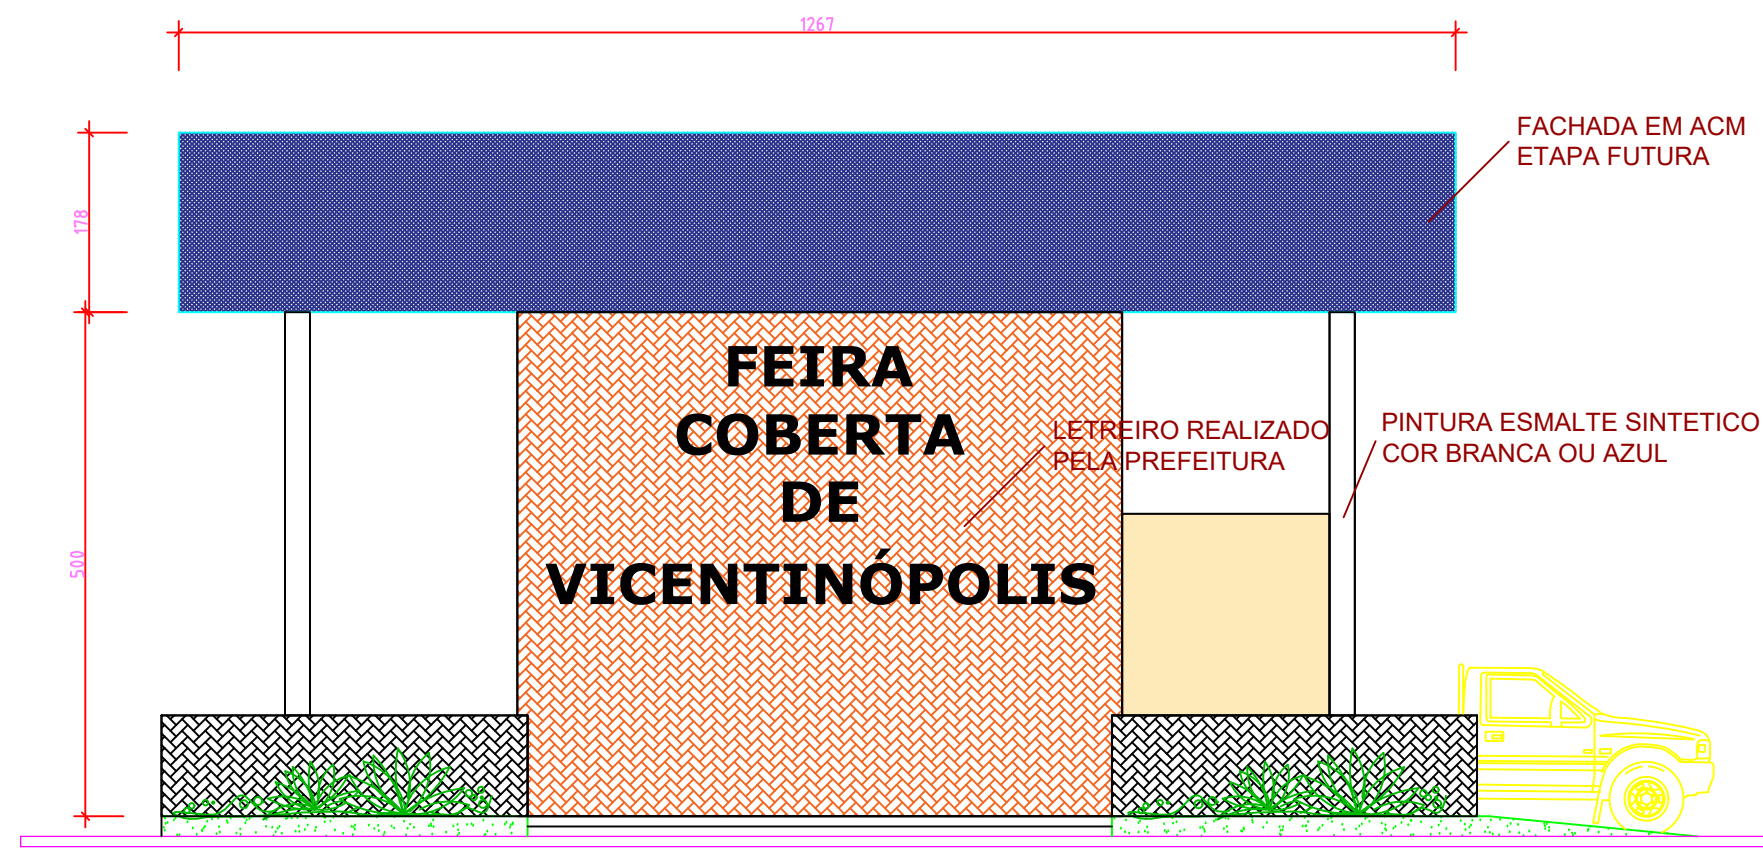




FACHADA FRONTAL - FEIRA COBERTA

esc.: 1:75

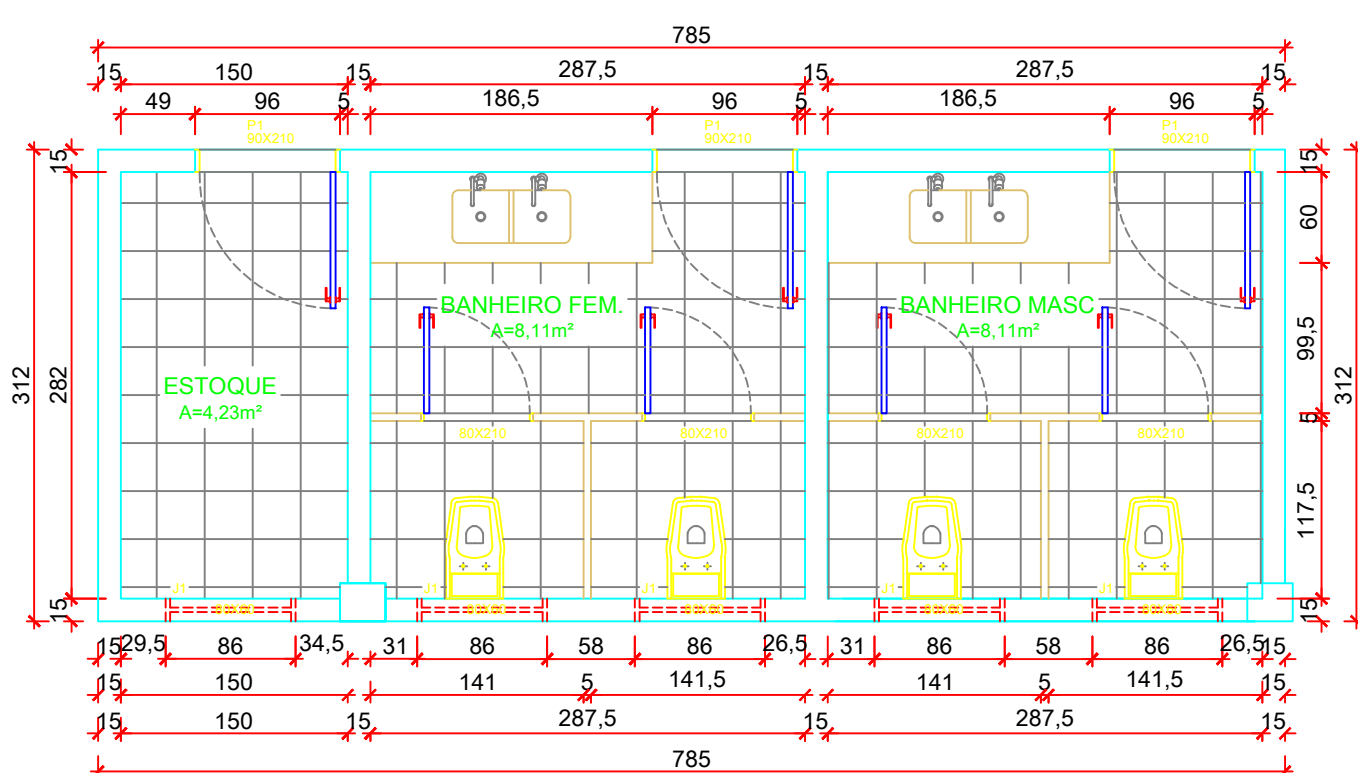


PLANTA BAIXA - BANHEIRO

esc.: 1:75

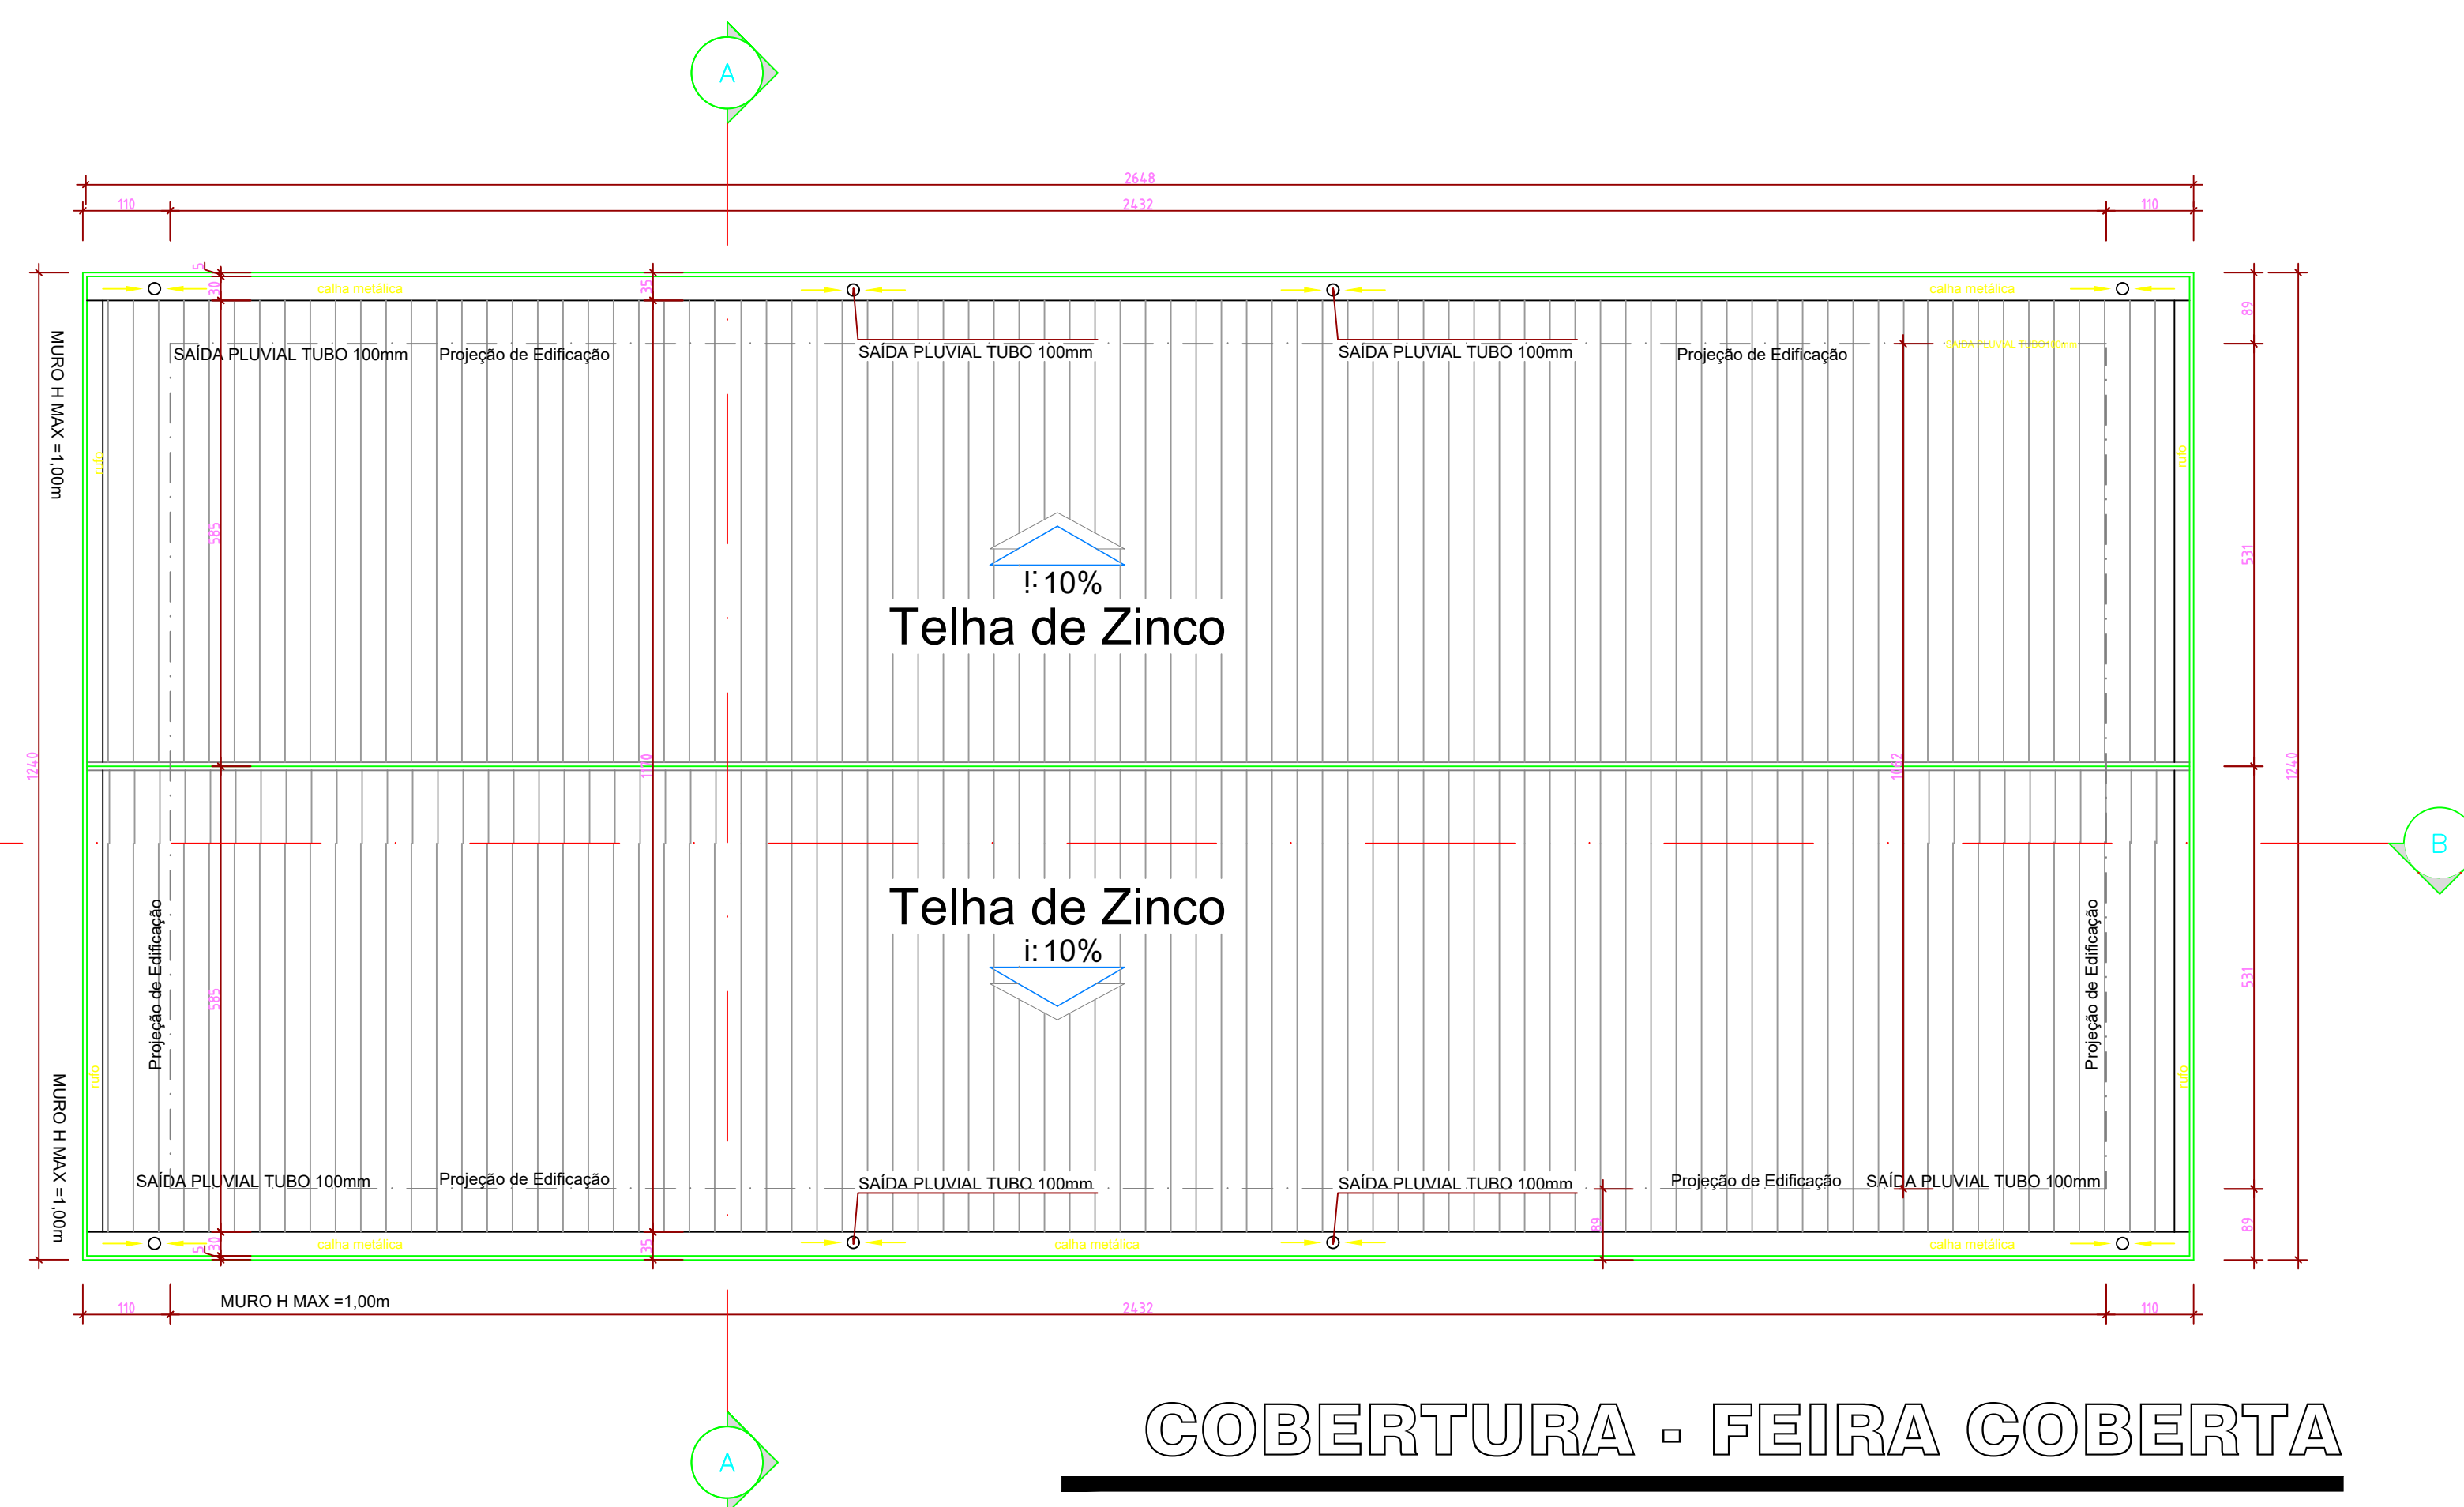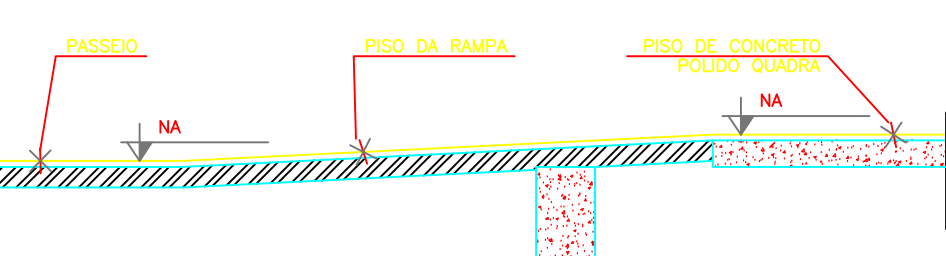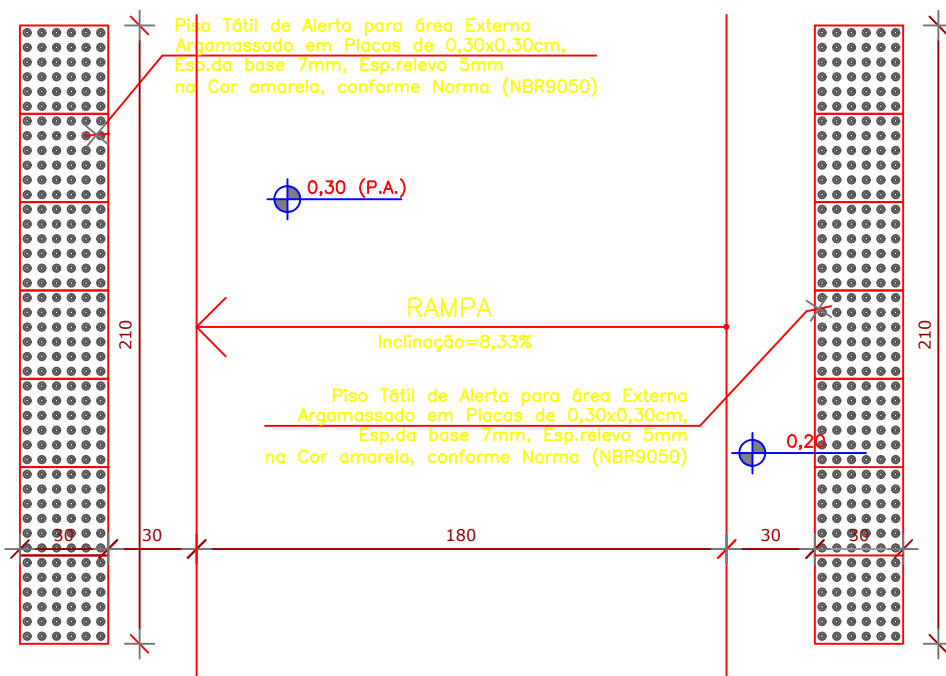


COBERTURA - FEIRA COBERTA

esc.: 1:75

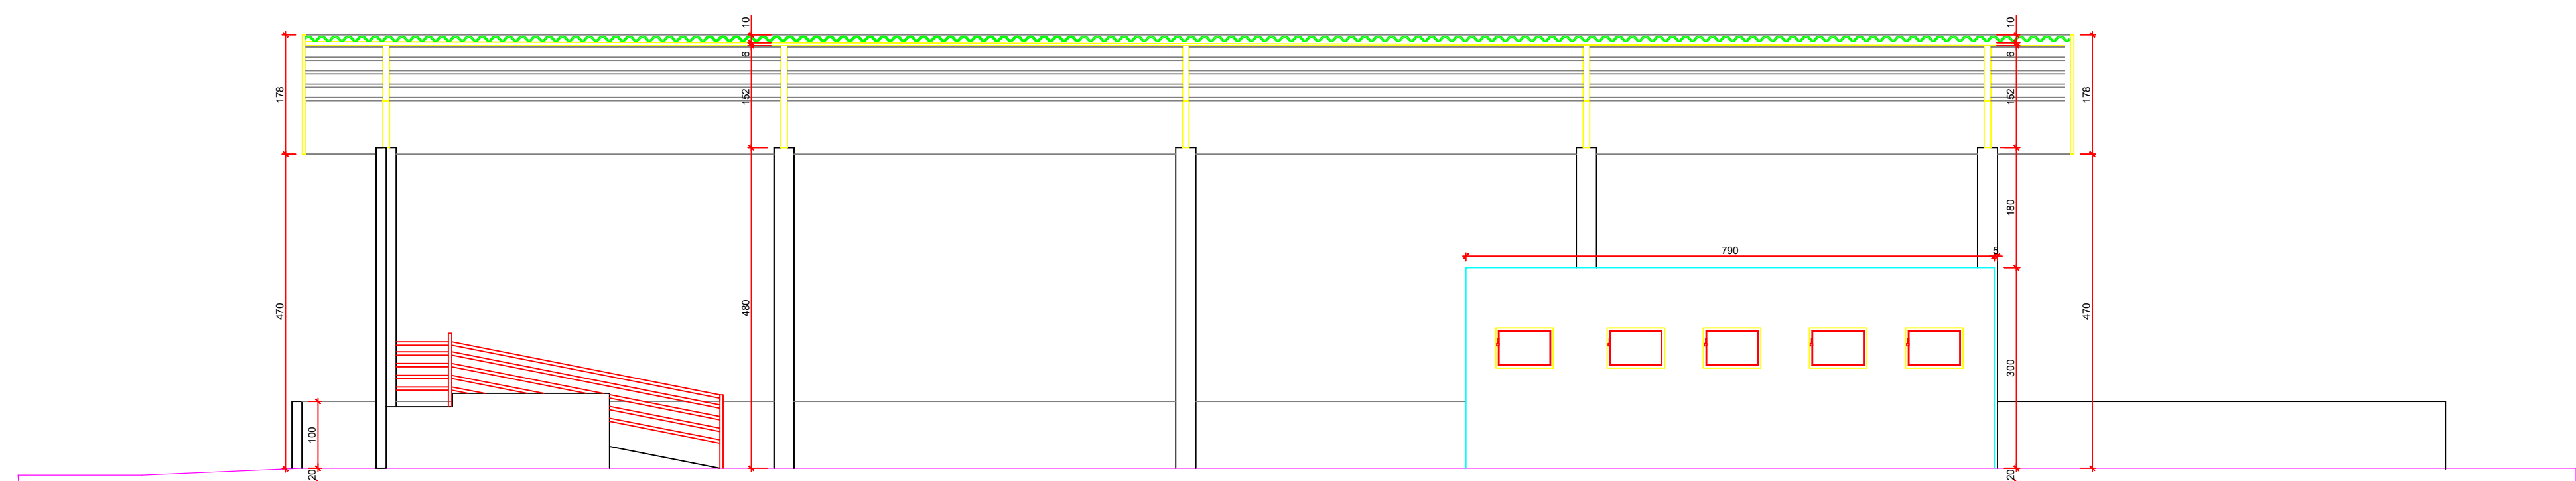

CORTE BB - FEIRA COBERTA

esc.: 1:75

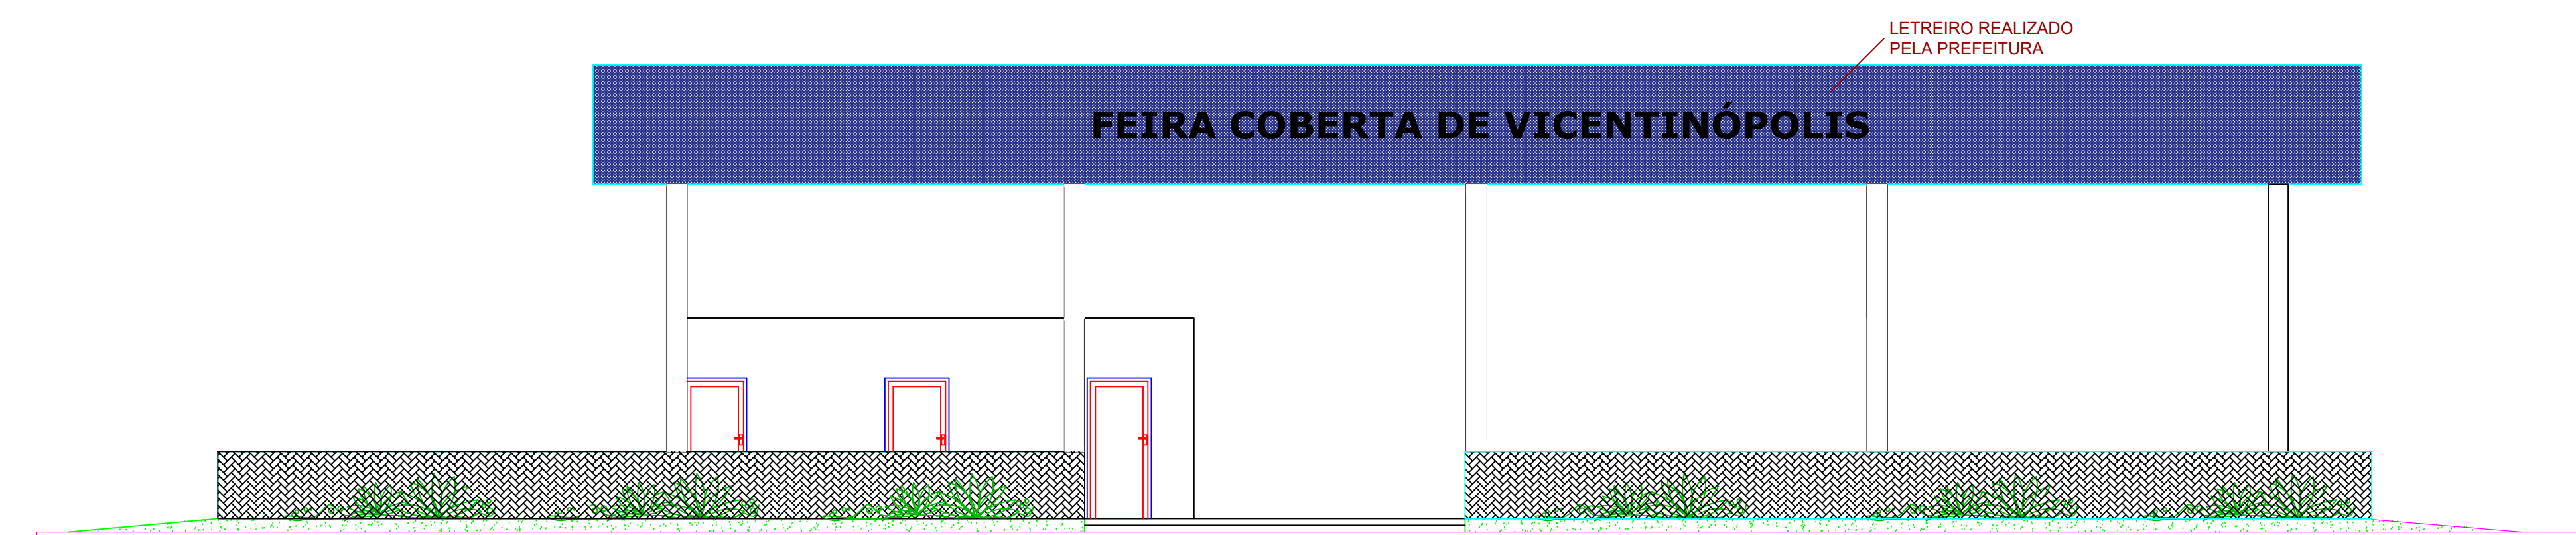

FACHADA ESQUERDA - FEIRA COBERTA

esc.: 1:75



FACHADA DIREITA - FEIRA COBERTA

esc.: 1:75

LEGENDA - PISOS				
MATERIAL	DESCRIÇÃO			QUANTIDADE
	PISO DE GRAMA ESMERALDA			143,21 m²
	PISO DA FEIRA EM CONCRETO DESEMPENADO			226,95 m²
	PISO QUADRA CONCRETO POLIDO			231,56 m²
	PISO CERAMICO BANHEIROS			20,50 m²

QUADRO DE ABERTURAS					
NOME	LAR.(m)	ALT.(m)	PEIT.(m)	MAT.	QUANT.
P1	0,90	2,10		METAL	3
P2	0,80	2,10		ALUMIN	4
J1	0,80	0,60	1,80	MET/VID	5

ANOTAÇÕES GERAIS:

- 1) CONFERIR TODAS AS MEDIDAS, NÍVEIS, RECUOS E ESPECIFICAÇÕES TÉCNICAS NO LOCAL ANTES DE INICIAR QUALQUER SERVIÇO DE EXECUÇÃO DO PROJETO. REPORTAR QUAISQUER DIFERENÇAS DO LOCAL COM O PROJETO AO(S) PROJETISTA(S).
- 2) ESTE PROJETO DEVE SER ANALIZADO EM CONJUNTO COM OS PROJETOS COMPLEMENTARES.
- 3) TODAS AS MEDIDAS DO PROJETO SÃO EM METROS, A MENOS QUE ESPECIFICADO DE OUTRA FORMA.
- 4) AS ÁREAS DE ACESSO E CIRCULAÇÃO PÚBLICA DEVE SEGUIR A LEI COMPLEMENTAR 324/2019 DO MUNICÍPIO E AS NORMAS ATUALIZADAS DA NBR ABNT 9050.
- 5) A INCLINAÇÃO LONGITUDINAL DO PASSEIO PÚBLICO SEGUIRÁ O NÍVEL DO MEIO-FIO / LOGRADOURO ADJACENTE, SEM OBSTÁCULOS JUNTO ÀS DIVISAS LATERAIS DA ÁREA DO PROJETO, COM INCLINAÇÃO TRANSVERSAL ≤ 3%.
- 6) INCLINAÇÃO LONGITUDINAL DA SUPERFÍCIE DOS PISOS, PAVIMENTAÇÕES, CALÇADAS E CIRCULAÇÕES FORA DO PASSEIO PÚBLICO SERÁ ≤ 4,99%, A MENOS QUE ESPECIFICADO DE OUTRA FORMA NO PROJETO QUALQUER PISO COM INCLINAÇÃO ≤ 5,00% E CONSIDERADO COMO RAMPA E DEVE SEGUIR OS CRITÉRIOS DA NBR ABNT 9050 EM VIGÊNCIA.
- 7) A INCLINAÇÃO TRANSVERSAL DA SUPERFÍCIE DOS PISOS, PAVIMENTAÇÕES, CALÇADAS, PASSEIOS E CIRCULAÇÕES SERÁ ≤ 2,00% PARA ÁREAS INTERNAS E ≤ 3,00% PARA ÁREAS EXTERNAS EM TODOS OS CASOS.
- 8) OS TALUDES, QUANDO EXISTIREM, TERÃO INCLINAÇÃO MÁXIMA DE 100% (45°).
- 9) TODO ATERRO, QUANDO EXISTIR, DEVERÁ SER EXECUTADO EM SOLO COMPACTADO, LIVRE DE ENTULHO.
- 10) TODOS OS EQUIPAMENTOS DEVEREM SER DEVIDAMENTE FIXADOS CONFORME AS ESPECIFICAÇÕES DO FABRICANTE E DE MANEIRA QUE FIQUE FIRME, IMÓVEL, SEGURO E APROPRIADO PARA O USO PELO PÚBLICO.
- 11) CASO HAJA QUALQUER INCOMPATIBILIDADE COM OS PROJETOS, O PROJETISTA DEVE SER CONSULTADO PARA SOLUCIONAR A OCORRÊNCIA.

ASSINATURAS	
PREFEITURA MUNICIPAL DE VICENTINÓPOLIS CONTRATANTE	ELABORAÇÃO
ASSINATURA	VANESSA COUTINHO CUNHA Engenheira Civil CREA: 1014156440/D-GO
ARQUIVO: ARQ_FEIRA COBERTA.DWG	

HEFI
ENGENHARIA

PROJETO DE ARQUITETURA

PROPRIETÁRIO: PREFEITURA MUNICIPAL DE VICENTINÓPOLIS

ENDEREÇO: AV. JUCELINO KUBITSCHECK, RUA PASTOR INACIO ANTONIO COSTA, 75.955-000, VICENTINÓPOLIS - GO.

COORDENADAS: -17.737998, -49.805648

RESUMO DAS ÁREAS:
ÁREA TOTAL: 5.064,38 m²
ÁREA CONSTRUIDA: 1.271,59 m²
ÁREA PERMEÁVEL: 4017,52 m²

CONTEÚDO DA PRANCHA:

- PLANTA BAIXA - FEIRA COBERTA E BANHEIRO
- CORTE AA E CORTE BB - FEIRA COBERTA
- VISTA FRONTAL E POSTERIOR - FEIRA COBERTA
- DETALHAMENTO E QUADROS
- LEGENDAS E NOTAS

DATA: ABRIL/2024

ESCALAS: INDICADAS

PRANCHA: 2/2

PROJETO
ARQUITETÔNICO