




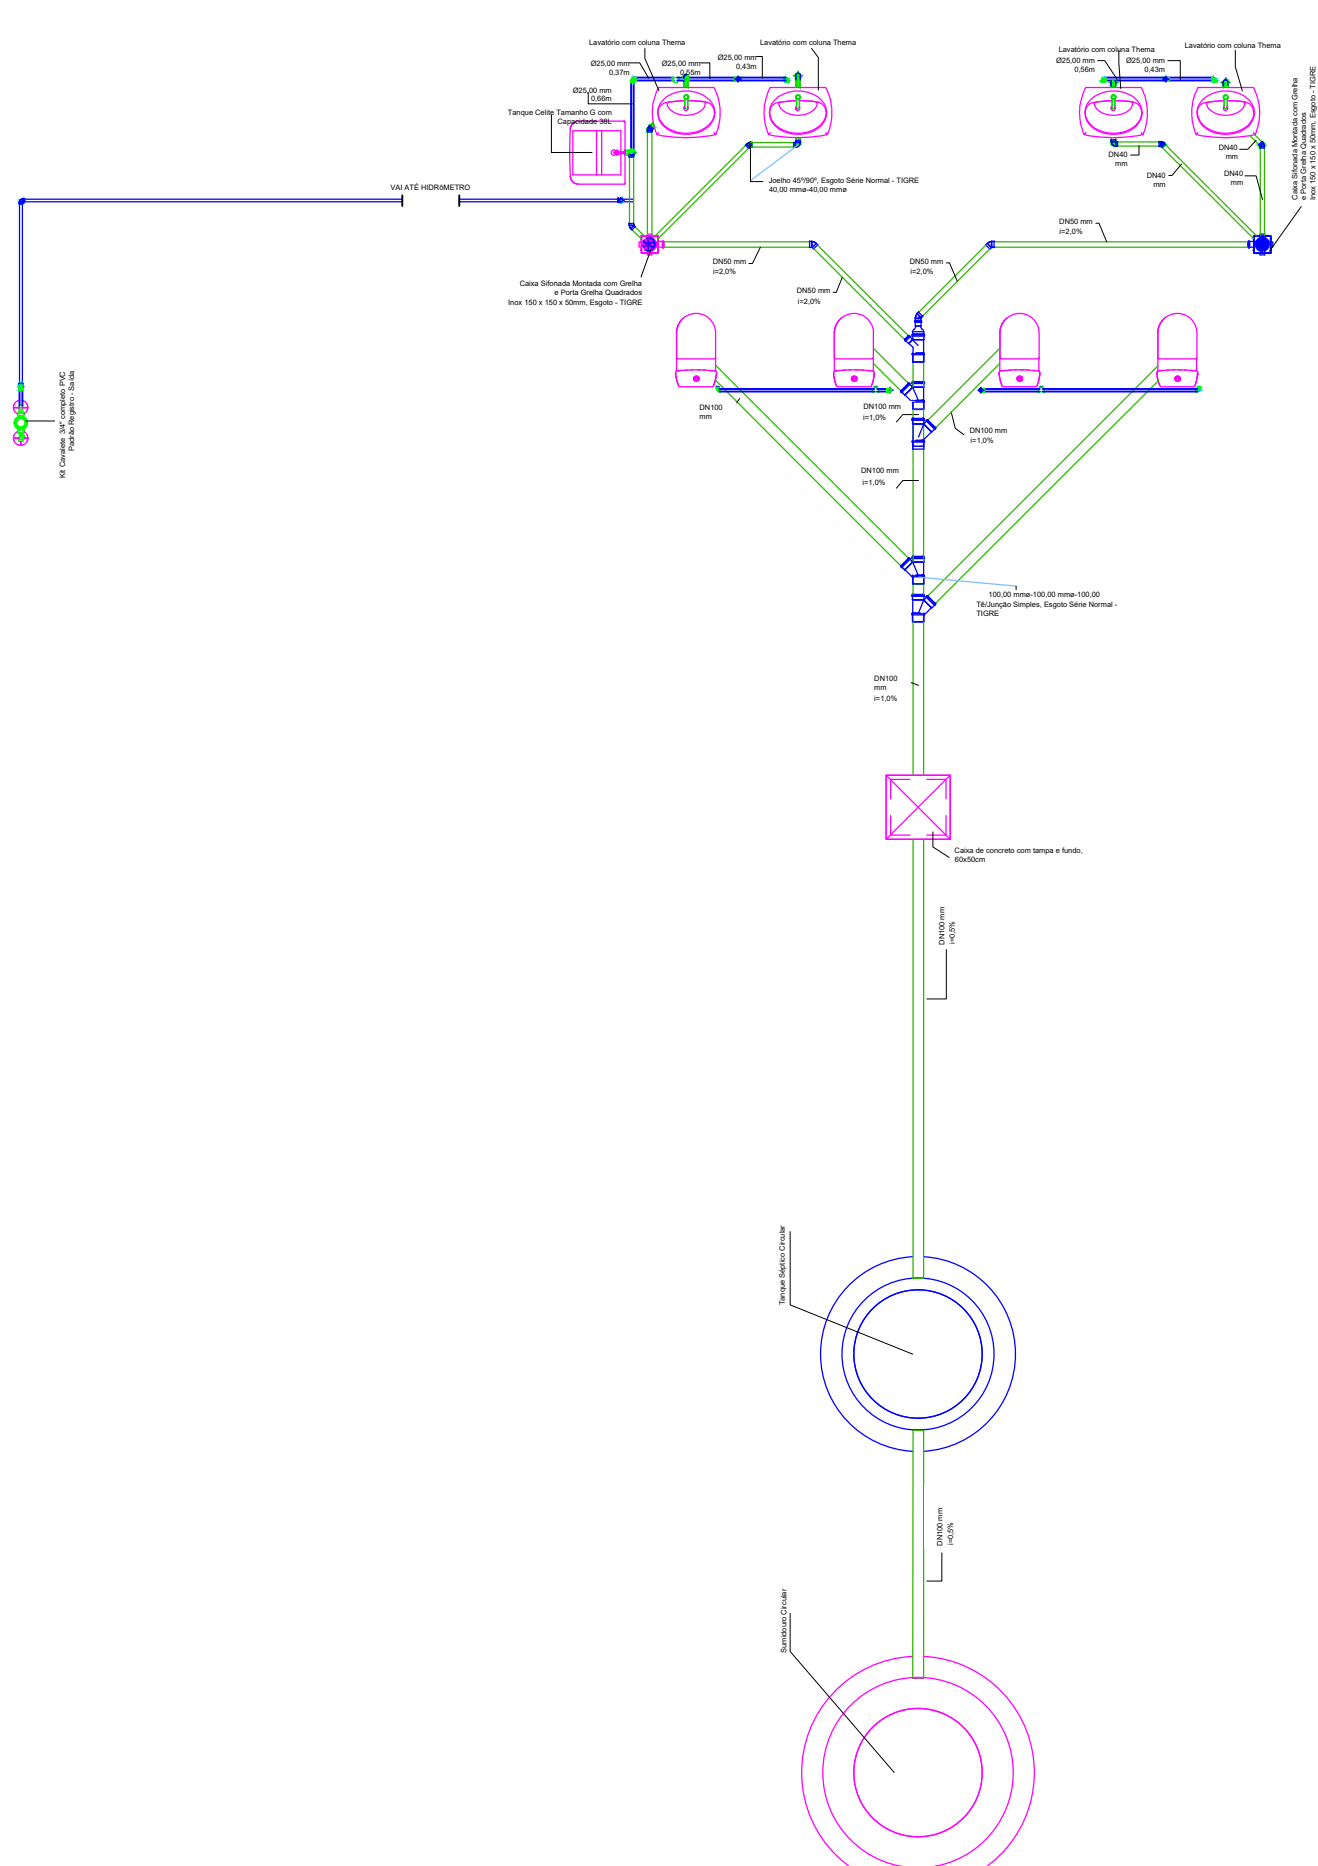


1 TÉRREO.
1 : 50

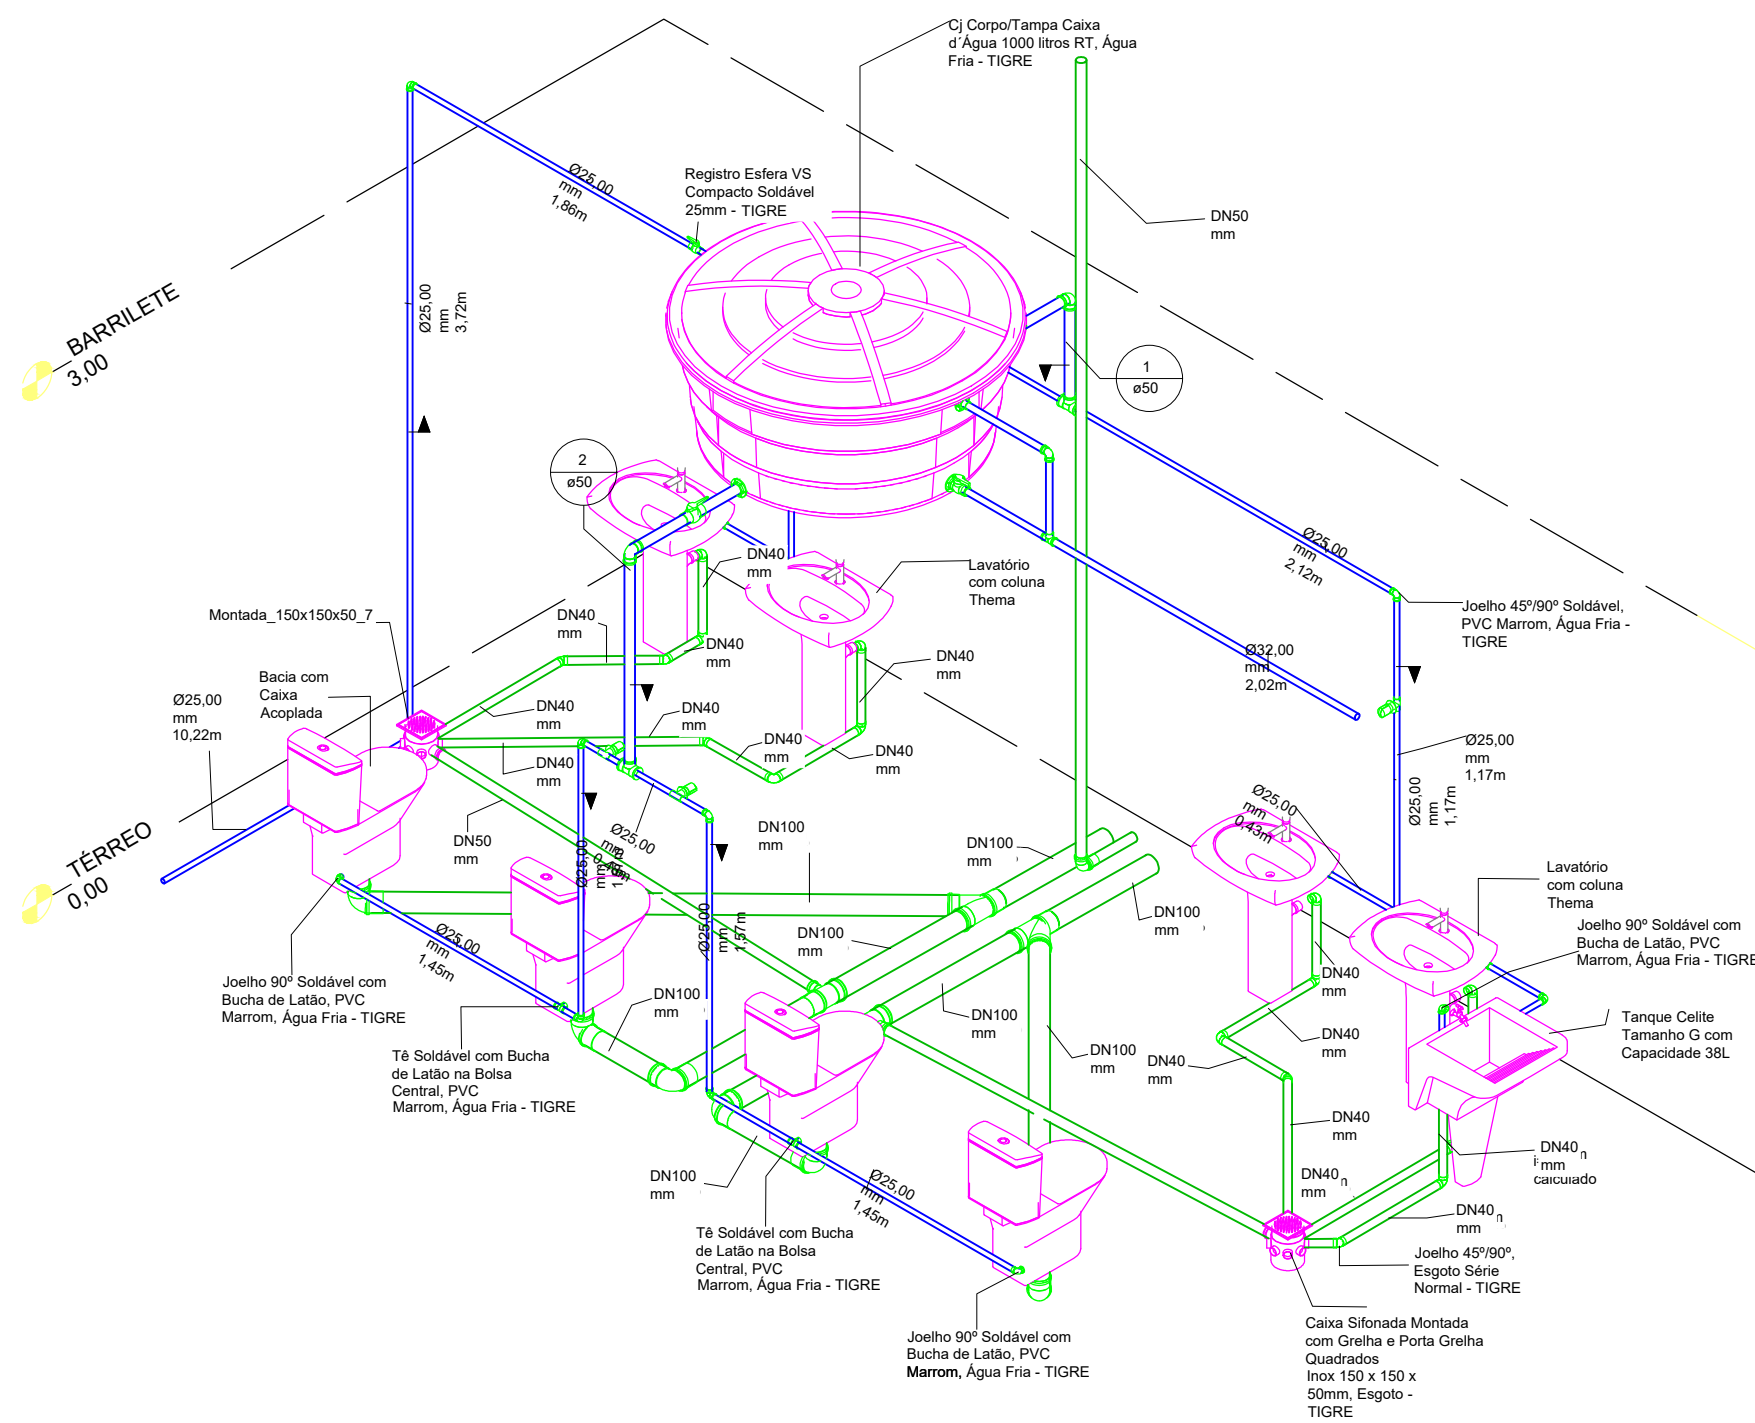


2 ISOMÉTRICA BANHEIRO

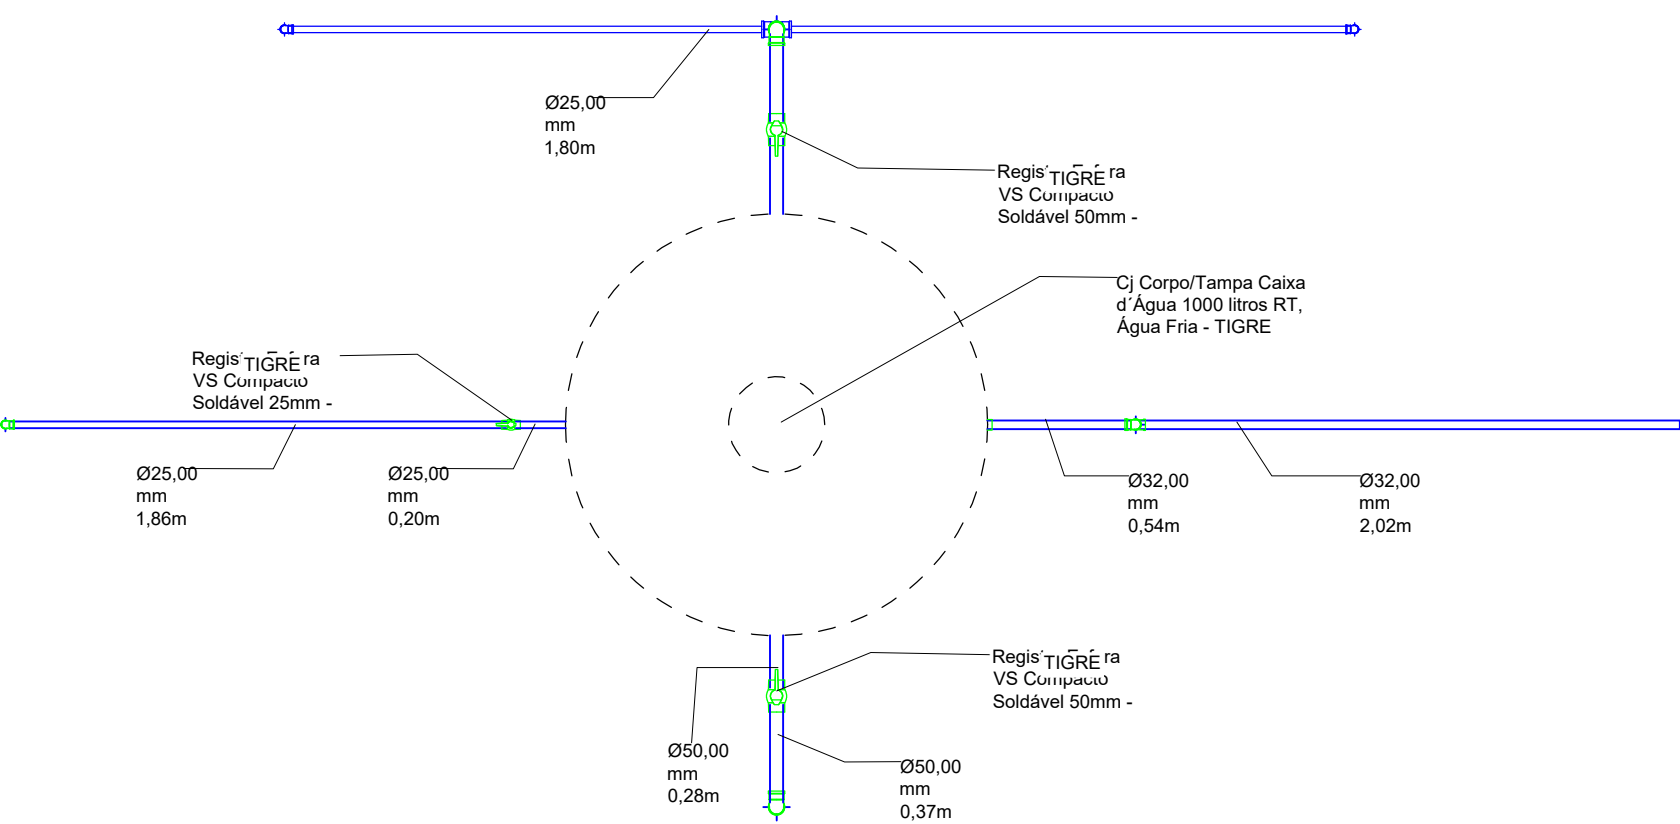


3 BARRILETE.
1 : 20

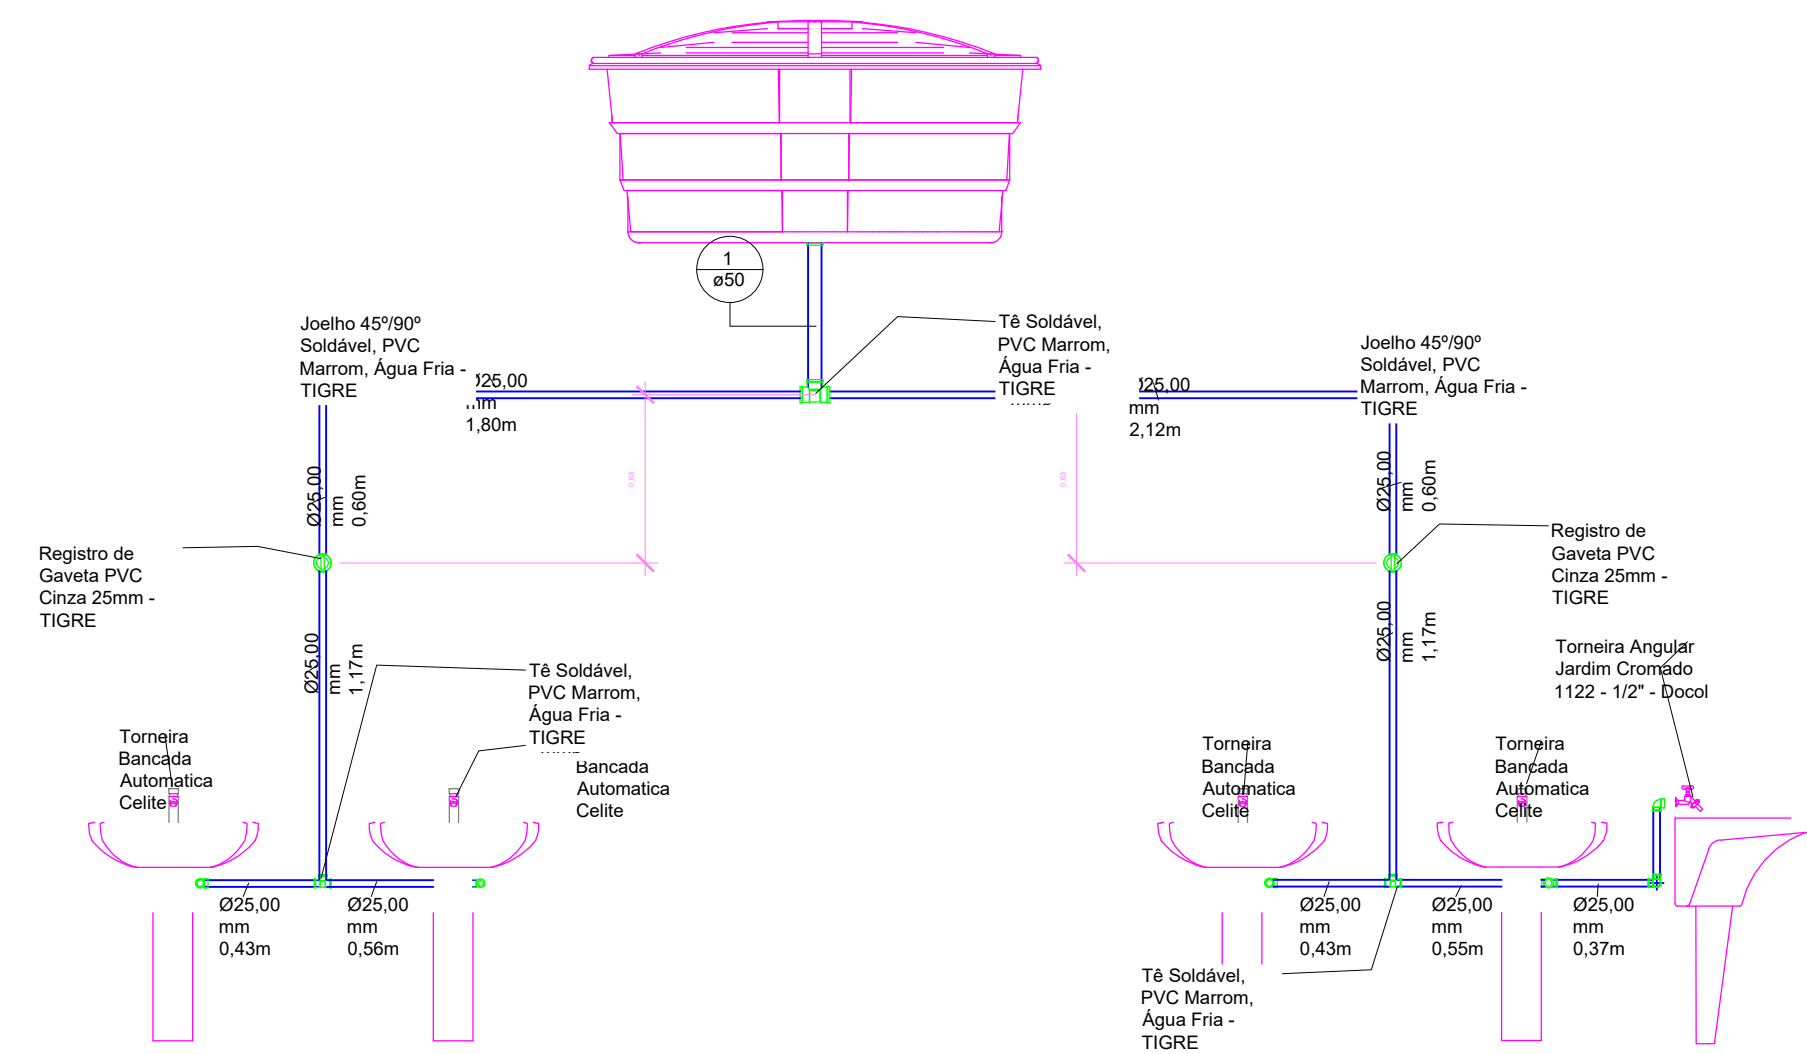

4 B-B
1 : 20

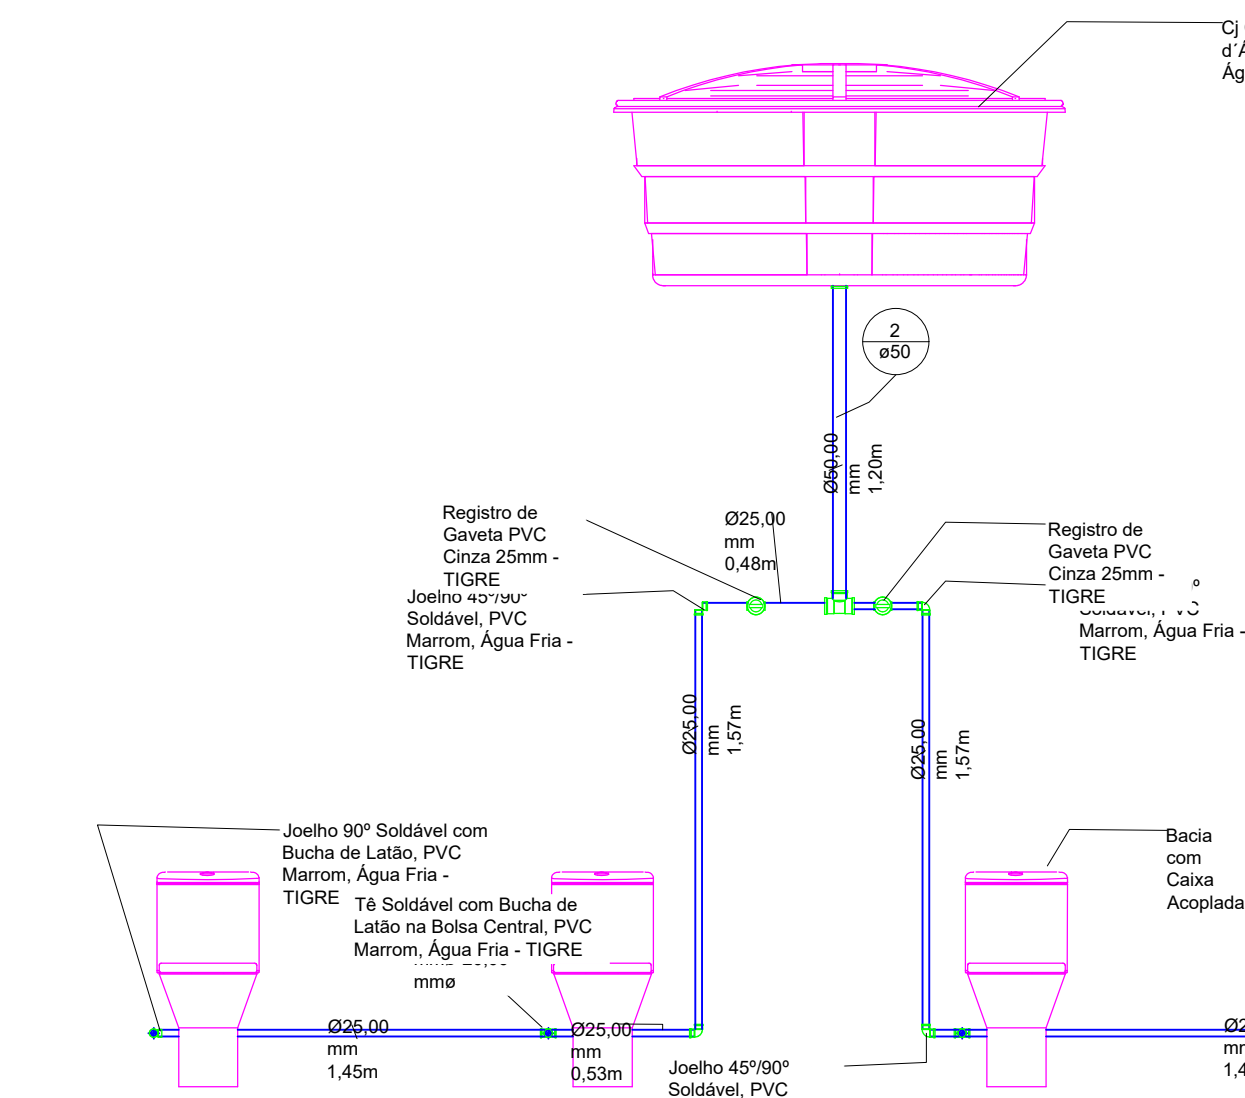


5 A-A
1 : 20

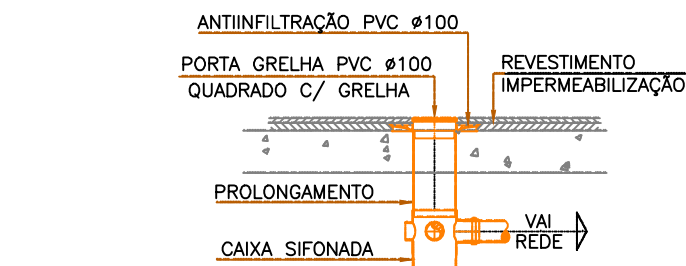


DETALHE CAIXA SIFONADA

Sem escala

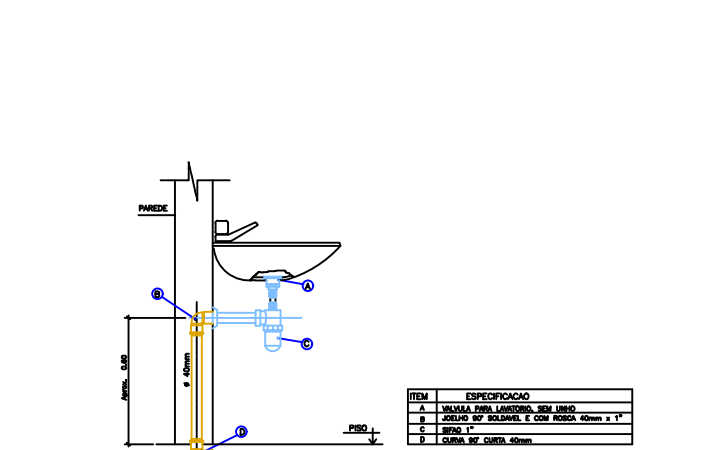


DETALHE MONTAGEM LAVATÓRIO

Sem escala

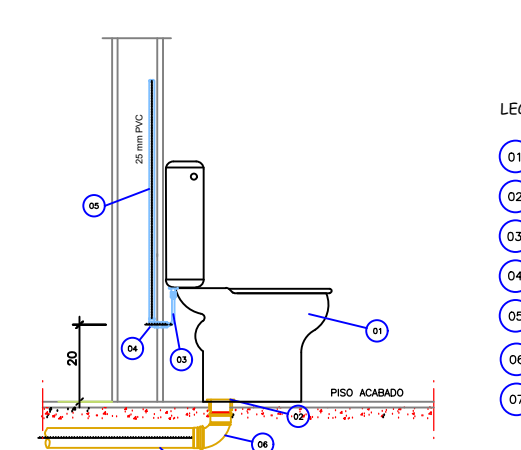

DETALHE MONTAGEM VASO SANITÁRIO

Sem escala

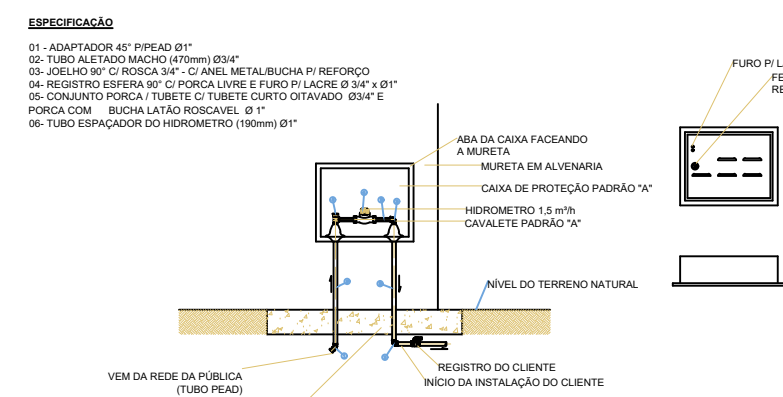

DETALHE - HIDRÔMETRO

esc.: 1:50

NOTAS - HIDRÁULICO	
• ÁGUA FRIA	
1. TUBULAÇÃO A SER UTILIZADA NA INSTALAÇÃO DE ÁGUA FRIA DEVE SER DE PVC CLASSE 16 (SALVO INDICAÇÃO EM CONTRÁRIO) E PREFERENCIALMENTE DA MARCA TIGRE OU EQUIVALENTE.	
1. AS INSTALAÇÕES DE ÁGUA FRIA DEVEM OBEDECER A NBR 5626, DEVEM SER SUBMETIDAS A ENSAIOS DE ESTANQUEIDADE DURANTE O PROCESSO DE MONTAGEM, QUANDO ELAS AINDA ESTÃO EXPOSTAS. E PORTANTO, SUJEITAS A INSPEÇÃO VISUAL E EVENTUAIS REPAROS.	
2. PARA EXECUÇÃO DE JUNTAS SOLDADAS, A EXTREMIDADE DO TUBO DEVE SER CORTADA DE MODO A PERMITIR SEU ALINHAMENTO COMPLETO DENTRO DA CONEXÃO. AS REBARBAS INTERNAS E EXTERNAS DEVEM SER ELIMINADAS COM LIMA OU LIXA FINA.	
3. AS SUPERFÍCIES DOS TUBOS E DAS CONEXÕES DEVEM SER LIMPAS COM SOLUÇÃO LIMPADORA RECOMENDADA PELO FABRICANTE. AMBAS AS SUPERFÍCIES DEVEM RECEBER UMA PELÍCULA FINA DE ADESIVO PLÁSTICO (SOLDA). A EXTREMIDADE DO TUBO DEVE SER INTRODUZIDA NO INTERIOR DA BOLA POR CERCA DE 30 SEGUNDOS PARA A PEGA DA SOLDA. REMOVER O EXCESSO DE ADESIVO E EVITAR QUE A JUNTA SOFRA SOLICITAÇÕES MECÂNICAS POR UM PERÍODO DE 5 MIN.	
5. PARA EXECUÇÃO DE JUNTAS ROSQUEADAS DEVEM SER UTILIZADOS COMO MATERIAL VEDANTE A FITA DE PTFE (POLITETRAFLUORETILENO) OU OUTRO MATERIAL INDICADO PELO FABRICANTE.	

Conexões para Água Fria			
Quantidade	Descrição	Linha	Código
2	Adaptador Soldável com Anel para Caixa d'Água 50mm, PVC Branco, Água Fria - TIGRE	Soldável	
2	Bucha de Redução Soldável Curta 40x32mm, PVC Marrom, Água Fria - TIGRE	Soldável	
1	Joelho 45° Soldável 25mm, PVC Marrom, Água Fria - TIGRE	Soldável	
13	Joelho 90° Soldável 25mm, PVC Marrom, Água Fria - TIGRE	Soldável	
1	Joelho 90° Soldável 32mm, PVC Marrom, Água Fria - TIGRE	Soldável	
2	Joelho 90° Soldável 50mm, PVC Marrom, Água Fria - TIGRE	Soldável	
1	Joelho 90° Soldável com Bucha de Latão 20 x 1/2", PVC Marrom, Água Fria - TIGRE	Soldável	
2	Joelho 90° Soldável com Bucha de Latão 25 x 1/2", PVC Marrom, Água Fria - TIGRE	Soldável	
3	Joelho 90° Soldável com Bucha de Latão 25 x 3/4", PVC Marrom, Água Fria - TIGRE	Soldável	
2	Tê Soldável 25mm, PVC Marrom, Água Fria - TIGRE	Soldável	
2	Tê Soldável com Bucha de Latão na Bolsa Central 25 x 1/2", PVC Marrom, Água Fria - TIGRE	Soldável	
1	Tê Soldável com Bucha de Latão na Bolsa Central 25 x 3/4", PVC Marrom, Água Fria - TIGRE	Soldável	

Conexões para Esgoto			
Quantidade	Sistema	Descrição	Linha Código
7	Esgoto	Joelho 45° 40mm, Esgoto Série Normal - TIGRE	Série Normal
12	Esgoto	Joelho 90° 40mm, Esgoto Série Normal - TIGRE	Série Normal
3	Esgoto	Joelho 45° 50mm, Esgoto Série Normal - TIGRE	Série Normal
1	Esgoto	Joelho 90° 50mm, Esgoto Série Normal - TIGRE	Série Normal
4	Esgoto	Joelho 90° 100mm, Esgoto Série Normal - TIGRE	Série Normal
1	Esgoto	Junção Simples 100 x 50mm, Esgoto Série Normal - TIGRE	Série Normal
4	Esgoto	Junção Simples 100 x 100mm, Esgoto Série Normal - TIGRE	Série Normal
4	Esgoto	Luva Simples 50mm, Esgoto Série Normal - TIGRE	Série Normal
10	Esgoto	Luva Simples 100mm, Esgoto Série Normal - TIGRE	Série Normal
1	Esgoto	Redução 100 x 50mm, Esgoto Série Normal - TIGRE	Série Normal


Registros e Válvulas			
Quantidade	Descrição	Size	Fabricante
1	Adaptador Soldável com Anel para Caixa d'Água com Registro, PVC Branco, Água Fria - TIGRE		© Tigre S/A
2	Adaptador Soldável com Anel para Caixa d'Água, PVC Branco, Água Fria - TIGRE		© Tigre S/A
4	Registro de Gaveta PVC Cinza 25mm - TIGRE	25,00 mm-25,00 mm	© Tigre S/A
1	Registro Esfera VS Compacto Soldável 25mm - TIGRE	25,00 mm-25,00 mm	© Tigre S/A
2	Registro Esfera VS Compacto Soldável 50mm - TIGRE	50,00 mm-50,00 mm	© Tigre S/A

Tabela de peça hidrossanitária		Quantidade
Descrição		
Antesepuma 150 mm, Esgoto - TIGRE		2
Bacia com Caixa Acoplada		4
Caixa de concreto com tampa e fundo, 60x50cm		3
Caixa Sifonada Montada com Grelha e Porta Grelha Quadrados Inox 150 x 150 x 50mm, Esgoto - TIGRE		2
Cj Corpo/Tampa Caixa d'Água 1000 litros RT, Água Fria - TIGRE		1
Kit Cavalete 3/4" completo PVC Padrão Registro - Saída horizontal		1
Lavatório com coluna Thema		4
Prolongamento pl Caixa Sifonada 150 x 200mm, Esgoto - TIGRE		2
Sifão Flexível Horizontal 1" x 40		4
Sumidouro Circular		1
Tampa para Caixa d'Água 1000 litros RT, Água Fria - TIGRE		1
Tanque Celite Tamanho G com Capacidade 38L		1
Tanque Séptico Circular		1
Torneira Angular Jardim Cromado 1122 - 1/2" - Docol		1
Torneira Bancada Automatica Celite		4
Torneira Bóia para Caixa d'Água 1/2", Água Fria - TIGRE		1

Tubos Rígidos		
Comprimento	Descrição	Diâmetro
0,07	Tubo Soldável Marrom	20,00 mm
36,59	Tubo Soldável Marrom	25,00 mm
3,57	Tubo Soldável Marrom	32,00 mm
0,03	Tubo Soldável Marrom	40,00 mm
3,11	Tubo Soldável Marrom	50,00 mm
10,54	Tubo Série Normal	40,00 mm
11,18	Tubo Série Normal	50,00 mm
45,43	Tubo Série Normal	100,00 mm

DETALHE PLUVIAL

CAIXAS PLUVIAIS

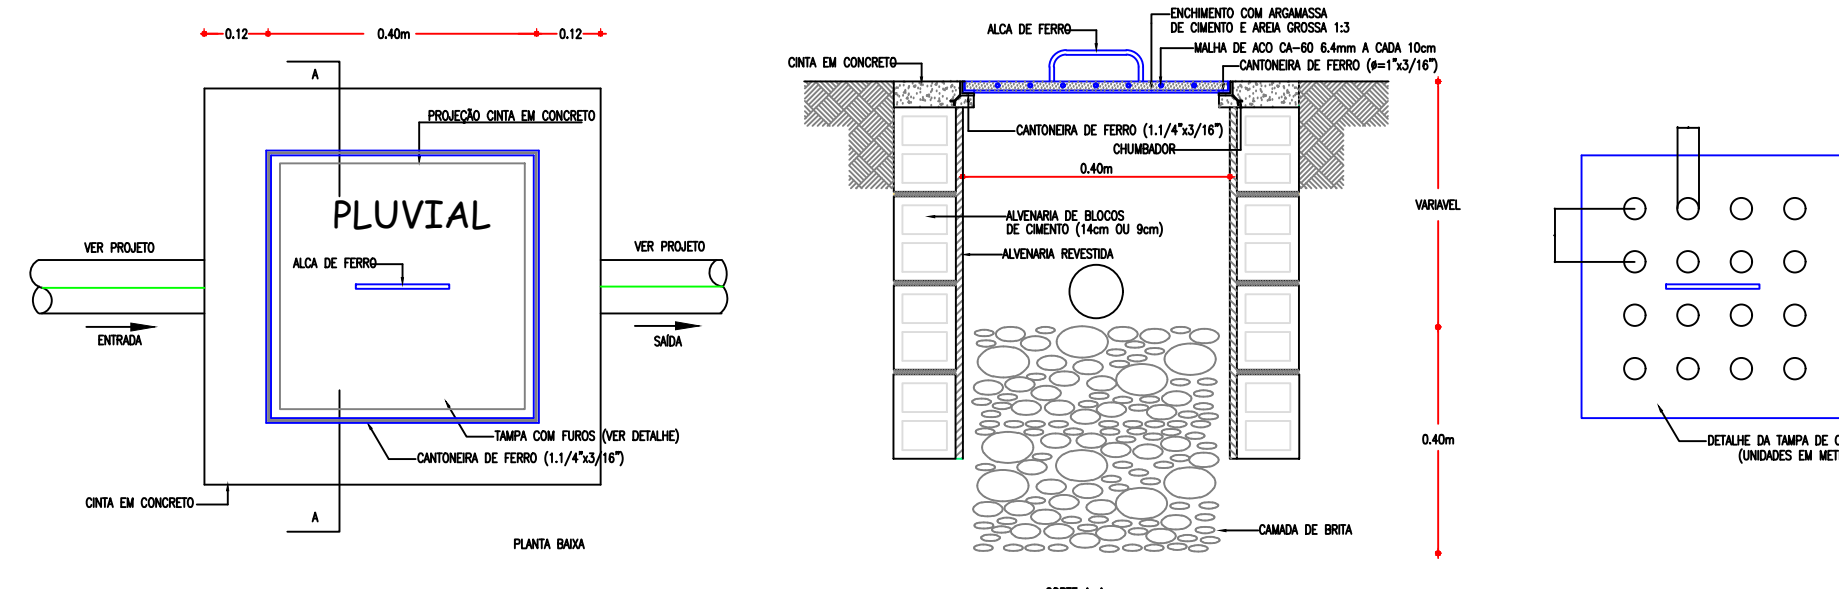

PROJETO HIDROSSANOTÁRIO

PROPRIETÁRIO: PREFEITURA MUNICIPAL DE VICENTINÓPOLIS

ENDEREÇO: AV. JUCELINO KUBITSCHEK/ RUA PASTOR INACIO ANTONIO COSTA, 75.555-000, VICENTINÓPOLIS - GO.

COORDENADAS: -17.737998, -49.805648

RESUMO DAS ÁREAS: ÁREA TOTAL: 5.064,38 m², ÁREA CONSTRUÍDA: 1.271,99 m², ÁREA PERMEÁVEL: 407,52 m².

CONTEÚDO DA PRANCHA: PLANTA DE LOCAÇÃO, PLANTA ISOMÉTRICA, DETALHAMENTO, LEGENDAS E NOTAS.

(62) 98252-5692
engenharia@kefiengenharia.com.br
www.kefiengenharia.com.br

ASSINATURAS

ELABORAÇÃO

ASSINATURA

ASSINATURA

ARQUIVO: HID_FEIRA_COBERTA.DWG

PROJETO
HIDROSSANITÁRIO

1/1