




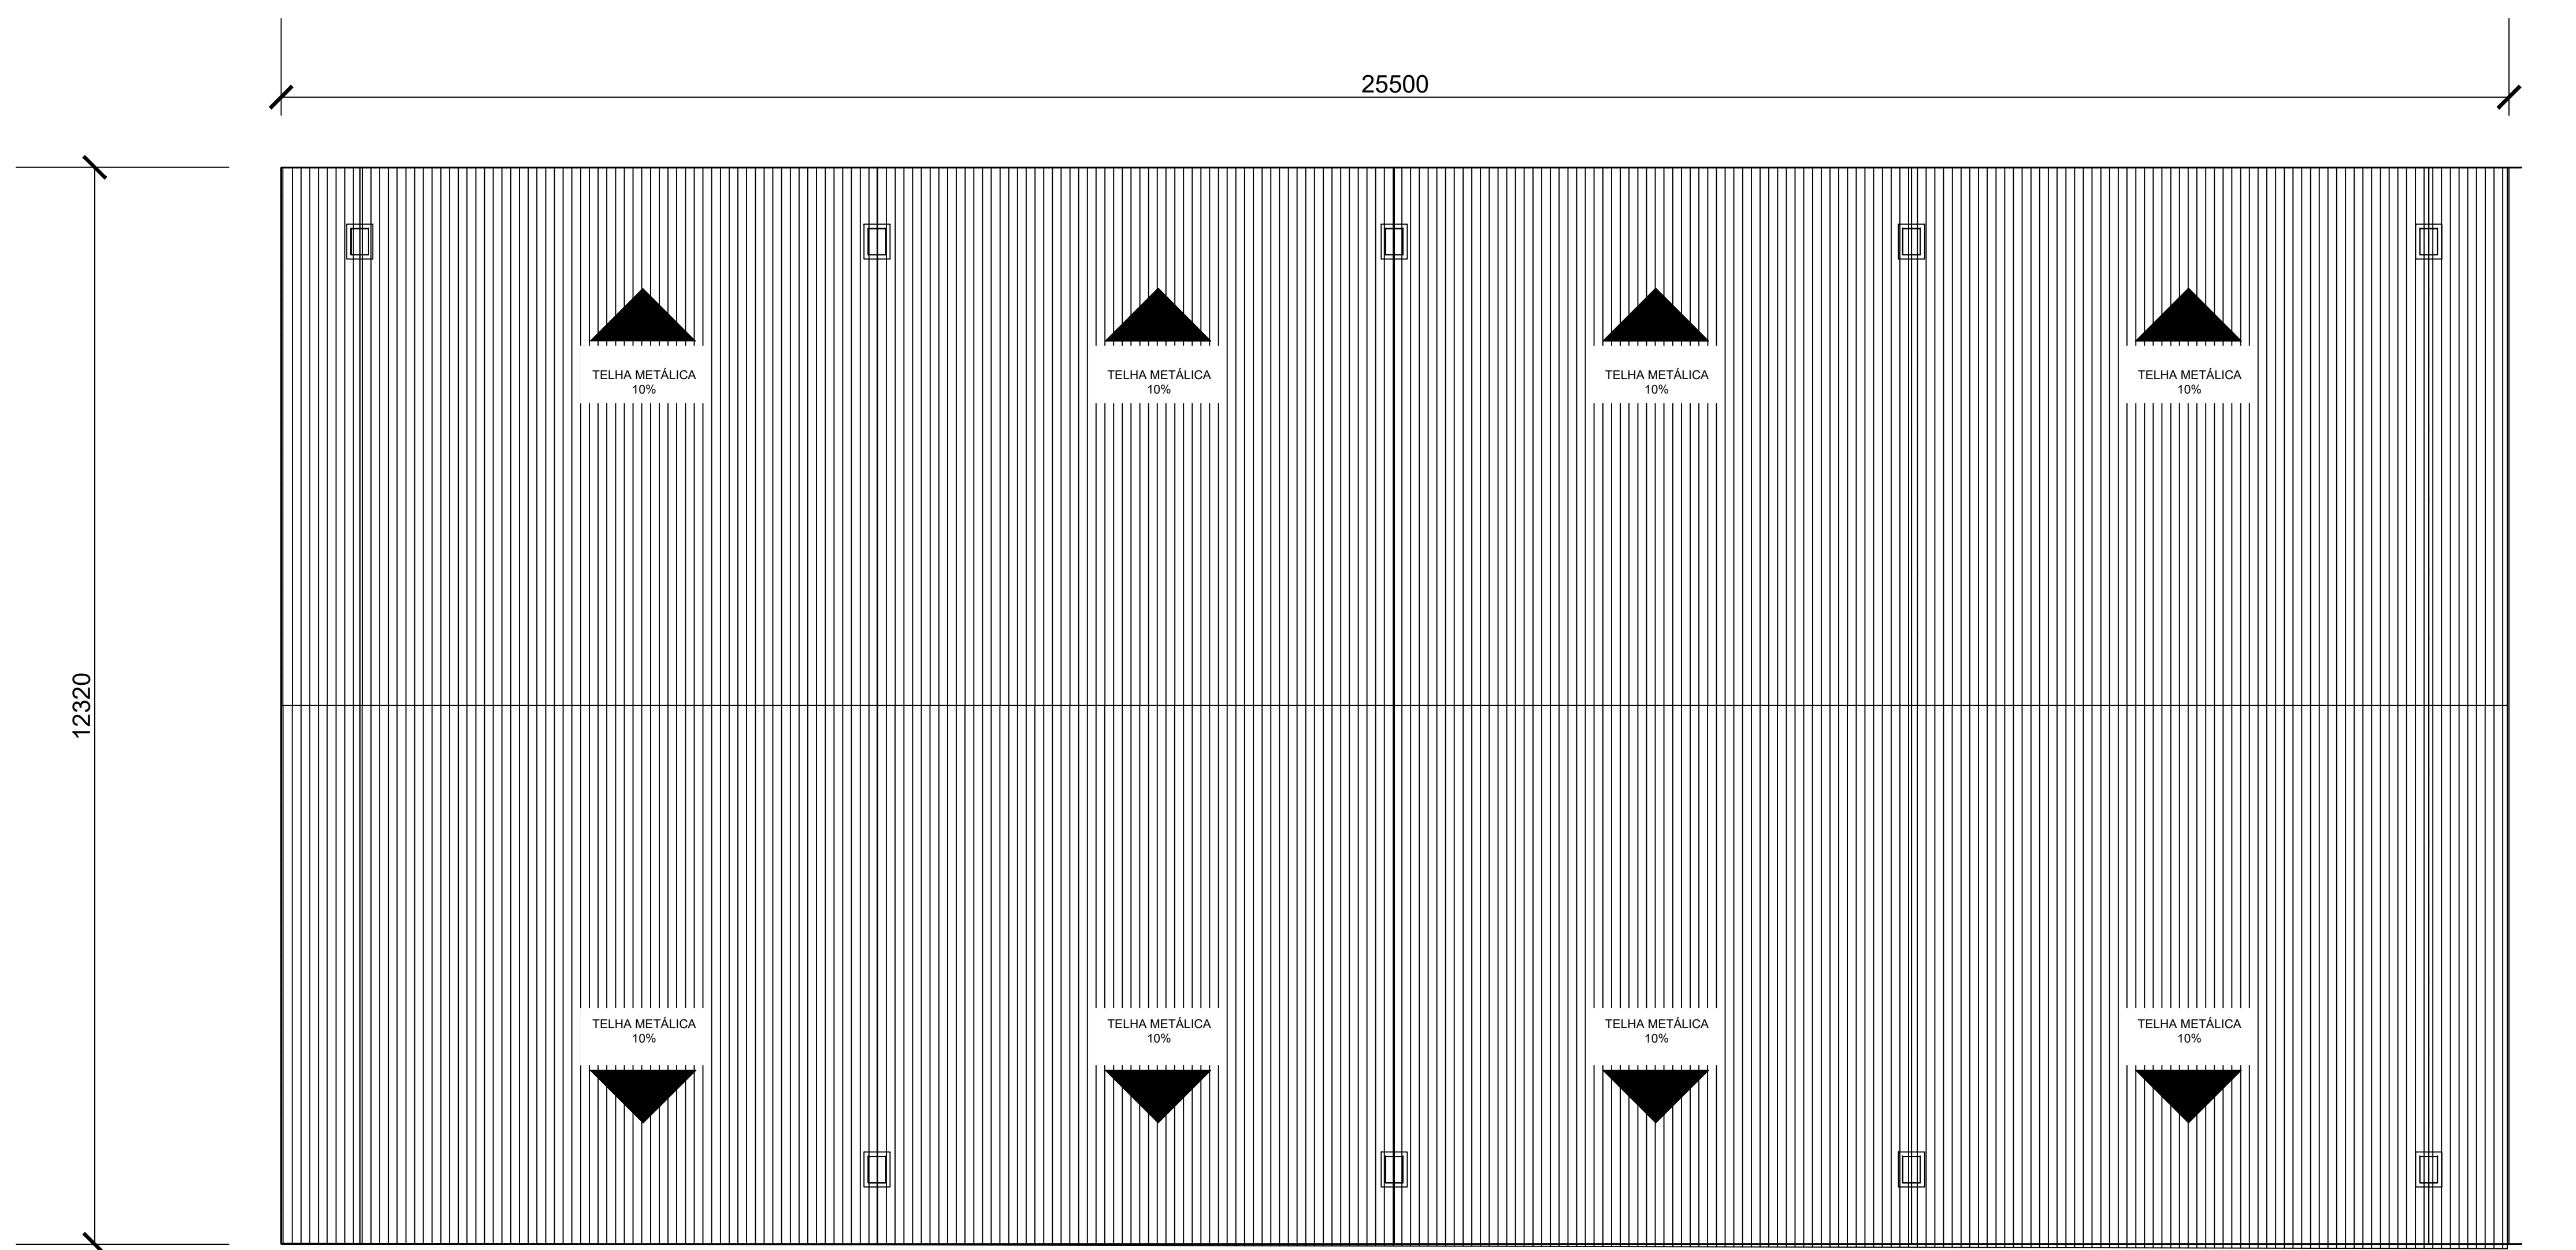


TELHADO
esc.: 1:50

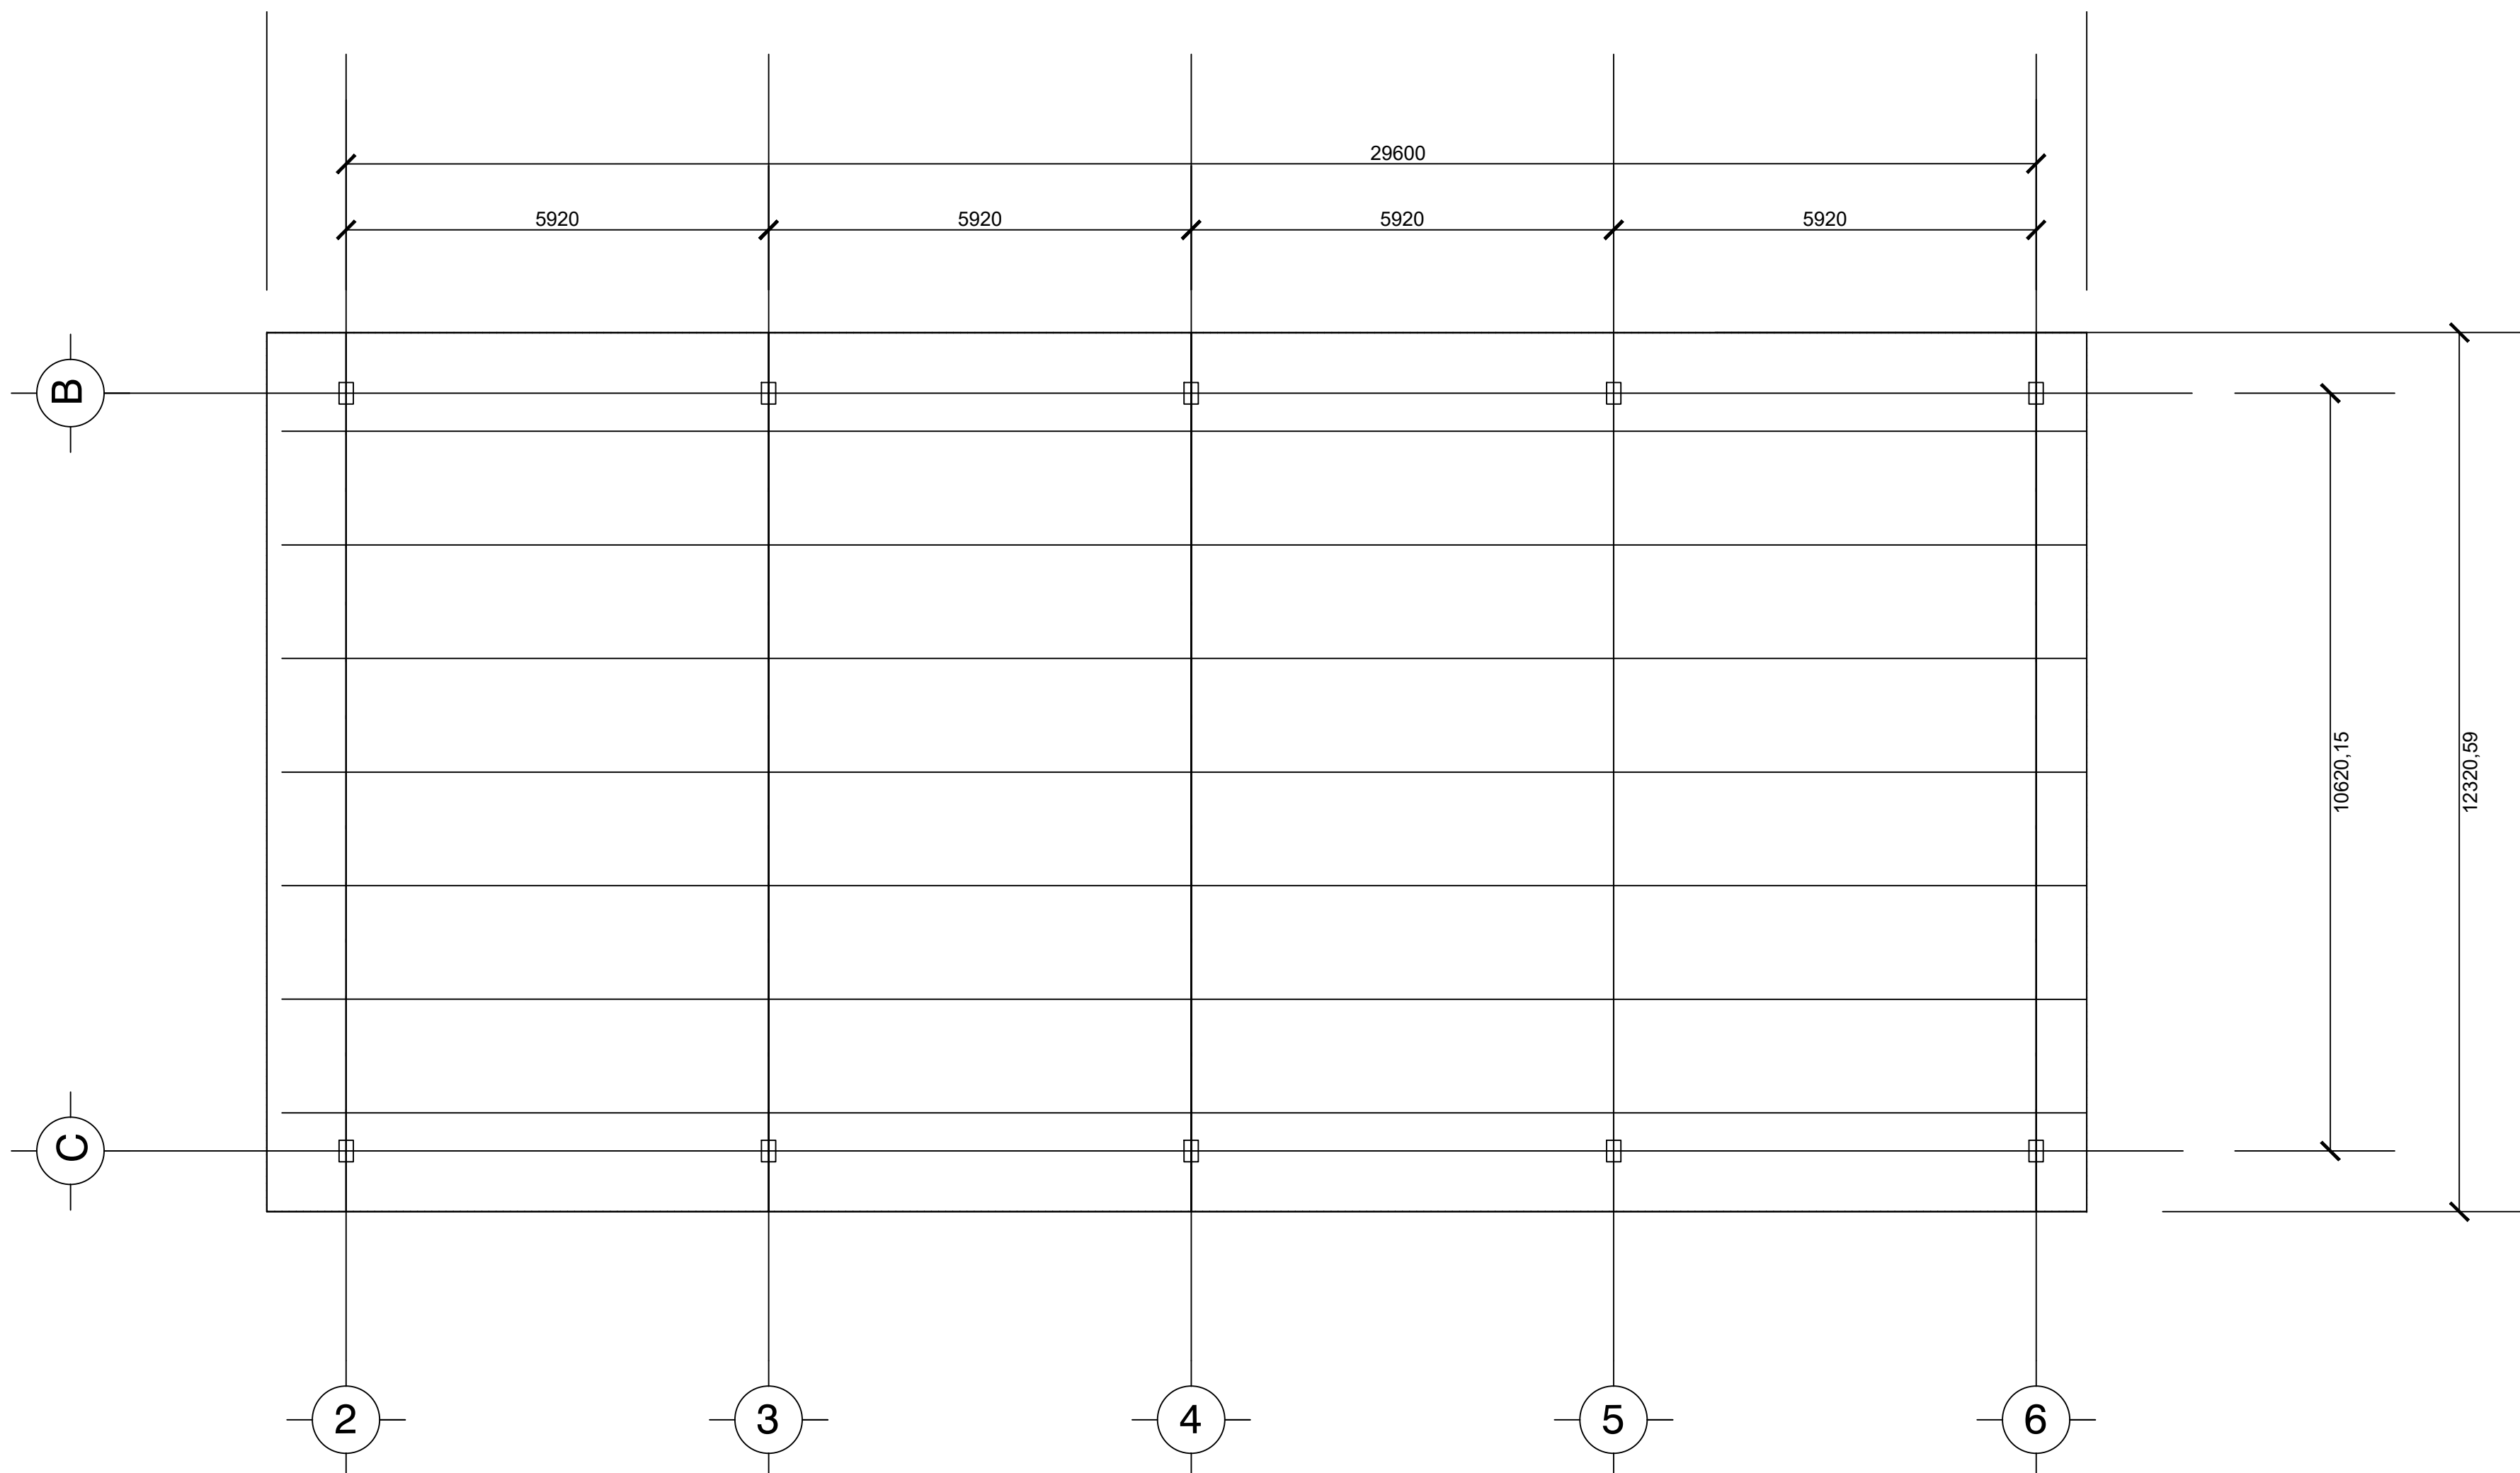


LOCAÇÃO DOS PORTICOS
esc.: 1:75

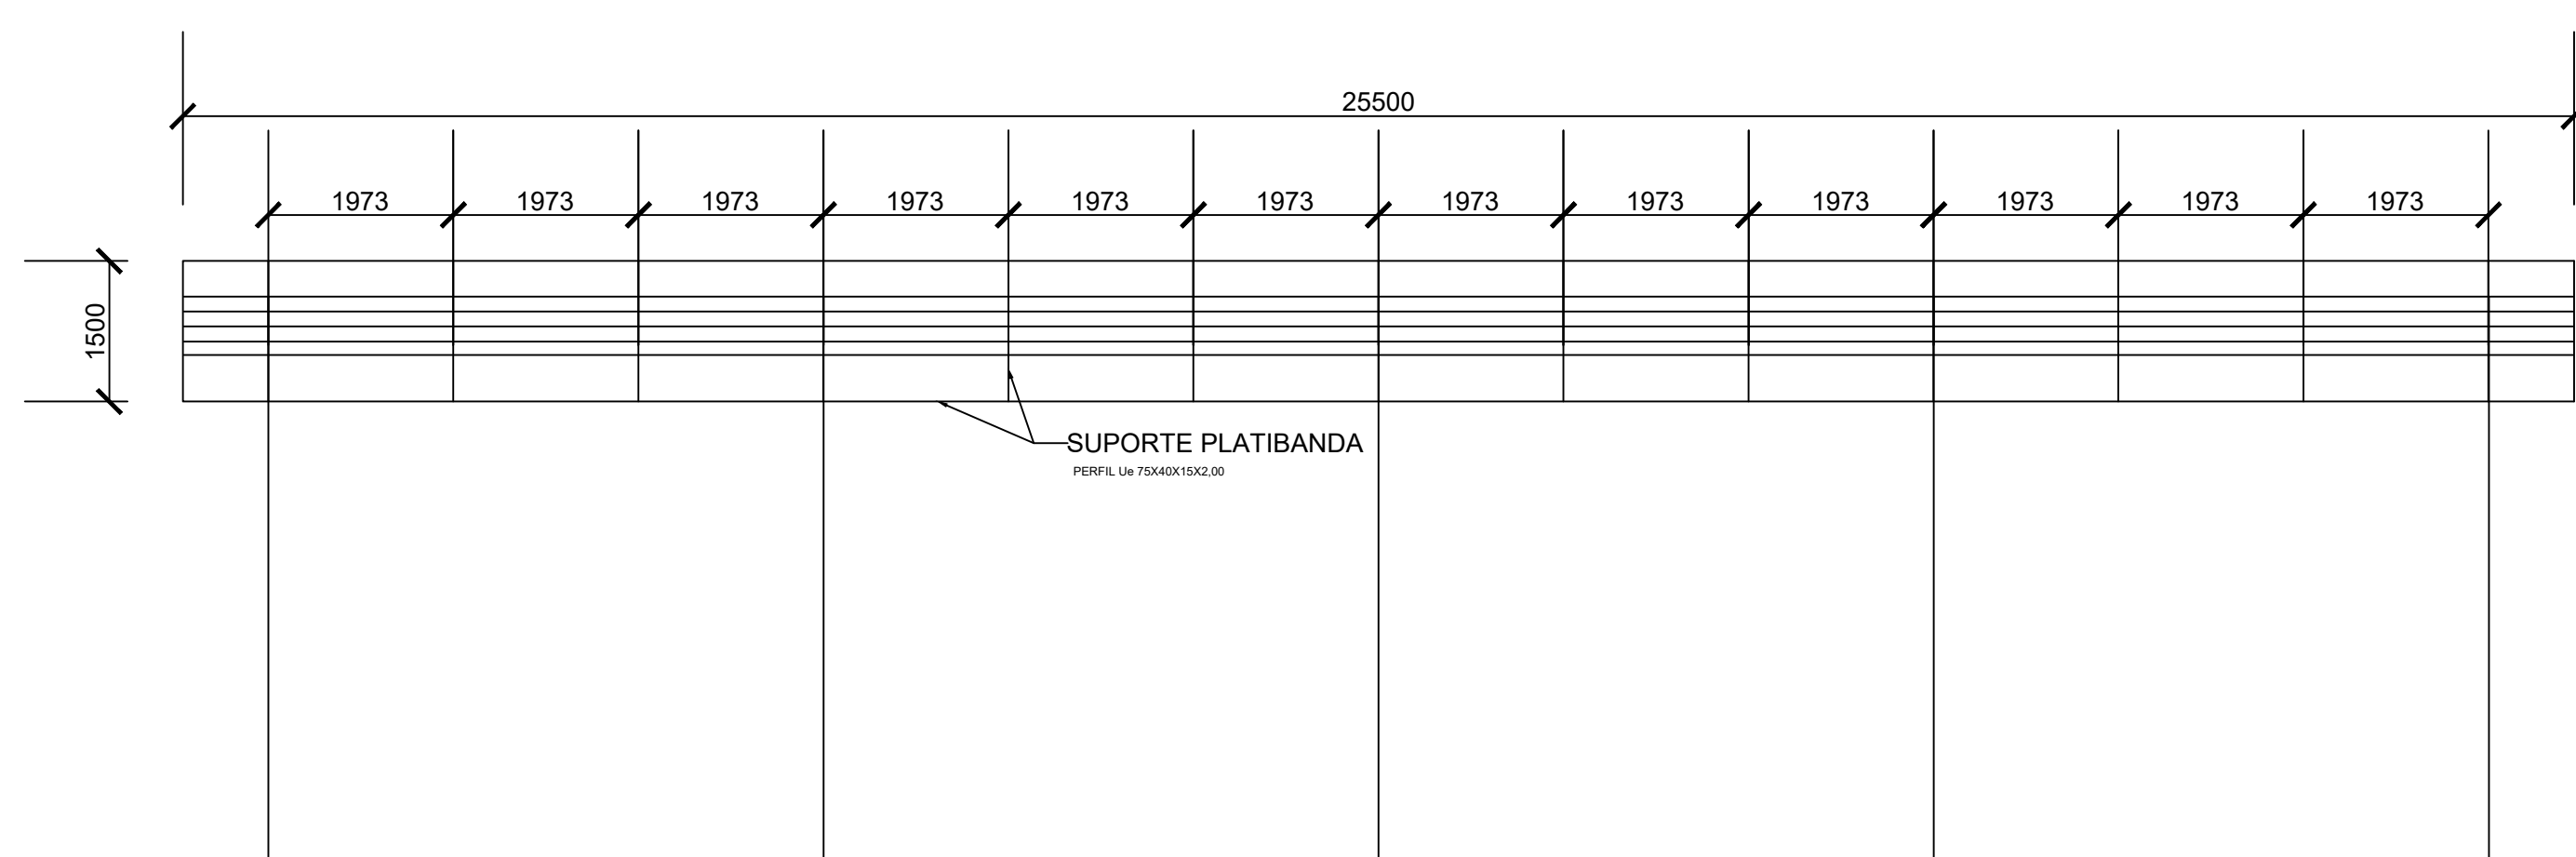


ESTRUTURA PLATIBANDA LATERAL
esc.: 1:75

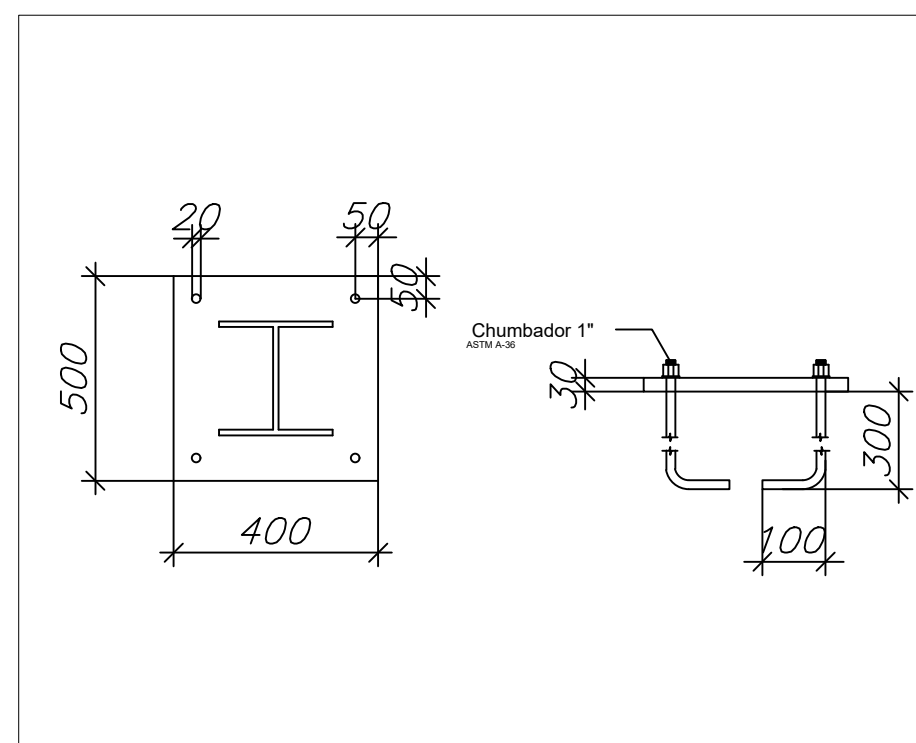


CHAPA DE BASE
esc.: S/E

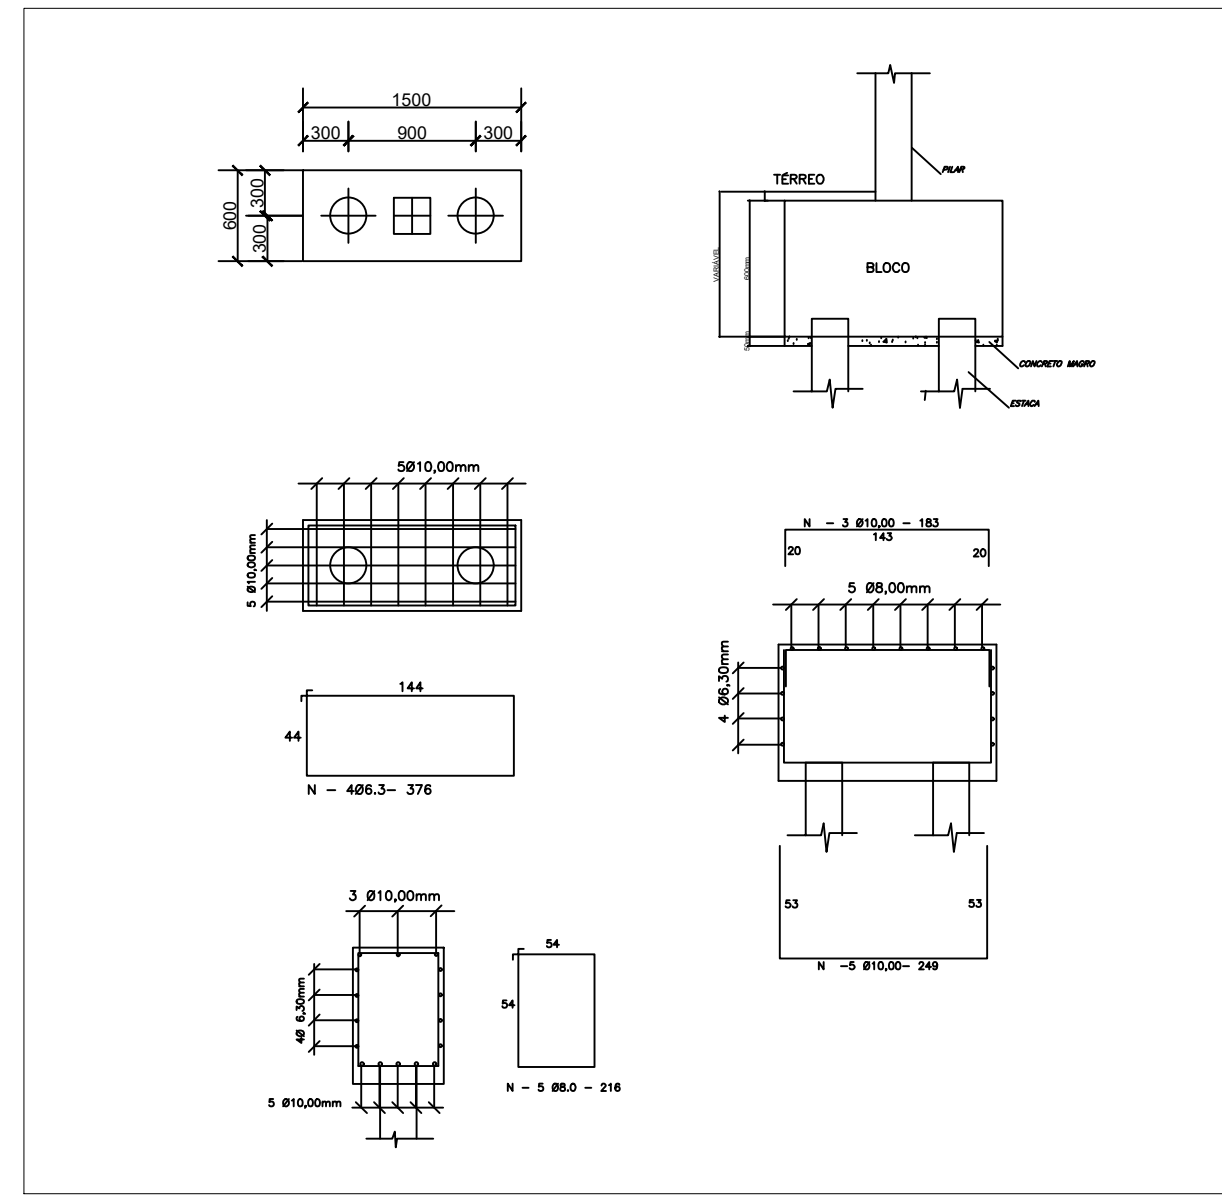


BLOCO DE COROAMENTO
Sem esc.

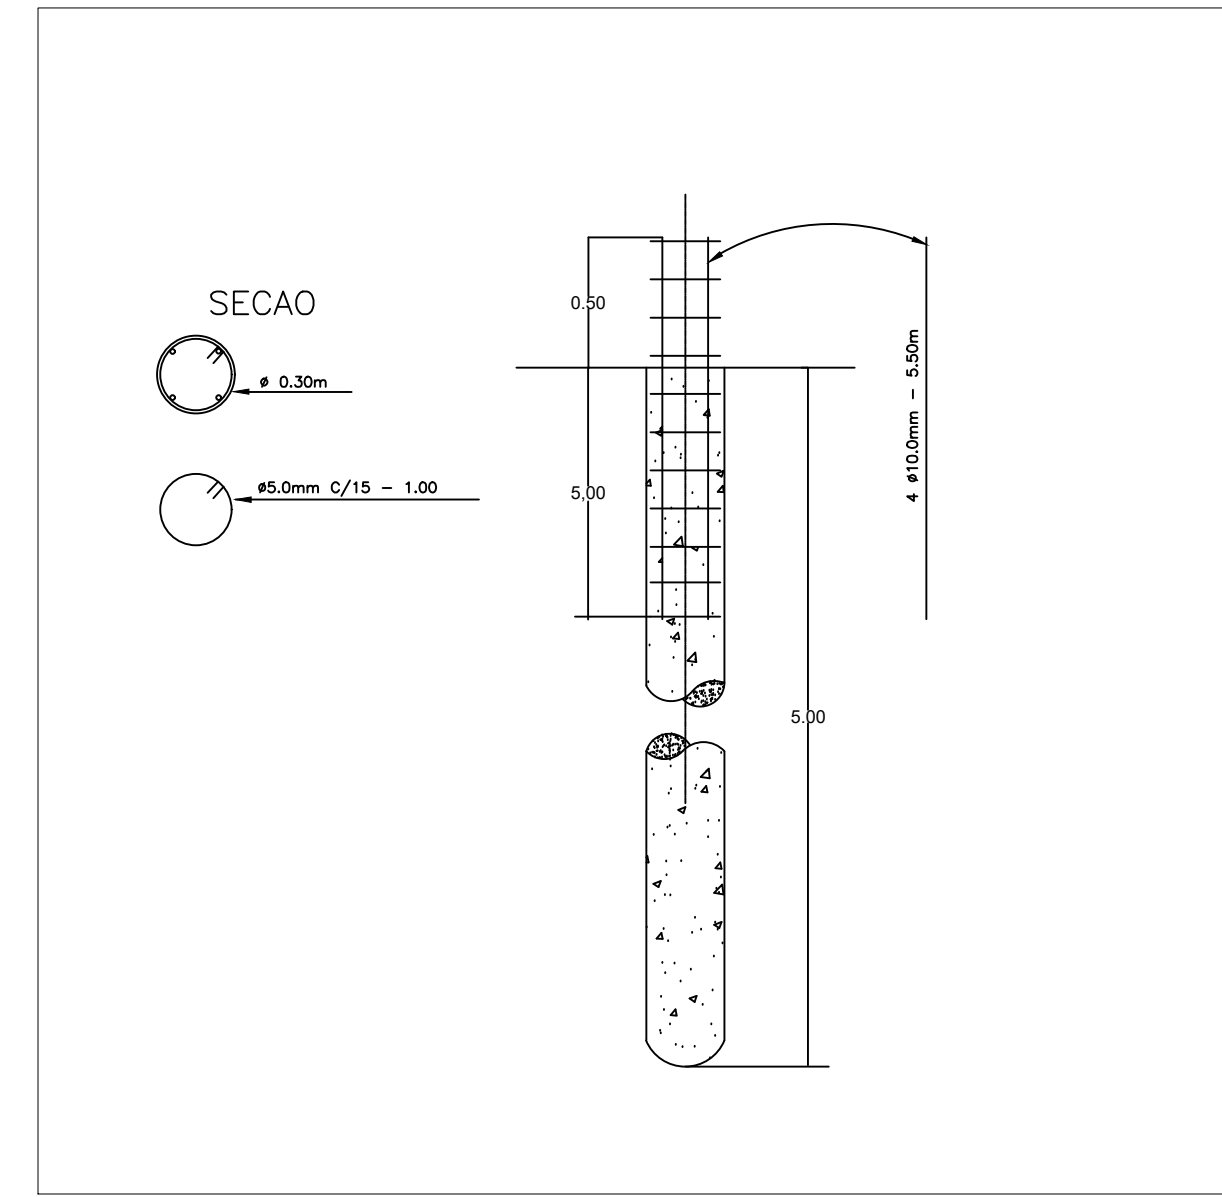


ESTACA ARMADA
Sem esc.

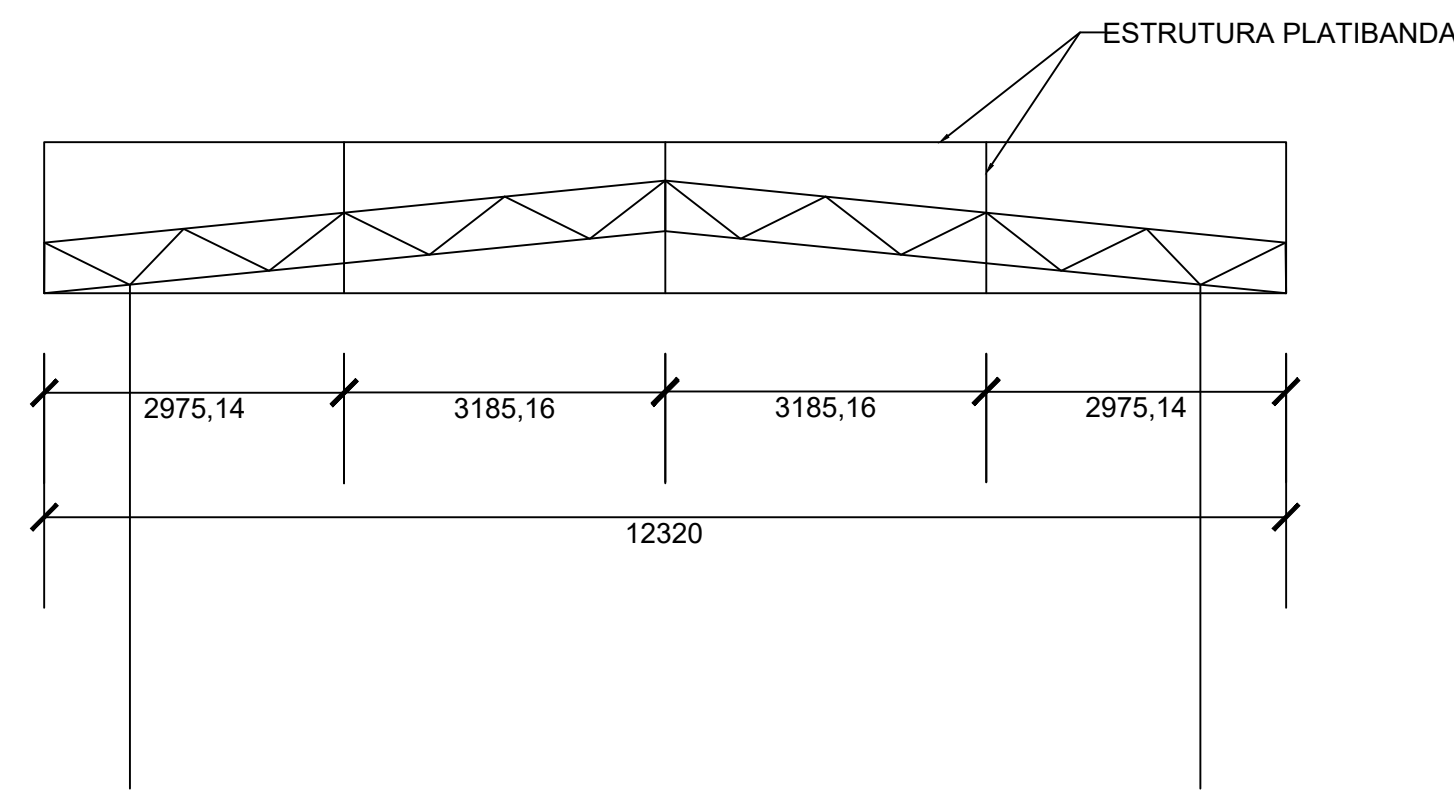

ESTRUTURA PLATIBANDA FRONTAL
esc.: 1:75

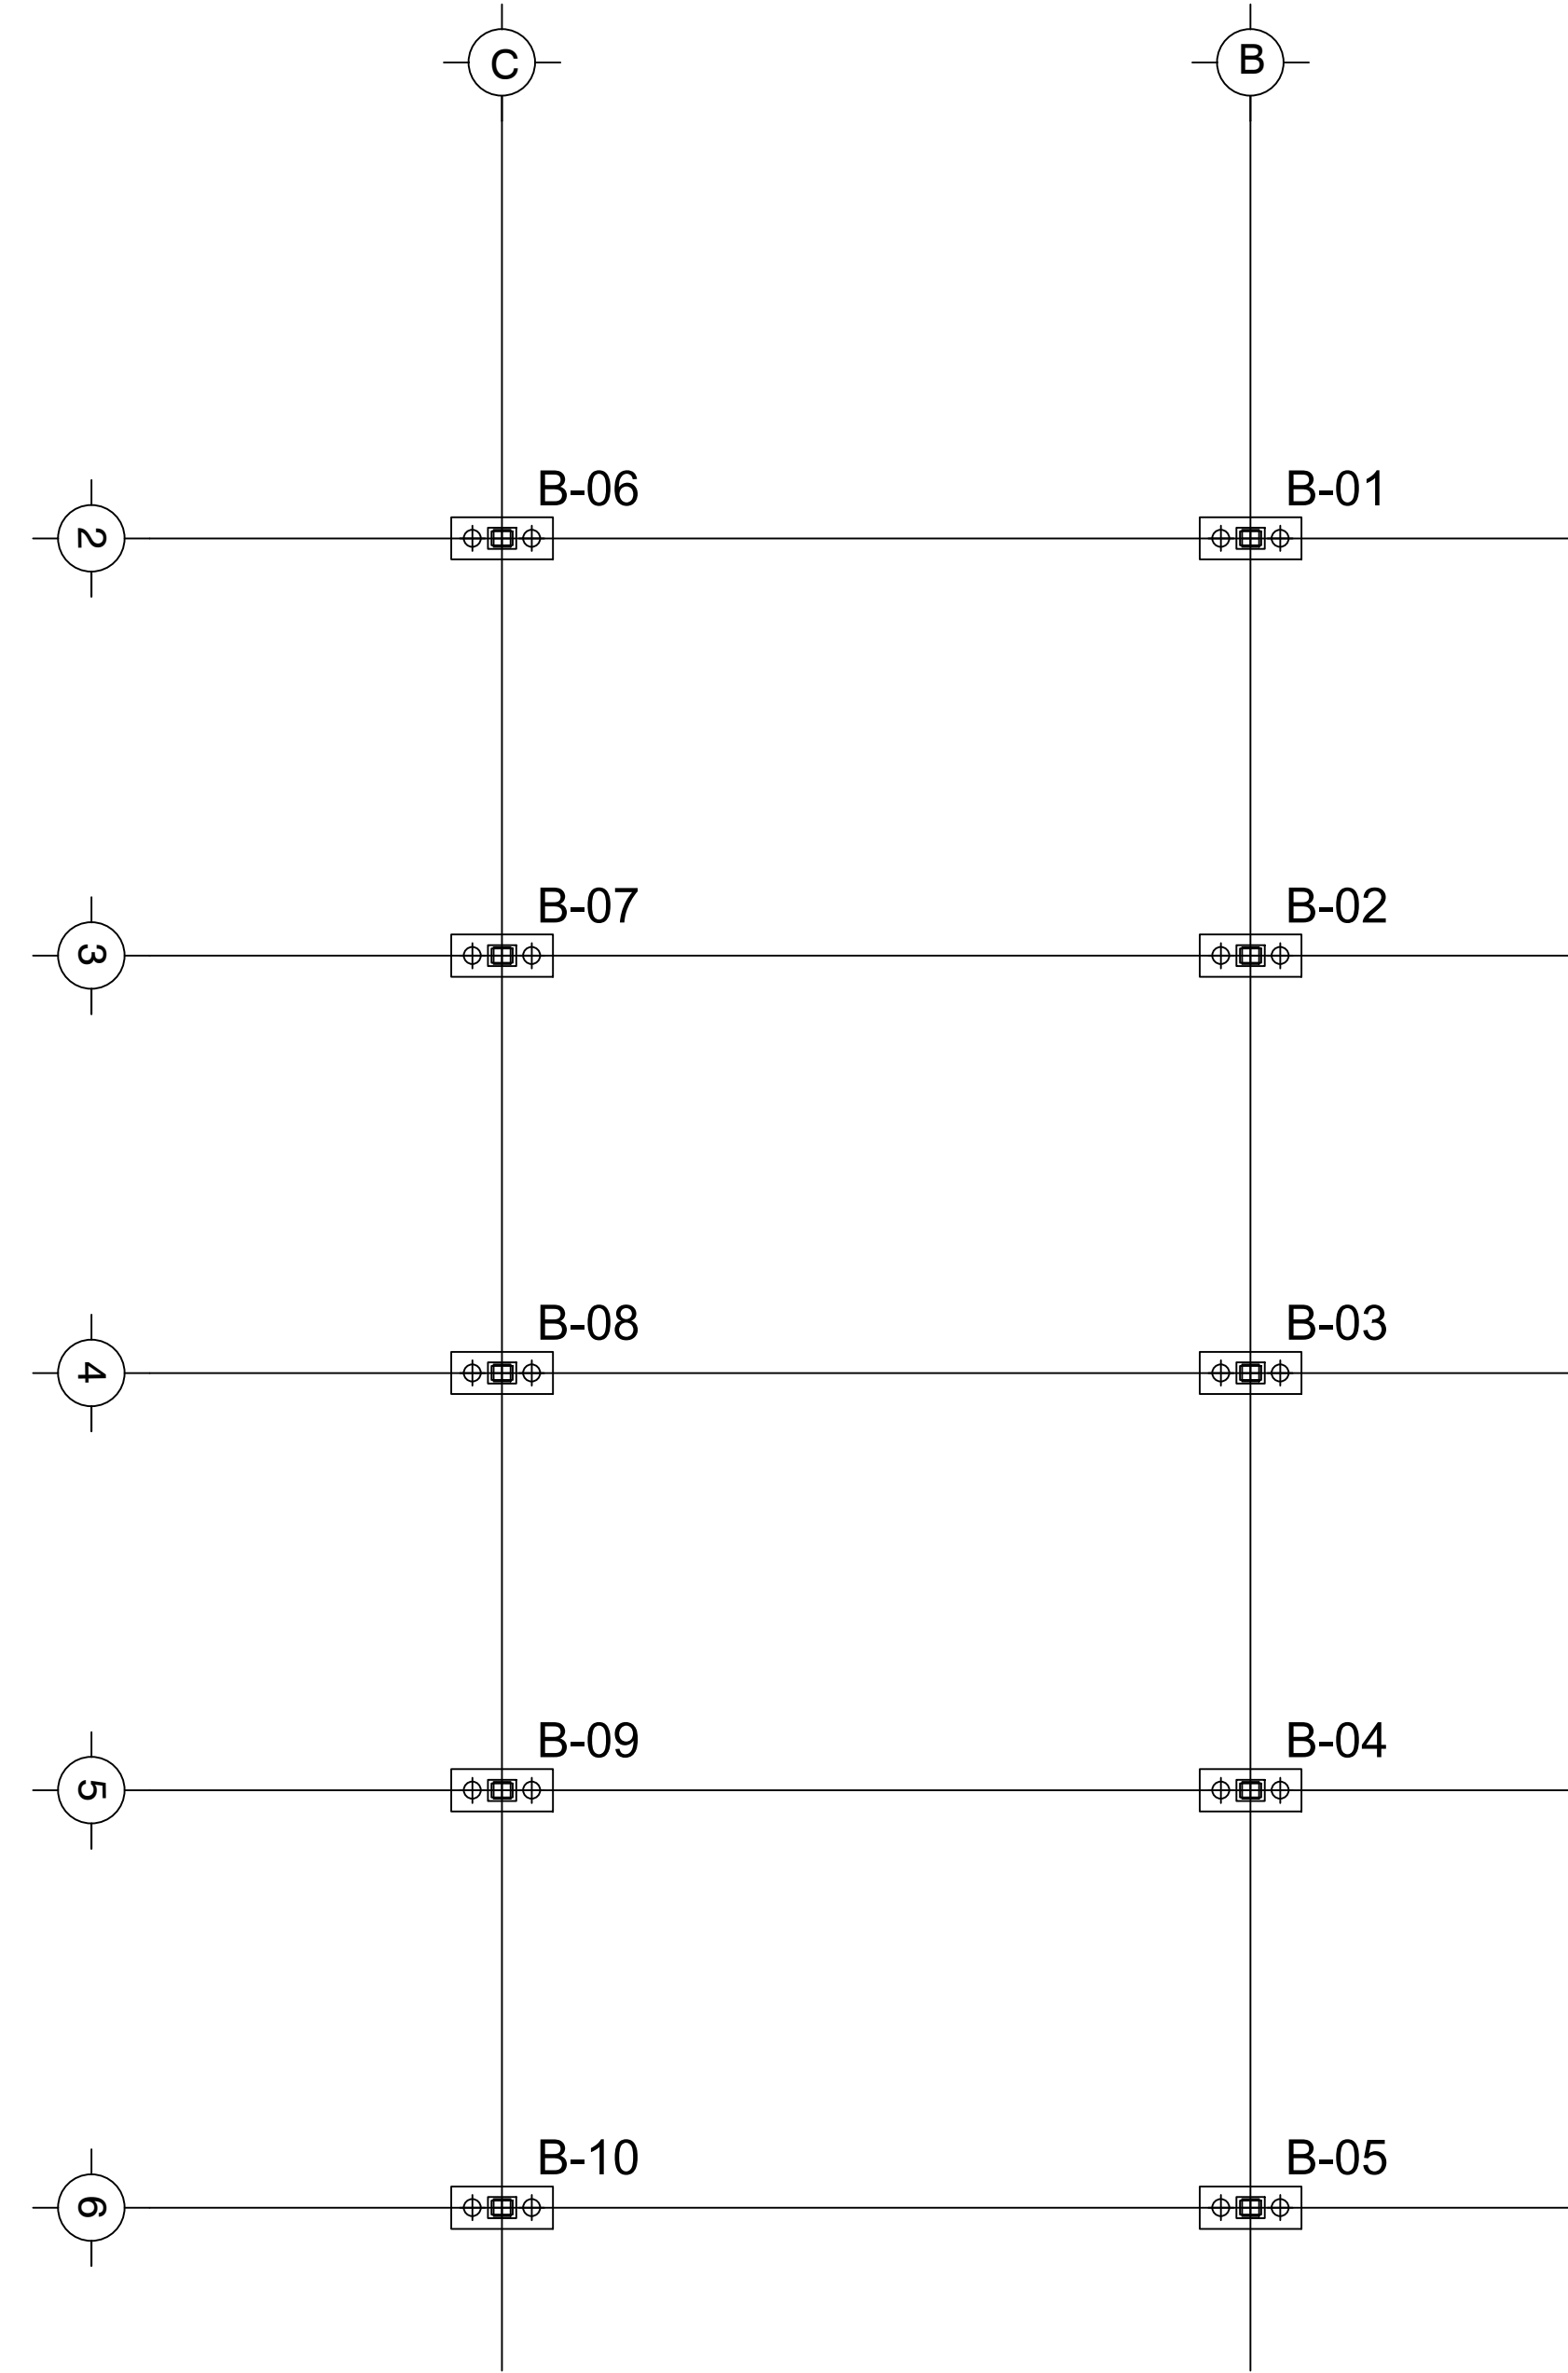

FUNDAÇÃO ESTRUTURA METÁLICA
esc.: 1:75

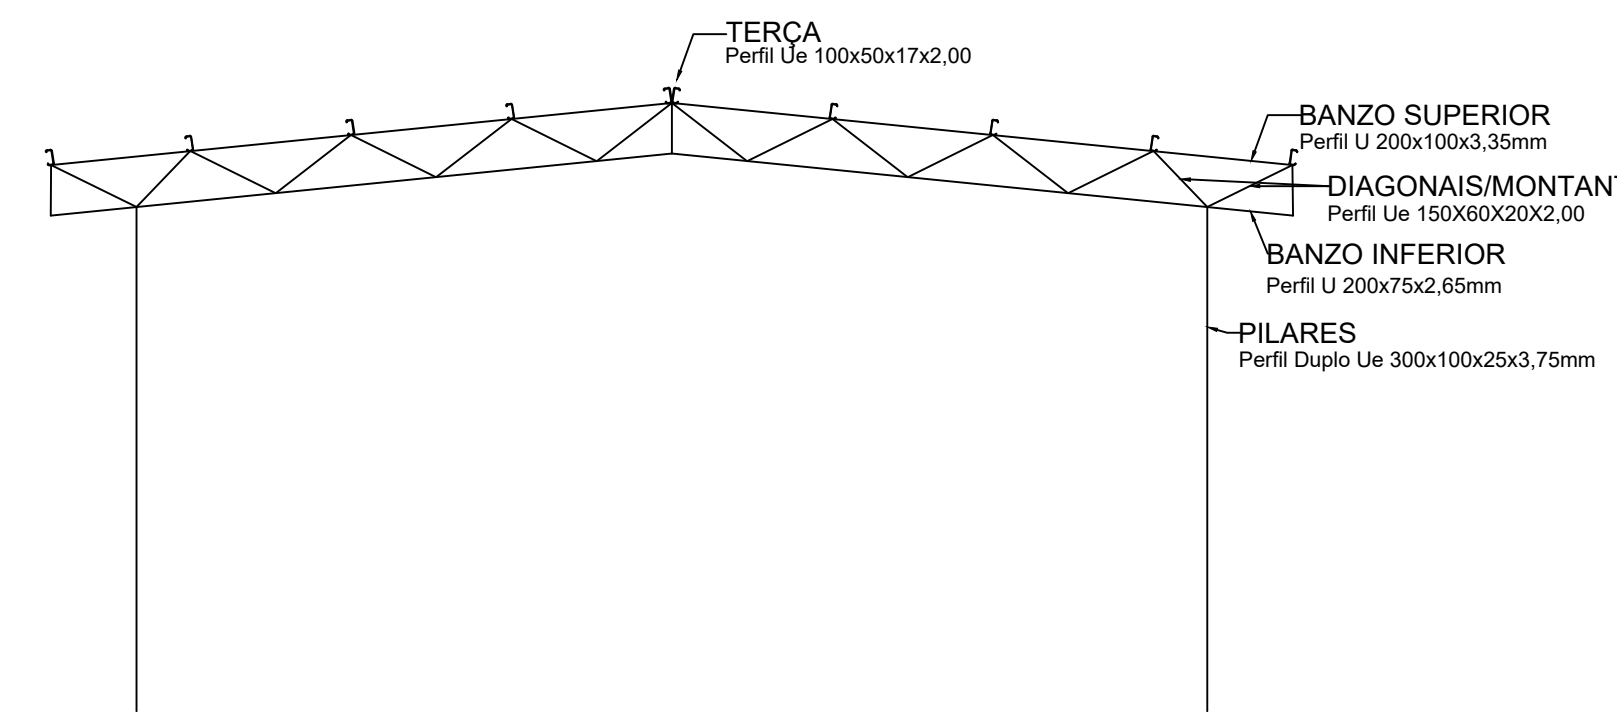

ESTRUTURA PLATIBANDA FRONTAL
esc.: 1:75

ITEM	ESTRUTURA METÁLICA	PERFIL (mm)	Quant. (m)	Area (m²)	Kg/m	Area do total	Peso do perfil
1	PILAR	300x100x25x3,75	100,00	1,11	15,47	111,00	1547,00
2	TRELIÇAS	150x60x20x2,00	76,00	0,62	4,67	47,12	354,92
3	TERÇAS	200x75x2,65	62,00	0,70	7,10	43,40	440,20
4	PLATIBANDA	200x100x3,35	62,00	0,80	11,55	49,60	716,10
5	CHAPA DE BASE	100x50x17x2,00	227,70	0,47	3,47	107,02	790,12
6	CONTRAVENTAMENTO	75x40x15x2,00	212,00	0,37	2,70	78,44	572,40
7	CHAPA DE BASE	500x400	-	-	-	-	335,00
8	CONTRAVENTAMENTO	Ø1/2	104,00	-	0,99	-	102,96
9	LINHA DE CORRENTE	Ø1/2	66,00	-	0,99	-	65,34
10	BARRA RÍGIDA	L1"x3/16	13,20	-	2,68	-	35,38
							4959,42

CO	PROJETO	DATA	ABRIL/2024
ELABORADO POR	DESCRIÇÃO	VERIFICADO POR	DATA
ASSINATURAS			
PREFEITURA MUNICIPAL DE VICENTINÓPOLIS CONTRATANTE		ELABORAÇÃO	
ASSINATURA		VANESSA COUTINHO CUNHA Engenheira Civil CREA: 1014156440/D-GO	
ARQUIVO: EST_FEIRA COBERTA.DWG			

PROJETO ESTRUTURAL		PROJETO
PROPRIETÁRIO: PREFEITURA MUNICIPAL DE VICENTINÓPOLIS		DATA: ABRIL/2024
ENDEREÇO: AV. JUCELINO KUBITSCHEK/ RUA PASTOR INICIAO ANTONIO COSTA, 75.555-000, VICENTINÓPOLIS - GO.		ESCALAS: INDICADAS
COORDENADAS: -17.737998, -49.805648		PRANCHAS: 2/3
CONTEÚDO DA PRANCHA:		RESUMO DAS ÁREAS:
- PLANTA DE LOCAÇÃO		ÁREA TOTAL: 5.063,38 m²
- PLANTA DA ESTRUTURA		ÁREA CONSTRUÍDA: 1.277,59 m²
- PLANTA DE FUNDAÇÃO		ÁREA PERMEÁVEL: 4011,52 m²