REV.	DESCRIÇÃO	MODIFICADO POR	DATA

Quadro de Areas

Piso de Origem		Cômodo	Área Medida
Nivel 0,00			
	01	ESTAR / COZINHA	19,10
	02	DORM. 01	8,40
	03	BANHO	4,44
	04	DORM. 02	8,40
	05	VARANDA	3,56
	06	LAVANDERIA	3,56
			47,46 m²

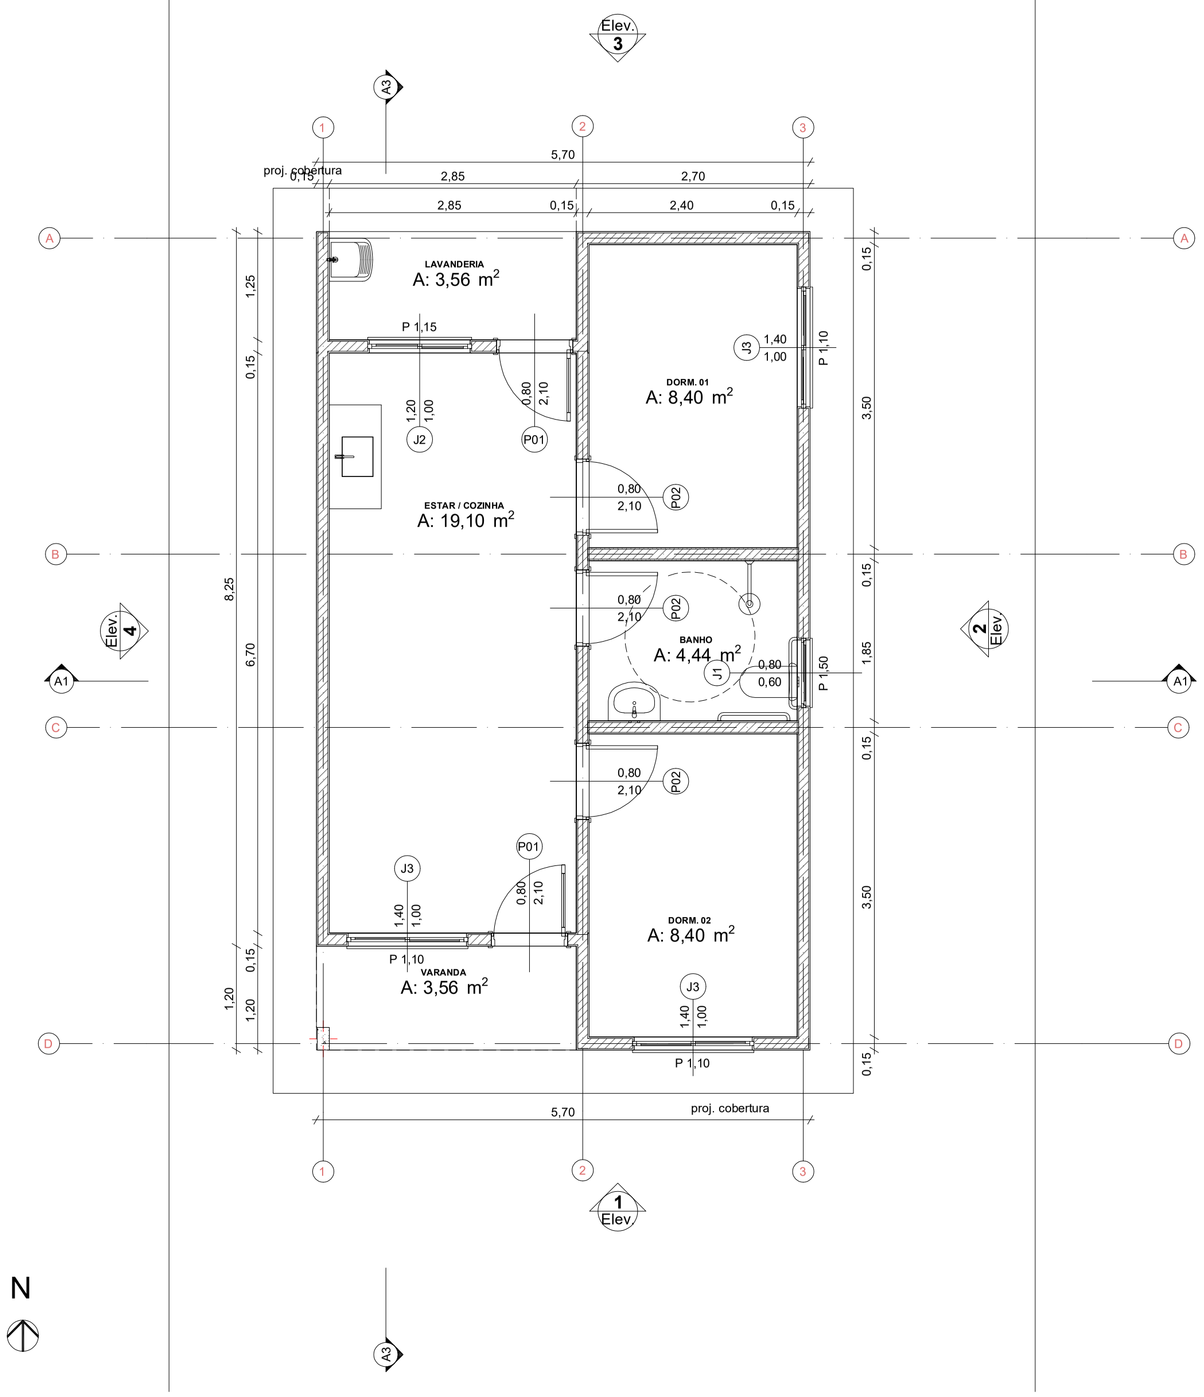

0 Planta Térreo
1:50

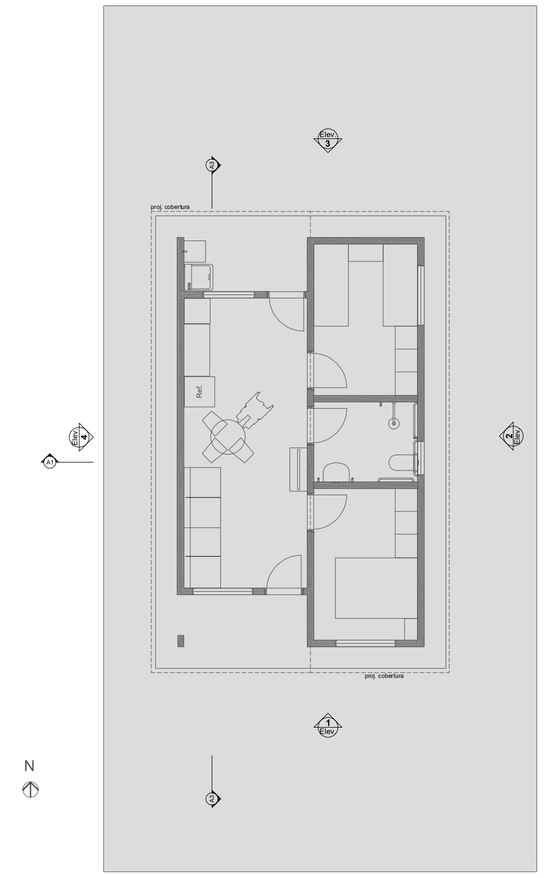

1 LAYOUT
1:100

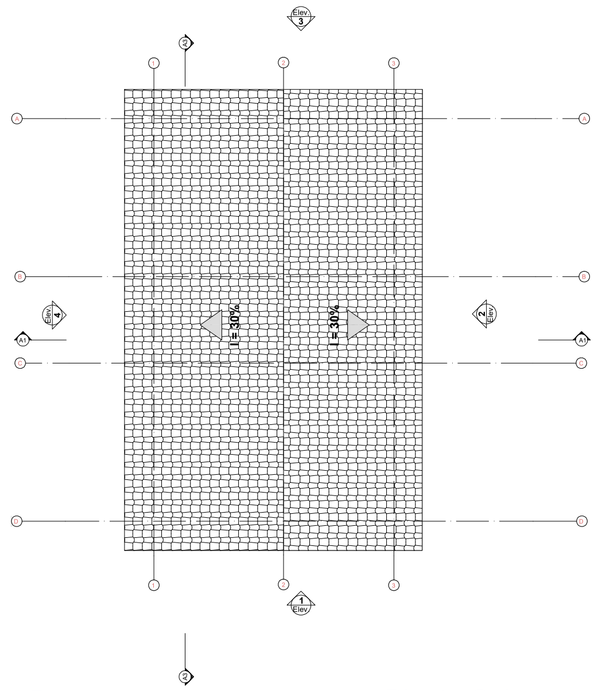

3 Planta Cobertura
Escala:1:50

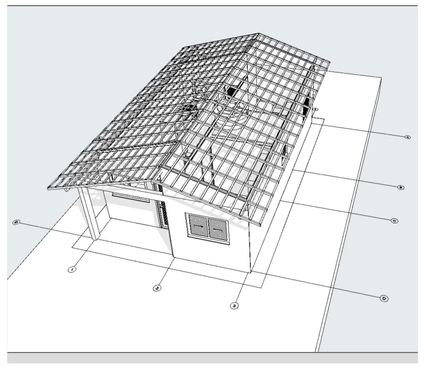

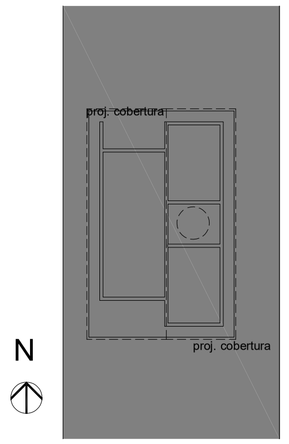

2 Implantação
Escala:1:200

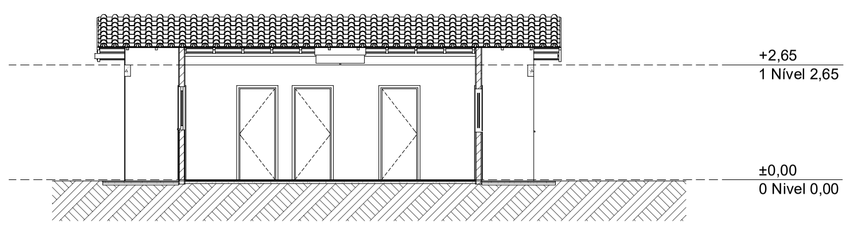

A3 Corte
1:100

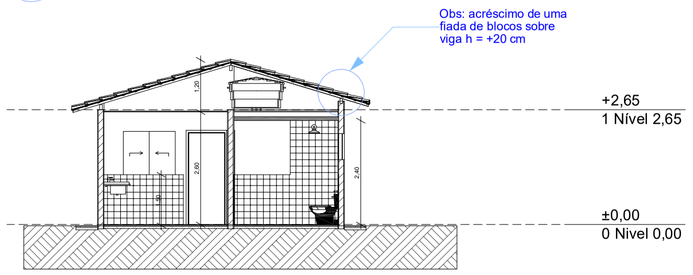

A1 Corte
1:100

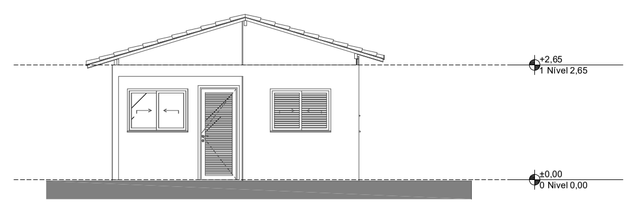

1 Elevação Frontal
1:100

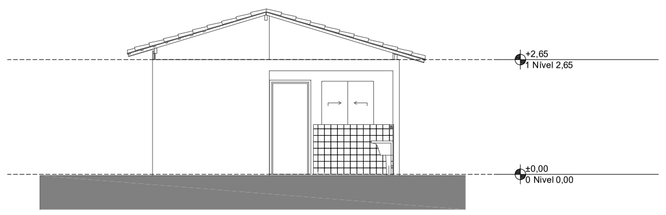

3 Elevação Posterior
1:100

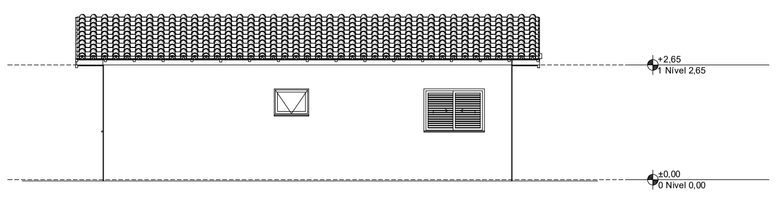

2 Lateral Direita
1:100

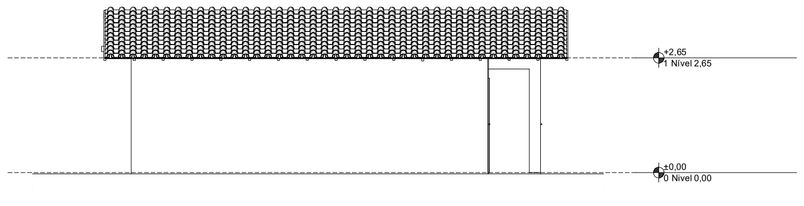

4 Lateral Esquerda
1:100

PROJETO ARQUITETÔNICO
FNHIS SUB-50

JVM

ENGENHARIA E ASSESSORIA LTDA
CNPJ: 54.639.734/0001-44

PROPRIETÁRIO: ARIOVALDO JESUS DE CARVALHO:61878480120

Assinado de forma digital por ARIOVALDO JESUS DE CARVALHO:61878480120 Dados: 2025.08.25 16:53:13 -03'00'

PREFEITURA MUNICIPAL DE VICENTINÓPOLIS
CNPJ: 00.044.834/0001-07

AUTOR DO PROJETO:
JOAO VICTOR MARTINS RODRIGUES:06683382107
Digitally signed by JOAO VICTOR MARTINS RODRIGUES:06683382107 Date: 2025.08.25 09:01:26 -03'00'

JOÃO VICTOR MARTINS RODRIGUES
CREA:102152375/D-GO

PROJETO APROVADO PELA PREFEITURA MUNICIPAL DE VICENTINÓPOLIS-GO EM : ____/____/_____

ENDEREÇO:
RESIDENCIAL EMIDIA FERREIRA CHAVES I, VICENTINÓPOLIS - GO

CONTEÚDO:

1- PLANTA BAIXA TERREO
2- PLANTA COBERTURA
3- PLANTA DE IMPLANTAÇÃO
4- CORTES E ELEVAÇÕES
5- QUADRO DE AREAS

ÁREA TOTAL DA CONSTRUÇÃO:	ESCALA:	DATA:	FOLHA:
47,46 m²	INDICADA	AGOSTO/2025	1/1
CONTRATO DE REPASSE:	COORDENADAS GEOGRAFICAS:		
974037/2024	-17.729499, -49.808169		