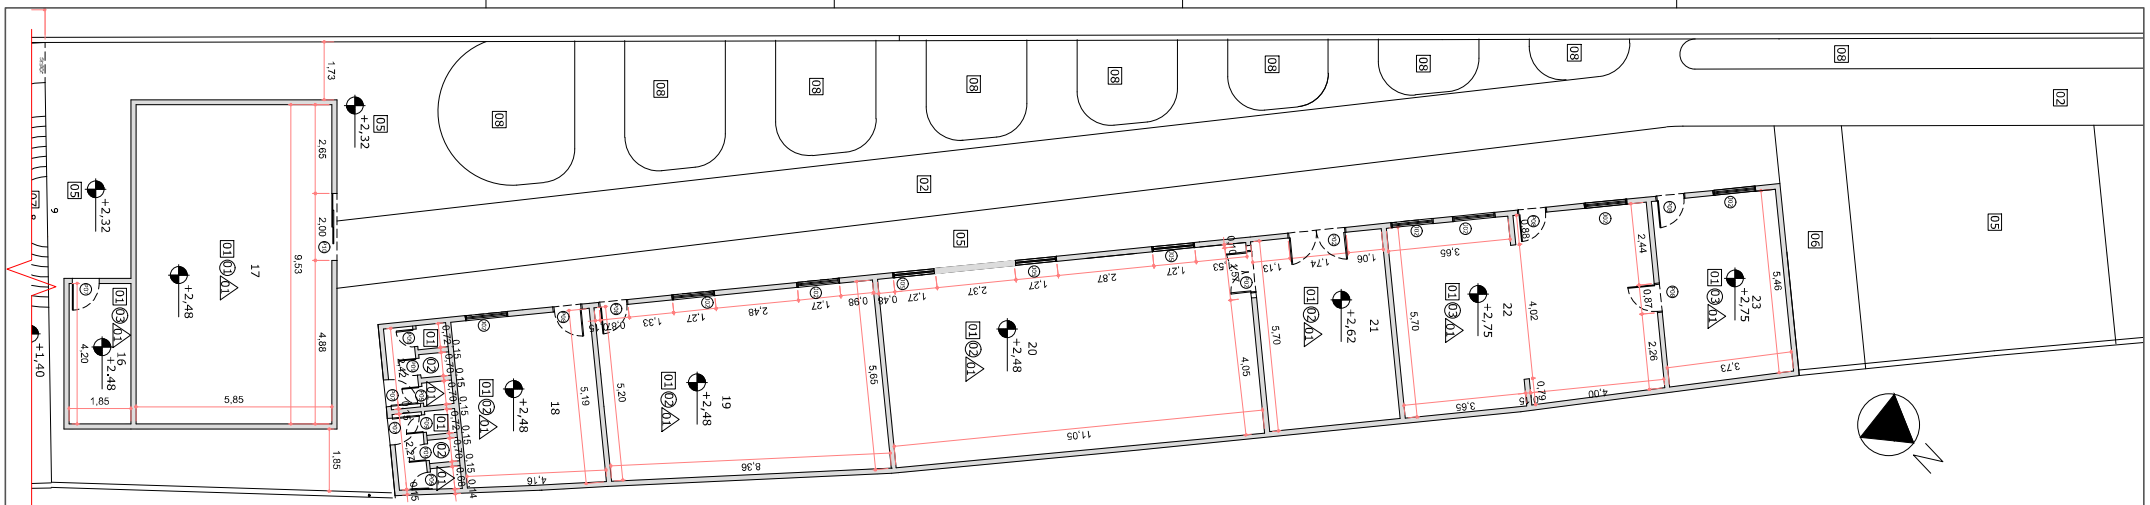

1 PLANTA BAIXA SEÇÃO B
ESCALA 1:100

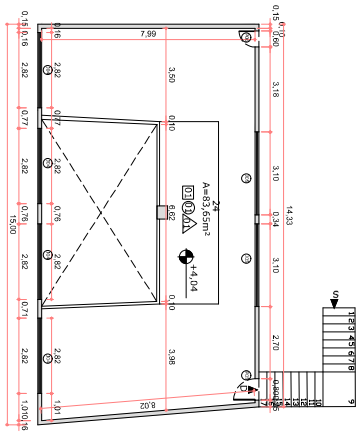

2 PLANTA BAIXA MEZANINO
ESCALA 1:100

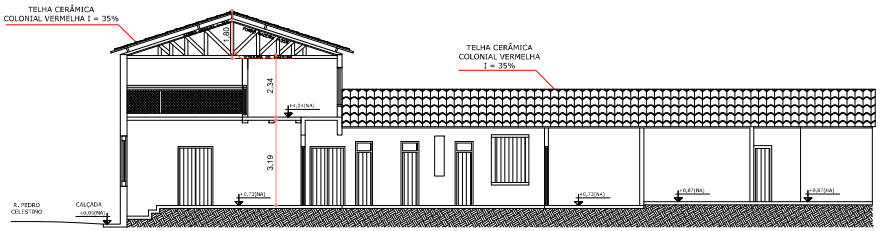

4 CORTE LONGITUDINAL 1
ESCALA 1:100

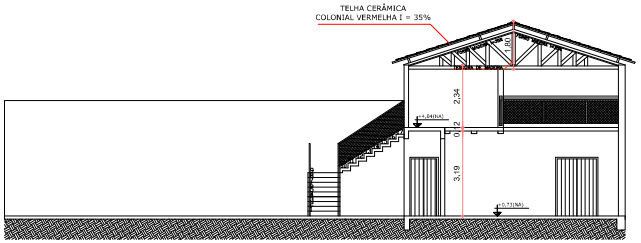

5 CORTE LONGITUDINAL 2
ESCALA 1:100

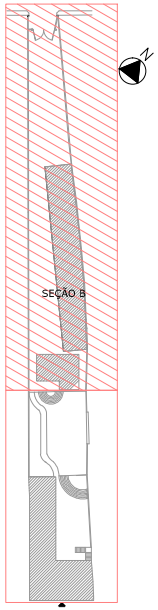

7 SETORIZAÇÃO
SEM ESCALA

Indicação de parede
Alvenaria de tijolo

Indicação de forro
Tabuado
Laje
PVC

Indicação de piso
01 Cerâmica
02 Bloco intertravado de concreto
03 Piso de madeira
04 Tijolo maciço
05 Paralelepípedo
06 Concregrama
07 Concreto desempenado
08 Grama

Uso dos Cômodos
1 Exposição 2
2 Exposição 1
3 Escritorio 2
4 Despejo
5 Escritório 1
6 Varanda Circulação
7 Wc Masculino
8 Wc. Feminino
9 Copa
10 Compras e vendas
11 Depósito
12 Wc
13 Área de Serviço
14 Pátio
15 Pátio
16 Depósito
17 Auditório
18 CDOC
19 Acervo Documental
20 Acervo Etnográfico
21 Atelie
22 Biblioteca
23 Administração

Legenda
Indicação de subida e descida
Área de loja sob a projeção do pavimento superior
Hachura de telhado
Indicação do caimento do telhado
Perda do Sisção da parede
Adição de parede

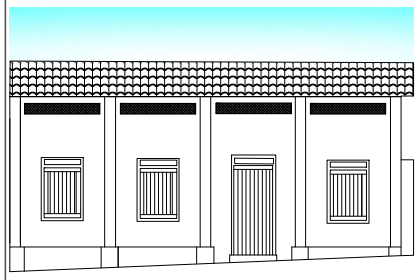

3 FACHADA
ESCALA 1:100

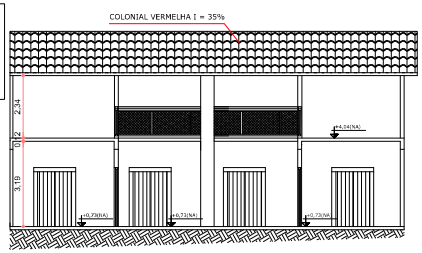

6 CORTE TRANSVERSAL 1
ESCALA 1:100

NOTAS:
1- DIMENSÕES EM METRO.
2- O REQUADRAMENTO DAS ESQUADRIAS DEVERÁ SER CONFERIDOS NO LOCAL.
3- MARCAÇÃO DOS CORTES NBR 6492/1994 ITEM A-12 "MARCAÇÃO DOS CORTES GERAIS".
4- CONFERIR MEDIDAS NO LOCAL.
5- EM CASO DE DÚVIDAS PROCURAR O AUTOR DO PROJETO.

JANELAS

ITEM	DESCRIÇÃO	DIMENSÃO	PEITORIL	LOCALIZAÇÃO	CONDIÇÃO	QTDE.
J01	JANELA DE ABRIR 2 FOLHAS DE MADEIRA COM VIDRO DE CORRER E GRADE METÁLICA EXTERNA	1,57X 1,88m.	0,76m.	EXPOSIÇÃO 1 E 2 ESC. 1 E 2 COMPRAS E VENDAS DEPÓSITO CDOC ACERVO DOCUMENTAL BIBLIOTECA ADMINISTRAÇÃO	EXISTENTE; ACABAMENTO COM VERNIZ	07
J02	JANELA DE ABRIR 2 FOLHAS DE MADEIRA COM VIDRO TIPO GUILHOTINA	1,57X 1,88m.	0,76m.	EXISTENTE; ACABAMENTO COM VERNIZ	EXISTENTE; ACABAMENTO COM VERNIZ	07
J03	JANELA DE TRELIÇA DE MADEIRA	0,60X 0,39m.	1,60m.	WC	EXISTENTE; ACABAMENTO COM VERNIZ	01
J04	JANELA DE TRELIÇA DE MADEIRA COM VIDRO FIXO	2,82X 0,39m.	1,26m.	MEZANINO	EXISTENTE; ACABAMENTO COM VERNIZ	04
J05	JANELA DE TRELIÇA DE MADEIRA COM VIDRO DE ABRIR	3,10X 1,46m.	0,40m.	MEZANINO	EXISTENTE; ACABAMENTO COM VERNIZ	02
J06	JANELA DE VIDRO FIXO	1,10X 1,30m.	0,90m.	ACERVO ETNOGRÁFICO	EXISTENTE; SEM ACABAMENTO	03
J07	JANELA DE MADEIRA COM VIDRO FIXO	0,60X 1,50m.	1,10m.	COPA	EXISTENTE; ACABAMENTO COM VERNIZ	01

PORTAS

ITEM	DESCRIÇÃO	DIMENSÃO	LOCALIZAÇÃO	CONDIÇÃO	QTDE.
P01	PORTA DE ABRIR 02 FOLHAS DE TABUA CORRIDA E BANDEIRA FIXA DE MADEIRA COM VIDRO	1,20X2,35m.	EXPOSIÇÃO 1	EXISTENTE; ACABAMENTO COM VERNIZ	1
P02	PORTA DE ABRIR COM 02 FOLHAS DE TABUA CORRIDA	1,20X2,20m.	ESCRITÓRIO 1 E 2 EXPOSIÇÃO 1 E 2 DESPEJO; ATELIÊ COMPRA E VENDAS ACERVO ETNO.	EXISTENTE; ACABAMENTO COM VERNIZ	11
P03	PORTA DE ABRIR 01 FOLHA DE TABUA CORRIDA COM BANDEIRA FIXA DE MADEIRA COM VIDRO	0,70X2,40m.	WC FEMININO WC MASCULINO	EXISTENTE; ACABAMENTO COM VERNIZ	02
P04	PORTA DE ABRIR 01 FOLHA DE TABUA CORRIDA COM BANDEIRA FIXA DE TRELIÇA DE MADEIRA	1,20X2,40m.	COPA	EXISTENTE; ACABAMENTO COM VERNIZ	01
P05	PORTA DE ABRIR 01 FOLHA DE TABUA CORRIDA	0,80X1,86m.	MEZANINO	EXISTENTE; ACABAMENTO COM VERNIZ	01
P06	PORTA DE ABRIR 01 FOLHA DE TABUA CORRIDA	0,60X1,20m.	MEZANINO	EXISTENTE; ACABAMENTO COM VERNIZ	01
P07	PORTA DE ABRIR 01 FOLHA DE ALUMÍNIO	0,80X2,10m.	WC MASCULINO WC FEMININO DEPÓSITO	EXISTENTE; ACABAMENTO COM TINTA ESMALTE	03
P08	PORTA DE ABRIR 01 FOLHA DE TÁBUA CORRIDA	0,80X2,10m.	WC CDOC ACERVO DOC. BIBLIOTECA ADMINISTRAÇÃO	EXISTENTE; ACABAMENTO COM VERNIZ	06
P09	PORTA DE ABRIR 01 FOLHA DE ALUMÍNIO	0,50X2,10m.	WC MASCULINO WC FEMININO	EXISTENTE; ACABAMENTO COM TINTA ESMALTE	06
P10	PORTA DE CORRER 02 FOLHAS DE VIDRO	2,00X2,10m.	AUDITÓRIO	EXISTENTE; SEM ACABAMENTO	01
P11	PORTÃO METÁLICO DE ABRIR 02 FOLHAS	5,00X2,50m.	ÁREA EXTERNA	EXISTENTE; ACABAMENTO COM TINTA ESMALTE	01

PREFEITURA DE Cuiabá

PROJETO DE ARQUITETURA
FASE: PROJETO BÁSICO

OBRA: CENTRO CULTURAL IKUIAPÁ
PROPRIETÁRIO: FUNAI - FUNDAÇÃO NACIONAL DO ÍNDIO
CPF/CNPJ: 61.759.317/0001-07
LOCAL: RUA PEDRO CELESTINO, BAIRRO CENTRO, CUIABÁ - MATO GROSSO
INSCR. CADASTRAL: 01.04.0846.0016
AUTOR DO PROJETO: KARINA FRANÇA GARCIA
ARQUITETA E URBANISTA
CAU: A46485-2
RET:

Cuiabá Villa D'Ouro

ASSUNTO: PLANTA BAIXA DE ARQUITETURA EXISTENTE
CORTES E FACHADA
SETORIZAÇÃO

ESCALA: INDICADA
DATA: 28/04/2014
DESENHO: KARINA FRANÇA GARCIA CAU.
NÚBIA RAPHAELLA REZENDE UHDE
FOLHA: 02 / 08

AREAS: ÁREA DO TERRENO: 1.341,22m²

		ESTATÍSTICAS			
EDIFICAÇÃO 01	356,38 m²	Tx. Ocupação	Tx. Permeab.	Coef. Aprov.	Nº de Pisos
EDIFICAÇÃO 02	72,43 m²	36,72%	11,82%	3	2
EDIFICAÇÃO 03	241,58 m²				
TOTAL:	670,39 m²				