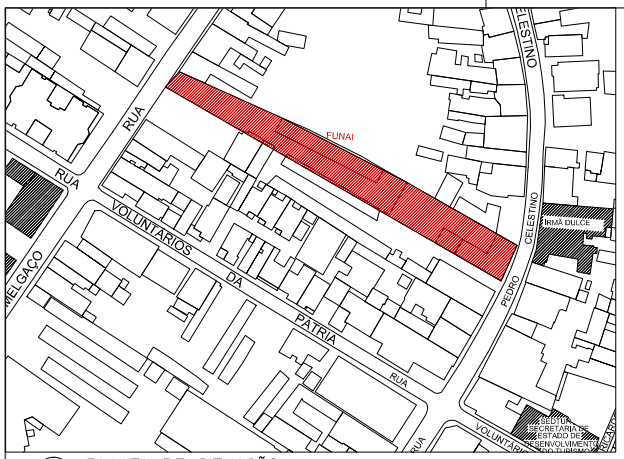

1 PLANTA DE SITUAÇÃO
ESCALA 1:1000

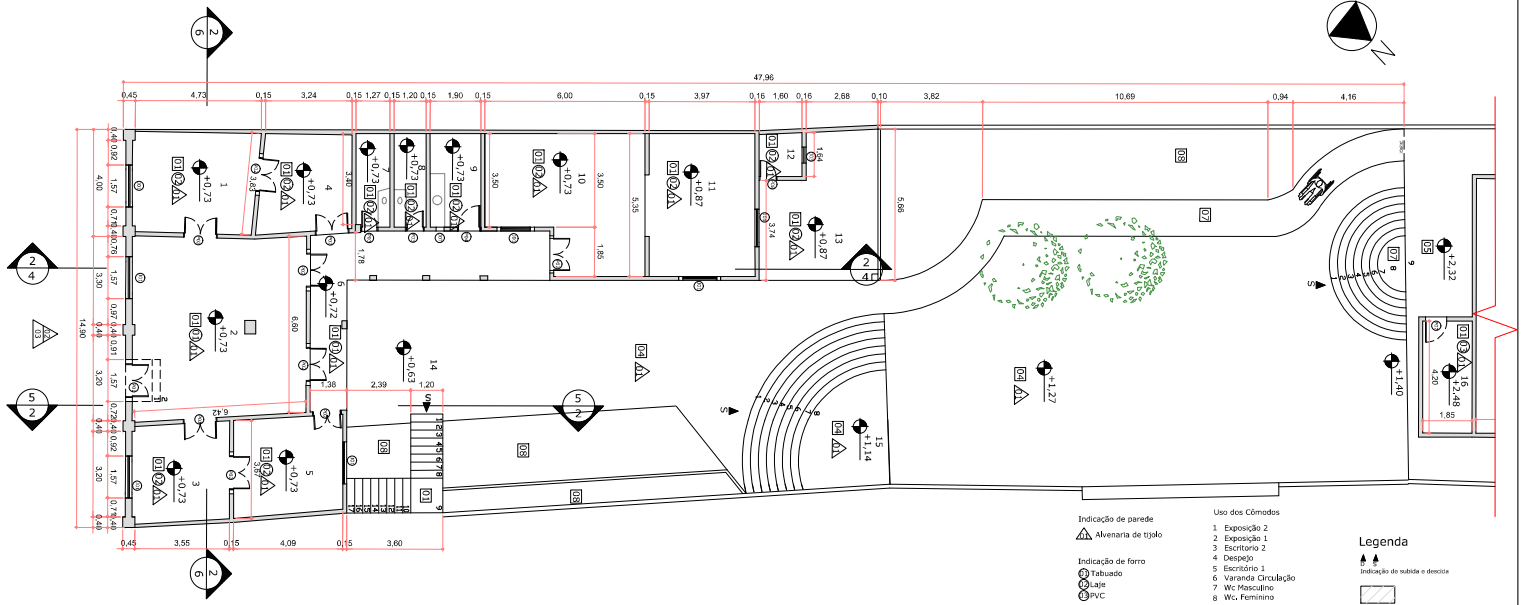

4 PLANTA BAIXA SEÇÃO A
ESCALA 1:100

Indicação de parede
Alvenaria de tijolo

Indicação de forro
Tabuado
Laje
PVC

Indicação de piso
Cerâmica
Bloco intertravado de concreto
Piso de madeira
Tijolo maciço
Paralelepípedo
Concregrama
Concreto desempenado
Grama

Uso dos Cômodos
1 Exposição 2
2 Exposição 1
3 Escritorio 2
4 Despejo
5 Escritório 1
6 Varanda Circulação
7 Wc Masculino
8 Wc. Feminino
9 Copa
10 Compras e vendas
11 Depósito
12 Wc
13 Área de Serviço
14 Pátio
15 Pátio
16 Depósito
17 Auditório
18 CDOC
19 Acervo Documental
20 Acervo Etnográfico
21 Atelie
22 Biblioteca
23 Administração

Legenda
Indicação de subida e descida
Área de loja sob a projeção do pavimento superior
Hachura de telhado
Indicação do caimento do telhado
Perda de Secção da parede
Adição de parede

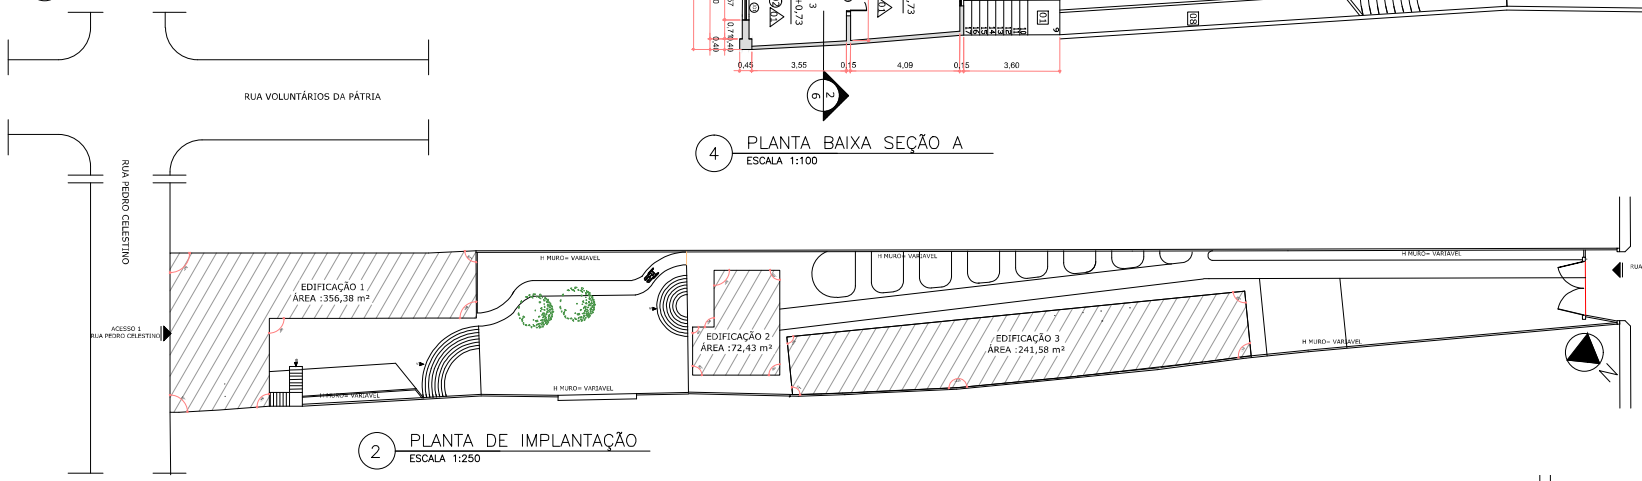

2 PLANTA DE IMPLANTAÇÃO
ESCALA 1:250

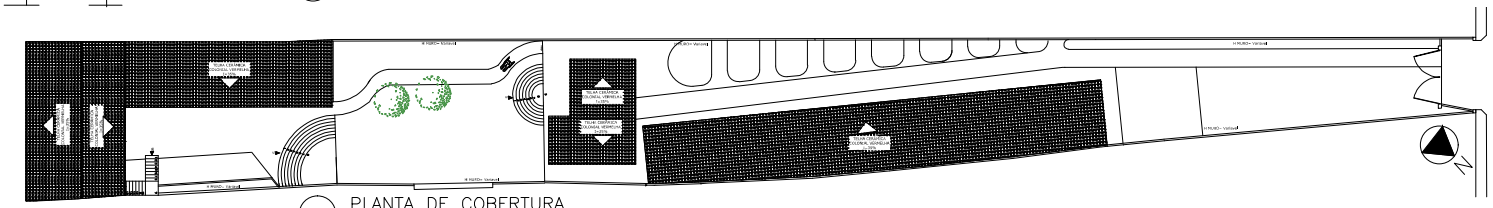

3 PLANTA DE COBERTURA
ESCALA 1:250

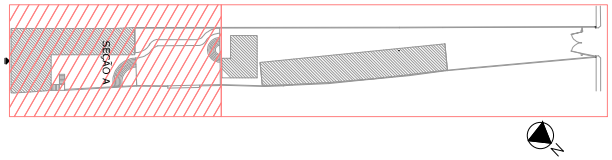

5 SETORIZAÇÃO
SEM ESCALA

NOTAS:
1- DIMENSÕES EM METRO.
2- O REQUADRAMENTO DAS ESQUADRIAS DEVERÁ SER CONFERIDO NO LOCAL.
3- MARCAÇÃO DOS CORTES NBR 6492/1994 ITEM A-12 "MARCAÇÃO DOS CORTES GERAIS".
4- CONFERIR MEDIDAS NO LOCAL.
5- EM CASO DE DÚVIDAS PROCURAR O AUTOR DO PROJETO.

JANELAS

ITEM	DESCRIÇÃO	DIMENSÃO	PETORIL	LOCALIZAÇÃO	CONDIÇÃO	QTDE.
J01	JANELA DE ABRIR 2 FOLHAS DE MADEIRA COM VIDRO DE CORRER E GRADE METÁLICA EXTERNA	1,57X 1,88m.	0,76m.	EXPOSIÇÃO 1 E 2 ESC. 1 E 2 COMPRAS E VENDAS DEPÓSITO CDOC ACERVO DOCUMENTAL BIBLIOTECA ADMINISTRAÇÃO	EXISTENTE; ACABAMENTO COM VERNIZ	07
J02	JANELA DE ABRIR 2 FOLHAS DE MADEIRA COM VIDRO TIPO GUILHOTINA	1,57X 1,88m.	0,76m.	EXISTENTE; ACABAMENTO COM VERNIZ	EXISTENTE; ACABAMENTO COM VERNIZ	07
J03	JANELA DE TRELIÇA DE MADEIRA	0,60X 0,39m.	1,60m.	WC	EXISTENTE; ACABAMENTO COM VERNIZ	01
J04	JANELA DE TRELIÇA DE MADEIRA COM VIDRO FIXO	2,82X 0,39m.	1,26m.	MEZANINO	EXISTENTE; ACABAMENTO COM VERNIZ	04
J05	JANELA DE TRELIÇA DE MADEIRA COM VIDRO DE ABRIR	3,10X 1,46m.	0,40m.	MEZANINO	EXISTENTE; ACABAMENTO COM VERNIZ	02
J06	JANELA DE VIDRO FIXO	1,10X 1,30m.	0,90m.	ACERVO ETNOGRÁFICO	EXISTENTE; SEM ACABAMENTO	03
J07	JANELA DE MADEIRA COM VIDRO FIXO	0,60X 1,50m.	1,10m.	COPA	EXISTENTE; ACABAMENTO COM VERNIZ	01

PORTAS

ITEM	DESCRIÇÃO	DIMENSÃO	LOCALIZAÇÃO	CONDIÇÃO	QTDE.
P01	PORTA DE ABRIR 02 FOLHAS DE TABUA CORRIDA E BANDEIRA FIXA DE MADEIRA COM VIDRO	1,20X2,35m.	EXPOSIÇÃO 1	EXISTENTE; ACABAMENTO COM VERNIZ	1
P02	PORTA DE ABRIR COM 02 FOLHAS DE TABUA CORRIDA	1,20X2,20m.	ESCRITÓRIO 1 E 2 EXPOSIÇÃO 1 E 2 DESPEJO; ATELIÊ COMPRA E VENDAS ACERVO ETNO.	EXISTENTE; ACABAMENTO COM VERNIZ	11
P03	PORTA DE ABRIR 01 FOLHA DE TABUA CORRIDA COM BANDEIRA FIXA DE MADEIRA COM VIDRO	0,70X2,40m.	WC FEMININO WC MASCULINO	EXISTENTE; ACABAMENTO COM VERNIZ	02
P04	PORTA DE ABRIR 01 FOLHA DE TABUA CORRIDA COM BANDEIRA FIXA DE TRELIÇA DE MADEIRA	1,20X2,40m.	COPA	EXISTENTE; ACABAMENTO COM VERNIZ	01
P05	PORTA DE ABRIR 01 FOLHA DE TABUA CORRIDA	0,80X1,86m.	MEZANINO	EXISTENTE; ACABAMENTO COM VERNIZ	01
P06	PORTA DE ABRIR 01 FOLHA DE TABUA CORRIDA	0,60X1,20m.	MEZANINO	EXISTENTE; ACABAMENTO COM VERNIZ	01
P07	PORTA DE ABRIR 01 FOLHA DE ALUMÍNIO	0,80X2,10m.	WC MASCULINO WC FEMININO DEPÓSITO	EXISTENTE; ACABAMENTO COM TINTA ESMALTE	03
P08	PORTA DE ABRIR 01 FOLHA DE TÁBUA CORRIDA	0,80X2,10m.	WC CDOC ACERVO DOC. BIBLIOTECA ADMINISTRAÇÃO	EXISTENTE; ACABAMENTO COM VERNIZ	06
P09	PORTA DE ABRIR 01 FOLHA DE ALUMÍNIO	0,50X2,10m.	WC MASCULINO WC FEMININO	EXISTENTE; ACABAMENTO COM TINTA ESMALTE	06
P10	PORTA DE CORRER 02 FOLHAS DE VIDRO	2,00X2,10m.	AUDITÓRIO	EXISTENTE; SEM ACABAMENTO	01
P11	PORTÃO METÁLICO DE ABRIR 02 FOLHAS	5,00X2,50m.	ÁREA EXTERNA	EXISTENTE; ACABAMENTO COM TINTA ESMALTE	01

PREFEITURA DE Cuiabá

PROJETO DE ARQUITETURA
FASE: PROJETO BÁSICO

OBRA	CENTRO CULTURAL IKUIAPÁ
PROPRIETÁRIO	FUNAI - FUNDAÇÃO NACIONAL DO ÍNDIO
OFICIO/N.º	6/1996/3110000-07
LOCAL	RUA PEDRO CELESTINO, BAIRRO CENTRO, CUIABÁ - MATO GROSSO
INSCR. CADASTRAL	01.04.0844.0016
AUTOR DO PROJETO	KARINA FRANÇA GARCIA ARQUITETA E URBANISTA CAU: A46425-2 RET:

Cuiabá Villa D'Ouro

ASSUNTO	ESCALA	FOLHA
PLANTA DE SITUAÇÃO PLANTA DE IMPLANTAÇÃO PLANTA DE COBERTURA EXISTENTE PLANTA BAIXA DE ARQUITETURA EXISTENTE SETORIZAÇÃO	INDICADA	01 / 08
	DATA: 28/04/2014	
	DESENHO: KARINA FRANÇA GARCIA CAU.I. NUBIA RAPHAELLA REZENDE URDE	

ÁREAS: ÁREA DO TERRENO: 1.341,22m²		ESTATÍSTICAS			
EDIFICAÇÃO 01	356,38 m²	Tx. Ocupação	Tx. Permeab.	Cost. Aprov.	Nº de Pisos
EDIFICAÇÃO 02	72,43 m²	36,72%	11,82%	3	2
EDIFICAÇÃO 03	241,58 m²				
TOTAL:	670,39 m²				