




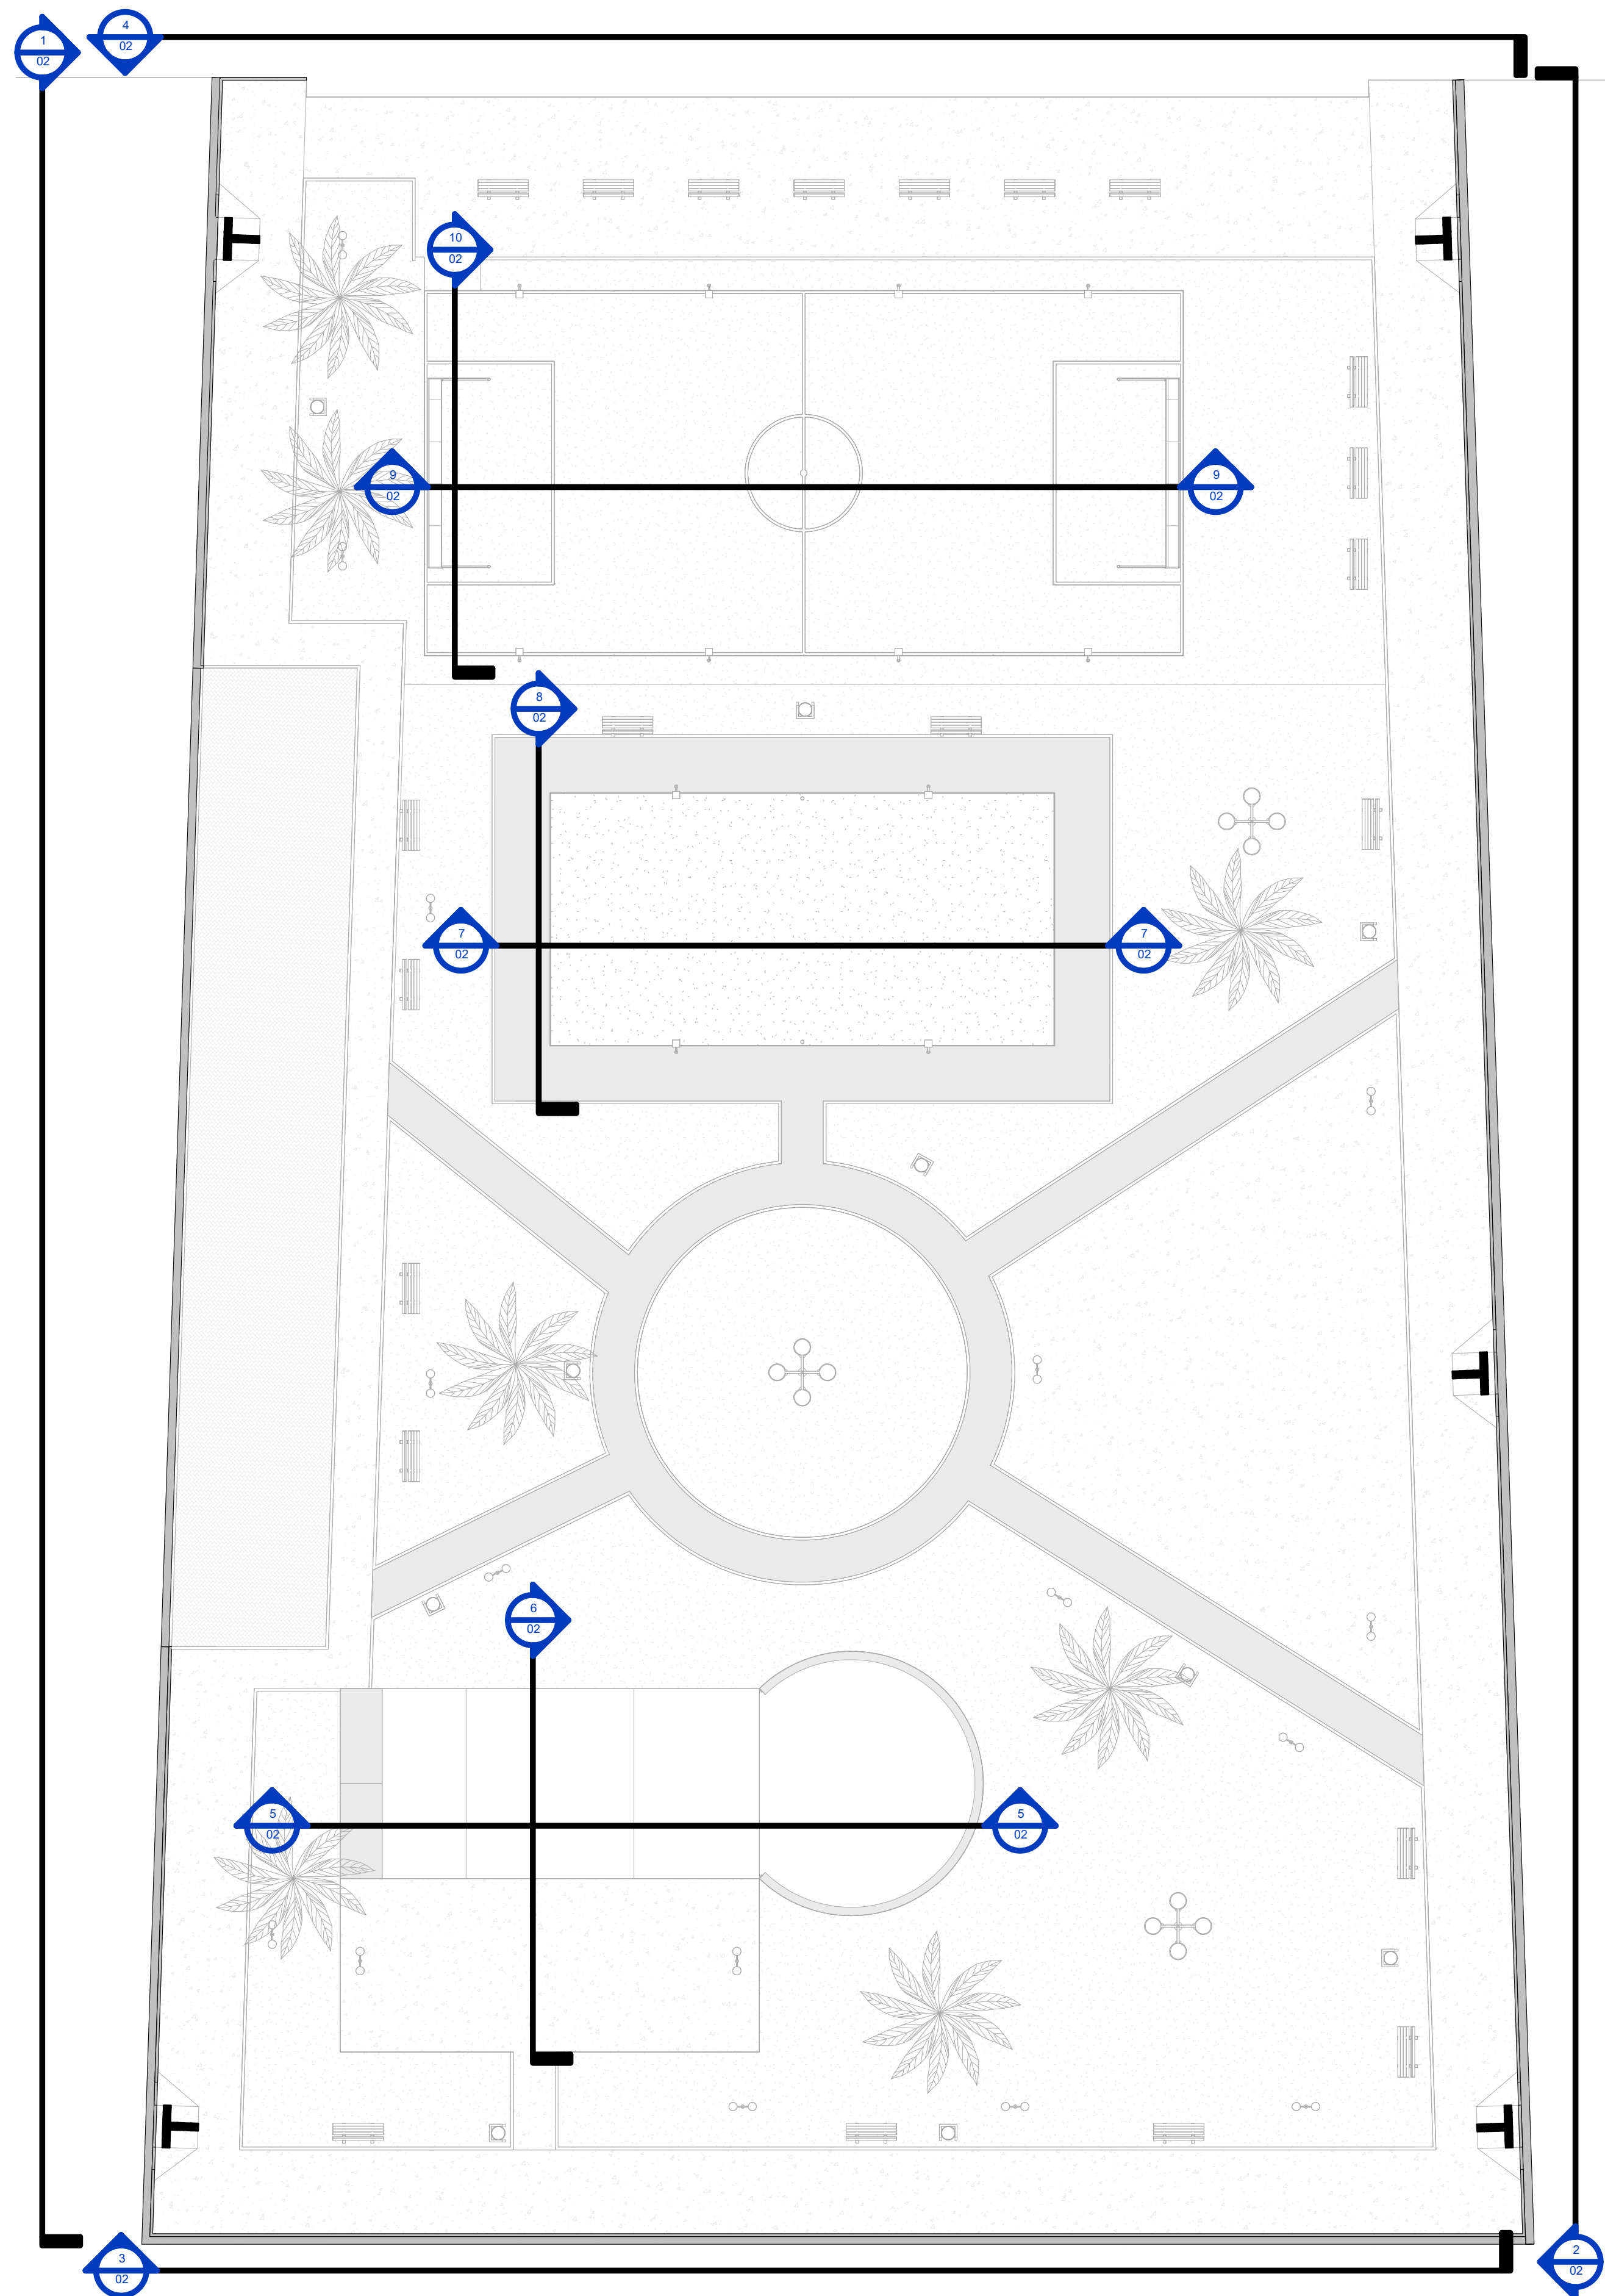

1 PLANTA CORTES
1 : 150

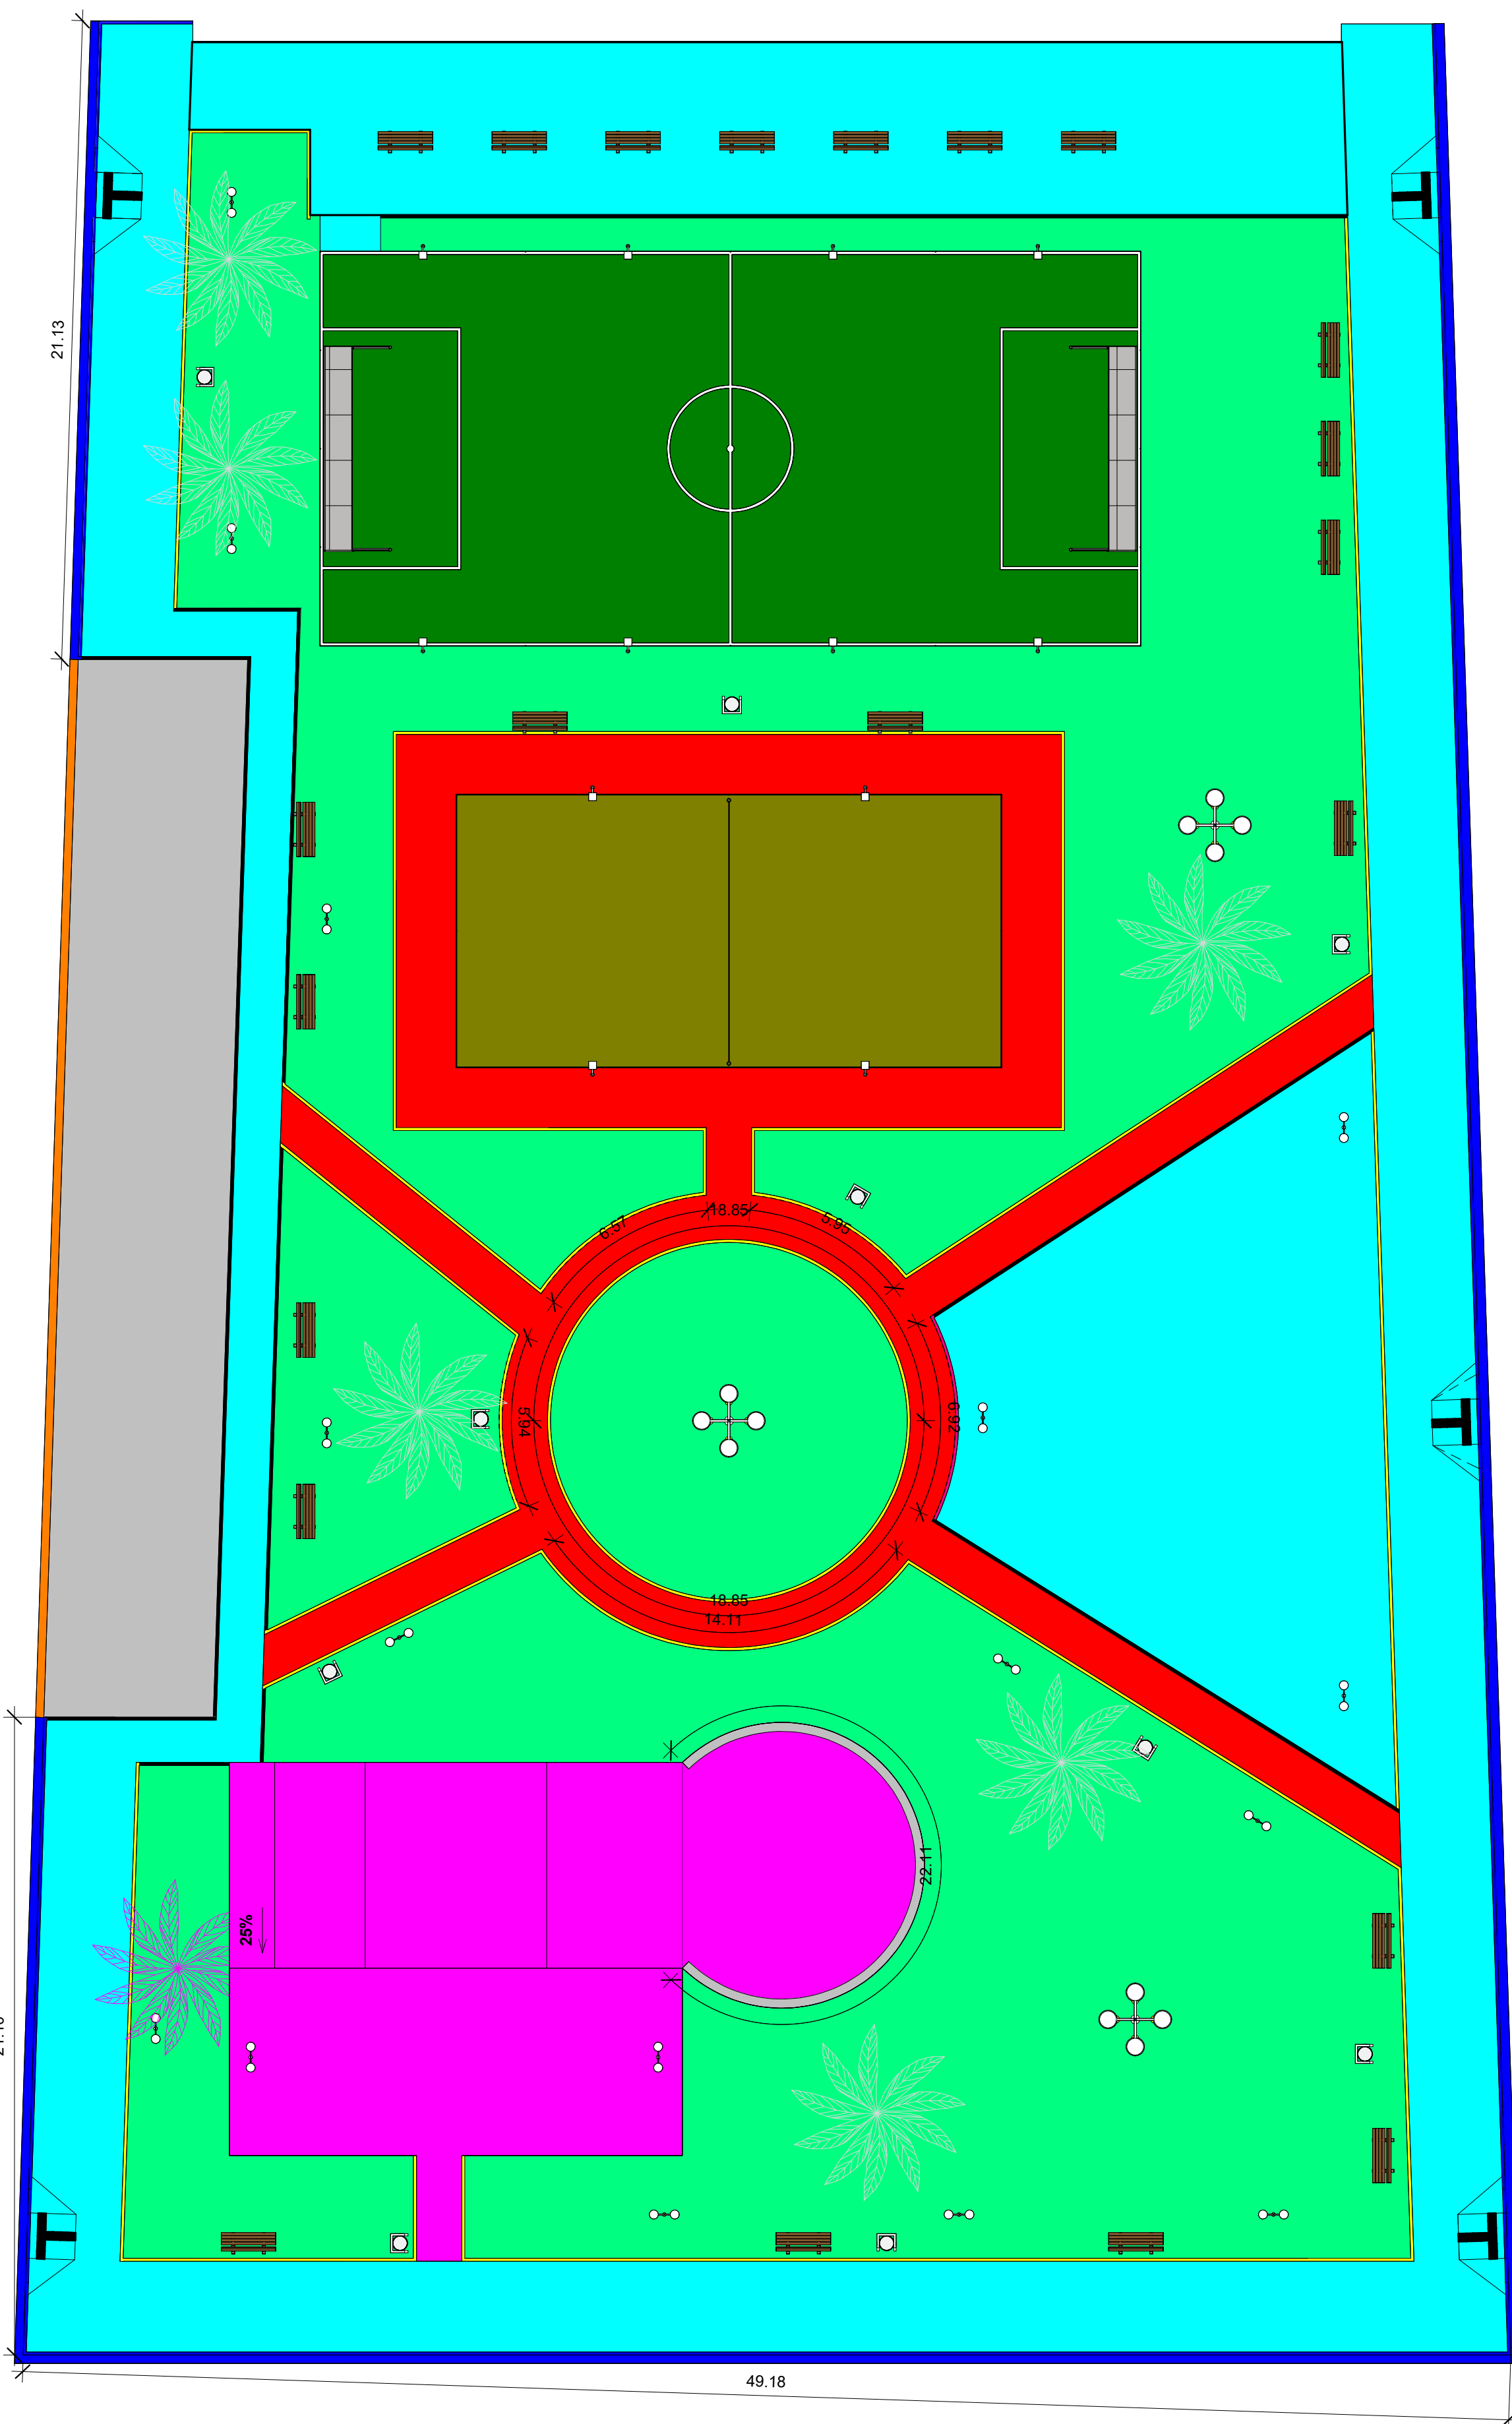




2 PLANTA NOVA - MAPA ILUMINADO
1 : 150

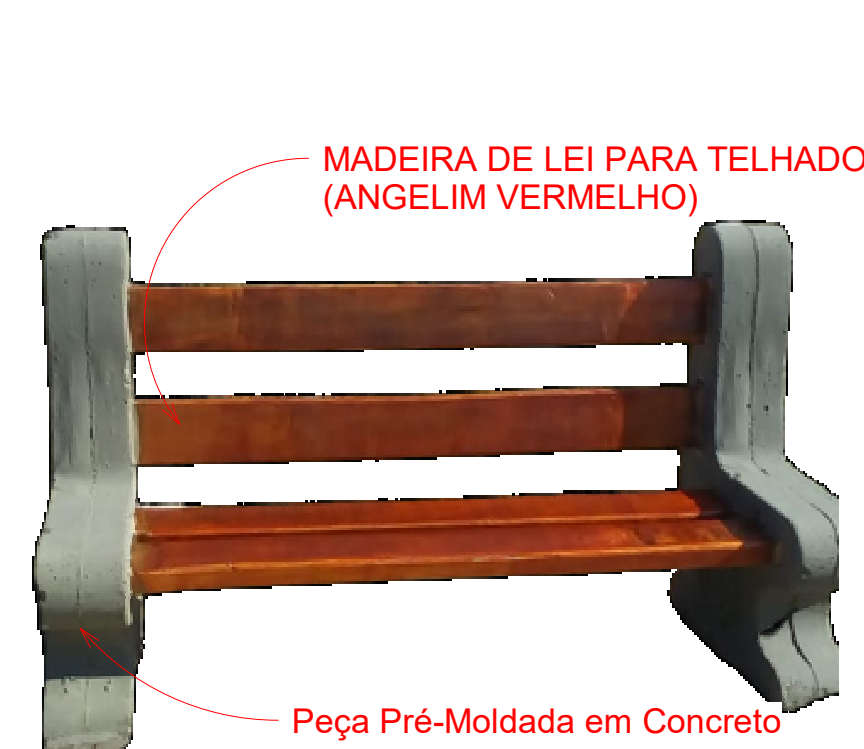

BANCO MODELO FLORIDA



Lixeira de aço carbono 2" com cesto telado perfurado s/ esc

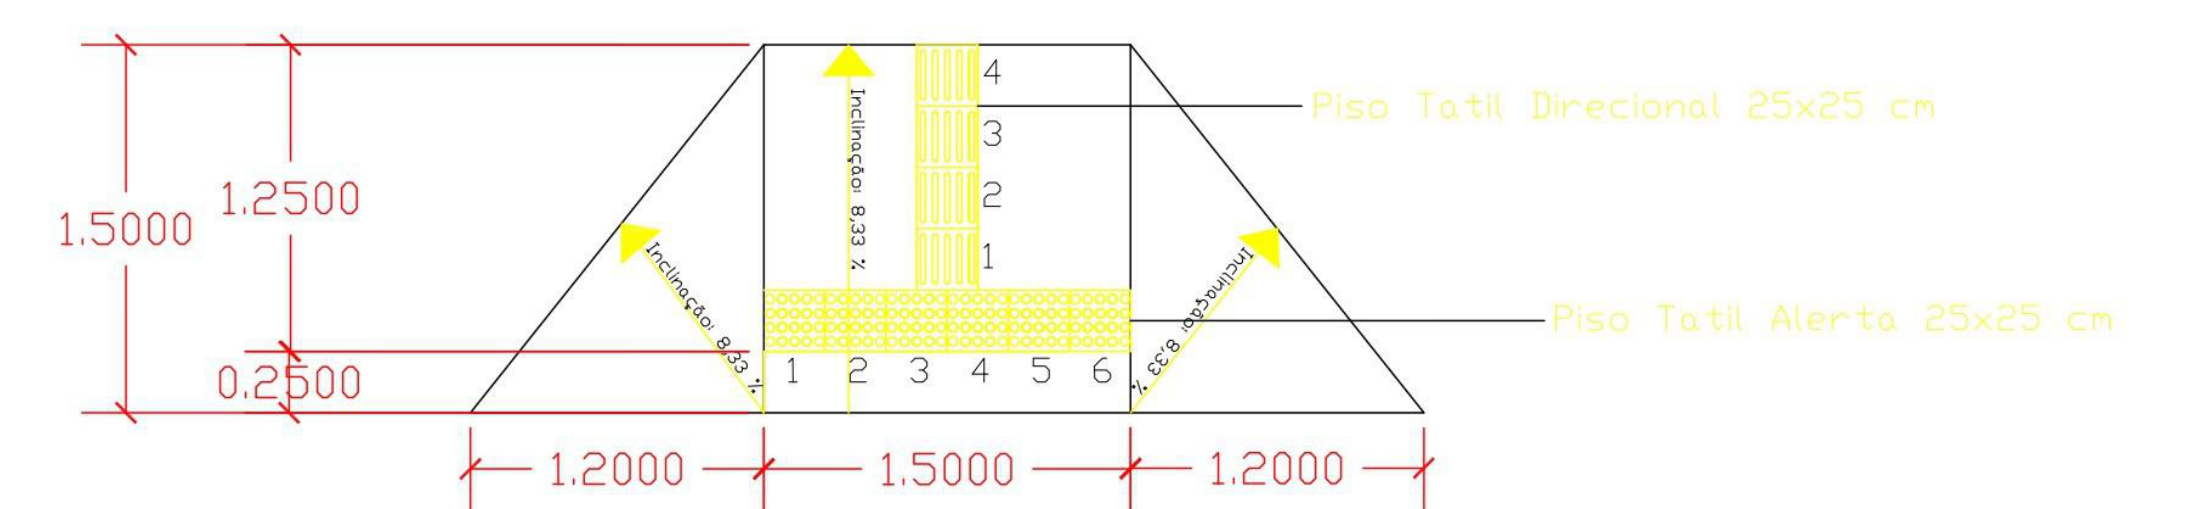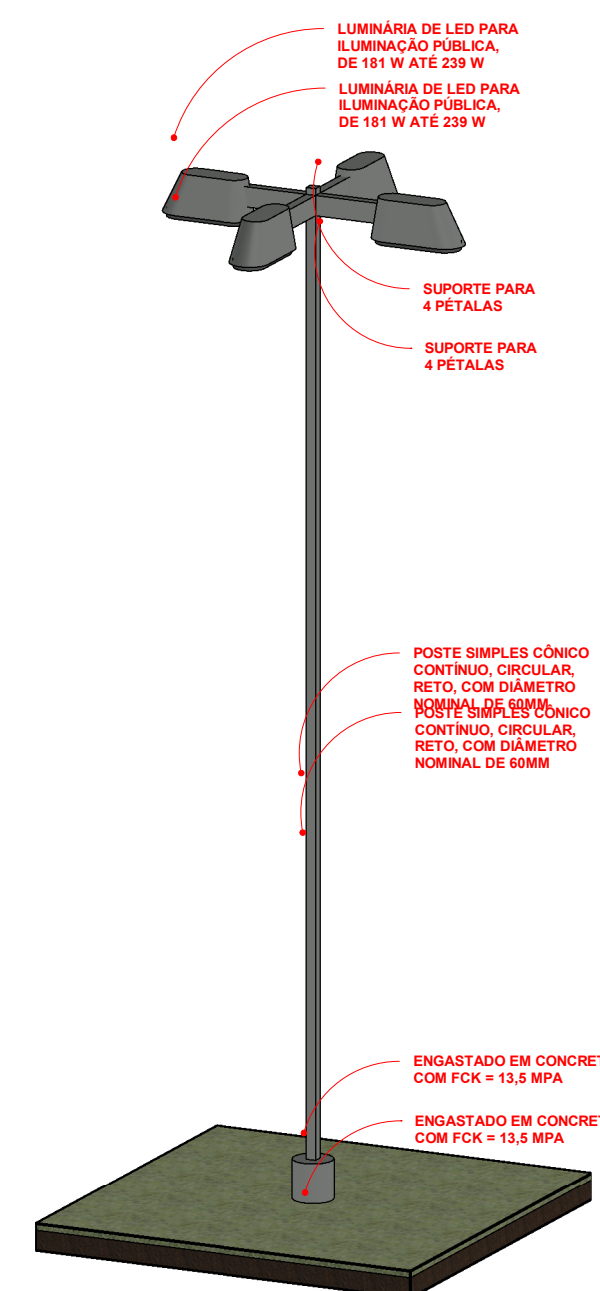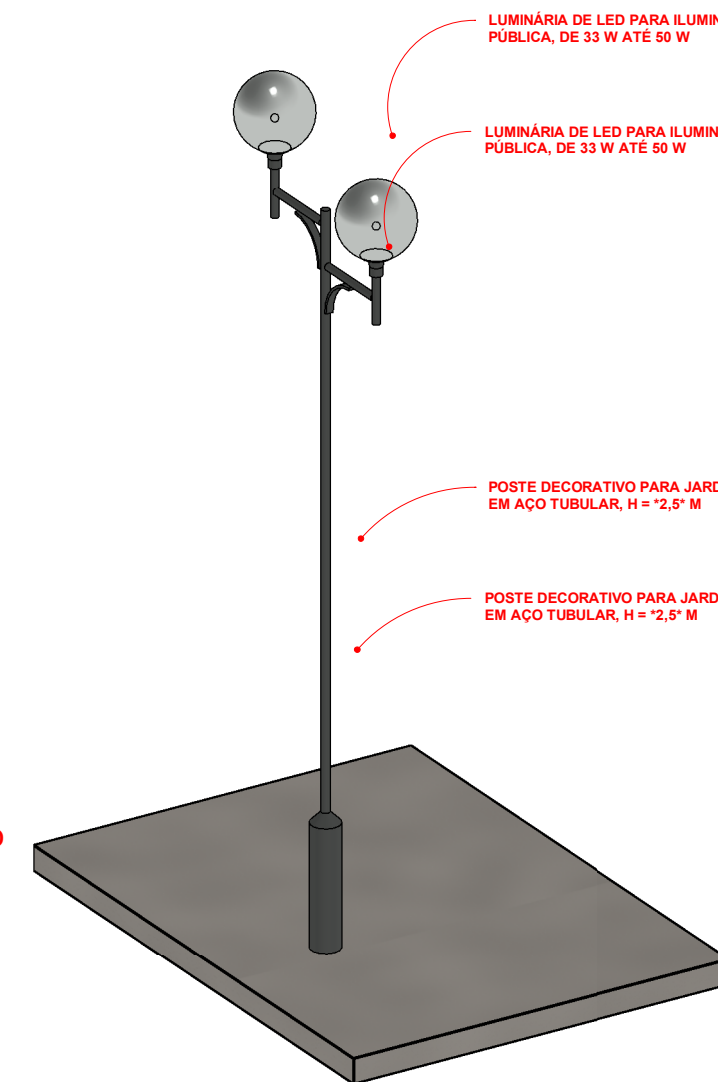


Meio-Fio e Sarjeta

Meio-Fio Solteiro

Sarjeta

	CALÇADAS EXISTENTE A= 276,45 M²		GRAMA ESMERALDA A= 1.263,00 M²
	CALÇADAS NOVA A= 995,98 M²		GUIA SOLTEIRA EXISTE
	CALÇADAS PISO INTERTRAVADO A= 195,99 M²		GUIA SOLTEIRA NOVA A= 155,18 M
	LASTRO A= 257,10 M²		GUIA E SARJETA CONJUGADO A= 169,72 M
	AREIA A= 162,00 M²		GUIA CURVA A= 6,96 M
	GRAMA BATATAIS A= 340,11 M²		SARJETA A= 35,00 M

LEGENDA MAPA ILUMINADO
1 : 35

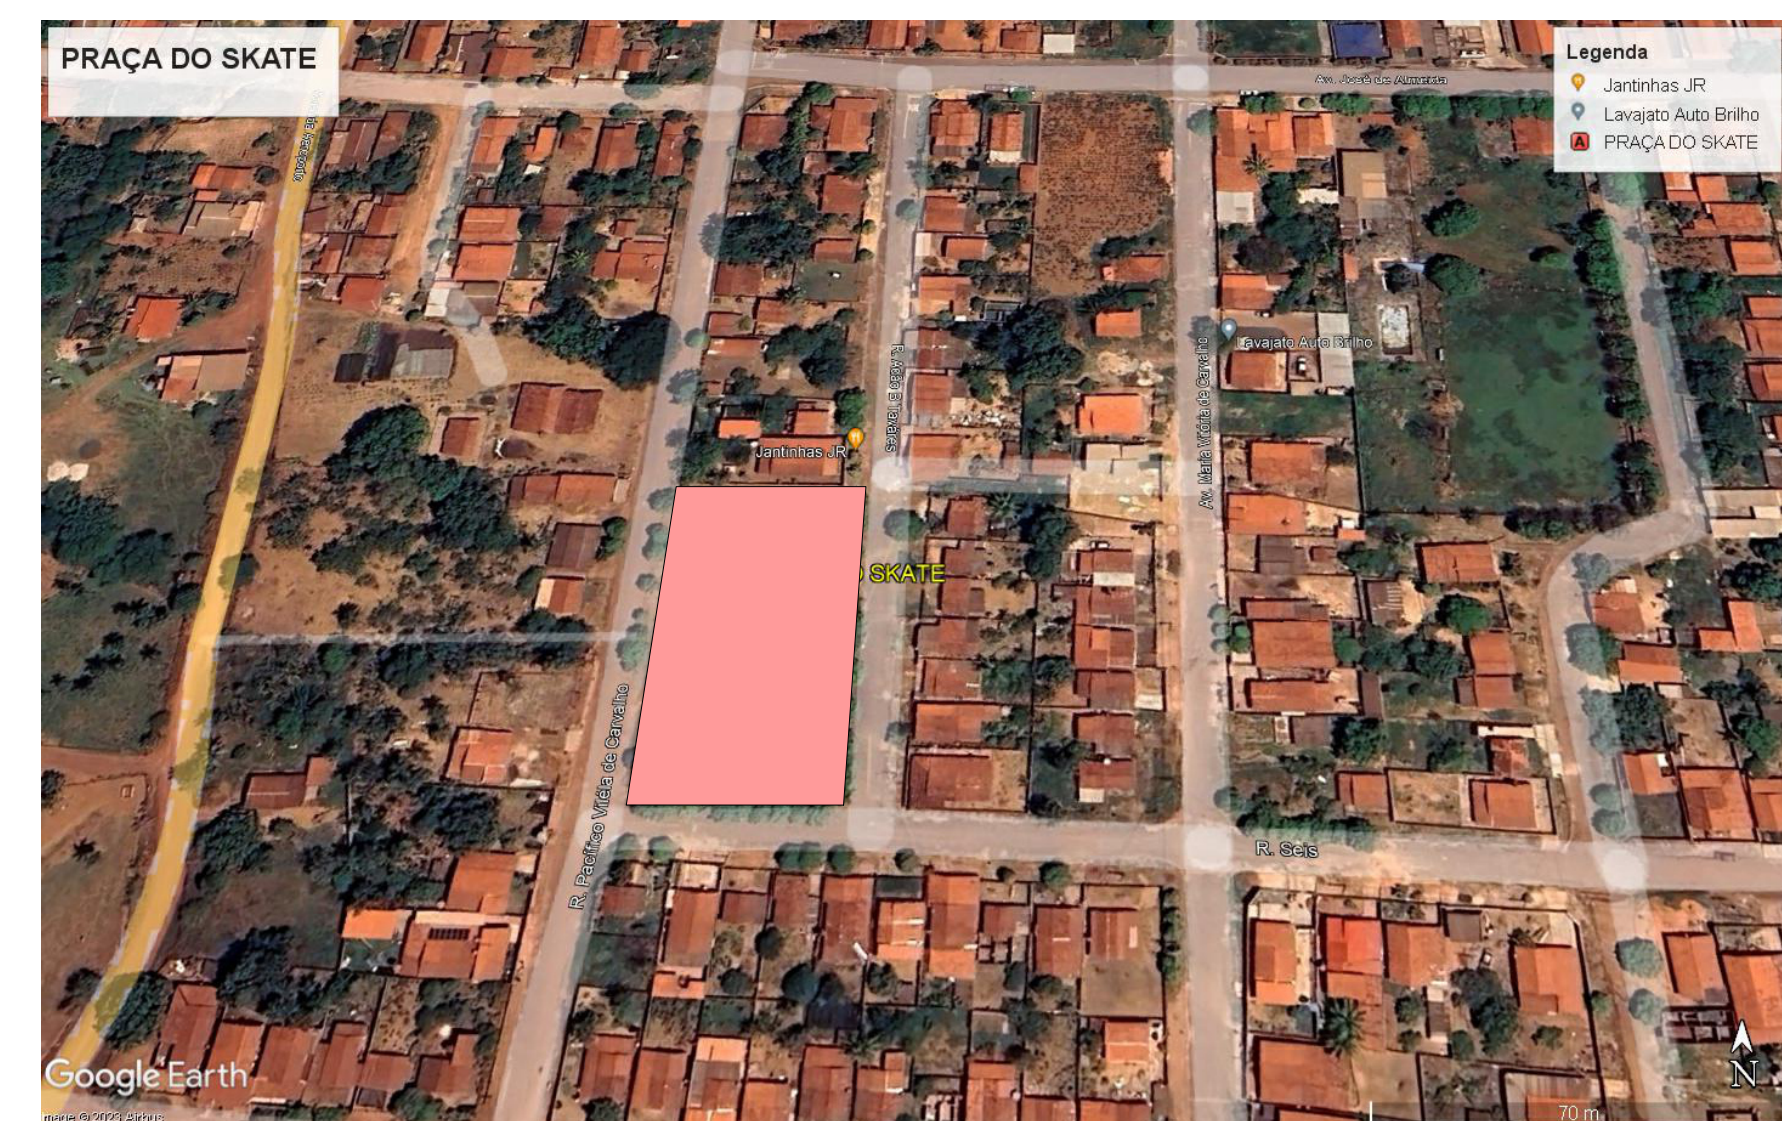

PLANTA DE SITUAÇÃO - 02
1 : 50

		QUEIROZ ENGENHARIA E CONSULTORIA Rua dos Antílopes Qd. 02 Lt. 18 St. Jardim Imperial queirozenhariaconsultoria@gmail.com Contato: (62) 98566-2574 / (62) 98449-6979 / (62) 98512-9952 Aragoiânia-GO	
Aprovação:		Escala: Indicadas	
Projeto Arquitetônico Reforma e Revitalização da Praça do Skate		Endereço: Rua Adão Bento Tavares, à Quadra de nº. 10, designado por Lote de nº. 01 Doverlândia/GO	
Proprietário: Prefeitura Municipal de Doverlândia/GO CNPJ: 00.078.790/0001-28		Responsável: Lucas Barbosa de Queiroz Eng. Civil - CREA - 1016142498D-GO	
Conteúdo: Planta Baixa e Locação Planta de Cobertura Tabela de Portas Tabela de Janelas Tabela de Ambientes Fachada Frontal Isométrica		Prancha: Área terreno: 4.027,57 m² 3/3	
Data: Agosto 2023			