



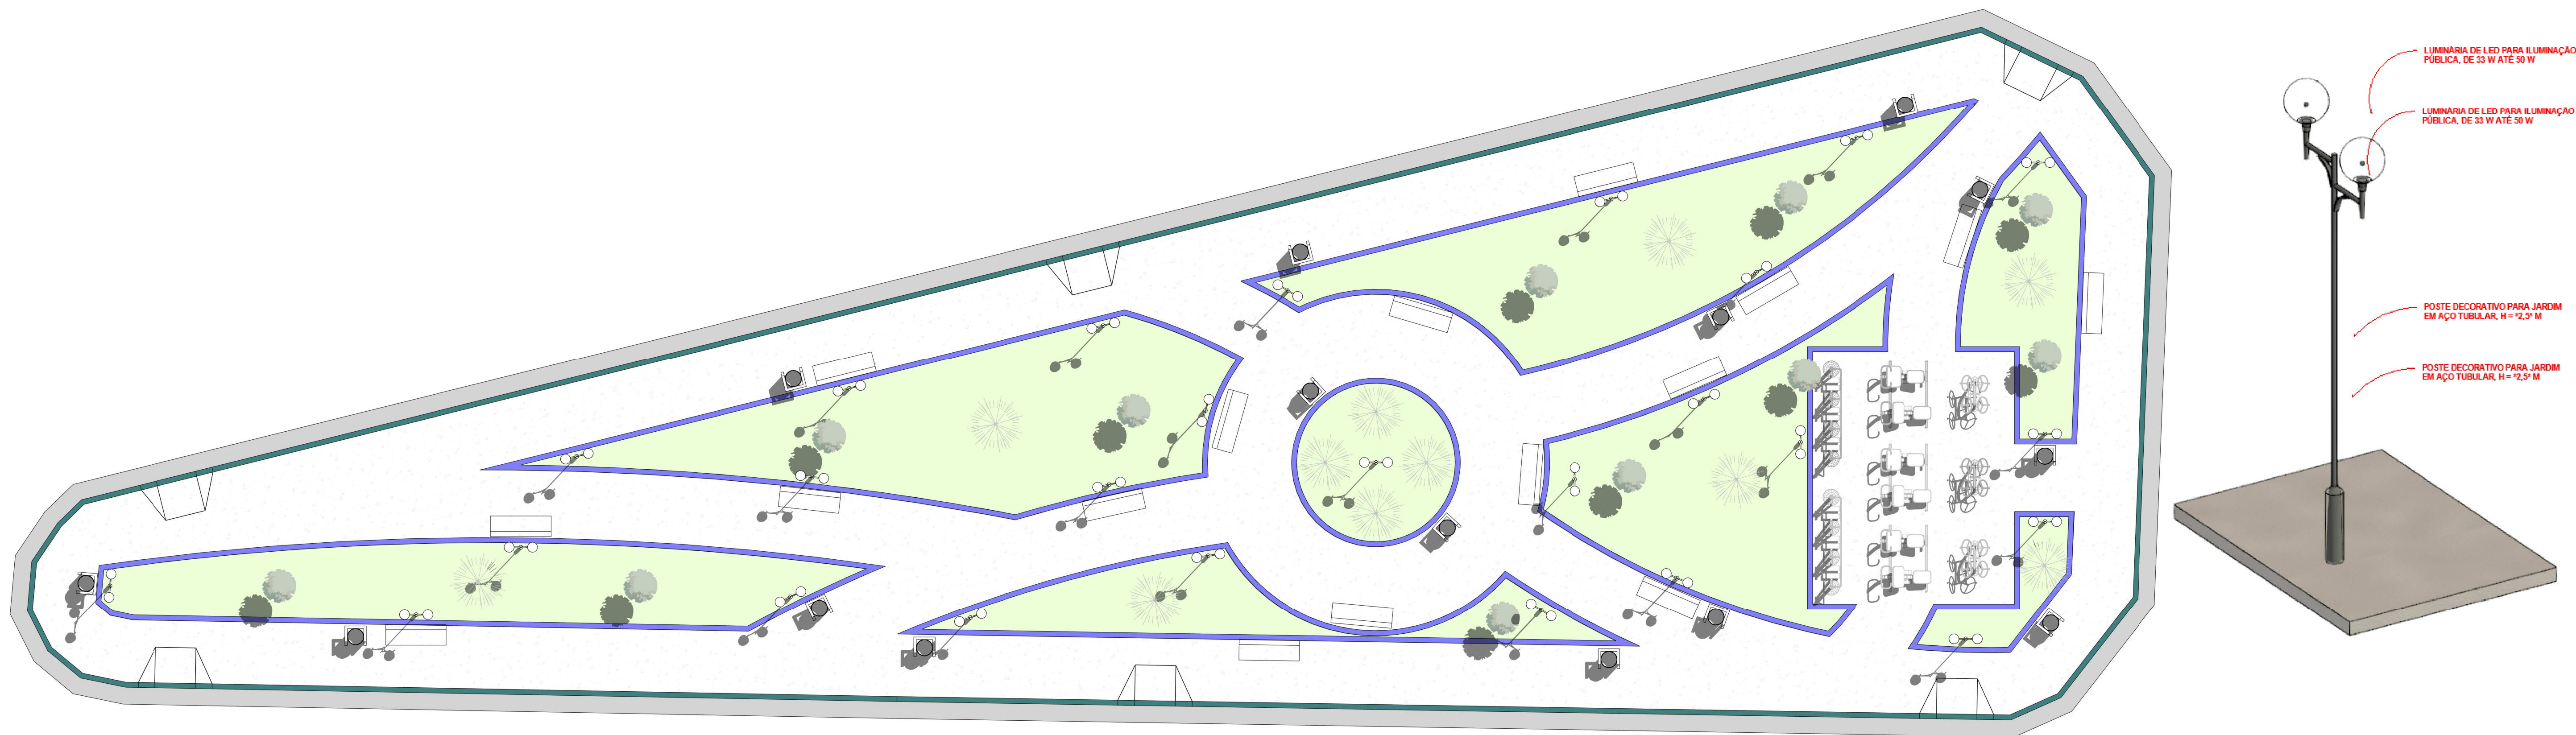


	SÁLVIA VERMELHA	11 UNIDADES
	COQUEIRO	11 UNIDADES
	POSTE 2 PÉTALAS - 2.5M	26 UNIDADES
	LIXEIRA COMUM	15 UNIDADES
	BANCO	16 UNIDADES


	CALÇADA EM CONCRETO DESEMPENADO A= 499,75 M²
	GRAMA ESMERALDA A= 285,89 M²
	MEIO FIO EXTERNO A= 150 M
	SARJETA A= 184,84 M
	MEIO FIO INTERNO A= 280 M

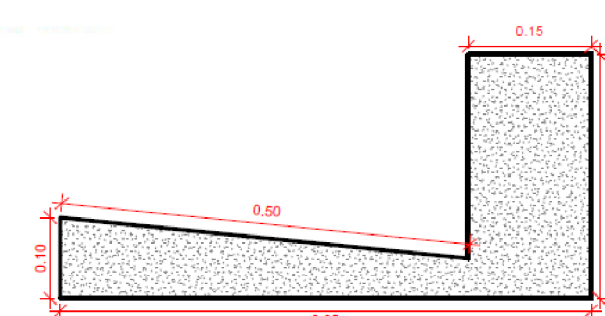

Meio-Fio e Sarjeta

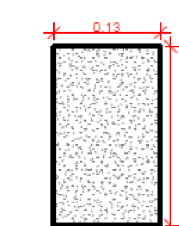

Meio-Fio Solteiro

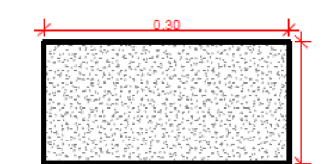

Sarjeta



QUEIROZ ENGENHARIA E CONSULTORIA
Rua dos Antúlios Qd. 02 Lt. 18 St. Jardim Imperial
queirozengenhariaeconsultoria@gmail.com
Contato: (62) 98566-2574 / (62) 98449-6979
Aragoiânia-GO

Aprovação:

APROVADO






Eng. Civil Nilton Rodrigues Silva Junior
Departamento de Engenharia de Doverlândia - GO

Data: _____



Projeto Arquitetônico Construção de Praça Catupiry - Doverlandia-Go

Endereço: A.P.M - Setor Catupiry - Doverlandia-Go.

Proprietário:	Prefeitura Municipal de Doverlândia/GO CNPJ: 00.078.790/0001-28	Escala:
Responsável:	Lucas Barbosa de Queiroz Eng. Civil - CREA - 1016142498/D-GO	Indicadas
Conteúdo:	MAPA ILUMINADO TABELAS DETALHES	Data: Mar. 2024
	Área revitalizada: 828,27 m²	Prancha: 01/03
	Área terreno: 828,27 m²	
	Área permeável: 285,89 m² (34,51%)	

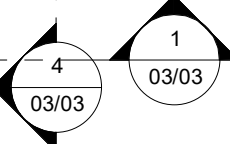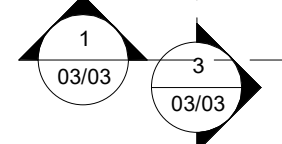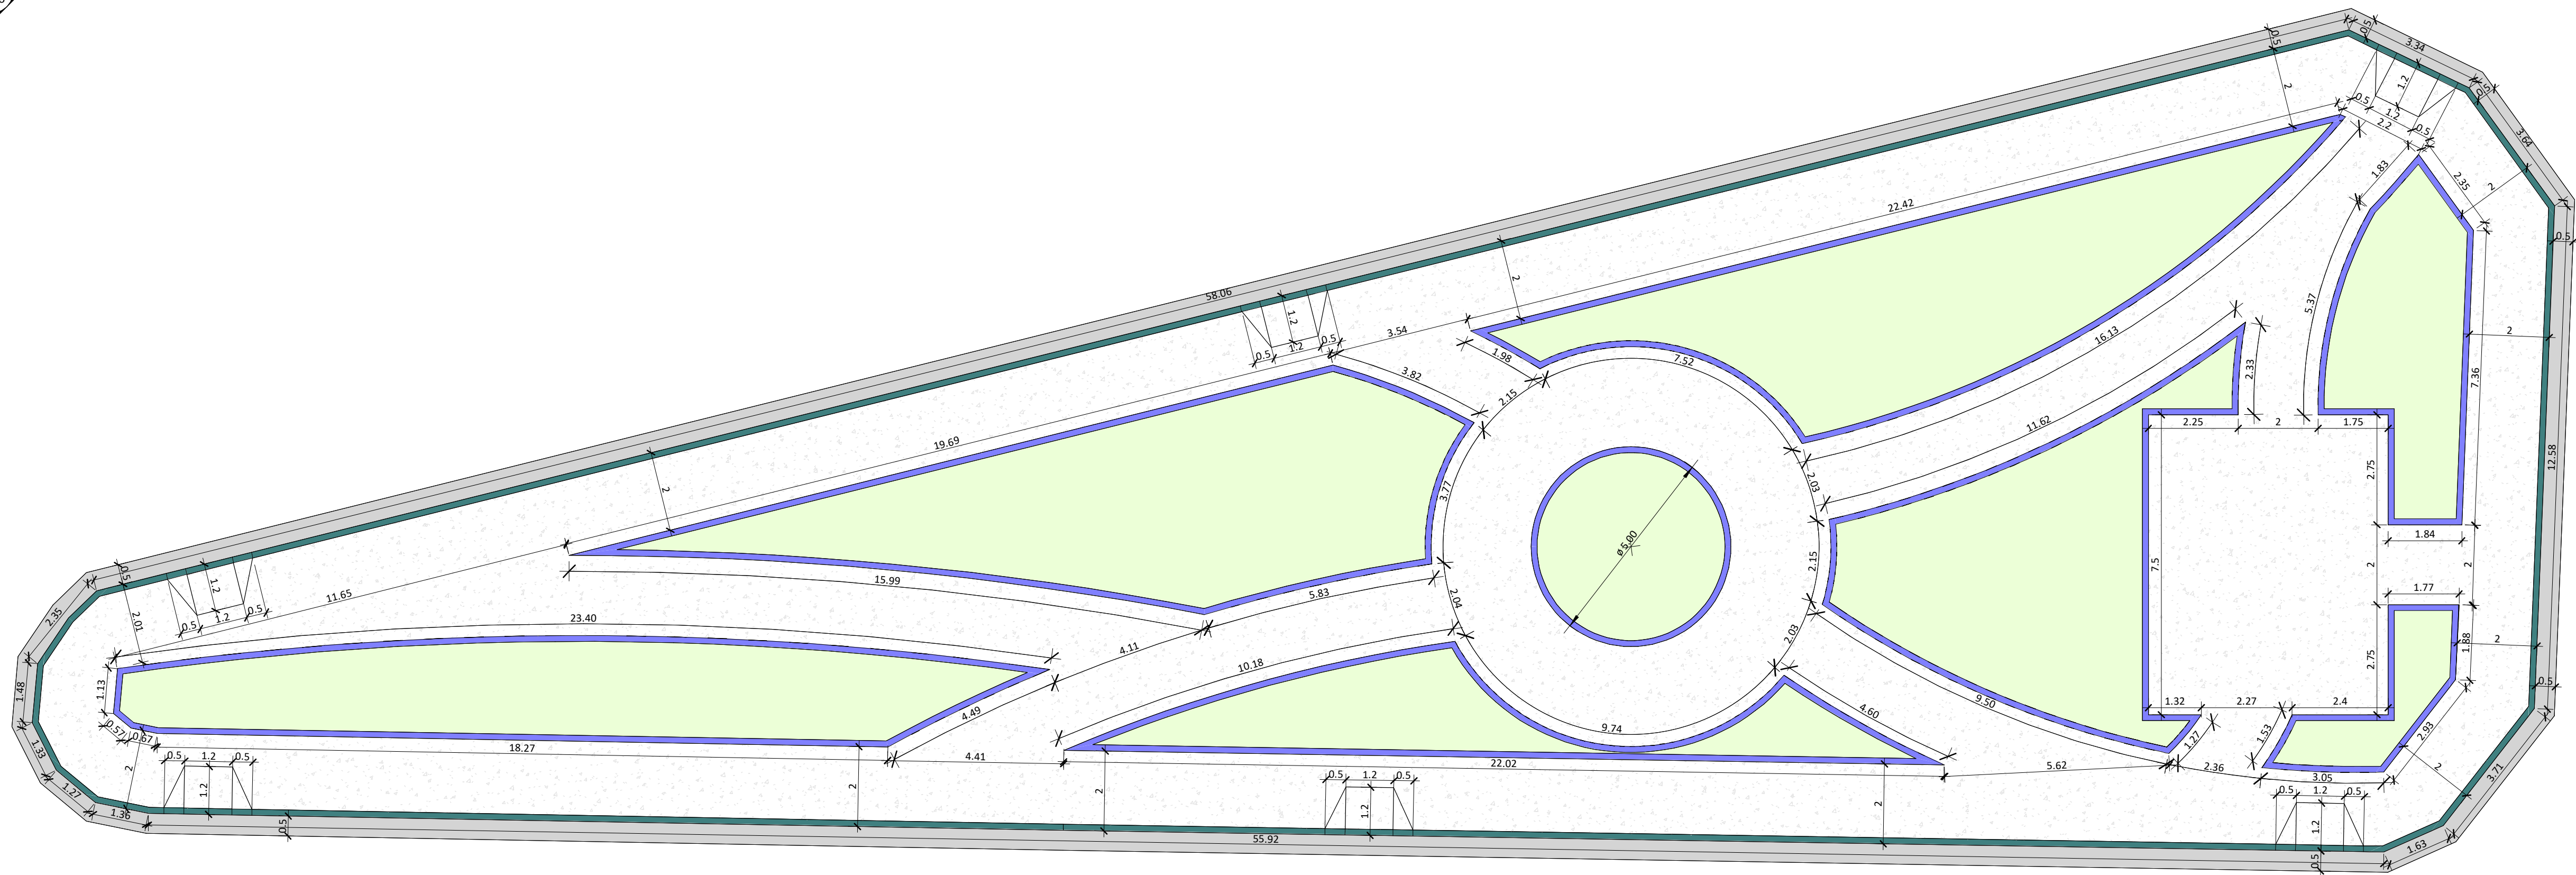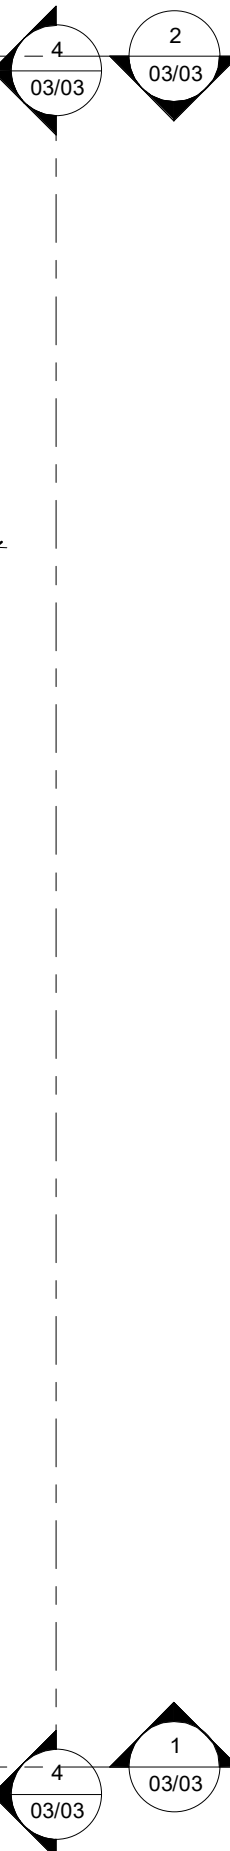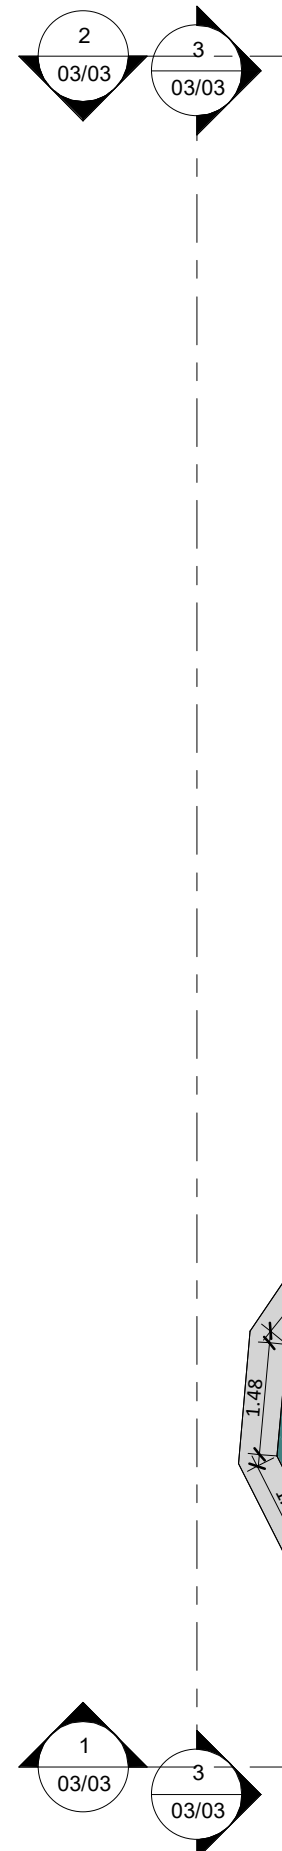

1 PLANTA BAIXA - COTAS
1 : 100

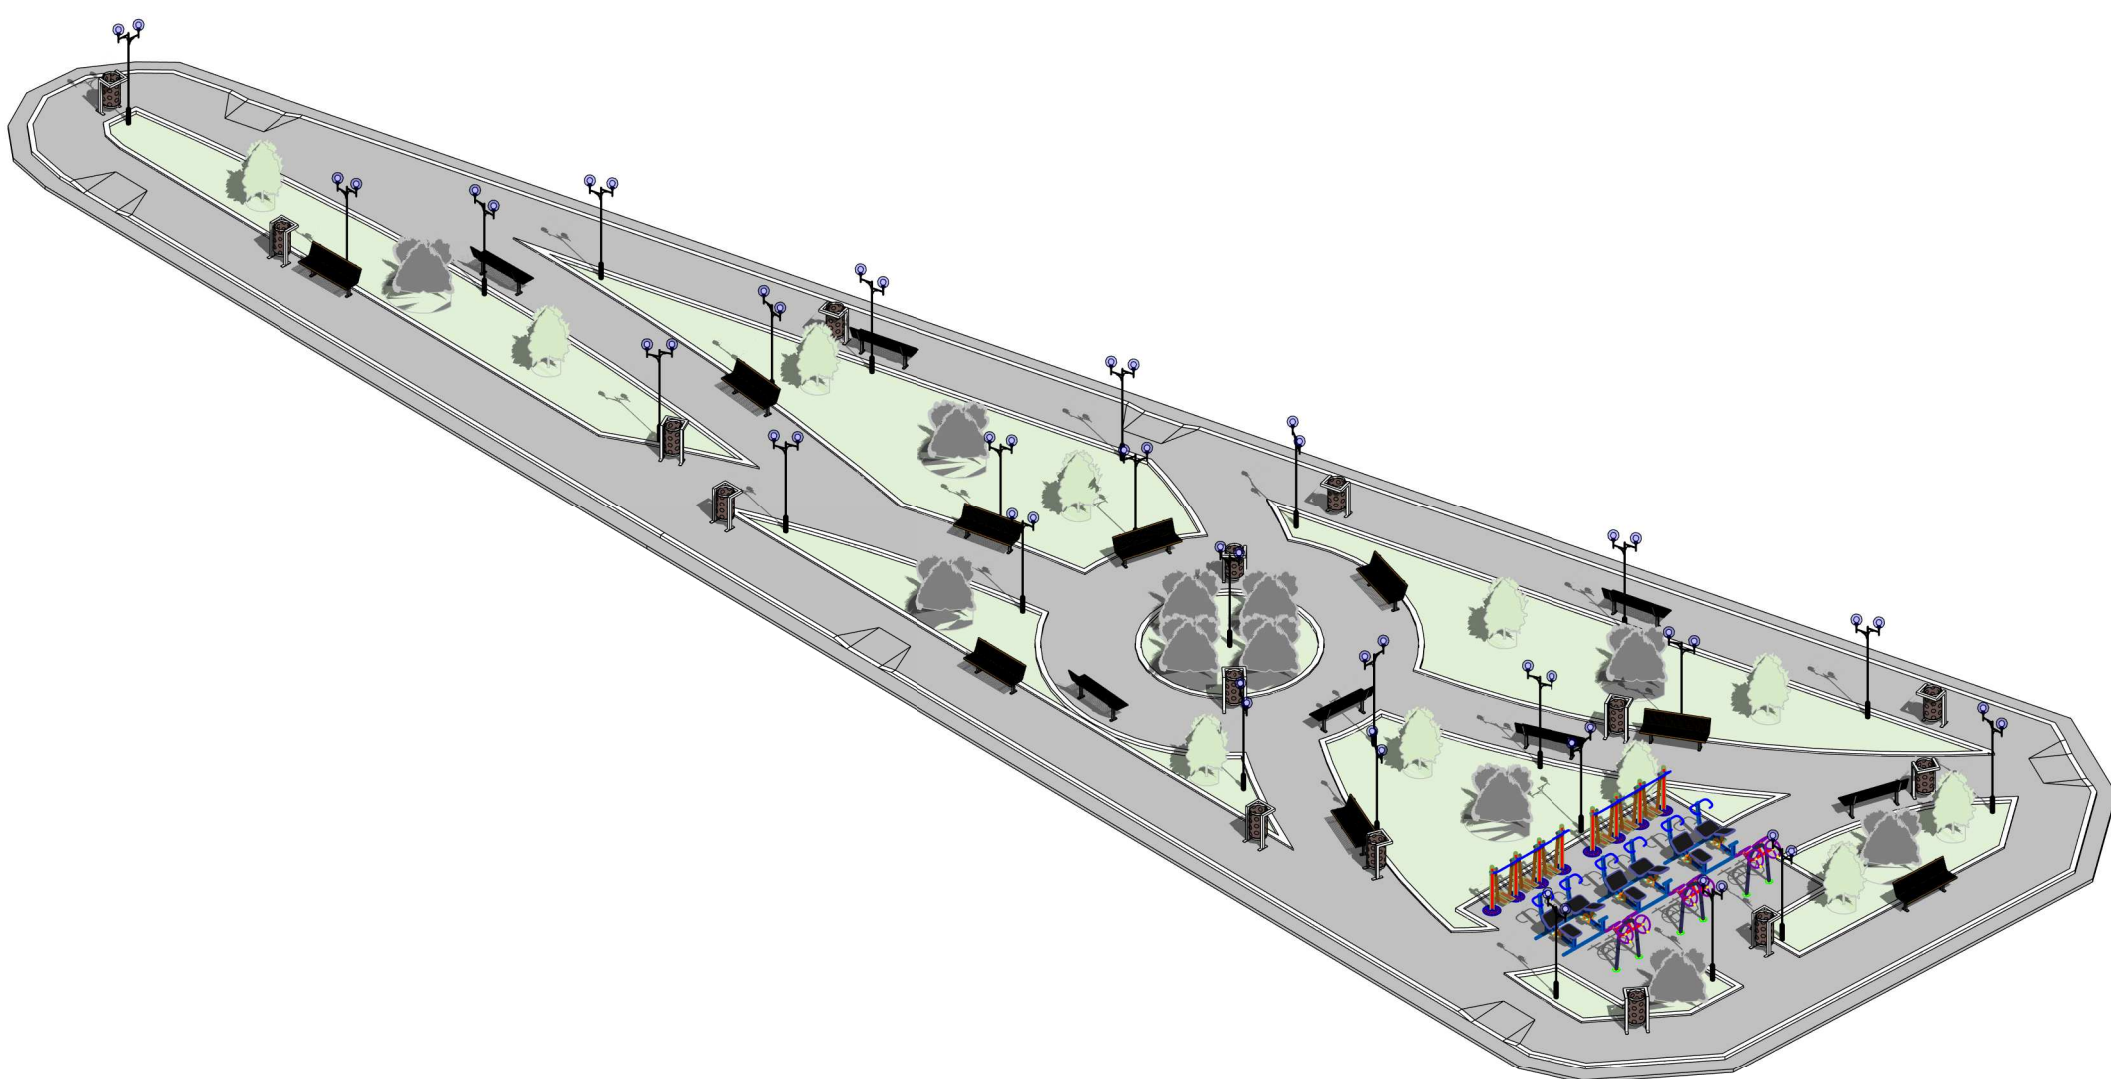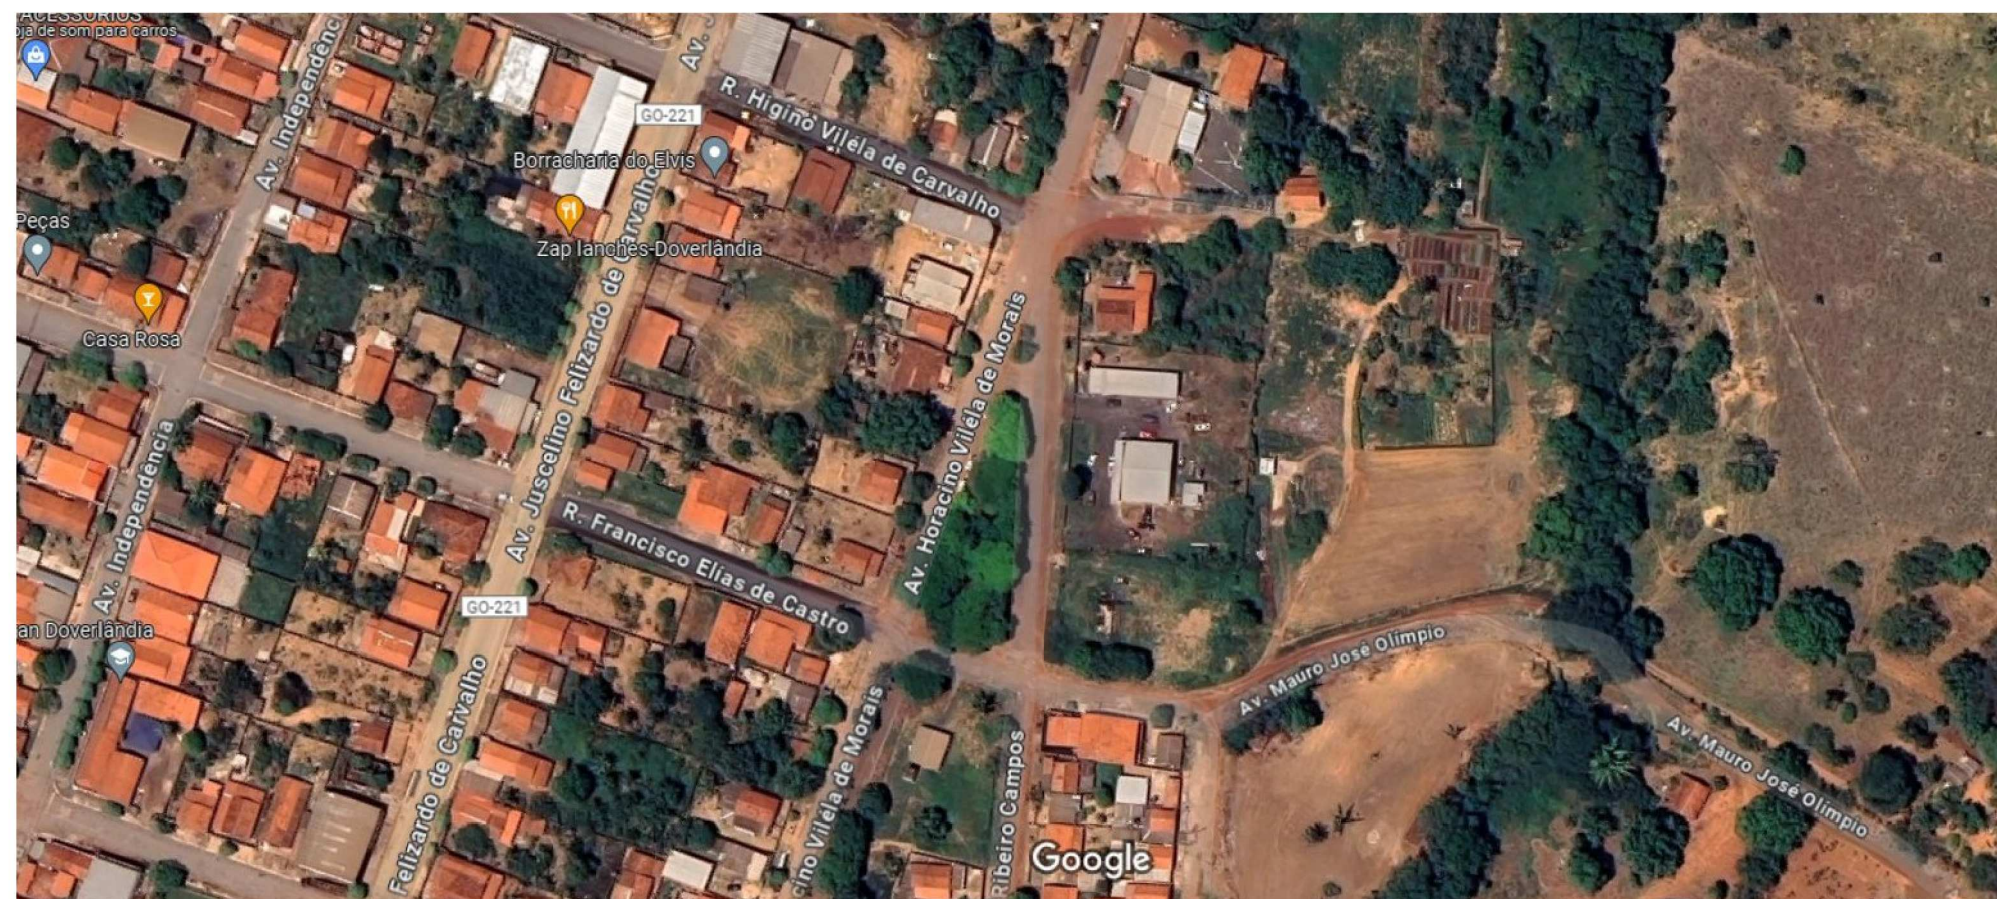

2 ISO 1



QUEIROZ ENGENHARIA E CONSULTORIA

Rua dos Antúlios Qd. 02 Lt. 18 St. Jardim Imperial
queirozengenhariaeconsultoria@gmail.com
Contato: (62) 98566-2574 / (62) 98449-6979
Aragoiânia-GO

Aprovação:

APROVADO

Eng. Civil Nilton Rodrigues Silva Junior
Departamento de Engenharia de Doverlândia - GO

Data: _____

**Projeto Arquitetônico
Construção de Praça Catupiry - Doverlandia-Go**

Endereço: A.P.M - Setor Catupiry - Doverlandia-Go.

Proprietário: Prefeitura Municipal de Doverlândia/GO
CNPJ: 00.078.790/0001-28

Escala:

Indicadas

Responsável: Lucas Barbosa de Queiroz
Eng. Civil - CREA - 1016142498/D-GO

Data: Mar. 2024

Conteúdo:
PLANTA BAIXA - COTAS
LOCALIZAÇÃO
ISOMÉTRICA


Área revitalizada:
828,27 m²

Área terreno:
828,27 m²


Área permeável:
285,89 m² (34,51%)

Prancha:

02/03

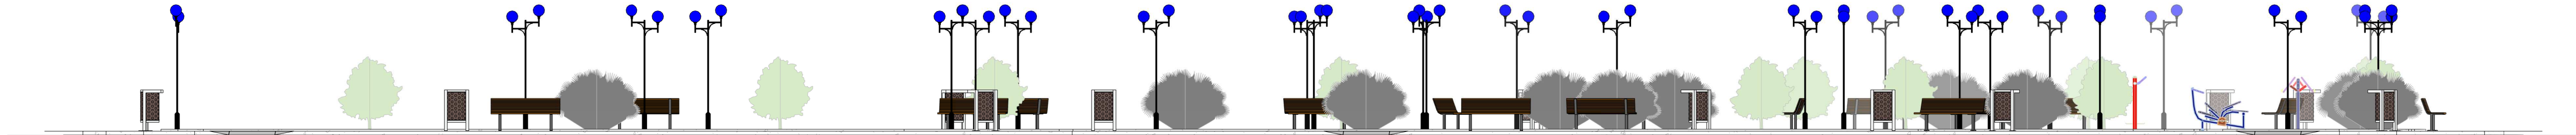


1 Corte 1
1 : 100

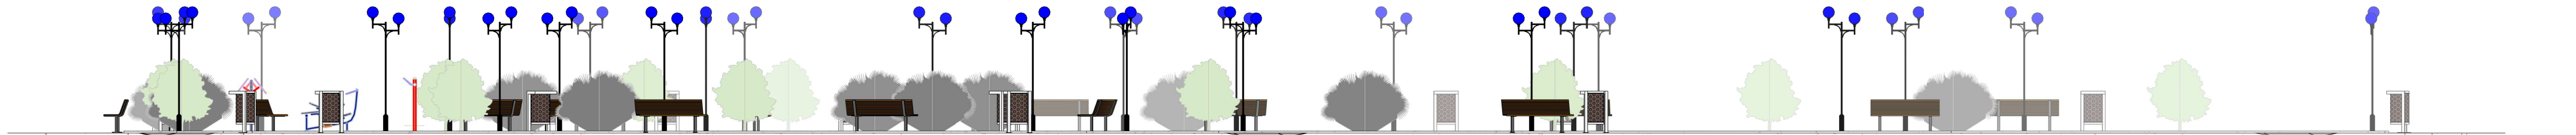


2 Corte 2
1 : 100



3 Corte 3
1 : 100

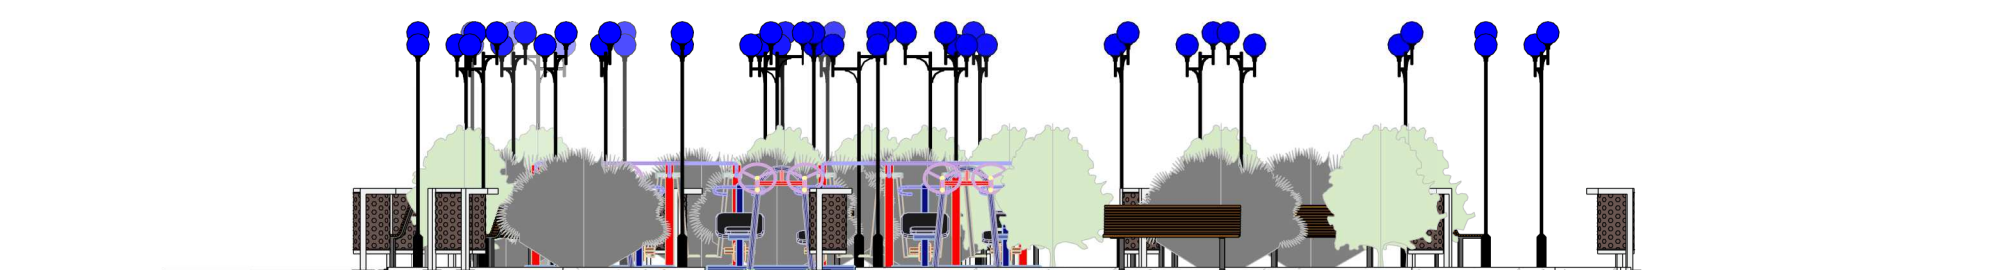

4 Corte 4
1 : 100

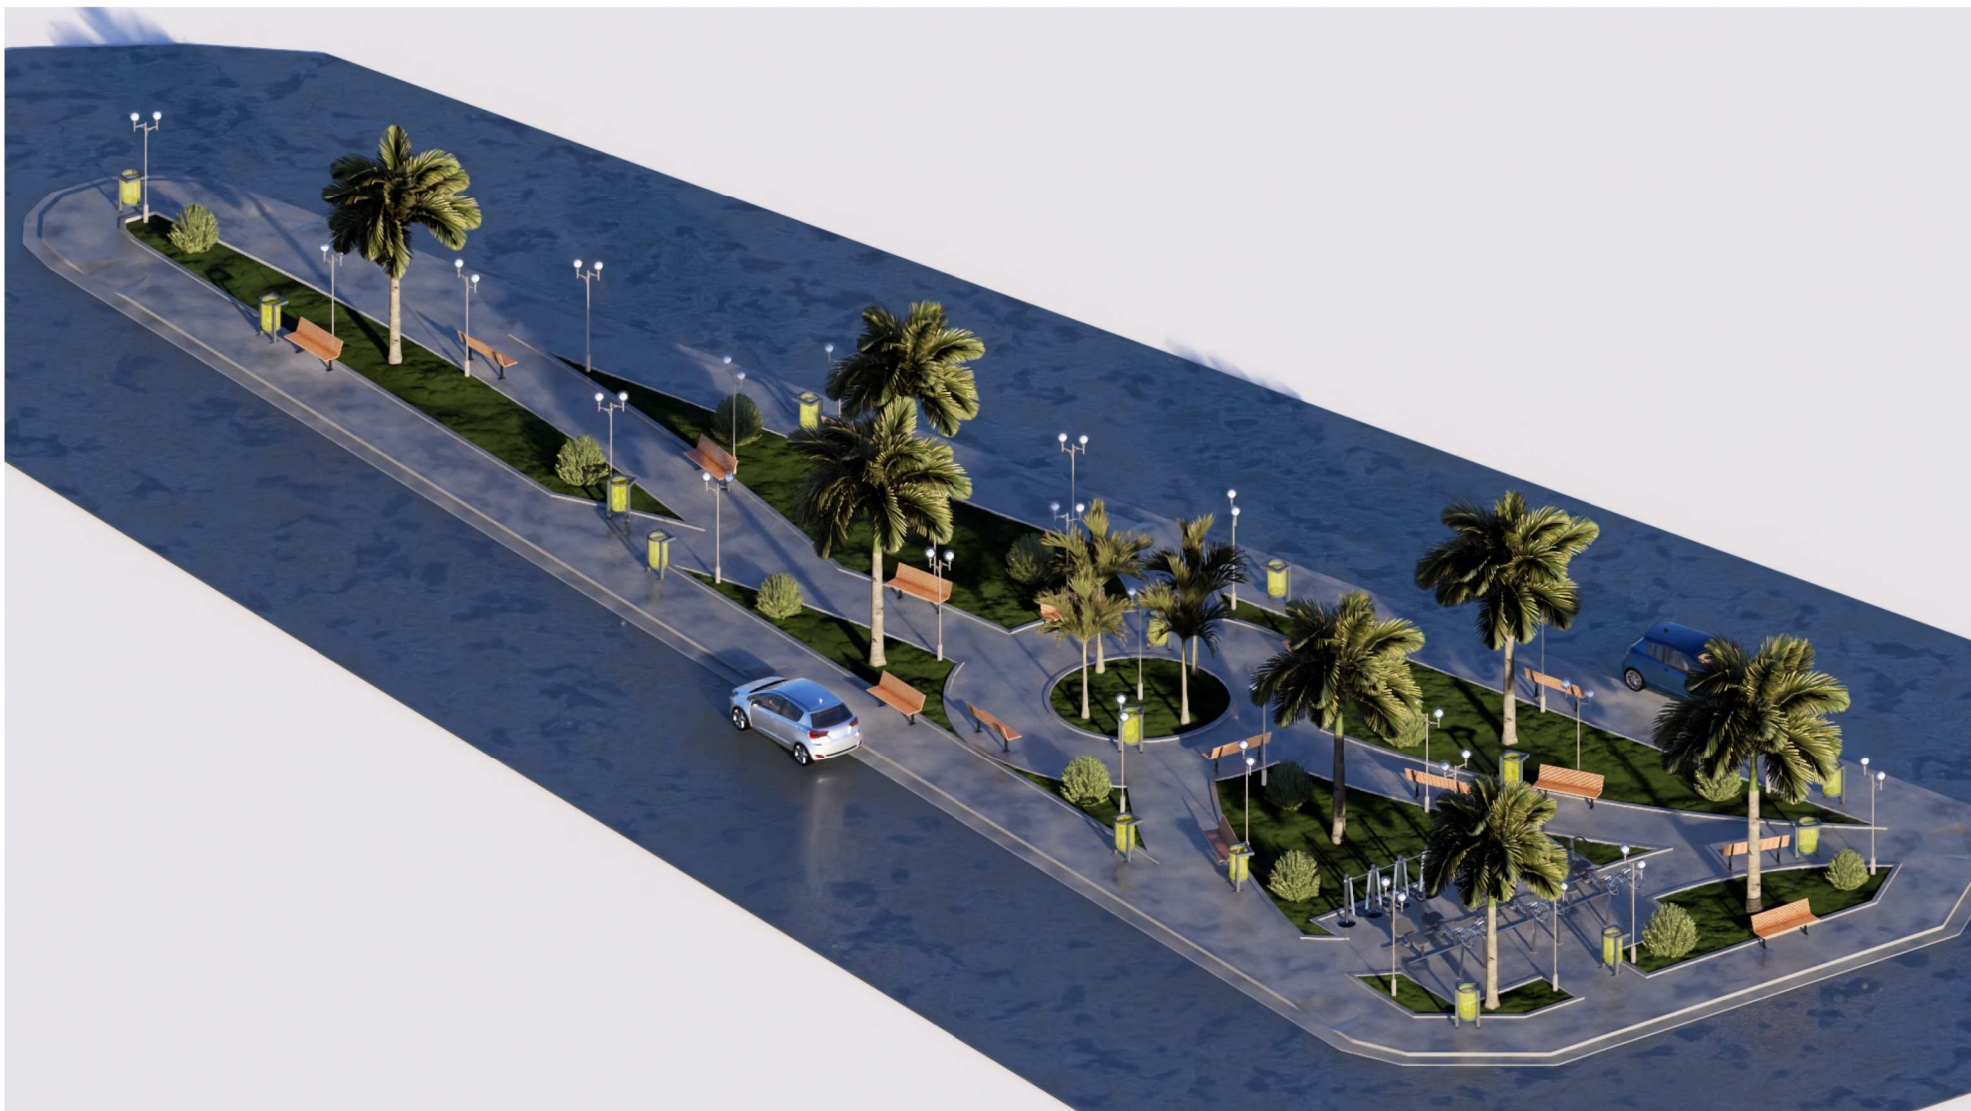

QUEIROZ ENGENHARIA E CONSULTORIA

Rua dos Antulios Qd. 02 Lt. 18 St. Jardim Imperial
queirozengenhariaconsultoria@gmail.com
Contato: (62) 98566-2574 / (62) 98449-6979
Aragoiânia-GO

Aprovação:

APROVADO

Eng. Civil Nilton Rodrigues Silva Junior
Departamento de Engenharia de Doverlândia - GO

Data: _____

Projeto Arquitetônico
Construção de Praça Catupiry - Doverlandia-Go

Endereço: A.P.M - Setor Catupiry - Doverlandia-Go.

Proprietário: Prefeitura Municipal de Doverlândia/GO
CNPJ: 00.078.790/0001-28

Responsável: Lucas Barbosa de Queiroz
Eng. Civil - CREA - 1016142498/D-GO

Conteúdo:

CORTES
RENDER

Área revitalizada:

828,27 m²

Área terreno:

828,27 m²

Área permeável:

285,89 m² (34,51%)

Escala:

Indicadas

Data: Mar. 2024

Prancha:

03/03