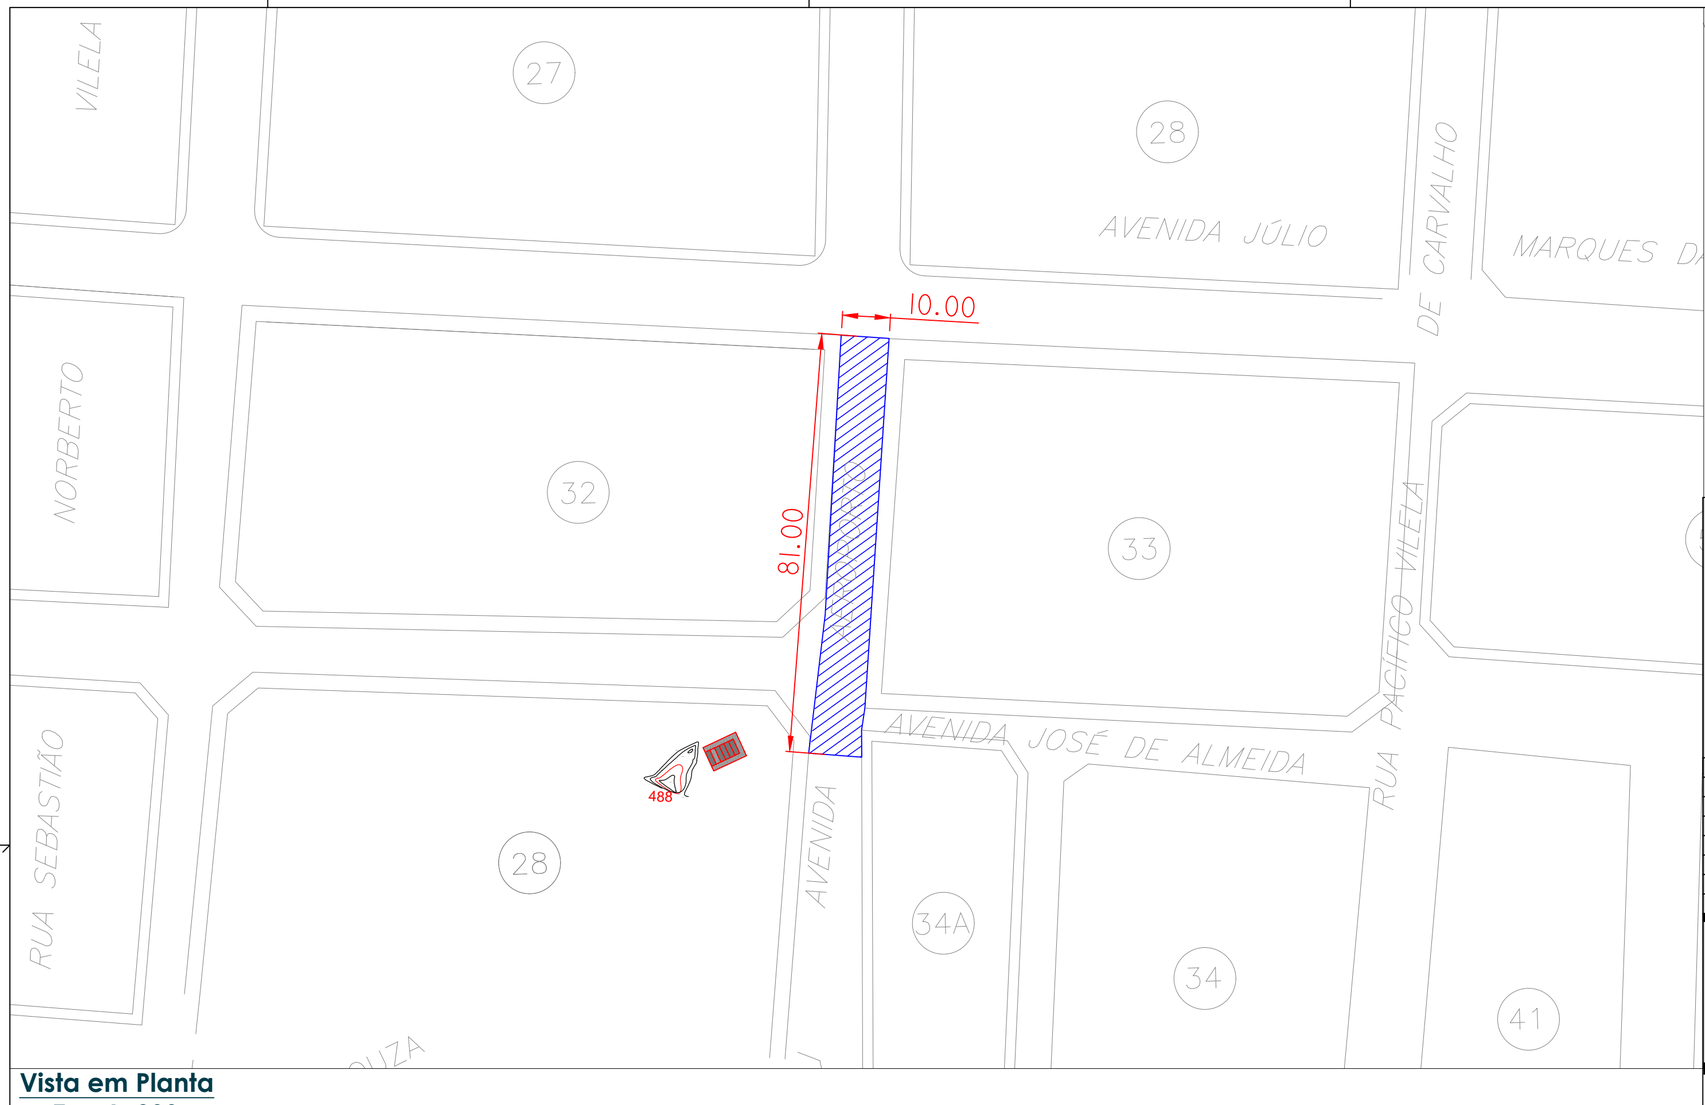

APROVAÇÃO:

REVISÃO	DATA	MODIFICAÇÃO
01		
02		
03		
04		
05		
06		
07		

CONSURSAN
Construções, Urbanisno e Saneamento LTDA
consursan96@gmail.com
Fone: (62) 3645-3100

PAVIMENTAÇÃO

CLIENTE
PREFEITURA MUNICIPAL DE DOVERLÂNDIA

OBRA
PAVIEMNTAÇÃO EM CBUQ

ENDEREÇO
AV. AEROPORTO E AV. JOSÉ DE ALMEIDA
DOVERLÂNDIA - GO

REFERENTE
PLANTA BAIXA - PAVIMENTAÇÃO
DETALHES
PLANTA DE SITUAÇÃO

ÁREAS
PAVIMENTAÇÃO EM CBUQ: 810,00 M²

A.R.T.
TEYDE ROBSON DE SOUZA OLIVEIRA:03009439113
Assinado de forma digital por TEYDE ROBSON DE SOUZA OLIVEIRA:03009439113
Dados: 2025.11.19 16:01:19 -03'00'
TEYDE ROBSON DE SOUZA OLIVEIRA
1017292078D-GO
PREFEITURA MUNICIPAL DE DOVERLÂNDIA

Prancha N°
1/1

Desenho	Revisão	Tamanho	Escala(s)	Unidade(s)	Data	ART N°
TEYDE	00	A2	INDICADA	METROS	NOVEMBRO/2025	1020250350890

Vista em Planta
Esc. 1: 800

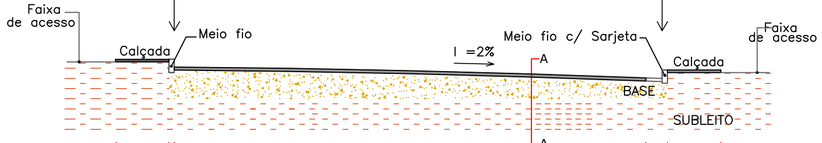

SECÇÃO DAS PISTAS SIMPLES
SEM ESCALA
MEDIDAS EM CENTIMÉTRO

REVESTIMENTO EM CBUQ = 3,5 CM

BASE = 15 CM

Corte AA
SEM ESCALA
MEDIDAS EM CENTIMÉTRO COMPACTADA

LEGENDA

PAVIMENTAÇÃO ASFÁLTICA

Os direitos autorais deste projeto pertencem aos engenheiros acima citados.
E proibida a sua reproducão, modificacao e/ou alteracao conforme LEI 5.968 ART.25

ASSINADO DIGITALMENTE POR ELAINE URSULA MOTA ABREU EM 01/12/2025 ÀS 13:35:52.

Valide a assinatura deste documento em https://doverlandia.megasoftservicos.com.br//cidadao/autenticar-assinatura com o código: 0452ae