

Vigas			
Nome	Seção (cm)	Elevação (cm)	Nível (cm)
V1	15x30	0	0
V2	15x30	0	0
V3	15x30	0	0
V4	15x30	0	0
V5	15x30	0	0
V6	15x30	0	0
V7	15x30	0	0
V8	15x30	0	0
V9	15x30	0	0

Características dos materiais	
fck (kgf/cm²)	Ecs (kgf/cm²)
250	241500


Dimensão máxima do agregado = 19 mm

Legenda dos pilares	
	Fundação

Legenda das vigas e paredes	
	Viga

FORMA DO PAVIMENTO TÉRREO

Escala 1:50

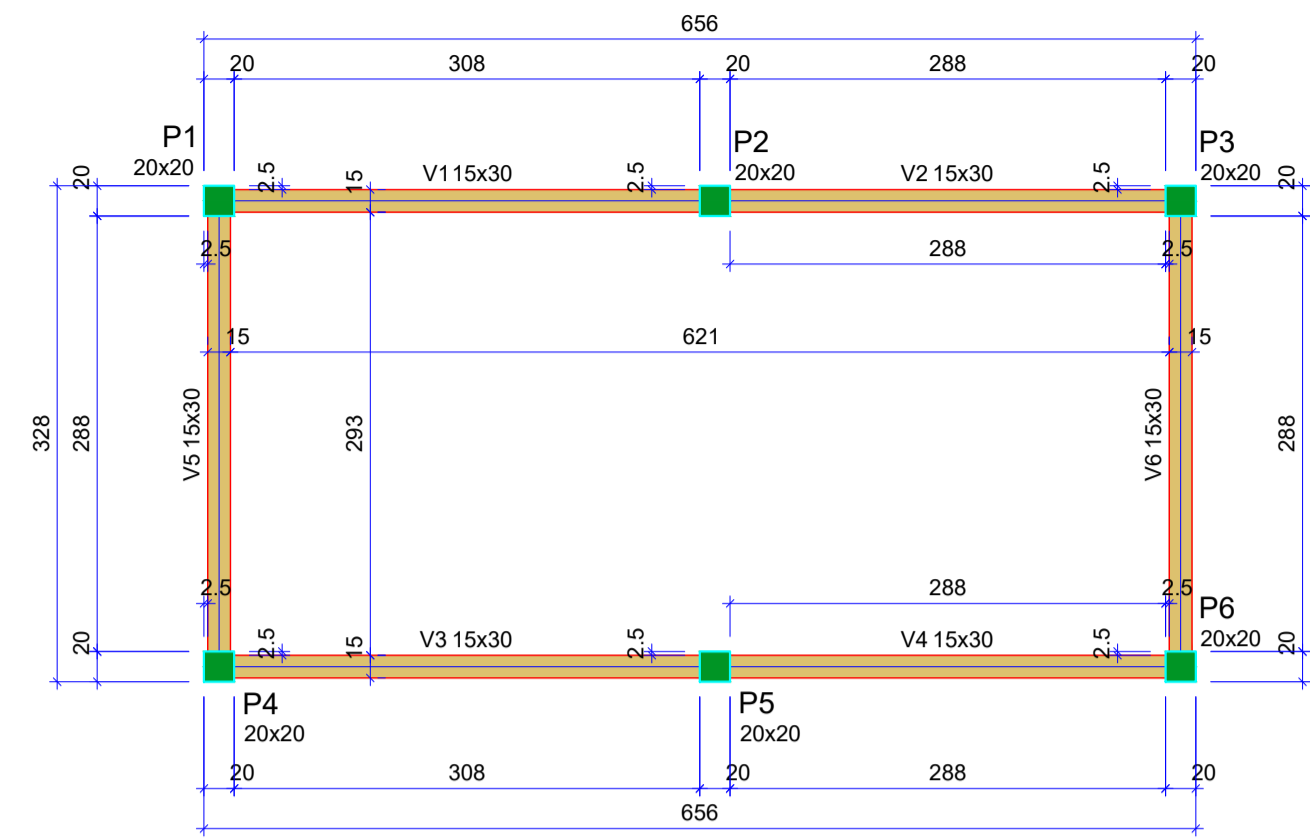

Vigas			
Nome	Seção (cm)	Elevação (cm)	Nível (cm)
V1	15x30	0	250
V2	15x30	0	250
V3	15x30	0	250
V4	15x30	0	250
V5	15x30	0	250
V6	15x30	0	250

Características dos materiais	
fck (kgf/cm²)	Ecs (kgf/cm²)
250	241500

Dimensão máxima do agregado = 19 mm

Pilares			
Nome	Seção (cm)	Elevação (cm)	Nível (cm)
P1	20x20	0	250
P2	20x20	0	250
P3	20x20	0	250
P4	20x20	0	250
P5	20x20	0	250
P6	20x20	0	250

Legenda dos pilares	
	Pilar que morre


Legenda das vigas e paredes	
	Viga

FORMA DO PAVIMENTO COBERTURA

Escala 1:50


S1

PLANTA ESC 1:25

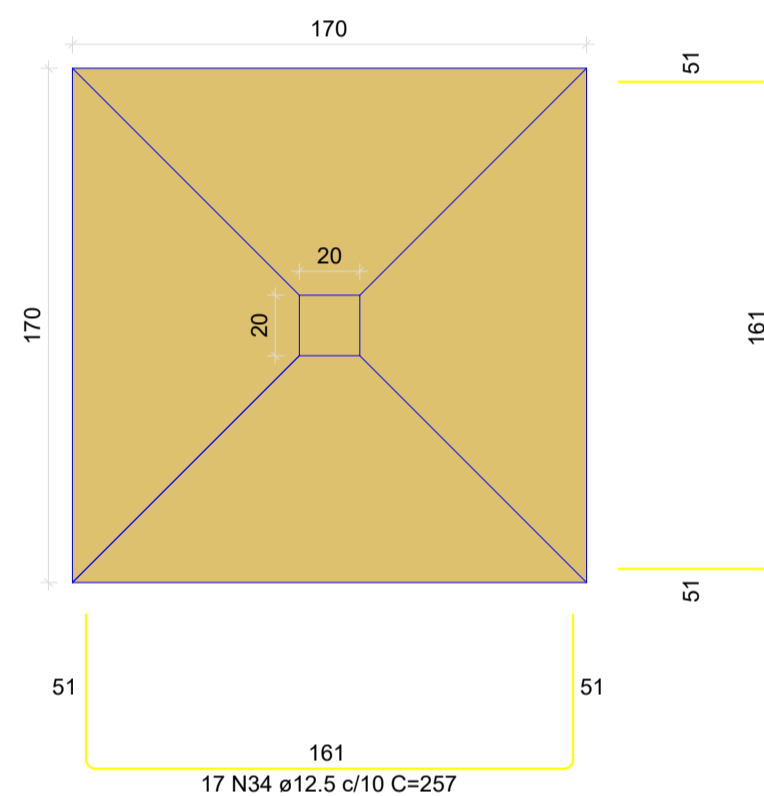


CORTE

ESC 1:25

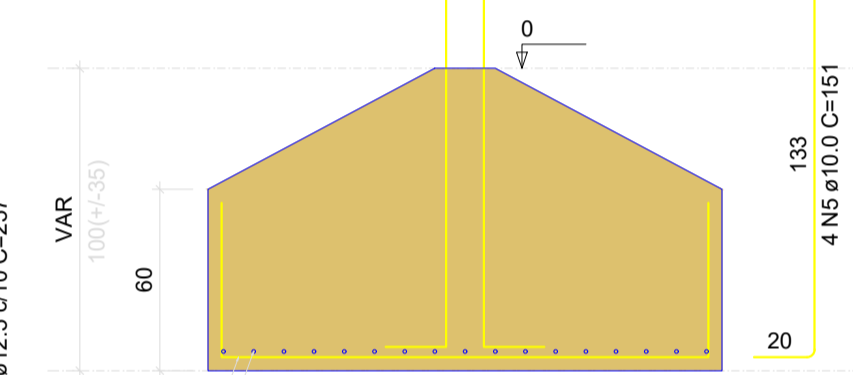

DETALHE DO PILAR


ESC 1:20

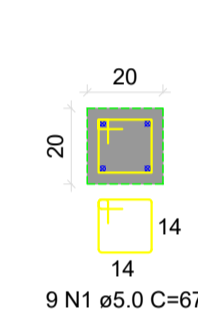

Solo com capacidade de suporte > 1.50 kgf/cm²
Solo compactado sobre a sapata
peso específico > 1600.00 kgf/m³


S2

PLANTA ESC 1:25

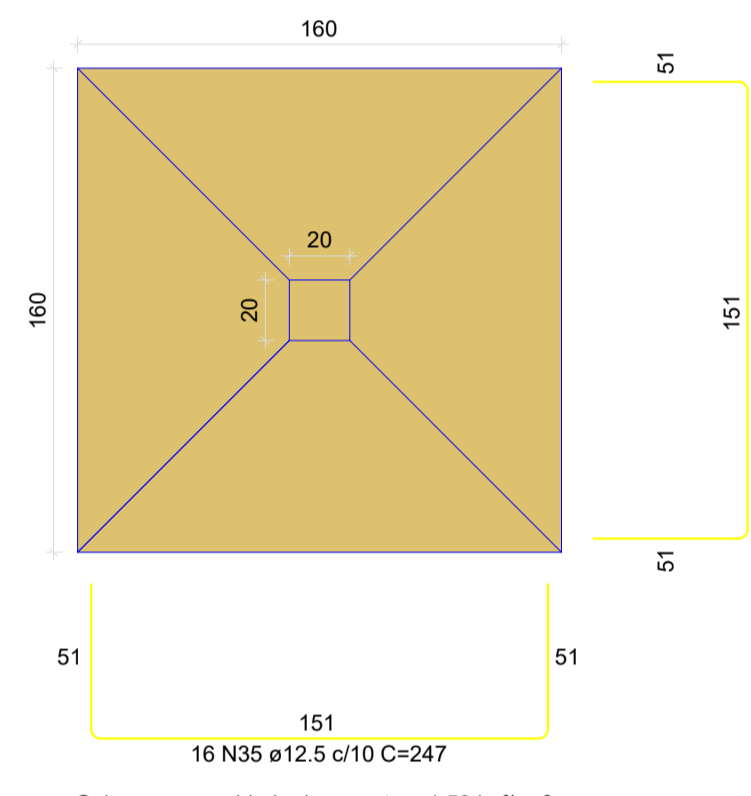


CORTE

ESC 1:25

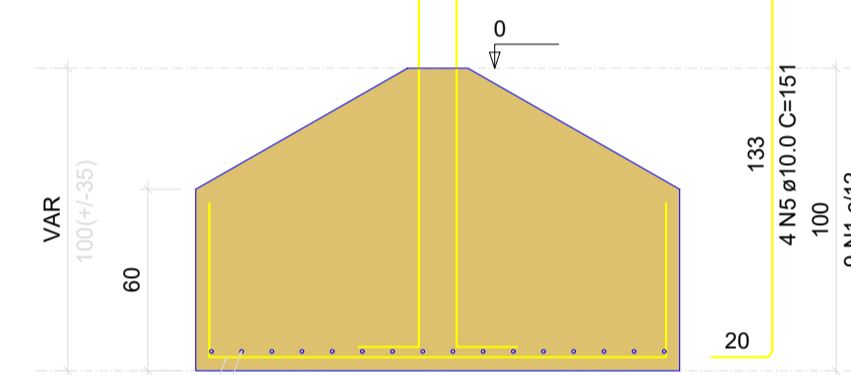

DETALHE DO PILAR


ESC 1:20

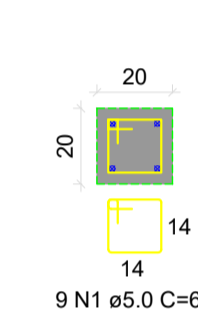

Solo com capacidade de suporte > 1.50 kgf/cm²
Solo compactado sobre a sapata
peso específico > 1600.00 kgf/m³


S3

PLANTA ESC 1:25

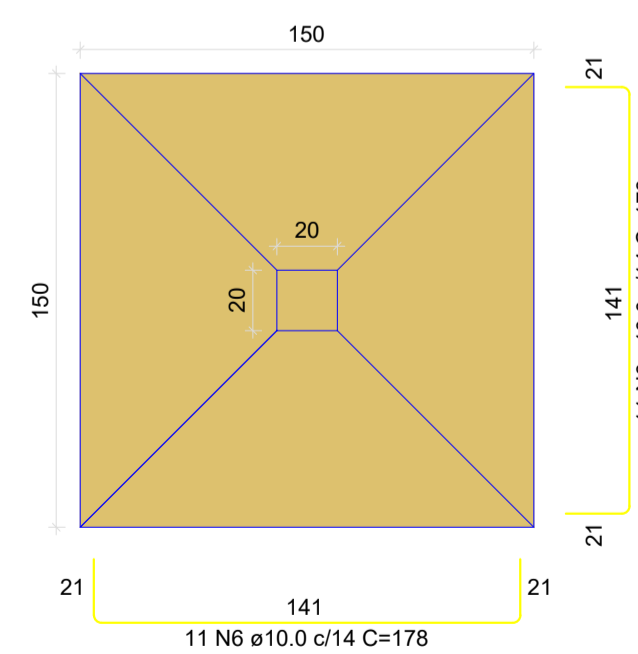


CORTE

ESC 1:25

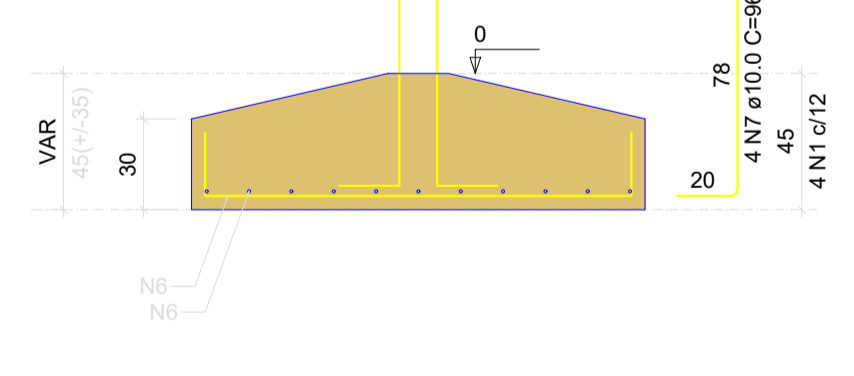

DETALHE DO PILAR


ESC 1:20

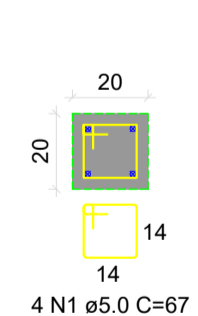

Solo com capacidade de suporte > 1.50 kgf/cm²
Solo compactado sobre a sapata
peso específico > 1600.00 kgf/m³


S4

PLANTA ESC 1:25

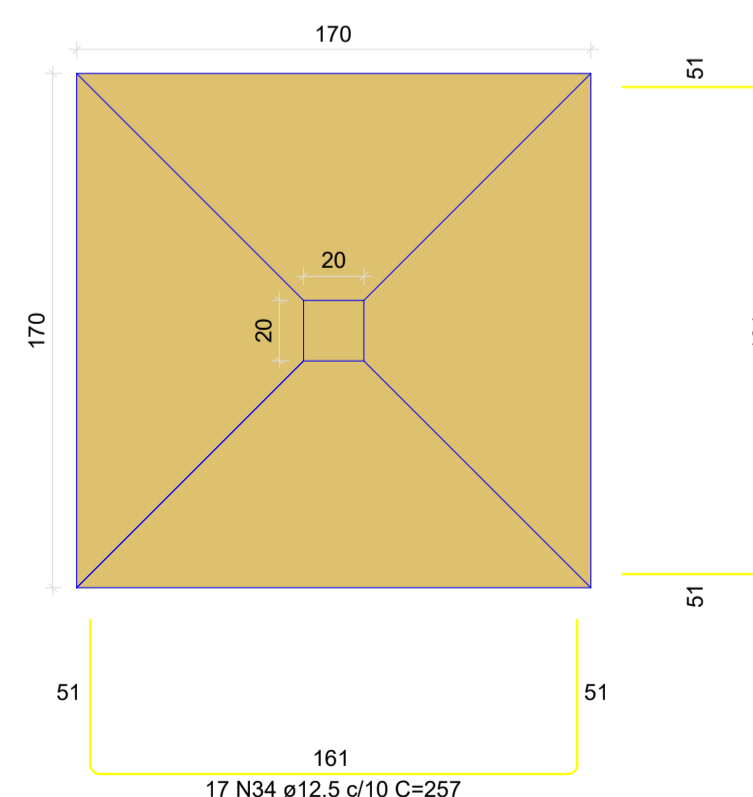


CORTE

ESC 1:25

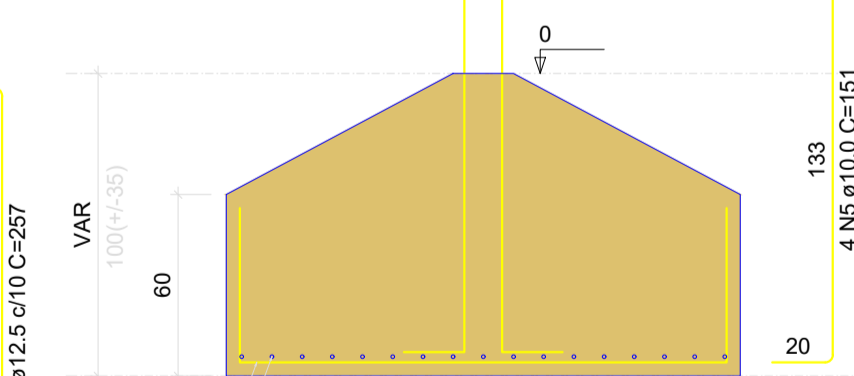

DETALHE DO PILAR

ESC 1:20

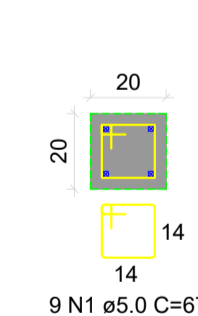

Solo com capacidade de suporte > 1.50 kgf/cm²
Solo compactado sobre a sapata
peso específico > 1600.00 kgf/m³

REVISÃO	DATA	MODIFICAÇÃO
01		
02		
03		
04		
05		
06		
07		



ENGENHARIA

CLIENTE		PREFEITURA MUNICIPAL DE DOVERLÂNDIA	
OBRA		CENTRO DE RESERVAÇÃO - ASSENTAMENTO ASES DO ARAGUAIA	
ENDEREÇO		RUA JK, QUADRA 65, LOTE 01, SETOR ALTO PARAISO DOVERLÂNDIA - GO	
REFERENTE		FUNDAÇÃO ABRIGO - PLANTA DE FORMAS E SAPATAS	
ÁREAS		ÁREA: 234 M²	
A.R.T.		Francha N°	
Desenho		ART N°	
JOÃO IGOR CRUCIOLI		5/10	
Revisão		PREFEITURA MUNICIPAL DE DOVERLÂNDIA	
Tamanho		00.076.790/0001-28	
Escala(s)		INDICADA	
Unidade(s)		METROS	
Data		MARÇO/2028	
JOÃO IGOR CRUCIOLI		00	