



PLANTA DE SITUAÇÃO  
ESCALA 1/1000


- QUADRA 01 - LOTES 02 A 12
- QUADRA 02 - LOTES 01 A 08
- QUADRA 03 - LOTES 02 A 12

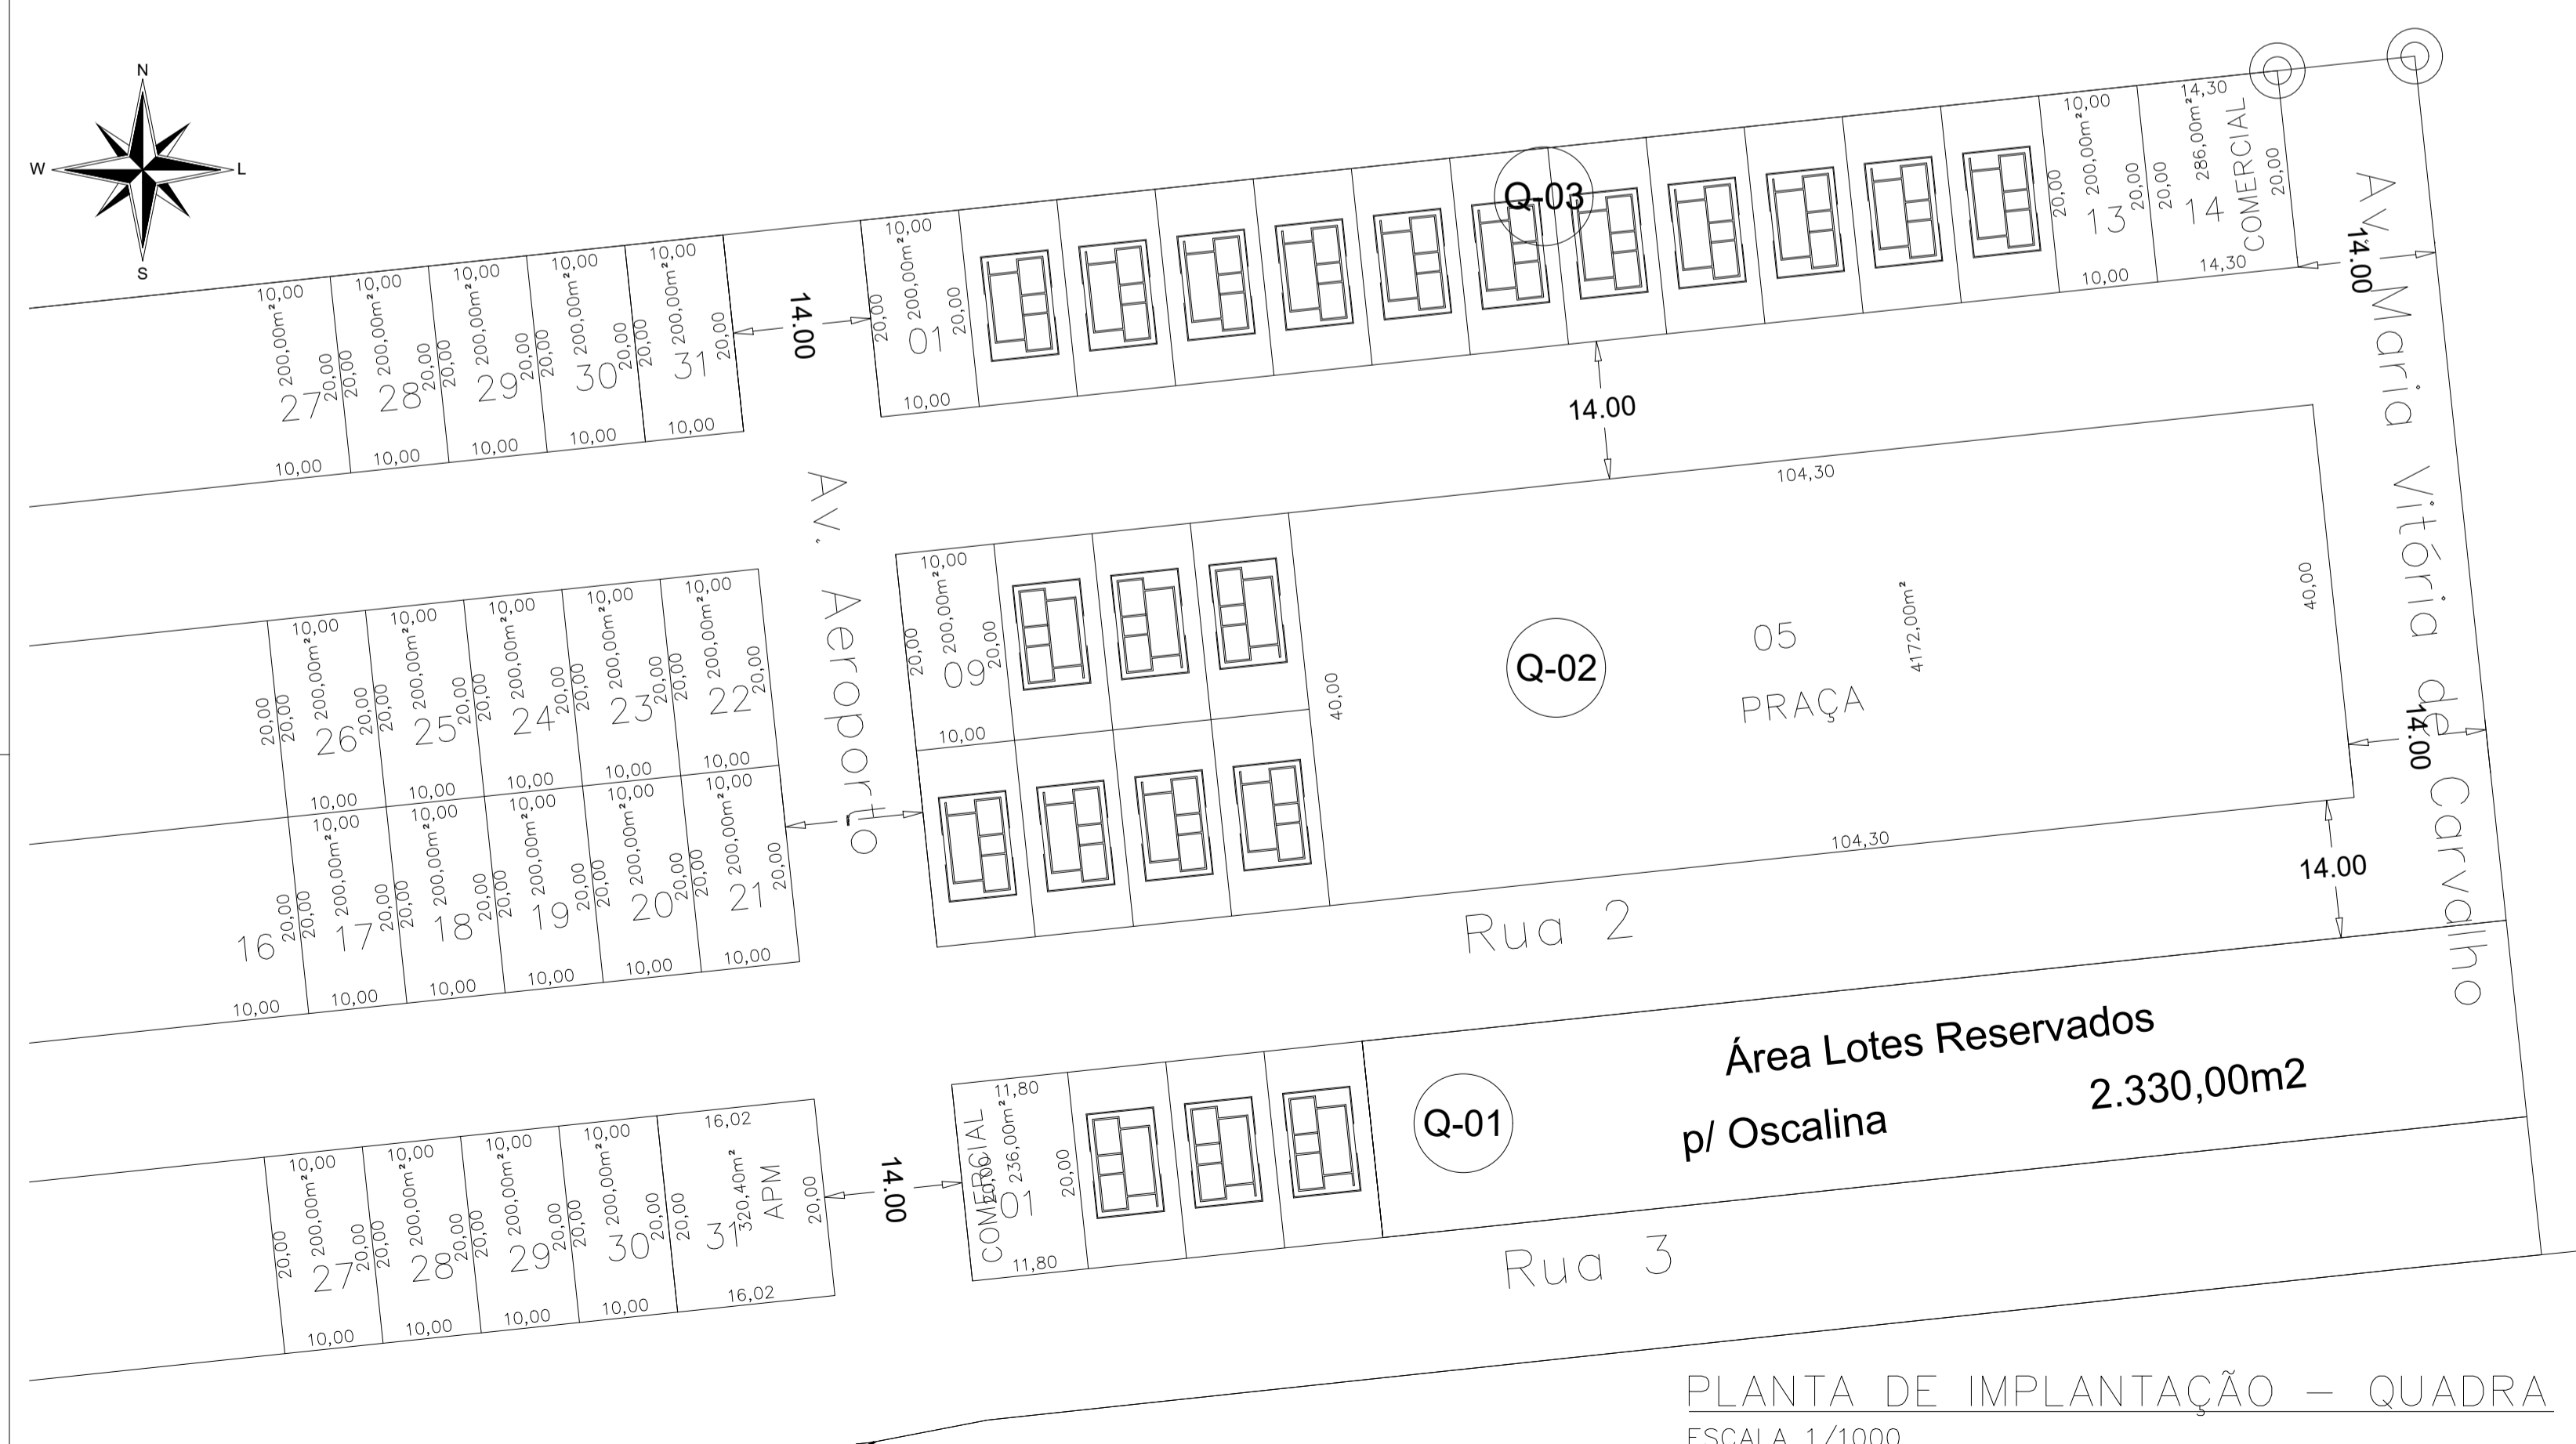

PLANTA DE IMPLANTAÇÃO - QUADRA  
ESCALA 1/1000

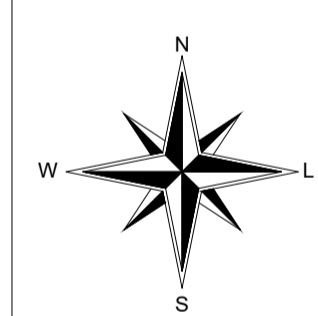

PLANTA DE LOCALIZAÇÃO  
SEM ESCALA  
COORDENADAS: 16°42'49.8"S 52°18'58.8"W

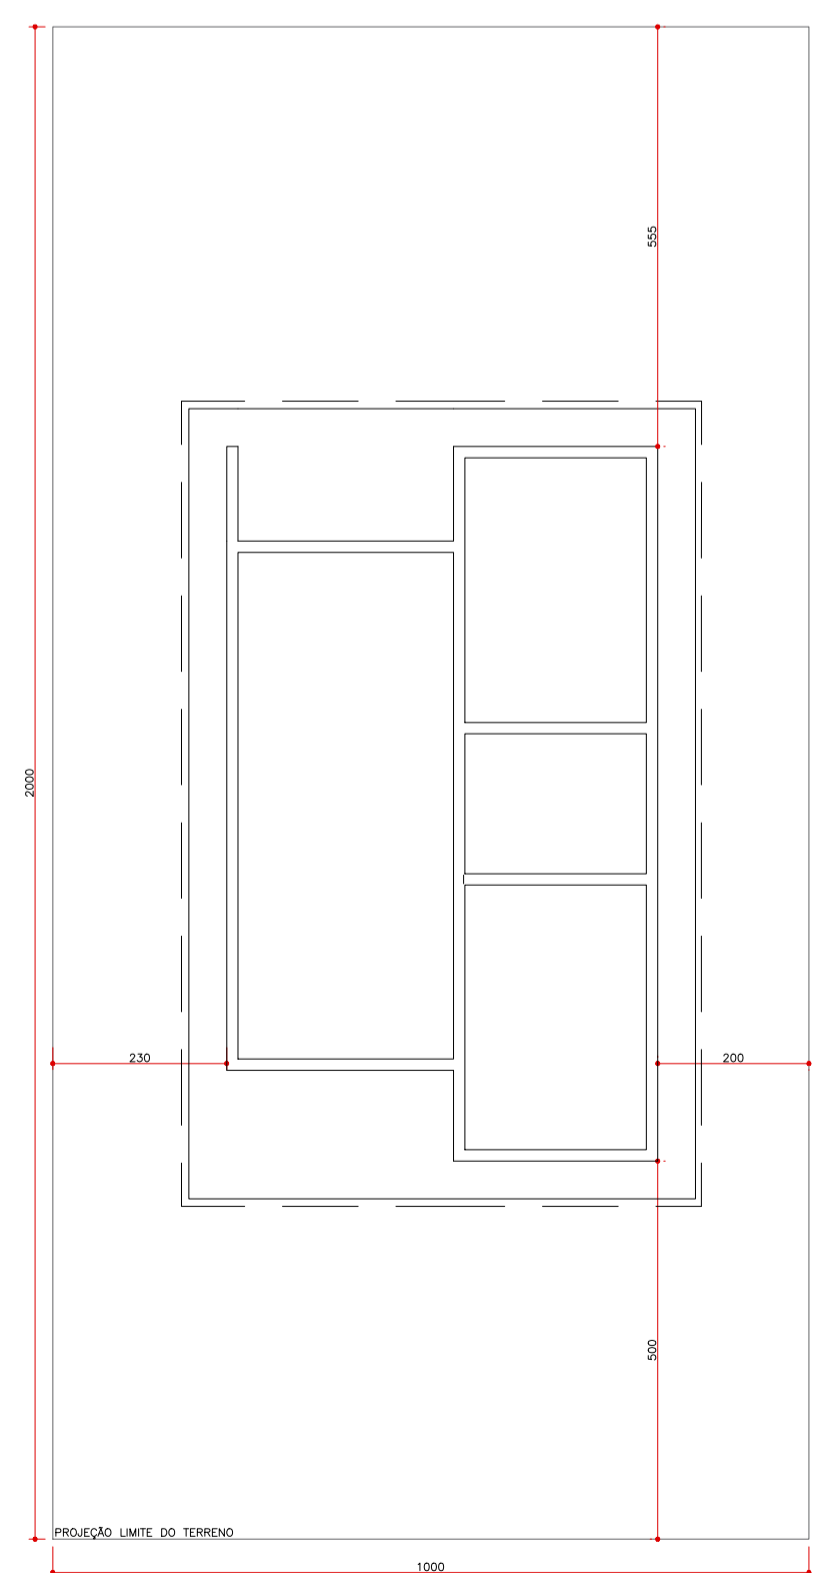

PLANTA DE IMPLANTAÇÃO - LOTE  
ESCALA 1/100

APROVAÇÃO:		
APROVADO EM: 01/SETEMBRO/2025		
REVISÃO	DATA	MODIFICAÇÃO
01		
02		
03		
04		
05		
06		
07		
<b>CONSURSAN</b> Construções, Urbanismo e Saneamento LTDA consursan96@gmail.com Fone: (62) 3645-3100		
<b>ARQUITETURA</b>		
CLIENTE PREFEITURA MUNICIPAL DE DOVERLÂNDIA		
OBRA MCMV FNHIS - Programa Minha Casa, Minha Vida		
ENDEREÇO LOTEAMENTO MAGUITO VILELA DOVERLÂNDIA-GO		
REFERENTE PLANTA DE LOCALIZAÇÃO, PLANTA DE SITUAÇÃO PLANTA DE IMPLANTAÇÃO - QUADRA PLANTA DE IMPLANTAÇÃO - LOTE		
ÁREAS ÁREA CONSTRUÍDA: 47,46 m <sup>2</sup>		
A.R.T. MARCELO FERREIRA DINIZ ARAUJO CREA: MT036656		Prancha N° <b>1/1</b>
Desenho MARCELO	Revisão 00	Tamanho A1
Escala(s) INDICADA	Unidade(s) METROS	Data 2025
Os direitos autorais deste projeto pertencem aos engenheiros acima citados. E proibida a sua reprodução, modificação e/ou alteração conforme LEI 5.968 ART.25		