
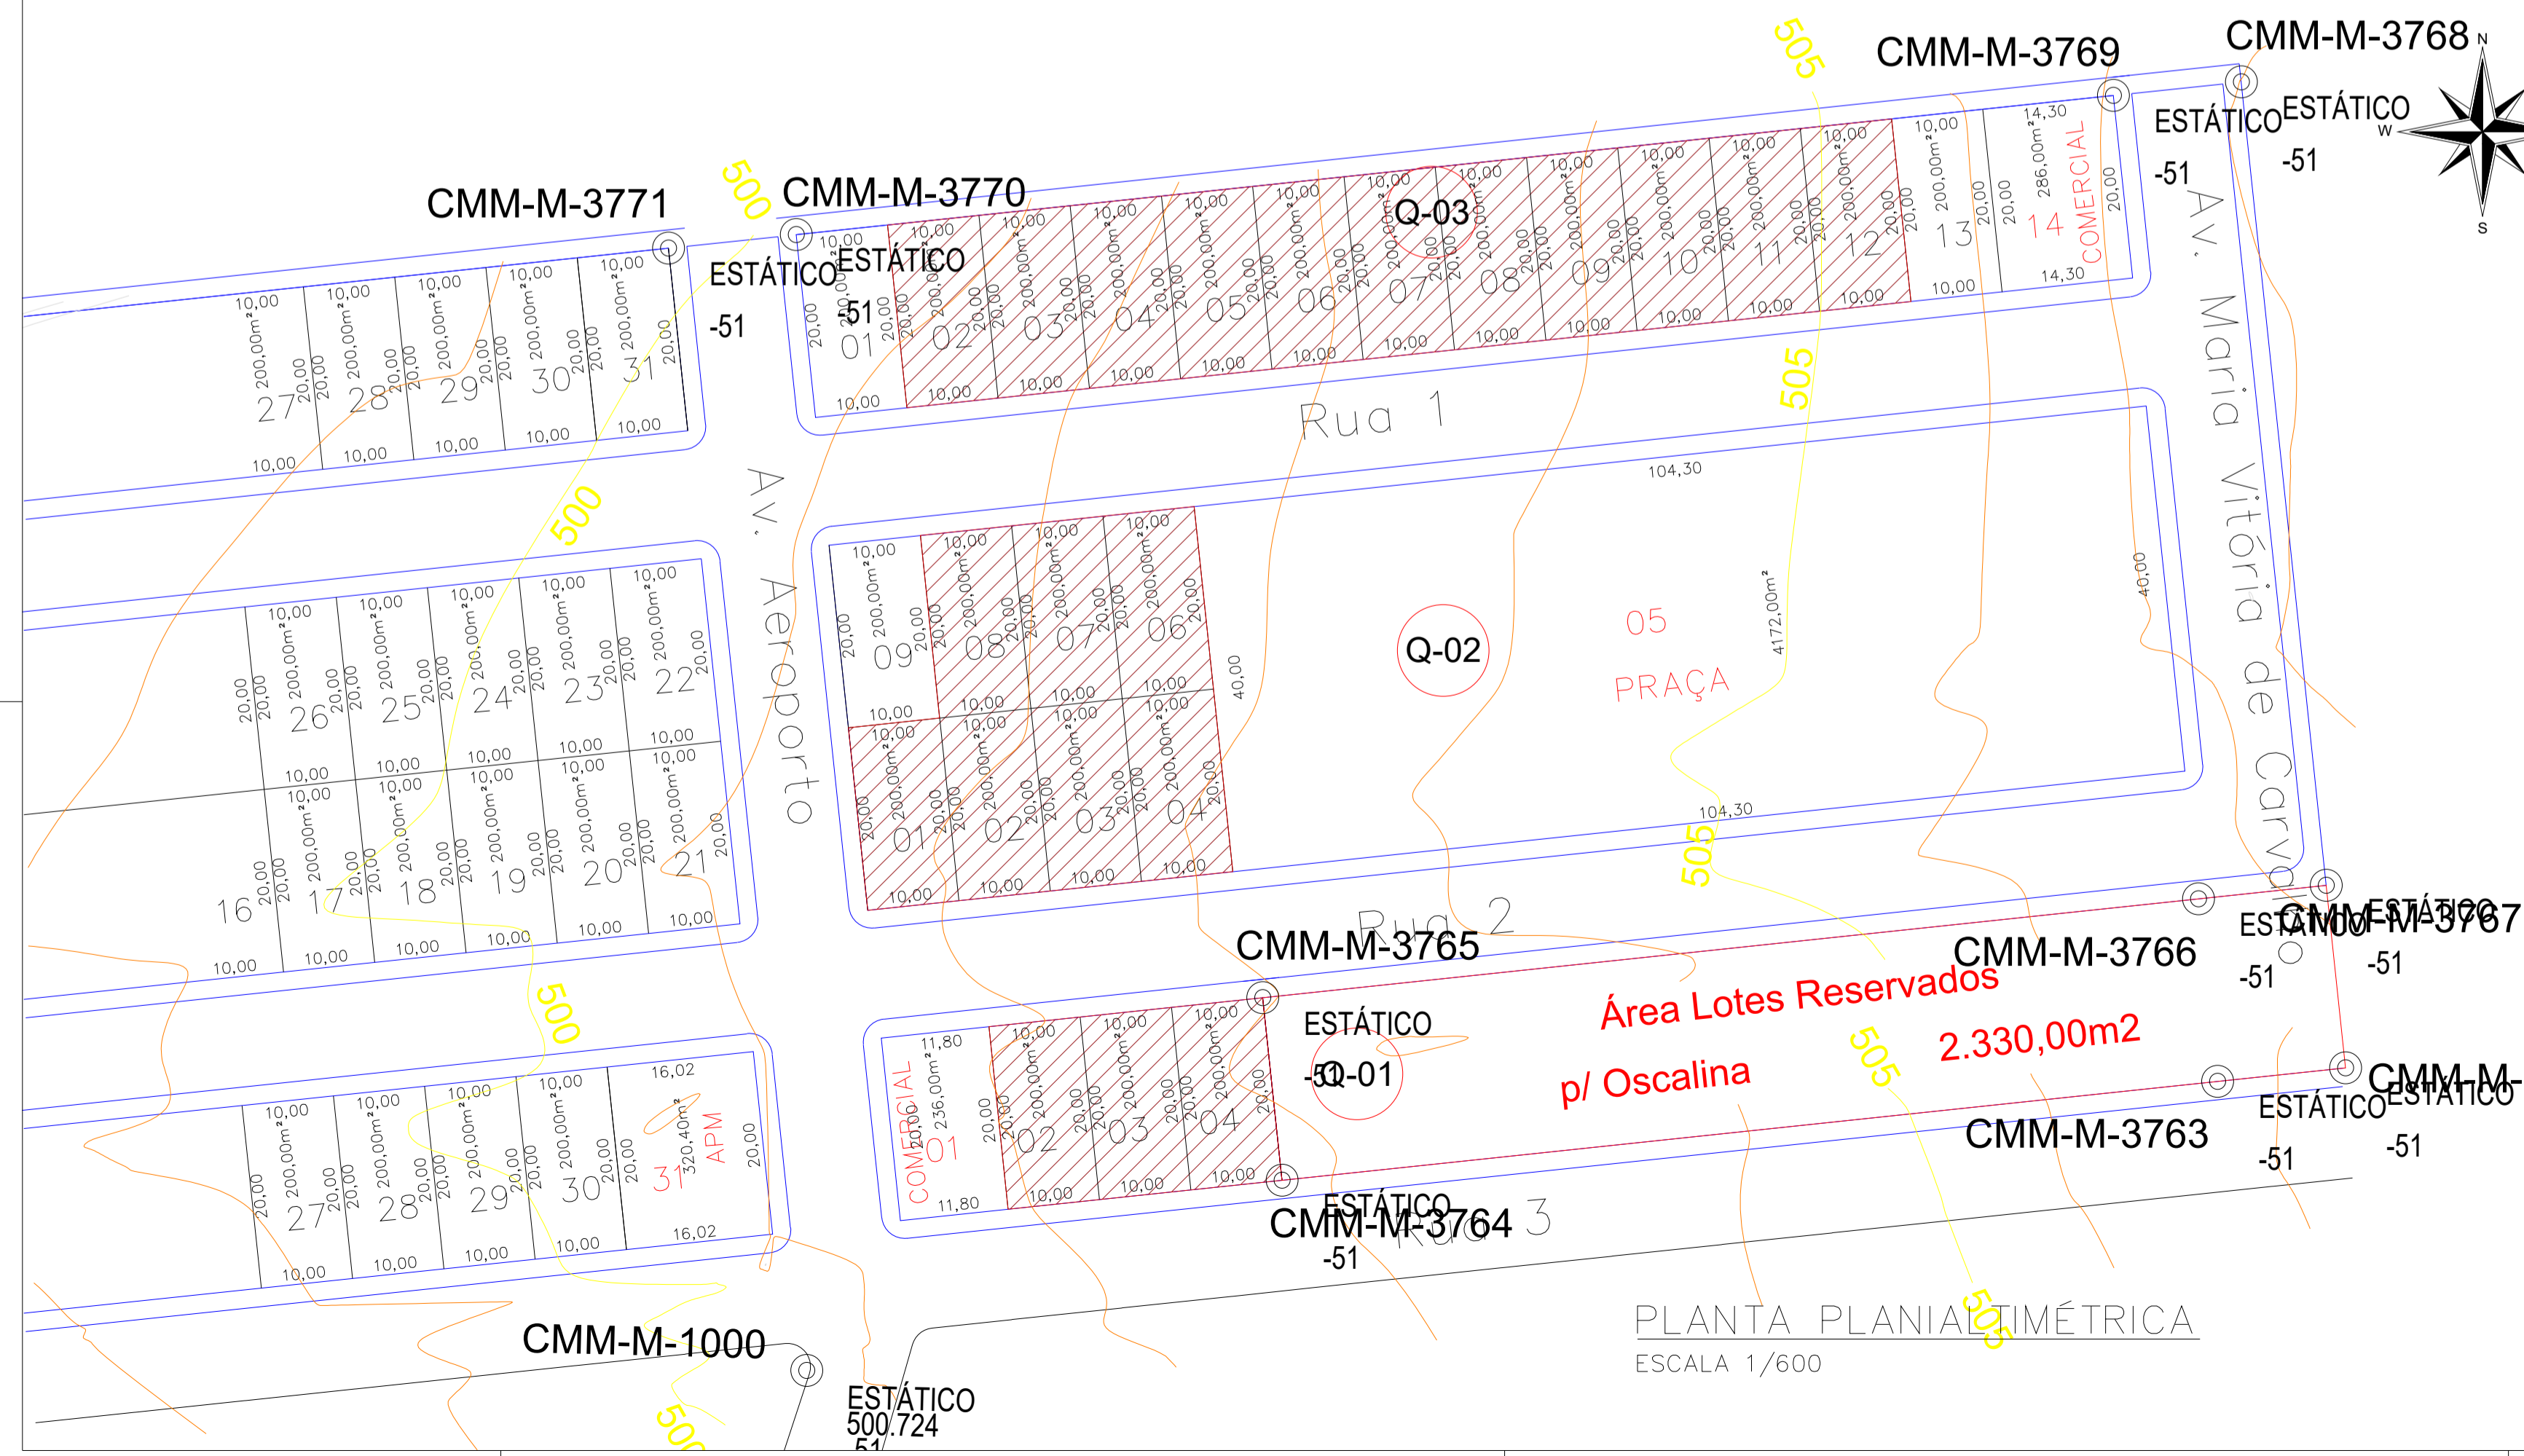


QUADRA 01 - LOTES 02 A 12
QUADRA 02 - LOTES 01 A 08
QUADRA 03 - LOTES 02 A 12

PLANTA DE PAVIMENTAÇÃO
ESCALA 1/600

GABARITO DO SISTEMA VIÁRIO

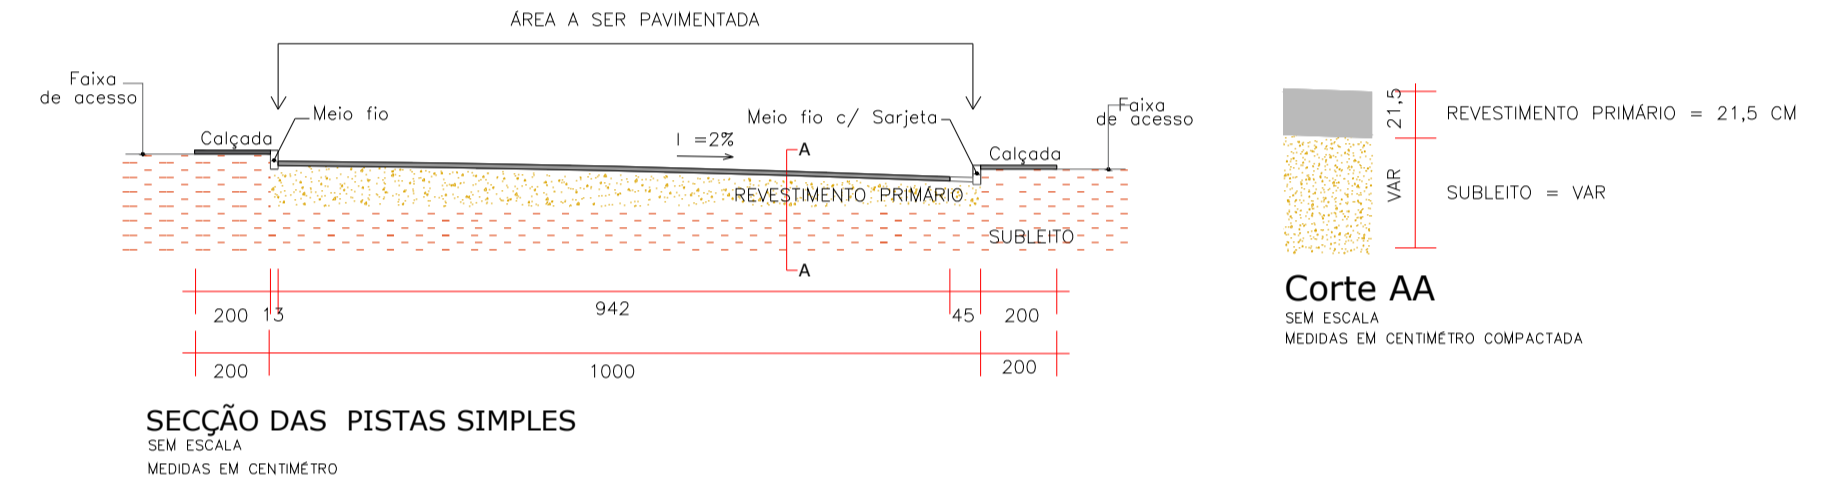

VÉRTICES		AZIMUTE SGL	DISTÂNCIA (m) SGL	PONTO	TABELA DE COORDENADAS		Altitude (m) (SGL)
DE	PARA				X-ESTE (m)	Y-NORTE (m)	
CMM-M-3768	CMM-M-3767	174° 20'	88,05	CMM-M-3768	359.892,964	8.151.705,799	508,015
CMM-M-3767	CMM-M-3766	264° 27'	88,05	CMM-M-3767	359.902,213	8.151.618,287	507,202
CMM-M-3766	CMM-M-3765	264° 19'	102,51	CMM-M-3766	359.888,291	8.151.616,815	506,704
CMM-M-3765	CMM-M-3764	174° 23'	19,99	CMM-M-3765	359.786,359	8.151.606,042	502,903
CMM-M-3764	CMM-M-3763	84° 20'	102,53	CMM-M-3764	359.788,461	8.151.586,153	502,721
CMM-M-3763	CMM-M-3673	82° 19'	14,05	CMM-M-3763	359.890,393	8.151.596,926	506,524
CMM-M-3673	CMM-M-3677	174° 30'	14,55	CMM-M-3673	359.904,315	8.151.598,397	507,439
CMM-M-3677	CMM-M-1014	264° 34'	13,99	CMM-M-3677	359.905,793	8.151.584,420	507,370
CMM-M-1014	CMM-M-0999	264° 16'	144,35	CMM-M-1014	359.891,864	8.151.583,006	506,543
CMM-M-0999	CMM-M-1000	259° 26'	11,90	CMM-M-0999	359.748,380	8.151.567,673	501,194
CMM-M-1000	CMM-M-1001	264° 37'	156,97	CMM-M-1000	359.736,677	8.151.565,414	500,724
CMM-M-1001	CMM-M-1002	264° 15'	50,71	CMM-M-1001	359.580,530	8.151.549,667	495,221
CMM-M-1002	CMM-M-1003	264° 21'	67,85	CMM-M-1002	359.530,149	8.151.544,247	494,085
CMM-M-1003	CMM-M-1004	264° 05'	42,71	CMM-M-1003	359.462,689	8.151.537,129	492,973
CMM-M-1004	CMM-M-1005	264° 34'	184,78	CMM-M-1004	359.420,245	8.151.532,460	491,480
CMM-M-1005	CMM-M-3776	264° 20'	150,46	CMM-M-1005	359.236,439	8.151.513,736	491,510
CMM-M-3776	CMM-M-3775	354° 20'	122,03	CMM-M-3776	359.086,676	8.151.497,927	487,686
CMM-M-3775	CMM-M-3774	84° 16'	12,03	CMM-M-3775	359.074,054	8.151.619,251	486,585
CMM-M-3774	CMM-M-3773	84° 20'	311,22	CMM-M-3774	359.085,987	8.151.620,512	487,368
CMM-M-3773	CMM-M-3772	84° 24'	12,00	CMM-M-3773	359.395,416	8.151.653,215	495,140
CMM-M-3772	CMM-M-3771	84° 20'	316,08	CMM-M-3772	359.407,349	8.151.654,476	495,675
CMM-M-3771	CMM-M-3770	84° 20'	14,02	CMM-M-3771	359.721,618	8.151.687,690	499,829
CMM-M-3770	CMM-M-3769	84° 20'	144,33	CMM-M-3770	359.735,540	8.151.689,161	500,182
CMM-M-3769	CMM-M-3768	84° 19'	13,99	CMM-M-3769	359.879,042	8.151.704,328	507,106

Etapa	Atividades	Mês
1 - Mobilização	Canteiro, limpeza, topografia	1
2 - Terraplenagem/Plataforma	Abertura, regularização, subleito	2-6
3 - Drenagem	Sarjetas, caixas, travessias	7-10
4 - Revestimento Primário	Distribuição, espalhamento, compactação	11-18
5 - Acabamentos	Reperfilamento, ajustes, drenagem superficial	19-23
6 - Finalização	Testes, relatórios, entrega	24

APROVAÇÃO:

APROVADO EM:
01/SETEMBRO/2025

REVISÃO	DATA	MODIFICAÇÃO
01		
02		
03		
04		
05		
06		
07		

CONSURSAN
Construções, Urbanismo e Saneamento LTDA
consursan96@gmail.com
Fone: (62) 3645-3100

ARQUITETURA

CLIENTE	PREFEITURA MUNICIPAL DE DOVERLÂNDIA
OBRA	MCMV FNHIS - Programa Minha Casa, Minha Vida
ENDEREÇO	LOTEAMENTO MAGUITO VILELA DOVERLÂNDIA-GO
REFERENTE	PLANTA DE LOCALIZAÇÃO, PLANTA DE SITUAÇÃO PLANTA DE PAVIMENTAÇÃO PLANTA PLANIALTIMÉTRICA
ÁREAS	ÁREA CONSTRUÍDA: 47,46 m ²

A.R.T.	MARCELO FERREIRA DINIZ ARAUJO CREA: MT036656	PREFEITURA MUNICIPAL DE DOVERLÂNDIA CNPJ: 13.534.952/0001-36	Prancha N° 1/1
Desenho	Revisão	Tamanho	Escala(s)
MARCELO	00	A1	INDICADA
Unidade(s)	Data	ART N°	
METROS	2025	1020250204145	

Os direitos autorais deste projeto pertencem aos engenheiros acima citados.
É proibida a sua reprodução, modificação e/ou alteração conforme LEI 5.968 ART.25