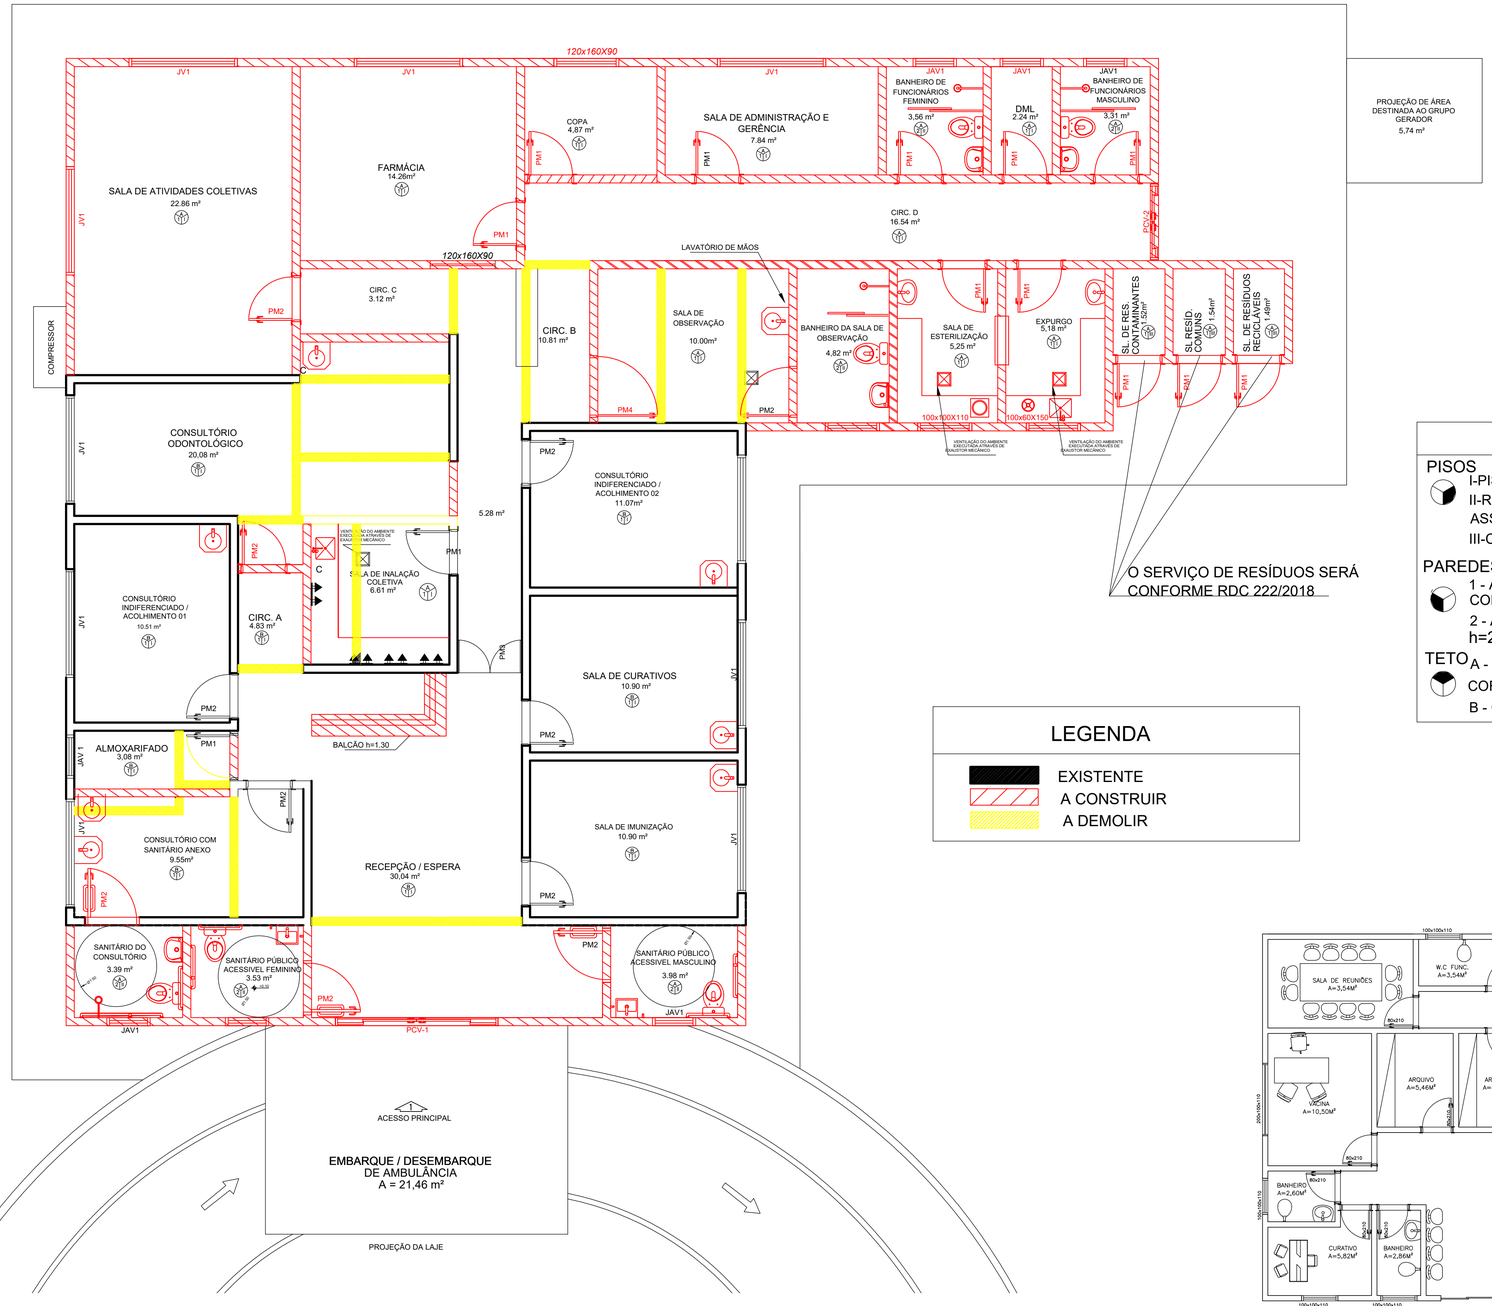

PROJEÇÃO DE ÁREA DESTINADA AO GRUPO GERADOR
5,74 m²

O SERVIÇO DE RESÍDUOS SERÁ CONFORME RDC 222/2018

LEGENDA

- EXISTENTE
- A CONSTRUIR
- A DEMOLIR

PLANTA BAIXA
EXISTENTE
ESC.: 1/50

PLANTA DE SITUAÇÃO ESC: S/ESCALA

ESPECIFICAÇÕES

PISOS
I-PISO CERÂMICO
II-REVESTIMENTO CERÂMICO 30x45 cm - PEI 5
ASSENTADO COM ARGAMASSA AC-, REJUNTADO
III-CONCRETO DESEMPENADO E= 7CM

PAREDES
1 - ALVENARIA REBOCADA E PINTADA COM TINTA ACRÍLICA COR BRANCO GELO
2 - ALVENARIA REVESTIDA COM CERÂMICA 30x30cm h=2.10m

TETO
A - LAJE, REBOCADA E PINTADA COM TINTA ACRILICA COR BRANCO NEVE
B - GESSO ACARTONADO

QUADRO DE AREAS

TERRENO:	3.825,36m²
ÁREA CONSTRUÍDA:	138.82m²
ÁREA A CONSTRUIR:	135.54m²
ÁREA TOTAL:	274.36m²
ÁREA PERMEÁVEL:	2.478,15m²
TAXA OCUPAÇÃO:	11.00%

PROJETO DE REFORMA E AMPLIAÇÃO DO PSF - 16 - JARDIM SERRA DOURADA

SANTO ANTONIO DO DESCOBERTO

Módulo Engenharia
CONSULTORIA E PROJETOS LTDA

PROPRIETÁRIO:
FUNDO MUNICIPAL DE SAUDE DE SANTO ANTONIO DO DESCOBERTO
CNPJ: 07.429.190/0001-06

AUTOR DO PROJETO:
DAVID ROSA DE OLIVEIRA JUNIOR
ENG. CIVIL/TEC.SANEAMENTO
ESPECIALISTA
CREA: 25.784/D-GO

ENDEREÇO:
AREA ESPE. OBRAS PUBLICAS 02 QD.30E, RUA 61 - JARDIM SERRA DOURADA - ZONA RURAL DE SANTO ANTONIO DO DESCOBERTO - GO

CONTEÚDO:
PLANTA BAIXA ACOSTRUIR
PLANTA BAIXA LAYOUT
PLANTA DE SITUAÇÃO
PLANTA BAIXA EXISTENTE
QUADRO DE AREAS

-16.055985° -48.139085°	ESCALA: INDICADA	DATA: JUNHO/2025	REVISÃO: REV00	FOLHA: 1/3