
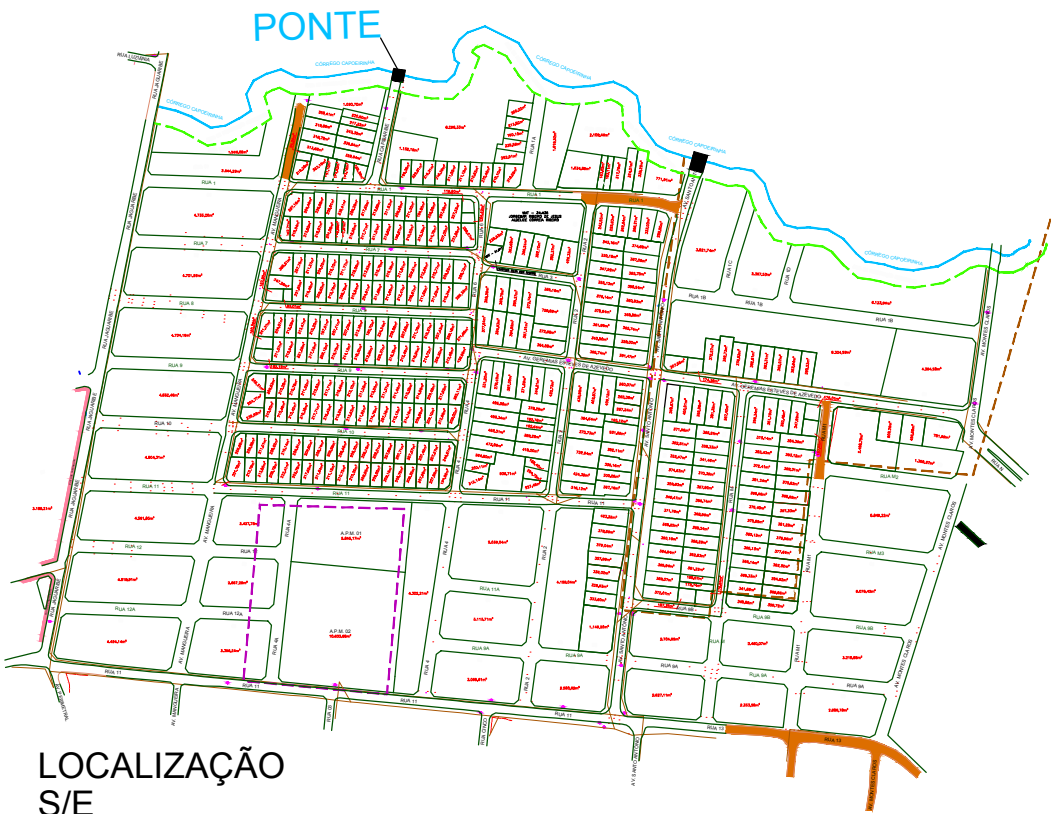


- LEGENDAS
- CAIXA DE RUA
 - MEIO FIO
 - CURVAS DE NIVEL
 - ÁRVORE
 - POSTE DE ENERGIA
 - MURO
 - BOCA-DE-LOBO
 - PV
 - RUA SEM PAV
 - RUA PAV/MEIO FIO

DIMENSÃO DA RUA
S/E

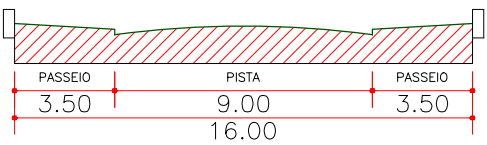

LOCALIZAÇÃO
S/E


EXTENSÃO DA RUA 223,00m

EXTENSÃO PONTE 9,00m

AREA PONTE 9,00X10,00 = 90,00m²



SITUAÇÕES CARTOGRÁFICAS COMPLEMENTARES

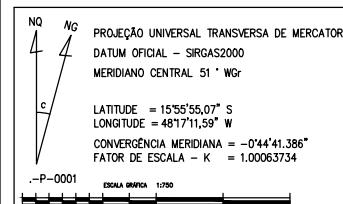

PLANTA DE SITUAÇÃO



SANTO ANTONIO DO DESCOBERTO GO

- CONVENÇÕES
- CORREDORES/RIOS E OU RIBEIROS
 - ÁREA DE RESERVA LEGAL
 - ÁREA DE PRESERVAÇÃO PERMANENTE
 - CERCA DIVISA
 - ESTRADA
 - XXX-M-0001 MARCOS IMPLANTADOS
 - XXX-P-0001 PONTOS LEVANTADOS

LEVANTAMENTO PLANIALTIMETRICO

FL ÚNICA

Imóvel: MONTES CLAROS I (PONTE)
Proprietário: PREFEITURA MUNICIPAL DE SANTO ANTONIO DO DESCOBERTO
Município: SANTO ANTONIO DO DESCOBERTO
Comarca: SANTO ANTONIO DO DESCOBERTO
Estado (UF): GO
Código Inscr: .
Matrículas/Transcrições: .
Data: 12/09/2025
Escala: 1:750

Áreas e Perímetros:

Área:

m²

EXTENSÃO (m):

ver tabela

ASSINATURAS

PREFEITURA MUNICIPAL DE SANTO ANTONIO DO DESCOBERTO

Resp. Téc: SAMUEL AUGUSTO DE ANDRADE
ENG.CIVIL - CREA : 22661/D-DF
Código do Credenciado: .
ART: .

LEVANTAMENTO TOPOGRAFICO
ESC 1/750

PERFIL LONGITUDINAL
S/E

