



VB1

ESC 1:50

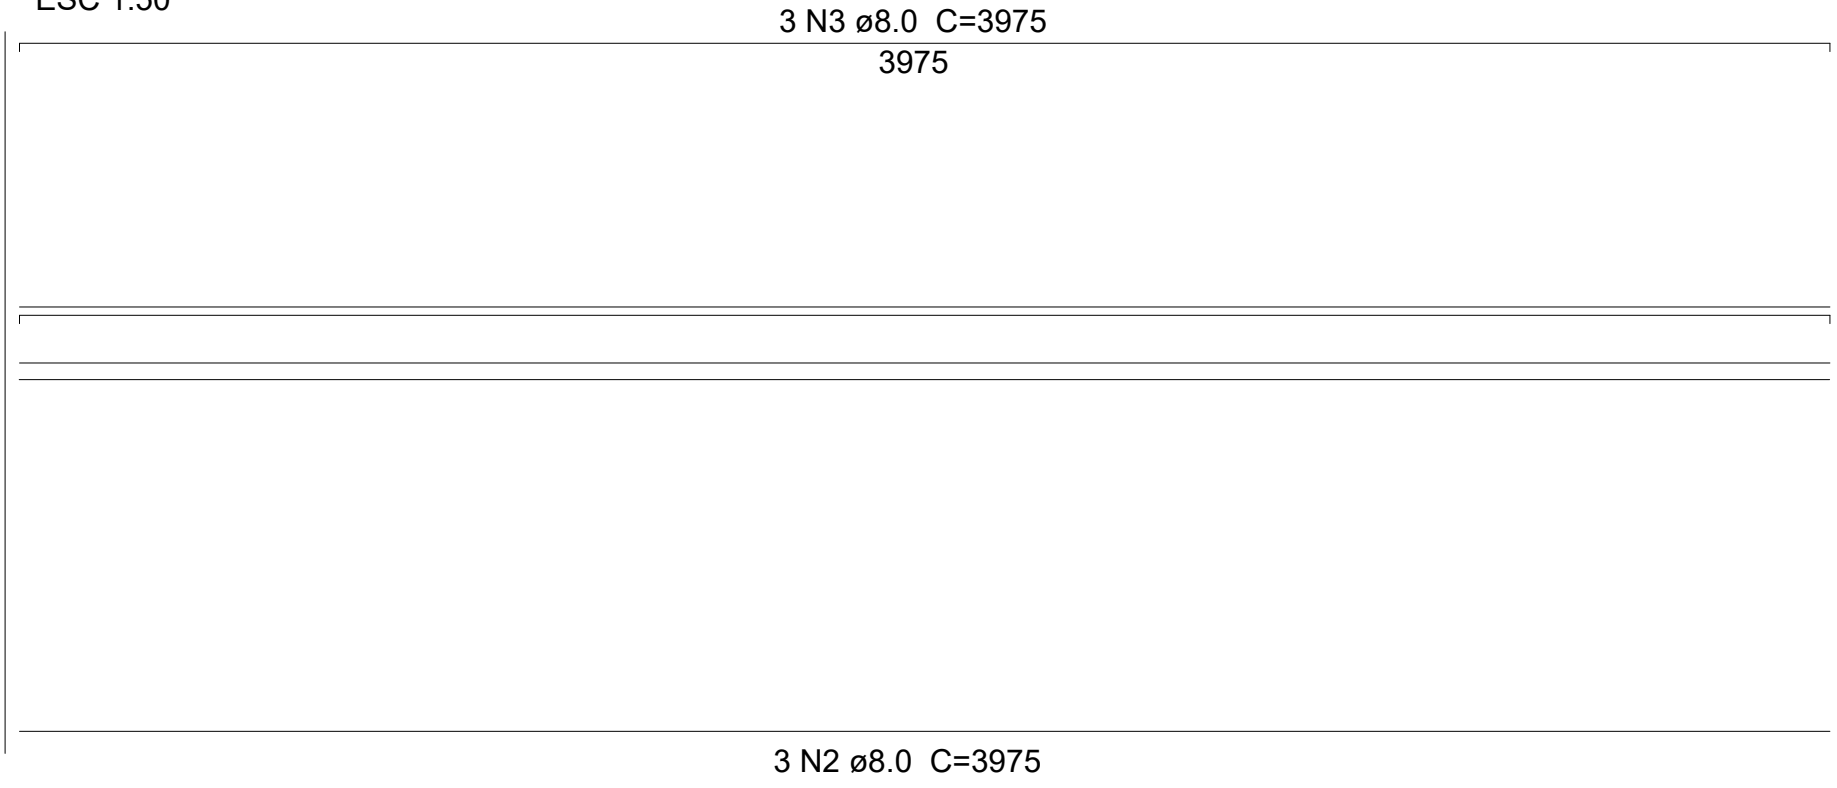

SEÇÃO A-A

ESC 1:25

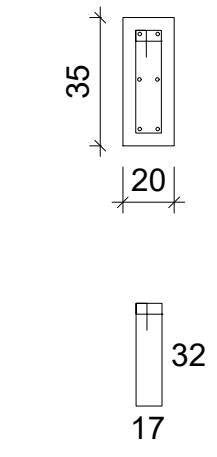

199 N1 ø5.0 C=103


Resumo do aço

AÇO	DIAM	C.TOTAL (m)	PESO (S/MAJ) (kg)
CA50	8.00	238.50	94.21
CA60	5.0	204.97	31.56
PESO TOTAL			
CA50	94.21		
CA60	31.56		

Vol. de concreto total (C-25) = 2.78m³
Área de forma total = 27.83 m²


VR1

ESC 1:50

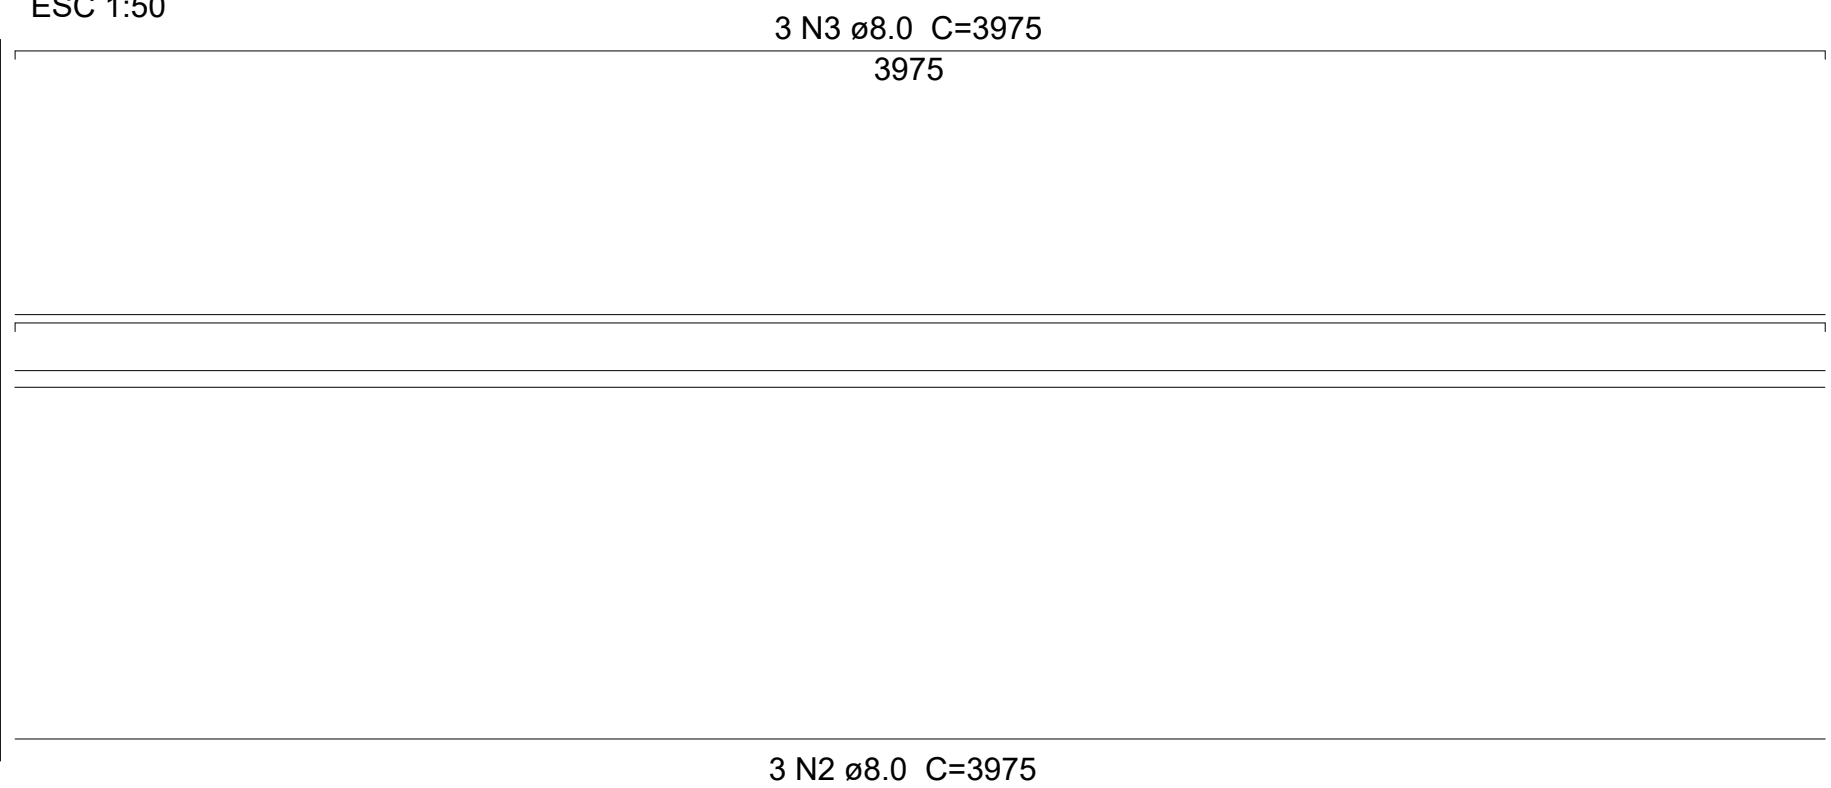

SEÇÃO A-A

ESC 1:25

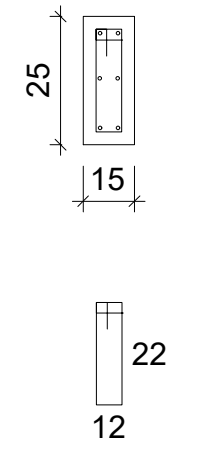

199 N1 ø5.0 C=73


Resumo do aço

AÇO	DIAM	C.TOTAL (m)	PESO (S/MAJ) (kg)
CA50	8.00	238.50	94.21
CA60	5.0	145.27	22.37
PESO TOTAL			
CA50	94.21		
CA60	22.37		

Vol. de concreto total (C-25) = 1.49m³
Área de forma total = 25.83m²


VB4

ESC 1:50

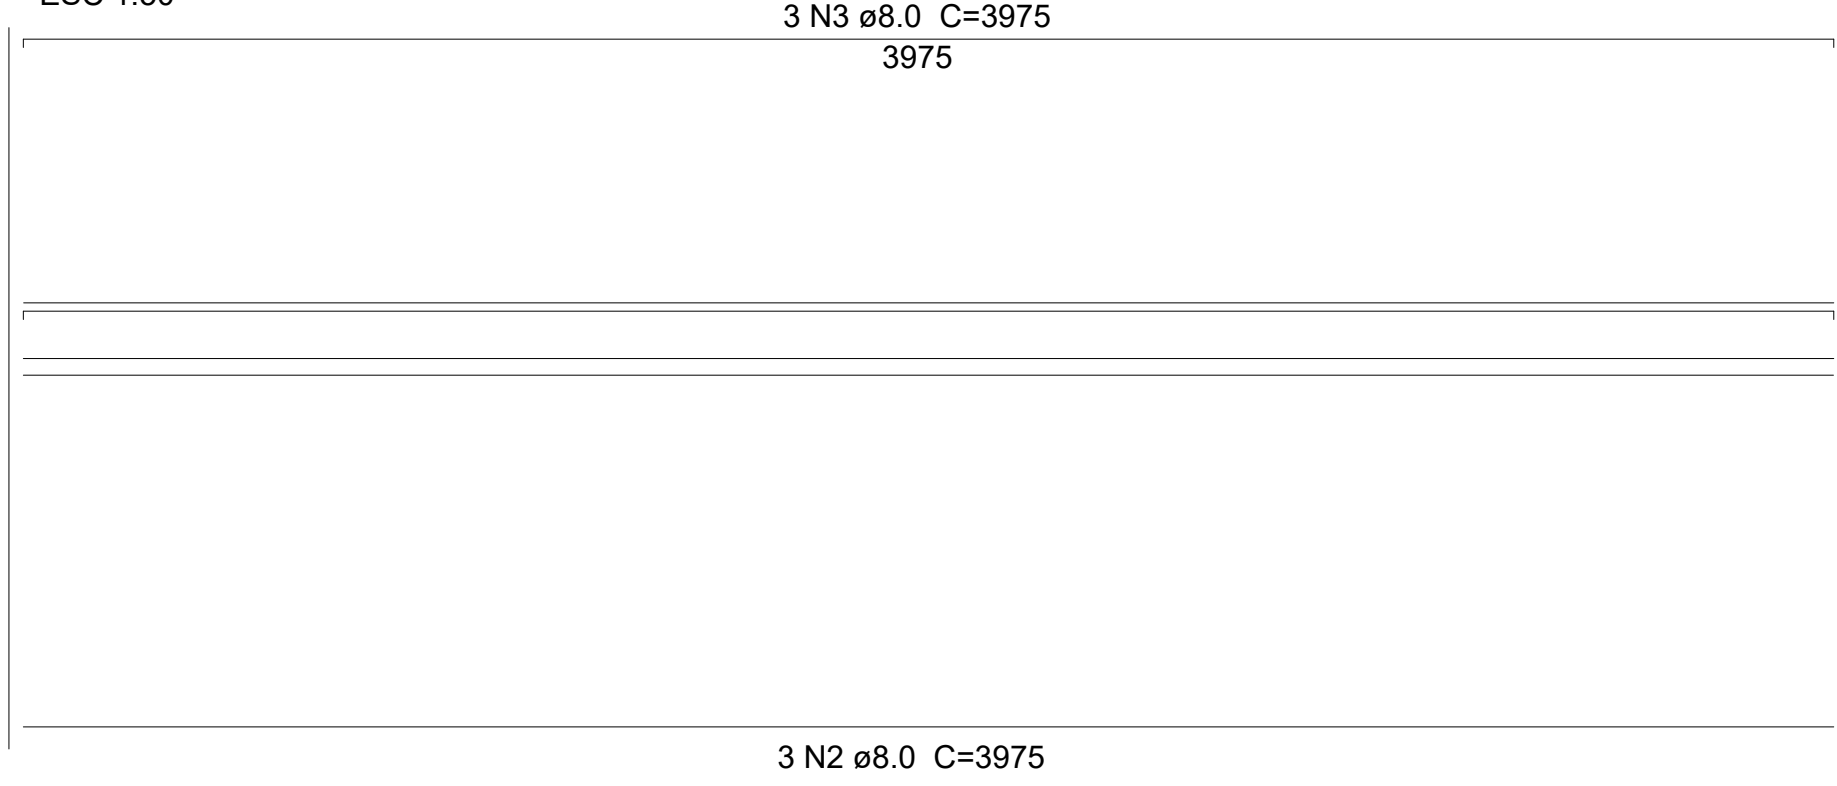

SEÇÃO A-A

ESC 1:25

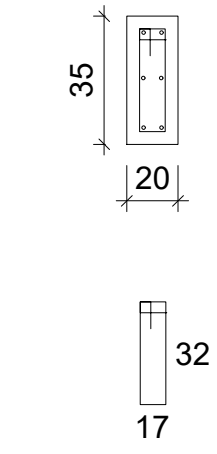

199 N1 ø5.0 C=103


Resumo do aço

AÇO	DIAM	C.TOTAL (m)	PESO (S/MAJ) (kg)
CA50	8.00	238.50	94.21
CA60	5.0	204.97	31.56
PESO TOTAL			
CA50	94.21		
CA60	31.56		

Vol. de concreto total (C-25) = 2.78m³
Área de forma total = 27.83 m²


VR4

ESC 1:50

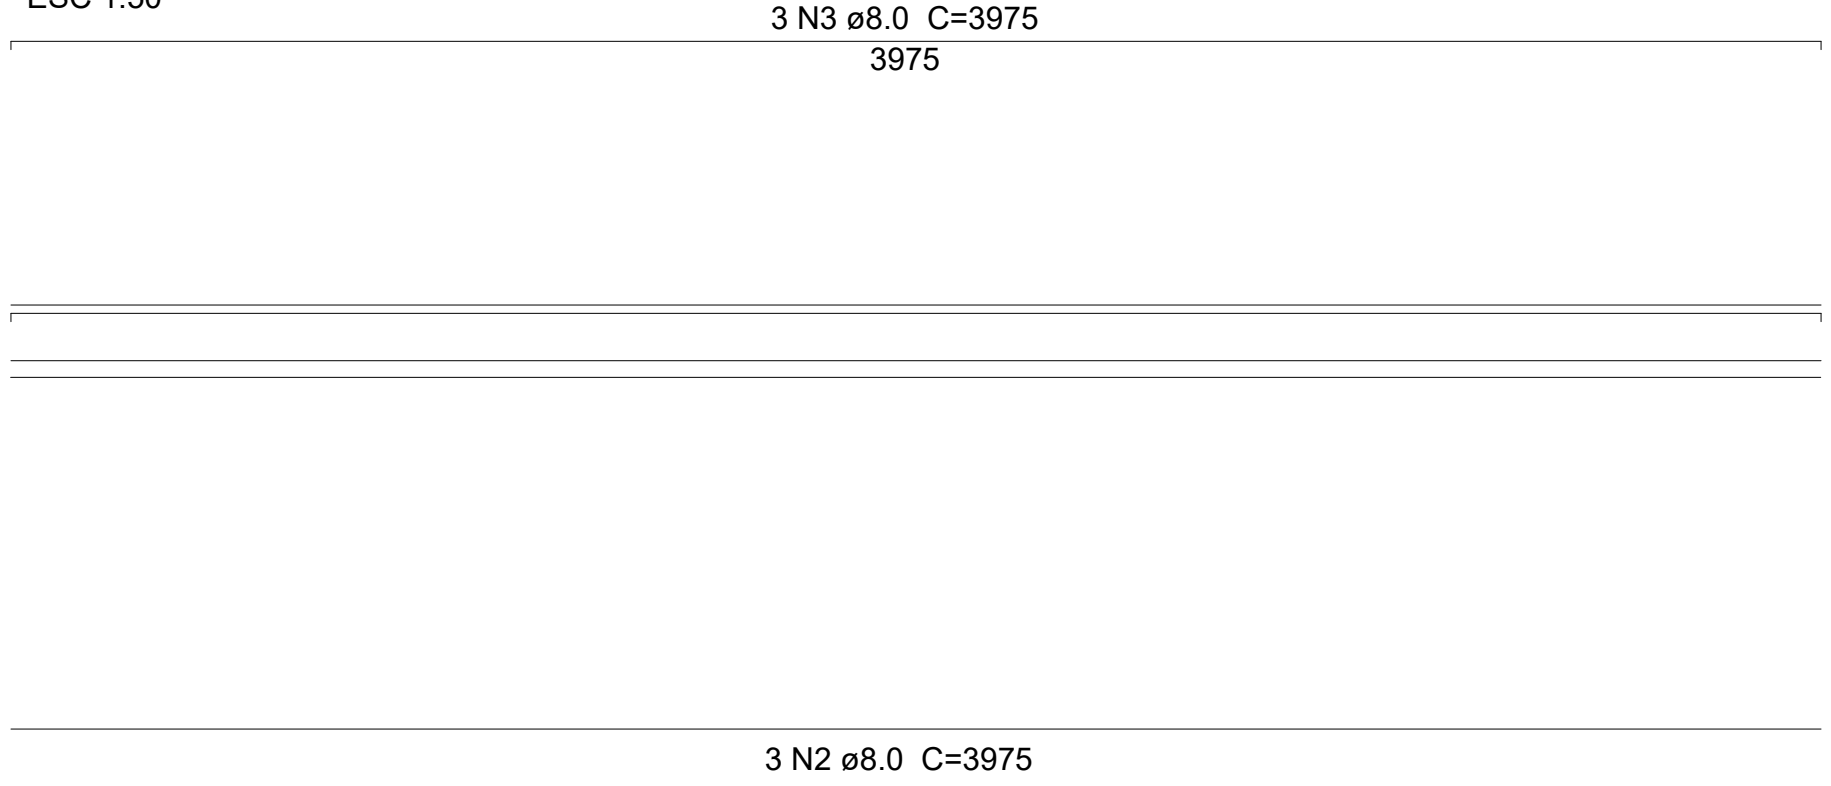

SEÇÃO A-A

ESC 1:25

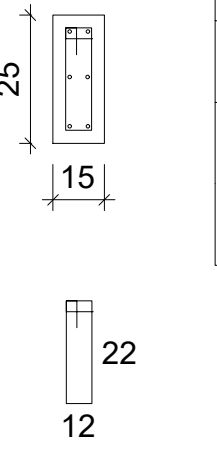

199 N1 ø5.0 C=73


Resumo do aço

AÇO	DIAM	C.TOTAL (m)	PESO (S/MAJ) (kg)
CA50	8.00	238.50	94.21
CA60	5.0	145.27	22.37
PESO TOTAL			
CA50	94.21		
CA60	22.37		

Vol. de concreto total (C-25) = 1.49m³
Área de forma total = 25.83 m²


VB2

ESC 1:50

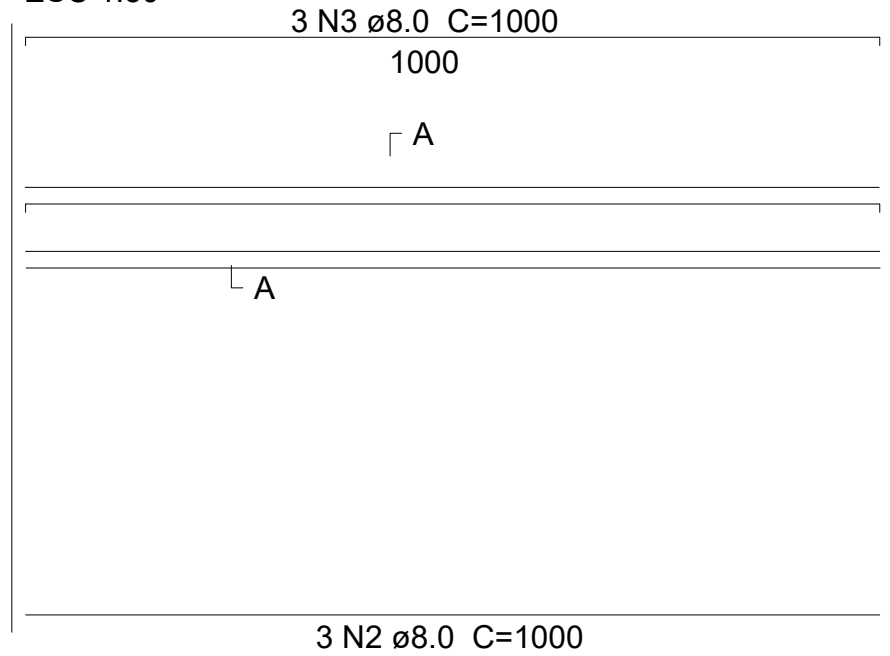

SEÇÃO A-A

ESC 1:25

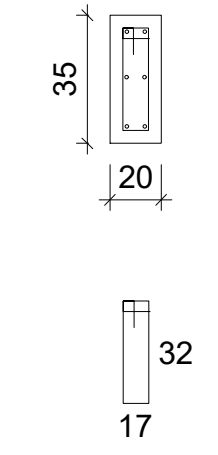

50 N1 ø5.0 C=103


Resumo do aço

AÇO	DIAM	C.TOTAL (m)	PESO (S/MAJ) (kg)
CA50	8.00	60.00	23.70
CA60	5.0	51.50	7.94
PESO TOTAL			
CA50	23.70		
CA60	7.94		

Vol. de concreto total (C-25) = 0.70m³
Área de forma total = 7.00 m²


VR2

ESC 1:50

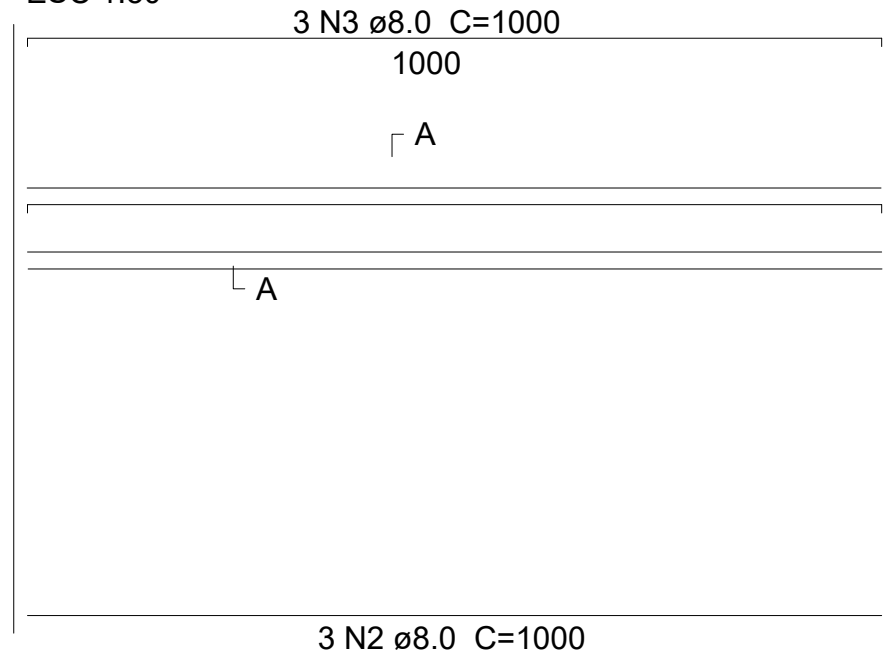

SEÇÃO A-A

ESC 1:25

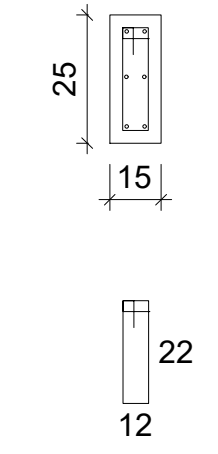

50 N1 ø5.0 C=73


Resumo do aço

AÇO	DIAM	C.TOTAL (m)	PESO (S/MAJ) (kg)
CA50	8.00	60.00	23.70
CA60	5.0	36.50	5.62
PESO TOTAL			
CA50	23.70		
CA60	5.62		

Vol. de concreto total (C-25) = 0.38m³
Área de forma total = 6.50 m²


VB3

ESC 1:50

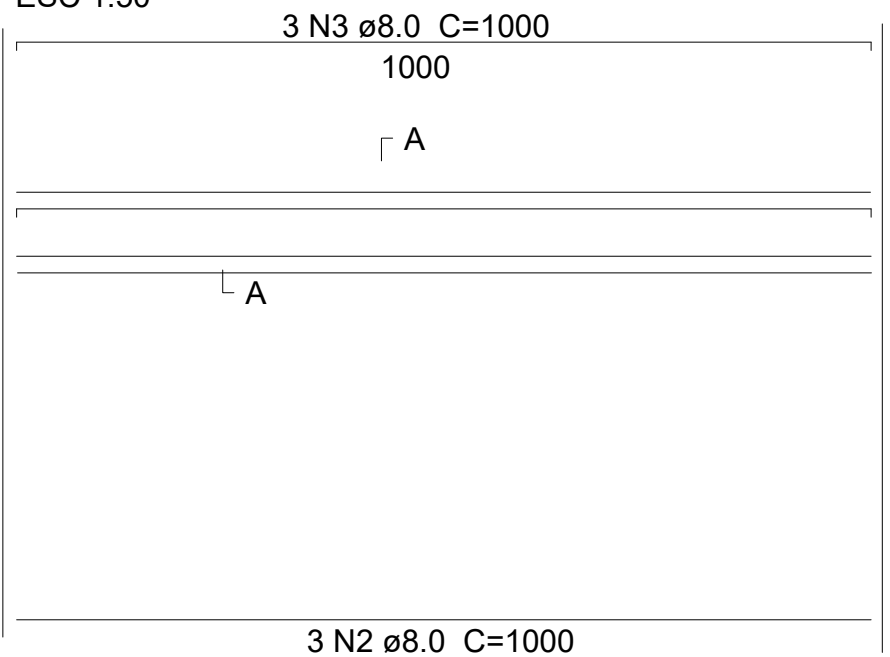

SEÇÃO A-A

ESC 1:25

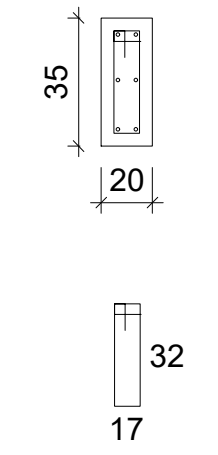

50 N1 ø5.0 C=103


Resumo do aço

AÇO	DIAM	C.TOTAL (m)	PESO (S/MAJ) (kg)
CA50	8.00	60.00	23.70
CA60	5.0	51.50	7.94
PESO TOTAL			
CA50	23.70		
CA60	7.94		

Vol. de concreto total (C-25) = 0.70m³
Área de forma total = 7.00 m²


VR3

ESC 1:50

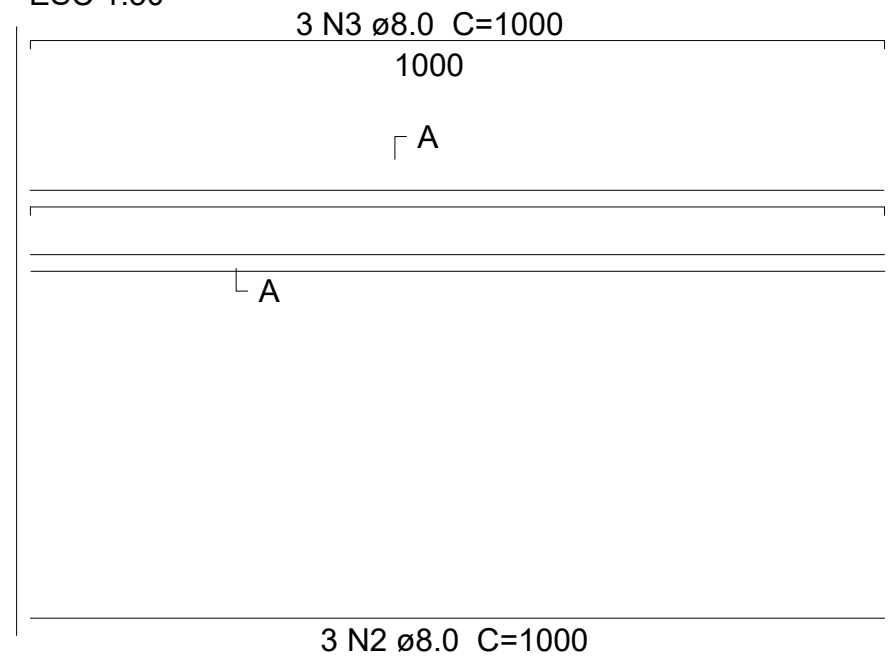

SEÇÃO A-A

ESC 1:25

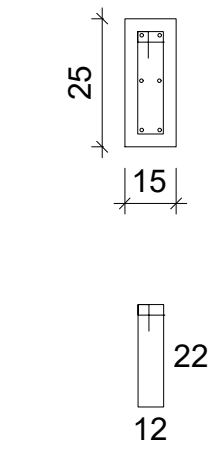

50 N1 ø5.0 C=73

Resumo do aço

AÇO	DIAM	C.TOTAL (m)	PESO (S/MAJ) (kg)
CA50	8.00	60.00	23.70
CA60	5.0	36.50	5.62
PESO TOTAL			
CA50	23.70		
CA60	5.62		

Vol. de concreto total (C-25) = 0.38m³
Área de forma total = 6.50 m²

Vigas
Baldrame
Total do aço

AÇO	DIAM	C.TOTAL (m)	PESO (S/MAJ) (kg)
CA50	8.0	597.00	235.82
CA60	5.0	512.94	78.99
PESO TOTAL			
CA50	235.82		
CA60	78.99		

Vol. de concreto total (C-25) = 6.96 m³
Área de forma total = 69.66m²

Vigas
Respaldo
Total do aço

AÇO	DIAM	C.TOTAL (m)	PESO (S/MAJ) (kg)
CA50	8.0	597.00	235.82
CA60	5.0	363.54	55.98
PESO TOTAL			
CA50	235.82		
CA60	55.98		

Vol. de concreto total (C-25) = 3.74 m³
Área de forma total = 64.70m²

 SANTO ANTONIO DO DESCOBERTO GOIÁS SECRETARIA DE DESENVOLVIMENTO URBANO	
Local: MUNICÍPIO DE SANTO ANTÔNIO DO DESCOBERTO - GO	
Endereço: QUADRA E LOTE 18/20, CONJUNTO HABITACIONAL CONCEIÇÃO GOMES RABELO	
Obra: CONSTRUÇÃO DO GALPÃO SEINFRA	
Proprietário : PREFEITURA MUNICIPAL DE SANTO ANTÔNIO DO DESCOBERTO	
Autor do Projeto: HEVILYNG CRISTYNA M. RIBEIRO CREA 28584/D-DF	
ASSINATURAS:	DLFO
Proprietário: PREFEITURA MUNICIPAL DE SANTO ANTÔNIO DO DESCOBERTO	
Autor do projeto: Hevilyng Cristyna M. Ribeiro Engenheira Civil	
PROJETO ESTRUTURAL	
USO/TIPOLOGIA: COMERCIAL	FRANCHAS:
CONTEÚDO: -QUADROS DE RELAÇÃO DO AÇO VIGAS BALDRAME -DETALHAMENTO VIGAS BALDRAME -QUADROS DE RELAÇÃO DO AÇO VIGAS RESPALDO -DETALHAMENTO VIGAS RESPALDO	
ÁREA DE CONSTRUÇÃO = Vide Quadro Áreas	
DATA - JUNHO/2025	DATA REV. ____/____
ESCALA: INDICADA	ART: -
3/3	
ESTR.	