



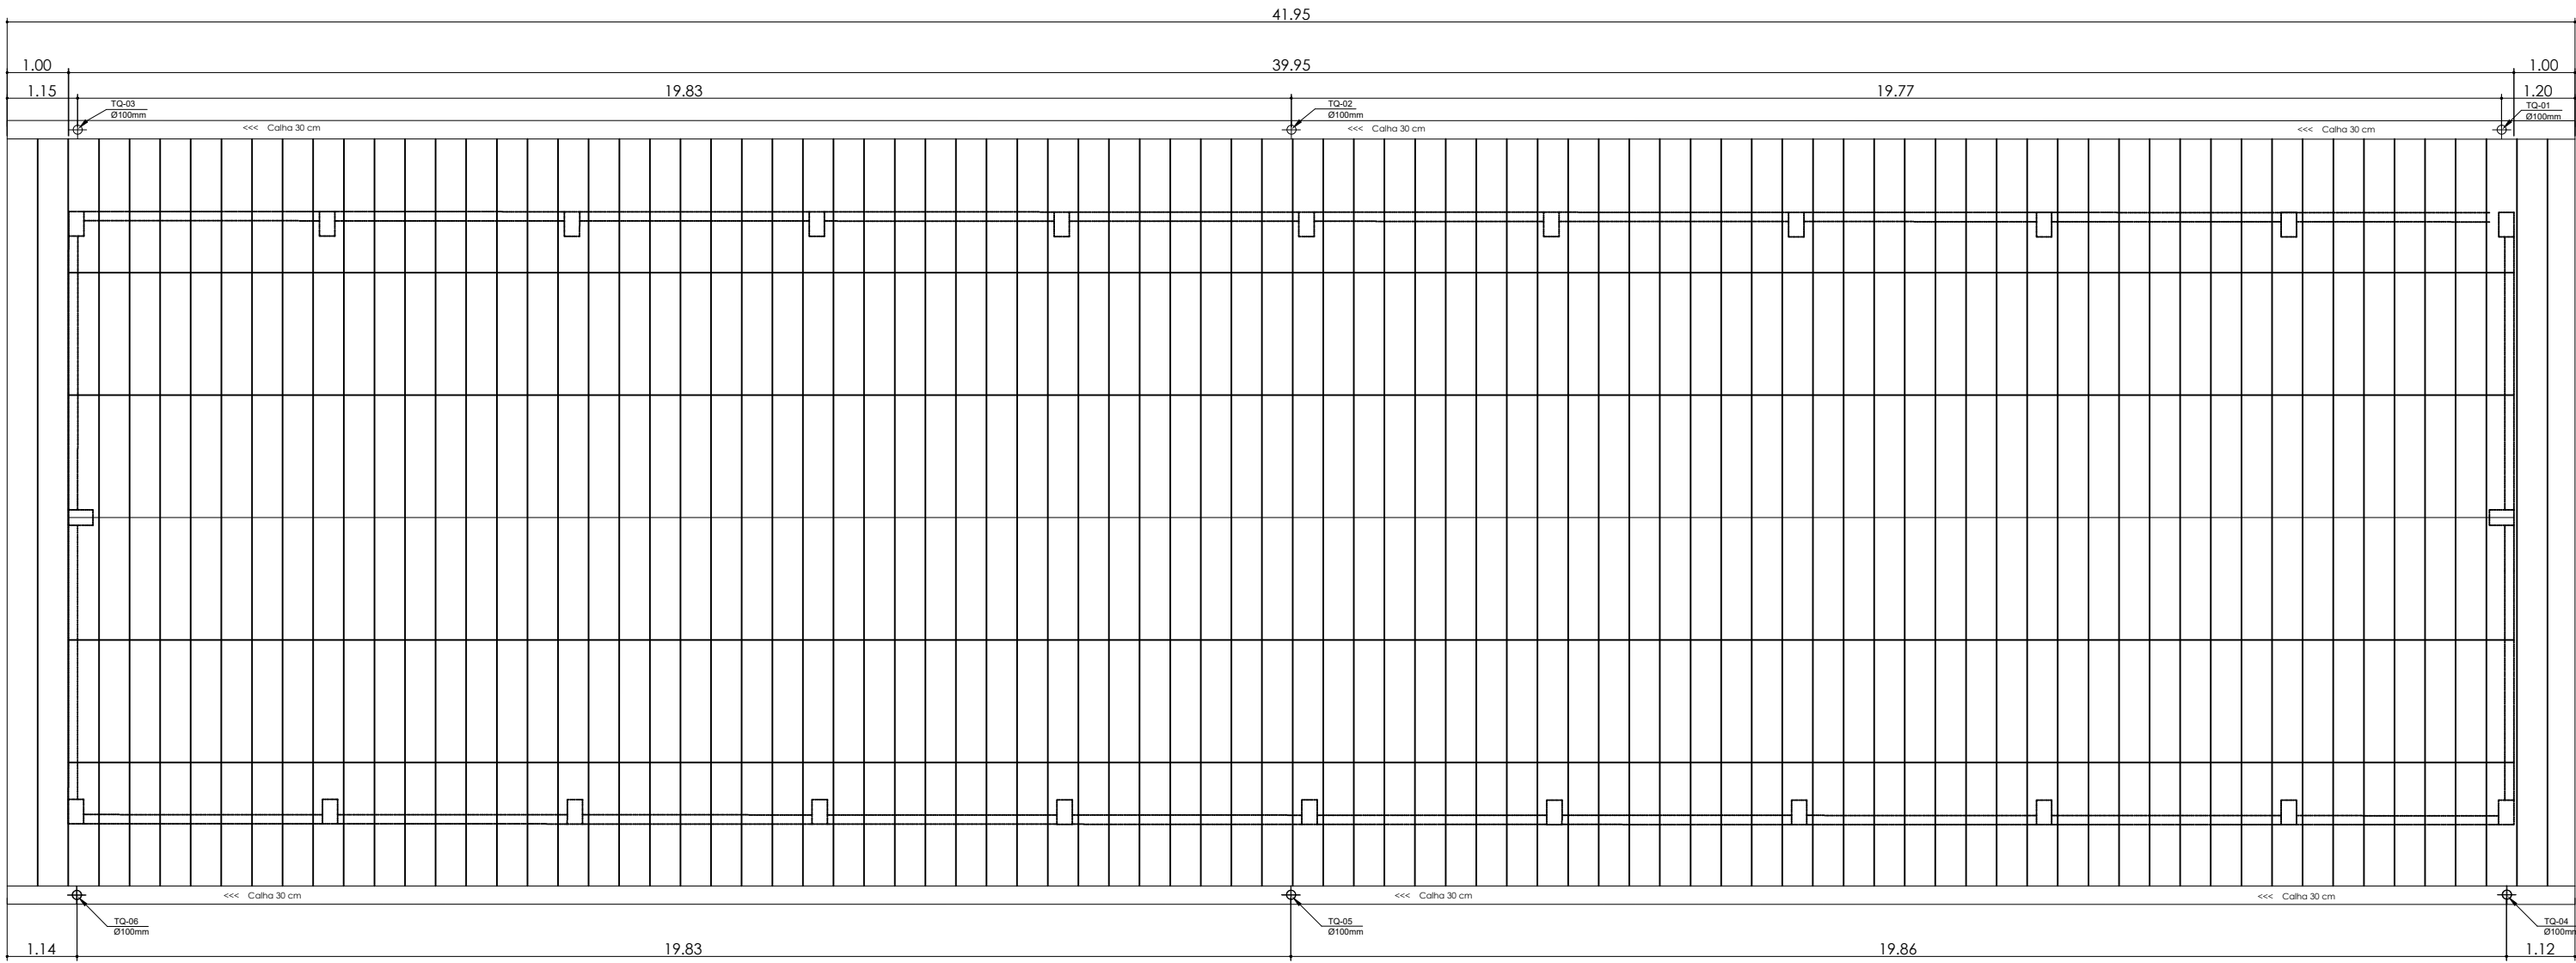


PLANTA DE COBERTURA - INSTALAÇÕES DE ÁGUAS PLUVIAIS

Esc.: 1/75

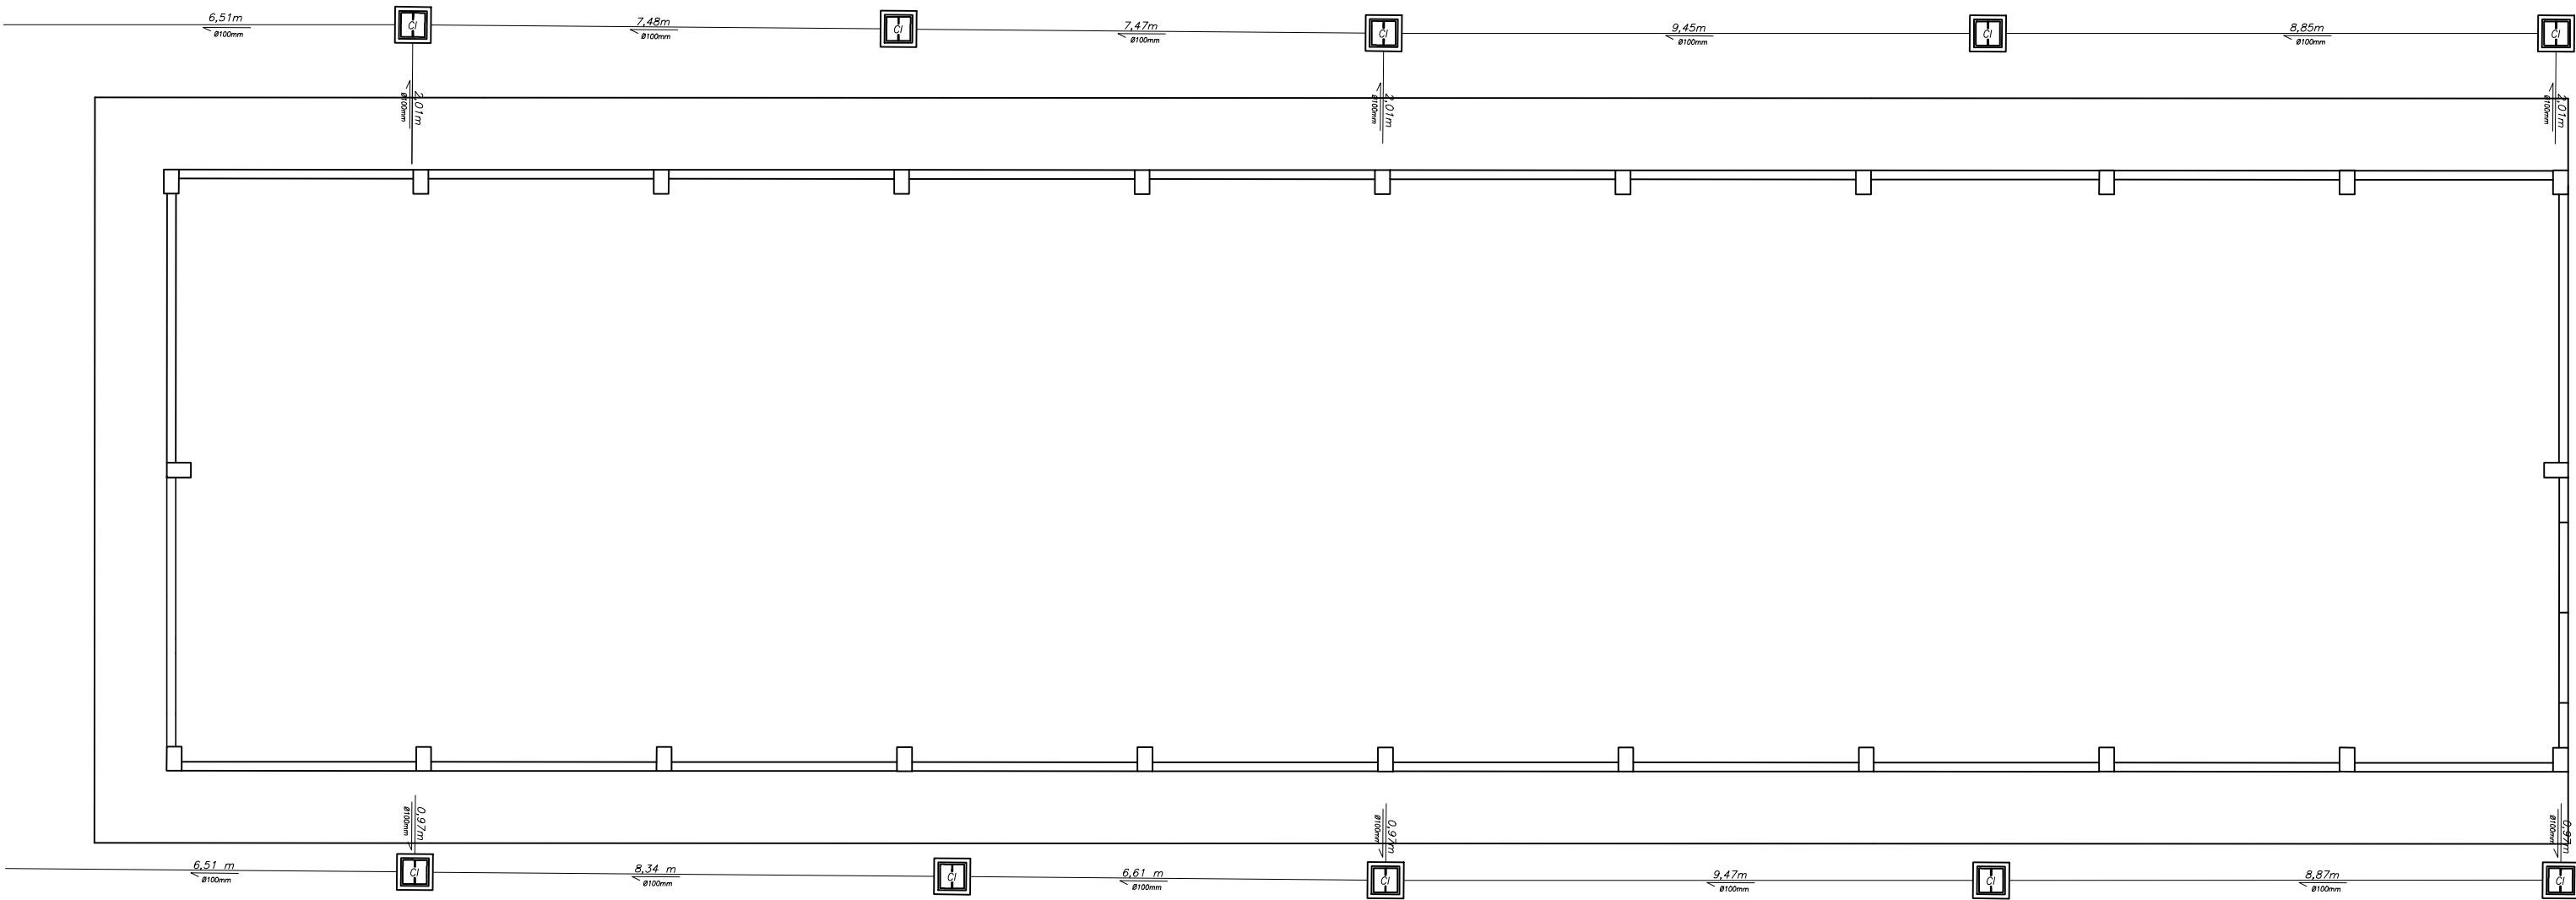


PLANTA BAIXA - INSTALAÇÕES DE ÁGUAS PLUVIAIS

Esc.: 1/75

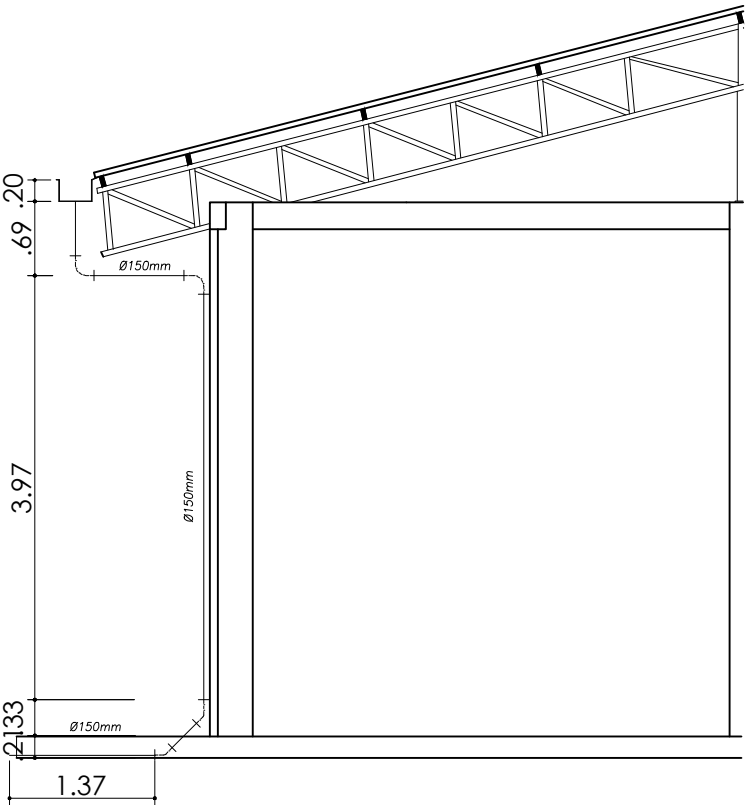


CORTE A-A

Esc.: 1/50

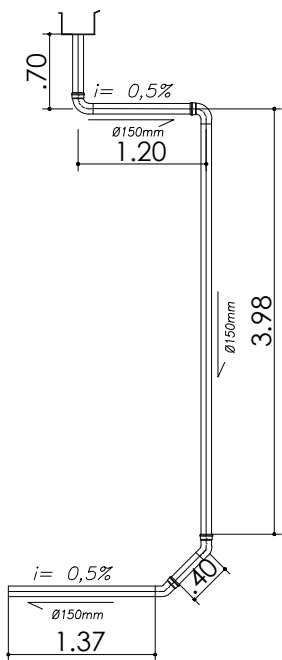

DETALHAMENTO - TUBO DE QUEDA

Esc.: 1/50

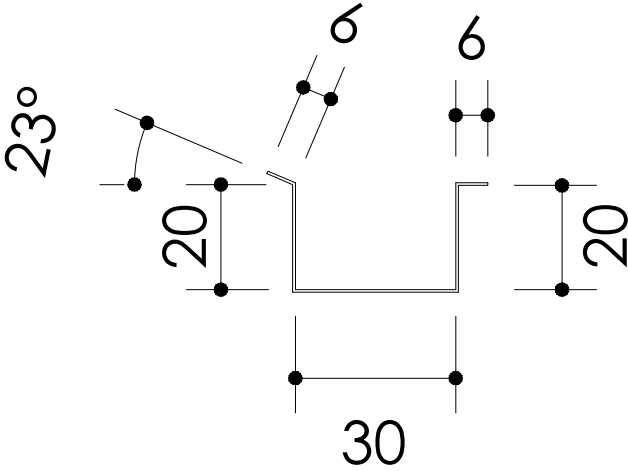

DETALHAMENTO - PERFIL DA CALHA

Esc.: 1/50

SIMBOLOGIA	
	Tubo de Esgoto DN40 (i=1%)
	Tubo de Esgoto DN50 (i=2%)
	Tubo de Esgoto DN75 (i=2%)
	Tubo de Esgoto DN100 (i=1%)

Local: MUNICÍPIO DE SANTO ANTÔNIO DO DESCOBERTO - GO	
Endereço: QUADRA E LOTE 18/20, CONJUNTO HABITACIONAL CONCEIÇÃO GOMES RABELO	
Obra: CONSTRUÇÃO DO GALPÃO SEINFRA	
Proprietário : PREFEITURA MUNICIPAL DE SANTO ANTÔNIO DO DESCOBERTO	
Autor do Projeto: HEVILYNG CRISTYNA M. RIBEIRO CREA 28584/D-DF	
ASSINATURAS:	DLFO
Proprietário: PREFEITURA MUNICIPAL DE SANTO ANTÔNIO DO DESCOBERTO	
Autor do projeto: Hevilyng Cristyna M. Ribeiro Engenheira Civil	
PROJETO ÁGUAS PLUVIAIS	
USO/TIPOLOGIA: COMERCIAL	FRANCHAS:
CONTEÚDO: - PLANTA BAIXA/INSTALOES DE ÁGUAS PLUVIAIS - PLANTA DE COBERTURA/INSTALOES DE ÁGUAS PLUVIAIS - DETALHAMENTOS	
DATA - JUNHO/2025	DATA REV. -
ESCALA: INDICADA	ART: -