




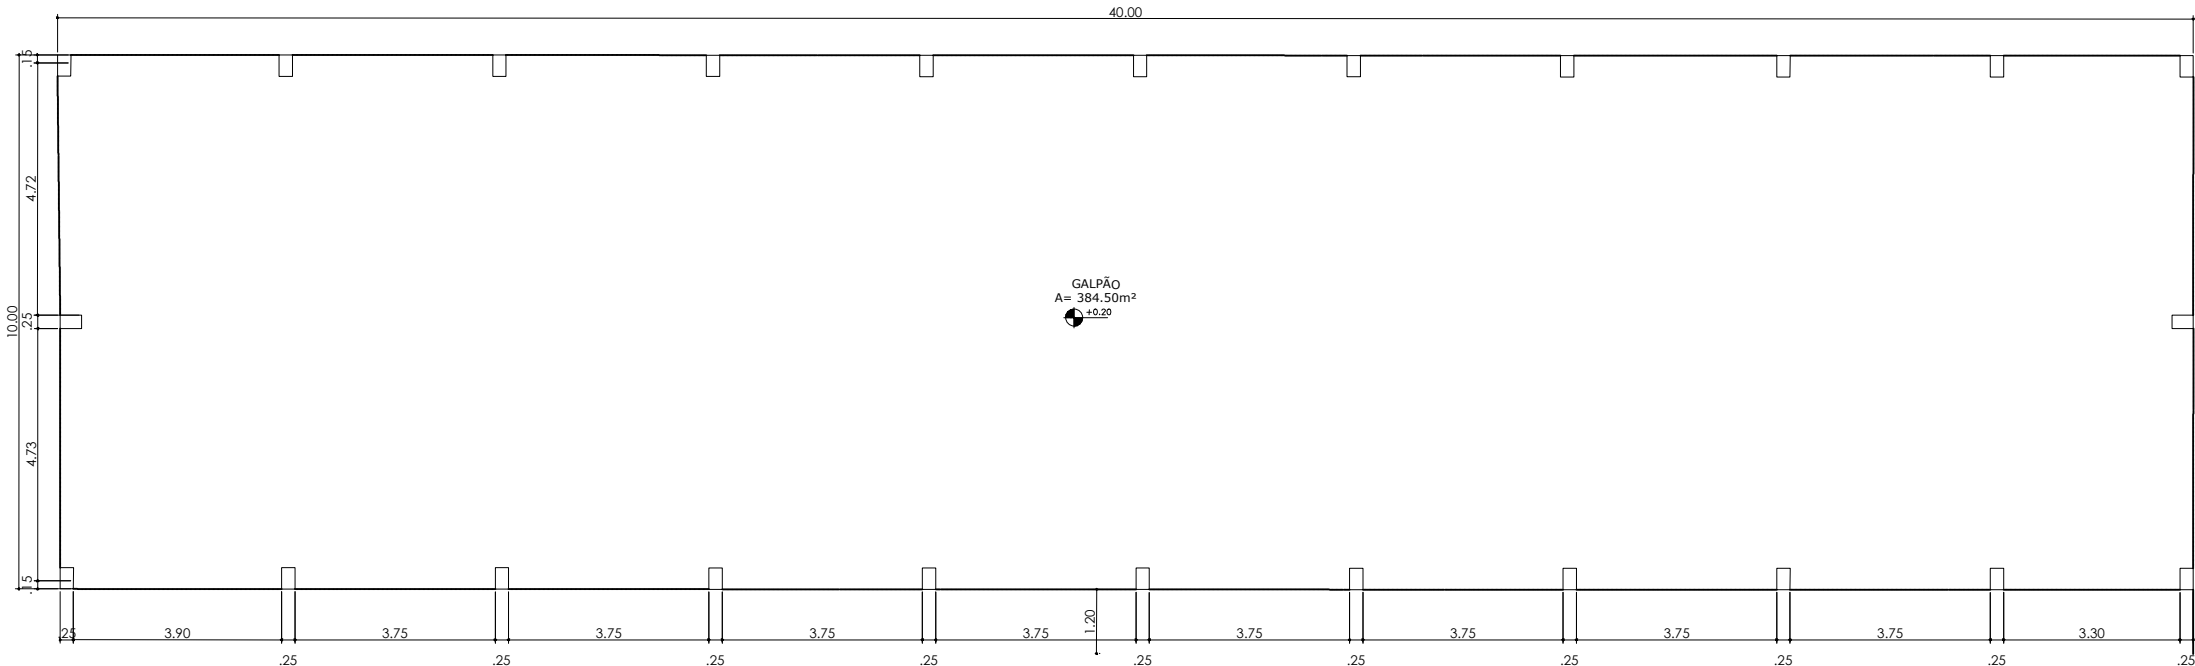


PLANTA BAIXA
Esc.: 1/100

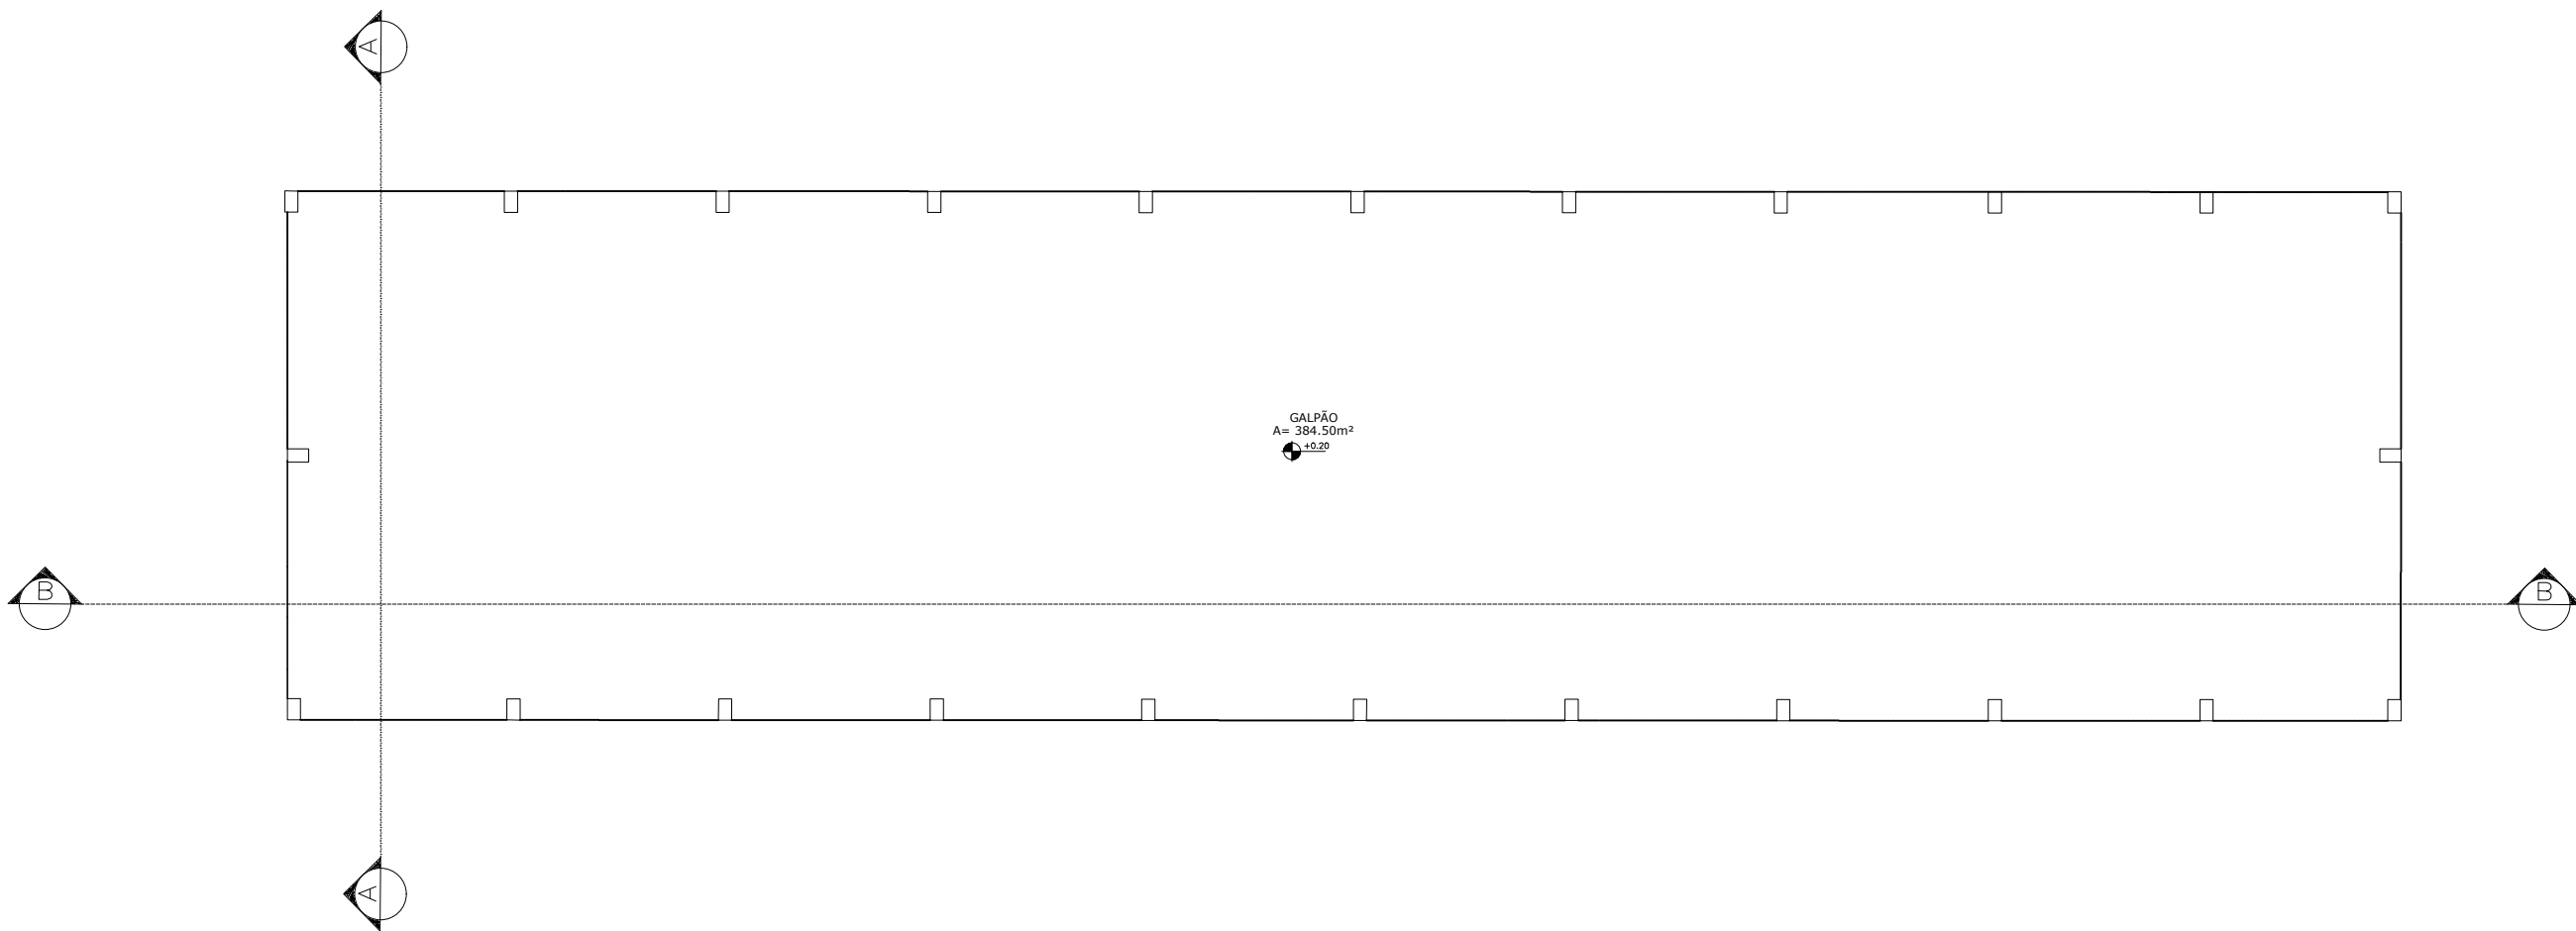


PLANTA DE LAYOUT
Esc.: 1/150

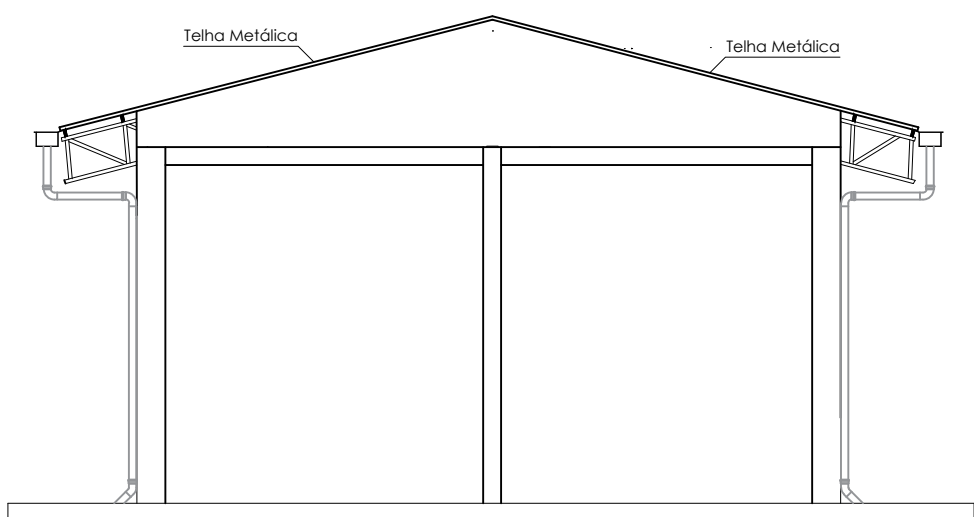


FACHADA
Esc.: 1/75

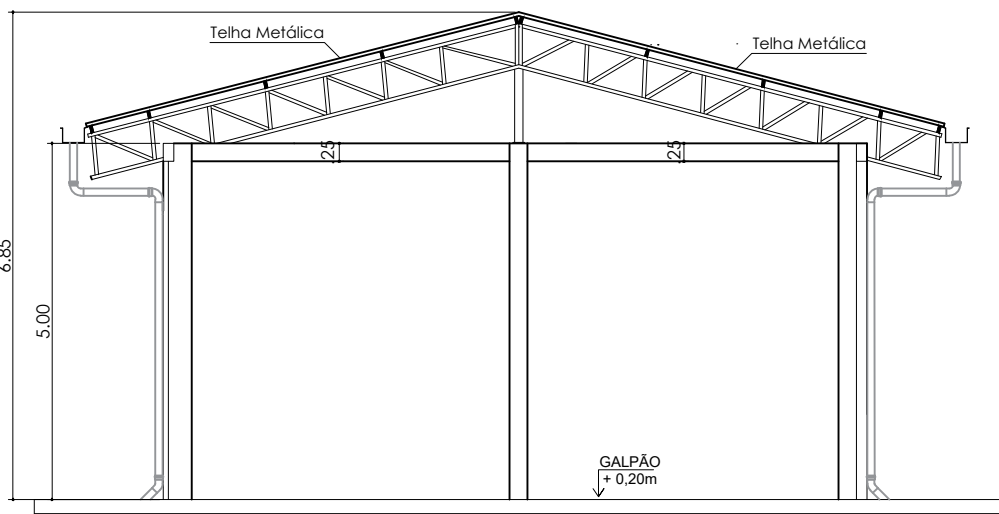


CORTE AA
Esc.: 1/75

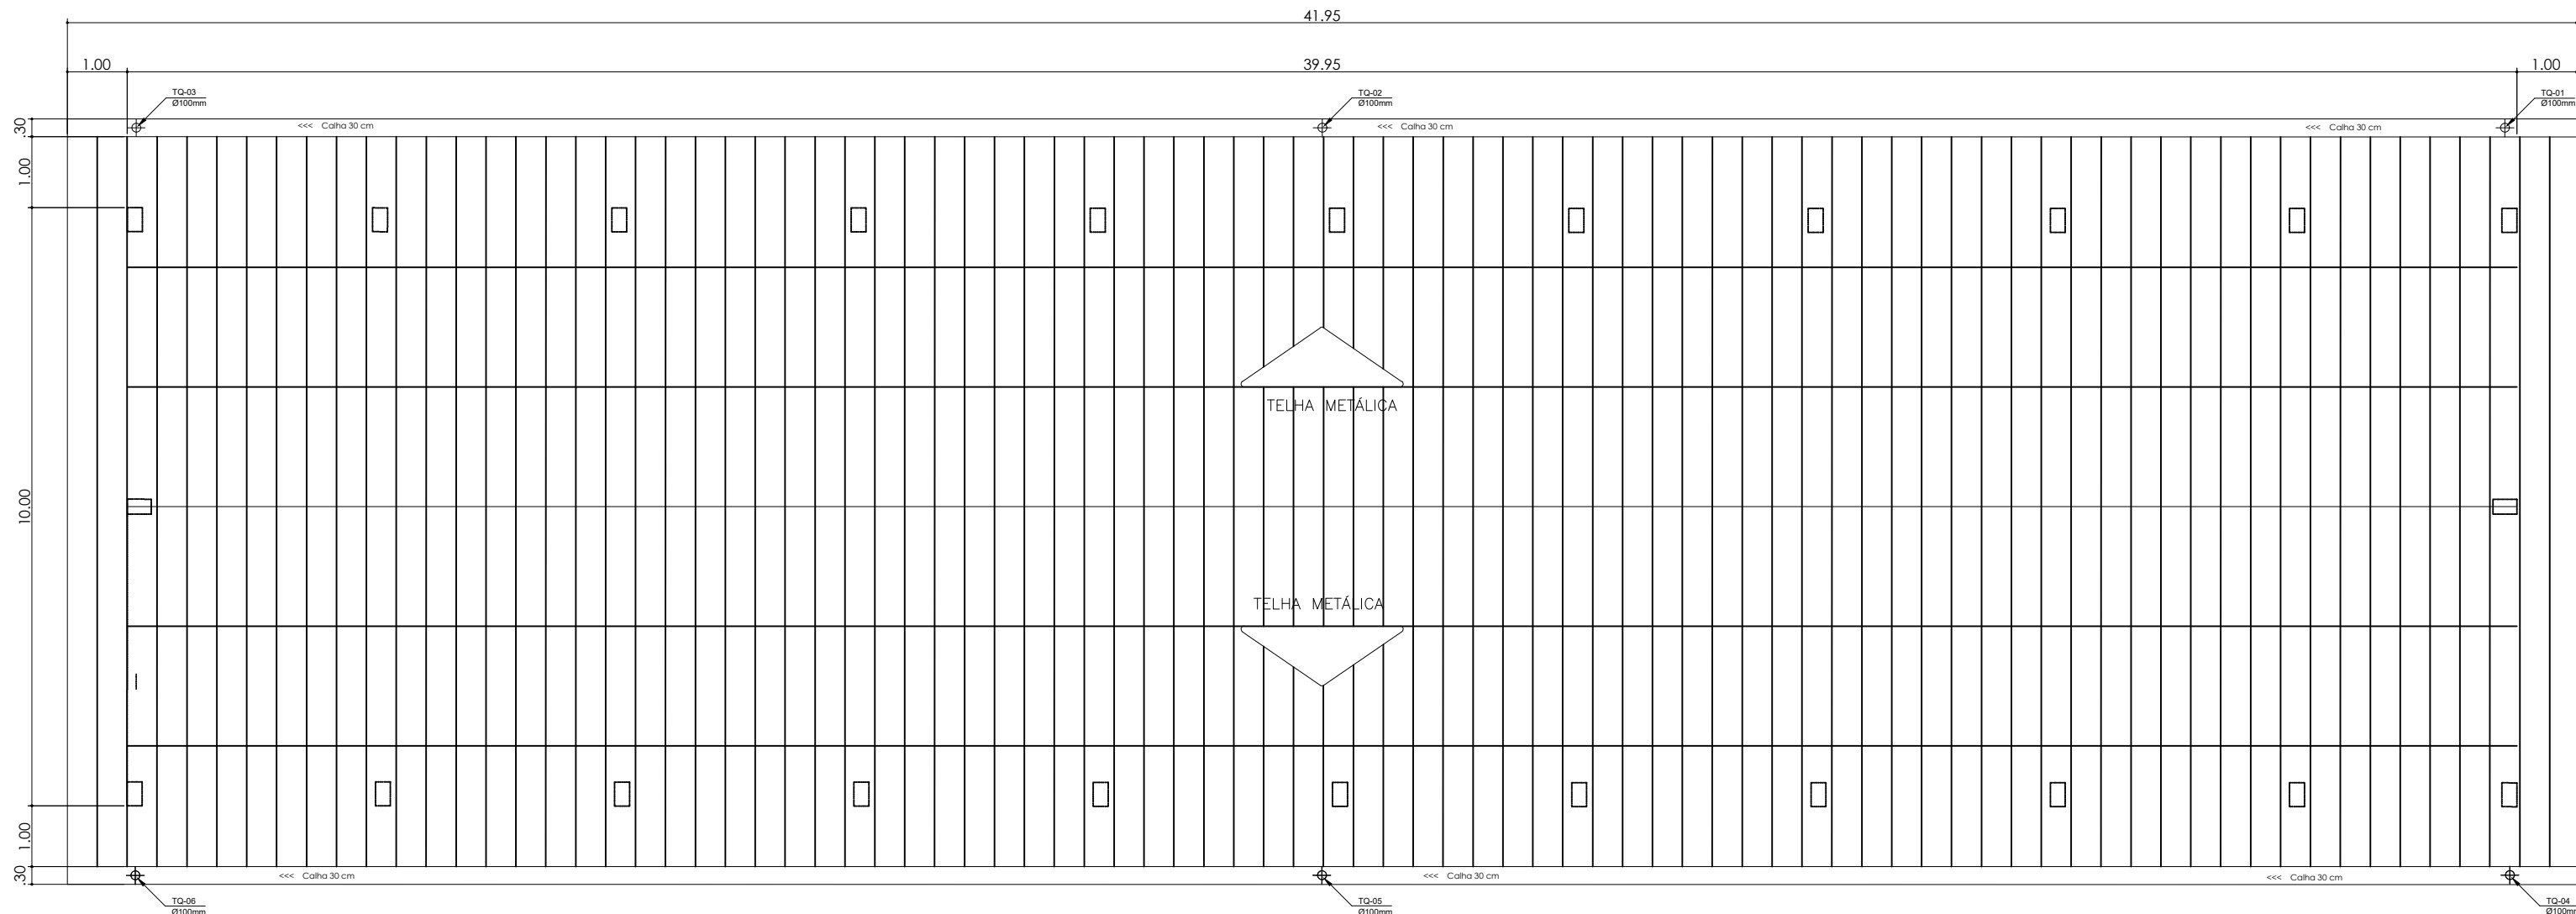

PLANTA DE COBERTURA
Esc.: 1/75

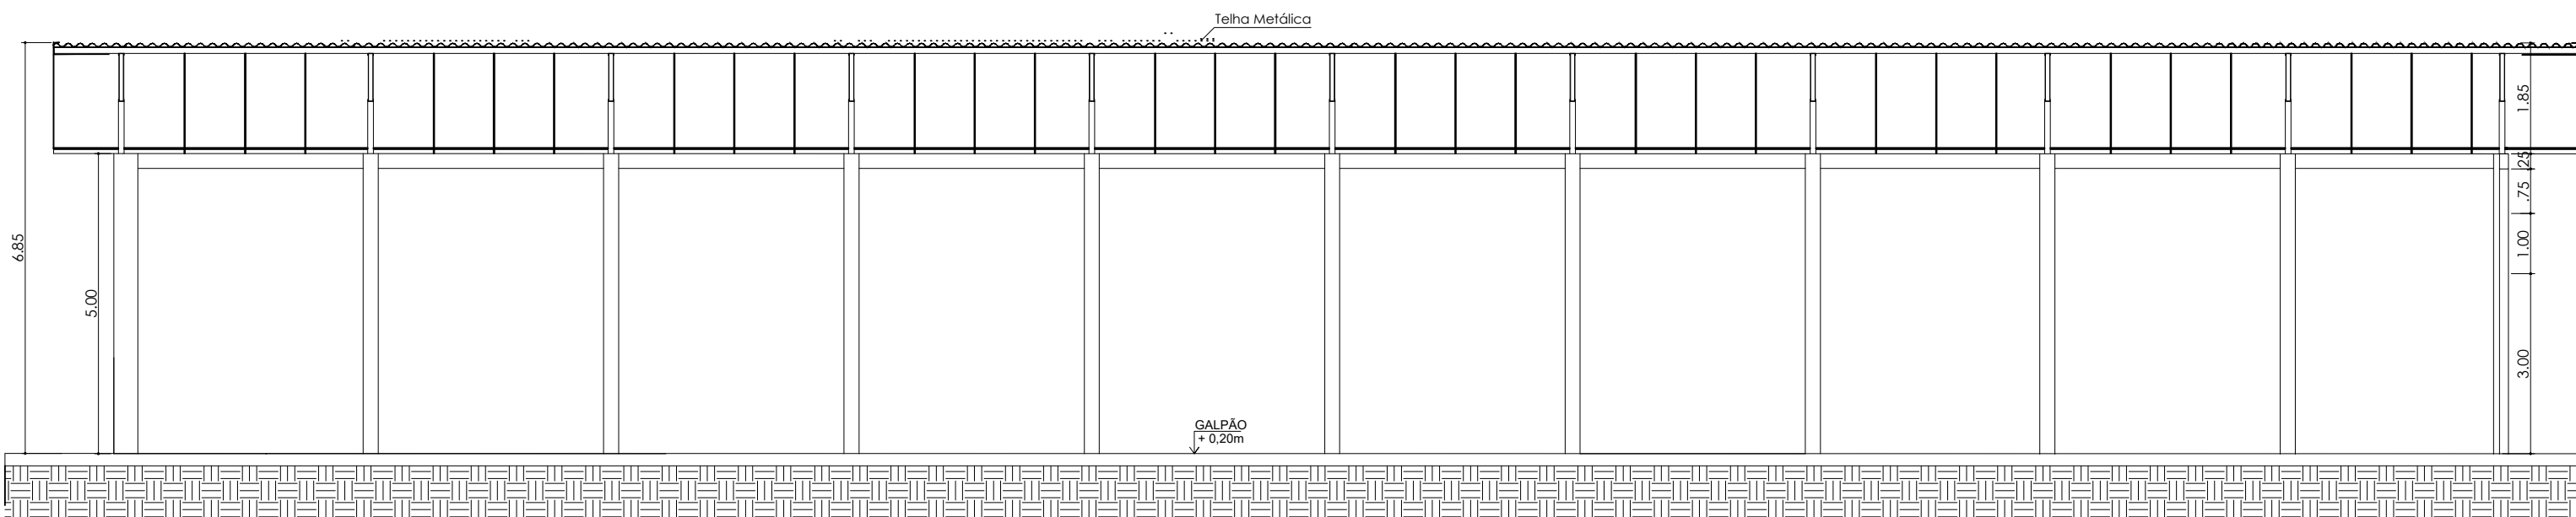

CORTE BB
Esc.: 1/75

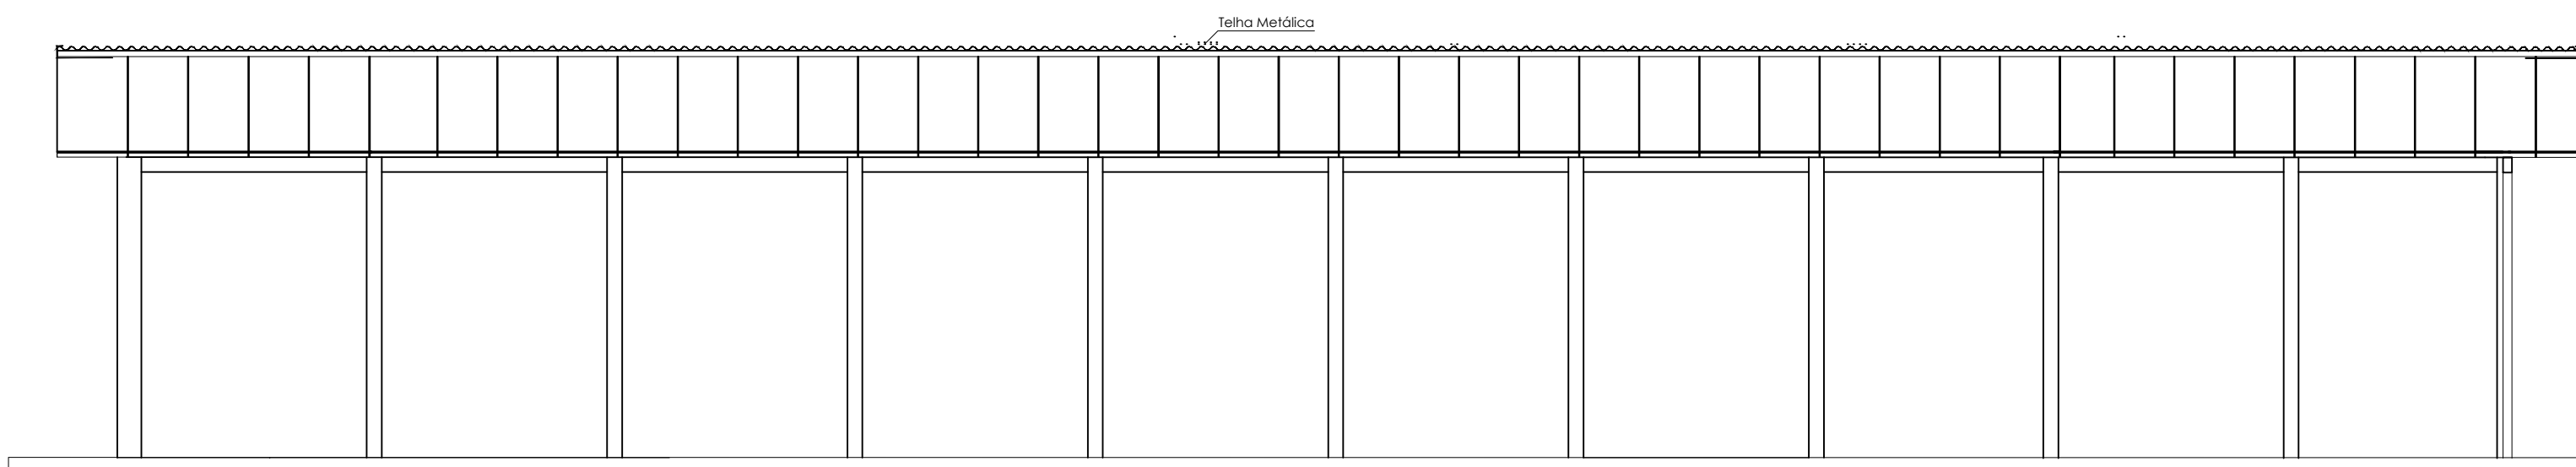

VISTA LATERAL DIREITA
Esc.: 1/75



PLANTA DE SITUAÇÃO
Esc.: S/ Esc.

SADE SANTO ANTONIO DO DESCOBERTO SECRETARIA	
Local: MUNICÍPIO DE SANTO ANTONIO DO DESCOBERTO - GO	
Endereço: QUADRA E LOTE 18/20, CONJUNTO HABITACIONAL CONCEIÇÃO GOMES RABELO	
Obra: CONSTRUÇÃO DO GALPÃO SEINFRA	
Proprietário : PREFEITURA MUNICIPAL DE SANTO ANTONIO DO DESCOBERTO	
Autor do Projeto: HEVILYNG CRISTYNA M. RIBEIRO CREA 28584/D-DF	
ASSINATURAS:	DLFO
Proprietário: PREFEITURA MUNICIPAL DE SANTO ANTONIO DO DESCOBERTO	
Autor do projeto: Hevilyng Cristyna M. Ribeiro Engenheira Civil	
PROJETO ARQUITETÔNICO	
USO/TIPOLOGIA: COMERCIAL	FRANCHAS:
CONTEÚDO: — PLANTA BAIXA — COBERTURA — SITUAÇÃO — CORTES — FACHADA FRONTAL	
ÁREA DE CONSTRUÇÃO = Vide Quadro Áreas	
DATA - JUNHO/2025	DATA REV. -
ESCALA: INDICADA	ART: -