
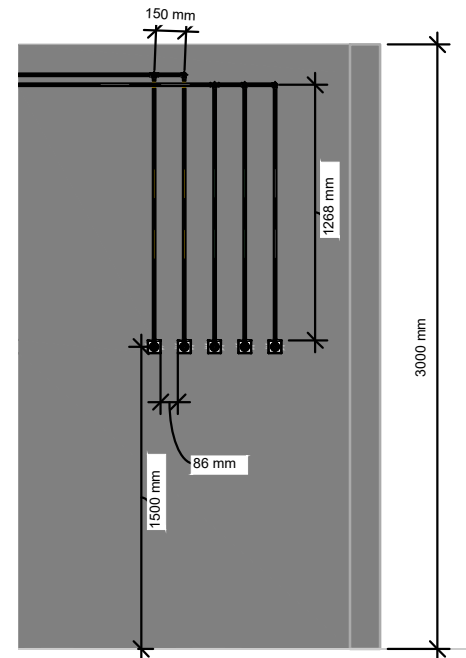
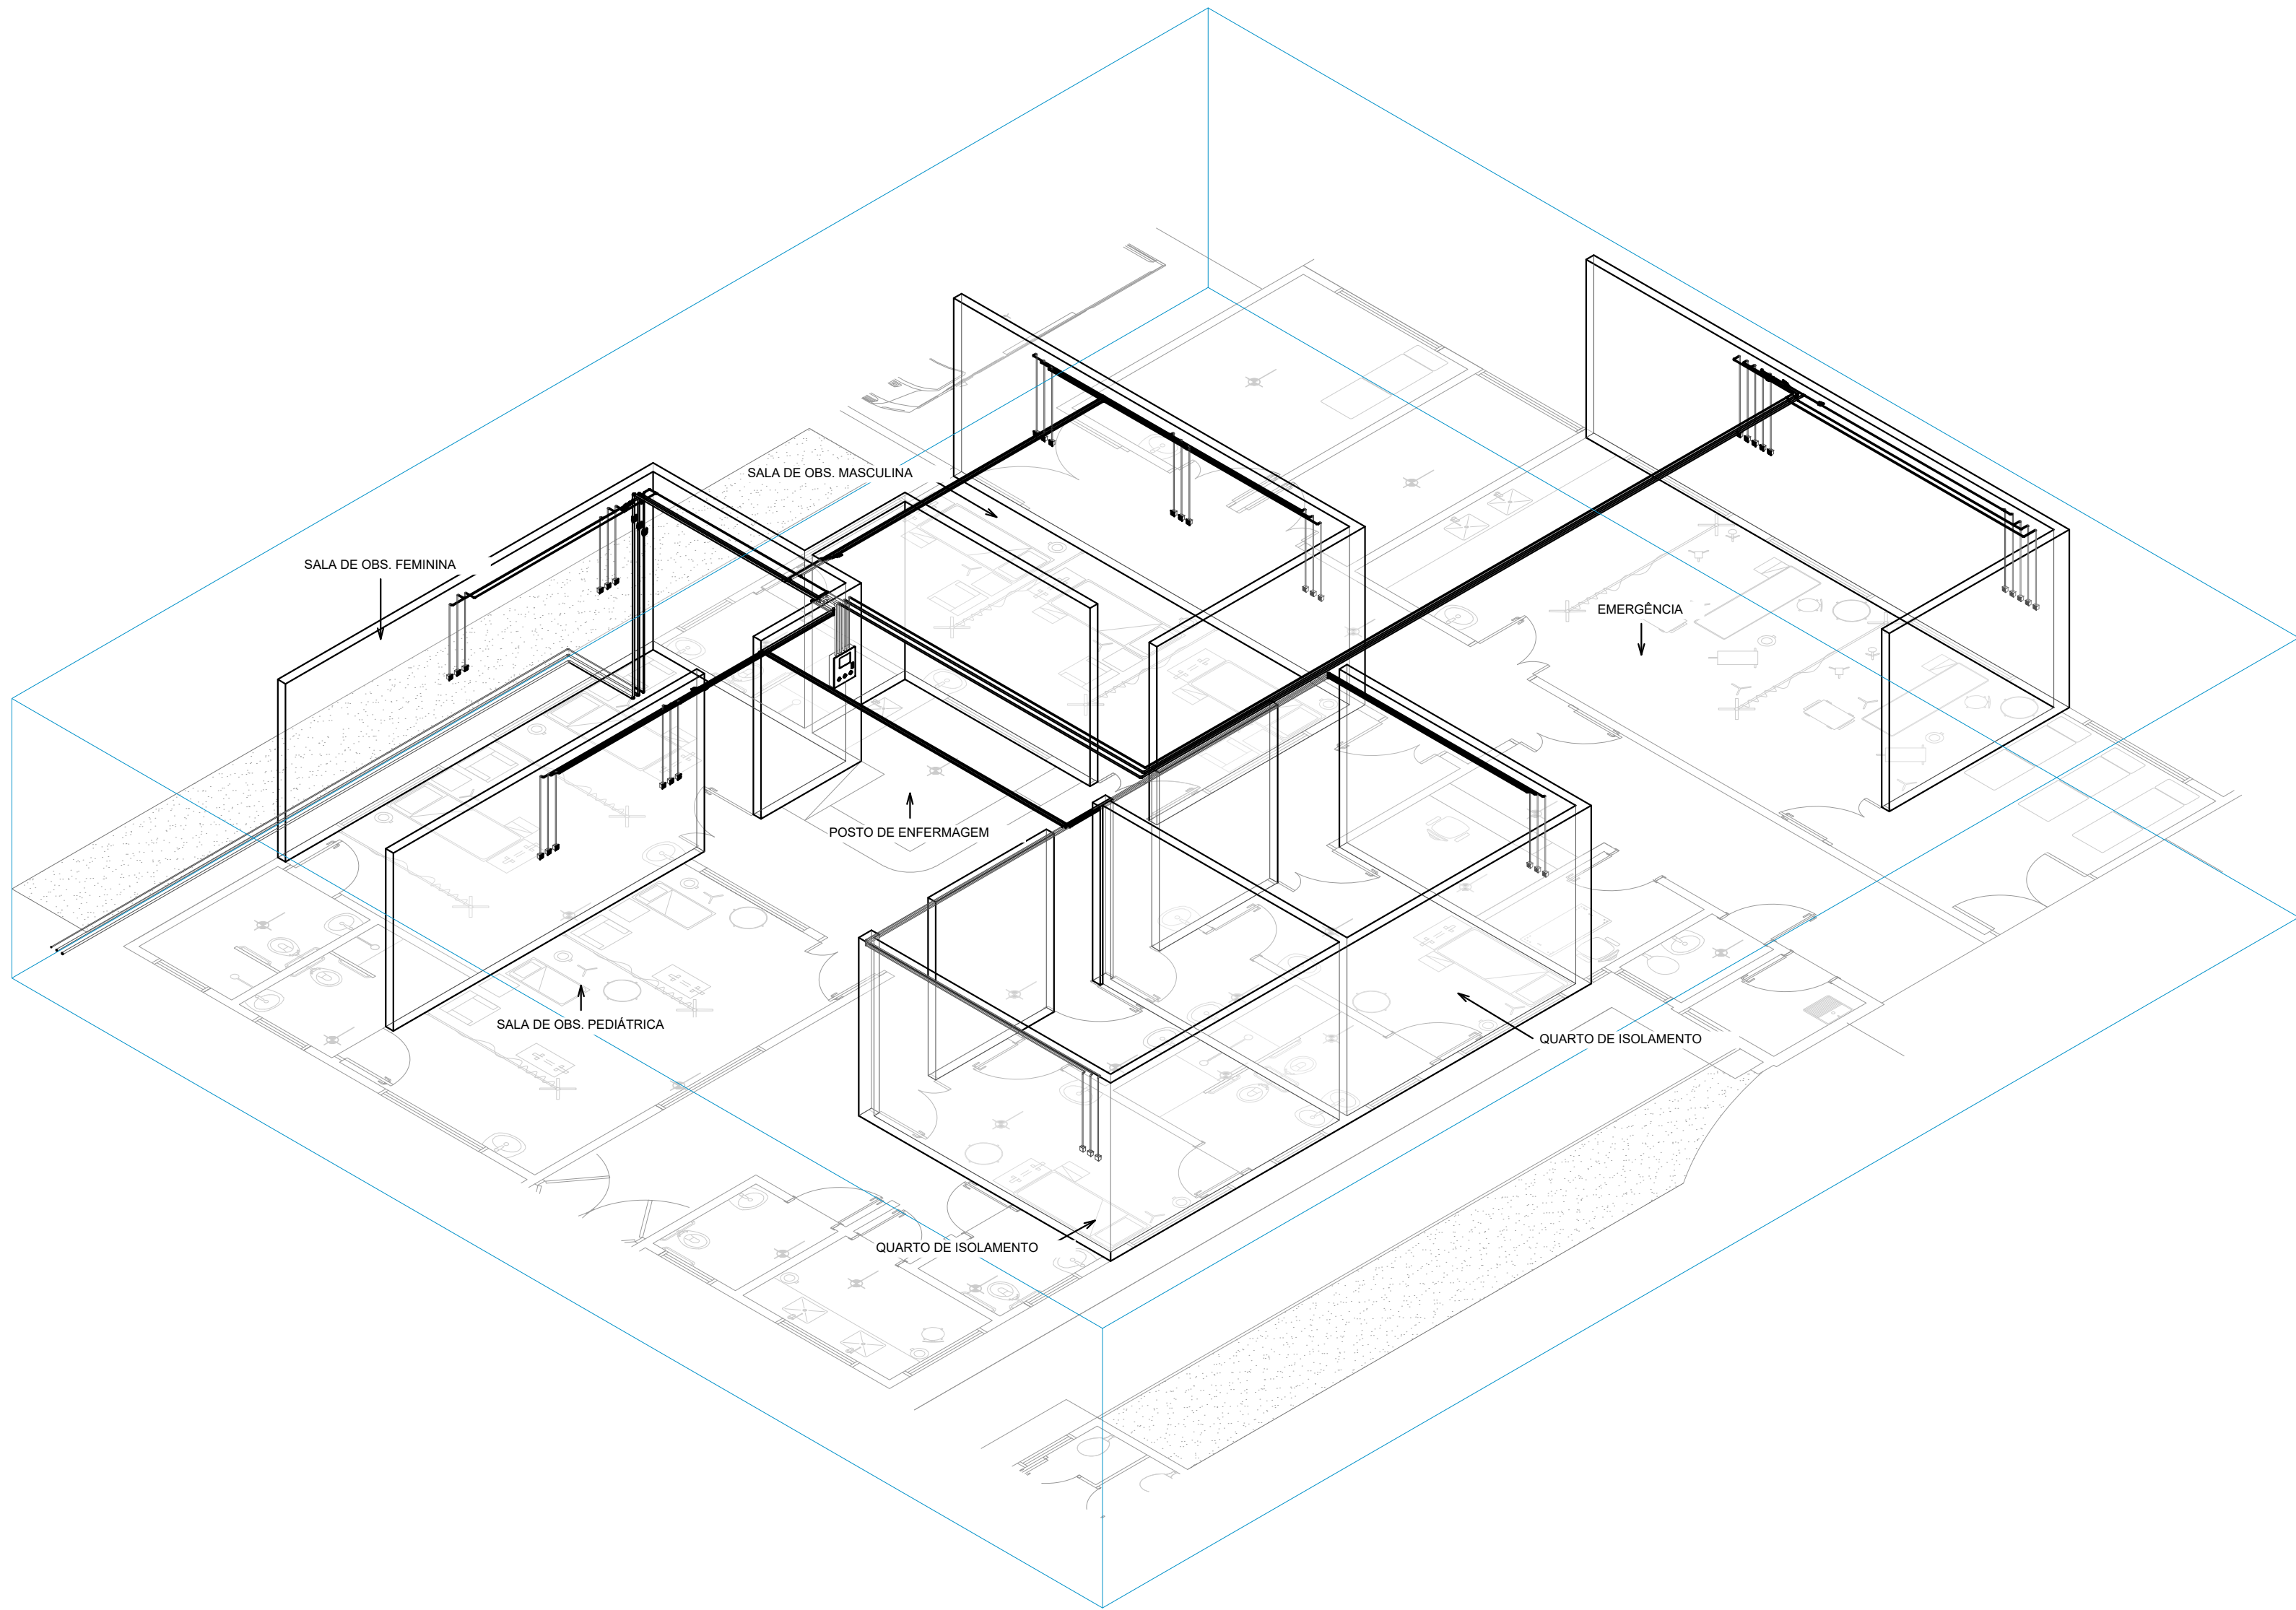
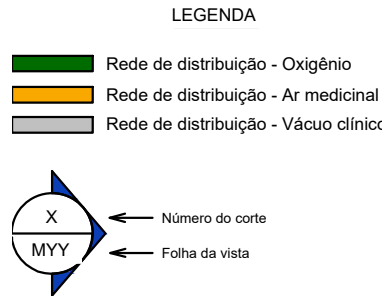
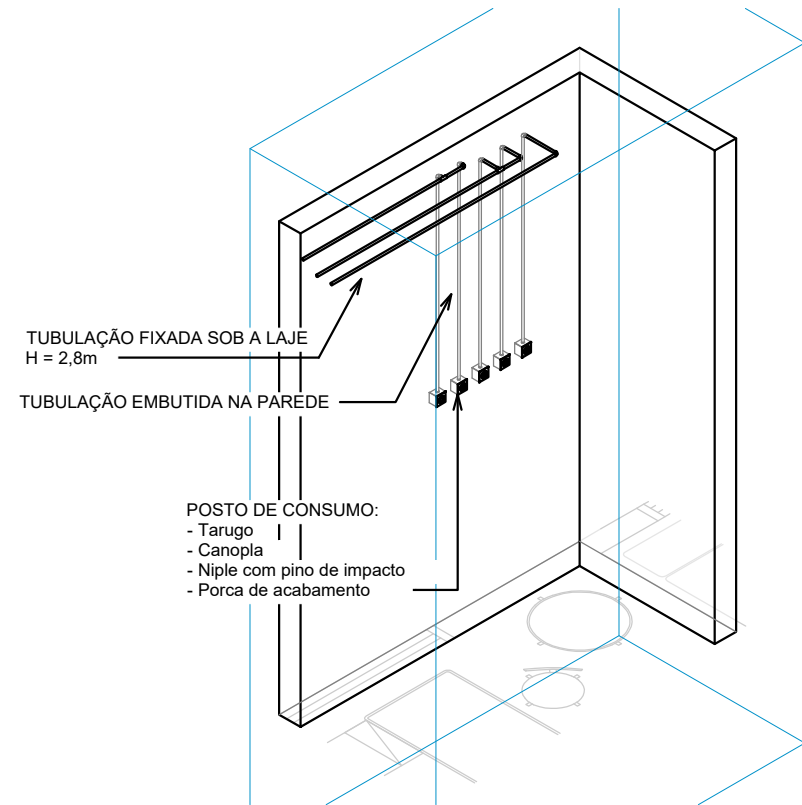
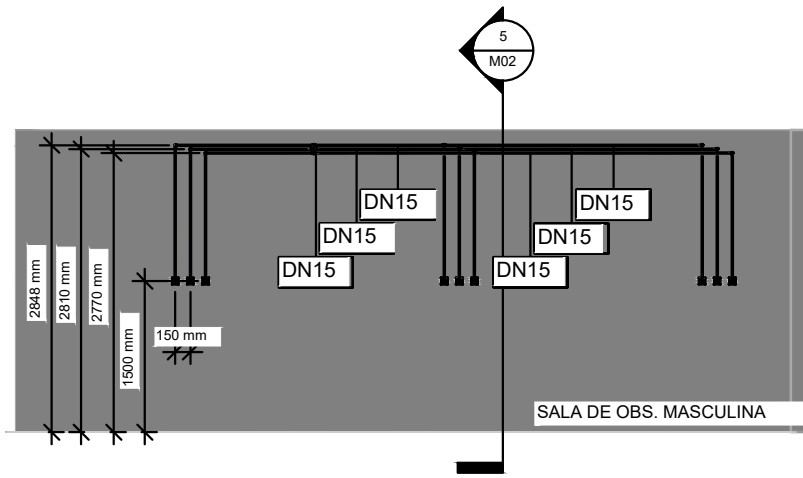
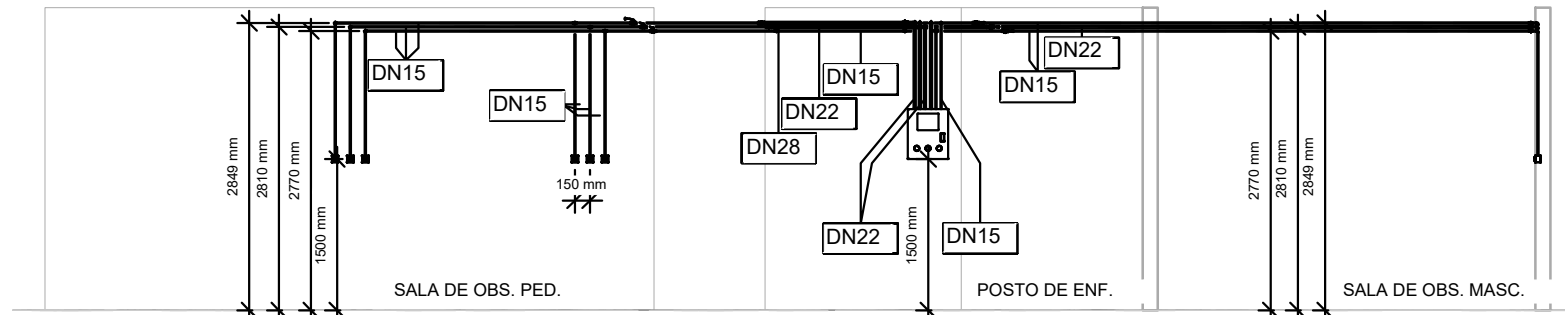


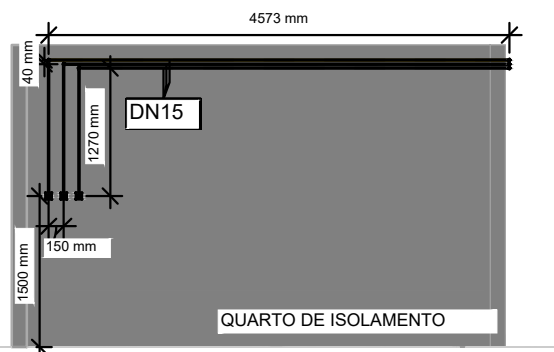

NOTAS GERAIS

- O PROJETO FOI DESENVOLVIDO BALIZANDO SUAS DECISÕES NAS PRERROGATIVAS CONTIDAS NO PROJETO PRÉ-EXISTENTE AFIM DE ADEQUAR SOMENTE A MUDANÇA NO LAYOUT ARQUITETÔNICO. PARA VIABILIZAR ORÇAMENTO E PLANEJAMENTO DA OBRA, A CONTRATADA DEVERÁ ADAPTAR ÀS INTERFERÊNCIAS ENCONTRADAS IN LOCO. TODAS AS TUBULAÇÕES DEVERÃO SER EM COBRE RÍGIDO. SUAS DIMENSÕES ESTÃO EM MILÍMETROS E REFEREM-SE AO DIÂMETRO INTERNO.
- NENHUMA TUBULAÇÃO DEVERÁ ESTAR SOLIDARIZADA COM A ESTRUTURA, DEVENDO SER FEITAS FURAÇÕES DE DIÂMETRO SUPERIOR AO DA TUBULAÇÃO.
- QUALQUER INTERFERÊNCIA COM A ESTRUTURA DETECTADA EM OBRA E NÃO PREVISTA EM PROJETO DEVERÁ SER RELATADA AO PROJETISTA DE ESTRUTURAS.
- NÃO SE ADMITE A CONFECCÃO DE CONEXÕES OU CURVAS EM OBRAS, DEVENDO-SE APLICAR APENAS PEÇAS PRÉ-FABRICADAS. AS TUBULAÇÕES DE AR COMPRIMIDO E DE VÁCUO ENCONTRAM-SE COM COLORAÇÃO DIFERENTE DA DETERMINADA POR NORMA NOS DESENHOS TÉCNICOS, COM OBJETIVO DE FACILITAR SUA VISUALIZAÇÃO. PARA QUESITOS DE EXECUÇÃO EM OBRA, SUA PINTURA DEVERÁ SEGUIR AS CORES DETERMINADAS EM NORMA, SEGUNDO DETALHE PRESENTE NESTA PRANCHA.

NOTAS ESPECÍFICAS

- AS MEDIDAS DA LINHA E COMPRIMENTOS DEVEM SER VERIFICADOS NO LOCAL, QUANTO A POSSÍVEIS INTERFERÊNCIAS COM OUTRAS INSTALAÇÕES OU ESTRUTURA.
- OS AFASTAMENTOS MÍNIMOS DEVEM SER MANTIDOS CONFORME RECOMENDADO EM NORMA.
- O PAINEL DO ALARME DE EMERGÊNCIA DEVE SER CONECTADO AS LINHAS DE GASES EM SEÇÕES A JUSANTE DAS VÁLVULAS DE BLOQUEIO DA CAIXA DE SEÇÃO.
- AS VÁLVULAS DE BLOQUEIO DEVEM SER DO TIPO DE ESFERA CONFECCIONADAS EM COBRE.

Nº	MODIFICAÇÕES	DATA
----	--------------	------

BRASÍLIA/DF

DATA DE ENTRADA:

ENDEREÇO: Enter address here
PROPRIETÁRIO: Secretária de Estado de Saúde do Goiás
AUTOR DO PROJETO: GEORGE HARRISON & ISRAEL FERREIRA
RESPONSÁVEL TÉCNICO:

PROPRIETÁRIO:

AUTOR DO PROJETO: GEORGE HARRISON SANTOS CREA: 32.0465-DF

AUTOR DO PROJETO: ISRAEL ALMEIDA FERREIRA CREA: 31.9003-DF

RESPONSÁVEL TÉCNICO: CREA:

CRMDF:

CRMDF:

OUTROS:

PROJETO DE INSTALAÇÕES MECÂNICAS

PROJETO: DESTINAÇÃO: SAÚDE
CONTEÚDO: PLANTA ISOMÉTRICA E CORTES
REVISÃO: 02/05

CODIGO DO PROJETO: 003-24
DATA: 16/05/2024
DESENHO: George Harrison
REVISÃO: INDICADA

A0 (1188,00 x 841,00mm)

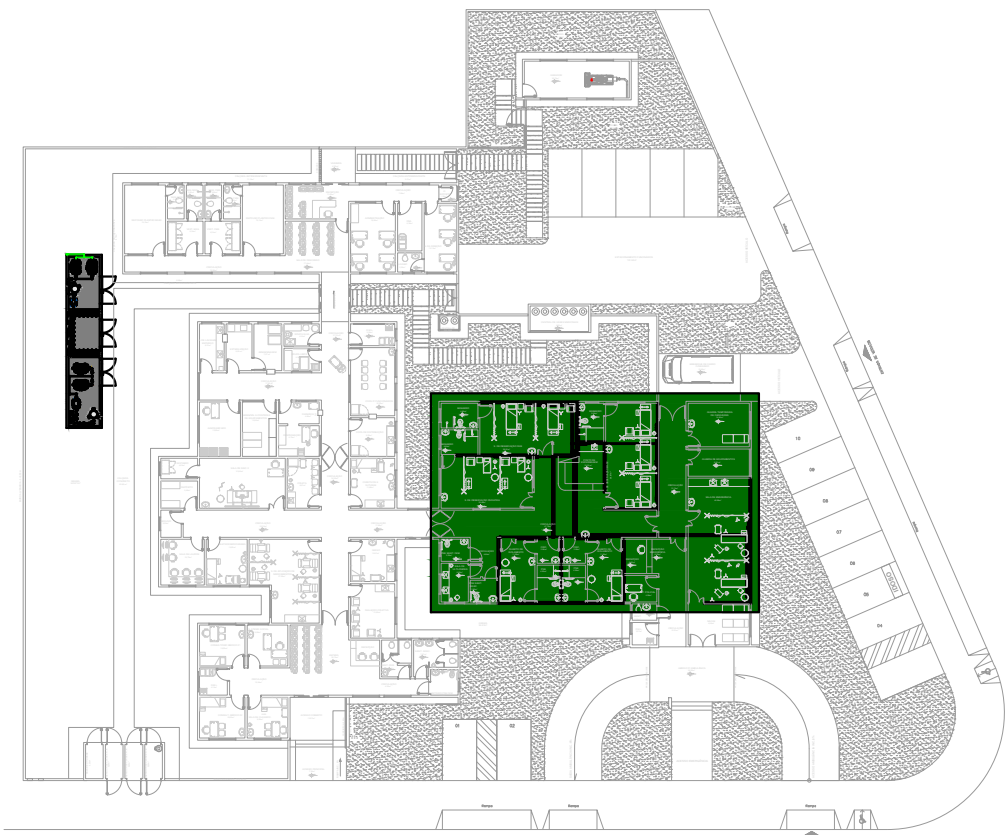


Tabela de tubos

Descrição	Diâmetro	Comprimento
Tubos em Cobre sem costura Classe A - ABNT 13206	15 mm	220 m
Tubos em Cobre sem costura Classe A - ABNT 13206	20 mm	2 m
Tubos em Cobre sem costura Classe A - ABNT 13206	22 mm	90 m
Tubos em Cobre sem costura Classe A - ABNT 13206	25 mm	48 m
Tubos em Cobre sem costura Classe A - ABNT 13206	28 mm	65 m
Tubos em Cobre sem costura Classe A - ABNT 13206	50 mm	5 m

Tabela de acessório de tubo

Descrição	Tipo	Tamanho	Fabricante	Contagem
Válvula de esfera tipo borboleta/alavanca com tranca - esfera de aço inox	DN15 (G1/2") MF	15 mm-15 mm	TIEMME Original Italian Trademark	15
Sensor de ponto de orvalho -100 a 0 °C	DN20	20 mm-20 mm	Megafilter Ltd.	1
Válvula de esfera tipo borboleta/alavanca com tranca - esfera de aço inox	DN20 (G3/4") MF	20 mm-20 mm	TIEMME Original Italian Trademark	4
Válvula de alívio - JRGARANT PN10	DN25	25 mm-25 mm	Georg Fischer Piping Systems Ltd.	1
Válvula anti-retorno, (mt) PN16	DN25	25 mm-25 mm	Georg Fischer Piping Systems Ltd.	1
Remoção de partículas sub-micrométricas contendo 0,12µ que possuem eficiência de 99,999%	DN25	25 mm-25 mm	Oxigás	2
Válvula de esfera tipo borboleta/alavanca com tranca - esfera de aço inox	DN25 (G1") MF	25 mm-25 mm	TIEMME Original Italian Trademark	15
Válvula anti-retorno, (mt) PN16	DN32	32 mm-32 mm	Georg Fischer Piping Systems Ltd.	4
Válvula reguladora de pressão - JRGURED PN25	DN32	32 mm-32 mm	Georg Fischer Piping Systems Ltd.	1
Sensor de ponto de orvalho -100 a 0 °C	DN32	32 mm-32 mm	Megafilter Ltd.	1