



DIMENSIONAMENTO BLOCO DE COROAMENTO E ESTACAS

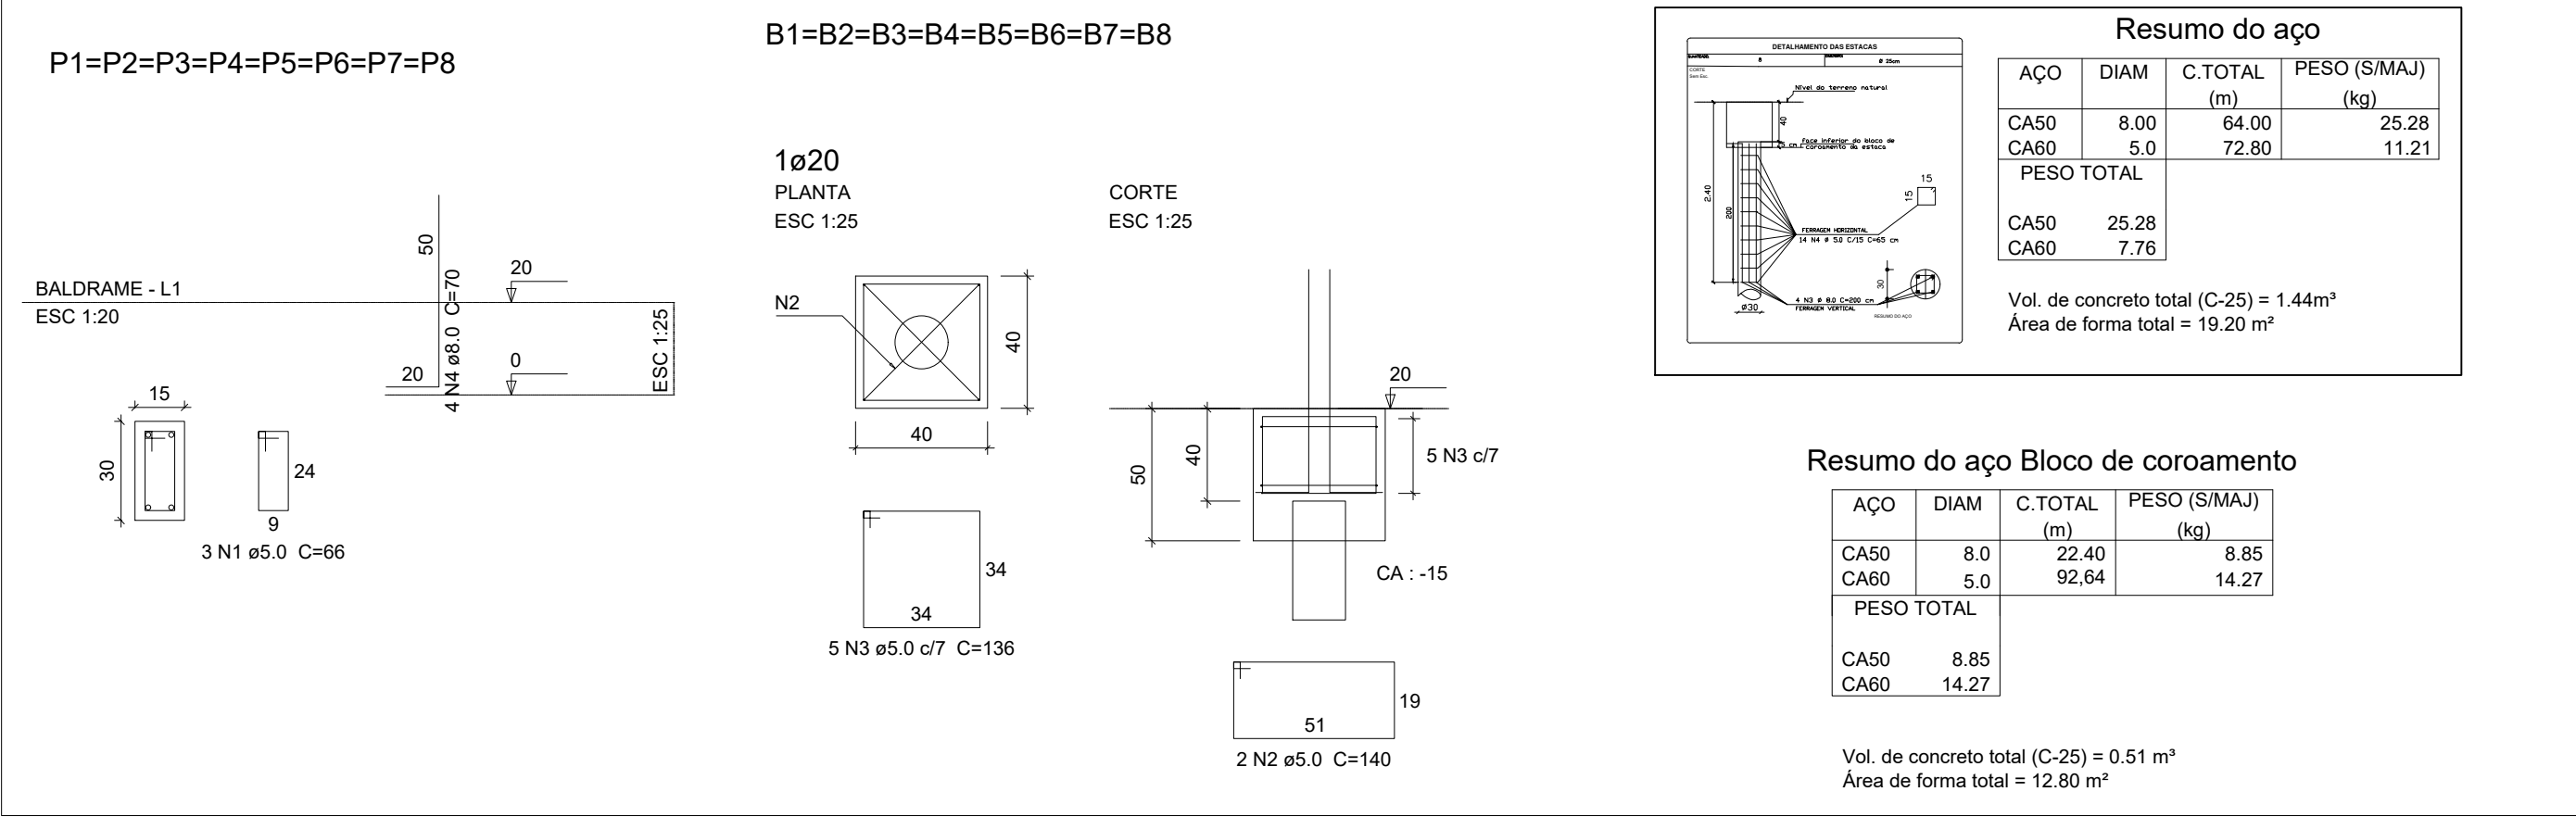


ESC 1:100

DIMENSIONAMENTO PILARES

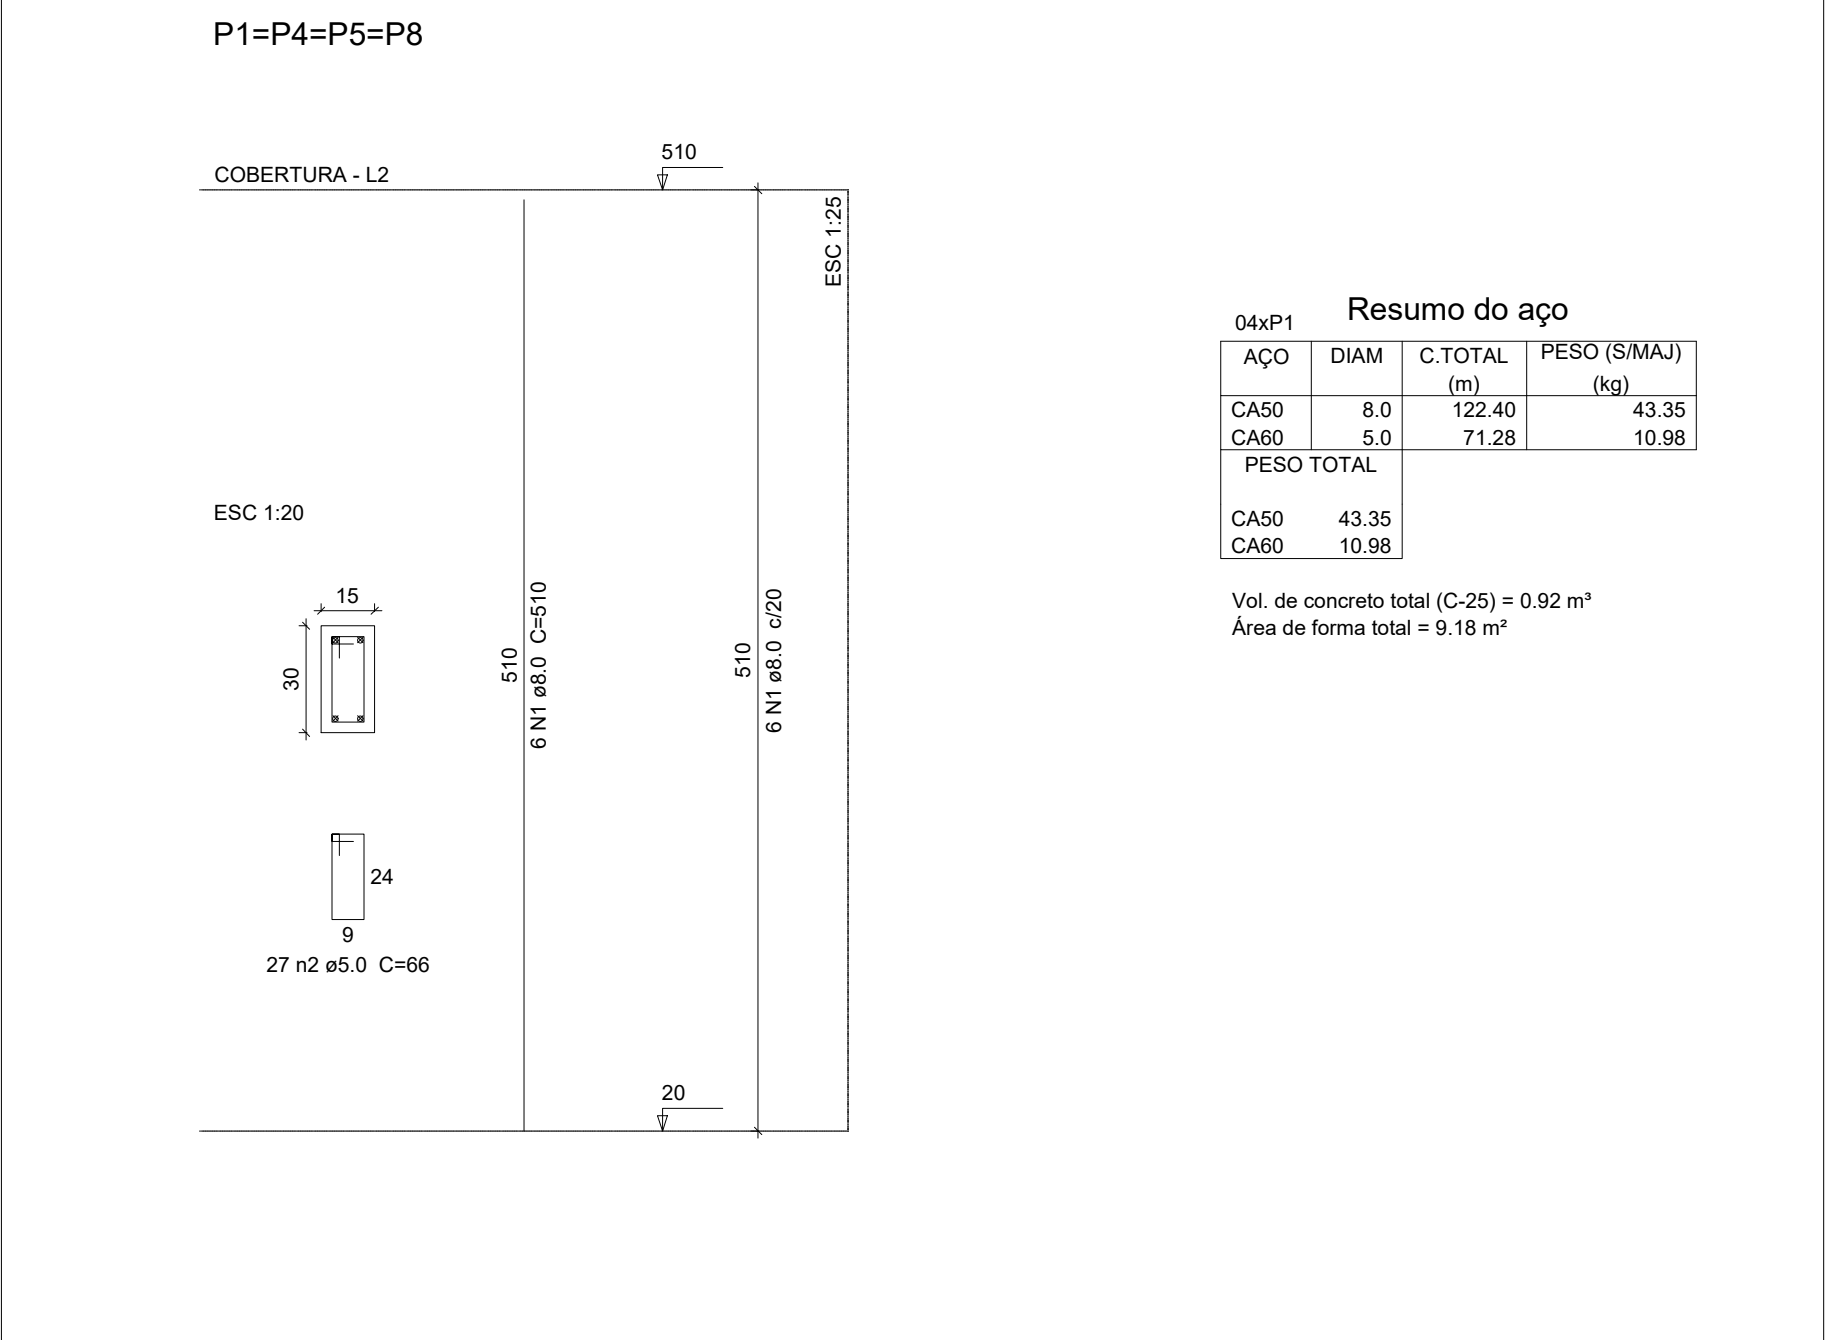



ESC 1:100

DIMENSIONAMENTO PILARES

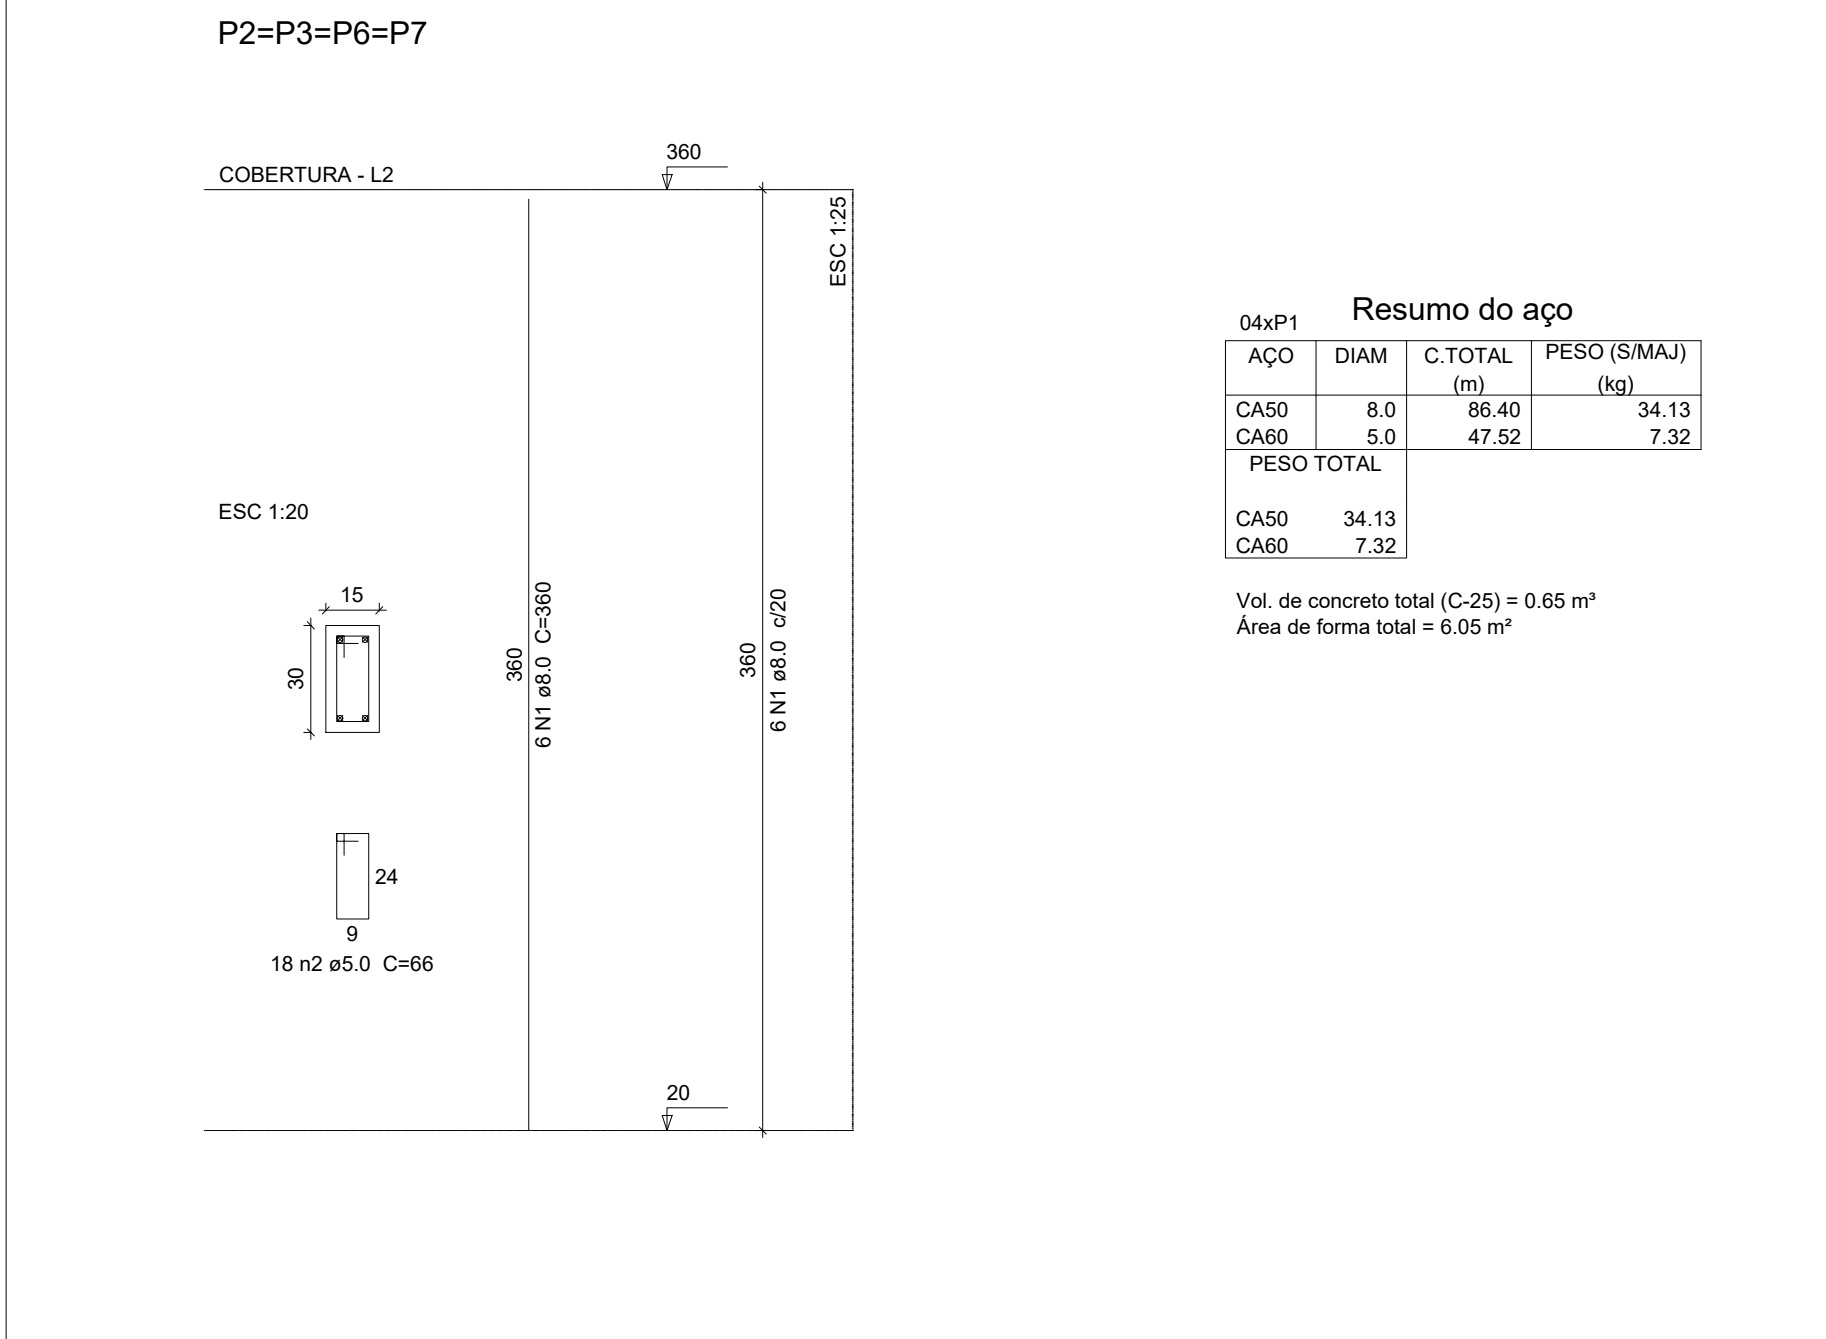

ESC 1:100

PLANTA DE FORMA DO PAVIMENTO BALDRAME

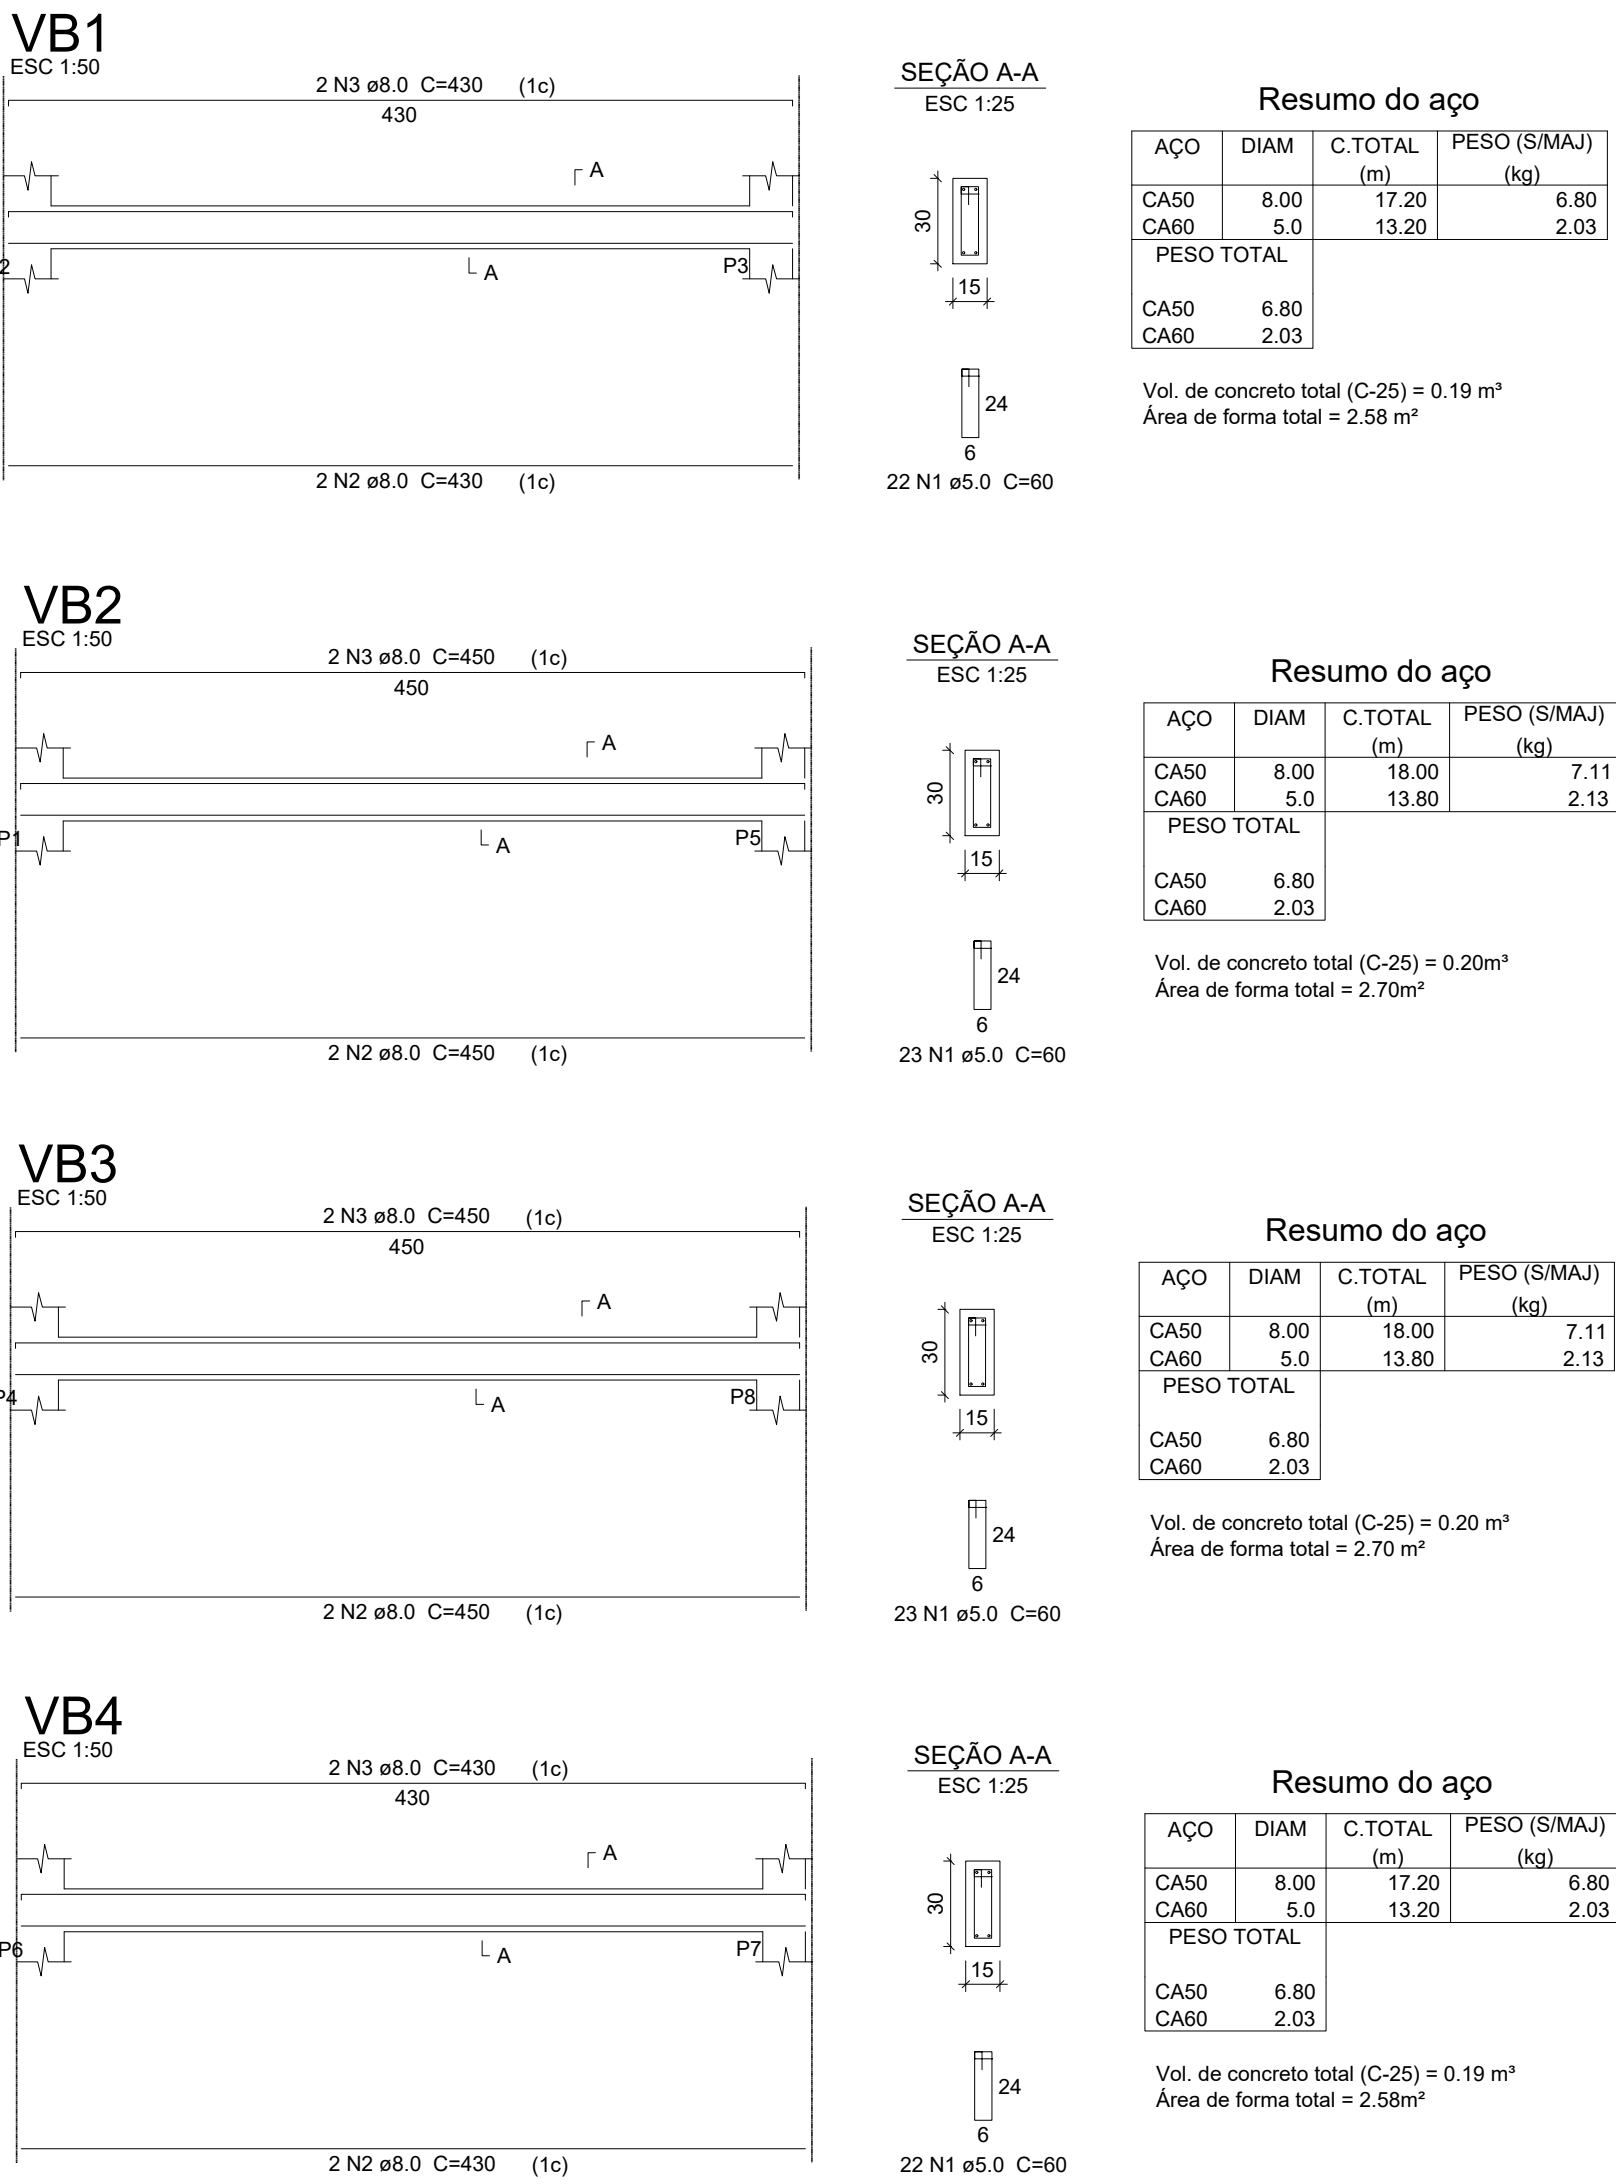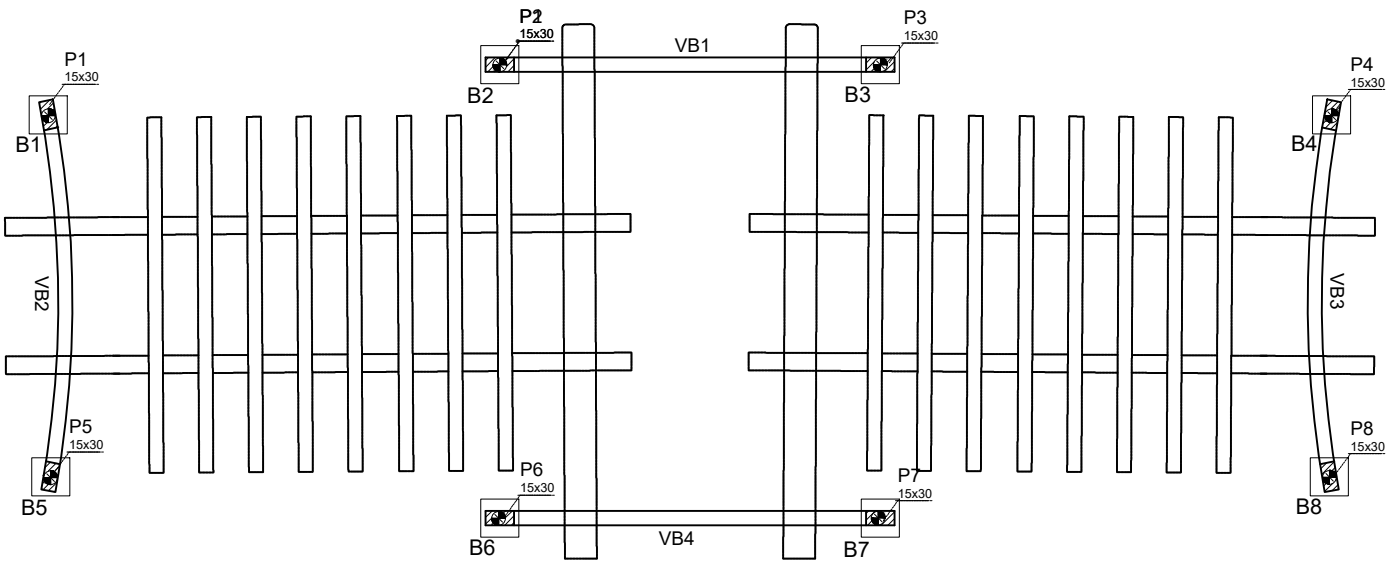

Local: MUNÍCIPIO DE SANTO ANTÔNIO DO DESCOBERTO - GO

Endereço: QUADRA 02, OBRAS PÚBLICAS, CHÁCARA 70 - SETOR DE INDÚSTRIA

Obra: CONSTRUÇÃO DO ECOPARK

Proprietário : PREFEITURA MUNICIPAL DE SANTO ANTÔNIO DO DESCOBERTO

Autor do Projeto: HEVILYNG CRISTYNA M. RIBEIRO CREA 28584/D-DF

ASSINATURAS:

DLFO

Proprietário: PREFEITURA MUNICIPAL DE SANTO ANTÔNIO DO DESCOBERTO

Walter Dias Pereira
Secretário De Meio Ambiente, Recursos Hídricos,
Minerais Agroecológicos

Autor do projeto: Hevilyng Cristyna M. Ribeiro
Engenheira Civil

PROJETO ESTRUTURAL

USO/TIPOLOGIA: COMERCIAL

PRANCHAS:

CONTEUDO:

- PLANTA FORMA – VIGAS BALDRAME
- DETALHAMENTO BLOCO DE COROAMENTO
- DETALHAMENTO PILARES

1/2

DATA – AGOSTO/2025

DATA REV. –

ESCALA: INDICADA

ART: –

EST.