



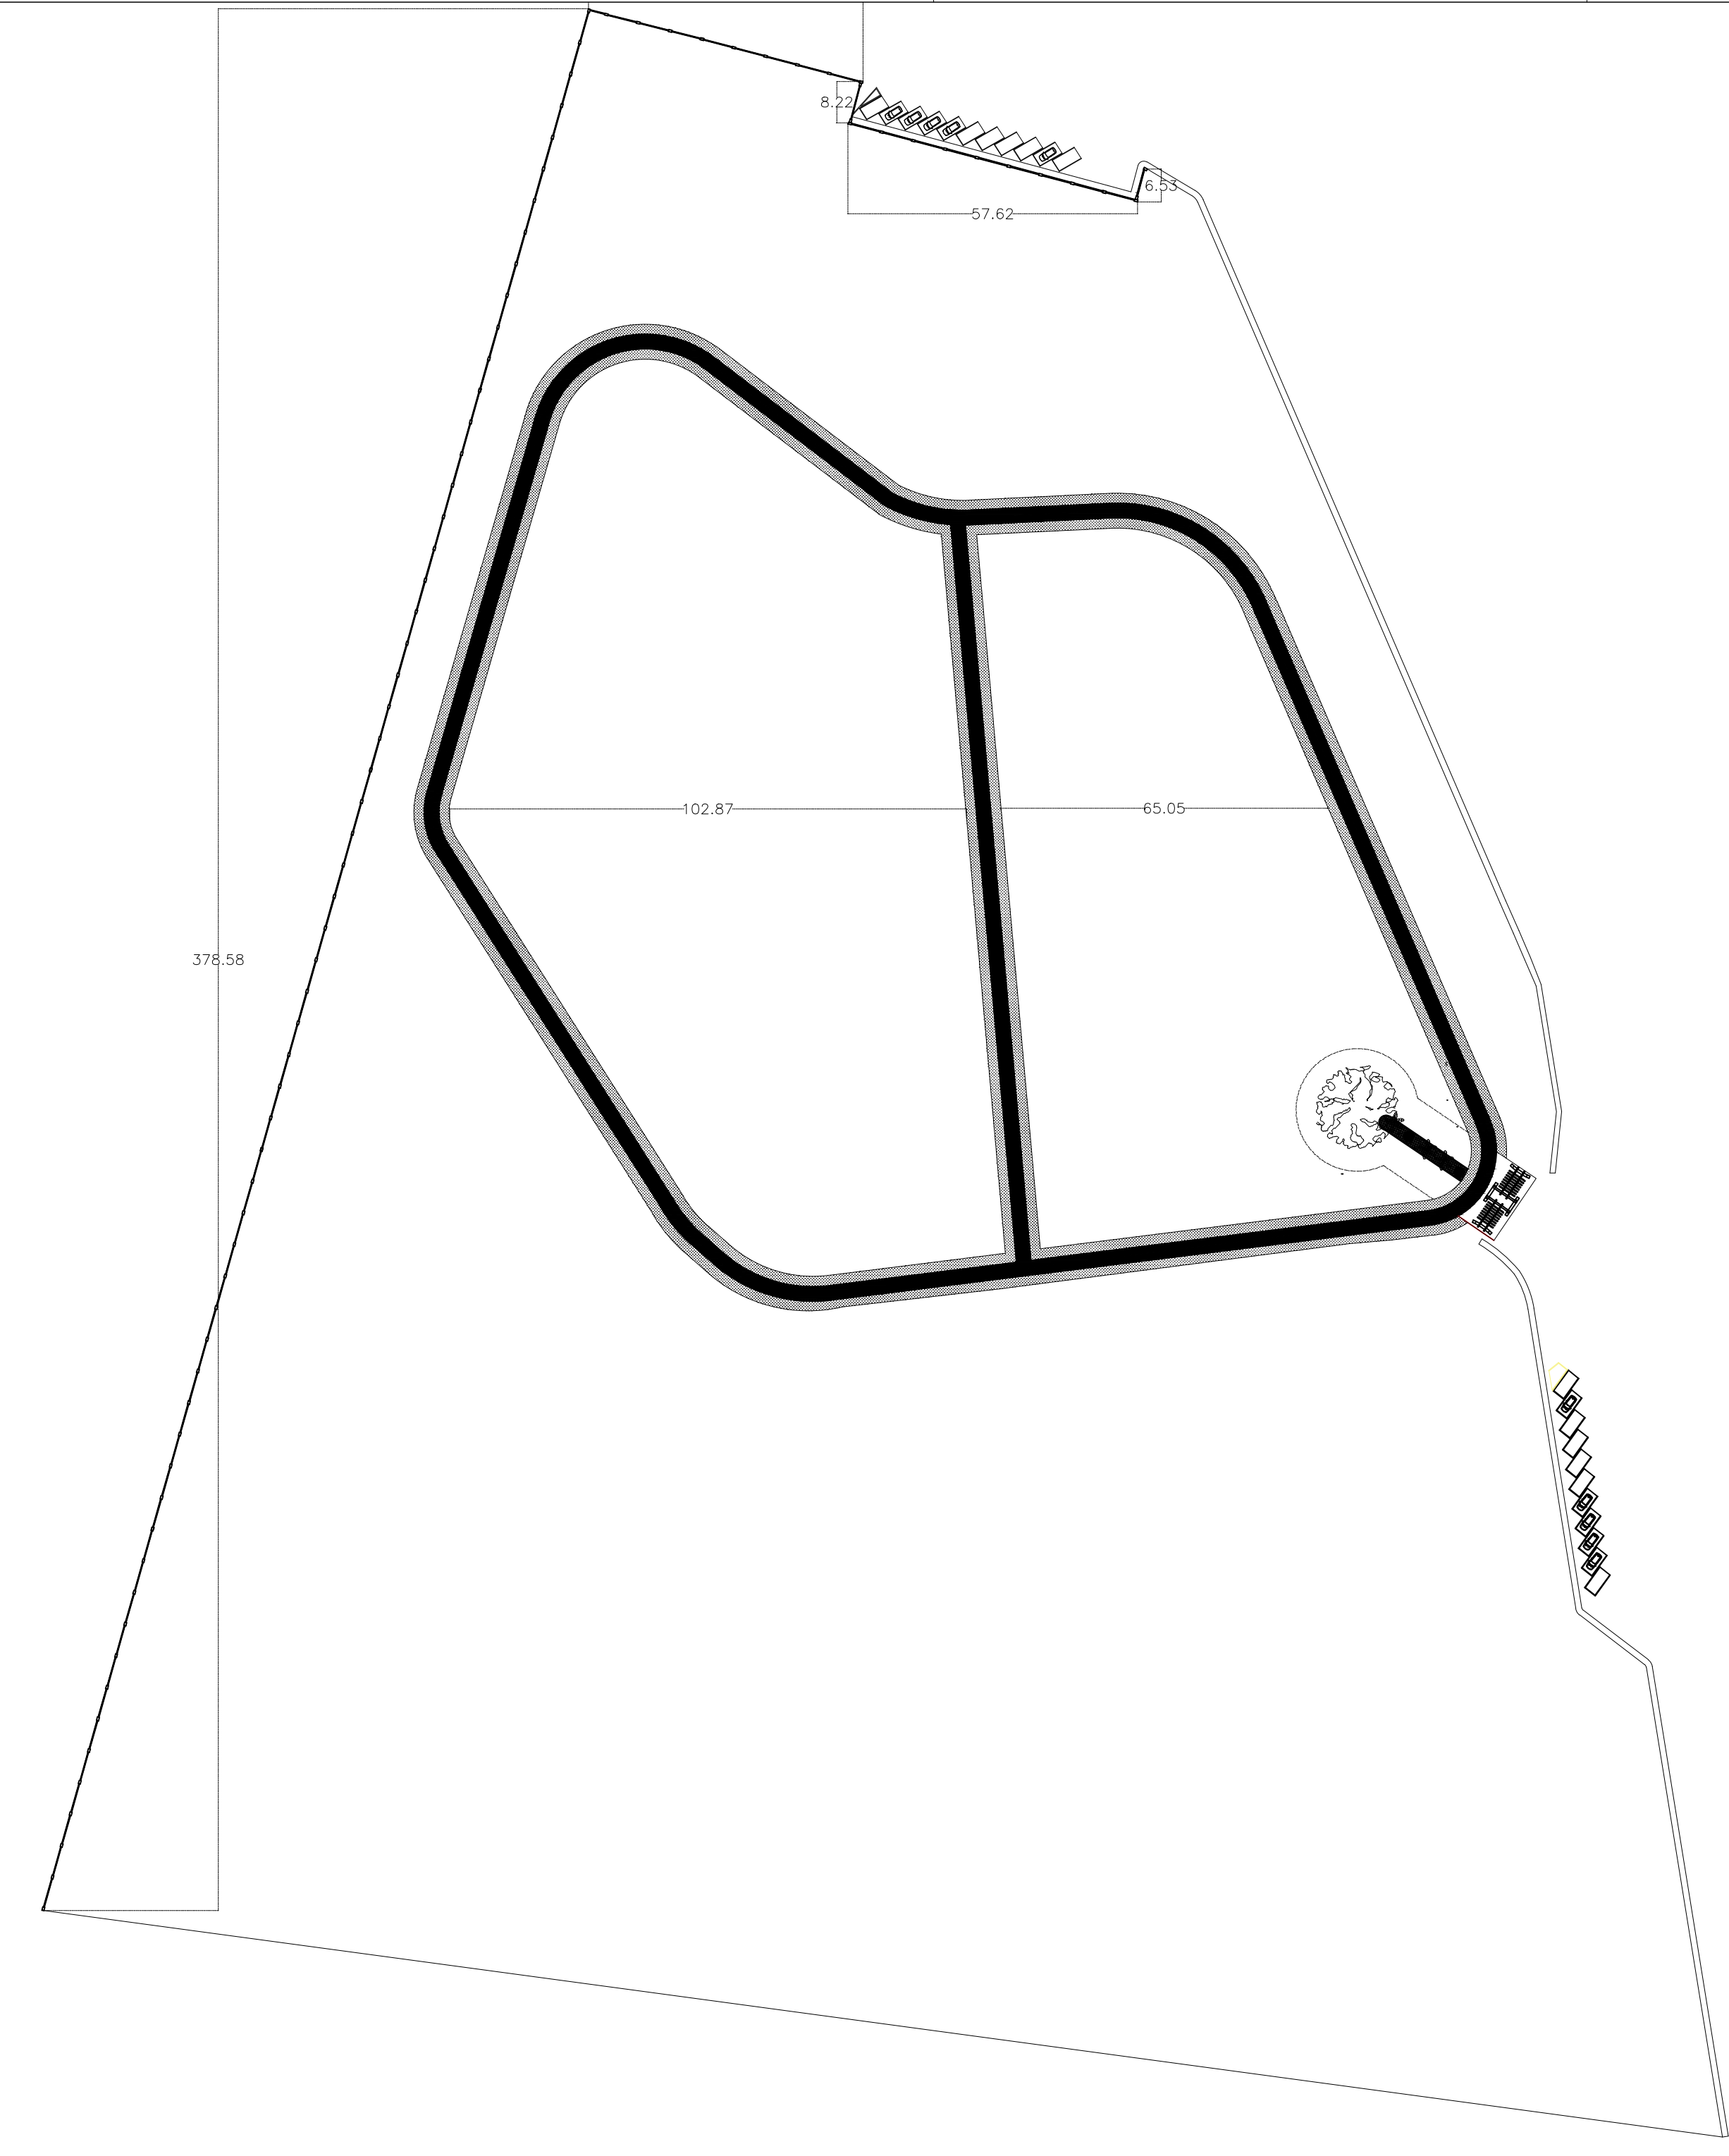


Seção Tipo do Pavimento



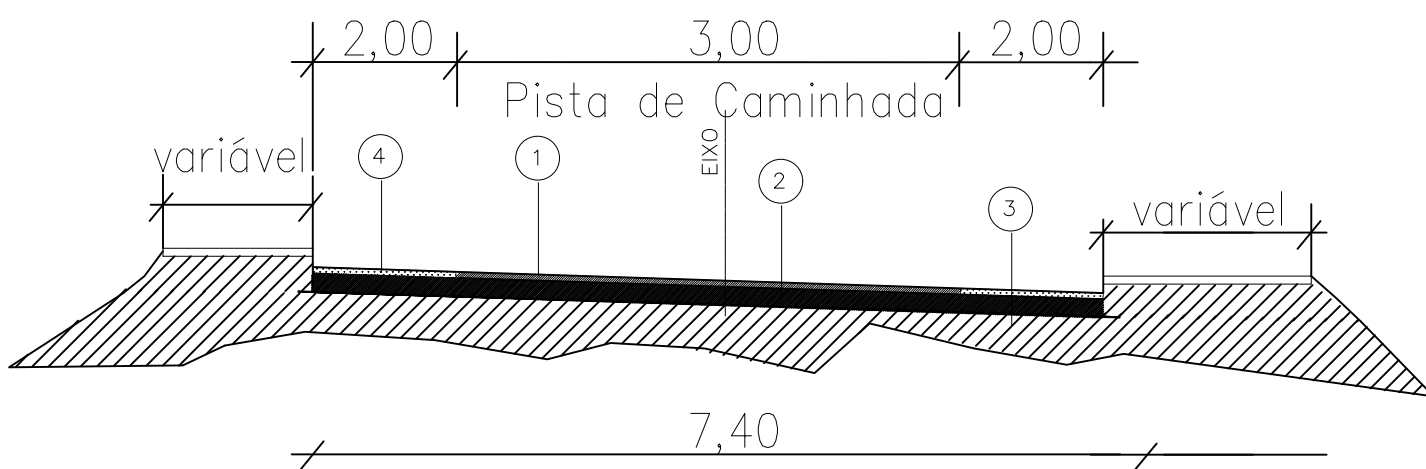


Observações:

- 1- CBUQ - e= 2,5cm
- 2- Base estabilizada granulometricamente com mistura - e= 20,0cm
- 3- Sub-leito ISC>10 EXP<2,0% GC>100%
- 4- Grama

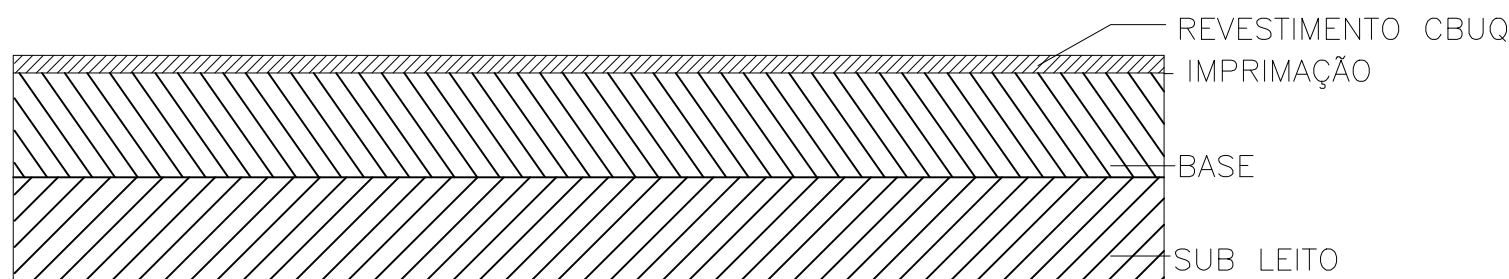

- CBUQ - e= 2,5cm
- Imprimação de base de pavimentação com emulsão CM-30
- Base estabilizada granulometricamente com mistura 50/50 - e= 20,0cm
- Sub-leito ISC>10 EXP<2,0% GC>100%

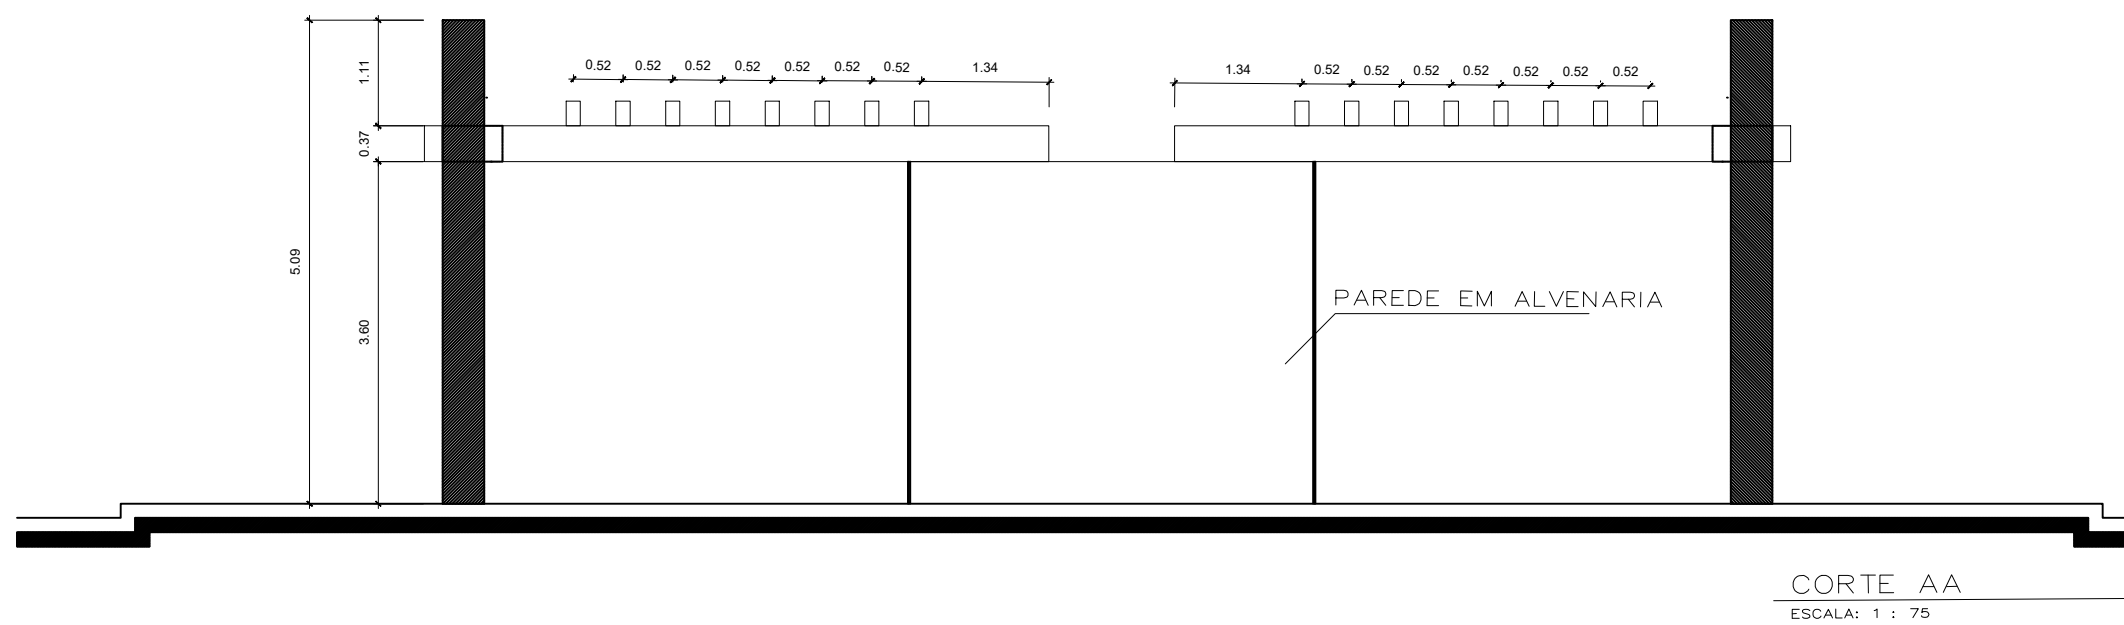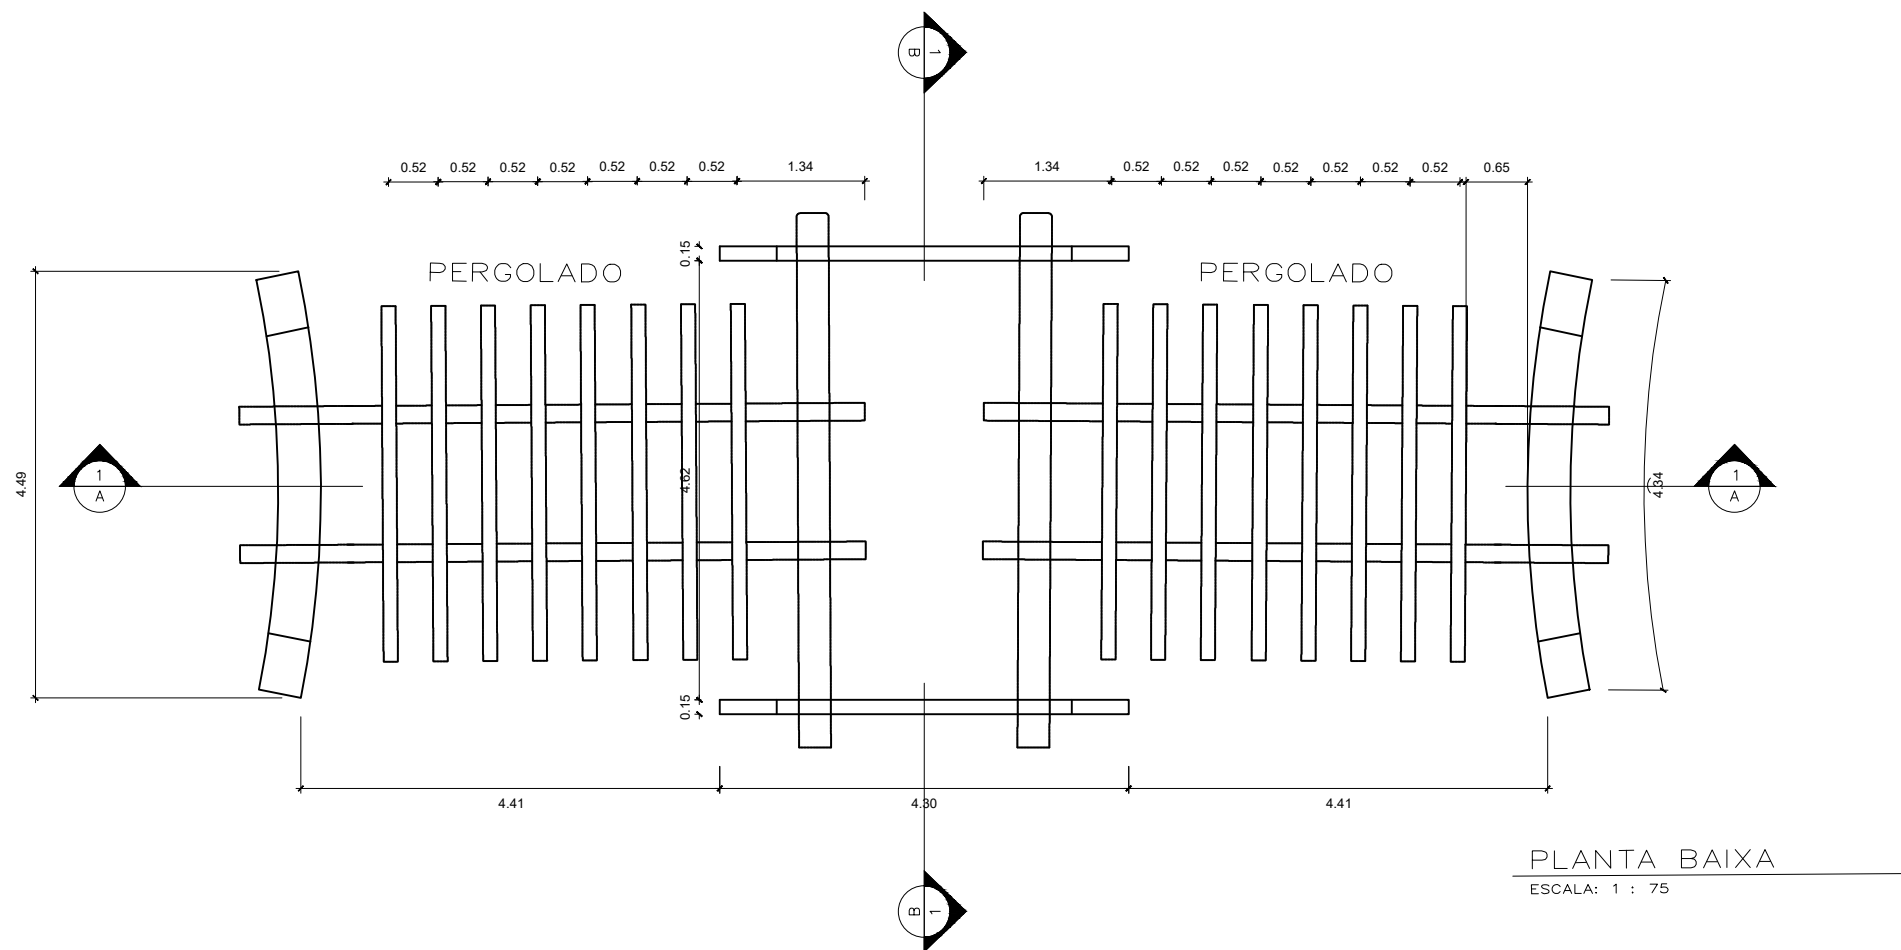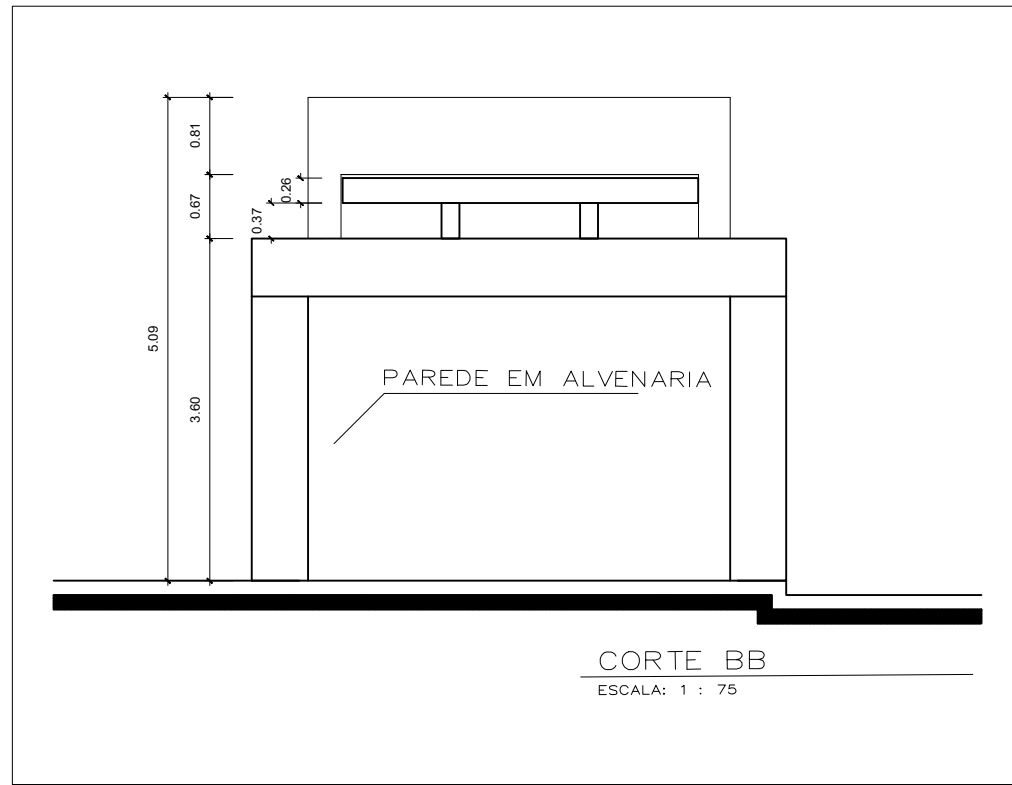

Local: MUNICÍPIO DE SANTO ANTÔNIO DO DESCOBERTO - GO

Endereço: QUADRA 02, OBRAS PÚBLICAS, CHÁCARA 70 - SETOR DE INDÚSTRIA

Obra: CONSTRUÇÃO DO BOSQUE

Proprietário : PREFEITURA MUNICIPAL DE SANTO ANTÔNIO DO DESCOBERTO

Autor do Projeto: HEVILYNG CRISTYNA M. RIBEIRO CREA 28584/D-DF

ASSINATURAS:

DLFO

Proprietário: PREFEITURA MUNICIPAL DE SANTO ANTÔNIO DO DESCOBERTO

Walter Dias Pereira
Secretário De Meio Ambiente, Recursos Hídricos,
Minerais Agroecológicos

Autor do projeto: Hevilyng Cristyna M. Ribeiro
Engenheira Civil

PROJETO ARQUITETÔNICO

USO/TIPOLOGIA: COMERCIAL

PRANCHAS:

CONTEUDO:
- PLANTA BAIXA - SITUAÇÃO
- CORTES

1/1

DATA - AGOSTO/2025

DATA REV. - - - - -

ÁREA DE CONSTRUÇÃO = Vide Odro Áreas

ESCALA: INDICADA

ART: -

ARQ.