
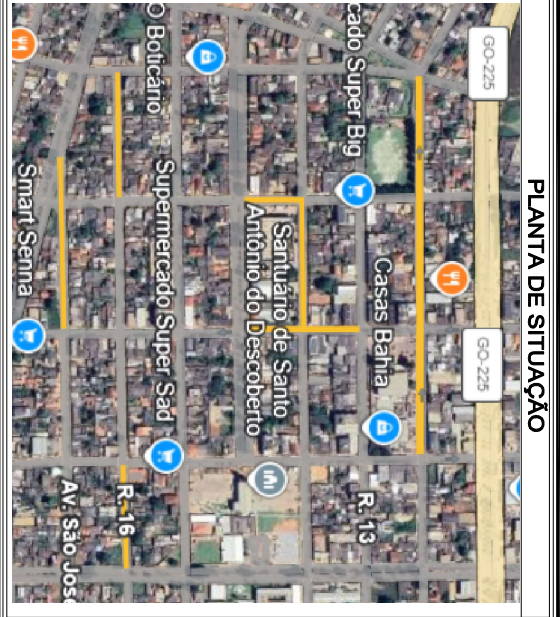
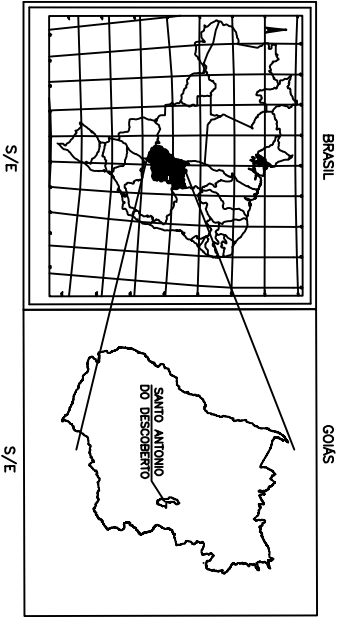
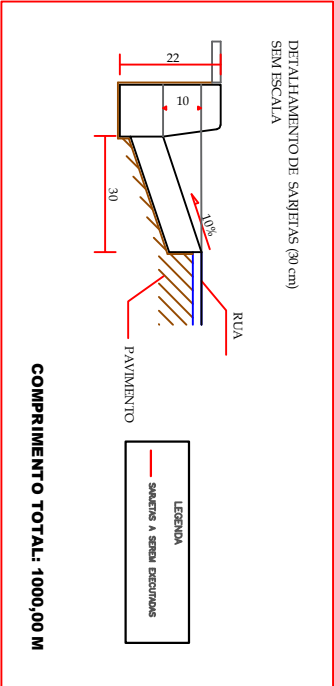
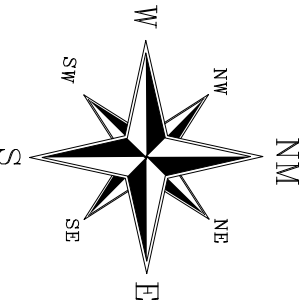


SARJETA A EXECUTAR

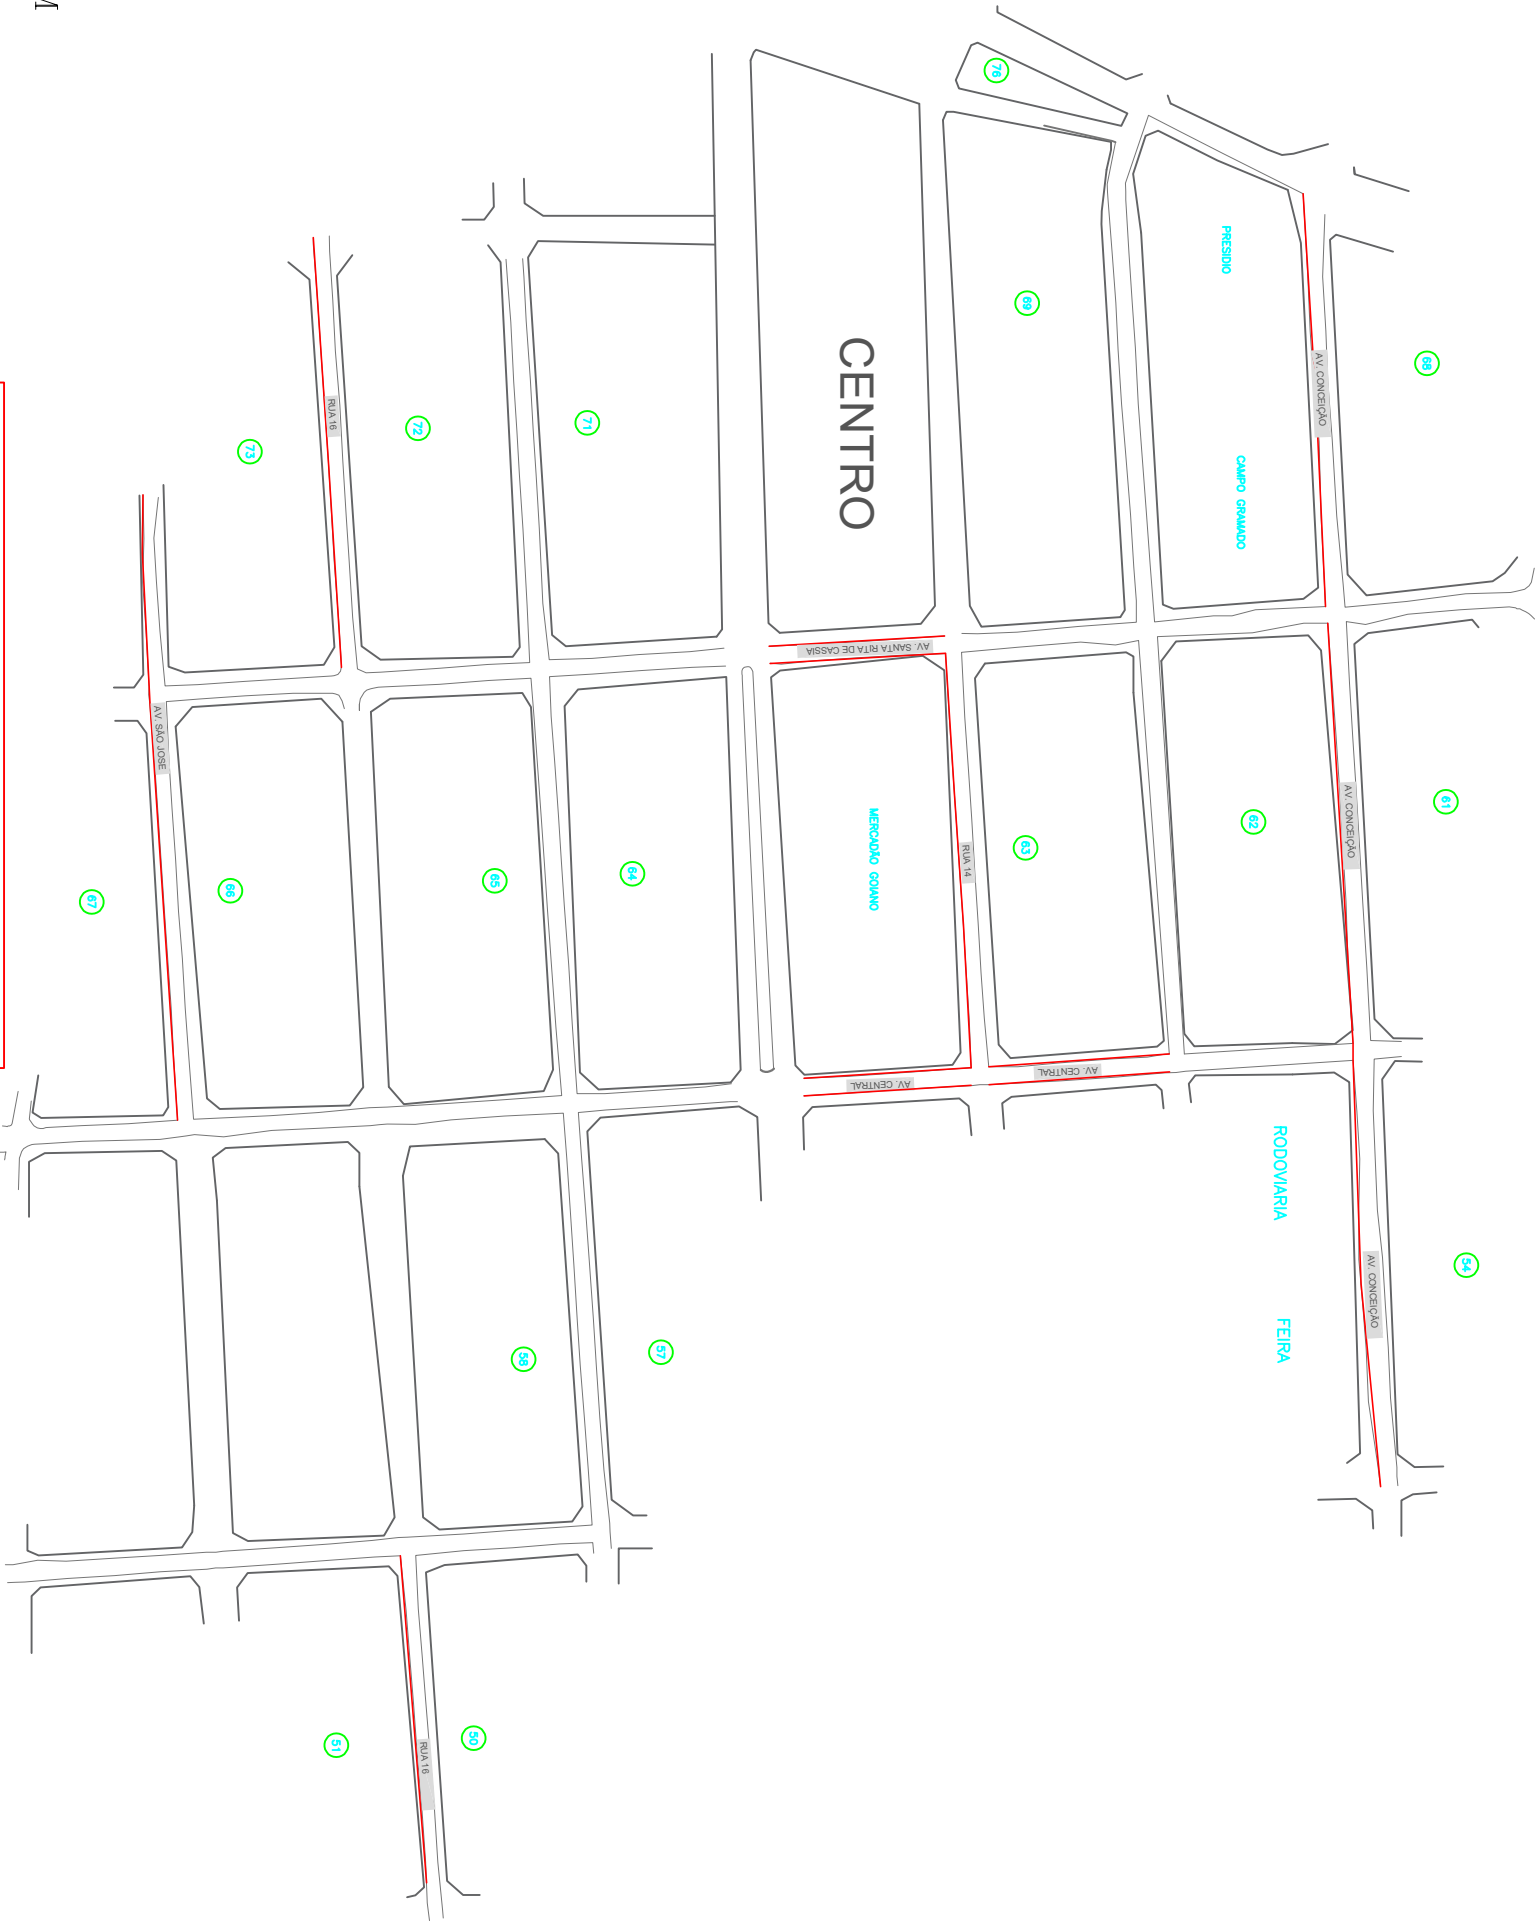

Título

EXECUÇÃO DE RECAPEAMENTO DE DIVERSAS RUAS DO SETOR CENTRAL

Folha

3/5

Propriedade:

Proprietário(s):

PREFEITURA MUNICIPAL DE SANTO ANTÔNIO DO
DESCOBERTO

Município:

SANTO ANTÔNIO DO DESCOBERTO

Comarca:

SANTO ANTÔNIO DO DESCOBERTO

Estado (UF):

GOIÁS

Data:

10/09/2025

Escala:

1/1000

QUADRO DE ASSINATURAS

Reço. Técnico:

Proprietário(s)

JESSICA APAREC
IDA
RIBEIRO GOMES: 098573
33656

Assinado de
forma digital
por JESSICA
APARECIDA
RIBEIRO
GOMES: 098573
33656
Data: 2025.09.10
10:54:16
+03'00'

PREFEITURA MUNICIPAL DE
SANTO ANTÔNIO DO DESCOBERTO

RAFAEL AVILA CINTRA
CREA 101070981/1-GO

Documento assinado digitalmente

RAFAEL AVILA CINTRA
Data: 29/05/2026 12:11:01-0300
Verifique em <https://validar.iti.gov.br>