




SINALIZAÇÃO HORIZONTAL E VERTICAL

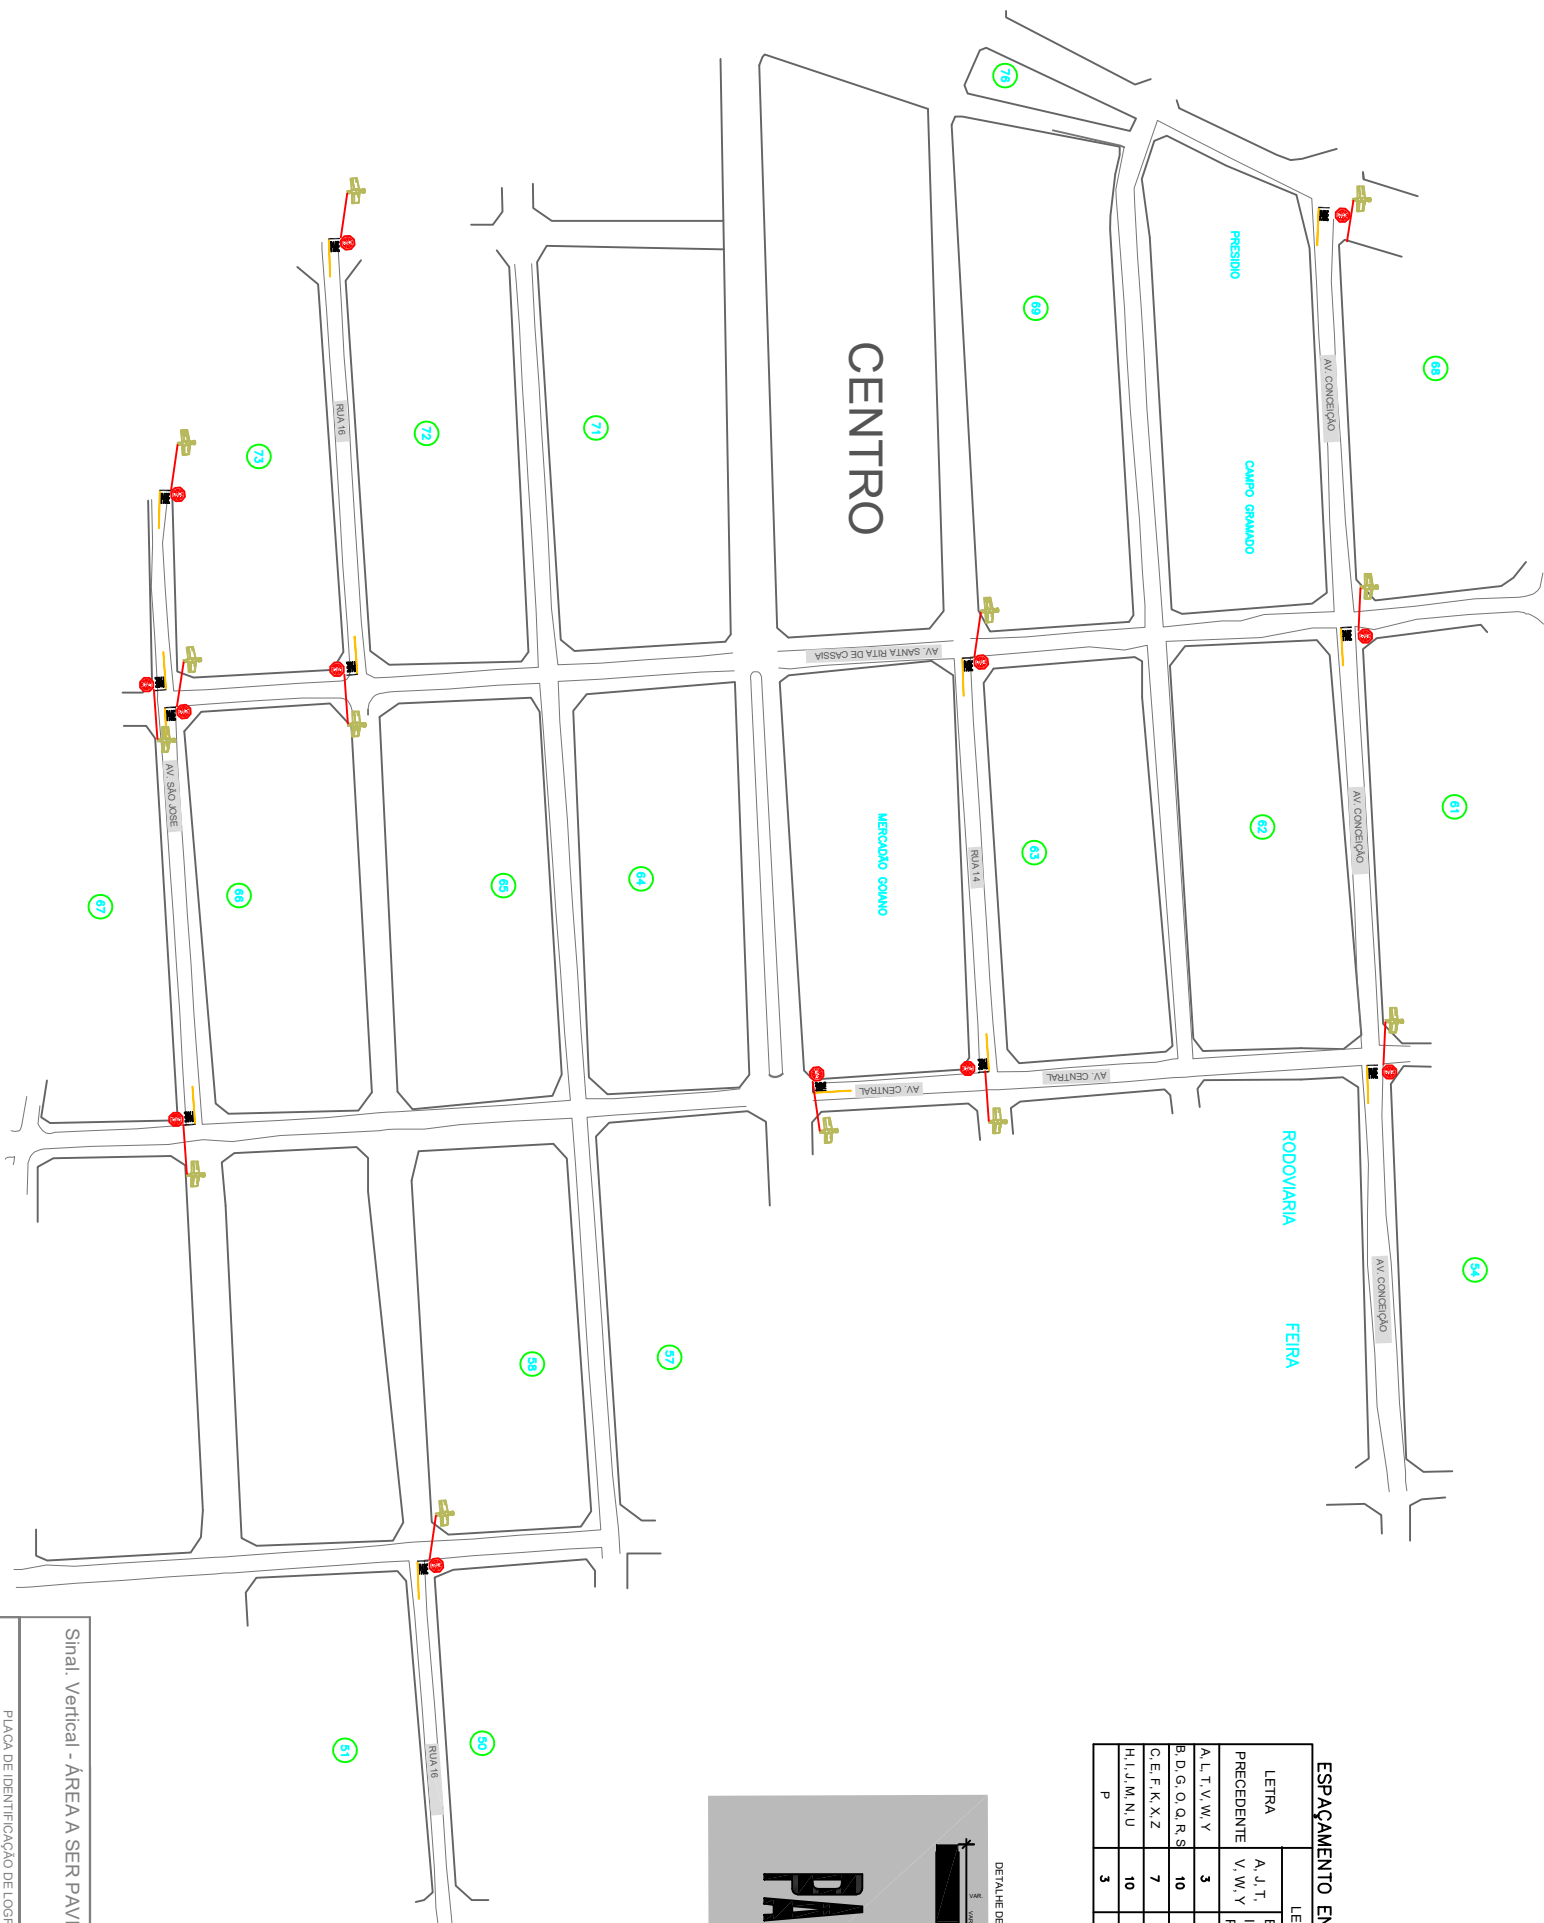


LETRA PRECEDENTE		LETRA SEQUENTE	
A, J, T	B, D, E, F, H,	C, G, O, Q,	
U, V, Y	I, K, L, M, N,	S, X, Z	
P, R, U			
A, L, T, V, W, Y	3	10	10
B, D, G, O, Q, R, S	10	12	10
C, E, F, K, X, Z	7	10	10
H, I, J, M, N, U	10	12	12
P	3	12	10

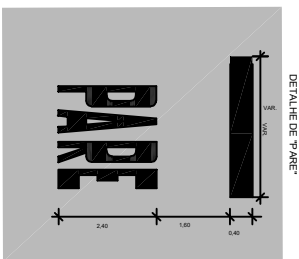


CRITÉRIOS DE POSICIONAMENTO DE PLACAS DE SINALIZAÇÃO EM VIAS URBANAS		
ALTURA DA FIXAÇÃO 2,0m < h < 2,5m	AFASTAMENTO LATERAL Mínimo de 0,30m para trechos retos Mínimo de 0,40m para trechos em curva	DEFLEXÃO LATERAL As placas de sinalização devem ser colocadas na posição vertical, fazendo um ângulo de 93° a 95° em relação ao sentido do fluxo de tráfego, voltadas para o lado externo da via. Esta inclinação tem por objetivos assegurar boa visibilidade e leitura dos sinais, evitando o reflexo especular que pode ocorrer com a incidência de faróis de veículos ou de raios solares sobre a placa.

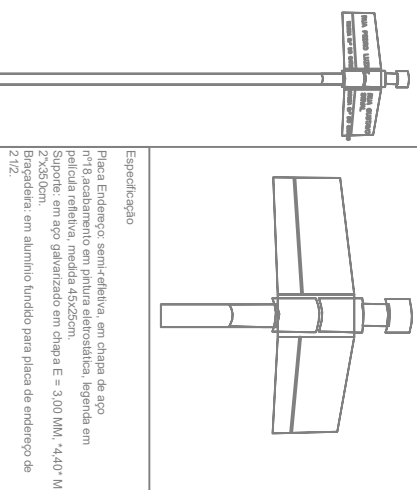Smal. Vertical - ÁREA A SER PAVIMENTADA	
PLACA DE IDENTIFICAÇÃO DE LOGRADOUROS As placas de identificação de logradouros públicos são confeccionadas na cor azul, arena no fundo, com as letras brancas. Vendo-se de qualquer ângulo, o nome da rua tanto durante o dia, quanto à noite com a luz artificial. Essas placas são afixadas nas esquinas, direcionadas para via correspondente, indicando o nome e o CEP da mesma.	 Especificação Placa: Endergo: semi-elétrica, em chapa de aço galvanizado, com acabamento fosco, espessa em 2,56mm, com pintura eletrolítica, ligada em placa refletiva, medida 45x25cm. Supporte: em aço galvanizado em chapa E = 3,00 MM., 440° M., 27x50cm. Base: de aço, em alumínio fundido para placa de endergo de 2' x 2'.

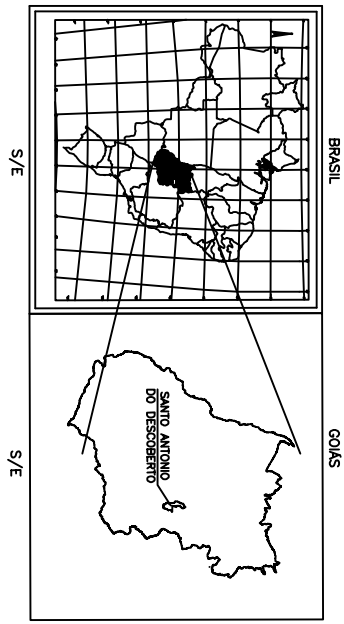

PLANTA DE SITUAÇÃO

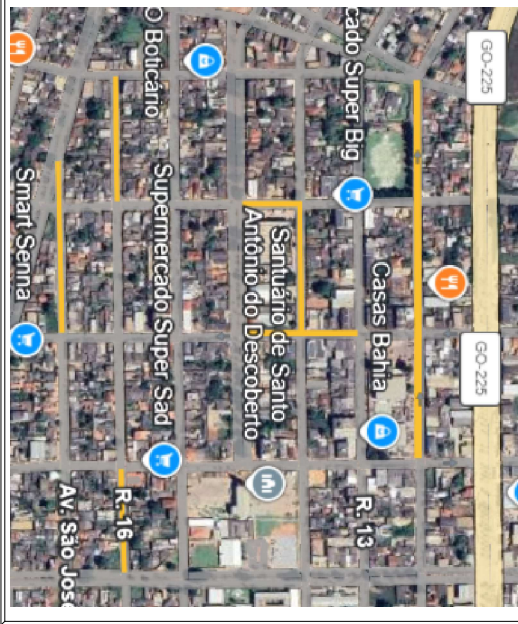

Propriedade:	5/5	Título:
Propriedade:	5/5	Título:

Propriedade JESSICA APARECIDA RIBEIRO GOMES:0 9857333 656 Assinado de forma digital por JESSICA APARECIDA RIBEIRO GOMES:09857 333656 Dados: 2026.05.29 10:54:48 -03'00'	QUADRO DE ASSINATURAS Resp. Técnico:
PREFEITURA MUNICIPAL DE SANTO ANTONIO DO DESCOBERTO	PAULA MACIEL DA COSTA DIRETORA GERAL CREA 1019/9881-1