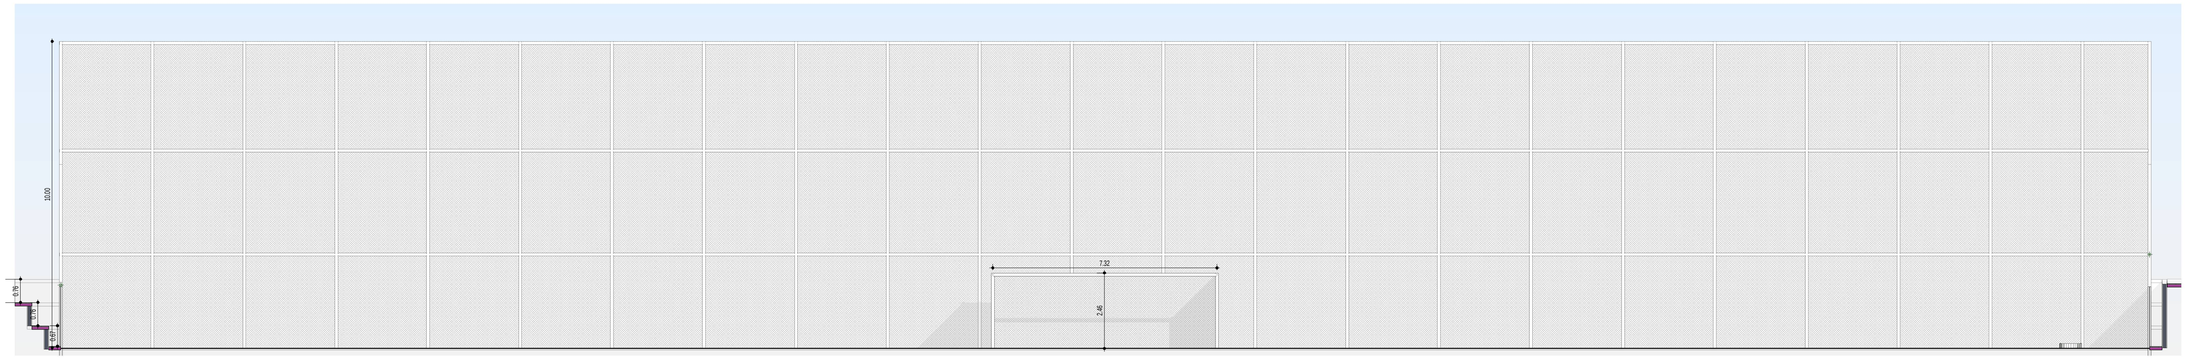

1 Corte 2
1 : 100

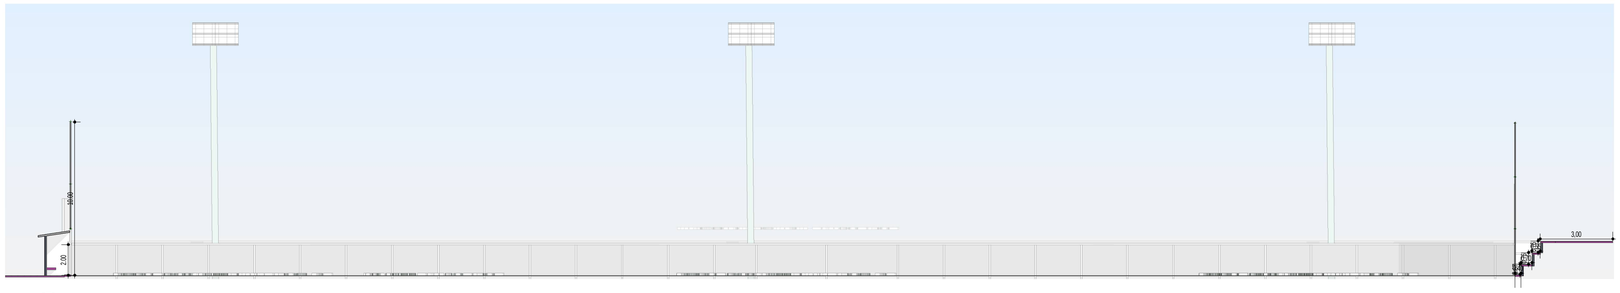

3 Corte 3
1 : 200

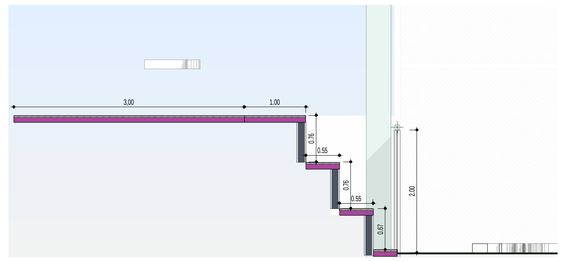

2 Corte 1
1 : 50

4 PLANTA BAIXA
1 : 300

REFORMA DO CAMPO CASCALHÃO

ENDEREÇO	RUA 13 ESQ. COM AV. SANTA RITA DE CÁSSIA - CENTRO
PROPRIETÁRIO	PREFEITURA MUNICIPAL DE SANTO ANTÔNIO DO DESCOBERTO
AUTOR DO PROJETO	RAFAEL ÁVILA CINTRA
RESPONSÁVEL TÉCNICO	RAFAEL ÁVILA CINTRA

ASSINATURAS

PROPRIETÁRIO: PREFEITURA MUNICIPAL DE SANTO ANTÔNIO DO DESCOBERTO

gov.br Documento assinado digitalmente
RAFAEL AVILA CINTRA
Data: 18/12/2025 15:07:46-0300
Verifique em https://validar.iti.gov.br

RESP. TÉCNICO: RAFAEL ÁVILA CINTRA
ENGENHEIRO CIVIL / CREA 1019799811 D-GO

ARQUITETÔNICO

CONTEÚDO:
PLANTA BAIXA - FACHADA - CORTES
COBERTURA E LOCAÇÃO - SITUAÇÃO

REVISÃO:

FOLHA: 1/2

DATA: 11 / 2025

ESCALA: INDICADA