



RUAS PARA EXECUÇÃO DE RECAPEAMENTO

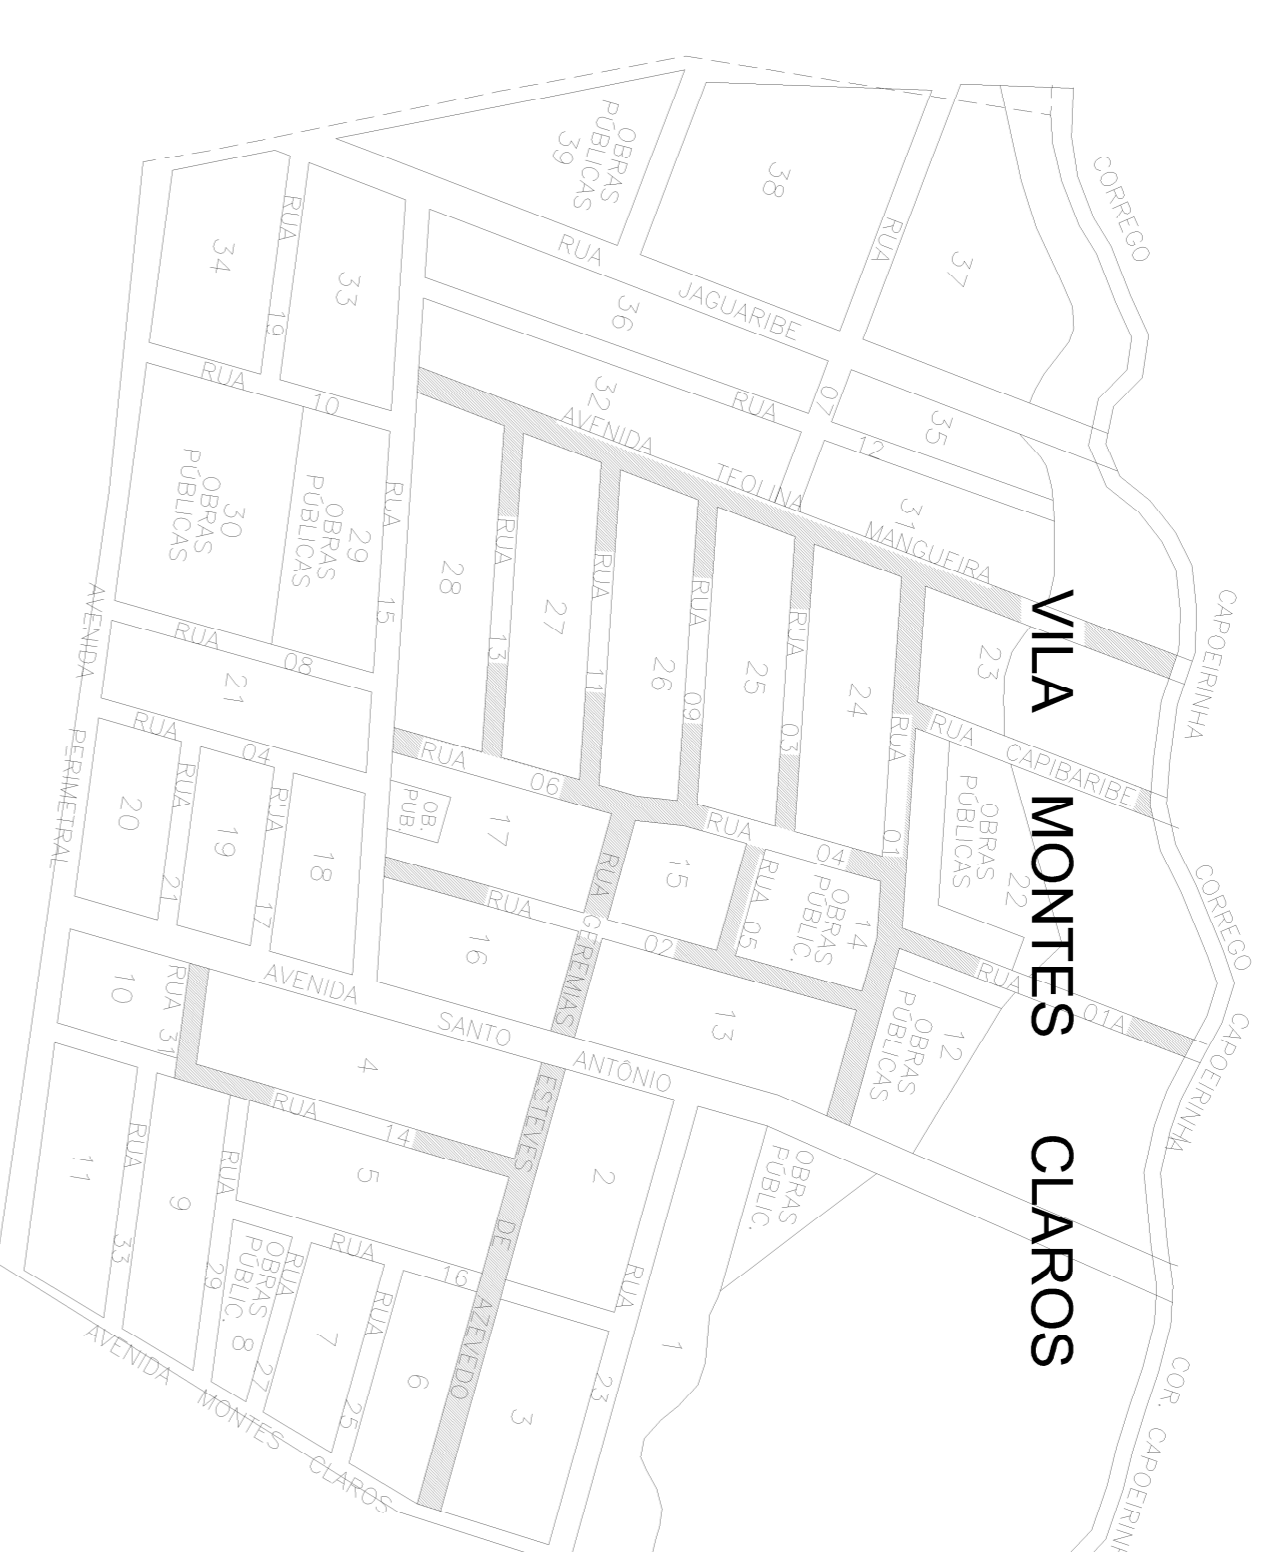

AREA TOTAL DE RECAPEAMENTO: 19.315,10 m²

Seção típica - pista pavimentada (capa)

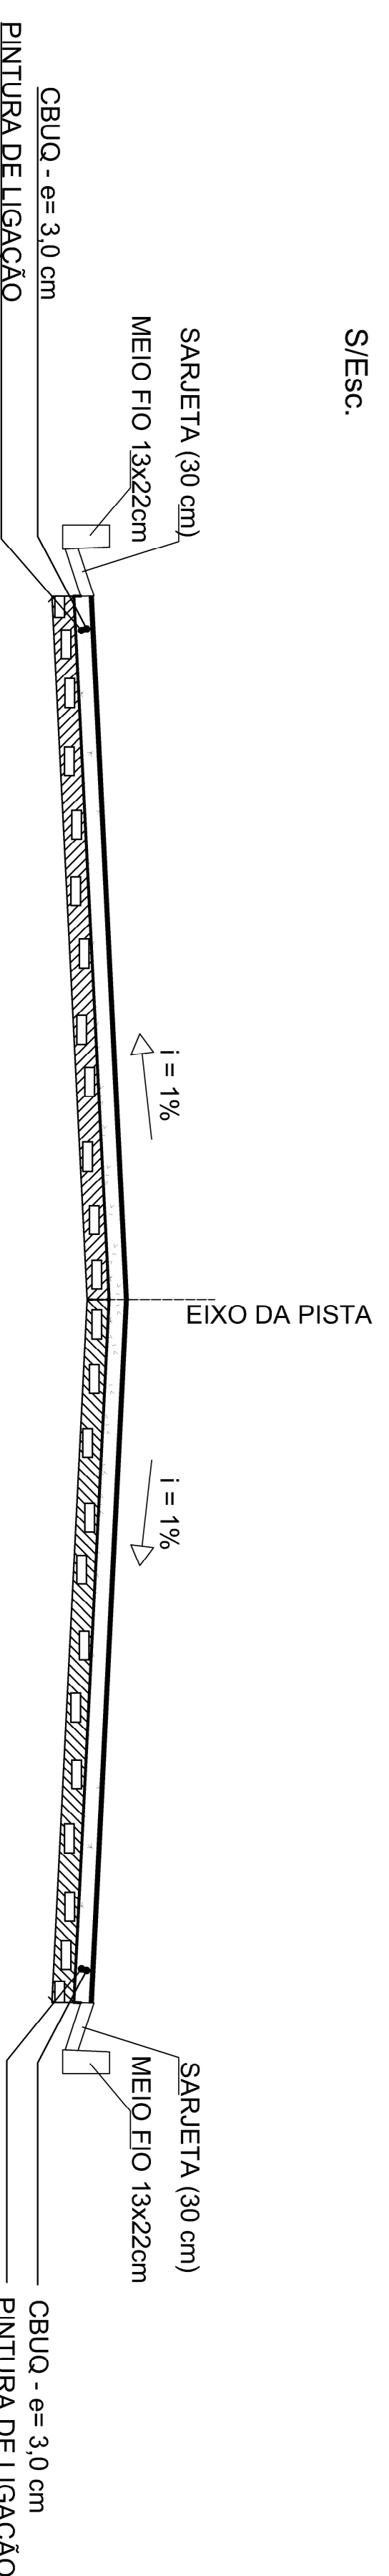

PROJETO:
RECAPEAMENTO ASFÁLTICO EM CBUQ



SANTO ANTONIO DO DESCOBERTO-GO
CNPJ: 00.097.937/0001-71



OBRA:
EXECUÇÃO DE RECAPEAMENTO ASFÁLTICO EM CBUQ - DIVERSAS VIAS DO BAIRRO VILA MONTES CLAROS - SADE

DADOS DA OBRA

PROPRIETÁRIO:
PREFEITURA MUNICIPAL DE SANTO ANTONIO DO DESCOBERTO

ENDEREÇO:
DIVERSAS RUAS - VILA MONTES CLAROS I

CONTEUDO DESTA PRANCHA:
RECAPEAMENTO ASFÁLTICO
RUAS DA VILA MONTES CLAROS

S/Esc.

ASSINATURAS:

PROPRIETÁRIO:

PREFEITURA MUNICIPAL DE SANTO ANTONIO DO DESCOBERTO - GO
AUTOR DO PROJETO:

ALINE GONTIJO DE AGUIAR ENG. CIVIL CREA. 29039 D-DIF

PRANCHA:
2/2

DATA:
SETEMBRO/2025

ESCALA:
SEM ESCALA