


MEIO-FIO A EXECUTAR

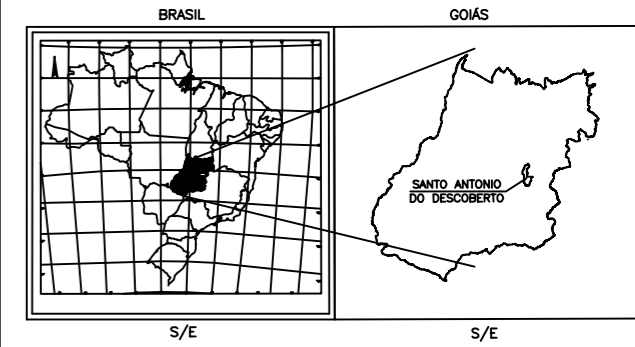

Título: EXECUÇÃO DE RECAPEAMENTO DE DIVERSAS RUAS DO BAIRRO JARDIM DE ALÁ LOTE 02	Folha: ÚNICA
--	-----------------

Propriedade:

Proprietário(s): PREFEITURA MUNICIPAL DE SANTO ANTONIO DO DESCOBERTO

Município: SANTO ANTONIO DO DESCOBERTO  
Comarca: SANTO ANTONIO DO DESCOBERTO  
Estado (UF): GOIÁS  
Data: 10/09/2025  
Escala: 1/1000

QUADRO DE ASSINATURAS	
Proprietário(s):  PREFEITURA MUNICIPAL DE SANTO ANTONIO DO DESCOBERTO	Resp. Técnico:  RAFAEL AVILA CINTRA ENG. CIVIL CREA 1019799811 D-GO