

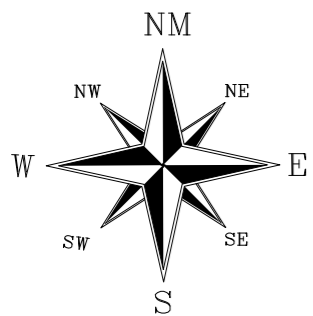
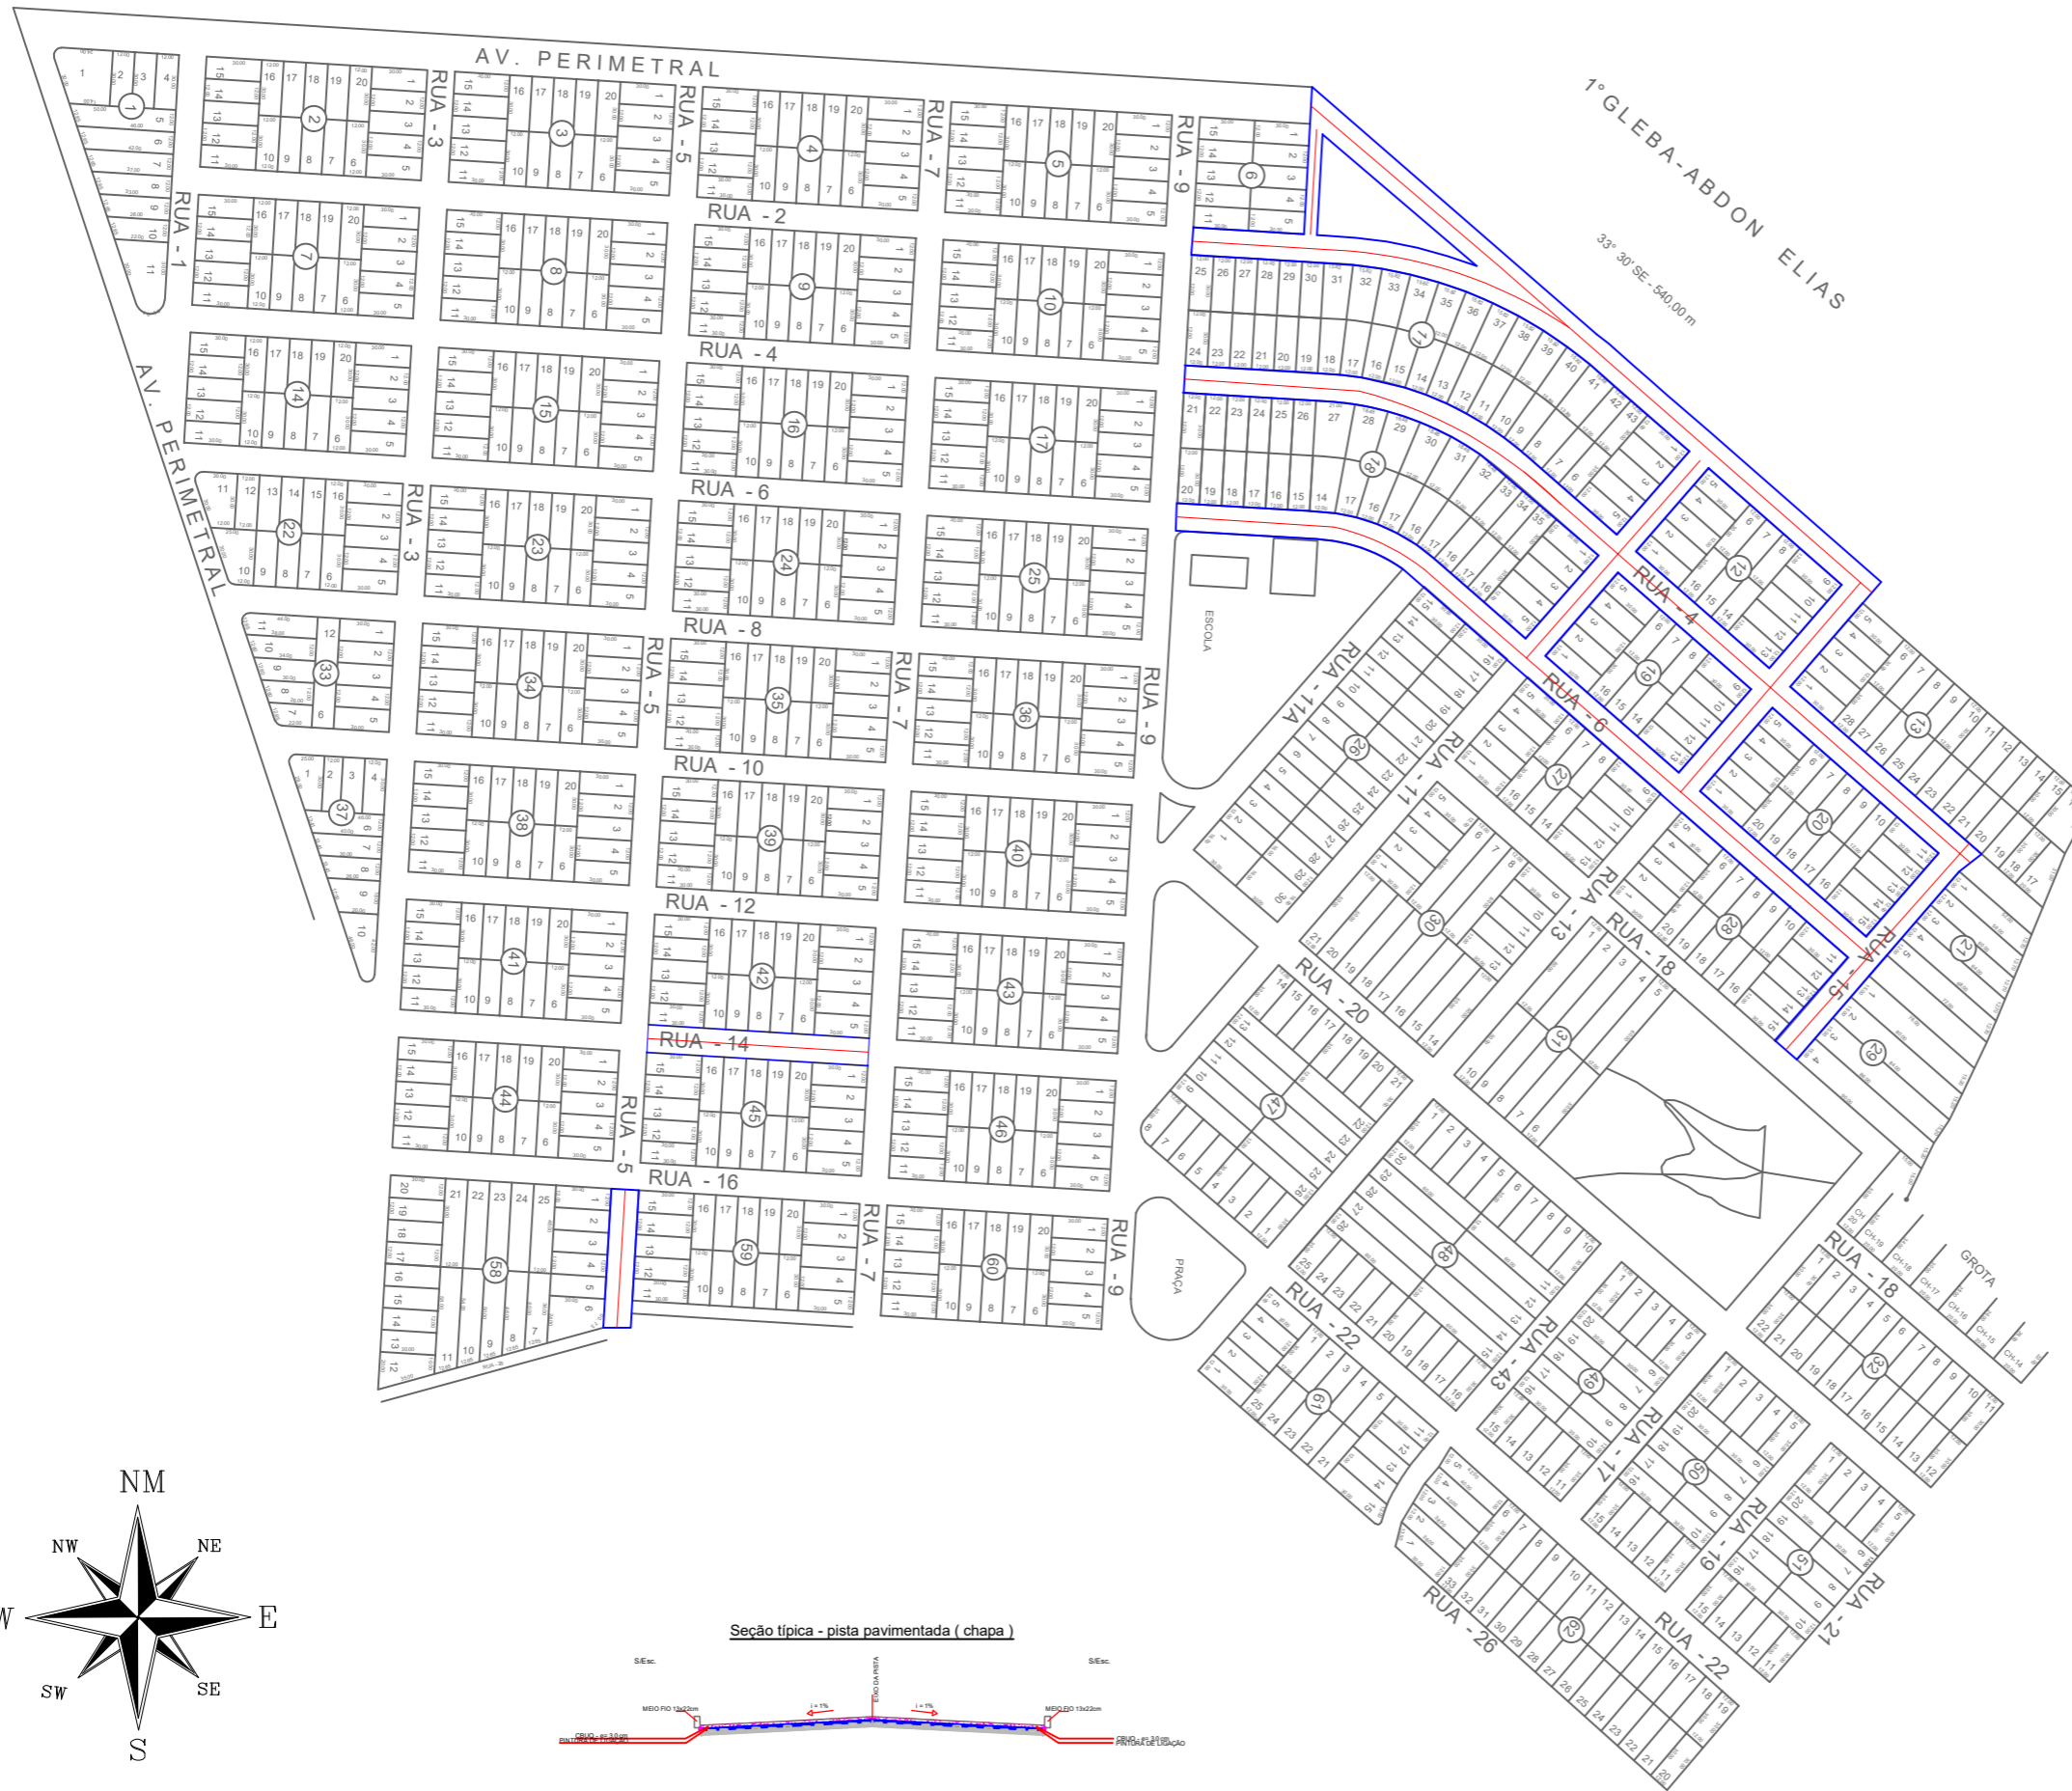


ÁREA A RECAPEAR

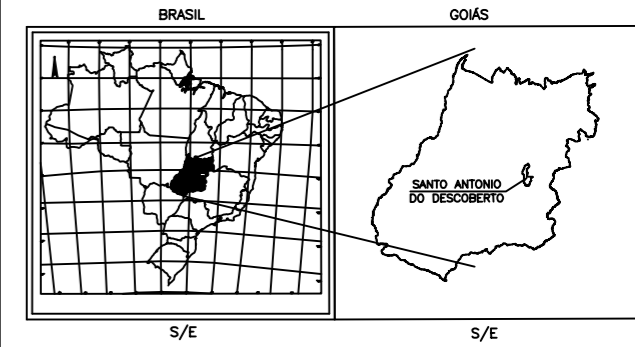

Seção típica - pista pavimentada (chapa)

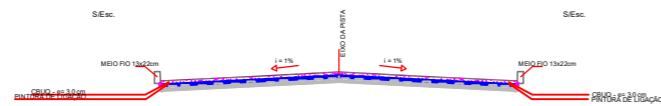

Título:	EXECUÇÃO DE RECAPEAMENTO DE DIVERSAS RUAS DO BAIRRO JARDIM DE ALÁ LOTE 02	Folha:	ÚNICA
---------	---	--------	-------

Propriedade:	
Proprietário(s):	PREFEITURA MUNICIPAL DE SANTO ANTONIO DO DESCOBERTO
Município:	SANTO ANTONIO DO DESCOBERTO
Comarca:	SANTO ANTONIO DO DESCOBERTO
Estado (UF):	GOIÁS
Data:	10/09/2025
Escala:	1/1000

QUADRO DE ASSINATURAS	
Proprietário(s):	Resp. Técnico:
PREFEITURA MUNICIPAL DE SANTO ANTONIO DO DESCOBERTO	RAFAEL AVILA CINTRA ENG. CIVIL CREA 1019799811 D-GO