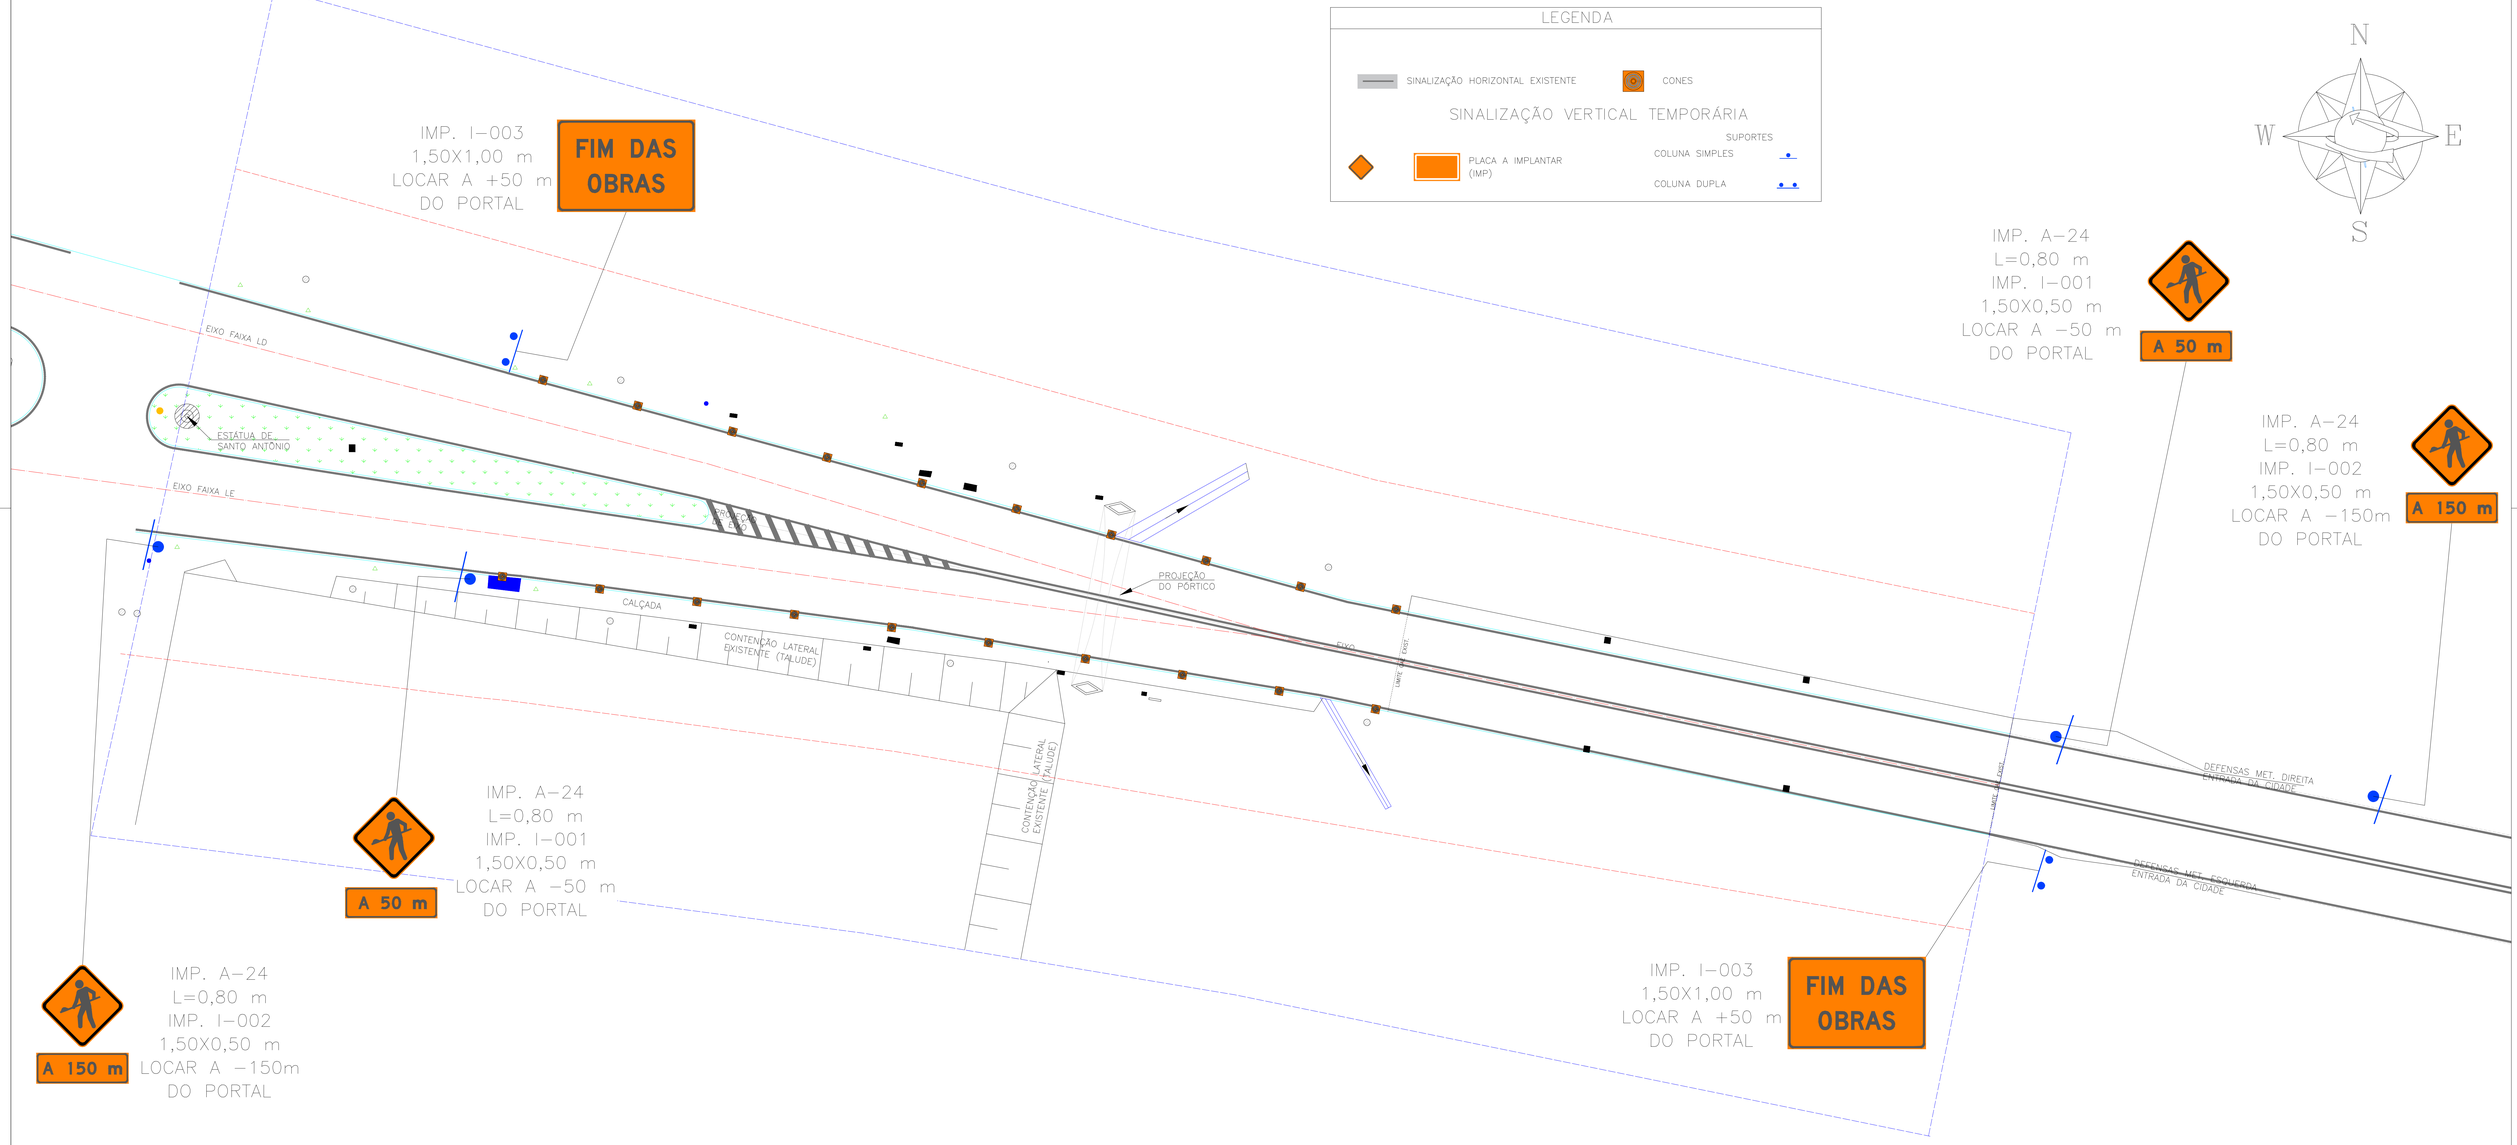

PLANTA DE SINALIZAÇÃO TEMPORÁRIA DE OBRAS

ESC. 1/250

DETALHES DA SINALIZAÇÃO VERTICAL

DETALHE "01"
S/ ESC.
IMPLANTAÇÃO DE PLACAS EM SUPORTE SIMPLES - PONTALETE DE MADEIRA

DETALHE "03"
S/ ESC.
TIPOS DE SUPORTES

DETALHE "02"
S/ ESC.
IMPLANTAÇÃO DE PLACAS EM SUPORTE DUPLO - PONTALETE DE MADEIRA

DETALHE "04"
S/ ESC.
POSICIONAMENTO DAS PLACAS

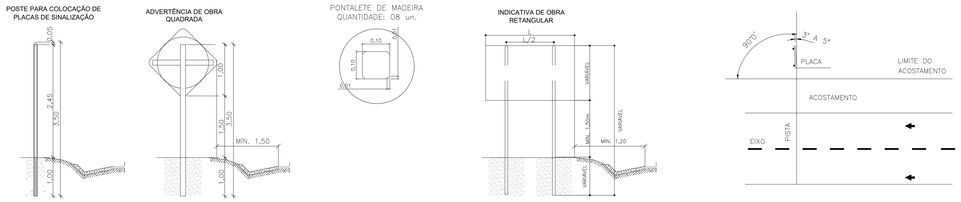

PLACAS DE ADVERTÊNCIA

PLACAS DE SINALIZAÇÃO DE AÇO GALVANIZADO (CHAPA #16), COM FUNDO, SÍMBOLOS E TARJAS EM PELÍCULA REFLETIVA COM ESFERAS INCLUSAS TIPO I-A DA NBR14644 (GT/GT).

PLACA: A–24
DIMENSÕES: L=0,80
ÁREA: 0,64m²
QUANTIDADE: 04 und.
SUPORTE: MADEIRA (SIMPLES)

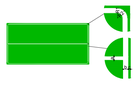

A = Área da Placa (m2)	a = b (mm)	c (mm)	R1 (mm)	R2 (mm)	R3 (mm)
A < 1	10	10	25	15	35
1 < A < 3	20	10	50	30	60
3 < A < 6	30	15	80	50	95
A > 6	50	25	120	70	145

PLACAS ESPECIAIS DE ADVERTÊNCIA

PLACA DE SINALIZAÇÃO MODULADA DE AÇO GALVANIZADO (CHAPA #18), COM FUNDO EM PELÍCULA REFLETIVA COM ESFERAS INCLUSAS TIPO I-A DA NBR14644 (AI/AI), SÍMBOLOS E TARJAS EM PELÍCULA REFLETIVA COM ESFERAS ENCAPSULADAS TIPO II-A DA NBR14644.

I–001
DIMENSÕES: 1,50x0,50 | QUANTIDADE: 2 un.
ÁREA: 0,75 m² | SUPORTE: SIMPLES (MADEIRA)

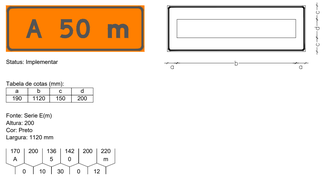

Status: Implementar

Tabela de cotas (mm):

a	b	c	d
190	1120	150	200

Fonte: Serie E(m)
Altura: 200
Cor: Preto
Largura: 1120 mm

I–002
DIMENSÕES: 1,50x0,50 | QUANTIDADE: 2 un.
ÁREA: 0,75 m² | SUPORTE: SIMPLES (MADEIRA)

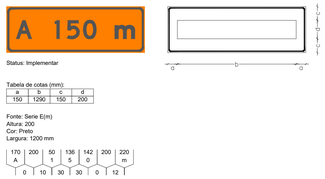

Status: Implementar

Tabela de cotas (mm):

a	b	c	d
150	1290	150	200

Fonte: Serie E(m)
Altura: 200
Cor: Preto
Largura: 1200 mm

I–003
DIMENSÕES: 1,50x1,00 | QUANTIDADE: 2 un.
ÁREA: 1,50 m² | SUPORTE: SUPORTE DUPLO – SIMPLES (MADEIRA)

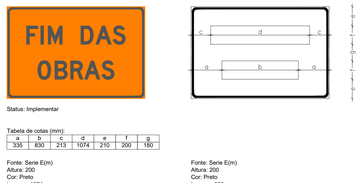

Status: Implementar

Tabela de cotas (mm):

a	b	c	d	e	f	g
335	830	213	1074	210	200	180

Fonte: Serie E(m)
Altura: 200
Cor: Preto
Largura: 1074 mm

Fonte: Serie E(m)
Altura: 200
Cor: Preto
Largura: 830 mm

ESTE PROJETO CUMPRE O MANUAL DE "SINALIZAÇÃO TEMPORÁRIA" - VOLUME VII, CONTRAN/DENATRAN (PUBLICADO POR MEIO DA RESOLUÇÃO Nº 180/05) E O MANUAL " SINALIZAÇÃO DE OBRAS E EMERGÊNCIAS EM RODOVIAS - IPR 738", MT/IPR/DNIT, ASSIM COMO DAS CORRESPONDENTES NORMAS DA ABNT.

AS PLACAS DE ADVERTÊNCIA ESPECIAIS E INFORMATIVAS DEVEM SEGUIR A DIAGRAMAÇÃO DETALHADA EM PROJETO.
PARA AS PLACAS DE ADVERTÊNCIA PADRONIZADAS (A-24) DEVERAM SEGUIR A DIAGRAMAÇÃO PADRÃO APRESENTADA NO MANUAL DE SINALIZAÇÃO - CONTRAN II.

COORDENADAS GEOGRÁFICAS: 15°56'34.5"S 48°15'11.0"W

PREFEITURA MUNICIPAL DE SANTO ANTONIO DO DESCOBERTO
DEPARTAMENTO DE ENGENHARIA E ARQUITETURA

OBRA / SERVIÇO:
Construção de Portal no município de Santo Antonio do Descoberto

CONTRATO DE REPASSE:
1082874-79/2022

CONVENIO:
MTUR 927859/2022

ENDEREÇO:
AV. GOIÁS, DIV. GO/DF. INICÍO PERÍMETRO URBANO (STO. ANTONIO DO DESCOBERTO), GO-225, KM 0

PROPRIETÁRIO(A):
PREFEITURA MUNICIPAL DE SANTO ANTÔNIO DO DESCOBERTO
CNPJ: 00.097.857/0001-71

RESPONSÁVEL TÉCNICO:
DENISE MOREIRA CARDOSO:03239775107
DENISE MOREIRA CARDOSO

Assinado de forma digital por JESSICA APARECIDA RIBEIRO GOMES:09857333656
Dados: 2025.11.27 12:07:54 -03'00'

Assinado de forma digital por DENISE MOREIRA CARDOSO:03239775107
Dados: 2025.11.27 02:04:02 -03'00'

DENISE MOREIRA CARDOSO
CREA: 1015803520 D/GO

PROJETO DE SINALIZAÇÃO DE OBRAS

CONTEÚDO:
- PLANTA DE SINALIZAÇÃO TEMPORÁRIA DE OBRAS
- DETALHES DE SINALIZAÇÃO VERTICAL
- NOTAS

ÁREA:	COTAS:
-	METROS
DESENHO:	ESCALA:
LUCAS C.	INDICADA
DATA:	
NOV./ 2025	

PRANCHAS: 02/02