
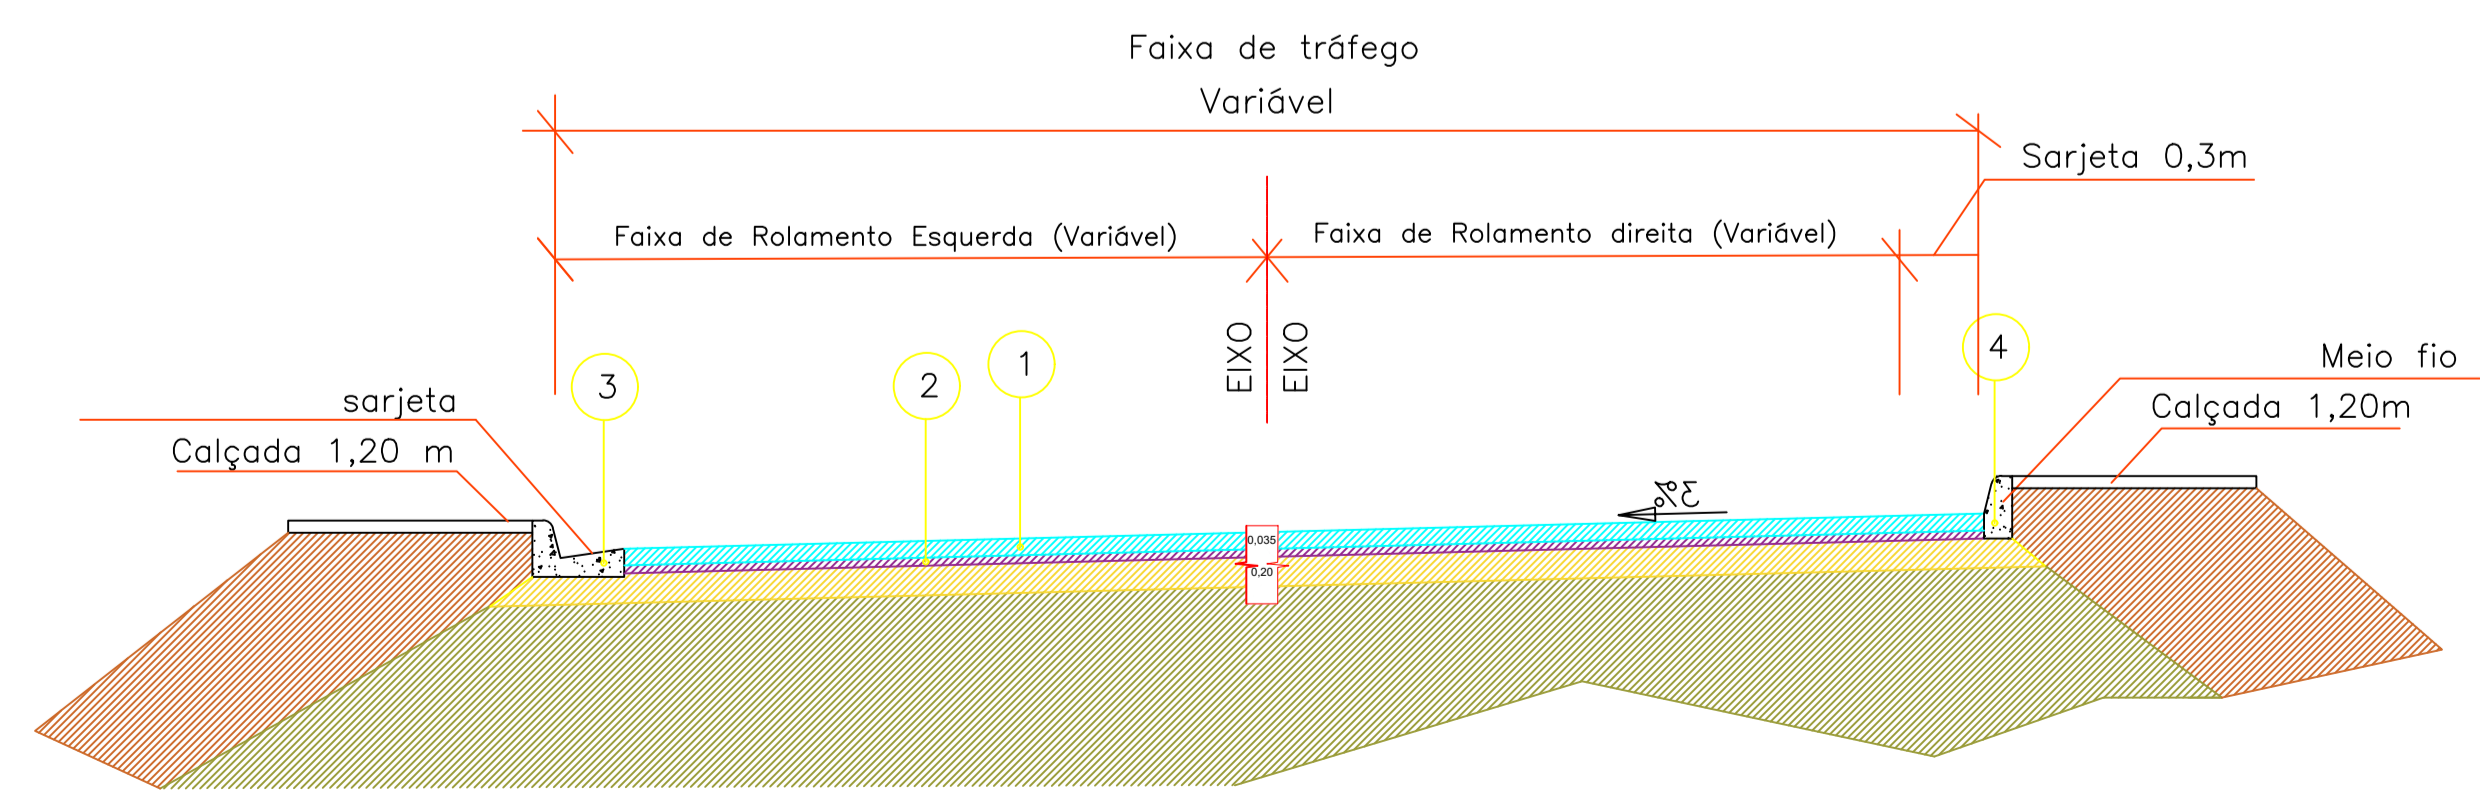


RUAS PARA EXECUÇÃO DE RECAPEAMENTO

AREA TOTAL DE RECAPEAMENTO: 8.444,90 m²

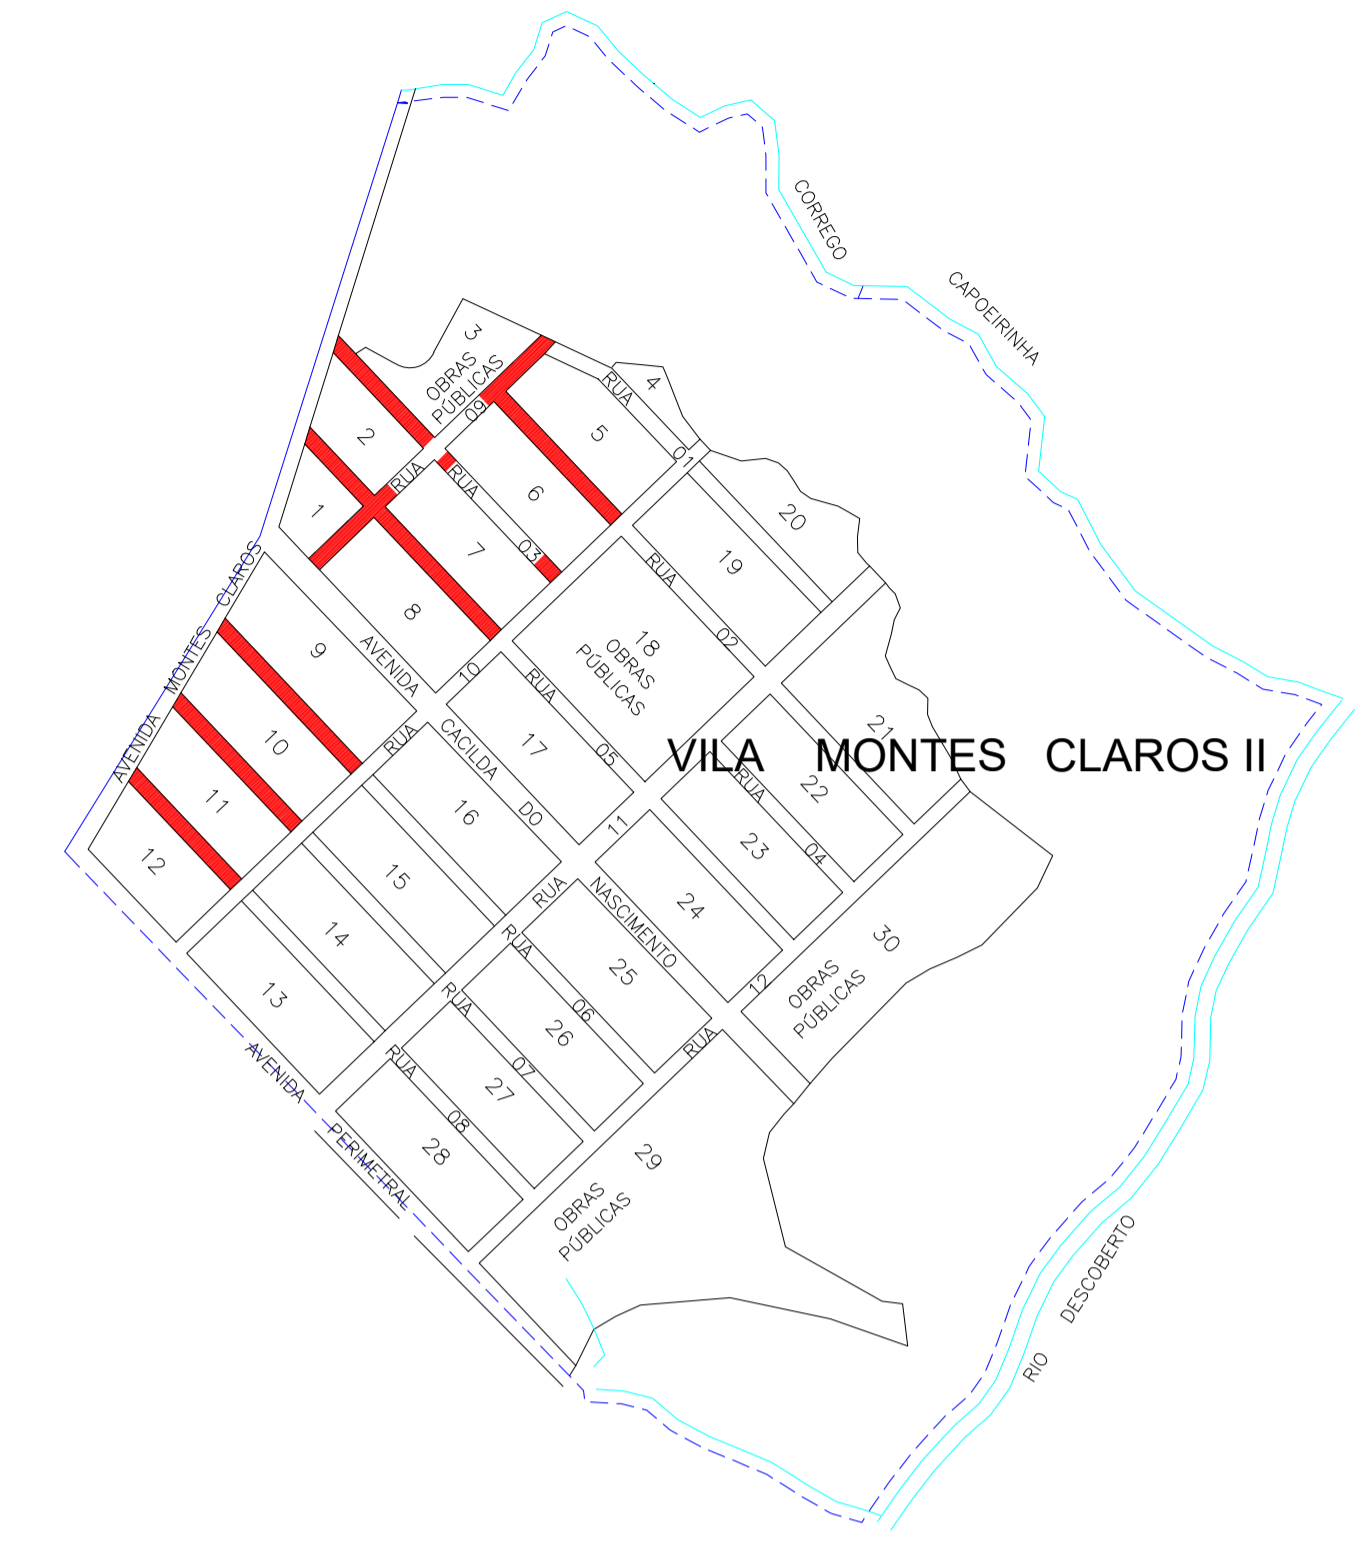

- Legenda:
- 1 - Revestimento em -CBUQ (e=3,0cm)
 - 2 - Pintura de Ligação RR-2C
 - 3 - Sarjeta
 - 4 - Meio Fio

COORDENADAS GEOMÉTRICAS: 15°57'21"S 48°15'32"W

		APROVADO POR: DEPARTAMENTO DE ENGENHARIA			
PROJETO: <p style="text-align: center;">RECAPEAMENTO ASFÁLTICO EM CBUQ</p>					
OBRA: EXECUÇÃO DE RECAPEAMENTO ASFÁLTICO EM CBUQ - DIVERSAS VIAS DO BAIRRO VILA MONTES CLAROS II - SADE					
DADOS ADICIONAIS: <table border="1" style="width: 100%;"> <tr> <td>CONTRATO DE REPASSE: 1102440-15/2025</td> </tr> <tr> <td>NUMERO DO CONVENIO: 984540/2025</td> </tr> <tr> <td>NUMERO ART: 1020260037343</td> </tr> </table>			CONTRATO DE REPASSE: 1102440-15/2025	NUMERO DO CONVENIO: 984540/2025	NUMERO ART: 1020260037343
CONTRATO DE REPASSE: 1102440-15/2025					
NUMERO DO CONVENIO: 984540/2025					
NUMERO ART: 1020260037343					
DADOS DA OBRA <table border="1" style="width: 100%;"> <tr> <td>PROPRIETÁRIO: PREFEITURA MUNICIPAL DE SANTO ANTÔNIO DO DESCOBERTO</td> </tr> <tr> <td>ENDEREÇO: DIVERSAS RUAS - VILA MONTES CLAROS II</td> </tr> </table>			PROPRIETÁRIO: PREFEITURA MUNICIPAL DE SANTO ANTÔNIO DO DESCOBERTO	ENDEREÇO: DIVERSAS RUAS - VILA MONTES CLAROS II	
PROPRIETÁRIO: PREFEITURA MUNICIPAL DE SANTO ANTÔNIO DO DESCOBERTO					
ENDEREÇO: DIVERSAS RUAS - VILA MONTES CLAROS II					
CONTEÚDO DESTA PRANCHA: <table border="1" style="width: 100%;"> <tr> <td>RECAPEAMENTO ASFÁLTICO RUAS DA VILA MONTES CLAROS II</td> </tr> </table>			RECAPEAMENTO ASFÁLTICO RUAS DA VILA MONTES CLAROS II		
RECAPEAMENTO ASFÁLTICO RUAS DA VILA MONTES CLAROS II					
ASSINATURAS: <table border="1" style="width: 100%;"> <tr> <td>PROPRIETÁRIO: PREFEITURA MUNICIPAL DE SANTO ANTÔNIO DO DESCOBERTO - GO</td> </tr> <tr> <td>AUTOR DO PROJETO: ALINE GONTIJO DE AGUIAR ENG. CIVIL CREA: 29039 D-DF</td> </tr> </table>			PROPRIETÁRIO: PREFEITURA MUNICIPAL DE SANTO ANTÔNIO DO DESCOBERTO - GO	AUTOR DO PROJETO: ALINE GONTIJO DE AGUIAR ENG. CIVIL CREA: 29039 D-DF	
PROPRIETÁRIO: PREFEITURA MUNICIPAL DE SANTO ANTÔNIO DO DESCOBERTO - GO					
AUTOR DO PROJETO: ALINE GONTIJO DE AGUIAR ENG. CIVIL CREA: 29039 D-DF					
PRANCHA: 2/6	DATA: JANEIRO/2026	ESCALA: SEM ESCALA			