



RUAS PARA EXECUÇÃO DE MEIO-FIO

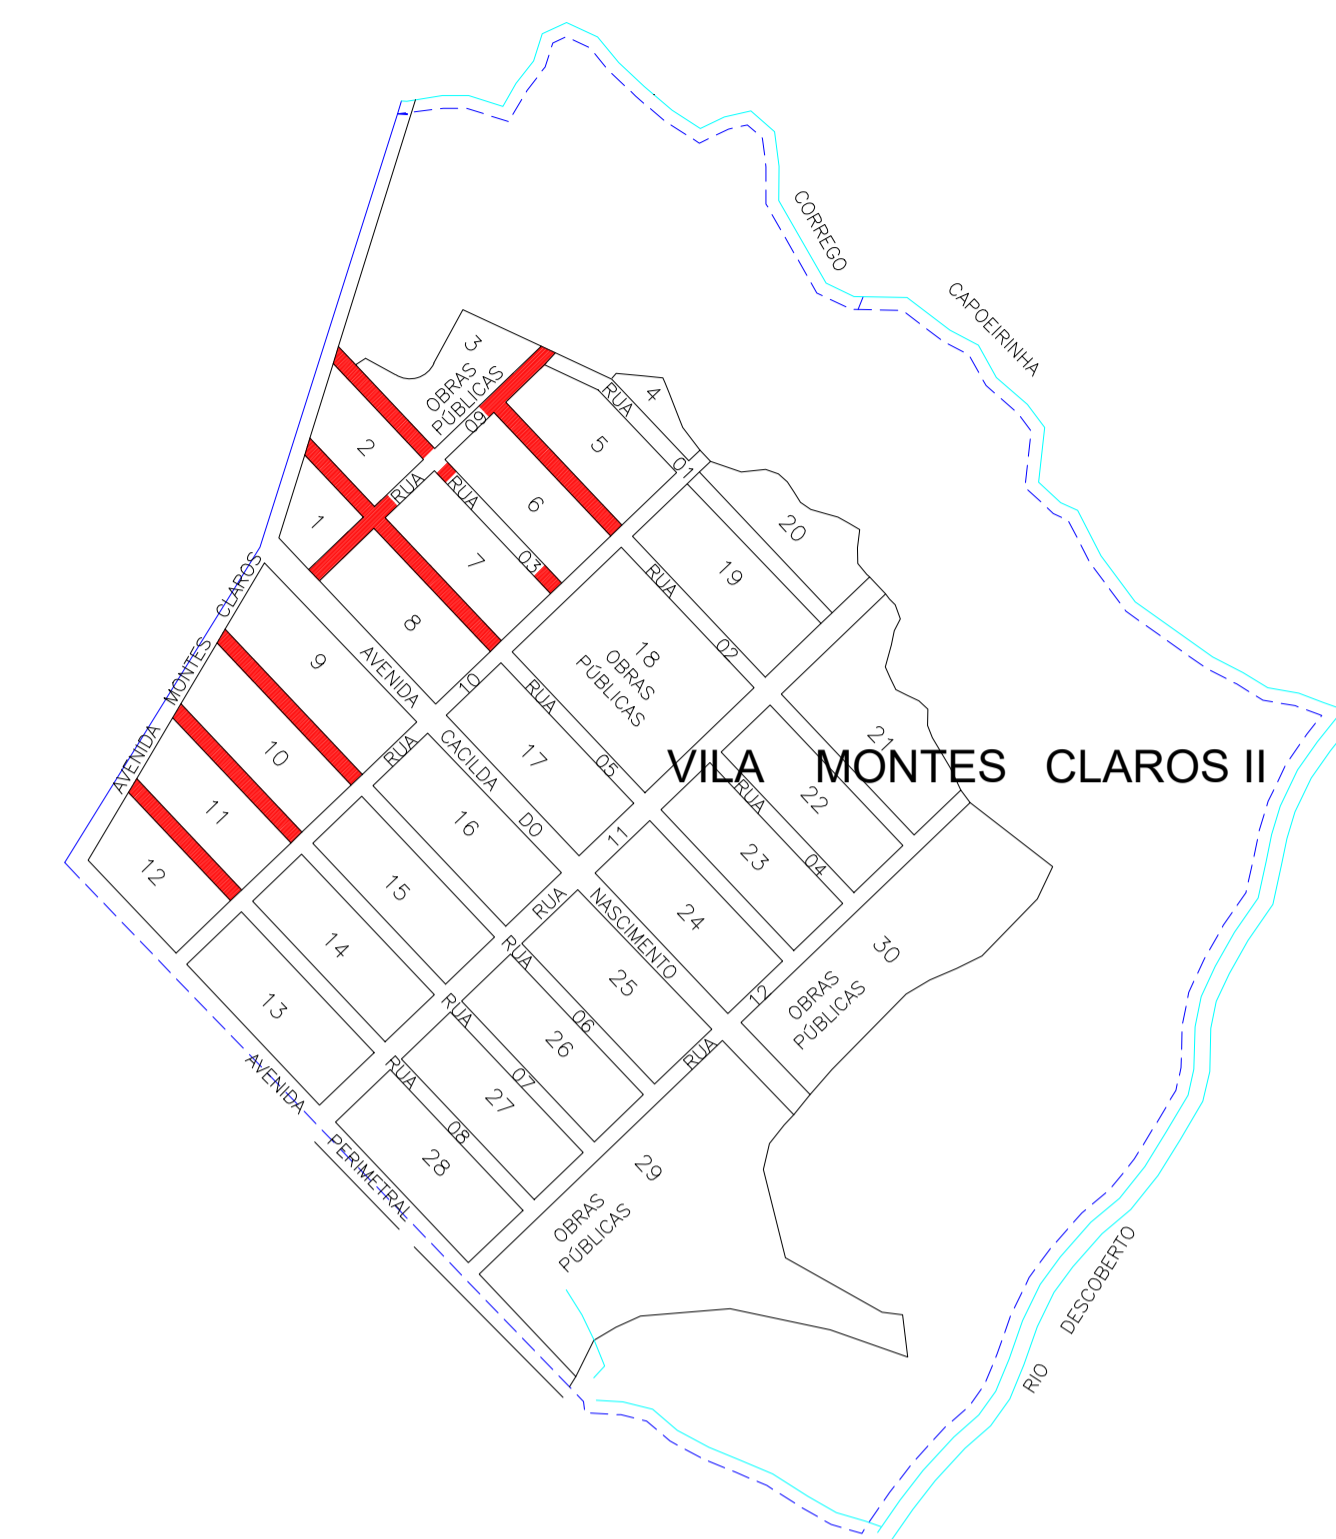

DETALHAMENTO DE MEIO FIO
ESC: SEM

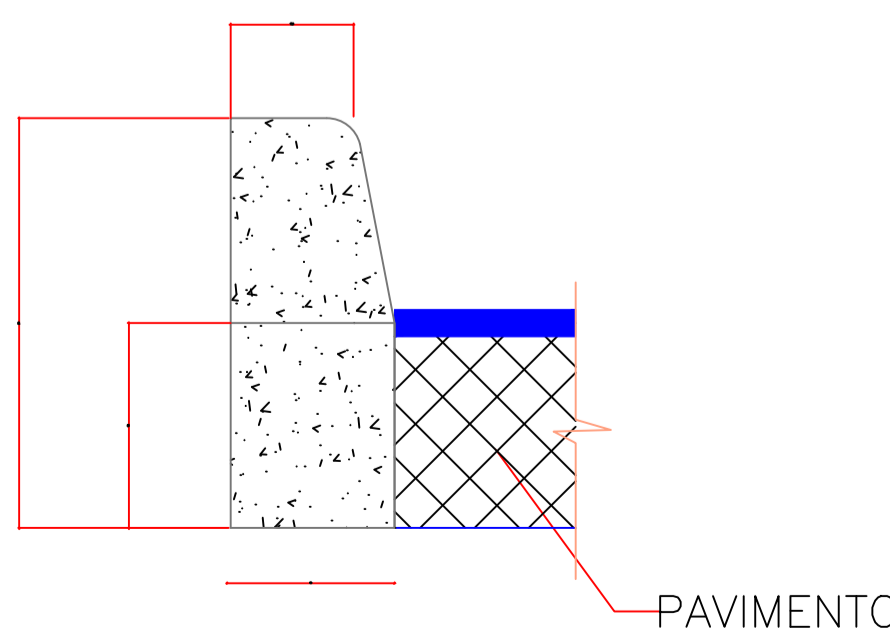

PAVIMENTO

- OBSERVAÇÕES
- 1 - DIMENSÕES EM CENTIMETRO
 - 2 - EM GERAL OS MEIO-FIOS PRÉ-MOLDADOS "IN LOCO" POR EXTRUSÃO COM Fck= 15 Mpa

LEGENDA

— MEIO FIO A SEREM EXECUTADAS

COMPRIMENTO TOTAL: 1000,00 M

COORDENADAS GEOMÉTRICAS: 15°57'21"S 48°15'32"W

| | | | | | |
|---|--------------------|---|---|--|---------------------------|
| | | APROVADO POR: DEPARTAMENTO DE ENGENHARIA | | | |
| PROJETO: <h3>RECAPEAMENTO ASFÁLTICO EM CBUQ</h3> | | | | | |
| OBRA: EXECUÇÃO DE RECAPEAMENTO ASFÁLTICO EM CBUQ - DIVERSAS VIAS DO BAIRRO VILA MONTES CLAROS II - SADE | | | | | |
| DADOS ADICIONAIS: <table border="1"> <tr> <td>CONTRATO DE REPASSE: 1102440-15/2025</td> </tr> <tr> <td>NUMERO DO CONVENIO: 984540/2025</td> </tr> <tr> <td>NUMERO ART: 1020260037343</td> </tr> </table> | | | CONTRATO DE REPASSE: 1102440-15/2025 | NUMERO DO CONVENIO: 984540/2025 | NUMERO ART: 1020260037343 |
| CONTRATO DE REPASSE: 1102440-15/2025 | | | | | |
| NUMERO DO CONVENIO: 984540/2025 | | | | | |
| NUMERO ART: 1020260037343 | | | | | |
| DADOS DA OBRA <table border="1"> <tr> <td>PROPRIETÁRIO: PREFEITURA MUNICIPAL DE SANTO ANTÔNIO DO DESCOBERTO</td> </tr> <tr> <td>ENDEREÇO: DIVERSAS RUAS - VILA MONTES CLAROS II</td> </tr> </table> | | | PROPRIETÁRIO: PREFEITURA MUNICIPAL DE SANTO ANTÔNIO DO DESCOBERTO | ENDEREÇO: DIVERSAS RUAS - VILA MONTES CLAROS II | |
| PROPRIETÁRIO: PREFEITURA MUNICIPAL DE SANTO ANTÔNIO DO DESCOBERTO | | | | | |
| ENDEREÇO: DIVERSAS RUAS - VILA MONTES CLAROS II | | | | | |
| CONTEÚDO DESTA PRANCHA: RECAPEAMENTO ASFÁLTICO RUAS DA VILA MONTES CLAROS II | | | | | |
| ASSINATURAS: <table border="1"> <tr> <td>PROPRIETÁRIO: PREFEITURA MUNICIPAL DE SANTO ANTÔNIO DO DESCOBERTO - GO</td> </tr> <tr> <td>AUTOR DO PROJETO: ALINE GONTIJO DE AGUIAR ENG. CIVIL CREA: 29039 D-DF</td> </tr> </table> | | | PROPRIETÁRIO: PREFEITURA MUNICIPAL DE SANTO ANTÔNIO DO DESCOBERTO - GO | AUTOR DO PROJETO: ALINE GONTIJO DE AGUIAR ENG. CIVIL CREA: 29039 D-DF | |
| PROPRIETÁRIO: PREFEITURA MUNICIPAL DE SANTO ANTÔNIO DO DESCOBERTO - GO | | | | | |
| AUTOR DO PROJETO: ALINE GONTIJO DE AGUIAR ENG. CIVIL CREA: 29039 D-DF | | | | | |
| PRANCHA: 3/6 | DATA: JANEIRO/2026 | ESCALA: SEM ESCALA | | | |