


**1 PLANTA URBANÍSTICA ILUMINADA**  
ESCALA: SEM

**LEGENDA**

 **VILA MONTES CLAROS II**

**COORDENADAS GEOMÉTRICAS:**  
**VILA MONTES CLAROS II - 15°57'21"S 48°15'32"W**

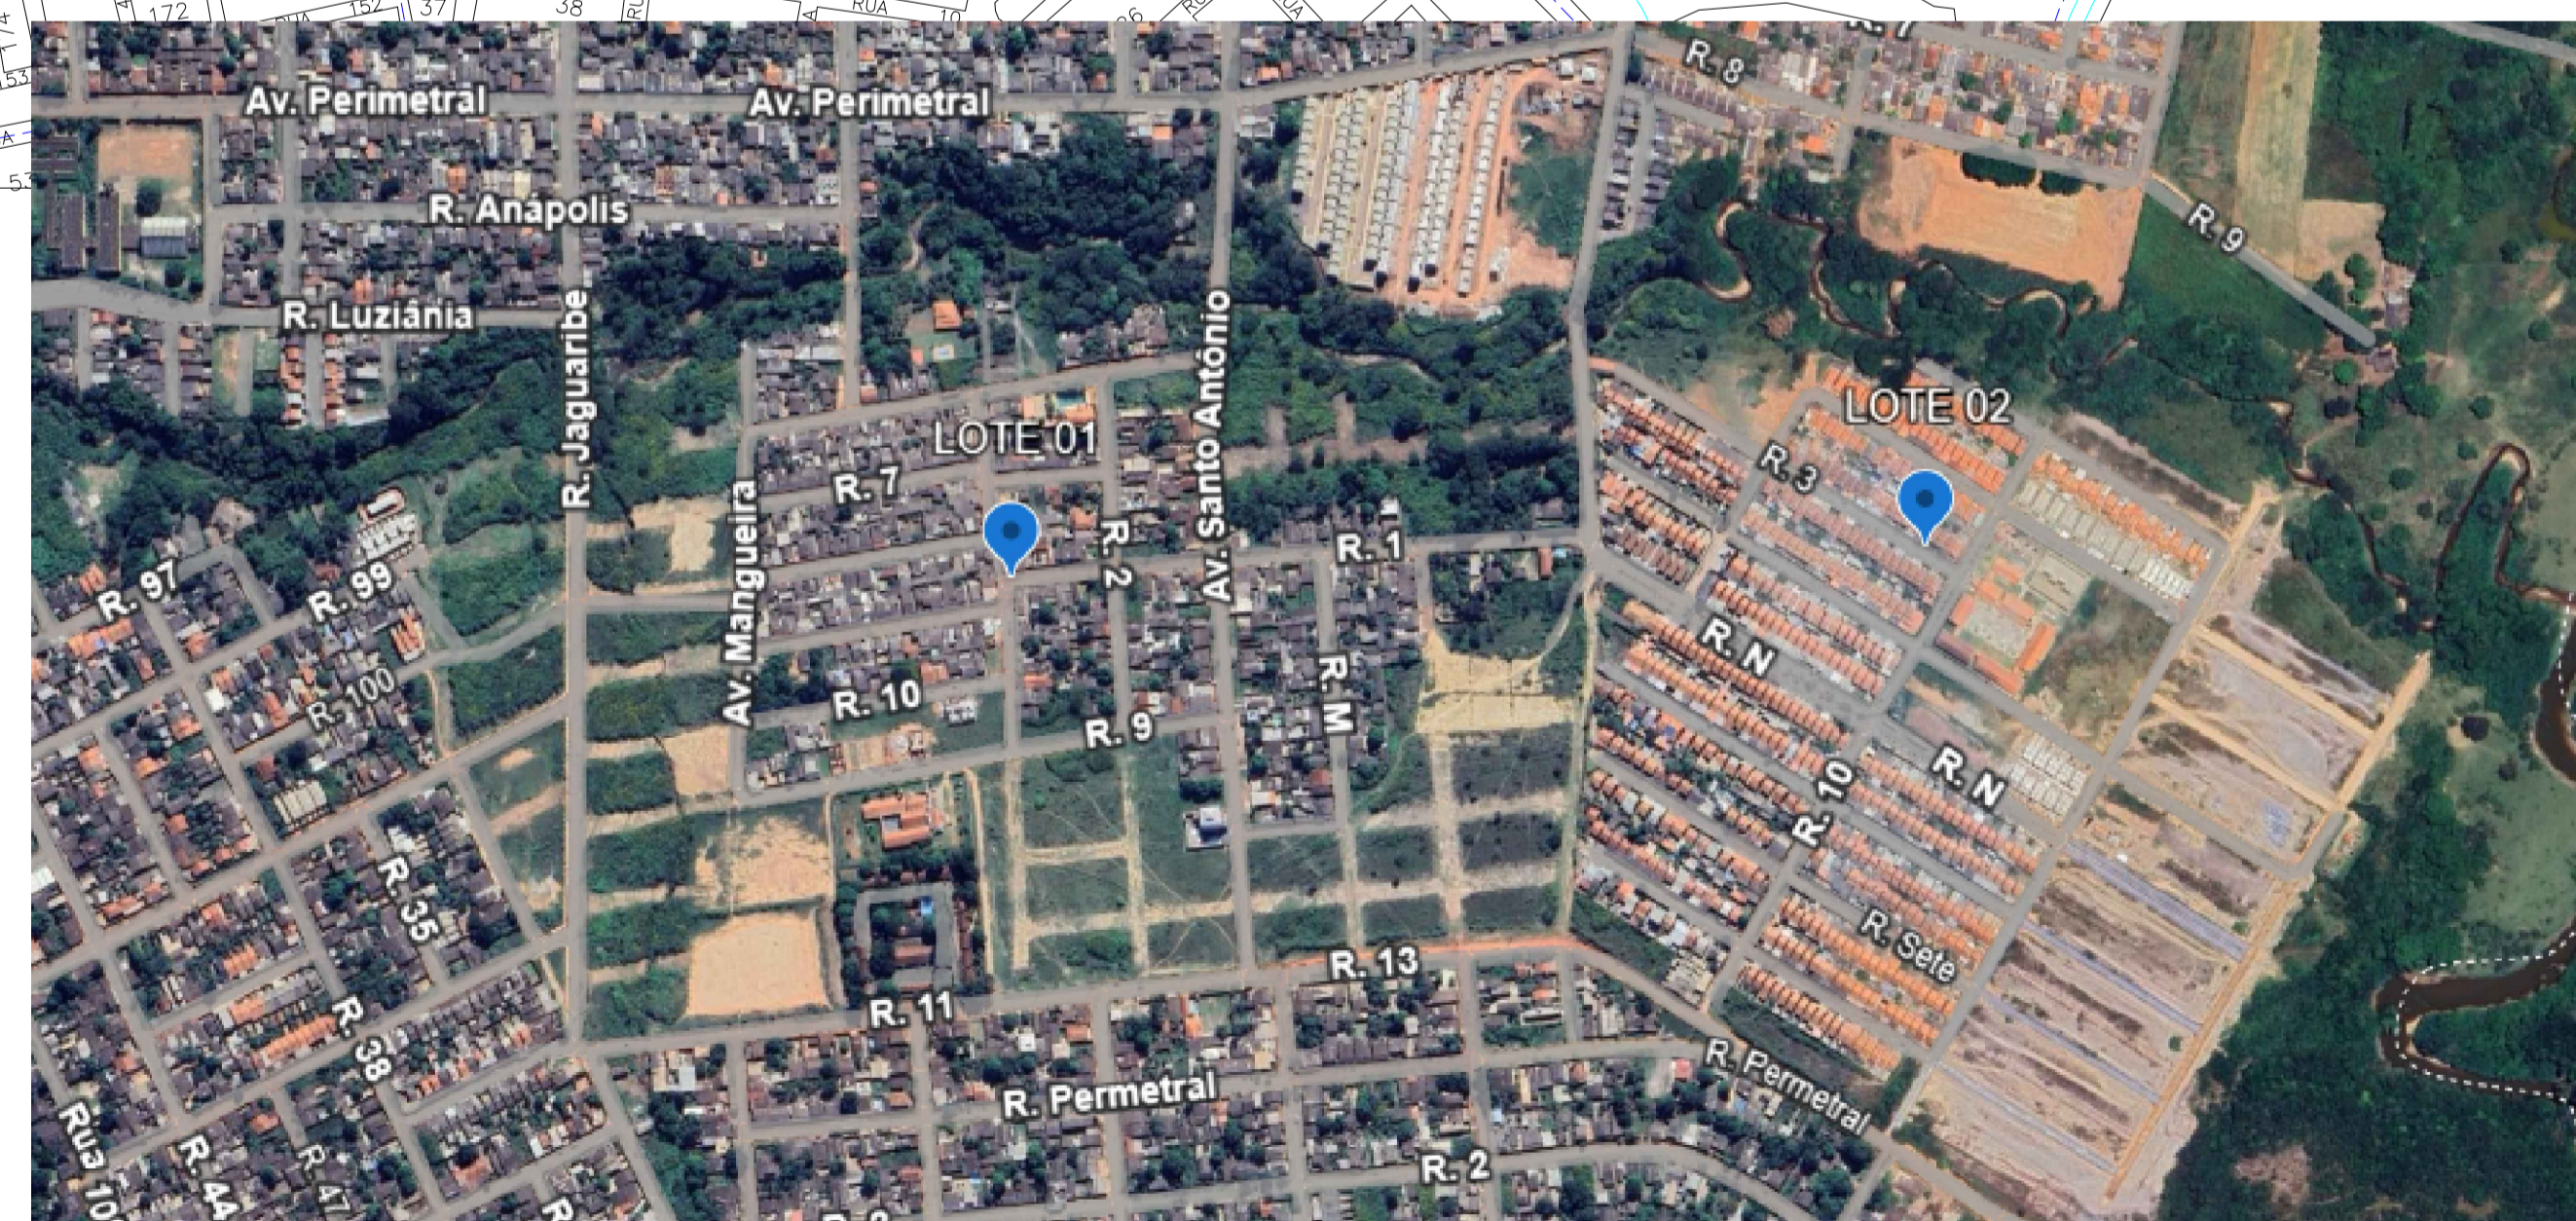

**2 LOCAÇÃO / SITUAÇÃO**  
ESCALA: SEM

			APROVADO POR:  DEPARTAMENTO DE ENGENHARIA
<b>PROJETO:</b> <b>RECAPEAMENTO ASFÁLTICO EM CBUQ</b>			
<b>OBRA:</b> EXECUÇÃO DE RECAPEAMENTO ASFÁLTICO EM CBUQ - DIVERSAS VIAS DO BAIRRO VILA MONTES CLAROS II - SADE			
<b>DADOS ADICIONAIS:</b>			
CONTRATO DE REPASSE: 1102440-15/2025			
NUMERO DO CONVENIO: 984540/2025			
NUMERO ART: 1020260037343			
<b>DADOS DA OBRA</b>			
PROPRIETÁRIO: PREFEITURA MUNICIPAL DE SANTO ANTÔNIO DO DESCOBERTO			
ENDEREÇO: DIVERSAS RUAS - VILA MONTES CLAROS II			
<b>CONTEÚDO DESTA PRANCHA:</b>			
MAPA ILUMINADO DE VIAS			
<b>ASSINATURAS:</b>			
PROPRIETÁRIO: PREFEITURA MUNICIPAL DE SANTO ANTÔNIO DO DESCOBERTO - GO			
AUTOR DO PROJETO: ALINE GONTIJO DE AGUIAR ENG. CIVIL CREA: 29039 D-DF			
<b>PRANCHA:</b> 1/6	<b>DATA:</b> JANEIRO/2026	<b>ESCALA:</b> SEM ESCALA	