



RUAS PARA EXECUÇÃO DE BASE E IMPRIMAÇÃO

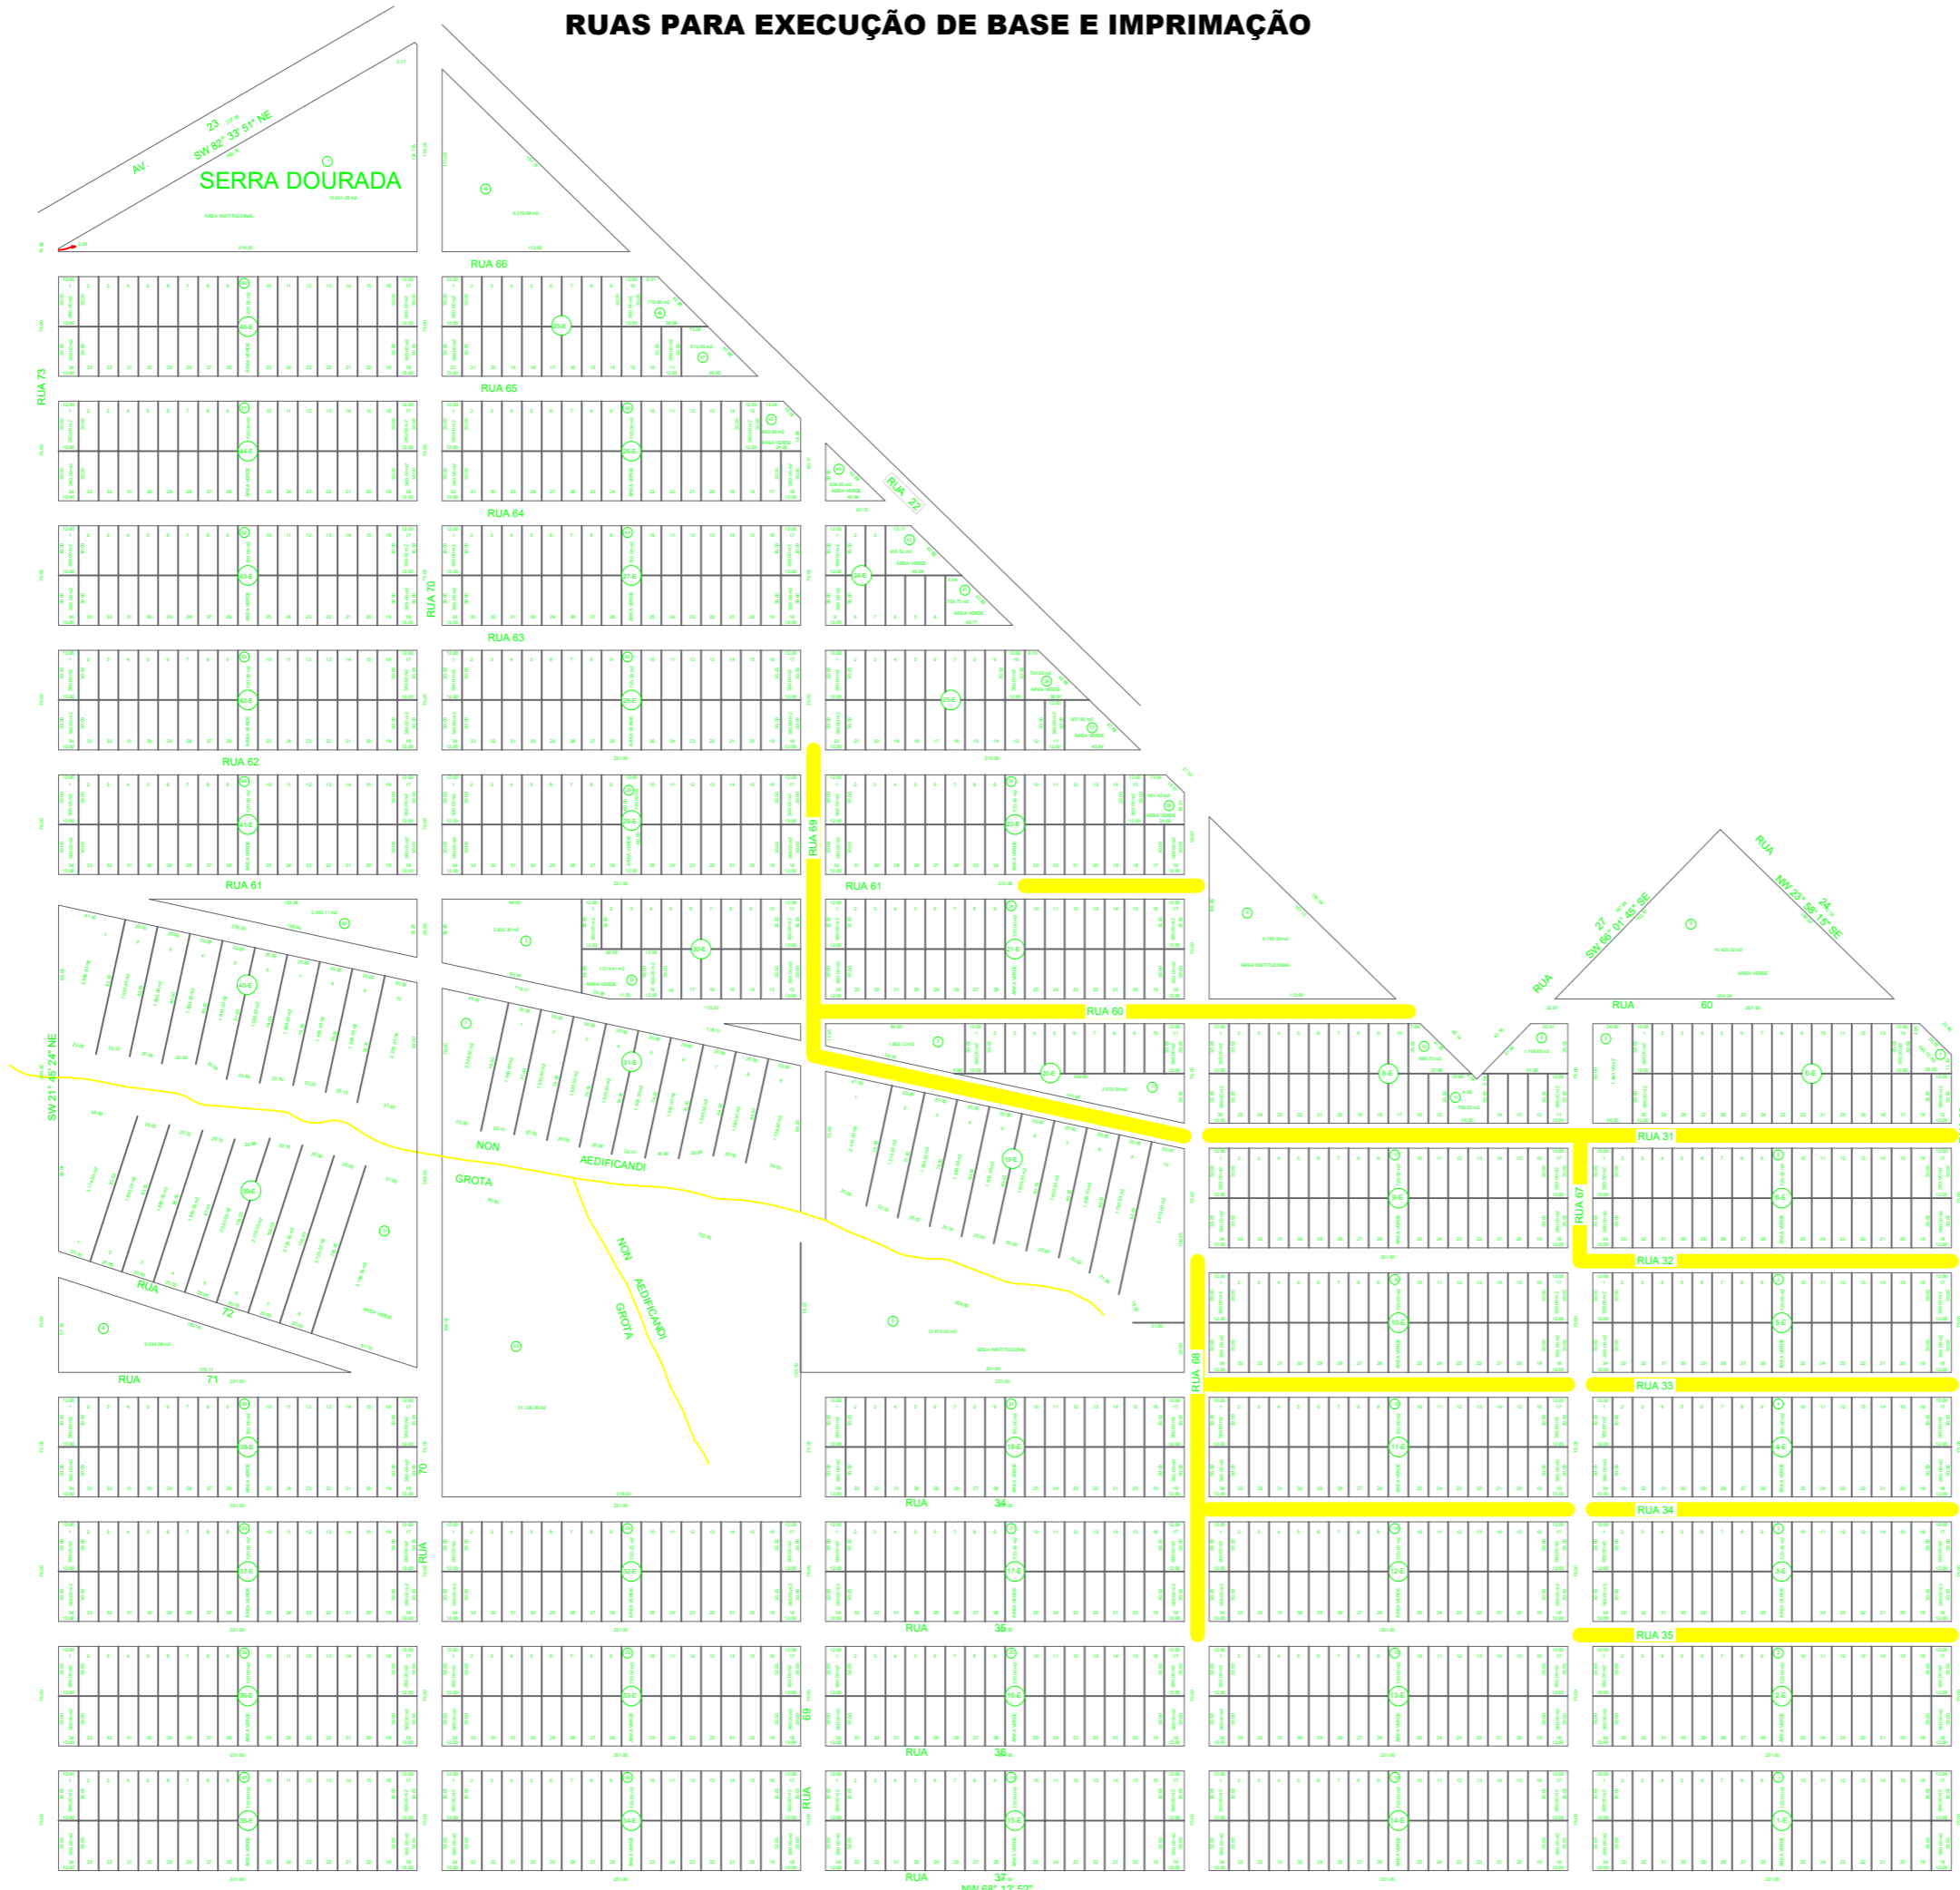

LEGENDA

 RUAS ADITIVO PARA EXECUÇÃO DE BASE E IMPRIMAÇÃO

SADE | **PREFEITURA MUNICIPAL DE SANTO ANTÔNIO DO DESCOBERTO-GO** | **SECRETARIA MUNICIPAL DE INFRAESTRUTURA OBRAS E SERVIÇOS PÚBLICOS**

CNPJ 00.097.857.0001-71

PROJETO: EXECUÇÃO DE TERRAPLANAGEM

OBRA: EXECUÇÃO DE TERRAPLANAGEM EM DIVERSAS VIAS DO BAIRRO JARDIM SERRA DOURADA - SANTO ANTÔNIO DO DESCOBERTO - GO

PROPRIETÁRIO: PREFEITURA MUNICIPAL DE SANTO ANTÔNIO DO DESCOBERTO
 ENDEREÇO: DIVERSAS VIAS DA CIDADE DE SANTO ANTÔNIO DO DESCOBERTO (SERRA DOURADA)

CONTEÚDO DESTA PRANCHA:
 MAPA ILUMINADO DE VIAS

PROPRIETÁRIO: PREFEITURA MUNICIPAL DE SANTO ANTÔNIO DO DESCOBERTO - GO
 ASSINATURAS:
 AUTOR DO PROJETO: RAFAEL ÁVILA CINTRA ENG. CIVIL CREA: 1019799811 D-GO

1/1 | DATA: FEV/2026 | ESCALA: INDICADA

PRANCHA: