




RUA ALIDA GARRONE

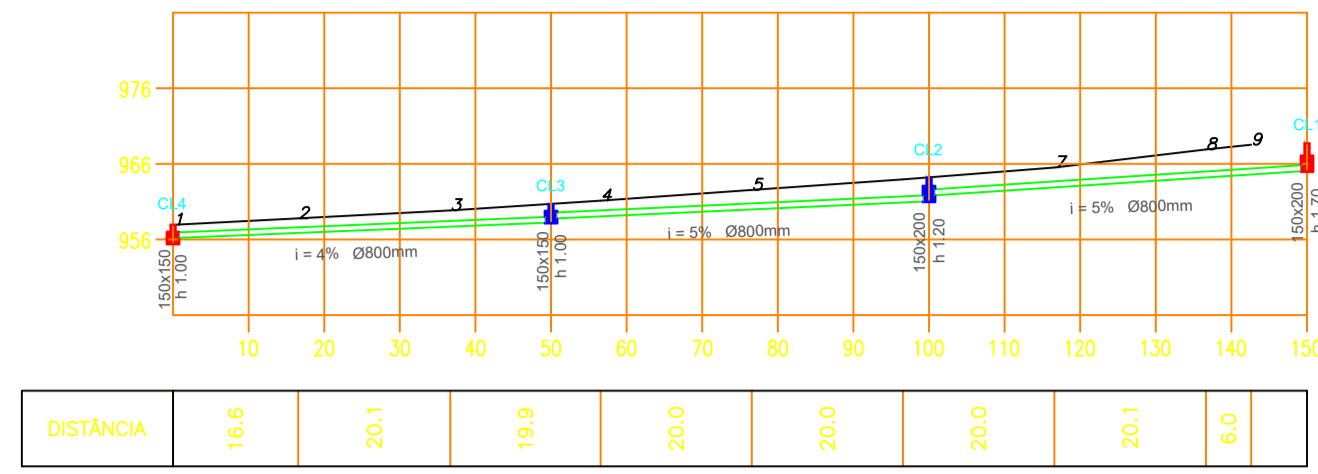


CORTE - LOTE 17

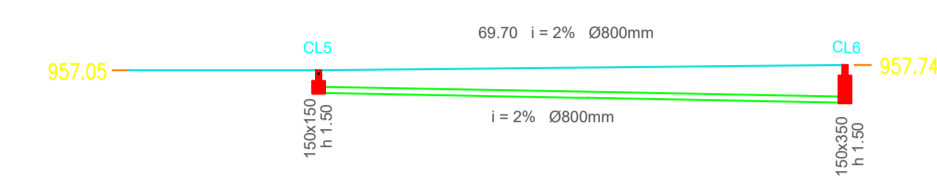



RUA LUÍS GONZAGA SOARES DUTRA

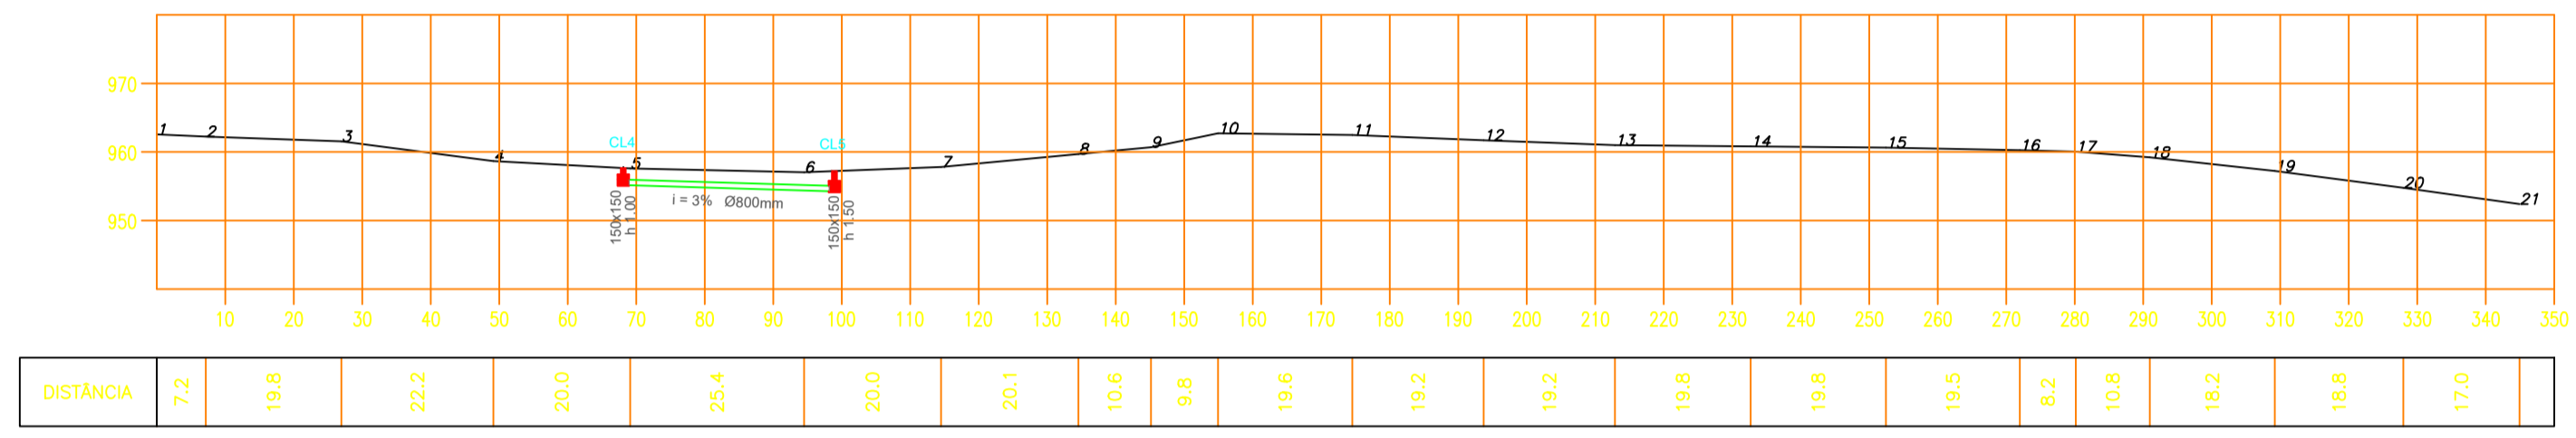

RUA ANNA VASCO

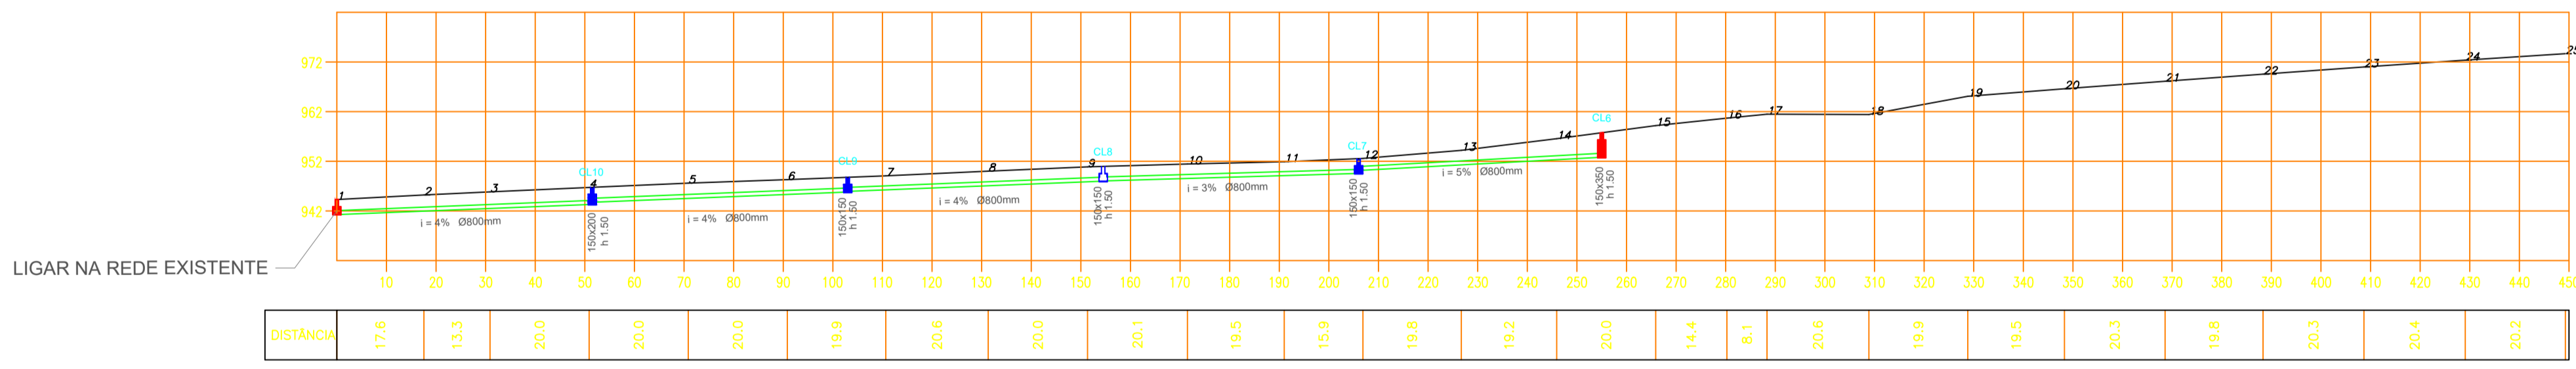

RUA CECÍLIA MEIRELES

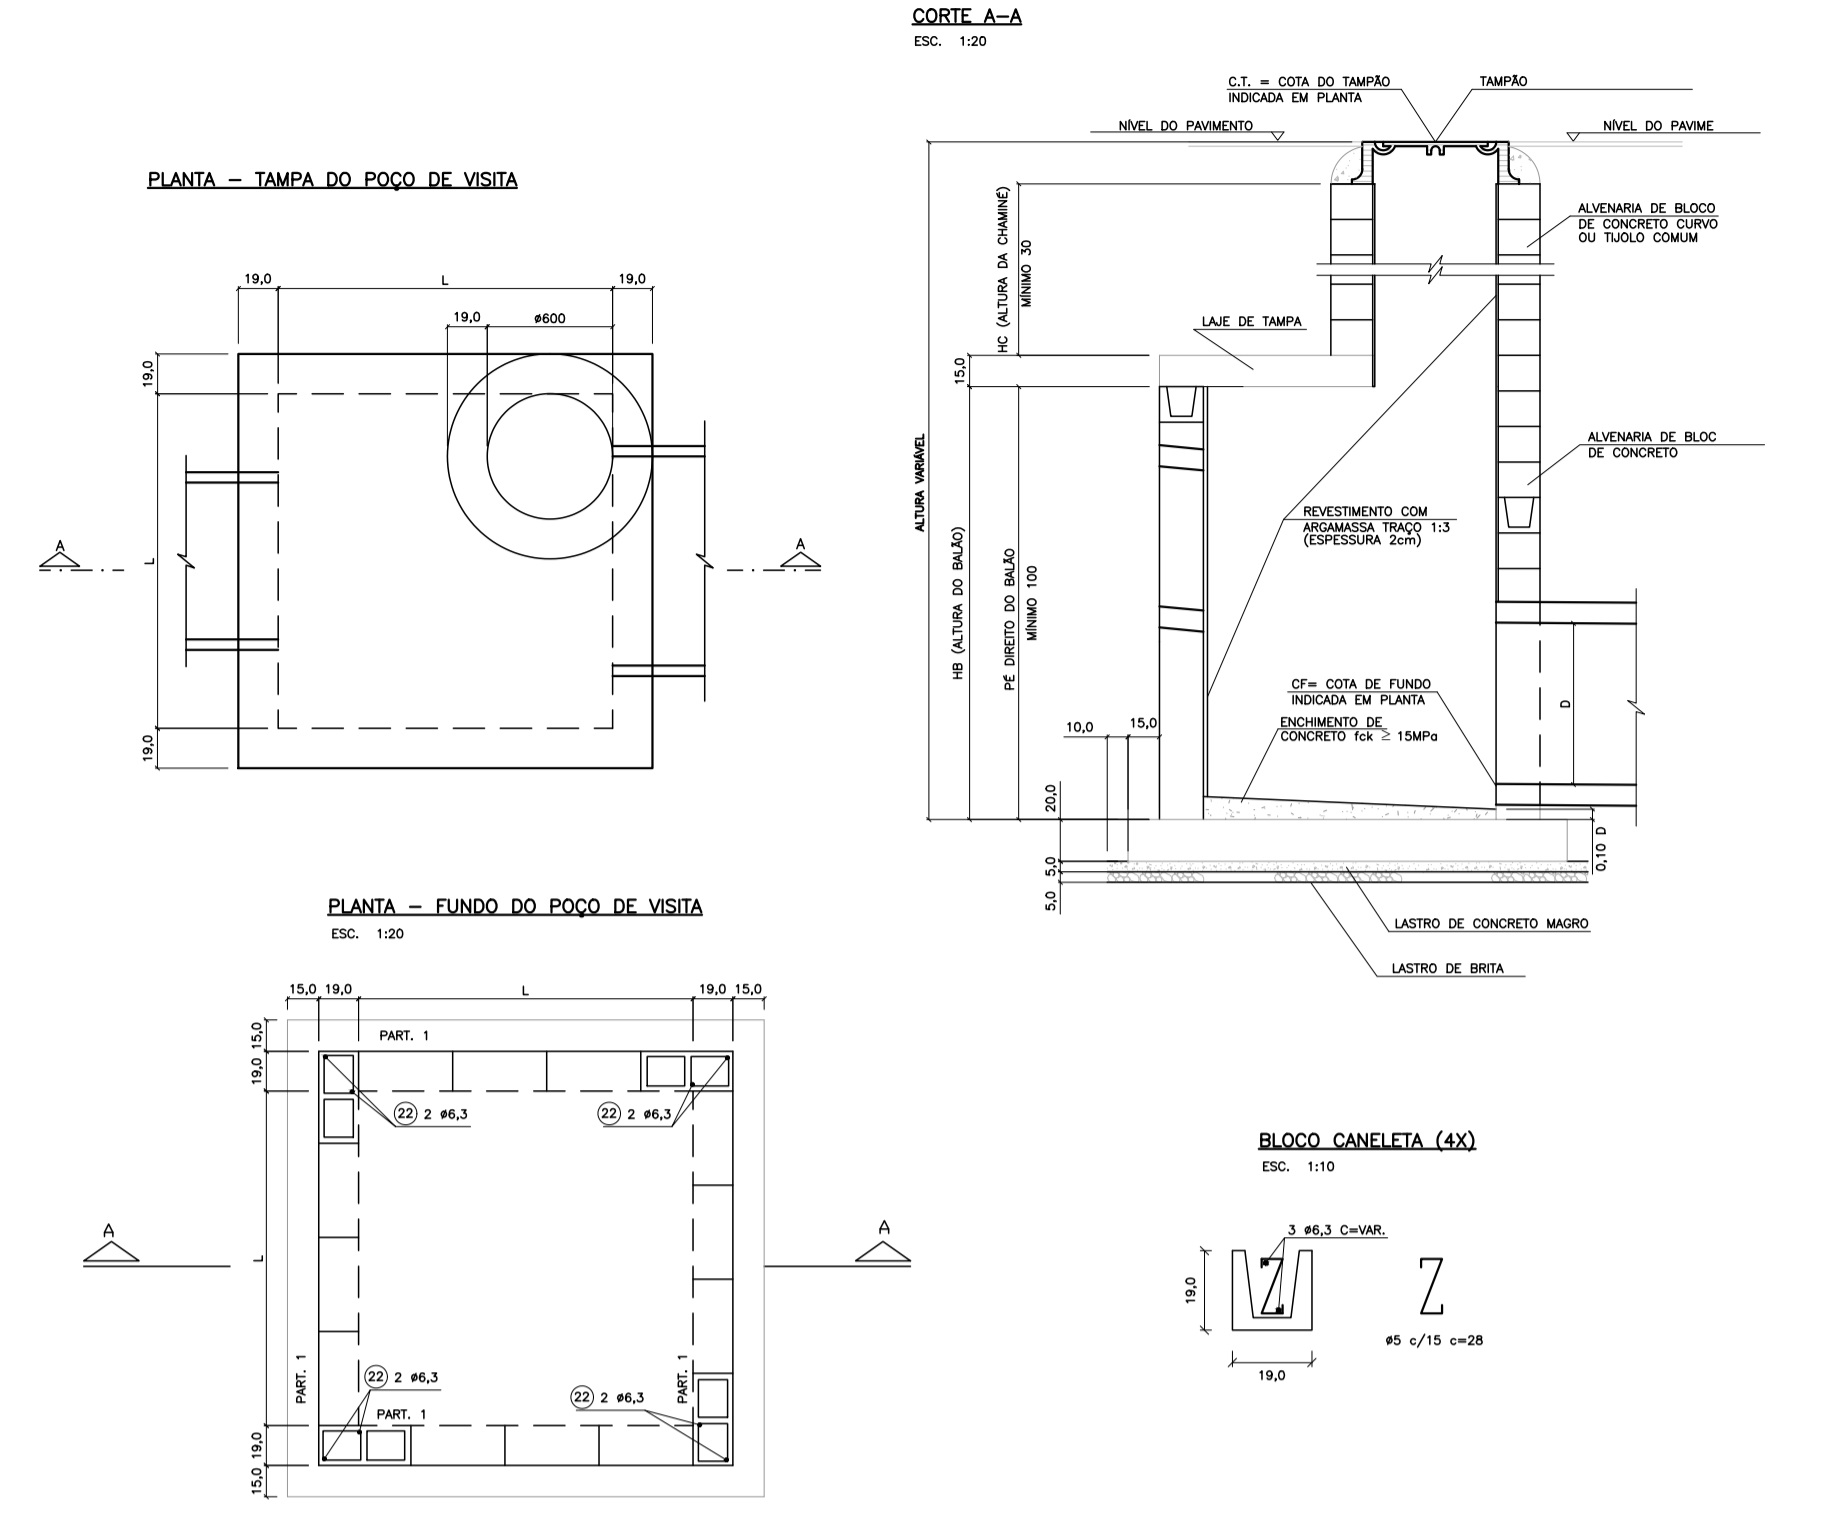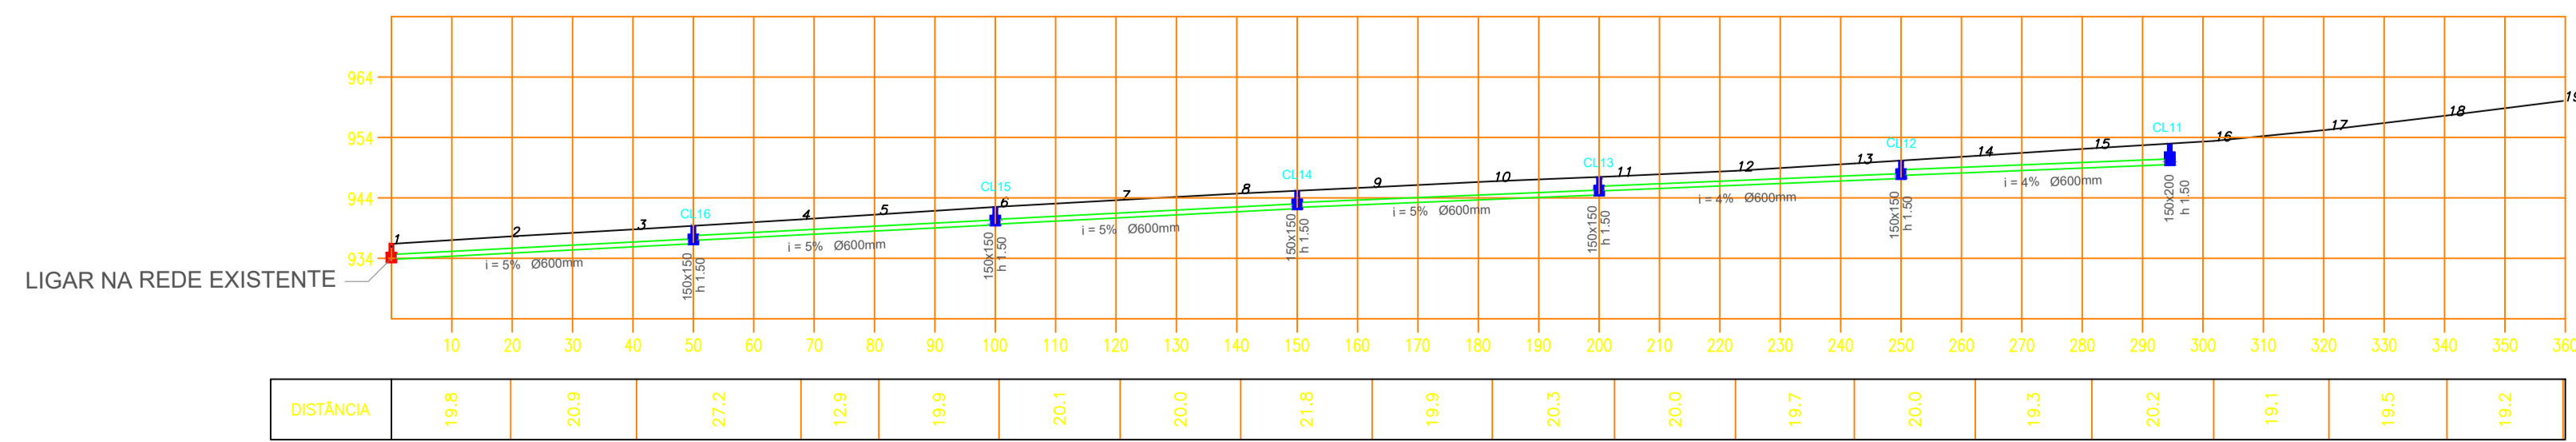



PREFEITURA MUNICIPAL
SANTO ANTÔNIO DO DESCOBERTO-GO

CNPJ 00.097.857.0001-71



PROJETO:

DRENAGEM URBANA MUNICÍPIO DE SANTO ANTÔNIO DO DESCOBERTO -GO

OBRA: CONSTRUÇÃO DE DRENAGEM URBANA

DADOS ADICIONAIS:

DADOS DA OBRA

PROPRIETÁRIO: PREFEITURA MUNICIPAL DE SANTO ANTÔNIO DO DESCOBERTO

ENDEREÇO: RUA ALIDA GARRONE - PARQUE ESTRELA DALVA XII
SANTO ANTÔNIO DO DESCOBERTO - GO

CONTEÚDO DESTA PRANCHA:

PROJETO DE DRENAGEM URBANA

ASSINATURAS:

PROPRIETÁRIO:

PREFEITURA MUNICIPAL DE SANTO ANTÔNIO DO DESCOBERTO - GO

AUTOR DO PROJETO:

ENG. CIVIL RAFAEL ÁVILA CINTRA CREA: 1019799811 D/GO

PRANCHA: **2/2** DATA: SETEMBRO/2025 ESCALA: INDICADA