


RUAS PARA EXECUÇÃO DE MICRO REVESTIMENTO

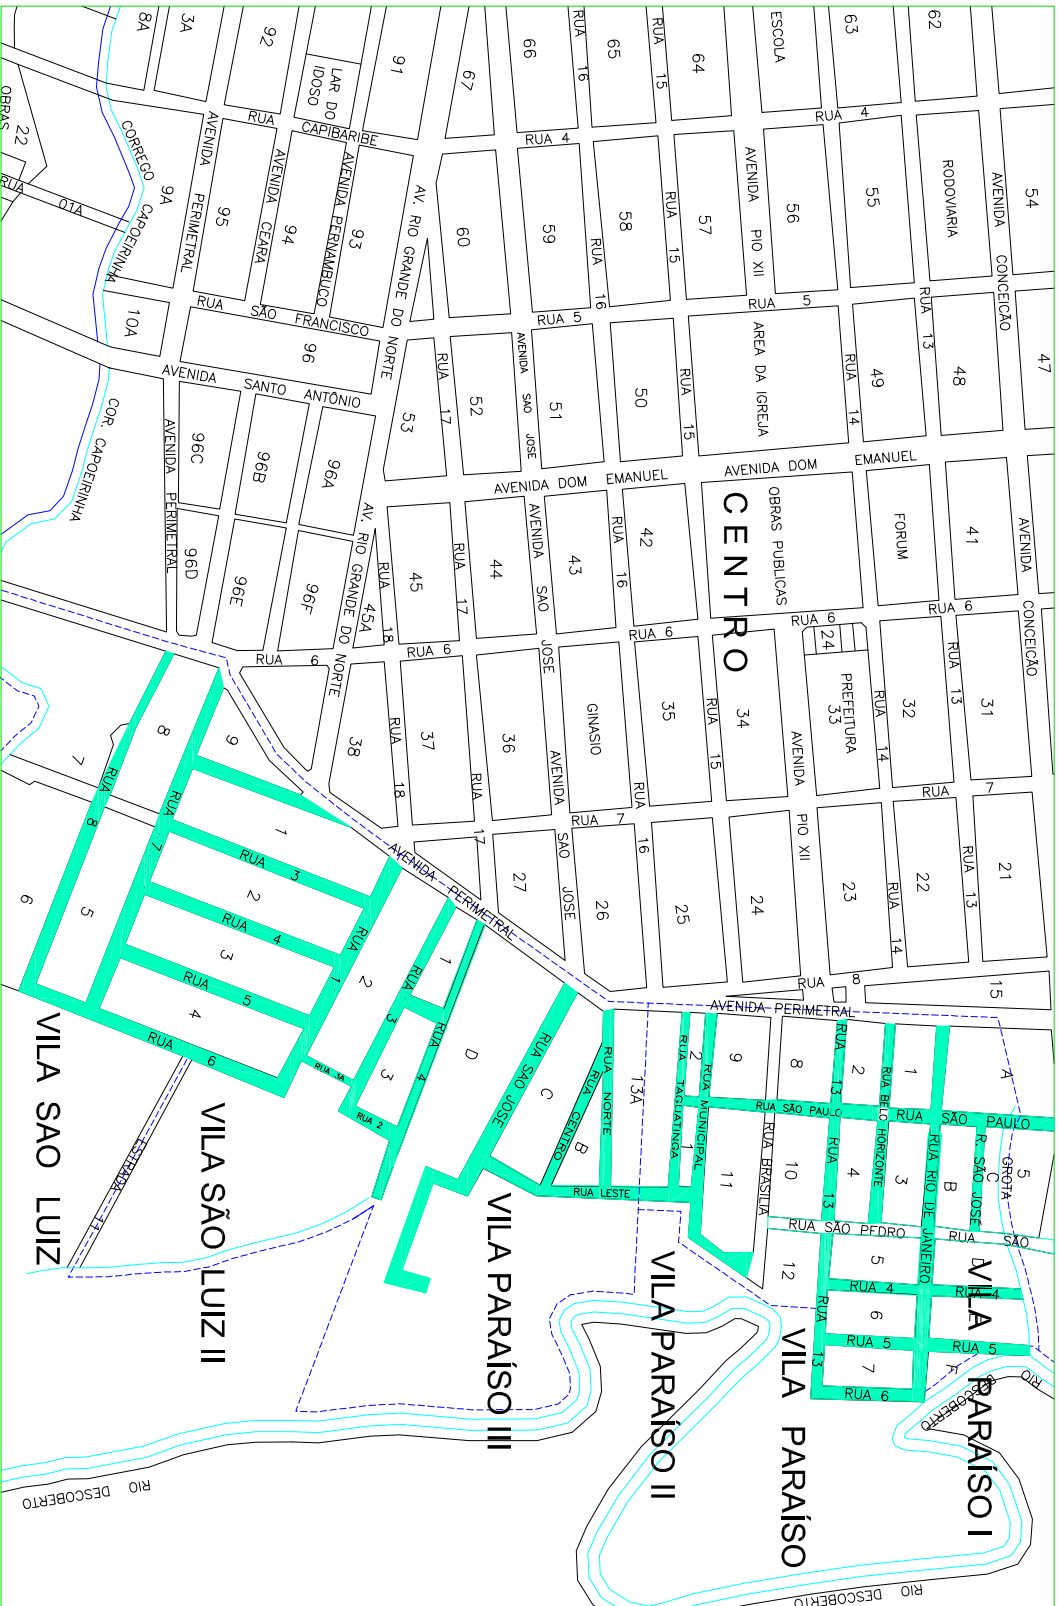

Seção típica - MICRO (capa)



S/esc.



Documento assinado digitalmente
 MARIL ARA COSTA
 Nº de Registro Profissional: 12453-2/2010
 Verifique em: https://validar.br.gov.br

PROJETO: MICRO REVESTIMENTO ASFALTICO

OBRA: EXECUÇÃO DE MICRO REVESTIMENTO - DIVERSAS VMS
 DADOS ADICIONAIS: SANTO ANTONIO DO DESCOBERTO - GO

DADOS DA OBRA

PROPRIETARIO: PREFEITURA MUNICIPAL DE SANTO ANTONIO DO DESCOBERTO
 ENDEREÇO: DIVERSAS RUAS - VILA PARAISO E VILA SAO LUIZ

CONTEUDO DESTA FRANQUIA: MAPA LUMINADO DE VMS

ASSINATURAS:

PROPRIETARIO: PREFEITURA MUNICIPAL DE SANTO ANTONIO DO DESCOBERTO - GO
 AUTOR DO PROJETO: RAFAEL AMILIA GONCALVES, CIVIL, CREA: 10107298/11 DGO

FRANQUIA: 212 DATA: NOV/2023 ESCALA: SEM ESCALA