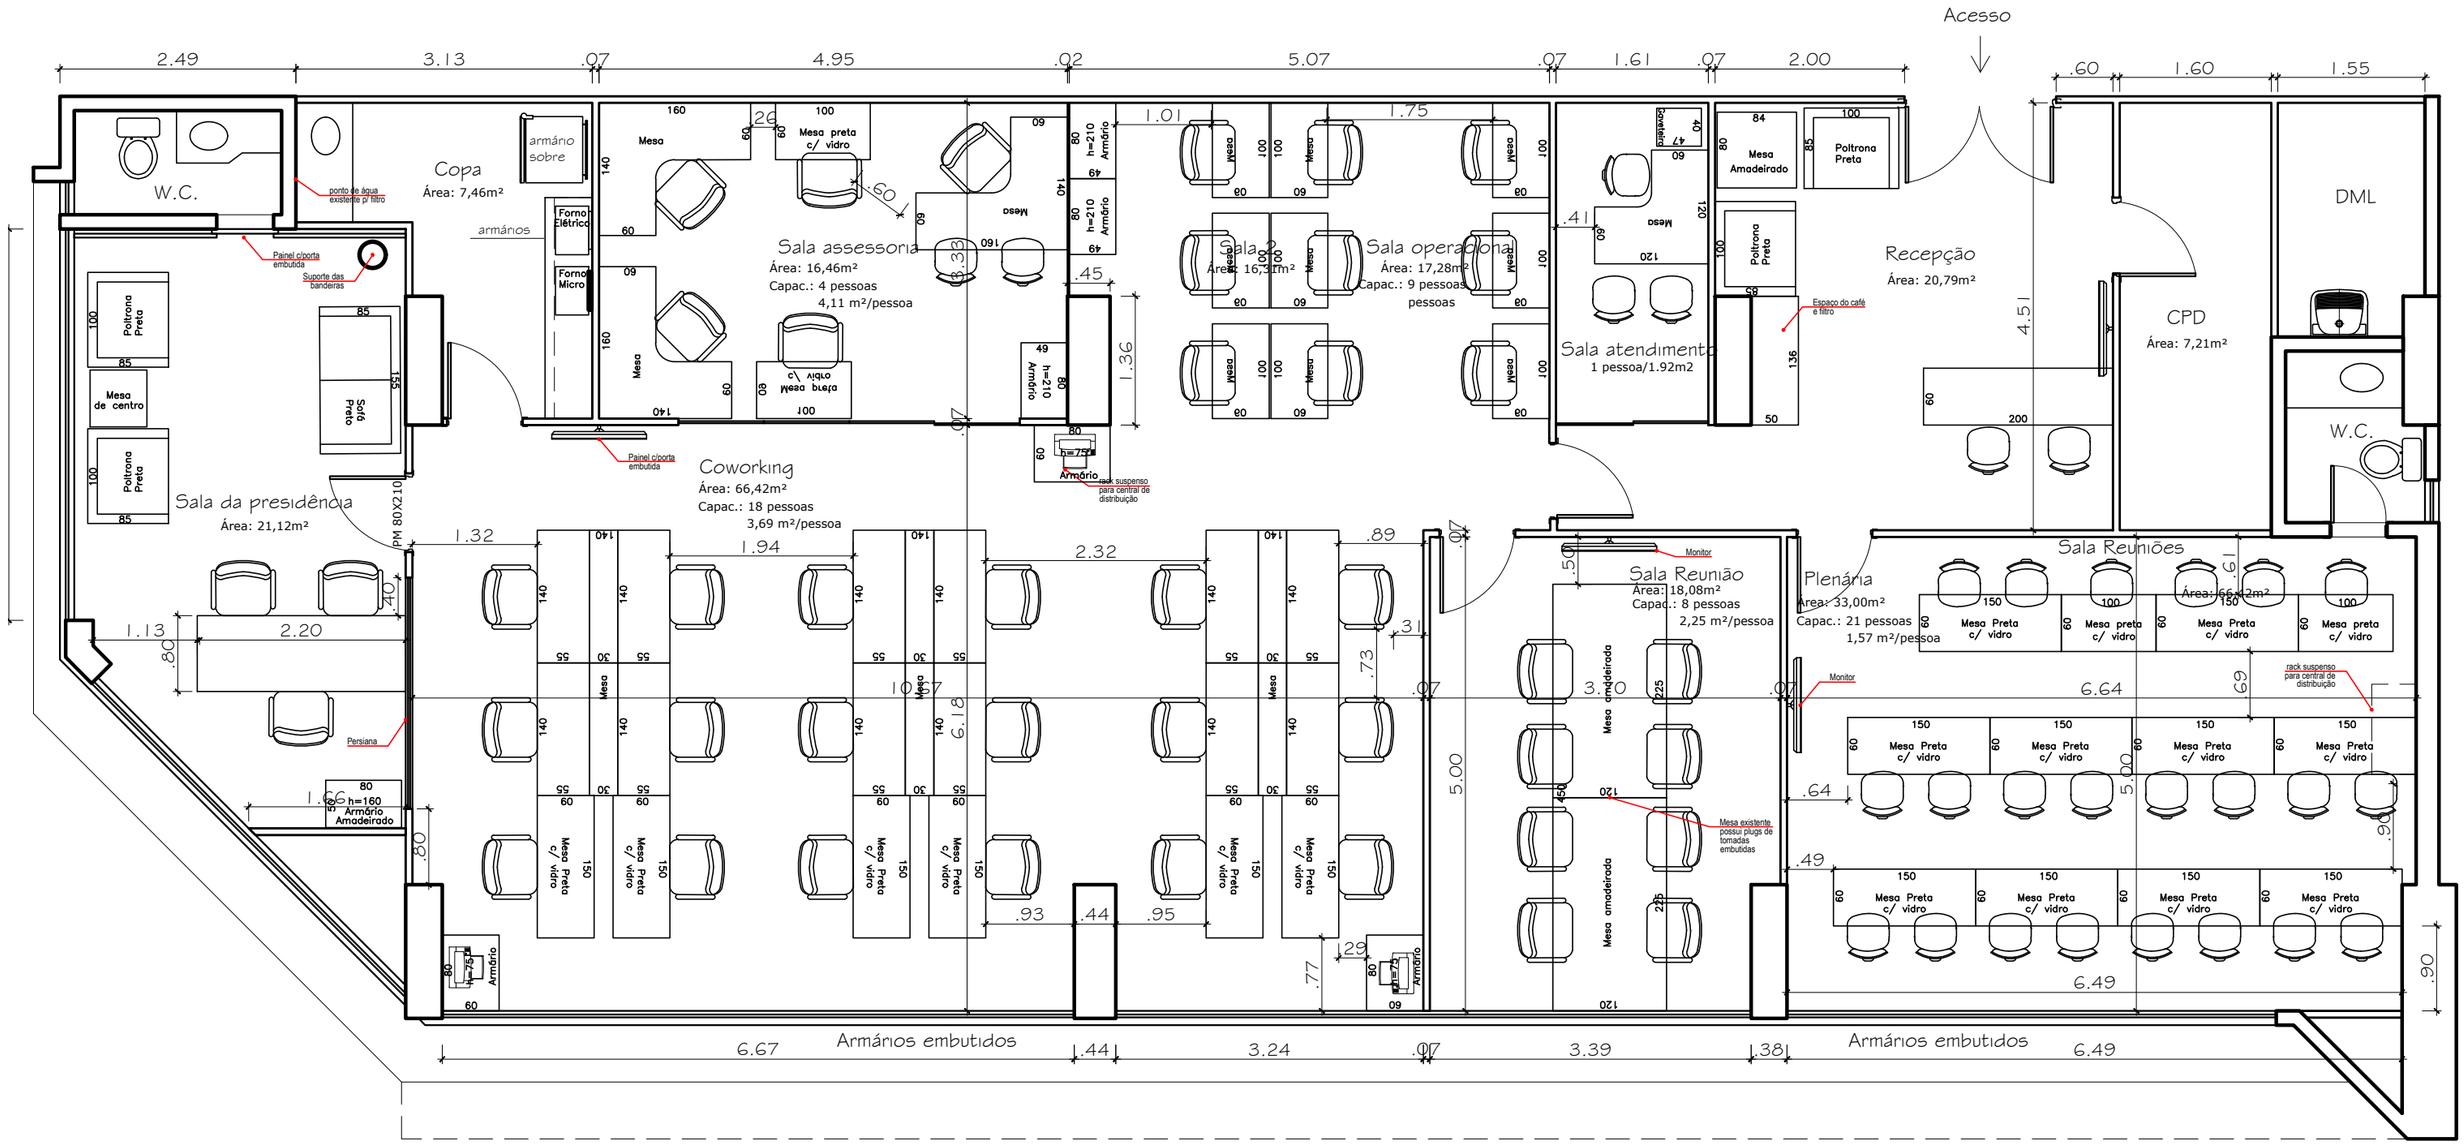
Acesso
W.C.
ponto de água existente p/ filtro
Copa
Área: 7,46m²
armário sobre
armários
Forno Elétrico
Forno Micro
Painel c/porta embutida
Suporte das bandeiras
Poltrona Preta
Mesa de centro
Sofá Preto
Sala da presidência
Área: 21,12m²
PM 80X210
Persiana
Armário Amadeirado
Mesa
Mesa preta c/ vidro
Sala assessoria
Área: 16,46m²
Capac.: 4 pessoas
4,11 m²/pessoa
Cadeira preta sem obly \/
Coworking
Área: 66,42m²
Capac.: 18 pessoas
3,69 m²/pessoa
Armário h=210
Armário h=75
rack suspenso para central de distribuição
Sala 2
Área: 16,31m²
Sala operacional
Área: 17,28m²
Capac.: 9 pessoas
pessoas
Sala atendimento
1 pessoa/1.92m2
Mesa Amadeirado
Espaço do café e filtro
Recepção
Área: 20,79m²
CPD
Área: 7,21m²
DML
Sala Reunião
Área: 18,08m²
Capac.: 8 pessoas
2,25 m²/pessoa
Monitor
Mesa amadeirada
Mesa existente possui plugs de tomadas embutidas
Plenária
Área: 33,00m²
Capac.: 21 pessoas
1,57 m²/pessoa
Sala Reuniões
Área: 66,42m²
Mesa Preta c/ vidro
Mesa preta c/ vidro
Armários embutidos