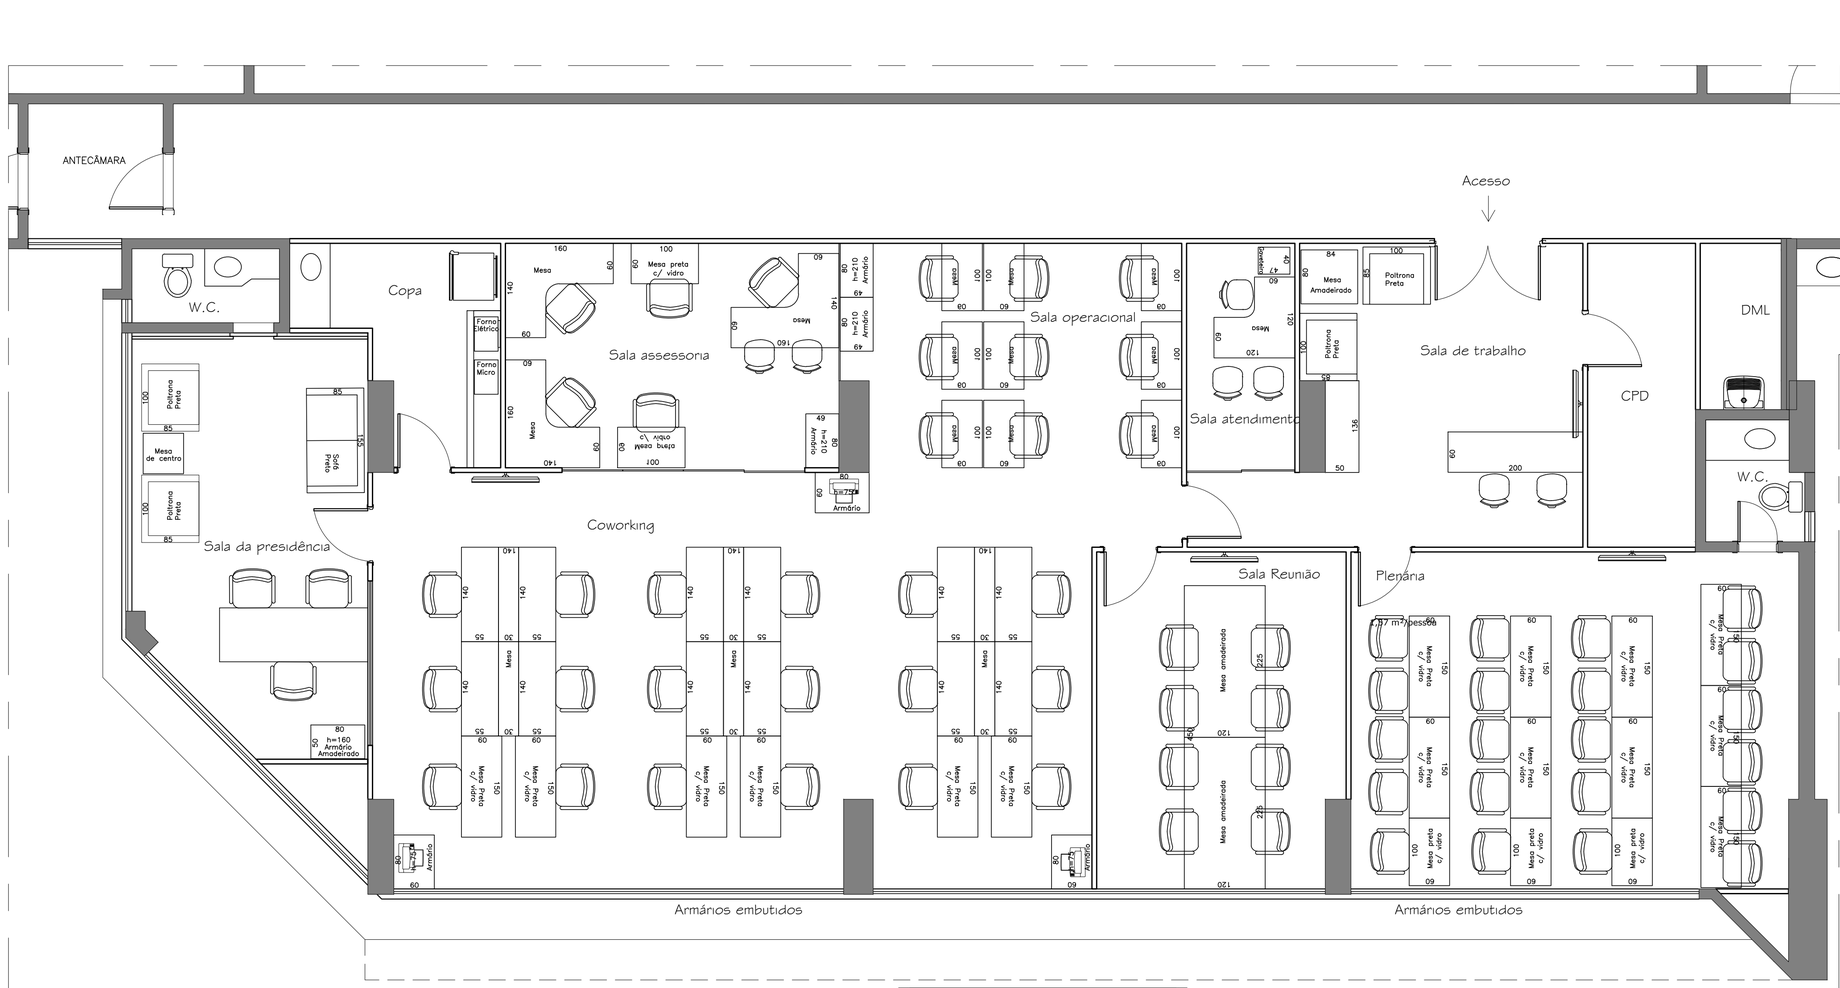

PLANTA BAIXA - LAYOUT

ESCALA 1:50

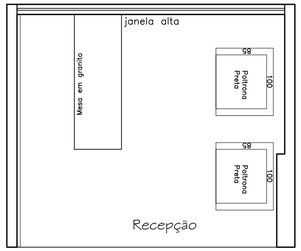

DETALHE

ESCALA 1:50

ASA NORTE - DF

ENDEREÇO : SCN QUADRA 04 BLOCO B SALA 202-B BRASÍLIA-DF

PROPRIETÁRIO: CONSELHO REGIONAL DE CONTABILIDADE DO DISTRITO FEDERAL

AUTOR DO PROJETO : DILSON TEXEIRA DA SILVA CUNHA CAU: A113622-4

RESPONSÁVEL TÉCNICO : DILSON TEXEIRA DA SILVA CUNHA CAU: A113622-4

PROPRIETÁRIO

gov.br Documento assinado digitalmente
DILSON TEXEIRA DA SILVA CUNHA
Data: 14/04/2026 17:12:24-0300
Verifique em https://validar.iti.gov.br

AUTOR DO PROJETO E RESPONSAVEL TECNICO

PROJETO DE ARQUITETURA			ARQ.
PROJETO INSTITUCIONAL			
PLANTA BAIXA: LAYOUT			
ESCALAS: INDICADAS	PROJETO: DILSON CUNHA	DATA : JANEIRO/2026	02/08