




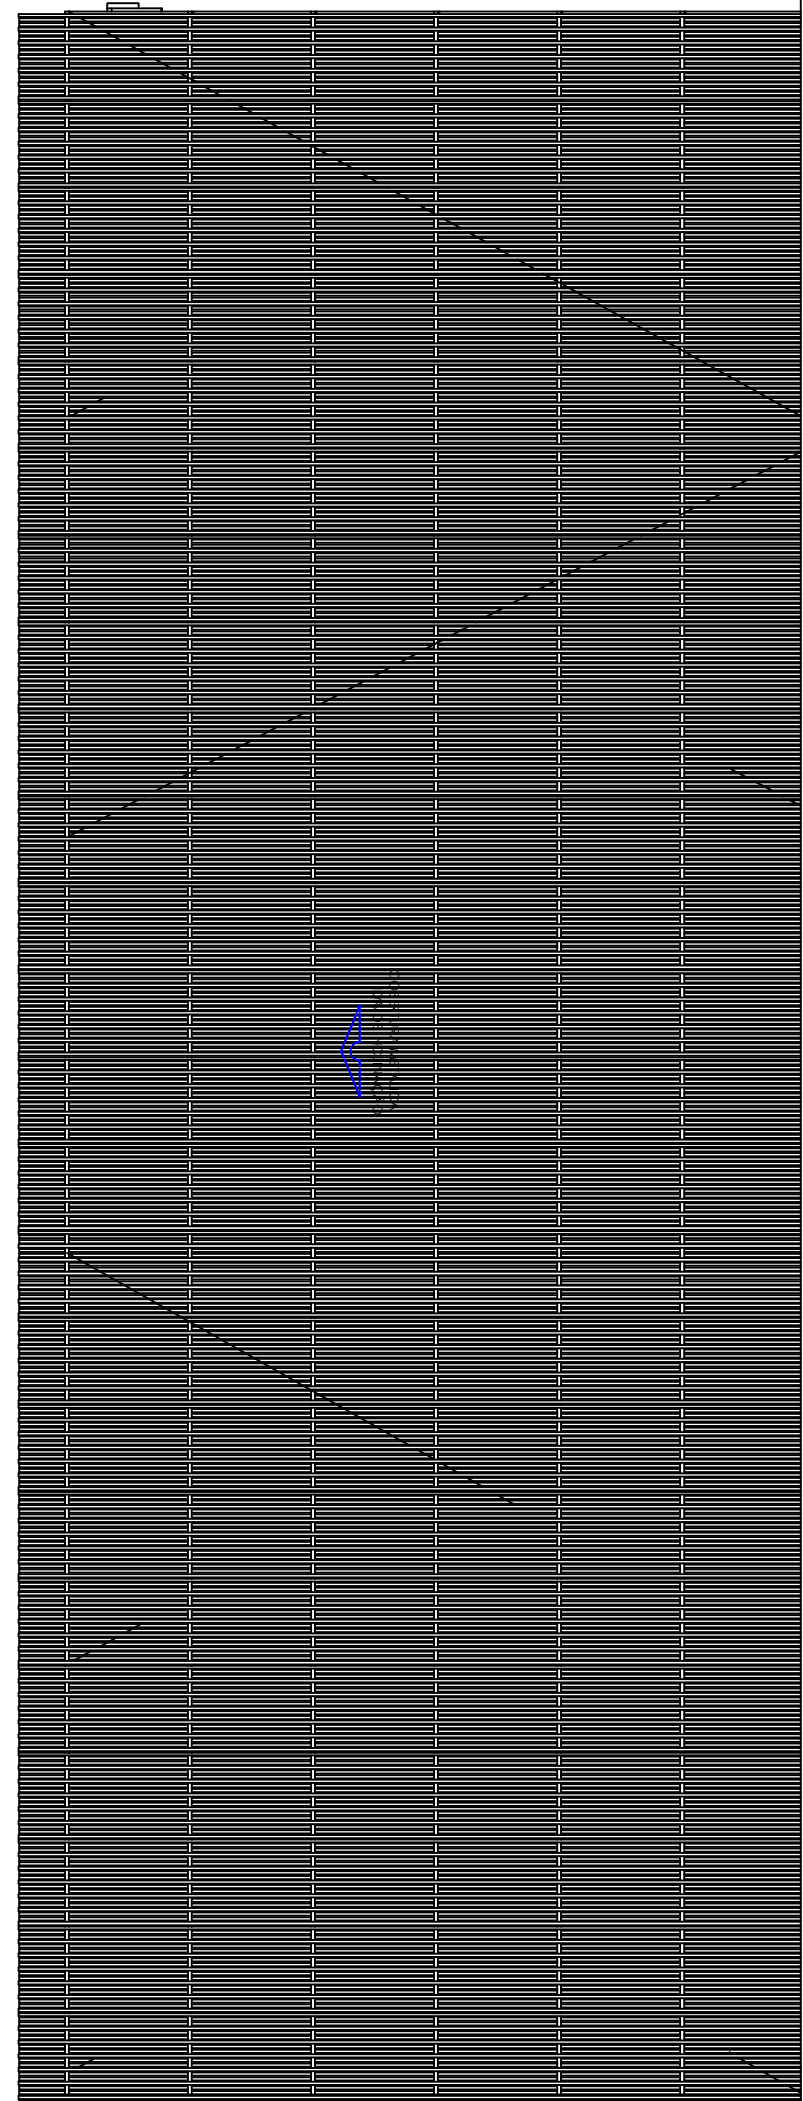



1 PLANTA COBERTURA
ESCALA : 1/75

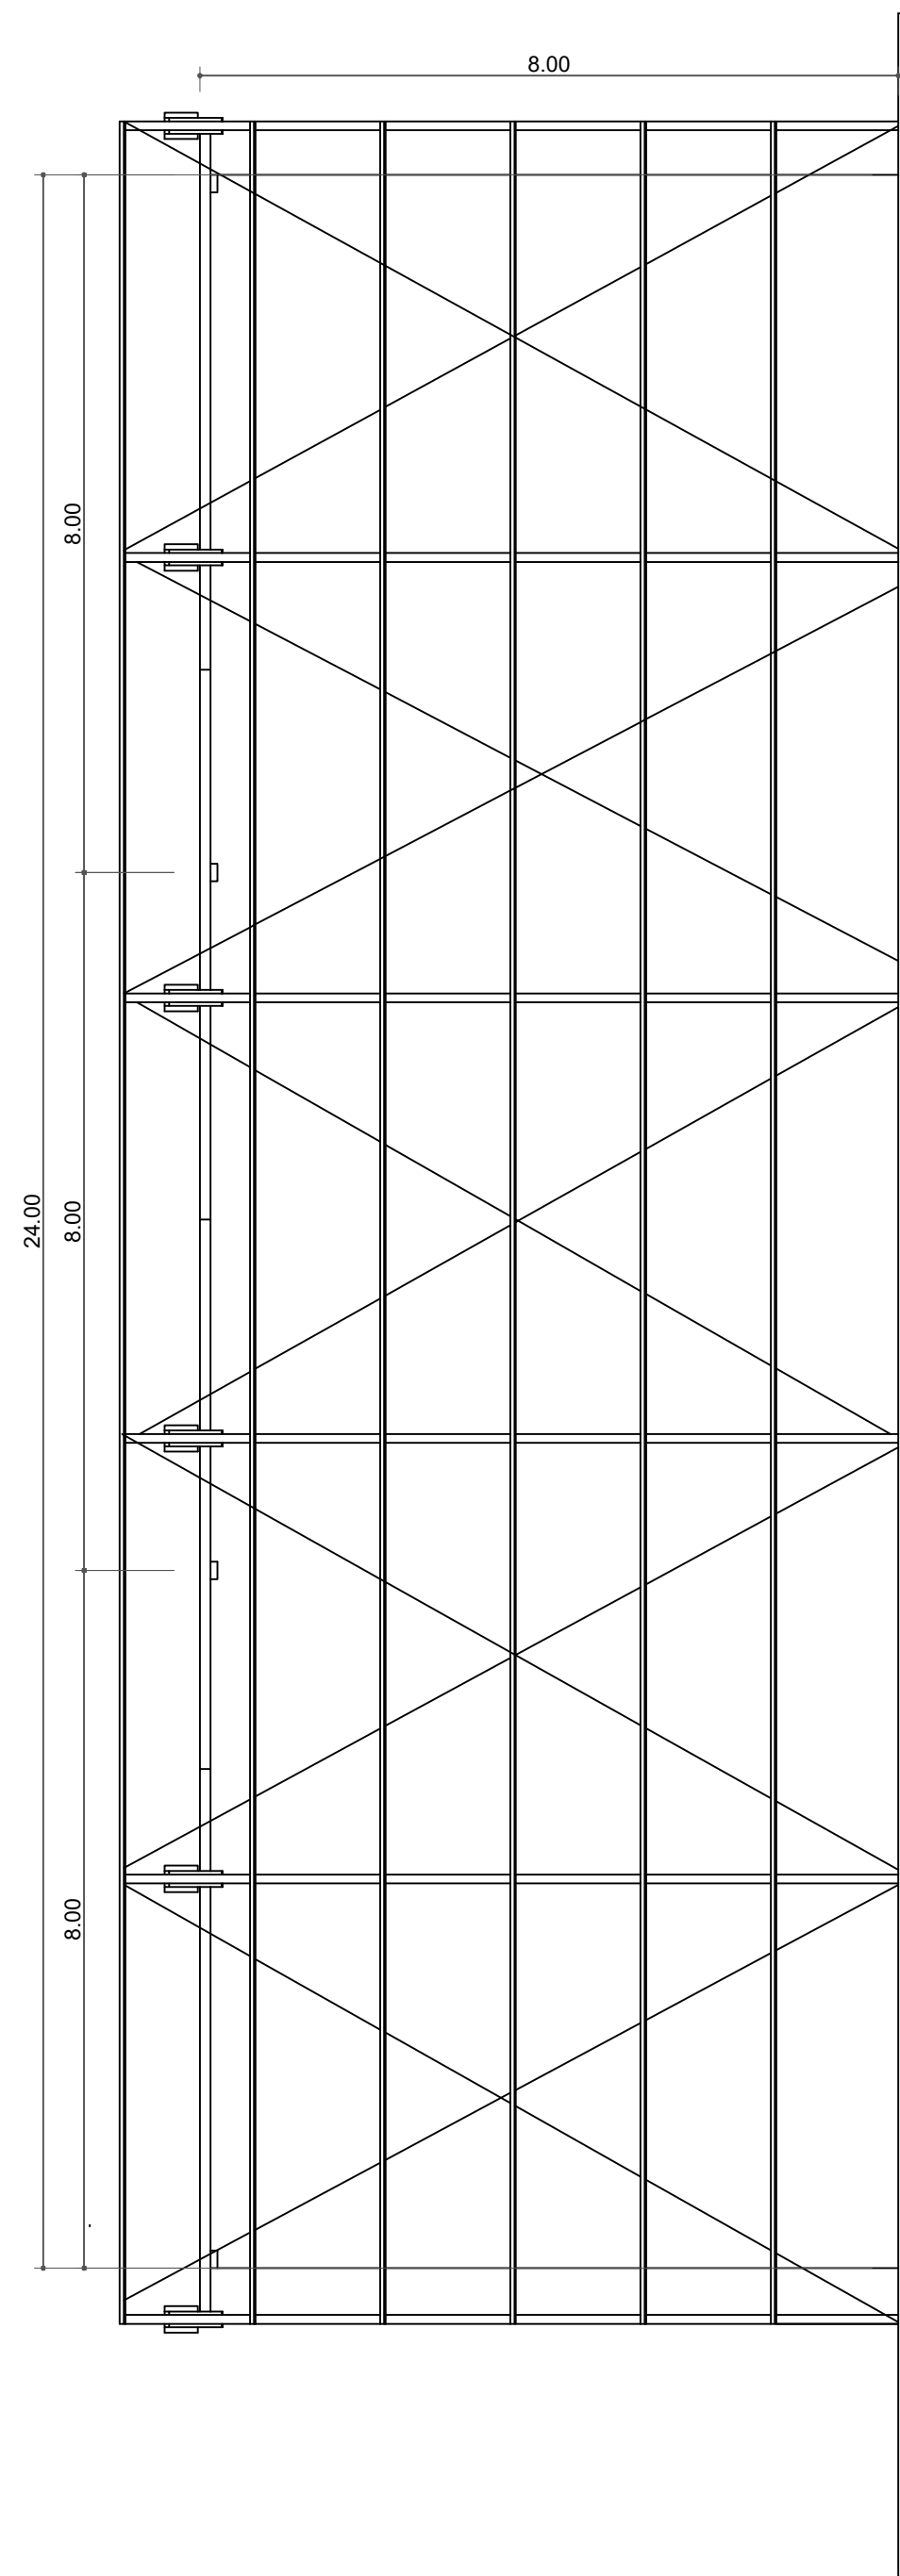


2 ESTRUTURA METÁLICA
ESCALA : 1/75

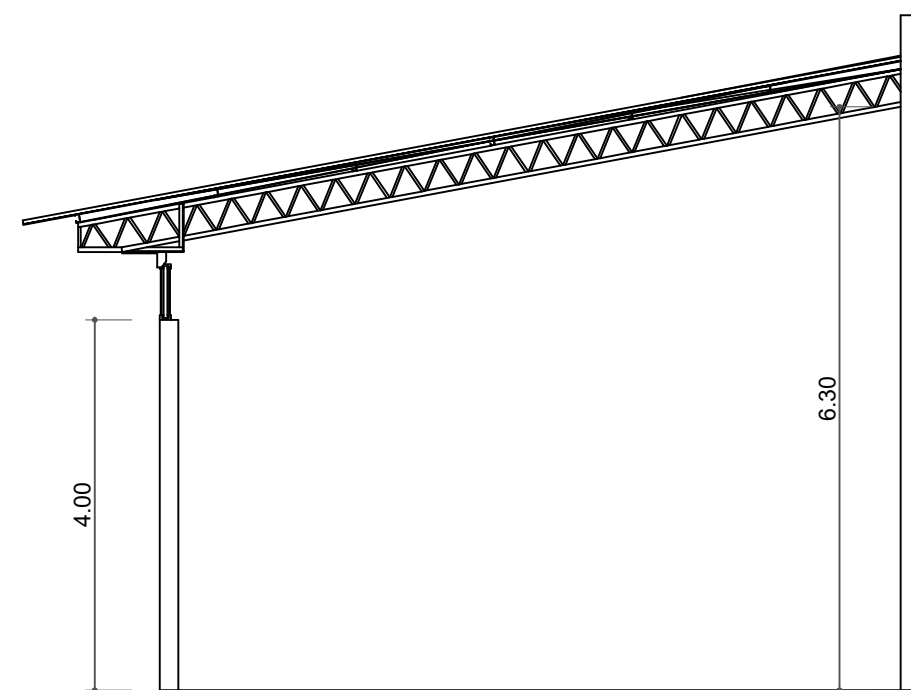

3 PROJEÇÃO LONGITUDINAIS
SEM ESCALA

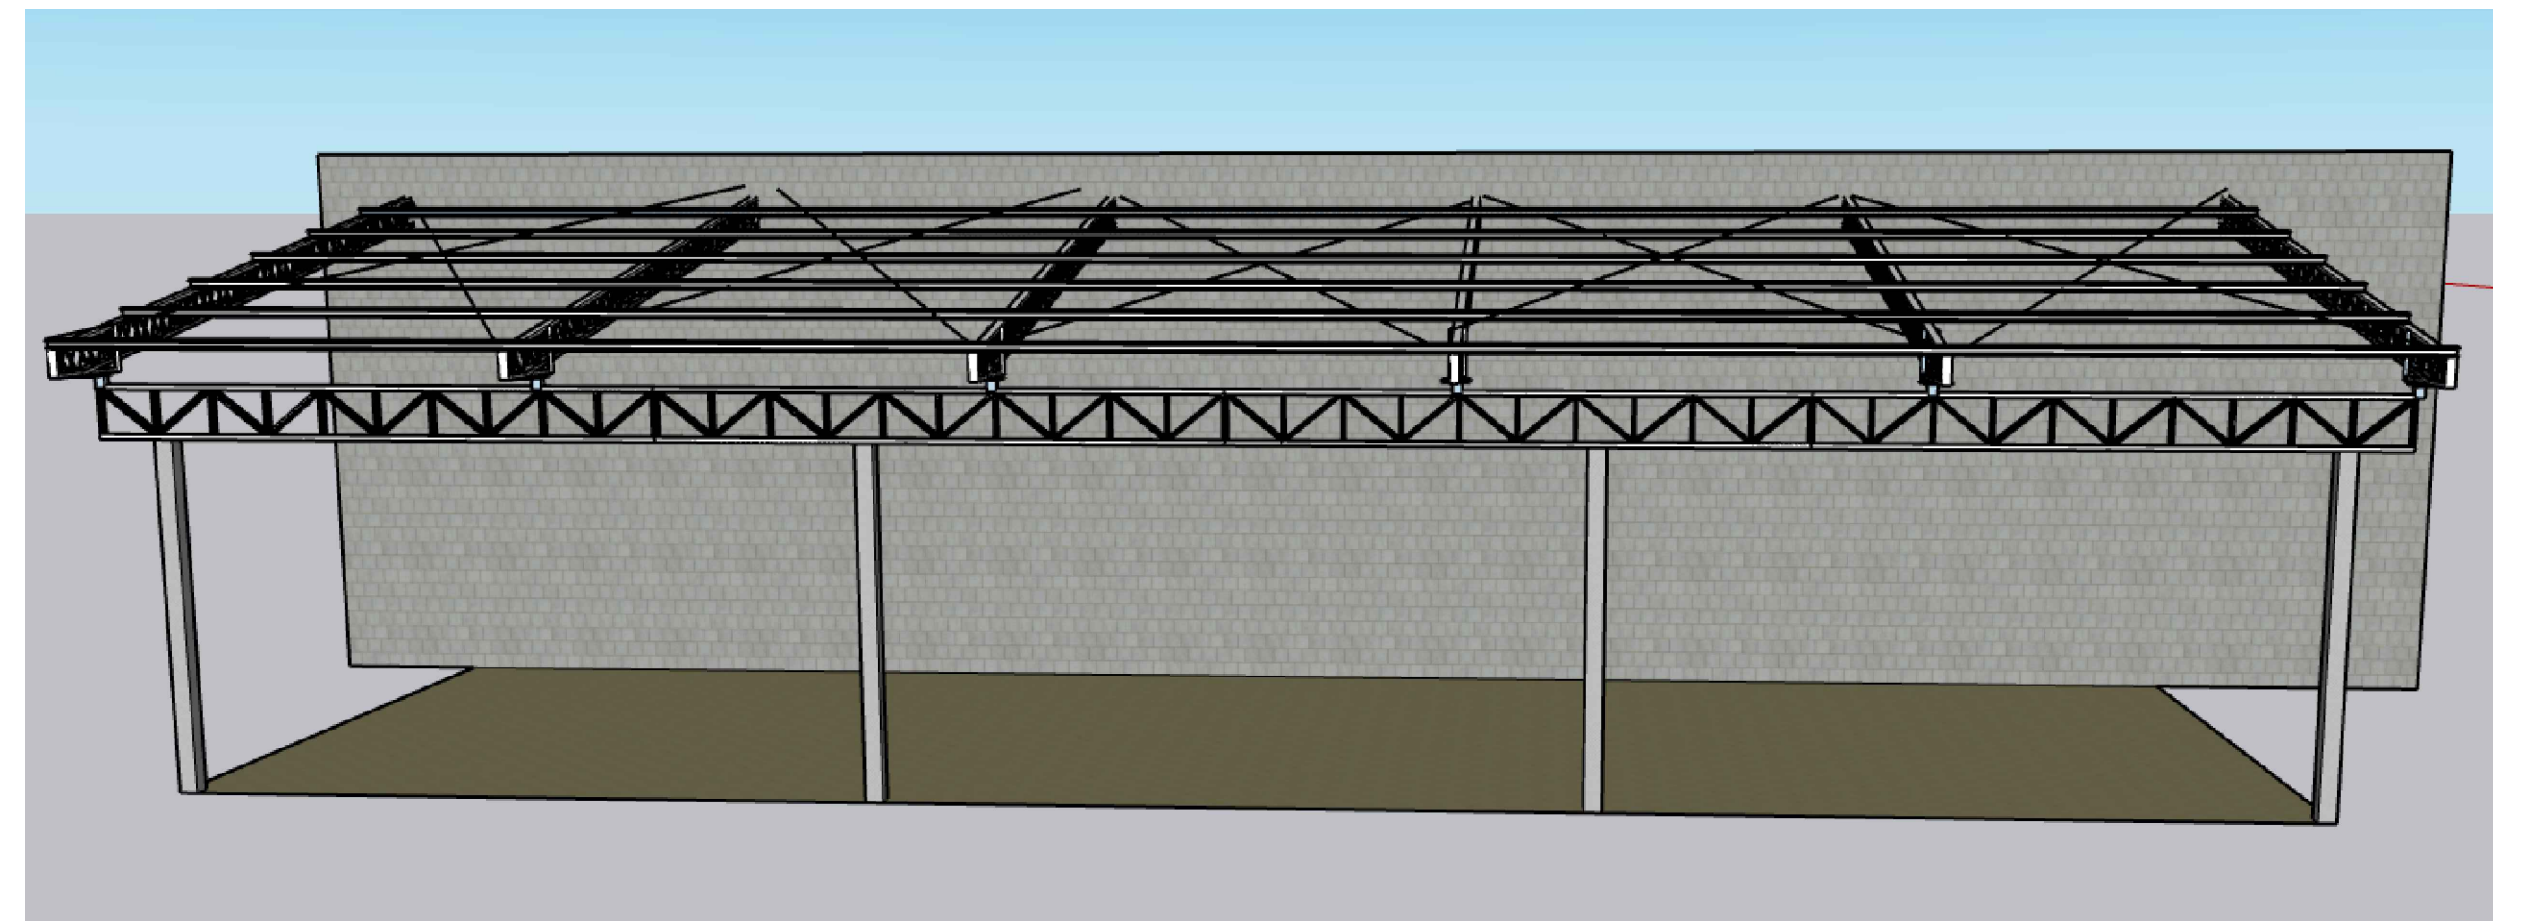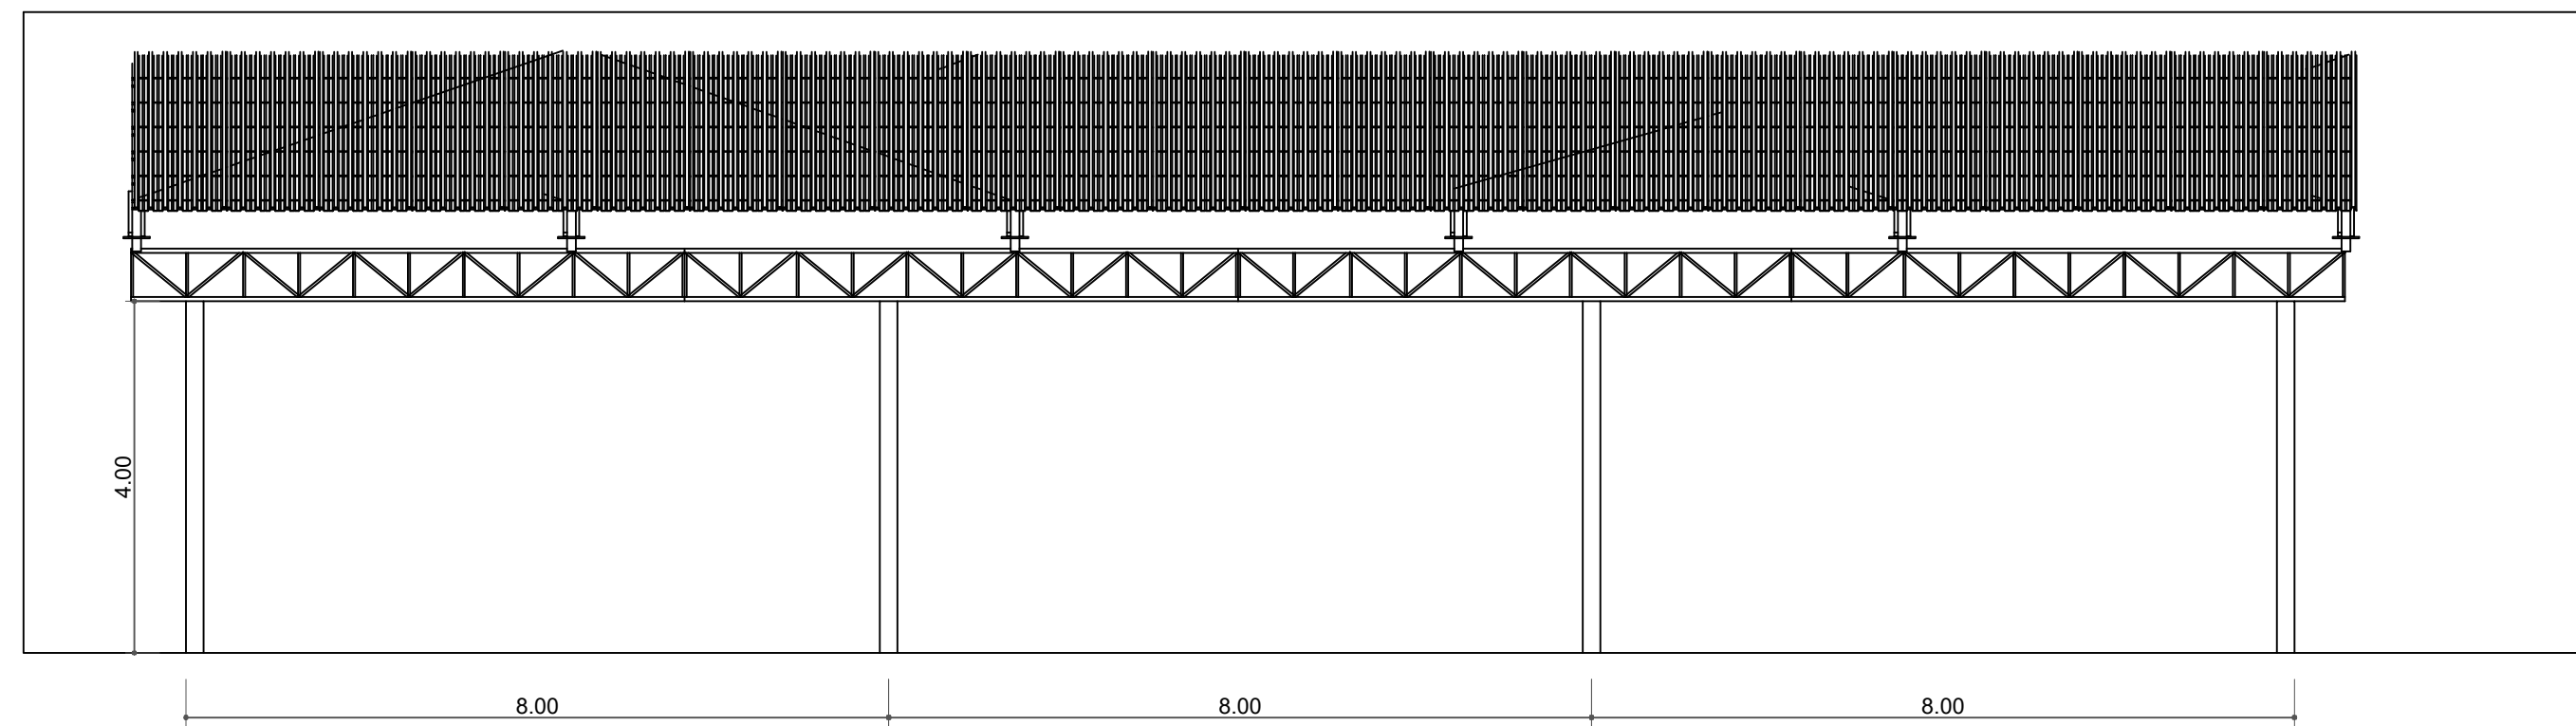

4 PESPECTIVA
ESCALA : S/ESC.

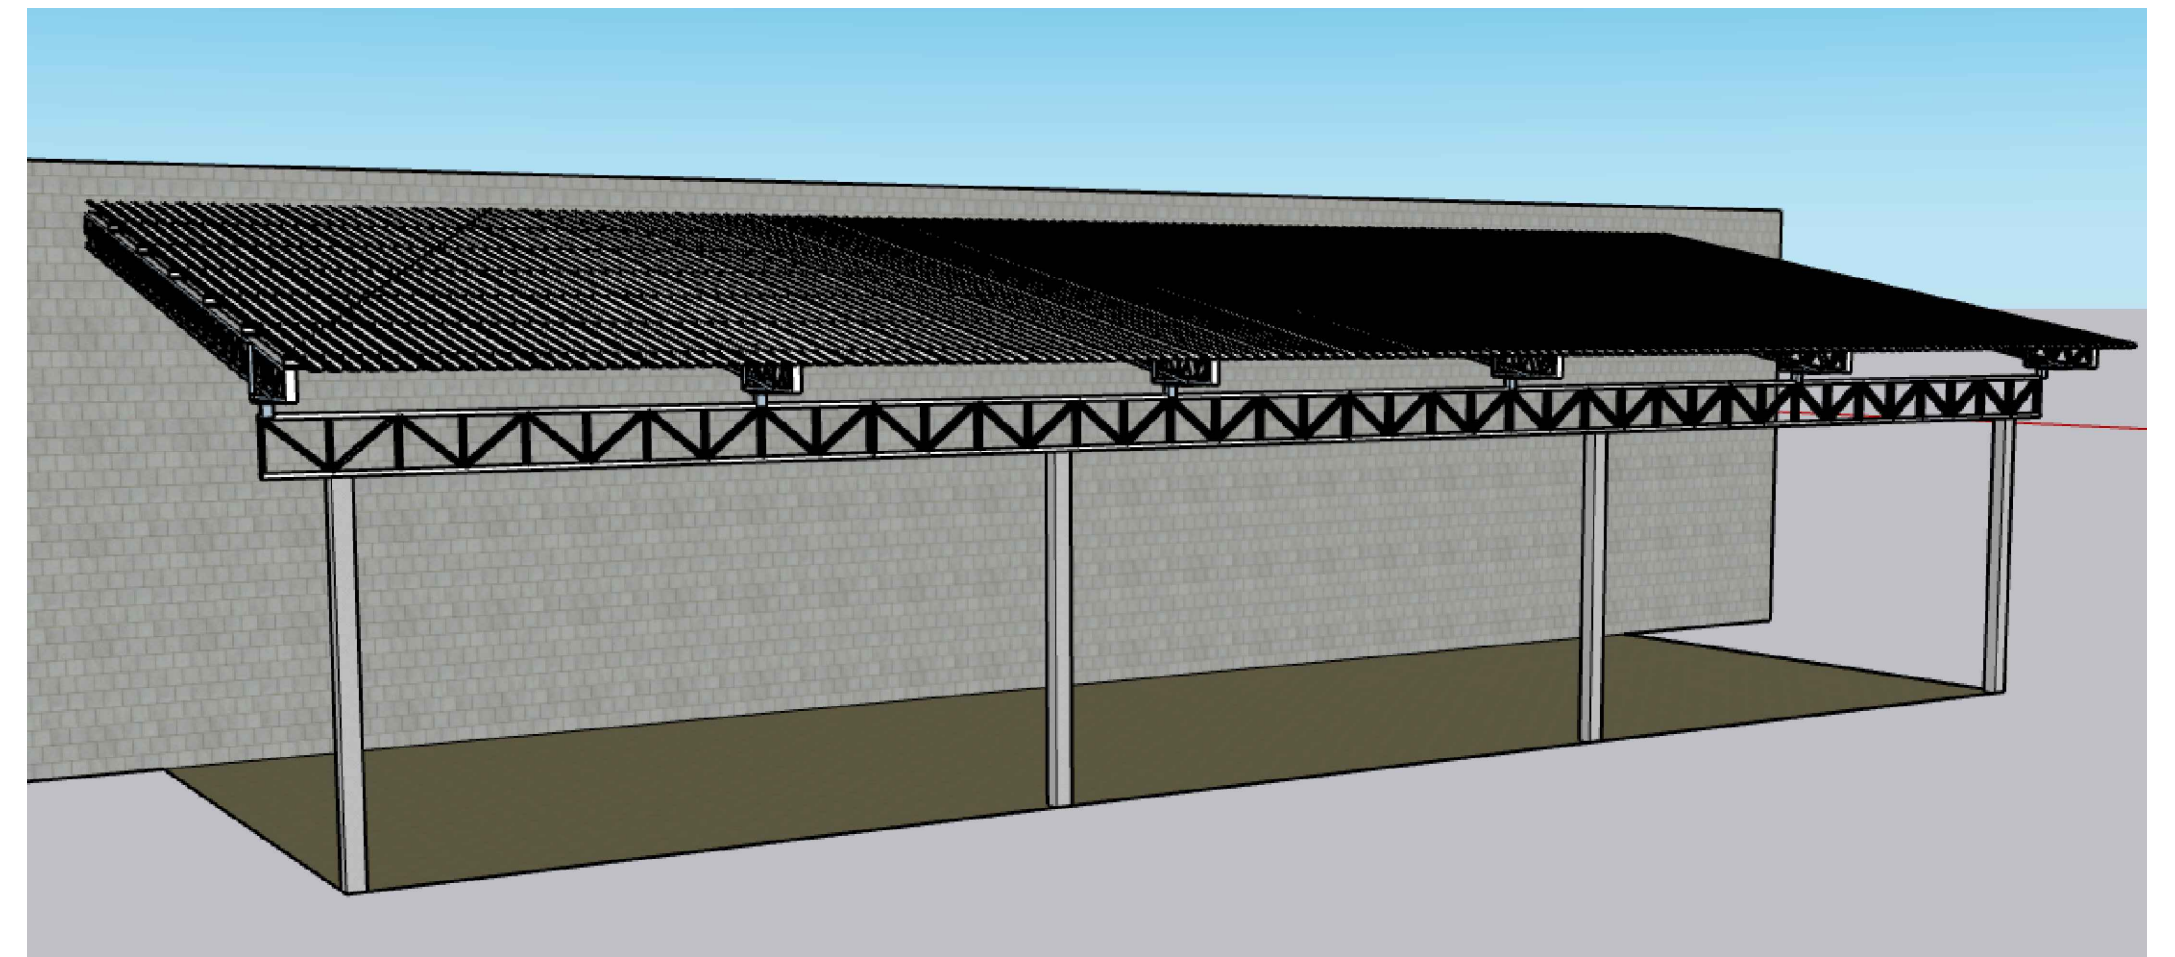

5 PESPECTIVA
ESCALA : S/ESC.

PREFEITURA:		CREA:	
		BOMBEIRO OU NATURATINS:	
PROJETO ARQUITETÔNICO			
CARACTERÍSTICA:		PRONOME:	
GALPÃO		01/01	
ENDEREÇO:		AUTOR DO PROJETO:	
Rua Porto Alegre, nº 179, Centro - CEP 77555-000 - Fátima do Tocantins-TO		DIEGO SOUZA ARAUJO ENGENHEIRO CIVIL - CREA 210636 D/TO	
ÁREAS:		PROPRIETÁRIO:	
		PREFEITURA DE FATIMA - TO	
		CONTEÚDO:	
ESCALAS:		DATA:	
INDICADA		MARÇO/2025	
		CONFERIDO:	
		DESENHO:	
		DIEGO SOUZA ARAUJO	
FONE: 98483-2996			