

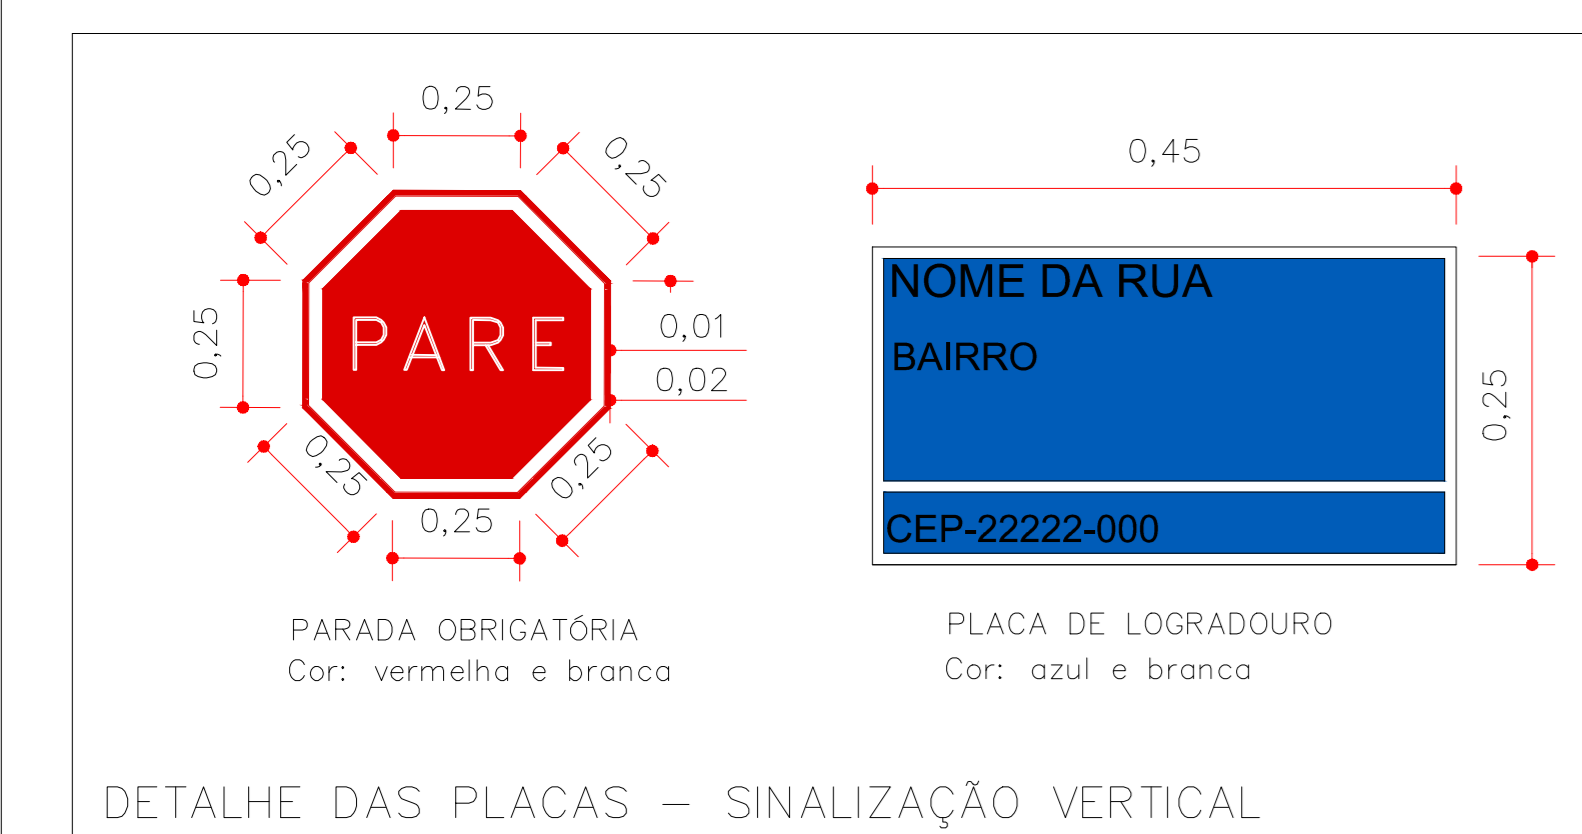


PLANTA DE RECAPEAMENTO SEM ESCALA


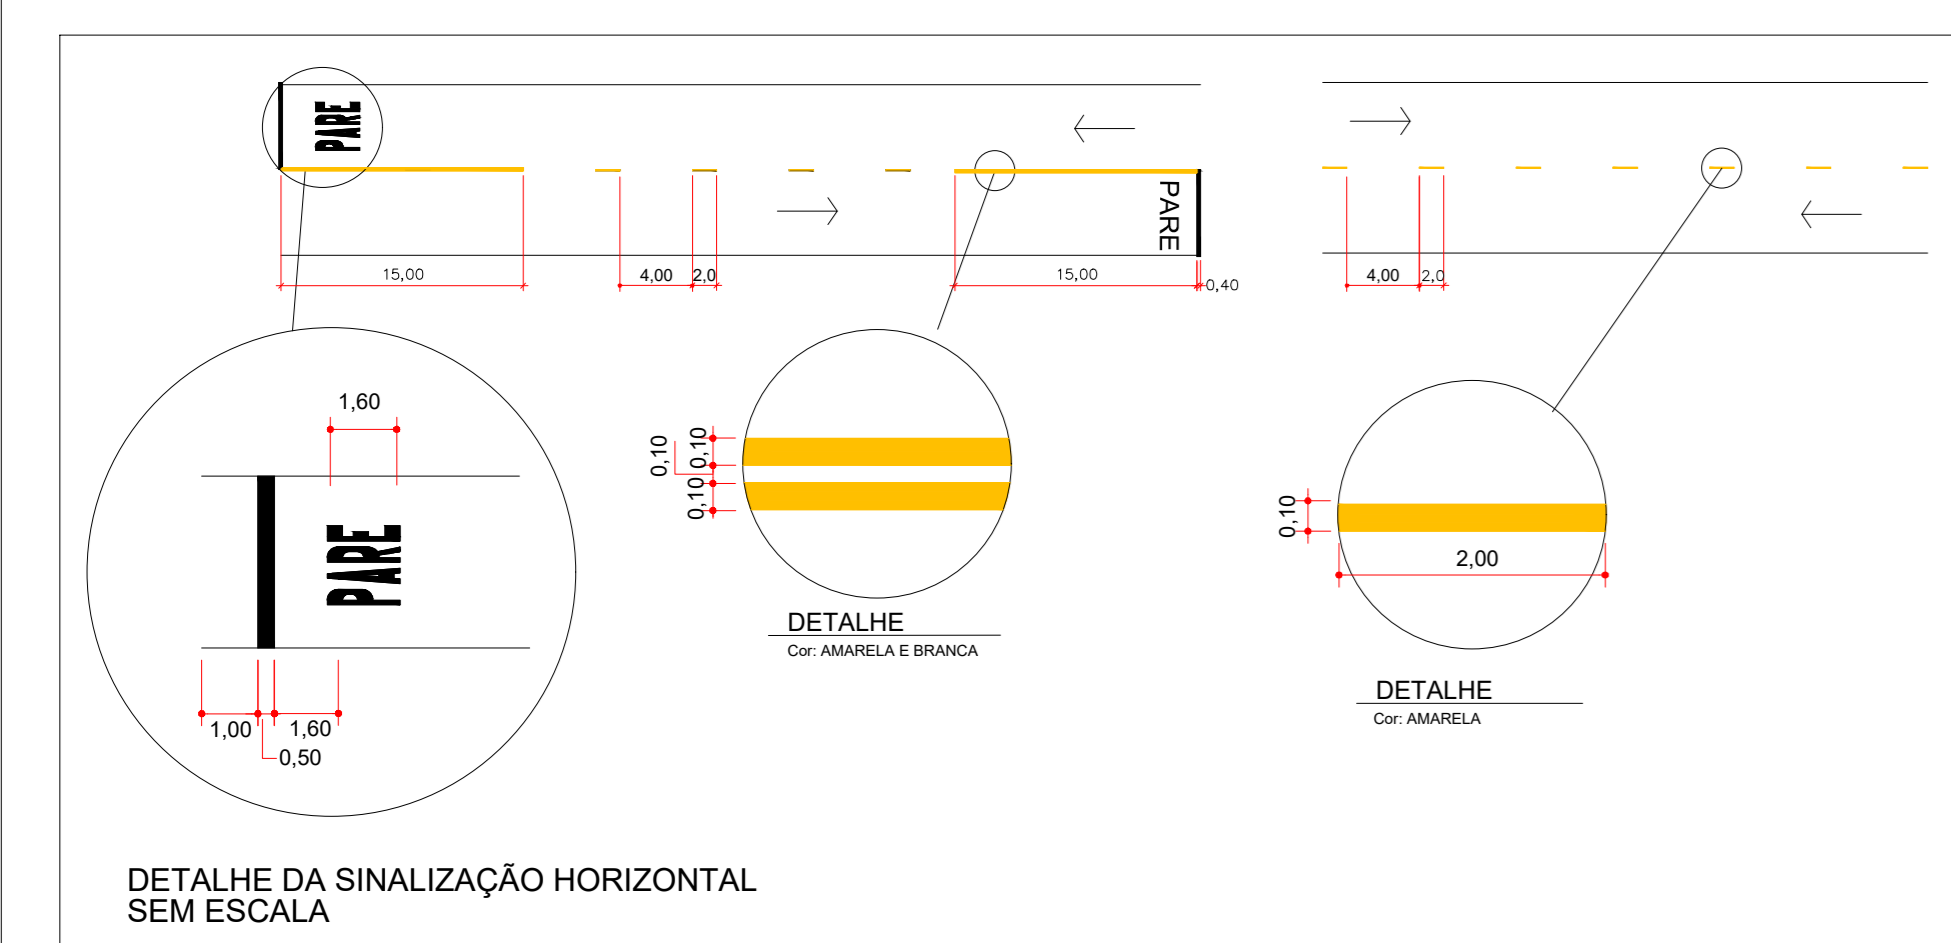


PLANTA DE SARJETA SEM ESCALA


DETALHE DA SINALIZAÇÃO VERTICAL E LOGRADOURO

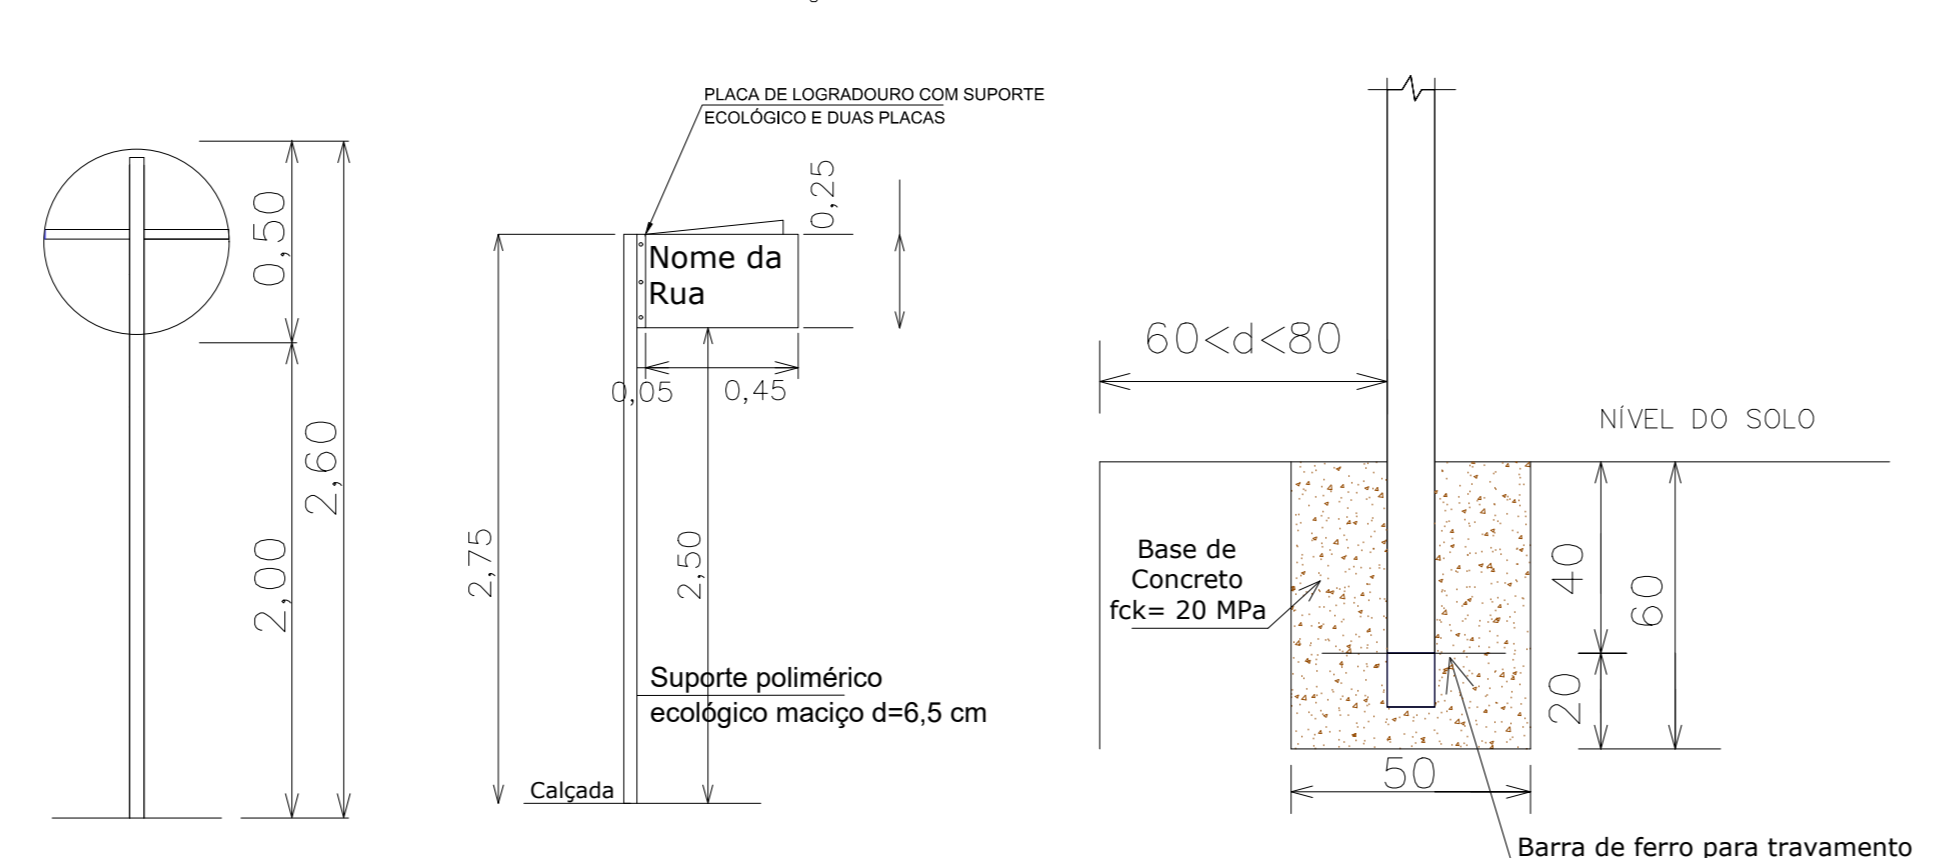

DETALHE AVENIDA CONTORNO

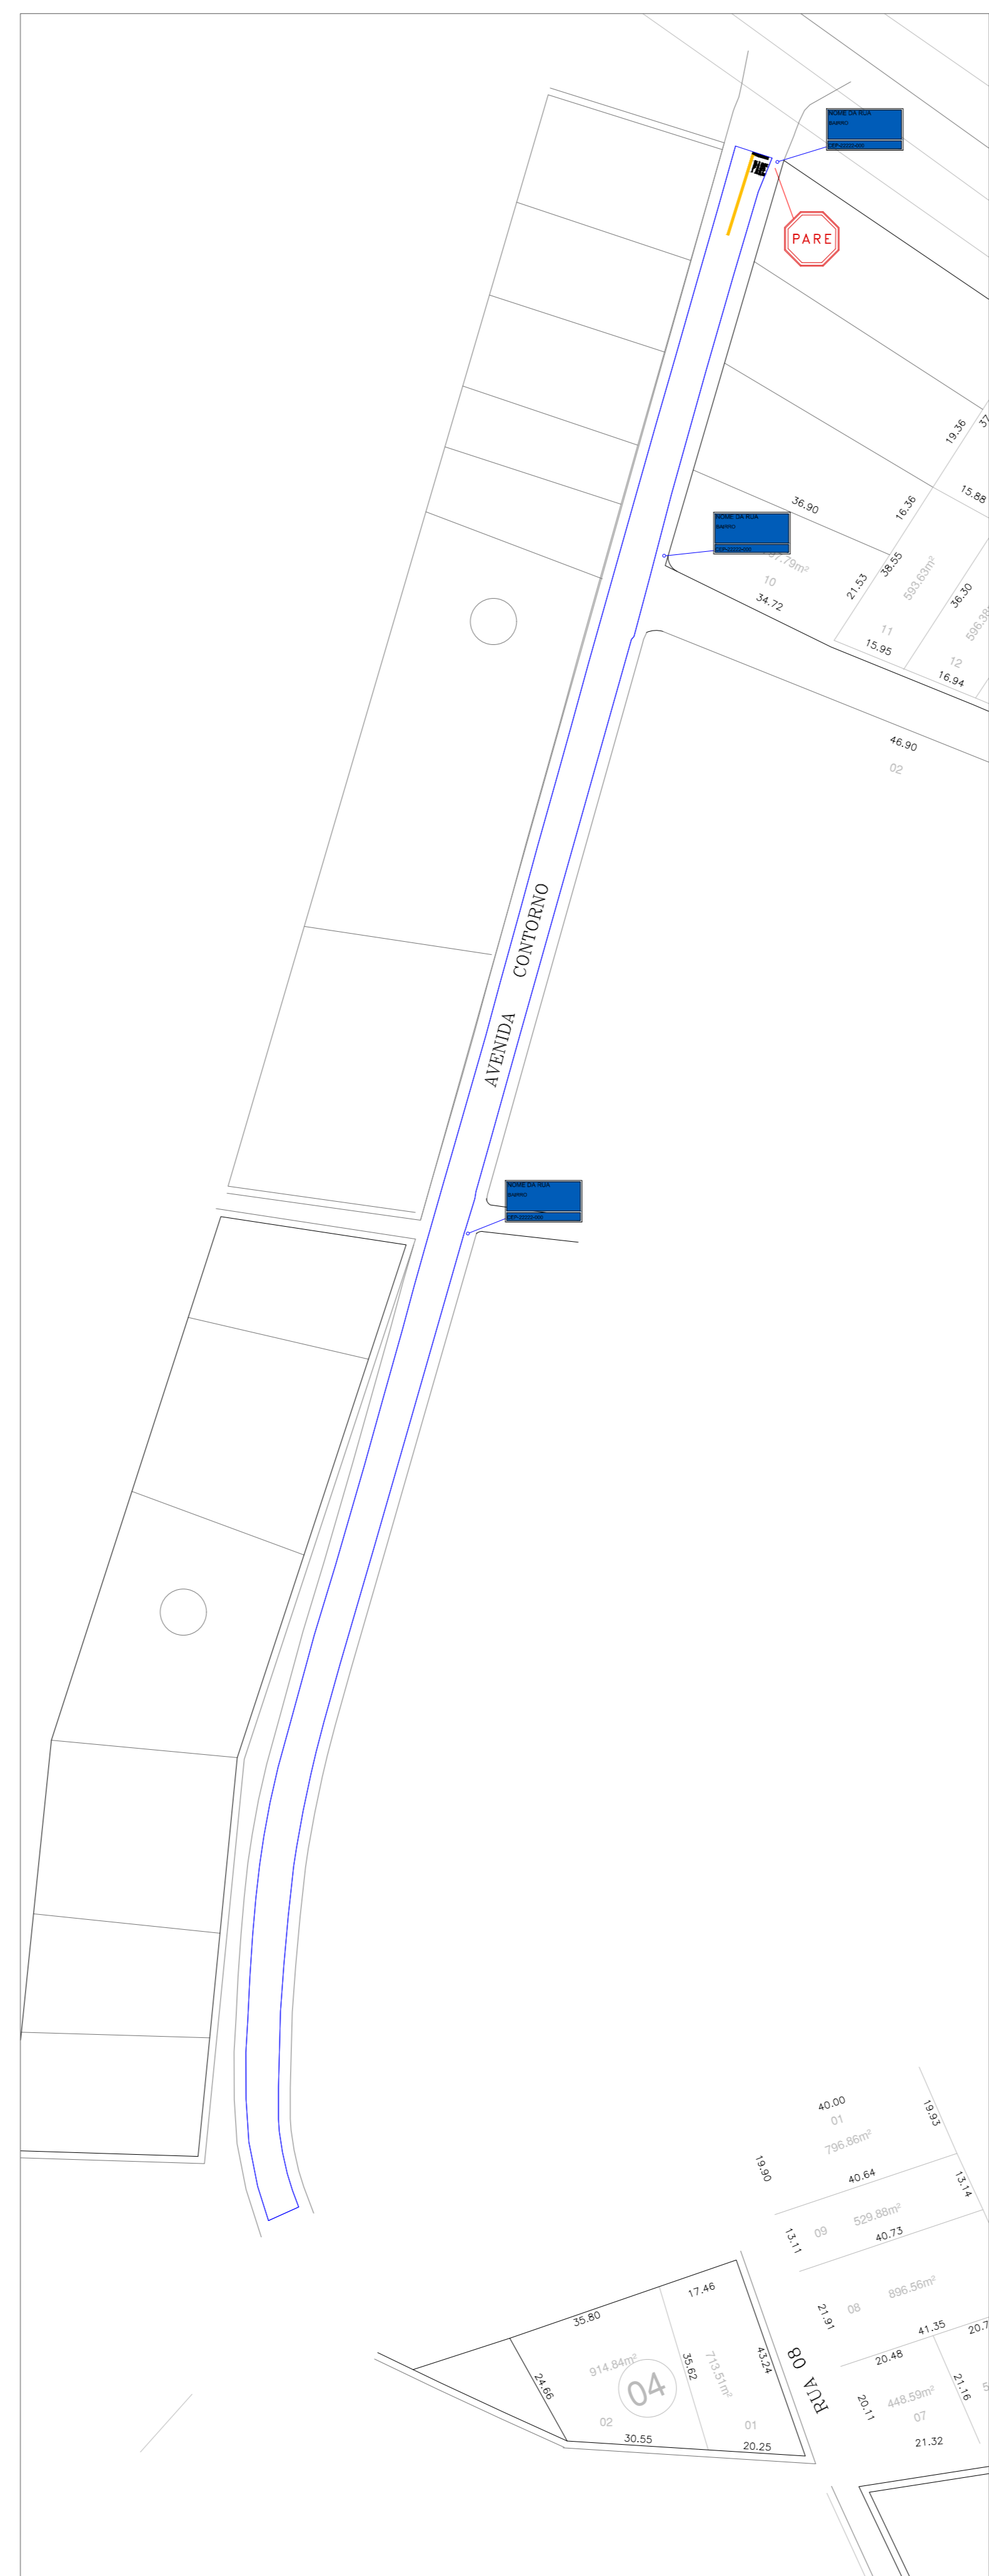
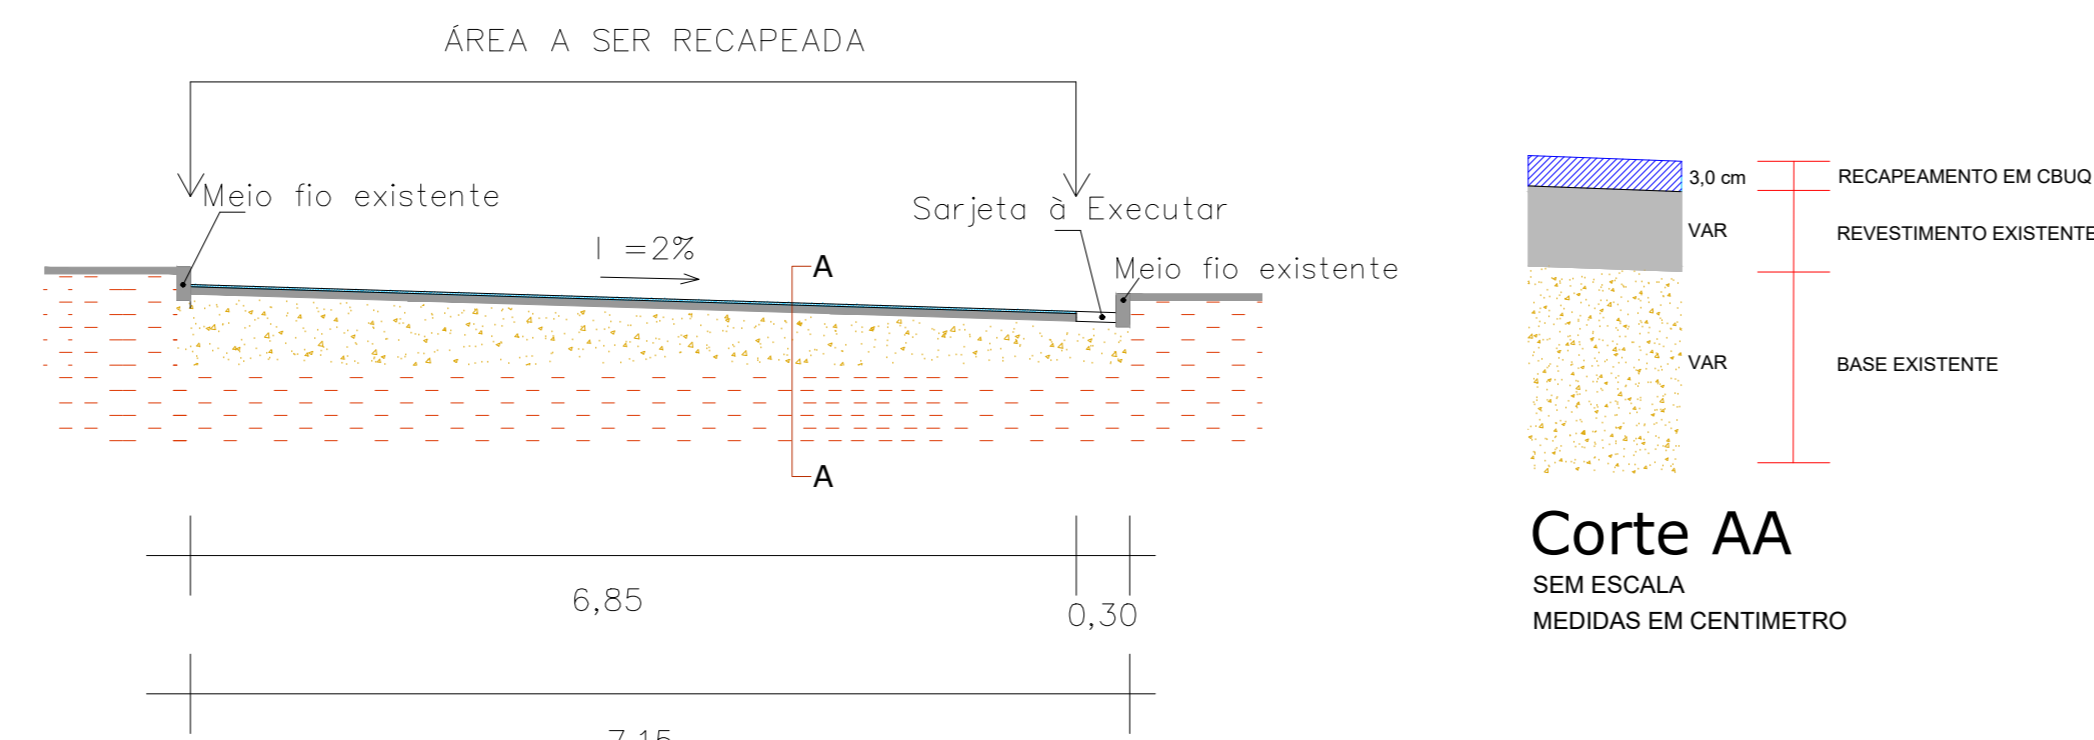


PLANTA DE SINALIZAÇÃO SEM ESCALA

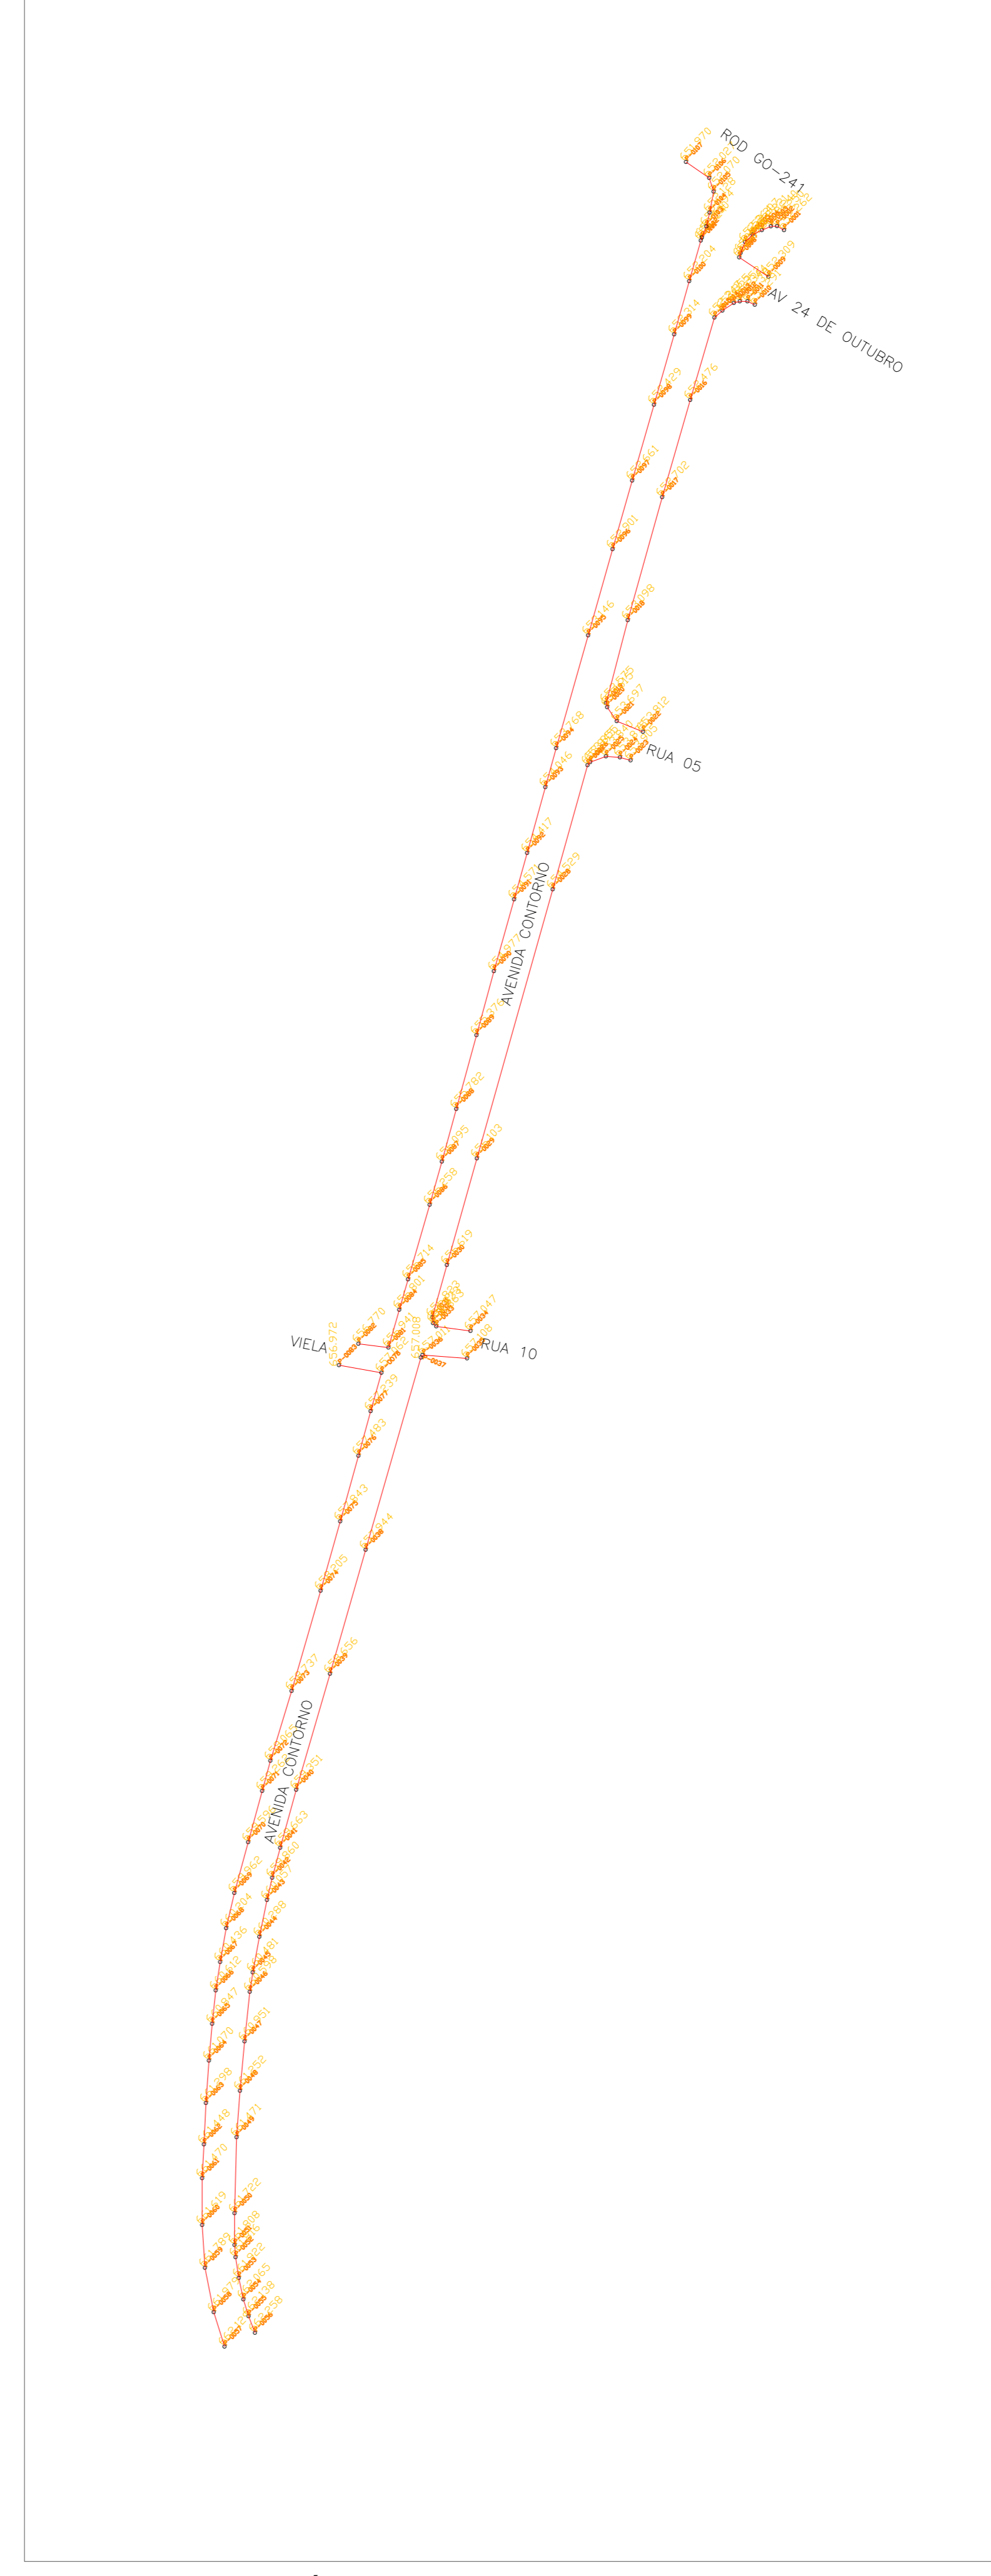

PLANTA TOPOGRÁFICA SEM ESCALA

LISTA DE RUAS						
NOME DA RUA	COMP	VIA		RECAPEAMENTO		SARJETA
		LARGURA	ÁREA	LARGURA	ÁREA	
AV. CONTORNO	450,95	7,11	3.206,25	6,81	3.070,97	446,86
TOTAL			3.206,25		3.070,97	446,86

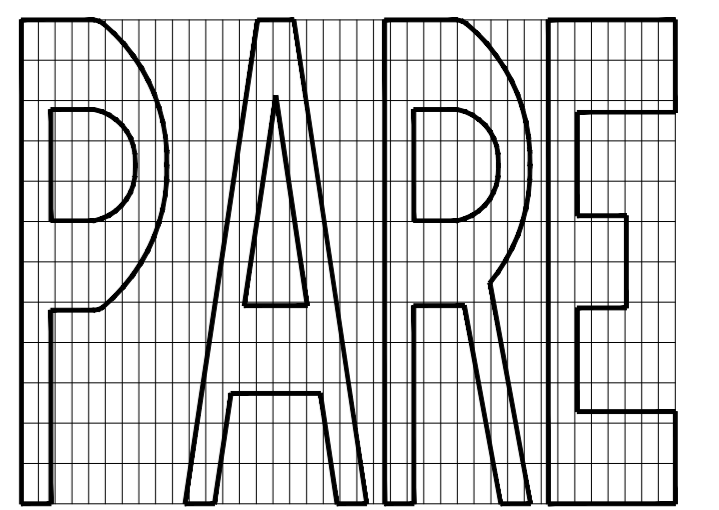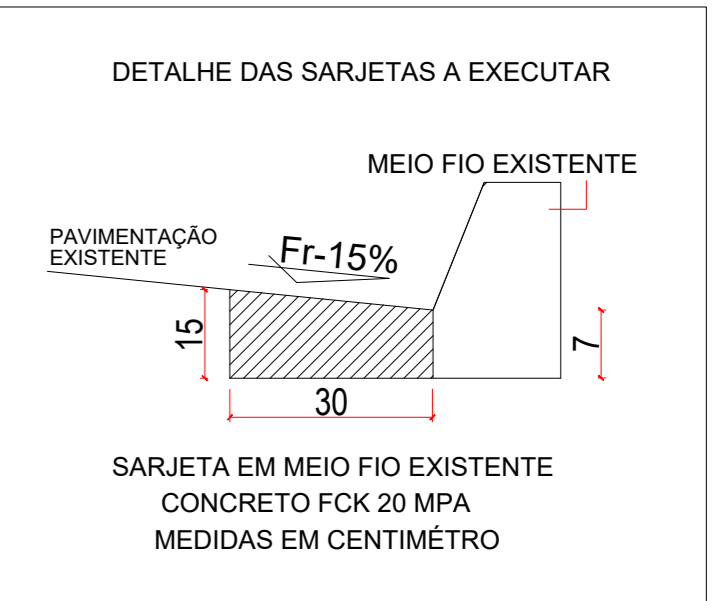

ESPECIFICAÇÕES:
 MEDIDAS:
 COMPRIMENTO=1,95m
 ALTURA DA LEGENDA=1,60m
 ESTA ALTURA PODERÁ SER UTILIZADA EM VÁRIAS LOCALS OU NAQUELAS EM QUE SUA VELOCIDADE SEJA EM TORNO DE 30 km/h
 DIAGRAMAÇÃO DA LEGENDA "PARE"
 Tinta: EXTRUDADO Cor: BRANCA
 SEM ESCALA



PLANTA DE LOCALIZAÇÃO SEM ESCALA

- LEGENDA:
- ÁREA A SER RECAPEADA - CBUQ 3 CM;
 - DEMOLIÇÃO PAVIMENTO E EXECUÇÃO DE SARJETA.
 - SINALIZAÇÃO VERTICAL "LOGRADOURO"
 - SINALIZAÇÃO VERTICAL "PARE"

APROVAÇÃO:

EM _____

PREFEITO MUNICIPAL

REVISÃO	DATA	MODIFICAÇÃO
01		
02		
03		
04		



RECAPEAMENTO

CLIENTE	PREFEITURA MUNICIPAL DE CAMPINAÇU
OBRA	RECAPEAMENTO E TAPA-BURACOS EM CBUQ
ENDEREÇO	AV. CONTORNO - ST VARZEA ALEGRE CAMPINAÇU-GO
REFERENTE	PLANTA DE RECAPEAMENTO / PLANTA SARJETA / PLANTA DE SINALIZAÇÃO PLANTA TOPOGRÁFICO / LEGENDA DETALHES LISTA DE RUAS
ÁREAS	ÁREA TOTAL DE RECAPEAMENTO: 3.027,84 M²
A.R.T.	Prancha N°
Desenho	Revisão
Tamanho	Escala(s)
Unidade(s)	Data
ART N°	