


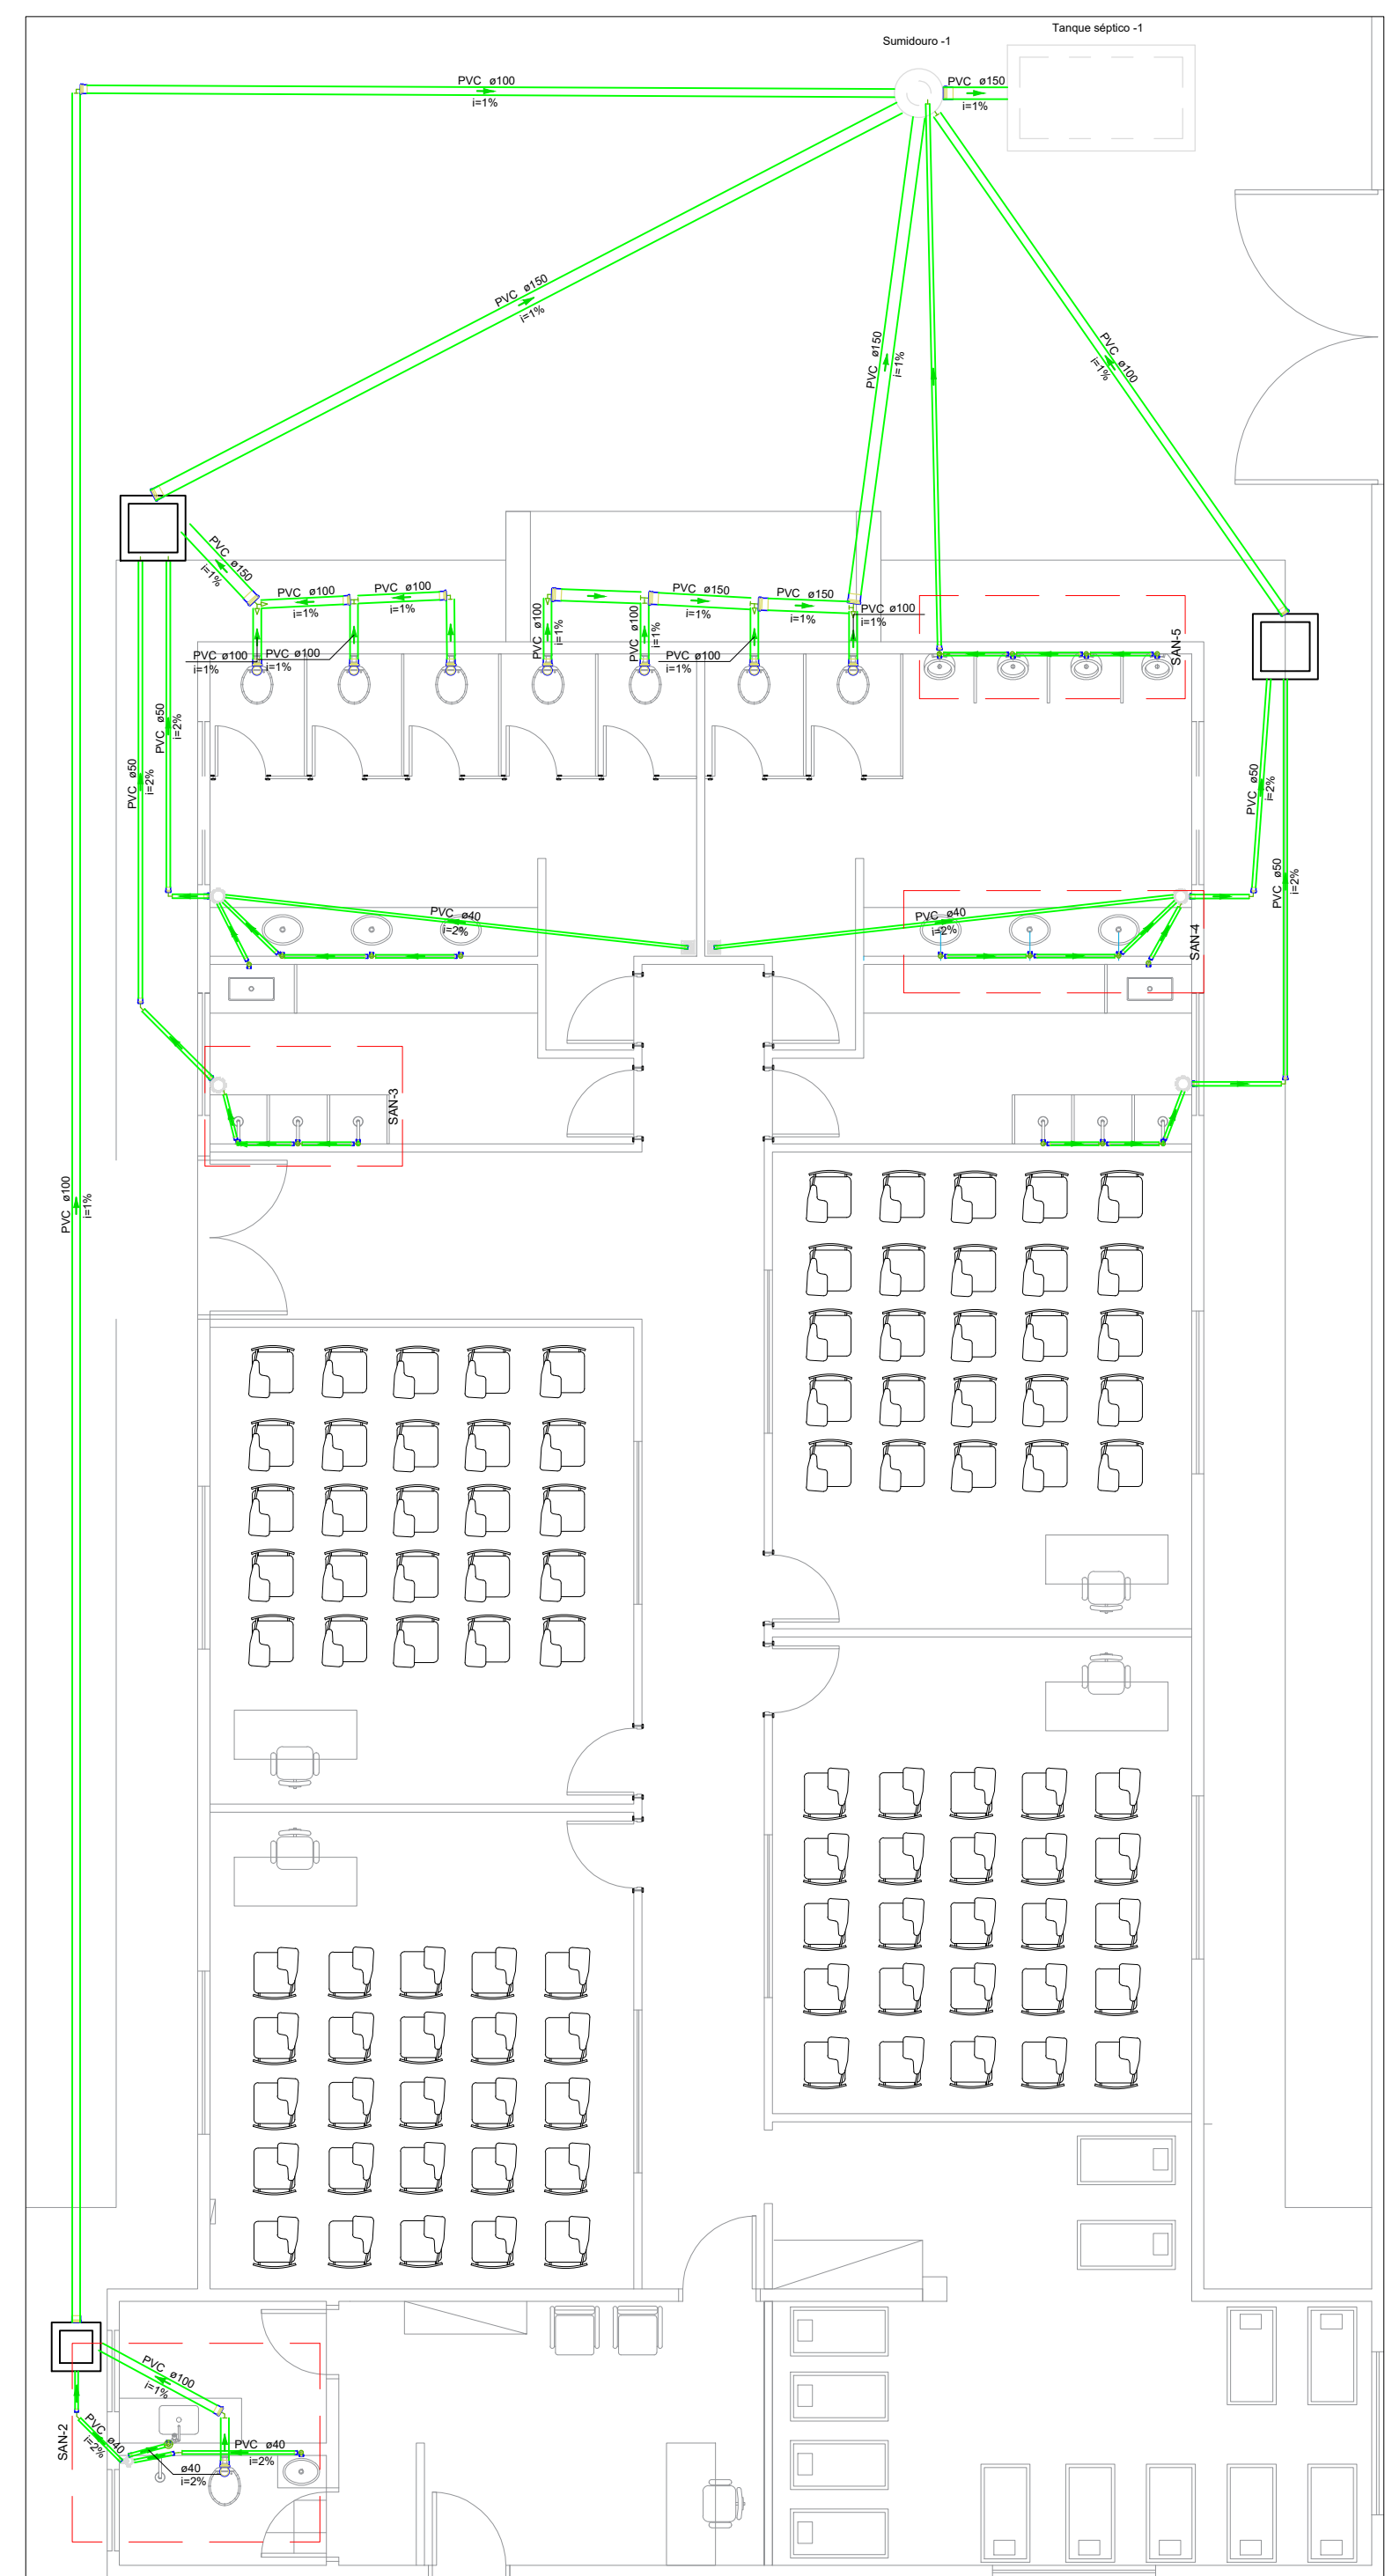










PLANTA BAIXA - ESGOTO



PLANTA BAIXA - AGUA FRIA

LEGENDA DE MATERIAIS - TUBOS	
1	110
2	75
3	50
4	25
5	20
6	32
7	40
8	50
9	63
10	75
11	90
12	110
13	125
14	150
15	175
100	2300

LEGENDA DE MATERIAIS - TUBOS	
1	110
2	75
3	50
4	25
5	20
6	32
7	40
8	50
9	63
10	75
11	90
12	110
13	125
14	150
15	175
100	2300

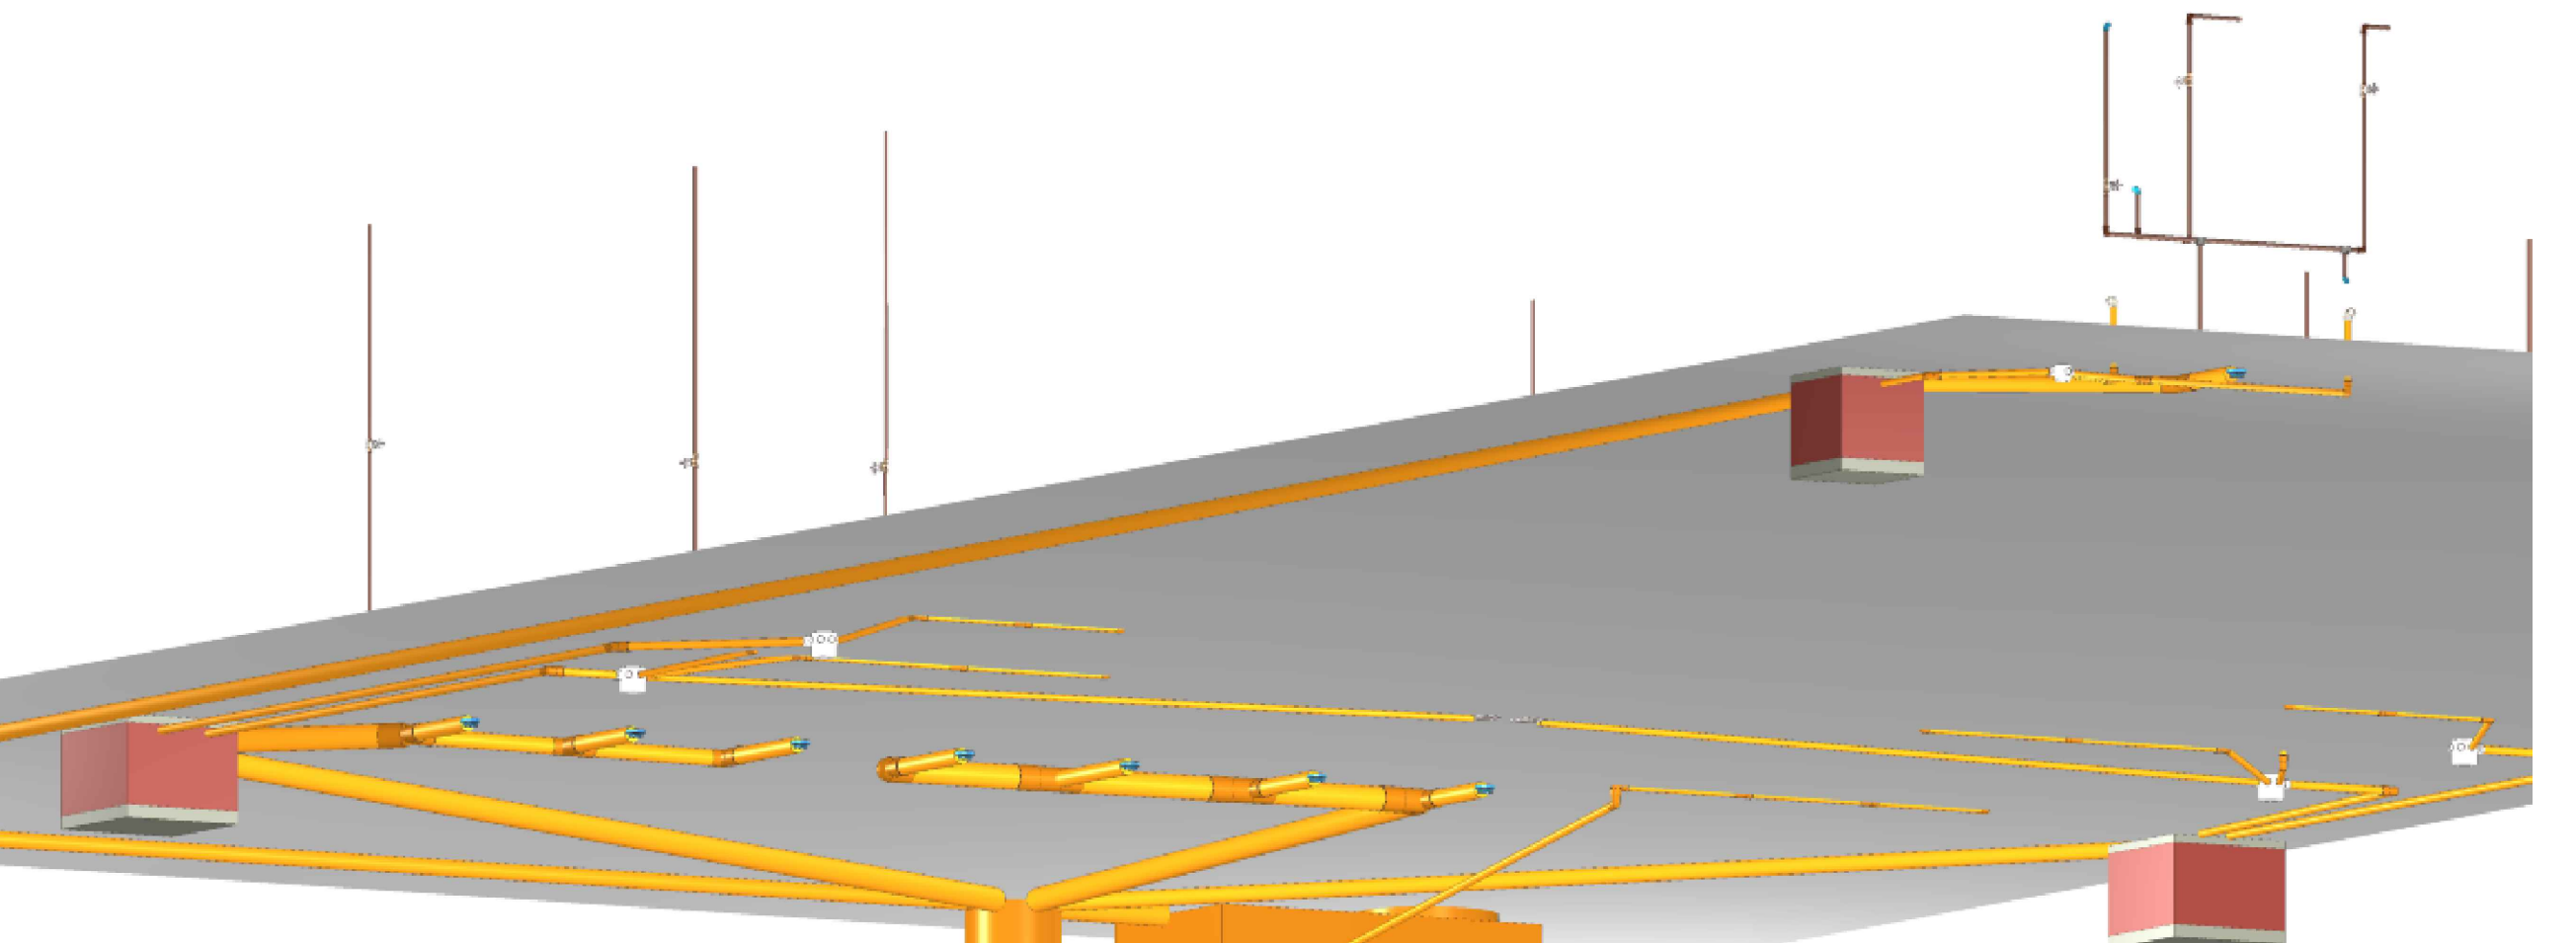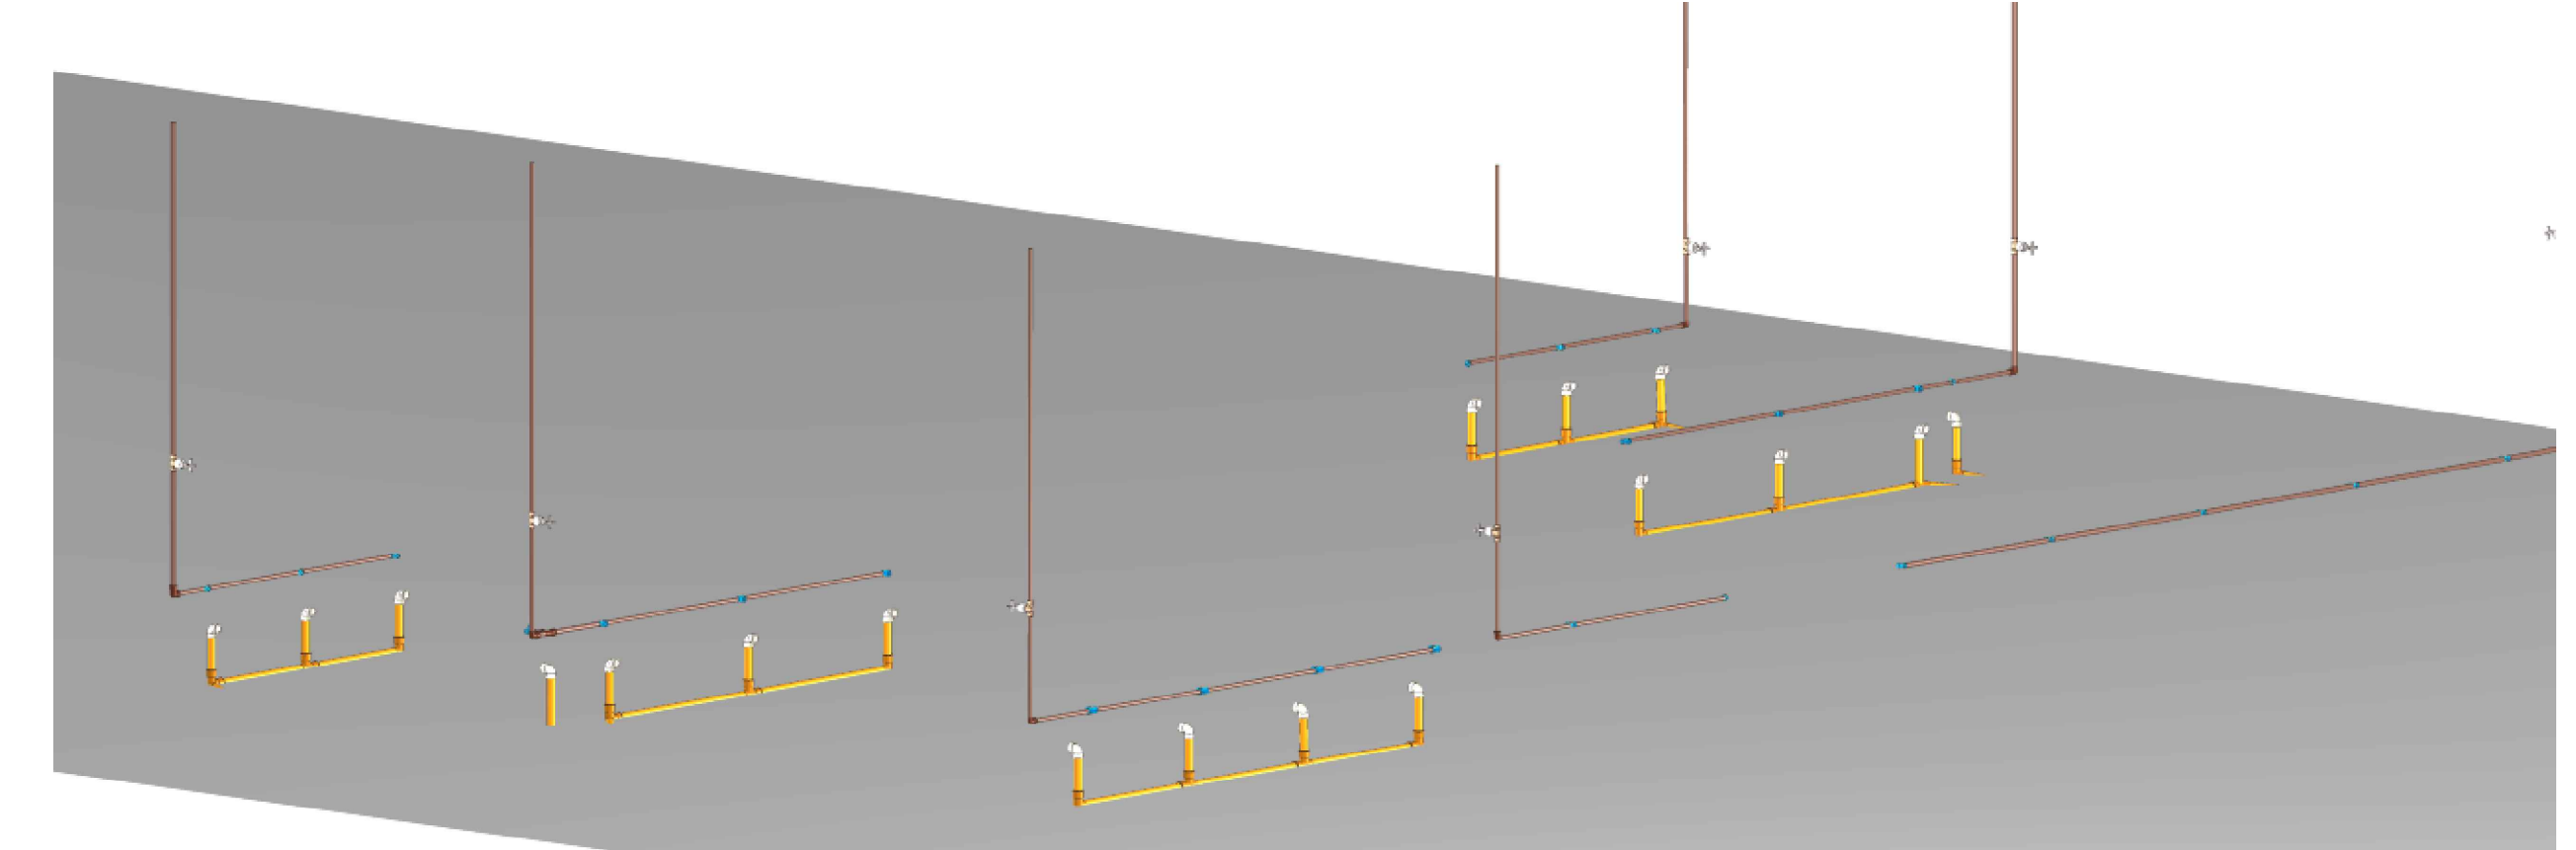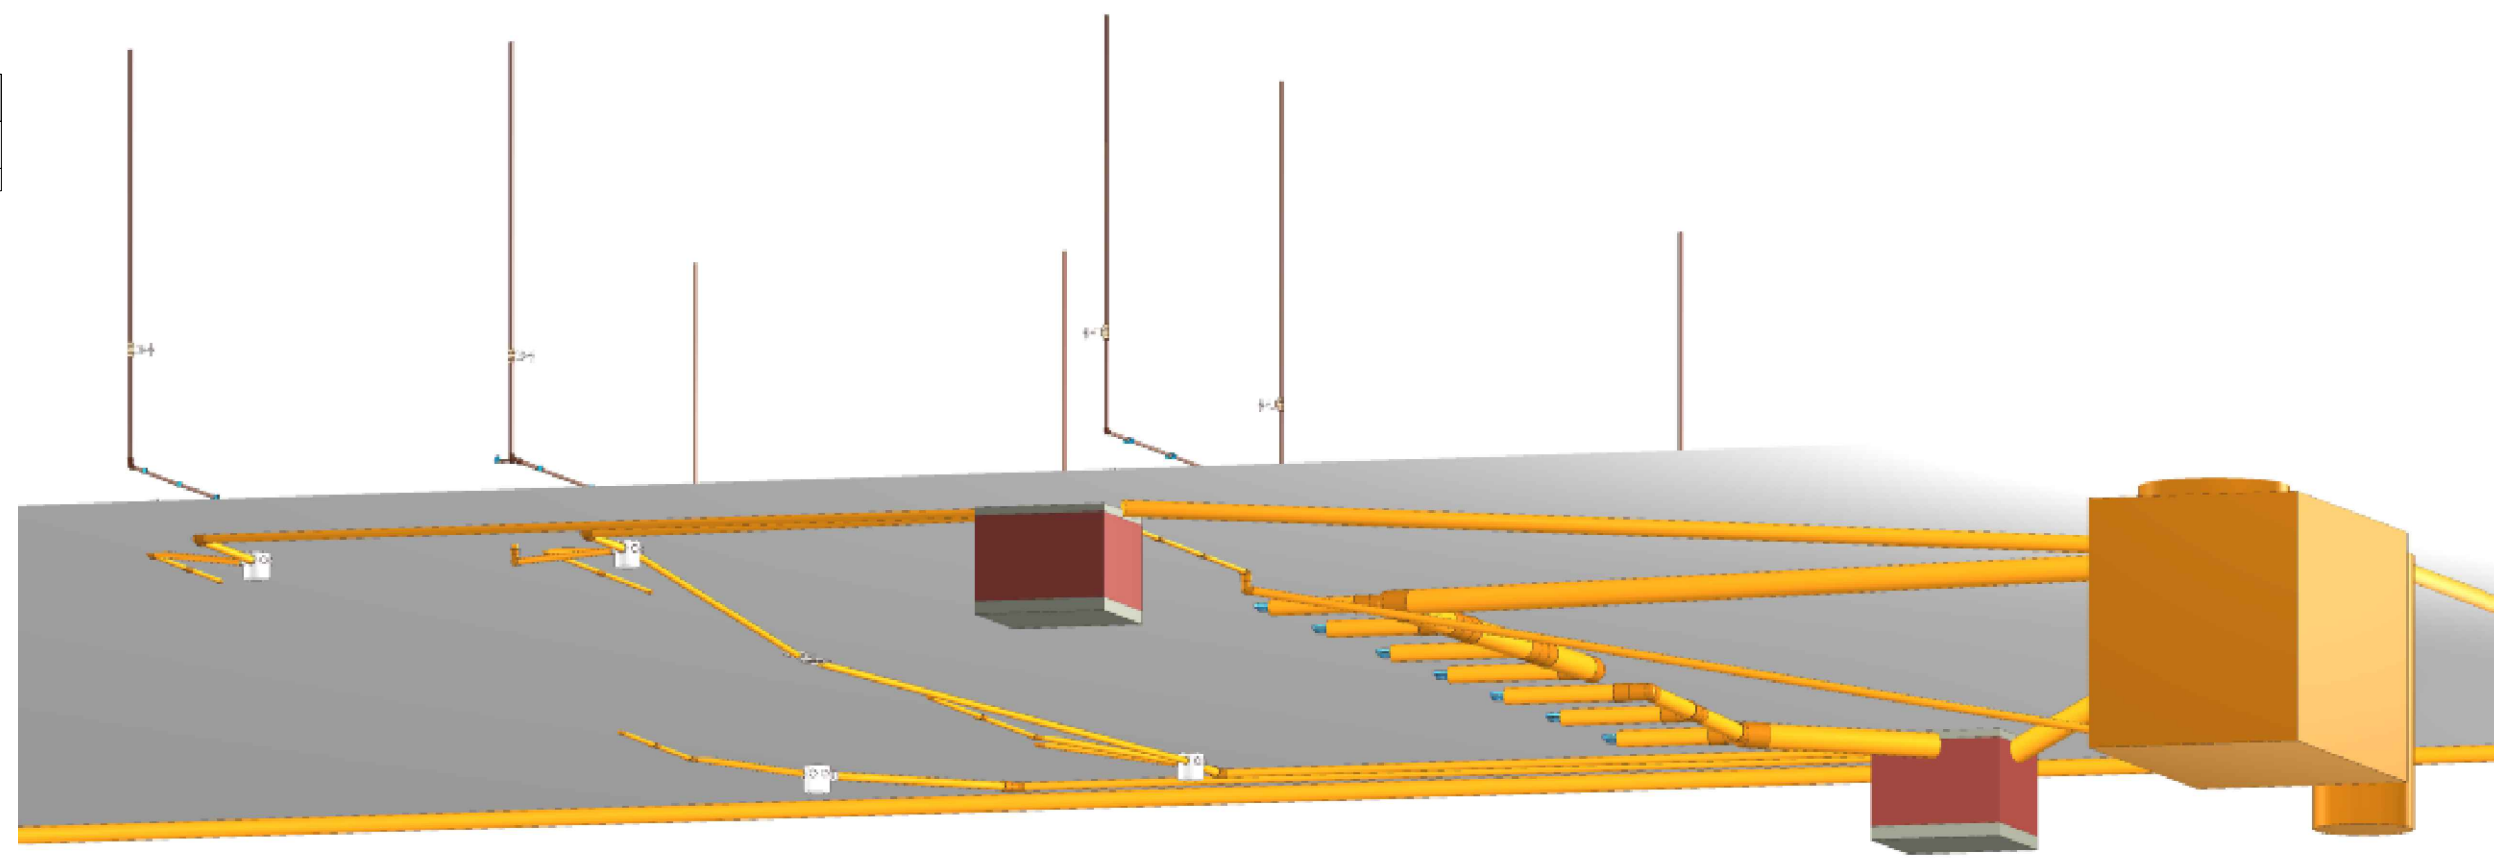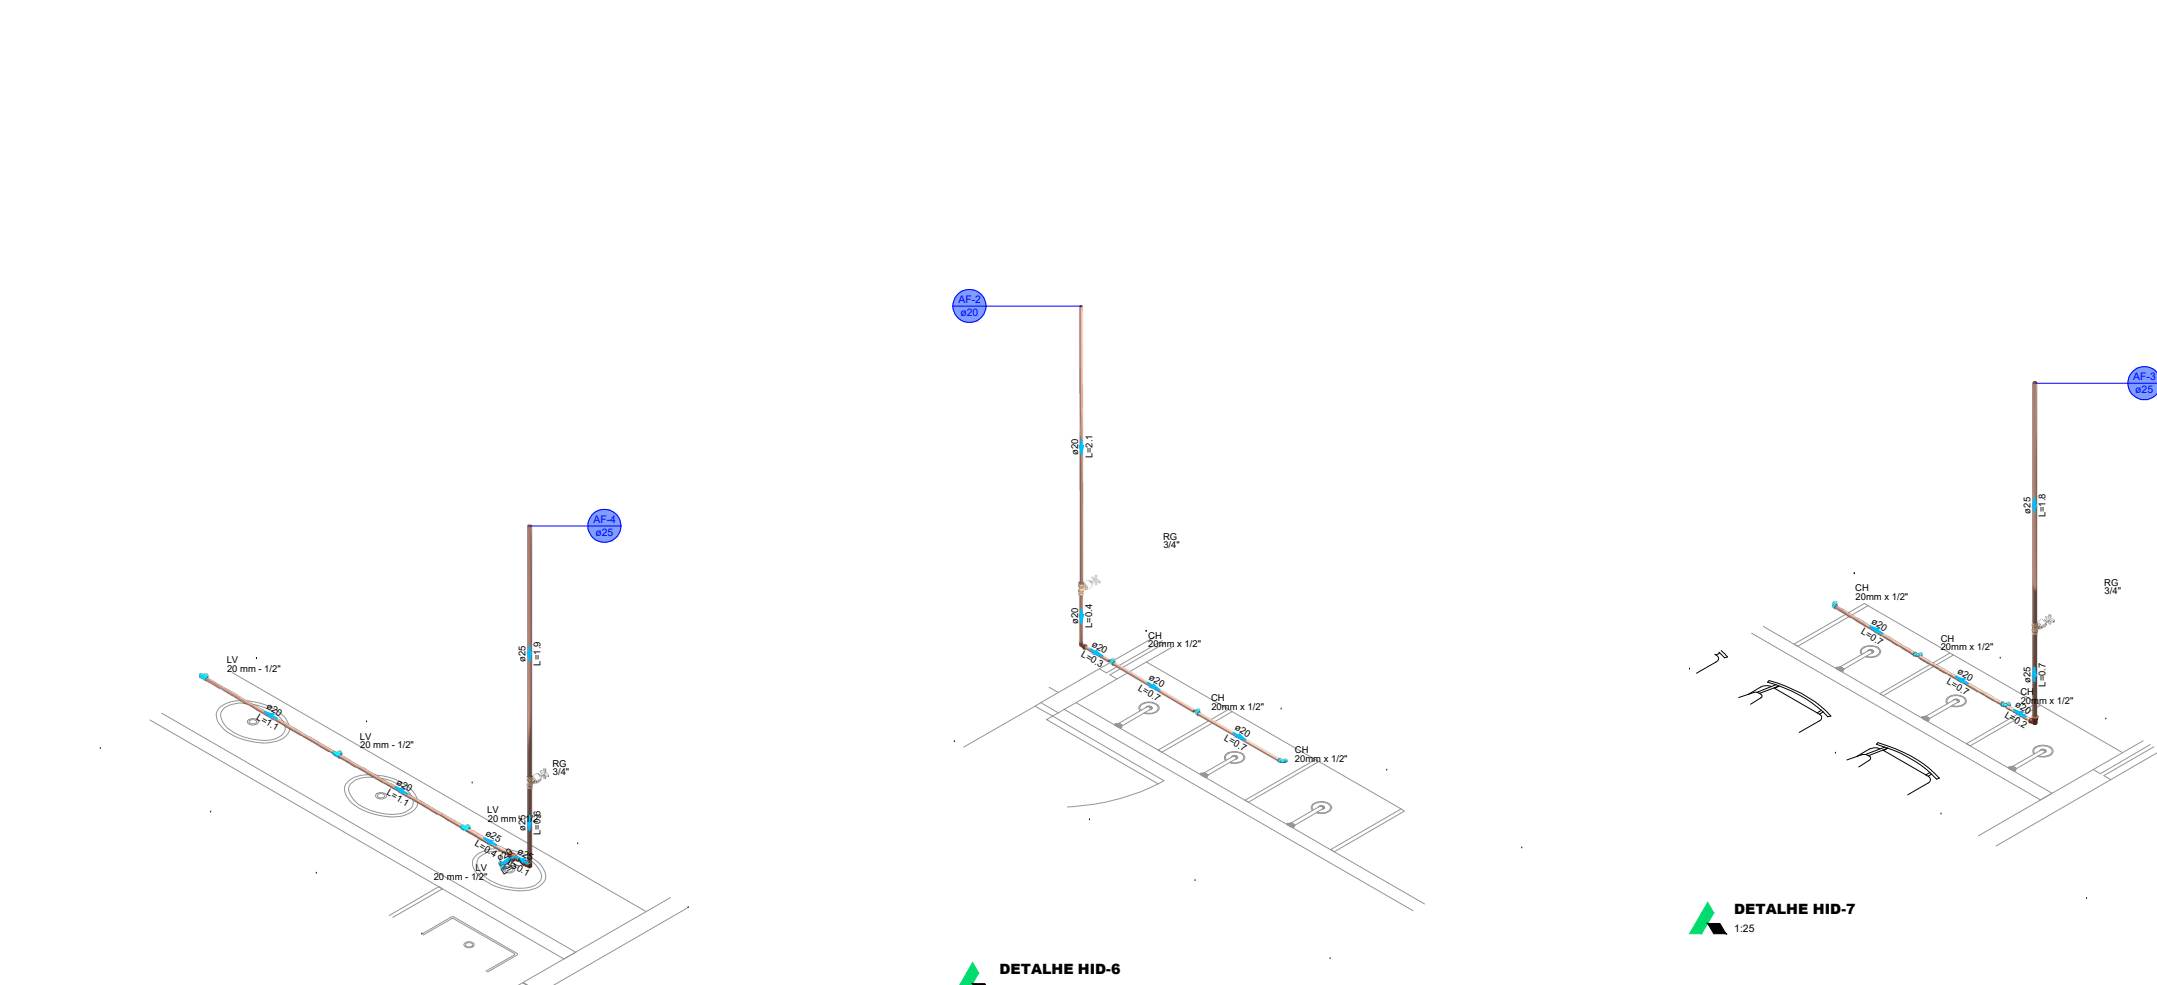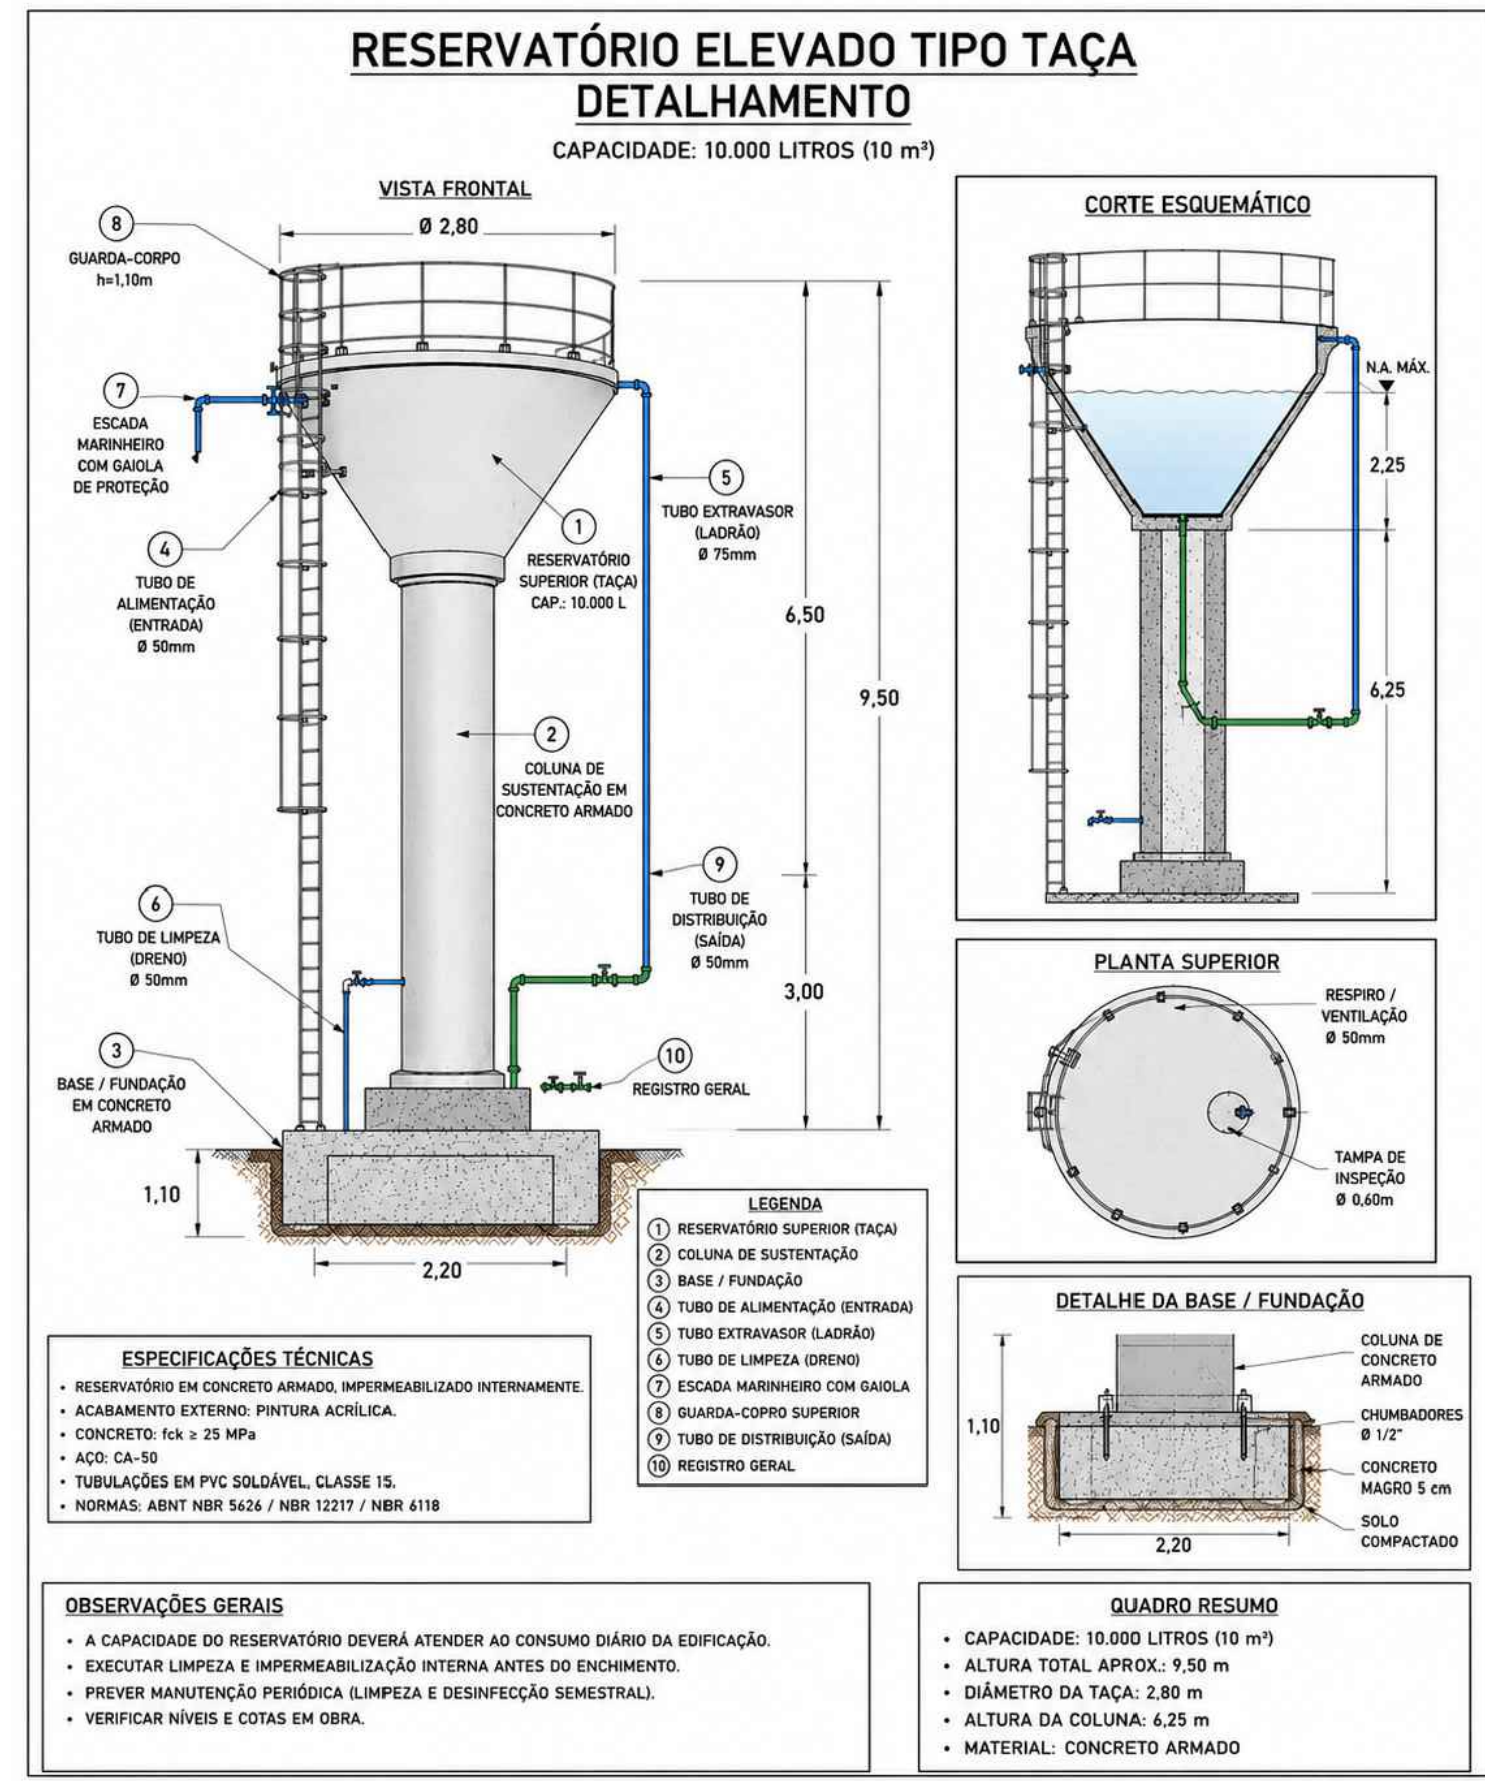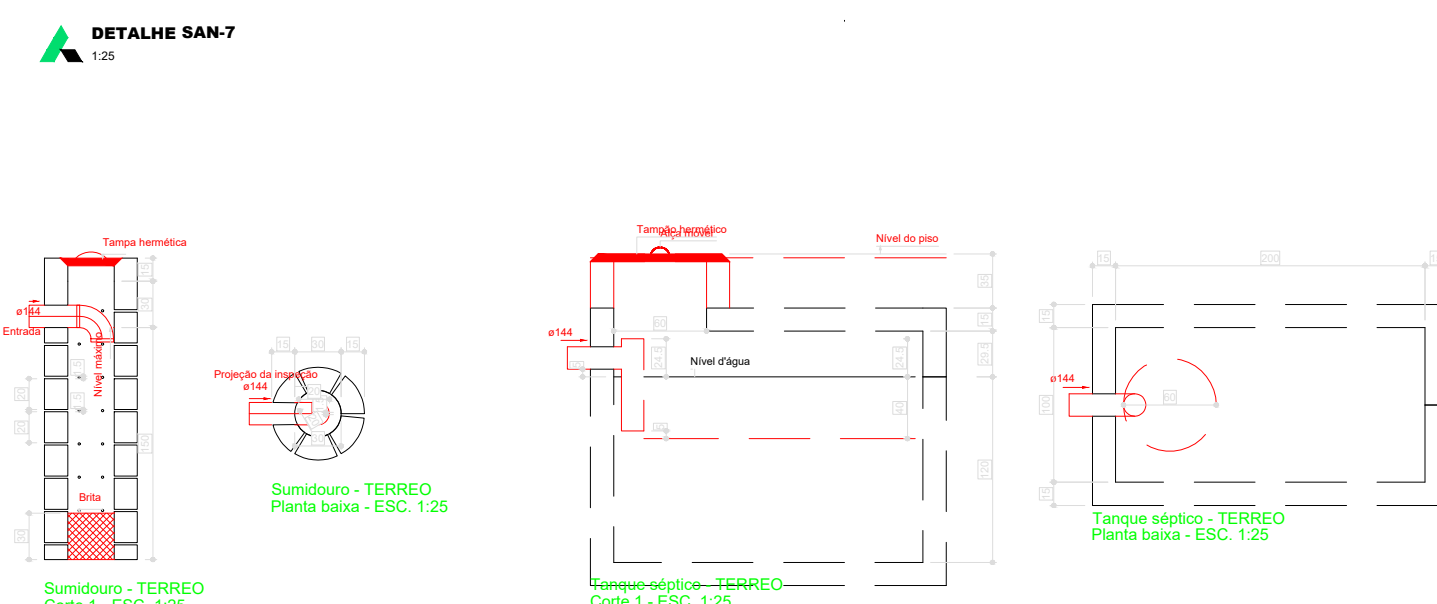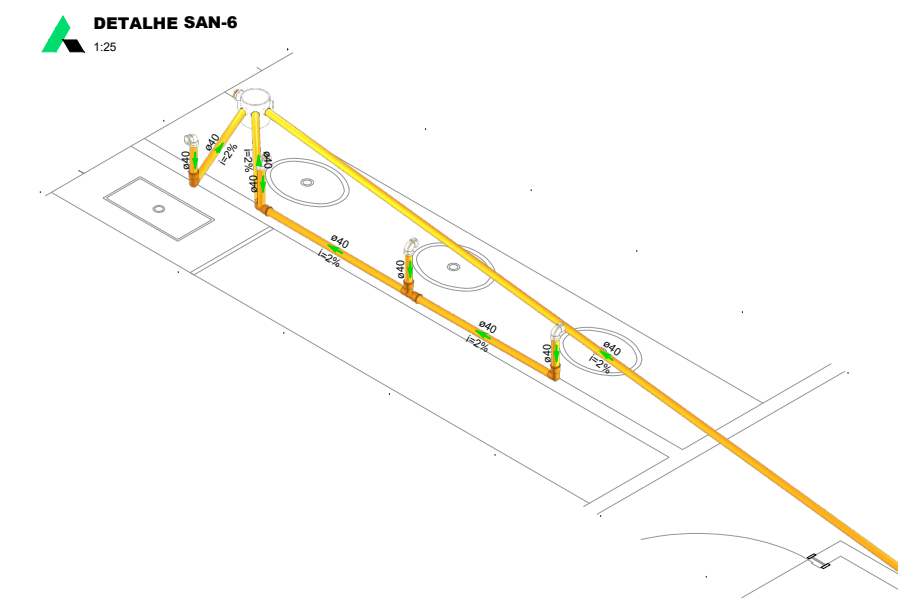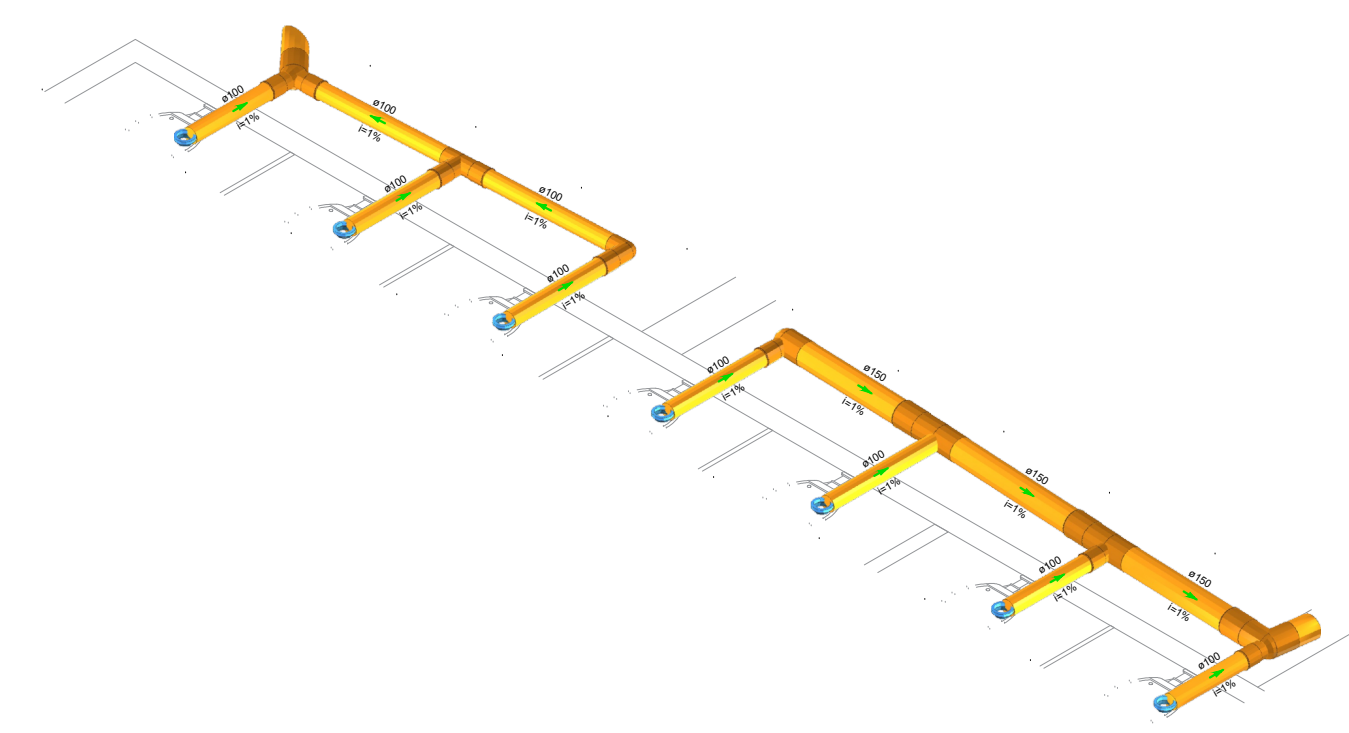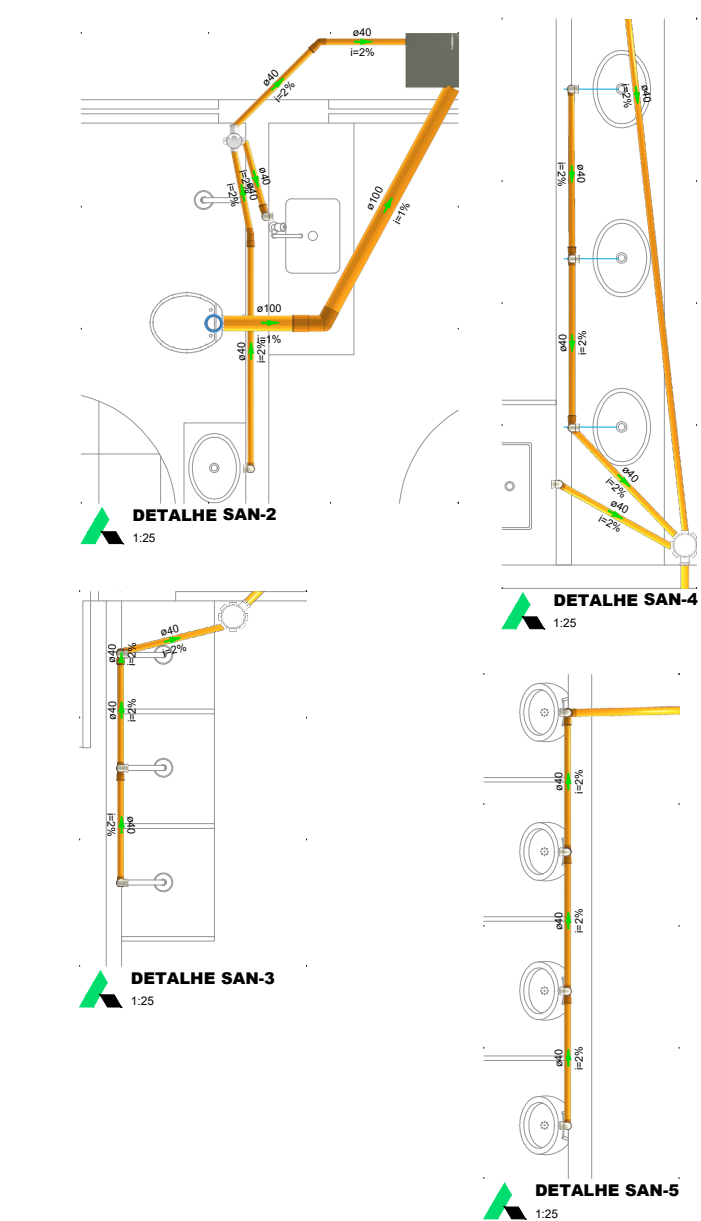

APROVAÇÃO:

REVISÃO	DATA	MODIFICAÇÃO
01		
02		
03		
04		

CVR ENGENHARIA LTDA
projeto@cvr.com.br

HIDRÁULICO

CLIENTE: PREFEITURA MUNICIPAL DE CAMPINAÇU

OBRA: REFORMA E AMPLIAÇÃO DO CMEI VOVÔ ANA

ENDEREÇO: AVENIDA 15 DE NOVEMBRO, LT 02, QD 07, CENTRO CAMPINAÇU - GO

REFERENTE: PLANTA BAIXA - ÁGUA FRIA
PALTA BAIXA - ESGOTO
VISTA 3D
VISTA ISOMETRICA

ÁREAS: ÁREA CONSTRUÍDA CMEI EXISTENTE: 749,65M²
ÁREA CONSTRUÍDA CASA DE VELOR: EXISTENTE: 302,84M²

A.R.T.: PAULA FRASSINETTE
BARROSO 0344121914-4
ENR 10182518605-GO

Assinatura do responsável pelo projeto
PAULA FRASSINETTE
BARROSO 0344121914-4
ENR 10182518605-GO

PREFEITURA MUNICIPAL DE CAMPINAÇU
CNPJ: 05.145.789/0001-79

Planta N° 1/1

Desenho	Revisão	Tamanho	Escala(s)	Unidade(s)	Data	ART N°
Eng.ª Paula Frassinette	01	A3	1:50	METROS	14/08/2023	